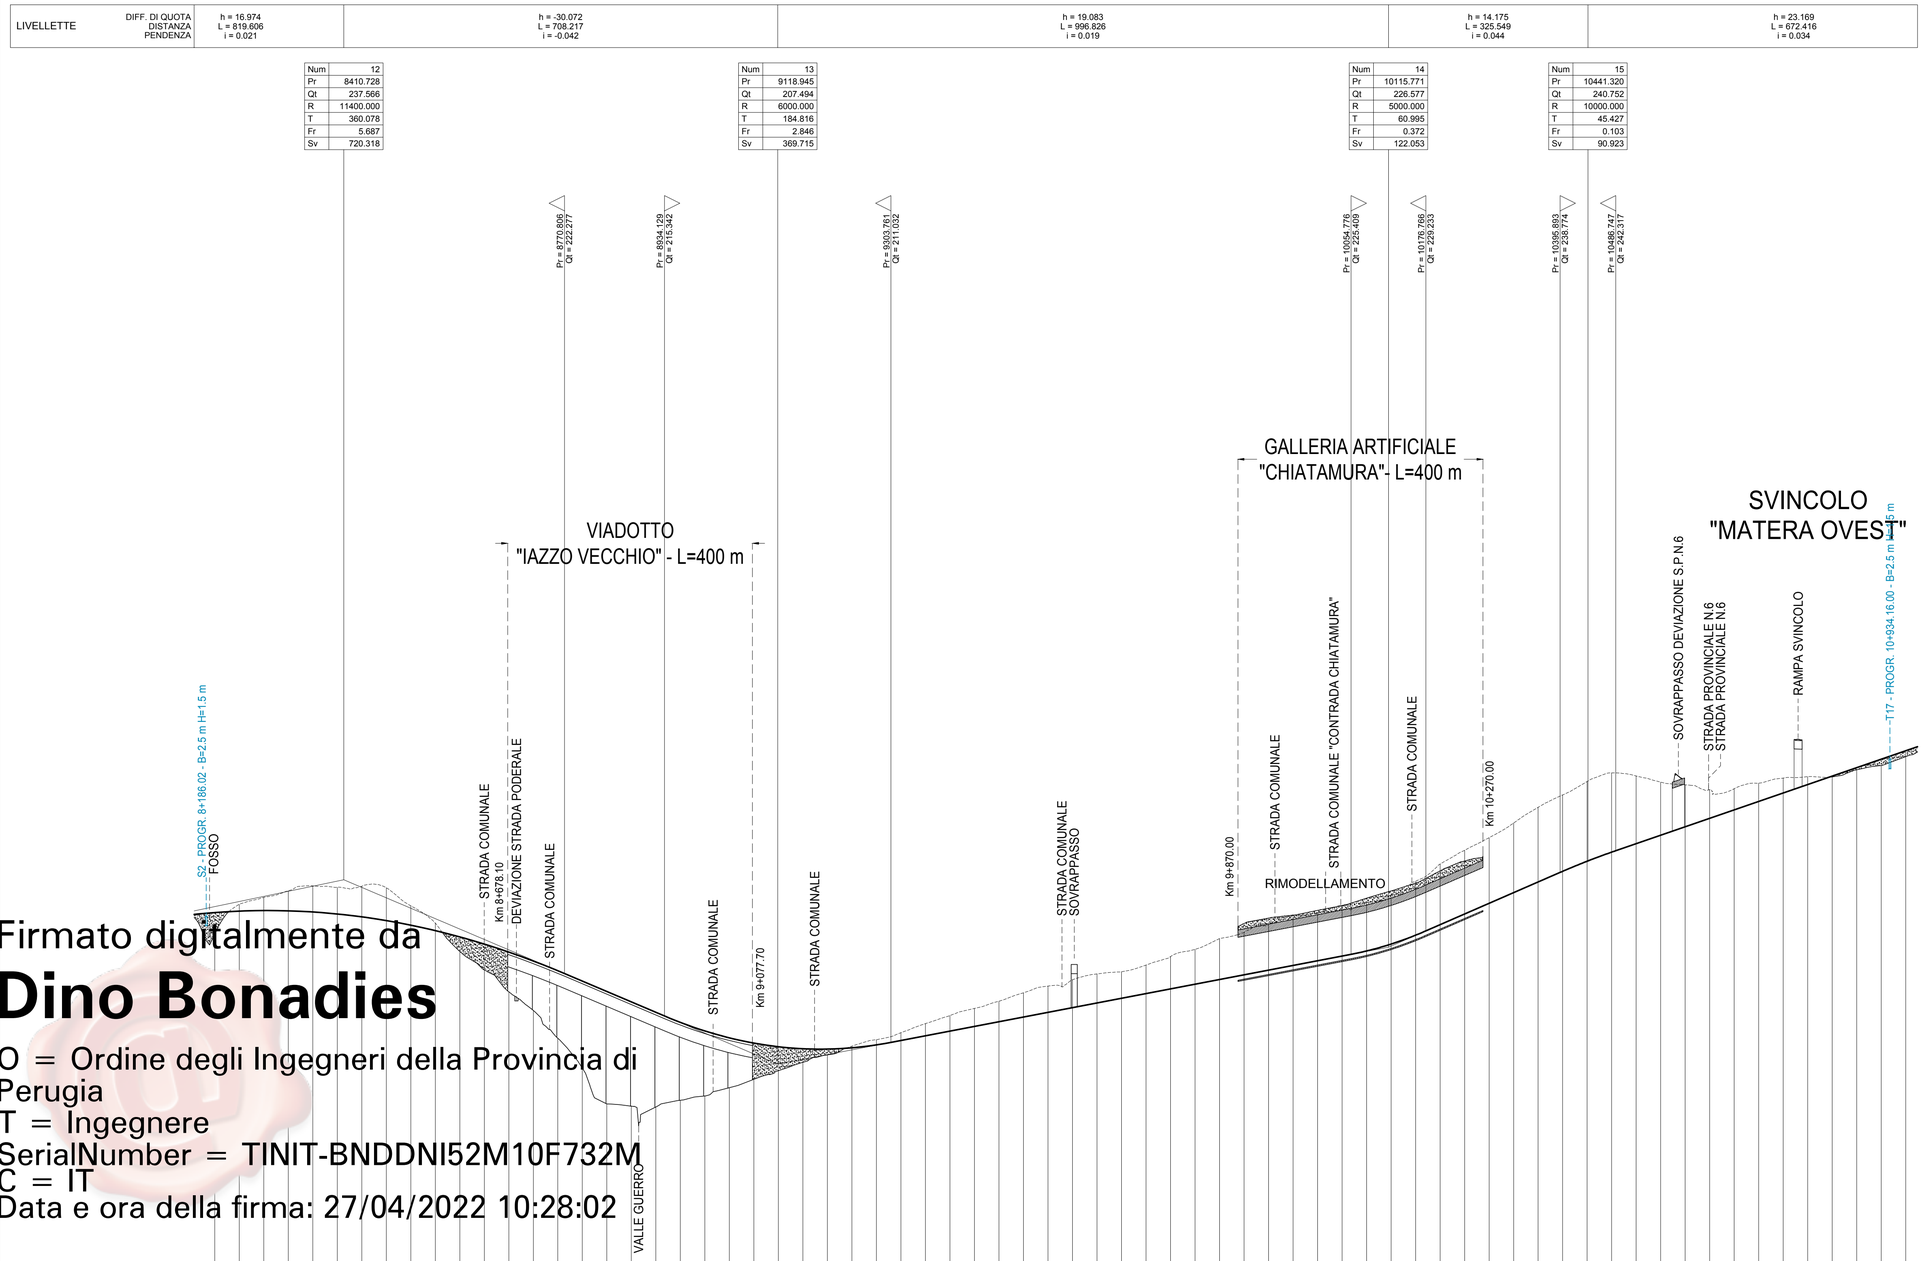

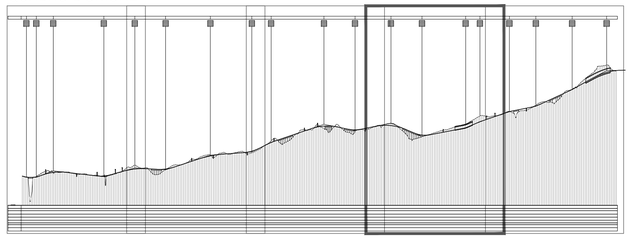

Firmato digitalmente da
Dino Bonadies
O = Ordine degli Ingegneri della Provincia di Perugia
T = Ingegnere
SerialNumber = TINIT-BNDDNI52M10F732M
C = IT
Data e ora della firma: 27/04/2022 10:28:02

SCALA QUOTE 1:500
SCALA DISTANZE 1:5000

QT.RIF. 150.000

NUMERO SEZIONI	DISTANZE PARZIALI	DISTANZE PROGRESSIVE	QUOTE TERRENO	QUOTE PROGETTO	DIFFERENZA DI QUOTA
206		8200.00	228.64	232.22	3.58
207	40.00	8240.00	233.96	232.46	-1.10
208	40.00	8280.00	234.70	232.55	-2.15
209	40.00	8320.00	235.79	232.51	-3.28
210	40.00	8360.00	236.58	232.32	-4.26
211	40.00	8400.00	236.35	231.99	-4.36
212	40.00	8440.00	236.52	231.52	-4.99
213	40.00	8480.00	236.26	230.92	-5.35
214	40.00	8520.00	233.33	230.17	-3.16
215	40.00	8560.00	230.52	229.28	-1.24
216	40.00	8600.00	225.87	228.25	-2.38
217	40.00	8640.00	222.85	227.08	-4.23
218	40.00	8680.00	219.30	225.77	-6.47
219	40.00	8720.00	216.24	224.32	-8.08
220	40.00	8760.00	211.72	222.73	-11.01
221	40.00	8800.00	206.84	221.04	-14.20
222	40.00	8840.00	201.00	219.34	-18.34
223	40.00	8880.00	200.83	217.64	-17.01
224	40.00	8920.00	200.51	215.94	-15.44
225	40.00	8960.00	201.59	214.30	-12.71
226	40.00	9000.00	202.28	212.91	-10.62
227	40.00	9040.00	203.83	211.78	-8.15
228	40.00	9080.00	205.01	210.92	-5.91
229	40.00	9120.00	206.41	210.33	-3.91
230	40.00	9160.00	207.78	210.00	-2.22
231	40.00	9200.00	209.00	209.94	-0.94
232	40.00	9240.00	210.43	210.15	-0.28
233	40.00	9280.00	211.48	210.62	-0.86
234	40.00	9320.00	212.62	211.34	-1.28
235	40.00	9360.00	214.09	212.11	-1.99
236	40.00	9400.00	215.42	212.87	-2.54
237	40.00	9440.00	216.58	213.64	-2.94
238	40.00	9480.00	217.76	214.41	-3.35
239	40.00	9520.00	219.14	215.17	-3.97
240	40.00	9560.00	220.23	215.94	-4.30
241	40.00	9600.00	221.26	216.70	-4.56
242	40.00	9640.00	222.21	217.47	-4.74
243	40.00	9680.00	222.96	218.23	-4.32
244	40.00	9720.00	223.65	219.00	-4.65
245	40.00	9760.00	225.04	219.77	-5.27
246	40.00	9800.00	228.21	220.53	-5.68
247	40.00	9840.00	227.97	221.30	-6.68
248	40.00	9880.00	229.01	222.06	-6.95
249	40.00	9920.00	230.19	222.83	-7.36
250	40.00	9960.00	231.41	223.59	-7.82
251	40.00	10000.00	232.19	224.36	-7.83
252	40.00	10040.00	233.23	225.13	-8.10
253	40.00	10080.00	233.85	225.96	-7.90
254	40.00	10120.00	235.09	227.08	-8.01
255	40.00	10160.00	237.32	228.53	-8.79
256	40.00	10200.00	240.13	230.24	-9.89
257	40.00	10240.00	242.37	231.99	-10.39
258	40.00	10280.00	244.44	233.73	-10.71
259	40.00	10320.00	246.84	235.47	-11.37
260	40.00	10360.00	249.40	237.21	-12.19
261	40.00	10400.00	251.42	238.95	-12.46
262	40.00	10440.00	253.62	240.60	-13.02
263	40.00	10480.00	255.02	242.08	-12.94
264	40.00	10520.00	254.52	243.46	-11.06
265	40.00	10560.00	253.50	244.84	-8.66
266	40.00	10600.00	253.06	246.22	-6.84
267	40.00	10640.00	252.28	247.60	-4.69
268	40.00	10680.00	252.43	248.98	-3.45
269	40.00	10720.00	253.34	250.35	-2.99
270	40.00	10760.00	251.73	251.73	-2.44
271	40.00	10800.00	253.11	253.11	-1.30
272	40.00	10840.00	254.49	254.49	-0.14
273	40.00	10880.00	254.35	255.87	1.03
274	40.00	10920.00	255.53	257.25	0.34
275	40.00	10960.00	256.22	257.68	-0.95

ETOMETRICHE: 82 83 84 85 86 87 88 89 90 91 92 93 94 95 96 97 98 99 100 101 102 103 104 105 106 107 108 109

ANDAMENTO PLANIMETRICO:
8: A = 434.530 L1 = 144.845; Sv = 261.497; R = 1303.579; A = 434.530 L2 = 144.845; A = 333.340 L1 = 111.116
9: R = 1000.000; Sv = 547.797; A = 333.340 L2 = 111.116; R = 396.700 L1 = 132.244; Sv = 83.430; R = 1190.000; A = 396.700 L2 = 132.244
10: A = 415.700 L1 = 138.572; R = 1247.050; Sv = 126.421; A = 415.700 L2 = 138.572; L = 278.220
11: A = 400.000 L1 = 133.333

SOPRAELEVAZIONI: 0.025; -0.025; 0.046; -0.025; -0.054; 0.025; -0.025; 0.048; -0.025; -0.047; 0.025; -0.025; -0.048

Anas SpA

Direzione Centrale Progettazione

COLLEGAMENTO MEDIANO "MURGIA –POLLINO"

TRATTO GIOIA DEL COLLE – MATERA – FERRANDINA – PISTICCI
BY–PASS DI MATERA

PROGETTO DI FATTIBILITÀ TECNICO ECONOMICA

IL PROGETTISTA
Dott. Ing. Dino Bonadies
Ordine Ingegneri Provincia di Perugia n° A829

IL GEOLOGO:
Dott. Geol. Stefano Piazzoli
Ordine Geologi Regione Umbria n° 107

IL RESPONSABILE DEL S.I.A.
Dott. Arch. Enrico Rasimelli
Ordine Architetti, Paesaggisti, Pianificatori e Conservatori
Provincia di Perugia n° 430

IL COORDINATORE PER LA SICUREZZA IN FASE DI PROGETTAZIONE
Dott. Ing. Dino Bonadies
Ordine Ingegneri Provincia di Perugia n° A829

IL GRUPPO DI PROGETTAZIONE:

MANDATARIA: rpa — Ing. D. BONADIES, Ing. M. RASIMELLI, Ing. P. LOSPENNATO, Ing. S. PELLEGRINI, Ing. M. PROCACCI, Ing. R. CERQUIGLINI, Ing. M. CARAFFINI, Geom. M. BINAGLIA

MANDANTE: VAMS Ingegneria — Ing. N. SARACA, Ing. A. NUNZIATI, Ing. E. CAPANNA

MANDANTE: SETAC S.r.l. — Ing. L. MONTERISI, Ing. G. CICIRIELLO

MANDANTE: studio R.B.A. — Ing. F. PACCAPELO, Ing. S. GIOTTA

VISTO: IL RESPONSABILE DEL PROCEDIMENTO	VISTO: IL VICE DIRETTORE AREA INGEGNERIA SPECIALISTICA	VISTO: IL RESPONSABILE DI AREA	PROTOCOLLO	DATA
--	--	--		

PROGETTO STRADALE

TRACCIATO SELEZIONATO – TRATTO IN VARIANTE CATEGORIA B
PROFILI LONGITUDINALI
PROFILO LONGITUDINALE TRACCIATO "A" – CARREGGIATA NORD – TAV. 4 DI 5

CODICE PROGETTO	CODICE FILE	REVISIONE	SCALA:
PZ139	P02_PS00_TRA_FP09_C	C	1:5.000/500

PROGETTO	LIV. PROG.	N. PROG.	CODICE ELAB.
L0715Z	P	0020	P02 PS00 TRA FP09

Revisione	Descrizione	Data	Redatto	Verificato	Approvato
C	REVISIONE A SEGUITO ISTRUTTORIA	MAGGIO 2021	PAGLIACCI	LOSPENNATO	BONADIES
B	REVISIONE A SEGUITO ISTRUTTORIA	NOVEMBRE 2020	PAGLIACCI	LOSPENNATO	BONADIES
A	PRIMA EMISSIONE	SETTEMBRE 2020	PAGLIACCI	LOSPENNATO	BONADIES