


CASSONE CELLULARE TIPO "REWEC" IMBASATO A QUOTA -11.50

SEZIONE ORIZZONTALE (-5.00 m s.l.m.m.)

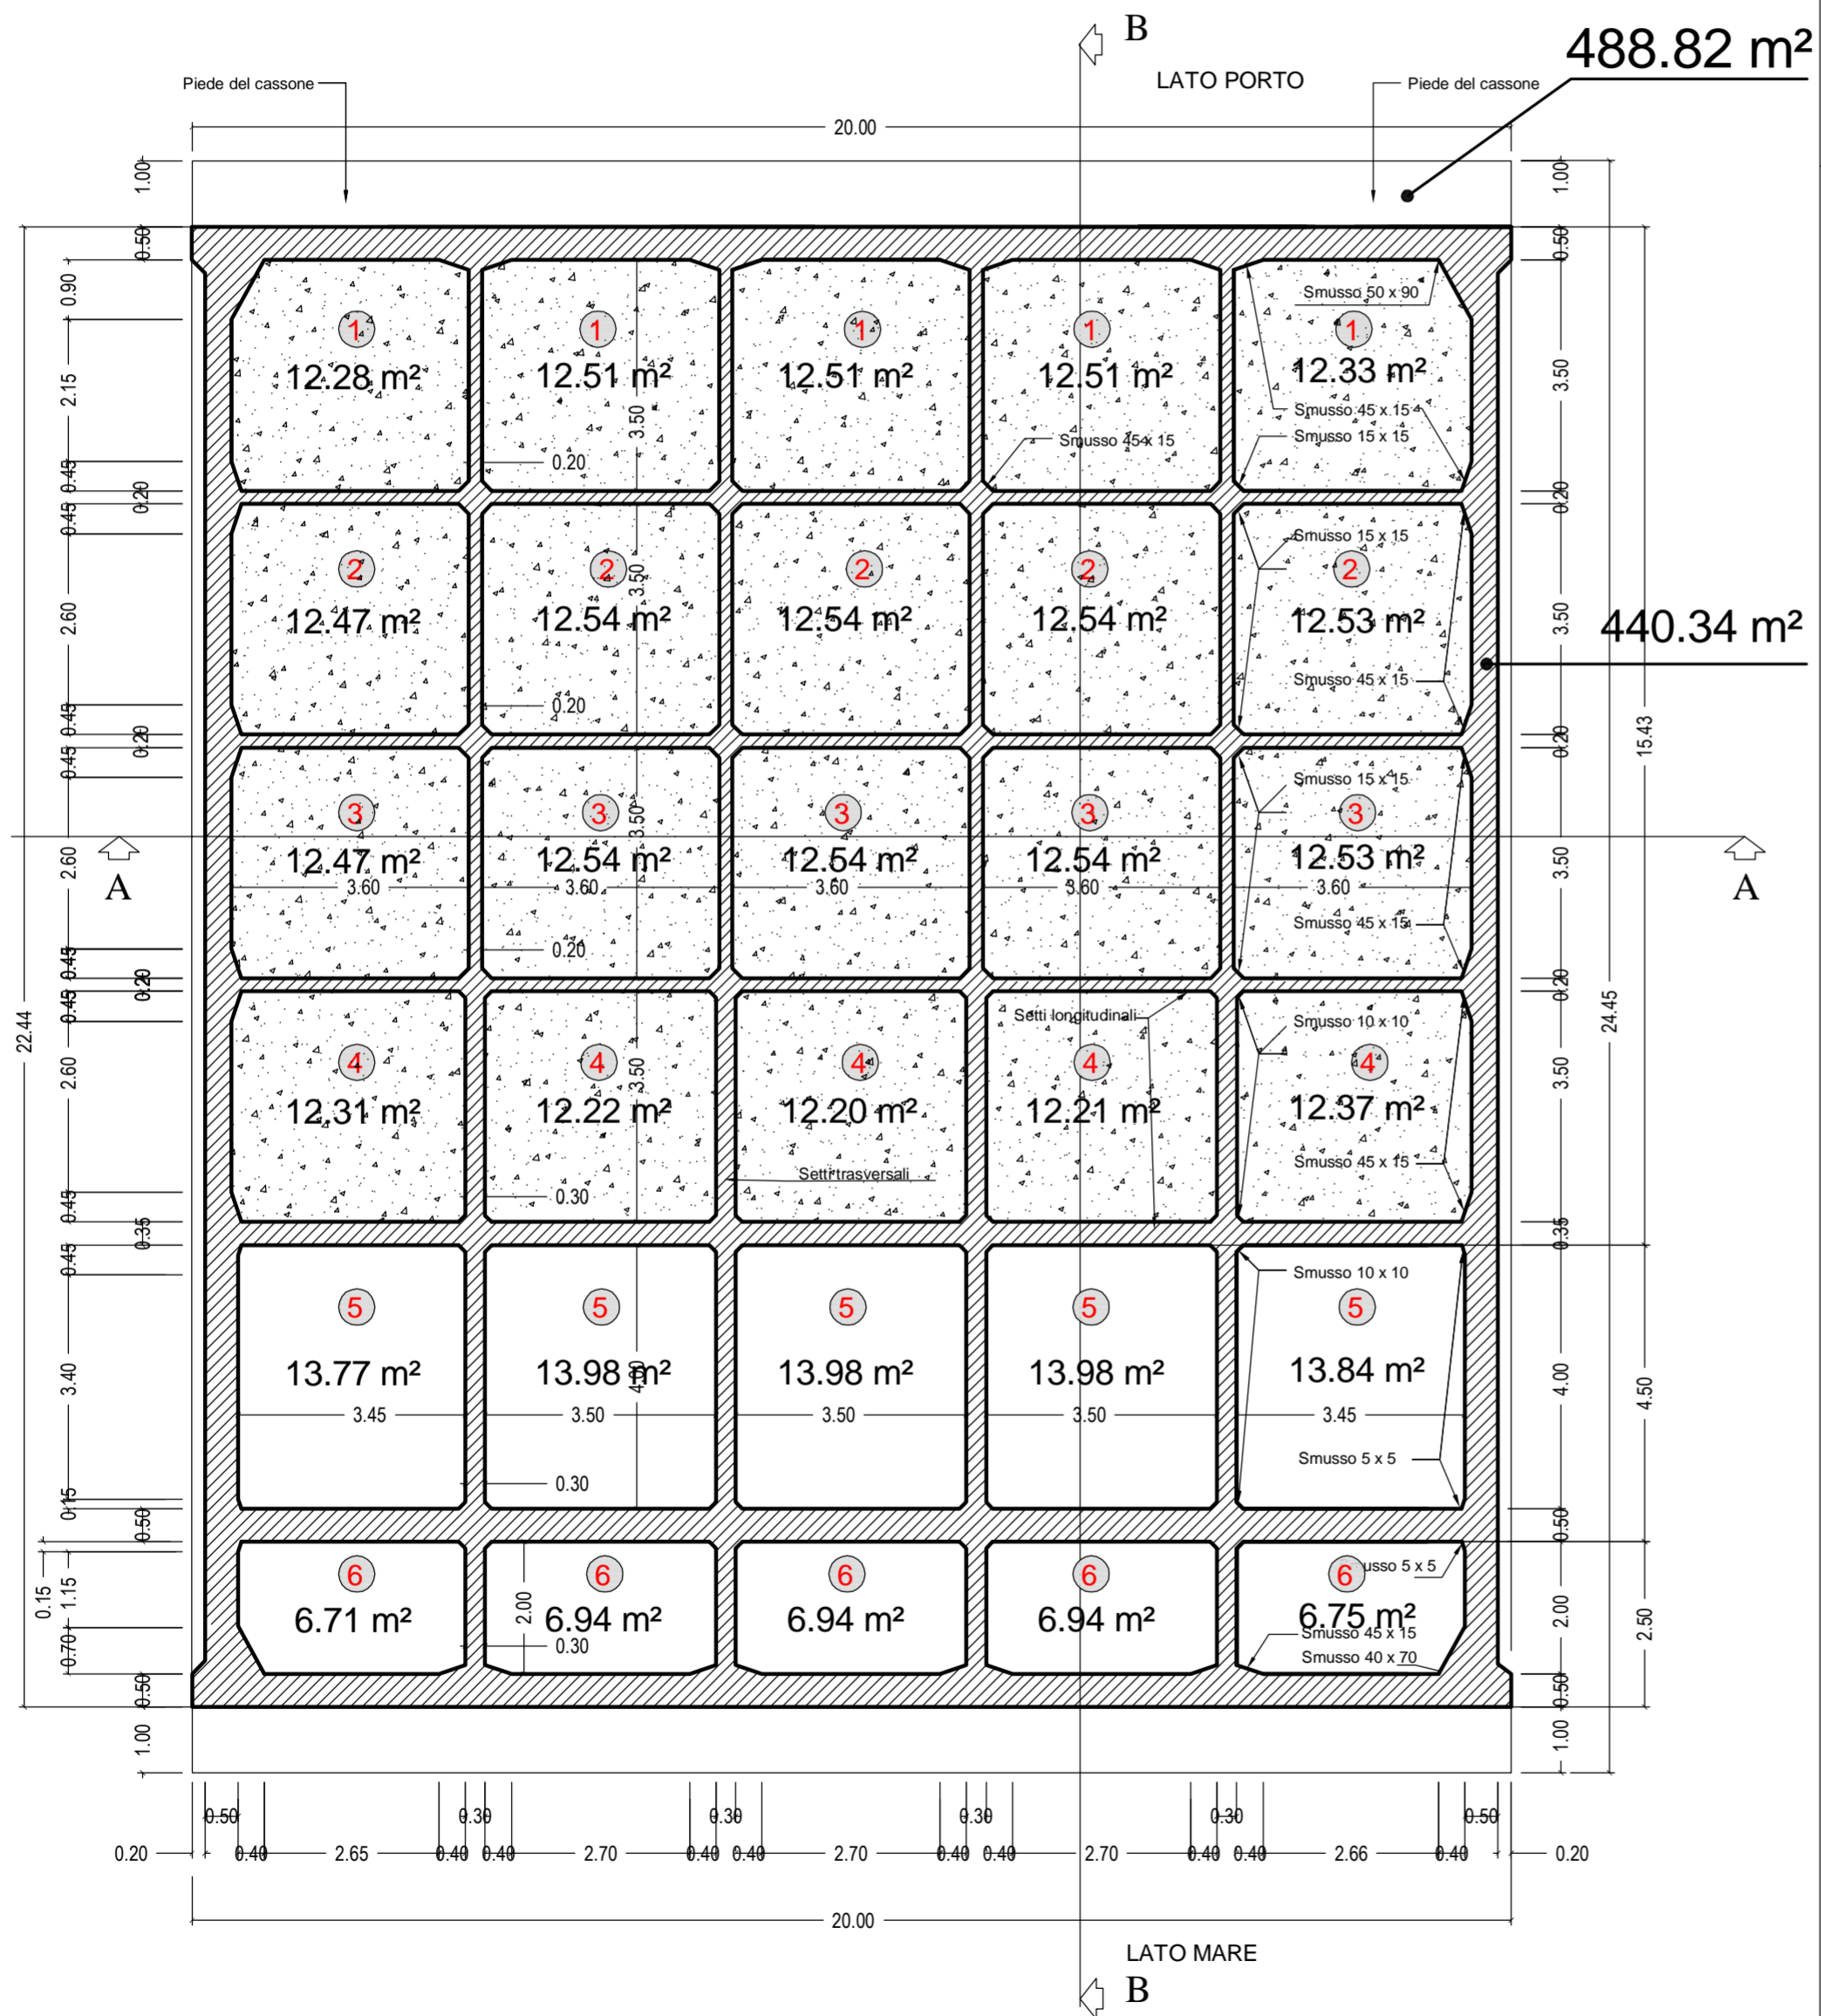


Riproduzione vietata ai sensi di legge se non autorizzata dal progettista - Autorità Portuale di Salerno [Legge n. 84/94, D.P.R. 23.06.00 in G.U. n. 175 del 28.07.00] - Porto di Salerno (Cat. 2 - Classe I) -



PORTO COMMERCIALE DI SALERNO

LAVORI DI PROLUNGAMENTO DEL MOLO DI SOPRAFLUTTO E RESECAZIONE DEL TRATTO FINALE DEL MOLO DI SOTTOFLUTTO

PROGETTO DEFINITIVO

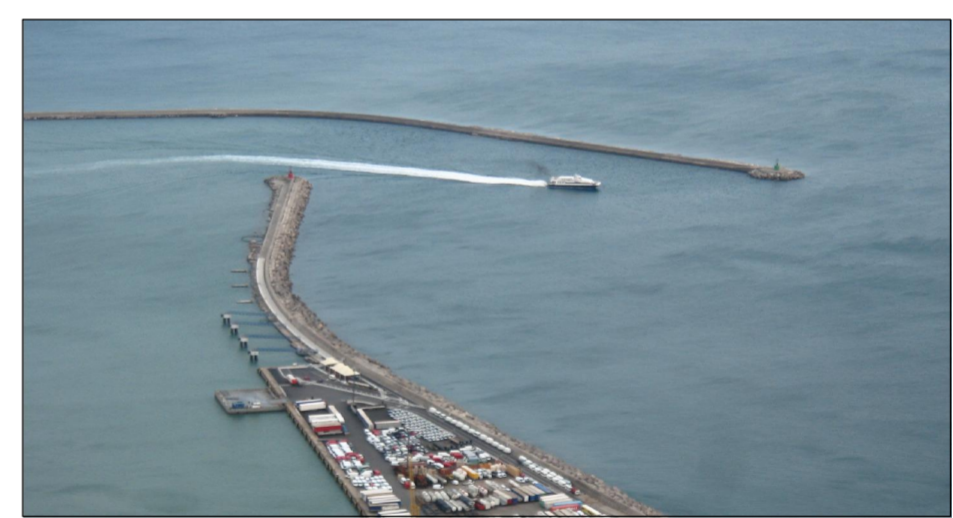

ELABORATO :
 MOLO DI SOPRAFLUTTO - SEZIONE ORIZZONTALE A - 5m DAL L.M.M.
 Scala 1:100

R.U.P.
 Ing. Elena Valentino

Progettisti
 AREA TECNICA
 Ing. Gianluigi Lalicata Arch. Corrado Olivieri

Geom. Pasquale Memoli Geom. Luigi Monetti Geom. Enrico Leone

Disegno
 Geom. Carmine Memoli

data: Giugno 2013

numero elaborato

12.2