




**SVINCOLO  
"MATERA OVEST"**

**QUADRO DI UNIONE**

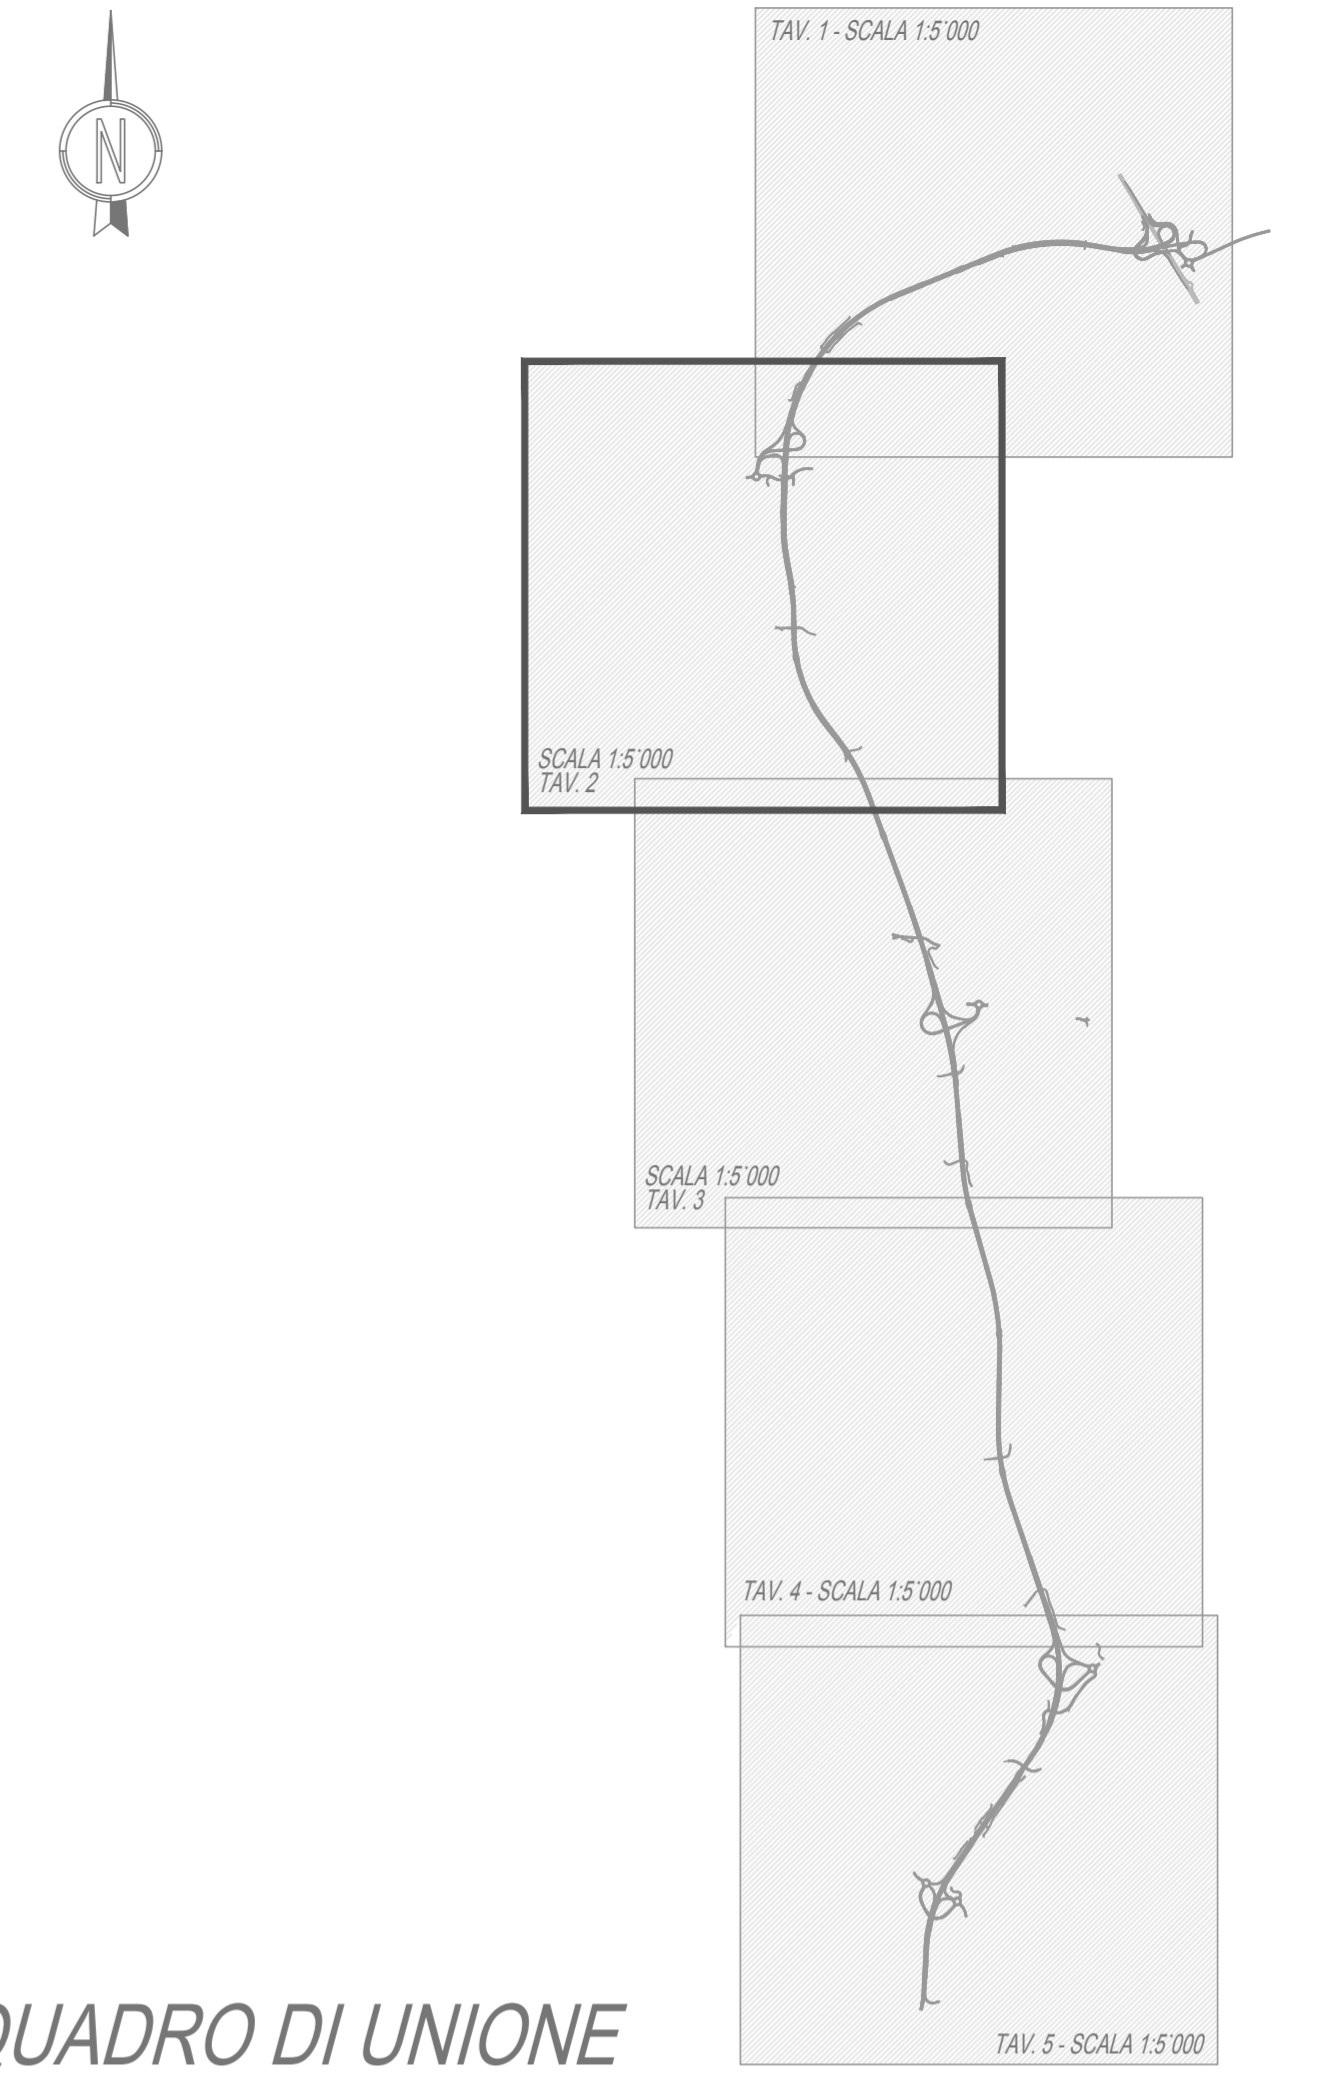



**Anas SpA**

Direzione Centrale Progettazione

**COLLEGAMENTO MEDIANO "MURCIA - POLLINO"**

TRATTO GIOIA DEL COLLE - MATERA - FERRANDINA - PISTICCI  
BY-PASS DI MATERA

PROGETTO DI FATTIBILITÀ TECNICO ECONOMICA

|   |   |   |                   |             |
|---|---|---|-------------------|-------------|
| <p><b>IL PROGETTISTA</b><br/>Dott. Ing. Dino Bonadies<br/>Ordine Ingegneri Provincia di Perugia n° A829</p>                                                                | <p><b>IL GRUPPO DI PROGETTAZIONE:</b></p> <div style="display: flex; justify-content: space-around;">    </div> <p>MANDATARIA</p> <div style="display: flex; justify-content: space-around;">   </div> <p>MANDANTE</p> <div style="display: flex; justify-content: space-around;">   </div> <p>MANDANTE</p> <div style="display: flex; justify-content: space-around;">   </div> | <p>Ing. D. BONADIES<br/>Ing. M. RASIMELLI<br/>Ing. P. LOSPENNATO<br/>Ing. S. PELLEGRINI<br/>Ing. M. PROCACCI<br/>Ing. R. CERQUIGLINI<br/>Geom. M. CARAFFINI<br/>Geom. M. BIRAGLIA</p> <p>Ing. N. SARACA<br/>Ing. A. NUNZIATI<br/>Ing. E. CAPANNA</p> <p>Ing. L. MONTERISI<br/>Ing. G. CICIRIELLO</p> <p>Ing. F. PACCAPELO<br/>Ing. S. GIOTTA</p> |                   |             |
| <p><b>IL GEOLOGO:</b><br/>Dott. Geol. Stefano Pizzoli<br/>Ordine Geologi Regione Umbria n° 107</p>                                                                         |   |   |                   |             |
| <p><b>IL RESPONSABILE DEL S.I.A.</b><br/>Dott. Arch. Enrica Rasimelli<br/>Ordine Architetti, Paesaggisti, Pianificatori e Conservatori<br/>Provincia di Perugia n° 430</p> |   |   |                   |             |
| <p><b>IL COORDINATORE PER LA SICUREZZA IN FASE DI PROGETTAZIONE</b><br/>Dott. Ing. Dino Bonadies<br/>Ordine Ingegneri Provincia di Perugia n° A829</p>                     |   |   |                   |             |
| <p>VEDO: IL RESPONSABILE DEL PROCEDIMENTO</p>   | <p>VEDO: IL VICE DIRETTORE AREA INGEGNERIA SPECIALISTICA DI AREA</p>   | <p>VEDO: IL RESPONSABILE DI AREA</p>   | <p>PROTOCOLLO</p> | <p>DATA</p> |

|                                                                    |                                    |                            |           |            |           |
|--------------------------------------------------------------------|------------------------------------|----------------------------|-----------|------------|-----------|
| <b>PROGETTO STRADALE</b>                                           |                                    |                            |           |            |           |
| TRACCIATO SELEZIONATO – TRATTO IN VARIANTE CATEGORIA B             |                                    |                            |           |            |           |
| PLANIMETRIA SU FOTOMOSAICO                                         |                                    |                            |           |            |           |
| PLANIMETRIA DI PROGETTO TRACCIATO "A" SU FOTOMOSAICO – TAV. 2 DI 5 |                                    |                            |           |            |           |
| CODICE PROGETTO<br>PZ139                                           | CODICE FILE<br>P02_PS00_TRA_P002_C | REVISIONE                  | SCALA:    |            |           |
| PROGETTO<br>L0715Z                                                 | UN. PROJ.<br>P0200                 | ELAB.<br>P02 PS00 TRA P002 | C         | 1:5.000    |           |
| C                                                                  | REVISIONE A SEGUITO ISTRUTTORIA    | MAGGIO 2021                | CARAFFINI | LOSPENNATO | BONADIES  |
| B                                                                  | REVISIONE A SEGUITO ISTRUTTORIA    | NOVEMBRE 2020              | CARAFFINI | LOSPENNATO | BONADIES  |
| A                                                                  | PRIMA EMISSIONE                    | SETTEMBRE 2020             | CARAFFINI | LOSPENNATO | BONADIES  |
| Revisione                                                          | Descrizione                        | Data                       | Redatto   | Verificato | Approvato |