

ASSE NORD "2"			
Ve2.2			
Ce E	632436.874	Tan 1	531.878
Ce N	4497370.704	TL 1	70.637
C E	633466.336	TK 1	35.323
C N	4497227.367	Tau 1	3.5371
Ve E	633493.995	A1	317.800
Ve N	4497223.516	L1	105.939
R	953.350	Tan 2	531.878
Sv	781.283	TL 2	70.637
Ang	52.1719	TK 2	35.323
Tan	414.080	Tau 2	-3.5371
Bs	86.043	A2	317.800
	L2		105.939


ASSE SUD "1"			
Ve1.12			
Ce E	632436.874	Tan 1	528.877
Ce N	4497370.704	TL 1	70.260
C E	633460.692	TK 1	35.134
C N	4497227.575	Tau 1	-3.5371
Ve E	633488.190	A1	316.100
Ve N	4497223.731	L1	105.372
R	948.250	Tan 2	528.877
Sv	776.856	TL 2	70.260
Ang	52.1552	TK 2	35.134
Tan	411.718	Tau 2	3.537
Bs	85.524	A2	316.100
	L2		105.372

ASSE SUD "1"			
Ve1.13			
Ce E	633513.302	Tan 1	340.578
Ce N	4495481.051	TL 1	75.421
C E	632534.664	TK 1	37.716
C N	4495816.354	Tau 1	3.5648
Ve E	632520.285	A1	338.000
Ve N	4495821.281	L1	113.113
R	1010.000	Tan 2	340.578
Sv	440.366	TL 2	75.421
Ang	27.7570	TK 2	37.716
Tan	223.739	Tau 2	-3.5648
Bs	24.485	A2	338.000
	L2		113.113

ASSE NORD "2"			
Ve2.1			
Ce E	633524.520	Tan 1	339.240
Ce N	4495476.624	TL 1	75.401
C E	632541.165	TK 1	37.706
C N	4495816.166	Tau 1	-3.5420
Ve E	632526.968	A1	339.000
Ve N	4495821.068	L1	113.083
R	1016.250	Tan 2	339.240
Sv	438.112	TL 2	75.401
Ang	27.4451	TK 2	37.705
Tan	222.513	Tau 2	3.5420
Bs	24.075	A2	339.000
	L2		113.083

ASSE SUD "1"		
Ve1.14		
E	632485.924	
N	4495209.293	

ASSE NORD "2"		
Ve2.0		
E	632489.419	
N	4495209.104	

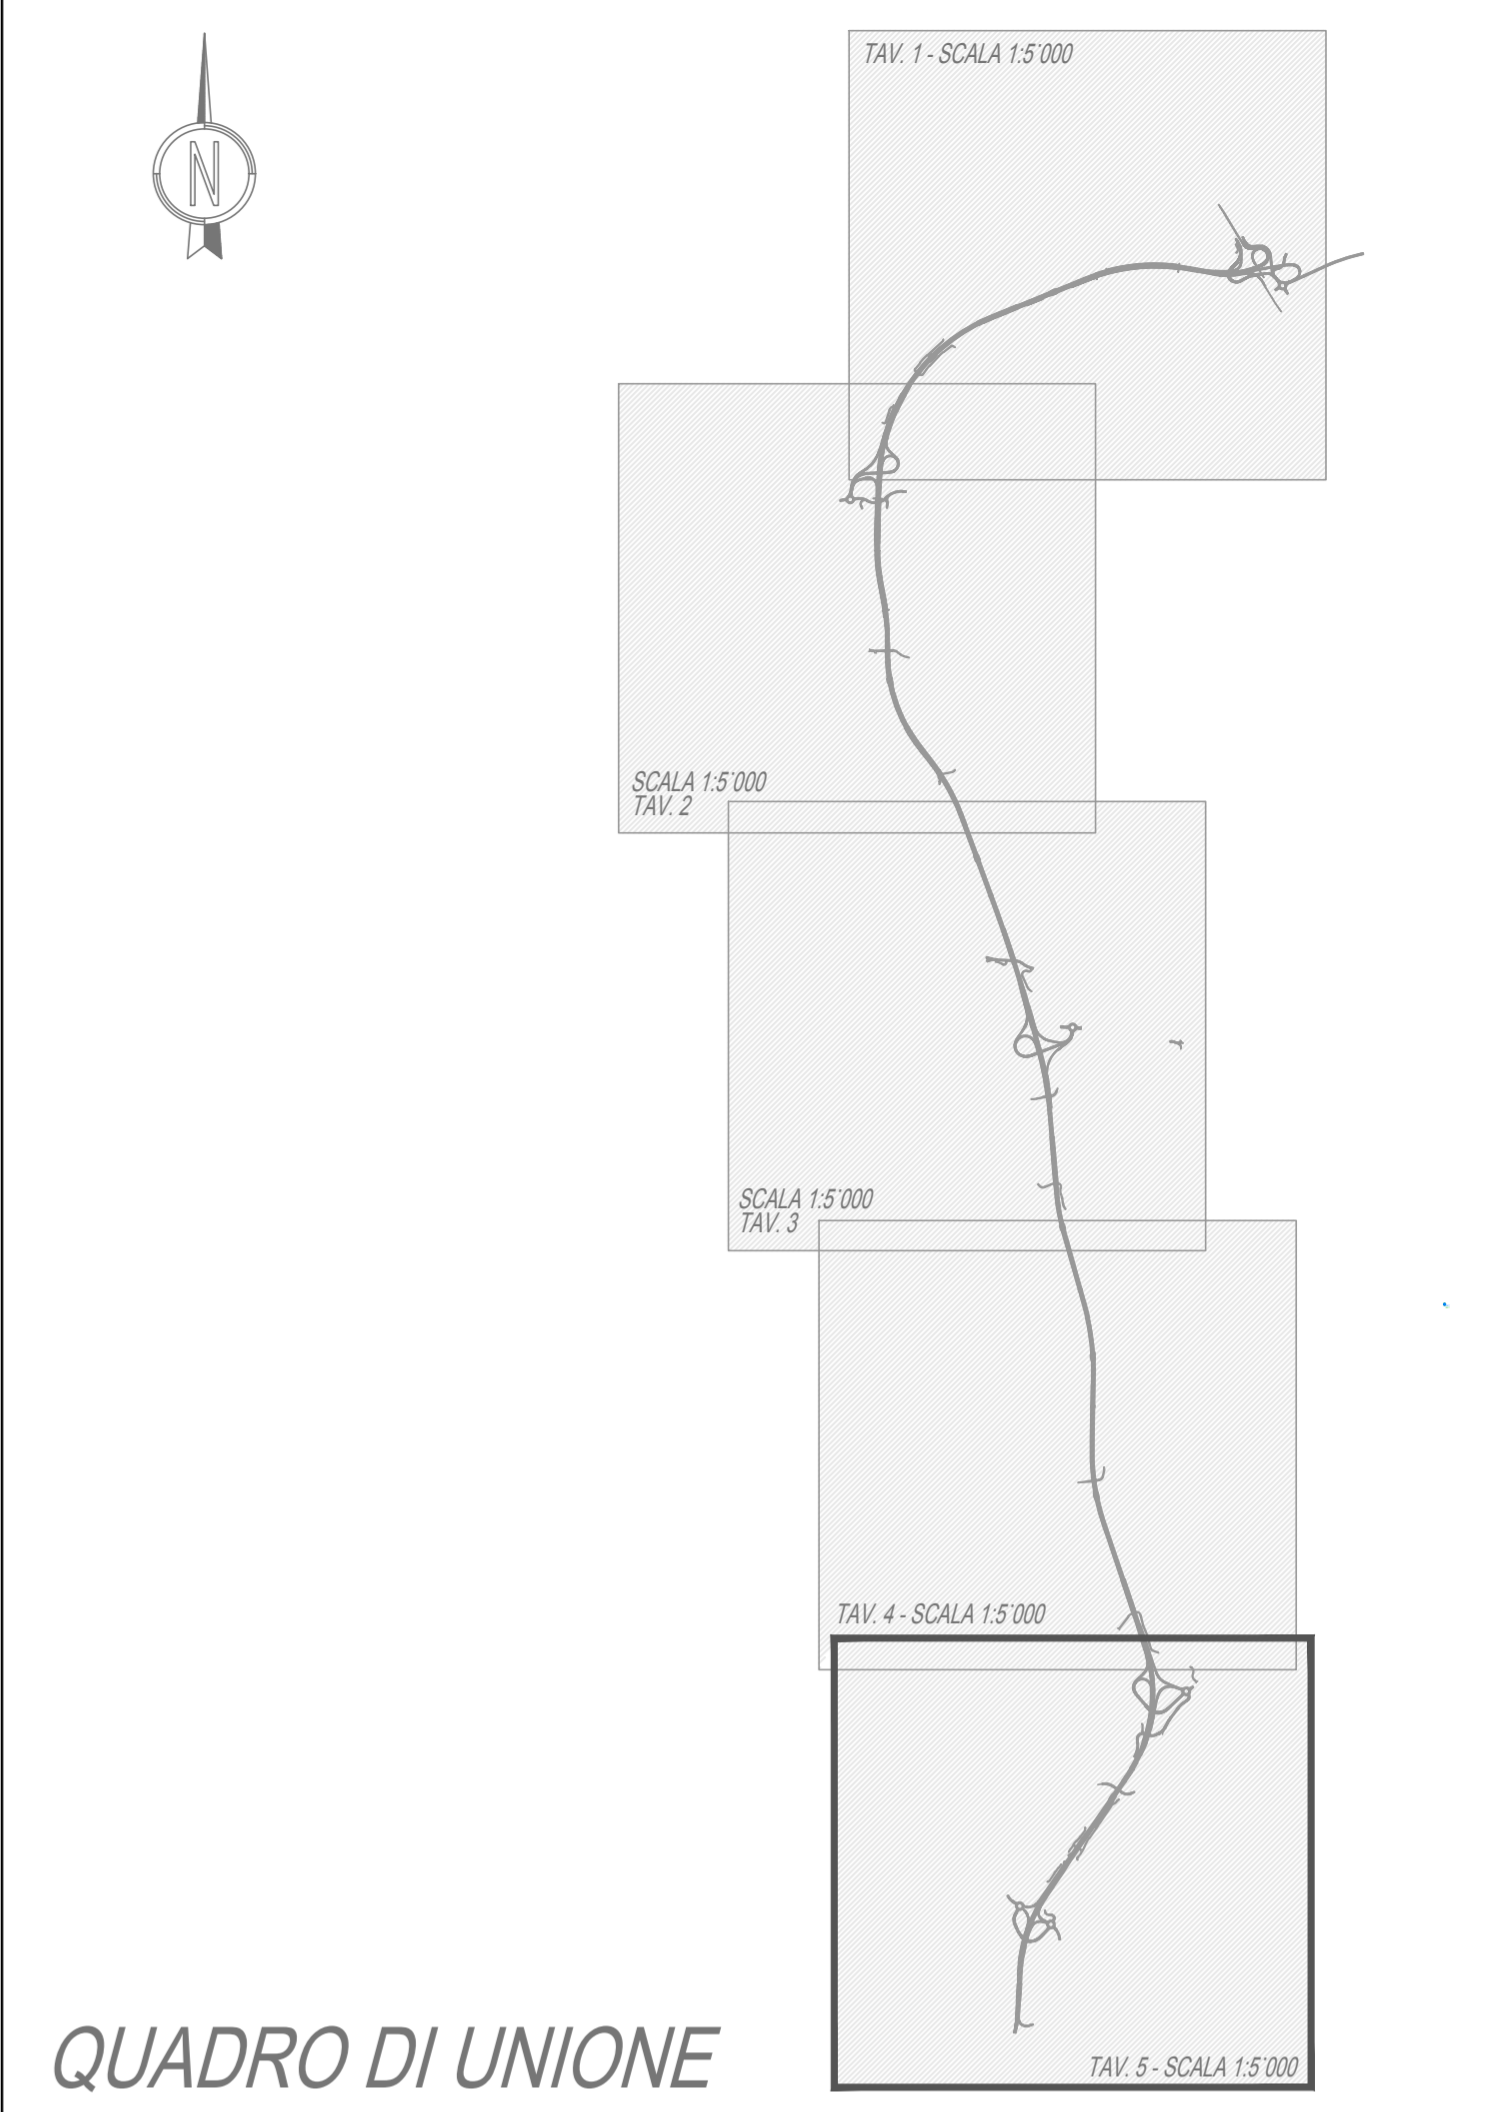

QUADRO DI UNIONE



Anas SpA

Direzione Centrale Progettazione

COLLEGAMENTO MEDIANO "MURCIA - POLLINO"

TRATTO GIOIA DEL COLLE - MATERA - FERRANDINA - PISTICCI
BY-PASS DI MATERA

PROGETTO DI FATTIBILITÀ TECNICO ECONOMICA

<p>IL PROGETTISTA Dott. Ing. Dino Bonadies Ordine Ingegneri Provincia di Perugia n° A829</p> <p>IL GEOLOGO: Dott. Geol. Stefano Pizzoli Ordine Geologi Regione Umbria n° 107</p> <p>IL RESPONSABILE DEL S.I.A. Dott. Arch. Enrica Rasimelli Ordine Architetti, Paesaggisti, Pianificatori e Conservatori Provincia di Perugia n° 430</p> <p>IL COORDINATORE PER LA SICUREZZA IN FASE DI PROGETTAZIONE Dott. Ing. Dino Bonadies Ordine Ingegneri Provincia di Perugia n° A829</p>	<p>IL GRUPPO DI PROGETTAZIONE:</p> <div style="display: flex; justify-content: space-between;"> <div style="text-align: center;">  MANDATARIA </div> <div style="text-align: center;">  MANDANTE </div> <div style="text-align: center;">  MANDANTE </div> <div style="text-align: center;">  MANDANTE </div> </div> <p>Ing. D. BONADIES Ing. P. LOSPENNATO Ing. S. PELLEGRINI Ing. M. PROCACCI Ing. R. CERQUIGLINI Ing. M. CARAFFINI Geom. M. BIRAGLIA</p> <p>Ing. N. SARACA Ing. A. NUNZIATI Ing. E. CAPANNA</p> <p>Ing. L. MONTERISI Ing. G. CIORIELLO</p> <p>Ing. F. PACCAPELO Ing. S. GIOTTA</p>			
<p>VEDO: IL RESPONSABILE DEL PROCEDIMENTO</p>	<p>VEDO: IL VICE DIRETTORE AREA INGEGNERIA SPECIALISTICA DI AREA</p>	<p>VEDO: IL RESPONSABILE DI AREA</p>	<p>PROTOCOLLO</p>	<p>DATA</p>

PROGETTO STRADALE

TRACCIATO SELEZIONATO - TRATTO IN VARIANTE CATEGORIA B
PLANIMETRIE DI TRACCIAMENTO
PLANIMETRIA DI TRACCIAMENTO TRACCIATO "A" - TAV. 5 DI 5

<p>CODICE PROGETTO PZ139</p>	<p>CODICE FILE P02_PS00_TRA_PT05_C</p>	<p>REVISIONE</p>	<p>SCALA: 1:5.000</p>
<p>PROGETTO L0715Z</p>	<p>ELAB. P02 PS00 TRA PT05</p>	<p>C</p>	<p>1:5.000</p>

Revisione	Descrizione	Data	Redatto	Verificato	Approvato
C	REVISIONE A SEGUITO ISTRUTTORIA	MAGGIO 2021	CARAFFINI	LOSPENNATO	BONADIES
B	REVISIONE A SEGUITO ISTRUTTORIA	NOVEMBRE 2020	CARAFFINI	LOSPENNATO	BONADIES
A	PRIMA EMISSIONE	SETTEMBRE 2020	CARAFFINI	LOSPENNATO	BONADIES