



SEZIONE TIPO IN GALLERIA ARTIFICIALE A SEZIONE POLICENTRICA
SCALA 1:100

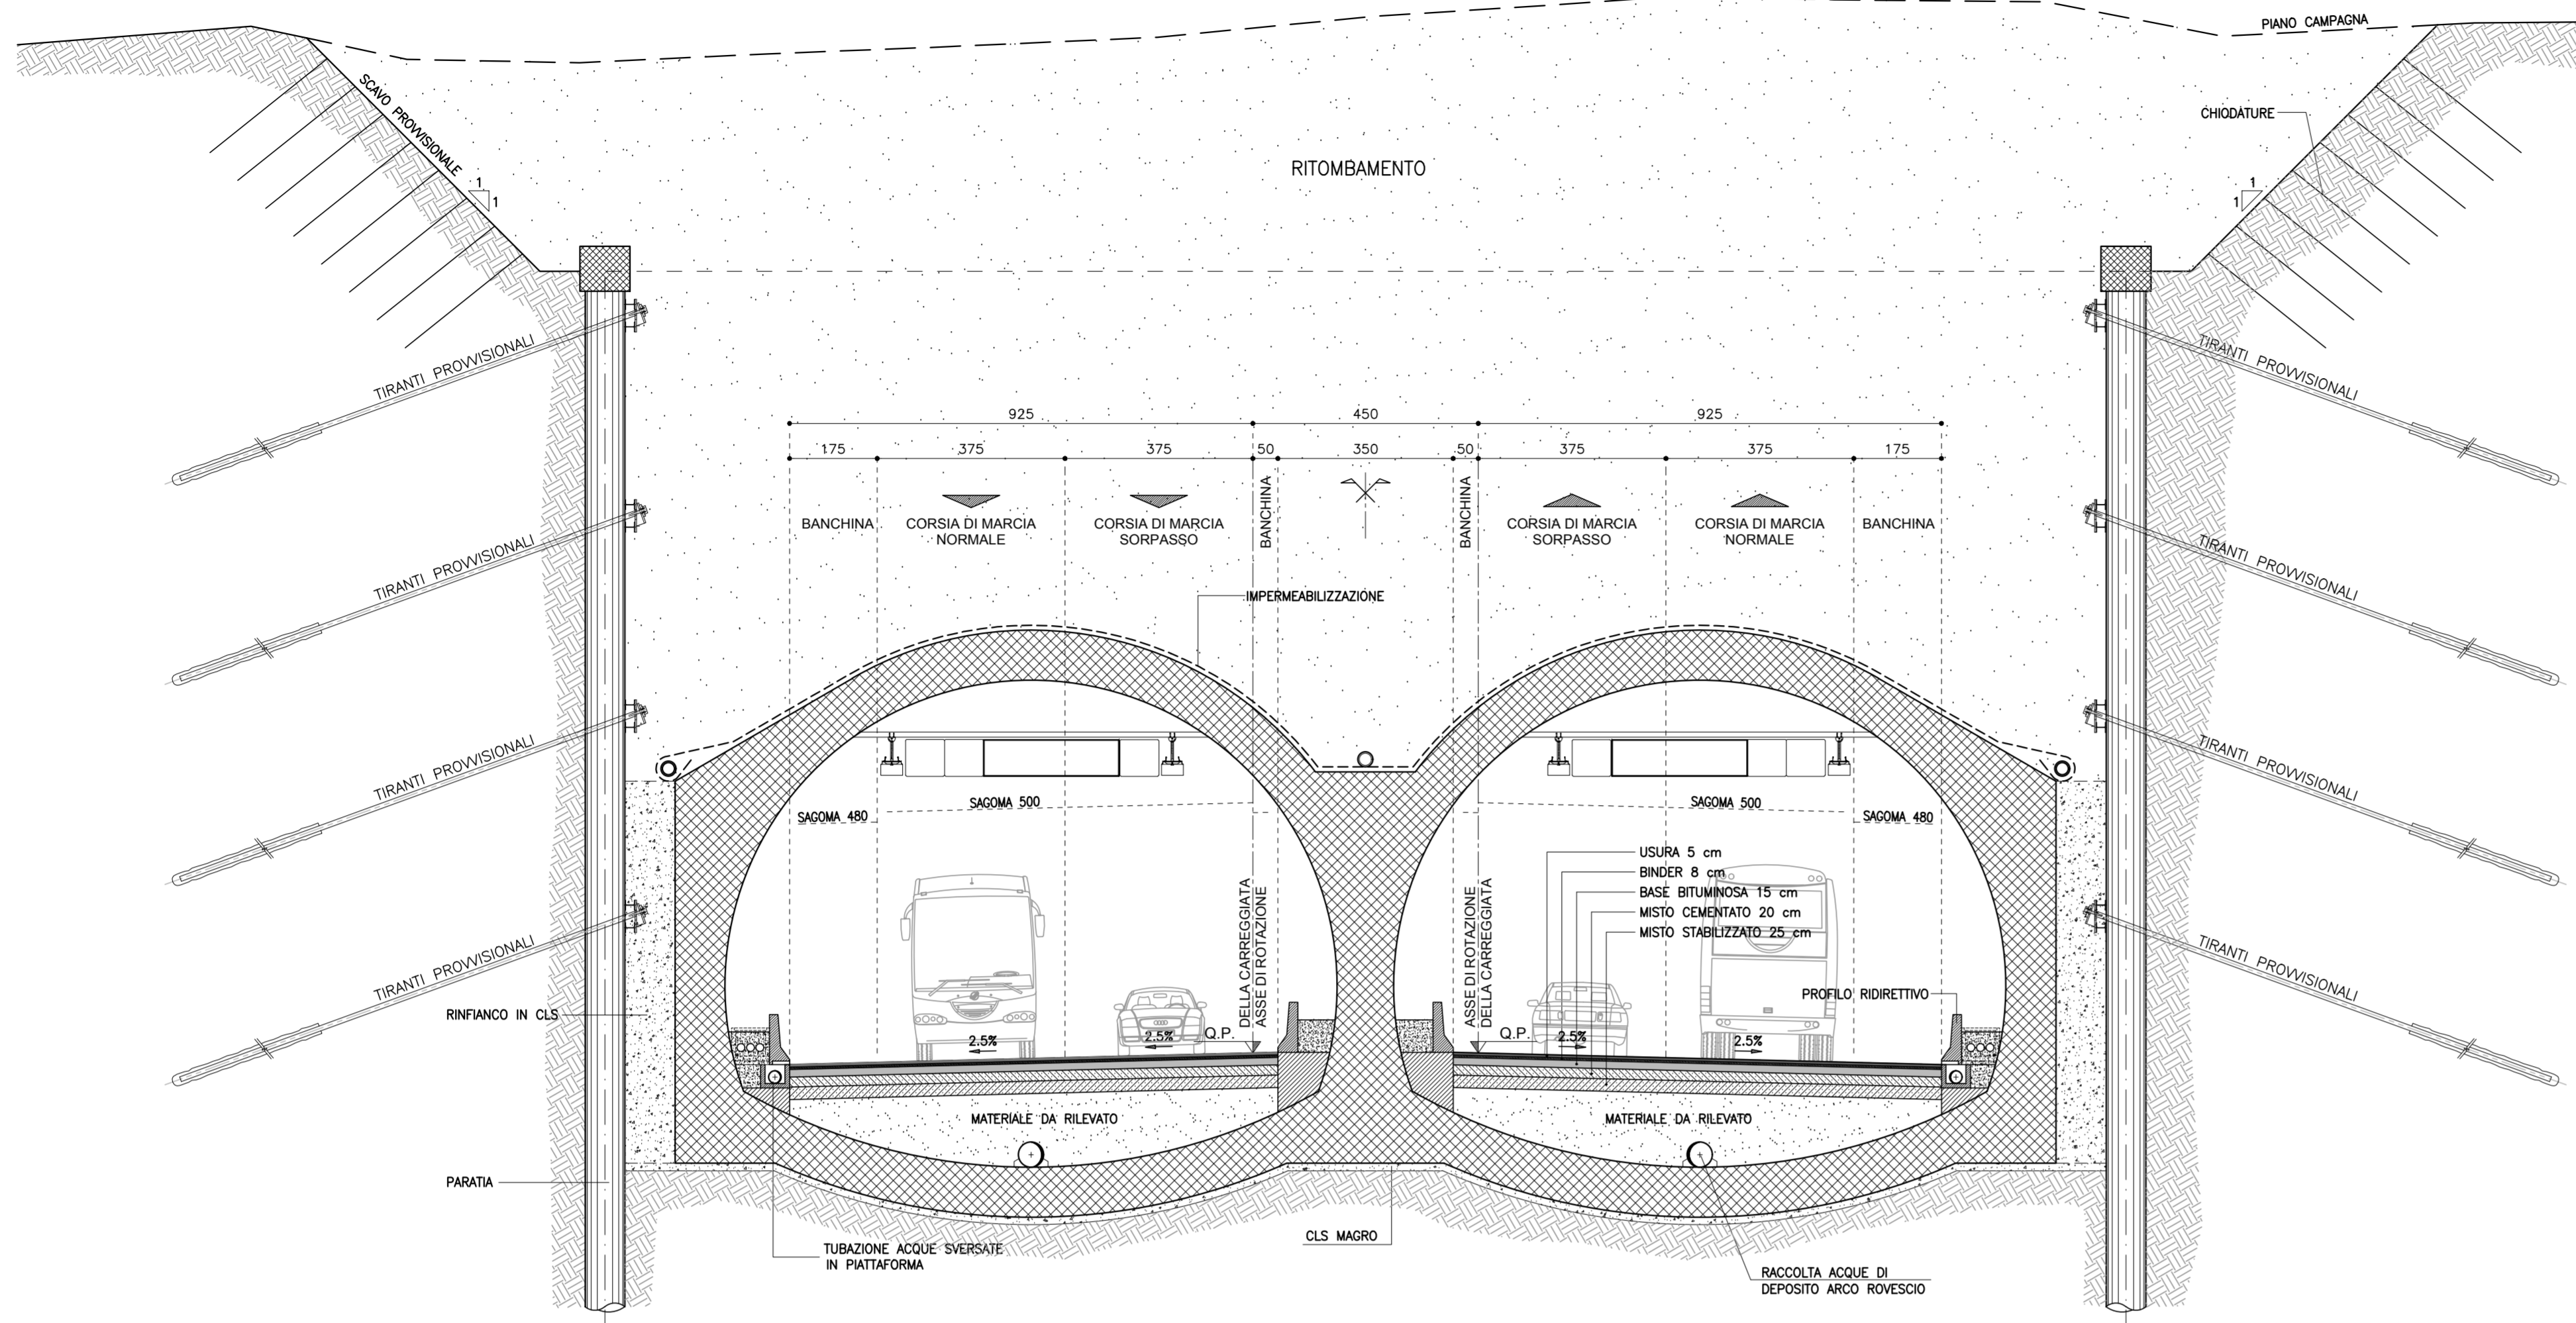

SEZIONE TIPO IN GALLERIA ARTIFICIALE A SEZIONE RETTANGOLARE
SCALA 1:100

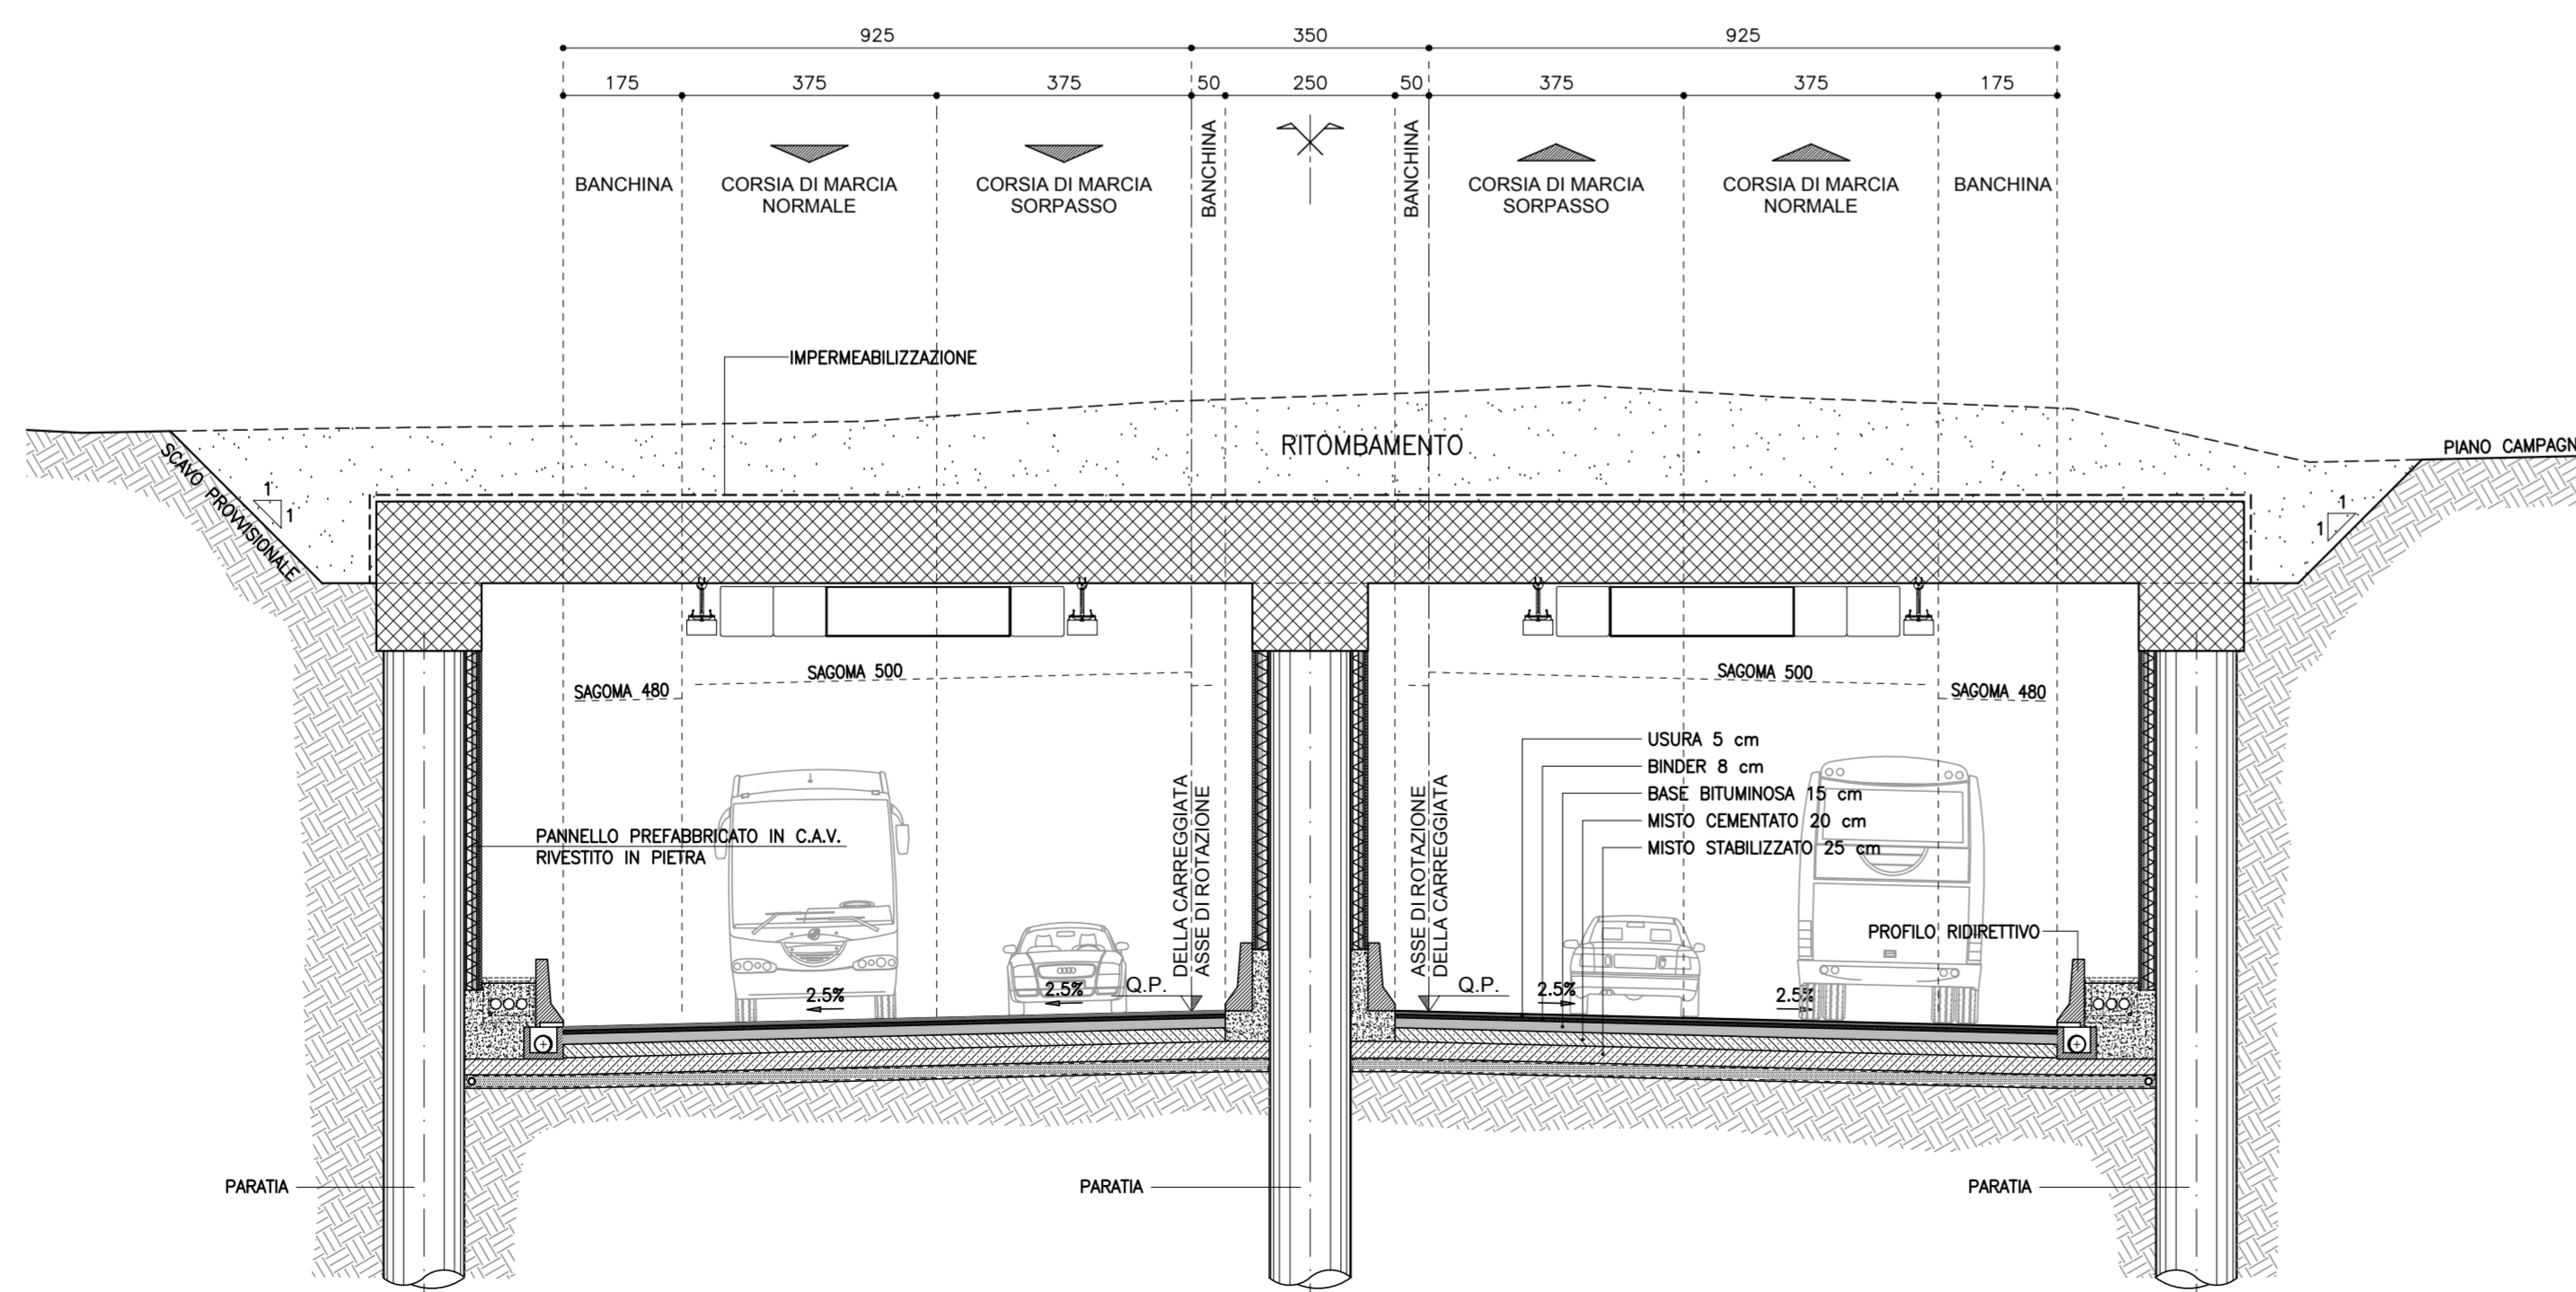

SEZIONI STRADALI CATEGORIA "B" - EXTRAURBANE PRINCIPALI



Anas SpA

Direzione Centrale Progettazione

COLLEGAMENTO MEDIANO "MURCIA - POLLINO"

TRATTO GIOIA DEL COLLE - MATERA - FERRANDINA - PISTICCI
BY-PASS DI MATERA

PROGETTO DI FATTIBILITÀ TECNICO ECONOMICA

IL PROGETTISTA Dott. Ing. Dino Bonadies Ordine Ingegneri Provincia di Perugia n° AB29	IL GRUPPO DI PROGETTAZIONE: MANDATARIA VAMS <i>ingegneria</i> MANDANTE SETAC S.r.l. Società di Ingegneria, Progettazione e Consulenza Via Salaria 400 - 00198 Roma MANDANTE studio R.B.A. Studio di Ingegneria, Progettazione e Consulenza Via Salaria 400 - 00198 Roma MANDANTE	Ing. D. BONADIES Ing. M. RASINELLI Ing. P. LOSPENNATO Ing. S. PELLEGRINI Ing. M. PROCACCI Ing. R. CERQUIGLINI Ing. M. CARAFFINI Geom. M. BINAGLIA Ing. N. SARACA Ing. A. NUNZIATI Ing. E. CAPANNA Ing. L. MONTERISI Ing. G. CICIRIELLO Ing. F. PACCAPELLO Ing. S. GIOTTA	
IL GEOLOGO: Dott. Geol. Stefano Piazzoli Ordine Geologi Regione Umbria n° 107			
IL RESPONSABILE DEL S.I.A. Dott. Arch. Erica Rosinelli Ordine Architetti, Paesaggisti, Pianificatori e Conservatori Provincia di Perugia n° 430			
IL COORDINATORE PER LA SICUREZZA IN FASE DI PROGETTAZIONE Dott. Ing. Dino Bonadies Ordine Ingegneri Provincia di Perugia n° AB29			
VISTO: IL RESPONSABILE DEL PROCEDIMENTO ---	VISTO: IL VICE DIRETTORE AREA INGEGNERIA SPECIALISTICA ---	VISTO: IL RESPONSABILE DI AREA ---	DATA ---

PROGETTO STRADALE

TRACCIATO SELEZIONATO - TRATTO IN VARIANTE CATEGORIA B
SEZIONI TRASVERSALI, TIPOLOGICI E PARTICOLARI COSTRUTTIVI
SEZIONI TIPO ASSE PRINCIPALE IN GALLERIA ARTIFICIALE

CODICE PROGETTO P2139	CODICE FILE P02_PS00_TRA_ST03_A	REVISIONE A	SCALA: 1:100
PROGETTO L0715Z	LIV. PROG. P	N. PROG. 0020	CODICE ELAB. P02 PS00 TRA ST03
A	PRIMA EMISSIONE	SETTEMBRE 2020	BINAGLIA
Revisione	Descrizione	Data	Redatto
			Verificato
			Approvato