



CASSONE CELLULARE IMBASATO A QUOTA -11.50
SEZIONE TRASVERSALE B - B

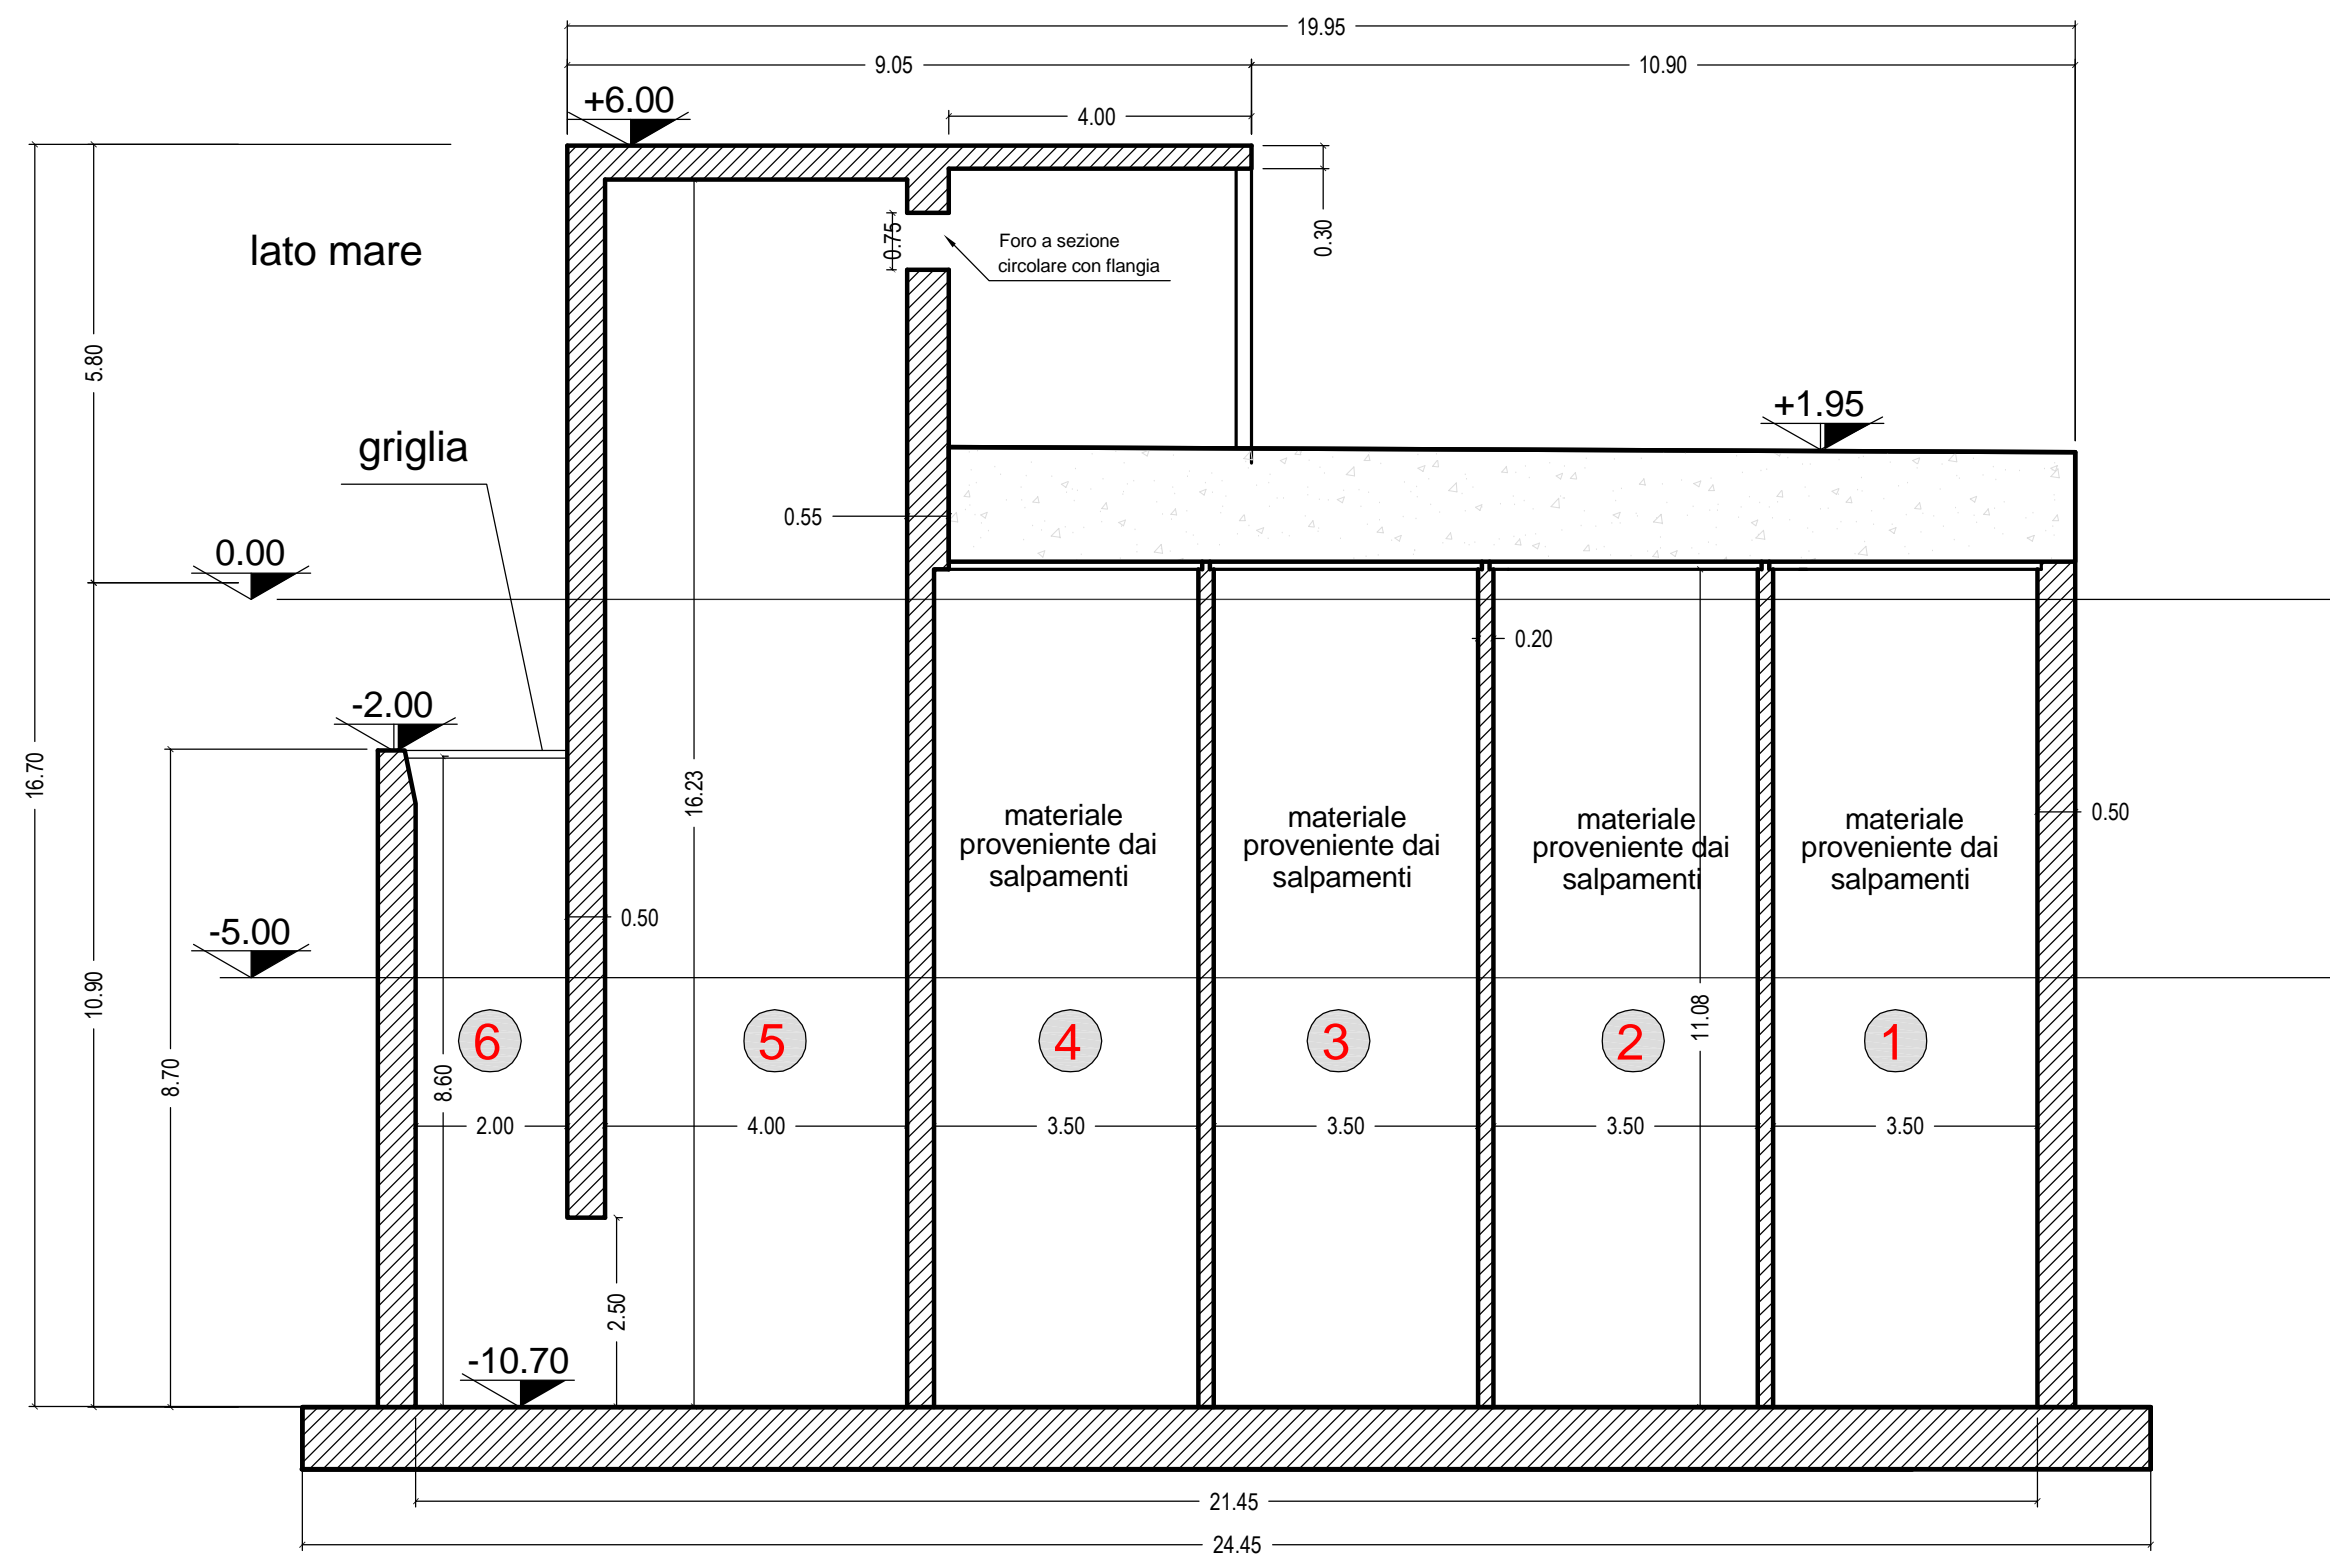

PORTO COMMERCIALE DI SALERNO

LAVORI DI PROLUNGAMENTO DEL MOLO DI SOPRAFLUTTO E
RESECAZIONE DEL TRATTO FINALE DEL MOLO DI SOTTOFLUTTO

PROGETTO DEFINITIVO

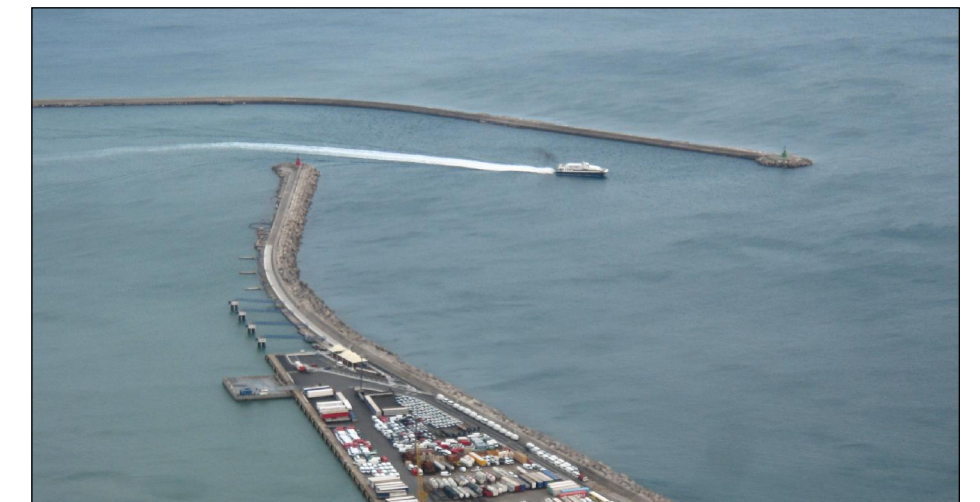

ELABORATO :
MOLO DI SOPRAFLUTTO - SEZIONE TRASVERSALE B-B
Scala 1:100

R.U.P.
Ing. Elena Valentino

Progettisti
AREA TECNICA

Ing. Gianluigi Lalicata Arch. Corrado Olivieri

Geom. Pasquale Memoli Geom. Luigi Monetti Geom. Enrico Leone

Disegno
Geom. Carmine Memoli

data: Giugno 2013

numero elaborato

12.4

Riproduzione vietata ai sensi di legge se non autorizzata dal progettista - Autorità Portuale di Salerno (Legge n. 84/94 - D.P.R. 23.06.00 in G.U. n. 175 del 28.07.00) - Porto di Salerno (Cat. 2 - Classe I) - Riproduzione vietata ai sensi di legge se non autorizzata dal progettista