



SEZIONE TIPO IN VIADOTTO (IMPALCATO IN ACCIAIO)

SCALA 1:100

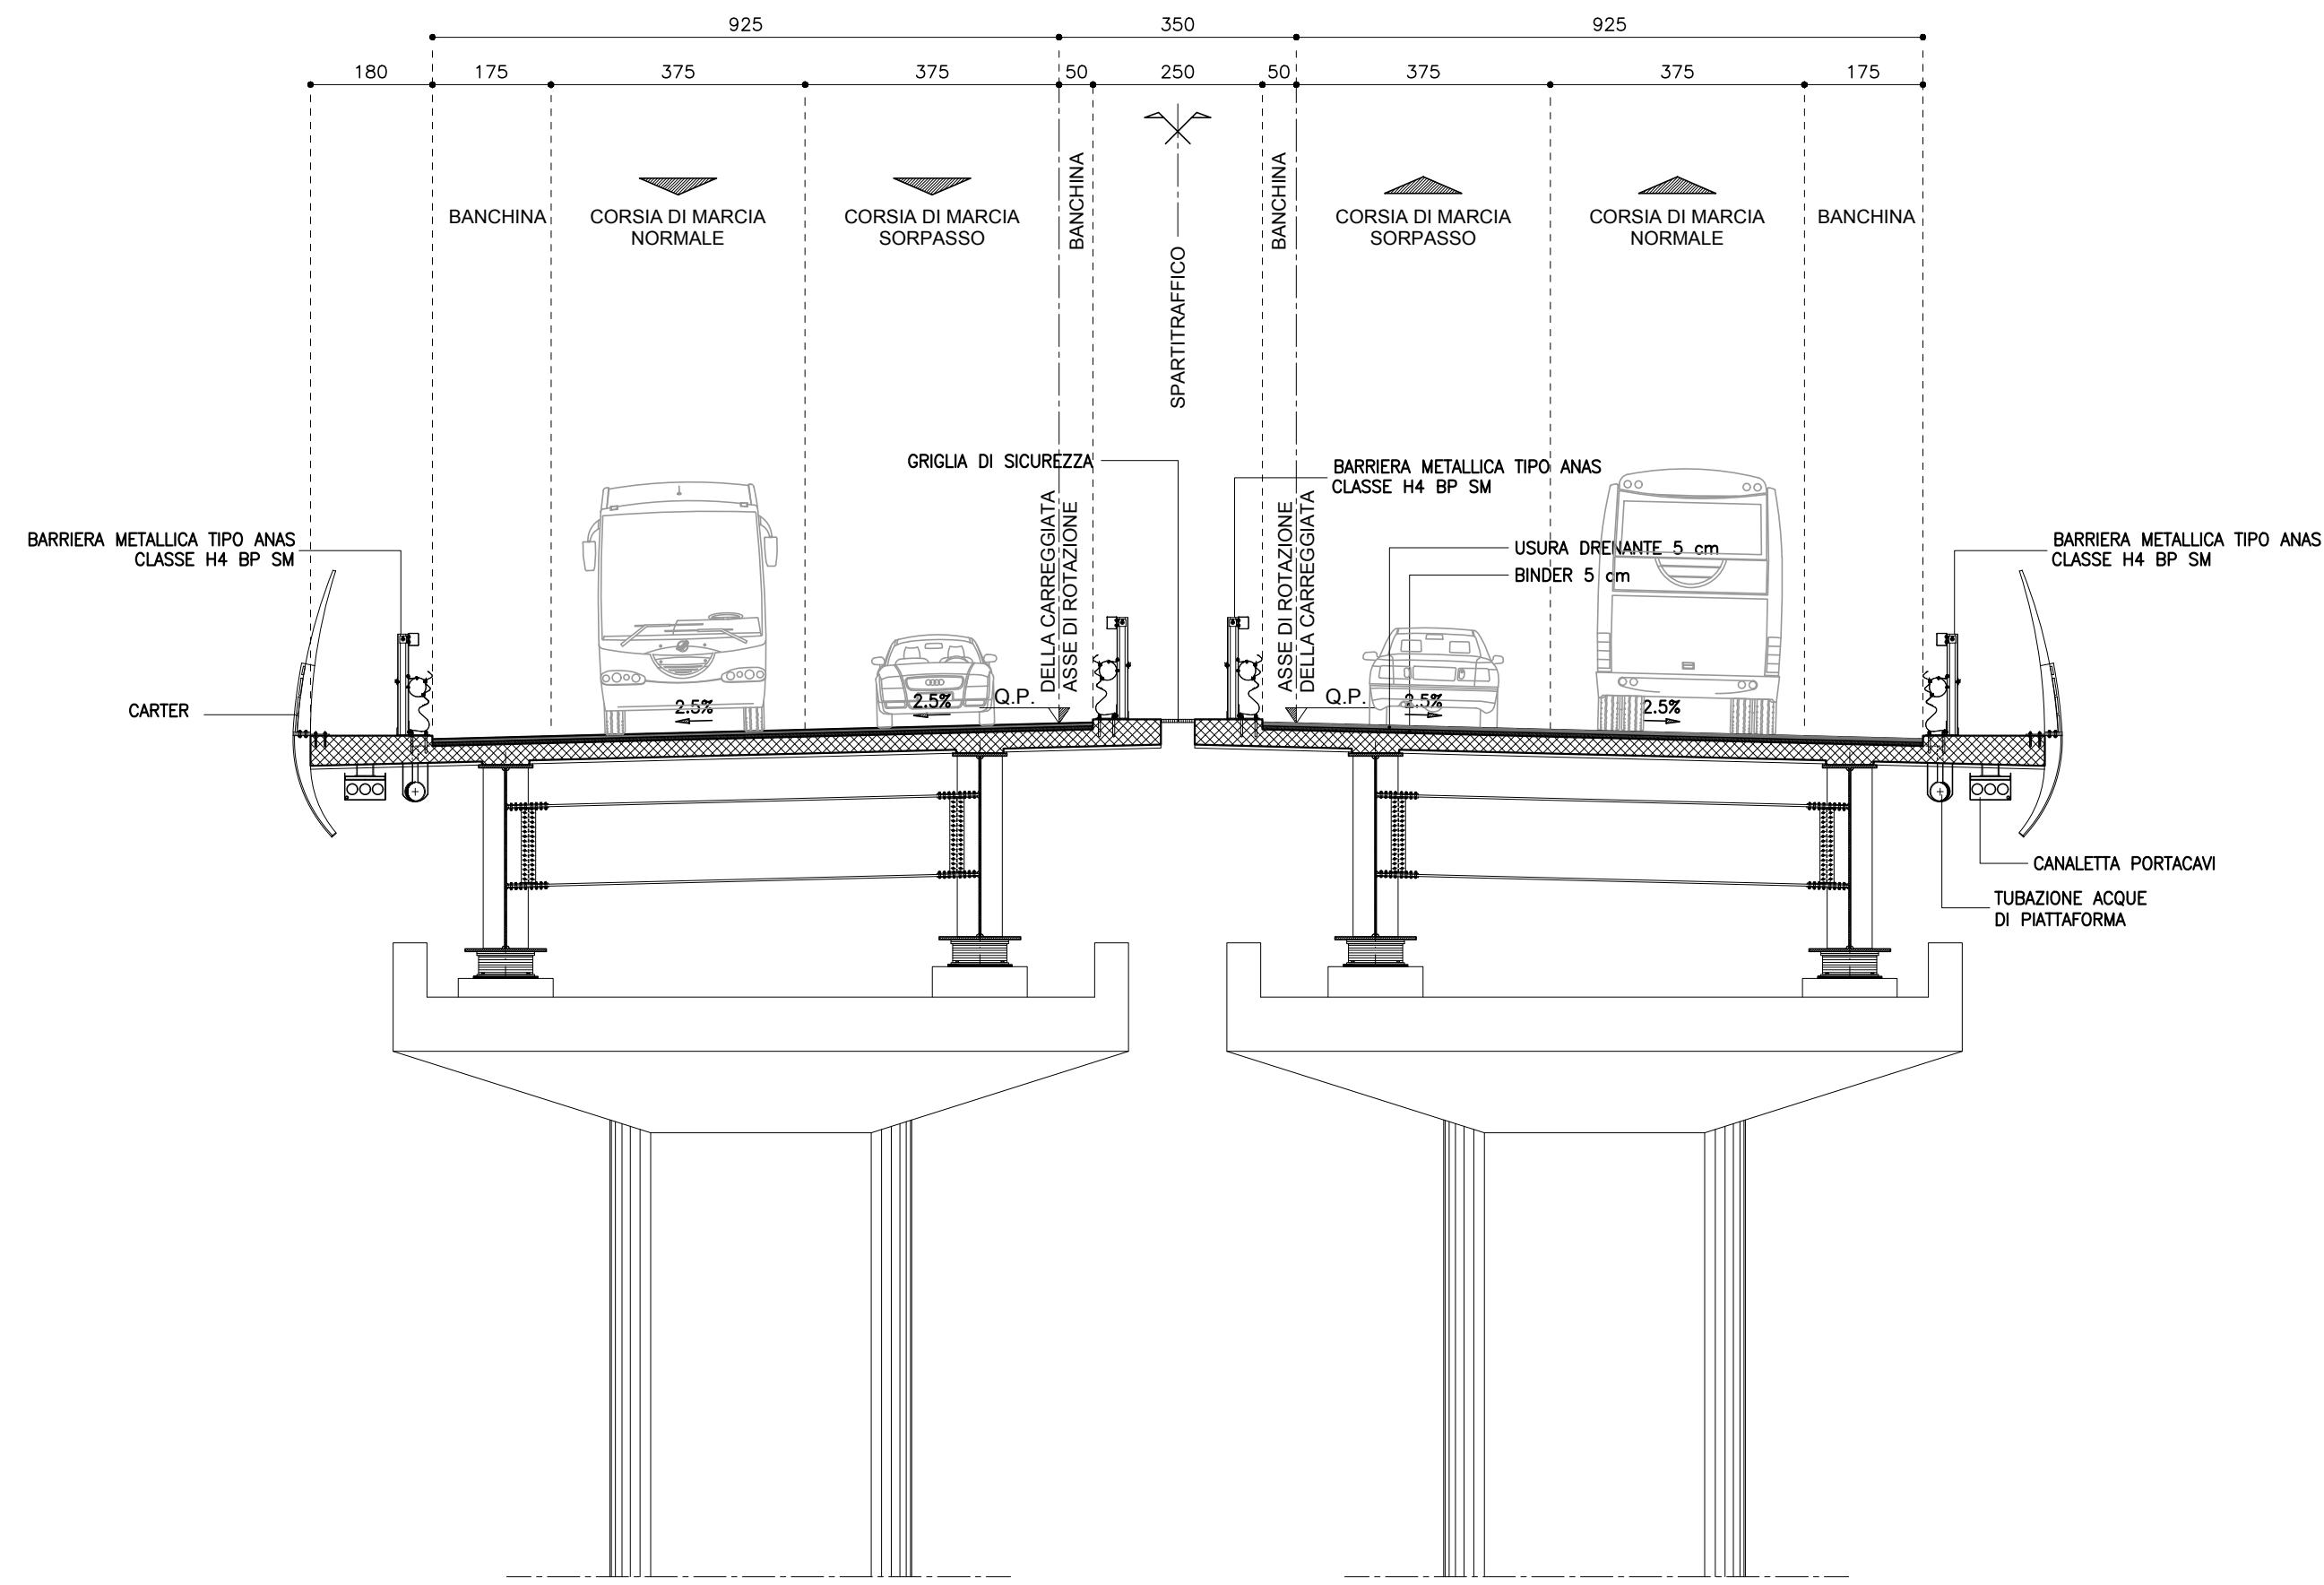

SEZIONE TIPO IN VIADOTTO (IMPALCATO IN C.A.P)

SCALA 1:100

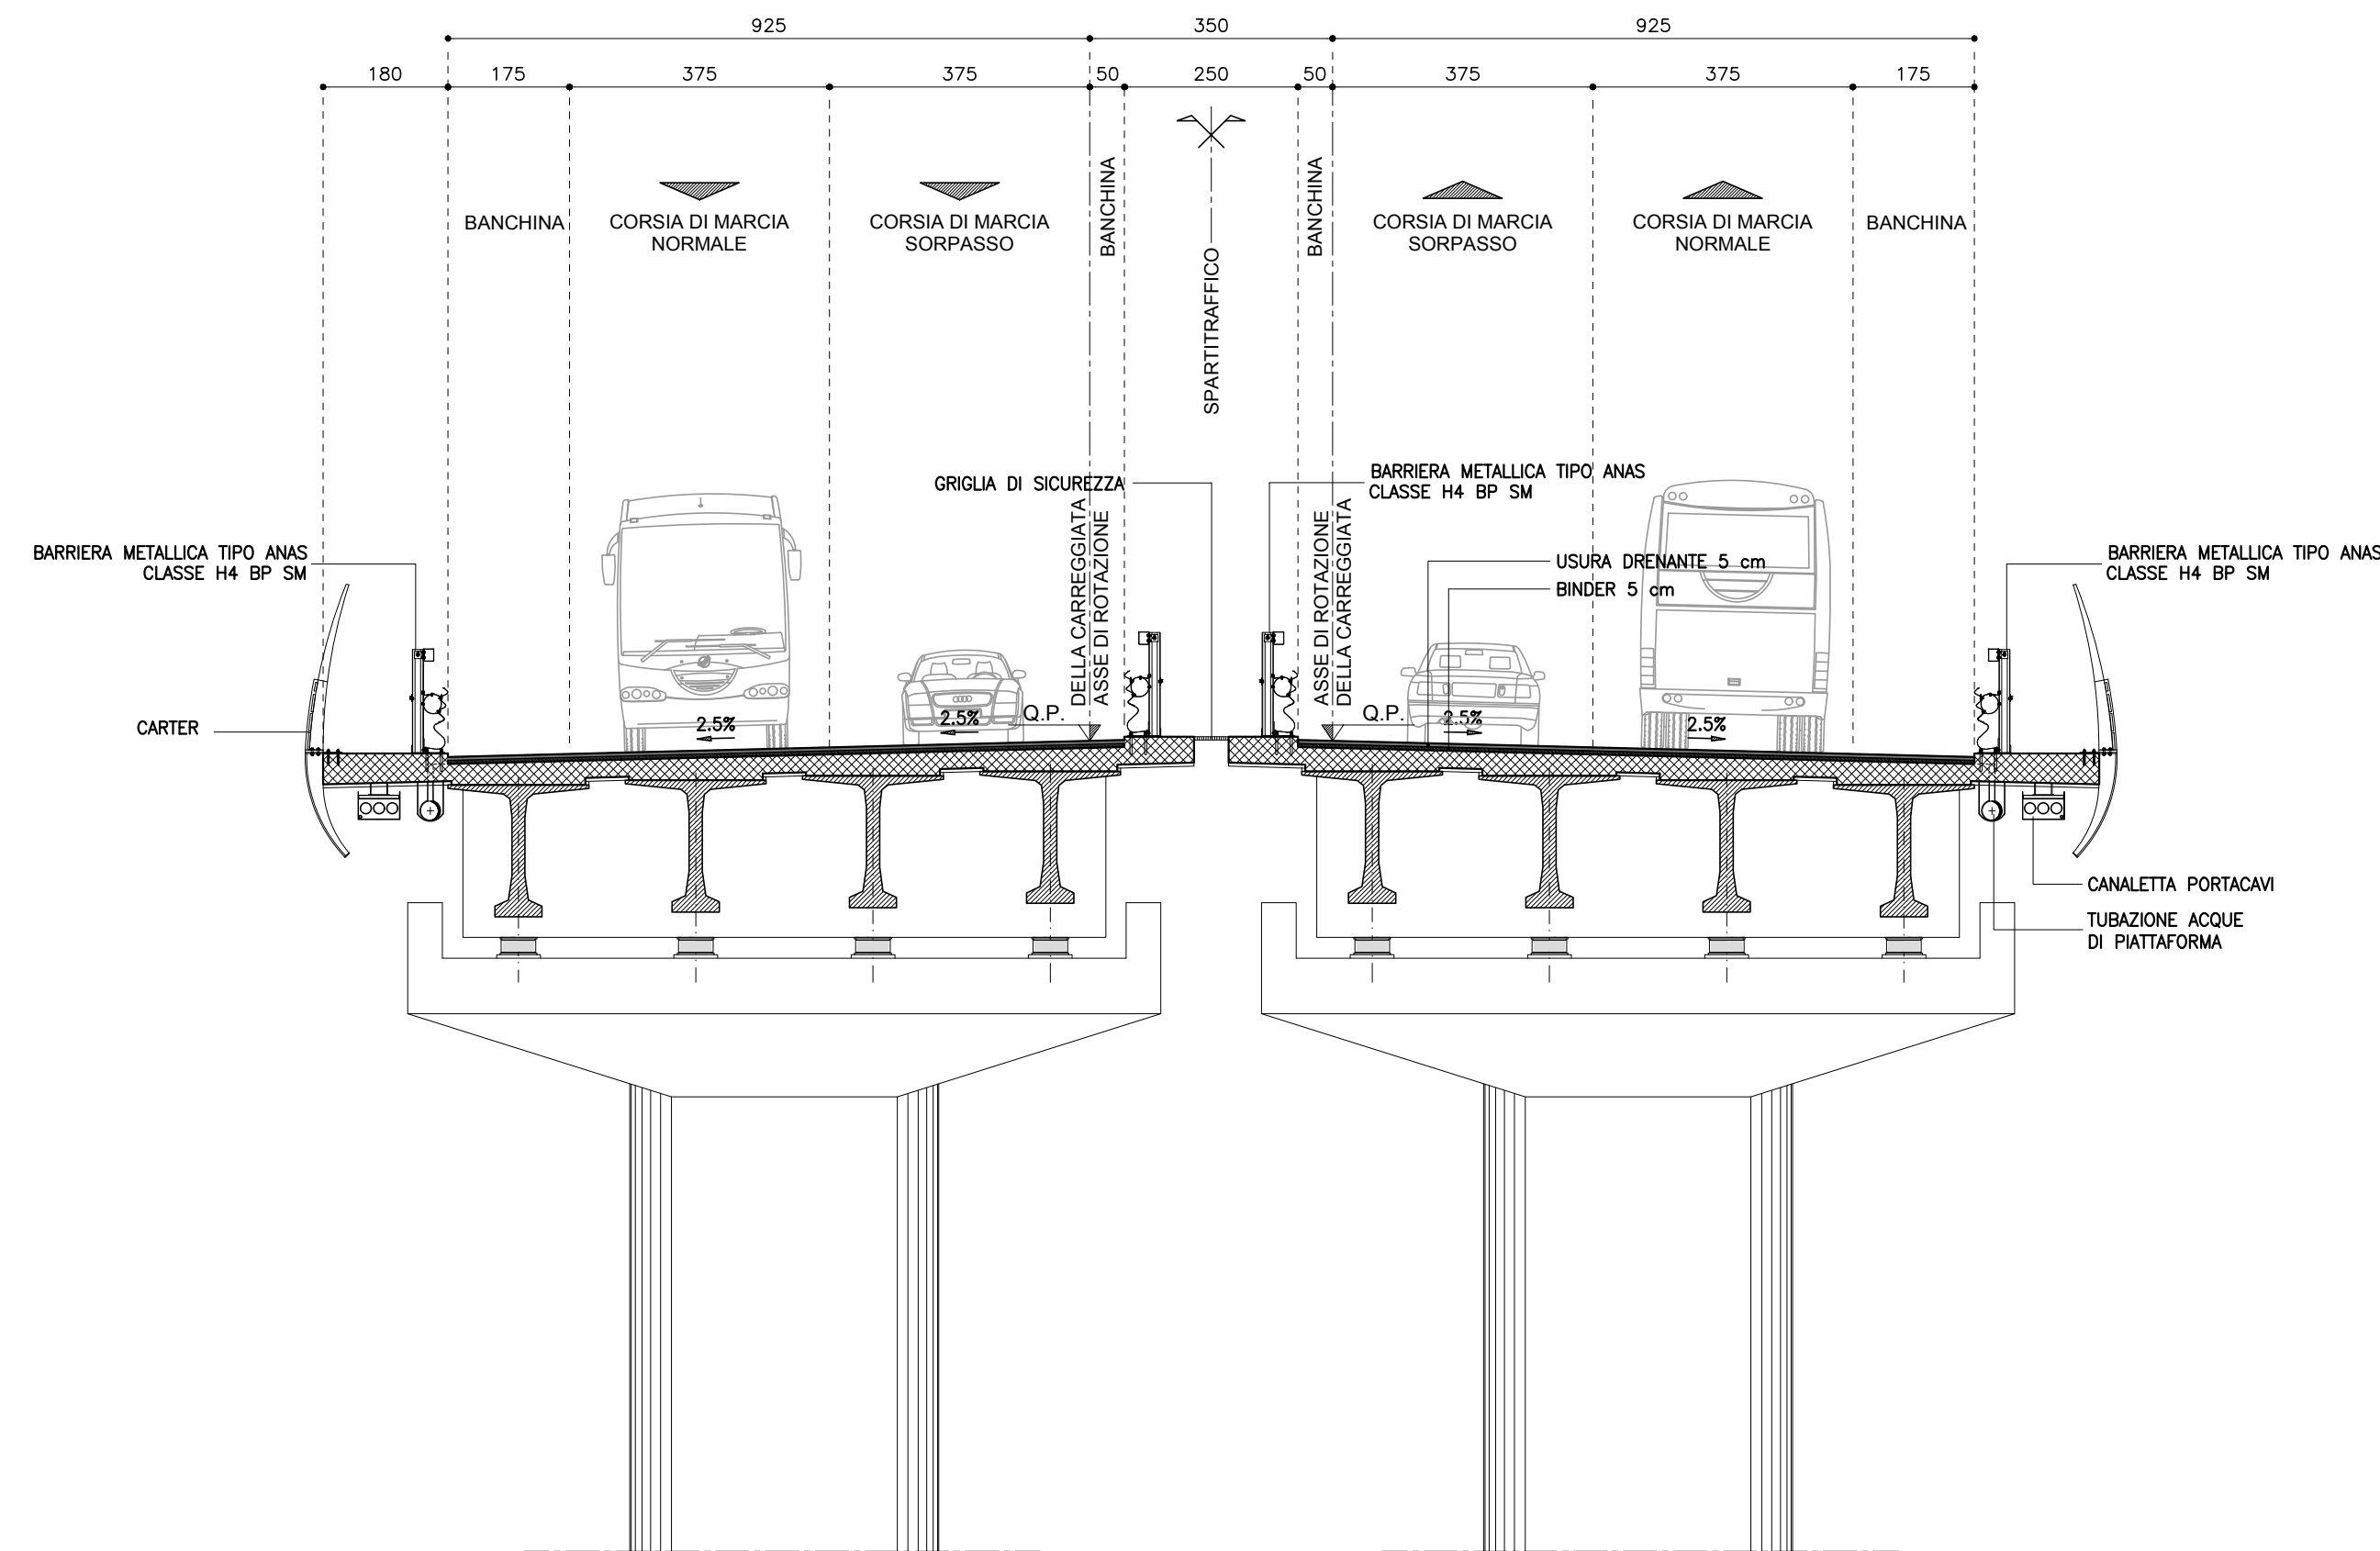

SEZIONI STRADALI CATEGORIA "B" - EXTRAURBANE PRINCIPALI



Anas SpA

Direzione Centrale Progettazione

COLLEGAMENTO MEDIANO "MURCIA - POLLINO"

TRATTO GIOIA DEL COLLE - MATERA - FERRANDINA - PISTICCI
BY-PASS DI MATERA

PROGETTO DI FATTIBILITÀ TECNICO ECONOMICA

IL PROGETTISTA Dott. Ing. Dino Bonadies Ordine Ingegneri Provincia di Perugia n° AB29	IL GRUPPO DI PROGETTAZIONE: MANDATARIA Dott. Arch. Enrico Rosimelli Ordine Architetti, Paesaggisti, Pianificatori e Conservatori Provincia di Perugia n° 430	Ing. D. BONADIES Ing. M. RASIMELLI Ing. P. LOSPENNATO Ing. S. PELLEGRINI Ing. M. PROCACCI Ing. R. CERQUIGLIANI Ing. M. CARAFFINI Geom. M. BINAGLIA	
IL RESPONSABILE DEL S.I.A. Dott. Arch. Enrico Rosimelli Ordine Architetti, Paesaggisti, Pianificatori e Conservatori Provincia di Perugia n° 430	MANDANTE SETAC S.r.l. Società di Ingegneria, Ricerca e Consulenza Via Roma 104 - 00198 Roma	Ing. N. SARACA Ing. A. NUNZIATI Ing. E. CAPANNA	
IL COORDINATORE PER LA SICUREZZA IN FASE DI PROGETTAZIONE Dott. Ing. Dino Bonadies Ordine Ingegneri Provincia di Perugia n° AB29	MANDANTE studio R.B.A. Studio di Ingegneria, Ricerca e Consulenza Via Roma 104 - 00198 Roma	Ing. L. MONTERISI Ing. G. CICIRIELLO Ing. F. PACCAPELO Ing. S. GIOTTA	
VISTO: IL RESPONSABILE DEL PROCEDIMENTO ---	VISTO: IL VICE DIRETTORE AREA INGEGNERIA SPECIALISTICA ---	VISTO: IL RESPONSABILE DI AREA ---	PROTOCOLLO DATA

PROGETTO STRADALE

TRACCIATO SELEZIONATO - TRATTO IN VARIANTE CATEGORIA B
SEZIONI TRASVERSALI, TIPOLOGICI E PARTICOLARI COSTRUTTIVI
SEZIONI TIPO ASSE PRINCIPALE IN VIADOTTO

CODICE PROGETTO P2139	CODICE FILE P02_PS00_TRA_ST04_A	REVISIONE	SCALA:
PROGETTO L0715Z	LIV. PROG. P	N. PROG. 0020	CODICE ELAB. P02 PS00 TRA ST04
A	PRIMA EMISSIONE	SETTEMBRE 2020	BINAGLIA
Revisione	Descrizione	Data	Redatto
			Verificato
			Approvato