



# SEZIONI STRADALI RAMPE DI SVINCOLO

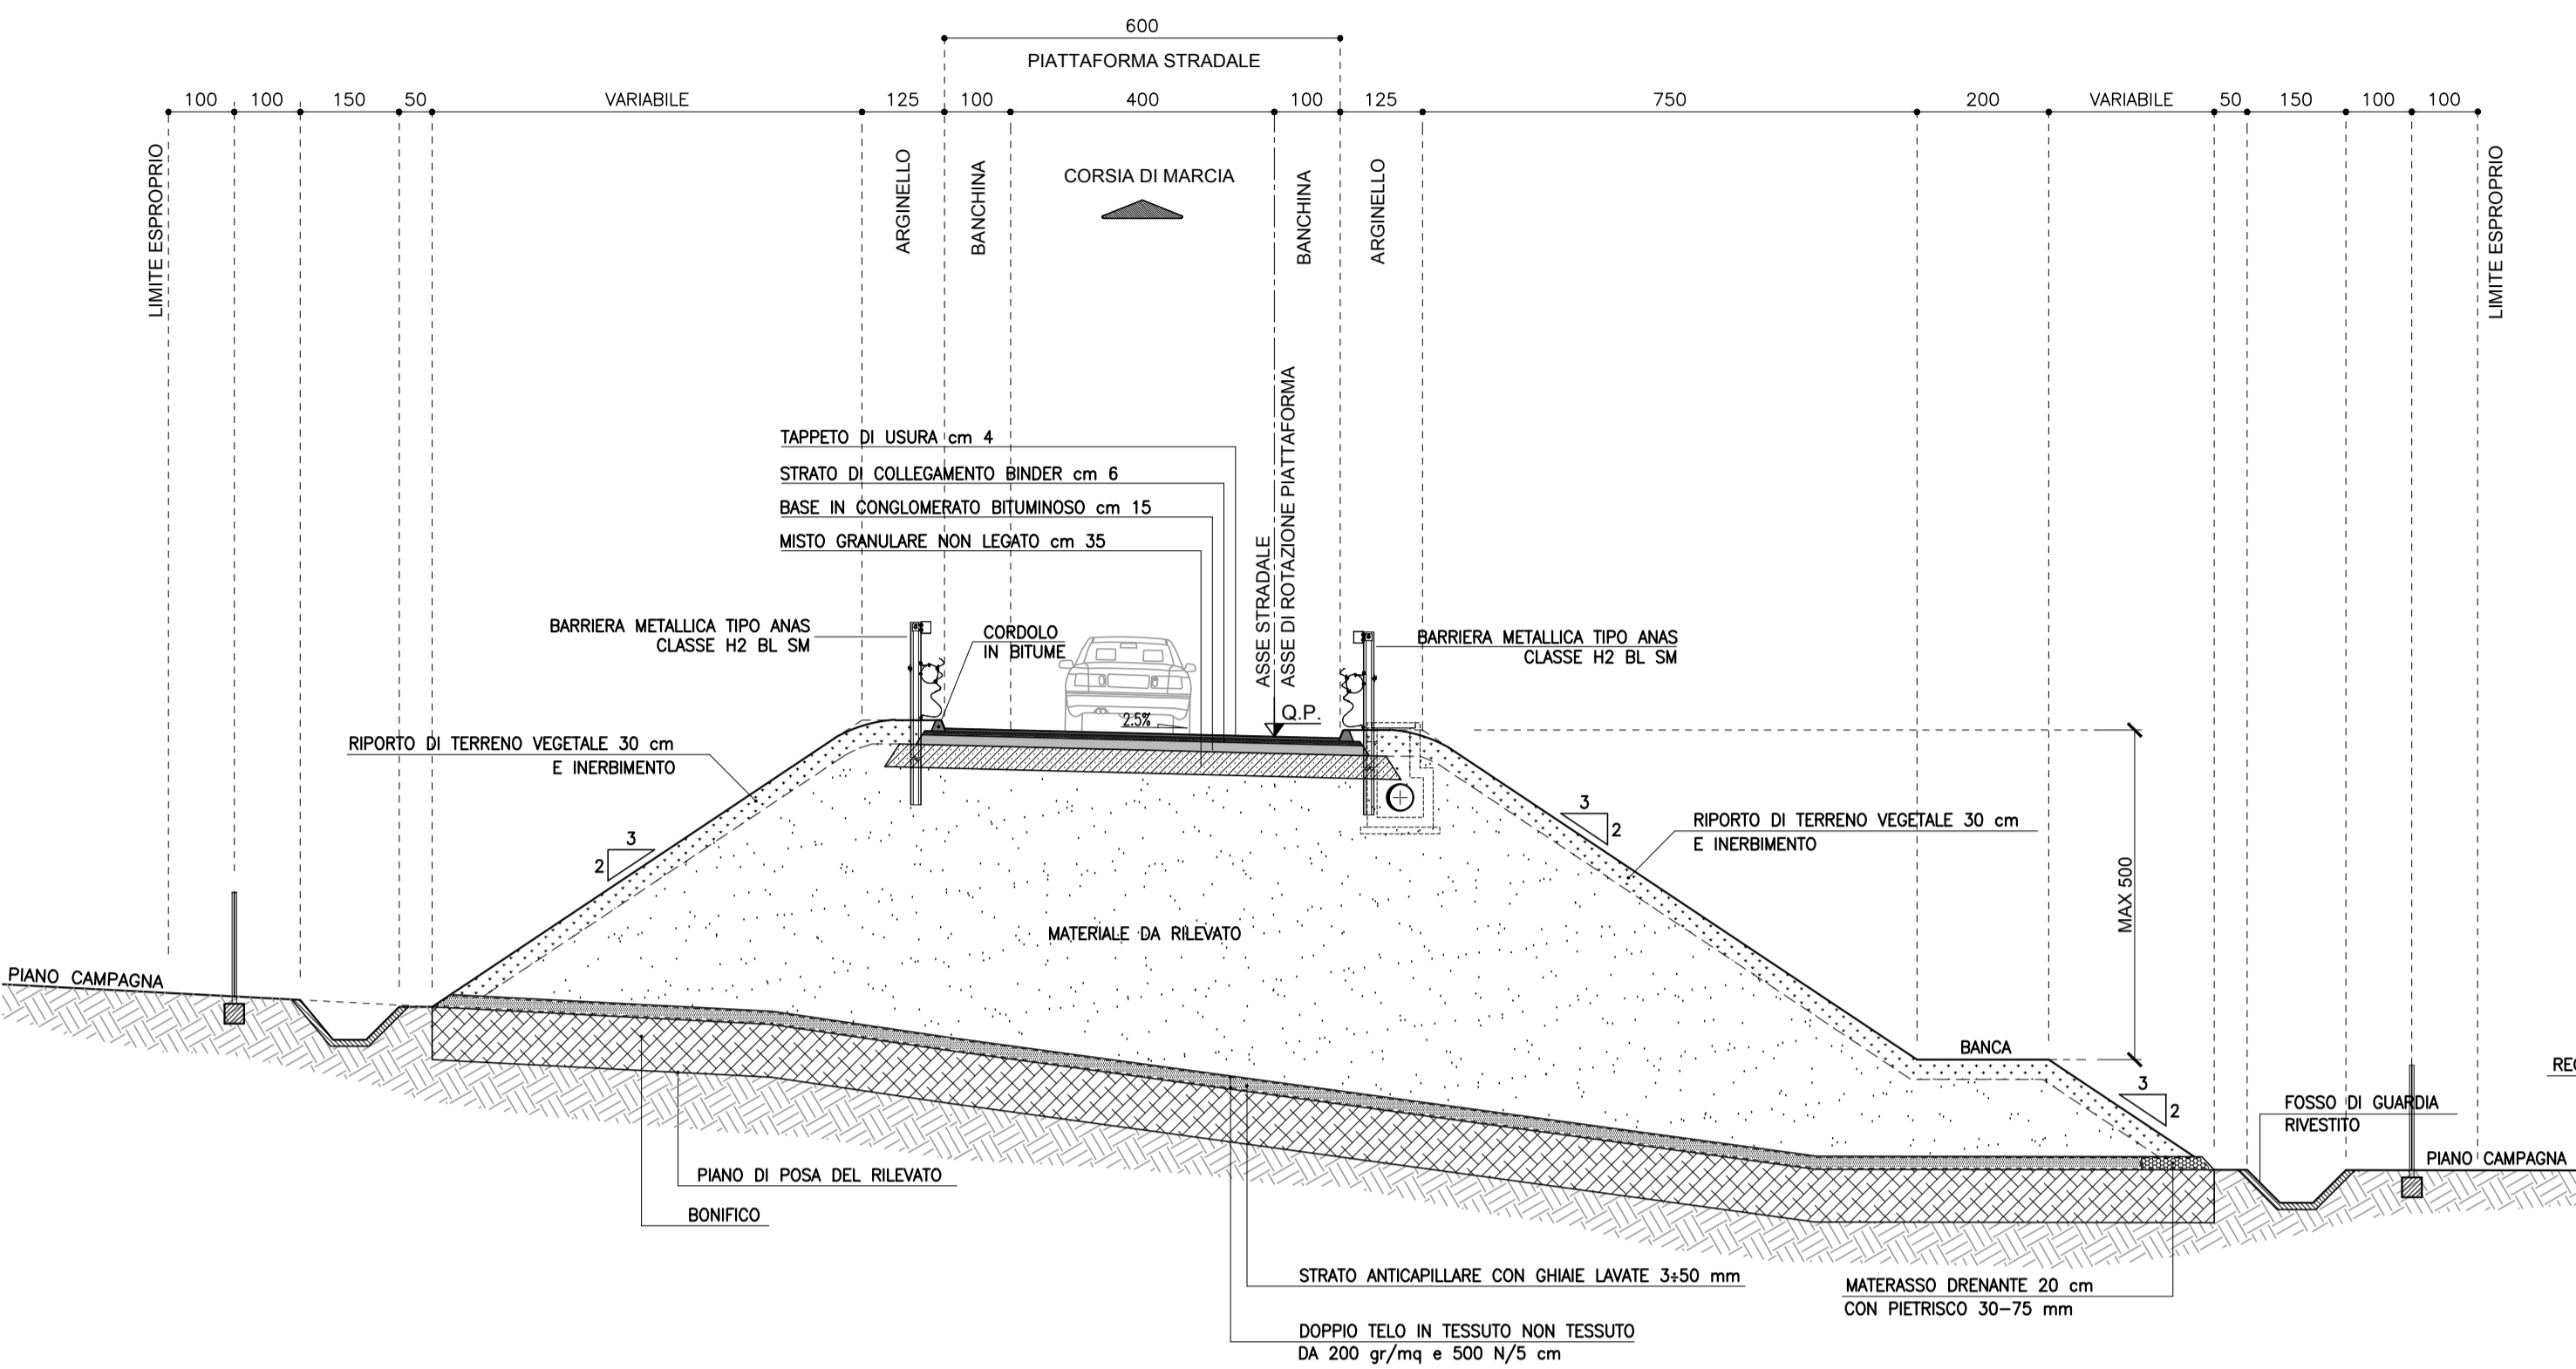


SEZIONE TIPO RAMPE DI SVINCOLO MONODIREZIONALI  
SCALA 1:100

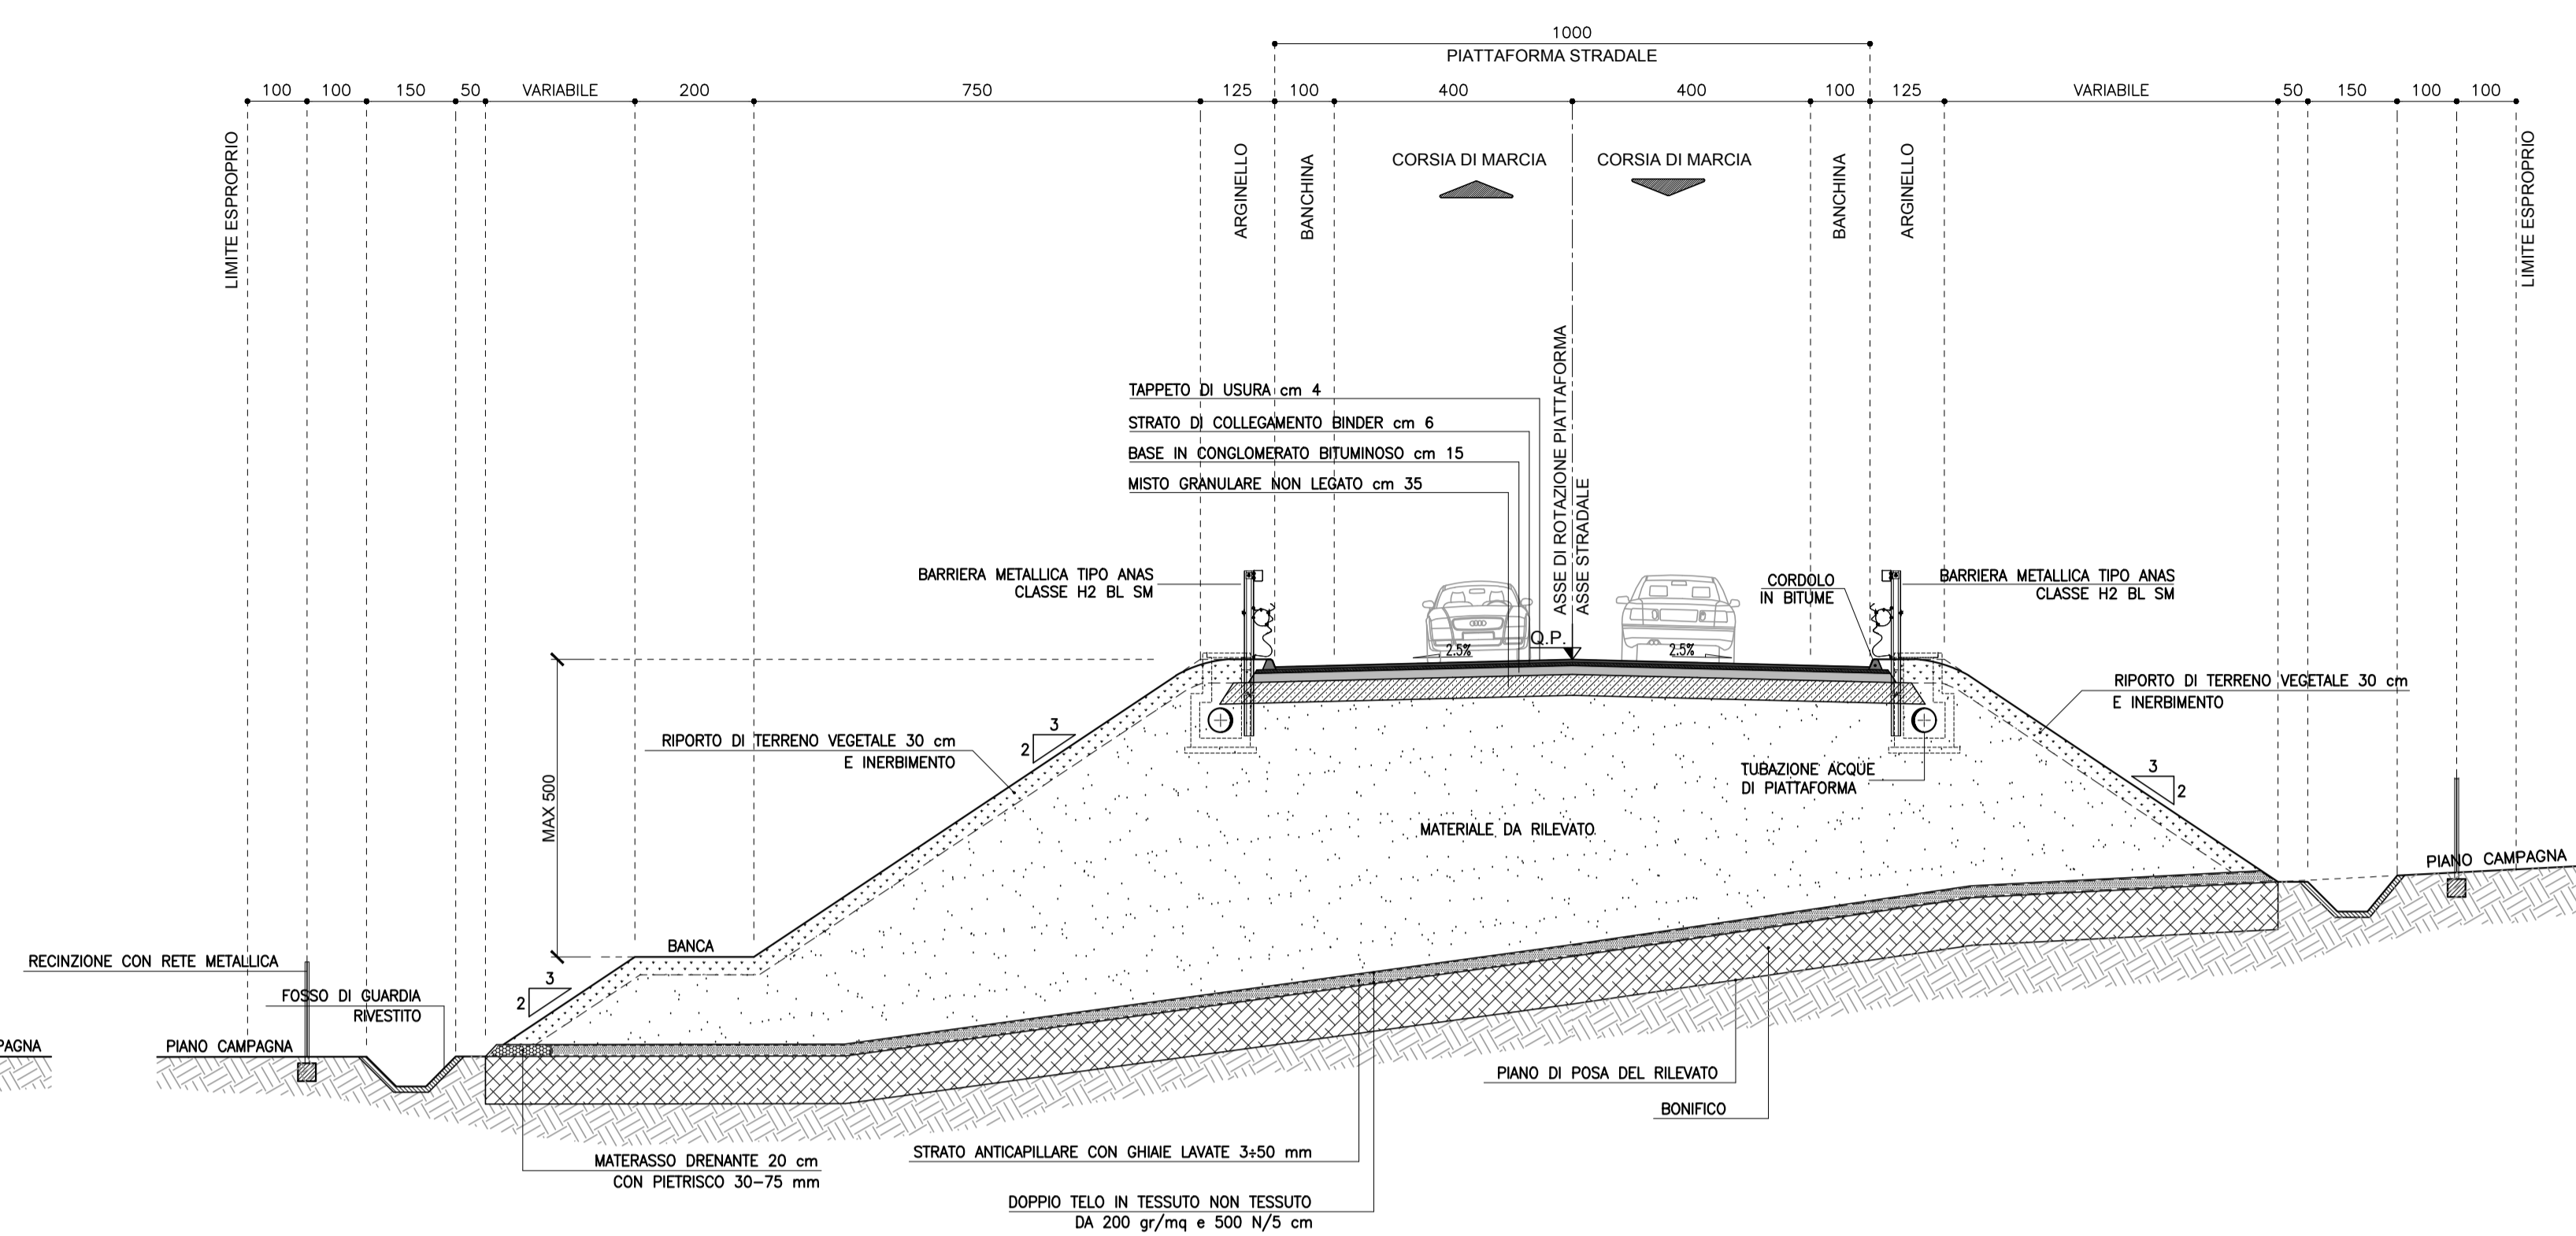

SEZIONE TIPO RAMPE DI SVINCOLO BIDIREZIONALI  
SCALA 1:100

# SEZIONI STRADALI ROTATORIE

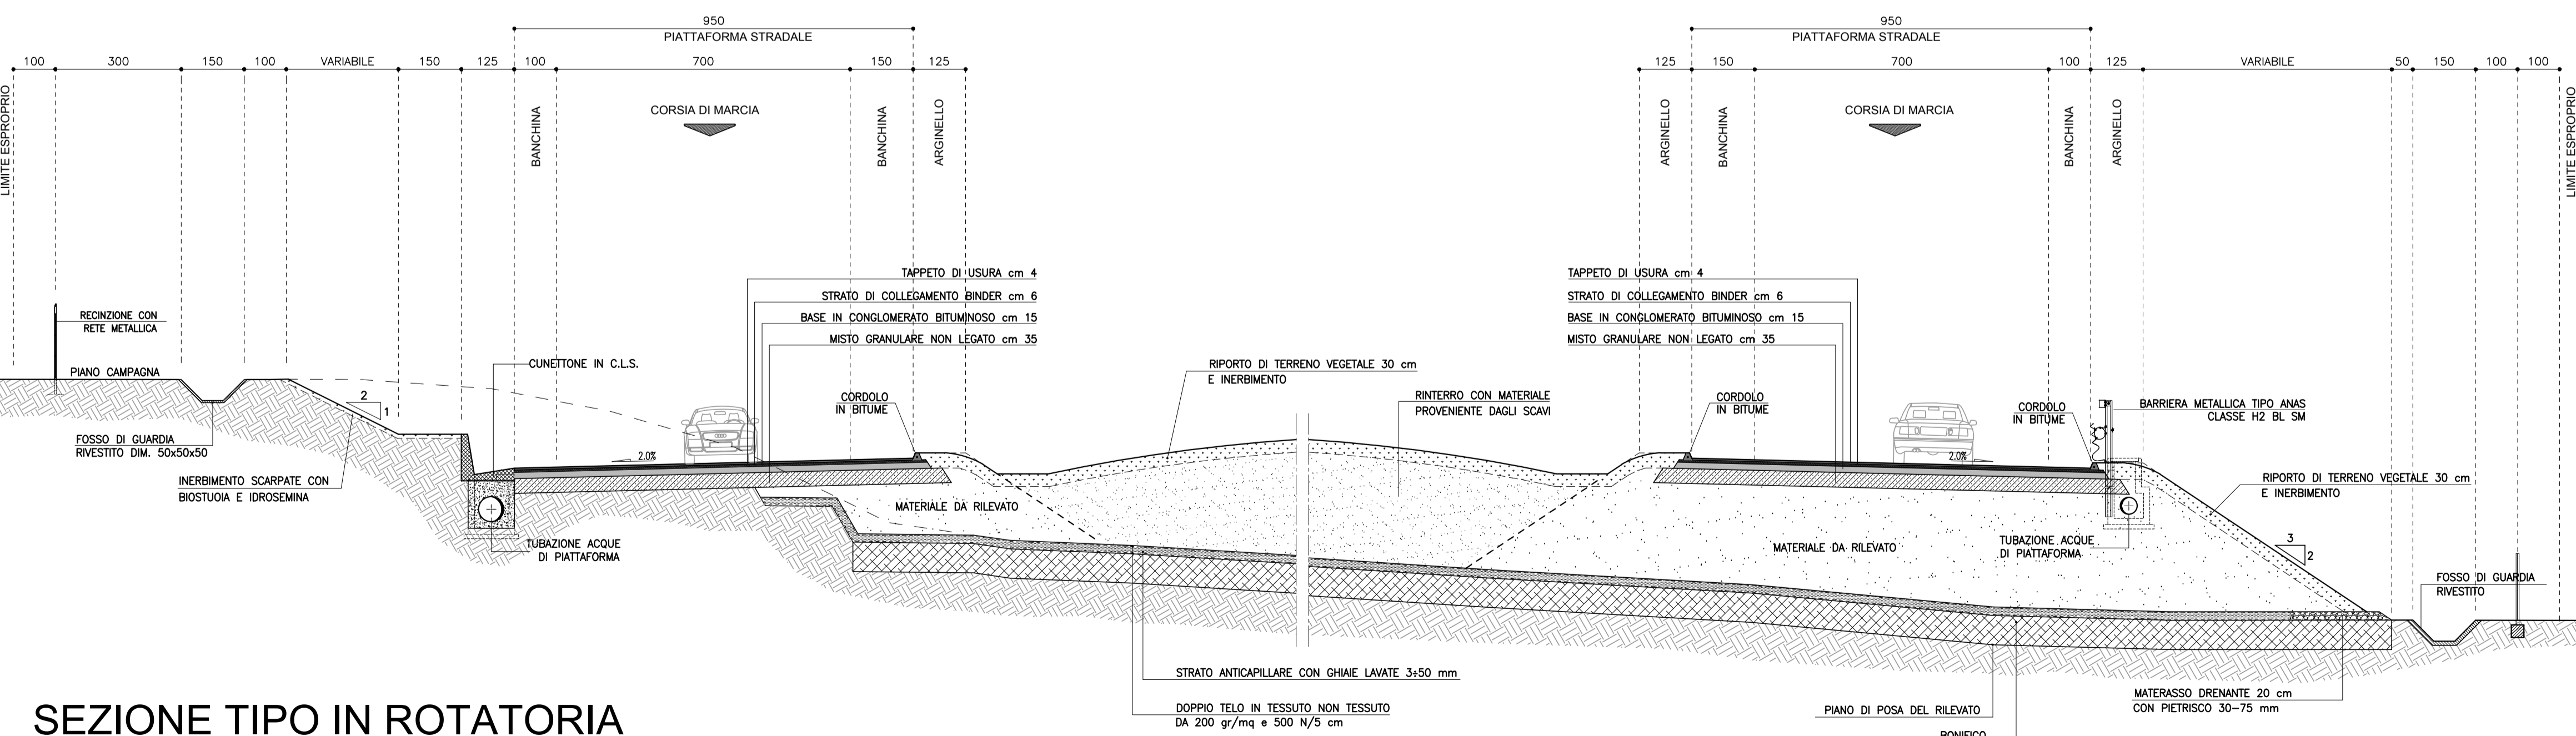

SEZIONE TIPO IN ROTATORIA  
SCALA 1:100



**Anas SpA**

Direzione Centrale Progettazione

**COLLEGAMENTO MEDIANO "MURCIA - POLLINO"**  
TRATTO GIOIA DEL COLLE - MATERA - FERRANDINA - PISTICCI  
BY-PASS DI MATERA

PROGETTO DI FATTIBILITÀ TECNICO ECONOMICA

<b>IL PROGETTISTA</b> Dott. Ing. Dino Bonadies Ordine Ingegneri Provincia di Perugia n° A829	<b>IL GRUPPO DI PROGETTAZIONE:</b>  ING. D. BONADIES ING. M. RASIMELLI ING. P. LOSPENNATO ING. S. PELLEGRINI ING. M. PROCACCI ING. R. CERQUIGLINI ING. M. CARAFFINI GEOM. M. BINAGLIA			
<b>IL GEOLOGO:</b> Dott. Geol. Stefano Piazzi Ordine Geologi Regione Umbria n° 107	<b>MANDATARIA</b> VAMS Ingegneria ING. N. SARACA ING. A. NUNZIATI ING. E. CAPANNA			
<b>IL RESPONSABILE DEL S.I.A.</b> Dott. Arch. Erica Rasimelli Ordine Architetti, Paesaggisti, Pianificatori e Conservatori Provincia di Perugia n° 430	<b>MANDANTE</b> SETAC S.r.l. ING. L. MONTERISII ING. G. CICIRIELLO			
<b>IL COORDINATORE PER LA SICUREZZA IN FASE DI PROGETTAZIONE</b> Dott. Ing. Dino Bonadies Ordine Ingegneri Provincia di Perugia n° A829	<b>MANDANTE</b> studio R.B.A. ING. F. PACCAPELO ING. S. GIOTTA			
VISTO: IL RESPONSABILE DEL PROCEDIMENTO ---	VISTO: IL VICE DIRETTORE AREA INGEGNERIA SPECIALISTICA ---	VISTO: IL RESPONSABILE DI AREA ---	PROTOCOLLO ---	DATA ---

**PROGETTO STRADALE**  
TRACCIATO SELEZIONATO - TRATTO IN VARIANTE CATEGORIA B  
SEZIONI TRASVERSALI, TIPOLOGICI E PARTICOLARI COSTRUTTIVI  
SEZIONI TIPO RAMPE DI SVINCOLO E ROTATORIA

CODICE PROGETTO PZ139	CODICE FILE P02_PS00_TRA_ST07_A	REVISIONE A	SCALA: 1:100
PROGETTO L0715Z	ELAB. P02_PS00_TRA_ST07		
A	PRIMA EMISSIONE	SETTEMBRE 2020	BINAGLIA
Revisione	Descrizione	Data	Redatto
			Verificato
			Approvato