



# Anas SpA

Direzione Centrale Progettazione

## COLLEGAMENTO MEDIANO "MURCIA - POLLINO"

TRATTO GIOIA DEL COLLE - MATERA - FERRANDINA - PISTICCI  
BY-PASS DI MATERA

### PROGETTO DI FATTIBILITÀ TECNICO ECONOMICA

#### IL PROGETTISTA

Dott. Ing. Dino Bonadies  
Ordine Ingegneri Provincia di Perugia n° A829

#### IL GEOLOGO:

Dott. Geol. Stefano Piazzoli  
Ordine Geologi Regione Umbria n° 107

#### IL RESPONSABILE DEL S.I.A.

Dott. Arch. Enrica Rasimelli  
Ordine Architetti, Paesaggisti, Pianificatori e Conservatori  
Provincia di Perugia n° 430

#### IL COORDINATORE PER LA SICUREZZA IN FASE DI PROGETTAZIONE

Dott. Ing. Dino Bonadies  
Ordine Ingegneri Provincia di Perugia n° A829

#### IL GRUPPO DI PROGETTAZIONE:



MANDATARIA



MANDANTE



MANDANTE



MANDANTE

Ing. D. BONADIES  
Ing. M. RASIMELLI  
Ing. P. LOSPENNATO  
Ing. S. PELLEGRINI  
Ing. M. PROCACCI  
Ing. R. CERQUIGLINI  
Ing. M. CARAFFINI  
Geom. M. BINAGLIA

Ing. N. SARACA  
Ing. A. NUNZIATI  
Ing. E. CAPANNA

Ing. L. MONTERISI  
Ing. G. CICIRIELLO

Ing. F. PACCAPELO  
Ing. S. GIOTTA

VISTO: IL RESPONSABILE  
DEL PROCEDIMENTO

VISTO: IL VICE DIRETTORE  
AREA INGEGNERIA SPECIALISTICA

VISTO: IL RESPONSABILE  
DI AREA

PROTOCOLLO

DATA

--

--

--

### PROGETTO STRADALE

TRACCIATO SELEZIONATO - TRATTO IN VARIANTE CATEGORIA B  
SEZIONI TRASVERSALI, TIPOLOGICI E PARTICOLARI COSTRUTTIVI  
SEZIONI TRASVERSALI ASSE PRINCIPALE - DA PROGR. 0+000.00 A PROGR. 4+760.00

CODICE PROGETTO PZ139		CODICE FILE P02_PS00_TRA_SZ01_B		REVISIONE	SCALA:
PROGETTO	LIV. PROG.	N. PROG.	CODICE ELAB.		
L0715Z	P	0020	P02 PS00 TRA SZ01	B	1:200
B	REVISIONE A SEGUITO ISTRUTTORIA	NOVEMBRE 2020	BINAGLIA	LOSPENNATO	BONADIES
A	PRIMA EMISSIONE	SETTEMBRE 2020	BINAGLIA	LOSPENNATO	BONADIES
Revisione	Descrizione	Data	Redatto	Verificato	Approvato

# ASSE PRINCIPALE - RIF. CARREGGIATA SUD


AREE	
BONIFICO	22.04 m <sup>2</sup>
SCAVO	1.39 m <sup>2</sup>
RILEVATO	22.20 m <sup>2</sup>
TERRENO VEGETALE	7.16 m

**SEZIONE N.: 1**  
 QT. PROGETTO: 357,578  
 DIST.PROG.: 0,000

**CARREGGIATA NORD**  
 QT. PROGETTO: 357,554  
 DIST.PROG.: 13553,816

CARREGGIATA NORD

CARREGGIATA SUD

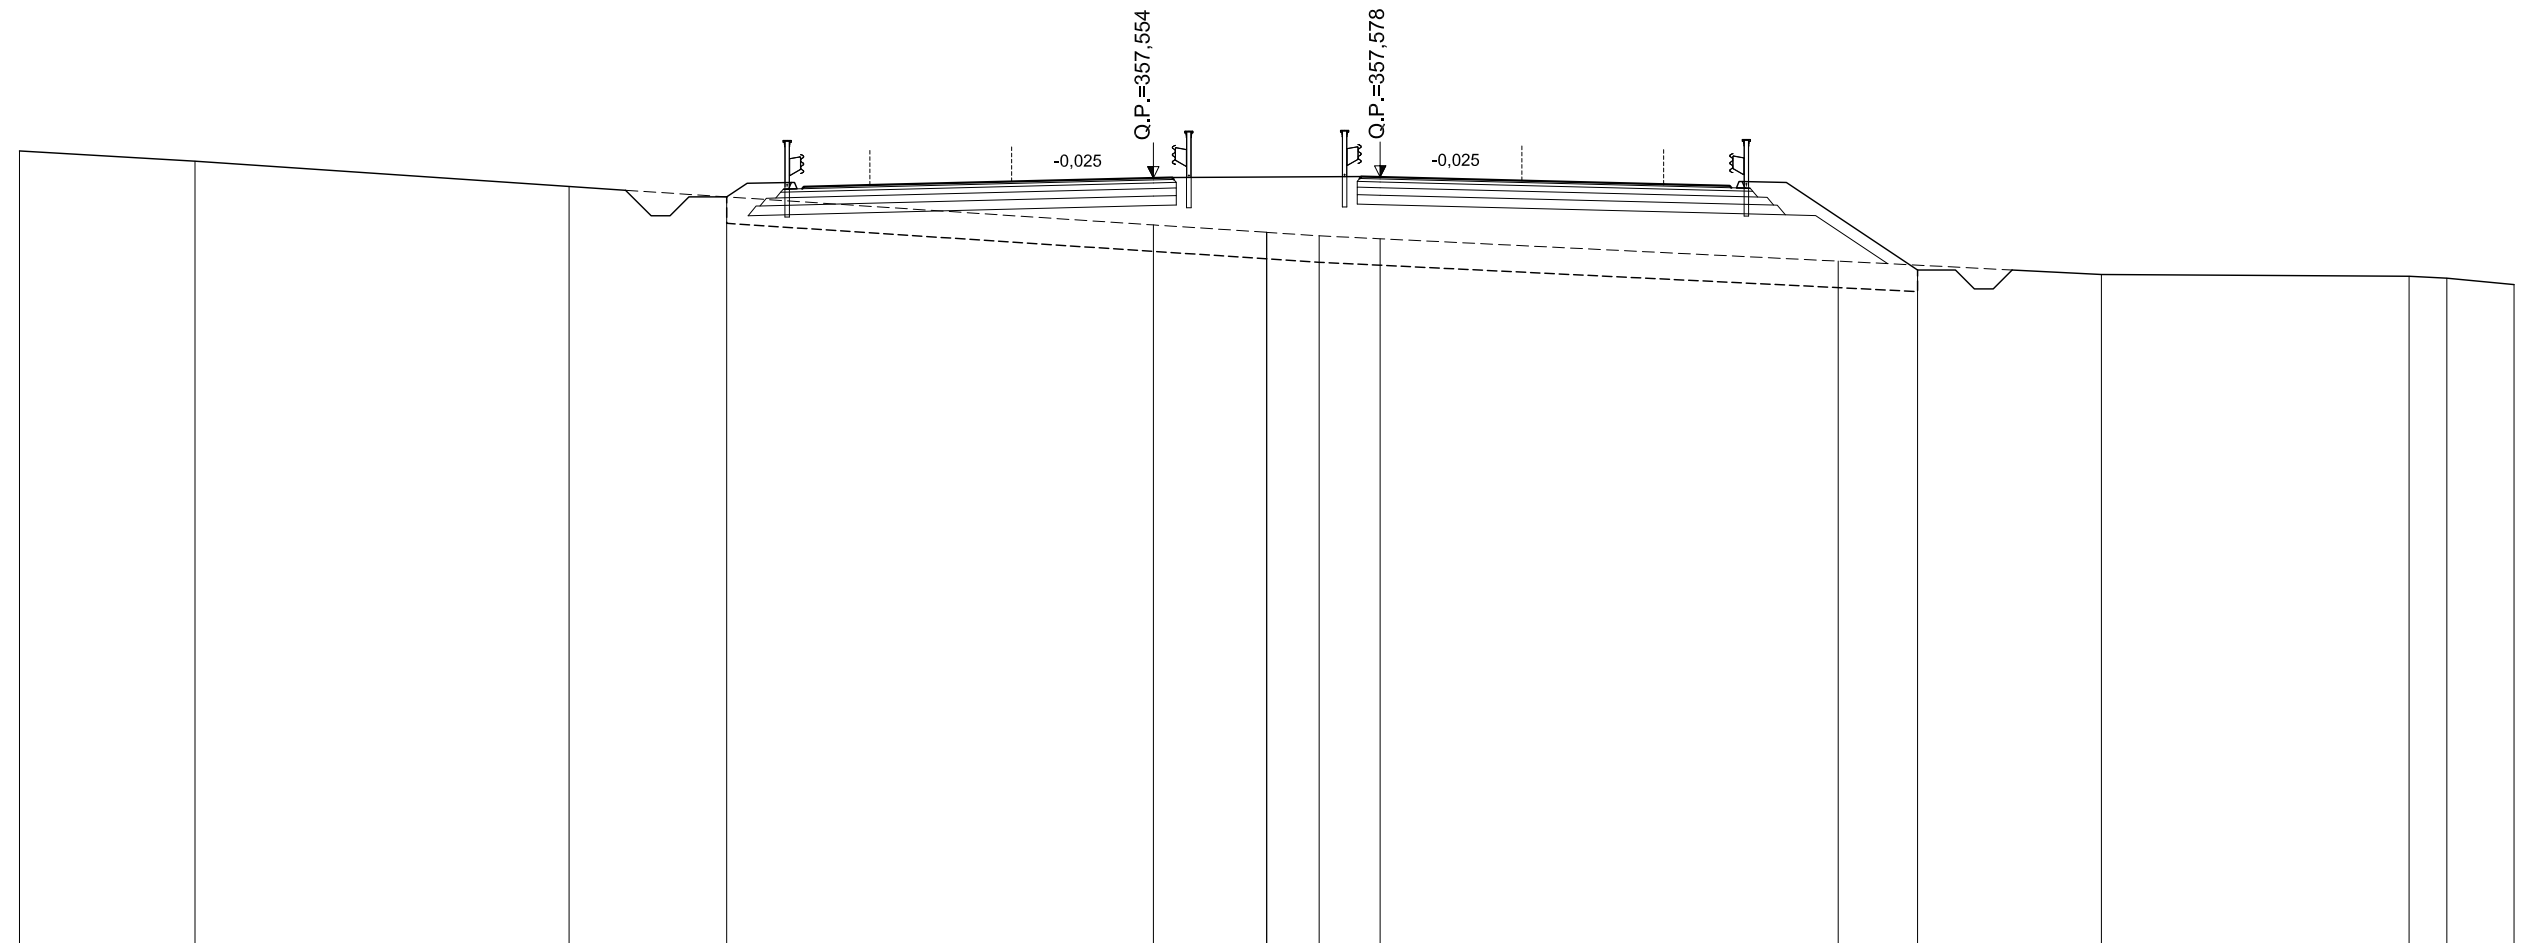

SCALA 1:200

QT.RIF. 337,288

QUOTE TERRENO	358,27	358,00	357,33	356,31	356,12	356,02	355,95	355,36	355,00	354,95	354,91	354,74		
DIST.PARZIALI TERRENO	4,65	9,90	15,46	3,00	1,39	1,61	12,12	6,97	8,14	1,00	1,78			
QUOTE PROGETTO				357,55	357,57	357,59	357,58	357,39	357,35	357,30	357,46	357,44	355,12	
DIST. PARZIALI PROGETTO				0,54	1,17	1,75	7,50	0,50	5,00	0,50	7,50	1,75	1,17	3,47

# ASSE PRINCIPALE - RIF. CARREGGIATA SUD


AREE	
BONIFICO	14.06 m <sup>2</sup>
SCAVO	11.01 m <sup>2</sup>
RILEVATO	8.19 m <sup>2</sup>
TERRENO VEGETALE	4.46 m

**SEZIONE N.: 2**  
 QT. PROGETTO: 357,116  
 DIST.PROG.: 40,000

**CARREGGIATA NORD**  
 QT. PROGETTO: 357,085  
 DIST.PROG.: 13513,824

CARREGGIATA NORD

CARREGGIATA SUD

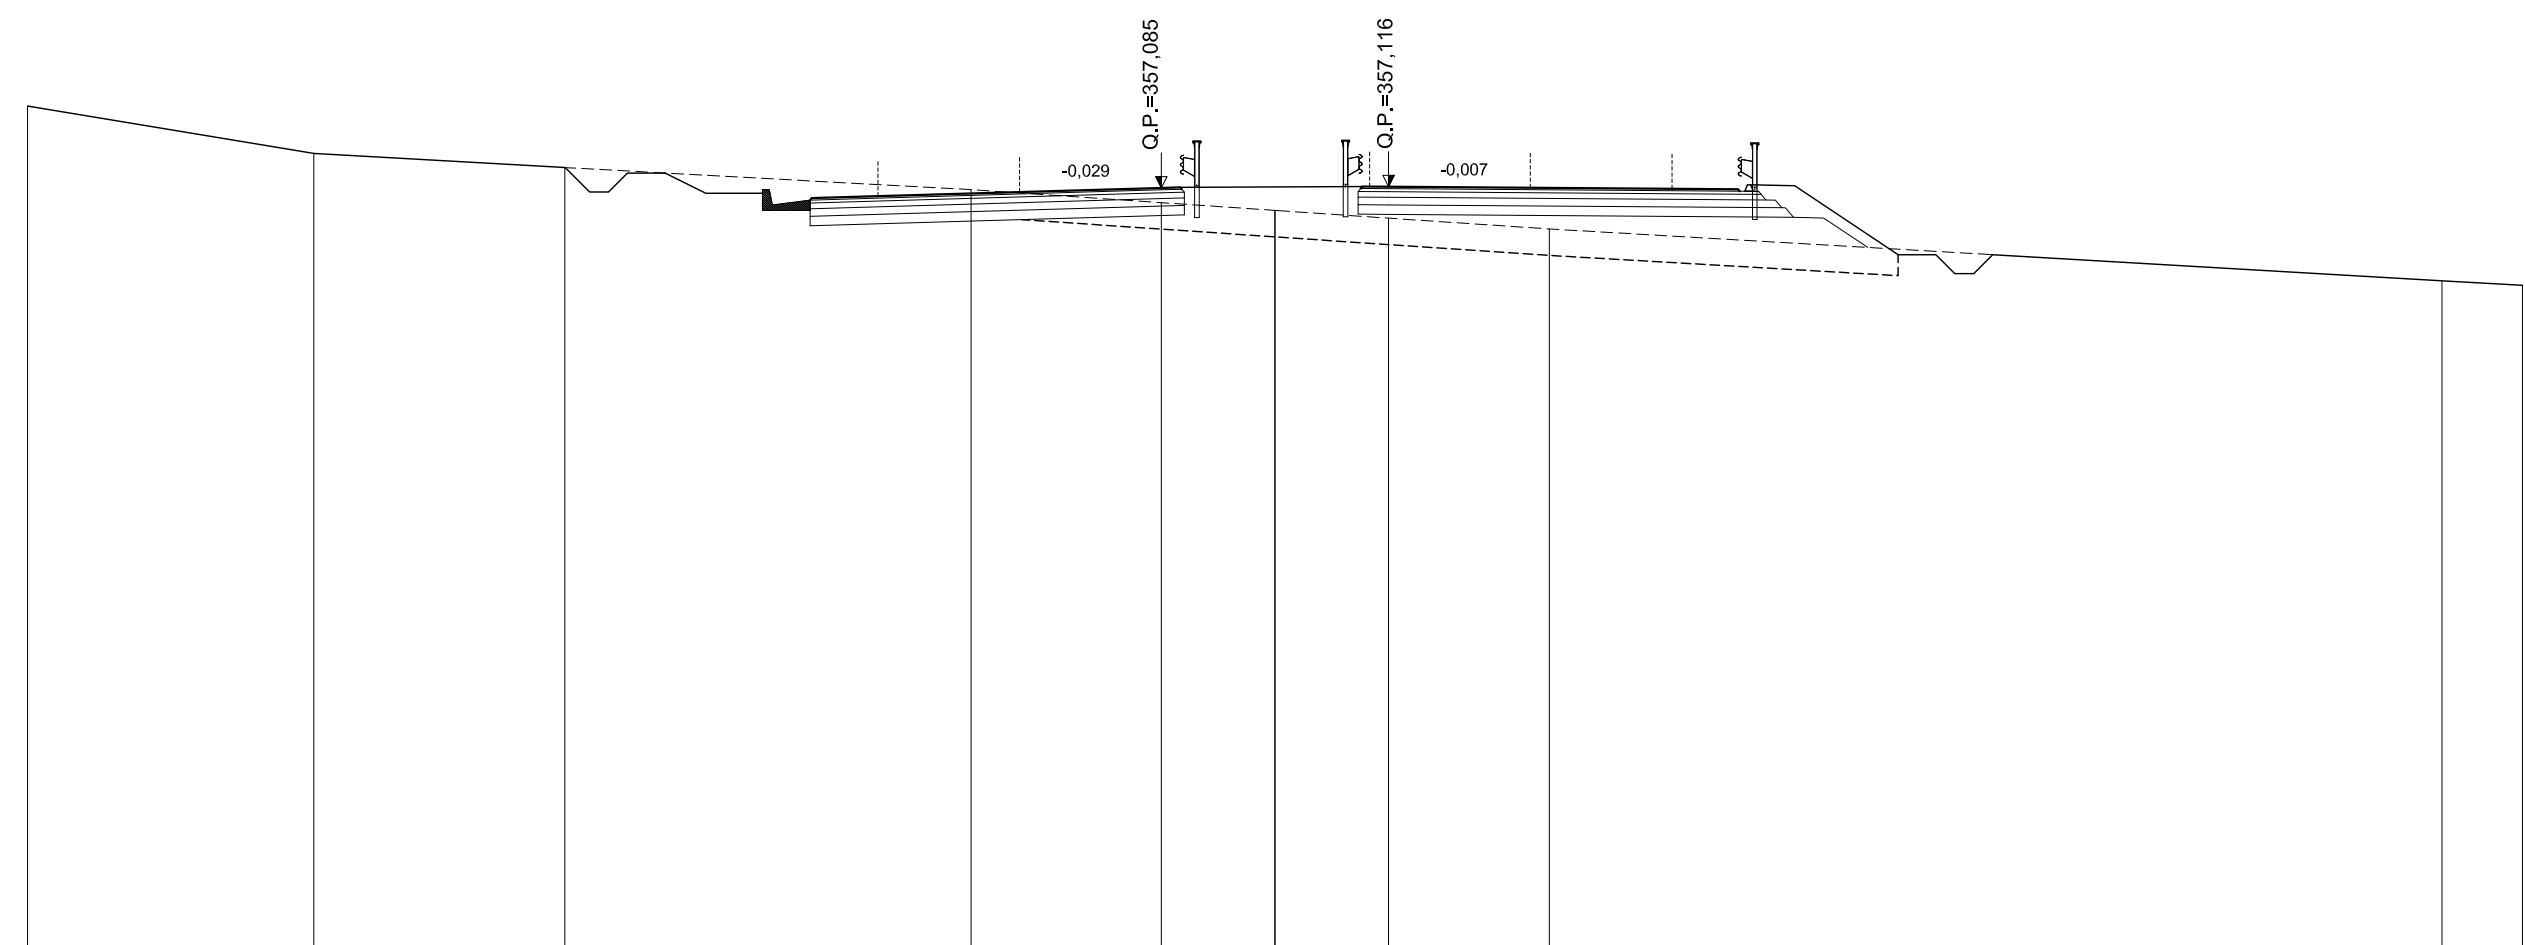

SCALA 1:200

QT.RIF. 337,029

QUOTE TERRENO	359,25	358,00	357,62	357,04	356,70	356,49	356,49	356,29	356,00	354,63	354,51						
DIST.PARZIALI TERRENO	7,58	6,64	10,75	5,04	3,01	3,01	4,25	23,62	2,13								
QUOTE PROGETTO			357,44	357,57	356,76	356,81	356,87	357,09	357,10	357,12	357,12	357,06	357,05	357,00	357,17	357,14	355,48
DIST. PARZIALI PROGETTO			2,76	1,75	7,50	0,50	4,81	0,70	7,50	1,75	1,17	2,50					

# ASSE PRINCIPALE - RIF. CARREGGIATA SUD


AREE	
BONIFICO	0.00 m <sup>2</sup>
SCAVO	70.71 m <sup>2</sup>
RILEVATO	3.10 m <sup>2</sup>
TERRENO VEGETALE	0.00 m

**SEZIONE N.: 3**  
 QT. PROGETTO: 356,521  
 DIST.PROG.: 80,000

**CARREGGIATA NORD**  
 QT. PROGETTO: 356,483  
 DIST.PROG.: 13473,885

CARREGGIATA NORD

CARREGGIATA SUD

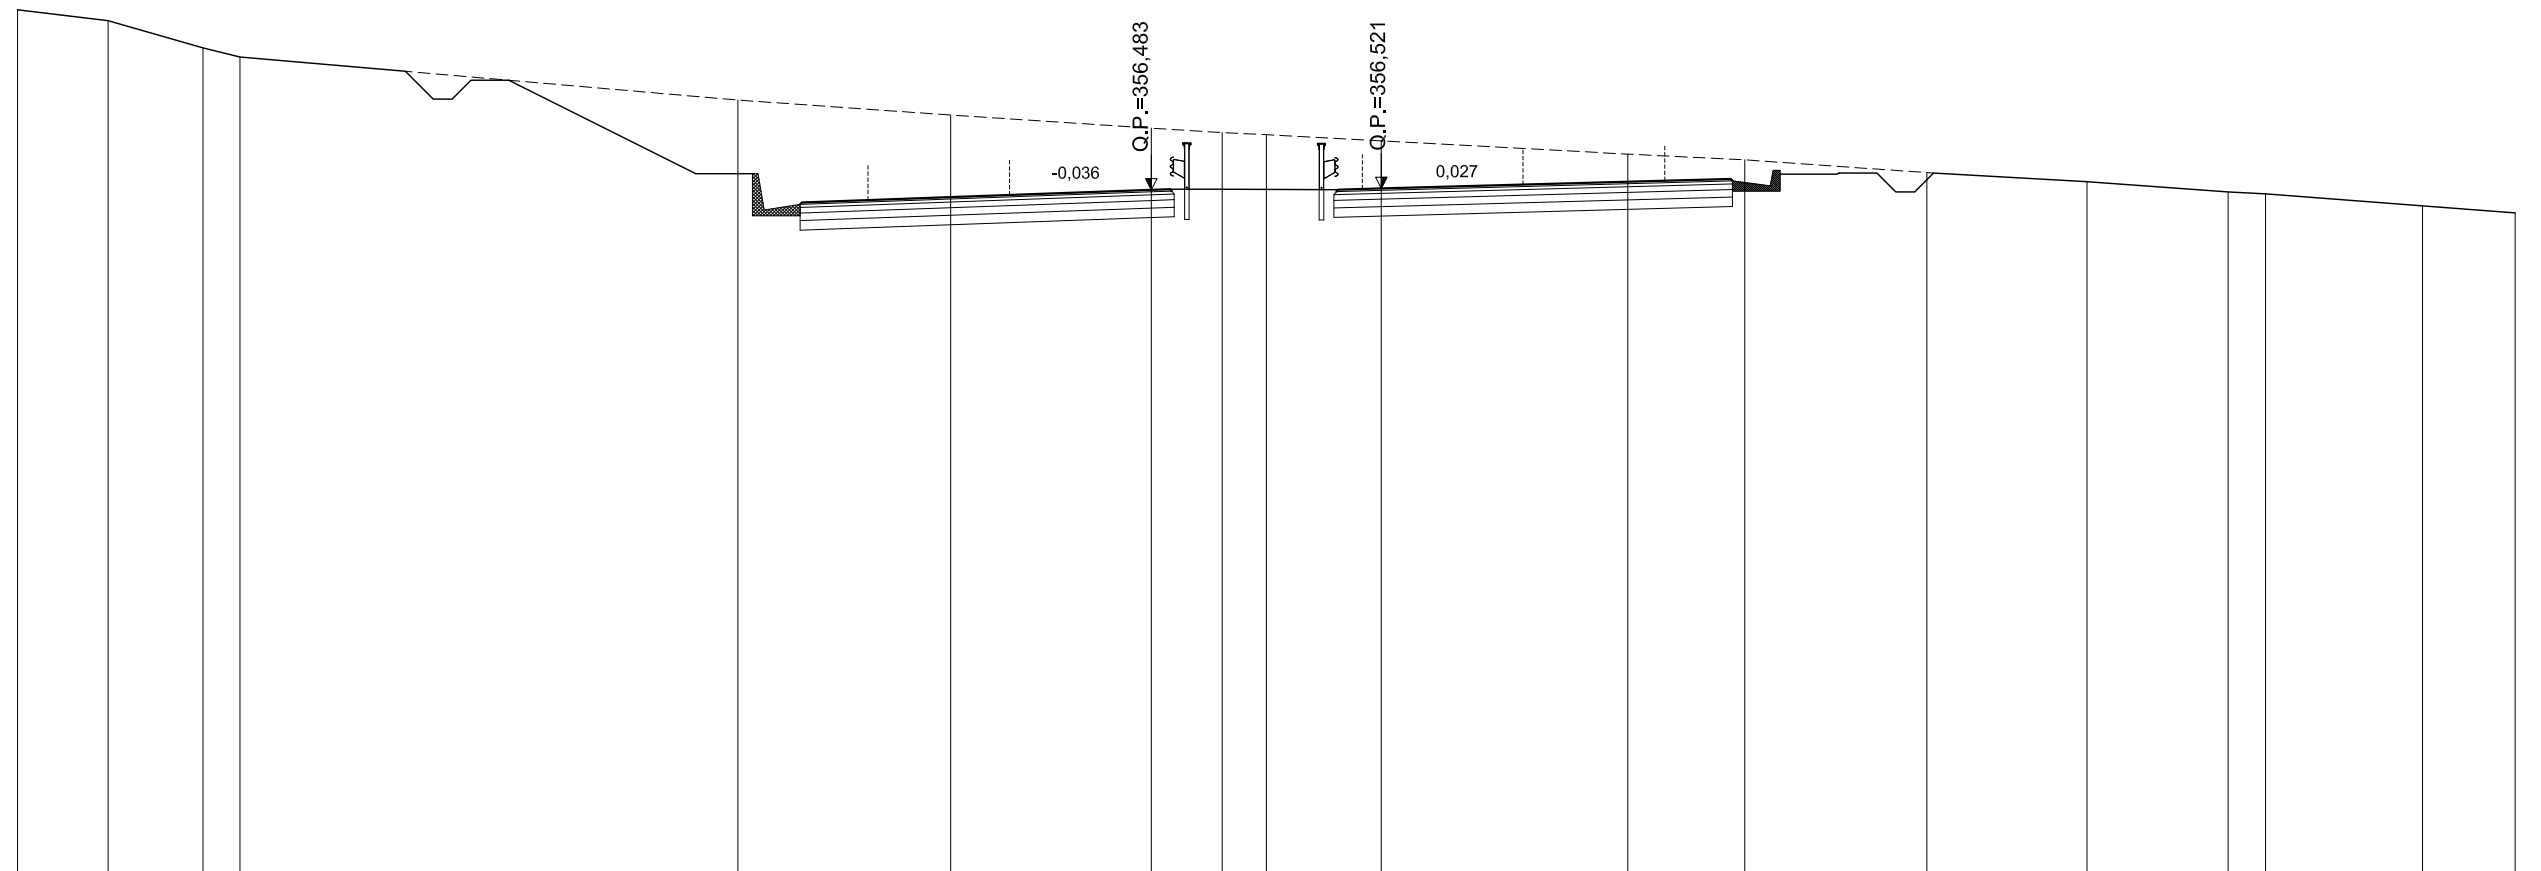

SCALA 1:200

QT.RIF. 338,437

QUOTE TERRENO	361,25	360,96	360,24	360,00		358,86	358,46	358,12	358,00	357,94	357,78	357,43	357,28	356,94	356,70	356,43	356,38	356,06	355,87		
DIST.PARZIALI TERRENO	2,40	2,51	0,98		13,18		5,63	5,31	1,87	1,17	3,04	6,52	3,09	4,82	4,24	3,73	0,99	4,15	2,45		
QUOTE PROGETTO						359,38	356,91	356,10	356,15	356,21		356,48	356,50	356,49	356,52		356,72	356,77	356,72	357,53	357,04
DIST. PARZIALI PROGETTO						4,95	2,76	1,75	7,50	0,50	4,44	1,14	7,50	1,75	2,76	0,99					




# ASSE PRINCIPALE - RIF. CARREGGIATA SUD

AREE	
BONIFICO	0.00 m <sup>2</sup>
SCAVO	254.65 m <sup>2</sup>
RILEVATO	2.87 m <sup>2</sup>
TERRENO VEGETALE	0.00 m

**SEZIONE N.: 4**  
 QT. PROGETTO: 355,792  
 DIST.PROG.: 120,000

**CARREGGIATA NORD**  
 QT. PROGETTO: 355,748  
 DIST.PROG.: 13434,006

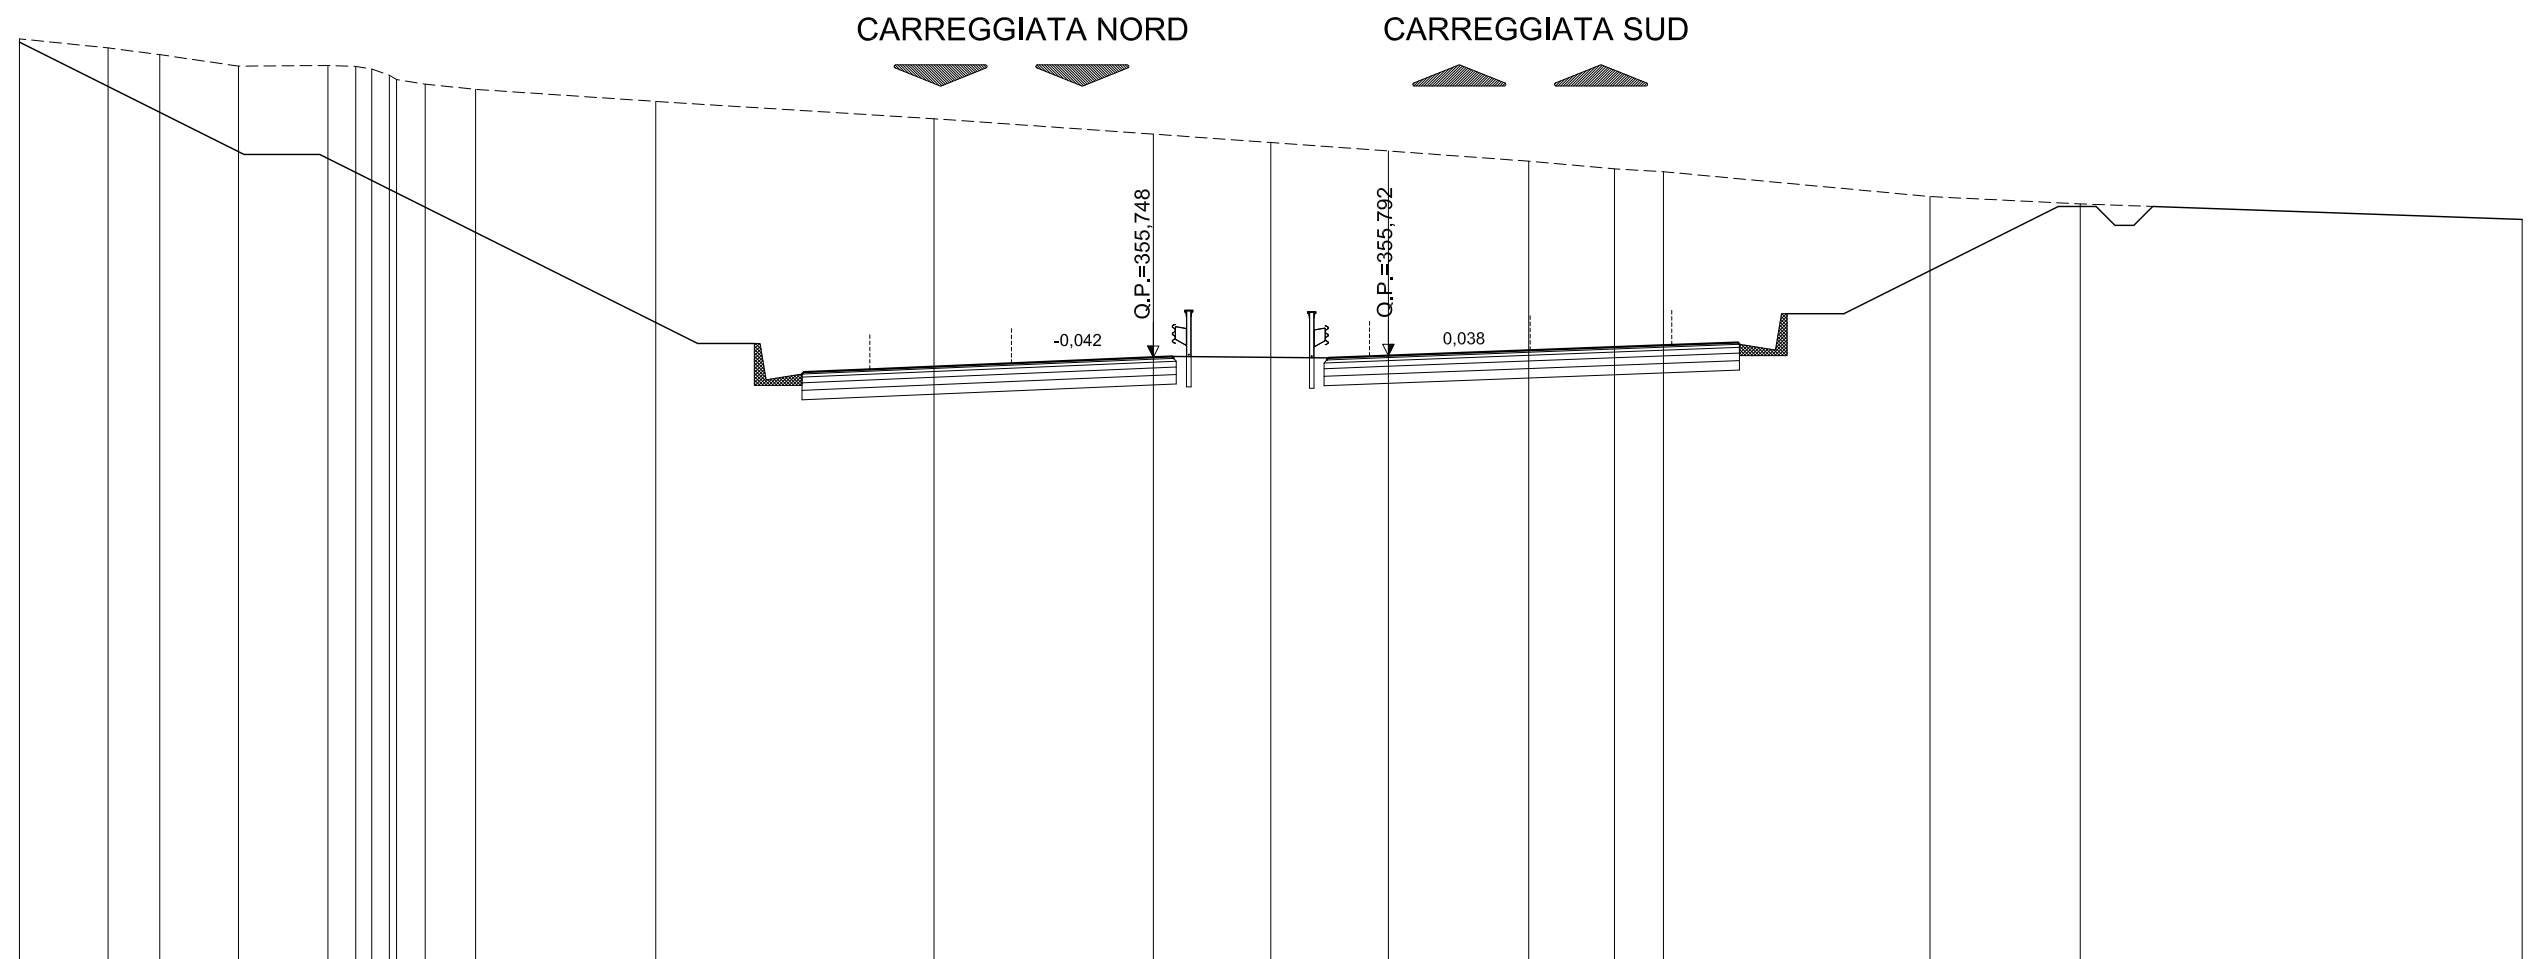

SCALA 1:200

QT.RIF. 339,802

QUOTE TERRENO	364,17	363,93	363,75	363,45	363,47	363,44	363,37	363,21	363,09	362,97	362,84	362,52	362,06	361,65	361,43	361,21	360,94	360,73	360,66	360,00	359,81	359,40	
DIST.PARZIALI TERRENO	2,34	1,37	2,09	2,37	0,74	0,76	0,76	1,33	4,77	7,36	5,80	3,11	3,11	3,71	2,27	1,29	7,05	3,98	11,69				
QUOTE PROGETTO	364,09			361,11	361,11						356,11	355,30	355,36	355,43	355,75	355,77	355,73	355,79	356,07	356,14	356,09	356,90	359,83
DIST. PARZIALI PROGETTO		5,95		2,00				10,00		2,76	1,75	7,50	0,50	4,13	1,59	7,50	1,75	2,76	5,85				




# ASSE PRINCIPALE - RIF. CARREGGIATA SUD

AREE	
BONIFICO	0.00 m <sup>2</sup>
SCAVO	616.92 m <sup>2</sup>
RILEVATO	291.19 m <sup>2</sup>
TERRENO VEGETALE	0.00 m

**SEZIONE N.: 6**  
 QT. PROGETTO: 353,931  
 DIST.PROG.: 200,000

**CARREGGIATA NORD**  
 QT. PROGETTO: 353,884  
 DIST.PROG.: 13354,406

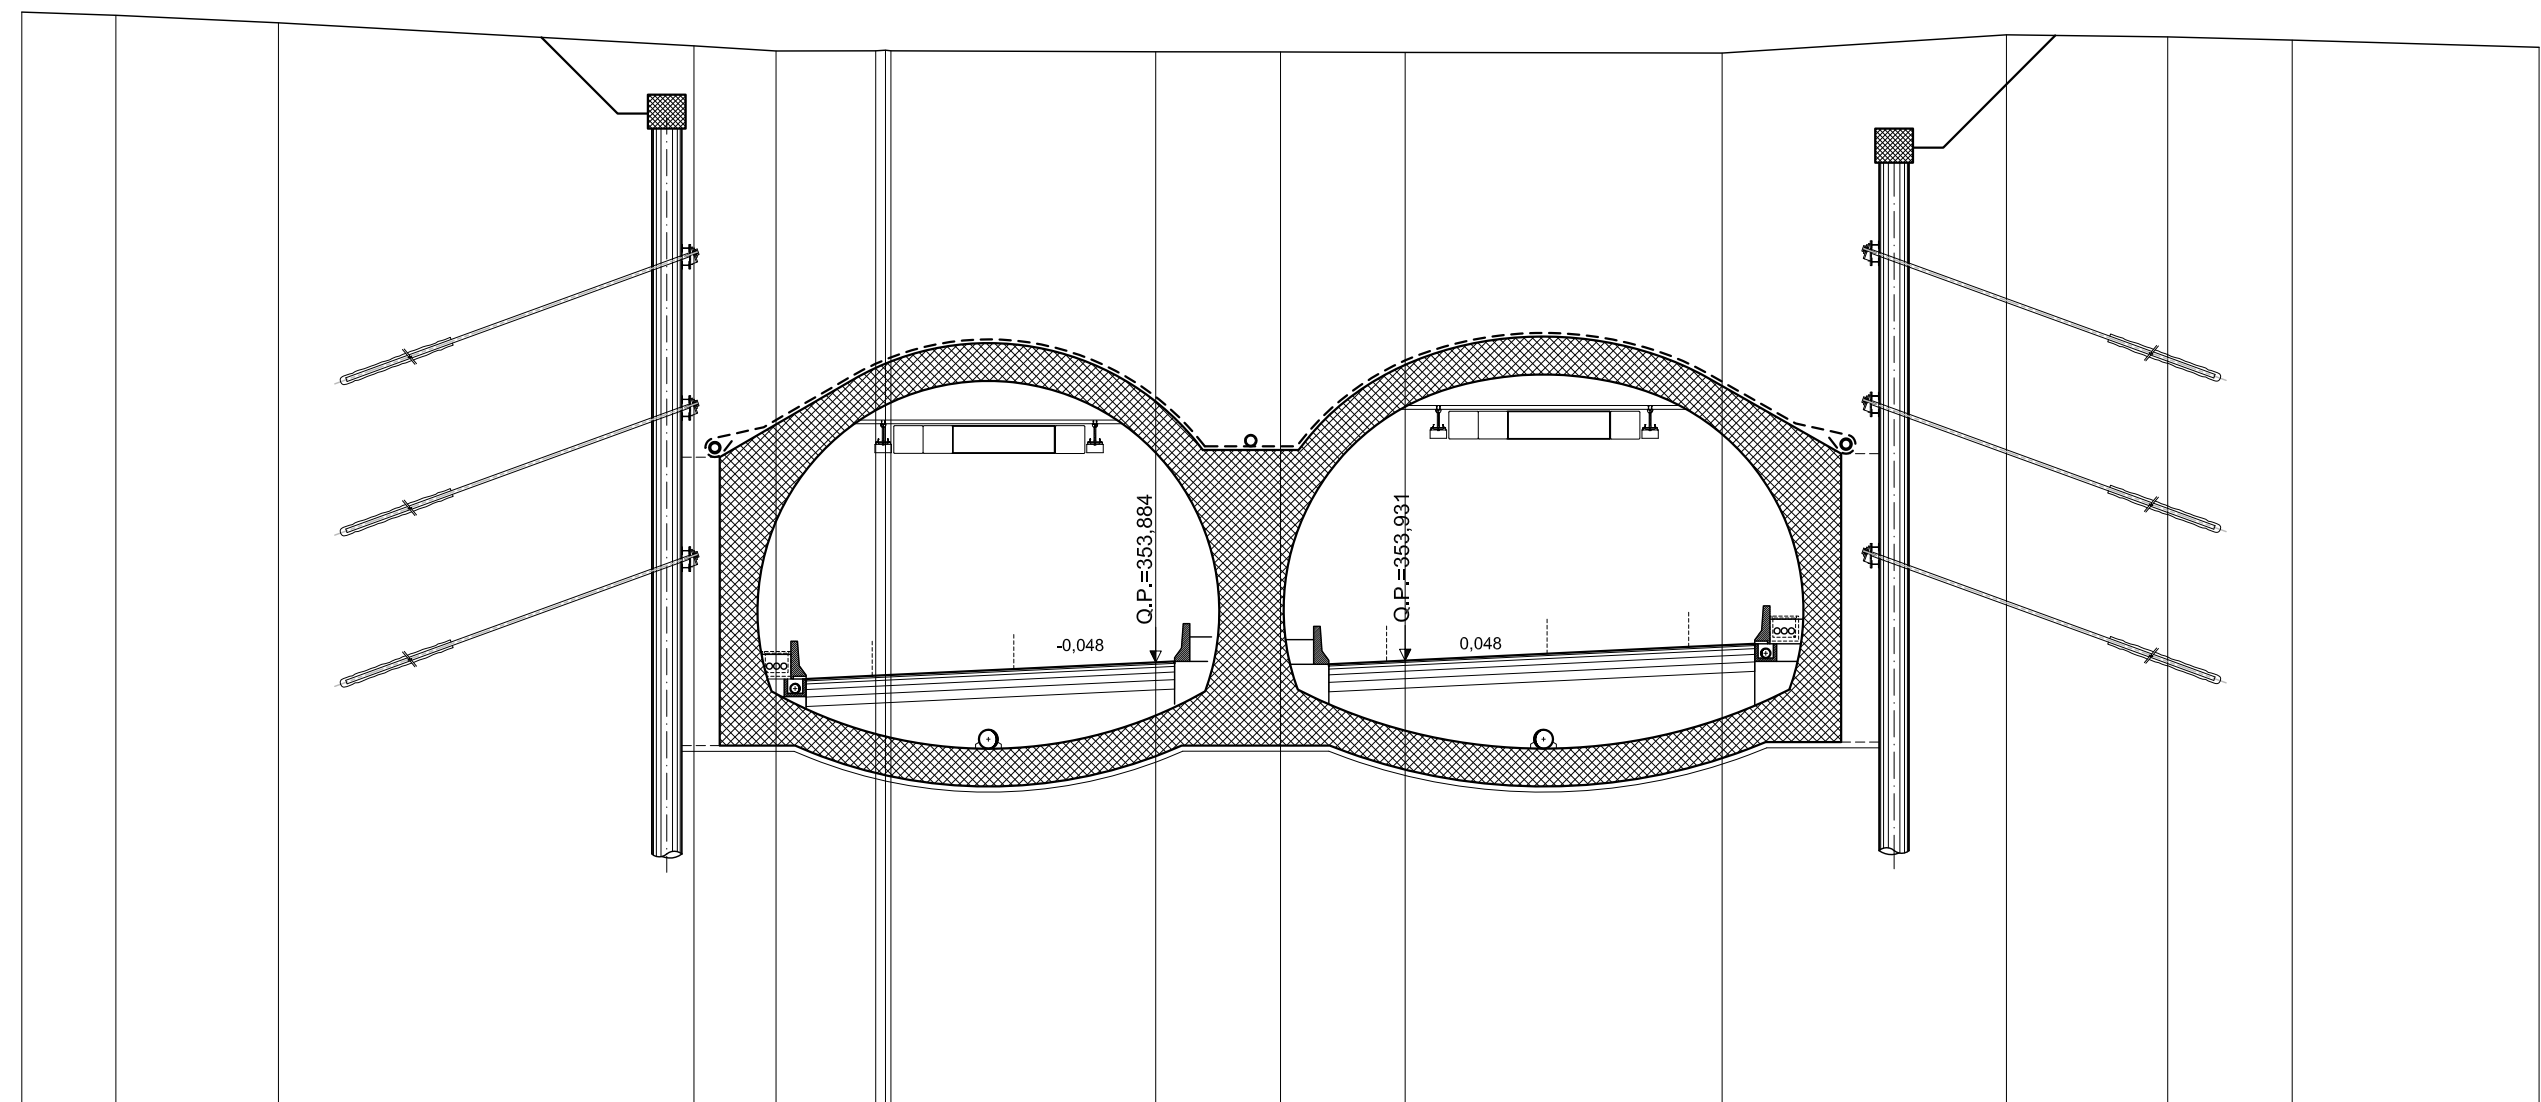

SCALA 1:200  
 QT.RIF. 342,223


QUOTE TERRENO	371.08	371.00	370.80		370.19	370.06	370.06	370.07	370.06	370.03	370.03	370.02	370.00	370.48	370.42	370.34	370.15				
DIST.PARZIALI TERRENO	2,49	4,30	10,99		2,17	2,64	7,01	3,30	3,30	8,39	7,52	4,27	3,30	6,53							
QUOTE PROGETTO	362,17		359,20	359,20	354,20	353,39	353,44	353,53	370,07	370,06	353,88	353,91	353,83	353,93	354,29	354,38	354,33	355,14	360,14	360,14	363,11
DIST. PARZIALI PROGETTO		5,95	2,00	10,00	2,76	1,75	7,50	0,50	4,08	2,02	7,50	1,75	2,76	10,00	2,00	5,95					

# ASSE PRINCIPALE - RIF. CARREGGIATA SUD

AREE	
BONIFICO	0.00 m <sup>2</sup>
SCAVO	644.04 m <sup>2</sup>
RILEVATO	316.65 m <sup>2</sup>
TERRENO VEGETALE	0.00 m

**SEZIONE N.: 7**  
 QT. PROGETTO: 352,799  
 DIST.PROG.: 240,000

**CARREGGIATA NORD**  
 QT. PROGETTO: 352,753  
 DIST.PROG.: 13314,627

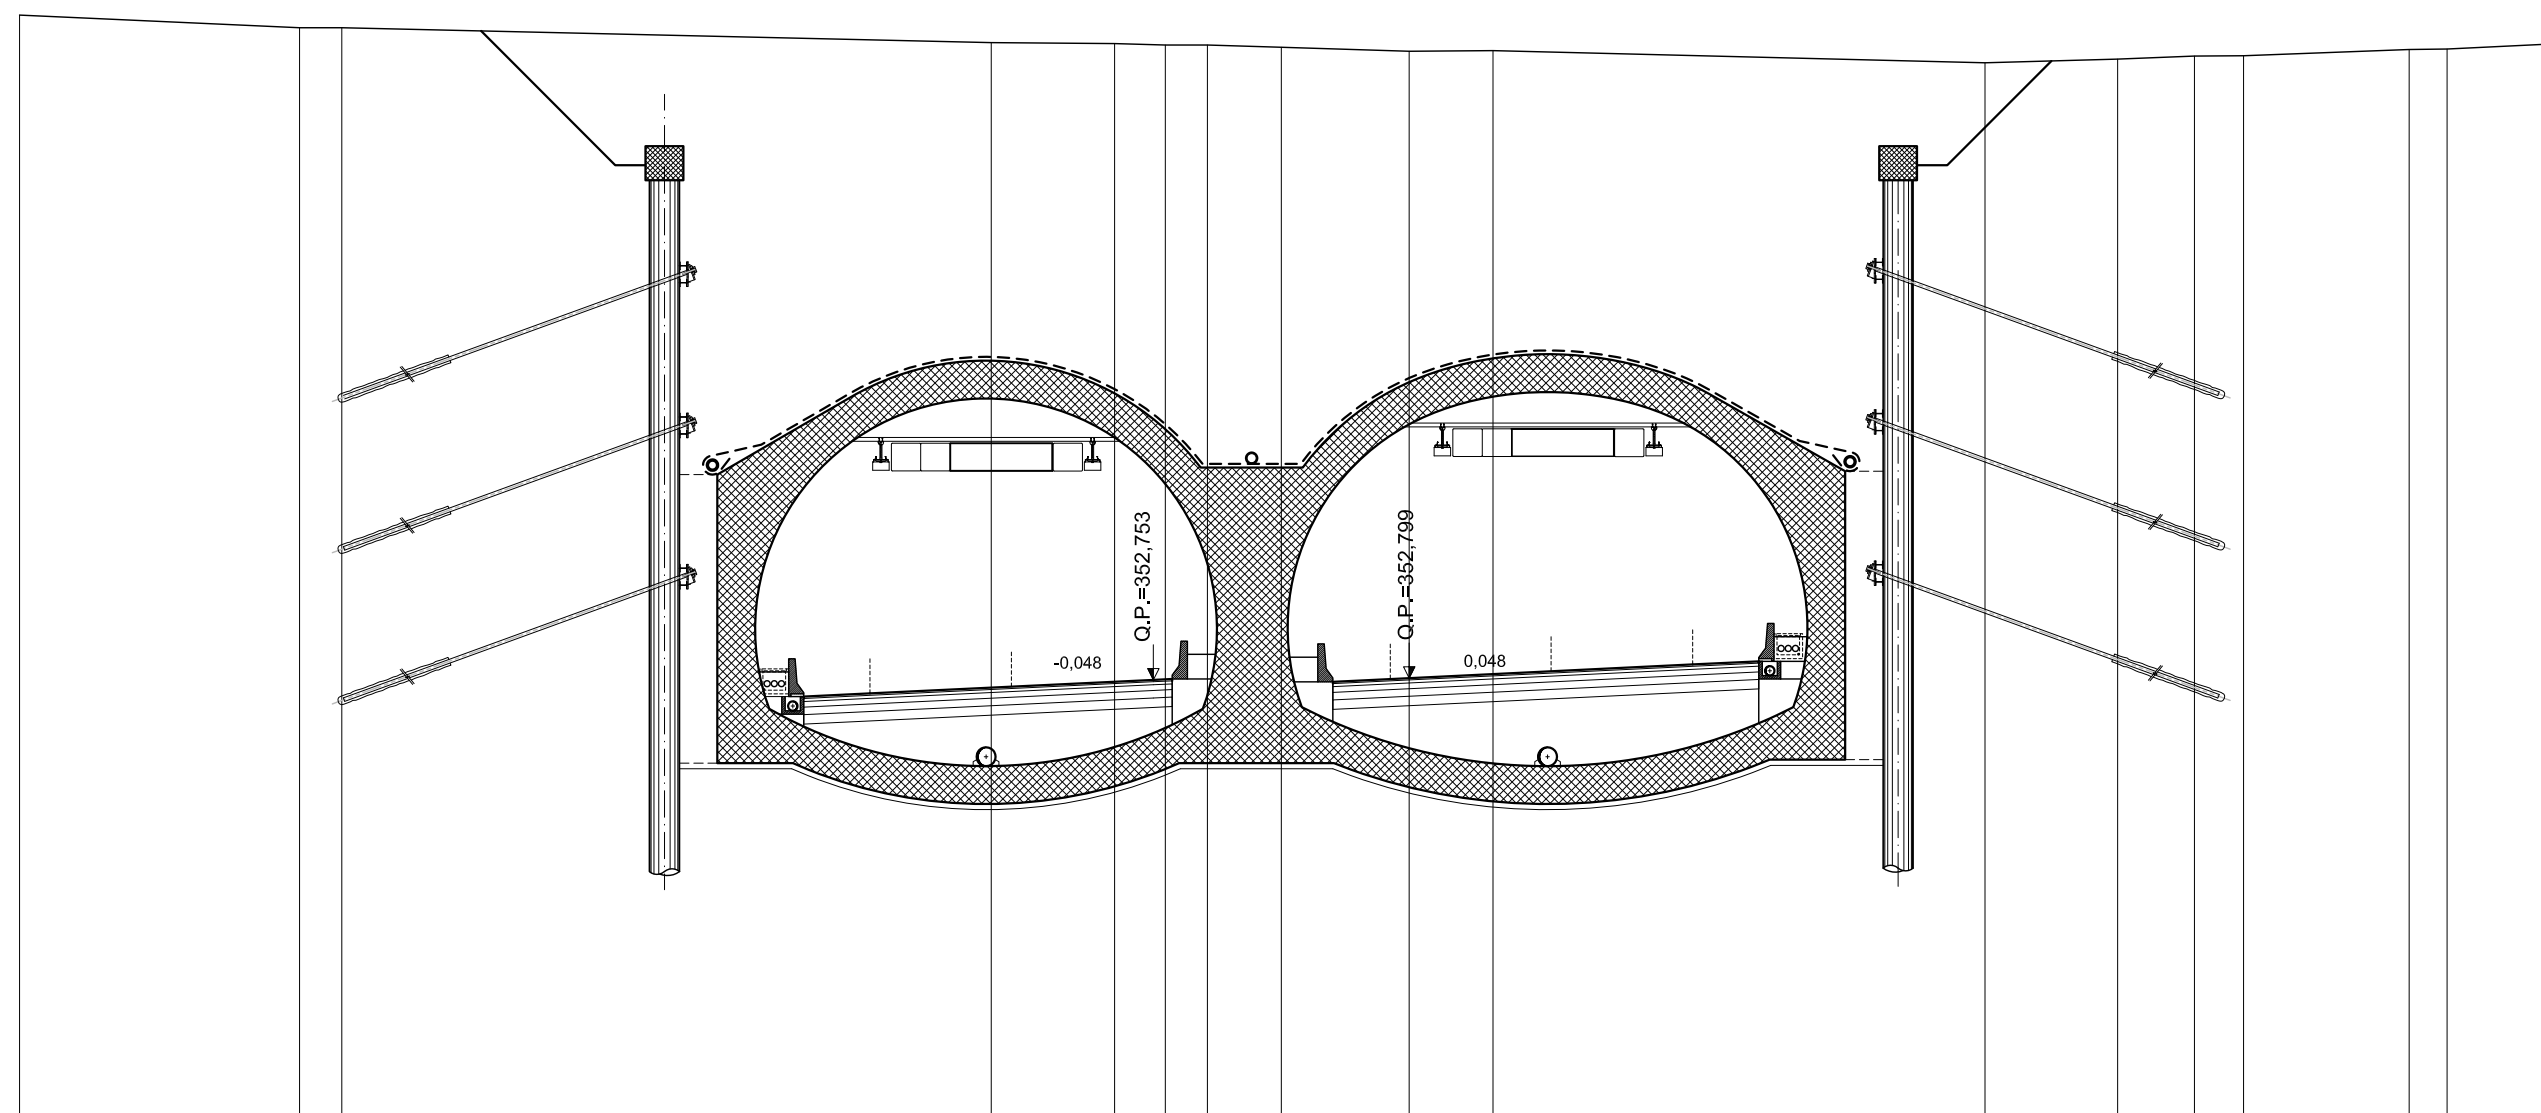

SCALA 1:200  
 QT.RIF. 341,265

QUOTE TERRENO	370.34		370.00	370.00		369.61	369.58	369.55	369.55	369.48	369.38	369.38	369.40		369.08	369.17	369.25	369.26		369.43	369.44	369.56	
DIST.PARZIALI TERRENO		7,41	1,12		17,18		3,26	1,34	1,11	1,96	3,38	2,22		13,02	3,51	2,03	1,30		4,38	1,00	2,54		
QUOTE PROGETTO	361.04		358.07	358.07		353.07	352.26	352.31	352.40		352.75	352.78		352.70	352.80		353.16	353.24	353.20		354.01		361.98
DIST. PARZIALI PROGETTO		5,95	2,00		10,00		2,76	1,75		7,50	0,50	4,25	2,02		7,50	1,75	2,76		10,00		2,00		5,95




# ASSE PRINCIPALE - RIF. CARREGGIATA SUD

AREE	
BONIFICO	0.00 m <sup>2</sup>
SCAVO	657.31 m <sup>2</sup>
RILEVATO	309.48 m <sup>2</sup>
TERRENO VEGETALE	0.00 m

**SEZIONE N.: 9**  
 QT. PROGETTO: 350,134  
 DIST.PROG.: 320,000

**CARREGGIATA NORD**  
 QT. PROGETTO: 350,094  
 DIST.PROG.: 13235,083

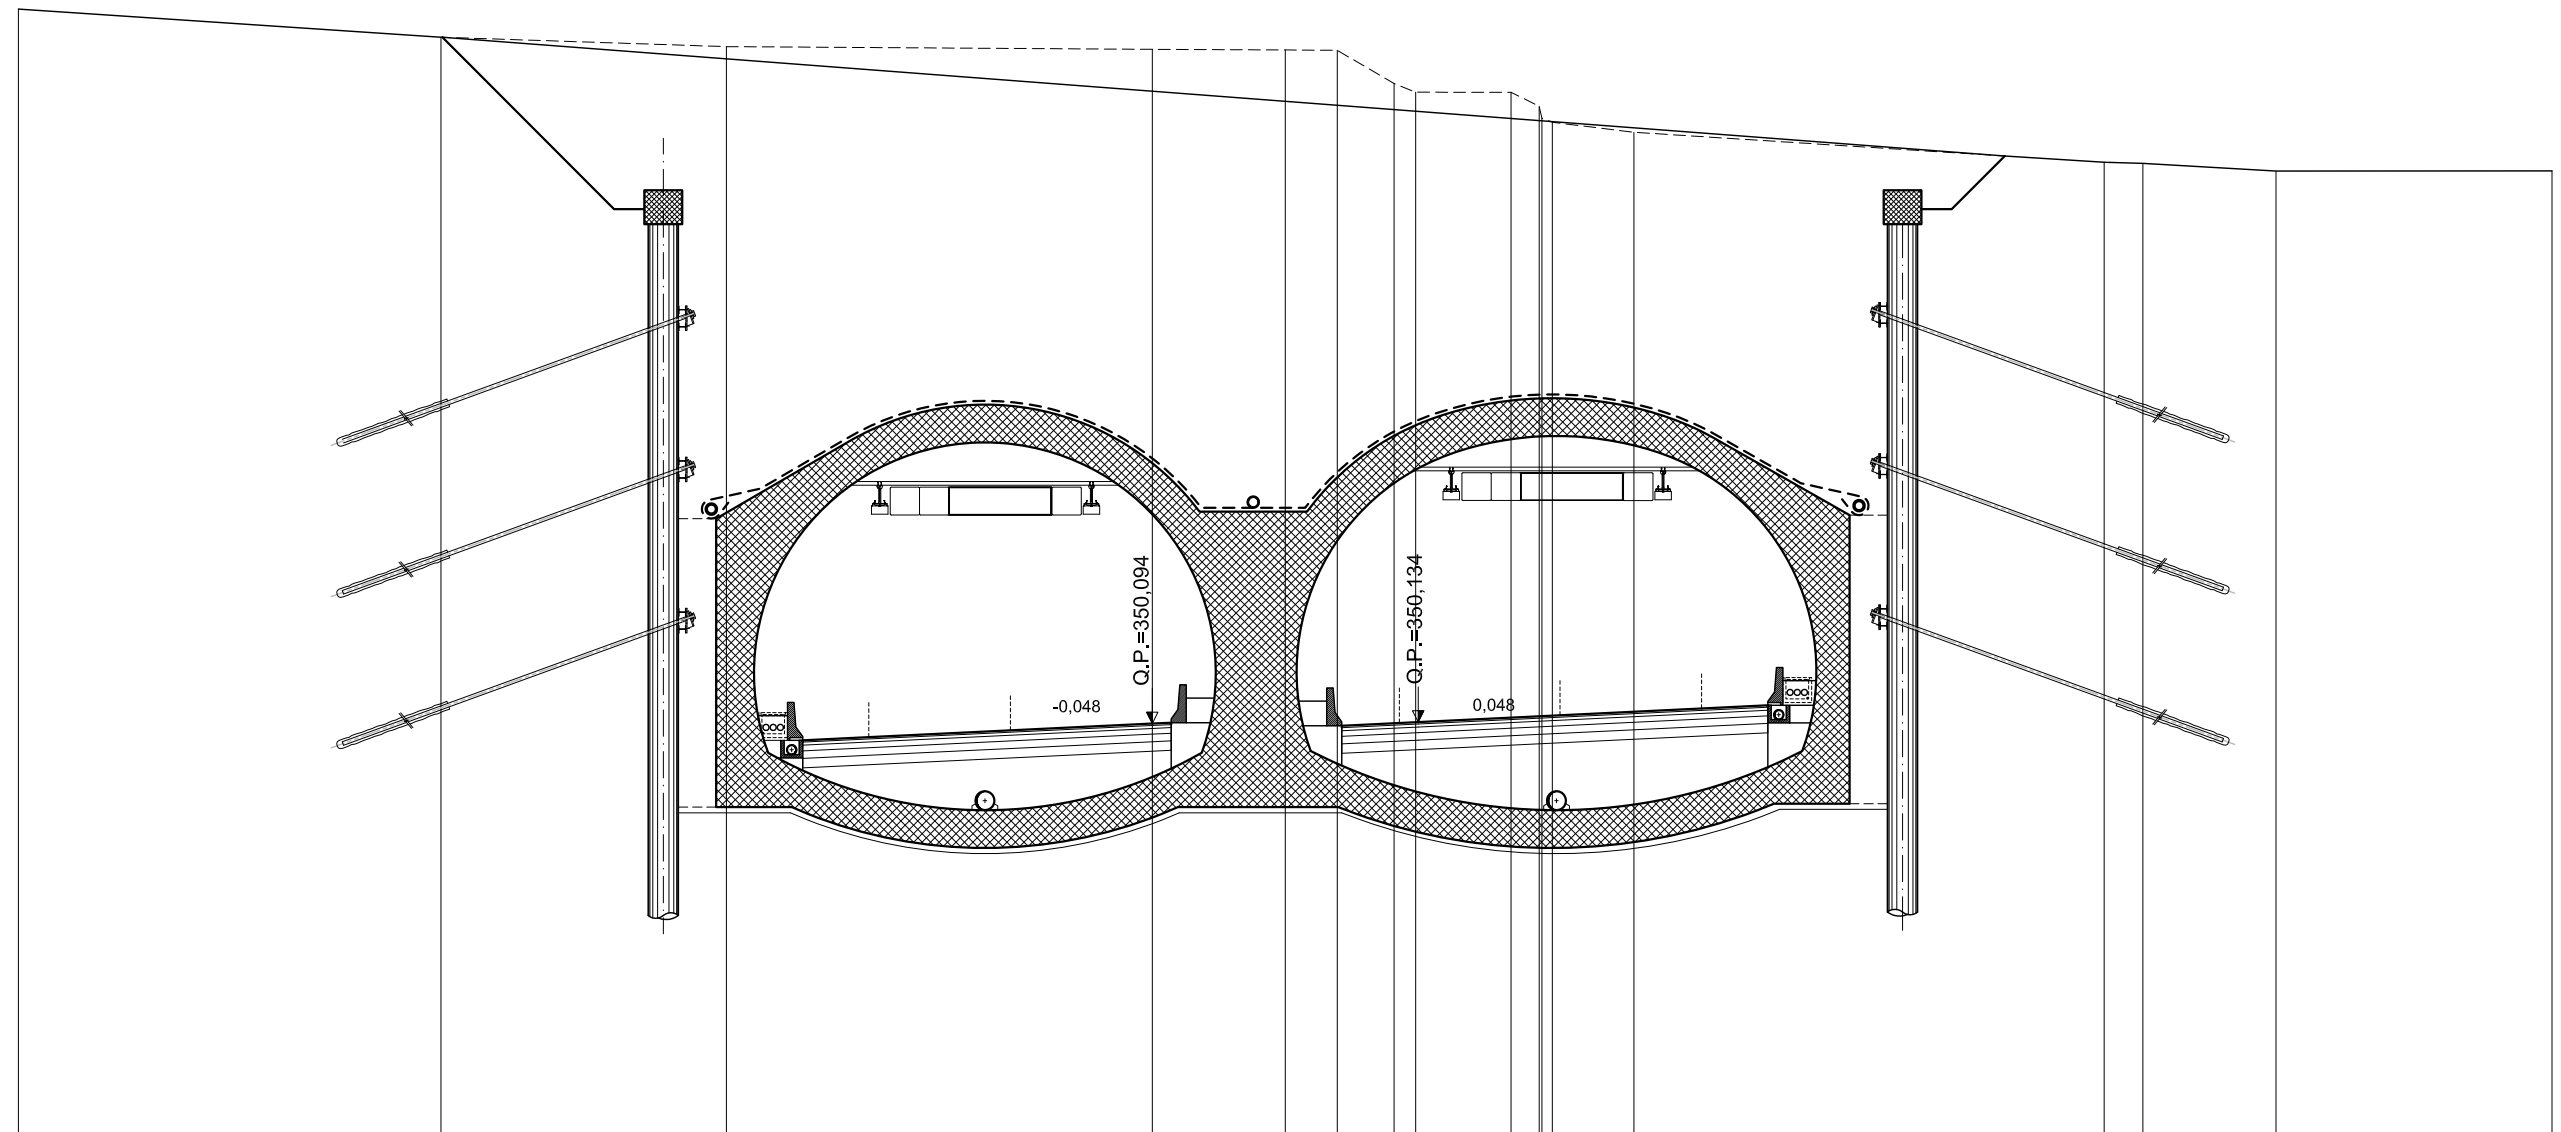

SCALA 1:200

QT.RIF. 339,181

QUOTE TERRENO	368.99		368.25		368.00		367.93	367.91	367.90	367.03	366.79	366.79	366.79	366.42	366.11	366.00	365.73		364.94	364.91	364.71		364.71			
DIST.PARZIALI TERRENO		11,18		7,55		11,27		3,52	1,38	1,50	0,57	2,46	0,74	2,16			12,44		1,02	3,52		7,30		364,71		
QUOTE PROGETTO	358,38		355,41	355,41		350,41		350,09	350,12		350,04		350,13				350,49		350,58	350,53		351,34		356,34	356,34	359,32
DIST. PARZIALI PROGETTO		5,95		2,00		10,00		2,76	1,75		7,50		0,50	4,52	2,02		7,50		1,75	2,76		10,00		2,00	5,95	








# ASSE PRINCIPALE - RIF. CARREGGIATA SUD

AREE	
BONIFICO	0.00 m <sup>2</sup>
SCAVO	717.27 m <sup>2</sup>
RILEVATO	386.63 m <sup>2</sup>
TERRENO VEGETALE	0.00 m

**SEZIONE N.: 12**  
 QT. PROGETTO: 345,131  
 DIST.PROG.: 440,000

**CARREGGIATA NORD**  
 QT. PROGETTO: 345,113  
 DIST.PROG.: 13115,793

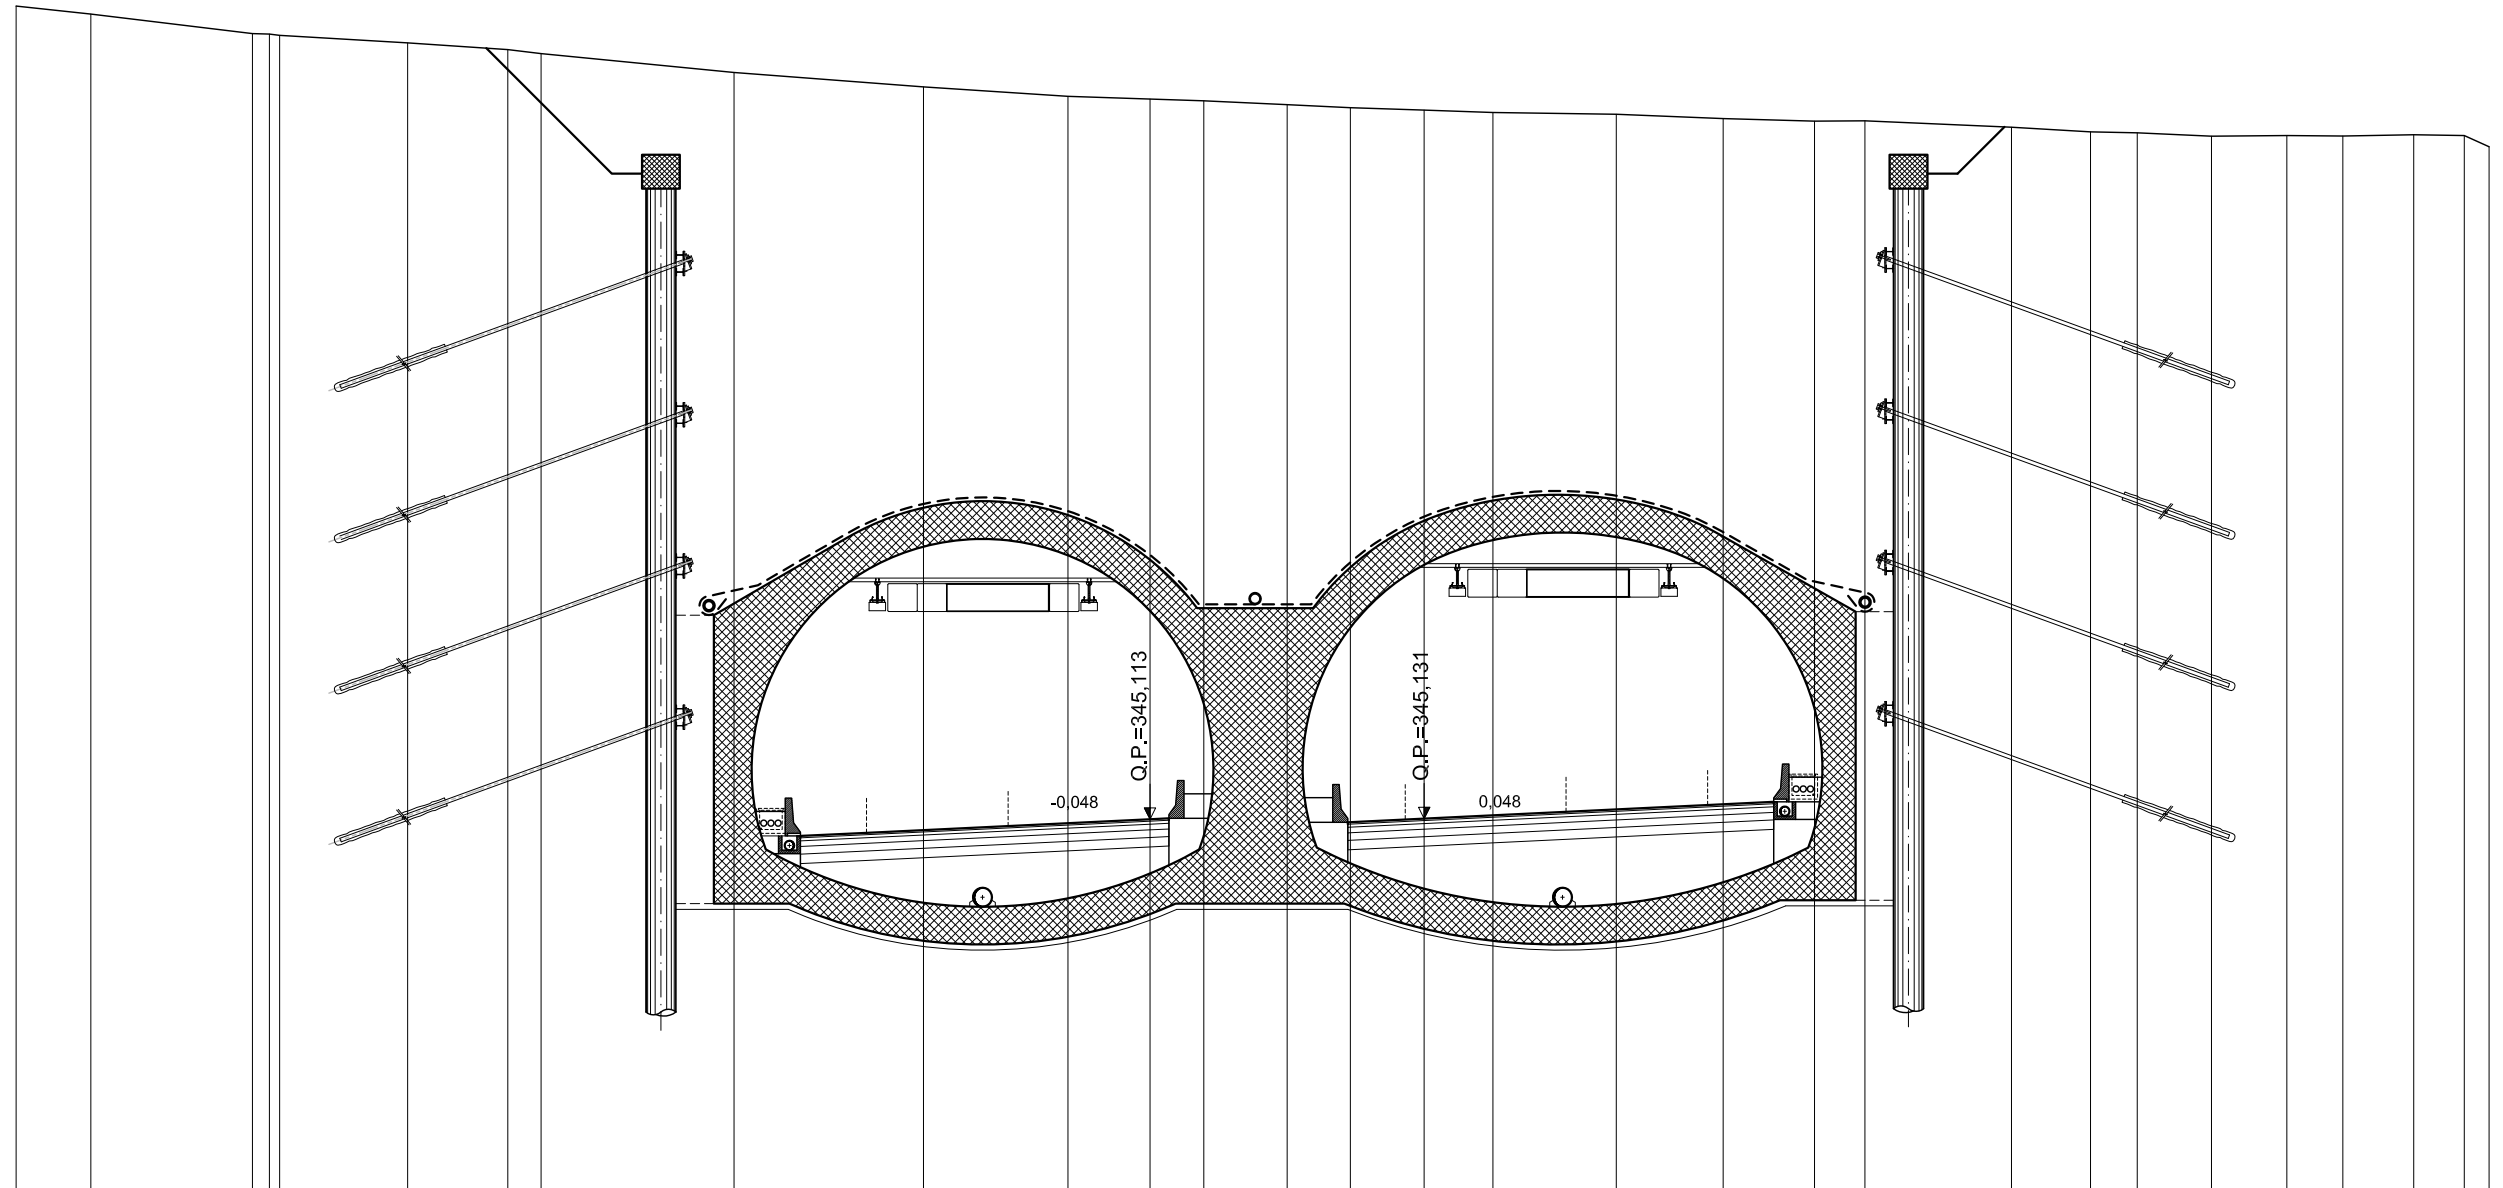

SCALA 1:200

QT.RIF. 335,329


QUOTE TERRENO	366.62	366.41	365.90	365.88	365.85	365.65	365.47	365.36	364.87	364.48	364.23	364.16	364.12	364.01	363.94	363.87	363.81	363.76	363.65	363.58	363.59	363.42	363.29	363.27	363.18	363.20	363.19	363.22	363.20	362.90
DIST.PARZIALI TERRENO	1,97	4,28		3,39	2,65	0,88	5,11	5,01	3,82	2,17	1,42	2,20	1,67	1,95	1,82	3,27	2,83	2,42	1,33	3,88	2,09	1,23	1,96	2,00	1,48	1,88	1,34	0,86		
QUOTE PROGETTO	353,40		350,43	350,43			345,43	344,62	344,67	344,76		345,11	345,14		345,03	345,13		345,49	345,58	345,53	346,34				351,34	351,34			353,00	
DIST. PARZIALI PROGETTO		5,95	2,00		10,00		2,76	1,75	7,50	0,50	4,73	2,02		7,50	1,75	2,76		10,00				2,00			5,95					

# ASSE PRINCIPALE - RIF. CARREGGIATA SUD

AREE	
BONIFICO	0.00 m <sup>2</sup>
SCAVO	589.57 m <sup>2</sup>
RILEVATO	245.08 m <sup>2</sup>
TERRENO VEGETALE	0.00 m

**SEZIONE N.: 13**  
 QT. PROGETTO: 343,195  
 DIST.PROG.: 480,000

**CARREGGIATA NORD**  
 QT. PROGETTO: 343,188  
 DIST.PROG.: 13076,033

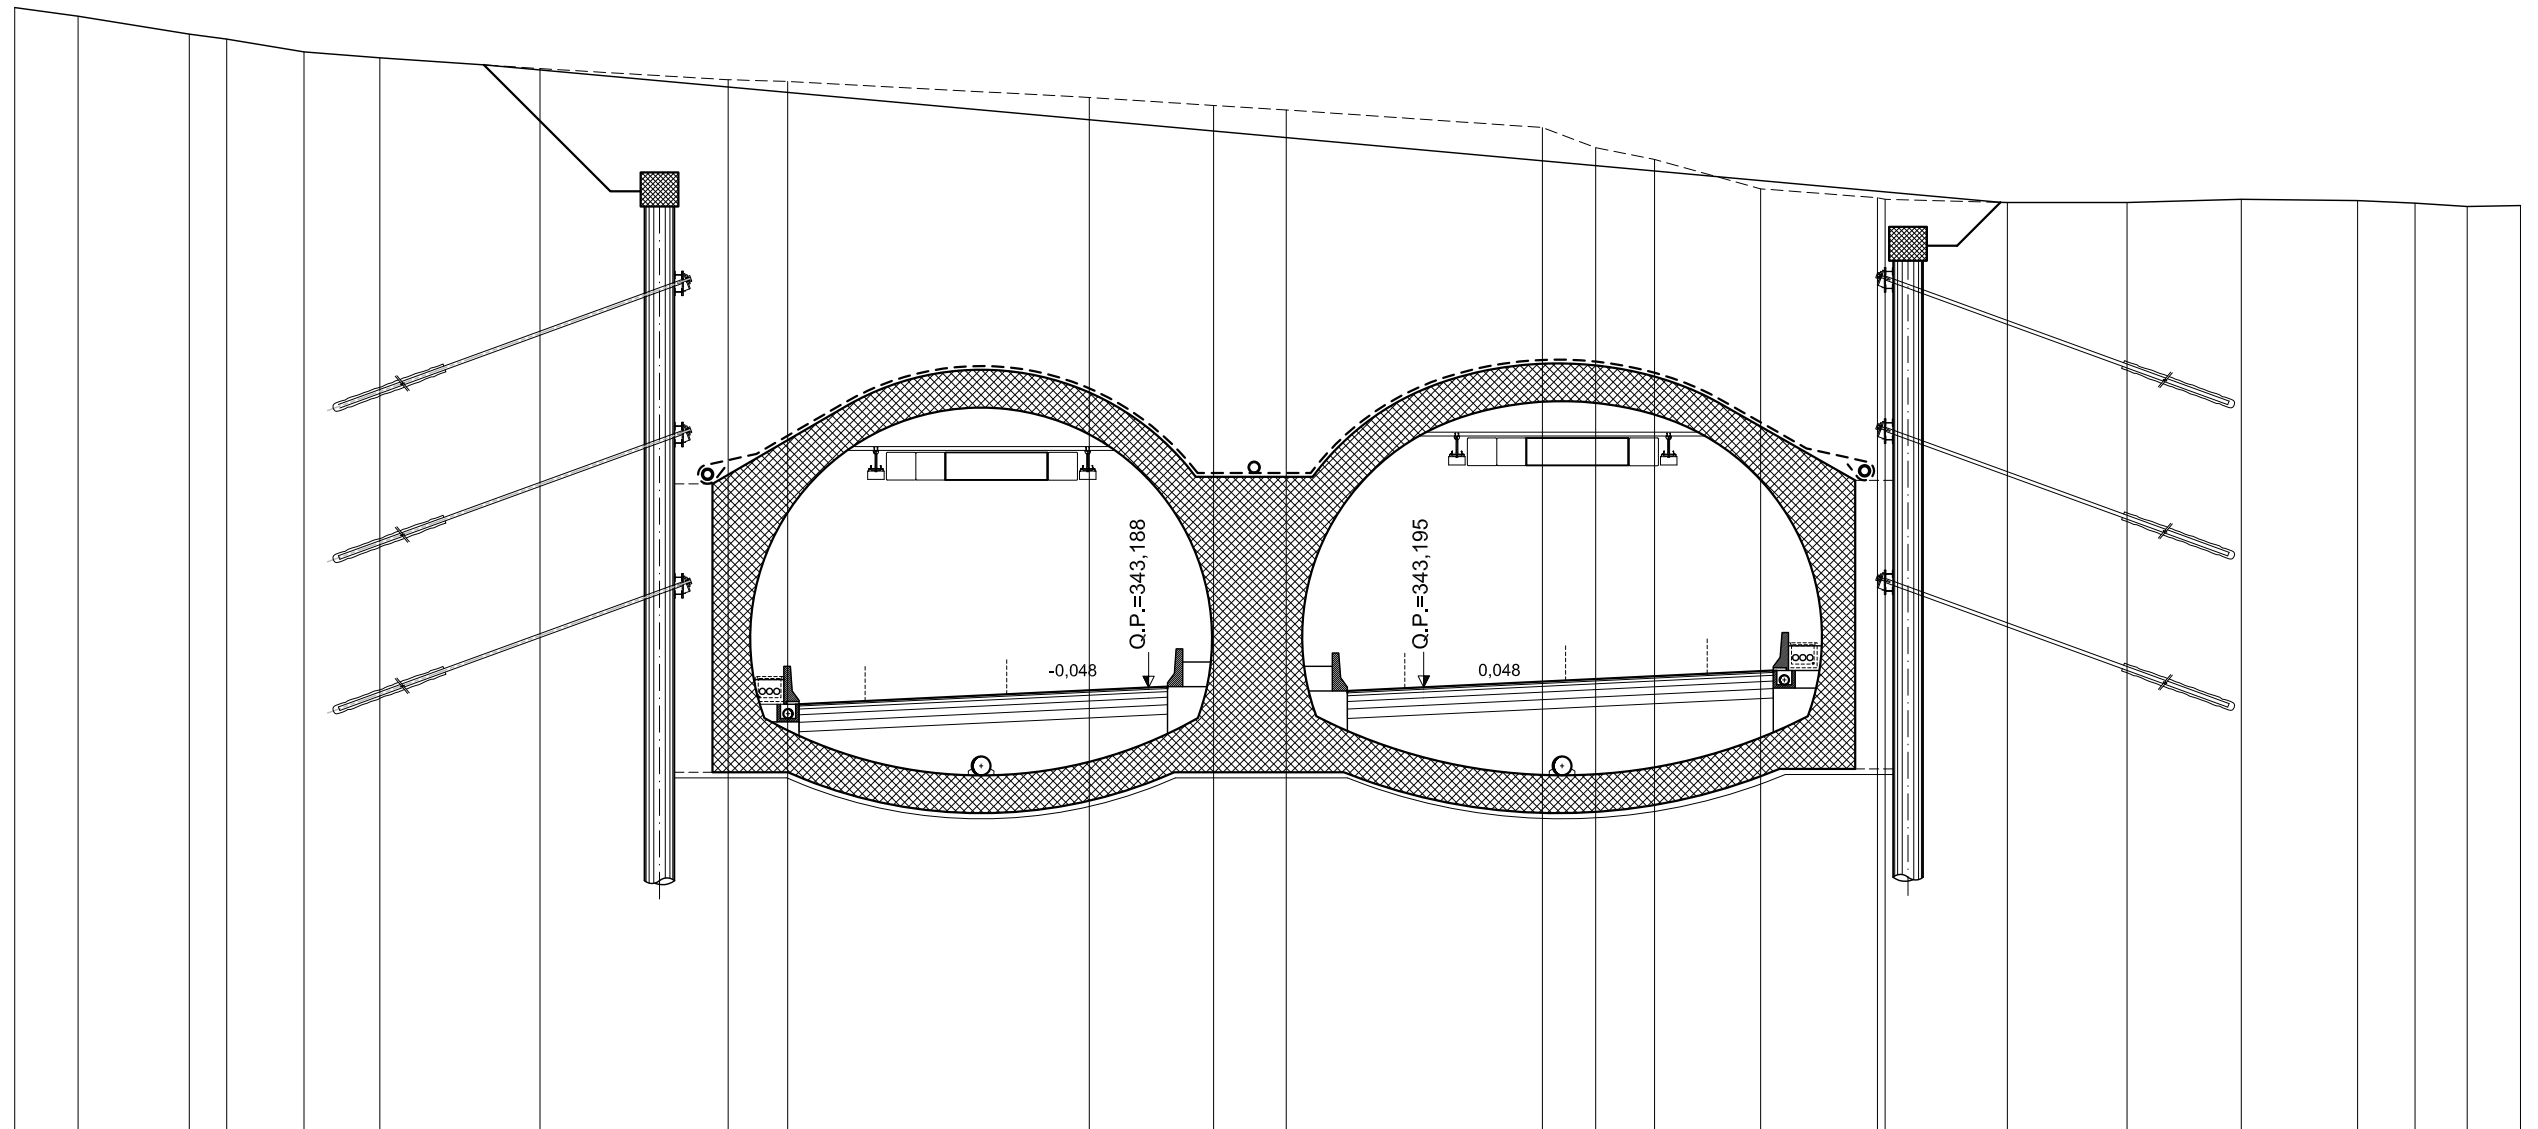

SCALA 1:200

QT.RIF. 331,479


QUOTE TERRENO	361,17	360,94	360,47	360,34	360,00	359,84	359,56	359,26	359,22	358,80	358,58	358,46	358,22	358,00	357,47	357,16	356,38	356,14	356,10	356,02	356,02	356,10	356,07	356,00	355,91	355,93
DIST.PARZIALI TERRENO	1,68	2,94	0,99	2,05	2,00	4,24	4,98	1,58	7,98	3,29	1,92	3,64	3,14	1,41	1,56	2,81	3,09	3,23	3,17	3,02	3,08	1,52	1,38	1,41		
QUOTE PROGETTO	351,48		348,51	348,51			343,51	342,69	342,75	342,83		343,19	343,21	343,10	343,20		343,56	343,64	343,59	344,40		349,40	349,40			351,89
DIST. PARZIALI PROGETTO		5,95	2,00		10,00		2,76	1,75	7,50	0,50	4,76	2,02	7,50	1,75	2,76		10,00	2,00	4,97							

# ASSE PRINCIPALE - RIF. CARREGGIATA SUD

AREE	
BONIFICO	0.00 m <sup>2</sup>
SCAVO	468.47 m <sup>2</sup>
RILEVATO	132.55 m <sup>2</sup>
TERRENO VEGETALE	0.00 m

**SEZIONE N.: 14**  
 QT. PROGETTO: 341,125  
 DIST.PROG.: 520,000

**CARREGGIATA NORD**  
 QT. PROGETTO: 341,130  
 DIST.PROG.: 13036,274

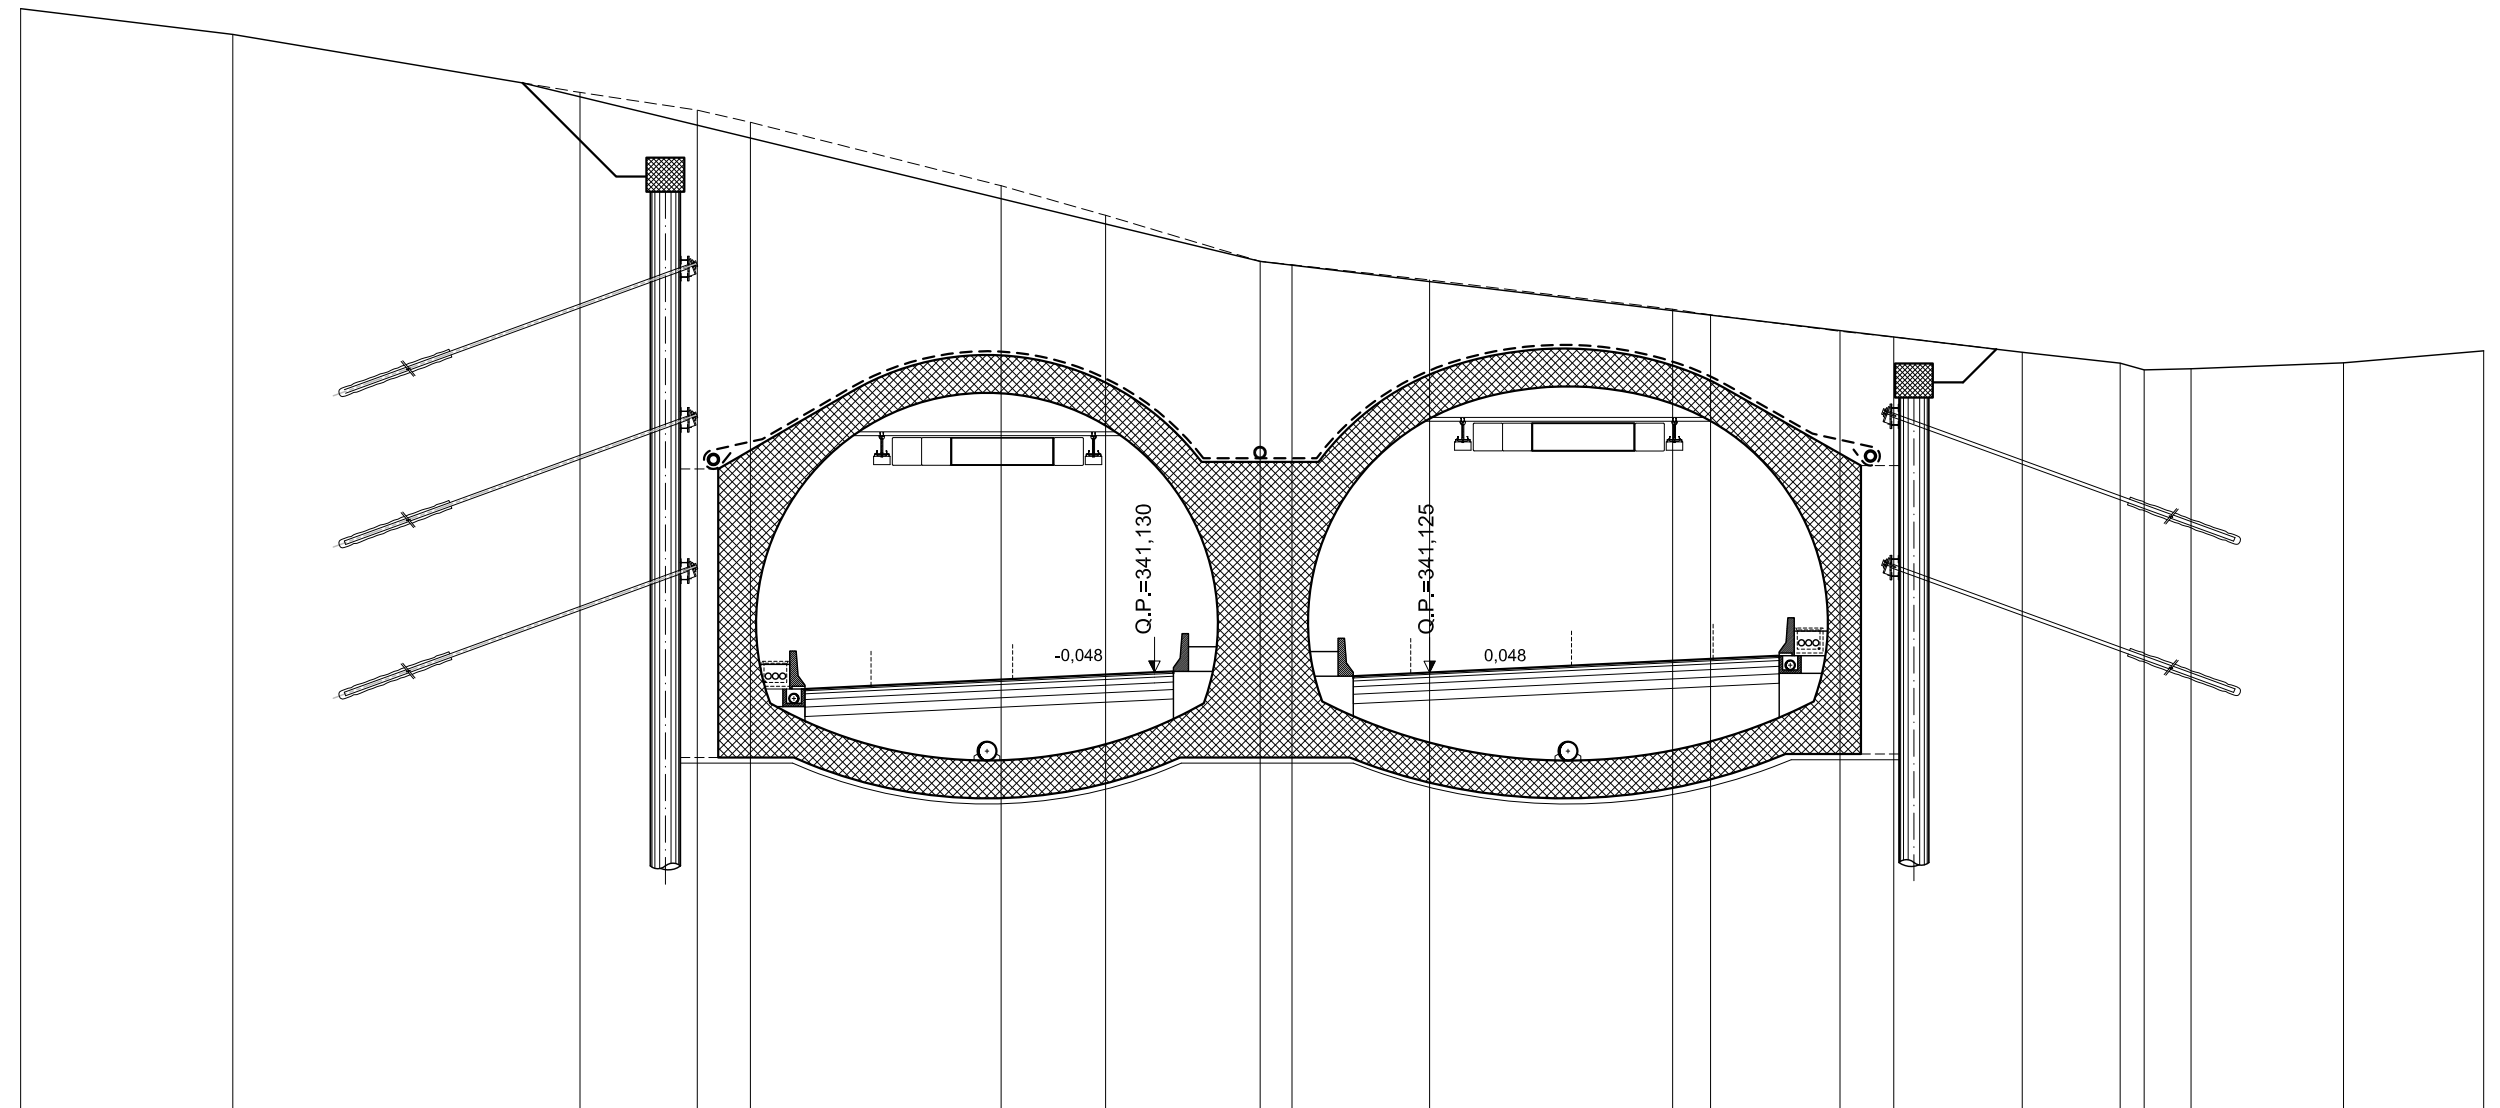

SCALA 1:200

QT.RIF. 329,574


QUOTE TERRENO	358.68		358.00			356.47	356.00	355.68		354.00	353.22		352.00	351.91		351.51		350.73	350.58		350.15	350.00		349.59	349.31	349.13	349.16		349.31		349.63
DIST.PARZIALI TERRENO		5,61		9,19		3,10	1,40	6,64		2,76	4,09		0,84	3,64		6,43		1,01	3,42		1,42	3,40		2,59	0,63	1,24	4,03		3,71		
QUOTE PROGETTO	349.42		346.45	346.45			341.45	340.64	340.69	340.77			341.13	341.15		341.03	341.13		341.49	341.57	341.52		342.33								349.50
DIST. PARZIALI PROGETTO		5,95	2,00		10,00		2,76	1,75		7,50	0,50		4,76	2,02		7,50		1,75	2,76							14,34					

# ASSE PRINCIPALE - RIF. CARREGGIATA SUD

AREE	
BONIFICO	0.00 m <sup>2</sup>
SCAVO	467.86 m <sup>2</sup>
RILEVATO	136.22 m <sup>2</sup>
TERRENO VEGETALE	0.00 m

**SEZIONE N.: 15**  
 QT. PROGETTO: 338,940  
 DIST.PROG.: 560,000

**CARREGGIATA NORD**  
 QT. PROGETTO: 338,959  
 DIST.PROG.: 12996,514

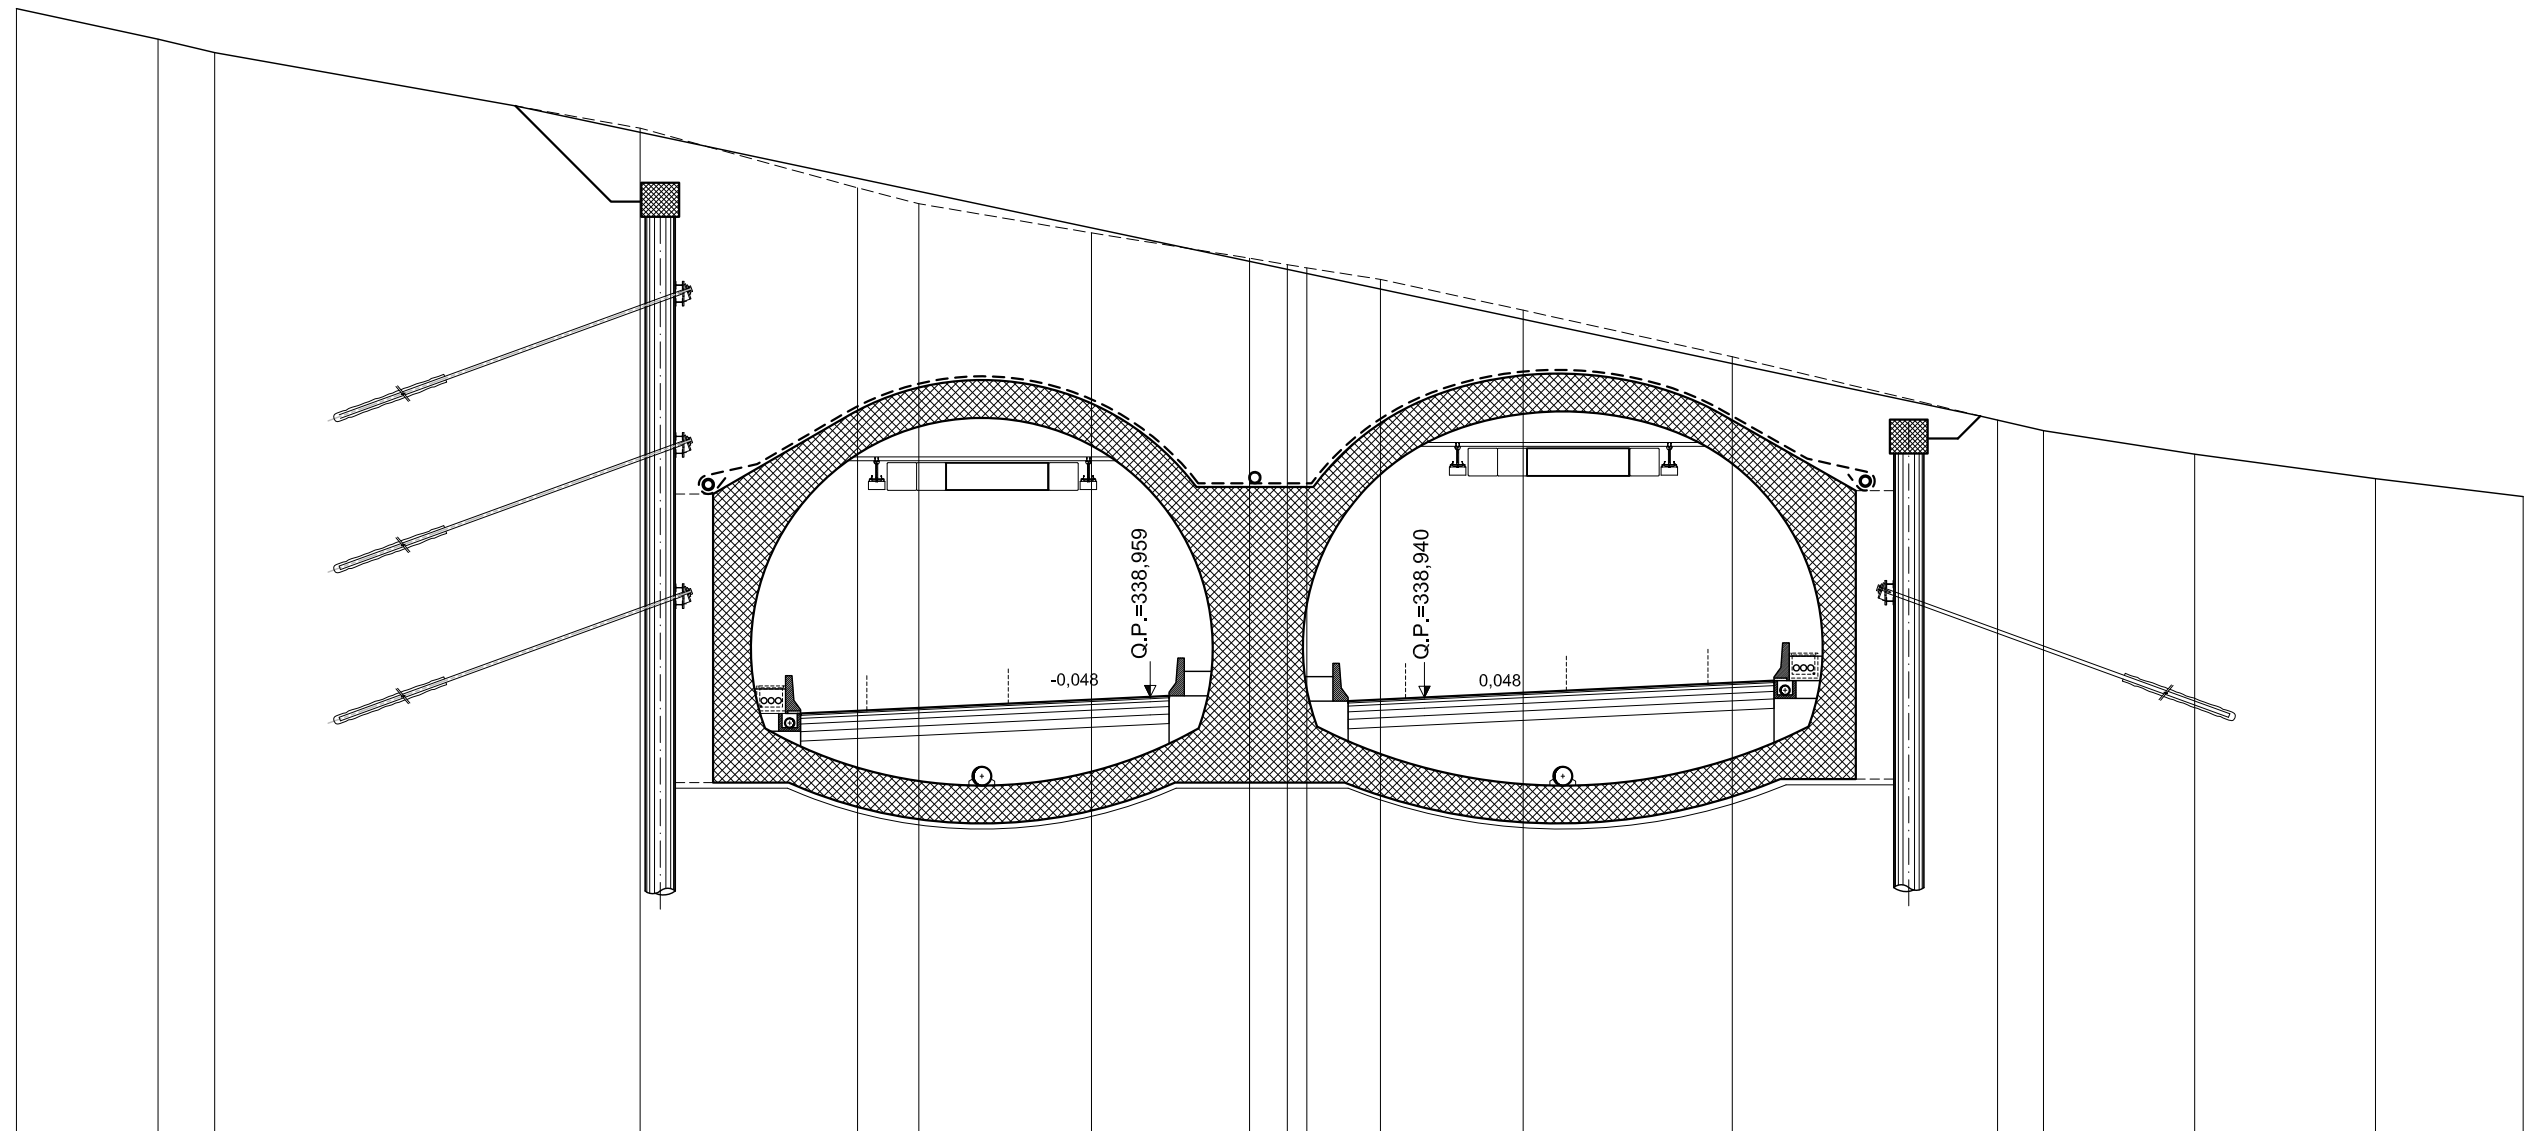

SCALA 1:200

QT.RIF. 327,443


QUOTE TERRENO	357,16	356,35	356,00		354,00	352,42	352,00	351,23	350,56	350,39	350,30	350,00	349,75	349,19	347,95	346,28	346,00	345,38	344,73	344,25
DIST.PARZIALI TERRENO	3,75	1,50	11,26	5,75	1,62	4,57	4,19	1,00	0,51	1,95	1,16	2,61	5,53	7,02	1,22	4,00	4,78	3,91		
QUOTE PROGETTO	347,25	344,28	344,28	339,28	338,47	338,52	338,60	338,96	338,98	338,84	338,94	339,30	339,38	339,34	340,15	345,15				
DIST. PARZIALI PROGETTO	5,95	2,00	10,00	2,76	1,75	7,50	0,50	4,73	2,02	7,50	1,75	2,76	10,00							

# ASSE PRINCIPALE - RIF. CARREGGIATA SUD

AREE	
BONIFICO	0.00 m <sup>2</sup>
SCAVO	424.56 m <sup>2</sup>
RILEVATO	109.60 m <sup>2</sup>
TERRENO VEGETALE	0.00 m

**SEZIONE N.: 16**  
 QT. PROGETTO: 336,740  
 DIST.PROG.: 600,000

**CARREGGIATA NORD**  
 QT. PROGETTO: 336,772  
 DIST.PROG.: 12956,753

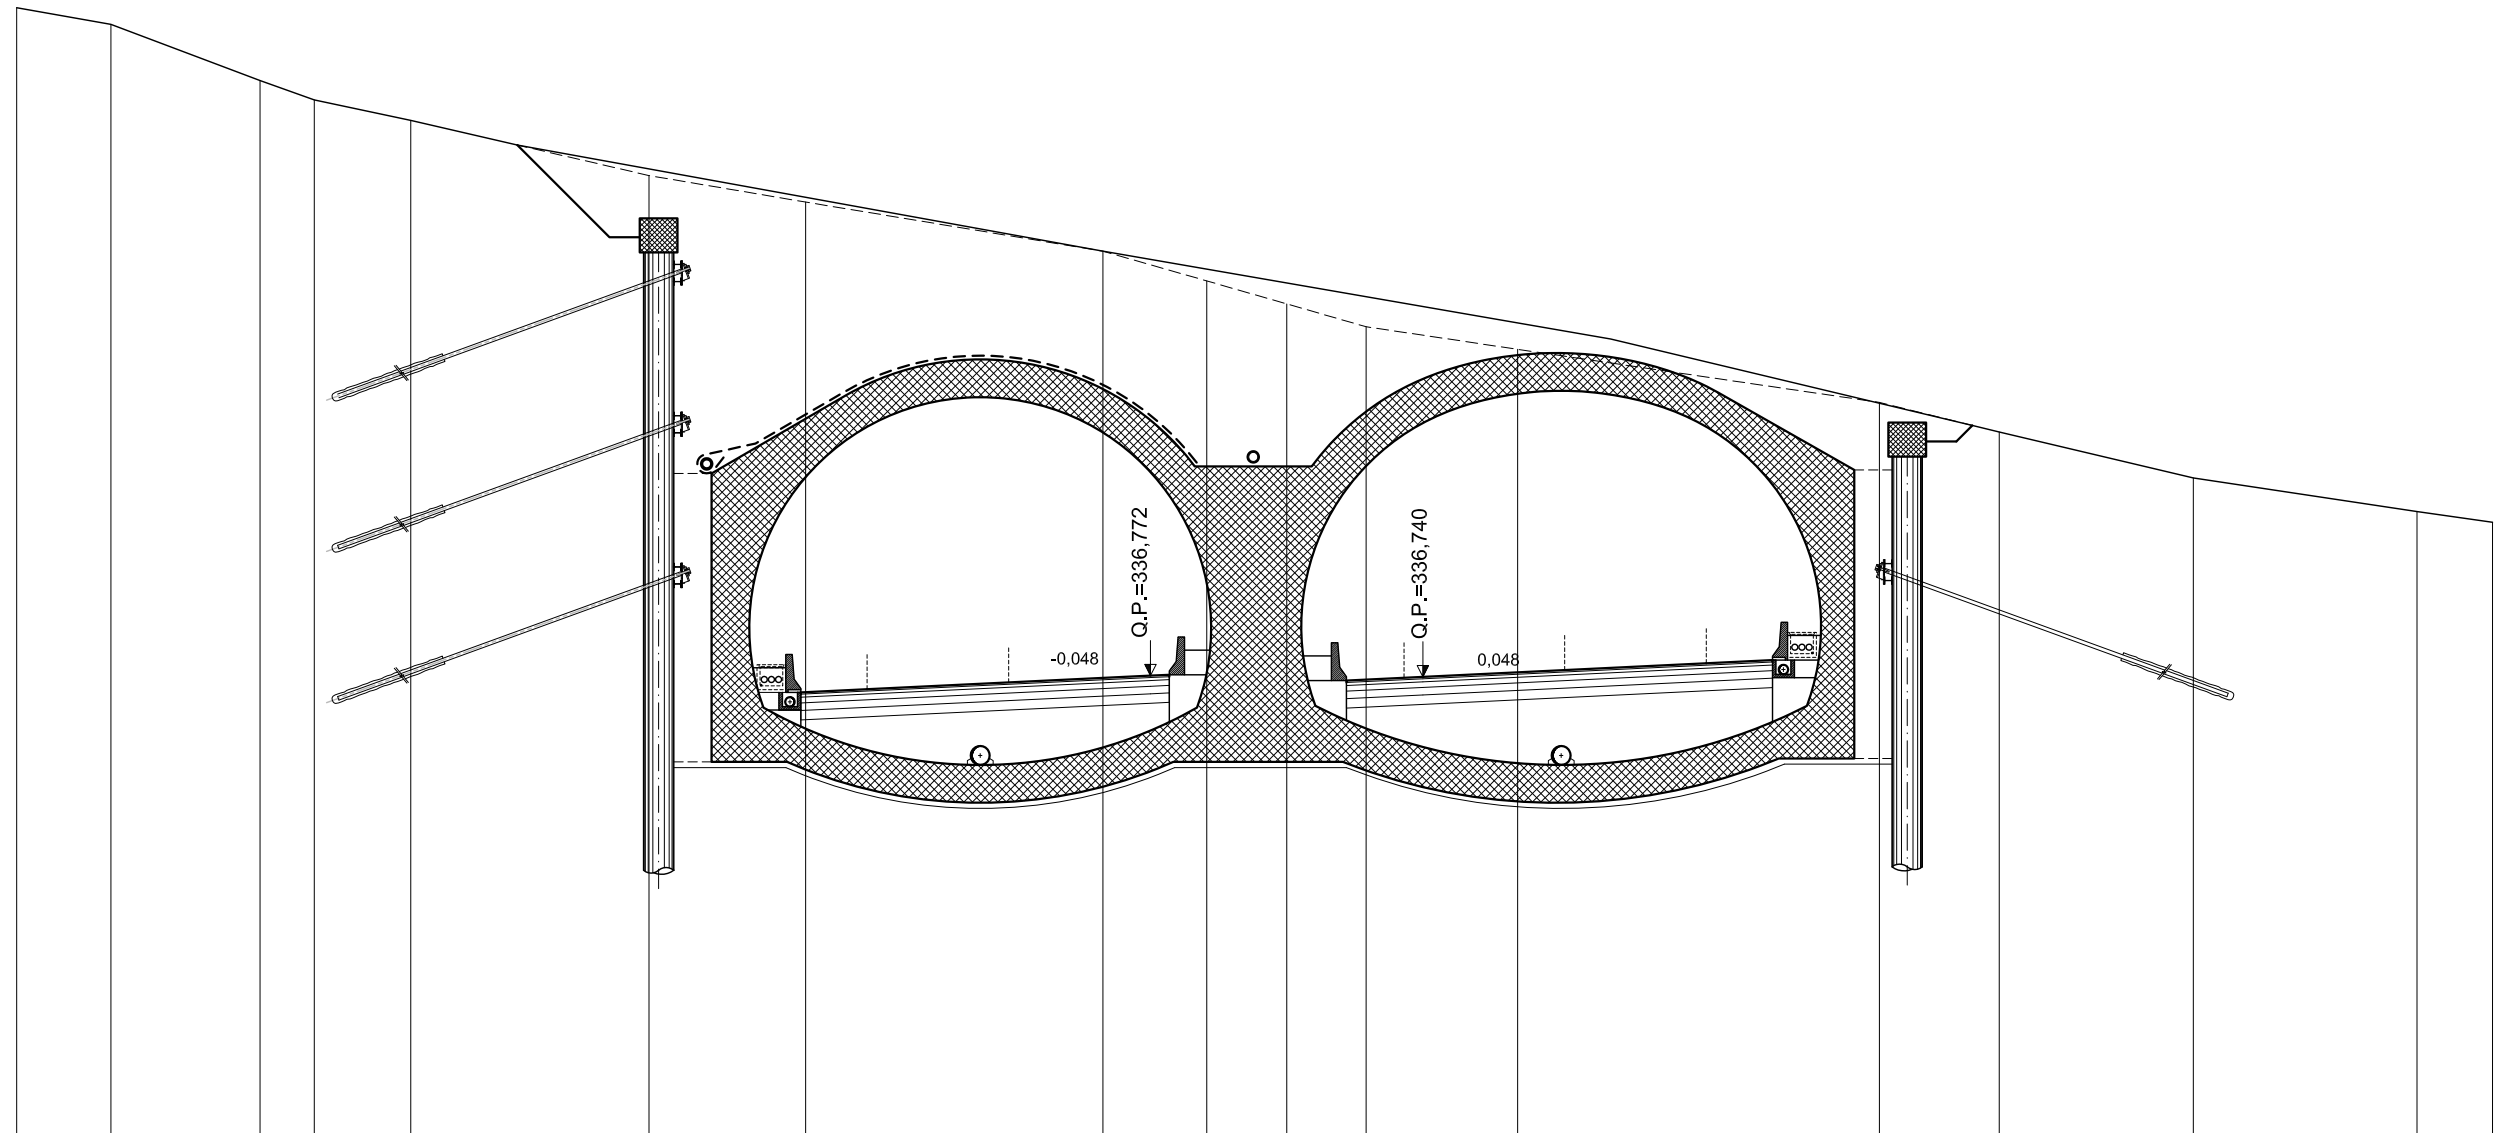

SCALA 1:200

QT.RIF. 324,644


QUOTE TERRENO	354.44	354.00	352.51	352.00	351.46	350.00	349.30	348.00	347.21	346.60	346.00	345.78	345.40	344.00	343.22	342.00	341.11	340.83
DIST.PARZIALI TERRENO	2,49	3,95	1,43	2,56	6,30	4,15	7,86	2,75	2,12	2,10	1,50	2,51	9,57	3,17	5,14	5,92	2,00	
QUOTE PROGETTO	345.06		342.09	342.09		337.09	336.28 336.33	336.77 336.80		336.64	336.74		337.10	337.18 337.14	337.95	342.04		
DIST. PARZIALI PROGETTO		5,95	2,00		10,00	2,76	1,75	7,50	0,50	4,69	2,02		7,50	1,75	2,76	8,18		

# ASSE PRINCIPALE - RIF. CARREGGIATA SUD

AREE	
BONIFICO	0.00 m <sup>2</sup>
SCAVO	390.37 m <sup>2</sup>
RILEVATO	70.14 m <sup>2</sup>
TERRENO VEGETALE	0.00 m

**SEZIONE N.: 17**  
 QT. PROGETTO: 334,540  
 DIST.PROG.: 640,000

**CARREGGIATA NORD**  
 QT. PROGETTO: 334,585  
 DIST.PROG.: 12916,989

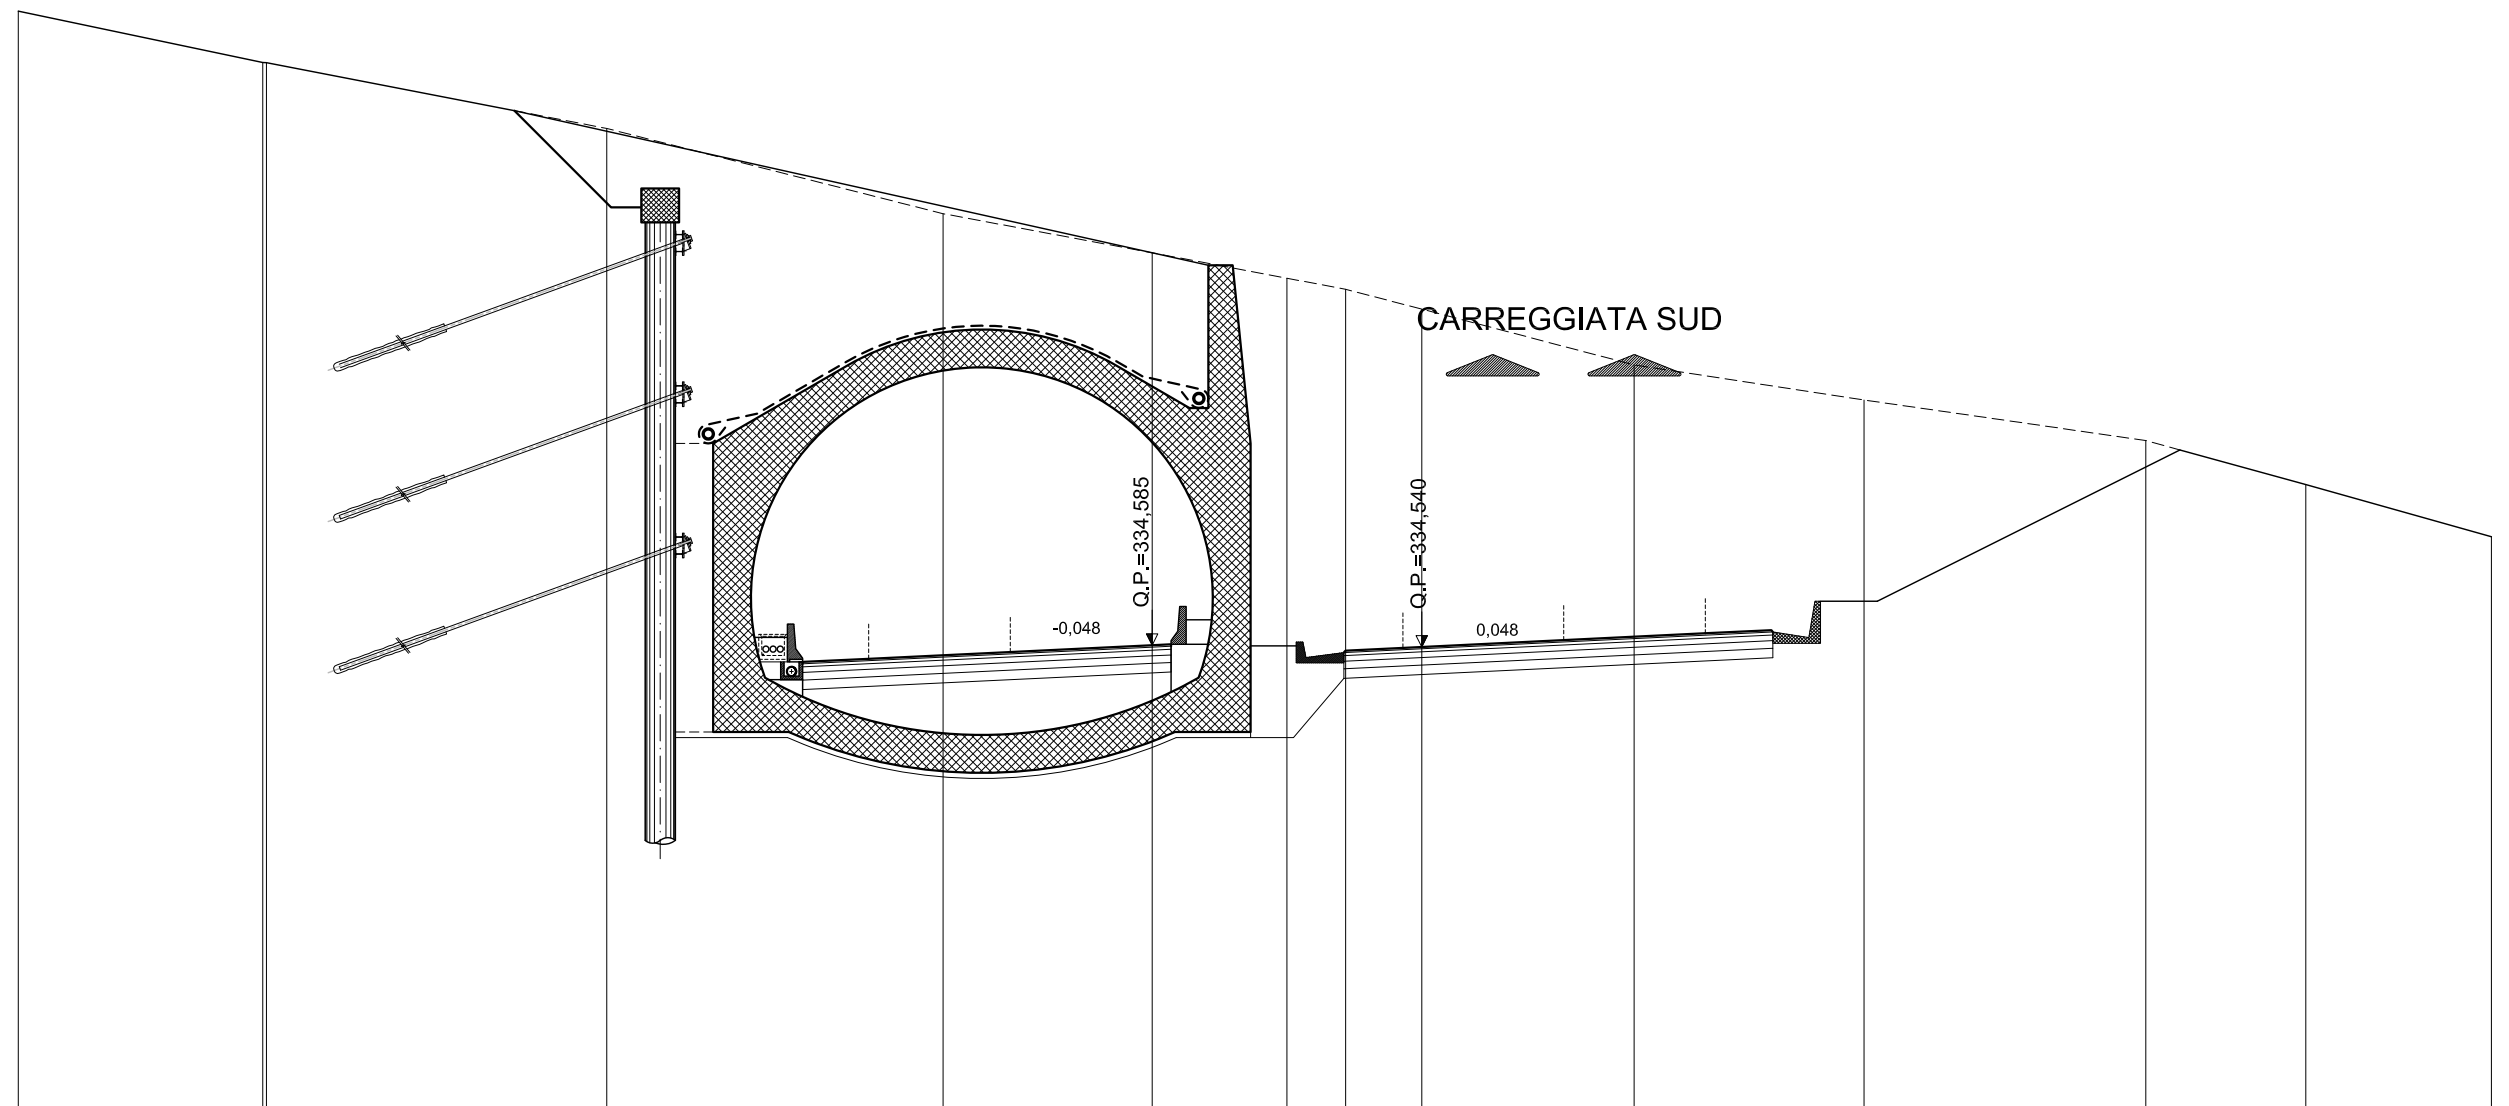

SCALA 1:200

QT.RIF. 322,367


QUOTE TERRENO	351,36	350,00	349,99	348,25	346,00	344,97	344,29	344,00	343,48	342,00	341,07	340,00	338,83	337,46		
DIST.PARZIALI TERRENO	6,47	9,00	8,90	5,53	3,57	1,55	2,01	5,62	6,08	7,45	4,23	4,91				
QUOTE PROGETTO	342,87	339,90	339,90	334,90	334,09	334,14	334,23	334,58	334,61	334,44	334,54	334,90	334,98	334,94	335,75	339,75
DIST. PARZIALI PROGETTO	5,95	2,00	10,00	2,76	1,75	7,50	0,50	4,61	2,02	7,50	1,75	2,76	8,01			

# ASSE PRINCIPALE - RIF. CARREGGIATA SUD

AREE	
BONIFICO	0.00 m <sup>2</sup>
SCAVO	362.87 m <sup>2</sup>
RILEVATO	52.42 m <sup>2</sup>
TERRENO VEGETALE	0.00 m

**SEZIONE N.: 18**  
 QT. PROGETTO: 332,340  
 DIST.PROG.: 680,000

**CARREGGIATA NORD**  
 QT. PROGETTO: 332,398  
 DIST.PROG.: 12877,224

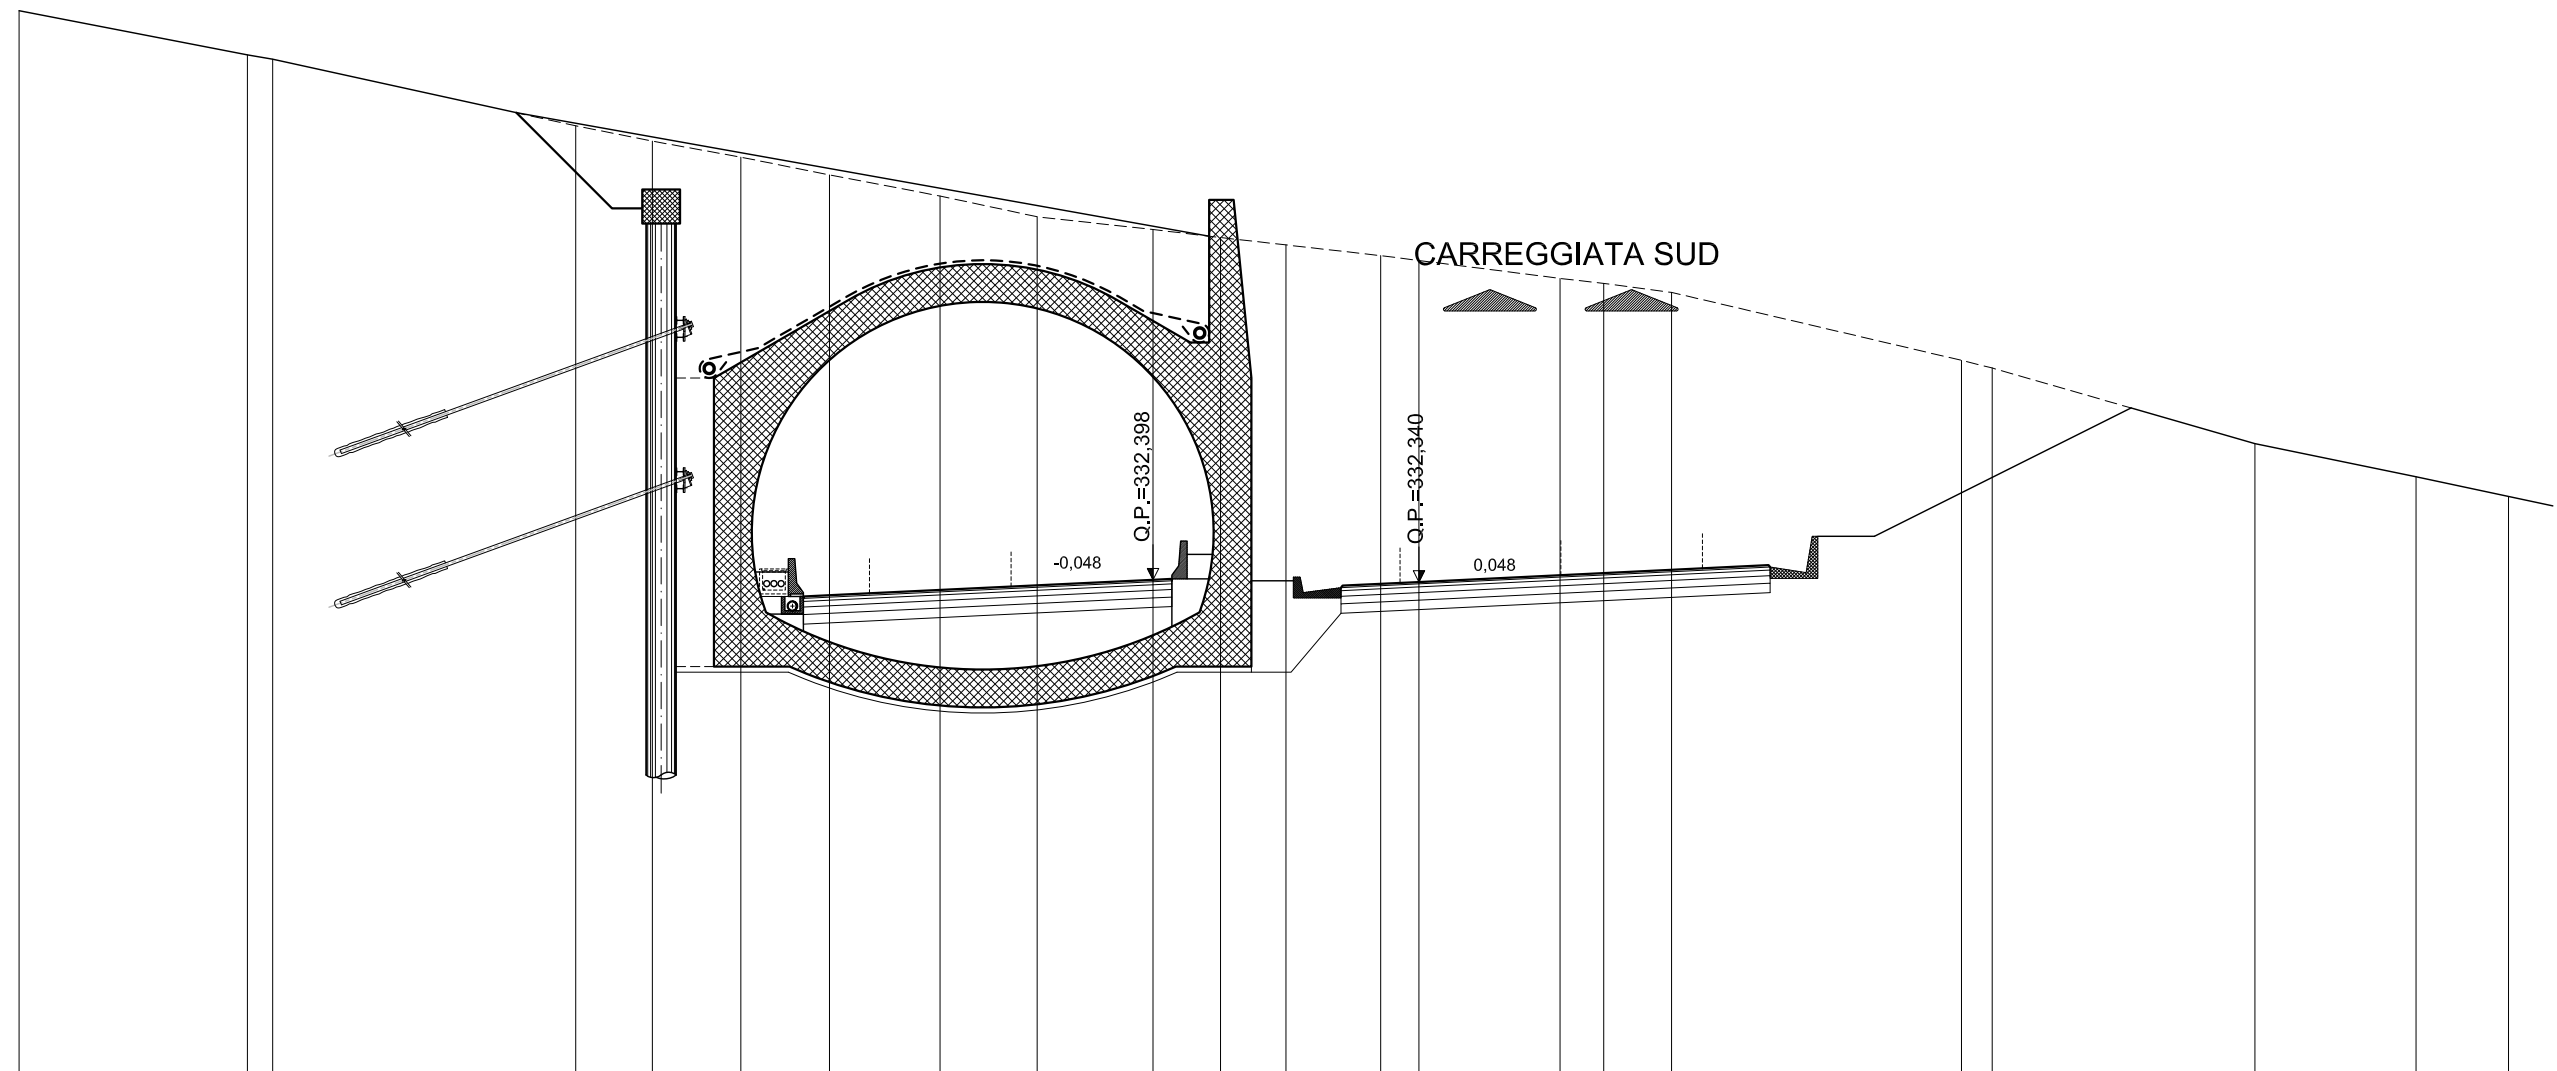

SCALA 1:200

QT.RIF. 319,374

QUOTE TERRENO	347,45	346,28 346,17		344,41	344,00	343,58	343,11	342,55	342,00	341,66	341,45	341,26	340,97	340,84	340,37	340,24	340,00		338,20 338,00		336,00	335,12	334,60
DIST.PARZIALI TERRENO		6,04	0,67	8,02	2,03	2,34	2,35	2,92	2,57	3,07	1,79	1,73	2,51	1,01	3,73	1,16	1,79	7,67	0,81	6,95	4,27	2,44	
QUOTE PROGETTO	340,69	337,72 337,72			332,72	331,90 331,96	332,04			332,40 332,42		332,24	332,34			332,70	332,78 332,74	333,55		336,94			
DIST. PARZIALI PROGETTO		5,95	2,00	10,00		2,76	1,75	7,50		0,50	4,52	2,02		7,50		1,75	2,76	6,79					






# ASSE PRINCIPALE - RIF. CARREGGIATA SUD

AREE	
BONIFICO	0.00 m <sup>2</sup>
SCAVO	300.46 m <sup>2</sup>
RILEVATO	6.53 m <sup>2</sup>
TERRENO VEGETALE	0.00 m

**SEZIONE N.: 20**  
 QT. PROGETTO: 327,940  
 DIST.PROG.: 760,000

**CARREGGIATA NORD**  
 QT. PROGETTO: 328,018  
 DIST.PROG.: 12797,601

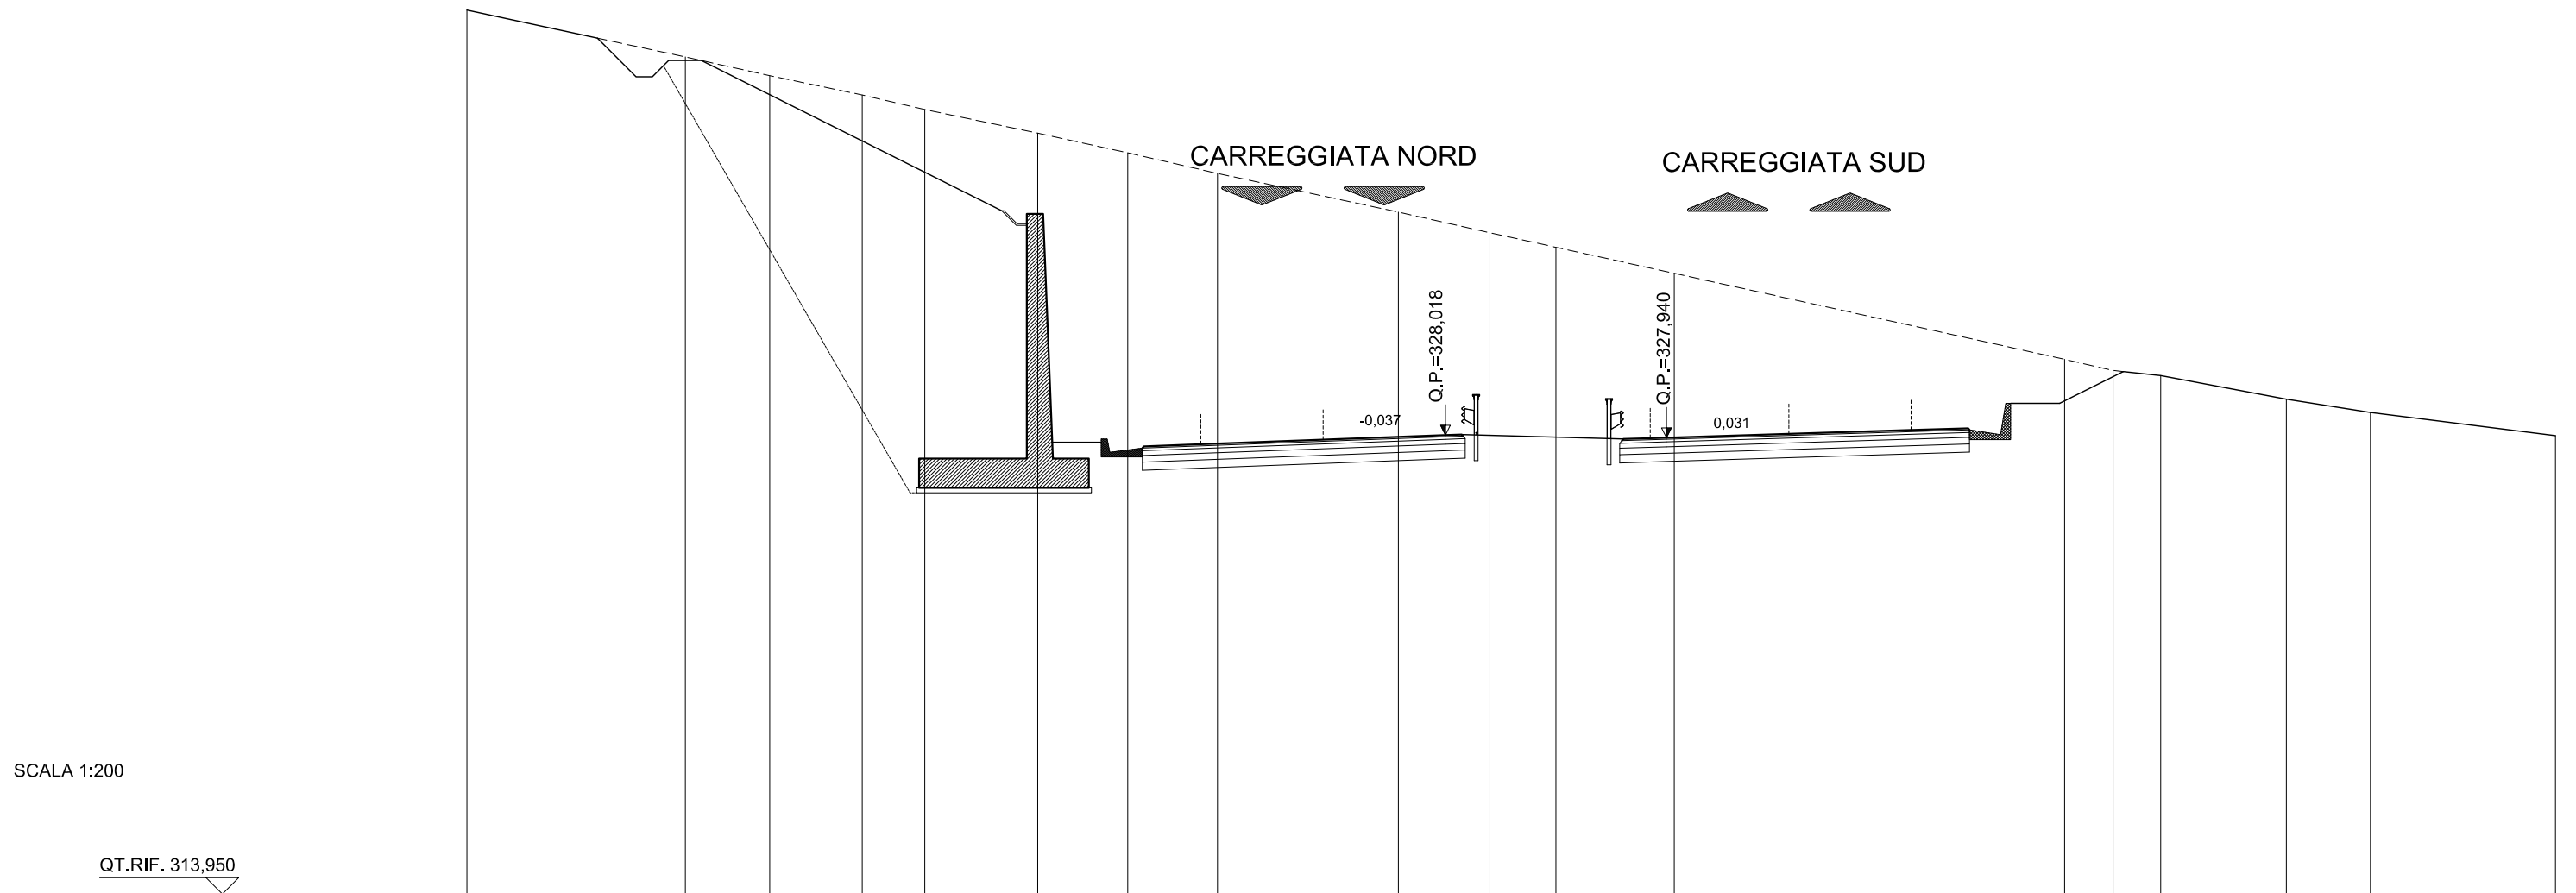


QUOTE TERRENO	341,05	339,61	339,04	338,45	338,00	337,28	336,67	336,04	334,86	334,22	333,78	333,03	332,98	330,34	330,00	329,84	329,12	328,71	328,00
DIST.PARZIALI TERRENO		6,69	2,59	2,83	1,92	3,47	2,76	2,75	5,54	2,81	2,02	3,39	11,97	1,49	1,46	3,85	2,58	5,68	
QUOTE PROGETTO	336,40	333,43	333,43			328,43	327,62	327,67	327,74	328,02	328,04	327,90	327,94	328,17	328,23	328,18	328,99	329,97	
DIST. PARZIALI PROGETTO		5,95	2,00		10,00	2,76	1,75		7,50	0,50	4,95	1,32	7,50	1,75	2,76	1,95			

# ASSE PRINCIPALE - RIF. CARREGGIATA SUD

AREE	
BONIFICO	0.00 m <sup>2</sup>
SCAVO	280.24 m <sup>2</sup>
RILEVATO	6.75 m <sup>2</sup>
TERRENO VEGETALE	0.00 m

**SEZIONE N.: 21**  
 QT. PROGETTO: 325,740  
 DIST.PROG.: 800,000

**CARREGGIATA NORD**  
 QT. PROGETTO: 325,823  
 DIST.PROG.: 12757,690

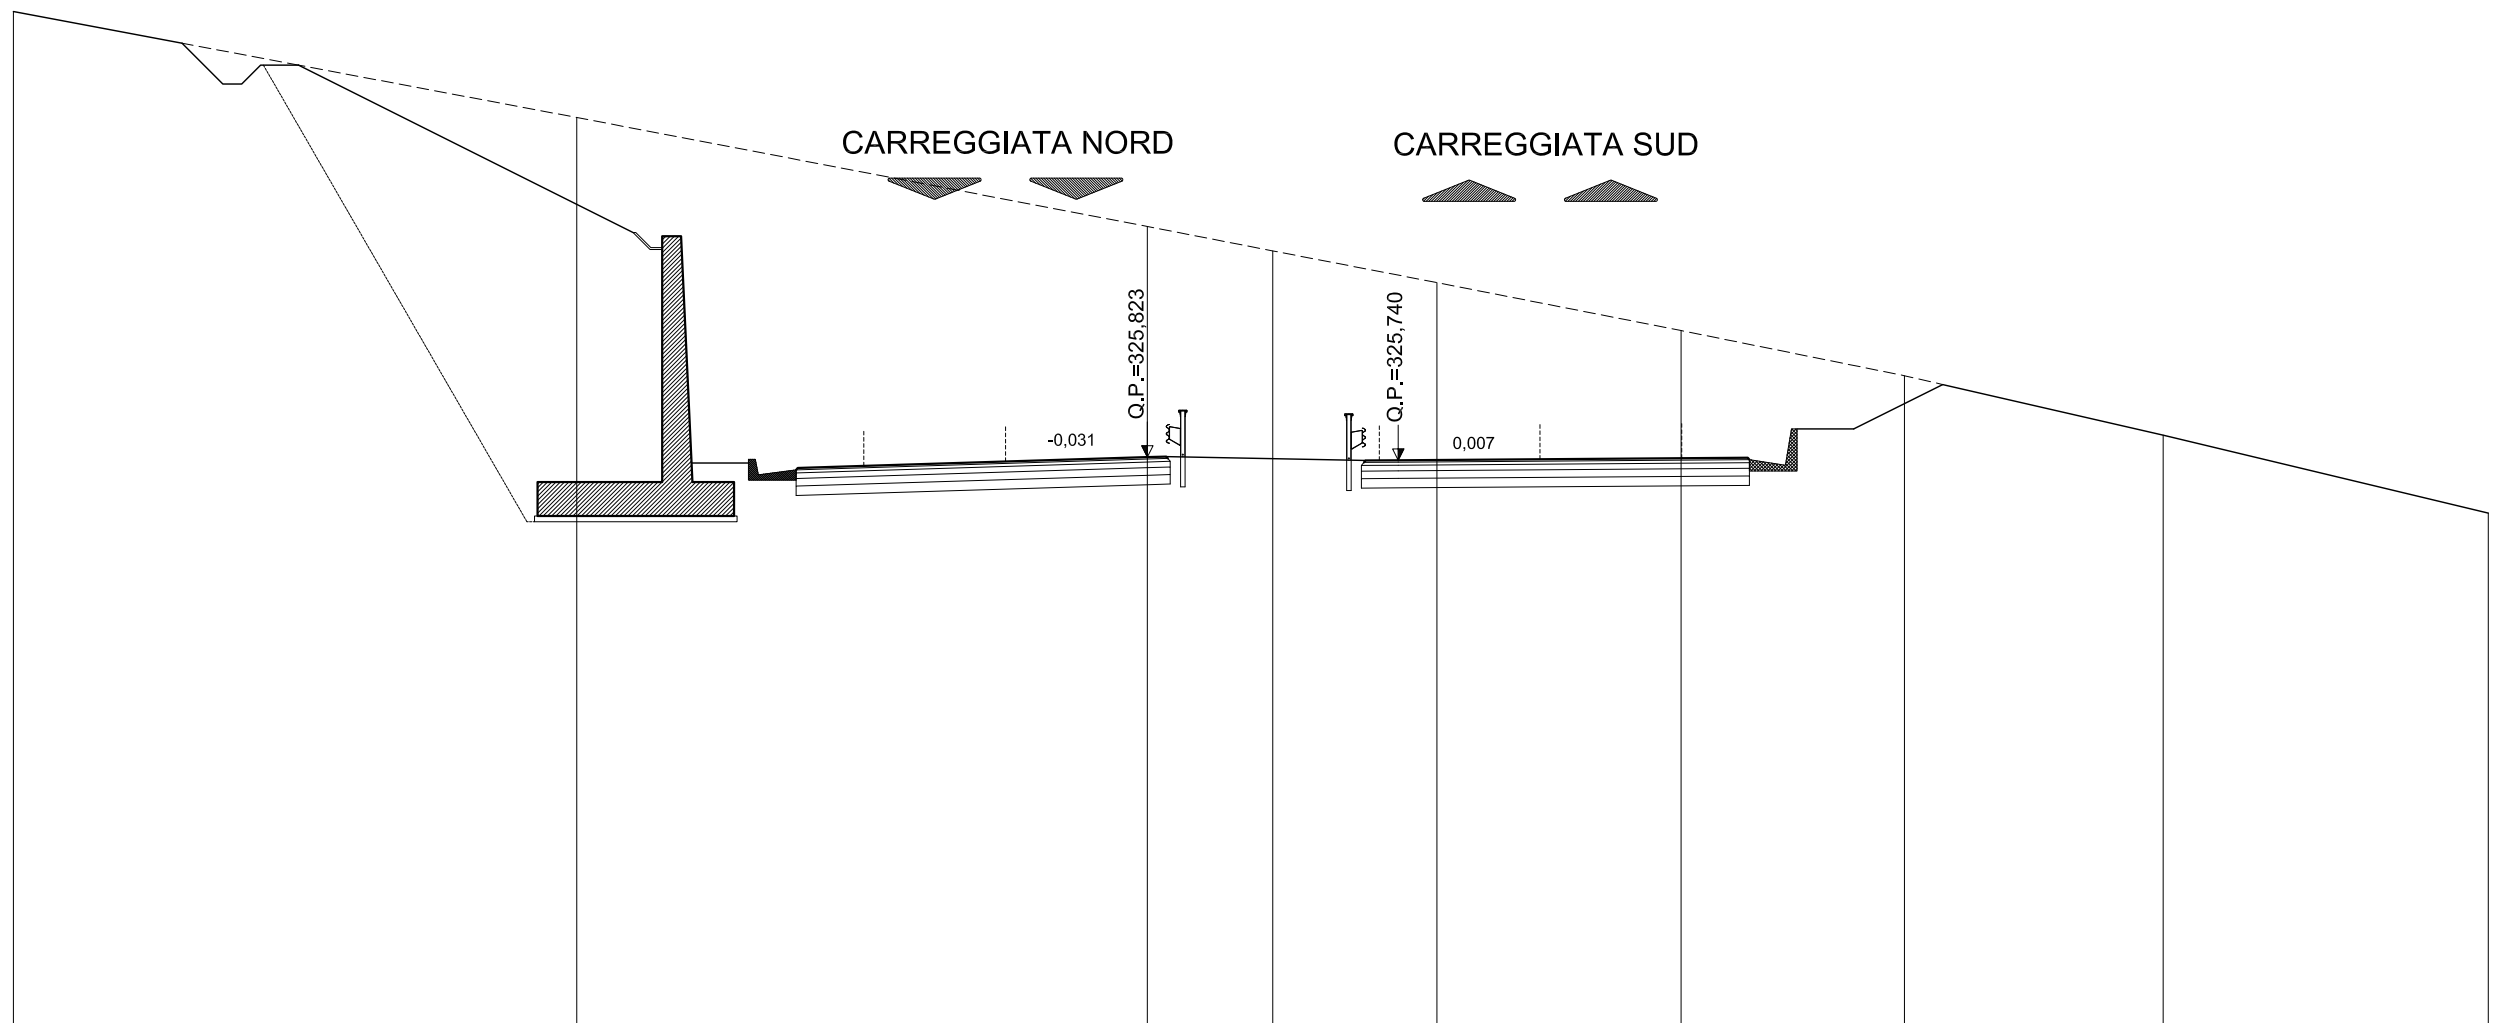

SCALA 1:200

QT.RIF. 310,824


QUOTE TERRENO	337,61			334,81				331,92	331,28	330,64	330,44		329,17		327,98		326,40		324,34	
DIST.PARZIALI TERRENO		14,90			15,10			3,32	3,32	1,02	6,46		5,91		6,84		8,60			
QUOTE PROGETTO	334,27	331,30	331,30		326,30	325,49	325,54	325,59		325,82	325,84		325,73	325,74		325,79	325,81	325,76	326,57	327,74
DIST. PARZIALI PROGETTO		5,95	2,00	10,00	2,76	1,75	7,50	0,50	5,27	0,87	7,50		1,75	2,76	2,35					

# ASSE PRINCIPALE - RIF. CARREGGIATA SUD

AREE	
BONIFICO	0.00 m <sup>2</sup>
SCAVO	170.85 m <sup>2</sup>
RILEVATO	6.00 m <sup>2</sup>
TERRENO VEGETALE	2.14 m

**SEZIONE N.: 22**  
 QT. PROGETTO: 323,540  
 DIST.PROG.: 840,000

**CARREGGIATA NORD**  
 QT. PROGETTO: 323,624  
 DIST.PROG.: 12717,713

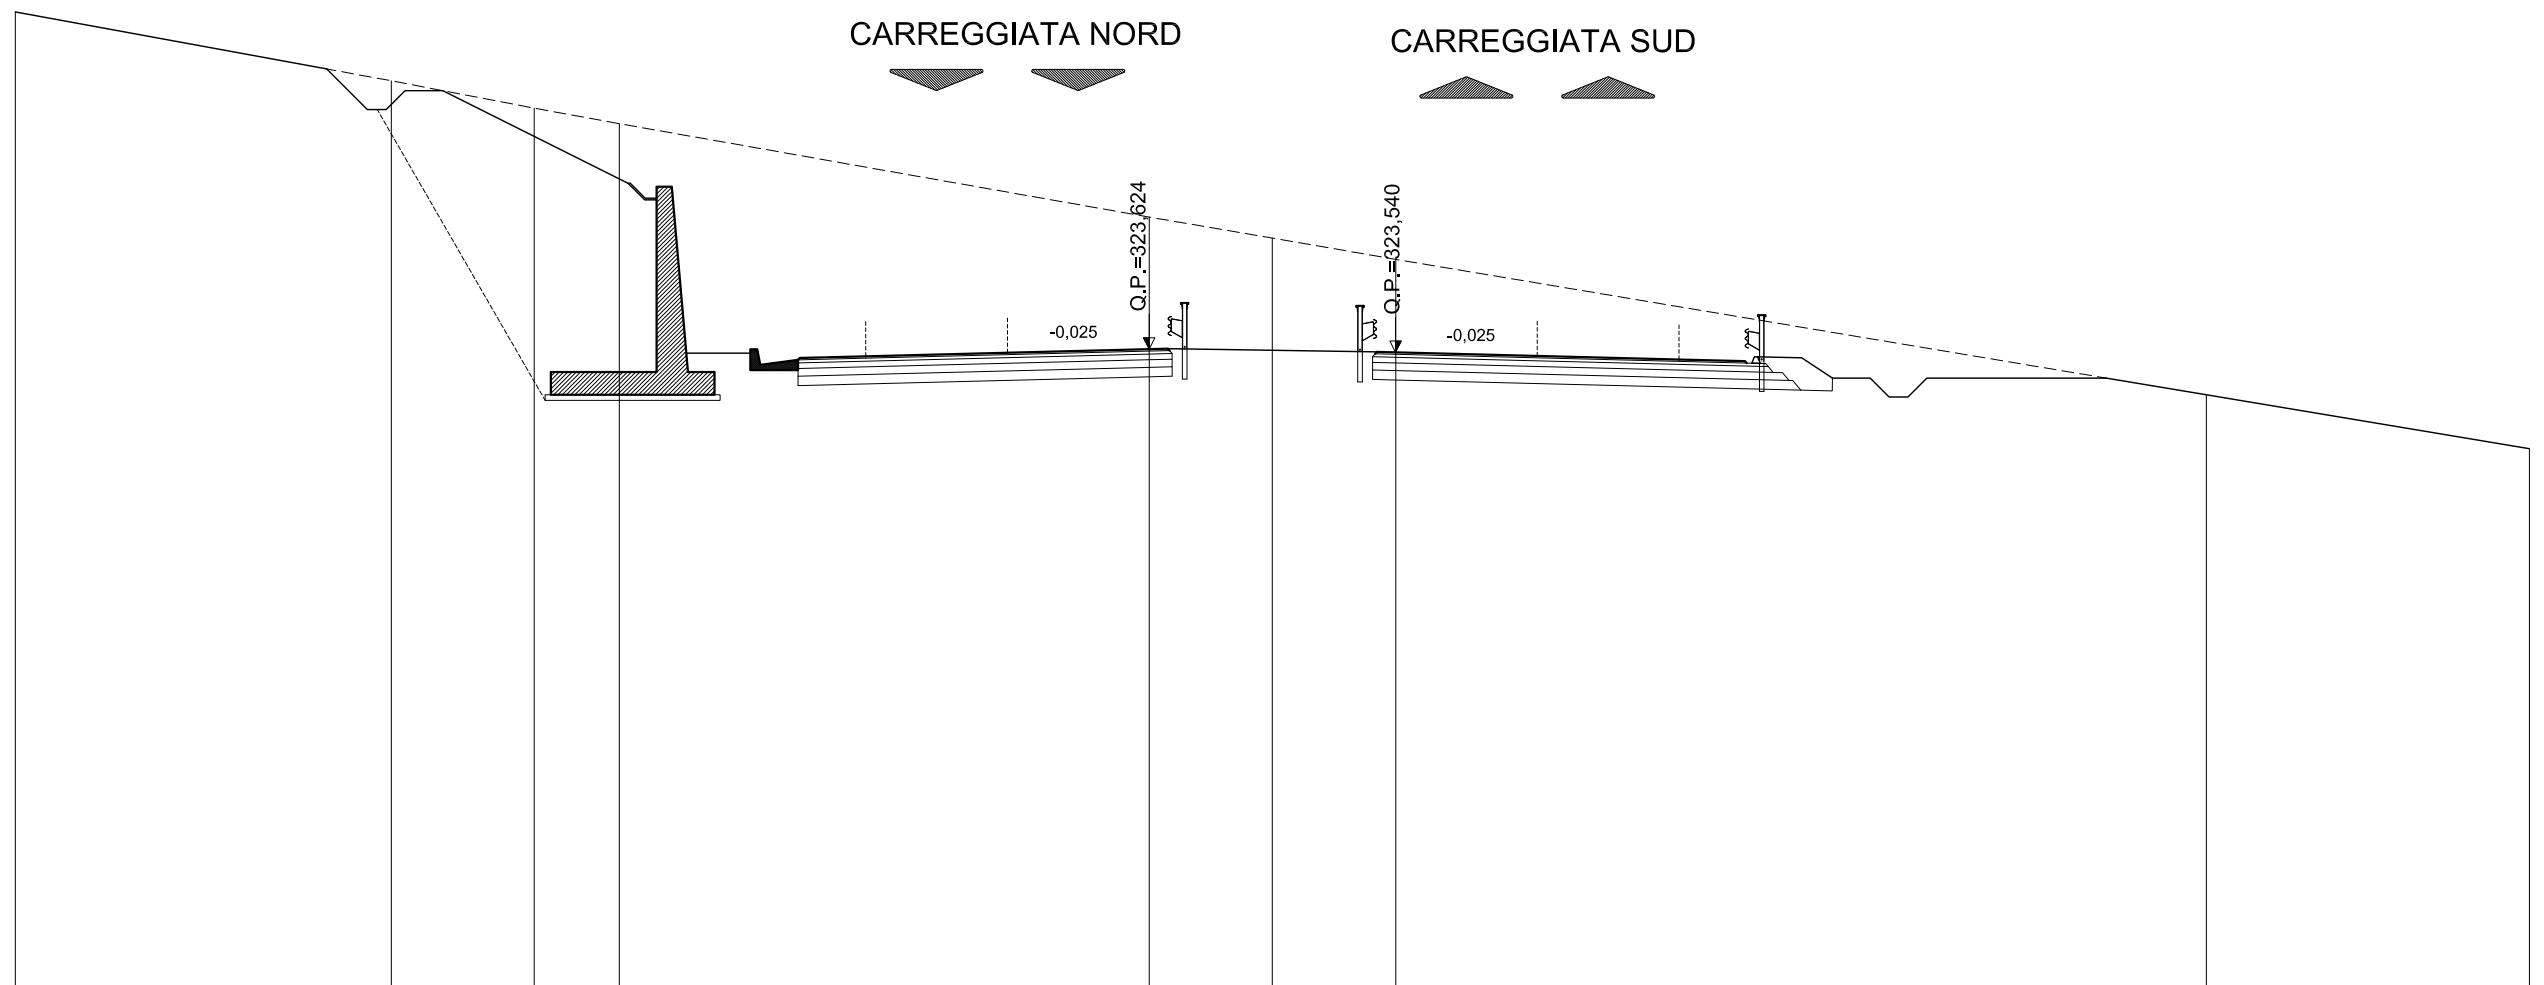

SCALA 1:200

QT.RIF. 306,776


QUOTE TERRENO	332,55		330,72	330,00	329,59		327,12	326,56	326,00	326,00		322,42		320,99									
DIST.PARZIALI TERRENO		9,95		3,78	2,25		14,02		3,26	3,26		21,45		8,55									
QUOTE PROGETTO	332,13		329,15	329,15		324,15	323,34	323,39	323,44		323,62	323,64		323,55	323,54		323,35	323,31	323,26		324,07	323,95	
DIST. PARZIALI PROGETTO		5,95		2,00		10,00		2,76	1,75		7,50		0,50	5,52		0,50		7,50		1,75	2,76		

# ASSE PRINCIPALE - RIF. CARREGGIATA SUD

AREE	
BONIFICO	0.00 m <sup>2</sup>
SCAVO	84.10 m <sup>2</sup>
RILEVATO	5.10 m <sup>2</sup>
TERRENO VEGETALE	3.74 m

**SEZIONE N.: 23**  
 QT. PROGETTO: 321,340  
 DIST.PROG.: 880,000

**CARREGGIATA NORD**  
 QT. PROGETTO: 321,424  
 DIST.PROG.: 12677,713

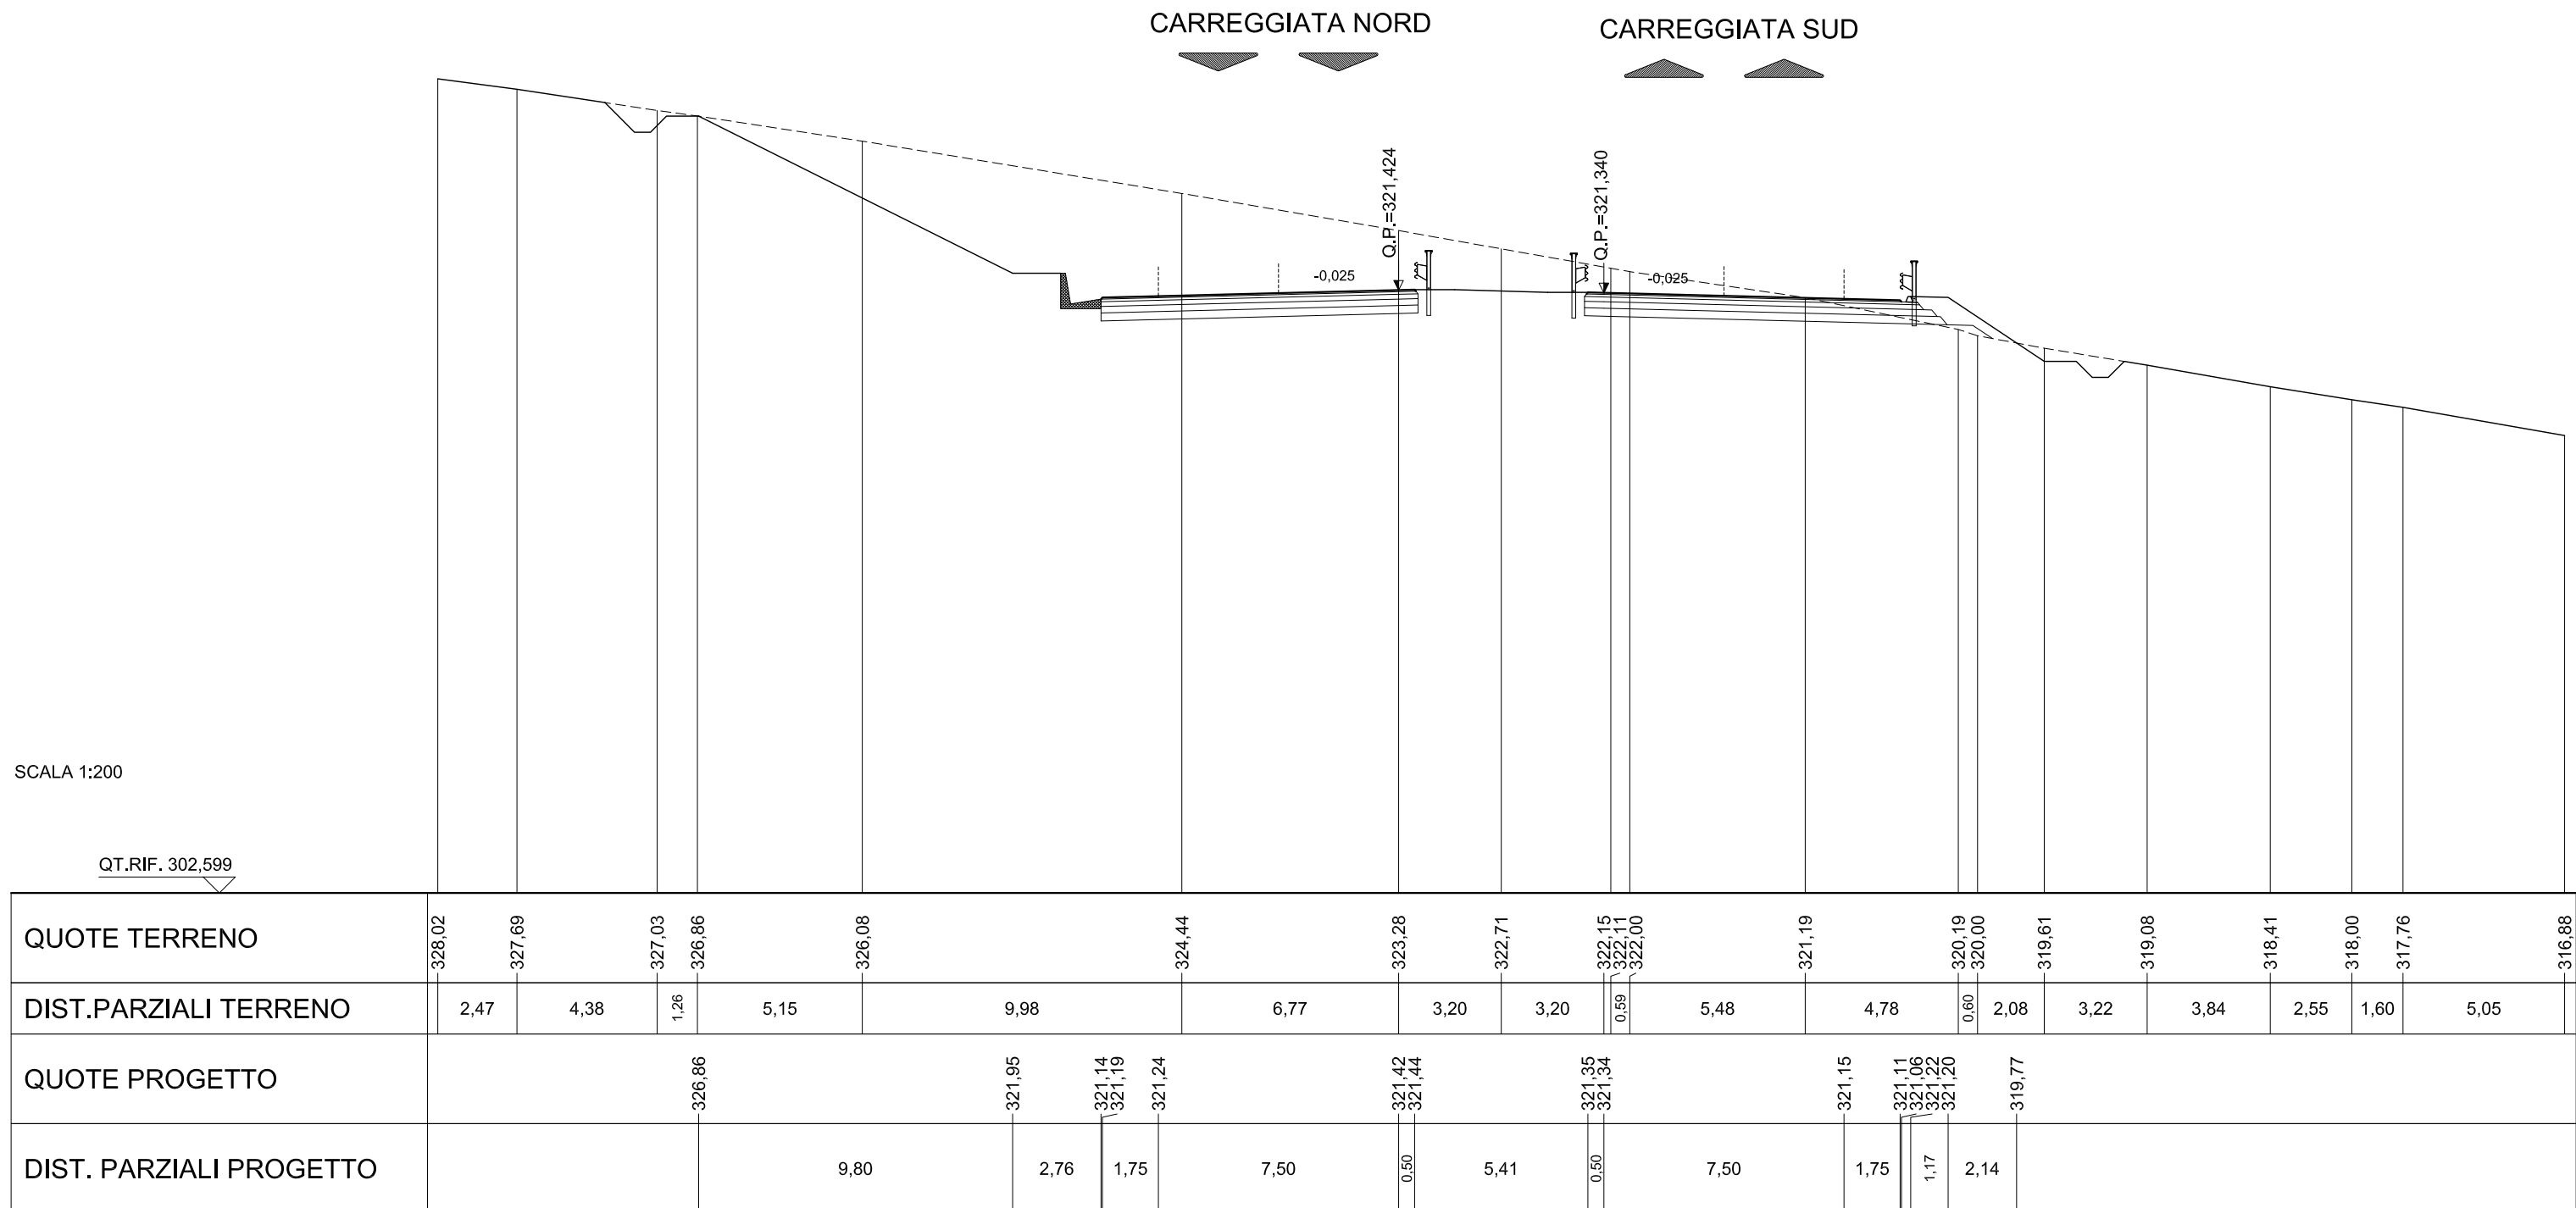

# ASSE PRINCIPALE - RIF. CARREGGIATA SUD


AREE	
BONIFICO	16.42 m <sup>2</sup>
SCAVO	21.91 m <sup>2</sup>
RILEVATO	25.34 m <sup>2</sup>
TERRENO VEGETALE	11.42 m

**SEZIONE N.: 24**  
 QT. PROGETTO: 319,140  
 DIST.PROG.: 920,000

**CARREGGIATA NORD**  
 QT. PROGETTO: 319,224  
 DIST.PROG.: 12637,713

CARREGGIATA NORD

CARREGGIATA SUD

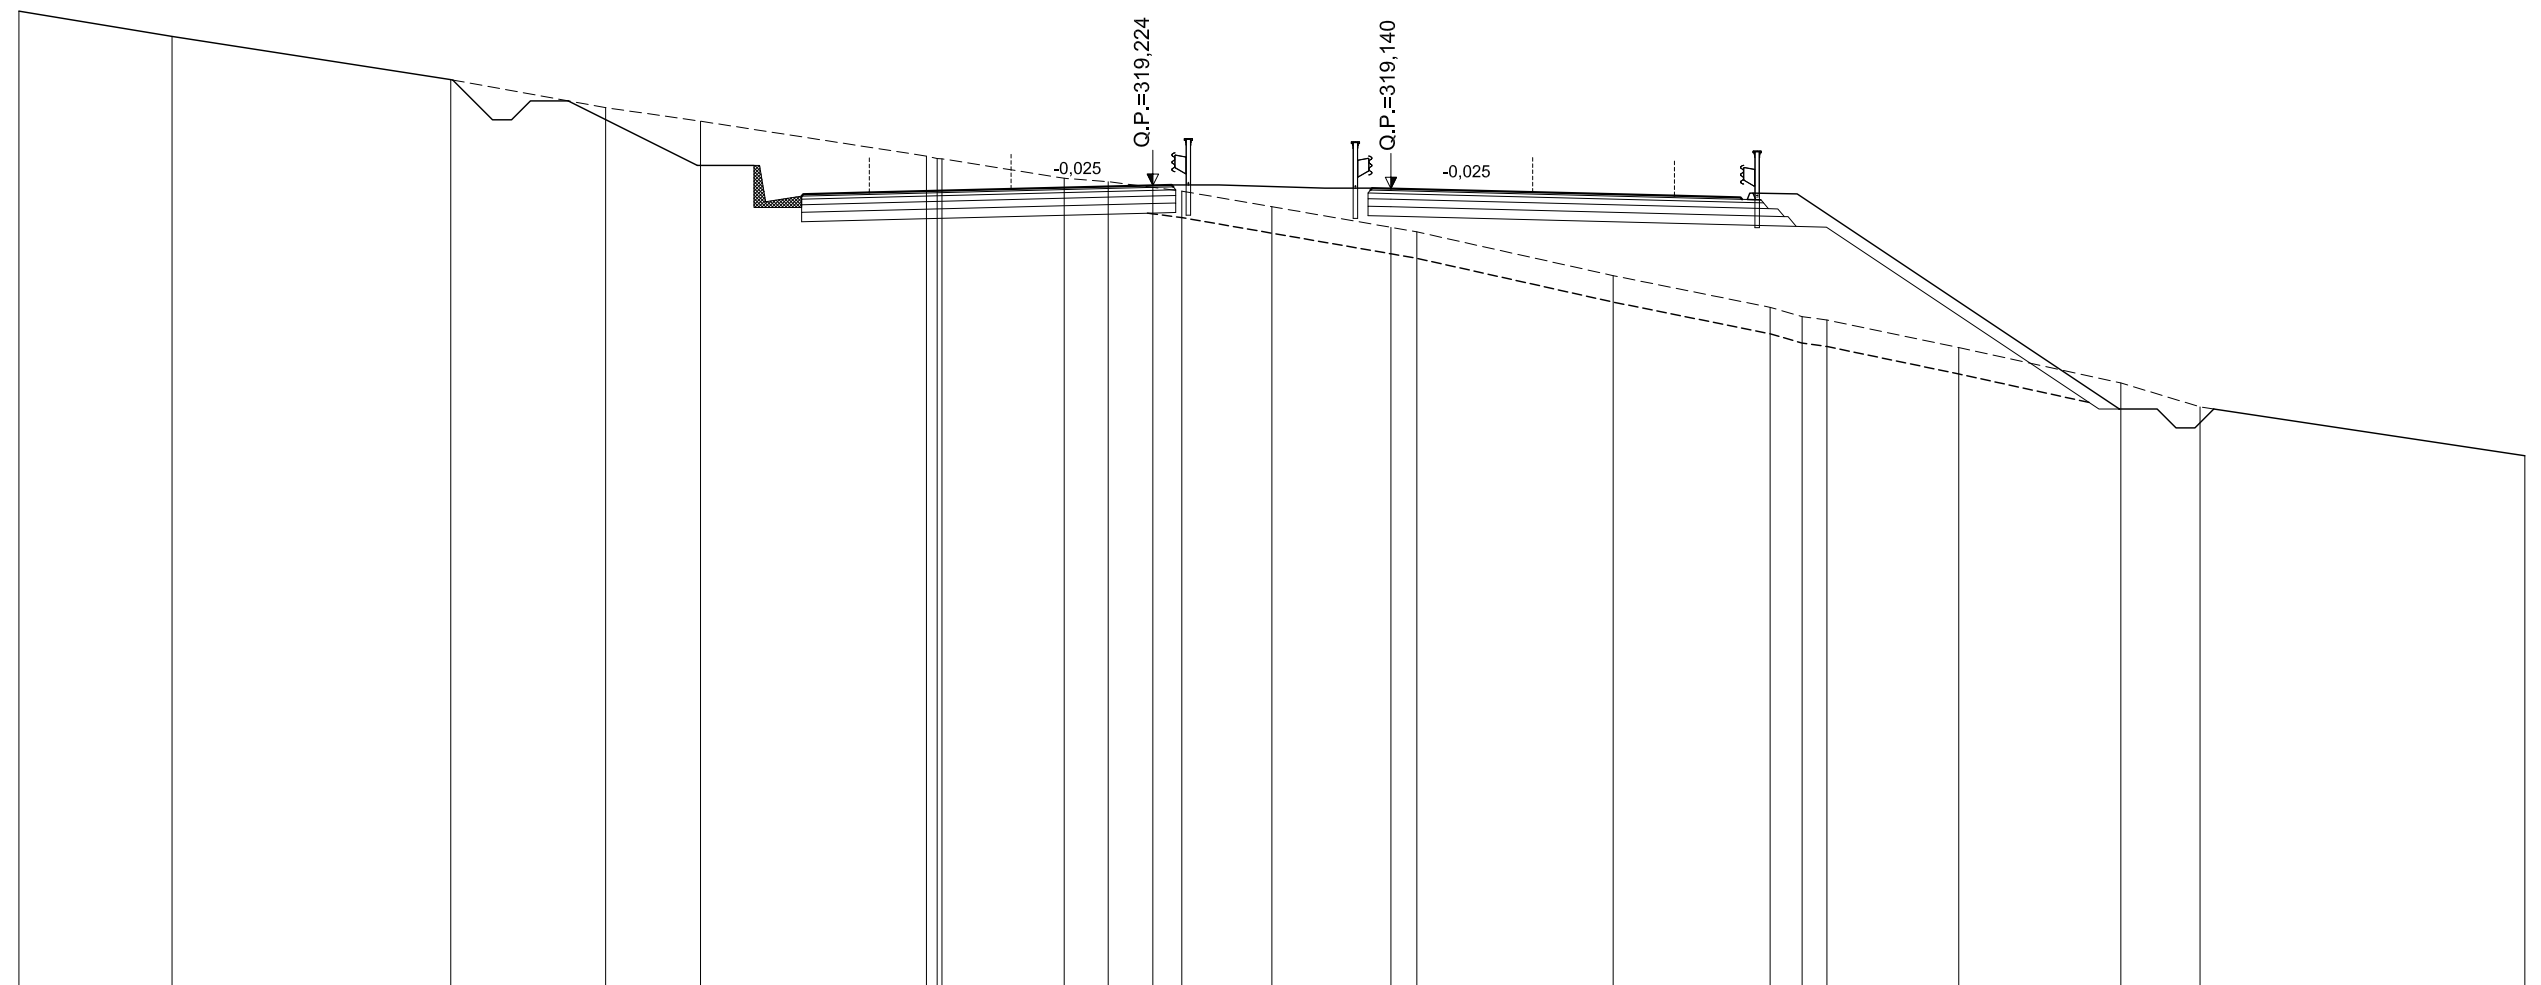

SCALA 1:200

QT.RIF. 298,044

QUOTE TERRENO	323,84	323,17	322,02	321,28	320,92	320,00	319,94	319,93	319,41	319,32	319,17	319,07	318,66	318,12	318,00	316,84	316,00	315,75	315,66	314,94	314,00	313,37	312,08
DIST.PARZIALI TERRENO	4,05	7,37	4,10	2,51	5,98	3,23	1,16	1,18	0,77	2,38	3,15	0,88	5,20	4,15	0,85	0,85	3,49	4,29	2,10	8,59			
QUOTE PROGETTO			321,46	319,75					319,22	319,24			319,15	319,14		318,95	318,91	318,86	319,02	319,00		314,35	
DIST. PARZIALI PROGETTO			3,42		12,05			0,50		5,30		0,50	7,50	1,75	1,17	6,97							

# ASSE PRINCIPALE - RIF. CARREGGIATA SUD


AREE	
BONIFICO	15.52 m <sup>2</sup>
SCAVO	27.35 m <sup>2</sup>
RILEVATO	21.54 m <sup>2</sup>
TERRENO VEGETALE	9.07 m

**SEZIONE N.: 25**  
 QT. PROGETTO: 316,963  
 DIST.PROG.: 960,000

**CARREGGIATA NORD**  
 QT. PROGETTO: 317,031  
 DIST.PROG.: 12597,713

CARREGGIATA NORD

CARREGGIATA SUD

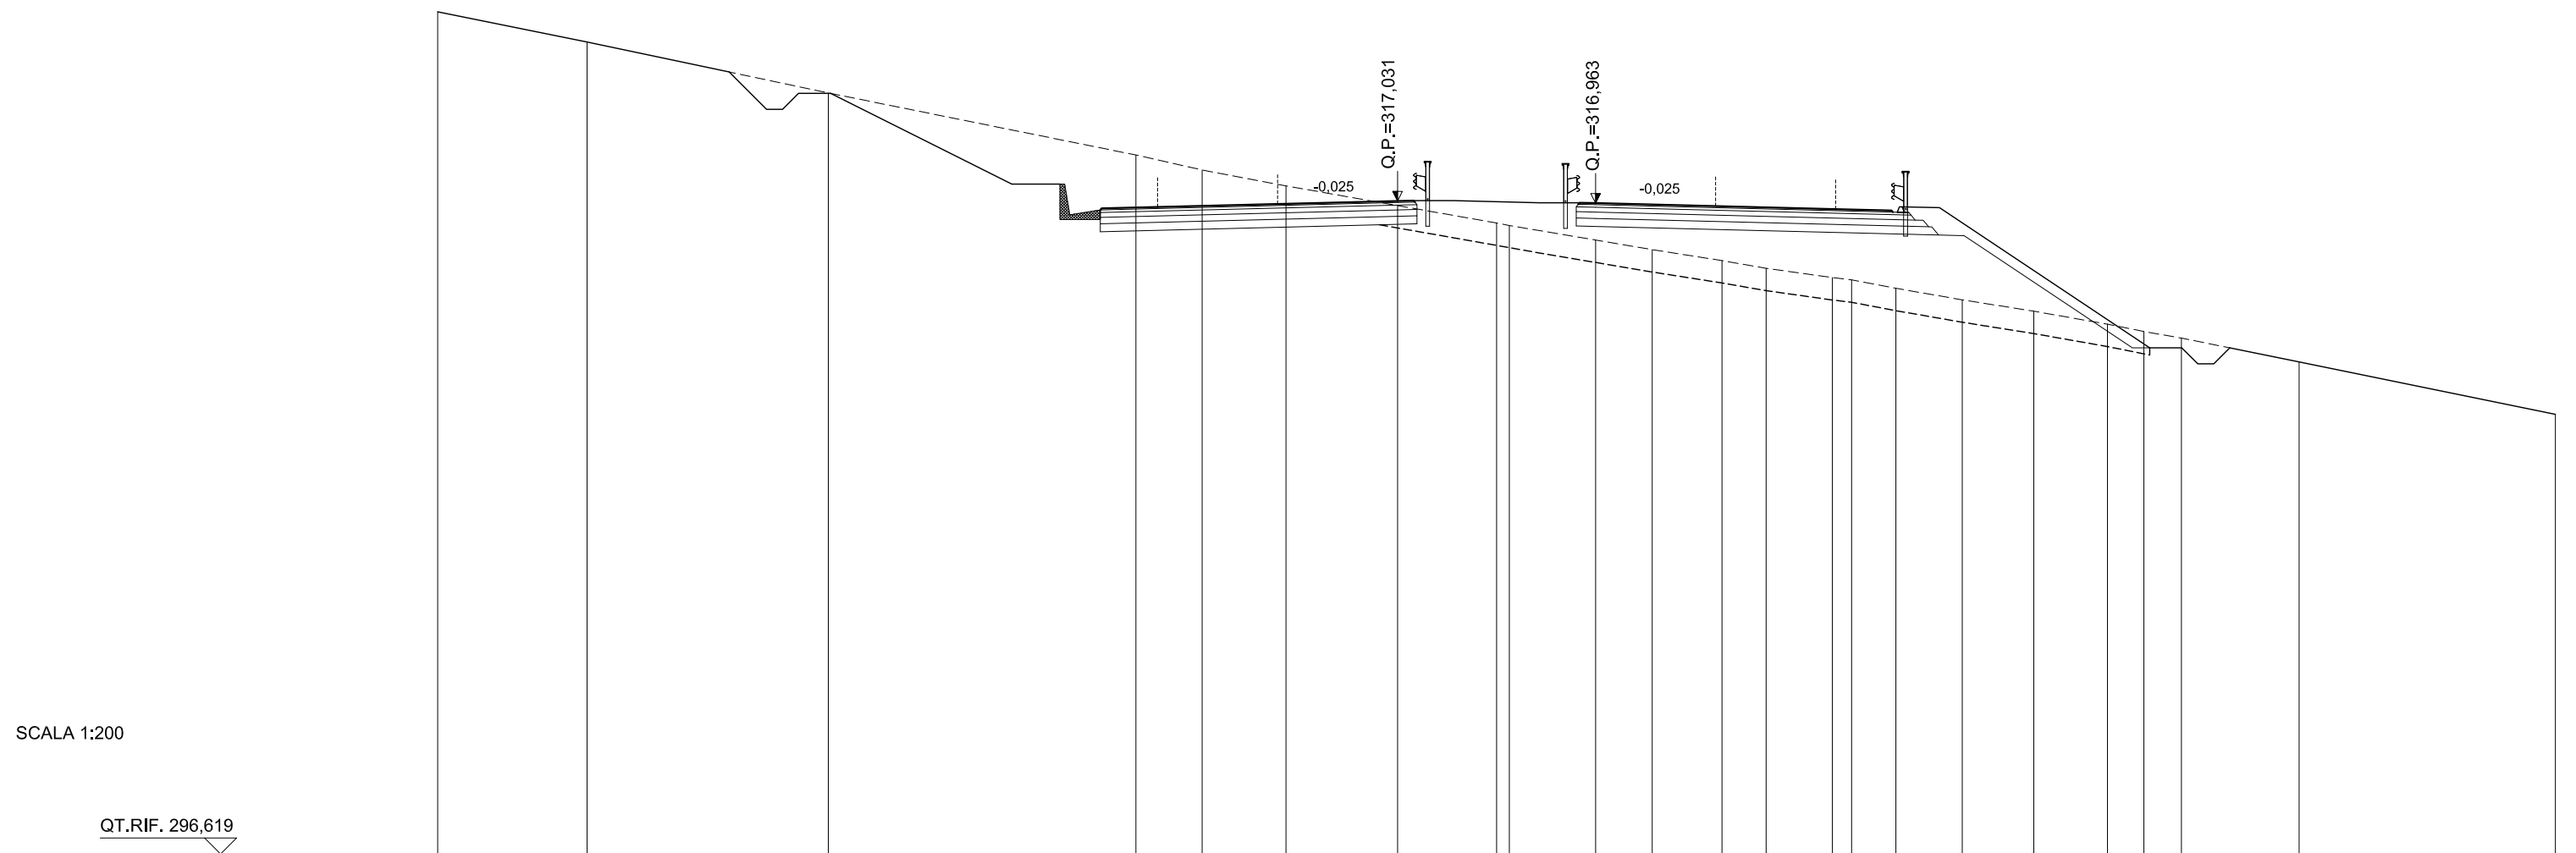

SCALA 1:200

QT.RIF. 296,619

QUOTE TERRENO	322.94	322.00	320.41	318.47	318.00	317.50	316.89	316.33	316.26	315.81	315.51	315.17	314.93	314.64	314.56	314.30	313.94	313.59	313.18	312.95	312.75	312.00	310.36	
DIST.PARZIALI TERRENO	4,67	7,54	9,62	2,07	2,62	3,49	3,09	2,69	1,77	2,18	1,38	2,07	0,60	1,38	2,08	2,23	2,30	1,14	1,17	3,68	8,01			
QUOTE PROGETTO			320.39	317.56			317.03	317.04		316.98	316.96			316.78	316.73	316.68	316.85	316.82		313.12				
DIST. PARZIALI PROGETTO			5,67			12,05	0,50		5,19	0,50		7,50		1,75	1,17		5,55							

# ASSE PRINCIPALE - RIF. CARREGGIATA SUD


AREE	
BONIFICO	17.27 m <sup>2</sup>
SCAVO	66.45 m <sup>2</sup>
RILEVATO	23.40 m <sup>2</sup>
TERRENO VEGETALE	10.17 m

**SEZIONE N.: 26**  
 QT. PROGETTO: 314,888  
 DIST.PROG.: 1000,000

**CARREGGIATA NORD**  
 QT. PROGETTO: 314,922  
 DIST.PROG.: 12557,713

CARREGGIATA NORD

CARREGGIATA SUD

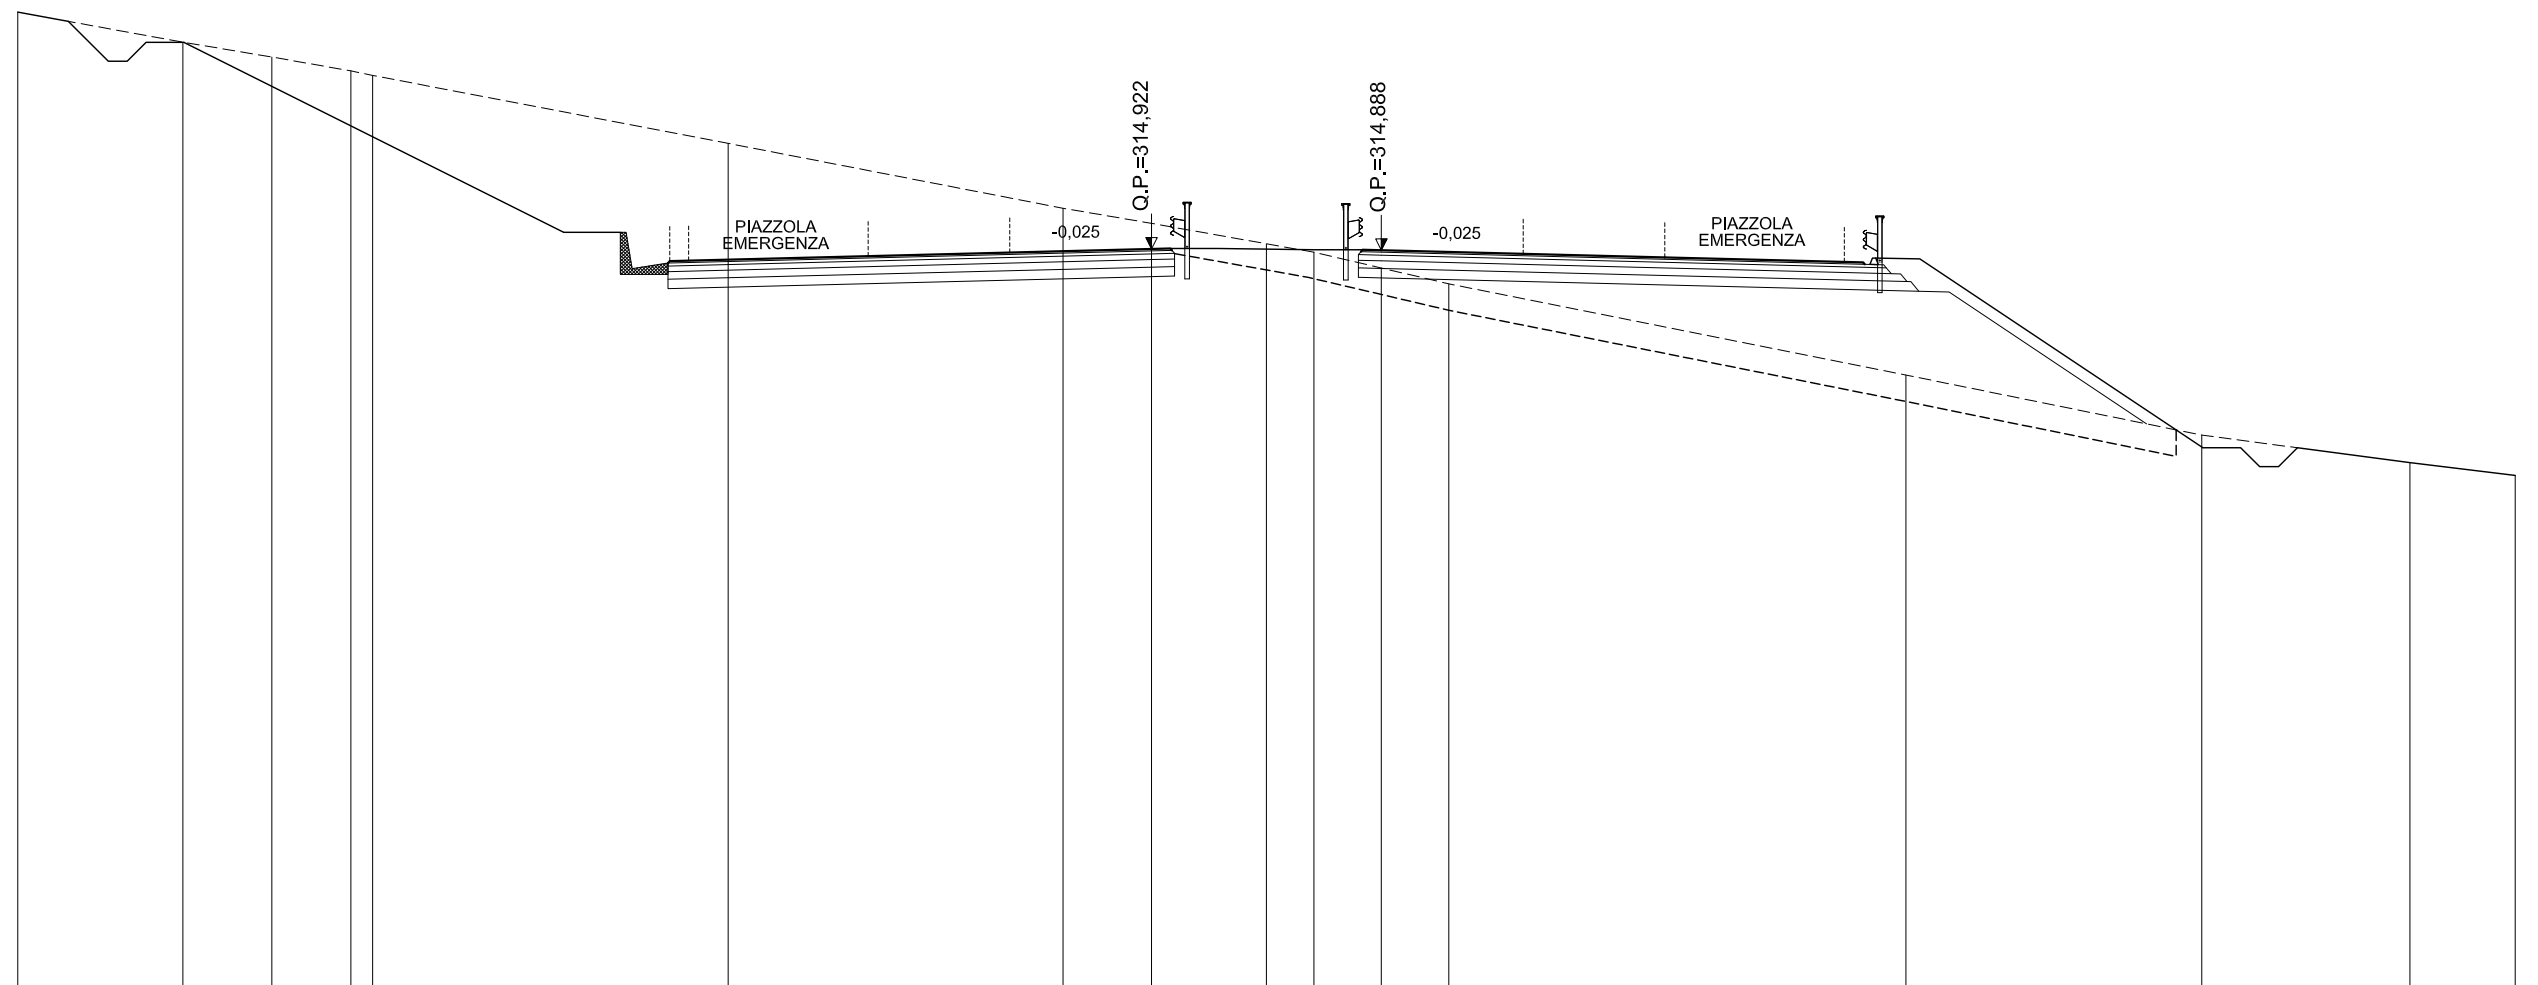

SCALA 1:200

QT.RIF. 295,423

QUOTE TERRENO	321,19	320,39	320,00	319,63 319,51		317,72		316,00	315,60	315,06	314,84	314,42	314,00		311,59		310,00		309,27	308,93	
DIST.PARZIALI TERRENO		4,37	2,36	2,09	0,58	9,40		8,86	2,34	3,04	1,25	1,78	1,79		12,09		7,83		5,51	2,78	
QUOTE PROGETTO					319,38		315,45		314,64 314,69	314,73		314,92 314,93		314,90 314,89		314,70		314,66 314,61 314,77 314,75		311,12	
DIST. PARZIALI PROGETTO						7,86	2,76	1,75	7,50	0,50	5,08	0,50	7,50	1,75	1,17	5,44					

# ASSE PRINCIPALE - RIF. CARREGGIATA SUD


AREE	
BONIFICO	14,95 m <sup>2</sup>
SCAVO	43,51 m <sup>2</sup>
RILEVATO	14,53 m <sup>2</sup>
TERRENO VEGETALE	8,74 m

**SEZIONE N.: 27**  
 QT. PROGETTO: 312,919  
 DIST.PROG.: 1040,000

**CARREGGIATA NORD**  
 QT. PROGETTO: 312,919  
 DIST.PROG.: 12517,713

CARREGGIATA NORD

CARREGGIATA SUD

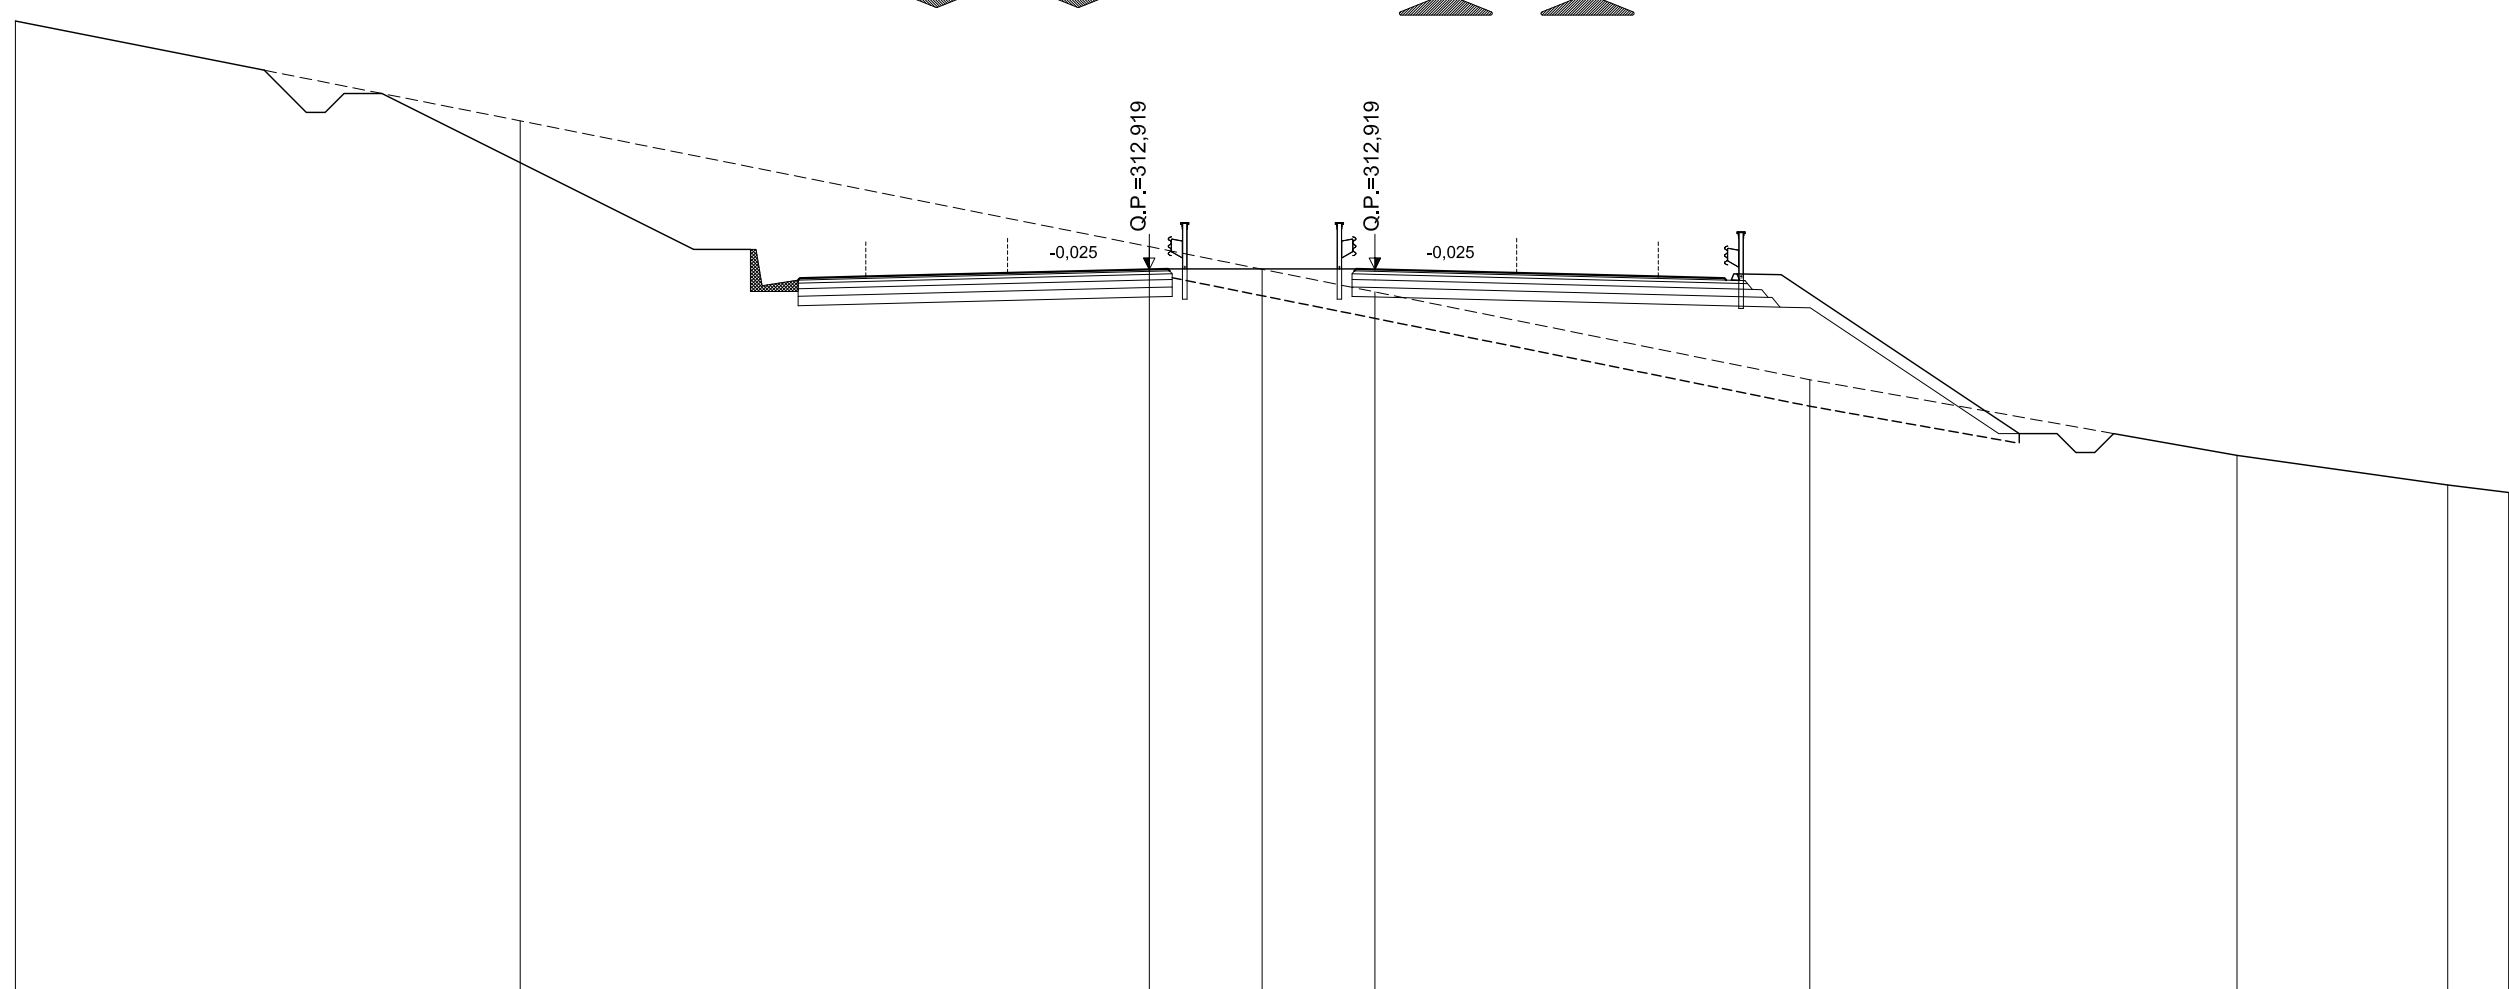

SCALA 1:200

QT.RIF. 293,563

QUOTE TERRENO	319,49		316,85		313,52	312,92	312,32		310,00		308,00		307,22	307,02					
DIST.PARZIALI TERRENO		13,35		16,65	2,98	2,98		11,51		11,30		5,58	1,61						
QUOTE PROGETTO		317,57		313,45	312,64	312,69	312,73		312,92	312,93	312,93	312,92	312,73	312,69	312,64	312,80	312,78		309,18
DIST. PARZIALI PROGETTO			8,25		2,76	1,75	7,50		0,50	4,97	0,50	7,50		1,75	1,17	5,40			




# ASSE PRINCIPALE - RIF. CARREGGIATA SUD

AREE	
BONIFICO	8.29 m <sup>2</sup>
SCAVO	72.60 m <sup>2</sup>
RILEVATO	4.00 m <sup>2</sup>
TERRENO VEGETALE	6.25 m

**SEZIONE N.: 28**  
 QT. PROGETTO: 311,052  
 DIST.PROG.: 1080,000

**CARREGGIATA NORD**  
 QT. PROGETTO: 311,023  
 DIST.PROG.: 12477,713

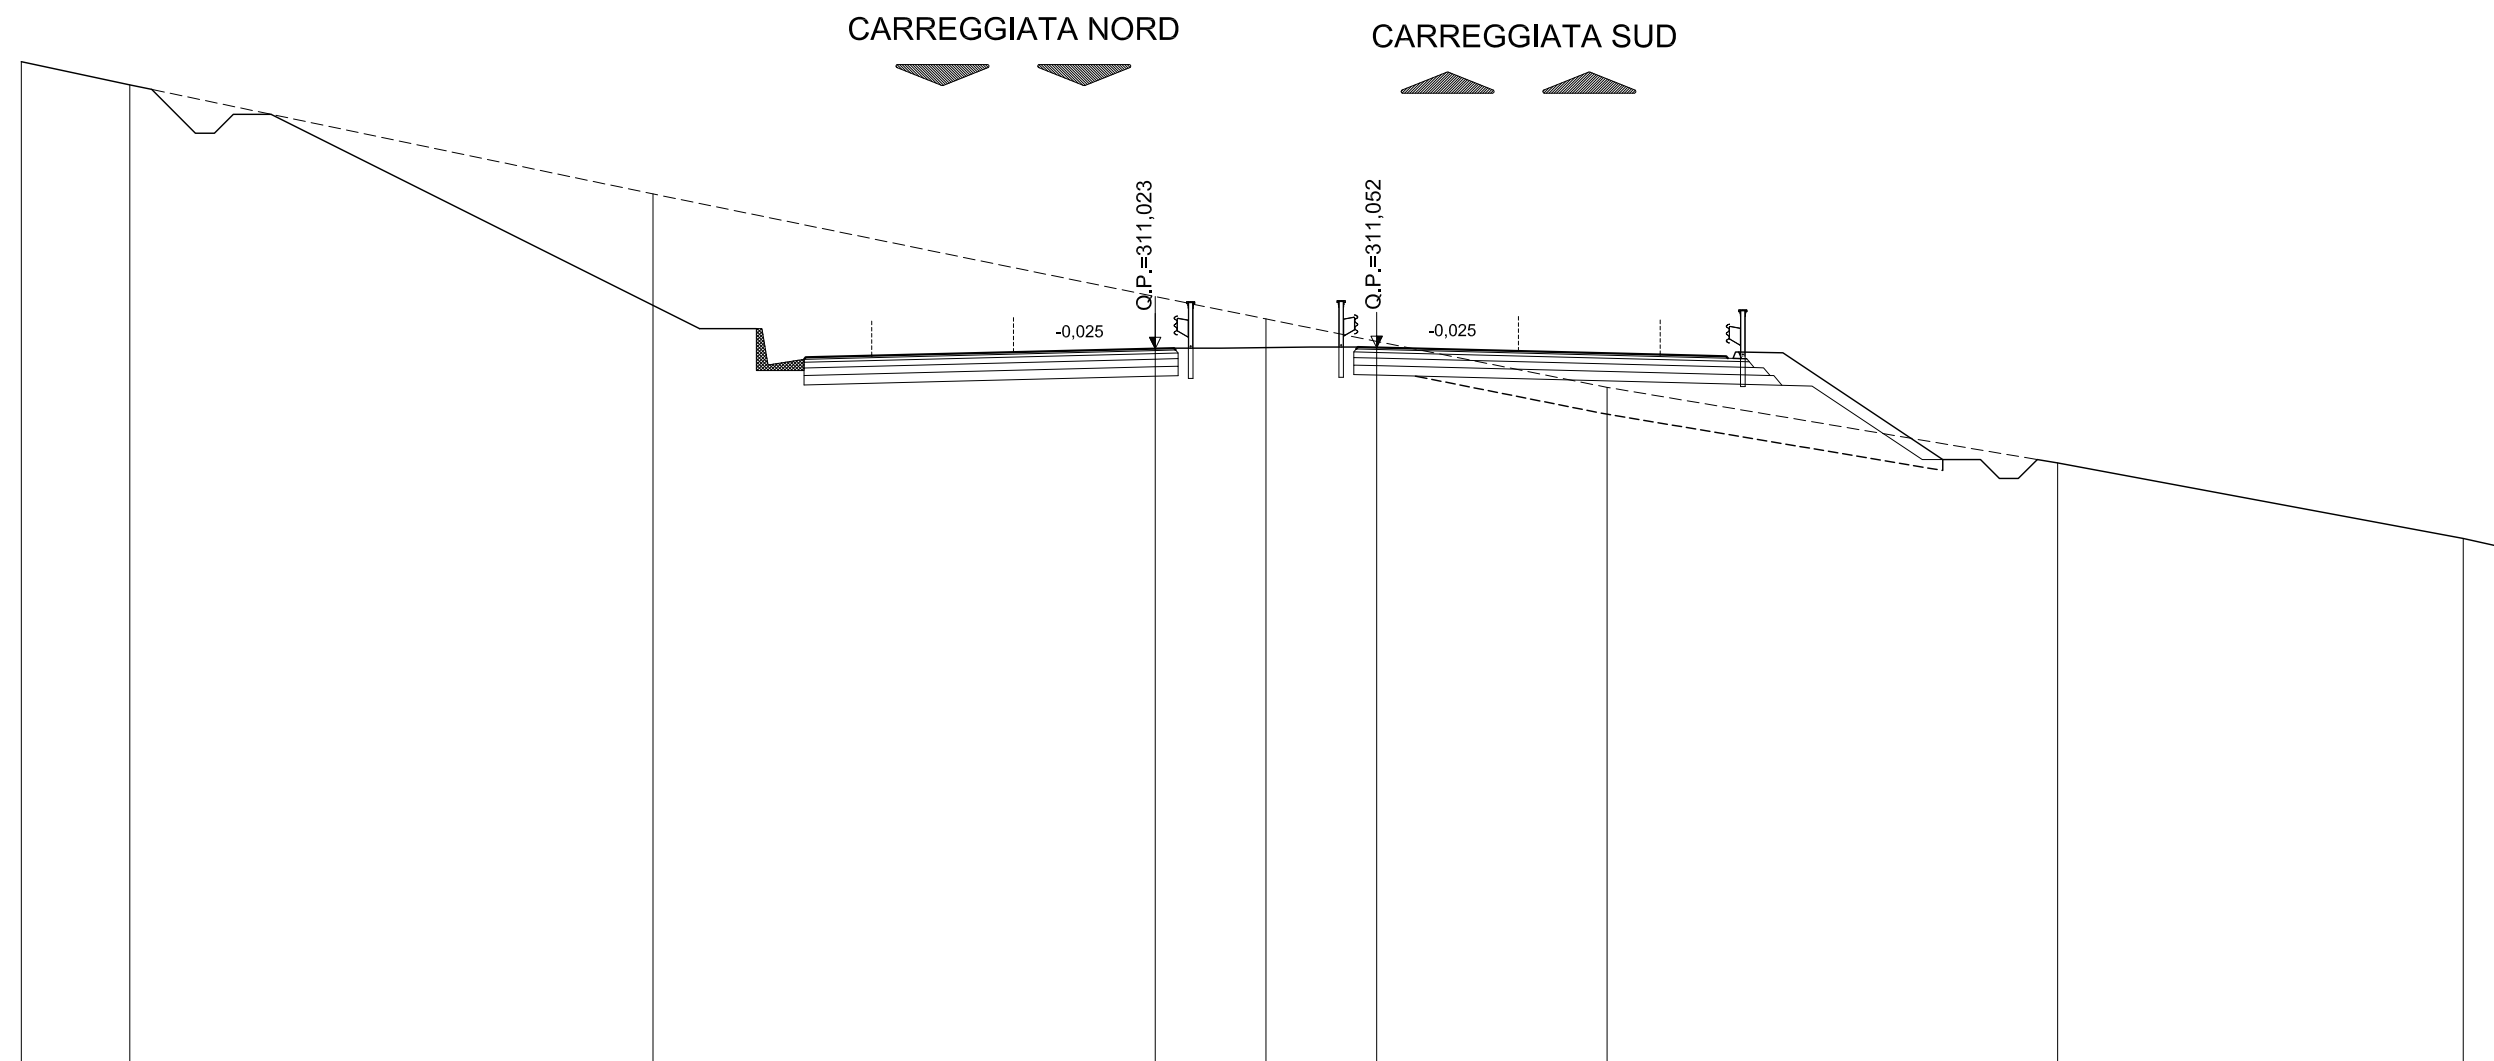

SCALA 1:200

QT.RIF. 292,149


QUOTE TERRENO	318,61	318,00		315,12		312,40	311,81	311,21	310,00	308,00	306,00	305,72		
DIST.PARZIALI TERRENO	2,87		13,84		13,29	2,93	2,93	6,10		11,92	10,73	1,25		
QUOTE PROGETTO			317,22		311,55	310,74 310,79	310,84	311,02 311,04	311,06 311,05	310,86	310,82 310,77 310,93 310,91	308,65		
DIST. PARZIALI PROGETTO			11,34		2,76	1,75	7,50	0,50	4,86	0,50	7,50	1,75	1,17	3,39

# ASSE PRINCIPALE - RIF. CARREGGIATA SUD

AREE	
BONIFICO	2.66 m <sup>2</sup>
SCAVO	131.87 m <sup>2</sup>
RILEVATO	3.35 m <sup>2</sup>
TERRENO VEGETALE	4.51 m

**SEZIONE N.: 29**  
 QT. PROGETTO: 309,211  
 DIST.PROG.: 1120,000

**CARREGGIATA NORD**  
 QT. PROGETTO: 309,178  
 DIST.PROG.: 12437,713

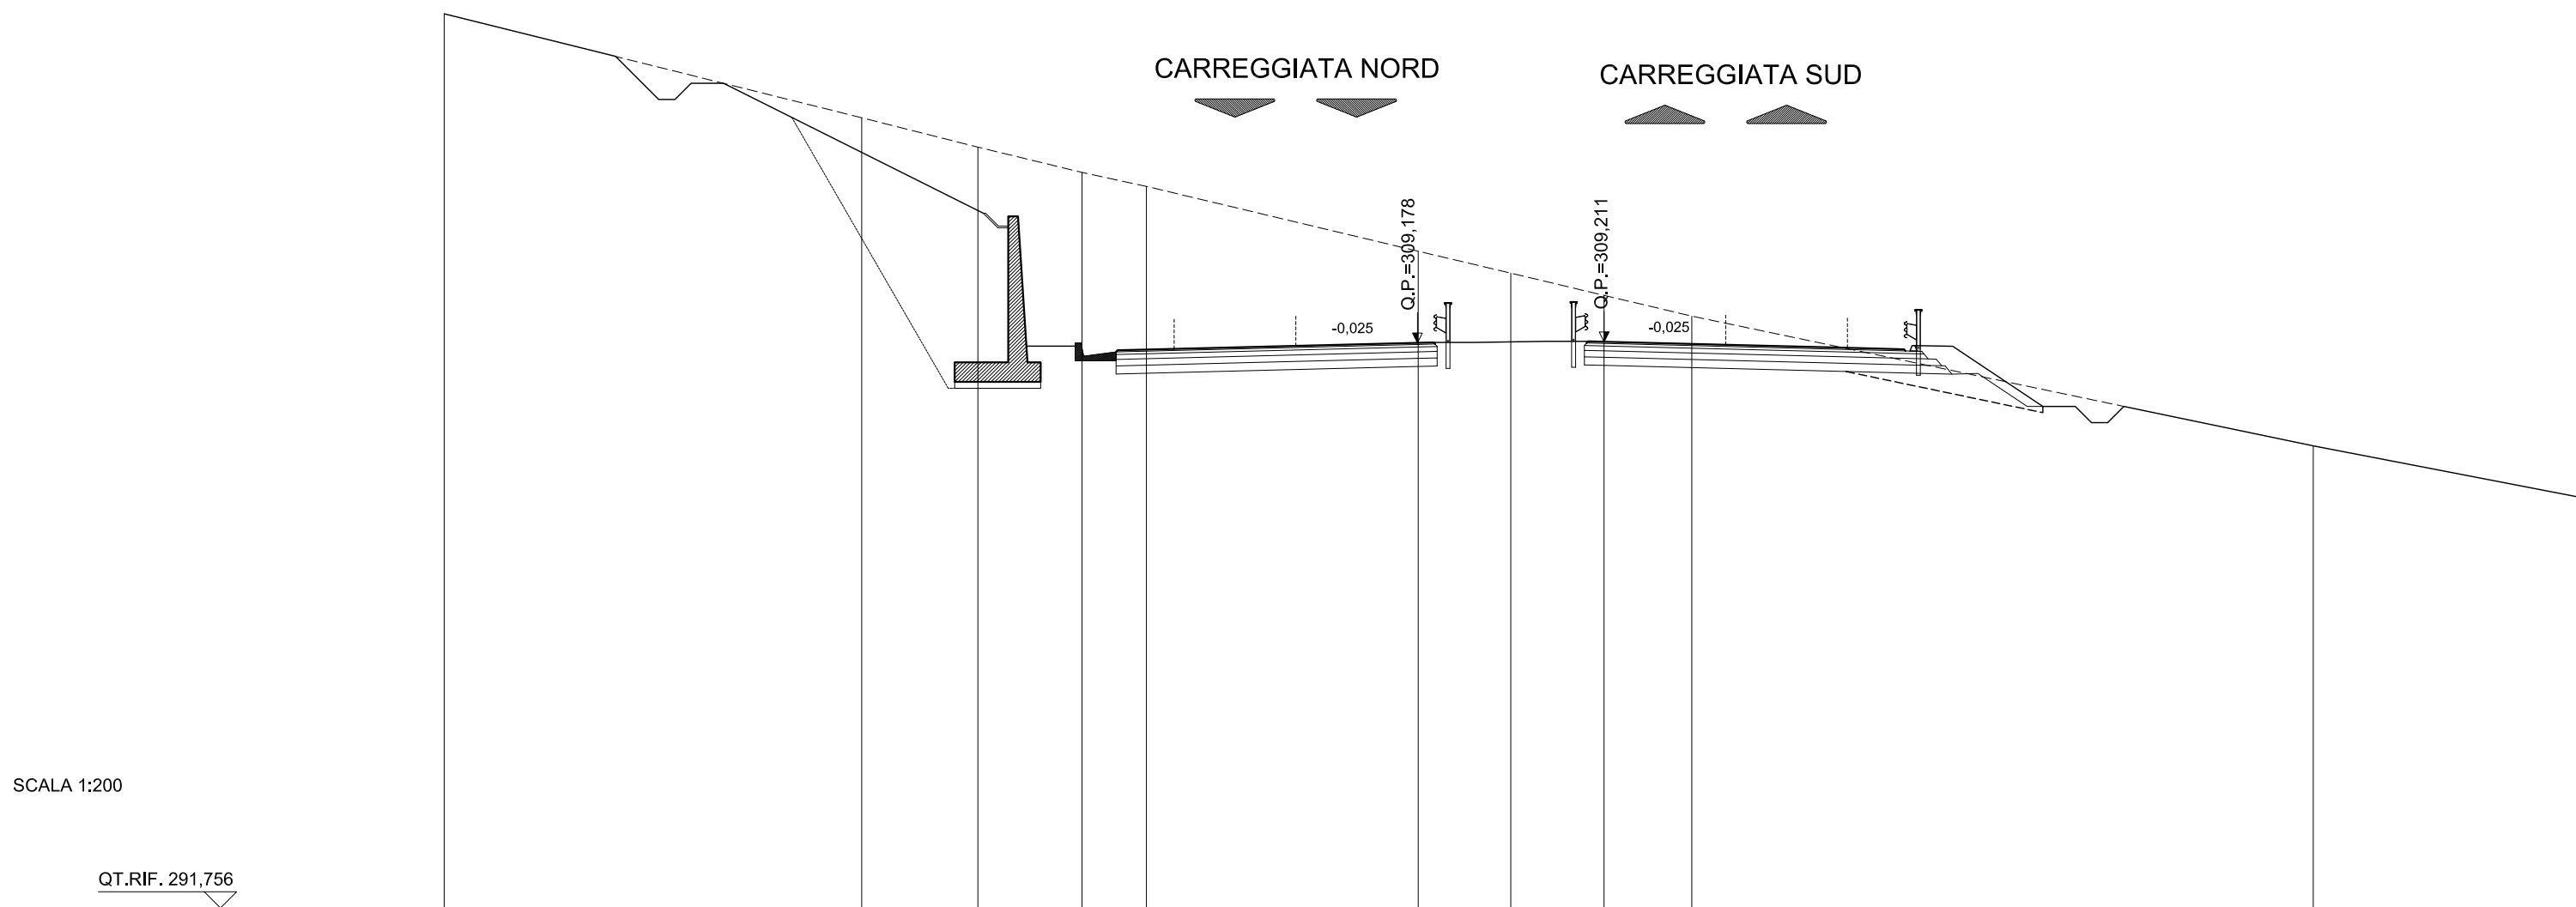


QUOTE TERRENO	319,32			316,12	315,21	314,43	314,00		312,00	311,32	310,64	310,00		306,00		304,43						
DIST.PARZIALI TERRENO		12,87		3,58	3,21	1,98		8,38	2,85	2,88	2,70		19,16		8,14							
QUOTE PROGETTO	317,68		314,71	314,71		309,71	308,90	308,95	308,99		309,18	309,19		309,22	309,21	309,02	308,98	308,93	309,09	309,07	307,98	
DIST. PARZIALI PROGETTO		5,95	2,00		10,00		2,76	1,75		7,50	0,50	4,75	0,50	7,50	1,75	1,17	1,64					

# ASSE PRINCIPALE - RIF. CARREGGIATA SUD

AREE	
BONIFICO	0.00 m <sup>2</sup>
SCAVO	138.51 m <sup>2</sup>
RILEVATO	5.38 m <sup>2</sup>
TERRENO VEGETALE	2.11 m

**SEZIONE N.: 30**  
 QT. PROGETTO: 307,369  
 DIST.PROG.: 1160,000

**CARREGGIATA NORD**  
 QT. PROGETTO: 307,333  
 DIST.PROG.: 12397,713

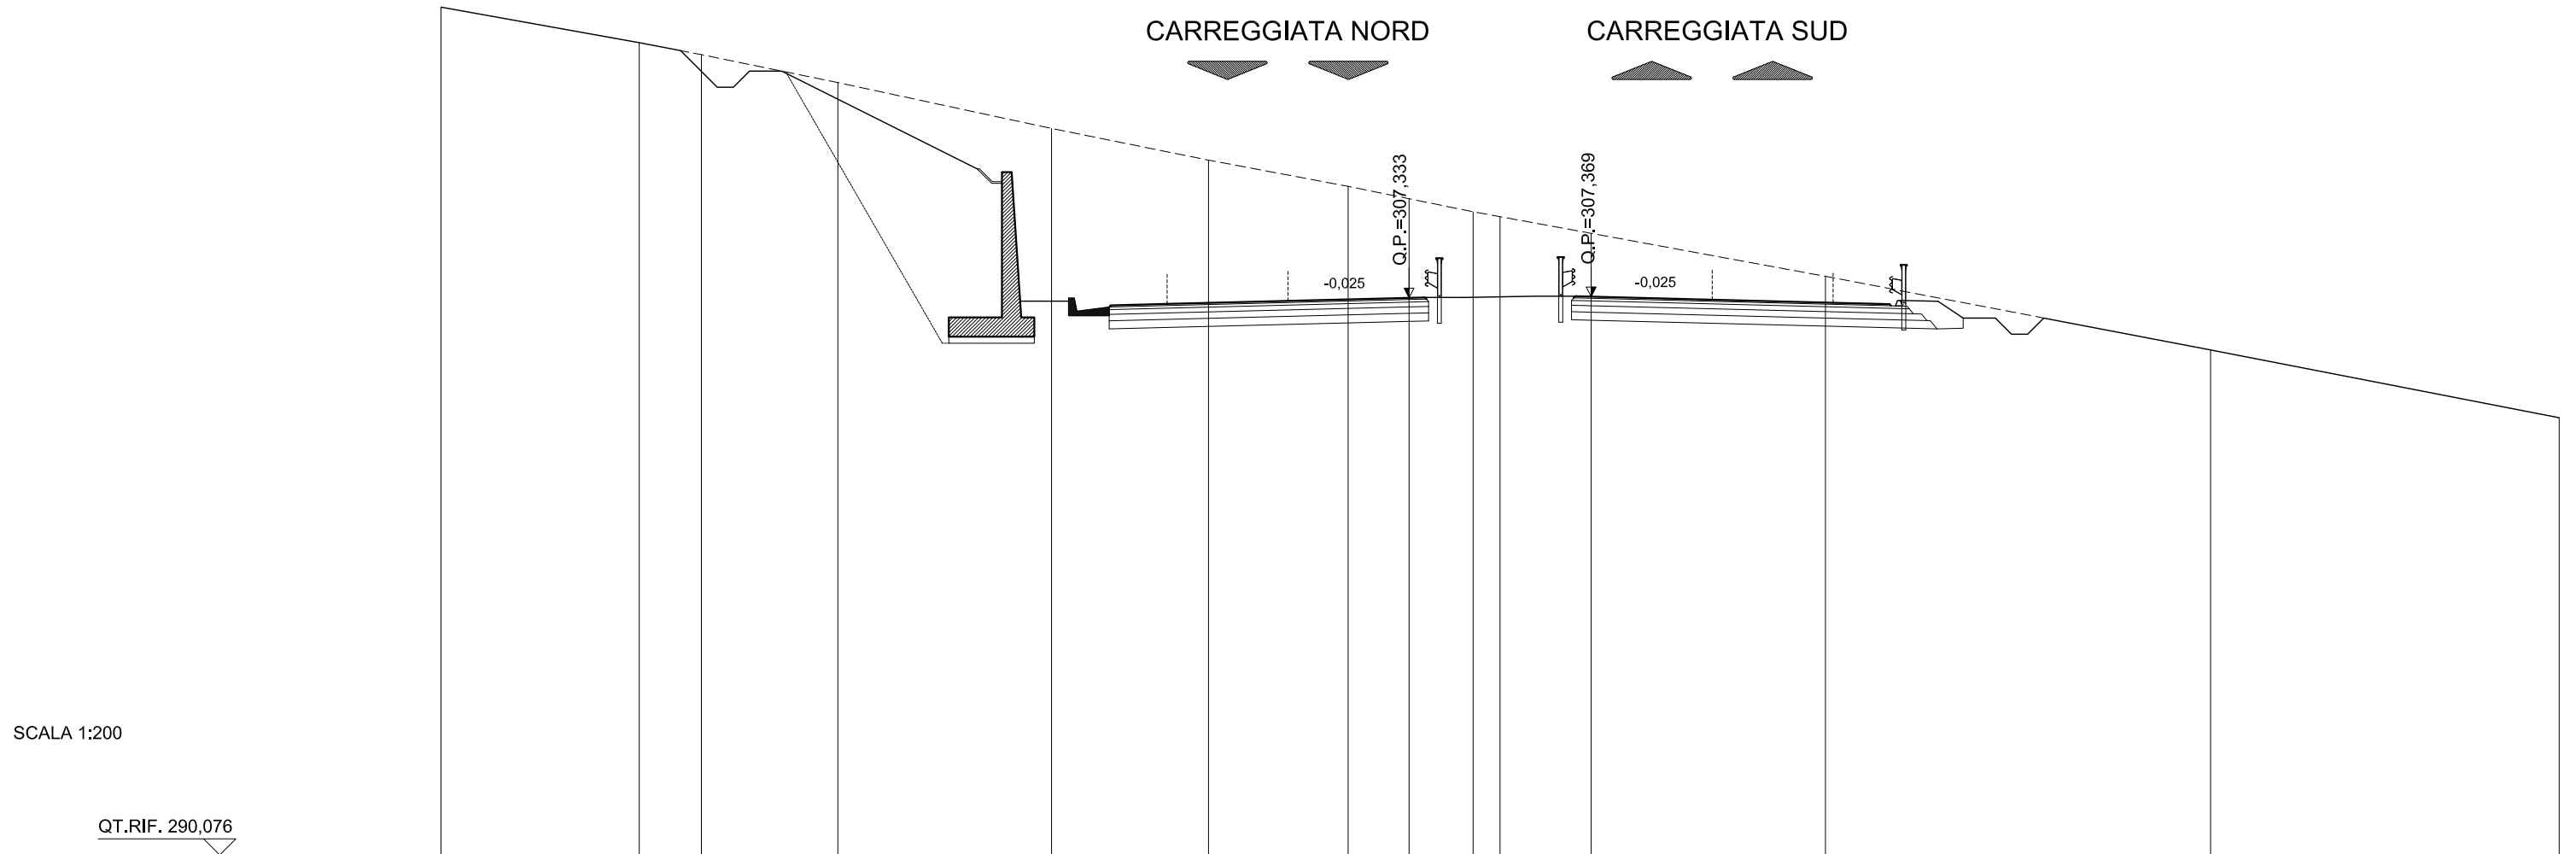

SCALA 1:200

QUOTE TERRENO	316,33		315,24	314,87	314,00		312,58	311,60	310,79	310,40	310,00	309,85	309,33		308,00		305,72		303,62
DIST.PARZIALI TERRENO		6,14	1,93	4,23	6,62	4,86	4,33	1,89	1,98	0,84	2,82	7,26	11,94	10,80					
QUOTE PROGETTO	315,83		312,86	312,86		307,86	307,05	307,10	307,15		307,33	307,35	307,38	307,37	307,18	307,14	307,09	307,90	306,58
DIST. PARZIALI PROGETTO		5,95	2,00	10,00	2,76	1,75	7,50	0,50	4,64	0,50	7,50	1,75	2,76	2,63					

# ASSE PRINCIPALE - RIF. CARREGGIATA SUD


AREE	
BONIFICO	4.11 m <sup>2</sup>
SCAVO	51.03 m <sup>2</sup>
RILEVATO	4.34 m <sup>2</sup>
TERRENO VEGETALE	4.08 m

**SEZIONE N.: 31**  
 QT. PROGETTO: 305,527  
 DIST.PROG.: 1200,000

**CARREGGIATA NORD**  
 QT. PROGETTO: 305,487  
 DIST.PROG.: 12357,713

CARREGGIATA NORD

CARREGGIATA SUD

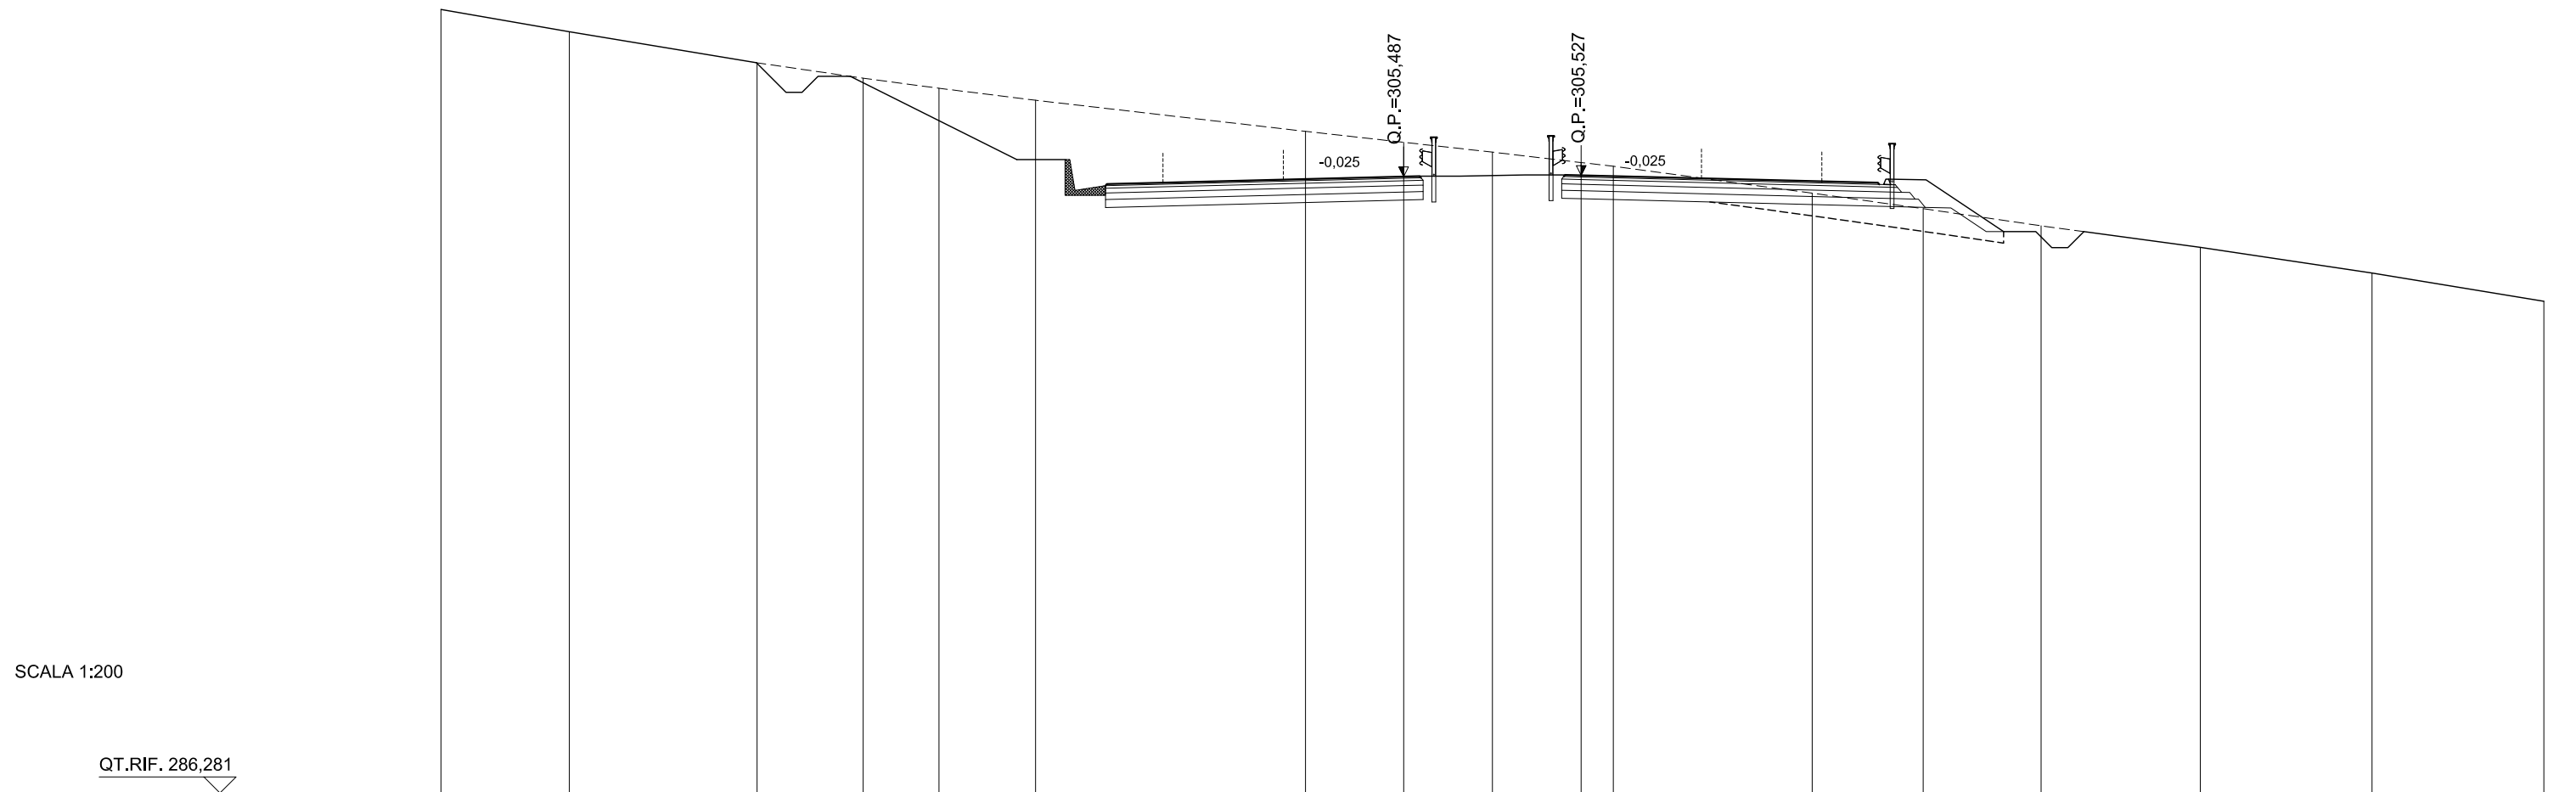

SCALA 1:200

QT.RIF. 286,281

QUOTE TERRENO	310,69	310,00	309,03	308,55	308,24	307,87	306,90	306,56	306,24	305,92	305,81	304,97	304,49	303,95	303,28	302,48	301,60		
DIST.PARZIALI TERRENO	4,00	5,85	3,30	2,36	3,01	8,41	3,06	2,77	2,77	1,00	6,20	3,46	3,67	4,96	5,35	5,36			
QUOTE PROGETTO				308,61		306,02	305,20	305,26	305,30	305,49	305,50	305,54	305,53	305,34	305,30	305,24	305,41	305,39	304,22
DIST. PARZIALI PROGETTO				5,19		2,76	1,75	7,50	0,50	4,53	0,50	7,50	1,75	1,17	1,75				

# ASSE PRINCIPALE - RIF. CARREGGIATA SUD


AREE	
BONIFICO	26.04 m <sup>2</sup>
SCAVO	1.52 m <sup>2</sup>
RILEVATO	89.82 m <sup>2</sup>
TERRENO VEGETALE	14.75 m <sup>2</sup>

**SEZIONE N.: 32**  
 QT. PROGETTO: 303,686  
 DIST.PROG.: 1240,000

**CARREGGIATA NORD**  
 QT. PROGETTO: 303,642  
 DIST.PROG.: 12317,713

CARREGGIATA NORD

CARREGGIATA SUD

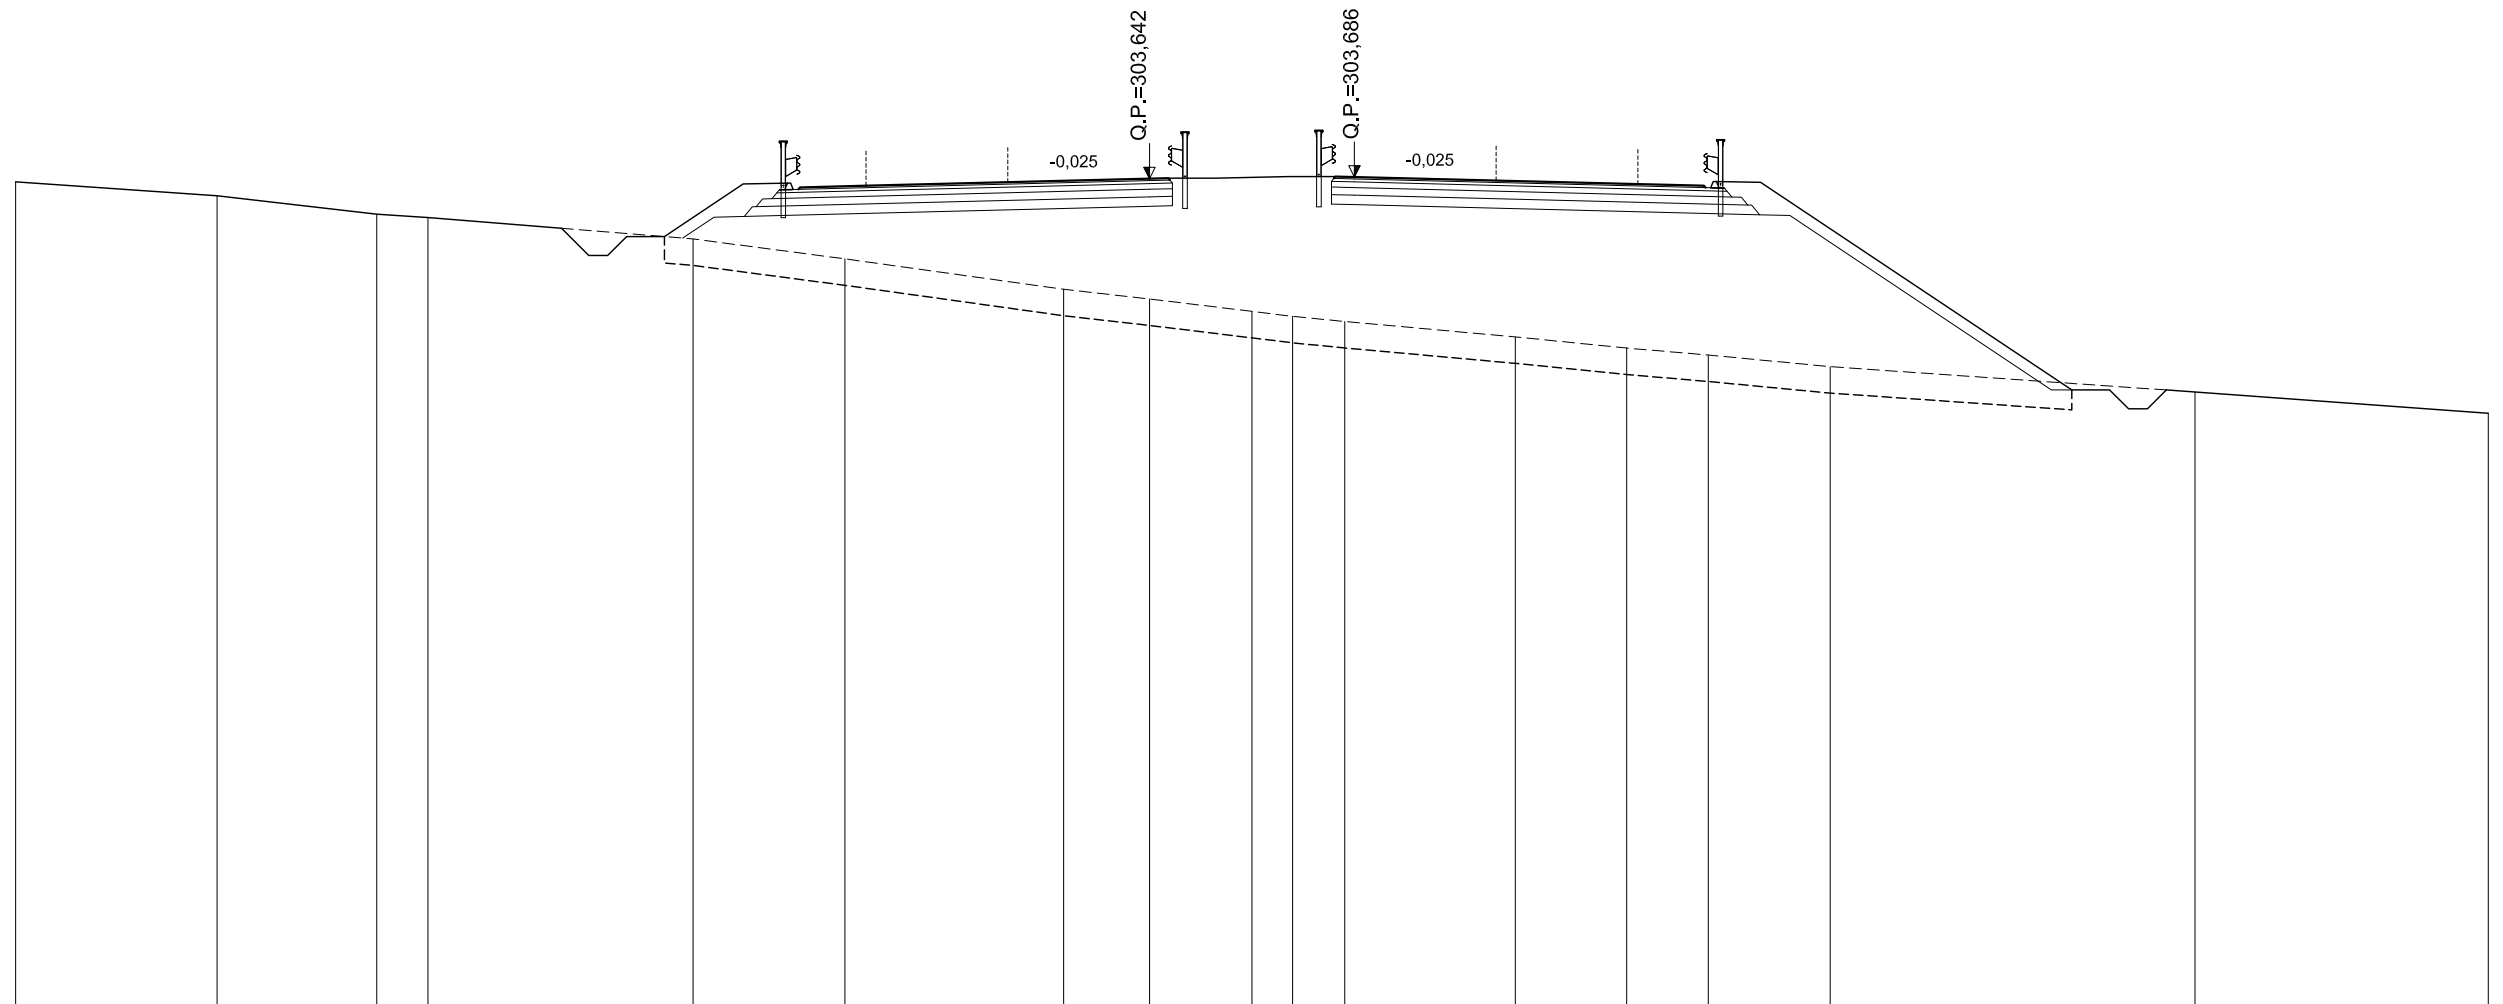

SCALA 1:200

QT.RIF. 281,780


QUOTE TERRENO	303,56	303,19	302,70	302,62	302,05	301,52	300,72	300,46	300,13	300,00	299,86	299,84	299,46	299,16	298,98	298,67	298,00	297,44		
DIST.PARZIALI TERRENO	5,33	4,22	1,36	7,01	4,02	5,79	2,27	2,71	1,08	1,38	4,26	2,95	2,16	3,23	9,65	7,76				
QUOTE PROGETTO					302,11	303,50	303,52	303,36	303,41	303,45	303,64	303,65	303,70	303,69	303,50	303,45	303,40	303,57	303,54	298,25
DIST. PARZIALI PROGETTO					2,09	1,17	1,75	7,50	0,50	4,42	0,50	7,50	1,75	1,17	7,94					

# ASSE PRINCIPALE - RIF. CARREGGIATA SUD

AREE	
BONIFICO	0.00 m <sup>2</sup>
SCAVO	0.00 m <sup>2</sup>
RILEVATO	0.00 m <sup>2</sup>
TERRENO VEGETALE	0.00 m

**SEZIONE N.: 33**  
 QT. PROGETTO: 301,844  
 DIST.PROG.: 1280,000

**CARREGGIATA NORD**  
 QT. PROGETTO: 301,796  
 DIST.PROG.: 12277,713

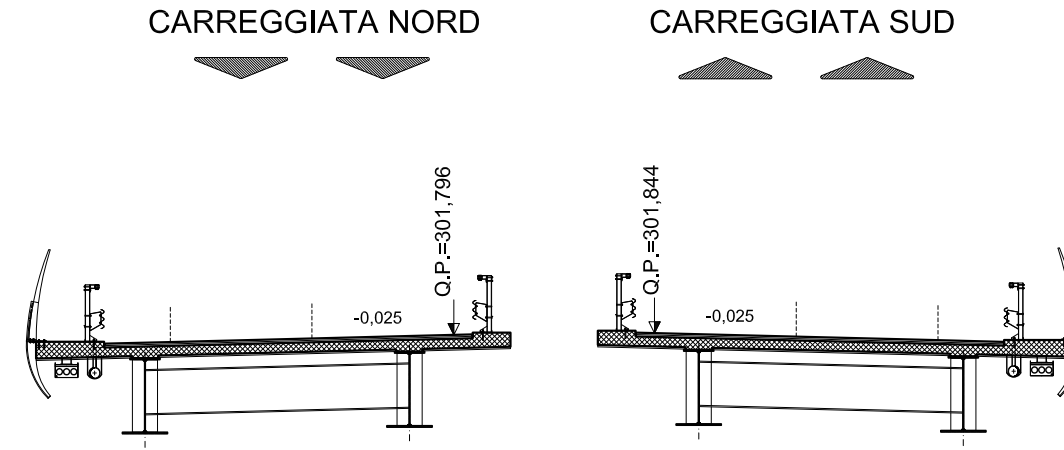

SCALA 1:200

QT.RIF. 278,513

QUOTE TERRENO	296,86	296,81	296,74	296,66	296,57	296,42	296,12	296,00	295,86	295,69	295,54	295,39	295,28	295,25	294,77	294,62	294,29	293,69	293,41	293,12	
DIST.PARZIALI TERRENO	1,64	1,30	2,43	1,91	5,40	7,27	1,97	1,85	3,19	3,02	2,66	2,03	0,63	8,02	2,20	3,95	6,79	4,75	4,28		
QUOTE PROGETTO					296,46		301,66	301,68 301,51 301,57	301,61		301,80 301,81		301,86 301,84		301,66	301,61 301,56 301,73 301,70		296,70	296,70	293,44	
DIST. PARZIALI PROGETTO					7,80		1,17	1,75	7,50		0,50	4,31	0,50	7,50	1,75	1,17	7,50	2,00	4,89		








# ASSE PRINCIPALE - RIF. CARREGGIATA SUD

AREE	
BONIFICO	0.00 m <sup>2</sup>
SCAVO	0.00 m <sup>2</sup>
RILEVATO	0.00 m <sup>2</sup>
TERRENO VEGETALE	0.00 m


**SEZIONE N.: 36**  
 QT. PROGETTO: 296,319  
 DIST.PROG.: 1400,000

**CARREGGIATA NORD**  
 QT. PROGETTO: 296,261  
 DIST.PROG.: 12157,726

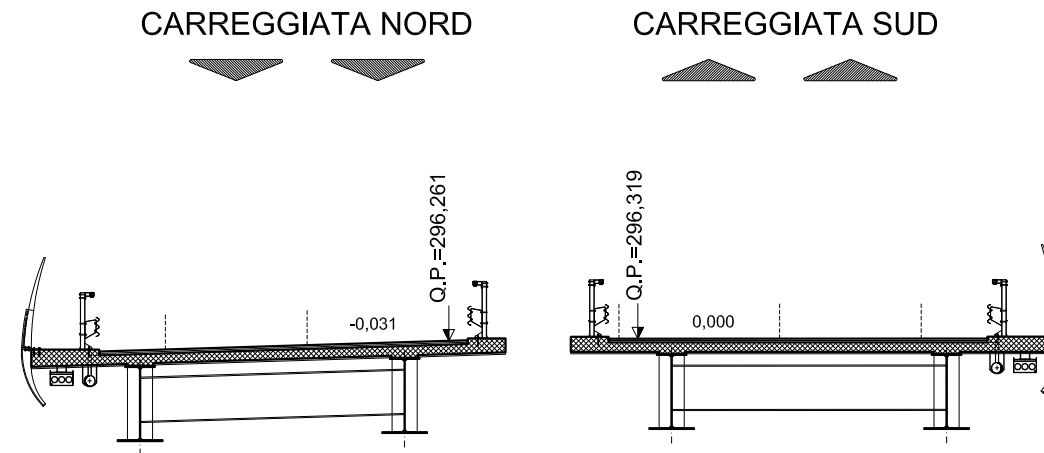

SCALA 1:200

QT.RIF. 270,146

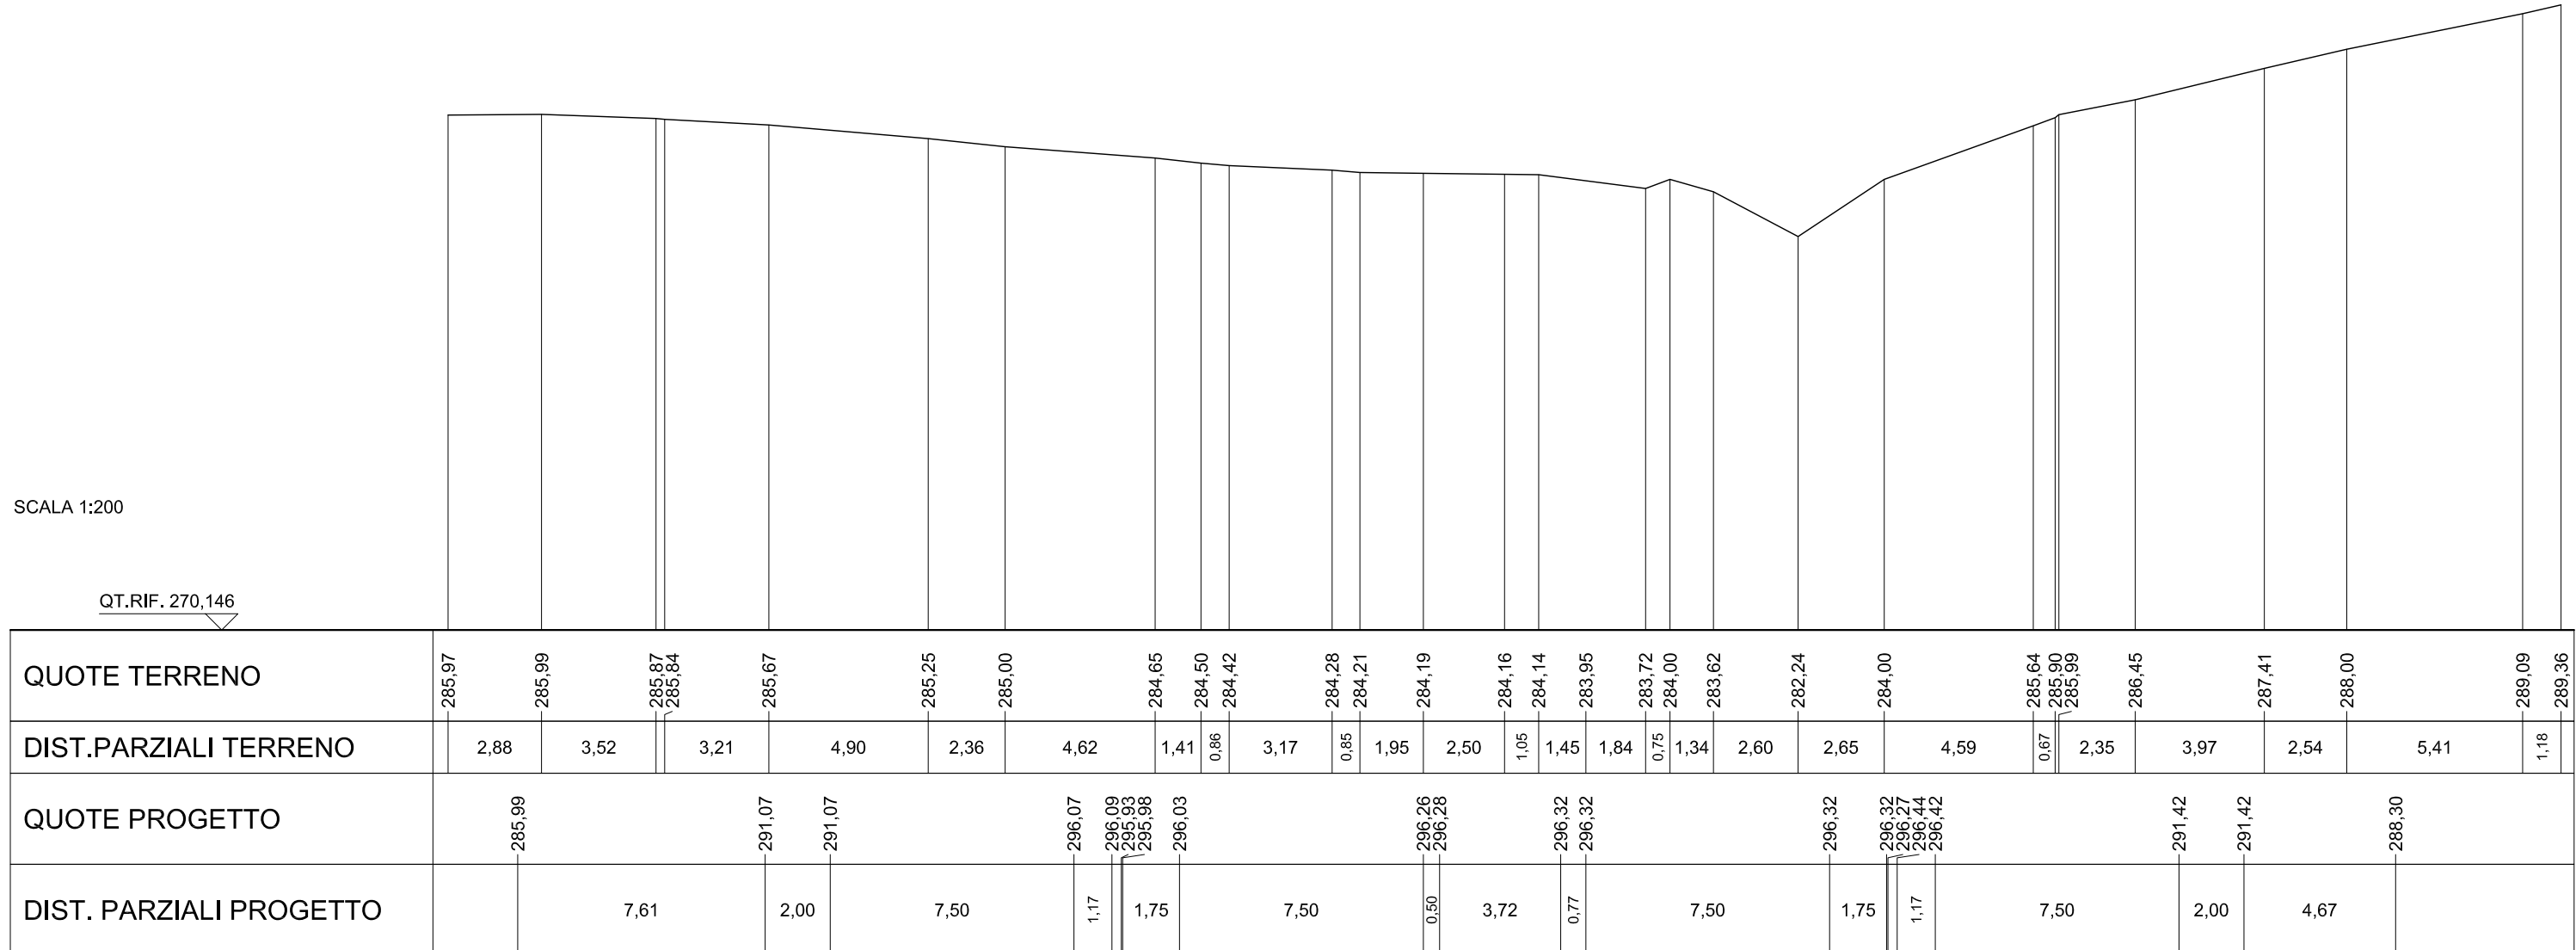




# ASSE PRINCIPALE - RIF. CARREGGIATA SUD

AREE	
BONIFICO	0.00 m <sup>2</sup>
SCAVO	0.00 m <sup>2</sup>
RILEVATO	0.00 m <sup>2</sup>
TERRENO VEGETALE	0.00 m


**SEZIONE N.: 38**  
 QT. PROGETTO: 292,636  
 DIST.PROG.: 1480,000

**CARREGGIATA NORD**  
 QT. PROGETTO: 292,578  
 DIST.PROG.: 12077,896

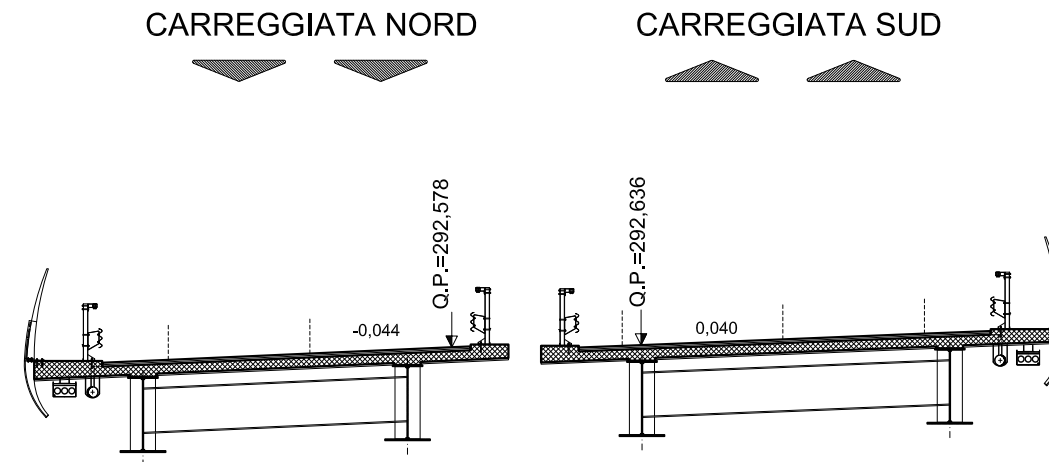

SCALA 1:200

QT.RIF. 268,643

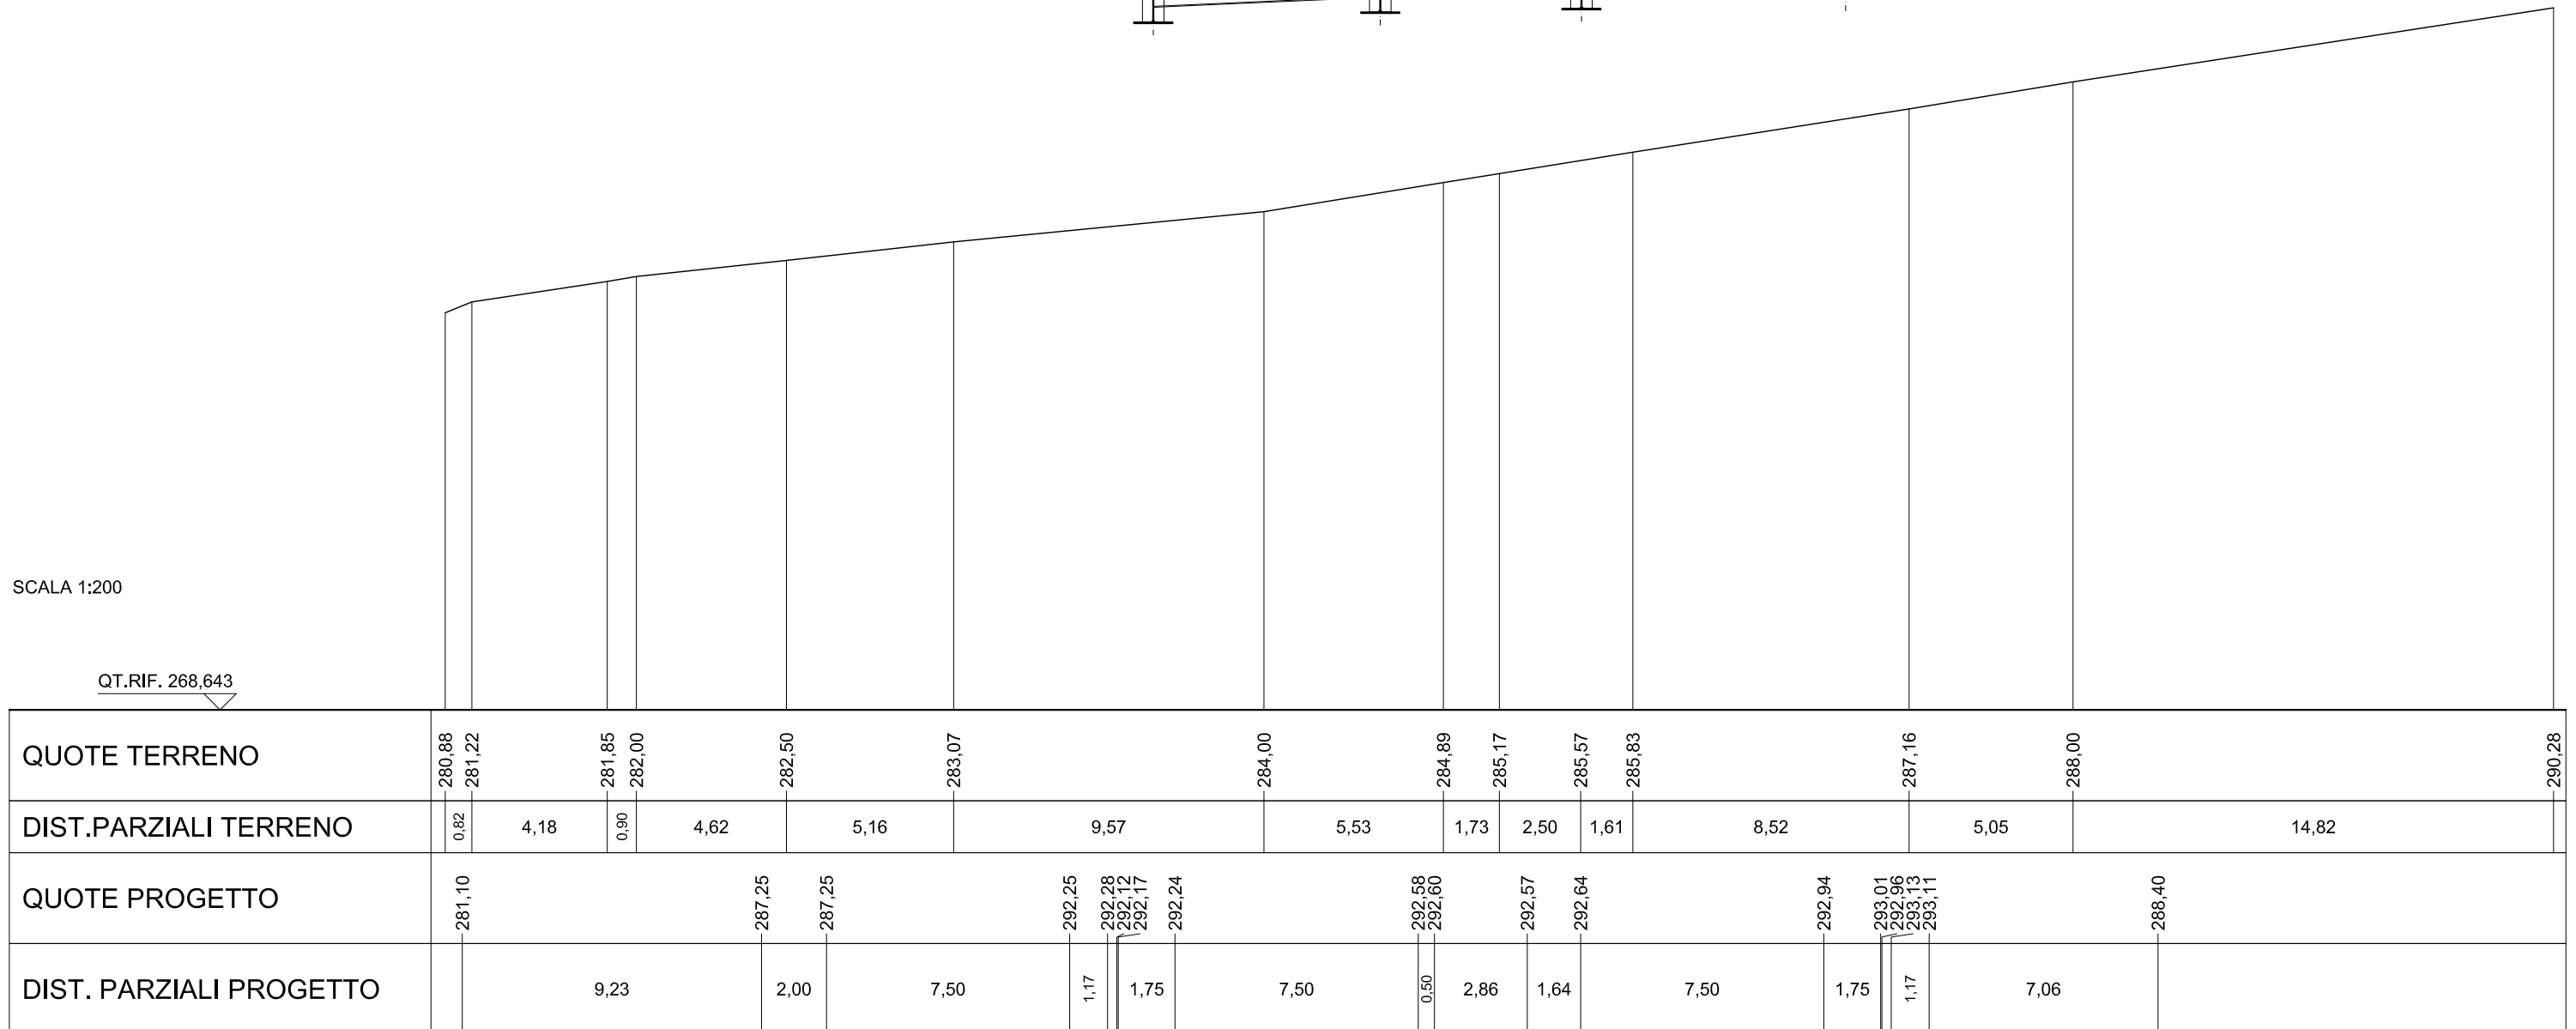





# ASSE PRINCIPALE - RIF. CARREGGIATA SUD


AREE	
BONIFICO	23.00 m <sup>2</sup>
SCAVO	1.77 m <sup>2</sup>
RILEVATO	24.72 m <sup>2</sup>
TERRENO VEGETALE	9.74 m

**SEZIONE N.: 41**  
 QT. PROGETTO: 287,110  
 DIST.PROG.: 1600,000

**CARREGGIATA NORD**  
 QT. PROGETTO: 287,065  
 DIST.PROG.: 11958,401

CARREGGIATA NORD

CARREGGIATA SUD

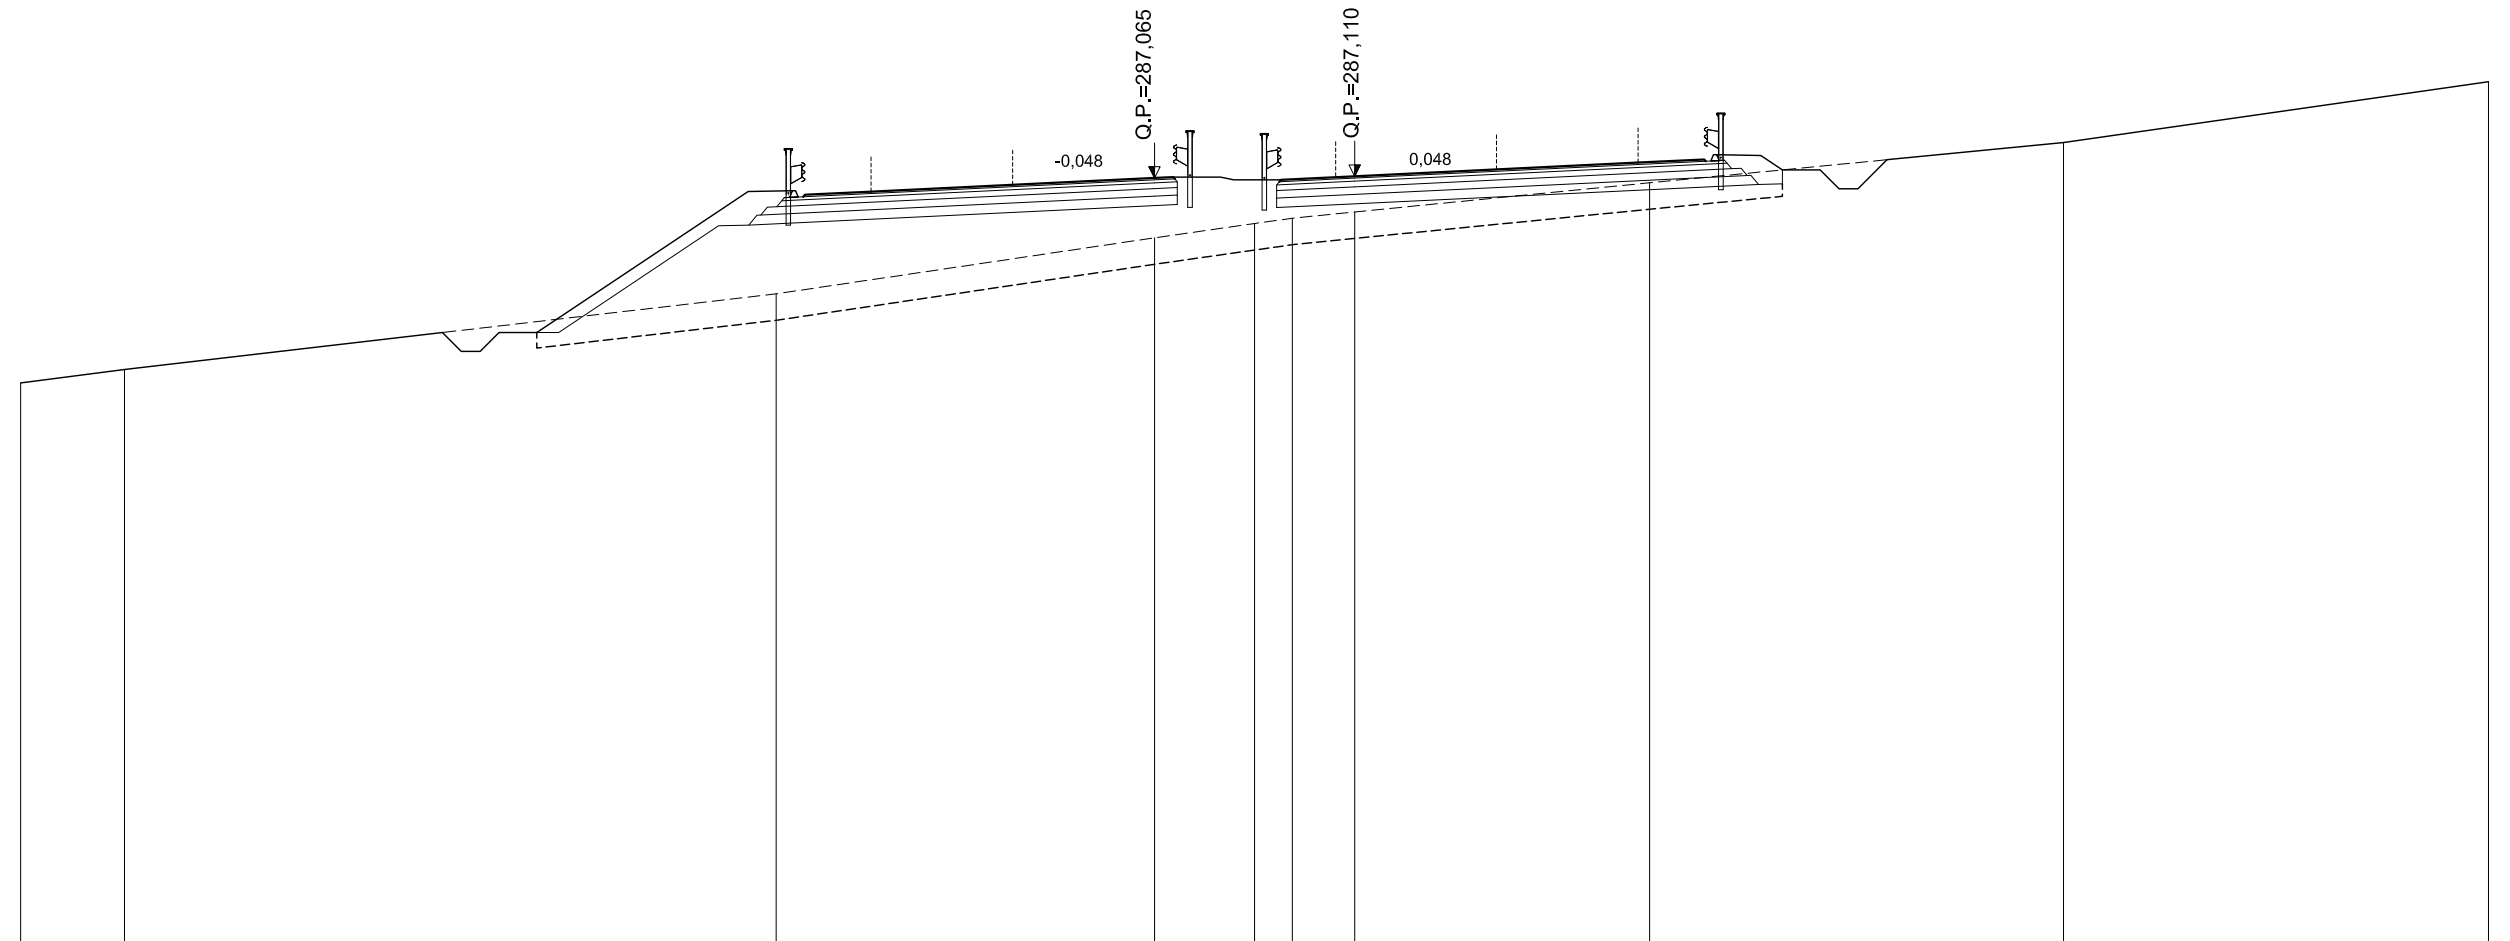

SCALA 1:200

QT.RIF. 266,851

QUOTE TERRENO	281,64	282,00		284,00		285,48	285,86	286,00	286,17		286,94		288,00		289,61							
DIST.PARZIALI TERRENO	2,75		17,24		10,01		2,65	1,00	1,65		7,80		10,95		11,24							
QUOTE PROGETTO				283,33		286,71	286,73	286,57	286,62	286,70		287,06	287,09	287,02	287,11		287,47	287,56	287,51	287,68	287,66	287,28
DIST. PARZIALI PROGETTO				5,07		1,17	1,75		7,50		0,50	2,85	1,95		7,50		1,75	1,17	0,57			


# ASSE PRINCIPALE - RIF. CARREGGIATA SUD

AREE	
BONIFICO	0.00 m <sup>2</sup>
SCAVO	69.52 m <sup>2</sup>
RILEVATO	4.68 m <sup>2</sup>
TERRENO VEGETALE	1.23 m

**SEZIONE N.: 42**  
 QT. PROGETTO: 285,269  
 DIST.PROG.: 1640,000

**CARREGGIATA NORD**  
 QT. PROGETTO: 285,227  
 DIST.PROG.: 11918,578

CARREGGIATA NORD      CARREGGIATA SUD

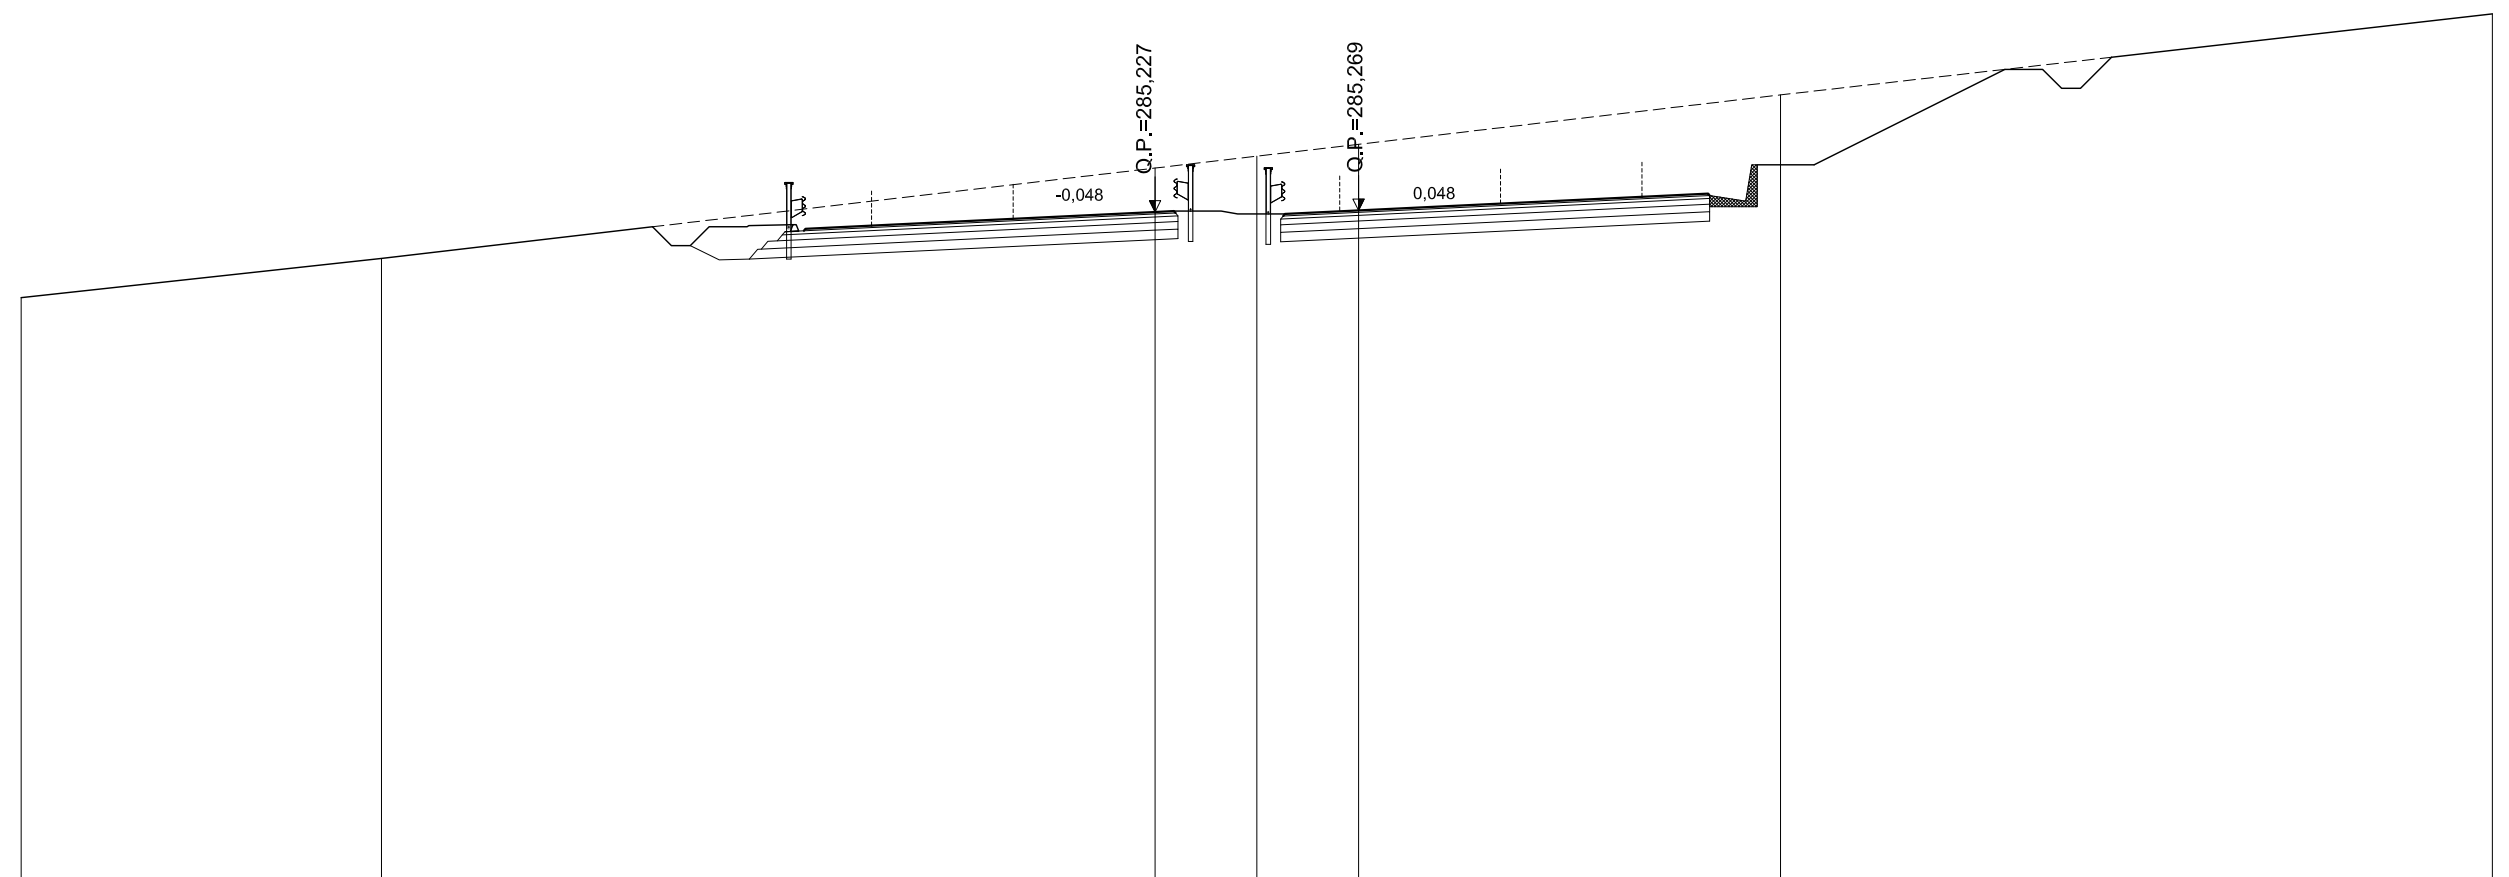

SCALA 1:200

QT.RIF. 267,607


QUOTE TERRENO	282,96	284,00				286,39	286,71	287,02		288,33	290,47		
DIST.PARZIALI TERRENO		9,53	20,47			2,69	2,69		11,16		18,84		
QUOTE PROGETTO			284,81	285,54	284,73 284,78	284,87	285,23 285,25	285,18	285,27	285,63	285,71 285,67	286,48	289,00
DIST. PARZIALI PROGETTO			1,46	2,76	1,75	7,50	0,50	2,93	1,95	7,50	1,75	2,76	5,05

# ASSE PRINCIPALE - RIF. CARREGGIATA SUD

AREE	
BONIFICO	0.00 m <sup>2</sup>
SCAVO	141.69 m <sup>2</sup>
RILEVATO	4.20 m <sup>2</sup>
TERRENO VEGETALE	0.00 m

**SEZIONE N.: 43**  
 QT. PROGETTO: 283,427  
 DIST.PROG.: 1680,000

**CARREGGIATA NORD**  
 QT. PROGETTO: 283,390  
 DIST.PROG.: 11878,759

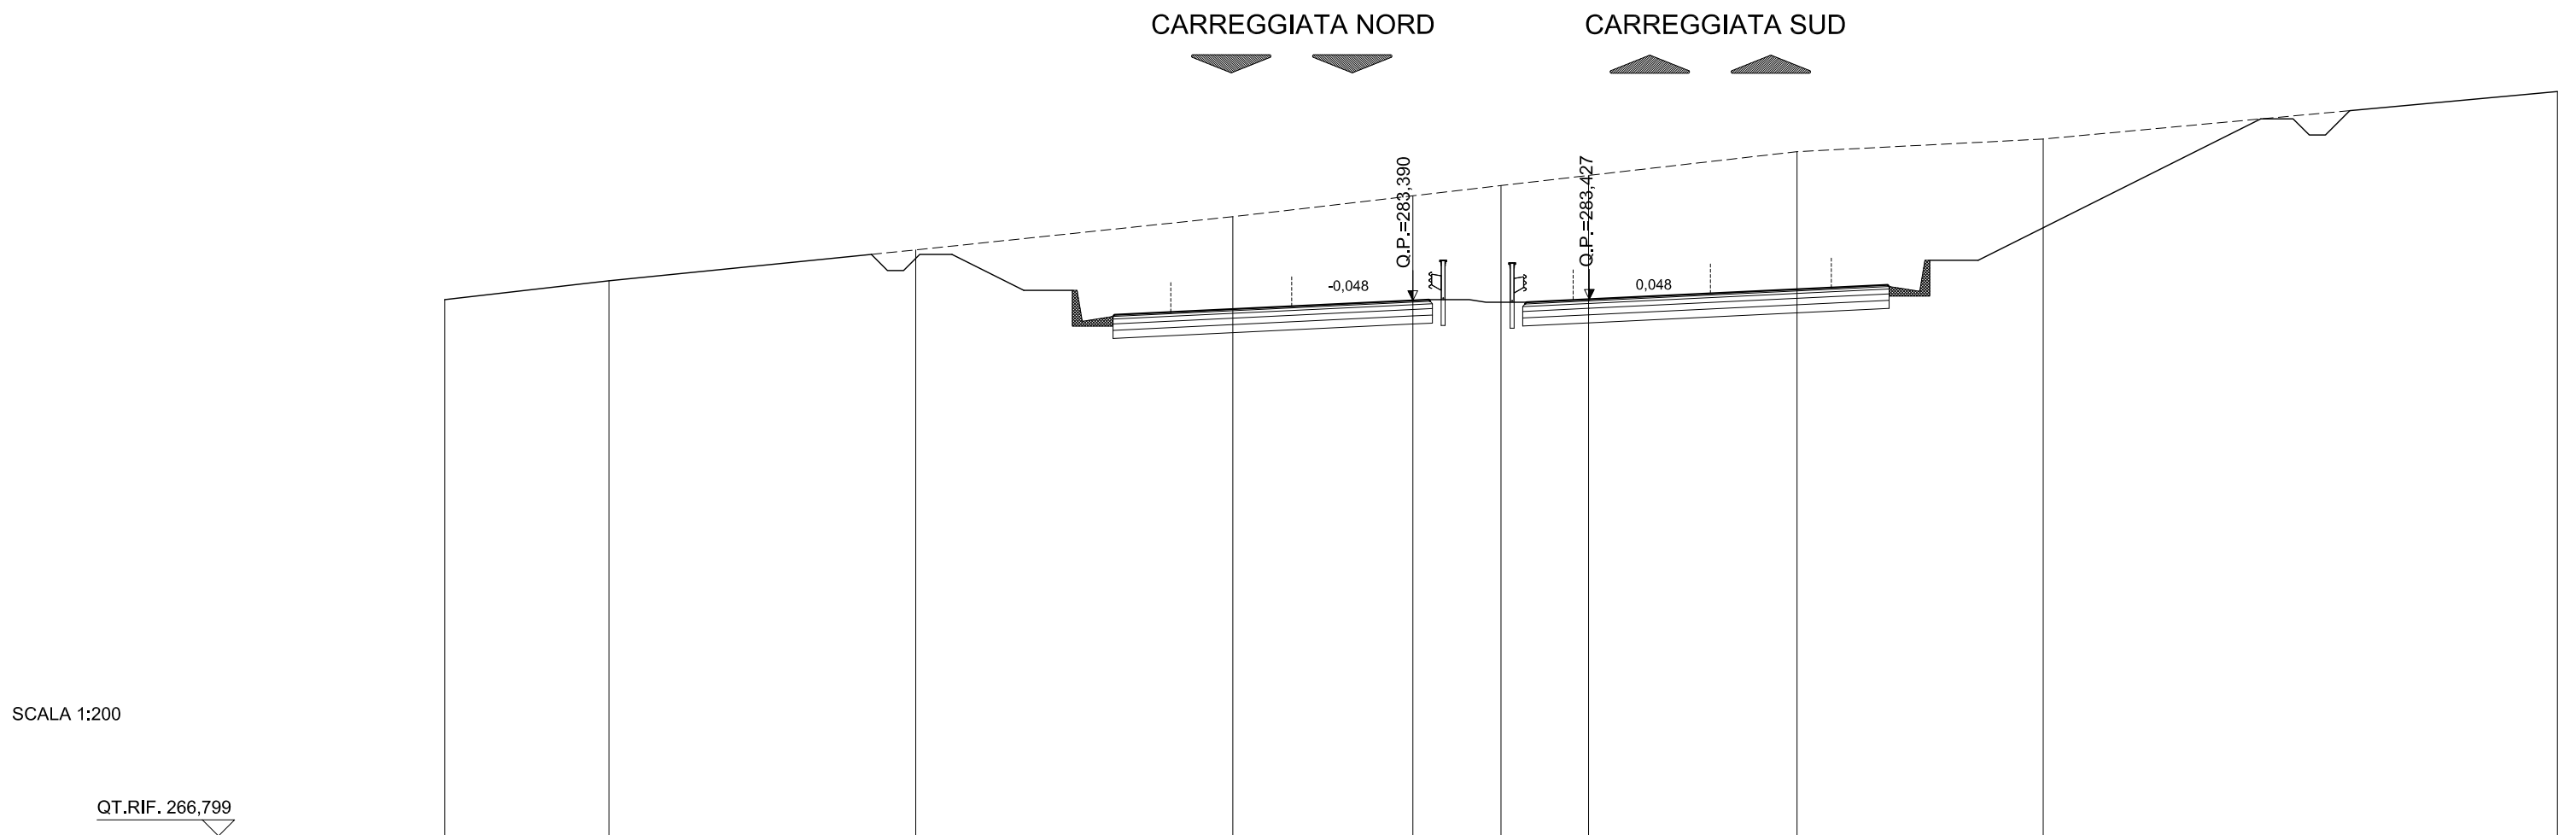

SCALA 1:200

QT.RIF. 266,799

QUOTE TERRENO	283,42	284,00	284,96	285,99	286,63	286,95	287,26	288,00	288,39	289,86					
DIST.PARZIALI TERRENO	5,09	9,51	9,83	5,58	2,73	2,71	6,44	7,63	15,93						
QUOTE PROGETTO		285,03	283,70	282,89	282,95	283,03	283,39	283,41	283,33	283,43	283,79	283,87	283,82	284,63	289,01
DIST. PARZIALI PROGETTO		2,65	2,76	1,75	7,50	0,50	3,02	1,95	7,50	1,75	2,76	8,76			



# ASSE PRINCIPALE - RIF. CARREGGIATA SUD

AREE	
BONIFICO	0.00 m <sup>2</sup>
SCAVO	150.84 m <sup>2</sup>
RILEVATO	4.26 m <sup>2</sup>
TERRENO VEGETALE	0.00 m

**SEZIONE N.: 44**  
 QT. PROGETTO: 281,589  
 DIST.PROG.: 1720,000

**CARREGGIATA NORD**  
 QT. PROGETTO: 281,558  
 DIST.PROG.: 11838,942

CARREGGIATA NORD

CARREGGIATA SUD



SCALA 1:200

QT.RIF. 265,014


QUOTE TERRENO	282,16	282,90		284,00	285,01	285,32	285,63	286,00	287,04	288,00	288,13	
DIST.PARZIALI TERRENO	8,36	12,95	8,69	2,77	2,77	3,34	12,86	12,30	1,50			
QUOTE PROGETTO		283,45	281,87	281,06 281,11	281,20	281,56 281,58	281,50	281,59	281,95	282,03 281,99	282,80	287,44
DIST. PARZIALI PROGETTO		3,15	2,76	1,75	7,50	0,50	3,09	1,95	7,50	1,75	2,76	9,29

# ASSE PRINCIPALE - RIF. CARREGGIATA SUD

AREE	
BONIFICO	0.00 m <sup>2</sup>
SCAVO	148.19 m <sup>2</sup>
RILEVATO	4.31 m <sup>2</sup>
TERRENO VEGETALE	0.00 m

**SEZIONE N.: 45**  
 QT. PROGETTO: 279,862  
 DIST.PROG.: 1760,000

**CARREGGIATA NORD**  
 QT. PROGETTO: 279,838  
 DIST.PROG.: 11799,127

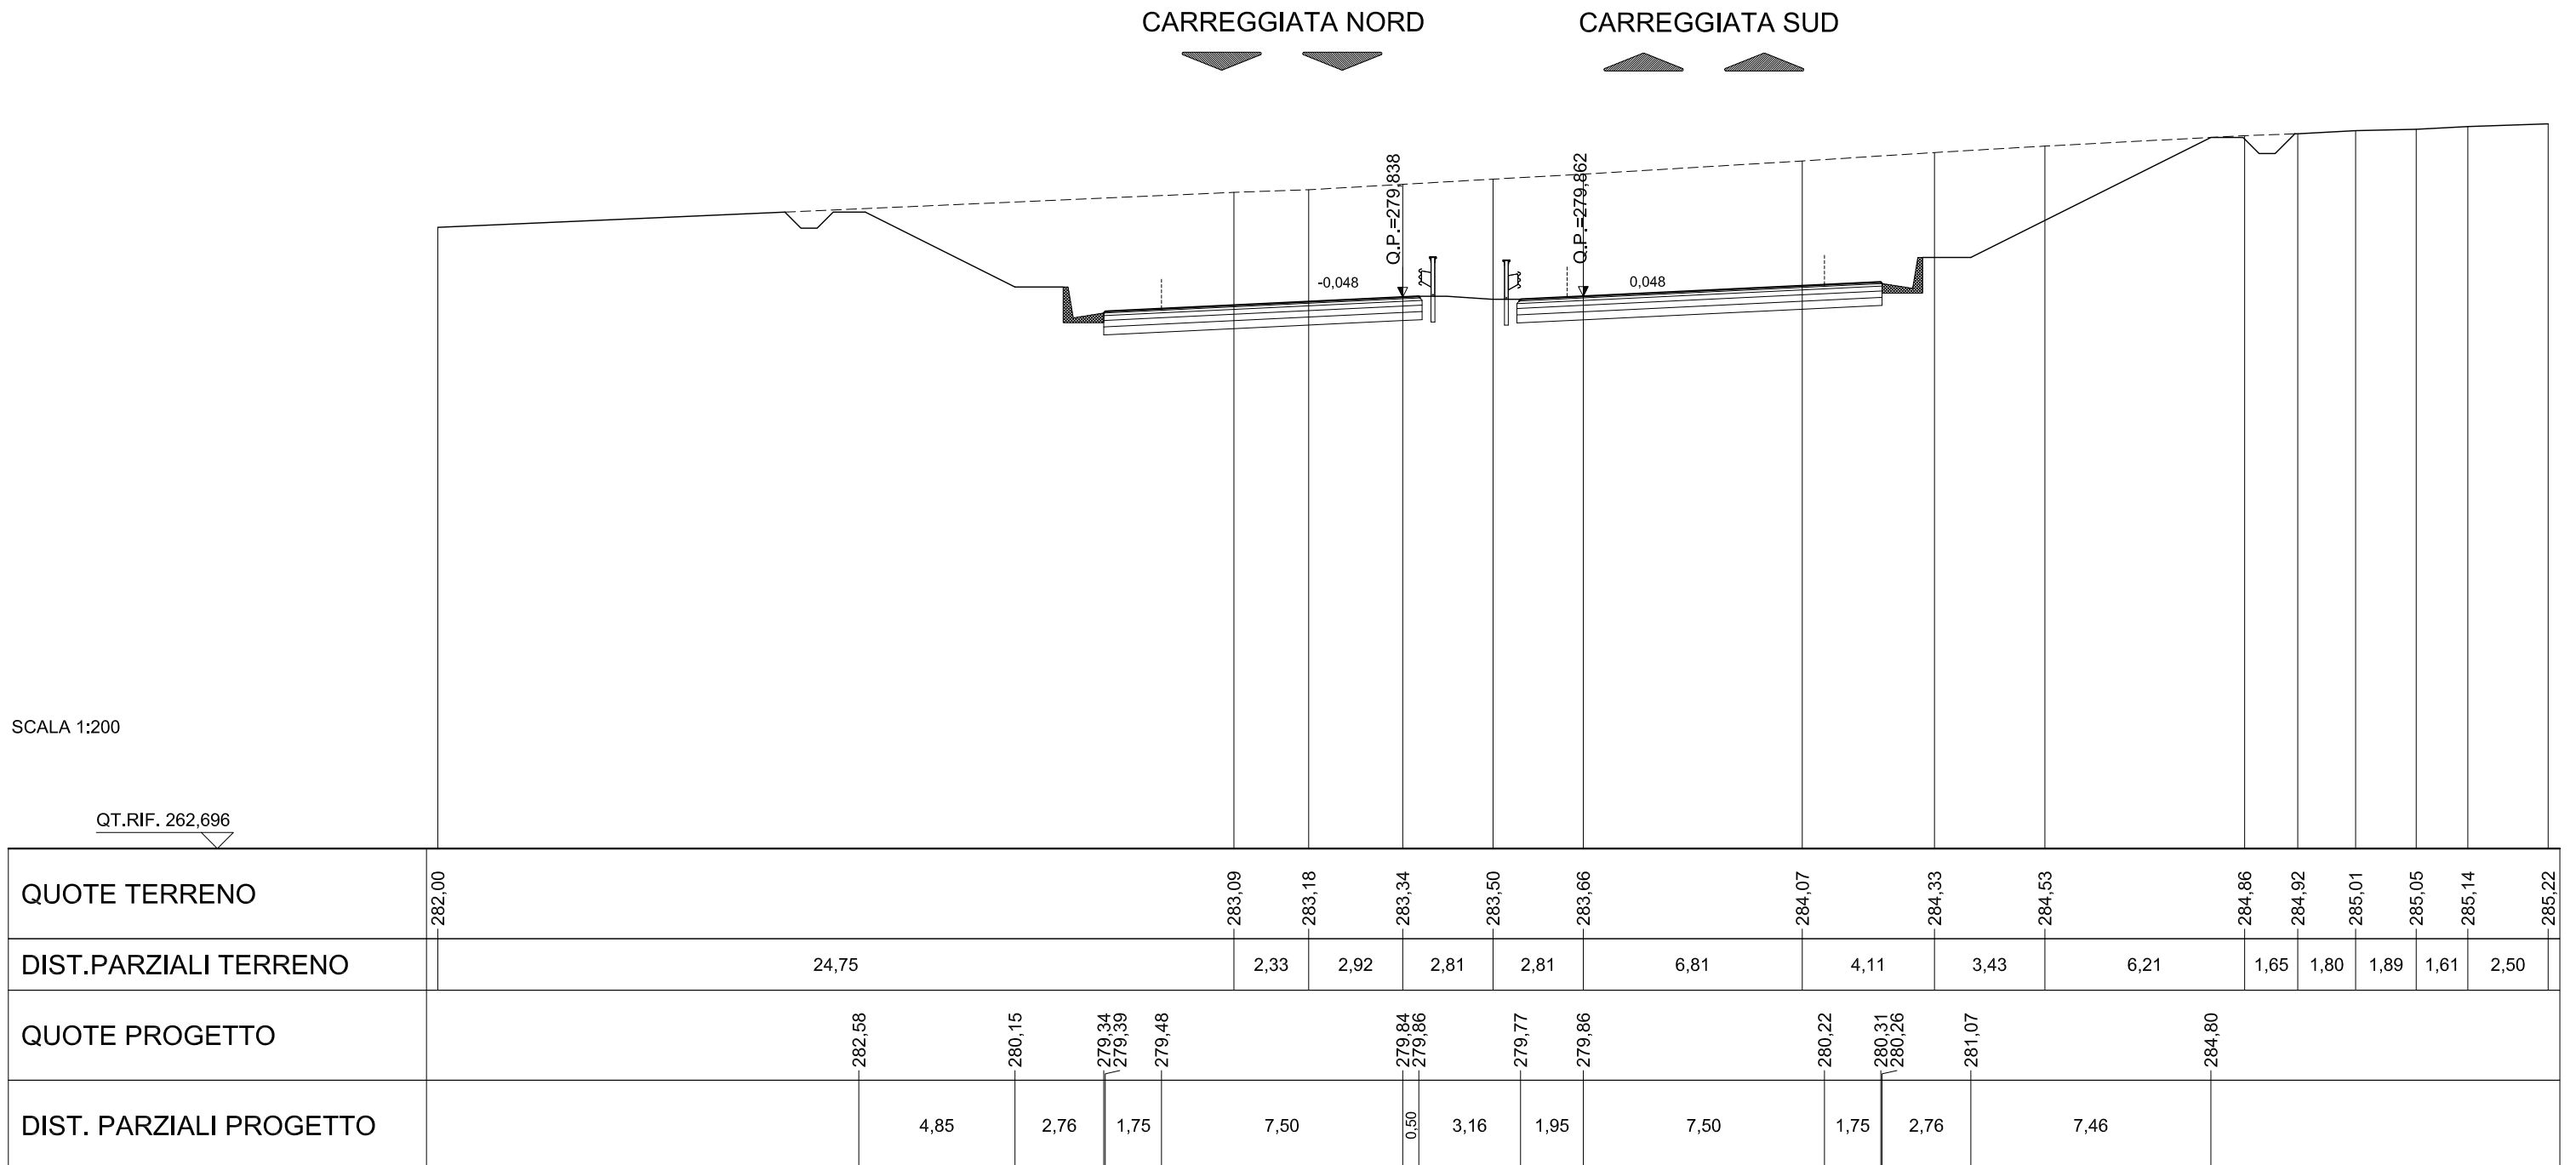

SCALA 1:200

QT.RIF. 262,696

QUOTE TERRENO	282,00				283,09	283,18	283,34	283,50	283,66		284,07	284,33	284,53		284,86	284,92	285,01	285,05	285,14	285,22	
DIST.PARZIALI TERRENO		24,75			2,33	2,92	2,81	2,81		6,81	4,11	3,43		6,21	1,65	1,80	1,89	1,61	2,50		
QUOTE PROGETTO		282,58		280,15		279,34	279,39	279,48		279,84	279,86		279,77	279,86		280,22	280,31	280,26		281,07	284,80
DIST. PARZIALI PROGETTO			4,85	2,76	1,75		7,50	0,50	3,16	1,95		7,50	1,75	2,76		7,46					



# ASSE PRINCIPALE - RIF. CARREGGIATA SUD

AREE	
BONIFICO	0.00 m <sup>2</sup>
SCAVO	74.96 m <sup>2</sup>
RILEVATO	4.40 m <sup>2</sup>
TERRENO VEGETALE	0.00 m

**SEZIONE N.: 47**  
 QT. PROGETTO: 276,889  
 DIST.PROG.: 1840,000

**CARREGGIATA NORD**  
 QT. PROGETTO: 276,875  
 DIST.PROG.: 11719,505

CARREGGIATA NORD

CARREGGIATA SUD



SCALA 1:200

QT.RIF. 258,148

QUOTE TERRENO	278.24	278.29		278.48	278.57	278.56	278.63	278.60	278.63	278.65	278.66	278.67	278.72		278.88	278.99	279.00	279.08	279.10
DIST.PARZIALI TERRENO		4,76	8,94		5,46	1,31	2,32	3,83	3,38	1,42	1,45	2,87	7,44	14,32	3,18	1,68	1,69	1,69	
QUOTE PROGETTO				278.51	277.19	276.38	276.43	276.51		276.87	276.90	276.79	276.89	277.25	277.33	277.29	278.10	278.78	
DIST. PARZIALI PROGETTO					2,64	2,76	1,75	7,50		0,50	3,29	1,95	7,50	1,75	2,76	1,37			

# ASSE PRINCIPALE - RIF. CARREGGIATA SUD

AREE	
BONIFICO	0.00 m <sup>2</sup>
SCAVO	37.75 m <sup>2</sup>
RILEVATO	3.62 m <sup>2</sup>
TERRENO VEGETALE	0.00 m

**SEZIONE N.: 48**  
 QT. PROGETTO: 275,642  
 DIST.PROG.: 1880,000

**CARREGGIATA NORD**  
 QT. PROGETTO: 275,631  
 DIST.PROG.: 11679,696

CARREGGIATA NORD

CARREGGIATA SUD



SCALA 1:200

QT.RIF. 256,432

QUOTE TERRENO	276.22	276.29	276.31	276.22	276.29	276.24	276.22	276.21	276.20	276.27	276.48
DIST.PARZIALI TERRENO	6,02	4,96	10,75	1,67	6,60	2,89	2,89	7,71	7,12	15,16	
QUOTE PROGETTO				275.27		275.63	275.55	275.64	276.00	276.09	276.85
DIST. PARZIALI PROGETTO				1,75	7,50	0,50	3,34	1,95	7,50	1,75	2,76
				0,62	2,76						1,19
				275.94		275.65			276.04	276.25	

# ASSE PRINCIPALE - RIF. CARREGGIATA SUD


AREE	
BONIFICO	24.40 m <sup>2</sup>
SCAVO	2.98 m <sup>2</sup>
RILEVATO	17.63 m <sup>2</sup>
TERRENO VEGETALE	6.18 m

**SEZIONE N.: 49**  
 QT. PROGETTO: 274,555  
 DIST.PROG.: 1920,000

**CARREGGIATA NORD**  
 QT. PROGETTO: 274,545  
 DIST.PROG.: 11639,890

CARREGGIATA NORD

CARREGGIATA SUD

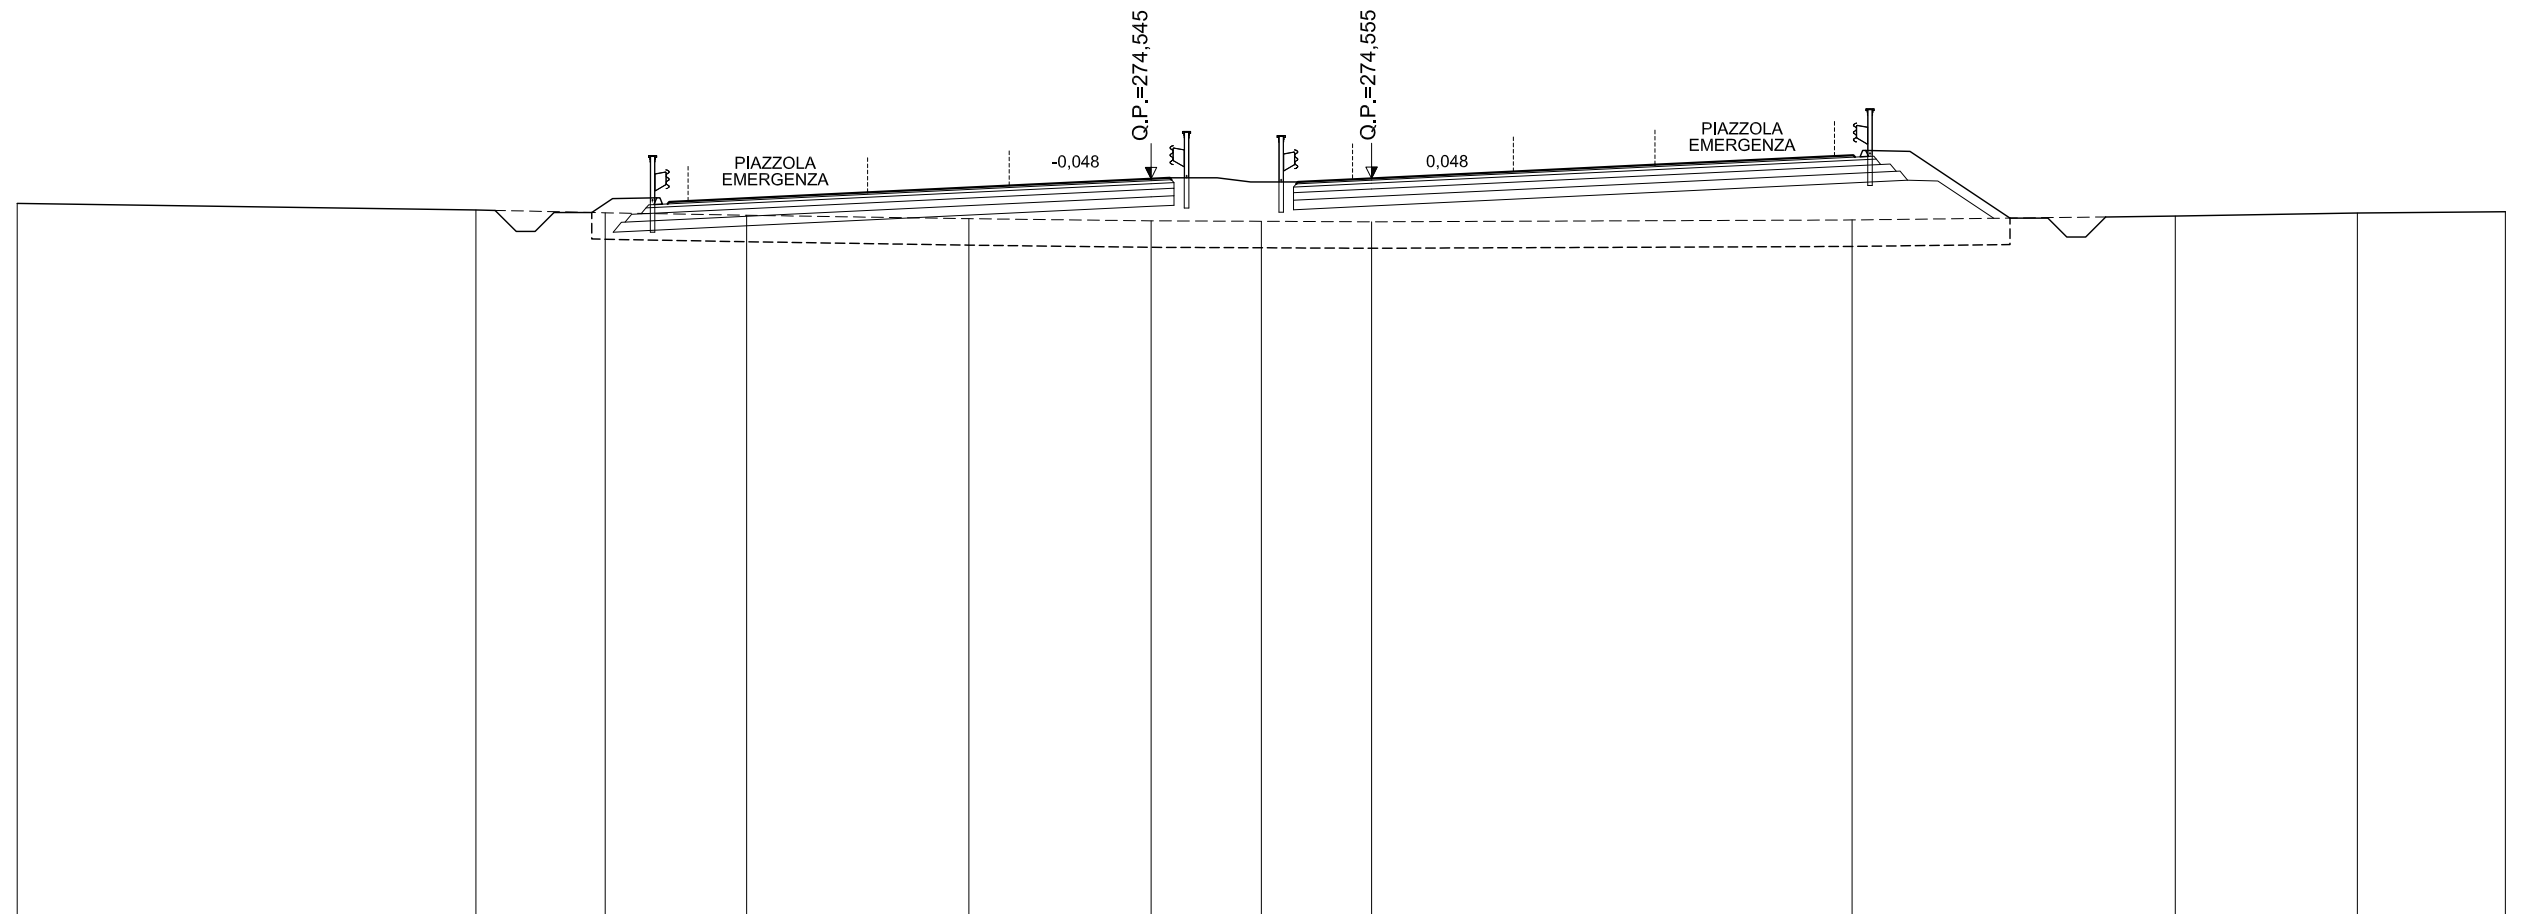

SCALA 1:200

QT.RIF. 255,066

QUOTE TERRENO	273.89		273.72	273.64	273.58		273.49	273.43	273.42	273.41		273.46		273.56	273.64	273.67					
DIST.PARZIALI TERRENO		12,14	3,42	3,74	5,88	4,82	2,92	2,92	12,71	8,55	4,81	3,92									
QUOTE PROGETTO				273.60	274.19	274.21	274.105	274.10	274.18		274.55	274.57	274.46	274.55		274.92	275.00	274.95	275.13	275.10	273.46
DIST. PARZIALI PROGETTO				0,89	1,17	1,75	7,50	0,50	3,38	1,95	7,50	1,75	1,17	2,46							

# ASSE PRINCIPALE - RIF. CARREGGIATA SUD


AREE	
BONIFICO	24.01 m <sup>2</sup>
SCAVO	1.11 m <sup>2</sup>
RILEVATO	51.18 m <sup>2</sup>
TERRENO VEGETALE	10.67 m

**SEZIONE N.: 50**  
 QT. PROGETTO: 273,628  
 DIST.PROG.: 1960,000

**CARREGGIATA NORD**  
 QT. PROGETTO: 273,618  
 DIST.PROG.: 11600,084

CARREGGIATA NORD

CARREGGIATA SUD

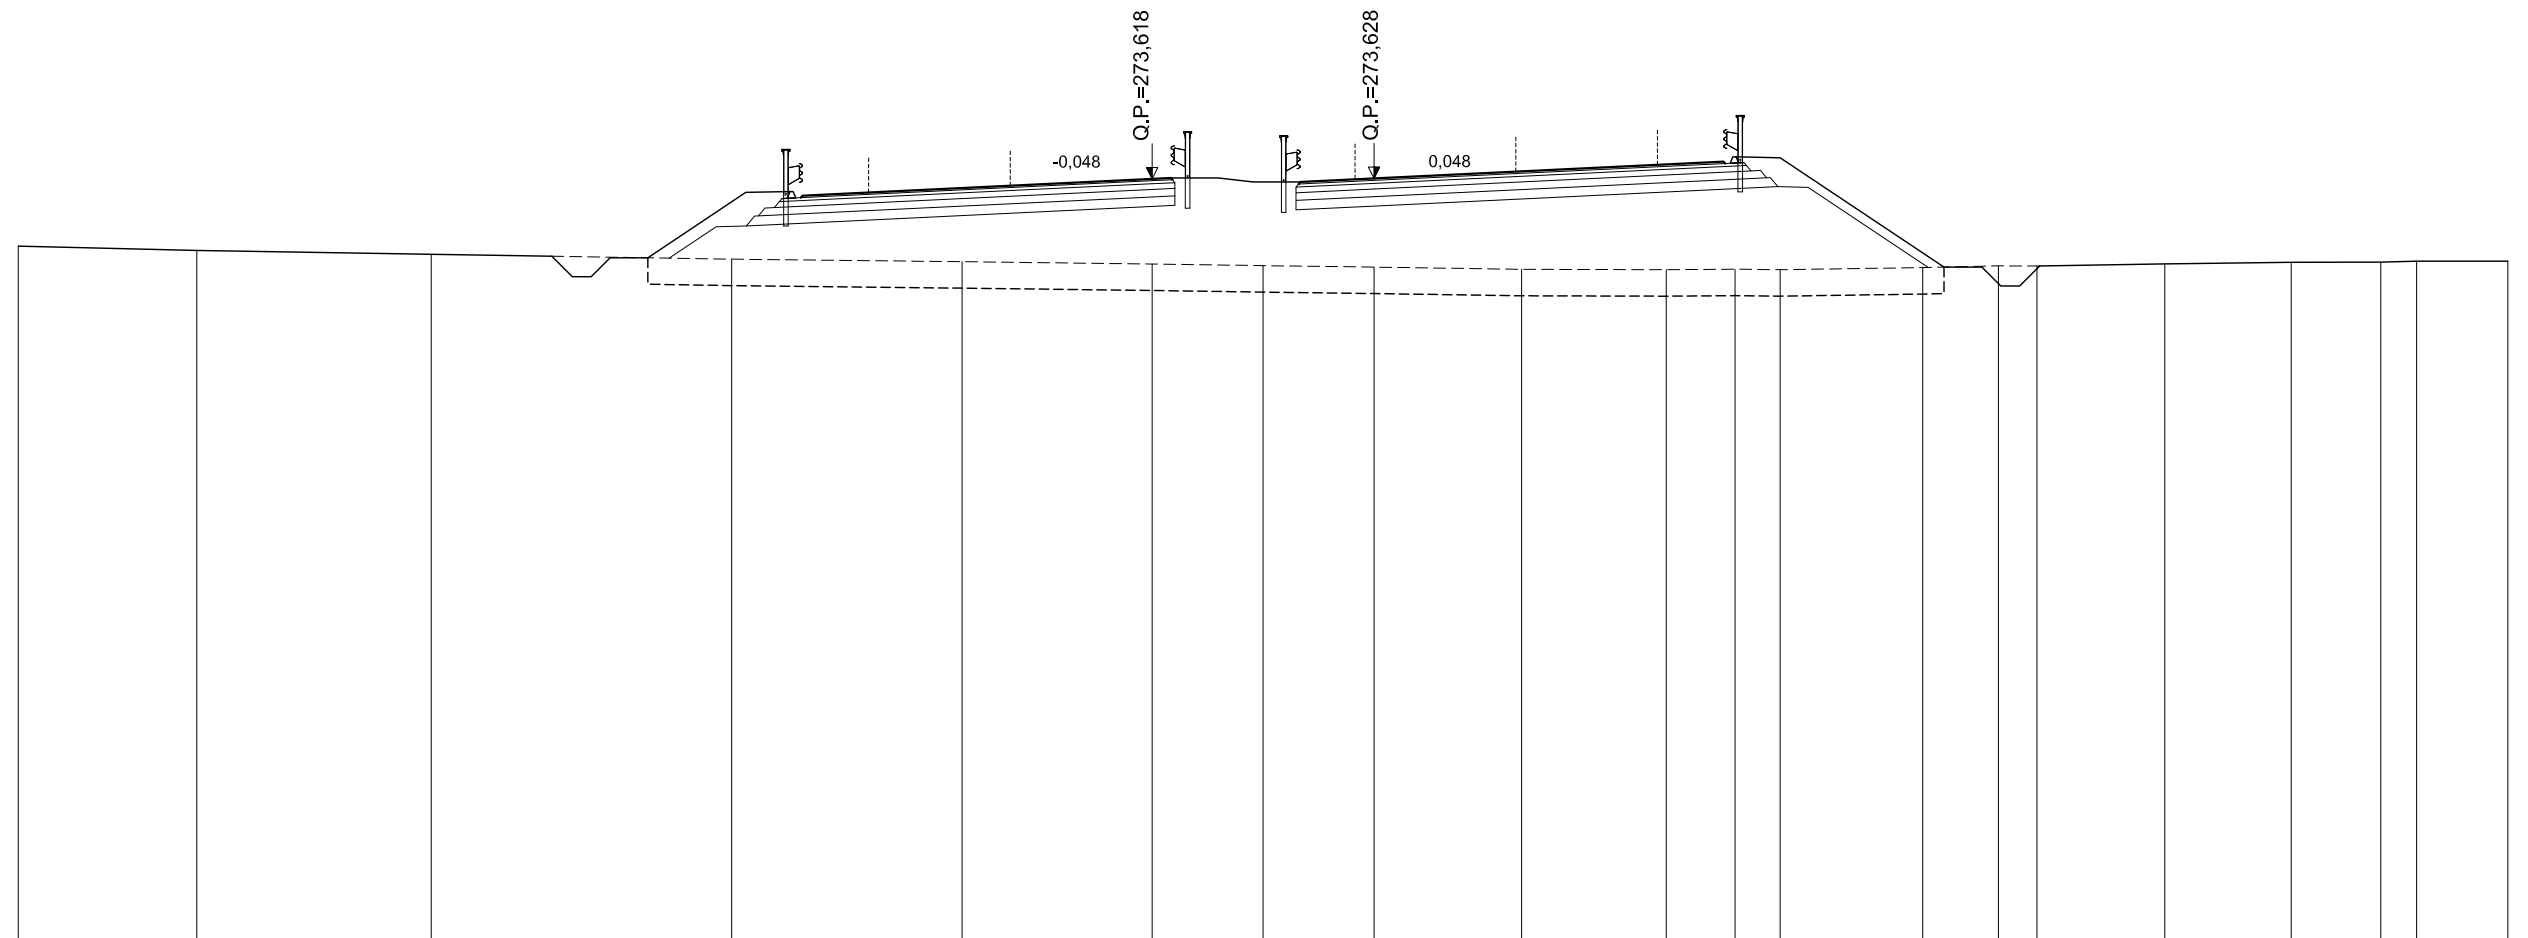

SCALA 1:200

QT.RIF. 253,507

QUOTE TERRENO	271,84	271,73	271,62	271,49	271,43	271,37	271,32	271,28	271,23	271,22	271,23	271,22	271,27	271,32	271,31	271,37	271,41	271,42	271,44	271,44	
DIST.PARZIALI TERRENO	4,73	6,20	7,95	6,10	5,03	2,94	2,94	3,90	3,83	1,82	1,19	3,77	2,00	1,02	3,38	3,34	2,37	0,95	2,41		
QUOTE PROGETTO				271,53	273,26	273,28	273,12	273,17	273,26		273,62	273,64	273,53	273,63		273,99	274,07	274,02	274,20	274,18	271,28
DIST. PARZIALI PROGETTO				2,59	1,17	1,75	7,50	0,50	3,42	1,95	7,50	1,75	1,17	4,34							





# ASSE PRINCIPALE - RIF. CARREGGIATA SUD


AREE	
BONIFICO	28.25 m <sup>2</sup>
SCAVO	1.01 m <sup>2</sup>
RILEVATO	120.86 m <sup>2</sup>
TERRENO VEGETALE	17.88 m <sup>2</sup>

**SEZIONE N.: 52**  
 QT. PROGETTO: 272,032  
 DIST.PROG.: 2040,000

**CARREGGIATA NORD**  
 QT. PROGETTO: 272,023  
 DIST.PROG.: 11520,477

CARREGGIATA NORD

CARREGGIATA SUD

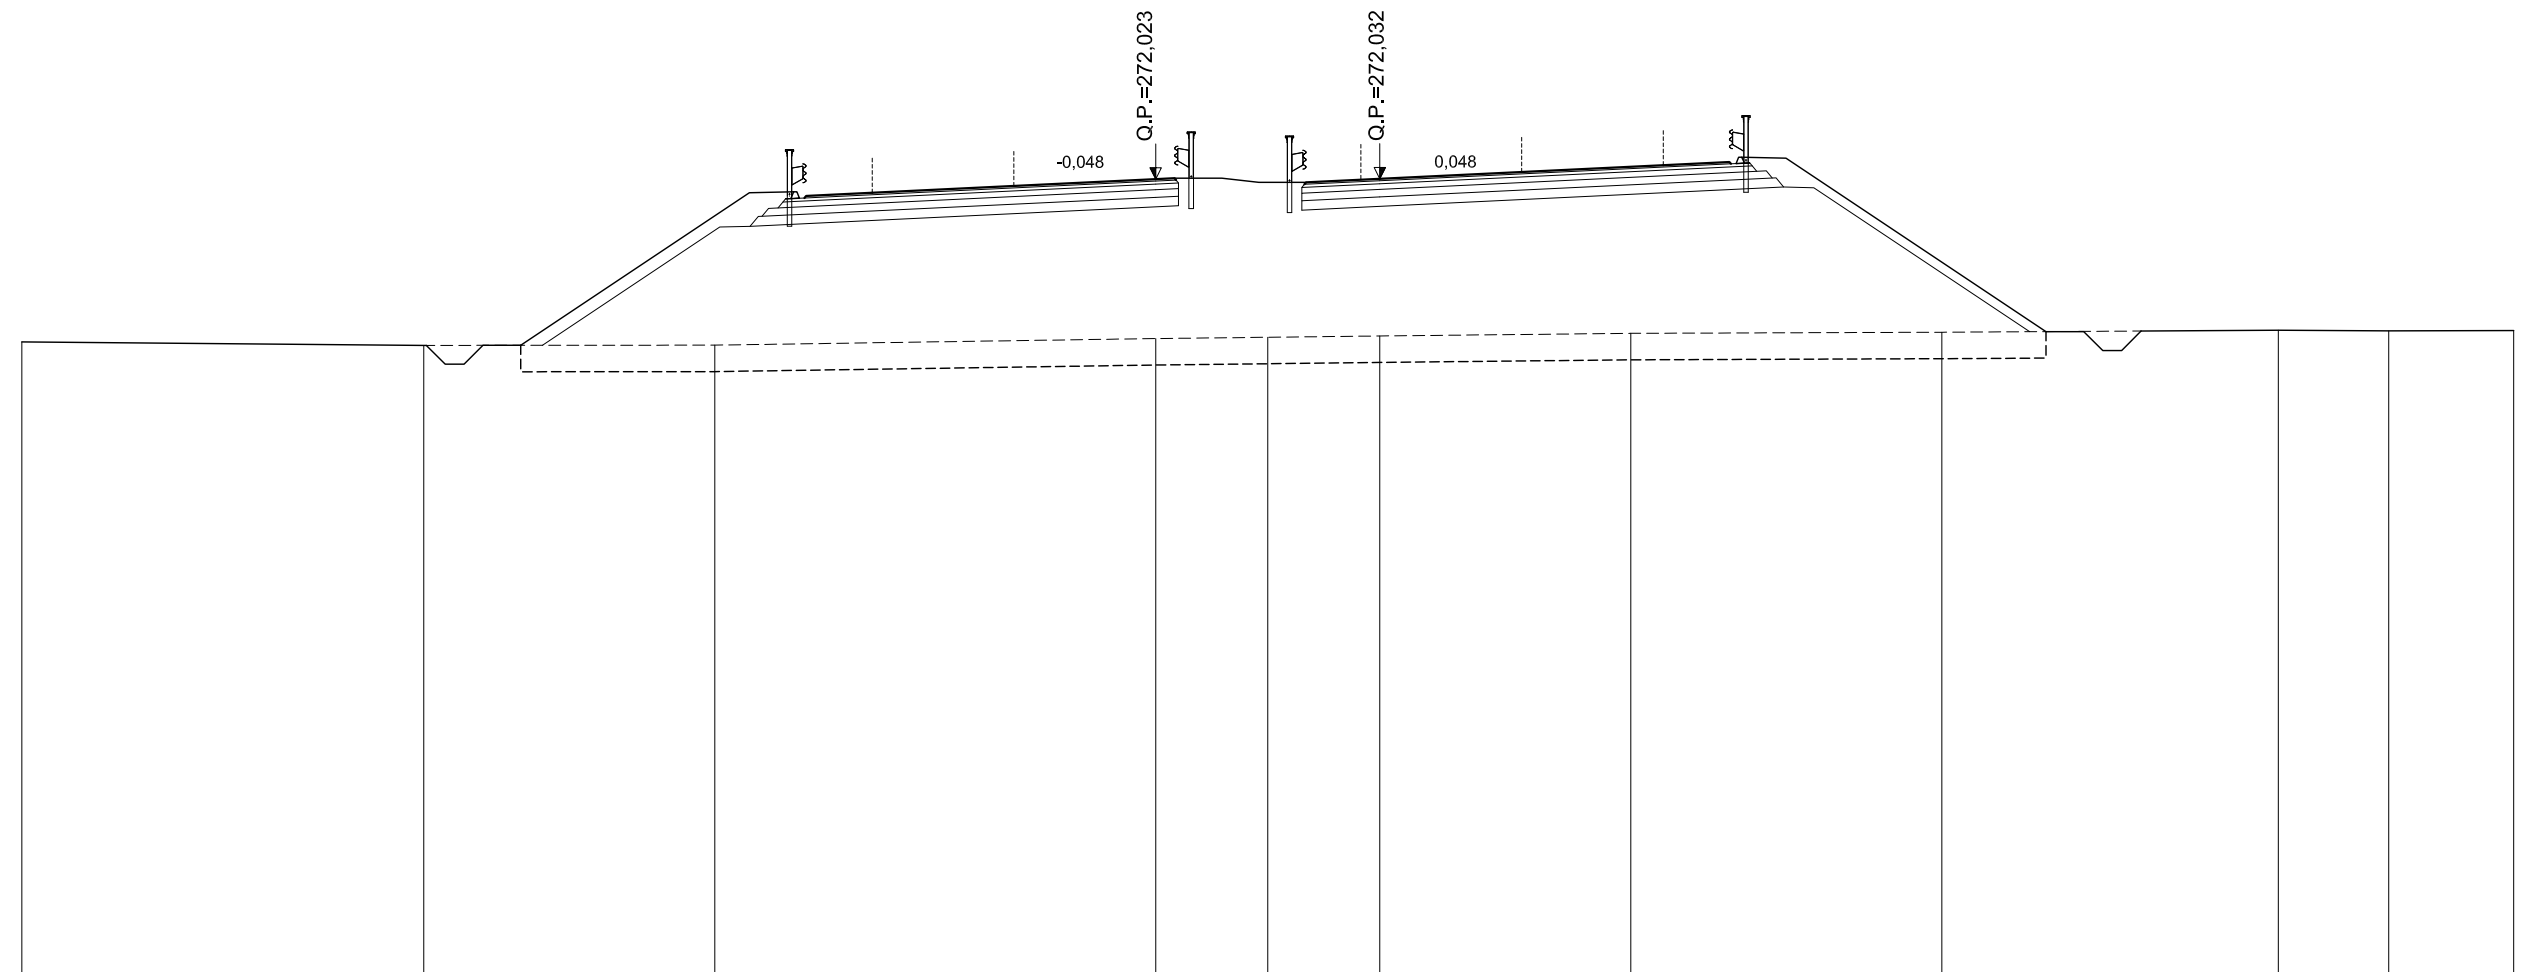

SCALA 1:200

QT.RIF. 251,021

QUOTE TERRENO	267,72	267,63	267,63	267,81	267,84	267,88	267,94	267,97	268,03	268,01	268,02						
DIST.PARZIALI TERRENO	10,63	7,70	11,67	2,96	2,96	6,64	8,23	8,90	2,92	3,31							
QUOTE PROGETTO		267,63	271,66	271,69	271,53	271,58	271,66	272,02	272,05	271,94	272,03	272,39	272,48	272,43	272,60	272,58	267,99
DIST. PARZIALI PROGETTO		6,05	1,17	1,75	7,50	0,50	3,48	1,95	7,50	1,75	1,17	6,88					

# ASSE PRINCIPALE - RIF. CARREGGIATA SUD


AREE	
BONIFICO	28.95 m <sup>2</sup>
SCAVO	1.10 m <sup>2</sup>
RILEVATO	132.80 m <sup>2</sup>
TERRENO VEGETALE	19.07 m <sup>2</sup>

**SEZIONE N.: 53**  
 QT. PROGETTO: 271,239  
 DIST.PROG.: 2080,000

**CARREGGIATA NORD**  
 QT. PROGETTO: 271,230  
 DIST.PROG.: 11480,674

CARREGGIATA NORD

CARREGGIATA SUD

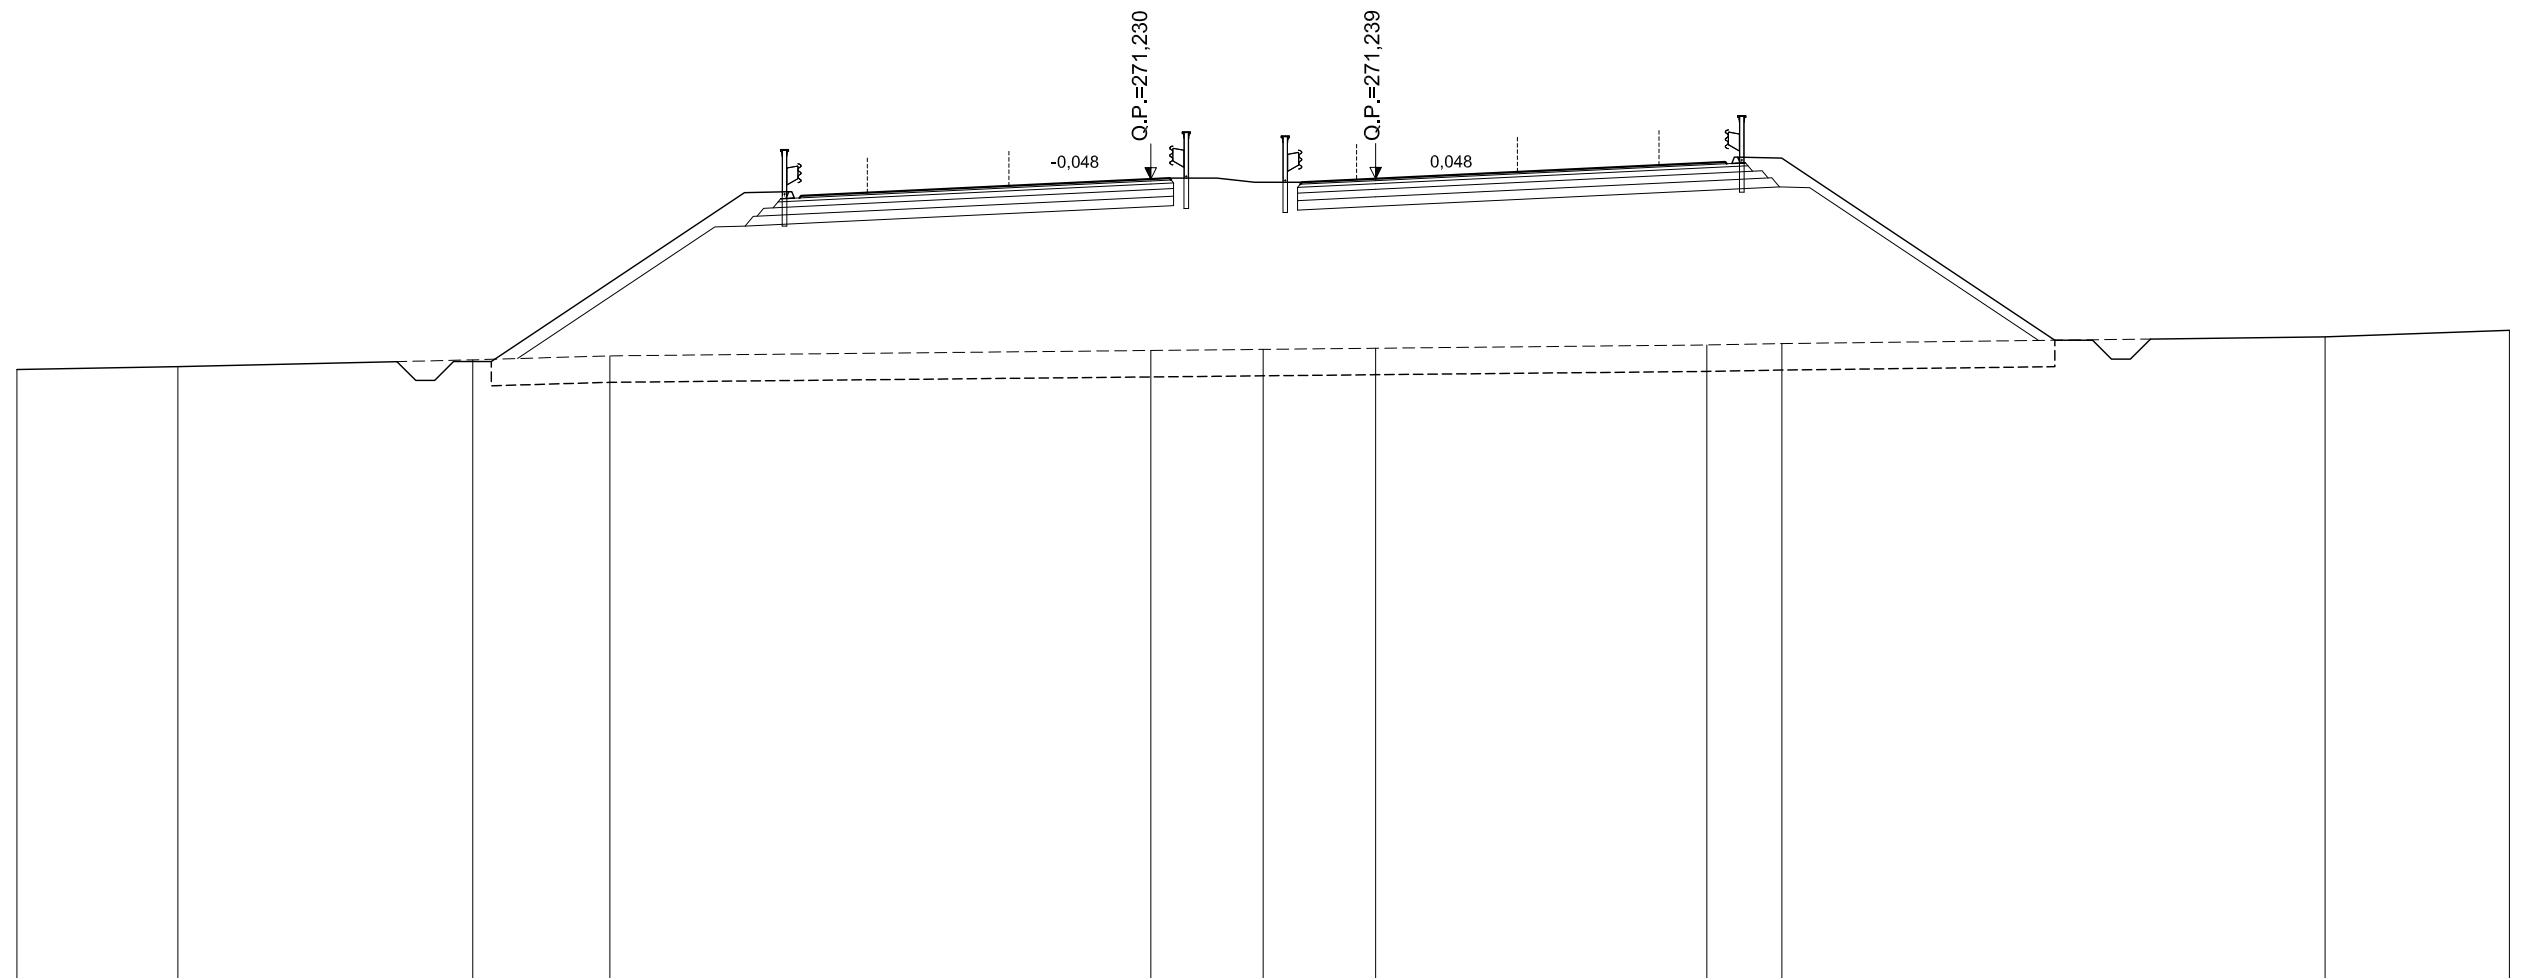

SCALA 1:200

QT.RIF. 250,067

QUOTE TERRENO	266,19	266,27	266,45	266,55	266,70	266,73	266,76	266,84	266,88	267,06	267,23							
DIST.PARZIALI TERRENO	4,26	7,80	3,63	14,31	2,97	2,97	8,77	1,99	14,37	4,88								
QUOTE PROGETTO			266,47	270,87	270,89	270,73	270,79	270,87	271,23	271,25	271,15	271,24	271,60	271,68	271,64	271,81	271,79	266,97
DIST. PARZIALI PROGETTO			6,61	1,17	1,75	7,50	0,50	3,50	1,95	7,50	1,75	1,17	7,22					

# ASSE PRINCIPALE - RIF. CARREGGIATA SUD


AREE	
BONIFICO	28.80 m <sup>2</sup>
SCAVO	1.21 m <sup>2</sup>
RILEVATO	127.90 m <sup>2</sup>
TERRENO VEGETALE	18.79 m

**SEZIONE N.: 54**  
 QT. PROGETTO: 270,446  
 DIST.PROG.: 2120,000

**CARREGGIATA NORD**  
 QT. PROGETTO: 270,437  
 DIST.PROG.: 11440,872

CARREGGIATA NORD

CARREGGIATA SUD

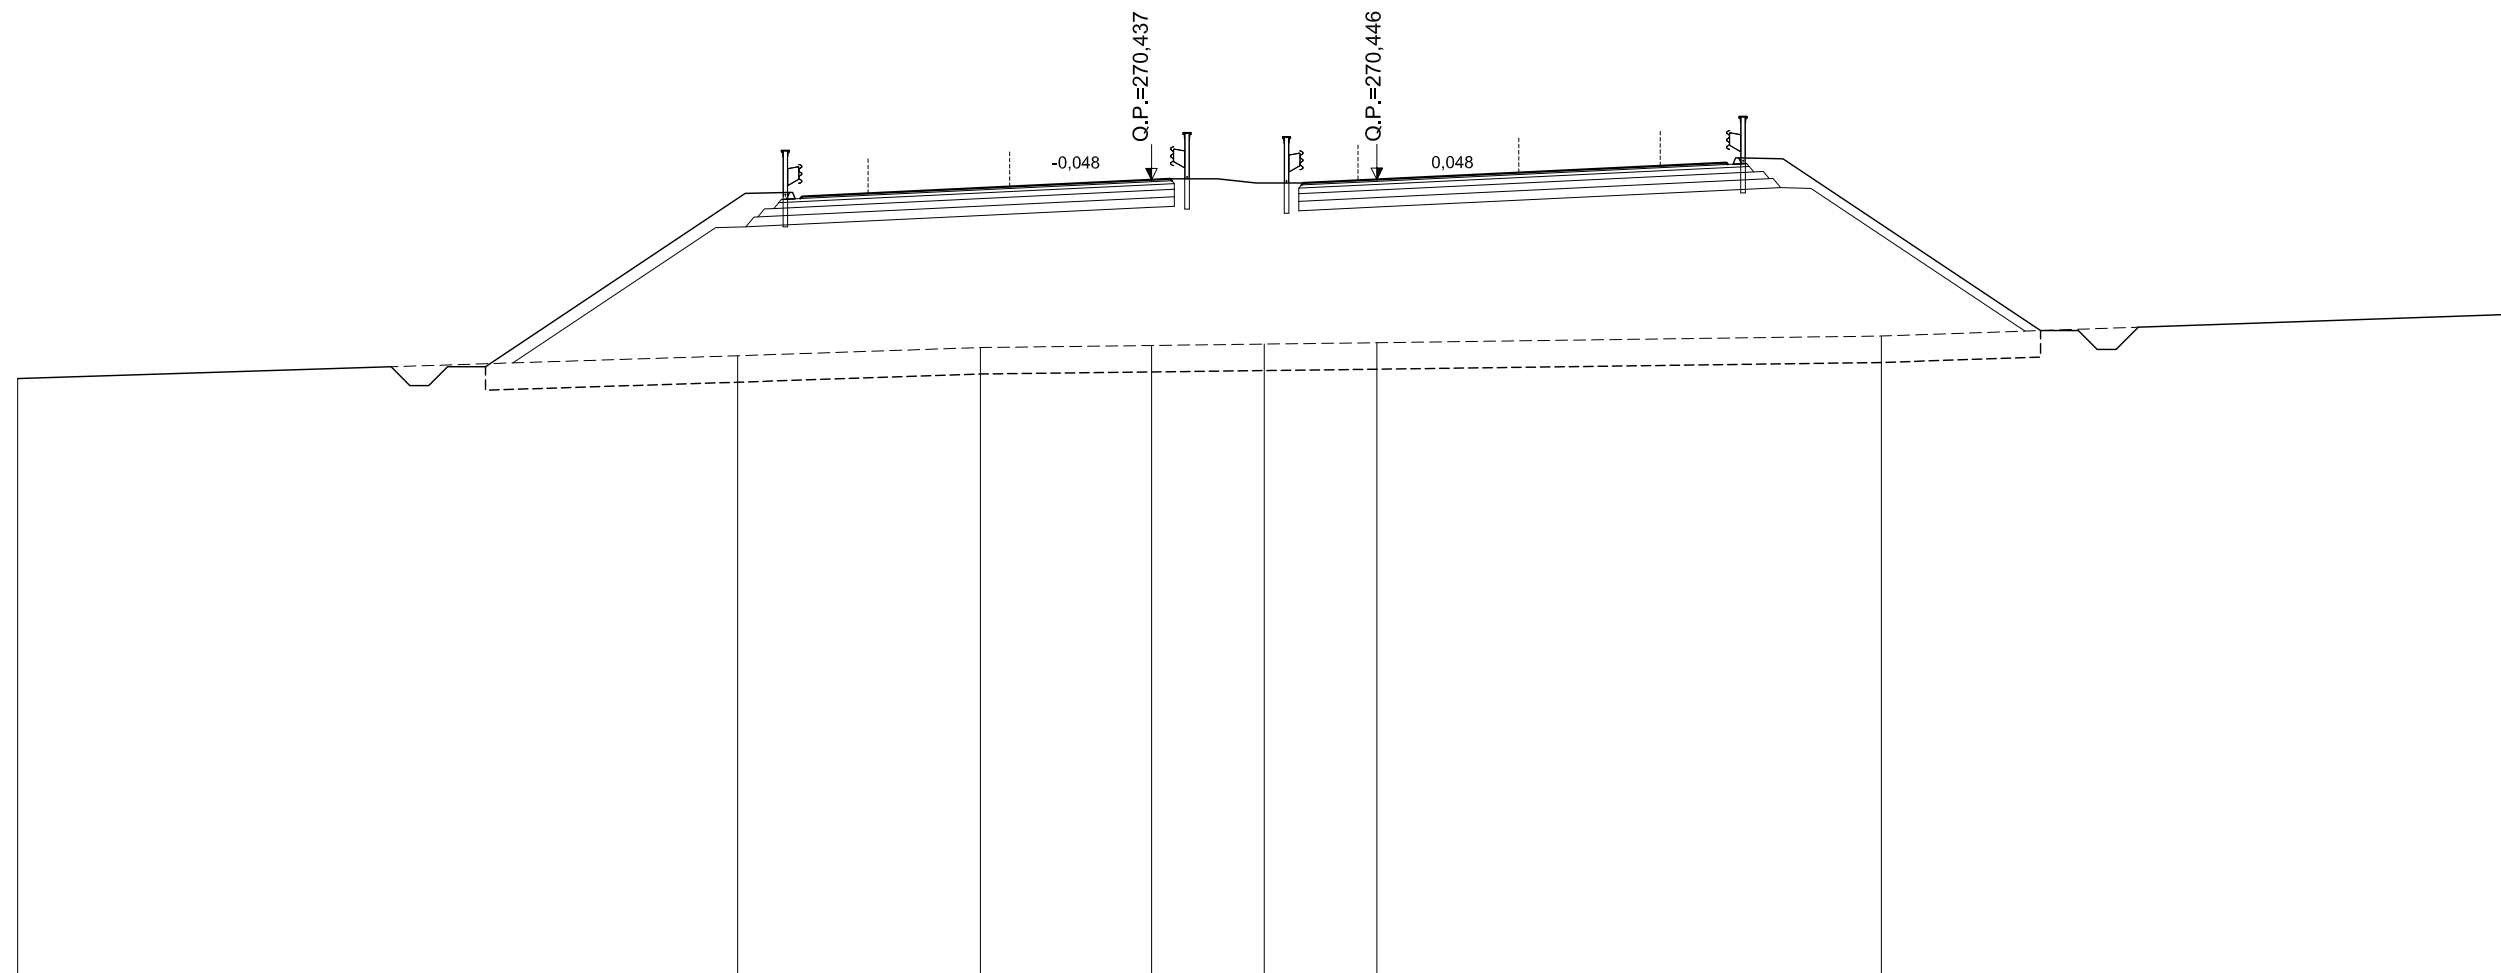

SCALA 1:200

QT.RIF. 249,345

QUOTE TERRENO	265,18		265,78	266,00	266,05	266,09	266,13		266,30	266,88							
DIST.PARZIALI TERRENO		19,05	6,42	4,53	2,98	2,98	13,35		16,65								
QUOTE PROGETTO		265,57	270,08	270,10	269,94	269,99	270,08	270,44	270,46	270,35	270,45	270,81	270,89	270,84	271,02	270,99	266,45
DIST. PARZIALI PROGETTO		6,75	1,17	1,75	7,50	0,50	3,51	1,95	7,50	1,75	1,17	6,81					



# ASSE PRINCIPALE - RIF. CARREGGIATA SUD


AREE	
BONIFICO	28.48 m <sup>2</sup>
SCAVO	1.10 m <sup>2</sup>
RILEVATO	93.26 m <sup>2</sup>
TERRENO VEGETALE	15.04 m

**SEZIONE N.: 56**  
 QT. PROGETTO: 268,859  
 DIST.PROG.: 2200,000

**CARREGGIATA NORD**  
 QT. PROGETTO: 268,852  
 DIST.PROG.: 11361,269

CARREGGIATA NORD

CARREGGIATA SUD

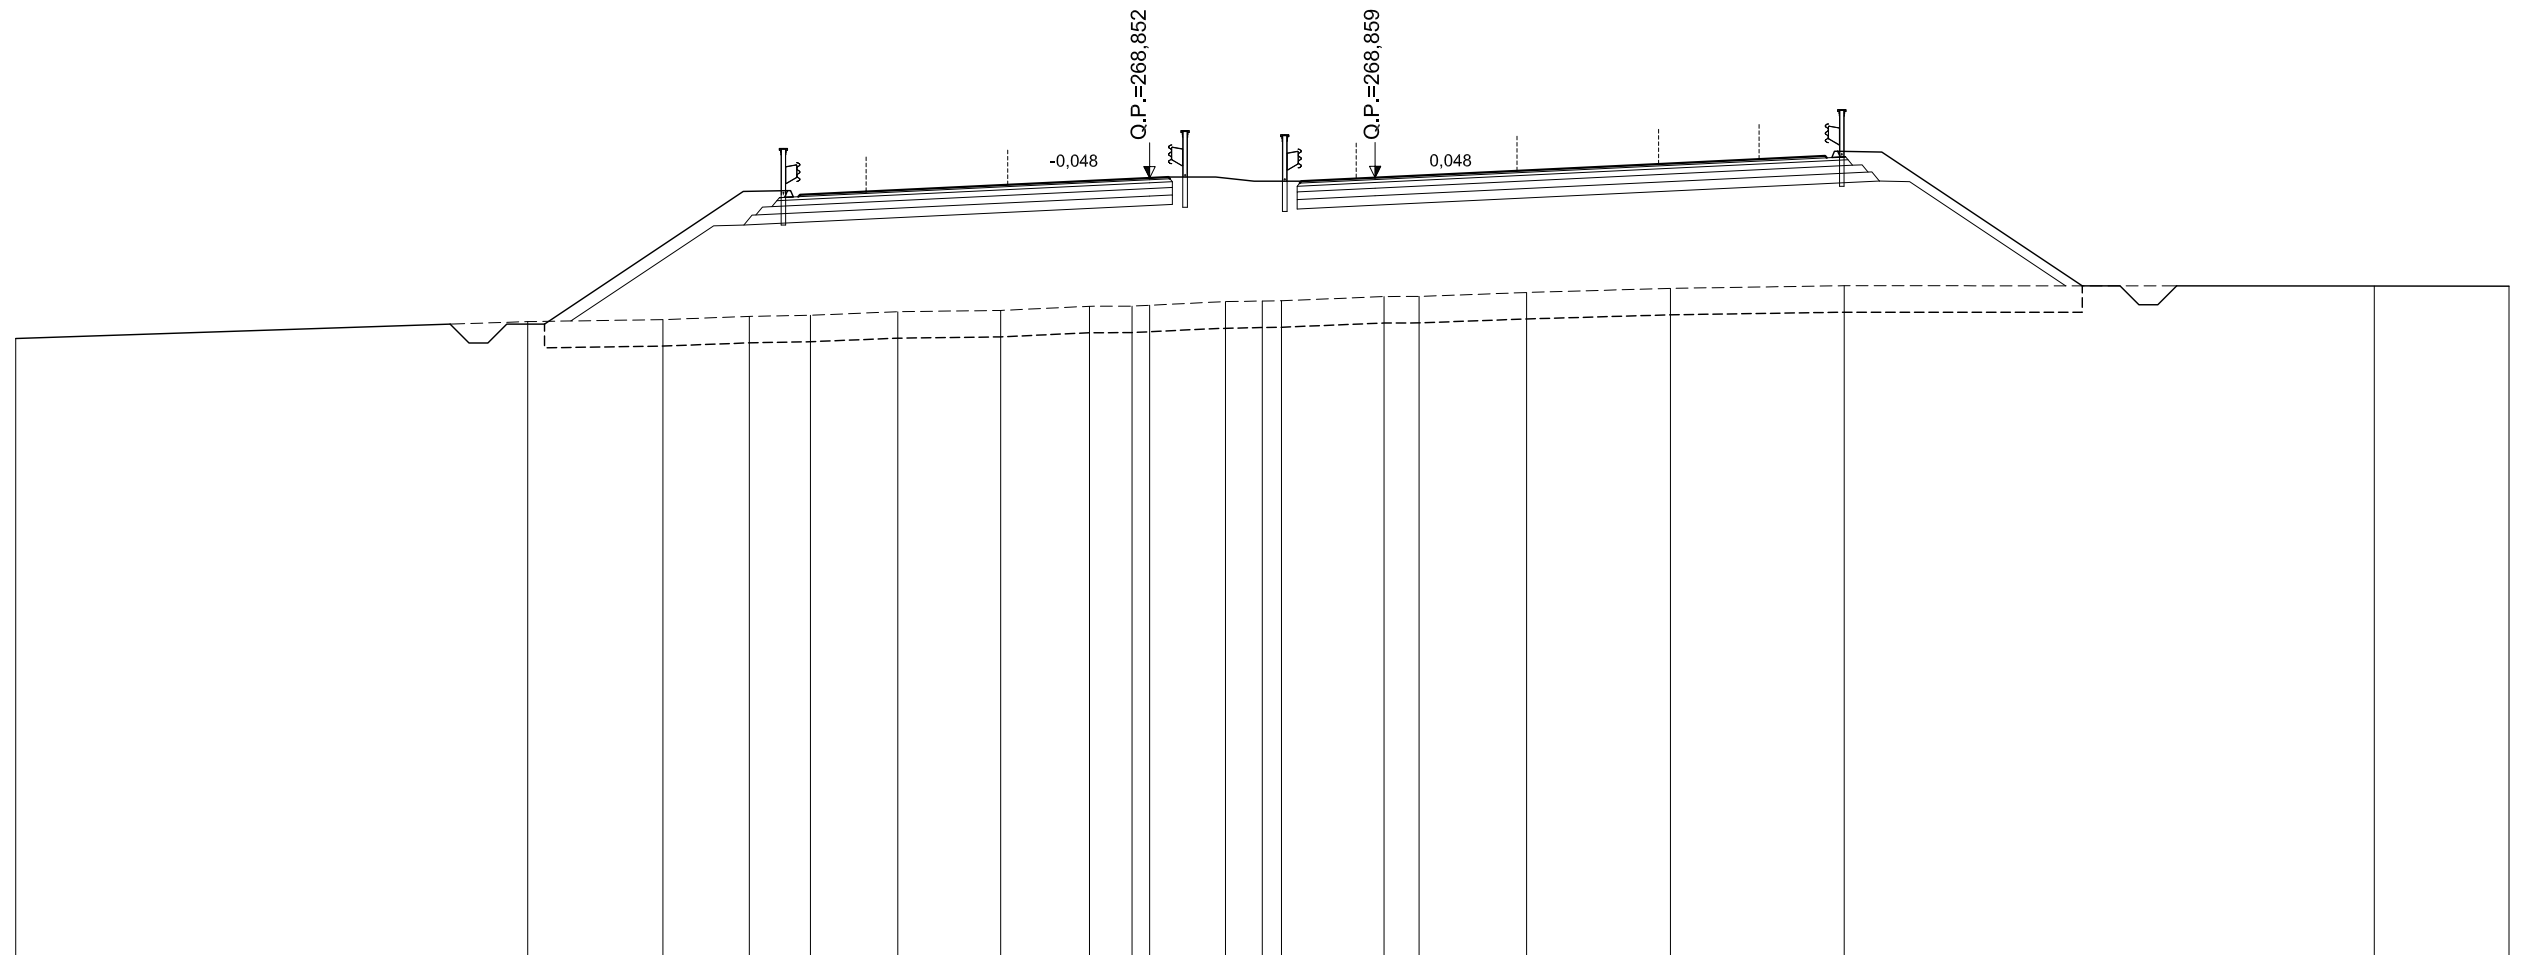

SCALA 1:200

QT.RIF. 248,266


QUOTE TERRENO	264,61		265,05	265,10	265,19	265,22	265,31	265,35	265,46	265,46 265,48	265,58	265,59 265,60	265,70 265,71 265,72	265,82	265,93	266,00	265,99	265,99
DIST.PARZIALI TERRENO		13,54	3,58	2,28	1,62	2,31	2,72	2,35	1,13	2,01	0,97 0,51	2,48	0,93	2,84	3,80	4,60	14,02	3,56
QUOTE PROGETTO			265,06		268,49	268,52 268,35 268,41	268,49			268,85 268,88		268,77	268,86		269,22	269,30 269,26 269,43 269,41		266,00
DIST. PARZIALI PROGETTO				5,15	1,17	1,75		7,50		0,50	3,52	1,95		7,50	1,75	1,17		5,11

# ASSE PRINCIPALE - RIF. CARREGGIATA SUD

AREE	
BONIFICO	0.00 m <sup>2</sup>
SCAVO	0.00 m <sup>2</sup>
RILEVATO	0.00 m <sup>2</sup>
TERRENO VEGETALE	0.00 m

**SEZIONE N.: 57**  
 QT. PROGETTO: 268,066  
 DIST.PROG.: 2240,000

**CARREGGIATA NORD**  
 QT. PROGETTO: 268,059  
 DIST.PROG.: 11321,467

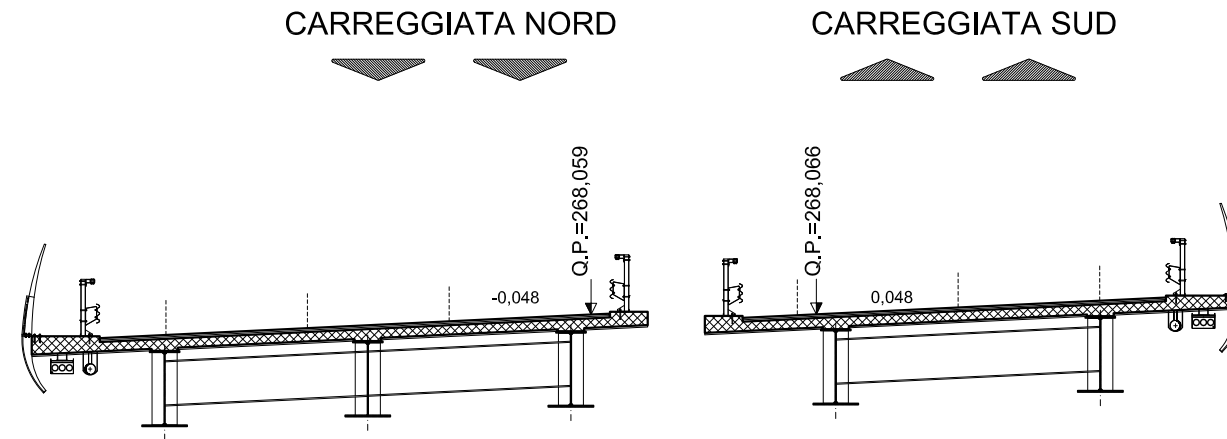

SCALA 1:200

QT.RIF. 246,618

QUOTE TERRENO	262,76	262,79	262,80	262,82		262,87	262,90	262,96		262,99	263,11	263,10	263,09	263,11	263,15		263,20	263,20	263,32	263,33		263,18		263,16		262,60	262,62	262,55
DIST.PARZIALI TERRENO	1,52	2,66	1,44		9,74	2,04	1,76		5,16	3,44	2,25	1,77	1,20	2,98	4,24		0,73	1,69	0,58		4,32		5,60		7,02		2,18	3,64
QUOTE PROGETTO						262,86		267,70	267,72	267,56	267,61	267,70		268,06	268,08		267,97	268,07		268,43	268,51	268,46	268,64	268,61		263,00		
DIST. PARZIALI PROGETTO						7,26		1,17	1,75		7,50	0,50	3,51	1,95		7,50		1,75	1,17		8,42							







# ASSE PRINCIPALE - RIF. CARREGGIATA SUD

AREE	
BONIFICO	35,66 m <sup>2</sup>
SCAVO	1,26 m <sup>2</sup>
RILEVATO	199,07 m <sup>2</sup>
TERRENO VEGETALE	21,80 m

**SEZIONE N.: 60**  
 QT. PROGETTO: 265,686  
 DIST.PROG.: 2360,000

**CARREGGIATA NORD**  
 QT. PROGETTO: 265,680  
 DIST.PROG.: 11202,059

CARREGGIATA NORD

CARREGGIATA SUD



SCALA 1:200

QT.RIF. 243,947

QUOTE TERRENO	259,17	259,22	259,42	259,52	259,78	260,25	260,40 260,41	260,52	260,75	260,94	261,10	261,57	261,77
DIST.PARZIALI TERRENO	2,70	5,39	4,05	8,35	9,52	2,89	2,95	4,38	5,08	2,96	11,78	5,80	
QUOTE PROGETTO			259,48	265,32	265,35 265,18 265,24	265,32	265,68 265,70	265,59	265,69	266,05	266,13 266,08 266,26 266,23	261,33	
DIST. PARZIALI PROGETTO			8,76	1,17	1,75	7,50	0,50	3,45	1,95	7,50	1,75	1,17	7,36

# ASSE PRINCIPALE - RIF. CARREGGIATA SUD


AREE	
BONIFICO	30.01 m <sup>2</sup>
SCAVO	1.32 m <sup>2</sup>
RILEVATO	77.99 m <sup>2</sup>
TERRENO VEGETALE	11.92 m

**SEZIONE N.: 61**  
 QT. PROGETTO: 264,865  
 DIST.PROG.: 2400,000

**CARREGGIATA NORD**  
 QT. PROGETTO: 264,858  
 DIST.PROG.: 11162,255

CARREGGIATA NORD

CARREGGIATA SUD

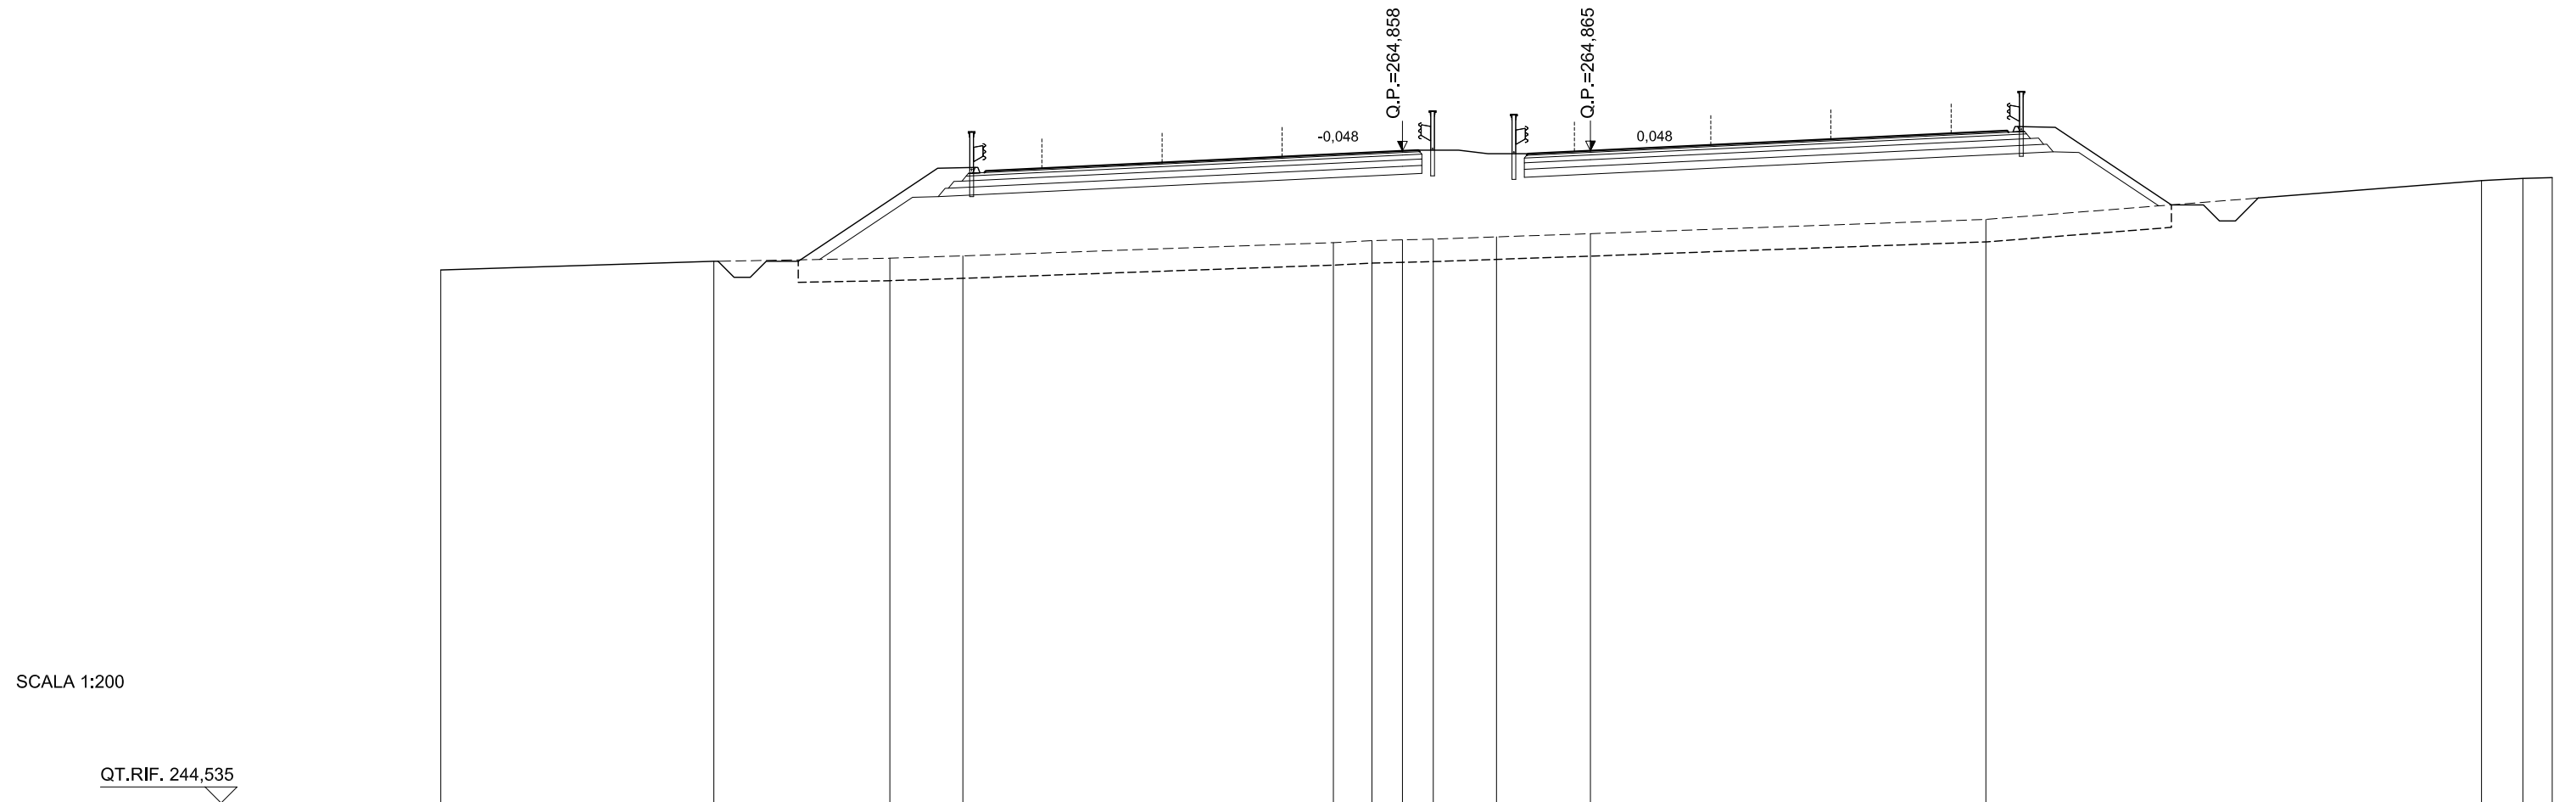

SCALA 1:200


QUOTE TERRENO	261,15	261,42	261,51	261,59	262,00	262,06	262,09	262,11	262,18	262,28	262,72	263,94	264,00	264,02				
DIST.PARZIALI TERRENO	8,52	5,49	2,28	11,56	1,20	0,95	0,96	1,97	2,93	12,33	15,46	1,29	0,92					
QUOTE PROGETTO			261,54	264,50	264,52	264,36	264,41	264,50	264,86	264,88	264,77	264,87	265,23	265,31	265,26	265,44	265,41	262,89
DIST. PARZIALI PROGETTO			4,44	1,17	1,75	7,50	0,50	3,41	1,95	7,50	1,75	1,17	3,77					

# ASSE PRINCIPALE - RIF. CARREGGIATA SUD

AREE	
BONIFICO	0,00 m <sup>2</sup>
SCAVO	39,90 m <sup>2</sup>
RILEVATO	2,32 m <sup>2</sup>
TERRENO VEGETALE	1,24 m

**SEZIONE N.: 62**  
 QT. PROGETTO: 263,897  
 DIST.PROG.: 2440,000

**CARREGGIATA NORD**  
 QT. PROGETTO: 263,890  
 DIST.PROG.: 11122,449

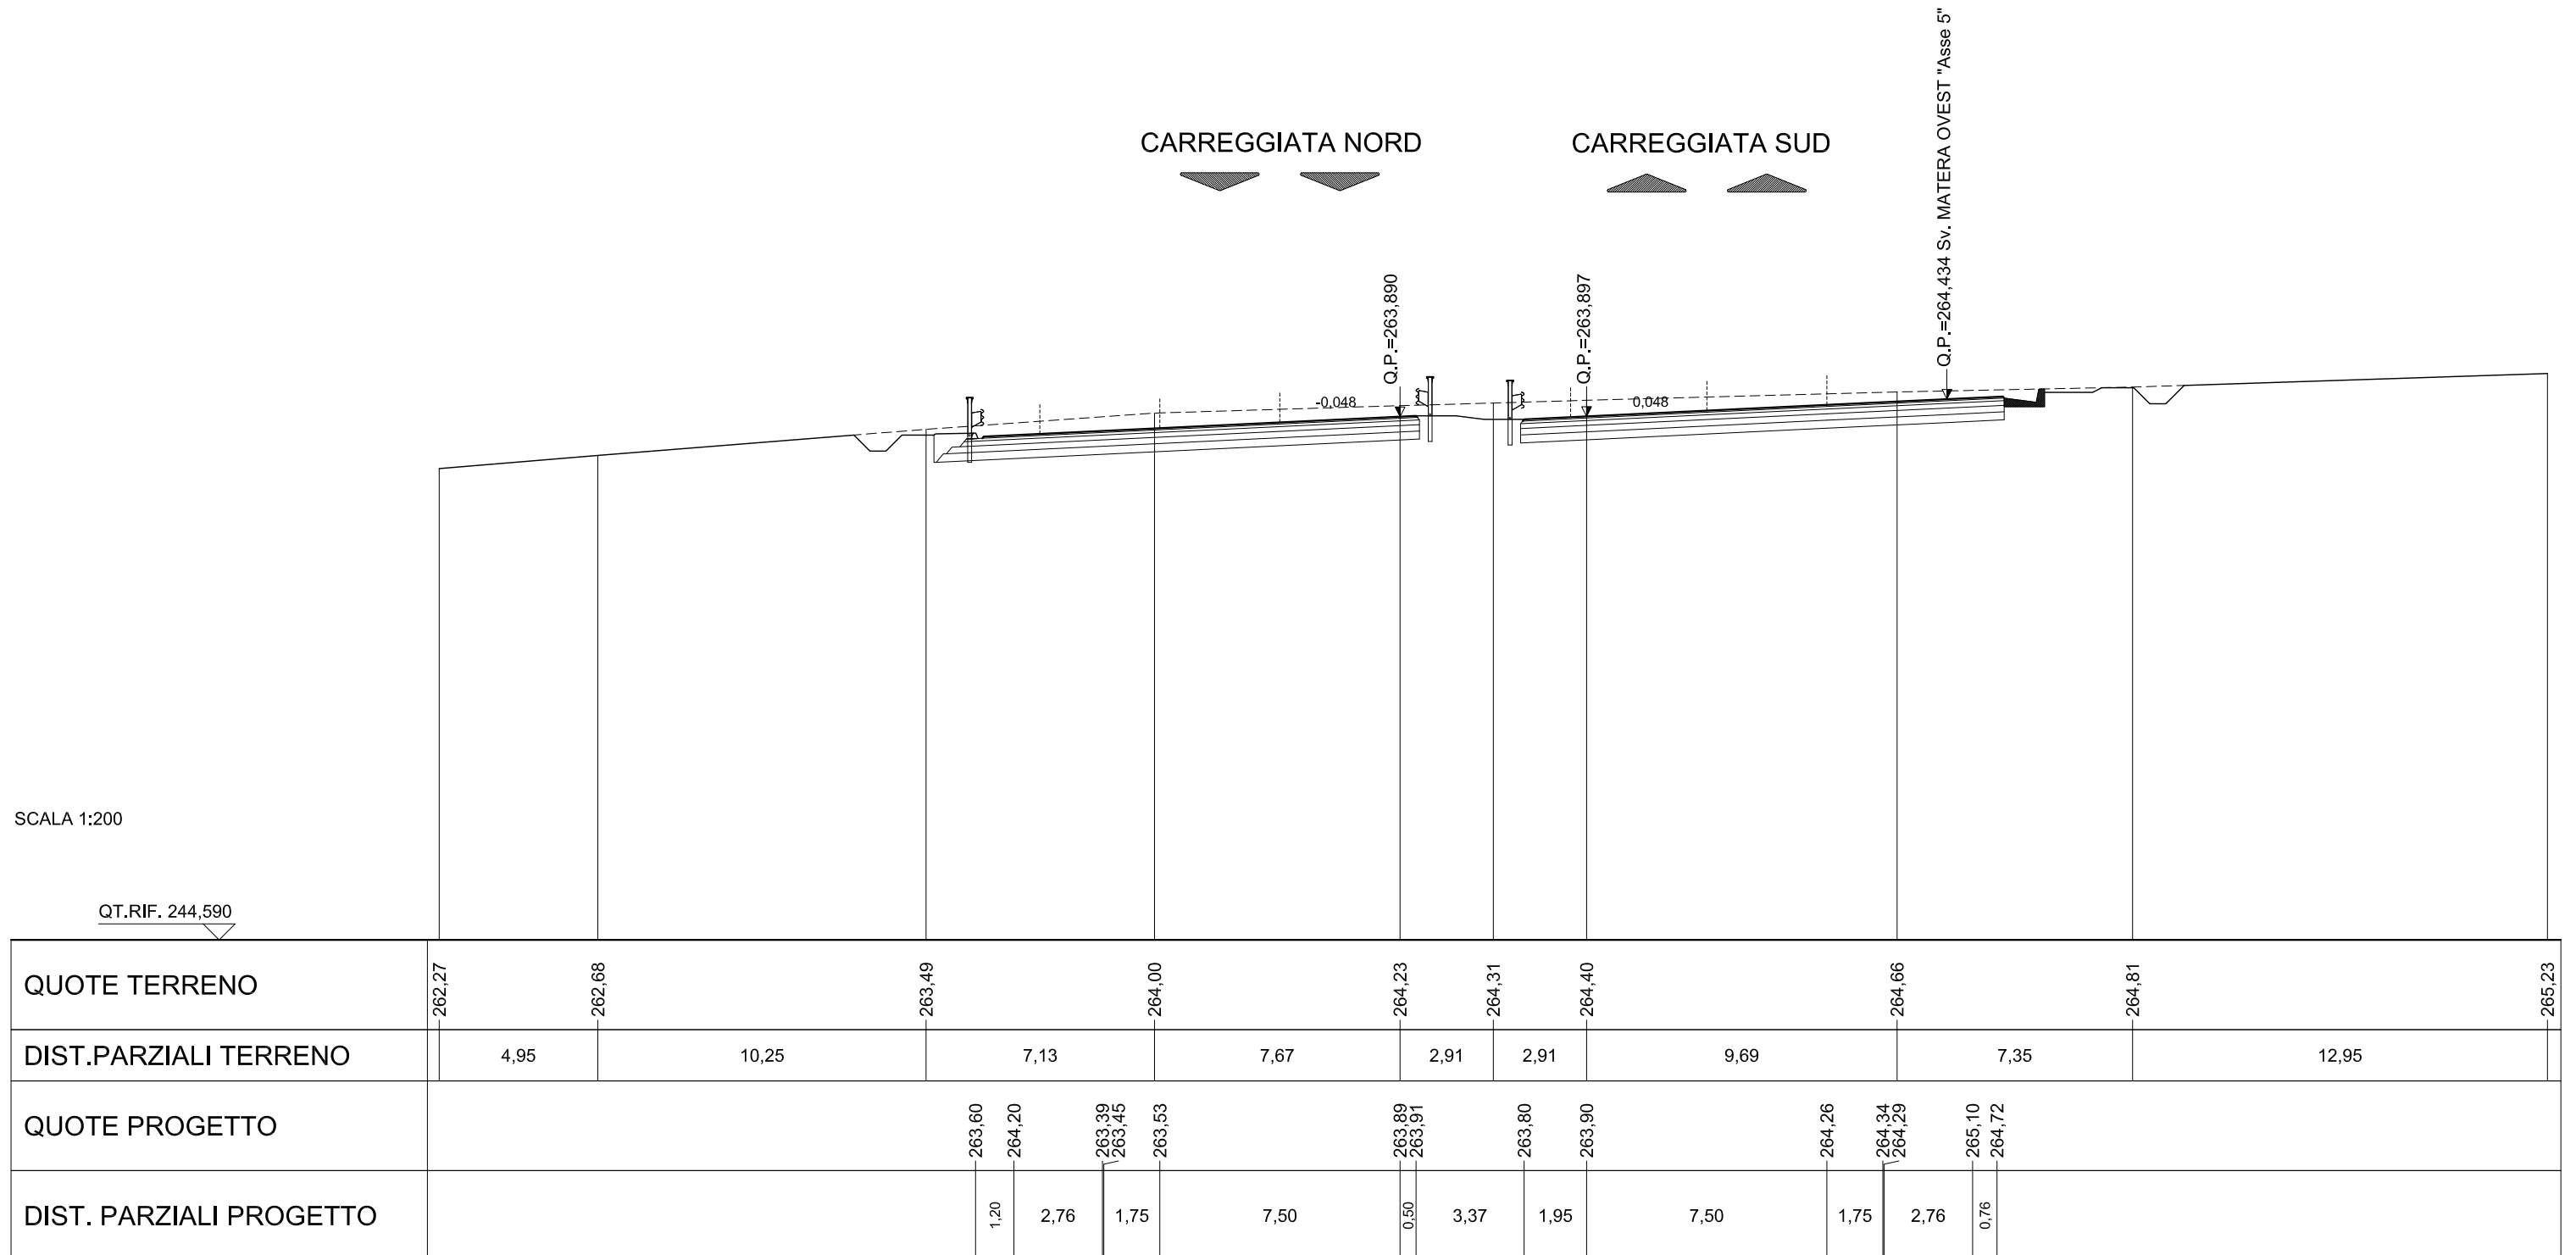


# ASSE PRINCIPALE - RIF. CARREGGIATA SUD

AREE	
BONIFICO	0.00 m <sup>2</sup>
SCAVO	80.83 m <sup>2</sup>
RILEVATO	3.36 m <sup>2</sup>
TERRENO VEGETALE	0.00 m

**SEZIONE N.: 63**  
 QT. PROGETTO: 262,769  
 DIST.PROG.: 2480,000

**CARREGGIATA NORD**  
 QT. PROGETTO: 262,763  
 DIST.PROG.: 11082,642

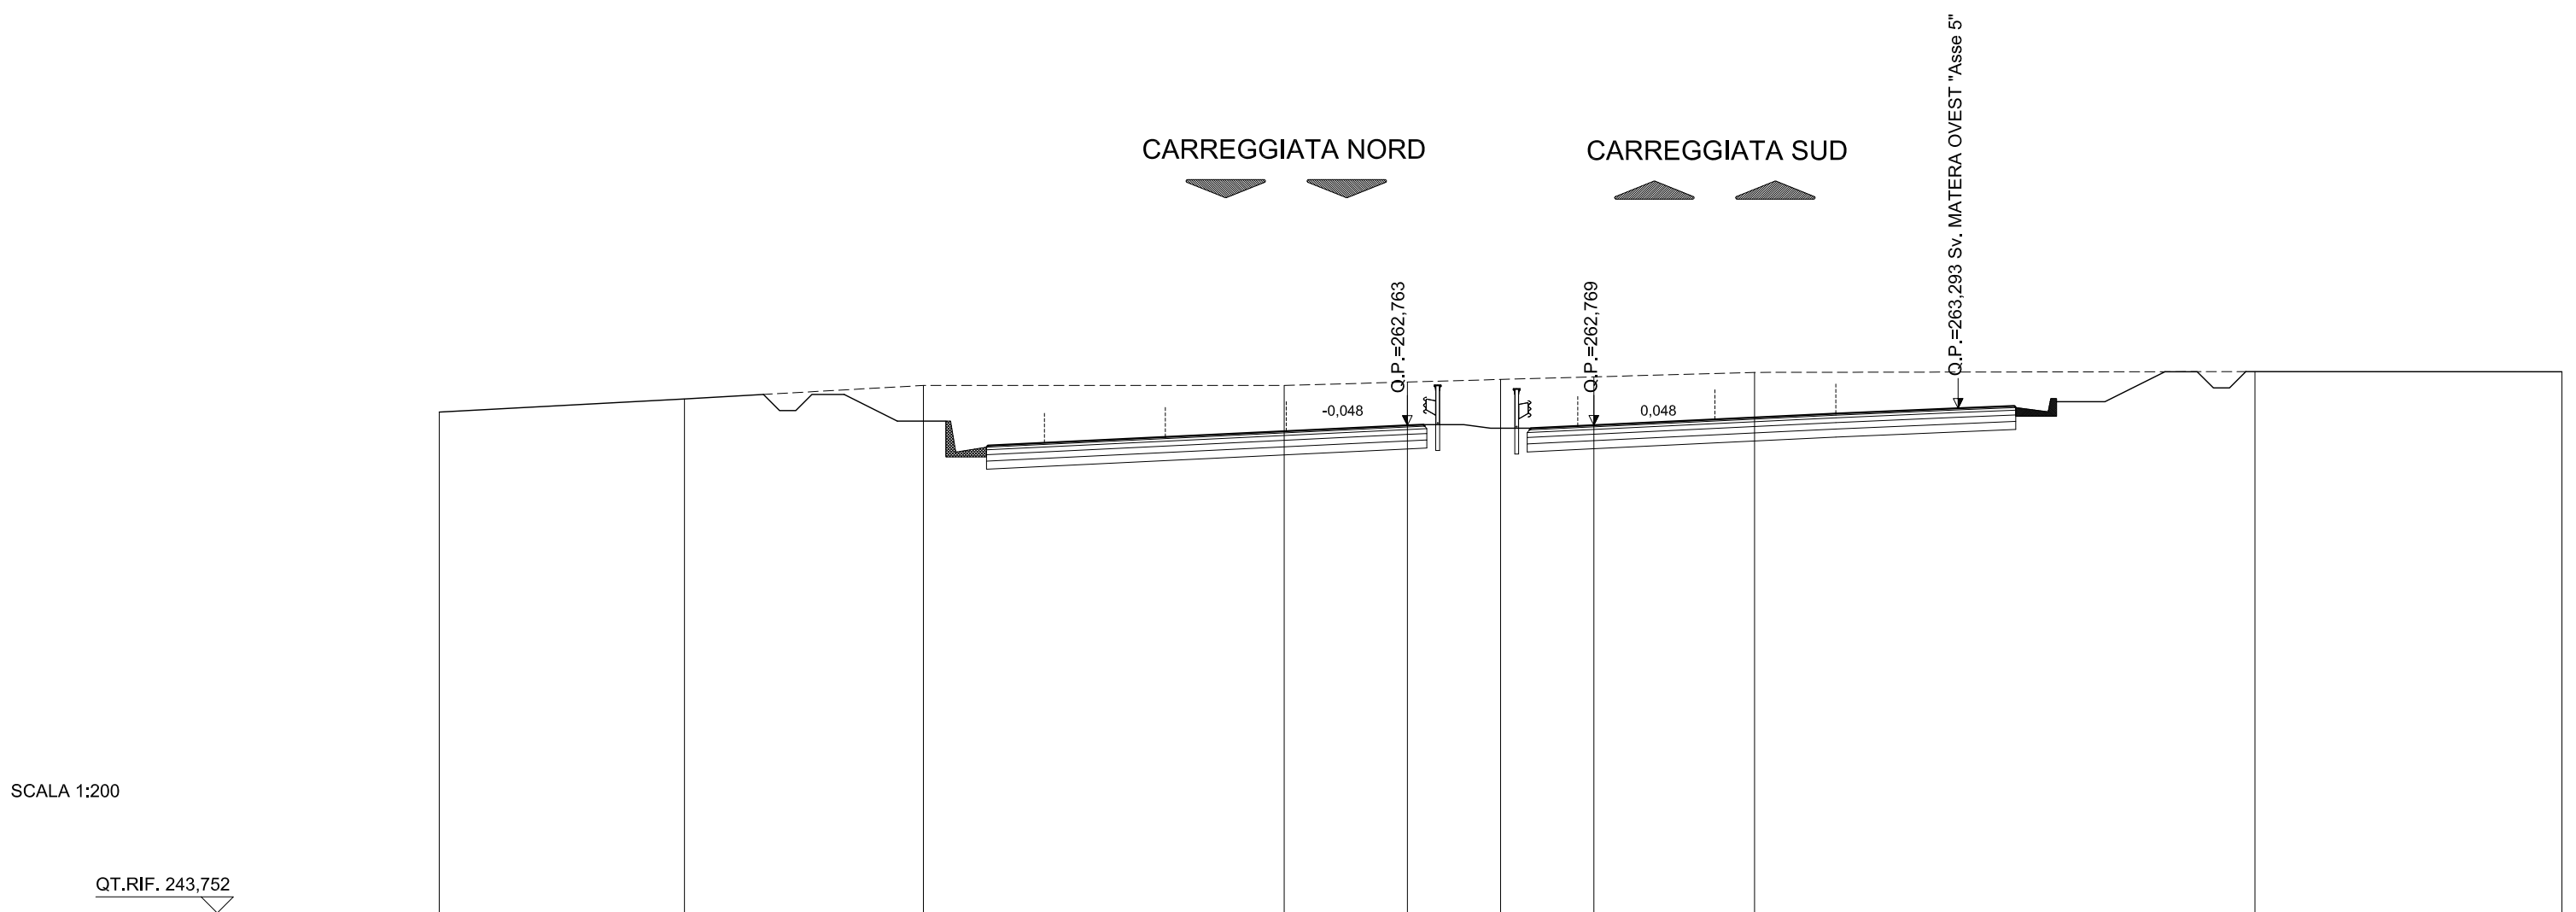

SCALA 1:200


QUOTE TERRENO	263,18	263,58	264,00	264,00	264,11	264,19	264,27	264,40	264,43	264,42						
DIST.PARZIALI TERRENO	7,60	7,41	11,18	3,82	2,89	2,89	4,98	15,51	9,51							
QUOTE PROGETTO			264,00	263,08	262,27	262,32	262,40	262,76	262,79	262,68	262,77	263,13	263,21	263,17	263,98	264,42
DIST. PARZIALI PROGETTO			1,85	2,76	1,75	7,50	0,50	3,33	1,95	7,50	1,75	2,76	0,88			

# ASSE PRINCIPALE - RIF. CARREGGIATA SUD

AREE	
BONIFICO	0.00 m <sup>2</sup>
SCAVO	59.68 m <sup>2</sup>
RILEVATO	3.32 m <sup>2</sup>
TERRENO VEGETALE	0.00 m

**SEZIONE N.: 64**  
 QT. PROGETTO: 261,481  
 DIST.PROG.: 2520,000

**CARREGGIATA NORD**  
 QT. PROGETTO: 261,478  
 DIST.PROG.: 11042,833

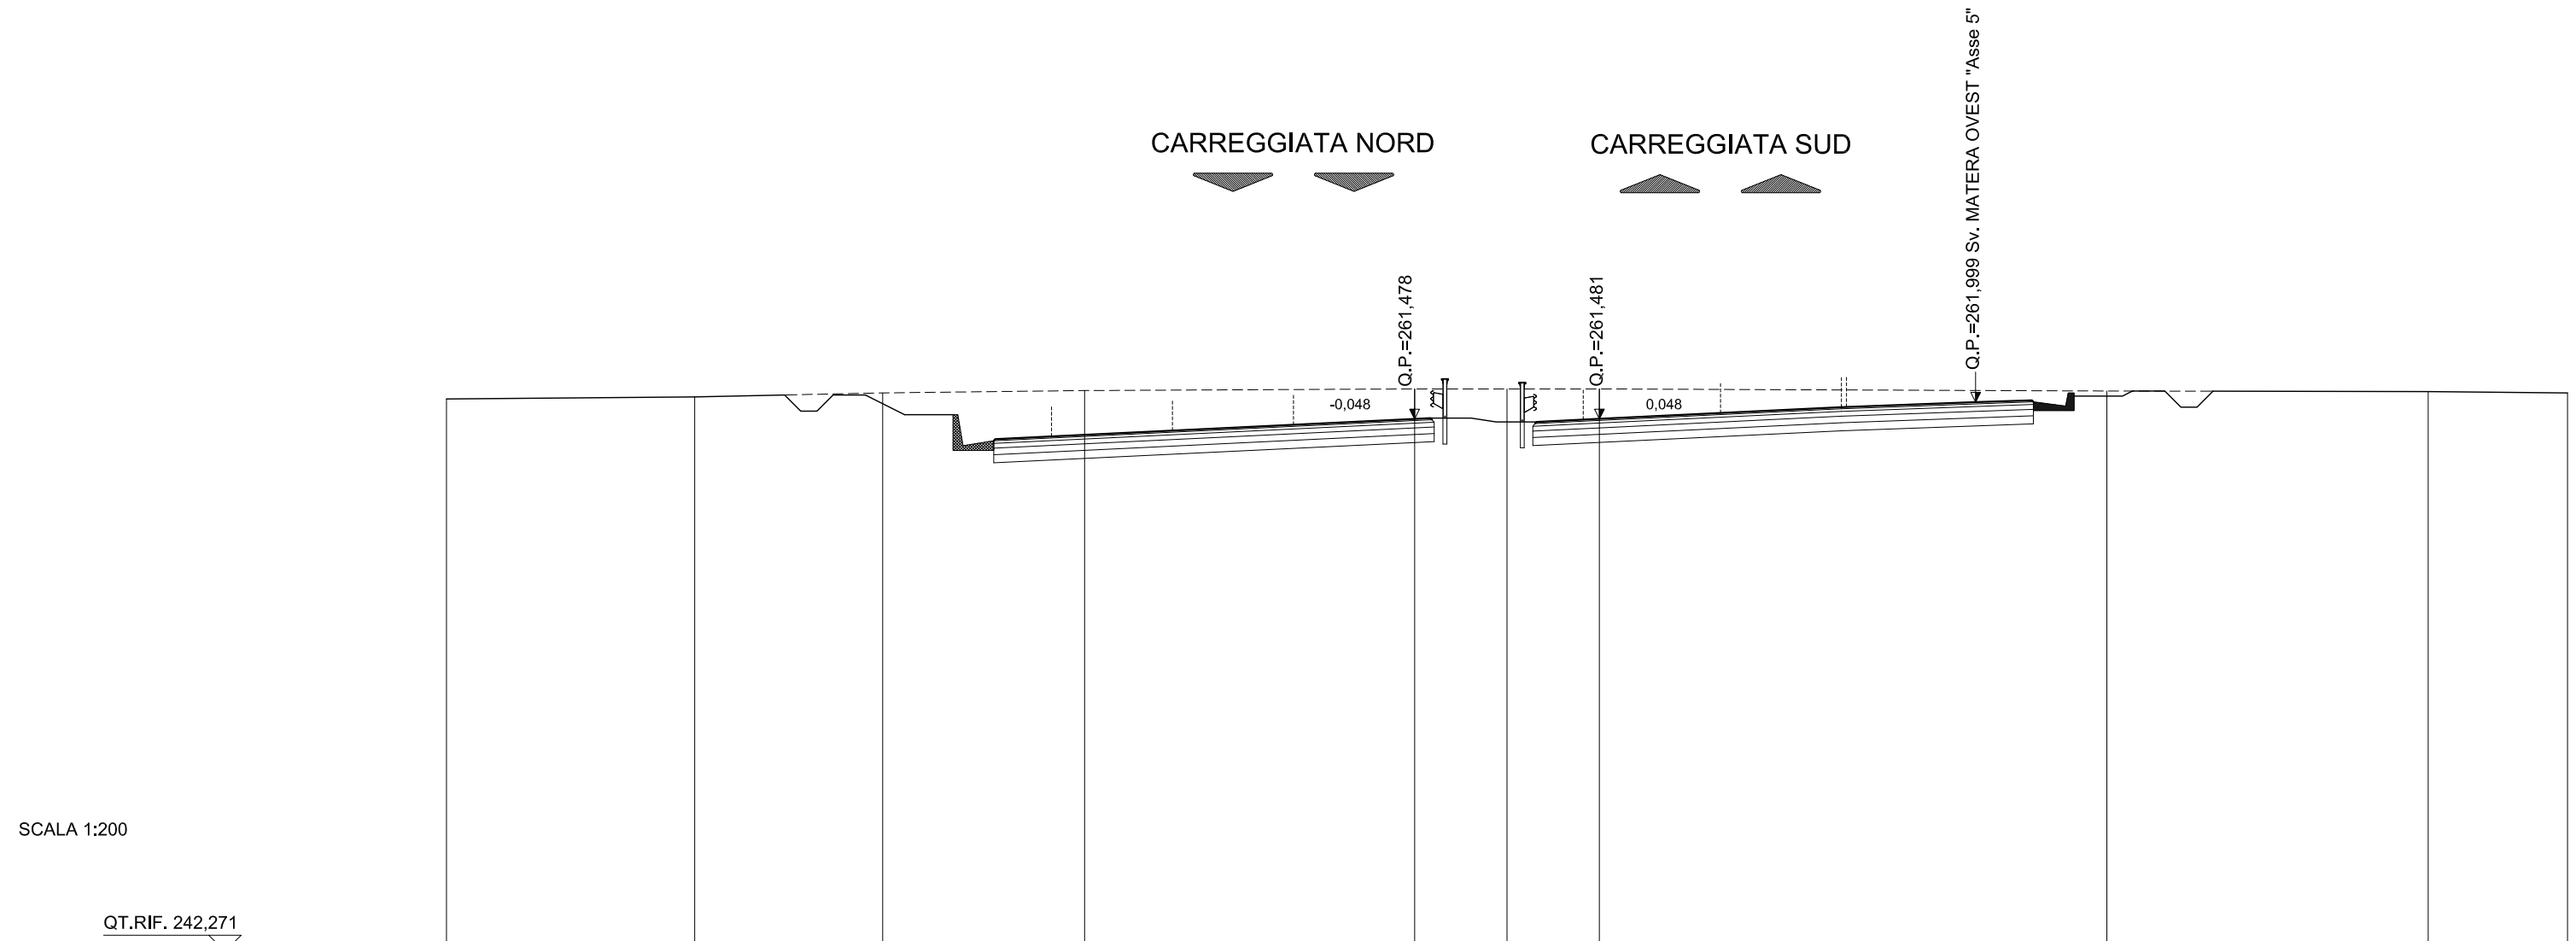

SCALA 1:200


QUOTE TERRENO	262,10	262,16	262,28	262,36	262,41	262,40	262,41	262,34	262,33	262,28
DIST.PARZIALI TERRENO	7,69	5,82	6,26	10,23	2,86	2,86	15,73	9,96	4,32	
QUOTE PROGETTO			262,32 261,79	260,98 261,03 261,12	261,48 261,50	261,39 261,48	261,84 261,93 261,88	262,69 262,35		
DIST. PARZIALI PROGETTO			1,06 2,76	1,75 7,50	0,50 3,28	1,95 7,50	1,75 2,76	0,67		

# ASSE PRINCIPALE - RIF. CARREGGIATA SUD

AREE	
BONIFICO	14.20 m <sup>2</sup>
SCAVO	15.56 m <sup>2</sup>
RILEVATO	1.60 m <sup>2</sup>
TERRENO VEGETALE	2.88 m

**SEZIONE N.: 65**  
 QT. PROGETTO: 260,106  
 DIST.PROG.: 2560,000

**CARREGGIATA NORD**  
 QT. PROGETTO: 260,106  
 DIST.PROG.: 11003,023

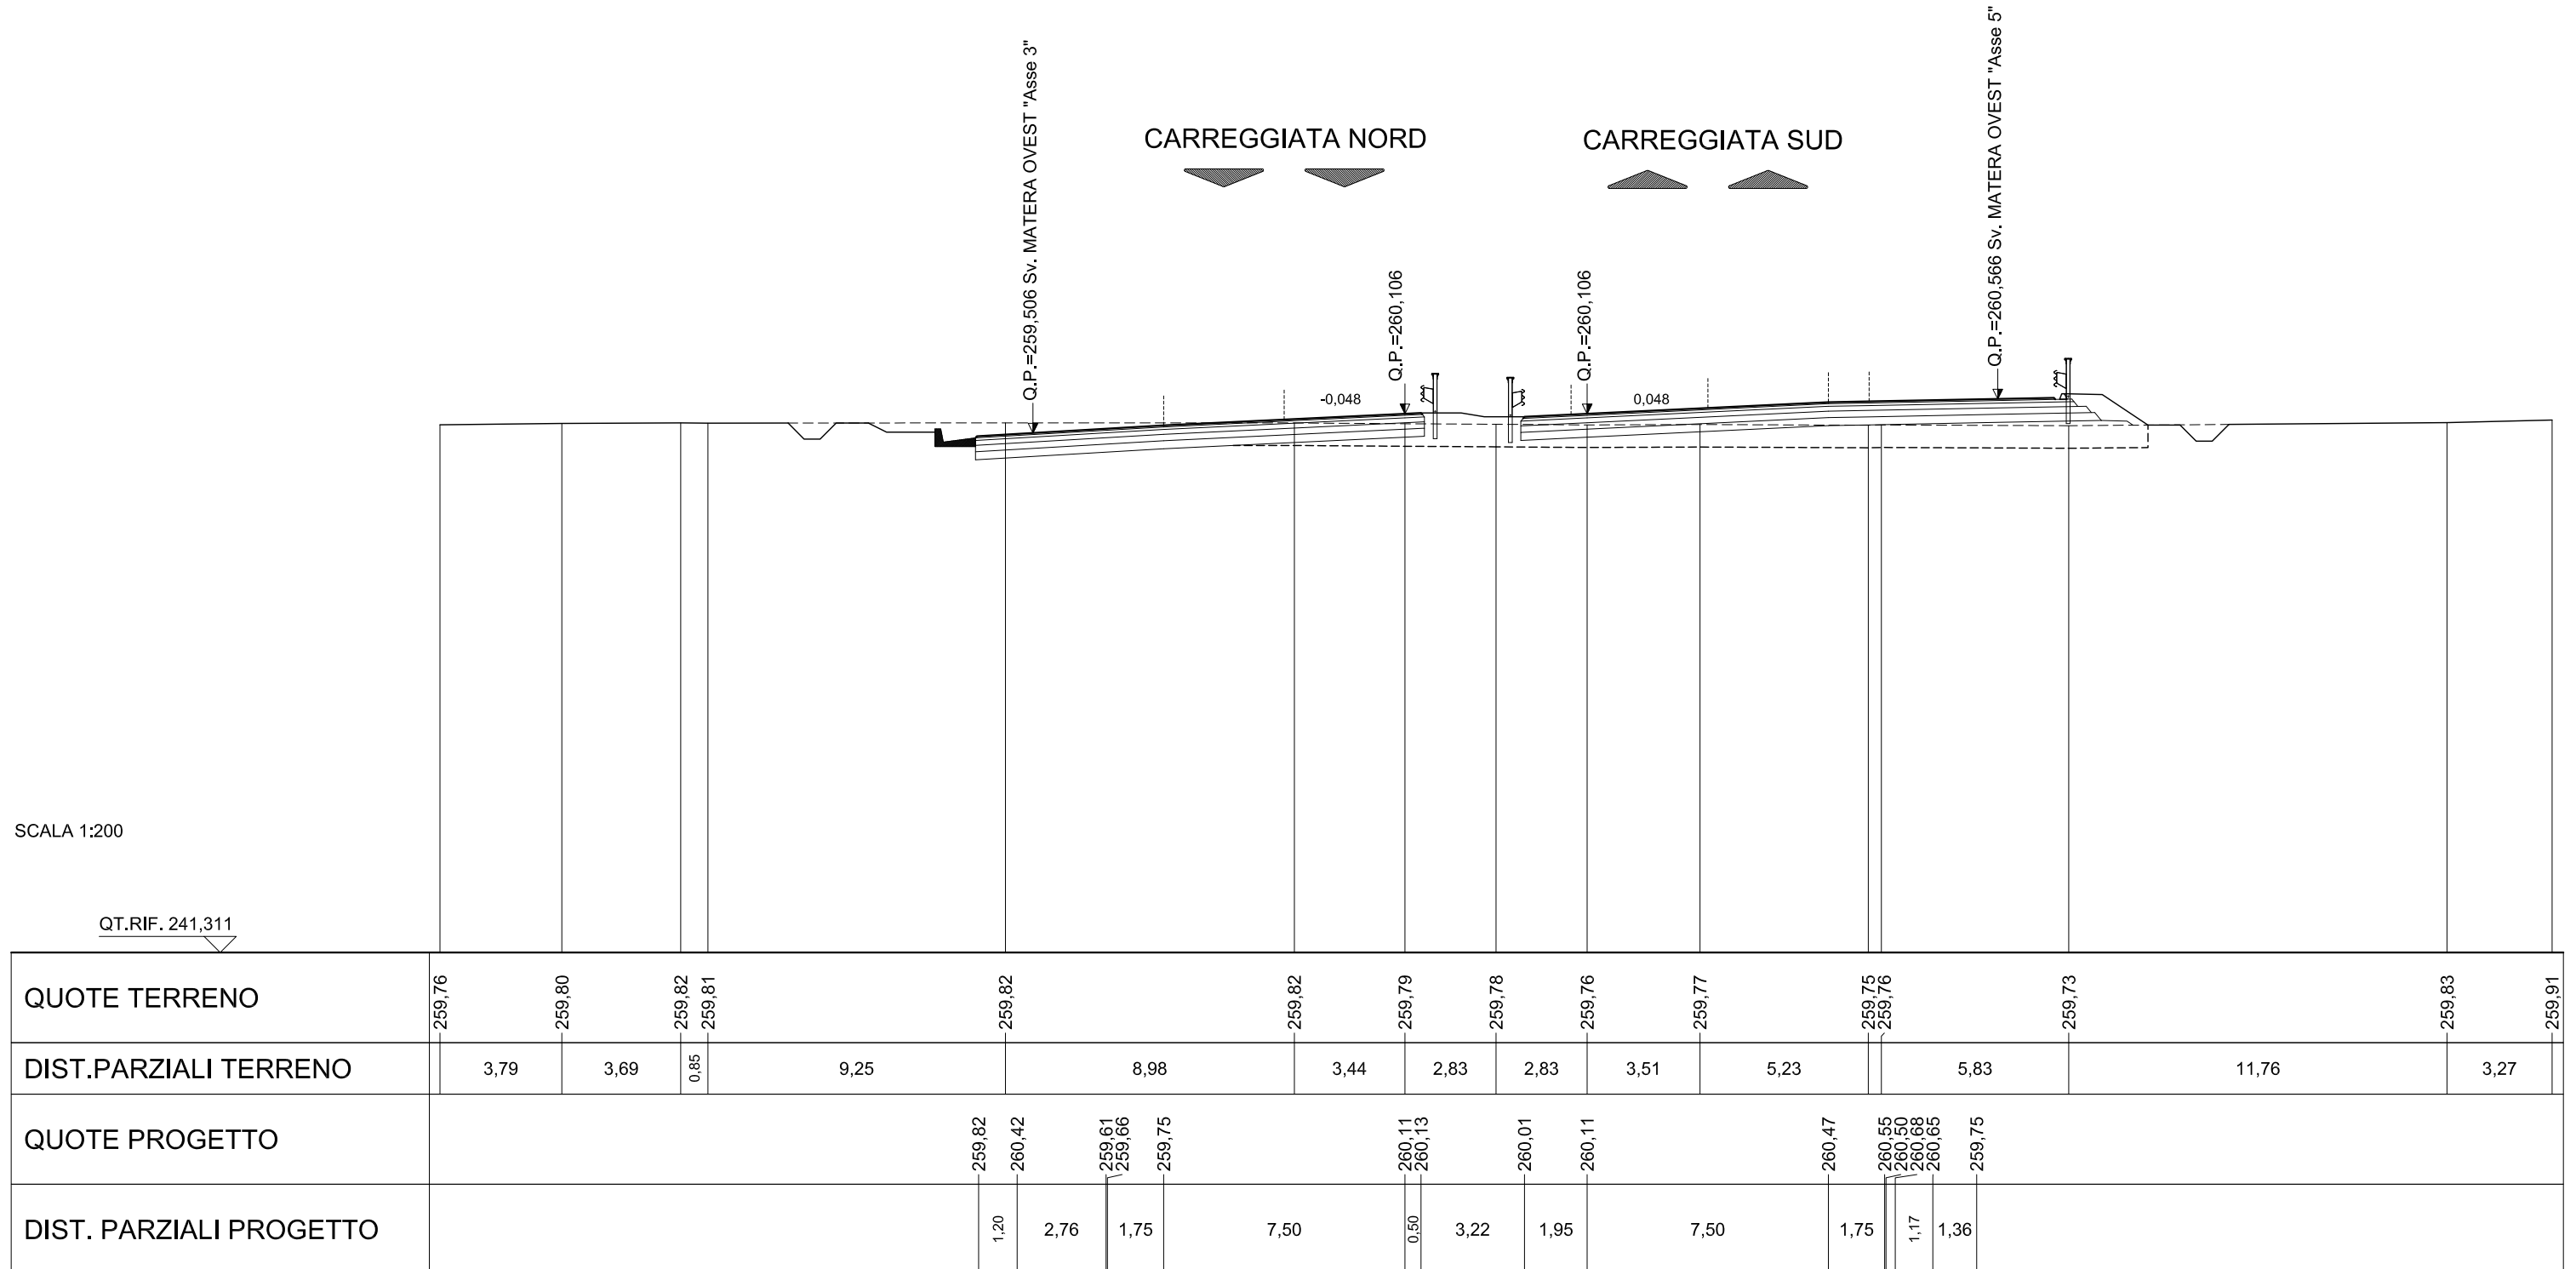

SCALA 1:200


QT.RIF. 241,311

# ASSE PRINCIPALE - RIF. CARREGGIATA SUD

AREE	
BONIFICO	28.15 m <sup>2</sup>
SCAVO	8.57 m <sup>2</sup>
RILEVATO	10.60 m <sup>2</sup>
TERRENO VEGETALE	7.83 m

**SEZIONE N.: 66**  
 QT. PROGETTO: 258,731  
 DIST.PROG.: 2600,000

**CARREGGIATA NORD**  
 QT. PROGETTO: 258,735  
 DIST.PROG.: 10963,210

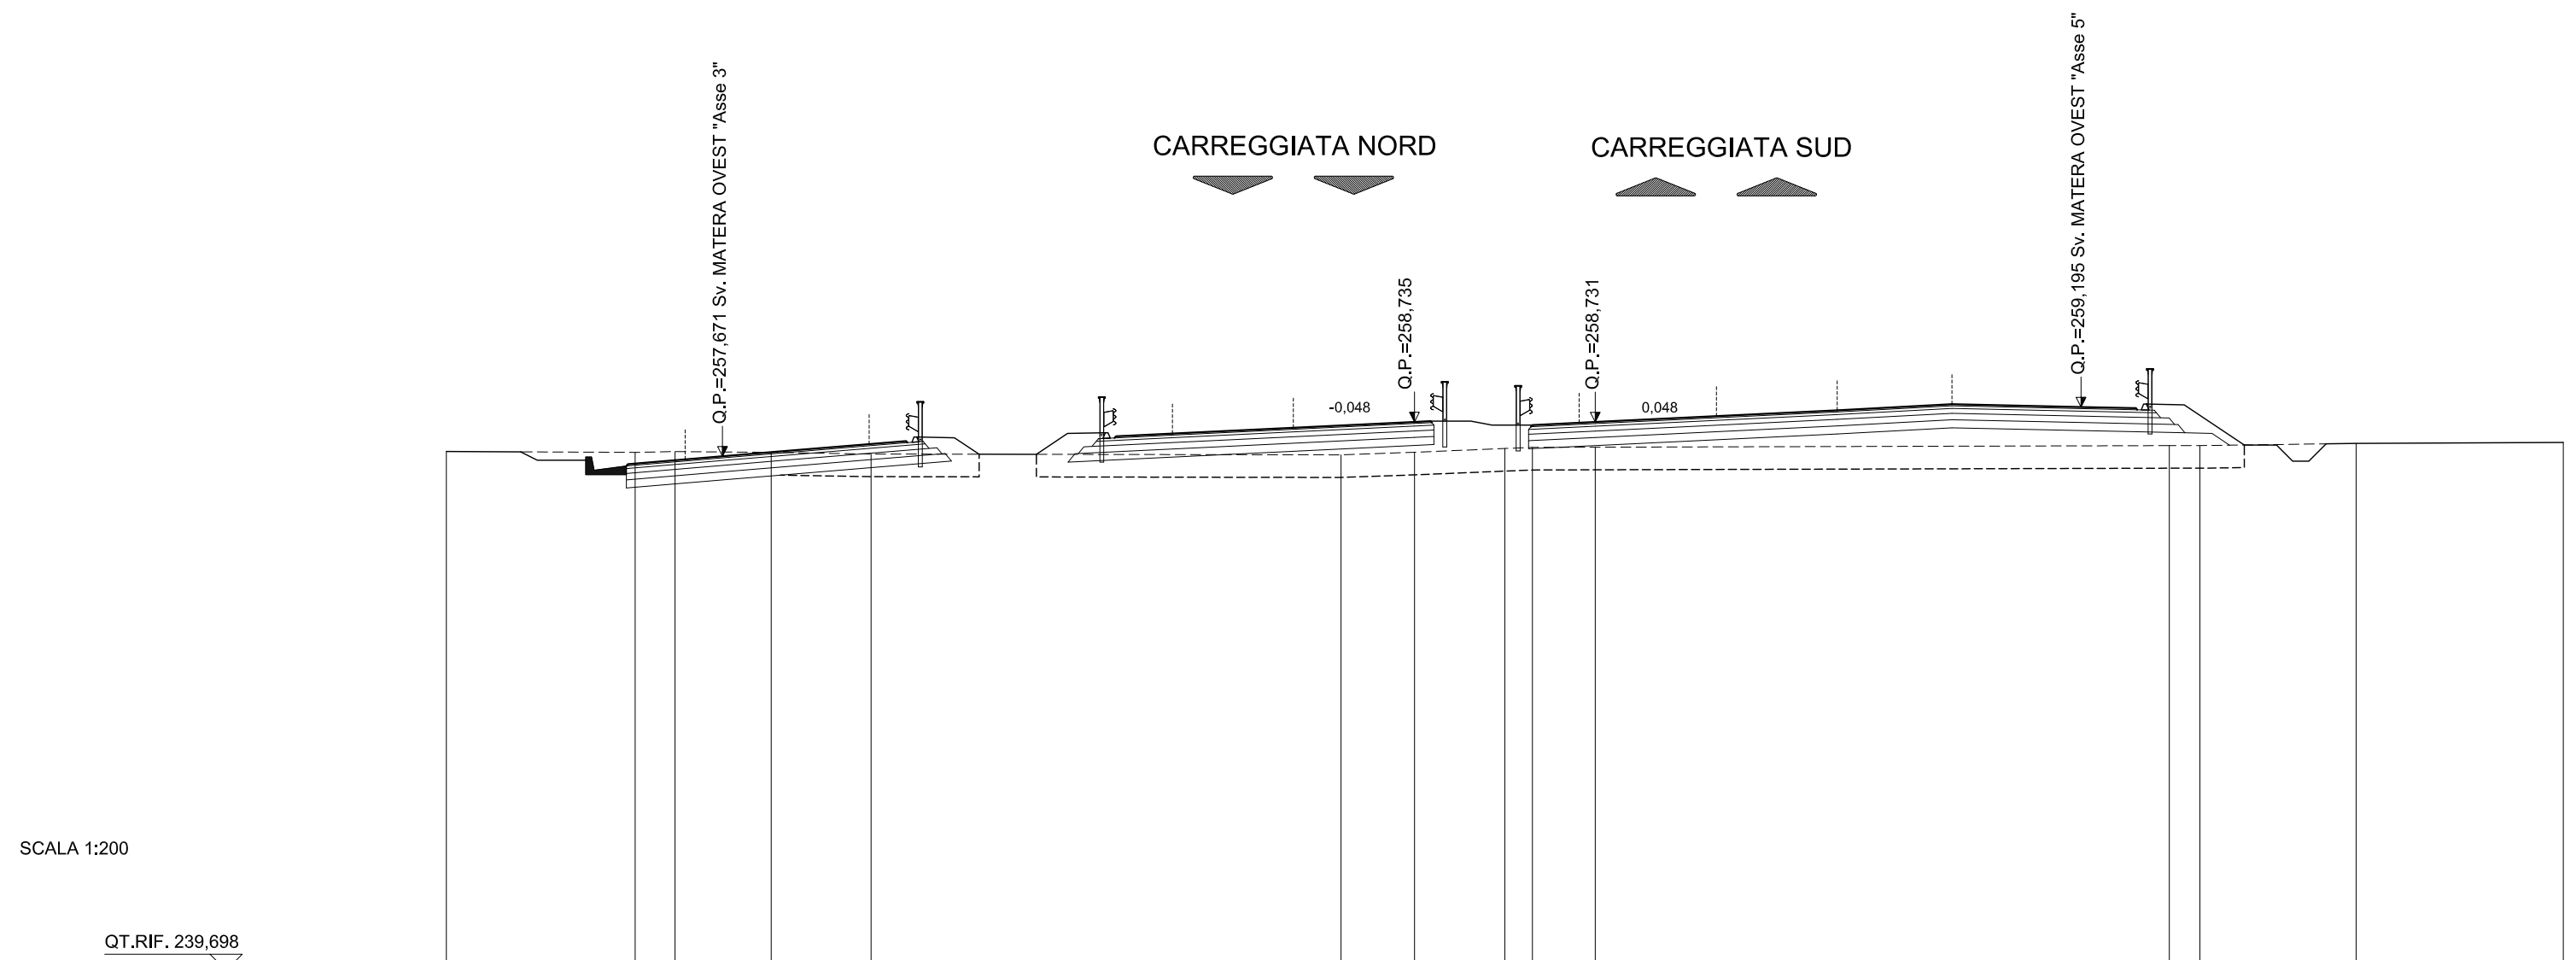

SCALA 1:200


QUOTE TERRENO	257,82	257,79	257,82	257,79	257,74	257,71	257,79	257,91	257,94	257,95	258,00	258,00	258,07	258,10			
DIST.PARZIALI TERRENO	5,85	1,23	2,98	3,10	14,56	2,28	2,80	0,85	1,95	17,79	0,95	4,84	6,42				
QUOTE PROGETTO							257,73	258,73	258,64	258,73	259,09	259,18	259,13	259,30	259,28	257,99	
DIST. PARZIALI PROGETTO							0,97	1,17	1,75	7,50	0,50	3,15	1,95	7,50	1,75	1,17	1,94

# ASSE PRINCIPALE - RIF. CARREGGIATA SUD

AREE	
BONIFICO	29,47 m <sup>2</sup>
SCAVO	1,25 m <sup>2</sup>
RILEVATO	14,11 m <sup>2</sup>
TERRENO VEGETALE	9,62 m

**SEZIONE N.: 67**  
 QT. PROGETTO: 257,355  
 DIST.PROG.: 2640,000

**CARREGGIATA NORD**  
 QT. PROGETTO: 257,363  
 DIST.PROG.: 10923,395

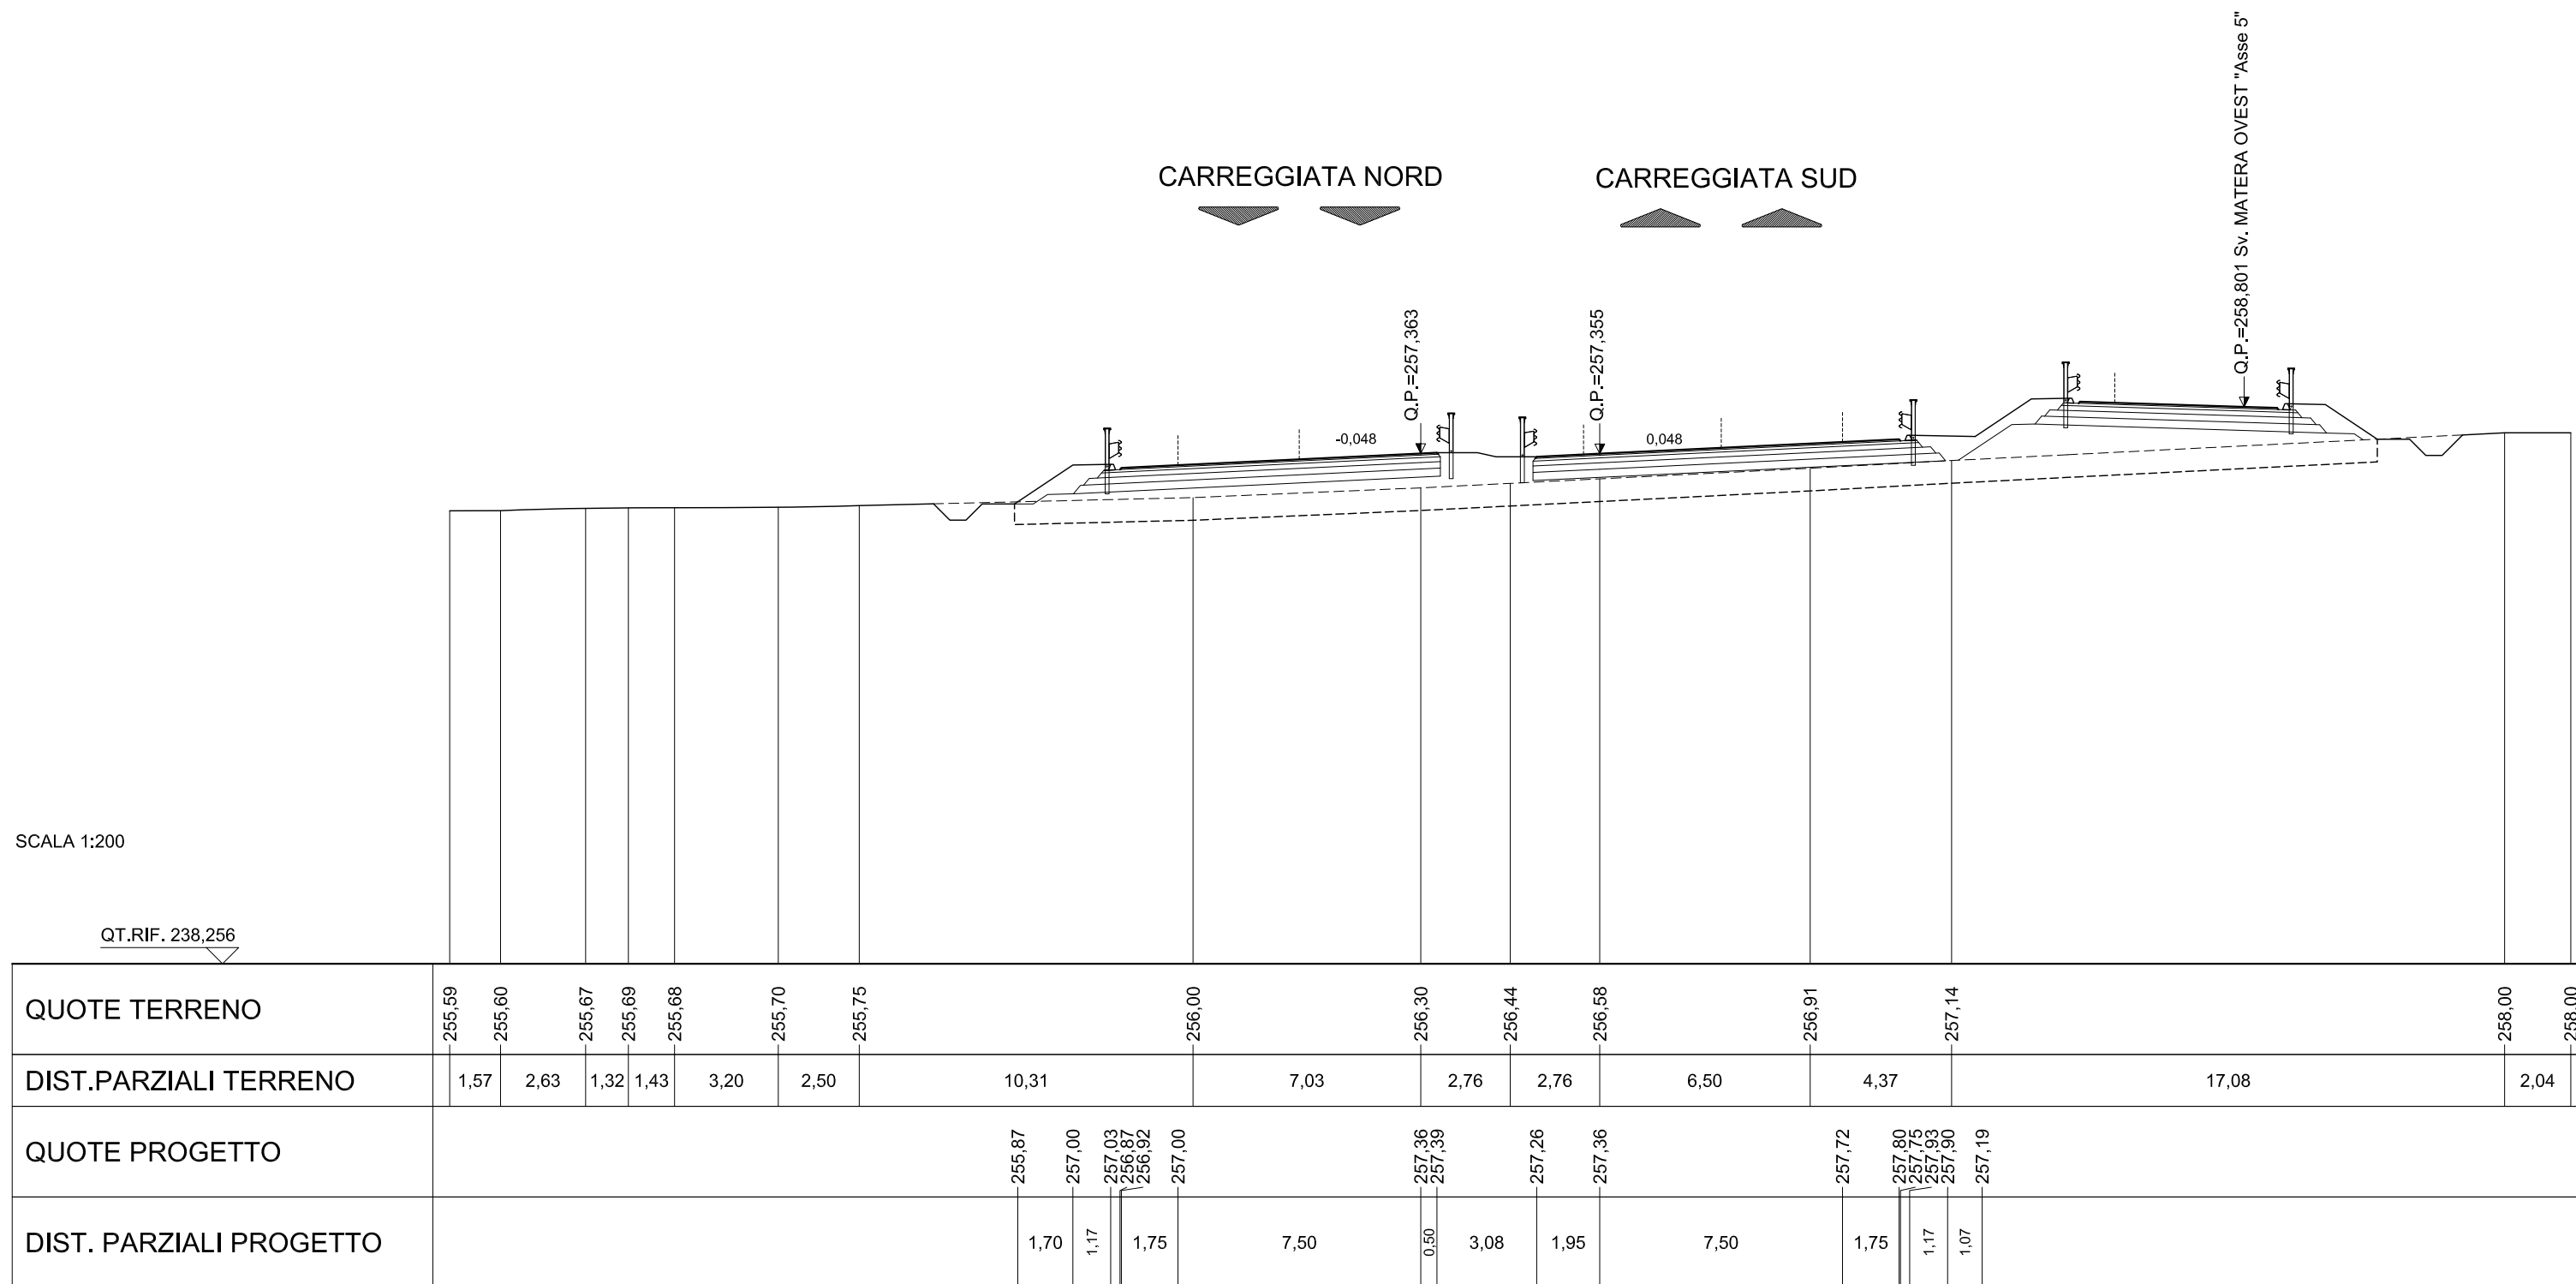

SCALA 1:200

QT.RIF. 238,256

QUOTE TERRENO	255,59	255,60	255,67	255,69	255,68	255,70	255,75	256,00	256,30	256,44	256,58	256,91	257,14	258,00	258,00	
DIST.PARZIALI TERRENO	1,57	2,63	1,32	1,43	3,20	2,50	10,31	7,03	2,76	2,76	6,50	4,37	17,08	2,04		
QUOTE PROGETTO							255,87	257,00	257,36	257,26	257,36	257,72	257,80	257,75	257,90	257,19
DIST. PARZIALI PROGETTO							1,70	1,17	0,50	3,08	1,95	7,50	1,75	1,17	1,07	




# ASSE PRINCIPALE - RIF. CARREGGIATA SUD

AREE	
BONIFICO	0.00 m <sup>2</sup>
SCAVO	29.11 m <sup>2</sup>
RILEVATO	13.91 m <sup>2</sup>
TERRENO VEGETALE	7.80 m

**SEZIONE N.: 68**  
 QT. PROGETTO: 255,980  
 DIST.PROG.: 2680,000

**CARREGGIATA NORD**  
 QT. PROGETTO: 255,991  
 DIST.PROG.: 10883,578

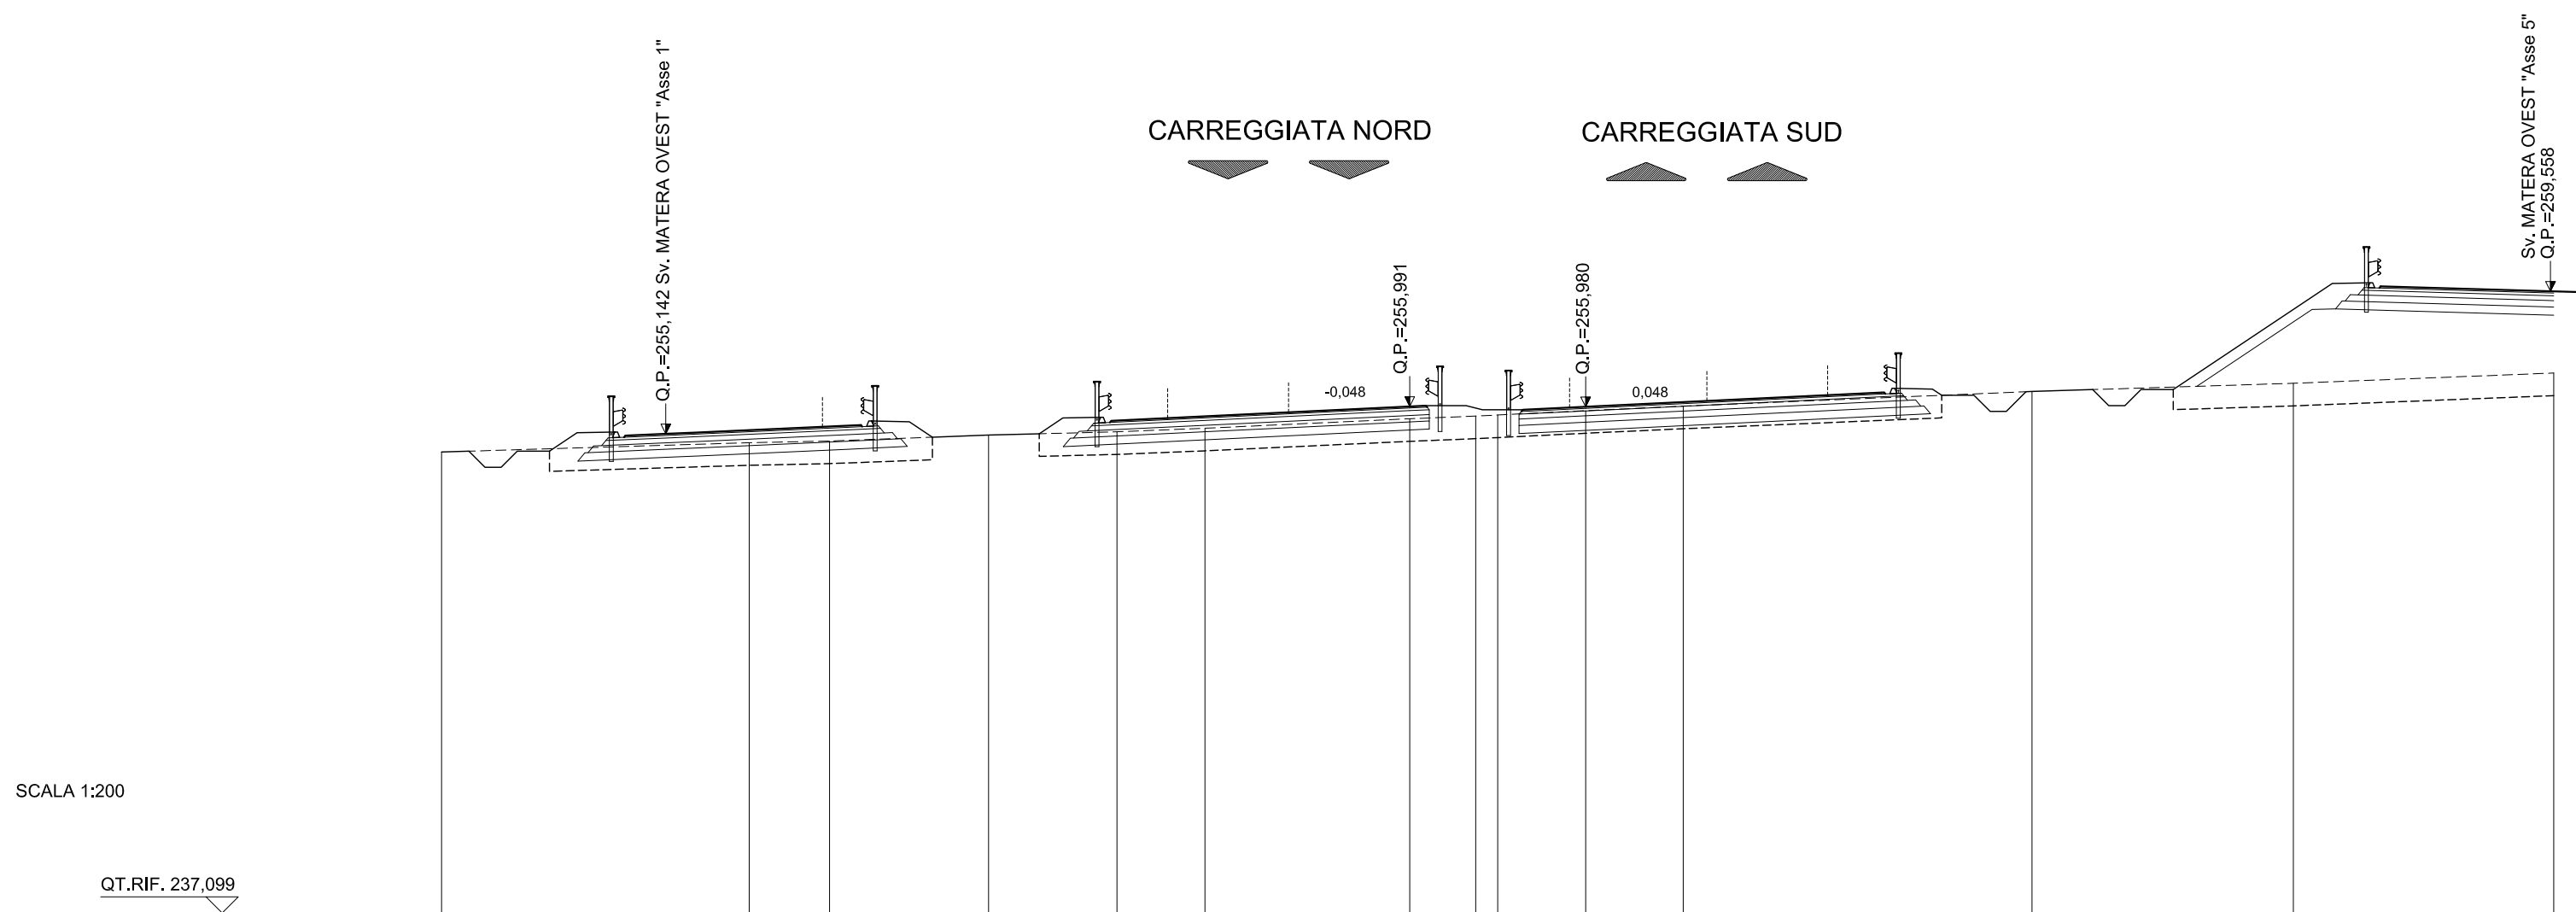

SCALA 1:200


QUOTE TERRENO	254,58		254,87	254,92		255,10	255,20	255,31		255,61	255,69	255,72	255,86	256,00		256,45		256,71	257,03				
DIST.PARZIALI TERRENO		9,53	2,49	4,93		3,98	2,73		6,35	2,04	0,88	2,73	3,03		10,80		8,10		8,07				
QUOTE PROGETTO						255,14	255,63	255,66	255,49	255,55	255,63		255,99	256,01	255,89	255,98		256,34	256,43	256,38	256,55	256,53	256,34
DIST. PARZIALI PROGETTO						0,73	1,17	1,75		7,50		0,50	3,00	1,95		7,50		1,75	1,17				

# ASSE PRINCIPALE - RIF. CARREGGIATA SUD

AREE	
BONIFICO	0.00 m <sup>2</sup>
SCAVO	25.37 m <sup>2</sup>
RILEVATO	5.98 m <sup>2</sup>
TERRENO VEGETALE	2.11 m

**SEZIONE N.: 69**  
 QT. PROGETTO: 254,605  
 DIST.PROG.: 2720,000

**CARREGGIATA NORD**  
 QT. PROGETTO: 254,619  
 DIST.PROG.: 10843,758

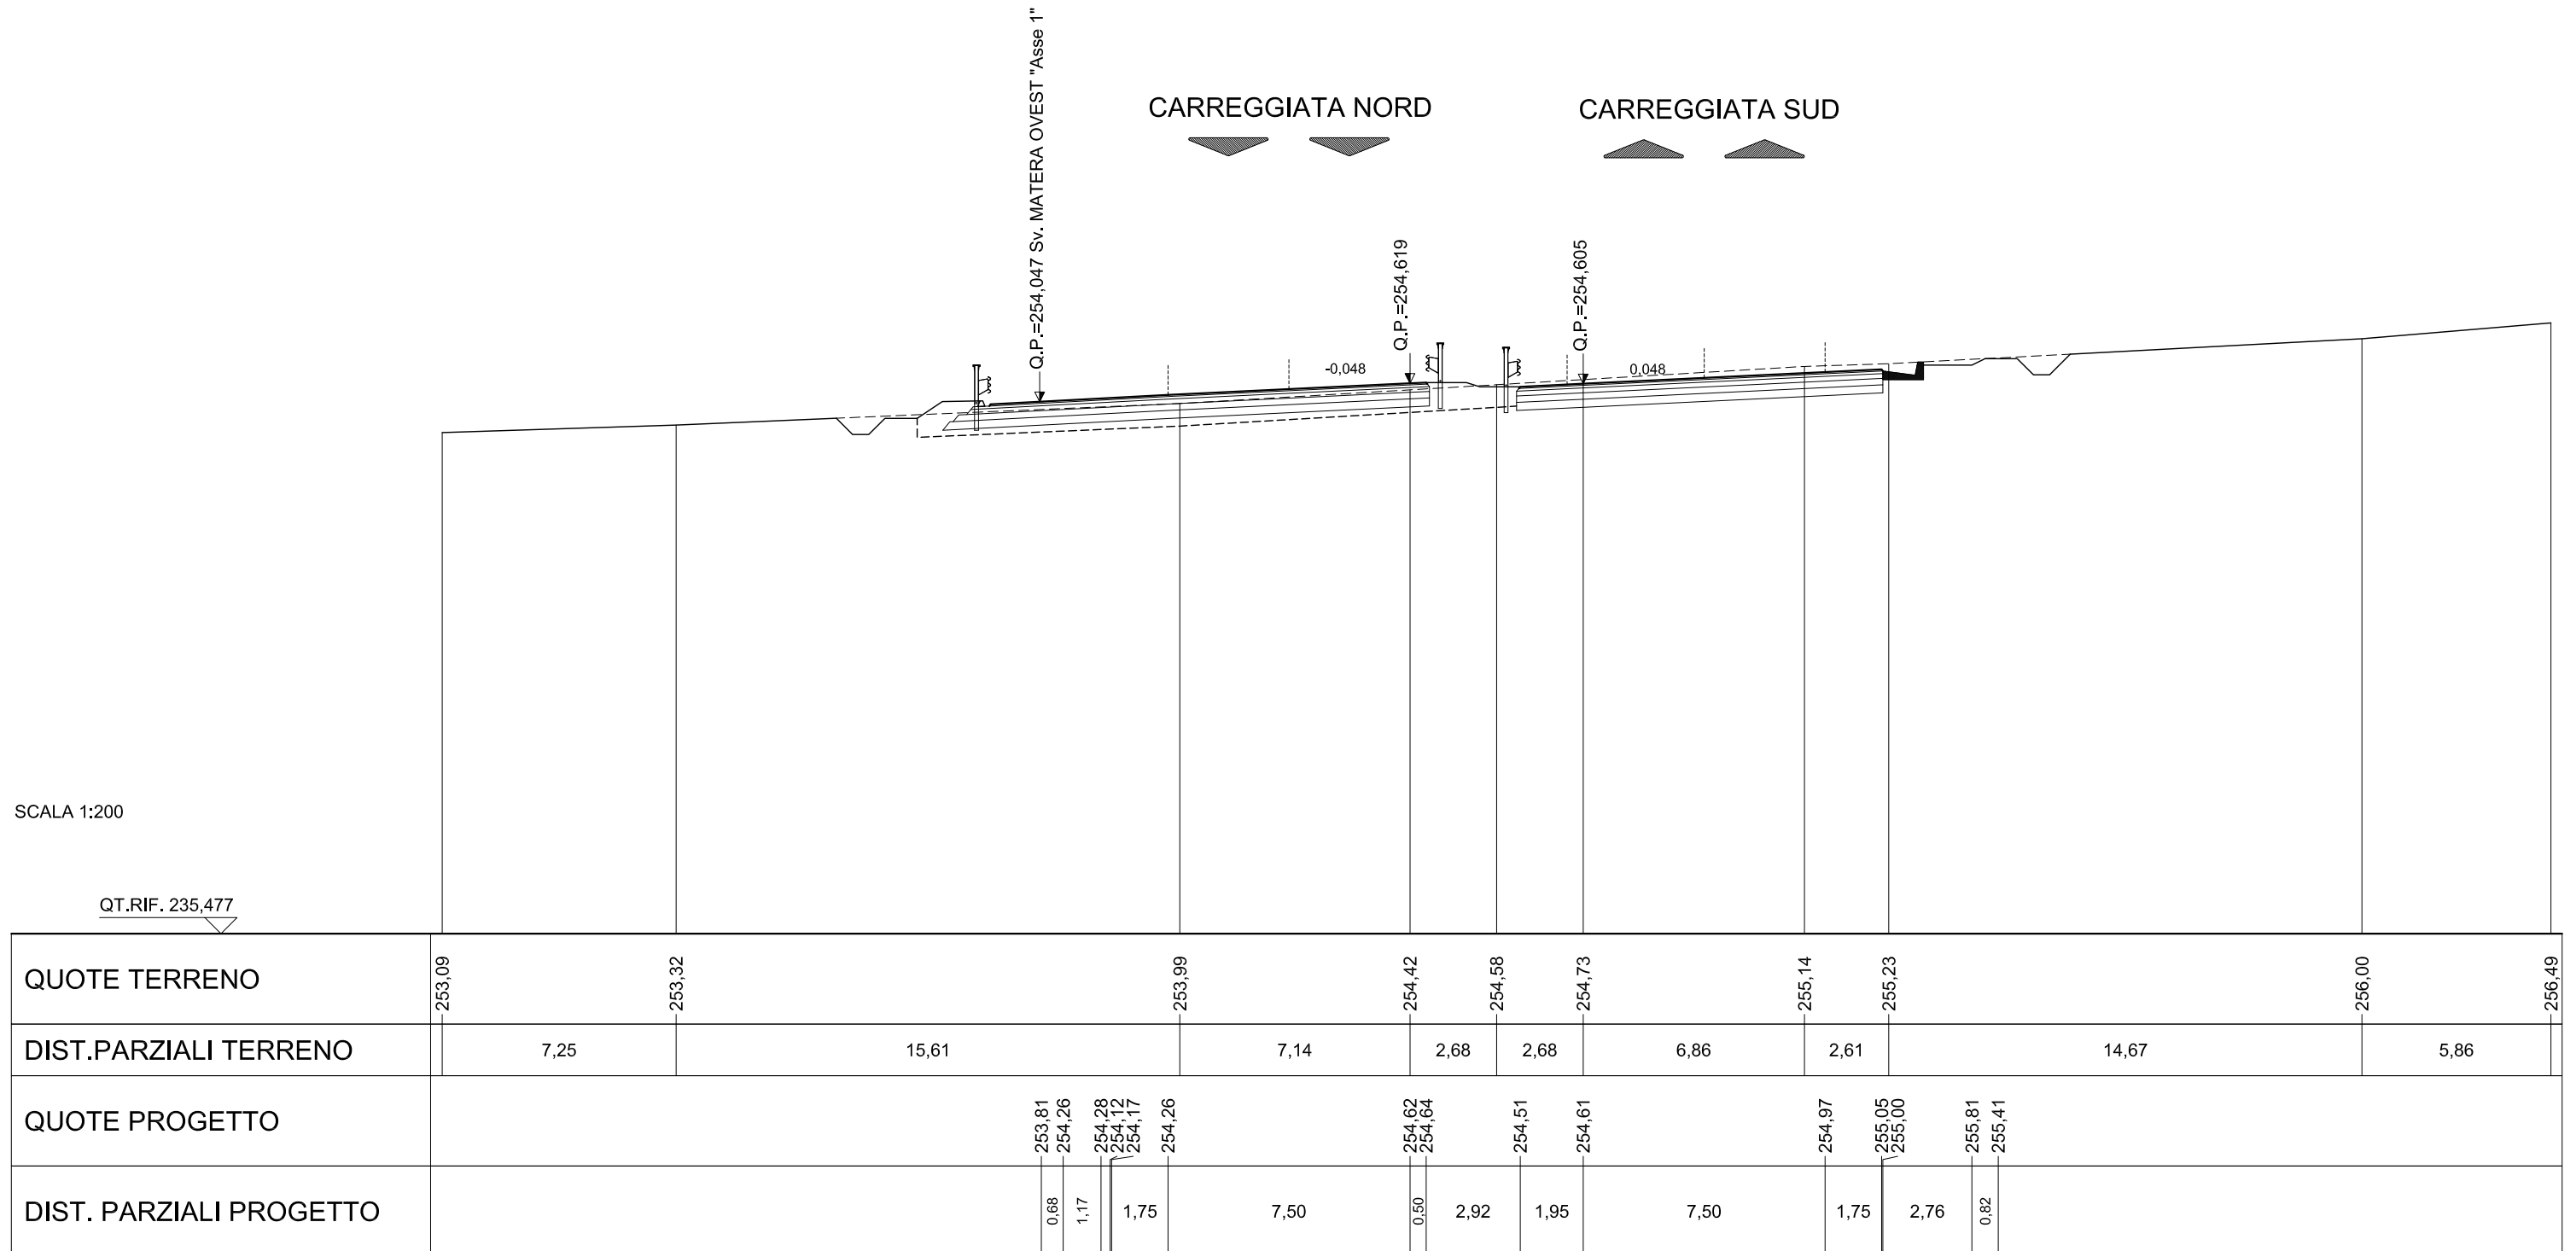

SCALA 1:200

QT.RIF. 235,477


# ASSE PRINCIPALE - RIF. CARREGGIATA SUD

AREE	
BONIFICO	0.00 m <sup>2</sup>
SCAVO	67.75 m <sup>2</sup>
RILEVATO	2.99 m <sup>2</sup>
TERRENO VEGETALE	0.00 m

**SEZIONE N.: 70**  
 QT. PROGETTO: 253,230  
 DIST.PROG.: 2760,000

**CARREGGIATA NORD**  
 QT. PROGETTO: 253,246  
 DIST.PROG.: 10803,935

CARREGGIATA NORD                      CARREGGIATA SUD

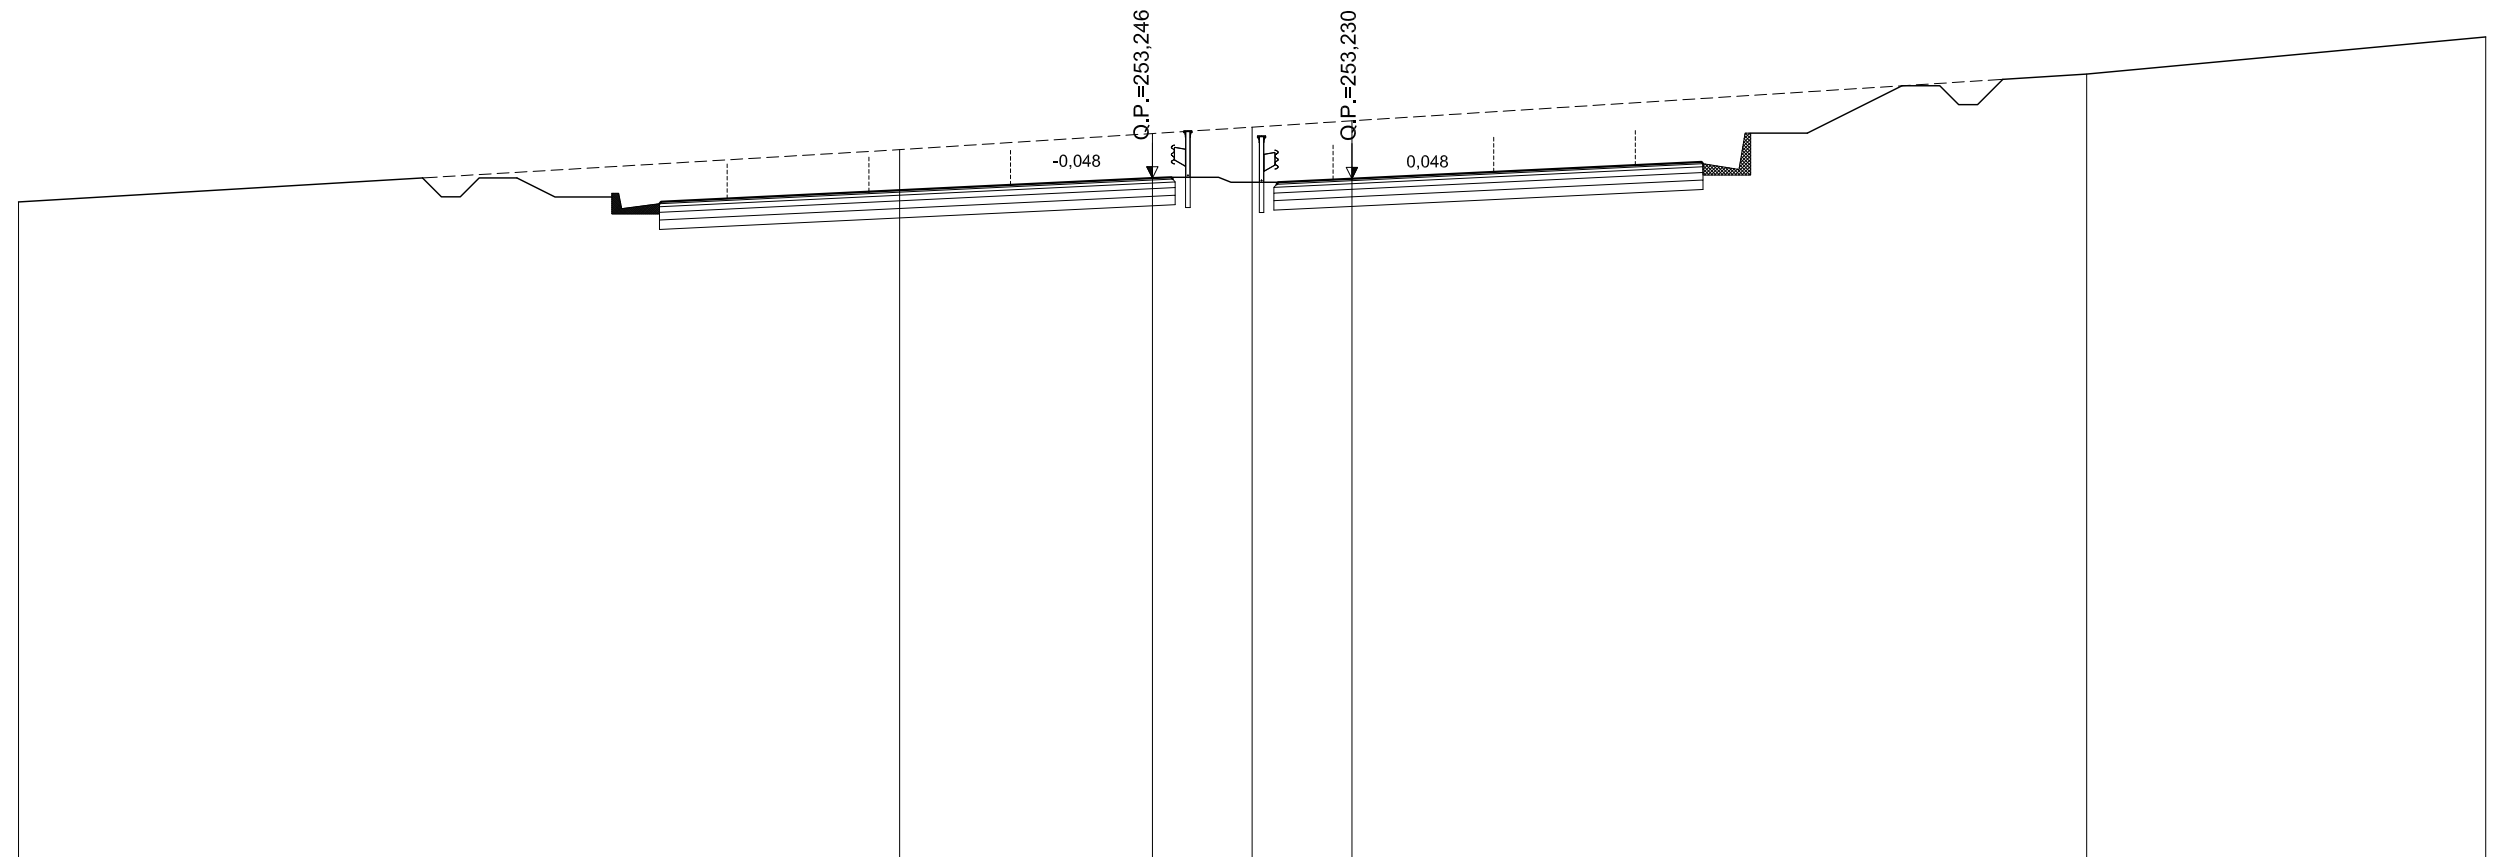

SCALA 1:200

QT.RIF. 235,259

QUOTE TERRENO	252,62			254,00		254,43	254,59	254,76		256,00		256,98	
DIST.PARZIALI TERRENO		23,31			6,69	2,64	2,64		19,44		10,56		
QUOTE PROGETTO			253,67 253,56	252,75 252,80	252,89	253,25 253,27	253,14	253,23		253,59	253,67 253,63	254,44	255,69
DIST. PARZIALI PROGETTO			2,76	1,75	7,50	0,50	2,83	1,95	7,50	1,75	2,76	2,50	

# ASSE PRINCIPALE - RIF. CARREGGIATA SUD

AREE	
BONIFICO	0.00 m <sup>2</sup>
SCAVO	110.44 m <sup>2</sup>
RILEVATO	4.28 m <sup>2</sup>
TERRENO VEGETALE	0.00 m

**SEZIONE N.: 71**  
 QT. PROGETTO: 251,855  
 DIST.PROG.: 2800,000

**CARREGGIATA NORD**  
 QT. PROGETTO: 251,874  
 DIST.PROG.: 10764,090

CARREGGIATA NORD

CARREGGIATA SUD



SCALA 1:200

QT.RIF. 234,288


QUOTE TERRENO	252,17				254,00	254,26	254,39	254,53		255,15		256,00	256,38		
DIST.PARZIALI TERRENO		25,30			4,70	2,59	2,59		11,46		15,23		3,31		
QUOTE PROGETTO			253,31	252,24		251,87	251,89	251,79	251,85		252,14	252,21	252,16	252,97	255,46
DIST. PARZIALI PROGETTO			2,15	2,76	1,75	7,50	0,50	3,12	1,57	7,50	1,75	2,76	4,98		

# ASSE PRINCIPALE - RIF. CARREGGIATA SUD

AREE	
BONIFICO	0.00 m <sup>2</sup>
SCAVO	199.51 m <sup>2</sup>
RILEVATO	6.13 m <sup>2</sup>
TERRENO VEGETALE	0.00 m

**SEZIONE N.: 72**  
 QT. PROGETTO: 250,480  
 DIST.PROG.: 2840,000

**CARREGGIATA NORD**  
 QT. PROGETTO: 250,499  
 DIST.PROG.: 10724,192

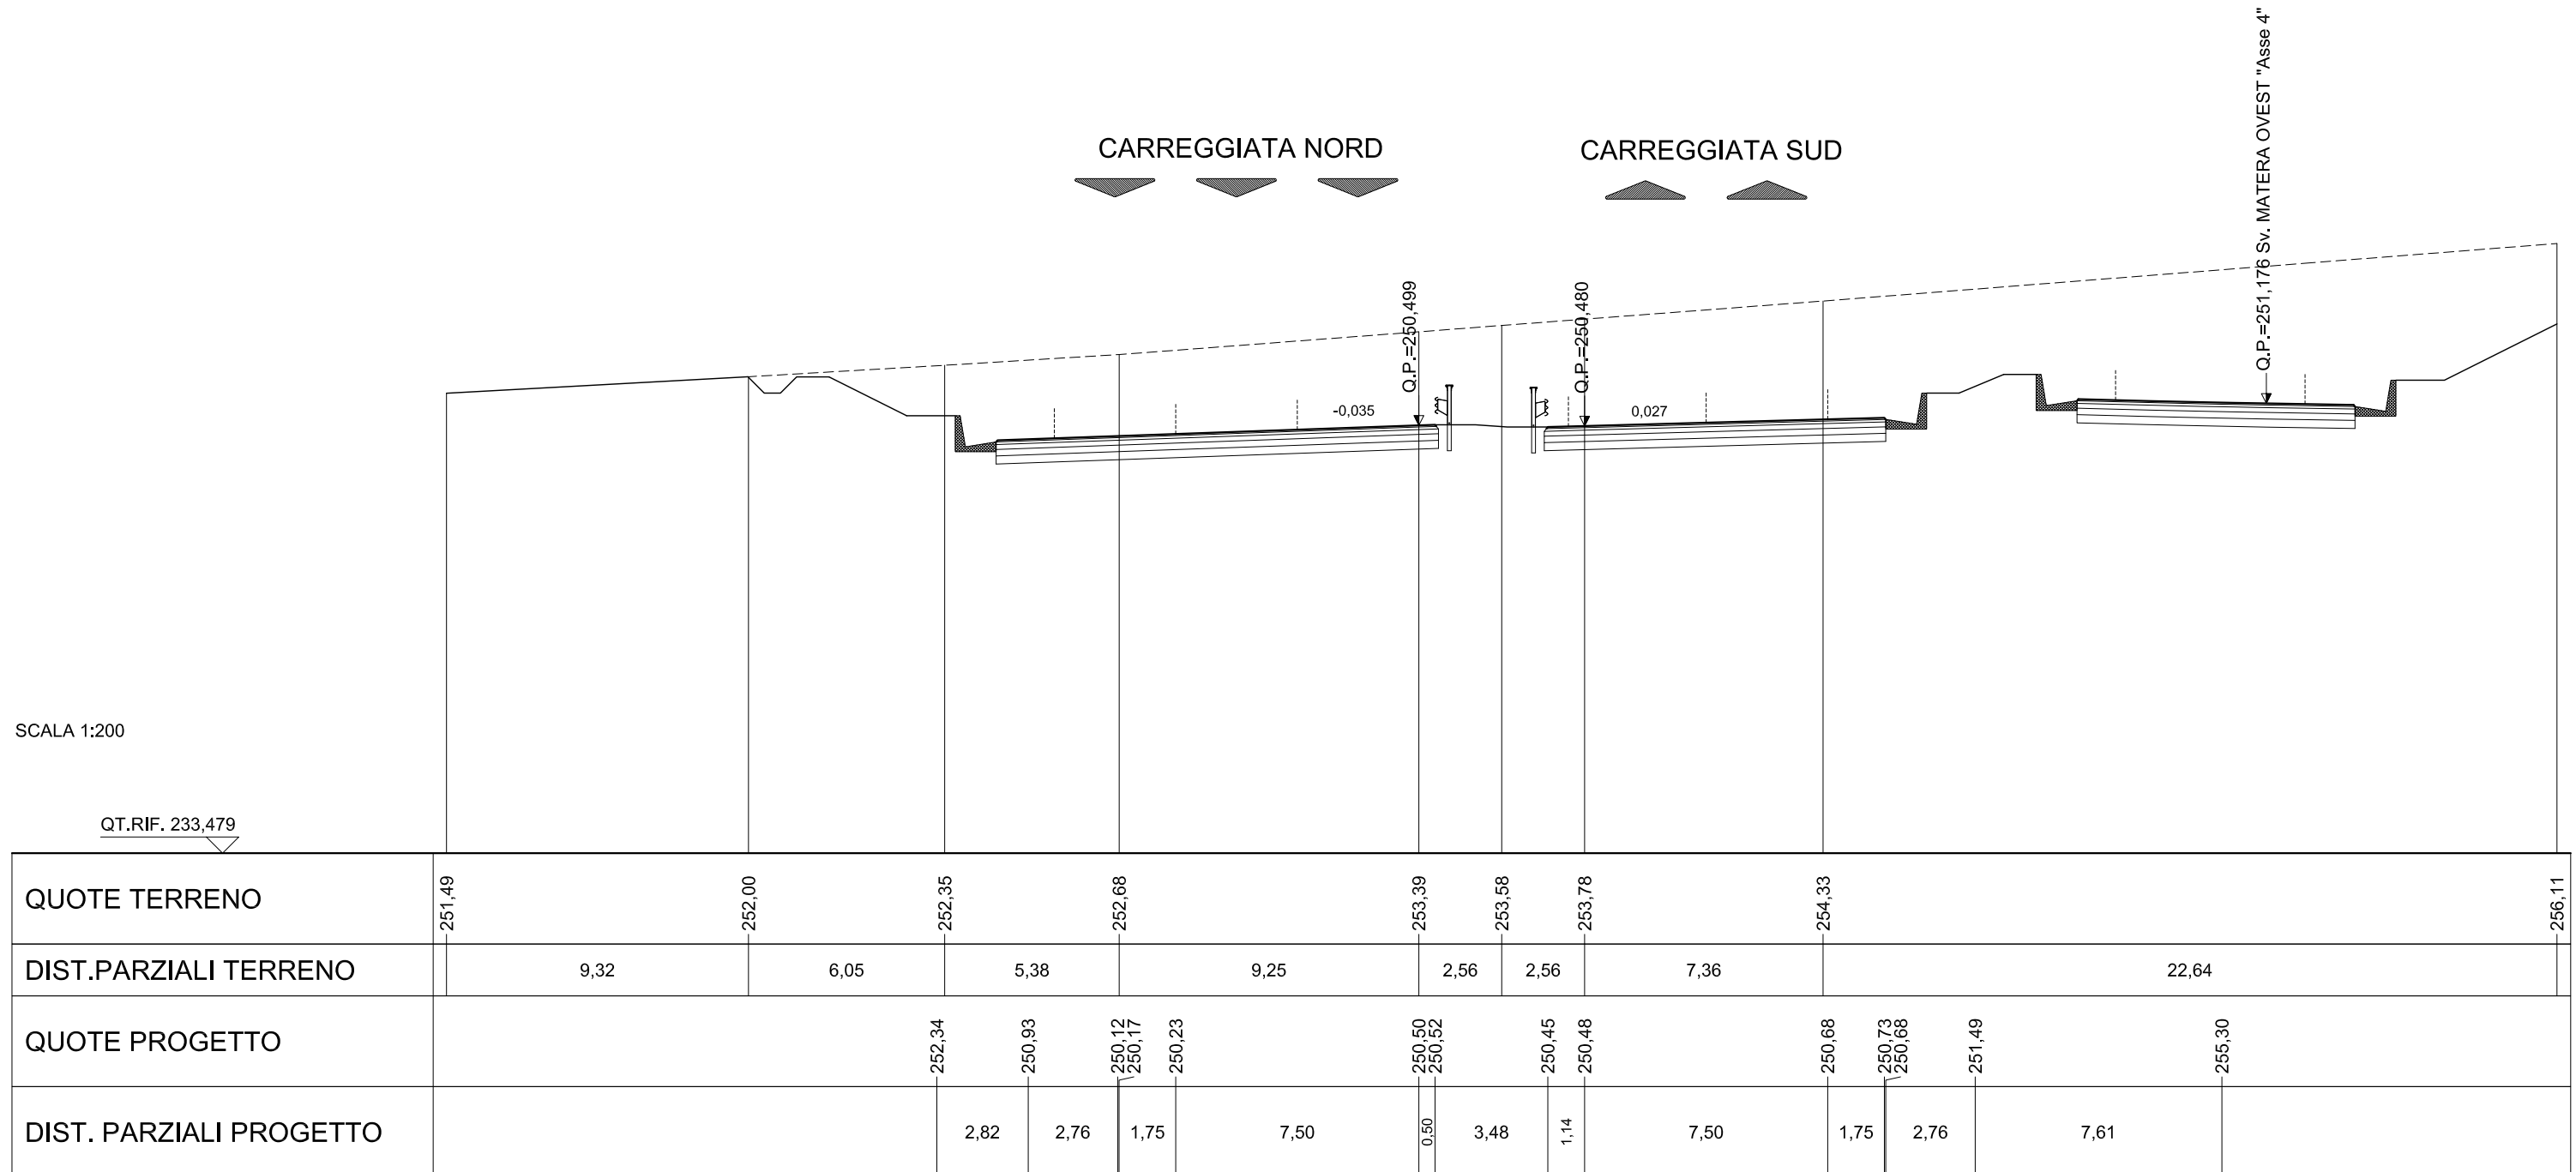

SCALA 1:200


QT.RIF. 233,479

# ASSE PRINCIPALE - RIF. CARREGGIATA SUD

AREE	
BONIFICO	0.00 m <sup>2</sup>
SCAVO	185.42 m <sup>2</sup>
RILEVATO	4.81 m <sup>2</sup>
TERRENO VEGETALE	0.00 m

**SEZIONE N.: 73**  
 QT. PROGETTO: 249,105  
 DIST.PROG.: 2880,000

**CARREGGIATA NORD**  
 QT. PROGETTO: 249,122  
 DIST.PROG.: 10684,242

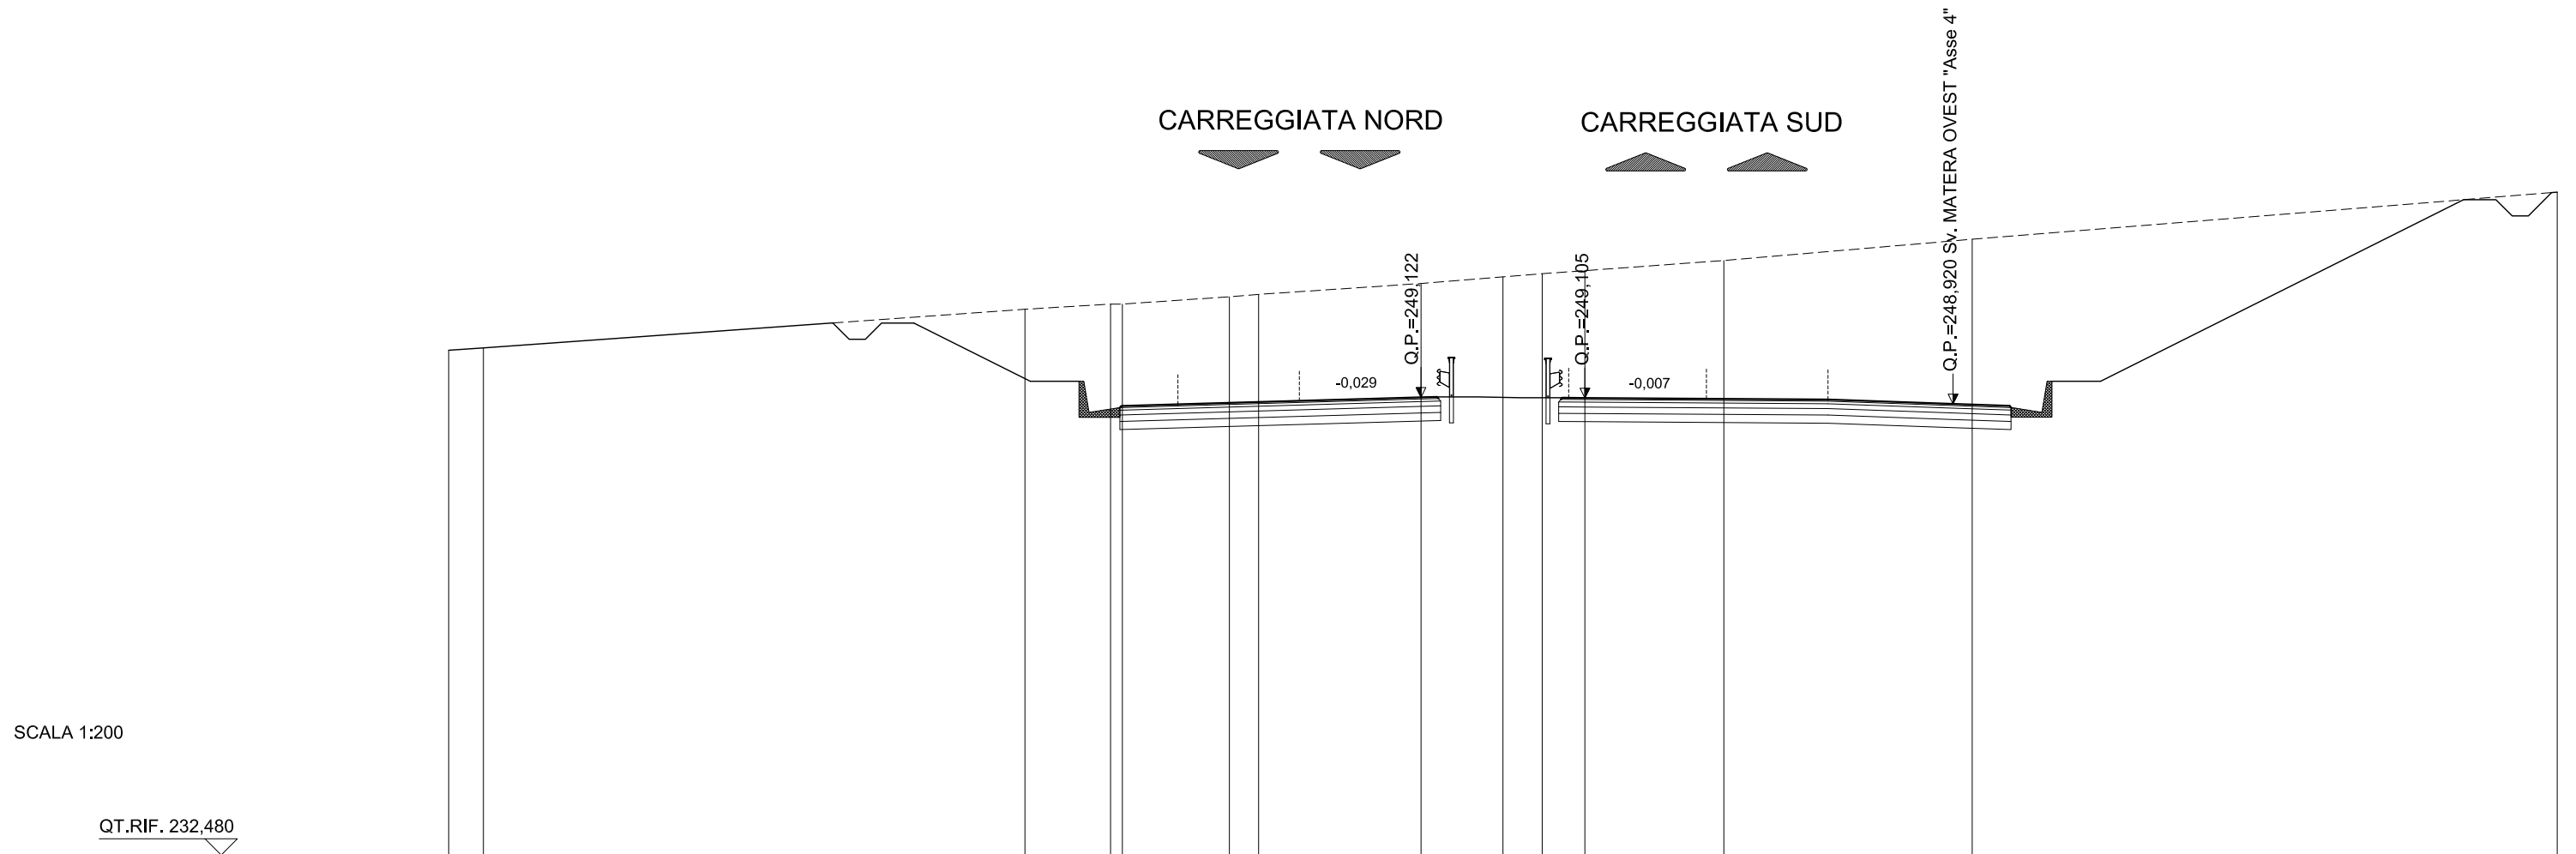

SCALA 1:200

QT.RIF. 232,480


QUOTE TERRENO	250,57	250,65		251,84	252,00	252,00	252,22	252,30	252,64	252,84	252,94	253,03	253,34	254,00	255,45		
DIST.PARZIALI TERRENO	1,07		16,71	2,64	3,30	0,90	5,01	2,53	1,21	1,32	4,29	7,66		18,05			
QUOTE PROGETTO		251,57		249,62	248,81	248,86	248,91		249,12	249,14	249,11	249,10	249,06	249,04	248,99	249,80	254,81
DIST. PARZIALI PROGETTO		3,91	2,76	1,75	7,50	0,50	3,86	0,70	7,50	1,75	2,76	10,02					

# ASSE PRINCIPALE - RIF. CARREGGIATA SUD

AREE	
BONIFICO	0.00 m <sup>2</sup>
SCAVO	210.88 m <sup>2</sup>
RILEVATO	4.93 m <sup>2</sup>
TERRENO VEGETALE	0.00 m

**SEZIONE N.: 74**  
 QT. PROGETTO: 247,729  
 DIST.PROG.: 2920,000

**CARREGGIATA NORD**  
 QT. PROGETTO: 247,744  
 DIST.PROG.: 10644,248

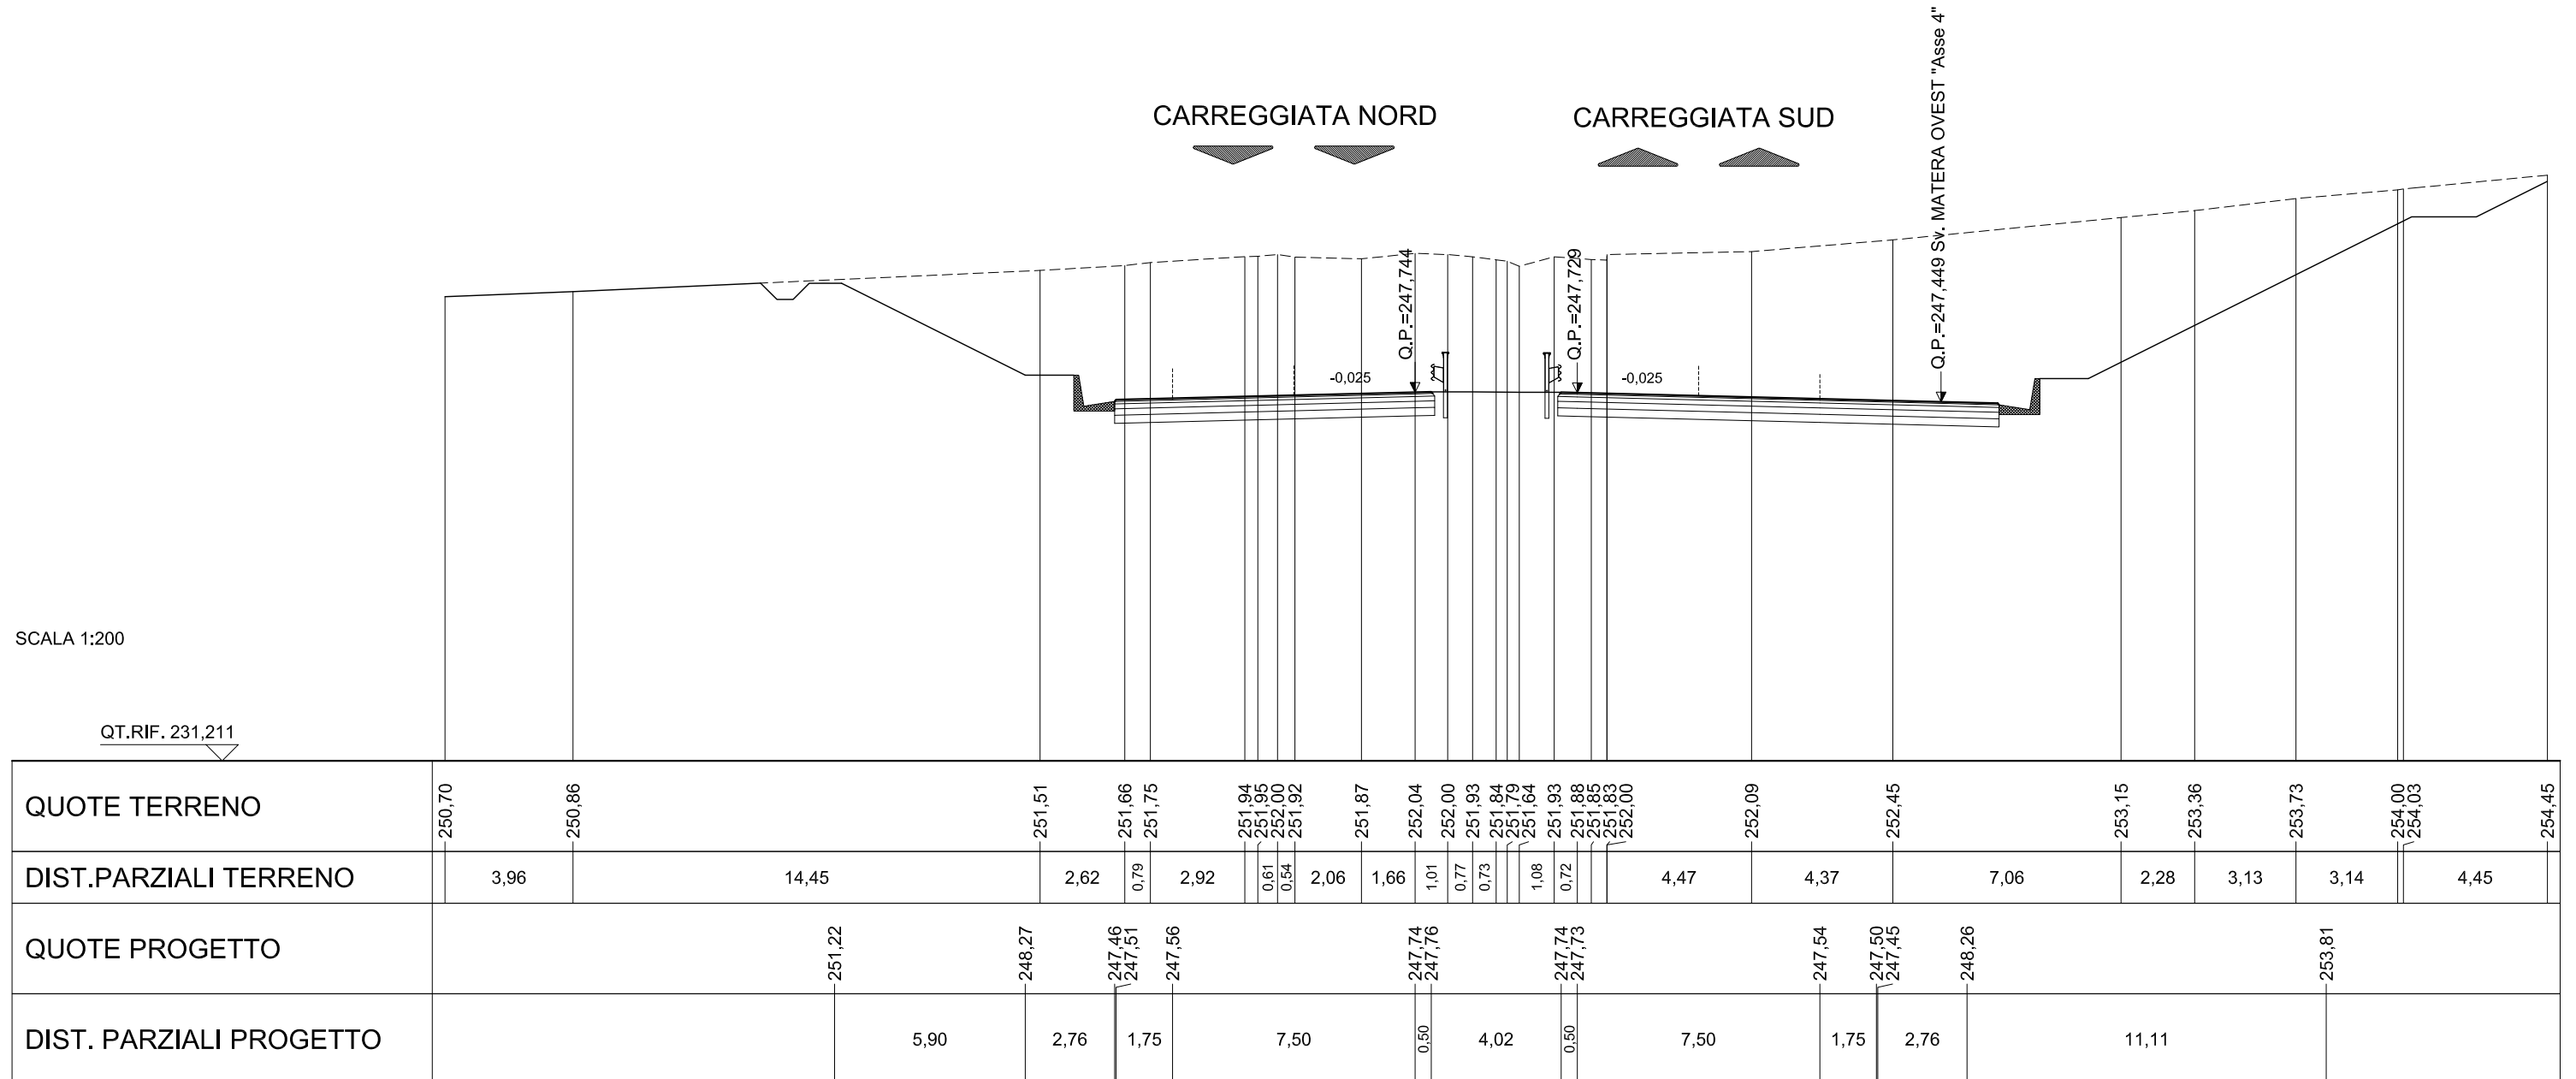


# ASSE PRINCIPALE - RIF. CARREGGIATA SUD

AREE	
BONIFICO	0.00 m <sup>2</sup>
SCAVO	239.10 m <sup>2</sup>
RILEVATO	40.91 m <sup>2</sup>
TERRENO VEGETALE	0.00 m

**SEZIONE N.: 75**  
 QT. PROGETTO: 246,354  
 DIST.PROG.: 2960,000

**CARREGGIATA NORD**  
 QT. PROGETTO: 246,366  
 DIST.PROG.: 10604,248

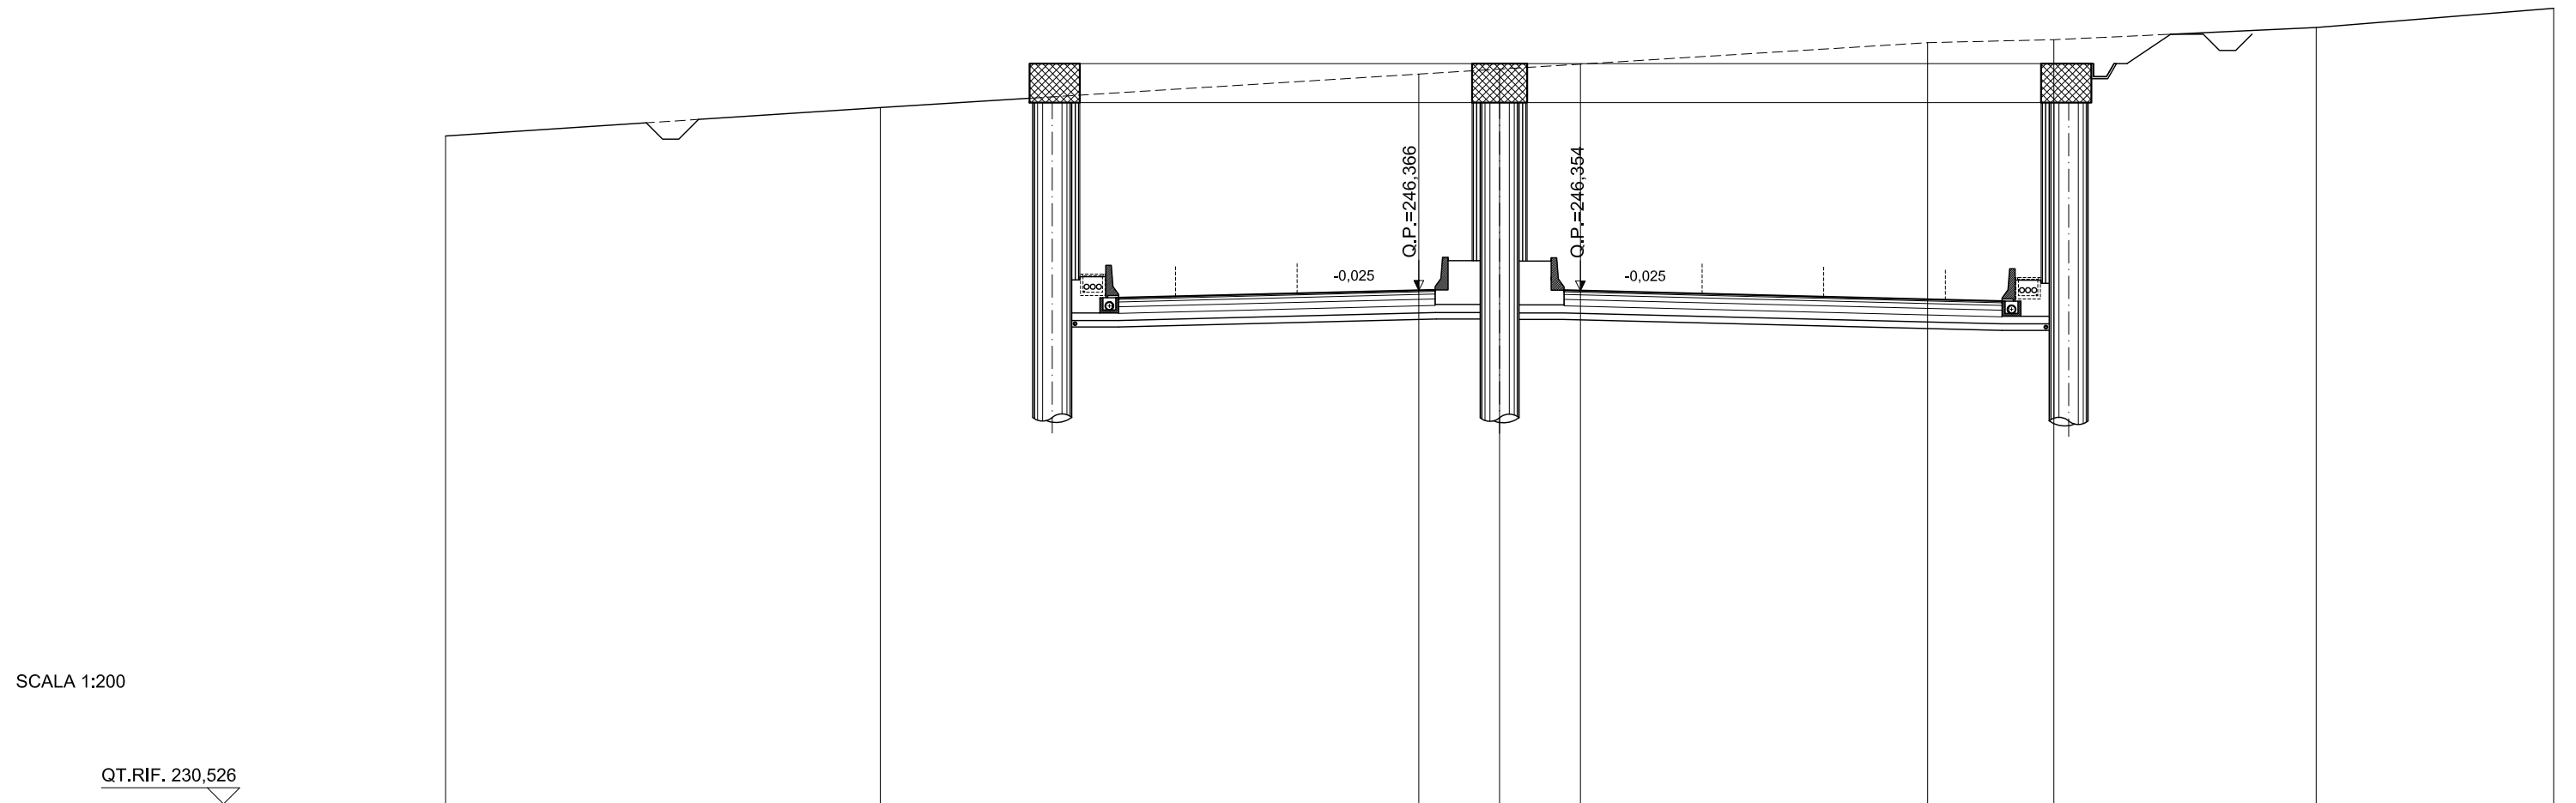

SCALA 1:200

QT.RIF. 230,526

QUOTE TERRENO	251,12		252,00		253,03	253,18	253,34		254,00	254,09		254,47		255,06	
DIST.PARZIALI TERRENO		13,40		16,60		2,49	2,49		10,70	3,89		8,09		7,32	
QUOTE PROGETTO		251,67		246,89	246,08 246,13	246,37 246,38	246,37 246,35		246,17	246,12 246,07	246,88		251,88	251,88	254,86
DIST. PARZIALI PROGETTO			9,55	2,76	1,75	7,50	0,50	3,98	0,50	7,50	1,75	2,76	10,00	2,00	5,95




# ASSE PRINCIPALE - RIF. CARREGGIATA SUD

AREE	
BONIFICO	0.00 m <sup>2</sup>
SCAVO	302.13 m <sup>2</sup>
RILEVATO	52.69 m <sup>2</sup>
TERRENO VEGETALE	0.00 m

**SEZIONE N.: 76**  
 QT. PROGETTO: 244,979  
 DIST.PROG.: 3000,000

**CARREGGIATA NORD**  
 QT. PROGETTO: 244,988  
 DIST.PROG.: 10564,248

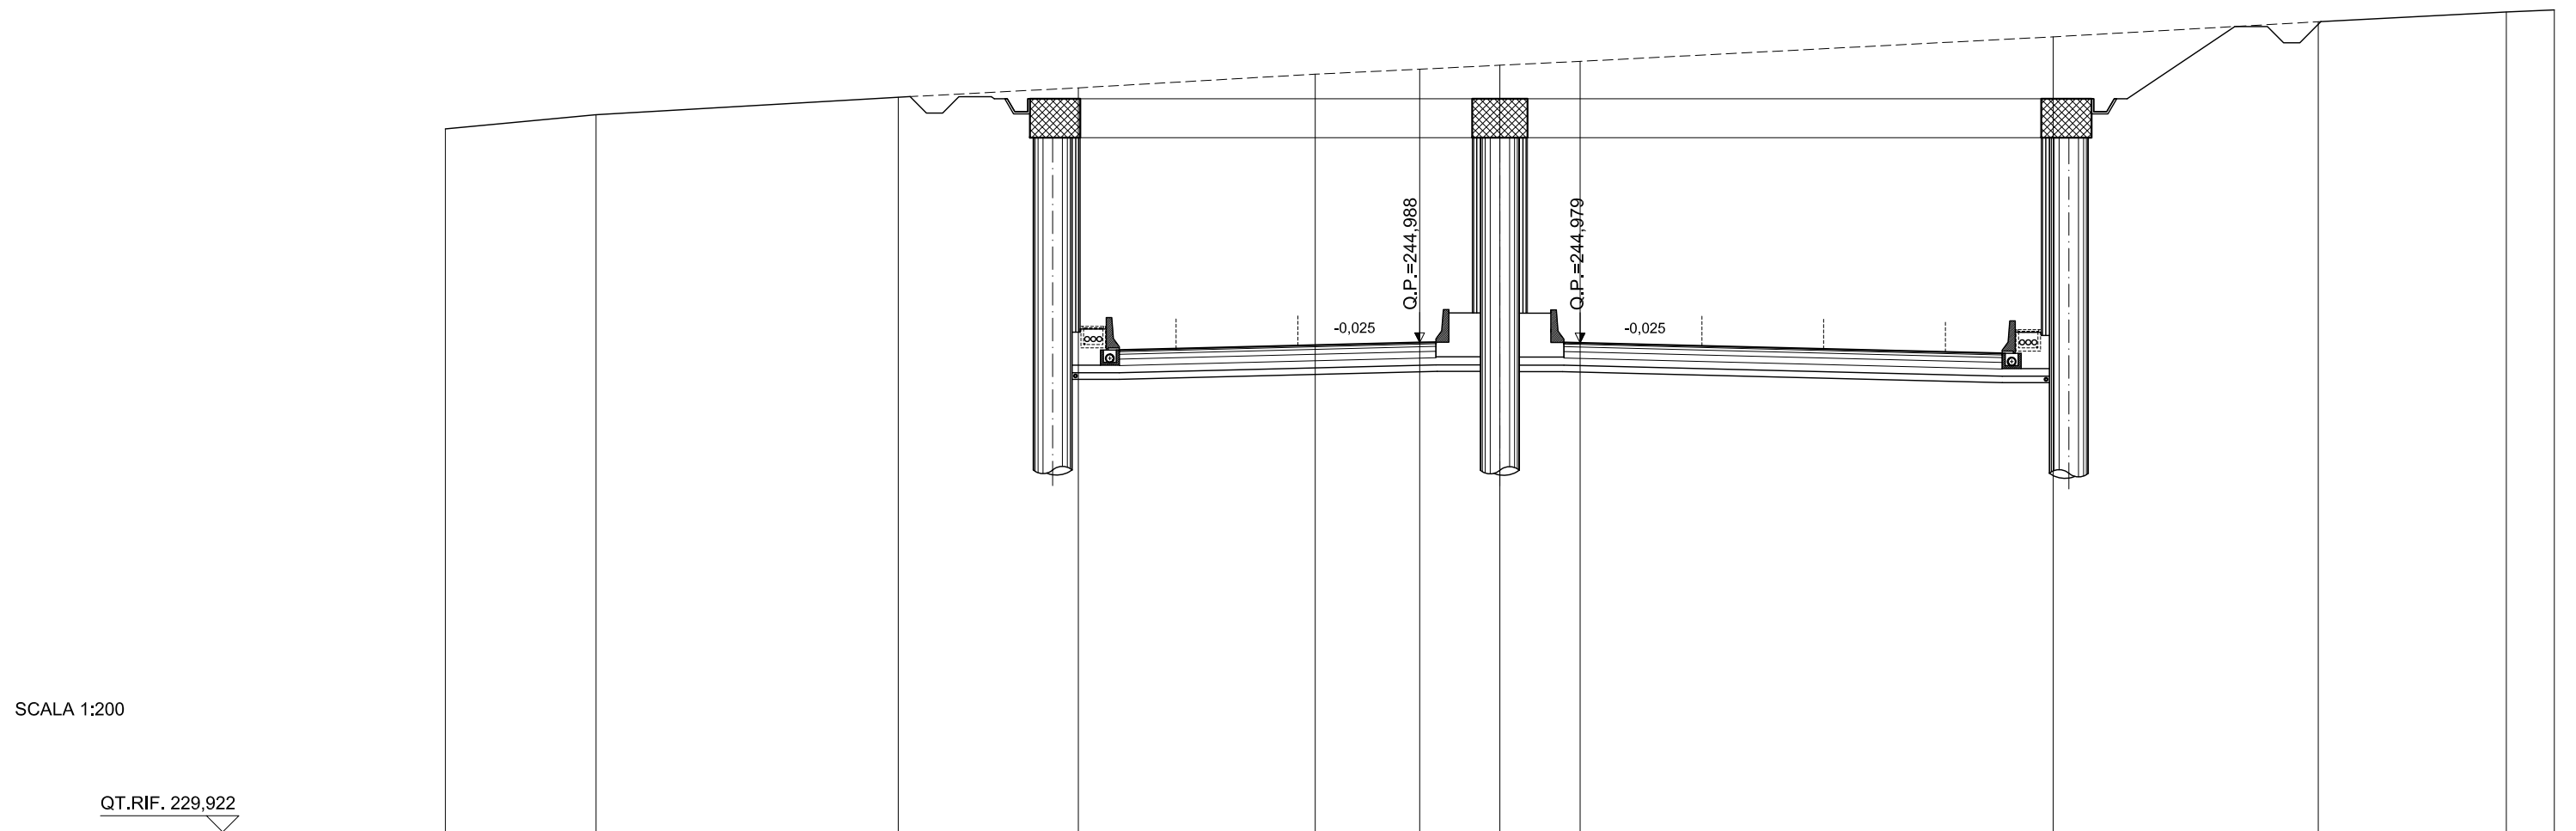

QUOTE TERRENO	251,56	252,00		252,54	252,83		253,25	253,40	253,52	253,64		254,40		254,86		255,16	255,23	
DIST.PARZIALI TERRENO		4,64	9,30		5,55	7,29	3,22	2,47	2,47		14,57		8,16		5,79	1,48		
QUOTE PROGETTO		252,02			245,52	244,71 244,76	244,80		244,99 245,00	244,99 244,98		244,79	244,75 244,70	245,51		250,51	250,51	253,48
DIST. PARZIALI PROGETTO			13,00		2,76	1,75	7,50	0,50	3,94	0,50	7,50	1,75	2,76		10,00	2,00	5,95	

SCALA 1:200


QT.RIF. 229,922

# ASSE PRINCIPALE - RIF. CARREGGIATA SUD

AREE	
BONIFICO	0.00 m <sup>2</sup>
SCAVO	366.16 m <sup>2</sup>
RILEVATO	56.51 m <sup>2</sup>
TERRENO VEGETALE	0.00 m

**SEZIONE N.: 77**  
 QT. PROGETTO: 243,604  
 DIST.PROG.: 3040,000

**CARREGGIATA NORD**  
 QT. PROGETTO: 243,609  
 DIST.PROG.: 10524,248

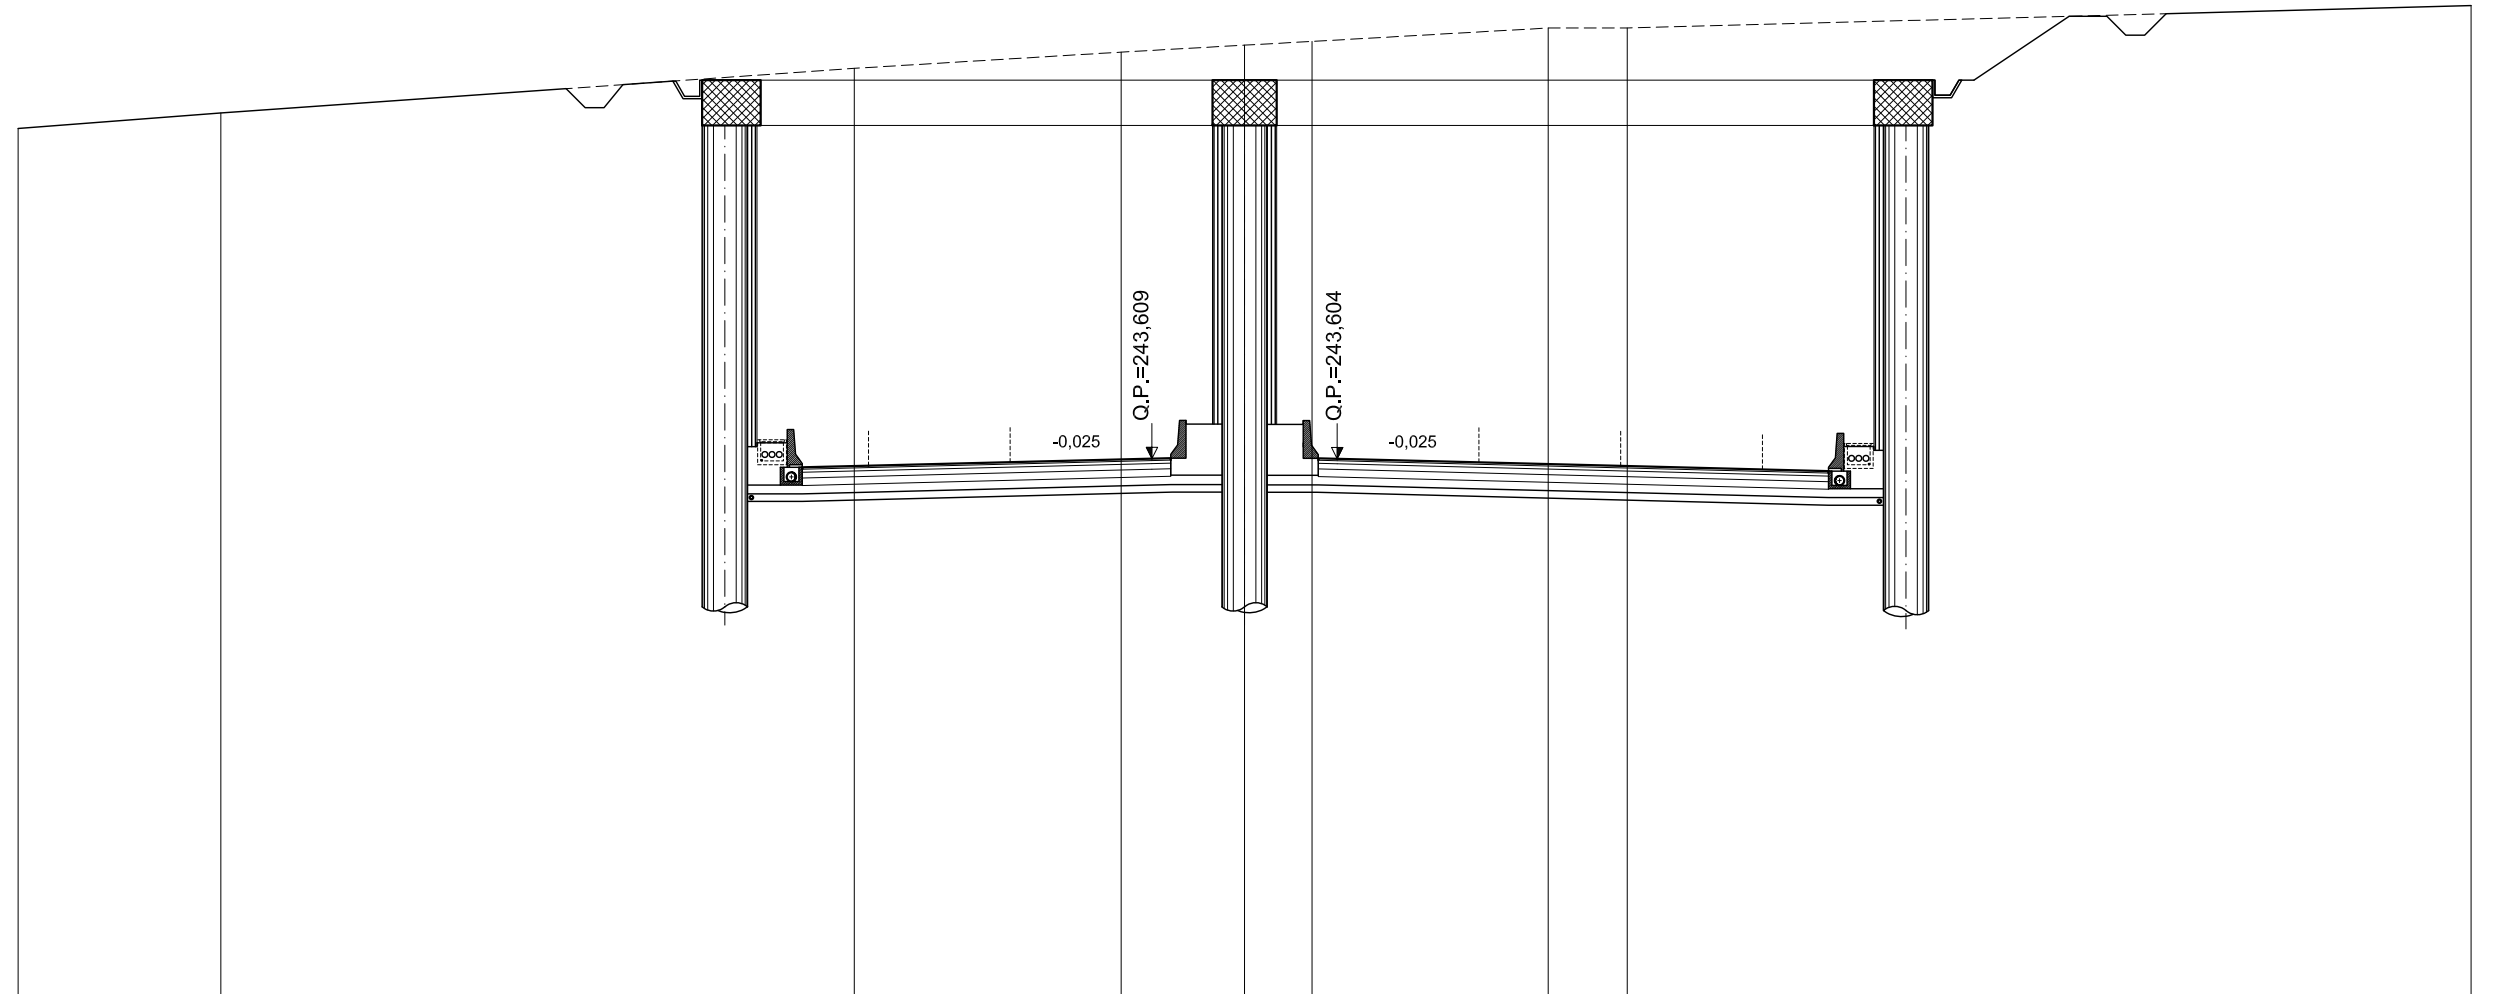

SCALA 1:200

QT.RIF. 229,418


QUOTE TERRENO	252,34	252,75		253,93	254,36	254,55	254,64	254,68	255,00	255,00		255,59						
DIST.PARZIALI TERRENO	5,37	16,76	7,06	3,26	1,78	0,67	5,58	2,09	22,33									
QUOTE PROGETTO	252,11	249,14	249,14	244,14	243,33	243,38	243,42	243,61	243,62	243,62	243,60	243,42	243,37	243,32	244,13	249,13	249,13	252,11
DIST. PARZIALI PROGETTO	5,95	2,00	10,00	2,76	1,75	7,50	0,50	3,90	0,50	7,50	1,75	2,76	10,00	2,00	5,95			

# ASSE PRINCIPALE - RIF. CARREGGIATA SUD

AREE	
BONIFICO	0.00 m <sup>2</sup>
SCAVO	433.77 m <sup>2</sup>
RILEVATO	86.46 m <sup>2</sup>
TERRENO VEGETALE	0.00 m

**SEZIONE N.: 78**  
 QT. PROGETTO: 242,228  
 DIST.PROG.: 3080,000

**CARREGGIATA NORD**  
 QT. PROGETTO: 242,231  
 DIST.PROG.: 10484,248

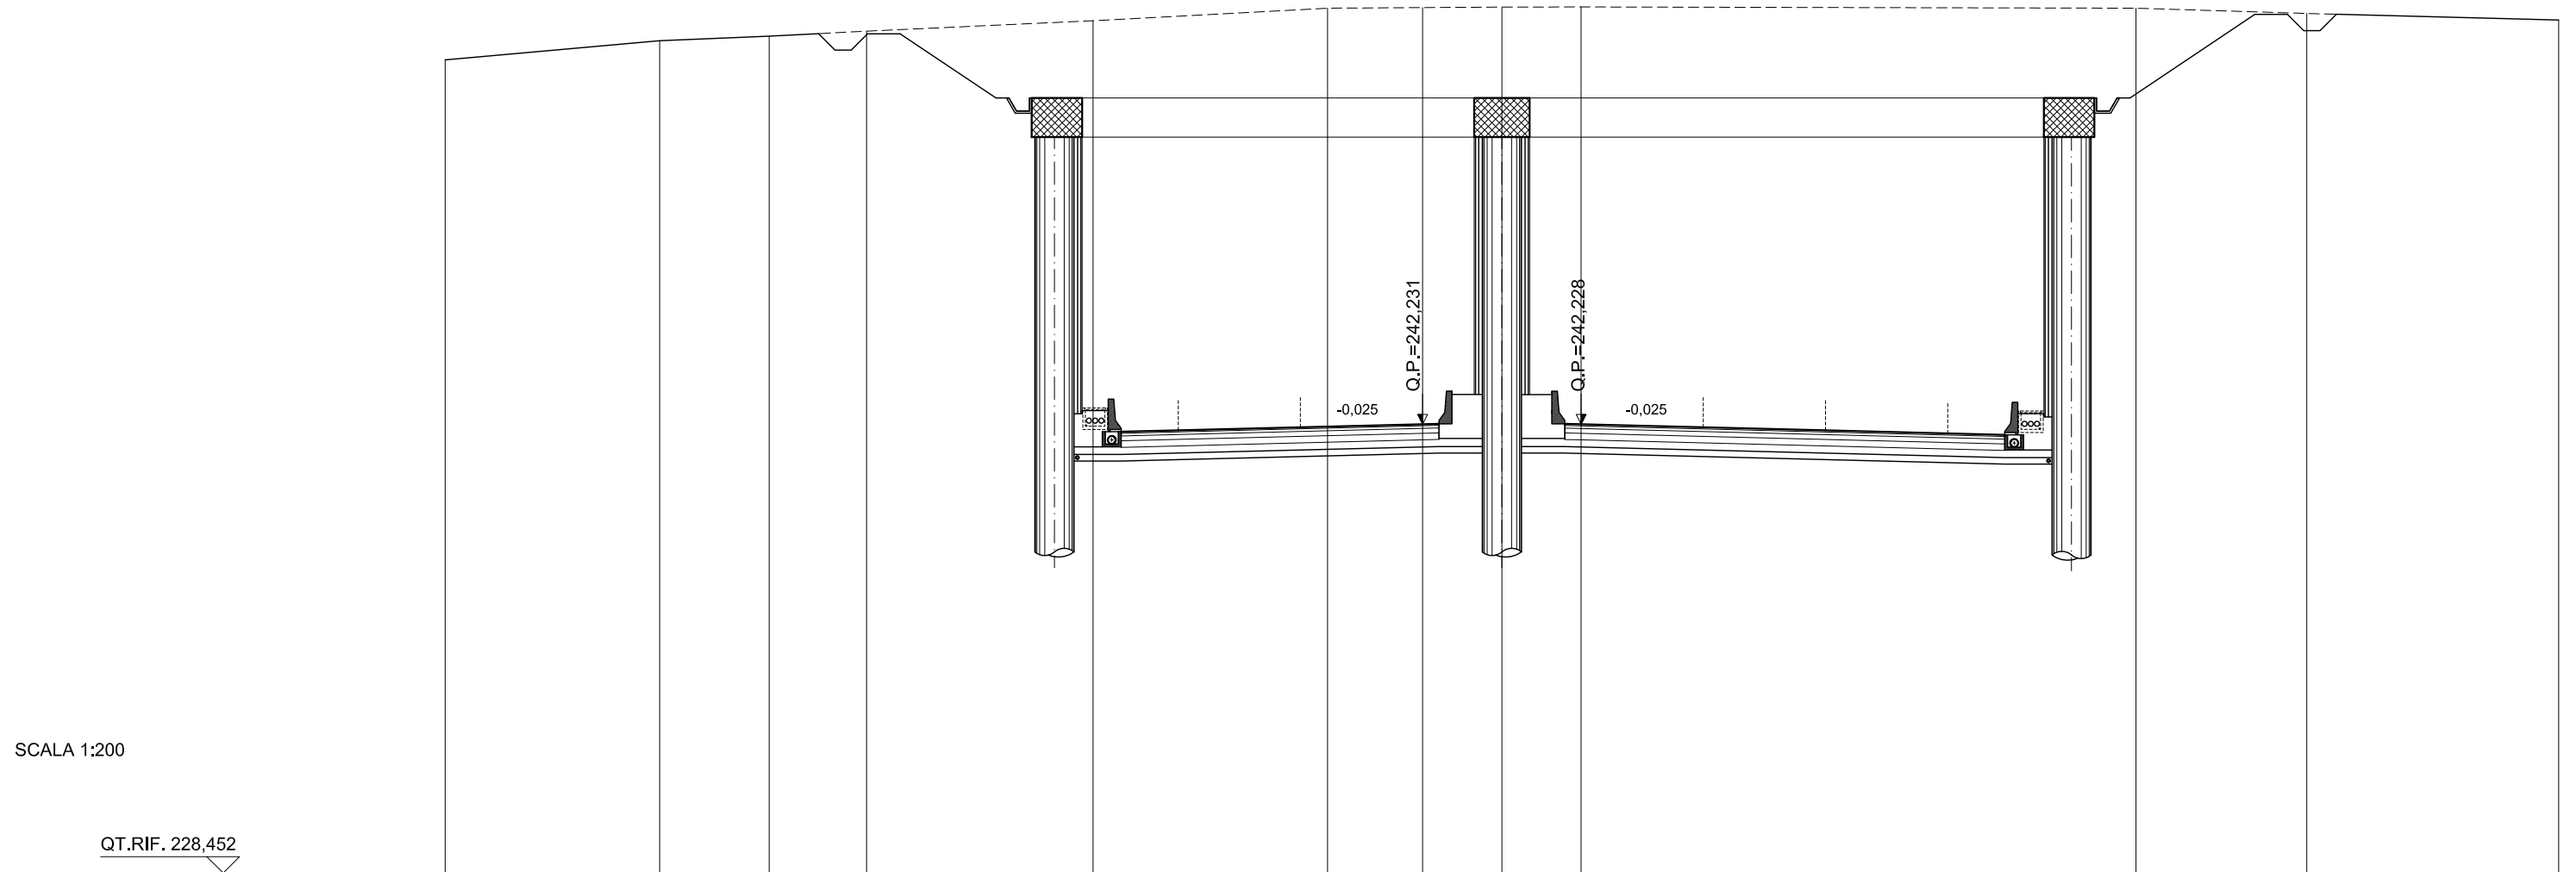

SCALA 1:200

QT.RIF. 228,452


QUOTE TERRENO	253,41		254,00	254,14	254,30		254,62	255,00	255,02	255,03	255,04		255,00	254,84	254,64	
DIST.PARZIALI TERRENO		6,58	3,36	2,99	6,95	7,20	2,92	2,43	2,43		17,03	5,24	7,73			
QUOTE PROGETTO	250,73		247,76	247,76		242,76	241,95	242,00	242,04		242,23	242,24	242,24	242,23	250,73	
DIST. PARZIALI PROGETTO		5,95	2,00	10,00	2,76	1,75	7,50	0,50	3,86	0,50	7,50	1,75	2,76	10,00	2,00	5,95

# ASSE PRINCIPALE - RIF. CARREGGIATA SUD

AREE	
BONIFICO	0.00 m <sup>2</sup>
SCAVO	447.13 m <sup>2</sup>
RILEVATO	106.05 m <sup>2</sup>
TERRENO VEGETALE	0.00 m

**SEZIONE N.: 79**  
 QT. PROGETTO: 240,763  
 DIST.PROG.: 3120,000

**CARREGGIATA NORD**  
 QT. PROGETTO: 240,763  
 DIST.PROG.: 10444,248

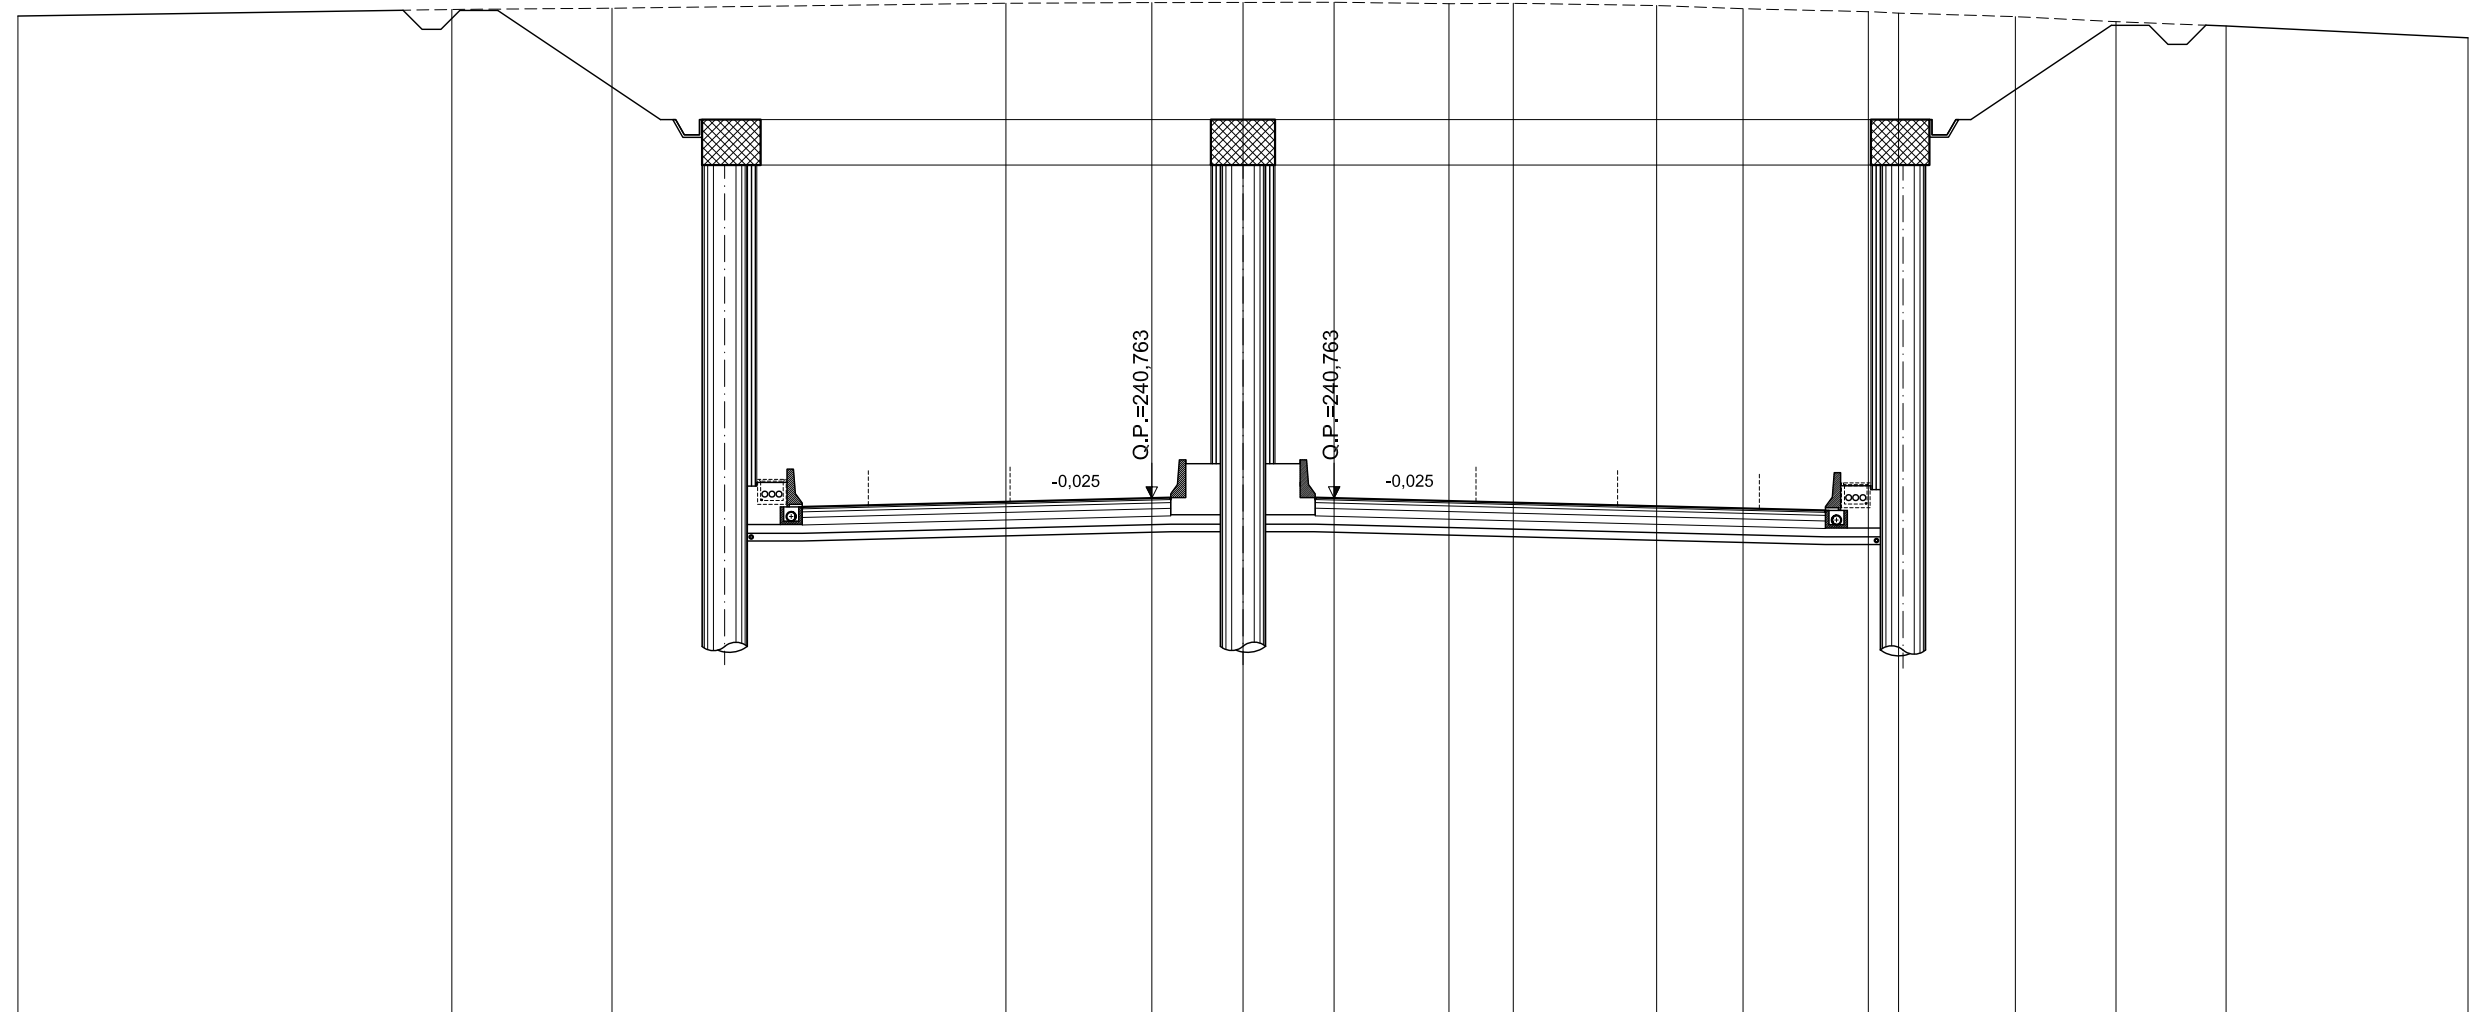

SCALA 1:200

QT.RIF. 227,140


QUOTE TERRENO	253.52			253.69	253.72				253.85	253.87	253.88	253.88	253.84	253.85		253.79	253.71		253.63	253.59	253.50	253.37	253.25		252.94
DIST.PARZIALI TERRENO		11,48		4,24		10,42		3,86	2,41	2,41	3,04	1,70	3,79	2,29	3,31	0,80	3,09	2,66	2,91		6,40				
QUOTE PROGETTO	249,26	246,29	246,29		241,29	240,48	240,53	240,58		240,76	240,78	240,78	240,76		240,58	240,53	240,48	241,29		246,29	246,29			249,26	
DIST. PARZIALI PROGETTO		5,95	2,00	10,00		2,76	1,75	7,50	0,50	3,83	0,50	7,50	1,75	2,76		10,00		2,00		5,95					

# ASSE PRINCIPALE - RIF. CARREGGIATA SUD

AREE	
BONIFICO	0.00 m <sup>2</sup>
SCAVO	424.08 m <sup>2</sup>
RILEVATO	78.33 m <sup>2</sup>
TERRENO VEGETALE	0.00 m

**SEZIONE N.: 80**  
 QT. PROGETTO: 239,138  
 DIST.PROG.: 3160,000

**CARREGGIATA NORD**  
 QT. PROGETTO: 239,134  
 DIST.PROG.: 10404,248

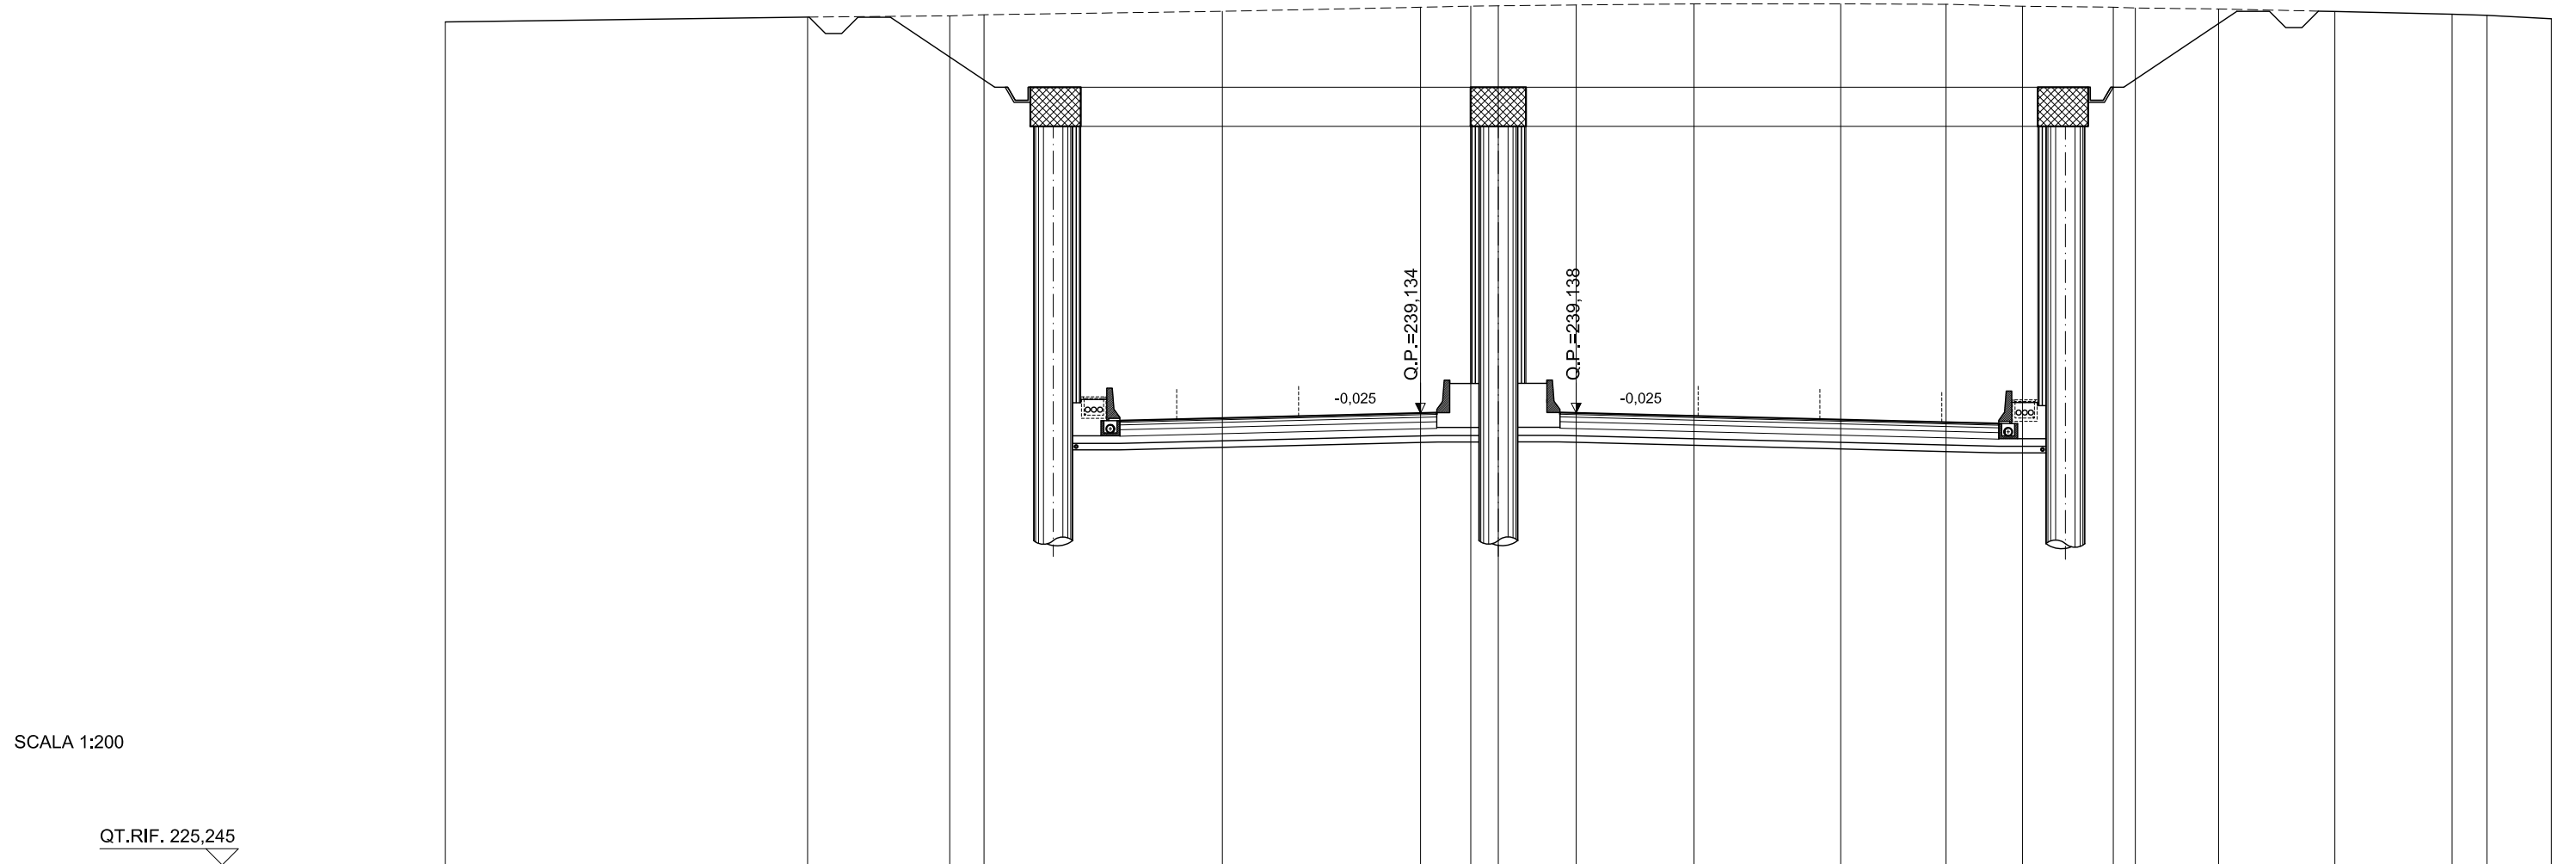


QUOTE TERRENO	251,16		251,31	251,35	251,38		251,48	251,61	251,64	251,65	251,68		251,71	251,71	251,70	251,64	251,61	251,59	251,56	251,48	251,39	251,36	251,25
DIST.PARZIALI TERRENO		11,15	4,37	1,05	7,33	6,10	1,55	0,85	2,39	3,63	4,51	3,24	2,35	2,79	0,88	2,56	3,57	3,61	1,07	1,98			
QUOTE PROGETTO	247,64	244,66	244,66		239,66	238,85	238,90	238,95	239,13	239,15	239,15	239,14		238,95	238,91	238,86	239,67		244,67	244,67			
DIST. PARZIALI PROGETTO		5,95	2,00	10,00	2,76	1,75	7,50	0,50	3,79	0,50	7,50	1,75	2,76	10,00	2,00	5,95							

# ASSE PRINCIPALE - RIF. CARREGGIATA SUD

AREE	
BONIFICO	0.00 m <sup>2</sup>
SCAVO	412.82 m <sup>2</sup>
RILEVATO	81.27 m <sup>2</sup>
TERRENO VEGETALE	0.00 m

**SEZIONE N.: 81**  
 QT. PROGETTO: 237,404  
 DIST.PROG.: 3200,000

**CARREGGIATA NORD**  
 QT. PROGETTO: 237,396  
 DIST.PROG.: 10364,254

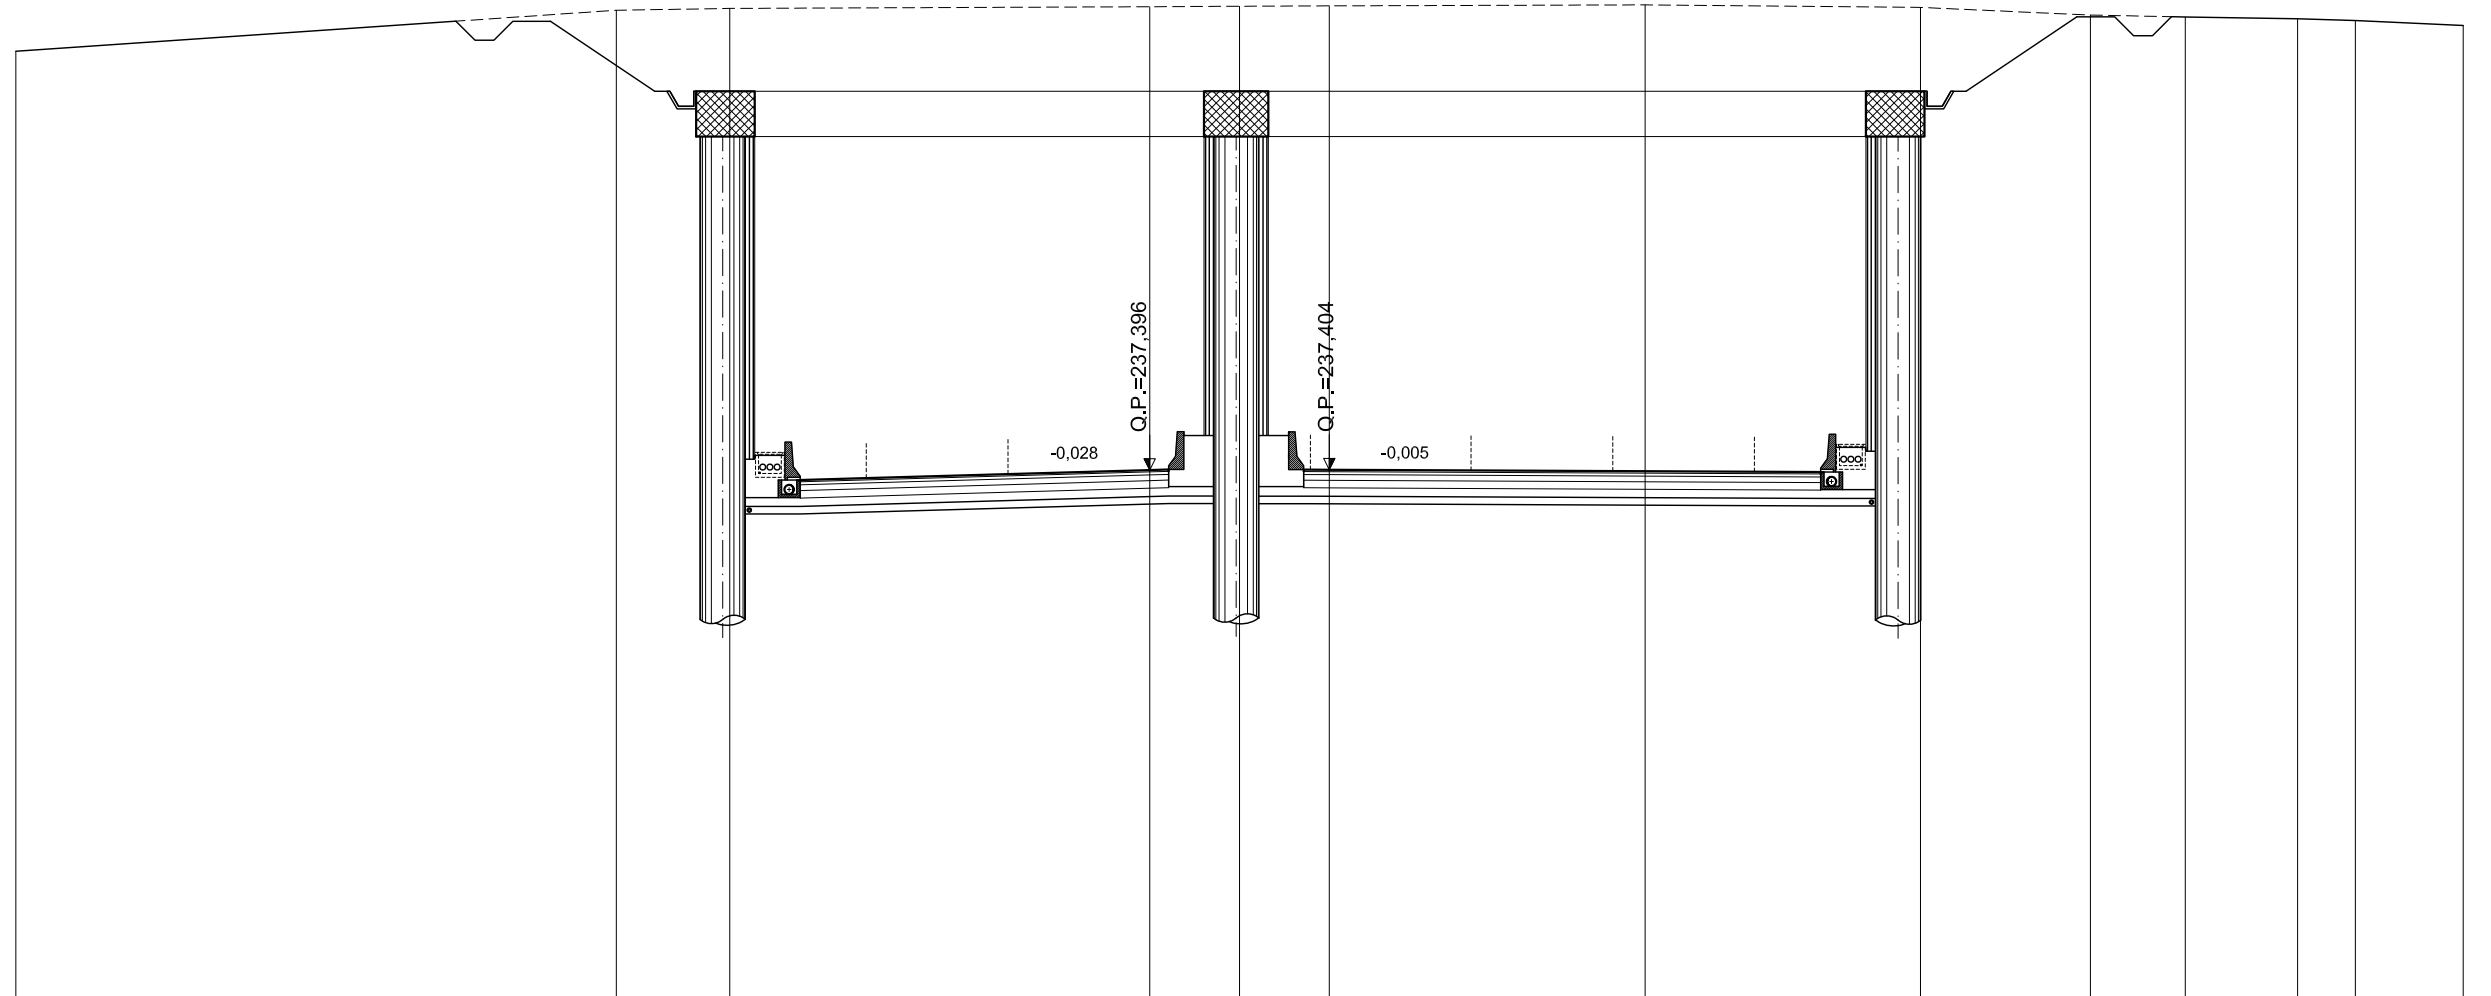

SCALA 1:200

QT.RIF. 223,453


QUOTE TERRENO	248,47			249,56	249,61			249,65	249,66	249,67		249,70		249,63		249,43	249,38	249,33	249,29	249,16
DIST.PARZIALI TERRENO		15,89		3,00		11,11		2,38	2,38		8,36		7,28		4,50	2,51	2,97	1,53	2,85	
QUOTE PROGETTO	245,87	242,89	242,89	237,89	237,08	237,13	237,18	237,40	237,41	237,41	237,40	237,37	237,36	237,31	238,12	243,12	243,12			246,10
DIST. PARZIALI PROGETTO		5,95	2,00	10,00	2,76	1,75	7,50	0,50	3,57	0,68	7,50	1,75	2,76		10,00	2,00		5,95		

# ASSE PRINCIPALE - RIF. CARREGGIATA SUD

AREE	
BONIFICO	0.00 m <sup>2</sup>
SCAVO	354.92 m <sup>2</sup>
RILEVATO	51.73 m <sup>2</sup>
TERRENO VEGETALE	0.00 m

**SEZIONE N.: 82**  
 QT. PROGETTO: 235,666  
 DIST.PROG.: 3240,000

**CARREGGIATA NORD**  
 QT. PROGETTO: 235,657  
 DIST.PROG.: 10324,299

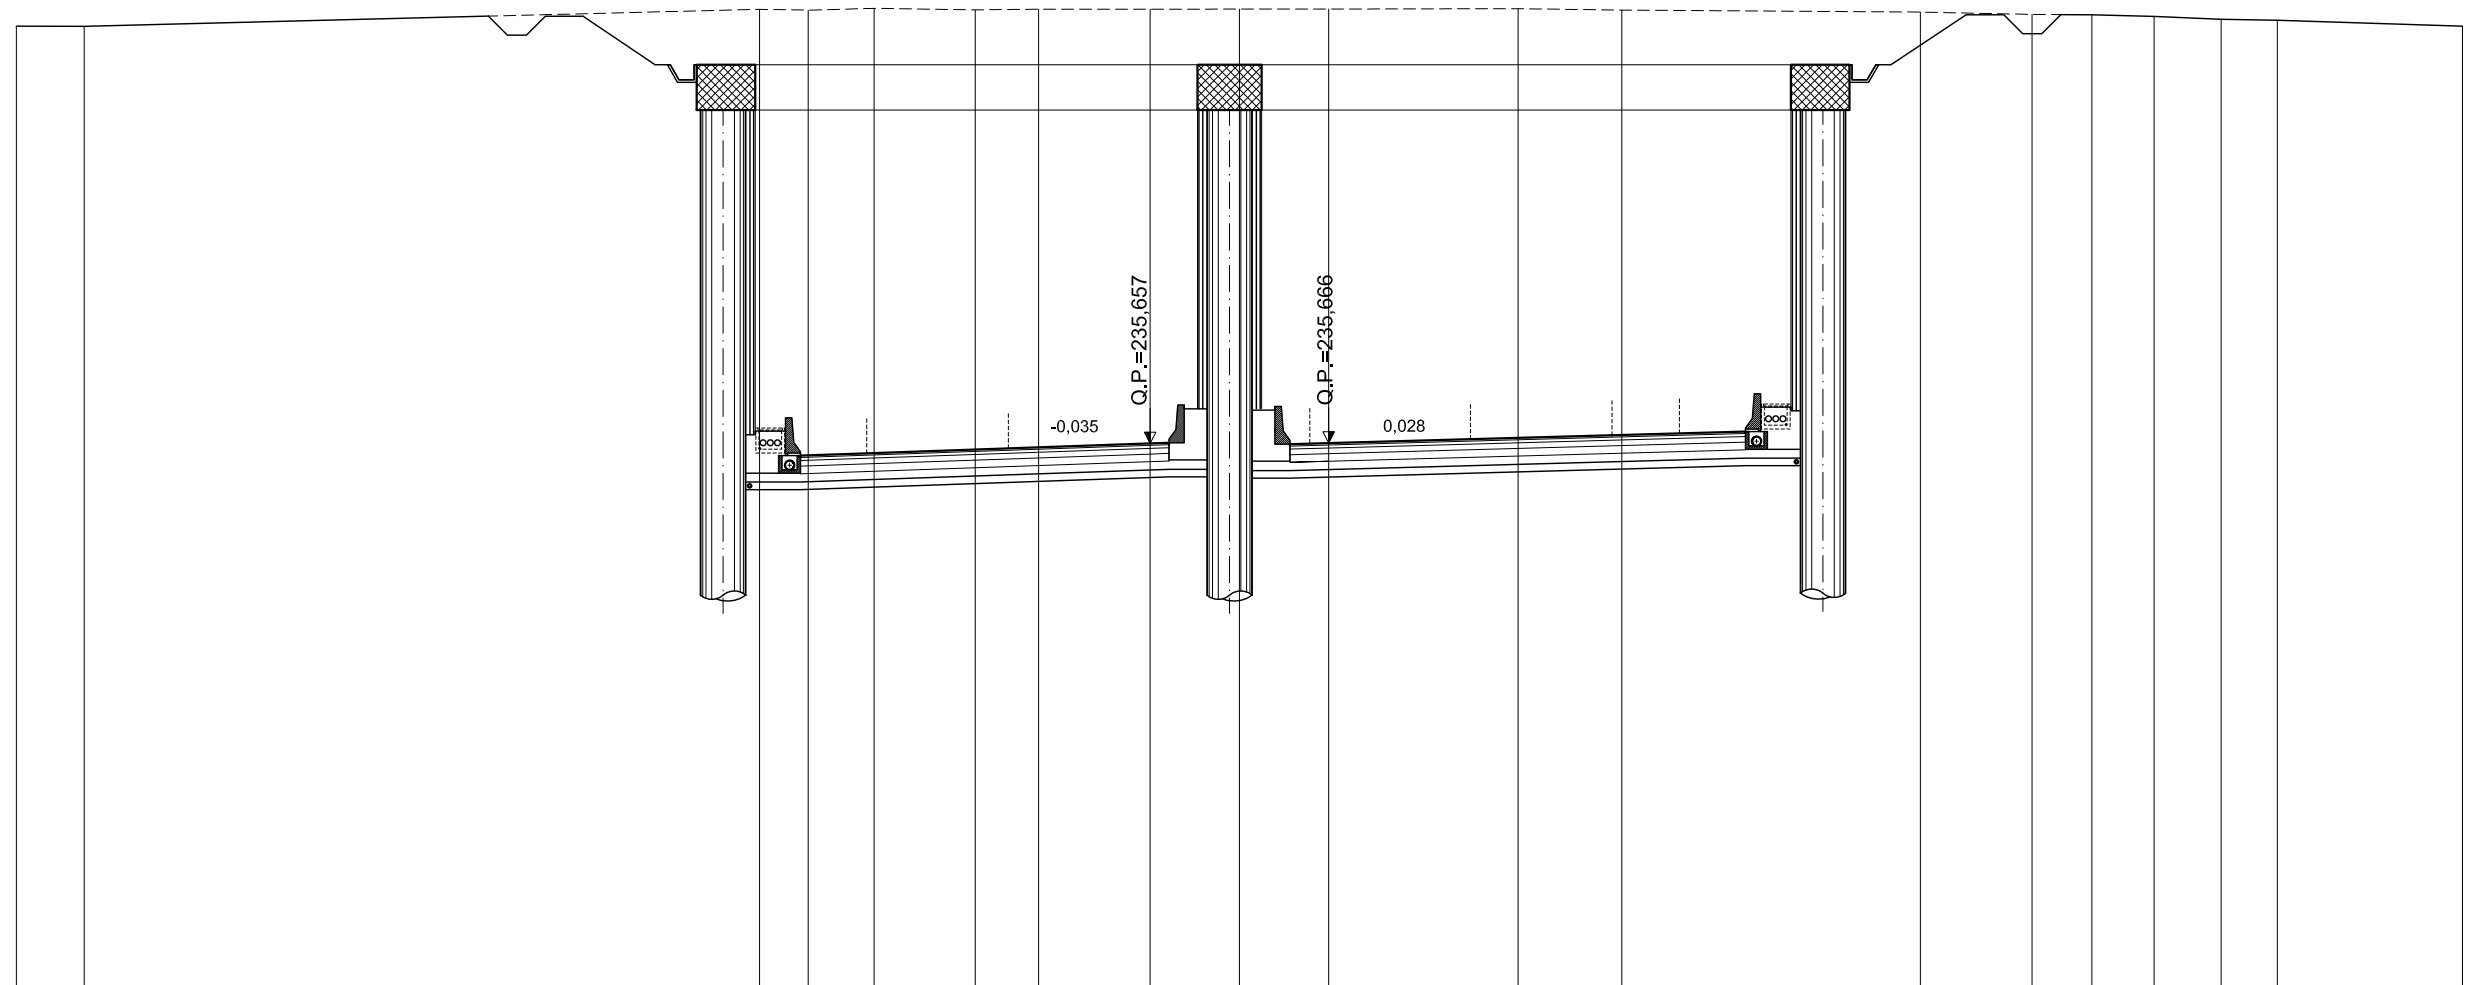

SCALA 1:200

QT.RIF. 221,302

QUOTE TERRENO	246,69	246,69		247,14	247,12	247,17	247,13	247,15	247,14	247,15	247,15	247,16	247,12	247,07	247,01	246,99	246,95	246,88	246,85	246,69	
DIST.PARZIALI TERRENO	1,80		17,87	1,29	1,75	2,68	1,68	2,95	2,36	2,36	5,01	2,74	7,90	2,95	1,58	1,65	1,77	1,49	4,90		
QUOTE PROGETTO	244,07		241,10	241,10		236,10	235,28	235,34	235,40		235,66	235,67	235,64	235,67		235,87	235,92	235,87	236,68		244,66
DIST. PARZIALI PROGETTO		5,95	2,00	10,00	2,76	1,75	7,50	0,50	3,20	1,02	7,50	1,75	2,76	10,00		2,00	5,95				

# ASSE PRINCIPALE - RIF. CARREGGIATA SUD


AREE	
BONIFICO	0.00 m <sup>2</sup>
SCAVO	305.70 m <sup>2</sup>
RILEVATO	25.93 m <sup>2</sup>
TERRENO VEGETALE	0.00 m

**SEZIONE N.: 83**  
 QT. PROGETTO: 233,929  
 DIST.PROG.: 3280,000

**CARREGGIATA NORD**  
 QT. PROGETTO: 233,919  
 DIST.PROG.: 10284,387

SCALA 1:200

QT.RIF. 219,319

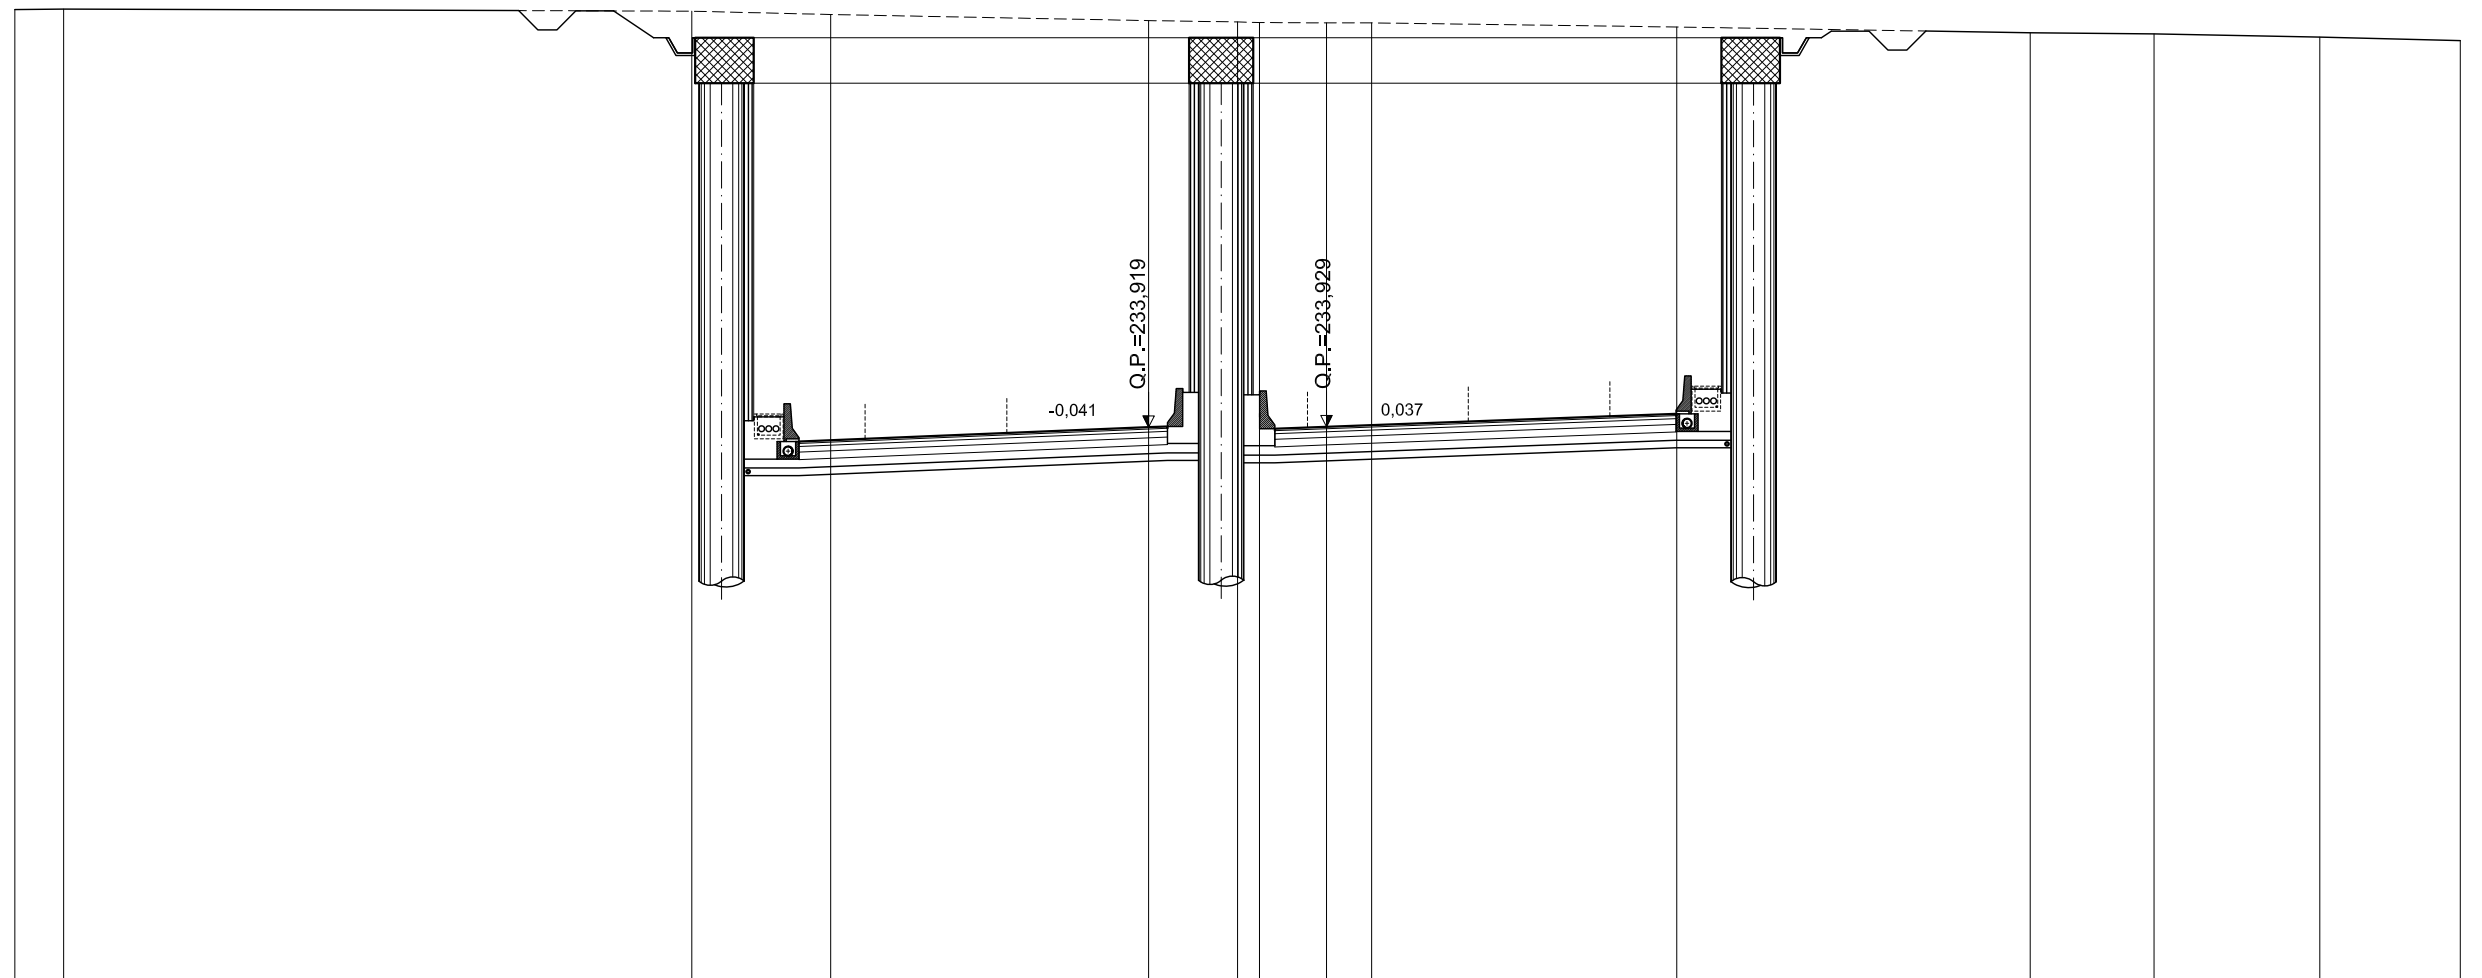

QUOTE TERRENO	244,96	244,98		244,92	244,83		244,67	244,64	244,62	244,61	244,61		244,50		244,35	244,32	244,24	244,14		
DIST.PARZIALI TERRENO	1,29		16,62	3,67		8,41	2,35	0,58	1,77	1,20		8,07		9,35	3,28	4,38	3,72			
QUOTE PROGETTO	242,27		239,30	239,30		234,30	233,49	233,54	233,61		233,92	233,94	233,88	233,93		234,21	234,27	234,23	235,04	
DIST. PARZIALI PROGETTO		5,95	2,00		10,00	2,76	1,75		7,50	0,50	2,84	1,37		7,50	1,75	2,76		10,00	2,00	5,95




# ASSE PRINCIPALE - RIF. CARREGGIATA SUD

AREE	
BONIFICO	0.00 m <sup>2</sup>
SCAVO	315.94 m <sup>2</sup>
RILEVATO	88.50 m <sup>2</sup>
TERRENO VEGETALE	0.00 m

**SEZIONE N.: 84**  
 QT. PROGETTO: 232,191  
 DIST.PROG.: 3320,000

**CARREGGIATA NORD**  
 QT. PROGETTO: 232,183  
 DIST.PROG.: 10244,517

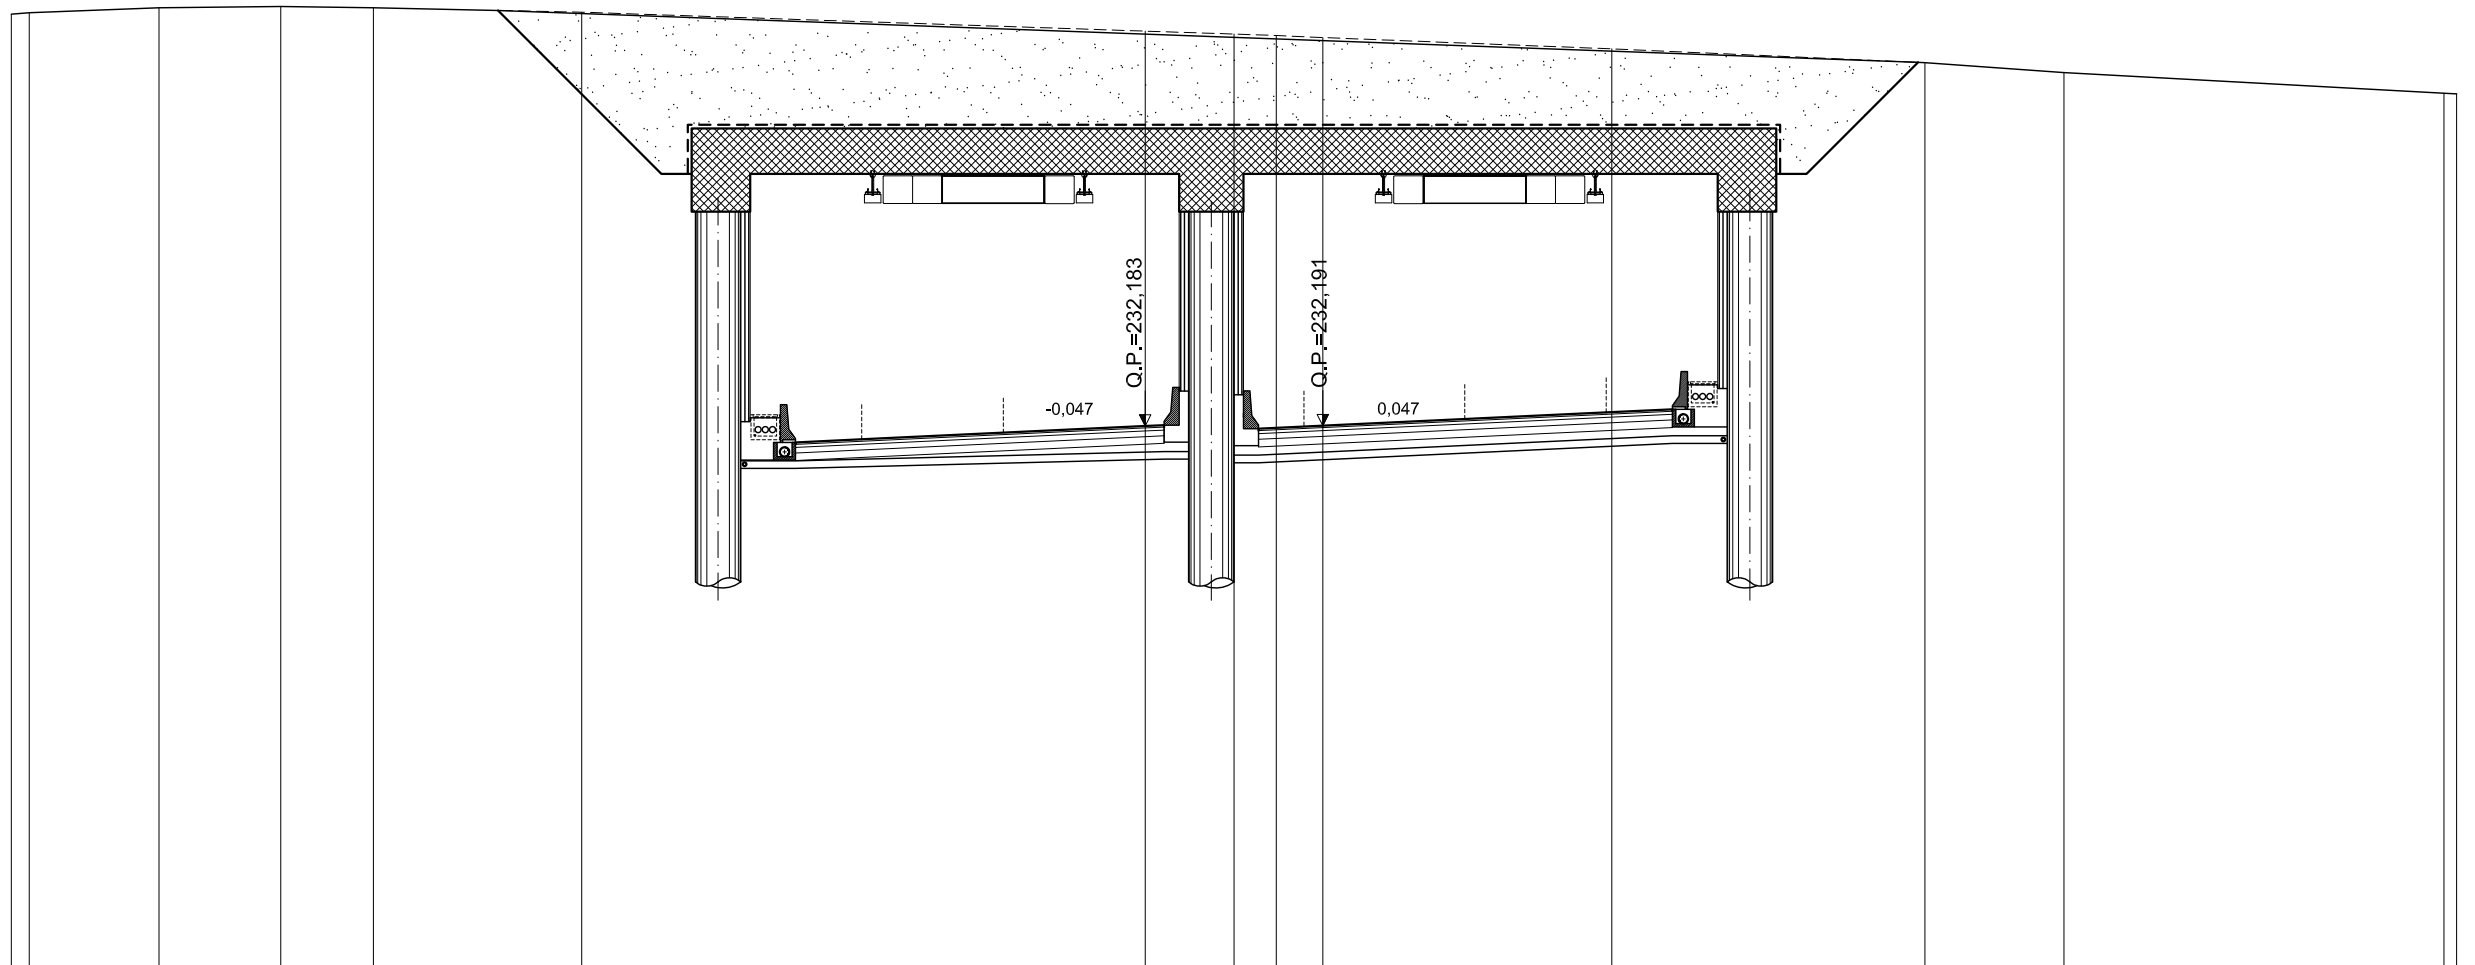

SCALA 1:200

QT.RIF. 217,896


QUOTE TERRENO	243,08 243,11	243,25	243,28	243,25	243,13	242,63	242,55	242,51	242,46	242,16	241,79	241,53	240,98 240,97		
DIST.PARZIALI TERRENO	3,43	3,22	2,45	5,51	14,91	2,35	1,12	1,23	7,64	8,29	3,68	10,05			
QUOTE PROGETTO	240,48	237,51	237,51	232,51	231,70 231,75	231,83	232,18 232,21	232,11	232,19	232,54	232,62 232,58	233,39	238,39 238,39	241,01	
DIST. PARZIALI PROGETTO	5,95	2,00	10,00	2,76	1,75	7,50	0,50	2,50	1,70	7,50	1,75	2,76	10,00	2,00	5,24

# ASSE PRINCIPALE - RIF. CARREGGIATA SUD

AREE	
BONIFICO	0.00 m <sup>2</sup>
SCAVO	295.78 m <sup>2</sup>
RILEVATO	60.75 m <sup>2</sup>
TERRENO VEGETALE	0.00 m

**SEZIONE N.: 85**  
 QT. PROGETTO: 230,454  
 DIST.PROG.: 3360,000

**CARREGGIATA NORD**  
 QT. PROGETTO: 230,448  
 DIST.PROG.: 10204,667

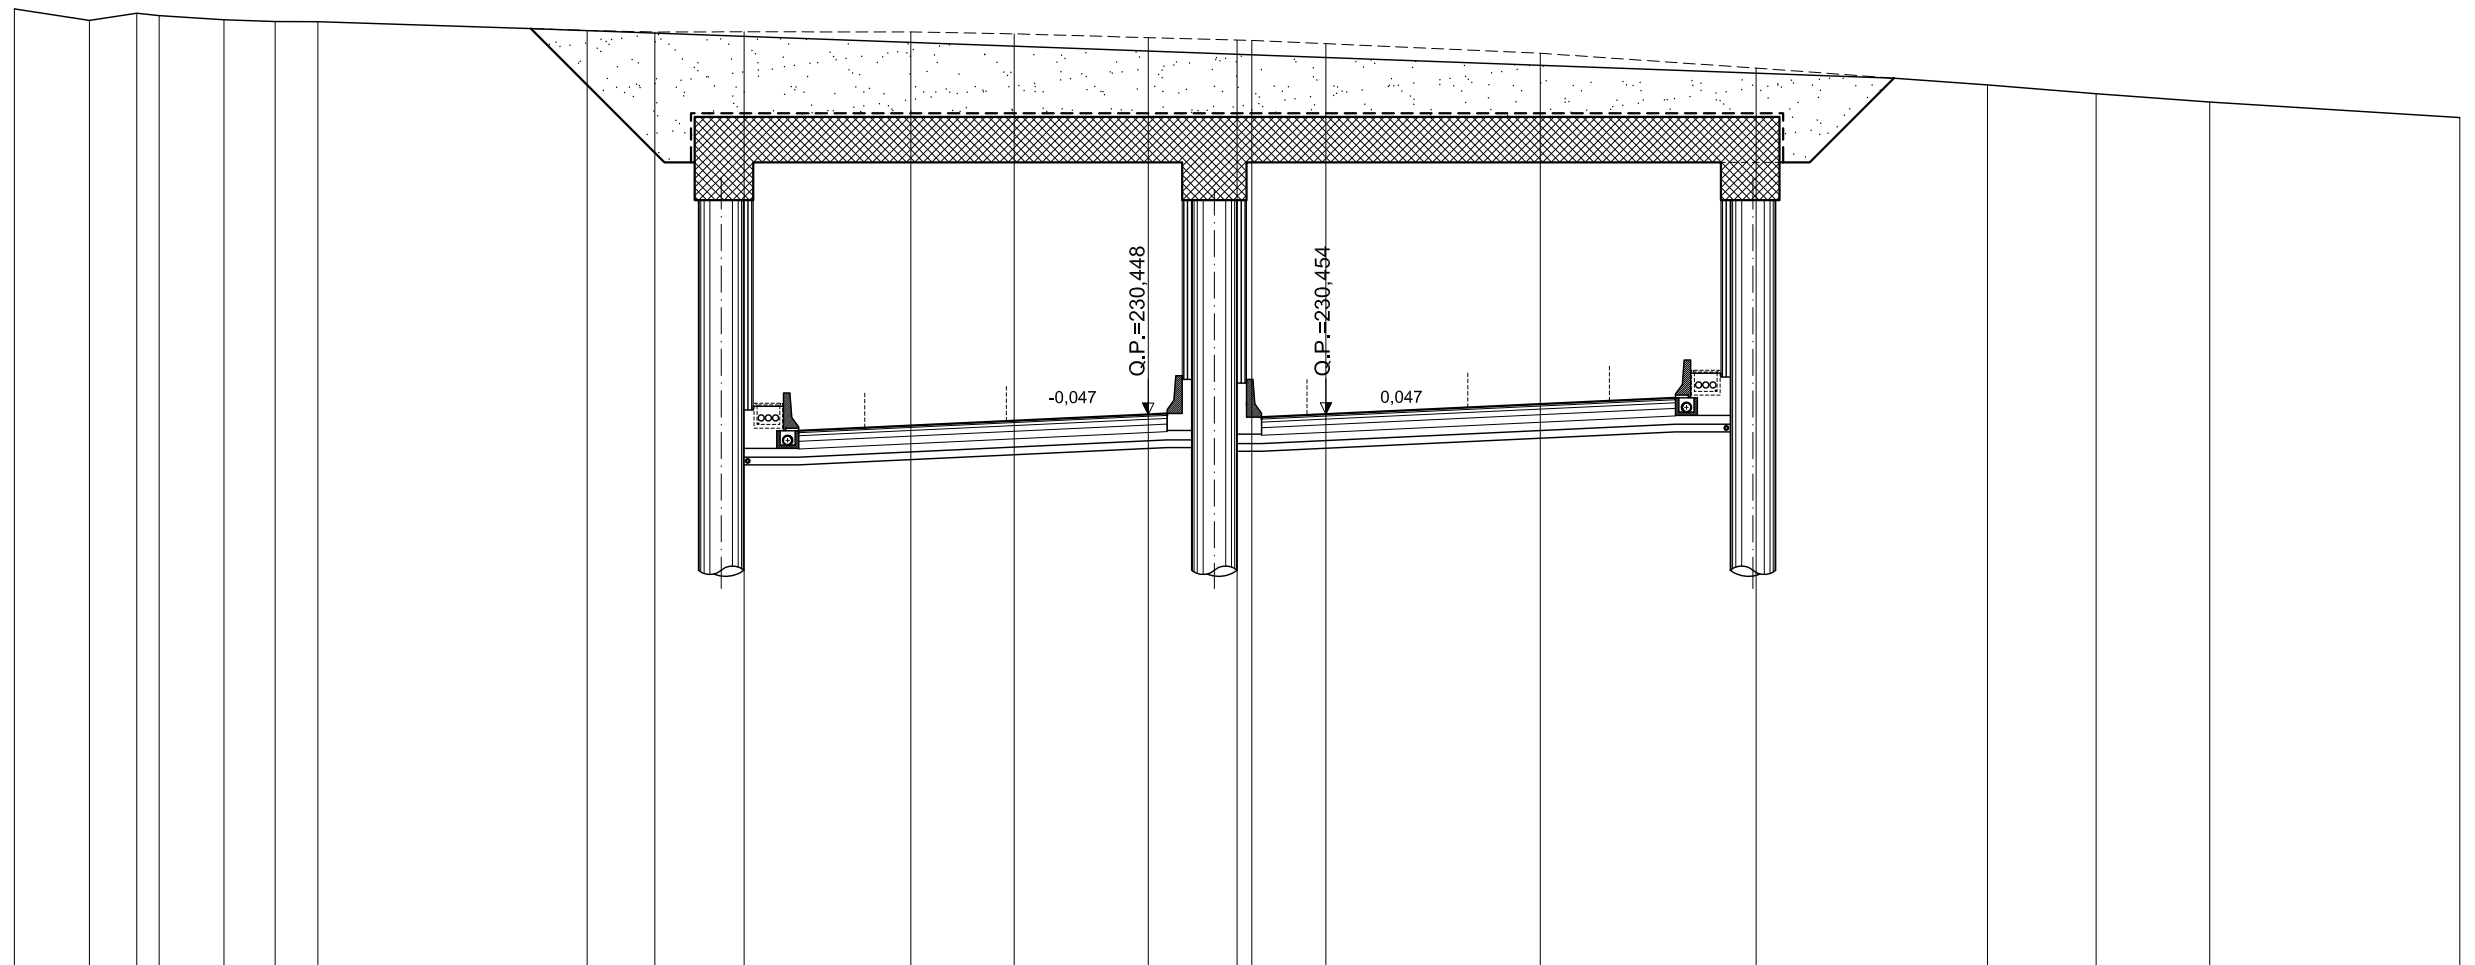

SCALA 1:200

QT.RIF. 215,853


QUOTE TERRENO	241,17	240,87	241,06	240,99	240,88	240,84	240,84		240,60	240,56	240,57		240,56	240,51	240,41	240,35	240,34	240,25		240,00		239,61		239,16	238,93	238,71		238,30
DIST.PARZIALI TERRENO	1,98	1,25	0,60	1,71	1,35	1,13		7,12	1,79	2,36	4,41		2,73	3,55	2,35	1,96		5,67		5,71		6,12		2,87	3,01		6,62	
QUOTE PROGETTO	238,75				235,77	235,77				230,77	229,96	230,01	230,10		230,45	230,47	230,37	230,45			230,80	230,89	230,84	231,65		236,65	236,65	238,45
DIST. PARZIALI PROGETTO		5,95			2,00			10,00		2,76	1,75		7,50	0,50	2,50	1,70		7,50		1,75	2,76		10,00		2,00	3,59		

# ASSE PRINCIPALE - RIF. CARREGGIATA SUD

AREE	
BONIFICO	0.00 m <sup>2</sup>
SCAVO	260.14 m <sup>2</sup>
RILEVATO	39.82 m <sup>2</sup>
TERRENO VEGETALE	0.00 m

**SEZIONE N.: 86**  
 QT. PROGETTO: 228,730  
 DIST.PROG.: 3400,000

**CARREGGIATA NORD**  
 QT. PROGETTO: 228,727  
 DIST.PROG.: 10164,818

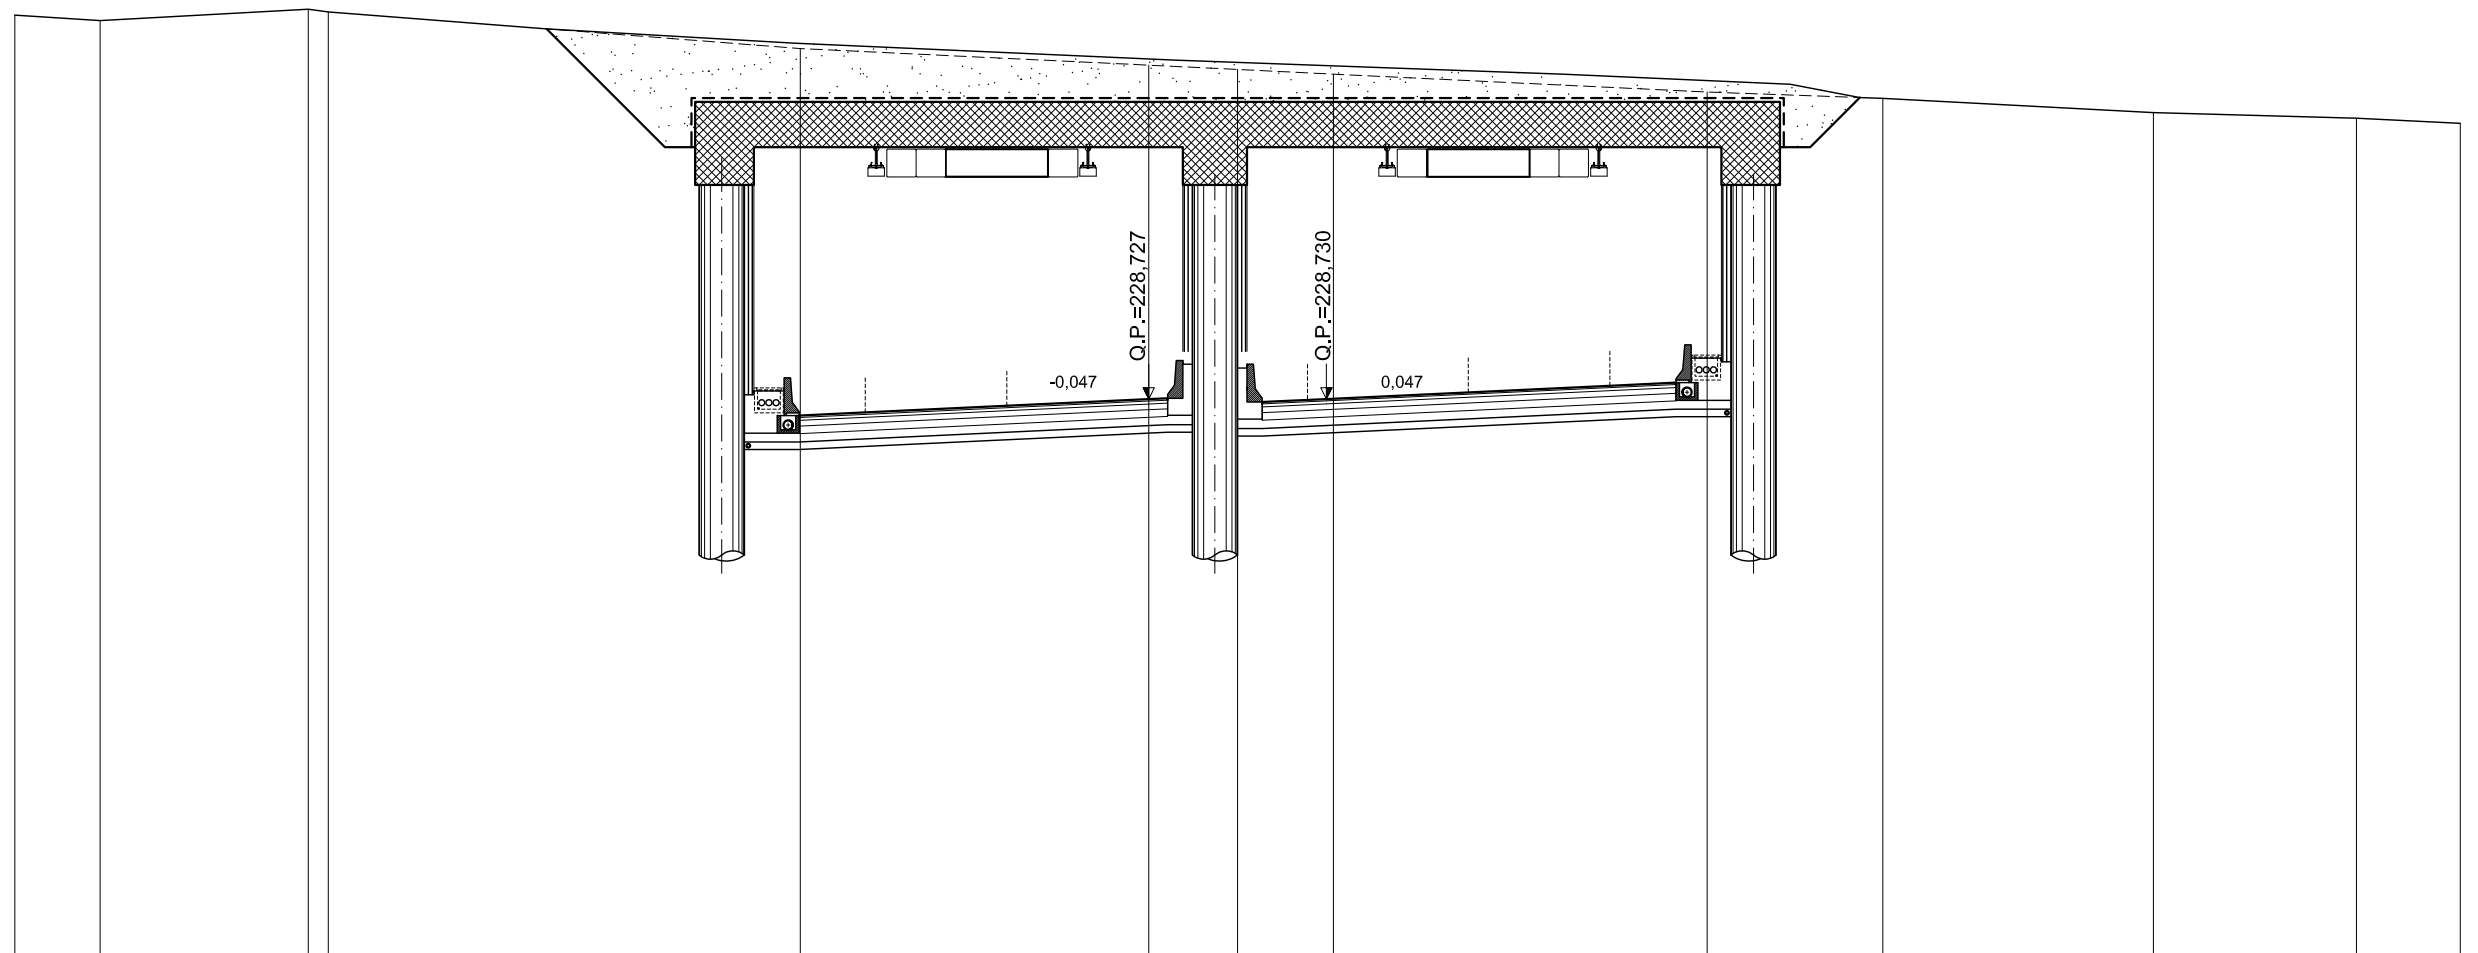

SCALA 1:200

QT.RIF. 214,046

QUOTE TERRENO	238,89	238,74	239,04 238,97	238,00	237,56	237,45	237,33 237,32	236,85	236,68	236,31	236,16	236,02	
DIST.PARZIALI TERRENO	2,25	5,51	0,63	12,49	9,22	2,35	2,35	9,89	4,65	7,16	5,37	2,75	
QUOTE PROGETTO	237,02	234,05	234,05	229,05	228,24 228,29	228,38	228,73 228,75	228,65	228,73	229,08	229,16 229,11	229,93	236,23
DIST. PARZIALI PROGETTO	5,95	2,00	10,00	2,76	1,75	7,50	0,50	2,50	1,70	7,50	1,75	2,76	12,61






# ASSE PRINCIPALE - RIF. CARREGGIATA SUD

AREE	
BONIFICO	0.00 m <sup>2</sup>
SCAVO	225.66 m <sup>2</sup>
RILEVATO	43.37 m <sup>2</sup>
TERRENO VEGETALE	0.00 m

**SEZIONE N.: 89**  
 QT. PROGETTO: 225,225  
 DIST.PROG.: 3520,000

**CARREGGIATA NORD**  
 QT. PROGETTO: 225,226  
 DIST.PROG.: 10045,192

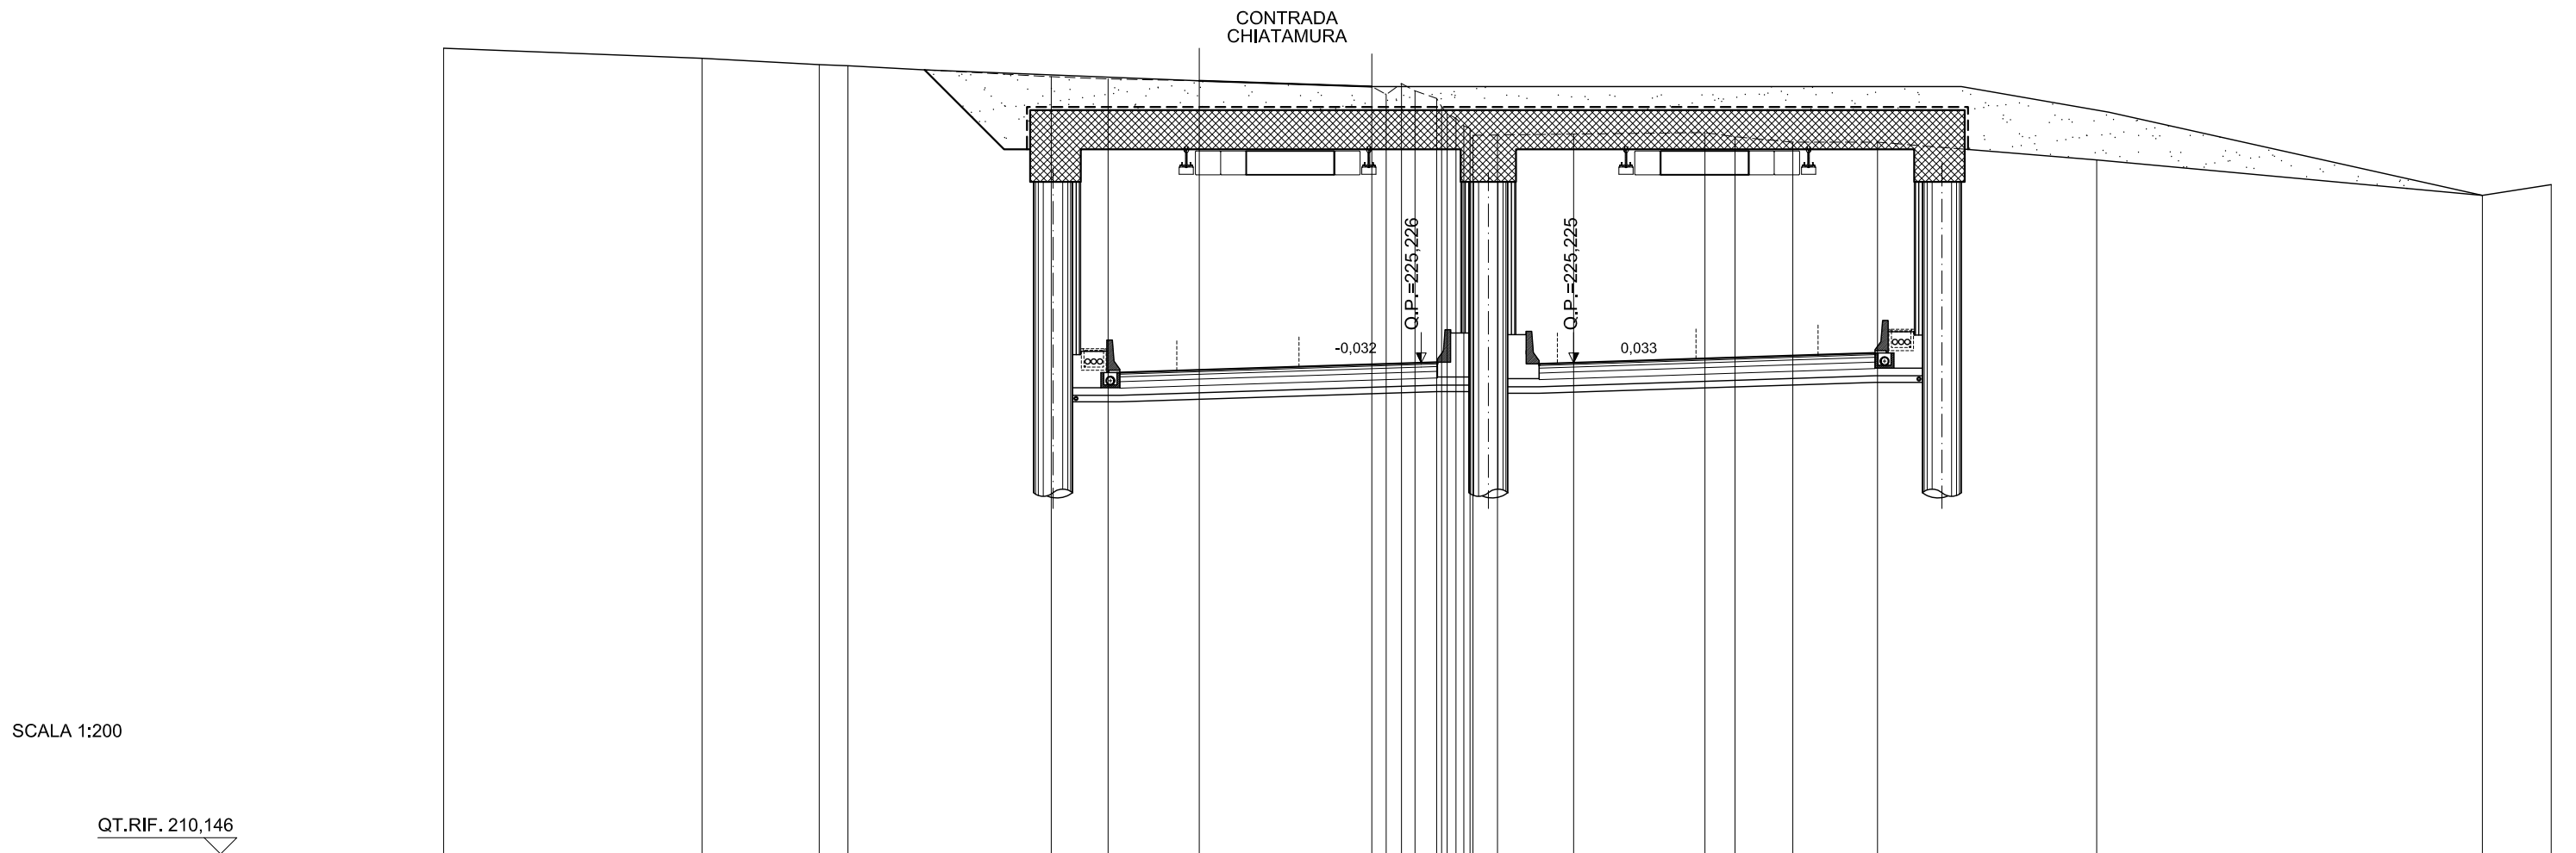

SCALA 1:200

QT.RIF. 210,146

QUOTE TERRENO	234,88		234,57	234,38	234,35		234,01	233,94	233,88		233,71	233,46	233,80	233,57	233,34	233,09	232,88	232,73	232,50	232,42	232,21	232,22	232,25		232,29	232,16	232,00	232,00		231,45		230,37	230,70
DIST.PARZIALI TERRENO		7,93		3,60	0,88		6,24	1,74	2,80		5,29		0,67		0,75		2,34		4,03		0,92	1,77	2,60		6,73			11,84		2,11			
QUOTE PROGETTO	233,66		230,69	230,69			225,69	224,88	224,93	224,98		225,23	225,24				225,19		225,23					225,47	225,53	225,48		226,29		230,96			
DIST. PARZIALI PROGETTO		5,95		2,00		10,00		2,76	1,75		7,50		0,50		3,12		1,06		7,50				1,75	2,76		9,35							




# ASSE PRINCIPALE - RIF. CARREGGIATA SUD

AREE	
BONIFICO	0.00 m <sup>2</sup>
SCAVO	223.41 m <sup>2</sup>
RILEVATO	28.90 m <sup>2</sup>
TERRENO VEGETALE	0.00 m

**SEZIONE N.: 91**  
 QT. PROGETTO: 223,697  
 DIST.PROG.: 3600,000

**CARREGGIATA NORD**  
 QT. PROGETTO: 223,695  
 DIST.PROG.: 9965,243

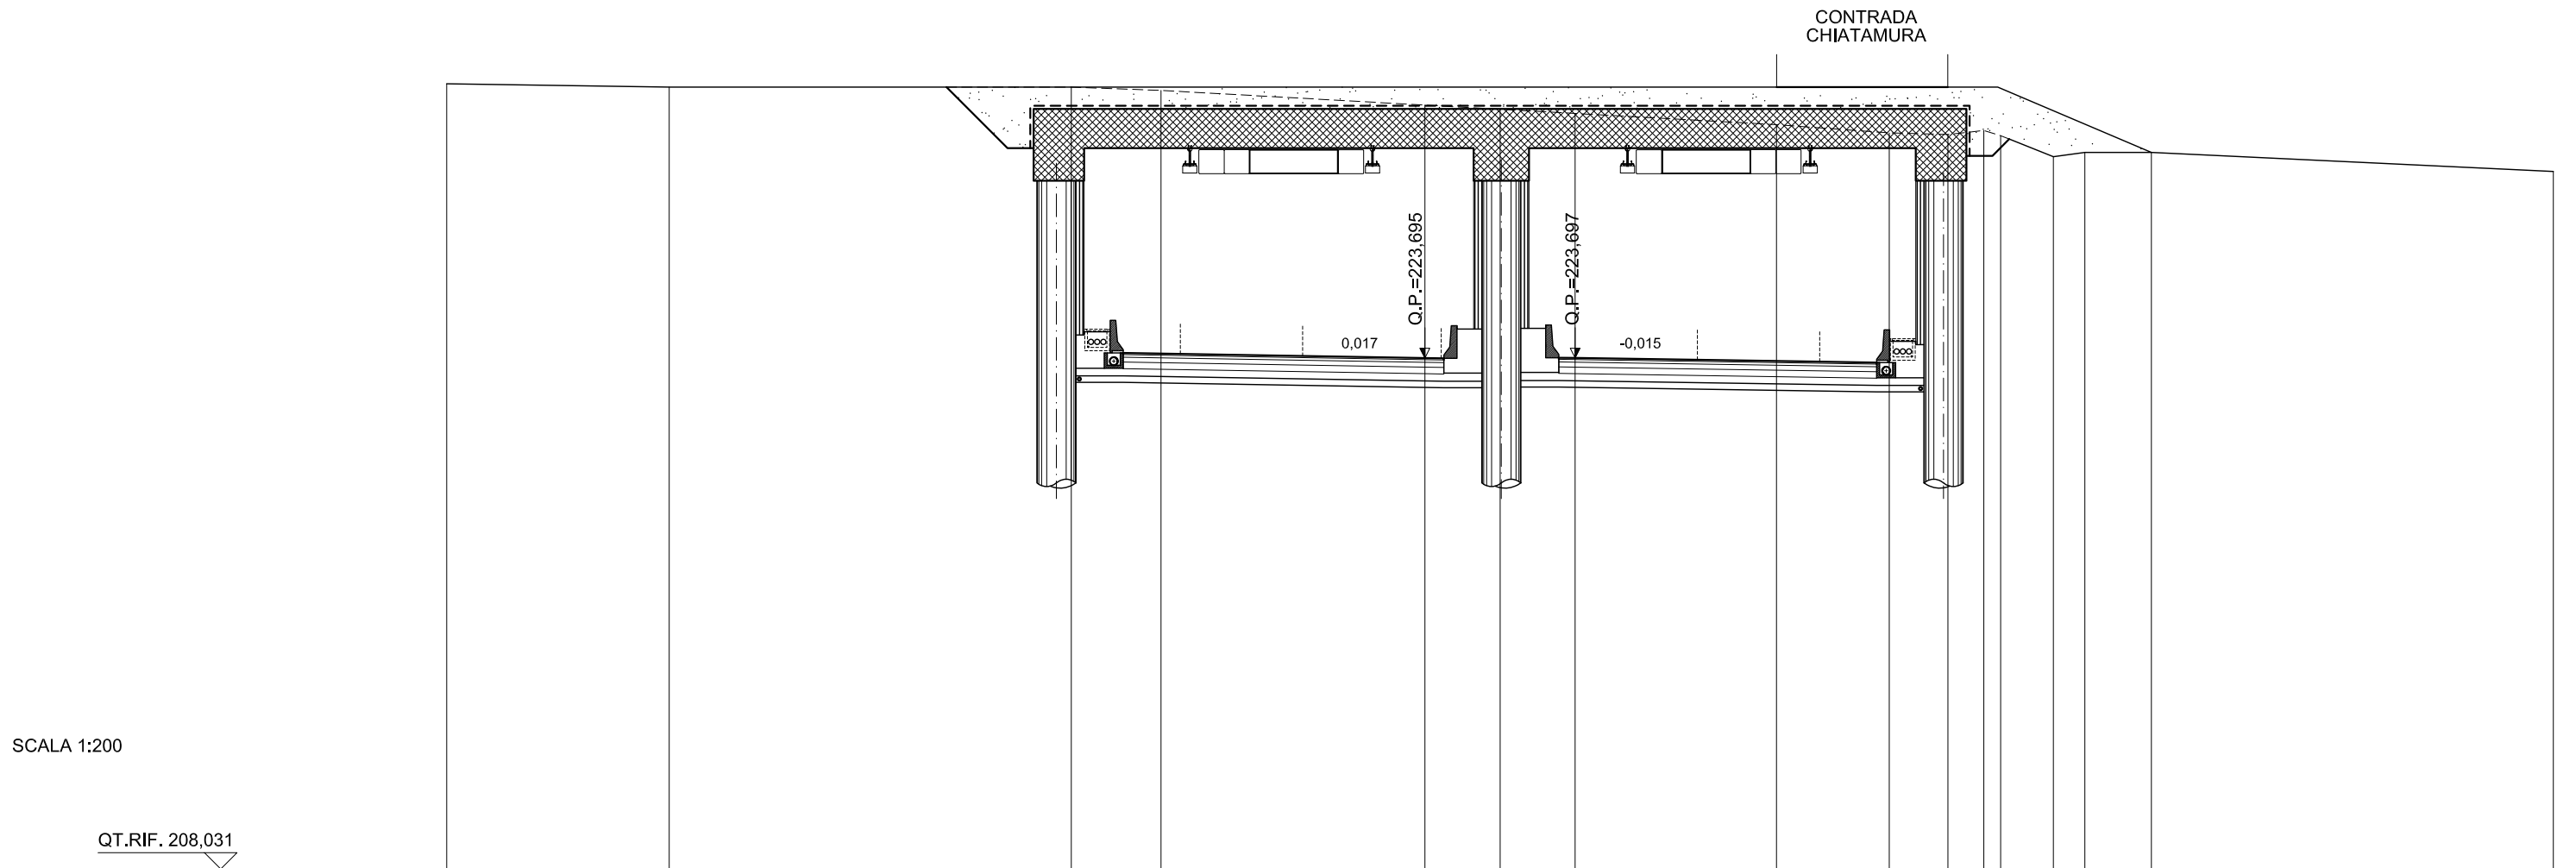

QUOTE TERRENO	232,10		232,00		232,00	231,90		231,45	231,32	231,19		230,85	230,60	230,55	230,67	230,51	229,87	230,00	230,00		229,41
DIST.PARZIALI TERRENO		6,82		12,33		2,75	8,09	2,31	2,30	6,18	3,46	1,80	1,10	0,82	1,62	0,96	2,04		12,33		
QUOTE PROGETTO	232,09		229,61	229,61		224,61	223,80	223,85	223,82		223,70	223,69	223,70	223,70		223,58	223,56	223,51	224,32		229,75
DIST. PARZIALI PROGETTO		4,95	2,00	10,00		2,76	1,75	7,50	0,58	3,53	0,50	7,50	1,75	2,76		10,87					




# ASSE PRINCIPALE - RIF. CARREGGIATA SUD

AREE	
BONIFICO	0.00 m <sup>2</sup>
SCAVO	218.07 m <sup>2</sup>
RILEVATO	34.71 m <sup>2</sup>
TERRENO VEGETALE	0.00 m

**SEZIONE N.: 92**  
 QT. PROGETTO: 222,933  
 DIST.PROG.: 3640,000

**CARREGGIATA NORD**  
 QT. PROGETTO: 222,929  
 DIST.PROG.: 9925,200

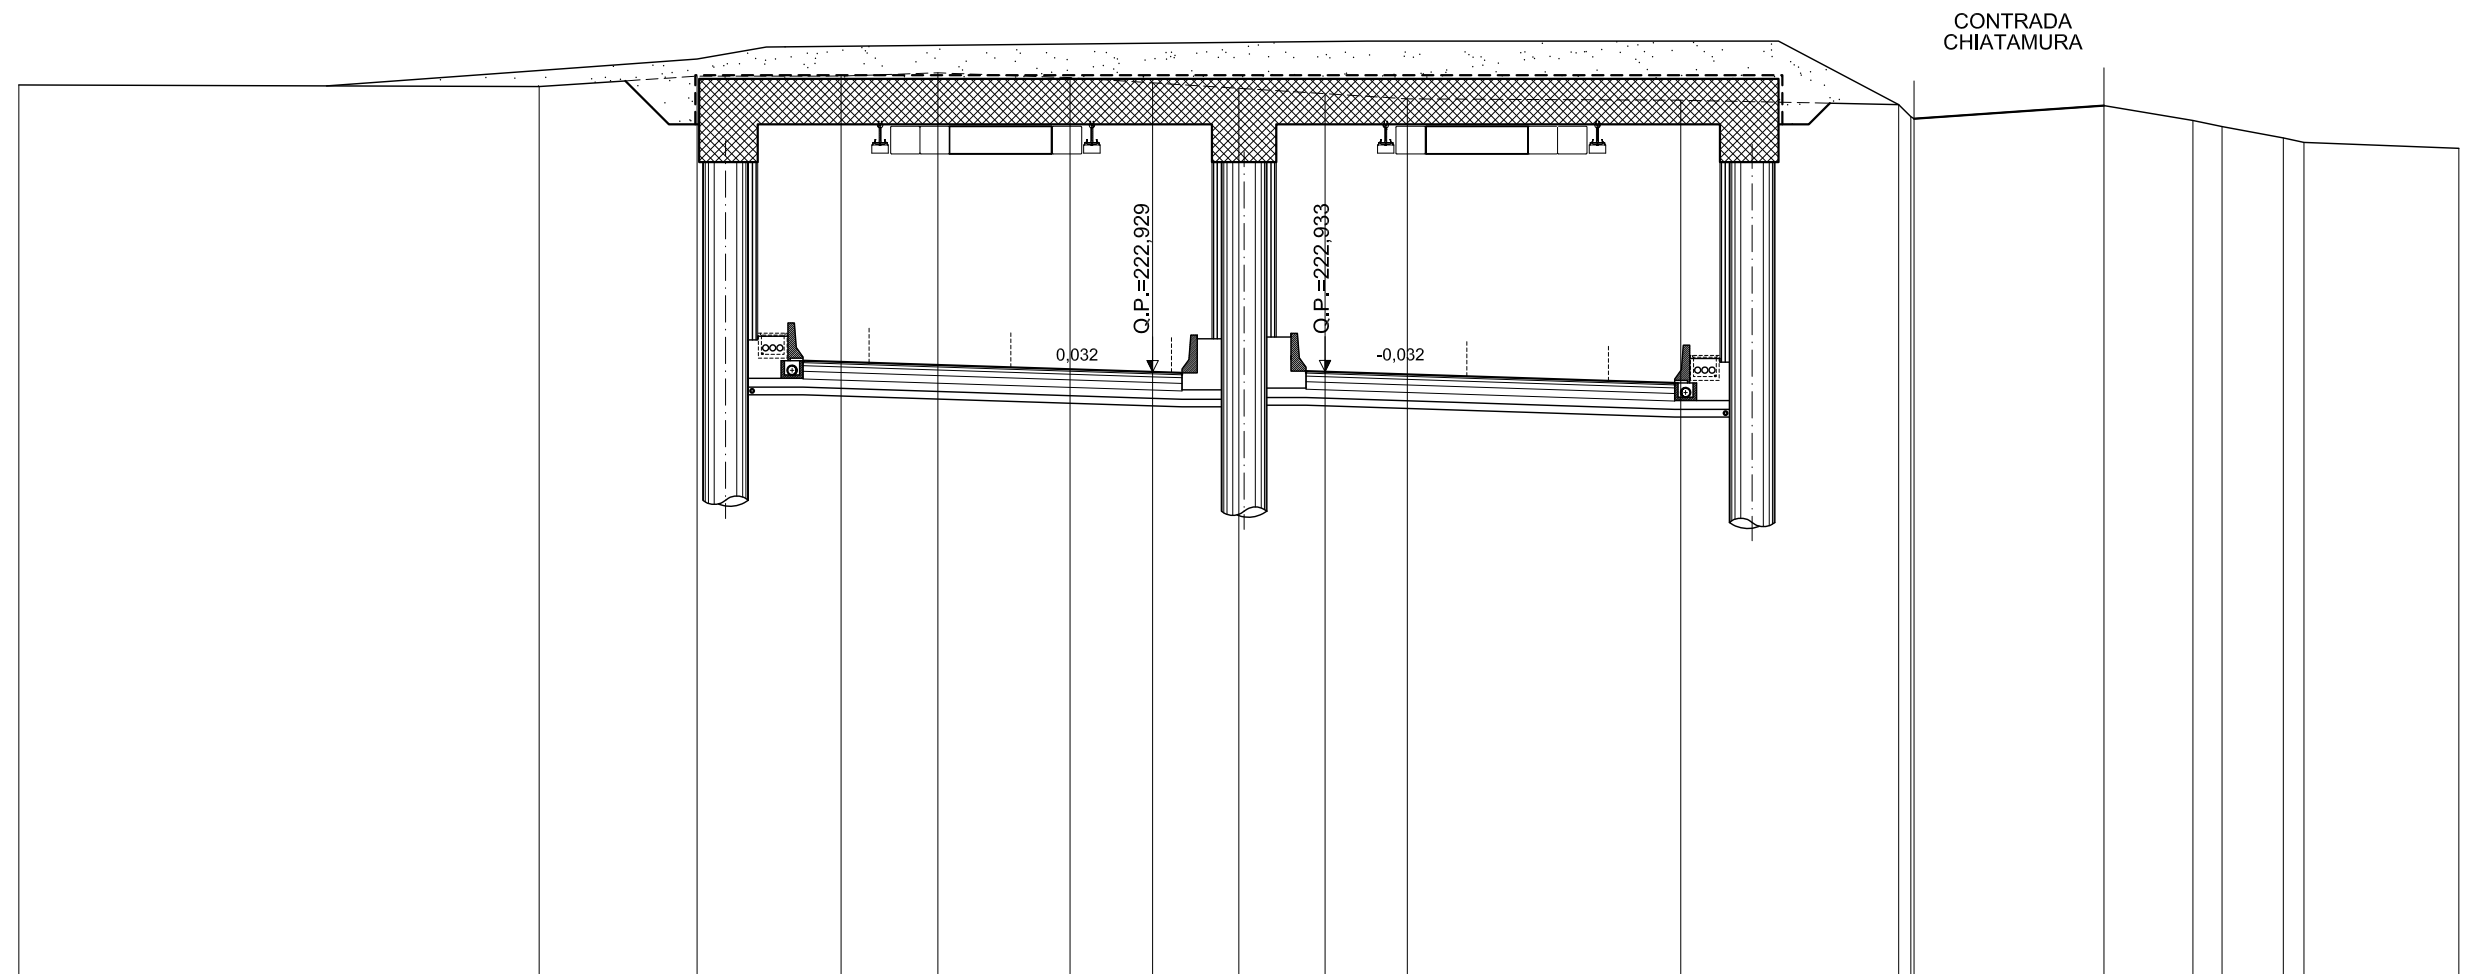

SCALA 1:200

QT.RIF. 206,972


QUOTE TERRENO	230.52			230.48	230.75	230.75	230.84	230.71	230.57	230.43	230.29	230.15		230.11		230.00	229.68	229.63		229.97	229.58	229.42	229.12	229.00		228.84	
DIST.PARZIALI TERRENO		13,77		4,18	3,81	2,56	3,50	2,19	2,28	2,28	2,18		7,23		5,77		5,02		2,36	0,77	1,62	0,54		4,10			
QUOTE PROGETTO		230.50			223.99	223.18	223.22	223.17		222.93	222.90		222.95	222.93		222.69	222.64	222.58					222.37				
DIST. PARZIALI PROGETTO			13,04		2,76	1,75		7,50	0,78	3,28	0,50		7,50		1,75	2,76							11,95				

# ASSE PRINCIPALE - RIF. CARREGGIATA SUD

AREE	
BONIFICO	0.00 m <sup>2</sup>
SCAVO	205.64 m <sup>2</sup>
RILEVATO	48.27 m <sup>2</sup>
TERRENO VEGETALE	0.00 m

**SEZIONE N.: 93**  
 QT. PROGETTO: 222,169  
 DIST.PROG.: 3680,000

**CARREGGIATA NORD**  
 QT. PROGETTO: 222,161  
 DIST.PROG.: 9885,109

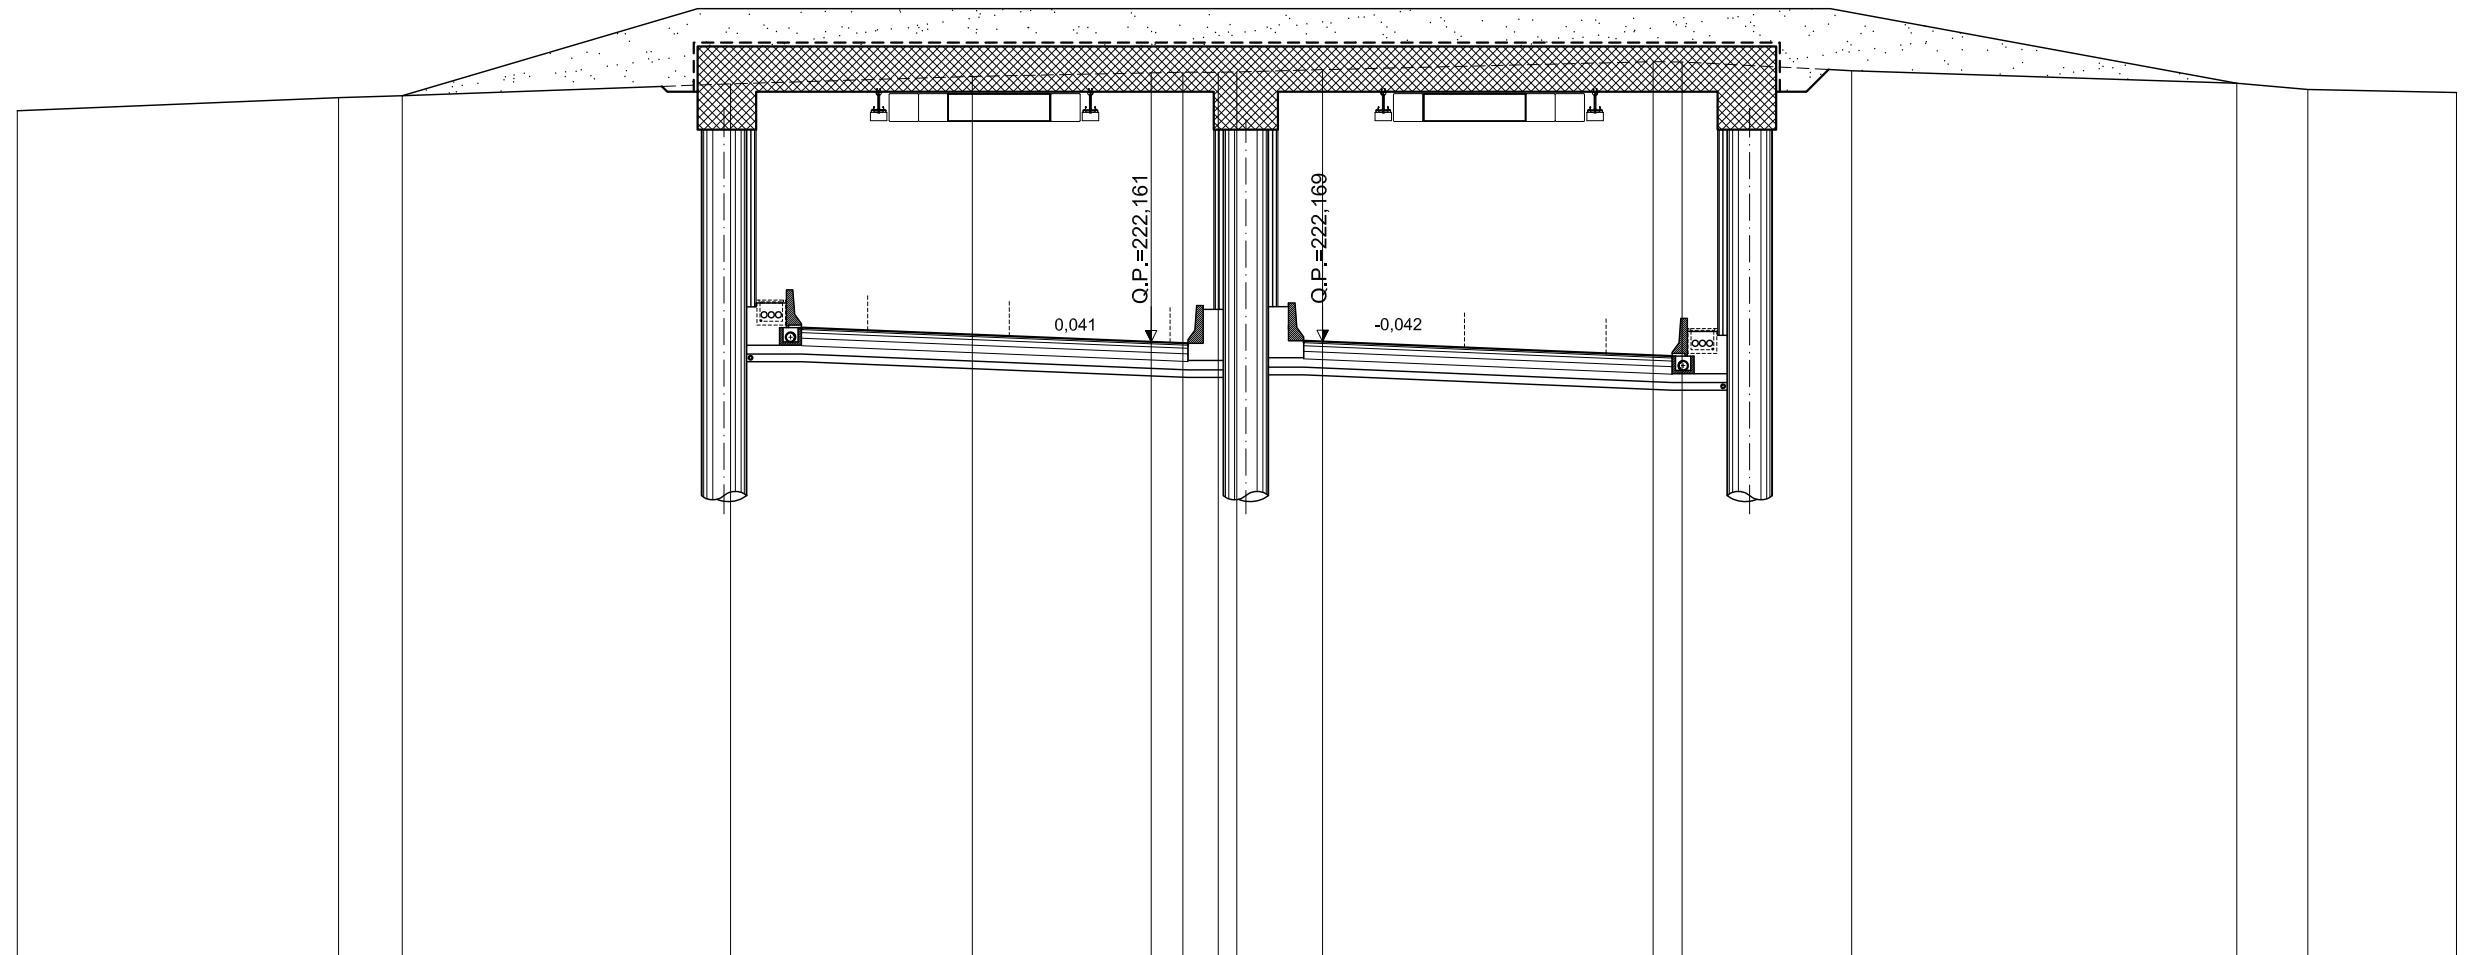

SCALA 1:200

QT.RIF. 205,912


QUOTE TERRENO	228,28		228,62	228,67		228,98		229,18		229,28	229,29	229,29	229,30	229,36		229,57	229,56		229,33		229,00	228,84	228,76	
DIST.PARZIALI TERRENO		8,50	1,69		8,69		6,40	4,73		0,84	0,93	0,49	2,27		8,75	0,76	4,49		10,19		1,88	3,93		
QUOTE PROGETTO			228,58			223,30	222,49	222,54	222,47		222,16	222,12		222,19	222,17		221,86	221,78	221,73		222,54		228,94	
DIST. PARZIALI PROGETTO				10,55		2,76	1,75		7,50	0,98		3,06	0,50		7,50	1,75	2,76		12,80					

# ASSE PRINCIPALE - RIF. CARREGGIATA SUD

AREE	
BONIFICO	0.00 m <sup>2</sup>
SCAVO	282.84 m <sup>2</sup>
RILEVATO	3.06 m <sup>2</sup>
TERRENO VEGETALE	0.00 m

**SEZIONE N.: 94**  
 QT. PROGETTO: 221,405  
 DIST.PROG.: 3720,000

**CARREGGIATA NORD**  
 QT. PROGETTO: 221,393  
 DIST.PROG.: 9844,971

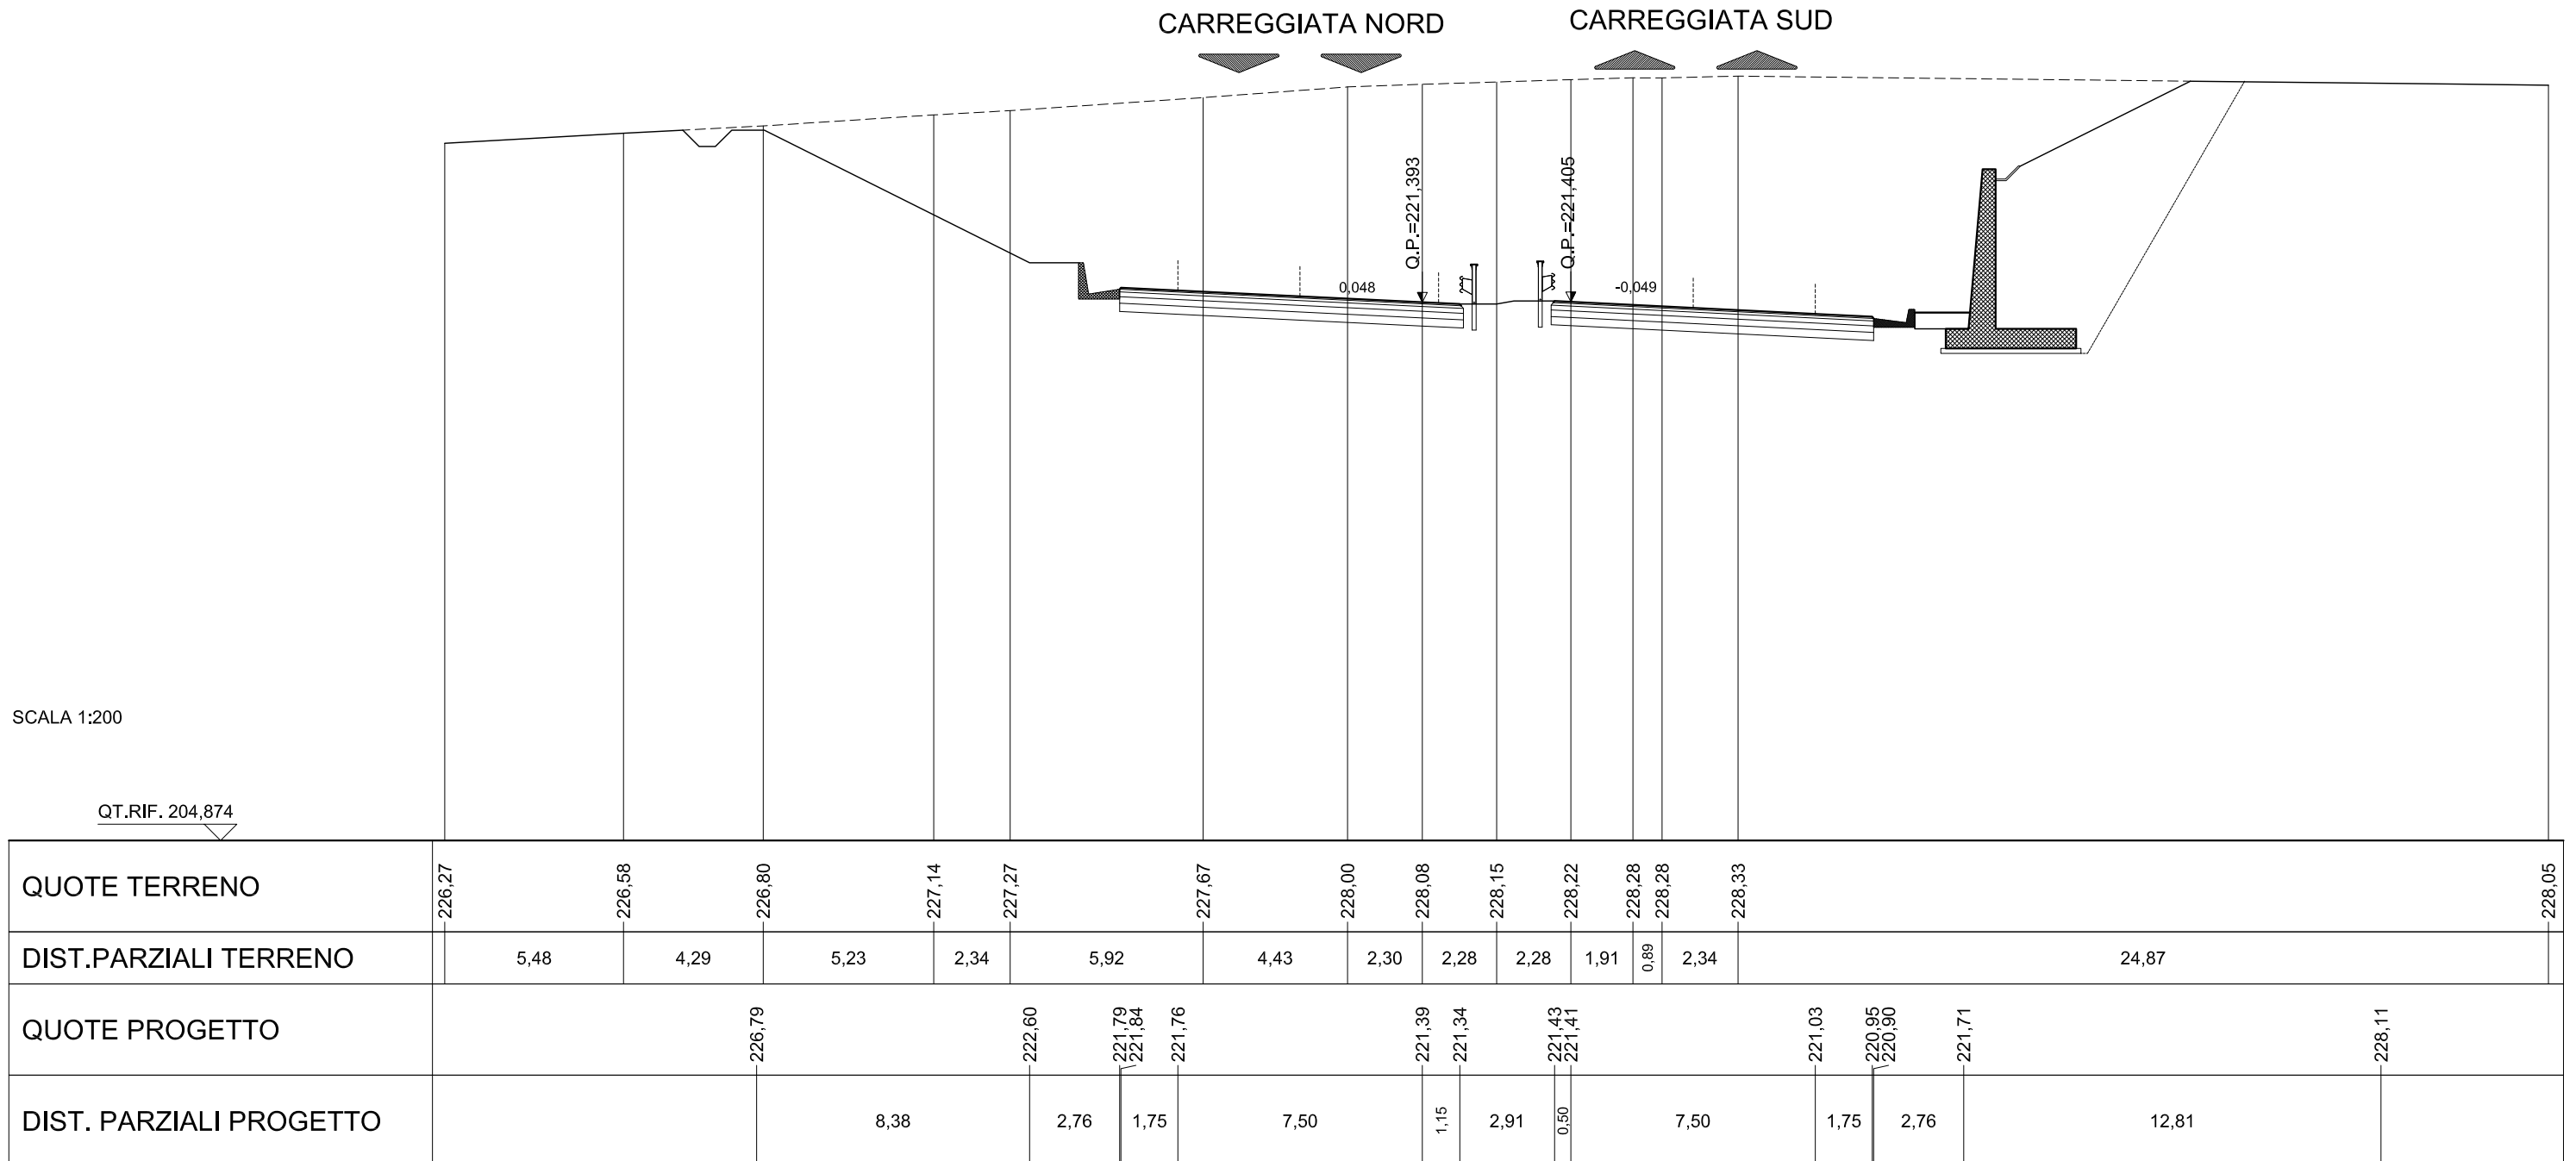


# ASSE PRINCIPALE - RIF. CARREGGIATA SUD

AREE	
BONIFICO	0.00 m <sup>2</sup>
SCAVO	247.80 m <sup>2</sup>
RILEVATO	4.18 m <sup>2</sup>
TERRENO VEGETALE	0.00 m

**SEZIONE N.: 95**  
 QT. PROGETTO: 220,641  
 DIST.PROG.: 3760,000

**CARREGGIATA NORD**  
 QT. PROGETTO: 220,624  
 DIST.PROG.: 9804,813

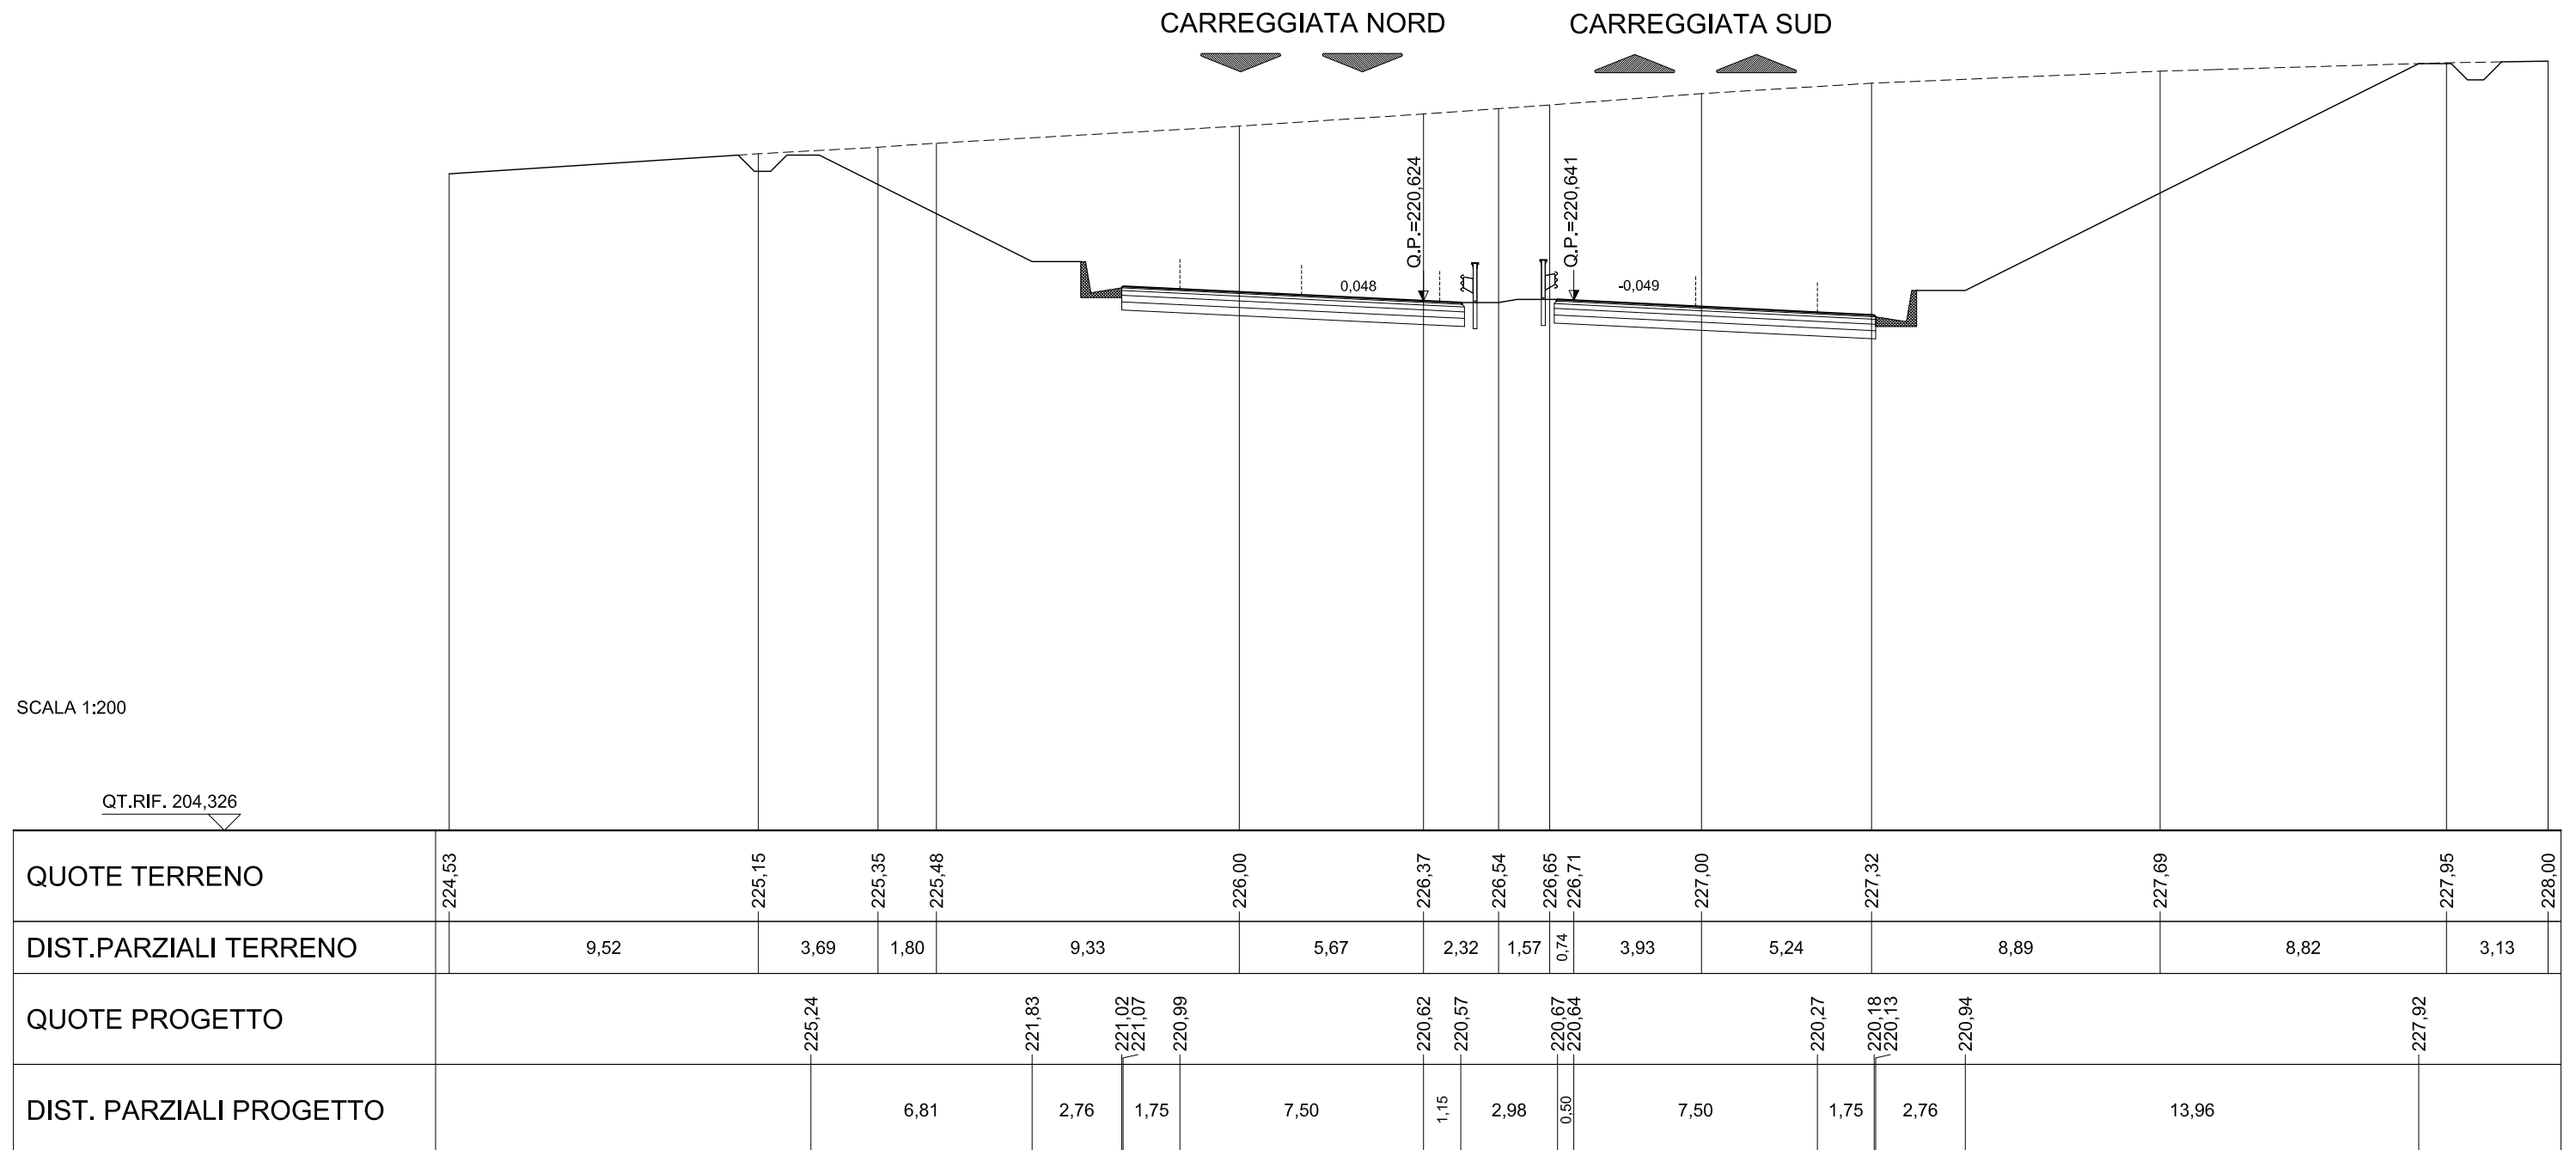

SCALA 1:200


QT.RIF. 204,326

# ASSE PRINCIPALE - RIF. CARREGGIATA SUD

AREE	
BONIFICO	0.00 m <sup>2</sup>
SCAVO	230.22 m <sup>2</sup>
RILEVATO	4.27 m <sup>2</sup>
TERRENO VEGETALE	0.00 m

**SEZIONE N.: 96**  
 QT. PROGETTO: 219,877  
 DIST.PROG.: 3800,000

**CARREGGIATA NORD**  
 QT. PROGETTO: 219,855  
 DIST.PROG.: 9764,653

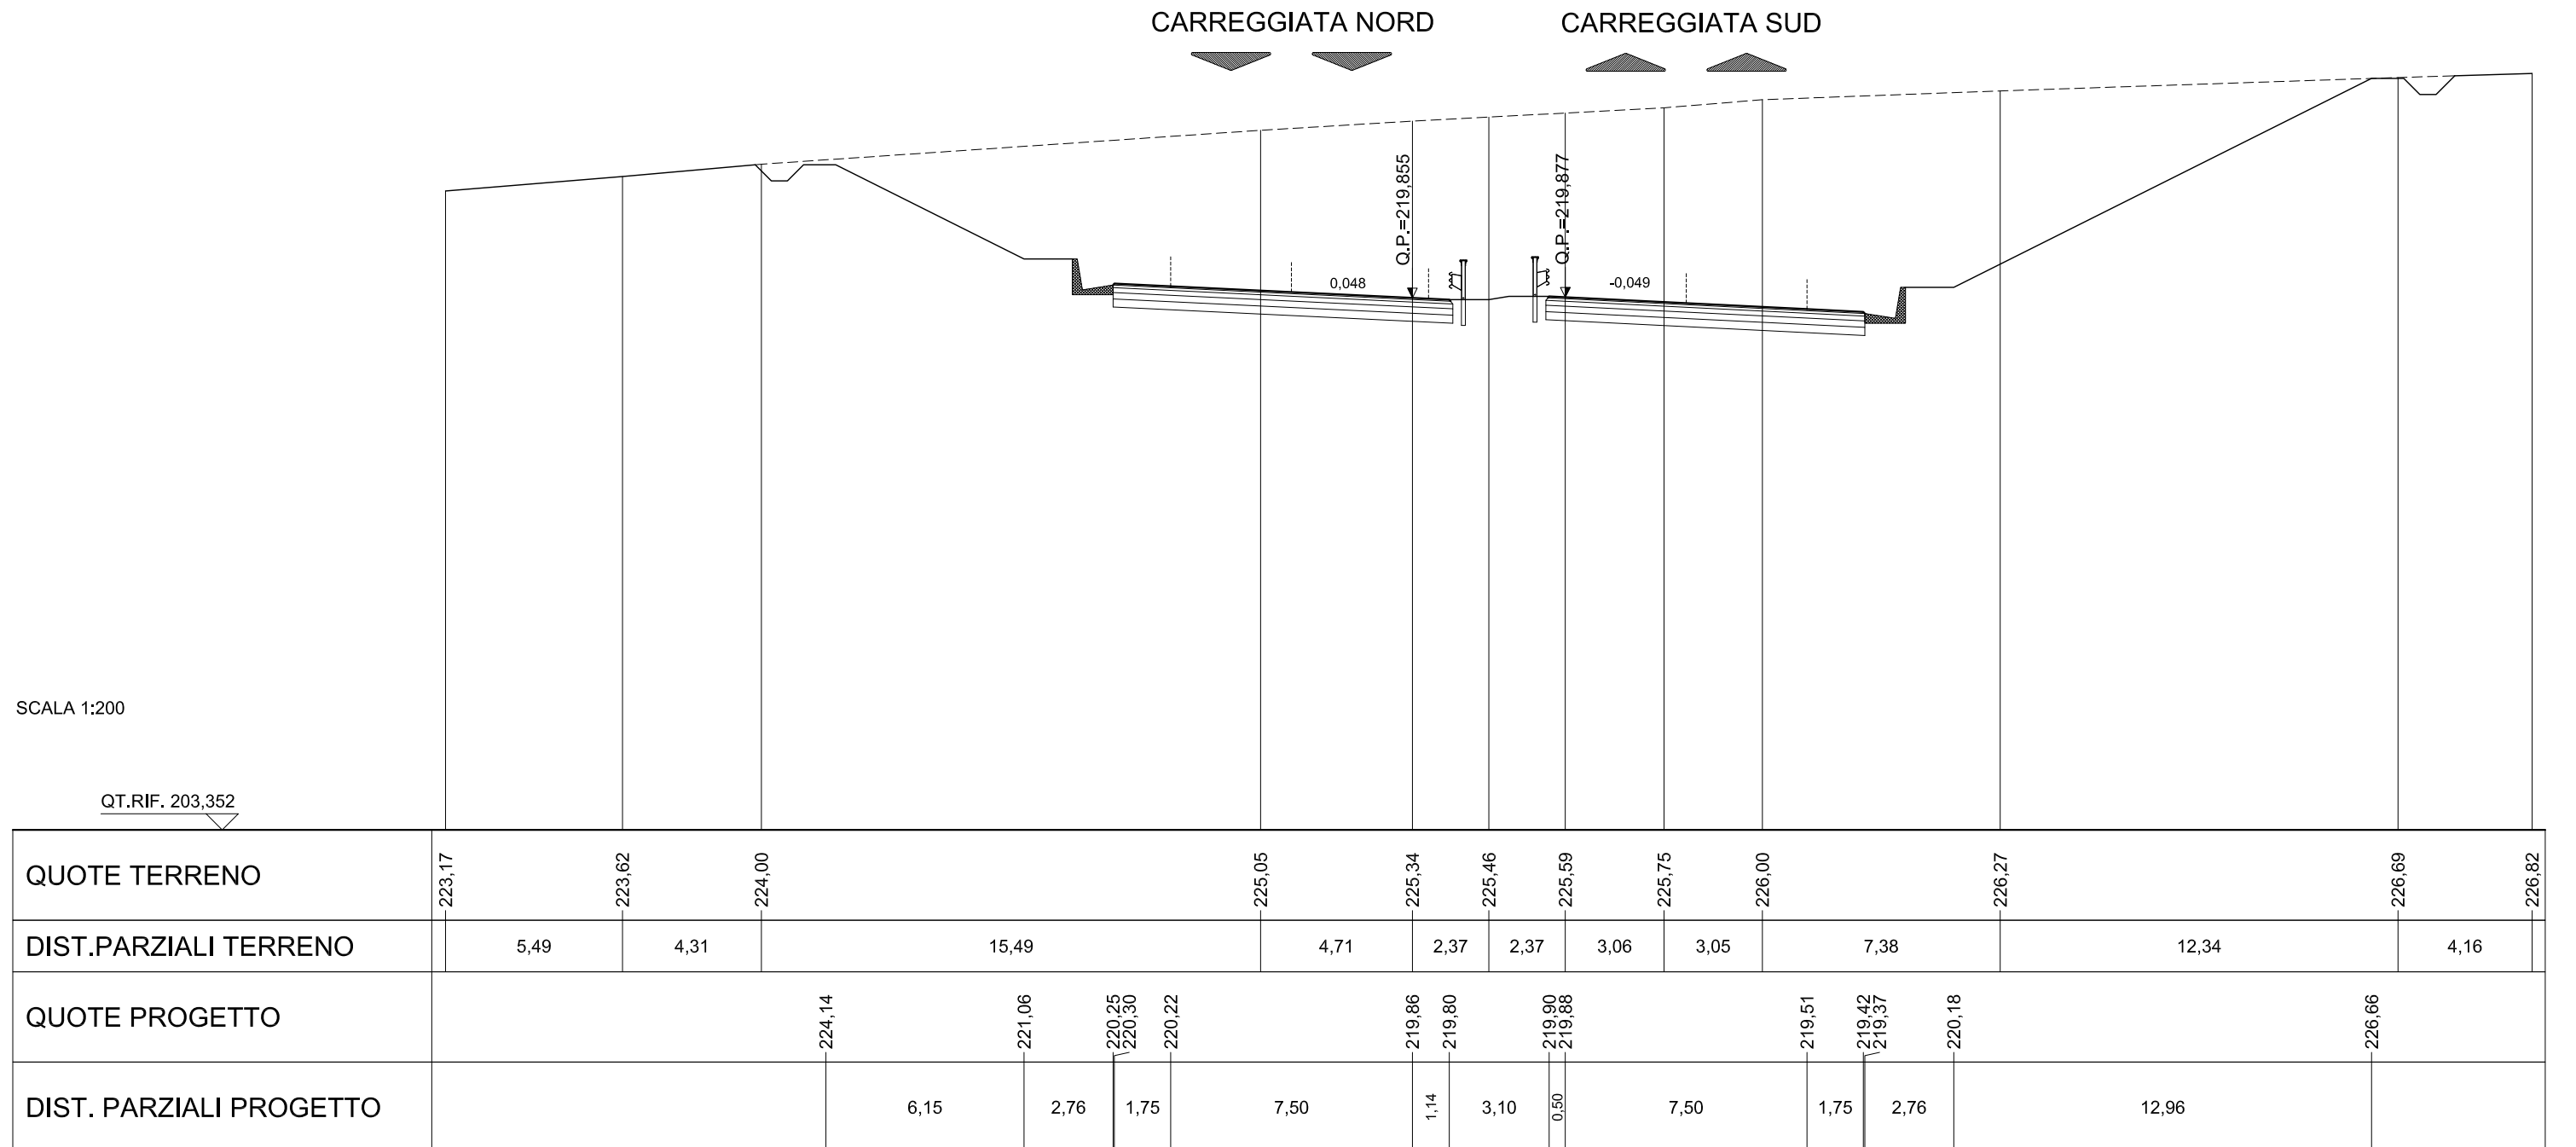


# ASSE PRINCIPALE - RIF. CARREGGIATA SUD

AREE	
BONIFICO	0.00 m <sup>2</sup>
SCAVO	195.99 m <sup>2</sup>
RILEVATO	4.53 m <sup>2</sup>
TERRENO VEGETALE	0.00 m

**SEZIONE N.: 97**  
 QT. PROGETTO: 219,113  
 DIST.PROG.: 3840,000

**CARREGGIATA NORD**  
 QT. PROGETTO: 219,087  
 DIST.PROG.: 9724,514

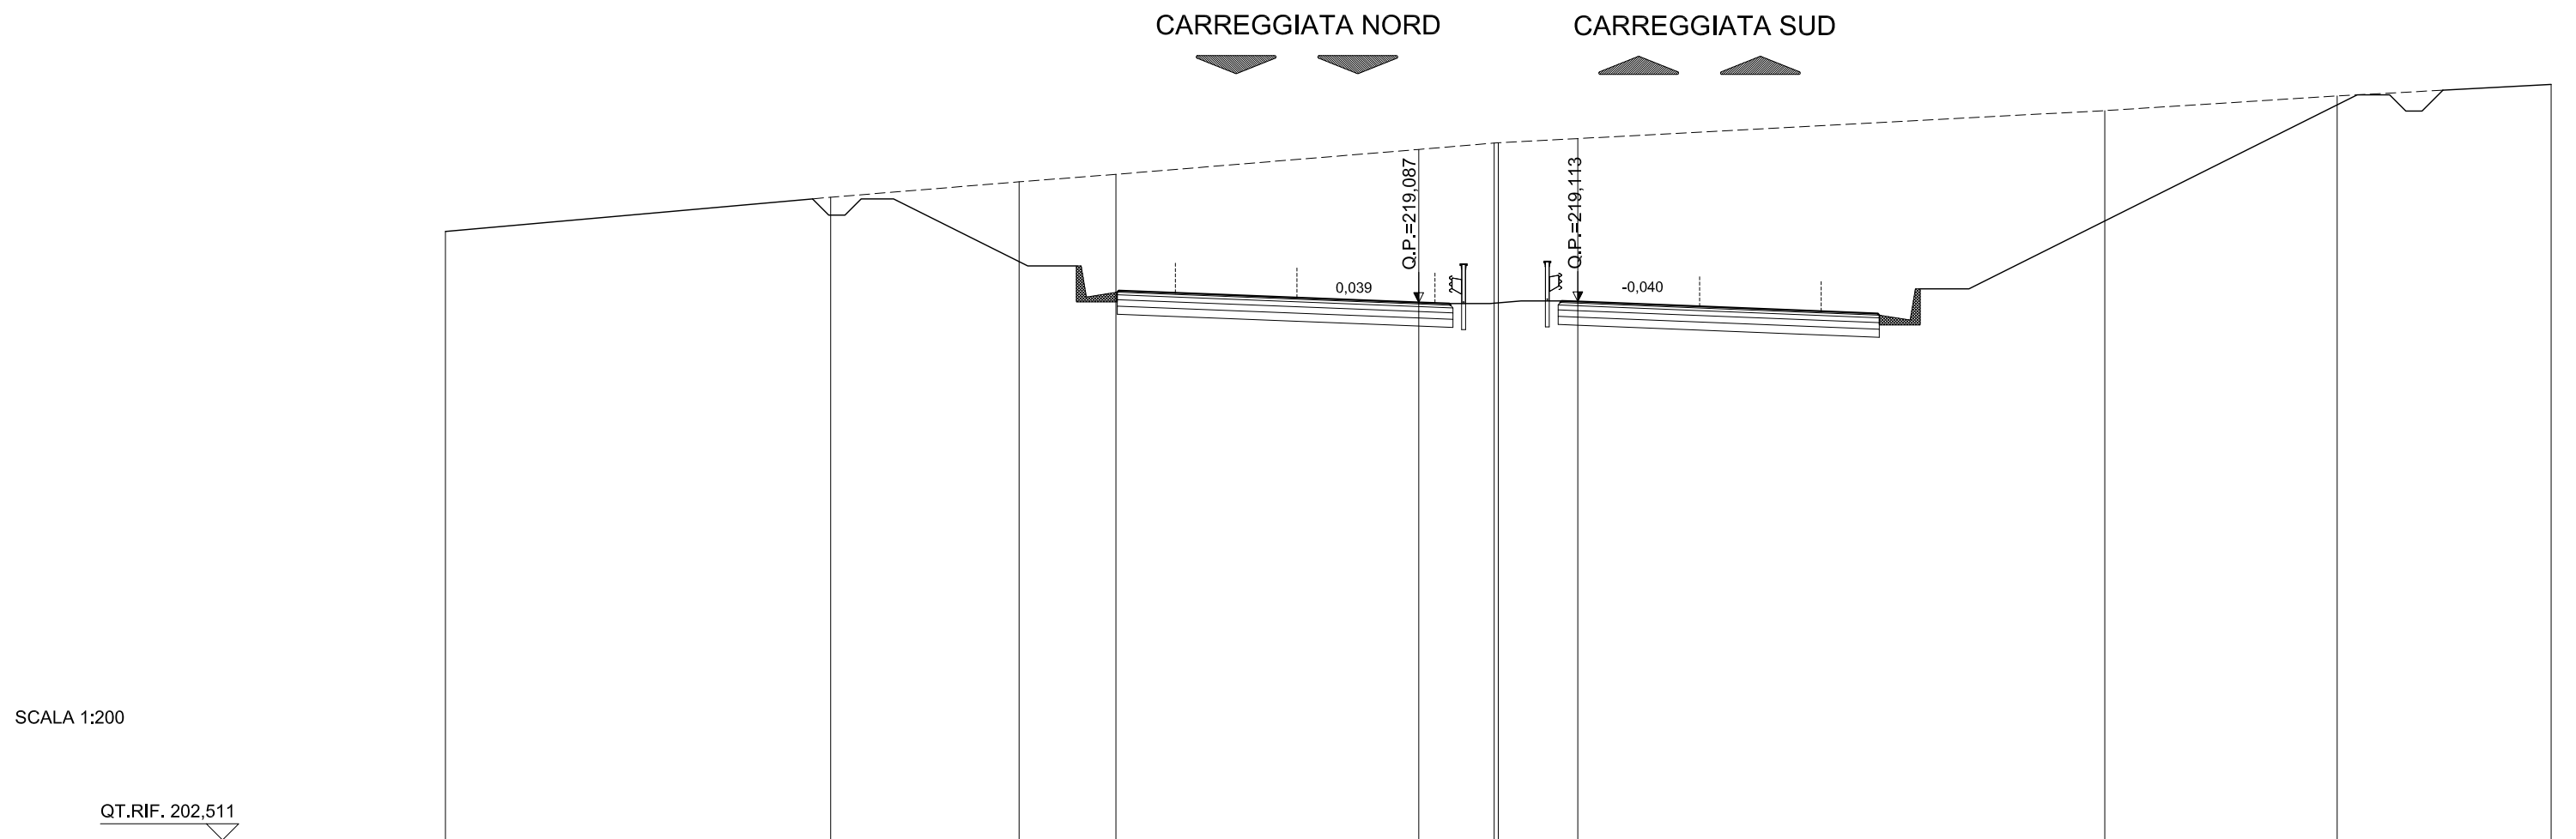

SCALA 1:200

QT.RIF. 202,511


QUOTE TERRENO	221,28		222,33		222,80		223,04		223,80		224,00 224,01		224,14		225,00		225,45		225,81						
DIST.PARZIALI TERRENO		11,87		5,81		2,99		9,33		2,32		2,45		16,24		7,16		6,59							
QUOTE PROGETTO			222,46		220,21		219,40 219,45		219,38		219,09 219,05		219,13 219,11		218,81		218,74 218,69		219,50		225,49				
DIST. PARZIALI PROGETTO				4,49		2,76		1,75		7,50		0,94		3,46		0,50		7,50		1,75		2,76		11,97	

# ASSE PRINCIPALE - RIF. CARREGGIATA SUD

AREE	
BONIFICO	0.00 m <sup>2</sup>
SCAVO	181.93 m <sup>2</sup>
RILEVATO	4.82 m <sup>2</sup>
TERRENO VEGETALE	0.00 m

**SEZIONE N.: 98**  
 QT. PROGETTO: 218,349  
 DIST.PROG.: 3880,000

**CARREGGIATA NORD**  
 QT. PROGETTO: 218,319  
 DIST.PROG.: 9684,423

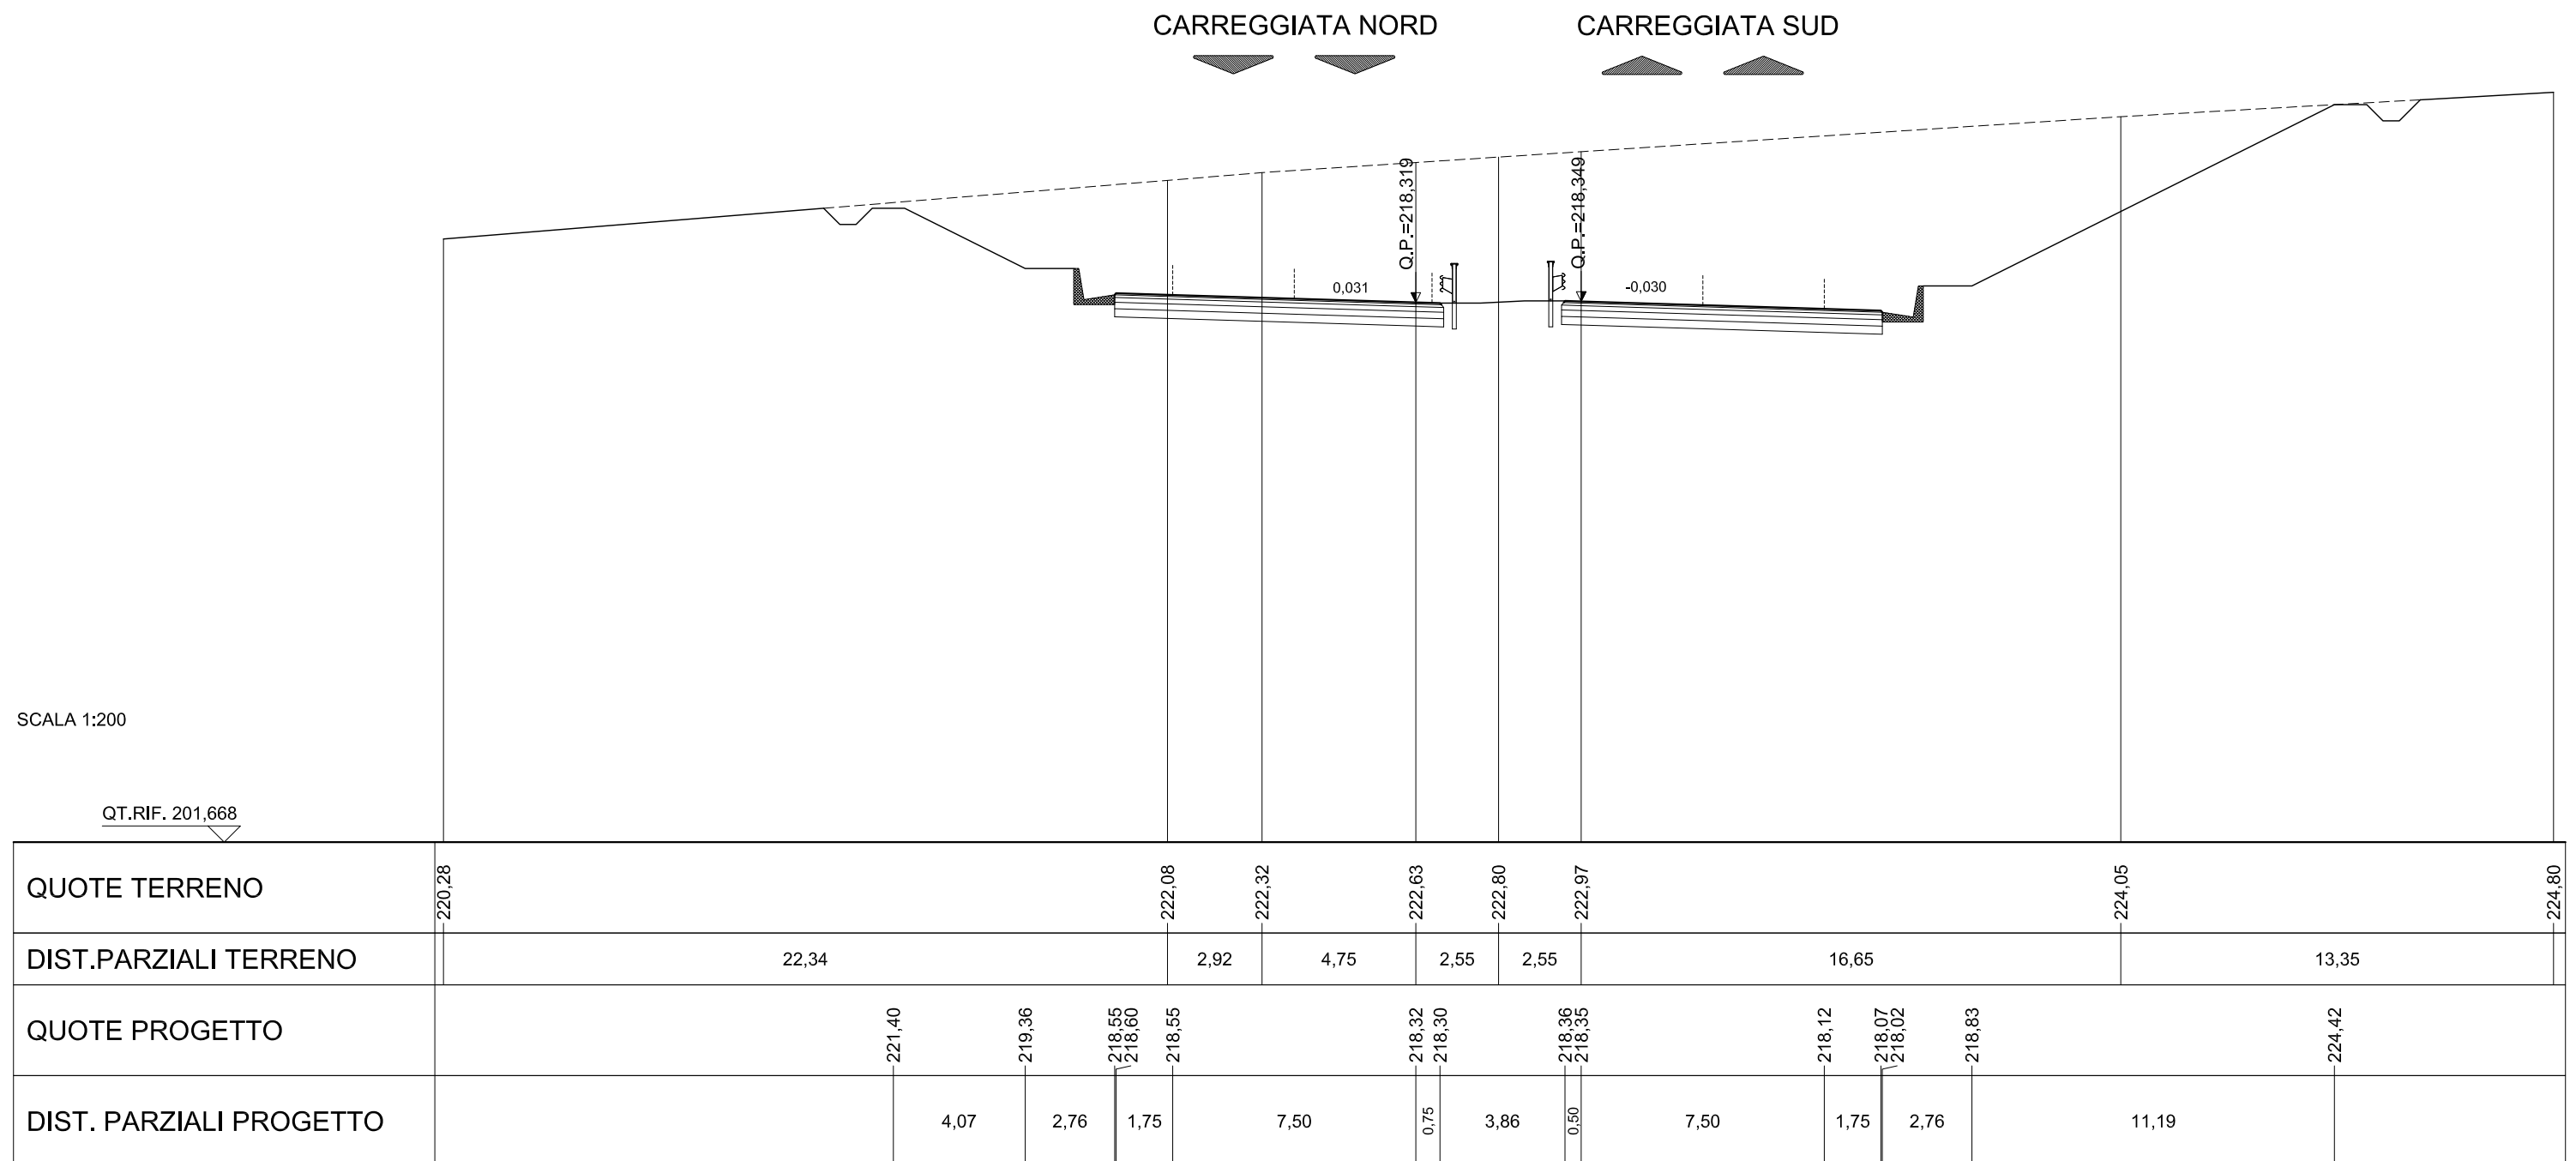

# ASSE PRINCIPALE - RIF. CARREGGIATA SUD

AREE	
BONIFICO	0.00 m <sup>2</sup>
SCAVO	196.09 m <sup>2</sup>
RILEVATO	5.11 m <sup>2</sup>
TERRENO VEGETALE	0.00 m

**SEZIONE N.: 99**  
 QT. PROGETTO: 217,585  
 DIST.PROG.: 3920,000


**CARREGGIATA NORD**  
 QT. PROGETTO: 217,553  
 DIST.PROG.: 9644,383

CARREGGIATA NORD

CARREGGIATA SUD

SCALA 1:200

QT.RIF. 201,120

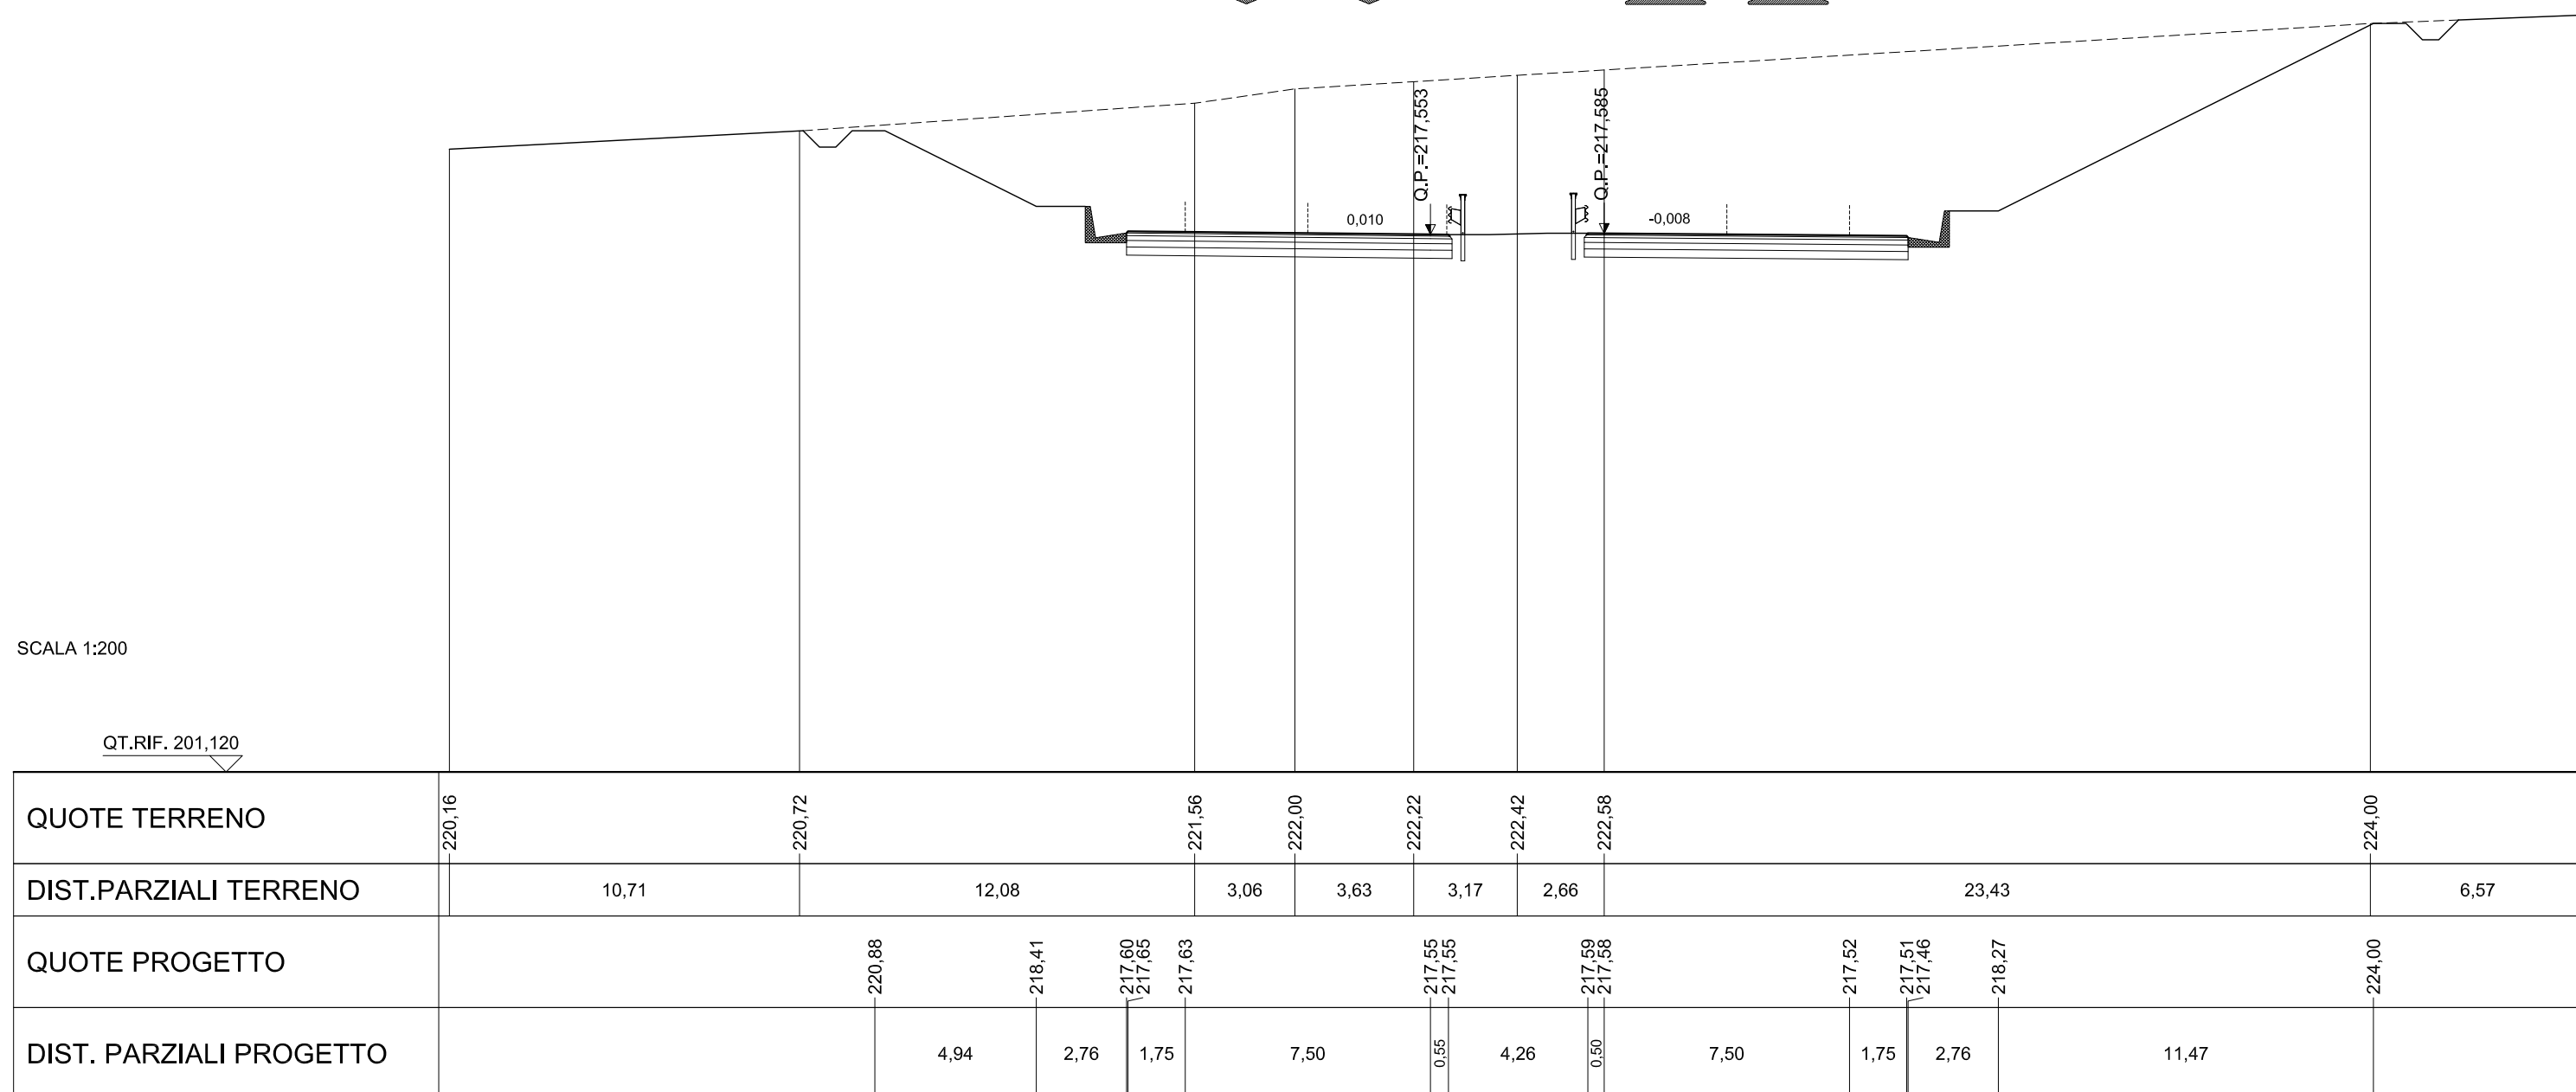



# ASSE PRINCIPALE - RIF. CARREGGIATA SUD


AREE	
BONIFICO	0.00 m <sup>2</sup>
SCAVO	194.42 m <sup>2</sup>
RILEVATO	4.91 m <sup>2</sup>
TERRENO VEGETALE	0.00 m

**SEZIONE N.: 100**  
 QT. PROGETTO: 216,821  
 DIST.PROG.: 3960,000

**CARREGGIATA NORD**  
 QT. PROGETTO: 216,788  
 DIST.PROG.: 9604,405

CARREGGIATA NORD

CARREGGIATA SUD

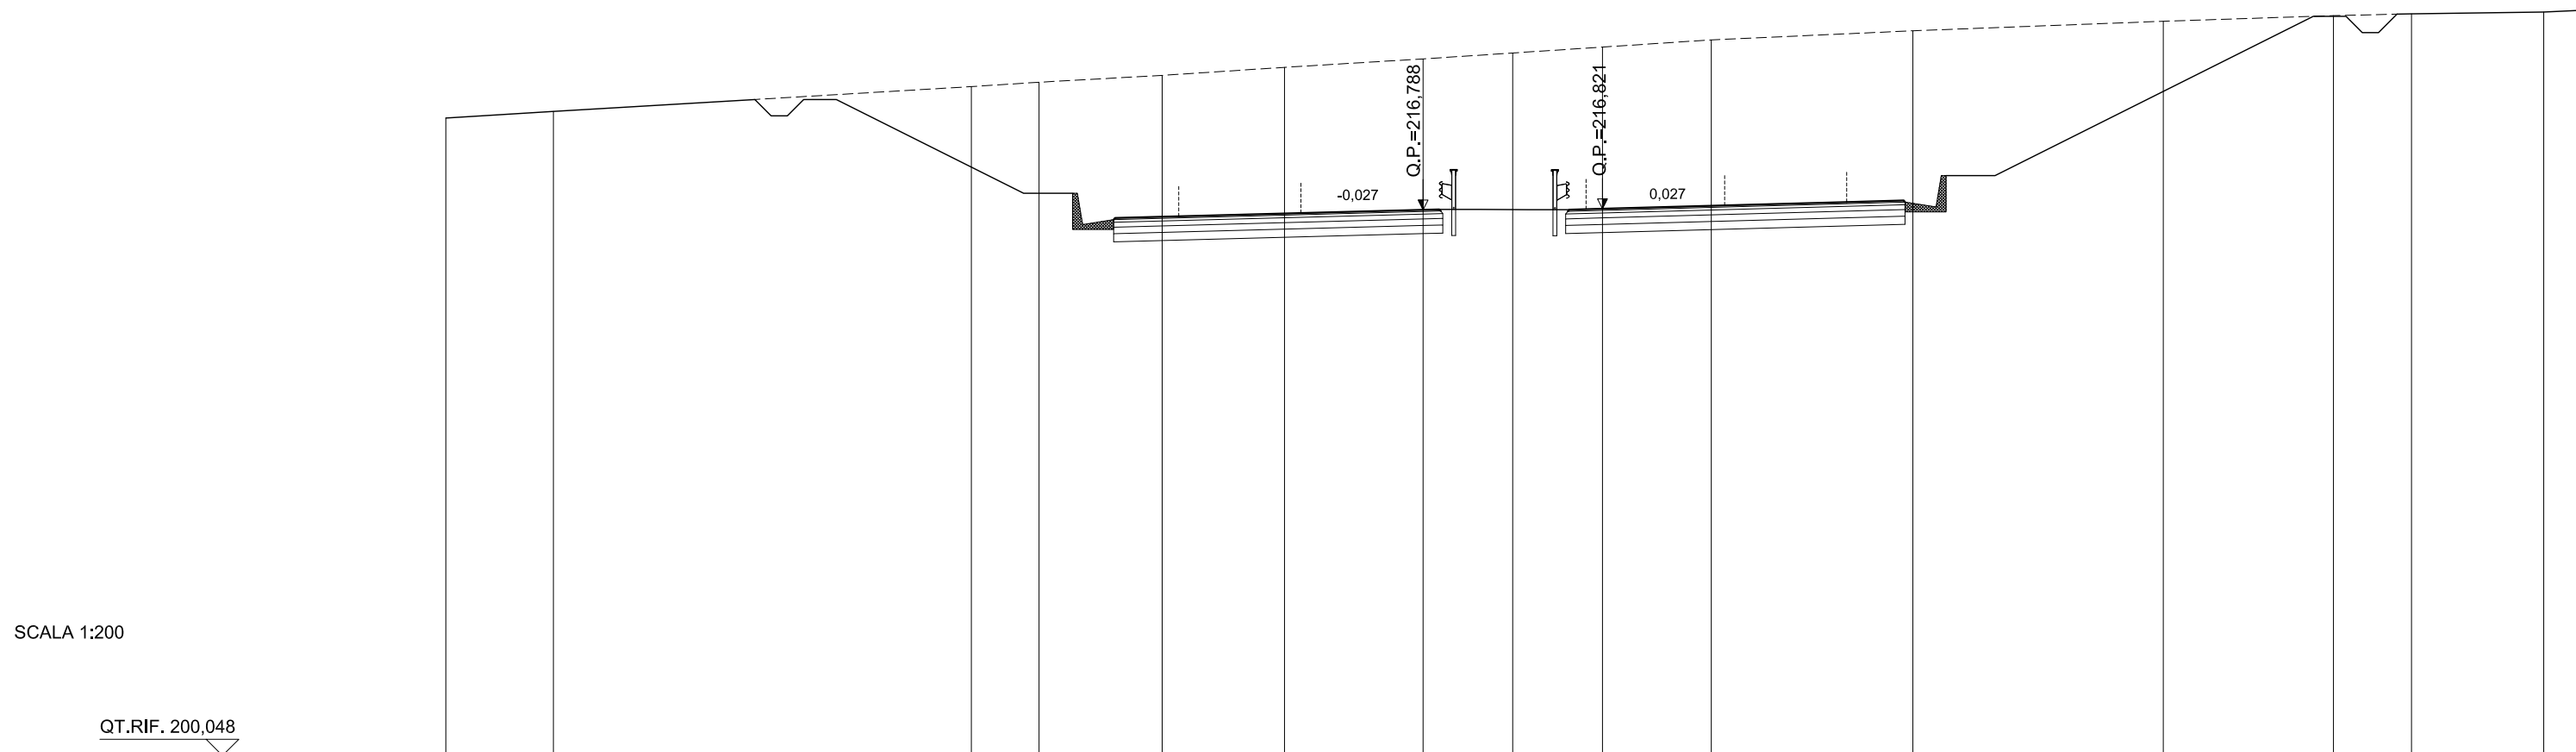

SCALA 1:200

QT.RIF. 200,048

QUOTE TERRENO	219,60	219,80		220,57	220,70	220,91	221,16	221,42	221,60	221,78	222,00	222,28	222,57	222,74	222,80	222,86	222,90
DIST.PARZIALI TERRENO	3,30		12,83	2,08	3,78	3,75	4,25	2,75	2,75	3,34	6,19	7,69	5,22	2,40	4,06	1,10	
QUOTE PROGETTO				220,30	217,30	216,48 216,54	216,59	216,79 216,80		216,79 216,82		217,03 217,07 217,02	217,84	222,72			
DIST. PARZIALI PROGETTO			6,02	2,76	1,96	7,50	0,50	3,99	1,02	7,50	1,75	2,76	9,77				

# ASSE PRINCIPALE - RIF. CARREGGIATA SUD


AREE	
BONIFICO	0.00 m <sup>2</sup>
SCAVO	175.71 m <sup>2</sup>
RILEVATO	4.56 m <sup>2</sup>
TERRENO VEGETALE	0.00 m

**SEZIONE N.: 101**  
 QT. PROGETTO: 216,057  
 DIST.PROG.: 4000,000

**CARREGGIATA NORD**  
 QT. PROGETTO: 216,024  
 DIST.PROG.: 9564,507

CARREGGIATA NORD

CARREGGIATA SUD

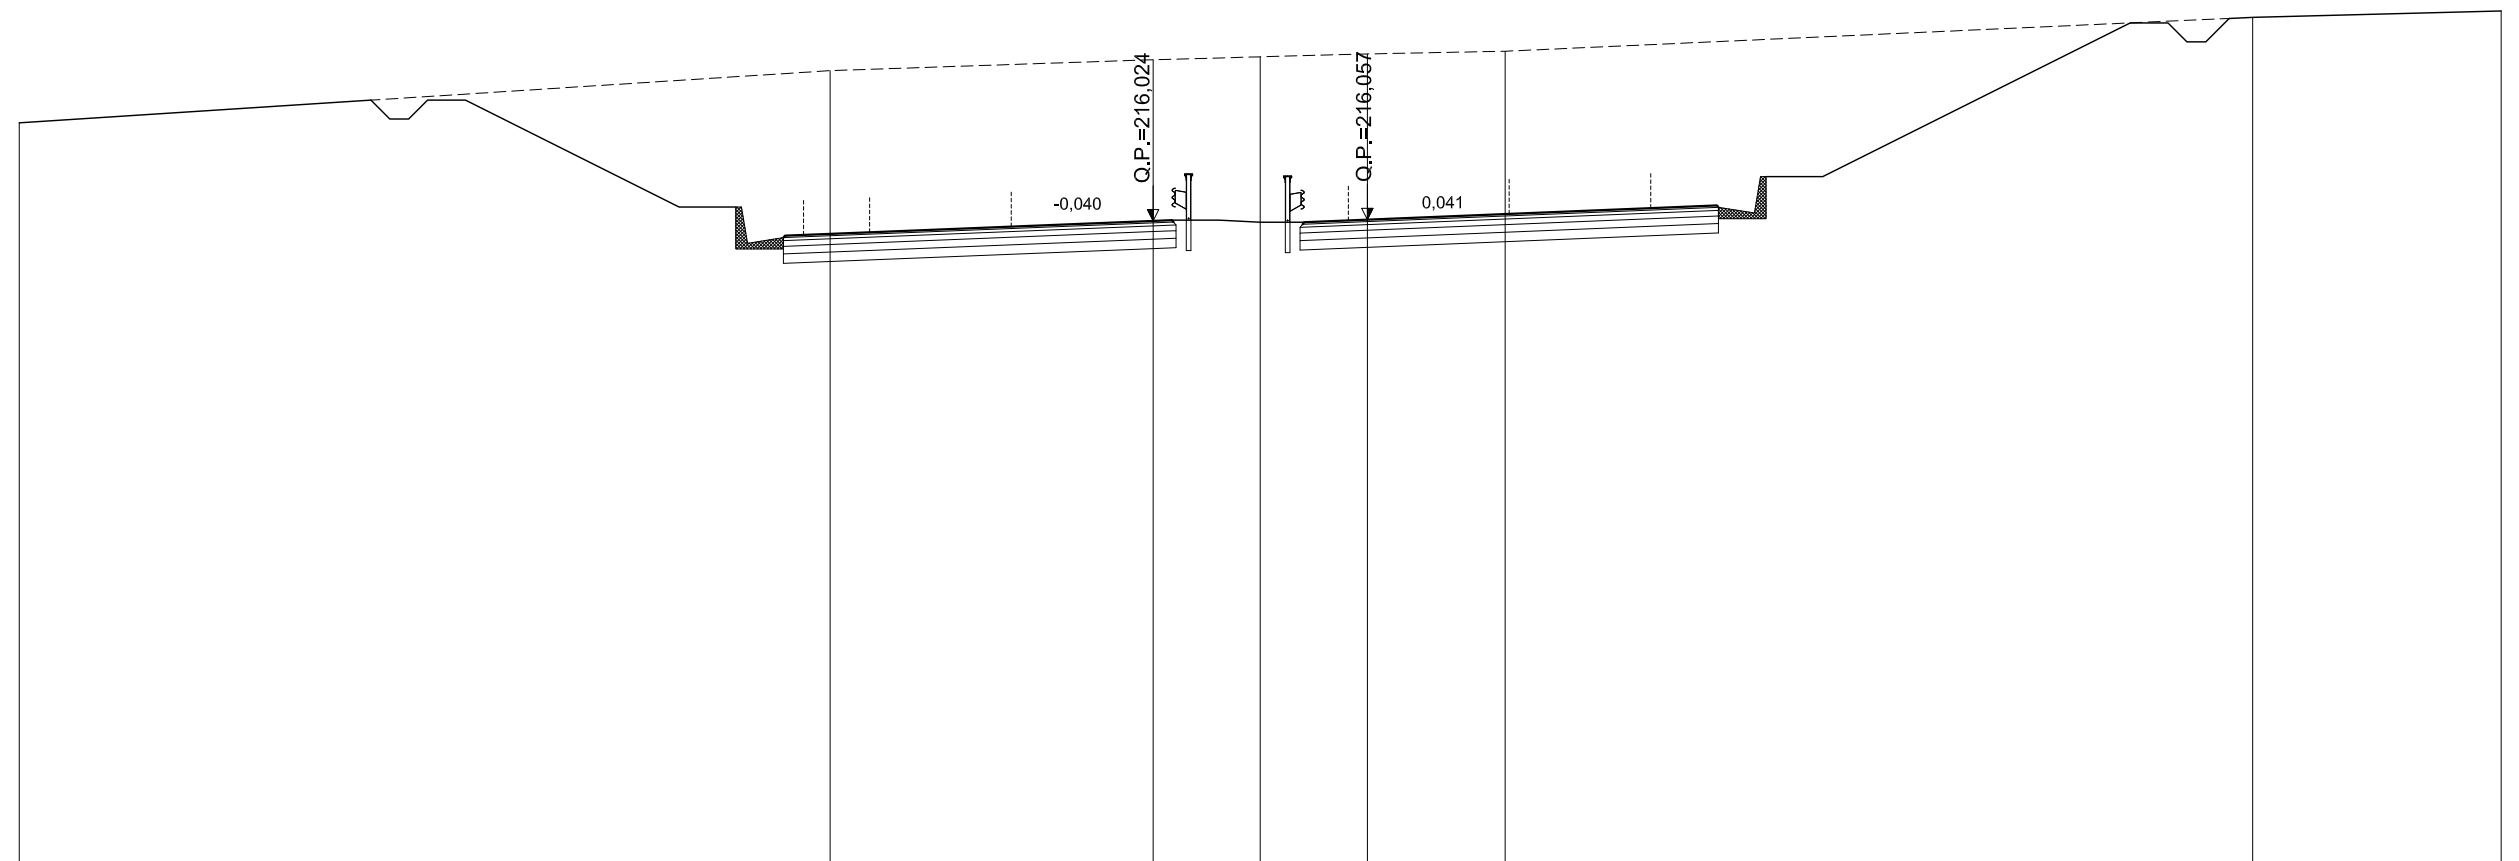

SCALA 1:200

QT.RIF. 198,984

QUOTE TERRENO	218,62			220,00		220,29	220,37	220,44	220,51		221,41	221,58	
DIST.PARZIALI TERRENO		21,46			8,54	2,83	2,83	3,65		19,78		6,58	
QUOTE PROGETTO		219,36	216,39	215,58 215,63	215,72	216,02 216,04	215,99	216,06		216,36	216,43 216,39	217,20	221,26
DIST. PARZIALI PROGETTO		5,94	2,76	2,24	7,50	0,50	3,50	1,67	7,50	1,75	2,76	8,13	

# ASSE PRINCIPALE - RIF. CARREGGIATA SUD


AREE	
BONIFICO	0.00 m <sup>2</sup>
SCAVO	167.16 m <sup>2</sup>
RILEVATO	4.18 m <sup>2</sup>
TERRENO VEGETALE	0.00 m

**SEZIONE N.: 102**  
 QT. PROGETTO: 215,293  
 DIST.PROG.: 4040,000

**CARREGGIATA NORD**  
 QT. PROGETTO: 215,262  
 DIST.PROG.: 9524,694

CARREGGIATA NORD

CARREGGIATA SUD

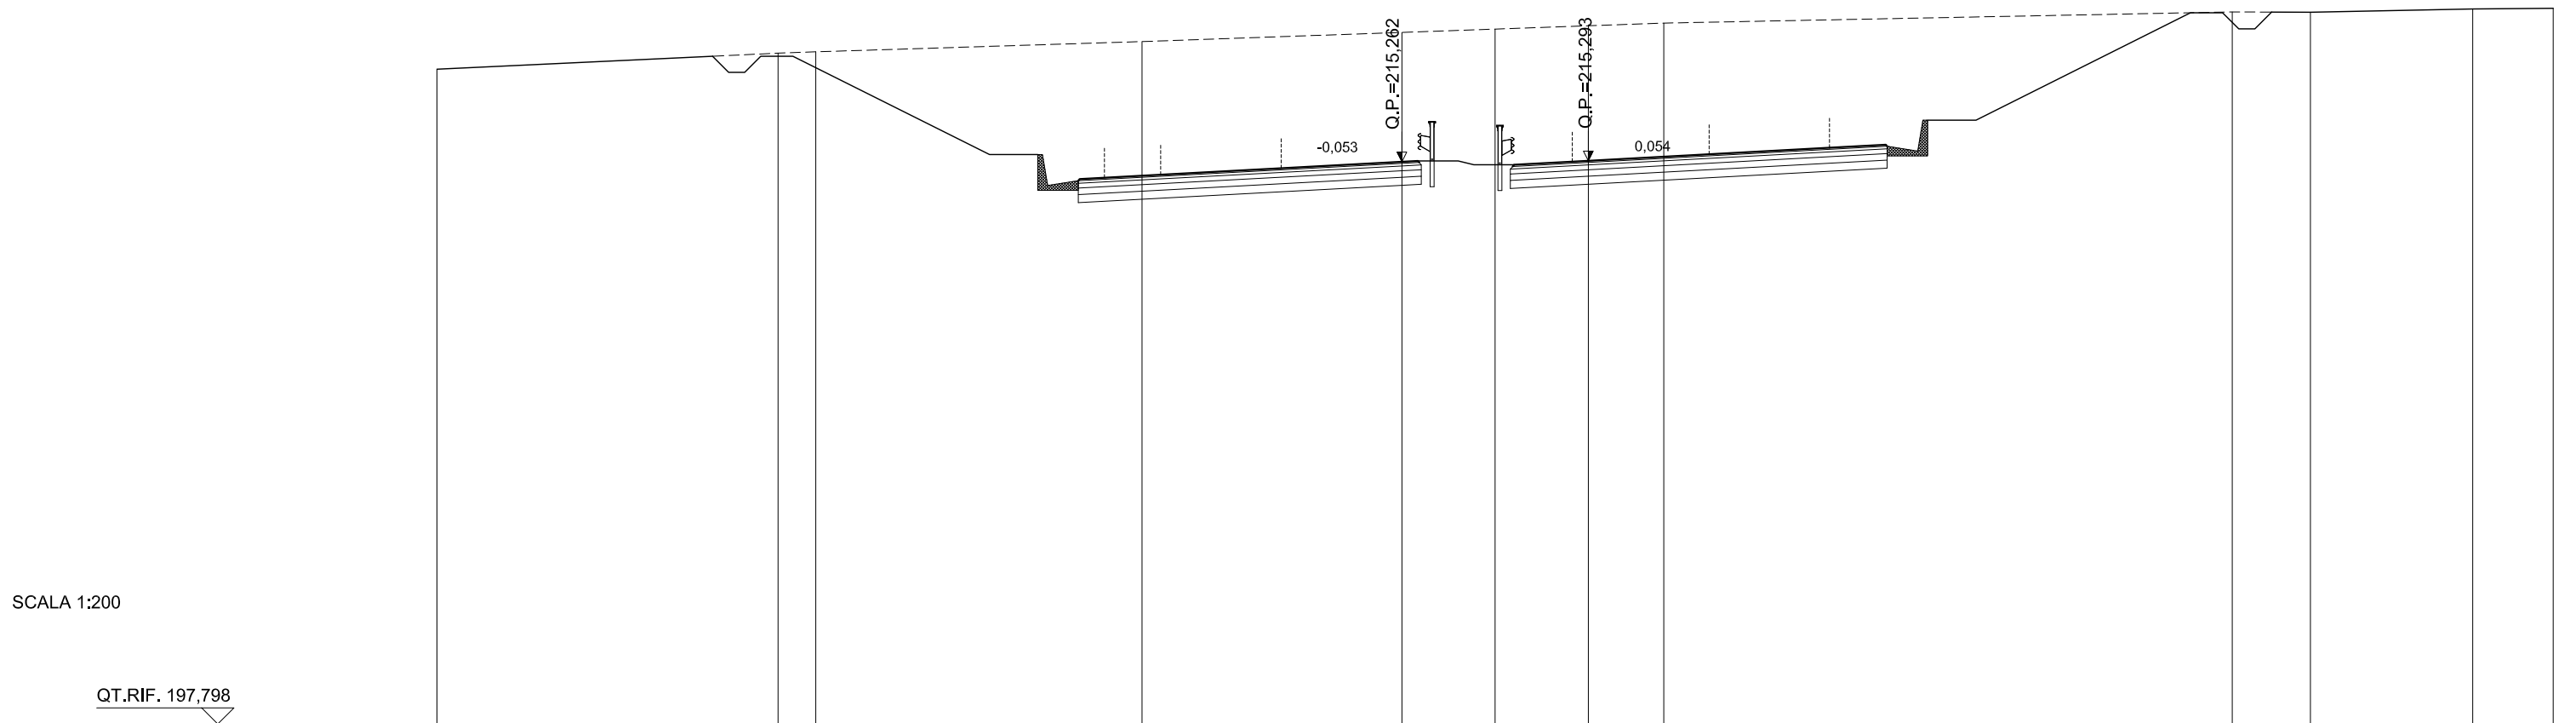

SCALA 1:200

QT.RIF. 197,798

QUOTE TERRENO	218,14		218,63	218,68		218,99		219,28	219,38	219,49	219,57			219,92	219,91		220,01	220,03
DIST.PARZIALI TERRENO		10,60	1,17		10,15		8,08	2,90	2,90	2,35		17,67		2,43	5,05		2,50	
QUOTE PROGETTO			218,64		215,48	214,67	214,73	214,86	215,26	215,29	215,17	215,29		215,70	215,79	215,74	216,56	219,89
DIST. PARZIALI PROGETTO				6,32	2,76	2,52		7,50	0,50	2,99	2,31		7,50	1,75	2,76		6,67	

# ASSE PRINCIPALE - RIF. CARREGGIATA SUD

AREE	
BONIFICO	0.00 m <sup>2</sup>
SCAVO	142.00 m <sup>2</sup>
RILEVATO	4.26 m <sup>2</sup>
TERRENO VEGETALE	0.00 m

**SEZIONE N.: 103**  
 QT. PROGETTO: 214,529  
 DIST.PROG.: 4080,000

**CARREGGIATA NORD**  
 QT. PROGETTO: 214,500  
 DIST.PROG.: 9484,927

CARREGGIATA NORD

CARREGGIATA SUD



SCALA 1:200

QT.RIF. 196,615

QUOTE TERRENO	217,45	217,68	217,74	217,77	217,83	217,91	217,95	217,99	218,38	218,43			
DIST.PARZIALI TERRENO	6,92	5,08	5,55	6,41	6,05	2,95	2,95	25,72	4,28				
QUOTE PROGETTO			217,73	214,72	213,91 213,96	214,10	214,50 214,53	214,40	214,53	214,93 215,03 214,98	215,79	218,25	
DIST. PARZIALI PROGETTO			6,03	2,76	2,53	7,50	0,50	3,09	2,31	7,50	1,75	2,76	4,91

# ASSE PRINCIPALE - RIF. CARREGGIATA SUD


AREE	
BONIFICO	0.00 m <sup>2</sup>
SCAVO	122.97 m <sup>2</sup>
RILEVATO	4.33 m <sup>2</sup>
TERRENO VEGETALE	0.00 m

**SEZIONE N.: 104**  
 QT. PROGETTO: 213,765  
 DIST.PROG.: 4120,000

**CARREGGIATA NORD**  
 QT. PROGETTO: 213,739  
 DIST.PROG.: 9445,164

CARREGGIATA NORD

CARREGGIATA SUD

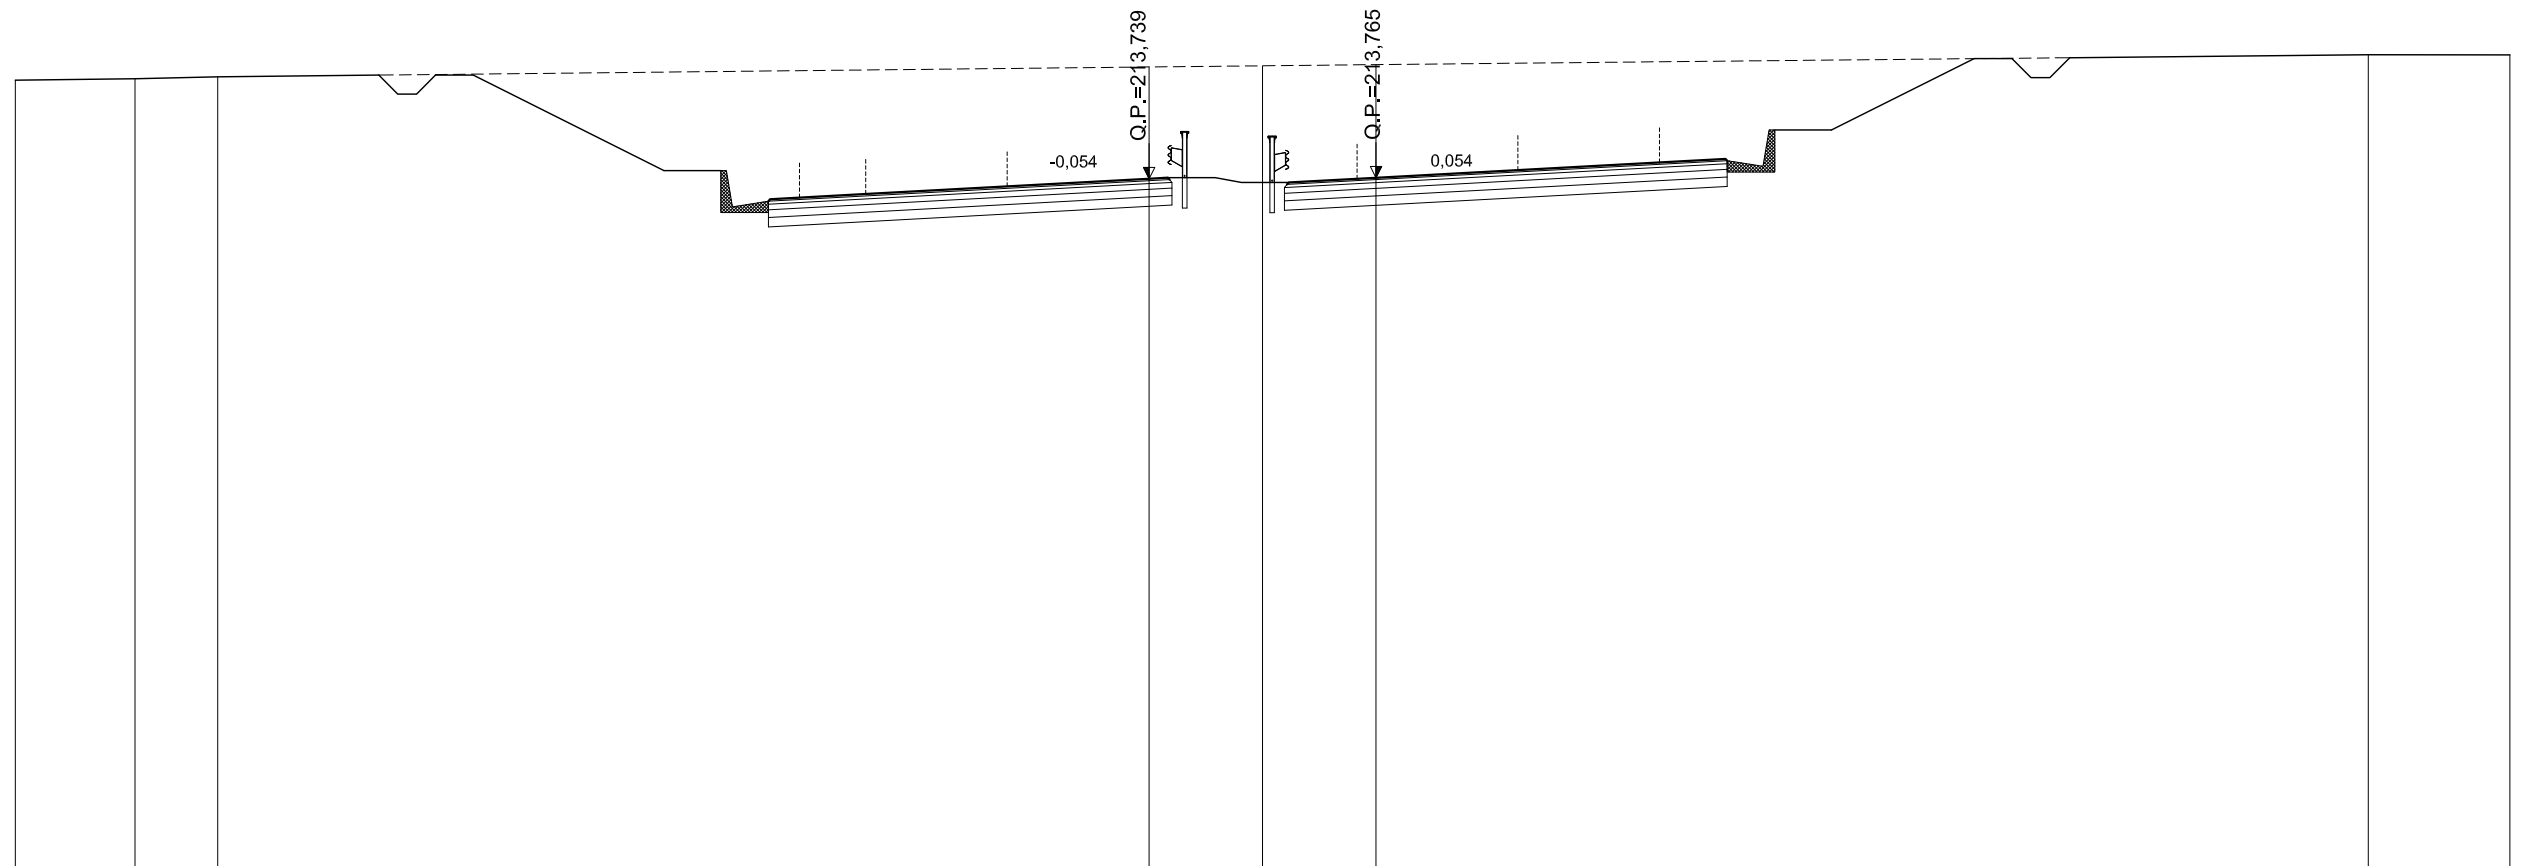

SCALA 1:200

QT.RIF. 195,529

QUOTE TERRENO	216,35	216,39	216,43					216,70	216,73	216,76					217,02	217,01	
DIST.PARZIALI TERRENO	3,17	2,19		24,64				3,00	3,00		26,25				3,75		
QUOTE PROGETTO				216,51	213,96	213,14	213,20	213,33	213,74	213,77	213,64	213,76	214,17	214,26	214,22	215,03	216,92
DIST. PARZIALI PROGETTO				5,10	2,76	2,53		7,50	0,50	3,19	2,31		7,50	1,75	2,76	3,78	

# ASSE PRINCIPALE - RIF. CARREGGIATA SUD

AREE	
BONIFICO	0.00 m <sup>2</sup>
SCAVO	133.65 m <sup>2</sup>
RILEVATO	4.40 m <sup>2</sup>
TERRENO VEGETALE	0.00 m

**SEZIONE N.: 105**  
 QT. PROGETTO: 213,001  
 DIST.PROG.: 4160,000

**CARREGGIATA NORD**  
 QT. PROGETTO: 212,978  
 DIST.PROG.: 9405,405

CARREGGIATA NORD

CARREGGIATA SUD



SCALA 1:200

QT.RIF. 194,584

QUOTE TERRENO	214,95		215,10		215,25		215,35	215,37	215,44	215,45	215,51		215,56	215,63	215,66	215,67	215,68	215,71		215,78		215,80	215,82		215,89		215,89	
DIST.PARZIALI TERRENO		7,35		6,14		3,68	1,27	2,03	1,45	1,85		3,69	2,55	2,62	0,64	2,40		4,57		3,09		0,67		9,71		11,96		
QUOTE PROGETTO				215,24		213,19	212,38	212,44	212,57					212,98	213,00	212,88	213,00					213,41	213,50	213,45	214,26	215,87		
DIST. PARZIALI PROGETTO						4,08	2,76	2,53				7,50	0,50	3,29	2,31			7,50				1,75	2,76	3,22				

# ASSE PRINCIPALE - RIF. CARREGGIATA SUD


AREE	
BONIFICO	0.00 m <sup>2</sup>
SCAVO	91.50 m <sup>2</sup>
RILEVATO	4.47 m <sup>2</sup>
TERRENO VEGETALE	0.00 m

**SEZIONE N.: 106**  
 QT. PROGETTO: 212,237  
 DIST.PROG.: 4200,000

**CARREGGIATA NORD**  
 QT. PROGETTO: 212,217  
 DIST.PROG.: 9365,650

CARREGGIATA NORD

CARREGGIATA SUD

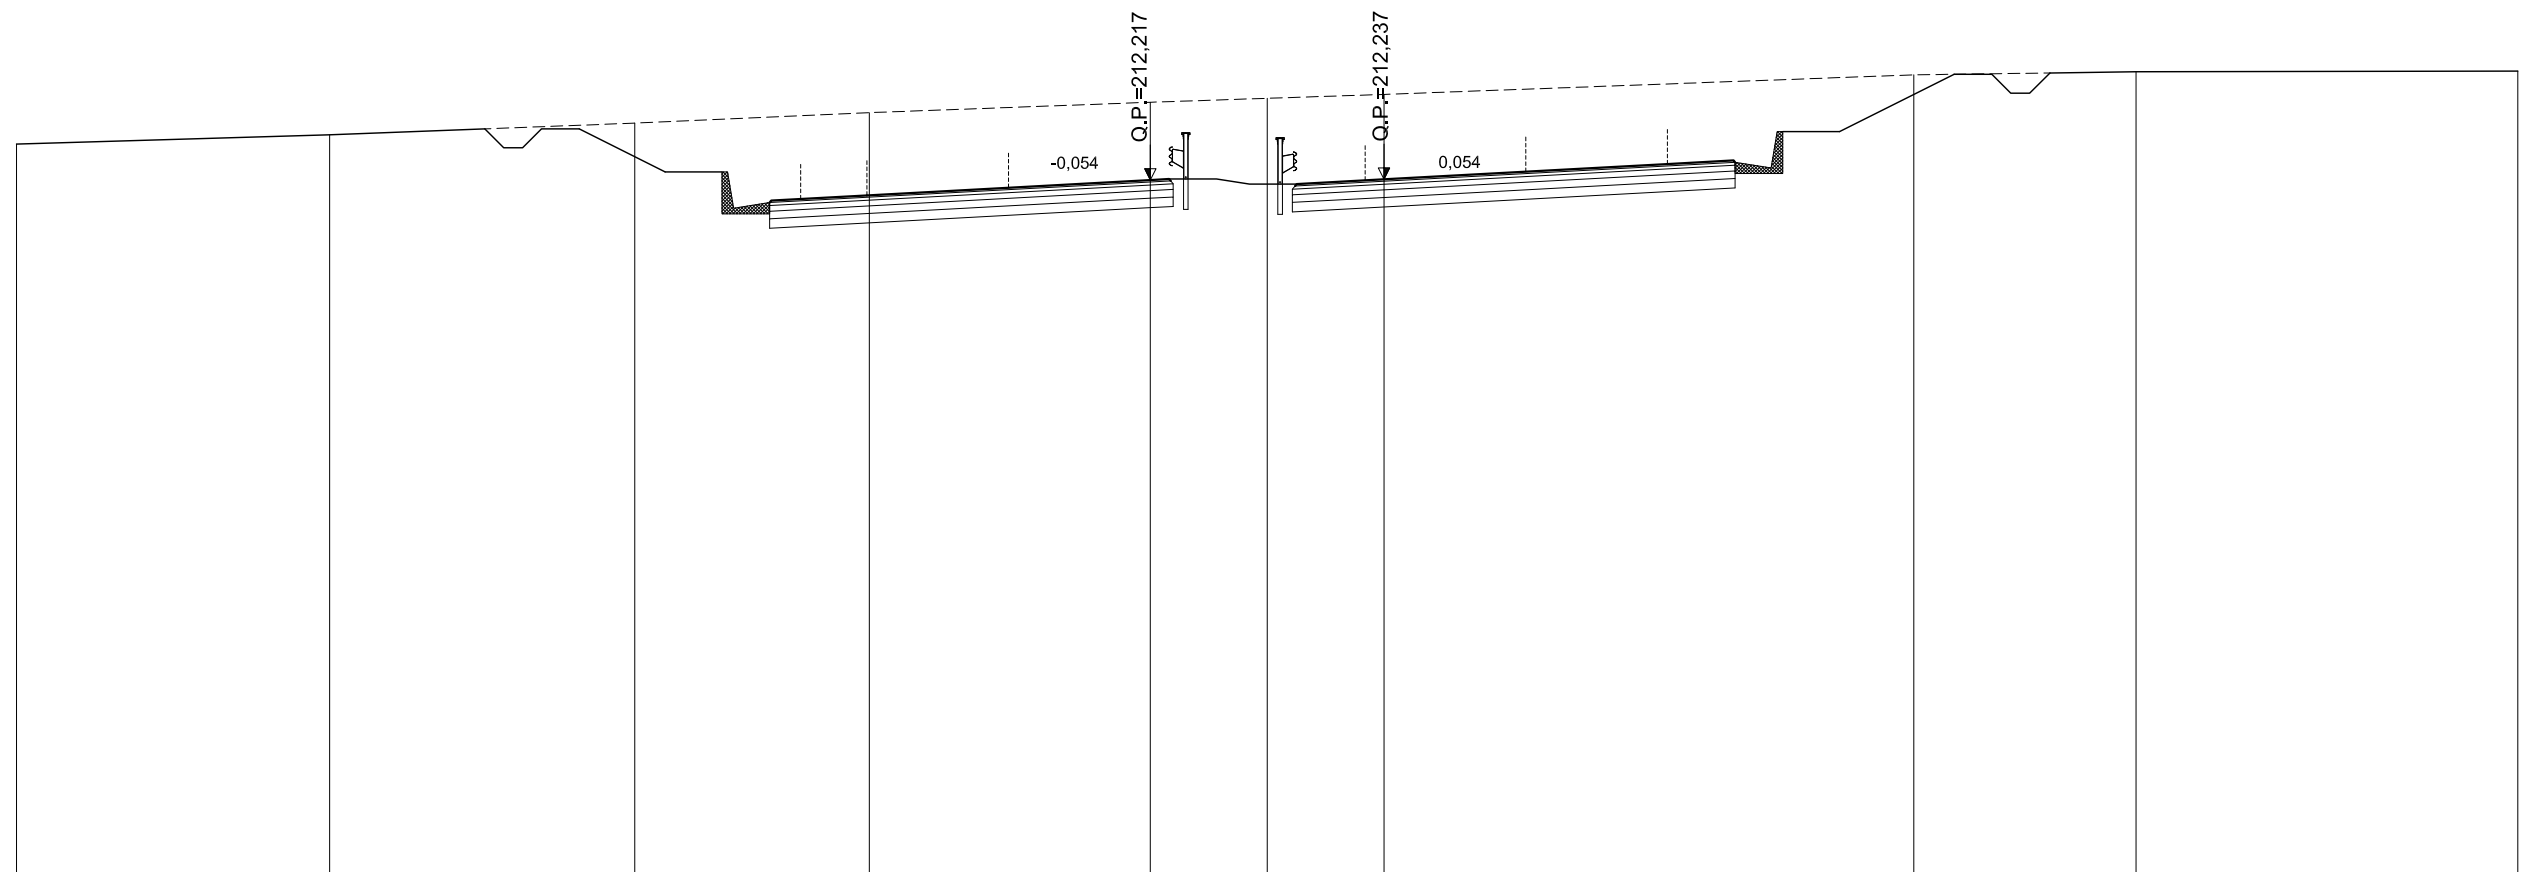

SCALA 1:200

QT.RIF. 193,804

QUOTE TERRENO	213,17	213,41	213,72	214,00	214,28	214,38	214,48	215,00	215,08	215,10			
DIST.PARZIALI TERRENO	8,29	8,07	6,20	7,44	3,09	3,09	14,02	5,88	10,10				
QUOTE PROGETTO			213,66	212,43	211,62	211,81	212,22	212,11	212,24	212,64	212,74	213,50	215,01
DIST. PARZIALI PROGETTO			2,45	2,76	2,53	7,50	0,50	3,37	2,31	7,50	1,75	2,76	3,03

# ASSE PRINCIPALE - RIF. CARREGGIATA SUD


AREE	
BONIFICO	0.00 m <sup>2</sup>
SCAVO	69.69 m <sup>2</sup>
RILEVATO	4.52 m <sup>2</sup>
TERRENO VEGETALE	0.00 m

**SEZIONE N.: 107**  
 QT. PROGETTO: 211,473  
 DIST.PROG.: 4240,000

**CARREGGIATA NORD**  
 QT. PROGETTO: 211,456  
 DIST.PROG.: 9325,898

CARREGGIATA NORD

CARREGGIATA SUD

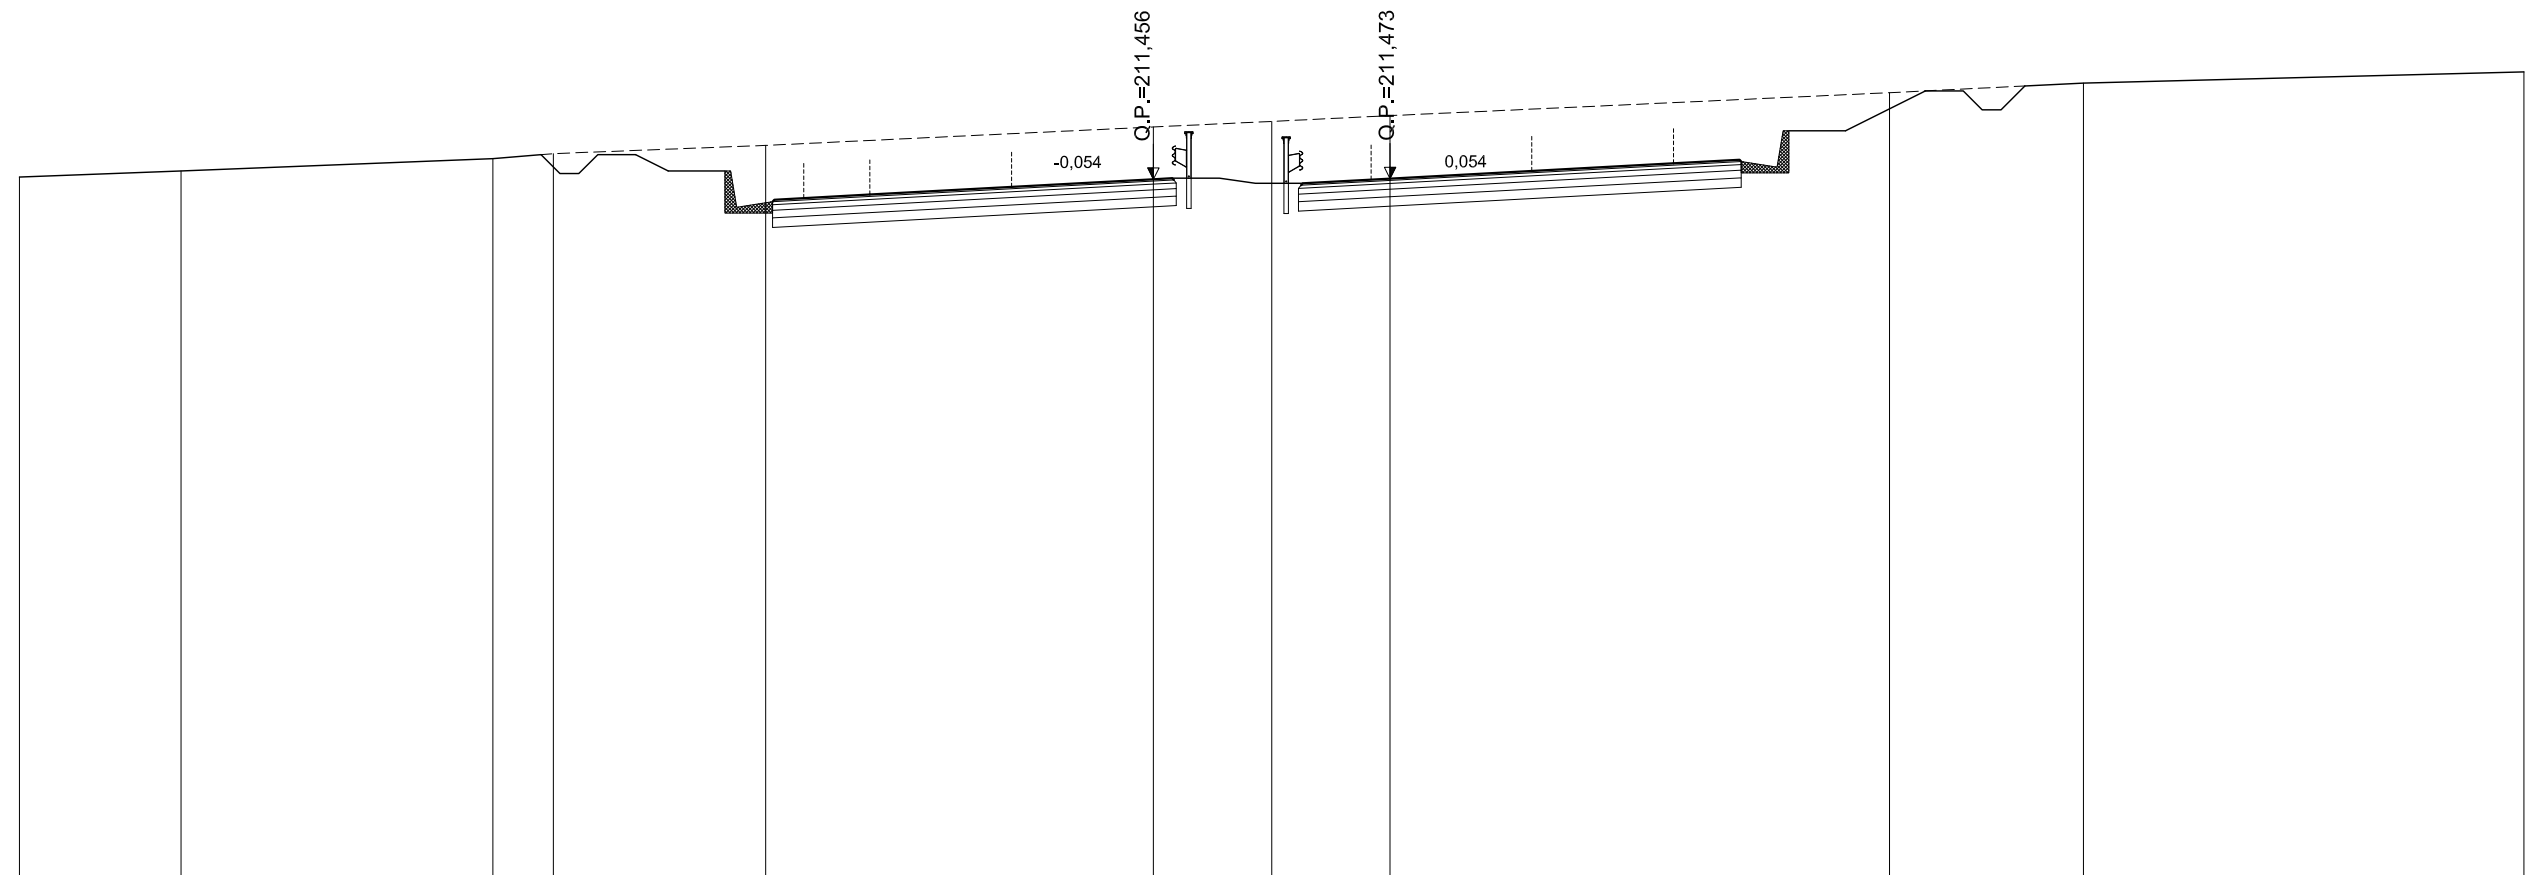

SCALA 1:200

QT.RIF. 193,021

QUOTE TERRENO	211,52	211,67	212,00	212,13	212,35	212,84	212,98	213,14	213,74	214,00	214,29		
DIST.PARZIALI TERRENO	4,28	8,25	1,60	5,62	10,26	3,13	3,13	13,22	5,13	11,65			
QUOTE PROGETTO				212,21	211,67	210,86	211,46	211,35	211,88	211,97	212,73	213,79	
DIST. PARZIALI PROGETTO				1,07	2,76	2,53	0,50	3,45	2,31	7,50	1,75	2,76	2,11



# ASSE PRINCIPALE - RIF. CARREGGIATA SUD


AREE	
BONIFICO	0.00 m <sup>2</sup>
SCAVO	52.37 m <sup>2</sup>
RILEVATO	4.58 m <sup>2</sup>
TERRENO VEGETALE	0.00 m

**SEZIONE N.: 108**  
 QT. PROGETTO: 210,731  
 DIST.PROG.: 4280,000

**CARREGGIATA NORD**  
 QT. PROGETTO: 210,721  
 DIST.PROG.: 9286,149

CARREGGIATA NORD

CARREGGIATA SUD

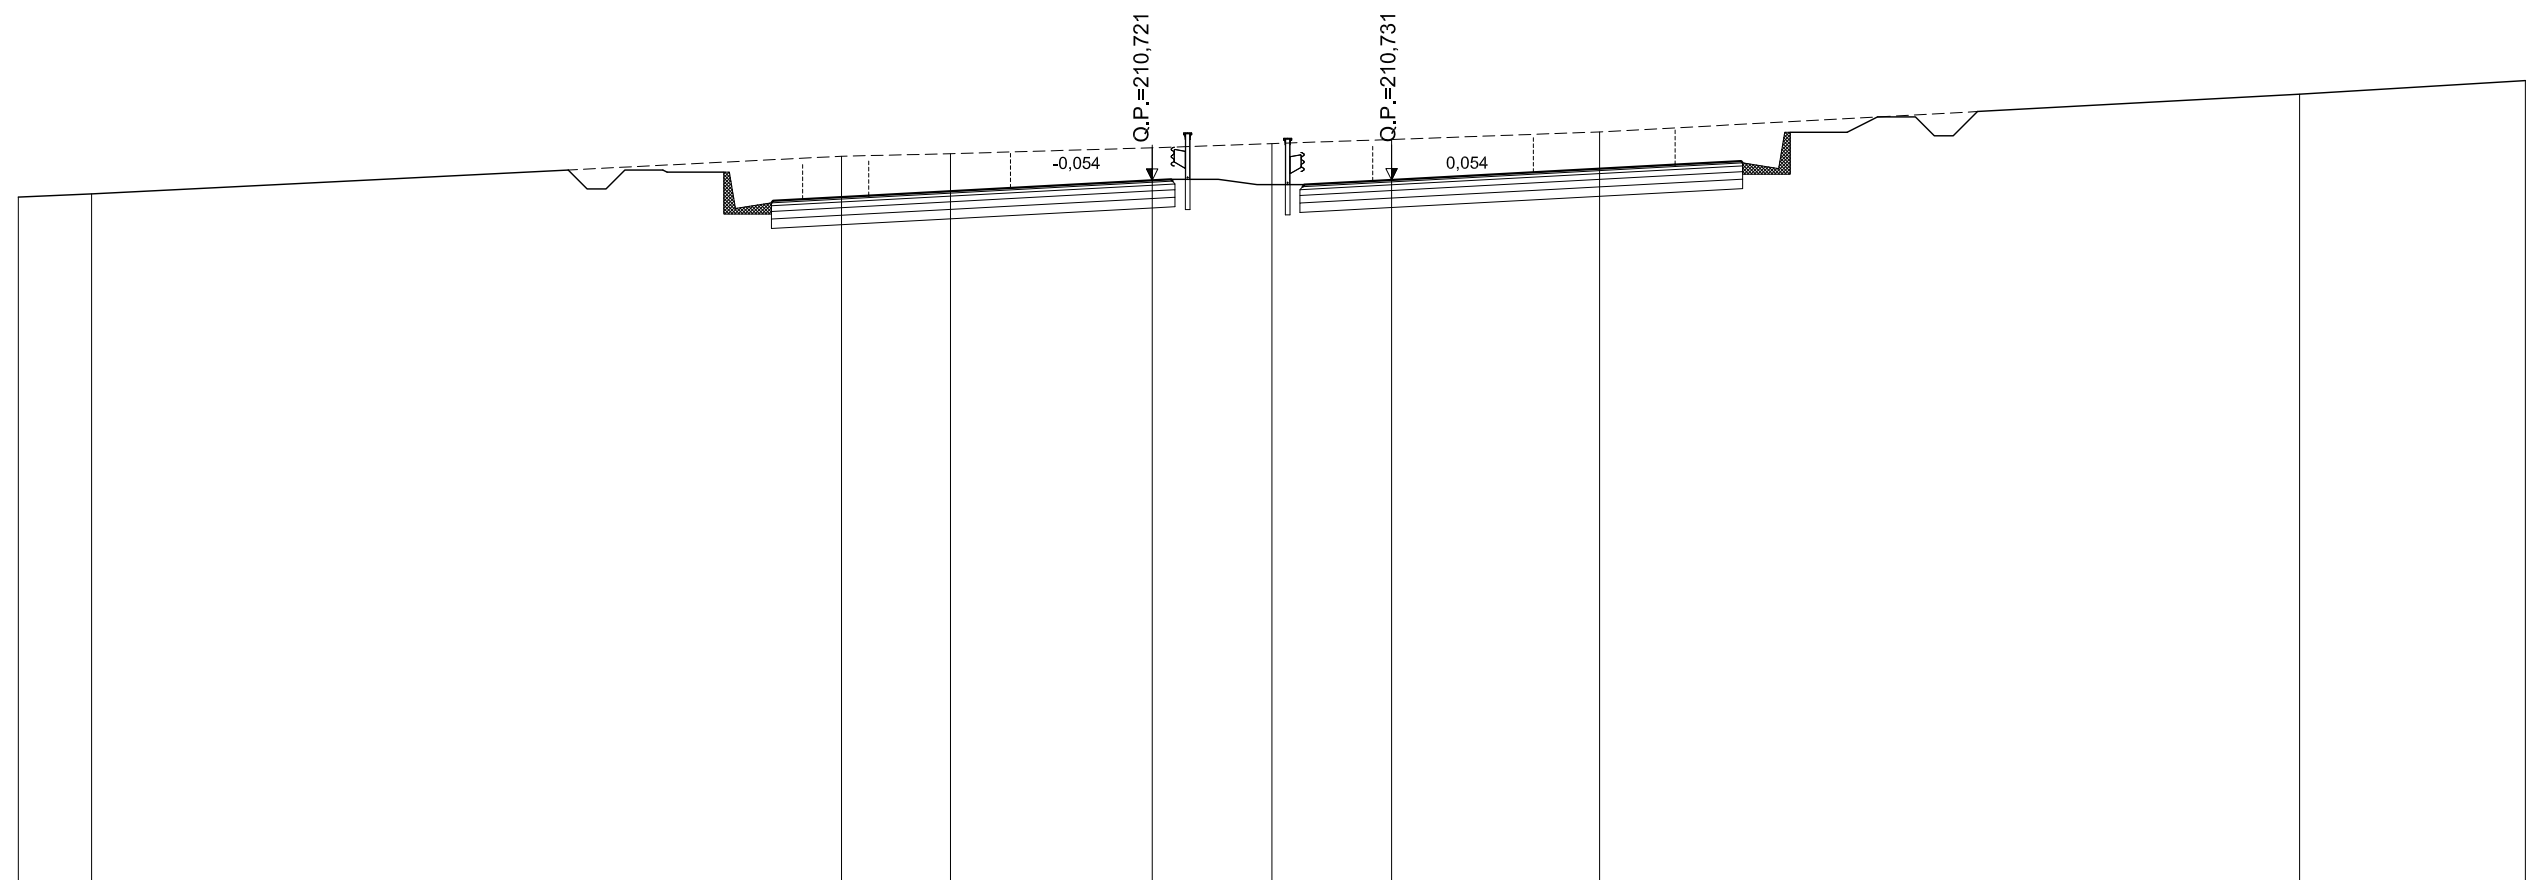

SCALA 1:200

QT.RIF. 192,183

QUOTE TERRENO	210,28	210,36		211,36	211,42	211,58	211,69	211,80	212,00		213,00	213,36	
DIST.PARZIALI TERRENO	1,94		19,84	2,88	5,34	3,17	3,17	5,50		18,52		5,98	
QUOTE PROGETTO				211,11 210,94	210,13 210,18	210,32		210,72 210,75	210,61	210,73		211,14 211,23 211,18	211,99 212,40
DIST. PARZIALI PROGETTO				2,76	2,53	7,50	0,50	3,52	2,31	7,50	1,75	2,76	0,81

# ASSE PRINCIPALE - RIF. CARREGGIATA SUD


AREE	
BONIFICO	0.00 m <sup>2</sup>
SCAVO	39.18 m <sup>2</sup>
RILEVATO	2.48 m <sup>2</sup>
TERRENO VEGETALE	0.00 m

**SEZIONE N.: 109**  
 QT. PROGETTO: 210,210  
 DIST.PROG.: 4320,000

**CARREGGIATA NORD**  
 QT. PROGETTO: 210,208  
 DIST.PROG.: 9246,402

CARREGGIATA NORD

CARREGGIATA SUD

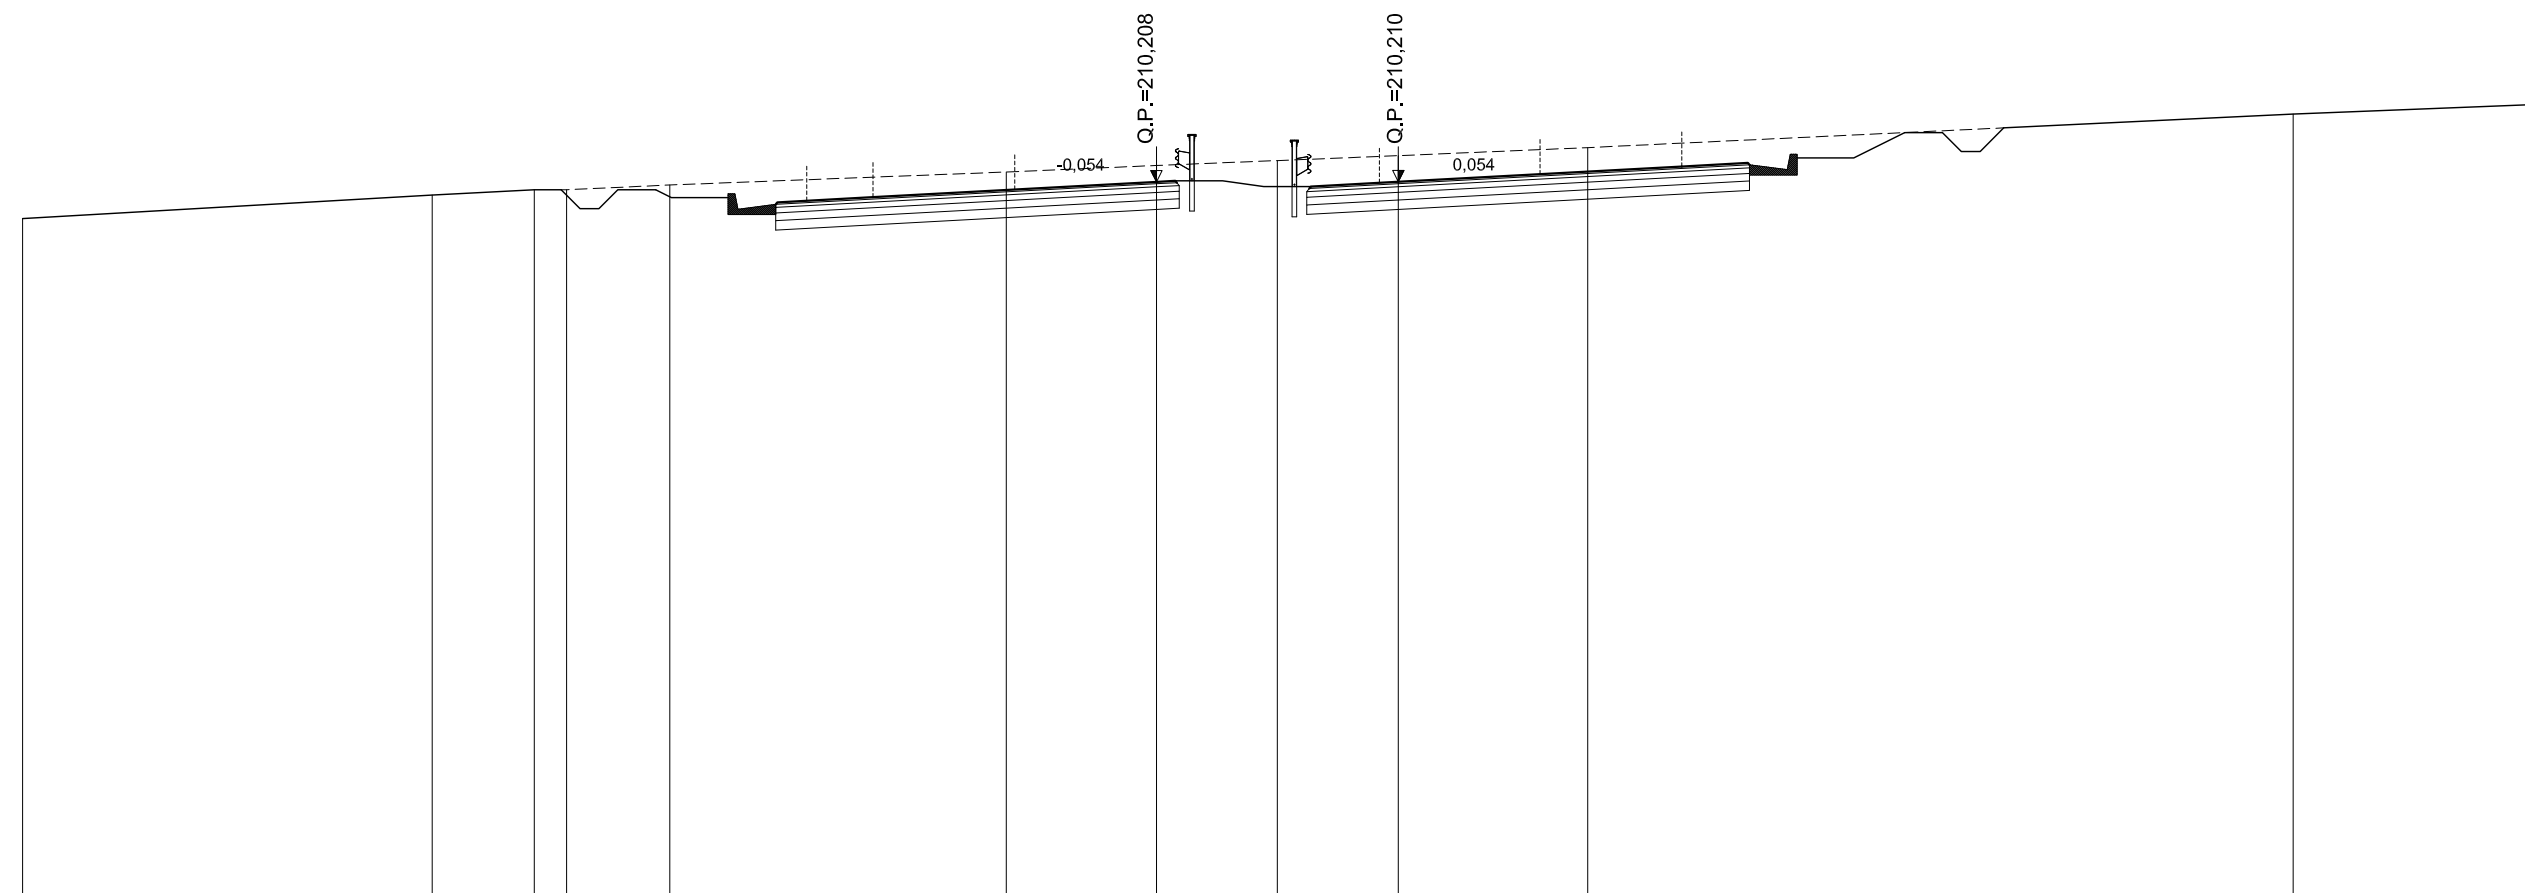

SCALA 1:200

QT.RIF. 191,367

QUOTE TERRENO	209,24		209,86	210,00	210,00	210,13		210,47	210,64	210,77	210,90	211,11		212,00	212,25				
DIST.PARZIALI TERRENO		10,84		2,70	0,86	2,73		8,90	3,97	3,20	3,20	5,01		18,67	6,32				
QUOTE PROGETTO					210,10	210,42	209,61	209,67	209,80		210,21	210,24	210,09	210,21	210,61	210,71	210,66	211,47	211,45
DIST. PARZIALI PROGETTO					0,65	2,76	2,53		7,50	0,50	3,59	2,31		7,50	1,75	2,76			

# ASSE PRINCIPALE - RIF. CARREGGIATA SUD


AREE	
BONIFICO	0.00 m <sup>2</sup>
SCAVO	22.74 m <sup>2</sup>
RILEVATO	19.91 m <sup>2</sup>
TERRENO VEGETALE	4.75 m

**SEZIONE N.: 110**  
 QT. PROGETTO: 209,955  
 DIST.PROG.: 4360,000

**CARREGGIATA NORD**  
 QT. PROGETTO: 209,959  
 DIST.PROG.: 9206,659

CARREGGIATA NORD

CARREGGIATA SUD

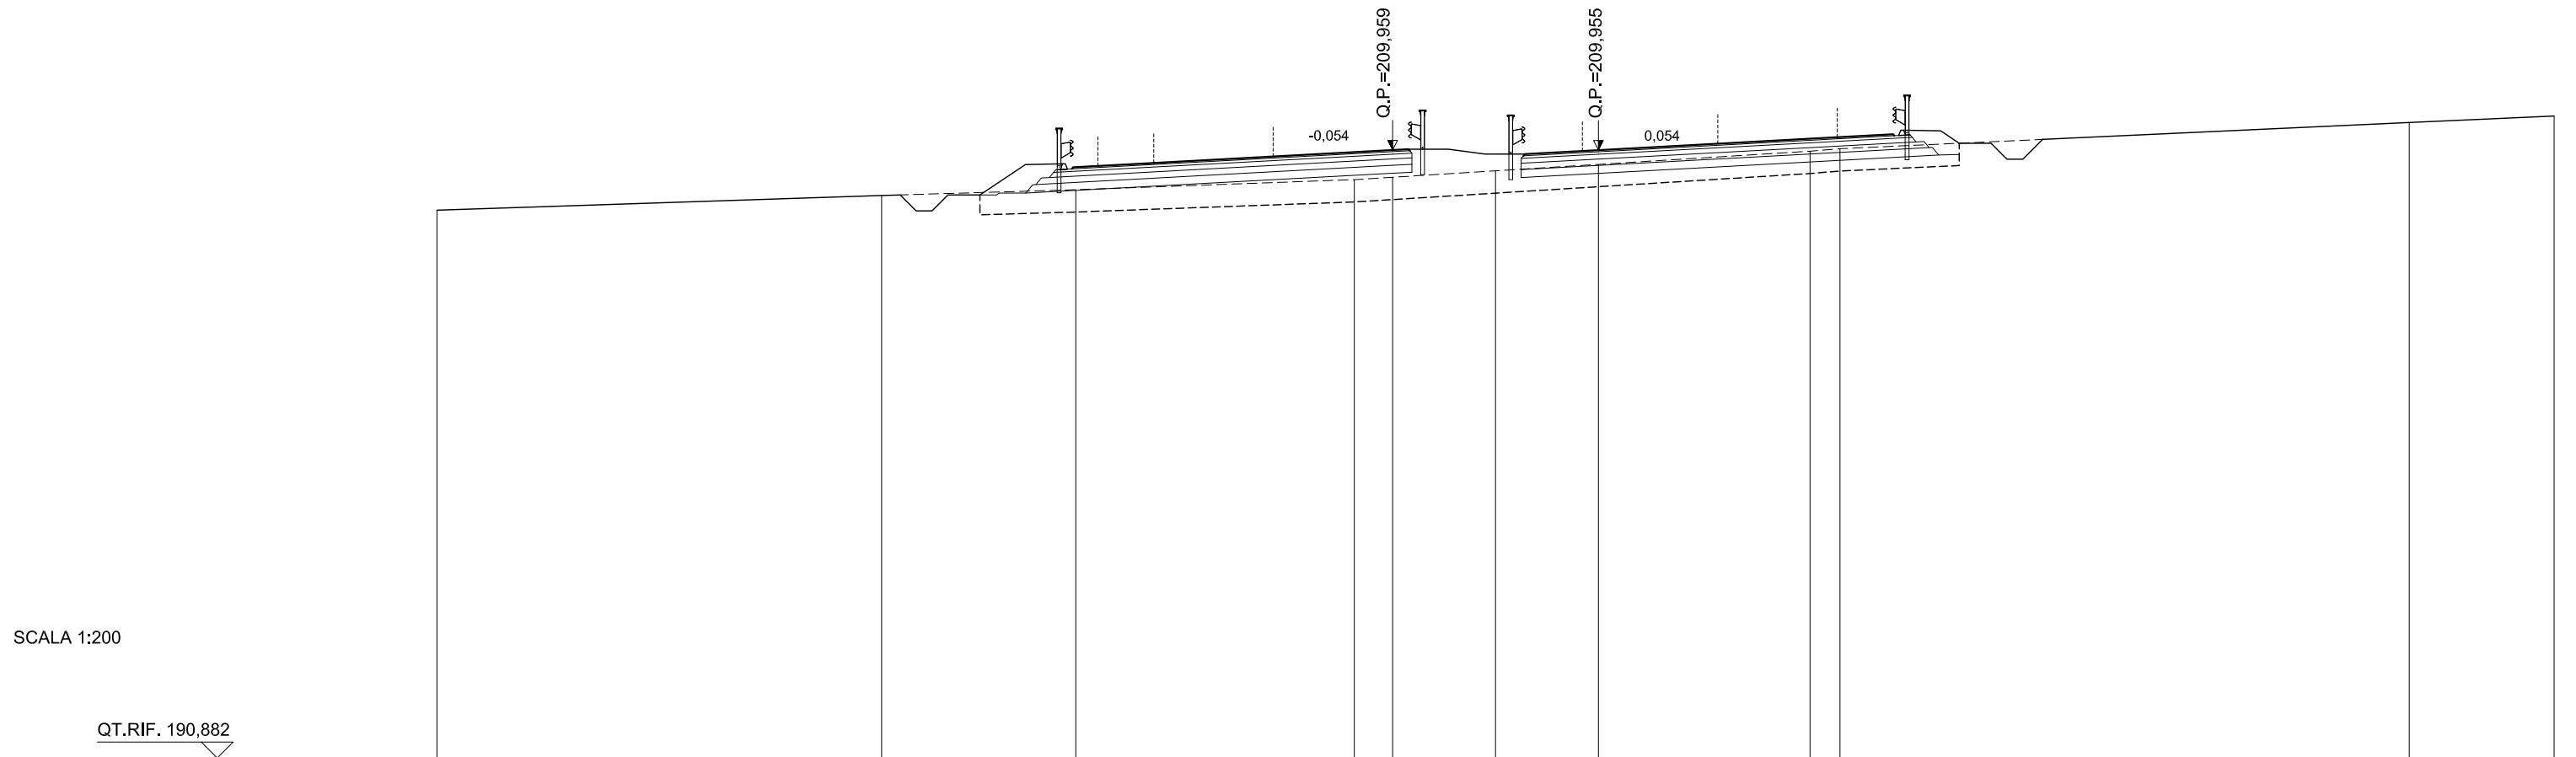

SCALA 1:200

QT.RIF. 190,882

QUOTE TERRENO	208,07		208,53		208,71		209,03	209,10	209,31	209,51		209,92	210,00		210,82	211,03						
DIST.PARZIALI TERRENO		13,96		6,09		8,74		1,20	3,23	3,23		6,64	0,94		17,87	4,55						
QUOTE PROGETTO				208,63	209,50	209,53	209,36	209,42	209,55			209,96	209,99	209,83	209,96		210,36	210,45	210,41	210,58	210,56	210,17
DIST. PARZIALI PROGETTO				1,31	1,17	2,53		7,50		0,50	3,65	2,31		7,50		1,75	1,17	0,58				

# ASSE PRINCIPALE - RIF. CARREGGIATA SUD

AREE	
BONIFICO	24.28 m <sup>2</sup>
SCAVO	1.23 m <sup>2</sup>
RILEVATO	35.54 m <sup>2</sup>
TERRENO VEGETALE	9.44 m

**SEZIONE N.: 111**  
 QT. PROGETTO: 209,968  
 DIST.PROG.: 4400,000

**CARREGGIATA NORD**  
 QT. PROGETTO: 209,973  
 DIST.PROG.: 9166,917

CARREGGIATA NORD

CARREGGIATA SUD



SCALA 1:200

QT.RIF. 189,971

QUOTE TERRENO	206,76	206,89		207,17	207,28		207,57		207,91	207,97	208,00	208,19	208,27	208,39	208,47	208,61	208,58		209,16	209,44
DIST.PARZIALI TERRENO	2,63	7,01	2,20	7,69	7,86	2,60	1,06	2,20	0,89	1,03	1,33	2,36	3,27	17,61	6,75					
QUOTE PROGETTO				207,41	209,52	209,54	209,38	209,43	209,57	209,97	210,00	209,84	209,97		210,37	210,47	210,42	210,59	210,57	208,83
DIST. PARZIALI PROGETTO				3,15	1,17	2,53	7,50	0,80	3,70	2,31	7,50	1,75	1,17	2,61						

# ASSE PRINCIPALE - RIF. CARREGGIATA SUD


AREE	
BONIFICO	27.63 m <sup>2</sup>
SCAVO	1.23 m <sup>2</sup>
RILEVATO	94.15 m <sup>2</sup>
TERRENO VEGETALE	15.15 m

**SEZIONE N.: 112**  
 QT. PROGETTO: 210,246  
 DIST.PROG.: 4440,000

**CARREGGIATA NORD**  
 QT. PROGETTO: 210,250  
 DIST.PROG.: 9127,177

CARREGGIATA NORD

CARREGGIATA SUD

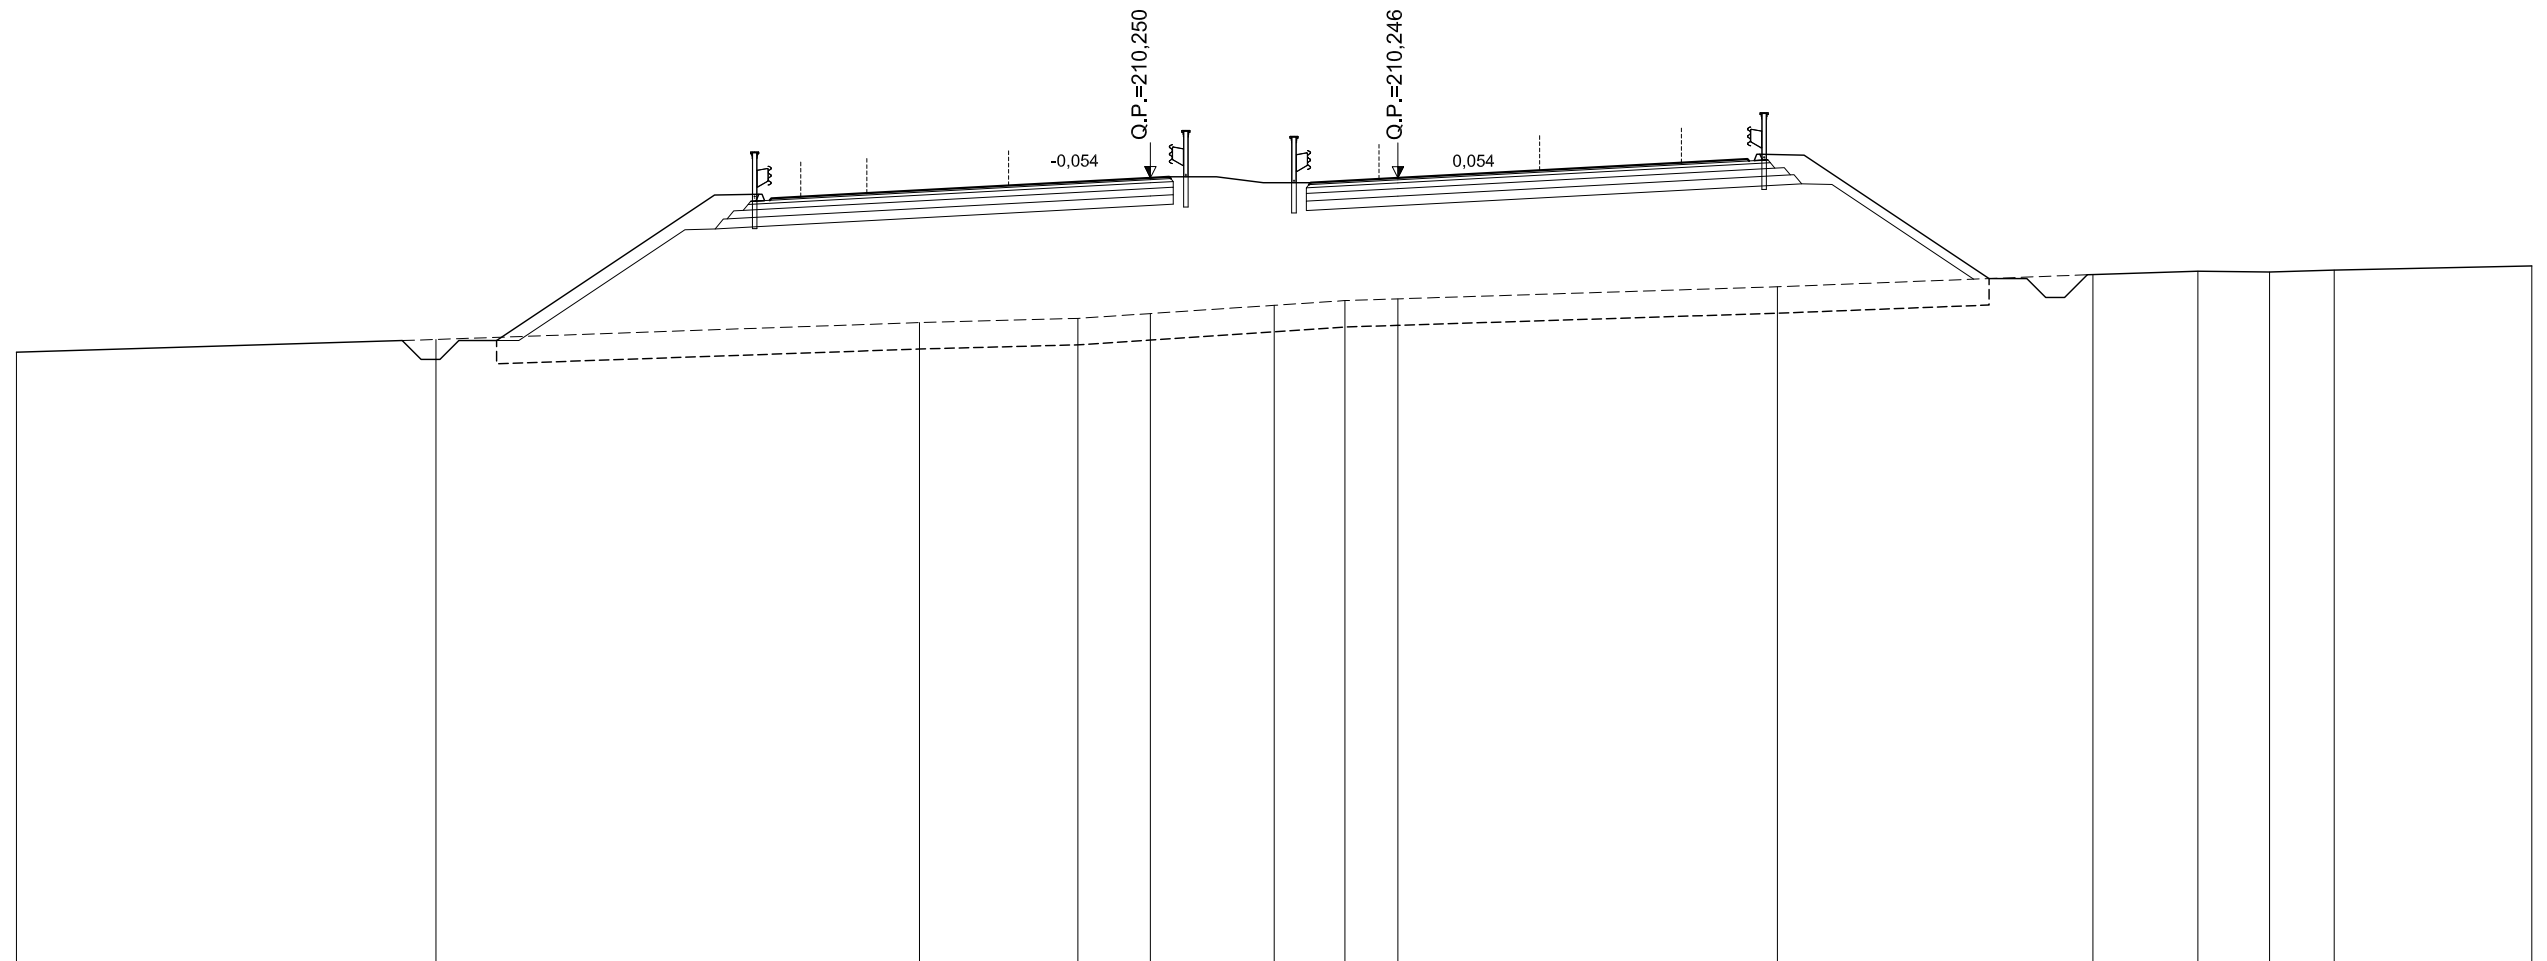

SCALA 1:200

QT.RIF. 189,504

QUOTE TERRENO	205.64		205.97		206.42	206.53	206.66	206.88	207.00	207.05		207.37		207.69	207.78	207.76	207.81		207.92				
DIST.PARZIALI TERRENO		11,10		12,79		4,19	1,92	3,27	1,87	1,40		10,04		8,35		2,78	1,90	1,71	5,23				
QUOTE PROGETTO			206.04		209.79	209.82	209.66	209.71	209.84		210.25	210.28		210.12	210.25		210.65	210.75	210.70	210.87	210.85		207.59
DIST. PARZIALI PROGETTO			5,63		1,17	2,53		7,50	0,50	3,74	2,31		7,50		1,75	1,17		4,89					




# ASSE PRINCIPALE - RIF. CARREGGIATA SUD

AREE	
BONIFICO	0.00 m <sup>2</sup>
SCAVO	0.00 m <sup>2</sup>
RILEVATO	0.00 m <sup>2</sup>
TERRENO VEGETALE	0.00 m

**SEZIONE N.: 114**  
 QT. PROGETTO: 211,604  
 DIST.PROG.: 4520,000

**CARREGGIATA NORD**  
 QT. PROGETTO: 211,594  
 DIST.PROG.: 9047,701

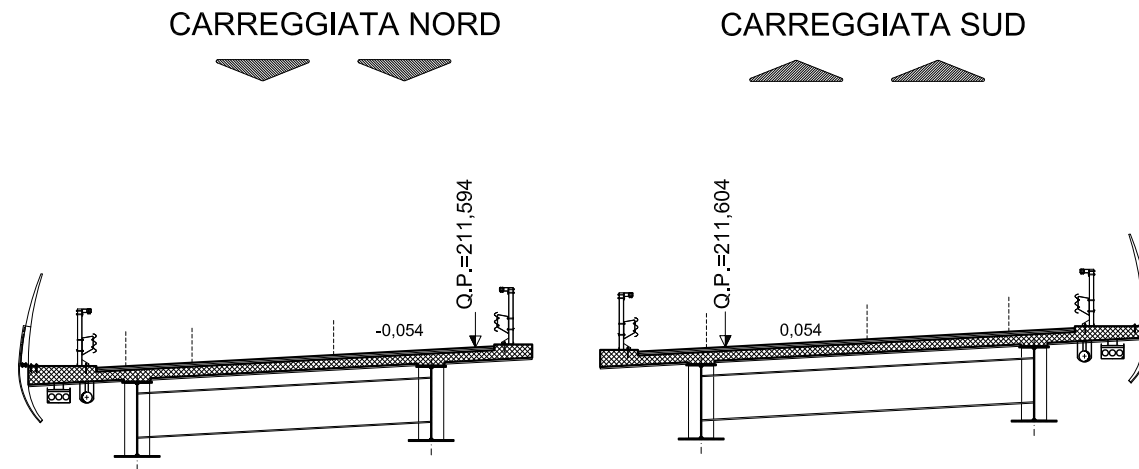

SCALA 1:200

QT.RIF. 188,853


QUOTE TERRENO	203,30		203,52	203,54		203,69		203,83	203,88	203,92	204,00		204,49	204,52	204,74		204,83										
DIST.PARZIALI TERRENO		9,03	1,90		8,28		10,80	3,31	3,31	4,94		13,05	2,68	2,31		7,03											
QUOTE PROGETTO		203,42	206,14	206,14		211,14	211,16	211,00	211,05	211,19		211,59	211,62	211,48	211,60		212,01	212,10	212,06	212,23	212,21		207,21	207,21		204,75	
DIST. PARZIALI PROGETTO			4,07	2,00		7,50	1,17	2,53		7,50	0,50	3,80	2,31		7,50	1,75	1,17		7,50		2,00	3,68					

# ASSE PRINCIPALE - RIF. CARREGGIATA SUD

AREE	
BONIFICO	0.00 m <sup>2</sup>
SCAVO	0.00 m <sup>2</sup>
RILEVATO	0.00 m <sup>2</sup>
TERRENO VEGETALE	0.00 m

**SEZIONE N.: 115**  
 QT. PROGETTO: 212,683  
 DIST.PROG.: 4560,000

**CARREGGIATA NORD**  
 QT. PROGETTO: 212,661  
 DIST.PROG.: 9007,965

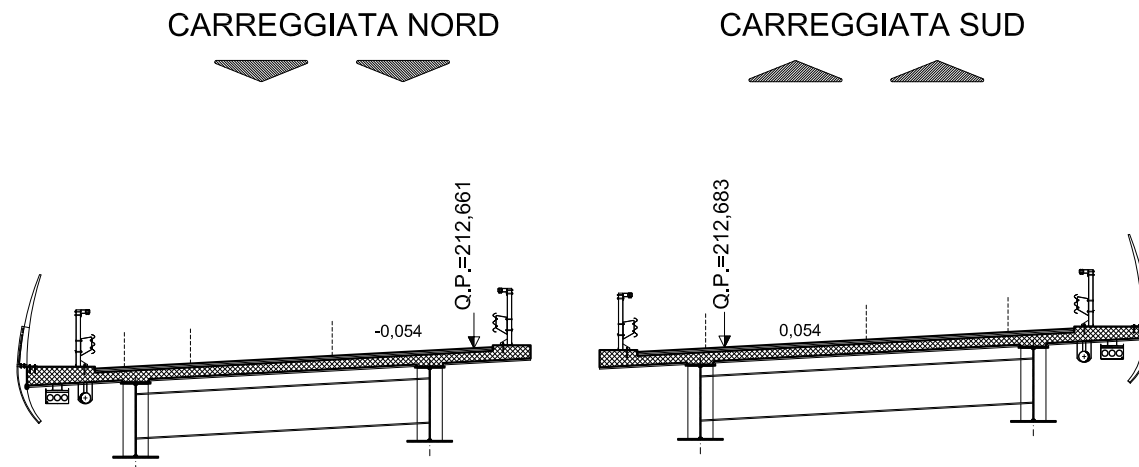

SCALA 1:200

QT.RIF. 188,750

QUOTE TERRENO	202,68		202,69		202,75		202,39	202,39	202,44	202,49	202,60	202,71	202,92	202,97	203,00	203,10									
DIST.PARZIALI TERRENO		10,48		5,25		9,23	1,82	0,94	2,28	3,32	3,32	6,72	7,52	5,56	10,20										
QUOTE PROGETTO	202,69		207,20	207,20		212,20	212,23	212,07	212,12	212,26		212,66	212,69	212,56	212,68	213,09	213,18	213,13	213,31	213,29		208,29	208,29		203,08
DIST. PARZIALI PROGETTO		6,77	2,00		7,50	1,17		2,53		7,50	0,50	3,82	2,31	7,50	1,75	1,17	7,50	2,00		7,81					




# ASSE PRINCIPALE - RIF. CARREGGIATA SUD

AREE	
BONIFICO	0.00 m <sup>2</sup>
SCAVO	0.00 m <sup>2</sup>
RILEVATO	0.00 m <sup>2</sup>
TERRENO VEGETALE	0.00 m

**SEZIONE N.: 116**  
 QT. PROGETTO: 214,029  
 DIST.PROG.: 4600,000

**CARREGGIATA NORD**  
 QT. PROGETTO: 213,991  
 DIST.PROG.: 8968,227

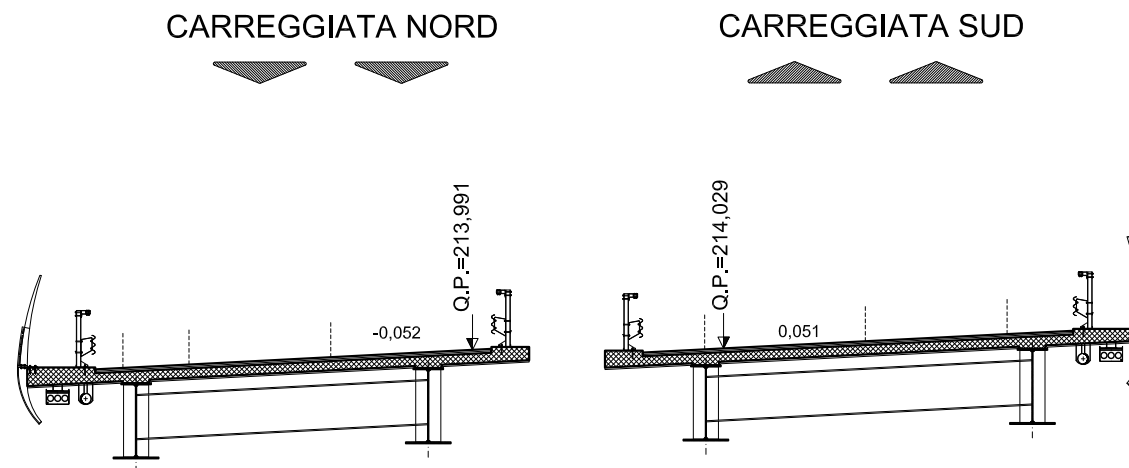

SCALA 1:200

QT.RIF. 188,485


QUOTE TERRENO	201,99	201,99	201,96	201,88	201,73	201,66	201,58	201,40	201,35	201,36	201,43	201,60
DIST.PARZIALI TERRENO	4,97	6,32	11,48	7,23	3,32	3,32	8,74	5,05	2,20	5,82	8,19	
QUOTE PROGETTO	202,54	208,56	208,56	213,56	213,99	213,92	214,03	214,41	214,50	209,60	209,60	204,60
DIST. PARZIALI PROGETTO	9,02	2,00	7,50	1,17	0,50	4,01	2,14	7,50	1,75	7,50	2,00	9,50
				213,58	214,02				214,45			
				213,42					214,62			
				213,47					214,60			

# ASSE PRINCIPALE - RIF. CARREGGIATA SUD

AREE	
BONIFICO	0.00 m <sup>2</sup>
SCAVO	0.00 m <sup>2</sup>
RILEVATO	0.00 m <sup>2</sup>
TERRENO VEGETALE	0.00 m

**SEZIONE N.: 117**  
 QT. PROGETTO: 215,637  
 DIST.PROG.: 4640,000

**CARREGGIATA NORD**  
 QT. PROGETTO: 215,584  
 DIST.PROG.: 8928,428

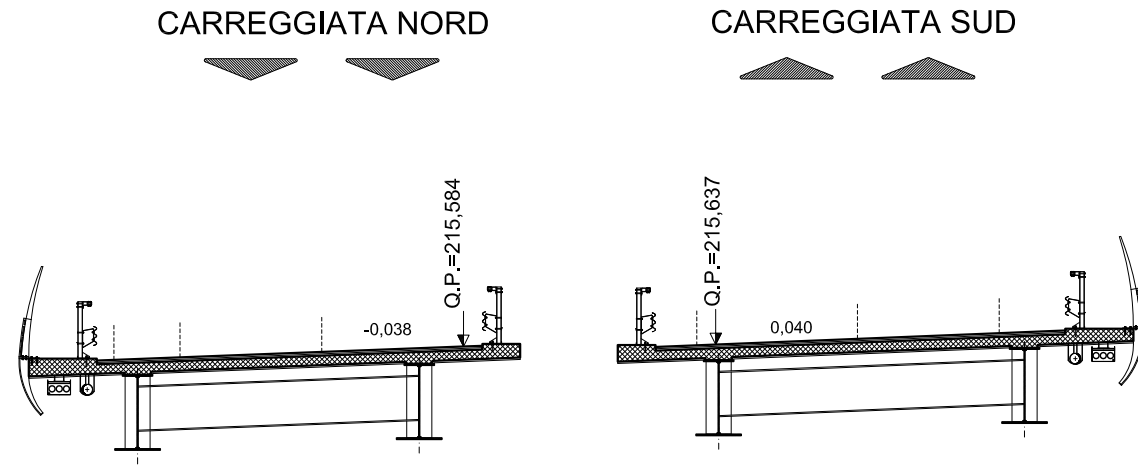

SCALA 1:200

QT.RIF. 188,930


QUOTE TERRENO	201,12	201,08	201,08		201,00	200,92 200,96 200,97	200,94	200,76	200,73						
DIST.PARZIALI TERRENO	5,54	5,59	18,87	2,67	0,57	3,34	17,61	12,39							
QUOTE PROGETTO		210,30	210,30	215,30	215,32 215,16 215,21	215,30	215,58 215,60	215,57 215,64	215,94	216,01 215,96 216,13 216,11	211,11	211,11	206,11		
DIST. PARZIALI PROGETTO		2,00	7,50	1,17	2,20	7,50	0,50	4,58	1,59	7,50	1,75	1,17	7,50	2,00	9,50

# ASSE PRINCIPALE - RIF. CARREGGIATA SUD

AREE	
BONIFICO	0.00 m <sup>2</sup>
SCAVO	0.00 m <sup>2</sup>
RILEVATO	0.00 m <sup>2</sup>
TERRENO VEGETALE	0.00 m


**SEZIONE N.: 118**  
 QT. PROGETTO: 217,336  
 DIST.PROG.: 4680,000

**CARREGGIATA NORD**  
 QT. PROGETTO: 217,277  
 DIST.PROG.: 8888,541

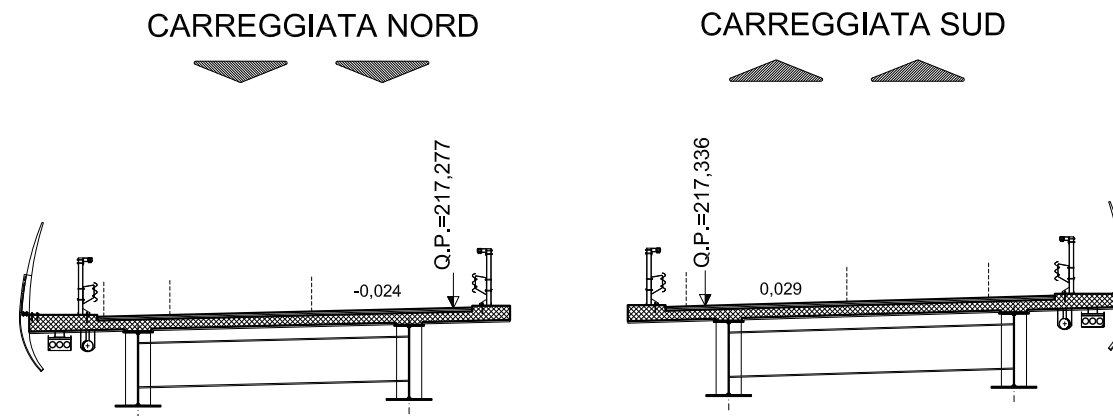

SCALA 1:200

QT.RIF. 188,893

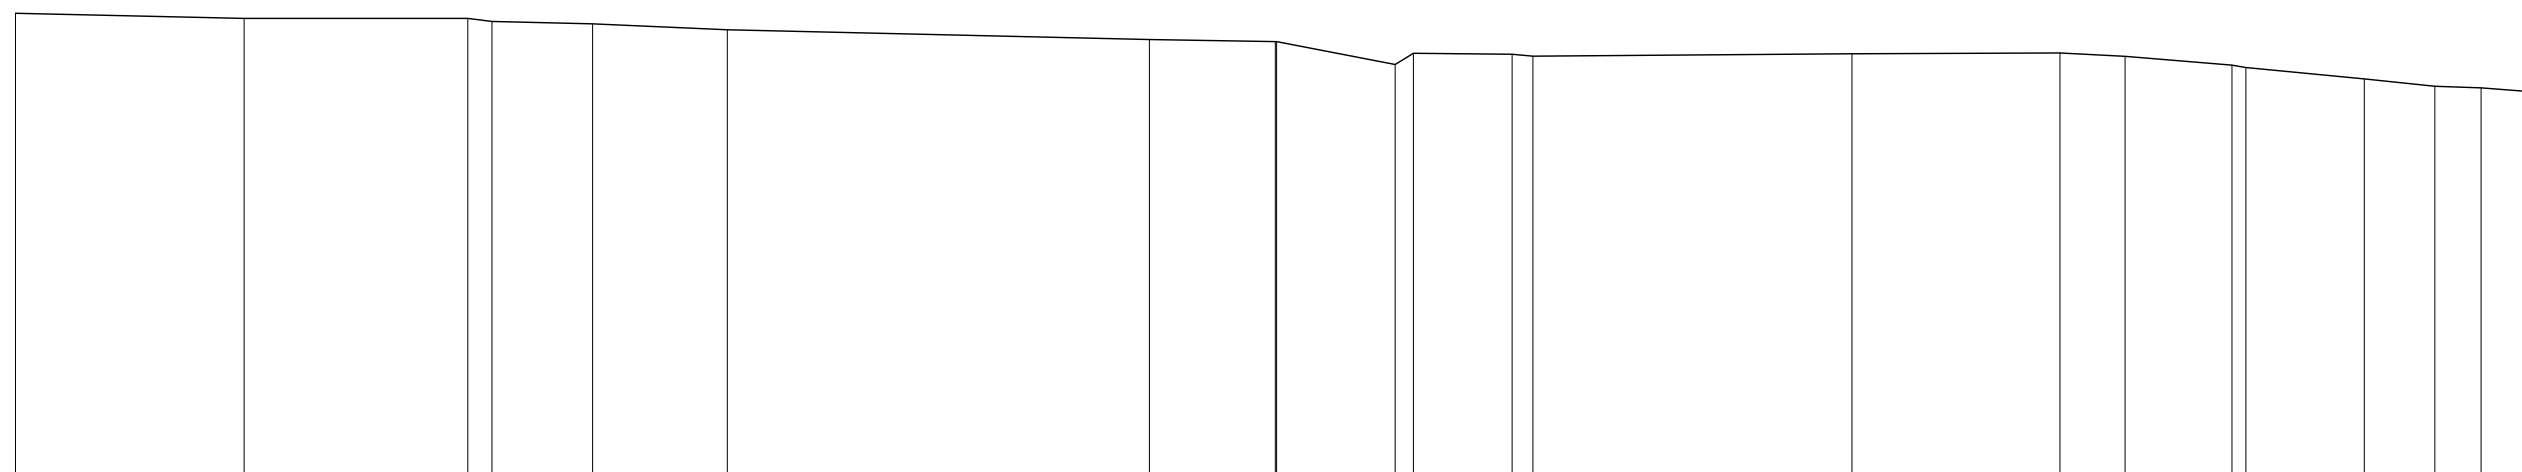


QUOTE TERRENO	201,14	201,00	201,00	200,92	200,86	200,70	200,44	200,39	200,39	199,78	199,88	200,08	200,05	200,00	200,06	200,09	200,00	199,76	199,70	199,40	199,21	199,17	199,05	
DIST.PARZIALI TERRENO		6,05	5,92	0,64	2,66	3,56	11,17	3,33	3,14	2,61	0,55	8,44	5,50	1,72	2,83	3,13	1,87	1,22	1,43					
QUOTE PROGETTO	207,08	207,14	212,14	212,14	217,14	217,16	217,00	217,05	217,09	217,28	217,29	217,31	217,34	217,55	217,60	217,56	217,73	217,70						207,70
DIST. PARZIALI PROGETTO		9,50	2,00	7,50	1,17	1,92	7,50	0,50	5,12	1,05	7,50	1,75	1,17	7,50	2,00	9,50								

# ASSE PRINCIPALE - RIF. CARREGGIATA SUD

AREE	
BONIFICO	0.00 m <sup>2</sup>
SCAVO	0.00 m <sup>2</sup>
RILEVATO	0.00 m <sup>2</sup>
TERRENO VEGETALE	0.00 m

**SEZIONE N.: 119**  
 QT. PROGETTO: 219,035  
 DIST.PROG.: 4720,000

**CARREGGIATA NORD**  
 QT. PROGETTO: 218,975  
 DIST.PROG.: 8848,568

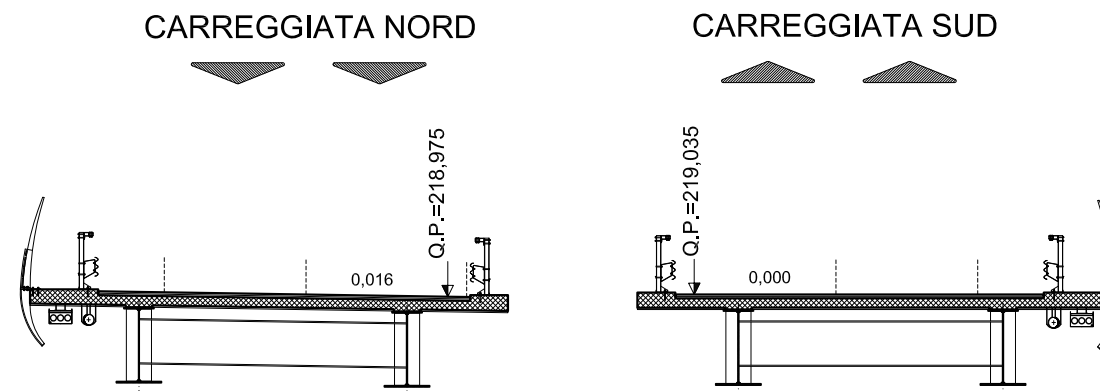

SCALA 1:200

QT.RIF. 190,238


QUOTE TERRENO	201,64			201,00	201,00		200,96	200,94	200,85	200,80	200,76		200,41	200,43	200,31	
DIST.PARZIALI TERRENO		20,73		3,39	5,88	1,39	1,87	0,87	2,39		18,90		3,45	7,64		
QUOTE PROGETTO	209,04 209,22	214,22	214,22	219,22	219,24 219,07 219,12	219,09	218,97 218,97		219,03 219,03		219,04	219,04 218,99 219,15 219,13	214,13	214,13	209,13	
DIST. PARZIALI PROGETTO		9,50	2,00	7,50	1,17	1,75	7,50	0,59	5,43	0,50	7,50	1,75	1,17	7,50	2,00	9,50

# ASSE PRINCIPALE - RIF. CARREGGIATA SUD

AREE	
BONIFICO	0.00 m <sup>2</sup>
SCAVO	0.00 m <sup>2</sup>
RILEVATO	0.00 m <sup>2</sup>
TERRENO VEGETALE	0.00 m

**SEZIONE N.: 120**  
 QT. PROGETTO: 220,734  
 DIST.PROG.: 4760,000

**CARREGGIATA NORD**  
 QT. PROGETTO: 220,675  
 DIST.PROG.: 8808,528

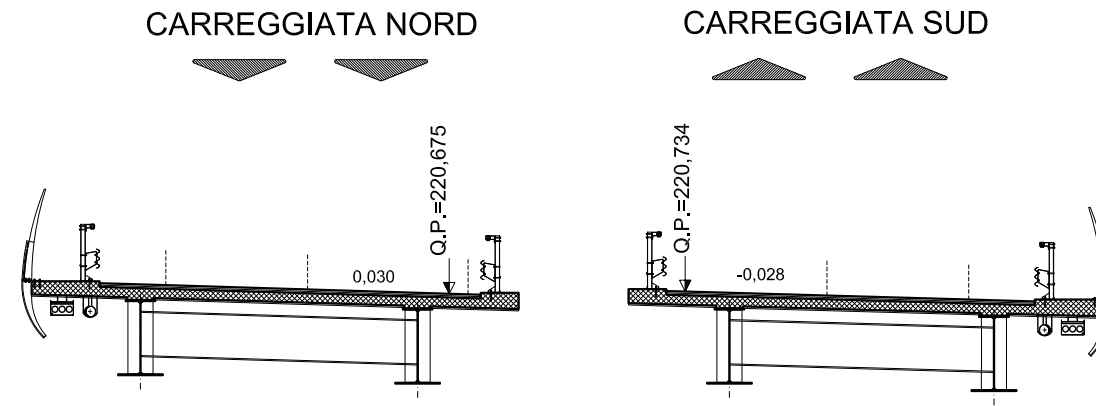

SCALA 1:200

QT.RIF. 192,441

QUOTE TERRENO	206.55	206.07 206.11	206.00	205.95	205.78 205.73	205.60 205.48	205.47	205.35 205.34	205.19	205.08 205.07	204.94	204.97 204.98	204.92 204.83	204.62	204.00	203.91	203.71 203.68	203.46	203.24	203.21	203.15	203.04 203.01	203.03
DIST.PARZIALI TERRENO		3,28	2,33	3,21	3,60	2,77	0,82 2,27	2,27	0,98 1,94	5,73	1,44	1,24 1,64	1,06 2,25	2,66	3,21	2,60	1,06 2,73	6,54	1,88	1,76	2,01	1,25 2,06	
QUOTE PROGETTO	210.88 211.05			216.05	216.05		221.05	221.08 220.91 220.95	220.90	220.67 220.65			220.75 220.73		220.52	220.47 220.42 220.59	220.56	215.56	215.56				210.56
DIST. PARZIALI PROGETTO		9,50		2,00		7,50	1,17	1,75	7,50	0,83	4,91	0,50	7,50	1,75	1,17	7,50	2,00		9,50				