



Anas SpA

Direzione Centrale Progettazione

COLLEGAMENTO MEDIANO "MURGIA – POLLINO"

TRATTO GIOIA DEL COLLE – MATERA – FERRANDINA – PISTICCI
BY-PASS DI MATERA

PROGETTO DI FATTIBILITÀ TECNICO ECONOMICA

IL PROGETTISTA

Dott. Ing. Dino Bonadies
Ordine Ingegneri Provincia di Perugia n° A829

IL GEOLOGO:

Dott. Geol. Stefano Piazzoli
Ordine Geologi Regione Umbria n° 107

IL RESPONSABILE DEL S.I.A.

Dott. Arch. Enrica Rasimelli
Ordine Architetti, Paesaggisti, Pianificatori e Conservatori
Provincia di Perugia n° 430

IL COORDINATORE PER LA SICUREZZA IN FASE DI PROGETTAZIONE

Dott. Ing. Dino Bonadies
Ordine Ingegneri Provincia di Perugia n° A829

IL GRUPPO DI PROGETTAZIONE:



MANDATARIA



MANDANTE



MANDANTE



MANDANTE

Ing. D. BONADIES
Ing. M. RASIMELLI
Ing. P. LOSPENNATO
Ing. S. PELLEGRINI
Ing. M. PROCACCI
Ing. R. CERQUIGLINI
Ing. M. CARAFFINI
Geom. M. BINAGLIA

Ing. N. SARACA
Ing. A. NUNZIATI
Ing. E. CAPANNA

Ing. L. MONTERISI
Ing. G. CICIRIELLO

Ing. F. PACCAPELO
Ing. S. GIOTTA

VISTO: IL RESPONSABILE
DEL PROCEDIMENTO

VISTO: IL VICE DIRETTORE
AREA INGEGNERIA SPECIALISTICA

VISTO: IL RESPONSABILE
DI AREA

PROTOCOLLO

DATA

--

--

--

PROGETTO STRADALE

TRACCIATO SELEZIONATO – TRATTO IN VARIANTE CATEGORIA B
SEZIONI TRASVERSALI, TIPOLOGICI E PARTICOLARI COSTRUTTIVI
SEZIONI TRASVERSALI ASSE PRINCIPALE – DA PROGR. 4+800.00 A PROGR. 9+560.00

CODICE PROGETTO

PZ139

CODICE
FILE

P02_PS00_TRA_SZ02_B

REVISIONE

SCALA:

PROGETTO

LIV. PROG.

N. PROG.

L0715Z P 0020

CODICE
ELAB.

P02 PS00 TRA SZ02

B

1:200


Revisione	Descrizione	Data	Redatto	Verificato	Approvato
B	REVISIONE A SEGUITO ISTRUTTORIA	NOVEMBRE 2020	BINAGLIA	LOSPENNATO	BONADIES
A	PRIMA EMISSIONE	SETTEMBRE 2020	BINAGLIA	LOSPENNATO	BONADIES

ASSE PRINCIPALE - RIF. CARREGGIATA SUD

AREE	
BONIFICO	0.00 m ²
SCAVO	0.00 m ²
RILEVATO	0.00 m ²
TERRENO VEGETALE	0.00 m

SEZIONE N.: 122
 QT. PROGETTO: 224,047
 DIST.PROG.: 4840,000

CARREGGIATA NORD
 QT. PROGETTO: 224,002
 DIST.PROG.: 8728,293

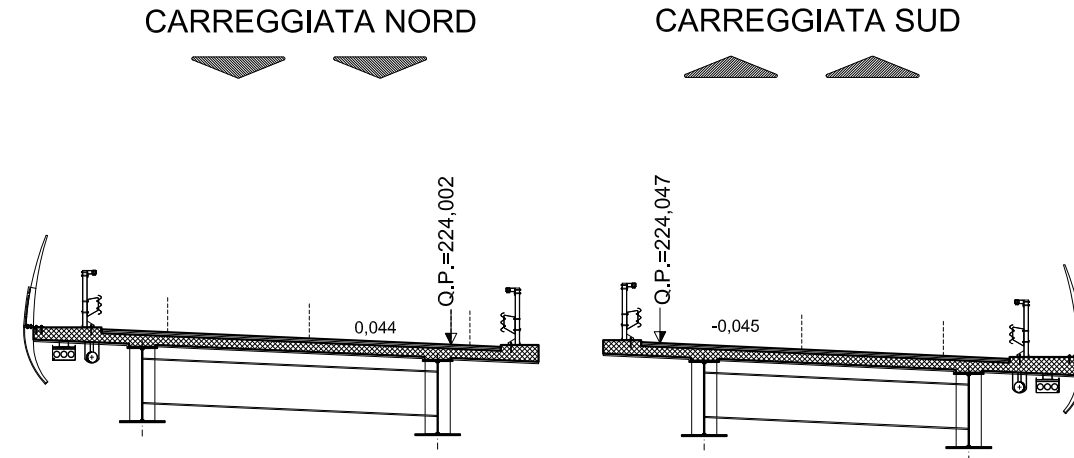

SCALA 1:200

QT.RIF. 198,492


QUOTE TERRENO	216,42	216,47	216,45	216,51	216,44	216,41	216,34	216,39	216,16	216,06	216,11	215,96	215,97	215,81	215,53	215,46	215,32	215,28	215,16	215,09	214,71	214,36	214,28	214,00	213,67	212,81	212,14	212,00	211,84	211,81	211,80	211,79	211,79	
DIST.PARZIALI TERRENO	2,53	0,76	2,48	2,46	2,66	1,58	2,48	3,00	3,05	1,31	2,69	3,15	1,29	2,76	0,80	1,66	0,51	2,85	3,15	0,76	2,35	1,76	4,13	4,15	1,34	2,22	3,20	2,91	0,81	0,81	0,81	0,81	0,81	
QUOTE PROGETTO				216,50			219,51	219,51			224,51	224,54	224,36	224,41	224,33		224,00	223,94		224,07	224,05		223,71	223,63	223,58	223,74	223,71		218,71	218,71				
DIST. PARZIALI PROGETTO				4,52			2,00			7,50	1,17	1,75		7,50		1,32	3,71		0,80		7,50		1,75	1,17		7,50		2,00						

ASSE PRINCIPALE - RIF. CARREGGIATA SUD

AREE	
BONIFICO	0.00 m ²
SCAVO	0.00 m ²
RILEVATO	0.00 m ²
TERRENO VEGETALE	0.00 m

SEZIONE N.: 123
 QT. PROGETTO: 225,522
 DIST.PROG.: 4880,000

CARREGGIATA NORD
 QT. PROGETTO: 225,488
 DIST.PROG.: 8688,123

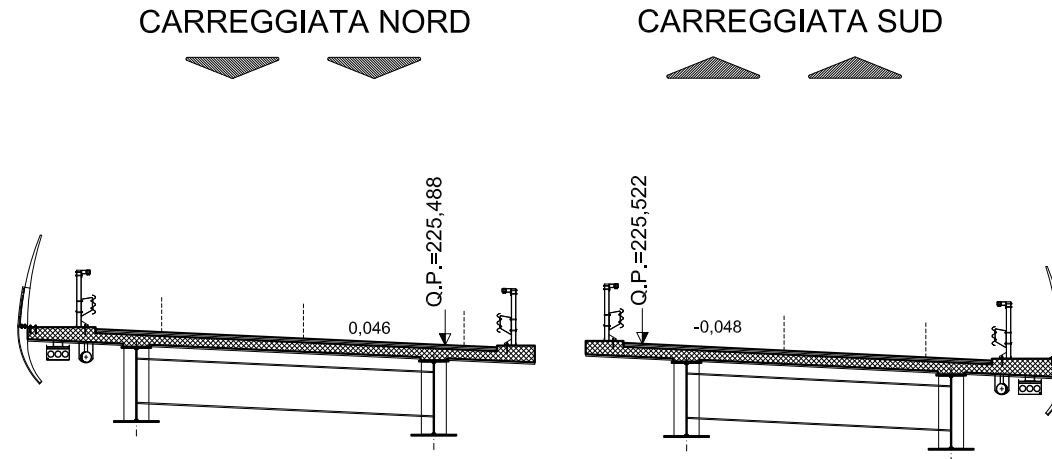

SCALA 1:200

QT.RIF. 202,050

QUOTE TERRENO	220,44		220,00	219,85		219,55		219,15		218,76	218,67	218,57	218,53	218,48	218,40	218,28	218,26		218,00		217,74	217,53	217,48	217,29		217,07	216,97		216,83	216,80	216,76	216,76
DIST.PARZIALI TERRENO		7,33		1,85		4,68		7,05		7,80	1,29	1,57	1,04	1,39	1,21	1,79	0,95		3,59		3,22	3,00	1,24	2,61		3,42	1,80		3,14	1,97	1,25	2,01
QUOTE PROGETTO				219,80							225,49	225,43			225,55	225,52					225,16	225,08	225,02	225,19	225,16		220,16	220,16		216,83		
DIST. PARZIALI PROGETTO							9,31		1,17	1,75		7,50	1,37	3,35	0,50		7,50				1,75		1,17		7,50		2,00	5,00				

ASSE PRINCIPALE - RIF. CARREGGIATA SUD


AREE	
BONIFICO	28.75 m ²
SCAVO	1.24 m ²
RILEVATO	130.61 m ²
TERRENO VEGETALE	19.90 m

SEZIONE N.: 124
 QT. PROGETTO: 226,856
 DIST.PROG.: 4920,000

CARREGGIATA NORD
 QT. PROGETTO: 226,831
 DIST.PROG.: 8647,959

CARREGGIATA NORD

CARREGGIATA SUD

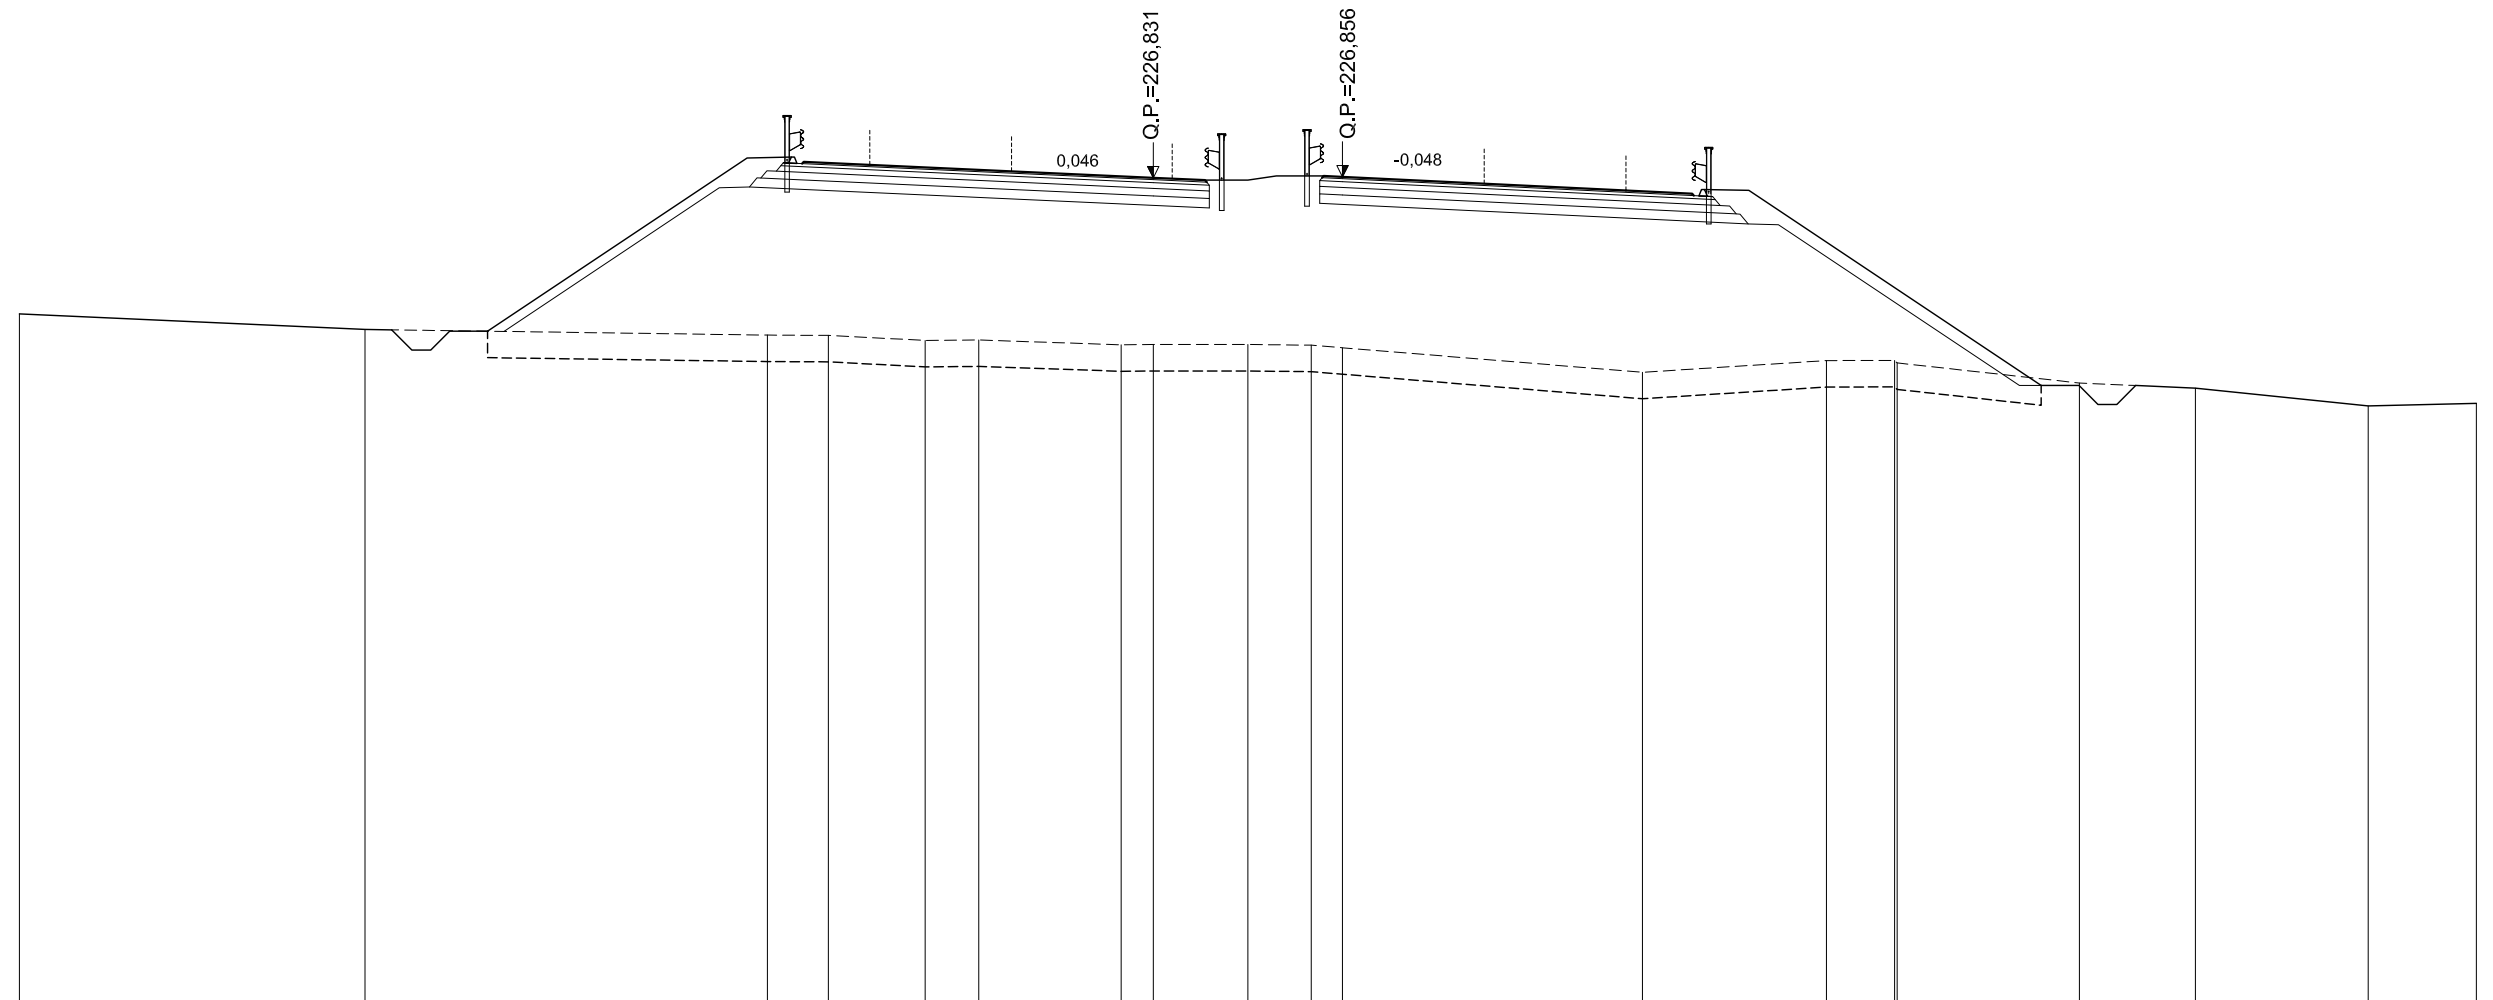

SCALA 1:200

QT.RIF. 205,052

QUOTE TERRENO	223,23		222,82		222,67	222,66	222,53	222,54	222,41	222,42	222,42	222,40	222,34		221,69	222,00	222,00	221,93	221,40	221,27	220,80	220,87	
DIST.PARZIALI TERRENO		9,14		10,65	1,61	2,56	1,42	3,77	0,85	2,50	1,67	0,83		7,93		4,87	1,80	4,82	3,07	4,57	2,86		
QUOTE PROGETTO			222,77		227,36	227,38	227,20	227,25	227,17		226,83	226,77		226,88	226,86		226,50	226,41	226,36	226,52	226,50		221,55
DIST. PARZIALI PROGETTO				6,87	1,17	1,75		7,50	1,37	3,14	0,50		7,50		1,75	1,17		7,42					

ASSE PRINCIPALE - RIF. CARREGGIATA SUD


AREE	
BONIFICO	24.48 m ²
SCAVO	1.19 m ²
RILEVATO	66.20 m ²
TERRENO VEGETALE	12.64 m

SEZIONE N.: 125
 QT. PROGETTO: 228,051
 DIST.PROG.: 4960,000

CARREGGIATA NORD
 QT. PROGETTO: 228,033
 DIST.PROG.: 8607,801

CARREGGIATA NORD

CARREGGIATA SUD

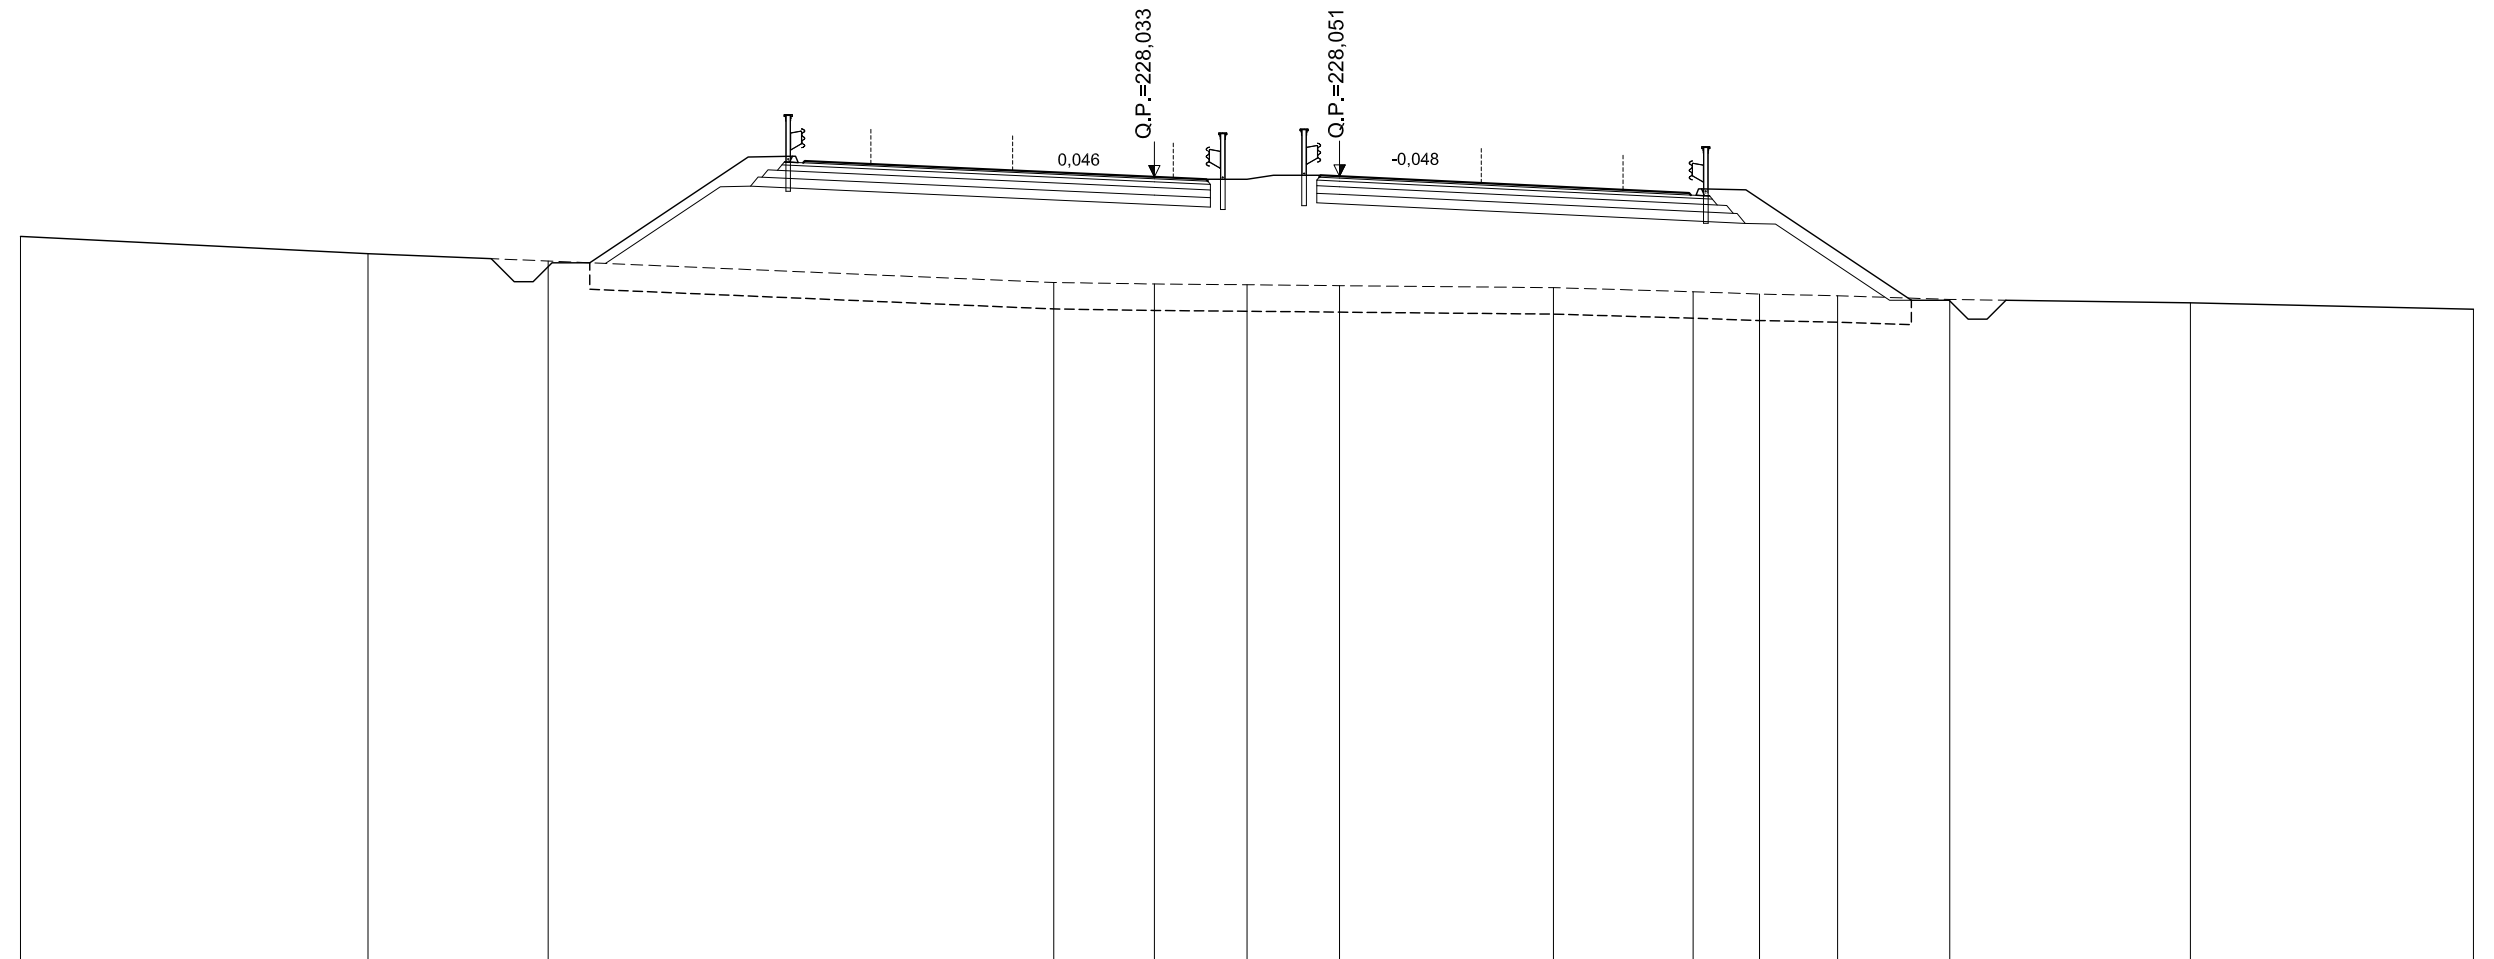

SCALA 1:200

QT.RIF. 207,315

QUOTE TERRENO	226.46		226.00		225.81			225.24	225.20	225.18	225.16		225.10	225.00	224.93	224.89	224.79		224.70	224.53		
DIST.PARZIALI TERRENO		9,19		4,77			13,38		2,66	2,45	2,45	5,66	3,70	1,76	2,07	2,97	6,37		7,49			
QUOTE PROGETTO					225.76	228.56	228.58	228.41	228.45	228.37		228.03	227.97	228.07	228.05		227.69	227.61	227.55	227.71	227.69	224.83
DIST. PARZIALI PROGETTO						4,19	1,17	1,75		7,50	1,37	3,03	0,50		7,50	1,75	1,17		4,29			

ASSE PRINCIPALE - RIF. CARREGGIATA SUD


AREE	
BONIFICO	0.00 m ²
SCAVO	108.17 m ²
RILEVATO	4.28 m ²
TERRENO VEGETALE	0.00 m

SEZIONE N.: 127
 QT. PROGETTO: 230,018
 DIST.PROG.: 5040,000

CARREGGIATA NORD
 QT. PROGETTO: 230,012
 DIST.PROG.: 8527,485

CARREGGIATA NORD

CARREGGIATA SUD

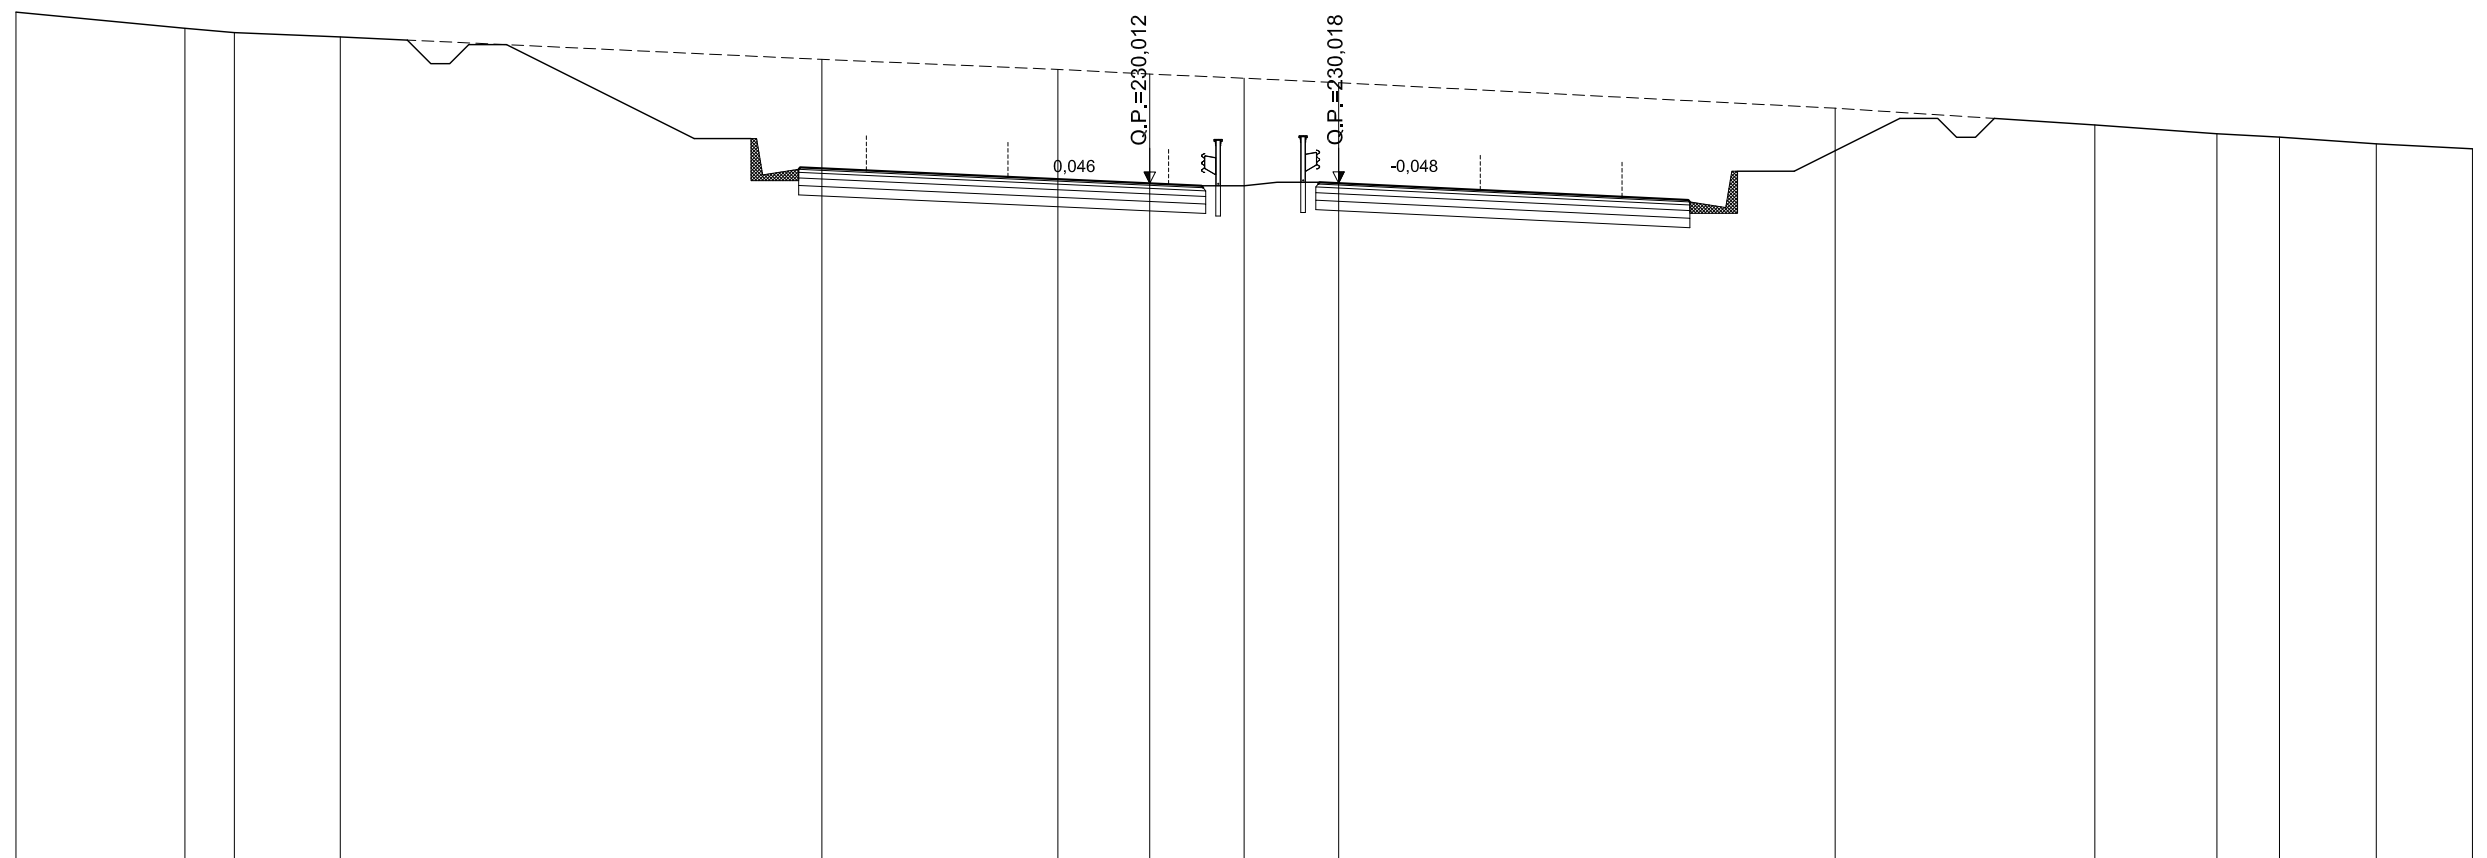

SCALA 1:200

QT.RIF. 212,057


QUOTE TERRENO	234,54	234,12	234,00	233,89		233,29		233,03	232,90	232,79	232,68		232,00		231,56	231,32	231,23	231,06	230,93			
DIST.PARZIALI TERRENO	4,47	1,31	2,80		12,74		6,25	2,43	2,50	2,50		13,14		6,87	3,23	1,66	2,56	2,54				
QUOTE PROGETTO						233,68		231,20	230,39	230,43	230,35		230,01	229,95	230,04	230,02		229,66	229,57	229,52	230,33	231,87
DIST. PARZIALI PROGETTO						4,97		2,76	1,75		7,50		1,37	3,13	0,50		7,50	1,75	2,76	3,08		

ASSE PRINCIPALE - RIF. CARREGGIATA SUD

AREE	
BONIFICO	0.00 m ²
SCAVO	191.79 m ²
RILEVATO	4.43 m ²
TERRENO VEGETALE	0.00 m

SEZIONE N.: 128
 QT. PROGETTO: 230,791
 DIST.PROG.: 5080,000

CARREGGIATA NORD
 QT. PROGETTO: 230,789
 DIST.PROG.: 8487,322

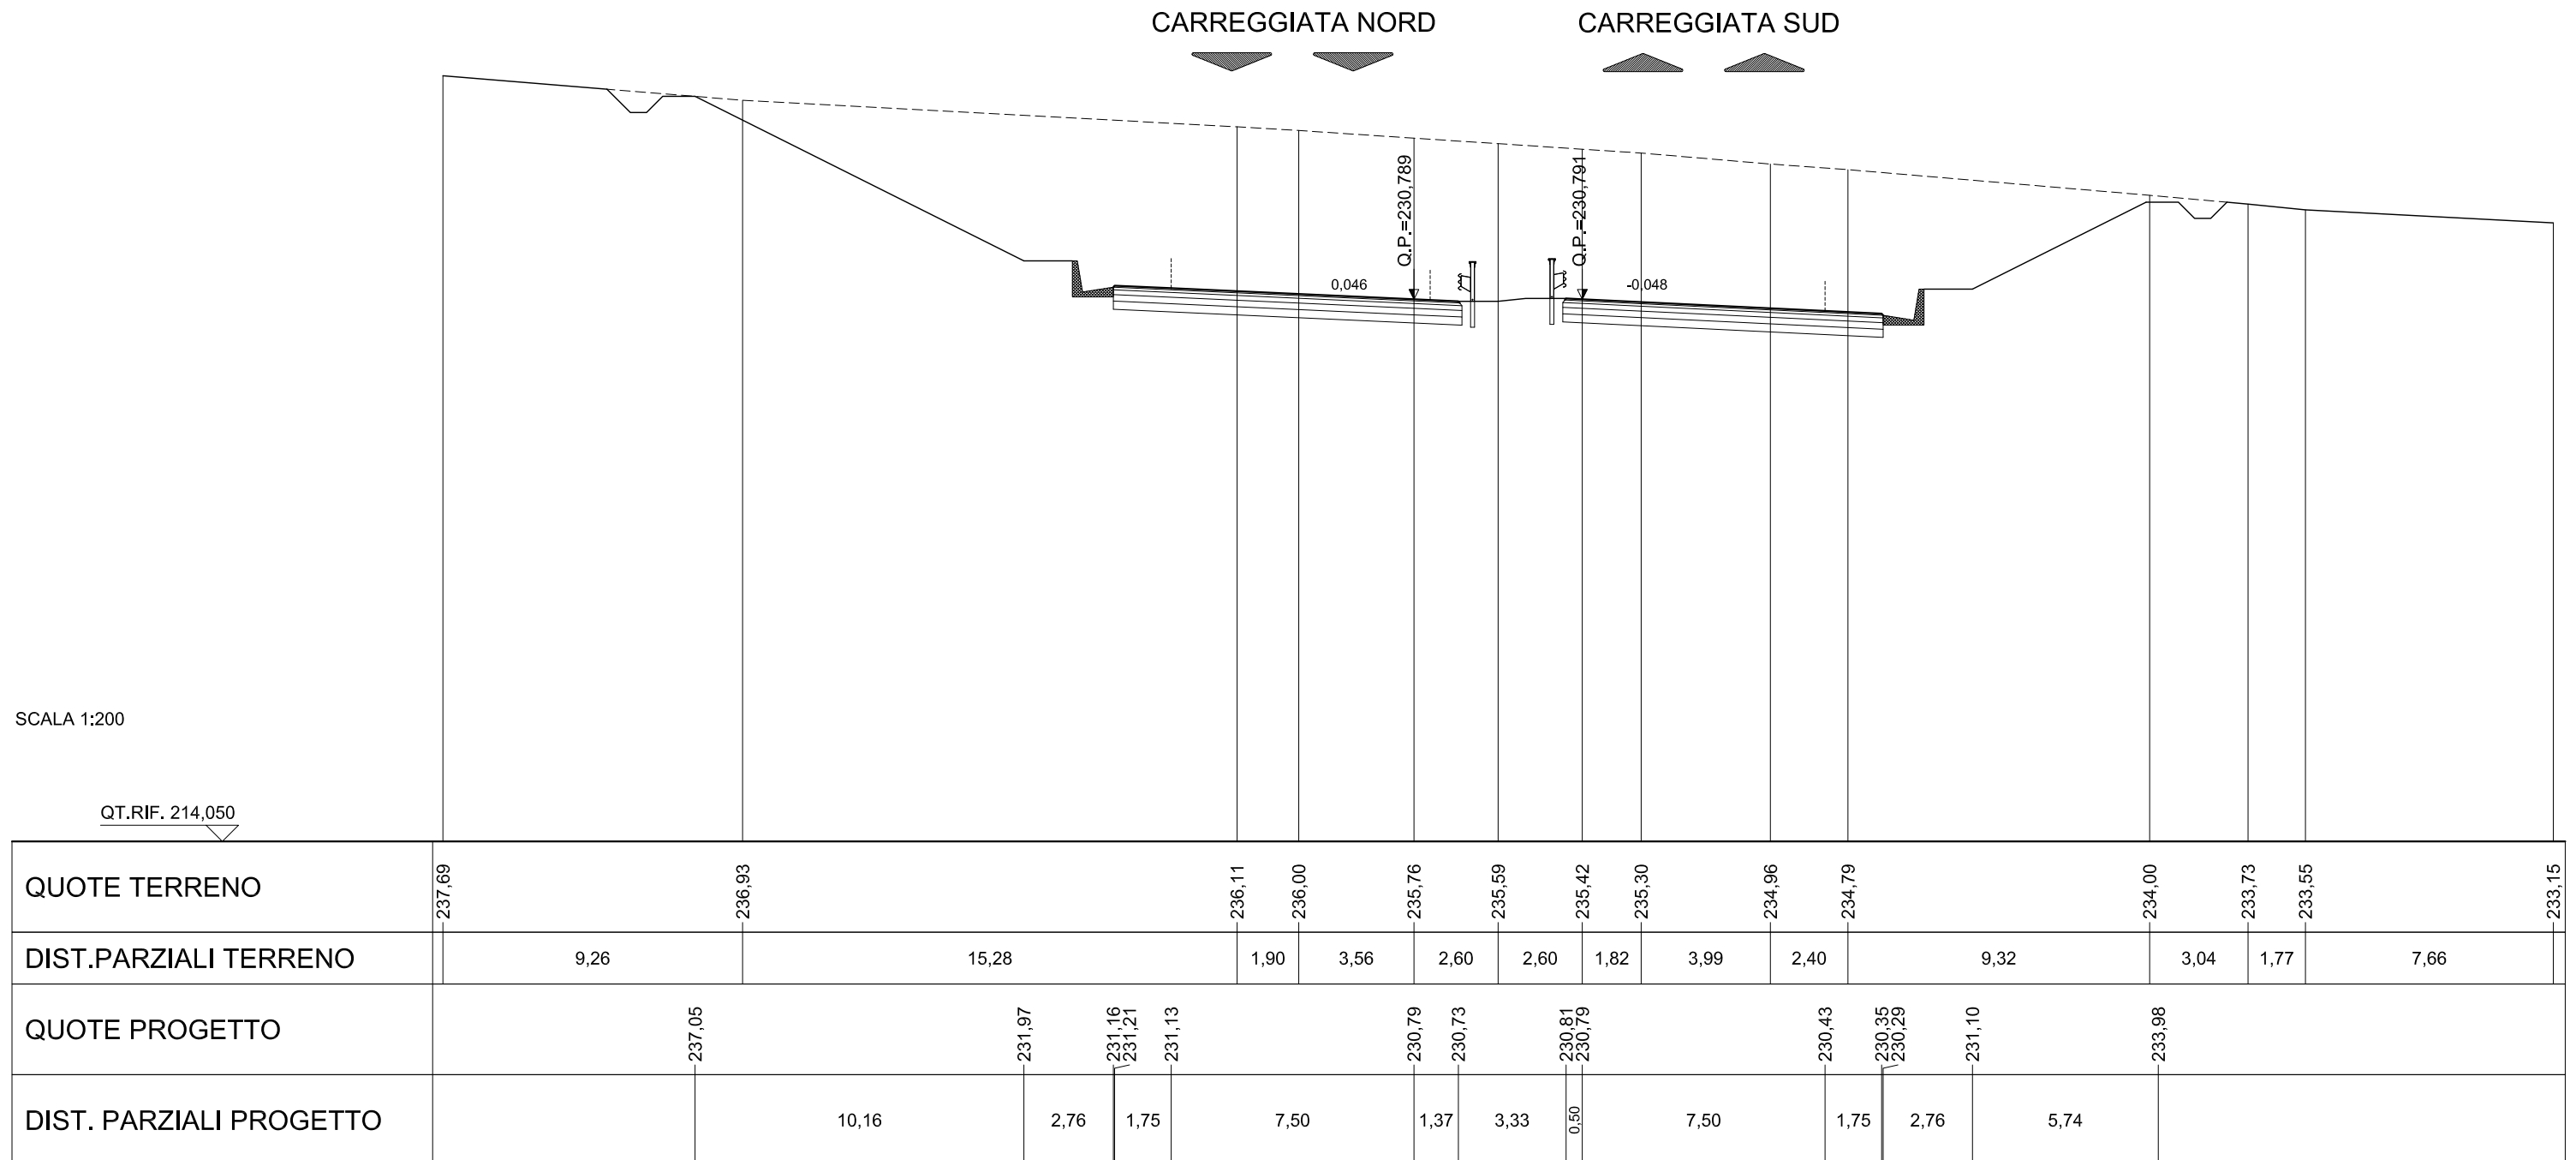

SCALA 1:200


QT.RIF. 214,050

ASSE PRINCIPALE - RIF. CARREGGIATA SUD

AREE	
BONIFICO	0.00 m ²
SCAVO	208.22 m ²
RILEVATO	4.69 m ²
TERRENO VEGETALE	0.00 m

SEZIONE N.: 129
 QT. PROGETTO: 231,424
 DIST.PROG.: 5120,000

CARREGGIATA NORD
 QT. PROGETTO: 231,425
 DIST.PROG.: 8447,157

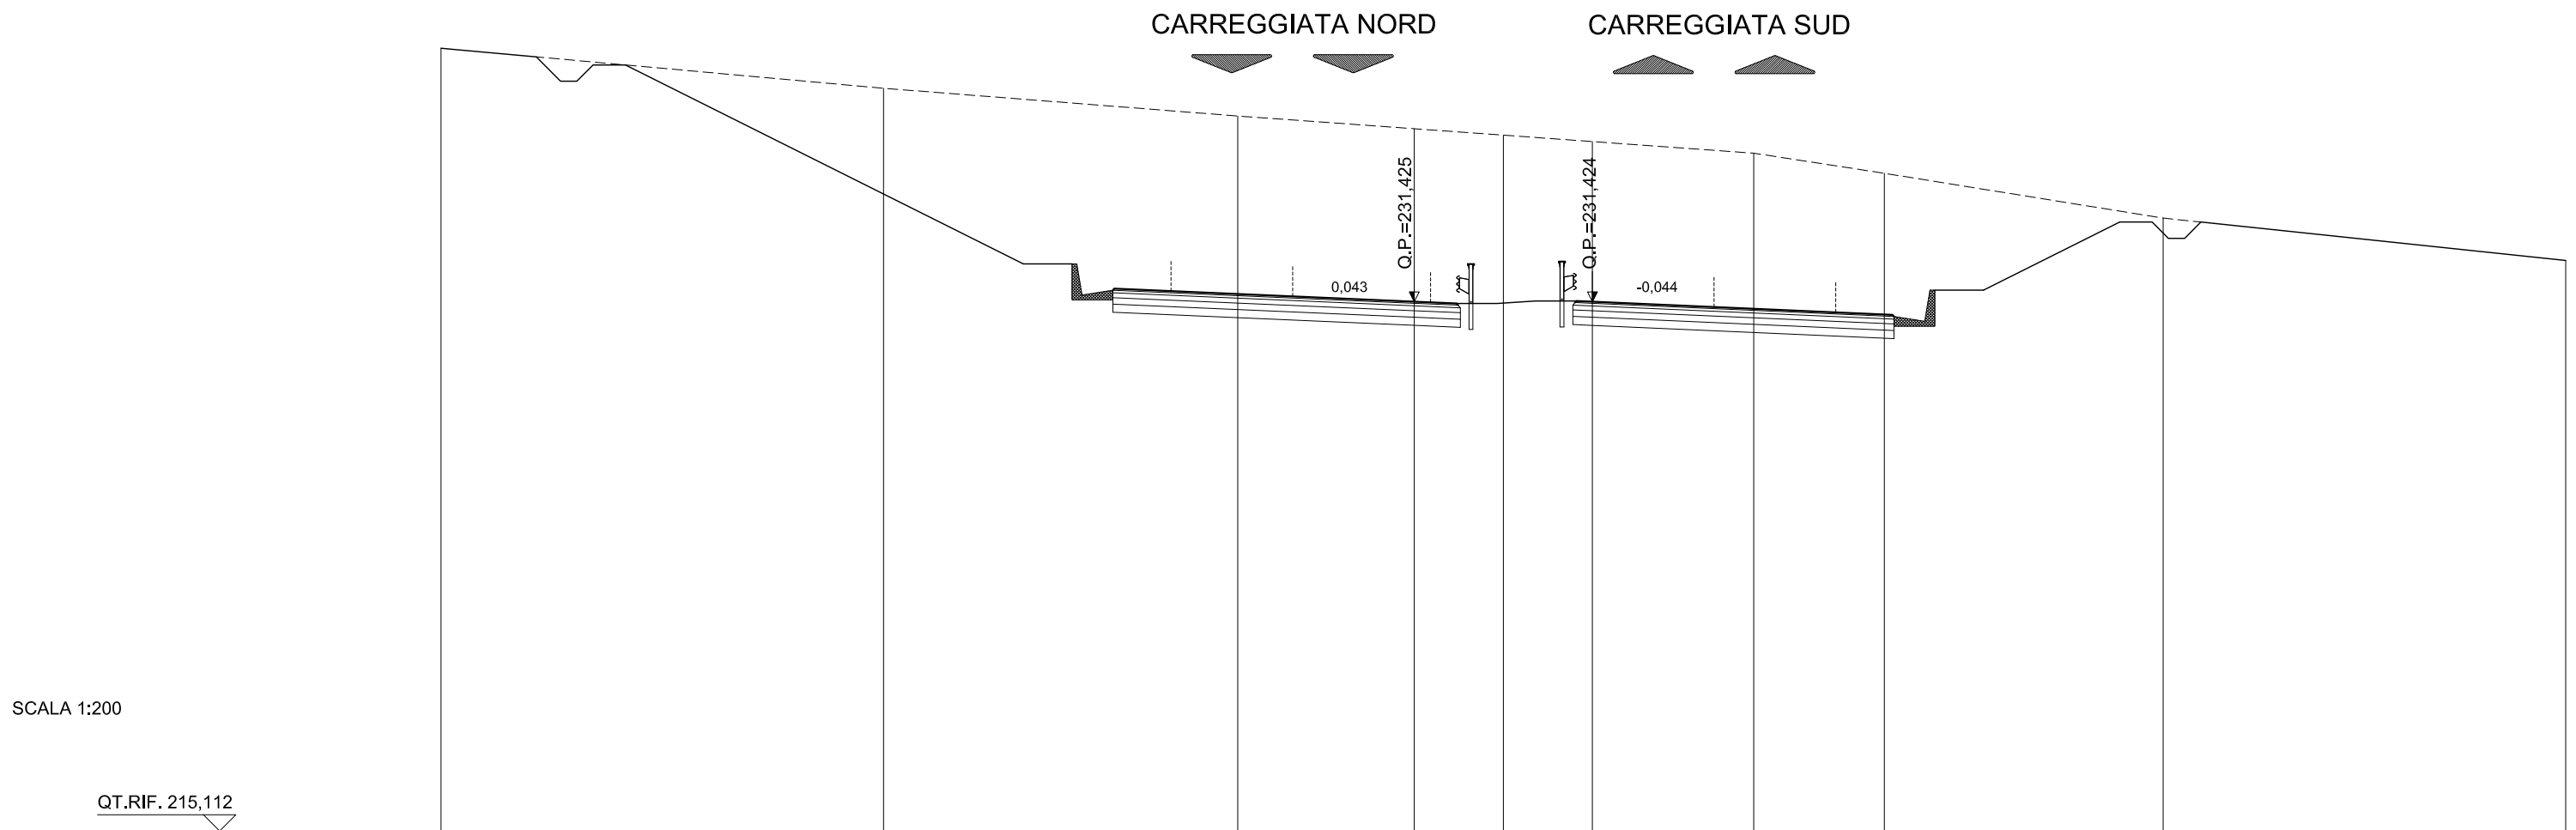

SCALA 1:200


QUOTE TERRENO	239,23	238,00	237,15	236,75	236,56	236,36	236,00	235,38	234,00	232,69	
DIST.PARZIALI TERRENO	13,64	10,92	5,44	2,75	2,75	4,97	4,02	8,59	12,41		
QUOTE PROGETTO	238,72	232,59	231,78 231,83	231,42	231,37	231,45 231,42	231,10	231,02 230,97	231,78	234,13	
DIST. PARZIALI PROGETTO	12,26	2,76	1,75	7,50	1,31	3,68	0,50	7,50	1,75	2,76	4,71

ASSE PRINCIPALE - RIF. CARREGGIATA SUD

AREE	
BONIFICO	0.00 m ²
SCAVO	175.21 m ²
RILEVATO	5.05 m ²
TERRENO VEGETALE	0.00 m

SEZIONE N.: 130
 QT. PROGETTO: 231,916
 DIST.PROG.: 5160,000

CARREGGIATA NORD
 QT. PROGETTO: 231,919
 DIST.PROG.: 8407,026

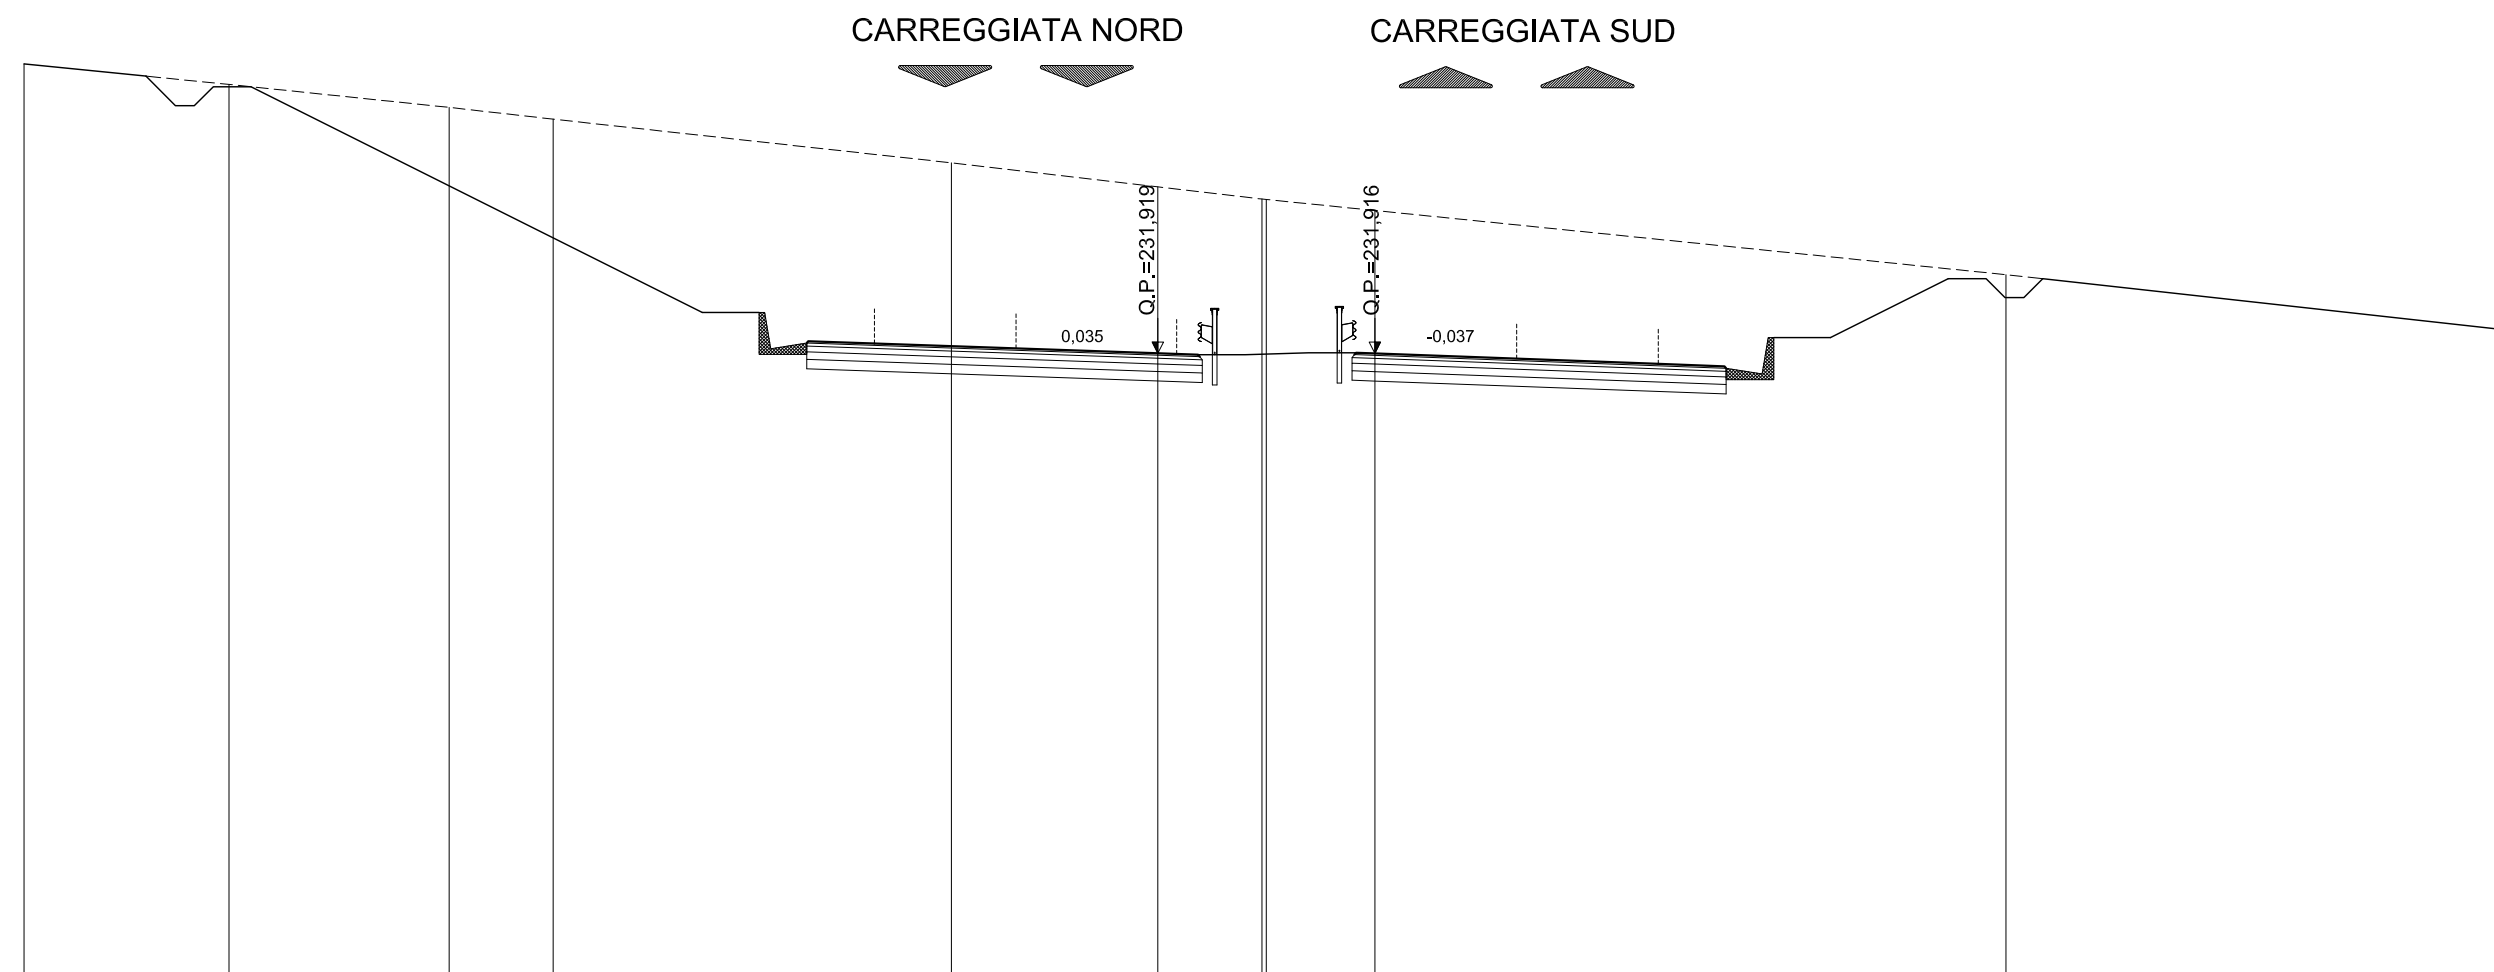

SCALA 1:200

QT.RIF. 215,524


QUOTE TERRENO	239.57	239.03	238.43	238.11		236.96	236.32	236.00	235.99	235.70		234.00		232.53					
DIST.PARZIALI TERRENO		5.42	5.82	2.75	10.54	5.46	2.76	2.87		16.70		13.30							
QUOTE PROGETTO		238.97				233.00	232.19	232.24	232.18		231.92	231.88	231.93	231.92	231.64	231.58	231.52	232.33	234.11
DIST. PARZIALI PROGETTO				11.94	2.76	1.75	7.50	1.07	4.18	0.50	7.50	1.75	2.76	3.55					

ASSE PRINCIPALE - RIF. CARREGGIATA SUD

AREE	
BONIFICO	0.00 m ²
SCAVO	168.34 m ²
RILEVATO	5.33 m ²
TERRENO VEGETALE	0.00 m

SEZIONE N.: 131
 QT. PROGETTO: 232,268
 DIST.PROG.: 5200,000

CARREGGIATA NORD
 QT. PROGETTO: 232,271
 DIST.PROG.: 8366,946

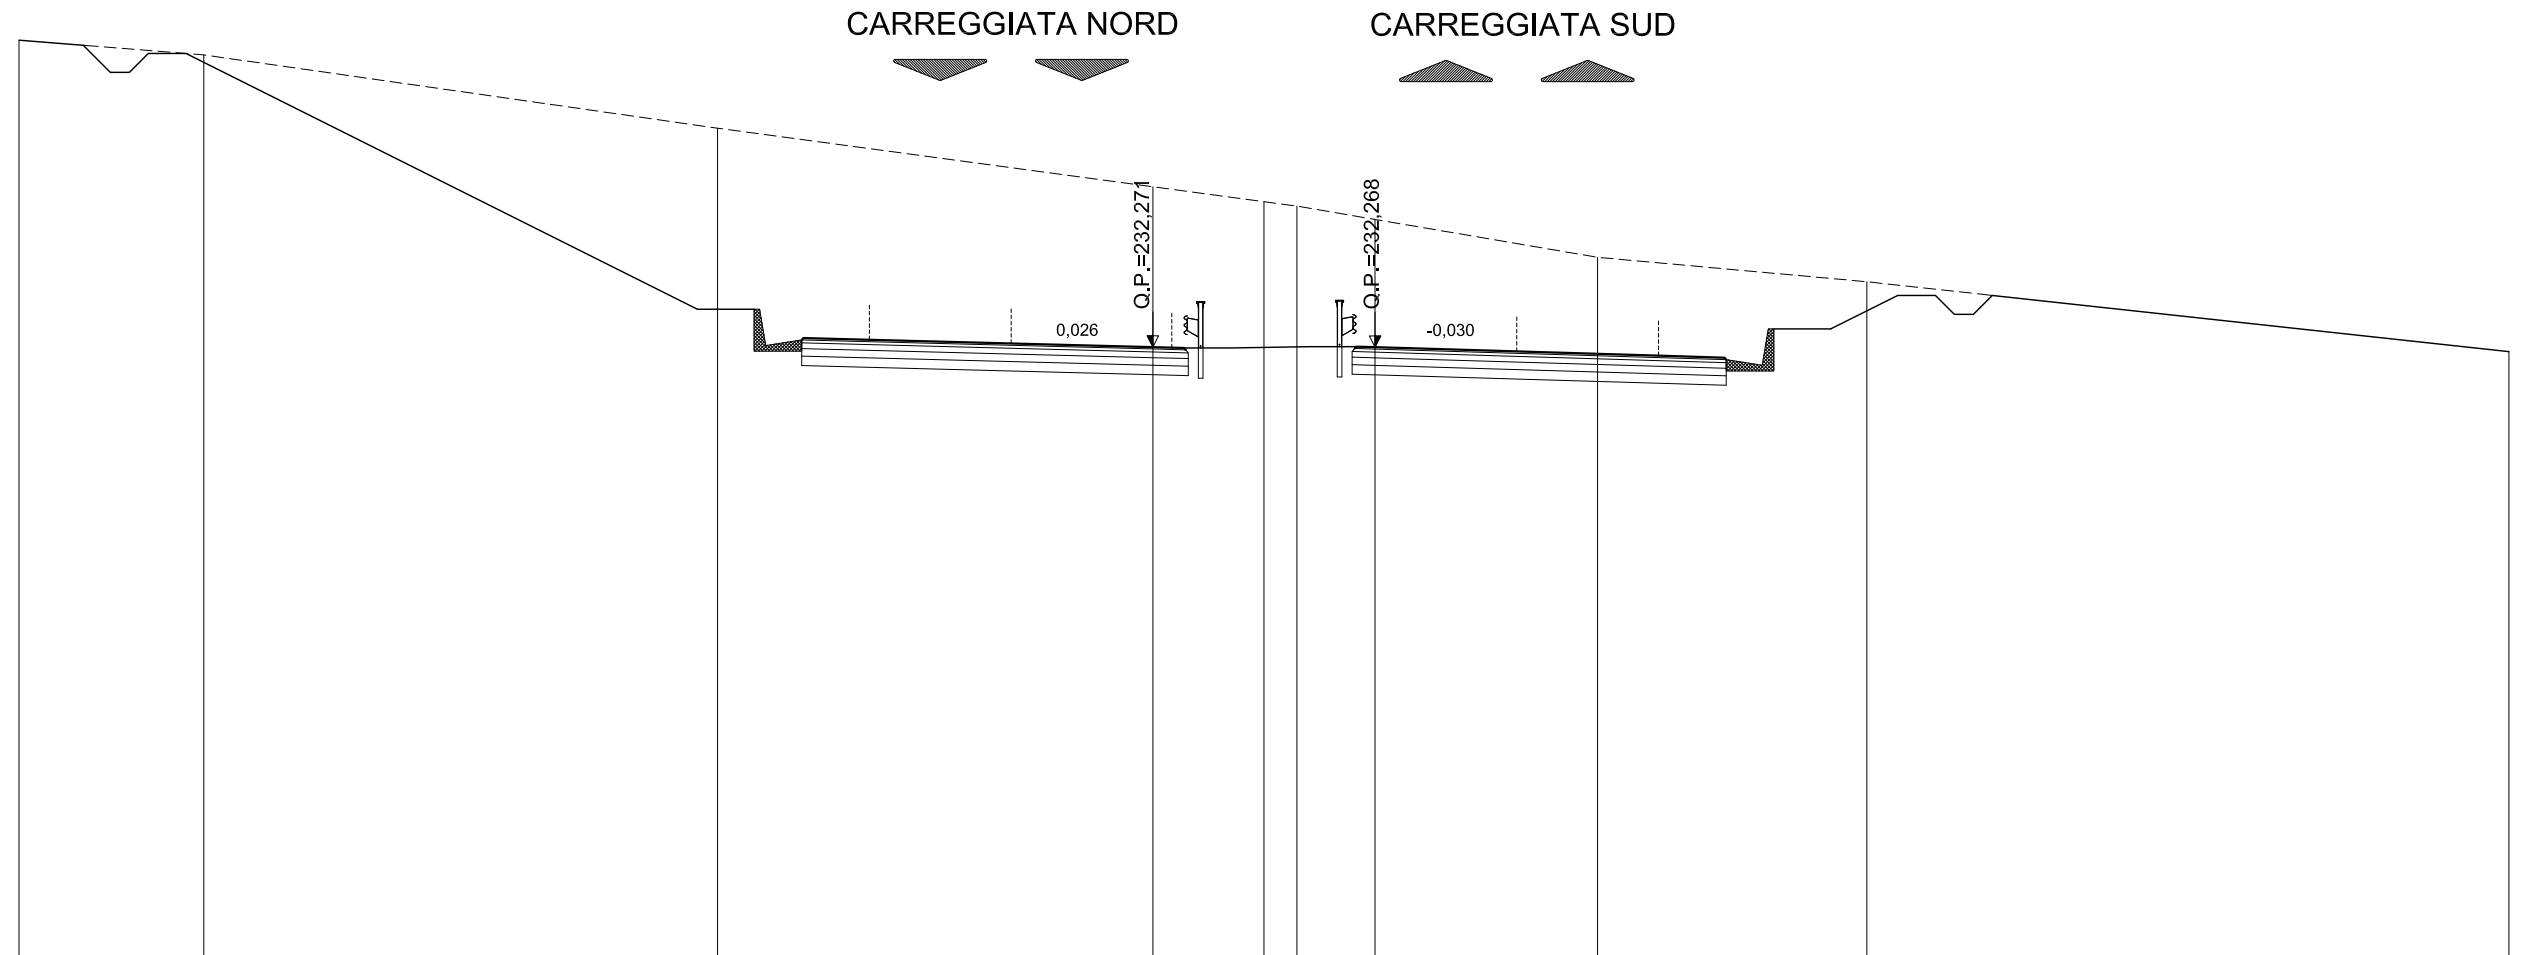

SCALA 1:200

QT.RIF. 216,161


QUOTE TERRENO	240.39	240.00	238.06	236.51	236.12	236.00	235.65	234.65	234.00	232.15		
DIST.PARZIALI TERRENO	4.89	13.60	11.52	2.94	0.87	2.07	5.89	7.12	16.99			
QUOTE PROGETTO	240.04	233.27	232.46	232.27	232.25	232.28	232.27	232.04	231.99	231.94	232.75	233.86
DIST. PARZIALI PROGETTO	13.53	2.76	1.75	7.50	0.82	4.55	0.50	7.50	1.75	2.76	2.22	

ASSE PRINCIPALE - RIF. CARREGGIATA SUD

AREE	
BONIFICO	0.00 m ²
SCAVO	145.17 m ²
RILEVATO	5.47 m ²
TERRENO VEGETALE	0.00 m

SEZIONE N.: 132
 QT. PROGETTO: 232,480
 DIST.PROG.: 5240,000

CARREGGIATA NORD
 QT. PROGETTO: 232,483
 DIST.PROG.: 8326,917

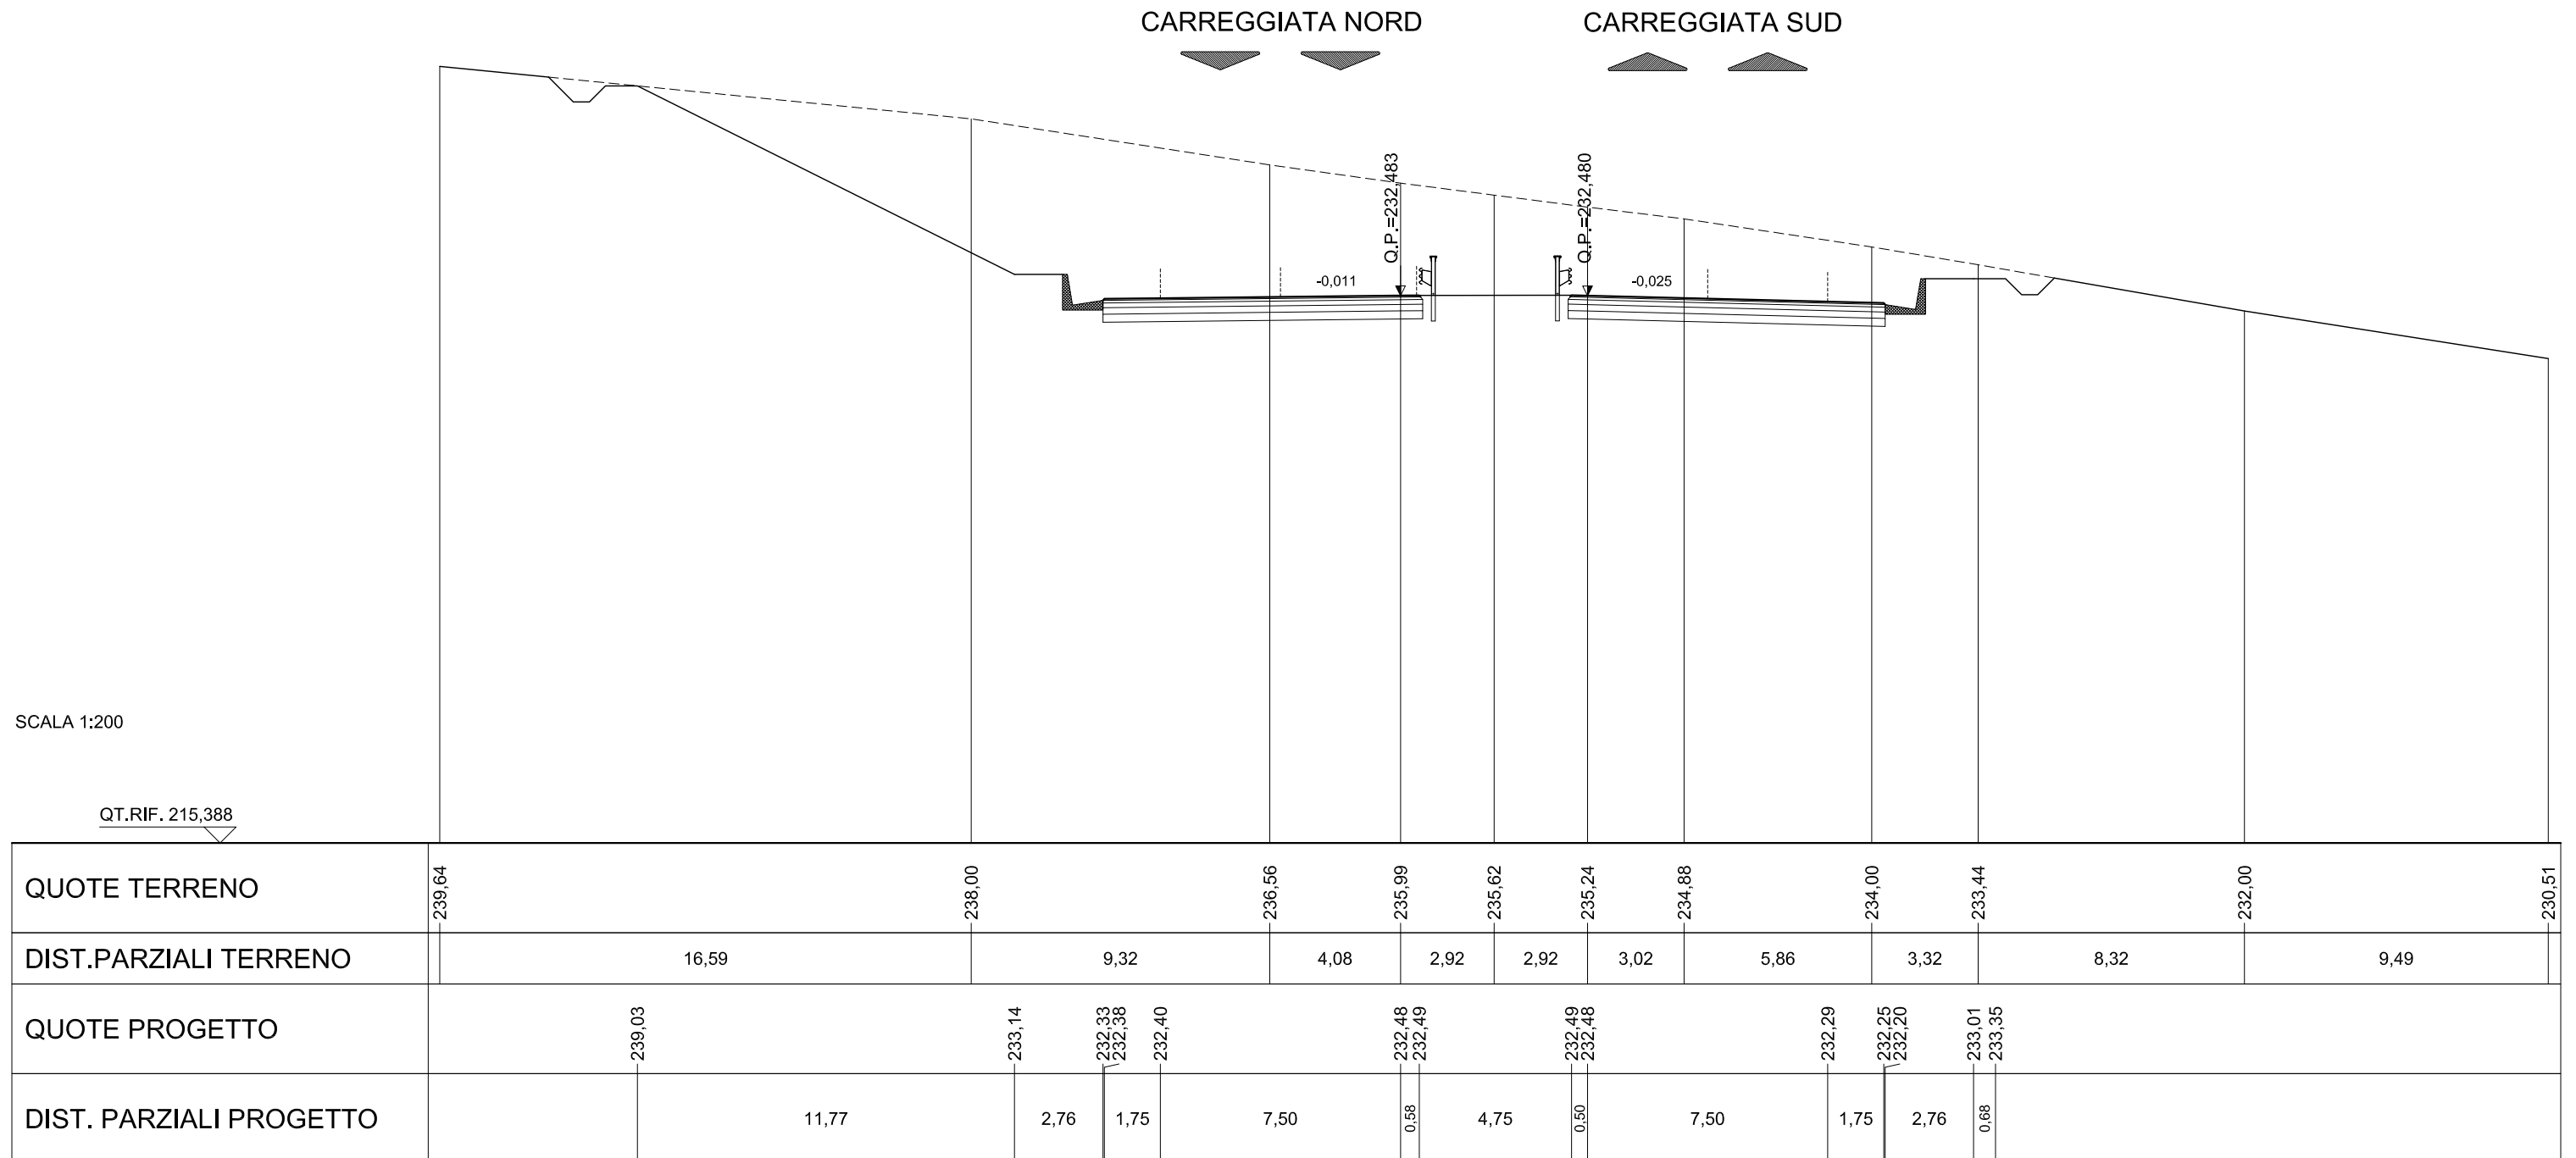

SCALA 1:200


QT.RIF. 215,388

ASSE PRINCIPALE - RIF. CARREGGIATA SUD

AREE	
BONIFICO	0.00 m ²
SCAVO	98.88 m ²
RILEVATO	4.34 m ²
TERRENO VEGETALE	1.60 m

SEZIONE N.: 133
 QT. PROGETTO: 232,551
 DIST.PROG.: 5280,000

CARREGGIATA NORD
 QT. PROGETTO: 232,554
 DIST.PROG.: 8286,916

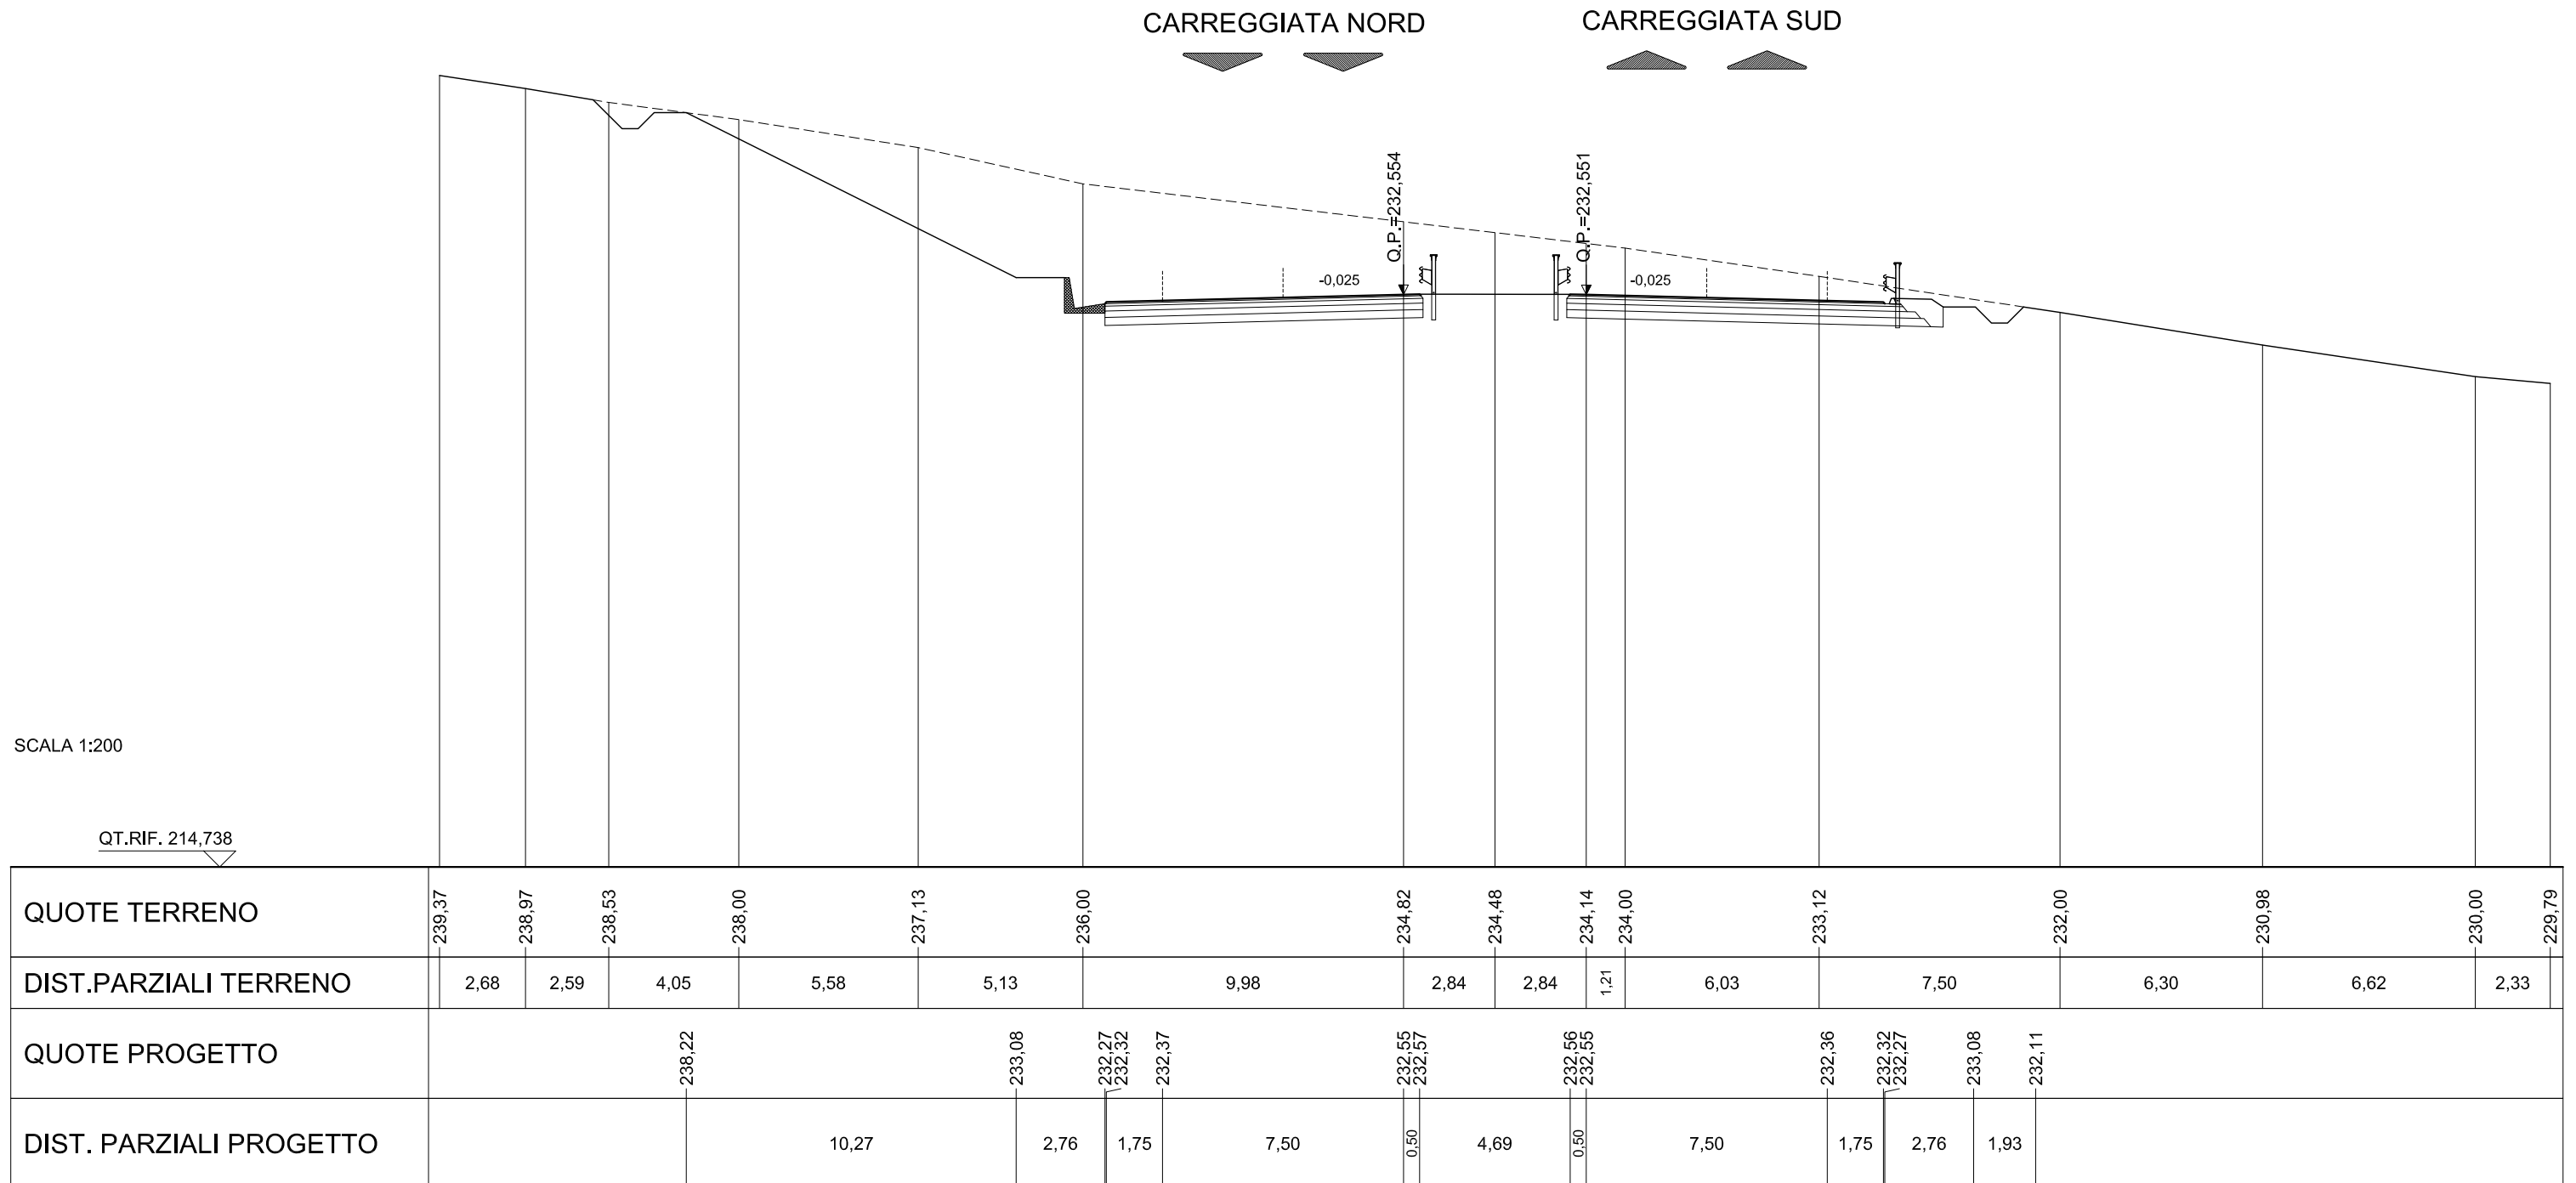

ASSE PRINCIPALE - RIF. CARREGGIATA SUD


AREE	
BONIFICO	0.00 m ²
SCAVO	59.61 m ²
RILEVATO	4.23 m ²
TERRENO VEGETALE	2.42 m

SEZIONE N.: 134
 QT. PROGETTO: 232,482
 DIST.PROG.: 5320,000

CARREGGIATA NORD
 QT. PROGETTO: 232,484
 DIST.PROG.: 8246,916

CARREGGIATA NORD

CARREGGIATA SUD

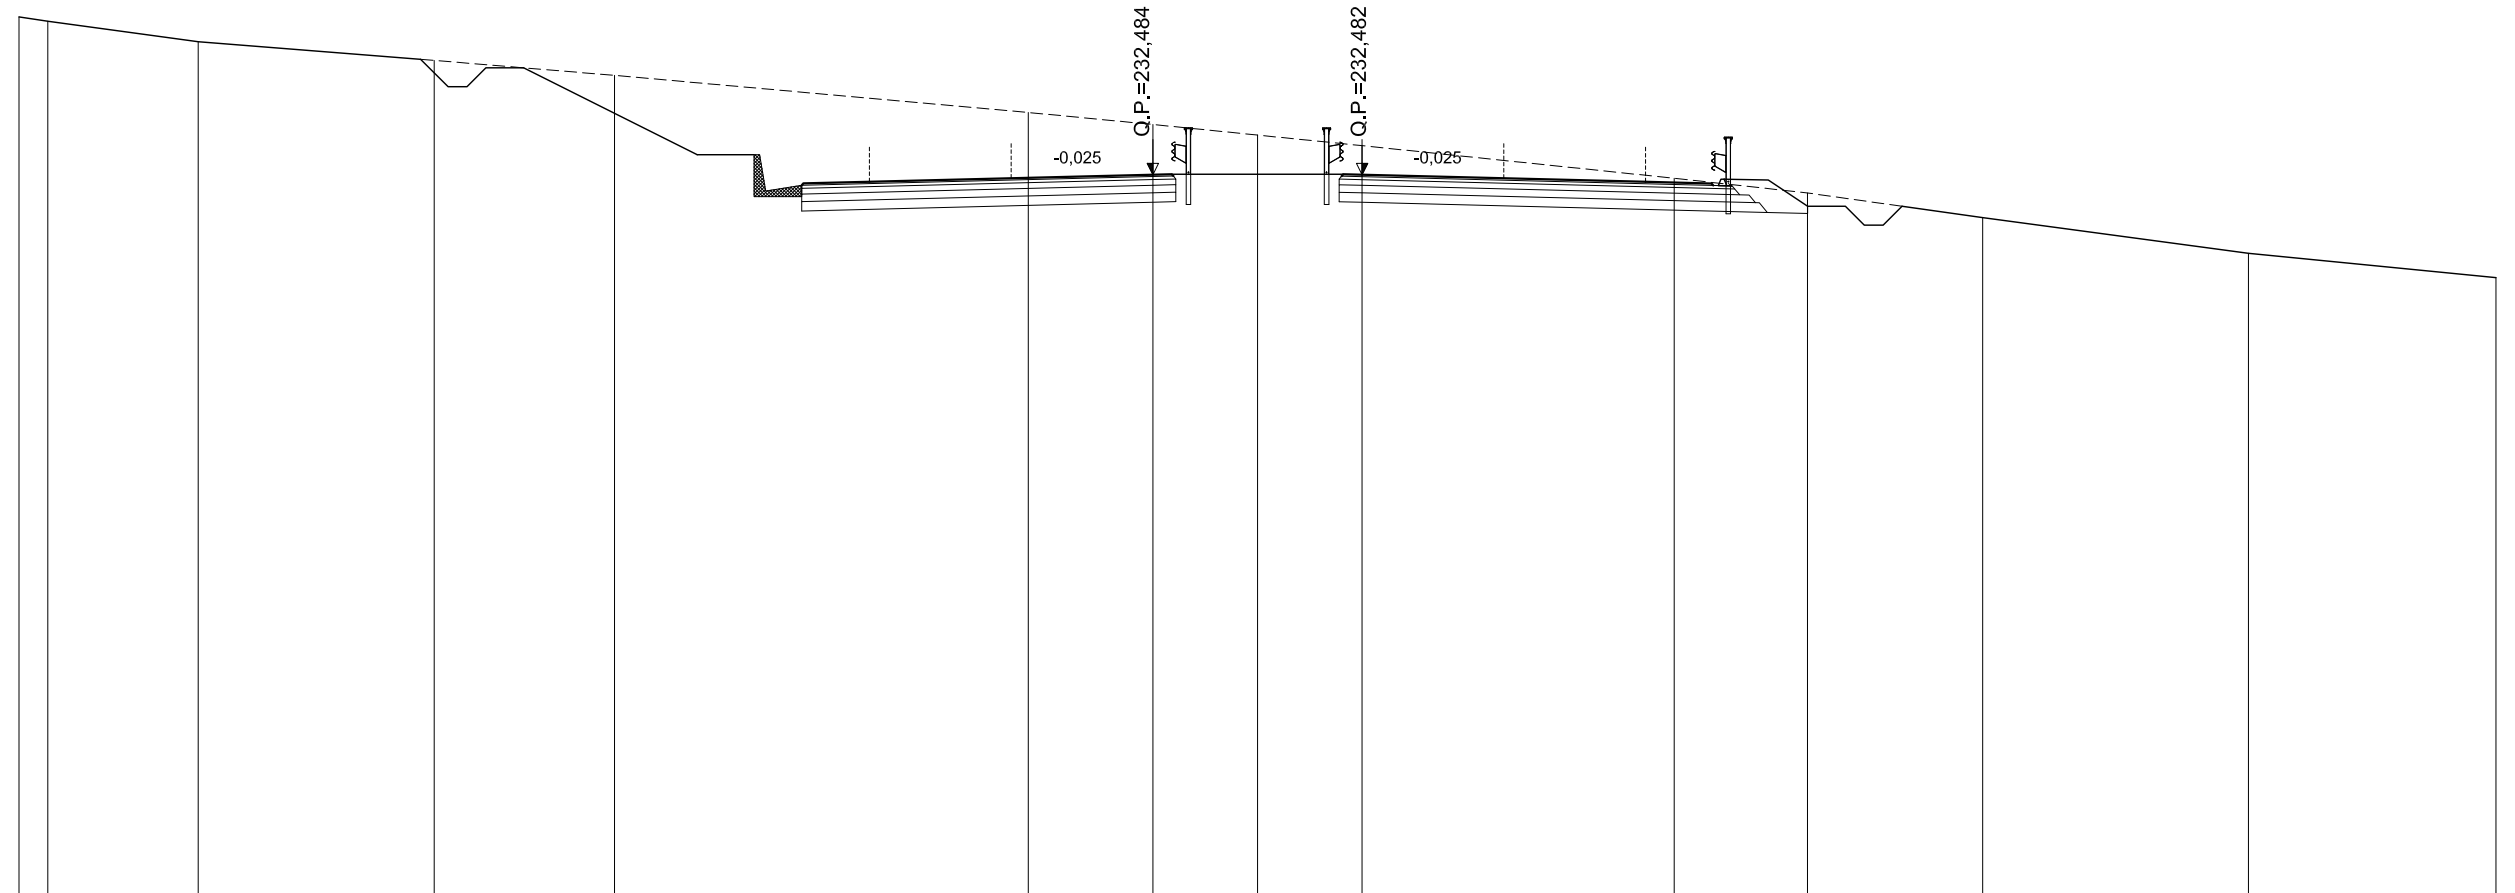

SCALA 1:200

QT.RIF. 213,452

QUOTE TERRENO	236,66	236,54	236,00	235,51	235,11	234,13	233,81	233,53	233,25	232,39	232,00	231,35	230,40	229,76			
DIST.PARZIALI TERRENO	0,76	3,98	6,25	4,77	10,95	3,30	2,77	2,77	8,26	3,53	4,63	7,03	6,55				
QUOTE PROGETTO				235,31	233,01	232,20	232,25	232,30	232,48	232,50	232,49	232,48	232,29	232,25	232,20	233,01	231,55
DIST. PARZIALI PROGETTO				4,59	2,76	1,75	7,50	0,50	4,53	0,50	7,50	1,75	2,76	2,92			

ASSE PRINCIPALE - RIF. CARREGGIATA SUD


AREE	
BONIFICO	24.58 m ²
SCAVO	1.16 m ²
RILEVATO	56.28 m ²
TERRENO VEGETALE	11.03 m

SEZIONE N.: 135
 QT. PROGETTO: 232,273
 DIST.PROG.: 5360,000

CARREGGIATA NORD
 QT. PROGETTO: 232,274
 DIST.PROG.: 8206,916

CARREGGIATA NORD

CARREGGIATA SUD

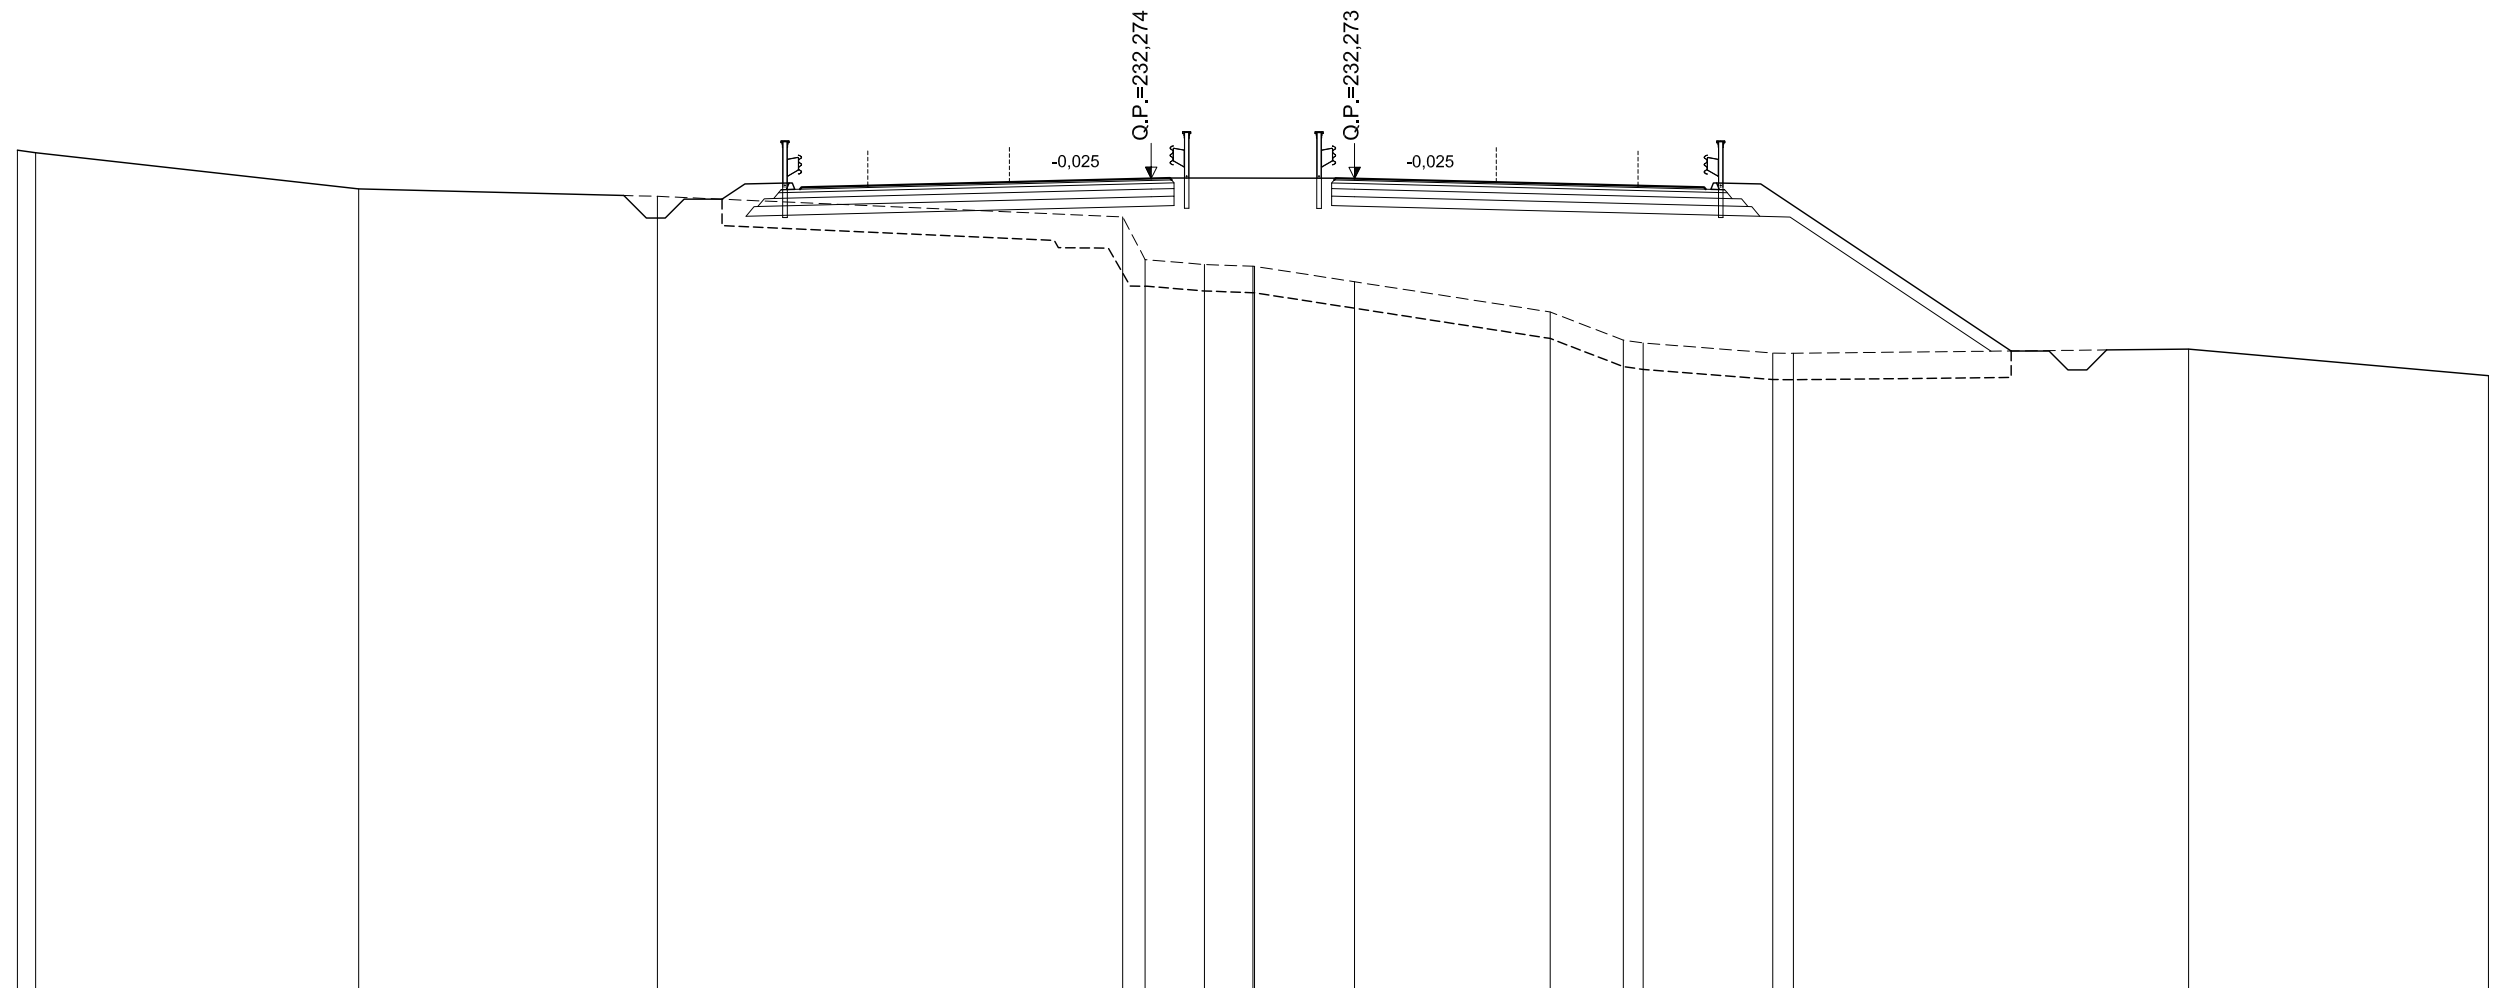

SCALA 1:200

QT.RIF. 210,832

QUOTE TERRENO	233,02 232,96		232,00		231,80		231,26 230,13	230,00	229,95 229,95	229,54		228,74	228,00 227,92	227,66 227,65		227,76		227,06
DIST.PARZIALI TERRENO	0,48	8,55	7,91	12,31	0,59	1,57	1,28	2,65	5,17	1,94	0,52	3,43	0,55	10,46	7,93			
QUOTE PROGETTO					231,73 232,13	232,16 231,99 232,04	232,09	232,27 232,29	232,29 232,27	232,09	232,04 231,99 232,15 232,13	227,71						
DIST. PARZIALI PROGETTO					0,61	1,17	1,75	7,50	0,50	4,38	0,50	7,50	1,75	1,17	6,63			

ASSE PRINCIPALE - RIF. CARREGGIATA SUD


AREE	
BONIFICO	0.00 m ²
SCAVO	68.22 m ²
RILEVATO	3.90 m ²
TERRENO VEGETALE	1.97 m

SEZIONE N.: 137
 QT. PROGETTO: 231,433
 DIST.PROG.: 5440,000

CARREGGIATA NORD
 QT. PROGETTO: 231,433
 DIST.PROG.: 8126,916

CARREGGIATA NORD

CARREGGIATA SUD

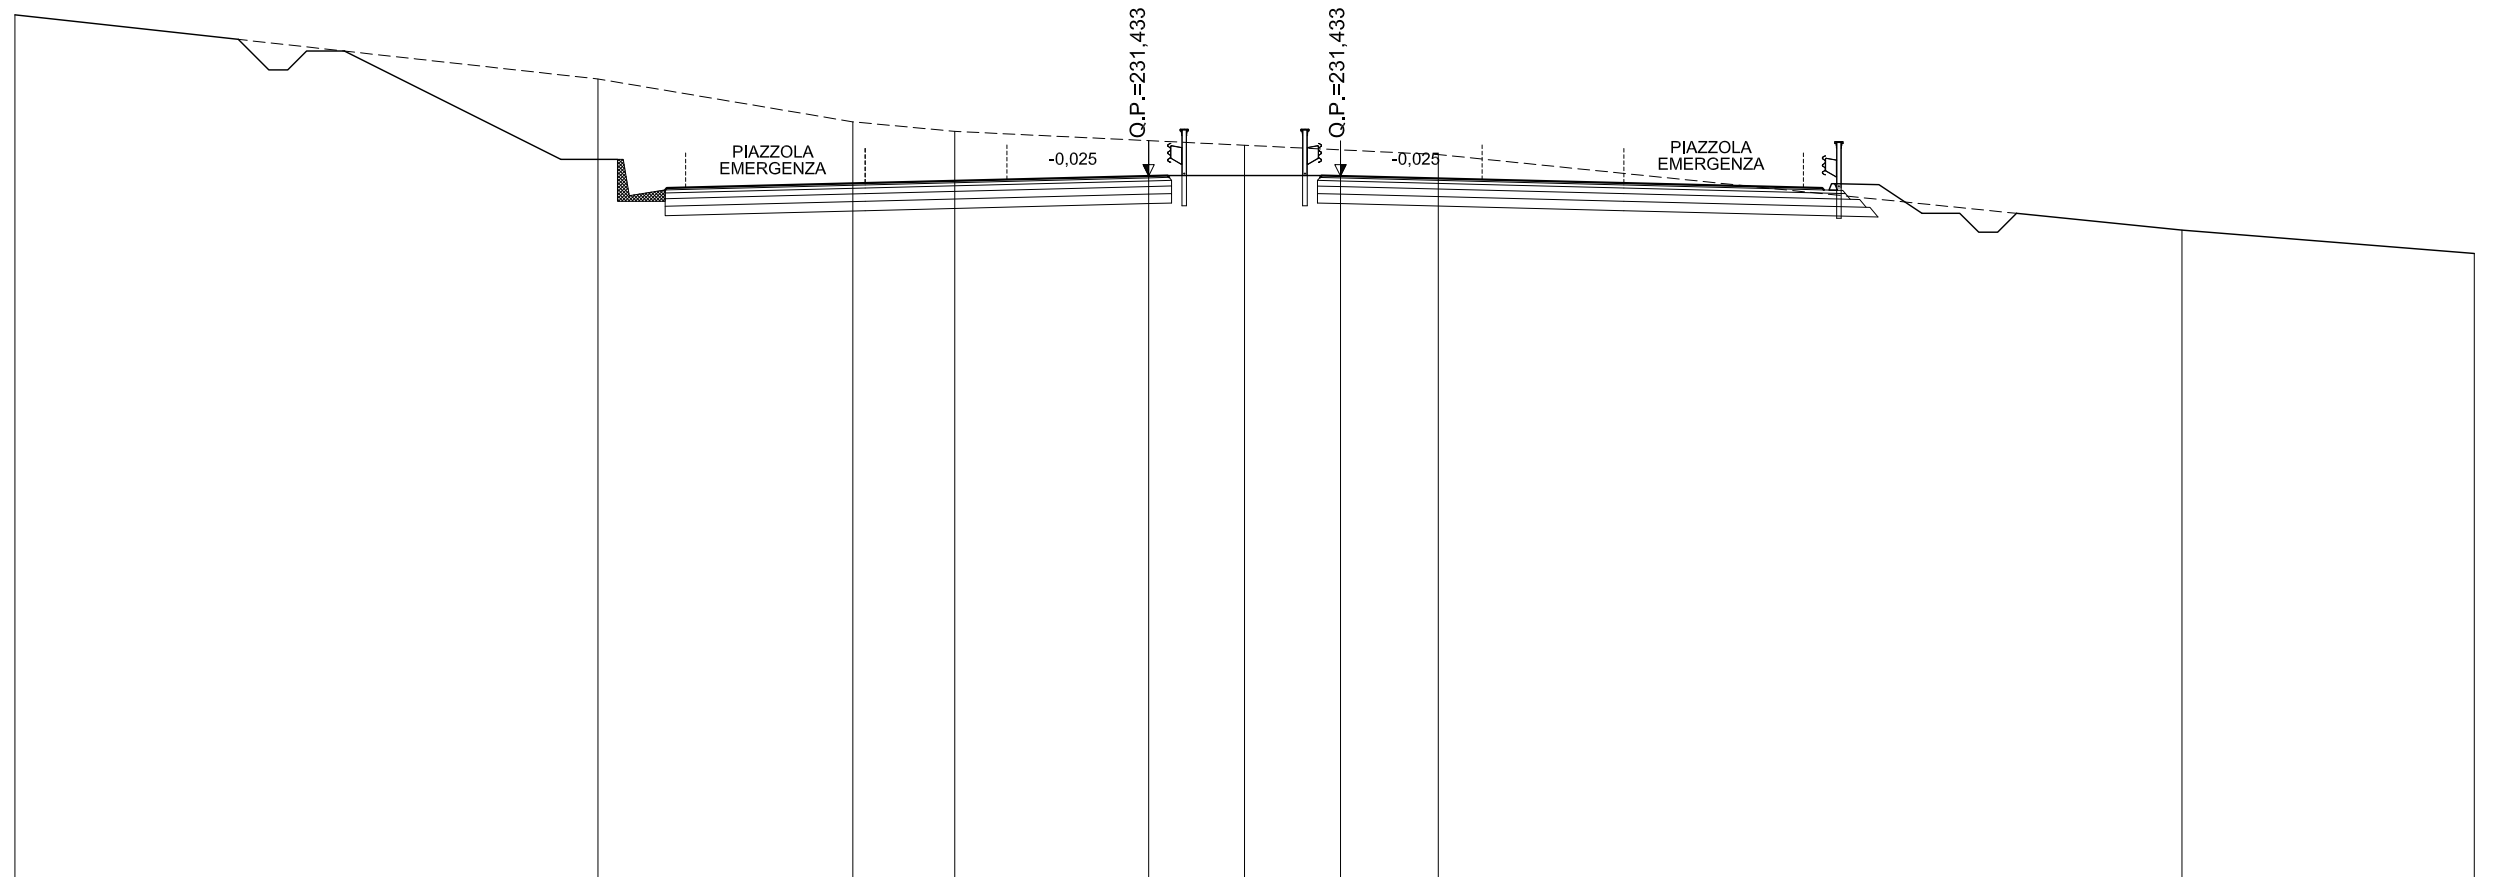

SCALA 1:200

QT.RIF. 212,858

QUOTE TERRENO	235,70		234,00		232,87		232,61		232,37		232,25	232,25		232,12		232,00		230,00		229,38						
DIST.PARZIALI TERRENO		15,43		6,74		2,70		5,13		2,54		2,54		2,59		19,68				7,73						
QUOTE PROGETTO			234,22		231,96		231,15	231,20		231,25		231,43	231,45		231,45		231,43		231,25		231,20	231,15		231,96		230,80
DIST. PARZIALI PROGETTO			4,52		2,76		1,75		7,50		0,50		4,07		0,50		7,50		1,75		2,76		2,32			

ASSE PRINCIPALE - RIF. CARREGGIATA SUD


AREE	
BONIFICO	18.13 m ²
SCAVO	5.05 m ²
RILEVATO	22.82 m ²
TERRENO VEGETALE	6.55 m

SEZIONE N.: 139
 QT. PROGETTO: 230,032
 DIST.PROG.: 5520,000

CARREGGIATA NORD
 QT. PROGETTO: 230,031
 DIST.PROG.: 8046,916

CARREGGIATA NORD

CARREGGIATA SUD

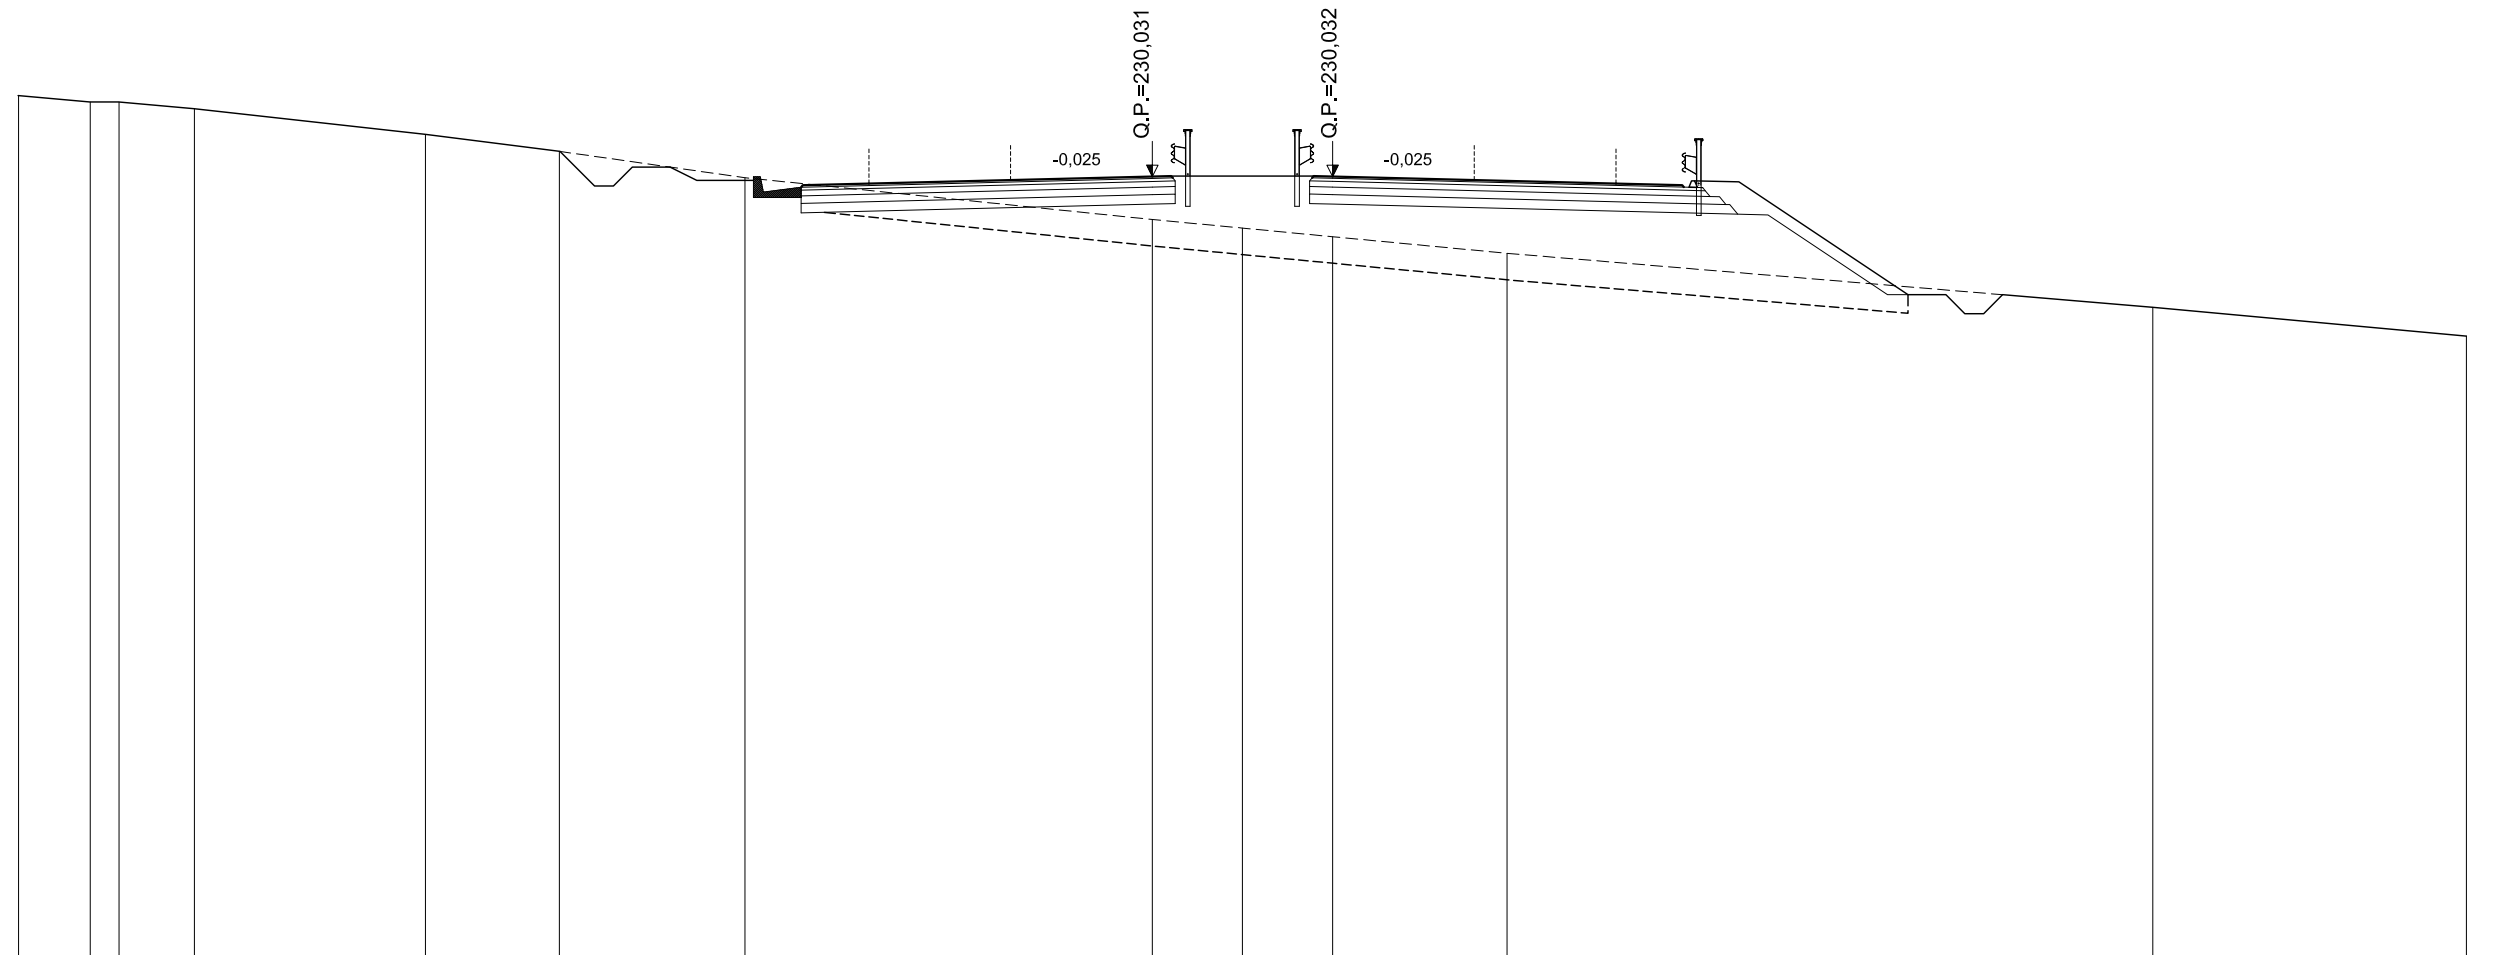

SCALA 1:200

QT.RIF. 209,409

QUOTE TERRENO	232,17	232,00	232,00	231,83		231,15	230,70	230,00		228,89	228,67	228,44	228,00		226,57	225,81								
DIST.PARZIALI TERRENO	1,90	0,76	1,99	6,11	3,55	4,91	10,78	2,38	2,38	4,62	17,09	8,30												
QUOTE PROGETTO								230,26	230,56	229,75	229,80	229,84		230,03	230,04	230,04	230,03	229,84	229,80	229,75	229,91	229,89	227,14	
DIST. PARZIALI PROGETTO								0,59	2,76	1,75	7,50	0,50	3,77	0,50	7,50	1,75	1,17	4,12						

ASSE PRINCIPALE - RIF. CARREGGIATA SUD


AREE	
BONIFICO	15,31 m ²
SCAVO	9,62 m ²
RILEVATO	13,73 m ²
TERRENO VEGETALE	5,66 m

SEZIONE N.: 140
 QT. PROGETTO: 229,204
 DIST.PROG.: 5560,000

CARREGGIATA NORD
 QT. PROGETTO: 229,203
 DIST.PROG.: 8006,916

CARREGGIATA NORD

CARREGGIATA SUD

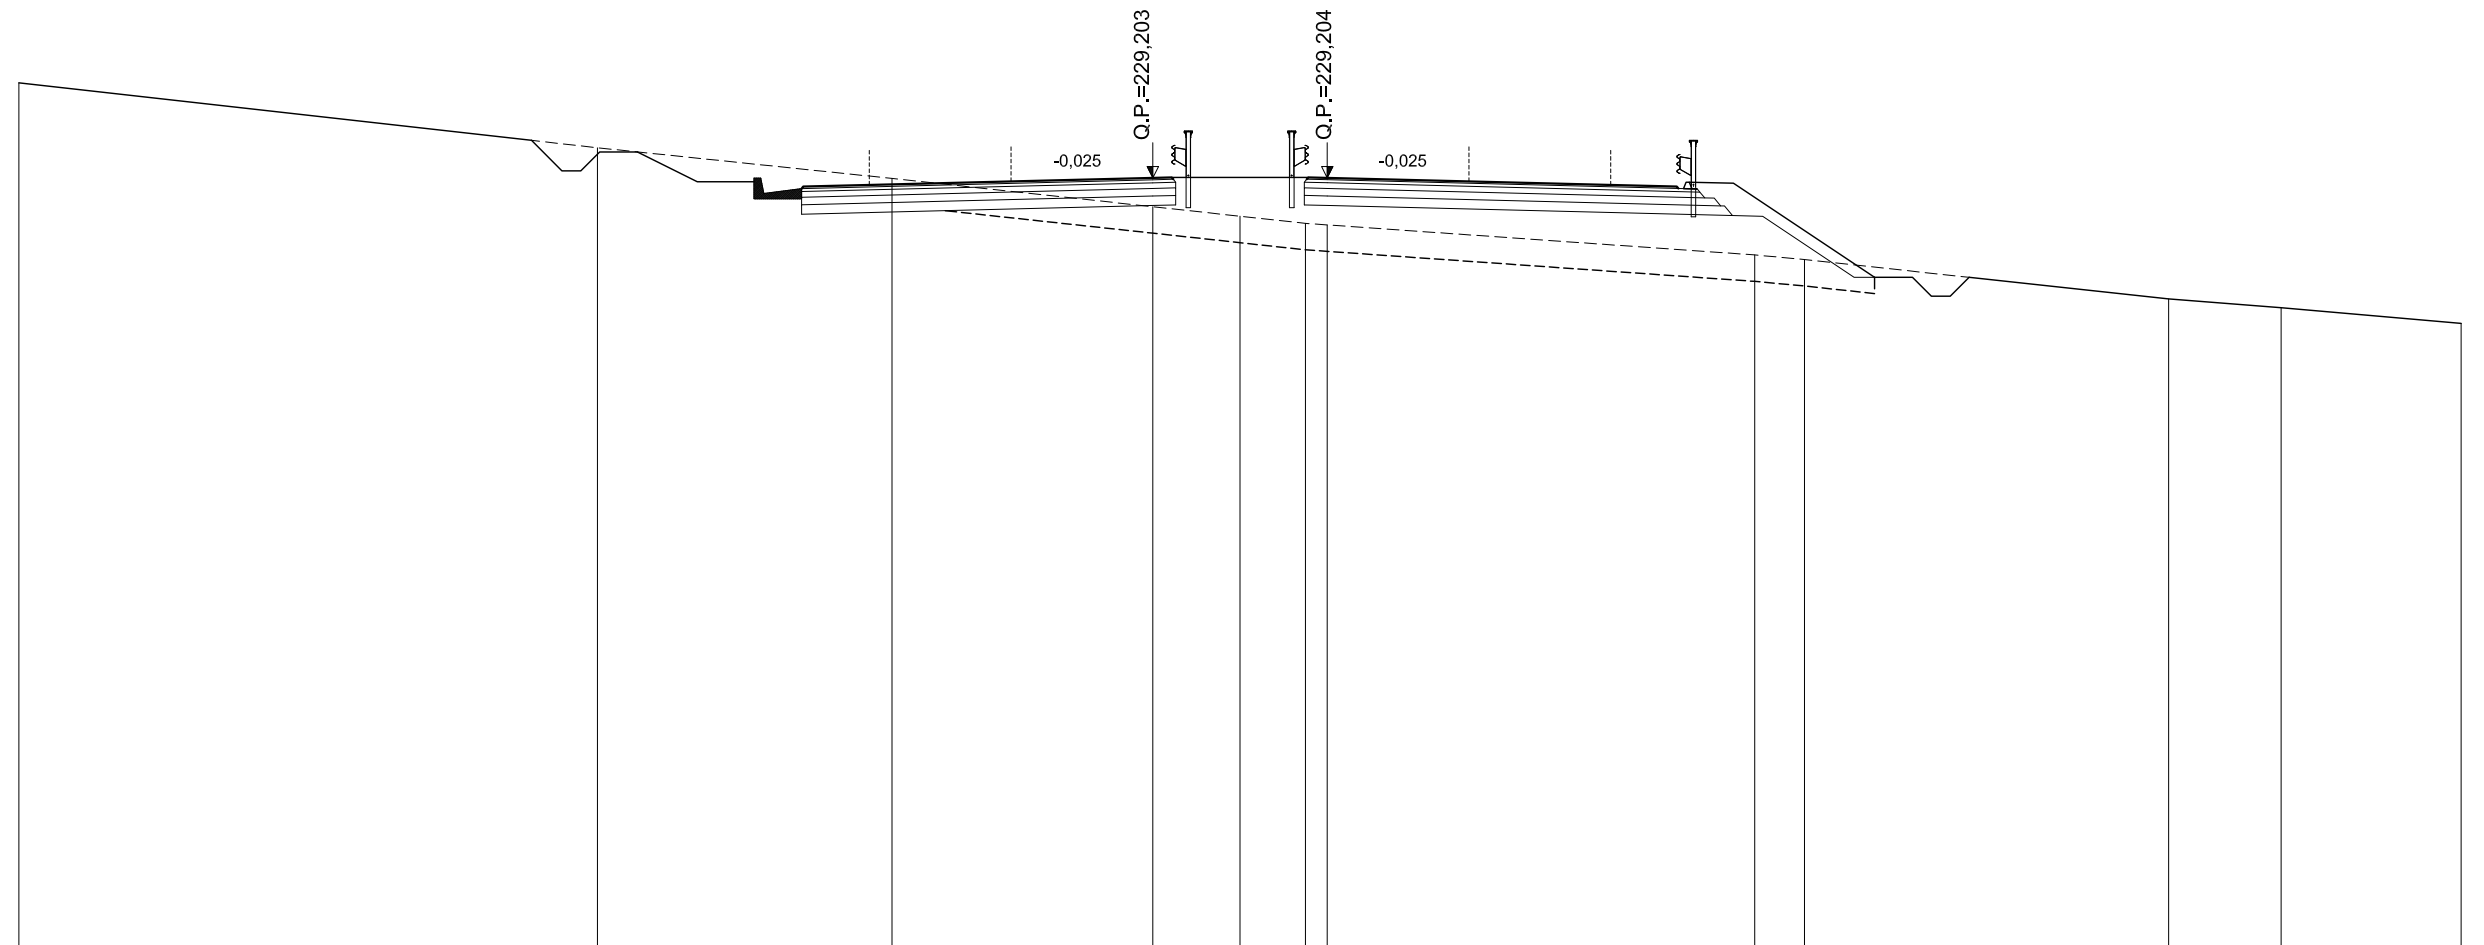

SCALA 1:200

QT.RIF. 208,881

QUOTE TERRENO	231,72		230,00		229,19		228,44		228,19		228,00		227,96		227,17		227,04		226,00		225,77		225,36							
DIST.PARZIALI TERRENO		15,31		7,79		6,90		2,31		1,73		0,58		11,31		1,32		9,63		2,97		4,76								
QUOTE PROGETTO				229,73		229,73		228,92		228,97		229,02		229,20		229,22		229,20		229,02		228,97		228,92		229,09		229,06		226,90
DIST. PARZIALI PROGETTO				2,76		1,75		7,50		0,50		3,61		0,50		7,50		1,75		1,17		3,25								

ASSE PRINCIPALE - RIF. CARREGGIATA SUD


AREE	
BONIFICO	22.28 m ²
SCAVO	2.31 m ²
RILEVATO	40.64 m ²
TERRENO VEGETALE	10.54 m

SEZIONE N.: 141
 QT. PROGETTO: 228,375
 DIST.PROG.: 5600,000

CARREGGIATA NORD
 QT. PROGETTO: 228,375
 DIST.PROG.: 7966,916

CARREGGIATA NORD

CARREGGIATA SUD

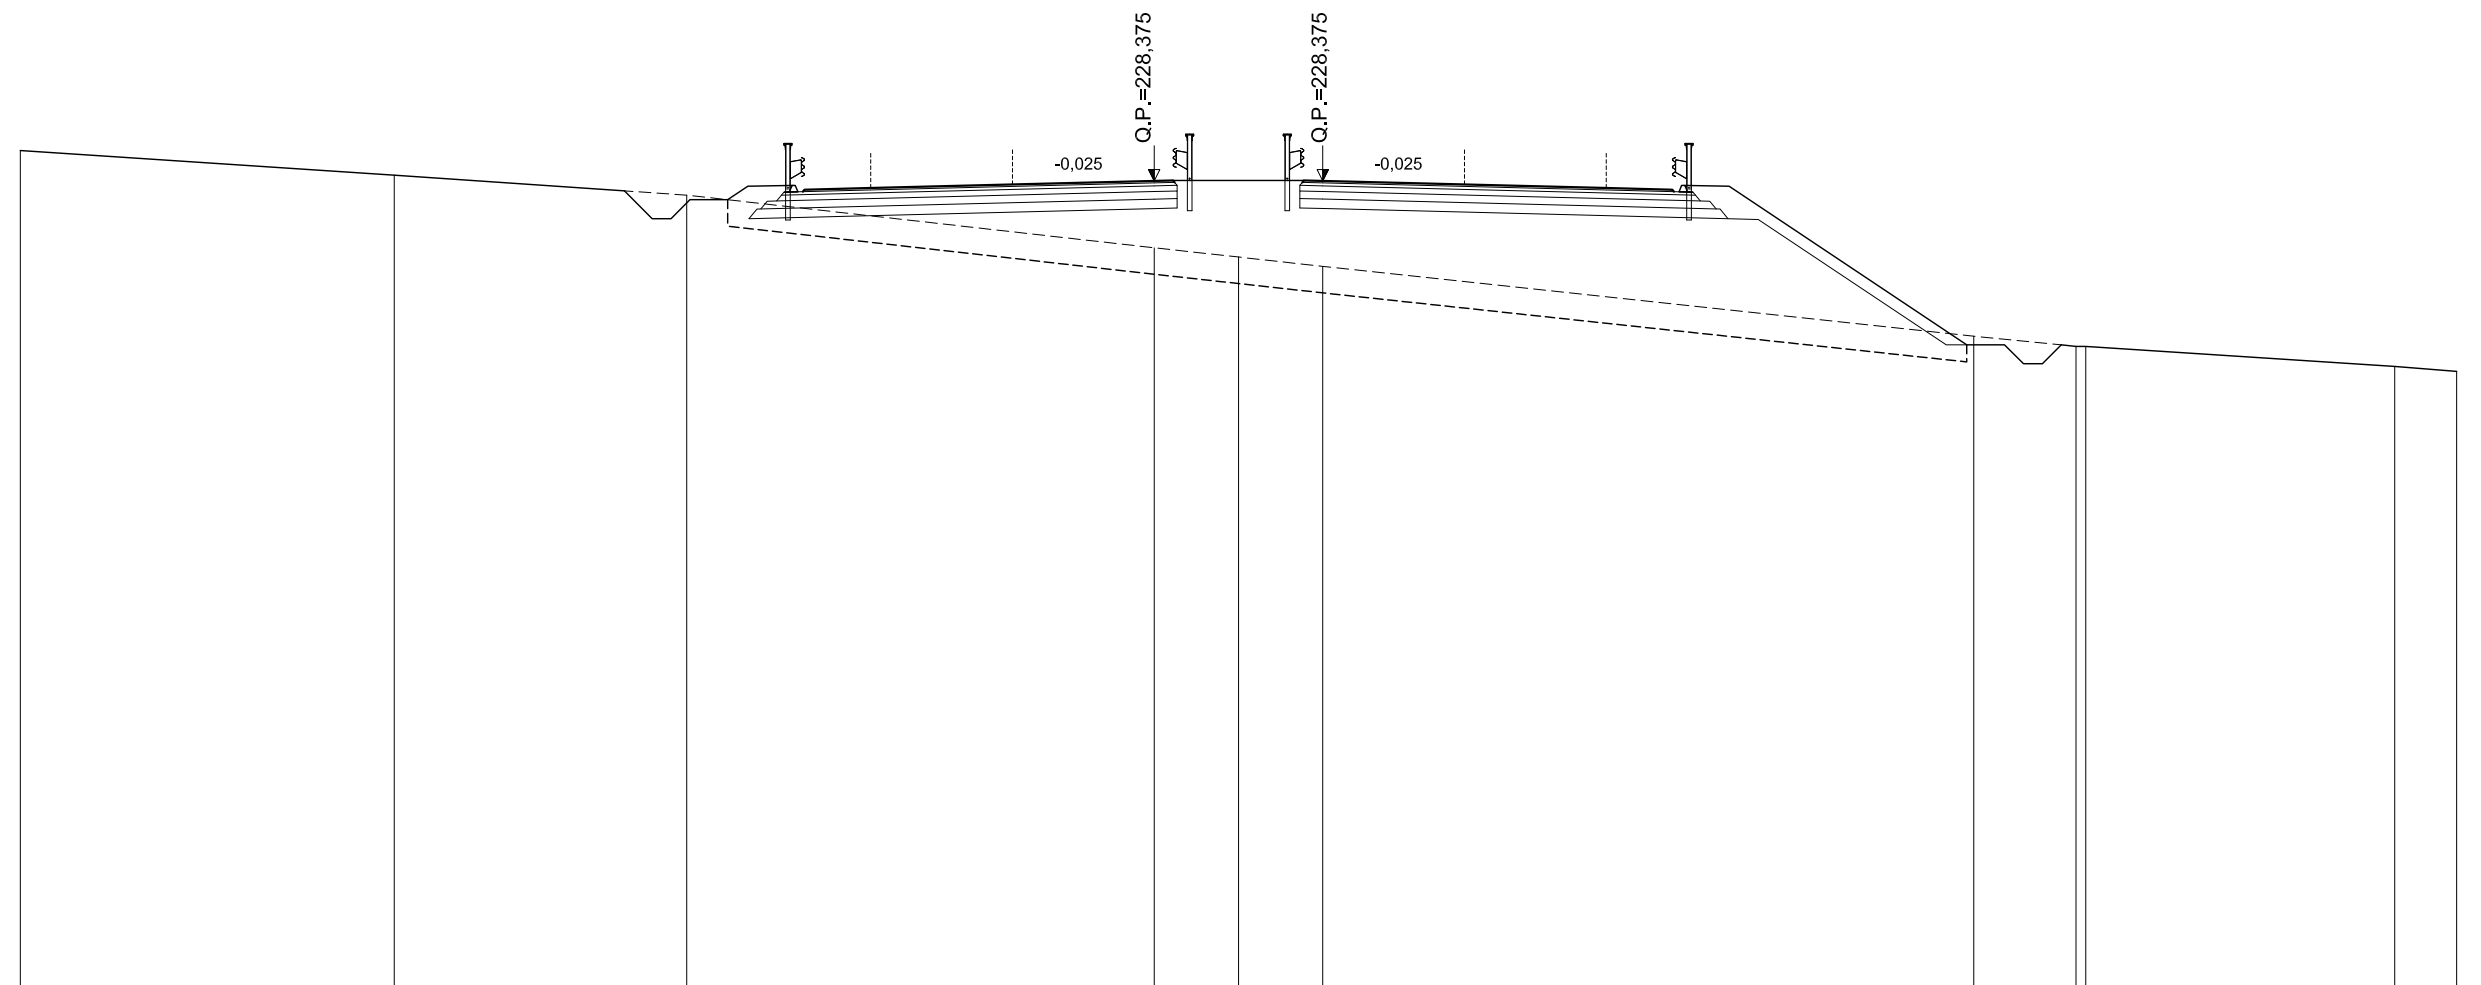

SCALA 1:200

QT.RIF. 207,076

QUOTE TERRENO	229,18	228,53	228,00	226,61	226,36	226,11	224,27	224,00	224,00	223,47	223,34	
DIST.PARZIALI TERRENO	9,89	7,74	12,37	2,23	2,23	17,22	2,71	8,18	1,64			
QUOTE PROGETTO			227,88 228,23	228,26 228,09 228,14	228,19	228,37 228,39	228,39 228,38	228,19	228,14 228,09 228,26 228,23	224,34		
DIST. PARZIALI PROGETTO			0,53 1,17	1,75	7,50	0,50	3,46	0,50	7,50	1,75	1,17	5,84

ASSE PRINCIPALE - RIF. CARREGGIATA SUD


AREE	
BONIFICO	24.02 m ²
SCAVO	1.53 m ²
RILEVATO	65.18 m ²
TERRENO VEGETALE	12.59 m ²

SEZIONE N.: 142
 QT. PROGETTO: 227,546
 DIST.PROG.: 5640,000

CARREGGIATA NORD
 QT. PROGETTO: 227,546
 DIST.PROG.: 7926,916

CARREGGIATA NORD

CARREGGIATA SUD

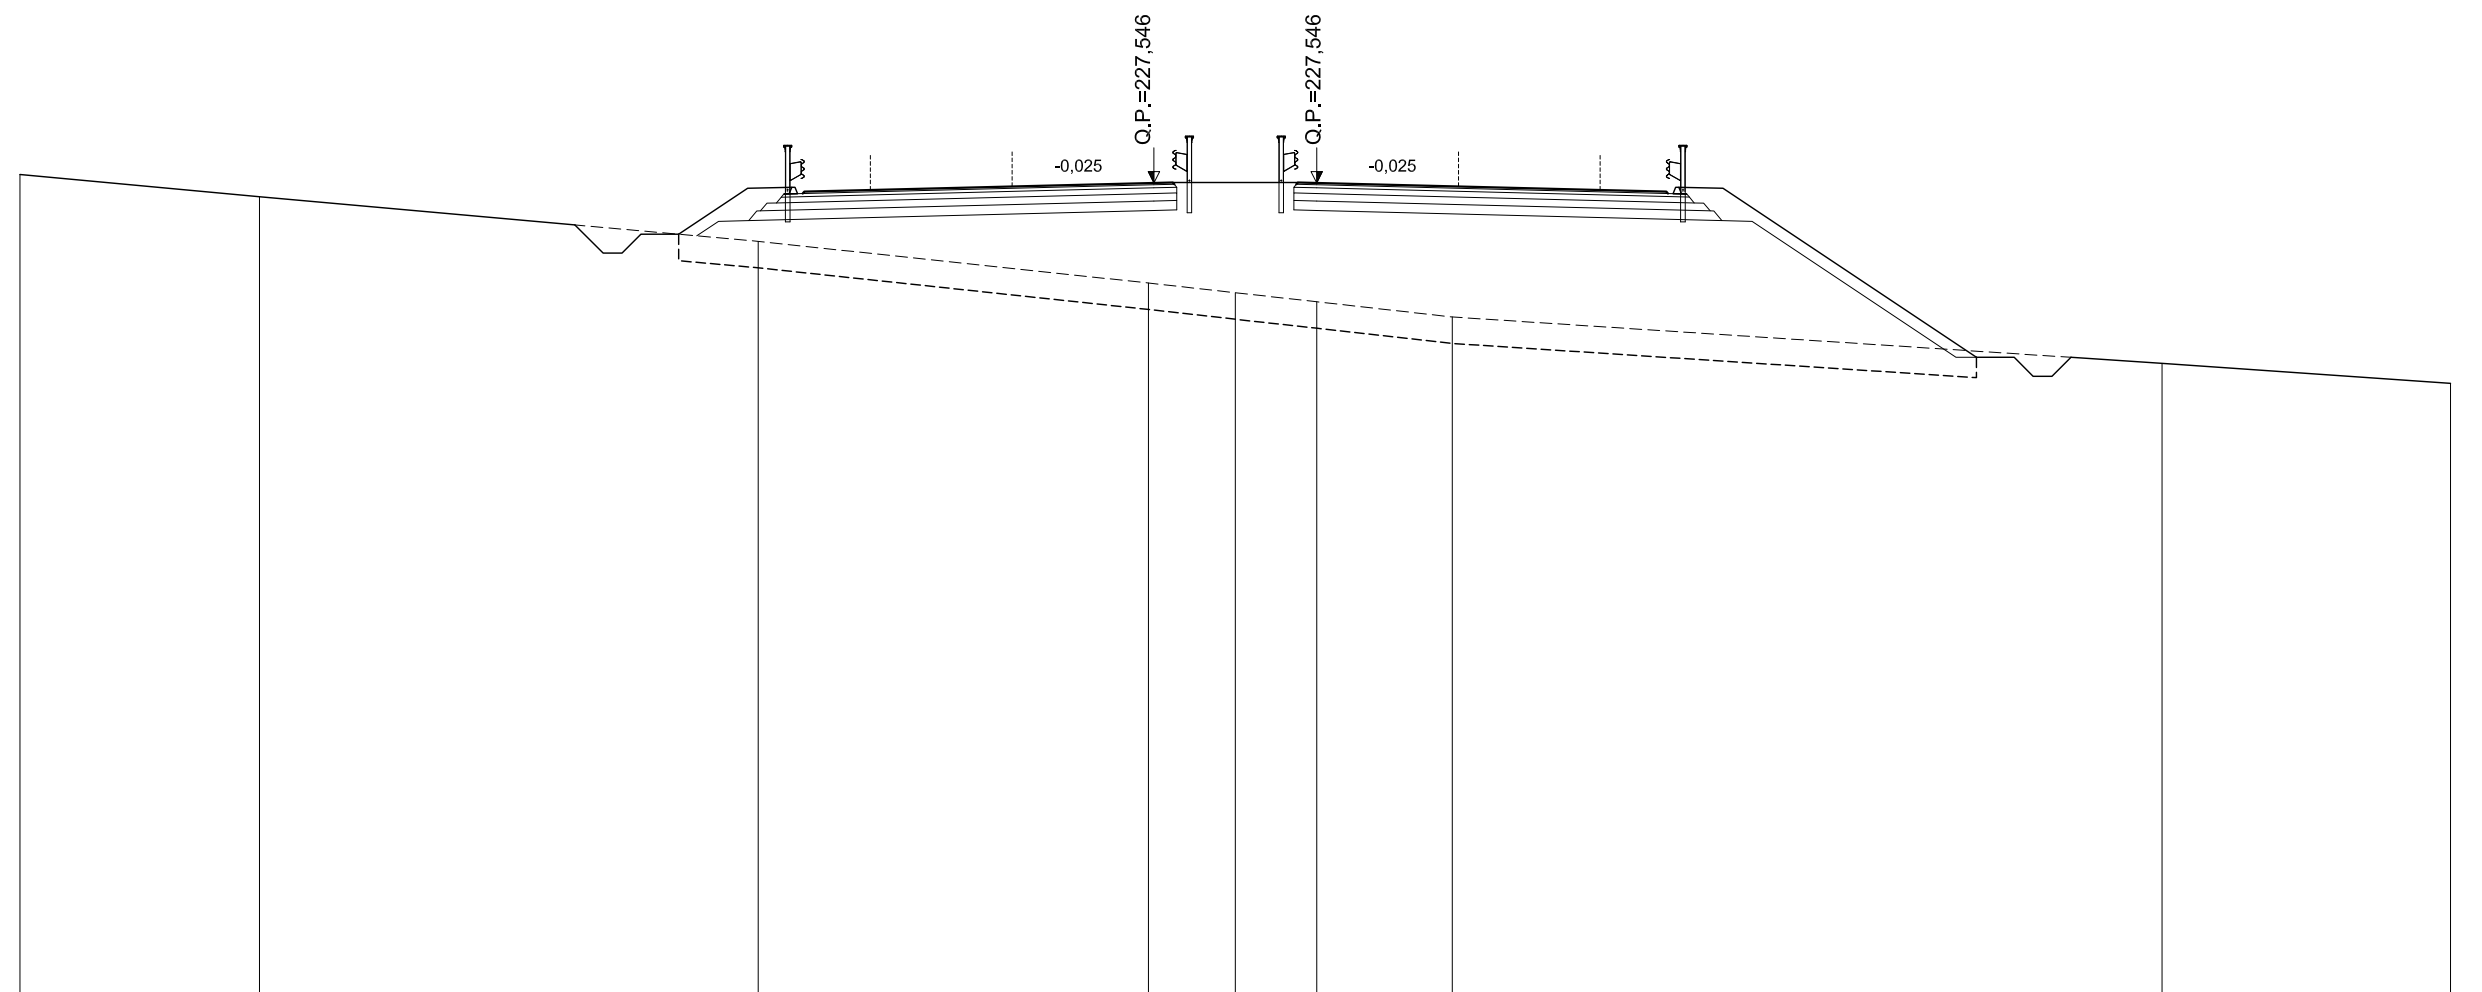

SCALA 1:200

QT.RIF. 206,114

QUOTE TERRENO	227,77	227,18	226,00	224,90	224,64	224,40	224,00	222,78	222,24									
DIST.PARZIALI TERRENO	6,34	13,19	10,32	2,30	2,15	3,59	18,78	7,63										
QUOTE PROGETTO			226,19	227,41	227,43	227,26	227,32	227,36	227,55	227,56	227,56	227,55	227,36	227,32	227,26	227,43	227,41	223,11
DIST. PARZIALI PROGETTO			1,82	1,17	1,75	7,50	0,50	3,31	0,50	7,50	1,75	1,17	6,43					


ASSE PRINCIPALE - RIF. CARREGGIATA SUD

AREE	
BONIFICO	24,15 m ²
SCAVO	1,75 m ²
RILEVATO	63,96 m ²
TERRENO VEGETALE	13,11 m

SEZIONE N.: 143
 QT. PROGETTO: 226,718
 DIST.PROG.: 5680,000

CARREGGIATA NORD
 QT. PROGETTO: 226,718
 DIST.PROG.: 7886,916

CARREGGIATA NORD CARREGGIATA SUD

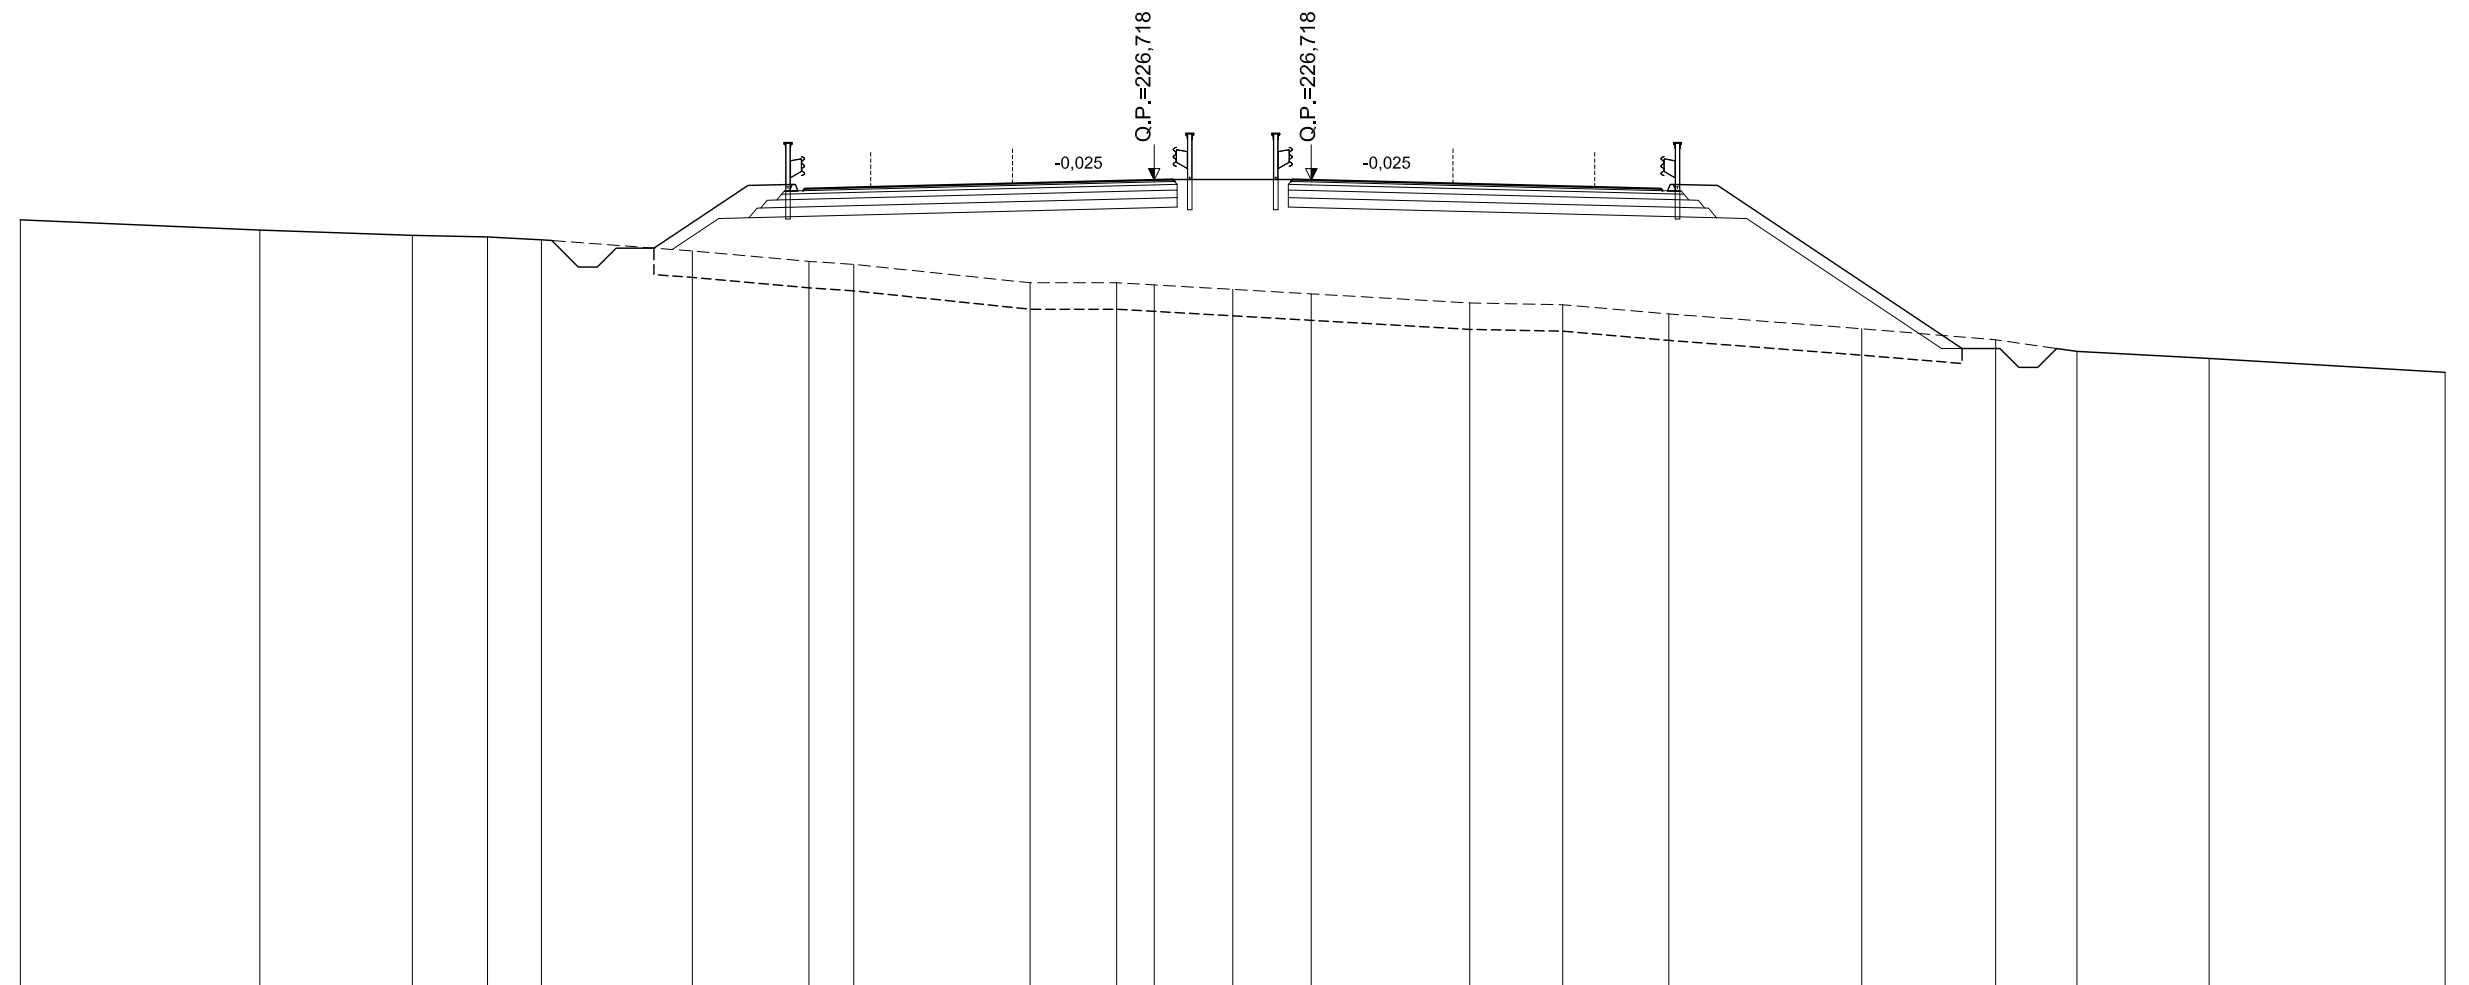

SCALA 1:200

QT.RIF. 205,394

QUOTE TERRENO	225.67		225.39		225.25	225.21	225.14		224.84	224.56	224.49		224.00	224.00	223.94	223.83	223.71		223.47	223.42	223.18		222.78	222.49	222.18		222.00		221.63					
DIST.PARZIALI TERRENO		6,34		4,03		1,99	1,43		3,99		3,09	1,18		4,66		2,29	0,99		2,08	2,08		4,19		2,46	2,81		5,11		3,54	2,15		3,50		6,24
QUOTE PROGETTO									224.92	226.58	226.60	226.44	226.49	226.53			226.72	226.73		226.73	226.72			226.53	226.49	226.44	226.60	226.58		222.61				
DIST. PARZIALI PROGETTO									2,49	1,17	1,75			7,50		0,50	3,15	0,50		7,50		1,75		1,17		5,95								

ASSE PRINCIPALE - RIF. CARREGGIATA SUD


AREE	
BONIFICO	26.30 m ²
SCAVO	1.43 m ²
RILEVATO	102.59 m ²
TERRENO VEGETALE	16.88 m ²

SEZIONE N.: 144
 QT. PROGETTO: 225,889
 DIST.PROG.: 5720,000

CARREGGIATA NORD
 QT. PROGETTO: 225,889
 DIST.PROG.: 7846,916

CARREGGIATA NORD

CARREGGIATA SUD

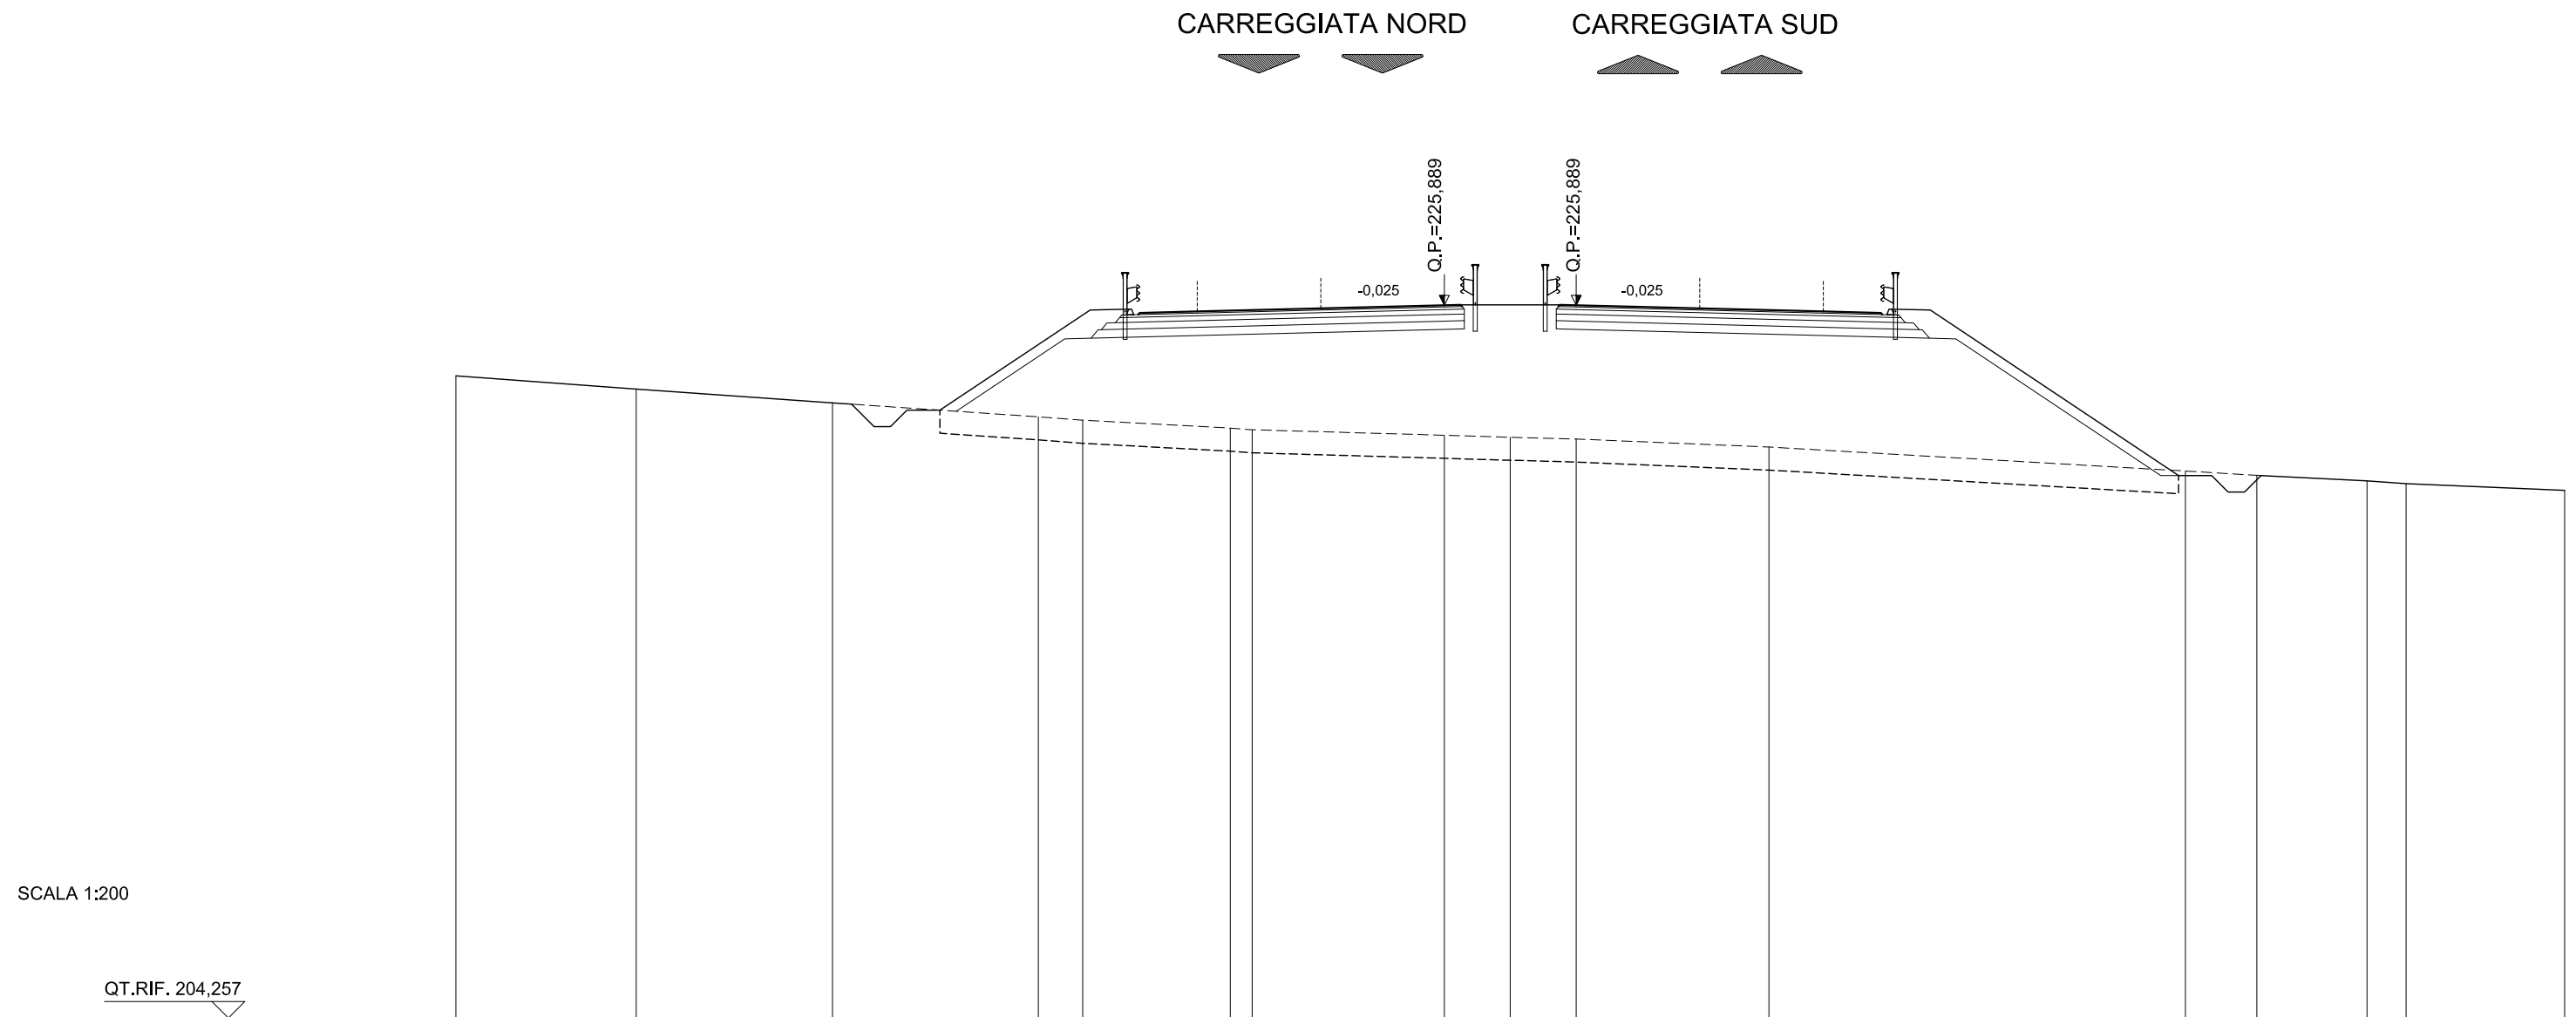

QUOTE TERRENO	223,75	223,34	222,93	222,50	222,40	222,16	222,11	221,95	221,88	221,83	221,59	220,86	220,73	220,56	220,48	220,27			
DIST.PARZIALI TERRENO	5,47	5,96	6,25	1,34	4,48	0,66	5,83	2,00	2,00	5,85	12,64	2,16	3,35	1,19	4,81				
QUOTE PROGETTO				222,71	225,75	225,77	225,61	225,66	225,70	225,89	225,90	225,90	225,89	225,70	225,66	225,61	225,77	225,75	220,88
DIST. PARZIALI PROGETTO				4,56	1,17	1,75	7,50	0,50	3,00	0,50	7,50	1,75	1,17	7,29					

ASSE PRINCIPALE - RIF. CARREGGIATA SUD


AREE	
BONIFICO	25,31 m ²
SCAVO	1,42 m ²
RILEVATO	89,28 m ²
TERRENO VEGETALE	15,37 m ²

SEZIONE N.: 145
 QT. PROGETTO: 225,061
 DIST.PROG.: 5760,000

CARREGGIATA NORD
 QT. PROGETTO: 225,061
 DIST.PROG.: 7806,916

CARREGGIATA NORD

CARREGGIATA SUD

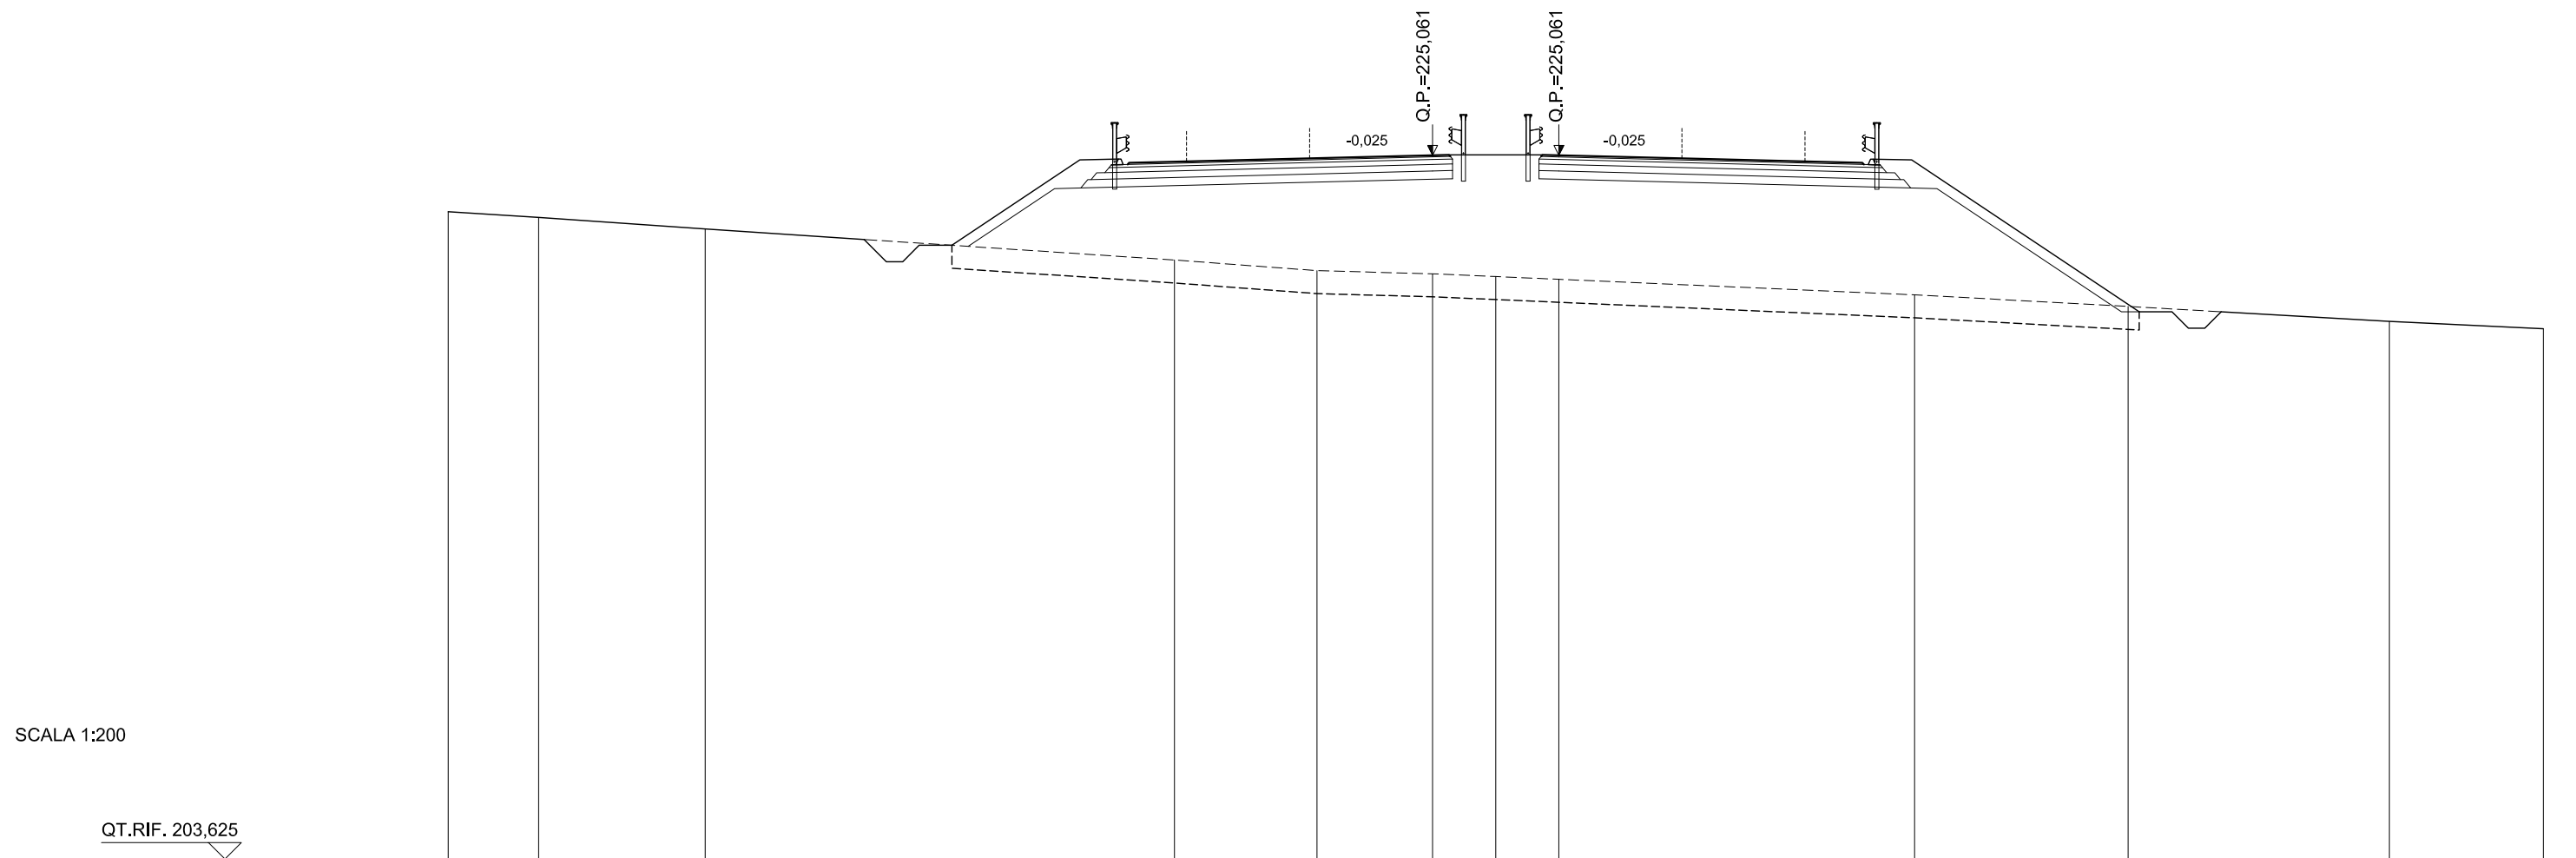

SCALA 1:200

QT.RIF. 203,625

QUOTE TERRENO	223,34	223,17	222,82		221,87	221,55	221,45	221,37	221,28		220,81	220,46	220,00	219,78			
DIST.PARZIALI TERRENO	2,76	5,08	14,30	4,34	3,52	1,92	1,92	10,84	6,51	7,96	4,69						
QUOTE PROGETTO			222,32	224,92	224,94	224,78	224,83	224,87	225,06	225,07	225,06	224,87	224,83	224,78	224,94	224,92	220,45
DIST. PARZIALI PROGETTO			3,90	1,17	1,75	7,50	0,50	2,85	0,50	7,50	1,75	1,17	6,70				


ASSE PRINCIPALE - RIF. CARREGGIATA SUD

AREE	
BONIFICO	21.06 m ²
SCAVO	1.39 m ²
RILEVATO	25.84 m ²
TERRENO VEGETALE	8.25 m

SEZIONE N.: 146
 QT. PROGETTO: 224,232
 DIST.PROG.: 5800,000

CARREGGIATA NORD
 QT. PROGETTO: 224,233
 DIST.PROG.: 7766,916

CARREGGIATA NORD CARREGGIATA SUD

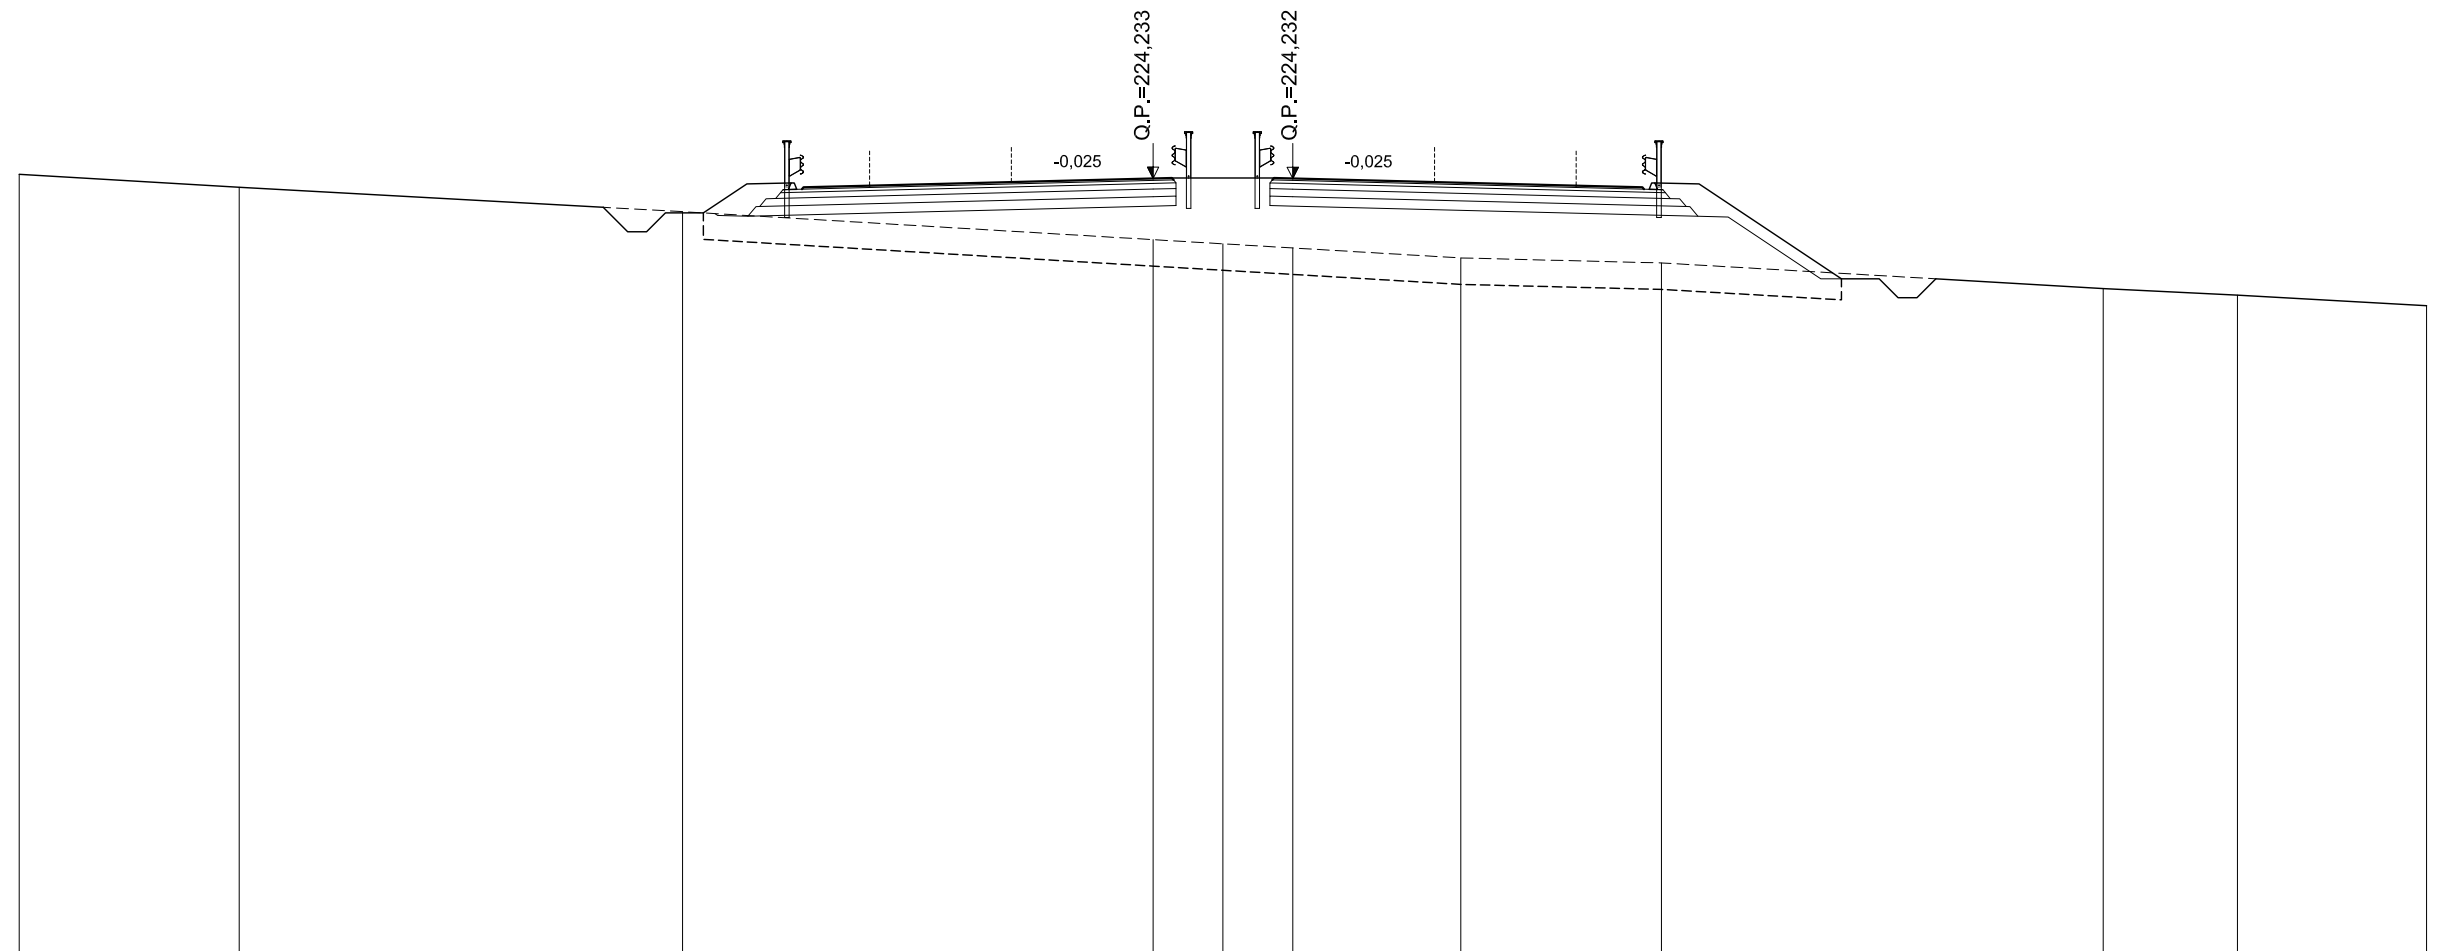

SCALA 1:200

QT.RIF. 203,769

QUOTE TERRENO	224,34	224,00	223,36	222,62	222,51	222,40	222,13	222,00	221,32	221,15	220,87	
DIST.PARZIALI TERRENO	5,82	11,73	12,45	1,85	1,85	4,44	5,31	11,69	3,55	5,01		
QUOTE PROGETTO		223,32	224,09	224,11	223,95	224,00	224,04	224,00	223,95	224,11	221,74	
DIST. PARZIALI PROGETTO		1,15	1,17	1,75	7,50	0,50	2,70	0,50	7,50	1,75	1,17	3,53


ASSE PRINCIPALE - RIF. CARREGGIATA SUD

AREE	
BONIFICO	10.66 m ²
SCAVO	12.58 m ²
RILEVATO	1.72 m ²
TERRENO VEGETALE	3.57 m

SEZIONE N.: 147
 QT. PROGETTO: 223,408
 DIST.PROG.: 5840,000

CARREGGIATA NORD
 QT. PROGETTO: 223,409
 DIST.PROG.: 7726,915

CARREGGIATA NORD CARREGGIATA SUD

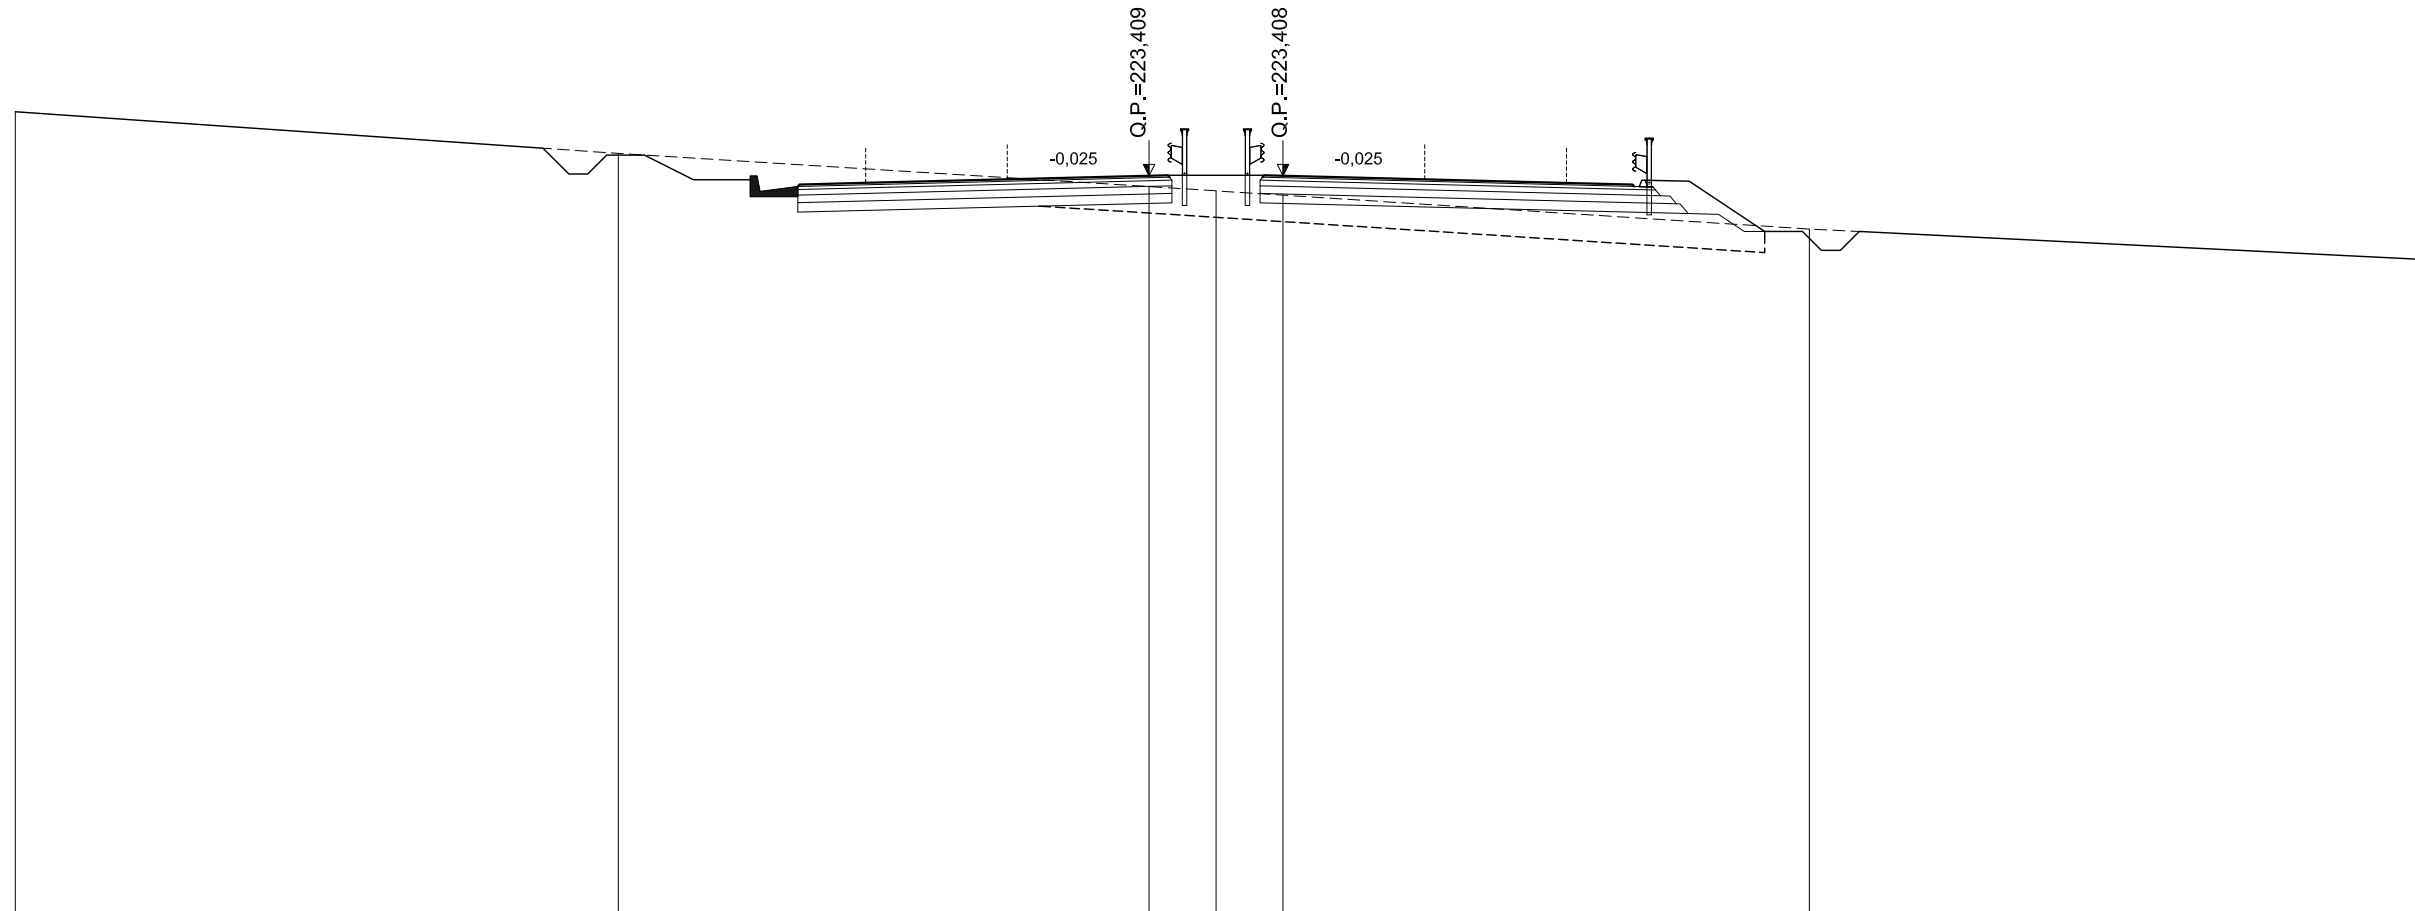

SCALA 1:200

QT.RIF. 203,930

QUOTE TERRENO	225,10		224,00		223,12	223,01	222,90		222,00		221,21						
DIST.PARZIALI TERRENO		15,96		14,04	1,77	1,77		13,93		16,07							
QUOTE PROGETTO			223,88	223,94	223,13	223,18	223,22		223,41	223,42	223,41	223,22	223,18	223,13	223,29	223,27	222,09
DIST. PARZIALI PROGETTO			2,76	1,75	7,50	0,50	2,54	0,50	7,50	1,75	1,17	1,76					


ASSE PRINCIPALE - RIF. CARREGGIATA SUD

AREE	
BONIFICO	0.00 m ²
SCAVO	35.32 m ²
RILEVATO	2.75 m ²
TERRENO VEGETALE	2.08 m

SEZIONE N.: 148
 QT. PROGETTO: 222,739
 DIST.PROG.: 5880,000

CARREGGIATA NORD
 QT. PROGETTO: 222,738
 DIST.PROG.: 7686,902

CARREGGIATA NORD CARREGGIATA SUD

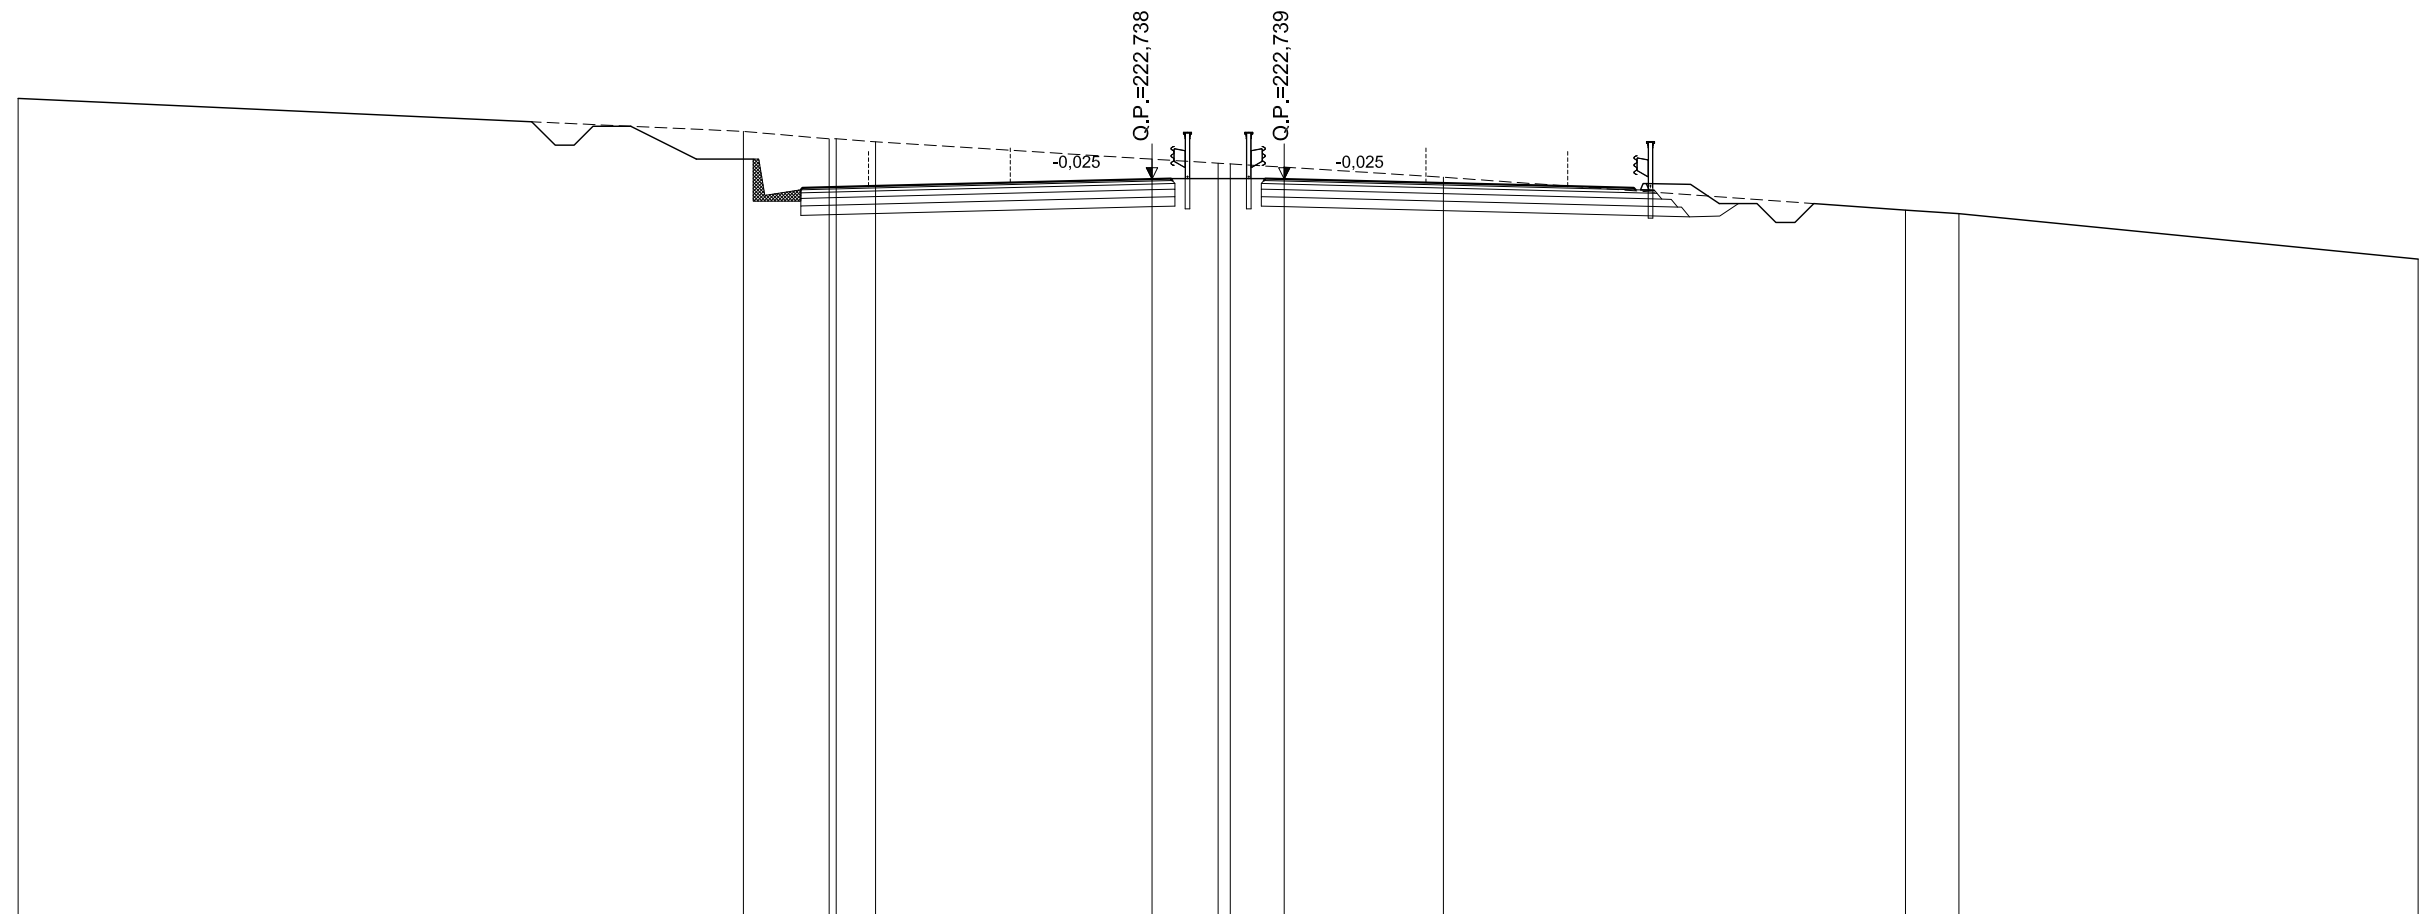

SCALA 1:200

QT.RIF. 203,268

QUOTE TERRENO	224,87			224,00	223,80	223,80	223,72		223,27	223,16	223,14	223,05		222,79		221,92	221,83		220,62	
DIST.PARZIALI TERRENO		19,19		2,27	1,04		7,31		1,75	1,43	4,21		12,23		1,41		12,15			
QUOTE PROGETTO			224,14	223,27	222,46	222,51	222,55		222,74	222,75	222,75	222,74		222,55		222,51	222,46	222,62	222,60	222,29
DIST. PARZIALI PROGETTO			1,74	2,76	1,75		7,50		0,50	2,50	0,50	7,50		1,75		1,17				

ASSE PRINCIPALE - RIF. CARREGGIATA SUD

AREE	
BONIFICO	0.00 m ²
SCAVO	31.06 m ²
RILEVATO	2.75 m ²
TERRENO VEGETALE	2.31 m

SEZIONE N.: 149
 QT. PROGETTO: 222,298
 DIST.PROG.: 5920,000

CARREGGIATA NORD
 QT. PROGETTO: 222,297
 DIST.PROG.: 7646,883

CARREGGIATA NORD CARREGGIATA SUD

SCALA 1:200

QT.RIF. 202,820

QUOTE TERRENO	224,36	224,02	223,37	223,25	222,68	222,58	222,48	221,97	221,55	220,26			
DIST.PARZIALI TERRENO	6,54	11,36	2,30	9,81	1,75	1,75	8,36	5,52	16,12				
QUOTE PROGETTO		223,43	222,83	222,01	222,30	222,31	222,30	222,11	222,07	222,02	222,18	222,16	221,74
DIST. PARZIALI PROGETTO		1,21	2,76	1,75	7,50	0,50	2,50	0,50	7,50	1,75	1,17	0,62	


ASSE PRINCIPALE - RIF. CARREGGIATA SUD

AREE	
BONIFICO	22.61 m ²
SCAVO	1.67 m ²
RILEVATO	41.48 m ²
TERRENO VEGETALE	11.21 m

SEZIONE N.: 150
 QT. PROGETTO: 222,085
 DIST.PROG.: 5960,000

CARREGGIATA NORD
 QT. PROGETTO: 222,084
 DIST.PROG.: 7606,865

CARREGGIATA NORD CARREGGIATA SUD

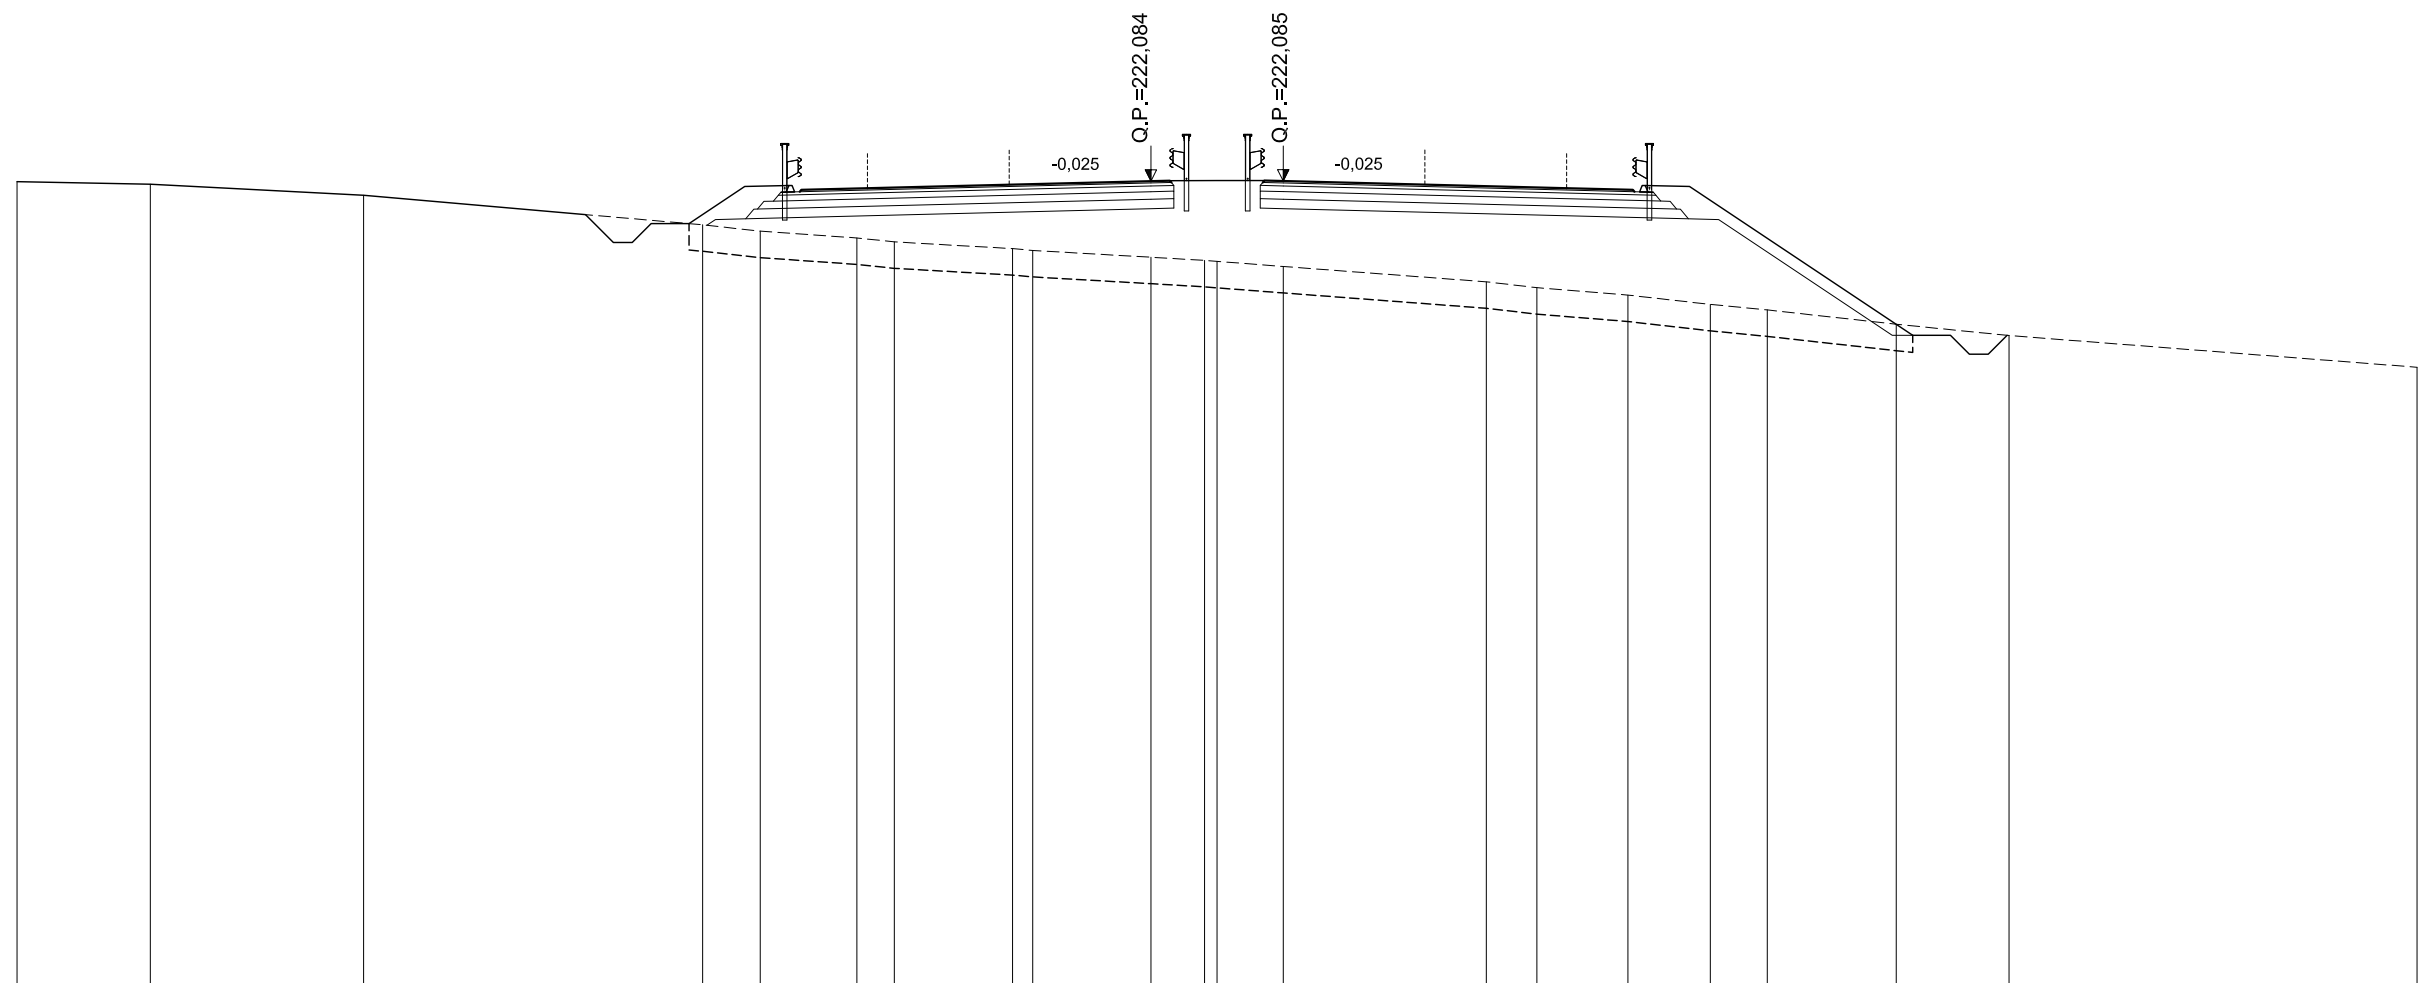

SCALA 1:200

QT.RIF. 200,843


QUOTE TERRENO	222,07	222,00	221,71	220,93	220,76	220,58	220,48	220,30	220,25	220,07	219,99	219,96	219,83	219,42	219,27	219,07	218,82	218,68	218,30	218,00	217,16	
DIST.PARZIALI TERRENO	3,53	5,64	8,97	1,52	2,56	0,99	3,13	0,53	3,13	1,42	1,75	5,37	1,34	2,41	2,18	1,51	3,41	2,98	10,80			
QUOTE PROGETTO				220,96	221,94	221,97	221,80	221,85	221,90	222,08	222,10	222,10	222,09	221,90	221,85	221,80	221,97	221,94	218,30			
DIST. PARZIALI PROGETTO				1,47	1,17	1,75	7,50	0,50	2,50	0,50	7,50	1,75	1,17	5,46								

ASSE PRINCIPALE - RIF. CARREGGIATA SUD

AREE	
BONIFICO	0.00 m ²
SCAVO	0.00 m ²
RILEVATO	0.00 m ²
TERRENO VEGETALE	0.00 m

SEZIONE N.: 154
 QT. PROGETTO: 223,521
 DIST.PROG.: 6120,000

CARREGGIATA NORD
 QT. PROGETTO: 223,522
 DIST.PROG.: 7446,790

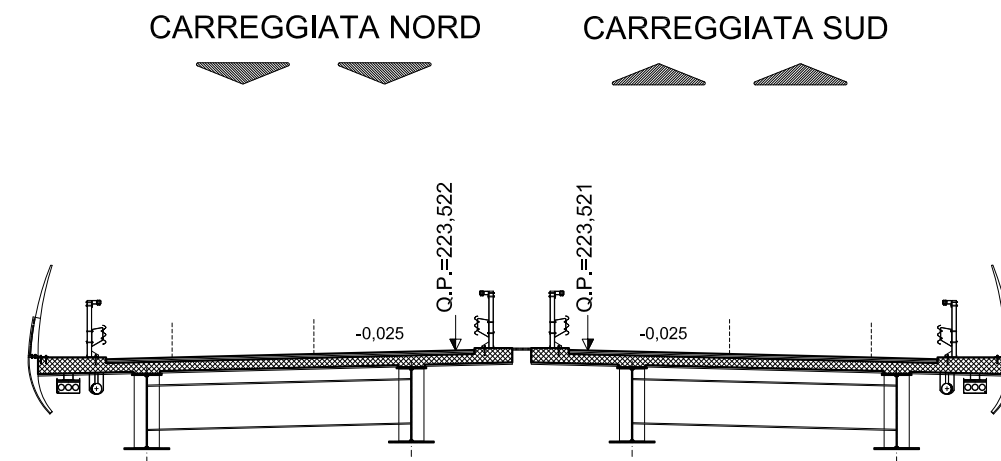

SCALA 1:200

QT.RIF. 200,361


QUOTE TERRENO	216,77	216,68		216,33	216,17	216,17	216,15	216,13		216,00		215,21													
DIST.PARZIALI TERRENO		6,19		19,05		4,38	1,75	1,75		13,06		16,94													
QUOTE PROGETTO			216,63		223,38	223,40	223,24	223,29	223,33		223,52	223,53	223,53	223,52		223,33	223,29	223,24	223,40	223,38		218,38	218,38		215,46
DIST. PARZIALI PROGETTO				10,13		1,17	1,75		7,50		0,50	2,50	0,50	7,50		1,75	1,17		7,50		2,00	4,38			

ASSE PRINCIPALE - RIF. CARREGGIATA SUD

AREE	
BONIFICO	0.00 m ²
SCAVO	0.00 m ²
RILEVATO	0.00 m ²
TERRENO VEGETALE	0.00 m

SEZIONE N.: 155
 QT. PROGETTO: 224,334
 DIST.PROG.: 6160,000

CARREGGIATA NORD
 QT. PROGETTO: 224,334
 DIST.PROG.: 7406,771

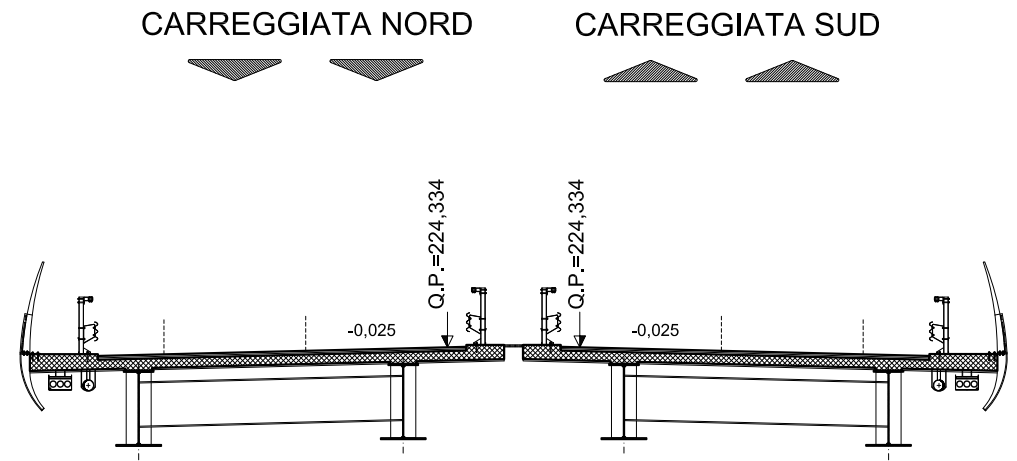

SCALA 1:200

QT.RIF. 201,087

QUOTE TERRENO	217,91		217,09		216,76	216,70	216,64		216,38	216,29	216,21	216,17	216,21	216,16		216,04		
DIST.PARZIALI TERRENO		20,46		9,54	1,75	1,75	7,63	1,64	2,70	2,92	2,17	2,93		10,00				
QUOTE PROGETTO		217,54	224,19	224,22	224,05	224,10	224,15	224,33	224,35	224,35	224,33	224,10	224,05	224,22	224,19	219,19	219,19	216,10
DIST. PARZIALI PROGETTO		9,98	1,17	1,75	7,50	0,50	2,50	0,50	7,50	1,75	1,17	7,50	2,00	4,64				


ASSE PRINCIPALE - RIF. CARREGGIATA SUD

AREE	
BONIFICO	24,88 m ²
SCAVO	1,98 m ²
RILEVATO	88,32 m ²
TERRENO VEGETALE	15,33 m

SEZIONE N.: 157
 QT. PROGETTO: 225,958
 DIST.PROG.: 6240,000

CARREGGIATA NORD
 QT. PROGETTO: 225,959
 DIST.PROG.: 7326,734

CARREGGIATA NORD CARREGGIATA SUD

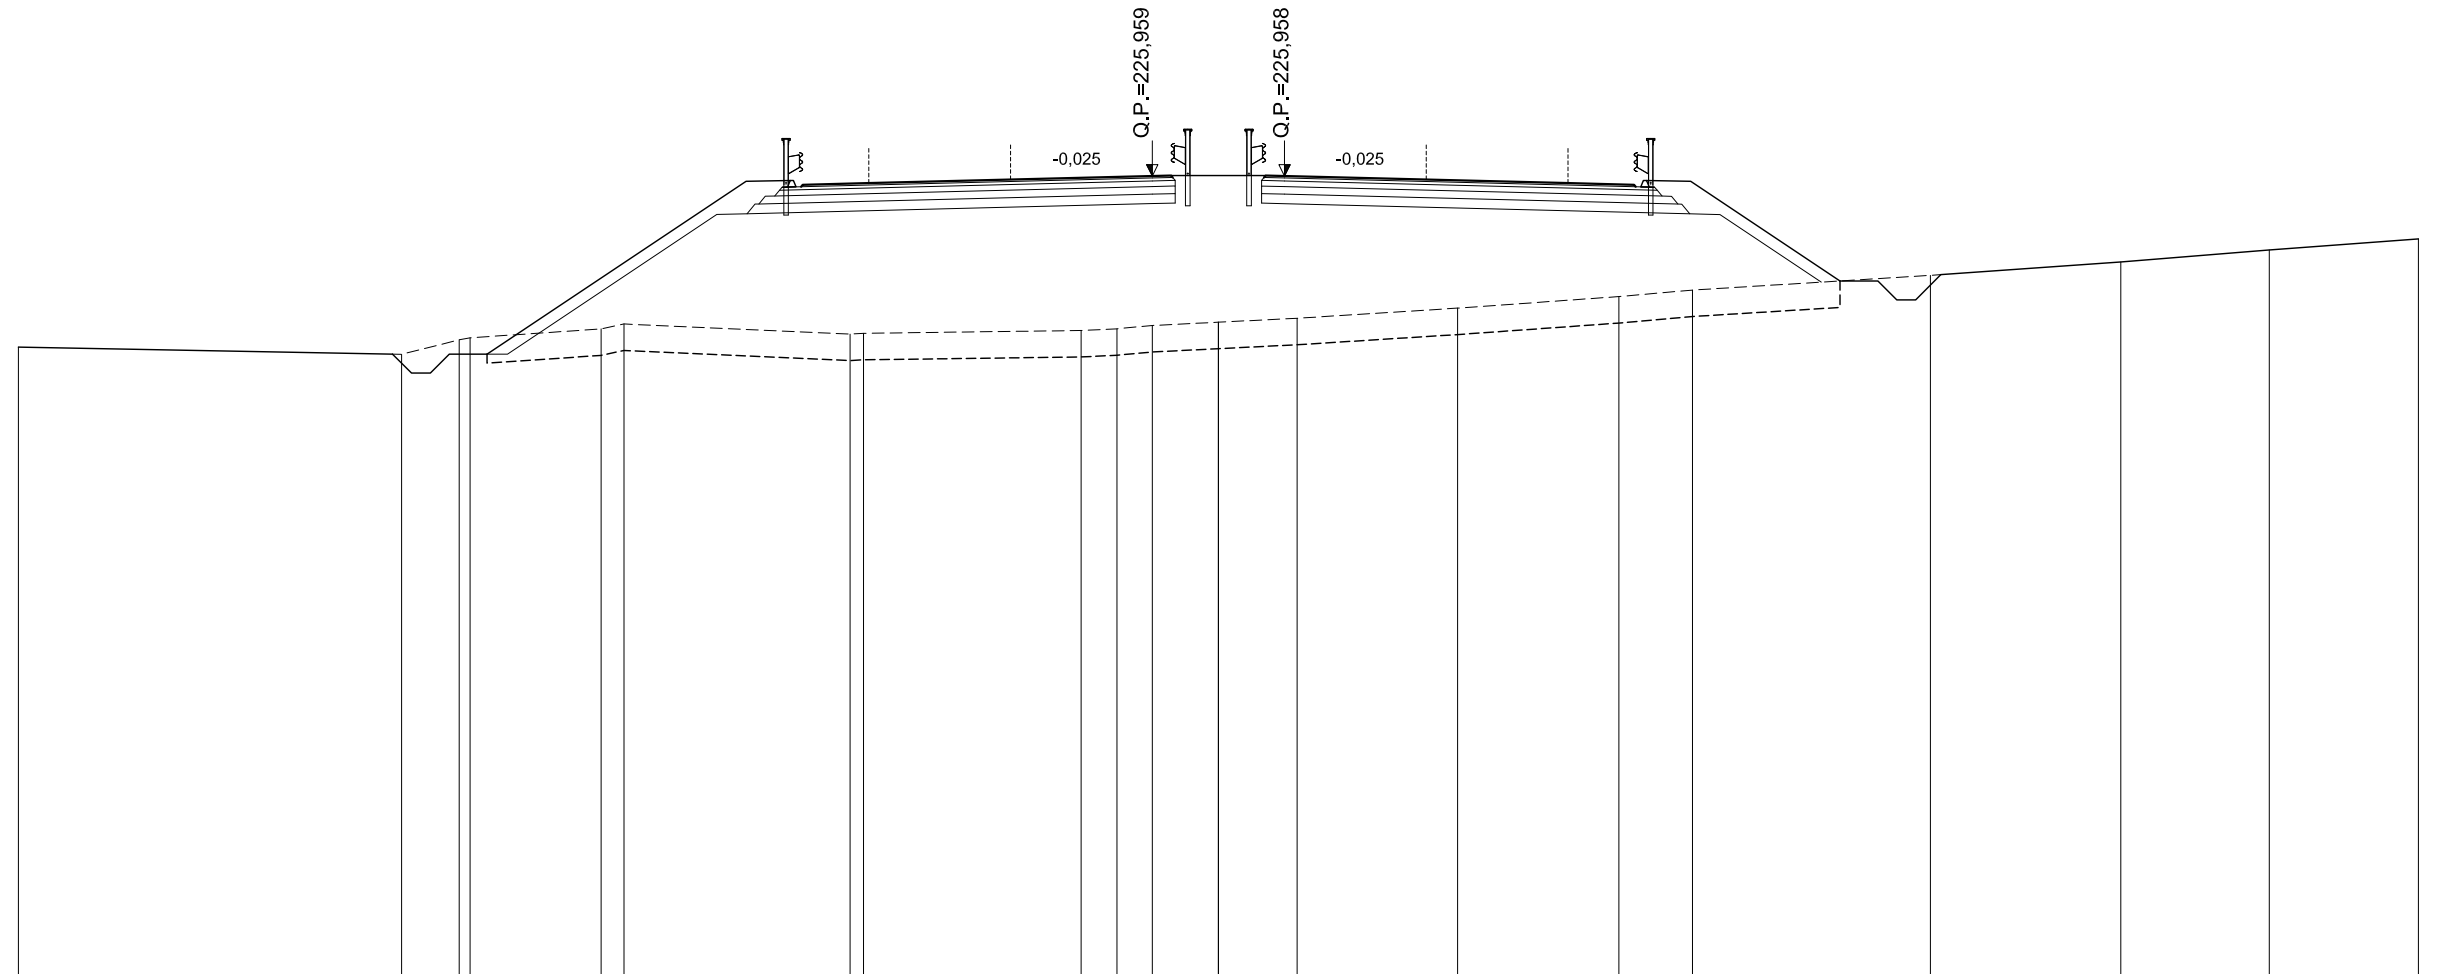

SCALA 1:200

QT.RIF. 204,820


QUOTE TERRENO	221,43		221,24	221,63 221,68	221,91 222,04		221,78 221,80		221,87 221,92 222,00	222,09	222,18 222,20	222,46	222,77	222,94	223,33	223,69	224,00	224,29
DIST.PARZIALI TERRENO		10,14	1,52	3,47	0,60	5,98	5,75	0,95 0,94	1,75	1,75	4,25	4,27	1,95	6,29	5,04	3,93	3,94	
QUOTE PROGETTO			221,76			225,82 225,84 225,68 225,73	225,77		225,96 225,97	225,97 225,96		225,77	225,73 225,68 225,84 225,82	223,18				
DIST. PARZIALI PROGETTO					6,08	1,17 1,75	7,50	0,50	2,50	0,50	7,50	1,75	1,17 3,95					

ASSE PRINCIPALE - RIF. CARREGGIATA SUD

AREE	
BONIFICO	20.03 m ²
SCAVO	1.47 m ²
RILEVATO	23.54 m ²
TERRENO VEGETALE	7.80 m

SEZIONE N.: 158
 QT. PROGETTO: 226,770
 DIST.PROG.: 6280,000

CARREGGIATA NORD
 QT. PROGETTO: 226,771
 DIST.PROG.: 7286,715

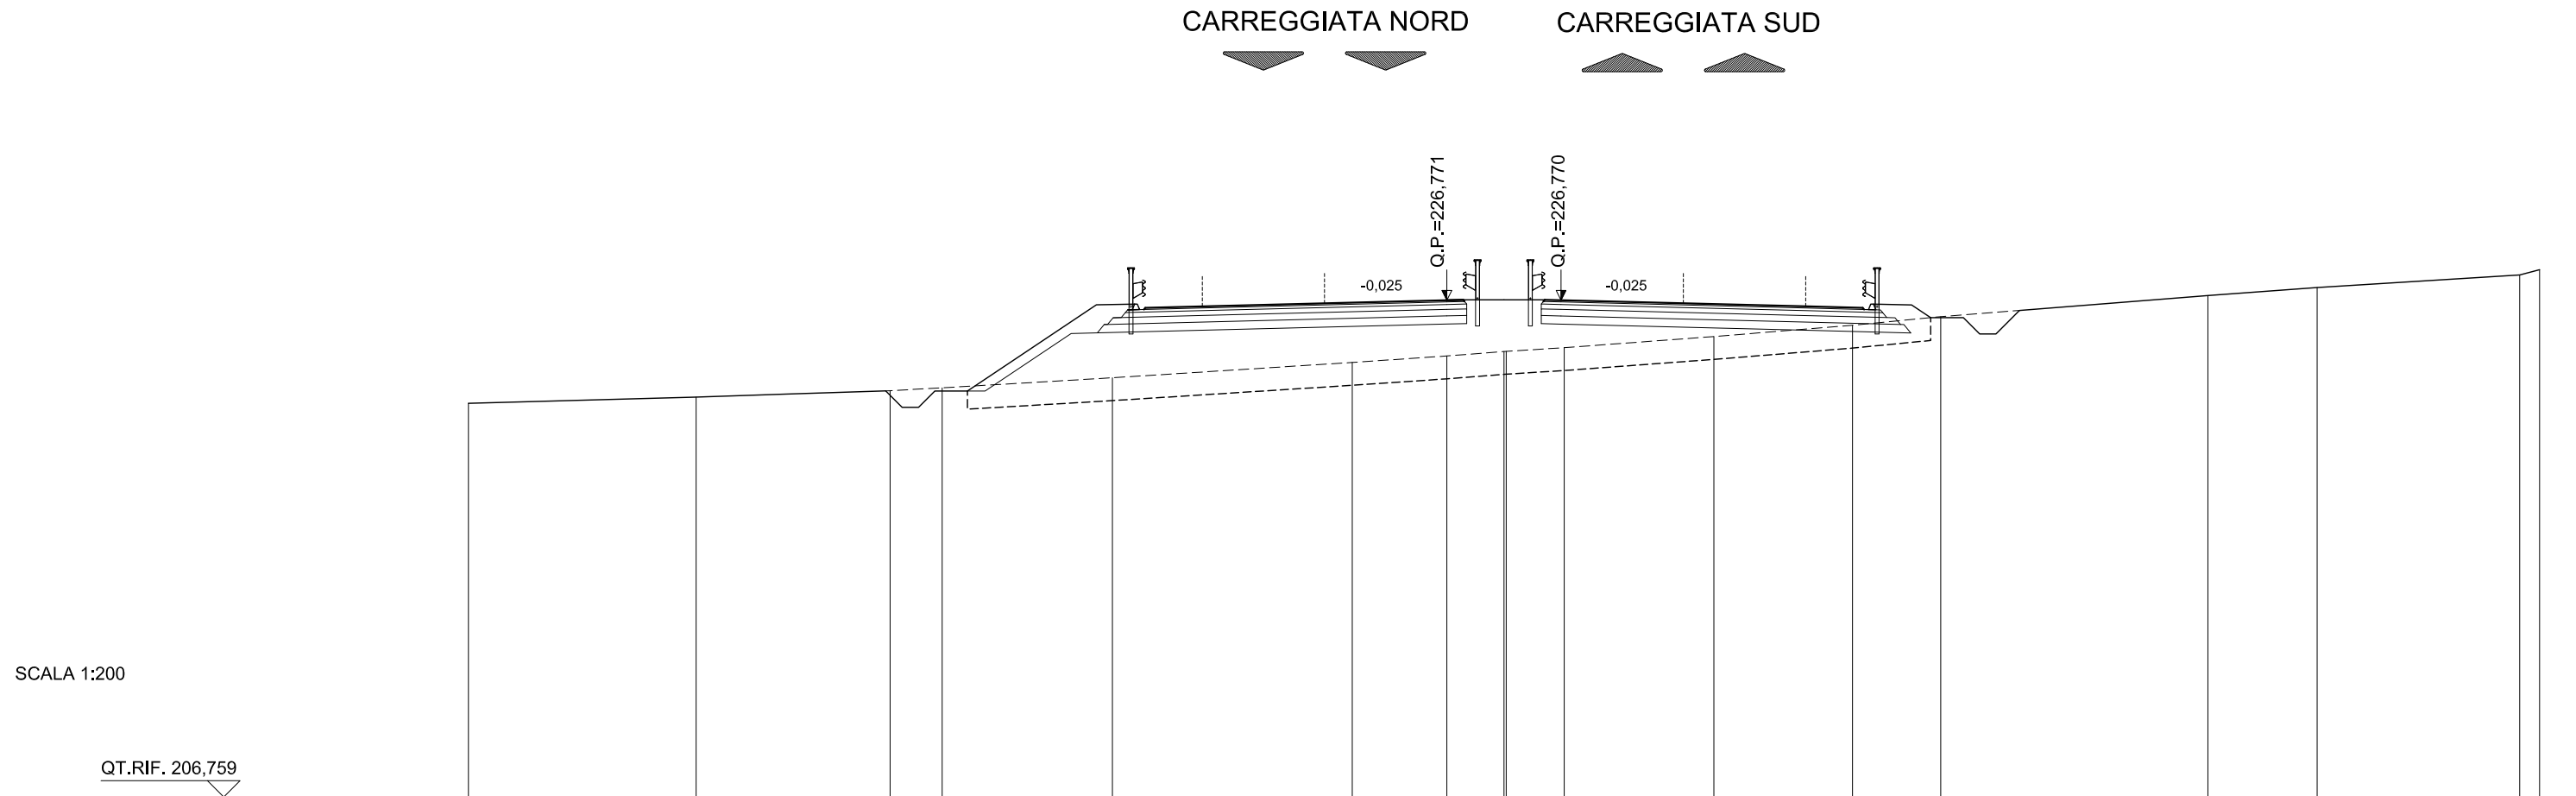

SCALA 1:200

QUOTE TERRENO	223,61	223,81	224,00	224,09	224,40	224,87	225,06	225,20	225,21	225,31	225,32	225,66	226,01	226,27	226,92	227,16	227,55	227,71
DIST.PARZIALI TERRENO		6,98	5,95	1,60	5,22	7,35	2,90	1,75	1,68	4,59	4,25	2,70	8,19	3,35	6,21	0,81		
QUOTE PROGETTO				224,15	226,63	226,65	226,49	226,54	226,58	226,77	226,78	226,77	226,58	226,54	226,49	226,65	226,63	226,24
DIST. PARZIALI PROGETTO				3,72	1,17	1,75	7,50	0,50	2,50	0,50	7,50	1,75	1,17	0,59				


ASSE PRINCIPALE - RIF. CARREGGIATA SUD

AREE	
BONIFICO	0.00 m ²
SCAVO	78.00 m ²
RILEVATO	2.75 m ²
TERRENO VEGETALE	0.00 m

SEZIONE N.: 159
 QT. PROGETTO: 227,583
 DIST.PROG.: 6320,000

CARREGGIATA NORD
 QT. PROGETTO: 227,584
 DIST.PROG.: 7246,697

CARREGGIATA NORD CARREGGIATA SUD

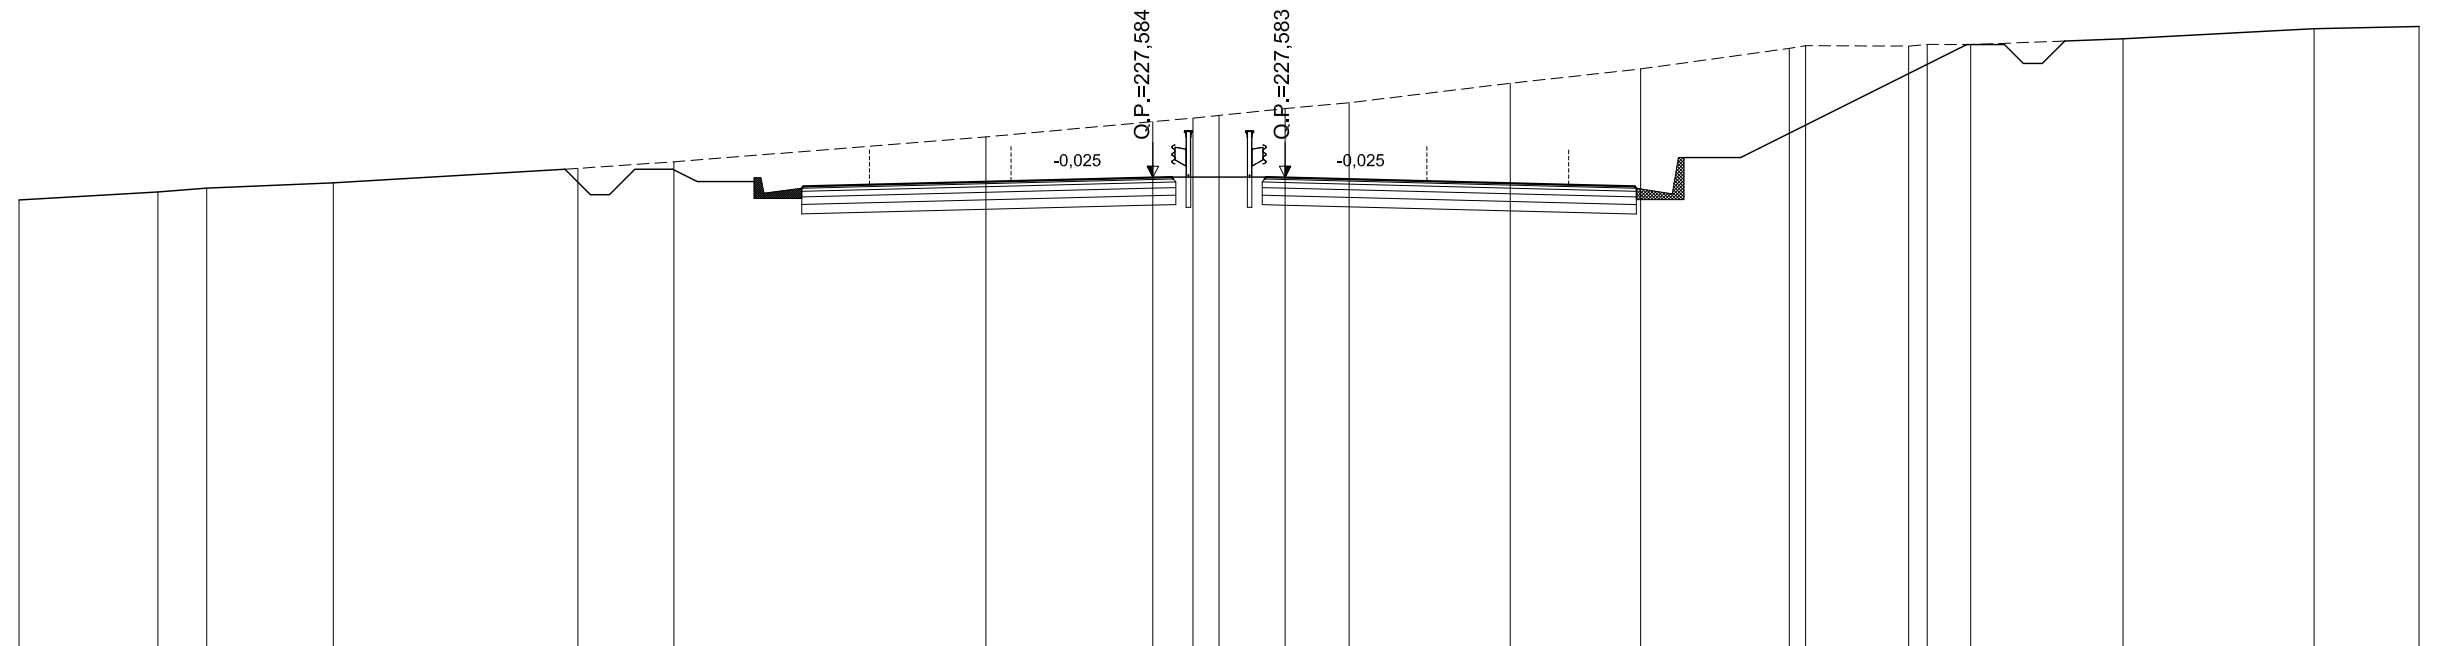

SCALA 1:200

QT.RIF. 209,701

QUOTE TERRENO	226,99	227,20	227,30	227,44	227,83	228,00	228,66	229,06	229,16	229,23	229,41	229,56	230,08	230,46	231,00	231,07	231,06	231,11	231,10	231,26	231,52	231,58
DIST.PARZIALI TERRENO	3,68	1,29	3,35	6,47	2,54	8,25	4,42	1,06	0,89	1,75	1,69	4,26	3,45	3,93	2,73	0,49	1,15	4,03	5,05	2,77		
QUOTE PROGETTO						228,04 228,11		227,58 227,60		227,60 227,58			227,40	227,35 227,30	228,11			231,10				
DIST. PARZIALI PROGETTO						2,76	1,75	7,50	0,50	2,50	0,50	7,50	1,75	2,76	5,98							

ASSE PRINCIPALE - RIF. CARREGGIATA SUD

AREE	
BONIFICO	0.00 m ²
SCAVO	211.99 m ²
RILEVATO	3.82 m ²
TERRENO VEGETALE	0.00 m

SEZIONE N.: 160
 QT. PROGETTO: 228,395
 DIST.PROG.: 6360,000

CARREGGIATA NORD
 QT. PROGETTO: 228,396
 DIST.PROG.: 7206,678

CARREGGIATA NORD CARREGGIATA SUD

SCALA 1:200

QT.RIF. 211,177

QUOTE TERRENO	231,53	232,00	232,23	232,49	233,12	233,27	233,35	233,28	233,28	233,50	233,49	233,48	233,49	233,53	233,55	233,64	233,70	233,72	233,70	233,72	233,66	233,68	233,62	233,05	233,00
DIST.PARZIALI TERRENO	5,49	3,93	3,64	6,30	3,78	1,35	2,09	1,01	1,92	0,50	0,96	0,79	1,75	0,86	1,39	2,58	3,02	2,47	0,89	2,03	1,02	1,76	13,33	0,65	
QUOTE PROGETTO			232,35		228,92	228,11	228,16	228,21		228,40	228,41	228,41	228,39				228,21	228,16	228,11	228,92				233,41	
DIST. PARZIALI PROGETTO				6,85	2,76	1,75		7,50		0,50	2,50	0,50	7,50			1,75	2,76		8,97						


ASSE PRINCIPALE - RIF. CARREGGIATA SUD

AREE	
BONIFICO	14,81 m ²
SCAVO	48,65 m ²
RILEVATO	11,12 m ²
TERRENO VEGETALE	5,89 m

SEZIONE N.: 162
 QT. PROGETTO: 229,819
 DIST.PROG.: 6440,000

CARREGGIATA NORD
 QT. PROGETTO: 229,821
 DIST.PROG.: 7126,641

CARREGGIATA NORD CARREGGIATA SUD

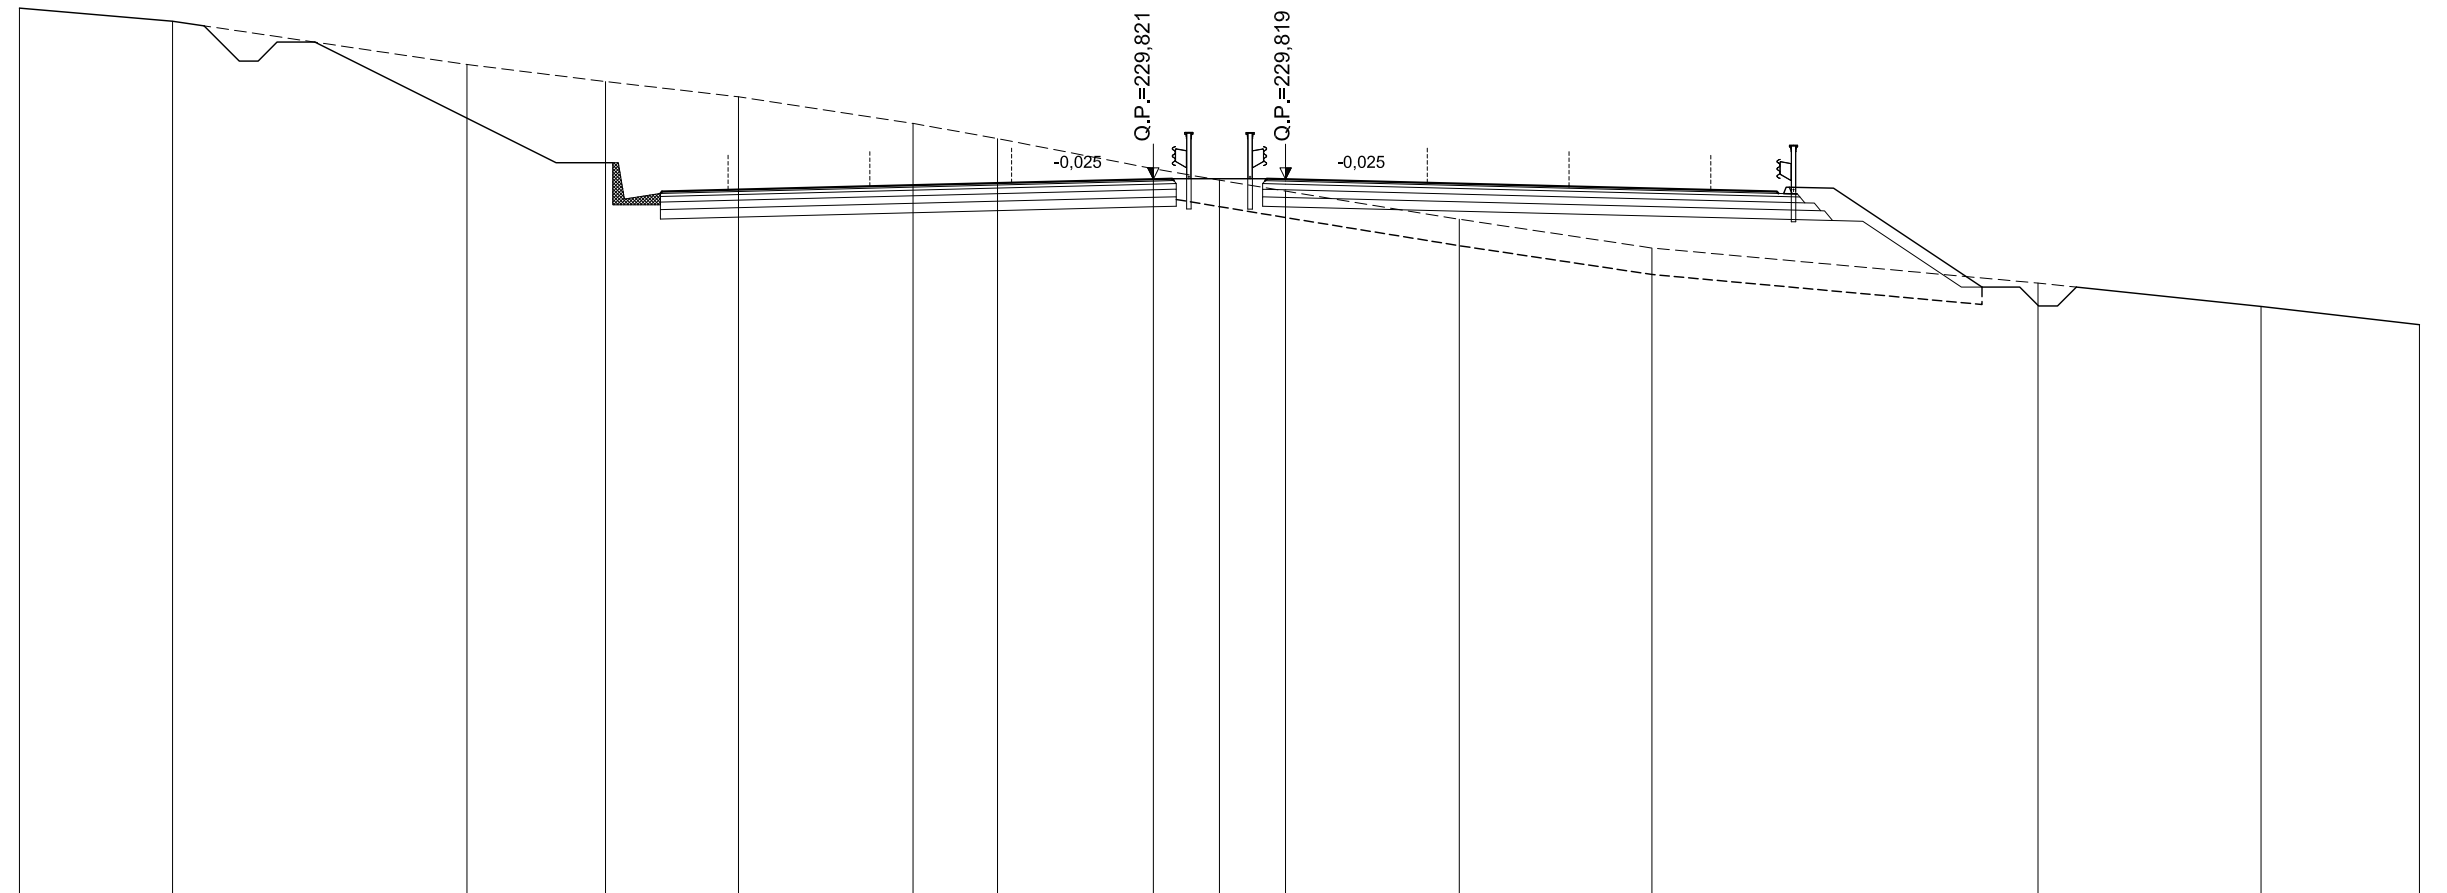

SCALA 1:200

QT.RIF. 210,909

QUOTE TERRENO	234,35	234,00		232,85	232,40	232,00	231,30	230,89	230,10	229,79	229,51	228,76	228,00		227,07	226,46	225,97	
DIST.PARZIALI TERRENO		4,05	7,79	3,67	3,52	4,62	2,24	4,12	1,75	1,75	4,59	5,10	10,21	5,90	4,19			
QUOTE PROGETTO				232,68	230,35	229,54	229,59	229,63	229,82	229,83	229,83	229,82	229,63	229,59	229,54	229,70	229,68	227,62
DIST. PARZIALI PROGETTO					4,65	2,76	1,75	7,50	0,50	2,50	0,50	7,50	1,75	1,17	3,08			


ASSE PRINCIPALE - RIF. CARREGGIATA SUD

AREE	
BONIFICO	31.62 m ²
SCAVO	2.08 m ²
RILEVATO	126.70 m ²
TERRENO VEGETALE	17.56 m

SEZIONE N.: 163
 QT. PROGETTO: 230,324
 DIST.PROG.: 6480,000

CARREGGIATA NORD
 QT. PROGETTO: 230,326
 DIST.PROG.: 7086,632

CARREGGIATA NORD CARREGGIATA SUD

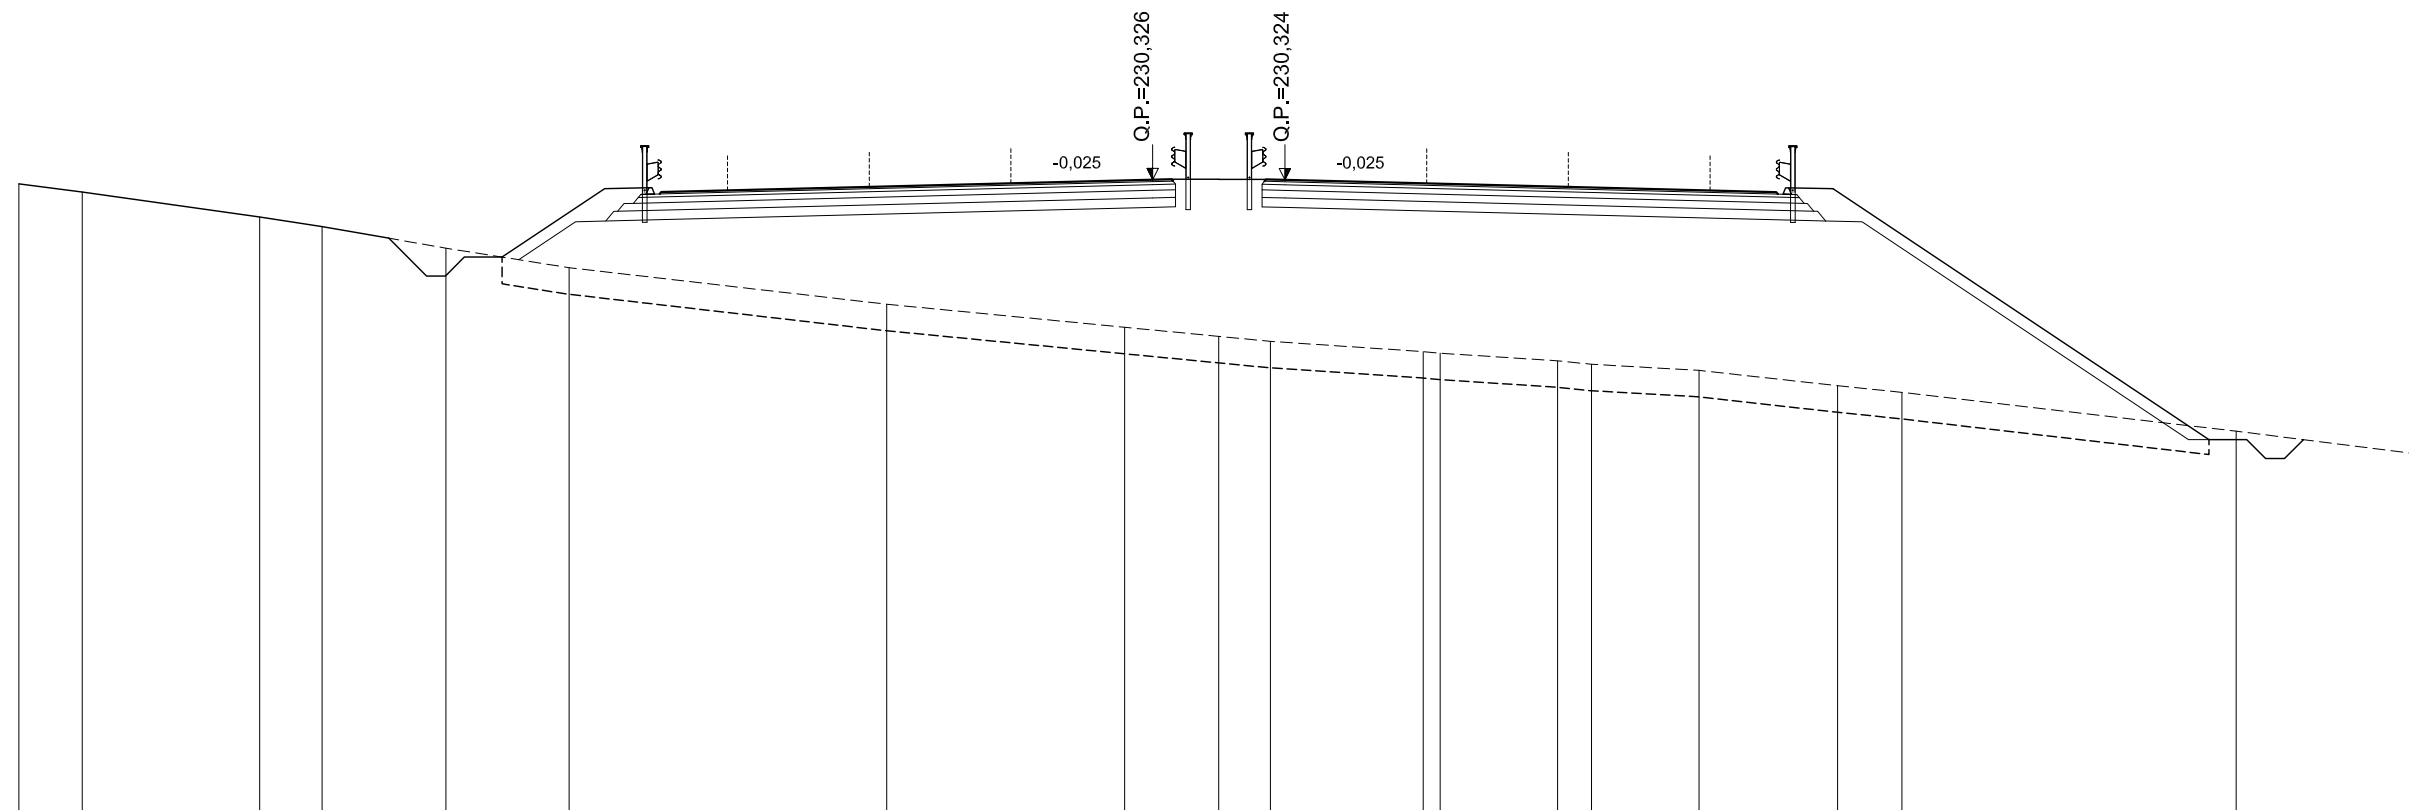

SCALA 1:200

QT.RIF. 207,916


QUOTE TERRENO	230.22	230.00	229.34	229.09	228.52	228.00	227.03	226.42	226.18	226.05	226.03	225.78	225.74	225.54	225.45	225.28	224.88	224.70	223.68	223.07	
DIST.PARZIALI TERRENO	1,68	4,70	1,65	3,28	3,26	8,40	6,30	2,49	1,36	3,66	3,11	0,90	2,85	3,67	1,70	8,84	4,83				
QUOTE PROGETTO						227,86	230,18	230,21	230,04	230,09	230,14	230,33	230,34	230,34	230,32	230,14	230,09	230,04	230,21	230,18	224,33
DIST. PARZIALI PROGETTO						3,48	1,17	1,75	7,50	0,50	2,50	0,50	7,50	1,75	1,17	8,77					

ASSE PRINCIPALE - RIF. CARREGGIATA SUD

AREE	
BONIFICO	0.00 m ²
SCAVO	0.00 m ²
RILEVATO	0.00 m ²
TERRENO VEGETALE	0.00 m

SEZIONE N.: 165
 QT. PROGETTO: 230,913
 DIST.PROG.: 6560,000

CARREGGIATA NORD
 QT. PROGETTO: 230,915
 DIST.PROG.: 7006,632

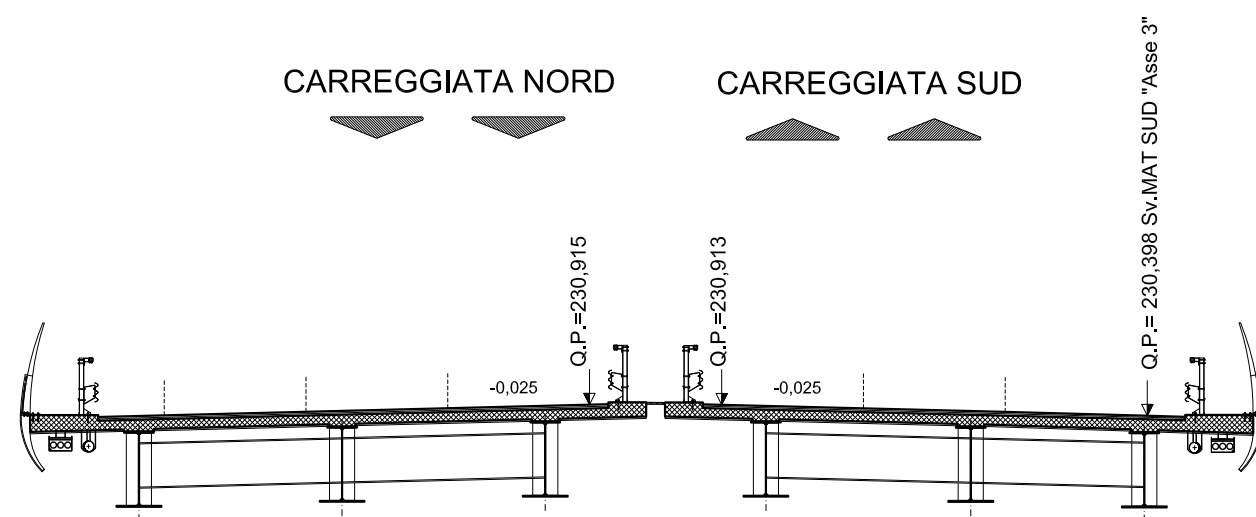

SCALA 1:200

QT.RIF. 202,895


QUOTE TERRENO	219,67	219,56		218,99	218,66	218,36	218,03	217,54	217,28	216,89	216,28	216,13	216,00	215,92	215,91		214,65	214,28	214,23	214,00	214,00	213,80	213,74	214,00	214,69	215,14	215,14						
DIST.PARZIALI TERRENO	1,05		5,79		3,83		3,99		3,96		4,12	1,50	2,53		3,93	1,04	0,87	0,87		11,35		3,64	0,72	2,80	0,59	2,13	1,35	2,33	2,23	2,15	0,61		
QUOTE PROGETTO	219,61				225,77		225,77		230,77		230,80	230,63	230,68	230,73		230,91	230,93	230,93	230,91		230,73		230,68	230,63	230,80	230,77		225,77		225,77		220,77	220,60
DIST. PARZIALI PROGETTO			9,24		2,00		7,50		1,17	1,75		7,50		0,50	2,50	0,50		7,50		1,75		1,17		7,50		2,00		9,50					

ASSE PRINCIPALE - RIF. CARREGGIATA SUD

AREE	
BONIFICO	0.00 m ²
SCAVO	0.00 m ²
RILEVATO	0.00 m ²
TERRENO VEGETALE	0.00 m

SEZIONE N.: 166
 QT. PROGETTO: 230,997
 DIST.PROG.: 6600,000

CARREGGIATA NORD
 QT. PROGETTO: 230,999
 DIST.PROG.: 6966,632

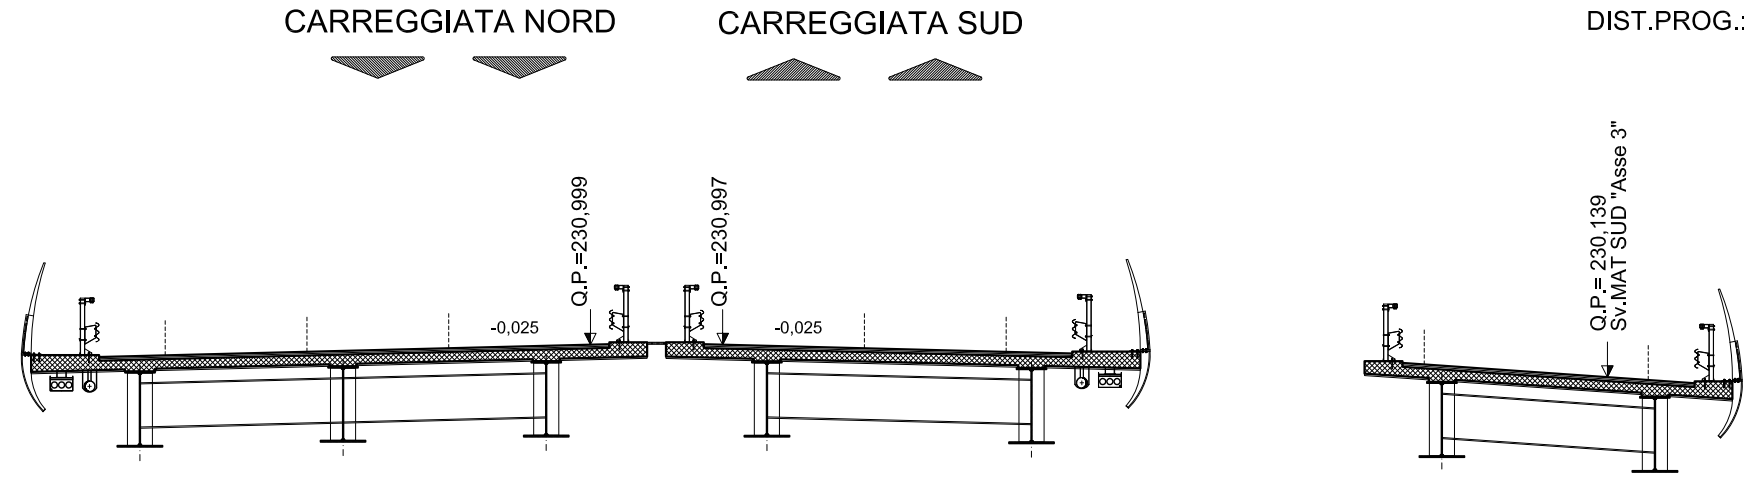

SCALA 1:200

QT.RIF. 205,593


QUOTE TERRENO	218,95	218,91	218,84	218,83	218,78	218,72	218,67	218,66	218,62	218,64	218,70	218,63	218,67	218,69	218,69	218,55	218,45	218,47	218,87	218,96	219,10	219,16	219,38	219,43	219,46	219,57	219,56	219,57
DIST.PARZIALI TERRENO		4,42	1,84	1,31	1,86	3,45	1,10	2,07	1,02	0,99	1,10	4,12	1,00	3,13	2,00	2,32	1,75	2,71	3,81	3,09	3,22	1,88	4,53	2,37	0,88	3,86	2,47	1,17
QUOTE PROGETTO					225,86	225,86					230,86	230,88	230,72	230,77	230,81	231,00	231,01	231,01	231,00	230,81	230,77	230,71	230,88	230,86	225,86	225,86		219,57
DIST. PARZIALI PROGETTO					2,00			7,50			1,17	1,75		7,50		0,50	2,50	0,50	7,50	1,75	1,17	7,50	2,00		9,43			

ASSE PRINCIPALE - RIF. CARREGGIATA SUD

AREE	
BONIFICO	0.00 m ²
SCAVO	0.00 m ²
RILEVATO	0.00 m ²
TERRENO VEGETALE	0.00 m

SEZIONE N.: 167
 QT. PROGETTO: 230,940
 DIST.PROG.: 6640,000

CARREGGIATA NORD
 QT. PROGETTO: 230,943
 DIST.PROG.: 6926,632

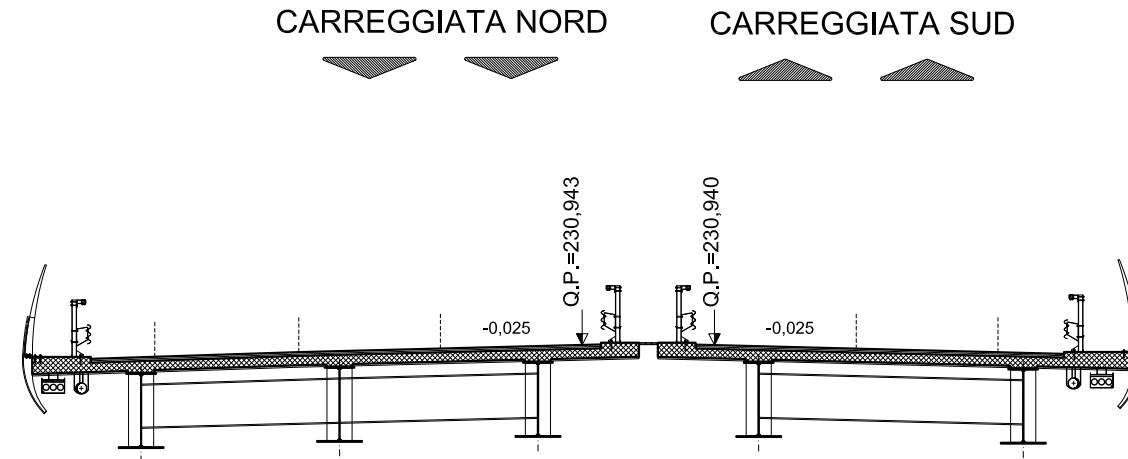

SCALA 1:200

QT.RIF. 207,503


QUOTE TERRENO	224,64	224,56	224,37	224,31		223,71		223,36	223,30	223,23		222,82	222,54	222,52		222,31	222,15												
DIST.PARZIALI TERRENO	1,67	3,30	1,73		13,96		9,34	1,75	1,75		11,20	5,05	2,76		6,93	4,06													
QUOTE PROGETTO					224,20		230,80	230,82	230,66	230,71	230,76		230,94	230,96	230,95	230,94		230,75	230,71	230,66	230,82	230,80		225,80	225,80		222,33		
DIST. PARZIALI PROGETTO					9,90		1,17	1,75		7,50		0,50	2,50	0,50		7,50		1,75	1,17		7,50		2,00		5,21				

ASSE PRINCIPALE - RIF. CARREGGIATA SUD

AREE	
BONIFICO	35.37 m ²
SCAVO	1.29 m ²
RILEVATO	208.00 m ²
TERRENO VEGETALE	25.43 m

SEZIONE N.: 168
 QT. PROGETTO: 230,744
 DIST.PROG.: 6680,000

CARREGGIATA NORD
 QT. PROGETTO: 230,746
 DIST.PROG.: 6886,632

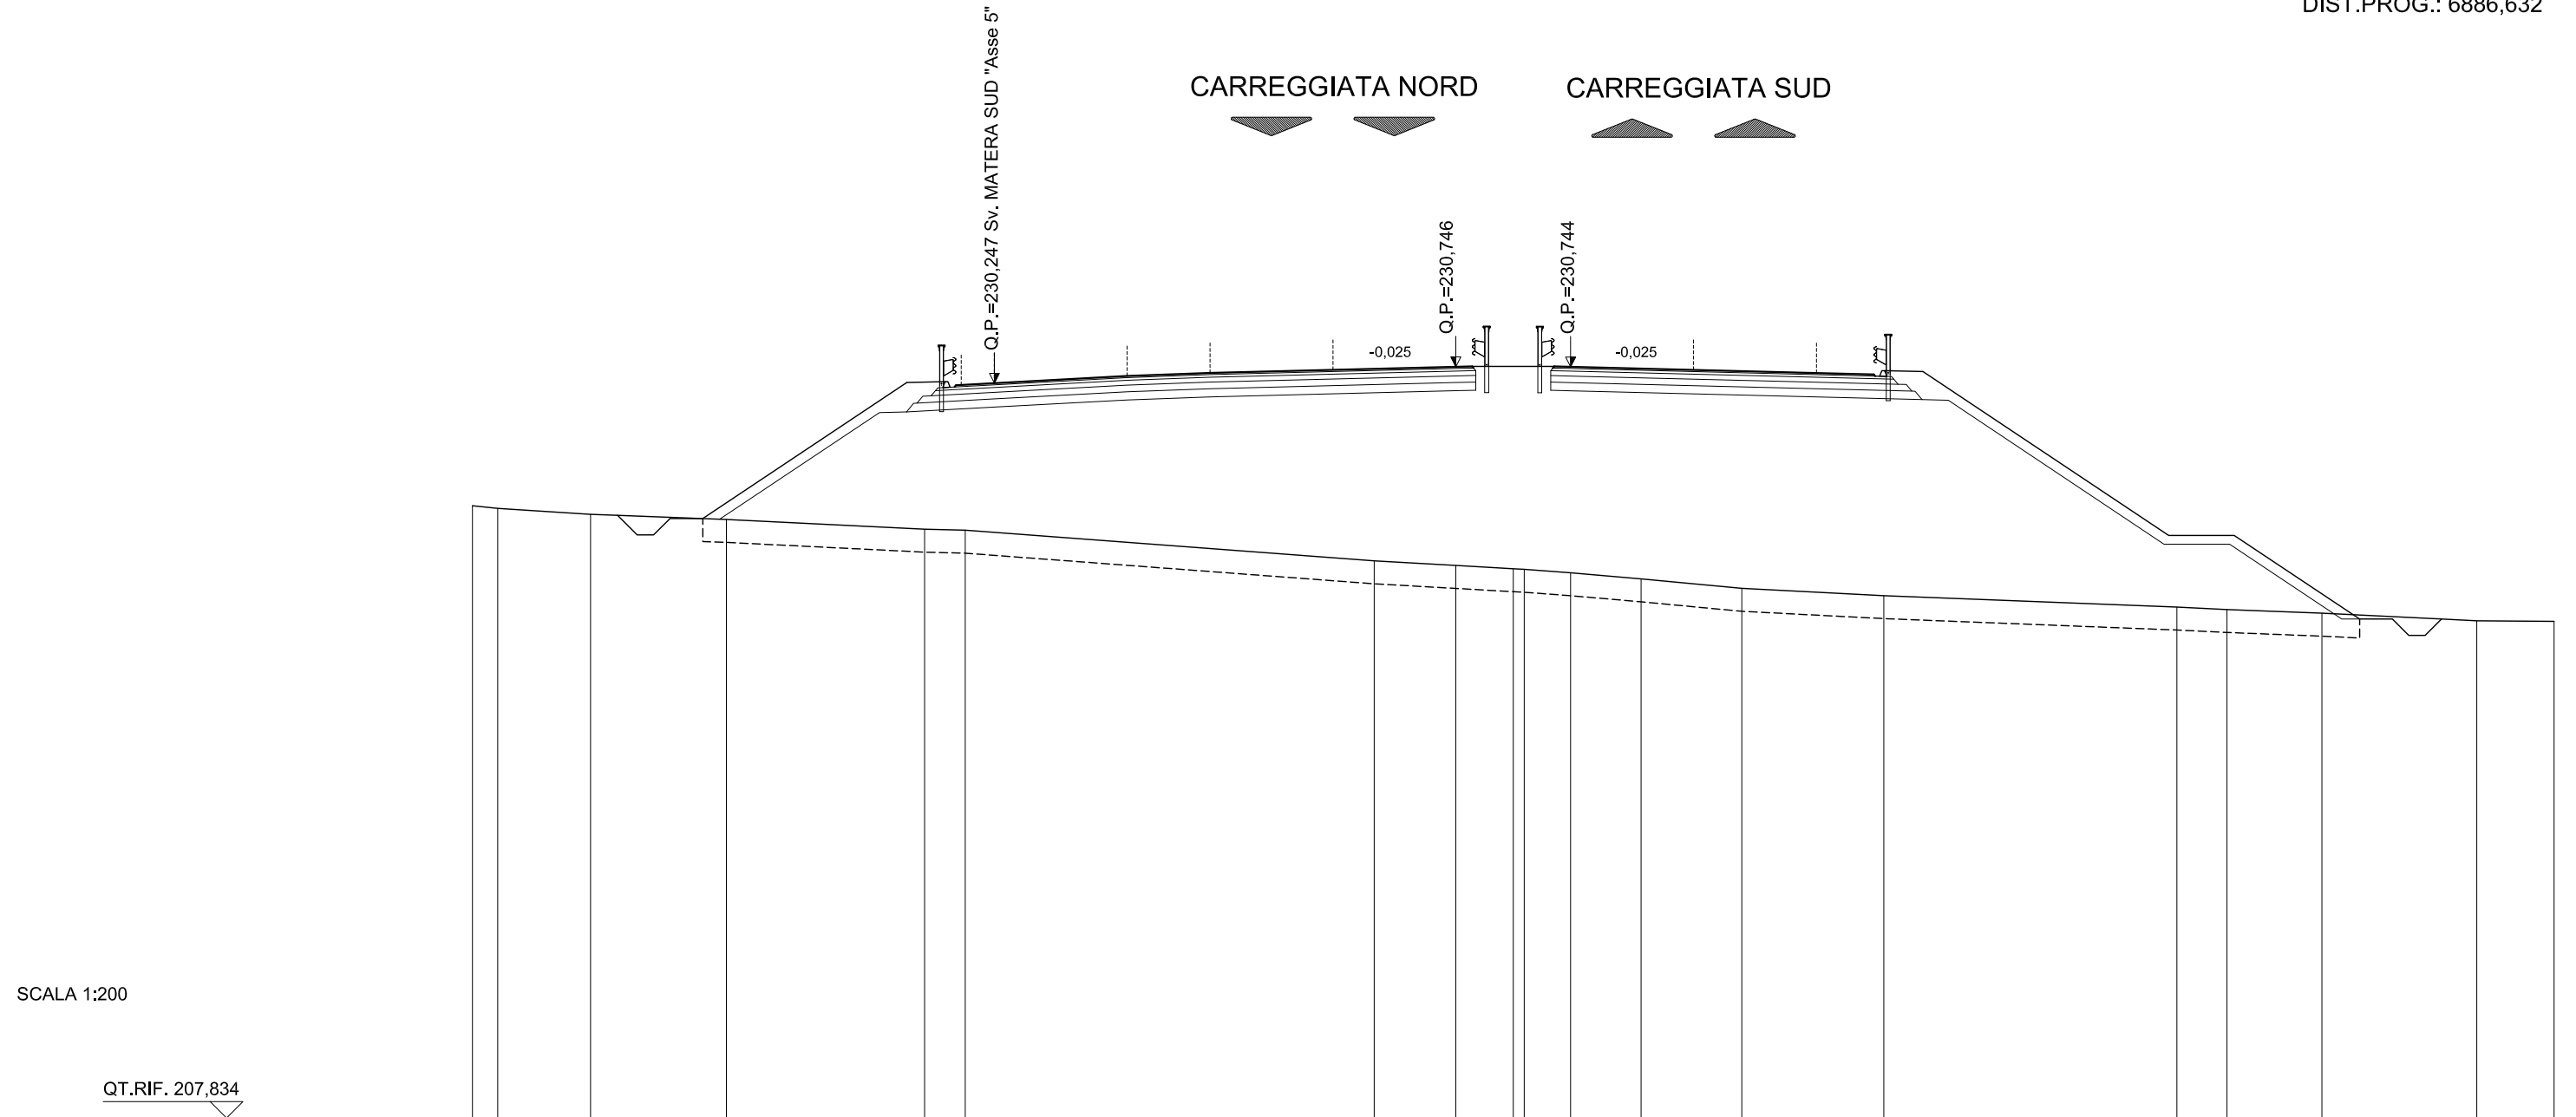

SCALA 1:200

QT.RIF. 207,834


QUOTE TERRENO	226.51	226.43	226.25	226.09	225.79	225.76	224.83	224.69	224.59	224.57	224.46	224.28	223.99	223.77	223.42	223.34	223.23	223.00	222.98			
DIST.PARZIALI TERRENO	0.77	2.83	4.14	6.05	1.24	12.47	2.49	1.75	1.42	2.15	3.07	4.33	8.94	1.53	2.89	4.72	2.36					
QUOTE PROGETTO					225.87	230.60	230.63	230.46	230.51	230.56	230.75	230.76	230.76	230.74	230.56	230.51	230.46	230.63	230.60	225.60	225.60	223.18
DIST. PARZIALI PROGETTO					7.09	1.17	1.75	7.50	0.50	2.50	0.50	7.50	1.75	1.17	7.50	2.00	3.63					

ASSE PRINCIPALE - RIF. CARREGGIATA SUD

AREE	
BONIFICO	22.49 m ²
SCAVO	3.15 m ²
RILEVATO	10.31 m ²
TERRENO VEGETALE	5.11 m

SEZIONE N.: 170
 QT. PROGETTO: 229,929
 DIST.PROG.: 6760,000

CARREGGIATA NORD
 QT. PROGETTO: 229,931
 DIST.PROG.: 6806,630

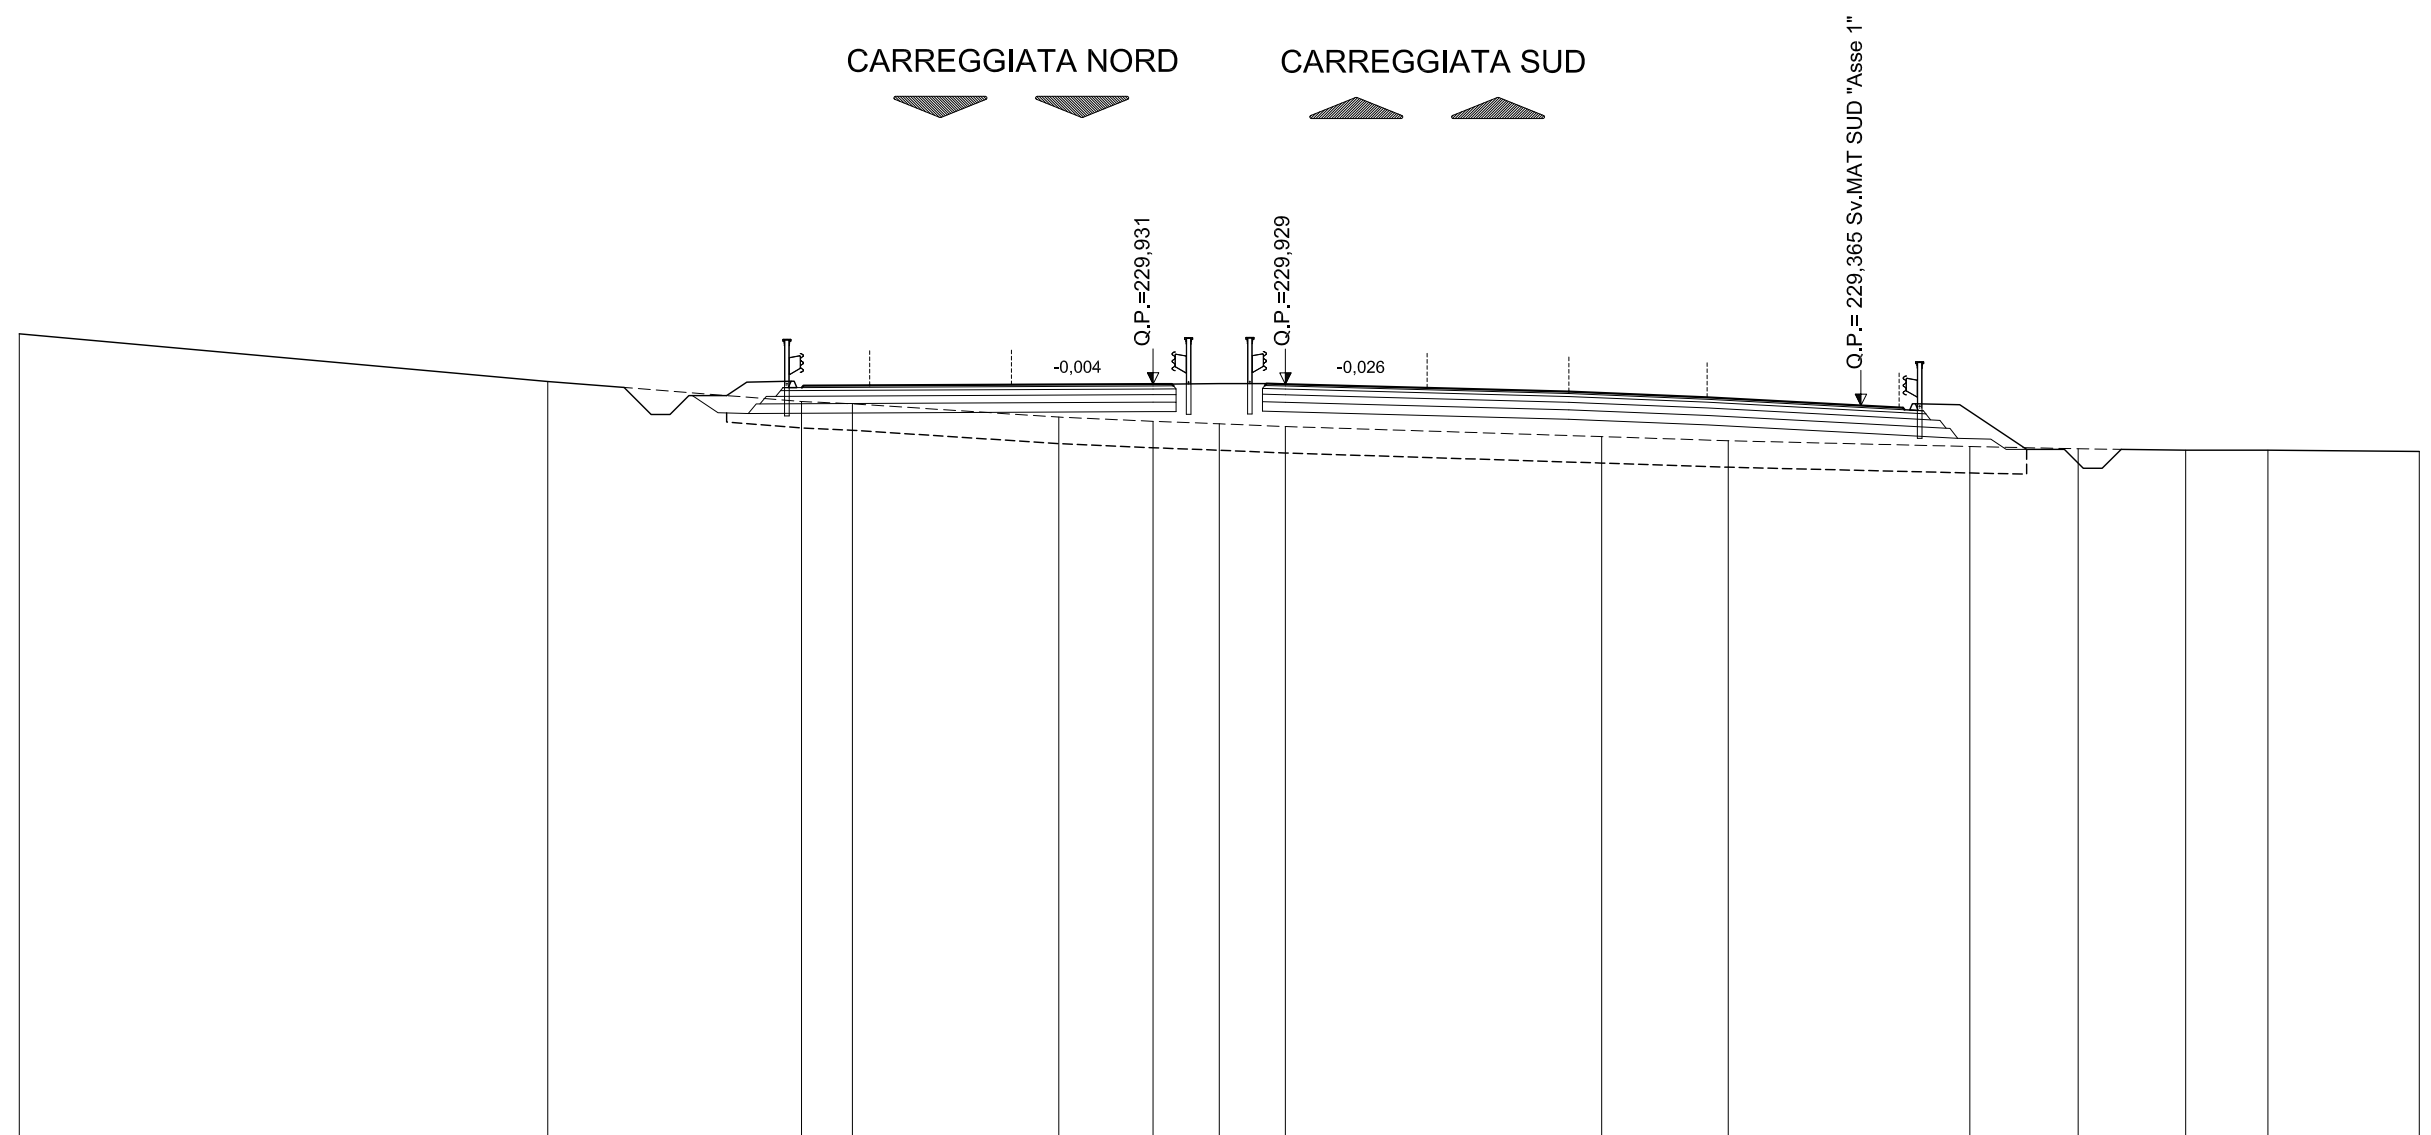

SCALA 1:200

QT.RIF. 210,038


QUOTE TERRENO	231,26		230,00		229,47	229,41		229,06	228,95	228,88	228,81		228,54	228,43		228,28	228,22	228,18	228,18	228,15	
DIST.PARZIALI TERRENO		13,98		6,72	1,34	5,46		2,50	1,75	1,75		8,37	3,35	6,39		2,87	2,84	2,17	4,00		
QUOTE PROGETTO				229,63	229,98	230,01	229,84	229,89	229,90		229,93	229,93	229,94	229,93		229,73	229,68	229,63	229,80	229,77	228,41
DIST. PARZIALI PROGETTO				0,54	1,17	1,75		7,50		0,50	2,50	0,50		7,50	1,75		1,17	2,05			

ASSE PRINCIPALE - RIF. CARREGGIATA SUD

AREE	
BONIFICO	0.00 m ²
SCAVO	106.81 m ²
RILEVATO	3.81 m ²
TERRENO VEGETALE	0.00 m

SEZIONE N.: 171
 QT. PROGETTO: 229,311
 DIST.PROG.: 6800,000

CARREGGIATA NORD
 QT. PROGETTO: 229,313
 DIST.PROG.: 6766,612

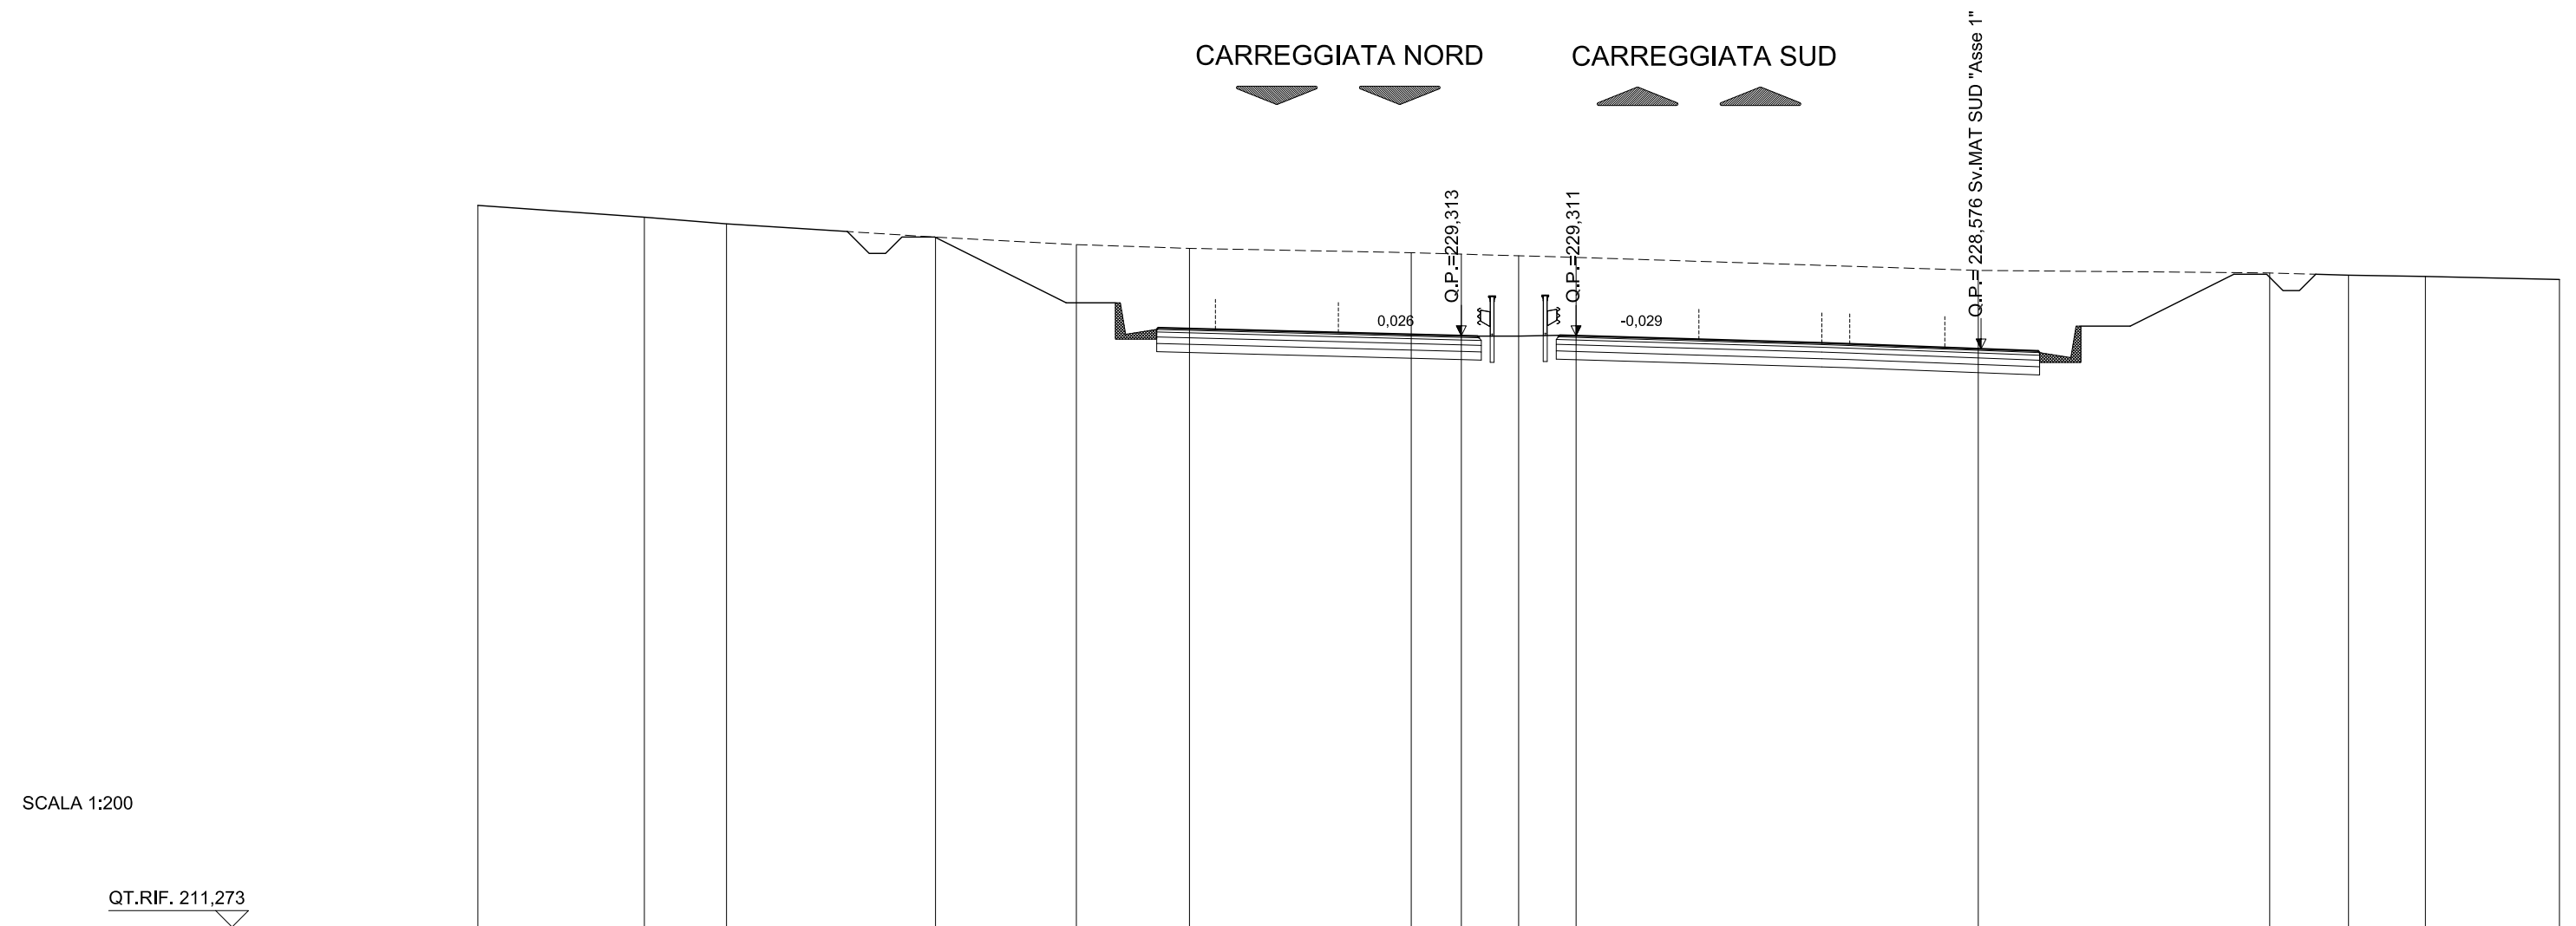

SCALA 1:200

QT.RIF. 211,273


QUOTE TERRENO	233,29	232,93	232,72	232,32	232,09	231,98	231,85	231,80	231,75	231,70	231,30	231,23	231,16	231,12	231,03
DIST.PARZIALI TERRENO	5,08	2,51	6,37	4,29	3,45	6,77	1,53	1,75	1,75	12,27	8,89	2,41	2,34	4,09	
QUOTE PROGETTO				232,32	230,32	229,50 229,55	229,51	229,31 229,30	229,33 229,31	229,09	229,04 228,99	229,80	231,28		
DIST. PARZIALI PROGETTO				4,01	2,76	1,75	7,50	0,50	2,50	0,50	7,50	1,75	2,76	2,96	

ASSE PRINCIPALE - RIF. CARREGGIATA SUD

AREE	
BONIFICO	0.00 m ²
SCAVO	248,80 m ²
RILEVATO	3,85 m ²
TERRENO VEGETALE	0.00 m

SEZIONE N.: 172
 QT. PROGETTO: 228,553
 DIST.PROG.: 6840,000

CARREGGIATA NORD
 QT. PROGETTO: 228,554
 DIST.PROG.: 6726,577

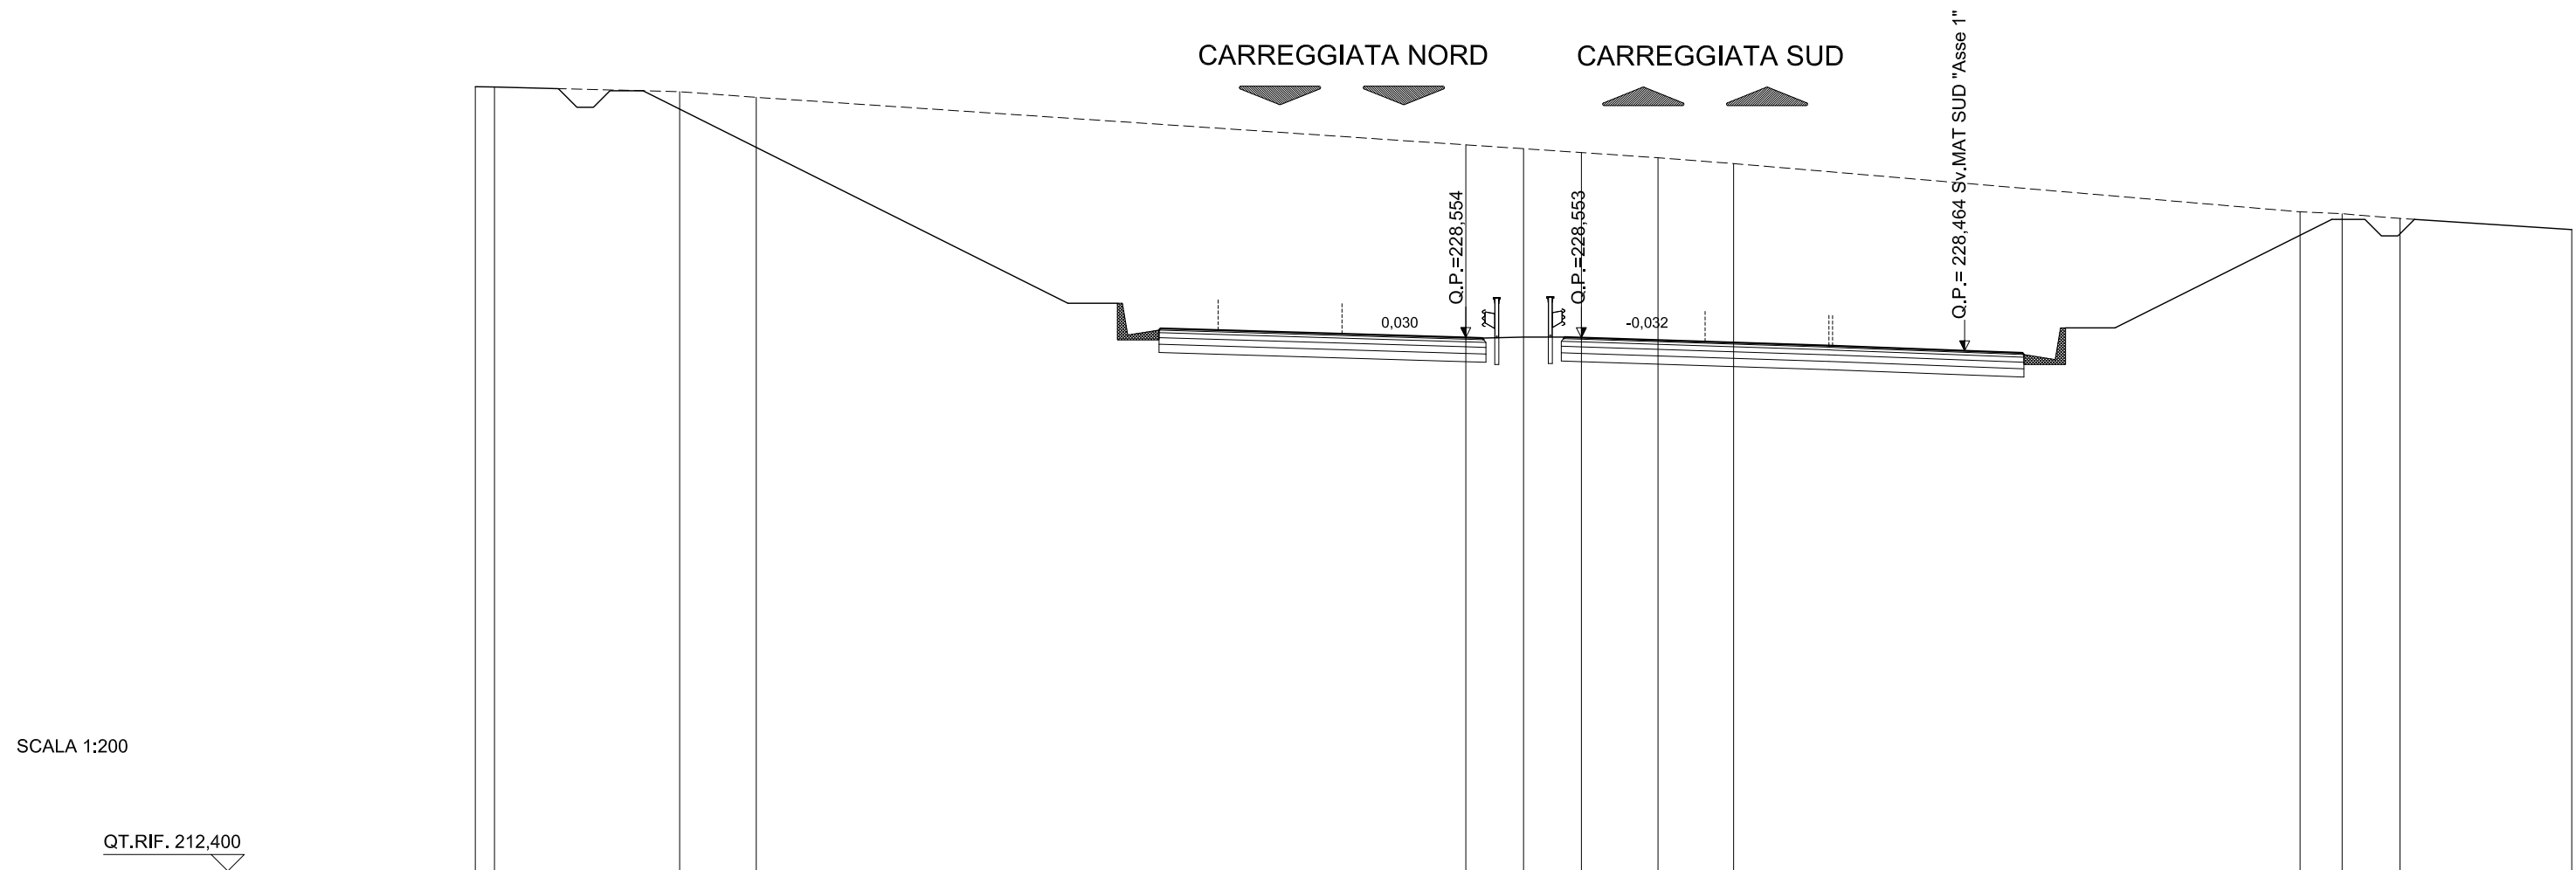

SCALA 1:200


QUOTE TERRENO	236,15 236,14	236,00	235,83		234,39	234,27	234,16	234,00	233,82		232,36	232,30	232,16	231,82
DIST.PARZIALI TERRENO	0,58	5,61	2,32	21,49	1,75	1,75	2,32	2,29	17,16	1,27	1,75	5,20		
QUOTE PROGETTO		236,03			229,59	228,78 228,83	228,78	228,55 228,54	228,57 228,55		228,31	228,26 228,20	229,02	232,58
DIST. PARZIALI PROGETTO			12,87		2,76	1,75	7,50	0,50	2,50	0,50	7,50	1,75	2,76	7,13

ASSE PRINCIPALE - RIF. CARREGGIATA SUD

AREE	
BONIFICO	23.94 m ²
SCAVO	1.44 m ²
RILEVATO	31.55 m ²
TERRENO VEGETALE	8.84 m

SEZIONE N.: 174
 QT. PROGETTO: 226,616
 DIST.PROG.: 6920,000

CARREGGIATA NORD
 QT. PROGETTO: 226,613
 DIST.PROG.: 6646,455

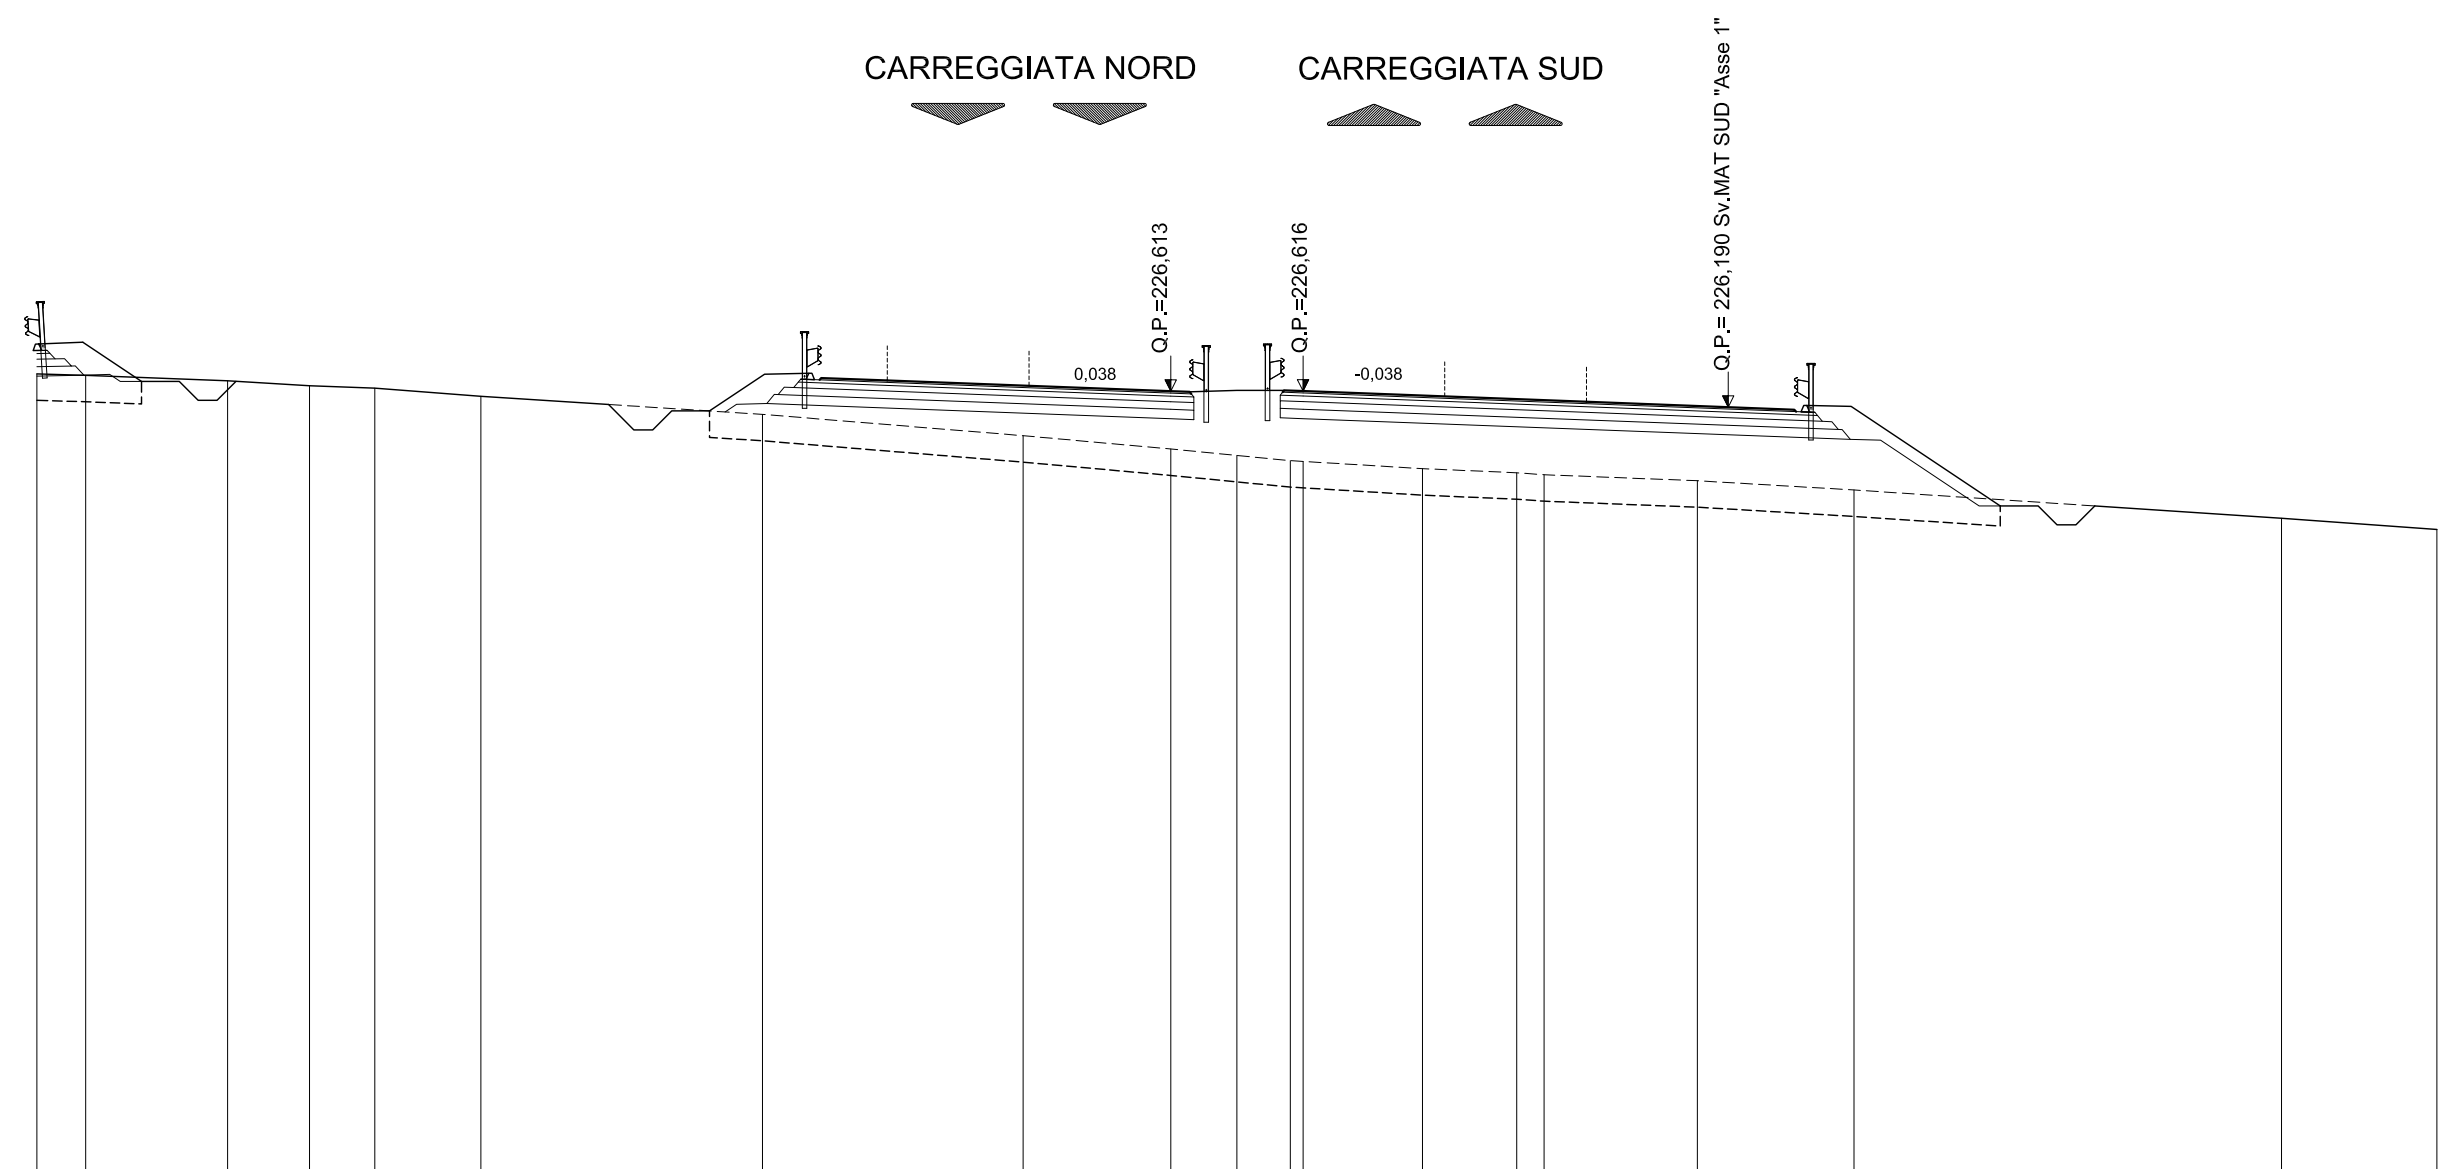

SCALA 1:200

QT.RIF. 206,008


QUOTE TERRENO	227.07	227.03	226.89	226.76	226.69	226.48	226.00	225.44	225.08	224.91	224.78 224.76	224.56	224.46 224.40	224.24	224.00	223.25	222.95					
DIST.PARZIALI TERRENO	1,29	3,76	2,17	1,73	2,80	7,45	6,89	3,91	1,75	1,41	3,16	2,49	0,72	4,05	4,14	11,31	4,11					
QUOTE PROGETTO							226.09	227.06	227.09	226.91	226.96	226.90	226.61	226.59	226.63	226.62	226.33	226.27	226.21	226.38	226.35	224.02
DIST. PARZIALI PROGETTO							1,46	1,17	1,75	7,50	0,50	2,50	0,50	7,50	1,75	1,17	3,50					

ASSE PRINCIPALE - RIF. CARREGGIATA SUD

AREE	
BONIFICO	35.79 m ²
SCAVO	1.62 m ²
RILEVATO	133.79 m ²
TERRENO VEGETALE	20.62 m ²

SEZIONE N.: 175
 QT. PROGETTO: 225,437
 DIST.PROG.: 6960,000

CARREGGIATA NORD
 QT. PROGETTO: 225,431
 DIST.PROG.: 6606,373

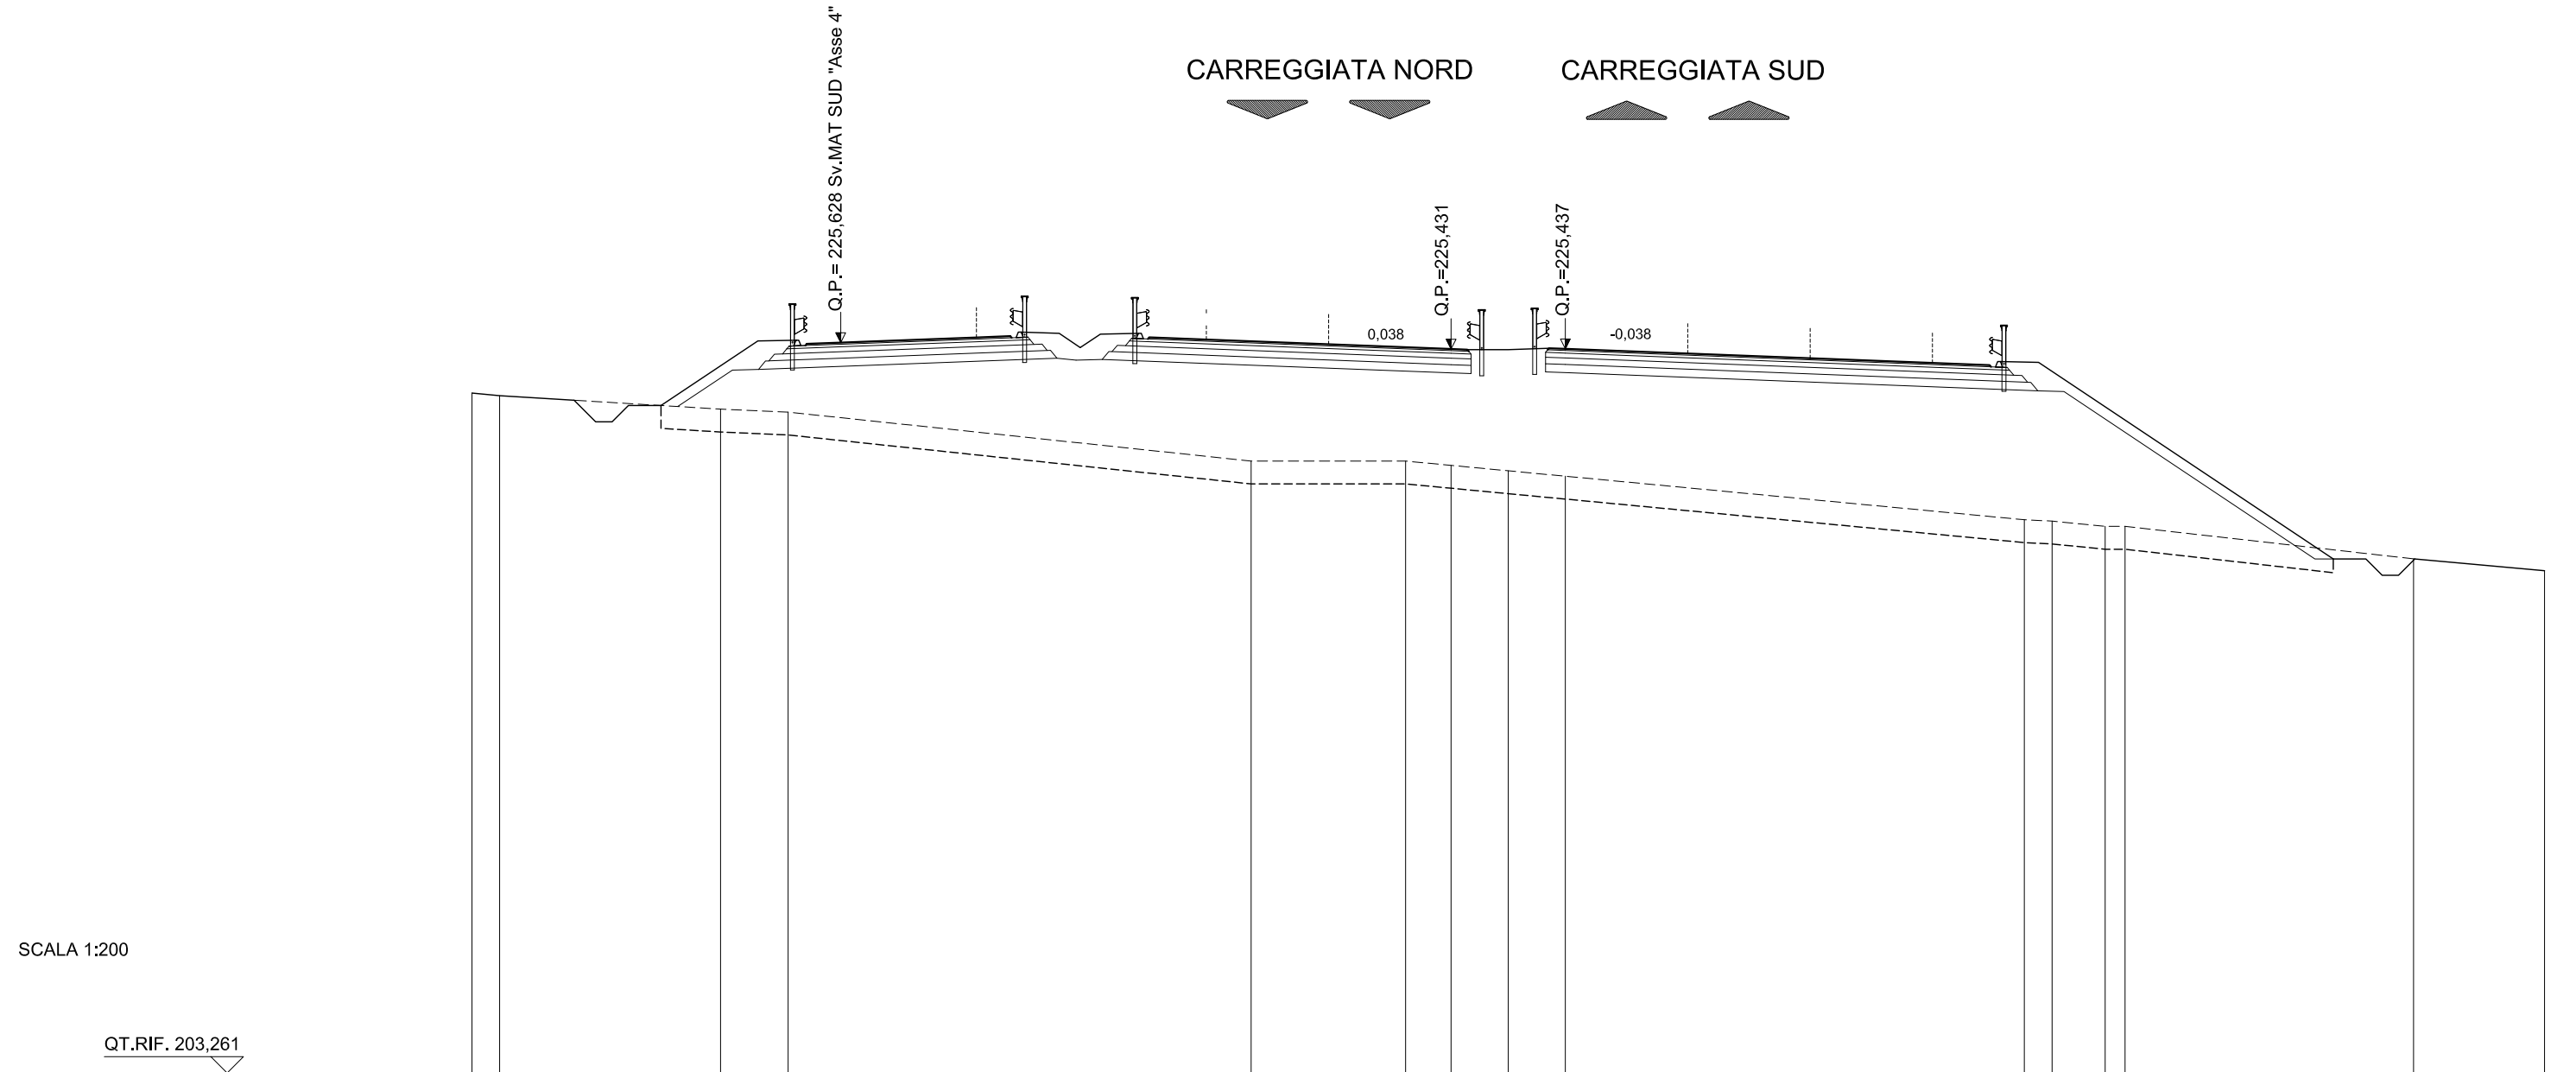

SCALA 1:200

QT.RIF. 203,261


QUOTE TERRENO	224,08	224,00		223,59	223,50		222,00	222,00	221,87	221,70	221,54		220,20	220,16	220,00	220,00		219,01	218,64								
DIST.PARZIALI TERRENO	0,85		6,77		2,07		14,19		4,73	1,39	1,75	1,75		14,06		0,85	1,62	0,81	8,84	4,01							
QUOTE PROGETTO							222,95		225,89	225,91	225,74	225,79	225,72							225,15	225,08	225,03	225,19	225,17		219,82	
DIST. PARZIALI PROGETTO							4,40		1,17	1,75		7,50		0,50	2,50	0,50		7,50		1,75	1,17		8,02				

ASSE PRINCIPALE - RIF. CARREGGIATA SUD

AREE	
BONIFICO	26.75 m ²
SCAVO	1.60 m ²
RILEVATO	28.88 m ²
TERRENO VEGETALE	8.75. m

SEZIONE N.: 176
 QT. PROGETTO: 224,119
 DIST.PROG.: 7000,000

CARREGGIATA NORD
 QT. PROGETTO: 224,110
 DIST.PROG.: 6566,290

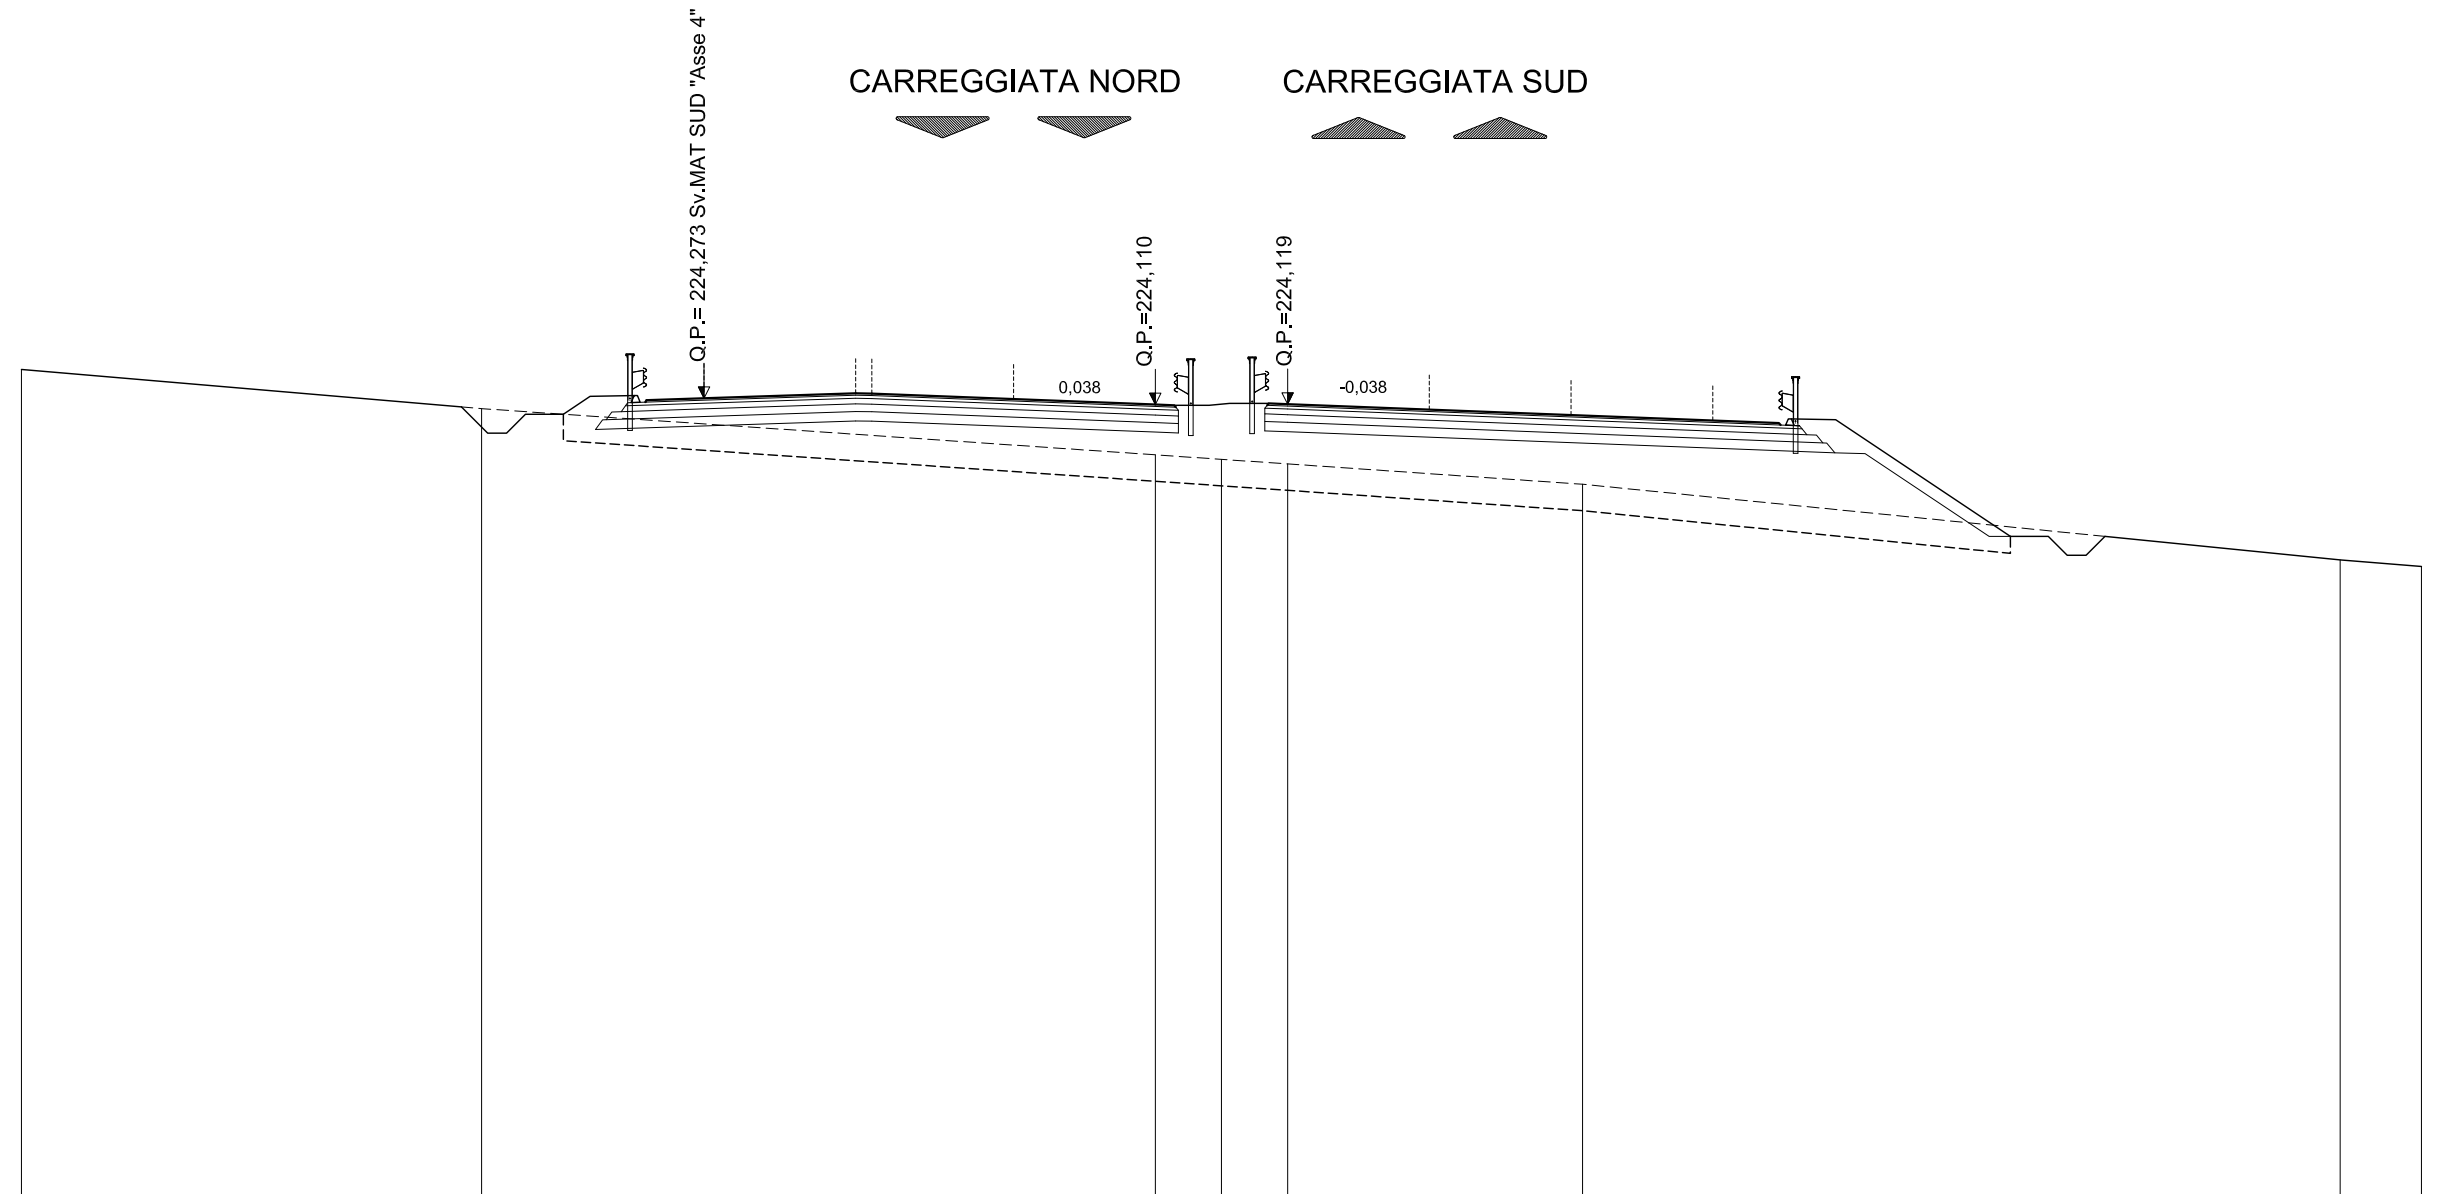

SCALA 1:200

QT.RIF. 203,196


QUOTE TERRENO	225,04	224,00	222,78	222,66	222,54	222,00	220,00	219,83
DIST.PARZIALI TERRENO	12,17	17,83	1,75	1,75	7,81	20,04	2,15	
QUOTE PROGETTO		223,61 224,57 224,59 224,42 224,47 224,40	224,11 224,09	224,14 224,12	223,83	223,76 223,71 223,87 223,85	221,33	
DIST. PARZIALI PROGETTO		1,43 1,17 1,75	7,50	0,50 2,50 0,50	7,50	1,75 1,17 3,78		

ASSE PRINCIPALE - RIF. CARREGGIATA SUD

AREE	
BONIFICO	26.79 m ²
SCAVO	1.54 m ²
RILEVATO	28.30 m ²
TERRENO VEGETALE	9.39 m

SEZIONE N.: 177
 QT. PROGETTO: 222,753
 DIST.PROG.: 7040,000

CARREGGIATA NORD
 QT. PROGETTO: 222,741
 DIST.PROG.: 6526,208

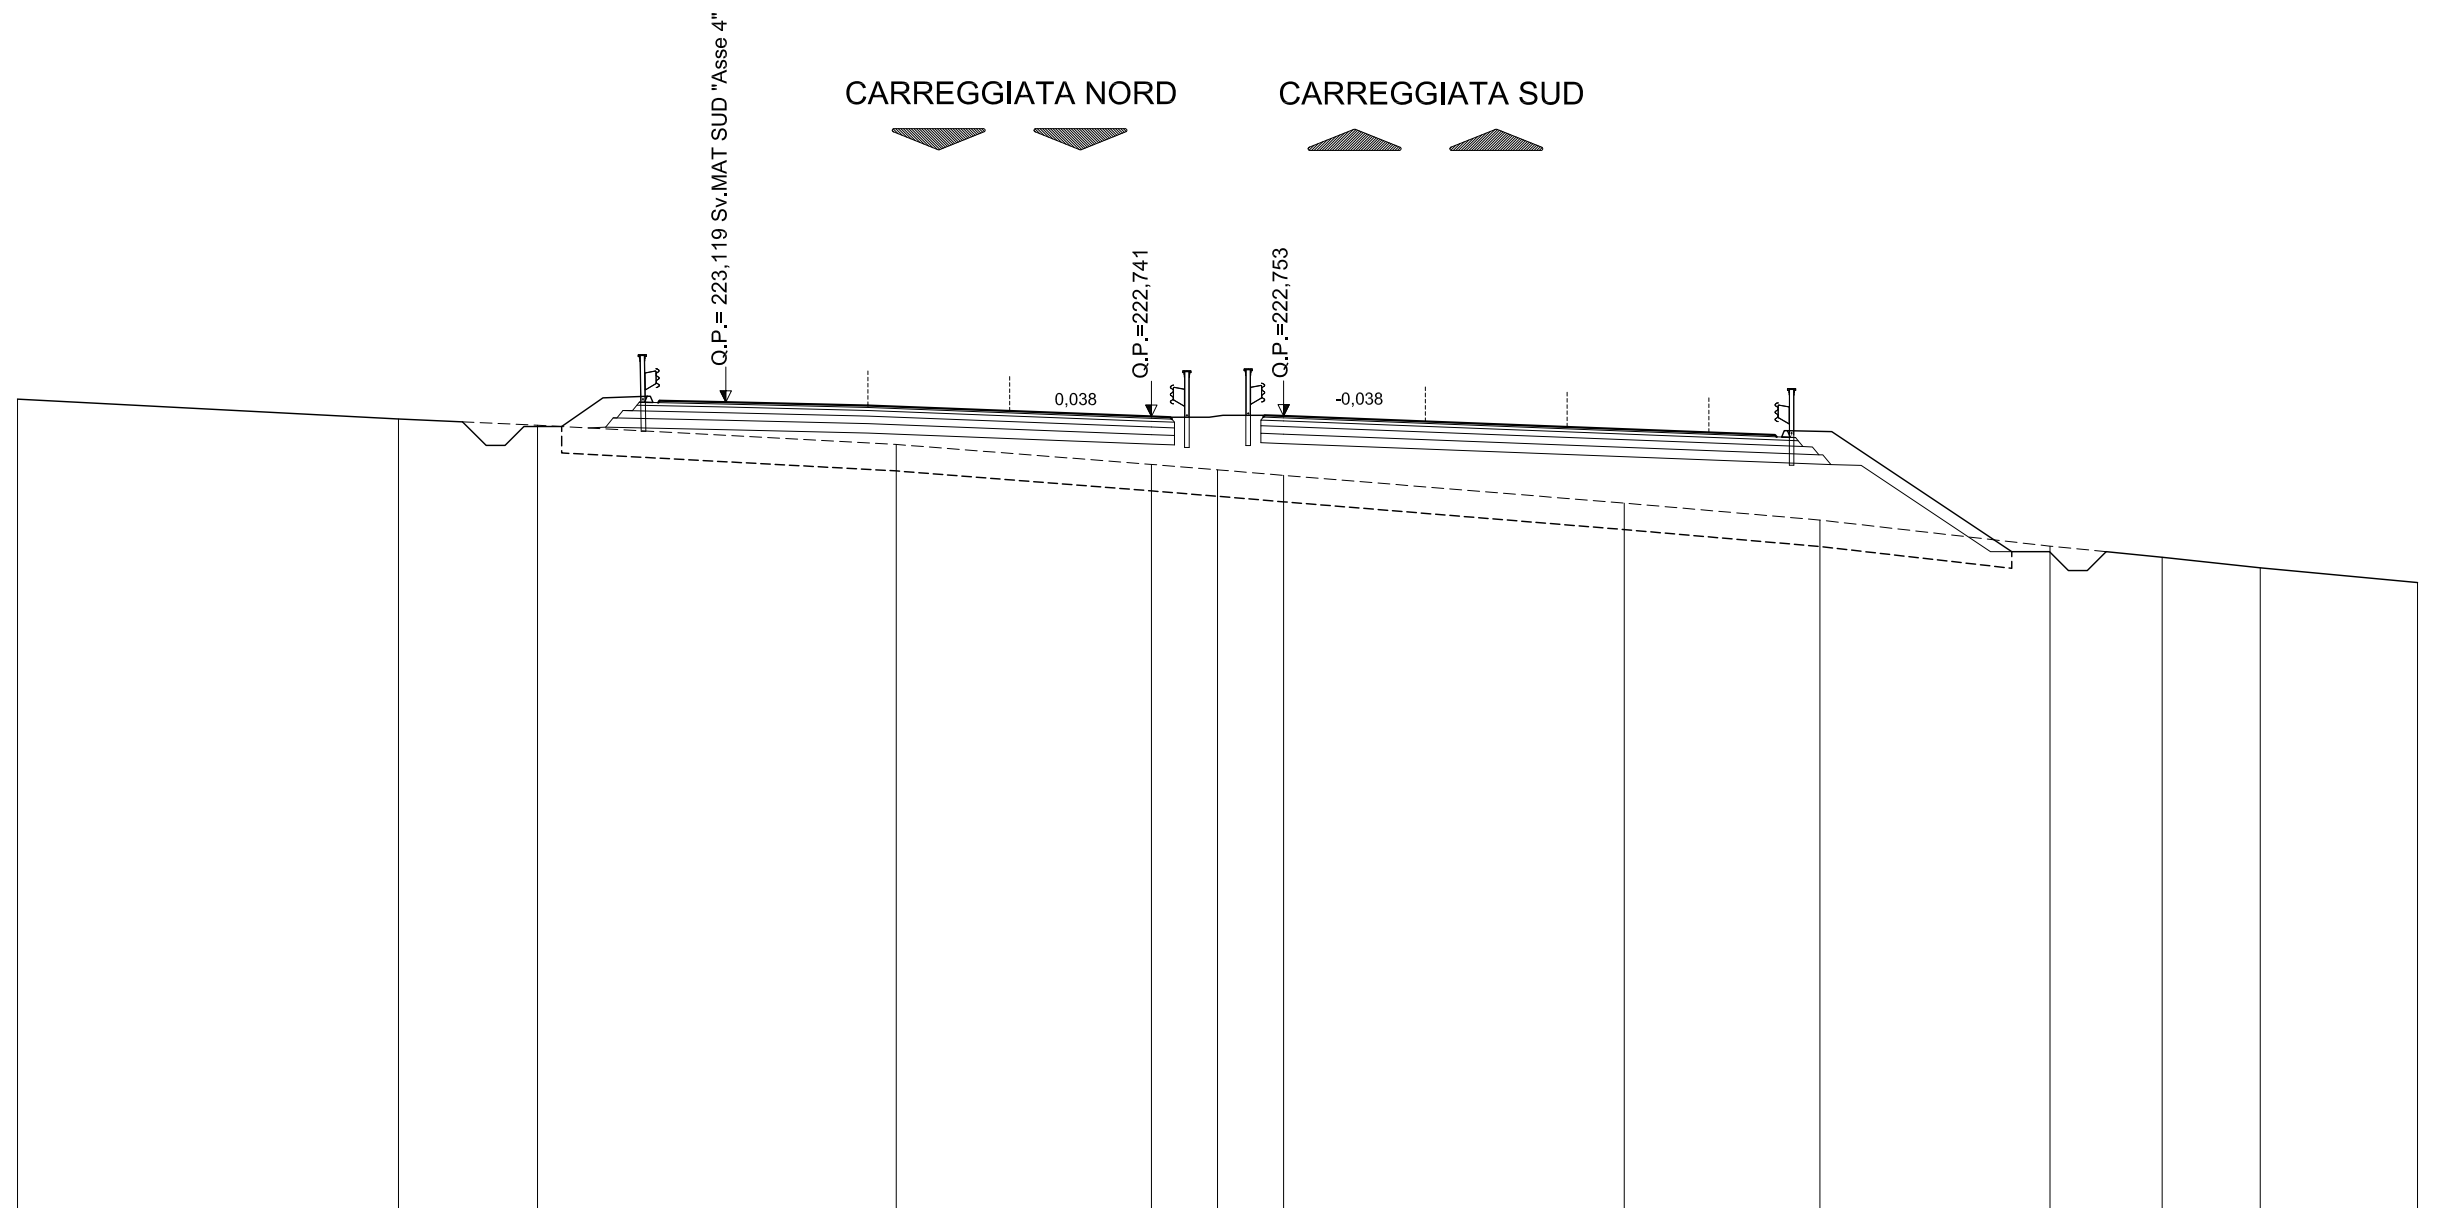

SCALA 1:200

QT.RIF. 201,772

QUOTE TERRENO	223,20		222,67	222,51		222,00		221,47	221,33	221,18		220,45		220,00		219,31	219,02	218,74	218,35					
DIST.PARZIALI TERRENO		10,08		3,68		9,49		6,75	1,75	1,75		9,01		5,18		6,09	2,97	2,59	4,16					
QUOTE PROGETTO						222,29	223,20	223,22	223,05	223,10	223,03		222,74	222,72	222,77	222,75		222,46	222,40	222,34	222,51	222,48		219,96
DIST. PARZIALI PROGETTO						1,36	1,17	1,75		7,50		0,50	2,50	0,50		7,50		1,75	1,17		3,78			


ASSE PRINCIPALE - RIF. CARREGGIATA SUD

AREE	
BONIFICO	15.32 m ²
SCAVO	12.49 m ²
RILEVATO	5.52 m ²
TERRENO VEGETALE	5.24 m

SEZIONE N.: 178
 QT. PROGETTO: 221,386
 DIST.PROG.: 7080,000

CARREGGIATA NORD
 QT. PROGETTO: 221,372
 DIST.PROG.: 6486,127

CARREGGIATA NORD CARREGGIATA SUD

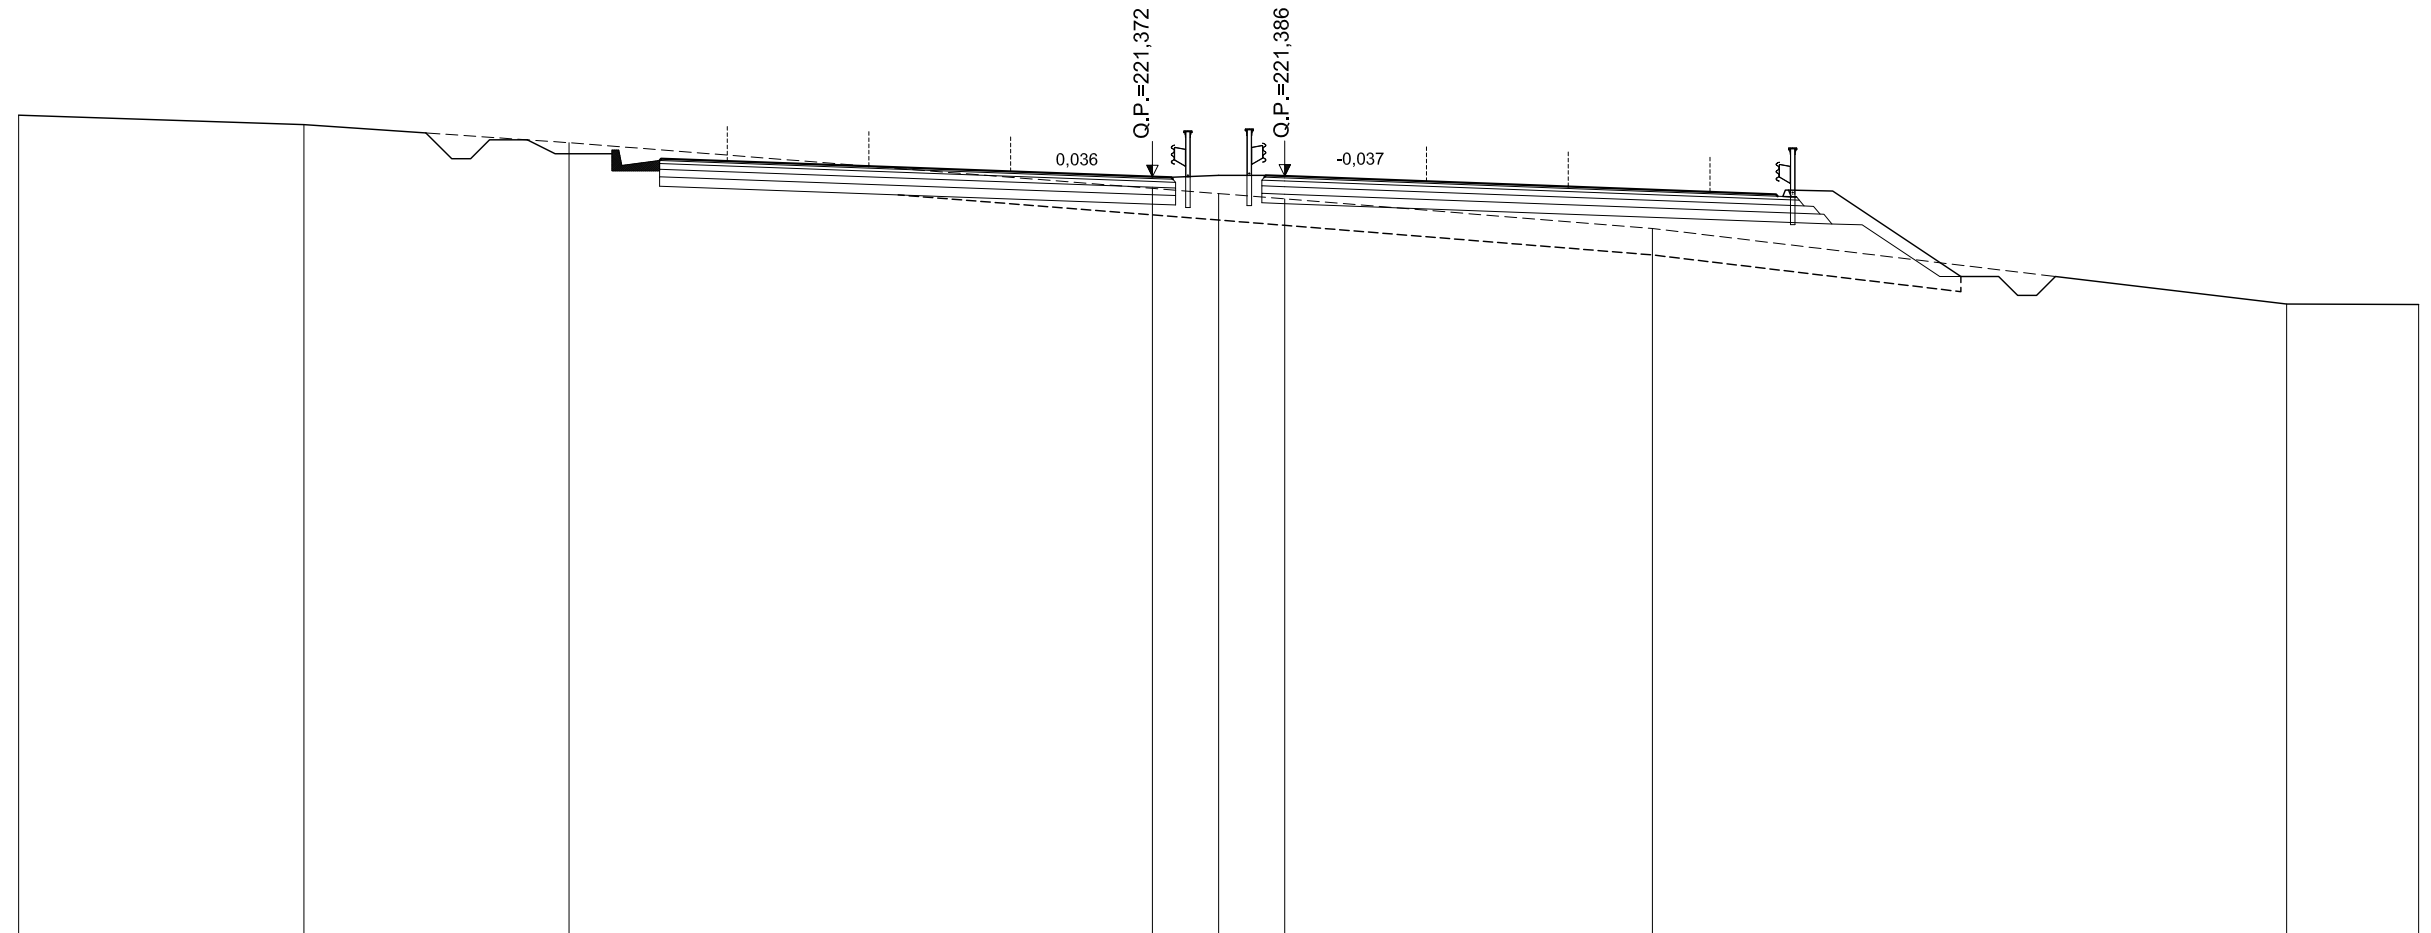

SCALA 1:200

QT.RIF. 201,333

QUOTE TERRENO	223,00	222,75	222,27		221,06	220,92	220,78	220,00		218,00	217,99								
DIST.PARZIALI TERRENO		7,55	7,02	15,43	1,75	1,75	9,73	16,78		3,49									
QUOTE PROGETTO					222,07	222,47	221,66	221,71	221,64	221,37	221,35	221,40	221,39	221,11	221,04	220,99	221,15	221,13	219,61
DIST. PARZIALI PROGETTO					0,81	2,76	1,75	7,50		0,50	2,50	0,50	7,50	1,75	1,17	2,29			


ASSE PRINCIPALE - RIF. CARREGGIATA SUD

AREE	
BONIFICO	0.00 m ²
SCAVO	117.58 m ²
RILEVATO	4.90 m ²
TERRENO VEGETALE	0.00 m

SEZIONE N.: 179
 QT. PROGETTO: 220,020
 DIST.PROG.: 7120,000

CARREGGIATA NORD
 QT. PROGETTO: 220,004
 DIST.PROG.: 6446,062

CARREGGIATA NORD CARREGGIATA SUD

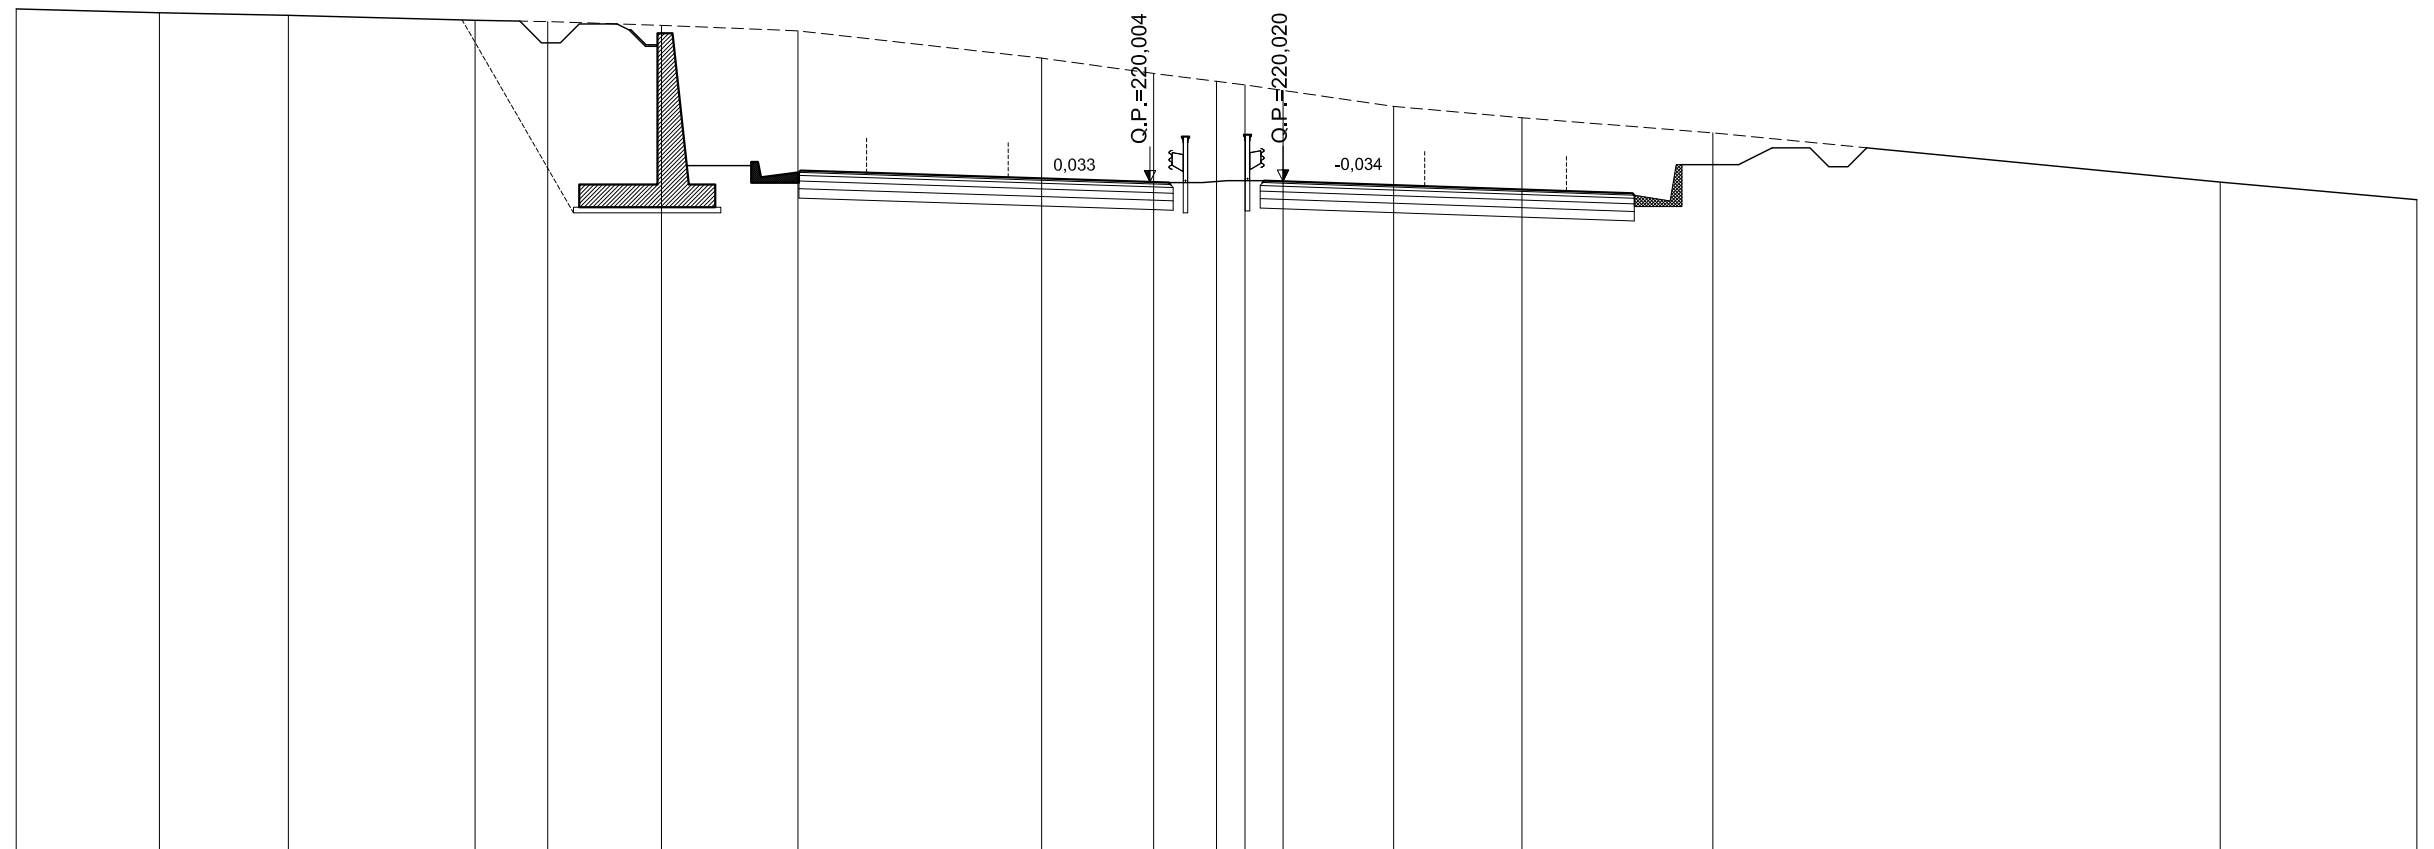

SCALA 1:200

QT.RIF. 202,327

QUOTE TERRENO	224,58	224,48	224,41	224,28	224,24	224,14	224,00	223,28	222,87	222,66	222,57	222,42	222,00	221,70	221,30	220,00	219,53	
DIST.PARZIALI TERRENO	3,79	3,41	4,94	1,92	3,01	3,61	6,45	2,96	1,66	0,75	1,01	2,93	3,40	5,05	13,42	5,20		
QUOTE PROGETTO				224,29		221,07	220,26	220,30	220,25	220,00	219,99	220,04	220,02	219,76	219,70	219,65	220,46	221,11
DIST. PARZIALI PROGETTO					6,45	2,76	1,75	7,50	0,50	2,52	0,50	7,50	1,75	2,76	1,29			


ASSE PRINCIPALE - RIF. CARREGGIATA SUD

AREE	
BONIFICO	0.00 m ²
SCAVO	167.71 m ²
RILEVATO	4.93 m ²
TERRENO VEGETALE	0.00 m

SEZIONE N.: 180
 QT. PROGETTO: 218,654
 DIST.PROG.: 7160,000

CARREGGIATA NORD
 QT. PROGETTO: 218,636
 DIST.PROG.: 6406,014

CARREGGIATA NORD CARREGGIATA SUD

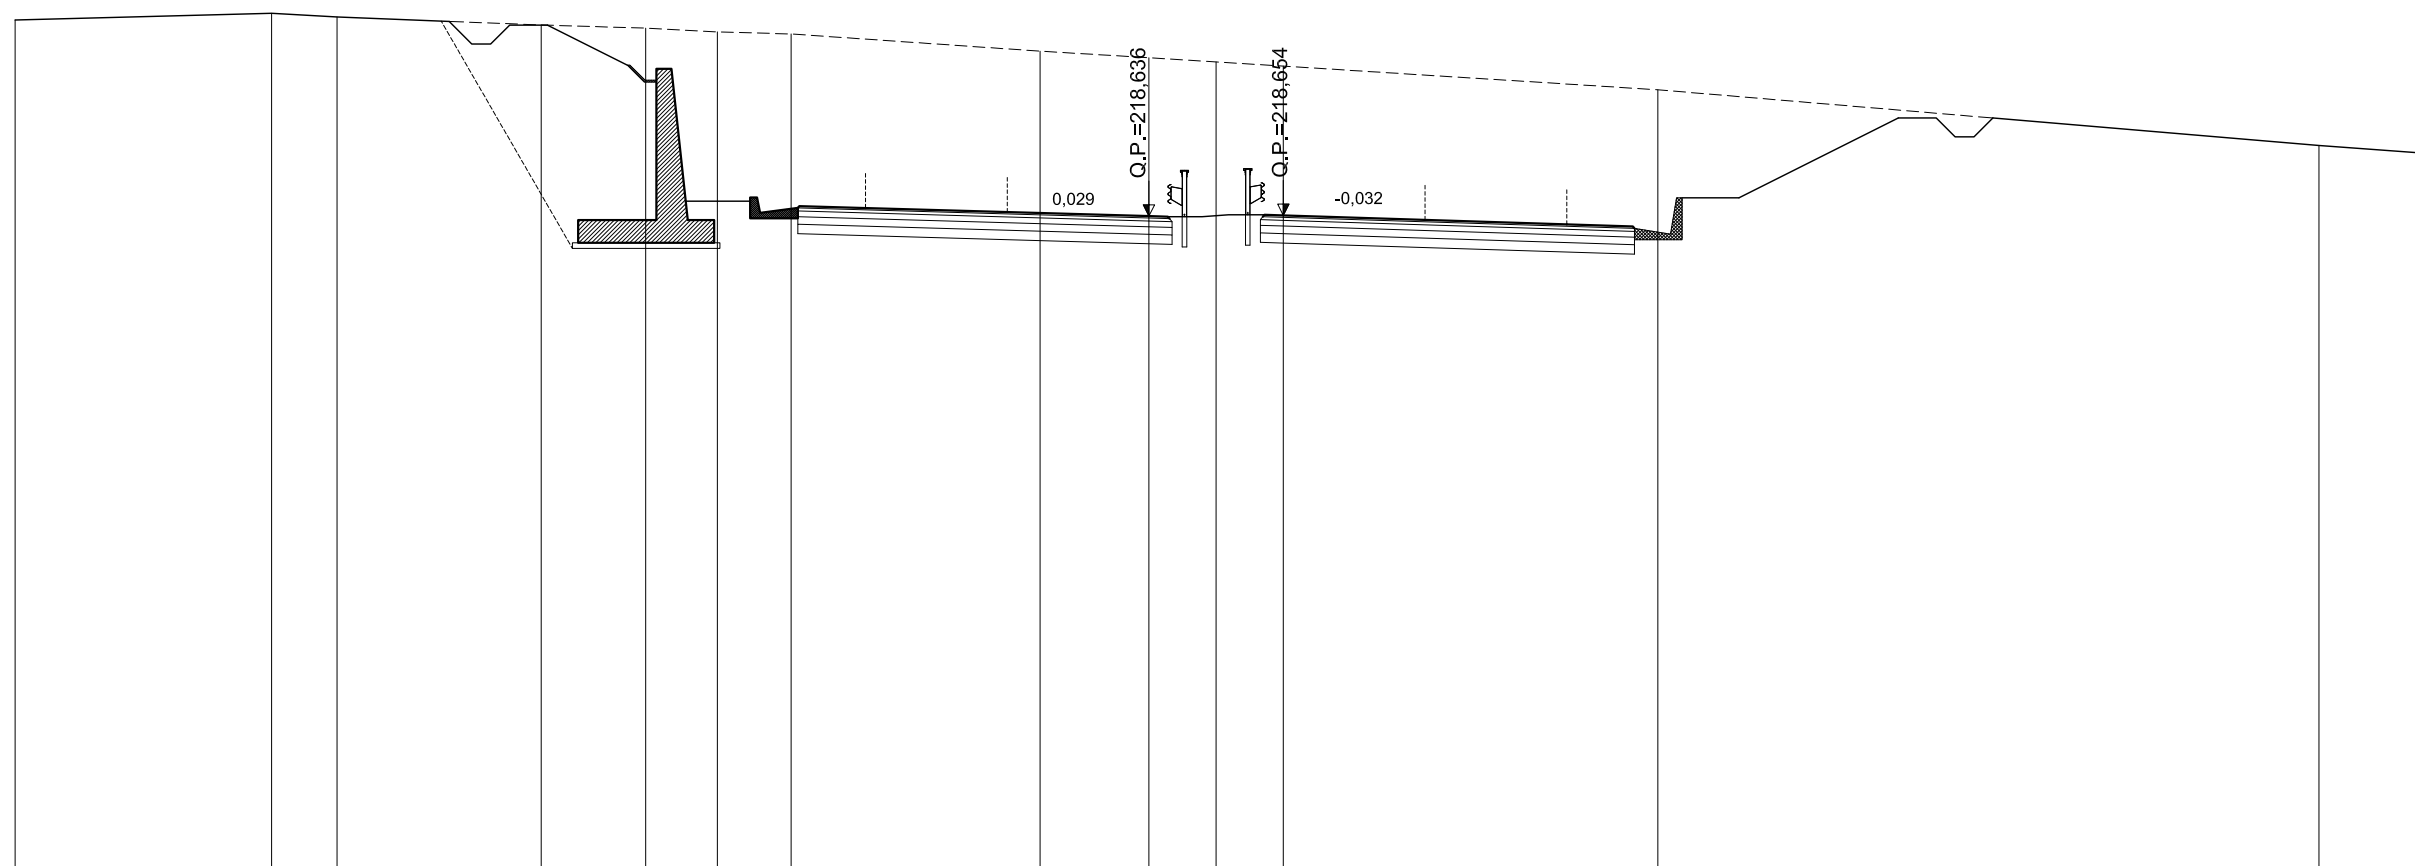

SCALA 1:200

QT.RIF. 201,415

QUOTE TERRENO	223.82	224.00	223.90	223.69	223.61	223.51	223.45	223.00	222.83	222.71	222.60	221.98	220.50	220.31			
DIST.PARZIALI TERRENO	6,79	1,73	5,40	2,77	1,90	1,95	6,59	2,88	1,78	1,78	9,91	17,49	2,60				
QUOTE PROGETTO		223.86			219.66	218.85	218.90	218.85	218.64	218.62	218.67	218.65	218.42	218.36	218.31	219.12	221.41
DIST. PARZIALI PROGETTO				8,40	2,76	1,75	7,50	0,50	2,55	0,50	7,50	1,75	2,76	4,58			


ASSE PRINCIPALE - RIF. CARREGGIATA SUD

AREE	
BONIFICO	0.00 m ²
SCAVO	179.36 m ²
RILEVATO	4.96 m ²
TERRENO VEGETALE	0.00 m

SEZIONE N.: 181
 QT. PROGETTO: 217,288
 DIST.PROG.: 7200,000

CARREGGIATA NORD
 QT. PROGETTO: 217,269
 DIST.PROG.: 6365,983

CARREGGIATA NORD CARREGGIATA SUD

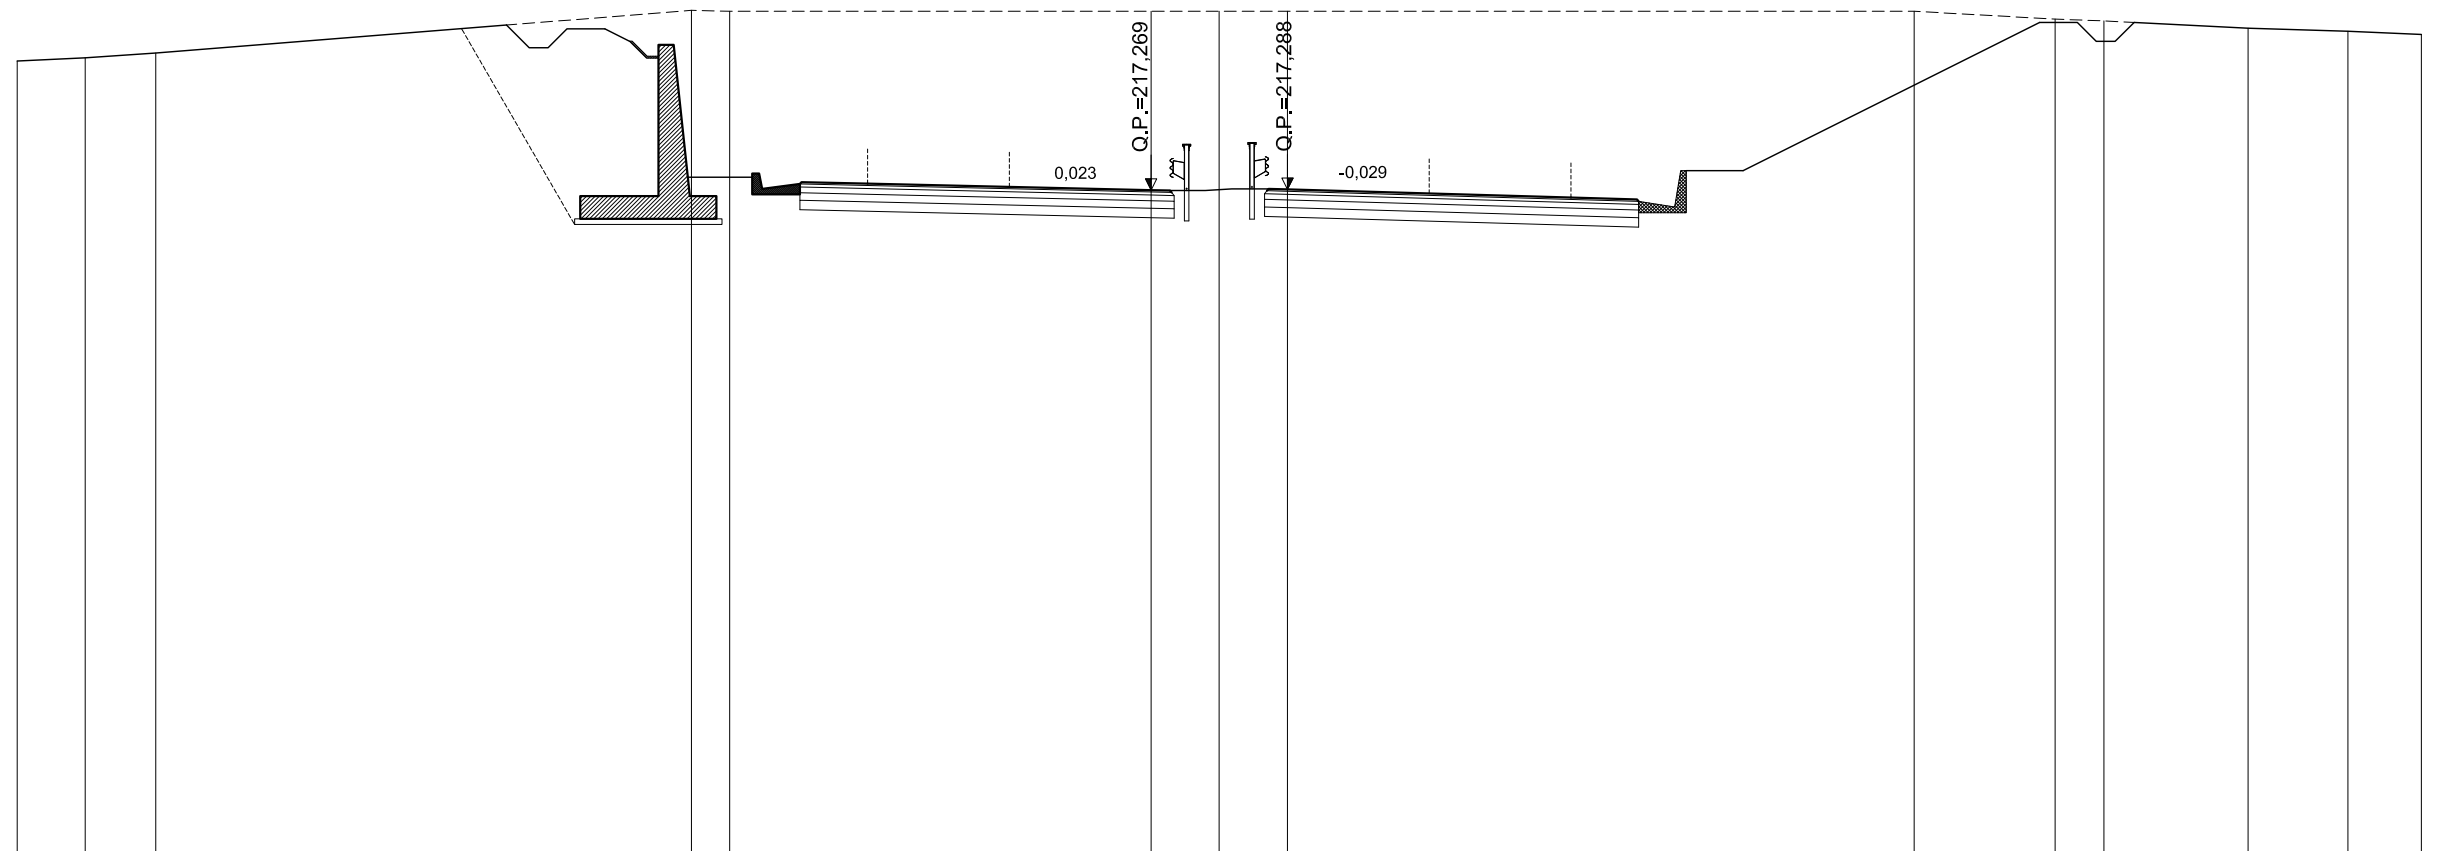

SCALA 1:200

QT.RIF. 199,757

QUOTE TERRENO	220.68	220.77	220.90			222.02	222.00			222.00	222.00	222.00			222.00	221.79	221.75	221.55	221.47	221.39	
DIST.PARZIALI TERRENO	1,80	1,87		14,17		1,01		11,15		1,80	1,81		16,58		3,73	1,29	3,82	2,64	1,94		
QUOTE PROGETTO					221,51		218,24	217,43 217,48	217,44		217,27 217,26	217,30 217,29		217,07	217,02 216,97	217,78		221,80			
DIST. PARZIALI PROGETTO				6,54		2,76	1,75	7,50		0,50	2,61	0,50	7,50	1,75	2,76	8,04					

ASSE PRINCIPALE - RIF. CARREGGIATA SUD


AREE	
BONIFICO	17.91 m ²
SCAVO	20.24 m ²
RILEVATO	47.08 m ²
TERRENO VEGETALE	11.19 m

SEZIONE N.: 183
 QT. PROGETTO: 214,555
 DIST.PROG.: 7280,000

CARREGGIATA NORD
 QT. PROGETTO: 214,536
 DIST.PROG.: 6285,969

CARREGGIATA NORD

CARREGGIATA SUD

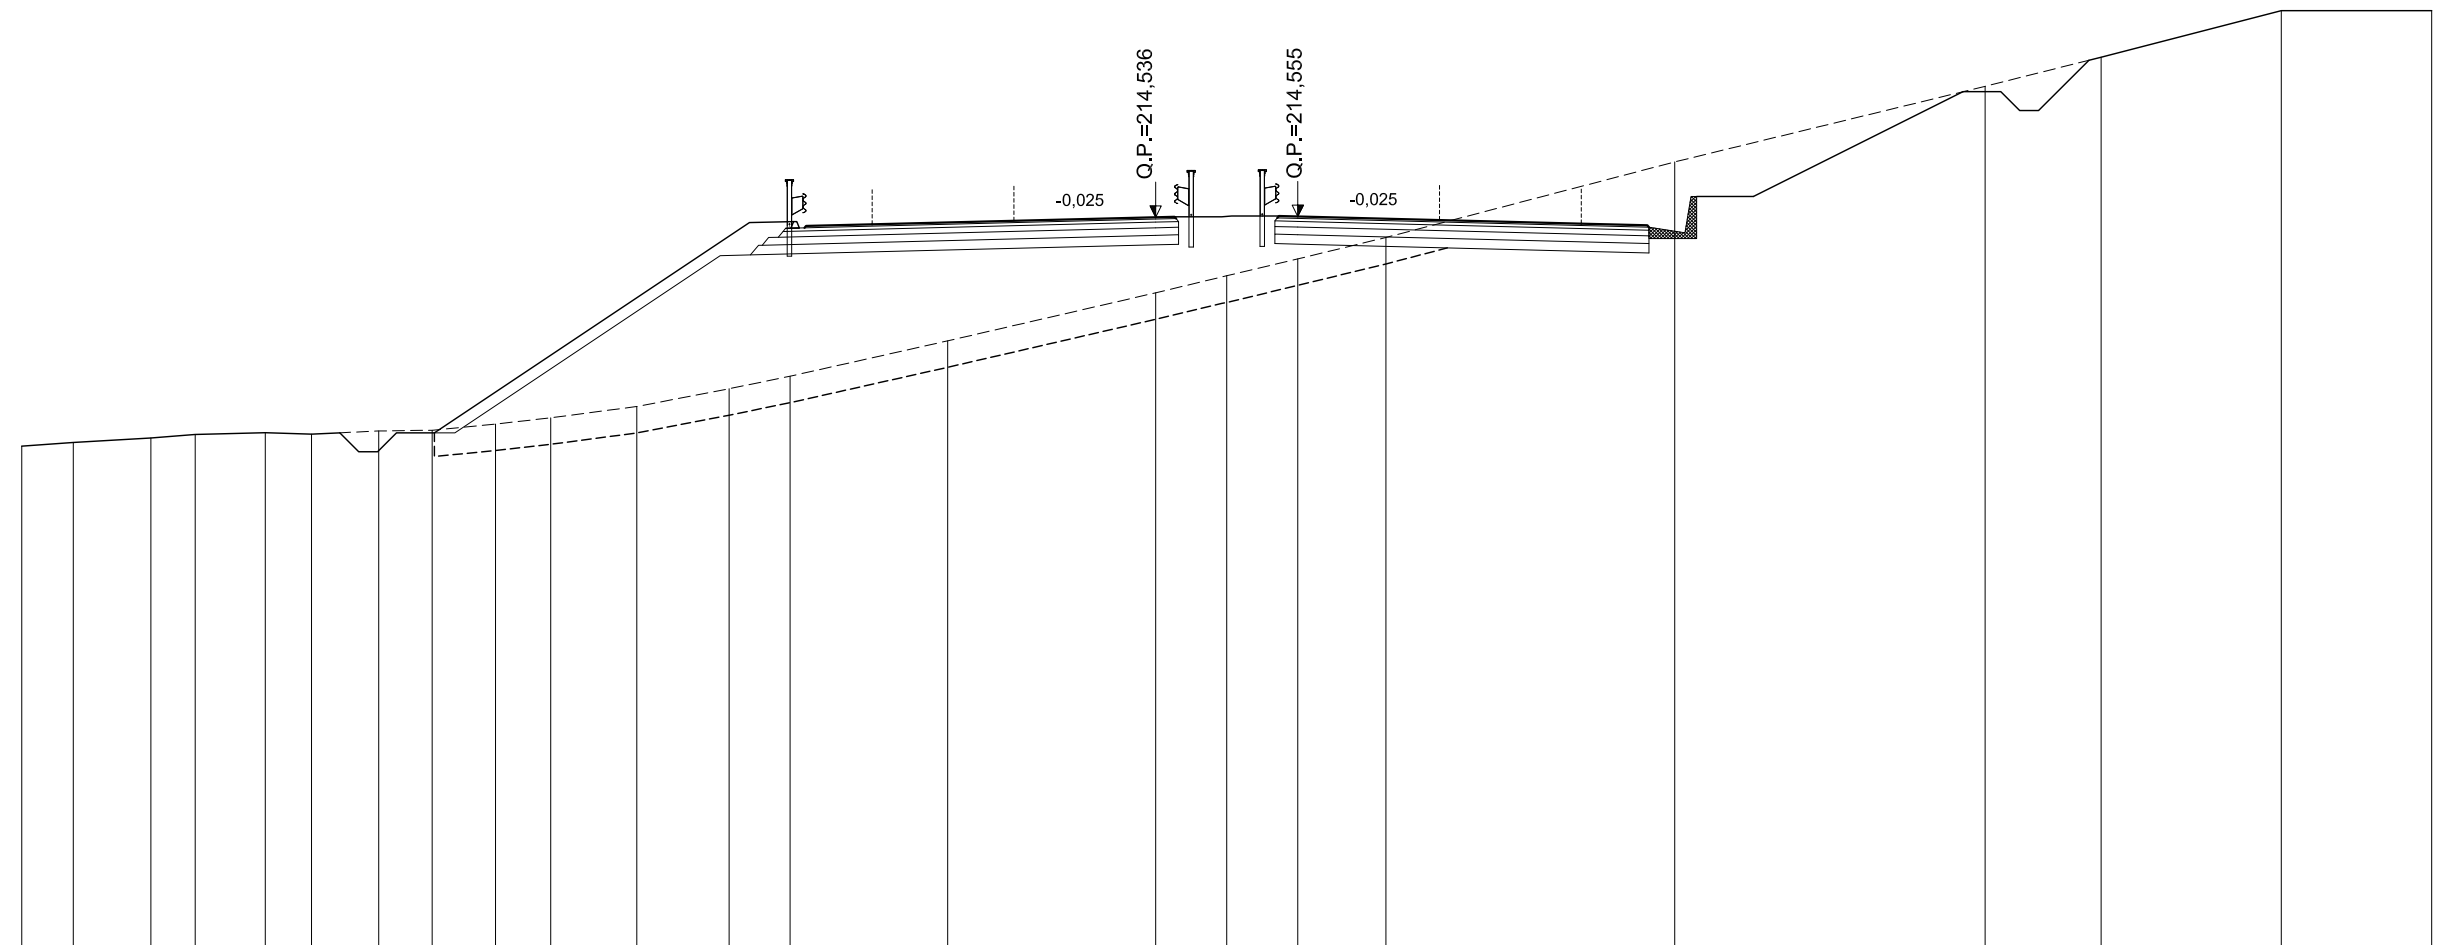

SCALA 1:200

QT.RIF. 195,255

QUOTE TERRENO	208,48	208,58	208,70	208,79	208,84	208,80	208,88	208,90	209,07	209,23	209,53	210,00	210,33	211,27	212,54	212,99	213,44	214,00	216,00	218,00	218,77	220,00	220,00	
DIST.PARZIALI TERRENO	1,36	2,05	1,17	1,85	1,22	1,78	1,41	1,68	1,46	2,28	2,44	1,61	4,17	5,50	1,88	1,88	2,33	7,64	8,22	3,07	4,77	3,98		
QUOTE PROGETTO								208,92				214,40	214,42	214,25	214,31	214,35		214,54	214,55	214,57	214,55		215,08	217,86
DIST. PARZIALI PROGETTO										8,21		1,17	1,75	7,50	0,50	2,76	0,50		12,05		5,55			


ASSE PRINCIPALE - RIF. CARREGGIATA SUD

AREE	
BONIFICO	15.19 m ²
SCAVO	31.32 m ²
RILEVATO	19.82 m ²
TERRENO VEGETALE	10.95 m

SEZIONE N.: 184
 QT. PROGETTO: 213,189
 DIST.PROG.: 7320,000

CARREGGIATA NORD
 QT. PROGETTO: 213,170
 DIST.PROG.: 6245,969

CARREGGIATA NORD CARREGGIATA SUD

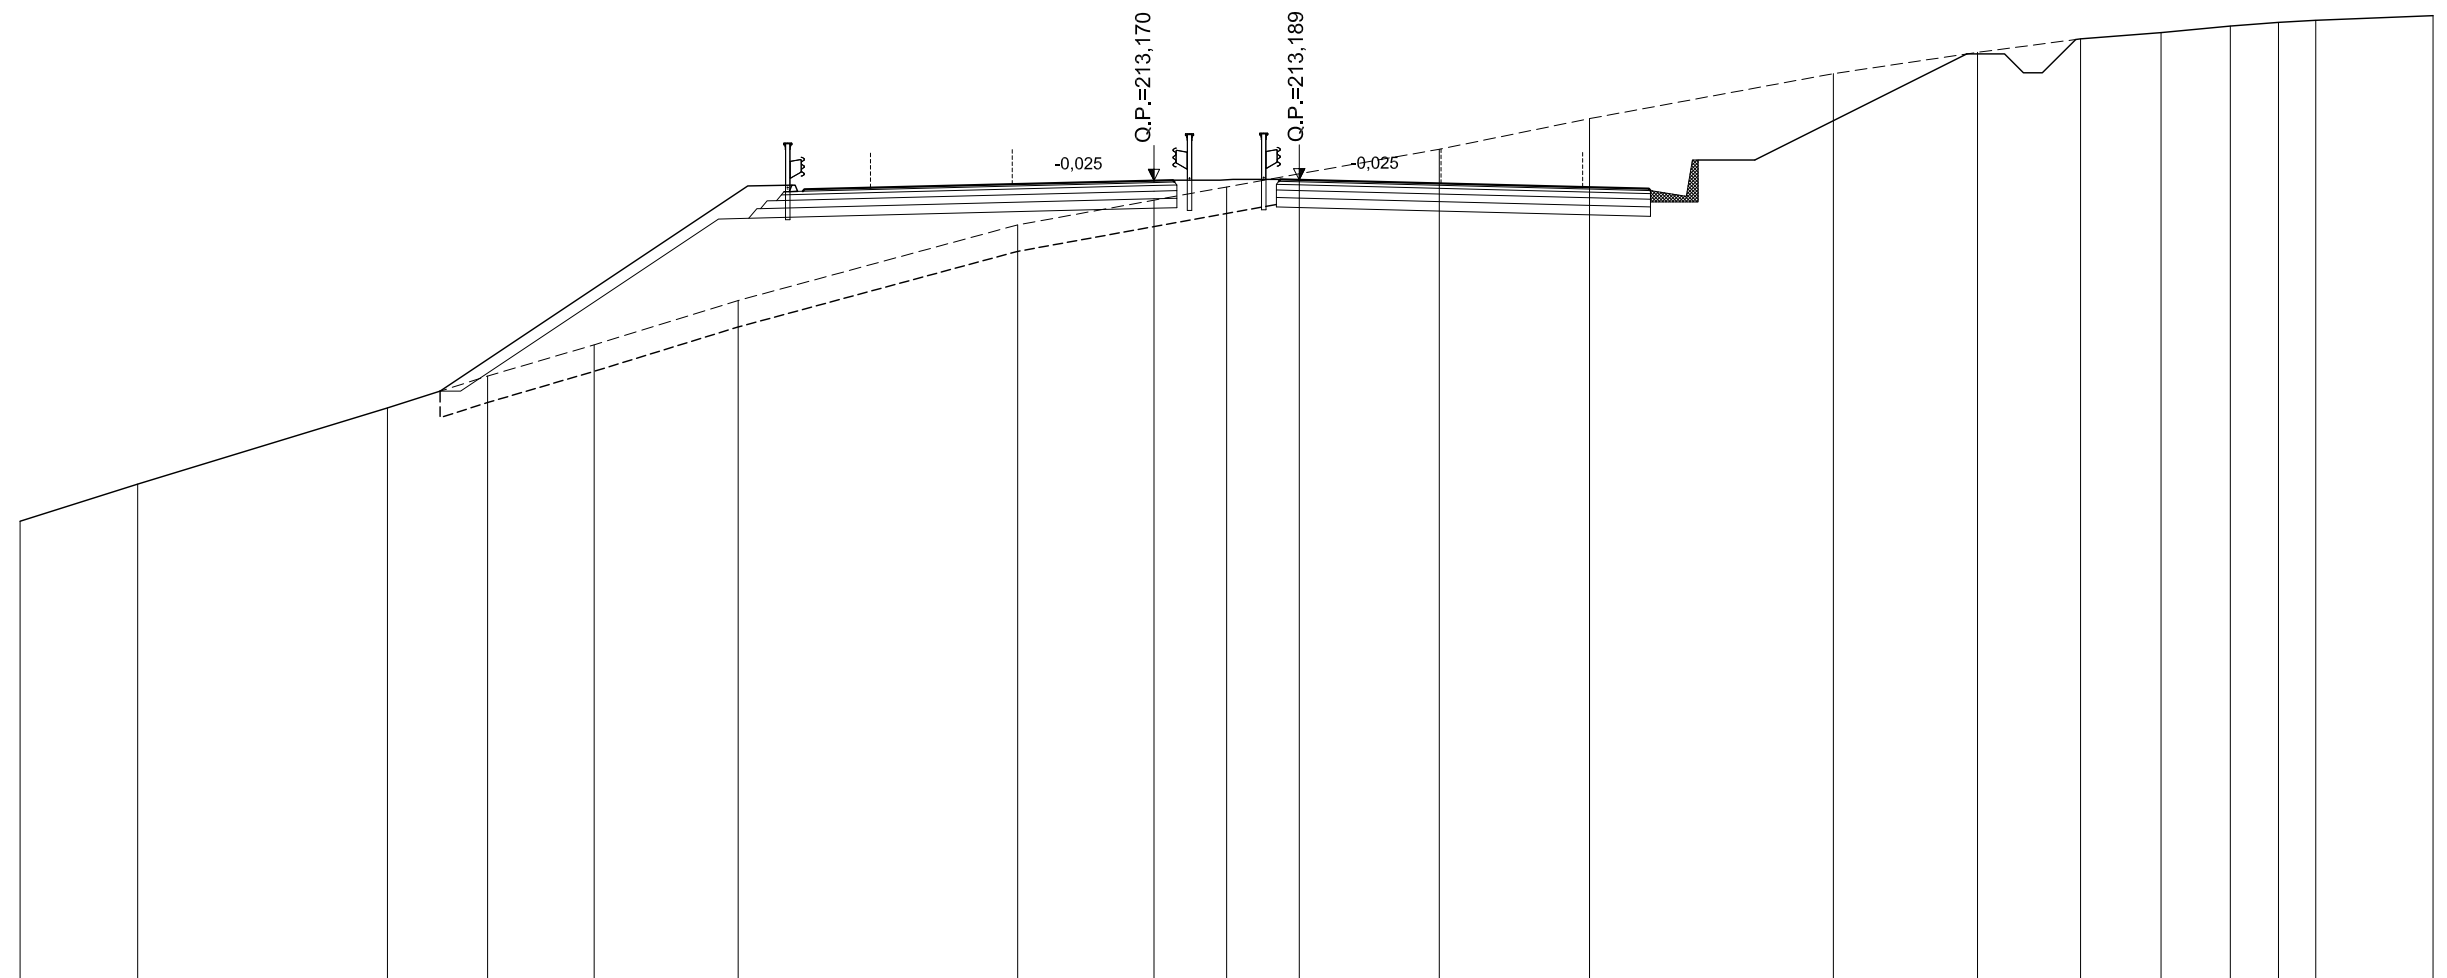

SCALA 1:200

QUOTE TERRENO	204,16	205,14		207,16	208,00	208,83	210,00		212,00	212,65	213,00	213,35	214,00	214,81		216,00	216,56	216,92	217,09	217,26	217,35	217,41	217,53	
DIST.PARZIALI TERRENO		3,11		6,61	2,65	2,82	3,81		7,39	3,61	1,92	1,92	3,70	3,98		6,45	3,82	2,72	2,13	1,83	1,27	0,99	3,10	
QUOTE PROGETTO				207,60			213,03	213,05	212,89	212,94	212,98		213,17	213,18	213,20	213,19	213,00	212,96	212,91	213,72		216,52		
DIST. PARZIALI PROGETTO						8,14	1,17	1,75		7,50	0,50	2,84	0,50	7,50	1,75	2,76	5,61							


ASSE PRINCIPALE - RIF. CARREGGIATA SUD

AREE	
BONIFICO	27.98 m ²
SCAVO	1.18 m ²
RILEVATO	72.19 m ²
TERRENO VEGETALE	20.12 m

SEZIONE N.: 185
 QT. PROGETTO: 211,822
 DIST.PROG.: 7360,000

CARREGGIATA NORD
 QT. PROGETTO: 211,804
 DIST.PROG.: 6205,969

CARREGGIATA NORD CARREGGIATA SUD

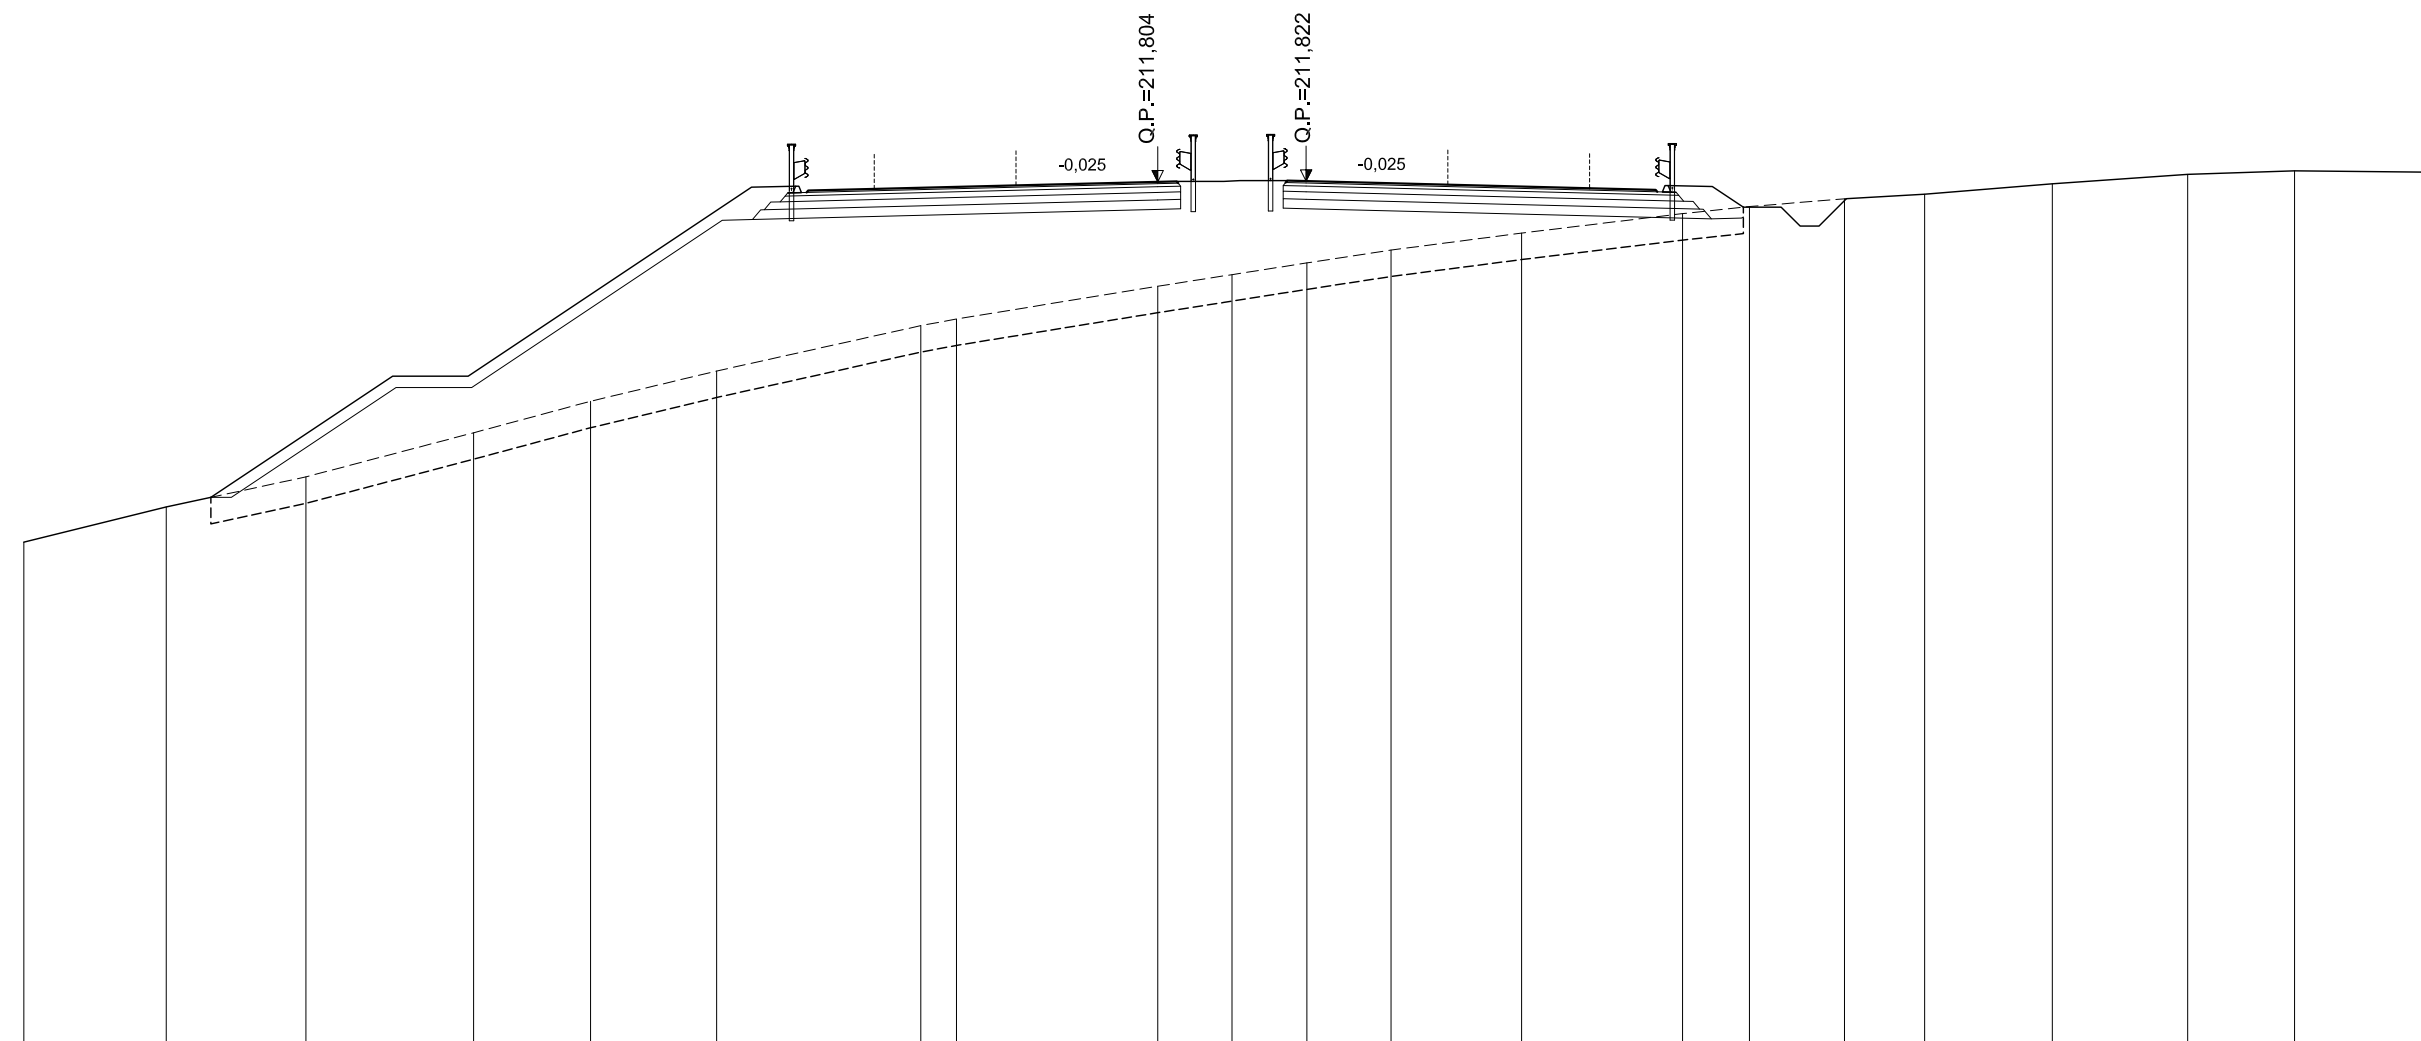

SCALA 1:200

QT.RIF. 189,048


QUOTE TERRENO	202.27	203.20	204.00	205.17	206.00	206.80	208.00	208.18	209.04	209.35	209.66	209.66	210.00	210.45	210.96	211.15	211.35	211.48	211.75	212.00	212.09	212.06	
DIST.PARZIALI TERRENO		3,77	3,69	4,43	3,10	3,34	5,40	0,94	5,33	1,96	1,96	2,23	3,45	4,26	1,77	2,52	2,12	3,38	3,58	2,83	3,85		
QUOTE PROGETTO			203.46		206.66	206.66			211.66	211.69	211.52	211.57	211.62		211.80	211.82		211.63	211.59	211.54	211.70	211.68	211.13
DIST. PARZIALI PROGETTO				4,81	2,00		7,50		1,17	1,75		7,50		0,50	2,93	0,50		7,50	1,75		1,17	0,82	

ASSE PRINCIPALE - RIF. CARREGGIATA SUD

AREE	
BONIFICO	0.00 m ²
SCAVO	0.00 m ²
RILEVATO	0.00 m ²
TERRENO VEGETALE	0.00 m

SEZIONE N.: 188
 QT. PROGETTO: 207,723
 DIST.PROG.: 7480,000

CARREGGIATA NORD
 QT. PROGETTO: 207,706
 DIST.PROG.: 6085,969

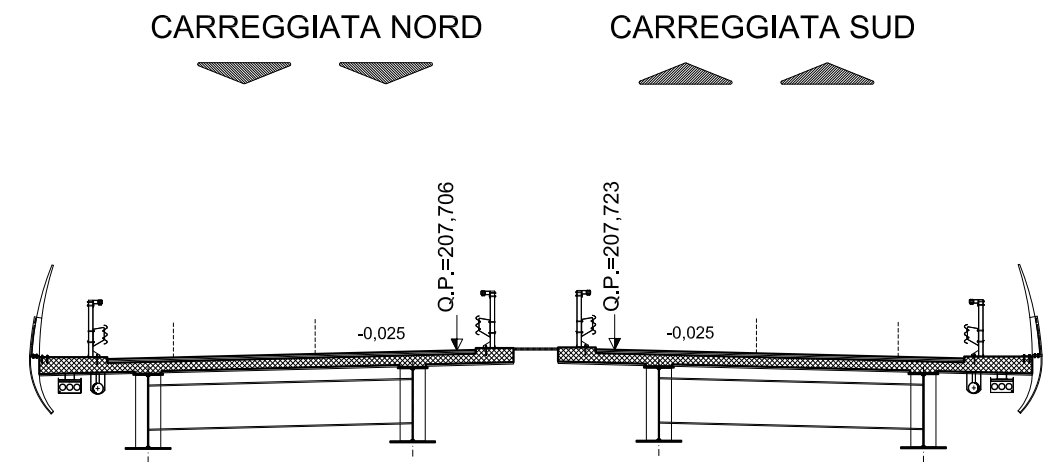

SCALA 1:200

QT.RIF. 182,452



QUOTE TERRENO	194,16	194,32	194,90	195,61	196,00	196,25	196,37	197,15	197,69	197,91	198,00	198,07	198,47	199,33	200,02	200,01	200,04				
DIST.PARZIALI TERRENO	1,19	4,07	5,61	3,30	2,44	1,02	7,51	4,86	2,09	0,88	1,21	6,06	11,30	8,71	3,62						
QUOTE PROGETTO	197,39	197,57	202,57	202,57	207,57	207,59	207,42	207,46	207,52	207,71	207,72	207,74	207,72	207,54	207,49	207,44	207,61	207,58	202,58	202,58	199,88
DIST. PARZIALI PROGETTO			9,50	2,00	7,50	1,17	1,75	7,50	0,50	3,17	0,50	7,50	1,75	1,17	7,50	2,00	4,05				

ASSE PRINCIPALE - RIF. CARREGGIATA SUD

AREE	
BONIFICO	0.00 m ²
SCAVO	0.00 m ²
RILEVATO	0.00 m ²
TERRENO VEGETALE	0.00 m

SEZIONE N.: 189
 QT. PROGETTO: 206,357
 DIST.PROG.: 7520,000

CARREGGIATA NORD
 QT. PROGETTO: 206,340
 DIST.PROG.: 6045,969

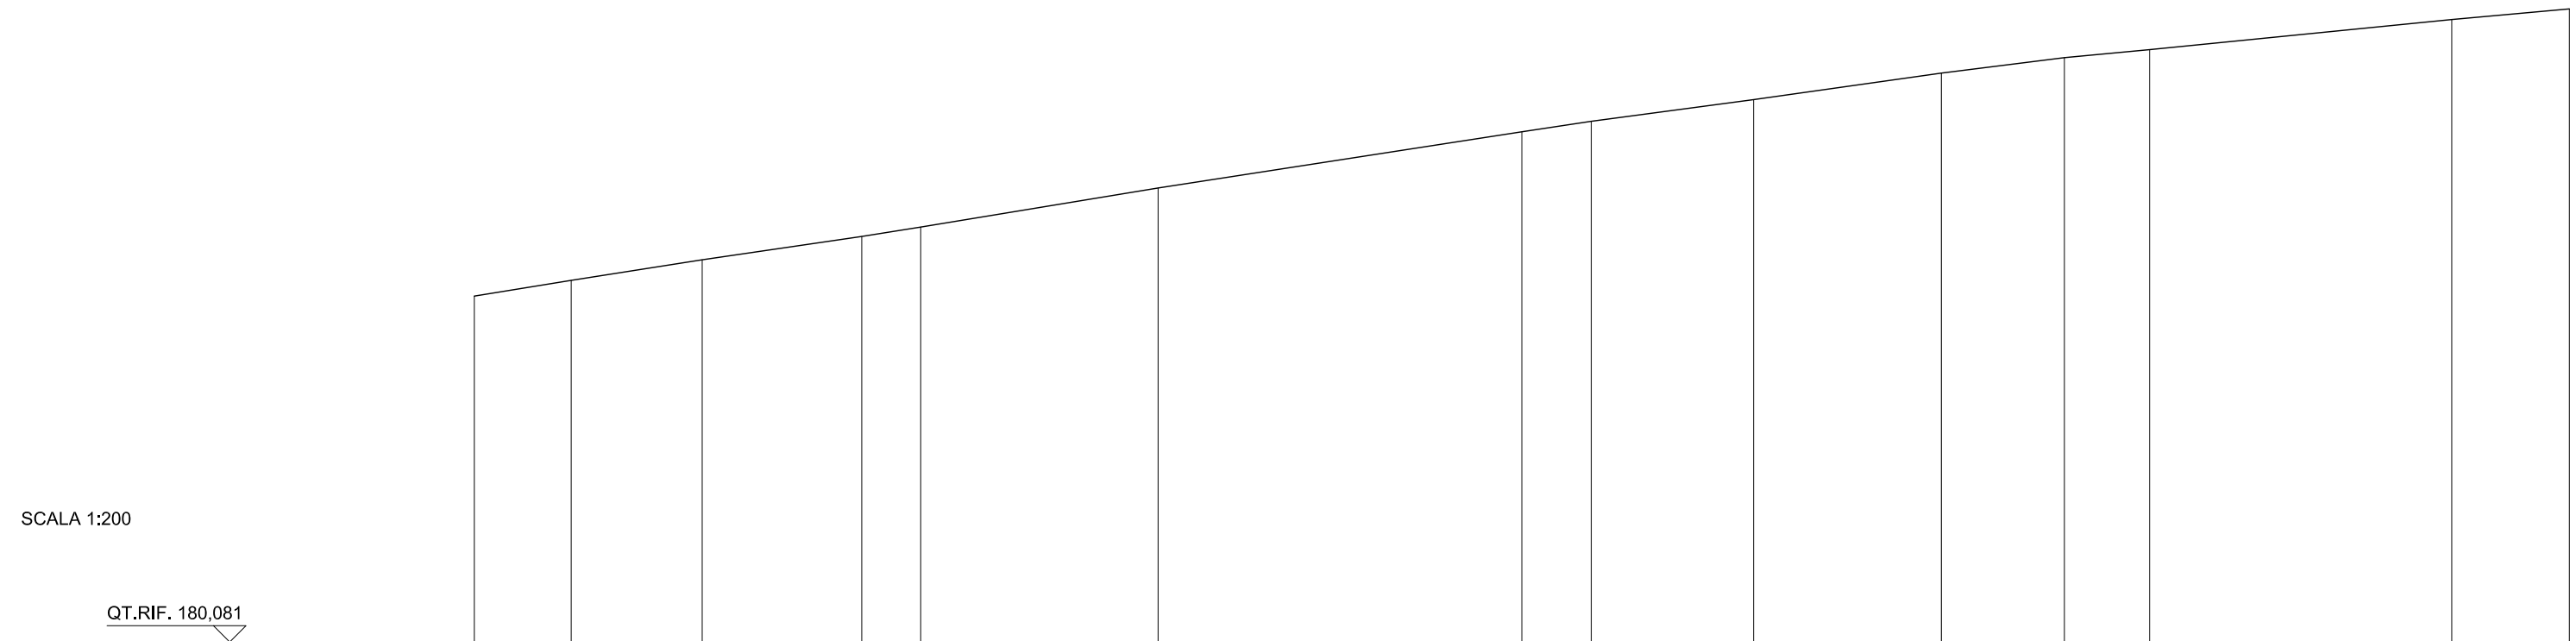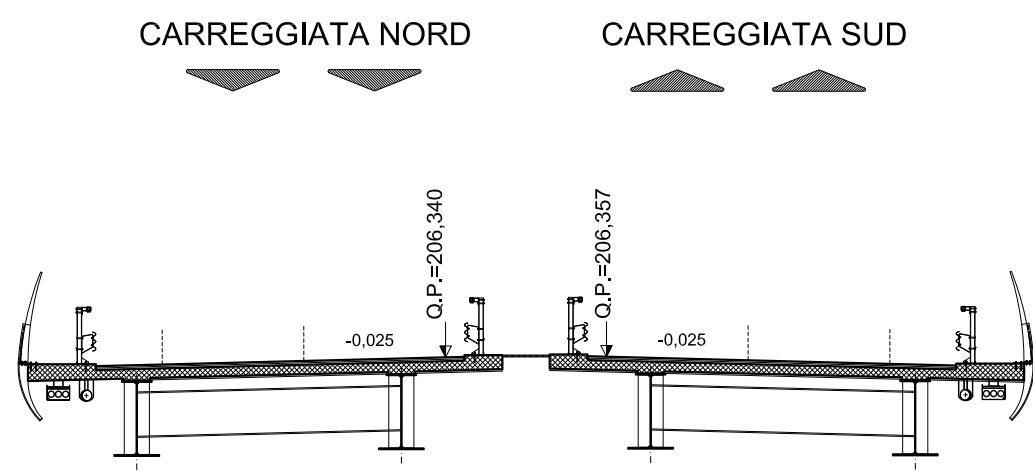

	1	2	3	4	5	6	7	8	9	10	11	12	13	14	15	16	17	18
QUOTE TERRENO	190,69	191,17	191,80	192,51	192,80	194,00	195,73	196,04	196,71	197,53	198,00	198,24	199,17	199,49				
DIST.PARZIALI TERRENO	2,97	4,02	4,90	1,81	7,28	11,15	2,13	4,98	5,76	3,77	2,61	9,27	3,61					
QUOTE PROGETTO	196,03 196,20		201,20	201,20		206,20	206,22 206,06 206,11	206,15	206,34 206,35	206,37 206,36	206,17	206,13 206,07 206,24 206,22	201,22	201,22	198,90			
DIST. PARZIALI PROGETTO		9,50	2,00	7,50	1,17	1,75	7,50	0,50	3,26	0,50	7,50	1,75	1,17	7,50	2,00	3,47		


SCALA 1:200

ASSE PRINCIPALE - RIF. CARREGGIATA SUD

AREE	
BONIFICO	0.00 m ²
SCAVO	0.00 m ²
RILEVATO	0.00 m ²
TERRENO VEGETALE	0.00 m


SEZIONE N.: 190
 QT. PROGETTO: 204,991
 DIST.PROG.: 7560,000

CARREGGIATA NORD
 QT. PROGETTO: 204,974
 DIST.PROG.: 6005,969

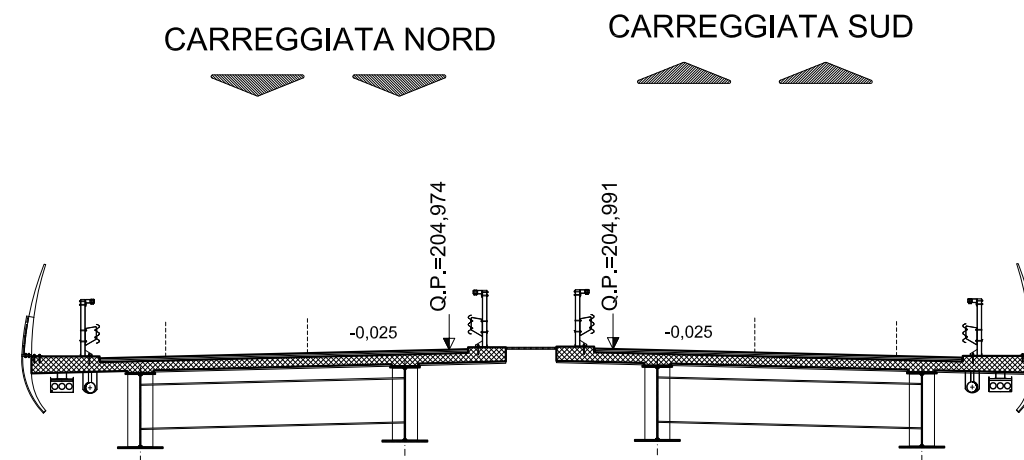

SCALA 1:200

QT.RIF. 178,086

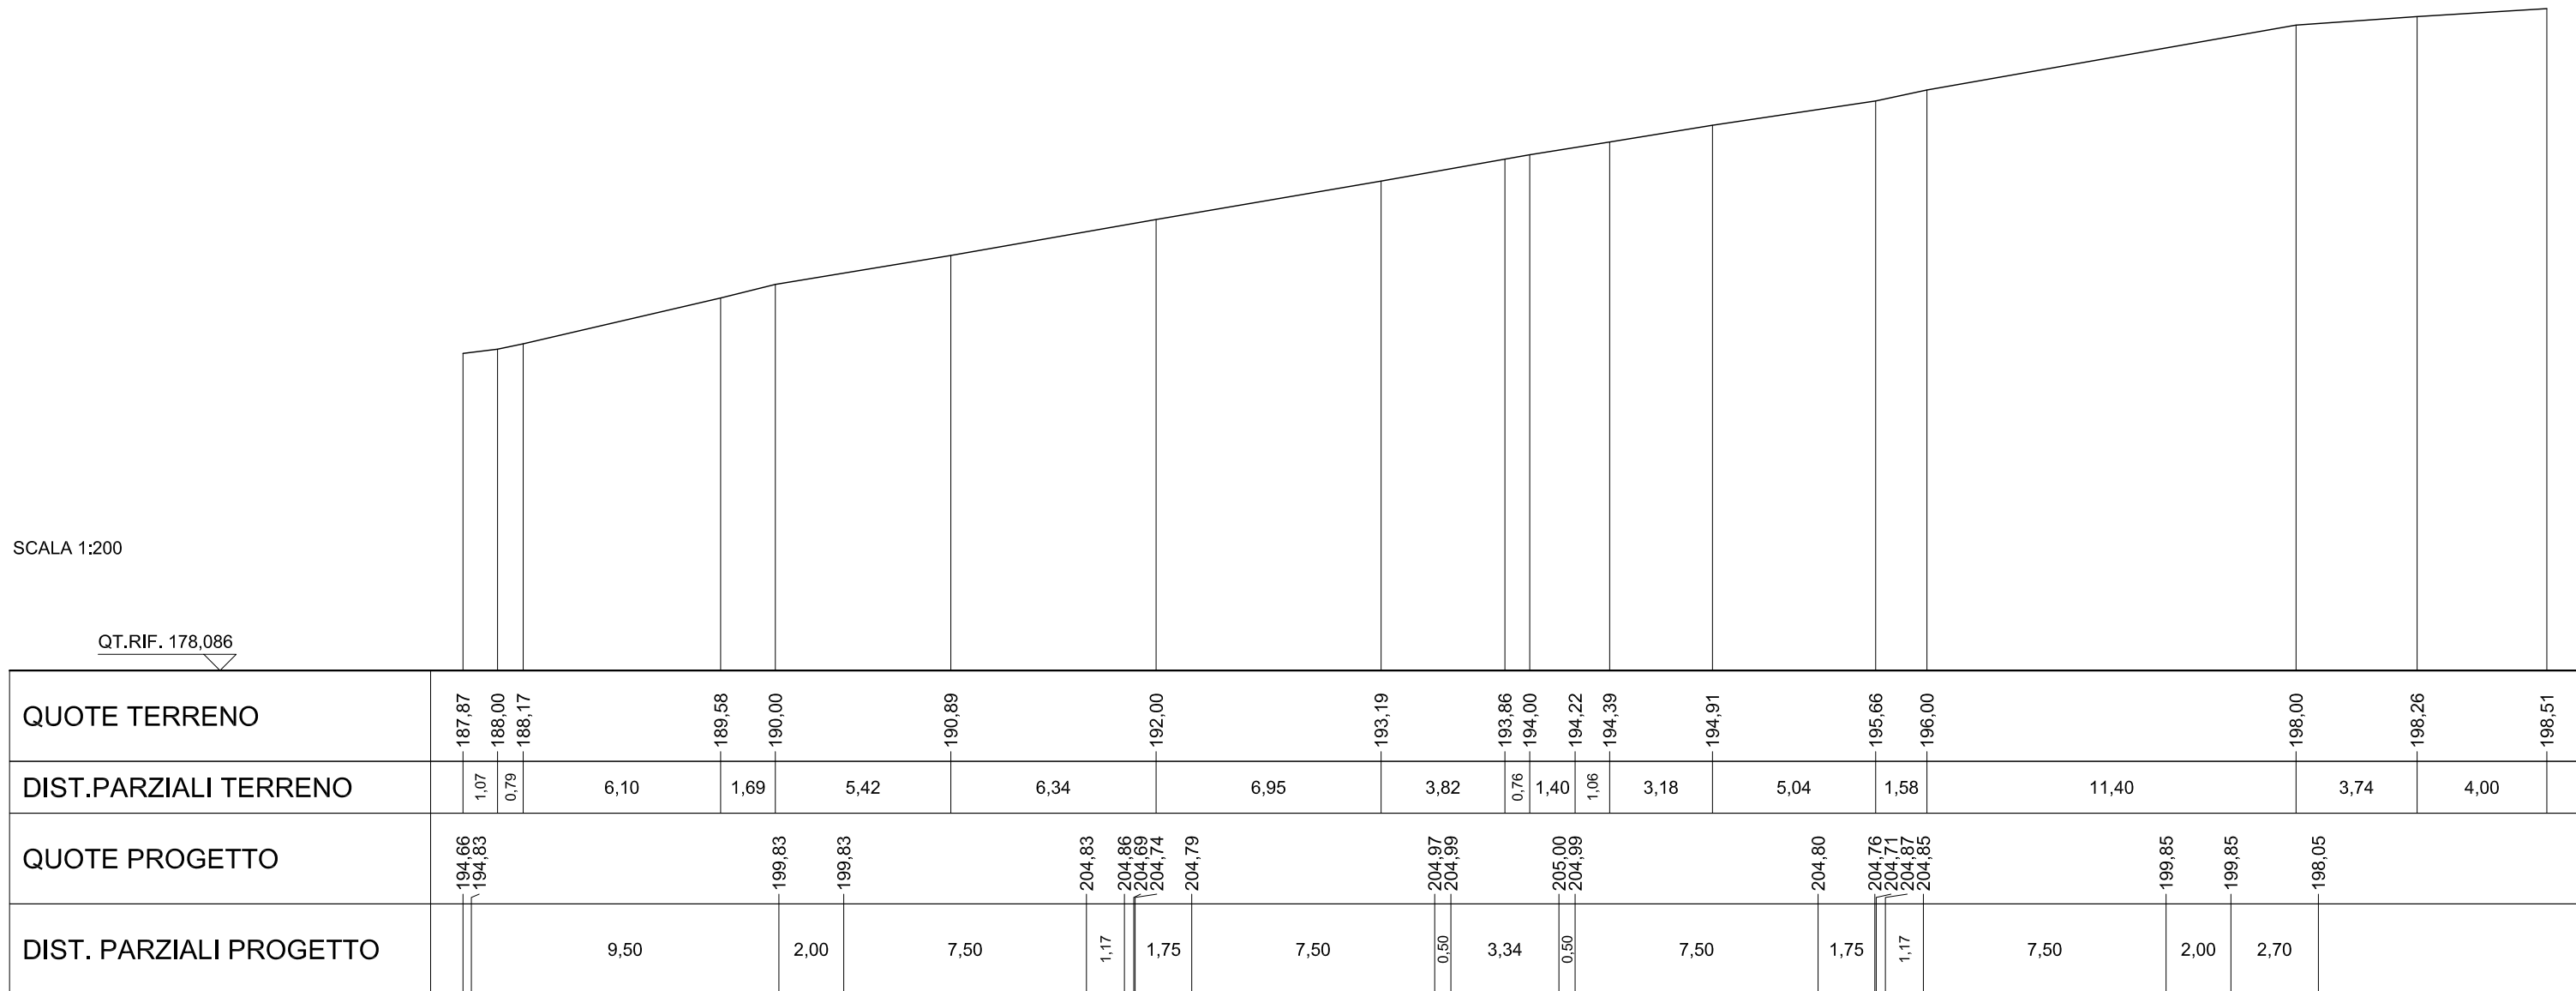


ASSE PRINCIPALE - RIF. CARREGGIATA SUD

AREE	
BONIFICO	0.00 m ²
SCAVO	0.00 m ²
RILEVATO	0.00 m ²
TERRENO VEGETALE	0.00 m


SEZIONE N.: 191
 QT. PROGETTO: 203,625
 DIST.PROG.: 7600,000

CARREGGIATA NORD
 QT. PROGETTO: 203,608
 DIST.PROG.: 5965,969

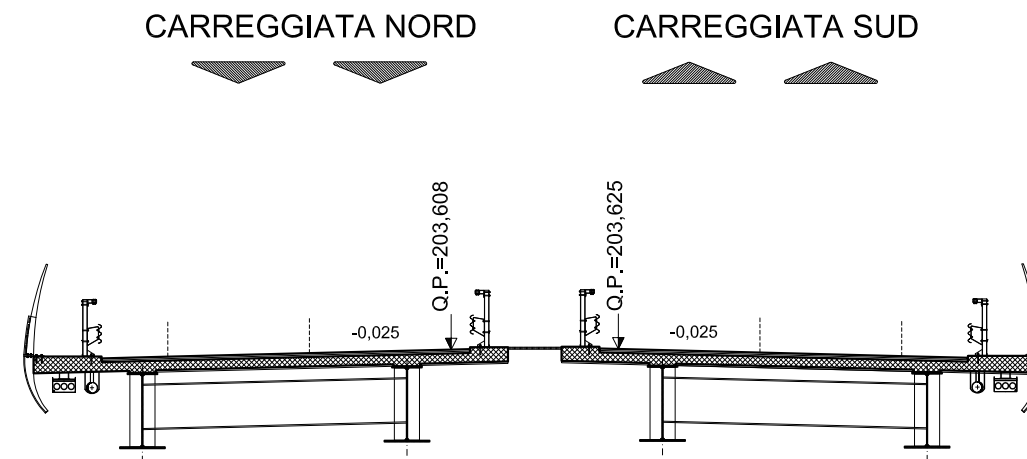

SCALA 1:200

QT.RIF. 176,430

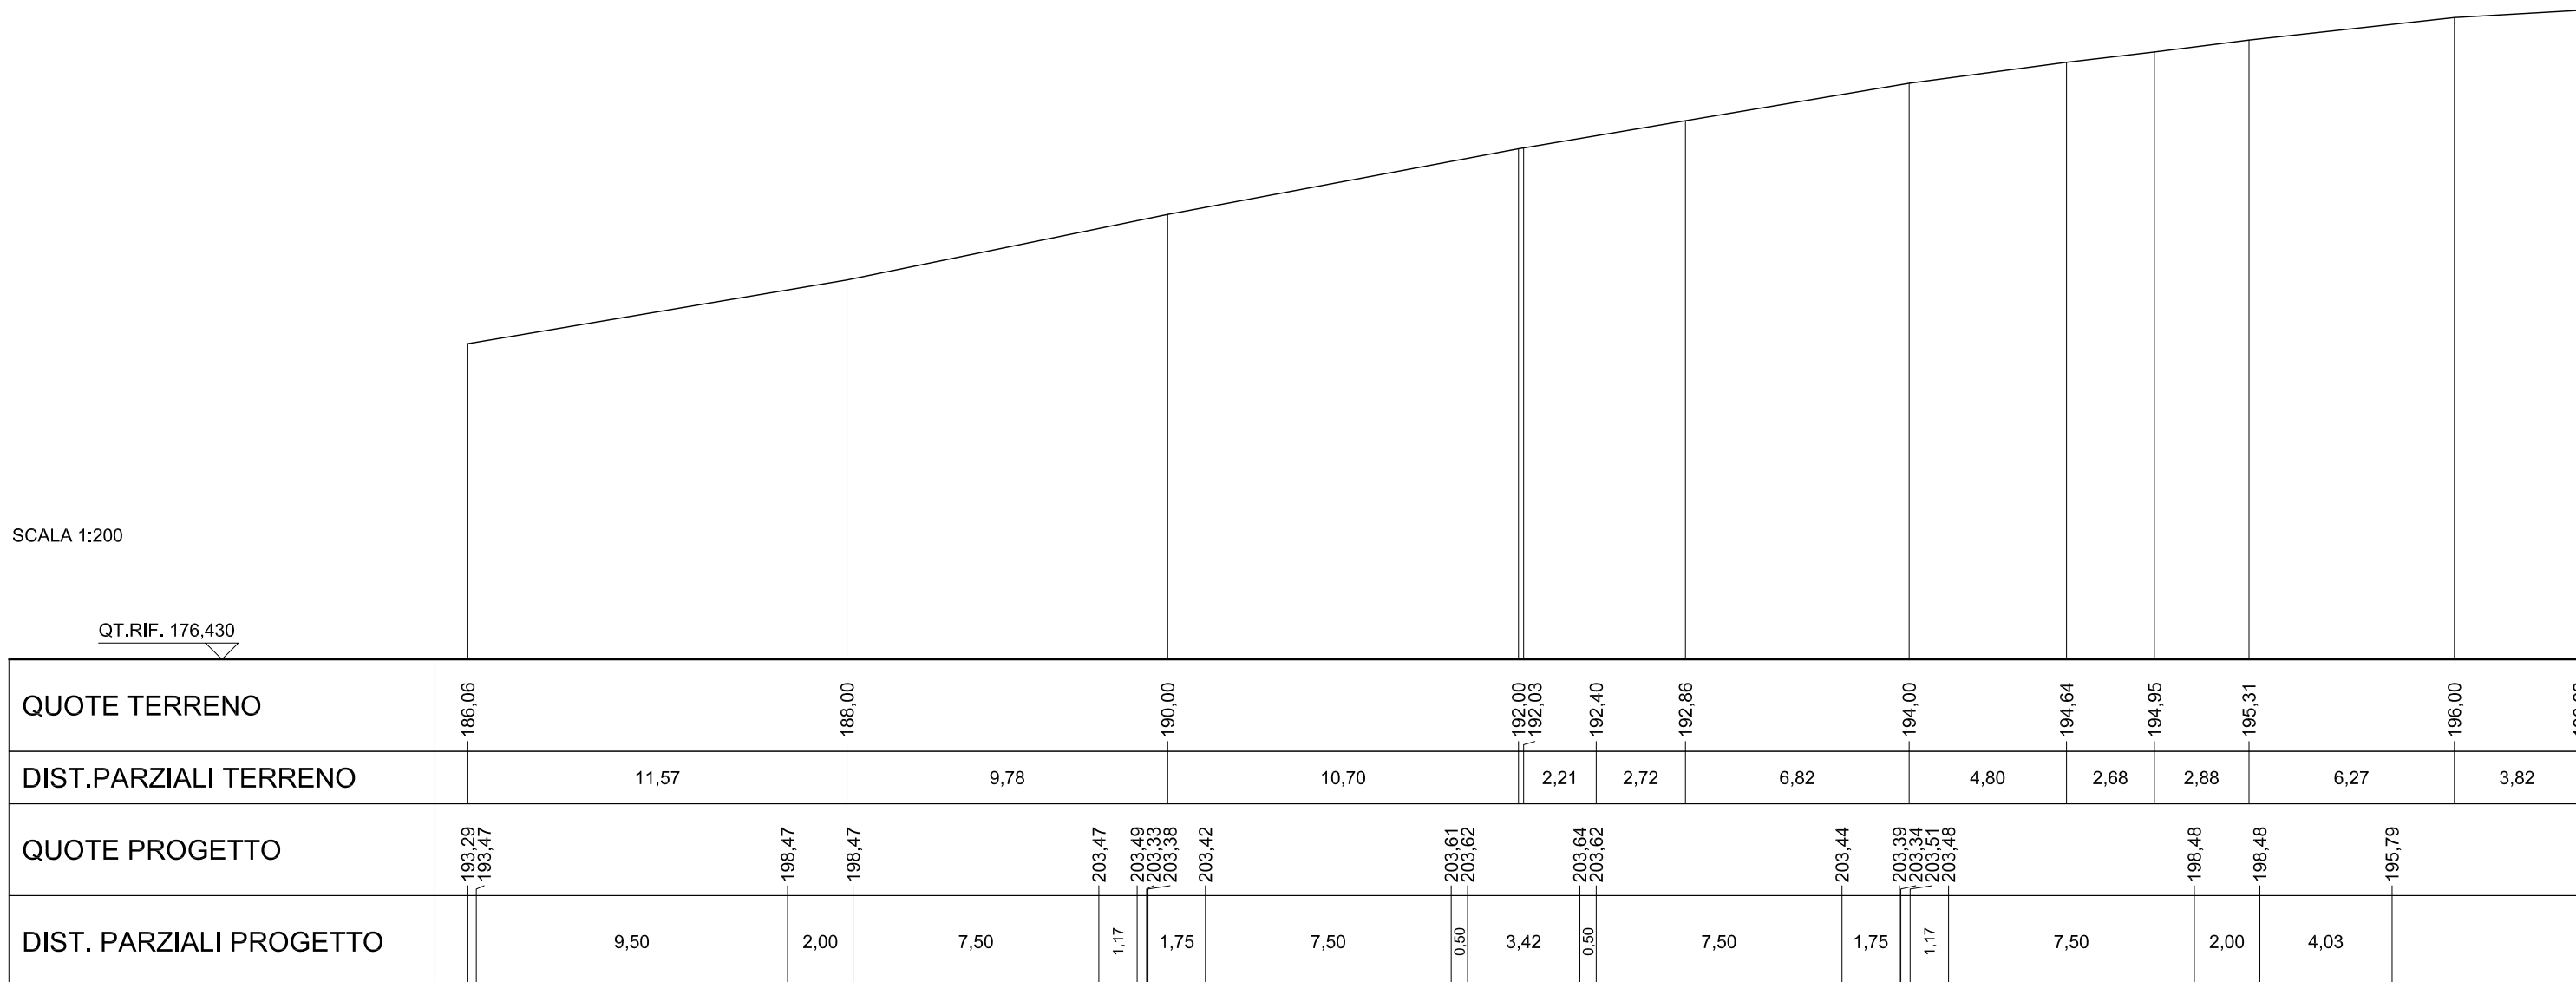


ASSE PRINCIPALE - RIF. CARREGGIATA SUD

AREE	
BONIFICO	0.00 m ²
SCAVO	0.00 m ²
RILEVATO	0.00 m ²
TERRENO VEGETALE	0.00 m


SEZIONE N.: 192
 QT. PROGETTO: 202,258
 DIST.PROG.: 7640,000

CARREGGIATA NORD
 QT. PROGETTO: 202,242
 DIST.PROG.: 5925,969

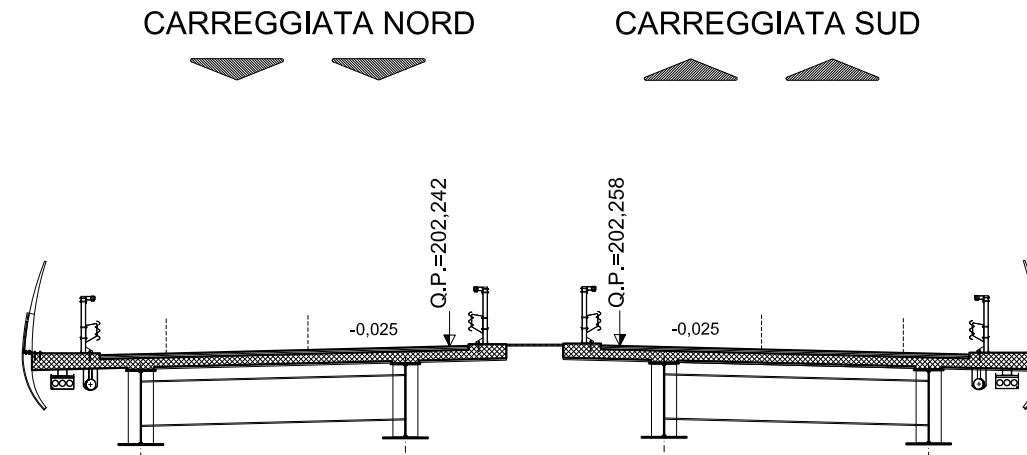

SCALA 1:200

QT.RIF. 174,980

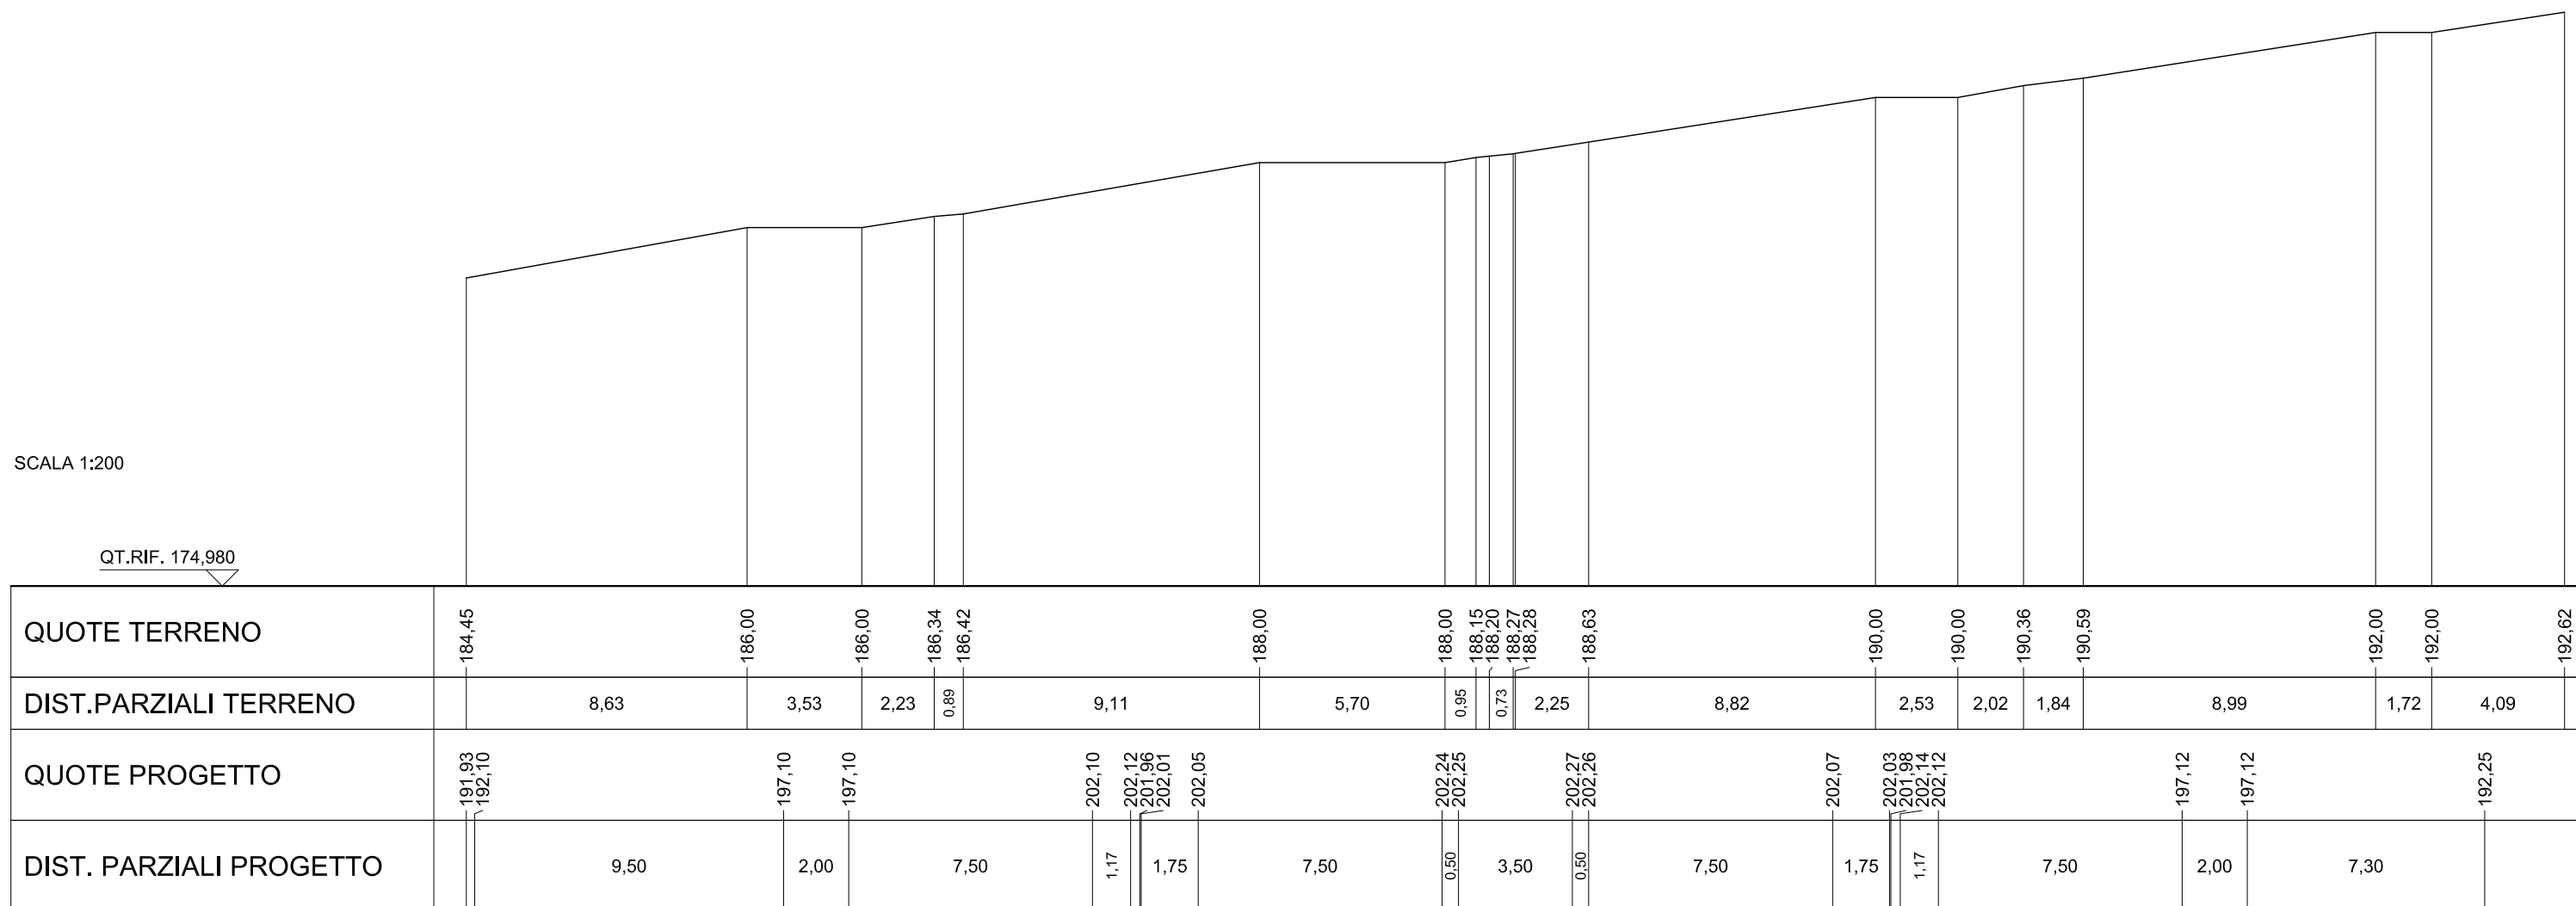


ASSE PRINCIPALE - RIF. CARREGGIATA SUD

AREE	
BONIFICO	0.00 m ²
SCAVO	0.00 m ²
RILEVATO	0.00 m ²
TERRENO VEGETALE	0.00 m

SEZIONE N.: 193
 QT. PROGETTO: 200,892
 DIST.PROG.: 7680,000

CARREGGIATA NORD
 QT. PROGETTO: 200,876
 DIST.PROG.: 5885,969

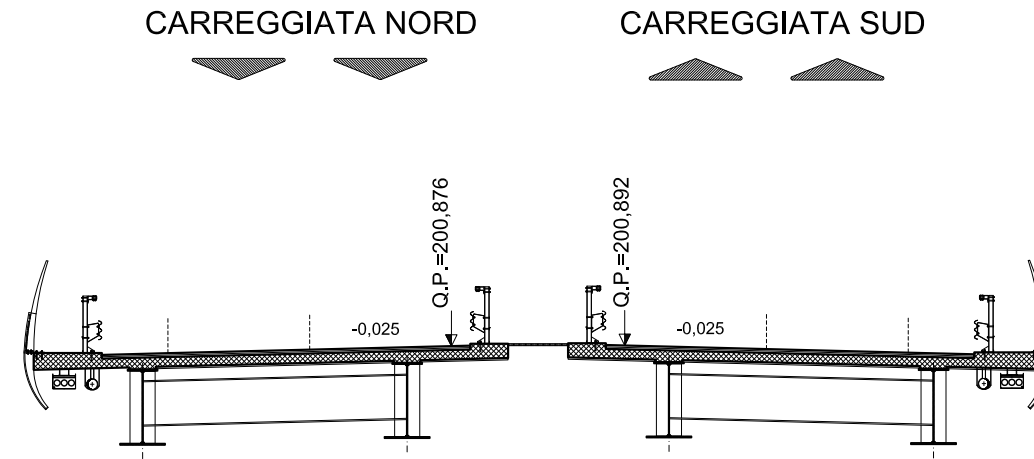

SCALA 1:200

QT.RIF. 176,038

QUOTE TERRENO	188,21			190,00		190,16		191,25		192,00	192,16	192,69	193,00		194,00		194,96		196,18	196,22	196,66
DIST.PARZIALI TERRENO		15,55			5,49		6,69		3,86	0,70	2,29	1,35		4,55		7,63		11,18		4,82	
QUOTE PROGETTO	190,56 190,74		195,74	195,74		200,74	200,76 200,59 200,65	200,69		200,88 200,89	200,90 200,89		200,70		200,66 200,61 200,77 200,75		195,51				
DIST. PARZIALI PROGETTO		9,50	2,00		7,50	1,17	1,75		7,50	0,50	3,59	0,50		7,50	1,75	1,17		7,85			

ASSE PRINCIPALE - RIF. CARREGGIATA SUD


AREE	
BONIFICO	29.66 m ²
SCAVO	2.03 m ²
RILEVATO	112.31 m ²
TERRENO VEGETALE	21.58 m

SEZIONE N.: 194
 QT. PROGETTO: 199,526
 DIST.PROG.: 7720,000

CARREGGIATA NORD
 QT. PROGETTO: 199,510
 DIST.PROG.: 5845,969

CARREGGIATA NORD

CARREGGIATA SUD

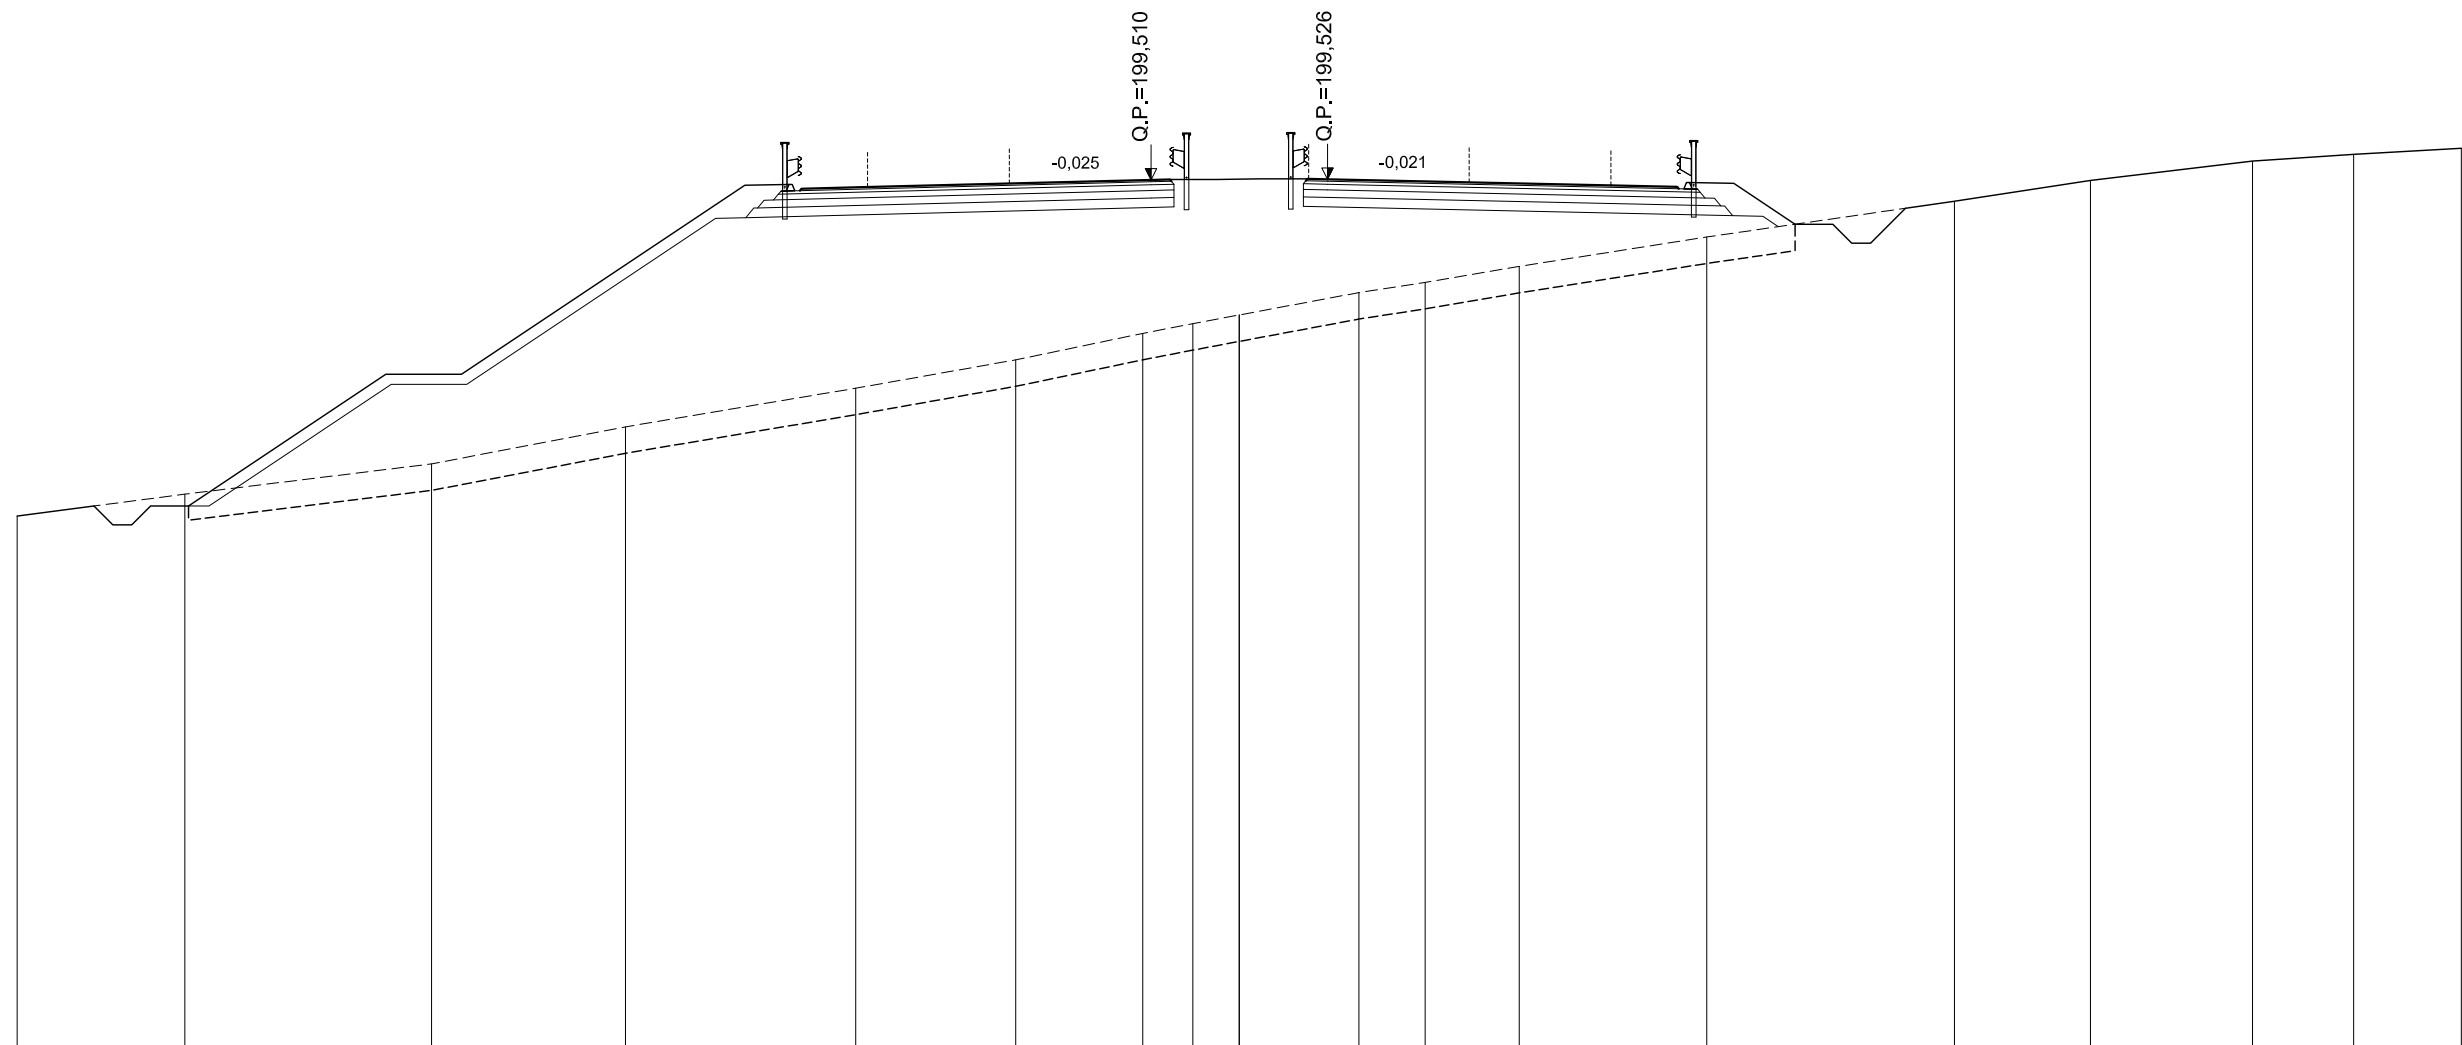

SCALA 1:200

QT.RIF. 176,597

QUOTE TERRENO	190.62	191.20	192.00	192.98	194.00	194.75	195.45	195.71	195.94	196.37	196.53	196.80	197.22	198.00	198.95	199.50	200.01	200.18	200.35	
DIST.PARZIALI TERRENO	4.44	6.53	5.13	6.09	4.23	3.36	1.32	1.23	2.33	0.83	1.75	2.49	4.96	6.55	3.60	4.29	2.68	2.85		
QUOTE PROGETTO		191.28	194.37	194.37	199.37	199.39	199.23	199.28	199.32	199.51	199.52	199.54	199.53	199.37	199.33	199.28	199.44	199.42	198.34	
DIST. PARZIALI PROGETTO		4.63	2.00	7.50	1.17	1.75	7.50	0.50	3.64	0.53	7.50	1.75	1.17	1.62						

ASSE PRINCIPALE - RIF. CARREGGIATA SUD


AREE	
BONIFICO	0.00 m ²
SCAVO	99.53 m ²
RILEVATO	3.37 m ²
TERRENO VEGETALE	1.90 m

SEZIONE N.: 195
 QT. PROGETTO: 198,159
 DIST.PROG.: 7760,000

CARREGGIATA NORD
 QT. PROGETTO: 198,145
 DIST.PROG.: 5805,995

CARREGGIATA NORD

CARREGGIATA SUD

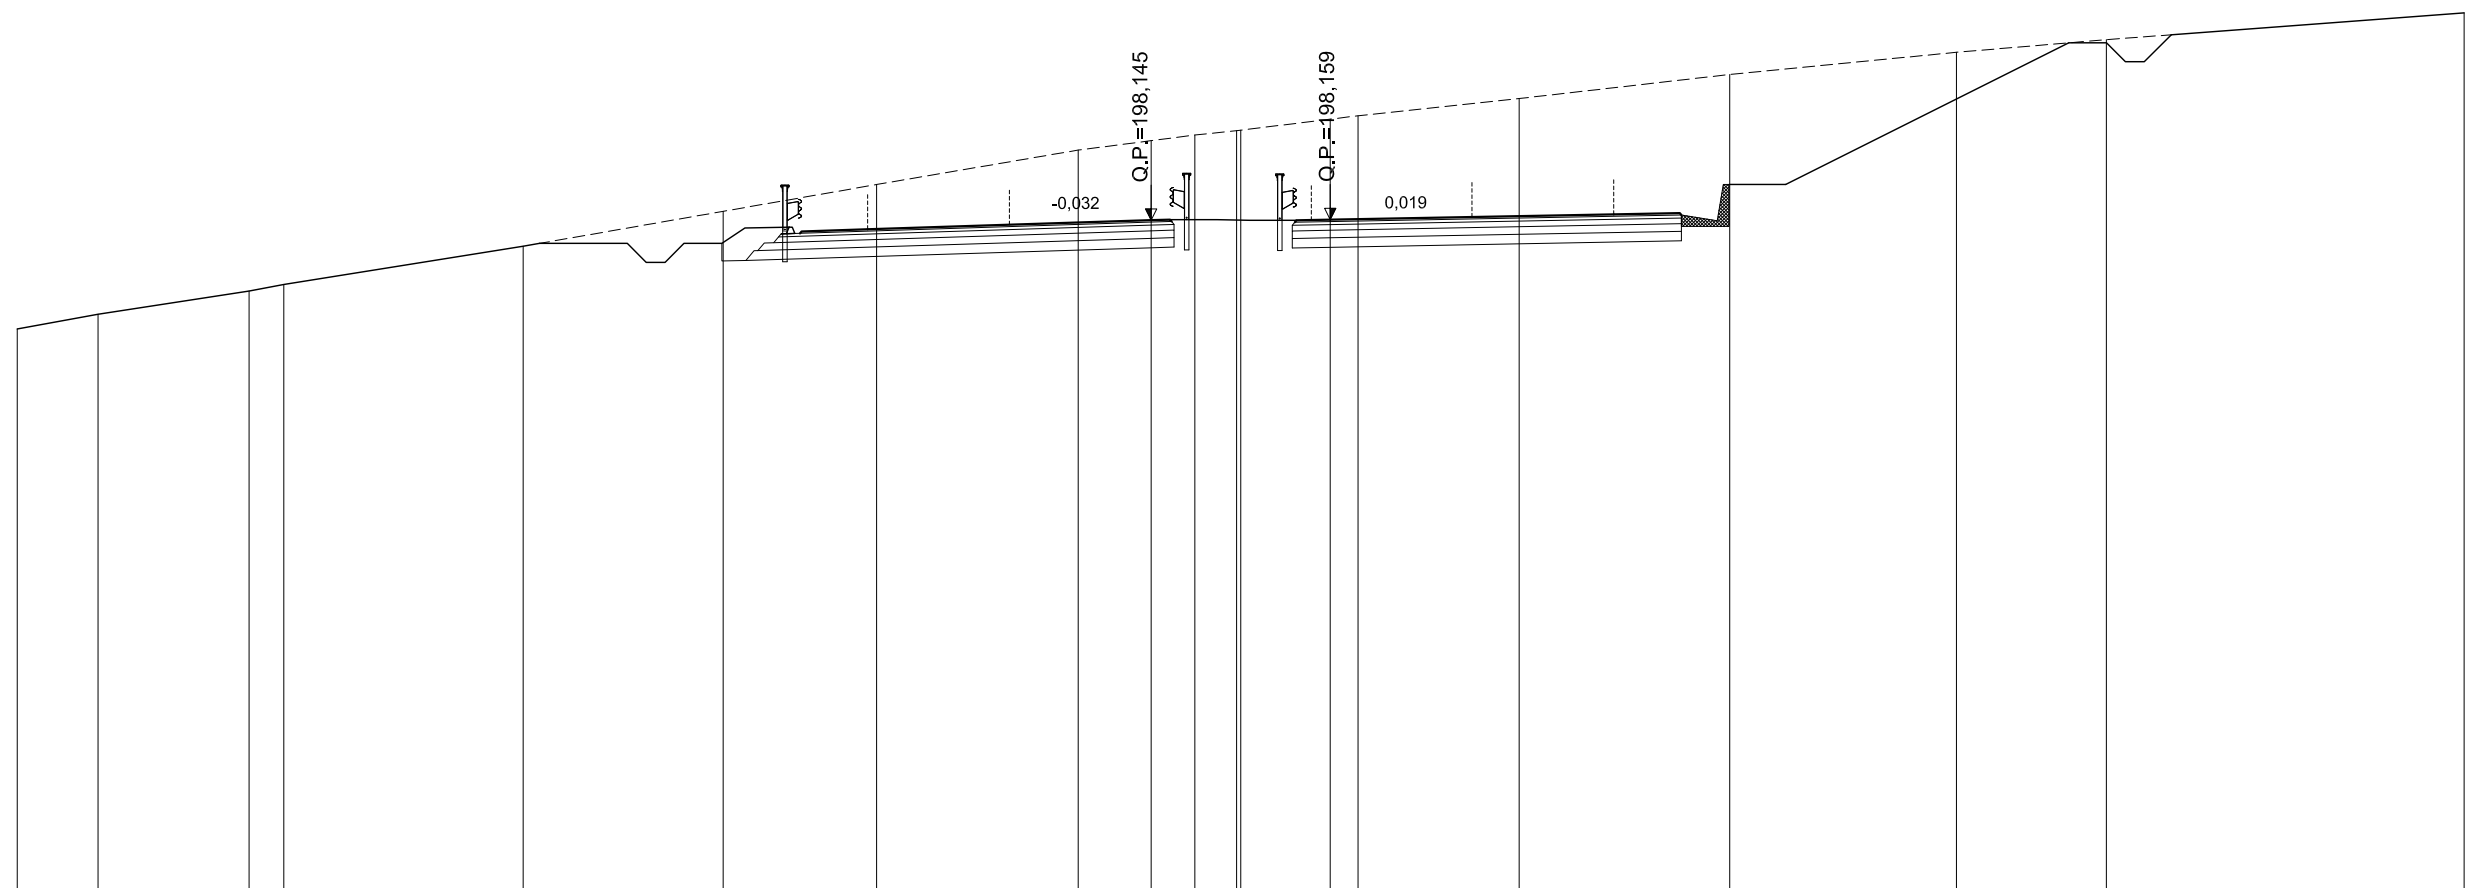

SCALA 1:200

QT.RIF. 180,451


QUOTE TERRENO	195,27	195,66	196,27	196,45	197,46	198,38	199,09	200,00	200,25	200,40	200,51	200,53	200,82	200,91	201,36	202,00	202,59	202,92	203,63		
DIST.PARZIALI TERRENO	2,14	3,99	0,92	6,33	5,29	4,06	5,34	1,93	1,16	1,11	2,37	0,74	4,26	5,57	6,00	3,96	9,47				
QUOTE PROGETTO						198,06	198,61	197,80	197,85	197,90			198,15	198,16	198,14	198,16	198,30	198,33	198,28	199,09	202,84
DIST. PARZIALI PROGETTO						1,09	2,76	1,75	7,50	0,50	3,34	0,89	7,50	1,75	2,76	7,49					

ASSE PRINCIPALE - RIF. CARREGGIATA SUD

AREE	
BONIFICO	0.00 m ²
SCAVO	284.20 m ²
RILEVATO	4.21 m ²
TERRENO VEGETALE	0.00 m

SEZIONE N.: 196
 QT. PROGETTO: 196,756
 DIST.PROG.: 7800,000

CARREGGIATA NORD
 QT. PROGETTO: 196,743
 DIST.PROG.: 5766,069

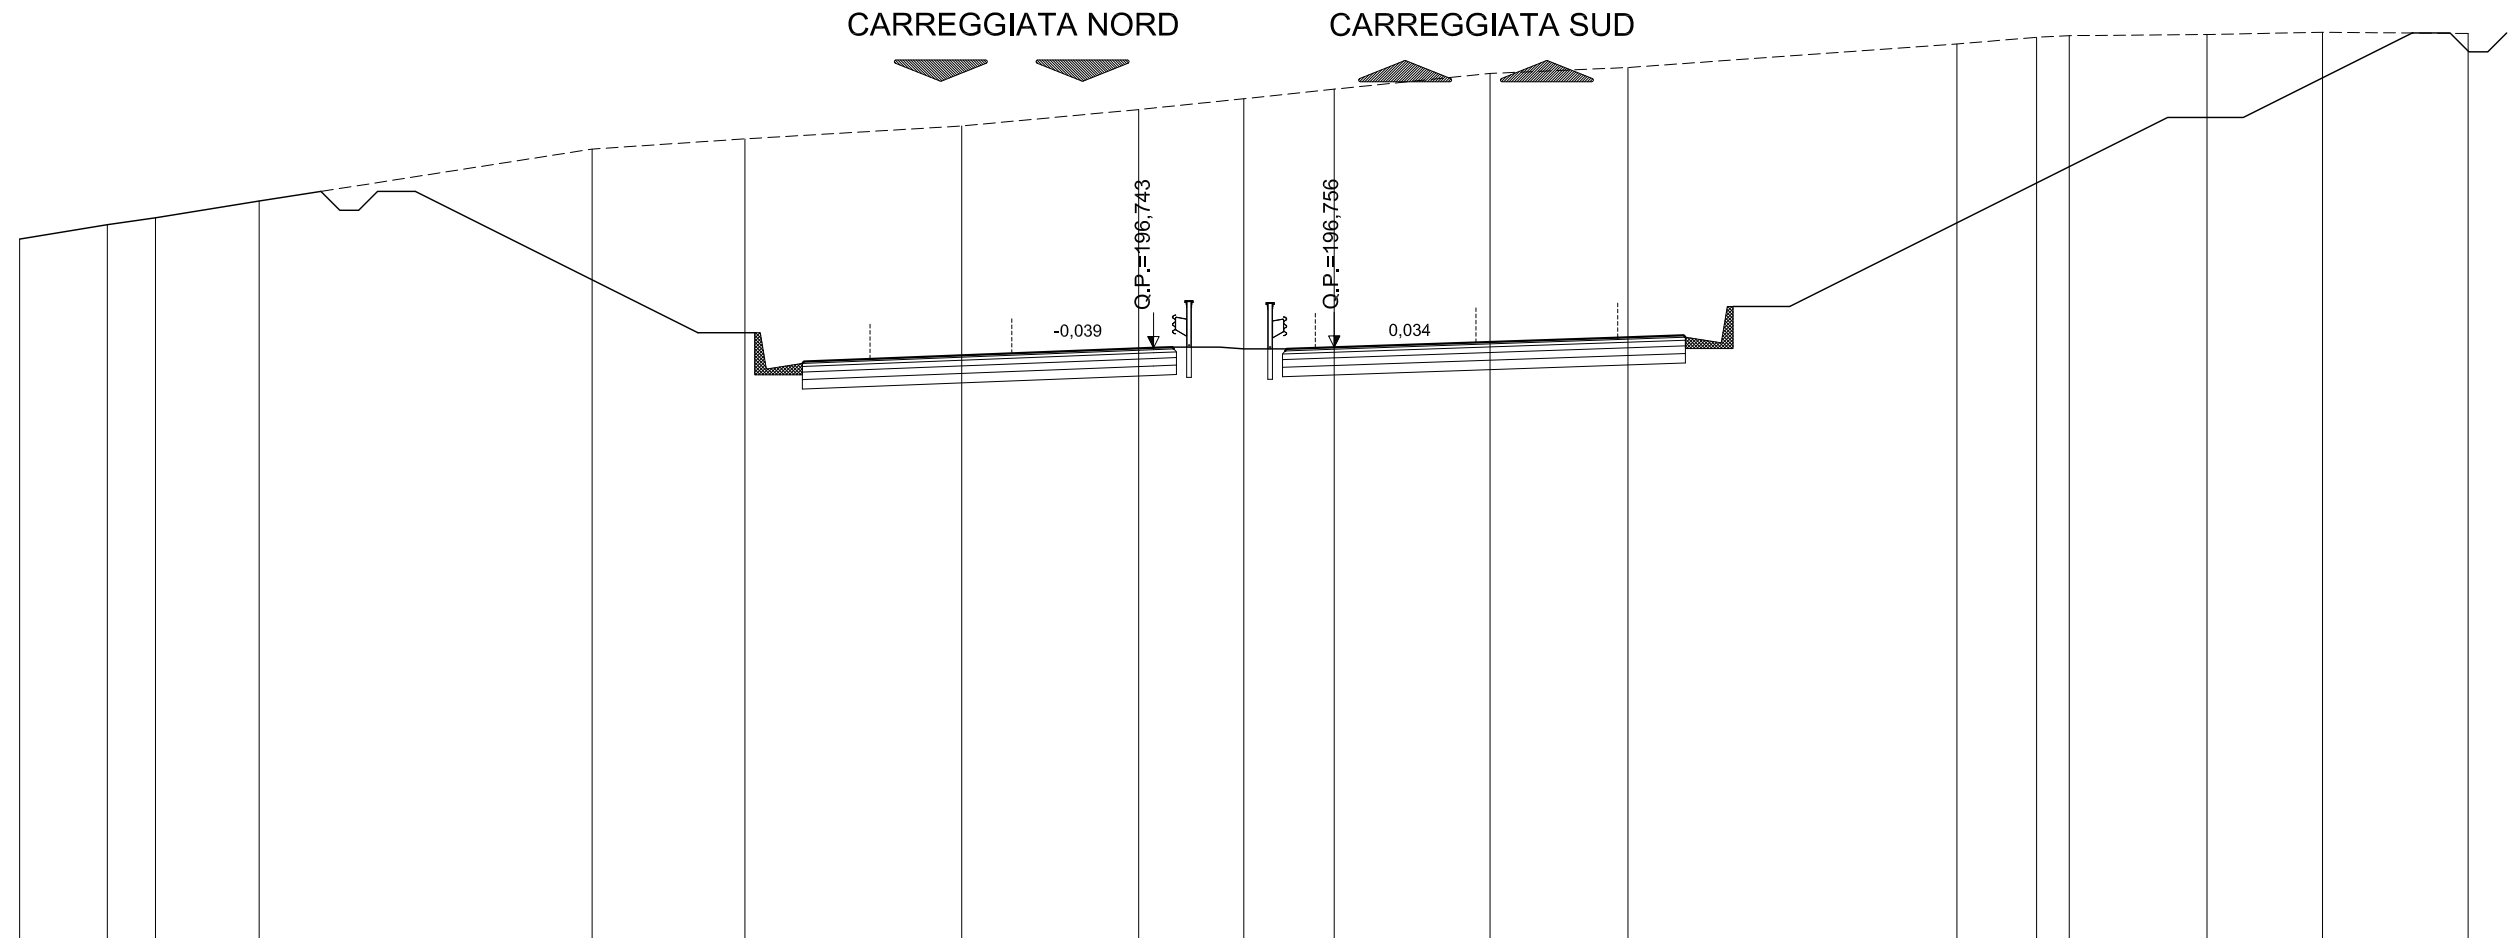

SCALA 1:200

QT.RIF. 181,101


QUOTE TERRENO	199,62	200,00	200,18	200,62		202,00	202,27	202,61	203,05	203,33	203,58	204,00	204,16		204,78	204,96	205,00	205,03	205,09	205,06
DIST.PARZIALI TERRENO	2,32	1,27	2,75	8,81	4,04	5,74	4,68	2,78	2,39	4,12	3,65	8,70	2,11	0,96	3,64	3,06	3,85			
QUOTE PROGETTO				201,18		197,14	196,33	196,38	196,45	196,74	196,76	196,71	196,76	197,01	197,07	197,02	197,84	202,84	202,84	205,07
DIST. PARZIALI PROGETTO				8,07	2,76	1,75	7,50	0,50	3,02	1,26	7,50	1,75	2,76	10,00	2,00	4,47				

ASSE PRINCIPALE - RIF. CARREGGIATA SUD

AREE	
BONIFICO	0.00 m ²
SCAVO	254.57 m ²
RILEVATO	3.96 m ²
TERRENO VEGETALE	0.00 m

SEZIONE N.: 197
 QT. PROGETTO: 195,251
 DIST.PROG.: 7840,000

CARREGGIATA NORD
 QT. PROGETTO: 195,241
 DIST.PROG.: 5726,191

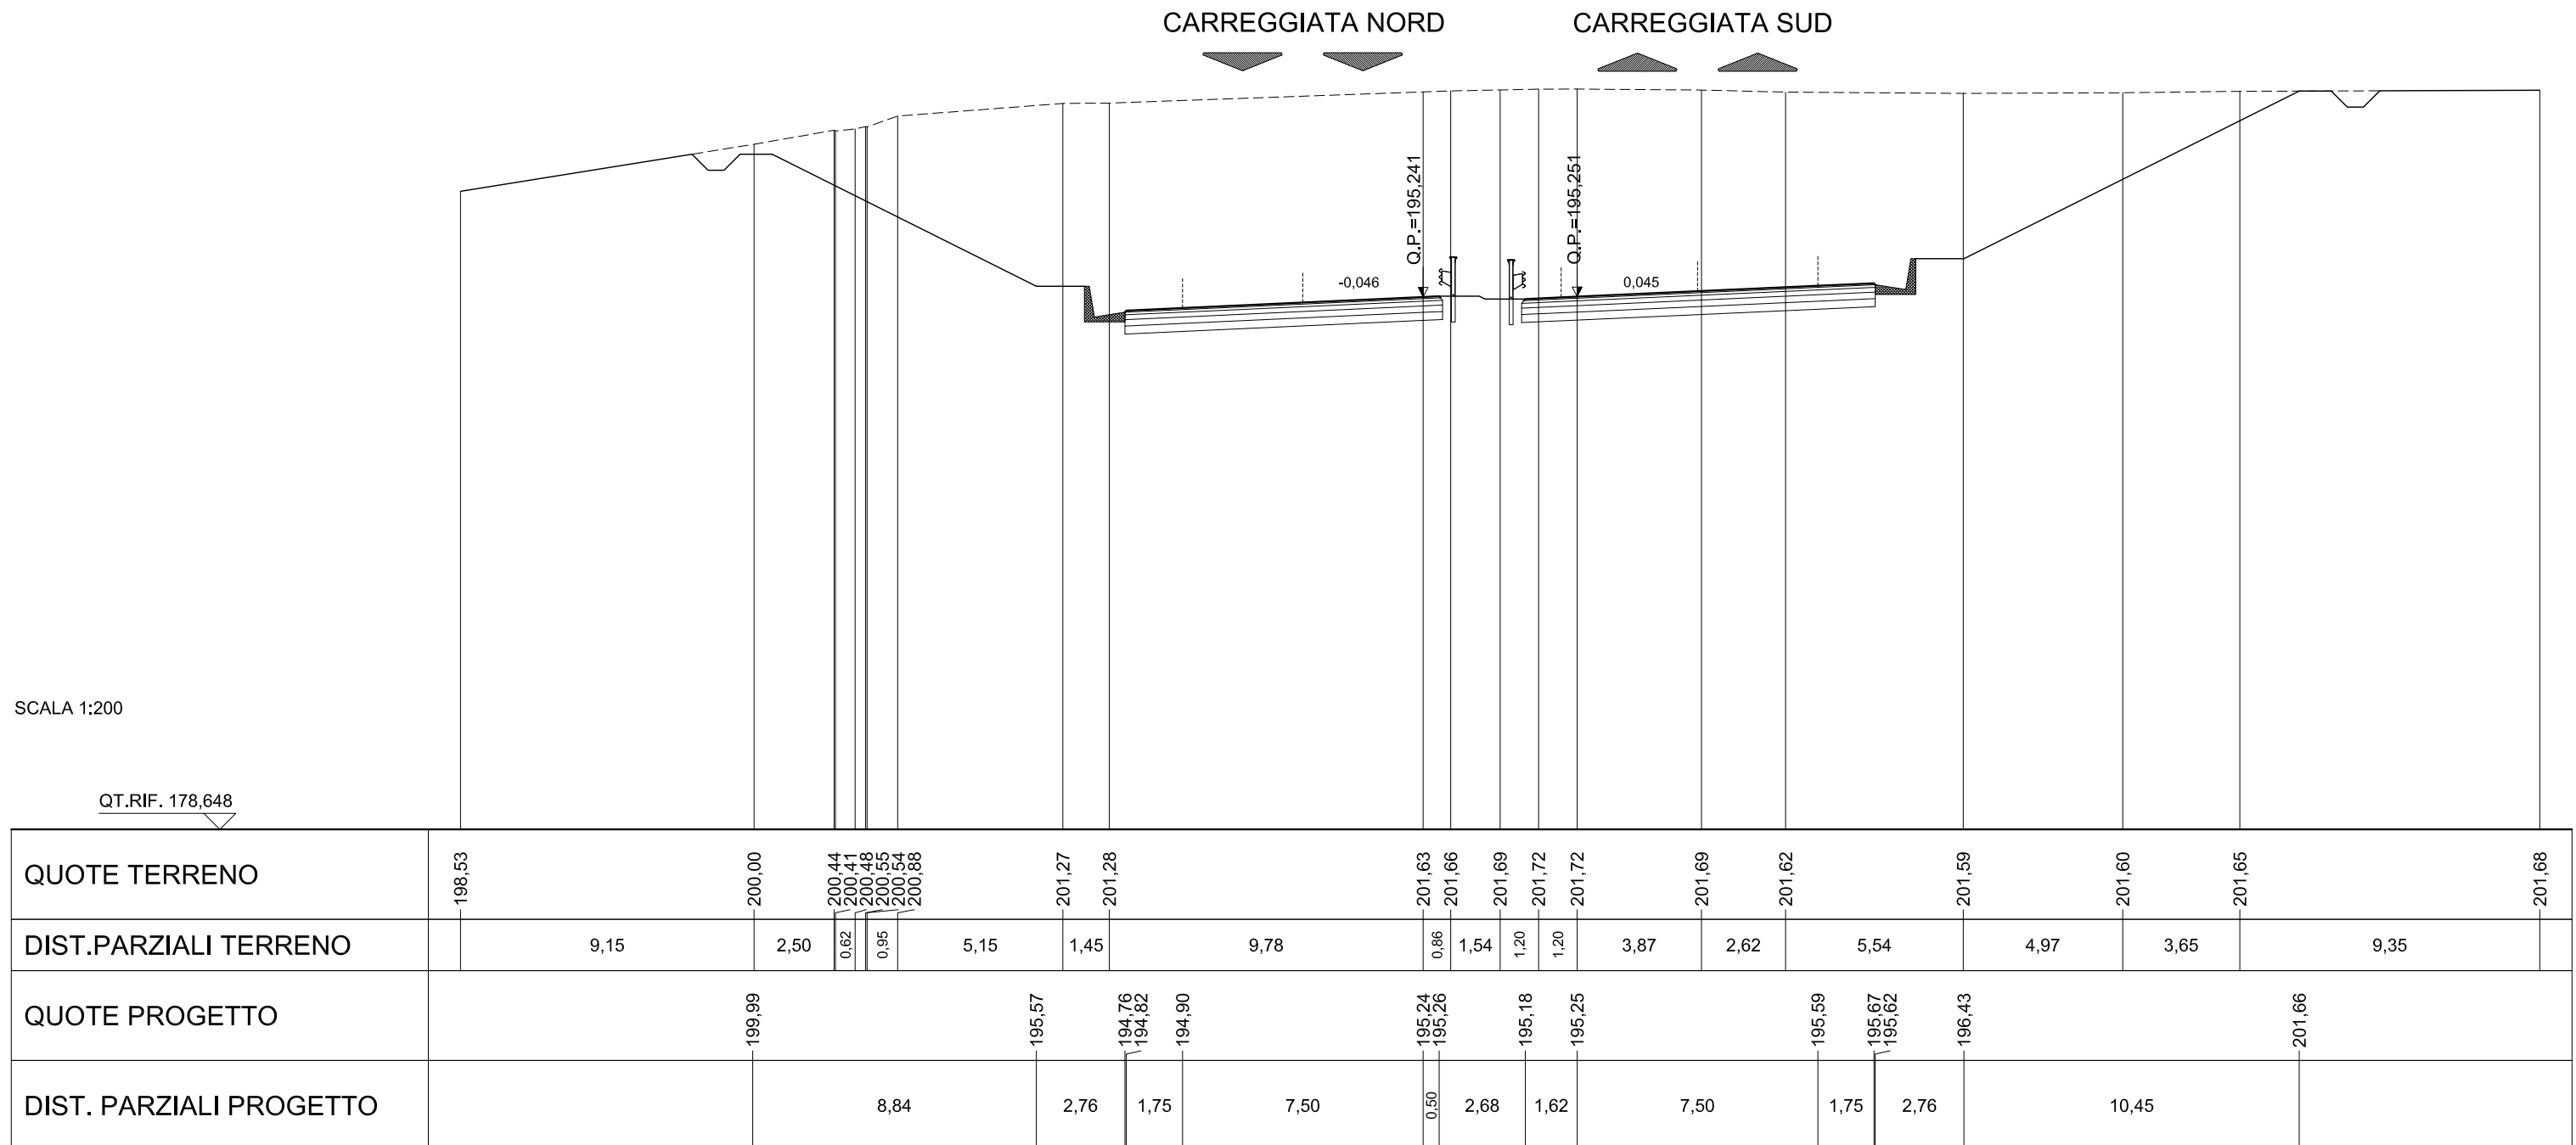

SCALA 1:200

QT.RIF. 178,648

ASSE PRINCIPALE - RIF. CARREGGIATA SUD


AREE	
BONIFICO	0.00 m ²
SCAVO	44.52 m ²
RILEVATO	2.88 m ²
TERRENO VEGETALE	0.00 m

SEZIONE N.: 200
 QT. PROGETTO: 190,116
 DIST.PROG.: 7960,000

CARREGGIATA NORD
 QT. PROGETTO: 190,123
 DIST.PROG.: 5606,666

CARREGGIATA NORD

CARREGGIATA SUD

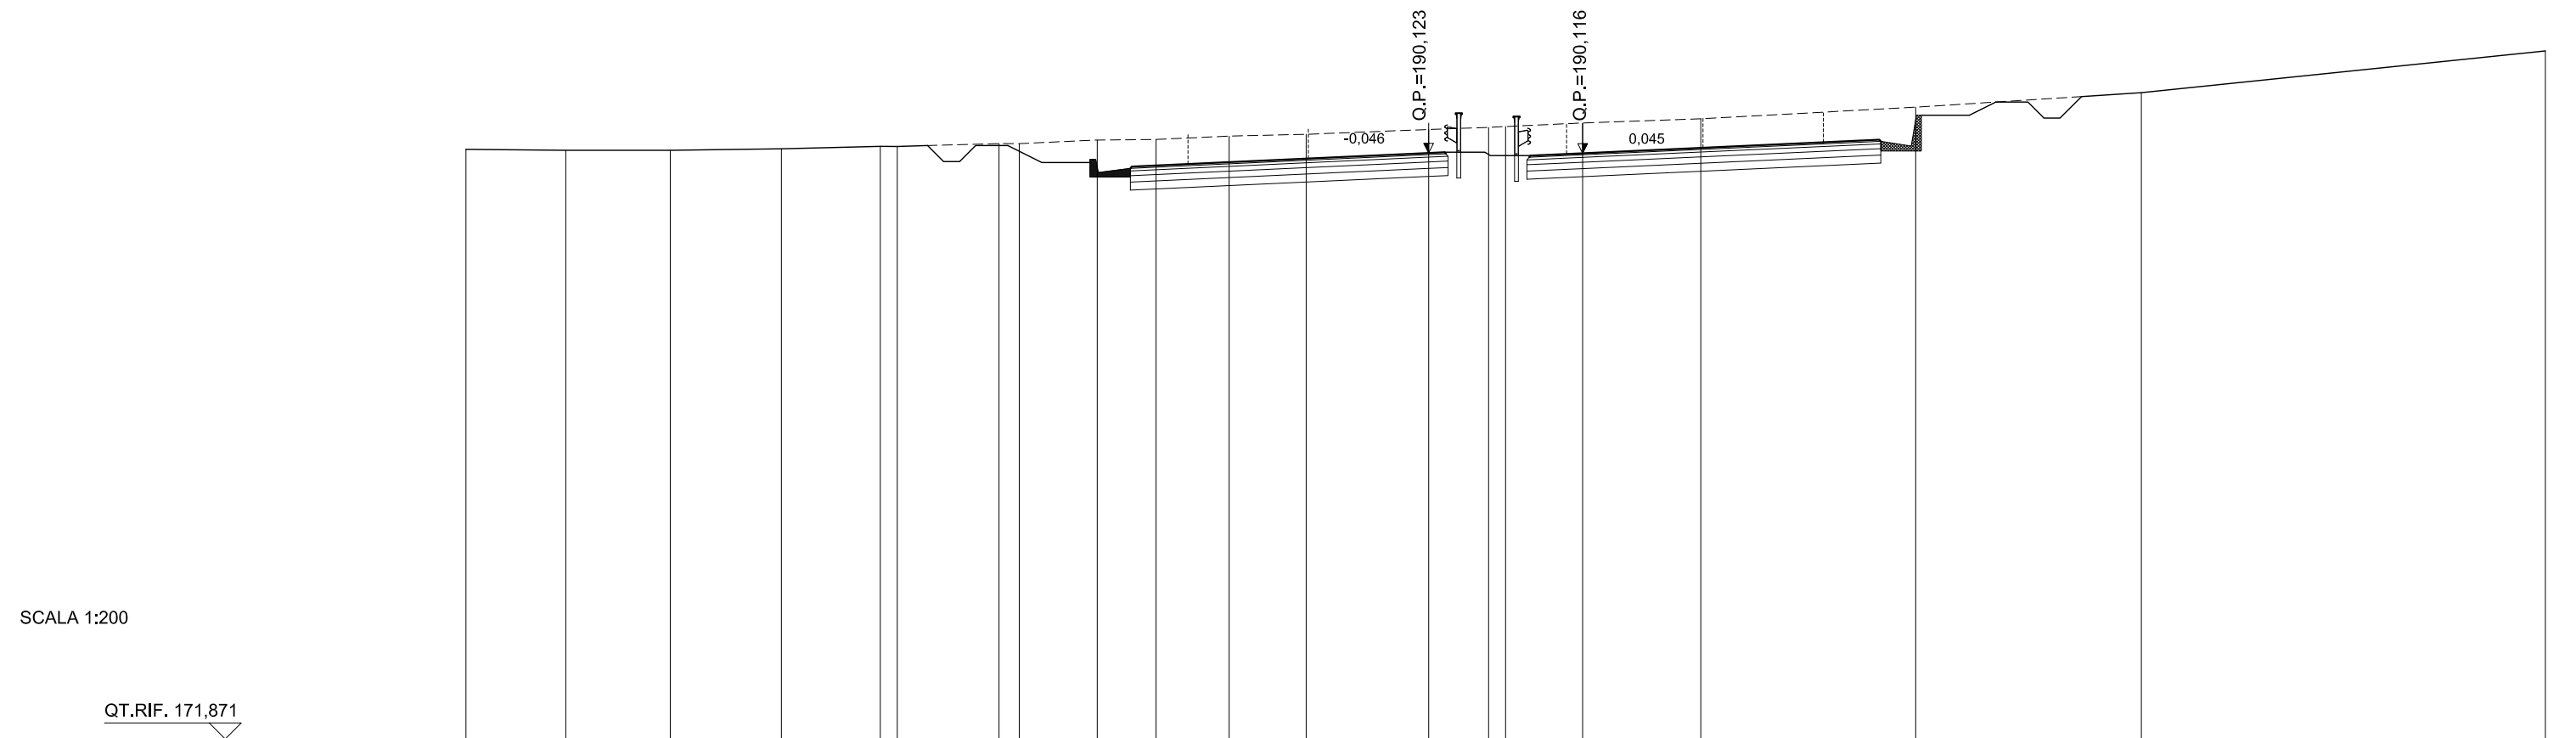

SCALA 1:200

QT.RIF. 171,871

QUOTE TERRENO	190,24	190,21	190,21	190,26	190,33 190,33	190,42	190,42	190,53	190,54	190,65	190,71	190,86	190,92 190,95	191,06	191,19	191,55	192,00	193,30	
DIST.PARZIALI TERRENO	3,11	3,26	3,46	3,08	0,53	3,17	0,53	2,43	1,83	2,28	2,40	3,82	1,87	0,53	2,40	3,68	6,70	7,03	12,59
QUOTE PROGETTO							190,45 190,46	189,65 189,70	189,78			190,12 190,15	190,04	190,12		190,46	190,54 190,49	191,30 191,71	
DIST. PARZIALI PROGETTO							2,76	1,75		7,50	0,50	2,68	1,62	7,50	1,75	2,76	0,82		

ASSE PRINCIPALE - RIF. CARREGGIATA SUD


AREE	
BONIFICO	0.00 m ²
SCAVO	46.53 m ²
RILEVATO	3.14 m ²
TERRENO VEGETALE	1.26 m

SEZIONE N.: 201
 QT. PROGETTO: 188,198
 DIST.PROG.: 8000,000

CARREGGIATA NORD
 QT. PROGETTO: 188,211
 DIST.PROG.: 5566,789

CARREGGIATA NORD

CARREGGIATA SUD

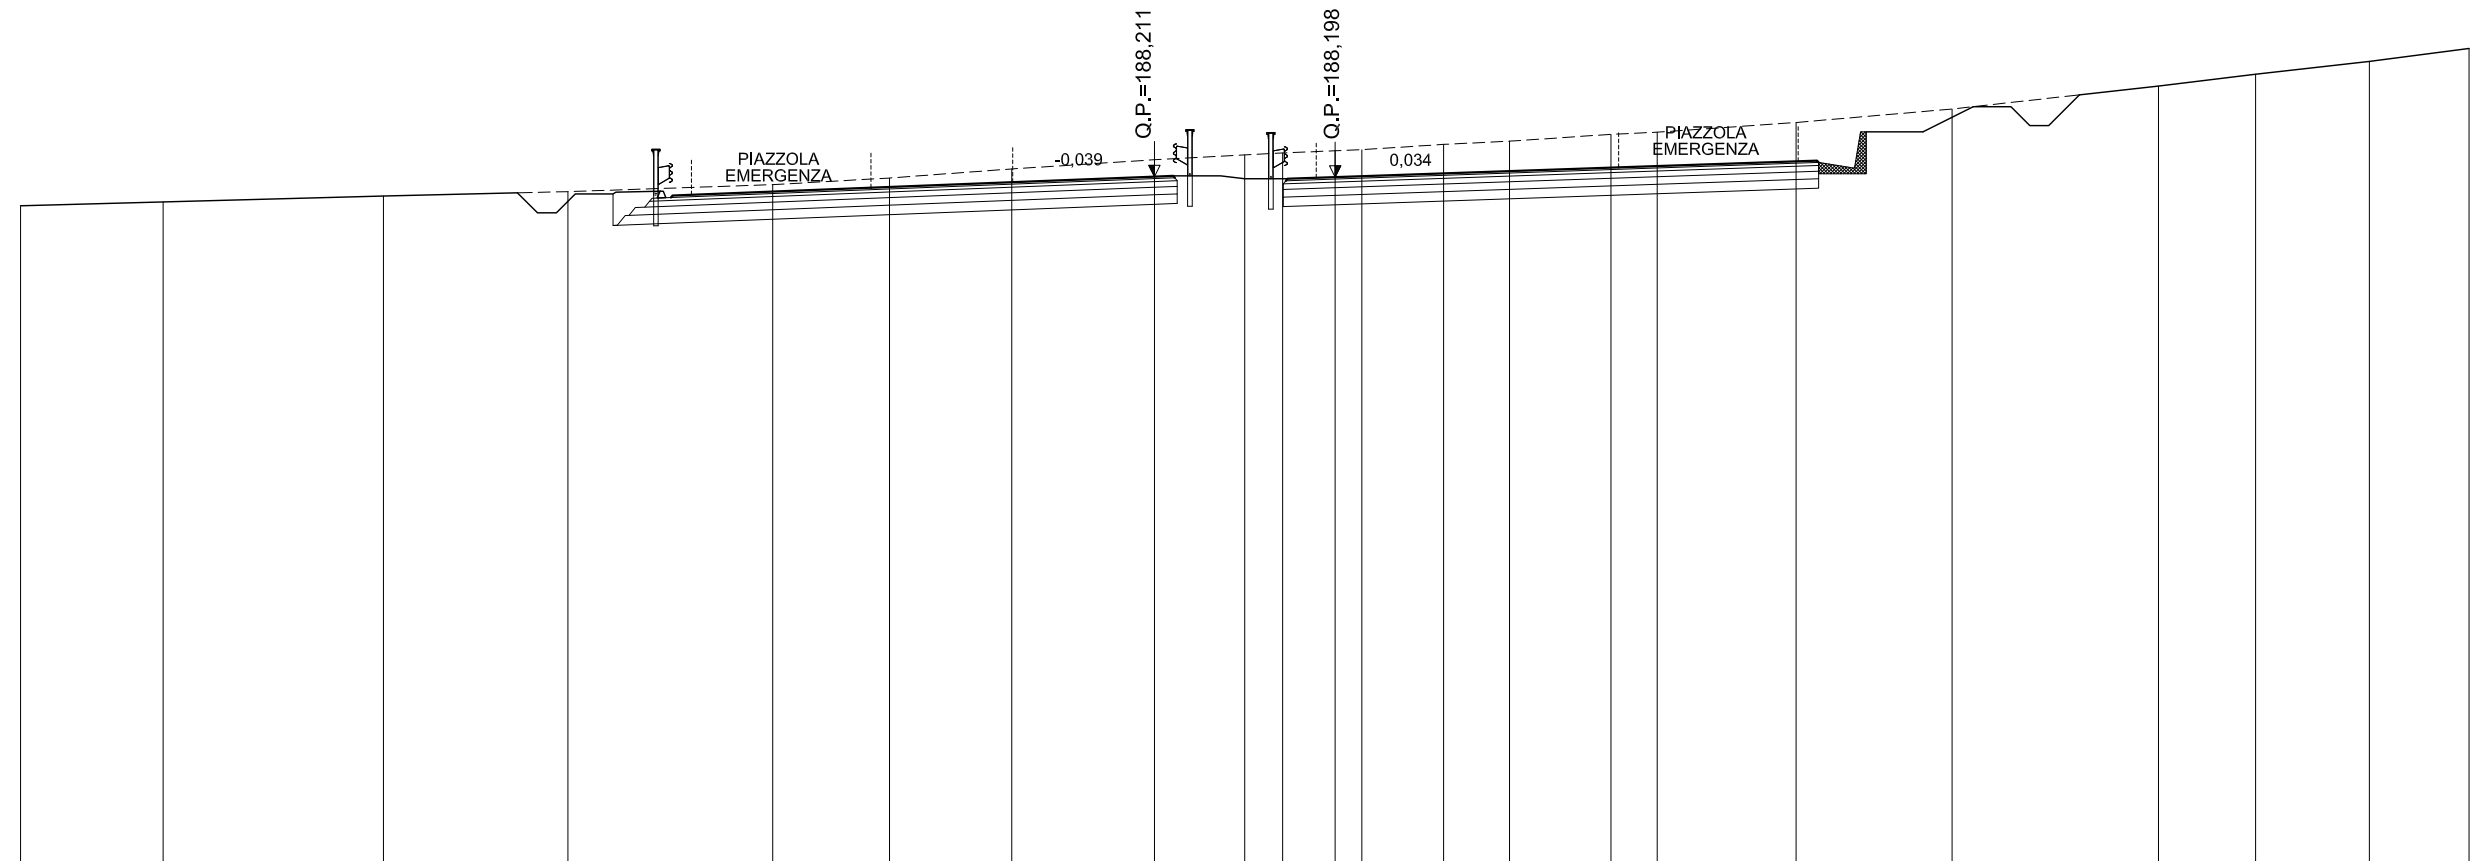

SCALA 1:200

QT.RIF. 170,079

QUOTE TERRENO	187,44	187,54	187,70	187,82	188,00	188,18	188,42	188,66	188,79	188,84	188,90	188,92	189,06	189,15	189,33	189,39	189,64	190,00	190,61	190,92	191,26	191,60	
DIST.PARZIALI TERRENO		3,77	5,83	4,88	5,42	3,09	3,24	3,77	2,39	1,00	1,39	0,70	2,16	1,74	2,68	1,23	3,67	4,13	5,46	2,57	3,01	2,64	
QUOTE PROGETTO					187,88	188,61	187,80	187,85	187,92	188,21	188,23	188,15	188,20		188,46	188,52	188,47	189,28	189,71				
DIST. PARZIALI PROGETTO					1,45	2,76	1,75		7,50	0,50	3,02	1,26		7,50	1,75	2,76	0,86						

ASSE PRINCIPALE - RIF. CARREGGIATA SUD


AREE	
BONIFICO	0.00 m ²
SCAVO	30.44 m ²
RILEVATO	3.37 m ²
TERRENO VEGETALE	1.36 m

SEZIONE N.: 202
 QT. PROGETTO: 186,202
 DIST.PROG.: 8040,000

CARREGGIATA NORD
 QT. PROGETTO: 186,217
 DIST.PROG.: 5526,863

CARREGGIATA NORD

CARREGGIATA SUD

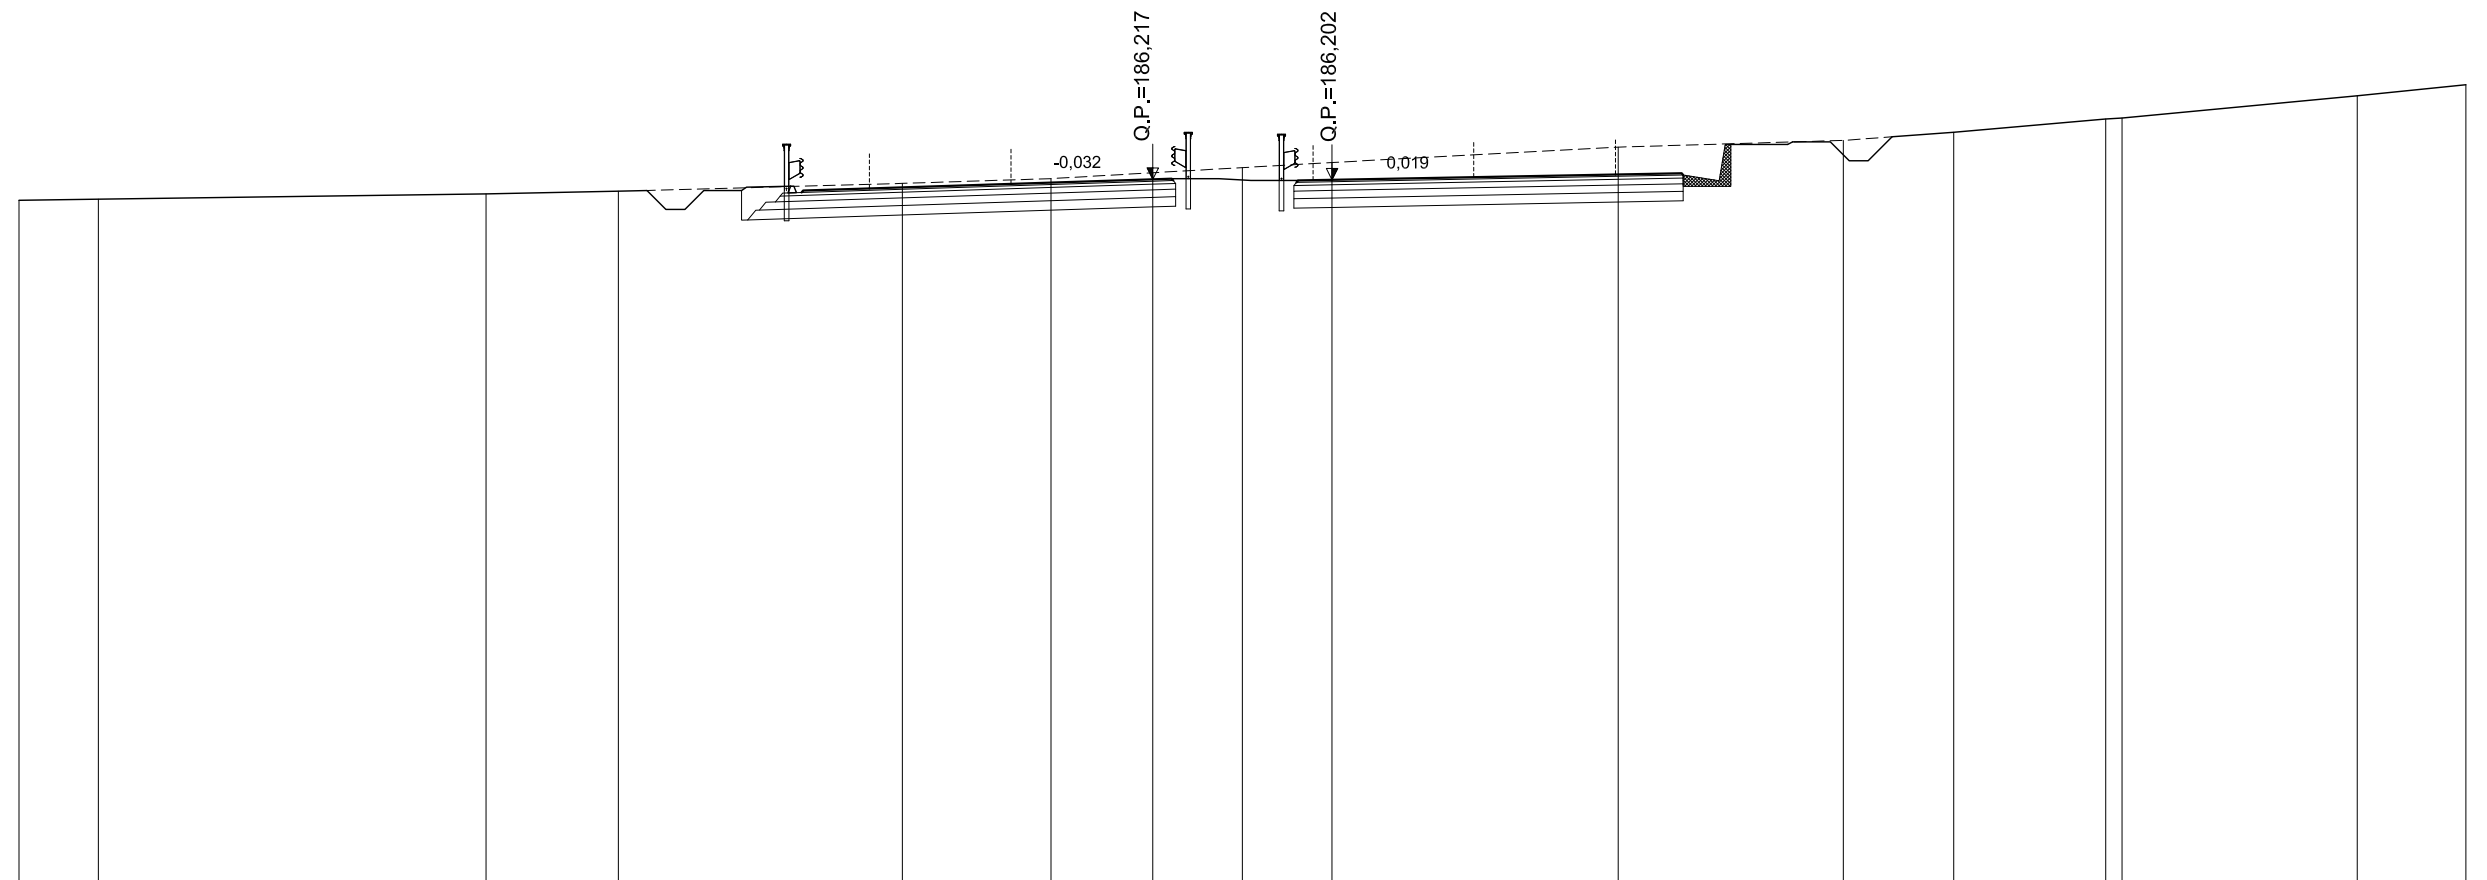

SCALA 1:200

QT.RIF. 167,651

QUOTE TERRENO	185,66	185,69		185,83	185,90		186,11	186,23	186,39	186,53	186,66		187,07	187,25	187,46	187,81	187,84	188,43	188,72
DIST.PARZIALI TERRENO	2,10		10,26	3,50	7,51		3,93	2,69	2,37	2,37	7,57		5,96	2,92	4,02		6,22	2,88	
QUOTE PROGETTO				185,92	186,68	185,87	185,92	185,98		186,22	186,23	186,18	186,20	186,34	186,38	186,33	187,14	187,21	
DIST. PARZIALI PROGETTO				1,53	2,76	1,75	7,50		0,50	3,34	0,90	7,50		1,75	2,76				

ASSE PRINCIPALE - RIF. CARREGGIATA SUD


AREE	
BONIFICO	14,18 m ²
SCAVO	6,32 m ²
RILEVATO	2,46 m ²
TERRENO VEGETALE	2,40 m

SEZIONE N.: 203
 QT. PROGETTO: 184,201
 DIST.PROG.: 8080,000

CARREGGIATA NORD
 QT. PROGETTO: 184,215
 DIST.PROG.: 5486,890

CARREGGIATA NORD

CARREGGIATA SUD

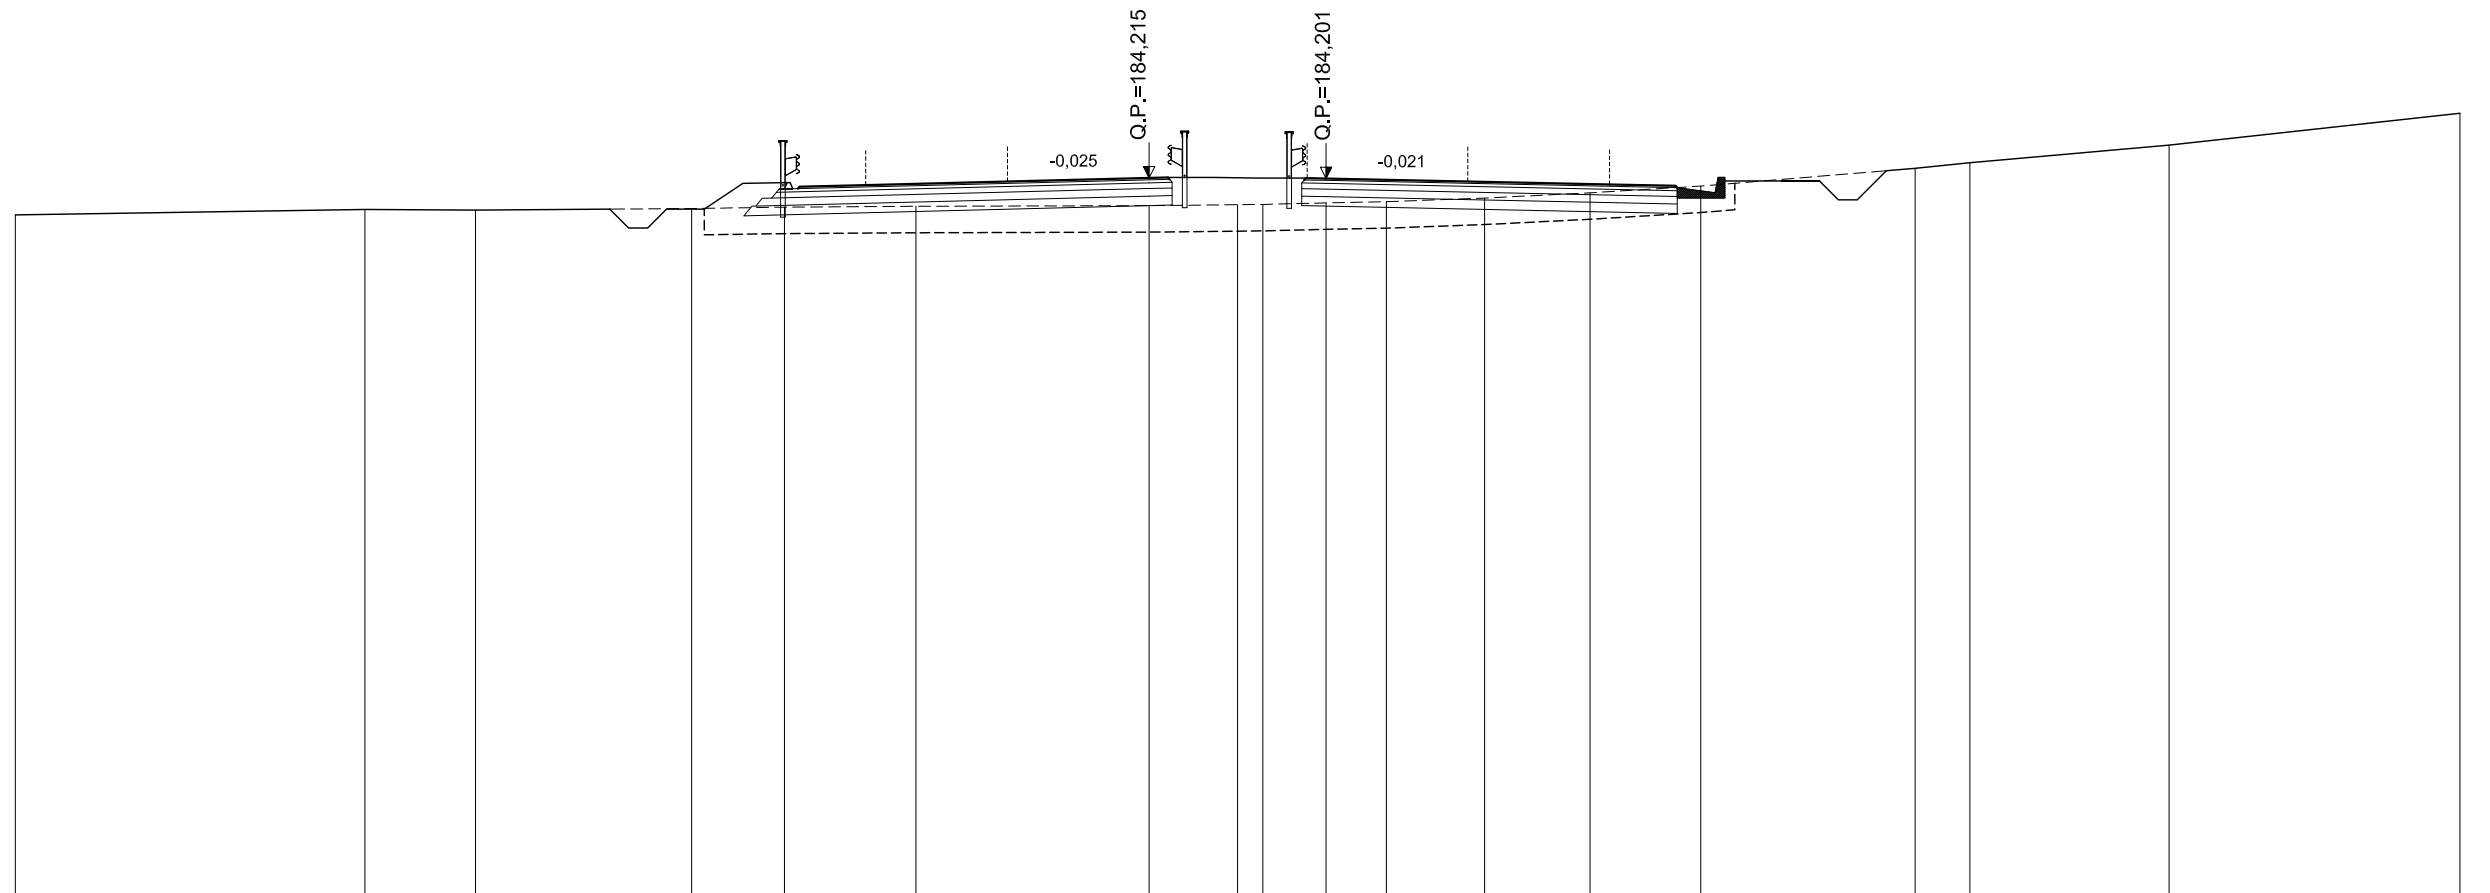

SCALA 1:200

QT.RIF. 165,271

QUOTE TERRENO	183,24		183,38	183,36		183,41	183,44	183,47		183,48	183,51	183,51	183,56	183,59	183,68	183,82	184,00		184,47	184,62		185,08		185,93			
DIST.PARZIALI TERRENO		9,25		2,93		5,72		2,45		3,48		6,17		2,34	0,67	1,67	1,60	2,60	2,79	2,93		5,67		1,45	5,27		7,70
QUOTE PROGETTO						183,41	184,07	184,10	183,93	183,98	184,03		184,22	184,23		184,21	184,20		184,04		184,01	183,96	183,96	183,96	183,93	184,07	
DIST. PARZIALI PROGETTO						0,99	1,17	1,75		7,50		0,50	3,64	0,54		7,50		1,75		1,17							


ASSE PRINCIPALE - RIF. CARREGGIATA SUD

AREE	
BONIFICO	21.32 m ²
SCAVO	1.31 m ²
RILEVATO	34.08 m ²
TERRENO VEGETALE	7.83 m

SEZIONE N.: 204
 QT. PROGETTO: 182,200
 DIST.PROG.: 8120,000

CARREGGIATA NORD
 QT. PROGETTO: 182,212
 DIST.PROG.: 5446,890

CARREGGIATA NORD CARREGGIATA SUD

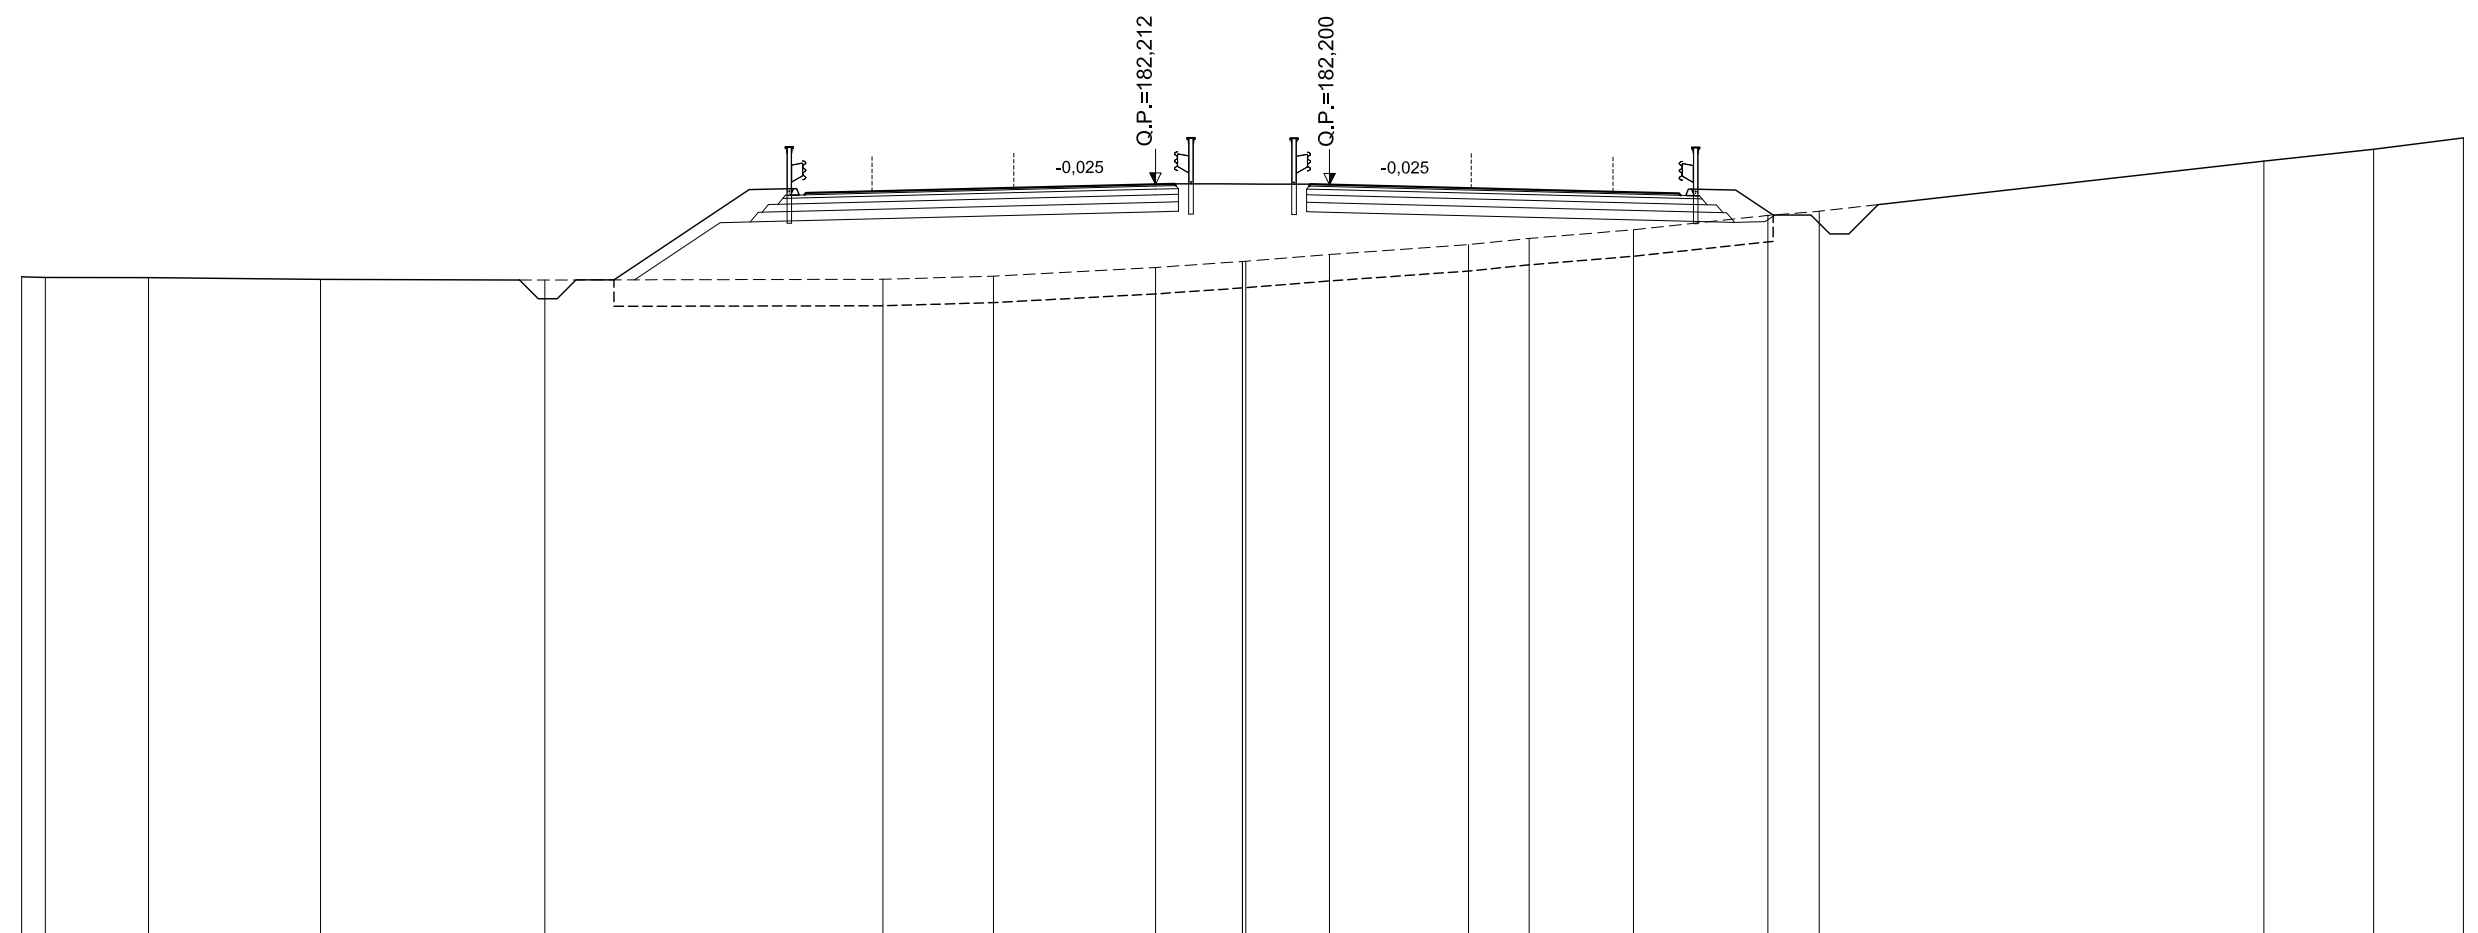

SCALA 1:200

QT.RIF. 162,376

QUOTE TERRENO	179.76	179.75	179.74	179.69	179.68	179.70	179.78	180.01	180.17	180.18	180.35	180.62	180.78	181.01	181.39	181.50	182.83	183.14	183.44	
DIST.PARZIALI TERRENO	0.63	2.73	4.55	5.94	8.94	2.92	4.29	2.30	2.21	3.68	1.60	2.76	3.56	1.36	11.76	2.90	2.37			
QUOTE PROGETTO					179.68	182.07	182.09	181.93	181.98	182.02	182.21	182.22	182.21	182.20	182.01	181.97	181.92	182.06	182.06	181.40
DIST. PARZIALI PROGETTO					3.58	1.17	1.75	7.50	0.50	3.60	0.50	7.50	1.75	1.17	0.99					

ASSE PRINCIPALE - RIF. CARREGGIATA SUD


AREE	
BONIFICO	23.62 m ²
SCAVO	1.37 m ²
RILEVATO	57.14 m ²
TERRENO VEGETALE	11.62 m

SEZIONE N.: 205
 QT. PROGETTO: 180,200
 DIST.PROG.: 8160,000

CARREGGIATA NORD
 QT. PROGETTO: 180,210
 DIST.PROG.: 5406,890

CARREGGIATA NORD

CARREGGIATA SUD

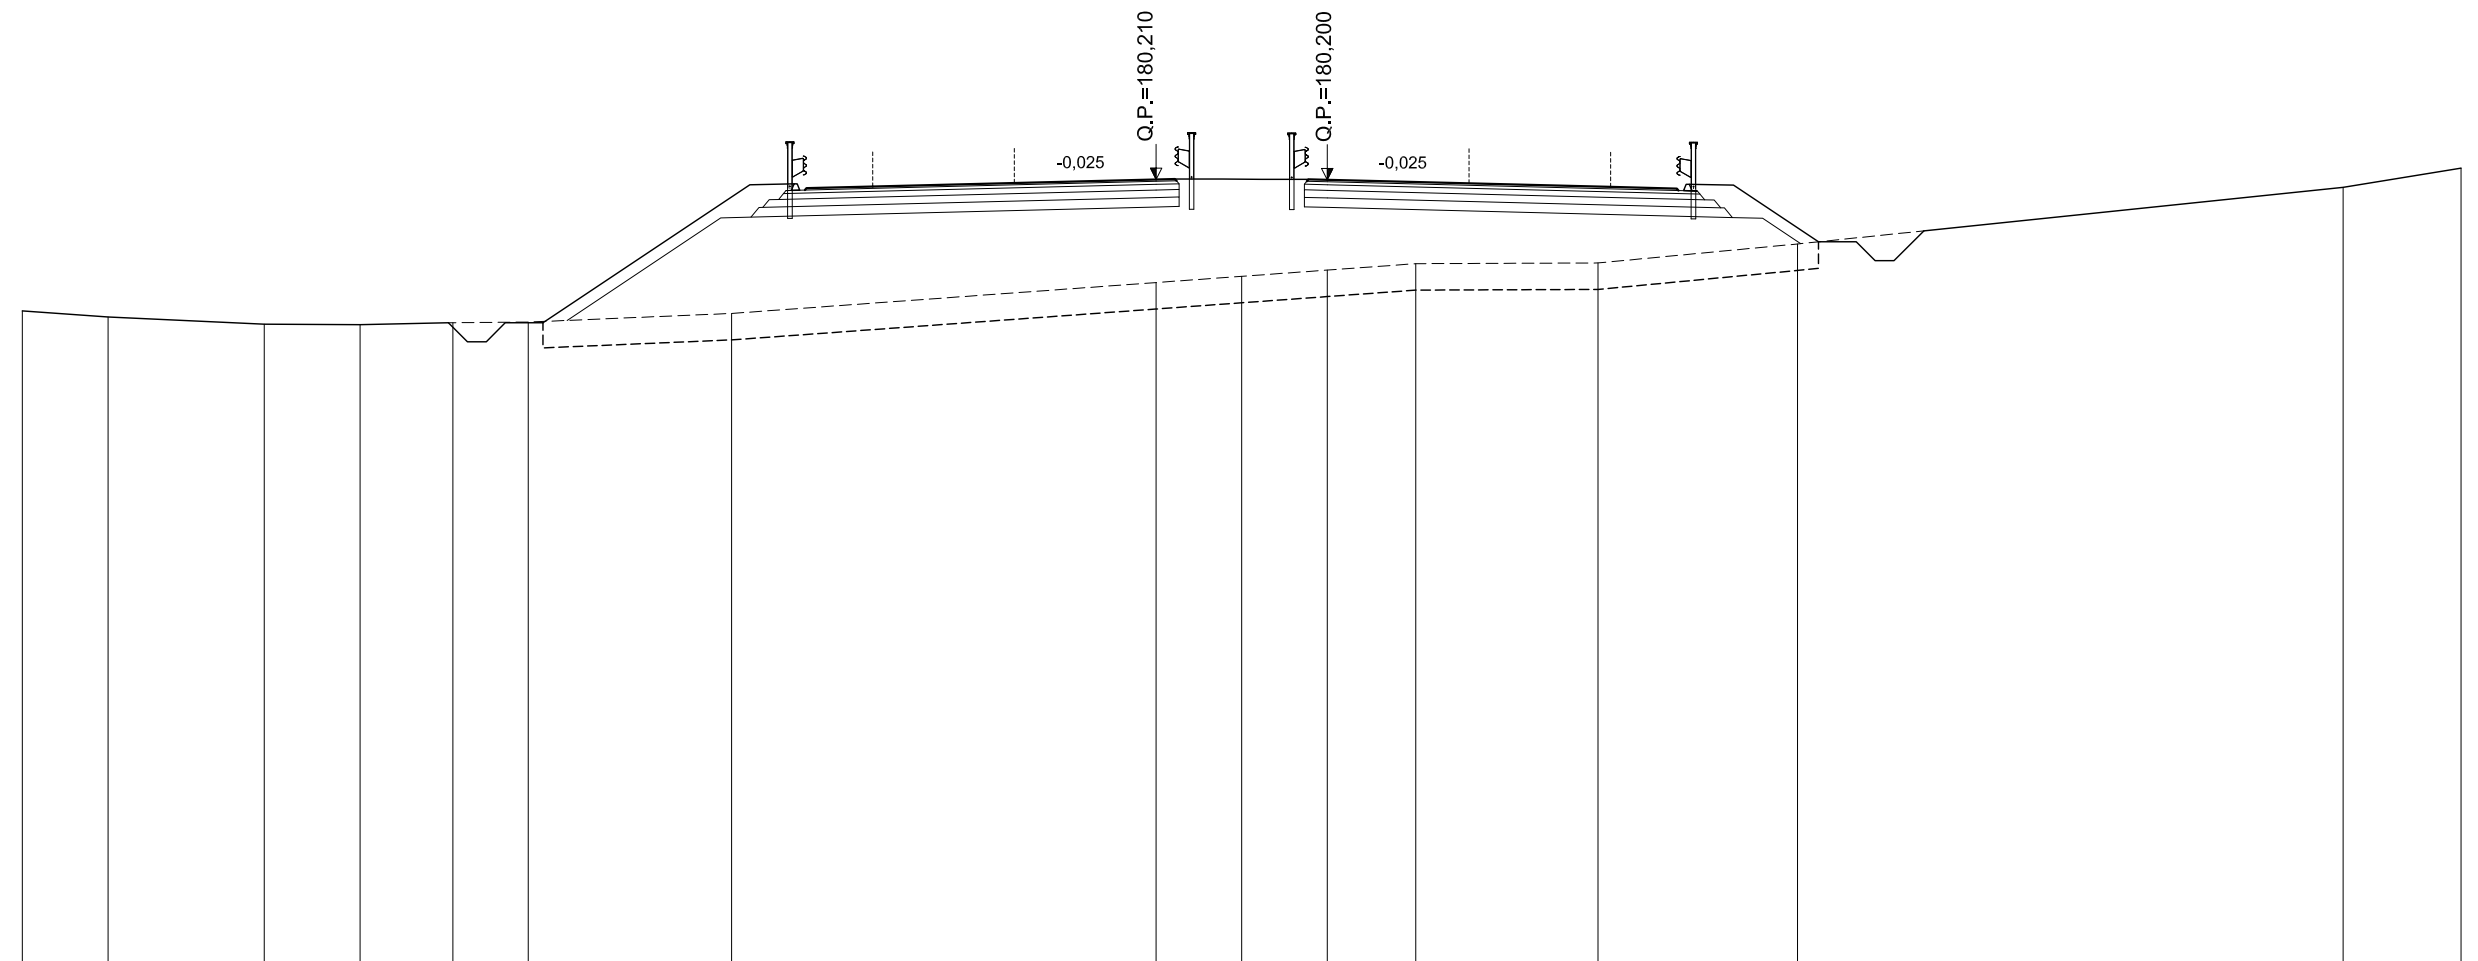

SCALA 1:200

QT.RIF. 159,505

QUOTE TERRENO	176,73	176,57	176,38	176,37	176,42	176,44	176,67	177,48	177,65	177,81	177,98	178,00	178,50	180,00	180,51		
DIST.PARZIALI TERRENO	2,27	4,13	2,54	2,45	2,00	5,38	11,23	2,26	2,26	2,34	4,82	5,28	14,44	3,12			
QUOTE PROGETTO						176,46	180,07	180,21	180,22	180,21	180,20	180,01	179,97	179,92	180,08	180,06	178,56
DIST. PARZIALI PROGETTO						5,42	1,17	1,75	7,50	0,50	3,53	0,50	7,50	1,75	1,17	2,25	

ASSE PRINCIPALE - RIF. CARREGGIATA SUD


AREE	
BONIFICO	23.28 m ²
SCAVO	1.58 m ²
RILEVATO	48.43 m ²
TERRENO VEGETALE	11.17 m ²

SEZIONE N.: 206
 QT. PROGETTO: 178,306
 DIST.PROG.: 8200,000

CARREGGIATA NORD
 QT. PROGETTO: 178,315
 DIST.PROG.: 5366,890

CARREGGIATA NORD

CARREGGIATA SUD

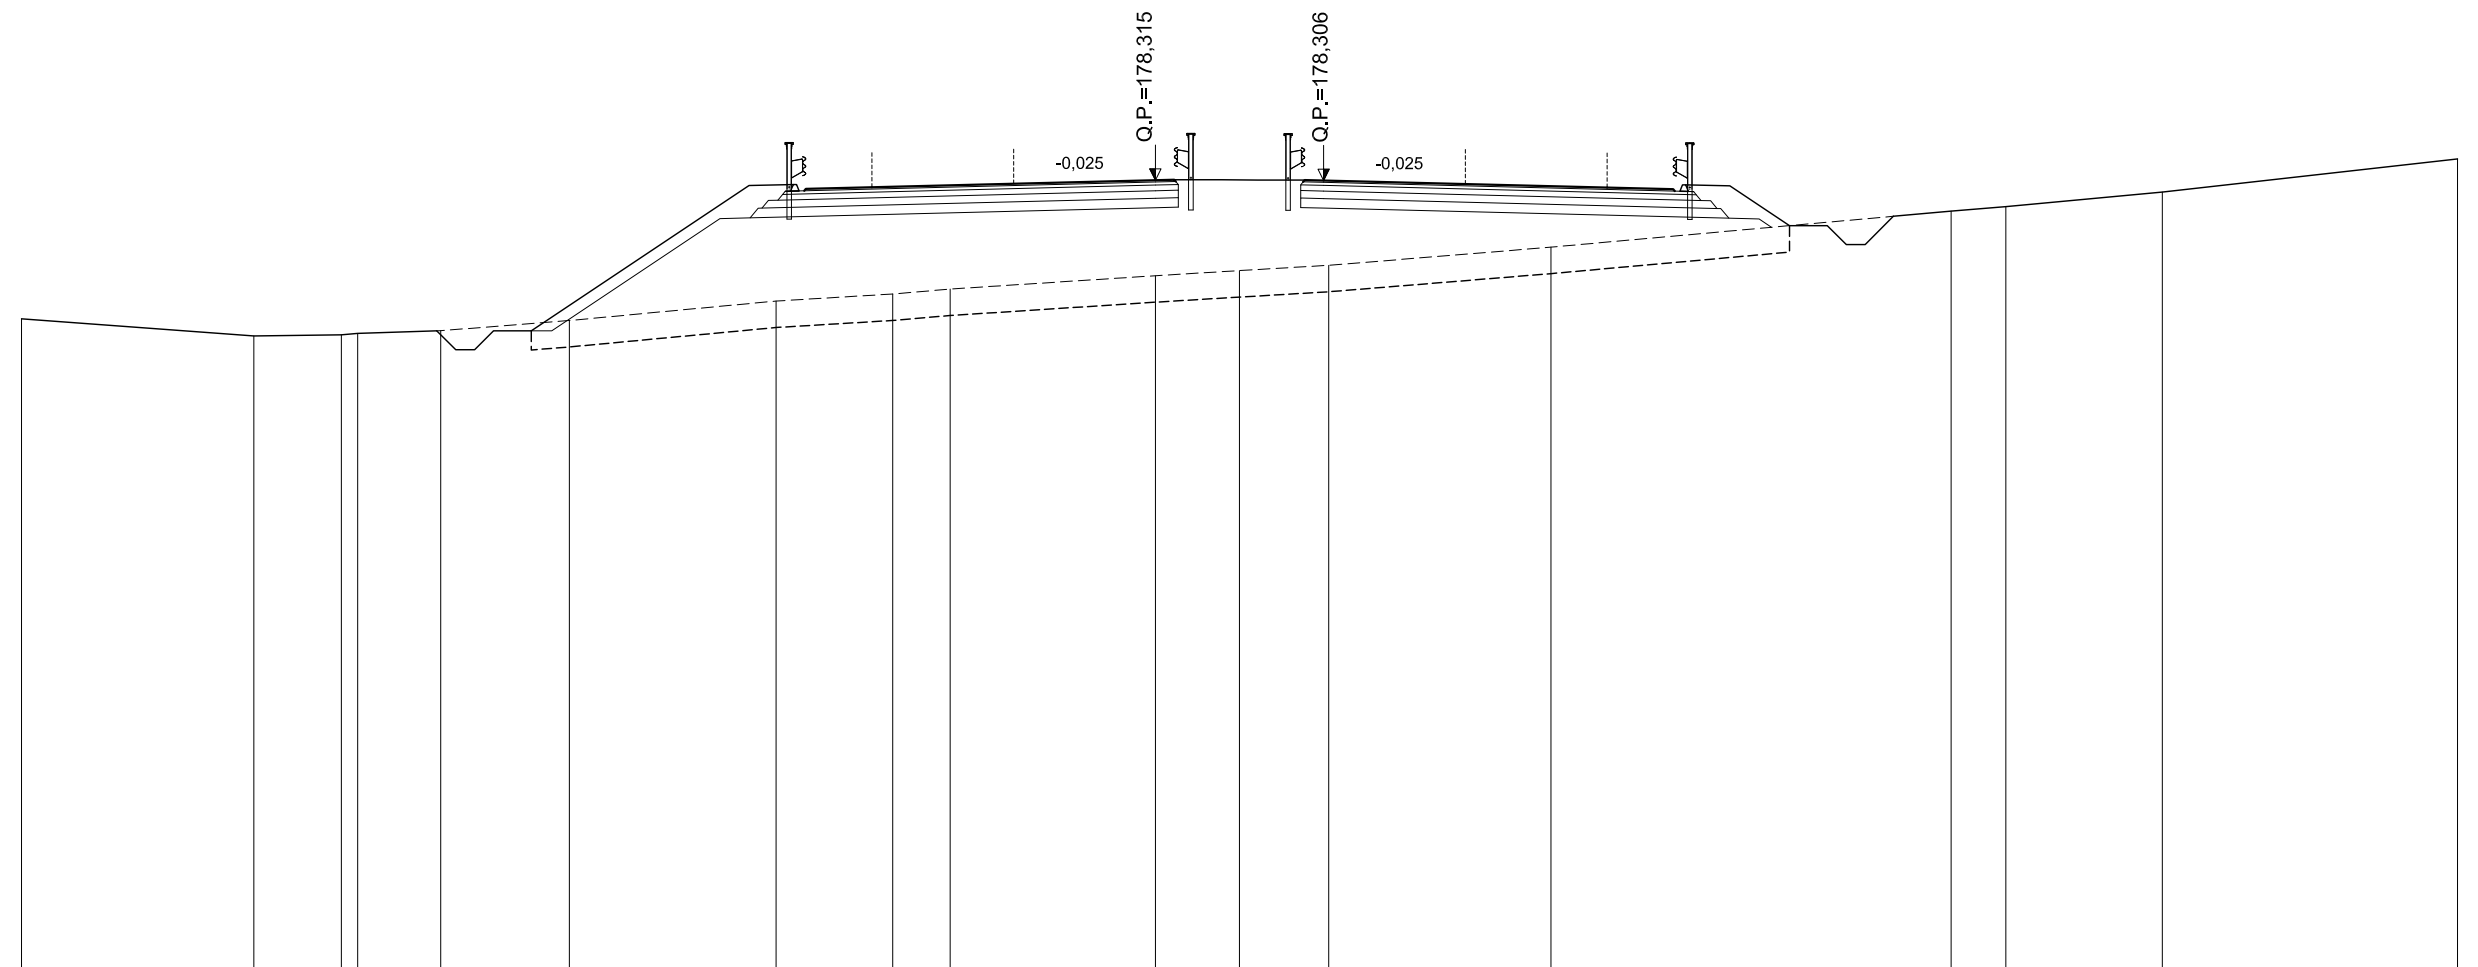

SCALA 1:200

QT.RIF. 157,472

QUOTE TERRENO	174,65	174,19	174,22	174,26	174,33	174,60	175,12	175,30	175,43	175,79	175,92	176,05	176,06	176,54	177,50	177,61	178,00	178,88		
DIST.PARZIALI TERRENO	6,15	2,31	2,19	3,41	5,47	3,09	1,52	5,43	2,23	2,23	5,88	10,59	1,45	4,14	7,81					
QUOTE PROGETTO					174,55	178,17	178,20	178,03	178,08	178,13	178,32	178,33	178,32	178,31	178,12	178,08	178,02	178,19	178,17	177,11
DIST. PARZIALI PROGETTO					5,43	1,17	1,75	7,50	0,50	3,45	0,50	7,50	1,75	1,17	1,58					

ASSE PRINCIPALE - RIF. CARREGGIATA SUD


AREE	
BONIFICO	23.11 m ²
SCAVO	1.28 m ²
RILEVATO	52.62 m ²
TERRENO VEGETALE	10.92 m

SEZIONE N.: 207
 QT. PROGETTO: 176,613
 DIST.PROG.: 8240,000

CARREGGIATA NORD
 QT. PROGETTO: 176,621
 DIST.PROG.: 5326,890

CARREGGIATA NORD

CARREGGIATA SUD

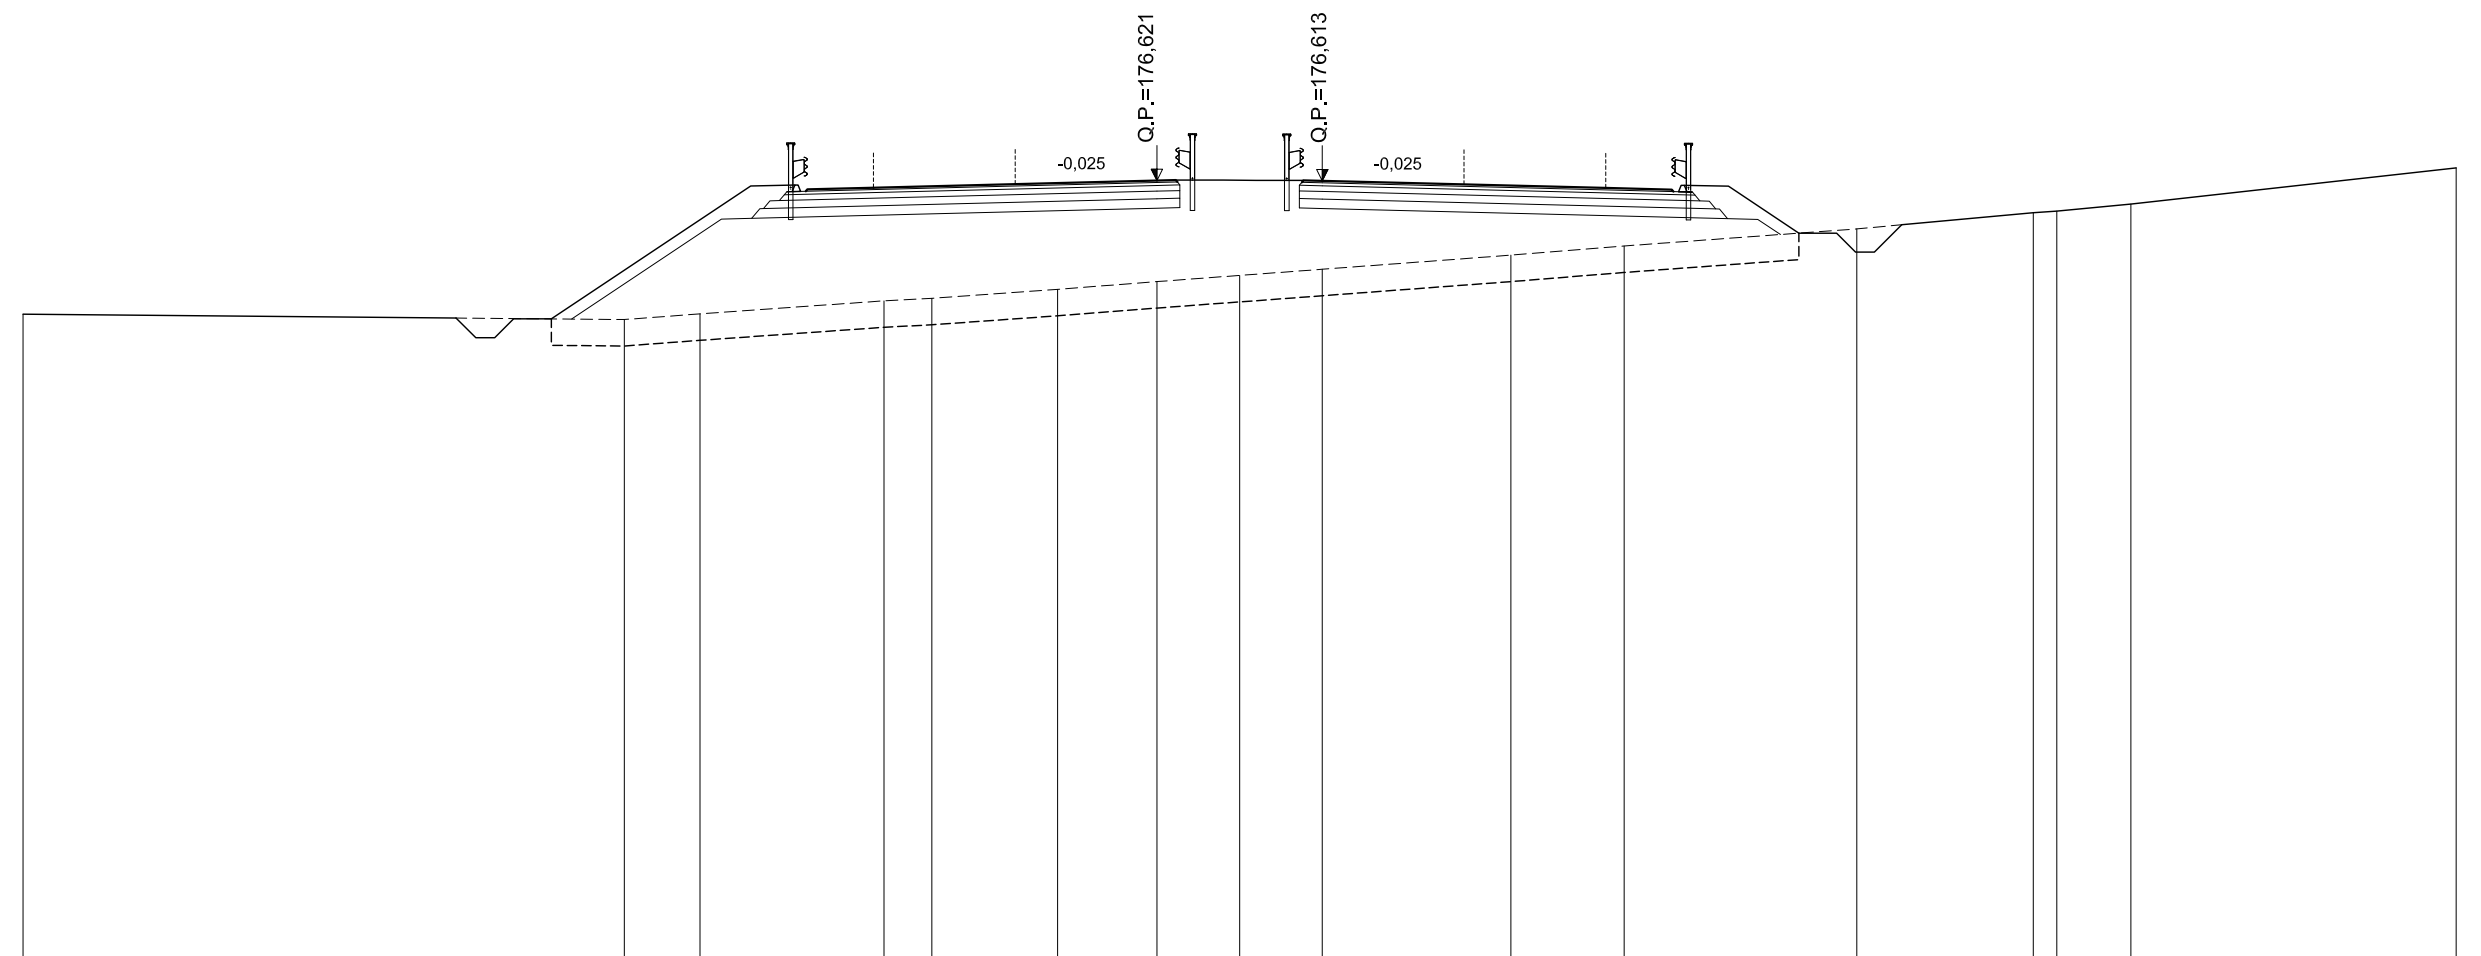

SCALA 1:200

QT.RIF. 156,001

QUOTE TERRENO	173.09		172.95	173.10		173.44	173.51	173.74	173.95	174.11	174.28	174.65	174.89	175.34	175.77	175.81	176.00	176.96
DIST.PARZIALI TERRENO		15,91	2,00	4,87	1,26	3,33	2,63	2,19	2,19	4,99	3,00	6,16	4,67	0,62	1,96	8,61		
QUOTE PROGETTO		172.96		176.48	176.50	176.34	176.39	176.43	176.62	176.63	176.63	176.61	176.43	176.38	176.33	176.50	176.47	175.23
DIST. PARZIALI PROGETTO			5,27	1,17	1,75	7,50	0,50	3,37	0,50	7,50	1,75	1,17	1,86					

ASSE PRINCIPALE - RIF. CARREGGIATA SUD


AREE	
BONIFICO	23.04 m ²
SCAVO	1.33 m ²
RILEVATO	62.63 m ²
TERRENO VEGETALE	10.09 m

SEZIONE N.: 208
 QT. PROGETTO: 175,120
 DIST.PROG.: 8280,000

CARREGGIATA NORD
 QT. PROGETTO: 175,127
 DIST.PROG.: 5286,890

CARREGGIATA NORD

CARREGGIATA SUD

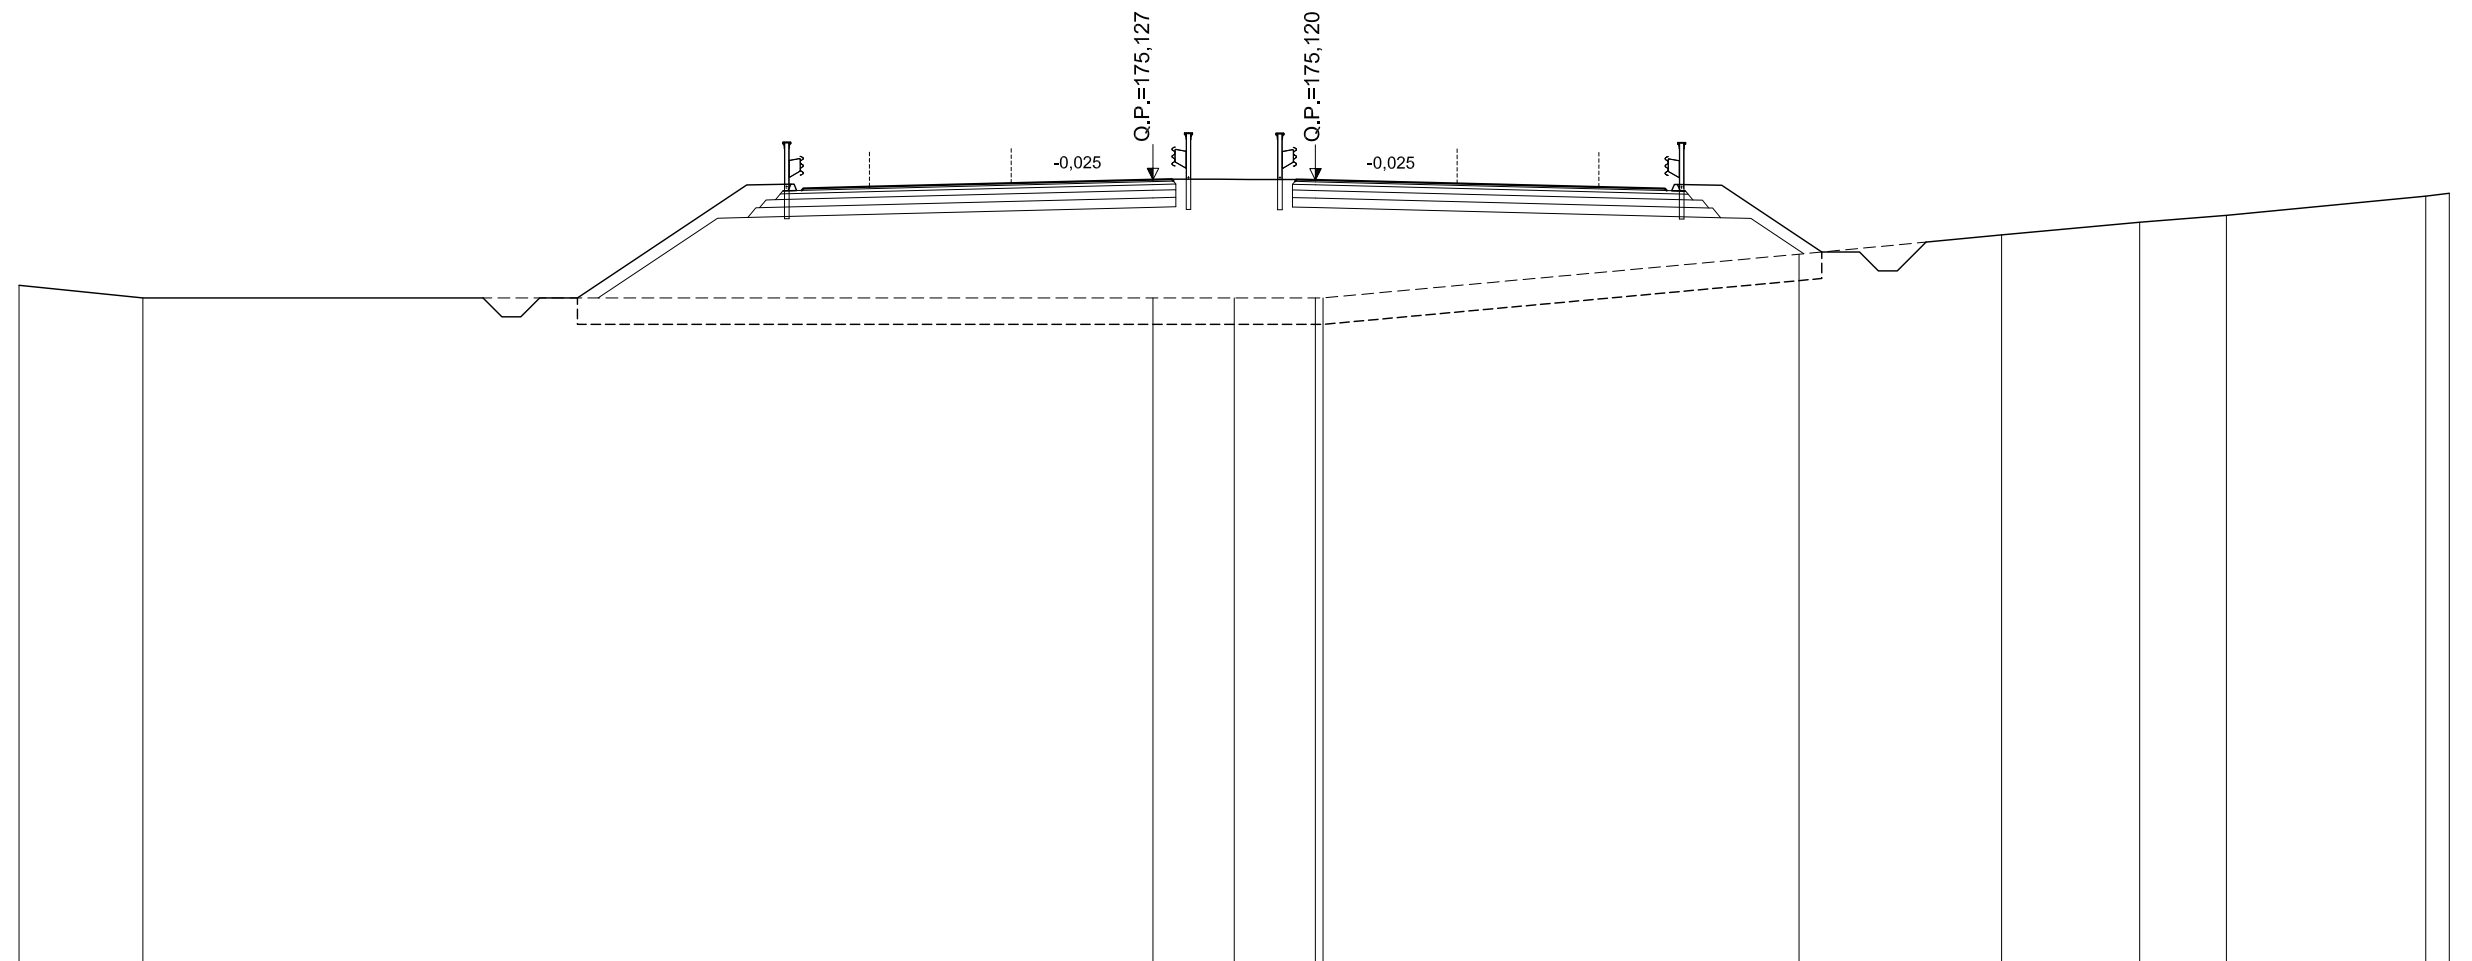

SCALA 1:200

QT.RIF. 154,430

QUOTE TERRENO	172.33	172.00				172.00	172.00	172.00	172.00	173.16	173.67	174.00	174.18	174.69	174.77							
DIST.PARZIALI TERRENO	3,28		26,72			2,15	2,15		12,59		5,36	3,65	2,29	5,28	0,62							
QUOTE PROGETTO		172.00		174.99	175.01	174.84	174.90	174.94		175.13	175.14		175.13	175.12		174.93	174.89	174.84	175.00	174.98		173.21
DIST. PARZIALI PROGETTO			4,48	1,17	1,75		7,50		0,50	3,30	0,50		7,50		1,75	1,17	2,65					

ASSE PRINCIPALE - RIF. CARREGGIATA SUD


AREE	
BONIFICO	23.92 m ²
SCAVO	1.89 m ²
RILEVATO	97.34 m ²
TERRENO VEGETALE	12.58 m

SEZIONE N.: 210
 QT. PROGETTO: 172,734
 DIST.PROG.: 8360,000

CARREGGIATA NORD
 QT. PROGETTO: 172,739
 DIST.PROG.: 5206,890

CARREGGIATA NORD

CARREGGIATA SUD

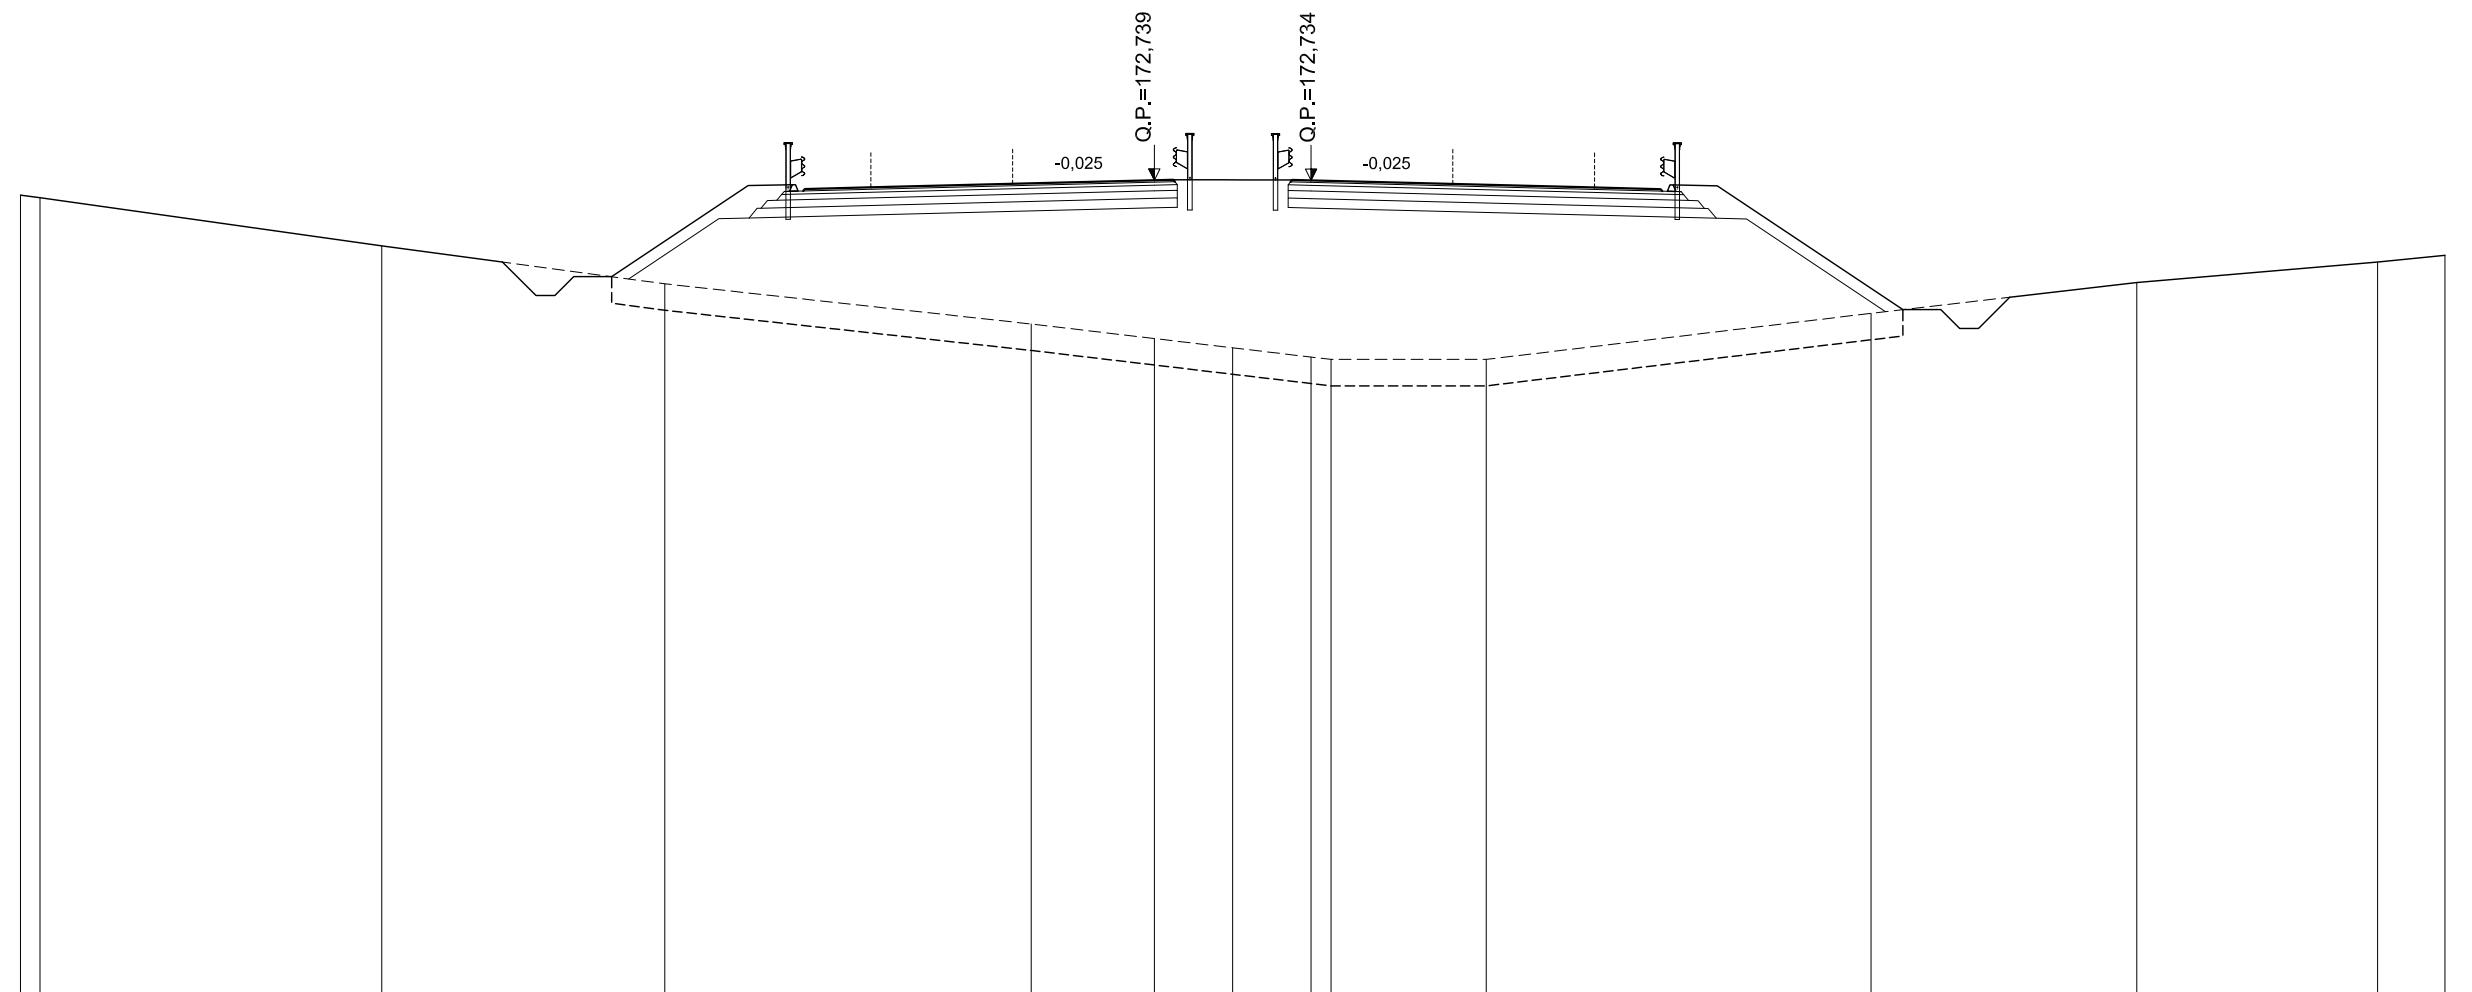

SCALA 1:200

QT.RIF. 151,237

QUOTE TERRENO	172,35 172,28		171,00	170,00	168,94	168,55	168,31	168,06 168,00	168,00	169,22	170,03	170,58	170,75	
DIST.PARZIALI TERRENO	0,51	9,04	7,49	9,70	3,26	2,07	2,07	0,53	4,11	10,18	7,03	6,37	1,78	
QUOTE PROGETTO				170,19	172,60	172,62 172,46 172,51	172,55	172,74 172,75	172,75 172,73	172,55	172,50 172,45 172,62 172,59	169,32		
DIST. PARZIALI PROGETTO				3,61	1,17	1,75	7,50	0,50	3,15	0,50	7,50	1,75	1,17	4,91

ASSE PRINCIPALE - RIF. CARREGGIATA SUD


AREE	
BONIFICO	24.46 m ²
SCAVO	1.48 m ²
RILEVATO	87.91 m ²
TERRENO VEGETALE	13.61 m

SEZIONE N.: 211
 QT. PROGETTO: 171,841
 DIST.PROG.: 8400,000

CARREGGIATA NORD
 QT. PROGETTO: 171,845
 DIST.PROG.: 5166,890

CARREGGIATA NORD

CARREGGIATA SUD

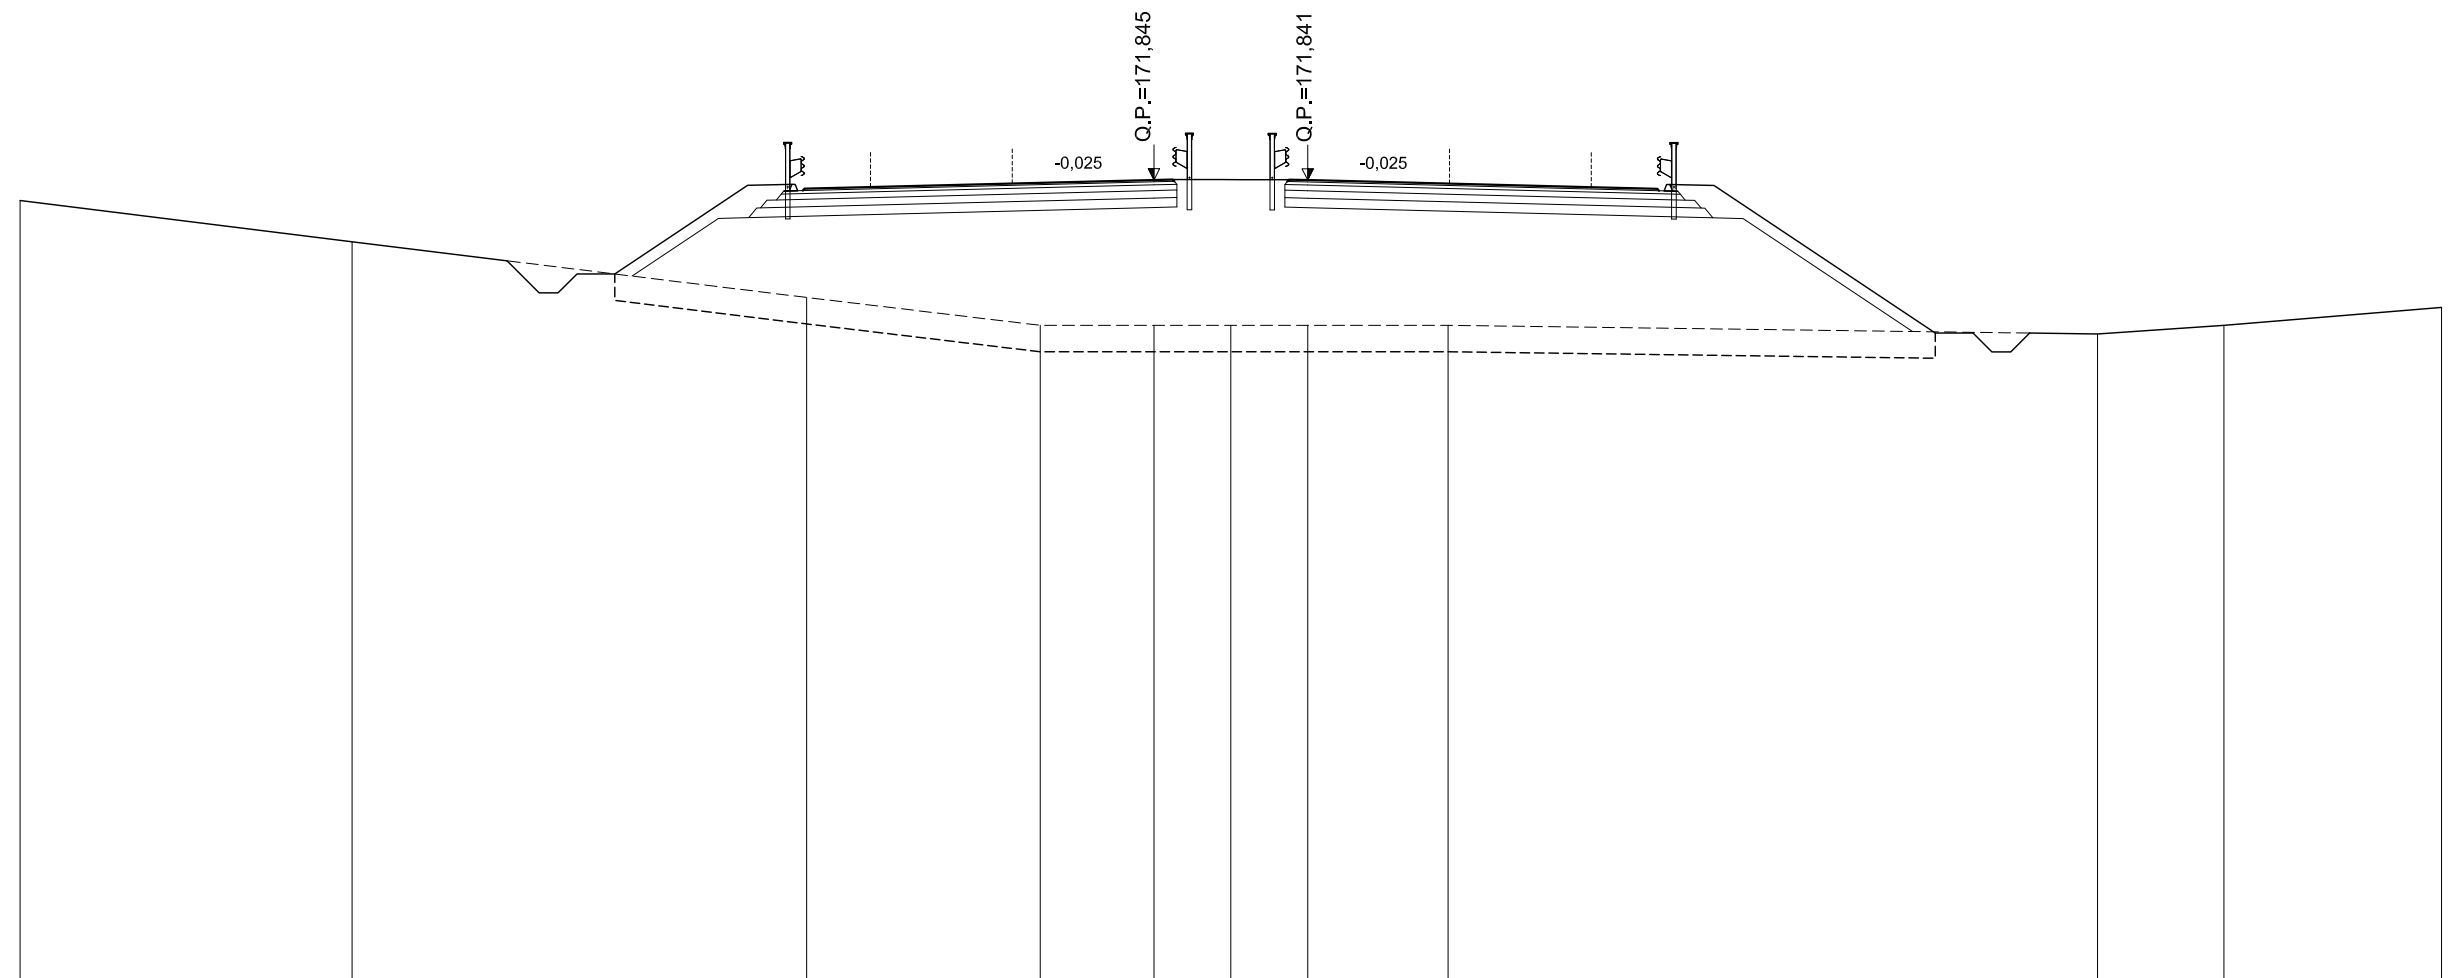

SCALA 1:200

QT.RIF. 150,704

QUOTE TERRENO	171,30	170,21	168,74	168,00	168,00	168,00	168,00	168,00	167,77	168,00	168,47							
DIST.PARZIALI TERRENO	8,78	12,03	6,18	3,01	2,03	2,03	3,71	17,18	3,34	5,76								
QUOTE PROGETTO			169,36	171,70	171,73	171,56	171,61	171,66	171,84	171,86	171,85	171,84	171,65	171,61	171,56	171,72	171,70	167,83
DIST. PARZIALI PROGETTO			3,52	1,17	1,75	7,50	0,50	3,07	0,50	7,50	1,75	1,17	5,80					


ASSE PRINCIPALE - RIF. CARREGGIATA SUD

AREE	
BONIFICO	26.36 m ²
SCAVO	1.40 m ²
RILEVATO	98.61 m ²
TERRENO VEGETALE	16.96 m

SEZIONE N.: 212
 QT. PROGETTO: 171,147
 DIST.PROG.: 8440,000

CARREGGIATA NORD
 QT. PROGETTO: 171,150
 DIST.PROG.: 5126,890

CARREGGIATA NORD CARREGGIATA SUD

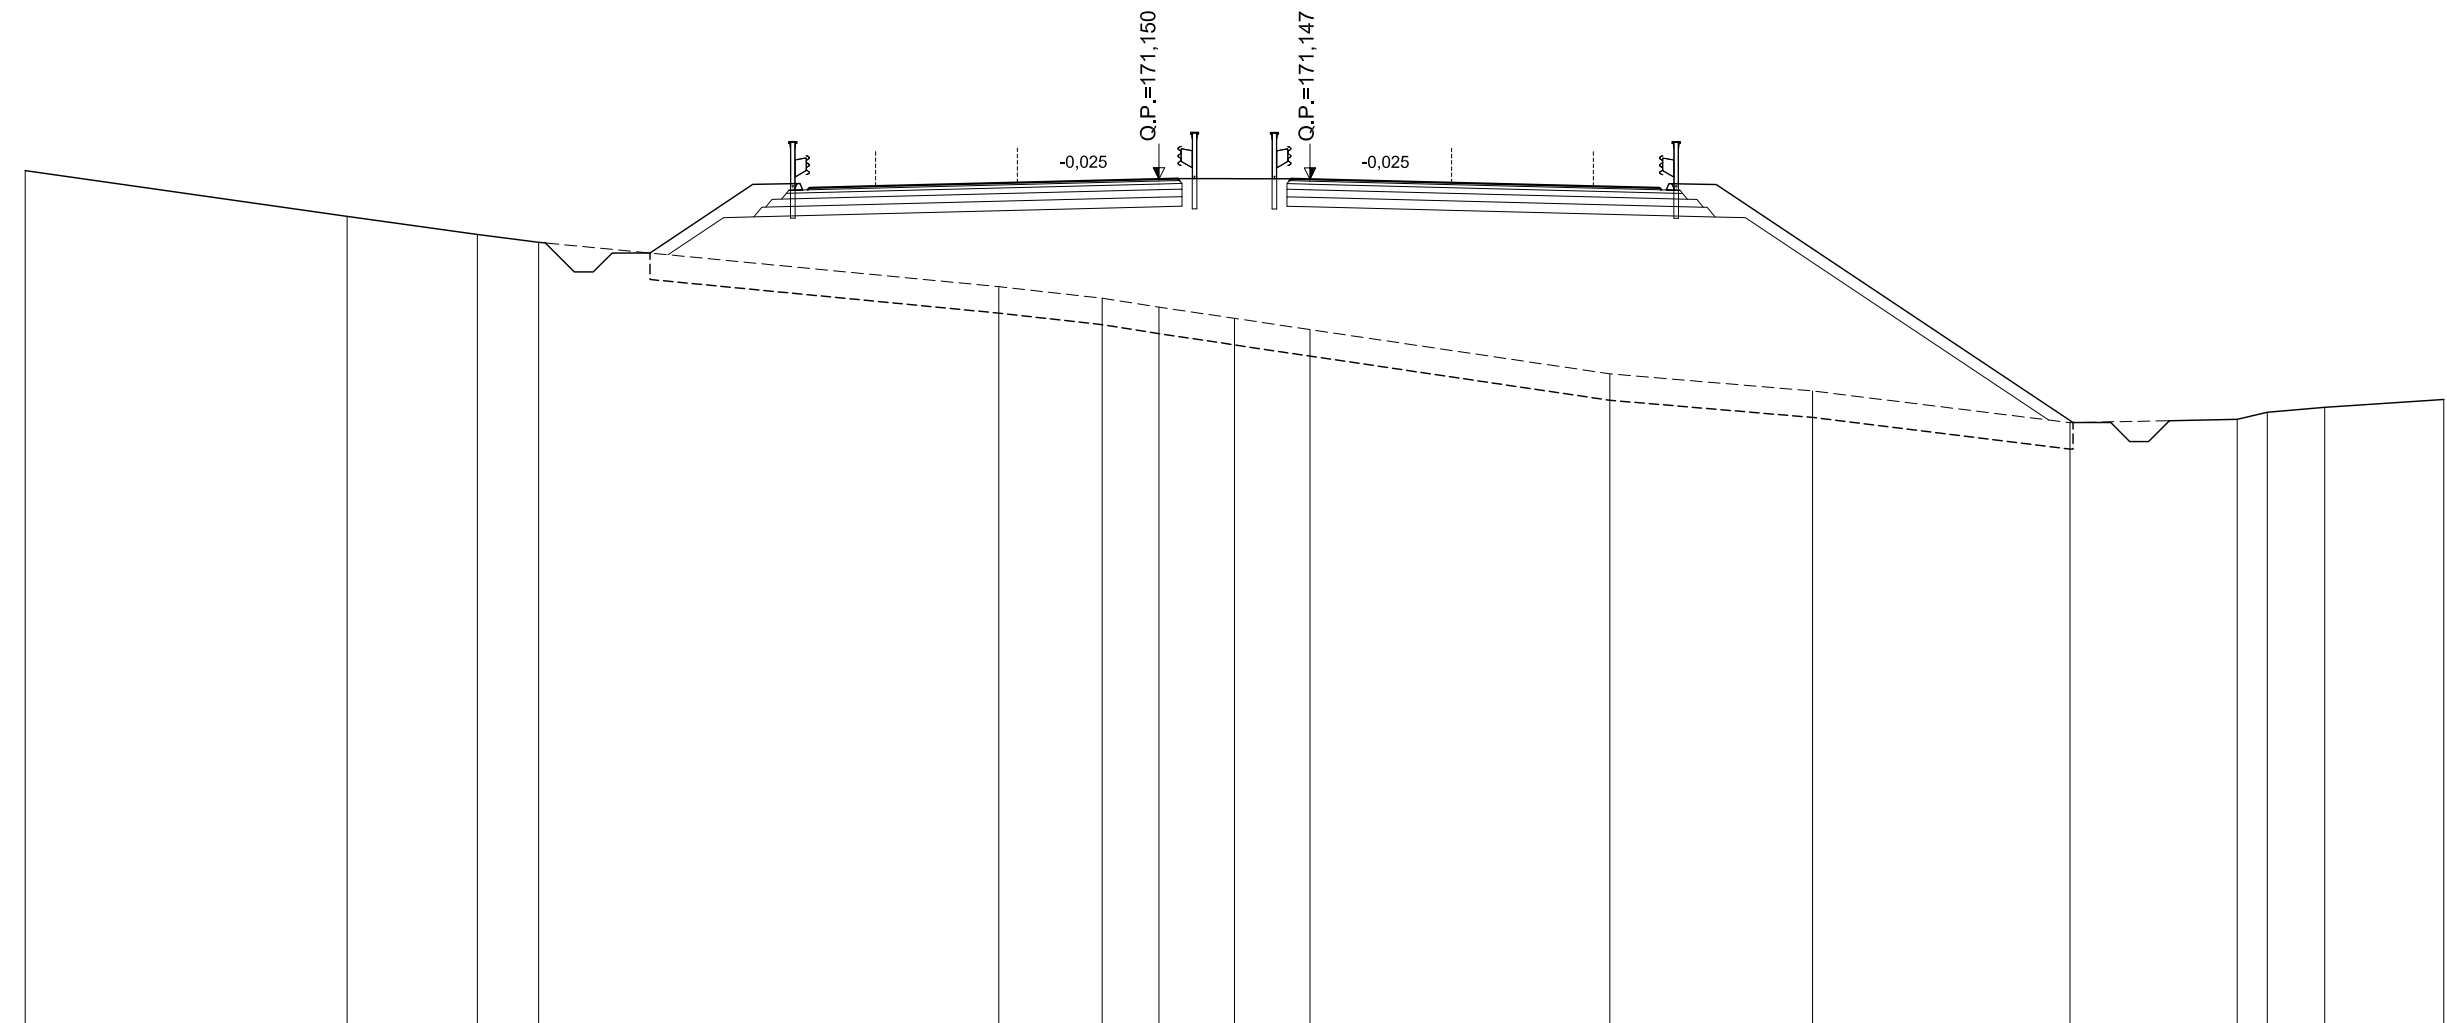

SCALA 1:200
 QT.RIF. 148,798

QUOTE TERRENO	171,38	170,16	169,69	169,48		168,31	168,00	167,76	167,47	167,17		166,00	165,55	164,71	164,79	164,98	165,11	165,32		
DIST.PARZIALI TERRENO	8,52	3,45	1,62	12,18		2,74	1,50	2,00	2,00	7,94		5,36	6,81	4,42	0,79	1,52	3,15			
QUOTE PROGETTO					169,20	171,01	171,03	170,87	170,92	170,96		171,15	171,16	171,16	171,15	170,92	170,87	171,03	171,01	164,71
DIST. PARZIALI PROGETTO					2,72	1,17	1,75	7,50	0,50	2,99	0,50	7,50	1,75	1,17	9,44					

ASSE PRINCIPALE - RIF. CARREGGIATA SUD


AREE	
BONIFICO	17.07 m ²
SCAVO	8.59 m ²
RILEVATO	23.05 m ²
TERRENO VEGETALE	7.79 m

SEZIONE N.: 213
 QT. PROGETTO: 170,654
 DIST.PROG.: 8480,000

CARREGGIATA NORD
 QT. PROGETTO: 170,656
 DIST.PROG.: 5086,886

CARREGGIATA NORD

CARREGGIATA SUD

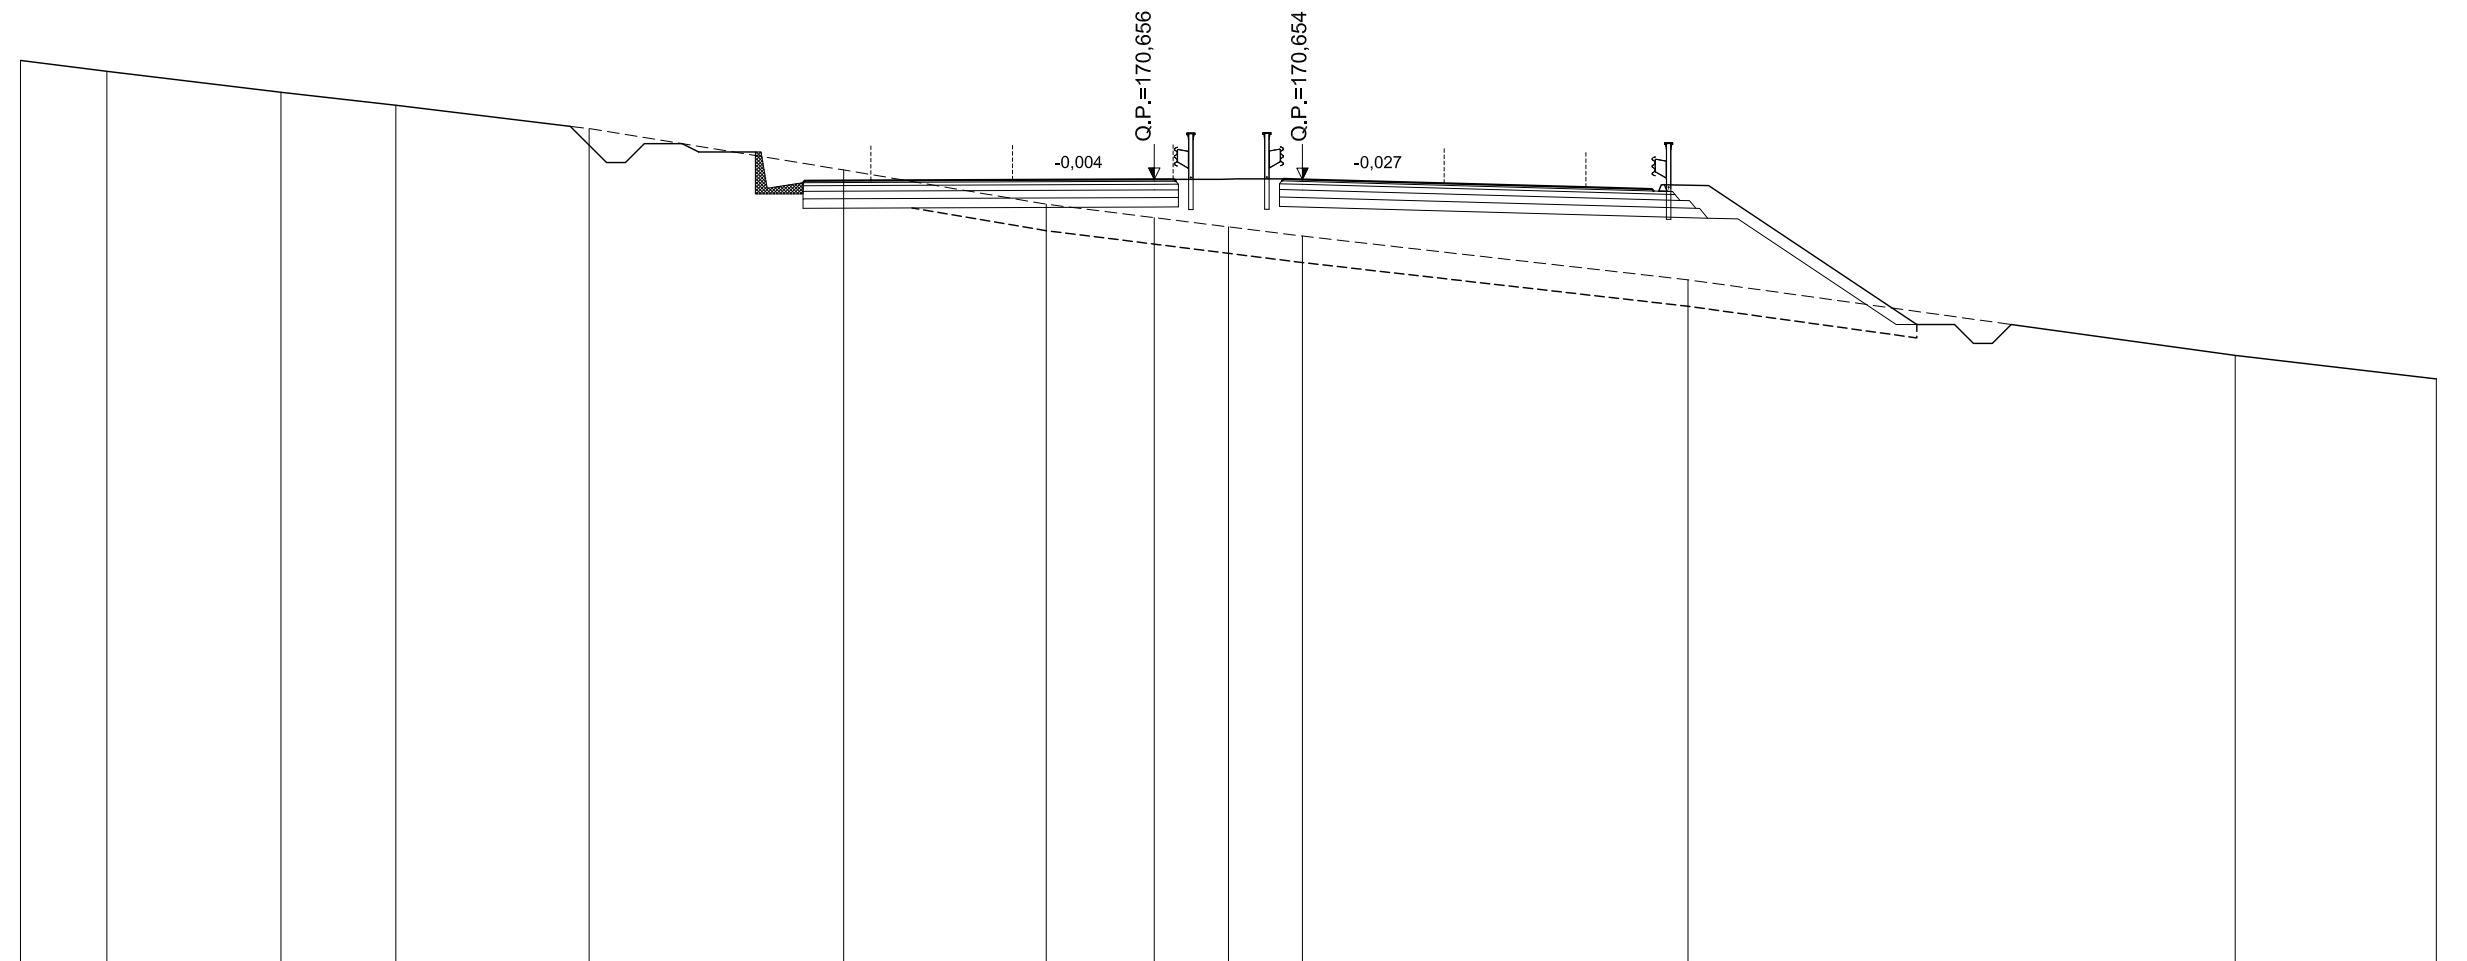

SCALA 1:200

QT.RIF. 149,951

QUOTE TERRENO	173,80	173,51	172,96	172,62	172,00	170,91	170,00	169,64	169,40	169,16	168,00	166,00	165,38		
DIST.PARZIALI TERRENO	2,29	4,61	3,04	5,11	6,74	5,36	2,86	1,96	1,96	10,20	14,48	5,32			
QUOTE PROGETTO						171,60 171,38	170,57 170,62	170,63	170,66 170,66	170,67 170,65	170,45	170,40 170,35 170,51 170,49	167,25		
DIST. PARZIALI PROGETTO						2,76	1,75	7,50	0,53	2,89	0,50	7,50	1,75	1,17	4,85


ASSE PRINCIPALE - RIF. CARREGGIATA SUD

AREE	
BONIFICO	0.00 m ²
SCAVO	71.29 m ²
RILEVATO	2.96 m ²
TERRENO VEGETALE	2.04 m

SEZIONE N.: 214
 QT. PROGETTO: 170,332
 DIST.PROG.: 8520,000

CARREGGIATA NORD
 QT. PROGETTO: 170,333
 DIST.PROG.: 5046,860

CARREGGIATA NORD CARREGGIATA SUD

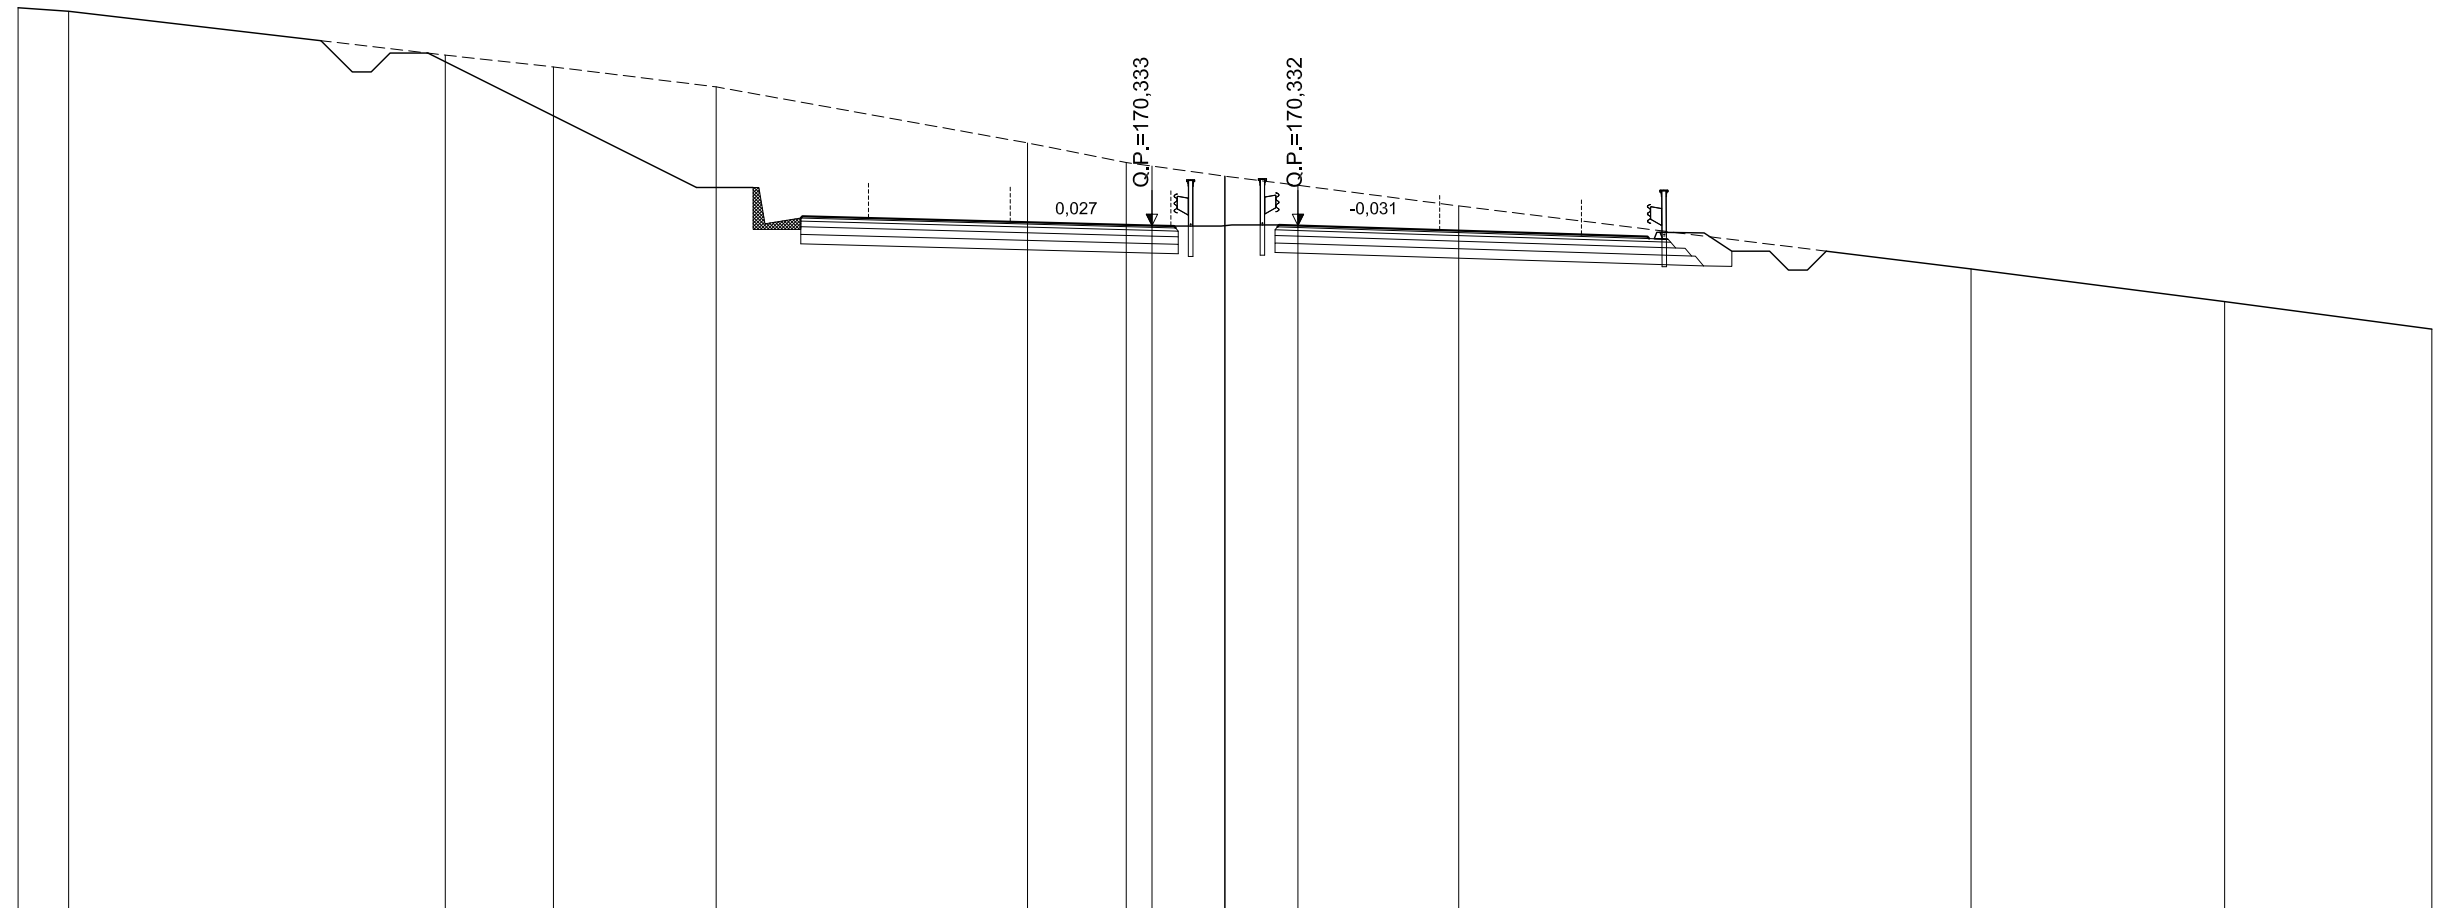

SCALA 1:200

QT.RIF. 152,250


QUOTE TERRENO	176.10	176.00		174.84	174.53	174.00		172.52	172.00	171.91	171.64	171.64	171.40	170.85		169.19		168.32		167.59	
DIST.PARZIALI TERRENO	1,34		9,97		2,86	4,31		8,24		2,61	0,88	1,93	1,93	4,26		13,55		6,71		5,48	
QUOTE PROGETTO				174.89		171.34		170.53	170.58	170.53		170.33	170.32	170.35	170.33		170.10	170.04	169.99	170.80	169.60
DIST. PARZIALI PROGETTO						7,11		2,76	1,75		7,50	0,58	2,78	0,50		7,50		1,75	2,76	2,41	

ASSE PRINCIPALE - RIF. CARREGGIATA SUD

AREE	
BONIFICO	0.00 m ²
SCAVO	118.08 m ²
RILEVATO	3.96 m ²
TERRENO VEGETALE	0.00 m

SEZIONE N.: 215
 QT. PROGETTO: 170,030
 DIST.PROG.: 8560,000

CARREGGIATA NORD
 QT. PROGETTO: 170,031
 DIST.PROG.: 5006,809

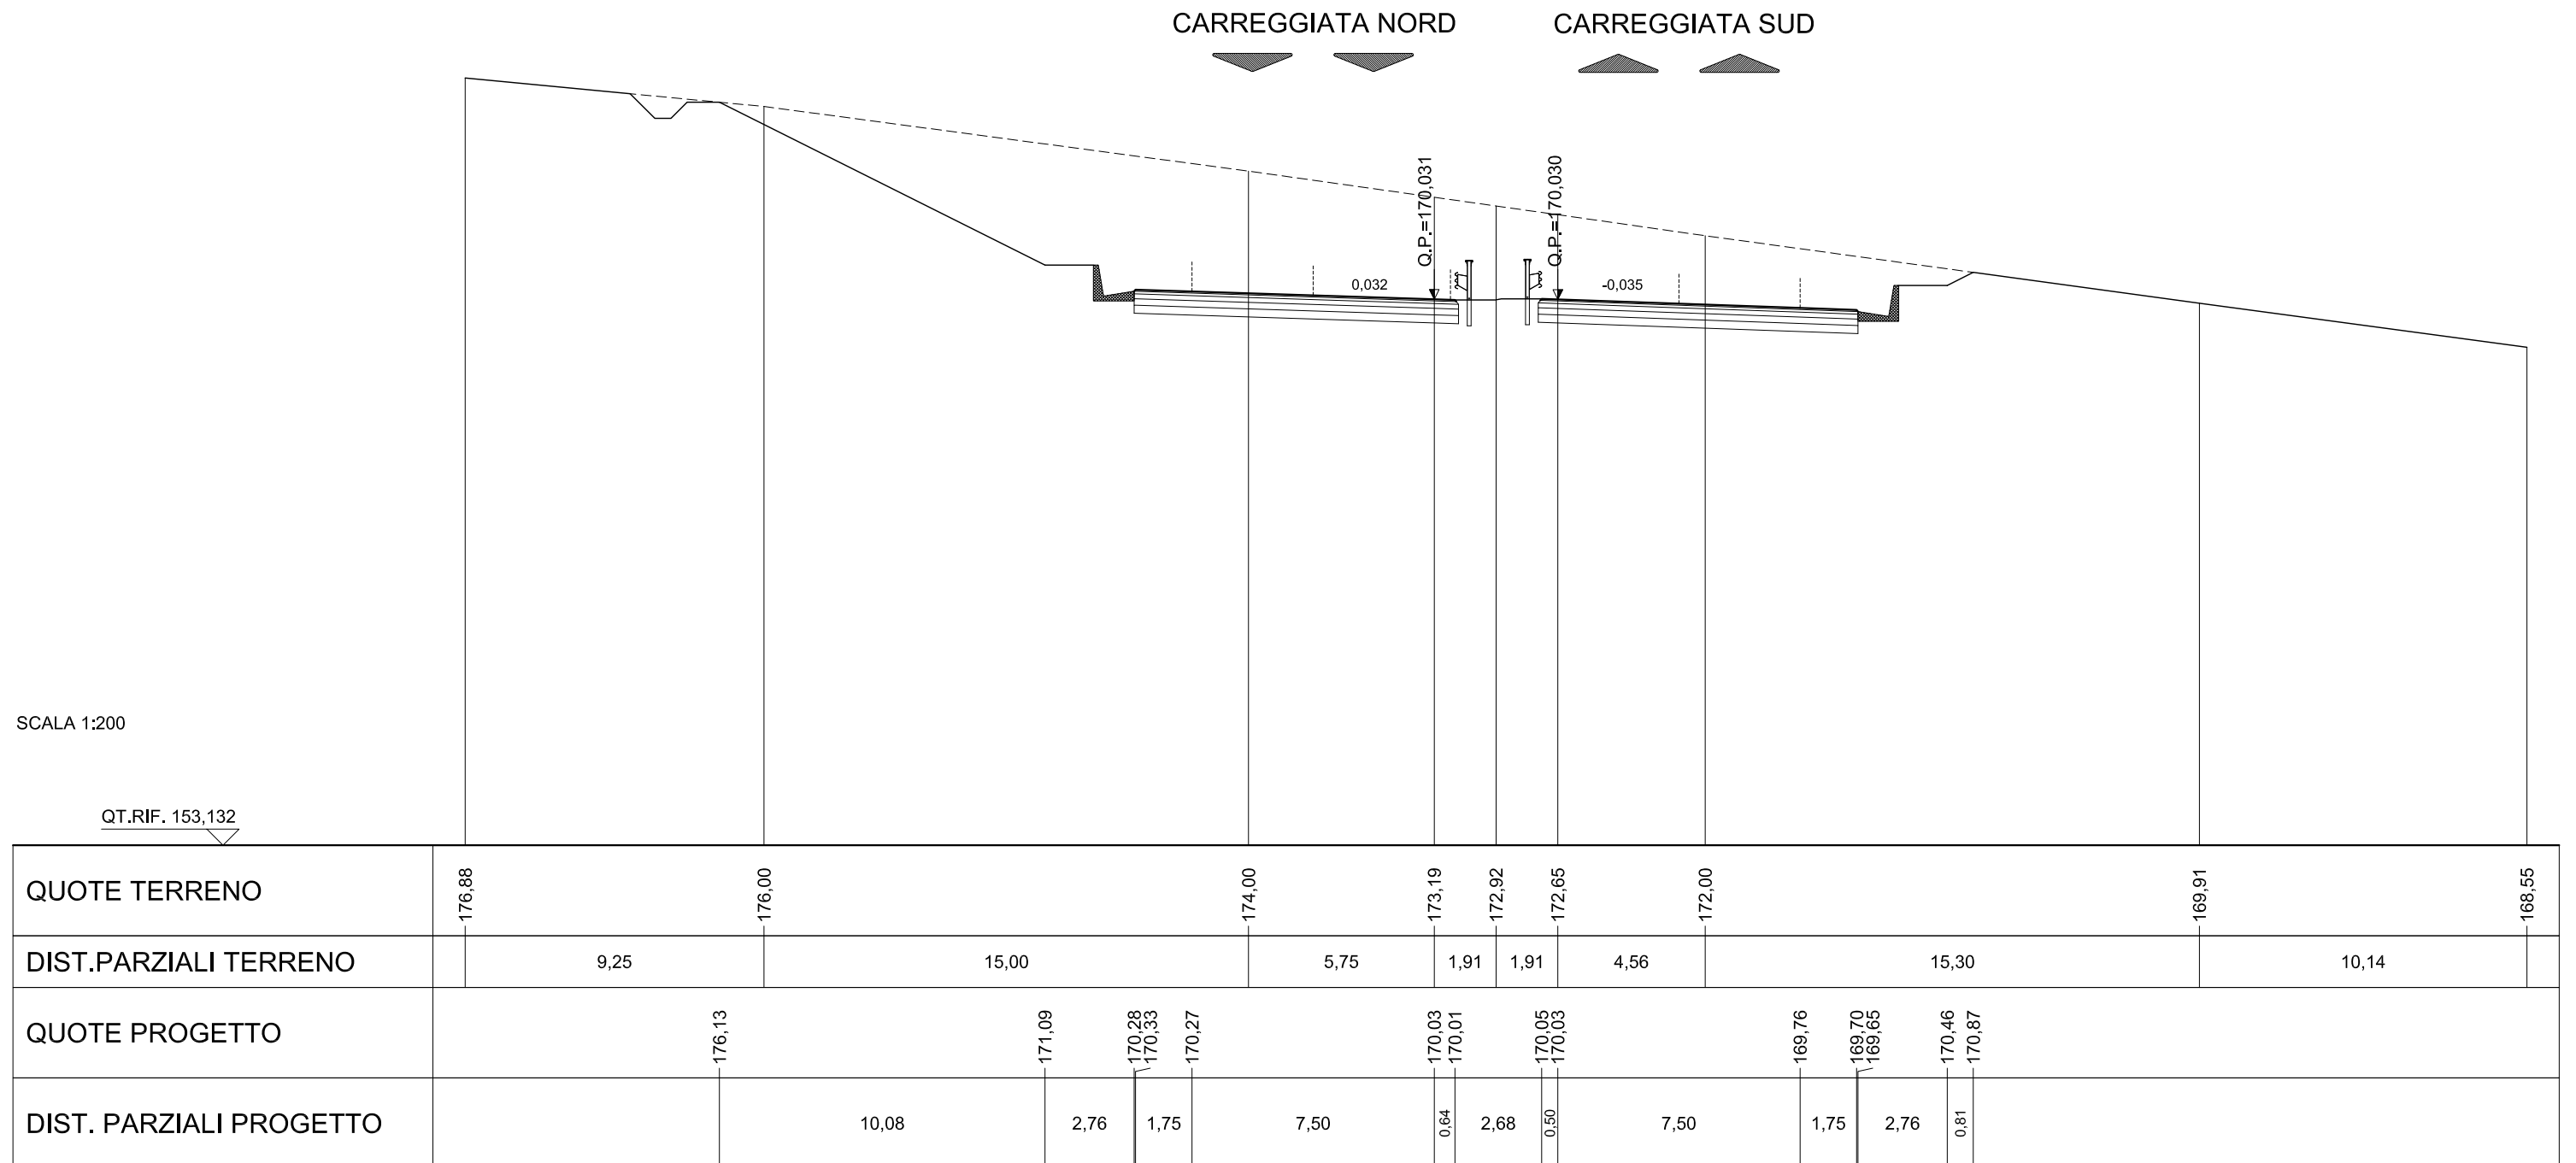


ASSE PRINCIPALE - RIF. CARREGGIATA SUD

AREE	
BONIFICO	0.00 m ²
SCAVO	107.05 m ²
RILEVATO	3.91 m ²
TERRENO VEGETALE	0.00 m

SEZIONE N.: 216
 QT. PROGETTO: 169,728
 DIST.PROG.: 8600,000

CARREGGIATA NORD
 QT. PROGETTO: 169,729
 DIST.PROG.: 4966,734

CARREGGIATA NORD CARREGGIATA SUD

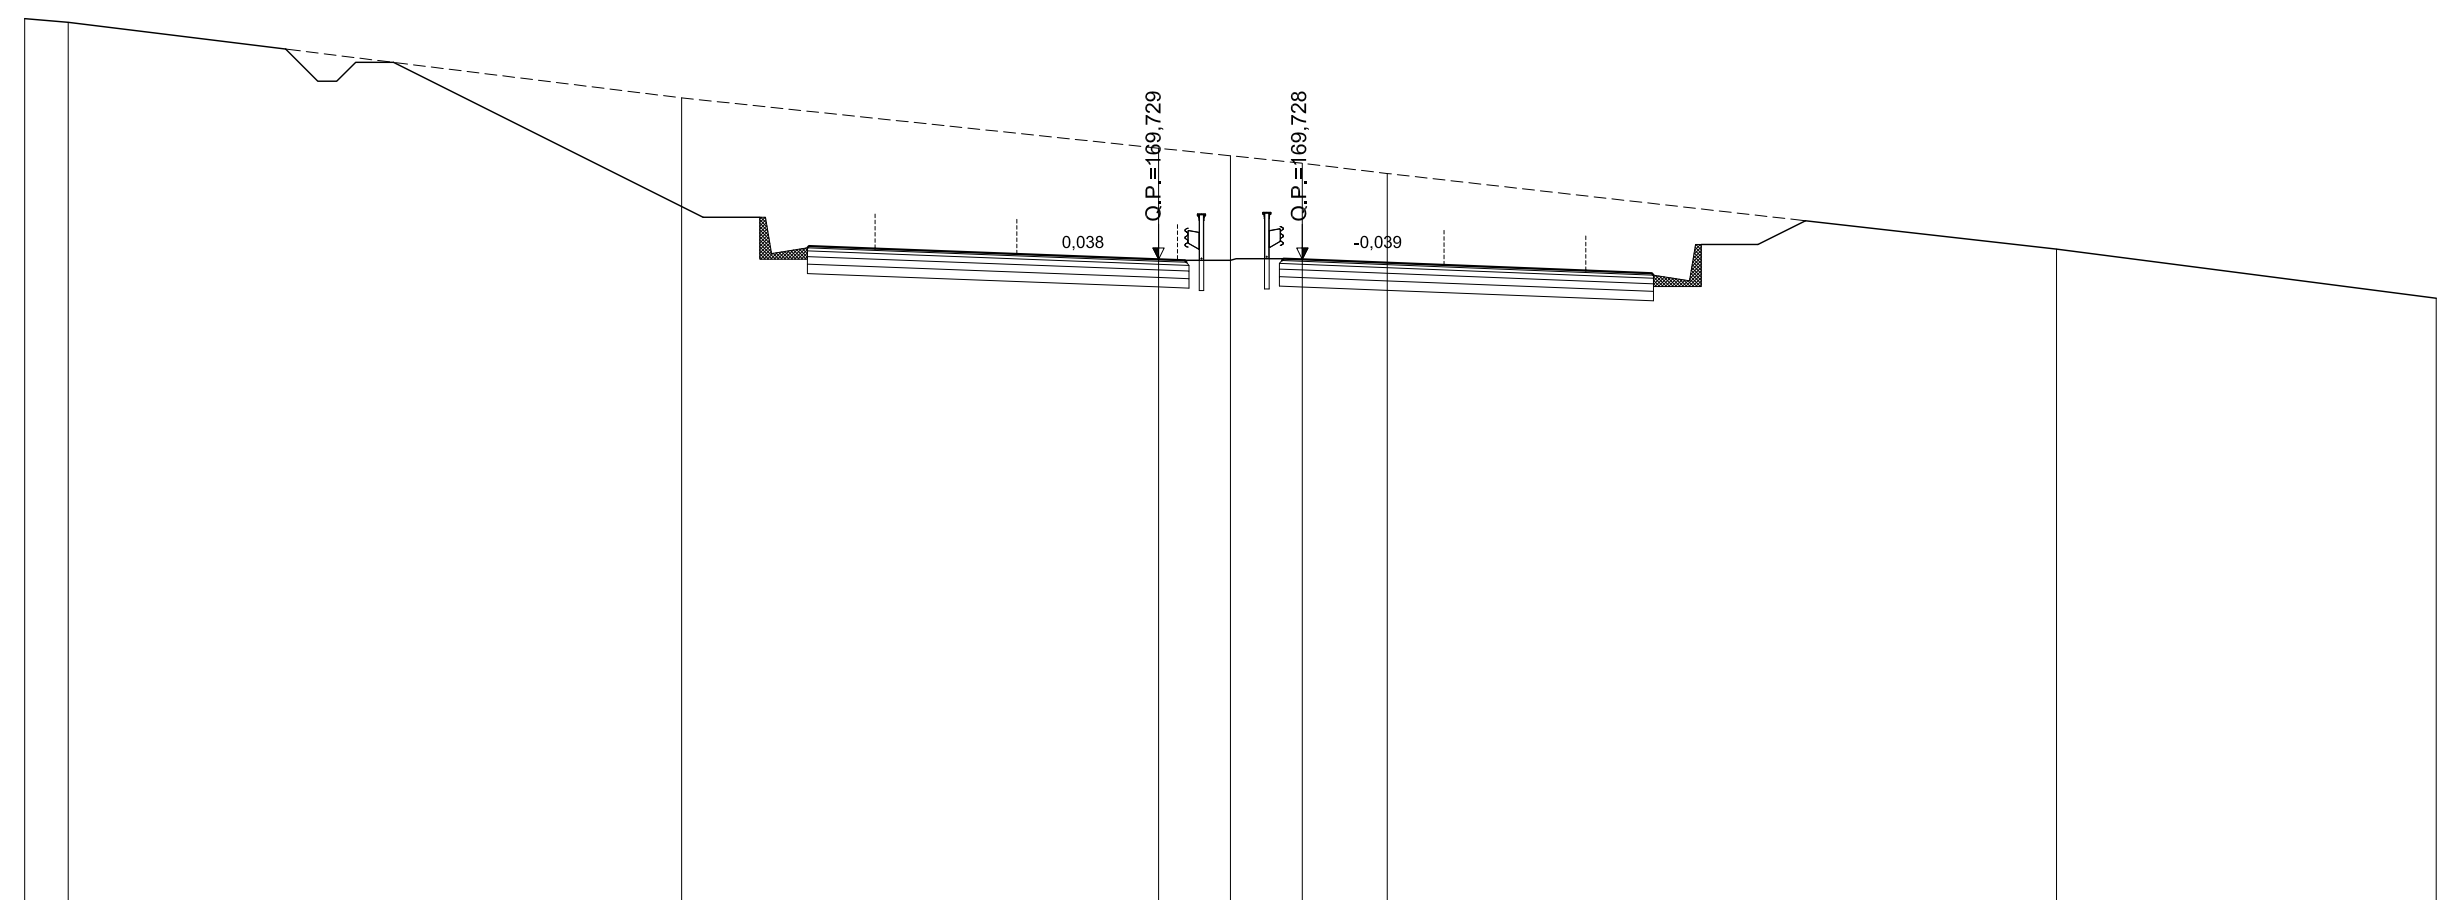

SCALA 1:200

QT.RIF. 152,752

QUOTE TERRENO	176.10	176.00		174.00		172.67	172.47	172.27	172.00		170.00		168.70		
DIST.PARZIALI TERRENO	1,15		16,23		12,62	1,90	1,90	2,25		17,71		10,04			
QUOTE PROGETTO			174,94		170,84	169,73	169,70	169,75	169,73		169,43	169,36	169,31	170,12	170,75
DIST. PARZIALI PROGETTO			8,19		2,76	1,75	7,50	0,89	2,61	0,50	7,50	1,75	2,76	1,26	


ASSE PRINCIPALE - RIF. CARREGGIATA SUD

AREE	
BONIFICO	0.00 m ²
SCAVO	92.43 m ²
RILEVATO	2.81 m ²
TERRENO VEGETALE	1.92 m

SEZIONE N.: 217
 QT. PROGETTO: 169,426
 DIST.PROG.: 8640,000

CARREGGIATA NORD
 QT. PROGETTO: 169,427
 DIST.PROG.: 4926,637

CARREGGIATA NORD CARREGGIATA SUD

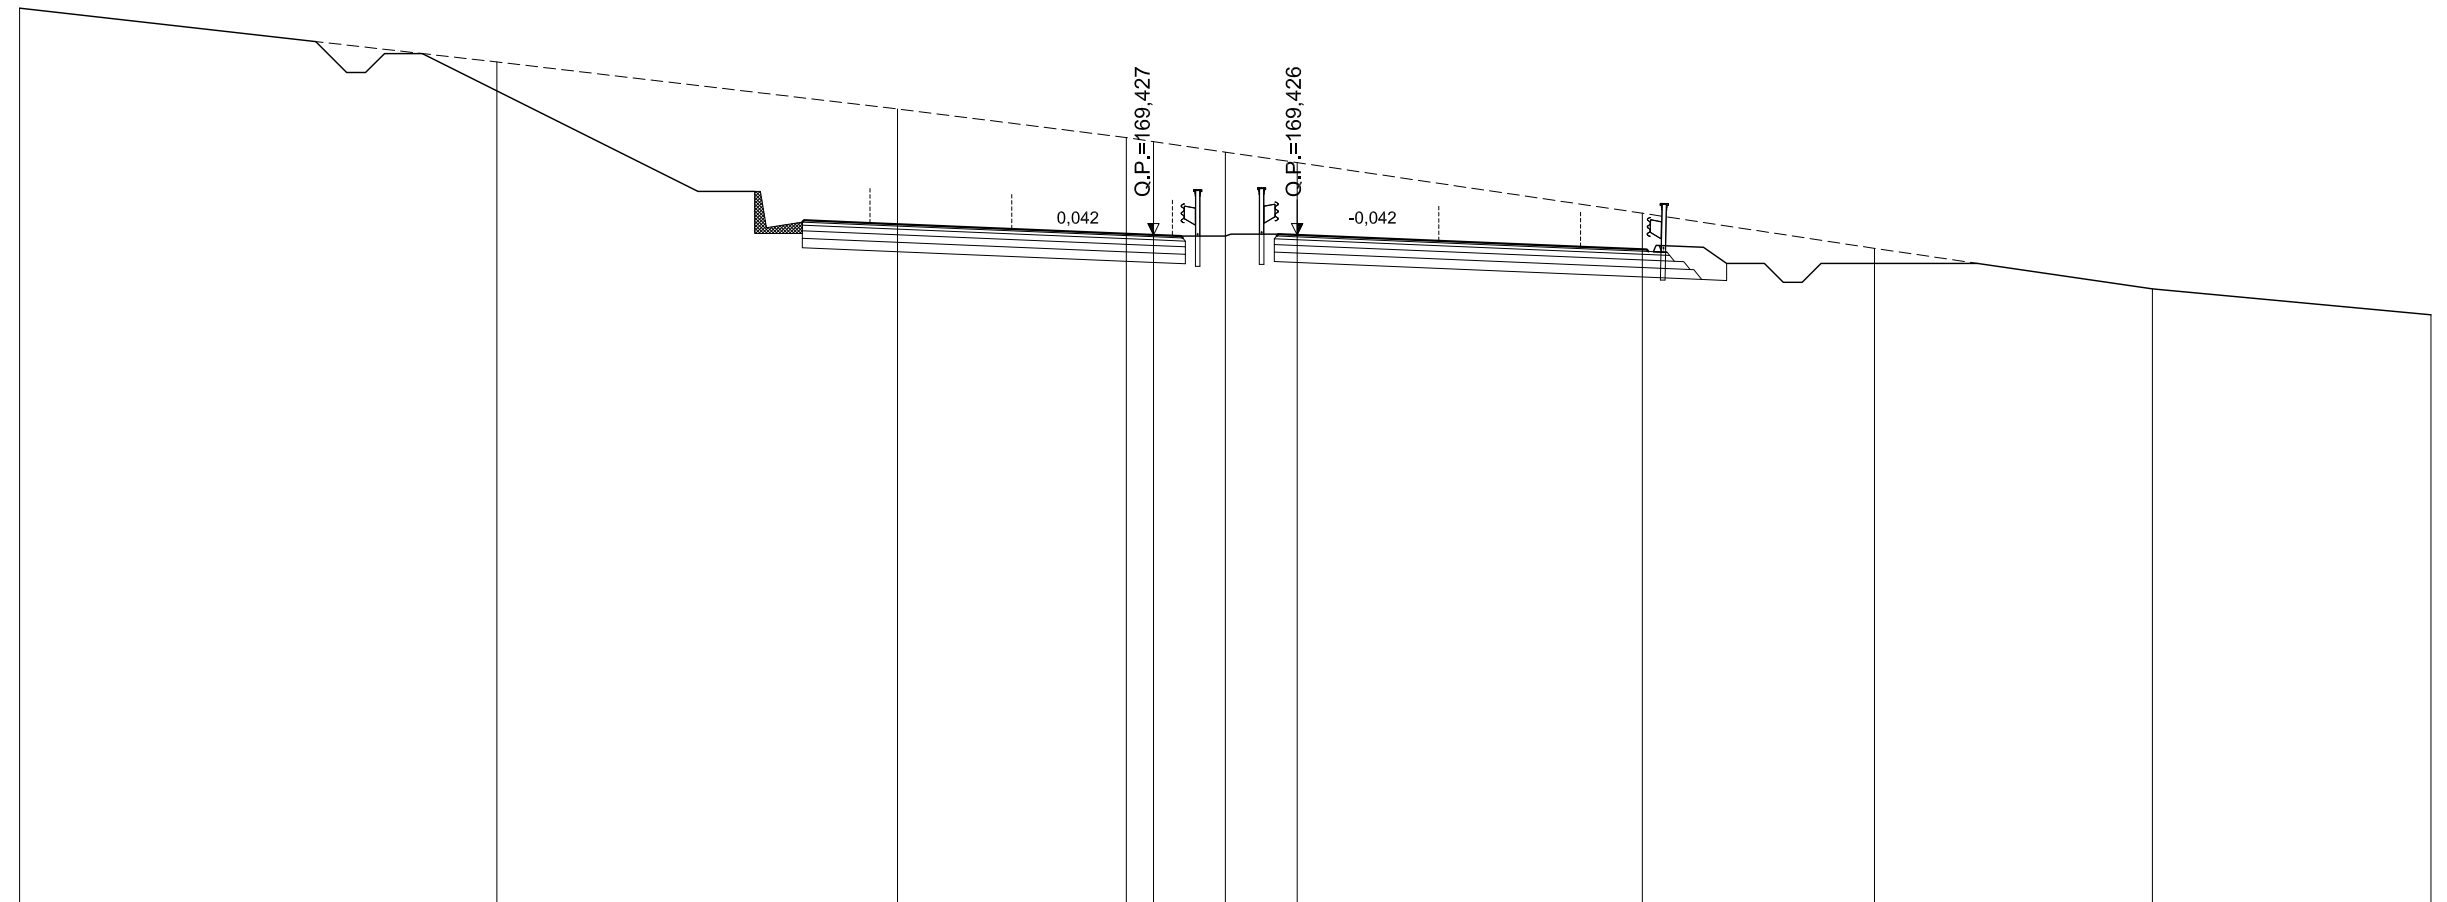

SCALA 1:200

QT.RIF. 151,749

QUOTE TERRENO	175.42	174.00	172.76	172.00	171.89	171.61	171.34	170.00	169.07	168.00	167.31				
DIST.PARZIALI TERRENO	12,63	10,60	6,05	0,72	1,90	1,90	9,13	6,14	7,36	7,37					
QUOTE PROGETTO		174,22	170,57	169,76	169,81	169,74	169,43	169,40	169,45	169,43	169,11	169,04	168,99	169,80	169,45
DIST. PARZIALI PROGETTO		7,30	2,76	1,75	7,50	0,73	2,57	0,50	7,50	1,75	2,76	0,69			


ASSE PRINCIPALE - RIF. CARREGGIATA SUD

AREE	
BONIFICO	0.00 m ²
SCAVO	53.28 m ²
RILEVATO	2.81 m ²
TERRENO VEGETALE	1.95 m

SEZIONE N.: 218
 QT. PROGETTO: 169,124
 DIST.PROG.: 8680,000

CARREGGIATA NORD
 QT. PROGETTO: 169,124
 DIST.PROG.: 4886,535

CARREGGIATA NORD CARREGGIATA SUD

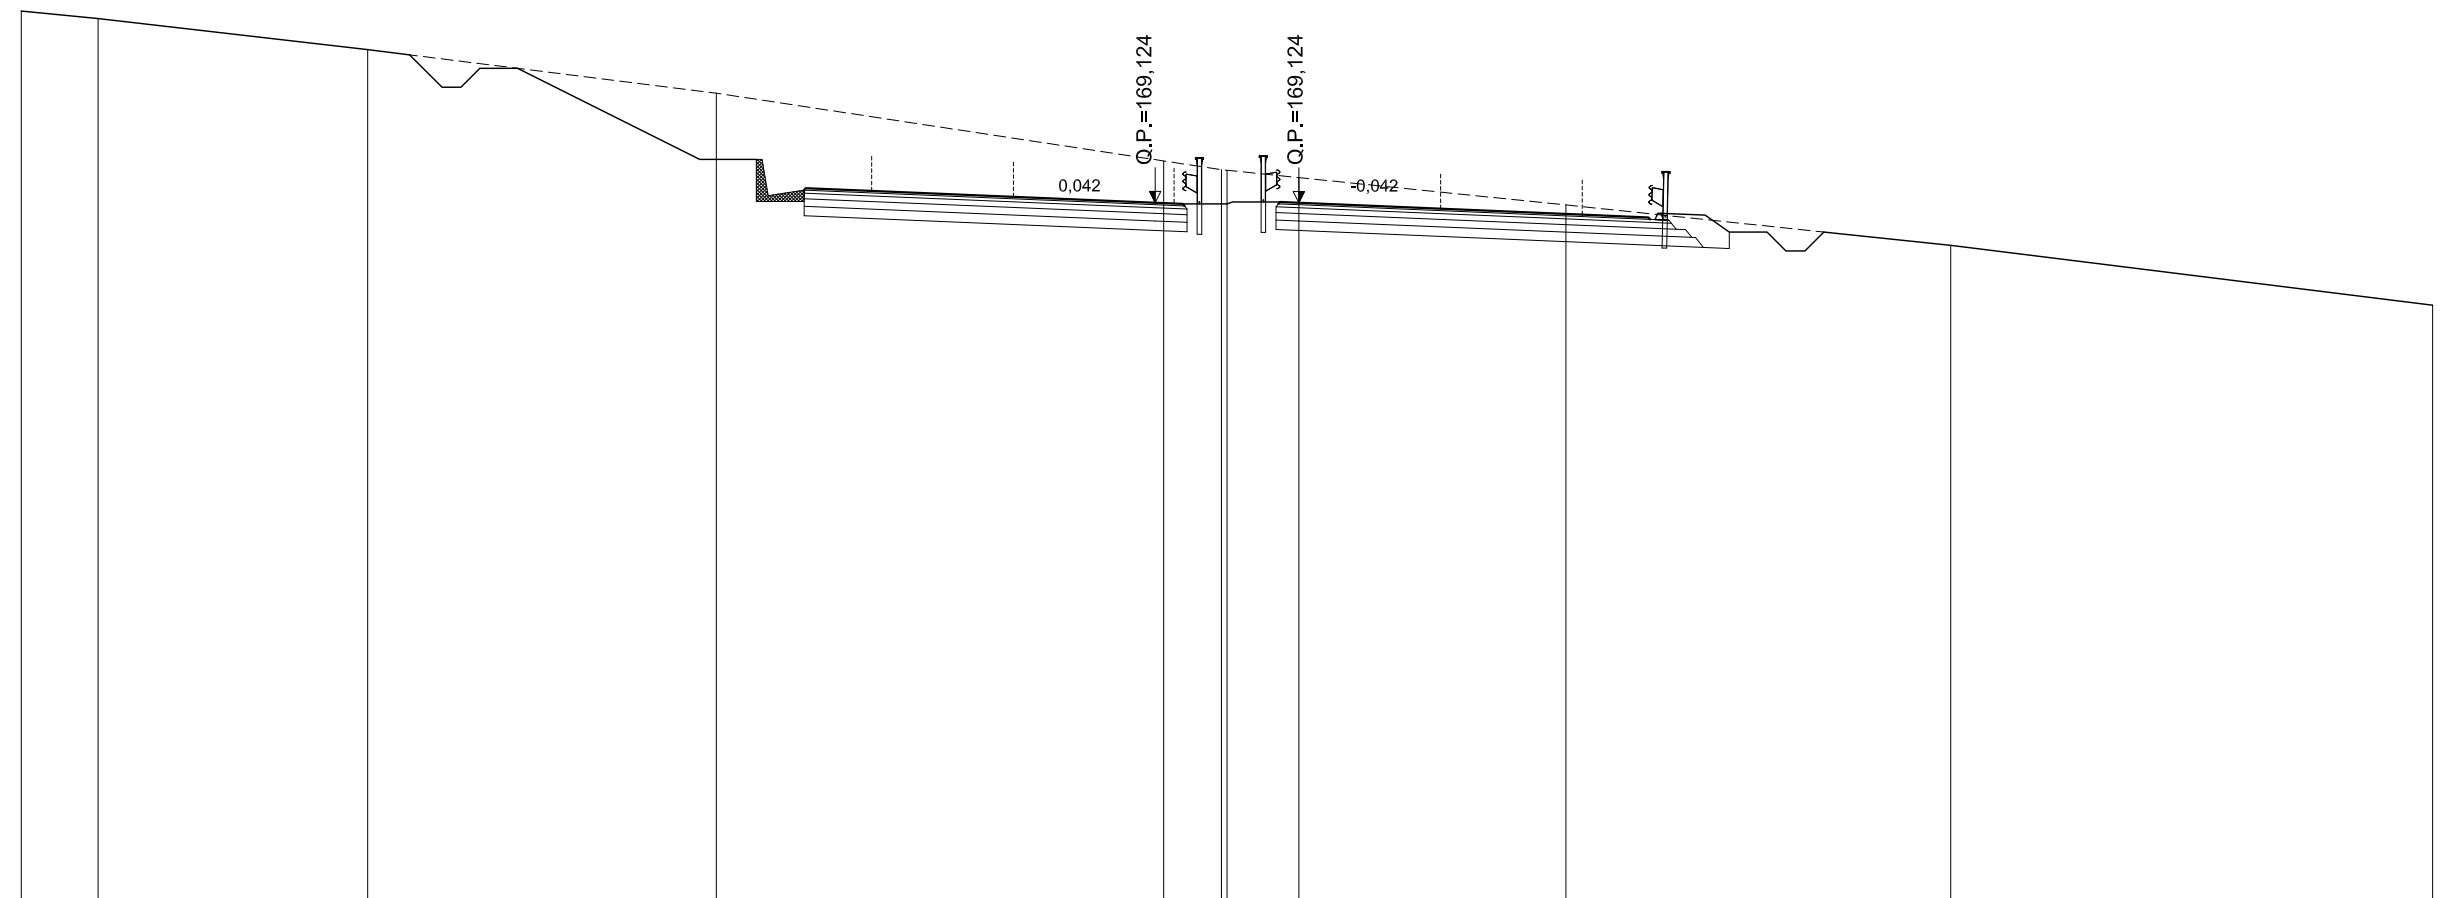

SCALA 1:200

QT.RIF. 150,705

QUOTE TERRENO	174,20	174,00	173,18	172,02	170,23	170,00	169,99	169,79	169,07	168,00	166,41					
DIST.PARZIALI TERRENO	2,03	7,13	9,22	11,84	1,53	1,90	7,07	10,18	12,75							
QUOTE PROGETTO			172,68	170,27	169,46	169,51	169,44	169,12	169,09	169,14	169,12	168,81	168,74	168,69	169,50	168,29
DIST. PARZIALI PROGETTO			4,82	2,76	1,75	7,50	0,73	2,57	0,50	7,50	1,75	2,76	2,41			

ASSE PRINCIPALE - RIF. CARREGGIATA SUD


AREE	
BONIFICO	0.00 m ²
SCAVO	48.41 m ²
RILEVATO	2.81 m ²
TERRENO VEGETALE	1.80 m

SEZIONE N.: 219
 QT. PROGETTO: 168,822
 DIST.PROG.: 8720,000

CARREGGIATA NORD
 QT. PROGETTO: 168,822
 DIST.PROG.: 4846,433

CARREGGIATA NORD

CARREGGIATA SUD

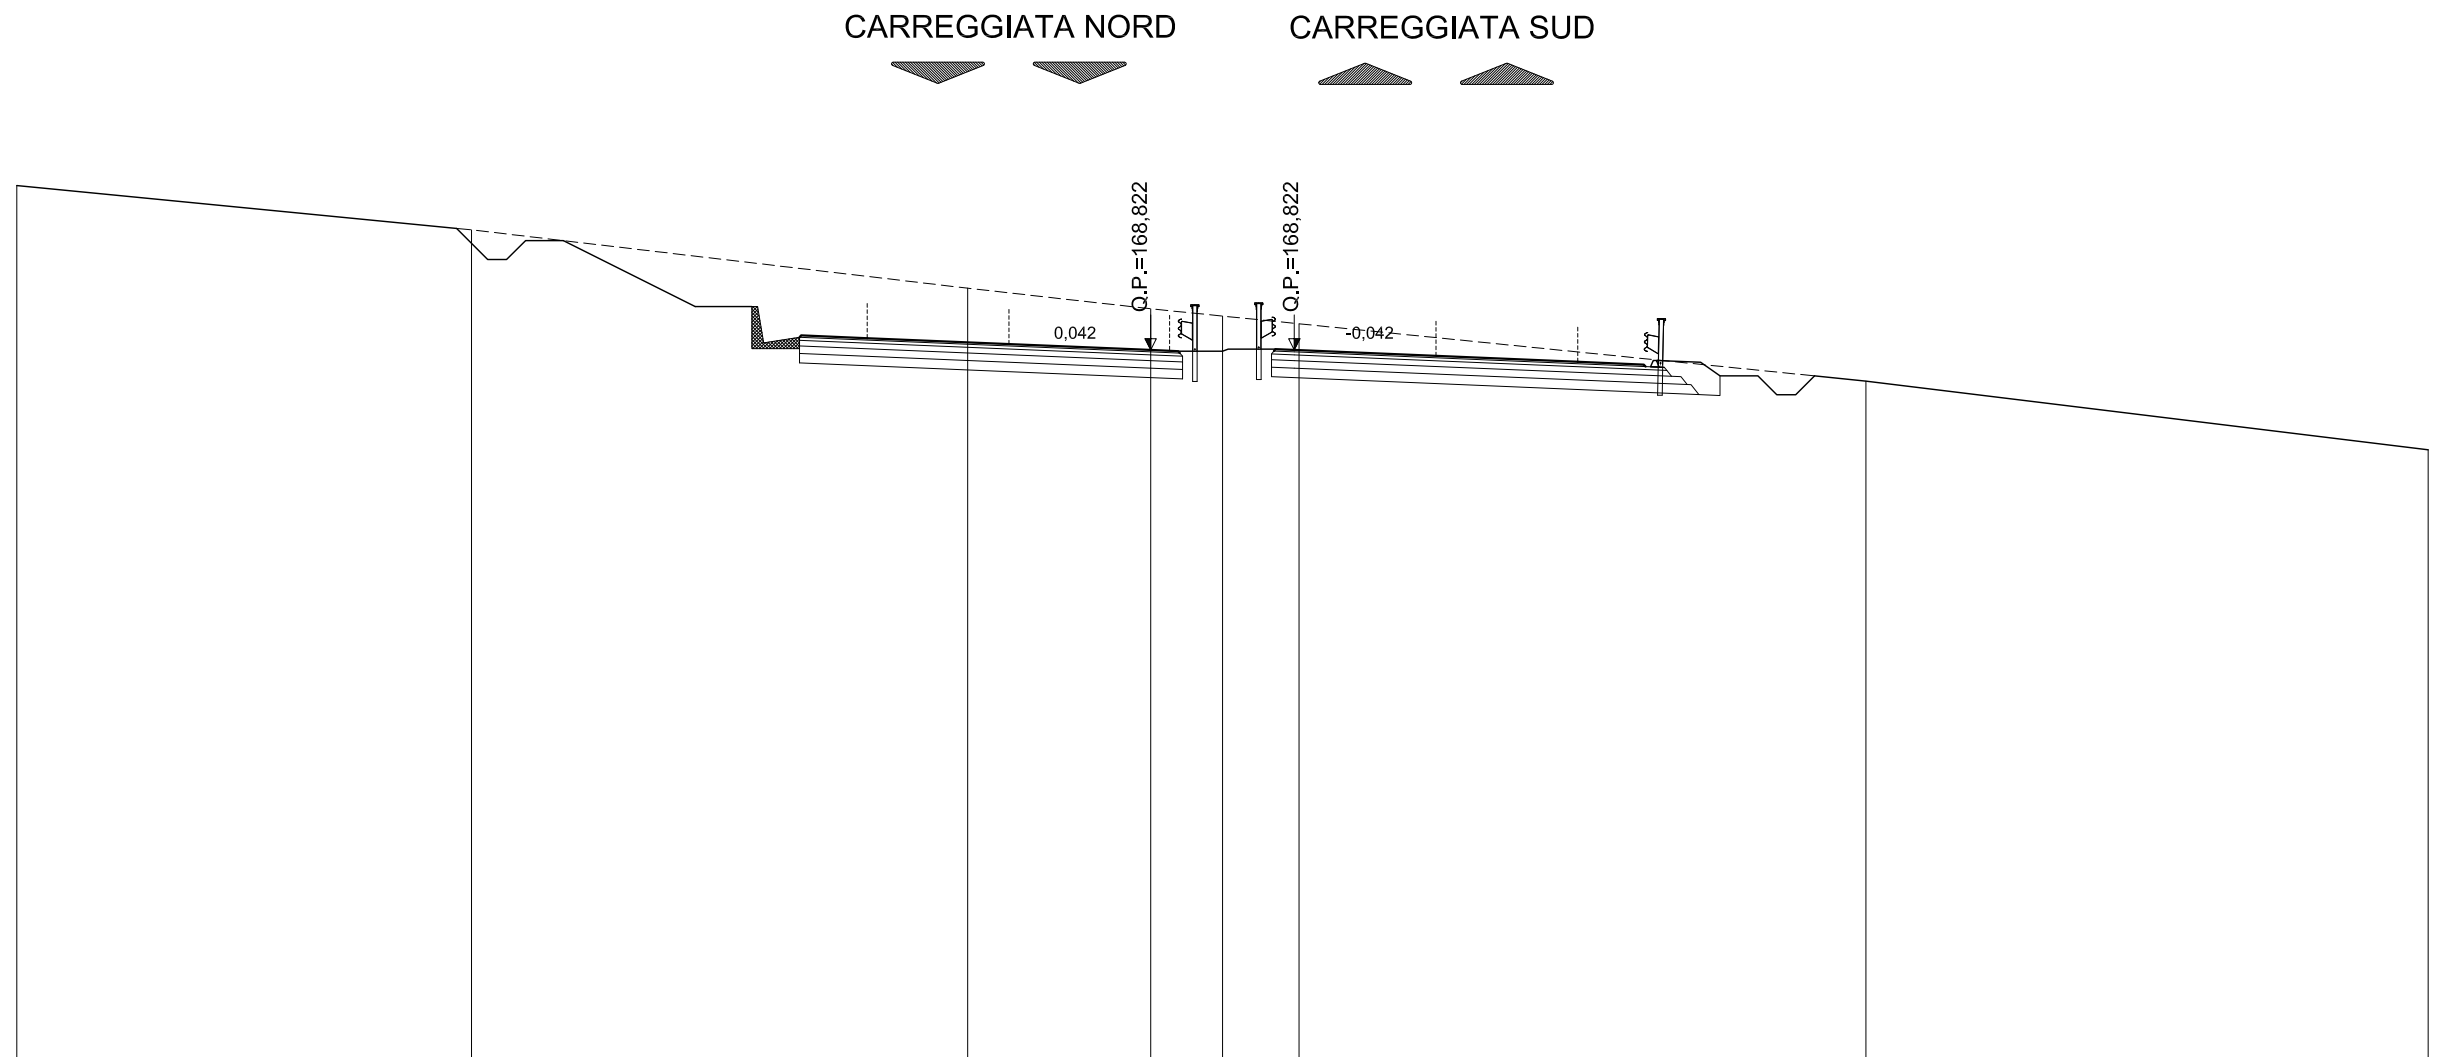

SCALA 1:200

QT.RIF. 150,090

QUOTE TERRENO	173,17	172,00	170,46	169,91	169,72	169,53	169,52	168,00	166,18						
DIST.PARZIALI TERRENO	12,03	13,13	4,84	1,90	1,90	15,00	14,87								
QUOTE PROGETTO		171,71	169,97	169,16	169,21	169,13	168,82	168,79	168,84	168,82	168,51	168,44	168,38	169,19	168,09
DIST. PARZIALI PROGETTO		3,49	2,76	1,75	7,50	0,73	2,57	0,50	7,50	1,75	2,76	2,22			


ASSE PRINCIPALE - RIF. CARREGGIATA SUD

AREE	
BONIFICO	11.82 m ²
SCAVO	12.30 m ²
RILEVATO	3.71 m ²
TERRENO VEGETALE	4.48 m

SEZIONE N.: 220
 QT. PROGETTO: 168,520
 DIST.PROG.: 8760,000

CARREGGIATA NORD
 QT. PROGETTO: 168,520
 DIST.PROG.: 4806,332

CARREGGIATA NORD CARREGGIATA SUD

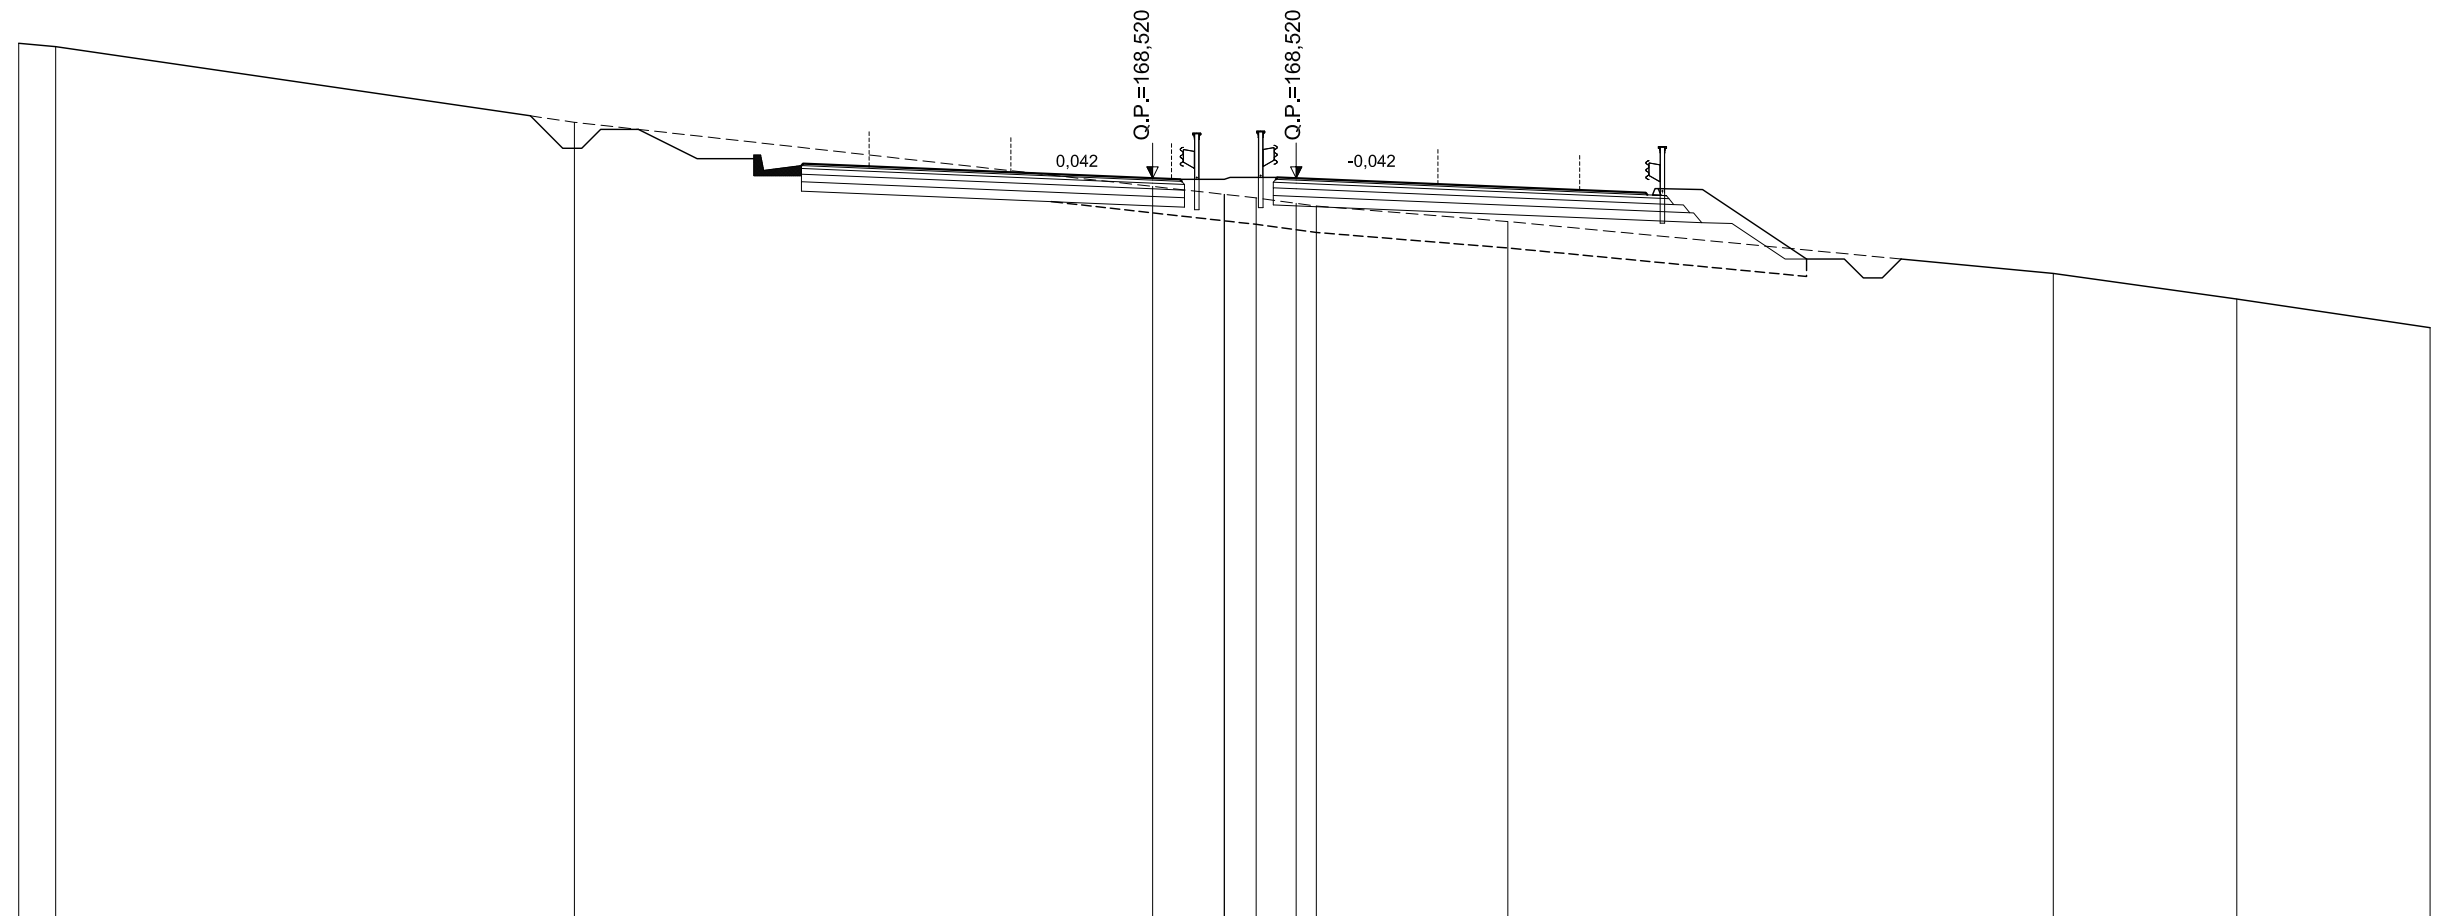

SCALA 1:200

QT.RIF. 148,974

QUOTE TERRENO	172,09	172,00		170,00		168,30	168,09	168,00	167,86	167,79		167,37		166,00	165,33	164,57					
DIST.PARZIALI TERRENO	0,98		13,73		15,30	1,90	0,84	1,06	0,53		5,07		14,43	4,85	5,11						
QUOTE PROGETTO						169,65	169,67	168,86	168,91	168,83		168,52	168,49	168,54	168,52	168,21	168,13	168,08	168,24	168,22	166,66
DIST. PARZIALI PROGETTO						2,76	1,75		7,50		0,73	2,57	0,50	7,50		1,75	1,17	2,34			


ASSE PRINCIPALE - RIF. CARREGGIATA SUD

AREE	
BONIFICO	22.04 m ²
SCAVO	1.73 m ²
RILEVATO	25.14 m ²
TERRENO VEGETALE	9.96 m

SEZIONE N.: 221
 QT. PROGETTO: 168,218
 DIST.PROG.: 8800,000

CARREGGIATA NORD
 QT. PROGETTO: 168,217
 DIST.PROG.: 4766,230

CARREGGIATA NORD CARREGGIATA SUD

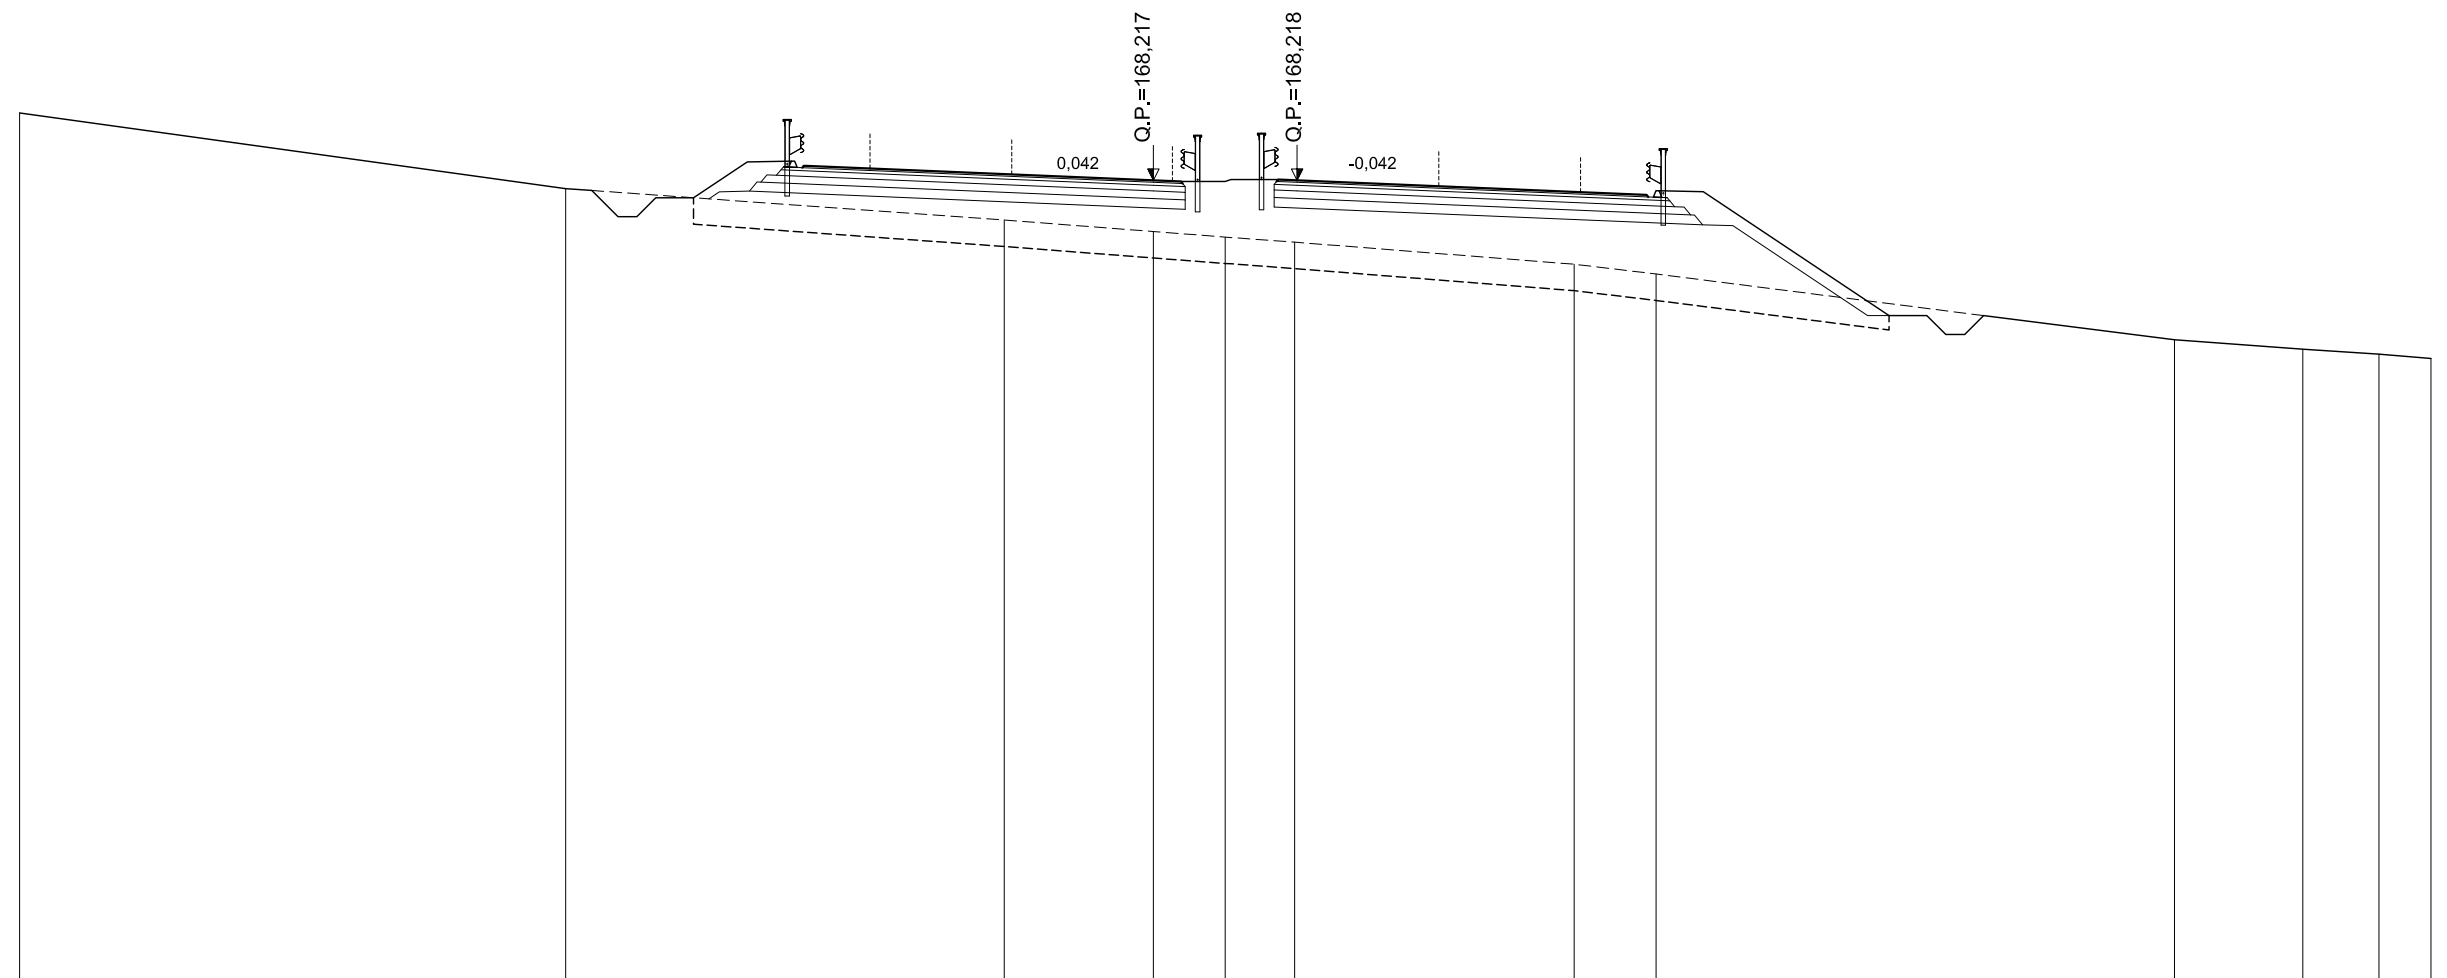

SCALA 1:200

QT.RIF. 147,089

QUOTE TERRENO	170.00	168.00	167.17	166.86	166.72	166.58	166.58	166.00	165.74	164.00	163.75	163.62	163.51				
DIST.PARZIALI TERRENO	14,45	11,60	3,95	1,90	1,84	7,33	2,17	13,71	3,40	2,02	1,37						
QUOTE PROGETTO		167,76	168,70	168,73	168,55	168,60	168,53	168,22	168,19	168,24	168,22	167,91	167,83	167,78	167,94	167,92	165,03
DIST. PARZIALI PROGETTO		1,42	1,17	1,75	7,50	0,73	2,57	0,50	7,50	1,75	1,17	4,33					


ASSE PRINCIPALE - RIF. CARREGGIATA SUD

AREE	
BONIFICO	21.96 m ²
SCAVO	1.32 m ²
RILEVATO	38.58 m ²
TERRENO VEGETALE	9.65 m

SEZIONE N.: 222
 QT. PROGETTO: 167,916
 DIST.PROG.: 8840,000

CARREGGIATA NORD
 QT. PROGETTO: 167,915
 DIST.PROG.: 4726,129

CARREGGIATA NORD CARREGGIATA SUD

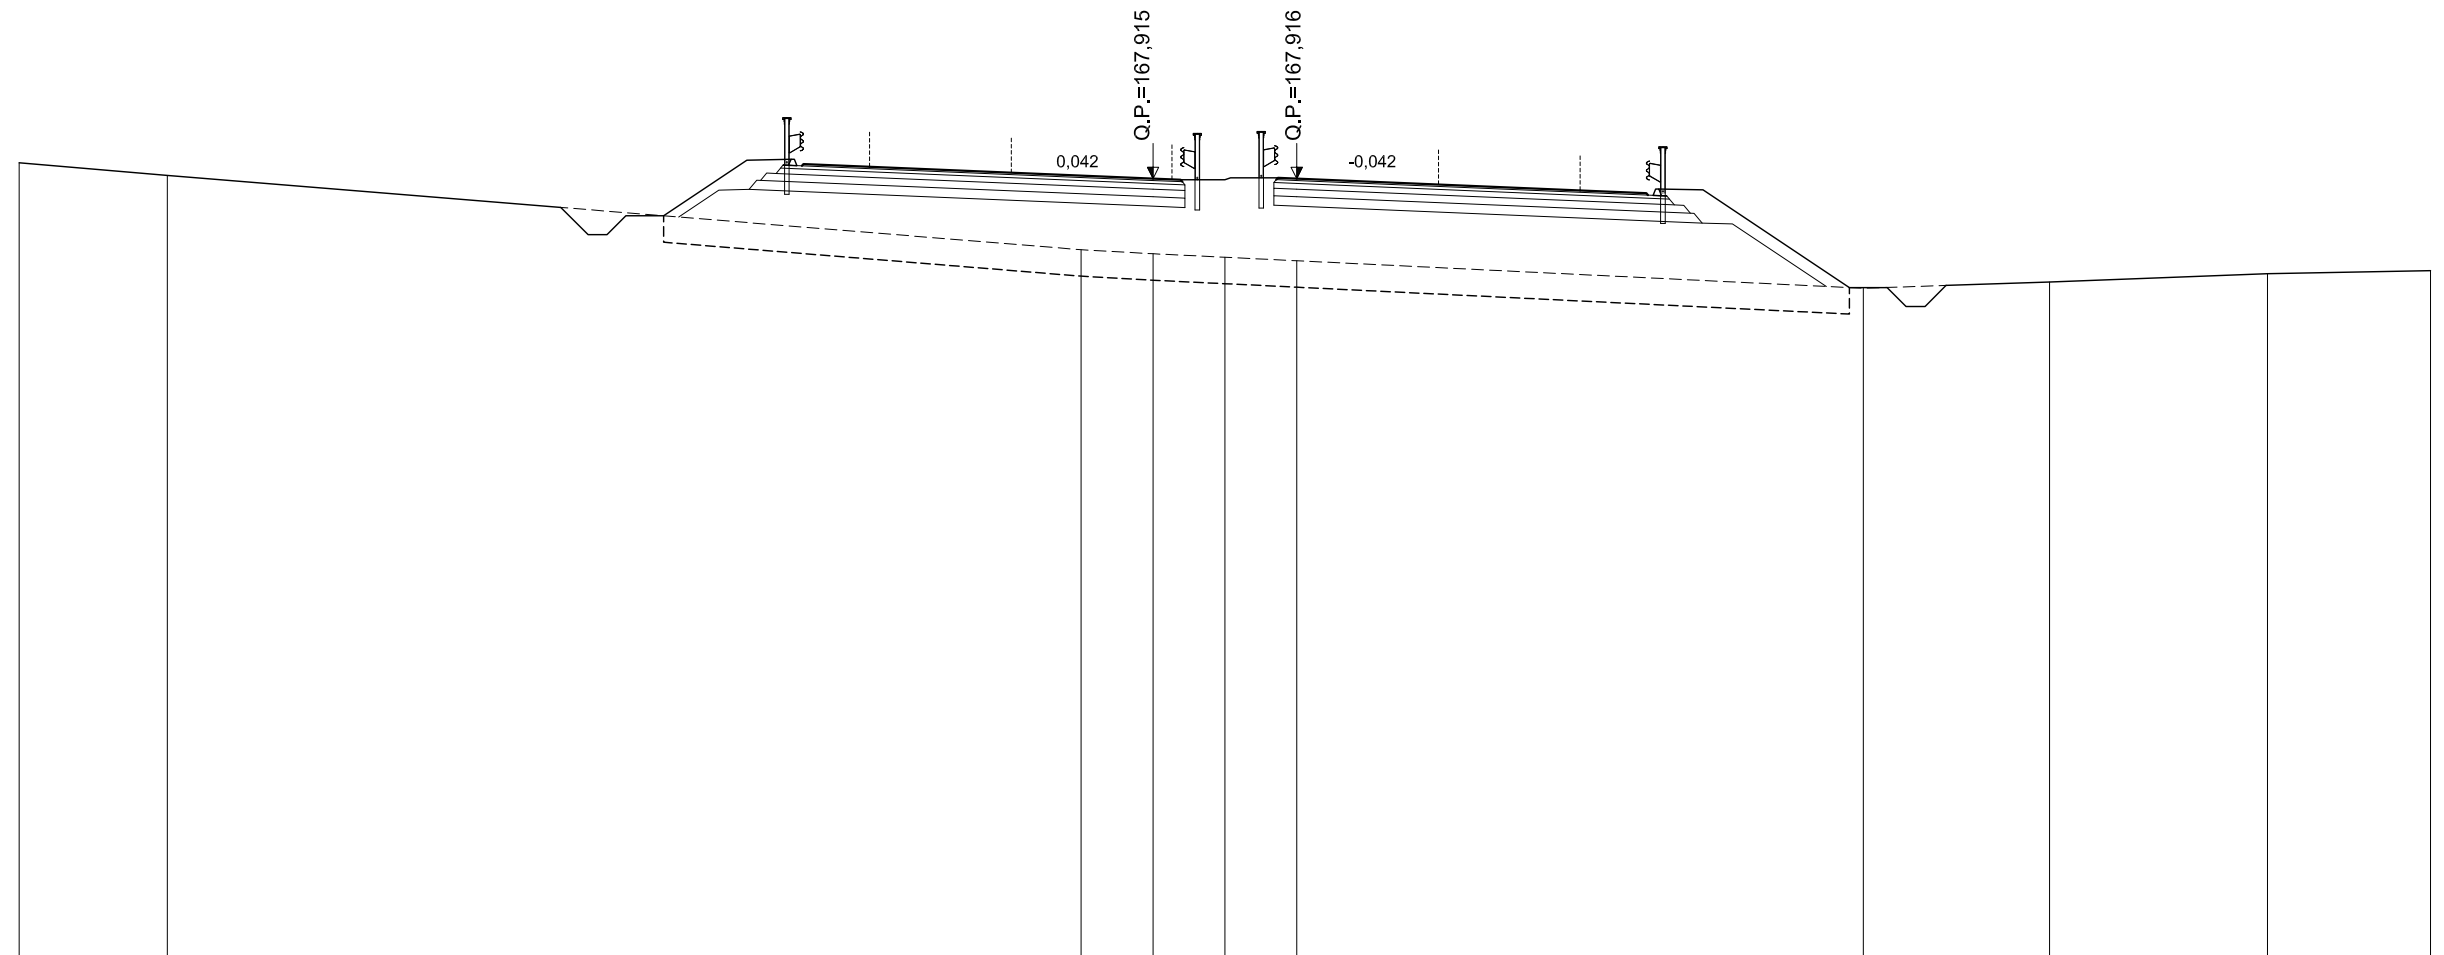

SCALA 1:200

QT.RIF. 147,349

QUOTE TERRENO	168,33	168,00				166,04	165,93	165,84	165,74		165,02	165,18	165,40	165,48					
DIST.PARZIALI TERRENO	3,92		24,18			1,90	1,90	1,90		14,99	4,93	5,77	4,32						
QUOTE PROGETTO			166,93	168,40	168,43	168,25	168,30	168,23		167,92	167,88	167,94	167,92	167,60	167,53	167,48	167,64	167,62	165,03
DIST. PARZIALI PROGETTO			2,20	1,17	1,75		7,50		0,73	2,57	0,50	7,50	1,75	1,17	3,87				


ASSE PRINCIPALE - RIF. CARREGGIATA SUD

AREE	
BONIFICO	22.22 m ²
SCAVO	3.38 m ²
RILEVATO	17.48 m ²
TERRENO VEGETALE	5.02 m

SEZIONE N.: 223
 QT. PROGETTO: 167,614
 DIST.PROG.: 8880,000

CARREGGIATA NORD
 QT. PROGETTO: 167,613
 DIST.PROG.: 4686,027

CARREGGIATA NORD CARREGGIATA SUD

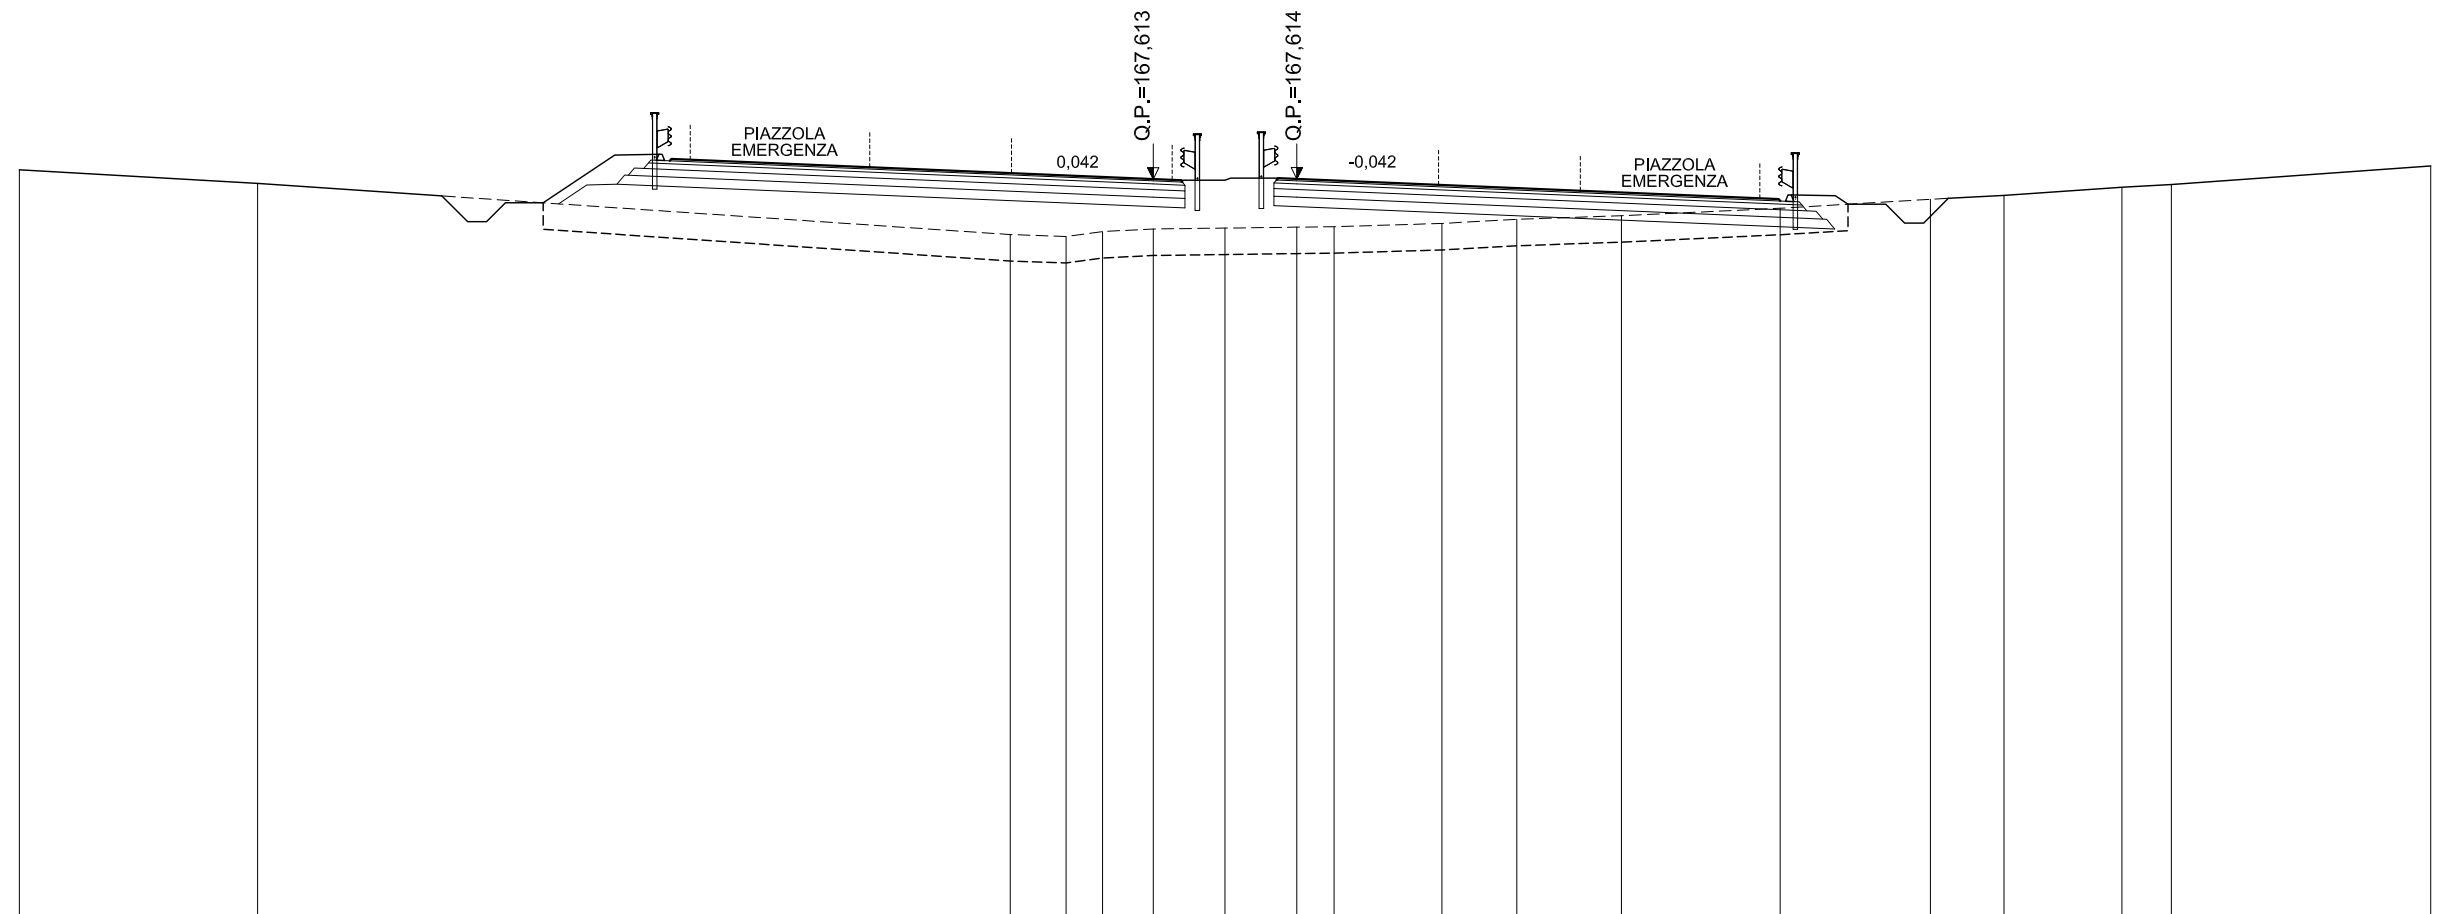

SCALA 1:200

QT.RIF. 148,141

QUOTE TERRENO	167,86	167,50		166,14	166,09	166,22	166,29	166,31	166,34	166,35	166,44	166,55	166,64	166,84	167,08	167,18	167,39	167,47	167,96
DIST.PARZIALI TERRENO	6,30		19,91	1,48	0,96	1,34	1,90	1,90	0,99	2,85	1,98	2,77	4,20	3,98	1,95	3,12	1,31	6,86	
QUOTE PROGETTO			166,75	168,10	168,12	167,95	168,00	167,93	167,61	167,58	167,64	167,61	167,30	167,23	167,18	167,34	167,32	166,78	
DIST. PARZIALI PROGETTO			2,02	1,17	1,75	7,50	0,73	2,57	0,50	7,50	1,75	1,17	0,80						


ASSE PRINCIPALE - RIF. CARREGGIATA SUD

AREE	
BONIFICO	0.00 m ²
SCAVO	63.30 m ²
RILEVATO	2.83 m ²
TERRENO VEGETALE	0.00 m

SEZIONE N.: 224
 QT. PROGETTO: 167,312
 DIST.PROG.: 8920,000

CARREGGIATA NORD
 QT. PROGETTO: 167,311
 DIST.PROG.: 4645,929

CARREGGIATA NORD CARREGGIATA SUD

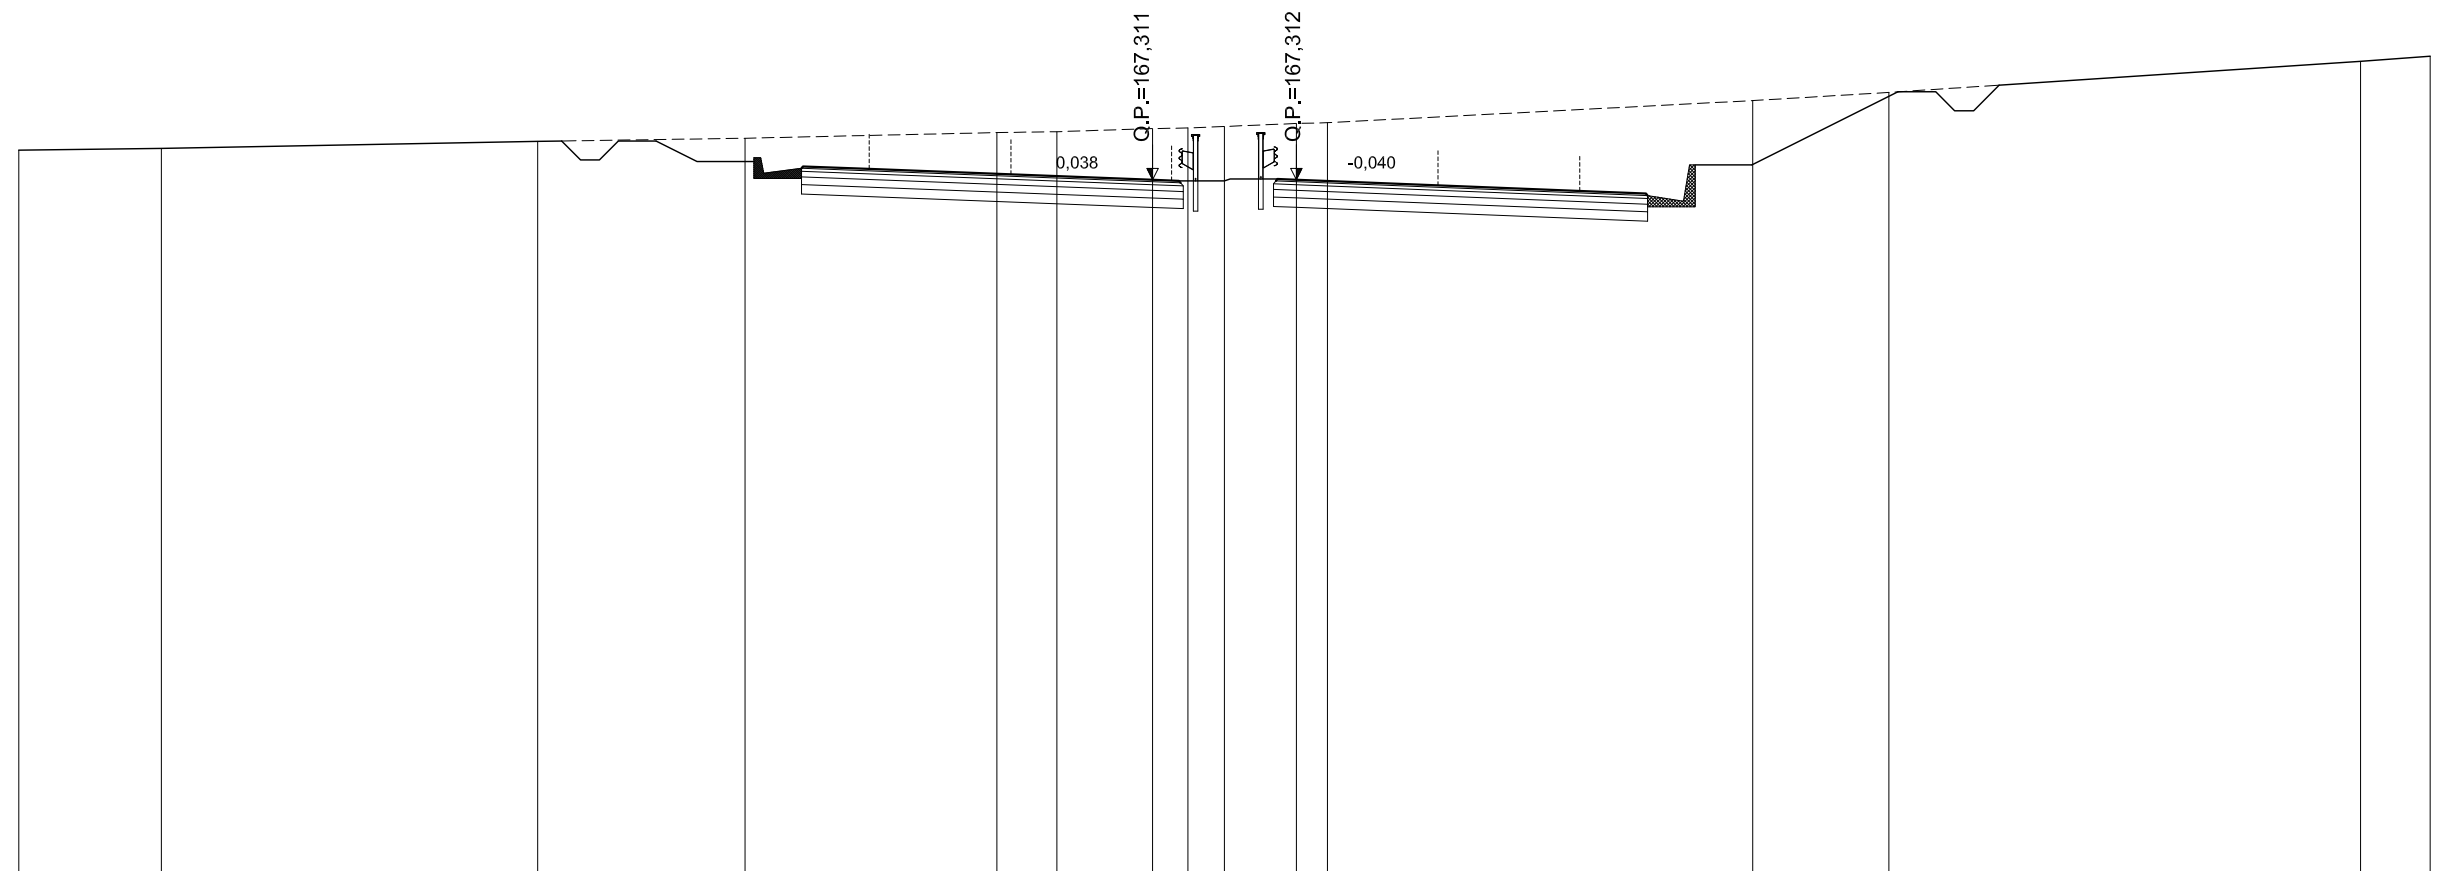

SCALA 1:200

QT.RIF. 148,997

QUOTE TERRENO	168,10	168,14		168,33	168,41		168,56	168,58	168,67	168,68	168,72	168,80	168,82		169,41	169,62		170,45	170,58
DIST.PARZIALI TERRENO		3,77		9,96	5,49	6,66	1,59	2,53	0,93	0,97	1,90	0,83		11,25	3,60		12,48		1,84
QUOTE PROGETTO					168,39 168,43	167,62 167,67	167,60		167,31 167,28	167,33 167,31		167,02	166,95 166,89	167,71	169,64				
DIST. PARZIALI PROGETTO					2,76	1,75	7,50		0,70	2,60	0,50	7,50	1,75	2,76	3,87				

ASSE PRINCIPALE - RIF. CARREGGIATA SUD

AREE	
BONIFICO	0.00 m ²
SCAVO	146.59 m ²
RILEVATO	3.95 m ²
TERRENO VEGETALE	0.00 m

SEZIONE N.: 225
 QT. PROGETTO: 167,010
 DIST.PROG.: 8960,000

CARREGGIATA NORD
 QT. PROGETTO: 167,311
 DIST.PROG.: 4605,853

CARREGGIATA NORD CARREGGIATA SUD



SCALA 1:200

QT.RIF. 149,416

QUOTE TERRENO	170,11	170,33	170,56	170,64	170,66	170,76	170,78	170,98	171,00	171,00	171,00	171,00	171,68	171,66	171,63	171,55
DIST.PARZIALI TERRENO	7,88	10,71	2,24	1,26	2,43	0,80	4,68	1,54	1,91	12,97	12,88	1,90	0,90	1,35		
QUOTE PROGETTO		170,45	168,07	167,26	167,31	167,25		167,01	166,99	167,03	167,01	166,74	166,68	166,63	167,44	171,37
DIST. PARZIALI PROGETTO		4,75	2,76	1,75		7,50	0,84	2,67	0,50	7,50	1,75	2,76	7,85			

ASSE PRINCIPALE - RIF. CARREGGIATA SUD


AREE	
BONIFICO	0.00 m ²
SCAVO	128.49 m ²
RILEVATO	4.01 m ²
TERRENO VEGETALE	0.00 m

SEZIONE N.: 226
 QT. PROGETTO: 166,671
 DIST.PROG.: 9000,000

CARREGGIATA NORD
 QT. PROGETTO: 166,667
 DIST.PROG.: 4565,802

CARREGGIATA NORD

CARREGGIATA SUD

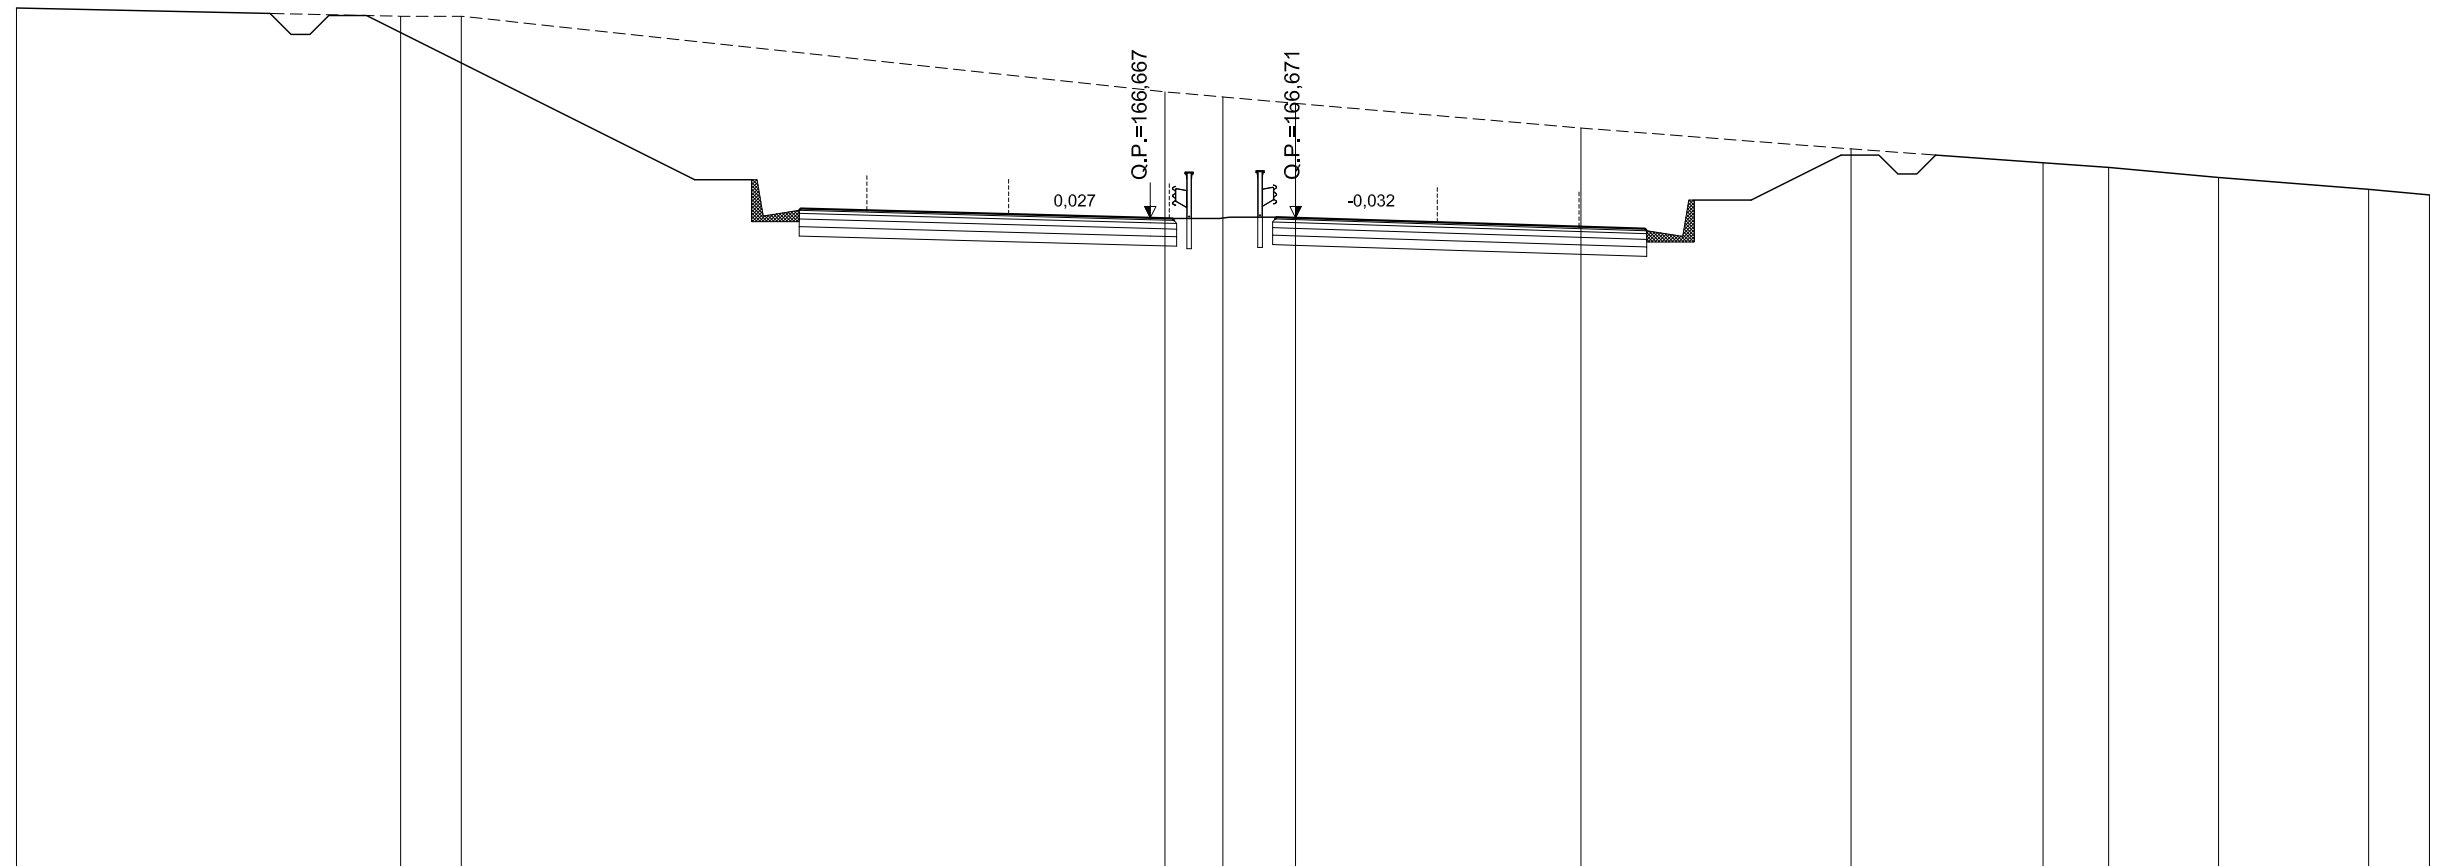

SCALA 1:200

QT.RIF. 149,493

QUOTE TERRENO	172,22		172,00	172,00			170,00	169,87	169,70		169,04		168,49		168,12	168,00	167,73		167,42	167,27	
DIST.PARZIALI TERRENO		10,16		1,61		18,62		1,53	1,92		7,55		7,14		5,08	1,74	2,91		3,97	1,61	
QUOTE PROGETTO			172,02				167,68	166,87	166,92	166,87		166,67	166,65	166,69	166,67		166,43	166,38	166,33	167,14	168,49
DIST. PARZIALI PROGETTO				8,68			2,76	1,75		7,50		0,59	2,76	0,50		7,50	1,75	2,76	2,70		


ASSE PRINCIPALE - RIF. CARREGGIATA SUD

AREE	
BONIFICO	0.00 m ²
SCAVO	105.09 m ²
RILEVATO	4.08 m ²
TERRENO VEGETALE	0.00 m

SEZIONE N.: 227
 QT. PROGETTO: 166,267
 DIST.PROG.: 9040,000

CARREGGIATA NORD
 QT. PROGETTO: 166,262
 DIST.PROG.: 4525,775

CARREGGIATA NORD CARREGGIATA SUD

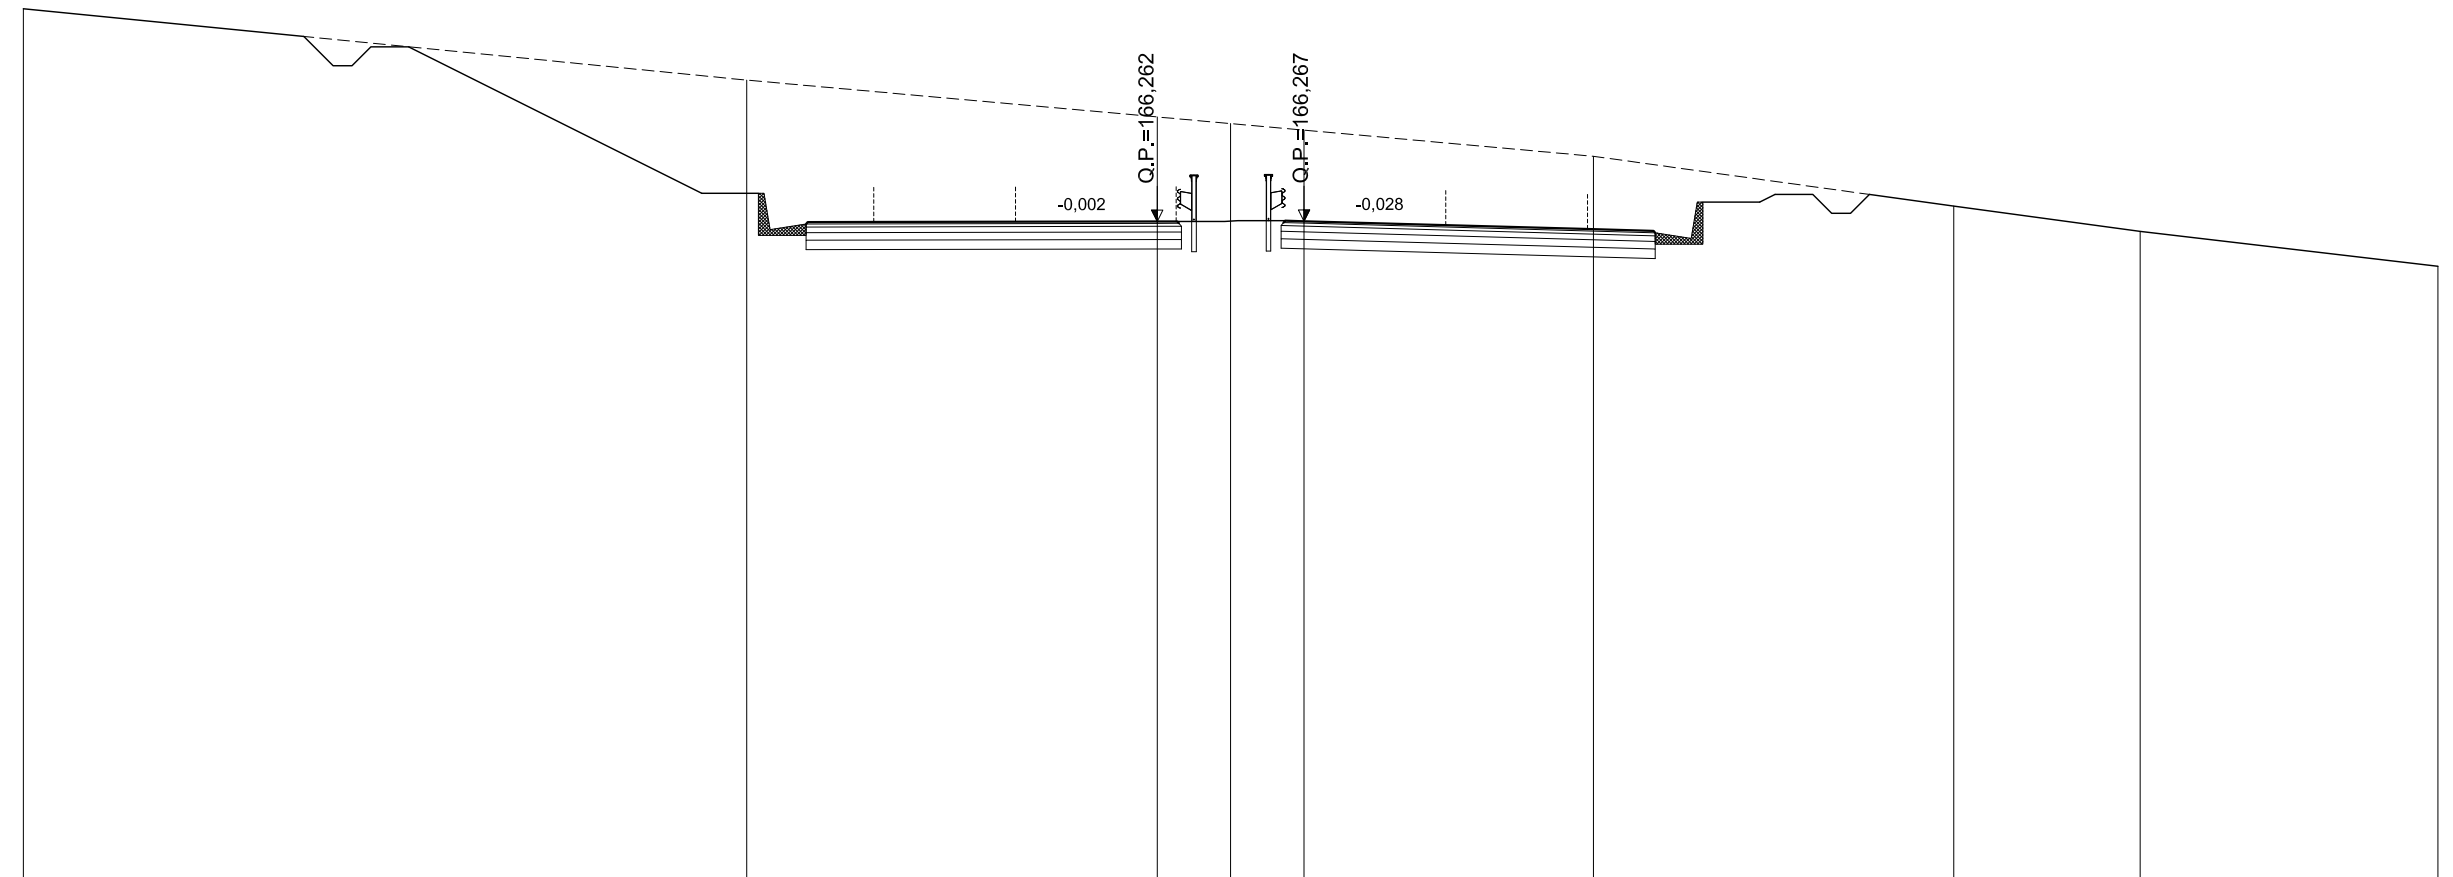

SCALA 1:200

QT.RIF. 148,891

QUOTE TERRENO	171,89			170,00				169,03	168,85	168,68		167,99		166,67	166,00		165,08
DIST.PARZIALI TERRENO		19,14			10,86			1,94	1,94		7,66		9,53	4,93		7,88	
QUOTE PROGETTO		170,88		167,01	166,19	166,24	166,25	166,26	166,26	166,28	166,27	166,06	166,01	165,96	166,77	167,25	
DIST. PARZIALI PROGETTO			7,75	2,76	1,75		7,50	0,53	2,85	0,50		7,50	1,75	2,76	0,95		


ASSE PRINCIPALE - RIF. CARREGGIATA SUD

AREE	
BONIFICO	0.00 m ²
SCAVO	95.71 m ²
RILEVATO	4.69 m ²
TERRENO VEGETALE	0.00 m

SEZIONE N.: 228
 QT. PROGETTO: 165,799
 DIST.PROG.: 9080,000

CARREGGIATA NORD
 QT. PROGETTO: 165,794
 DIST.PROG.: 4485,770

CARREGGIATA NORD CARREGGIATA SUD

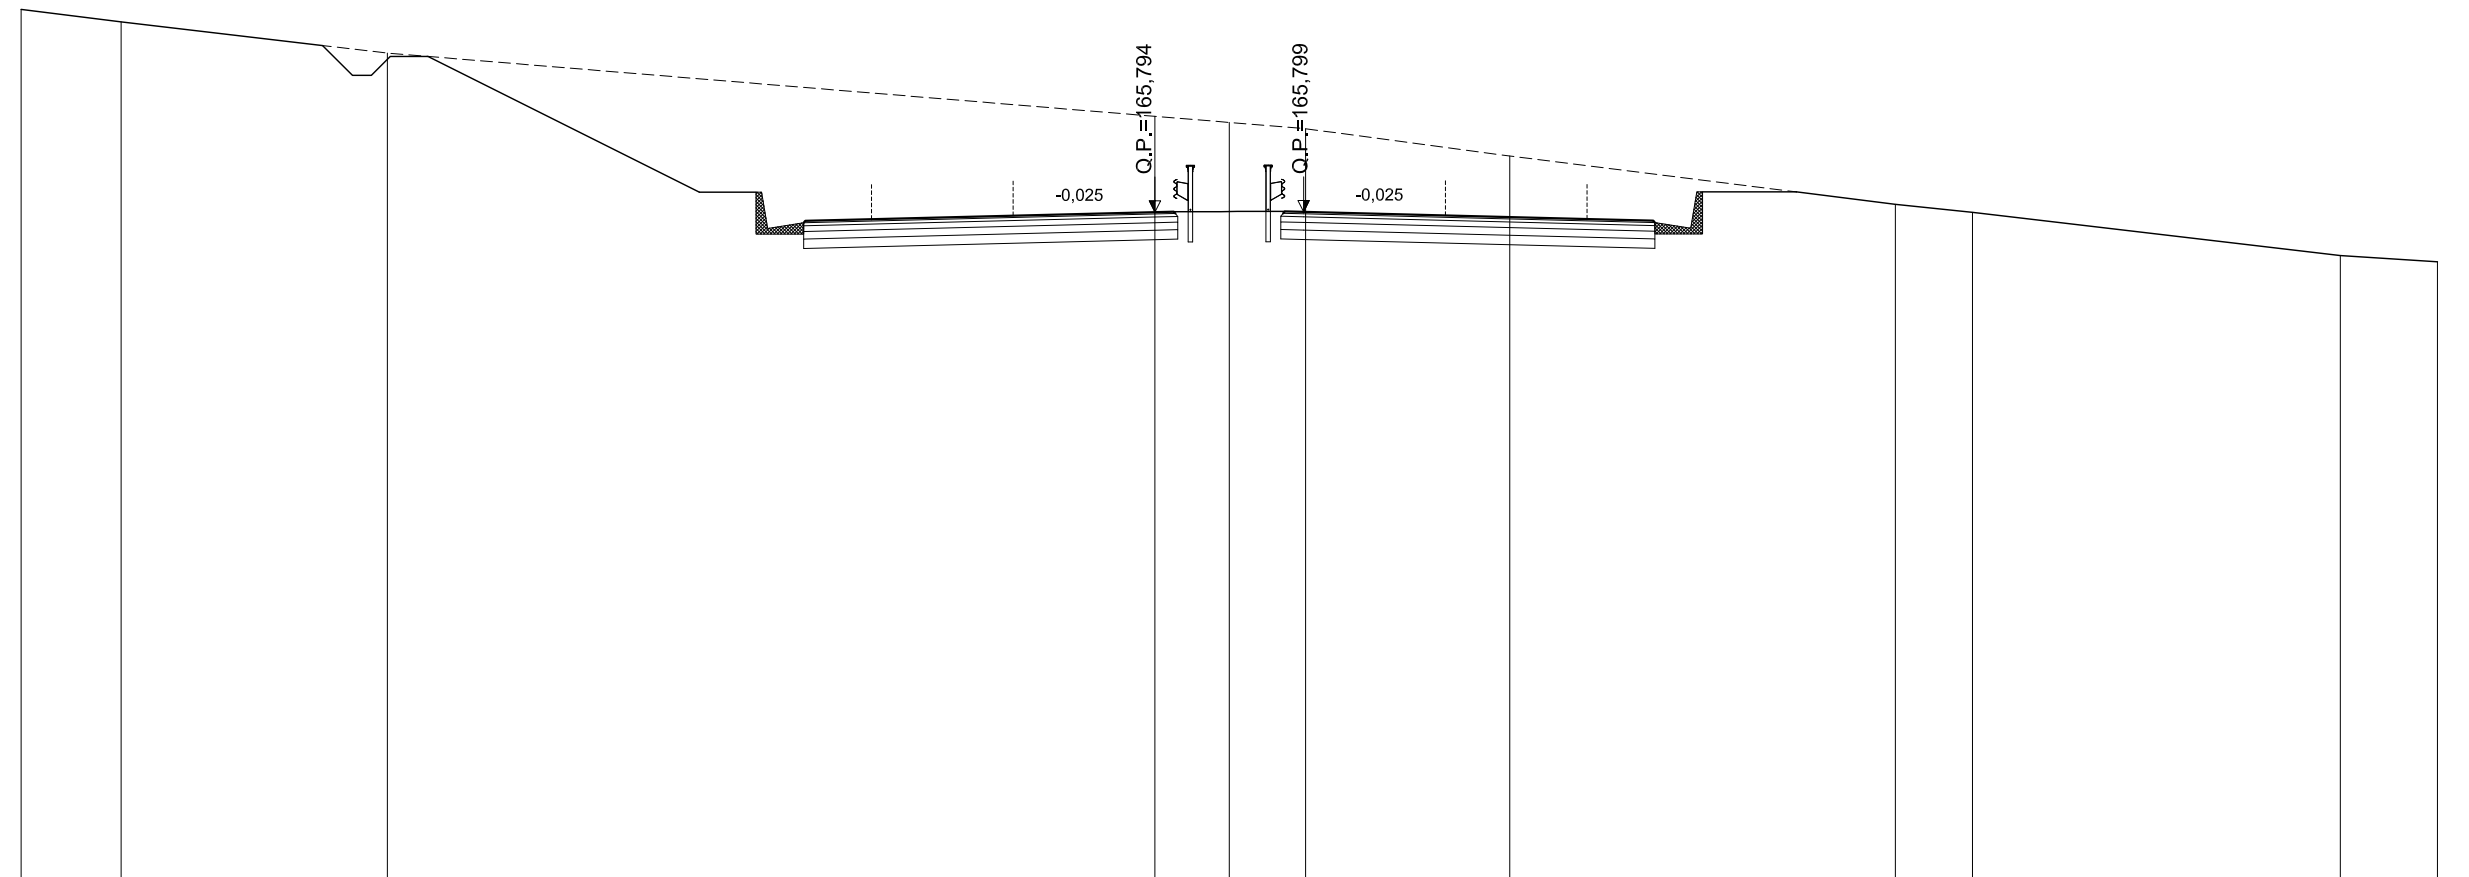

SCALA 1:200

QT.RIF. 148,176

QUOTE TERRENO	171,16	170,83	170,00		168,33	168,17	168,00	168,00	167,28	166,00	165,79	164,64	164,48				
DIST.PARZIALI TERRENO	2,65	7,05		20,31	1,97	1,97	5,40	10,20	2,04	9,73	2,57						
QUOTE PROGETTO			169,91		166,32	165,51	165,56	165,61	165,79	165,81	165,81	165,80	165,61	165,57	165,52	166,33	166,43
DIST. PARZIALI PROGETTO			7,18		2,76	1,75	7,50	0,50	2,94	0,50	7,50	1,75	2,76				


ASSE PRINCIPALE - RIF. CARREGGIATA SUD

AREE	
BONIFICO	17.53 m ²
SCAVO	5.97 m ²
RILEVATO	24.39 m ²
TERRENO VEGETALE	7.14 m

SEZIONE N.: 229
 QT. PROGETTO: 165,267
 DIST.PROG.: 9120,000

CARREGGIATA NORD
 QT. PROGETTO: 165,261
 DIST.PROG.: 4445,770

CARREGGIATA NORD CARREGGIATA SUD

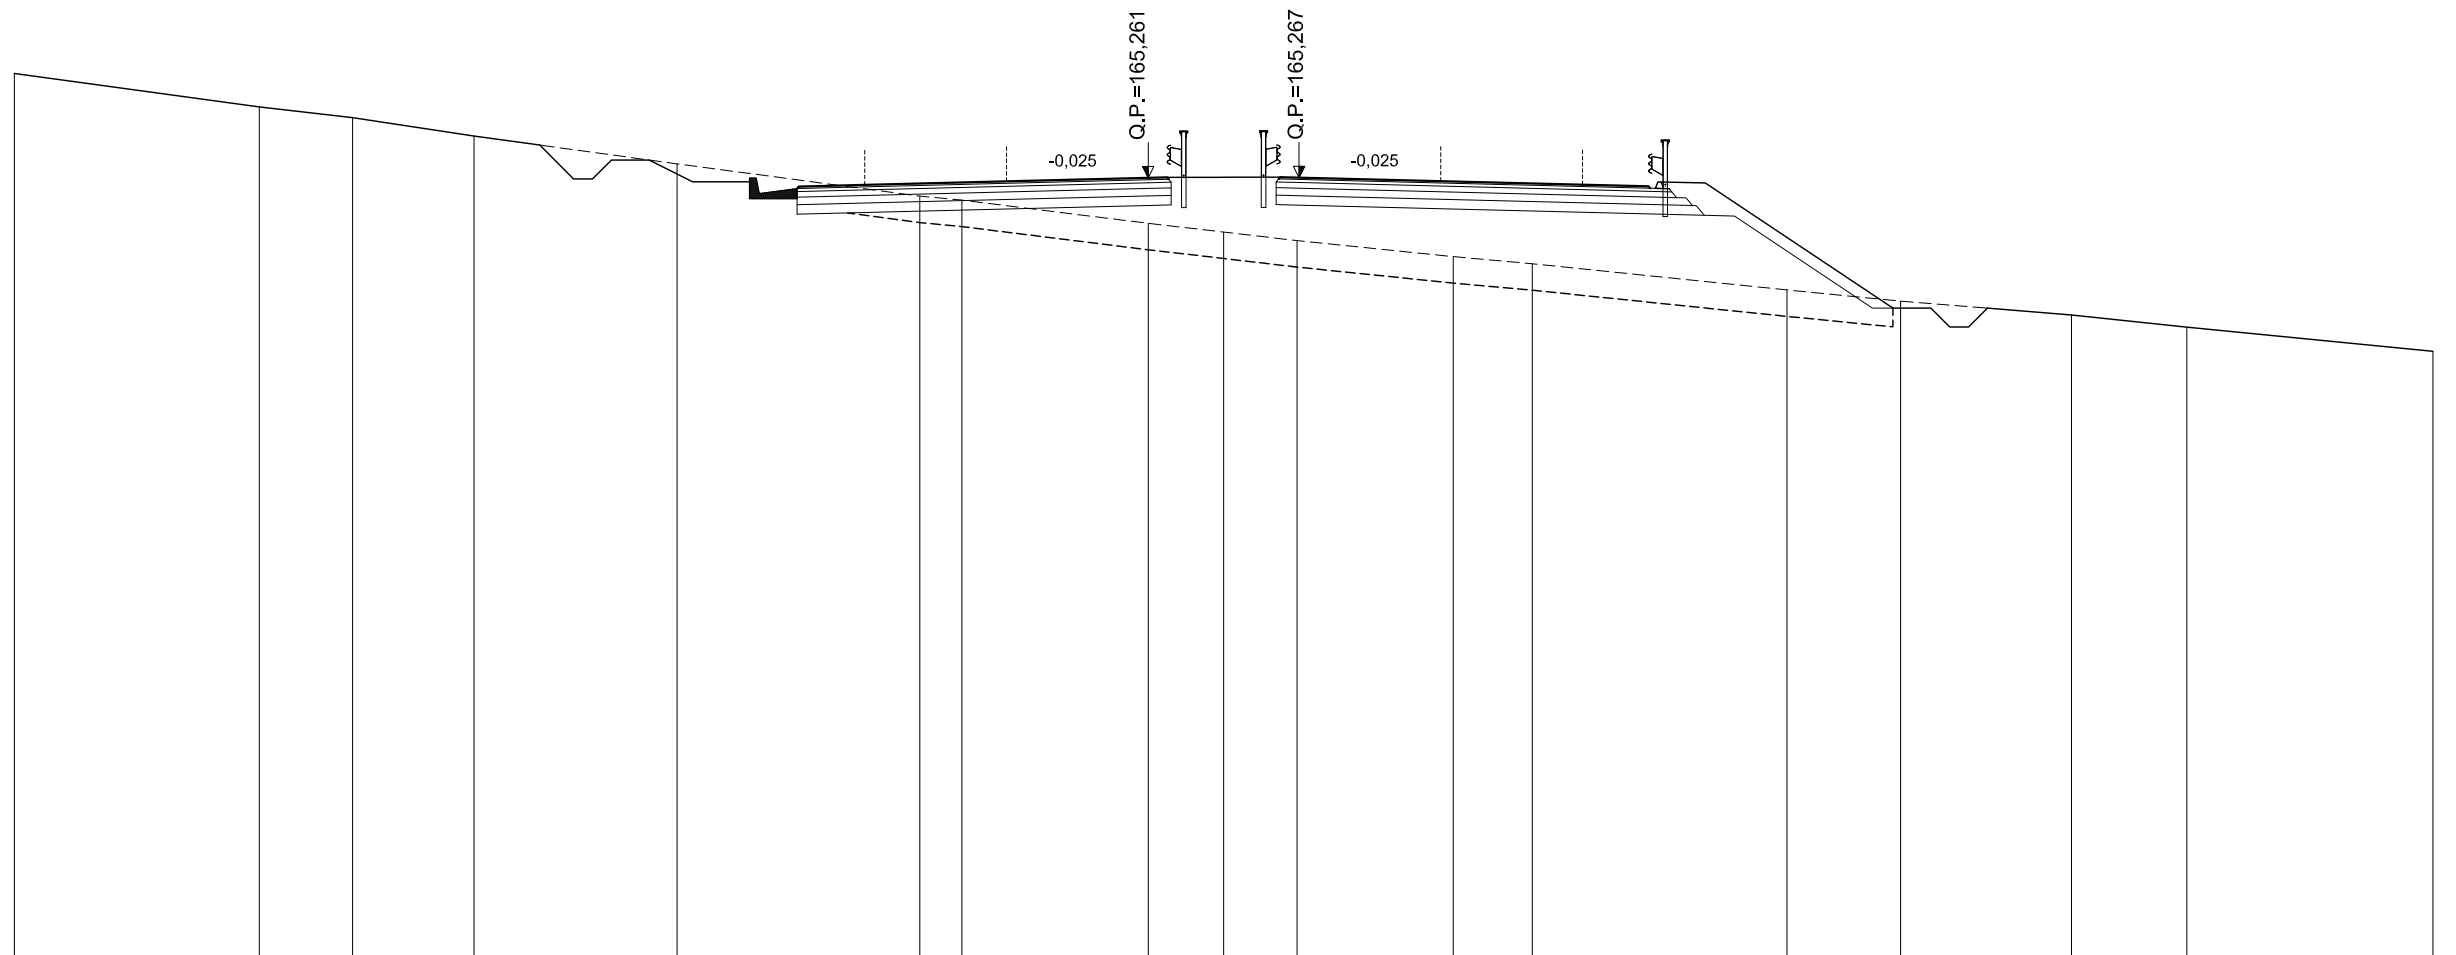

SCALA 1:200

QT.RIF. 144,674

QUOTE TERRENO	168,02	167,14	166,85	166,37	165,63	164,78	164,67	164,06	163,83	163,60	163,60	163,18	162,99	162,30	162,00	161,64	161,31	160,67	
DIST.PARZIALI TERRENO	6,48	2,47	3,21	5,37	6,42	1,11	4,93	1,99	1,94	4,08	2,09	6,74	3,00	4,52	3,05	6,51			
QUOTE PROGETTO					165,62	165,79	164,98	165,03	165,07	165,26	165,27	165,28	165,27	165,08	165,04	164,99	165,15	165,13	162,06
DIST. PARZIALI PROGETTO					2,76	1,75	7,50	0,50	2,99	0,50	7,50	1,75	1,17	4,60					

ASSE PRINCIPALE - RIF. CARREGGIATA SUD


AREE	
BONIFICO	26.99 m ²
SCAVO	2.00 m ²
RILEVATO	101.76 m ²
TERRENO VEGETALE	18.17 m

SEZIONE N.: 230
 QT. PROGETTO: 164,672
 DIST.PROG.: 9160,000

CARREGGIATA NORD
 QT. PROGETTO: 164,665
 DIST.PROG.: 4405,770

CARREGGIATA NORD

CARREGGIATA SUD

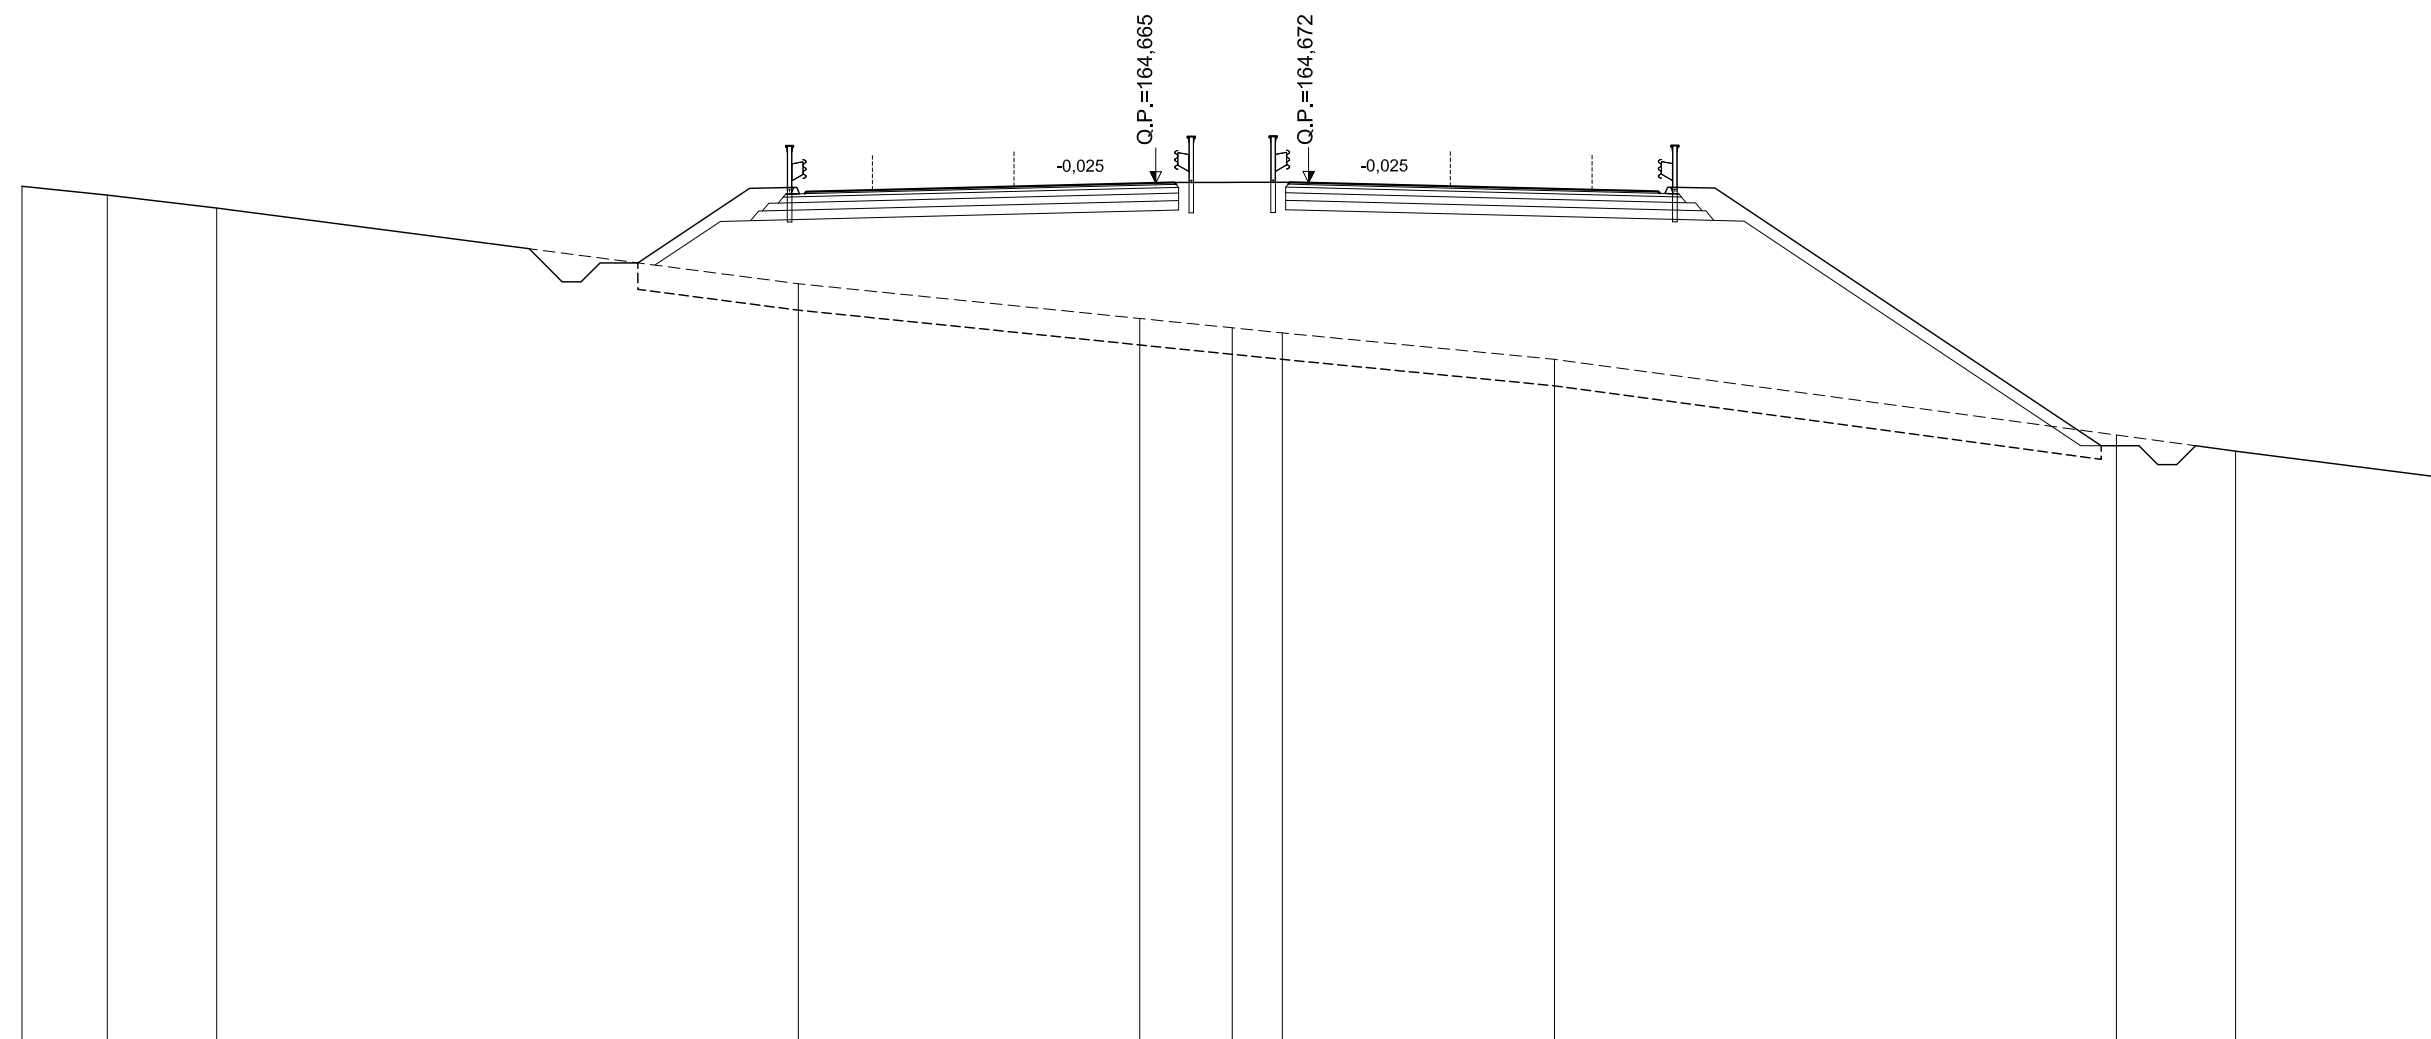

SCALA 1:200

QT.RIF. 141,992

QUOTE TERRENO	164,58	164,34	164,00		162,00		161,08	160,83	160,70	160,63		160,00		158,00	157,57	156,87							
DIST.PARZIALI TERRENO	2,26	2,89		15,39		9,03	2,45	1,32	0,70		6,51		14,87		3,15	5,47							
QUOTE PROGETTO					162,55	164,52	164,55	164,38	164,43	164,48		164,66	164,68	164,68	164,67	164,48	164,44	164,39	164,55	164,53		158,14	
DIST. PARZIALI PROGETTO						2,96	1,17	1,75		7,50		0,50	3,04	0,50		7,50	1,75	1,17		9,58			


ASSE PRINCIPALE - RIF. CARREGGIATA SUD

AREE	
BONIFICO	31.42 m ²
SCAVO	1.47 m ²
RILEVATO	172.59 m ²
TERRENO VEGETALE	25.12 m

SEZIONE N.: 231
 QT. PROGETTO: 164,012
 DIST.PROG.: 9200,000

CARREGGIATA NORD
 QT. PROGETTO: 164,004
 DIST.PROG.: 4365,770

CARREGGIATA NORD CARREGGIATA SUD

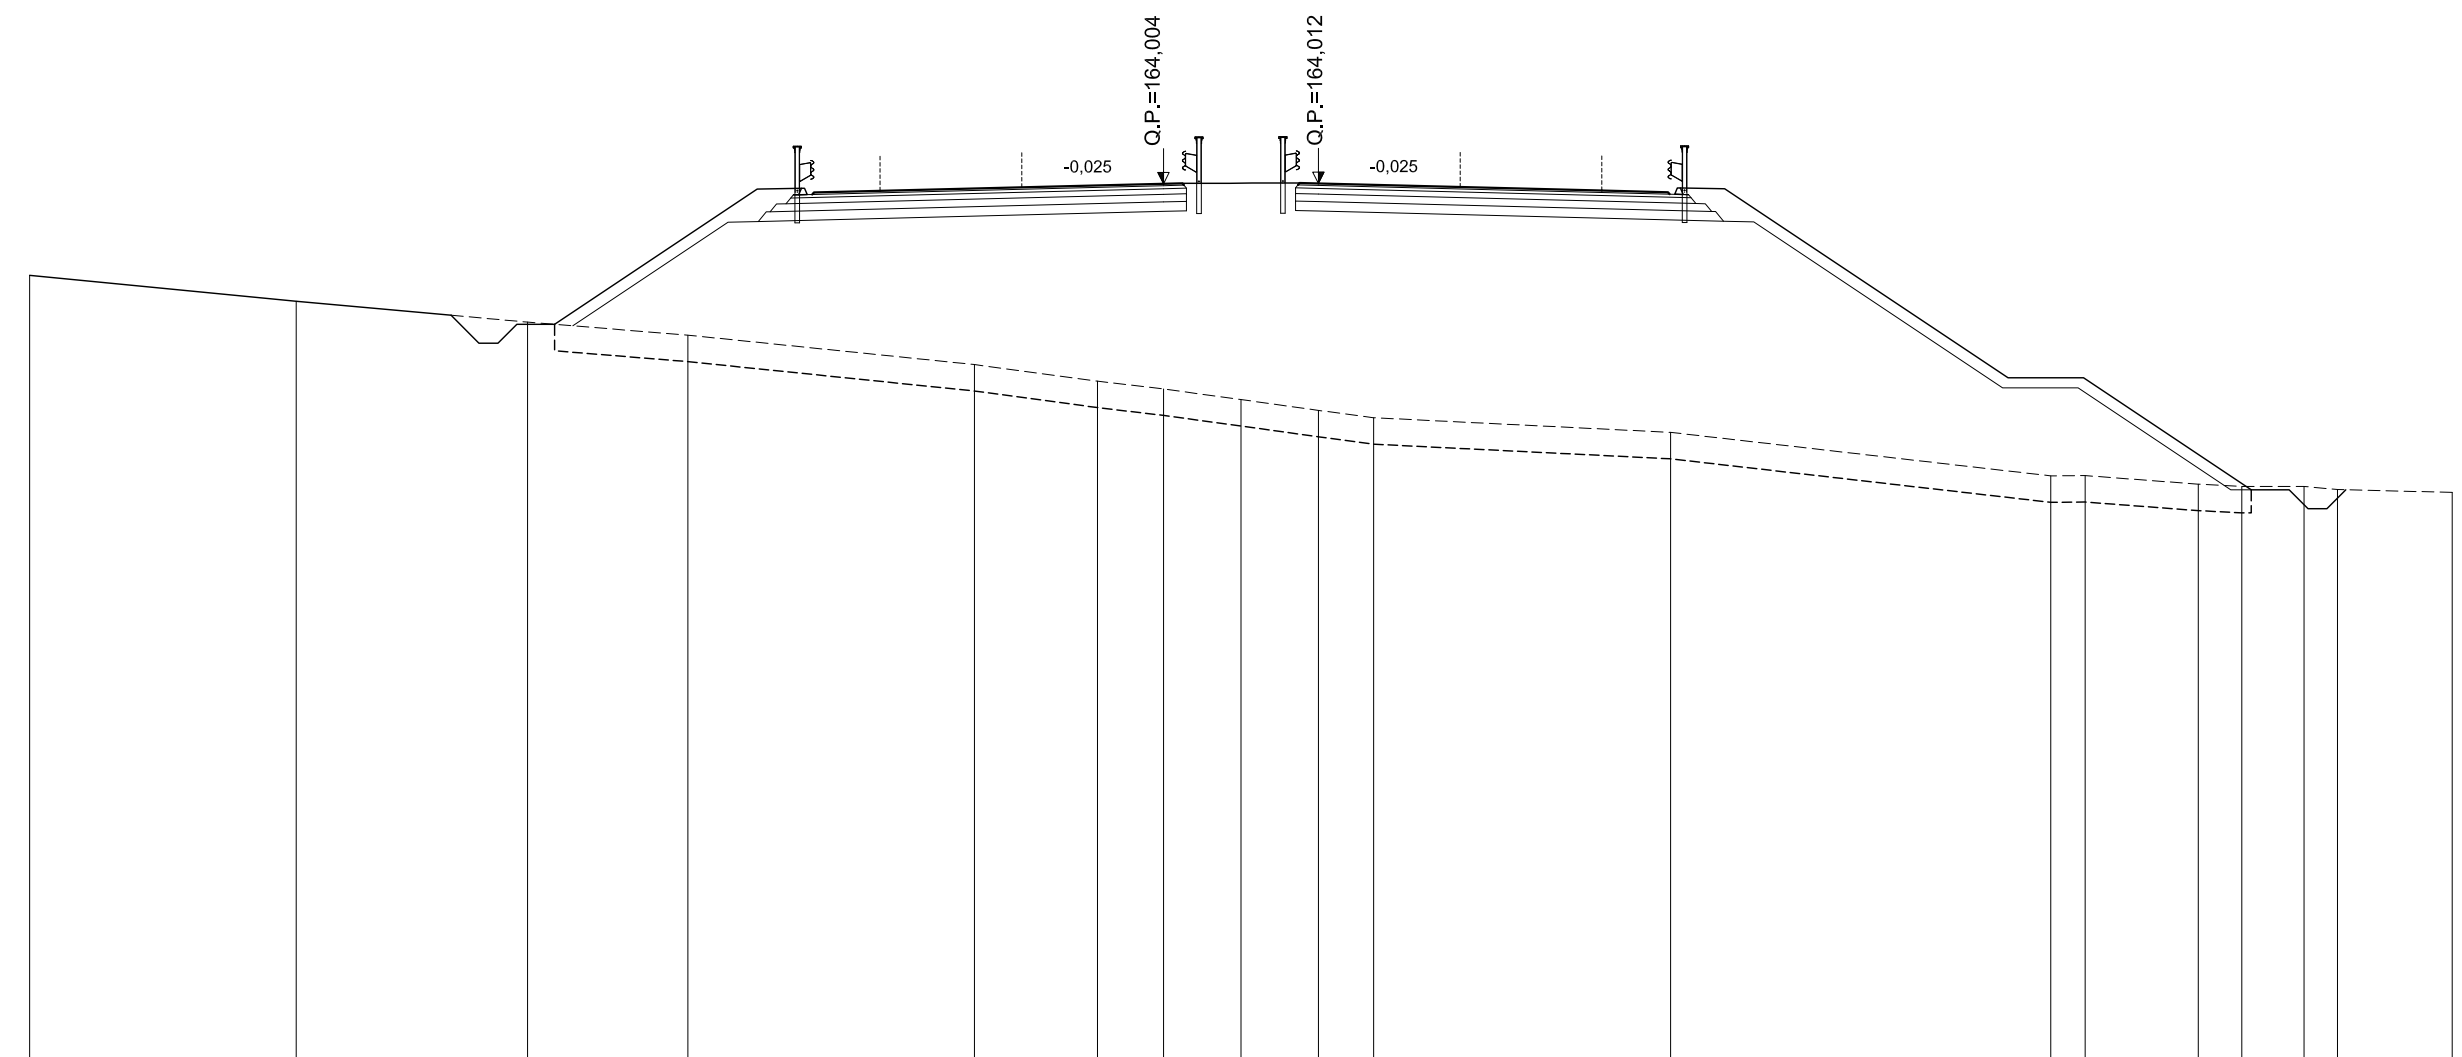

SCALA 1:200

QT.RIF. 140,876

QUOTE TERRENO	161,58	160,89	160,34	160,00	159,22	158,78	158,58	158,30	158,01	157,82	157,43	156,28	156,29	156,06	156,00	156,00	155,92	155,84	
DIST.PARZIALI TERRENO	7,05	6,12	4,24	7,58	3,26	1,74	2,05	2,05	1,46	7,85	10,06	0,91	2,99	1,15	1,65	0,88	3,04		
QUOTE PROGETTO			160,29	163,86	163,89	163,72	163,77	163,82	164,00	164,02	164,01	163,82	163,78	163,73	163,89	163,87	158,87	158,87	156,00
DIST. PARZIALI PROGETTO			5,36	1,17	1,75	7,50	0,50	3,10	0,50	7,50	1,75	1,17	7,50	2,00	4,30				

ASSE PRINCIPALE - RIF. CARREGGIATA SUD


AREE	
BONIFICO	0.00 m ²
SCAVO	86.17 m ²
RILEVATO	4.34 m ²
TERRENO VEGETALE	0.00 m

SEZIONE N.: 233
 QT. PROGETTO: 162,501
 DIST.PROG.: 9280,000

CARREGGIATA NORD
 QT. PROGETTO: 162,491
 DIST.PROG.: 4285,770

SCALA 1:200

QT.RIF. 143,758

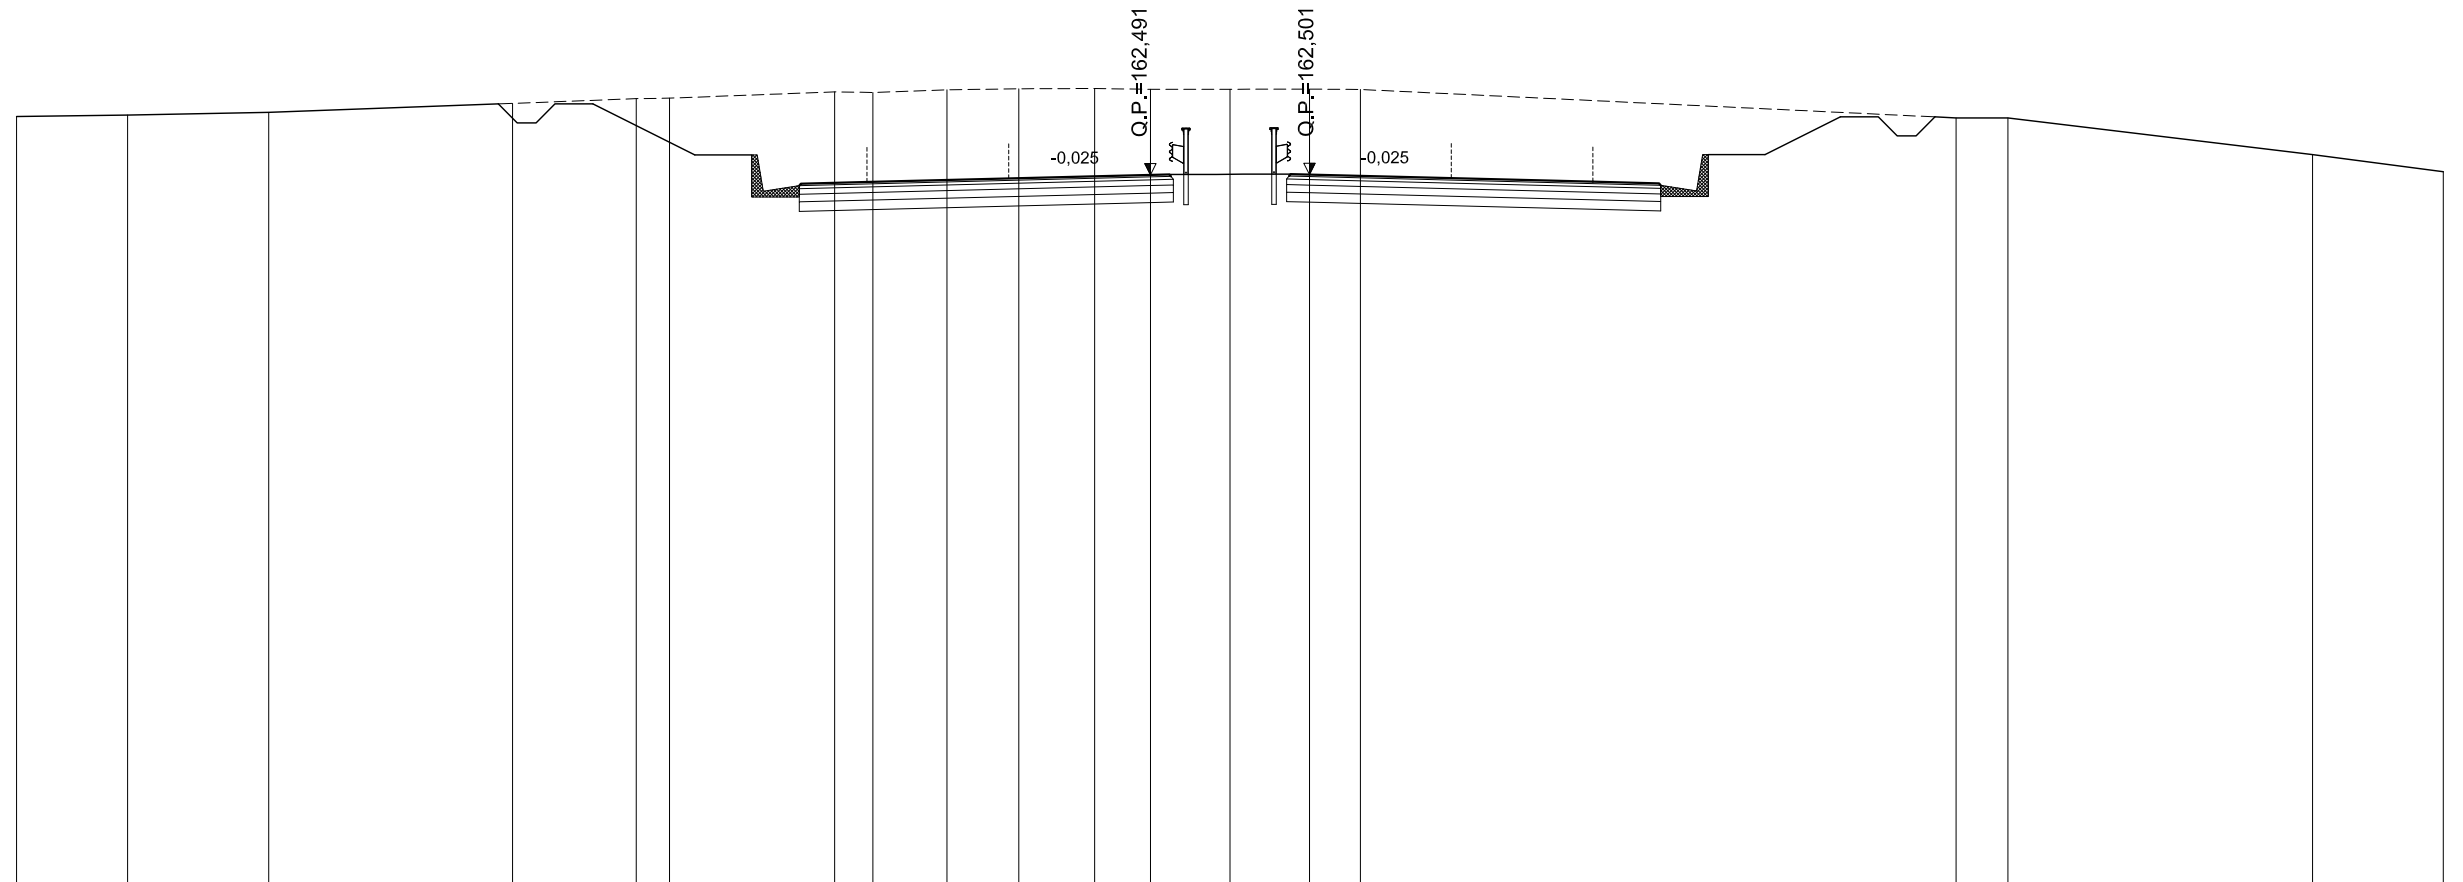

QUOTE TERRENO	164,04	164,08	164,15	164,38	164,51	164,52	164,69	164,67	164,74	164,77	164,78	164,76	164,76	164,76	164,75	164,00	164,00	163,03	162,58	
DIST.PARZIALI TERRENO	2,94	3,73	6,45	3,27	0,88	4,37	1,01	1,96	1,90	2,01	1,48	2,10	2,10	1,35	15,76	1,37	8,06	3,46		
QUOTE PROGETTO				164,46	163,02	162,21	162,26	162,30				162,49	162,50	162,51	162,50	162,31	162,27	162,22	163,03	164,14
DIST. PARZIALI PROGETTO				2,88	2,76	1,75	7,50	0,50	3,21	0,50	7,50	1,75	2,76	2,21						

ASSE PRINCIPALE - RIF. CARREGGIATA SUD


AREE	
BONIFICO	0.00 m ²
SCAVO	146.27 m ²
RILEVATO	4.38 m ²
TERRENO VEGETALE	0.00 m

SEZIONE N.: 234
 QT. PROGETTO: 161,649
 DIST.PROG.: 9320,000

CARREGGIATA NORD
 QT. PROGETTO: 161,638
 DIST.PROG.: 4245,770

CARREGGIATA NORD

CARREGGIATA SUD

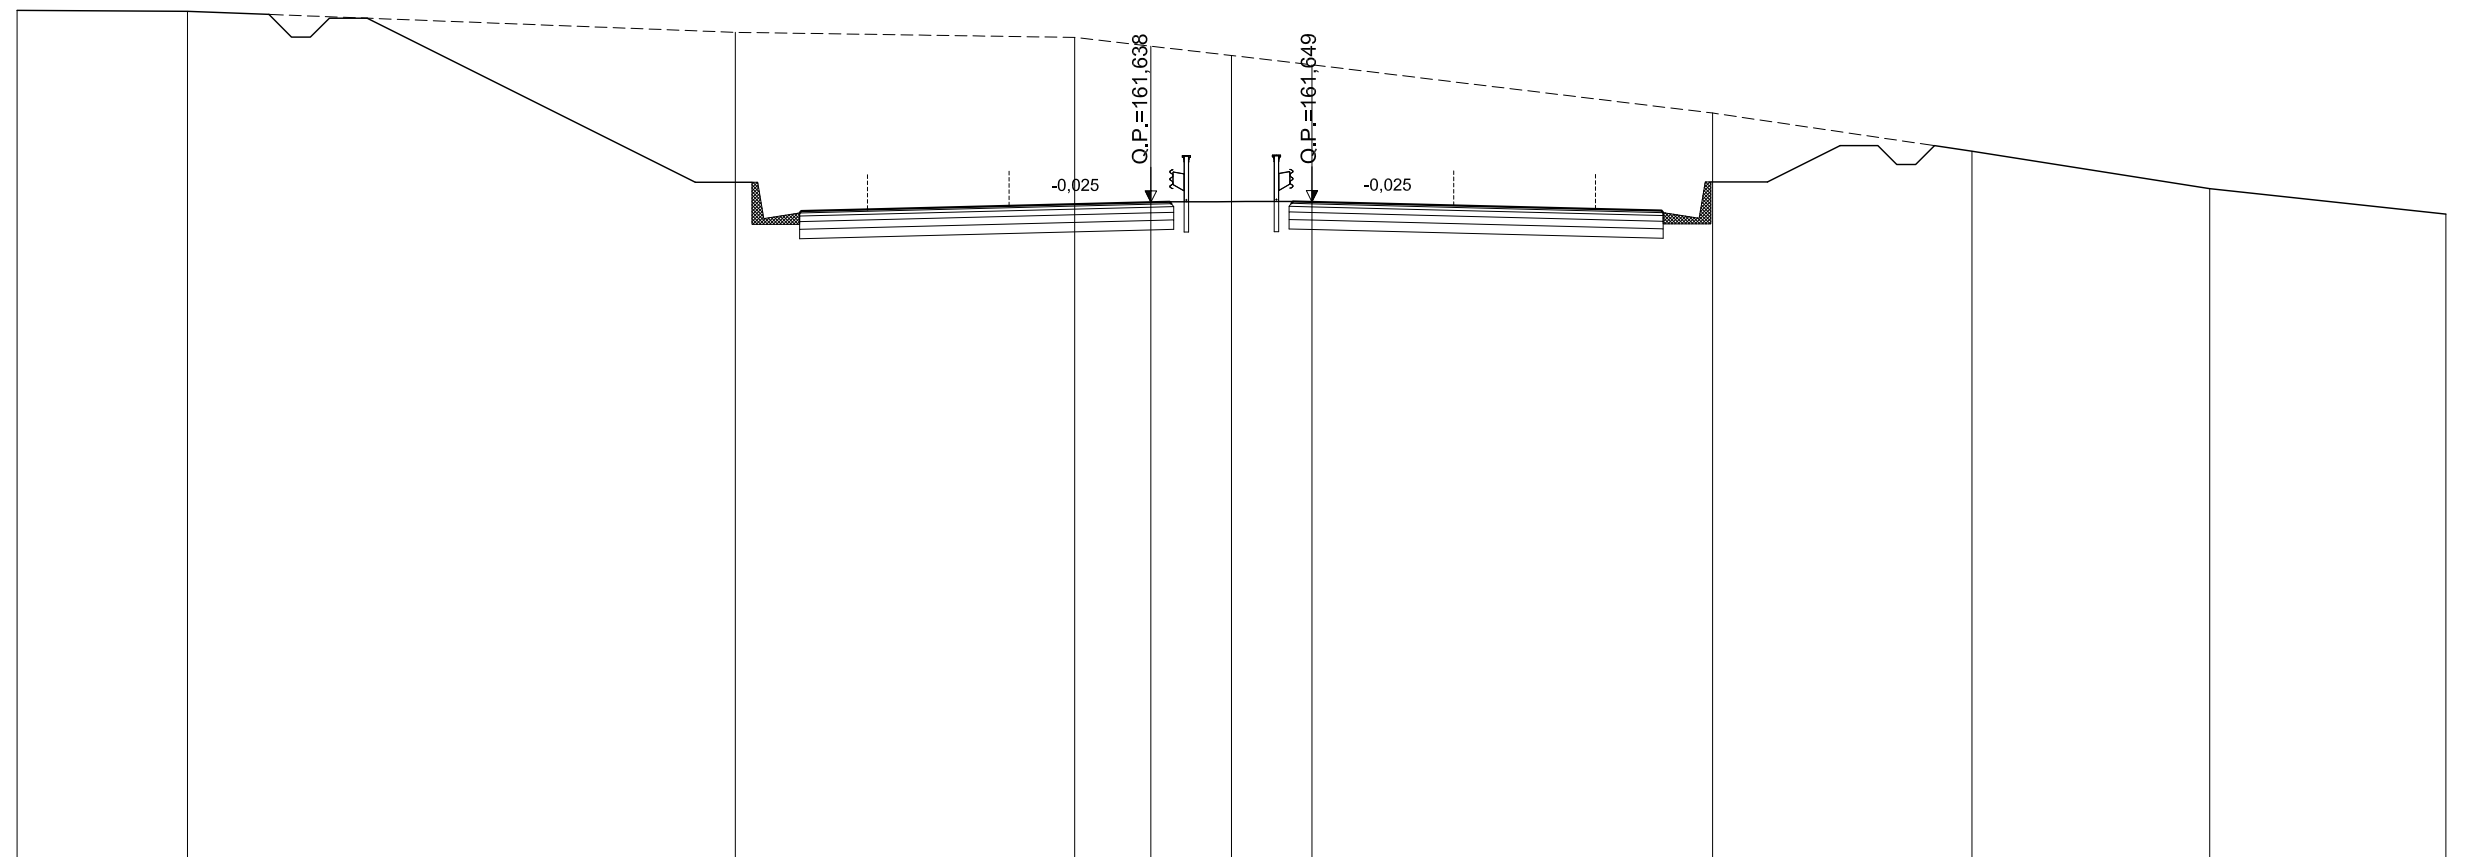

SCALA 1:200

QT.RIF. 144,290

QUOTE TERRENO	166.72	166.69		166.13		166.00	165.77	165.52	165.28		164.00		162.99		162.00		161.33			
DIST.PARZIALI TERRENO		4,51		14,50		8,98		2,02	2,13	2,13		10,60		6,86		6,29		6,25		
QUOTE PROGETTO			166.51		162.17	161.36	161.41	161.45		161.64	161.65		161.66	161.65		161.46	161.42	161.37	162.18	163.42
DIST. PARZIALI PROGETTO				8,68		2,76	1,75		7,50	0,50	3,26	0,50		7,50	1,75	2,76	2,49			

ASSE PRINCIPALE - RIF. CARREGGIATA SUD


AREE	
BONIFICO	0.00 m ²
SCAVO	151.22 m ²
RILEVATO	4.42 m ²
TERRENO VEGETALE	0.00 m

SEZIONE N.: 235
 QT. PROGETTO: 160,733
 DIST.PROG.: 9360,000

CARREGGIATA NORD
 QT. PROGETTO: 160,722
 DIST.PROG.: 4205,770

CARREGGIATA NORD

CARREGGIATA SUD

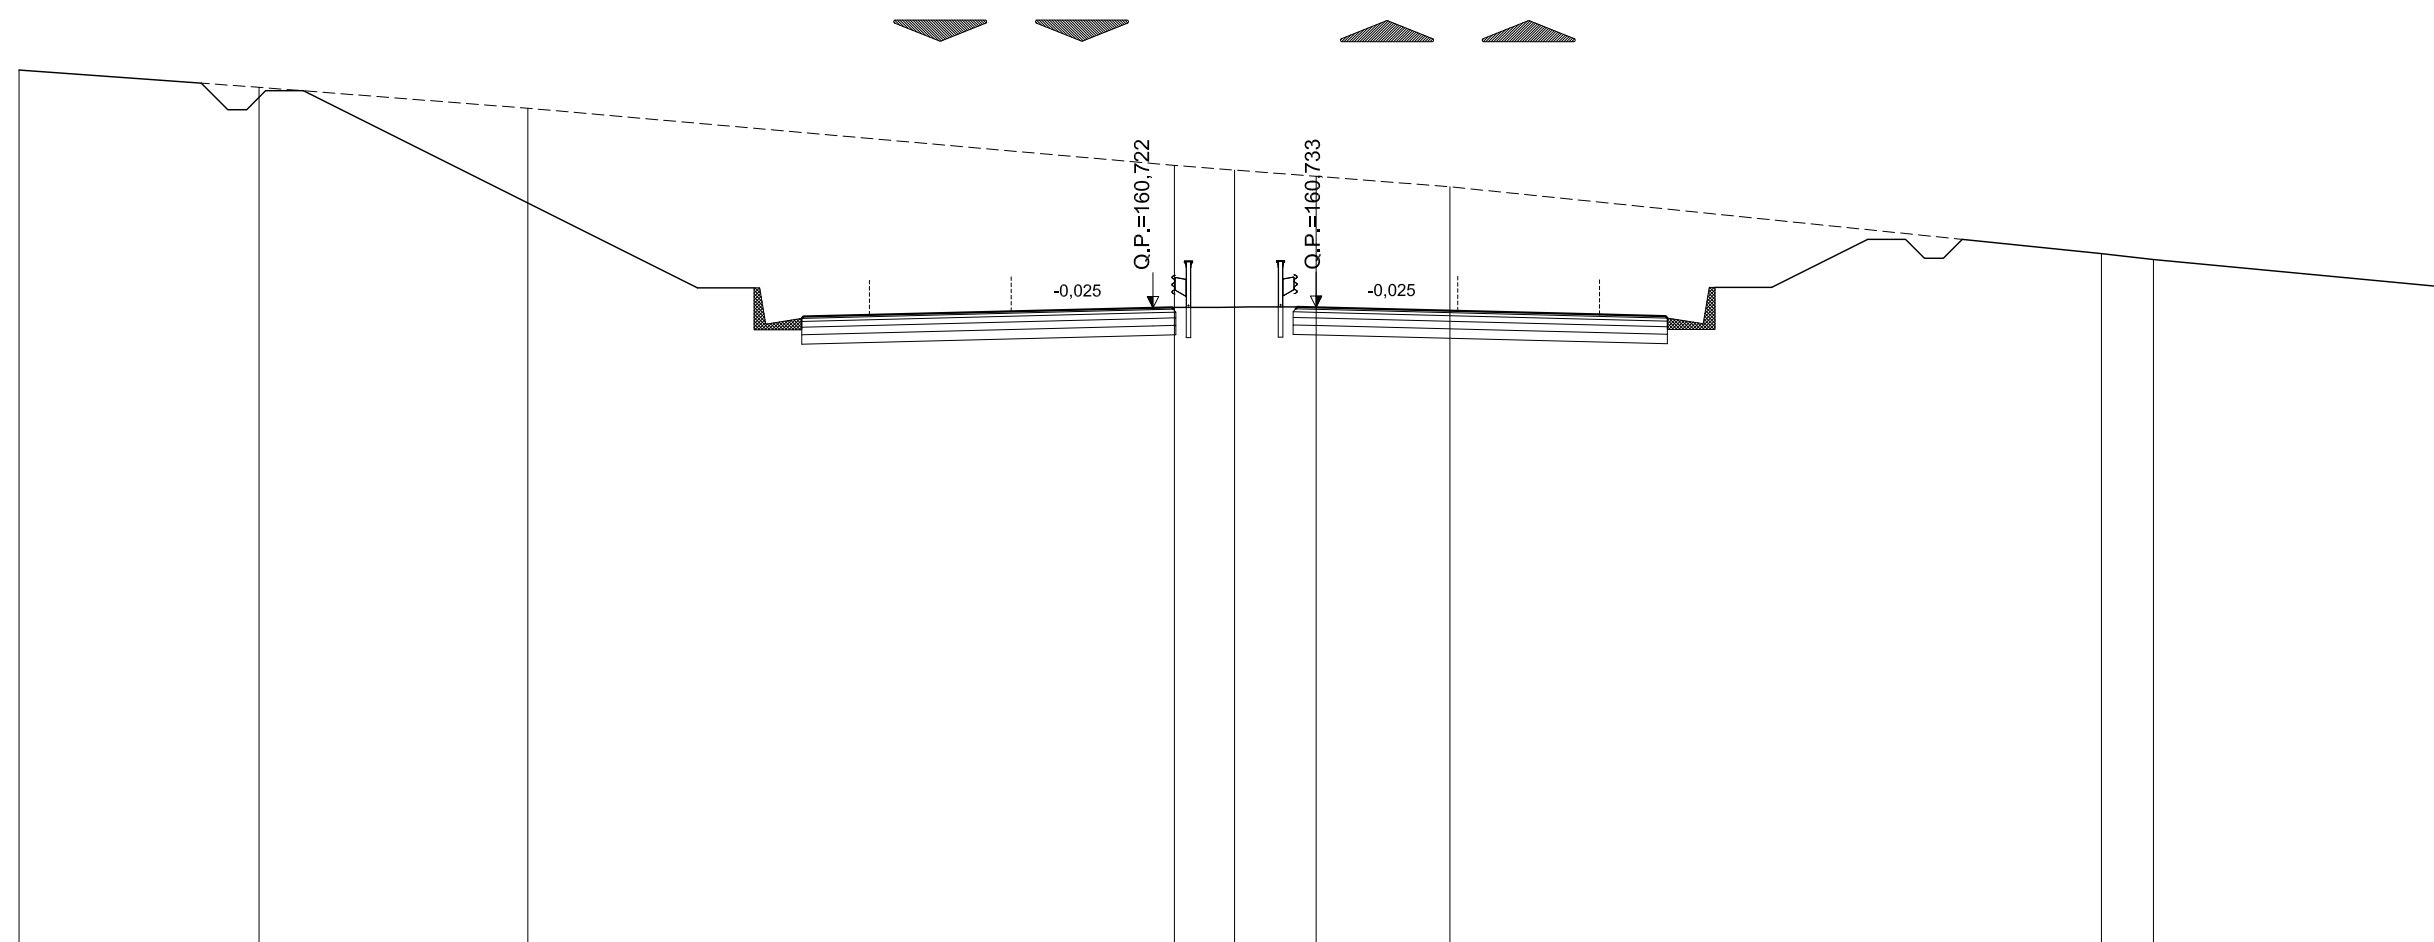

SCALA 1:200

QT.RIF. 143,837

QUOTE TERRENO	167,01	166,55	166,00		164,49	164,37	164,20	163,92		162,15	162,00	161,26				
DIST.PARZIALI TERRENO		6,35	7,11		17,11	1,59	2,16	3,54		17,24	1,37	7,85				
QUOTE PROGETTO		166,46		161,25	160,44	160,49	160,53	160,72	160,73	160,75	160,73	160,55	160,50	160,45	161,26	162,75
DIST. PARZIALI PROGETTO			10,42	2,76	1,75	7,50	0,50	3,32	0,50	7,50	1,75	2,76	2,97			

ASSE PRINCIPALE - RIF. CARREGGIATA SUD

AREE	
BONIFICO	0.00 m ²
SCAVO	169.00 m ²
RILEVATO	4.46 m ²
TERRENO VEGETALE	0.00 m

SEZIONE N.: 236
 QT. PROGETTO: 159,753
 DIST.PROG.: 9400,000

CARREGGIATA NORD
 QT. PROGETTO: 159,741
 DIST.PROG.: 4165,770

CARREGGIATA NORD

CARREGGIATA SUD



SCALA 1:200

QT.RIF. 142,530

QUOTE TERRENO	165,21	165,00	164,86	164,82	164,60	164,35	164,09	164,00	163,97	163,83	163,66	163,00	162,10		
DIST.PARZIALI TERRENO	6,63	5,60	0,84	5,83	6,08	5,02	1,66	0,53	2,19	2,61	11,47	15,92			
QUOTE PROGETTO		164,95			160,27	159,46	159,74	159,75	159,77	159,75	159,57	159,52	159,47	160,28	162,83
DIST. PARZIALI PROGETTO			9,36		2,76	1,75	7,50	0,50	3,37	0,50	7,50	1,75	2,76	5,09	

ASSE PRINCIPALE - RIF. CARREGGIATA SUD


AREE	
BONIFICO	0.00 m ²
SCAVO	152.64 m ²
RILEVATO	4.42 m ²
TERRENO VEGETALE	0.00 m

SEZIONE N.: 237
 QT. PROGETTO: 158,710
 DIST.PROG.: 9440,000

CARREGGIATA NORD
 QT. PROGETTO: 158,697
 DIST.PROG.: 4125,774

CARREGGIATA NORD

CARREGGIATA SUD

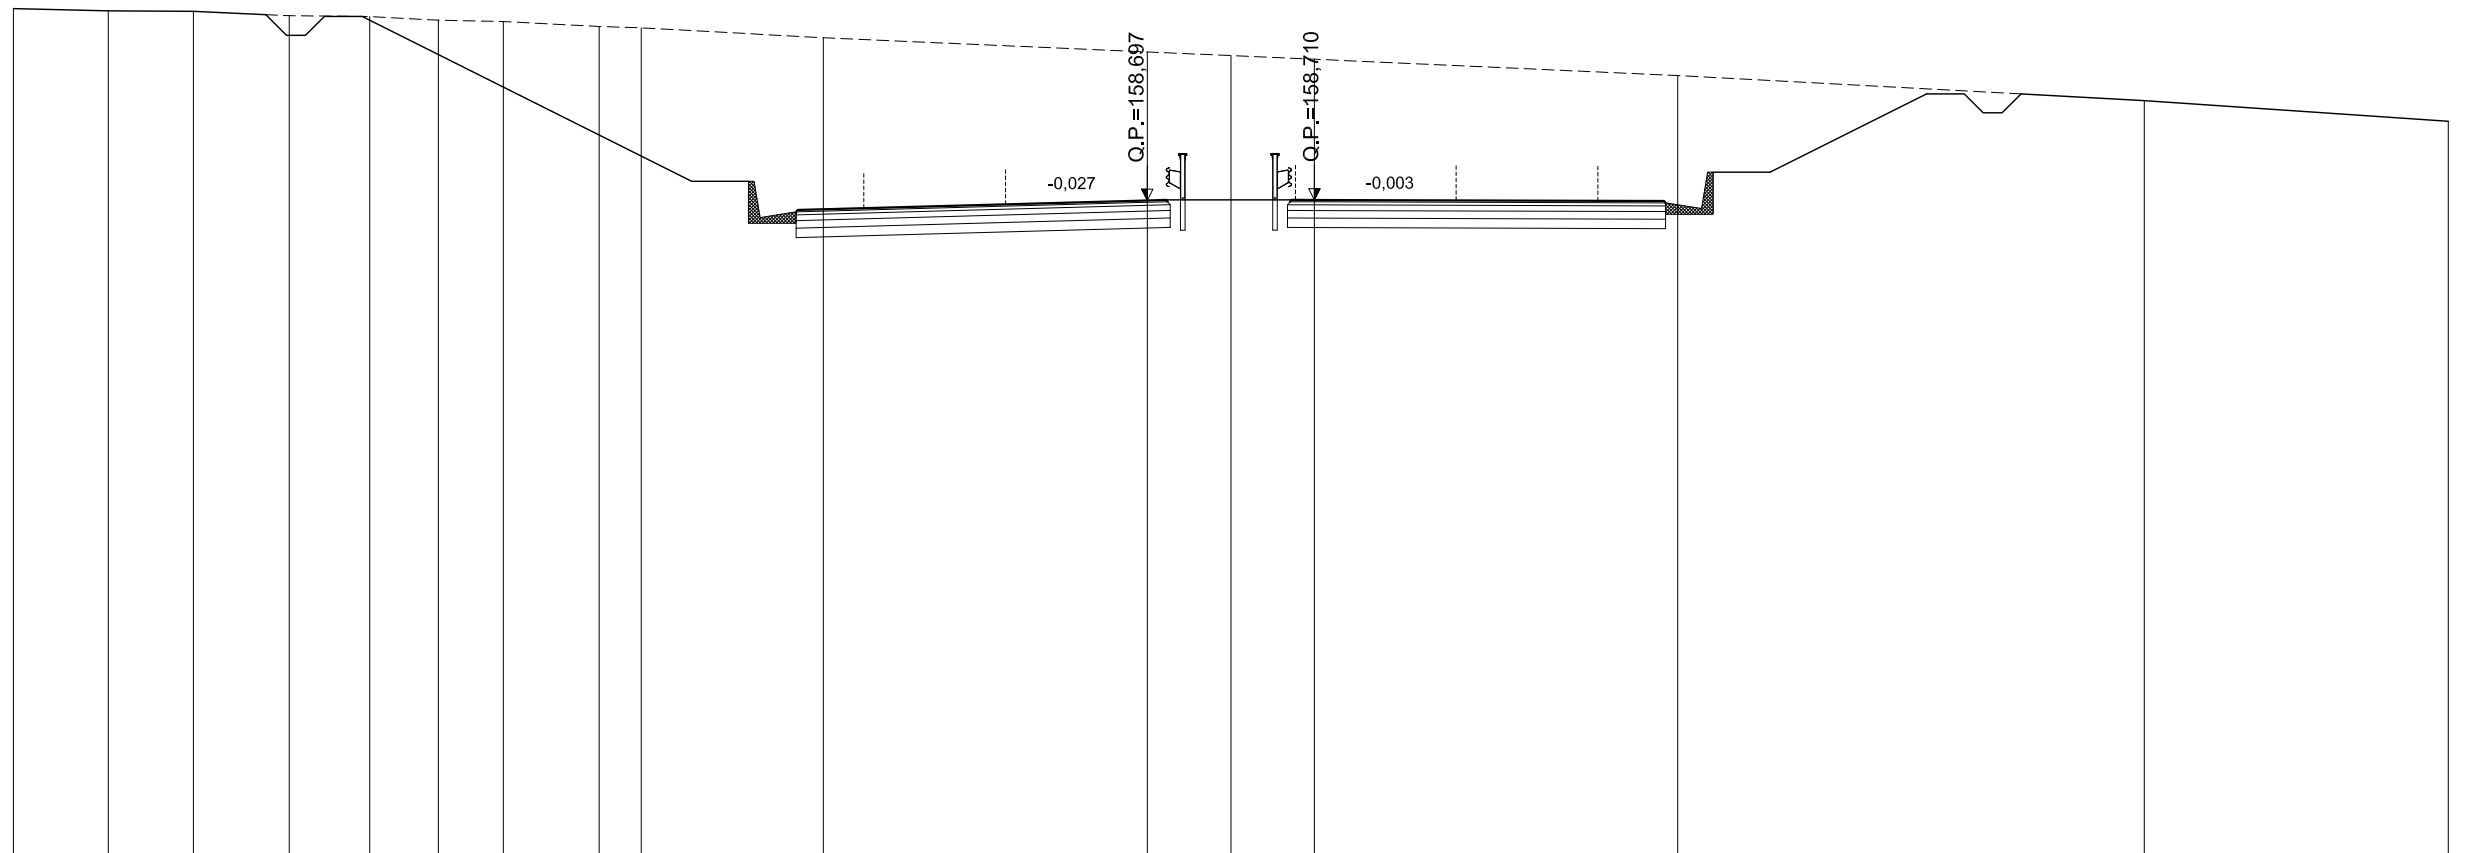

SCALA 1:200

QT.RIF. 141,405

QUOTE TERRENO	163,77	163,71	163,70	163,58	163,56	163,46	163,43	163,30	163,26	163,00	162,62	162,53	162,43	162,00	161,34	160,79	
DIST.PARZIALI TERRENO	2,51	2,25	2,53	2,13	1,82	1,72	2,53	1,12	4,82	8,57	2,22	2,21	9,61	12,35	8,04		
QUOTE PROGETTO				163,56	159,20	158,39	158,44	158,49	158,70	158,71	158,71	158,71	158,69	158,68	158,63	159,44	161,63
DIST. PARZIALI PROGETTO				8,72	2,76	1,75	7,50	0,50	3,32	0,60	7,50	1,75	2,76	4,38			

ASSE PRINCIPALE - RIF. CARREGGIATA SUD

AREE	
BONIFICO	0.00 m ²
SCAVO	135.21 m ²
RILEVATO	4.31 m ²
TERRENO VEGETALE	0.00 m

SEZIONE N.: 238
 QT. PROGETTO: 157,602
 DIST.PROG.: 9480,000

CARREGGIATA NORD
 QT. PROGETTO: 157,589
 DIST.PROG.: 4085,808

CARREGGIATA NORD

CARREGGIATA SUD



SCALA 1:200

QT.RIF. 140,011

QUOTE TERRENO	162,10	162,04				161,12	161,05	160,97		160,71	160,54	160,44	160,26	160,21	160,00	159,71		
DIST.PARZIALI TERRENO		4,42			25,58		2,23	2,23		9,35		4,33	2,89	3,84	1,58	4,30	3,71	
QUOTE PROGETTO			161,83			158,05	157,24	157,29	157,35	157,59	157,61	157,58	157,60	157,81	157,85	157,80	158,61	160,47
DIST. PARZIALI PROGETTO				7,55		2,76	1,75		7,50	0,50	3,17	0,79		7,50	1,75	2,76	3,71	

ASSE PRINCIPALE - RIF. CARREGGIATA SUD

AREE	
BONIFICO	0.00 m ²
SCAVO	64.87 m ²
RILEVATO	3.00 m ²
TERRENO VEGETALE	0.00 m

SEZIONE N.: 240
 QT. PROGETTO: 155,195
 DIST.PROG.: 9560,000

CARREGGIATA NORD
 QT. PROGETTO: 155,186
 DIST.PROG.: 4005,973

CARREGGIATA NORD

CARREGGIATA SUD



SCALA 1:200

QT.RIF. 136,659

QUOTE TERRENO	157,87	157,86		157,68	157,52		157,03	156,91	156,80	156,70	156,61	156,45	156,24	156,00		155,41	155,30	155,14	155,00	154,86				
DIST.PARZIALI TERRENO	0,86		7,15		5,38		11,90		2,17	2,53	2,25	2,25	3,71	3,23	2,91		10,75		1,52	3,12	2,15	2,61		
QUOTE PROGETTO					157,49				155,56	154,75	154,80	154,87		155,19	155,21		155,15	155,19		155,50	155,57	155,53	156,34	155,82
DIST. PARZIALI PROGETTO							3,87		2,76	1,75		7,50		0,50	2,83		1,17		7,50		1,75	2,76	1,03	