



Anas SpA

Direzione Centrale Progettazione

COLLEGAMENTO MEDIANO "MURCIA – POLLINO"

TRATTO GIOIA DEL COLLE – MATERA – FERRANDINA – PISTICCI
BY-PASS DI MATERA

PROGETTO DI FATTIBILITÀ TECNICO ECONOMICA

IL PROGETTISTA

Dott. Ing. Dino Bonadies
Ordine Ingegneri Provincia di Perugia n° A829

IL GEOLOGO:

Dott. Geol. Stefano Piazzoli
Ordine Geologi Regione Umbria n° 107

IL RESPONSABILE DEL S.I.A.

Dott. Arch. Enrica Rasimelli
Ordine Architetti, Paesaggisti, Pianificatori e Conservatori
Provincia di Perugia n° 430

IL COORDINATORE PER LA SICUREZZA IN FASE DI PROGETTAZIONE

Dott. Ing. Dino Bonadies
Ordine Ingegneri Provincia di Perugia n° A829

IL GRUPPO DI PROGETTAZIONE:



MANDATARIA



MANDANTE



MANDANTE



MANDANTE

Ing. D. BONADIES
Ing. M. RASIMELLI
Ing. P. LOSPENNATO
Ing. S. PELLEGRINI
Ing. M. PROCACCI
Ing. R. CERQUIGLINI
Ing. M. CARAFFINI
Geom. M. BINAGLIA

Ing. N. SARACA
Ing. A. NUNZIATI
Ing. E. CAPANNA

Ing. L. MONTERISI
Ing. G. CICIRIELLO

Ing. F. PACCAPELO
Ing. S. GIOTTA

VISTO: IL RESPONSABILE
DEL PROCEDIMENTO

VISTO: IL VICE DIRETTORE
AREA INGEGNERIA SPECIALISTICA

VISTO: IL RESPONSABILE
DI AREA

PROTOCOLLO

DATA

--

--

--

PROGETTO STRADALE

TRACCIATO SELEZIONATO – TRATTO IN VARIANTE CATEGORIA B
SEZIONI TRASVERSALI, TIPOLOGICI E PARTICOLARI COSTRUTTIVI
SEZIONI TRASVERSALI ASSE PRINCIPALE – DA PROGR. 9+600.00 A PROGR. 13+520.00

CODICE PROGETTO PZ139		CODICE FILE P02_PS00_TRA_SZ03_A		REVISIONE	SCALA:
PROGETTO	LIV. PROG.	N. PROG.	CODICE ELAB.	A	1:200
L0715Z	P	0020	P02 PS00 TRA SZ03		
A	PRIMA EMISSIONE	SETTEMBRE 2020	BINAGLIA	LOSPENNATO	BONADIES
Revisione	Descrizione	Data	Redatto	Verificato	Approvato

ASSE PRINCIPALE - RIF. CARREGGIATA SUD


AREE	
BONIFICO	0.00 m ²
SCAVO	60.75 m ²
RILEVATO	2.95 m ²
TERRENO VEGETALE	1.32 m

SEZIONE N.: 241
 QT. PROGETTO: 153,896
 DIST.PROG.: 9600,000

CARREGGIATA NORD
 QT. PROGETTO: 153,890
 DIST.PROG.: 3966,099

CARREGGIATA NORD

CARREGGIATA SUD

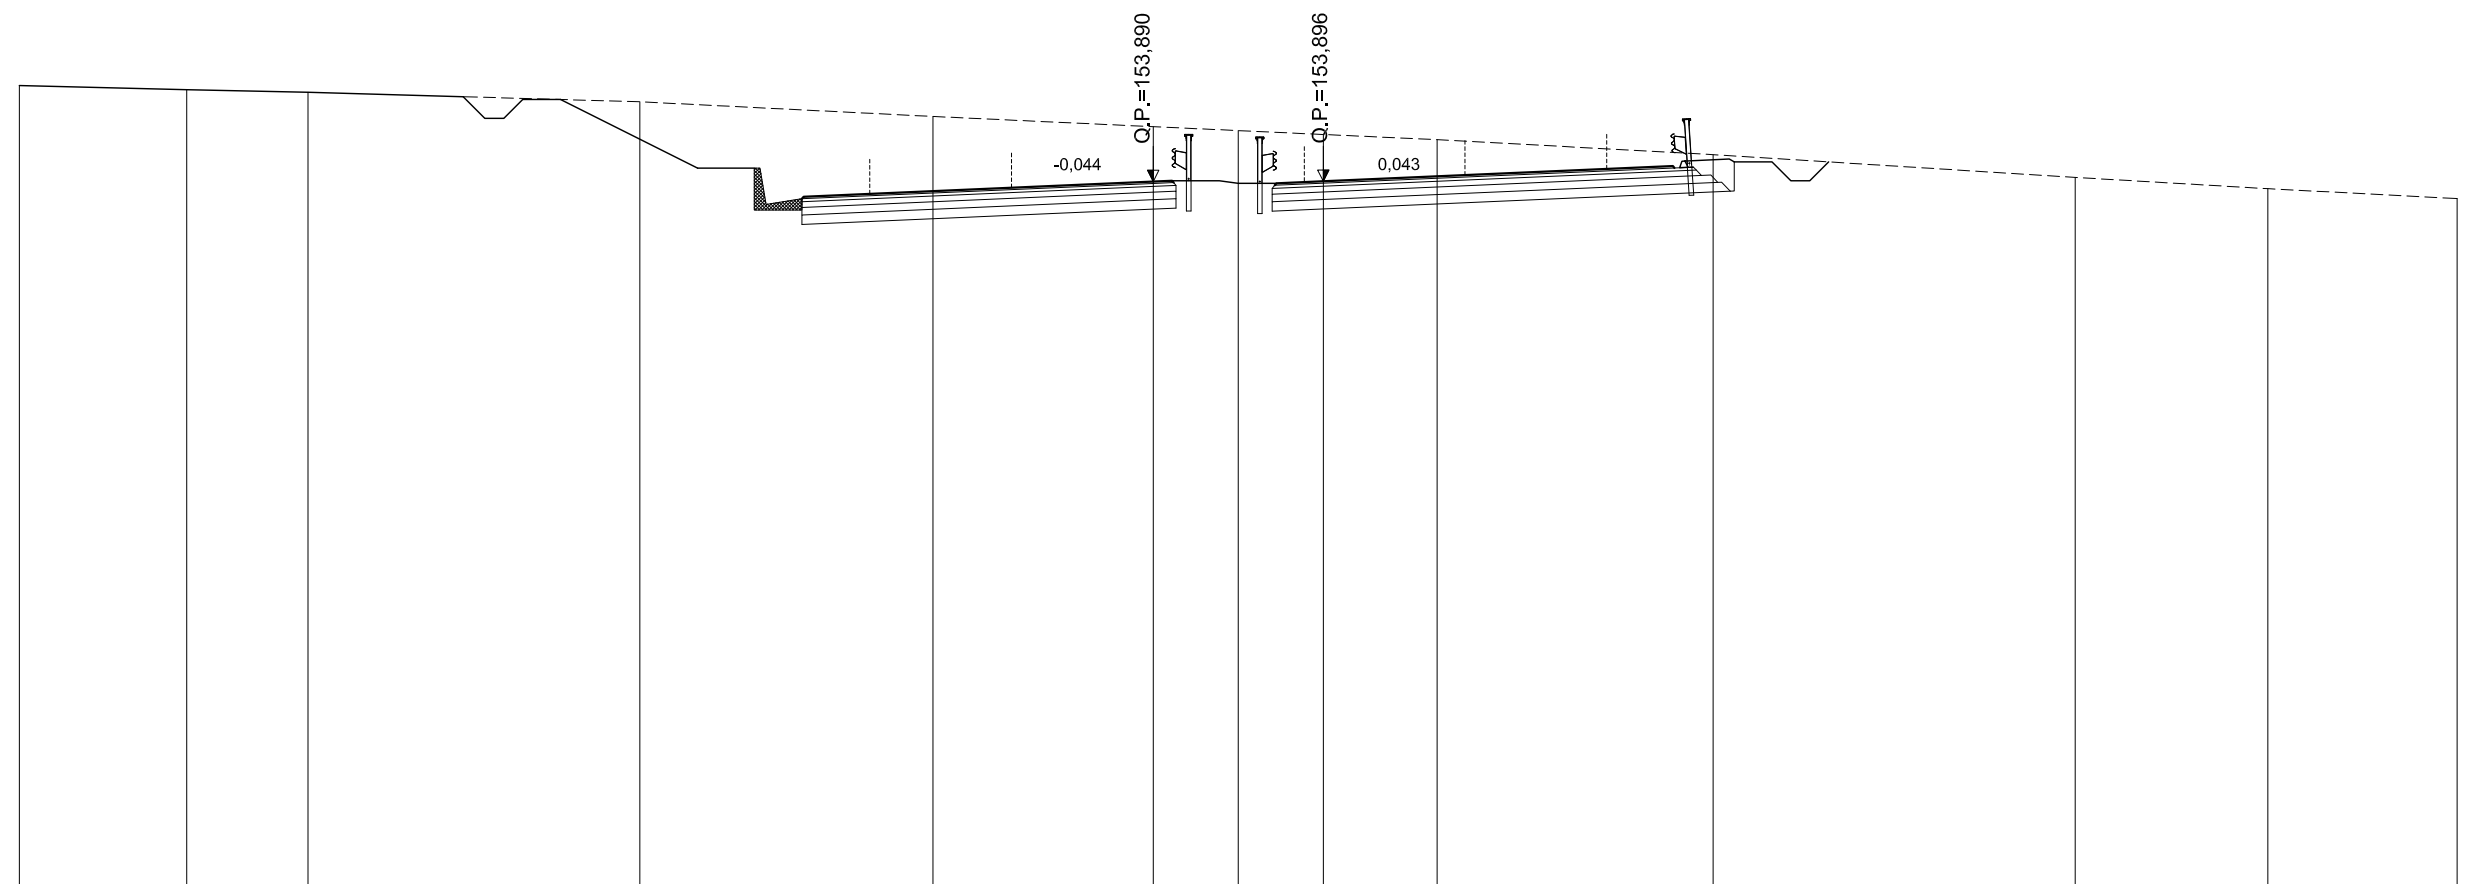

SCALA 1:200

QT.RIF. 135,279

QUOTE TERRENO	156.43	156.32	156.25		156.00		155.61		155.34	155.24	155.13	155.00		154.60		154.00	153.70	153.44
DIST.PARZIALI TERRENO		4.43	3.21	8.78		7.76	5.83	2.25	2.25	3.01	7.31	9.58	5.10	5.01				
QUOTE PROGETTO					156.06	154.25	153.44 153.49	153.56	153.89 153.91	153.84	153.90	154.22	154.30 154.25	155.06	154.41			
DIST. PARZIALI PROGETTO					3.63	2.76	1.75	7.50	0.50	2.76	1.24	7.50	1.75	2.76	1.30			

ASSE PRINCIPALE - RIF. CARREGGIATA SUD


AREE	
BONIFICO	0.00 m ²
SCAVO	90.09 m ²
RILEVATO	4.02 m ²
TERRENO VEGETALE	0.00 m

SEZIONE N.: 242
 QT. PROGETTO: 152,576
 DIST.PROG.: 9640,000

CARREGGIATA NORD
 QT. PROGETTO: 152,573
 DIST.PROG.: 3926,228

CARREGGIATA NORD

CARREGGIATA SUD

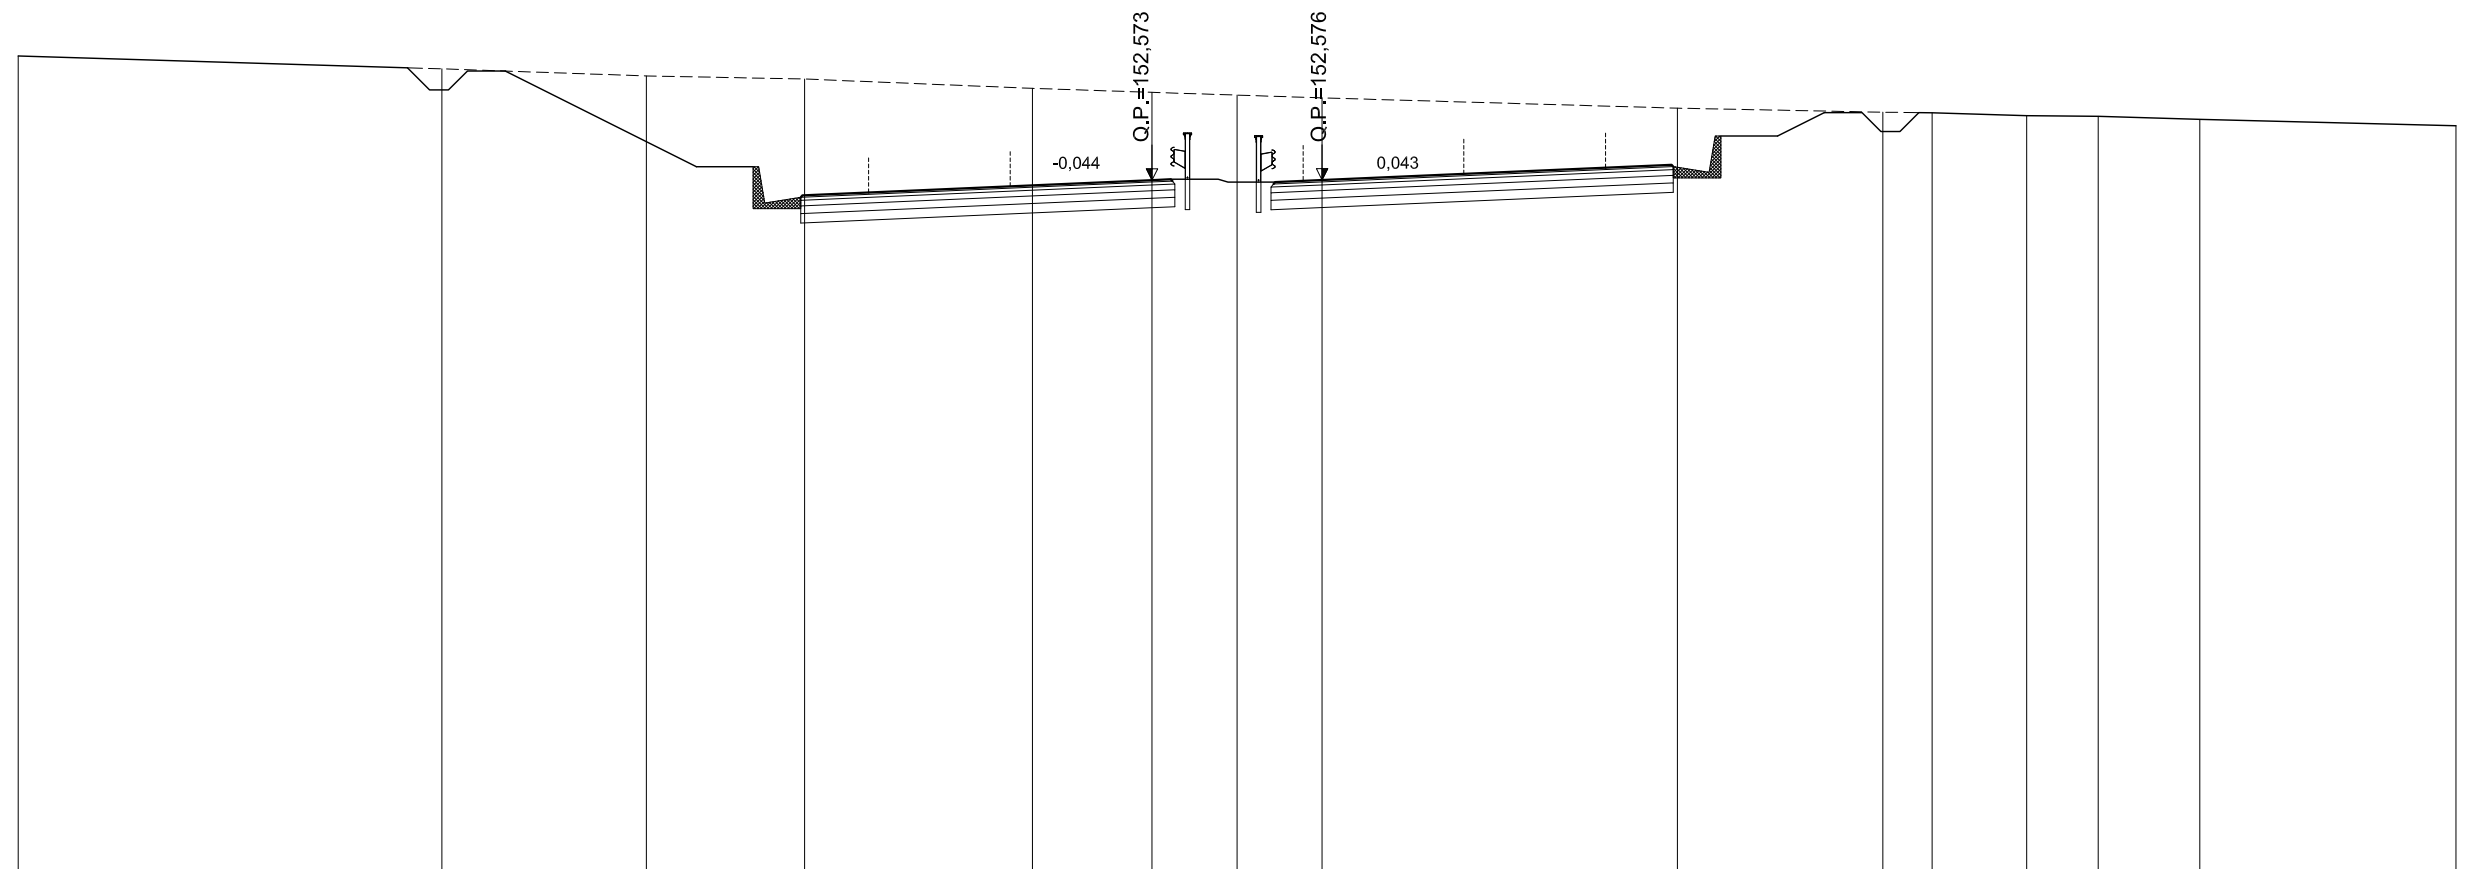

SCALA 1:200

QT.RIF. 134,320

QUOTE TERRENO	155,86	155,52	155,33	155,25	155,00	154,89	154,82	154,75	154,48	154,37	154,36	154,28	154,26	154,18	154,01
DIST.PARZIALI TERRENO	11,21	5,41	4,19	6,03	3,16	2,25	2,25	9,40	5,44	1,30	2,50	1,89	2,69	6,77	
QUOTE PROGETTO		155,46	152,93	152,12 152,17	152,25	152,57 152,59	152,52	152,58	152,90	152,98 152,93	153,74	154,40			
DIST. PARZIALI PROGETTO		5,06	2,76	1,75	7,50	0,50	2,76	1,24	7,50	1,75	2,76	1,31			

ASSE PRINCIPALE - RIF. CARREGGIATA SUD


AREE	
BONIFICO	0.00 m ²
SCAVO	164.68 m ²
RILEVATO	4.03 m ²
TERRENO VEGETALE	0.00 m

SEZIONE N.: 243
 QT. PROGETTO: 151,256
 DIST.PROG.: 9680,000

CARREGGIATA NORD
 QT. PROGETTO: 151,255
 DIST.PROG.: 3886,356

CARREGGIATA NORD

CARREGGIATA SUD

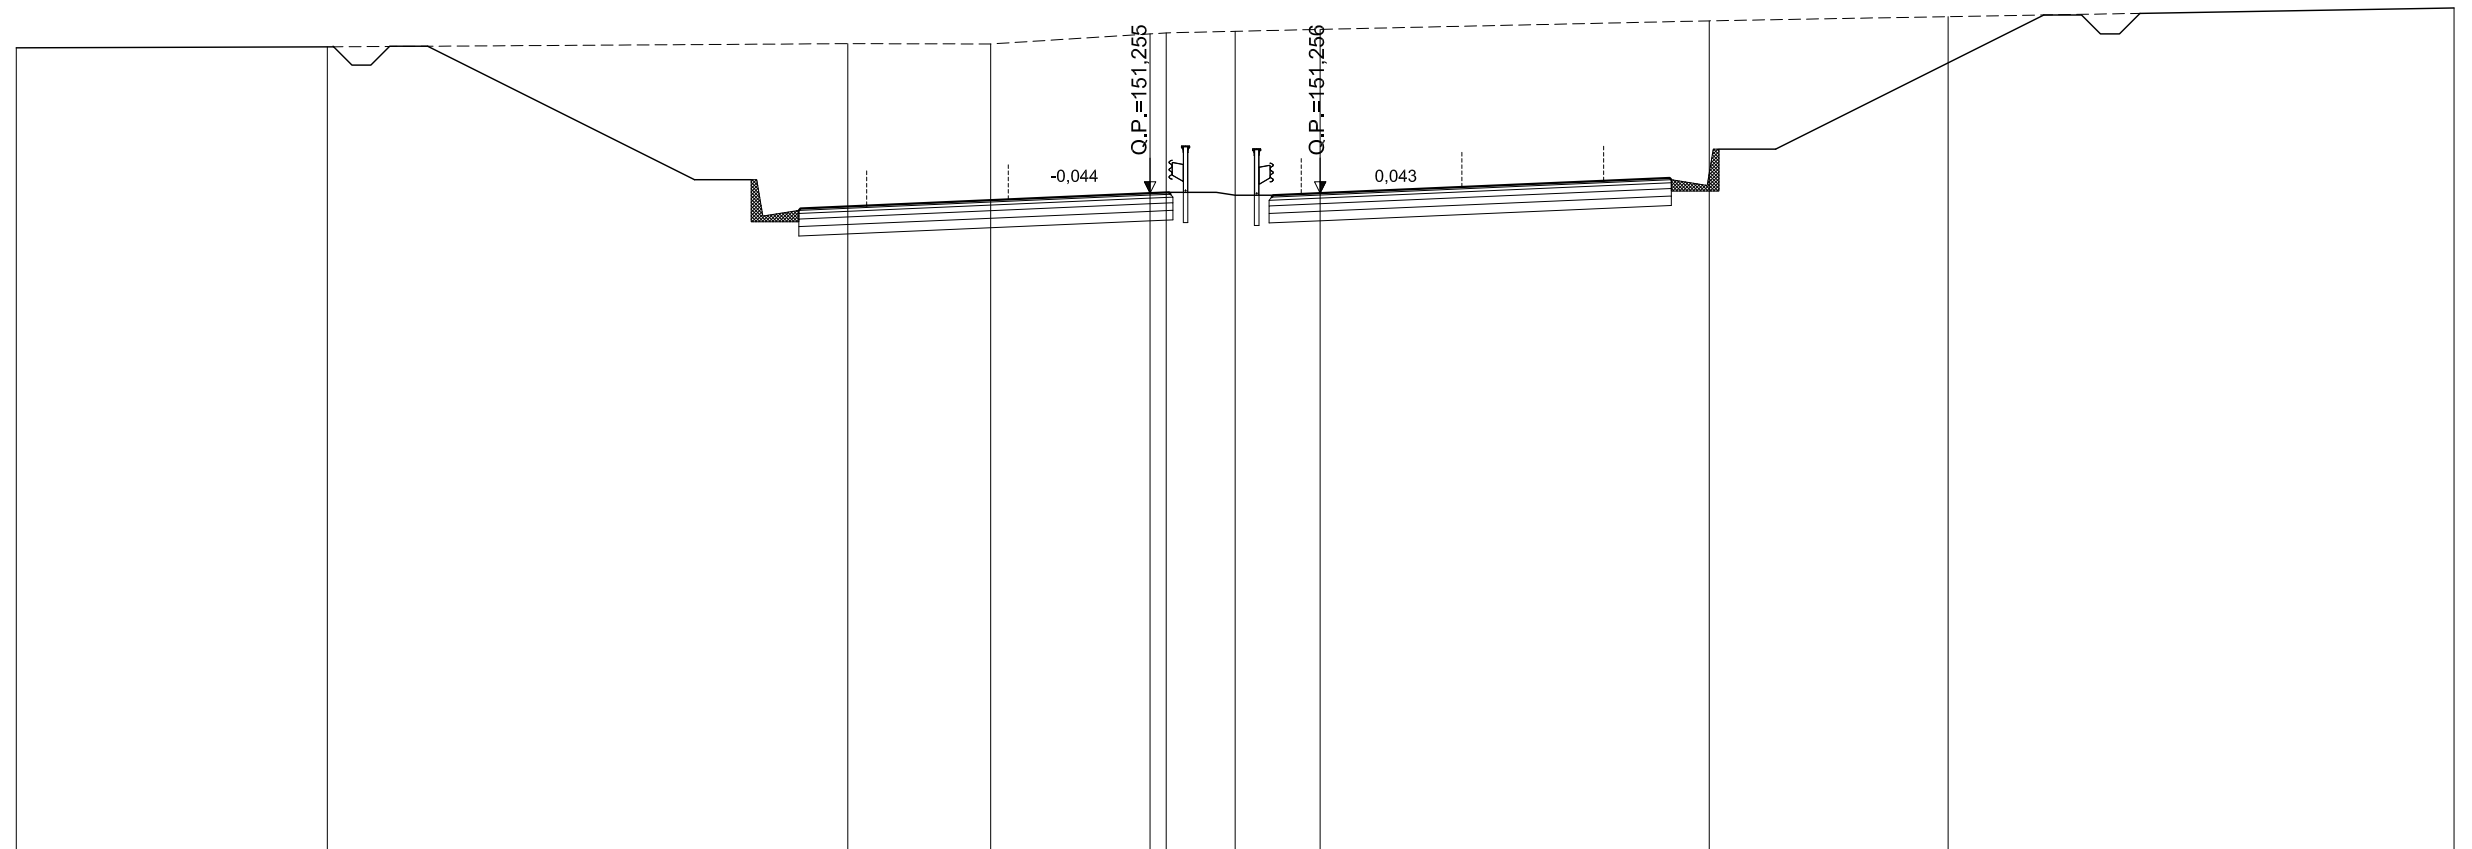

SCALA 1:200

QT.RIF. 133,878

QUOTE TERRENO	155,10	155,13		155,21	155,20	155,47	155,50	155,54	155,59	155,81	155,93	156,15			
DIST.PARZIALI TERRENO	8,23	13,77	3,78	4,22	1,82	2,25	10,30	6,32	13,39						
QUOTE PROGETTO		155,14	151,61	150,80	150,85	150,93	151,26	151,28	151,20	151,26	151,58	151,66	151,61	152,42	155,97
DIST. PARZIALI PROGETTO		7,06	2,76	1,75	7,50	0,50	2,76	1,24	7,50	1,75	2,76	7,09			

ASSE PRINCIPALE - RIF. CARREGGIATA SUD

AREE	
BONIFICO	0.00 m ²
SCAVO	174.09 m ²
RILEVATO	4.03 m ²
TERRENO VEGETALE	0.00 m

SEZIONE N.: 244
 QT. PROGETTO: 149,936
 DIST.PROG.: 9720,000


CARREGGIATA NORD
 QT. PROGETTO: 149,938
 DIST.PROG.: 3846,484

CARREGGIATA NORD

CARREGGIATA SUD

SCALA 1:200

QT.RIF. 133,066

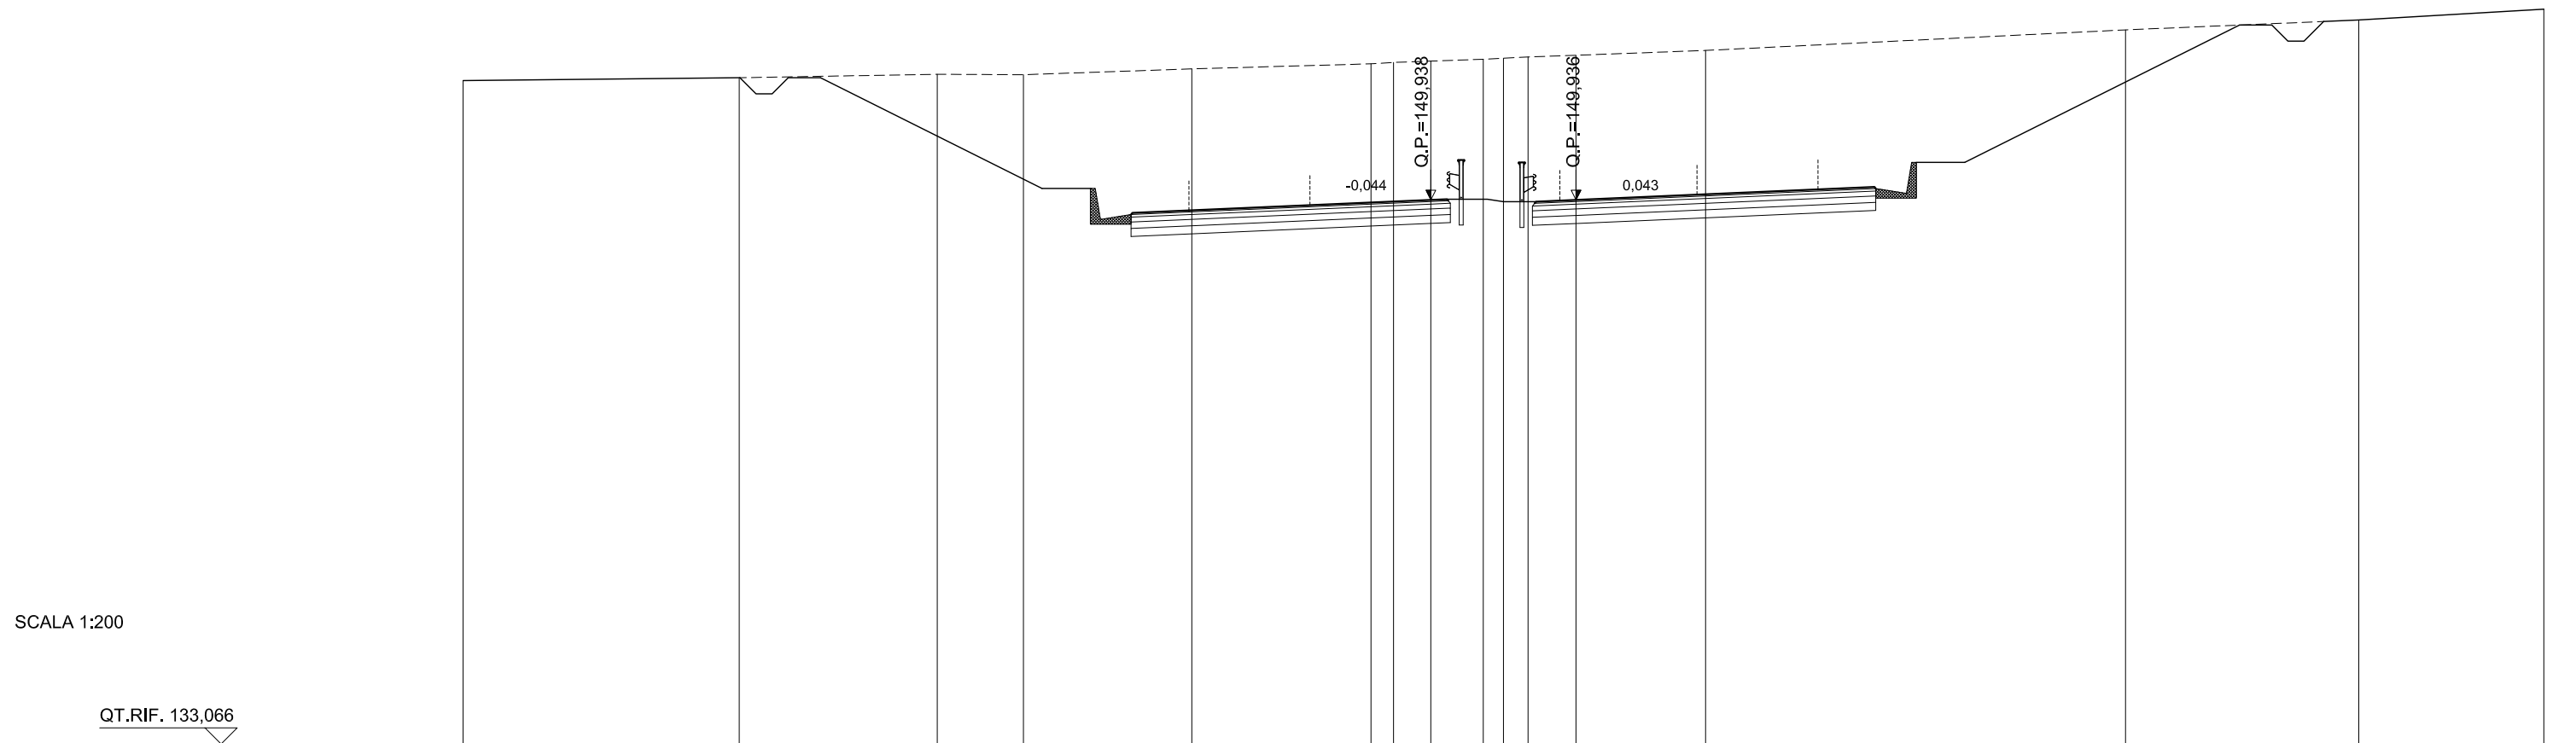

QUOTE TERRENO	153,64	153,73	153,83	153,82	154,00	154,16	154,20	154,24	154,30	154,33	154,37	154,42	154,57	155,21	155,52	155,85		
DIST.PARZIALI TERRENO		8,56	6,14	2,67	5,22	5,55	0,70	1,16	1,63	0,82	0,76	1,49	4,01	13,02	7,23	5,74		
QUOTE PROGETTO			153,77		150,29			149,94	149,96		149,88	149,94		150,26	150,34	150,29	151,10	155,36
DIST. PARZIALI PROGETTO				6,95	2,76	1,75	7,50	0,50	2,76	1,24	7,50	1,75	2,76	8,52				

ASSE PRINCIPALE - RIF. CARREGGIATA SUD


AREE	
BONIFICO	0.00 m ²
SCAVO	86.87 m ²
RILEVATO	4.03 m ²
TERRENO VEGETALE	0.00 m

SEZIONE N.: 245
 QT. PROGETTO: 148,617
 DIST.PROG.: 9760,000

CARREGGIATA NORD
 QT. PROGETTO: 148,620
 DIST.PROG.: 3806,612

CARREGGIATA NORD

CARREGGIATA SUD

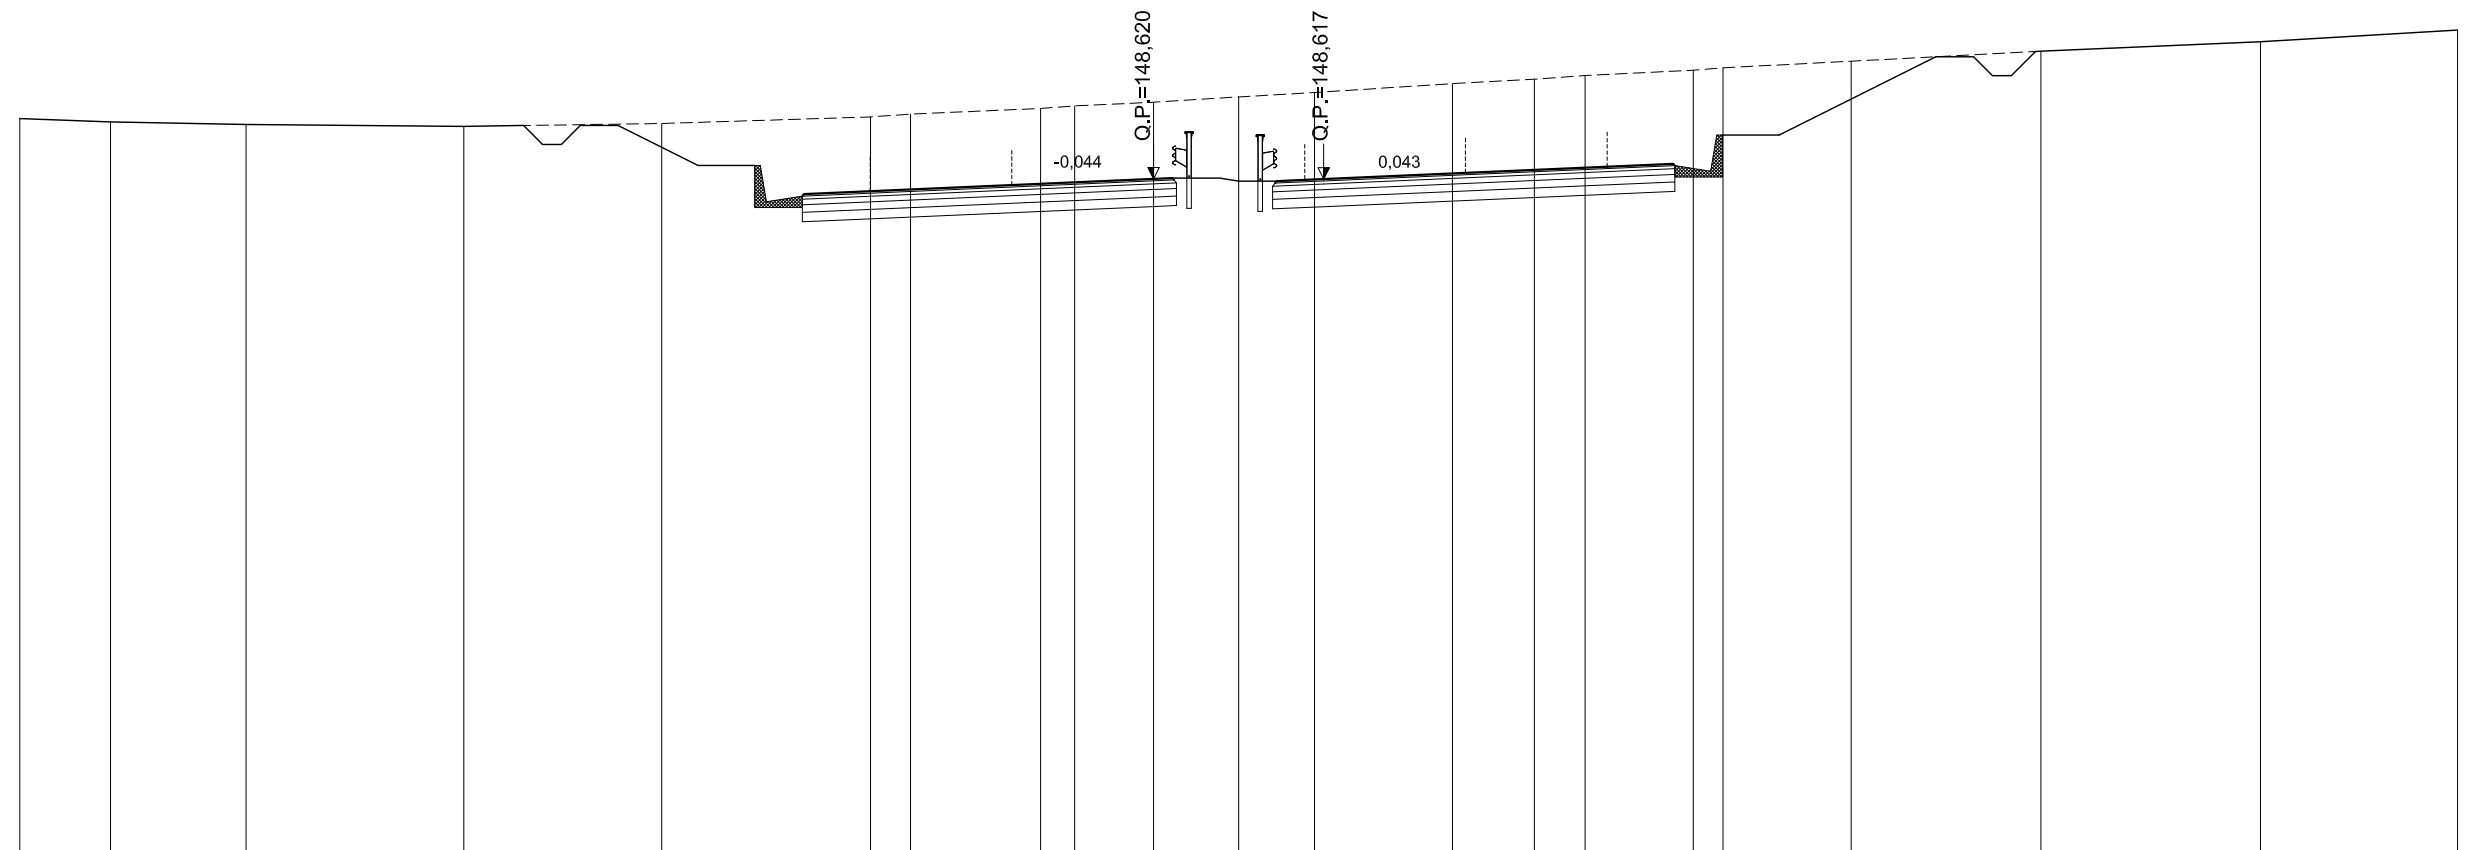

SCALA 1:200

QT.RIF. 130,759

QUOTE TERRENO	150,22	150,13	150,06	150,01	150,09	150,26	150,33	150,48	150,55	150,65	150,79	150,91	150,92	151,14	151,26	151,36	151,50	151,56	151,73	152,00	152,25	152,56	
DIST.PARZIALI TERRENO	2,40	3,59	5,76	5,24	5,53	1,05	3,44	0,90	2,09	2,25	2,01	3,41	2,17	1,34	2,86	0,79	3,39	5,02	5,81	5,21			
QUOTE PROGETTO					150,07	148,98	148,17	148,22	148,29		148,62	148,64	148,56	148,62		148,94	149,02	148,97	149,78	151,85			
DIST. PARZIALI PROGETTO					2,18	2,76	1,75		7,50	0,50	2,76	1,24		7,50	1,75	2,76		4,14					

ASSE PRINCIPALE - RIF. CARREGGIATA SUD


AREE	
BONIFICO	0.00 m ²
SCAVO	50.84 m ²
RILEVATO	2.95 m ²
TERRENO VEGETALE	0.00 m

SEZIONE N.: 246
 QT. PROGETTO: 147,297
 DIST.PROG.: 9800,000

CARREGGIATA NORD
 QT. PROGETTO: 147,302
 DIST.PROG.: 3766,740

CARREGGIATA NORD

CARREGGIATA SUD

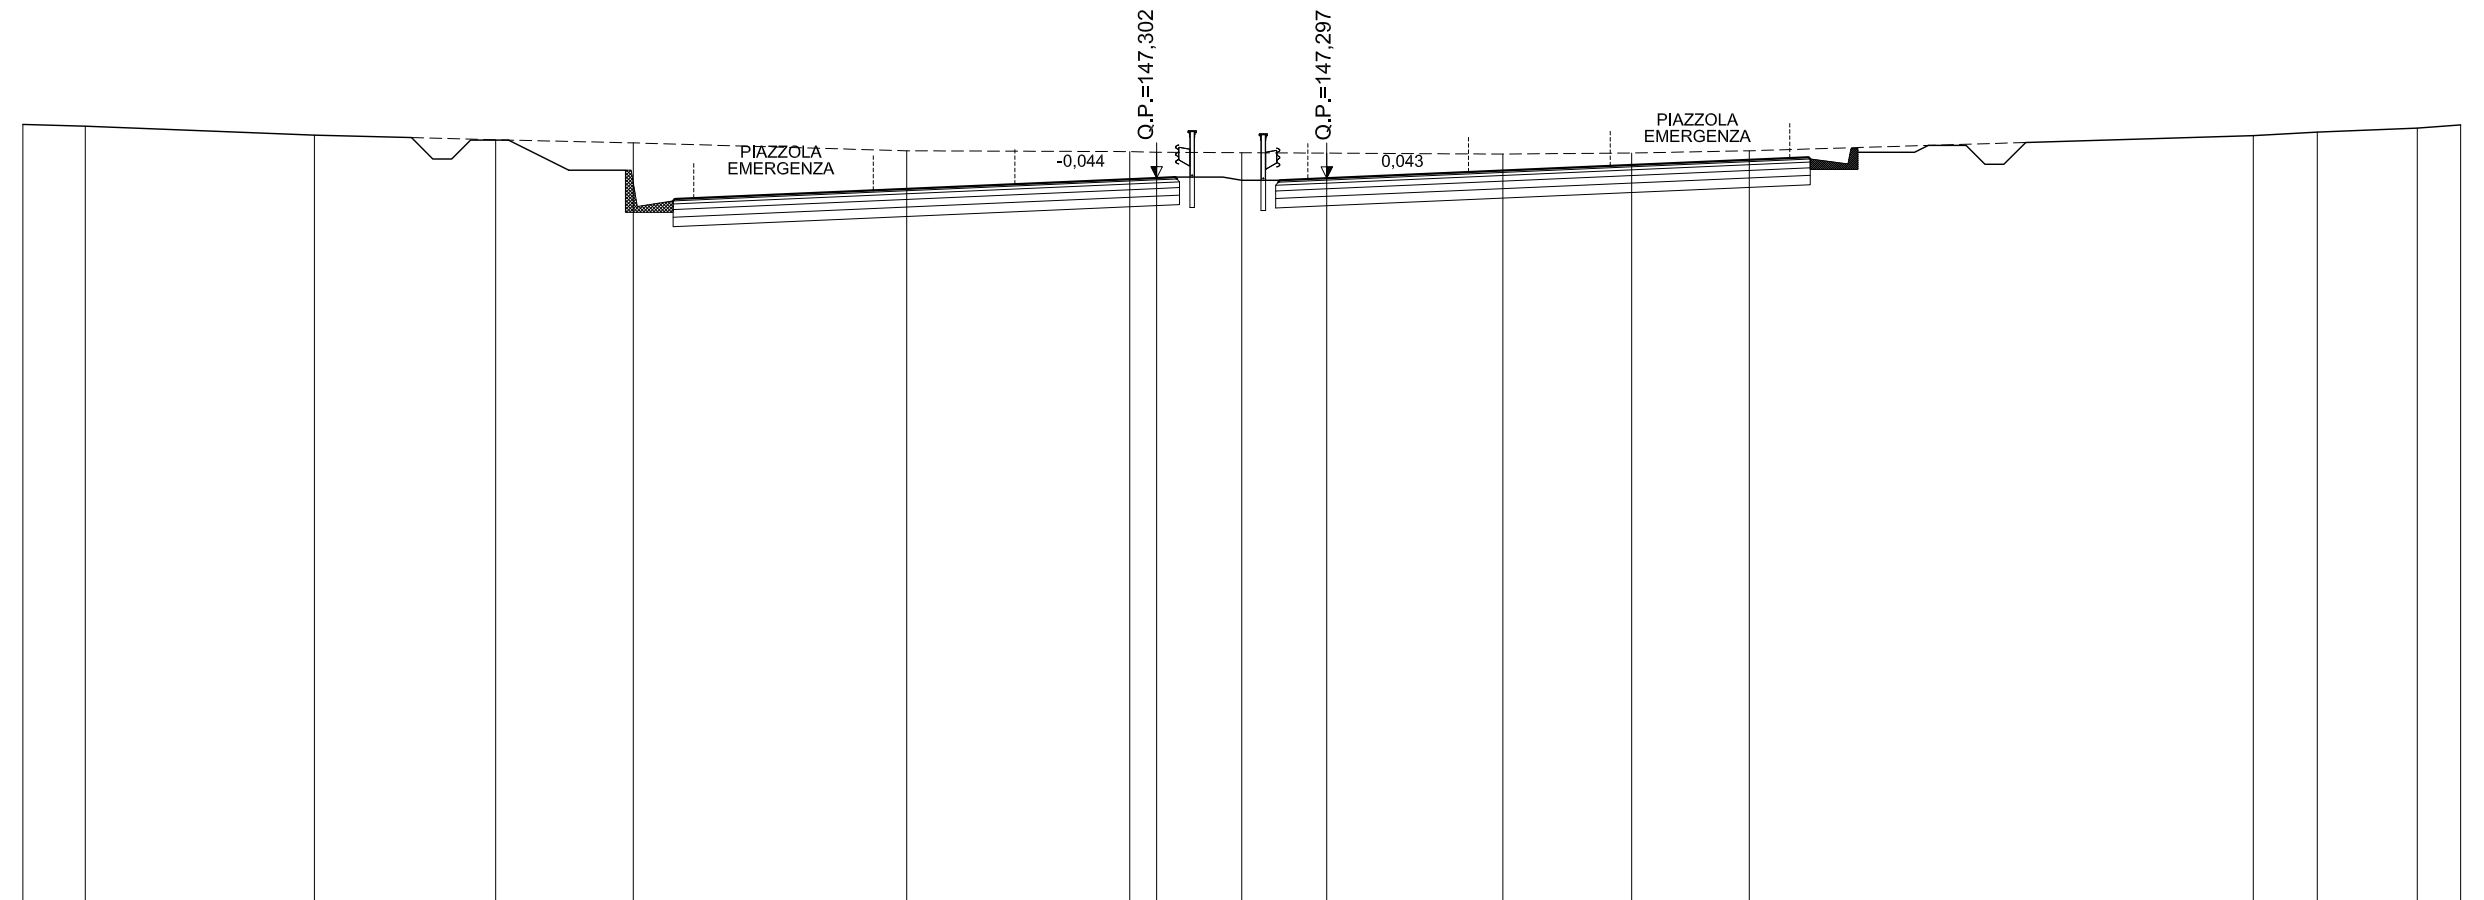

SCALA 1:200

QT.RIF. 128,173

QUOTE TERRENO	148,72	148,67		148,44	148,31	148,23		148,02	148,00	147,98	147,97	147,96		147,93	147,96	148,02		148,42	148,52	148,62	148,70
DIST.PARZIALI TERRENO	1,65	6,07	4,80	3,64	7,23	5,90	0,71	2,25	2,25	4,66	3,41	3,11	13,34	1,69	2,64	1,15					
QUOTE PROGETTO					148,21	147,66	146,85	146,90	146,98	147,30	147,32	147,24	147,30	147,62	147,70	147,65	148,46	148,07			
DIST. PARZIALI PROGETTO					1,10	2,76	1,75	7,50	0,50	2,76	1,24	7,50	1,75	2,76	0,78						

ASSE PRINCIPALE - RIF. CARREGGIATA SUD


AREE	
BONIFICO	5,57 m ²
SCAVO	24,48 m ²
RILEVATO	2,94 m ²
TERRENO VEGETALE	2,58 m

SEZIONE N.: 247
 QT. PROGETTO: 145,977
 DIST.PROG.: 9840,000

CARREGGIATA NORD
 QT. PROGETTO: 145,985
 DIST.PROG.: 3726,869

CARREGGIATA NORD

CARREGGIATA SUD

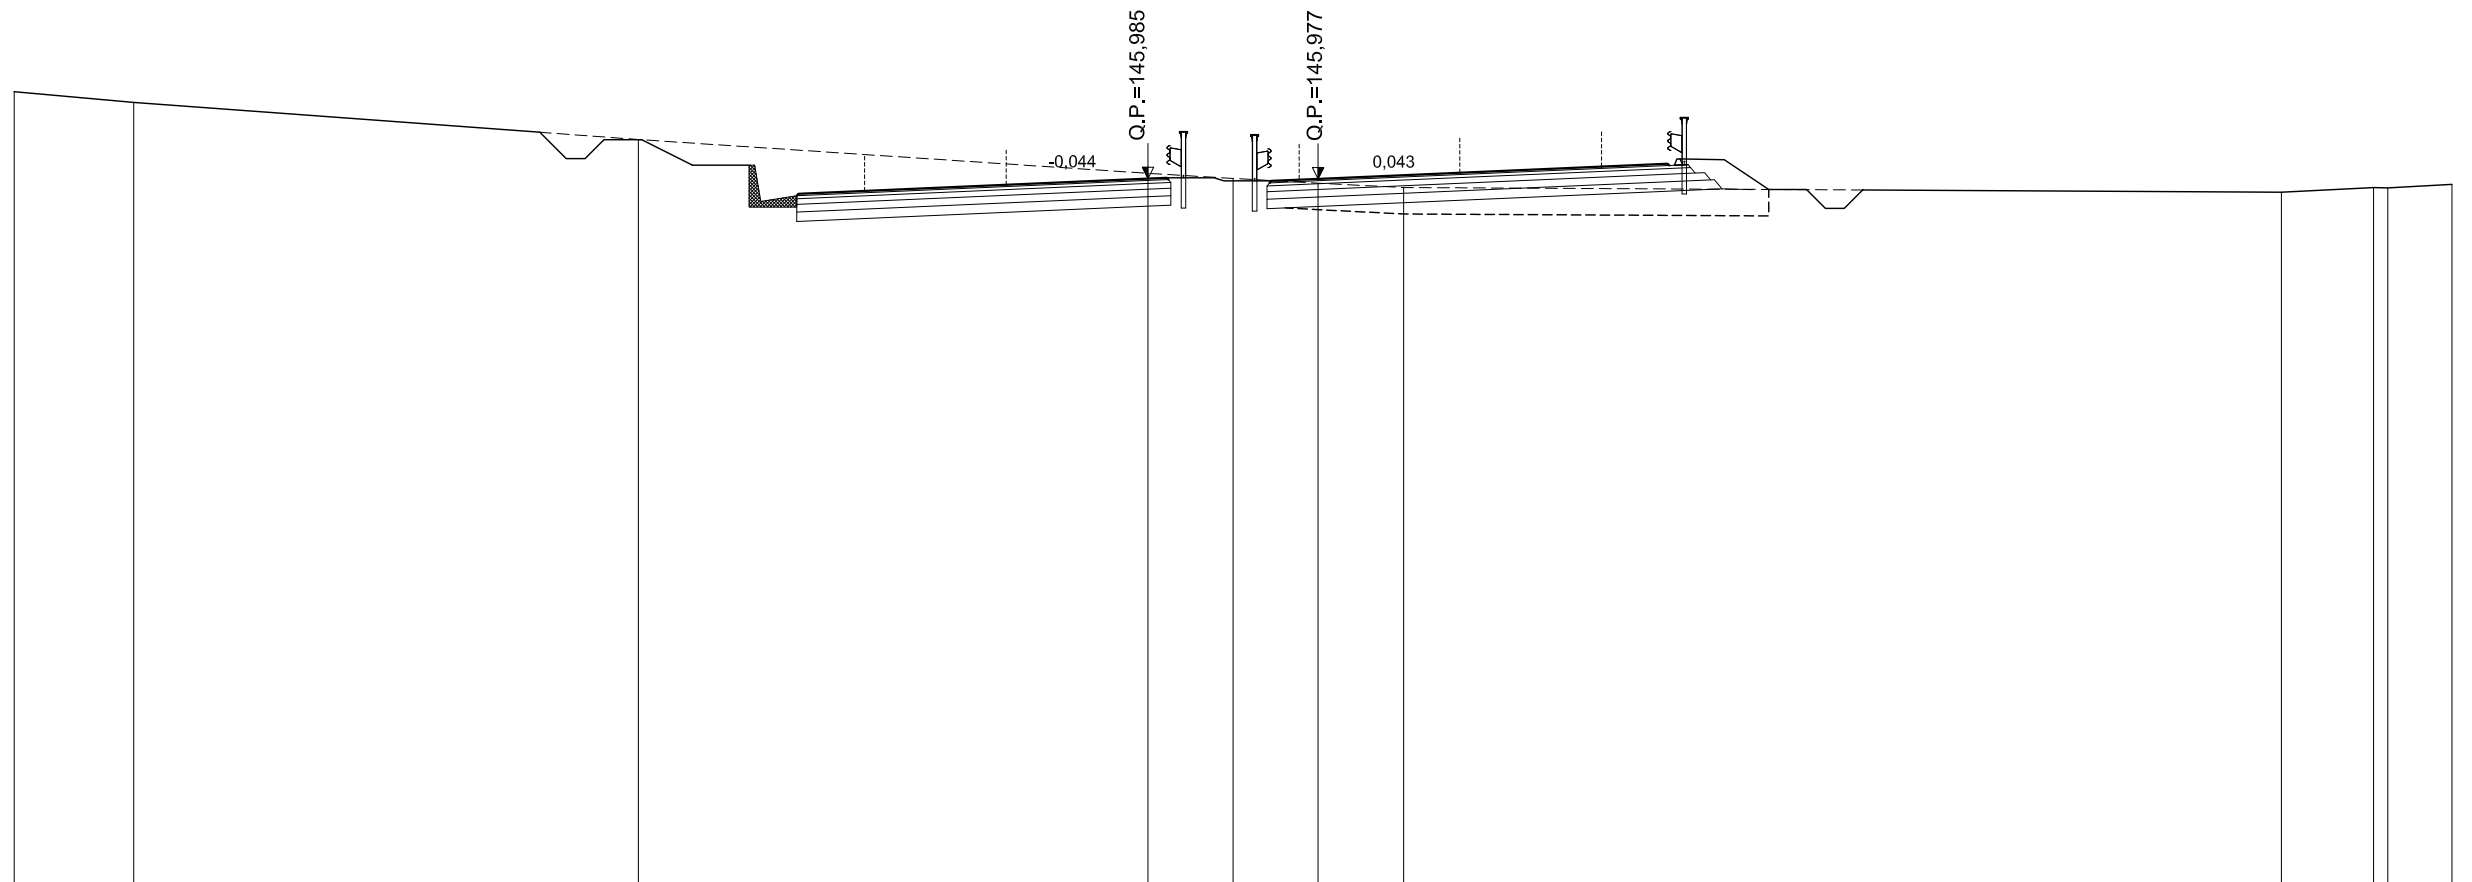

SCALA 1:200

QT.RIF. 127,347

QUOTE TERRENO	148,28	148,00		147,02		146,12	145,98	145,86	145,75		145,62	145,75	145,74	145,83						
DIST.PARZIALI TERRENO	3,17		13,35		13,49	2,25	2,25	2,27		23,22	2,44	1,70								
QUOTE PROGETTO				147,01	146,34	145,53	145,58	145,66		145,98	146,01	145,92	145,98		146,30	146,38	146,33	146,50	146,48	145,70
DIST. PARZIALI PROGETTO				1,34	2,76	1,75	7,50		0,50	2,76	1,24	7,50		1,75	1,17	1,18				

ASSE PRINCIPALE - RIF. CARREGGIATA SUD


AREE	
BONIFICO	12.72 m ²
SCAVO	13.15 m ²
RILEVATO	9.25 m ²
TERRENO VEGETALE	4.79 m

SEZIONE N.: 248
 QT. PROGETTO: 144,657
 DIST.PROG.: 9880,000

CARREGGIATA NORD
 QT. PROGETTO: 144,667
 DIST.PROG.: 3686,997

CARREGGIATA NORD

CARREGGIATA SUD

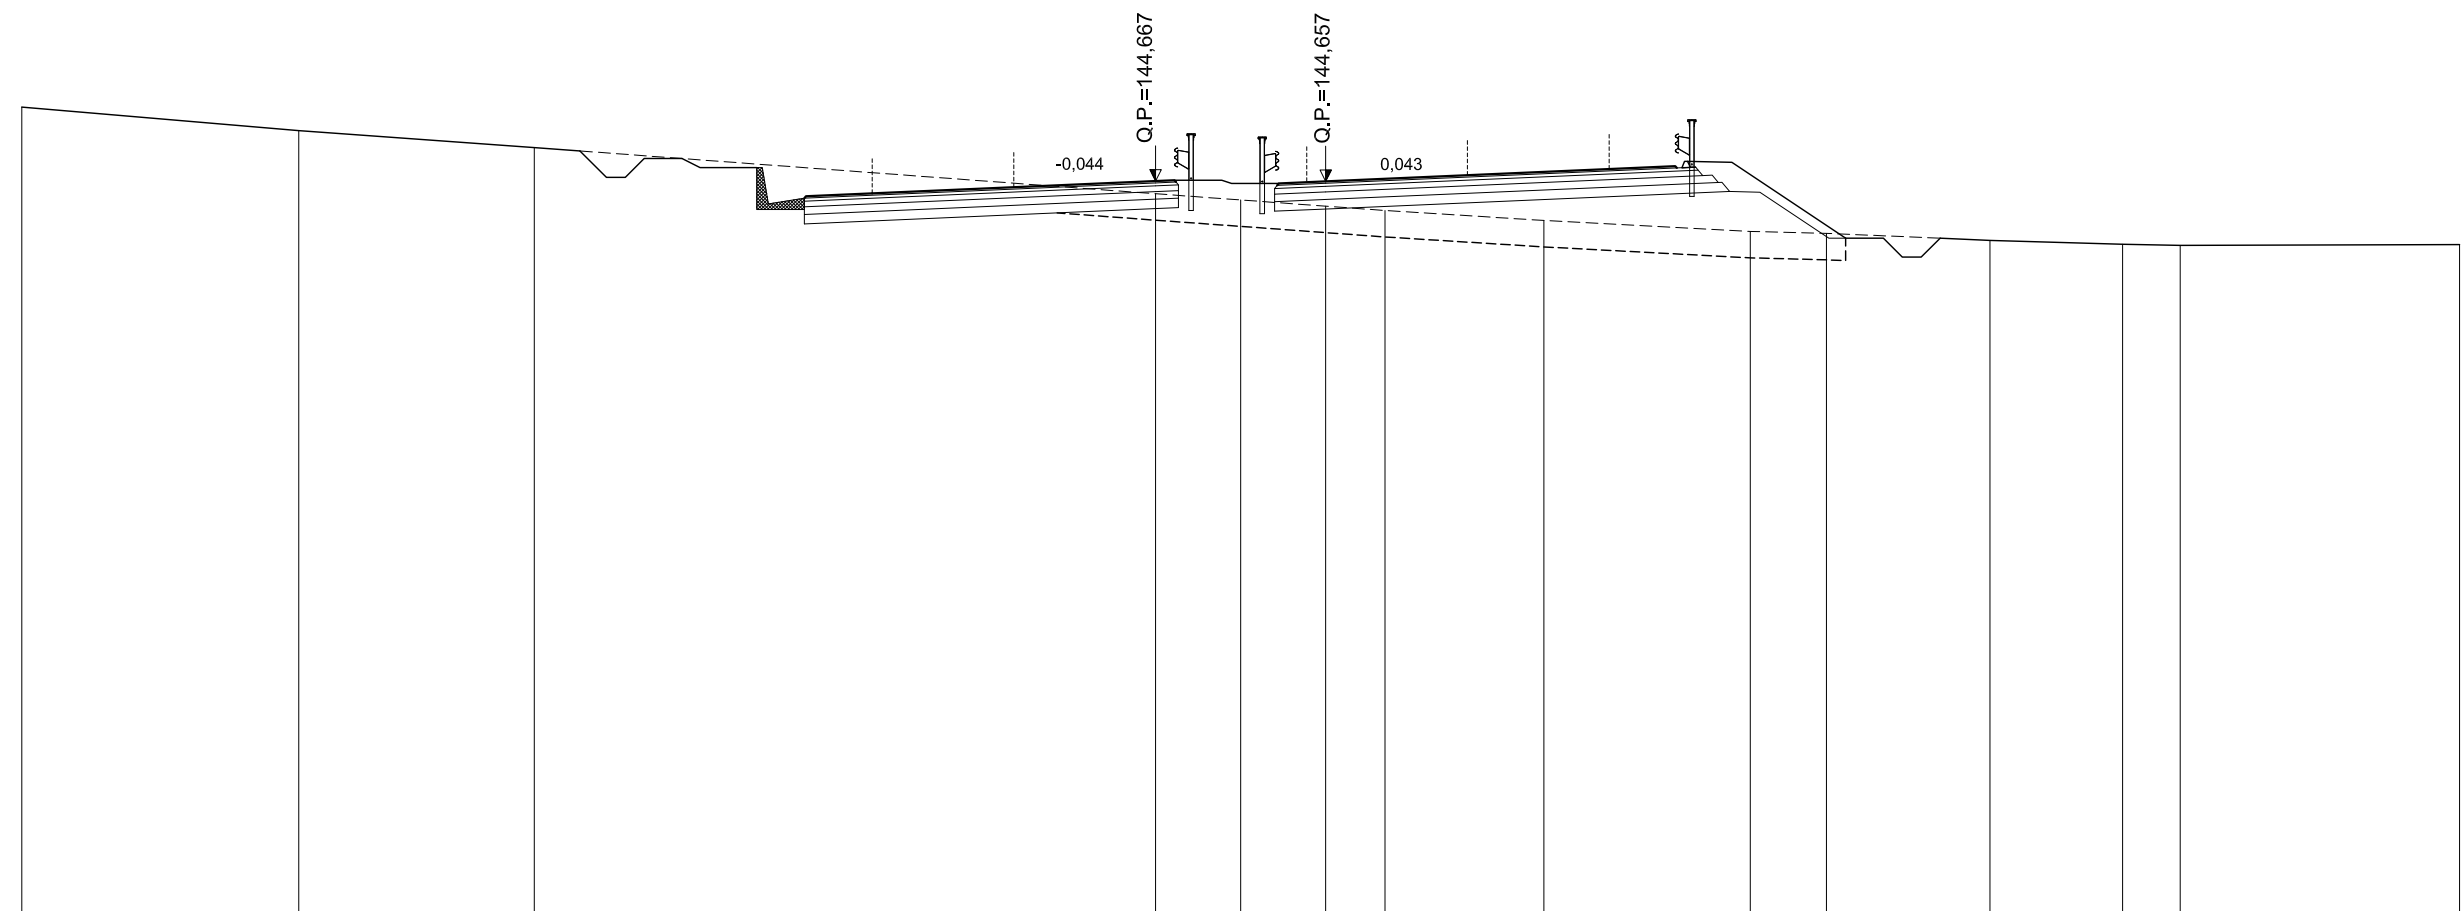

SCALA 1:200

QT.RIF. 125,327

QUOTE TERRENO	146.62	146.00	145.55	144.33	144.17	144.00	143.89	143.62	143.33	143.28	143.10	142.99	142.97	142.99
DIST.PARZIALI TERRENO	7,33	6,23	16,44	2,25	2,25	1,57	4,20	5,46	2,02	4,32	3,51	1,52	7,39	
QUOTE PROGETTO			145.26 145.02	144.34	144.67 144.69	144.60 144.66		144.98	145.06 145.01 145.18 145.16	143.27				
DIST. PARZIALI PROGETTO			4,55	7,50	0,50	2,76	1,24	7,50	1,75	1,17	2,84			

ASSE PRINCIPALE - RIF. CARREGGIATA SUD


AREE	
BONIFICO	14.41 m ²
SCAVO	11.04 m ²
RILEVATO	14.99 m ²
TERRENO VEGETALE	5.54 m

SEZIONE N.: 249
 QT. PROGETTO: 143,337
 DIST.PROG.: 9920,000

CARREGGIATA NORD
 QT. PROGETTO: 143,349
 DIST.PROG.: 3647,122

CARREGGIATA NORD

CARREGGIATA SUD

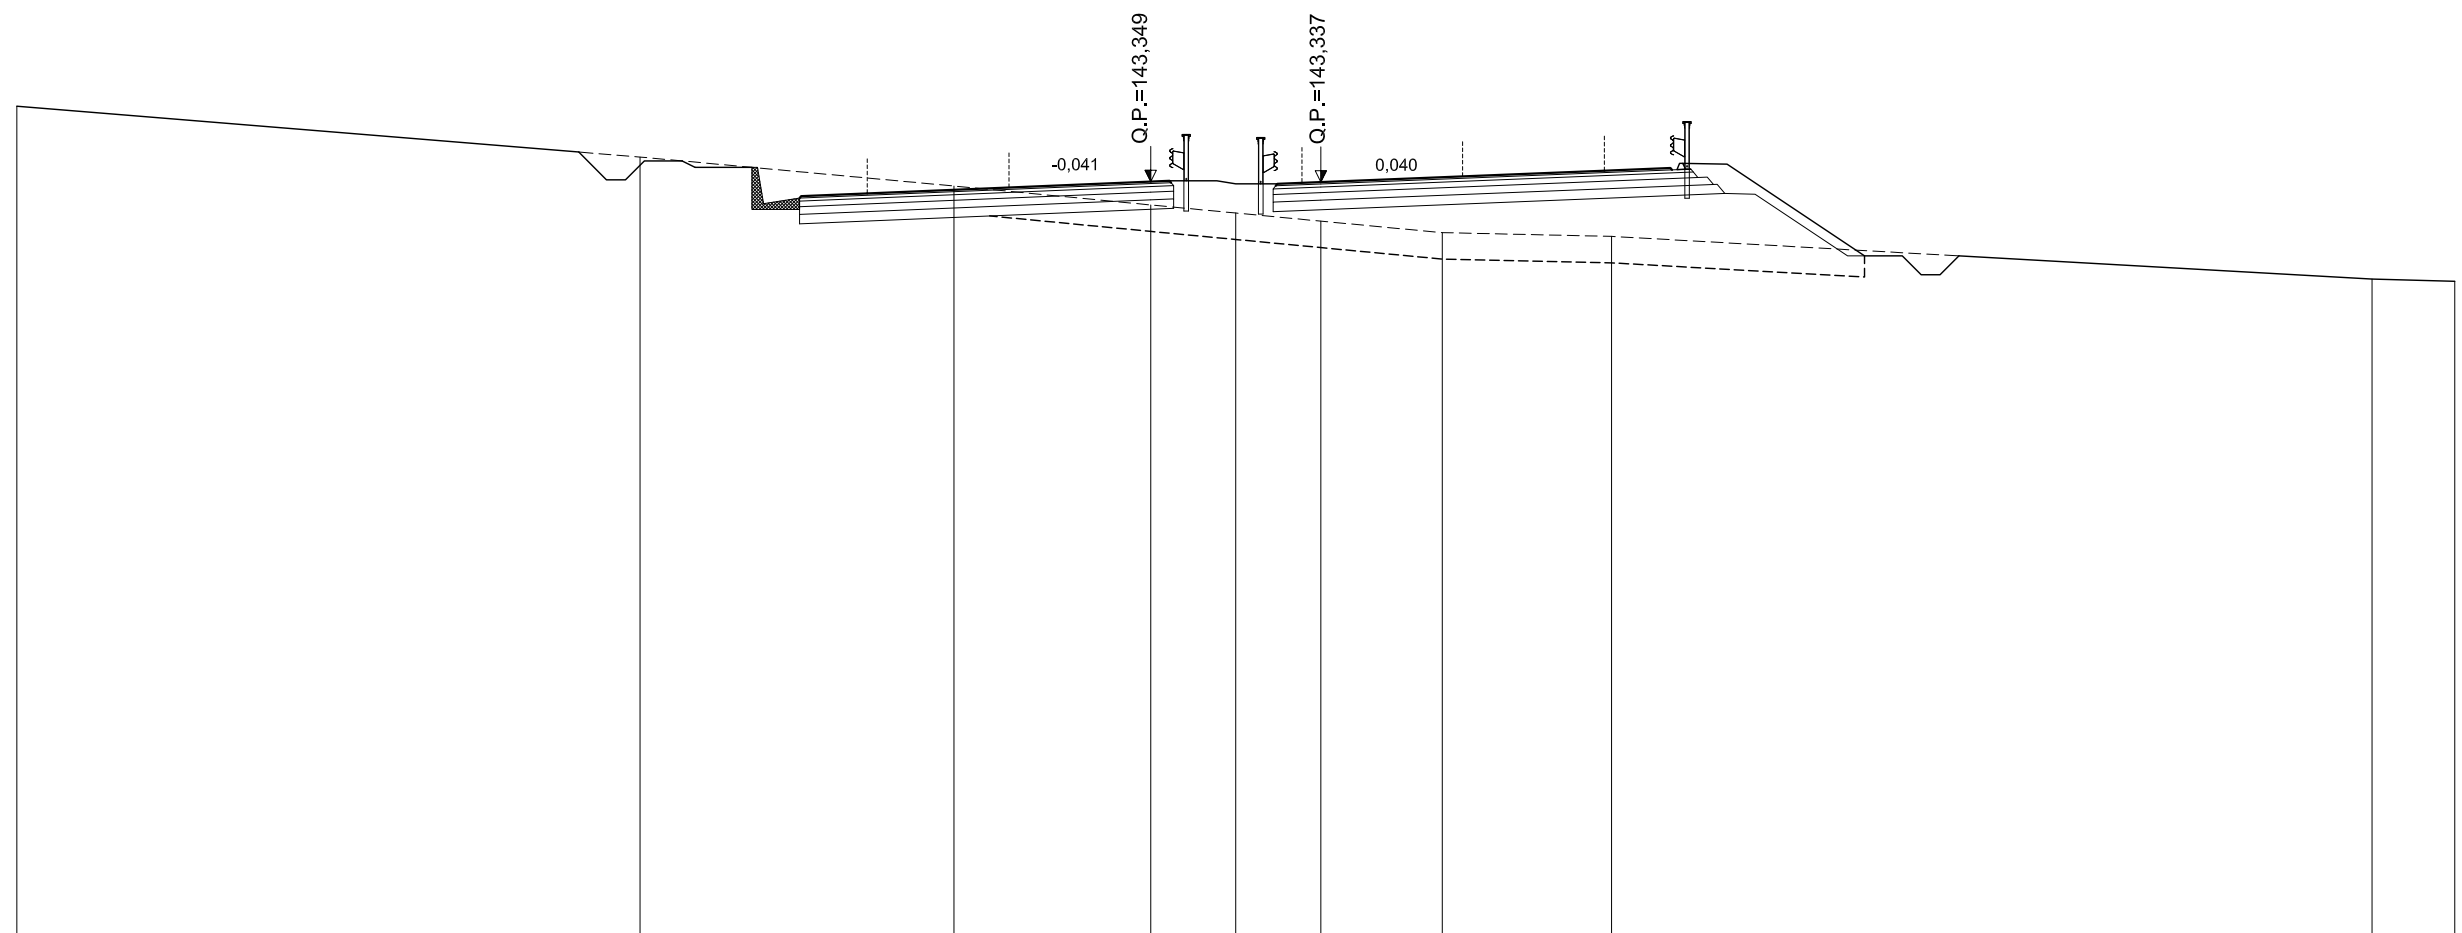

SCALA 1:200

QT.RIF. 123,444

QUOTE TERRENO	145,34	144,00	143,23	142,73	142,52	142,30	142,00	141,90	140,77	140,71	
DIST.PARZIALI TERRENO	16,49	8,30	5,21	2,25	2,25	3,22	4,48	20,12	2,19		
QUOTE PROGETTO		143,90 143,73	142,91 142,97	143,35 143,37	143,29	143,34	143,64	143,71 143,66 143,83 143,81	141,54		
DIST. PARZIALI PROGETTO		2,76	1,75	7,50	0,50	2,85	1,15	7,50	1,75	1,17	3,41

ASSE PRINCIPALE - RIF. CARREGGIATA SUD


AREE	
BONIFICO	8.20 m ²
SCAVO	26.95 m ²
RILEVATO	6.32 m ²
TERRENO VEGETALE	4.74 m

SEZIONE N.: 250
 QT. PROGETTO: 142,017
 DIST.PROG.: 9960,000

CARREGGIATA NORD
 QT. PROGETTO: 142,031
 DIST.PROG.: 3607,218

CARREGGIATA NORD

CARREGGIATA SUD

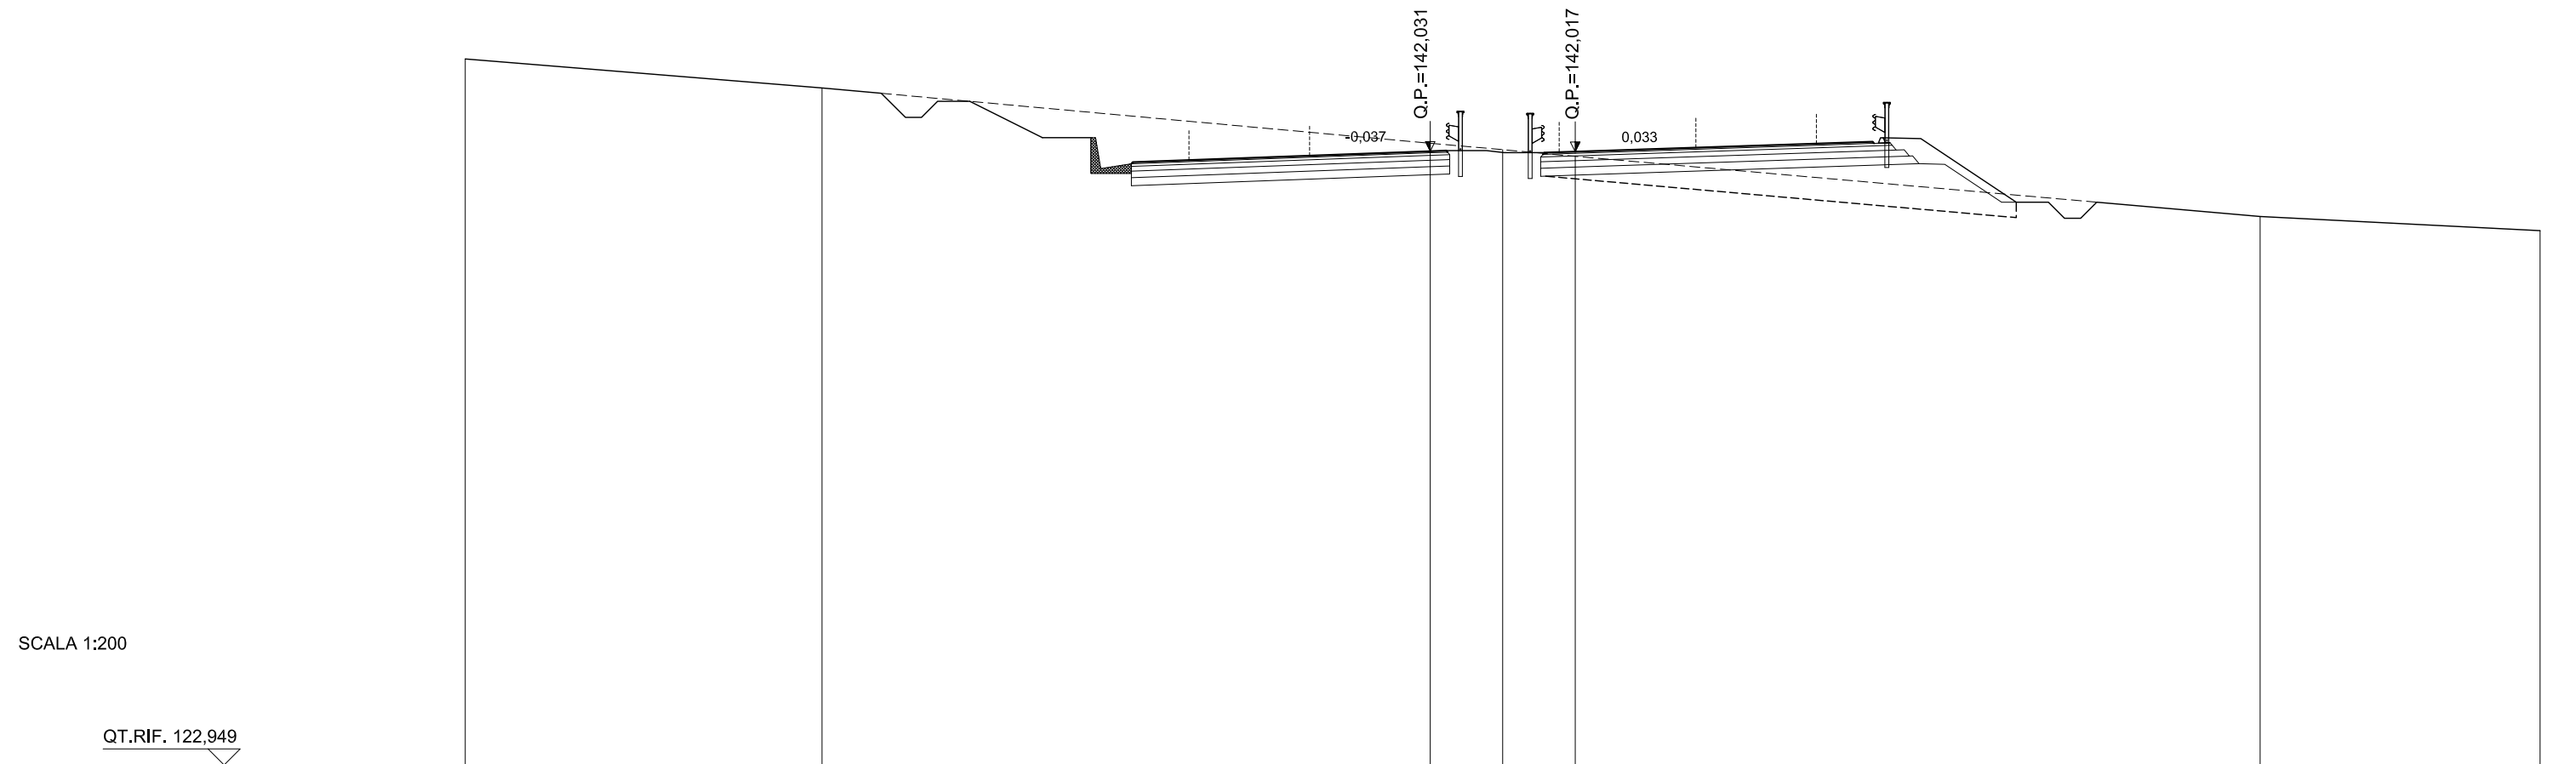

SCALA 1:200

QT.RIF. 122,949

QUOTE TERRENO	144,90	144,00	142,28	142,08	141,87	140,00	139,56									
DIST.PARZIALI TERRENO	11,09	18,91	2,25	2,25	21,30	8,70										
QUOTE PROGETTO		143,58	142,45	141,64	141,69	141,76	142,03	142,05	141,99	142,02	142,27	142,32	142,28	142,45	142,43	140,70
DIST. PARZIALI PROGETTO		2,26	2,76	1,75	7,50	0,50	3,05	0,96	7,50	1,75	1,17	2,59				

ASSE PRINCIPALE - RIF. CARREGGIATA SUD


AREE	
BONIFICO	0.00 m ²
SCAVO	57.18 m ²
RILEVATO	3.30 m ²
TERRENO VEGETALE	2.46 m

SEZIONE N.: 251
 QT. PROGETTO: 140,698
 DIST.PROG.: 10000,000

CARREGGIATA NORD
 QT. PROGETTO: 140,711
 DIST.PROG.: 3567,283

CARREGGIATA NORD

CARREGGIATA SUD

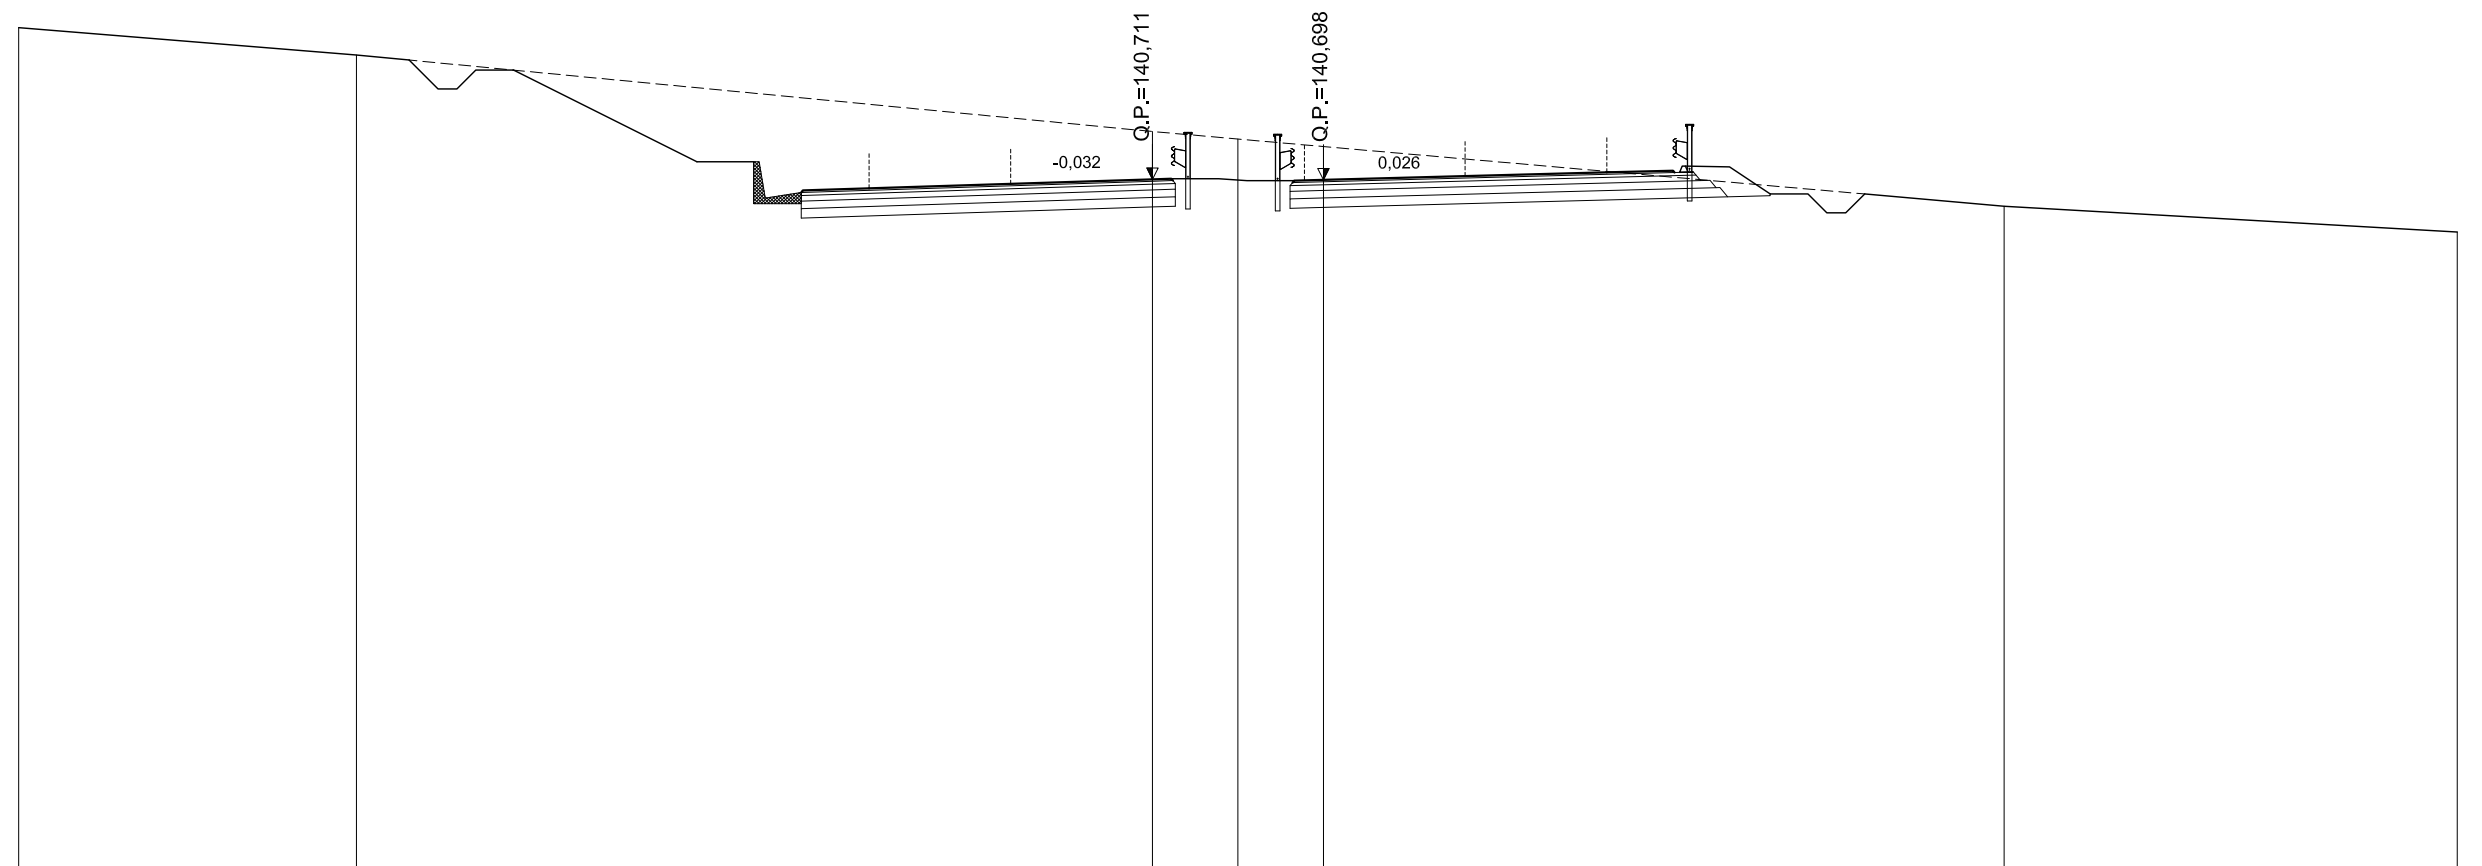

SCALA 1:200

QT.RIF. 122,438

QUOTE TERRENO	144,72	144,00				141,98	141,78	141,58		140,00		139,32						
DIST.PARZIALI TERRENO		8,94			21,06		2,26	2,26		18,01		11,99						
QUOTE PROGETTO			143,60	141,18	140,36	140,42	140,47		140,71	140,73	140,68	140,70	140,89	140,94	140,89	141,06	141,04	140,58
DIST. PARZIALI PROGETTO			4,85	2,76	1,75	7,50	0,50	3,25	0,77	7,50	1,75	1,17	0,70					

ASSE PRINCIPALE - RIF. CARREGGIATA SUD


AREE	
BONIFICO	0.00 m ²
SCAVO	118.56 m ²
RILEVATO	5.43 m ²
TERRENO VEGETALE	0.00 m

SEZIONE N.: 252
 QT. PROGETTO: 139,378
 DIST.PROG.: 10040,000

CARREGGIATA NORD
 QT. PROGETTO: 139,390
 DIST.PROG.: 3527,314

CARREGGIATA NORD

CARREGGIATA SUD

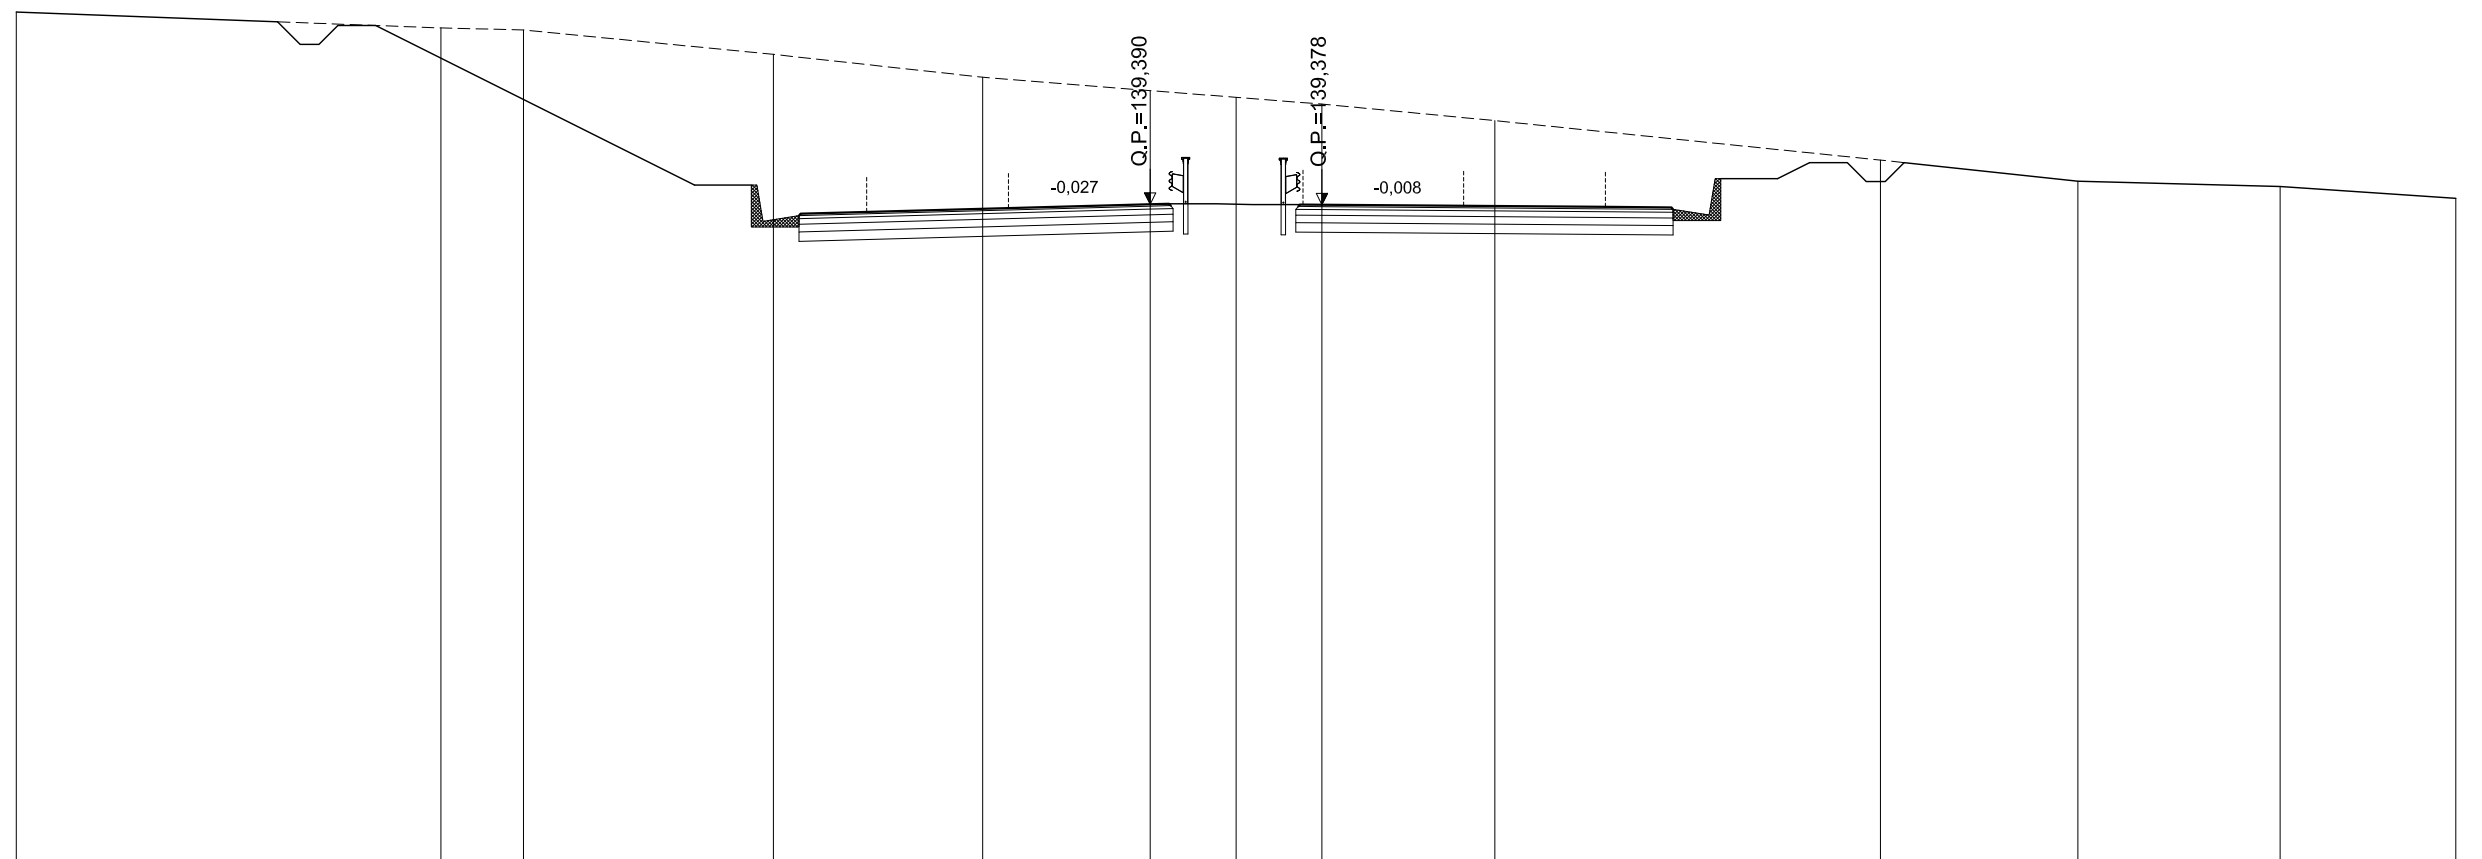

SCALA 1:200

QT.RIF. 122,040

QUOTE TERRENO	144,48		144,05	144,00		143,35		142,75		142,39	142,22	142,04		141,60		140,56		140,00		139,86		139,55		
DIST.PARZIALI TERRENO		11,24		2,18		6,61		5,54		4,43		2,27	2,27		4,57		10,20		5,22		5,35		4,65	
QUOTE PROGETTO			144,12			139,90		139,09	139,14	139,19		139,39	139,40		139,38	139,38		139,32		139,31	139,26		140,07	140,71
DIST. PARZIALI PROGETTO			8,44		2,76	1,75		7,50		0,50	3,46		0,58		7,50		1,75	2,76		1,28				

ASSE PRINCIPALE - RIF. CARREGGIATA SUD


AREE	
BONIFICO	0.00 m ²
SCAVO	169.31 m ²
RILEVATO	4.60 m ²
TERRENO VEGETALE	0.00 m

SEZIONE N.: 253
 QT. PROGETTO: 138,058
 DIST.PROG.: 10080,000

CARREGGIATA NORD
 QT. PROGETTO: 138,069
 DIST.PROG.: 3487,317

CARREGGIATA NORD

CARREGGIATA SUD

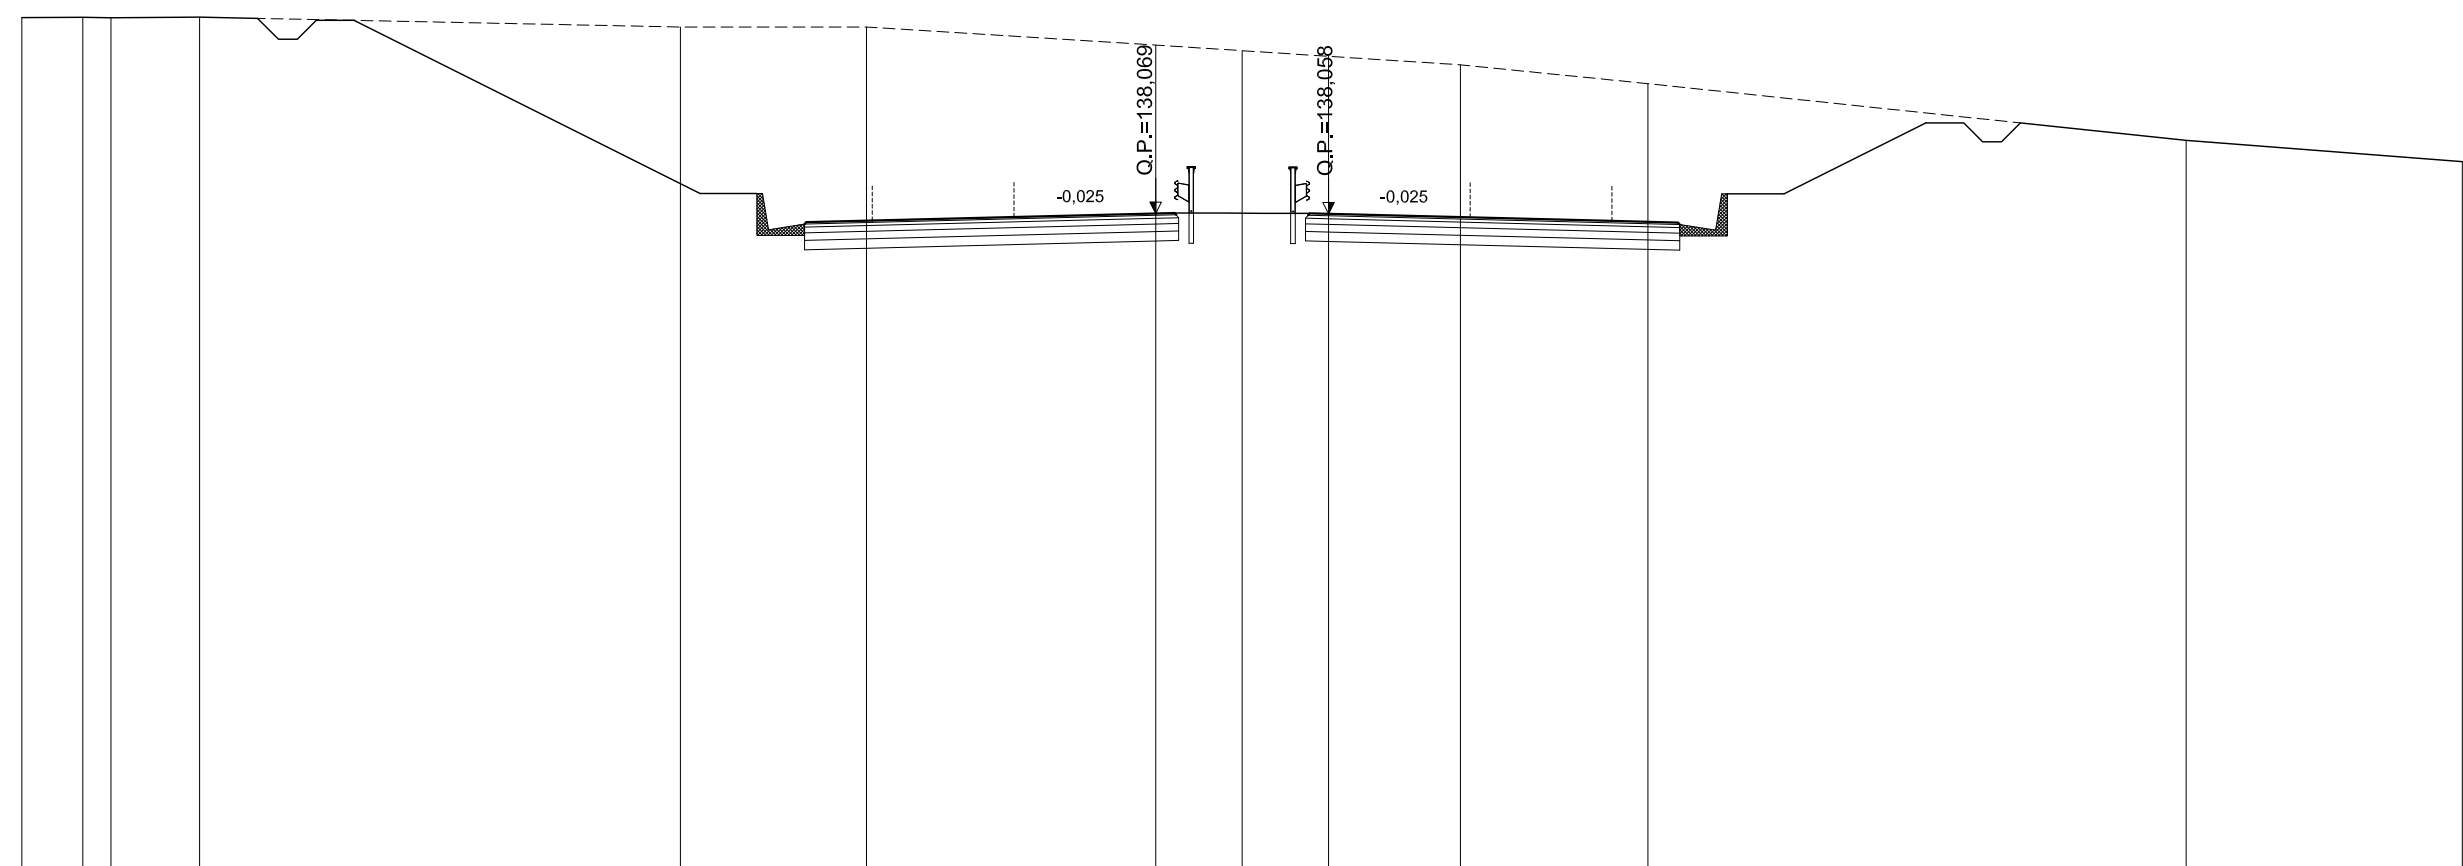

SCALA 1:200

QT.RIF. 120,777

QUOTE TERRENO	143,25	143,26	143,25	143,26		143,00	143,00	142,52	142,37	142,22	142,00	141,50	140,00	139,44				
DIST.PARZIALI TERRENO	1,61	0,75	2,34		12,72	4,93	7,65	2,29	2,29	3,49	4,96		14,24	7,31				
QUOTE PROGETTO					143,18	138,60	137,79	137,84	137,88	138,07	138,08	138,07	138,06	137,87	137,83	137,78	138,59	140,68
DIST. PARZIALI PROGETTO					9,16	2,76	1,75	7,50	0,50	3,57	0,50	7,50	1,75	2,76	4,19			

ASSE PRINCIPALE - RIF. CARREGGIATA SUD

AREE	
BONIFICO	0.00 m ²
SCAVO	185.50 m ²
RILEVATO	4.62 m ²
TERRENO VEGETALE	0.00 m

SEZIONE N.: 254
 QT. PROGETTO: 136,757
 DIST.PROG.: 10120,000

CARREGGIATA NORD
 QT. PROGETTO: 136,766
 DIST.PROG.: 3447,317

CARREGGIATA NORD

CARREGGIATA SUD



SCALA 1:200

QT.RIF. 119,384

QUOTE TERRENO	141,47	141,59		141,74	141,77	141,74	141,77	141,72	141,73		141,56	141,52	141,48	141,45	141,39	141,33		140,37	140,30	140,00	139,54
DIST.PARZIALI TERRENO		5,20	10,33	0,72	2,64	1,47	2,71	0,82	6,12	1,50	0,80	0,59	1,71	2,33	15,13			1,49	4,48	6,56	
QUOTE PROGETTO			141,65		137,29	136,48	136,53	136,58		136,77	136,78		136,77	136,76		136,57	136,53	136,47	137,29	140,34	
DIST. PARZIALI PROGETTO			8,71		2,76	1,75	7,50	0,50	3,60	0,50	7,50	1,75	2,76	6,10							

ASSE PRINCIPALE - RIF. CARREGGIATA SUD


AREE	
BONIFICO	0.00 m ²
SCAVO	160.06 m ²
RILEVATO	4.64 m ²
TERRENO VEGETALE	0.00 m

SEZIONE N.: 255
 QT. PROGETTO: 135,595
 DIST.PROG.: 10160,000

CARREGGIATA NORD
 QT. PROGETTO: 135,603
 DIST.PROG.: 3407,317

CARREGGIATA NORD

CARREGGIATA SUD

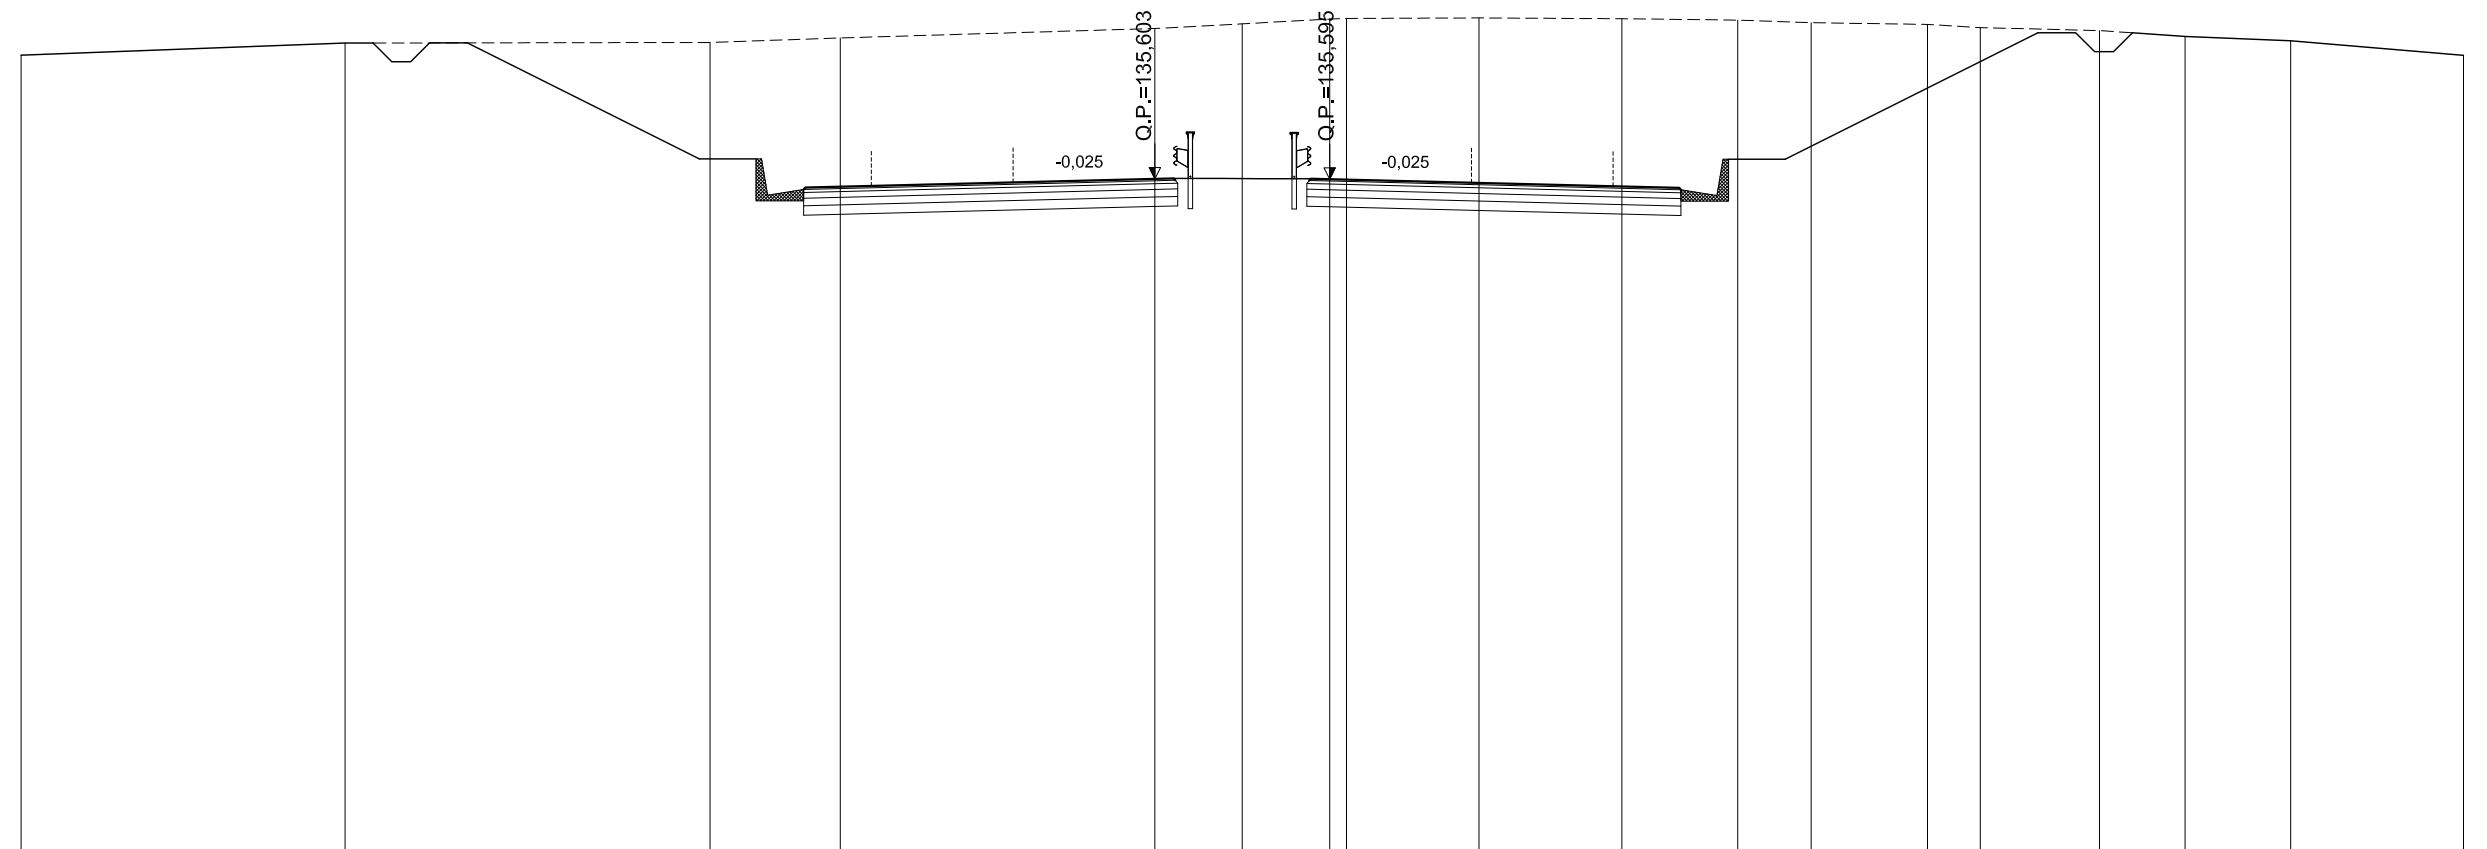

SCALA 1:200

QT.RIF. 117,847


QUOTE TERRENO	138,88	139,19	139,21	139,33	139,58	139,70	139,83	139,85	139,86	139,84	139,80	139,73	139,69	139,60	139,53	139,37	139,26	138,87
DIST.PARZIALI TERRENO	8,57	9,66	3,45	8,33	2,31	2,31	3,50	3,78	3,07	1,94	3,08	1,40	3,15	2,27	2,79	4,57		
QUOTE PROGETTO		139,20	136,13	135,32	135,37	135,42	135,60	135,62	135,61	135,60	135,41	135,36	135,31	136,12	139,56			
DIST. PARZIALI PROGETTO		6,14	2,76	1,75	7,50	0,50	3,63	0,50	7,50	1,75	2,76	6,87						

ASSE PRINCIPALE - RIF. CARREGGIATA SUD

AREE	
BONIFICO	0.00 m ²
SCAVO	109.04 m ²
RILEVATO	4.66 m ²
TERRENO VEGETALE	0.00 m

SEZIONE N.: 256
 QT. PROGETTO: 134,594
 DIST.PROG.: 10200,000

CARREGGIATA NORD
 QT. PROGETTO: 134,601
 DIST.PROG.: 3367,317

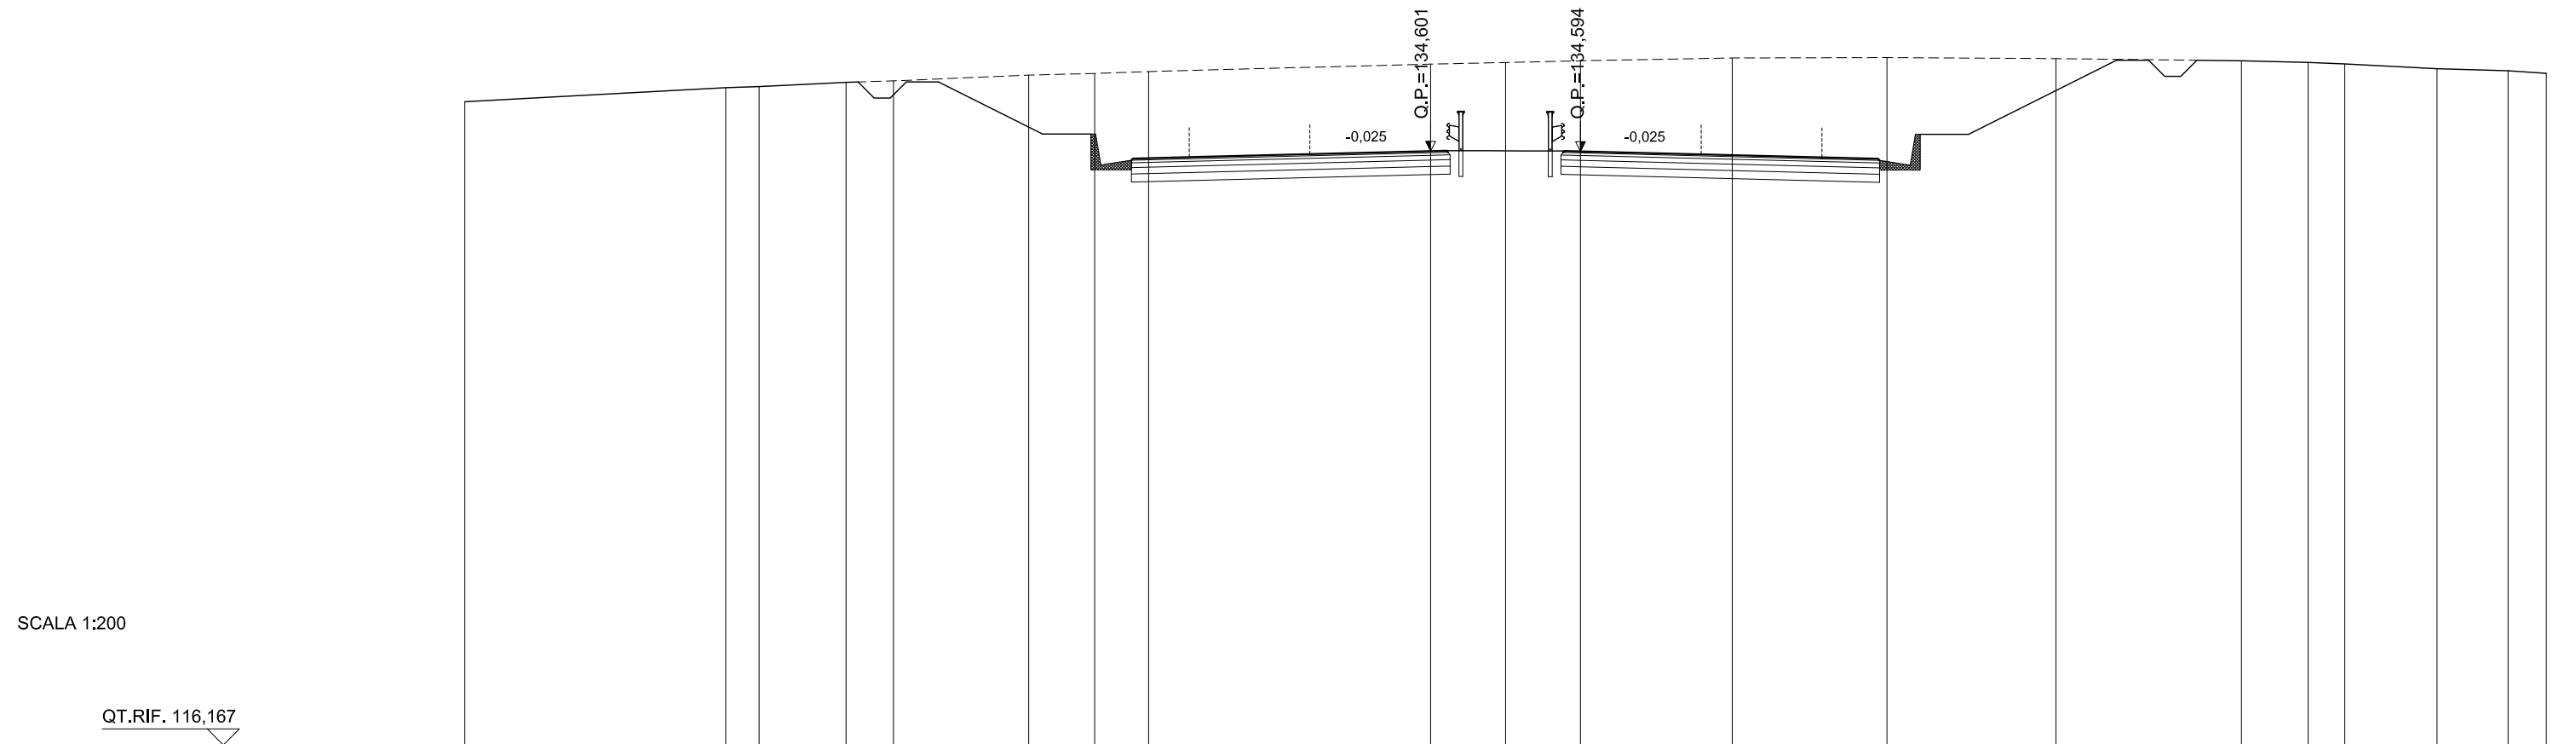

SCALA 1:200

QT.RIF. 116,167

QUOTE TERRENO	136.13			136.57	136.60		136.73	136.78		136.96	137.01	137.07		137.30	137.35	137.40		137.49		137.50		137.47		137.40	137.35	137.31	137.16	137.09	137.01	
DIST.PARZIALI TERRENO		8,11		1,03	2,70		1,47	4,20		2,05	1,67		8,76		2,33	2,33		4,72		4,80		5,25		5,76		2,07	1,14	2,86	2,21	1,19
QUOTE PROGETTO								136.83		135.13		134.32	134.37	134.41		134.60	134.61		134.61	134.59		134.41		134.36	134.31		135.12		137.45	
DIST. PARZIALI PROGETTO								3,41		2,76		1,75		7,50		0,50	3,65		0,50		7,50		1,75	2,76		4,65				

ASSE PRINCIPALE - RIF. CARREGGIATA SUD


AREE	
BONIFICO	0.00 m ²
SCAVO	50.36 m ²
RILEVATO	4.68 m ²
TERRENO VEGETALE	0.00 m

SEZIONE N.: 257
 QT. PROGETTO: 133,752
 DIST.PROG.: 10240,000

CARREGGIATA NORD
 QT. PROGETTO: 133,758
 DIST.PROG.: 3327,317

CARREGGIATA NORD

CARREGGIATA SUD

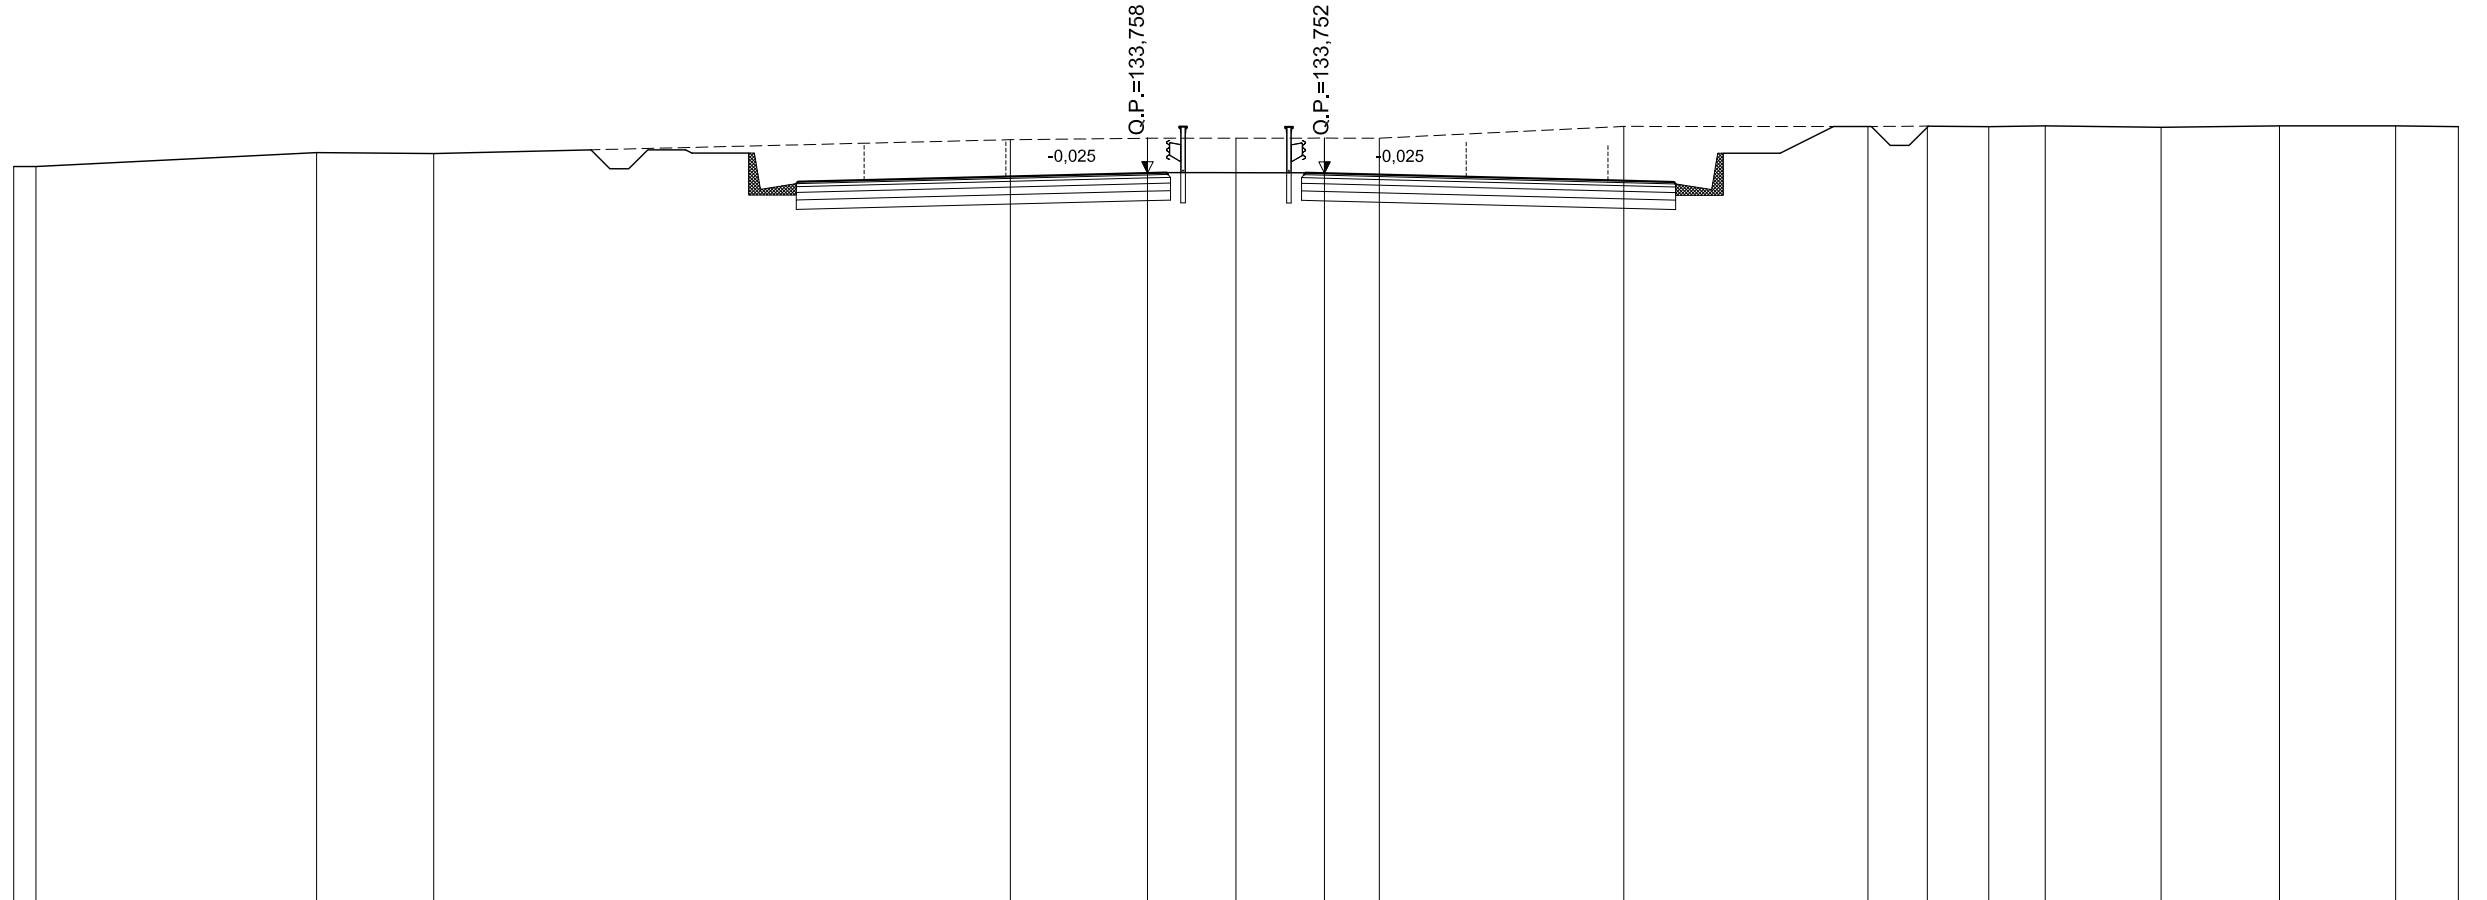

SCALA 1:200

QT.RIF. 114,498

QUOTE TERRENO	133,93	133,93	134,30	134,27	134,64	134,68	134,68	134,68	134,68	134,99	134,99	135,00	134,99	135,00	134,97	135,01	135,00	134,98
DIST.PARZIALI TERRENO	0,59	7,42	3,10	15,26	3,63	2,34	2,34	1,45	6,47	6,46	1,57	1,63	1,50	3,06	3,13	3,07	1,66	
QUOTE PROGETTO				134,43	134,29	133,48	133,53	133,57	133,76	133,77	133,76	133,75	133,56	133,52	133,47	134,28	134,99	
DIST. PARZIALI PROGETTO				2,76	1,75	7,50	0,50	3,68	0,50	7,50	1,75	2,76	1,42					

ASSE PRINCIPALE - RIF. CARREGGIATA SUD


AREE	
BONIFICO	23.50 m ²
SCAVO	1.26 m ²
RILEVATO	44.79 m ²
TERRENO VEGETALE	11.21 m

SEZIONE N.: 259
 QT. PROGETTO: 132,548
 DIST.PROG.: 10320,000

CARREGGIATA NORD
 QT. PROGETTO: 132,552
 DIST.PROG.: 3247,317

CARREGGIATA NORD

CARREGGIATA SUD

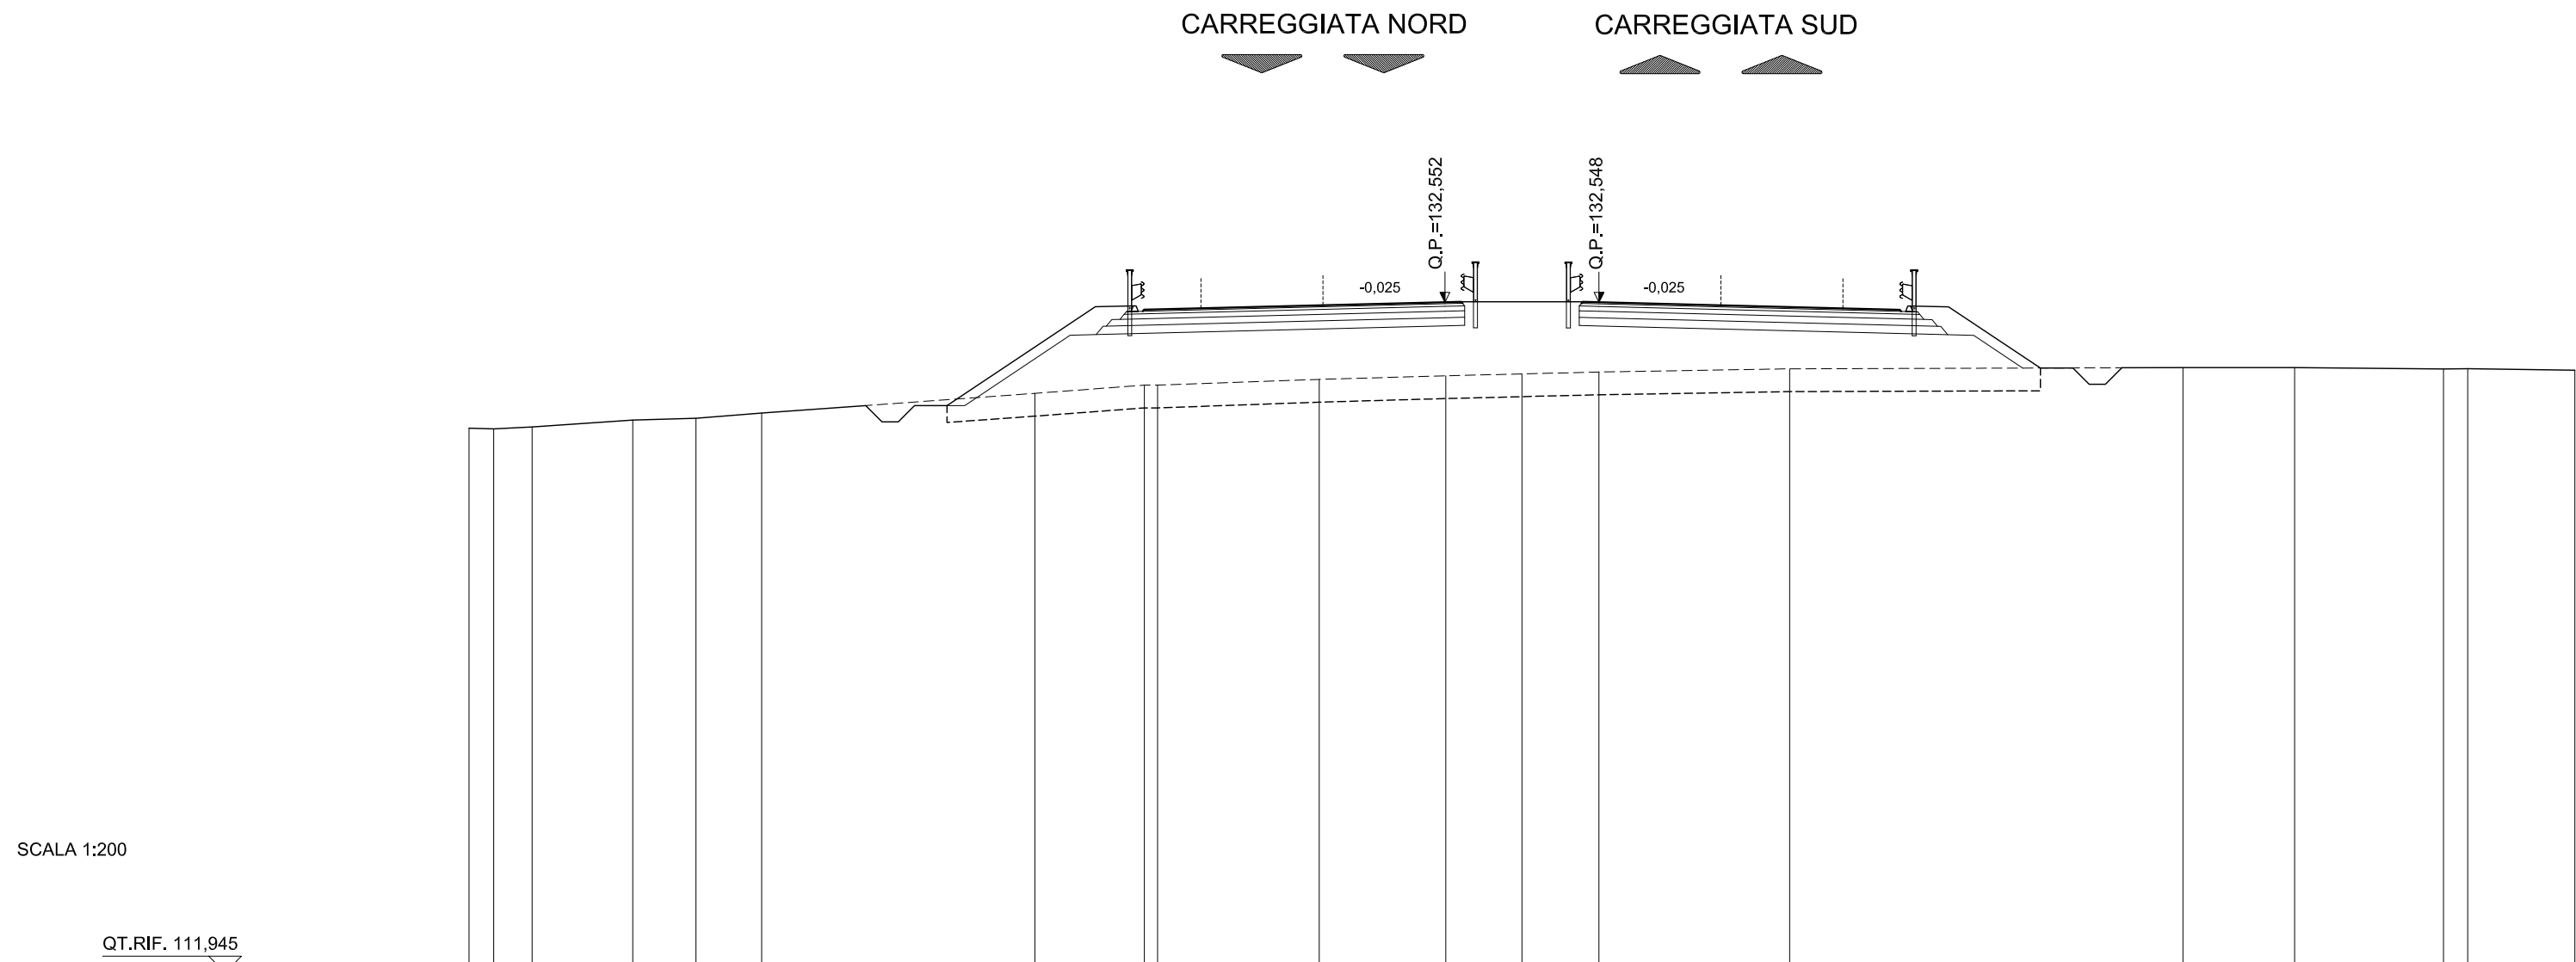

SCALA 1:200

QT.RIF. 111,945

QUOTE TERRENO	128,68	128,65	128,71		128,93	128,98	129,14		129,75	130,00	130,00	130,18	130,29	130,34	130,40		130,50		130,54	130,54	130,50	130,51	130,46
DIST.PARZIALI TERRENO	0,76	1,18	3,09	1,94	2,02	8,40	3,36	4,97	3,89	2,34	2,37	5,86	12,09	3,43	4,58	0,75	3,29						
QUOTE PROGETTO							129,57	132,41	132,43	132,27	132,32	132,36	132,55	132,56	132,56	132,55	132,36	132,32	132,27	132,43	132,41	130,53	
DIST. PARZIALI PROGETTO							4,25	1,17	1,75	7,50	0,50	3,74	0,50	7,50	1,75	1,17	2,82						

ASSE PRINCIPALE - RIF. CARREGGIATA SUD


AREE	
BONIFICO	29,13 m ²
SCAVO	1,25 m ²
RILEVATO	137,42 m ²
TERRENO VEGETALE	20,84 m

SEZIONE N.: 260
 QT. PROGETTO: 132,187
 DIST.PROG.: 10360,000

CARREGGIATA NORD
 QT. PROGETTO: 132,189
 DIST.PROG.: 3207,317

CARREGGIATA NORD

CARREGGIATA SUD

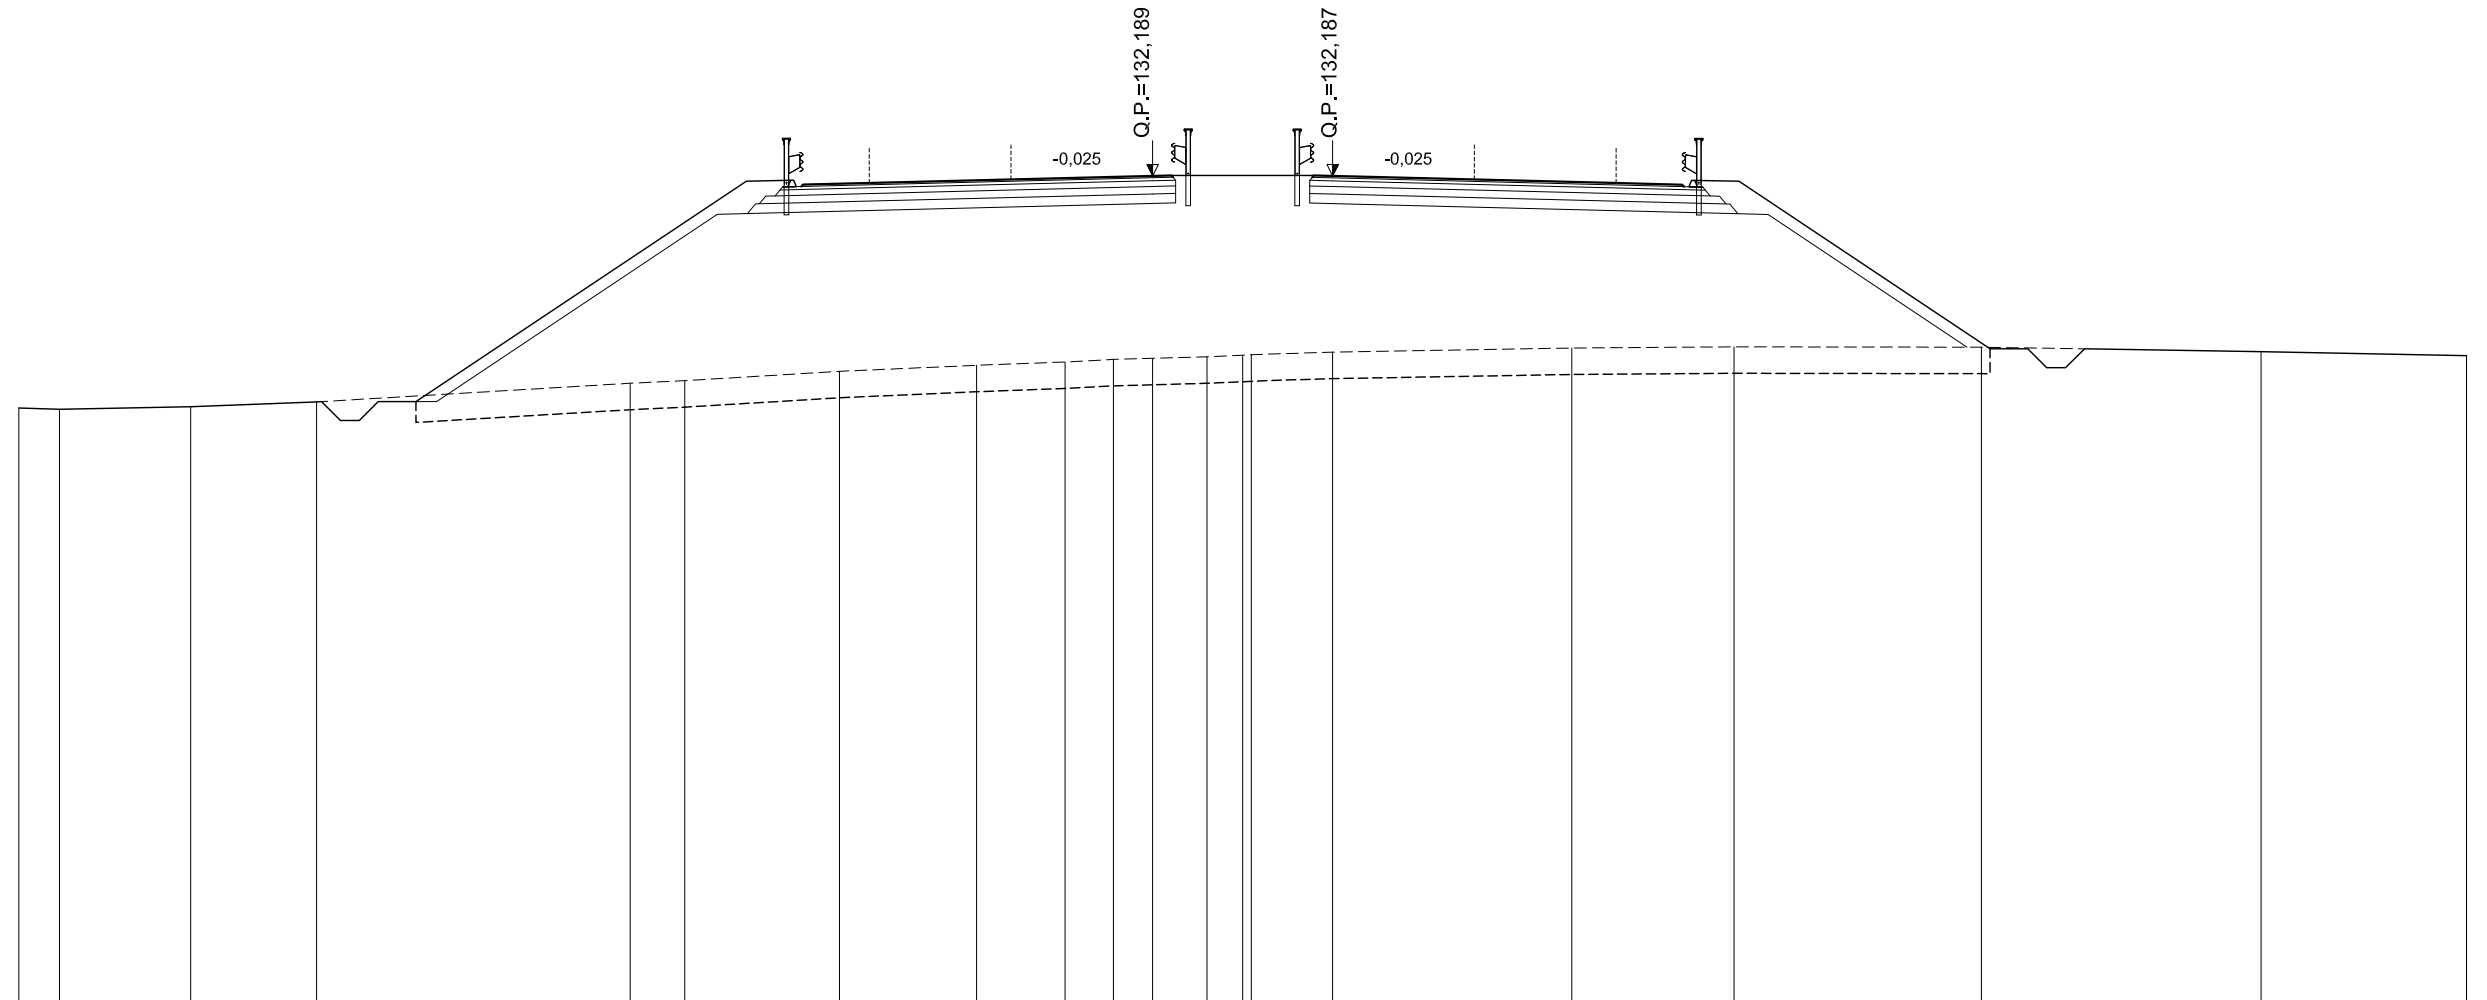

SCALA 1:200

QT.RIF. 110,359


QUOTE TERRENO	126,05	126,01	126,08	126,21	126,70	126,77	127,02	127,18	127,27	127,33	127,36	127,40	127,44	127,46	127,53	127,64	127,67	127,66	127,54	127,43	
DIST.PARZIALI TERRENO	1,08	3,47	3,33	8,30	1,44	4,09	3,63	2,34	1,28	1,04	1,44	0,94	2,15	6,33	4,29	6,54	7,40	5,43			
QUOTE PROGETTO				126,38		132,05	132,07	131,91	131,96	132,00		132,19	132,20	132,20	132,19	132,00	131,96	131,90	132,07	132,05	127,65
DIST. PARZIALI PROGETTO				8,50		1,17	1,75	7,50	0,50	3,76	0,50	7,50	1,75	1,17	6,58						

ASSE PRINCIPALE - RIF. CARREGGIATA SUD

AREE	
BONIFICO	0.00 m ²
SCAVO	0.00 m ²
RILEVATO	0.00 m ²
TERRENO VEGETALE	0.00 m

SEZIONE N.: 261
 QT. PROGETTO: 131,985
 DIST.PROG.: 10400,000

CARREGGIATA NORD
 QT. PROGETTO: 131,986
 DIST.PROG.: 3167,317

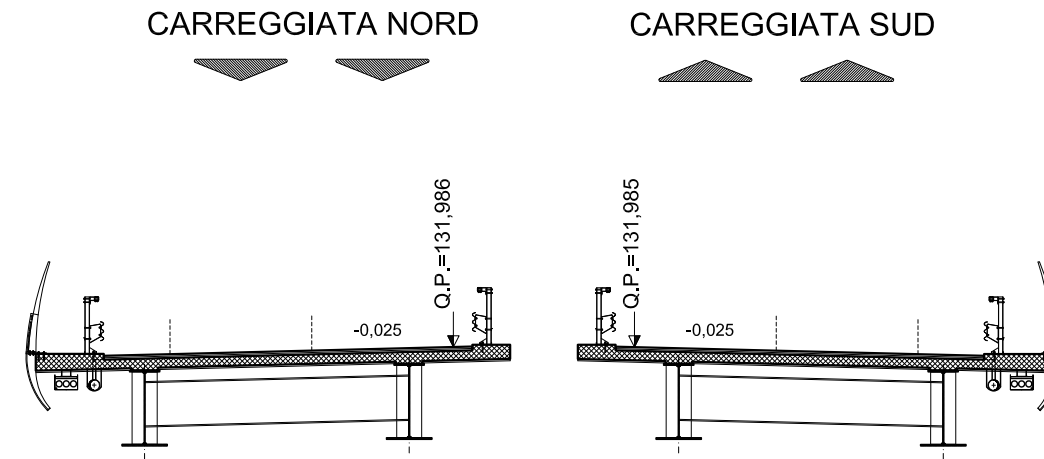

SCALA 1:200

QT.RIF. 108,839


QUOTE TERRENO	123.53		123.43	123.54		123.81	123.92	124.00	124.05	124.05	124.04	124.03		123.98	123.95		123.98	124.01										
DIST.PARZIALI TERRENO		7.69		2.16		6.63		3.82		3.73		4.03		1.95		2.39		2.39		17.39		3.54		5.75		3.32		
QUOTE PROGETTO		123.47		126.85		126.85		131.85	131.87	131.70	131.75	131.80		131.99	132.00	131.98		131.80	131.75	131.70	131.87	131.84		126.84	126.84		123.97	
DIST. PARZIALI PROGETTO			5.06		2.00		7.50		1.17	1.75		7.50		0.50	3.79	0.50		7.50		1.75	1.17		7.50		2.00	4.31		

ASSE PRINCIPALE - RIF. CARREGGIATA SUD

AREE	
BONIFICO	0.00 m ²
SCAVO	0.00 m ²
RILEVATO	0.00 m ²
TERRENO VEGETALE	0.00 m

SEZIONE N.: 262
 QT. PROGETTO: 131,943
 DIST.PROG.: 10440,000

CARREGGIATA NORD
 QT. PROGETTO: 131,943
 DIST.PROG.: 3127,317

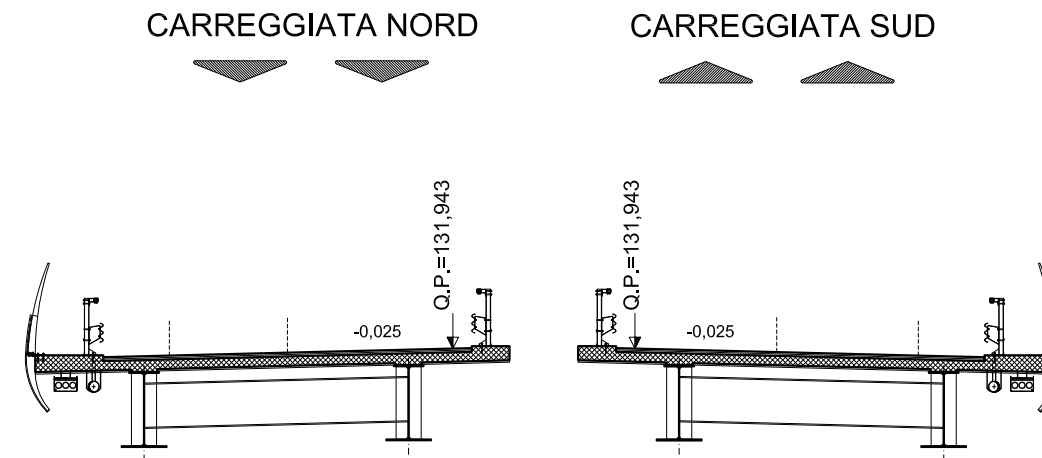

SCALA 1:200

QT.RIF. 107,459


QUOTE TERRENO	121,58	121,56	121,52	121,46																121,37
DIST.PARZIALI TERRENO	4,29	3,33	6,83	15,55	1,49	0,92	1,27	1,14	9,50	20,50										
QUOTE PROGETTO	121,57		126,80	126,80	131,80	131,83	131,66	131,71	131,76	131,94	131,96	131,94	131,76	131,71	131,66	131,83	131,80	126,80	126,80	121,36
DIST. PARZIALI PROGETTO		7,84	2,00	7,50	1,17	1,75	7,50	0,50	3,82	0,50	7,50	1,75	1,17	7,50	2,00	8,16				

ASSE PRINCIPALE - RIF. CARREGGIATA SUD

AREE	
BONIFICO	0.00 m ²
SCAVO	0.00 m ²
RILEVATO	0.00 m ²
TERRENO VEGETALE	0.00 m

SEZIONE N.: 263
 QT. PROGETTO: 132,061
 DIST.PROG.: 10480,000

CARREGGIATA NORD
 QT. PROGETTO: 132,061
 DIST.PROG.: 3087,317

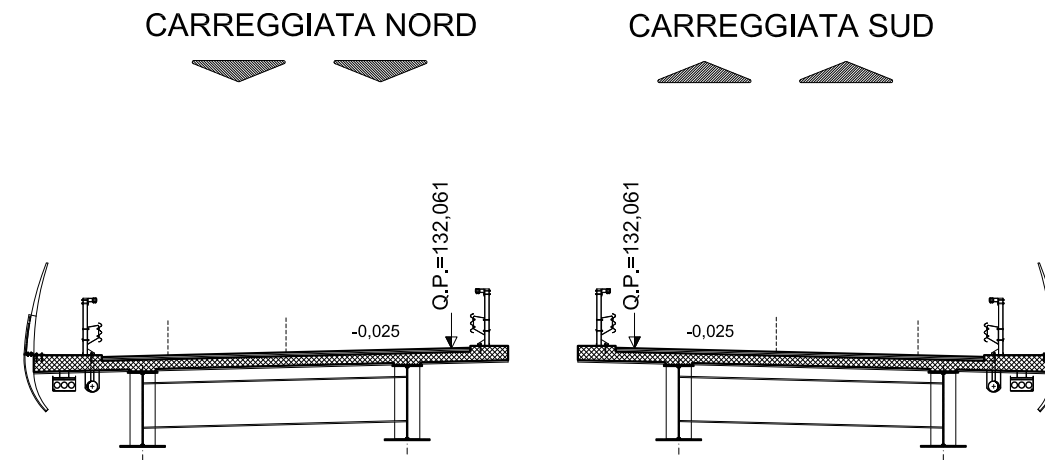

SCALA 1:200

QT.RIF. 106,380


QUOTE TERRENO	120,87	120,82	120,84	120,71	120,49	120,23	120,16	120,13	120,04	120,02	120,00	119,84	119,75	119,56	119,65	119,58	119,63			
DIST.PARZIALI TERRENO	4,57	2,62	2,10	6,80	8,83	4,06	1,03	2,42	2,27	3,30	0,90	6,81	5,12	2,33	11,13					
QUOTE PROGETTO	120,87	126,92	126,92	131,92	131,94	131,78	131,83	131,87	132,06	132,07	132,06	131,87	131,83	131,78	131,94	131,92	126,92	126,92	121,92	121,75
DIST. PARZIALI PROGETTO	9,08	2,00	7,50	1,17	1,75	7,50	0,50	3,84	0,50	7,50	1,75	1,17	7,50	2,00	9,50					

ASSE PRINCIPALE - RIF. CARREGGIATA SUD

AREE	
BONIFICO	0.00 m ²
SCAVO	0.00 m ²
RILEVATO	0.00 m ²
TERRENO VEGETALE	0.00 m


SEZIONE N.: 264
 QT. PROGETTO: 132,301
 DIST.PROG.: 10520,000

CARREGGIATA NORD
 QT. PROGETTO: 132,299
 DIST.PROG.: 3047,317

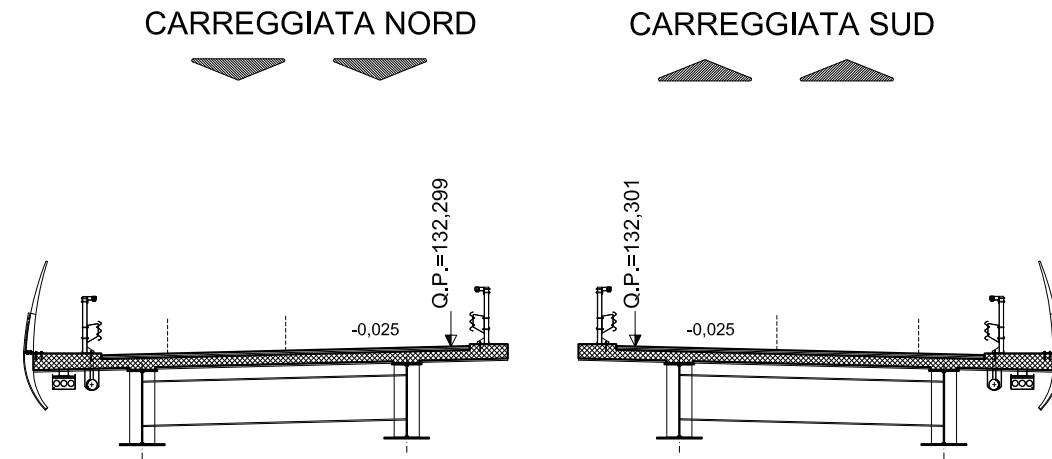

SCALA 1:200

QT.RIF. 106,230

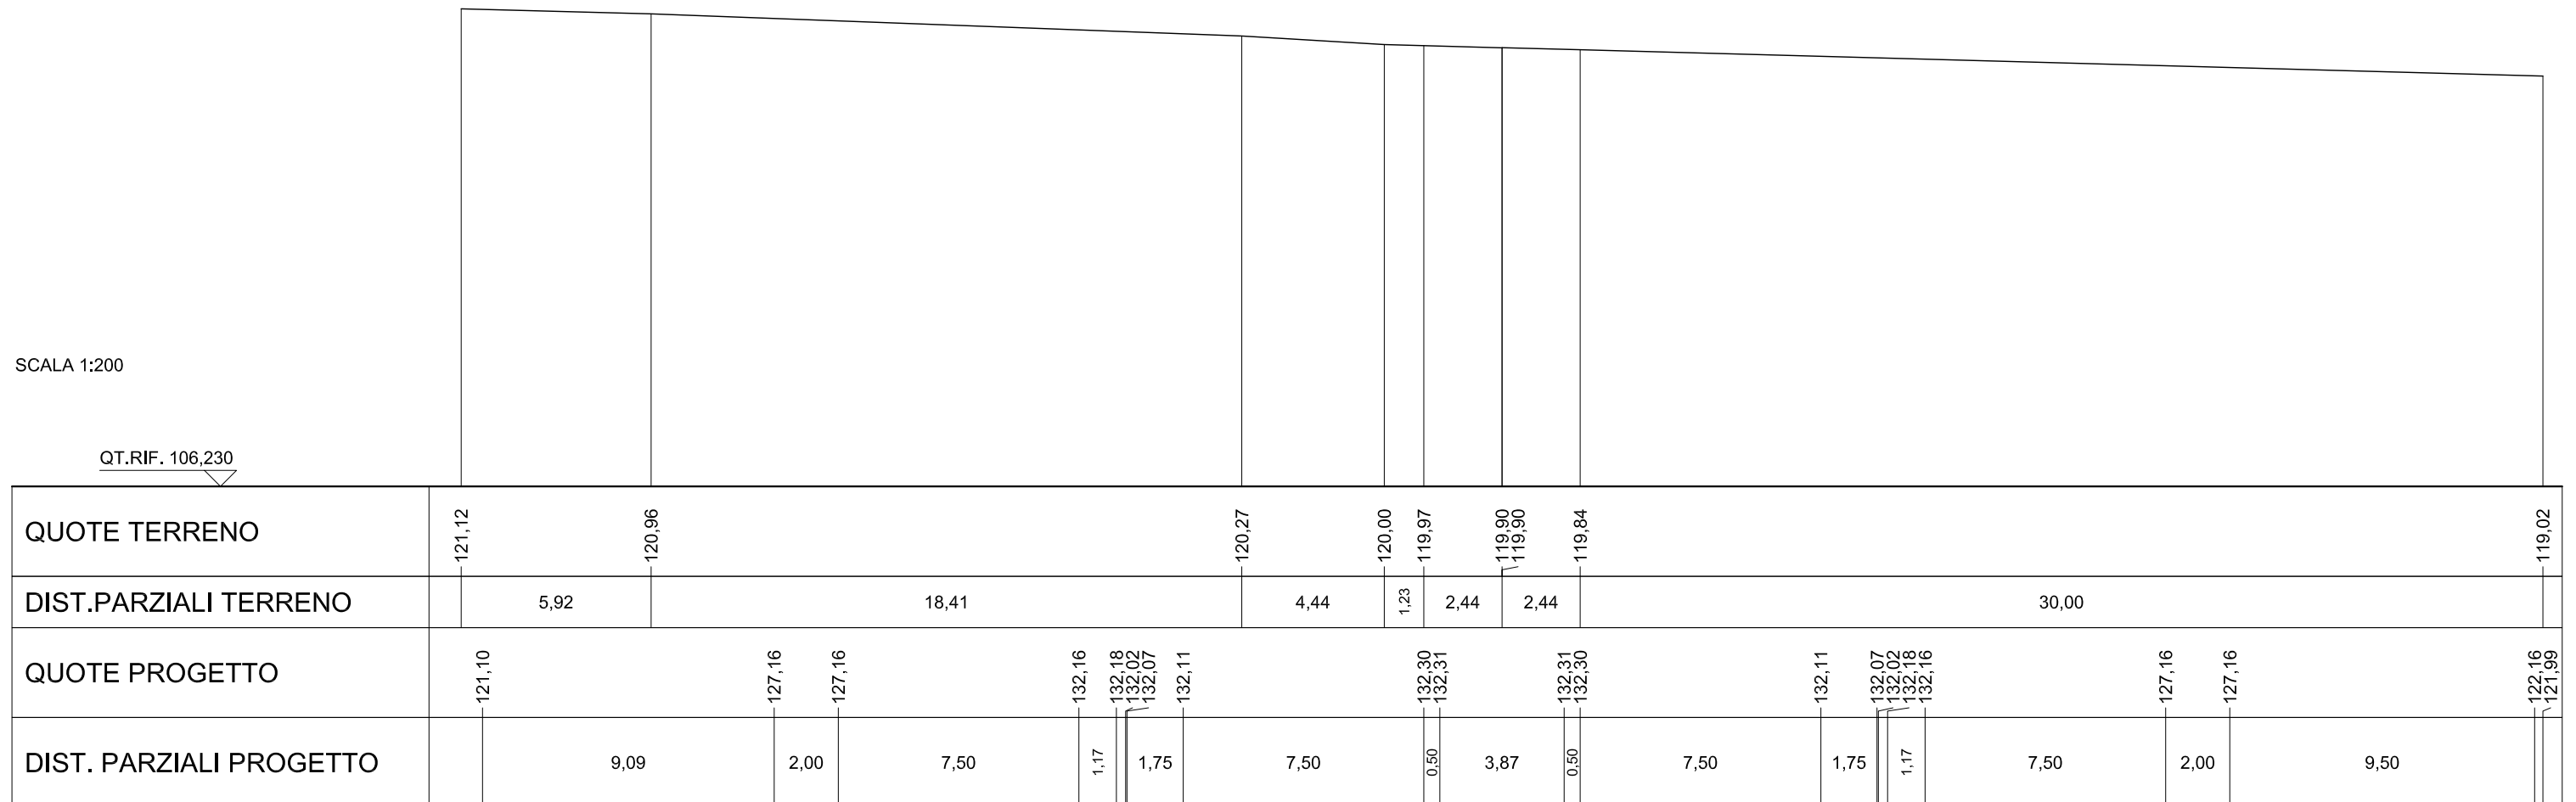


ASSE PRINCIPALE - RIF. CARREGGIATA SUD

AREE	
BONIFICO	0.00 m ²
SCAVO	0.00 m ²
RILEVATO	0.00 m ²
TERRENO VEGETALE	0.00 m

SEZIONE N.: 265
 QT. PROGETTO: 132,548
 DIST.PROG.: 10560,000

CARREGGIATA NORD
 QT. PROGETTO: 132,546
 DIST.PROG.: 3007,317

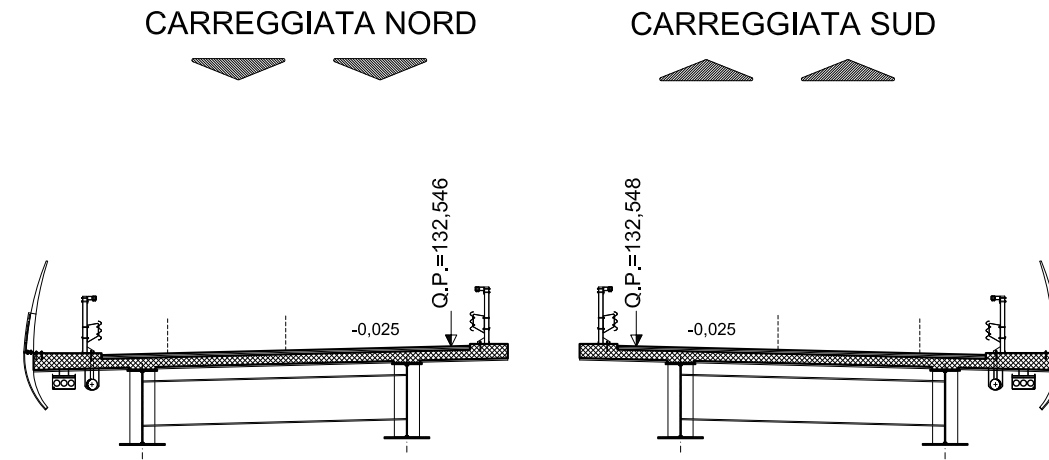

SCALA 1:200

QT.RIF. 106,815


QUOTE TERRENO	121,11	121,00	121,00	120,86	120,80	120,76	120,68	120,44	120,32	120,26	120,27	120,22	120,21	120,14	120,06	120,00	119,94	119,96						
DIST.PARZIALI TERRENO		4,99	0,64	5,28	3,36	0,98	3,22	6,73	4,80	2,45	2,45	0,80	3,25	3,87	6,24	13,07	2,77							
QUOTE PROGETTO	121,10			127,40	127,40		132,40	132,43	132,26	132,31	132,36	132,55	132,56	132,56	132,55	132,36	132,32	132,27	132,43	132,41	127,41	127,41	122,41	122,23
DIST. PARZIALI PROGETTO		9,45		2,00		7,50	1,17	1,75	7,50	0,50	3,90	0,50	7,50	1,75	1,17	7,50	2,00	9,50						

ASSE PRINCIPALE - RIF. CARREGGIATA SUD

AREE	
BONIFICO	0.00 m ²
SCAVO	0.00 m ²
RILEVATO	0.00 m ²
TERRENO VEGETALE	0.00 m

SEZIONE N.: 266
 QT. PROGETTO: 132,794
 DIST.PROG.: 10600,000

CARREGGIATA NORD
 QT. PROGETTO: 132,792
 DIST.PROG.: 2967,317

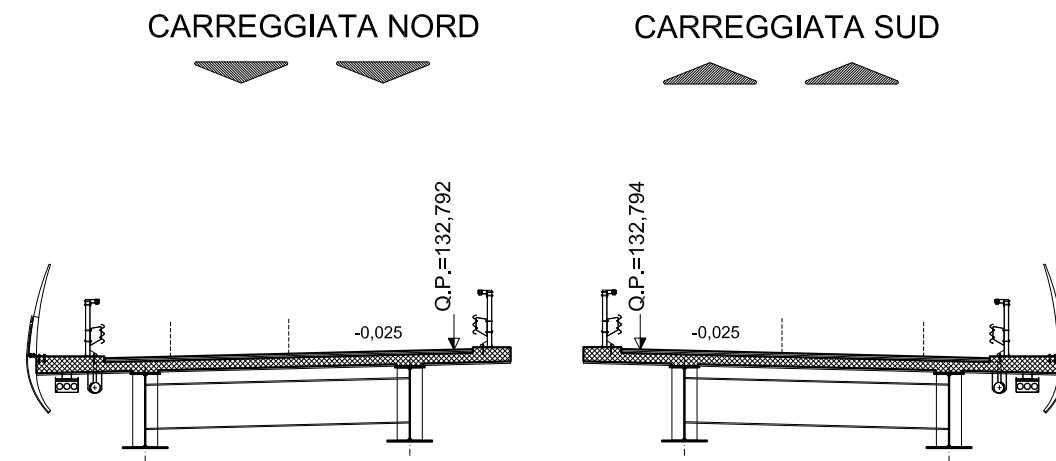

SCALA 1:200

QT.RIF. 108,575

QUOTE TERRENO	122,47		122,55	122,55	122,57	122,56	122,59	122,61	122,61	122,63	122,71	122,70	122,75	122,78	122,87	122,87	123,00	123,10	
DIST.PARZIALI TERRENO		11,05	4,60	1,98	4,69	7,68	2,46	2,46	7,18	1,08	4,51	4,00	2,82	4,69	5,29				
QUOTE PROGETTO	122,48	127,65	127,65	132,65	132,67	132,51	132,56	132,60	132,79	132,80	132,81	132,79	132,61	132,56	132,51	132,68	132,65	127,65	123,05
DIST. PARZIALI PROGETTO		7,75	2,00	7,50	1,17	1,75	7,50	0,50	3,93	0,50	7,50	1,75	1,17	7,50	2,00	6,91			

ASSE PRINCIPALE - RIF. CARREGGIATA SUD


AREE	
BONIFICO	31.47 m ²
SCAVO	1.06 m ²
RILEVATO	189.12 m ²
TERRENO VEGETALE	24.59 m

SEZIONE N.: 267
 QT. PROGETTO: 133,041
 DIST.PROG.: 10640,000

CARREGGIATA NORD
 QT. PROGETTO: 133,039
 DIST.PROG.: 2927,317

CARREGGIATA NORD

CARREGGIATA SUD

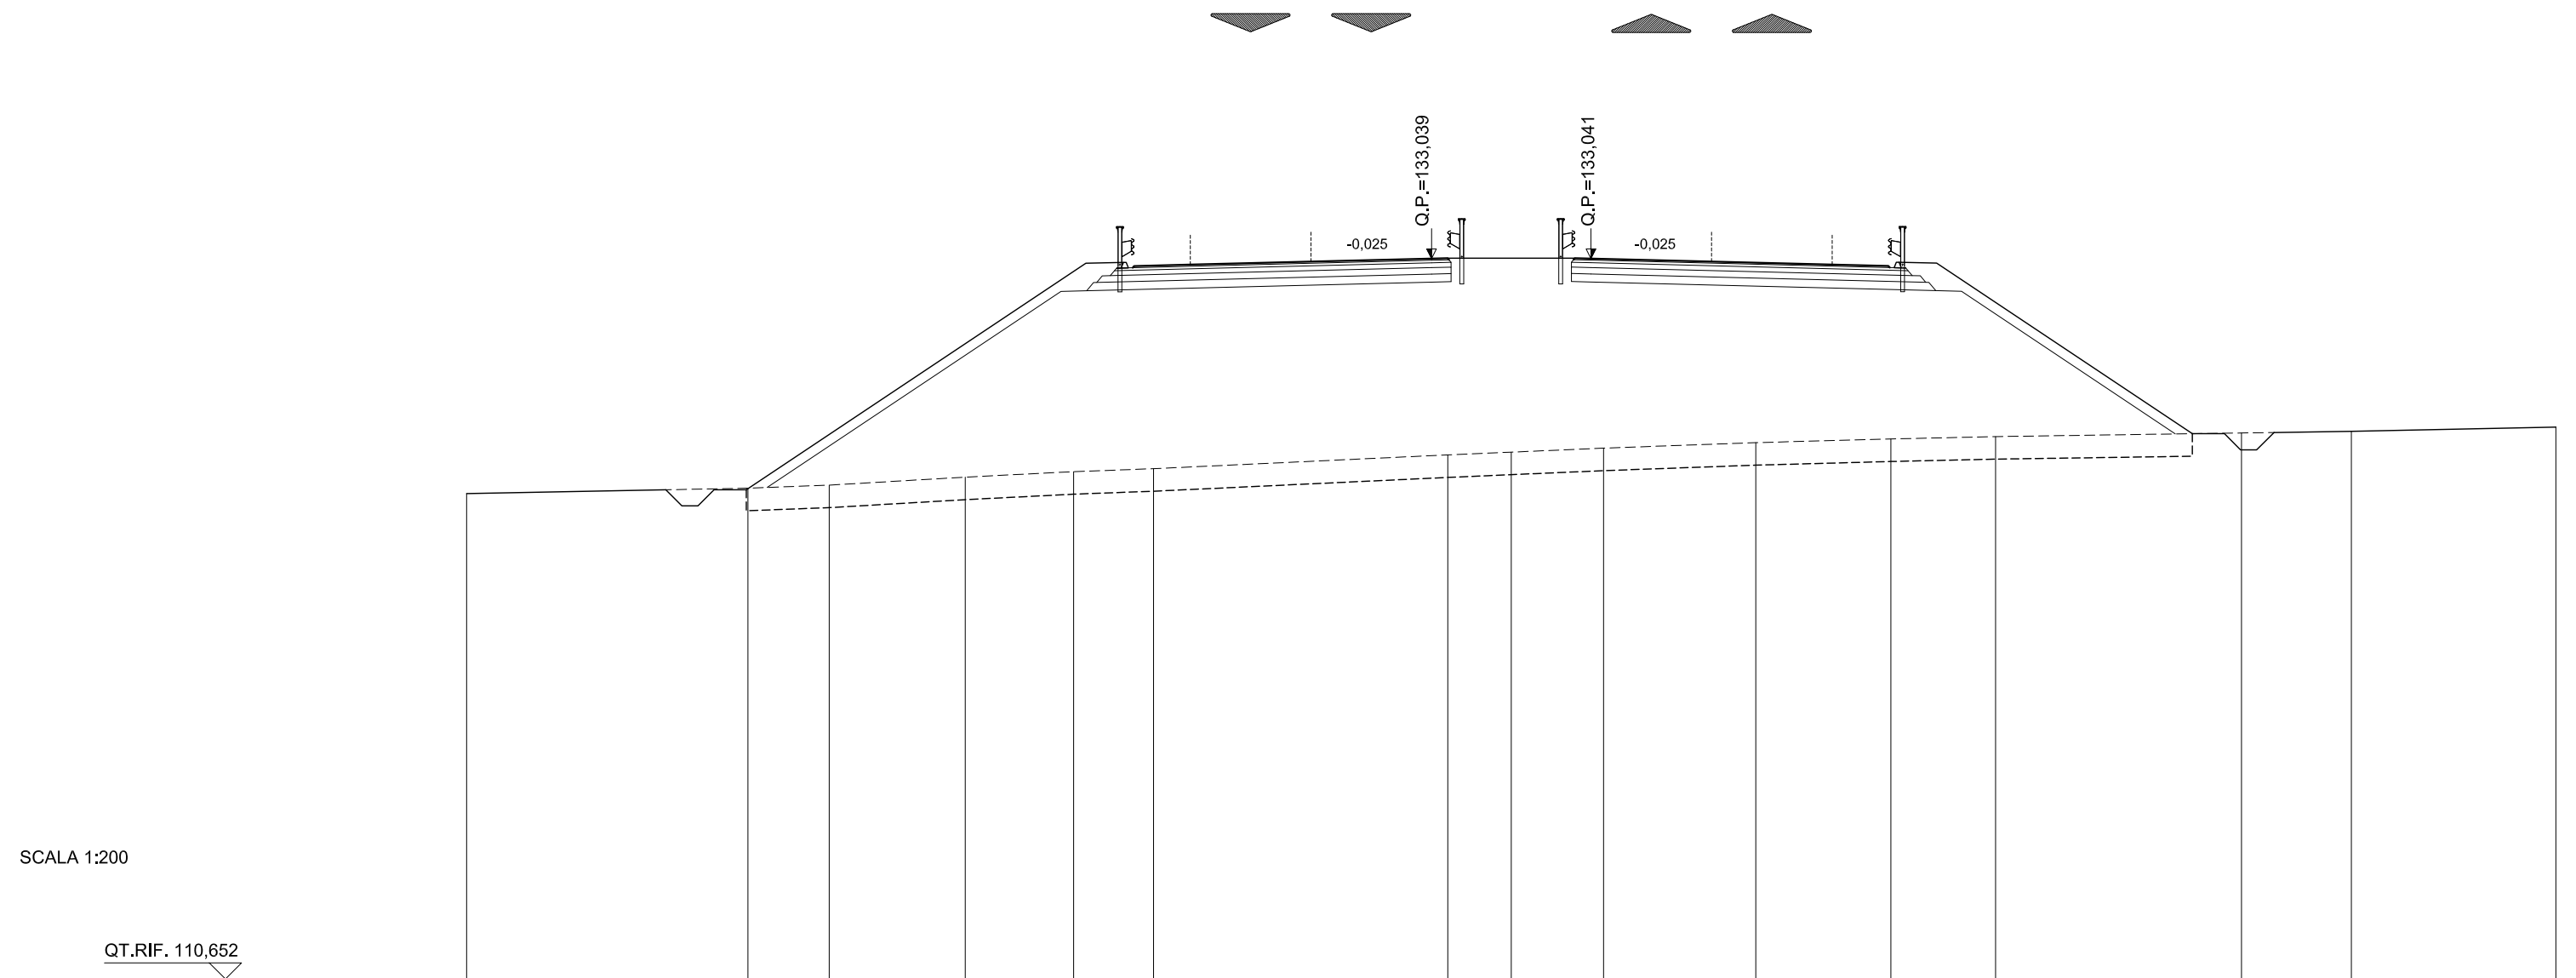

SCALA 1:200

QT.RIF. 110,652

QUOTE TERRENO	125.74	125.90	126.00	126.25	126.42	126.51	126.94	127.03	127.13	127.15	127.32	127.43	127.51	127.62	127.67	127.80
DIST.PARZIALI TERRENO		8.75	2.53	4.23	3.37	2.48	9.15	1.97	2.48	4.73	4.20	3.25	7.65	3.41	6.36	
QUOTE PROGETTO		125.91				132.90	133.04	133.05	133.05	133.04		132.85	132.81	132.76	132.92	127.60
DIST. PARZIALI PROGETTO				10.48		1.17	7.50	0.50	3.95	0.50	7.50	1.75	1.17	7.95		


ASSE PRINCIPALE - RIF. CARREGGIATA SUD

AREE	
BONIFICO	0.00 m ²
SCAVO	94.67 m ²
RILEVATO	4.92 m ²
TERRENO VEGETALE	0.00 m

SEZIONE N.: 269
 QT. PROGETTO: 133,529
 DIST.PROG.: 10720,000

CARREGGIATA NORD
 QT. PROGETTO: 133,528
 DIST.PROG.: 2847,317

CARREGGIATA NORD CARREGGIATA SUD

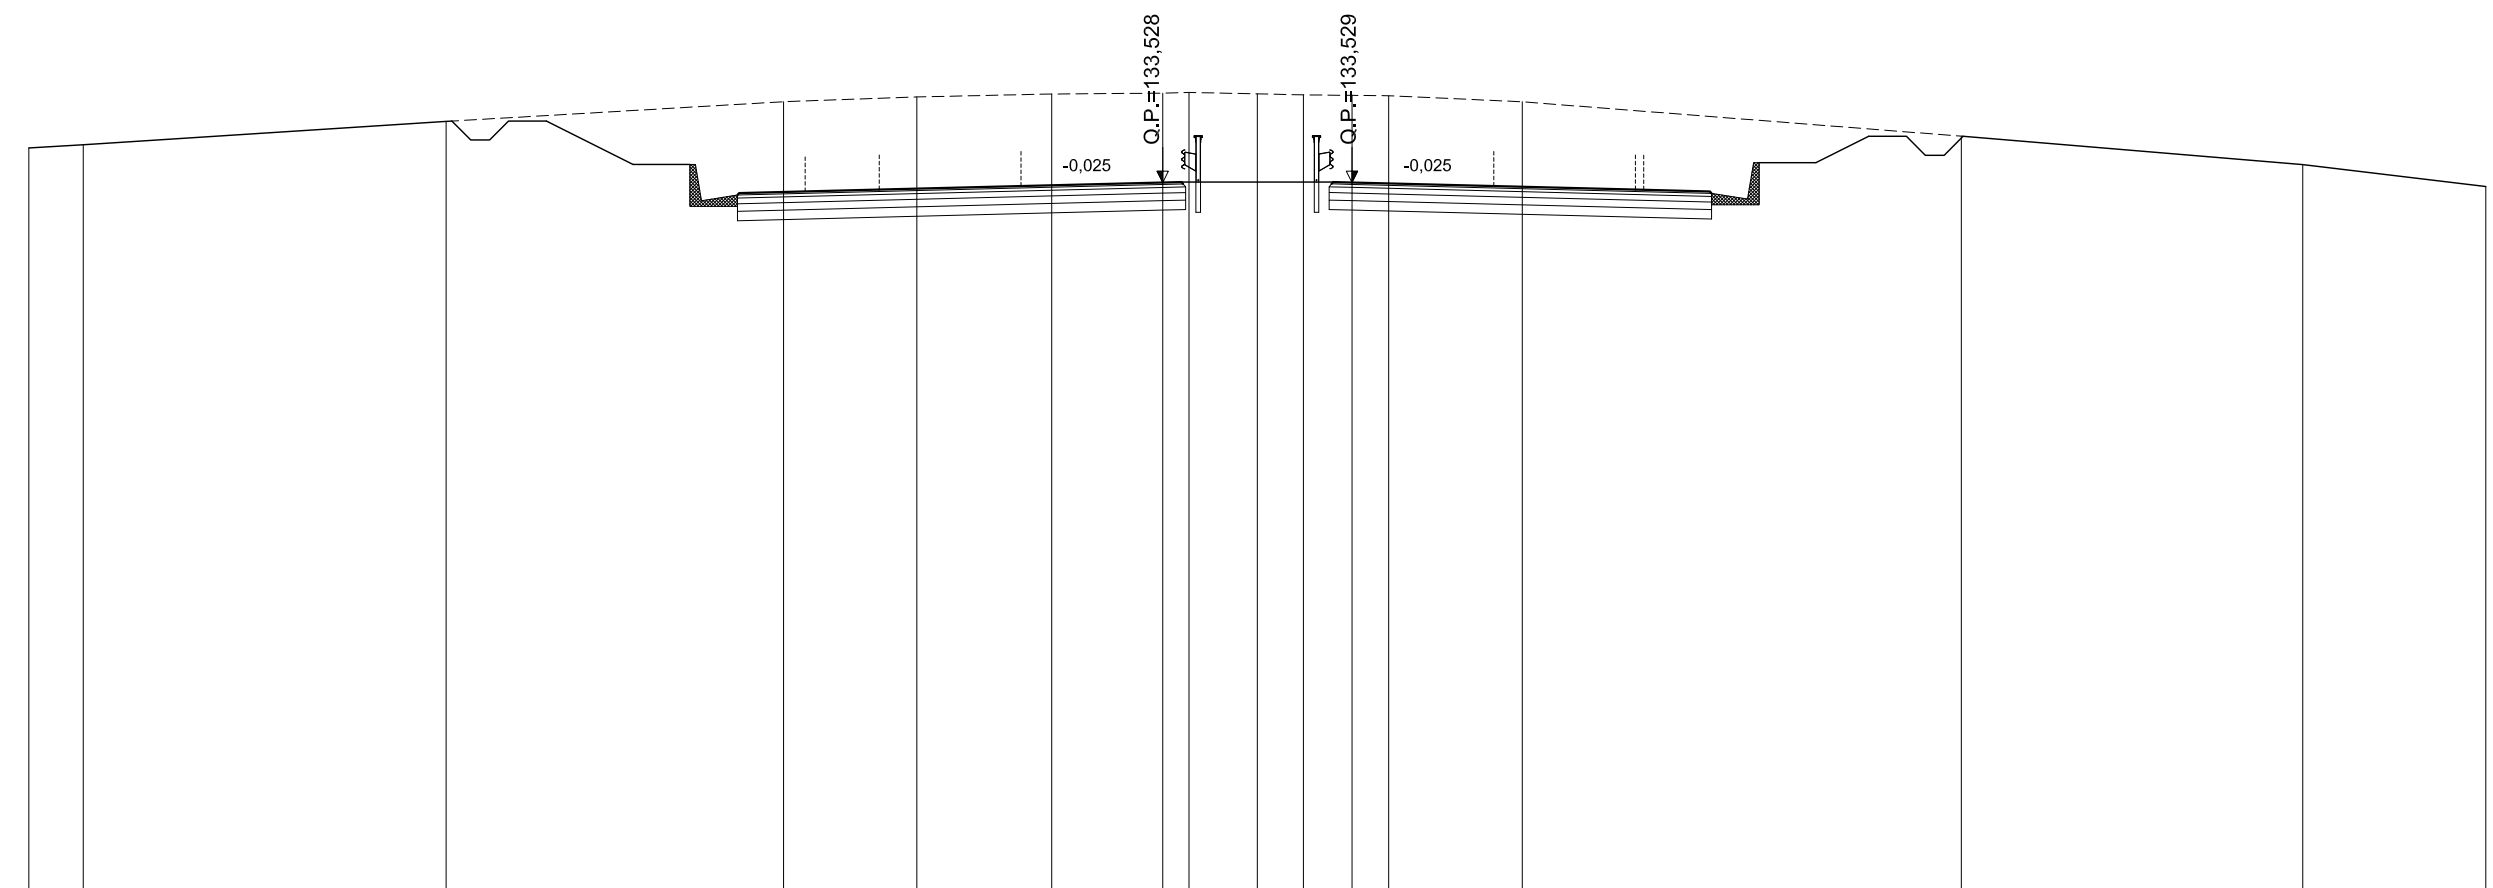

SCALA 1:200

QT.RIF. 114,837

QUOTE TERRENO	134,44	134,53		135,14		135,66	135,79	135,87	135,89	135,91	135,87	135,85	135,83	135,82	135,66		134,75		134,00	133,42	
DIST.PARZIALI TERRENO	1,44		9,60		8,93		3,52	3,57	2,94	0,70	1,81	1,22	1,28	0,97	3,53		11,62		9,03	4,84	
QUOTE PROGETTO					135,39	134,06	133,25	133,30	133,34		133,53	133,54		133,54	133,53		133,34	133,30	133,25	134,06	134,93
DIST. PARZIALI PROGETTO					2,67	2,76	1,75		7,50	0,50	4,01		0,50		7,50		1,75	2,76	1,75		


ASSE PRINCIPALE - RIF. CARREGGIATA SUD

AREE	
BONIFICO	0.00 m ²
SCAVO	106.88 m ²
RILEVATO	3.87 m ²
TERRENO VEGETALE	0.00 m

SEZIONE N.: 270
 QT. PROGETTO: 133,696
 DIST.PROG.: 10760,000

CARREGGIATA NORD
 QT. PROGETTO: 133,700
 DIST.PROG.: 2807,317

CARREGGIATA NORD CARREGGIATA SUD

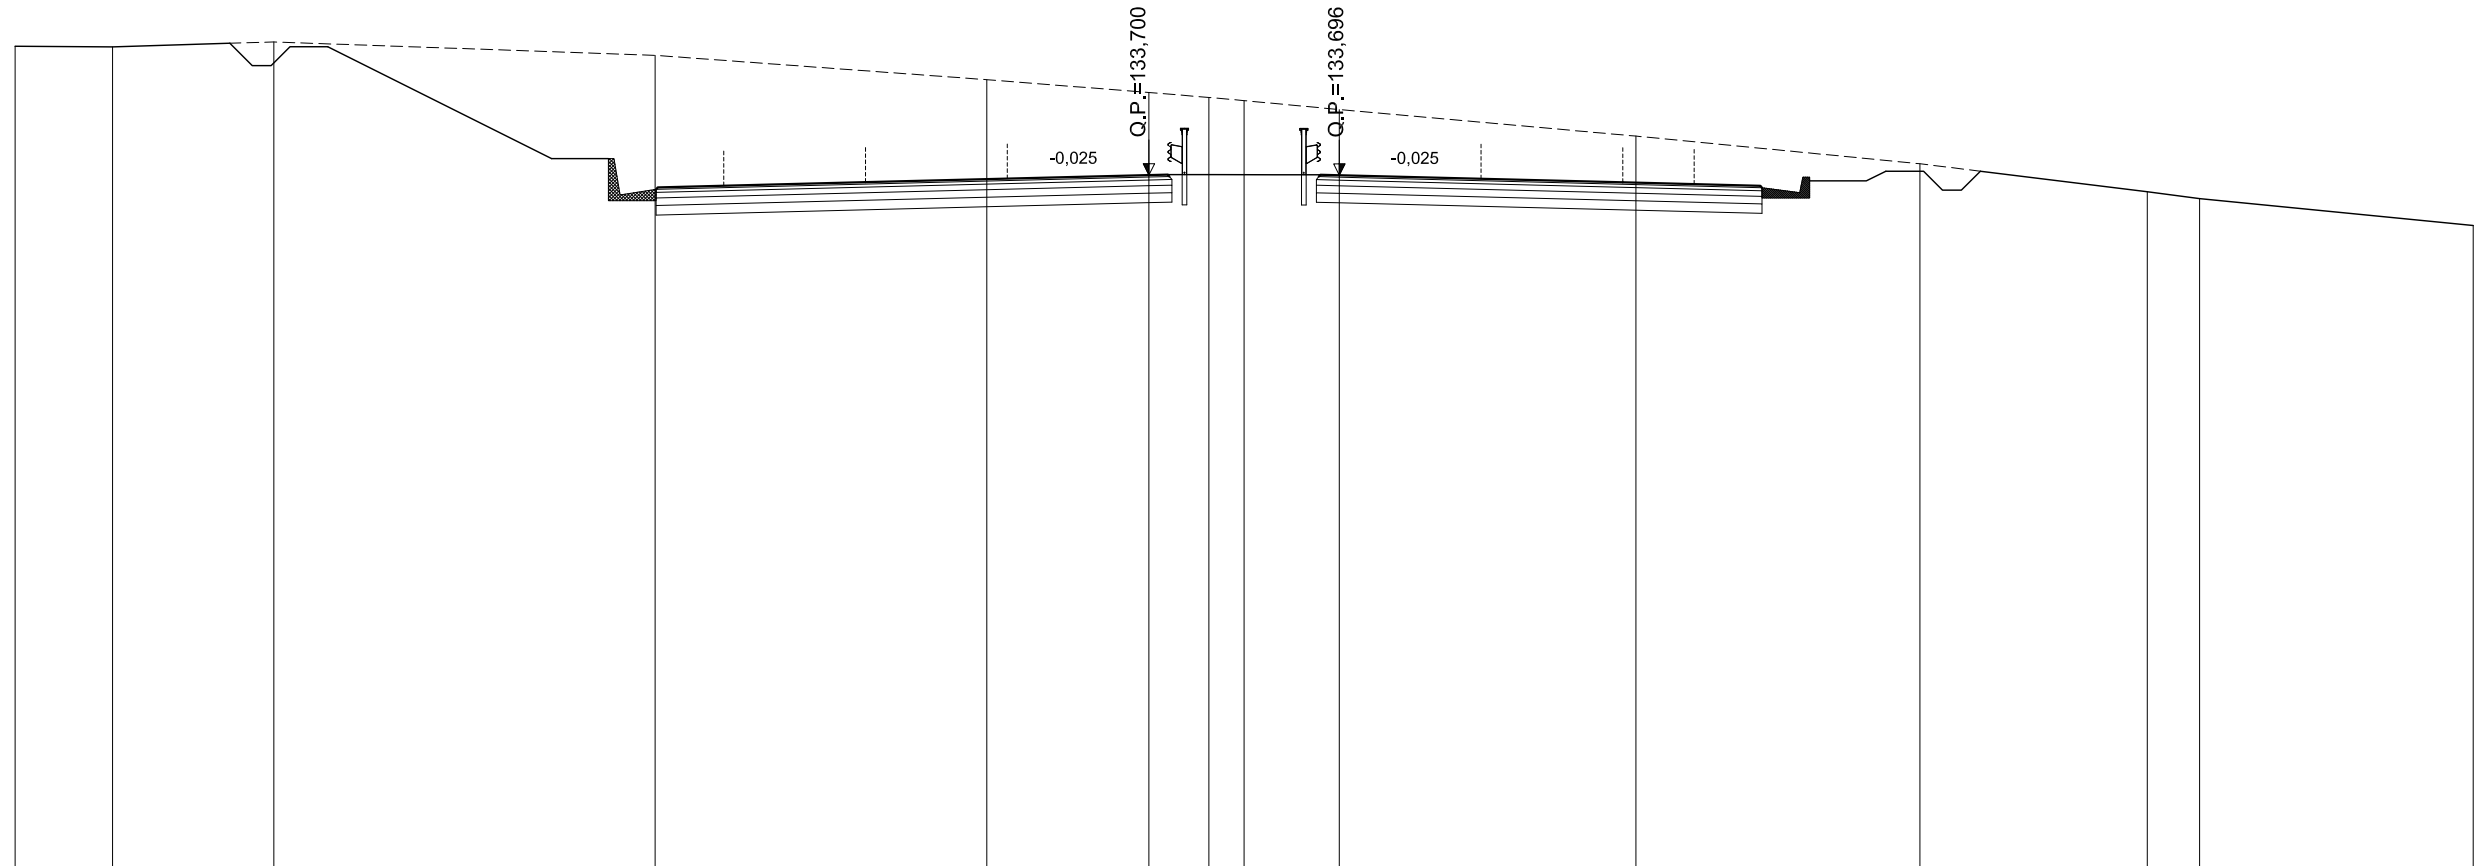

SCALA 1:200

QT.RIF. 115,394


QUOTE TERRENO	137,11	137,09	137,22		136,87		136,22	135,89	135,75	135,67	135,43		134,73		134,00		133,26	133,08		132,37	
DIST.PARZIALI TERRENO	2,58	4,27		10,09		8,77	4,29	1,59	0,93	2,52		7,85		7,51		6,01	1,38		7,24		
QUOTE PROGETTO				137,03		134,23		133,70	133,71		133,71	133,70		133,51		133,47	133,41		134,23	134,31	
DIST. PARZIALI PROGETTO				5,60		2,76	1,75	7,50	0,50	4,04	0,50	7,50		1,75	2,76						

ASSE PRINCIPALE - RIF. CARREGGIATA SUD

AREE	
BONIFICO	0.00 m ²
SCAVO	76.32 m ²
RILEVATO	3.88 m ²
TERRENO VEGETALE	1.83 m

SEZIONE N.: 271
 QT. PROGETTO: 133,770
 DIST.PROG.: 10800,000

CARREGGIATA NORD
 QT. PROGETTO: 133,778
 DIST.PROG.: 2767,317

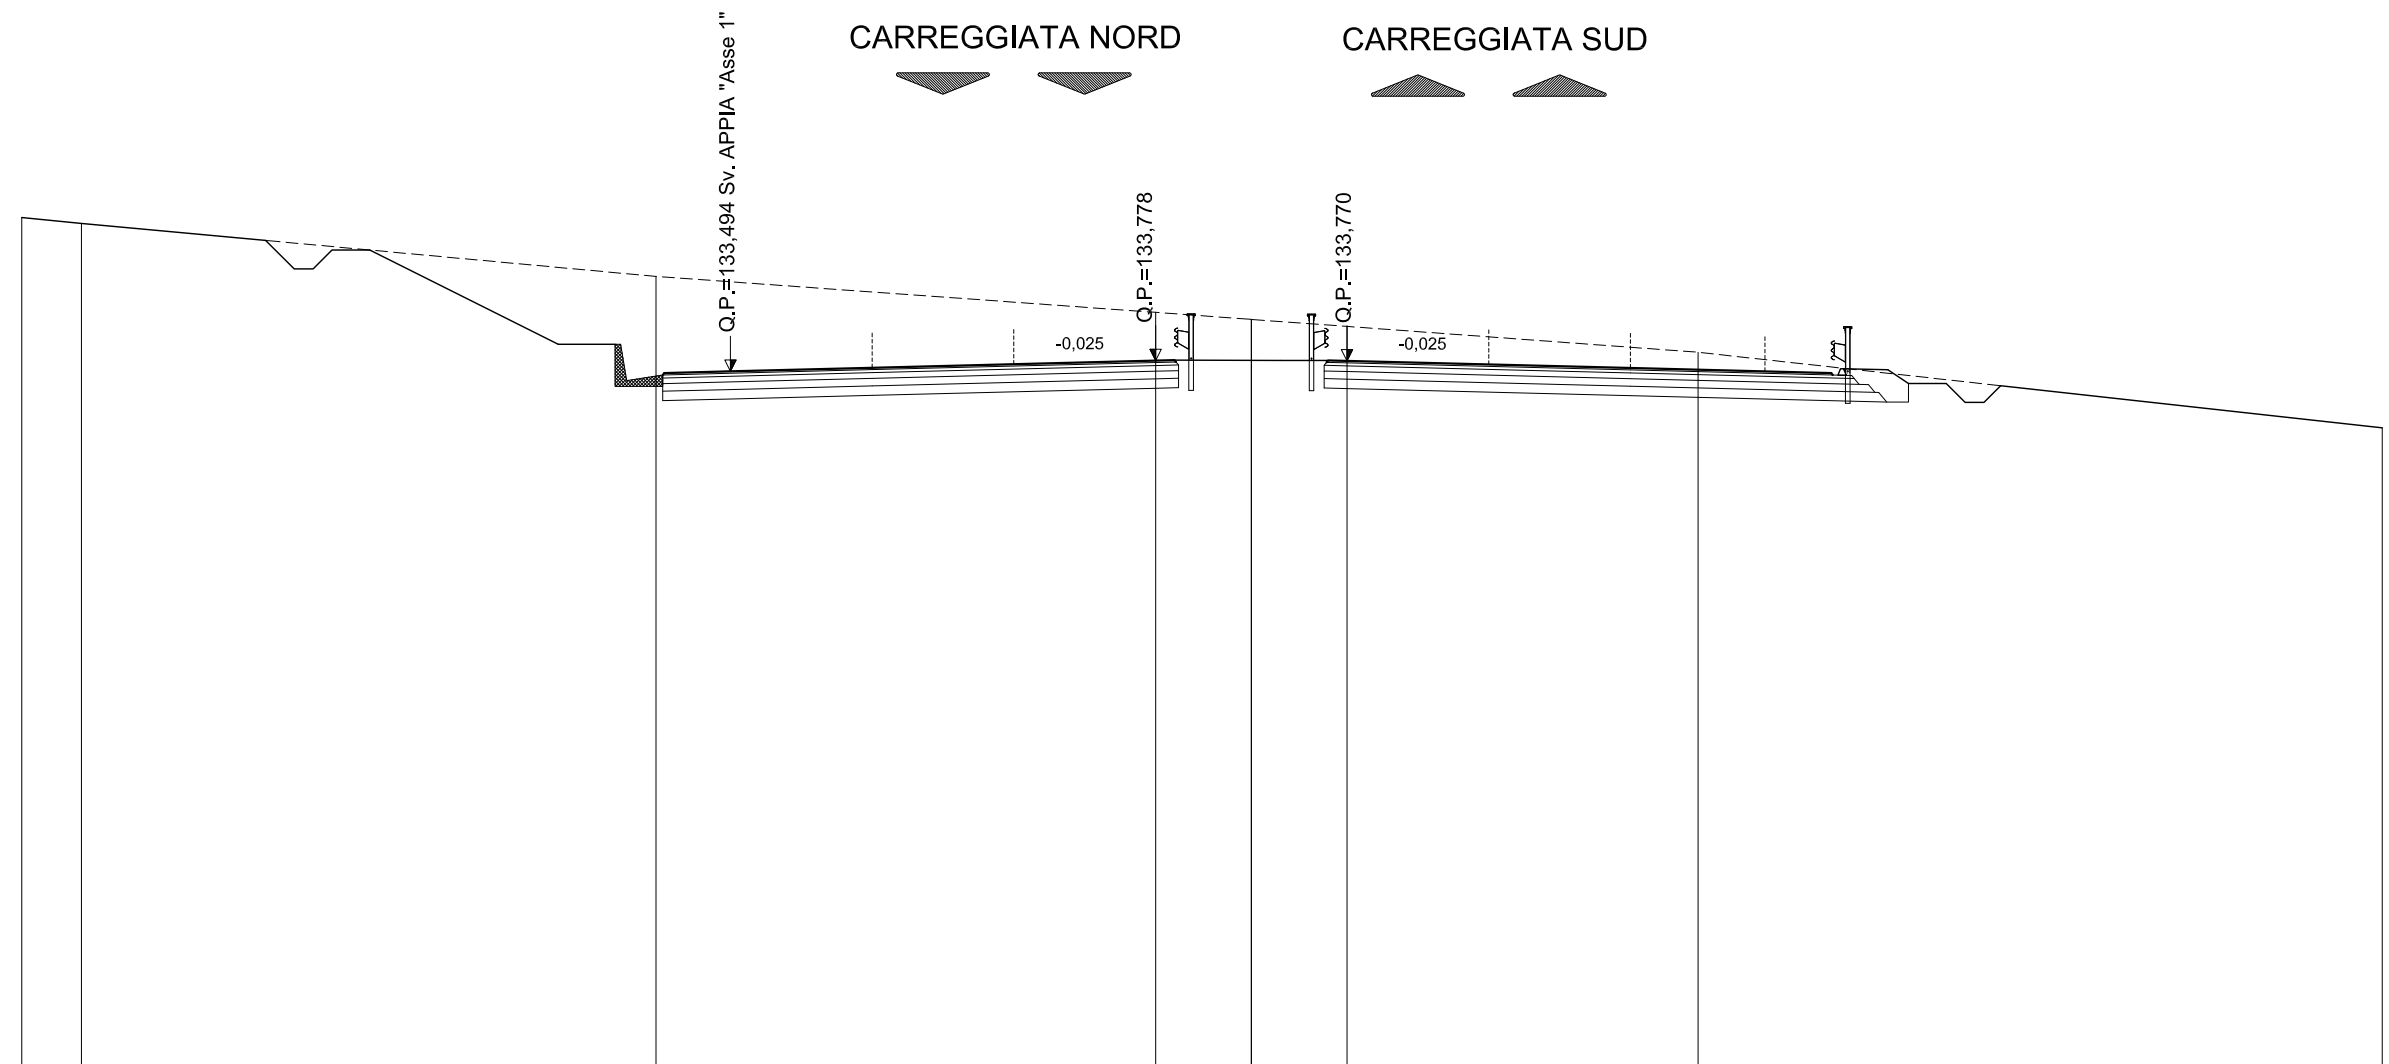

SCALA 1:200

QT.RIF. 115,143


QUOTE TERRENO	137,56	137,41		136,01		135,06	134,87	134,87	134,68		134,00		132,00				
DIST.PARZIALI TERRENO	1,58		15,20		13,22		2,53	2,53		9,29		18,10					
QUOTE PROGETTO			136,26	134,31	133,50	133,55	133,59		133,78	133,79	133,78	133,77	133,58	133,54	133,49	134,30	133,52
DIST. PARZIALI PROGETTO			3,90	2,76	1,75		7,50		0,50	4,06	0,50	7,50	1,75	2,76	1,55		

ASSE PRINCIPALE - RIF. CARREGGIATA SUD

AREE	
BONIFICO	0.00 m ²
SCAVO	59.93 m ²
RILEVATO	3.51 m ²
TERRENO VEGETALE	0.00 m

SEZIONE N.: 272
 QT. PROGETTO: 133,749
 DIST.PROG.: 10840,000

CARREGGIATA NORD
 QT. PROGETTO: 133,761
 DIST.PROG.: 2727,284

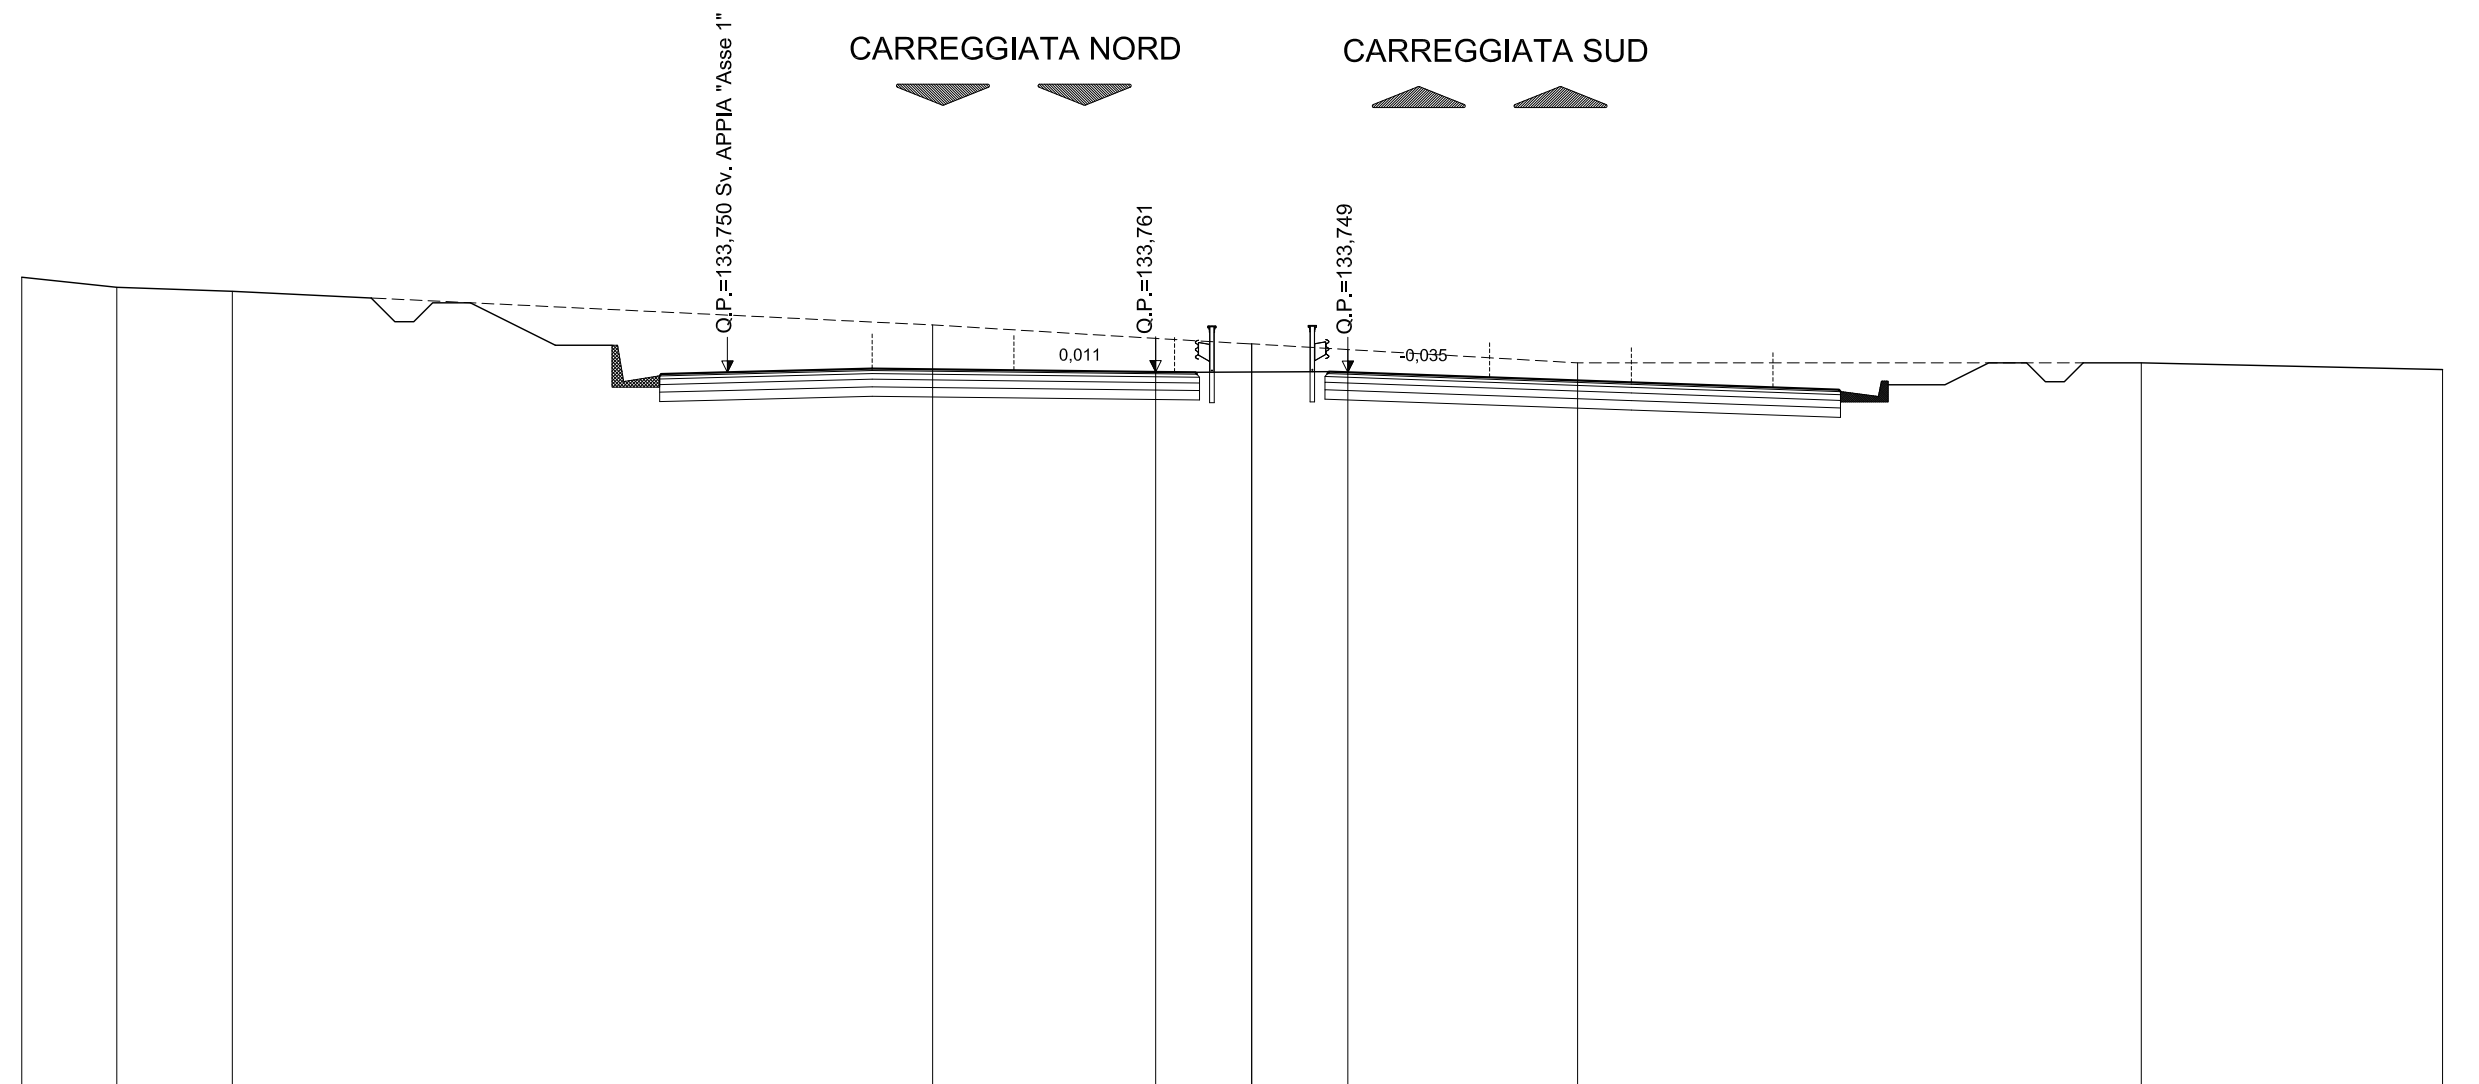

SCALA 1:200

QT.RIF. 114,894


QUOTE TERRENO	136,26	136,00	135,89		135,00	134,65	134,50	134,35		134,00		134,00		133,82							
DIST.PARZIALI TERRENO	2,51	3,06		18,53		5,90	2,54	2,54	6,08			14,91		7,97							
QUOTE PROGETTO						135,37	134,63	133,82	133,87	133,85		133,76	133,75	133,77	133,75		133,48	133,41	133,36	134,17	134,00
DIST. PARZIALI PROGETTO						1,48	2,76	1,75		7,50		1,05	3,54	0,50	7,50		2,04	2,76			

ASSE PRINCIPALE - RIF. CARREGGIATA SUD

AREE	
BONIFICO	0.00 m ²
SCAVO	101.16 m ²
RILEVATO	4.15 m ²
TERRENO VEGETALE	0.00 m

SEZIONE N.: 273
 QT. PROGETTO: 133,634
 DIST.PROG.: 10880,000

CARREGGIATA NORD
 QT. PROGETTO: 133,651
 DIST.PROG.: 2687,171

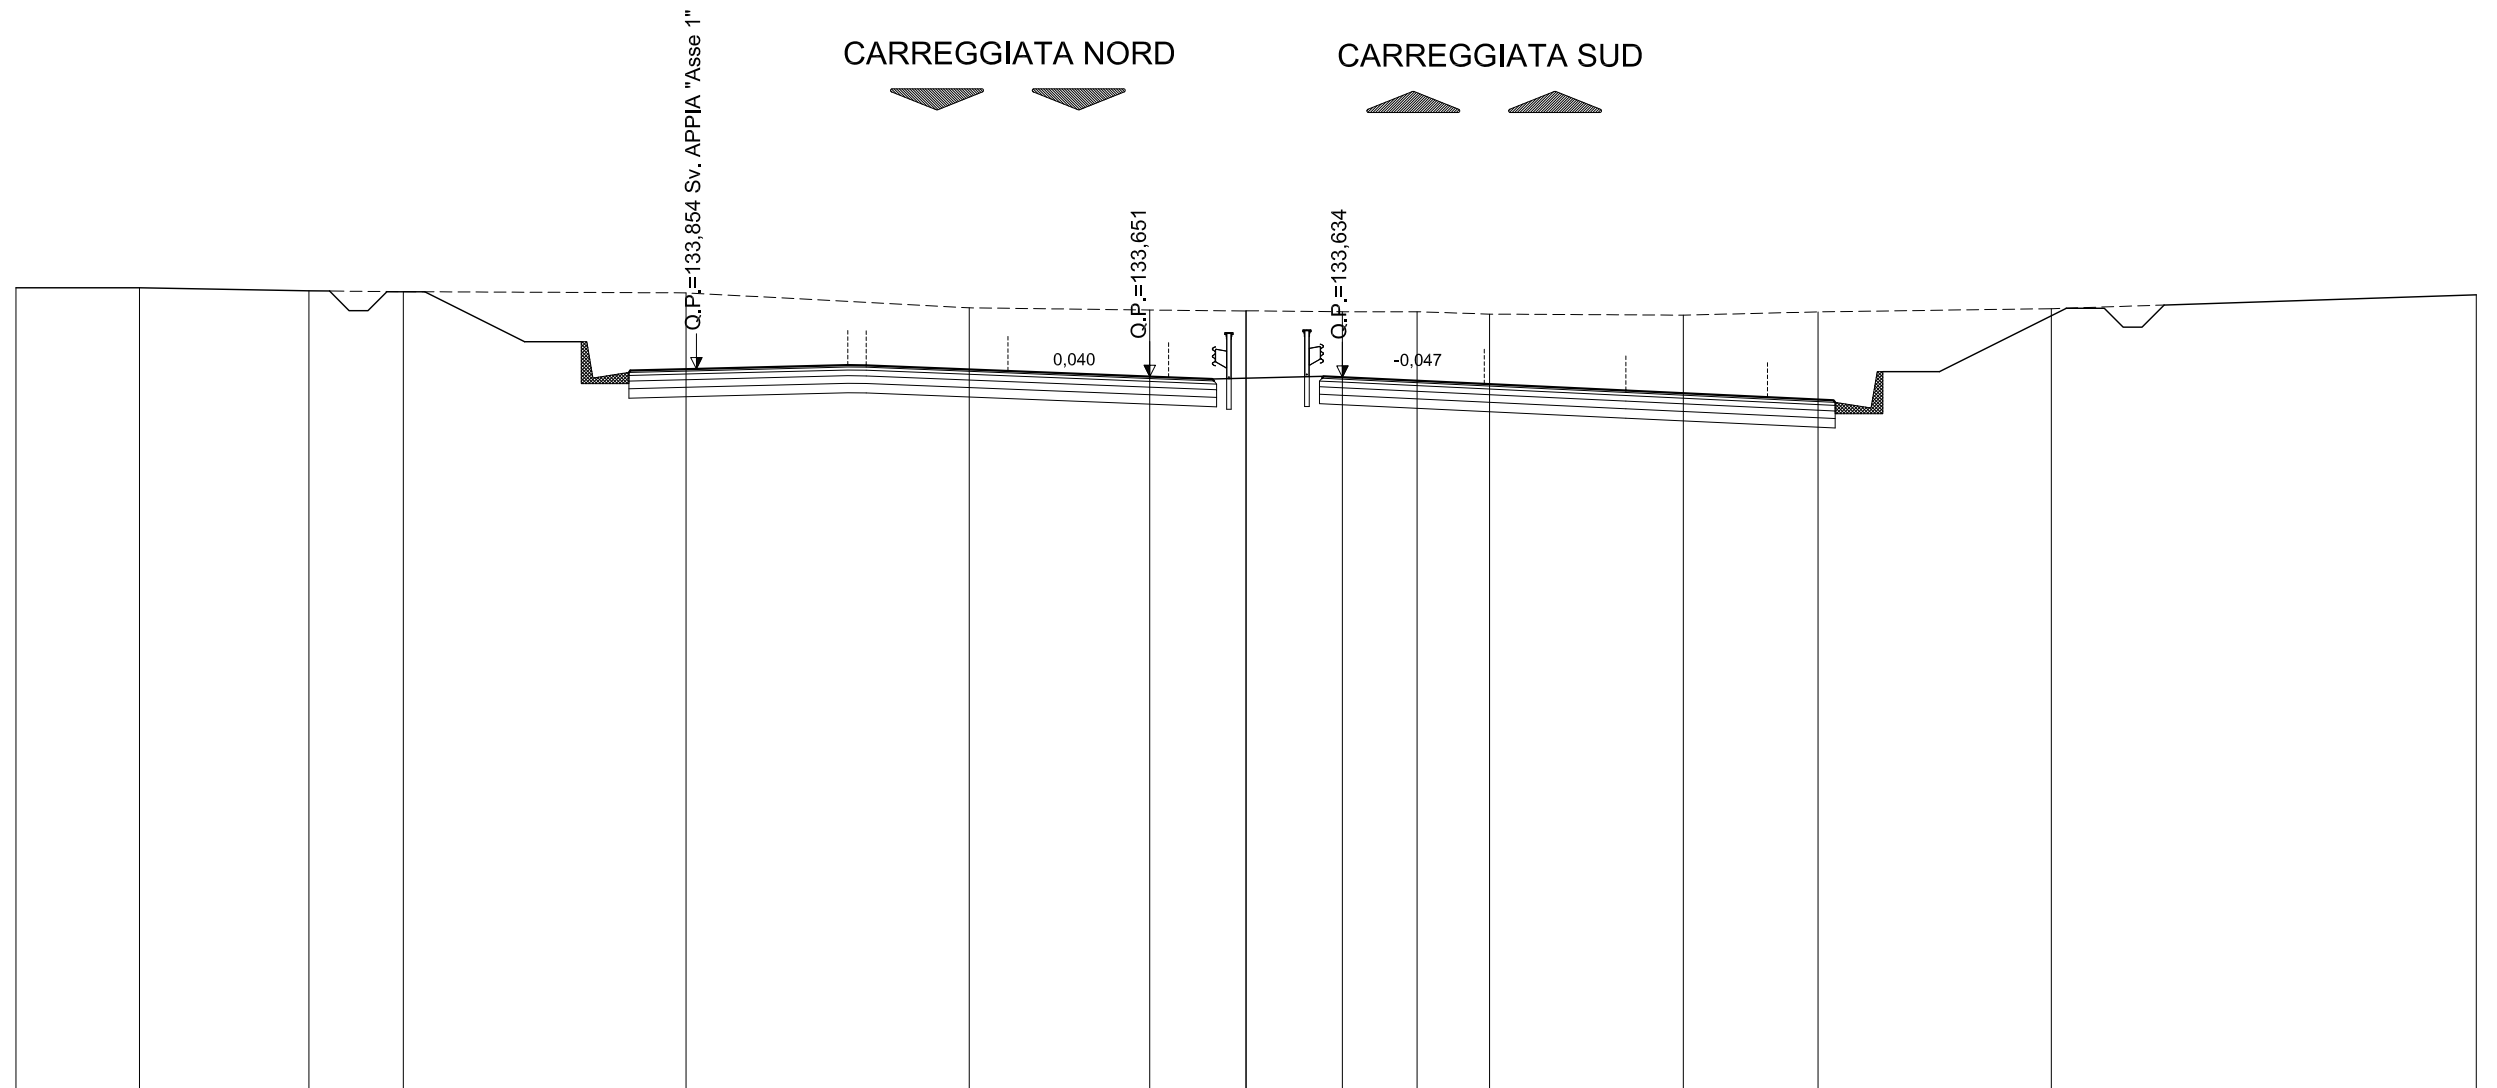

SCALA 1:200

QT.RIF. 114,802


QUOTE TERRENO	136,00	136,00	135,92	135,90	135,86	135,47	135,41	135,39	135,39	135,37	135,37	135,30	135,28	135,36	135,45	135,81		
DIST.PARZIALI TERRENO	3,27	4,48	2,50	7,48	7,50	4,77	2,55	2,55	1,98	1,92	5,13	3,57	6,17	11,24				
QUOTE PROGETTO					135,87	134,78	133,97	134,02	133,95	133,65	133,59	133,66	133,63	133,28	133,17	133,12	133,93	135,40
DIST. PARZIALI PROGETTO					2,19	2,76	1,75	7,50	1,66	2,94	0,50	7,50	2,36	2,76	2,95			

ASSE PRINCIPALE - RIF. CARREGGIATA SUD

AREE	
BONIFICO	0.00 m ²
SCAVO	218.62 m ²
RILEVATO	3.83 m ²
TERRENO VEGETALE	0.00 m

SEZIONE N.: 274
 QT. PROGETTO: 133,425
 DIST.PROG.: 10920,000

CARREGGIATA NORD
 QT. PROGETTO: 133,445
 DIST.PROG.: 2646,978

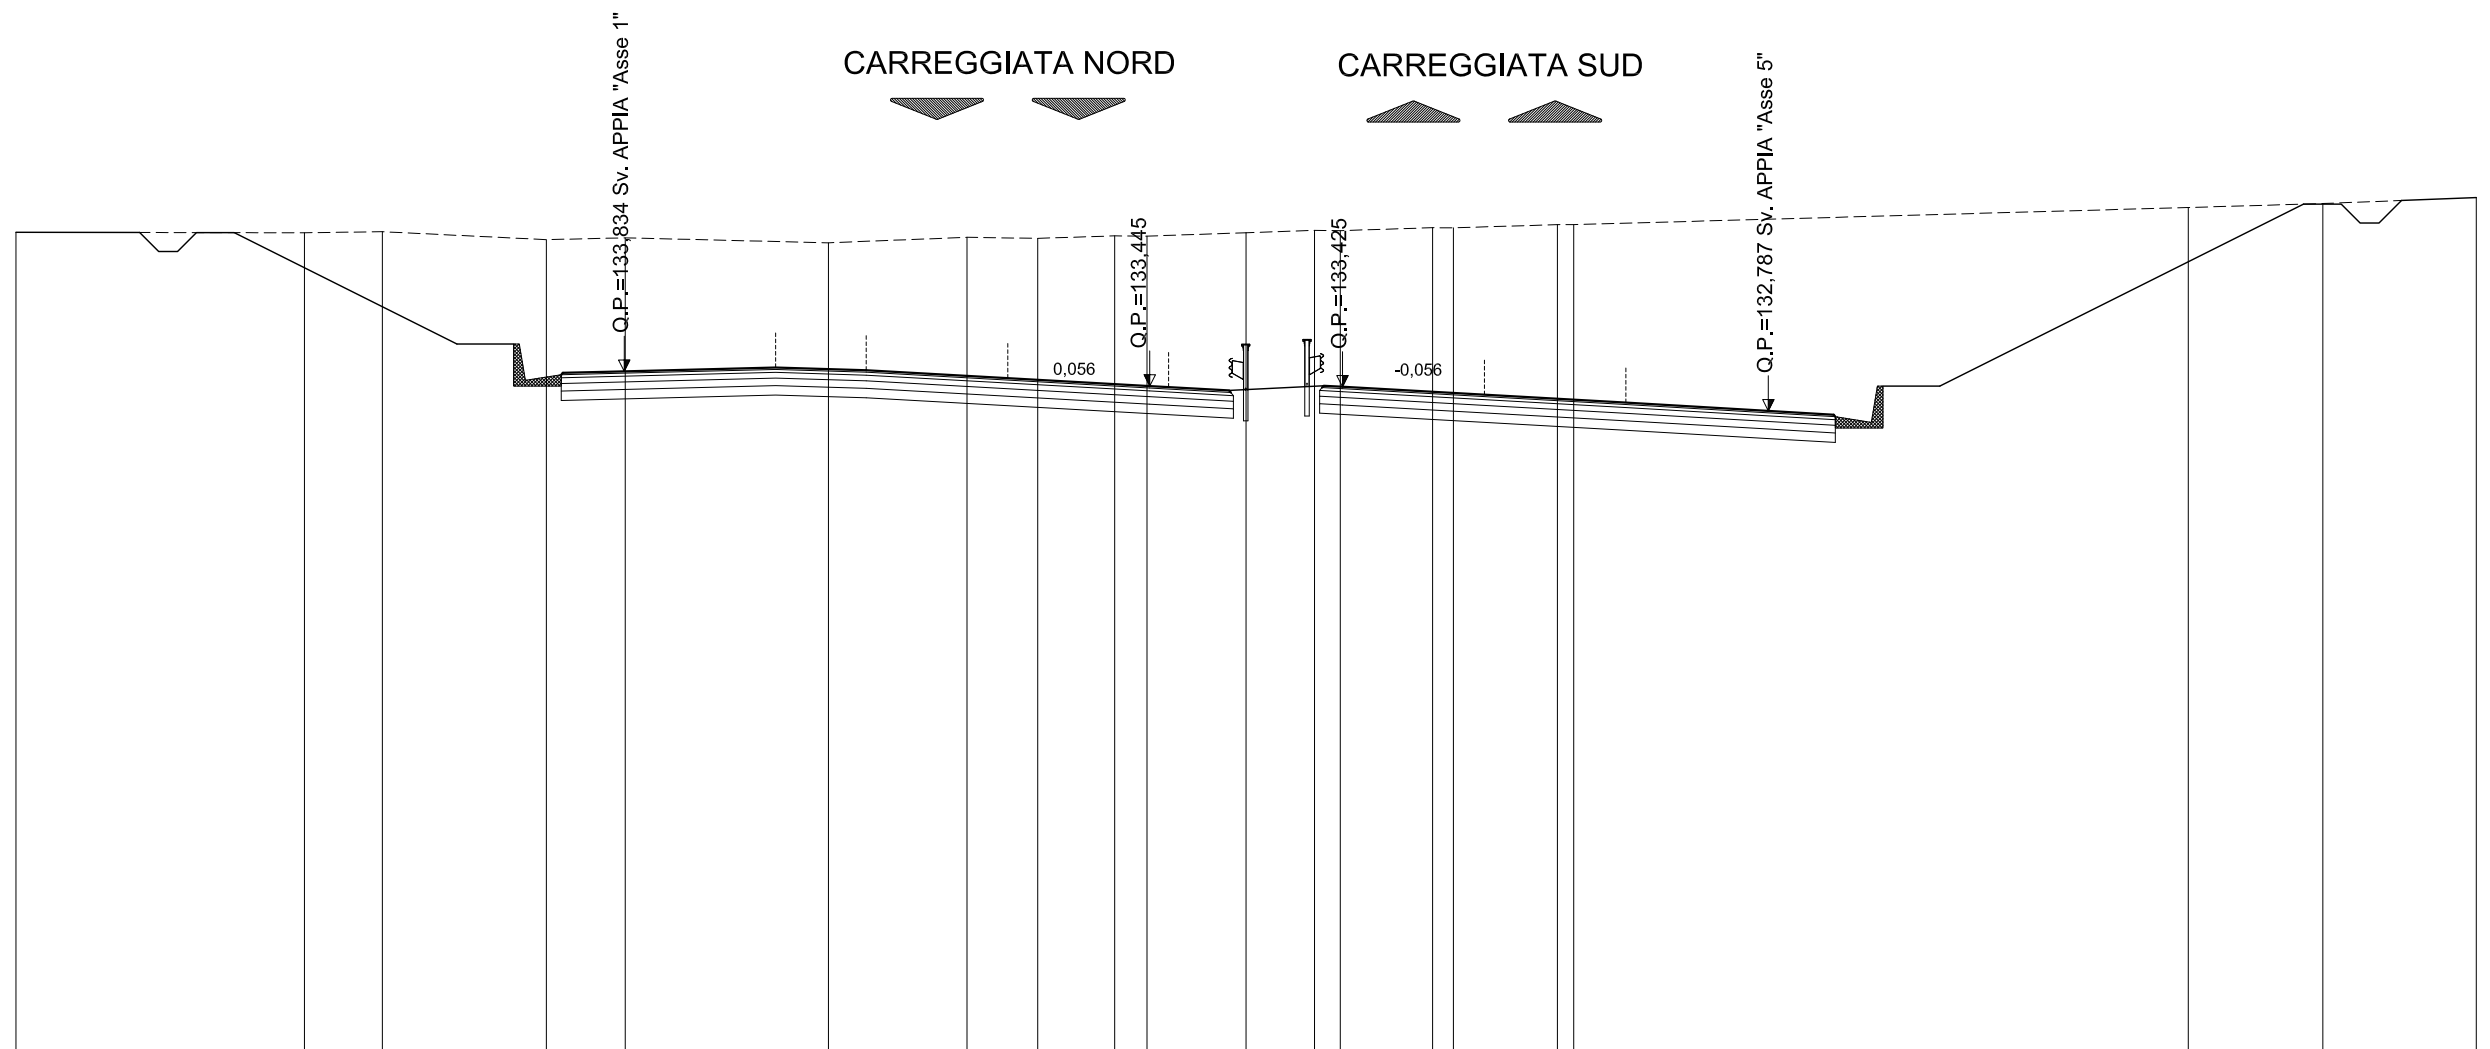

SCALA 1:200

QT.RIF. 115,878


QUOTE TERRENO	137,51		137,50	137,53		137,32	137,37		137,23	137,38	137,35	137,42	137,41	137,50	137,56	137,56	137,56	137,63	137,63	137,71	137,71		138,17	138,27	138,43	
DIST.PARZIALI TERRENO		7,63		2,06	4,34		2,09	5,38		3,66	1,87	2,04	0,86	2,62	1,81	0,88	2,38	0,55	2,75			16,26		3,56	4,06	
QUOTE PROGETTO					137,39			134,72		133,91	133,96		133,86		133,44	133,33		133,45	133,42		133,01		132,86	132,81	133,62	
DIST. PARZIALI PROGETTO						5,33		2,76	1,75		7,50		2,10	2,50	0,50		7,50			2,60	2,76		9,07			

ASSE PRINCIPALE - RIF. CARREGGIATA SUD

AREE	
BONIFICO	0.00 m ²
SCAVO	439.71 m ²
RILEVATO	5.01 m ²
TERRENO VEGETALE	0.00 m

SEZIONE N.: 275
 QT. PROGETTO: 133,122
 DIST.PROG.: 10960,000

CARREGGIATA NORD
 QT. PROGETTO: 133,143
 DIST.PROG.: 2606,763

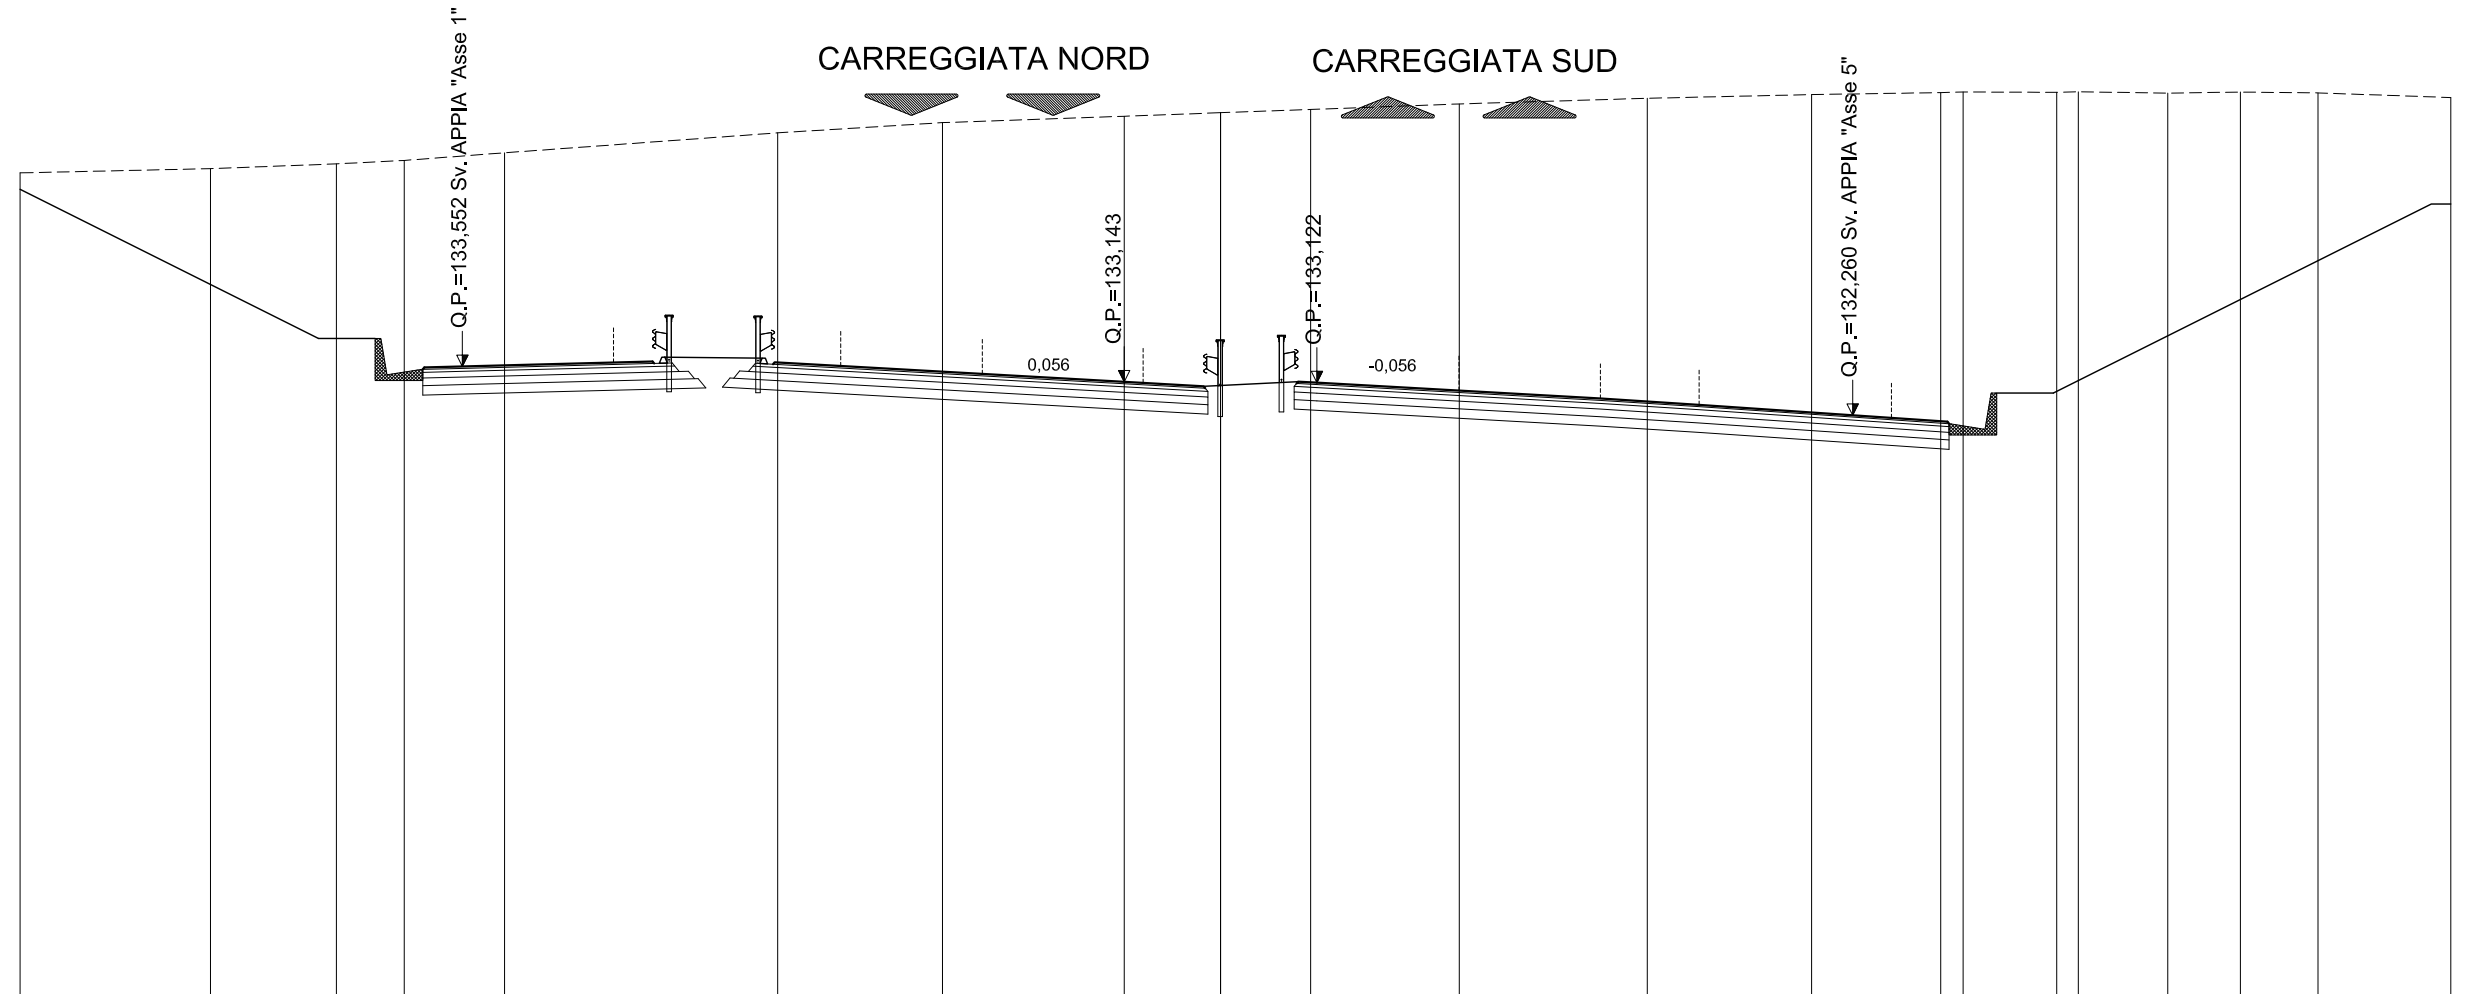

SCALA 1:200

QT.RIF. 116,921


QUOTE TERRENO	138,67	138,78	138,91	139,00	139,20		139,73	140,00	140,17	140,26	140,26	140,35	140,35	140,49	140,64	140,74	140,79	140,81	140,80	140,82	140,78	140,81	140,79	140,66
DIST.PARZIALI TERRENO	5,04	3,33	1,80	2,65		7,23	4,36	4,81	2,55	2,39		3,77	4,98	4,35	3,42	0,59	2,48	0,57	2,37	1,92	2,05	3,52		
QUOTE PROGETTO			138,90				134,42	133,61	133,66	133,56		133,14	133,03	133,15	133,12		132,70	132,56	132,50	133,32		138,32	138,32	140,68
DIST. PARZIALI PROGETTO					8,96		2,76	1,75		7,50	2,10	2,50	0,50	7,50	2,60	2,76		10,00			2,00	4,72		

ASSE PRINCIPALE - RIF. CARREGGIATA SUD

AREE	
BONIFICO	0.00 m ²
SCAVO	561.45 m ²
RILEVATO	11.46 m ²
TERRENO VEGETALE	0.00 m

SEZIONE N.: 276
 QT. PROGETTO: 132,724
 DIST.PROG.: 11000,000

CARREGGIATA NORD
 QT. PROGETTO: 132,747
 DIST.PROG.: 2566,548

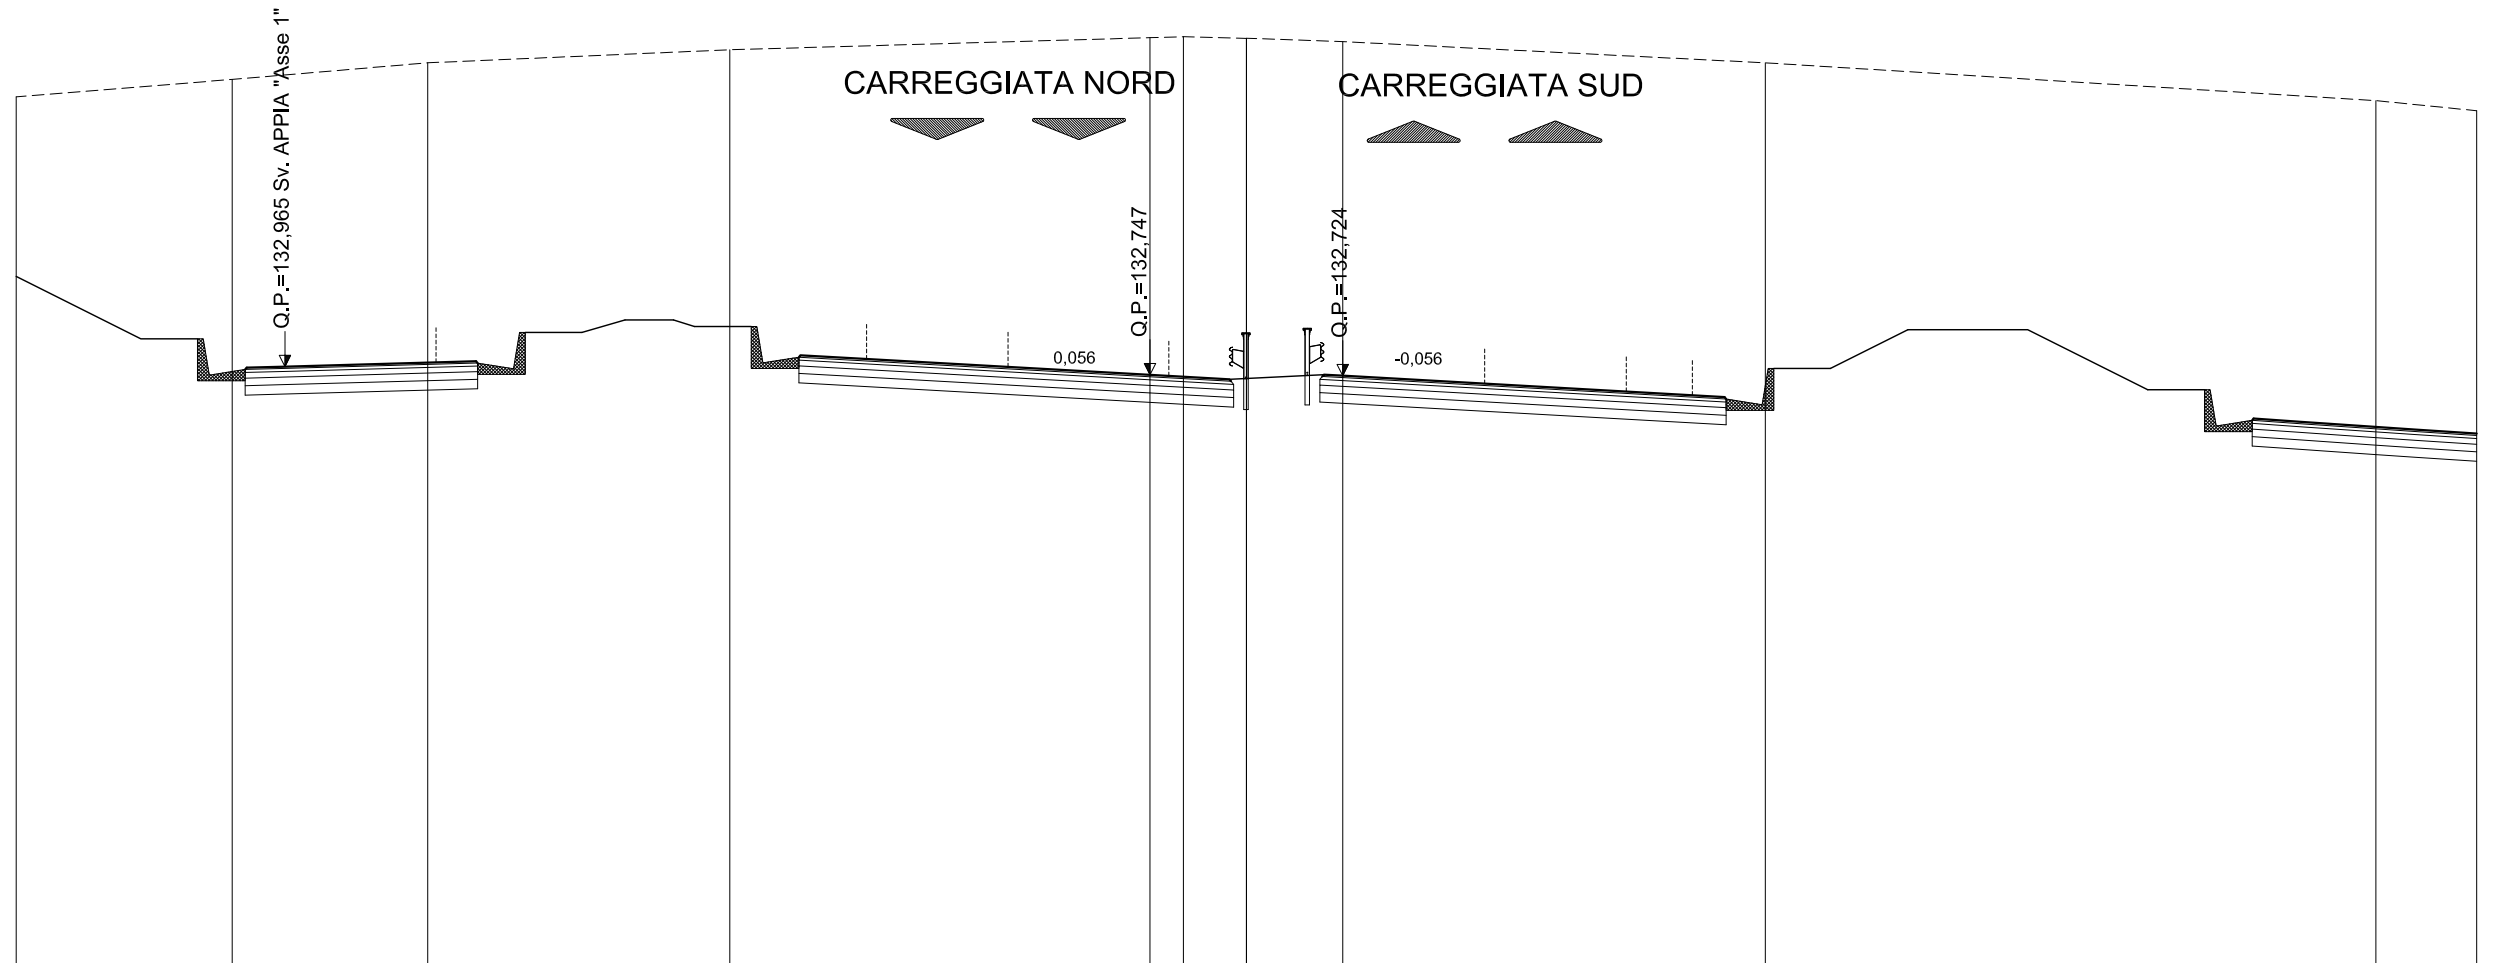

SCALA 1:200

QT.RIF. 117,159

QUOTE TERRENO	140,10	140,56	141,00	141,35	141,66	141,69	141,65	141,56	141,00	140,00	139,73							
DIST.PARZIALI TERRENO	5,72	5,17	7,99	11,12	0,88	1,67	2,55	11,18	16,16	2,66								
QUOTE PROGETTO		140,50		134,03	133,21	133,26	133,16	132,75	132,63	132,75	132,72	132,31	132,16	132,11	132,92	137,92	137,92	139,86
DIST. PARZIALI PROGETTO			12,96	2,76	1,75	7,50	2,10	2,50	0,50	7,50	2,60	2,76	10,00	2,00	3,87			

ASSE PRINCIPALE - RIF. CARREGGIATA SUD

AREE	
BONIFICO	0.00 m ²
SCAVO	206.02 m ²
RILEVATO	3.83 m ²
TERRENO VEGETALE	0.00 m

SEZIONE N.: 278
 QT. PROGETTO: 131,647
 DIST.PROG.: 11080,000


CARREGGIATA NORD
 QT. PROGETTO: 131,669
 DIST.PROG.: 2486,117

CARREGGIATA NORD

CARREGGIATA SUD

SCALA 1:200

QT.RIF. 114,341

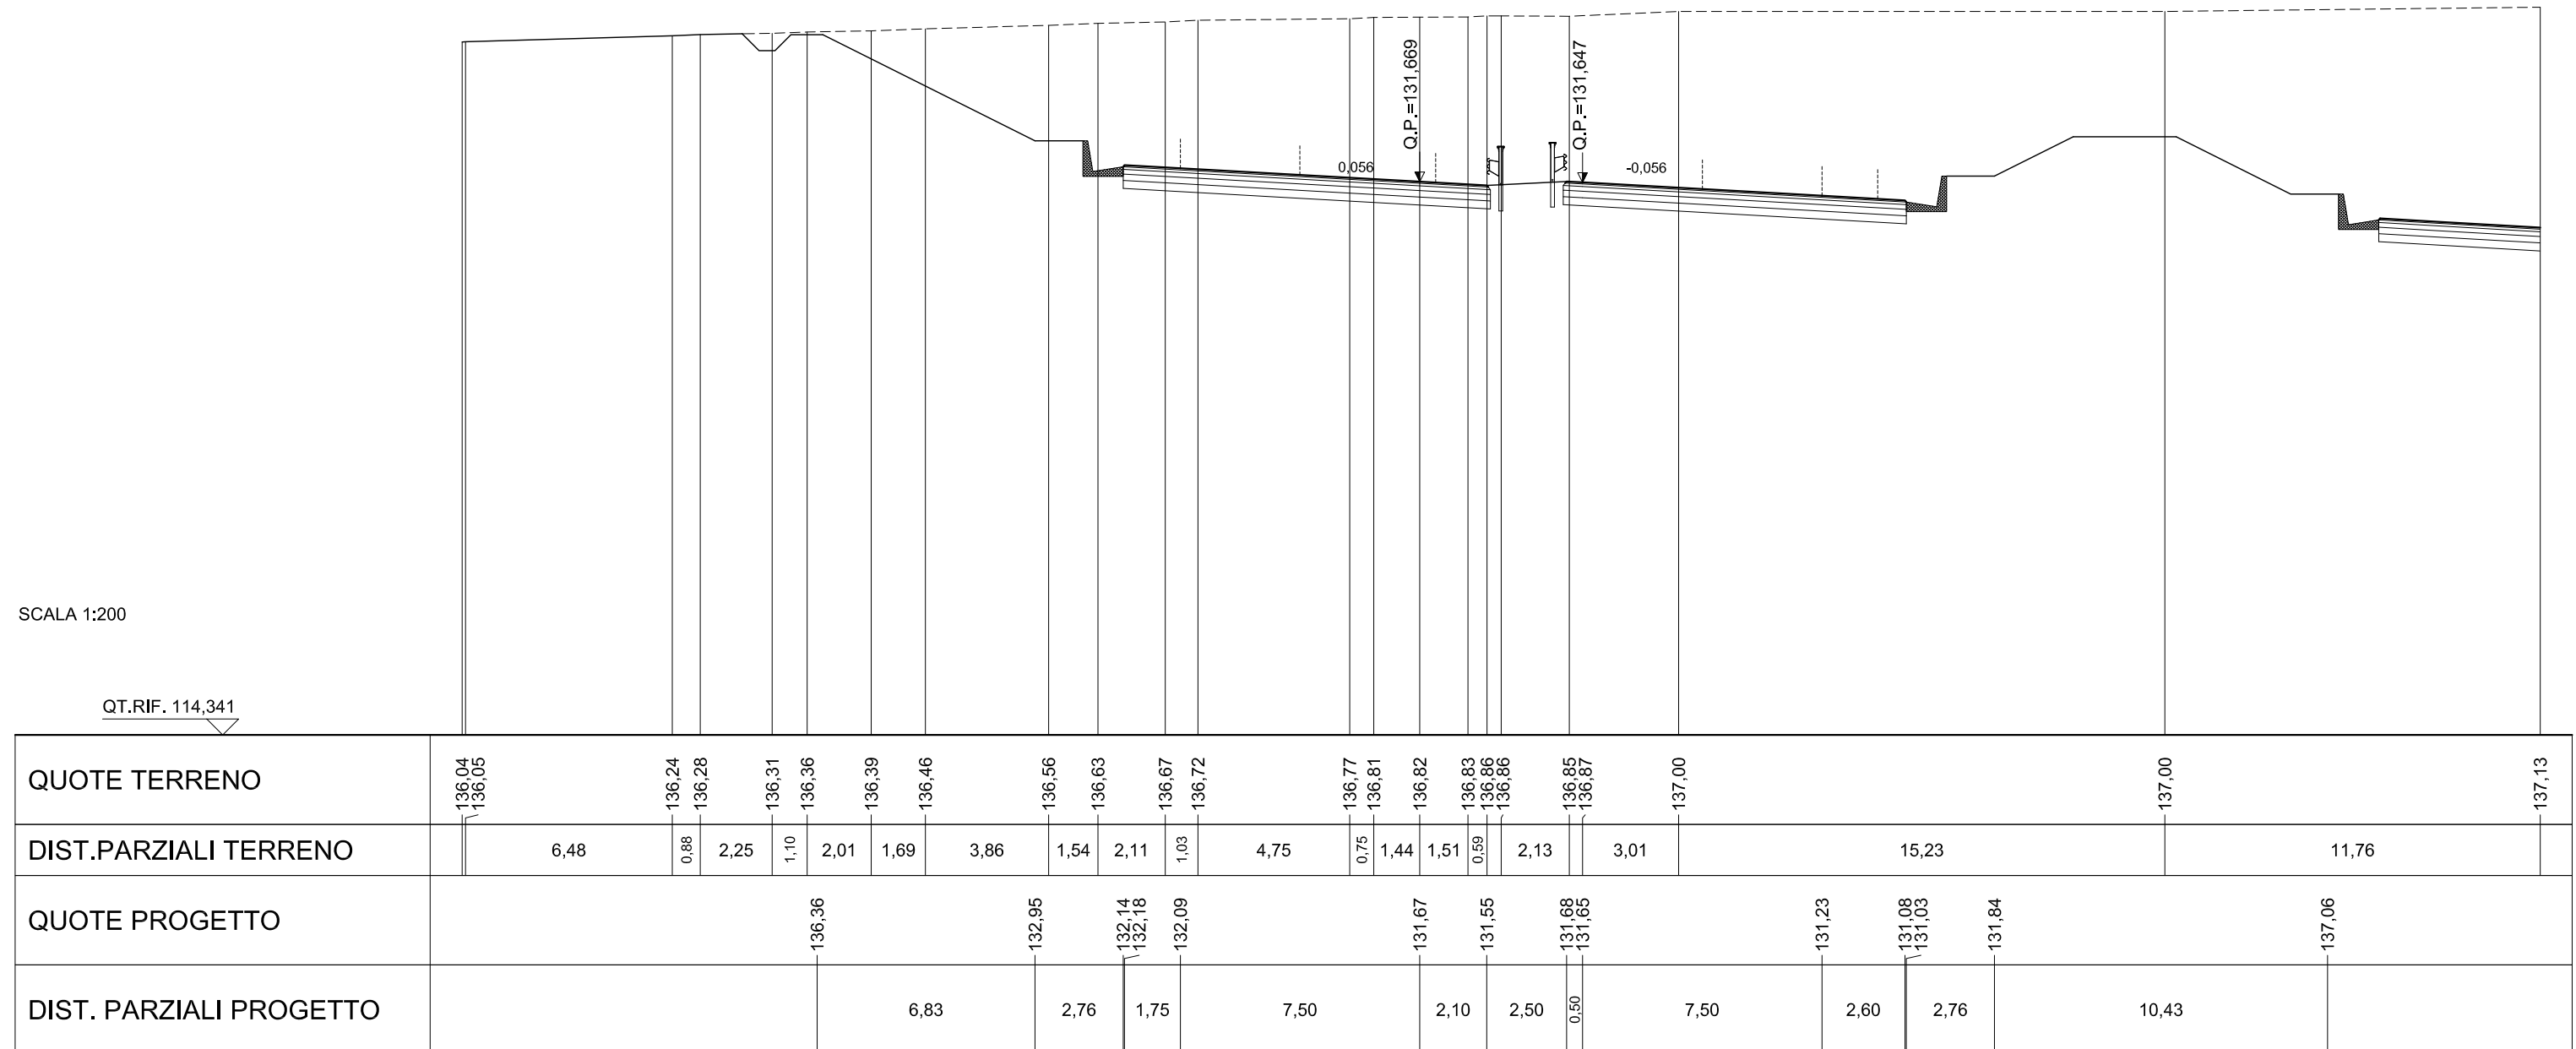


ASSE PRINCIPALE - RIF. CARREGGIATA SUD

AREE	
BONIFICO	0.00 m ²
SCAVO	272.59 m ²
RILEVATO	3.83 m ²
TERRENO VEGETALE	0.00 m

SEZIONE N.: 279
 QT. PROGETTO: 130,968
 DIST.PROG.: 11120,000

CARREGGIATA NORD
 QT. PROGETTO: 130,987
 DIST.PROG.: 2445,902

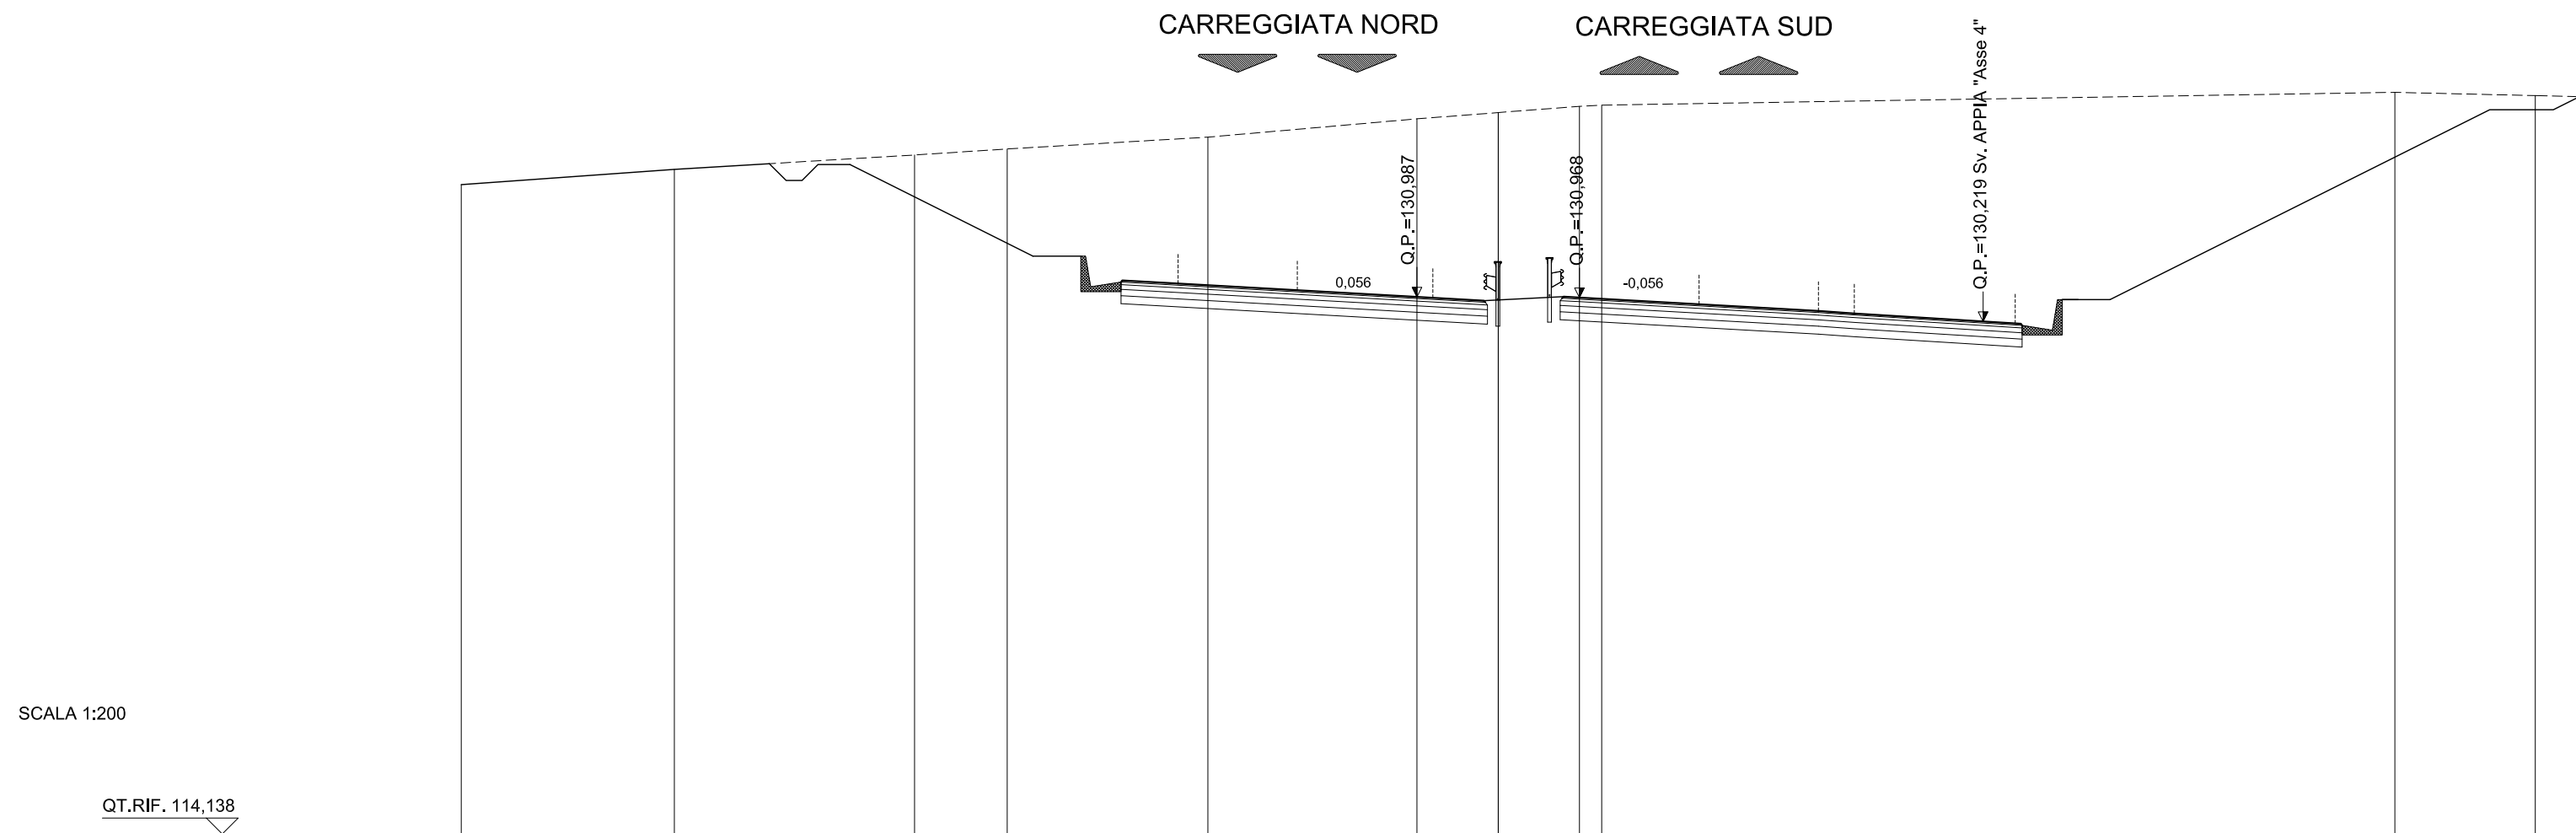

SCALA 1:200

QT.RIF. 114,138


QUOTE TERRENO	134,51	134,99	135,44	135,63	136,00	136,57	136,77	136,77	136,97	137,00	137,41	137,30				
DIST.PARZIALI TERRENO	6,69	7,54	2,91	6,30	6,56	2,55	2,55	0,70	24,89	4,41						
QUOTE PROGETTO			135,30	132,27	131,45	131,50	131,41	130,99	130,87	131,00	130,97	130,55	130,40	130,35	131,16	137,40
DIST. PARZIALI PROGETTO			6,07	2,76	1,75	7,50	2,10	2,50	0,50	7,50	2,60	2,76	12,48			

ASSE PRINCIPALE - RIF. CARREGGIATA SUD

AREE	
BONIFICO	0.00 m ²
SCAVO	316.62 m ²
RILEVATO	3.83 m ²
TERRENO VEGETALE	0.00 m

SEZIONE N.: 280
 QT. PROGETTO: 130,194
 DIST.PROG.: 11160,000

CARREGGIATA NORD
 QT. PROGETTO: 130,210
 DIST.PROG.: 2405,687

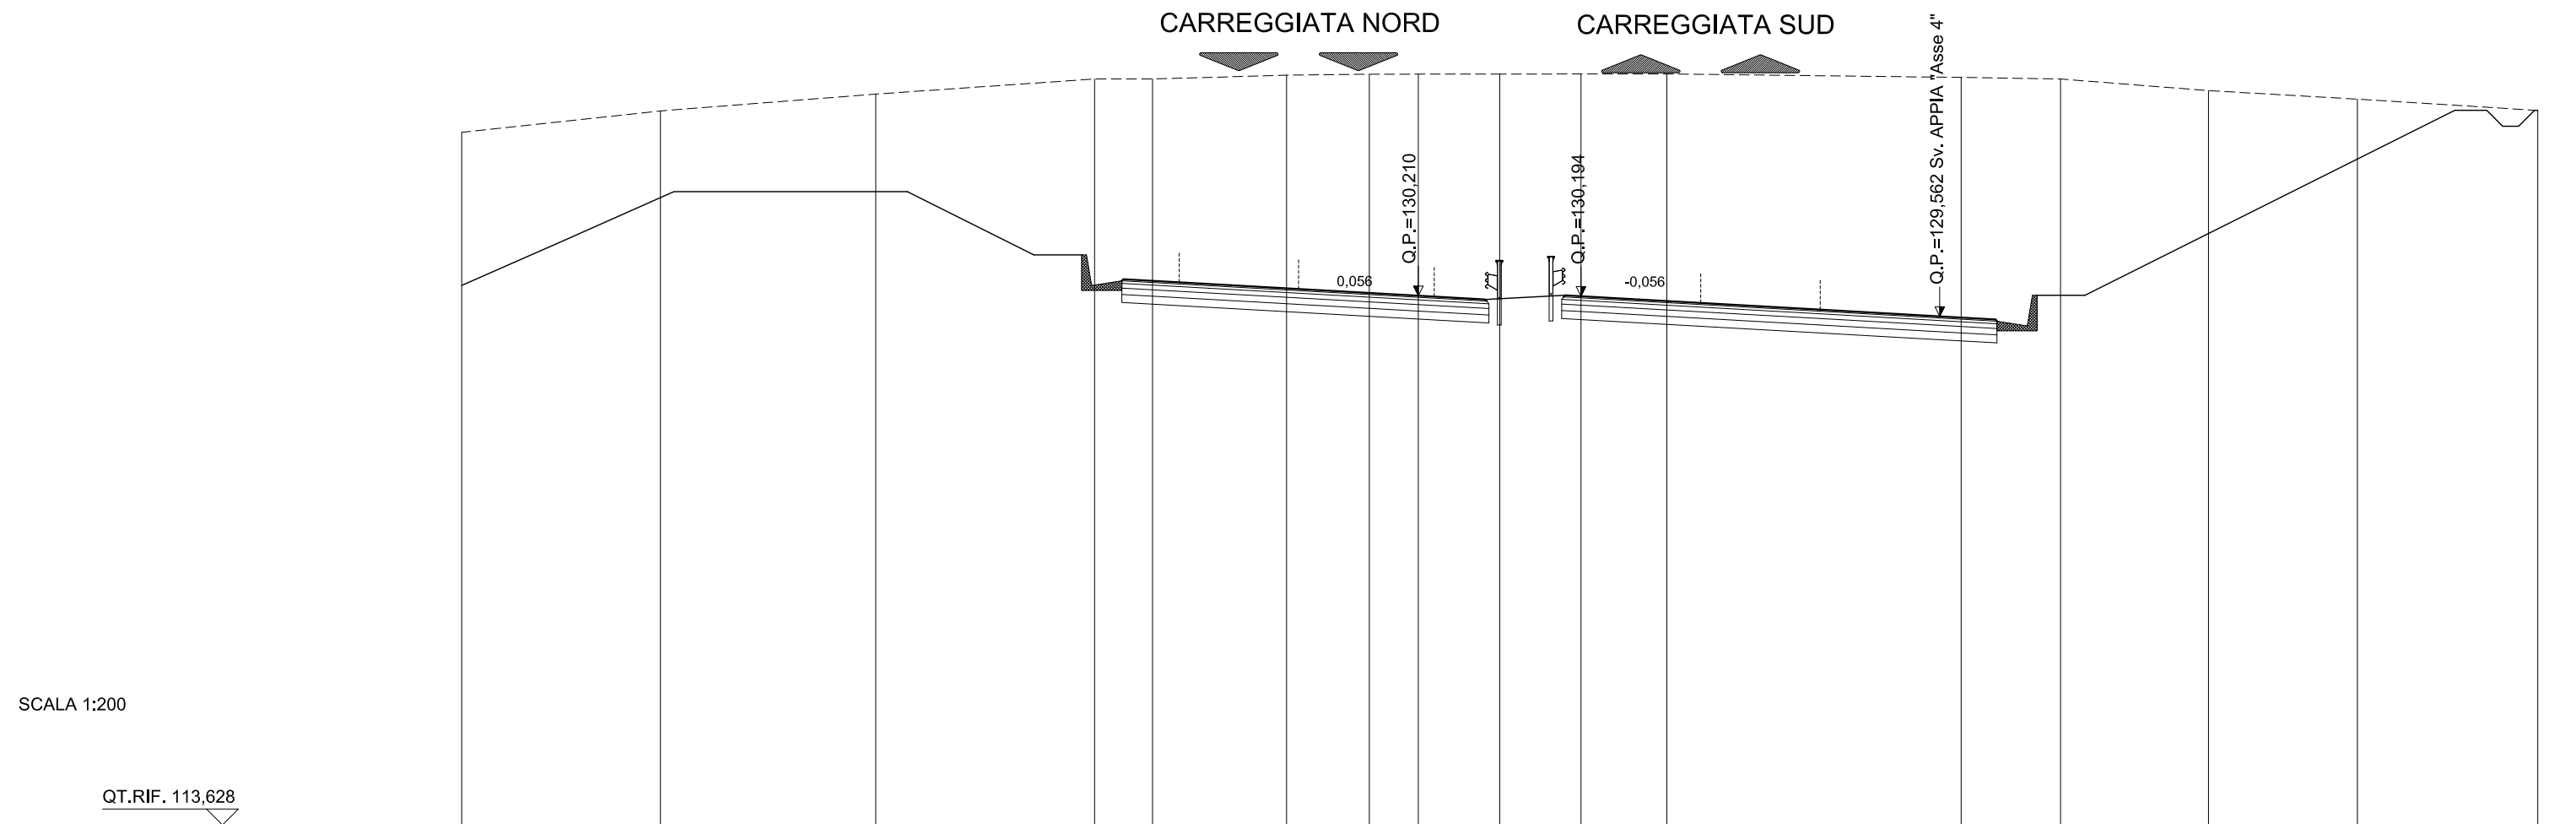

QUOTE TERRENO	135,33	136,00	136,53	137,00	137,00	137,12	137,15	137,15	137,15	137,16	137,16	137,05	137,00	136,64	136,37	136,01	
DIST.PARZIALI TERRENO	6,23	6,75	6,86	1,81	4,20	2,60	1,54	2,55	2,55	2,69	9,23	3,12	4,64	4,67	5,65		
QUOTE PROGETTO		136,18		131,49	130,68	130,73	130,63		130,21	130,09	130,22	130,16	129,77	129,63	129,58	130,39	136,34
DIST. PARZIALI PROGETTO			9,39	2,76	1,75	7,50	2,10	2,50	0,50	7,50	2,60	2,76	11,90				


QT.RIF. 113,628

ASSE PRINCIPALE - RIF. CARREGGIATA SUD

AREE	
BONIFICO	0.00 m ²
SCAVO	295.16 m ²
RILEVATO	12.74 m ²
TERRENO VEGETALE	0.00 m

SEZIONE N.: 281
 QT. PROGETTO: 129,326
 DIST.PROG.: 11200,000

CARREGGIATA NORD
 QT. PROGETTO: 129,338
 DIST.PROG.: 2365,472

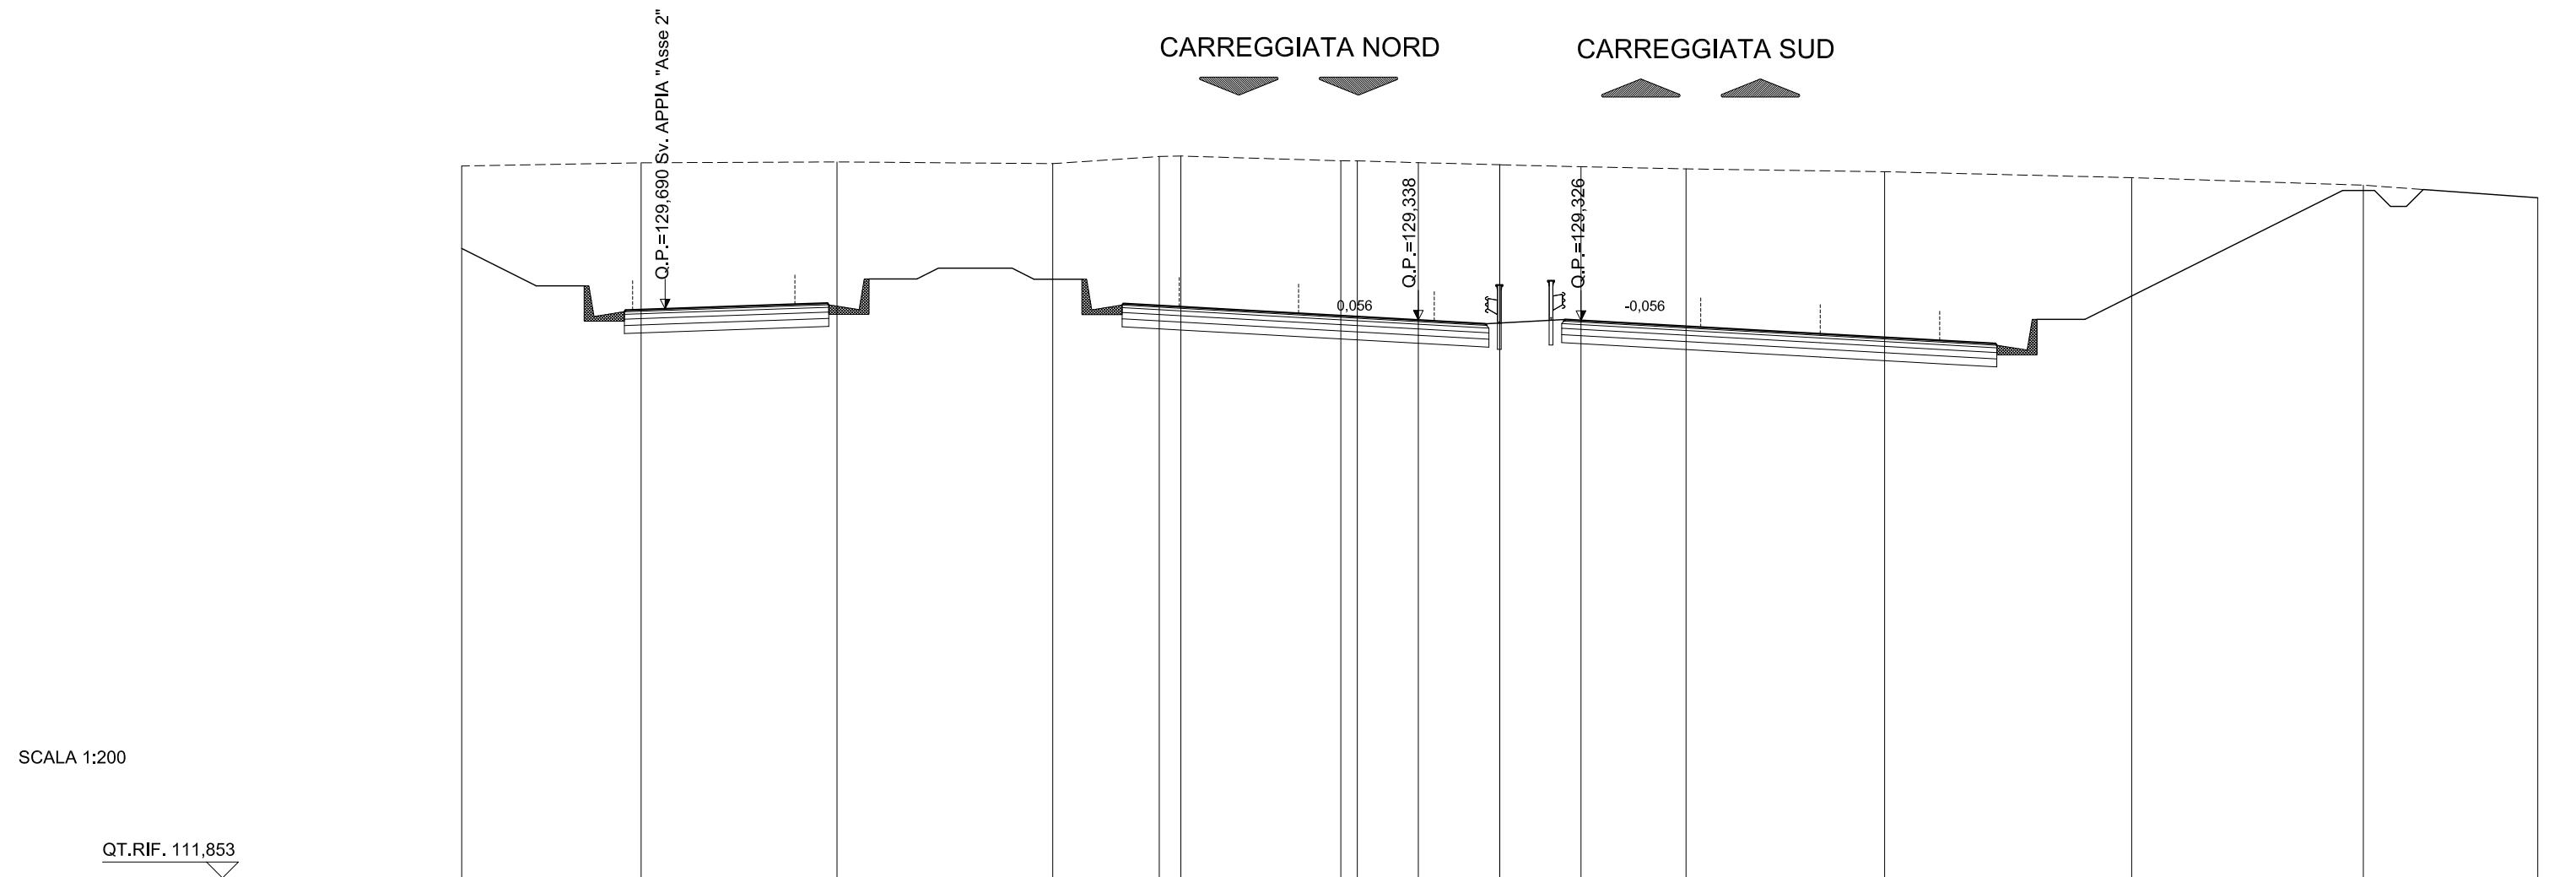

SCALA 1:200

QT.RIF. 111,853


QUOTE TERRENO	134,17	134,27	134,29	134,24	134,46 134,48	134,33 134,33	134,27	134,20 134,20	134,14	134,07	133,99	133,80	133,56	133,17			
DIST.PARZIALI TERRENO	5,63	6,14	6,77	3,34	0,88	5,01	0,52	1,92	2,55	2,55	3,29	6,23	7,75	7,26	5,47		
QUOTE PROGETTO			134,29		130,62	129,81 129,85	129,76		129,34	129,22	129,35 129,33		128,91	128,76 128,71	129,52		133,67
DIST. PARZIALI PROGETTO			7,34		2,76	1,75		7,50	2,10	2,50	0,50		7,50	2,60	2,76		8,30

ASSE PRINCIPALE - RIF. CARREGGIATA SUD

AREE	
BONIFICO	0.00 m ²
SCAVO	133.50 m ²
RILEVATO	5.30 m ²
TERRENO VEGETALE	0.00 m

SEZIONE N.: 282
 QT. PROGETTO: 128,364
 DIST.PROG.: 11240,000

CARREGGIATA NORD
 QT. PROGETTO: 128,371
 DIST.PROG.: 2325,257

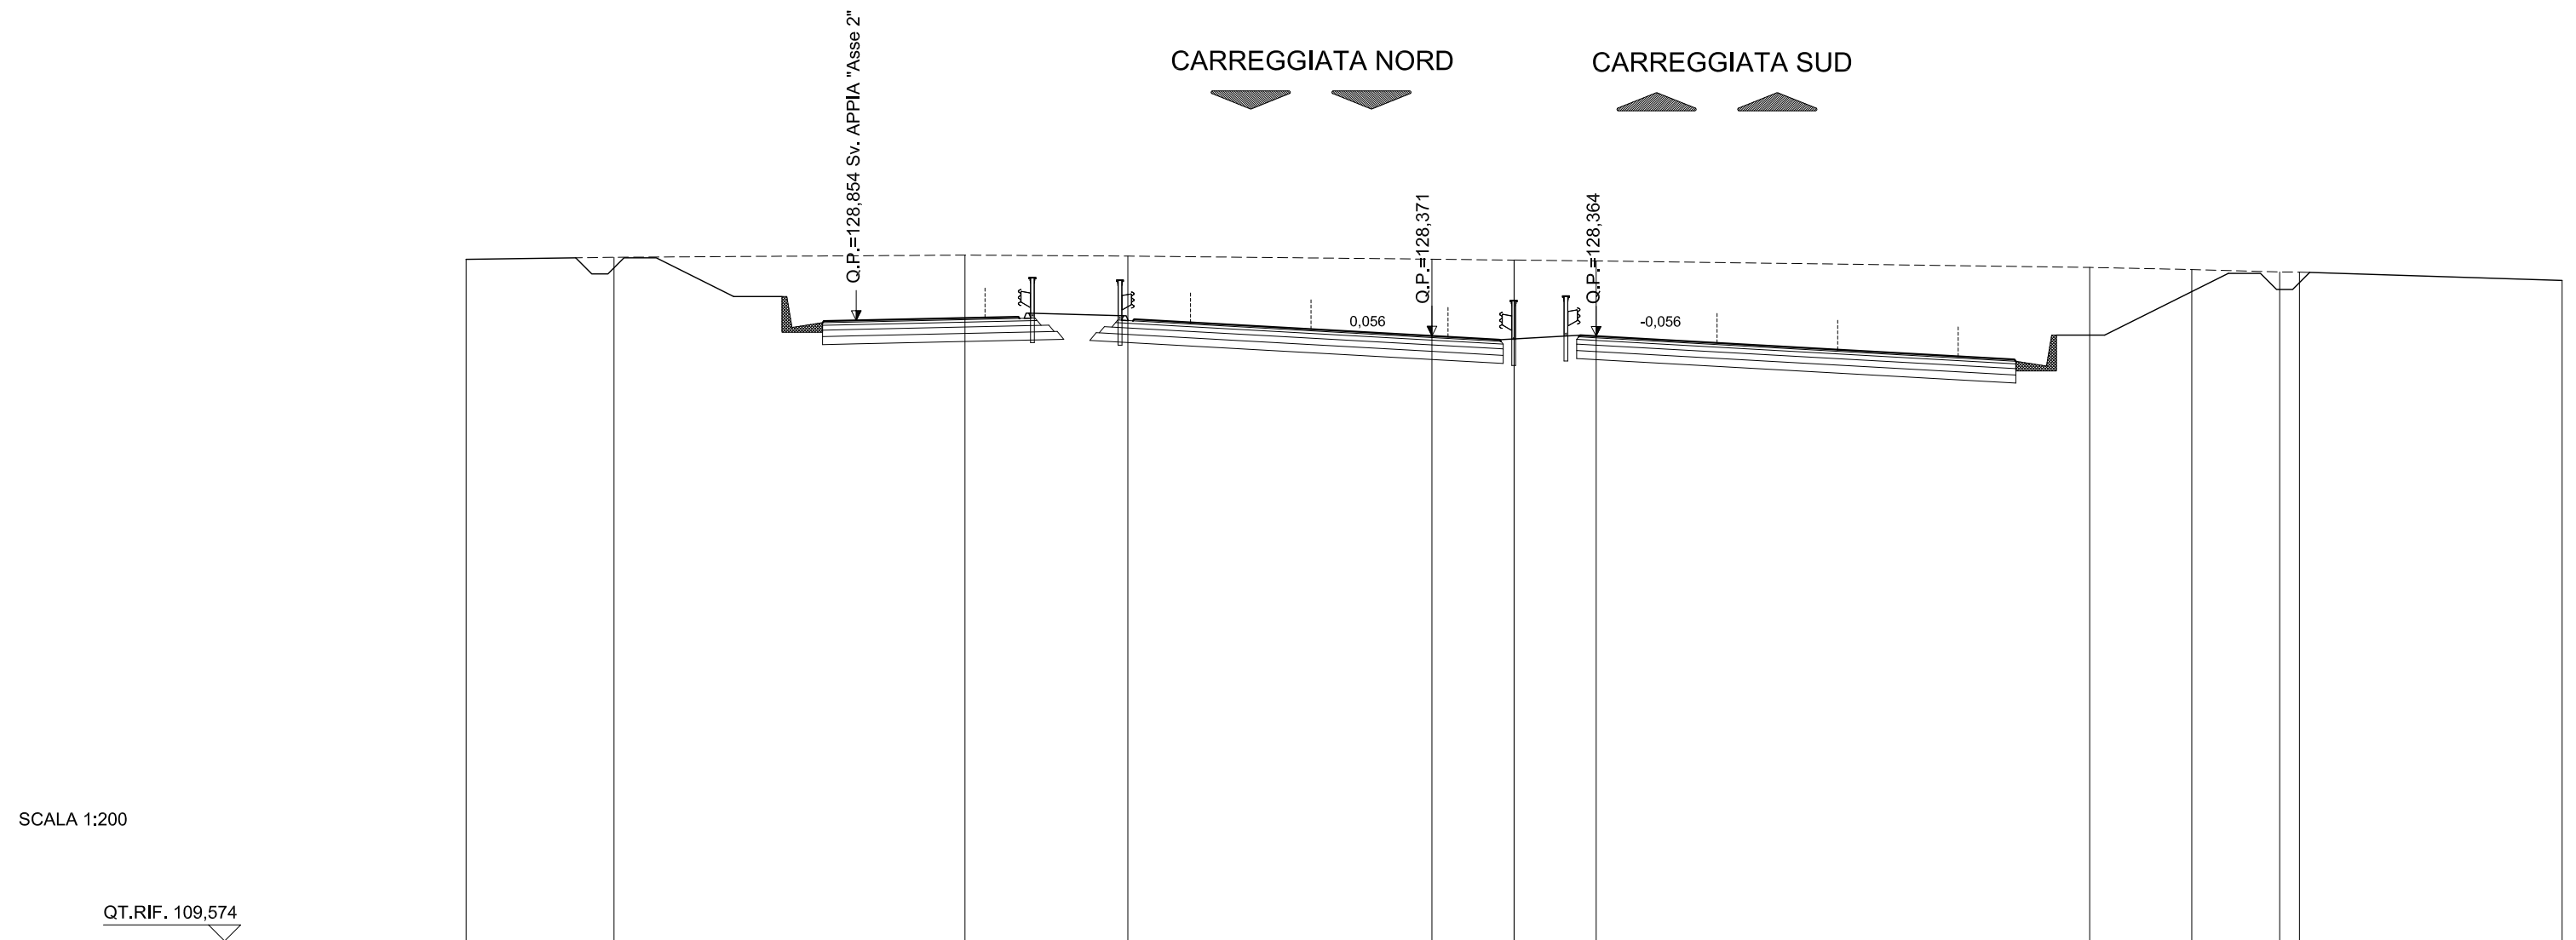

SCALA 1:200

QT.RIF. 109,574

QUOTE TERRENO	130.75	130.81		130.88	130.85		130.76	130.73	130.70		130.50	130.43	130.36	130.35		130.10		
DIST.PARZIALI TERRENO	4,60	10,90	5,06	9,44	2,55	2,55	15,33	3,17	2,73	0,61	8,16							
QUOTE PROGETTO			130.88	129.65	128.84	128.89	128.79		128.37	128.25	128.39	128.36		127.94	127.80	127.75	128.56	130.47
DIST. PARZIALI PROGETTO			2,46	2,76	1,75	7,50	2,10	2,50	0,50	7,50	2,60	2,76	3,83					

ASSE PRINCIPALE - RIF. CARREGGIATA SUD


AREE	
BONIFICO	0.00 m ²
SCAVO	36.57 m ²
RILEVATO	2.75 m ²
TERRENO VEGETALE	1.72 m

SEZIONE N.: 283
 QT. PROGETTO: 127,308
 DIST.PROG.: 11280,000

CARREGGIATA NORD
 QT. PROGETTO: 127,309
 DIST.PROG.: 2285,042

CARREGGIATA NORD

CARREGGIATA SUD

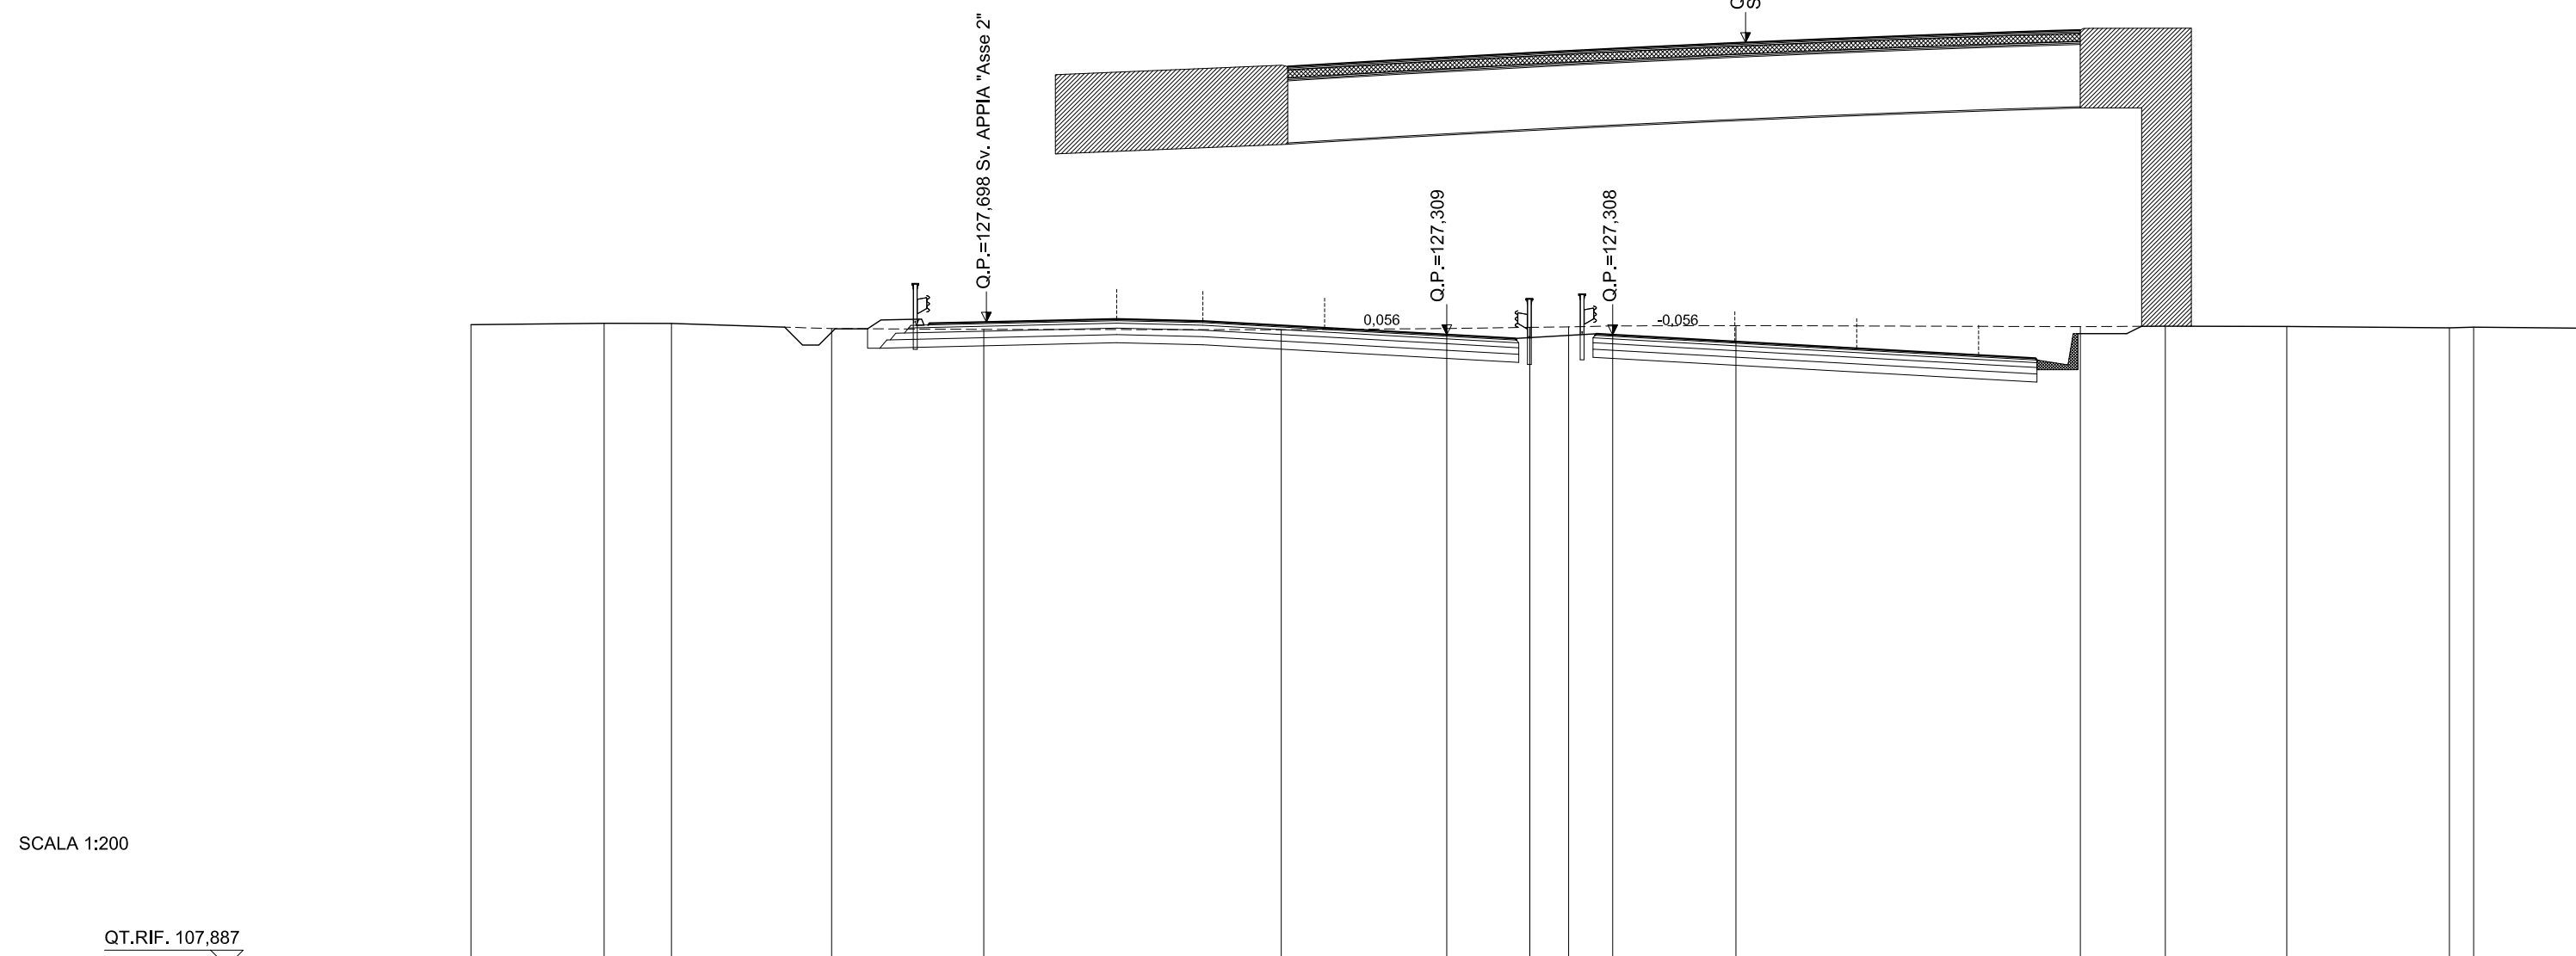

SCALA 1:200

QT.RIF. 107,887


QUOTE TERRENO	127,62	127,66	127,65	127,49	127,47	127,46	127,50	127,53	127,53	127,55	127,58	127,59	127,55	127,57	127,56	127,52	127,54	127,50
DIST.PARZIALI TERRENO	4,09	2,07	4,92	4,68	9,14	5,09	2,55	1,19	1,36	3,79	10,59	2,61	3,74	5,00	0,74	3,53		
QUOTE PROGETTO							127,31	127,19	127,34	127,31		126,89	126,74	126,69	127,50	127,56		
DIST. PARZIALI PROGETTO							0,89	1,17	1,75	7,50	2,10	2,50	0,50	7,50	2,60	2,76		

ASSE PRINCIPALE - RIF. CARREGGIATA SUD

AREE	
BONIFICO	15.14 m ²
SCAVO	16.58 m ²
RILEVATO	11.09 m ²
TERRENO VEGETALE	5.13 m

SEZIONE N.: 286
 QT. PROGETTO: 123,925
 DIST.PROG.: 11400,000

CARREGGIATA NORD
 QT. PROGETTO: 123,924
 DIST.PROG.: 2164,396

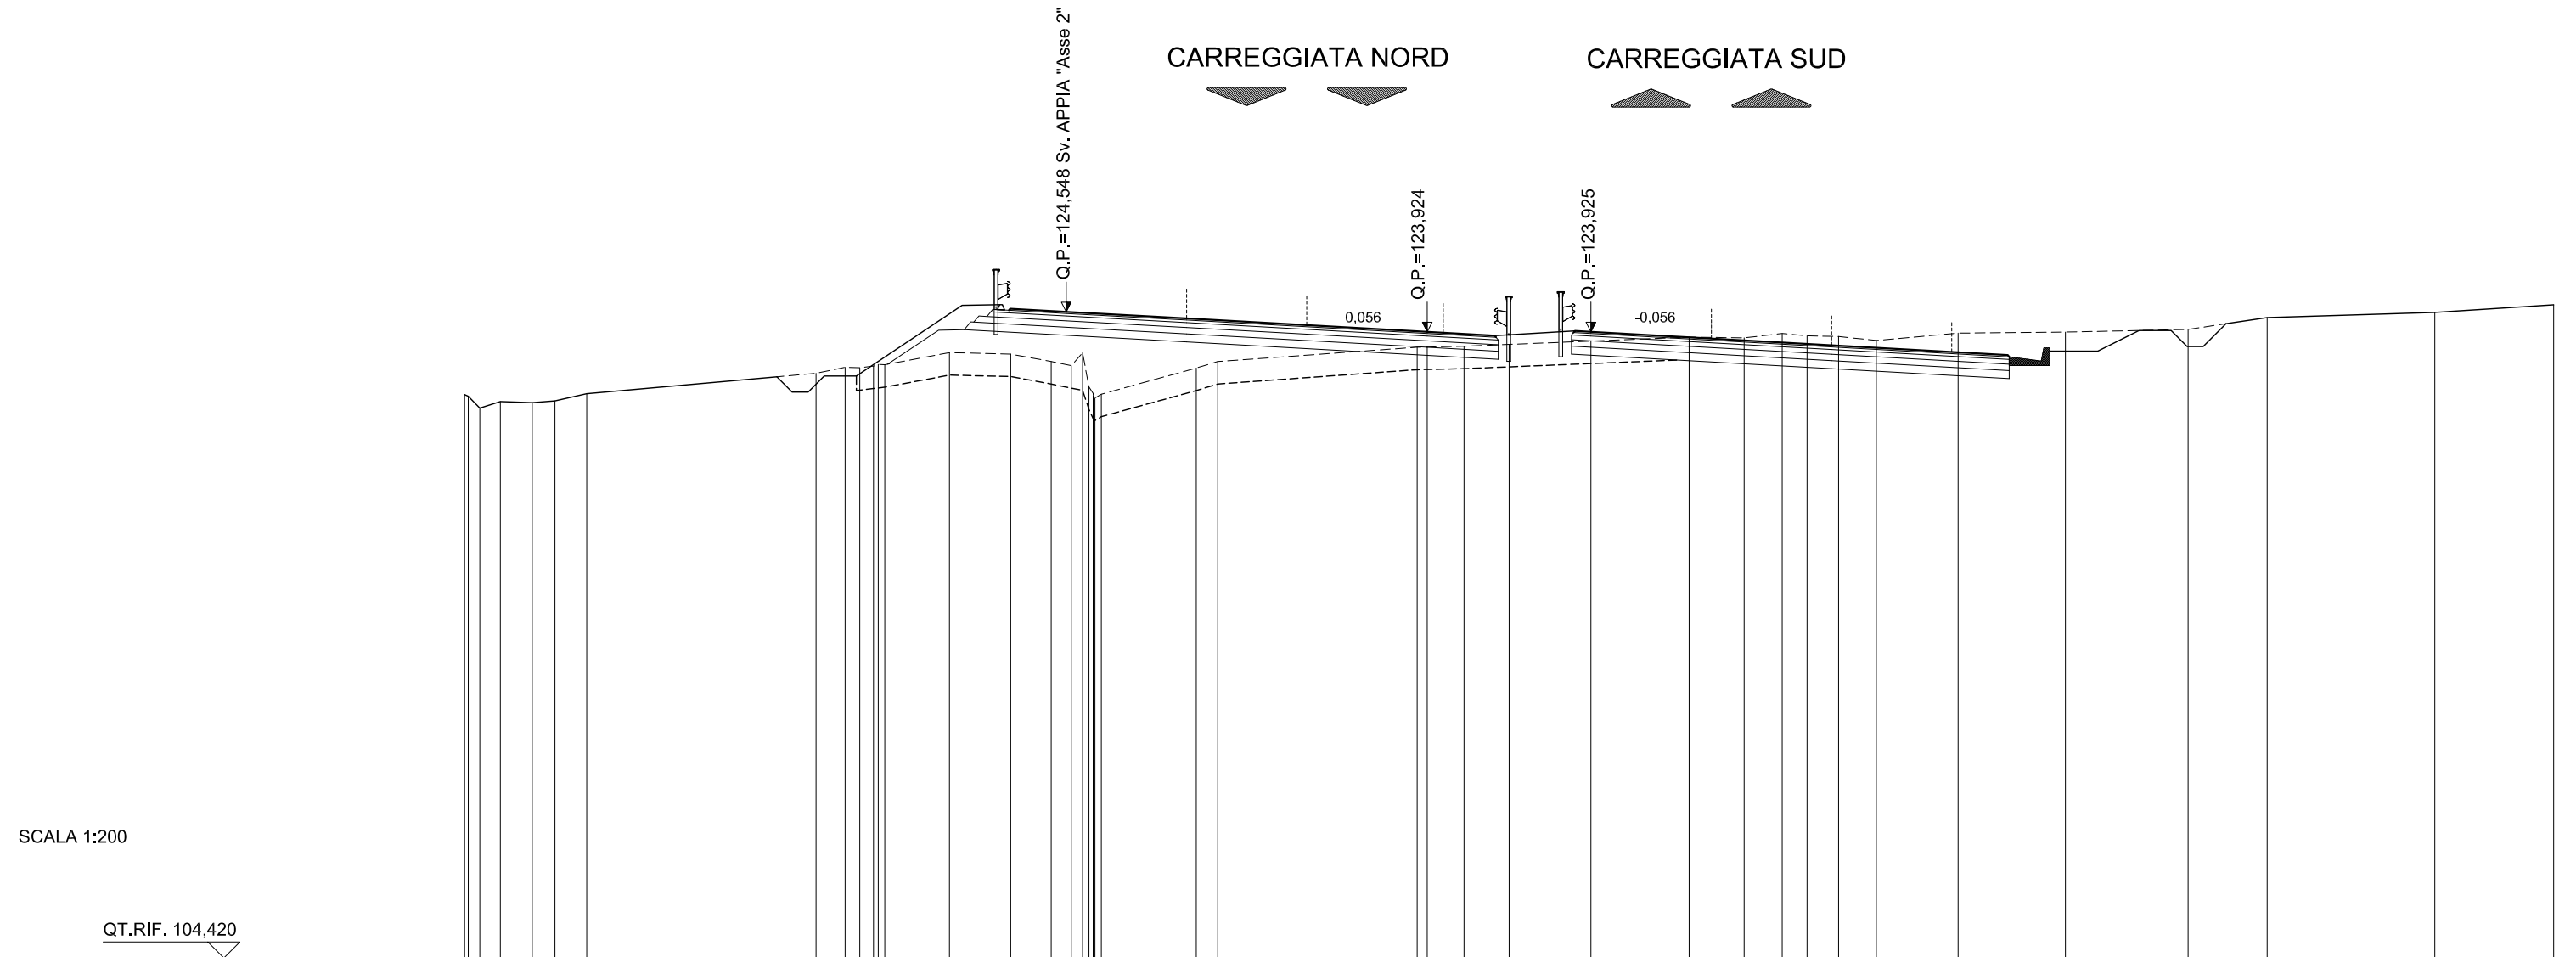

SCALA 1:200

QT.RIF. 104,420

QUOTE TERRENO	121,97 121,92 121,55 121,75 121,72 121,77 122,00	122,63 122,82 122,81 122,86 122,91 122,90 123,28	123,23 123,00 122,87 123,27 122,21 122,00 121,91 121,86 121,98 122,80 123,00	123,45 123,45 123,48 123,53 123,64 123,76 123,74 123,87 123,80 123,78 123,66 123,88 123,92 124,00 124,37 124,53 124,77
DIST.PARZIALI TERRENO	0,64 0,99 0,71 0,99	7,15 0,91	2,01 1,91 1,26 0,63 2,96 0,67	6,21 1,15 1,40 2,55 3,06 1,71 1,19 0,77 0,98 1,18 2,55 3,34 3,82 2,46 5,22 3,70
QUOTE PROGETTO			123,19 124,54 124,57 124,39 124,44 124,34	123,92 123,81 123,95 123,92 123,51 123,36 123,31 124,12 123,90
DIST. PARZIALI PROGETTO			2,02 1,17 1,75	7,50 2,10 2,50 0,50 7,50 2,60 2,76

ASSE PRINCIPALE - RIF. CARREGGIATA SUD


AREE	
BONIFICO	20.40 m ²
SCAVO	7.83 m ²
RILEVATO	20.94 m ²
TERRENO VEGETALE	5.71 m

SEZIONE N.: 288
 QT. PROGETTO: 121,667
 DIST.PROG.: 11480,000

CARREGGIATA NORD
 QT. PROGETTO: 121,666
 DIST.PROG.: 2083,966

CARREGGIATA NORD

CARREGGIATA SUD

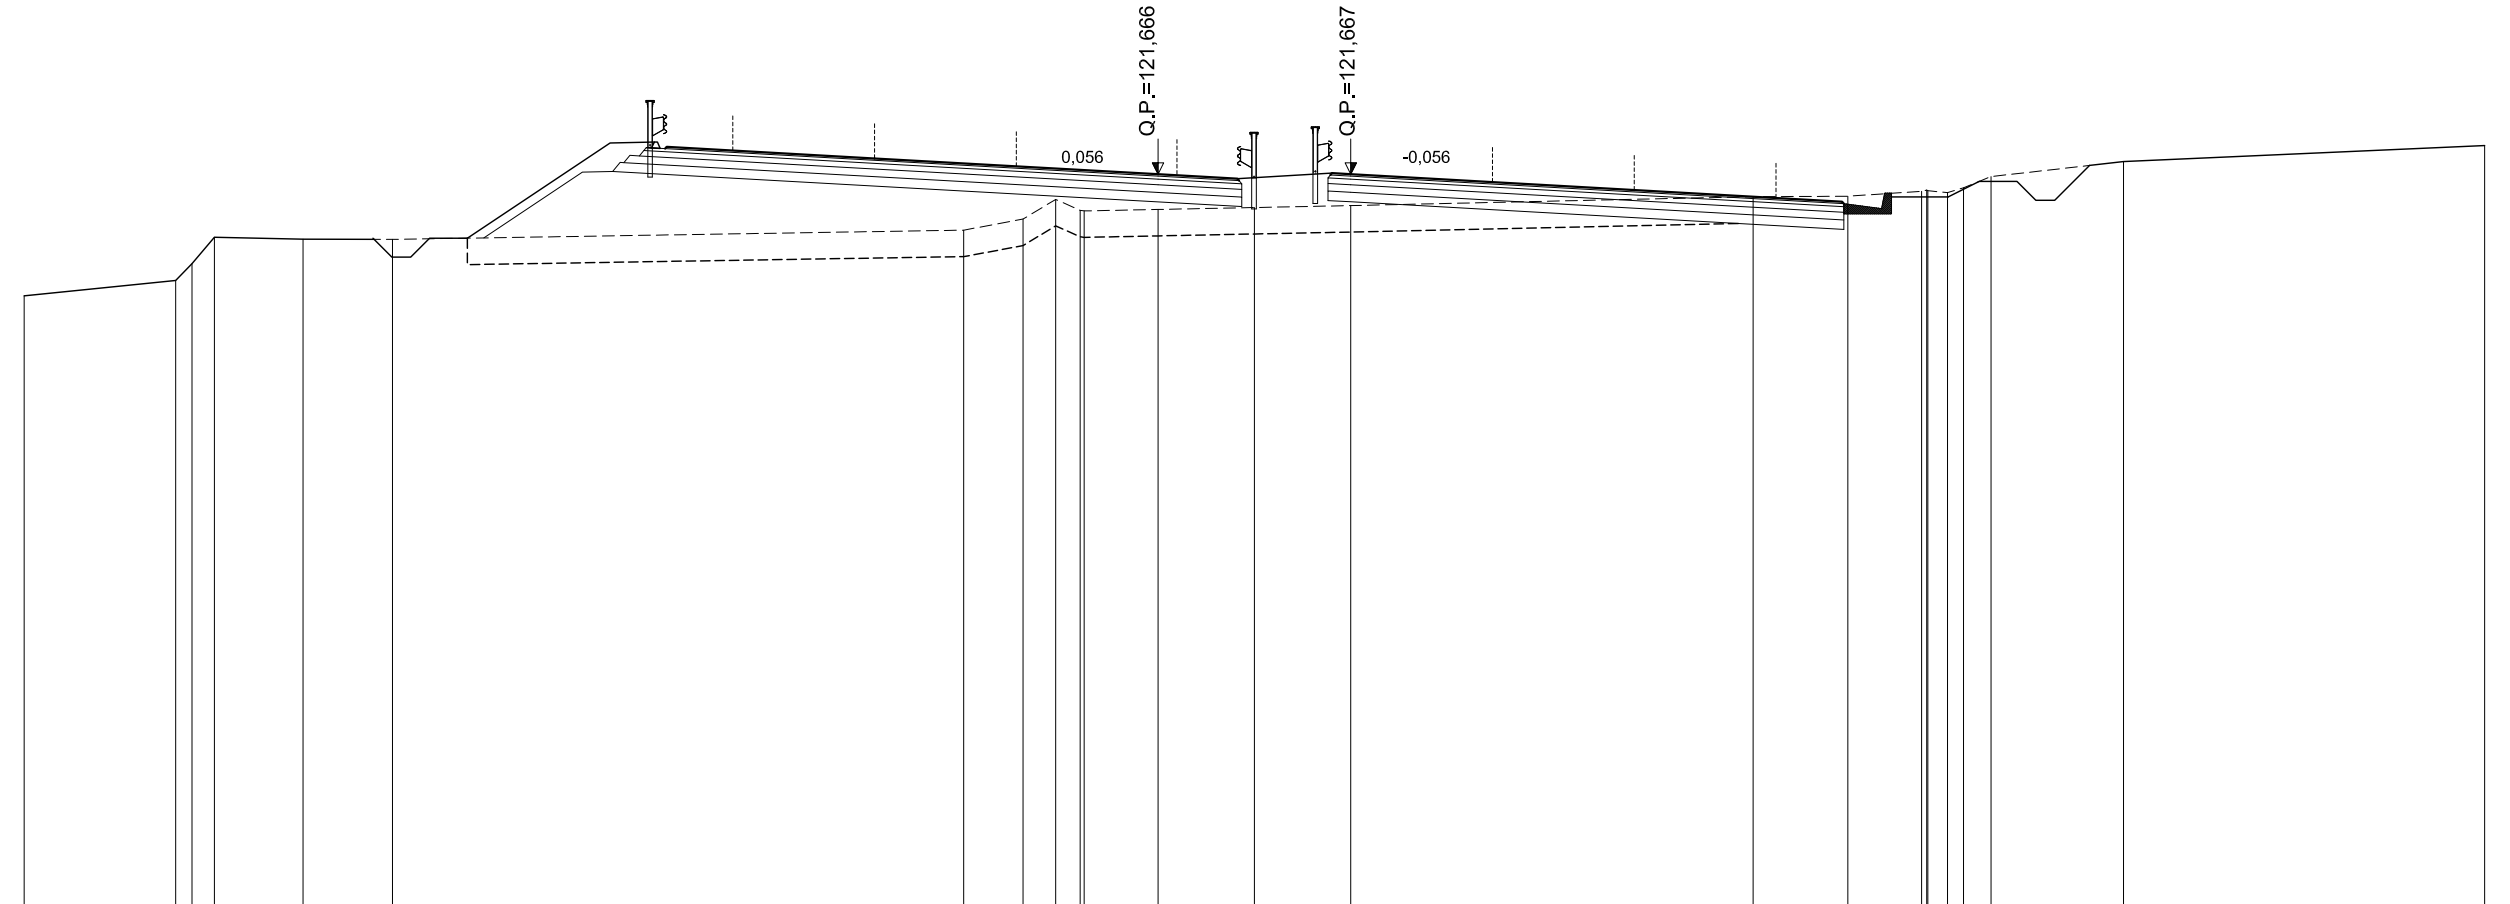

SCALA 1:200

QT.RIF. 102,332

QUOTE TERRENO	118,45	118,86	119,30	120,00	119,95	119,94		120,19	120,48	121,00	120,71	120,70	120,73	120,79	120,84		121,07	121,08	121,21	121,25	121,23	121,18	121,31	121,60	122,00		122,43
DIST.PARZIALI TERRENO		4,01	0,59	2,35	2,37		15,11	1,57	0,86	0,64	1,96	2,55	2,55		10,64		2,51	1,95	0,52	0,73	3,51		9,55				
QUOTE PROGETTO							120,04		122,29	122,31	122,13	122,18	122,08		121,67	121,55	121,69	121,67		121,25	121,10	121,05	121,04	121,02	121,08		
DIST. PARZIALI PROGETTO							3,36		1,17	1,75		7,50		2,10	2,50	0,50	7,50		2,60	1,17							

ASSE PRINCIPALE - RIF. CARREGGIATA SUD


AREE	
BONIFICO	0.00 m ²
SCAVO	91.82 m ²
RILEVATO	0.00 m ²
TERRENO VEGETALE	0.00 m

SEZIONE N.: 292
 QT. PROGETTO: 117,696
 DIST.PROG.: 11640,000

CARREGGIATA NORD
 QT. PROGETTO: 117,720
 DIST.PROG.: 1923,105

CARREGGIATA NORD

CARREGGIATA SUD

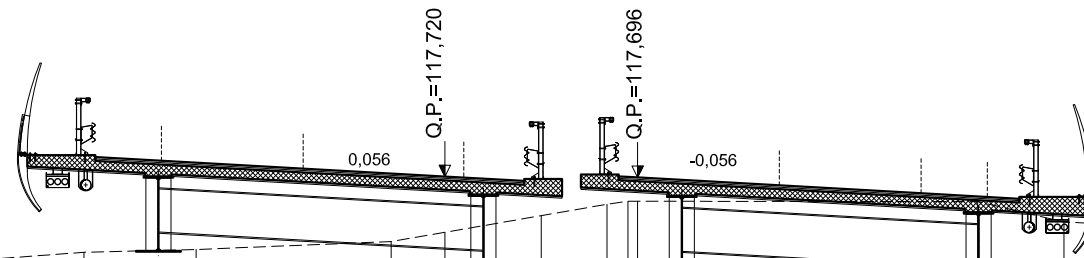

SCALA 1:200

QT.RIF. 94,294


QUOTE TERRENO	114,69	115,00	114,94	114,86	114,87	115,30	115,72	115,79	116,00	116,24	116,69	116,99	117,06	117,07	117,06	116,52	116,20	116,19	116,29	116,29	116,44	116,44
DIST.PARZIALI TERRENO	2,07	1,71	1,25	5,16	6,25	5,53	2,97	5,16	1,42	2,55	1,74	0,55	9,00	2,28	7,32	1,73	2,17	1,08	2,44	3,34		
QUOTE PROGETTO						115,29	118,34	118,36	118,39	118,24	118,14	117,72	117,60	117,72	117,70	117,28	117,13	117,08	117,24	117,22	116,45	
DIST. PARZIALI PROGETTO						4,58	1,17	1,75	7,50	2,10	2,50	0,50	7,50	2,60	1,17	1,15						

ASSE PRINCIPALE - RIF. CARREGGIATA SUD

AREE	
BONIFICO	1.89 m ²
SCAVO	94.97 m ²
RILEVATO	4.95 m ²
TERRENO VEGETALE	0.00 m

SEZIONE N.: 294
 QT. PROGETTO: 116,772
 DIST.PROG.: 11720,000

CARREGGIATA NORD
 QT. PROGETTO: 116,826
 DIST.PROG.: 1842,704

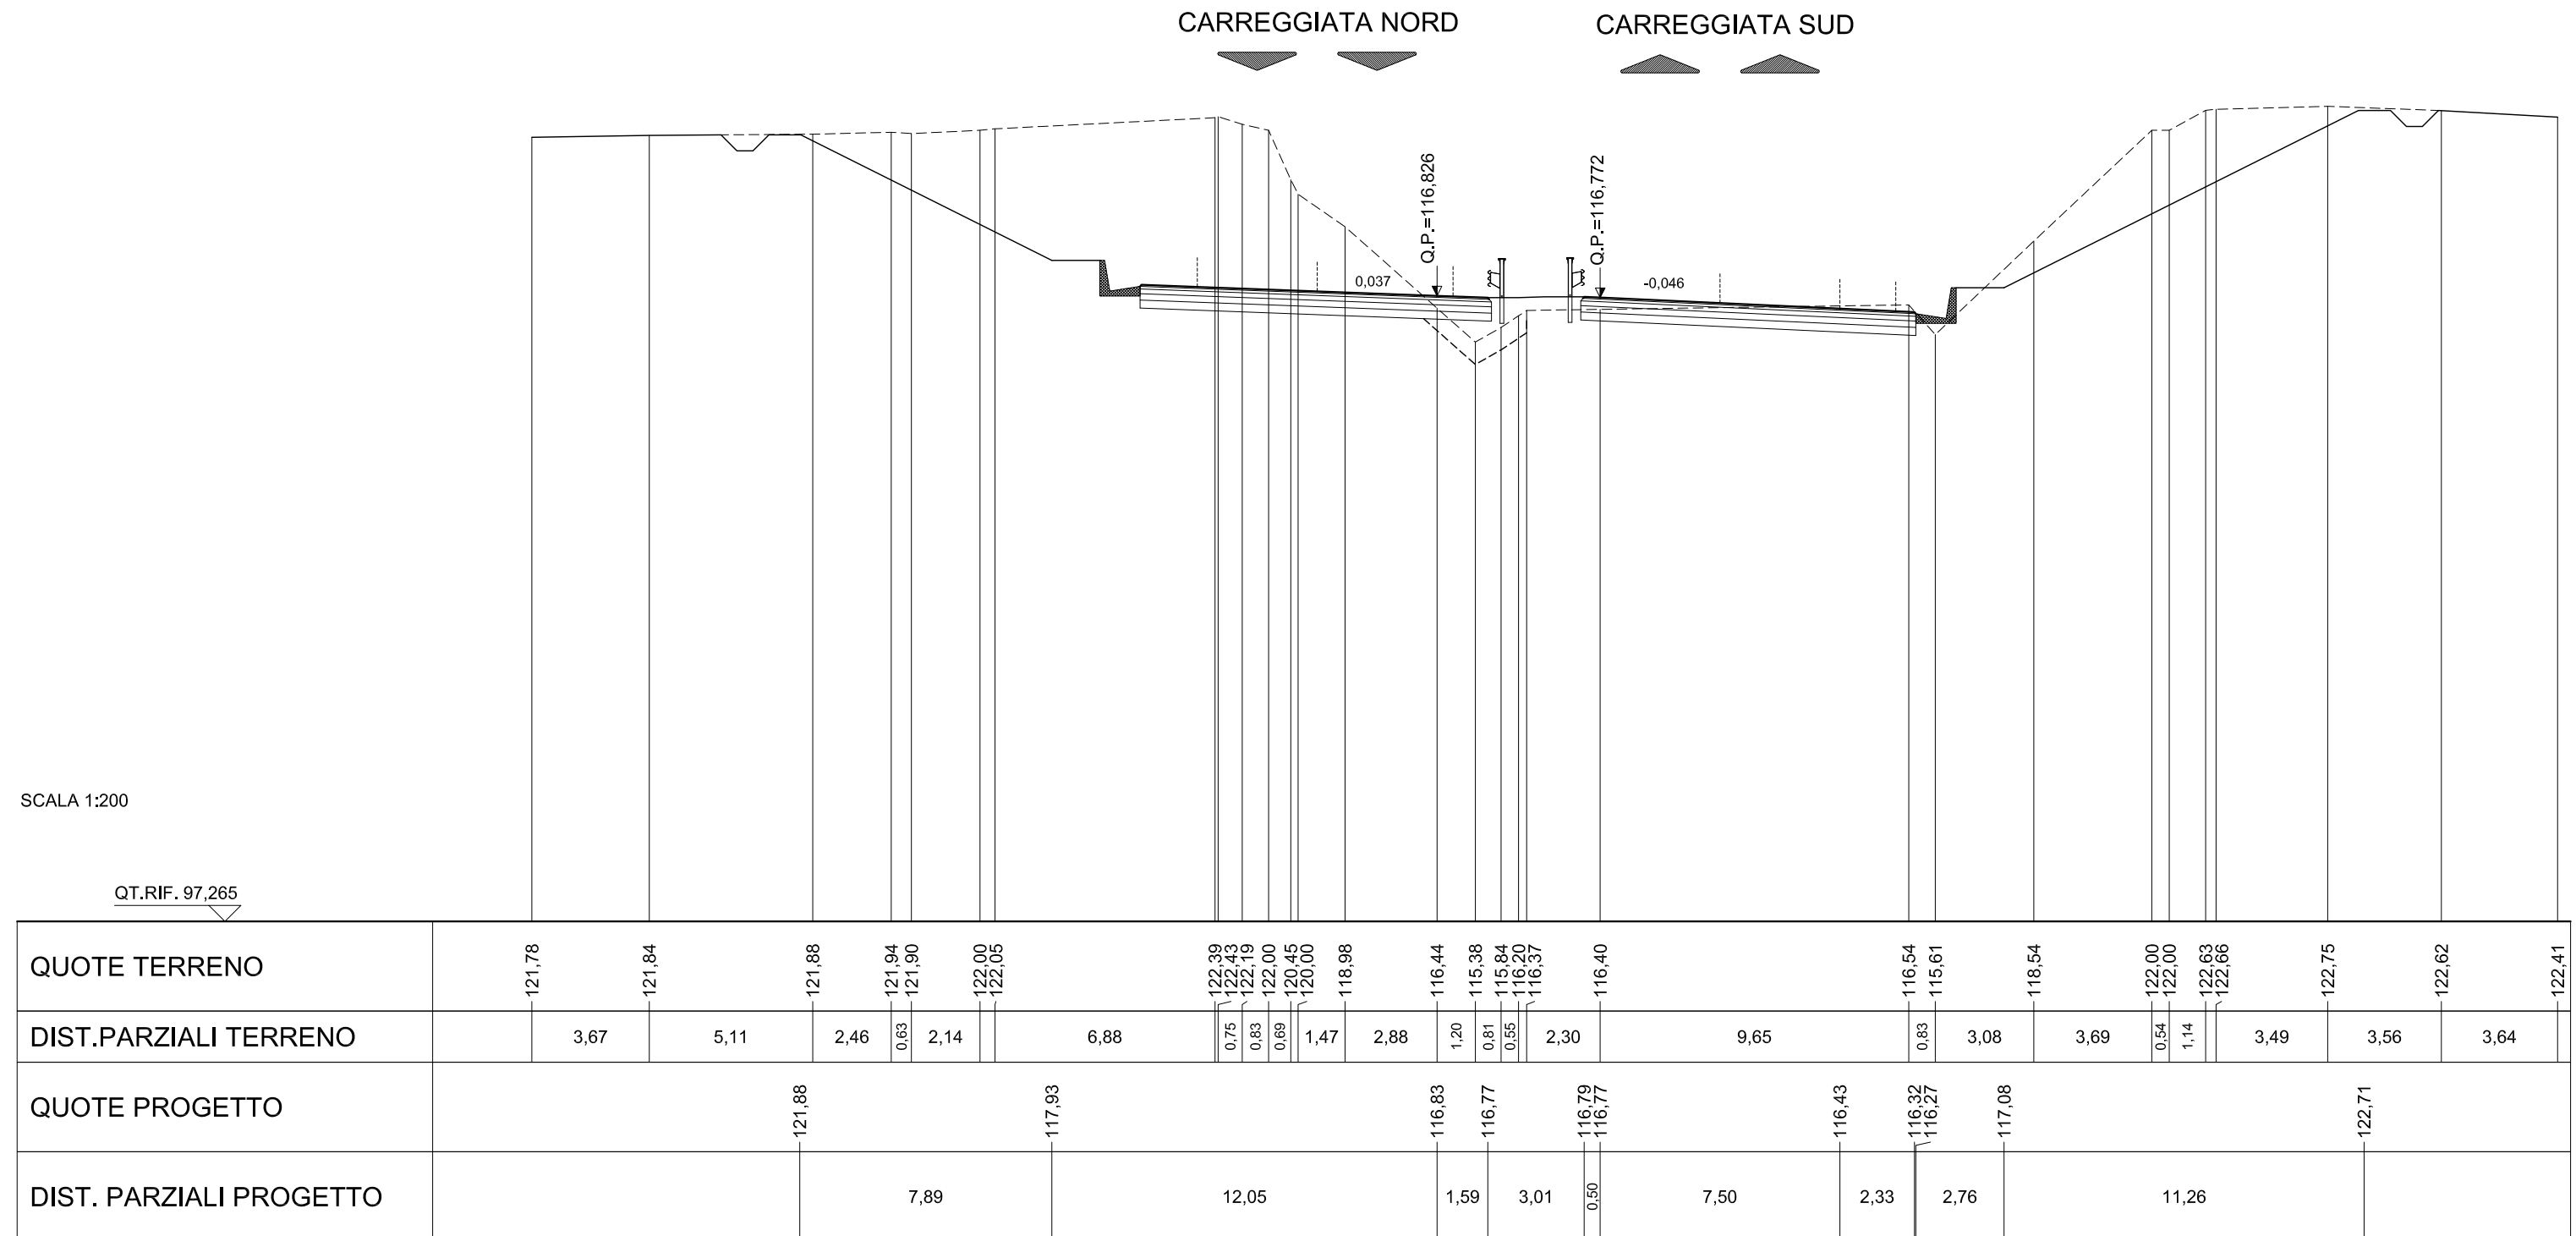

SCALA 1:200

QT.RIF. 97,265

ASSE PRINCIPALE - RIF. CARREGGIATA SUD


AREE	
BONIFICO	2.78 m ²
SCAVO	41.21 m ²
RILEVATO	2.43 m ²
TERRENO VEGETALE	0.00 m

SEZIONE N.: 297
 QT. PROGETTO: 116,885
 DIST.PROG.: 11840,000

CARREGGIATA NORD
 QT. PROGETTO: 116,997
 DIST.PROG.: 1722,571

CARREGGIATA NORD

CARREGGIATA SUD

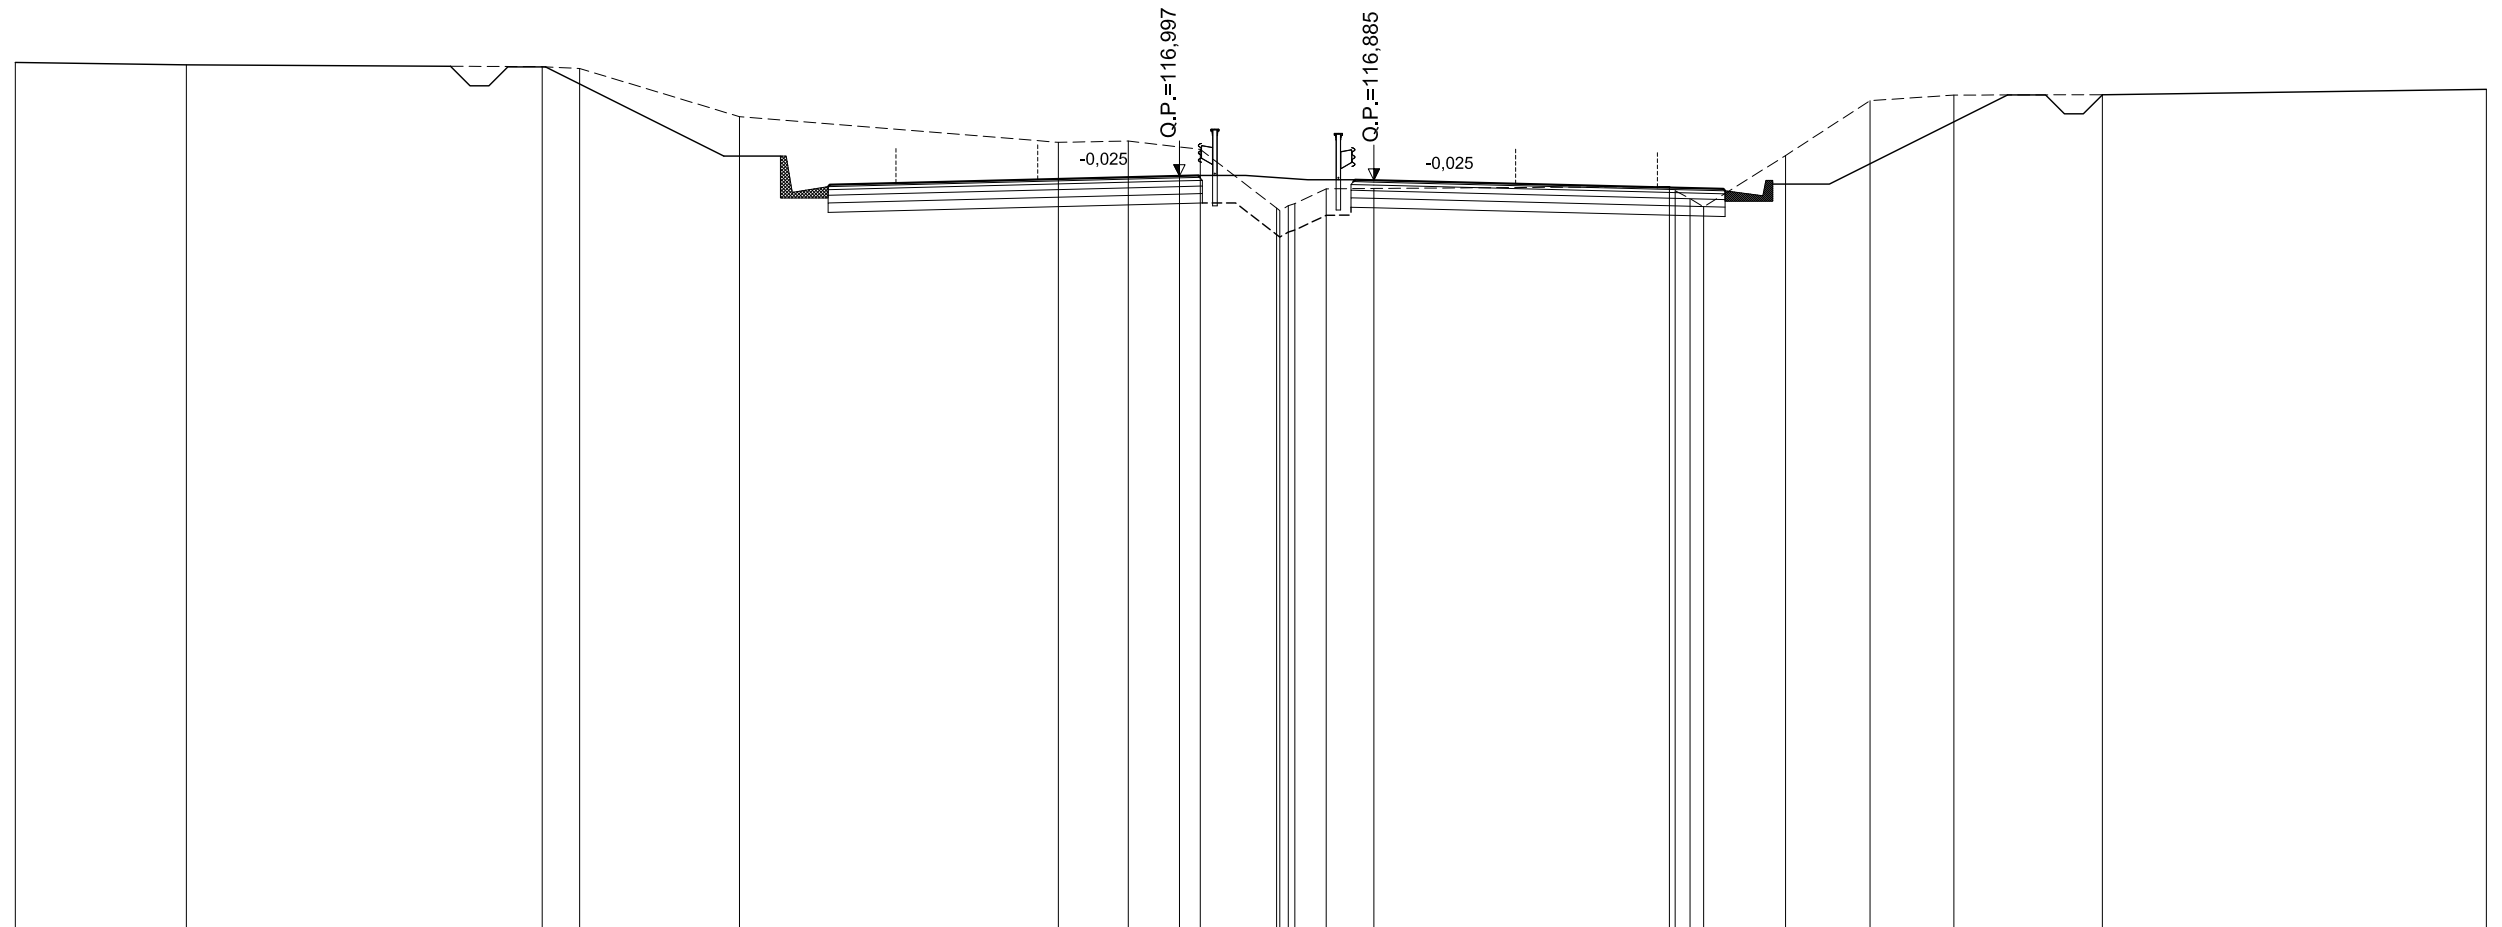

SCALA 1:200

QT.RIF. 97,100

QUOTE TERRENO	120,00	119,94	119,89	119,84	118,57	117,89	117,92	117,76	117,70	116,15	116,08	116,27	116,66	116,67	116,72	116,61	116,39	116,18	117,54	118,99	119,14	119,15	119,29	
DIST.PARZIALI TERRENO		4,52		9,42	0,99	4,23		8,44	1,85	1,35	0,95	2,02	0,83	1,26	7,82		2,17	2,23	2,22	3,93		10,16		
QUOTE PROGETTO			119,88		117,53	116,71	116,77	116,81		117,00	117,01		116,90	116,89	116,70	116,65	116,60	116,60		119,07				
DIST. PARZIALI PROGETTO			4,71		2,76	1,75		7,50	0,50		4,15	0,50		7,50	1,75		4,91							

ASSE PRINCIPALE - RIF. CARREGGIATA SUD


AREE	
BONIFICO	2.79 m ²
SCAVO	46.79 m ²
RILEVATO	3.81 m ²
TERRENO VEGETALE	0.00 m

SEZIONE N.: 298
 QT. PROGETTO: 117,309
 DIST.PROG.: 11880,000

CARREGGIATA NORD
 QT. PROGETTO: 117,429
 DIST.PROG.: 1682,571

CARREGGIATA NORD

CARREGGIATA SUD

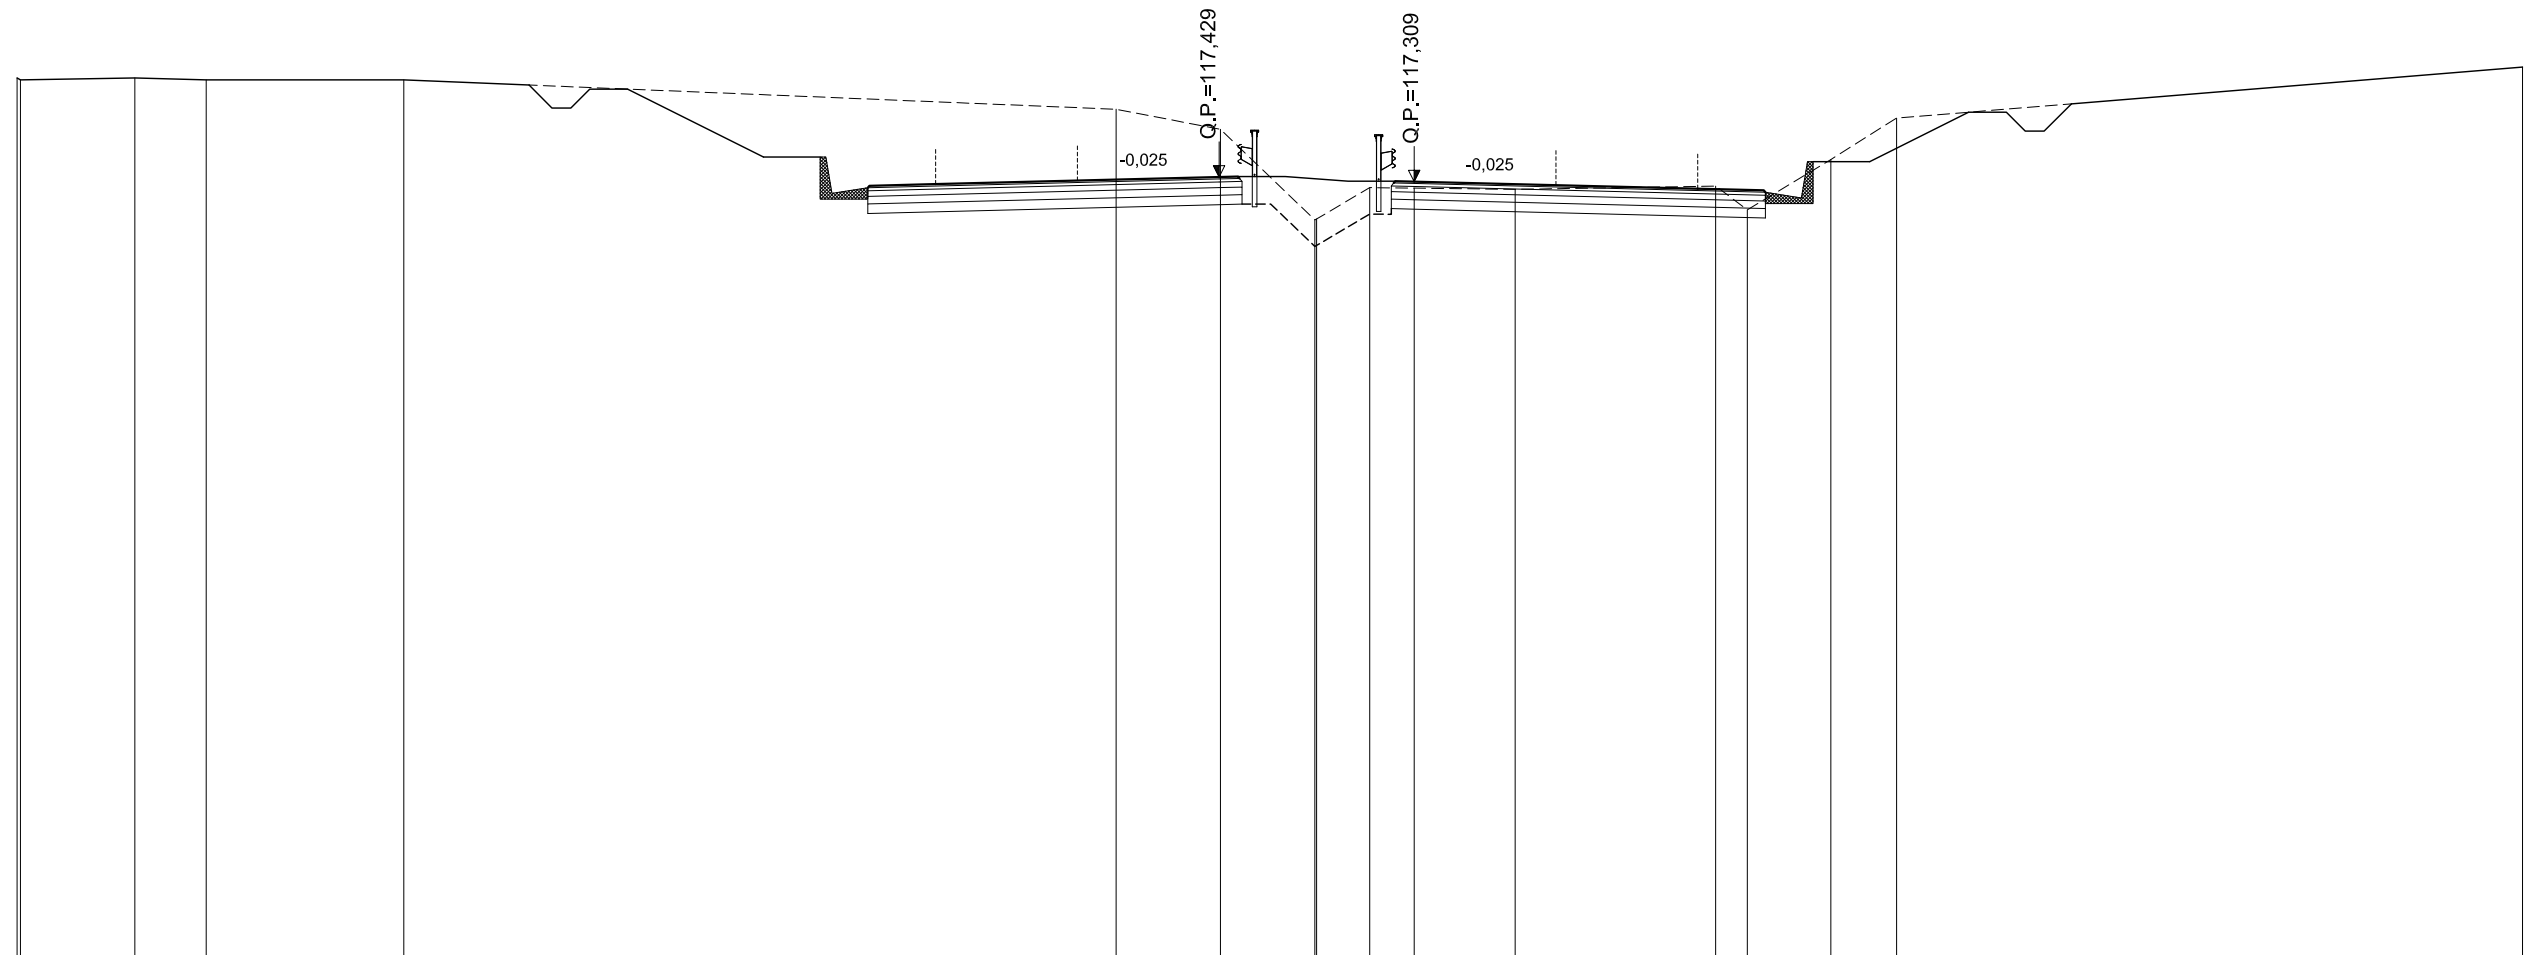

SCALA 1:200

QT.RIF. 96,821


QUOTE TERRENO	120.05	120.05	120.00	120.00	119.22	118.69	116.29	116.32	117.15	117.14	117.10	117.19	116.56	117.89	118.99	120.34	
DIST.PARZIALI TERRENO	3,03	1,89	5,23	18,85	2,76	2,50	1,41	1,18	2,67	5,31	0,84	2,21	1,74	16,56			
QUOTE PROGETTO					119,76	117,96	117,15	117,20	117,24		117,43	117,44	117,32	117,31	117,12	117,84	119,14
DIST. PARZIALI PROGETTO					3,60	2,76	1,75	7,50	0,50	4,16	0,50	7,50	4,55	2,61			

ASSE PRINCIPALE - RIF. CARREGGIATA SUD

AREE	
BONIFICO	0.00 m ²
SCAVO	103.06 m ²
RILEVATO	5.33 m ²
TERRENO VEGETALE	0.00 m

SEZIONE N.: 302
 QT. PROGETTO: 119,160
 DIST.PROG.: 12040,000

CARREGGIATA NORD
 QT. PROGETTO: 119,262
 DIST.PROG.: 1522,571

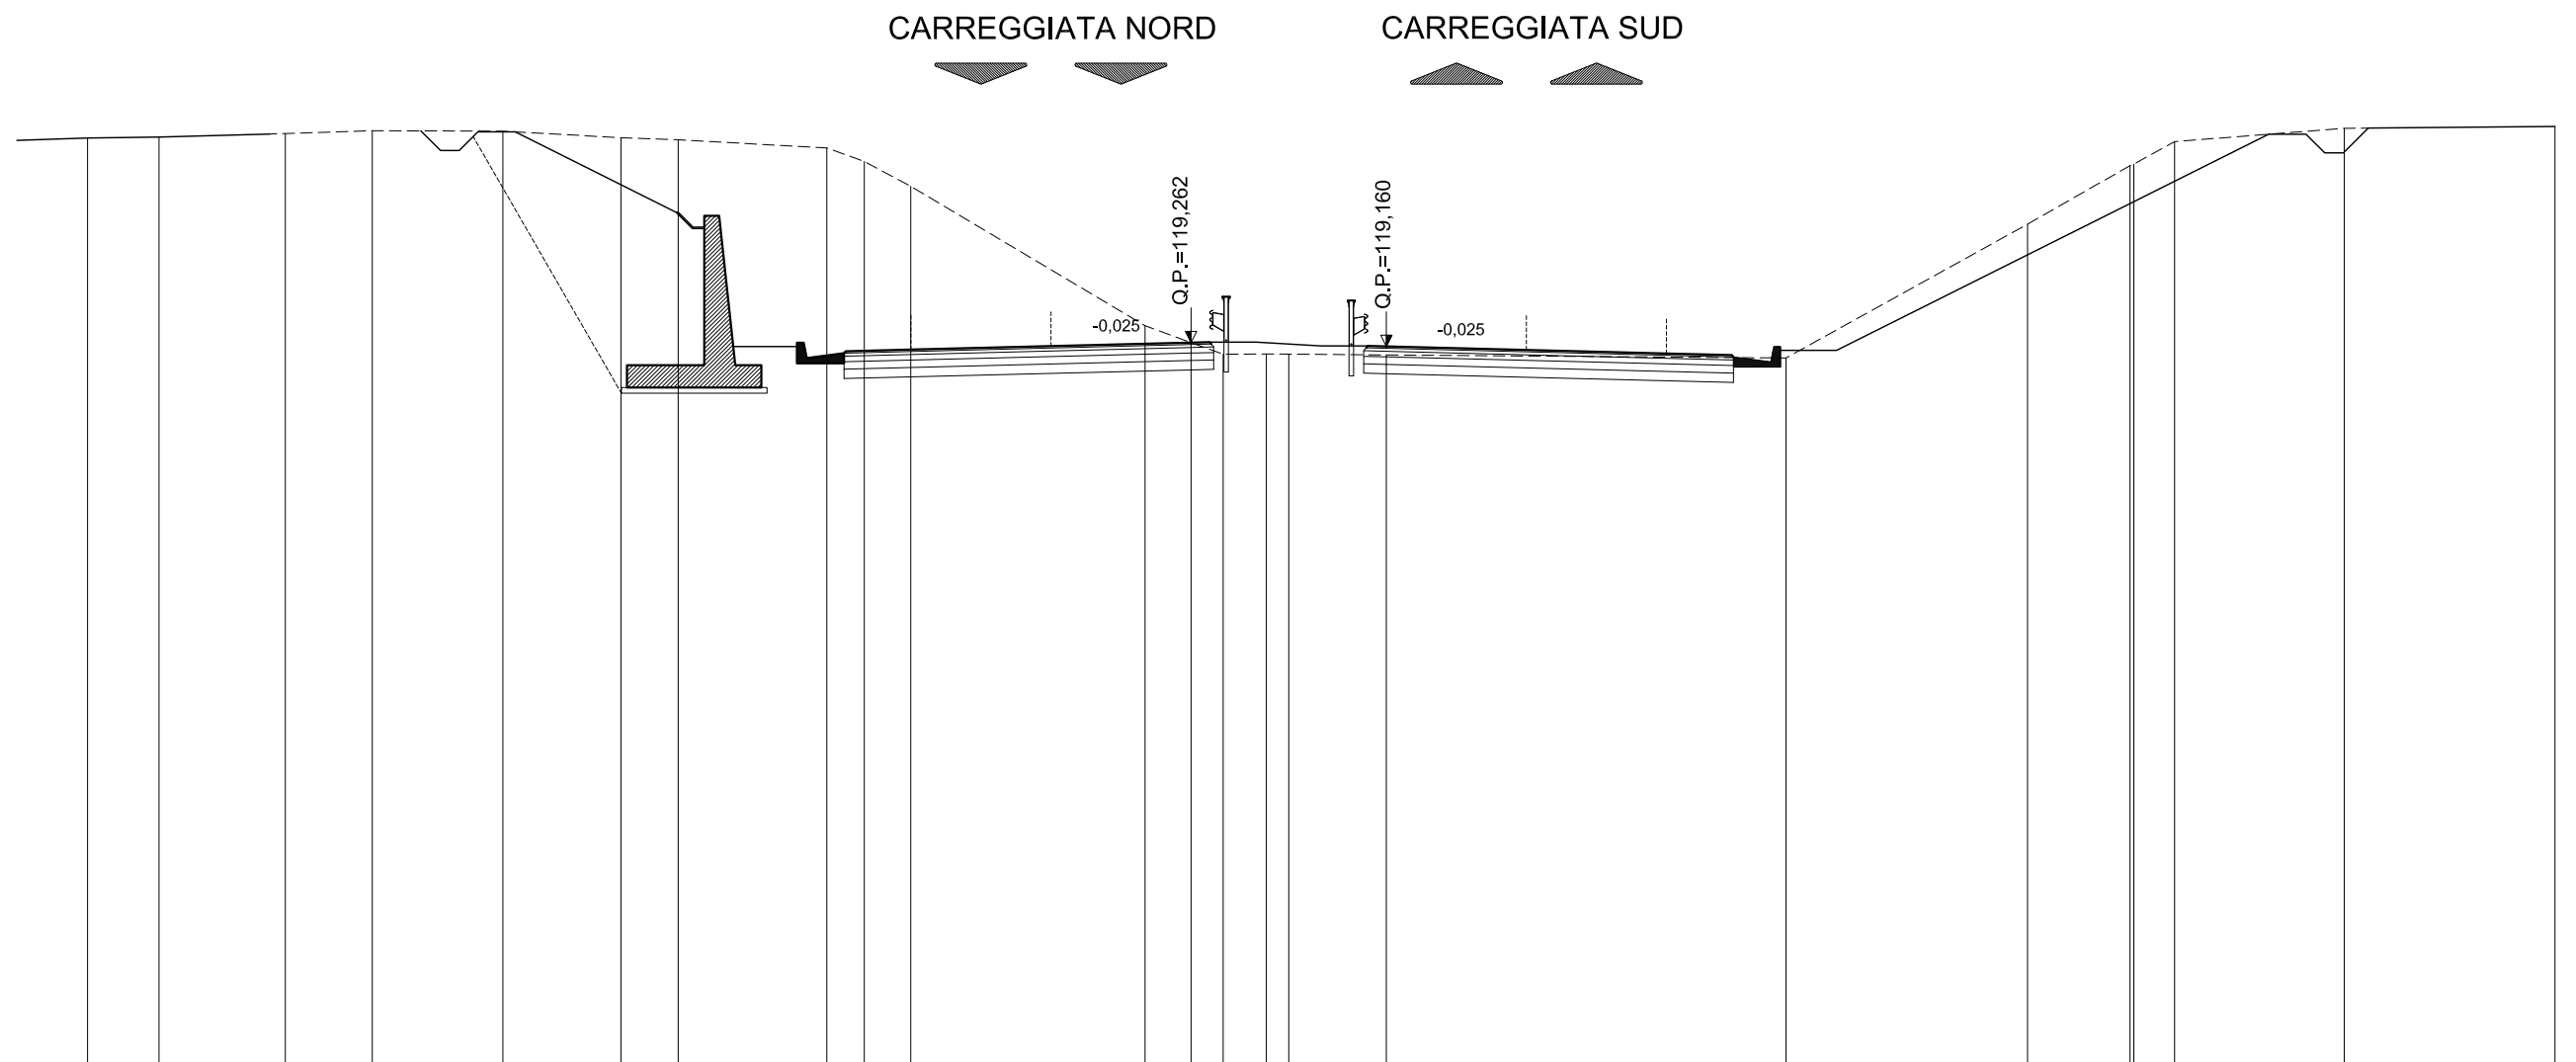

SCALA 1:200

QT.RIF. 99,970

QUOTE TERRENO	124,74	124,77	124,86	124,94	124,92	124,75	124,69	124,47	124,11	123,45	119,71	119,26	118,95	118,96	118,95	118,93	118,85	122,44	124,00	124,04	124,64	125,00	125,05	
DIST.PARZIALI TERRENO	1,92	3,38	2,33	3,50	3,16	1,53	3,98	1,00	1,25	6,27	1,23	0,86	1,16	0,60	2,61	10,70	6,47	2,74	1,09	1,09	4,54	5,64		
QUOTE PROGETTO				124,92			119,79					119,26	119,27		119,17	119,16		118,97		118,93	118,88	119,04	119,02	118,94
DIST. PARZIALI PROGETTO					10,26					12,05		0,50		4,23	0,50	7,50		1,75		1,17				

ASSE PRINCIPALE - RIF. CARREGGIATA SUD


AREE	
BONIFICO	0.00 m ²
SCAVO	102.29 m ²
RILEVATO	6.15 m ²
TERRENO VEGETALE	0.00 m

SEZIONE N.: 303
 QT. PROGETTO: 119,622
 DIST.PROG.: 12080,000

CARREGGIATA NORD
 QT. PROGETTO: 119,720
 DIST.PROG.: 1482,571

CARREGGIATA NORD

CARREGGIATA SUD

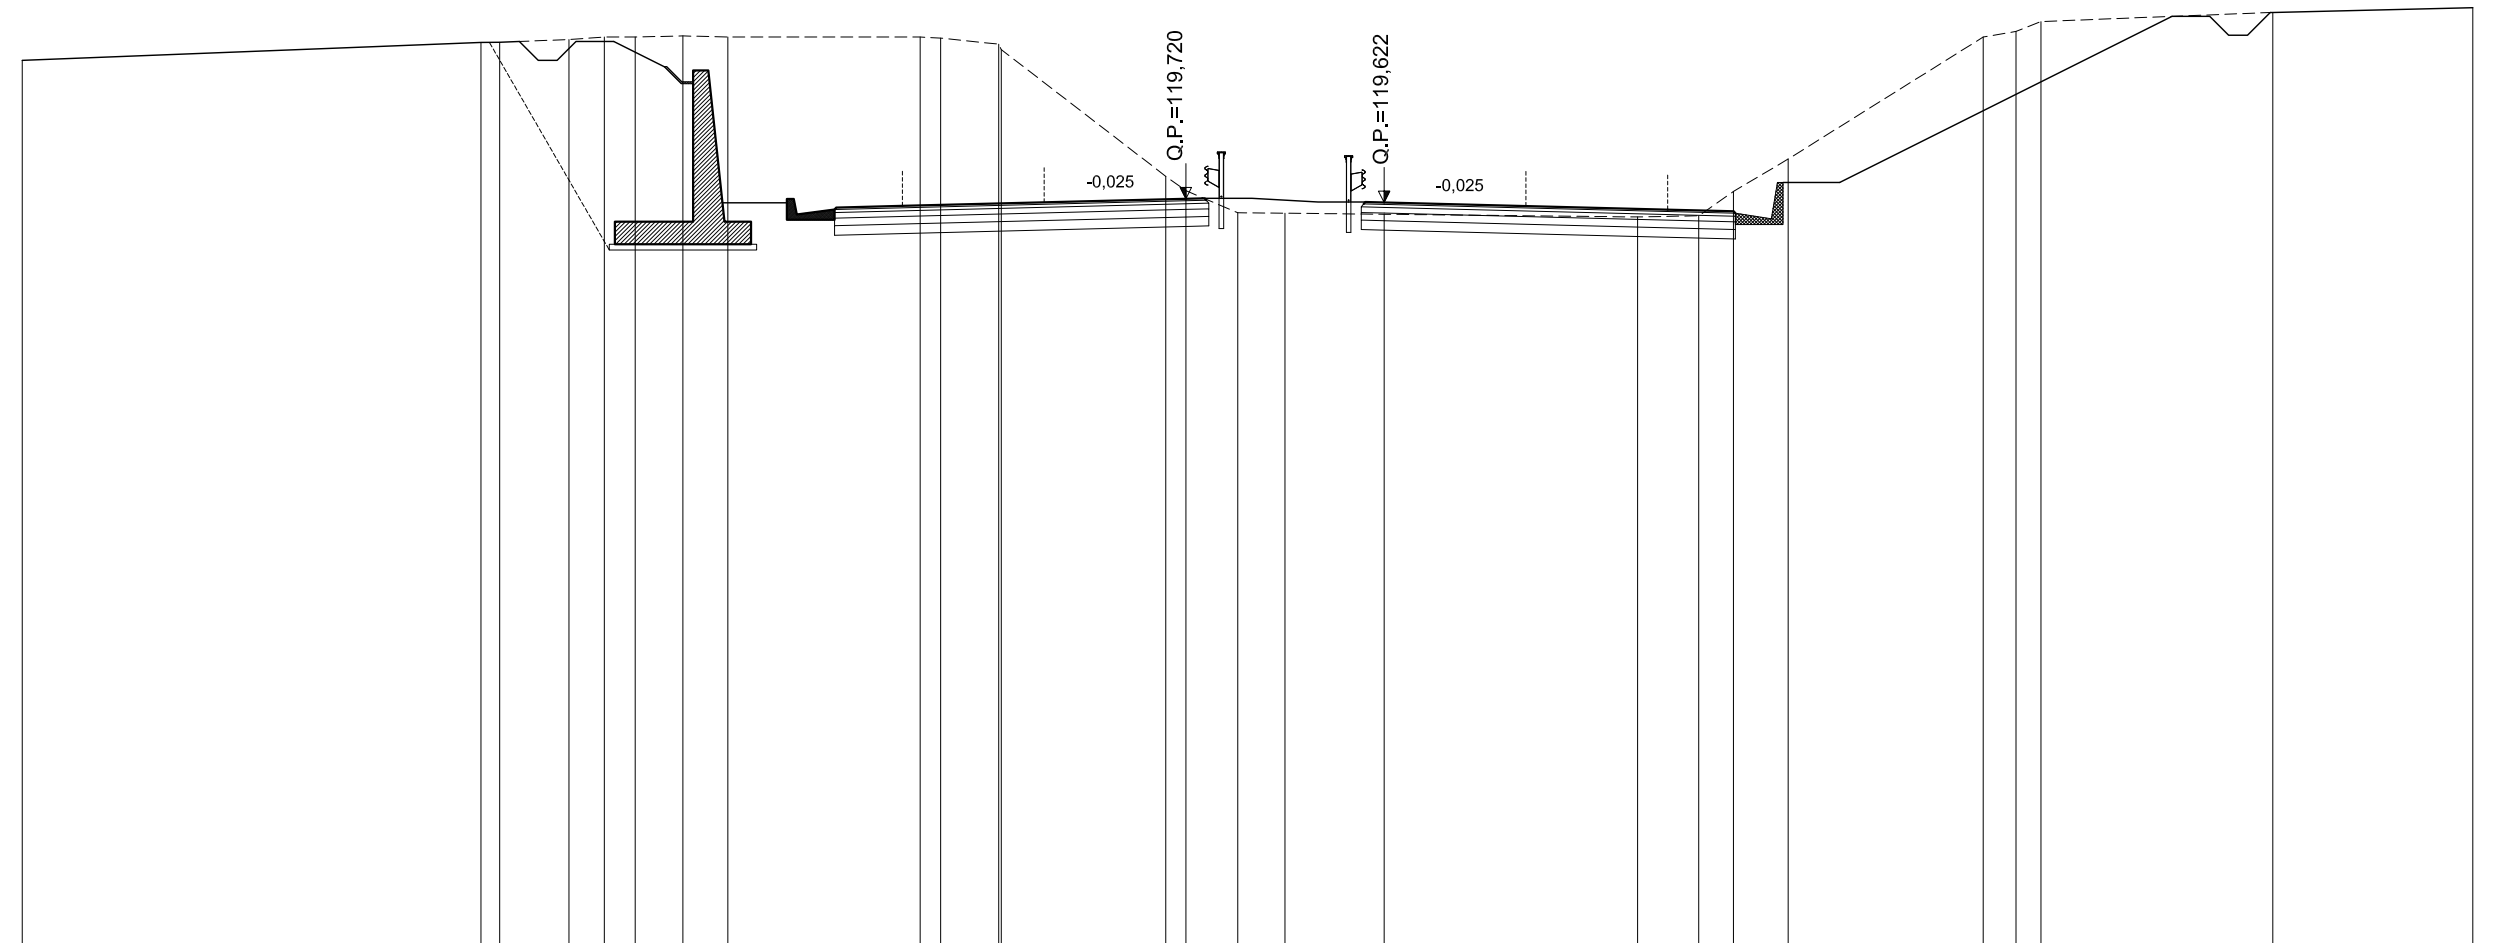

SCALA 1:200

QT.RIF. 100,005

QUOTE TERRENO	123,38		123,86	123,86	123,93	124,00	124,00	124,03	124,00		124,00	123,81	123,67		120,32	119,94	119,35	119,34		119,31		119,24	119,27	119,92	120,77		124,00	124,15	124,41		124,65		124,77
DIST.PARZIALI TERRENO		12,14	0,50	1,83	0,93	0,82	1,26	1,19		5,09	0,54	1,54		4,35	0,53	1,37	1,25	2,62		6,71		1,62	0,92	1,45		5,16	0,87	0,66		6,13		5,29	
QUOTE PROGETTO			123,83						120,25		119,44	119,49	119,53		119,72	119,73			119,63	119,62		119,43	119,39	119,34	120,15				124,55				
DIST. PARZIALI PROGETTO					7,17				2,76		1,75			7,50	0,50		4,25		0,50		7,50		1,75	2,76			8,79						

ASSE PRINCIPALE - RIF. CARREGGIATA SUD


AREE	
BONIFICO	0.00 m ²
SCAVO	87.61 m ²
RILEVATO	6.31 m ²
TERRENO VEGETALE	0.00 m

SEZIONE N.: 304
 QT. PROGETTO: 120,085
 DIST.PROG.: 12120,000

CARREGGIATA NORD
 QT. PROGETTO: 120,179
 DIST.PROG.: 1442,571

CARREGGIATA NORD

CARREGGIATA SUD

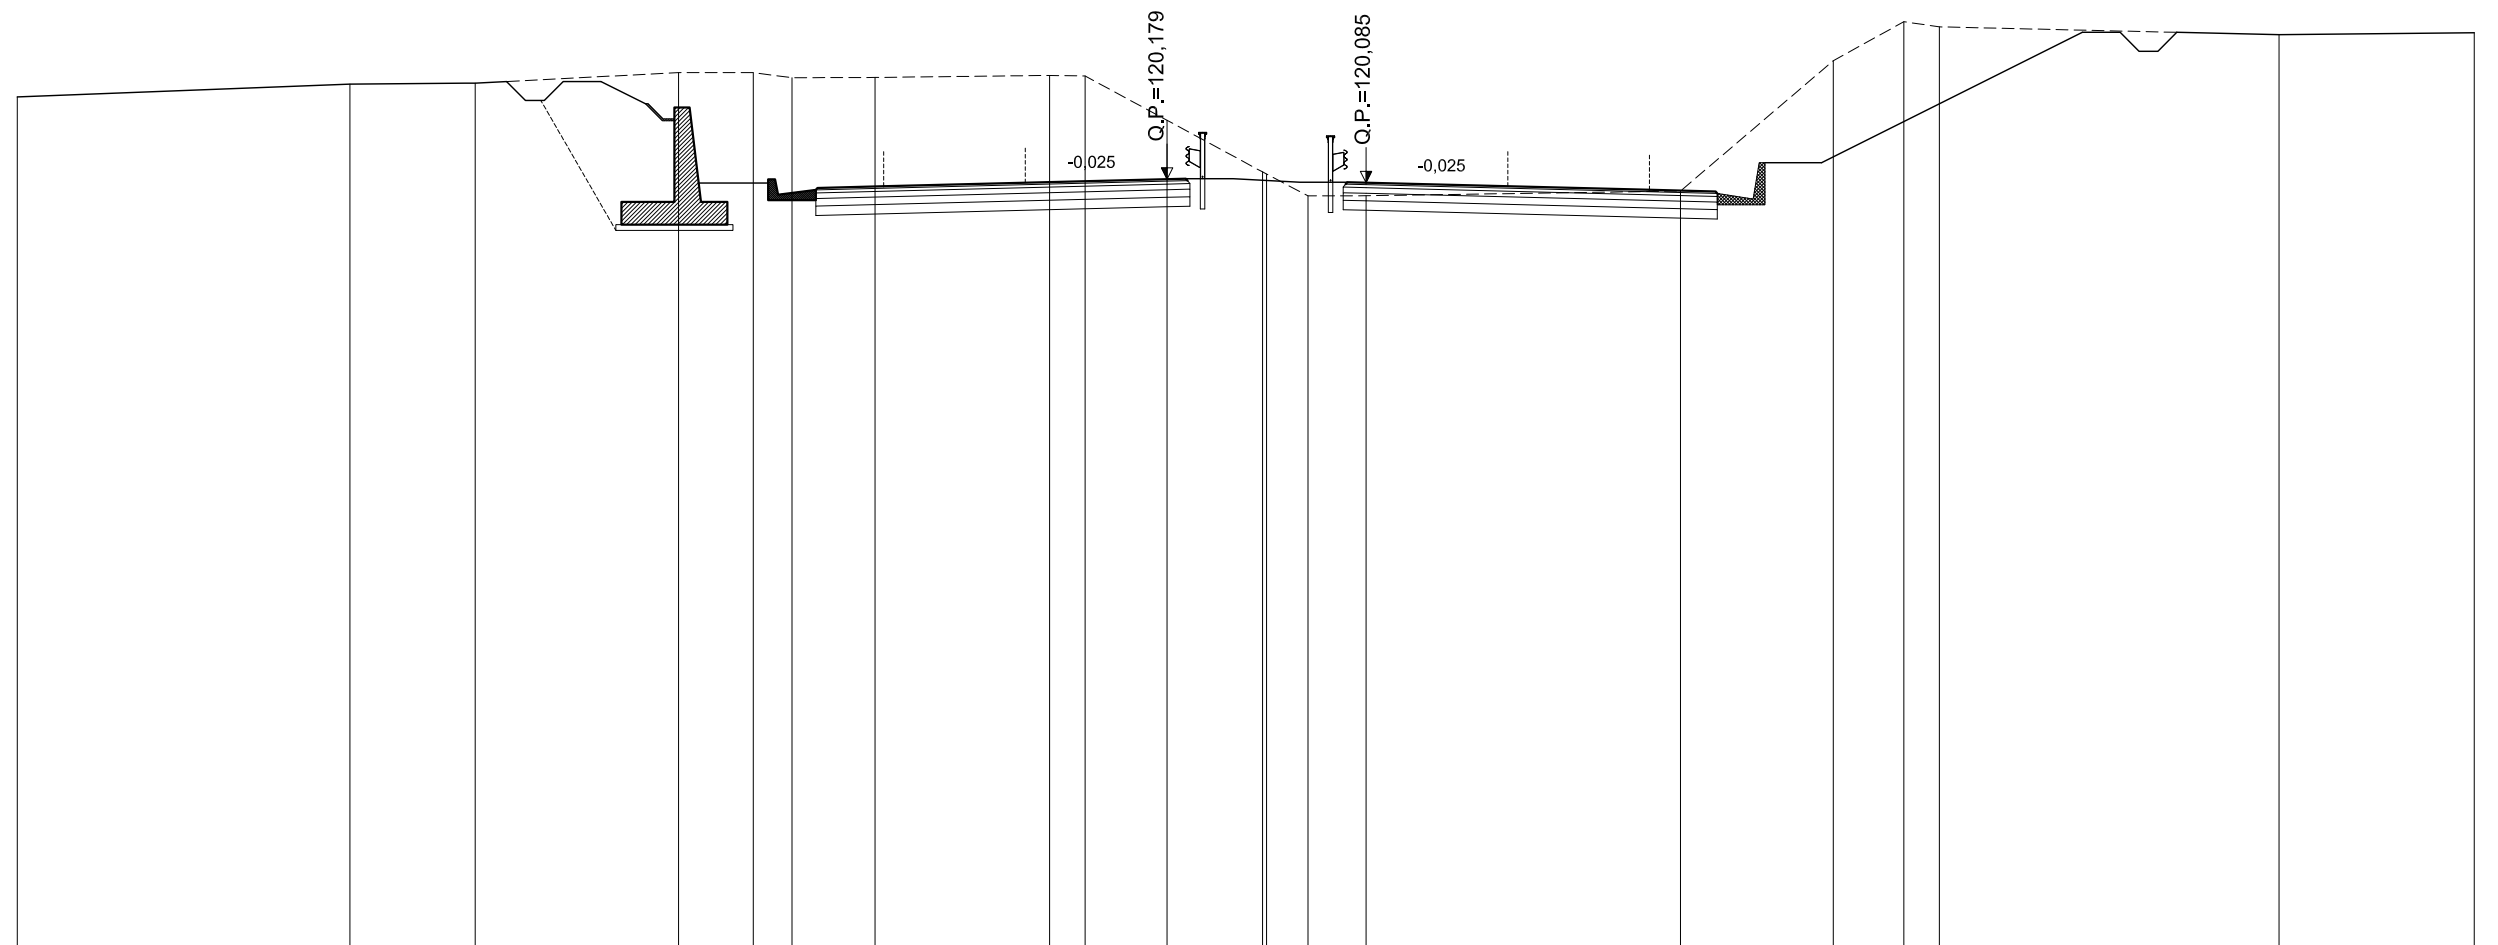

SCALA 1:200

QT.RIF. 99,891

QUOTE TERRENO	122,35	122,69	122,72	123,00	123,00	122,86	122,87	122,92	122,91	121,74	120,37	120,31	119,74	119,74	119,86	123,31	124,34	124,21	124,00	124,05
DIST.PARZIALI TERRENO	8,80	3,32	5,38	1,98	1,02	2,20	4,62	0,94	2,17	2,52	1,10	1,54	8,32	4,04	1,87	0,94	8,99	5,16		
QUOTE PROGETTO			122,82	120,71	119,90	119,95	119,99			120,18	120,19	120,10	120,09	119,90	120,61	124,12				
DIST. PARZIALI PROGETTO			4,23	2,76	1,75	7,50			0,50	4,26	0,50	7,50	4,55	7,01						

ASSE PRINCIPALE - RIF. CARREGGIATA SUD


AREE	
BONIFICO	52.95 m ²
SCAVO	11.66 m ²
RILEVATO	107.92 m ²
TERRENO VEGETALE	38.63 m

SEZIONE N.: 309
 QT. PROGETTO: 122,399
 DIST.PROG.: 12320,000

CARREGGIATA NORD
 QT. PROGETTO: 122,470
 DIST.PROG.: 1242,571

CARREGGIATA NORD

CARREGGIATA SUD

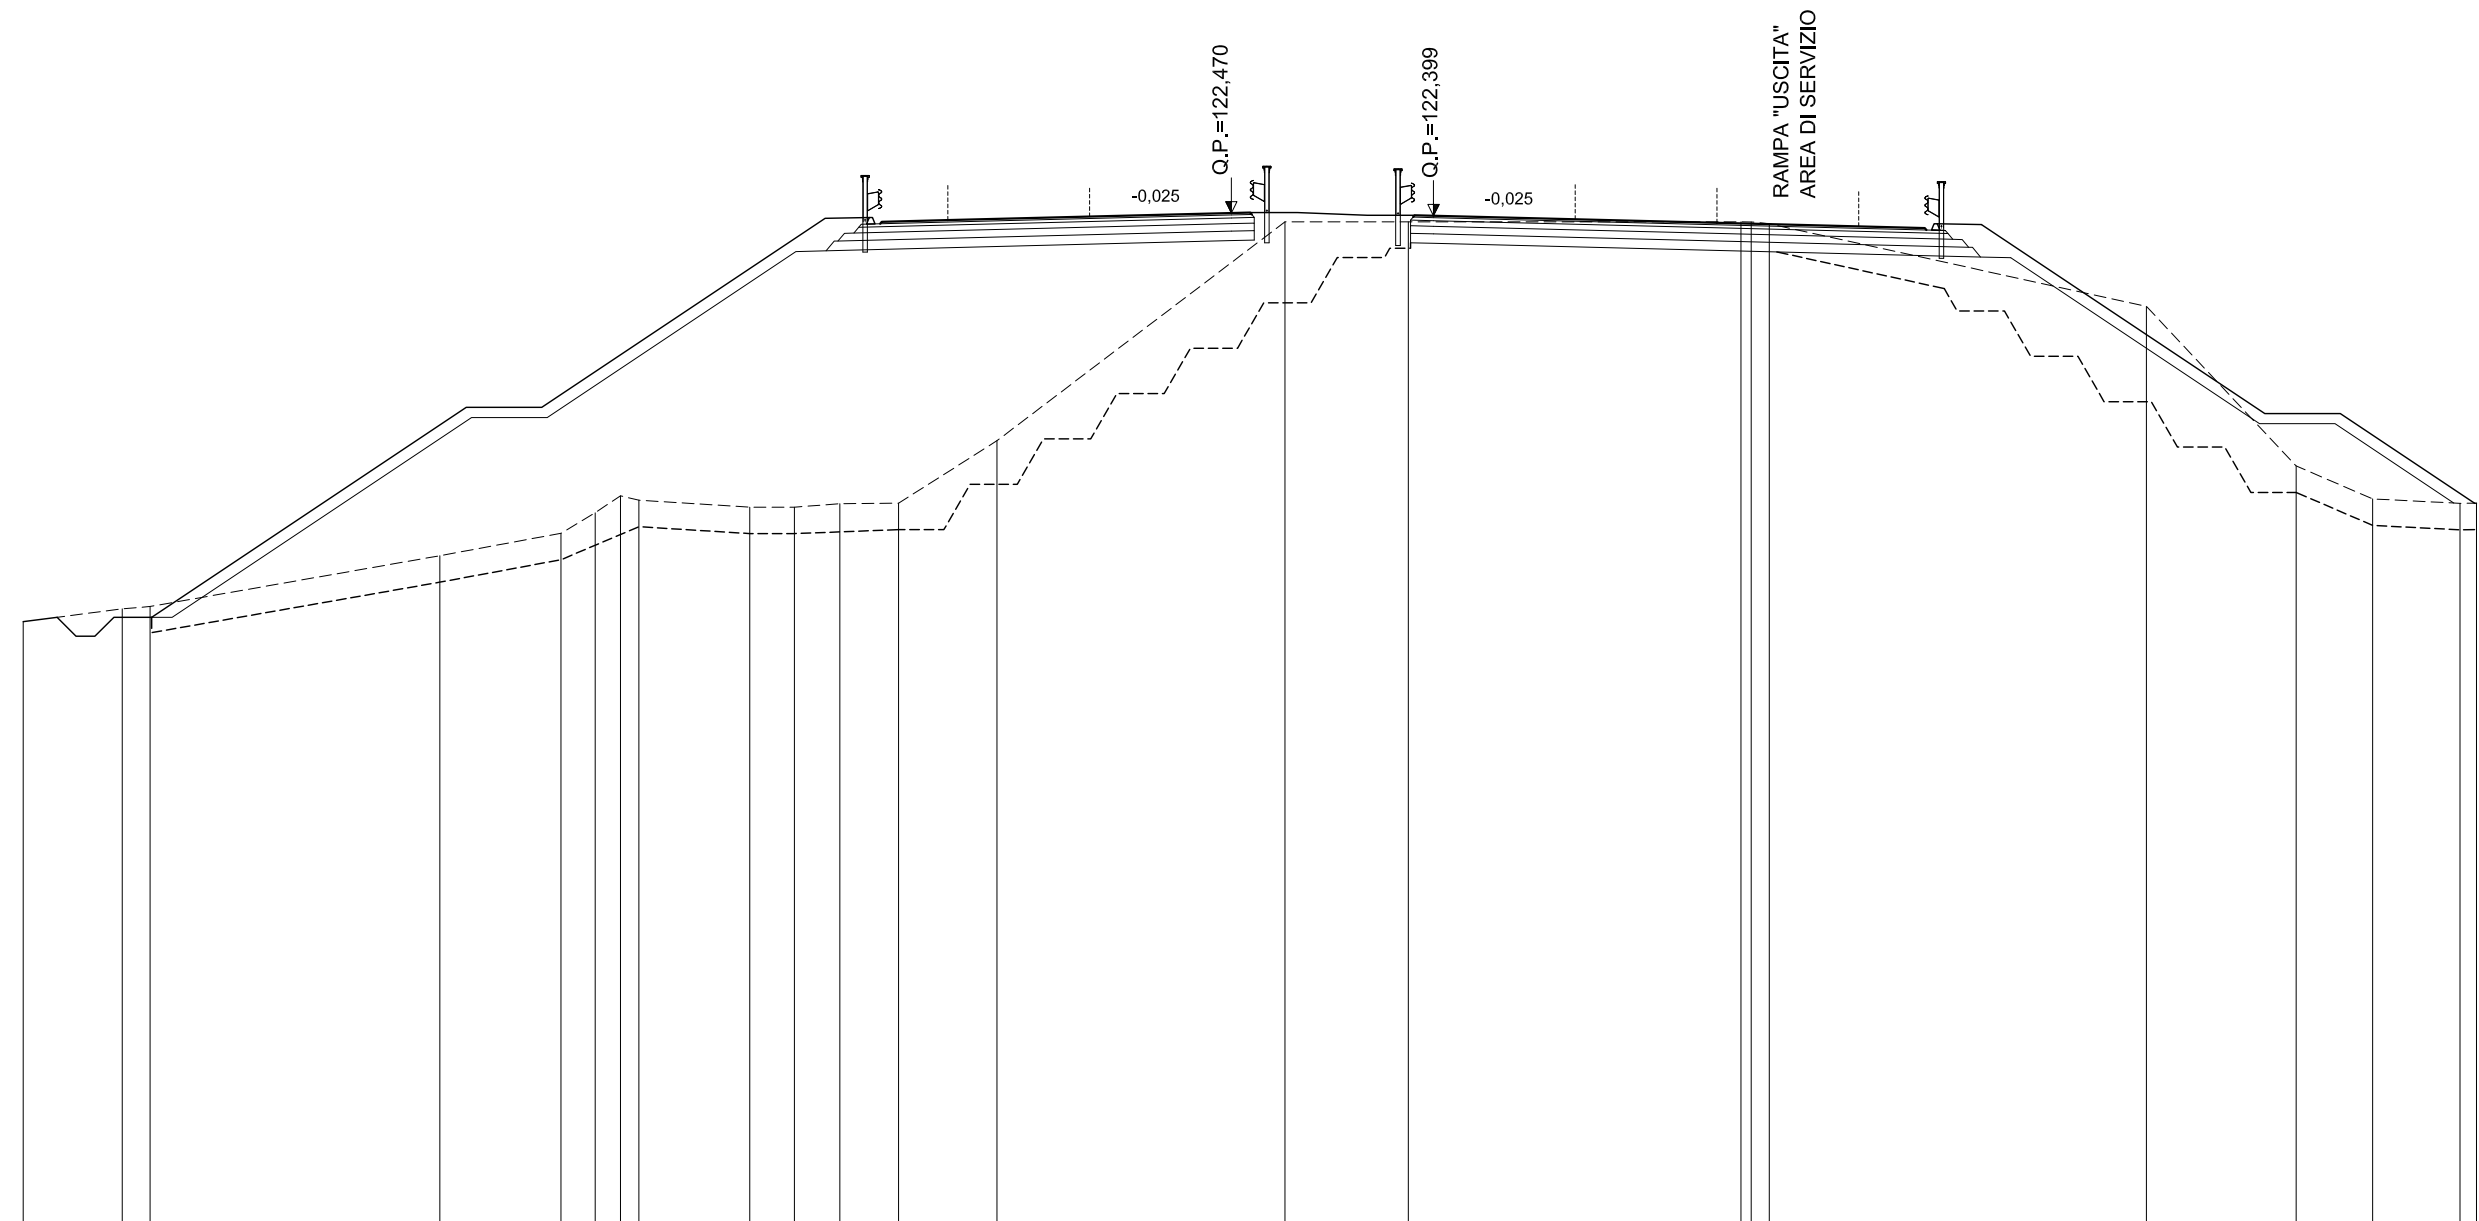

SCALA 1:200

QT.RIF. 95,778

QUOTE TERRENO	111,66	112,00	112,06		113,41	114,00	114,54	114,99	114,87		114,69	114,69	114,78	114,79	116,45	122,24	122,24		122,24	122,23	122,19		120,00	115,78	114,91	114,79	114,80	
DIST.PARZIALI TERRENO	2,62	0,74		7,67	3,20	0,90	0,67	0,49		2,93	1,18	1,20	1,56	2,60		7,62	3,26		8,80			3,71		3,96	2,03	2,31		
QUOTE PROGETTO		112,17			117,33	117,33					122,33	122,35	122,19	122,24	122,28		122,47	122,48		122,41	122,40	122,21	122,17	122,12	122,28	122,26		118,83
DIST. PARZIALI PROGETTO				7,73	2,00					7,50	1,17		1,75		7,50		0,50		4,35		0,50	7,50	1,75	1,17		5,14		

ASSE PRINCIPALE - RIF. CARREGGIATA SUD

AREE	
BONIFICO	18.90 m ²
SCAVO	9.05 m ²
RILEVATO	34.79 m ²
TERRENO VEGETALE	10.31 m


SEZIONE N.: 311
 QT. PROGETTO: 123,324
 DIST.PROG.: 12400,000

CARREGGIATA NORD
 QT. PROGETTO: 123,386
 DIST.PROG.: 1162,571

CARREGGIATA NORD

CARREGGIATA SUD

AREA DI SERVIZIO

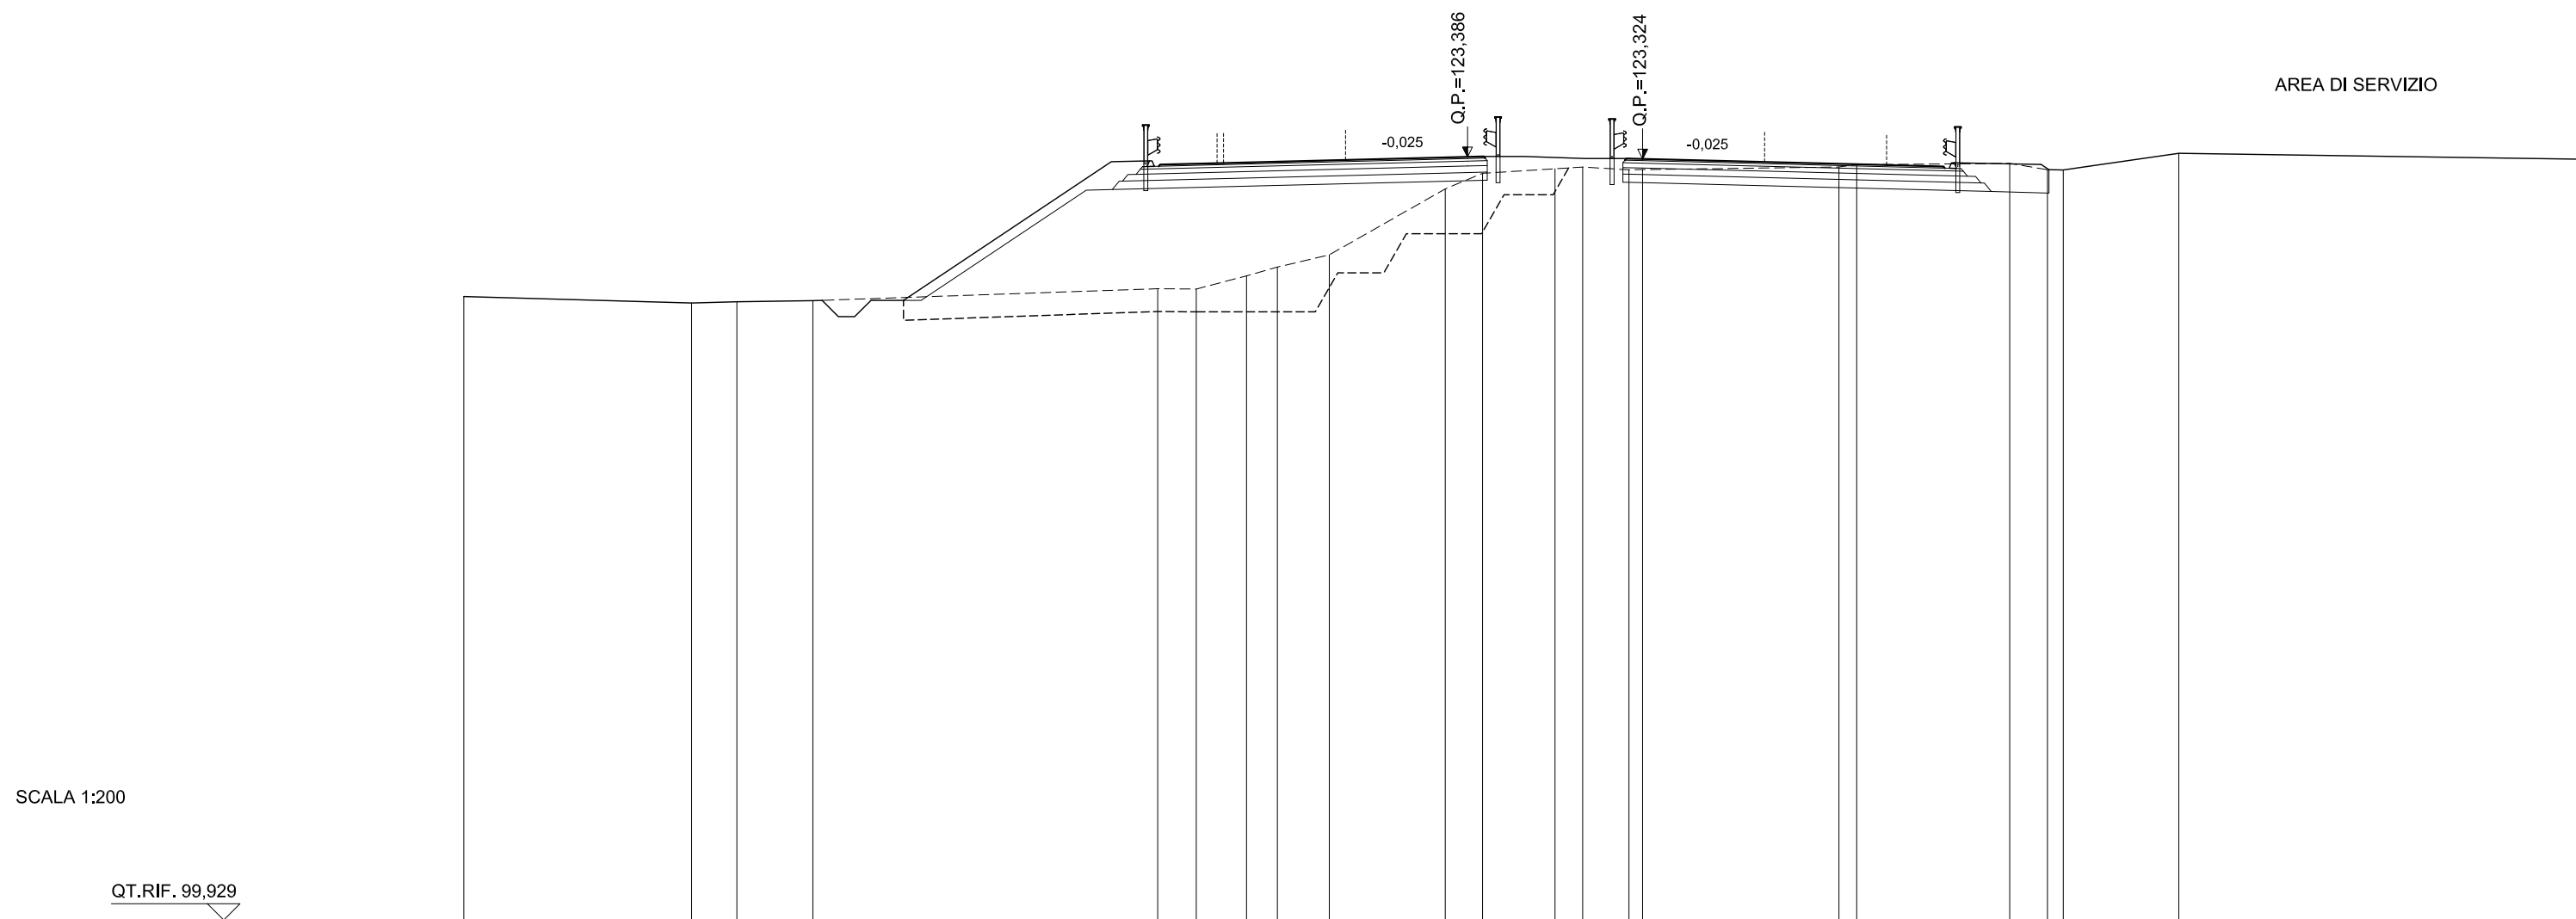

SCALA 1:200

QT.RIF. 99,929

QUOTE TERRENO	119,09	118,89	118,94	118,97		119,33	119,32	119,73	120,00	120,38	122,40	122,88	123,02	123,07	122,99	123,00	123,08	123,15	123,19	122,99	122,98	123,50	123,31
DIST.PARZIALI TERRENO		7,00	1,39	2,34	10,60	1,18	1,55	0,95	1,60	3,56	1,15	2,23	0,85	1,42	6,03	0,55	4,71	1,16	0,48	3,55	12,39		
QUOTE PROGETTO					119,08	123,25	123,27	123,10	123,15	123,20		123,39	123,40		123,34	123,32	123,14	123,09	123,04	123,85	123,08		
DIST. PARZIALI PROGETTO					6,25	1,17	1,75		7,50		0,50	4,38		0,50	7,50	1,75	2,76	1,54					

ASSE PRINCIPALE - RIF. CARREGGIATA SUD

AREE	
BONIFICO	2.81 m ²
SCAVO	18.91 m ²
RILEVATO	0.59 m ²
TERRENO VEGETALE	0.00 m

SEZIONE N.: 312
 QT. PROGETTO: 123,787
 DIST.PROG.: 12440,000

CARREGGIATA NORD
 QT. PROGETTO: 123,844
 DIST.PROG.: 1122,571

CARREGGIATA NORD

CARREGGIATA SUD

AREA DI SERVIZIO



SCALA 1:200

QT.RIF. 102,011


QUOTE TERRENO	123.07	123.07	123.21	123.25	123.49	123.62	123.64	123.78	123.79	123.80	123.87	123.82	123.81	123.70	123.67	123.63	123.63	123.89	123.88	123.84	123.83	123.61			
DIST.PARZIALI TERRENO	1,48	3,63	1,36	6,57	2,54	0,62	3,04	2,75	0,89	1,84	2,48	2,49	1,57	2,70	1,91	0,54	1,88	14,01			12,46				
QUOTE PROGETTO								123,73	124,37	123,56	123,61	123,66			123,84	123,86		123,80	123,79		123,60	123,56	123,50	124,32	123,83
DIST. PARZIALI PROGETTO								1,29	2,76	1,75		7,50		0,50	4,40	0,50		7,50		1,75	2,76	0,96			

ASSE PRINCIPALE - RIF. CARREGGIATA SUD

AREE	
BONIFICO	0.00 m ²
SCAVO	62.39 m ²
RILEVATO	5.23 m ²
TERRENO VEGETALE	0.00 m

SEZIONE N.: 314
 QT. PROGETTO: 124,712
 DIST.PROG.: 12520,000

CARREGGIATA NORD
 QT. PROGETTO: 124,761
 DIST.PROG.: 1042,571

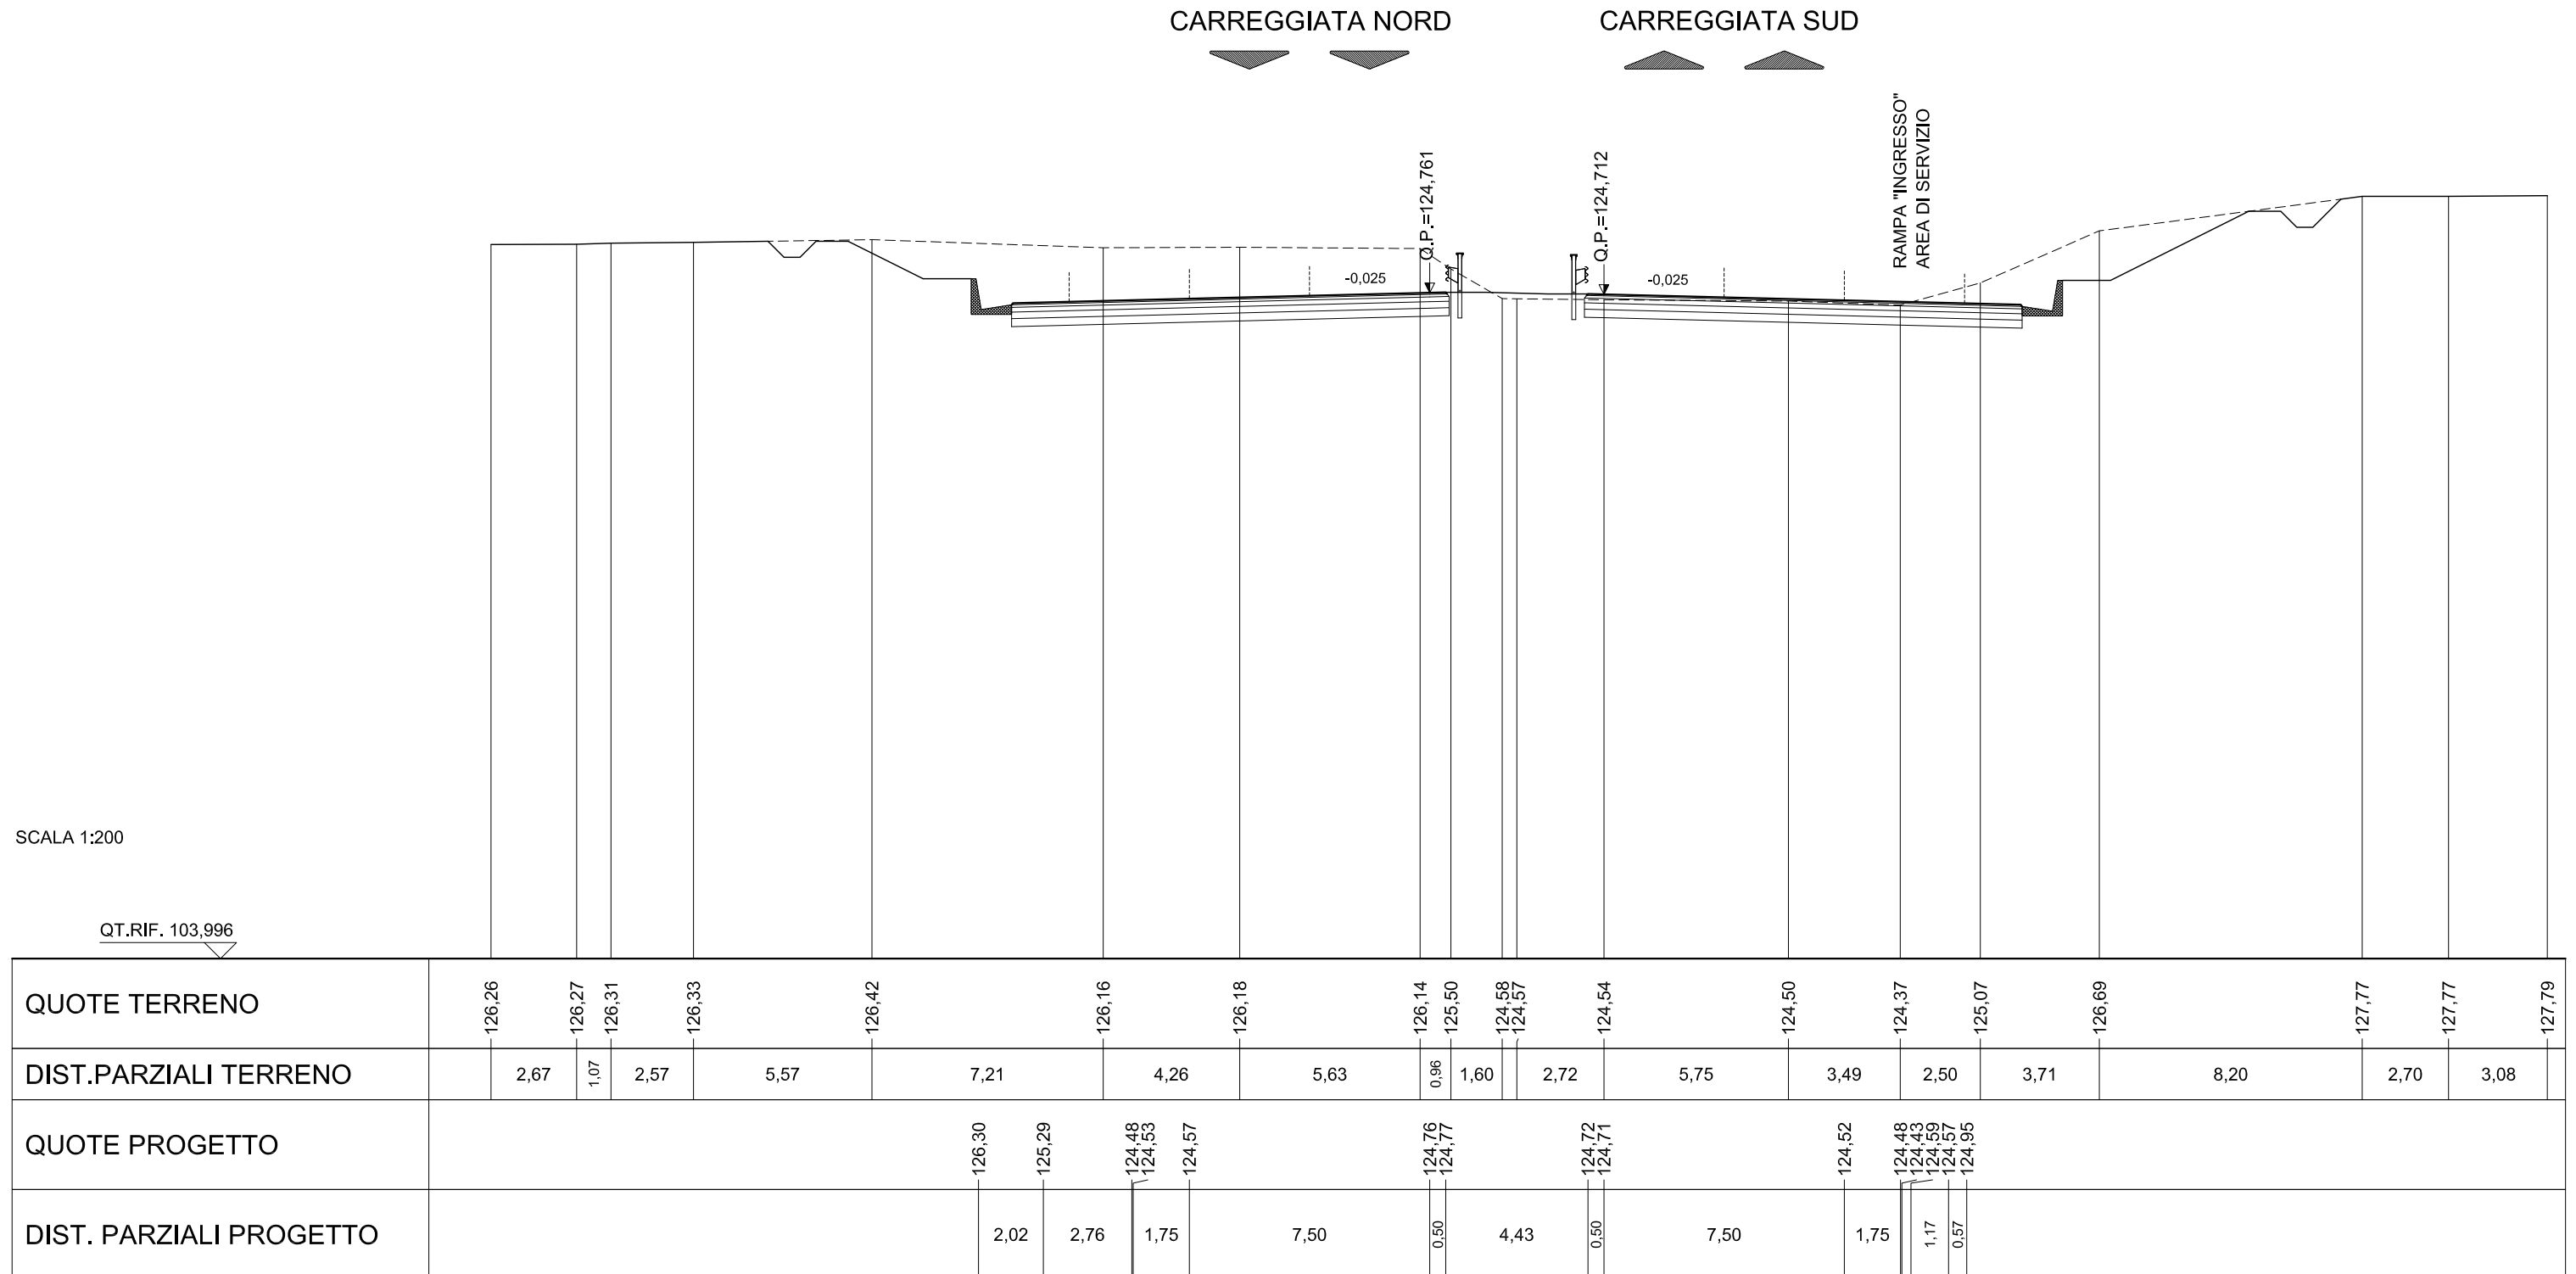

ASSE PRINCIPALE - RIF. CARREGGIATA SUD


AREE	
BONIFICO	0.00 m ²
SCAVO	49.82 m ²
RILEVATO	4.17 m ²
TERRENO VEGETALE	0.00 m

SEZIONE N.: 315
 QT. PROGETTO: 125,175
 DIST.PROG.: 12560,000

CARREGGIATA NORD
 QT. PROGETTO: 125,219
 DIST.PROG.: 1002,571

CARREGGIATA NORD

CARREGGIATA SUD

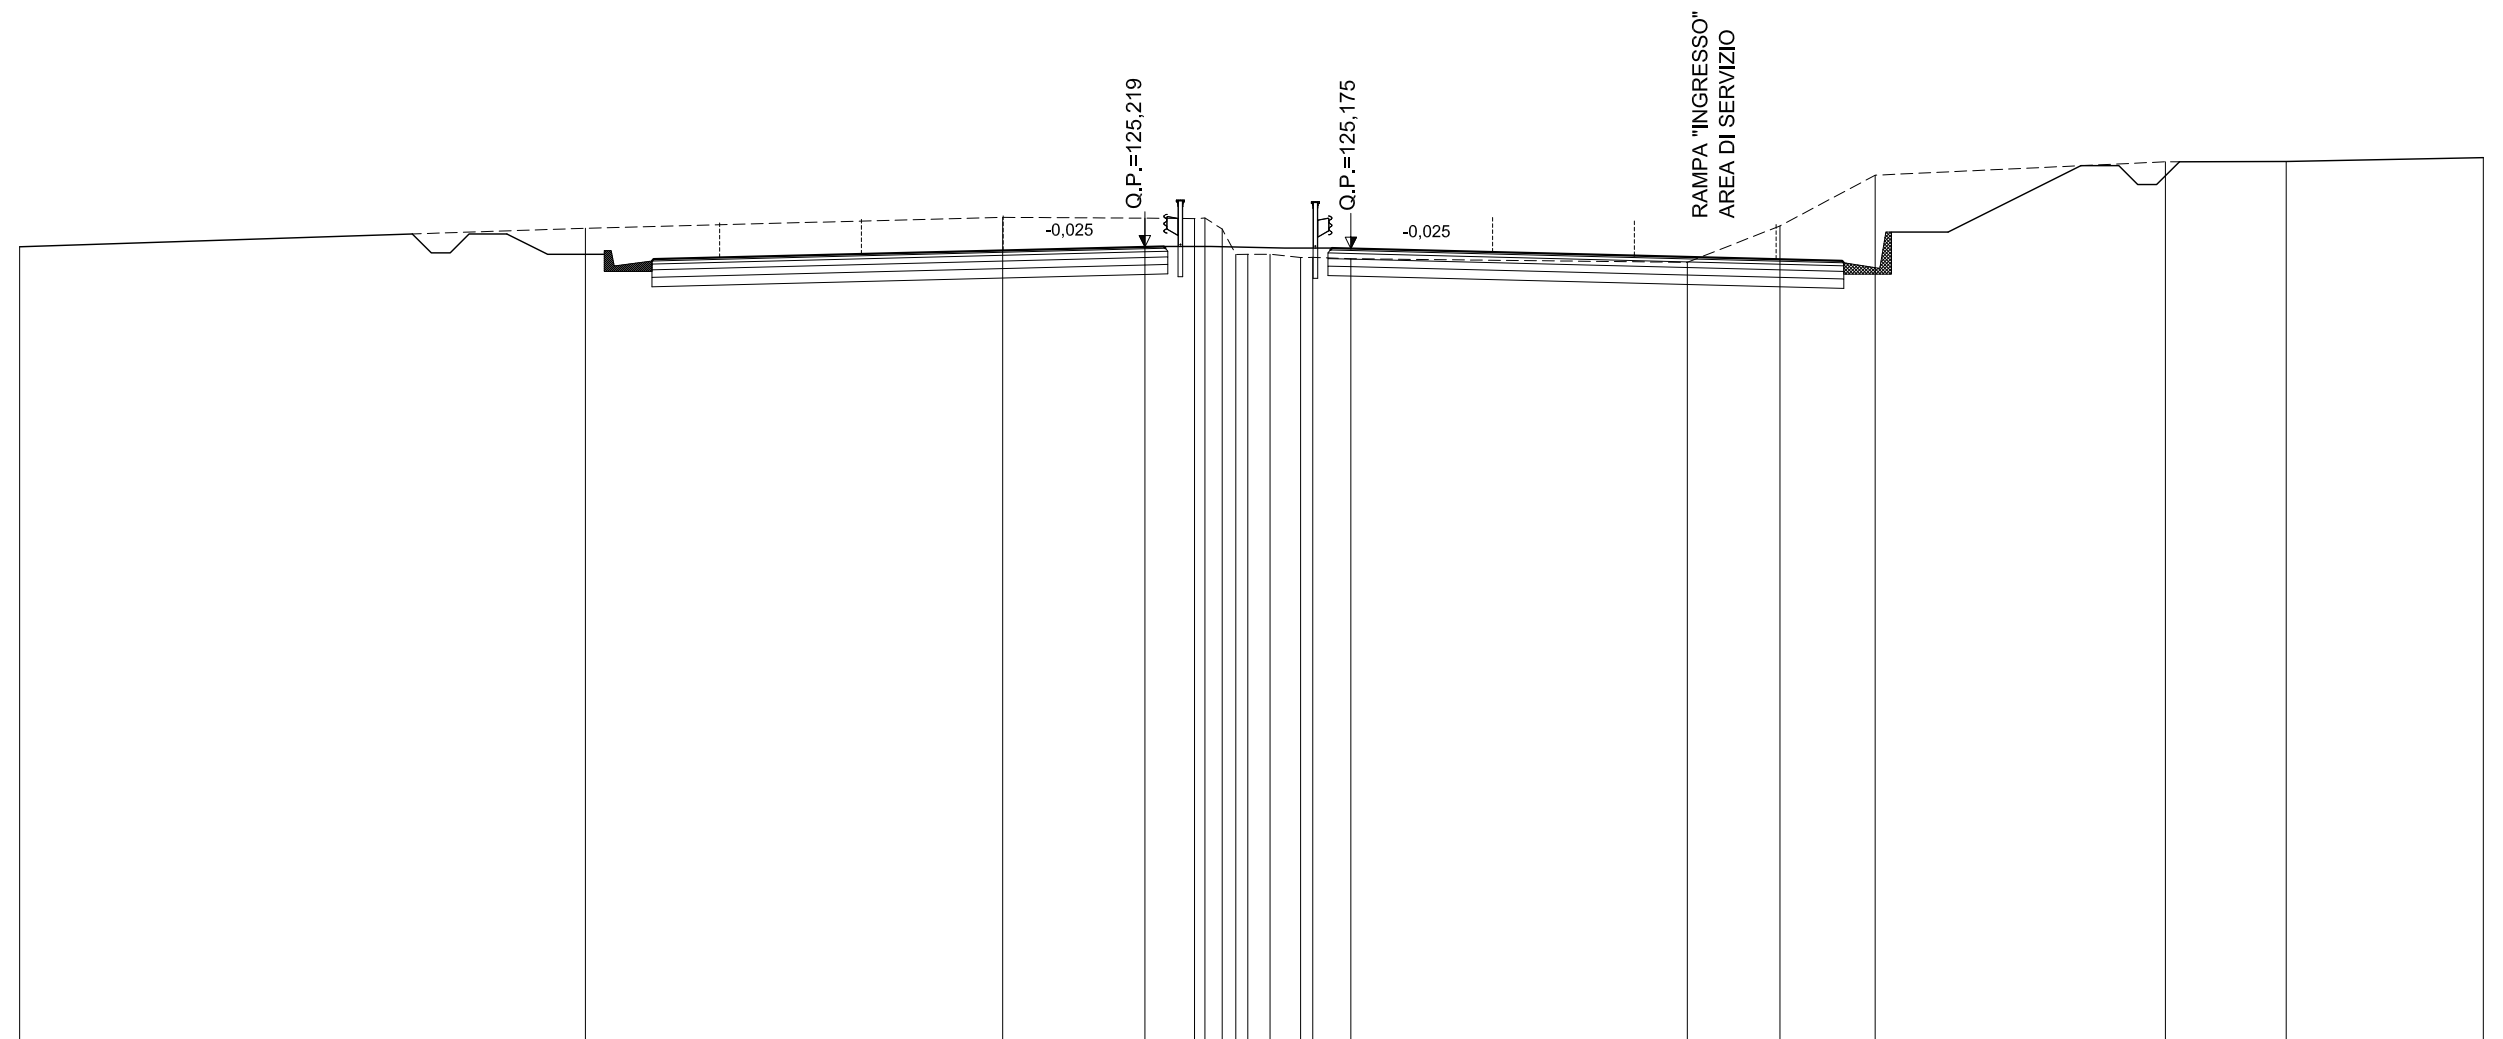

SCALA 1:200

QT.RIF. 104,236

QUOTE TERRENO	125.22	125.71	126.00	125.98	125.97	125.98	125.69	125.02	125.02	124.94	124.91	124.81	125.77	127.11	127.47	127.48	127.58
DIST.PARZIALI TERRENO	14.97	11.04	3.76	1.31	0.59	0.81	1.01	8.90	2.45	2.52	7.68	3.20	5.21				
QUOTE PROGETTO		125.78 125.75	124.94 124.99	125.03	125.22 125.23		125.19 125.17		124.99	124.94 124.89	125.70	127.17					
DIST. PARZIALI PROGETTO		2.76	1.75	7.50	0.50	4.45	0.50	7.50	1.75	2.76	2.92						

ASSE PRINCIPALE - RIF. CARREGGIATA SUD


AREE	
BONIFICO	0.00 m ²
SCAVO	47.33 m ²
RILEVATO	4.18 m ²
TERRENO VEGETALE	0.00 m

SEZIONE N.: 316
 QT. PROGETTO: 125,612
 DIST.PROG.: 12600,000

CARREGGIATA NORD
 QT. PROGETTO: 125,649
 DIST.PROG.: 962,571

CARREGGIATA NORD

CARREGGIATA SUD

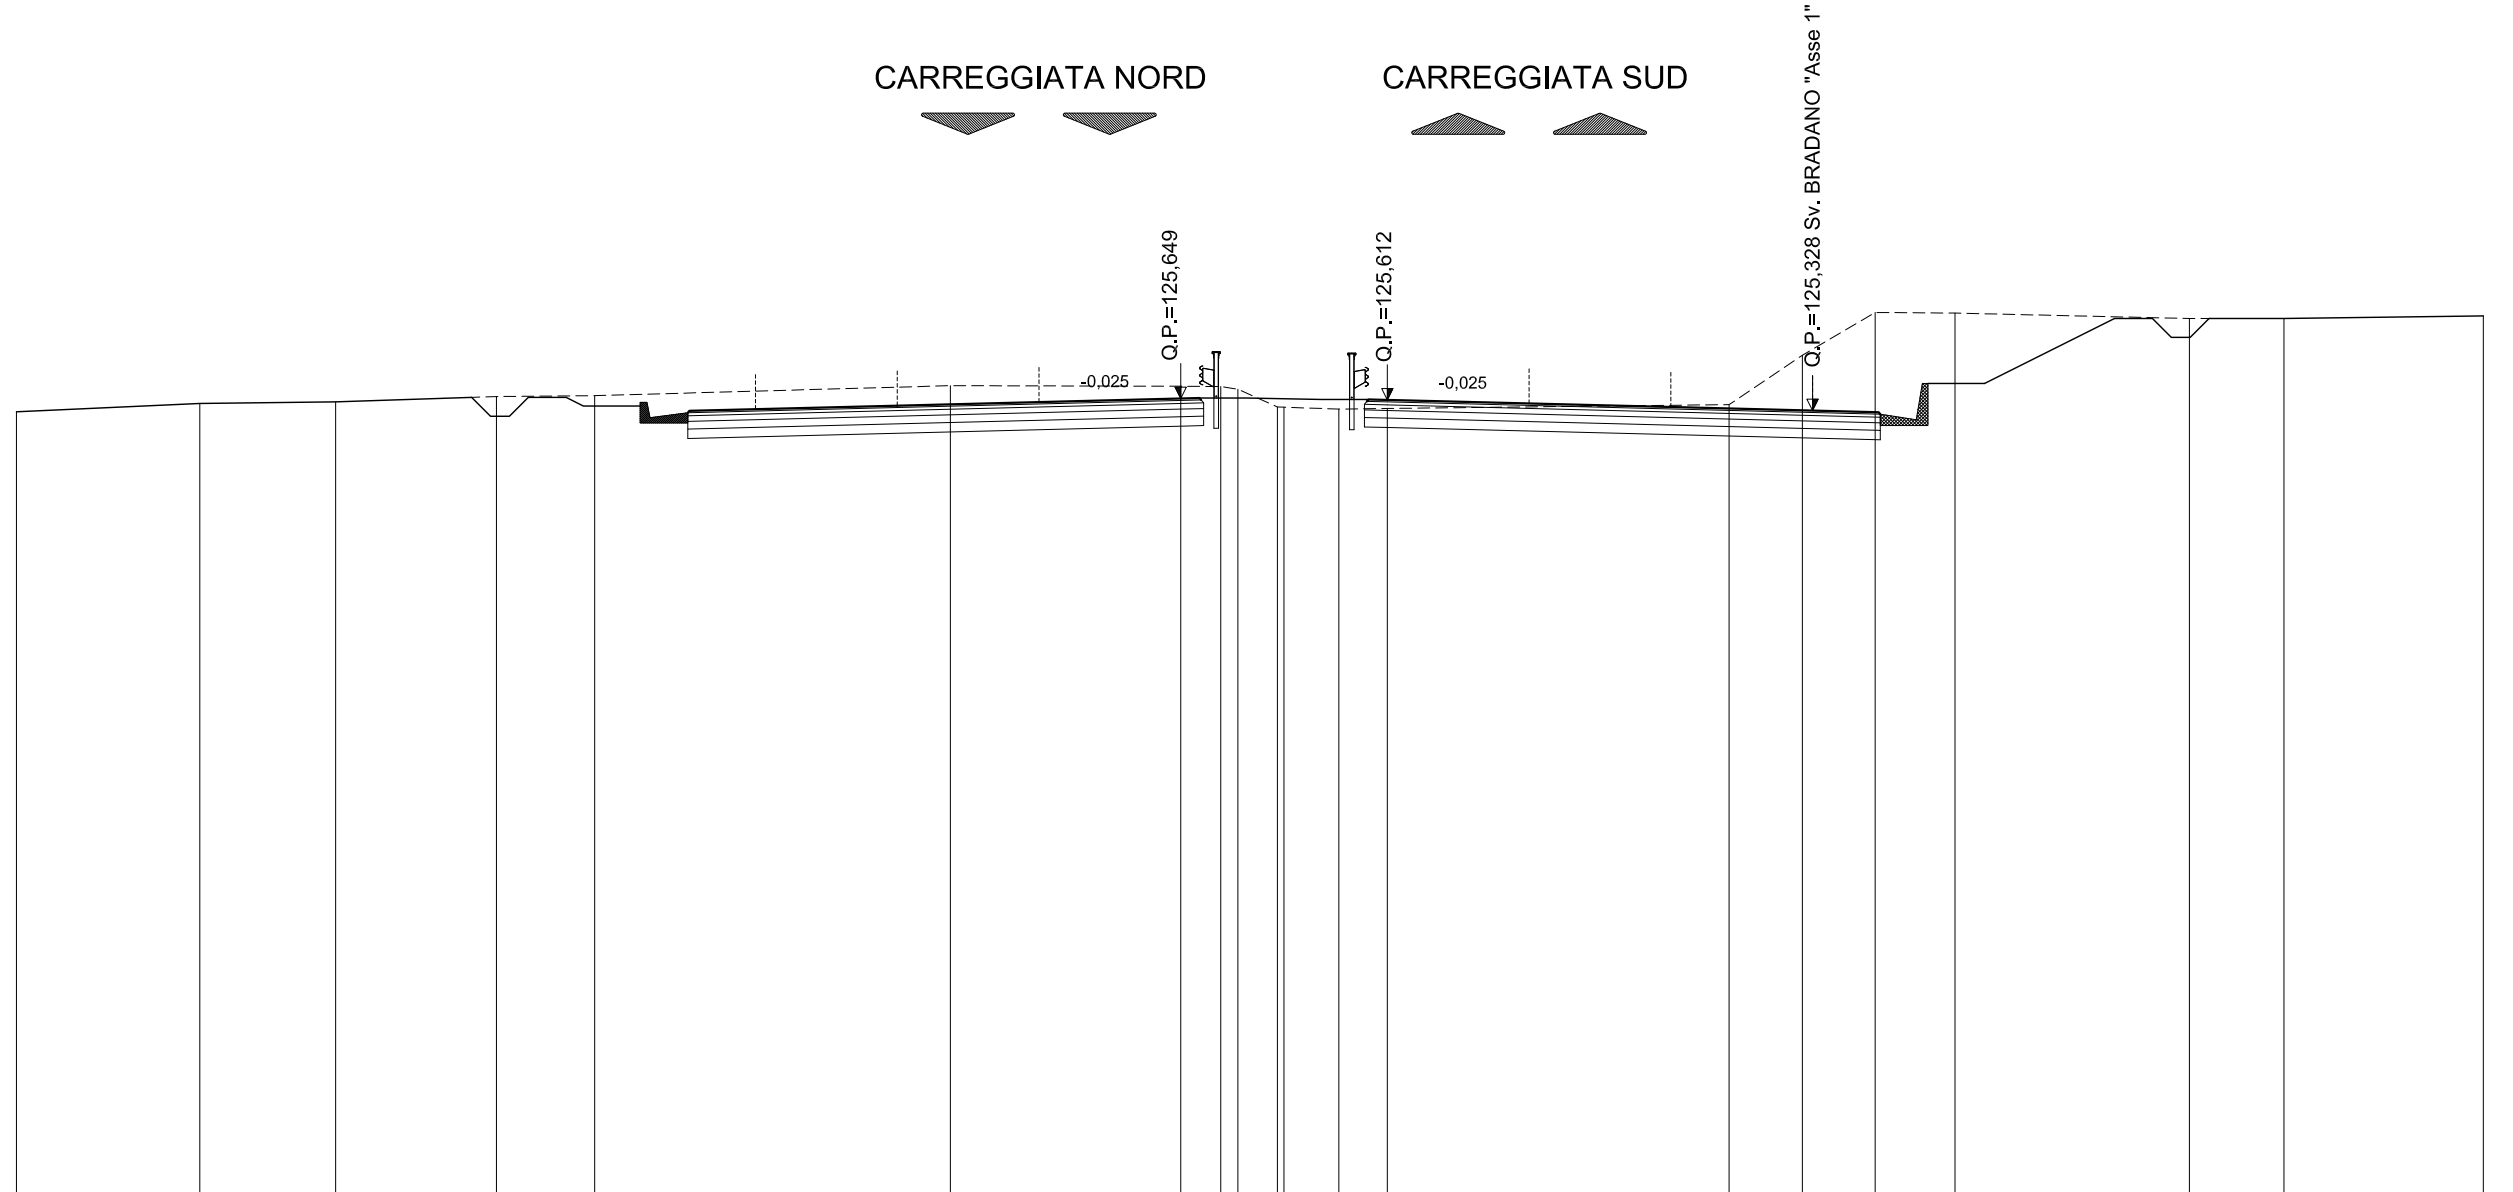

SCALA 1:200

QT.RIF. 104,630


QUOTE TERRENO	125,30	125,52	125,56	125,70	125,73	125,99	125,97	125,97	125,90	125,43	125,42	125,37	125,39	125,49	126,79	127,93	127,91	127,77	127,77	127,83
DIST.PARZIALI TERRENO	4,85	3,59	4,25	2,60	9,41	6,09	1,06	1,05	1,45	1,28	9,04	1,94	1,93	2,11	6,20	2,50	5,27			
QUOTE PROGETTO							125,65	125,66				125,62	125,61	125,42	125,38	125,33	126,14	127,90		
DIST. PARZIALI PROGETTO							0,50		4,47	0,50	7,50			1,75	2,76	3,51				

ASSE PRINCIPALE - RIF. CARREGGIATA SUD

AREE	
BONIFICO	11.70 m ²
SCAVO	48.66 m ²
RILEVATO	11.40 m ²
TERRENO VEGETALE	6.03 m

SEZIONE N.: 321
 QT. PROGETTO: 125,752
 DIST.PROG.: 12800,000

CARREGGIATA NORD
 QT. PROGETTO: 125,745
 DIST.PROG.: 763,225

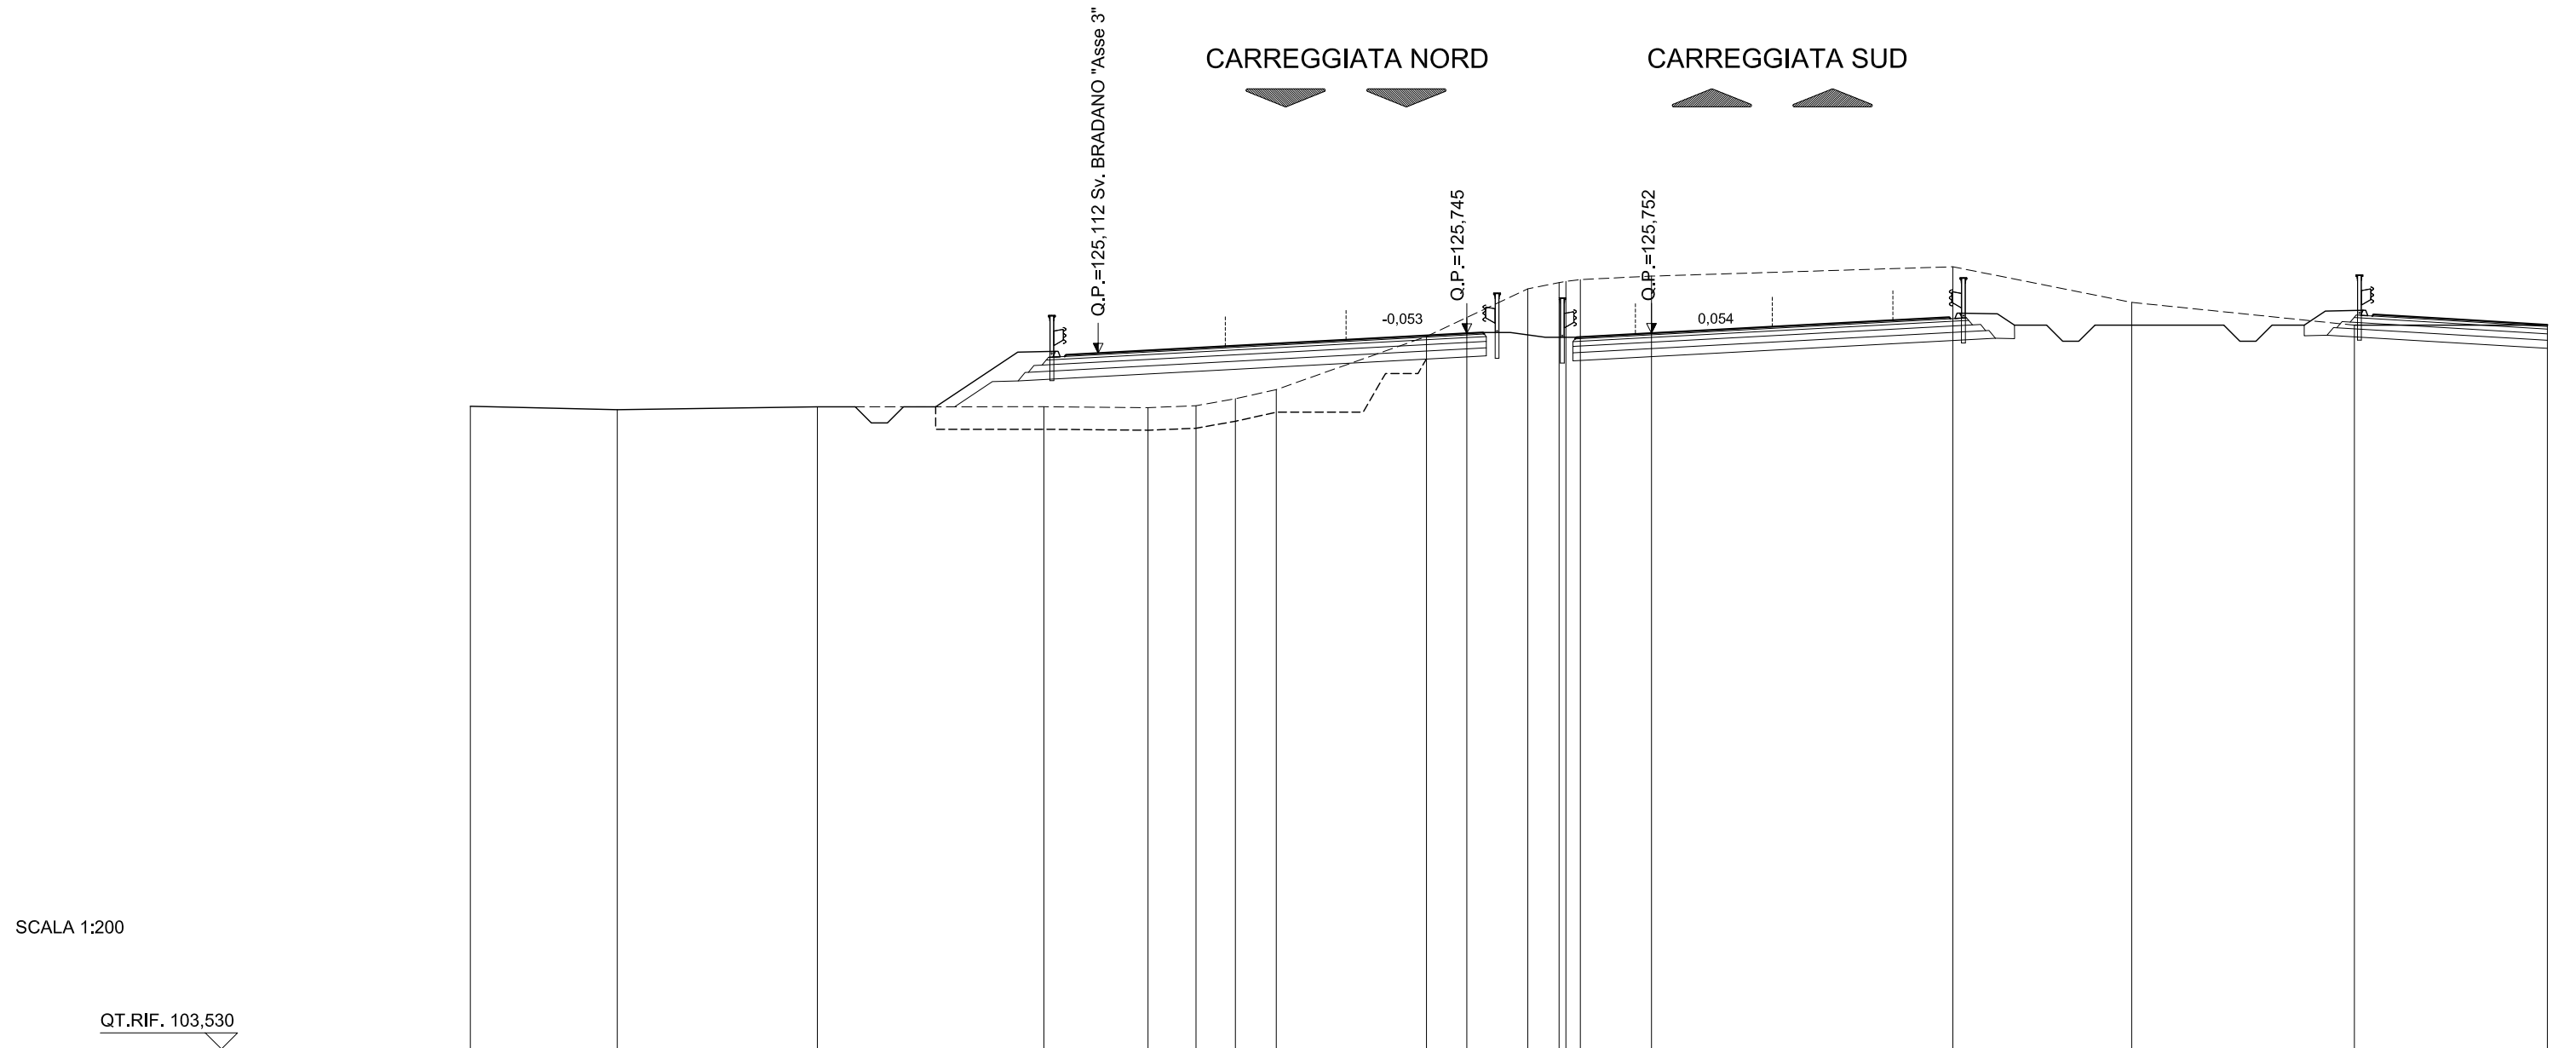


QUOTE TERRENO	123,48	123,38	123,46	123,47	123,44	123,50	123,72	124,00	125,65	126,24	127,13	127,32	127,36	127,42	127,52	127,81	126,71	126,00	126,00	
DIST.PARZIALI TERRENO	4,56	6,22	7,04	3,23	1,49	1,23	1,27	4,66	1,25	1,89	0,98	2,21	9,36	5,55	6,92	5,99				
QUOTE PROGETTO				123,47	125,34	125,36	125,20	125,25	125,34	125,75	125,77	125,63	125,75	126,15	126,25	126,20	127,01	127,20		
DIST. PARZIALI PROGETTO				2,80	1,17	1,75	7,50	0,50	2,90	2,33	7,50	1,75	2,76							

ASSE PRINCIPALE - RIF. CARREGGIATA SUD

AREE	
BONIFICO	26.80 m ²
SCAVO	11.40 m ²
RILEVATO	50.35 m ²
TERRENO VEGETALE	13.55 m

SEZIONE N.: 322
 QT. PROGETTO: 125,359
 DIST.PROG.: 12840,000

CARREGGIATA NORD
 QT. PROGETTO: 125,348
 DIST.PROG.: 723,451

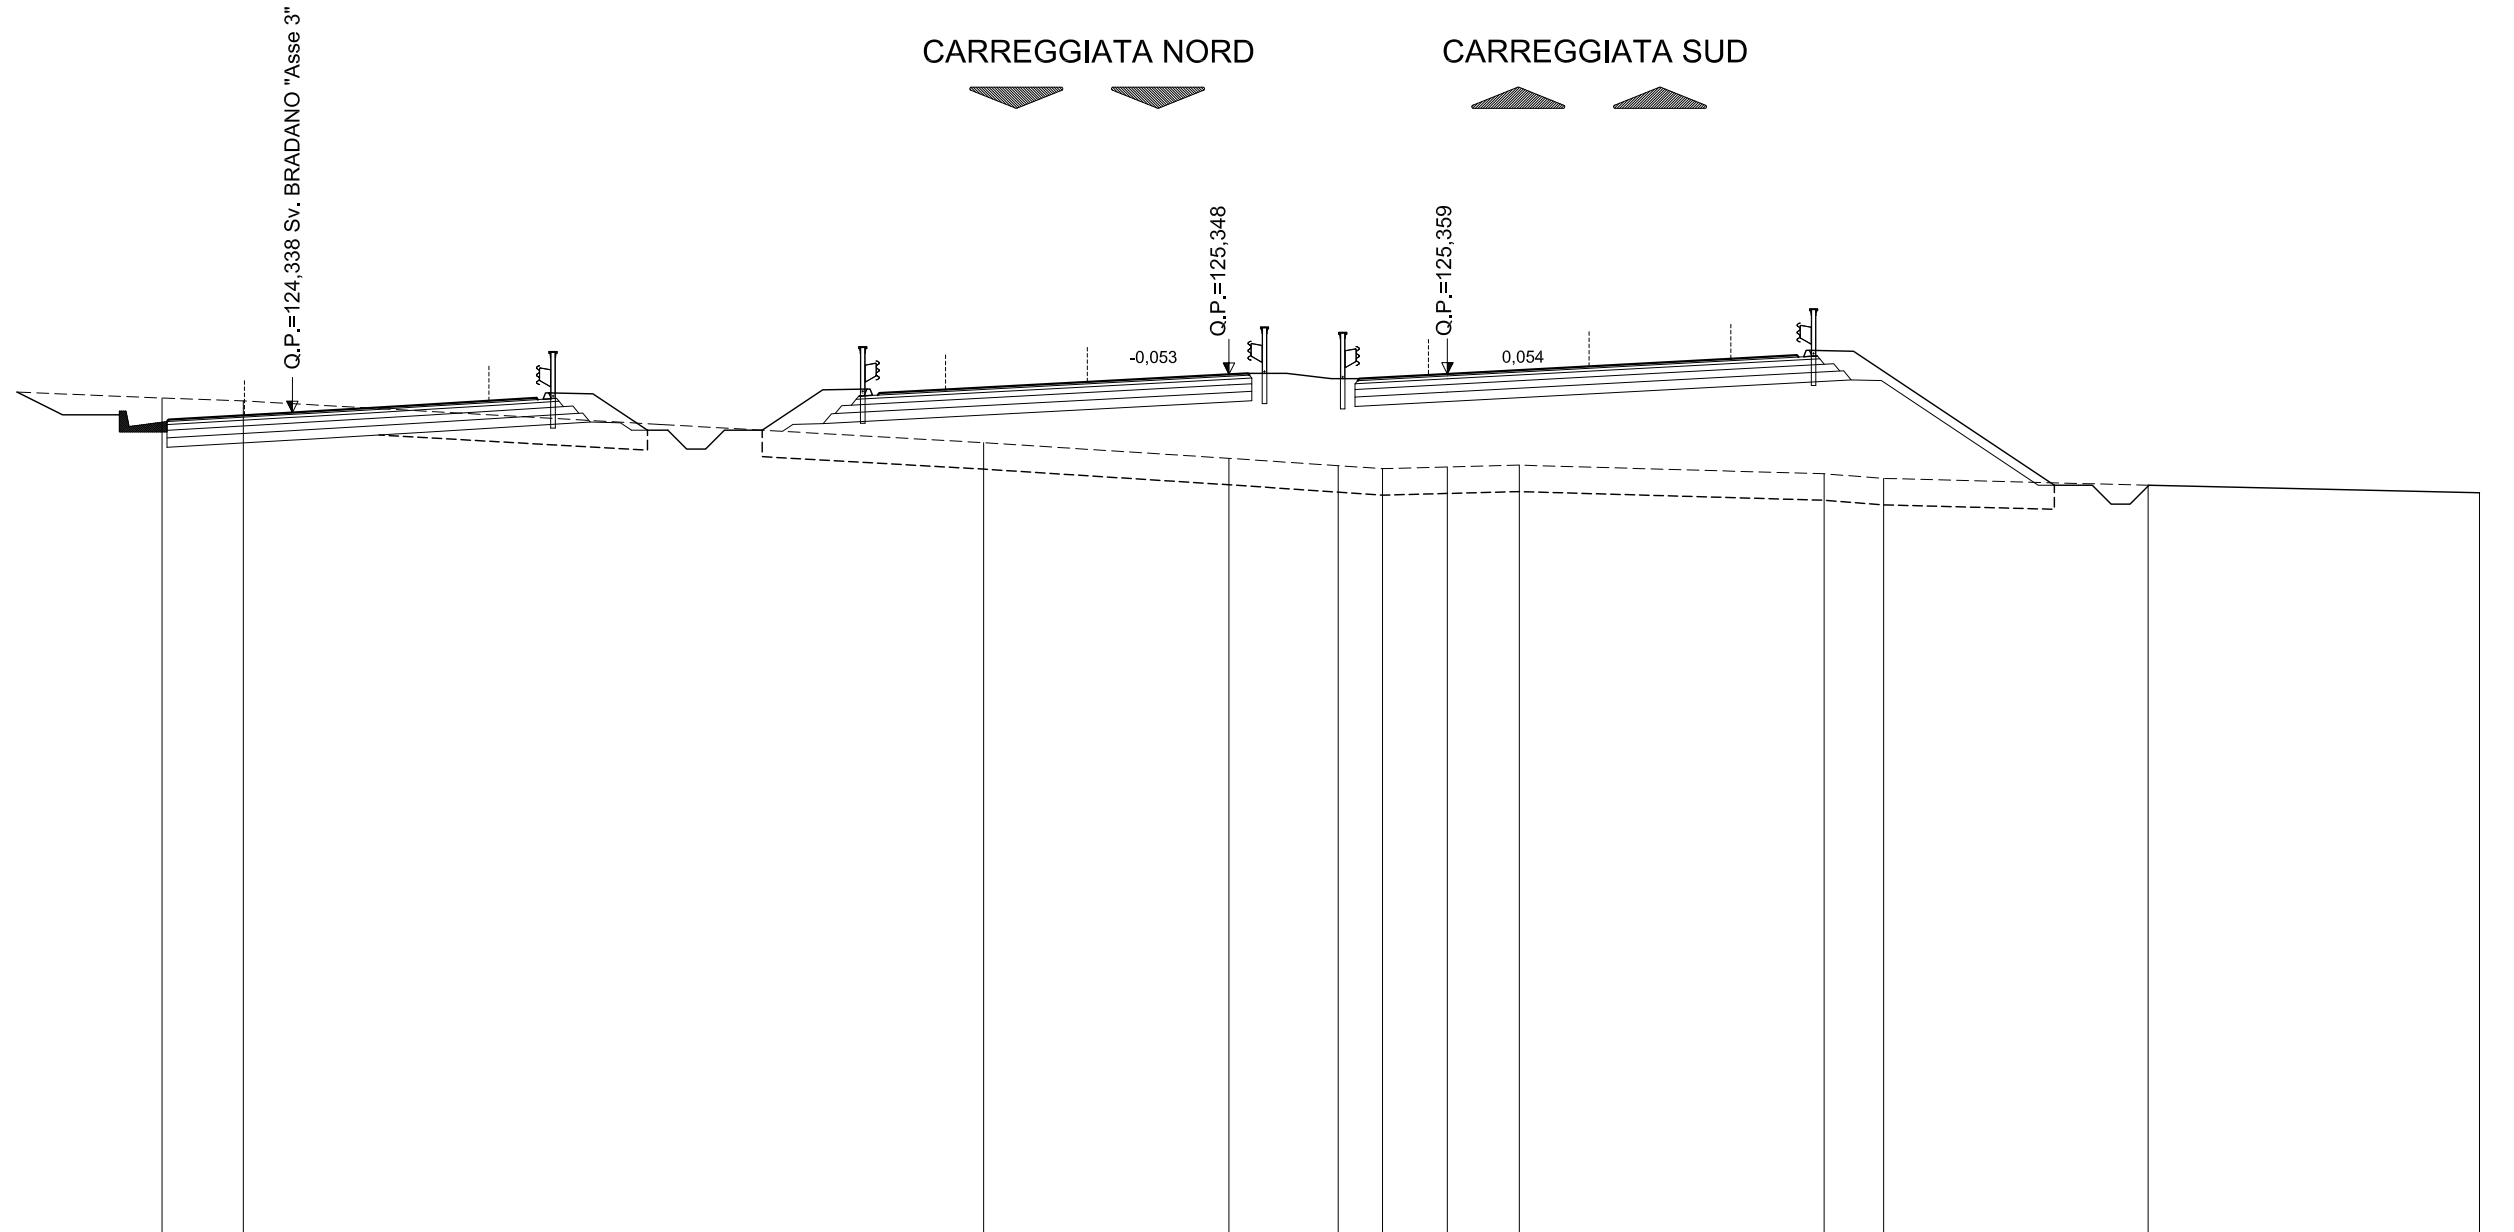


SCALA 1:200

QT.RIF. 102,632

QUOTE TERRENO	124,72	124,65		123,54	123,13	122,93	122,85	122,90	122,95		122,72	122,60	122,41	122,22			
DIST.PARZIALI TERRENO	2,15		19,59		6,49	2,89	1,18	1,71	1,90	8,06	1,58	7,00		8,77			
QUOTE PROGETTO						123,87	124,94	124,96	124,80	124,85	124,95						
DIST. PARZIALI PROGETTO						1,60	1,17	1,75	7,50	0,50	2,95	2,33	7,50	1,75	1,17	5,21	

CARREGGIATA NORD CARREGGIATA SUD

ASSE PRINCIPALE - RIF. CARREGGIATA SUD

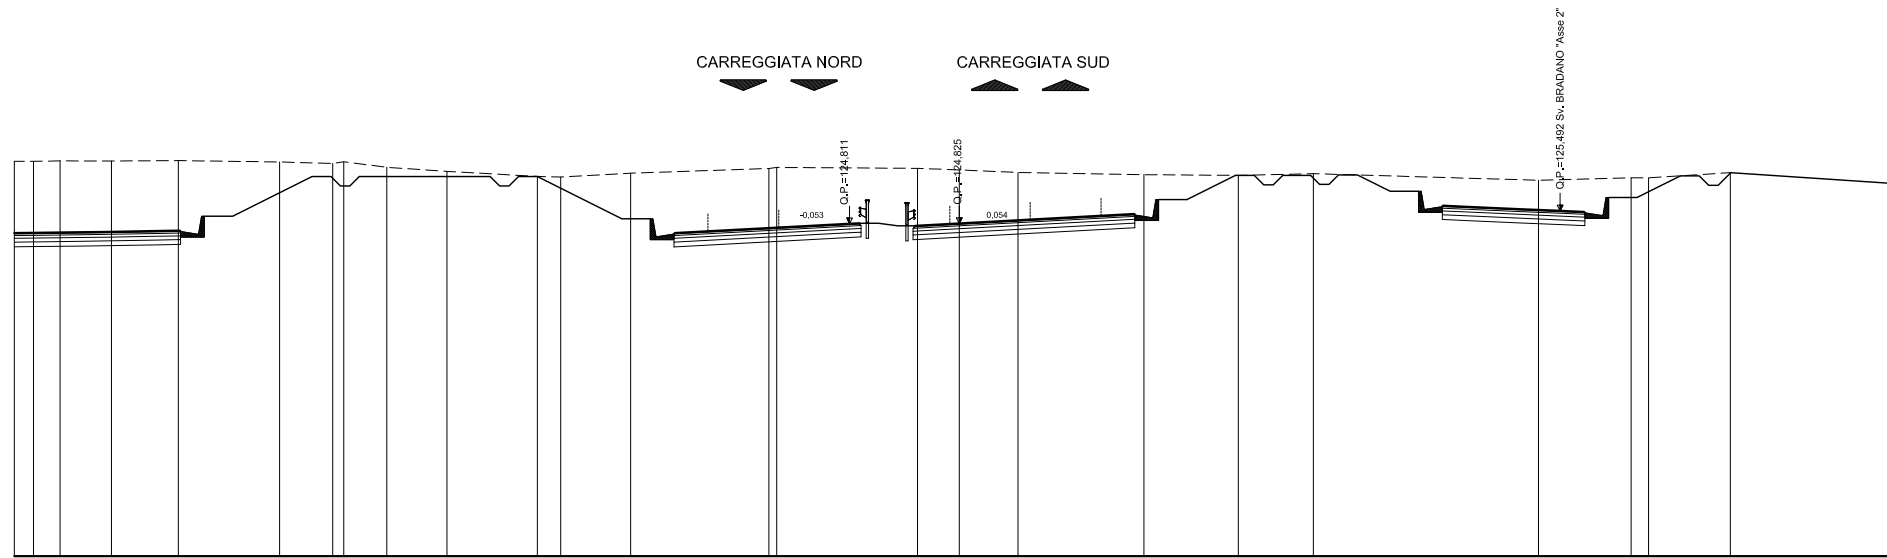


AREE	
BONIFICO	0.00 m ²
SCAVO	110.12 m ²
RILEVATO	4.18 m ²
TERRENO VEGETALE	0.00 m

SEZIONE N.: 323
 QT. PROGETTO: 124,825
 DIST.PROG.: 12880,000

CARREGGIATA NORD
 QT. PROGETTO: 124,811
 DIST.PROG.: 683,679

CARREGGIATA NORD CARREGGIATA SUD

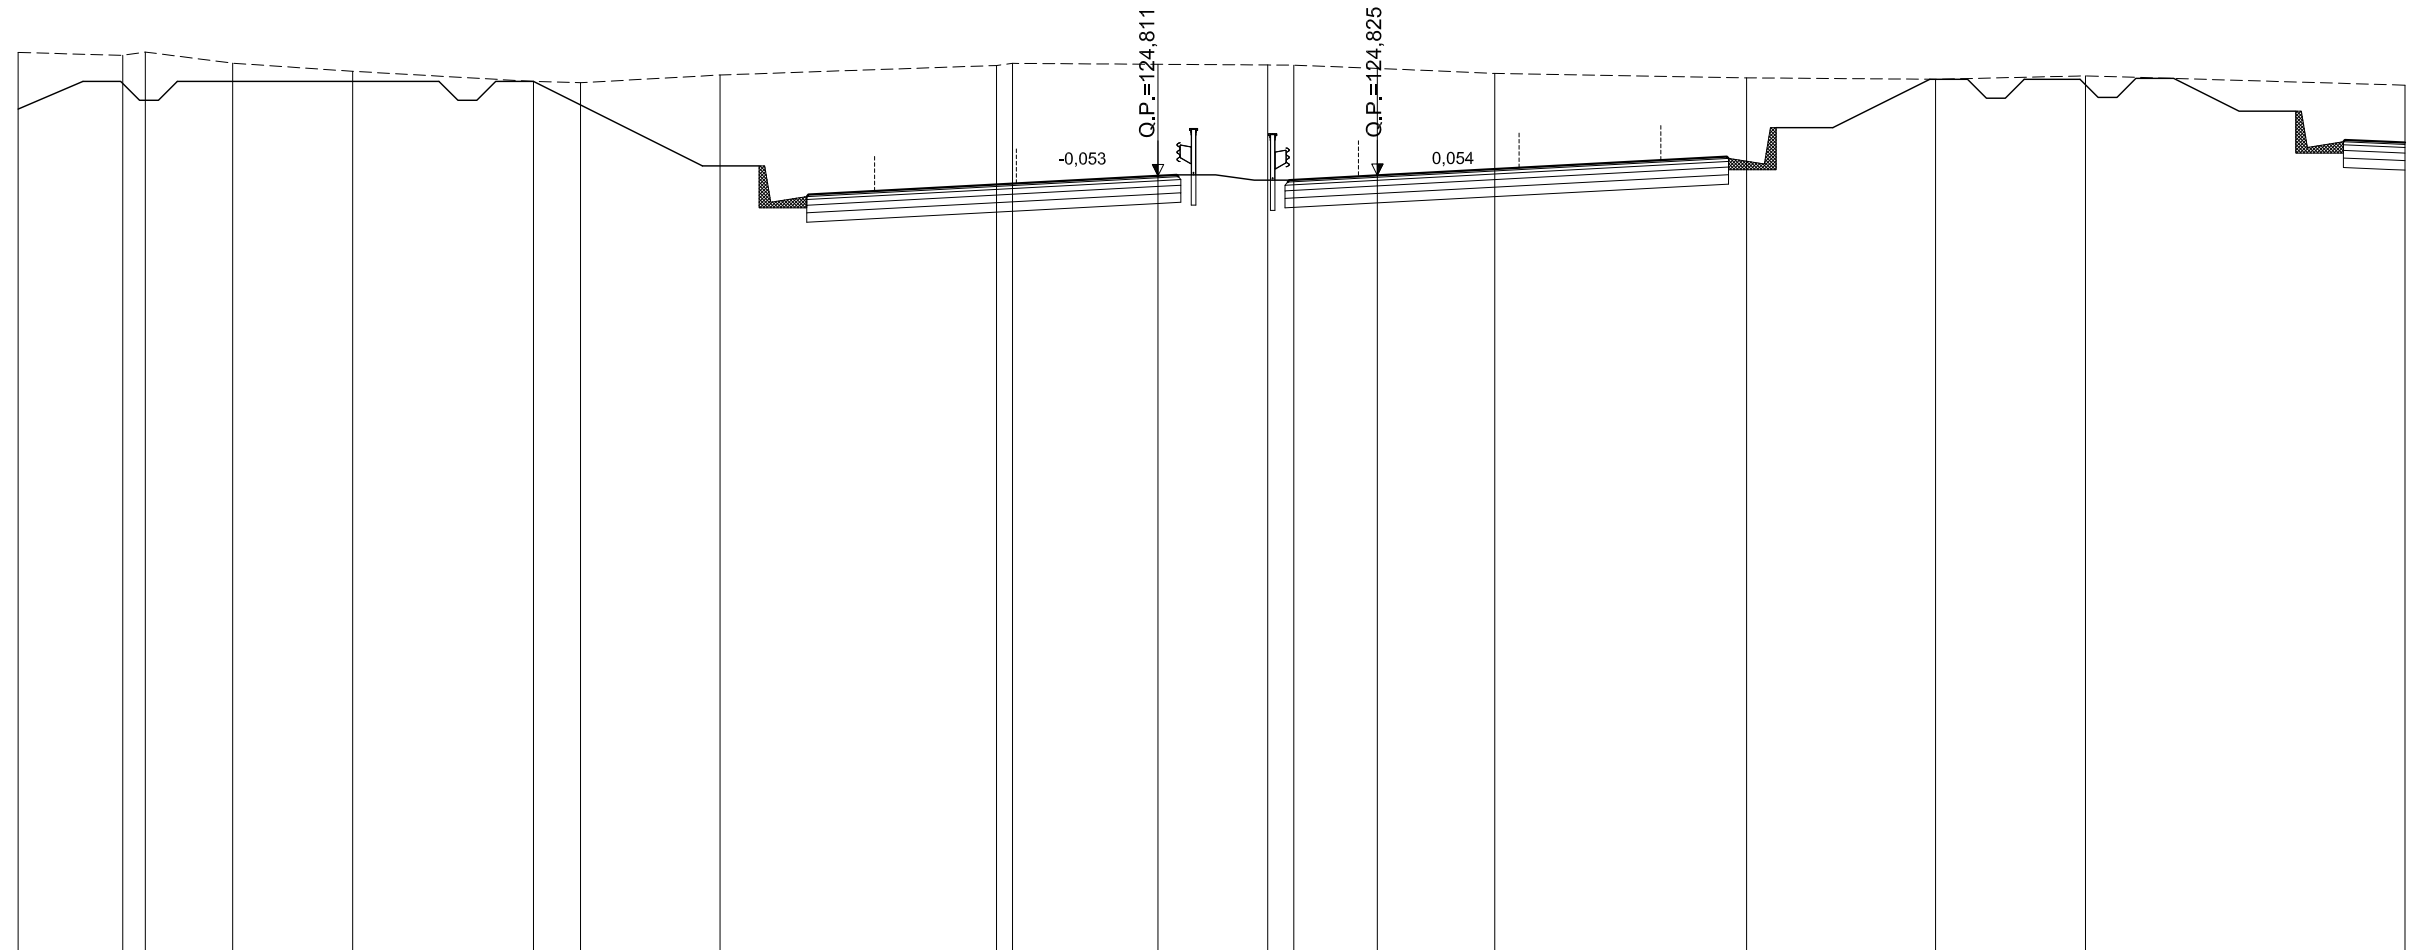

SCALA 1:200

QT.RIF. 104,225



QUOTE TERRENO	128.08	128.00	128.09	127.79	127.58	127.31	127.27	127.48	127.73	127.79	127.76	127.74	127.74	127.65	127.52	127.40	127.37	127.46	127.21			
DIST.PARZIALI TERRENO	2,77	0,59	2,31	3,18	4,78	1,25	3,69	7,32	3,85	2,90	0,69	2,21	3,11	6,66	5,00	3,97	8,45					
QUOTE PROGETTO						127.31		125.07	124.26	124.32	124.41		124.81	124.84	124.70	124.83		125.23	125.32	125.27	126.08	127.37
DIST. PARZIALI PROGETTO						4,47		2,76	1,75	7,50	0,50	2,97	2,33	7,50	1,75	2,76	2,56					

ASSE PRINCIPALE - RIF. CARREGGIATA SUD

AREE	
BONIFICO	0.00 m ²
SCAVO	649.13 m ²
RILEVATO	4.15 m ²
TERRENO VEGETALE	0.00 m

SEZIONE N.: 326
 QT. PROGETTO: 122,382
 DIST.PROG.: 13000,000

CARREGGIATA NORD
 QT. PROGETTO: 122,369
 DIST.PROG.: 564,364

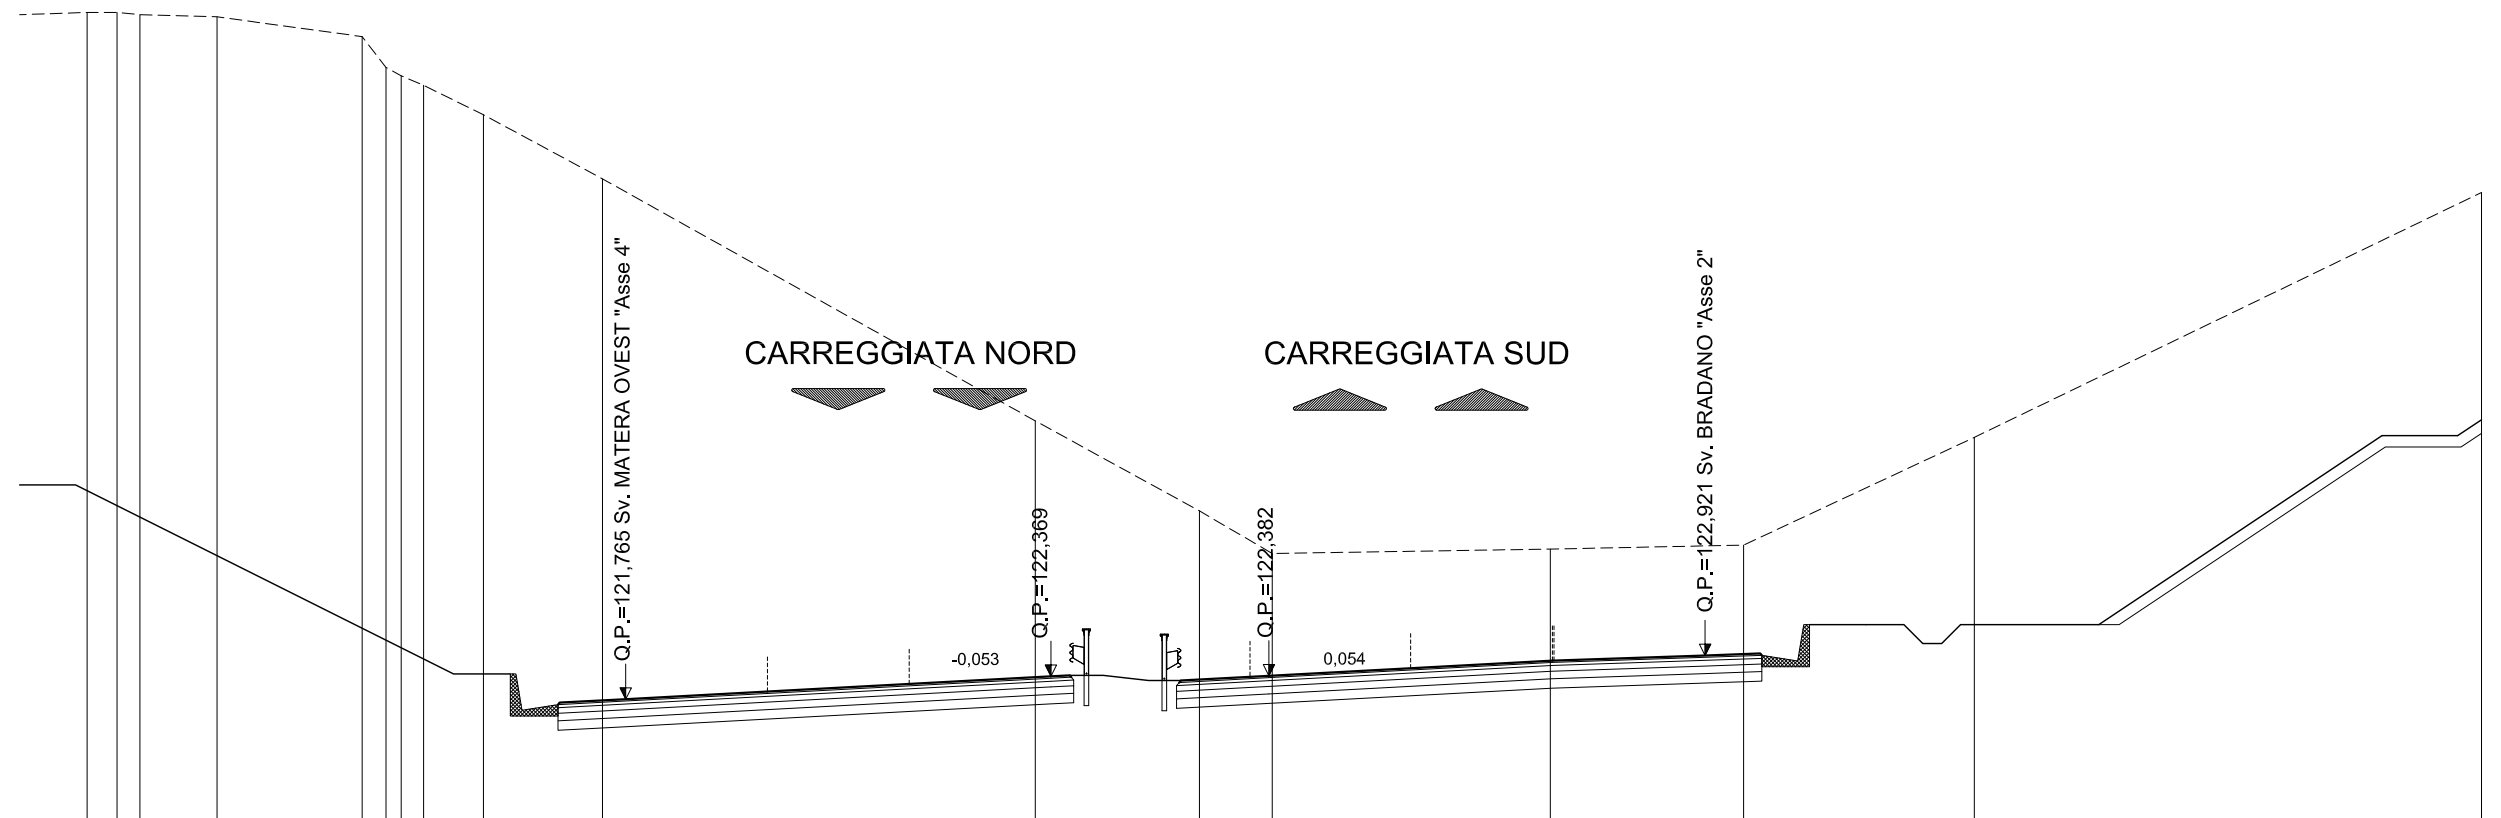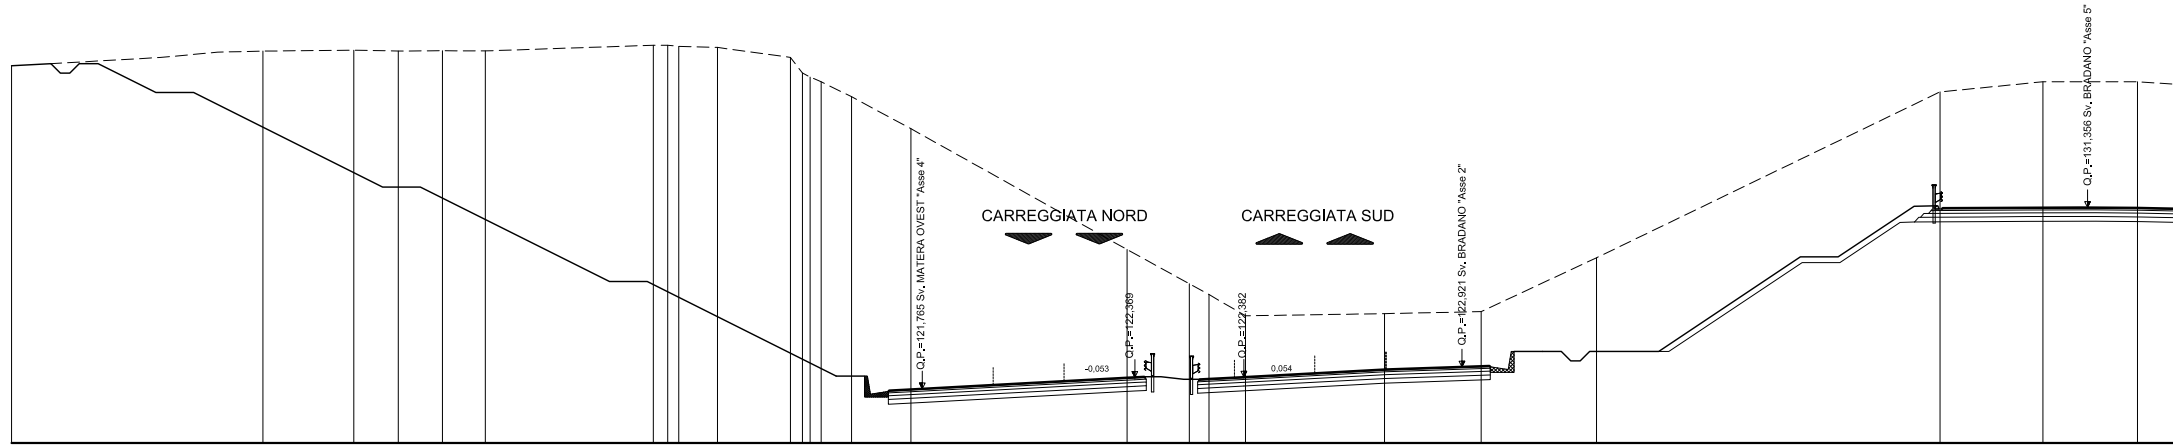

SCALA 1:200

QT.RIF. 118,511



QUOTE TERRENO	139,93	139,93	139,87	139,81	139,29	138,47	138,25	138,00	137,22	135,53	129,12	126,74	125,67	125,62	125,73	125,84	128,69	135,17			
DIST.PARZIALI TERRENO	0,79	0,60	2,04	3,84	0,63	0,59	1,58	3,15	11,45	4,34	1,84	7,36	5,12	6,10	13,42						
QUOTE PROGETTO	139,92				134,34	134,34				128,34	128,34			122,79	122,88	122,96	122,96	122,96	128,96	128,96	130,75
DIST. PARZIALI PROGETTO				8,36	1,00			9,00	1,00		19,83		1,75	0,58		9,00	1,00	2,69			

ASSE PRINCIPALE - RIF. CARREGGIATA SUD

AREE	
BONIFICO	0.00 m ²
SCAVO	734.81 m ²
RILEVATO	4.10 m ²
TERRENO VEGETALE	0.00 m

SEZIONE N.: 327
 QT. PROGETTO: 121,288
 DIST.PROG.: 13040,000

CARREGGIATA NORD
 QT. PROGETTO: 121,277
 DIST.PROG.: 524,590

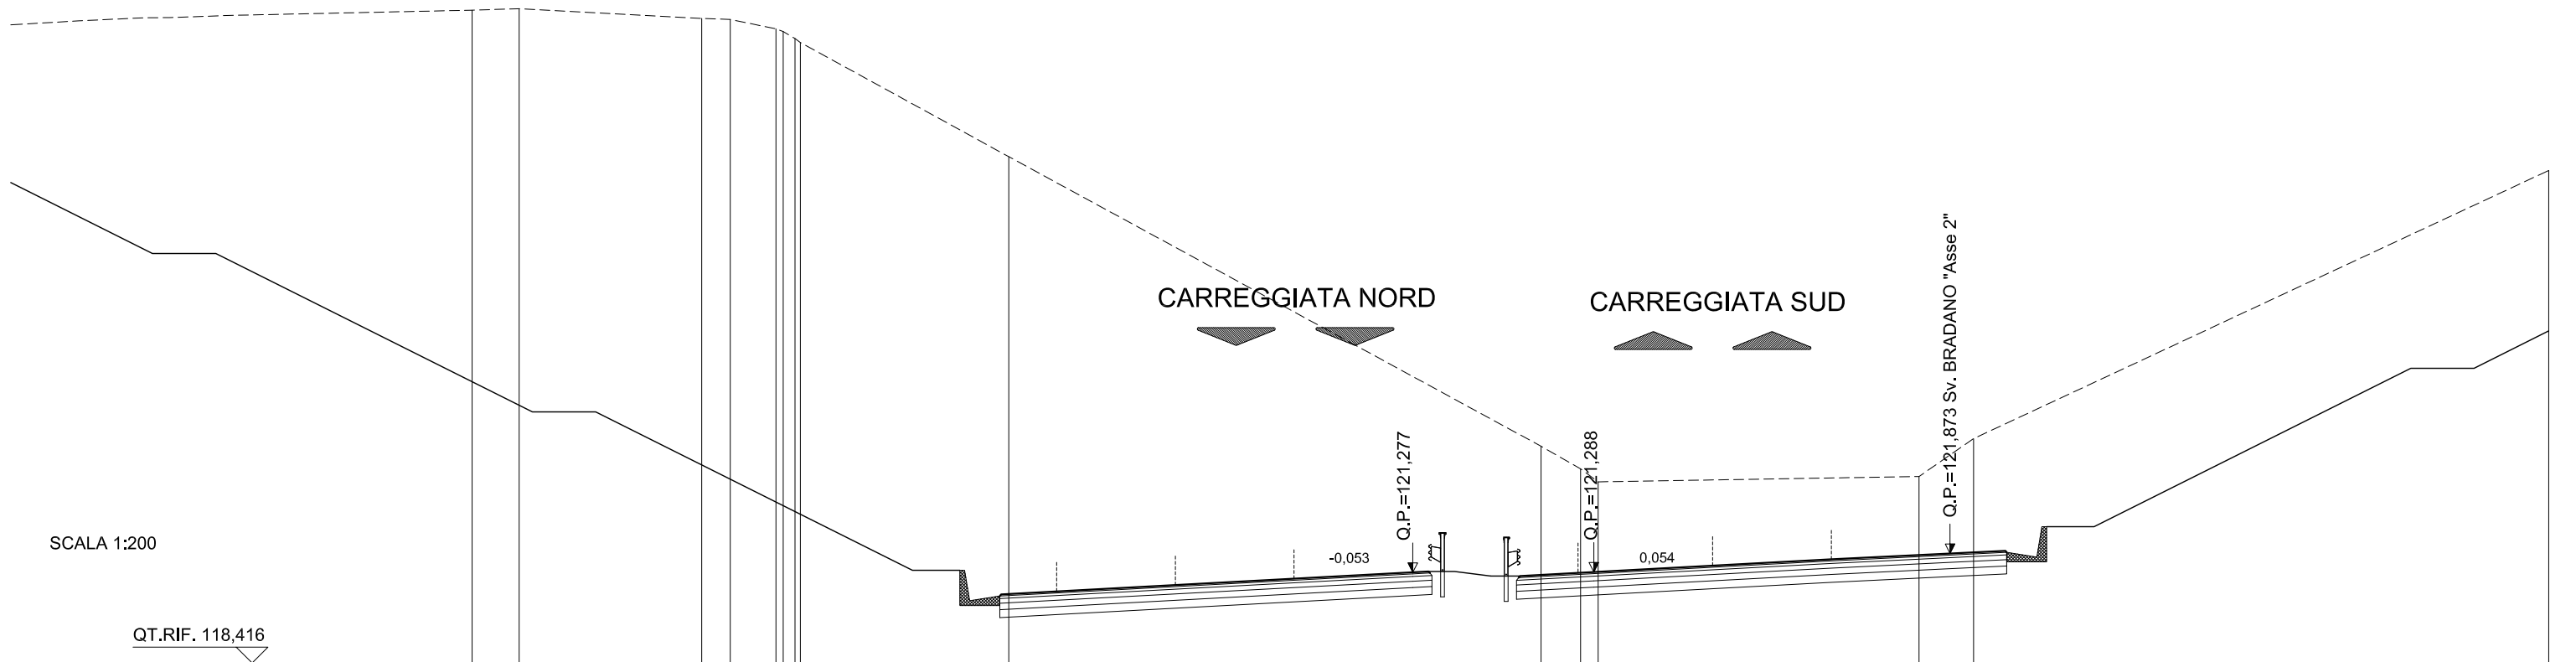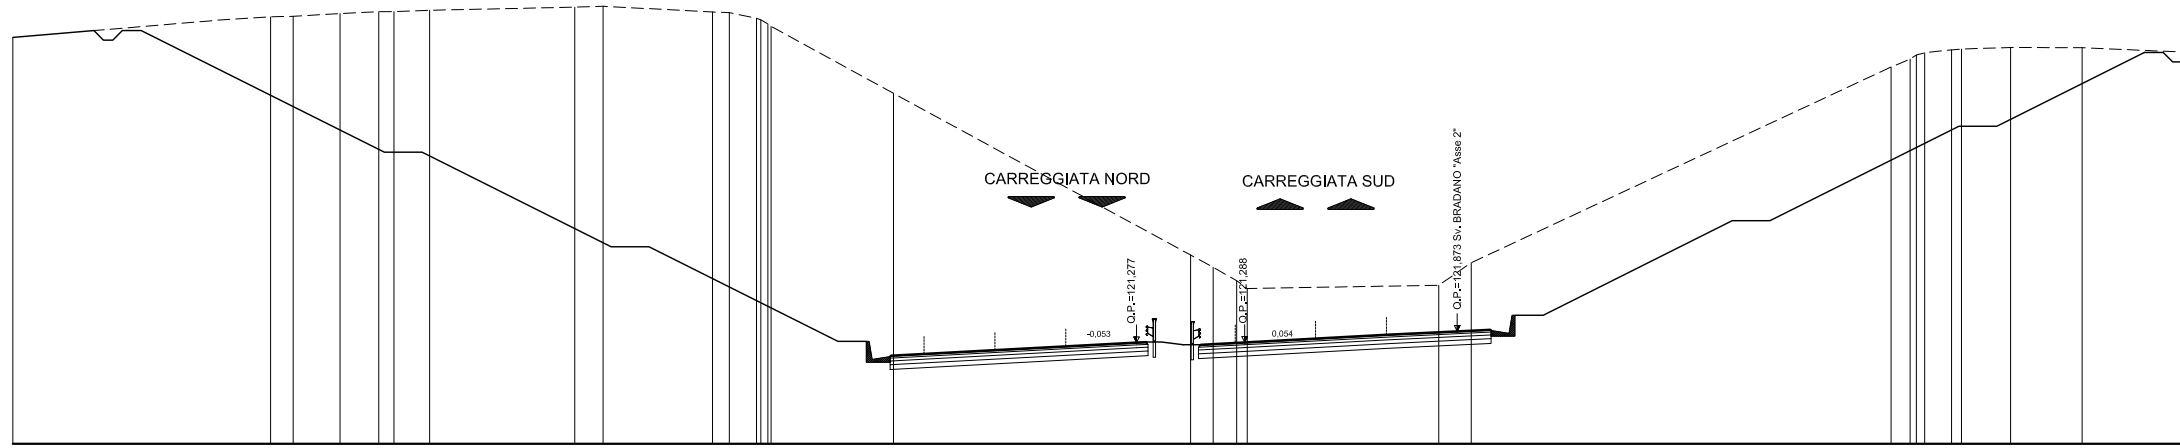



QUOTE TERRENO	139.02	139.07	138.76	138.73	138.43	138.35	138.13	138.00	134.40	125.26	124.54	124.23	124.13	124.30	125.50	133.96
DIST.PARZIALI TERRENO	1.49	5.77	0.90	1.44	6.58	16.81	1.25	10.14	1.72	18.17						
QUOTE PROGETTO		138.96				127.24	127.24							127.86	127.86	133.86
DIST. PARZIALI PROGETTO					18.57	1.00	1.00			31.57				1.00	1.00	9.00

ASSE PRINCIPALE - RIF. CARREGGIATA SUD

AREE	
BONIFICO	0.00 m ²
SCAVO	605.07 m ²
RILEVATO	4.07 m ²
TERRENO VEGETALE	0.00 m


SEZIONE N.: 328
 QT. PROGETTO: 120,052
 DIST.PROG.: 13080,000

CARREGGIATA NORD
 QT. PROGETTO: 120,046
 DIST.PROG.: 484,814

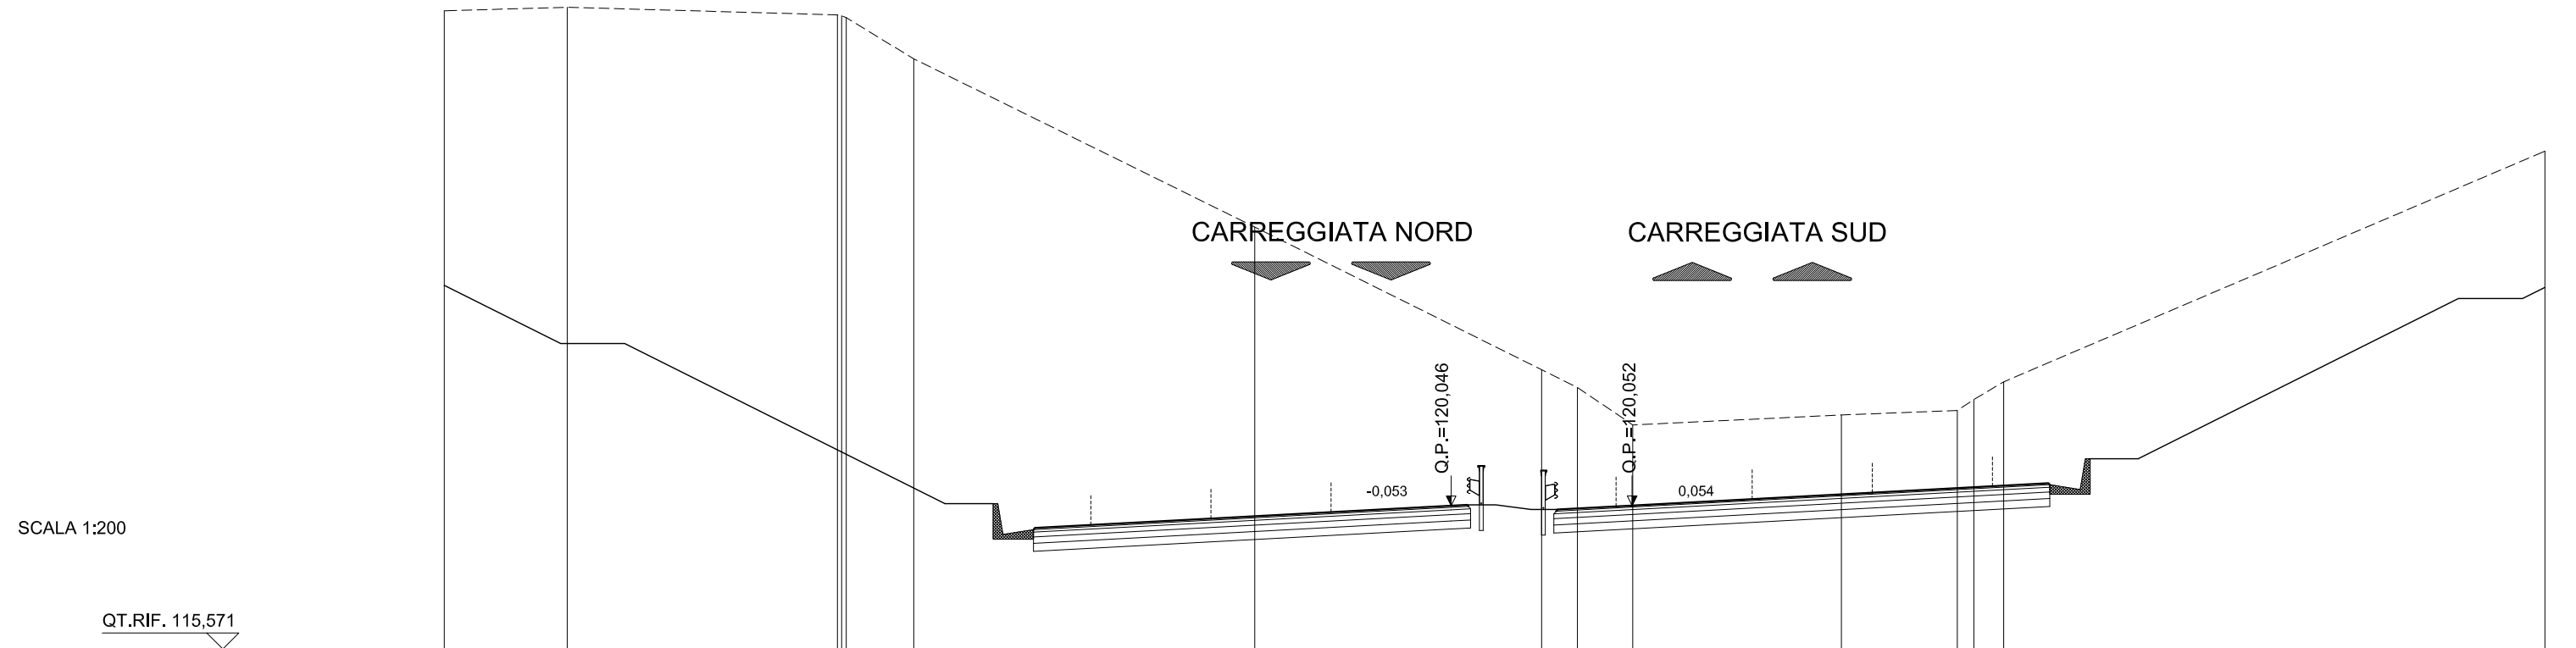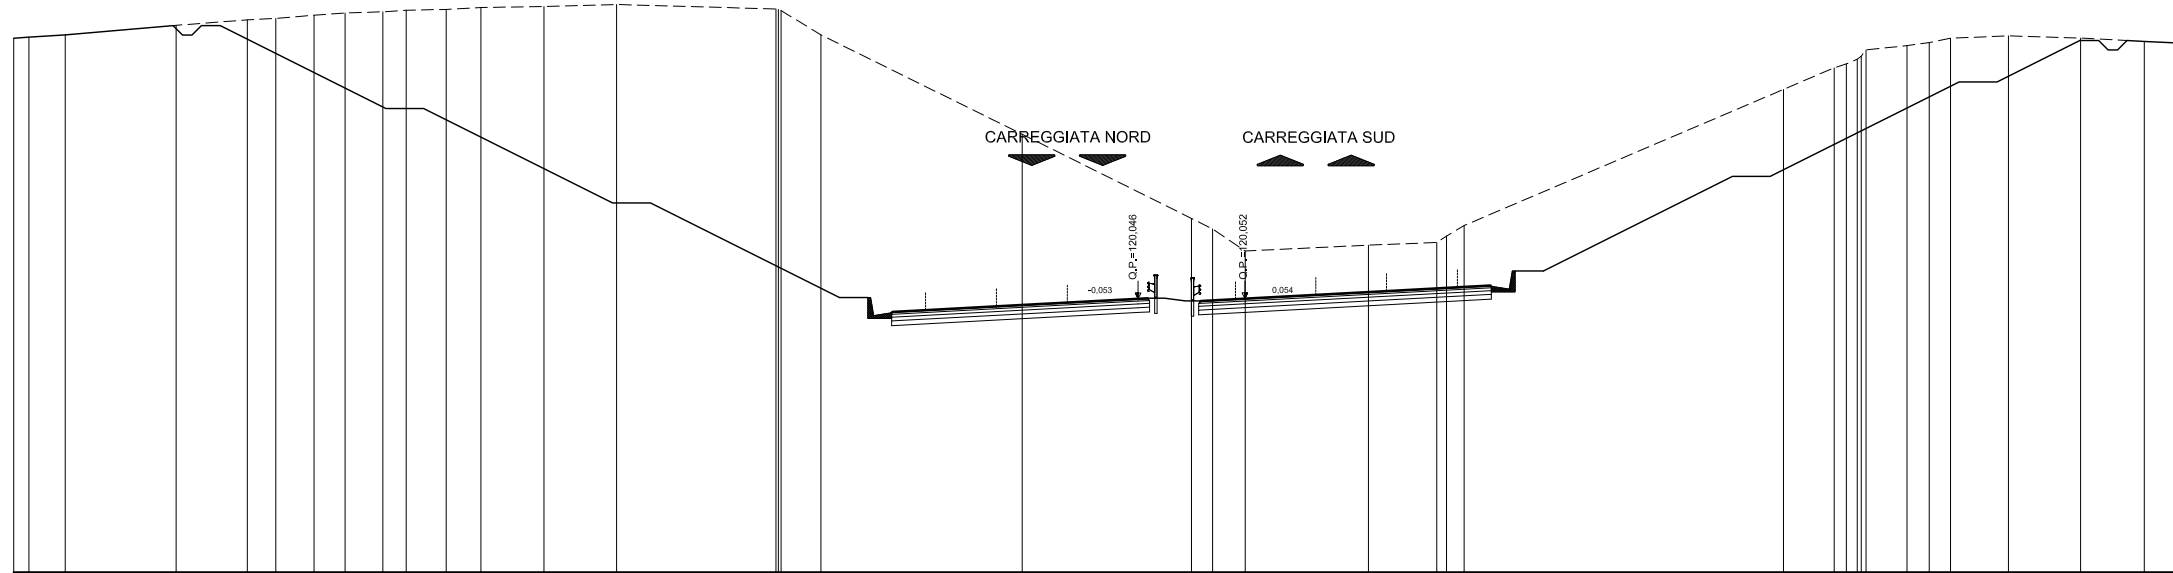

QUOTE TERRENO	135.50	135.61	135.37 135.35 135.29	134.00	128.75	124.29 123.74	122.58 122.57	122.88	123.02 123.36 123.91	131.12	
DIST.PARZIALI TERRENO	3,84	8,44	2,11	10,65	8,96	1,12 1,71	6,52	3,62	0,52 0,93	16,90	
QUOTE PROGETTO		125.31 125.31		120.31 119.50 119.55 119.65		120.05 120.07	119.93 120.05	120.45	120.55 120.50	121.31 126.31 126.31	
DIST. PARZIALI PROGETTO	10,00	2,00	10,00	2,76 1,75	7,50	0,50 2,82	2,33	7,50	1,75 2,76	10,00	2,00


ASSE PRINCIPALE - RIF. CARREGGIATA SUD

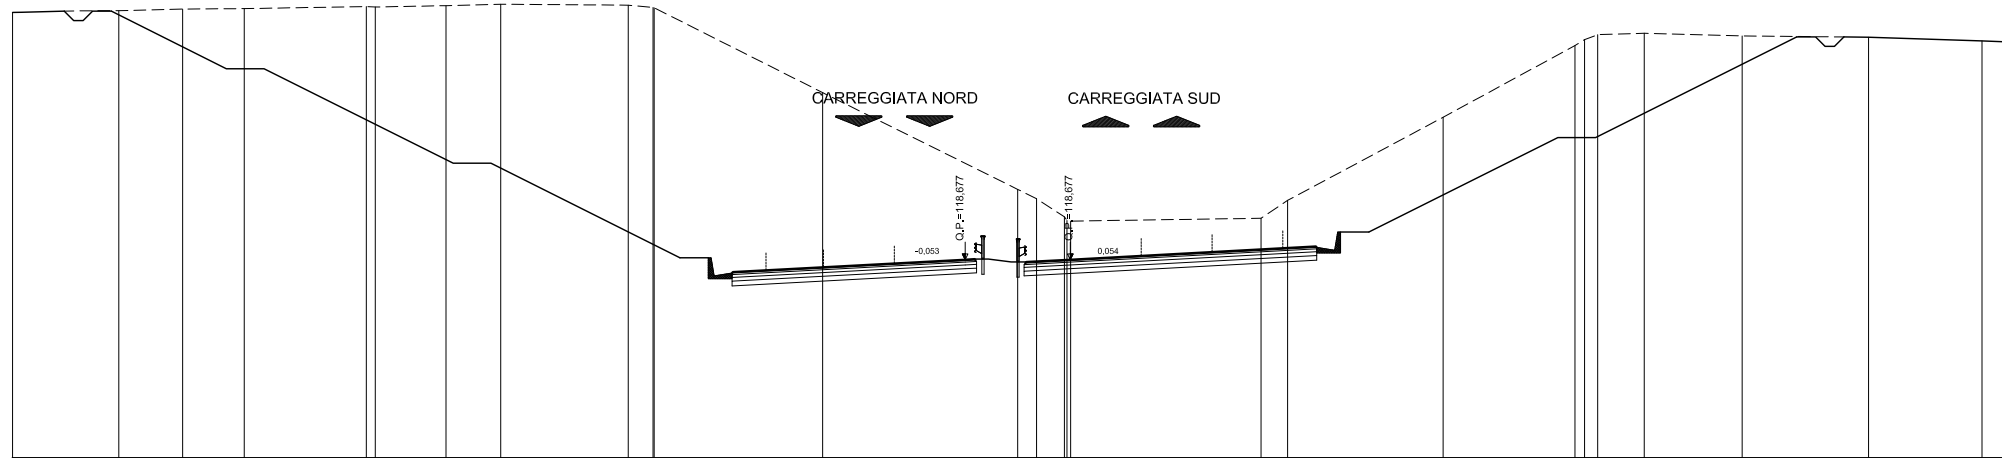

AREE	
BONIFICO	0.00 m ²
SCAVO	501.14 m ²
RILEVATO	3.99 m ²
TERRENO VEGETALE	0.00 m

SEZIONE N.: 329
 QT. PROGETTO: 118,677
 DIST.PROG.: 13120,000

CARREGGIATA NORD
 QT. PROGETTO: 118,677
 DIST.PROG.: 445,035

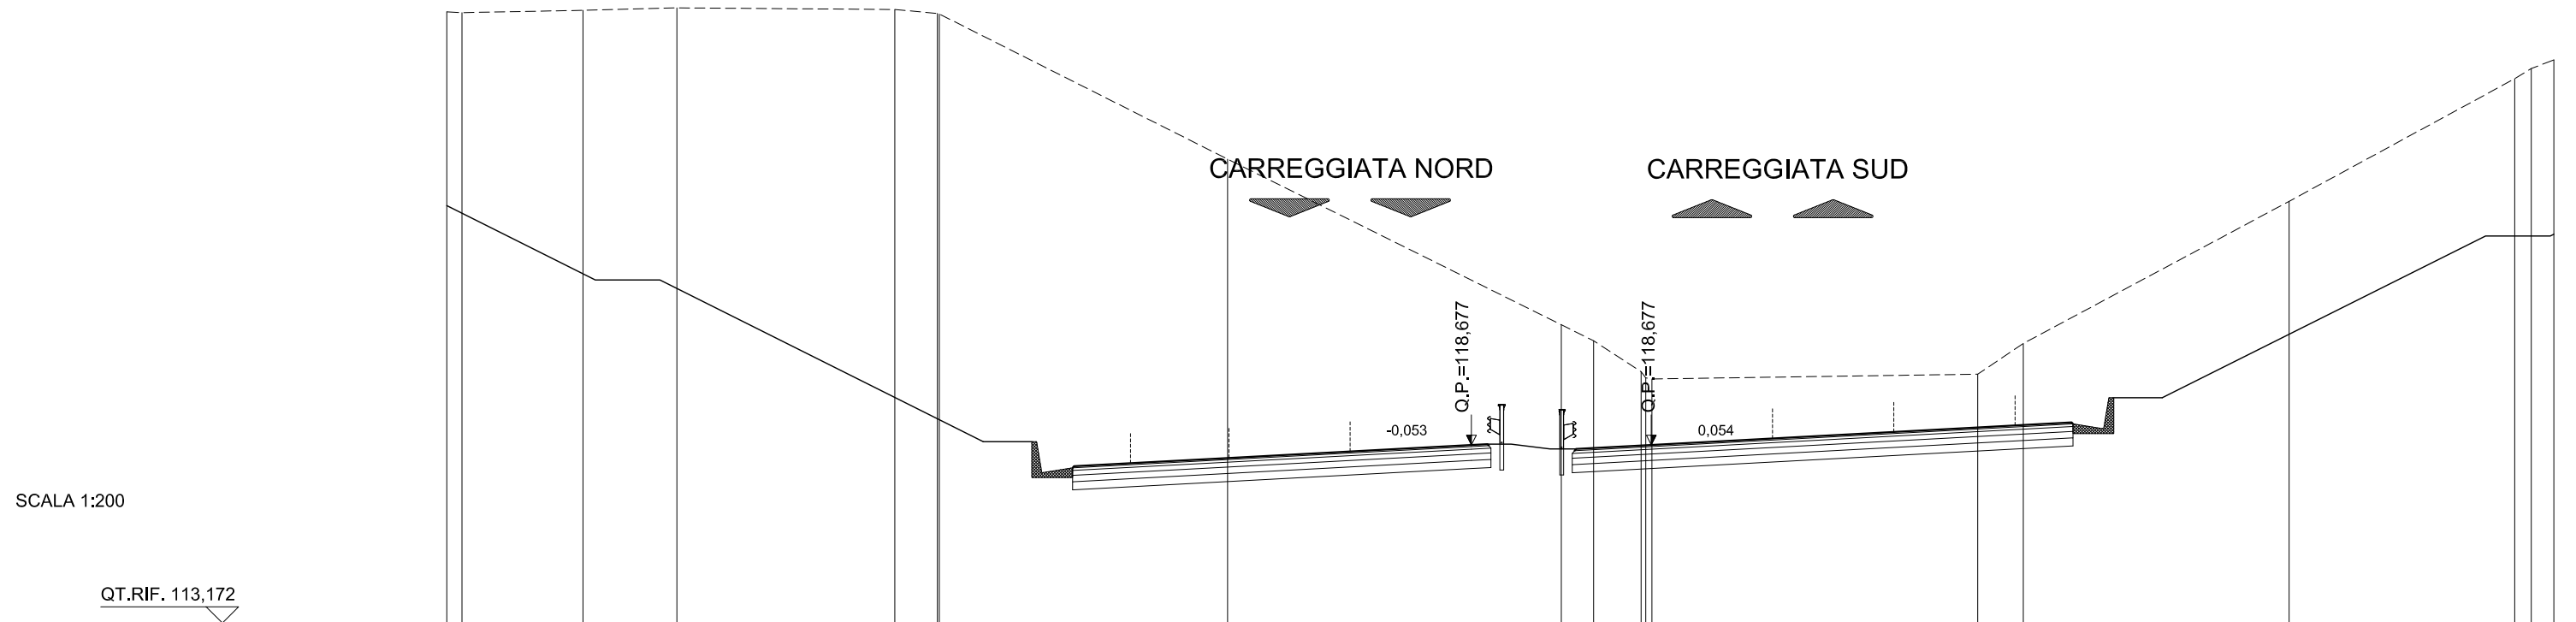

SCALA 1:200

QT.RIF. 113,172



QUOTE TERRENO	132,07	132,04	132,11	132,19	132,14	132,02	132,00	127,51	122,39	121,90	120,94	120,75	120,72	120,86	121,81	126,21	130,00	130,31	130,58
DIST.PARZIALI TERRENO		3,74	2,90	6,74	1,32	8,92	10,32	1,00	1,47	10,08	1,41	8,22	6,98	0,51	0,70				
QUOTE PROGETTO			123,94	123,94	118,94	118,13	118,18	118,28	118,68	118,70	118,55	118,68	119,08	119,17	119,13	119,94	124,94	124,94	
DIST. PARZIALI PROGETTO	10,00		2,00	10,00	2,76	1,75	7,50	0,50	2,73	2,33	7,50	1,75	2,76	10,00	2,00				

ASSE PRINCIPALE - RIF. CARREGGIATA SUD

AREE	
BONIFICO	0.00 m ²
SCAVO	356.42 m ²
RILEVATO	3.92 m ²
TERRENO VEGETALE	0.00 m

SEZIONE N.: 330
 QT. PROGETTO: 117,183
 DIST.PROG.: 13160,000

CARREGGIATA NORD
 QT. PROGETTO: 117,187
 DIST.PROG.: 405,252

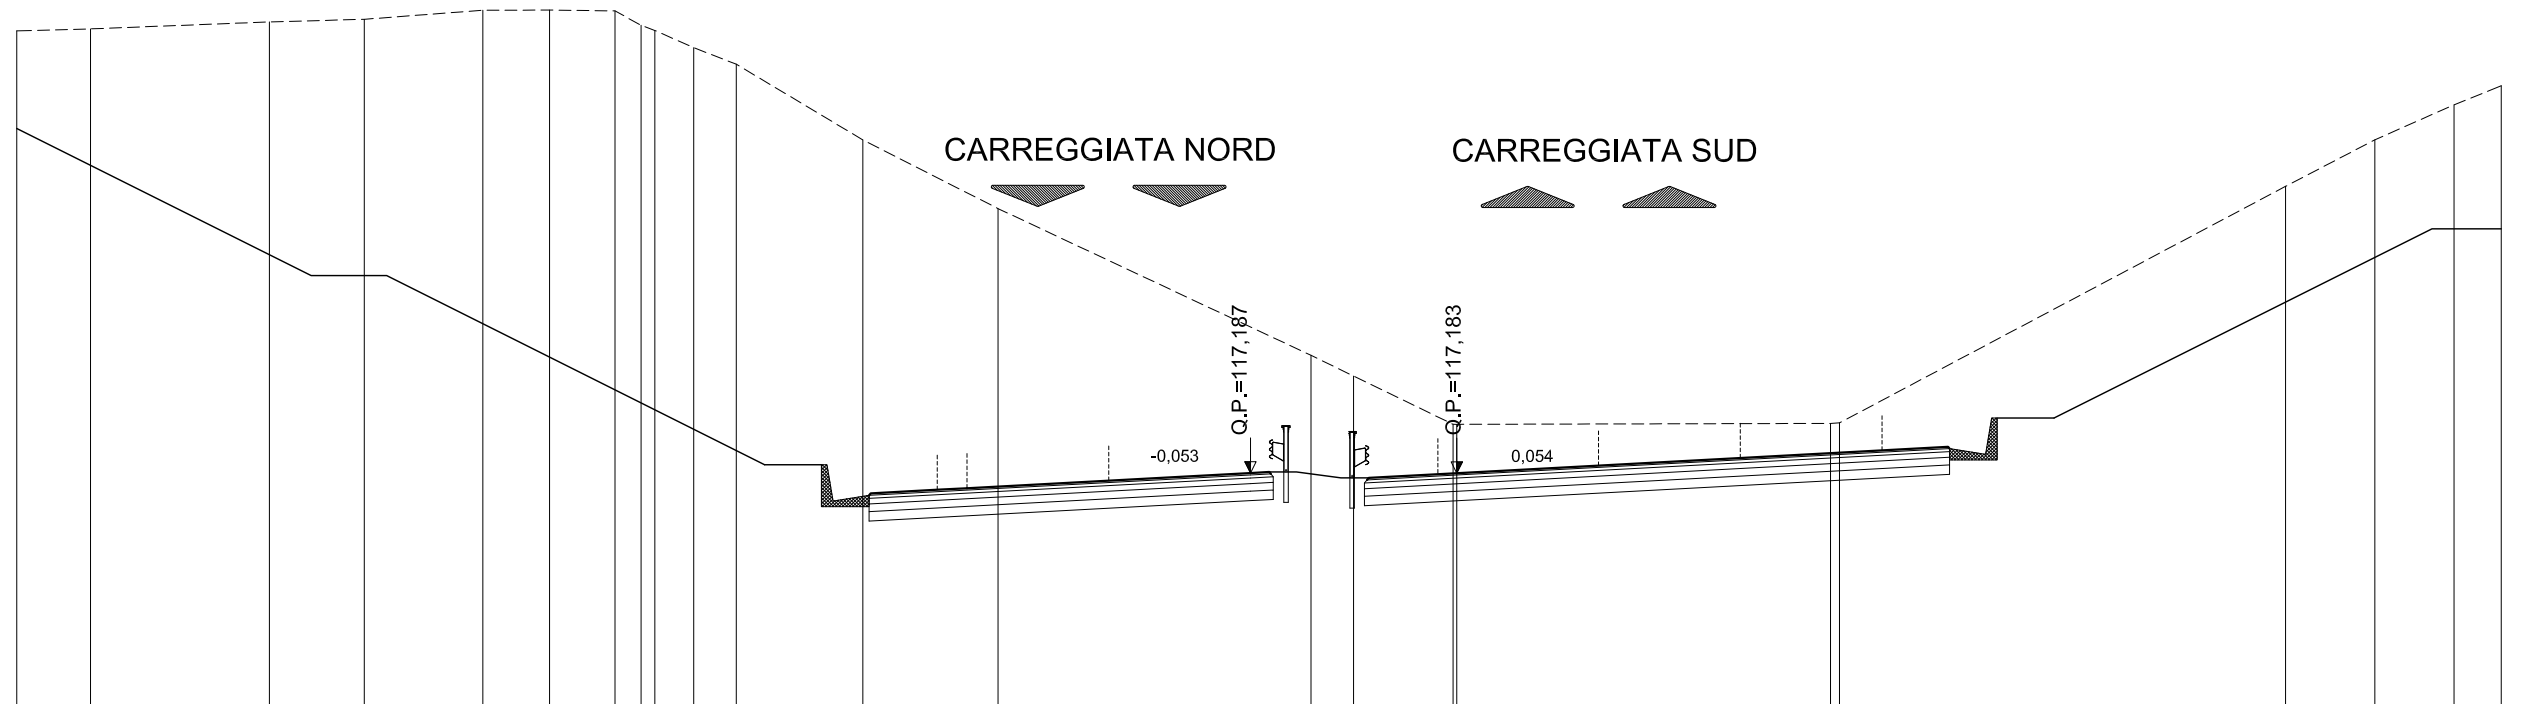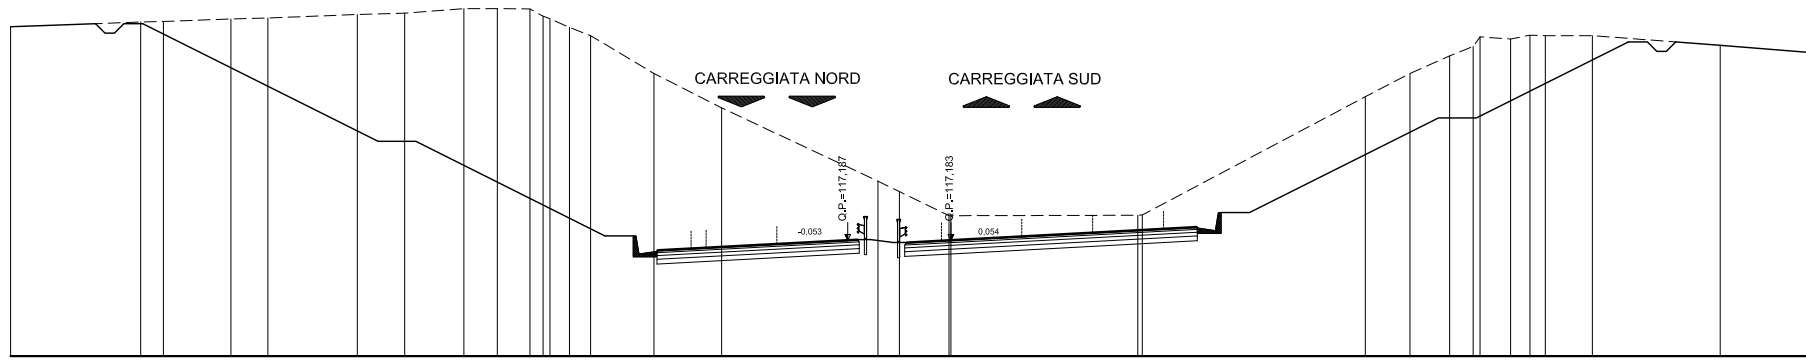

SCALA 1:200

QT.RIF. 111,046


QUOTE TERRENO	128.88	128.93	129.12	129.19	129.43	129.43	129.41	129.03	128.89	128.44	128.00	126.00	124.18	120.30	119.75	118.48	118.47	118.50	118.51	124.77	126.00	126.93	127.43	
DIST.PARZIALI TERRENO	1,95	4,73	2,51	3,14	1,77	1,73	0,89	1,03	1,12	3,35	3,58	8,28	1,13	2,63	9,89	11,80	2,36	2,10	1,25					
QUOTE PROGETTO			122,45	122,45							117,45	116,64	116,69	116,79	117,19	117,21	117,06	117,18	117,59	117,68	117,63	118,44	123,44	123,44
DIST. PARZIALI PROGETTO	12,58		2,00				10,00			2,76	1,75	7,50	0,50	2,63	2,33	7,50	1,75	2,76	10,00	2,00				

ASSE PRINCIPALE - RIF. CARREGGIATA SUD

AREE	
BONIFICO	0.00 m ²
SCAVO	0.00 m ²
RILEVATO	0.00 m ²
TERRENO VEGETALE	0.00 m

SEZIONE N.: 335
 QT. PROGETTO: 113,950
 DIST.PROG.: 13360,000

CARREGGIATA NORD
 QT. PROGETTO: 113,950
 DIST.PROG.: 205,649

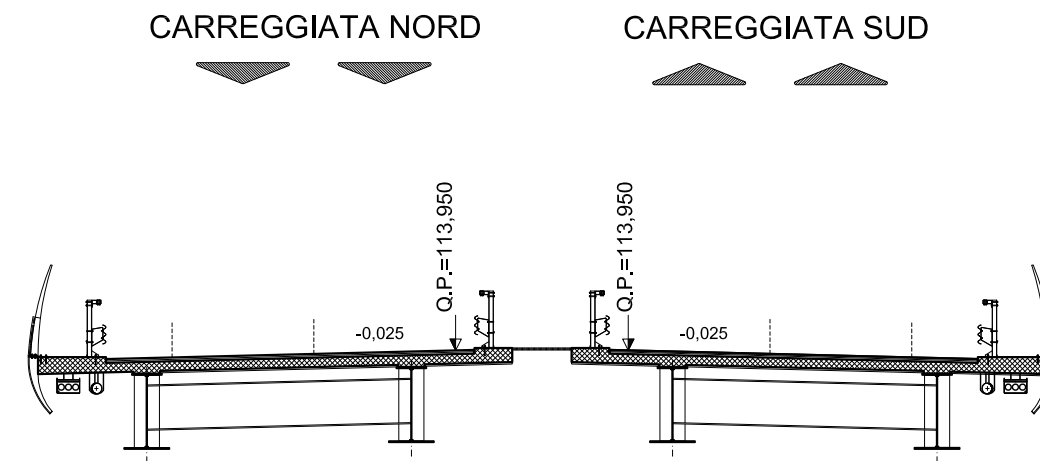

SCALA 1:200

QT.RIF. 92,027


QUOTE TERRENO																										
DIST.PARZIALI TERRENO																										
QUOTE PROGETTO	103.81		108.81	108.81		113.81	113.83	113.67	113.72	113.76		113.95	113.96	113.96	113.95		113.76	113.72	113.67	113.83	113.81		108.81	108.81		103.81
DIST. PARZIALI PROGETTO		9,50		2,00		7,50	1,17	1,75		7,50	0,50	3,57	0,50		7,50		1,75	1,17		7,50		2,00		9,50		

ASSE PRINCIPALE - RIF. CARREGGIATA SUD

AREE	
BONIFICO	0.00 m ²
SCAVO	53.93 m ²
RILEVATO	3.23 m ²
TERRENO VEGETALE	0.00 m

SEZIONE N.: 337
 QT. PROGETTO: 114,021
 DIST.PROG.: 13440,000

CARREGGIATA NORD
 QT. PROGETTO: 114,021
 DIST.PROG.: 125,649

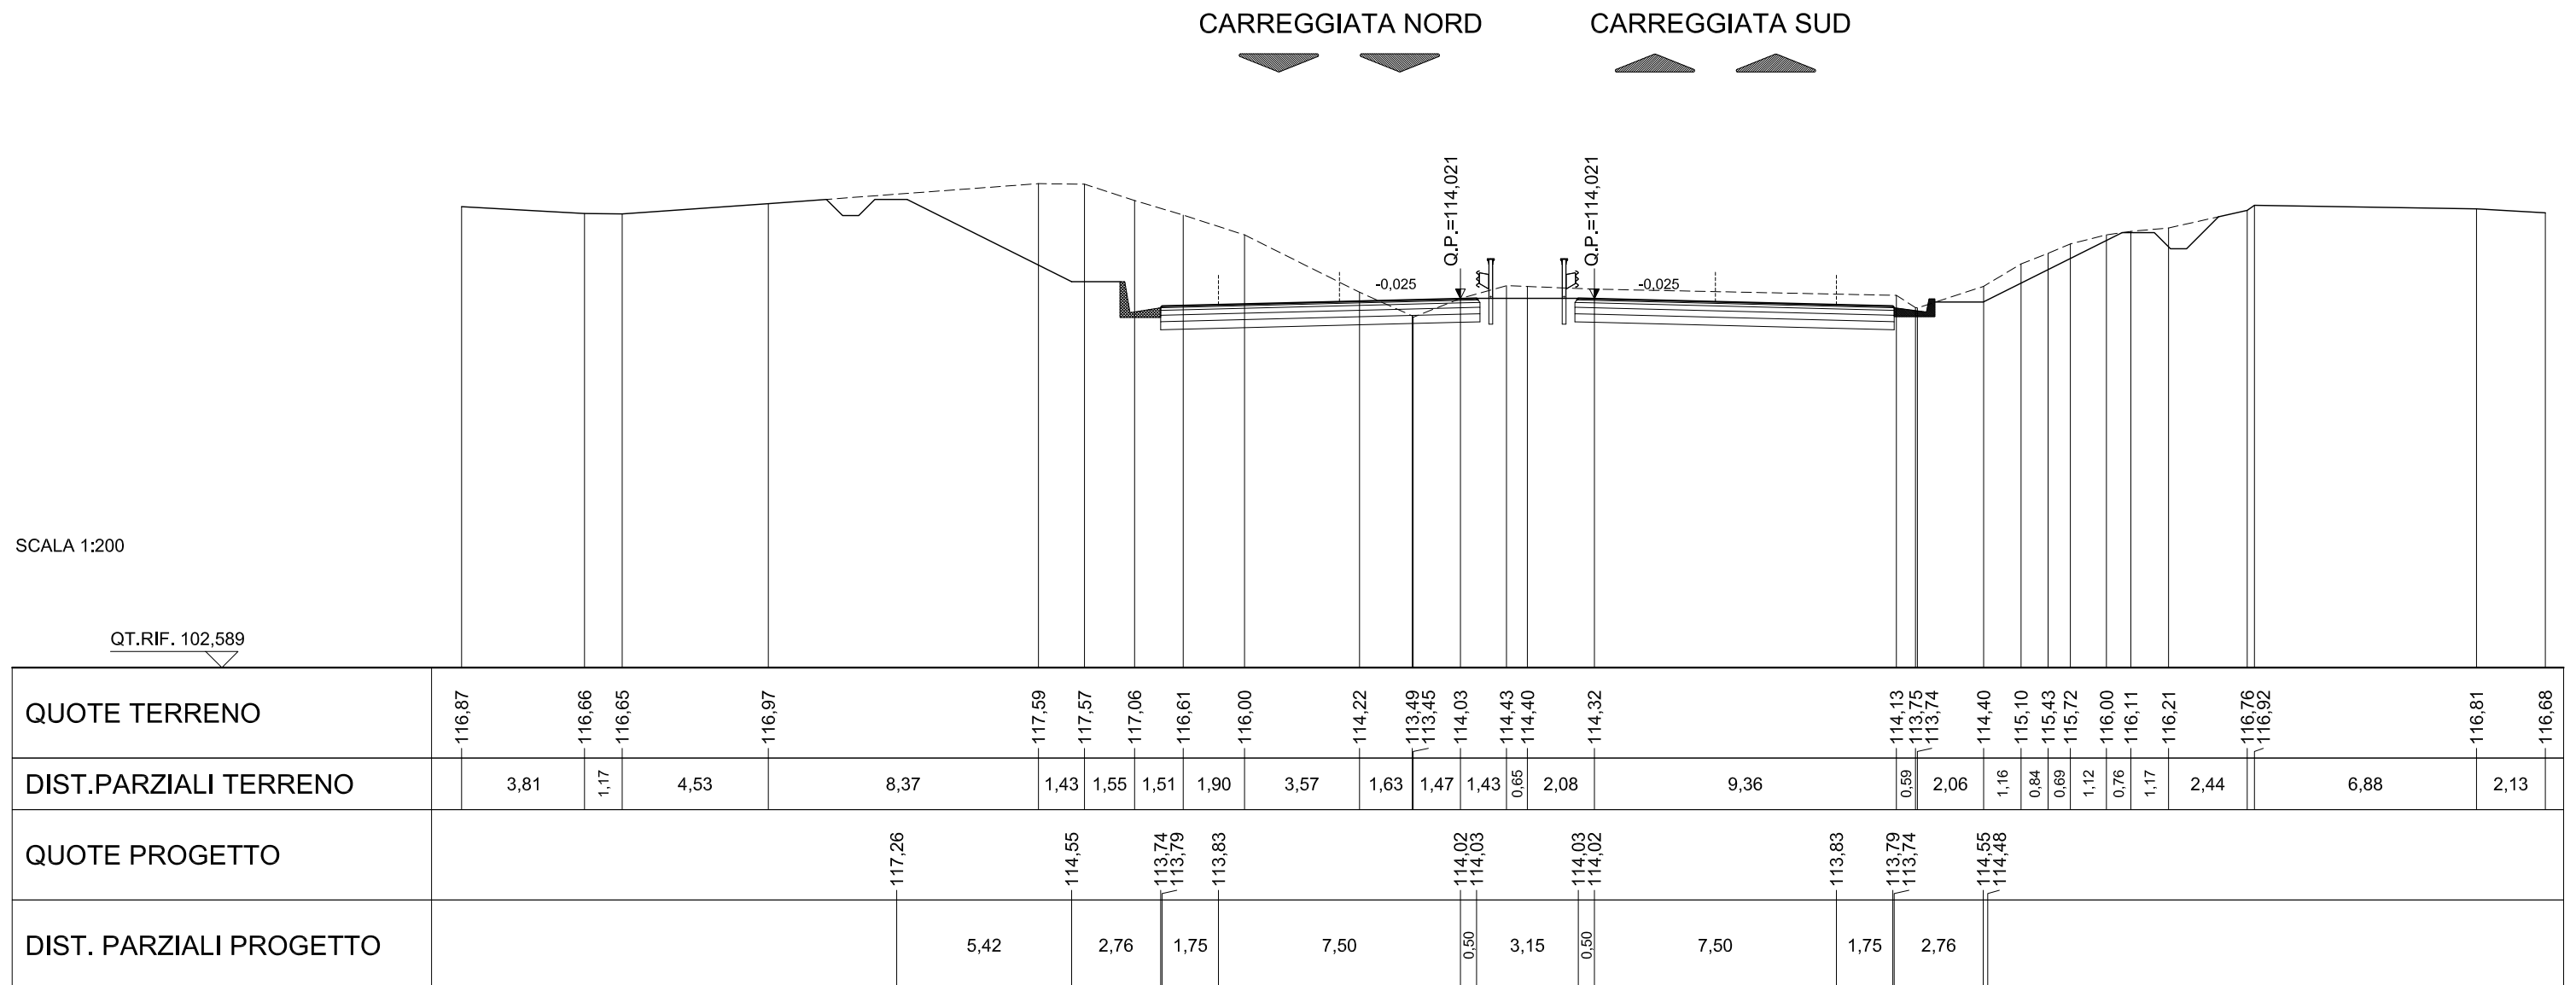

SCALA 1:200

QT.RIF. 102,589

