




SEZIONE TIPO SISTEMAZIONE OPERE IN ELEVAZIONE

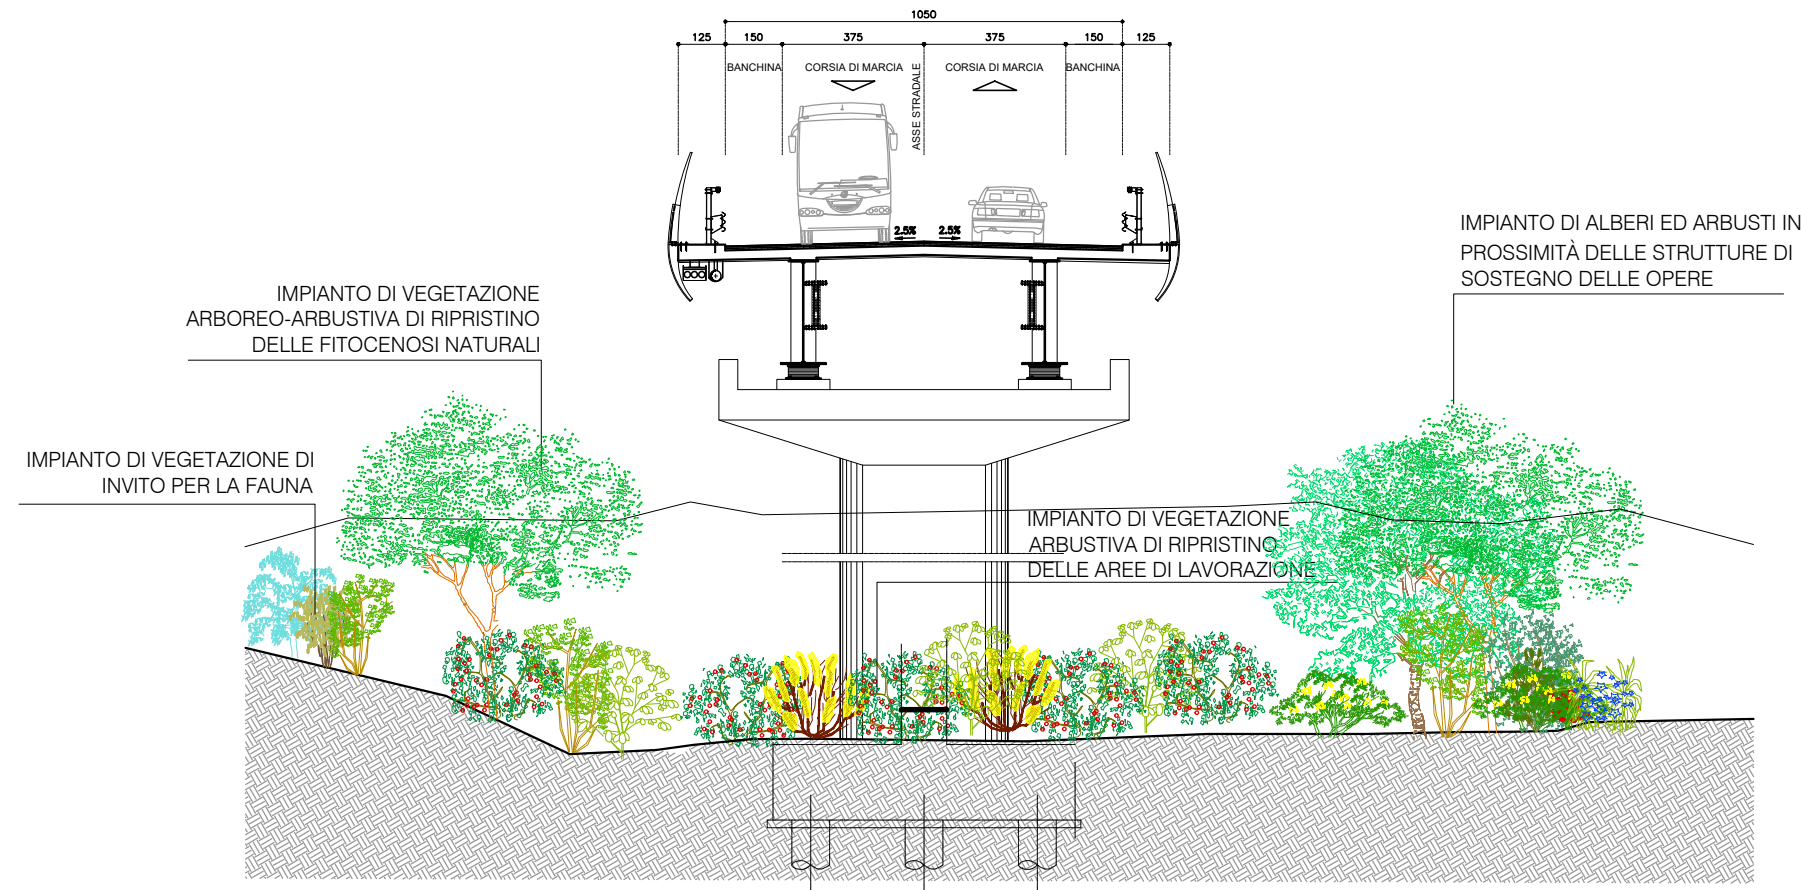


PROSPETTO TIPO SISTEMAZIONE OPERE IN ELEVAZIONE

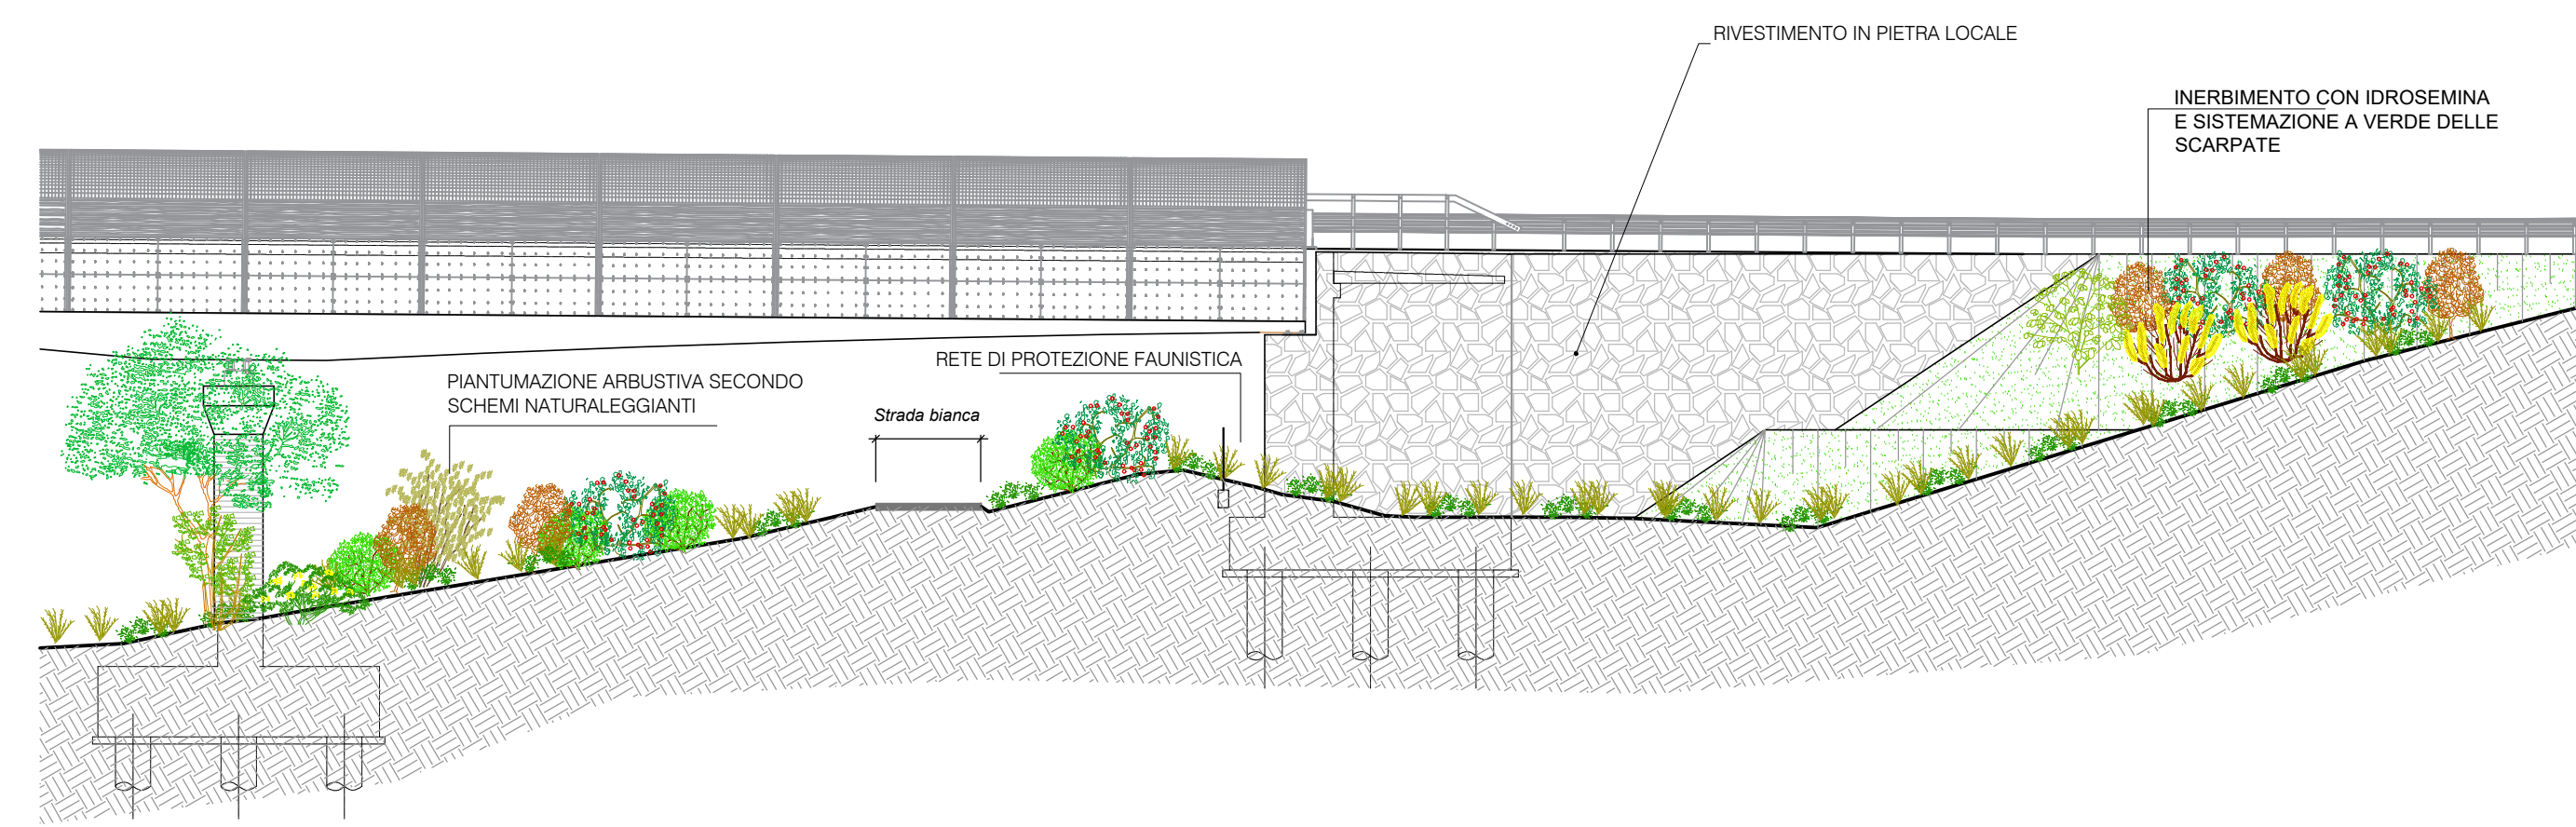


SEZIONE TIPO SISTEMAZIONI IN TRINCEA

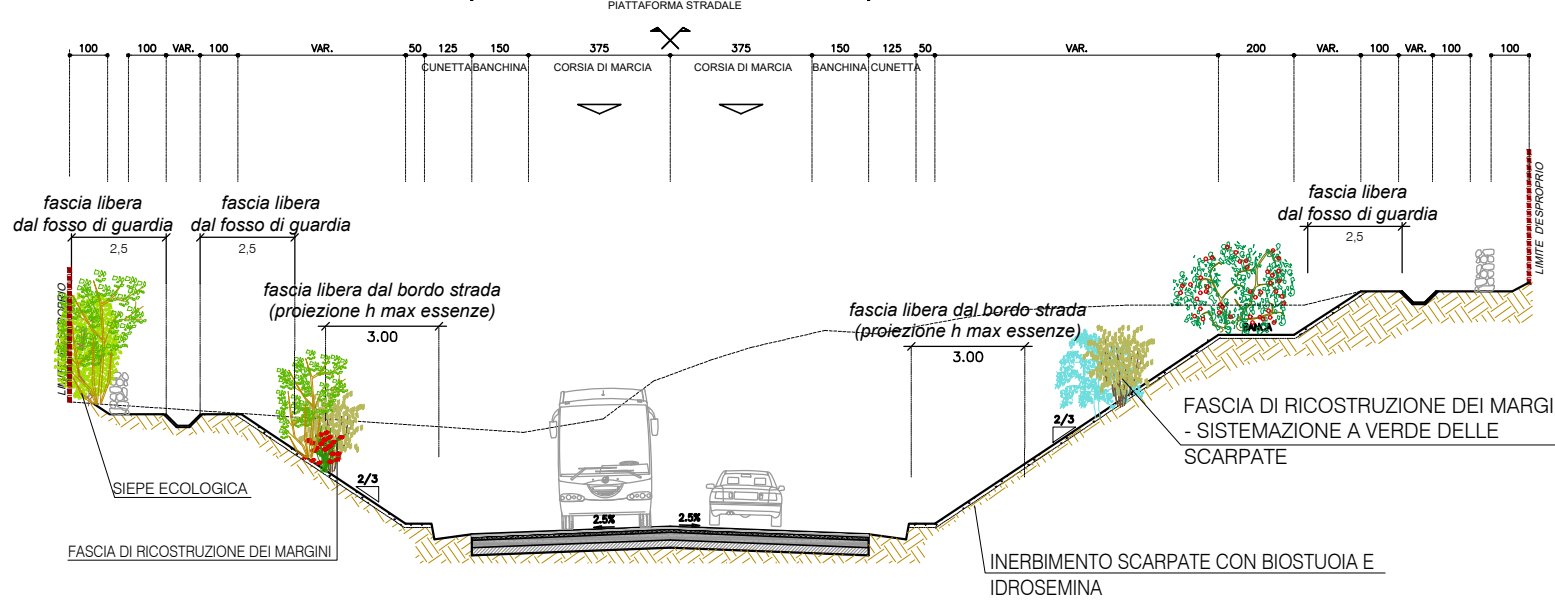


DEMOLIZIONE RESIDUATI STRADALI, BONIFICA E RINATURALIZZAZIONE

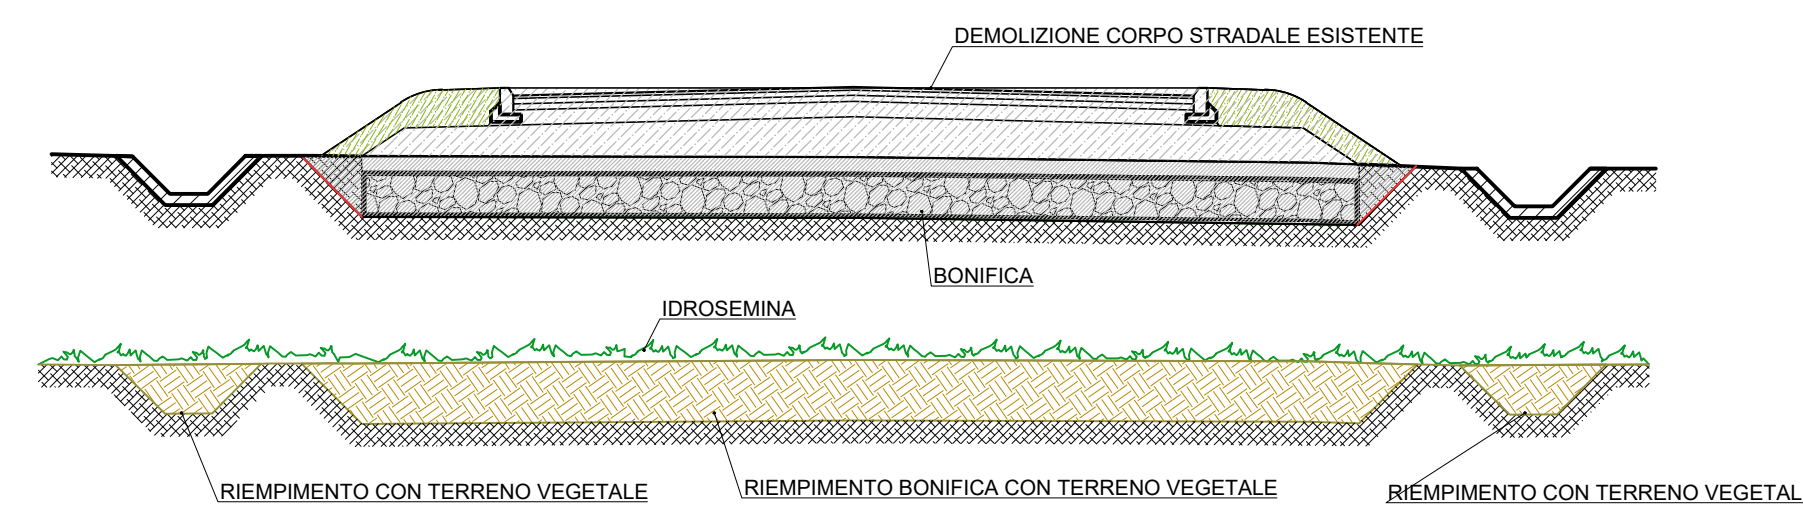


SEZIONE TIPO ASSE PRINCIPALE CON COMPLANARI

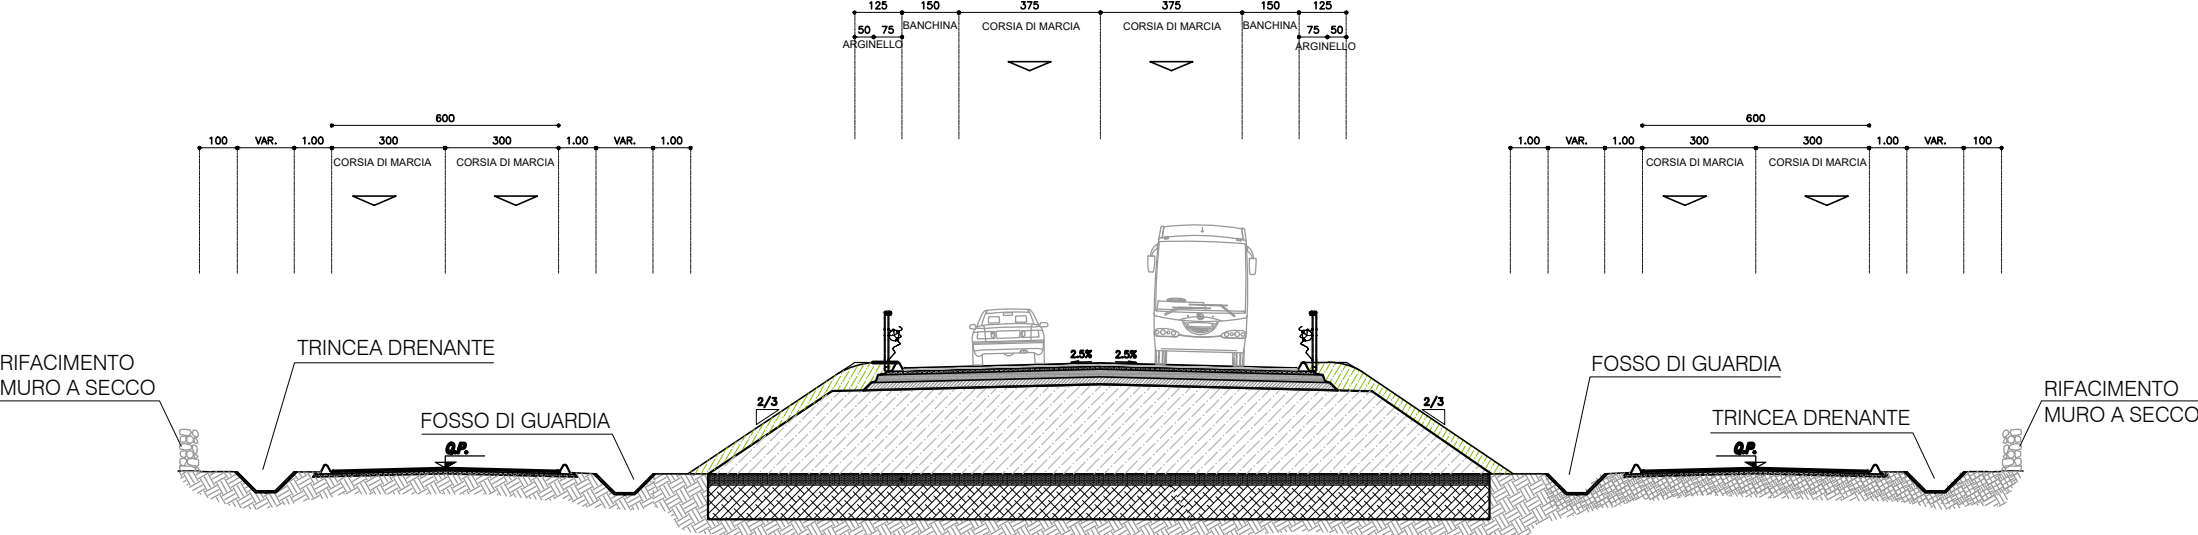

RINATURALIZZAZIONE DELLE AREE DI CANTIERE E DI DEPOSITO TEMPORANEO - RIPRISTINO DELLA DESTINAZIONE D'USO (AGRICOLA E/O A PRATO PASCOLO)

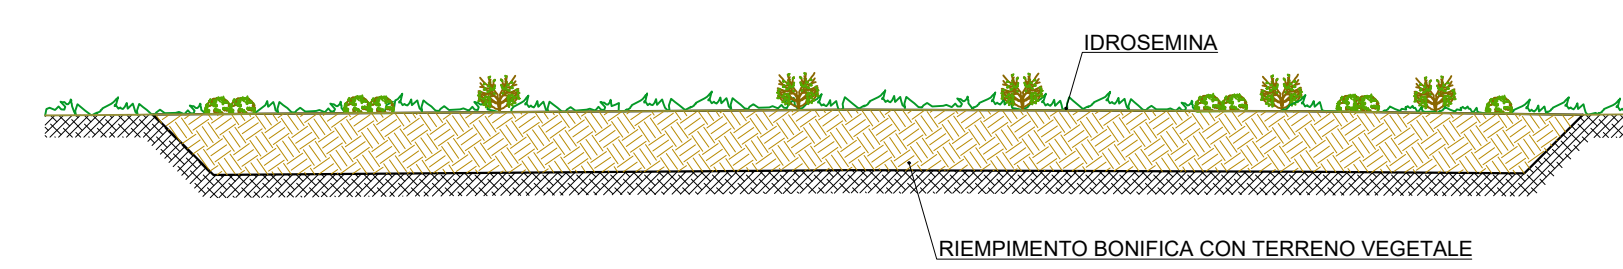


SEZIONE TIPO IN RILEVATO CON TOMBINO IDRAULICO ADIBITO ANCHE AD ATTRAVERSAMENTO FAUNISTICO

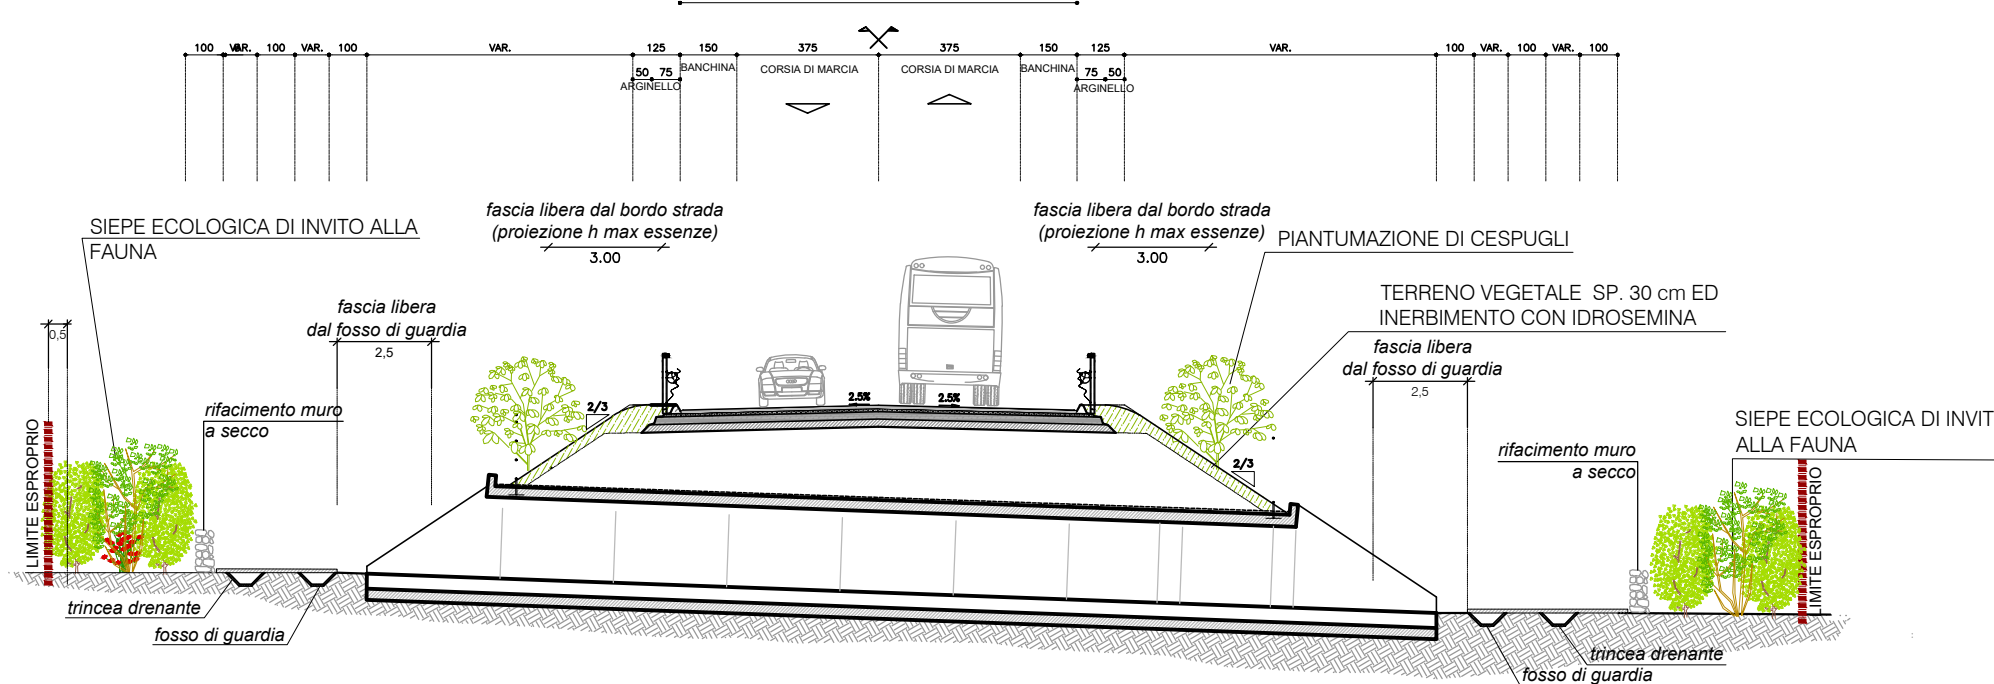


PROSPETTO TIPO IMBOCCO TOMBINO DI ATTRAVERSAMENTO FAUNISTICO



SEZIONE TIPO SISTEMAZIONI IN RILEVATO

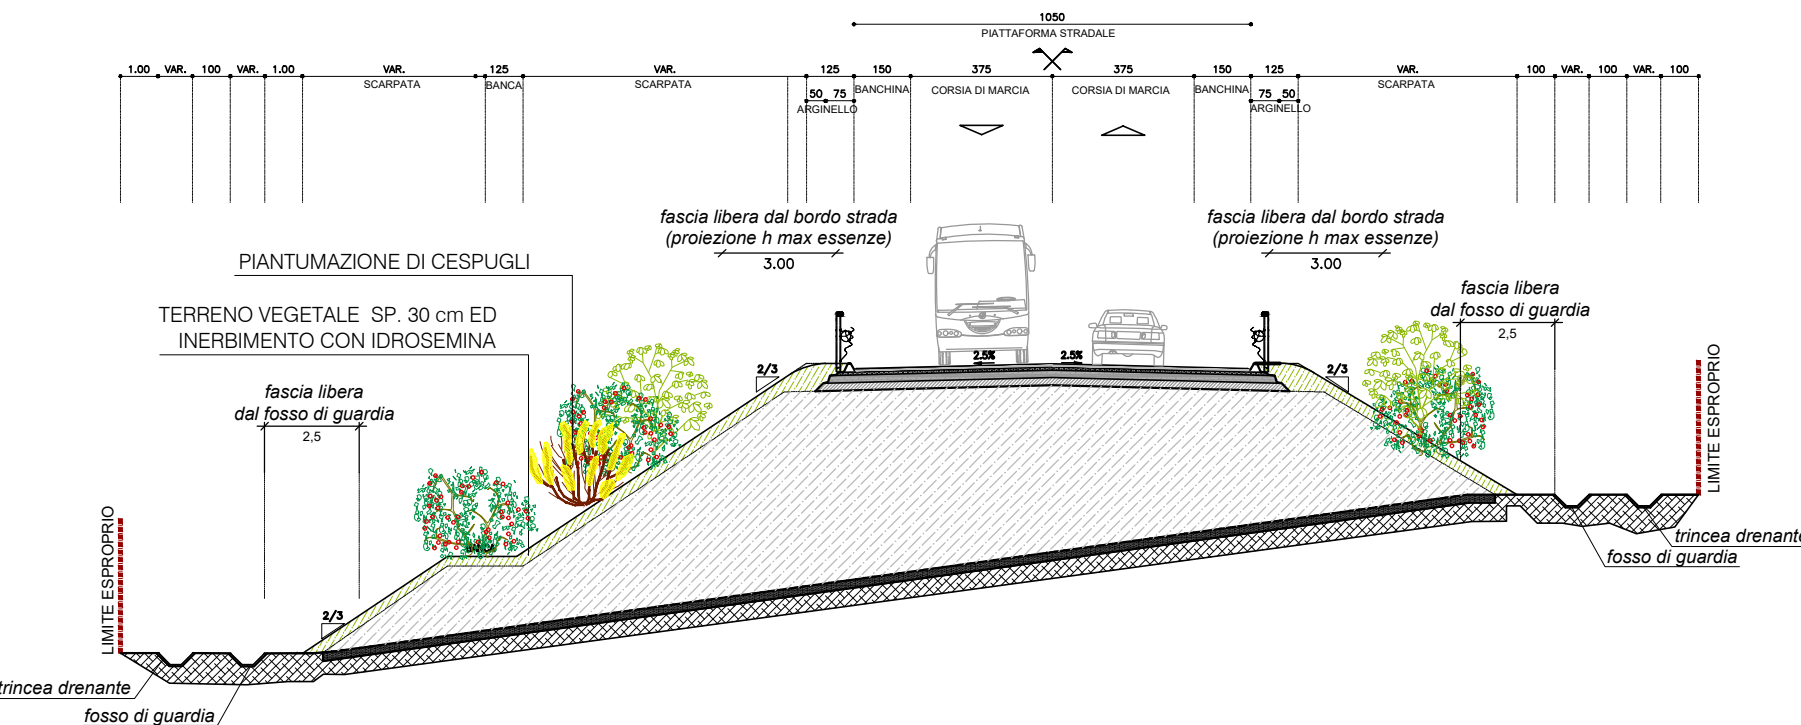

SEZIONE TRASVERSALE ROTATORIA

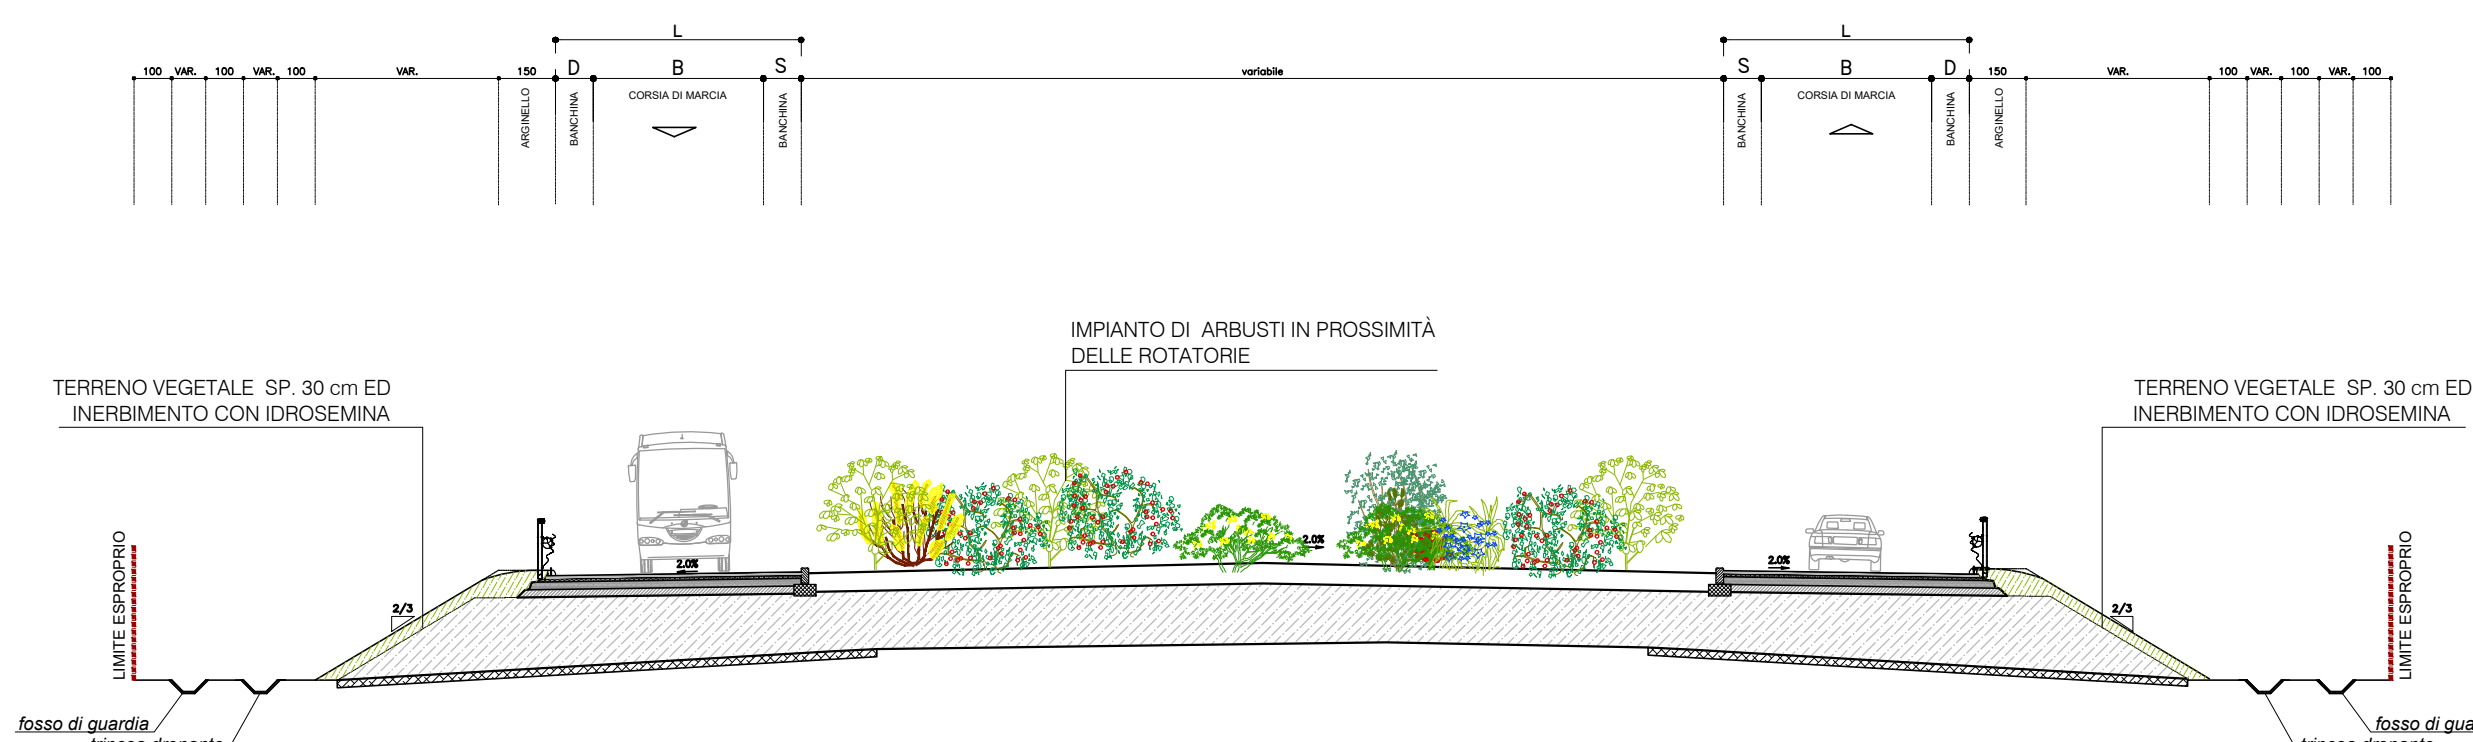

Anas SpA

Direzione Centrale Progettazione

COLLEGAMENTO MEDIANO "MURGIA - POLLINO"

TRATTO GIOIA DEL COLLE - MATERA - FERRANDINA - PISTICCI
BY-PASS DI MATERA

PROGETTO DI FATTIBILITÀ TECNICO ECONOMICA

IL PROGETTISTA
Dott. Ing. Dino Bonadies
Ordine Ingegneri Provincia di Perugia n° 4829

IL GEOLOGO:
Dott. Geol. Stefano Piazzoli
Ordine Geologi Regione Umbria n° 107

IL RESPONSABILE DEL S.I.A.
Dott. Arch. Enrica Rasimelli
Ordine Architetti, Paesaggisti, Pianificatori e Conservatori
Provincia di Perugia n° 430

IL COORDINATORE PER LA SICUREZZA IN FASE DI PROGETTAZIONE
Dott. Ing. Dino Bonadies
Ordine Ingegneri Provincia di Perugia n° 4829

VISTO: IL RESPONSABILE
DEL PROCEDIMENTO

VISTO: IL VICE DIRETTORE
AREA INGEGNERIA SPECIALISTICA

VISTO: IL RESPONSABILE
DI AREA

IL GRUPPO DI PROGETTAZIONE:

Ing. D. BONADIES
Ing. M. RASIMELLI
Ing. P. LOSPENNATO
Ing. S. PELLEGRINI
Ing. M. PROCCACCI
Ing. R. CERROZUQUINI
Ing. M. CARAFFINI
Geom. M. BINAGLIA

MANDATARIA
VAMS Ingegneria

MANDANTE
SETAC S.r.l.

MANDANTE
studio R.B.A.

Ing. N. SARACA
Ing. A. NUNZIATI
Ing. E. CAPANNA

Ing. L. MONTERISI
Ing. G. CICIRELLI

Ing. F. PACCAPELO
Ing. G. GIOTTA

PROTOCOLLO

DATA

STUDIO DI IMPATTO AMBIENTALE

TRACCIATO SELEZIONATO - TRATTO IN ADEGUAMENTO CATEGORIA C1

Sezioni tipo degli interventi di mitigazione

CODICE PROGETTO PZ138	CODICE FILE T01_PS30_AMB_SZ01_B	REVISIONE	SCALA:
PROGETTO L07115Z	UN. PROG. P	N. PROG. 0020	CODICE ELAB. T01_PS30_AMB_SZ01
B	REVISIONE A SEGUITO ISTRUTTORIA	GENNAIO 2022	VENDITTI
A	PRIMA EMISSIONE	DICEMBRE 2020	CALOSI
Revisione	Descrizione	Data	Redatto
			Verificato
			Approvato