




PROFILO LONGITUDINALE
scala 1:2000/1:200

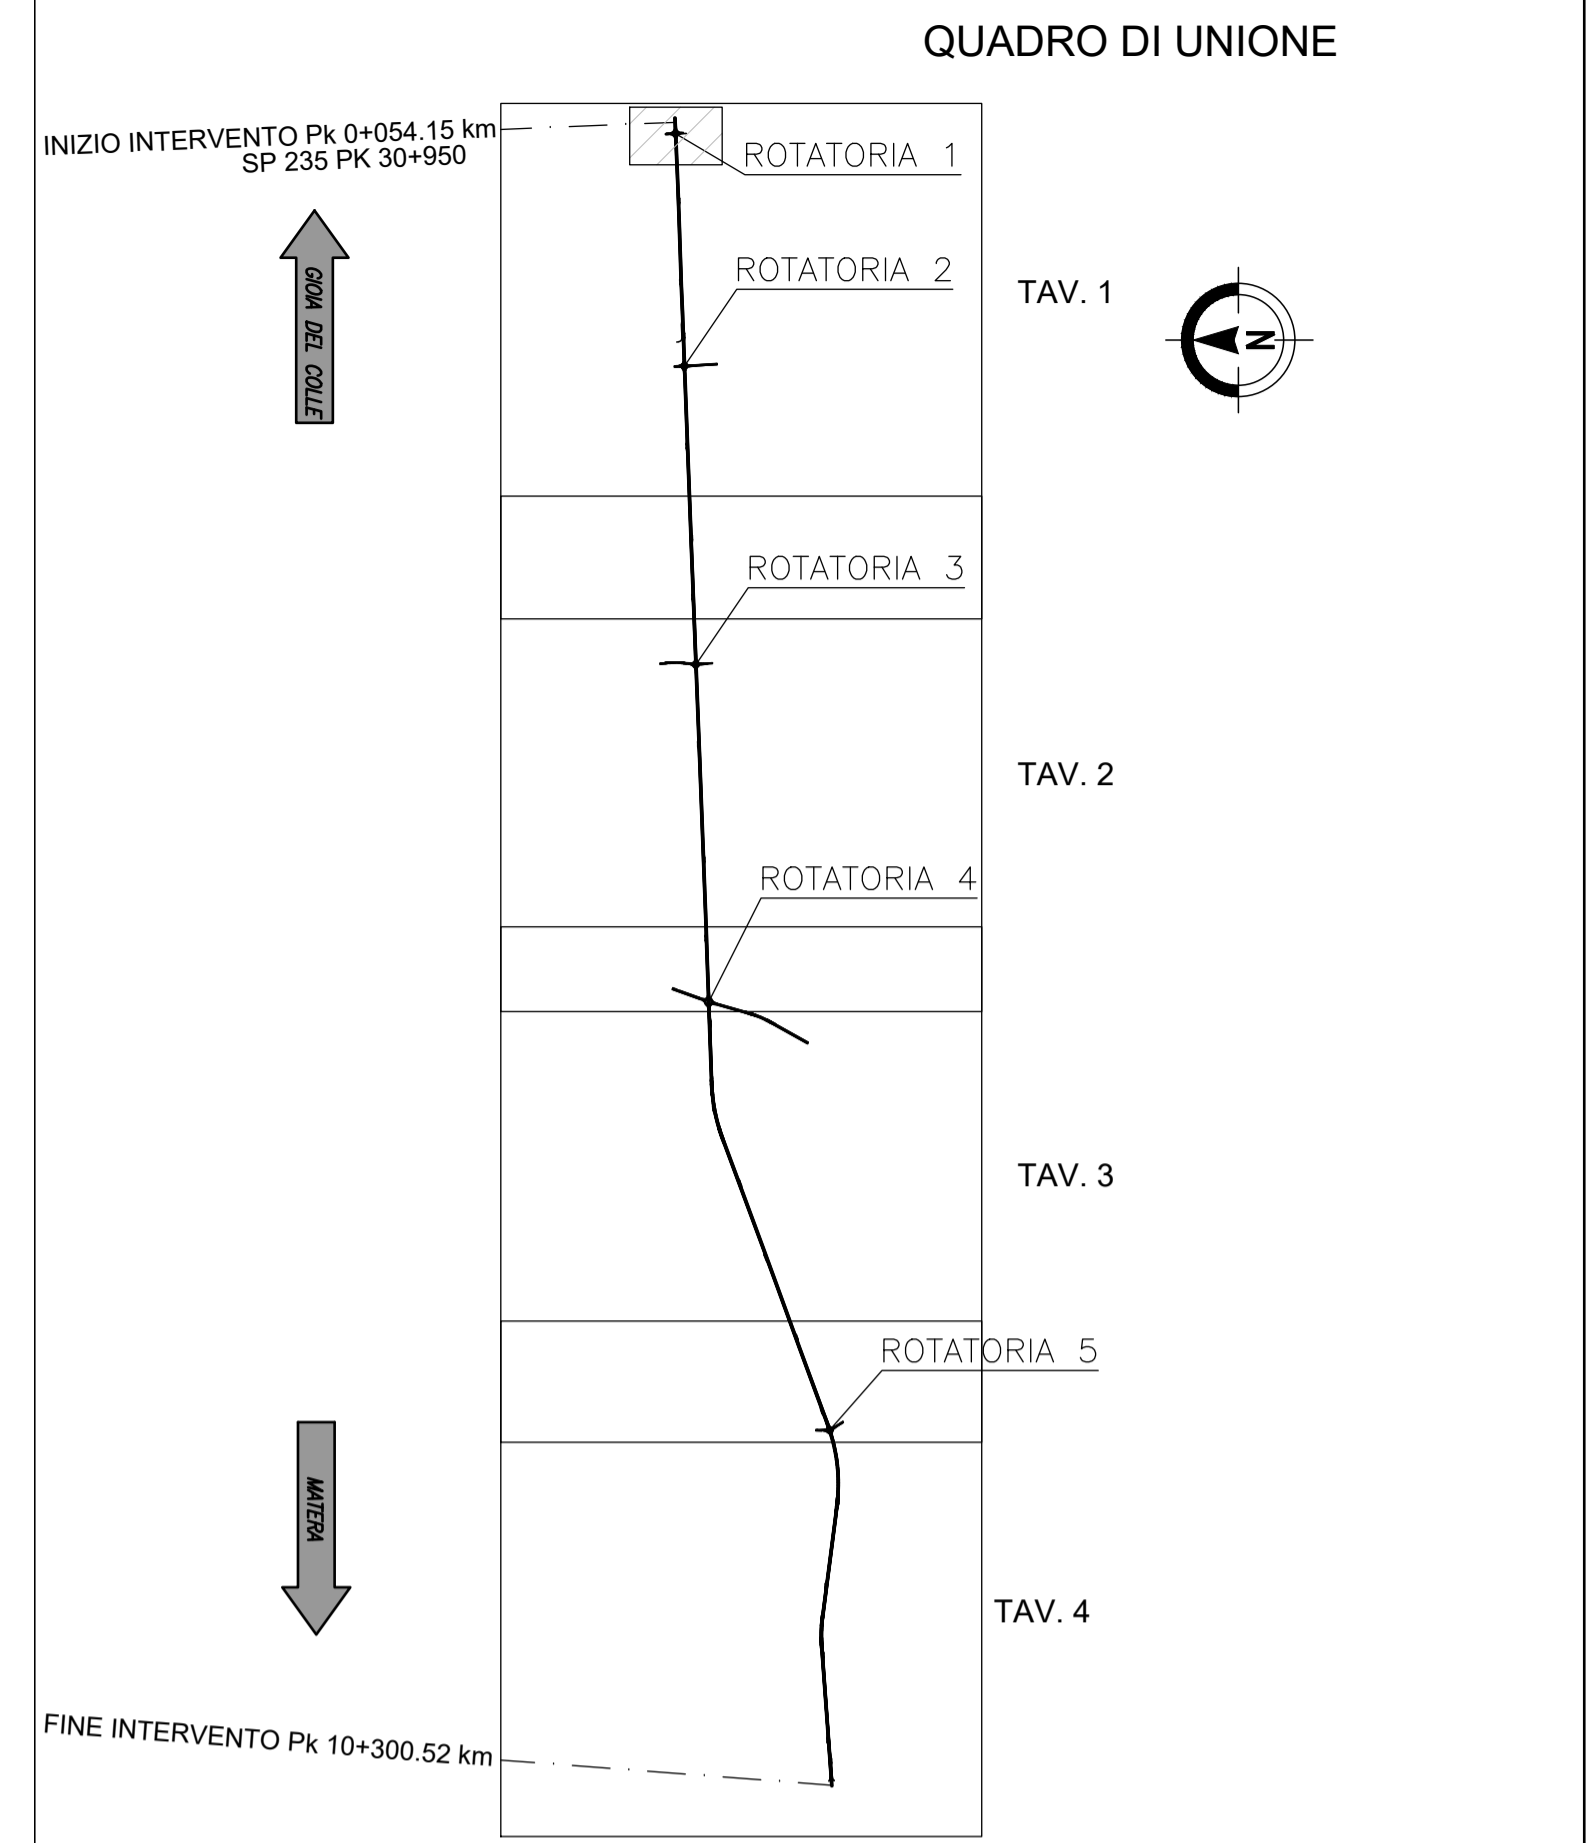

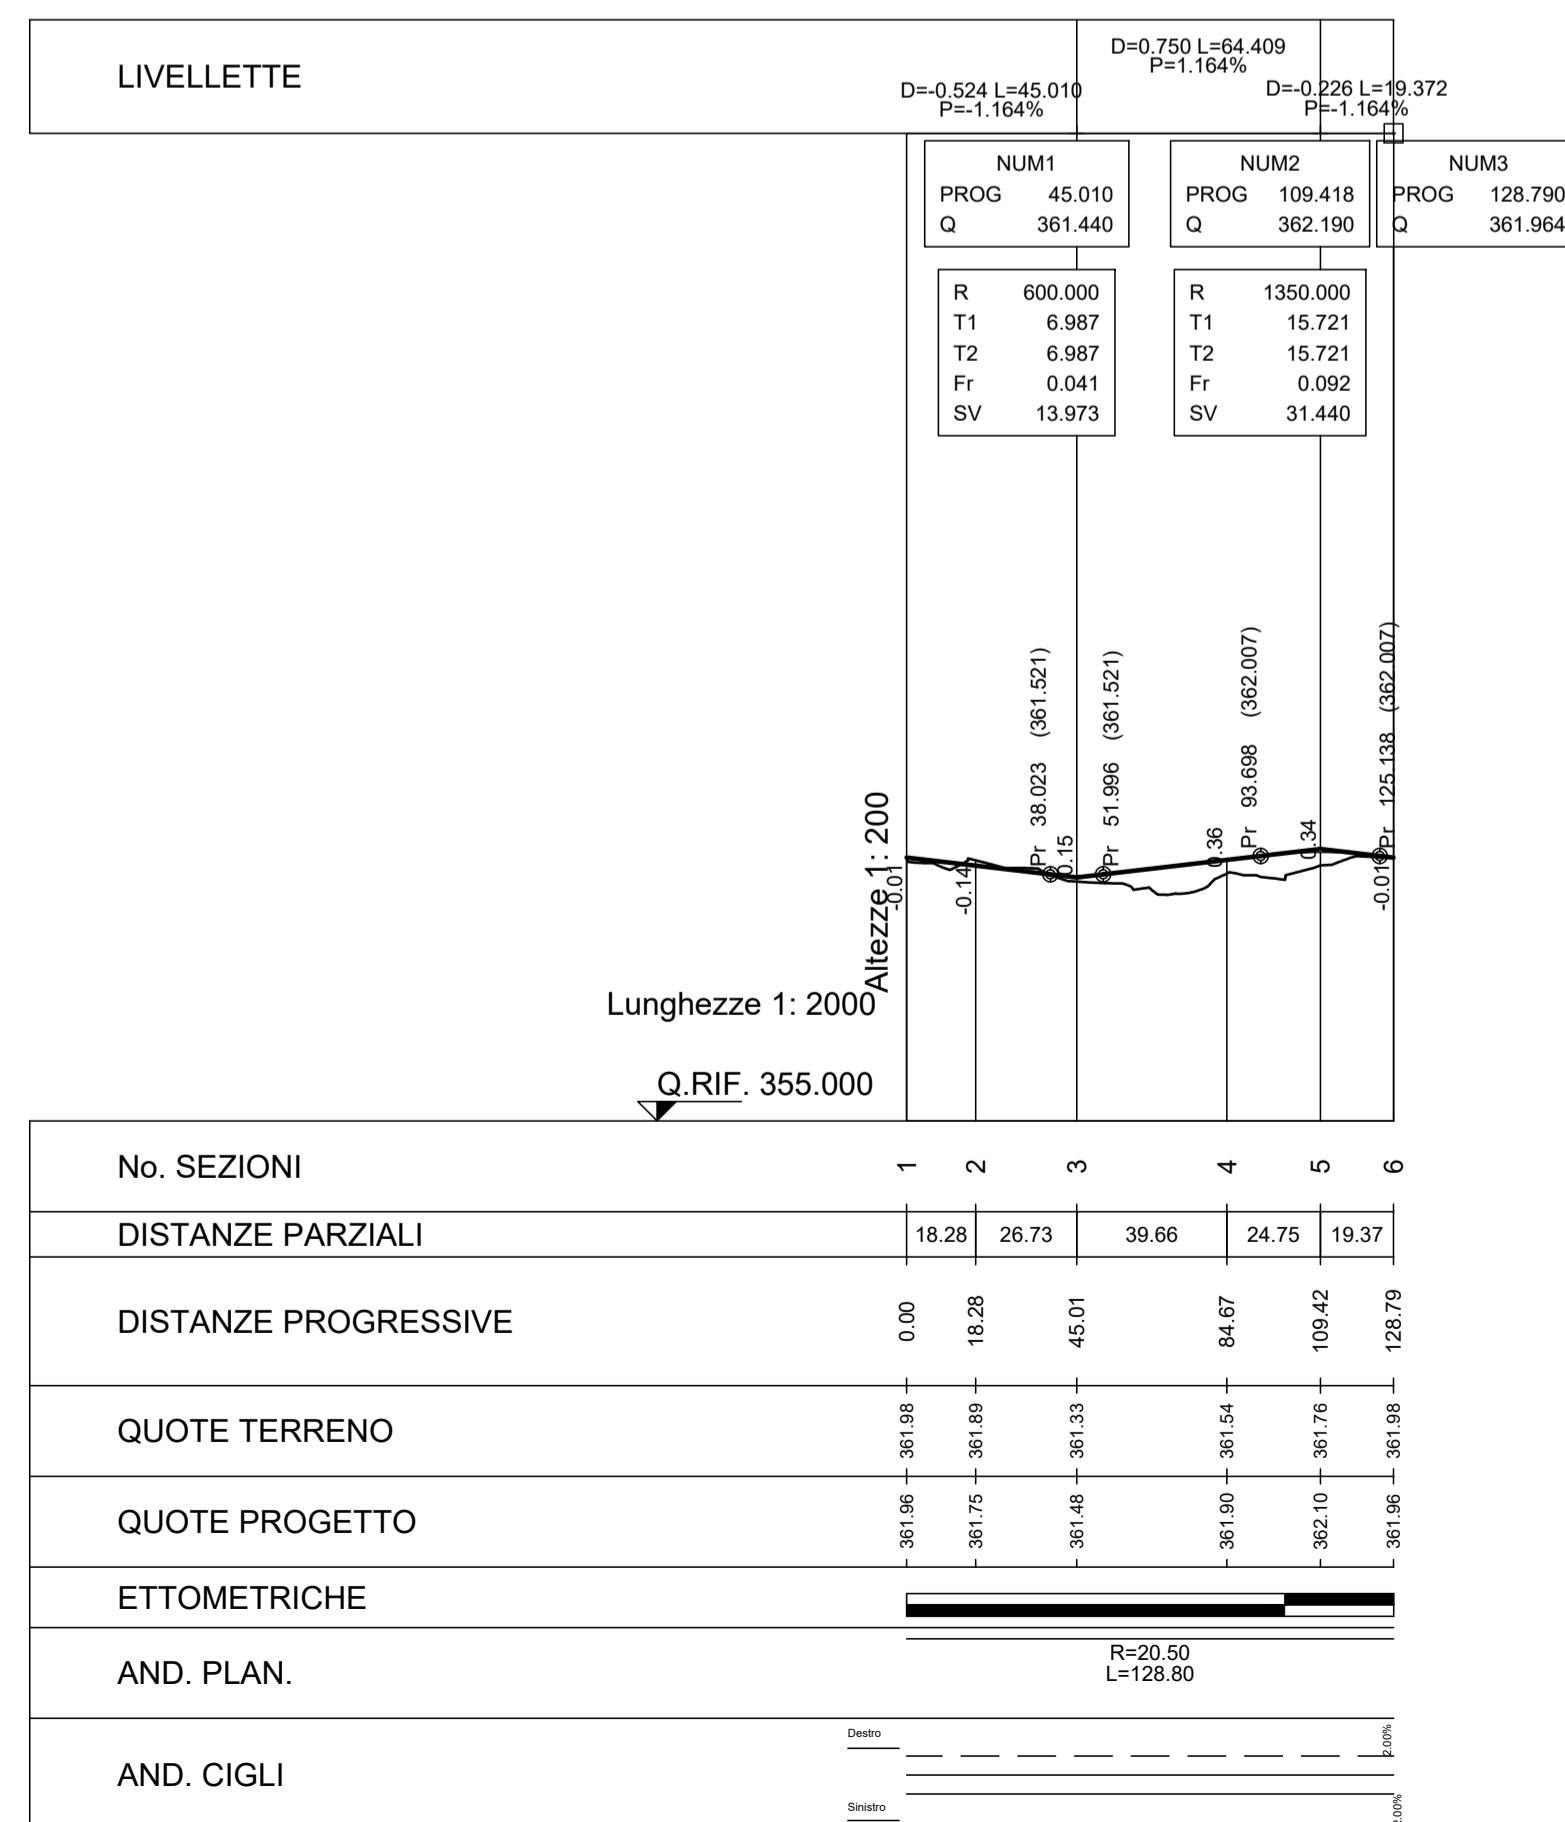

Anas SpA

Direzione Centrale Progettazione

COLLEGAMENTO MEDIANO "MURCIA - POLLINO"
TRATTO GIOIA DEL COLLE - MATERA - FERRANDINA - PISTICCI
BY-PASS DI MATERA

PROGETTO DI FATTIBILITÀ TECNICO ECONOMICA

<p>IL PROGETTISTA Dott. Ing. Dino Bonadies Ordine Ingegneri Provincia di Perugia n° 4829</p>	<p>IL GRUPPO DI PROGETTAZIONE:</p> <p>Ing. D. BONADIES Ing. M. RASIMELLI Ing. P. LOSPENNATO Ing. S. PELLEGRINI Ing. M. PROCACCI Ing. R. CERQUIGLINI Ing. M. CARAFFINI Geom. M. SINAGLIA</p>	<p>IL GEOLOGO: Dott. Geol. Stefano Pizzani Ordine Geologi Regione Umbra n° 107</p>	<p>MANDATARIA</p> <p>VAMS Ingegneria</p>	
<p>IL RESPONSABILE DEL S.I.A. Dott. Arch. Carlo Raimondi Ordine Architetti, Pianificatori e Conservatori Provincia di Perugia n° 430</p>	<p>MANDANTE</p> <p>SETAC S.r.l. Servizi di Ingegneria, Supporto Ambientale e Comunità Via Umbra 104 - 05100 Perugia</p>	<p>IL COORDINATORE PER LA SICUREZZA IN FASE DI PROGETTAZIONE Dott. Ing. Dino Bonadies Ordine Ingegneri Provincia di Perugia n° 4829</p>	<p>MANDANTE</p> <p>studio R.B.A. Studio Ingegneria, Ricerca e Assistenza Via Umbra 104 - 05100 Perugia</p>	
<p>NETO: IL RESPONSABILE DEL PROCEDIMENTO</p>	<p>NETO: IL VICE DIRETTORE AREA INGEGNERIA SPECIALISTICA DI AREA</p>	<p>NETO: IL RESPONSABILE DI AREA</p>	<p>PROTOCOLLO</p>	<p>DATA</p>

PROGETTO STRADALE					
TRACCIATO SELEZIONATO - TRATTO IN ADEGUAMENTO CATEGORIA C1					
SVINCOLI E INTERSEZIONI					
ROTATORIA "1" - PLANIMETRIA DI PROGETTO E PROFILO LONGITUDINALE					
CODICE PROGETTO PZ138	CODICE FILE V01_PS00_TRA_PP01_C	REVISIONE	SCALA:		
PROGETTO L0715Z	ELAB. 0020	V01_PS00_TRA_PP01	C	1:2000/200	
C	REVISIONE A SEGUITO DI ISTRUTTORIA	DICEMBRE 2021	PROIETTI	SARACA	BONADIES
B	REVISIONE A SEGUITO DI ISTRUTTORIA	NOVEMBRE 2020	PROIETTI	SARACA	BONADIES
A	PRIMA EMISSIONE	SETTEMBRE 2020	PROIETTI	SARACA	BONADIES
Revisione	Descrizione	Data	Redatto	Verificato	Approvato