




PLANIMETRIA
scala 1:2000

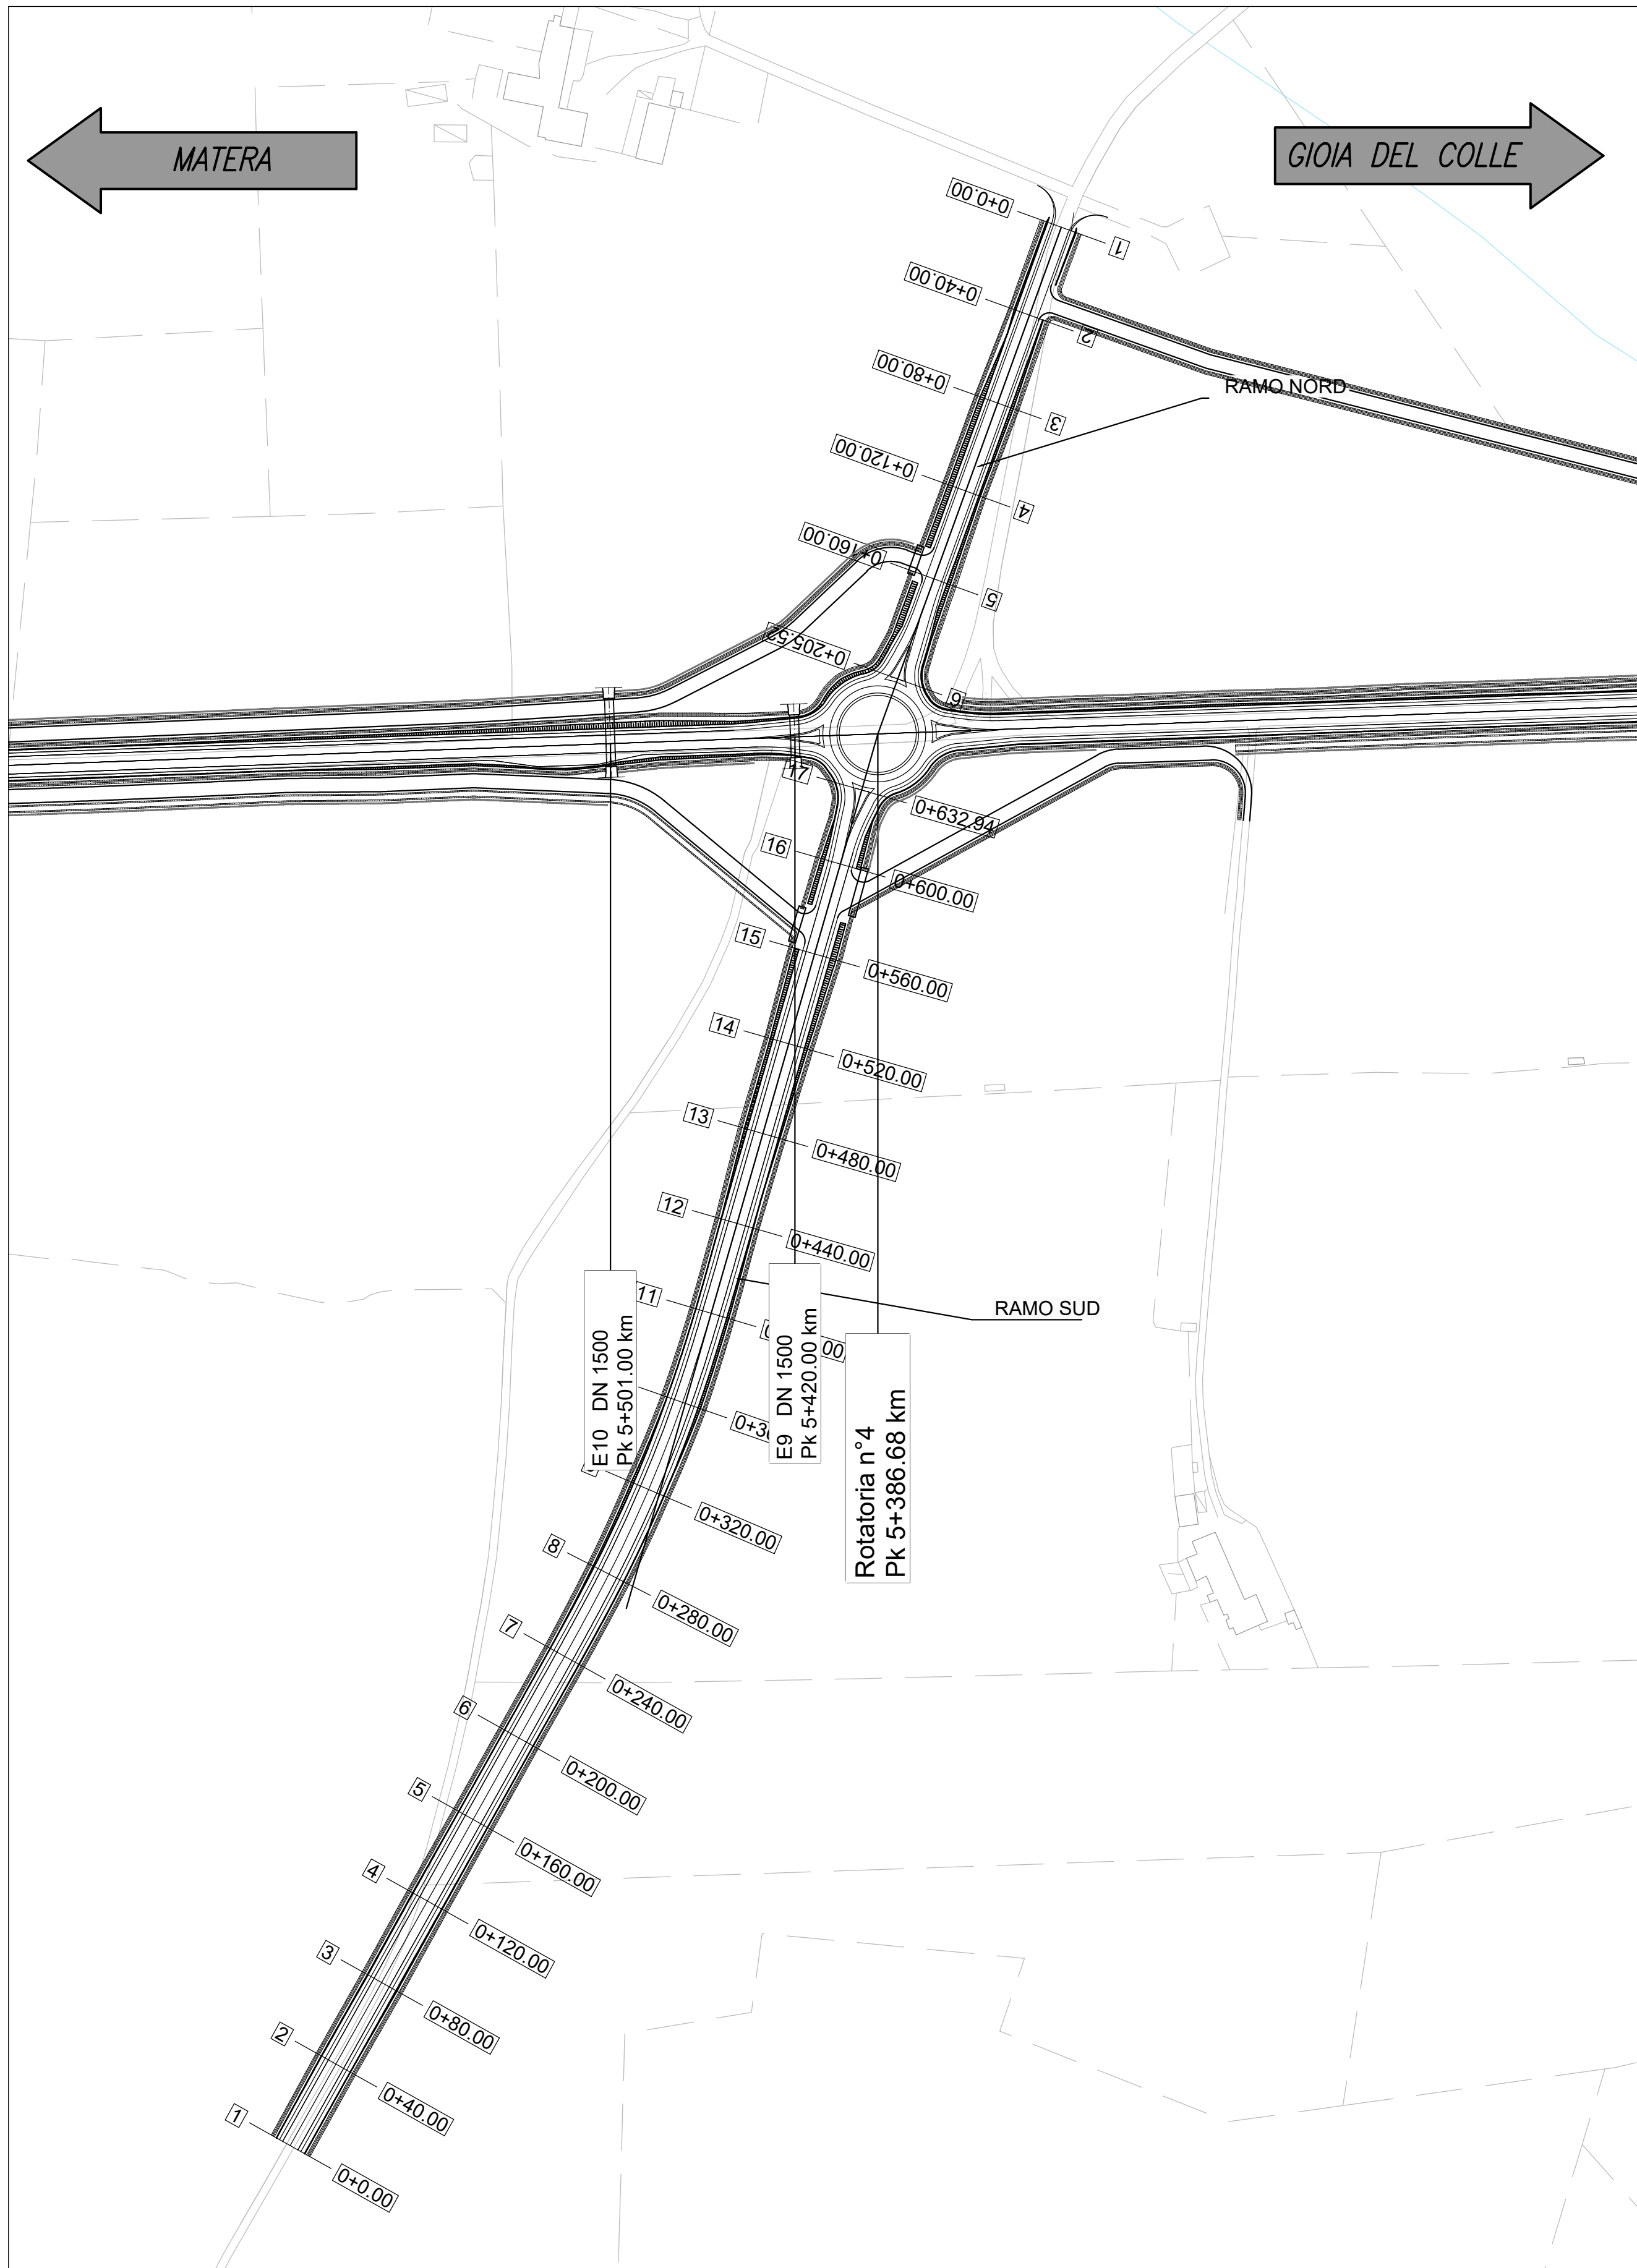


PROFILO LONGITUDINALE RAMO NORD
scala 1:2000/1:200

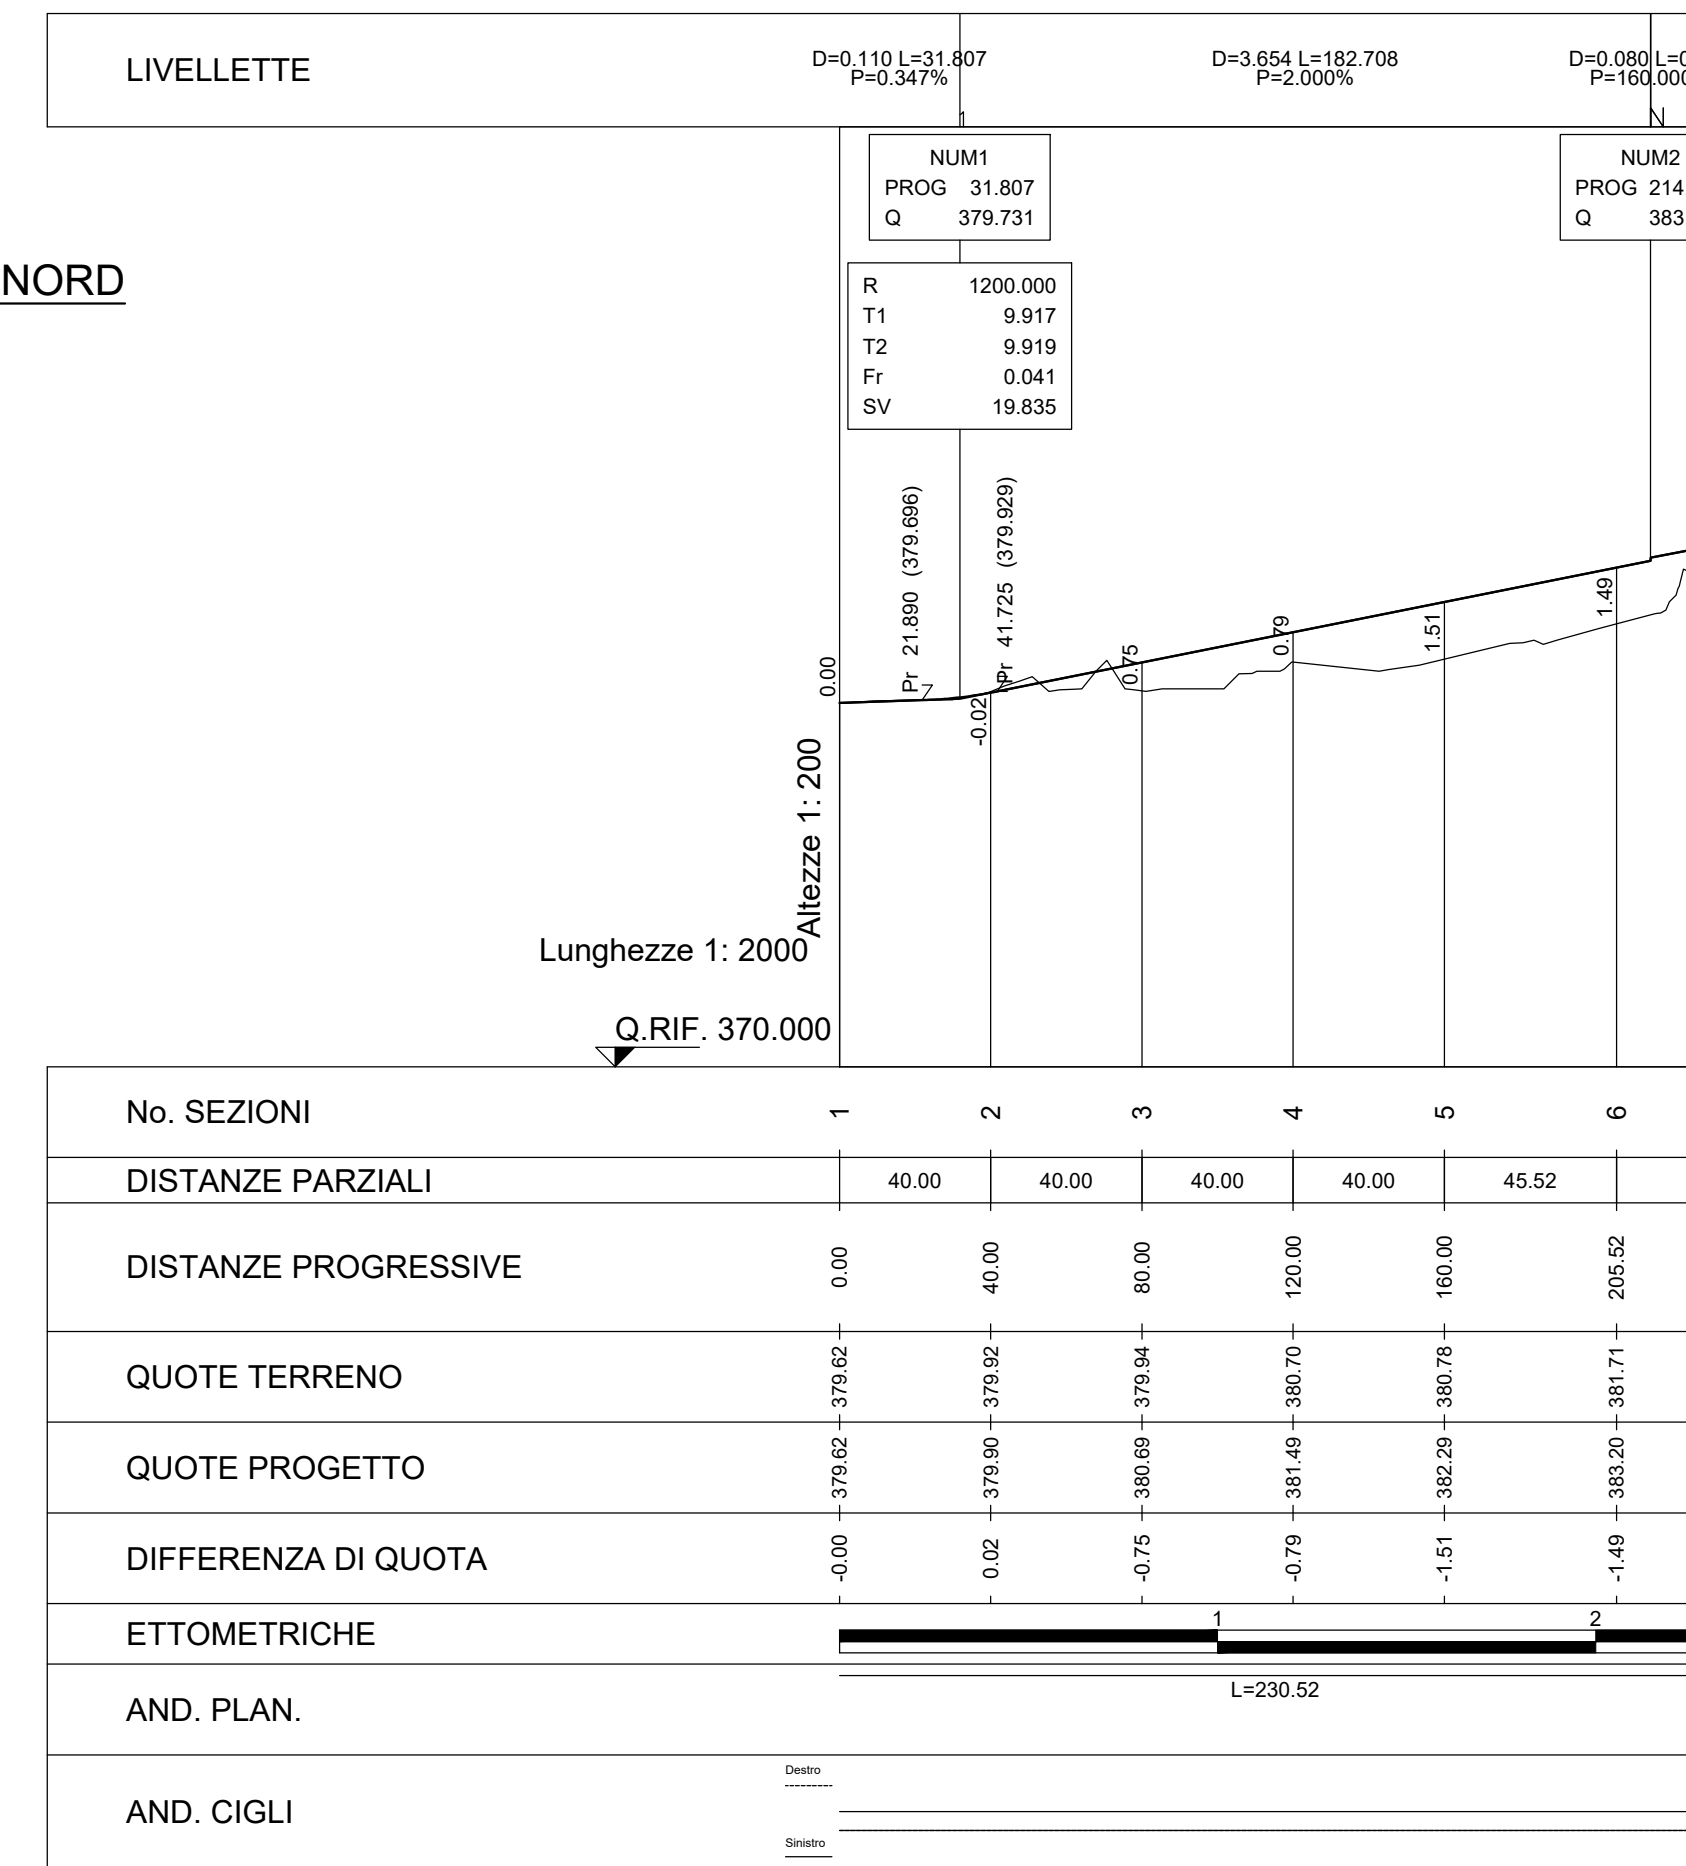

PROFILO LONGITUDINALE RAMO SUD
scala 1:2000/1:200

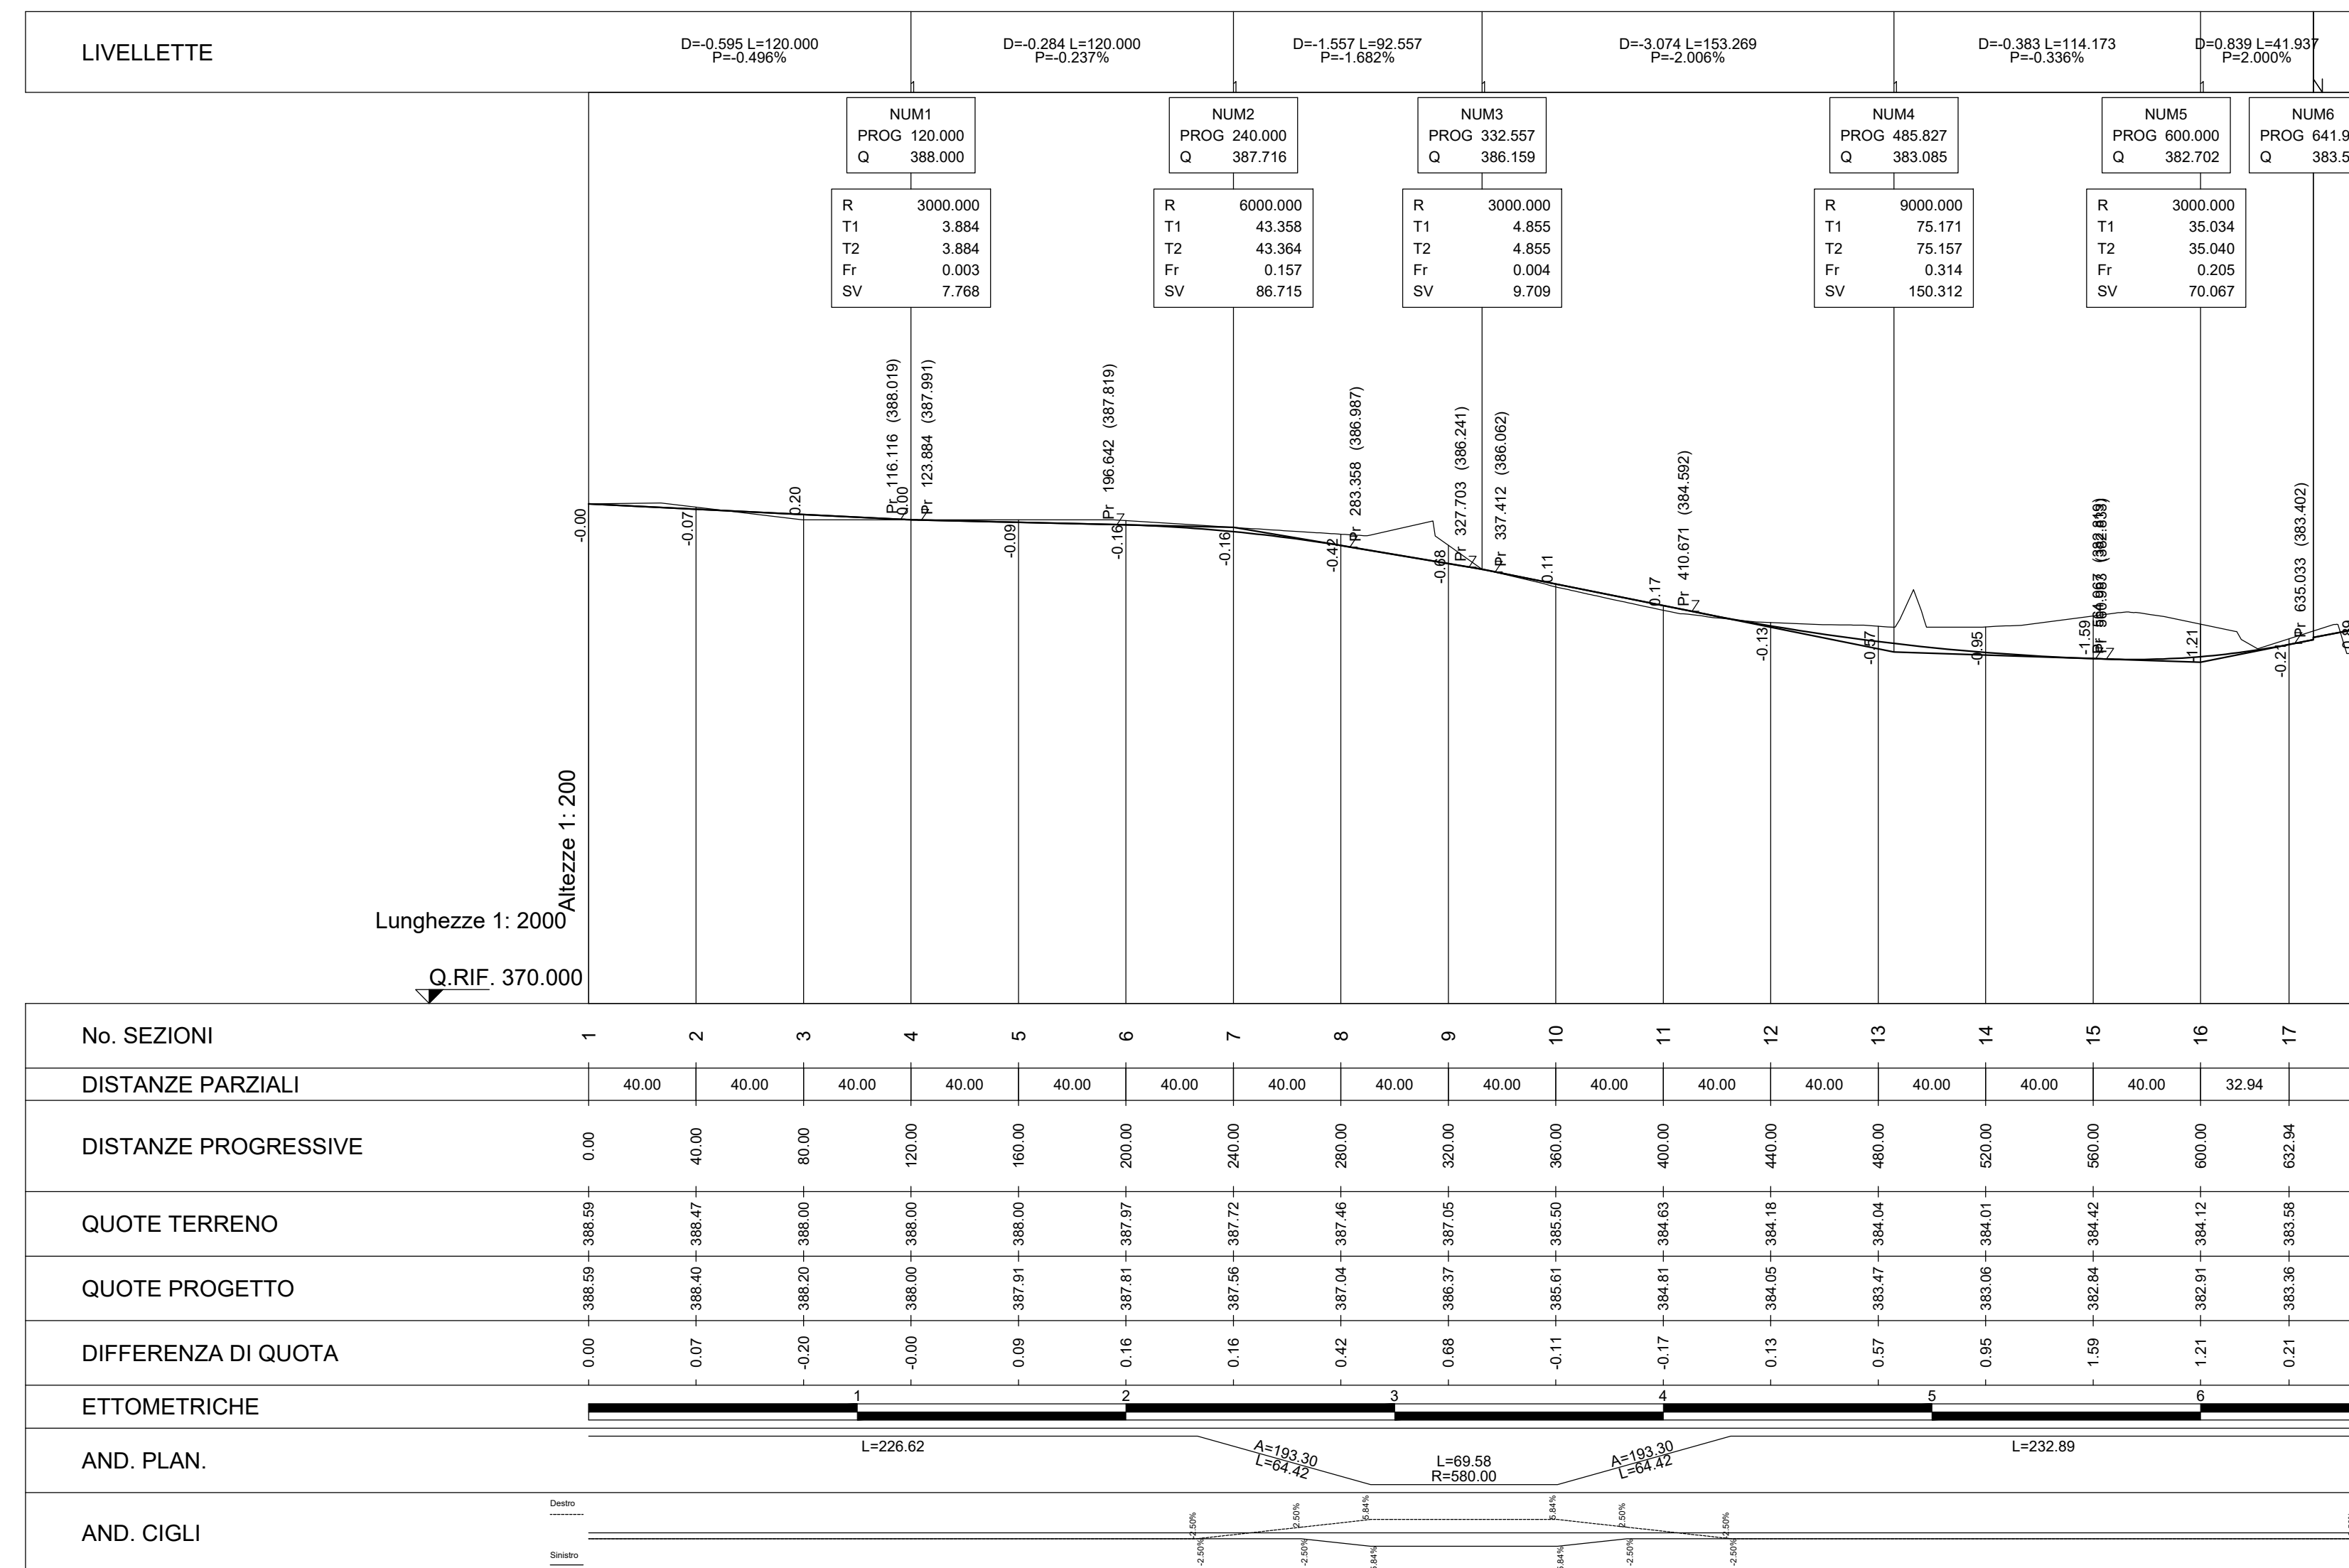

QUADRO DI UNIONE

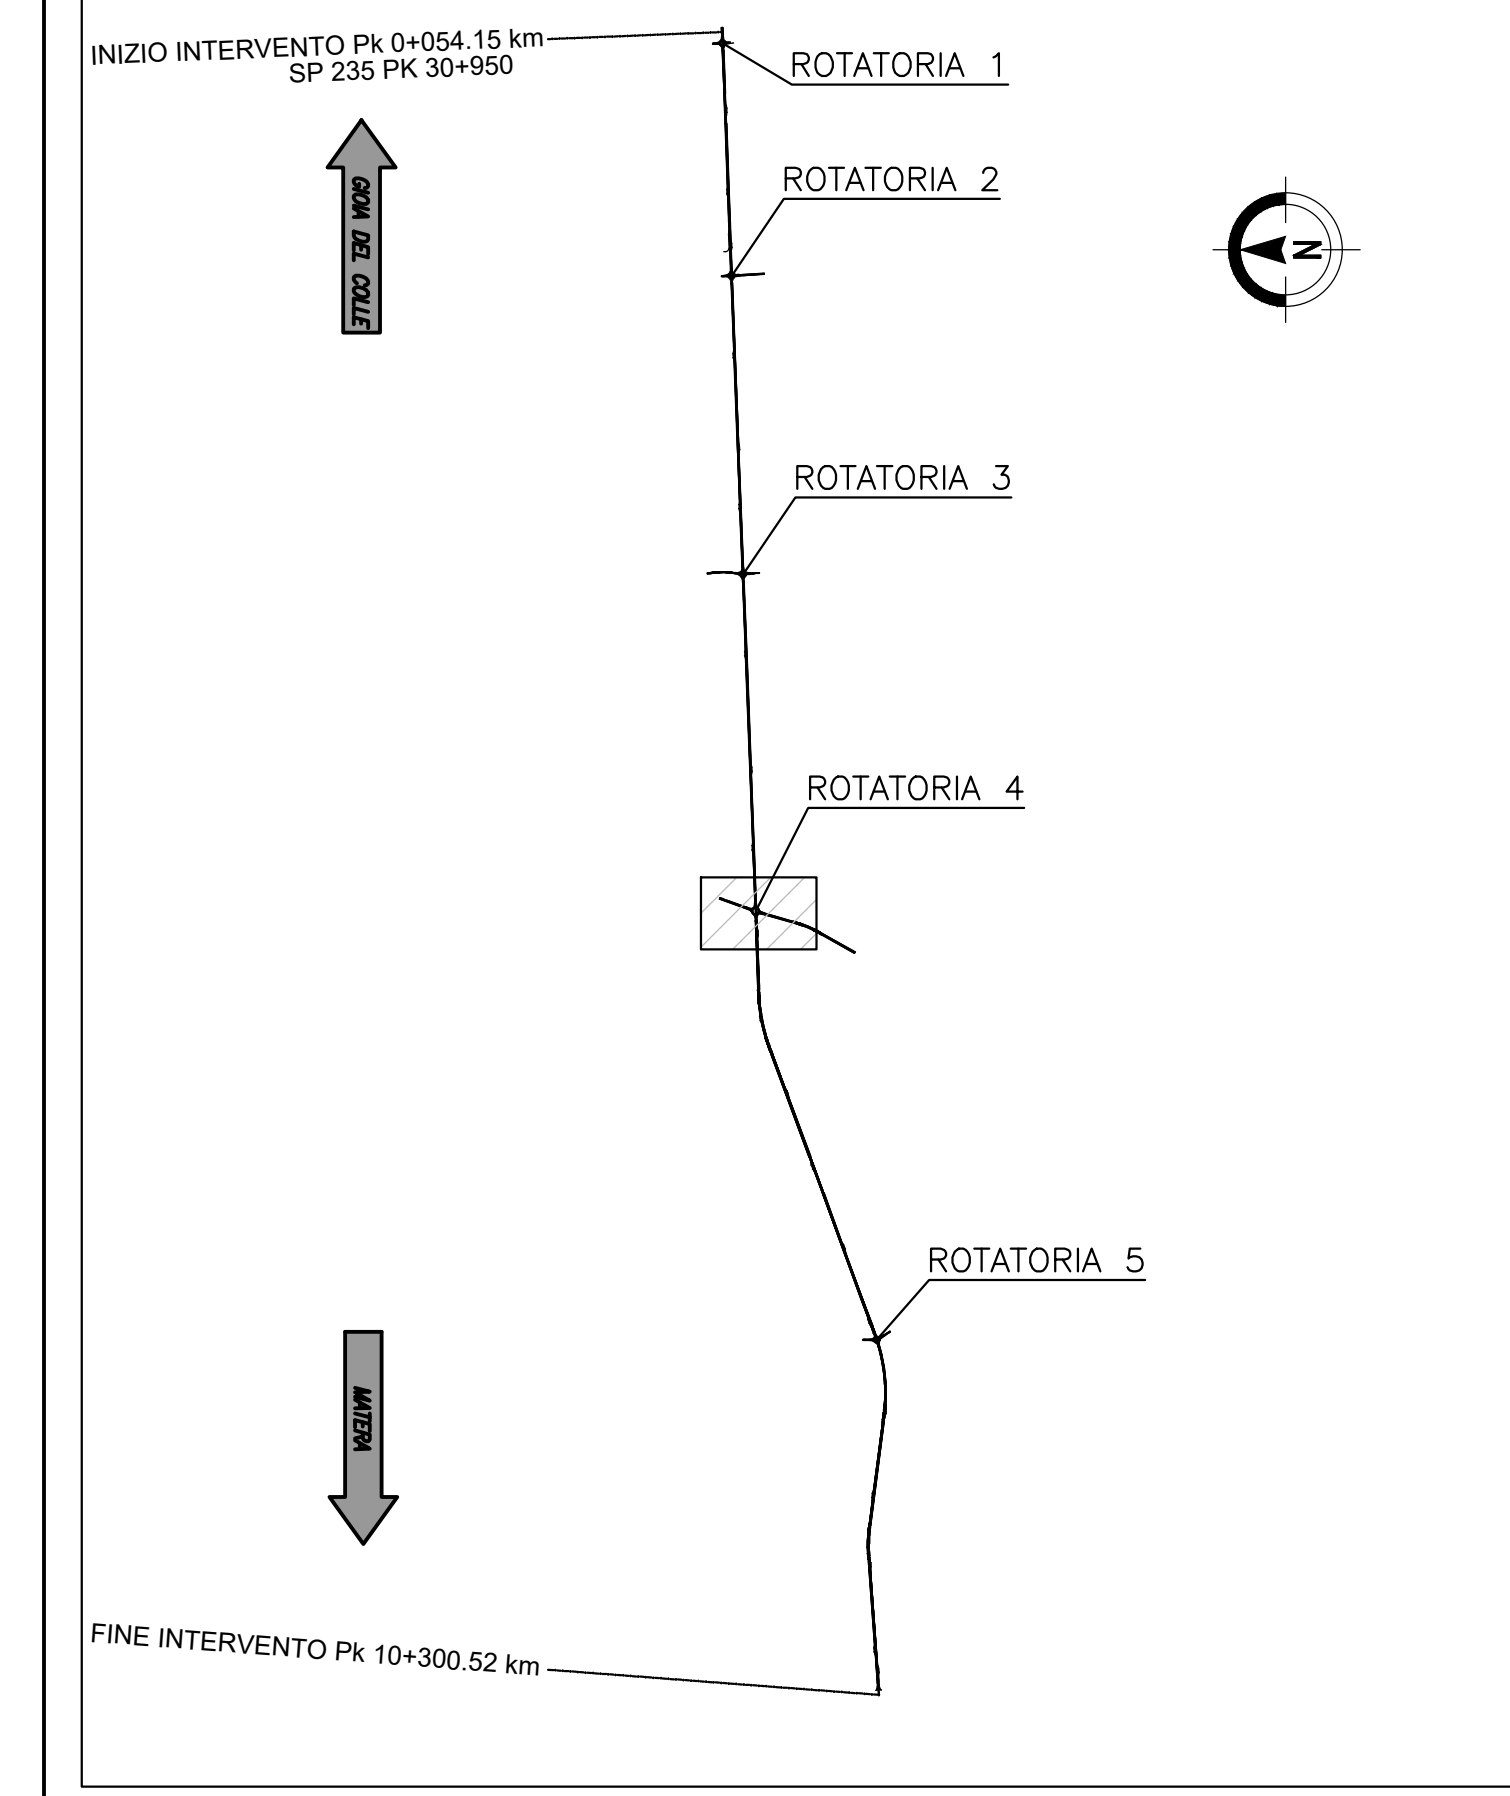

Anas SpA
Direzione Centrale Progettazione

COLLEGAMENTO MEDIANO "MURGIA - POLLINO"
TRATTO GIOIA DEL COLLE - MATERA - FERRANDINA - PISTICCI
BY-PASS DI MATERA

PROGETTO DI FATTIBILITÀ TECNICO ECONOMICA

IL PROGETTISTA Dott. Ing. Dino Bonadies Ordine Ingegneri Provincia di Perugia n° A829	IL GRUPPO DI PROGETTAZIONE: Ing. D. BONADIES Ing. M. RASINELLI Ing. P. LOSPENAYTO Ing. S. PELLEGRINI Ing. M. PROCACCI Ing. R. CERQUIGLIANI Ing. M. CARAFFINI Geom. M. BINAGLIA			
IL GEOLOGO: Dott. Geol. Stefano Piazzoli Ordine Geologi Regione Umbria n° 107	MANDATARIA VAMS Ingegneria Via Roma 104 - 00198 Roma			
IL RESPONSABILE DEL S.I.A. Dott. Arch. Erica Rasinelli Ordine Architetti, Paesaggisti, Pianificatori e Conservatori Provincia di Perugia n° 430	MANDANTE SETAC S.r.l. Società Ingegneria, Architettura, Ambiente, Consulenza Via San Costanzo 10/A - 00138 Roma			
IL COORDINATORE PER LA SICUREZZA IN FASE DI PROGETTAZIONE Dott. Ing. Dino Bonadies Ordine Ingegneri Provincia di Perugia n° A829	MANDANTE studio R.B.A. Studio Ingegneria, Architettura, Ambiente, Consulenza Via Salaria 100 - 00198 Roma			
VISTO: IL RESPONSABILE DEL PROCEDIMENTO	VISTO: IL VICE DIRETTORE AREA INGEGNERIA SPECIALISTICA	VISTO: IL RESPONSABILE DI AREA	PROTOCOLLO	DATA

PROGETTO STRADALE
TRACCIATO SELEZIONATO - TRATTO IN ADEGUAMENTO CATEGORIA C1
SVINCOLI E INTERSEZIONI
RAMI ROTATORIA "4" - PLANIMETRIA DI PROGETTO E PROFILI LONGITUDINALI

CODICE PROGETTO PZ138 - PZ139	CODICE FILE V04_PS01_TRA_PP02_B	REVISIONE	SCALA: 1:2000/200
PROGETTO ELAB. L0715Z P 0020	CODICE ELAB. V04_PS01_TRA_PP02	REVISIONE	Approvato
B	REVISIONE A SEGUITO ISTRUTTORIA	DICEMBRE 2021	PROIETTI SARACA BONADIES
A	PRIMA EMISSIONE	NOVEMBRE 2020	PROIETTI SARACA BONADIES
Revisione	Descrizione	Data	Redatto Verificato Approvato