



# Anas SpA

Direzione Centrale Progettazione

## COLLEGAMENTO MEDIANO "MURGIA – POLLINO"

TRATTO GIOIA DEL COLLE – MATERA – FERRANDINA – PISTICCI  
BY-PASS DI MATERA

### PROGETTO DI FATTIBILITÀ TECNICO ECONOMICA

**IL PROGETTISTA**

Dott. Ing. Dino Bonadies  
Ordine Ingegneri Provincia di Perugia n° A829

**IL GEOLOGO:**

Dott. Geol. Stefano Piazzoli  
Ordine Geologi Regione Umbria n° 107

**IL RESPONSABILE DEL S.I.A.**

Dott. Arch. Enrica Rasimelli  
Ordine Architetti, Paesaggisti, Pianificatori e Conservatori  
Provincia di Perugia n° 430

**IL COORDINATORE PER LA SICUREZZA IN FASE DI PROGETTAZIONE**

Dott. Ing. Dino Bonadies  
Ordine Ingegneri Provincia di Perugia n° A829

**IL GRUPPO DI PROGETTAZIONE:**

Ing. D. BONADIES  
Ing. M. RASIMELLI  
Ing. P. LOSPENNATO  
Ing. S. PELLEGRINI  
Ing. M. PROCACCI  
Ing. R. GERQUIGLINI  
Ing. M. CARAFFINI  
Geom. M. BINAGLIA

**MANDATARIA**

Ing. N. SARACA  
Ing. A. NUNZIATI  
Ing. E. CAPANNA

**MANDANTE****SETAC S.r.l.**

Servizi & Engineering: Trasporti Ambiente Costruzioni  
Via Don Guanello 15/B - 70124 Bari

Ing. L. MONTERISI  
Ing. G. CICIRIELLO

**MANDANTE****studio R.B.A.**

Studio Romanazzi - Boscia e Associati srl  
Via Amendola 172/C - 70125 Bari

Ing. F. PACCAPELO  
Ing. S. GIOTTA

**MANDANTE**

VISTO: IL RESPONSABILE  
DEL PROCEDIMENTO

--

VISTO: IL VICE DIRETTORE  
AREA INGEGNERIA SPECIALISTICA

--

VISTO: IL RESPONSABILE  
DI AREA

--

PROTOCOLLO

DATA

### PROGETTO STRADALE

TRACCIATO SELEZIONATO – TRATTO IN ADEGUAMENTO CATEGORIA C1  
SVINCOLI E INTERSEZIONI  
RAMI ROTATORIA "9" – SEZIONI TRASVERSALI

CODICE PROGETTO

PZ138 – PZ139

CODICE  
FILE

V01\_PS09\_TRA\_SZ02\_B

REVISIONE

SCALA:

PROGETTO

LIV. PROG.

N. PROG.

L0715Z P 0020

CODICE  
ELAB.


V01 PS09 TRA SZ02

B


1:200

Revisione	Descrizione	Data	Redatto	Verificato	Approvato
B	REVISIONE A SEGUITO ISTRUTTORIA	DICEMBRE 2021	PROIETTI	SARACA	BONADIES
A	PRIMA EMISSIONE	NOVEMBRE 2020	PROIETTI	SARACA	BONADIES


RAMO NORD  
 SEZIONE 1  
 PROGRESSIVA 0.00

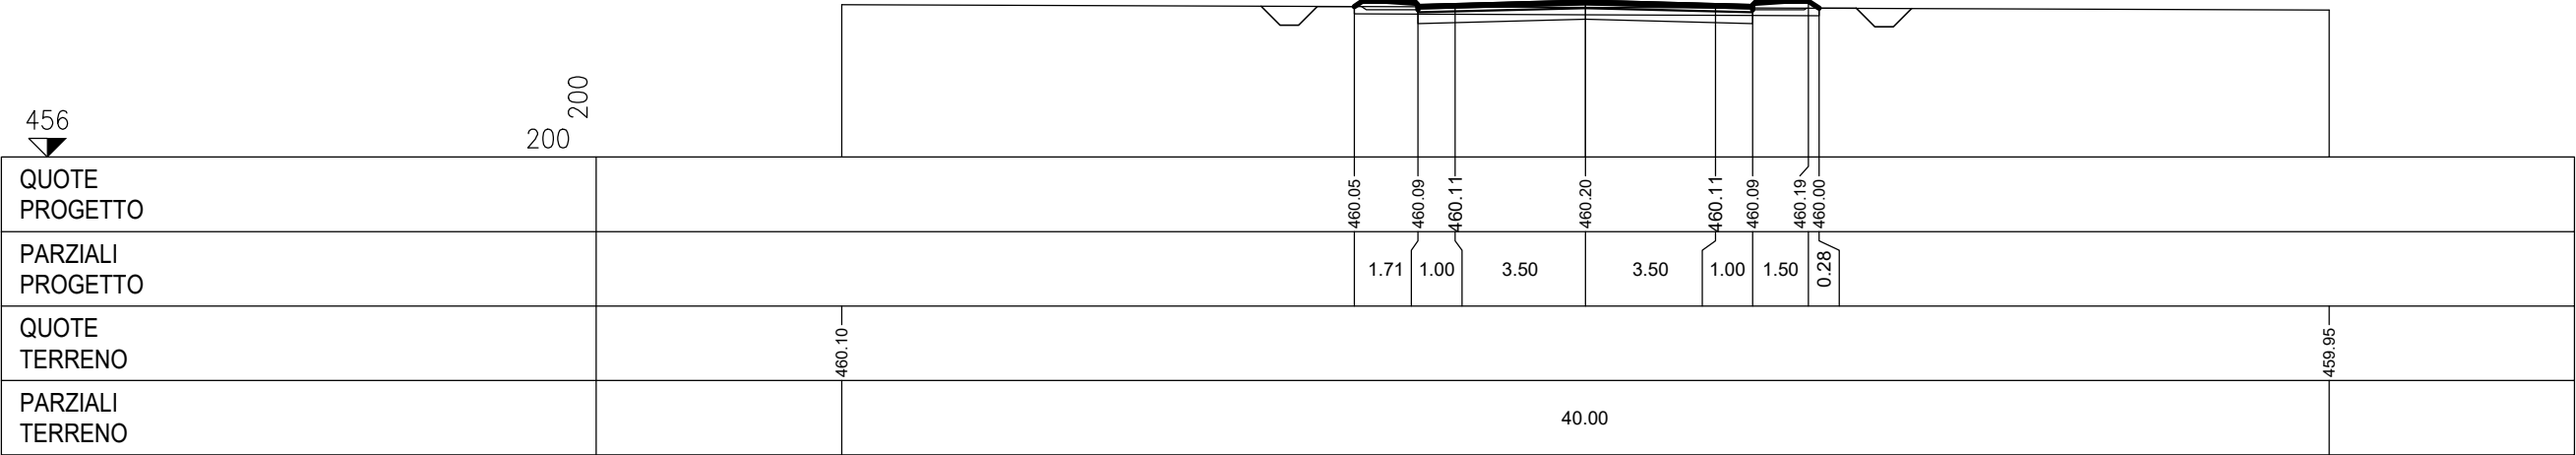


RAMO NORD  
 SEZIONE 2  
 PROGRESSIVA 30.00

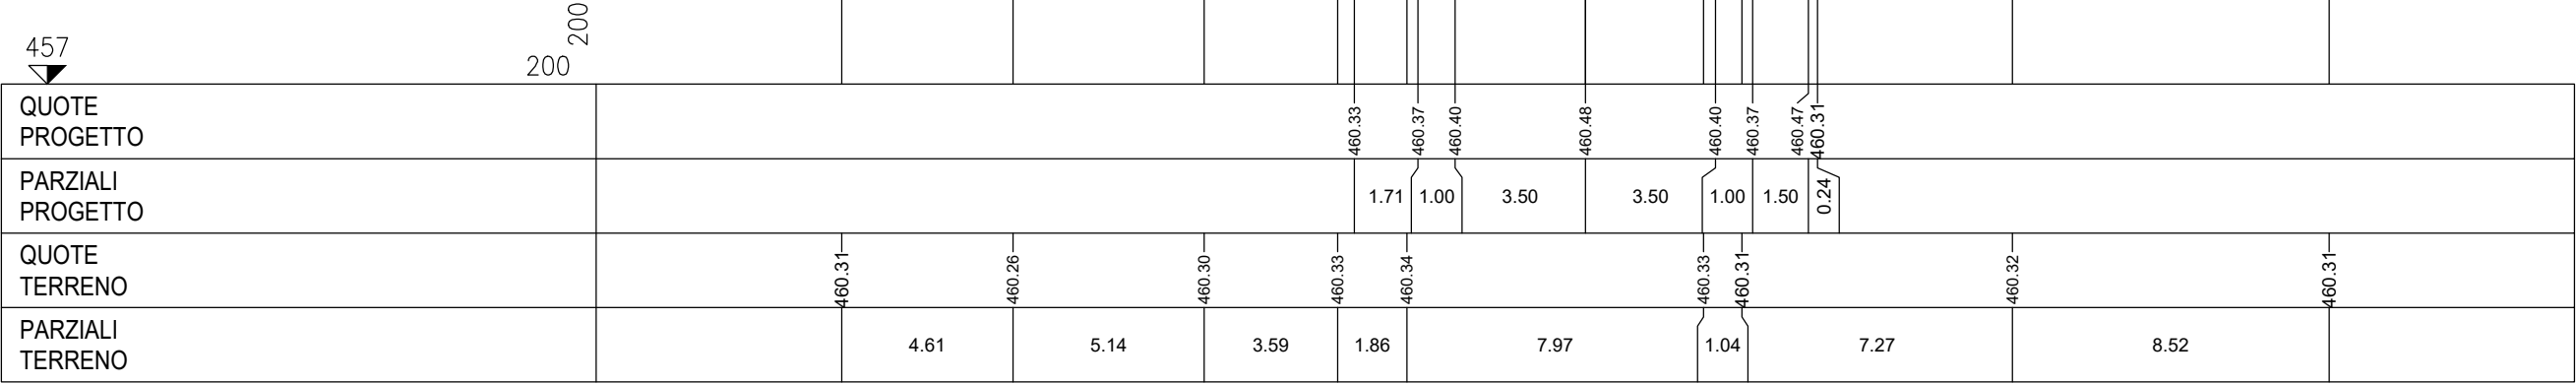

RAMO NORD  
 SEZIONE 3  
 PROGRESSIVA 57.16

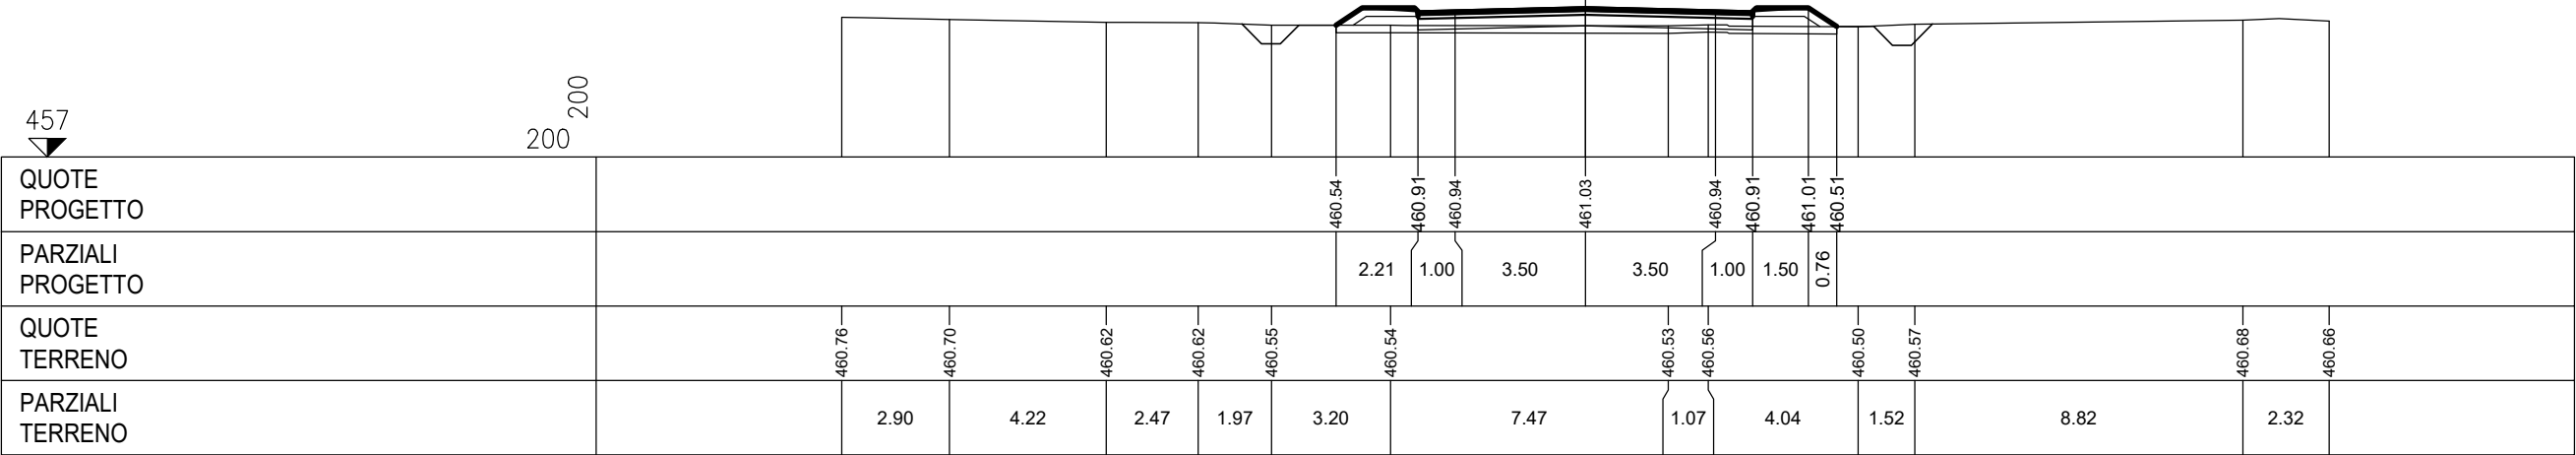


RAMO SUD  
 SEZIONE 1  
 PROGRESSIVA 0.00

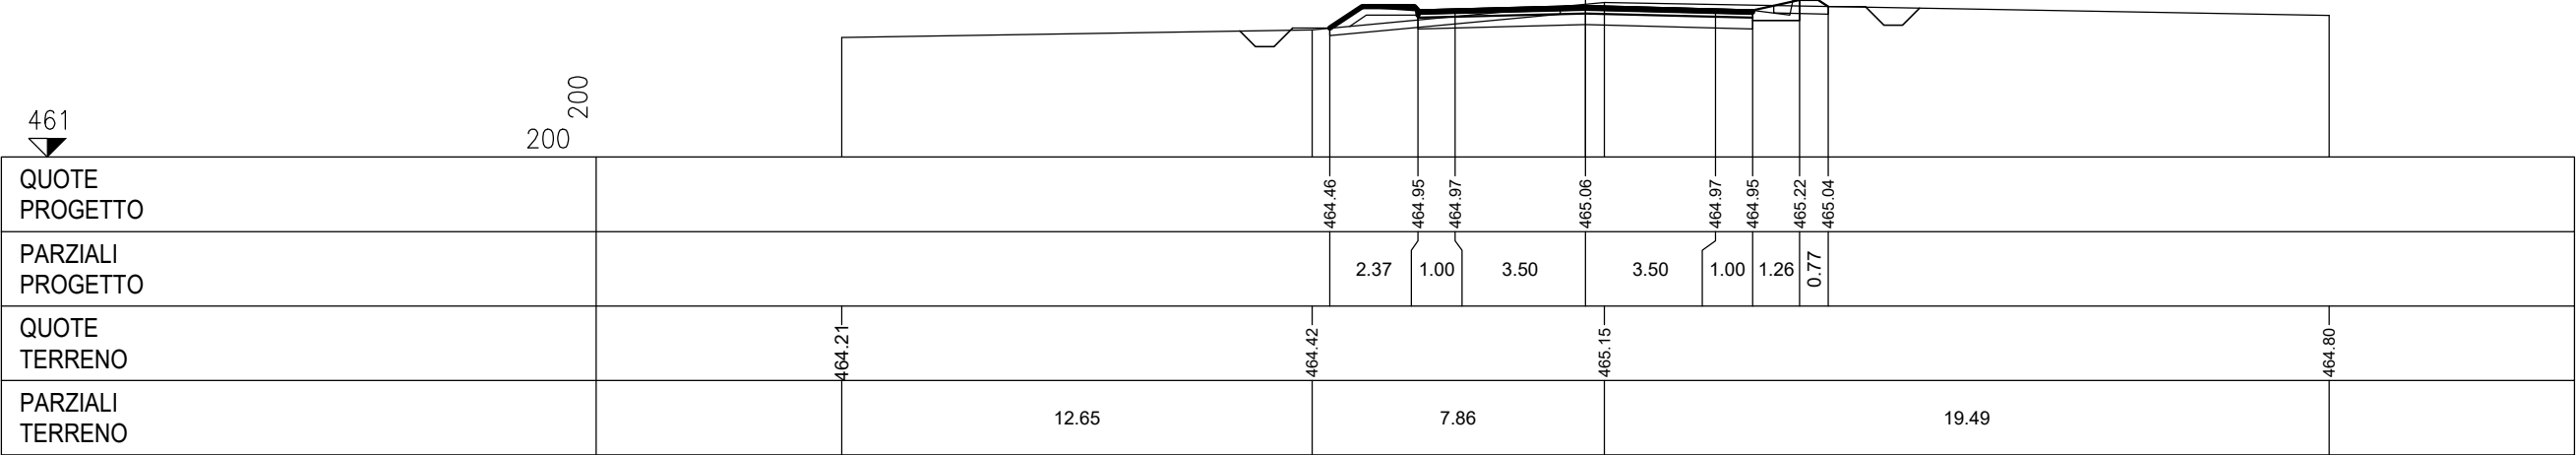


461

200 200


RAMO SUD  
 SEZIONE 2  
 PROGRESSIVA 40.00

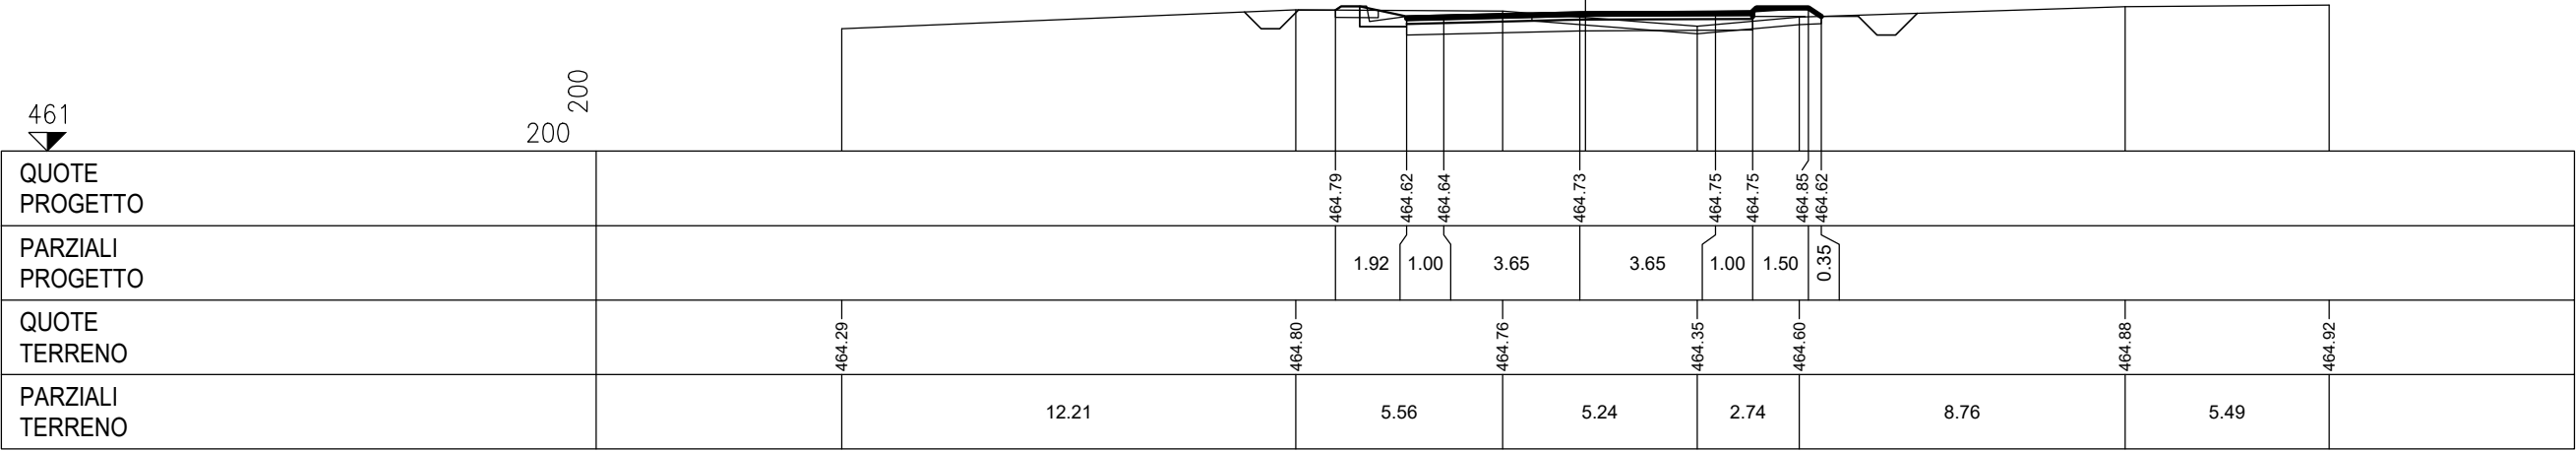

RAMO SUD  
 SEZIONE 3  
 PROGRESSIVA 80.00

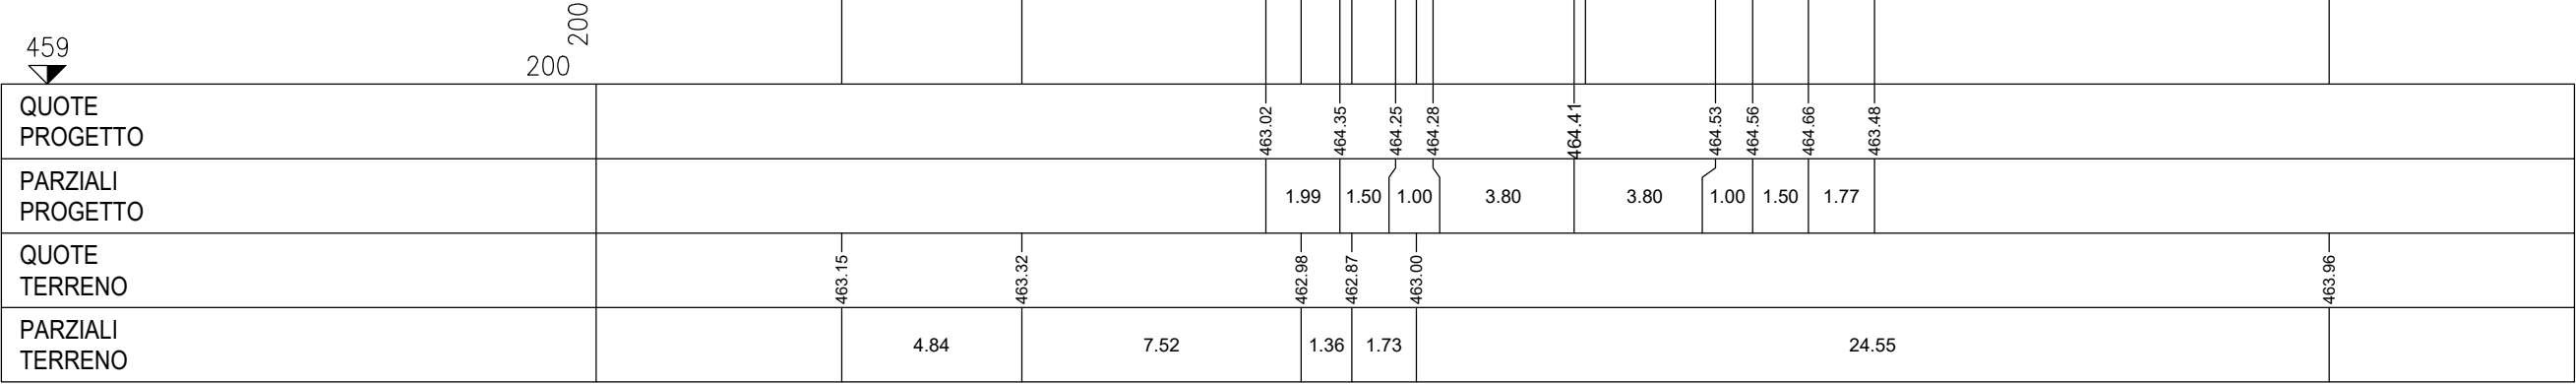


RAMO SUD  
 SEZIONE 4  
 PROGRESSIVA 120.00

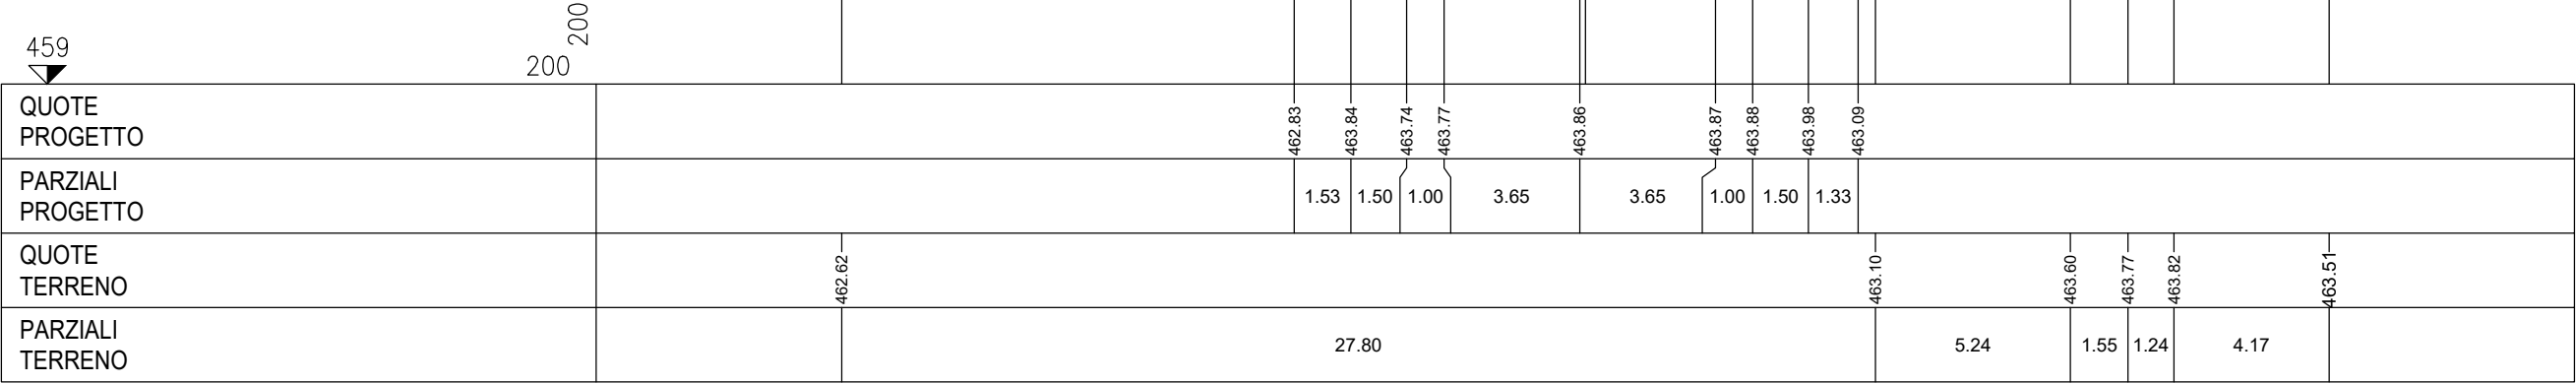




RAMO SUD  
 SEZIONE 5  
 PROGRESSIVA 160.00

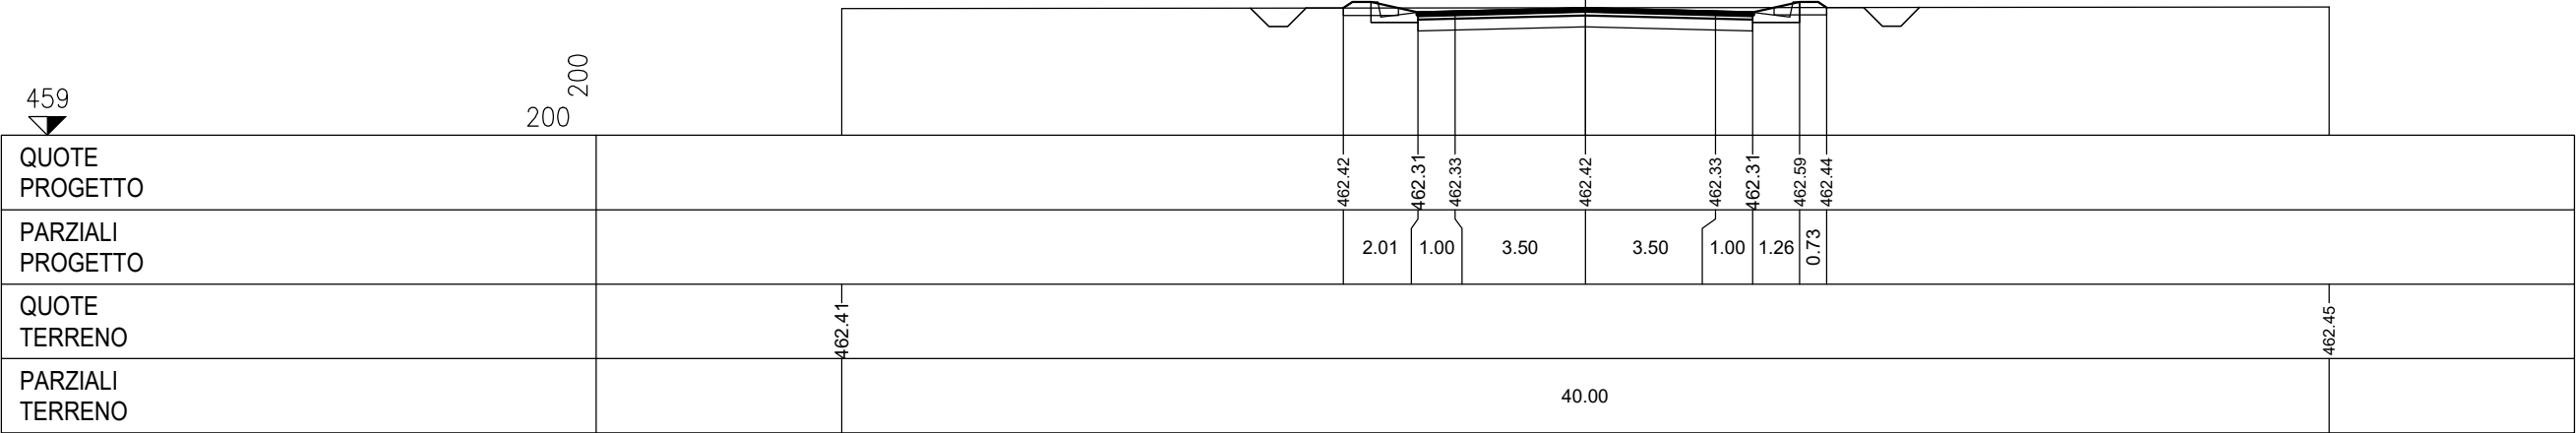

459

200 200

RAMO SUD  
 SEZIONE 6  
 PROGRESSIVA 200.00

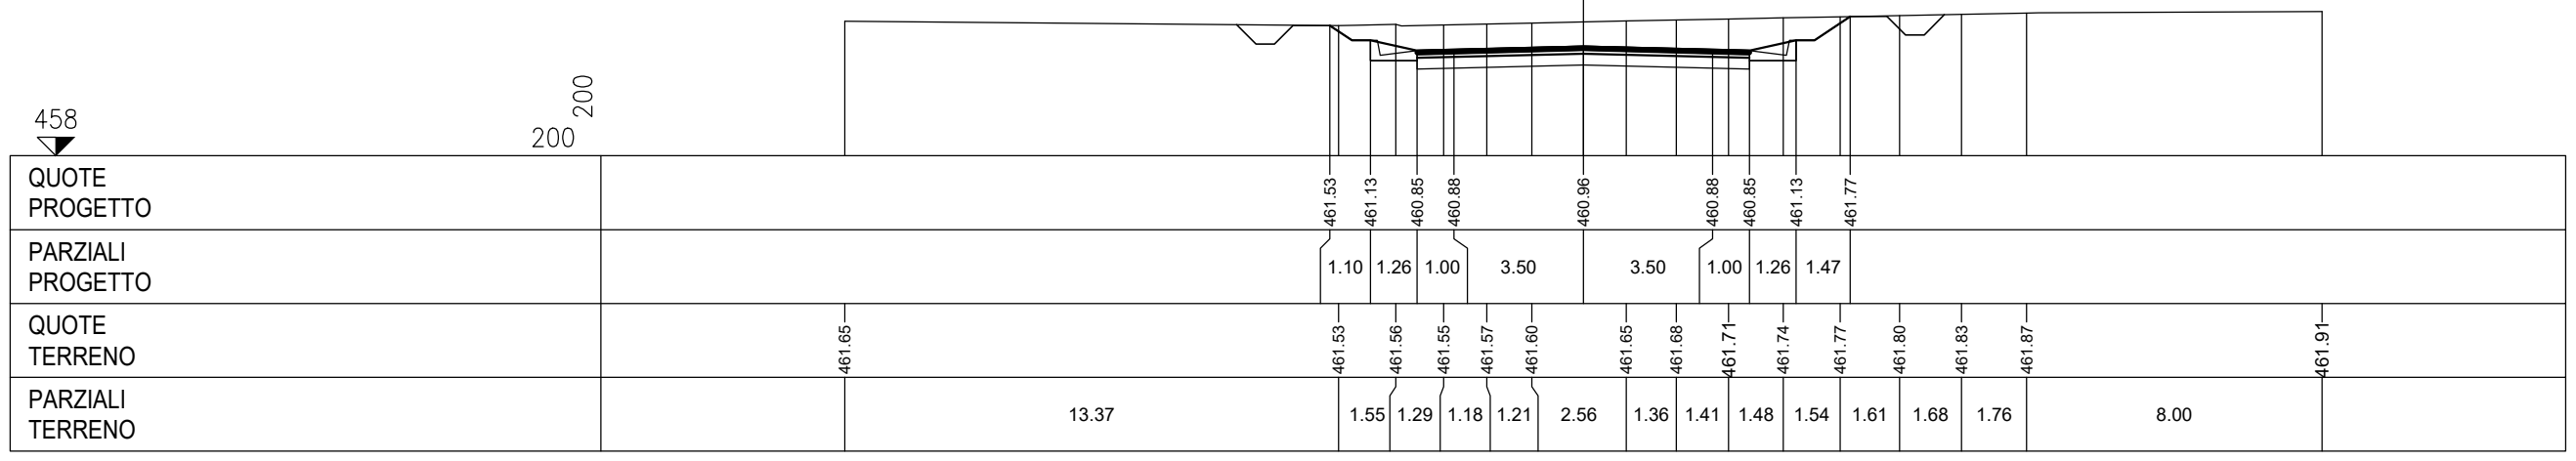

458

200 200

13.37

8.00

RAMO SUD  
 SEZIONE 7  
 PROGRESSIVA 235.35

