



PROFILO LONGITUDINALE RAMO NORD  
scala 1:2000/1:200


PROFILO LONGITUDINALE RAMO SUD  
scala 1:2000/1:200

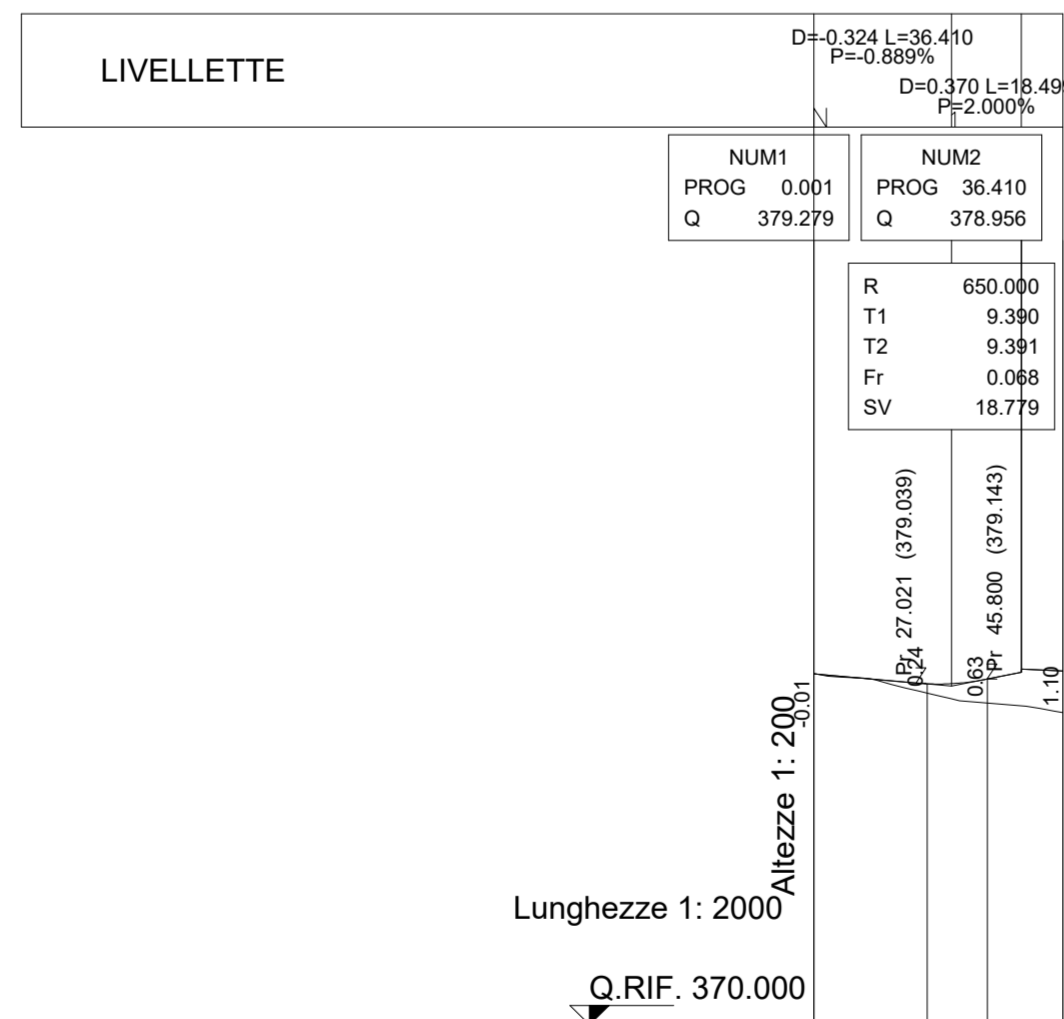

No. SEZIONI	1	2	3
DISTANZE PARZIALI		30.00	15.92
DISTANZE PROGRESSIVE	0.00	30.00	45.92
QUOTE TERRENO			
QUOTE PROGETTO			
DIFFERENZA DI QUOTA			
ETOMETRICHE	L=65.92		
AND. PLAN.			
AND. CIGLI			

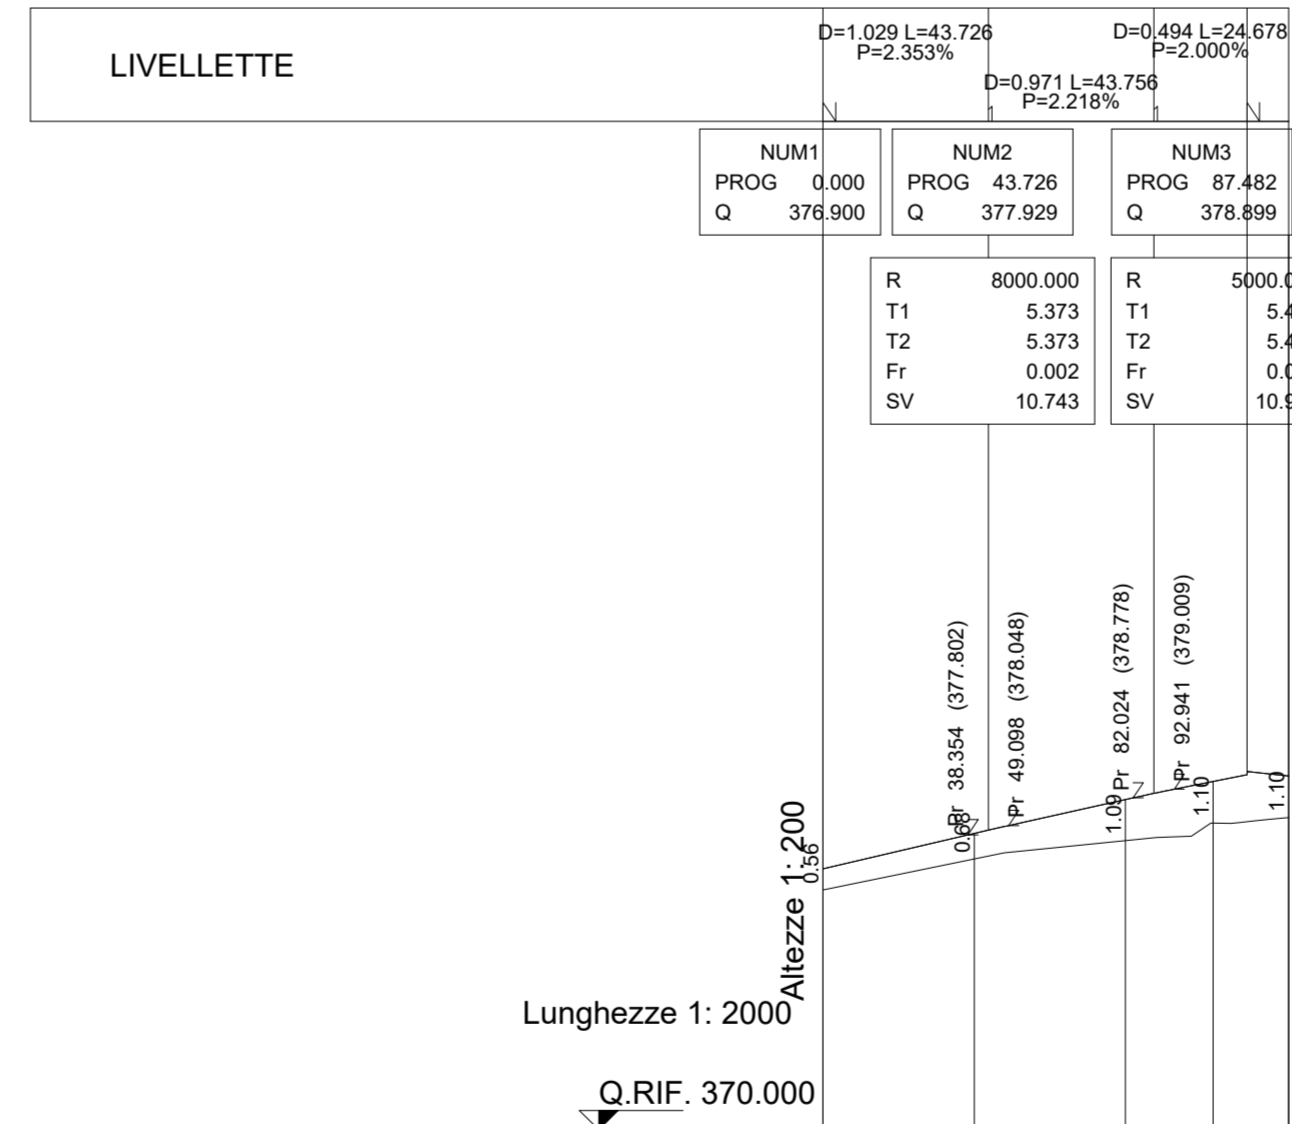

No. SEZIONI	1	2	3	4
DISTANZE PARZIALI		40.00	40.00	23.17
DISTANZE PROGRESSIVE	0.00	40.00	80.00	103.17
QUOTE TERRENO				
QUOTE PROGETTO				
DIFFERENZA DI QUOTA				
ETOMETRICHE	L=123.17			
AND. PLAN.				
AND. CIGLI				

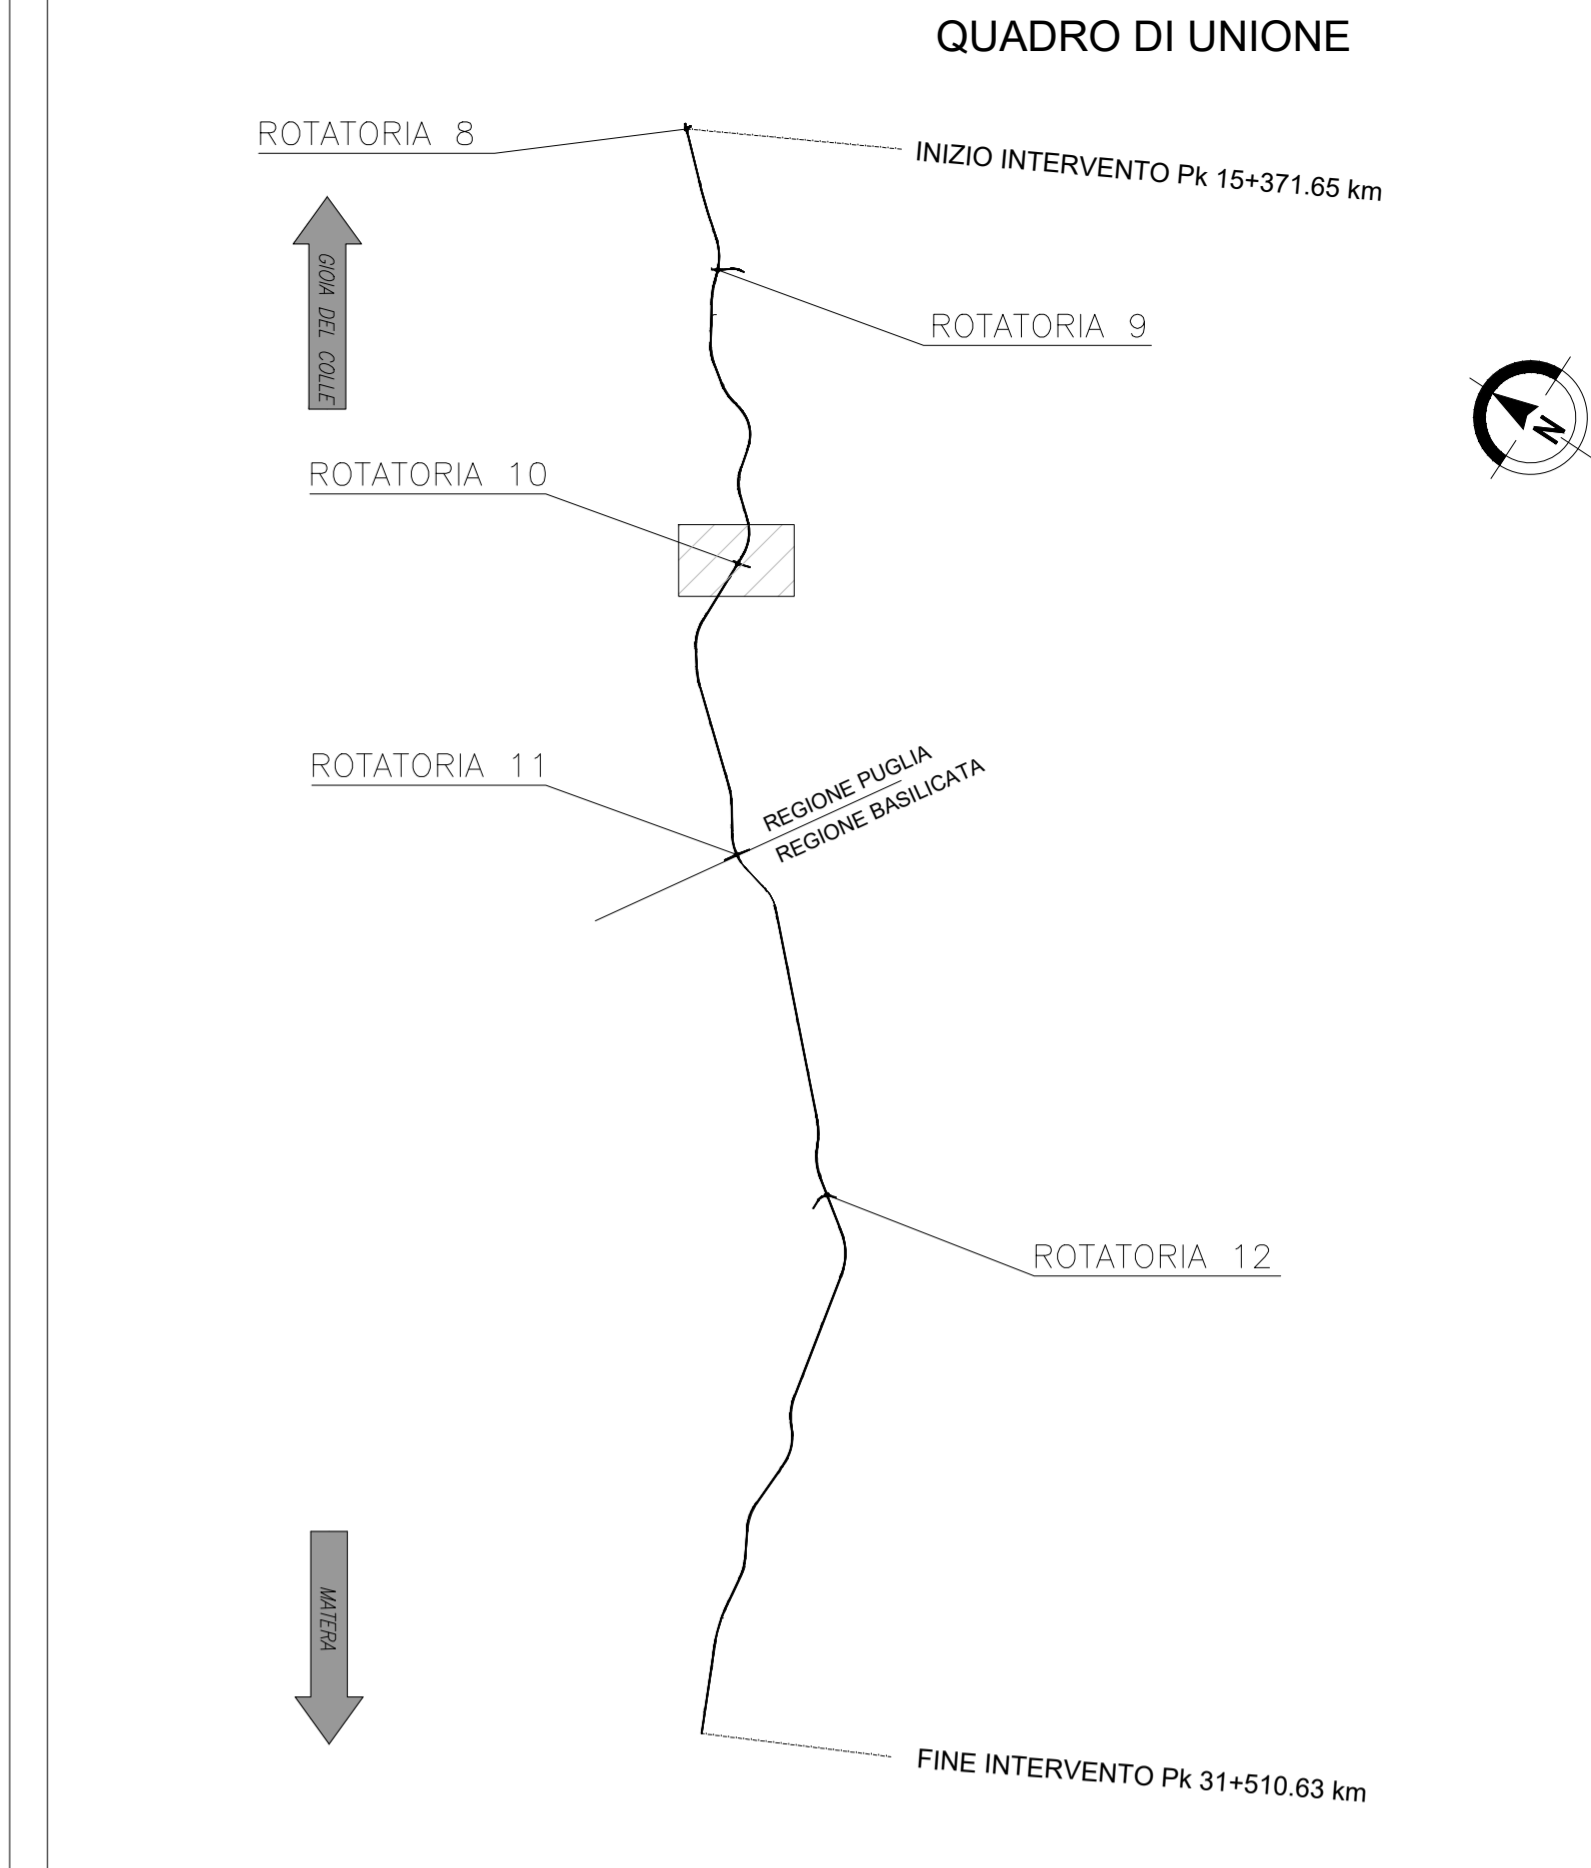

Anas SpA

Direzione Centrale Progettazione

COLLEGAMENTO MEDIANO "MURGIA - POLLINO"  
TRATTO GIOIA DEL COLLE - MATERA - FERRANDINA - PISTICCI  
BY-PASS DI MATERA

PROGETTO DI FATTIBILITÀ TECNICO ECONOMICA

<b>IL PROGETTISTA</b> Dott. Ing. Dino Bonadies Ordine Ingegneri Provincia di Perugia n° 829	<b>IL GRUPPO DI PROGETTAZIONE:</b> Ing. D. BONADIES Ing. M. RASIMELLI Ing. P. LOSPENNATO Ing. S. PELLEGRINI Ing. M. PROCACCI Ing. R. CERQUIGLIANI Ing. M. CARAFFINI Geom. M. BINAGLIA			
<b>IL GEOLOGO:</b> Dott. Geol. Stefano Piazzoli Ordine Geologi Regione Umbria n° 107	<b>MANDATARIA</b>  Ing. N. SARACA Ing. A. NUNZIATI Ing. E. CAPANNA			
<b>IL RESPONSABILE DEL S.I.A.</b> Dott. Arch. Erica Rasimelli Ordine Architetti, Paisaggisti, Pianificatori e Conservatori Provincia di Perugia n° 430	<b>MANDANTE</b>  Ing. L. MONTERISI Ing. G. CICIRIELLO			
<b>IL COORDINATORE PER LA SICUREZZA IN FASE DI PROGETTAZIONE</b> Dott. Ing. Dino Bonadies Ordine Ingegneri Provincia di Perugia n° 829	<b>MANDANTE</b>  Ing. F. PACCAPELO Ing. S. GIOTTA			
<b>VISTO: IL RESPONSABILE DEL PROCEDIMENTO</b> ---	<b>VISTO: IL VICE DIRETTORE AREA INGEGNERIA SPECIALISTICA</b> ---	<b>VISTO: IL RESPONSABILE DI AREA</b> ---	<b>PROTOCOLLO</b> ---	<b>DATA</b> ---

PROGETTO STRADALE  
TRACCIATO SELEZIONATO - TRATTO IN ADEGUAMENTO CATEGORIA C1  
SVINCOLI E INTERSEZIONI  
RAMI ROTATORIA "10" - PLANIMETRIA DI PROGETTO E PROFILI LONGITUDINALI

CODICE PROGETTO P2138 - P2139	CODICE FILE V01_PS10_TRA_PP02_B	REVISIONE	SCALA:
PROGETTO L0715Z	LIV. PROC. P	N. PROC. 0020	CODICE ELAB. V01 PS10 TRA PP02
B	REVISIONE A SEGUITO ISTRUTTORIA	DICEMBRE 2021	PROIETTI SARACA BONADIES
A	PRIMA EMISSIONE	NOVEMBRE 2020	PROIETTI SARACA BONADIES
Revisione	Descrizione	Data	Redatto Verificato Approvato