




PLANIMETRIA
scala 1:2000

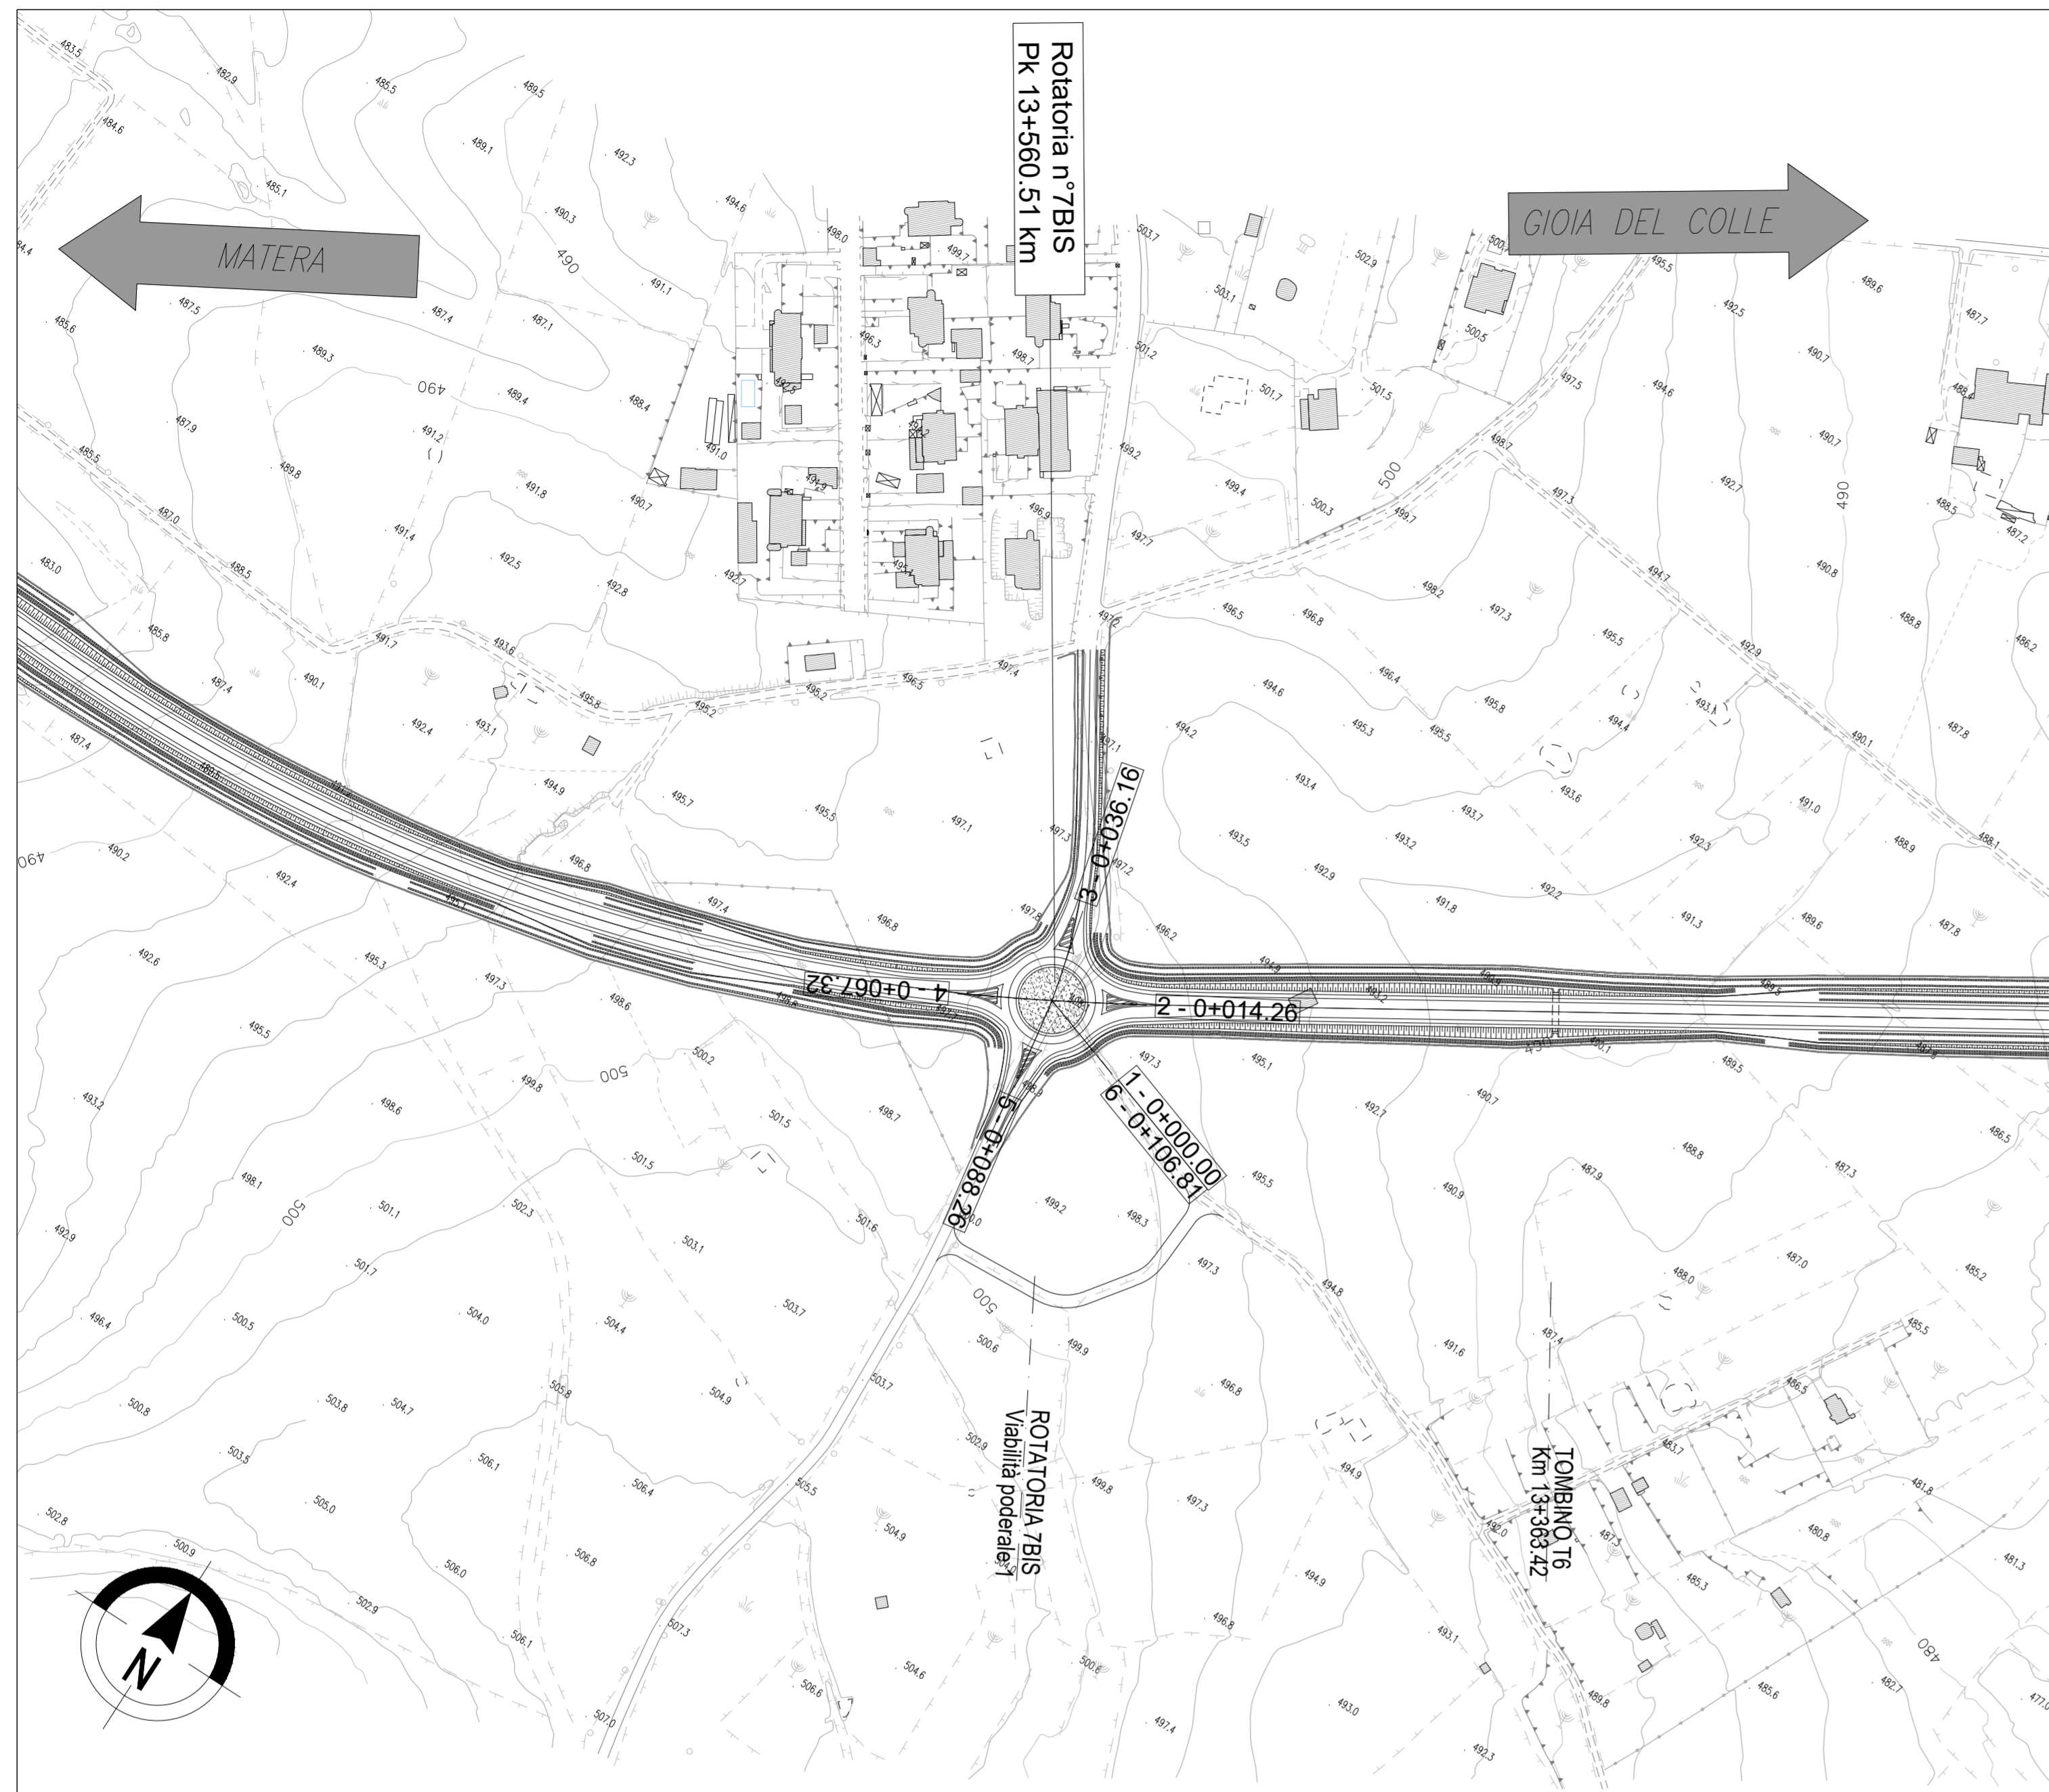

PROFILO LONGITUDINALE
scala 1:2000/1:200

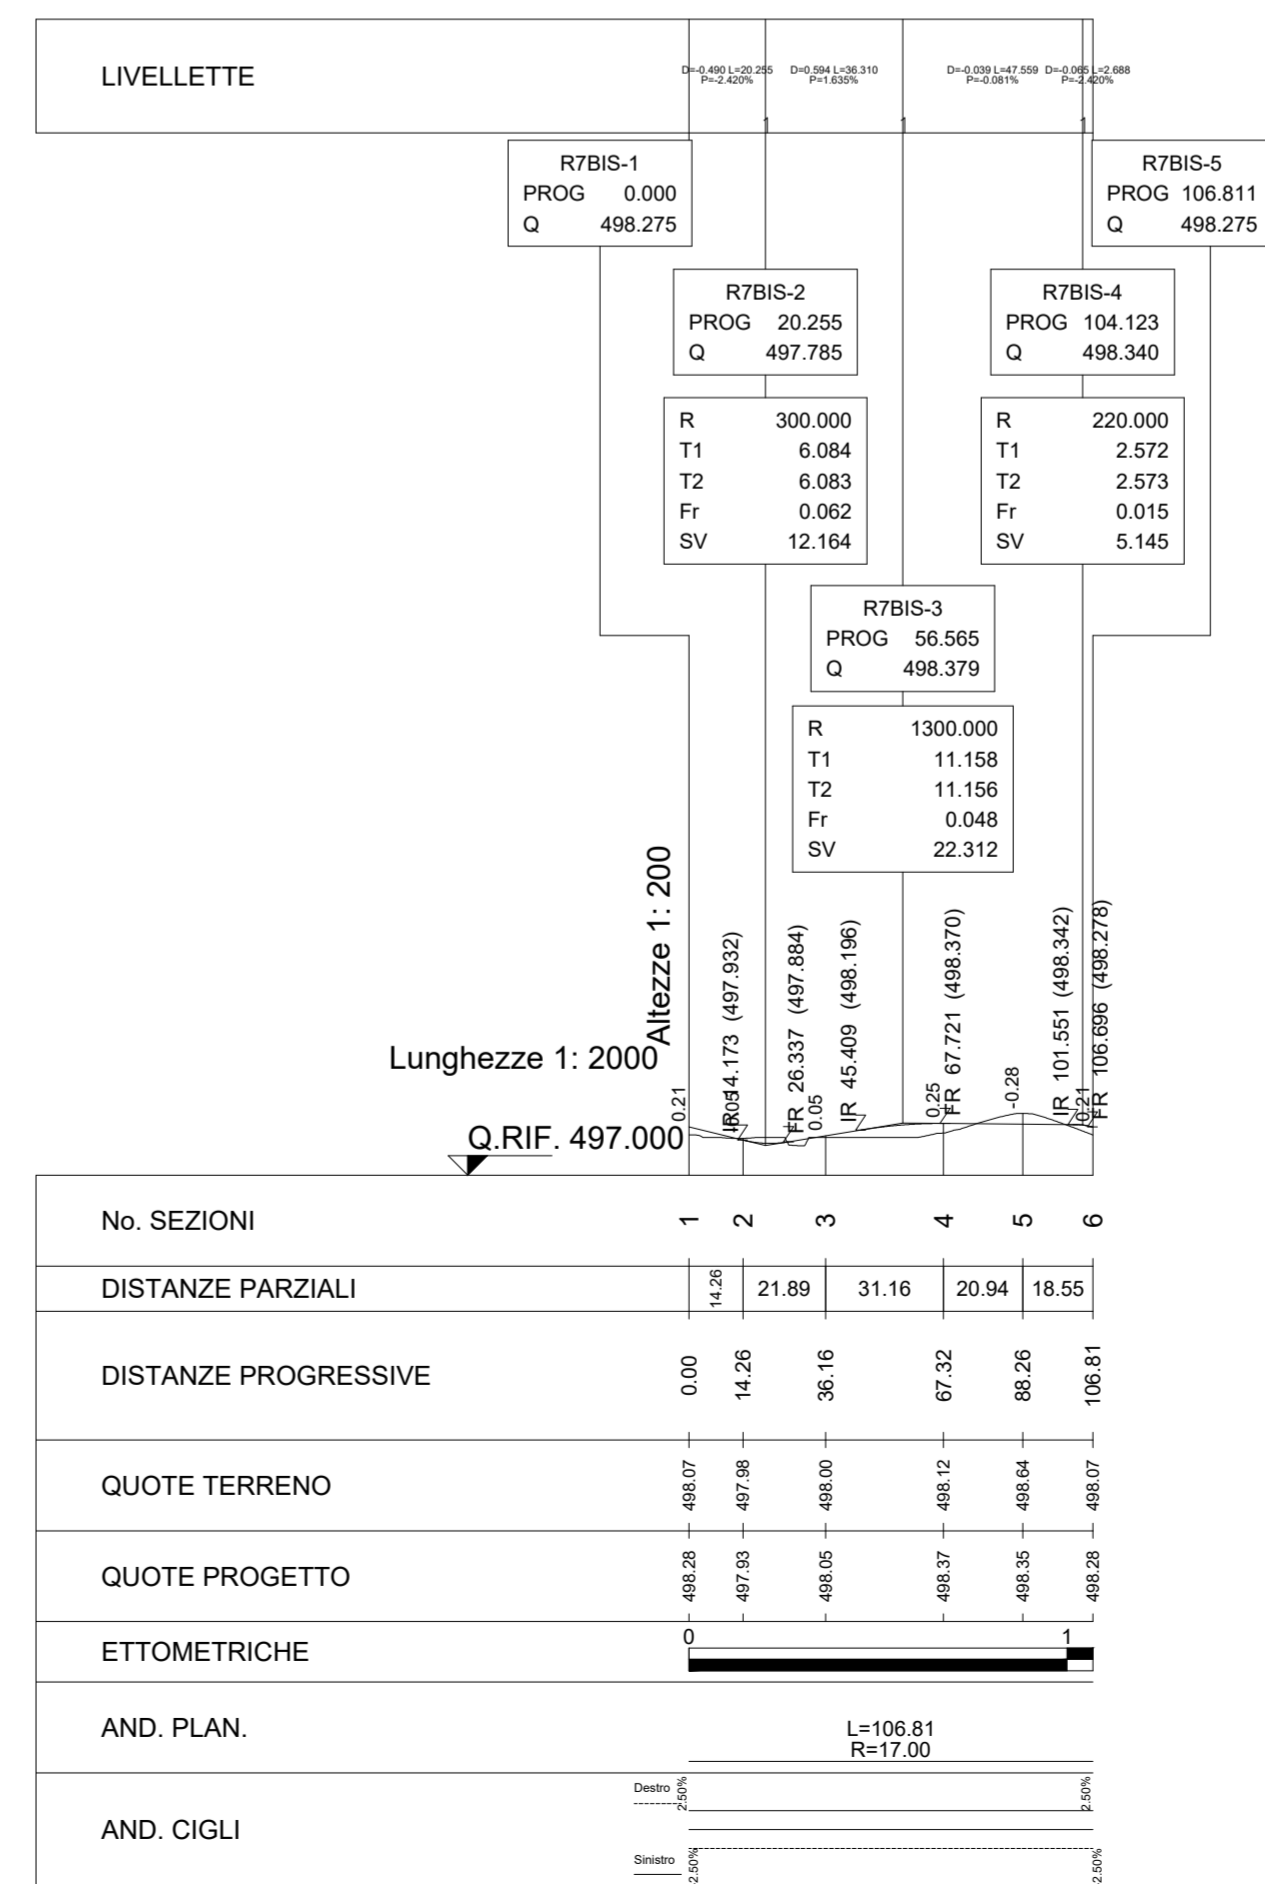

QUADRO DI UNIONE

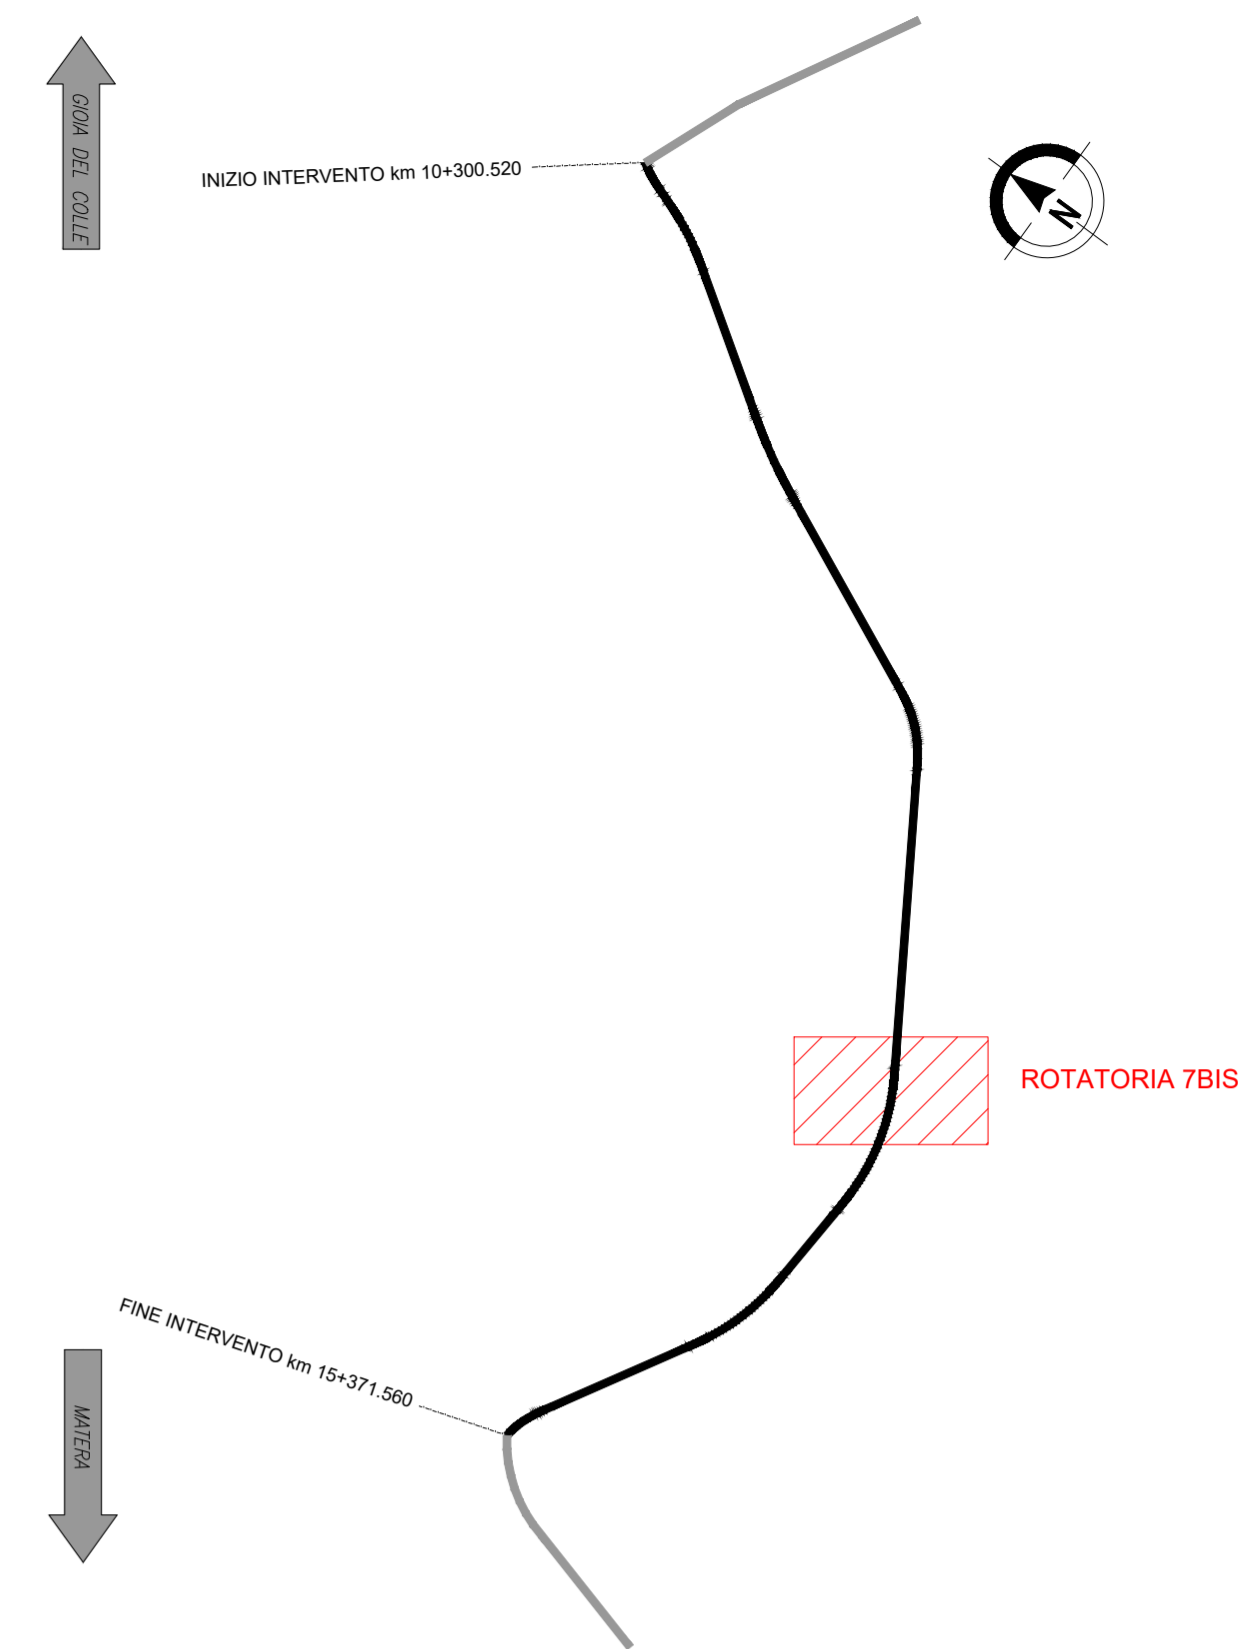

Anas SpA

Direzione Centrale Progettazione

COLLEGAMENTO MEDIANO "MURCIA - POLLINO"
TRATTO GIOIA DEL COLLE - MATERA - FERRANDINA - PISTICCI
BY-PASS DI MATERA

PROGETTO DI FATTIBILITÀ TECNICO ECONOMICA

| | | | | |
|---|---|--|-------------------|-------------|
| <p>IL PROGETTISTA</p> <p>Dott. Ing. Dino Bonadies Ordine Ingegneri Provincia di Perugia n° AS29</p> | <p>IL GRUPPO DI PROGETTAZIONE:</p> <p>rpa Ricerca Progettazione Assistenza Via Gramsci 14/A - 00197 Roma</p> <p>VAMS Ingegneria Via Gramsci 14/A - 00197 Roma</p> <p>SETAC S.r.l. Servizi di Ingegneria, Supporto Ambientale Consulenza Via Gramsci 14/A - 00197 Roma</p> <p>studio R.B.A. Ricerca Progettazione Assistenza Via Gramsci 14/A - 00197 Roma</p> | <p>Ing. D. BONADIES Ing. M. RASIMELLI Ing. P. LOSPENNATO Ing. S. PELLEGRINI Ing. M. PROCACCI Ing. R. CERQUIGLINI Geom. M. CARAFFINI Geom. M. SINAGLIA</p> <p>Ing. N. SARACA Ing. A. NUNZIATI Ing. M. PROIETTI</p> <p>Ing. L. MONTERISI Ing. G. CIORIELLO</p> <p>Ing. F. PACCAPELO Ing. S. GIOTTA</p> | | |
| <p>IL GEOLOGO:</p> <p>Dott. Geol. Stefano Pizzoli Ordine Geologi Regione Umbria n° 107</p> | <p>MANDATARIA</p> | | | |
| <p>IL RESPONSABILE DEL S.I.A.</p> <p>Dott. Arch. Enrico Rasimelli Ordine Architetti, Pianificatori, Paesaggisti, Pianificatori e Conservatori Provincia di Perugia n° 430</p> | <p>MANDANTE</p> | | | |
| <p>IL COORDINATORE PER LA SICUREZZA IN FASE DI PROGETTAZIONE</p> <p>Dott. Ing. Dino Bonadies Ordine Ingegneri Provincia di Perugia n° AS29</p> | <p>MANDANTE</p> | | | |
| <p>VISTO: IL RESPONSABILE DEL PROCEDIMENTO</p> | <p>VISTO: IL VICE DIRETTORE AREA INGEGNERIA SPECIALISTICA DI AREA</p> | <p>VISTO: IL RESPONSABILE DI AREA</p> | <p>PROTOCOLLO</p> | <p>DATA</p> |

PROGETTO STRADALE
TRACCIATO SELEZIONATO - TRATTO IN ADEGUAMENTO CATEGORIA C1
SVINCOLI E INTERSEZIONI
ROTATORIA "7BIS" - PLANIMETRIA DI PROGETTO E PROFILO LONGITUDINALE

| | | | |
|--------------------------|------------------------------------|----------------|------------------------|
| CODICE PROGETTO PZ138 | CODICE FILE V01_PS15_TRA_PP01_B | REVISIONE | SCALA: 1:2000/1:200 |
| PROGETTO L0715Z | ELAB. V01_PS15_TRA_PP01 | B | |
| C | | | |
| B | REVISIONE A SEGUITO DI ISTRUTTORIA | GENNAIO 2022 | RIZZO |
| A | PRIMA EMISSIONE | SETTEMBRE 2020 | PISICCHIO |
| Revisione | Descrizione | Data | Redatto |
| | | | Verificato |
| | | | Approvato |