



Anas SpA

Direzione Centrale Progettazione

COLLEGAMENTO MEDIANO "MURGIA - POLLINO"

TRATTO GIOIA DEL COLLE - MATERA - FERRANDINA - PISTICCI
BY-PASS DI MATERA

PROGETTO DI FATTIBILITÀ TECNICO ECONOMICA

IL PROGETTISTA

Dott. Ing. Dino Bonadies
Ordine Ingegneri Provincia di Perugia n° A829

IL GEOLOGO:

Dott. Geol. Stefano Piazzoli
Ordine Geologi Regione Umbria n° 107

IL RESPONSABILE DEL S.I.A.

Dott. Arch. Enrica Rasimelli
Ordine Architetti, Paesaggisti, Pianificatori e Conservatori
Provincia di Perugia n° 430

IL COORDINATORE PER LA SICUREZZA IN FASE DI PROGETTAZIONE

Dott. Ing. Dino Bonadies
Ordine Ingegneri Provincia di Perugia n° A829

IL GRUPPO DI PROGETTAZIONE:



MANDATARIA

Ing. D. BONADIES
Ing. M. RASIMELLI
Ing. P. LOSPENNATO
Ing. S. PELLEGRINI
Ing. M. PROCACCI
Ing. R. CERQUIGLINI
Ing. M. CARAFFINI
Geom. M. BINAGLIA



MANDANTE

Ing. N. SARACA
Ing. A. NUNZIATI
Ing. E. CAPANNA



SETAC S.r.l.

Servizi & Engineering: Trasporti Ambiente Costruzioni
Via Don Guanello 15/B - 70124 Bari

MANDANTE

Ing. L. MONTERISI
Ing. G. CICIRIELLO



studio R.B.A.

Studio Romanazzi - Boscia e Associati srl
Via Amendola 172/C - 70125 Bari

MANDANTE

Ing. F. PACCAPELO
Ing. S. GIOTTA

VISTO: IL RESPONSABILE
DEL PROCEDIMENTO

VISTO: IL VICE DIRETTORE
AREA INGEGNERIA SPECIALISTICA

VISTO: IL RESPONSABILE
DI AREA

PROTOCOLLO

DATA

--

--

--

PROGETTO STRADALE

TRACCIATO SELEZIONATO - TRATTO IN VARIANTE CATEGORIA B
SVINCOLI E INTERSEZIONI
SVINCOLO "SERRA PADUCCI" - SEZIONI TRASVERSALI

CODICE PROGETTO

PZ139

CODICE
FILE

V02_PS01_TRA_SZ01_A

REVISIONE

SCALA:

PROGETTO LIV. PROG. N. PROG.

L0715Z P 0020



CODICE
ELAB.

V02 PS01 TRA SZ01

A

1:200

A	PRIMA EMISSIONE	SETTEMBRE 2020	BINAGLIA	LOSPENNATO	BONADIES
Revisione	Descrizione	Data	Redatto	Verificato	Approvato

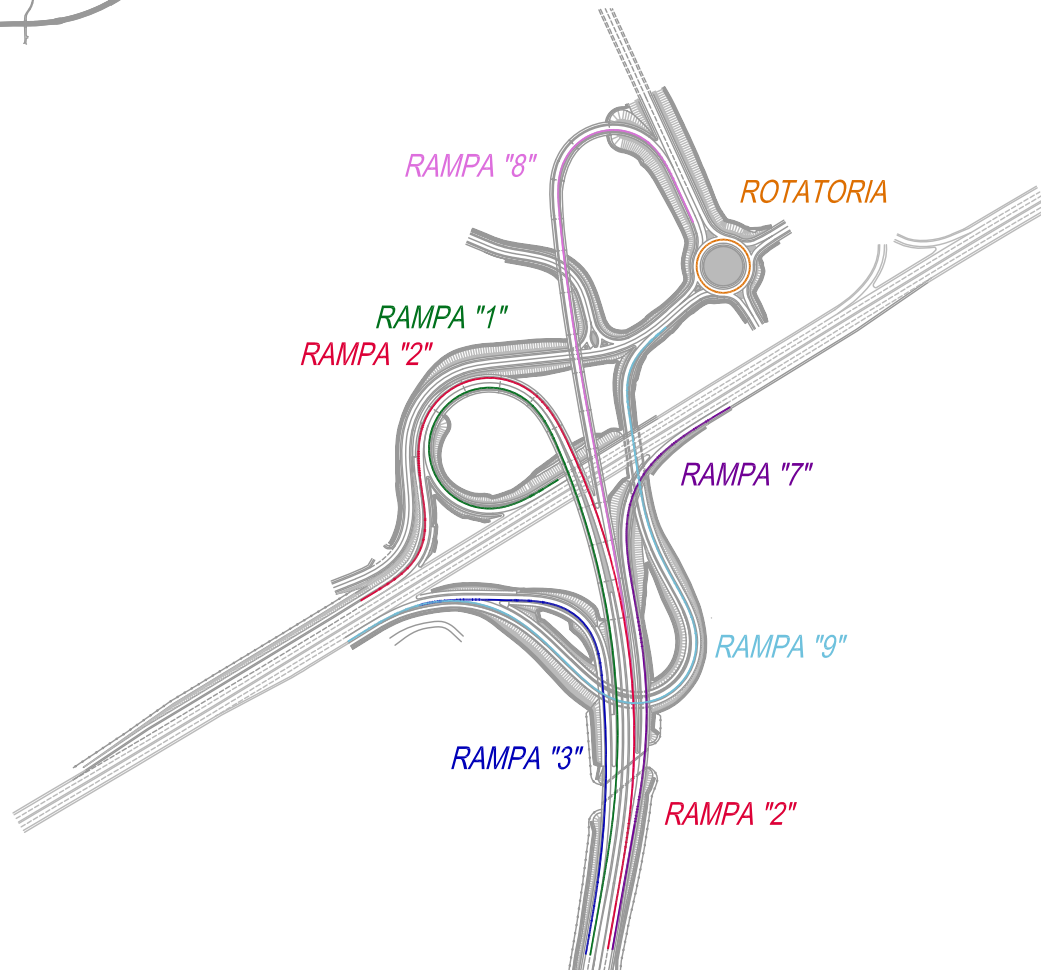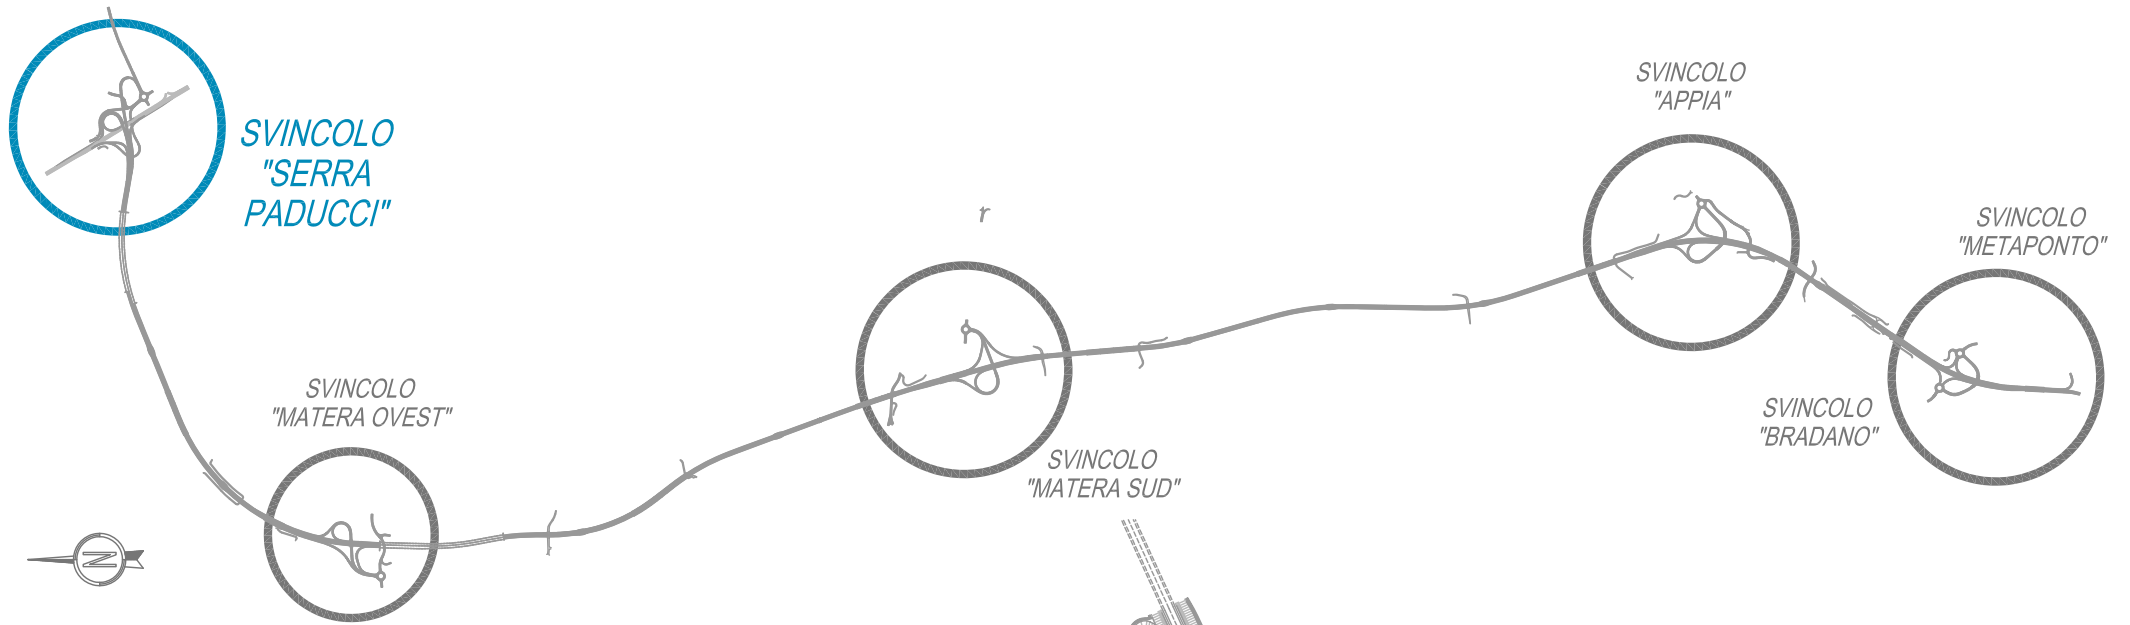

AREE


BONIFICO	13,27 m ²
SCAVO	4,31 m ²
RILEVATO	11,08 m ²
TERRENO VEGETALE	11,24 m

SERRA PADUCCI - RAMPA 1

SEZIONE N.: 2

QT. PROGETTO: 350,686

DIST.PROG.: 20,000

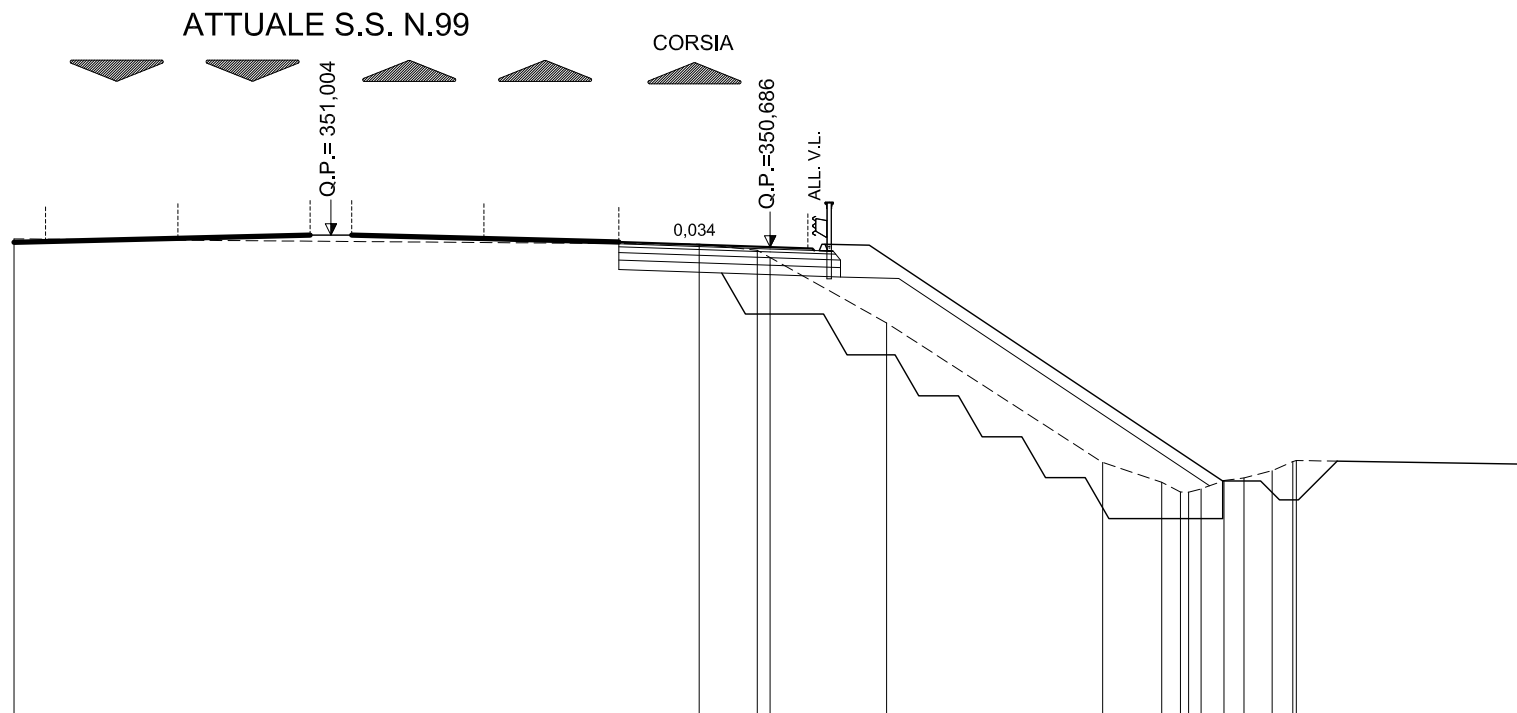

SCALA 1:200

QT.RIF. 328,993

QUOTE TERRENO	350,90			350,76	350,60	350,41		348,68		344,99	344,46	344,21	344,20	344,29	344,51	344,58	344,77	345,01	345,04		344,94
DIST.PARZIALI TERRENO		18,12		1,54	3,08		5,71		1,56	0,49	0,61	0,53	0,74	0,55						6,08	
QUOTE PROGETTO			350,96	350,98	350,86		350,69	350,65	350,60	350,76	350,74				344,50						
DIST. PARZIALI PROGETTO			1,17		5,00		1,12	1,17							9,35						

AREE


BONIFICO	11.72 m ²
SCAVO	2.31 m ²
RILEVATO	22.47 m ²
TERRENO VEGETALE	9.28 m

SERRA PADUCCI - RAMPA 1

SEZIONE N.: 5

QT. PROGETTO: 350,875

DIST.PROG.: 80,000

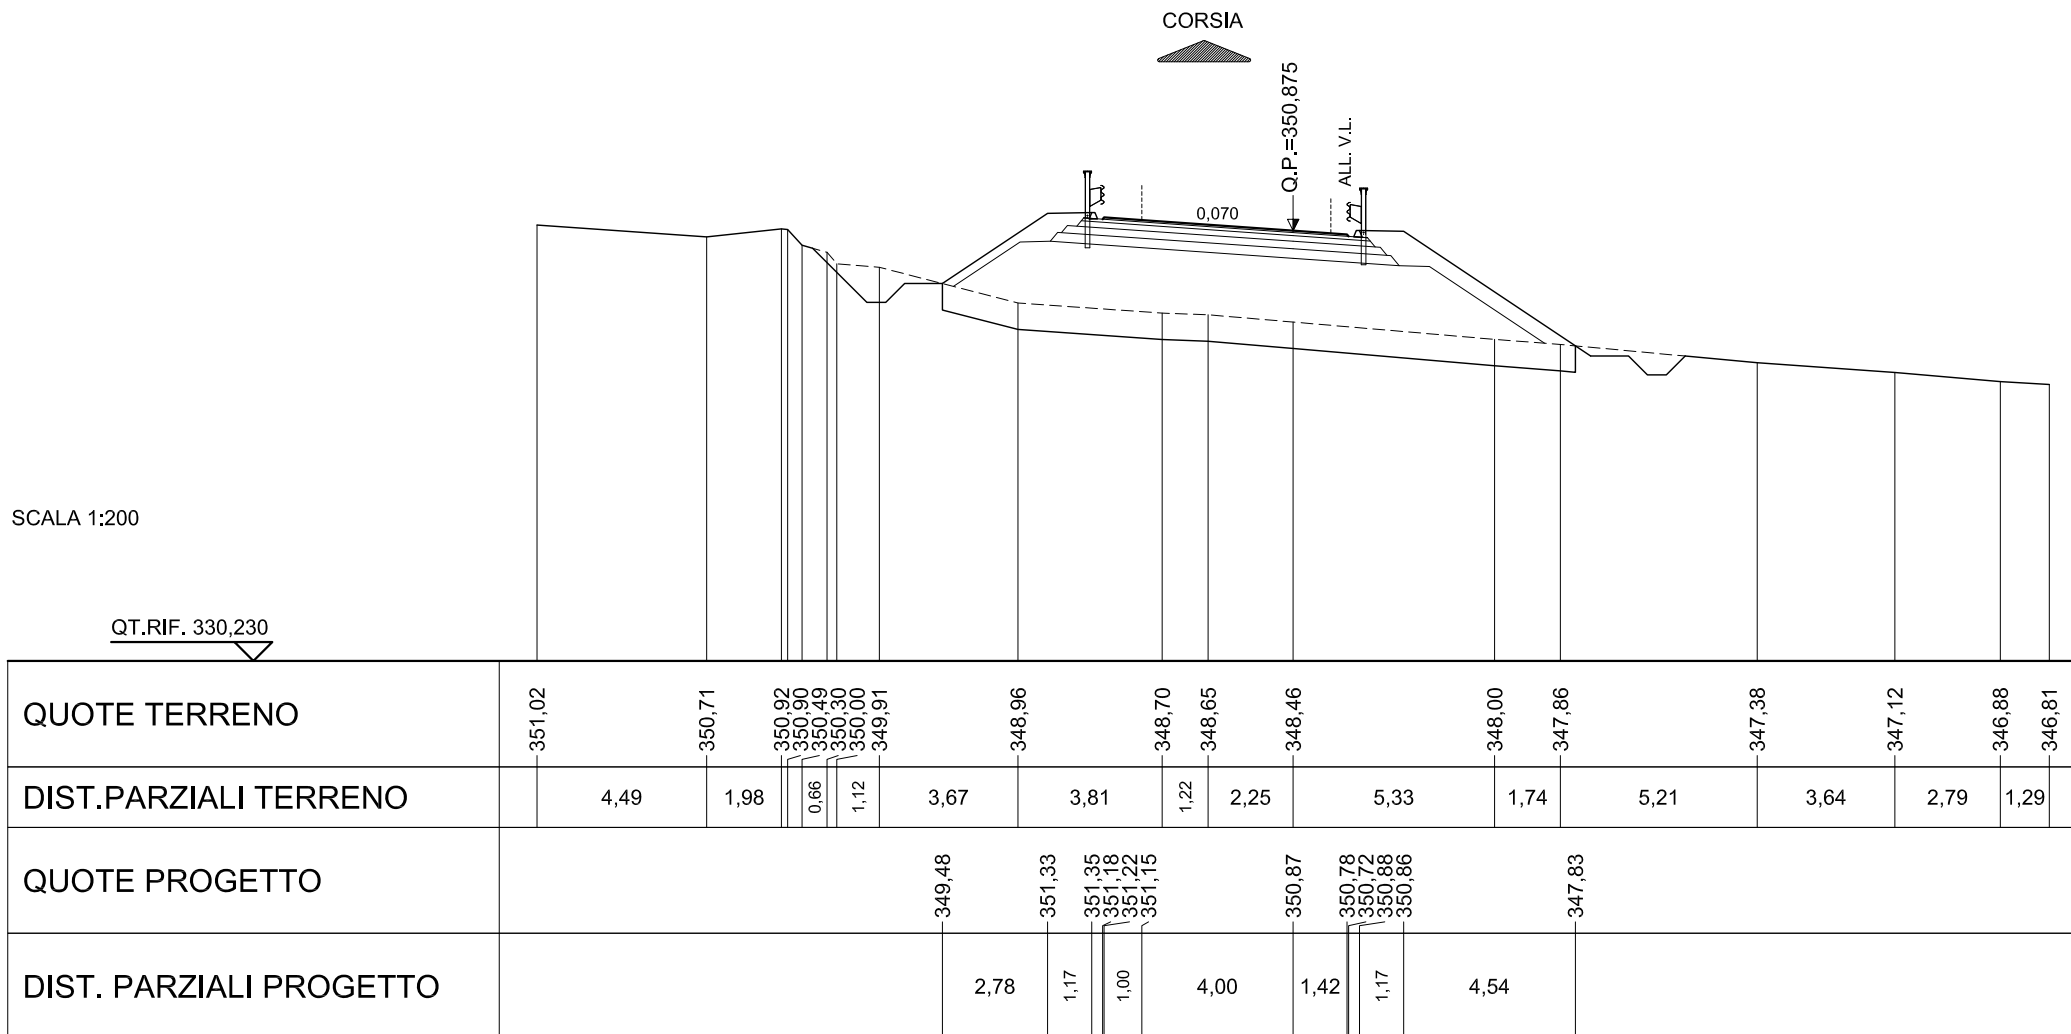

AREE


BONIFICO	9.57 m ²
SCAVO	1.65 m ²
RILEVATO	5.22 m ²
TERRENO VEGETALE	5.88 m

SERRA PADUCCI - RAMPA 1

SEZIONE N.: 6

QT. PROGETTO: 351,109

DIST.PROG.: 100,000

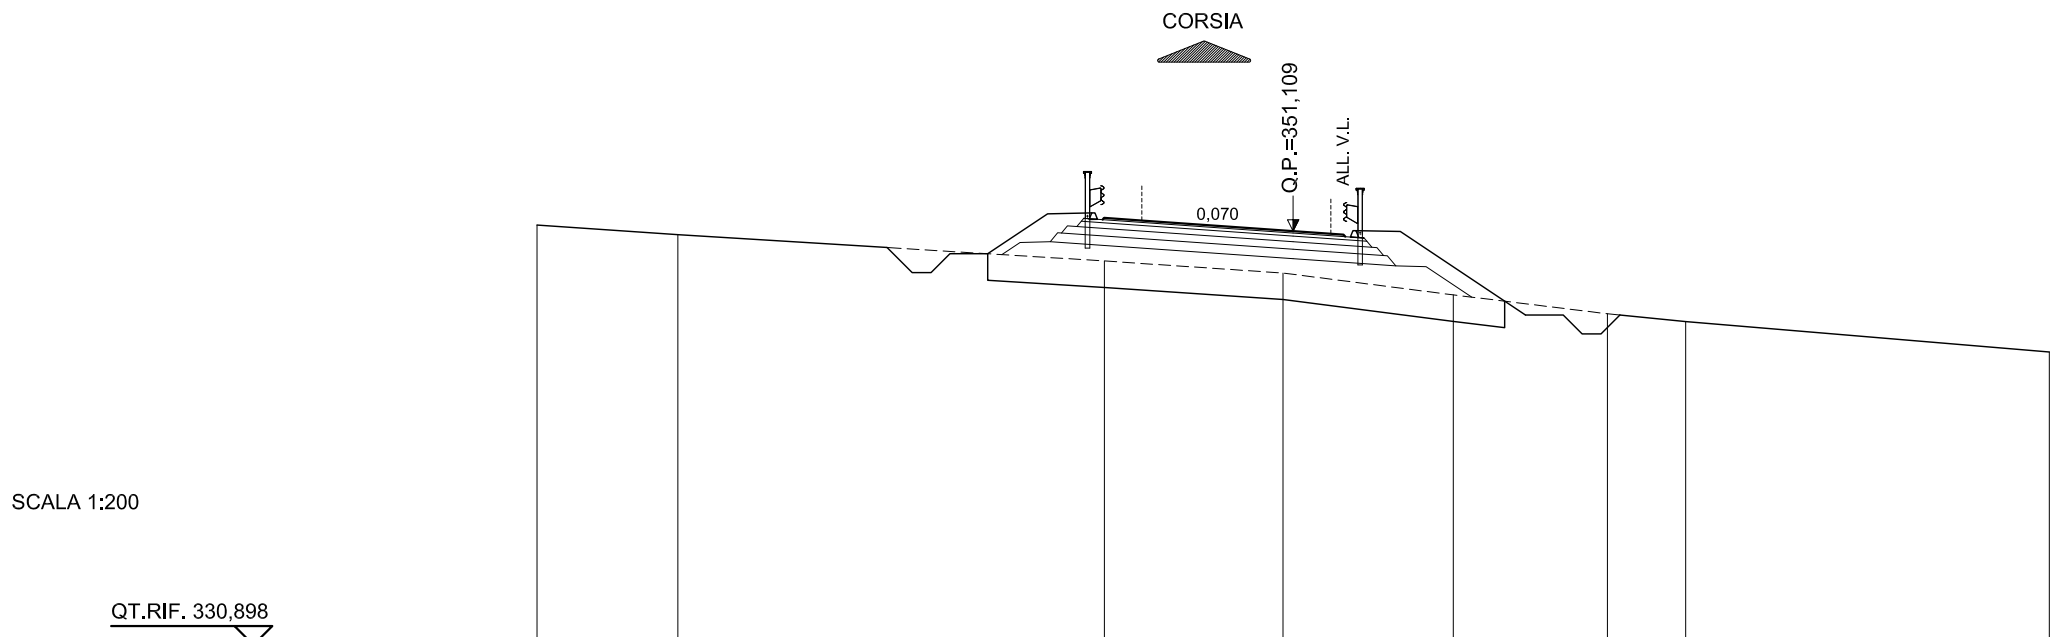

SCALA 1:200

QT.RIF. 330,898

QUOTE TERRENO	351,27	351,02		350,32	350,00	349,97	349,42	348,92	348,72	347,91				
DIST.PARZIALI TERRENO	3,73	11,28		4,72	4,24	4,07	2,07	9,62						
QUOTE PROGETTO			350,51	351,57	351,59	351,41	351,46	351,39	351,11	351,02	350,96	351,12	351,10	349,25
DIST. PARZIALI PROGETTO			1,58	1,17	1,00	4,00	1,33	1,17	2,76					

AREE


BONIFICO	7.71 m ²
SCAVO	1.06 m ²
RILEVATO	1.47 m ²
TERRENO VEGETALE	3.26 m

SERRA PADUCCI - RAMPA 1

SEZIONE N.: 7

QT. PROGETTO: 351,628

DIST.PROG.: 120,000

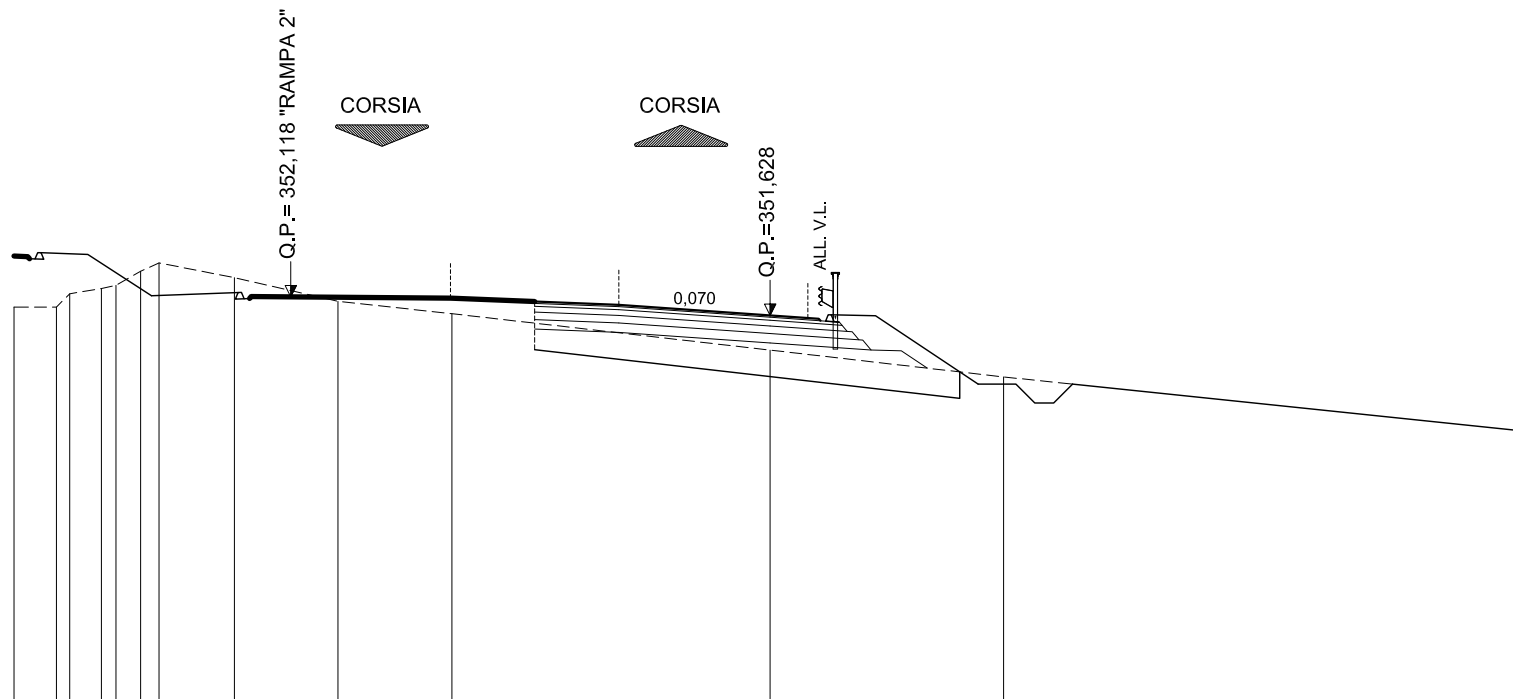

SCALA 1:200

QT.RIF. 332,086

QUOTE TERRENO	351,85	351,85	352,20	352,34	352,42	352,79	353,02	352,62	352,00	351,67	350,71	350,00	348,56			
DIST.PARZIALI TERRENO	1,12	0,84	0,65	0,49	1,99	2,74	3,01	8,42	6,17	13,83						
QUOTE PROGETTO											351,63	351,54	351,48	351,64	351,62	350,13
DIST. PARZIALI PROGETTO											1,00	4,00	1,29	1,17	2,23	

AREE


BONIFICO	7.97 m ²
SCAVO	0.82 m ²
RILEVATO	14.21 m ²
TERRENO VEGETALE	5.75 m

SERRA PADUCCI - RAMPA 1

SEZIONE N.: 8

QT. PROGETTO: 352,433

DIST.PROG.: 140,000

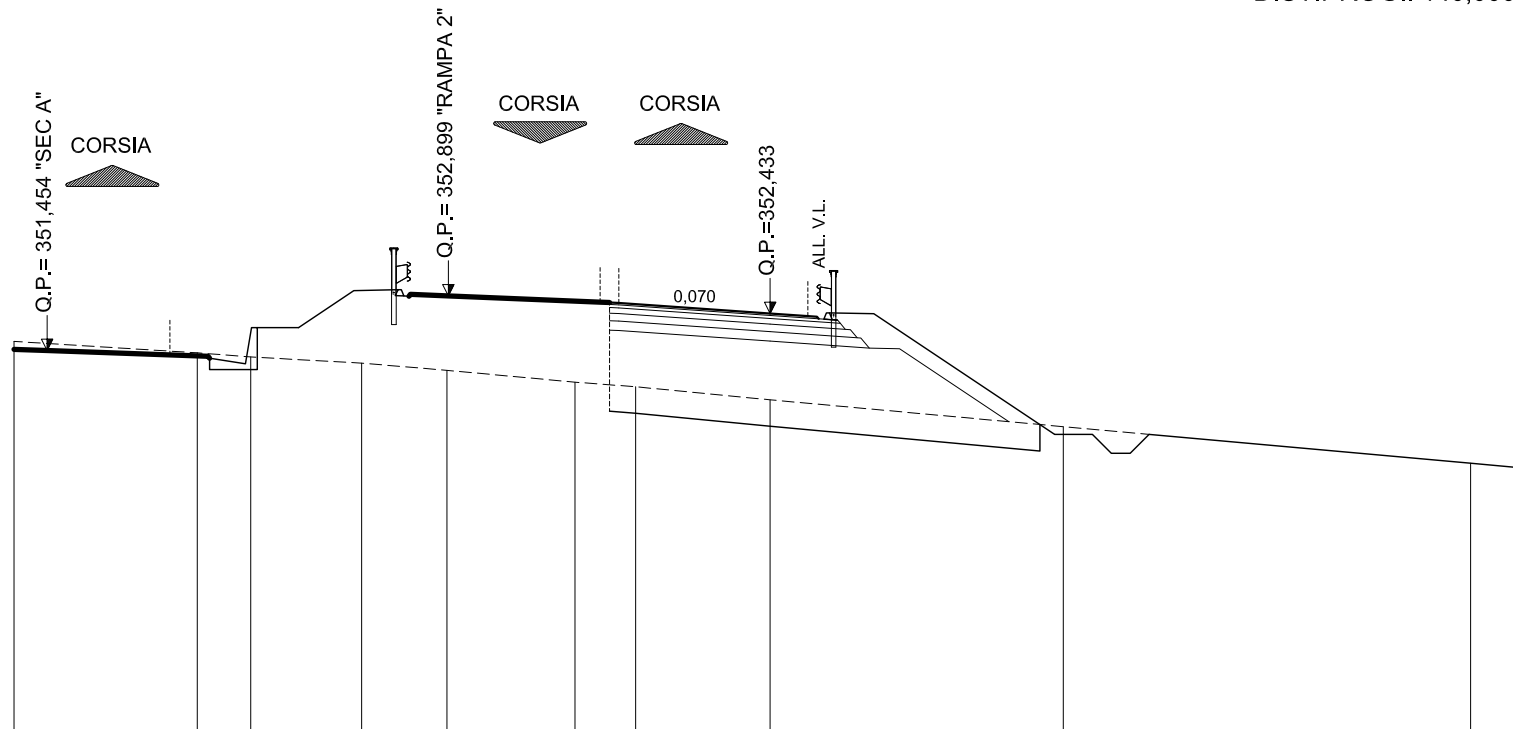

SCALA 1:200

QT.RIF. 332,075

QUOTE TERRENO	351,70	351,39	351,28	351,12	350,93	350,62	350,50	350,15	349,44	348,48	348,34
DIST.PARZIALI TERRENO	4,85	1,41	2,94	2,25	3,39	1,60	3,56	7,75	10,77	1,47	
QUOTE PROGETTO					352,89	352,91 352,78		352,43	352,35 352,29 352,45 352,43	349,50	
DIST. PARZIALI PROGETTO					1,17	5,00	1,24	1,17	4,39		

AREE


BONIFICO	10.33 m ²
SCAVO	0.76 m ²
RILEVATO	43.65 m ²
TERRENO VEGETALE	10.05 m

SERRA PADUCCI - RAMPA 1

SEZIONE N.: 9

QT. PROGETTO: 353,412

DIST.PROG.: 160,000

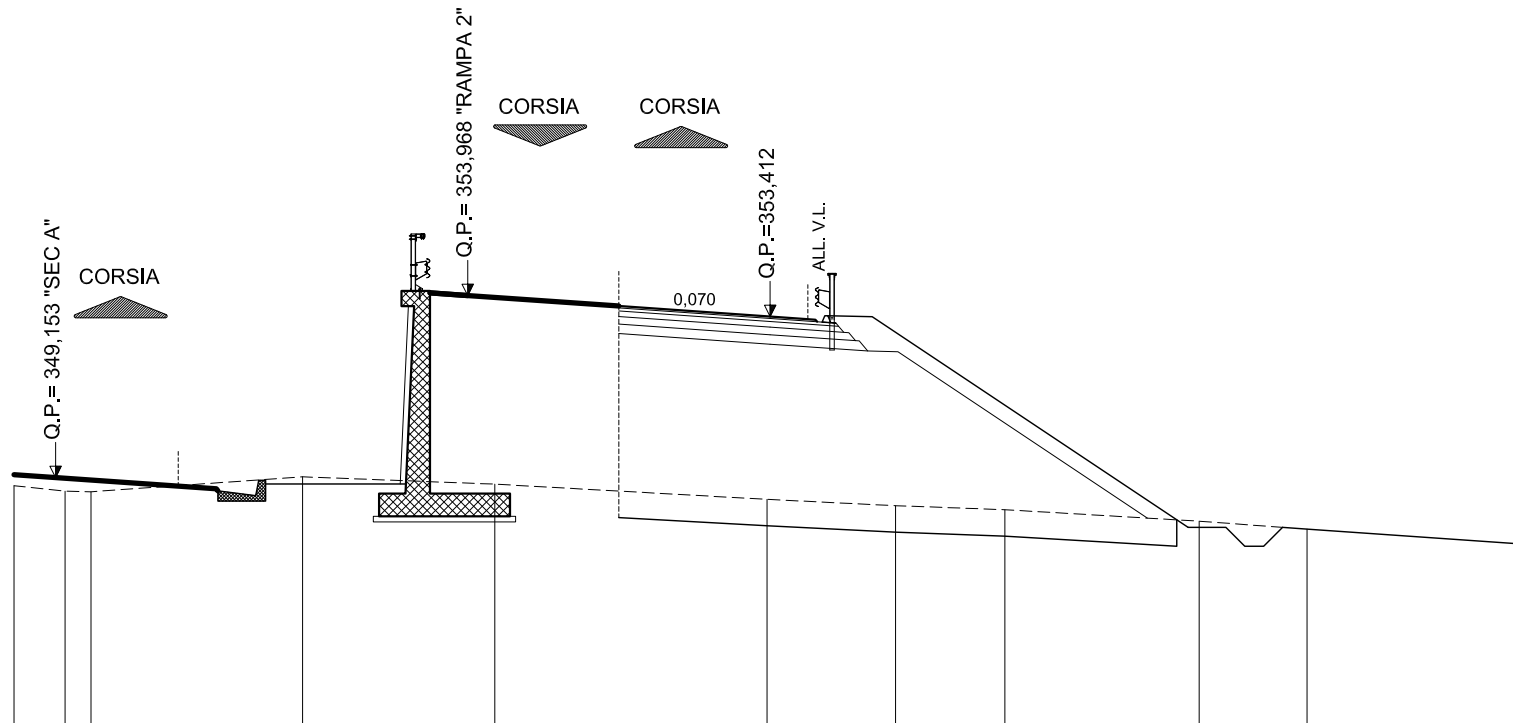

SCALA 1:200

QT.RIF. 332,062

QUOTE TERRENO	348,94	348,79	348,78	349,17	348,98	348,58	348,57	348,41	348,30	348,00	347,79	347,39		
DIST.PARZIALI TERRENO	1,35	0,69	5,59	5,08	7,20	3,32	2,89	5,14	2,86	5,80				
QUOTE PROGETTO					353,87	353,89	353,76	353,69	353,41	353,33	353,27	353,43	353,41	348,03
DIST. PARZIALI PROGETTO					1,17	1,00	4,00	1,20	1,17	8,06				

AREE


BONIFICO	0.00 m ²
SCAVO	0.00 m ²
RILEVATO	0.00 m ²
TERRENO VEGETALE	0.00 m

SERRA PADUCCI - RAMPA 1

SEZIONE N.: 10

QT. PROGETTO: 354,392

DIST.PROG.: 180,000

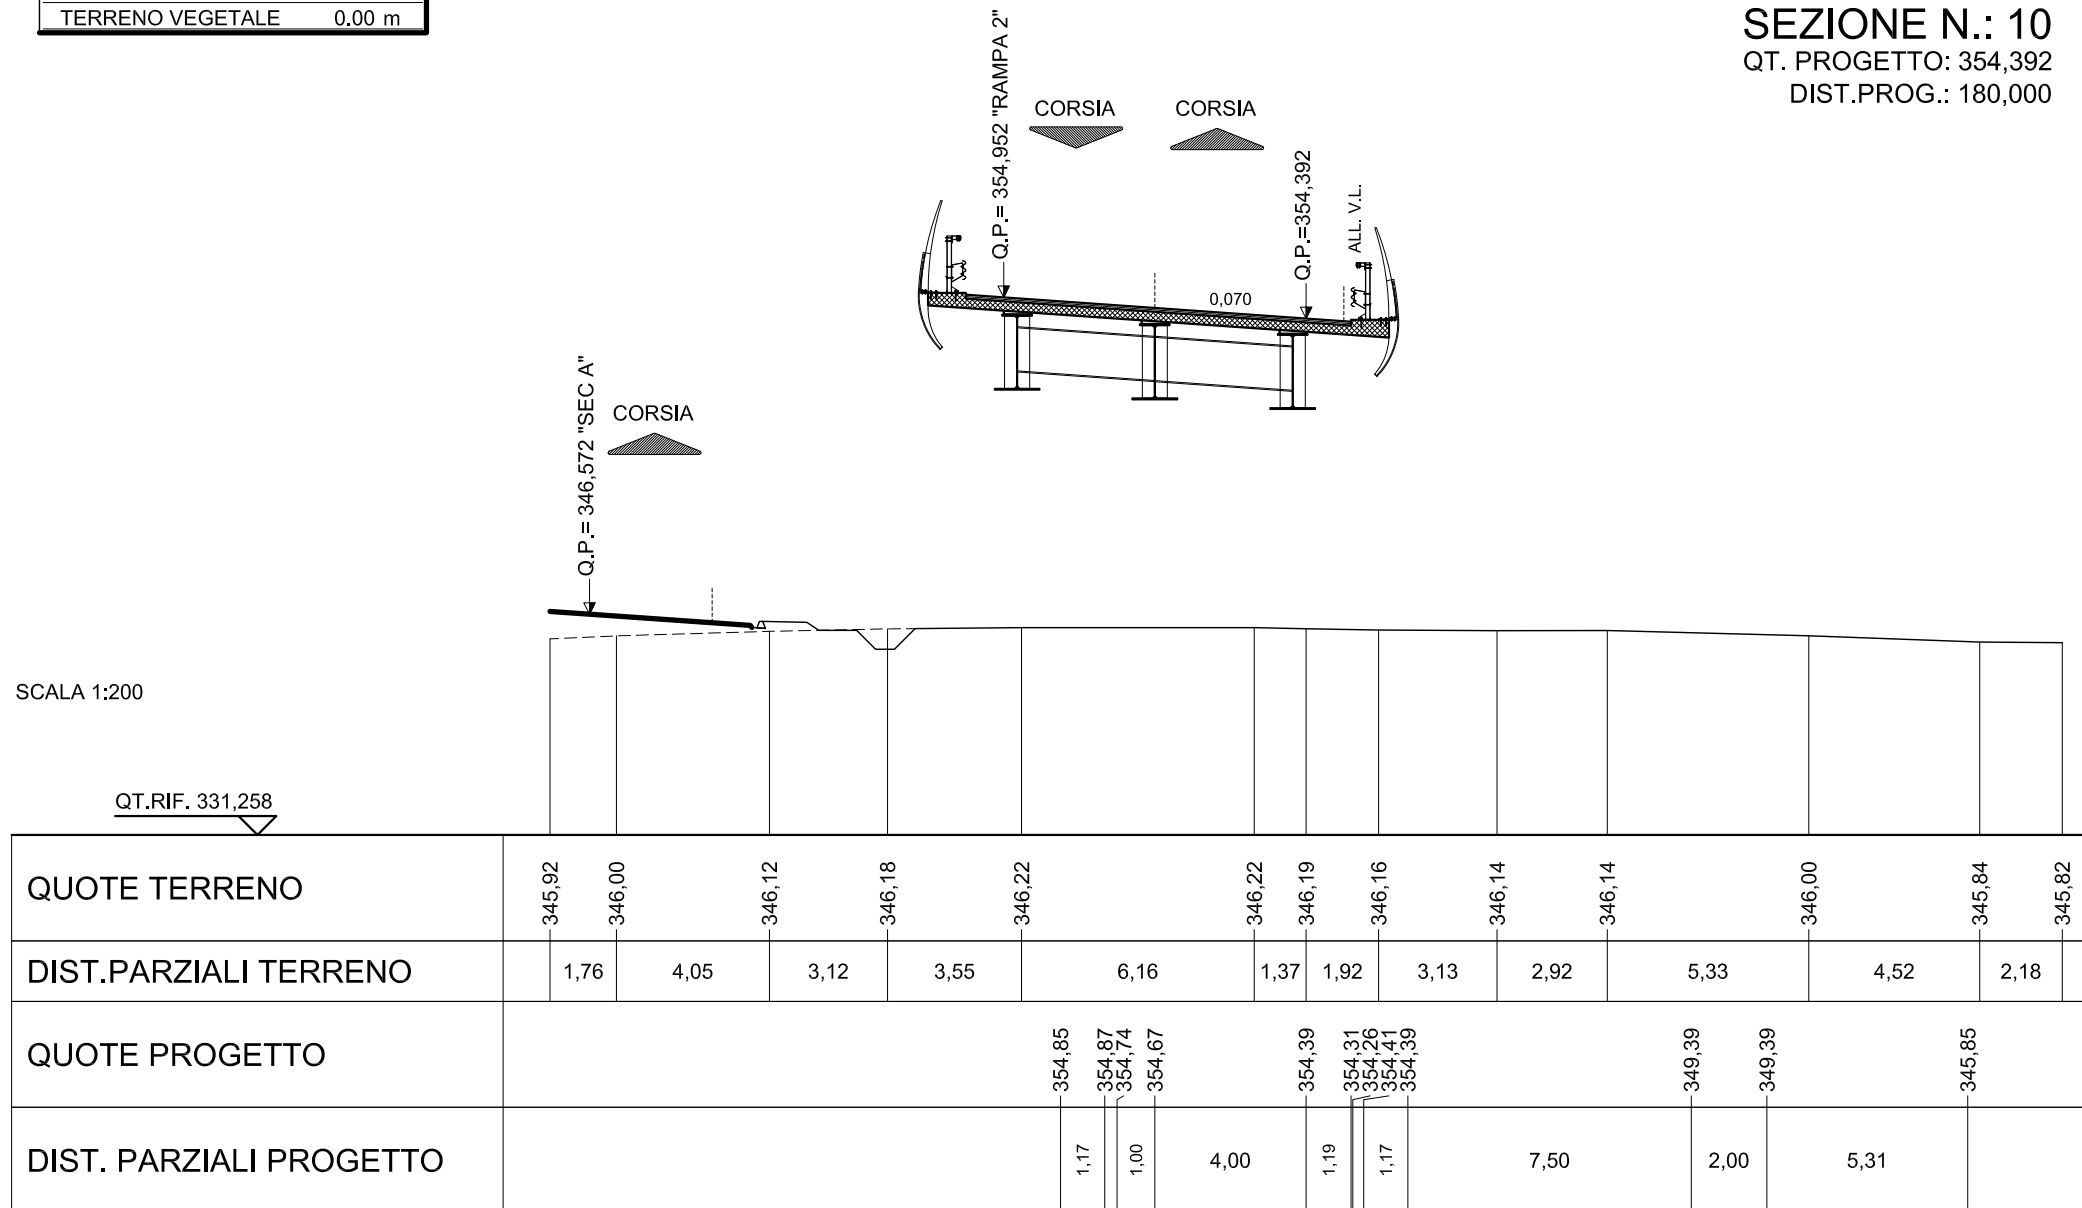

AREE



BONIFICO	0.00 m ²
SCAVO	0.00 m ²
RILEVATO	0.00 m ²
TERRENO VEGETALE	0.00 m

SERRA PADUCCI - RAMPA 1

SEZIONE N.: 11

QT. PROGETTO: 355,373

DIST.PROG.: 200,000

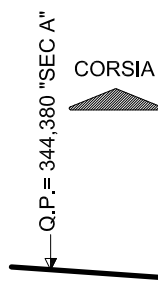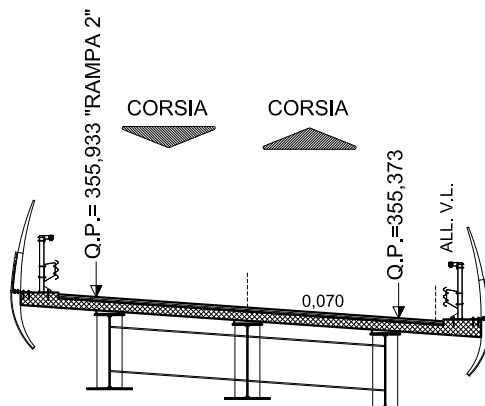

SCALA 1:200

QT.RIF. 328,565

QUOTE TERRENO	340,60	340,85	340,97	341,38	341,68	342,00	342,25	342,41	342,71	342,79	342,96	343,07	343,18	343,32	343,41	343,62	343,71
DIST.PARZIALI TERRENO	2,05	1,55	3,64	3,51	3,39	2,11	1,33	3,36	1,23	1,84	1,72	1,54	2,46	1,05	3,44	2,04	
QUOTE PROGETTO					355,83	355,85	355,72	355,65	355,37	355,29	355,24	355,40	355,37	350,37	350,37		345,16
DIST. PARZIALI PROGETTO					1,17	1,00	4,00	1,18	1,17	7,50	2,00	7,82					

AREE



BONIFICO	0.00 m ²
SCAVO	0.00 m ²
RILEVATO	0.00 m ²
TERRENO VEGETALE	0.00 m

SERRA PADUCCI - RAMPA 1

SEZIONE N.: 12

QT. PROGETTO: 356,310

DIST.PROG.: 220,000

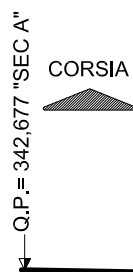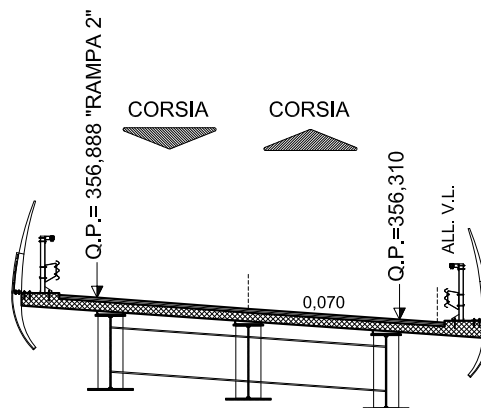


SCALA 1:200

QT.RIF. 327,901

QUOTE TERRENO	338,00	338,82	339,32	339,53	339,69	340,00	340,21	340,66	340,84	341,12	341,36	341,50	341,60
DIST.PARZIALI TERRENO	9,90	5,60	2,93	2,09	3,26	1,64	3,89	1,71	2,41	2,62	1,28	1,09	
QUOTE PROGETTO		356,79	356,31	356,23	356,17	356,33	356,31	351,31	351,31				346,10
DIST. PARZIALI PROGETTO		5,33	1,19	1,17	7,50	2,00	7,81						

AREE

BONIFICO	0.00 m ²
SCAVO	0.00 m ²
RILEVATO	0.00 m ²
TERRENO VEGETALE	0.00 m

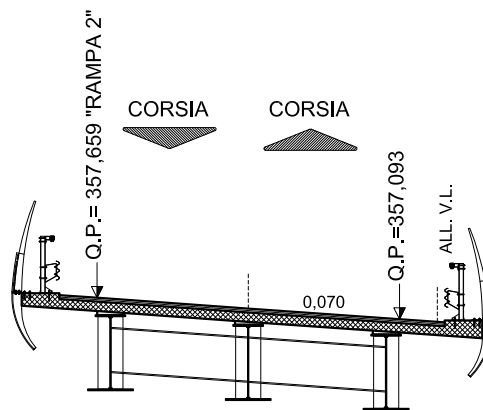

SERRA PADUCCI - RAMPA 1


SEZIONE N.: 13

QT. PROGETTO: 357,093

DIST.PROG.: 240,000

SCALA 1:200


QT.RIF. 327,986

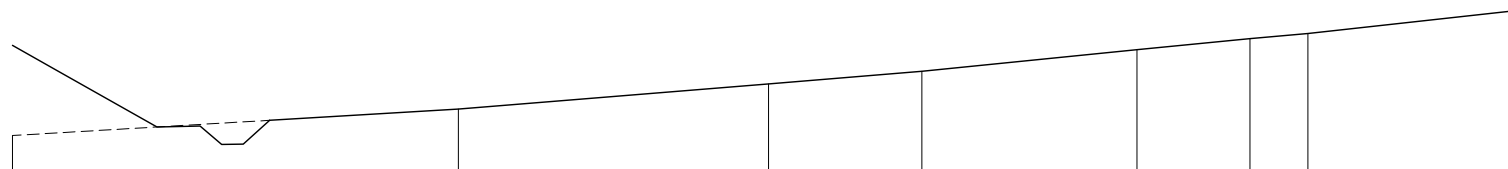

QUOTE TERRENO		338,00		338,66		339,00		339,57		339,87		340,00		340,63
DIST.PARZIALI TERRENO	11,80		8,20		4,06		5,69		2,99		1,53		5,73	
QUOTE PROGETTO			357,57		357,09		357,01 356,96 357,11 357,09		352,09		352,09			346,88
DIST. PARZIALI PROGETTO			5,33		1,19		1,17		7,50		2,00		7,81	

AREE

BONIFICO	0.00 m ²
SCAVO	0.00 m ²
RILEVATO	0.00 m ²
TERRENO VEGETALE	0.00 m

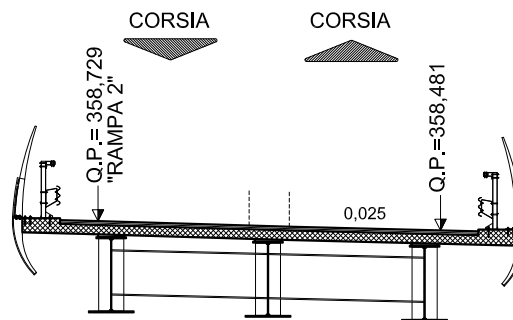

SERRA PADUCCI - RAMPA 1

SEZIONE N.: 16

QT. PROGETTO: 358,481

DIST.PROG.: 300,000

SCALA 1:200

QT.RIF. 330,407

QUOTE TERRENO	341,02	341,09	341,31	341,66	342,00	342,12	342,17	342,88	342,89	343,08	343,38	343,23	343,16	343,12	
DIST.PARZIALI TERRENO	1,56	4,52	1,19	5,88	4,31	0,67	9,40	0,89	0,50	2,62	2,36	3,31	0,92		
QUOTE PROGETTO					358,71	358,73	358,58	358,48	358,46	358,41	358,57	358,55	353,55	353,55	348,21
DIST. PARZIALI PROGETTO					1,17	1,33	4,00	1,00	1,17	7,50	2,00	8,00			

AREE


BONIFICO	0.00 m ²
SCAVO	0.00 m ²
RILEVATO	0.00 m ²
TERRENO VEGETALE	0.00 m

SERRA PADUCCI - RAMPA 1

SEZIONE N.: 17


QT. PROGETTO: 358,624

DIST.PROG.: 320,000

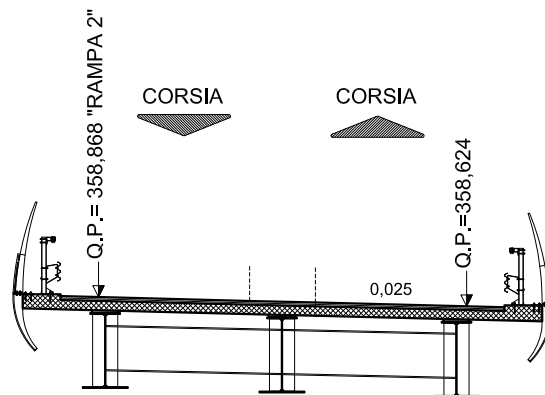

SCALA 1:200

QT.RIF. 333,229

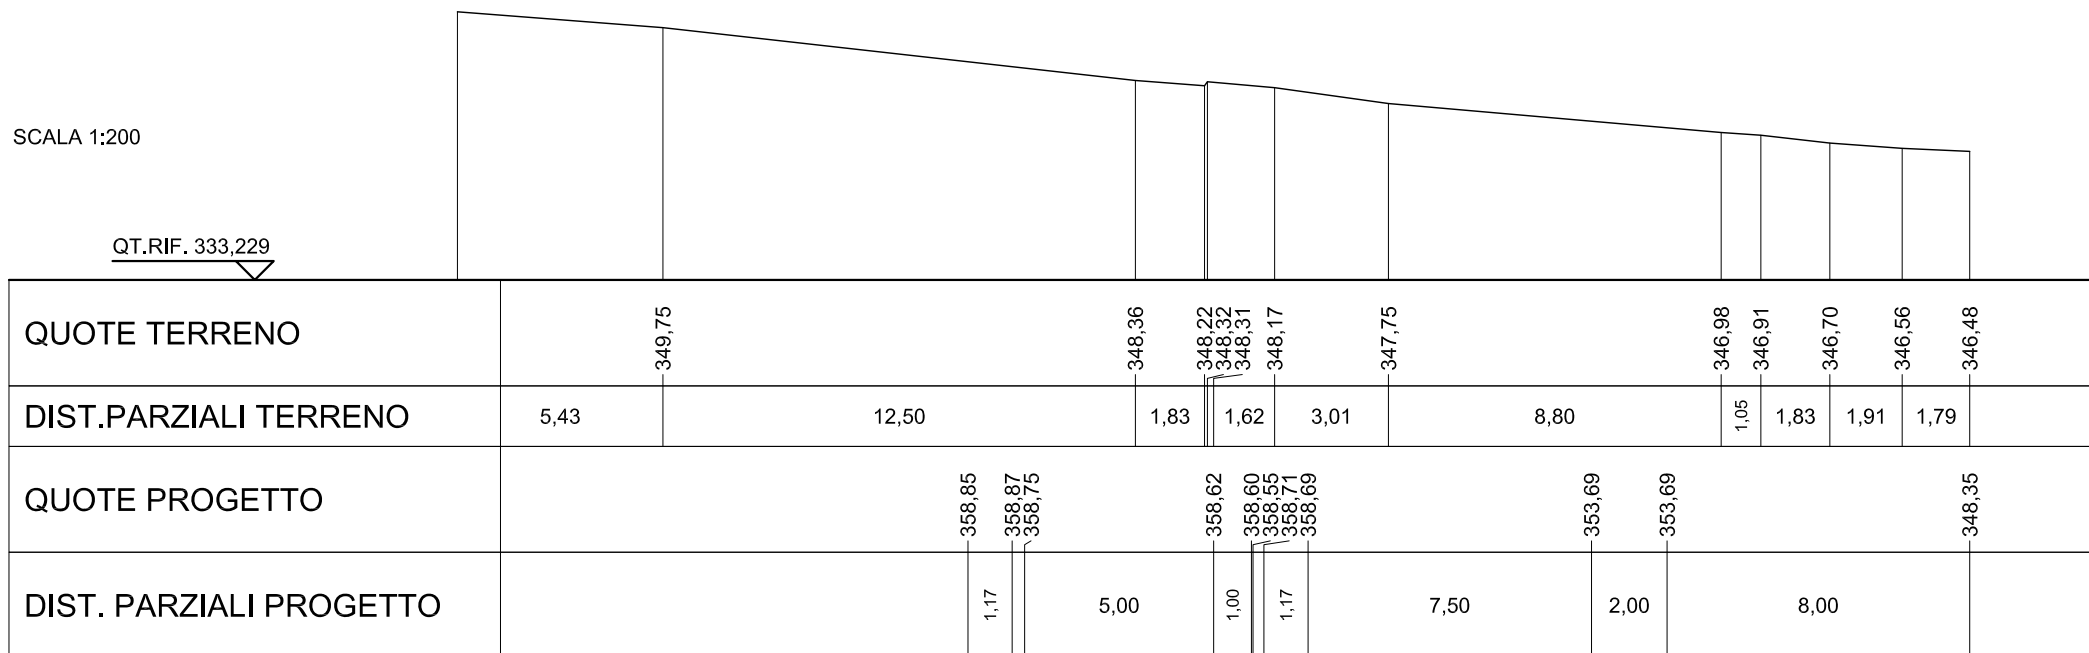

QUOTE TERRENO		349,75		348,36	348,22	348,32	348,31	348,17	347,75		346,98	346,91	346,70	346,56	346,48
DIST.PARZIALI TERRENO	5,43		12,50	1,83	1,62	3,01		8,80		1,05	1,83	1,91	1,79		
QUOTE PROGETTO					358,85	358,87	358,75		358,62	358,60	358,55	358,71	358,69		348,35
DIST. PARZIALI PROGETTO					1,17		5,00		1,00	1,17		7,50	2,00		8,00

AREE


BONIFICO	0.00 m ²
SCAVO	0.00 m ²
RILEVATO	0.00 m ²
TERRENO VEGETALE	0.00 m

SERRA PADUCCI - RAMPA 1

SEZIONE N.: 18

QT. PROGETTO: 358,617

DIST.PROG.: 340,000

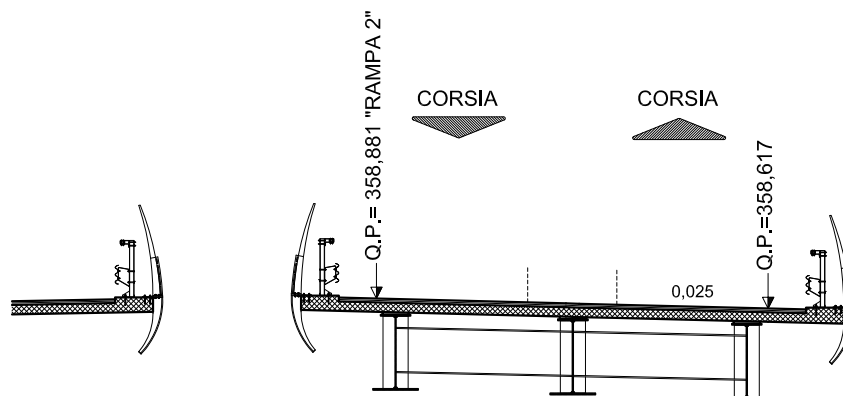


SCALA 1:200

QT.RIF. 335,687

	ATTUALE S.S. N.99											
QUOTE TERRENO	350,25						350,48			350,63	350,77	
DIST.PARZIALI TERRENO		20,00						11,94		8,06		
QUOTE PROGETTO		358,84	358,86			358,62	358,59	358,54	358,71	358,68	353,68	353,68
DIST. PARZIALI PROGETTO		1,17	5,33			1,00	1,17	7,50		2,00		

AREE

BONIFICO	0.00 m ²
SCAVO	0.00 m ²
RILEVATO	0.00 m ²
TERRENO VEGETALE	0.00 m

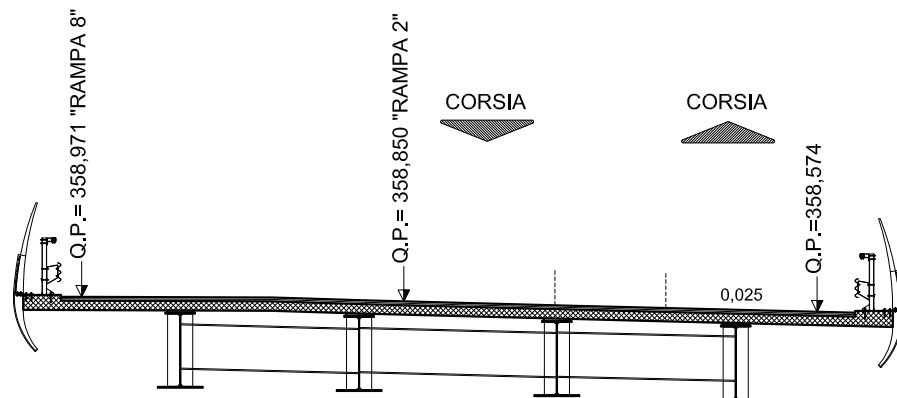

SERRA PADUCCI - RAMPA 1


SEZIONE N.: 19

QT. PROGETTO: 358,574

DIST.PROG.: 360,000

SCALA 1:200

QT.RIF. 332,372

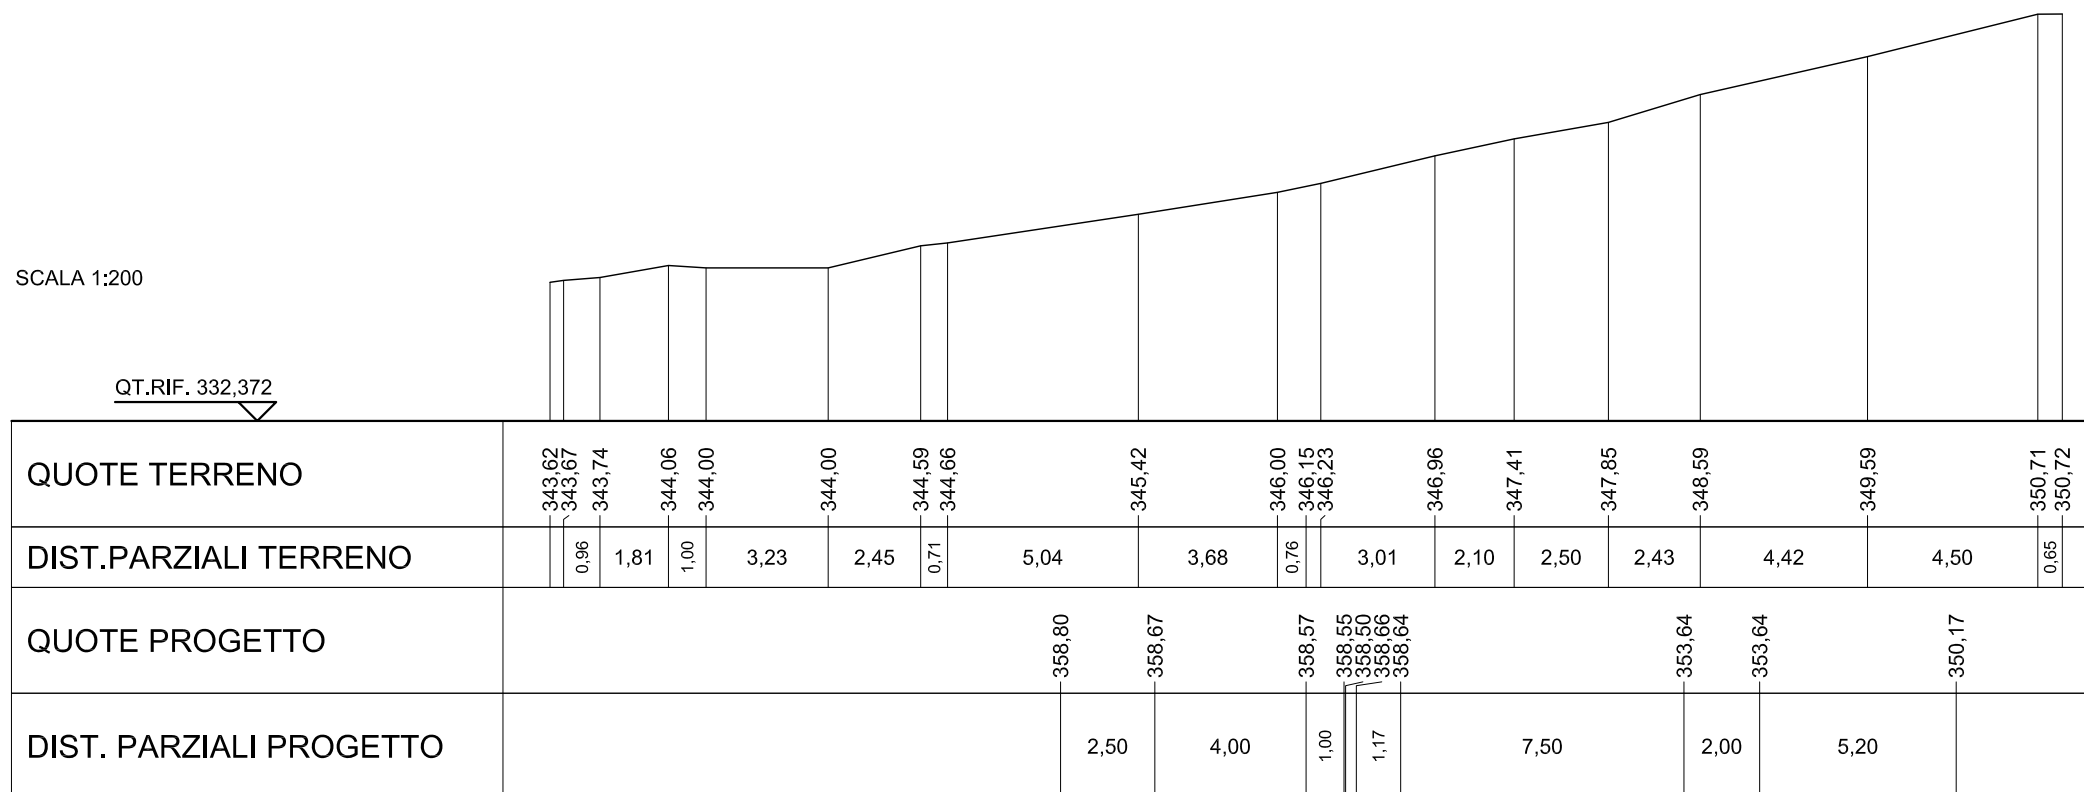


AREE

BONIFICO	0.00 m ²
SCAVO	0.00 m ²
RILEVATO	0.00 m ²
TERRENO VEGETALE	0.00 m


SERRA PADUCCI - RAMPA 1

SEZIONE N.: 20
 QT. PROGETTO: 358,532
 DIST.PROG.: 380,000

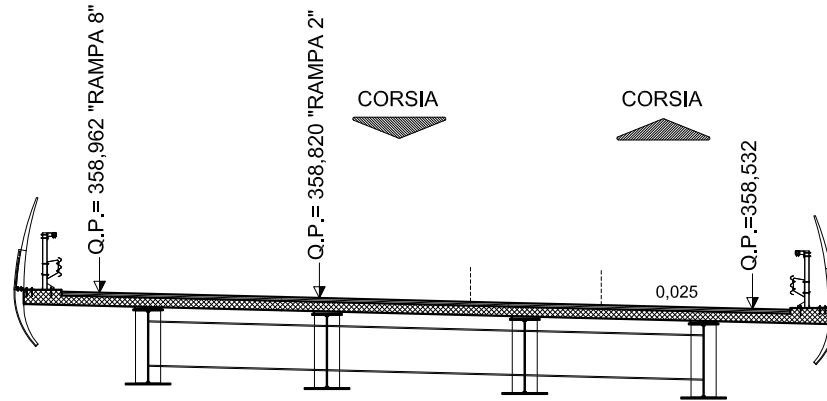

SCALA 1:200

QT.RIF. 333,892

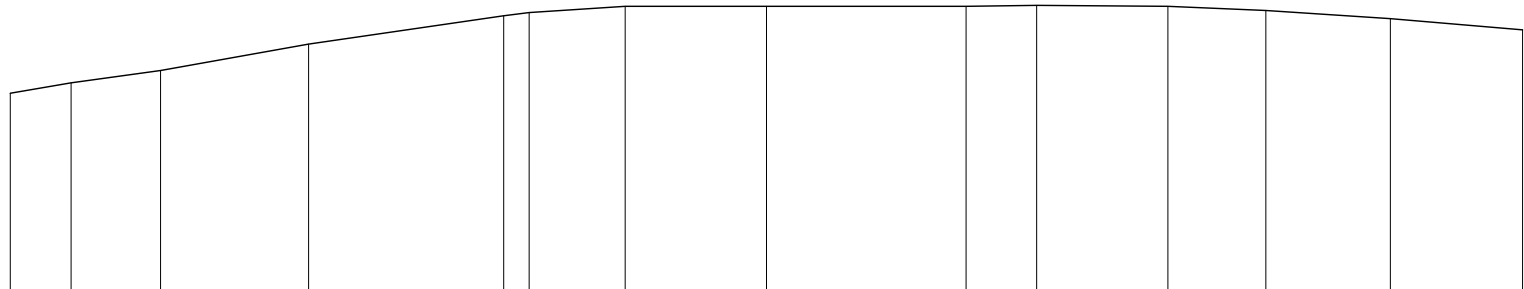

QUOTE TERRENO	346,98	347,30	348,00	348,75	348,84	349,00	349,00	349,00	349,03	349,00	348,89	348,67	348,38
DIST.PARZIALI TERRENO	2,37	3,92	5,16	0,67	2,54	3,74	5,28	1,86	3,48	2,59	3,29	3,50	
QUOTE PROGETTO				358,76	358,63	358,53	358,51	358,46	358,62	358,60	353,60	353,60	348,40
DIST. PARZIALI PROGETTO			13,50	2,50	4,00	1,00	1,17	7,50	2,00	7,80			

AREE


BONIFICO	0.00 m ²
SCAVO	0.00 m ²
RILEVATO	0.00 m ²
TERRENO VEGETALE	0.00 m

SERRA PADUCCI - RAMPA 1

SEZIONE N.: 21

QT. PROGETTO: 358,489

DIST.PROG.: 400,000

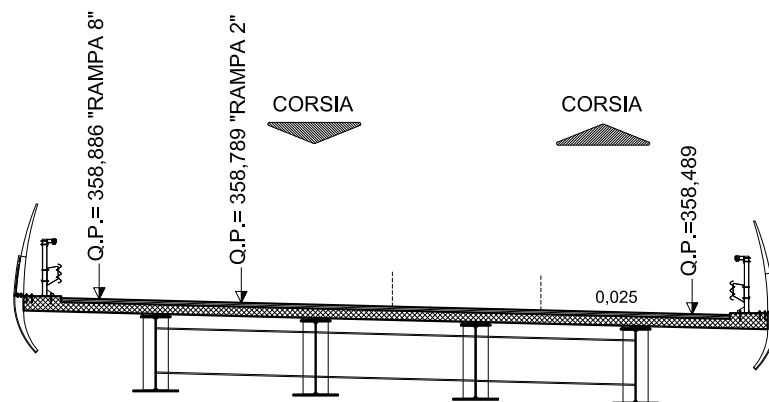

SCALA 1:200

QT.RIF. 334,465

QUOTE TERRENO	347,89	348,00	348,35	349,00	349,28	349,49	349,54	349,48	349,39	349,38			
DIST.PARZIALI TERRENO	1,39	2,24	4,59	11,79	8,79	4,74	2,73	3,05	0,69				
QUOTE PROGETTO					358,74	358,49	358,46	358,41	358,58	358,55	353,55	353,55	349,42
DIST. PARZIALI PROGETTO					1,00	4,00	1,00	1,17	7,50	2,00	6,19		

AREE


BONIFICO	0.00 m ²
SCAVO	0.00 m ²
RILEVATO	0.00 m ²
TERRENO VEGETALE	0.00 m

SERRA PADUCCI - RAMPA 1

SEZIONE N.: 22


QT. PROGETTO: 358,447

DIST.PROG.: 420,000

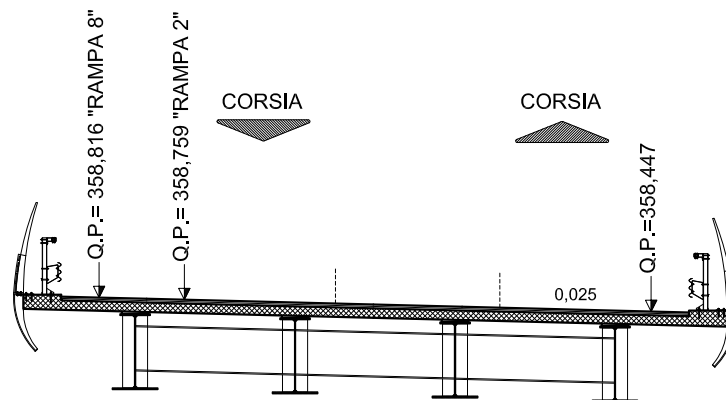

SCALA 1:200

QT.RIF. 334,062

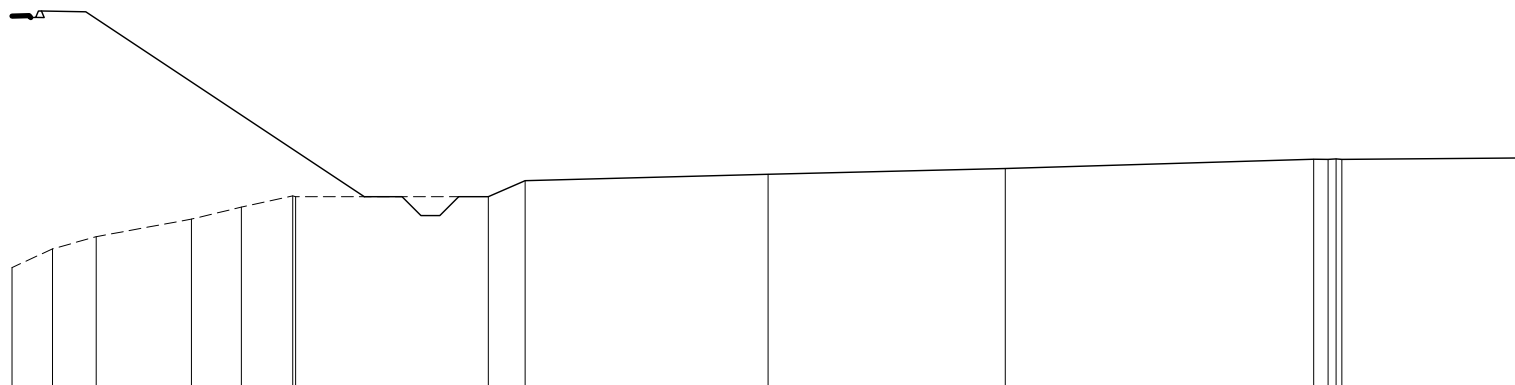

QUOTE TERRENO	347,13	347,62	347,94	348,41	348,73	349,02	349,00	349,42	349,59	349,75	349,99	349,99	350,00	349,99	350,03
DIST.PARZIALI TERRENO	1,07	1,15	2,52	1,32	1,36	5,09	0,97	6,43	6,27	8,16	4,83				
QUOTE PROGETTO								358,69	358,45		353,51	353,51		350,00	
DIST. PARZIALI PROGETTO								1,00	4,00	1,00	7,50	2,00	5,26		

AREE


BONIFICO	0.00 m ²
SCAVO	0.00 m ²
RILEVATO	0.00 m ²
TERRENO VEGETALE	0.00 m

SERRA PADUCCI - RAMPA 1

SEZIONE N.: 23


QT. PROGETTO: 358,405

DIST.PROG.: 440,000

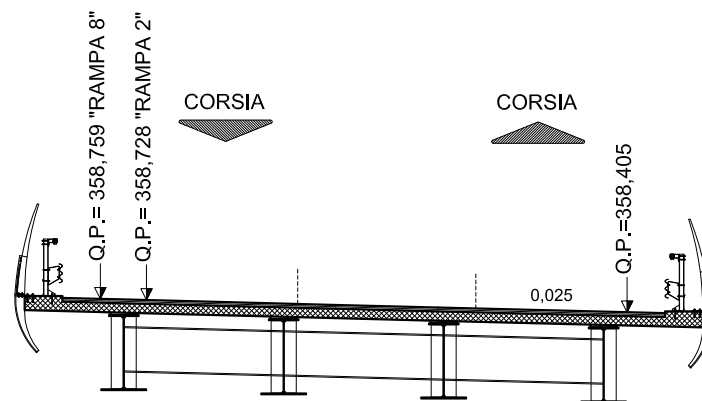

SCALA 1:200

QT.RIF. 334,562

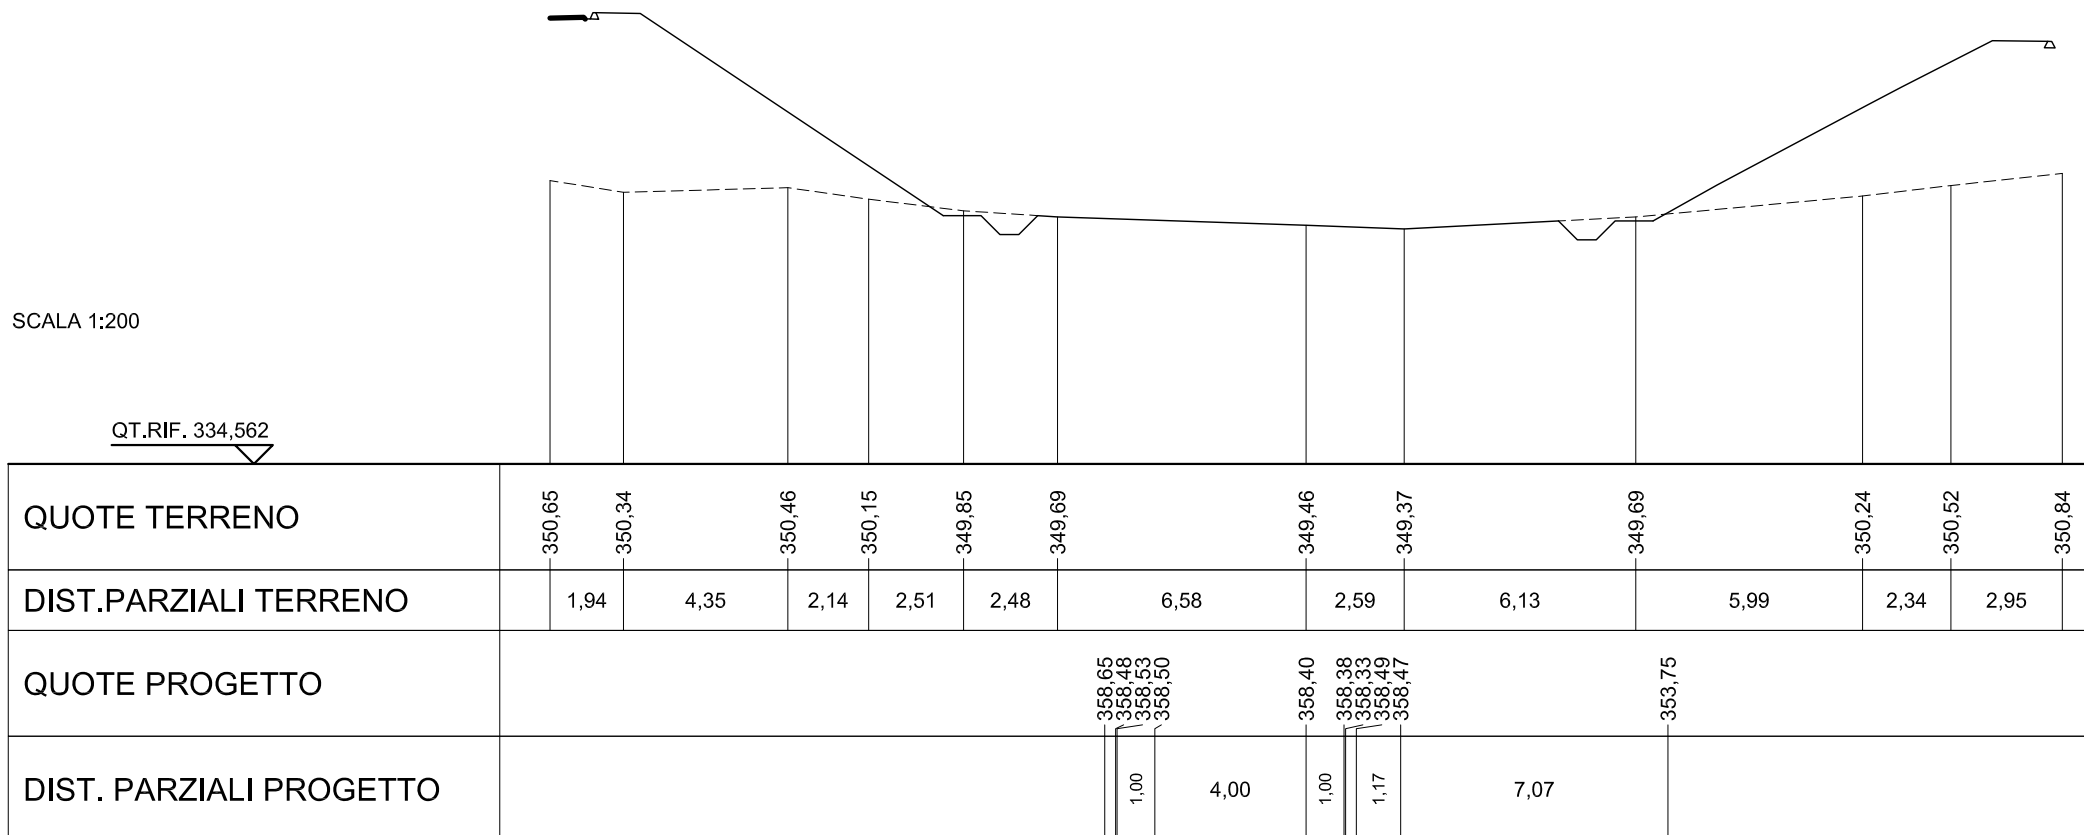

AREE


BONIFICO	8.39 m ²
SCAVO	0.00 m ²
RILEVATO	13.15 m ²
TERRENO VEGETALE	3.57 m

SERRA PADUCCI - RAMPA 1

SEZIONE N.: 24

QT. PROGETTO: 358,362

DIST.PROG.: 460,000

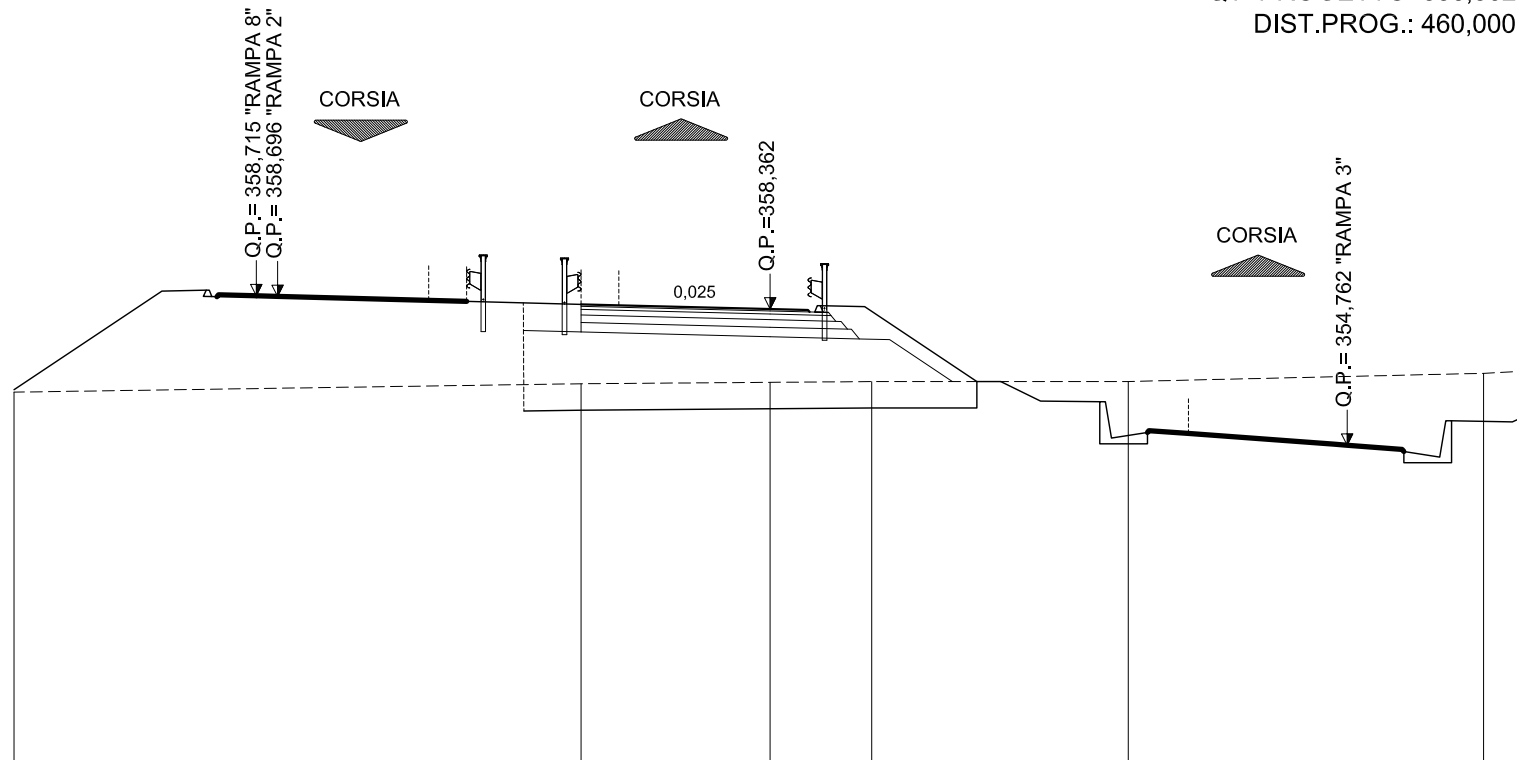

SCALA 1:200

QT.RIF. 337,716

QUOTE TERRENO	356,17	356,39	356,43	356,45	356,45	356,66	356,72
DIST.PARZIALI TERRENO	15,00	5,00	2,69	6,79	9,40	1,13	
QUOTE PROGETTO		358,61 358,44 358,49 358,46	358,36	358,34 358,29 358,45 358,43	356,48		
DIST. PARZIALI PROGETTO		1,00	4,00	1,00	1,17	2,92	

AREE


BONIFICO	8.14 m ²
SCAVO	0.00 m ²
RILEVATO	10.06 m ²
TERRENO VEGETALE	2.98 m

SERRA PADUCCI - RAMPA 1

SEZIONE N.: 25

QT. PROGETTO: 358,320

DIST.PROG.: 480,000

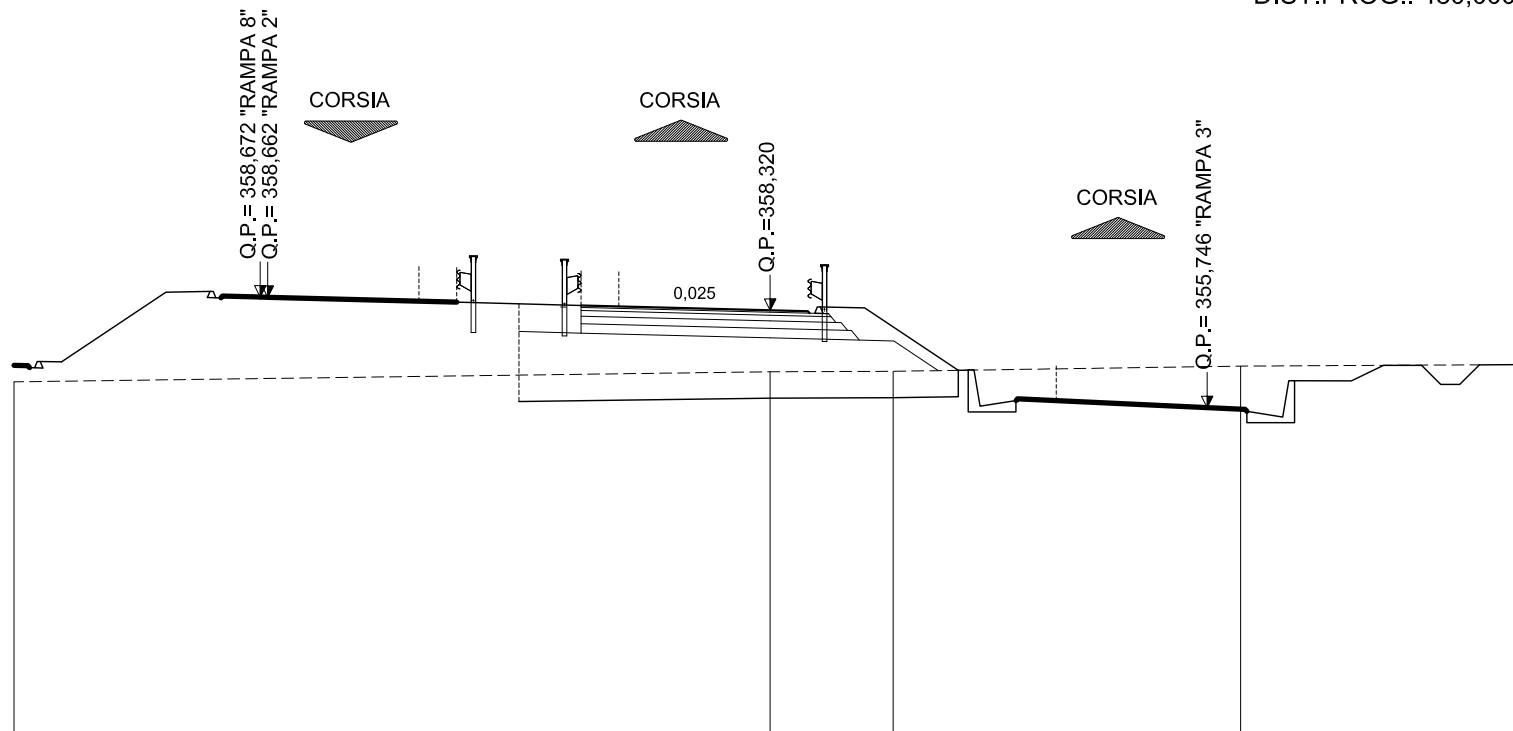

SCALA 1:200

QT.RIF. 338,219

QUOTE TERRENO	356,43				356,69	356,71		356,84		356,88		
DIST.PARZIALI TERRENO		20,00			3,26		9,19		7,56			
QUOTE PROGETTO		358,54	358,57	358,40	358,44	358,42	358,32	358,29	358,24	358,41	358,39	357,54
DIST. PARZIALI PROGETTO		1,17	1,00	4,00	1,00	1,17	1,27					

AREE


BONIFICO	7.40 m ²
SCAVO	0.00 m ²
RILEVATO	6.68 m ²
TERRENO VEGETALE	1.60 m

SERRA PADUCCI - RAMPA 1

SEZIONE N.: 26

QT. PROGETTO: 358,278

DIST.PROG.: 500,000

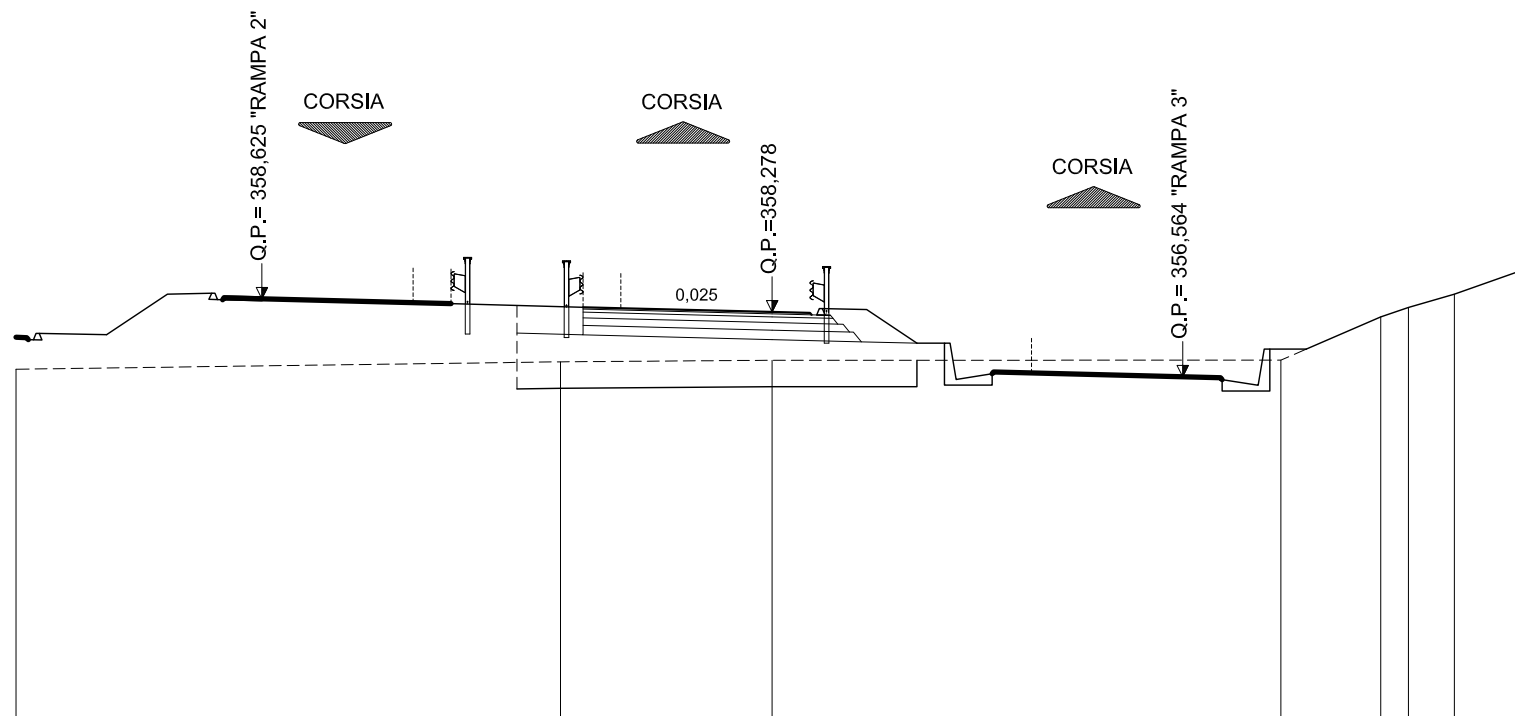

SCALA 1:200

QT.RIF. 338,618

QUOTE TERRENO	356,76		356,96		357,00		357,00	358,15	358,40	358,75	359,44		
DIST.PARZIALI TERRENO		14,40		5,60		13,46		2,64	0,73	1,22	1,95		
QUOTE PROGETTO			358,50	358,52	358,35	358,40	358,38	358,28	358,25	358,20	358,37	358,34	357,72
DIST. PARZIALI PROGETTO			1,17	1,00	4,00	1,00	1,17	0,93					

AREE


BONIFICO	7.04 m ²
SCAVO	0.00 m ²
RILEVATO	6.94 m ²
TERRENO VEGETALE	1.74 m

SERRA PADUCCI - RAMPA 1

SEZIONE N.: 27

QT. PROGETTO: 358,235

DIST.PROG.: 520,000

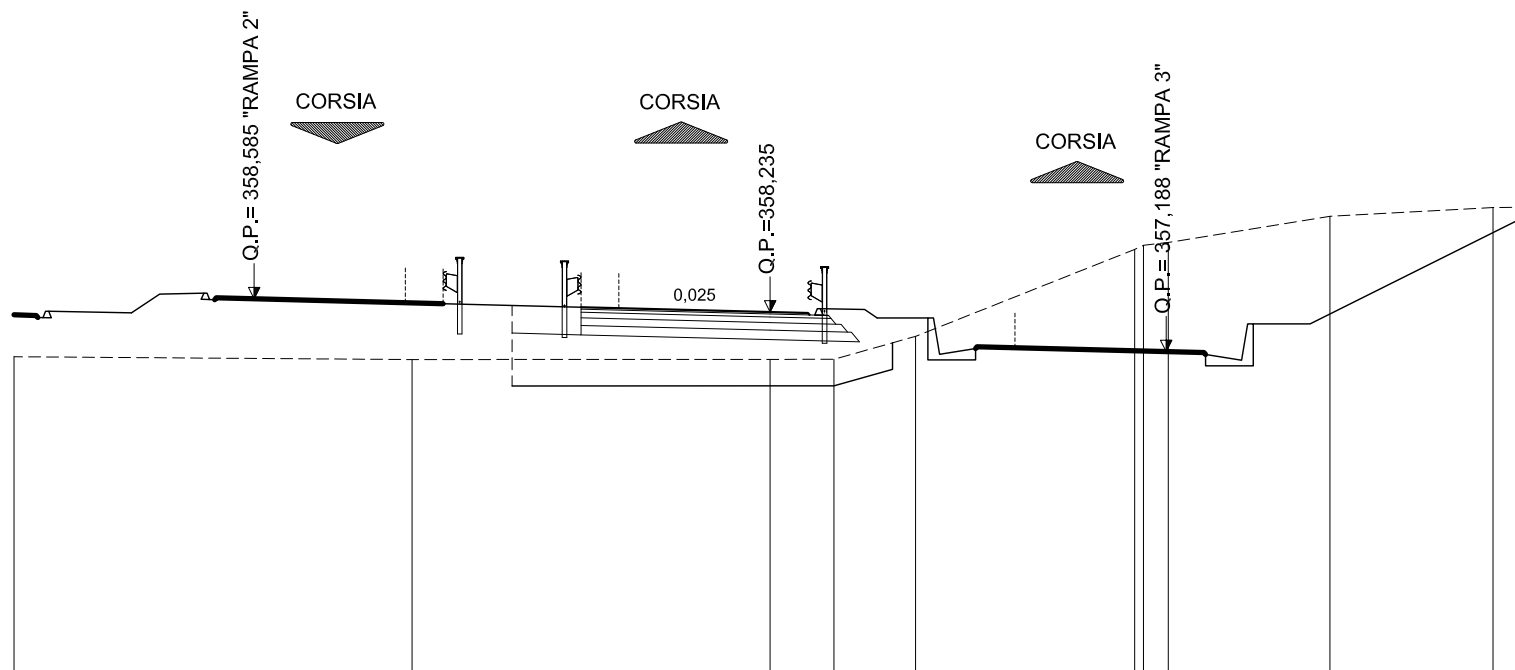

SCALA 1:200

QT.RIF. 339,541

QUOTE TERRENO	357,05	356,98	356,98	356,98	357,59	359,89	360,00	360,08	360,77	361,00	361,00
DIST.PARZIALI TERRENO	10,53	9,47	1,69	2,16	5,79	0,66	4,28	4,31	0,88		
QUOTE PROGETTO		358,46	358,48	358,31	358,36	358,34	358,24	358,21	358,16	358,32	358,30
DIST. PARZIALI PROGETTO		1,17	1,00	4,00	1,00	1,17					

AREE


BONIFICO	0.00 m ²
SCAVO	27.84 m ²
RILEVATO	0.00 m ²
TERRENO VEGETALE	0.00 m

SERRA PADUCCI - RAMPA 1

SEZIONE N.: 28

QT. PROGETTO: 358,193

DIST.PROG.: 540,000

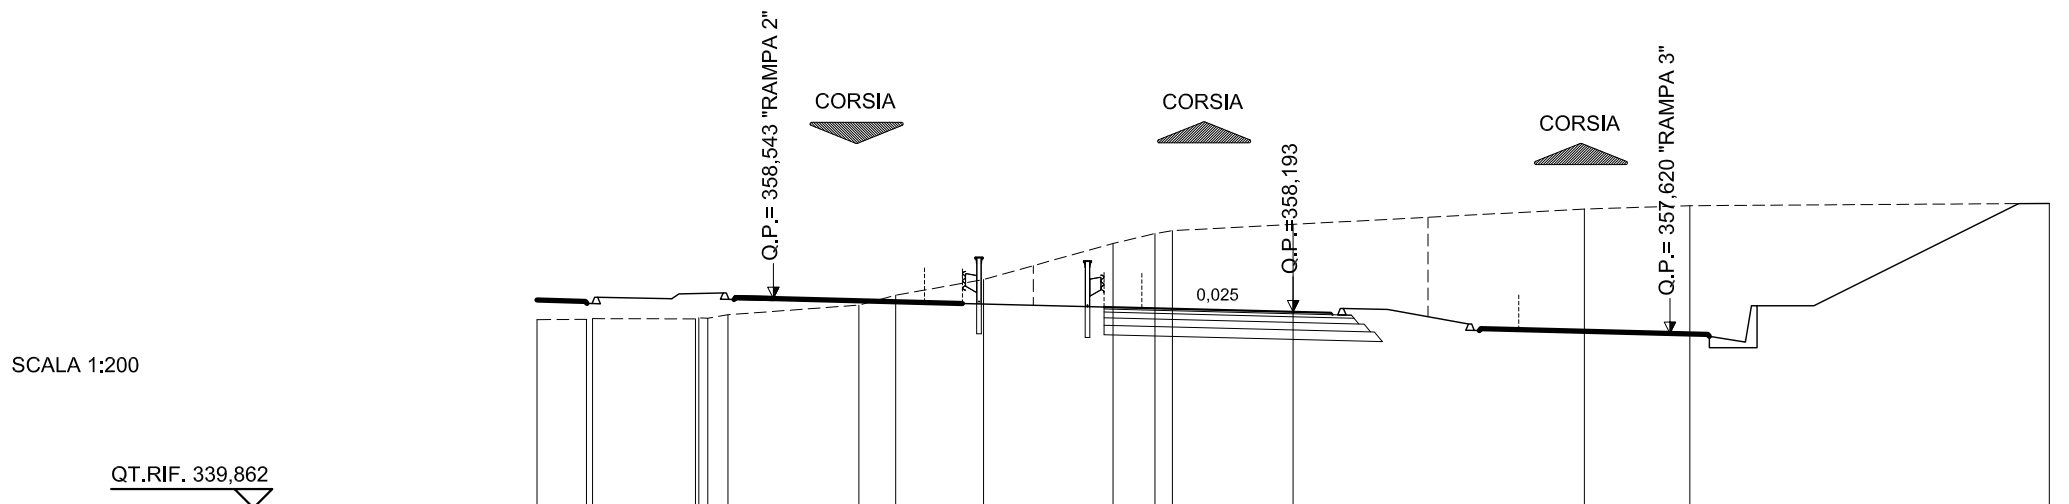

QUOTE TERRENO	357,99	357,99	358,01	358,03	358,02	358,12	358,37	358,63	359,05	360,00	360,26	360,34	360,51	360,91	361,00	361,06
DIST.PARZIALI TERRENO	1,31	2,72	0,53	3,46	0,97	2,32	3,42	1,11	3,19	7,70	2,79	9,51				
QUOTE PROGETTO							359,13	359,08					358,19	358,17	358,12	
DIST. PARZIALI PROGETTO									7,80				1,00			

AREE


BONIFICO	7.35 m ²
SCAVO	2.91 m ²
RILEVATO	7.45 m ²
TERRENO VEGETALE	0.00 m

SERRA PADUCCI - RAMPA 1

SEZIONE N.: 29

QT. PROGETTO: 358,150

DIST.PROG.: 560,000

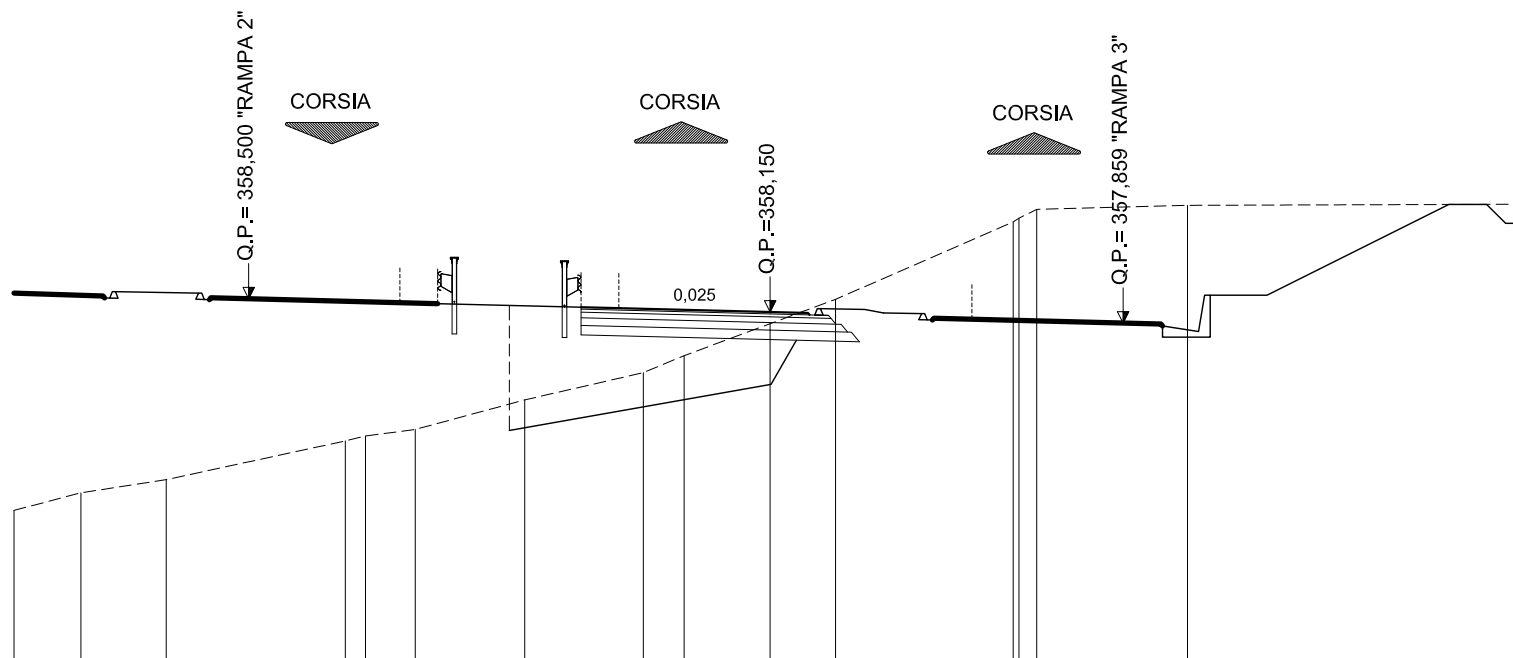

SCALA 1:200

QT.RIF. 338,151

QUOTE TERRENO	352,90	353,37	353,72		354,74	354,87	355,04	355,82	356,55	357,00	357,84	358,48		360,53	360,63	360,86	360,97	361,00
DIST.PARZIALI TERRENO	1,77	2,26	4,74	0,54	1,31	2,90	3,14	1,08	2,27	1,73	4,70	3,99	8,96					
QUOTE PROGETTO								358,37	358,40	358,23	358,28	358,25		358,15	358,13	358,07		
DIST. PARZIALI PROGETTO								1,17	1,00	4,00	1,00							

AREE


BONIFICO	6.10 m ²
SCAVO	0.00 m ²
RILEVATO	29.18 m ²
TERRENO VEGETALE	0.00 m

SERRA PADUCCI - RAMPA 1

SEZIONE N.: 31

QT. PROGETTO: 358,066

DIST.PROG.: 600,000

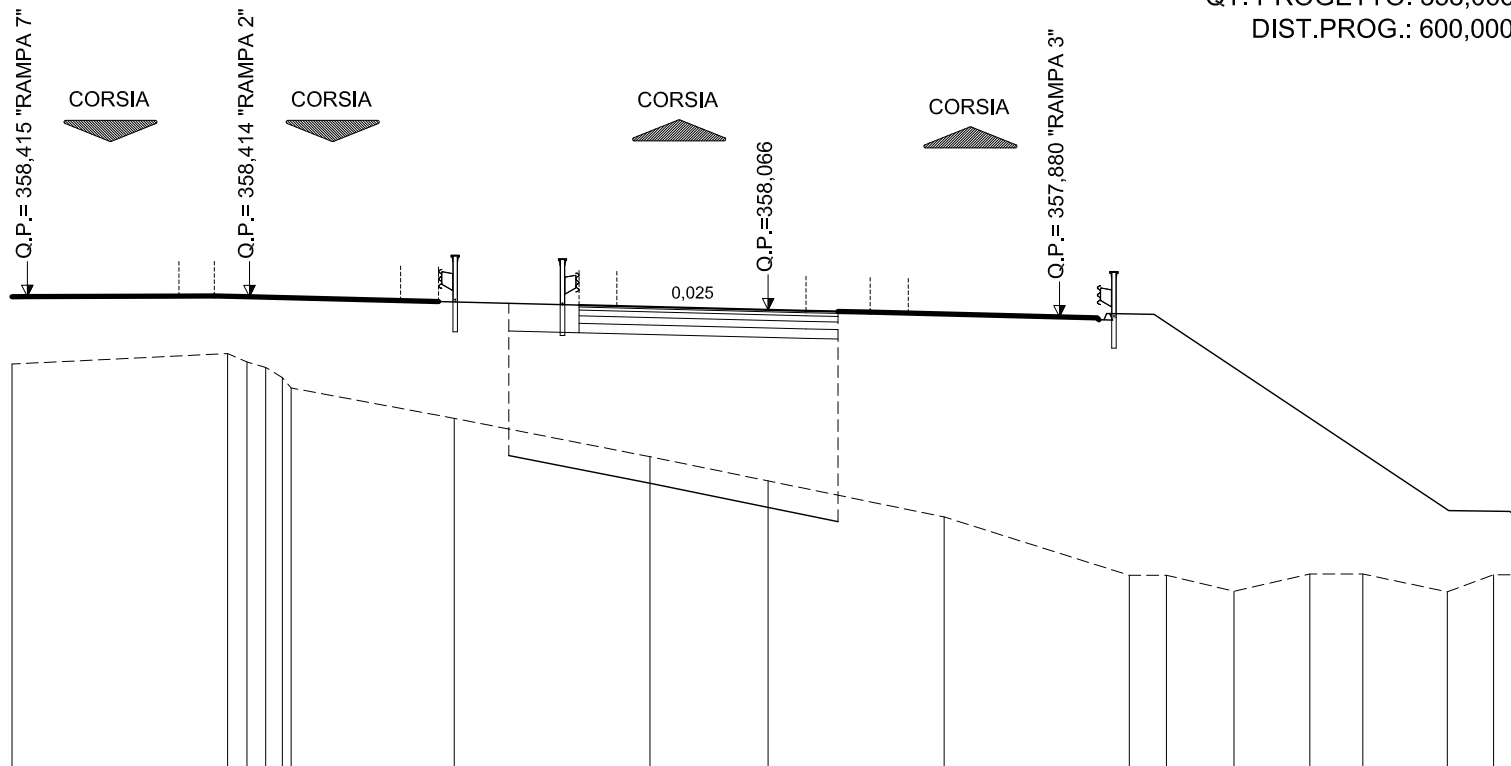

SCALA 1:200

QT.RIF. 335,913

QUOTE TERRENO	356,63	356,91	356,69	356,54	356,27	356,00	355,20	354,18	353,54	352,59	351,05	351,05	350,62	351,08	351,08	350,61	351,06	351,06
DIST.PARZIALI TERRENO	5,70	0,51	0,50			4,32		5,18	3,12	4,65	4,90	0,98	1,79	2,01	1,40	2,24	1,22	0,81
QUOTE PROGETTO								358,29	358,31	358,14	358,19	358,17						
DIST. PARZIALI PROGETTO								1,17	1,00	4,00	1,00	0,52						

AREE


BONIFICO	5.71 m ²
SCAVO	0.00 m ²
RILEVATO	14.00 m ²
TERRENO VEGETALE	0.00 m

SERRA PADUCCI - RAMPA 1

SEZIONE N.: 32

QT. PROGETTO: 358,022

DIST.PROG.: 620,000

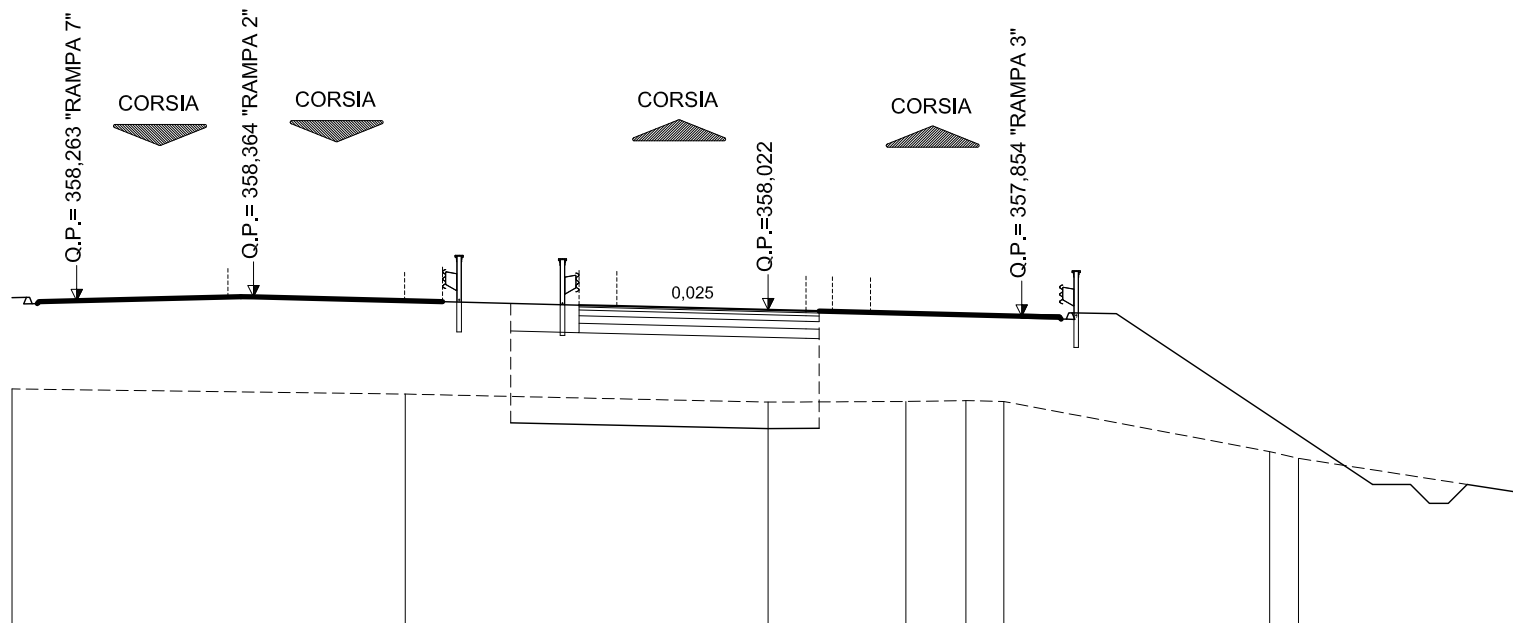

SCALA 1:200

QT.RIF. 336,872

QUOTE TERRENO	355,93	355,79	355,58	355,60	355,62	355,60	354,27	354,09	353,17		
DIST.PARZIALI TERRENO	10,40	9,60	3,64	1,59	1,00	7,03	0,76	5,97			
QUOTE PROGETTO		358,25	358,27	358,10	358,15	358,12	358,02	358,00	357,95	358,11	358,11
DIST. PARZIALI PROGETTO		1,17	1,00	4,00	1,00						

AREE


BONIFICO	5.60 m ²
SCAVO	0.00 m ²
RILEVATO	15.34 m ²
TERRENO VEGETALE	0.00 m

SERRA PADUCCI - RAMPA 1

SEZIONE N.: 33

QT. PROGETTO: 357,952

DIST.PROG.: 640,000

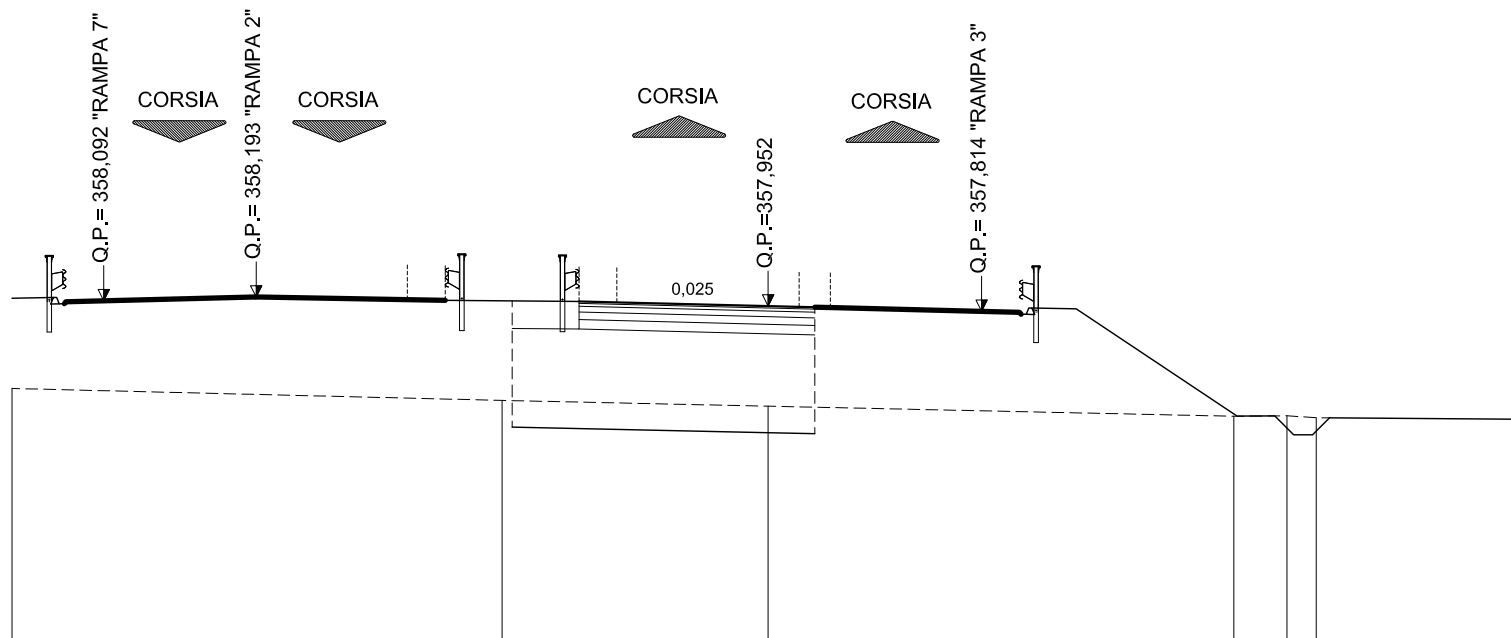

SCALA 1:200

QT.RIF. 337,826

QUOTE TERRENO	355,77	355,46	355,31	355,04	355,05	355,00	354,96
DIST.PARZIALI TERRENO	12,96	7,04	12,32	1,41	0,77	5,50	
QUOTE PROGETTO		358,18 358,20 358,03 358,08 358,05	357,95				
DIST. PARZIALI PROGETTO		1,17 1,00	4,00				

AREE


BONIFICO	5.10 m ²
SCAVO	0.00 m ²
RILEVATO	13.20 m ²
TERRENO VEGETALE	0.00 m

SERRA PADUCCI - RAMPA 1

SEZIONE N.: 34

QT. PROGETTO: 357,849

DIST.PROG.: 660,000

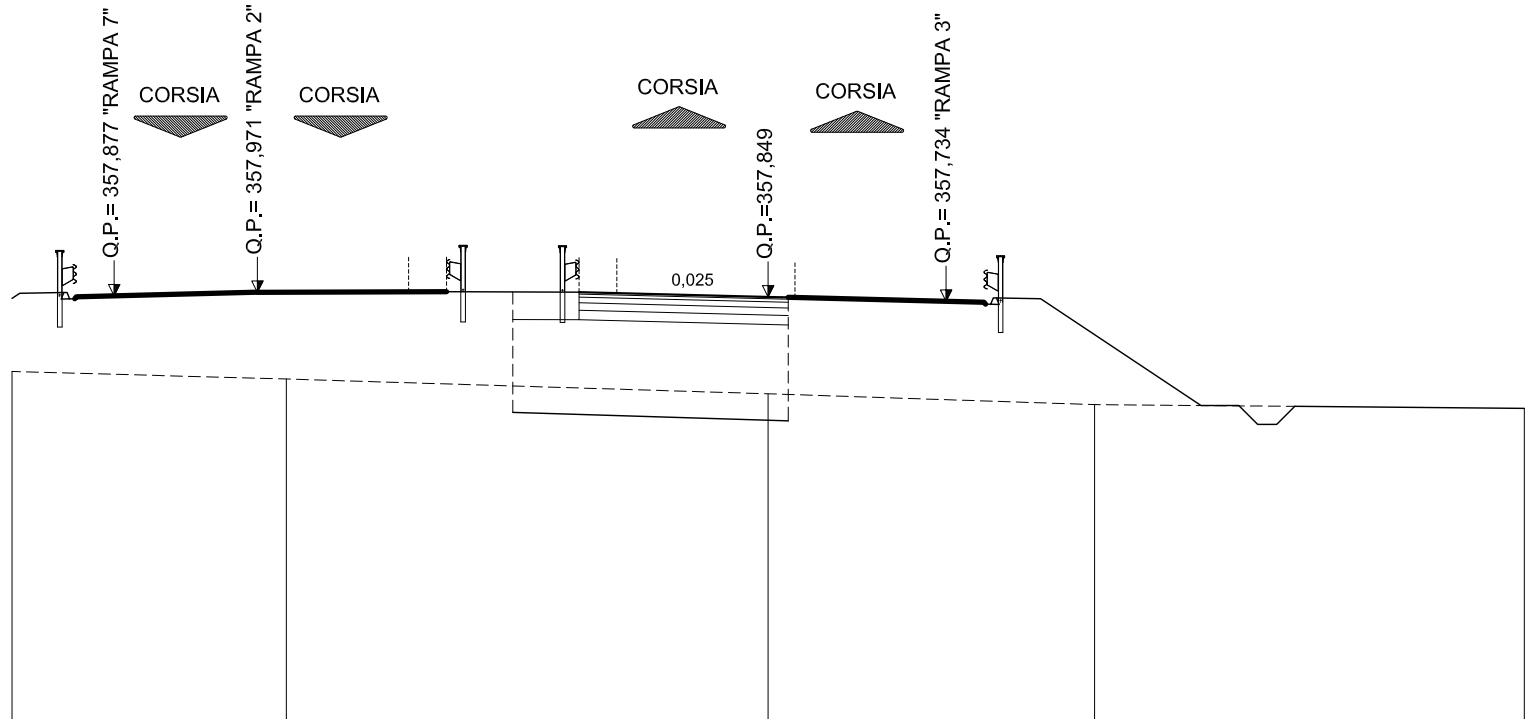

SCALA 1:200

QT.RIF. 337,738

QUOTE TERRENO	355,88	355,68	355,29	355,00	354,90
DIST.PARZIALI TERRENO	7,26	12,74	8,63	11,37	
QUOTE PROGETTO		358,07	358,10	357,92	357,97
DIST. PARZIALI PROGETTO		1,17	1,00	4,00	

AREE


BONIFICO	4.75 m ²
SCAVO	0.00 m ²
RILEVATO	10.43 m ²
TERRENO VEGETALE	0.00 m

SERRA PADUCCI - RAMPA 1

SEZIONE N.: 35

QT. PROGETTO: 357,712

DIST.PROG.: 680,000

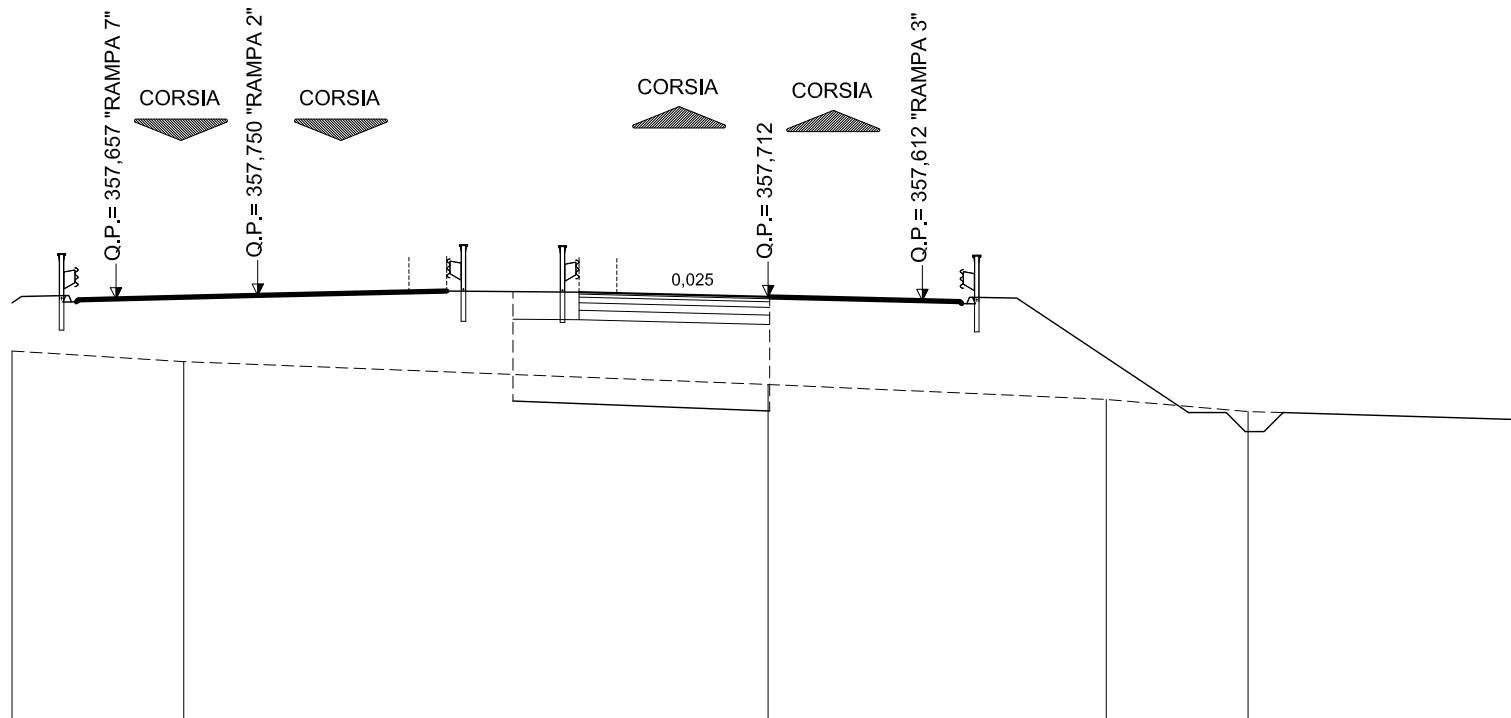

SCALA 1:200

QT.RIF. 337,600

QUOTE TERRENO	356,28	356,00		355,39	355,00	354,68	354,46
DIST.PARZIALI TERRENO	4,54	15,46		8,94	3,75	7,31	
QUOTE PROGETTO			357,94	357,71			
DIST. PARZIALI PROGETTO			1,17	4,00			

AREE


BONIFICO	4.73 m ²
SCAVO	0.00 m ²
RILEVATO	7.33 m ²
TERRENO VEGETALE	0.00 m

SERRA PADUCCI - RAMPA 1

SEZIONE N.: 36

QT. PROGETTO: 357,541

DIST.PROG.: 700,000

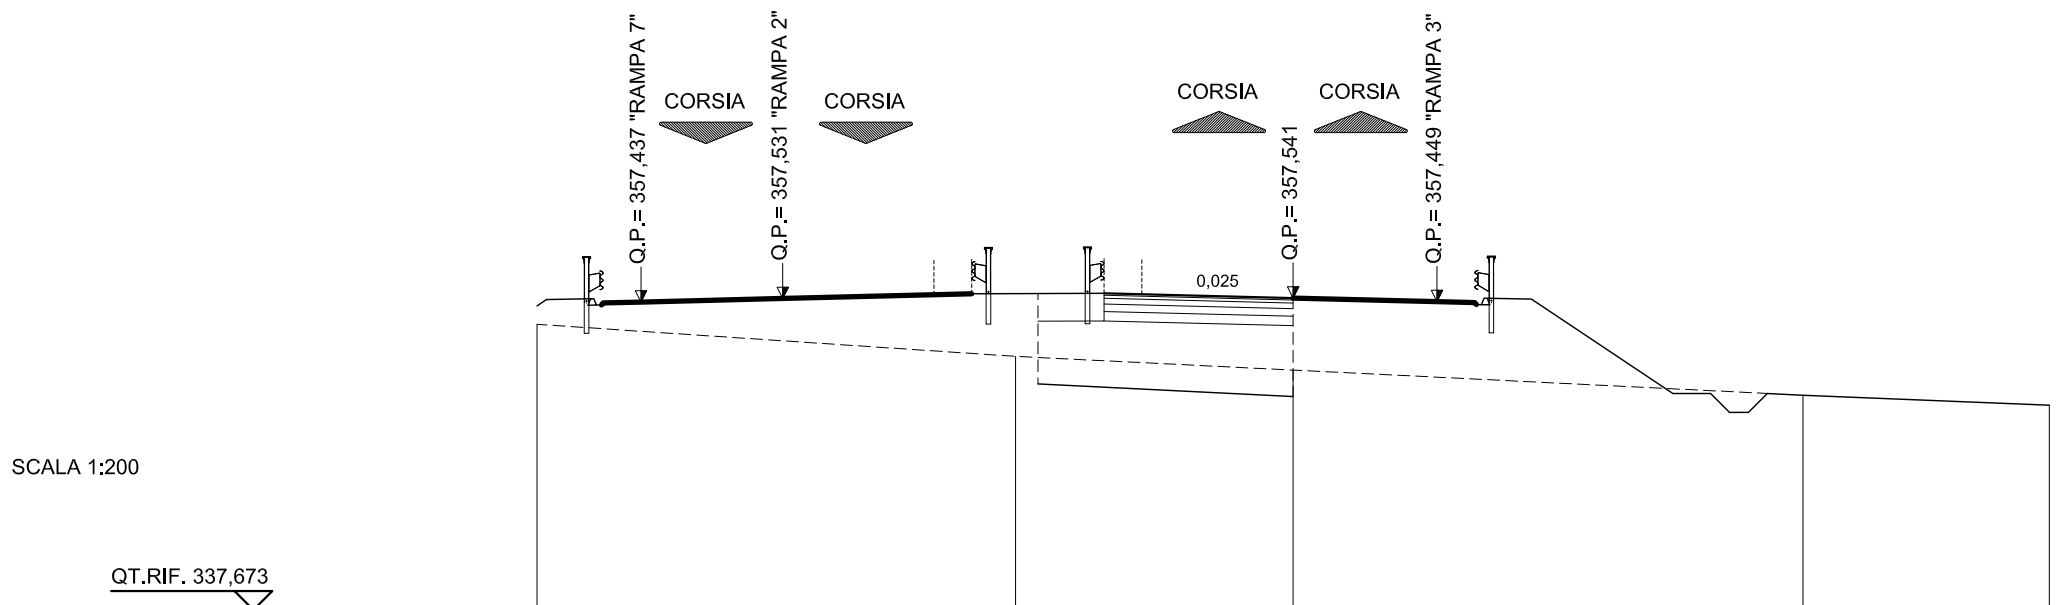

SCALA 1:200

QT.RIF. 337,673

QUOTE TERRENO	356,85	356,00	355,64	354,97	354,71
DIST.PARZIALI TERRENO	12,66	7,34	13,49	6,51	
QUOTE PROGETTO		357,77	357,79 357,62 357,67 357,64		
DIST. PARZIALI PROGETTO		1,17	1,00		

AREE

BONIFICO	4.73 m ²
SCAVO	0.00 m ²
RILEVATO	3.20 m ²
TERRENO VEGETALE	0.00 m

SERRA PADUCCI - RAMPA 1


SEZIONE N.: 37

QT. PROGETTO: 357,338



DIST.PROG.: 720,000

SCALA 1:200

QT.RIF. 337,505

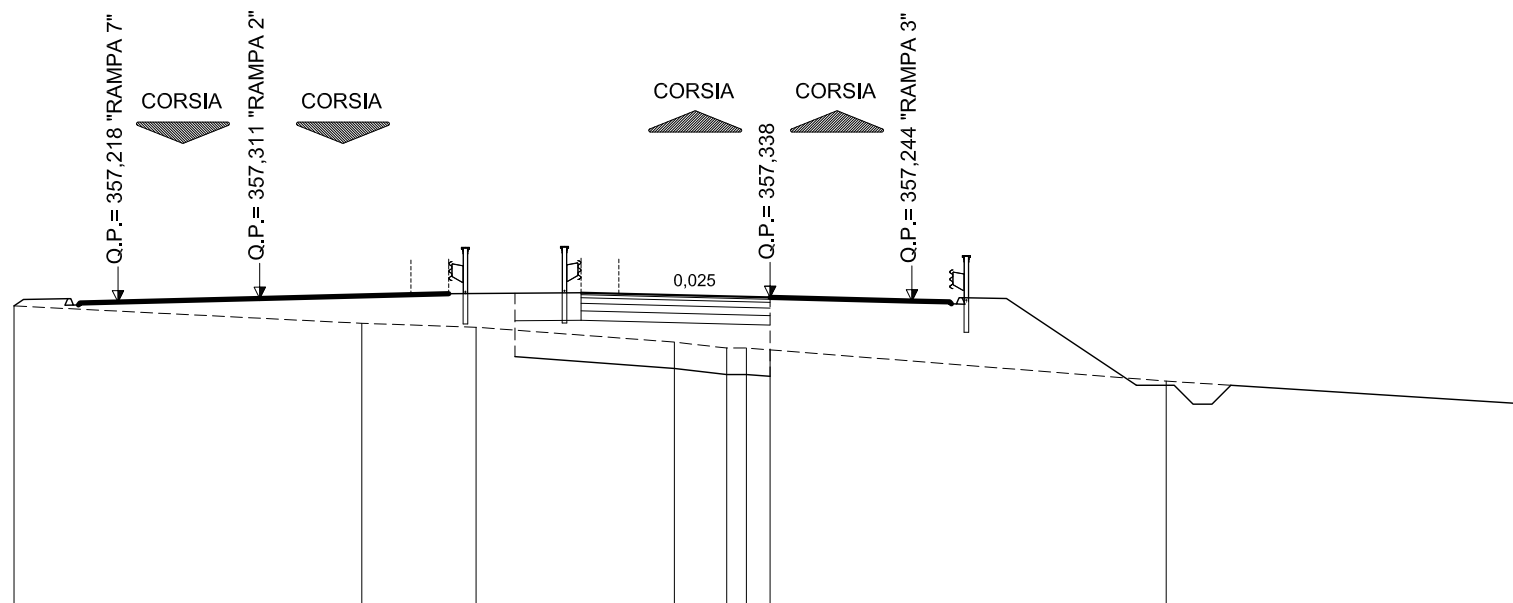

QUOTE TERRENO	357,11	356,65	356,55	356,16	356,00	356,00	355,95	355,12	354,52
DIST.PARZIALI TERRENO	9,20	3,02	5,24	1,39	0,52	0,63	10,48	9,52	
QUOTE PROGETTO			357,56	357,58	357,41	357,46	357,44	357,34	
DIST. PARZIALI PROGETTO			1,17	1,00	4,00				

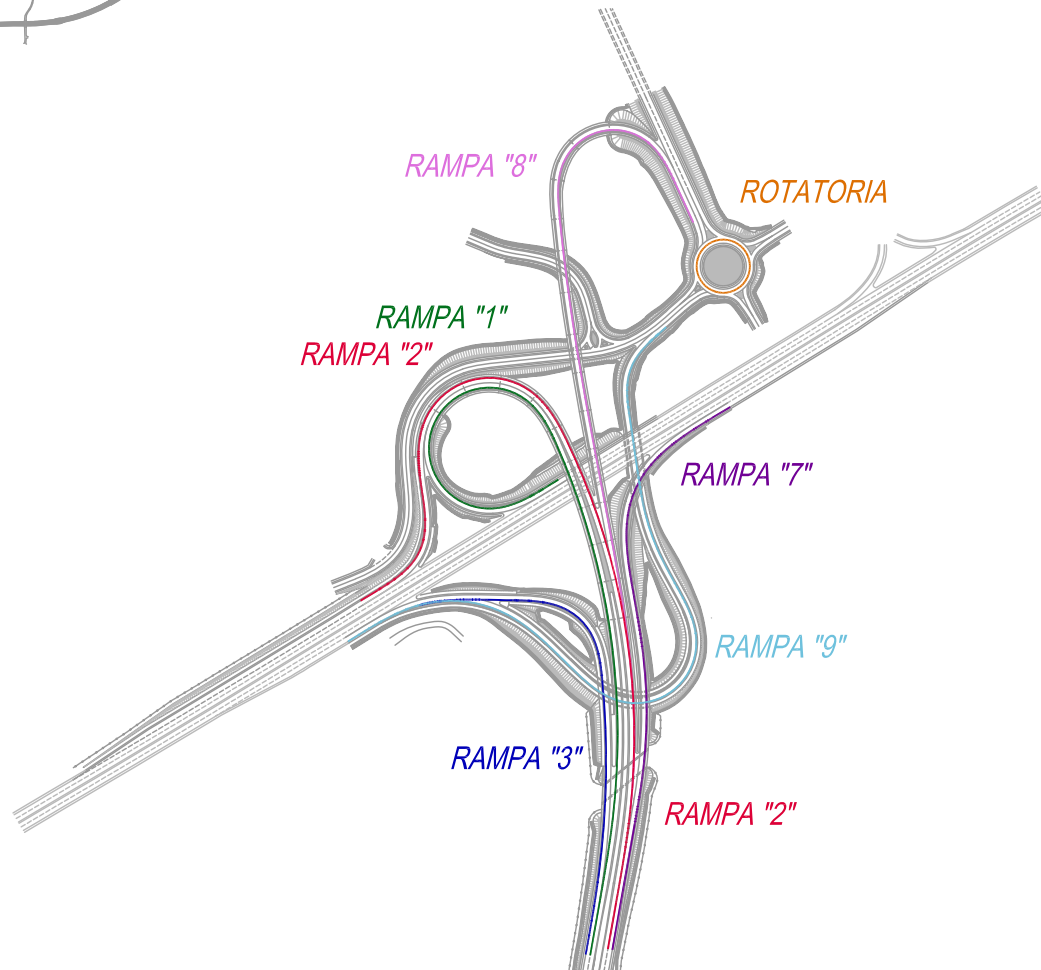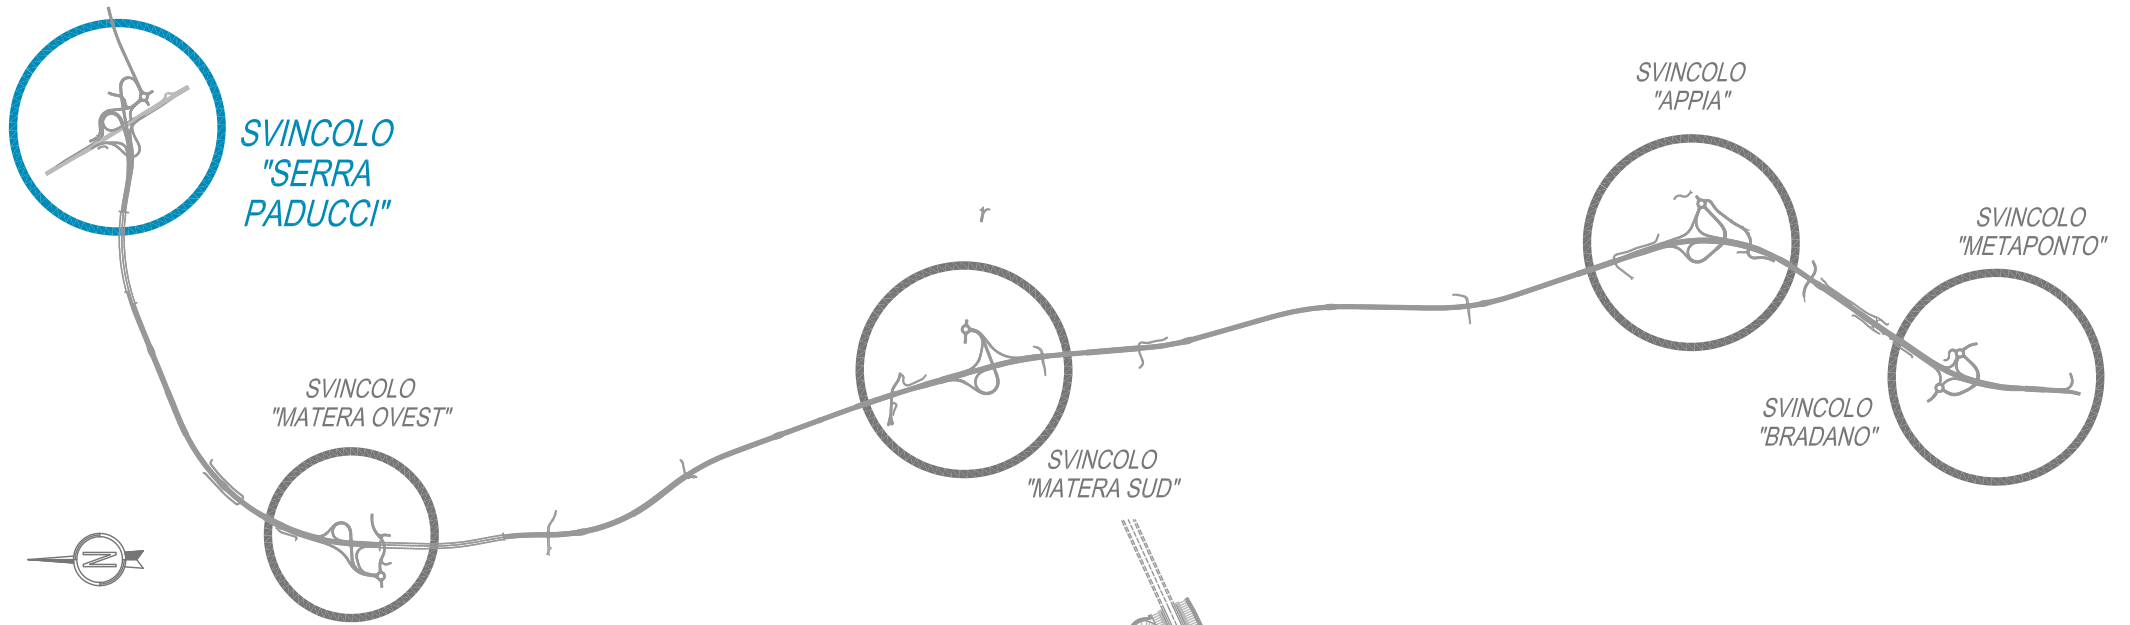


AREE

BONIFICO	4.44 m ²
SCAVO	0.28 m ²
RILEVATO	0.39 m ²
TERRENO VEGETALE	0.00 m

SERRA PADUCCI - RAMPA 2

SEZIONE N.: 1
 QT. PROGETTO: 357,305
 DIST.PROG.: 0,000

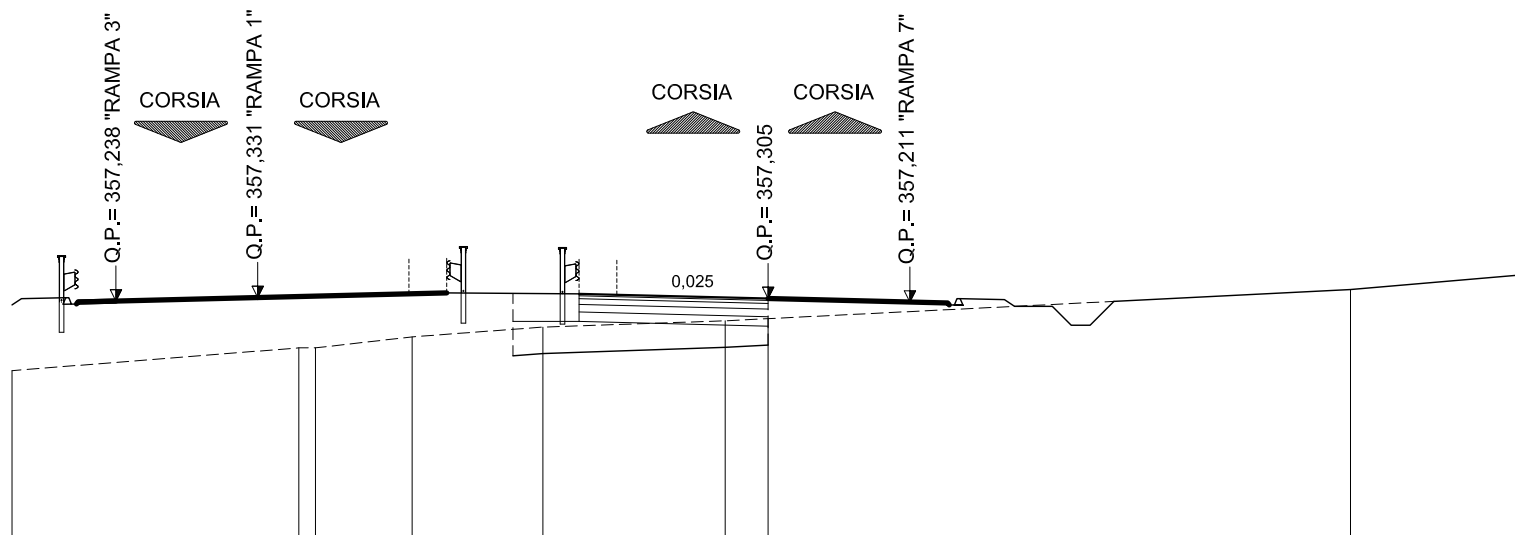

SCALA 1:200

QUOTE TERRENO	355,40	356,00	356,00	356,29	356,55	356,72	356,77	357,54	357,94
DIST.PARZIALI TERRENO	7,59	2,56	3,46	4,82	1,14	15,40	4,60		
QUOTE PROGETTO				357,53	357,55	357,38	357,43	357,40	357,30
DIST. PARZIALI PROGETTO				1,17	1,00	4,00			

AREE


BONIFICO	4.73 m ²
SCAVO	0.00 m ²
RILEVATO	4.53 m ²
TERRENO VEGETALE	0.00 m

SERRA PADUCCI - RAMPA 2

SEZIONE N.: 2

QT. PROGETTO: 357,524

DIST.PROG.: 20,000

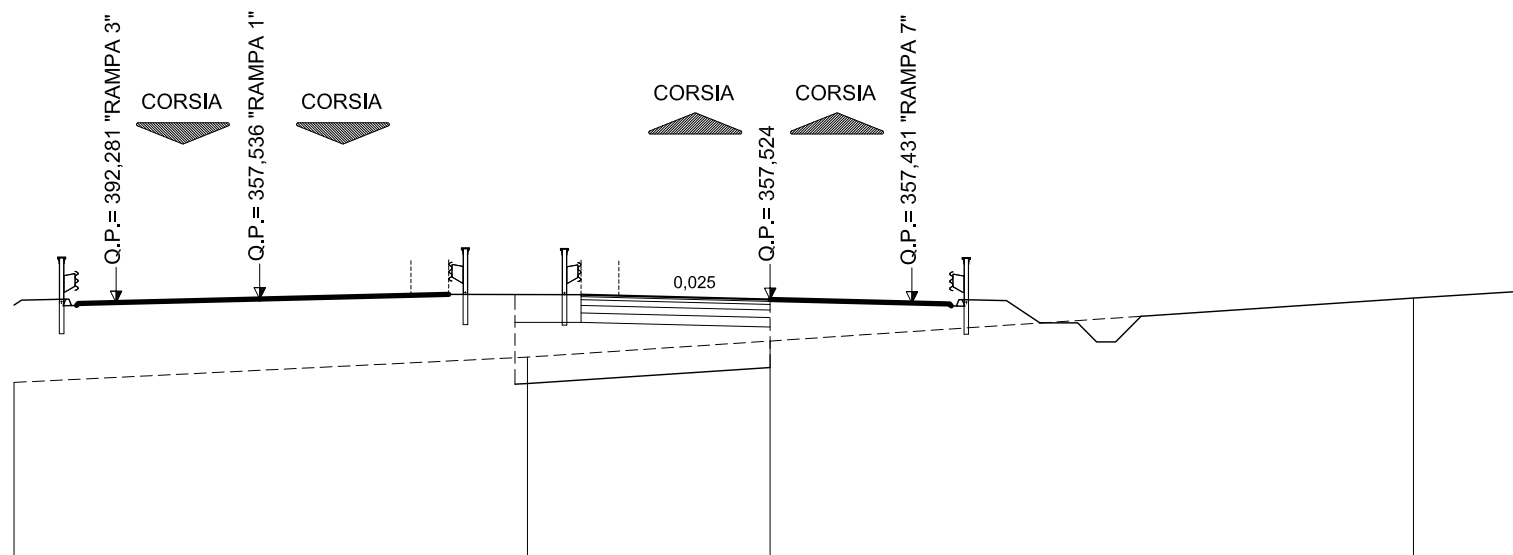

SCALA 1:200

QT.RIF. 337,916

QUOTE TERRENO	355,33	356,00	356,43	357,56	357,75
DIST.PARZIALI TERRENO	13,58	6,42	17,02	2,98	
QUOTE PROGETTO		357,75 357,77 357,60 357,65 357,62	357,52		
DIST. PARZIALI PROGETTO		1,17 1,00	4,00		

AREE


BONIFICO	4.73 m ²
SCAVO	0.00 m ²
RILEVATO	8.67 m ²
TERRENO VEGETALE	0.00 m

SERRA PADUCCI - RAMPA 2

SEZIONE N.: 3

QT. PROGETTO: 357,744

DIST.PROG.: 40,000

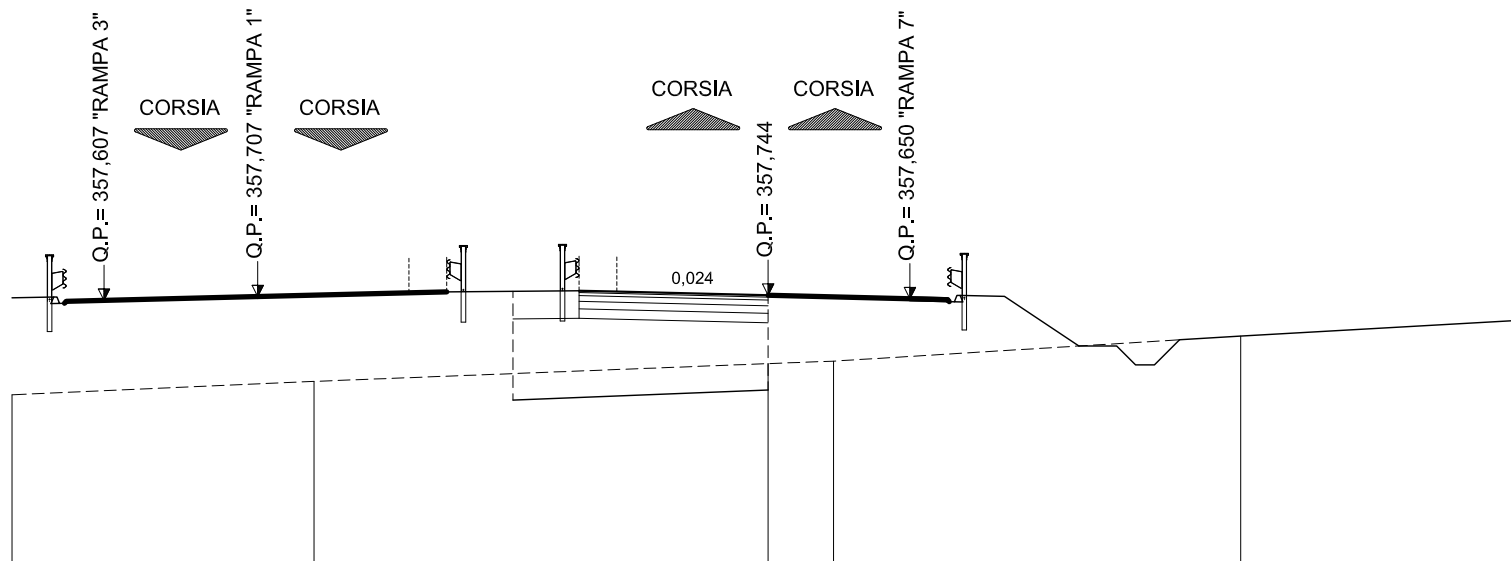

SCALA 1:200

QT.RIF. 337,864

QUOTE TERRENO	355,11	355,46	355,93	356,00	356,66	357,08
DIST.PARZIALI TERRENO	7,99	12,01	1,73	10,77	7,50	
QUOTE PROGETTO		357,96	357,99	357,81	357,86	357,84
DIST. PARZIALI PROGETTO		1,17	1,00	4,00		

AREE


BONIFICO	4.73 m ²
SCAVO	0.00 m ²
RILEVATO	11.11 m ²
TERRENO VEGETALE	0.00 m

SERRA PADUCCI - RAMPA 2

SEZIONE N.: 4

QT. PROGETTO: 357,963

DIST.PROG.: 60,000

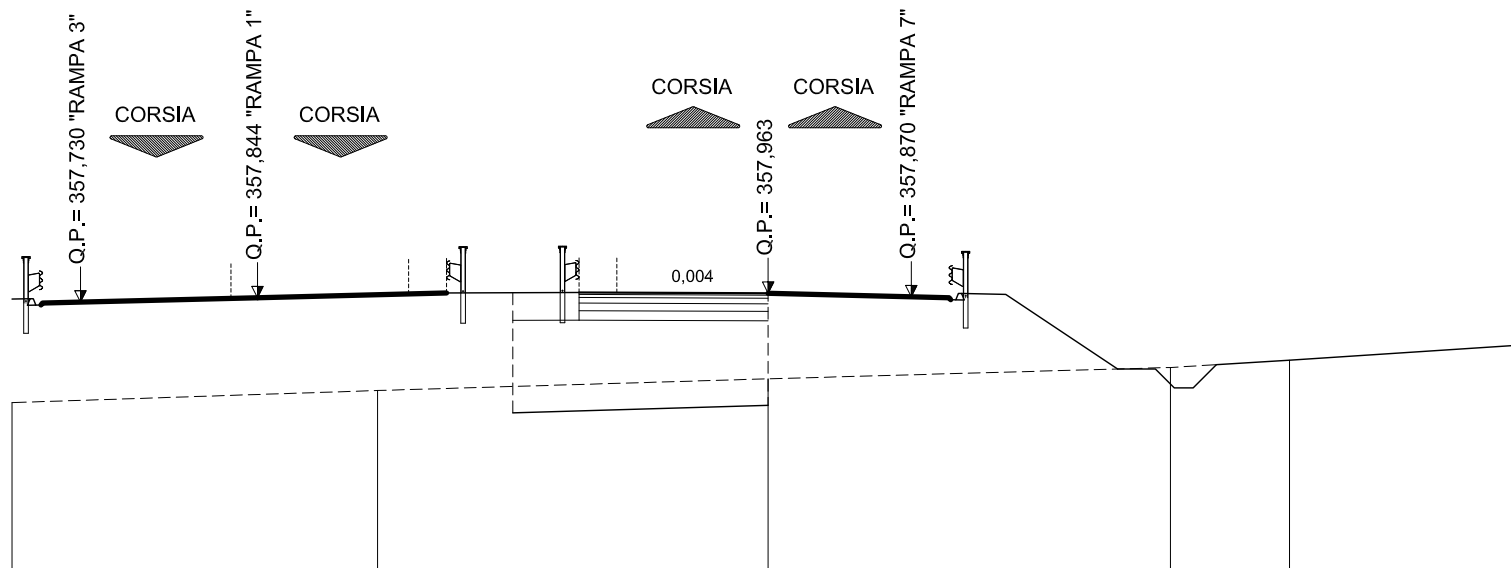

SCALA 1:200

QT.RIF. 337,847

QUOTE TERRENO	355,07	355,39	355,70	356,00	356,19	356,60
DIST.PARZIALI TERRENO	9,67	10,33	10,64	3,15	6,21	
QUOTE PROGETTO		358,08	358,10	357,93	357,98	357,98
DIST. PARZIALI PROGETTO		1,17	1,00	4,00		

AREE


BONIFICO	4.74 m ²
SCAVO	0.00 m ²
RILEVATO	12.65 m ²
TERRENO VEGETALE	0.00 m

SERRA PADUCCI - RAMPA 2

SEZIONE N.: 5

QT. PROGETTO: 358,183

DIST.PROG.: 80,000

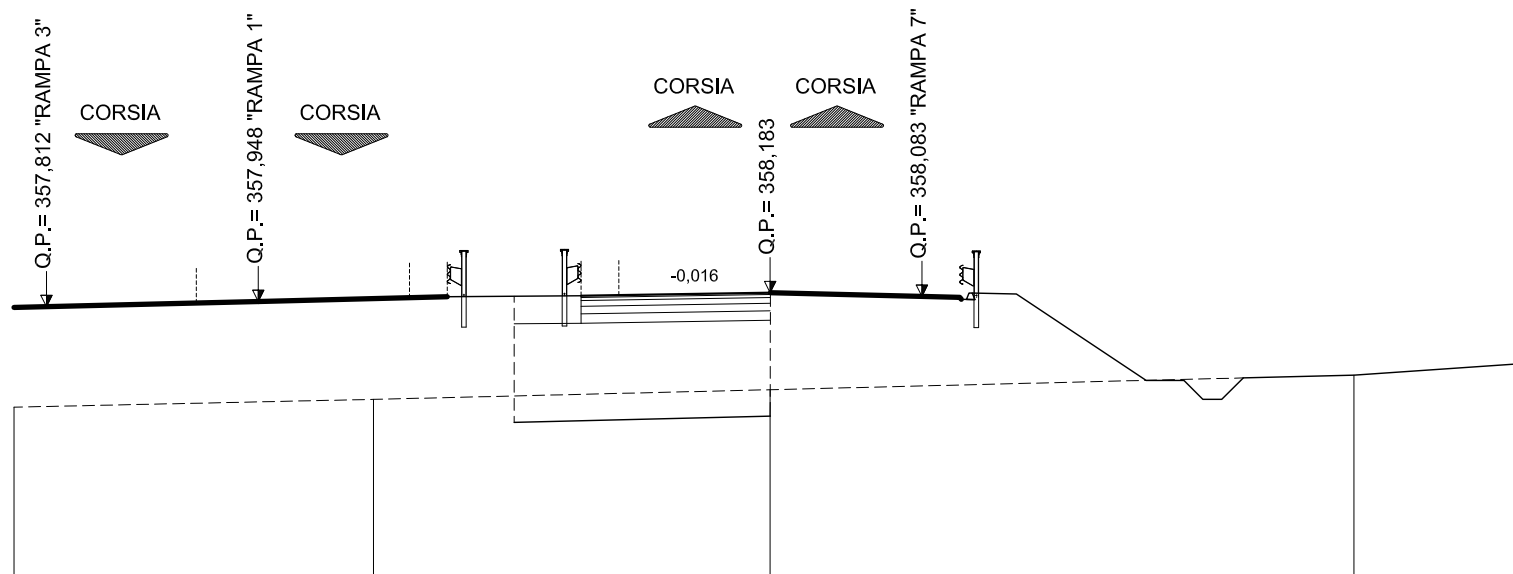

SCALA 1:200

QUOTE TERRENO	355,15	355,36	355,61	356,00	356,31
DIST.PARZIALI TERRENO	9,51	10,49	15,44	4,56	
QUOTE PROGETTO			358,19 358,22 358,05 358,10 358,12	358,18 358,18	
DIST. PARZIALI PROGETTO			1,17 1,00	4,00	

AREE


BONIFICO	4.98 m ²
SCAVO	0.00 m ²
RILEVATO	12.51 m ²
TERRENO VEGETALE	0.00 m

SERRA PADUCCI - RAMPA 2

SEZIONE N.: 6

QT. PROGETTO: 358,358

DIST.PROG.: 100,000

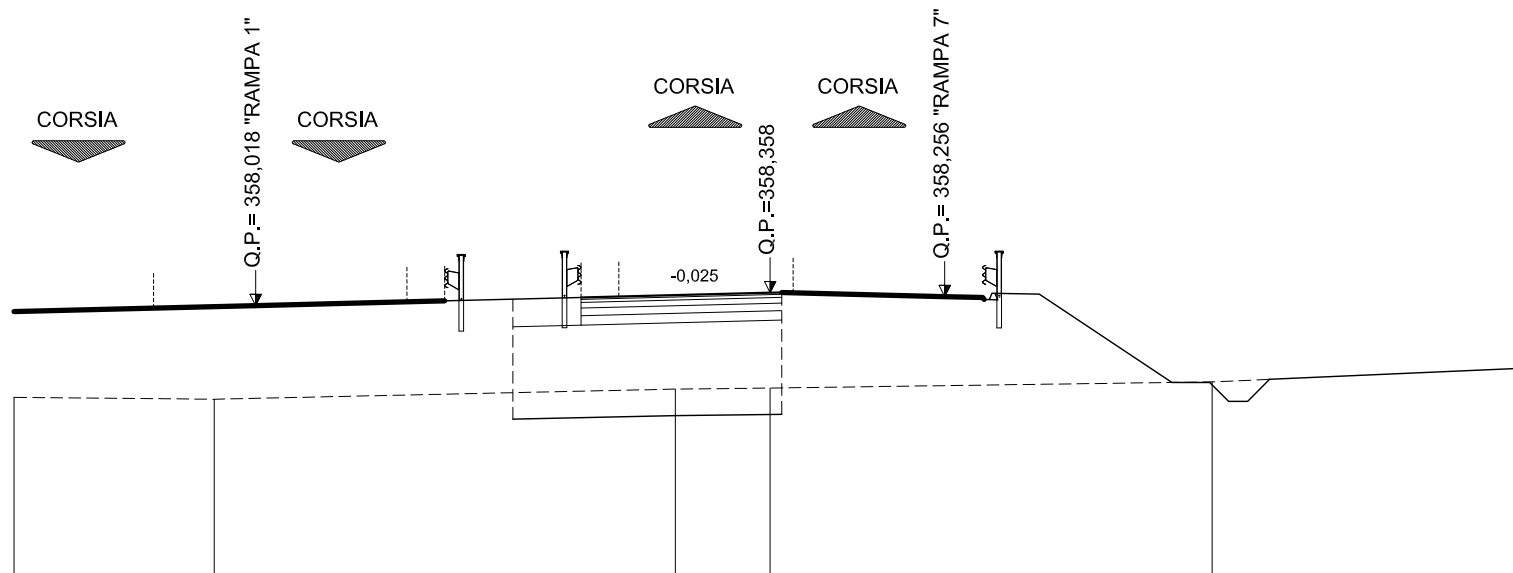

SCALA 1:200

QT.RIF. 338,096

QUOTE TERRENO	355,59	355,54		355,81	355,84		356,00	356,37	
DIST.PARZIALI TERRENO	5,30	12,19		2,51	11,69		8,31		
QUOTE PROGETTO			358,32	358,34	358,18	358,23	358,26	358,36	358,37
DIST. PARZIALI PROGETTO			1,17	1,00	4,00				

AREE


BONIFICO	6.81 m ²
SCAVO	0.00 m ²
RILEVATO	12.38 m ²
TERRENO VEGETALE	0.00 m

SERRA PADUCCI - RAMPA 2

SEZIONE N.: 7

QT. PROGETTO: 358,410

DIST.PROG.: 120,000

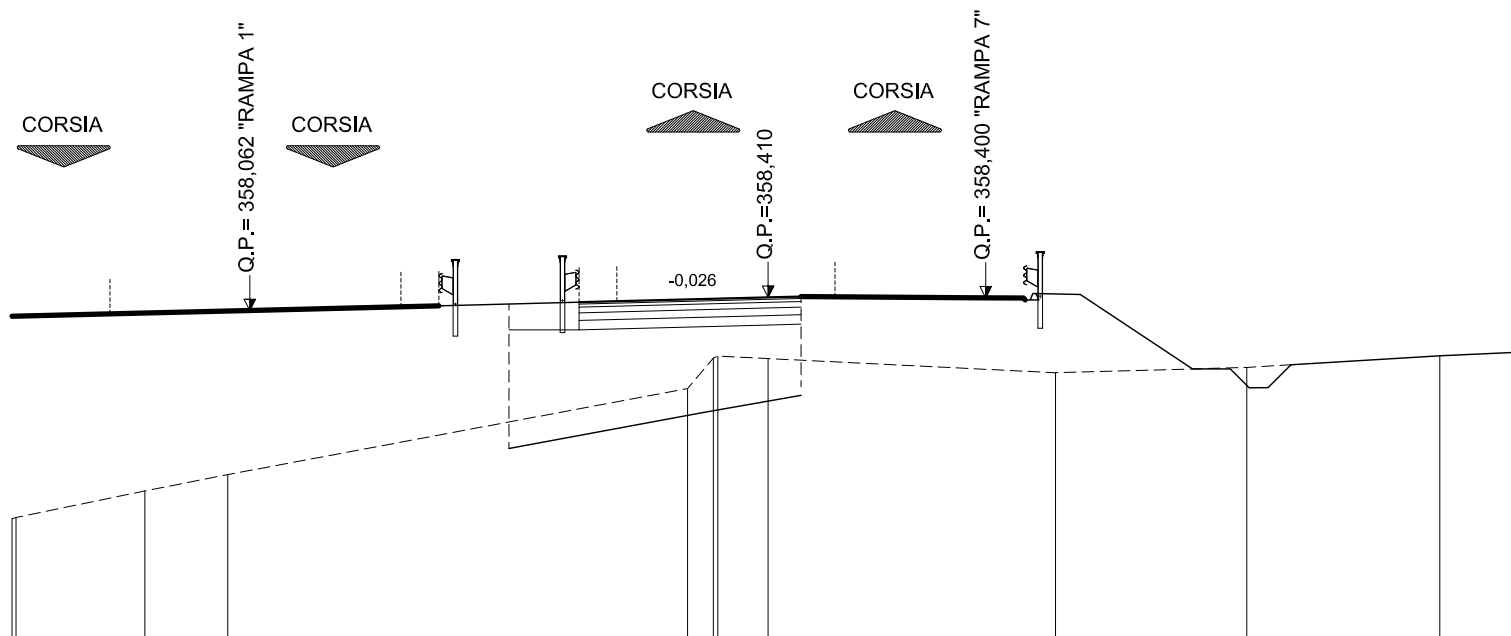

SCALA 1:200

QT.RIF. 336,631

QUOTE TERRENO	352,55 352,59	353,29	353,72		356,00 356,81 356,86	356,79	356,42	356,56	356,87	356,97
DIST.PARZIALI TERRENO	3,41	2,19	12,16	0,88	1,33	7,60	5,06	5,10	2,23	
QUOTE PROGETTO				358,37	358,40 358,28	358,31	358,41	358,43		
DIST. PARZIALI PROGETTO				1,17	1,00	4,00	0,87			

AREE


BONIFICO	6.68 m ²
SCAVO	0.00 m ²
RILEVATO	49.20 m ²
TERRENO VEGETALE	0.00 m

SERRA PADUCCI - RAMPA 2

SEZIONE N.: 8

QT. PROGETTO: 358,452

DIST.PROG.: 140,000

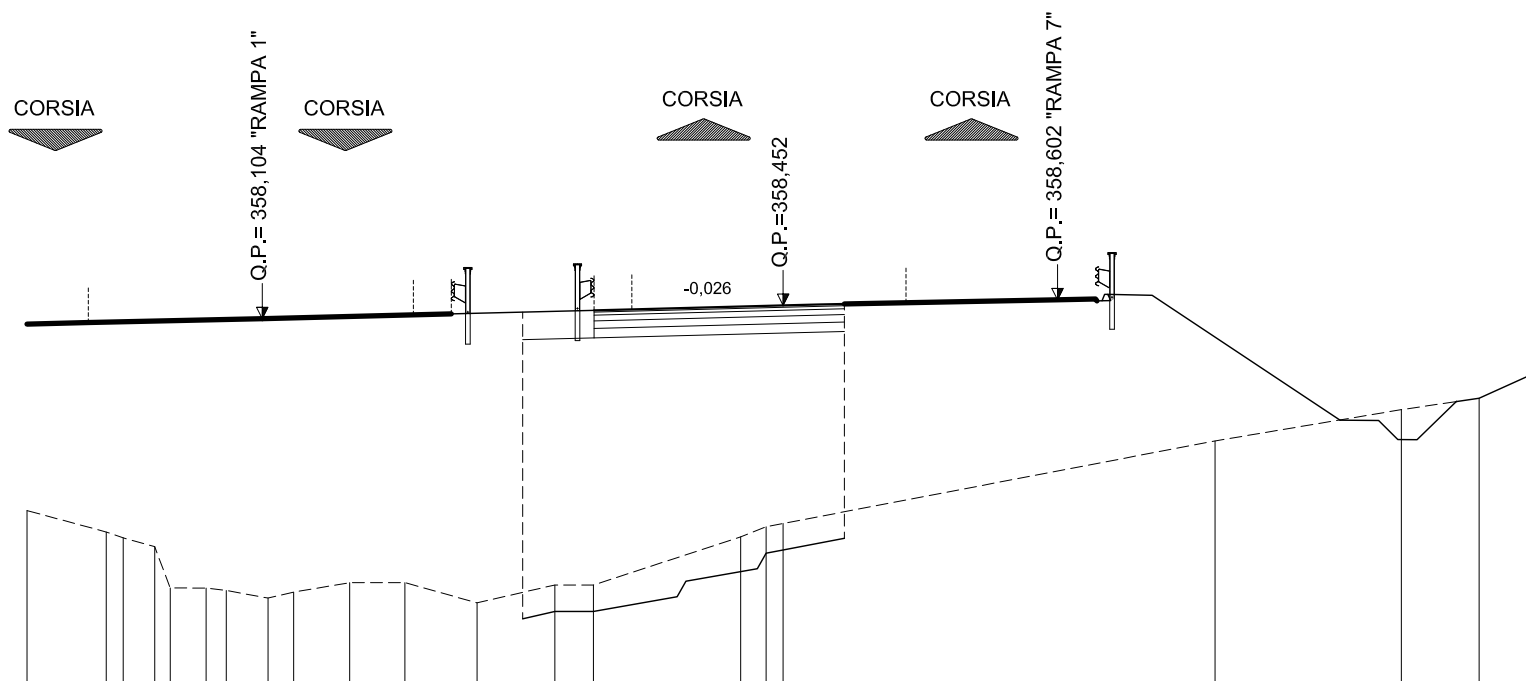

SCALA 1:200

QT.RIF. 335,696

QUOTE TERRENO	353,03	352,46	352,31	352,07	350,98	350,98	350,91	350,71	350,87	351,12	351,12	350,59	351,06	351,06	352,33	352,60	352,69	354,87	355,70	356,00	356,57	356,69
DIST.PARZIALI TERRENO	2,10	0,83	0,95	0,54	1,10	0,68	1,48	1,46	1,91	2,06	1,02	3,89	0,87	11,42	4,93	2,06	1,27					
QUOTE PROGETTO													358,41	358,44	358,32	358,35	358,45	358,48	358,43	358,60		
DIST. PARZIALI PROGETTO													1,17	1,00	4,00	1,00						

AREE


BONIFICO	7.30 m ²
SCAVO	0.00 m ²
RILEVATO	8.28 m ²
TERRENO VEGETALE	1.22 m

SERRA PADUCCI - RAMPA 2

SEZIONE N.: 11

QT. PROGETTO: 358,578

DIST.PROG.: 200,000

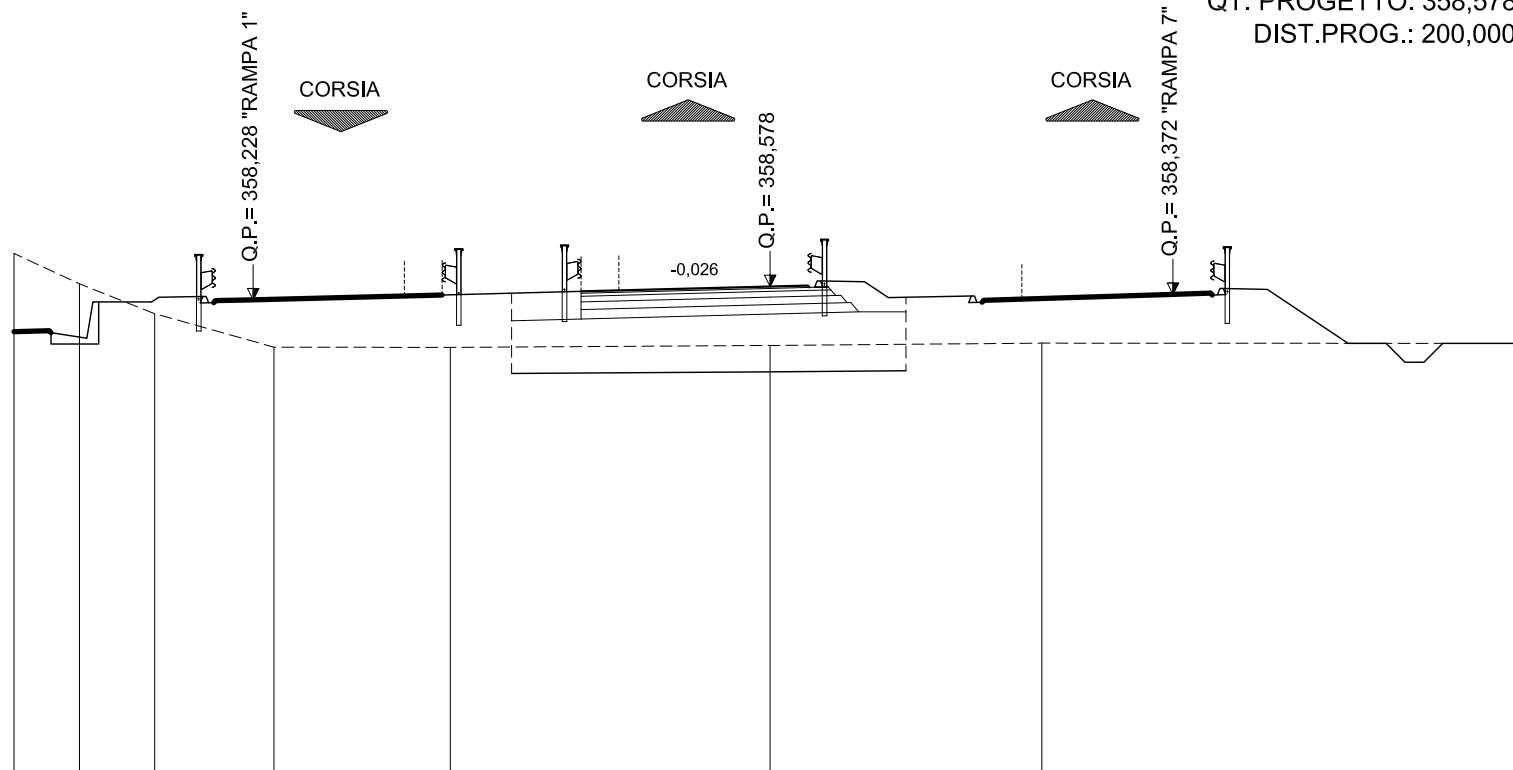

SCALA 1:200

QT.RIF. 336,112

QUOTE TERRENO	359,45	358,65	357,86	356,97	356,97	357,02	357,08	357,07
DIST.PARZIALI TERRENO	1,73	1,99	3,16	4,66	8,46	7,19	12,81	
QUOTE PROGETTO					358,54	358,58	358,60	358,15
DIST. PARZIALI PROGETTO					1,17	1,00	1,17	0,83

AREE


BONIFICO	7.73 m ²
SCAVO	0.00 m ²
RILEVATO	9.60 m ²
TERRENO VEGETALE	2.06 m

SERRA PADUCCI - RAMPA 2

SEZIONE N.: 12

QT. PROGETTO: 358,618

DIST.PROG.: 220,000

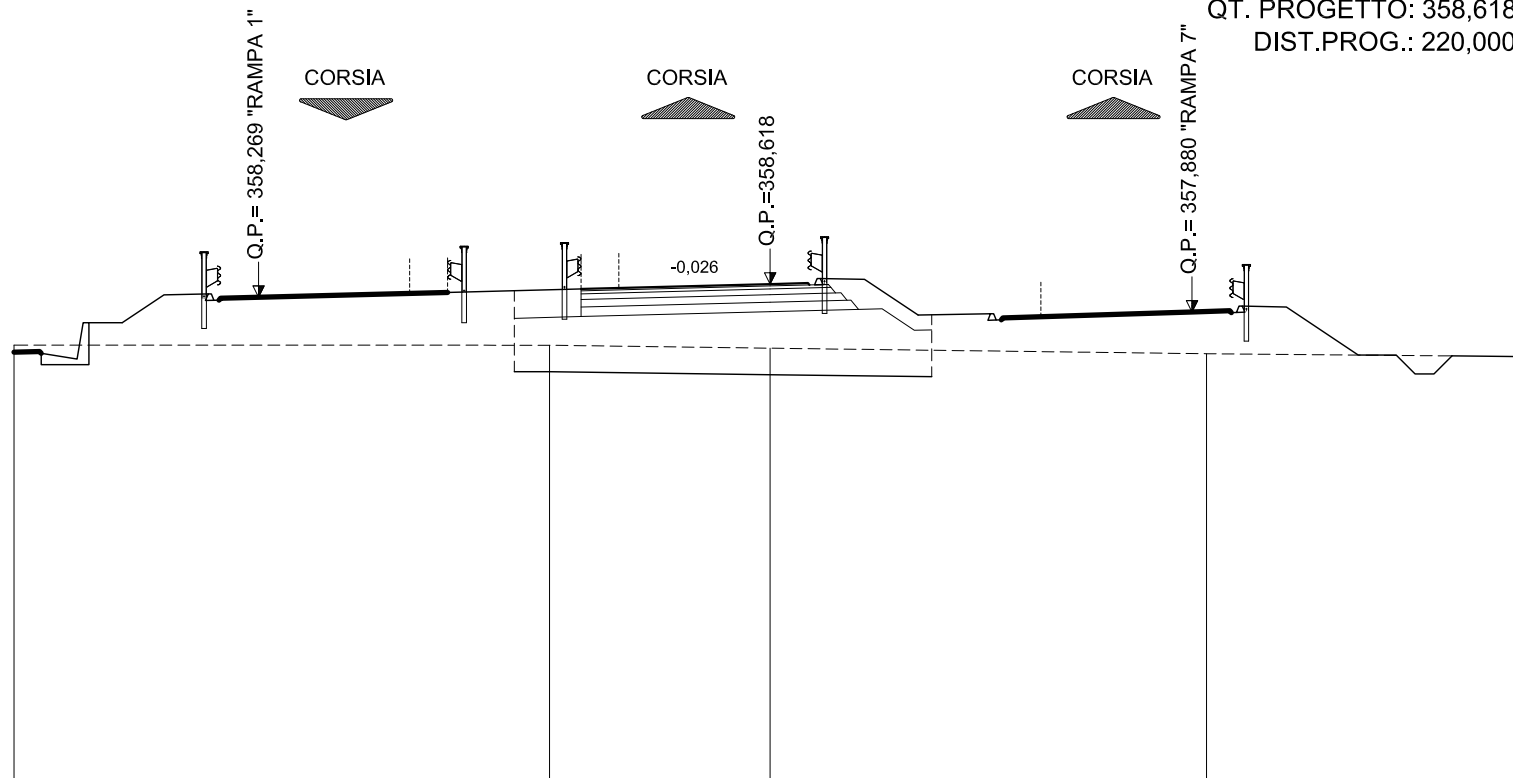

SCALA 1:200

QT.RIF. 335,875

QUOTE TERRENO	357,00	357,00	356,92	356,78	356,70
DIST.PARZIALI TERRENO	14,16	5,84	11,54	8,46	
QUOTE PROGETTO		358,58	358,44 358,49		
DIST. PARZIALI PROGETTO		1,46			

AREE


BONIFICO	8.17 m ²
SCAVO	0.00 m ²
RILEVATO	13.72 m ²
TERRENO VEGETALE	3.01 m

SERRA PADUCCI - RAMPA 2

SEZIONE N.: 13

QT. PROGETTO: 358,654

DIST.PROG.: 240,000

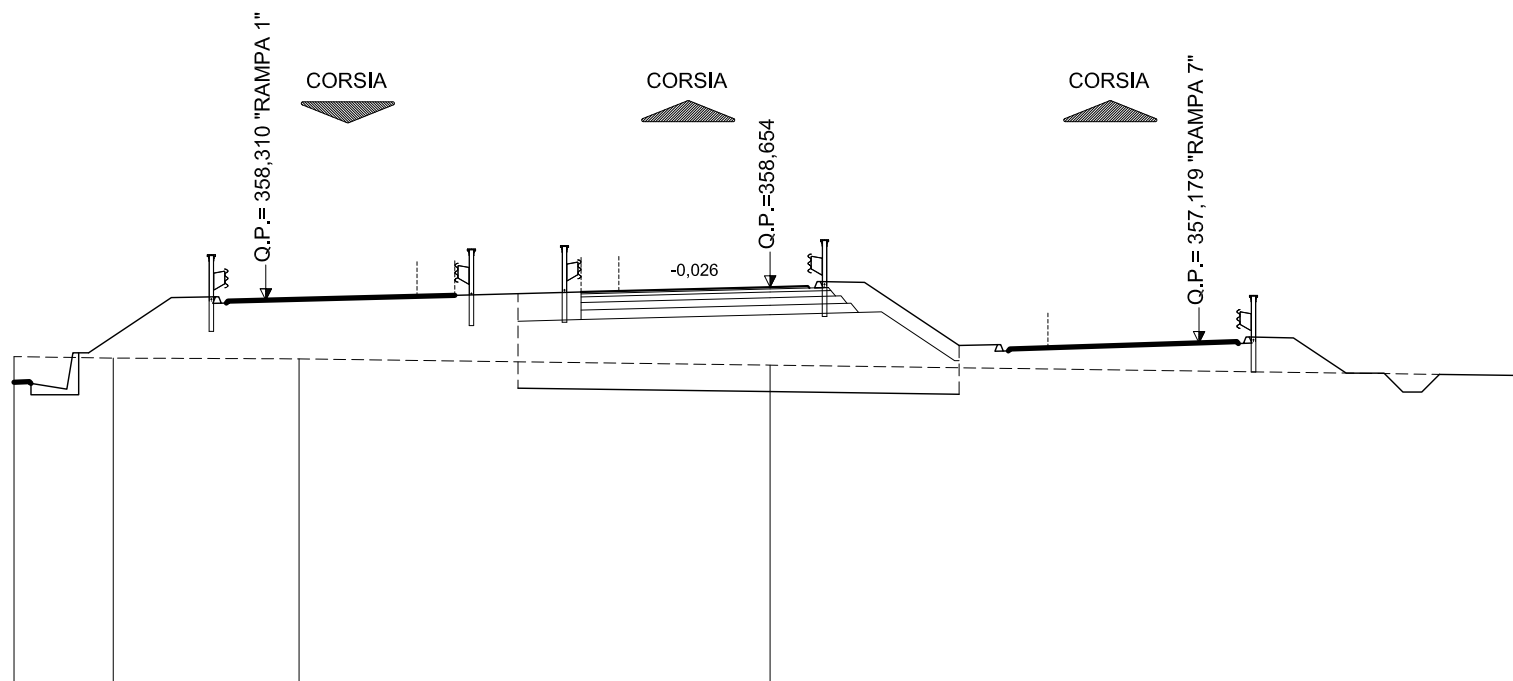

SCALA 1:200

QUOTE TERRENO	356,82	356,78	356,76	356,59	356,31
DIST.PARZIALI TERRENO	2,63	4,91	12,46	20,00	
QUOTE PROGETTO			358,62	358,53	358,80
DIST. PARZIALI PROGETTO			1,50	6,33	

AREE


BONIFICO	5.00 m ²
SCAVO	2.60 m ²
RILEVATO	10.79 m ²
TERRENO VEGETALE	0.00 m

SERRA PADUCCI - RAMPA 2

SEZIONE N.: 14

QT. PROGETTO: 358,688

DIST.PROG.: 260,000

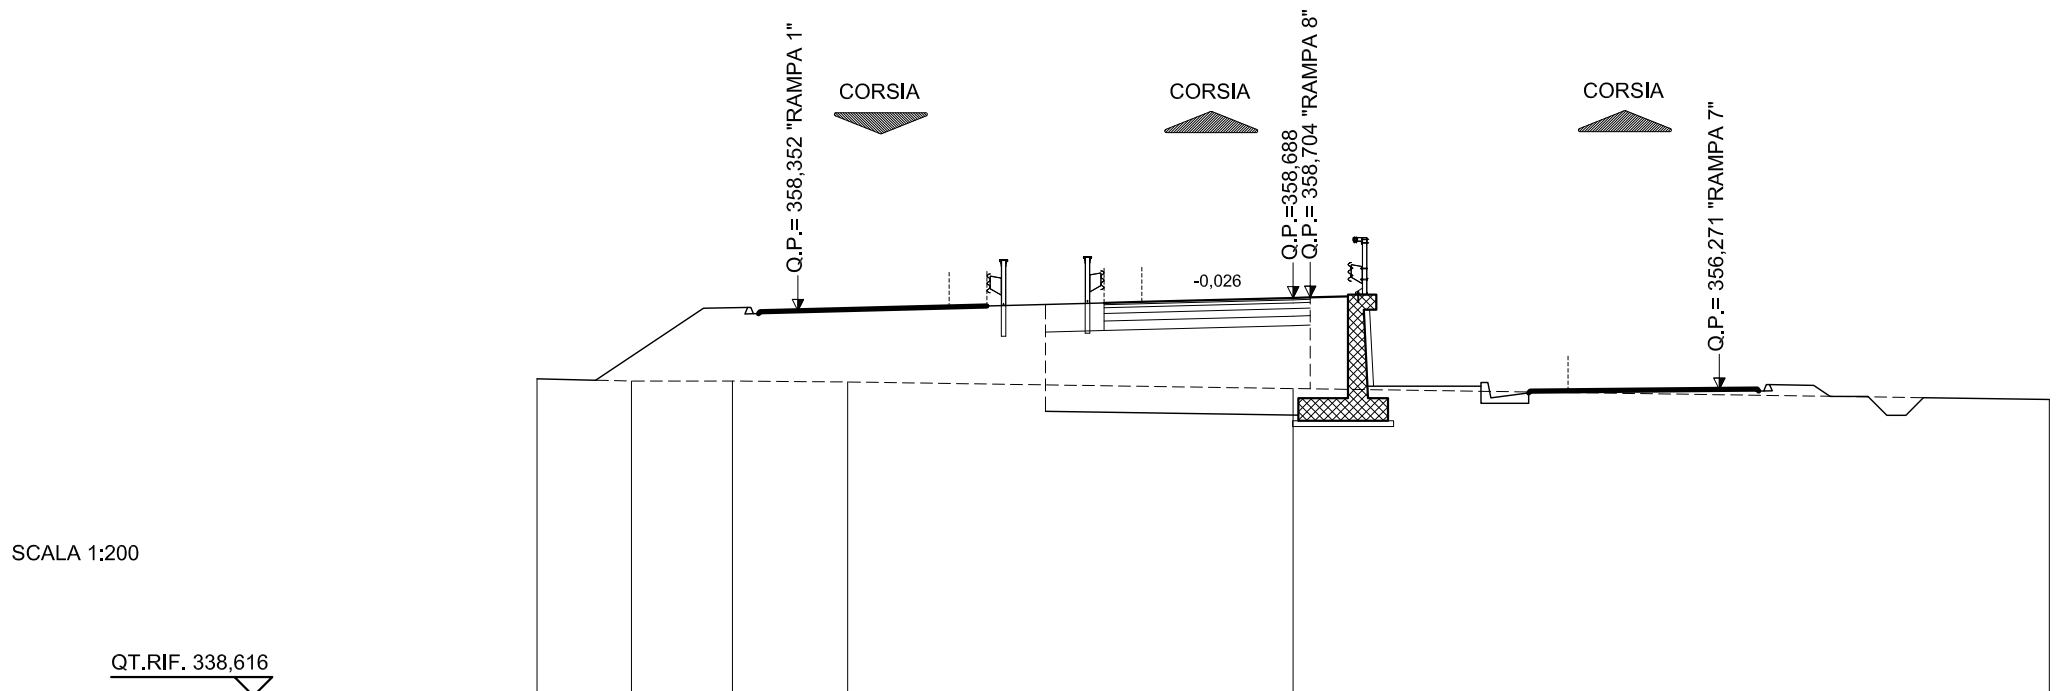

QUOTE TERRENO	356,55	356,49	356,49	356,47	356,29	356,00
DIST.PARZIALI TERRENO	2,50	2,67	3,05	11,78	20,00	
QUOTE PROGETTO				358,65	358,84	
DIST. PARZIALI PROGETTO				7,83		

AREE


BONIFICO	0.00 m ²
SCAVO	0.00 m ²
RILEVATO	0.00 m ²
TERRENO VEGETALE	0.00 m

SERRA PADUCCI - RAMPA 2

SEZIONE N.: 16

QT. PROGETTO: 358,750

DIST.PROG.: 300,000

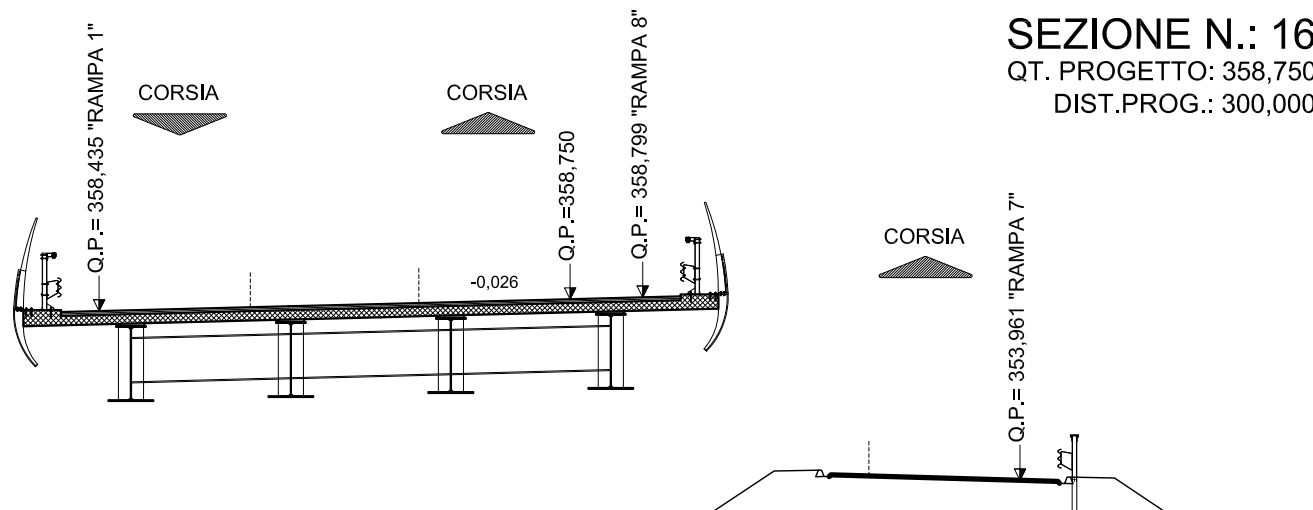

SCALA 1:200

QT.RIF. 333,676

QUOTE TERRENO	349,07 349,03 349,01	349,04 349,01	349,02	348,89	348,85	348,64 348,62	347,86 347,46 347,45	347,35	347,40 347,54 347,83	348,60
DIST.PARZIALI TERRENO	4,40	0,65 2,59	1,81	1,87	4,19	1,92 0,86 0,94	6,09	9,90	0,82 1,17	2,02
QUOTE PROGETTO						358,71 358,73 358,57 358,62	358,75 358,78 358,90 358,87			
DIST. PARZIALI PROGETTO						1,17	5,00	1,00	1,17	

AREE


BONIFICO	0.00 m ²
SCAVO	0.00 m ²
RILEVATO	0.00 m ²
TERRENO VEGETALE	0.00 m

SERRA PADUCCI - RAMPA 2

SEZIONE N.: 18

QT. PROGETTO: 358,810

DIST.PROG.: 340,000

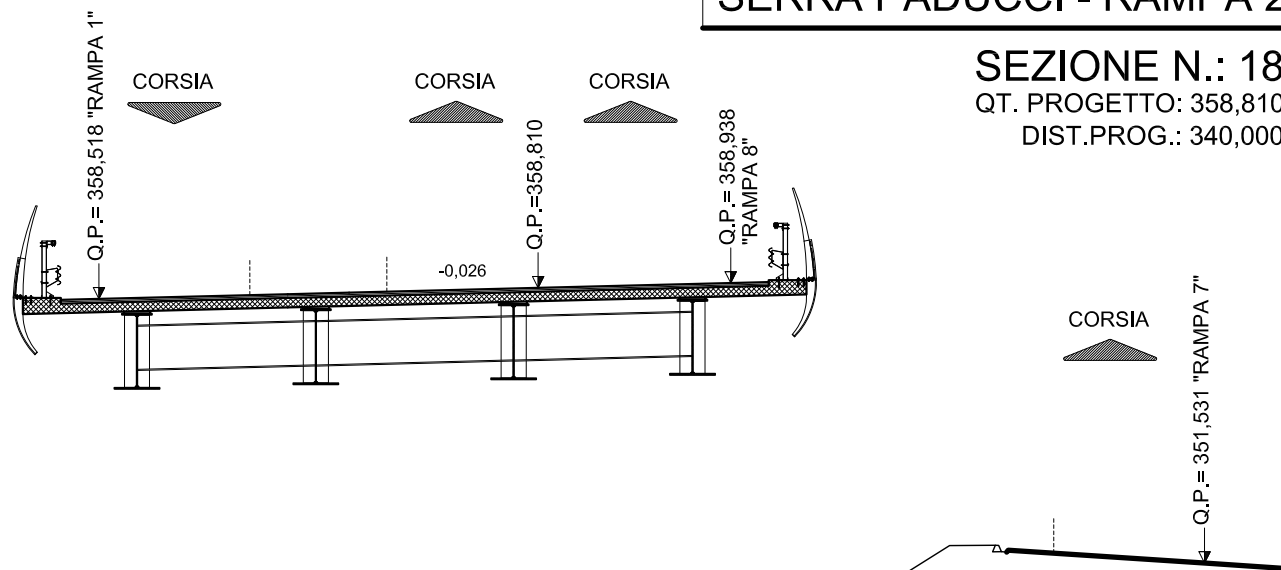

SCALA 1:200

QT.RIF. 333,087

QUOTE TERRENO	349,19	349,00	349,00	348,59	347,18	346,84	346,34	346,11	346,15
DIST.PARZIALI TERRENO	13,61	3,82	2,57	8,74	2,81	3,40	2,61	2,44	
QUOTE PROGETTO		358,77 358,79 358,68 358,71	4,00	358,81 358,84 358,96 358,93					
DIST. PARZIALI PROGETTO		1,17 1,00		1,00 1,17					

AREE


BONIFICO	0.00 m ²
SCAVO	0.00 m ²
RILEVATO	0.00 m ²
TERRENO VEGETALE	0.00 m

SERRA PADUCCI - RAMPA 2

SEZIONE N.: 21

QT. PROGETTO: 358,888

DIST.PROG.: 400,000

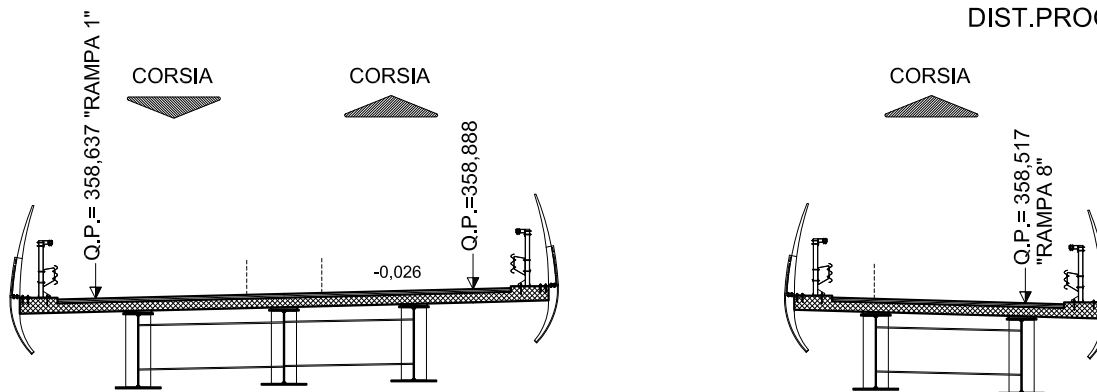

SCALA 1:200


ATTUALE S.S. N.99

QT.RIF. 335,492

QUOTE TERRENO	350,57				350,35	350,33	350,33			350,12
DIST.PARZIALI TERRENO		20,00			1,59	1,49		16,93		
QUOTE PROGETTO		358,85	358,87		358,89	358,91	358,86	359,04	359,01	
DIST. PARZIALI PROGETTO		1,17		5,33	1,00		1,17			

AREE

BONIFICO	0.00 m ²
SCAVO	0.00 m ²
RILEVATO	0.00 m ²
TERRENO VEGETALE	0.00 m

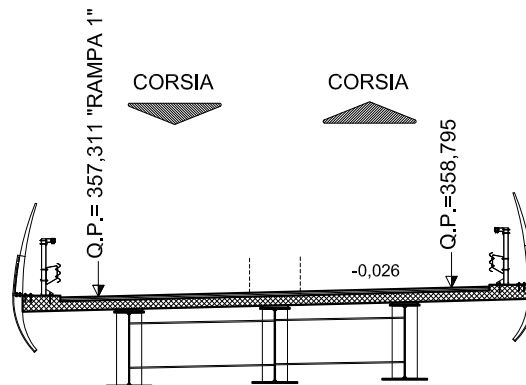

SERRA PADUCCI - RAMPA 2

SEZIONE N.: 22

QT. PROGETTO: 358,795


DIST.PROG.: 420,000

SCALA 1:200

QT.RIF. 330,979																		
QUOTE TERRENO		342,89	342,72	342,07	342,00	342,00	341,91	341,95	342,00	342,10	342,19	342,42	342,70	342,90	343,05	343,28	343,72	343,81
DIST.PARZIALI TERRENO	4,71	2,18	2,18	2,55	1,59	0,75	2,01	2,79	0,93	2,37	2,94	3,00	3,11	3,14	3,64	1,81		
QUOTE PROGETTO						358,76	358,78	358,67		358,79	358,82	358,77	358,94	358,92				
DIST. PARZIALI PROGETTO						1,17		5,00		1,00		1,17						

AREE

BONIFICO	0.00 m ²
SCAVO	0.00 m ²
RILEVATO	0.00 m ²
TERRENO VEGETALE	0.00 m

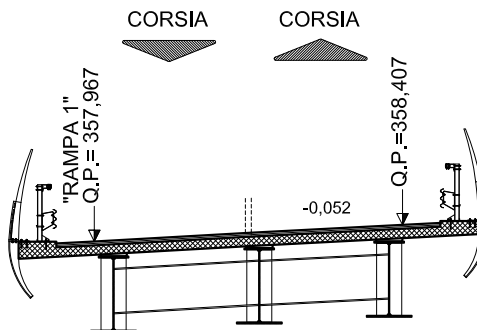


SERRA PADUCCI - RAMPA 2

SEZIONE N.: 24

QT. PROGETTO: 358,407


DIST.PROG.: 460,000

SCALA 1:200

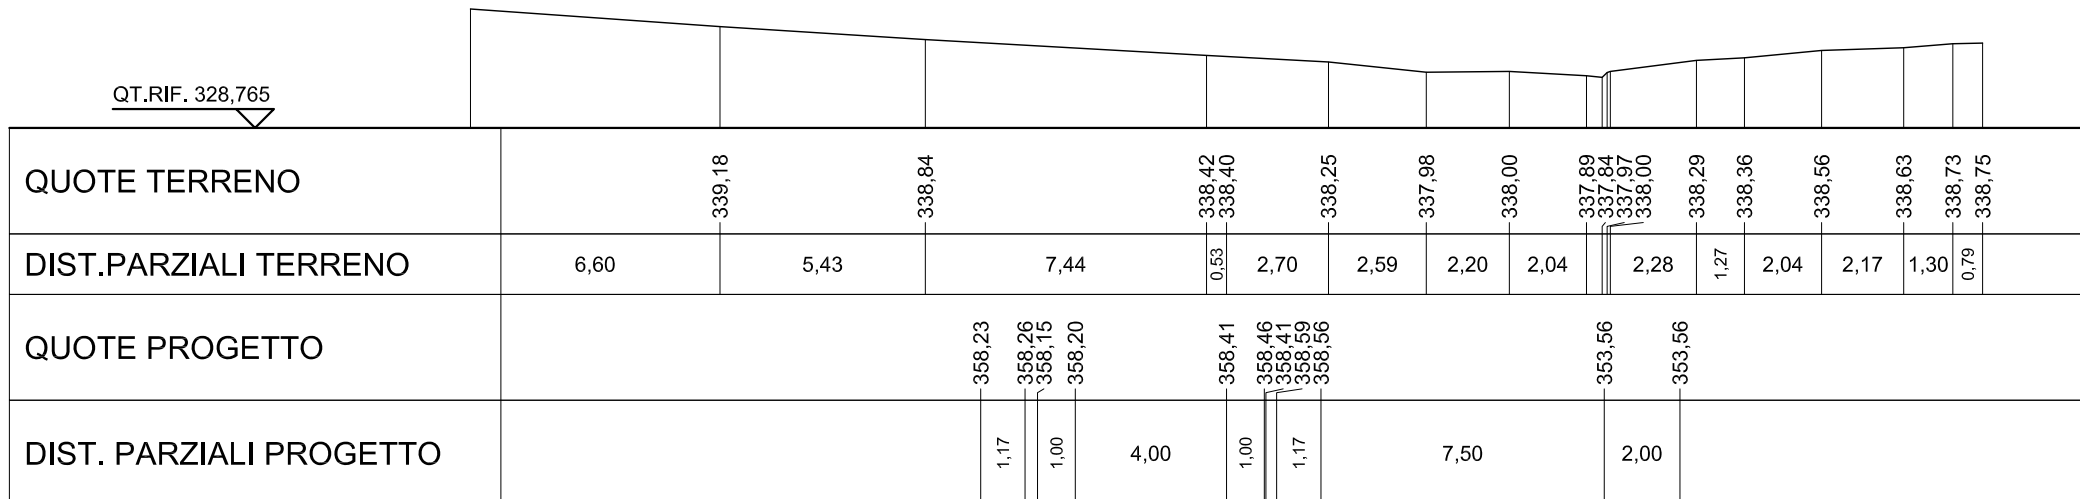

AREE

BONIFICO	0.00 m ²
SCAVO	0.00 m ²
RILEVATO	0.00 m ²
TERRENO VEGETALE	0.00 m

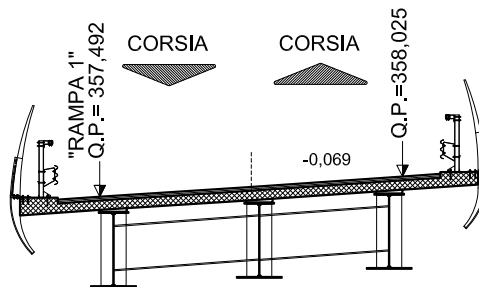

SERRA PADUCCI - RAMPA 2

SEZIONE N.: 25

QT. PROGETTO: 358,025

DIST.PROG.: 480,000


SCALA 1:200

QT.RIF. 327,873

QUOTE TERRENO				338,00	337,98	337,94		337,79			336,76			
DIST.PARZIALI TERRENO	18,76			0,76	3,29					16,71				
QUOTE PROGETTO		357,76	357,79		358,03	358,09	358,05	358,22	358,20		353,20	353,20		347,86
DIST. PARZIALI PROGETTO		1,17	5,33	1,00	1,17	7,50	2,00	8,01						

AREE

BONIFICO	0.00 m ²
SCAVO	0.00 m ²
RILEVATO	0.00 m ²
TERRENO VEGETALE	0.00 m

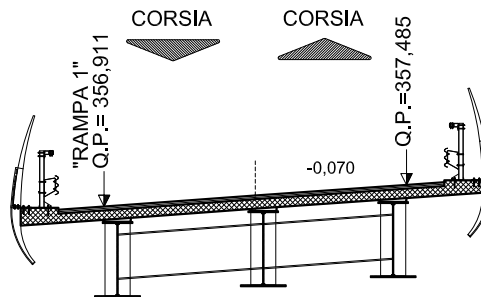

SERRA PADUCCI - RAMPA 2


SEZIONE N.: 26

QT. PROGETTO: 357,485

DIST.PROG.: 500,000

SCALA 1:200


QT.RIF. 327,845

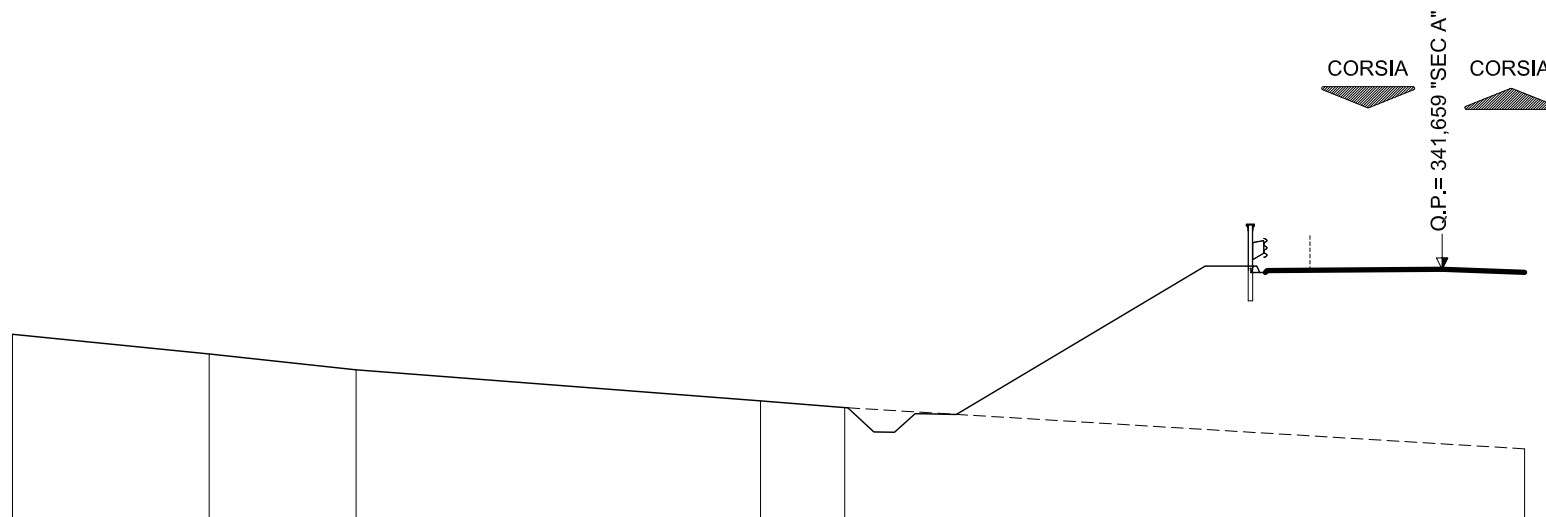

QUOTE TERRENO		339,42	339,00		338,18 338,16	338,00				336,91
DIST.PARZIALI TERRENO	5,20	3,89	10,70	2,02	17,98					
QUOTE PROGETTO		357,22	357,24 357,14	357,21	357,49	357,56 357,51 357,69	357,66	352,66	352,66	347,32
DIST. PARZIALI PROGETTO		1,17	1,00	4,00	1,00	1,17	7,50	2,00	8,01	

AREE

BONIFICO	0.00 m ²
SCAVO	0.00 m ²
RILEVATO	0.00 m ²
TERRENO VEGETALE	0.00 m

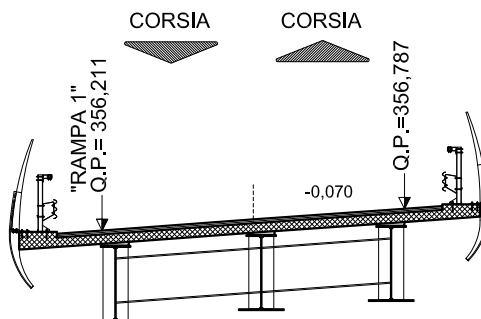

SERRA PADUCCI - RAMPA 2


SEZIONE N.: 27

QT. PROGETTO: 356,787

DIST.PROG.: 520,000

SCALA 1:200


QT.RIF. 327,830

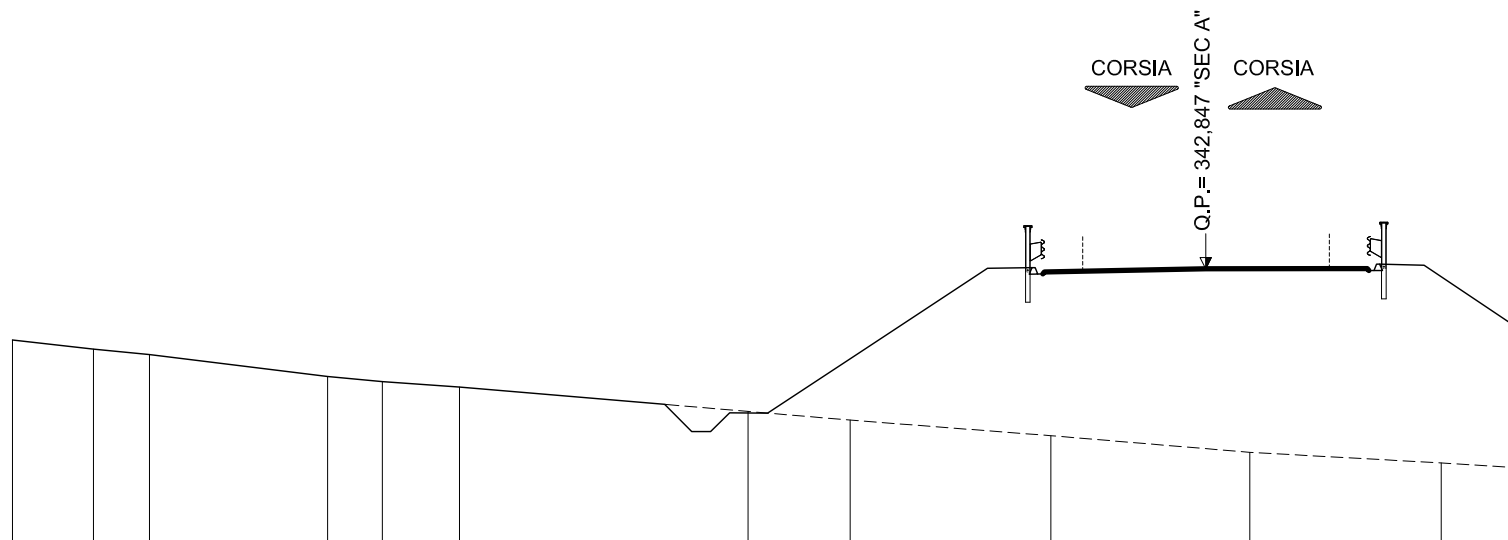

QUOTE TERRENO	340,72	340,58	340,00	339,86	339,72	339,08	339,03	338,85	338,43	337,99	337,71	337,58		
DIST.PARZIALI TERRENO	1,48	4,71	1,45	2,04	7,63	0,54	2,16	5,31	5,26	5,06	2,21			
QUOTE PROGETTO						356,52	356,79	356,86	356,81	356,99	356,96	351,96	351,96	346,62
DIST. PARZIALI PROGETTO						1,17	1,00	4,00	1,00	1,17	7,50	2,00	8,01	

AREE

BONIFICO	0.00 m ²
SCAVO	0.00 m ²
RILEVATO	0.00 m ²
TERRENO VEGETALE	0.00 m

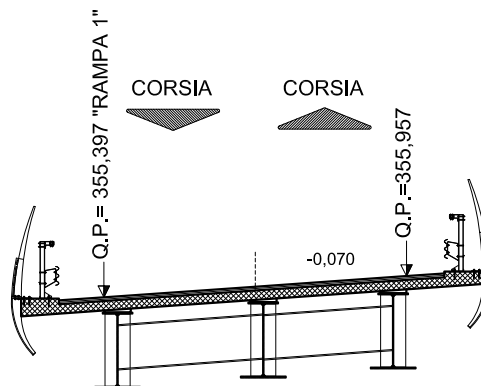

SERRA PADUCCI - RAMPA 2

SEZIONE N.: 28

QT. PROGETTO: 355,957

DIST.PROG.: 540,000

SCALA 1:200

QT.RIF. 328,433



QUOTE TERRENO	343,09	342,95	342,85	342,66	342,59		342,28	342,00		341,65	341,55	341,35	341,24		340,82	340,71	340,43	340,00		339,83	339,80		339,65	339,61
DIST.PARZIALI TERRENO	1,73	1,53	2,04	1,03	3,36		2,29		3,57	1,18	2,22	1,32	3,66		1,31	2,30		3,77		3,61		3,28		
QUOTE PROGETTO								355,69	355,71	355,61	355,68		355,96	356,03	355,98	356,16	356,13		351,13	351,13				345,79
DIST. PARZIALI PROGETTO								1,17	1,00		4,00	1,00	1,17		7,50			2,00			8,01			

AREE



BONIFICO	0.00 m ²
SCAVO	0.00 m ²
RILEVATO	0.00 m ²
TERRENO VEGETALE	0.00 m

SERRA PADUCCI - RAMPA 2

SEZIONE N.: 29

QT. PROGETTO: 355,111

DIST.PROG.: 560,000

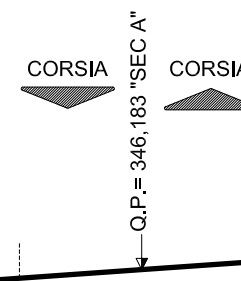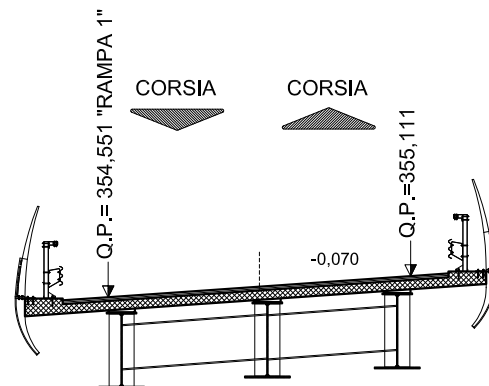

SCALA 1:200

QT.RIF. 330,420

QUOTE TERRENO		345,73	345,69	345,69	345,74	345,71	345,66	345,61	345,56	345,49		344,74	344,53
DIST.PARZIALI TERRENO	4,20	2,67	3,19	3,08	3,20	1,07	2,59	0,83	2,54		12,74	3,88	
QUOTE PROGETTO					354,84	354,87		355,11	355,18	355,13	355,31	355,29	
DIST. PARZIALI PROGETTO					1,17		5,33	1,00	1,17		7,50	2,00	8,01

AREE

BONIFICO	1.98 m ²
SCAVO	3.66 m ²
RILEVATO	26.46 m ²
TERRENO VEGETALE	0.00 m

SERRA PADUCCI - RAMPA 2


SEZIONE N.: 30

QT. PROGETTO: 354,266

DIST.PROG.: 580,000

SCALA 1:200

QT.RIF. 332,141

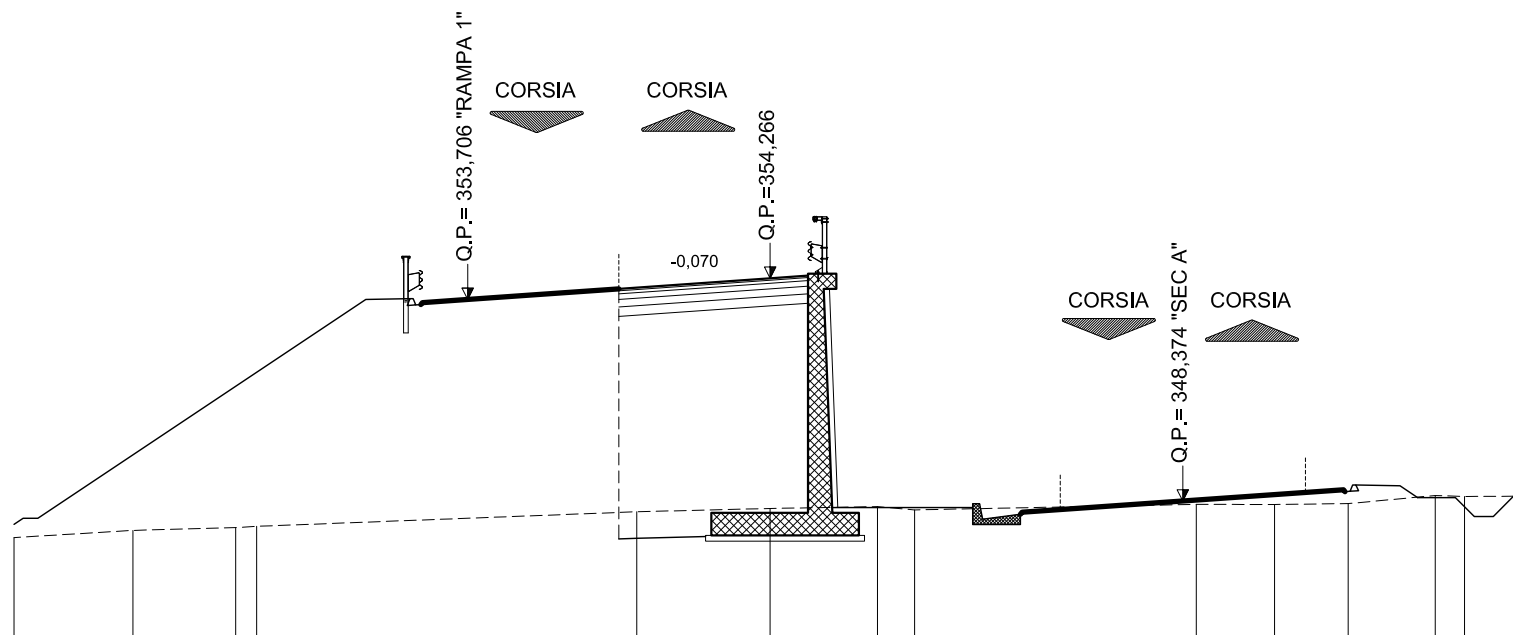

QUOTE TERRENO	347,41	347,60	347,67 347,71		348,09	348,18	348,23	348,14		348,29	348,28	348,31	348,52 348,50	348,50
DIST.PARZIALI TERRENO	3,14	2,72	0,55	10,06	3,53	2,84	0,98		7,45	2,07	1,95	2,30	0,77	1,63
QUOTE PROGETTO					354,00 354,02	354,27	354,34 354,29 354,47 354,44							
DIST. PARZIALI PROGETTO					1,17	5,33	1,00						1,17	

AREE


BONIFICO	2.55 m ²
SCAVO	3.90 m ²
RILEVATO	12.19 m ²
TERRENO VEGETALE	0.00 m

SERRA PADUCCI - RAMPA 2

SEZIONE N.: 31

QT. PROGETTO: 353,364

DIST.PROG.: 600,000

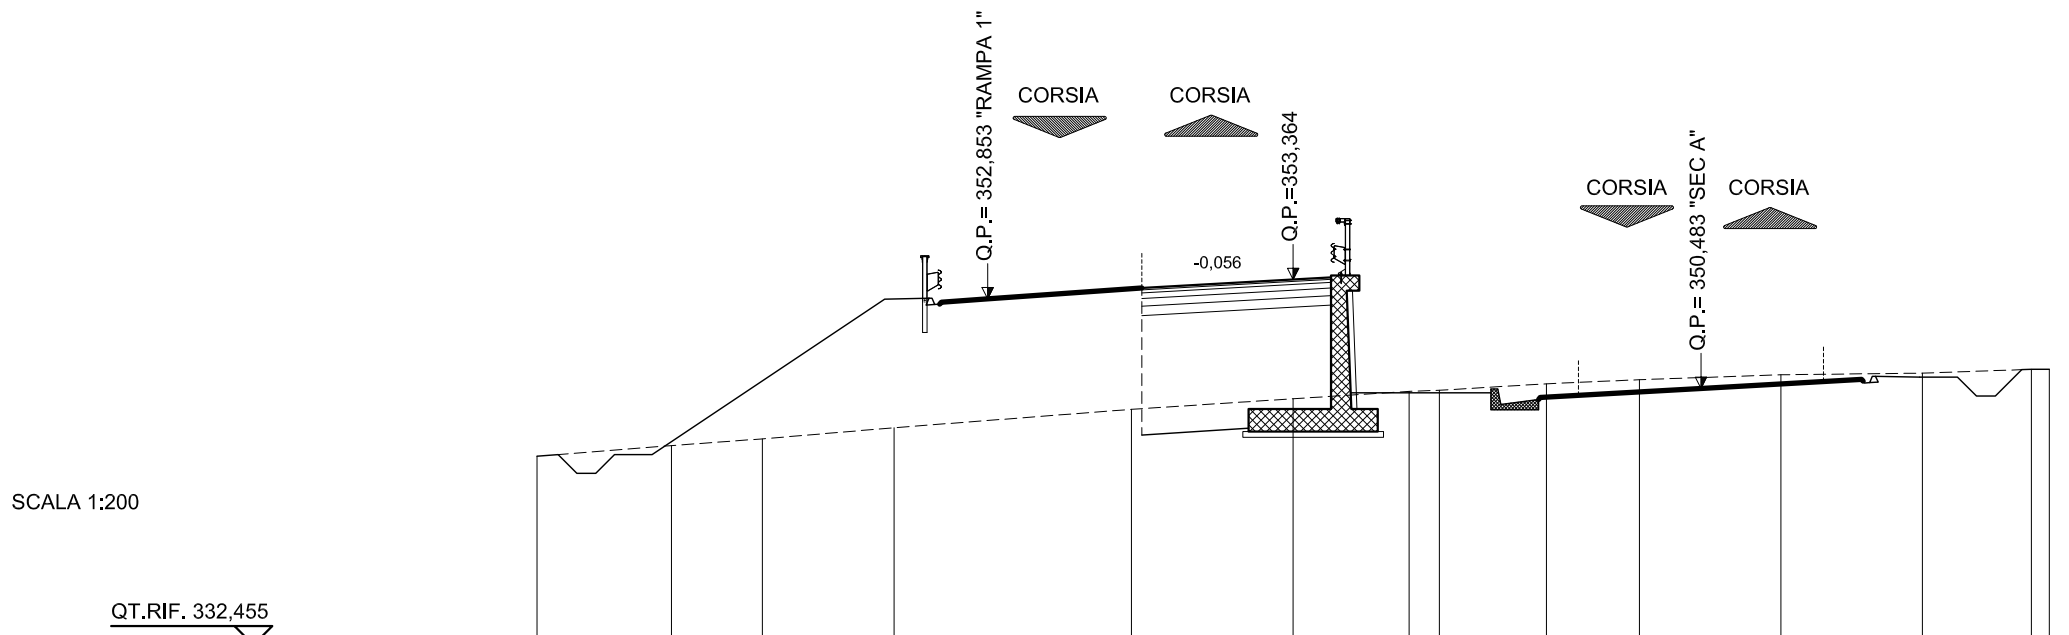

SCALA 1:200

QT.RIF. 332,455

QUOTE TERRENO	348,69	348,97	349,15	349,45	349,93	350,21	350,41	350,44	350,61	350,72	350,85	350,89	350,99	350,99
DIST.PARZIALI TERRENO	3,55	2,41	3,48	6,28	4,28	3,07	0,80	2,83	2,46	3,74	3,74	2,88		
QUOTE PROGETTO					353,17	353,19	353,08		353,36	353,42	353,37	353,55	353,52	350,61
DIST. PARZIALI PROGETTO					1,17	5,00		1,00	1,17	4,36				

AREE


BONIFICO	1.32 m ²
SCAVO	7.69 m ²
RILEVATO	0.00 m ²
TERRENO VEGETALE	1.63 m

SERRA PADUCCI - RAMPA 2

SEZIONE N.: 34

QT. PROGETTO: 351,520

DIST.PROG.: 660,000

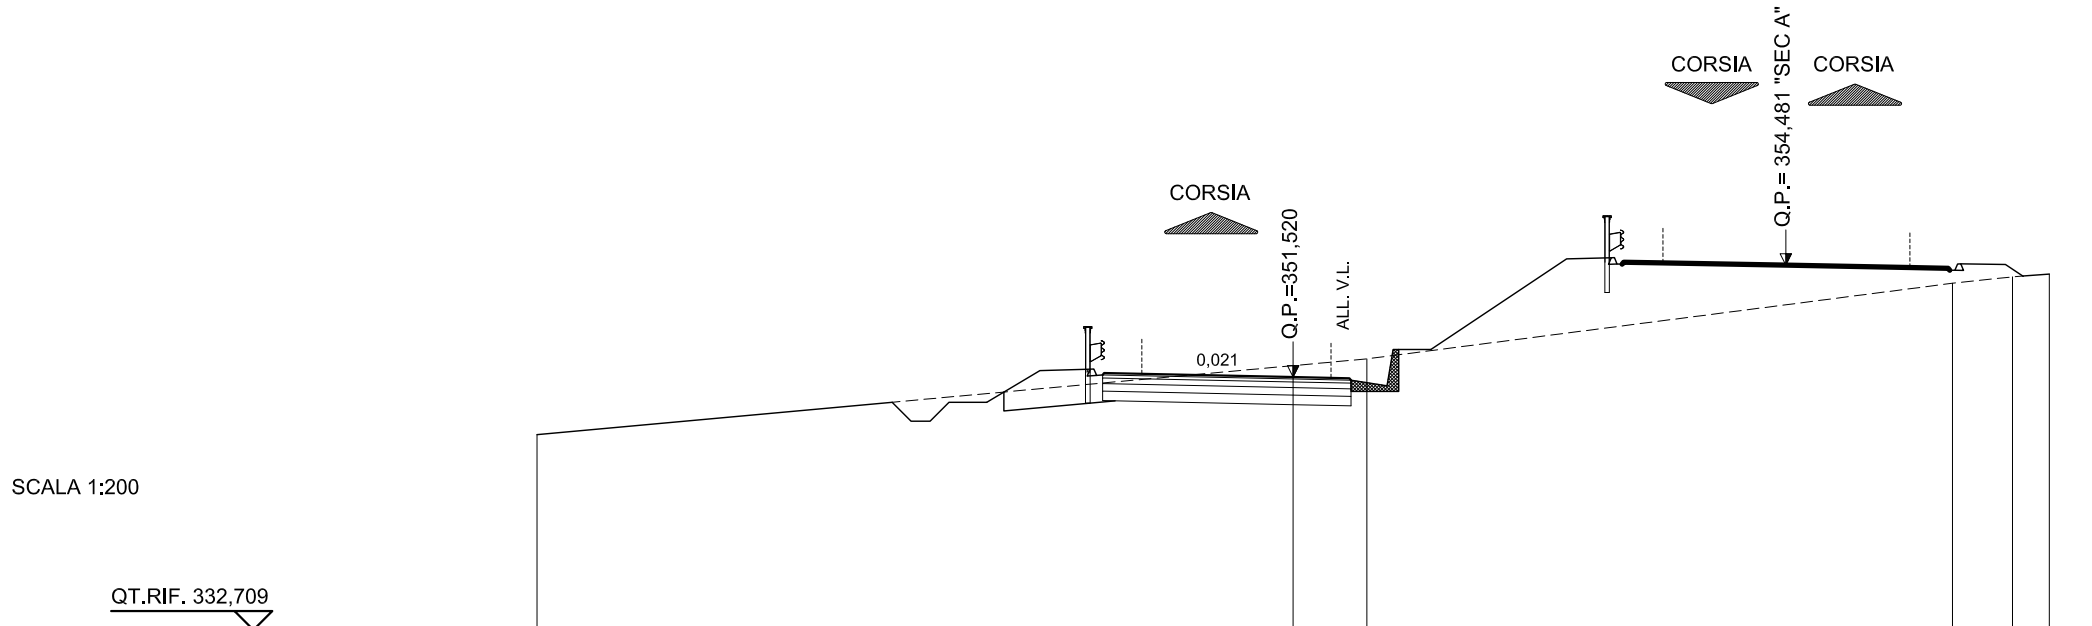

QUOTE TERRENO	350,00				351,82	352,00			354,00	354,17	354,24
DIST.PARZIALI TERRENO		20,00			1,95		15,49		1,59	0,97	
QUOTE PROGETTO			351,20	351,71		351,52					
DIST. PARZIALI PROGETTO			0,76	1,17	0,83	4,00					

AREE


BONIFICO	0.00 m ²
SCAVO	17.83 m ²
RILEVATO	0.00 m ²
TERRENO VEGETALE	0.00 m

SERRA PADUCCI - RAMPA 2

SEZIONE N.: 35

QT. PROGETTO: 351,194

DIST.PROG.: 680,000

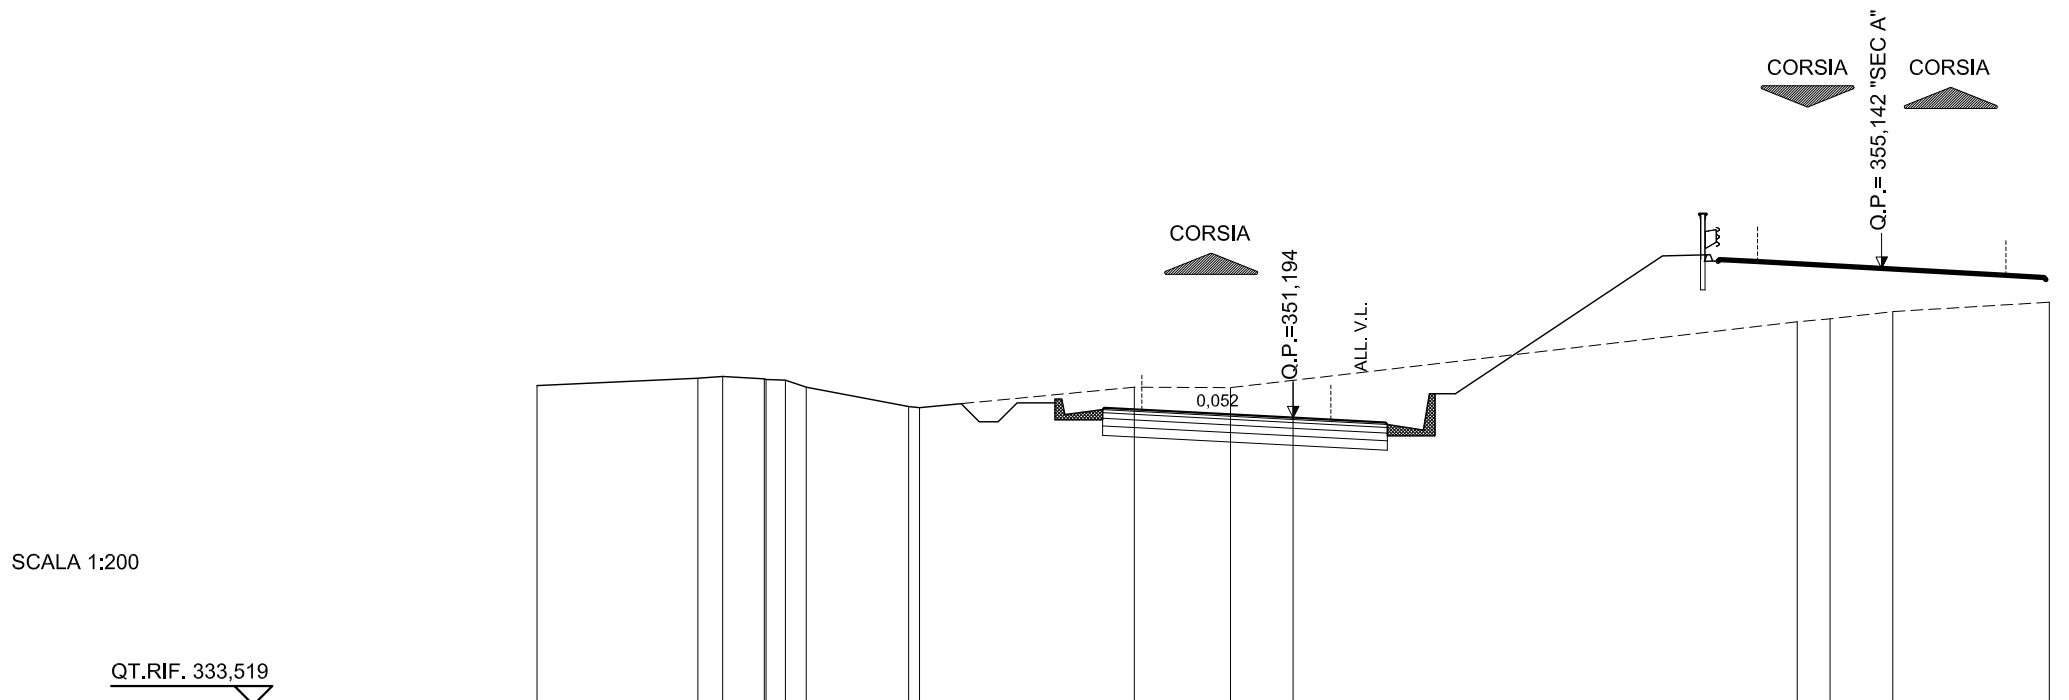

SCALA 1:200

QUOTE TERRENO	352,04	352,24	352,29	352,22	352,20	352,19	352,00	351,49	351,46	352,00	351,99	352,18	353,73	353,81	354,00	354,25
DIST.PARZIALI TERRENO	4,25	0,66	1,10	0,51	0,55	2,71	5,68	2,55	1,66	13,33	0,87	1,66	4,14			
QUOTE PROGETTO							351,53	352,22	351,41	351,46	351,40	351,19	351,07	351,01		
DIST. PARZIALI PROGETTO							1,38	2,76	1,00	4,00	2,45					

AREE


BONIFICO	0.00 m ²
SCAVO	23.95 m ²
RILEVATO	0.00 m ²
TERRENO VEGETALE	0.00 m

SERRA PADUCCI - RAMPA 2

SEZIONE N.: 39



QT. PROGETTO: 351,770

DIST.PROG.: 759,716

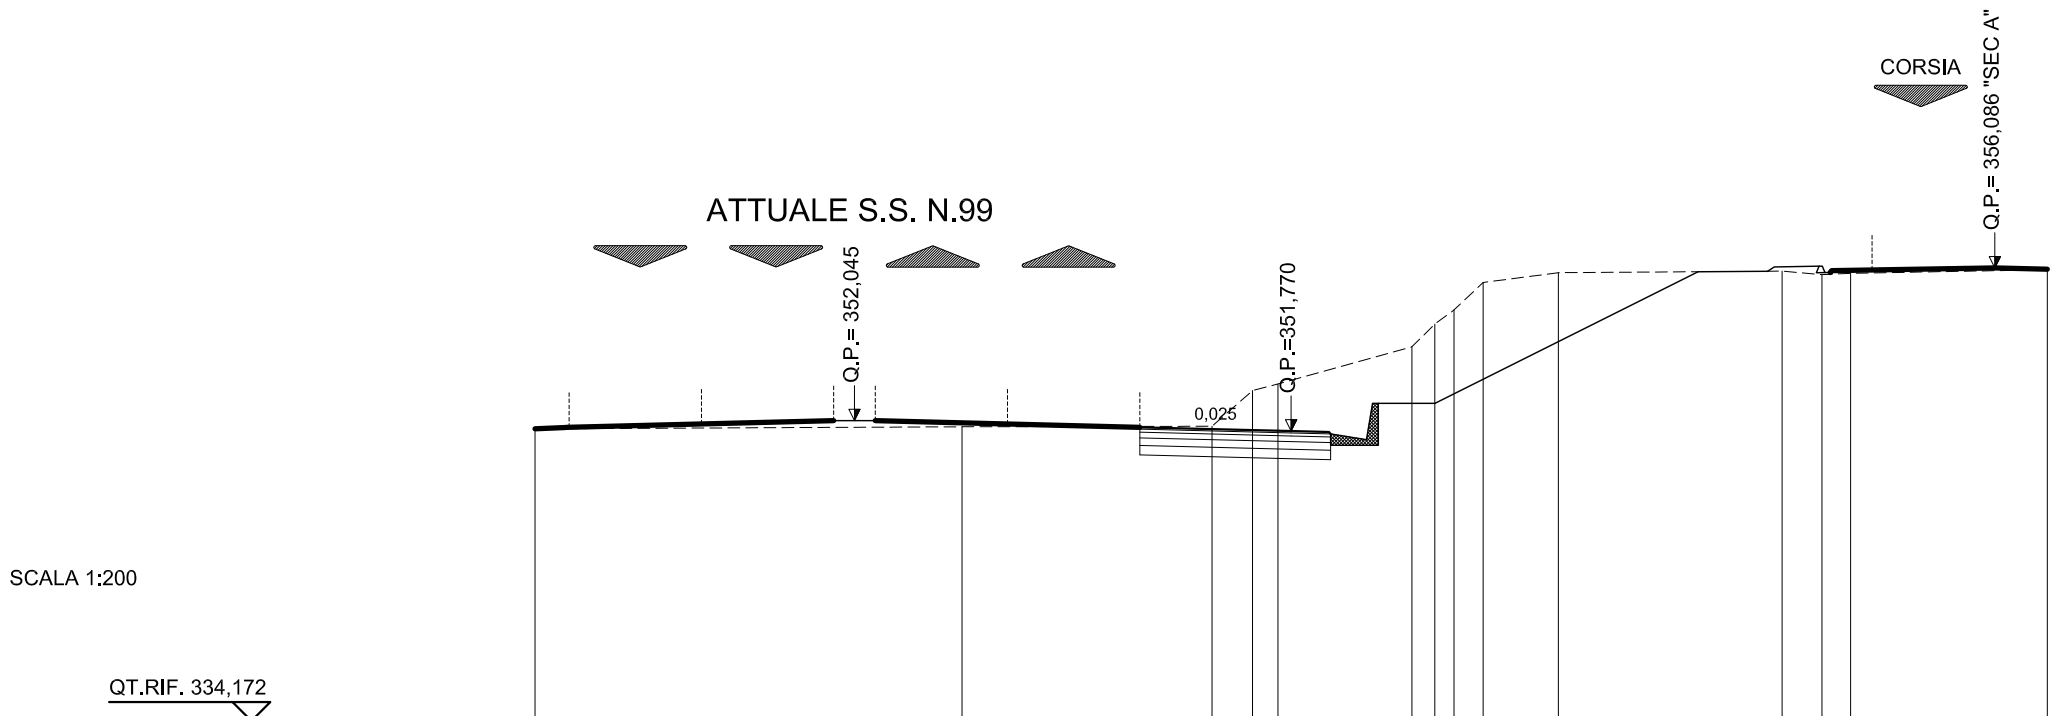

SCALA 1:200

QUOTE TERRENO	351,83	351,88	351,90	352,84	353,02	353,11	354,00	354,60	354,97	355,70	355,96	356,00	355,91	355,94	356,04
DIST.PARZIALI TERRENO	11,30	6,61	1,07	0,67	3,19	0,61	0,51	0,77	1,99	5,92	1,05	0,76	5,20		
QUOTE PROGETTO			351,87		351,77	351,75	351,69	352,50			355,98				
DIST. PARZIALI PROGETTO			4,00		1,00	2,76			6,96						

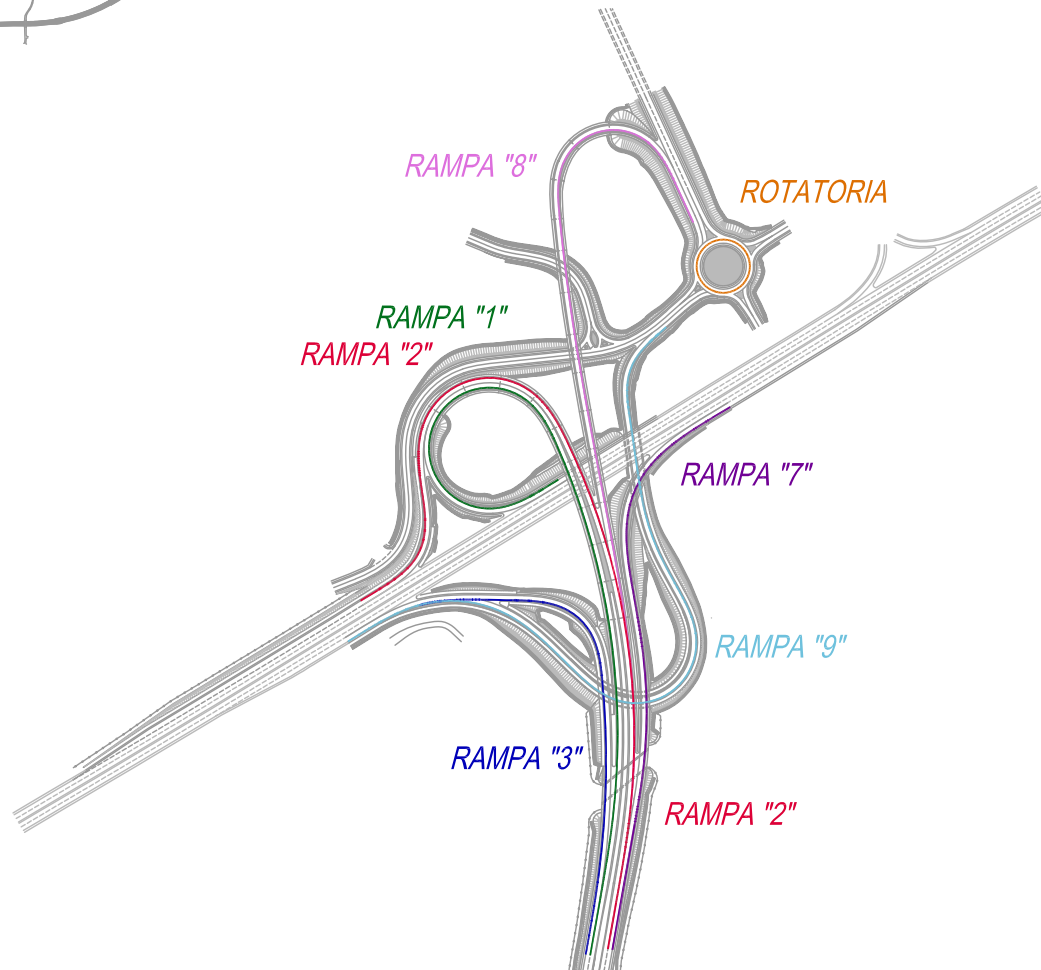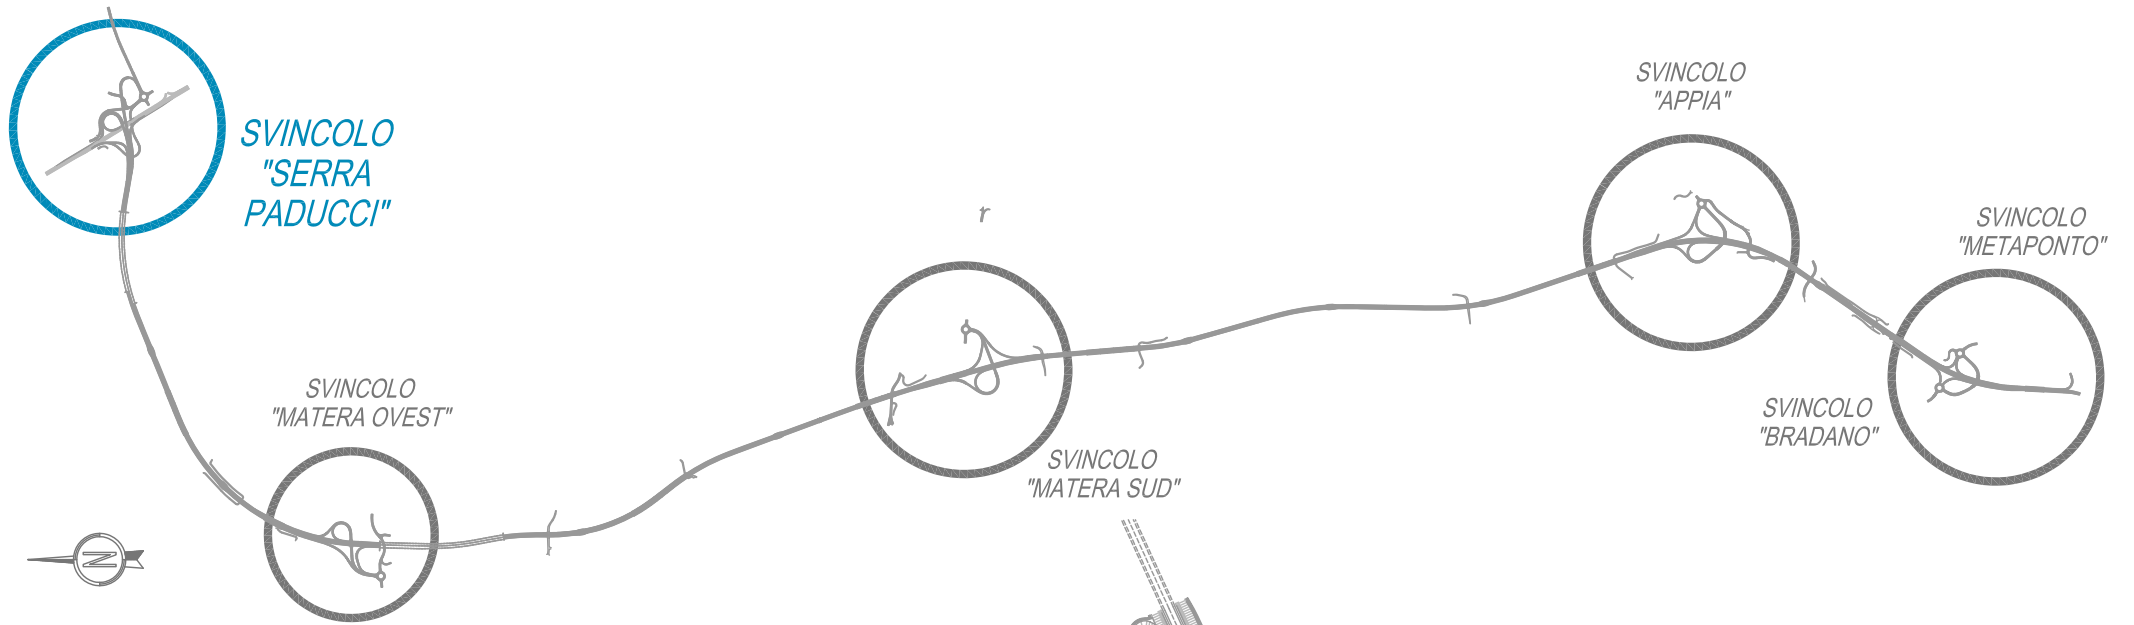

AREE

BONIFICO	0.00 m ²
SCAVO	48.84 m ²
RILEVATO	0.00 m ²
TERRENO VEGETALE	0.00 m

SERRA PADUCCI - RAMPA 3


SEZIONE N.: 3

QT. PROGETTO: 350,934

DIST.PROG.: 40,000

SCALA 1:200

QT.RIF. 334,129

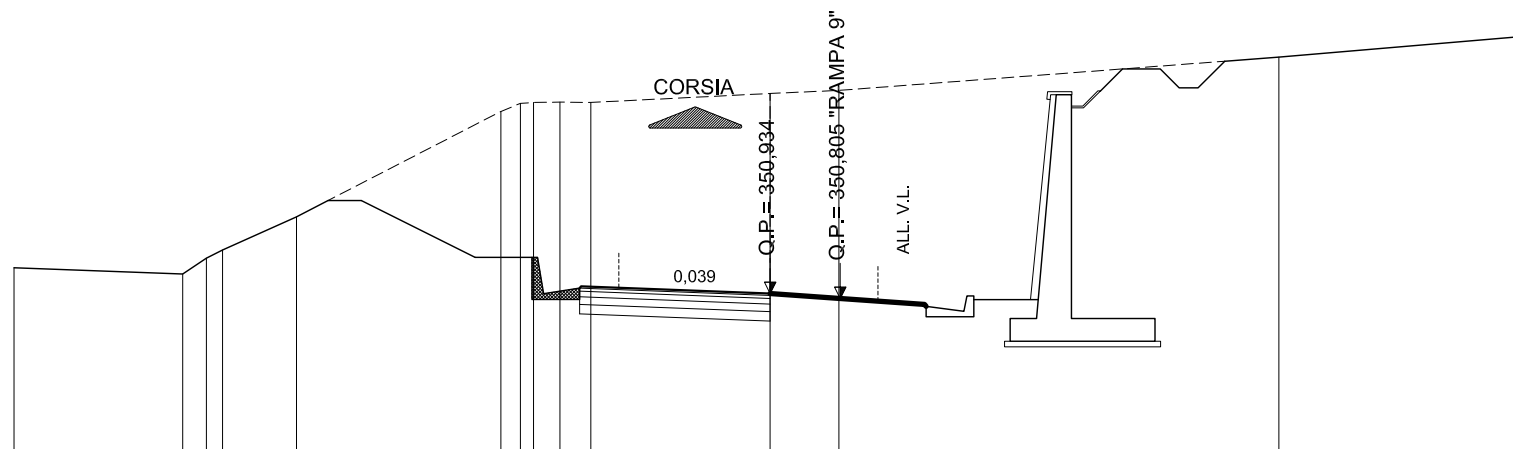

QUOTE TERRENO	351,61	351,45	351,87	352,08	352,96	355,75	355,96	355,99	356,00	355,99	356,23	356,31	357,19	357,74
DIST.PARZIALI TERRENO	4,46	0,63	1,95	5,40	0,52	0,70	0,82	4,74	1,82	11,64	6,54			
QUOTE PROGETTO					353,62	351,89	351,08	351,13	351,09					
DIST. PARZIALI PROGETTO				3,46	2,76	1,00								

AREE

BONIFICO	0.00 m ²
SCAVO	50.87 m ²
RILEVATO	0.00 m ²
TERRENO VEGETALE	0.00 m

SERRA PADUCCI - RAMPA 3


SEZIONE N.: 4

QT. PROGETTO: 351,023

DIST.PROG.: 60,000

SCALA 1:200

QT.RIF. 334,595

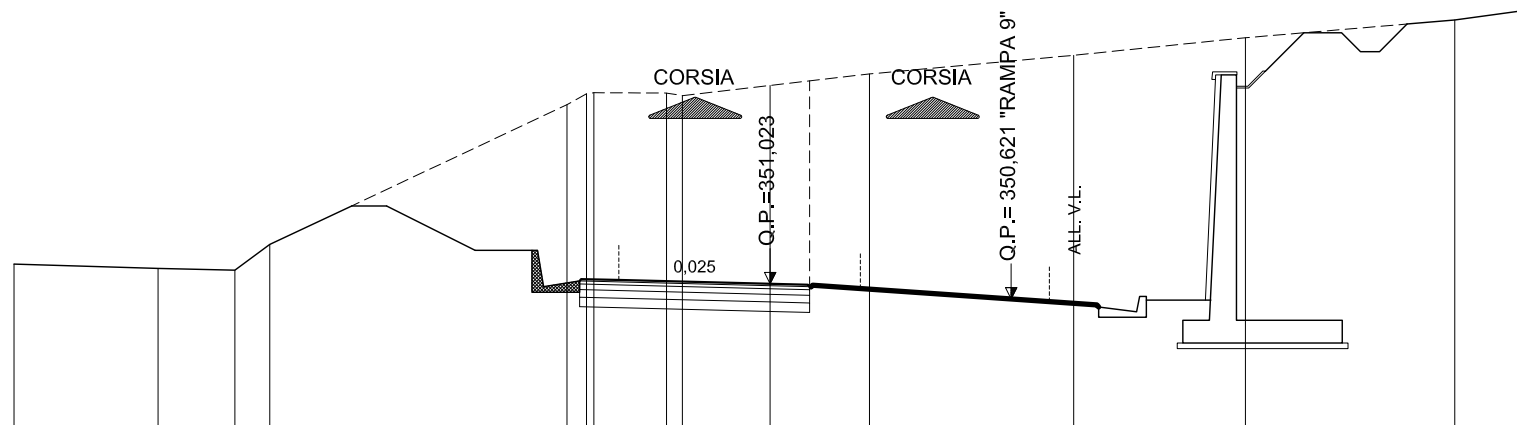

QUOTE TERRENO	351,55	351,43	351,38	352,06		355,76	356,05	356,08	356,07	356,00	356,27	356,57	357,07	357,53	358,00	358,26	
DIST.PARZIALI TERRENO	3,81	2,03	0,92		7,86	0,52	1,92		2,32		2,63		5,40		4,54	5,54	1,89
QUOTE PROGETTO						353,31			351,91		351,10	351,15	351,12				
DIST. PARZIALI PROGETTO						2,79			2,76		1,00			4,00			

AREE

BONIFICO	13.53 m ²
SCAVO	9.37 m ²
RILEVATO	12.87 m ²
TERRENO VEGETALE	9.08 m

SERRA PADUCCI - RAMPA 3


SEZIONE N.: 8

QT. PROGETTO: 354,062

DIST.PROG.: 140,000

SCALA 1:200

QT.RIF. 334,915

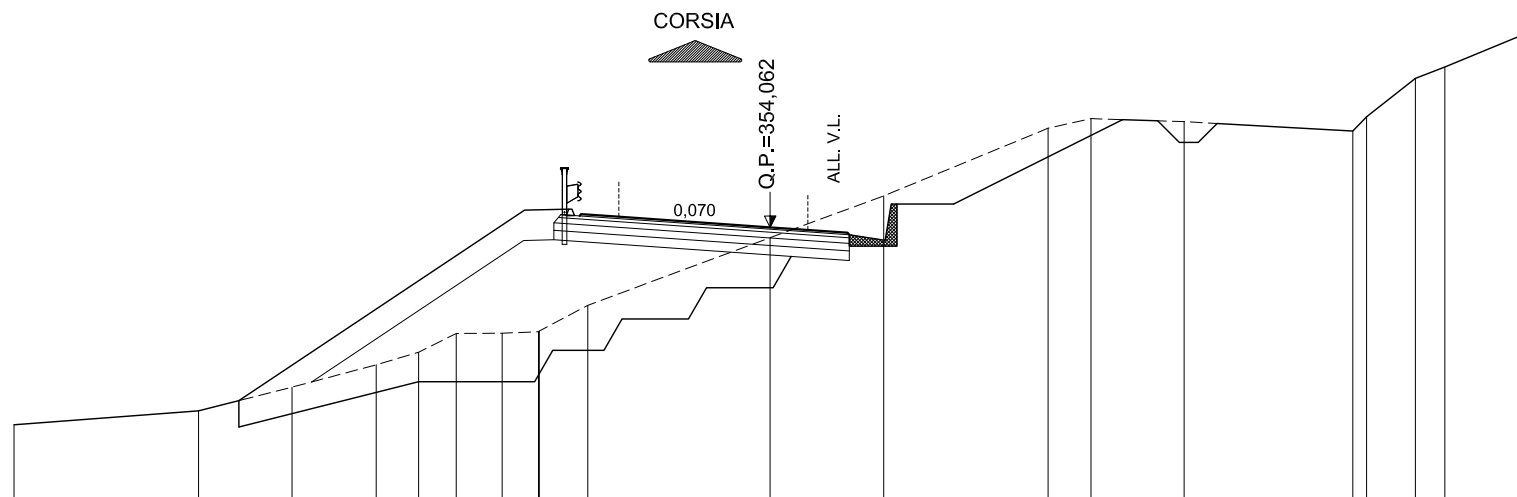

QUOTE TERRENO	348,84	349,21	349,83	350,43	350,76	351,25	351,26	351,30	351,32	352,00	353,79	354,89	356,68	356,94	356,86	356,61	356,98	358,00	358,30	359,19
DIST.PARZIALI TERRENO	4,88	2,47	2,23	1,12	0,99	1,22	0,96	1,28	4,82	3,01	4,35	1,13	2,46	4,46	1,29	0,78	2,16			
QUOTE PROGETTO							354,52	354,54	354,36	354,41	354,34	354,06	353,92	353,87	354,68	356,91				
DIST. PARZIALI PROGETTO							1,17	1,00	4,00	2,05	2,76	4,47								

AREE


BONIFICO	0.00 m ²
SCAVO	25.15 m ²
RILEVATO	0.00 m ²
TERRENO VEGETALE	0.00 m

SERRA PADUCCI - RAMPA 3

SEZIONE N.: 9

QT. PROGETTO: 355,059

DIST.PROG.: 160,000

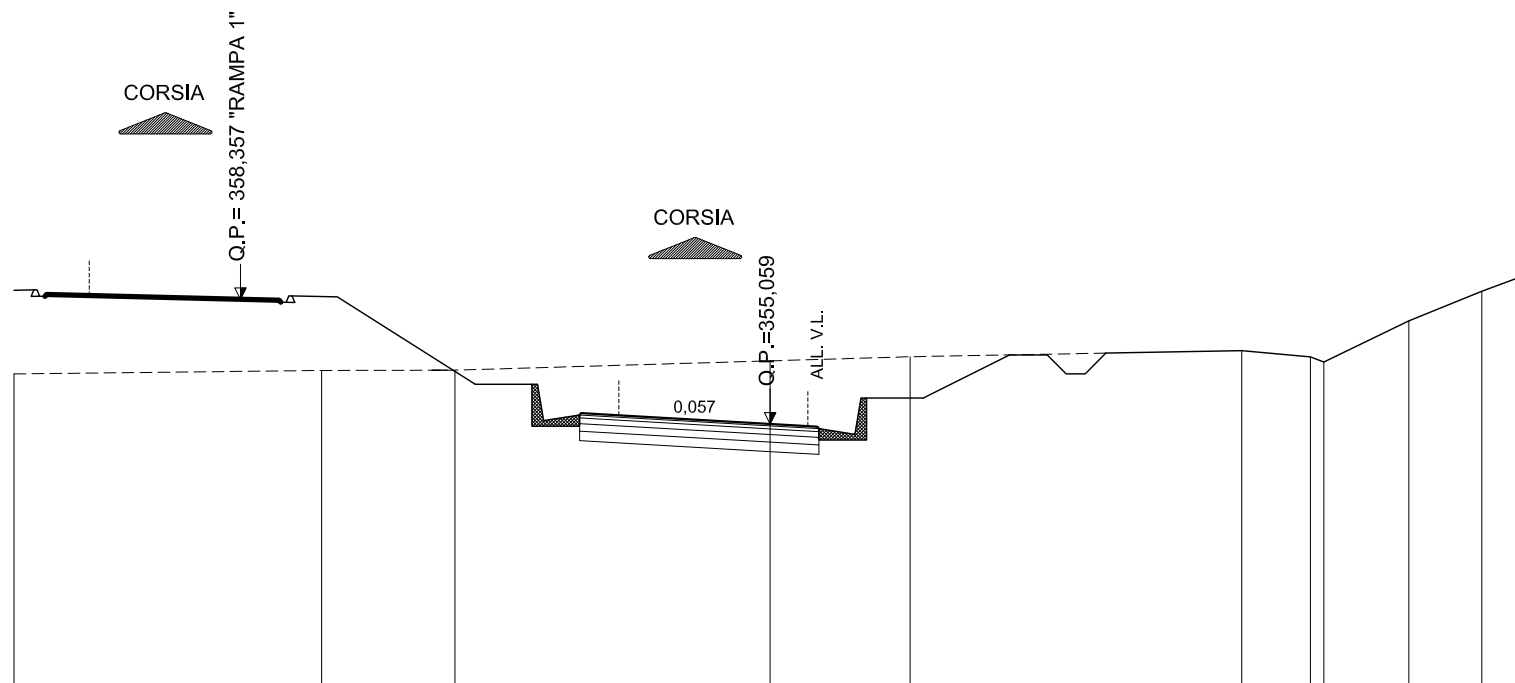

SCALA 1:200

QT.RIF. 336,194

QUOTE TERRENO	356,38	356,47	356,48	356,73	356,84	357,00	356,84	356,70	357,79	358,57	359,00
DIST.PARZIALI TERRENO	8,14	3,52	8,34	3,70	8,77	1,81	2,25	1,93	1,18		
QUOTE PROGETTO			356,48 356,11	355,30 355,35 355,29	355,06 354,99 354,94	355,75	356,89				
DIST. PARZIALI PROGETTO			0,75	2,76	1,00	4,00	1,25	2,76	2,28		

AREE


BONIFICO	0.00 m ²
SCAVO	14.30 m ²
RILEVATO	0.00 m ²
TERRENO VEGETALE	0.00 m

SERRA PADUCCI - RAMPA 3

SEZIONE N.: 10

QT. PROGETTO: 356,016

DIST.PROG.: 180,000

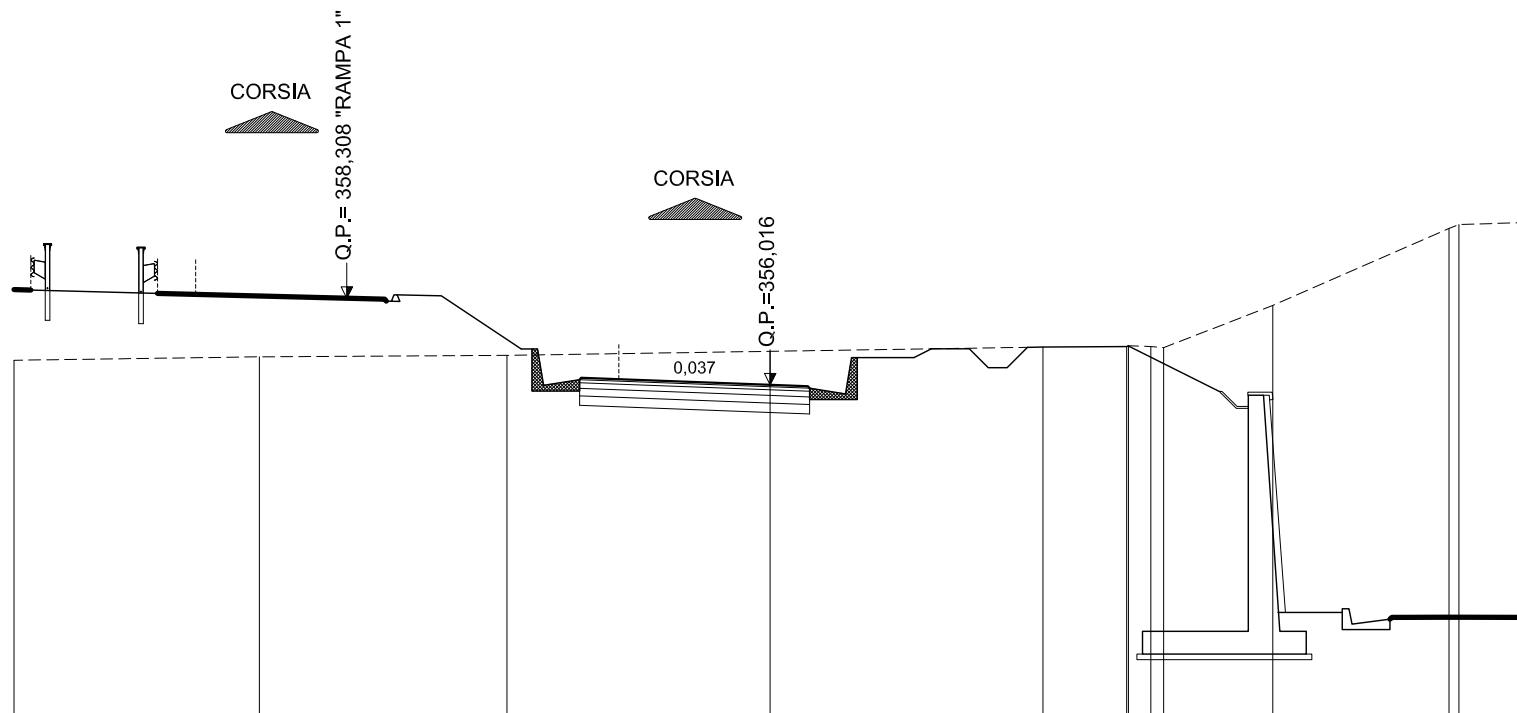

SCALA 1:200

QT.RIF. 335,323

QUOTE TERRENO	356,67	356,76	356,80	356,90	357,02	357,03	357,05	357,03	357,00	358,12	360,15	360,26	360,31
DIST.PARZIALI TERRENO		6,49	6,55	6,96	7,22	2,21	0,59		2,89	4,66	1,78		
QUOTE PROGETTO				356,15	356,20	356,02	355,98	355,93	356,74	356,97			
DIST. PARZIALI PROGETTO				5,00	1,00	2,76							

AREE

BONIFICO	0.00 m ²
SCAVO	0.00 m ²
RILEVATO	0.00 m ²
TERRENO VEGETALE	0.00 m

SERRA PADUCCI - RAMPA 3


SEZIONE N.: 11

QT. PROGETTO: 356,787

DIST.PROG.: 200,000

SCALA 1:200

QT.RIF. 335,374

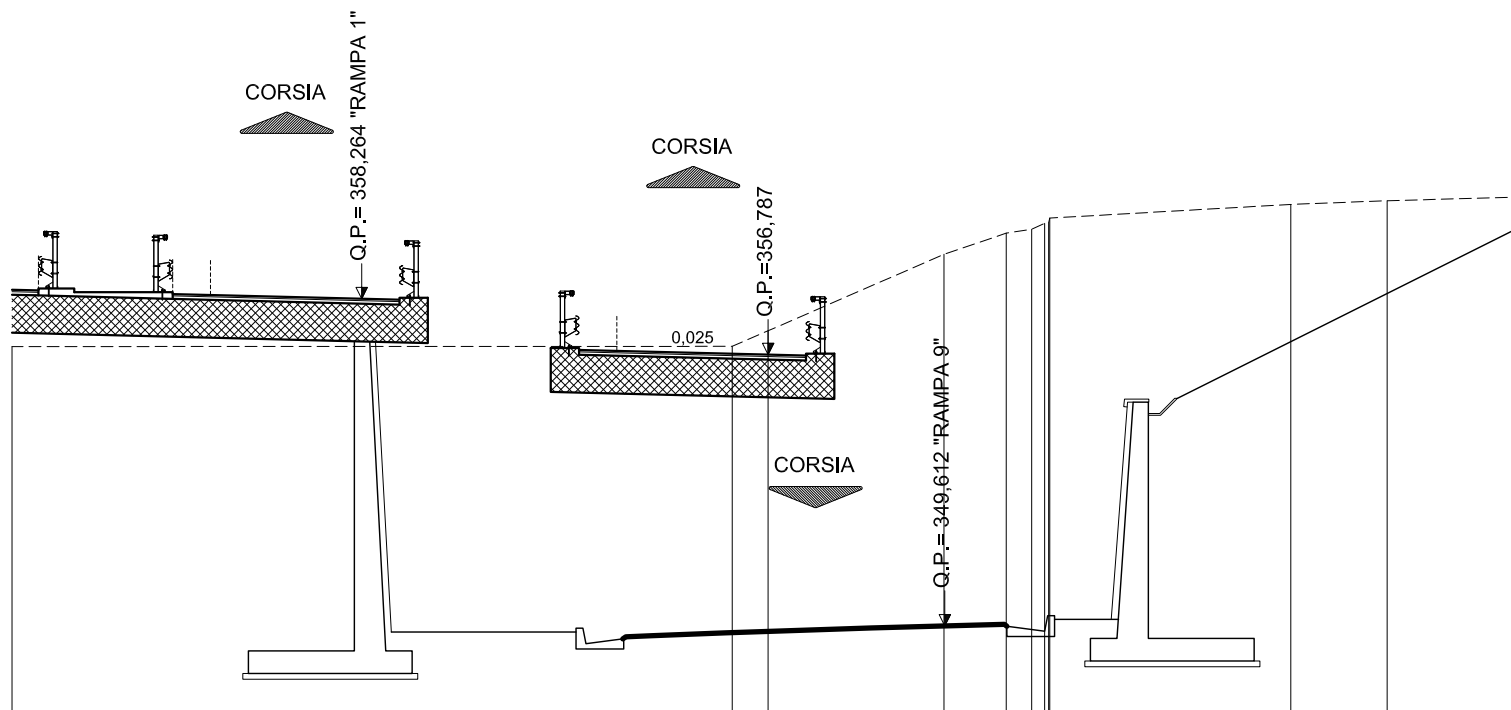

QUOTE TERRENO	357,00			357,01	357,42	359,44	360,00	360,10	360,26	360,29	360,40	360,76	360,86	360,96
DIST.PARZIALI TERRENO		19,05		0,95	4,65	1,65	0,67		6,38			2,55	3,63	
QUOTE PROGETTO			356,86	356,91	356,89	356,79	356,76	356,71	357,52		360,53			
DIST. PARZIALI PROGETTO			1,00	4,00	1,00	2,76	6,02							

AREE


BONIFICO	0.00 m ²
SCAVO	45.75 m ²
RILEVATO	0.00 m ²
TERRENO VEGETALE	0.00 m

SERRA PADUCCI - RAMPA 3

SEZIONE N.: 12

QT. PROGETTO: 357,357

DIST.PROG.: 220,000

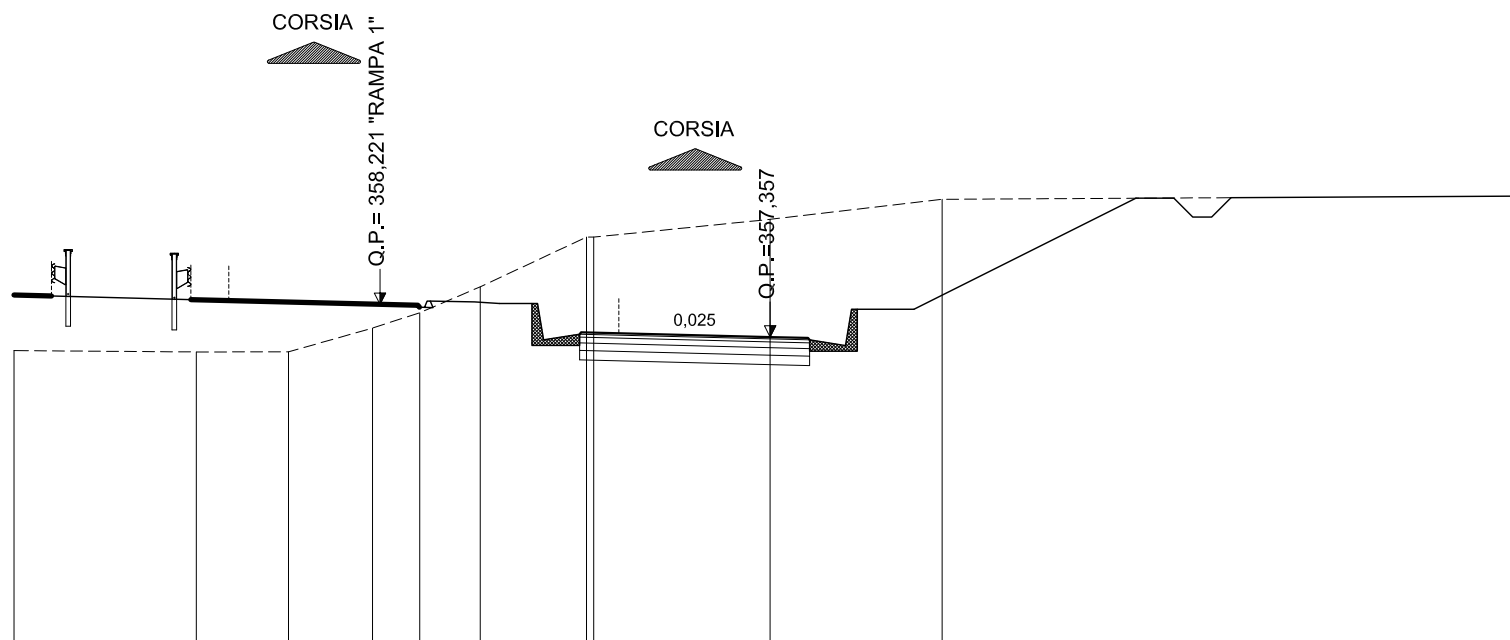

SCALA 1:200

QT.RIF. 337,330

QUOTE TERRENO	357,00	356,96	356,96	357,59	358,00	358,69	360,00	360,00	360,47	361,00	361,09			
DIST.PARZIALI TERRENO	4,82	2,44	2,22	1,25	1,60	2,81	4,67	4,55	15,45					
QUOTE PROGETTO							357,43	357,48	357,46	357,36	357,33	357,28	358,09	361,03
DIST. PARZIALI PROGETTO							1,00	4,00	1,00	2,76	5,87			

AREE

BONIFICO	0.00 m ²
SCAVO	46.82 m ²
RILEVATO	0.00 m ²
TERRENO VEGETALE	0.00 m

SERRA PADUCCI - RAMPA 3


SEZIONE N.: 13

QT. PROGETTO: 357,728

DIST.PROG.: 240,000

SCALA 1:200

QT.RIF. 339,635

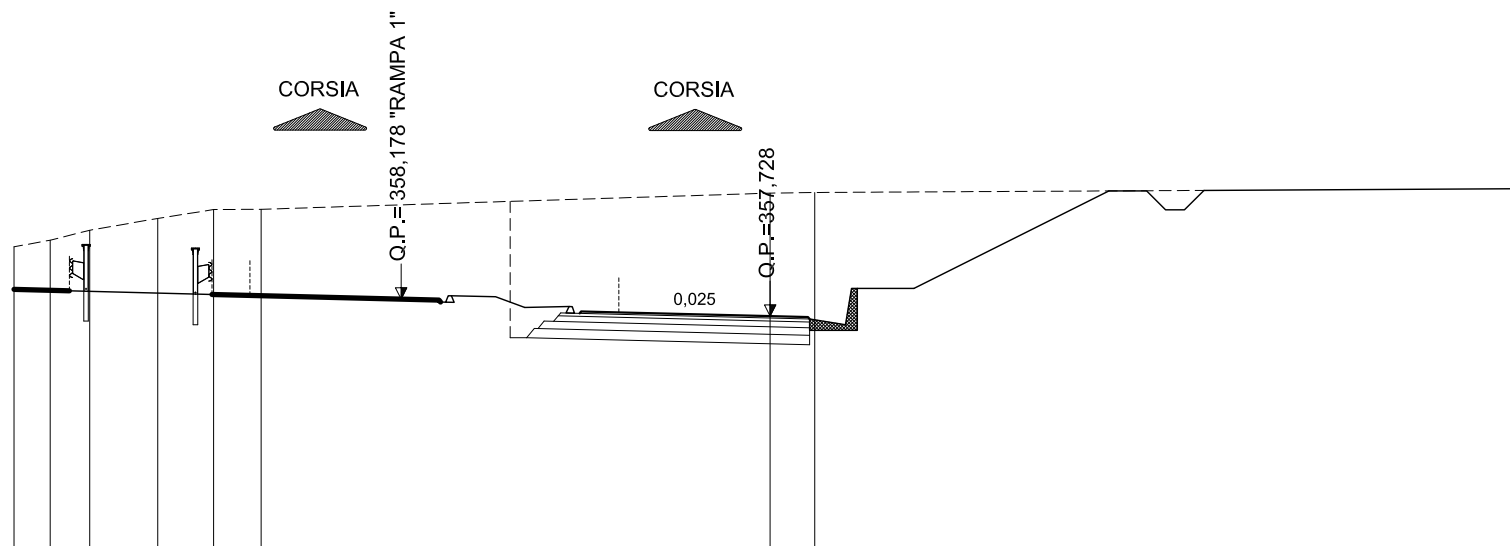

QUOTE TERRENO	359,56	359,74	360,00	360,31	360,55	360,56	360,98	361,00	361,10					
DIST.PARZIALI TERRENO	0,96	1,04	1,80	1,48	1,26	13,46	1,18	18,82						
QUOTE PROGETTO							357,80	357,73	357,85	357,83	357,70	357,65	358,46	361,04
DIST. PARZIALI PROGETTO							1,00	4,00	1,00	2,76	5,16			

AREE


BONIFICO	0.00 m ²
SCAVO	9.33 m ²
RILEVATO	0.92 m ²
TERRENO VEGETALE	0.00 m

SERRA PADUCCI - RAMPA 3

SEZIONE N.: 14

QT. PROGETTO: 357,899

DIST.PROG.: 260,000

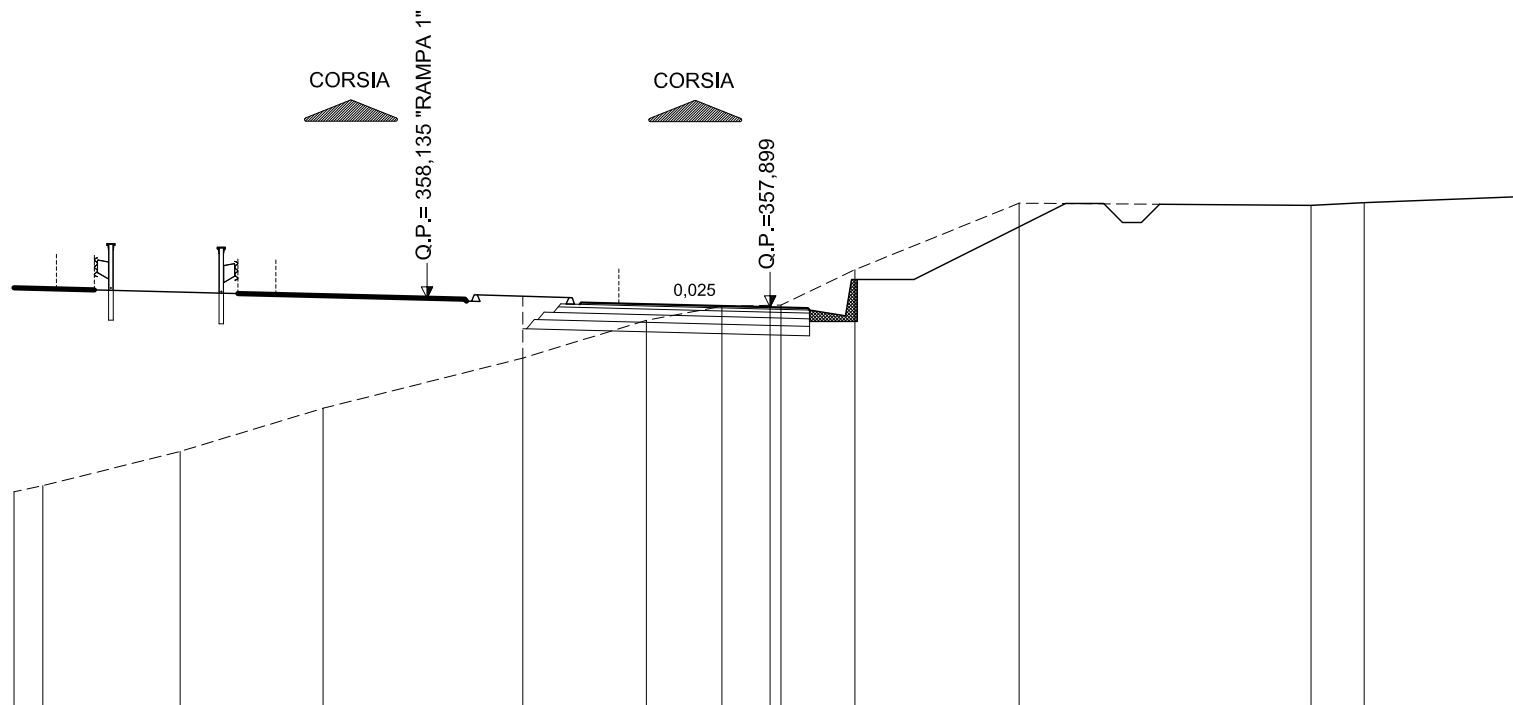

SCALA 1:200

QUOTE TERRENO	353,02	353,18	354,08	355,23	356,55	357,55	357,92	357,95	357,96	358,89	360,65	360,59	360,67	360,83
DIST.PARZIALI TERRENO	0,76	3,63	3,78	5,28	3,27	2,00	1,28	1,95	4,35	7,72	1,41	4,29		
QUOTE PROGETTO					358,11	358,13	358,00	357,90	357,87	357,82	358,63	360,64		
DIST. PARZIALI PROGETTO					1,17	0,83	4,00	1,00	2,76	4,02				

AREE


BONIFICO	15.20 m ²
SCAVO	67.70 m ²
RILEVATO	0.00 m ²
TERRENO VEGETALE	5.63 m

SERRA PADUCCI - RAMPA 3

SEZIONE N.: 15

QT. PROGETTO: 357,896

DIST.PROG.: 280,000

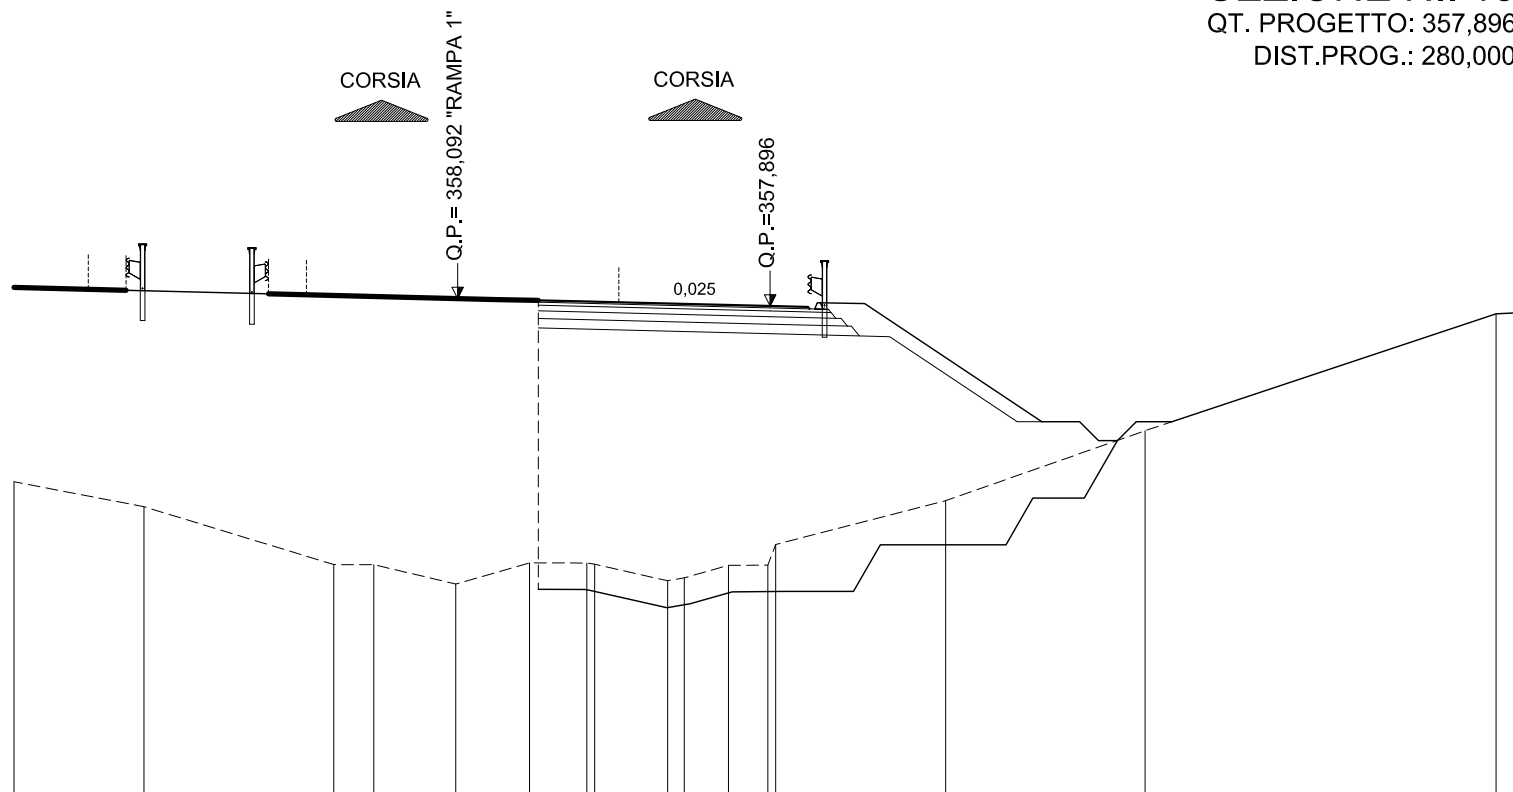

SCALA 1:200

QT.RIF. 335,189

QUOTE TERRENO	353,25	352,59	351,06	351,06	350,54	351,10	351,10	351,07	350,63	350,71	351,04	351,04	351,20	351,59	352,75	354,60	357,69	357,73
DIST.PARZIALI TERRENO	3,44	5,02	1,06	2,17	1,95	1,52	1,93	1,17	1,04	4,49	5,27	9,28	0,80					
QUOTE PROGETTO							358,14	357,97	358,02	358,00		357,90	357,87	357,82	357,98	357,96	354,05	
DIST. PARZIALI PROGETTO							1,00	4,00	1,00	1,17	5,86							

AREE


BONIFICO	17.57 m ²
SCAVO	0.61 m ²
RILEVATO	54.93 m ²
TERRENO VEGETALE	14.49 m

SERRA PADUCCI - RAMPA 3

SEZIONE N.: 16

QT. PROGETTO: 357,870

DIST.PROG.: 300,000

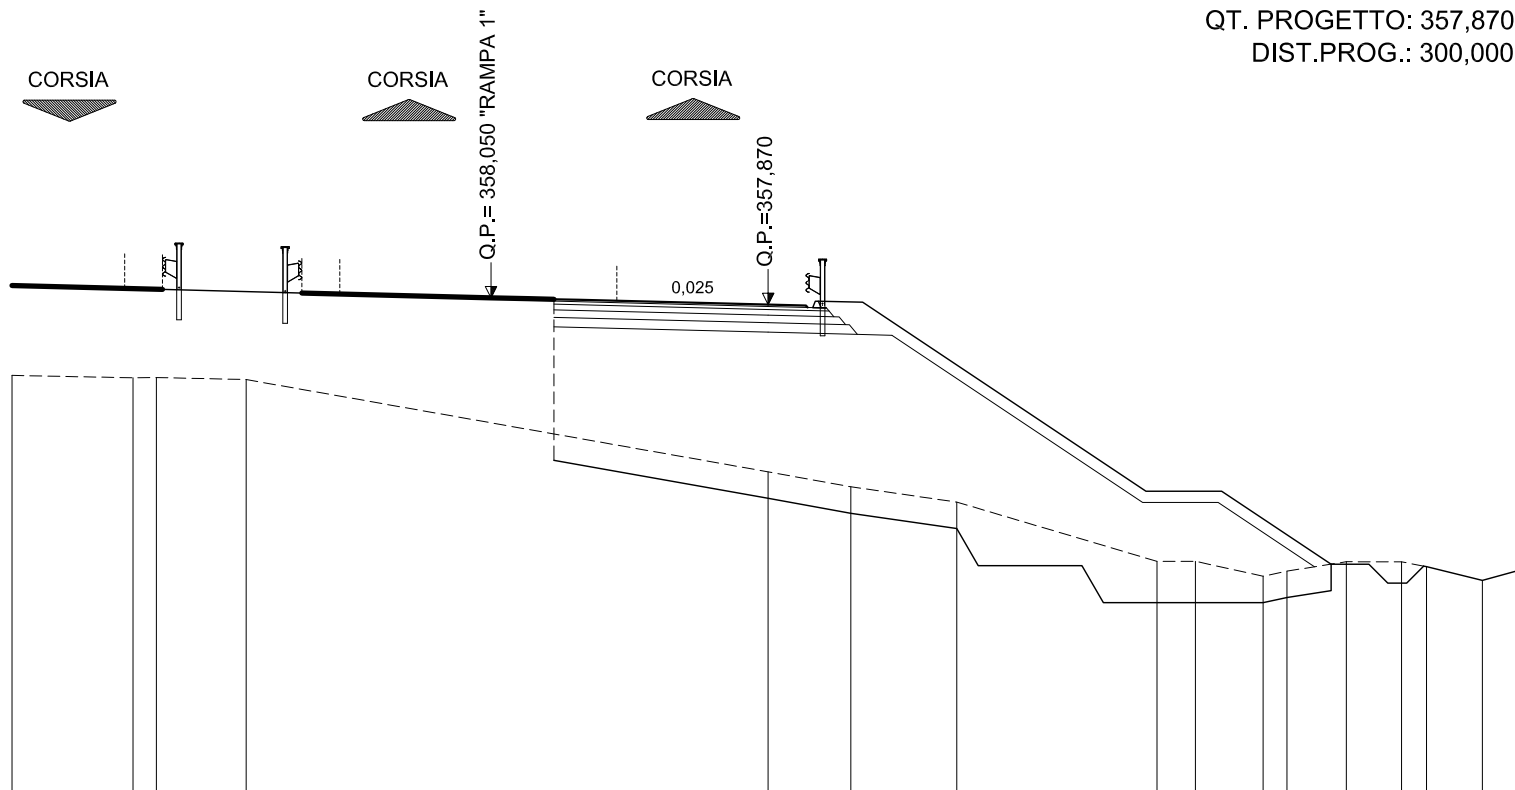

SCALA 1:200

QT.RIF. 335,204

QUOTE TERRENO	356,00	355,93	355,94	355,89		353,45	353,05	352,65		351,08	351,08	350,69	350,82	351,07	351,07	350,94	350,57	350,88
DIST.PARZIALI TERRENO	3,20	0,62	2,37		13,81	2,19	2,80		5,30	1,02	1,79	0,63	1,57	1,46	0,66	1,48	1,11	
QUOTE PROGETTO						357,87	357,84	357,79	357,96	357,93	352,93	352,93		351,00				
DIST. PARZIALI PROGETTO						1,00	4,00	1,00	1,17	7,50	2,00	2,89						

AREE


BONIFICO	8,00 m ²
SCAVO	0,50 m ²
RILEVATO	16,58 m ²
TERRENO VEGETALE	4,53 m

SERRA PADUCCI - RAMPA 3

SEZIONE N.: 17

QT. PROGETTO: 357,843

DIST.PROG.: 320,000

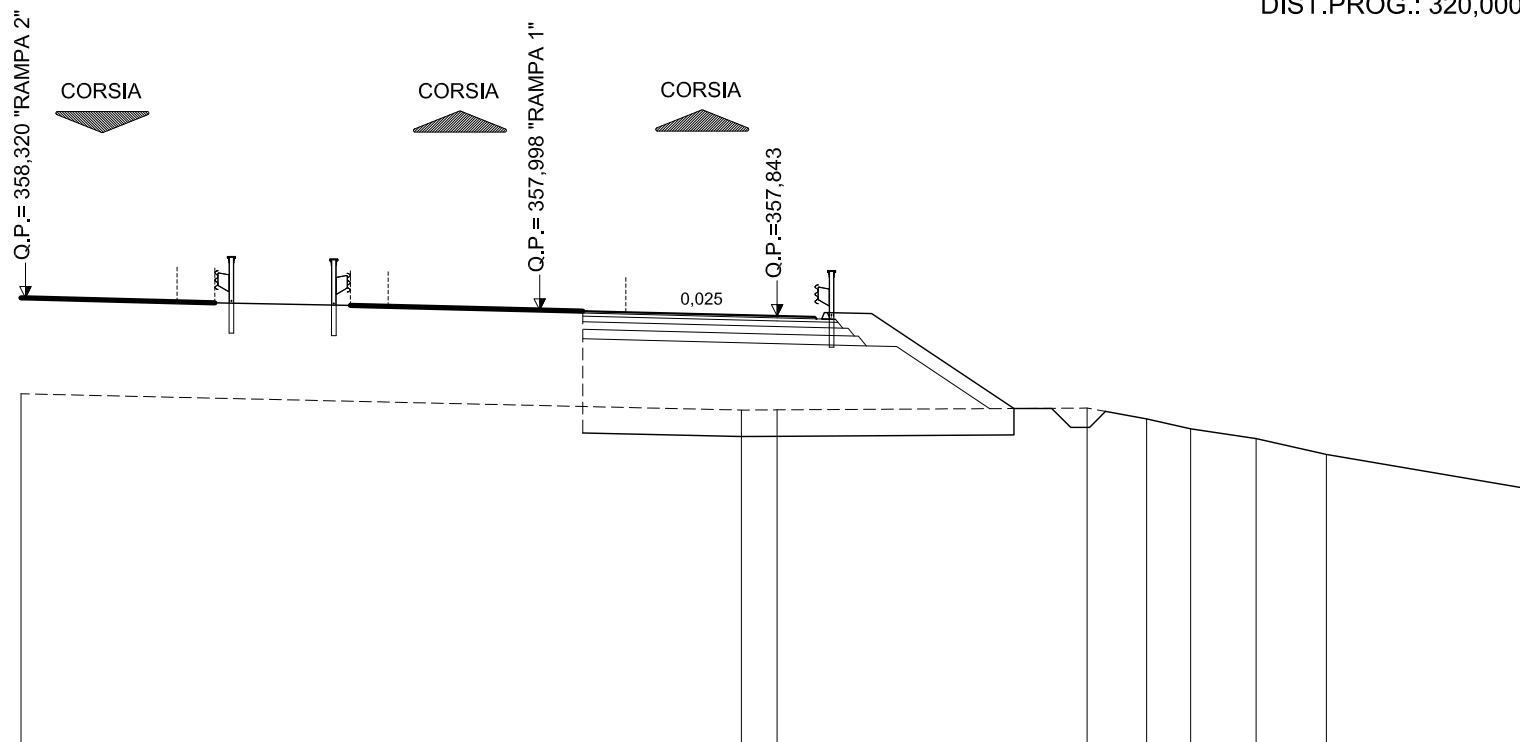

SCALA 1:200

QT.RIF. 336,748

QUOTE TERRENO	355,78				355,35	355,36				355,41	355,12	354,86	354,60	354,18		353,25
DIST.PARZIALI TERRENO		19,06			0,94		8,20			1,57	1,16	1,73	1,86		5,47	
QUOTE PROGETTO					357,92	357,84				357,82						355,40
					357,97					357,77						
					357,94					357,93						
										357,91						
DIST. PARZIALI PROGETTO					1,00	4,00				1,00					1,17	3,77

AREE


BONIFICO	8.00 m ²
SCAVO	0.50 m ²
RILEVATO	18.00 m ²
TERRENO VEGETALE	3.17 m

SERRA PADUCCI - RAMPA 3

SEZIONE N.: 18

QT. PROGETTO: 357,786

DIST.PROG.: 340,000

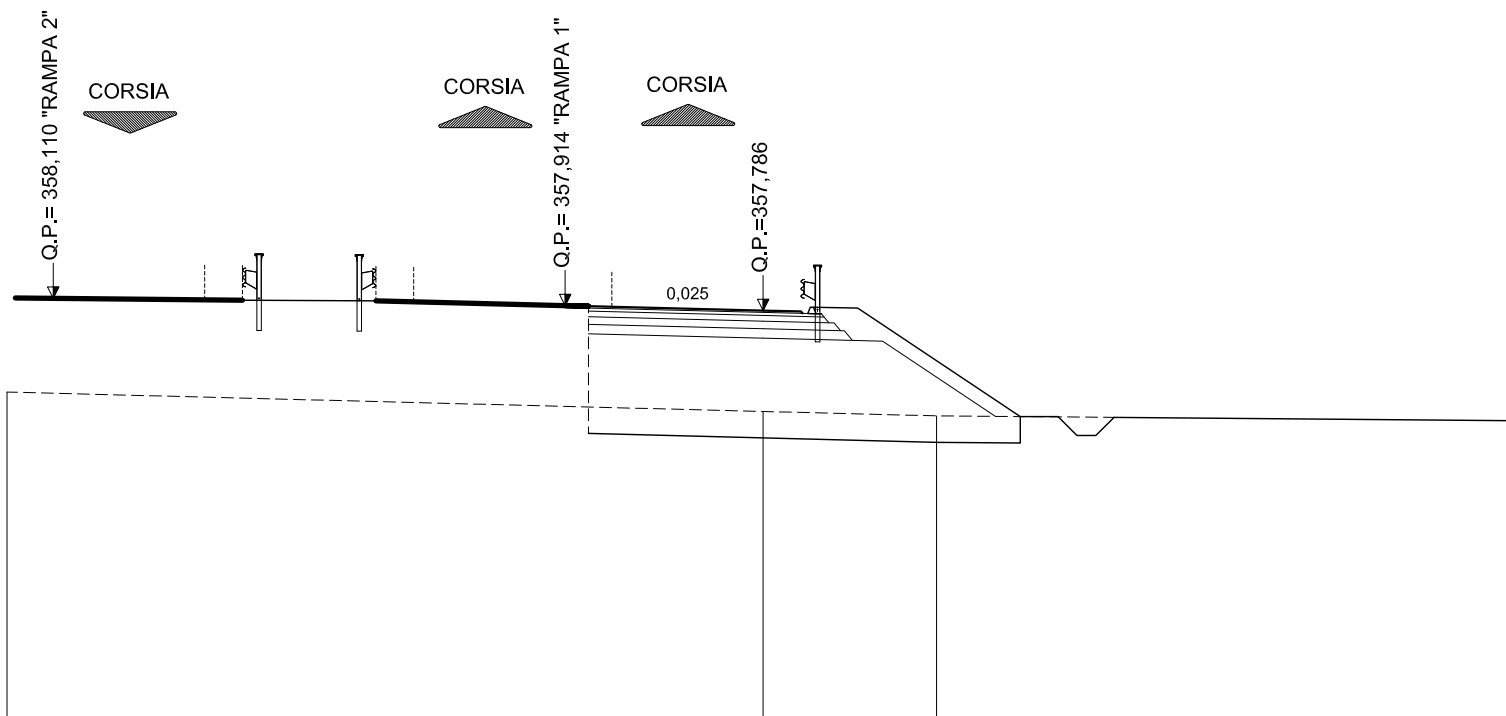

SCALA 1:200

QUOTE TERRENO	355,63			355,12	355,00	354,87
DIST.PARZIALI TERRENO		20,00		4,59		15,41
QUOTE PROGETTO			357,90 357,89	357,79	357,76 357,71 357,87 357,85	354,98
DIST. PARZIALI PROGETTO			0,82	4,00	1,00 1,17	4,30

AREE


BONIFICO	7.68 m ²
SCAVO	0.50 m ²
RILEVATO	15.96 m ²
TERRENO VEGETALE	5.14 m

SERRA PADUCCI - RAMPA 3

SEZIONE N.: 19

QT. PROGETTO: 357,688

DIST.PROG.: 360,000

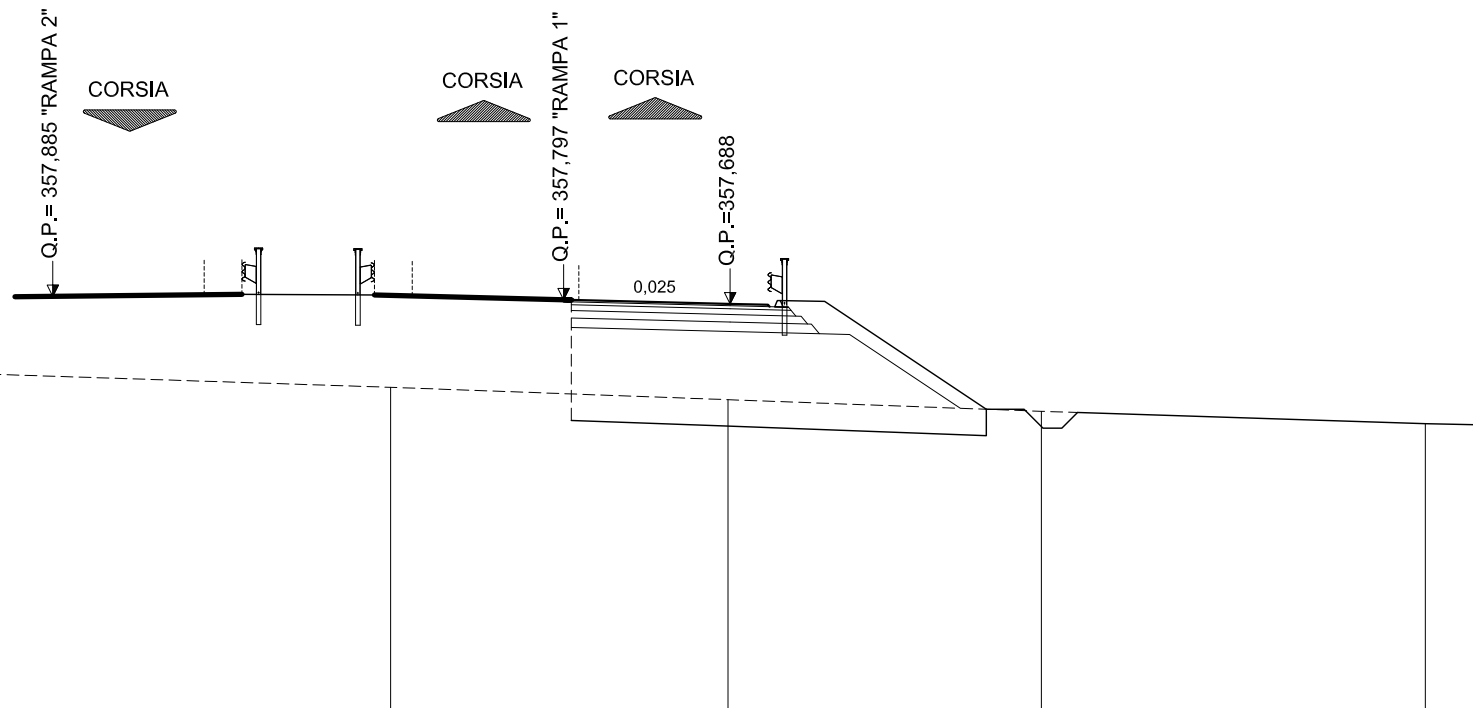

SCALA 1:200

QT.RIF. 337,145

QUOTE TERRENO	355,84	355,48	355,15 355,15	354,85	354,52	354,48
DIST.PARZIALI TERRENO	11,02	8,92	8,23	10,15	1,61	
QUOTE PROGETTO			357,79 357,79	357,69	357,66 357,61 357,78 357,75	354,90
DIST. PARZIALI PROGETTO			4,00	1,00	1,17	4,28

AREE


BONIFICO	7.35 m ²
SCAVO	0.77 m ²
RILEVATO	13.15 m ²
TERRENO VEGETALE	5.29 m

SERRA PADUCCI - RAMPA 3

SEZIONE N.: 20

QT. PROGETTO: 357,549



DIST.PROG.: 380,000

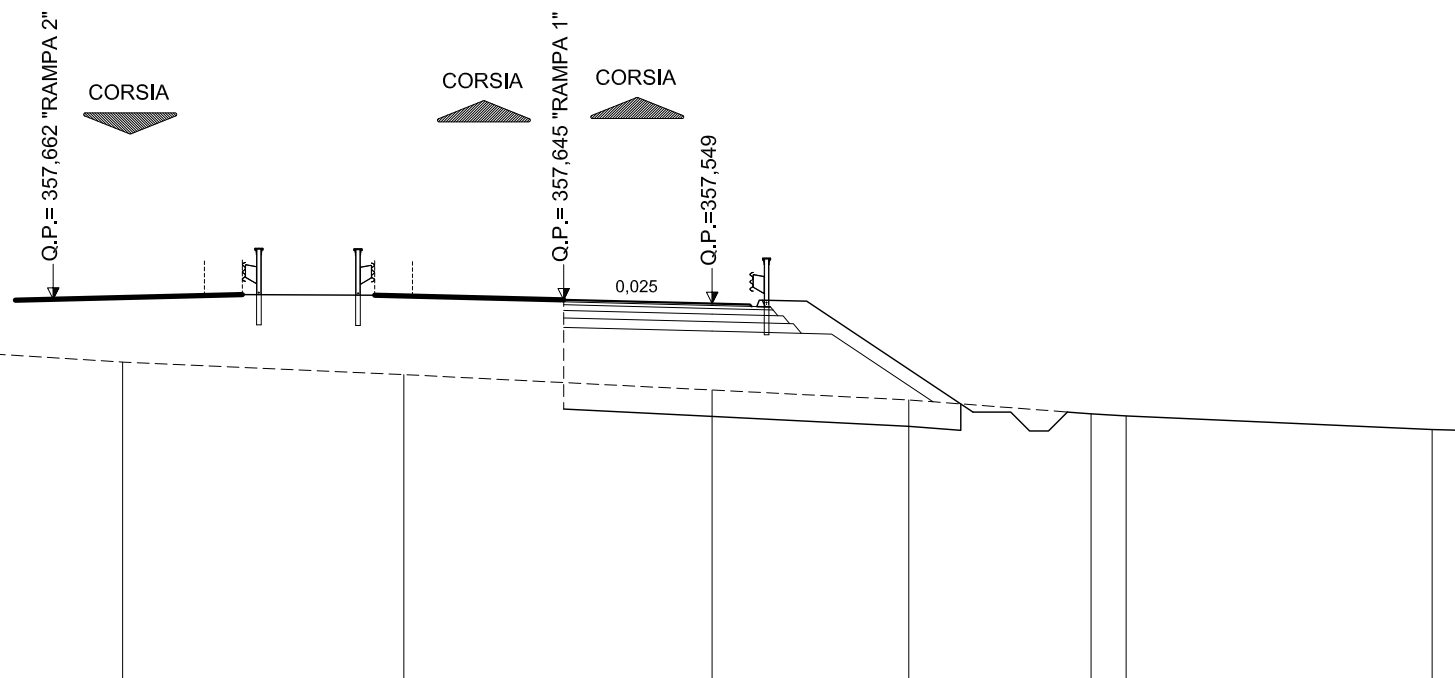

SCALA 1:200

QT.RIF. 337,071

QUOTE TERRENO	356,28	356,00	355,67	355,26	355,00	354,63	354,58	354,22	354,19
DIST.PARZIALI TERRENO	4,41	7,44	8,15	5,20	4,82	0,93	8,10	0,96	
QUOTE PROGETTO			357,65	357,55	357,52	357,47	357,64	357,61	354,90
DIST. PARZIALI PROGETTO			3,93	1,00	1,17	4,08			

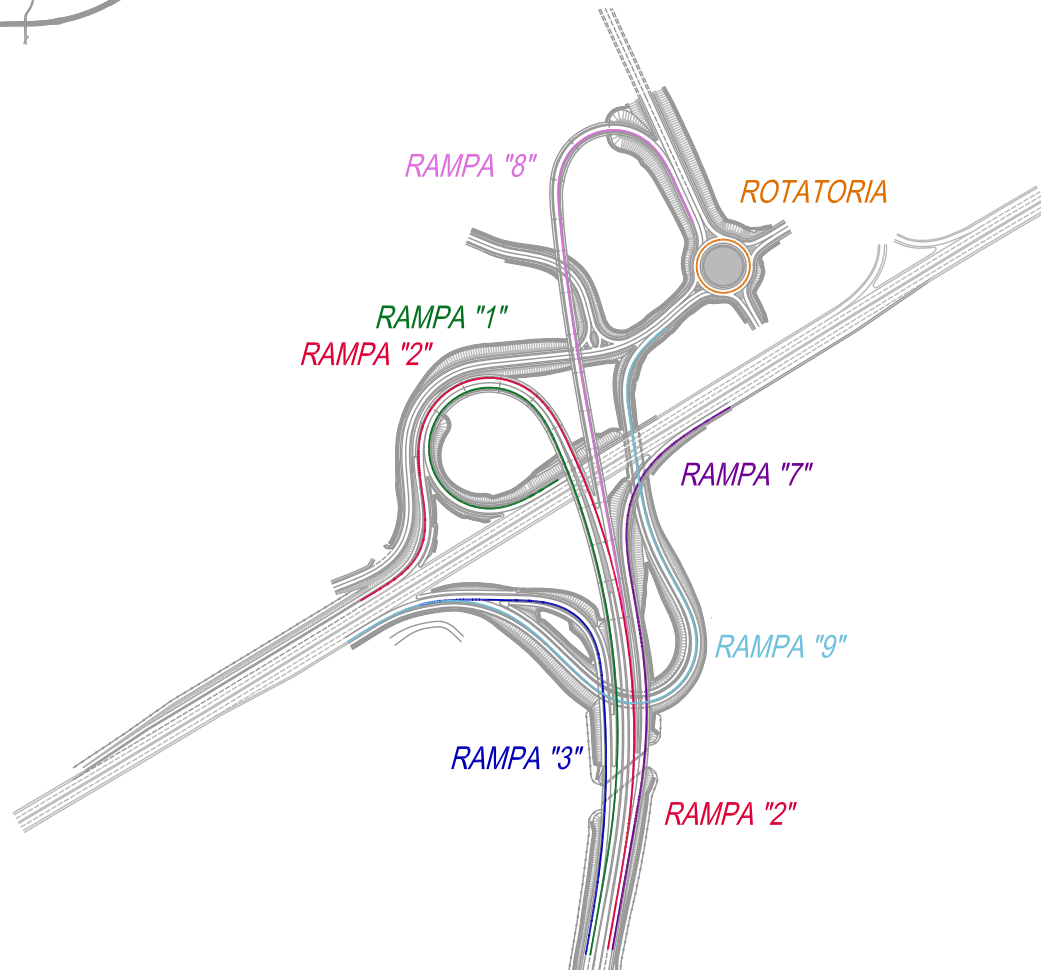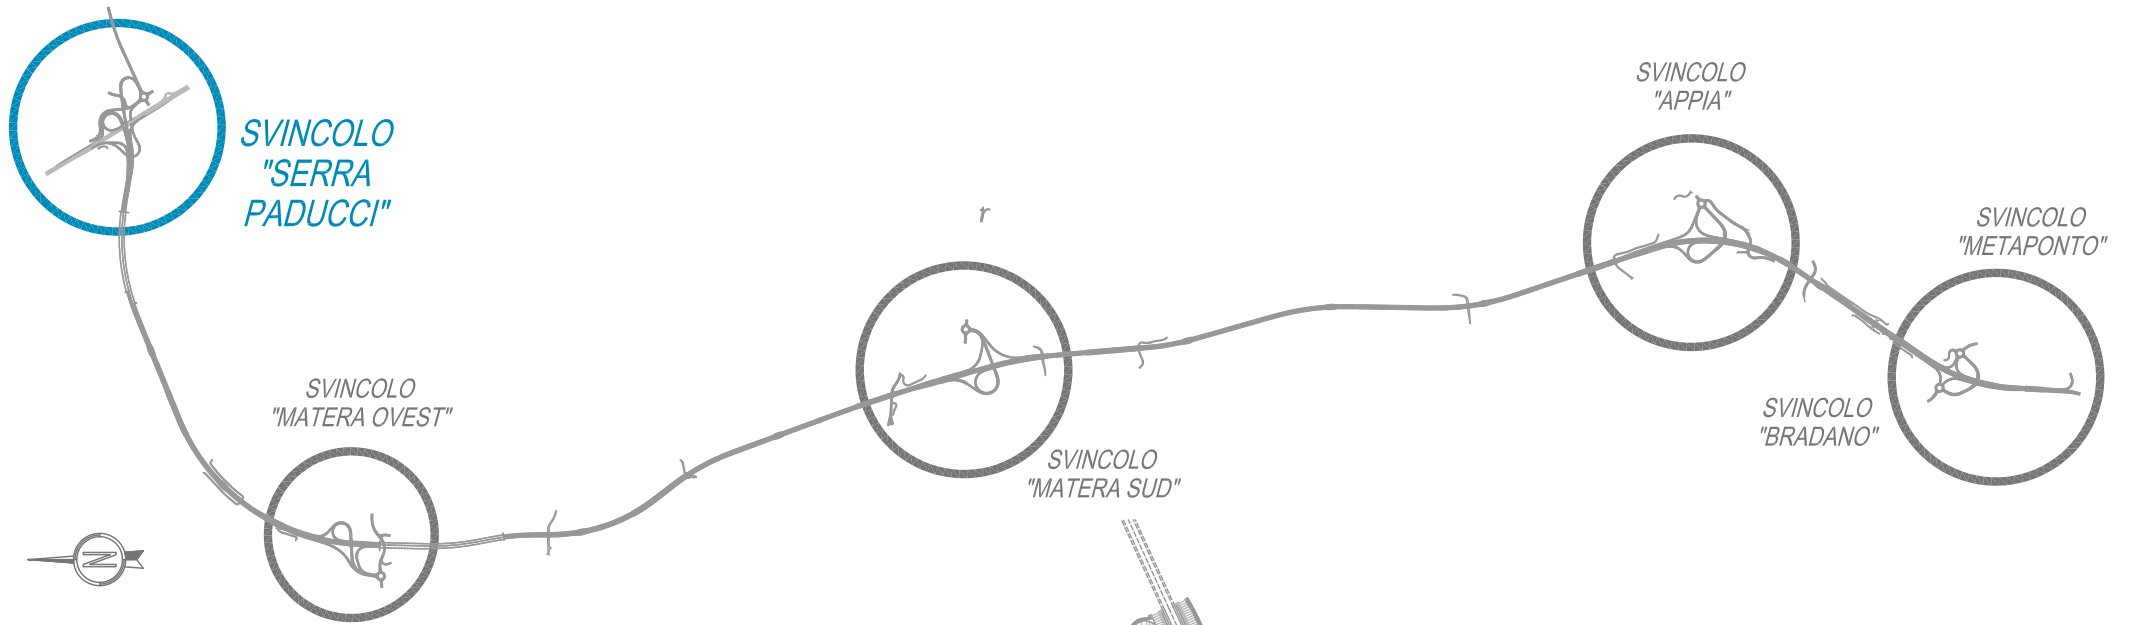

AREE


BONIFICO	6.47 m ²
SCAVO	0.61 m ²
RILEVATO	10.33 m ²
TERRENO VEGETALE	3.55 m

SERRA PADUCCI - RAMPA 7

SEZIONE N.: 4

QT. PROGETTO: 357,869

DIST.PROG.: 60,000

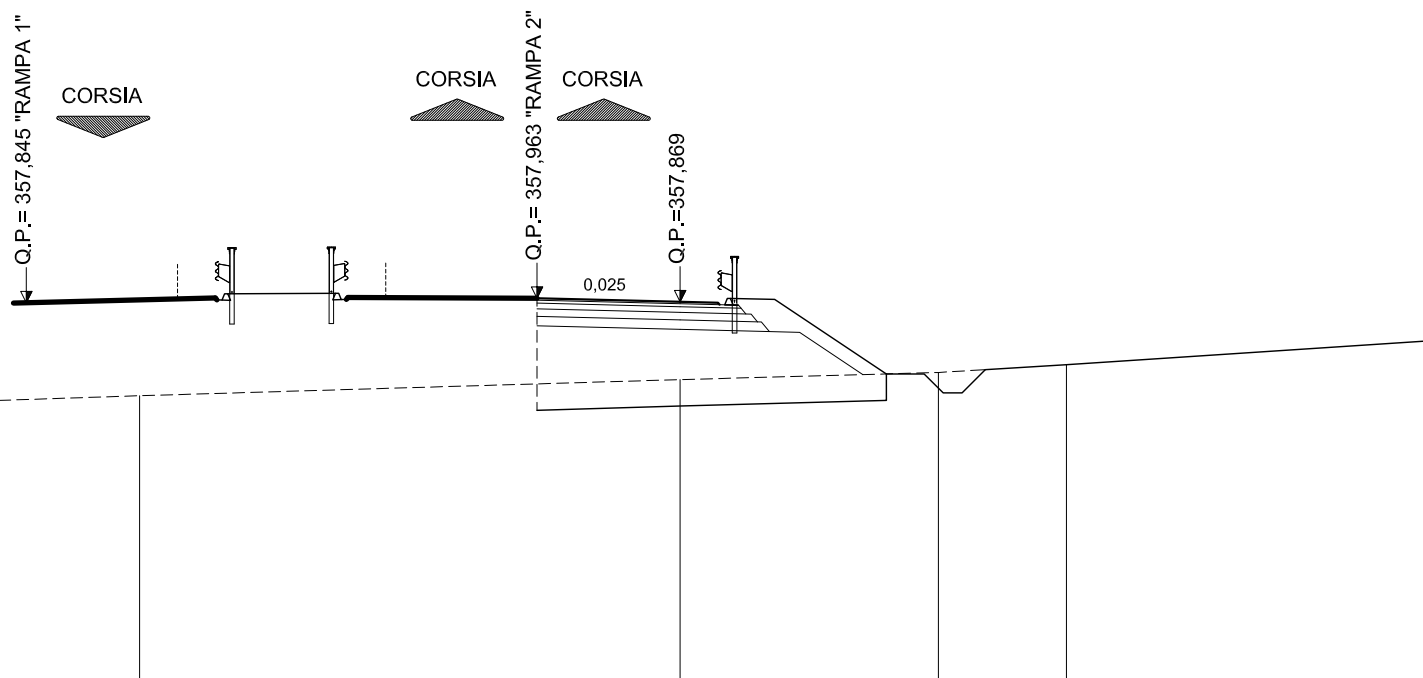

SCALA 1:200

QT.RIF. 337,577

QUOTE TERRENO	355,20	355,38		355,81	356,00	356,21	356,85
DIST.PARZIALI TERRENO	5,70	14,30	6,83	3,39	9,78		
QUOTE PROGETTO			357,96	357,87	357,84	357,79	357,96
DIST. PARZIALI PROGETTO			3,79	1,00	1,17	2,96	
					357,93		
					355,96		

AREE


BONIFICO	6.95 m ²
SCAVO	0.58 m ²
RILEVATO	13.51 m ²
TERRENO VEGETALE	4.12 m

SERRA PADUCCI - RAMPA 7

SEZIONE N.: 5

QT. PROGETTO: 358,082

DIST.PROG.: 80,000

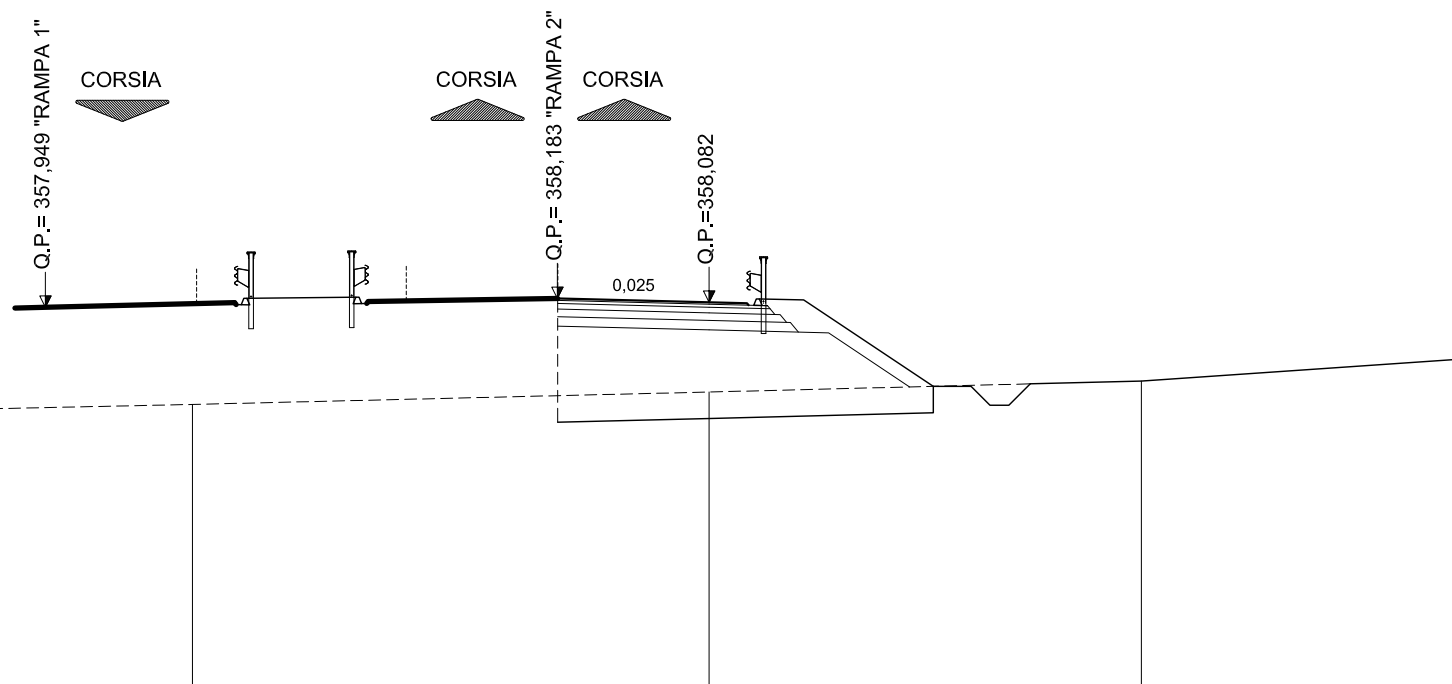

SCALA 1:200

QUOTE TERRENO	355,24	355,38		355,71	356,00	356,59
DIST.PARZIALI TERRENO	6,33	13,67		11,43	8,57	
QUOTE PROGETTO			358,18 358,18	358,08 358,06 358,01 358,17 358,15	355,86	
DIST. PARZIALI PROGETTO			4,00	1,00 1,17	3,43	

AREE


BONIFICO	7.22 m ²
SCAVO	0.56 m ²
RILEVATO	13.97 m ²
TERRENO VEGETALE	4.22 m

SERRA PADUCCI - RAMPA 7

SEZIONE N.: 6

QT. PROGETTO: 358,255

DIST.PROG.: 100,000

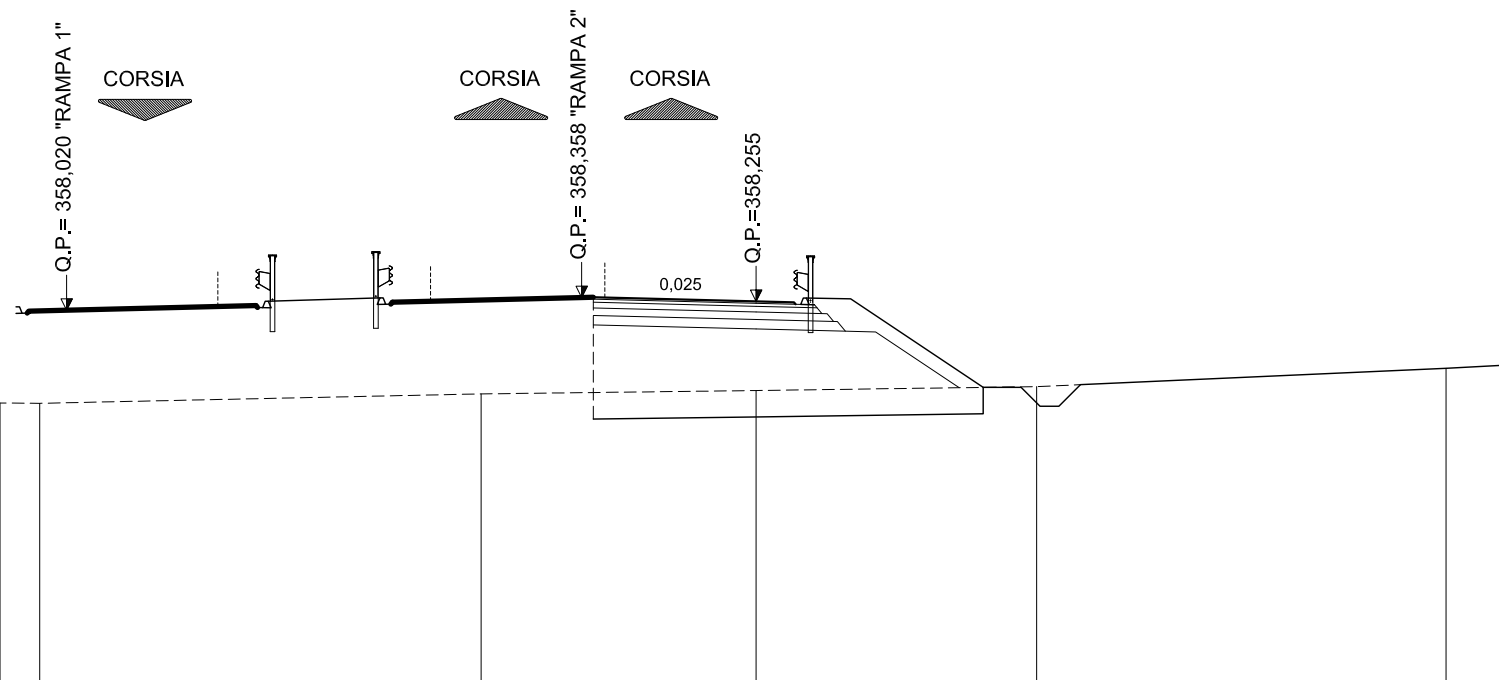

SCALA 1:200

QUOTE TERRENO	355,57	355,56		355,81		355,90		356,00		356,48	356,58						
DIST.PARZIALI TERRENO	1,05		11,67		7,28		7,42		10,83		1,75						
QUOTE PROGETTO					358,35		358,25		358,23		358,18		358,34		358,32		355,98
DIST. PARZIALI PROGETTO						4,00		1,00		1,17		3,51					

AREE


BONIFICO	7.24 m ²
SCAVO	0.62 m ²
RILEVATO	10.13 m ²
TERRENO VEGETALE	3.58 m

SERRA PADUCCI - RAMPA 7

SEZIONE N.: 7

QT. PROGETTO: 358,396

DIST.PROG.: 120,000

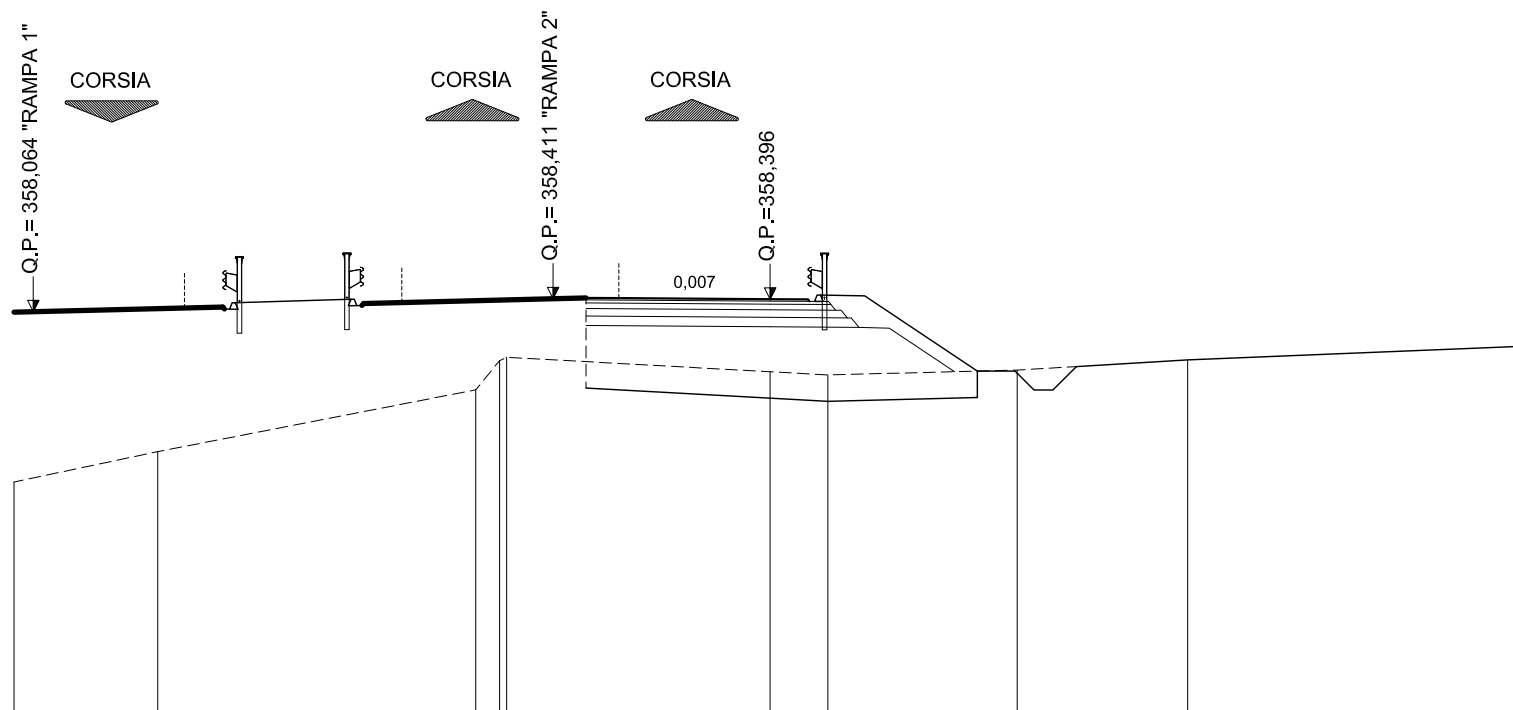

SCALA 1:200

QT.RIF. 337,189

QUOTE TERRENO	353,56	354,36		356,00	356,77	356,86		356,48	356,39		356,52		356,79		357,15	
DIST.PARZIALI TERRENO		3,80		8,41	0,63			6,97		1,53		5,01		4,51		8,96
QUOTE PROGETTO								358,42		358,40	358,39	358,34	358,51	358,48		356,49
DIST. PARZIALI PROGETTO								4,00		1,00		1,17		2,98		

AREE


BONIFICO	8,97 m ²
SCAVO	1,29 m ²
RILEVATO	39,74 m ²
TERRENO VEGETALE	5,66 m

SERRA PADUCCI - RAMPA 7

SEZIONE N.: 8

QT. PROGETTO: 358,595

DIST.PROG.: 140,000

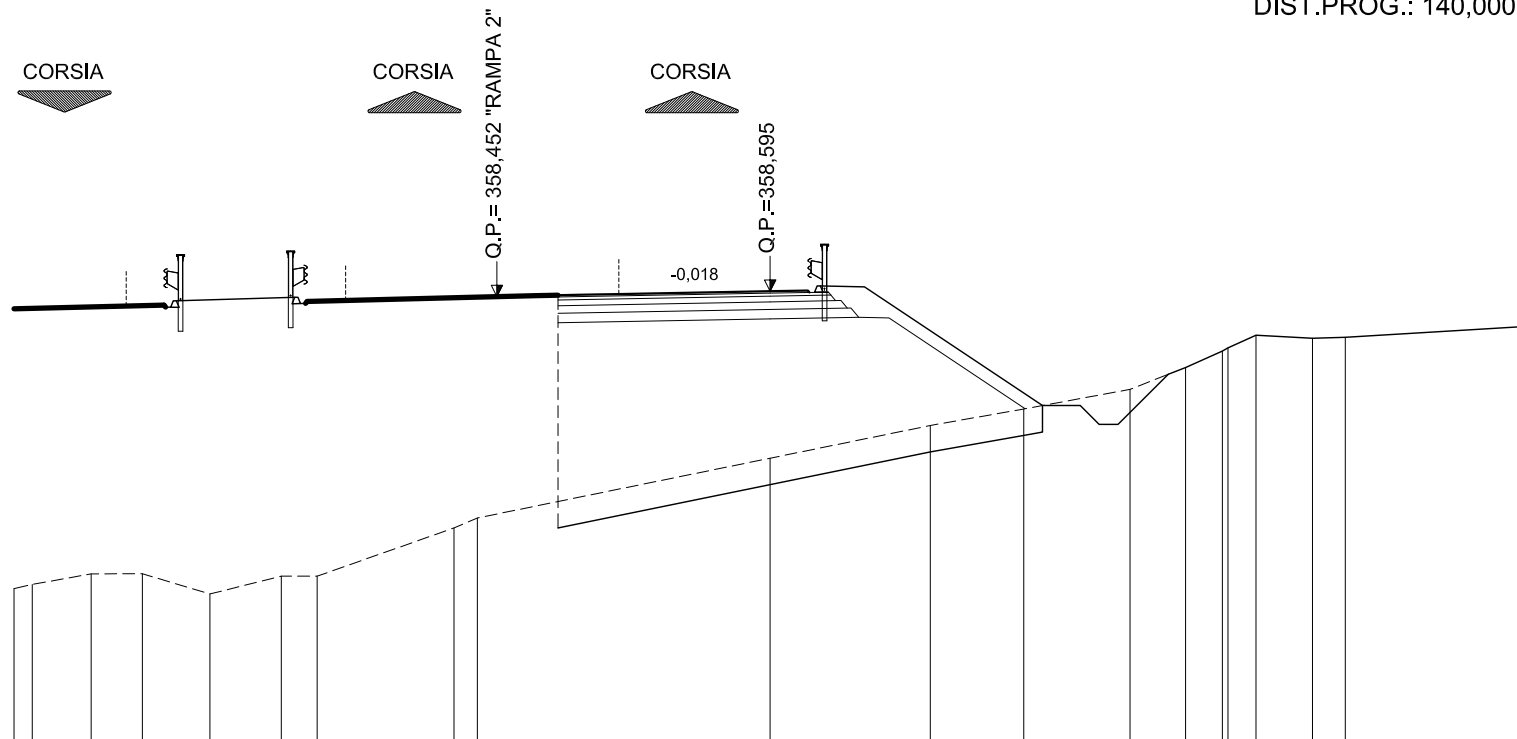

SCALA 1:200

QT.RIF. 335,515

QUOTE TERRENO	350,73	350,84	351,12	351,12	350,59	351,06	351,06	352,34	352,60	354,18	355,05	355,48	356,00	356,58	357,01	357,10	357,43	357,35	357,38	357,66
DIST.PARZIALI TERRENO		1,56	1,35	1,79	1,89	0,95	3,62	0,62	7,74	4,23	2,48	2,81	1,47	0,97	0,74	1,49	0,87	4,79		
QUOTE PROGETTO										358,61	358,60	358,61	358,56	358,73	358,71	355,57				
DIST. PARZIALI PROGETTO										1,00	4,00	1,00	1,17	4,71						

AREE

BONIFICO	14.82 m ²
SCAVO	1.81 m ²
RILEVATO	11.32 m ²
TERRENO VEGETALE	8.98 m

SERRA PADUCCI - RAMPA 7


SEZIONE N.: 10

QT. PROGETTO: 358,667

DIST.PROG.: 180,000

SCALA 1:200

QT.RIF. 337,342

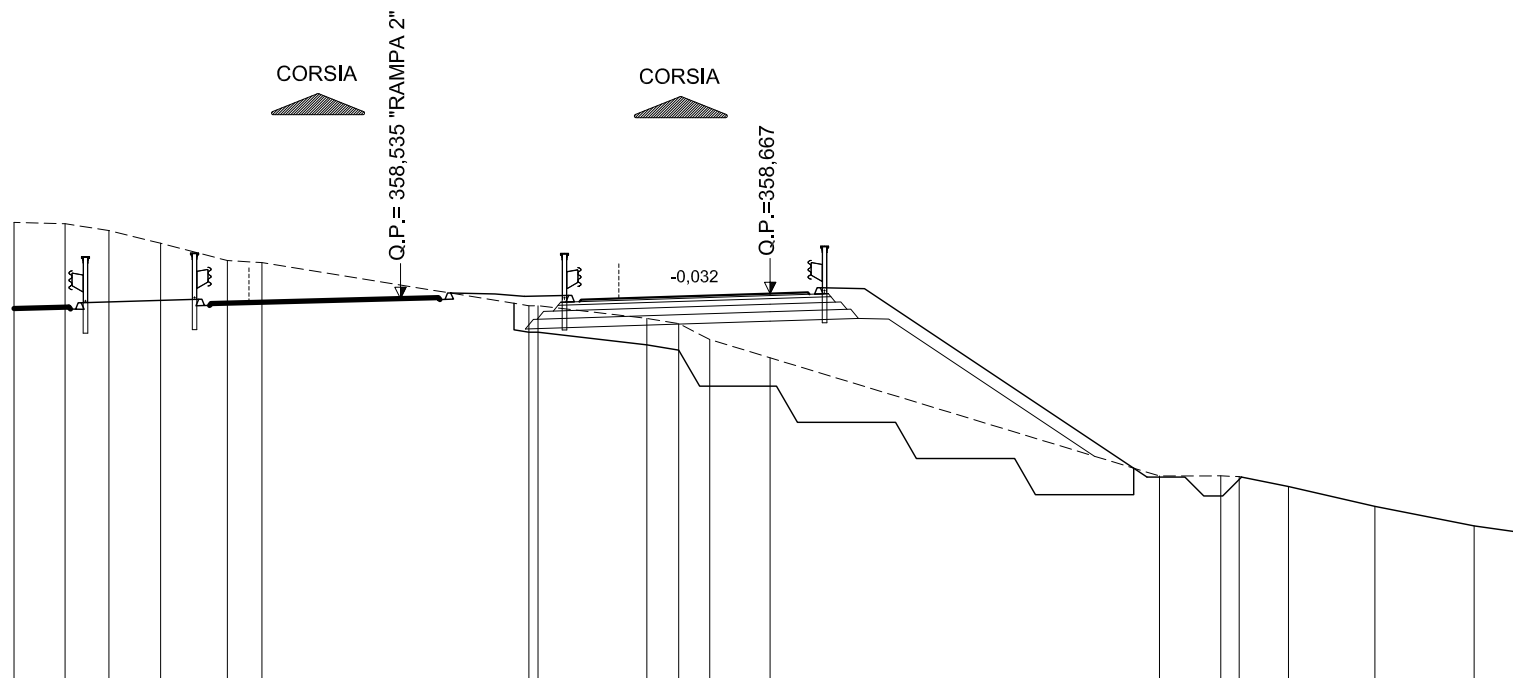

QUOTE TERRENO	360,55	360,52	360,33	360,00	359,54	359,49		358,35	358,35	358,01	357,87	357,45	356,97		353,84	353,85	353,83	353,57	353,04	352,52	352,33
DIST.PARZIALI TERRENO	1,35	1,16	1,37	1,77	0,91		7,06		2,88	0,85	0,82	1,60		10,30		1,62	1,30	2,29	2,63	1,38	
QUOTE PROGETTO								358,41	358,60	358,62	358,46	358,51	358,54	358,67	358,70	358,65	358,82	358,80		354,05	
DIST. PARZIALI PROGETTO								1,17		1,00		4,00		1,00		1,17				7,12	

AREE


BONIFICO	8.36 m ²
SCAVO	0.50 m ²
RILEVATO	5.41 m ²
TERRENO VEGETALE	2.58 m

SERRA PADUCCI - RAMPA 7

SEZIONE N.: 11

QT. PROGETTO: 358,404

DIST.PROG.: 200,000

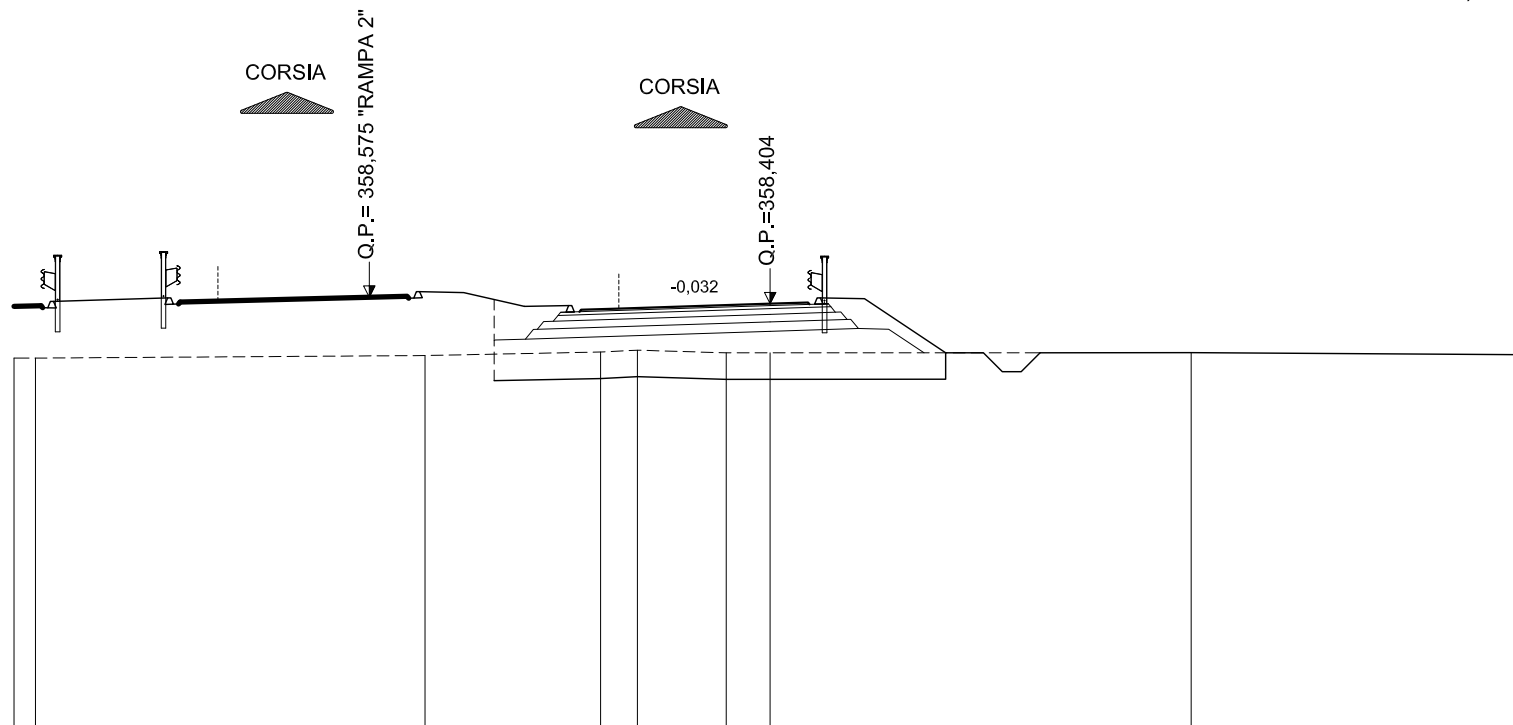

SCALA 1:200

QT.RIF. 336,103

QUOTE TERRENO	356,97 356,97		357,03		357,13 357,18		357,10 357,11		357,11		357,06
DIST.PARZIALI TERRENO	0,57	10,30	4,64	0,97	2,35	1,16	11,13	8,87			
QUOTE PROGETTO				358,33 358,36 358,19 358,24 358,28			358,40 358,44 358,39 358,56 358,54		357,11		
DIST. PARZIALI PROGETTO				1,17	1,00	4,00	1,00	1,17	2,14		

AREE


BONIFICO	8.40 m ²
SCAVO	0.48 m ²
RILEVATO	3.26 m ²
TERRENO VEGETALE	3.48 m

SERRA PADUCCI - RAMPA 7

SEZIONE N.: 12

QT. PROGETTO: 357,941

DIST.PROG.: 220,000

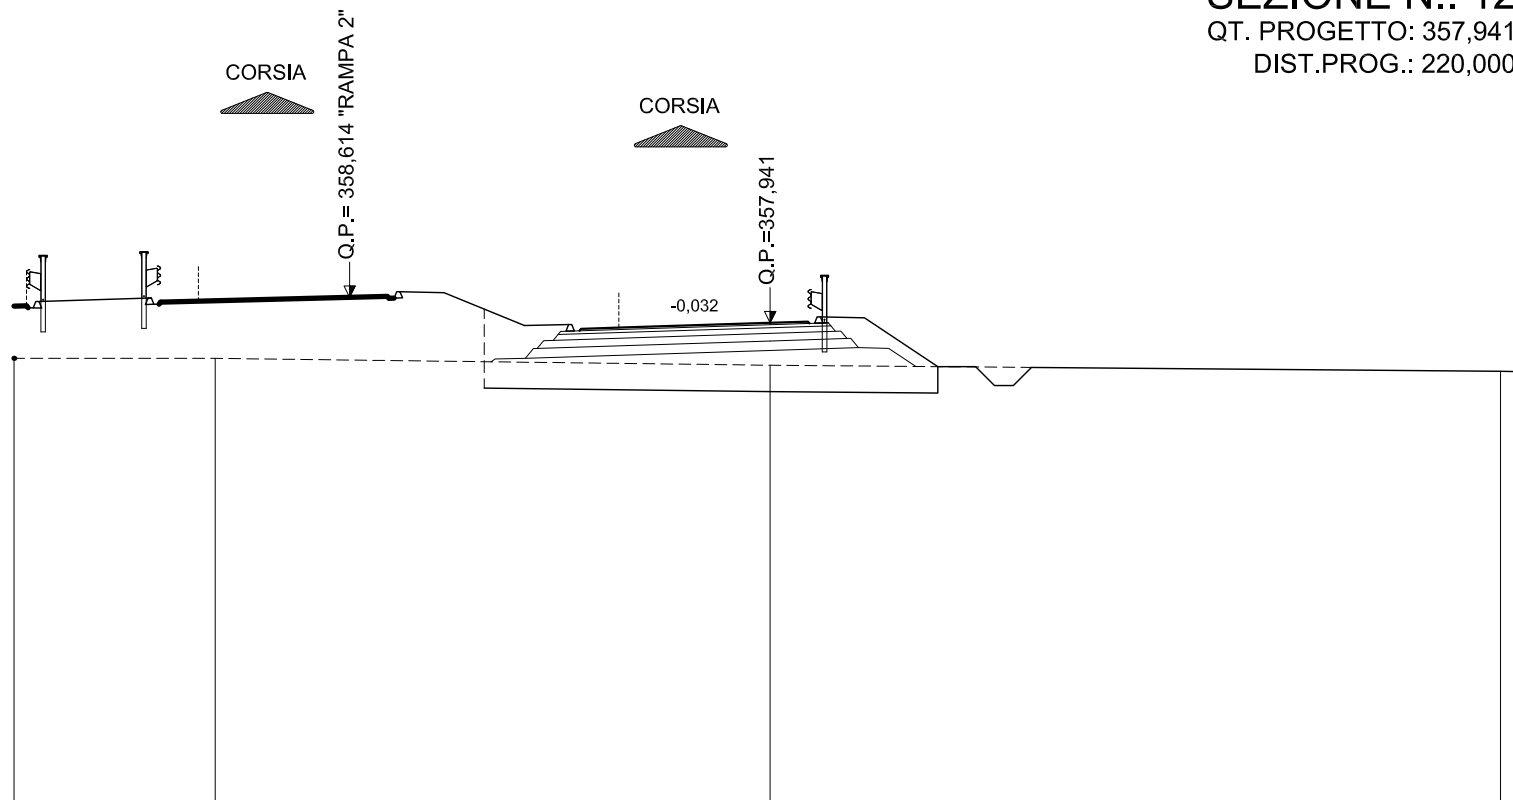

SCALA 1:200

QUOTE TERRENO	357,00	357,00		356,82		356,66	356,65
DIST.PARZIALI TERRENO		5,32	14,68		19,32	0,68	
QUOTE PROGETTO				357,94	357,97	358,10	358,07
DIST. PARZIALI PROGETTO				1,17	1,00	4,00	1,94

AREE


BONIFICO	7.48 m ²
SCAVO	0.47 m ²
RILEVATO	0.52 m ²
TERRENO VEGETALE	3.09 m

SERRA PADUCCI - RAMPA 7

SEZIONE N.: 13

QT. PROGETTO: 357,278

DIST.PROG.: 240,000

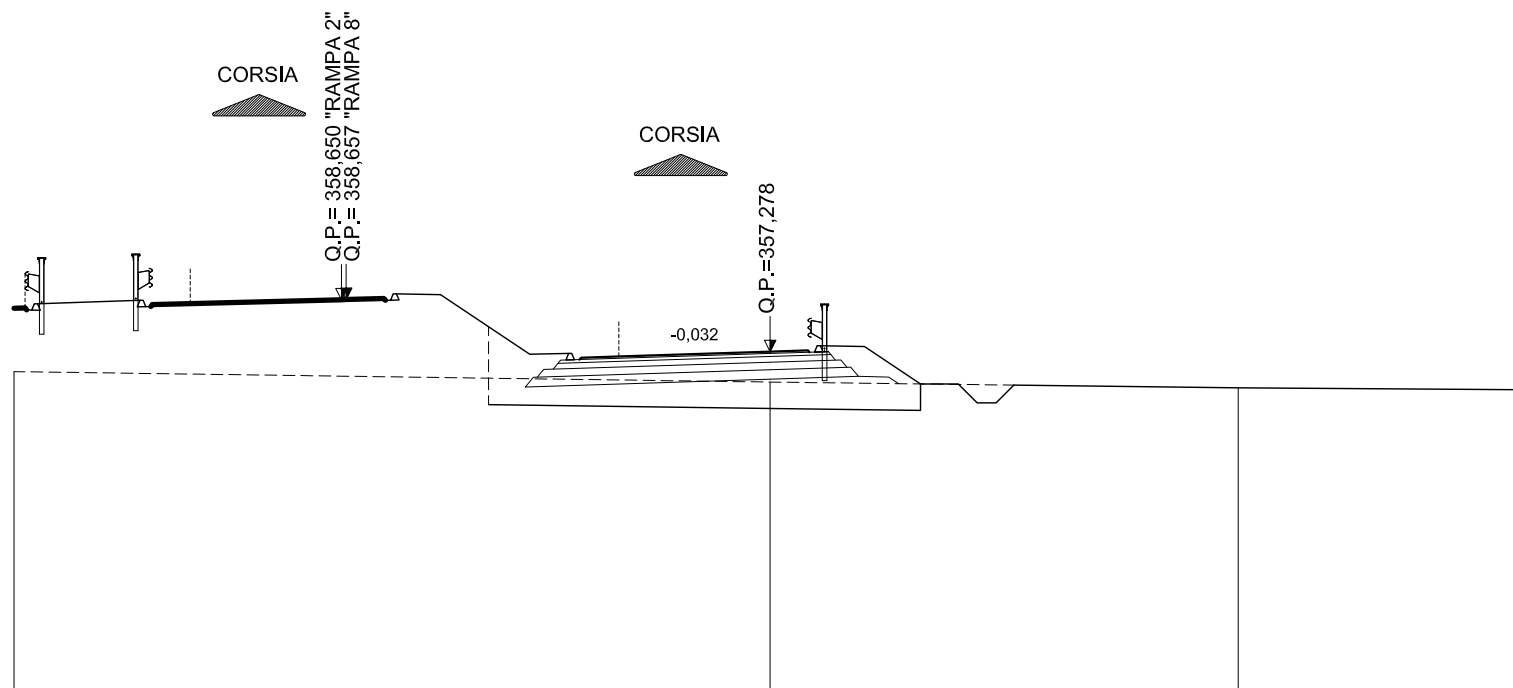

SCALA 1:200

QT.RIF. 337,221

QUOTE TERRENO	356,75			356,47		356,32		356,27
DIST.PARZIALI TERRENO		20,00			12,38			7,62
QUOTE PROGETTO		356,57	357,21	357,23	357,07	357,12	357,15	357,28
DIST. PARZIALI PROGETTO		0,95	1,17	1,00	4,00	1,00	1,17	1,48

AREE


BONIFICO	2.22 m ²
SCAVO	0.46 m ²
RILEVATO	0.00 m ²
TERRENO VEGETALE	3.68 m

SERRA PADUCCI - RAMPA 7

SEZIONE N.: 14

QT. PROGETTO: 356,415

DIST.PROG.: 260,000

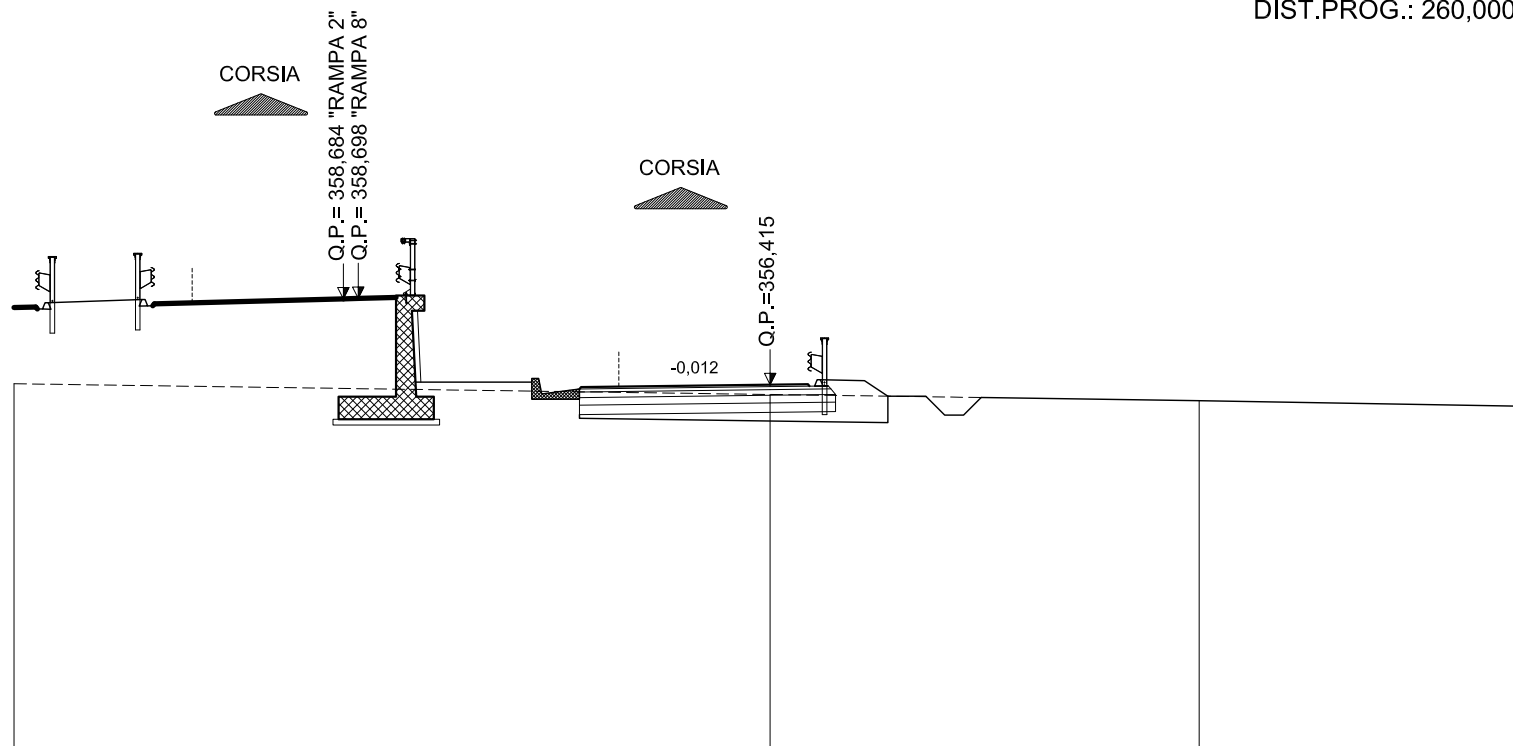

SCALA 1:200

QT.RIF. 338,022

QUOTE TERRENO	356,44			356,16		355,99		355,85
DIST.PARZIALI TERRENO		20,00			11,35		8,65	
QUOTE PROGETTO		356,25	356,45	356,47	356,30	356,35	356,37	356,41
DIST. PARZIALI PROGETTO		1,17	1,00	4,00	1,00	1,17	0,62	

AREE


BONIFICO	8.37 m ²
SCAVO	2.28 m ²
RILEVATO	3.45 m ²
TERRENO VEGETALE	4.56 m

SERRA PADUCCI - RAMPA 7

SEZIONE N.: 15

QT. PROGETTO: 355,352

DIST.PROG.: 280,000

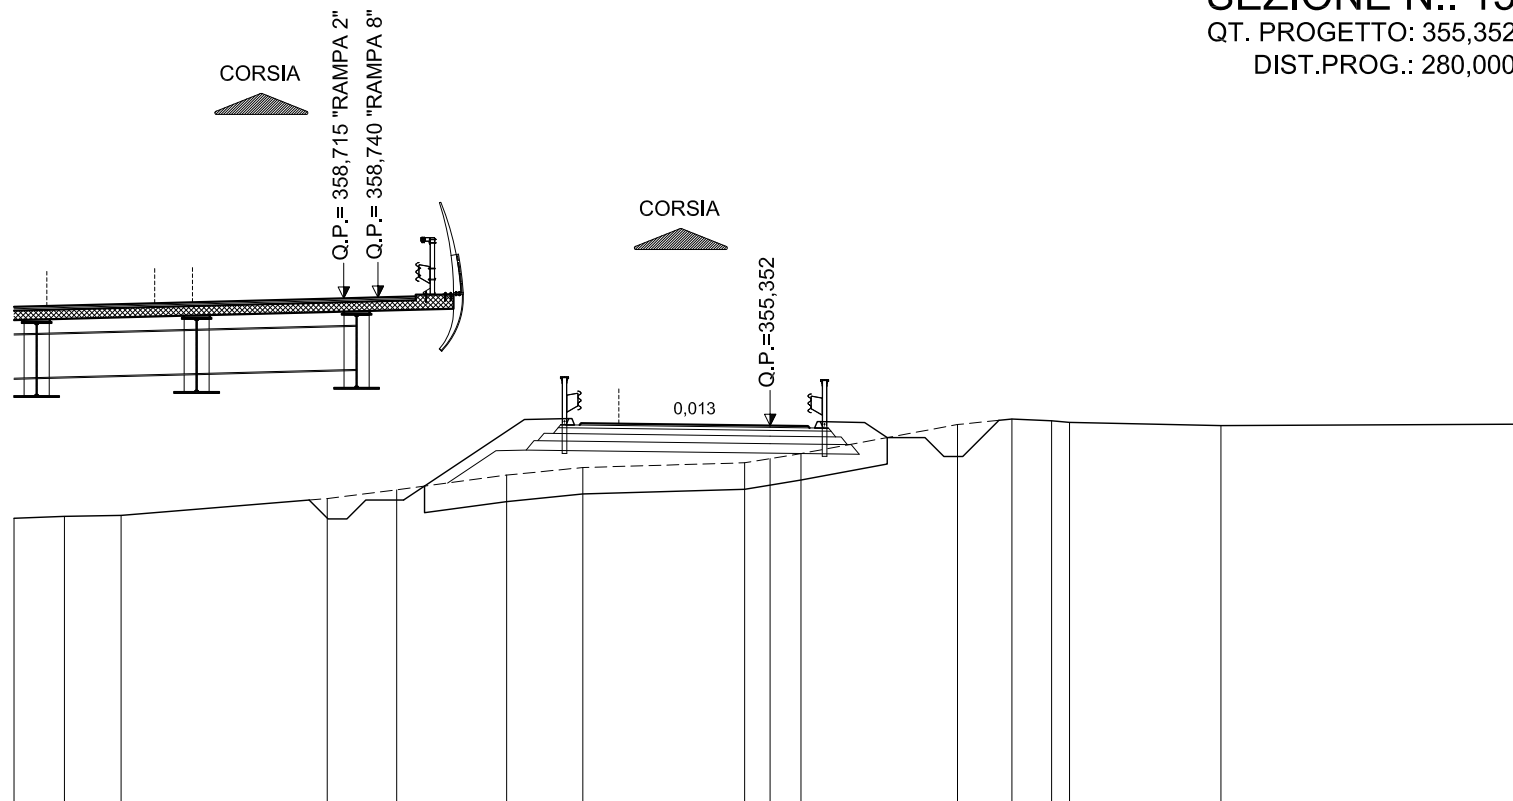

SCALA 1:200

QT.RIF. 336,583

QUOTE TERRENO	352,90	352,95	352,97	353,42	353,65	354,04	354,24	354,37	354,48	354,61	355,38	355,53	355,48	355,43	355,35	355,39
DIST.PARZIALI TERRENO	1,33	1,50	5,45	1,84	2,91	2,01	4,28	0,88	0,82	4,14	1,44	1,05	4,00	8,08		
QUOTE PROGETTO						355,51	355,54	355,37	355,42	355,40	355,35	355,34	355,29	355,45	355,43	355,03
DIST. PARZIALI PROGETTO						1,17	1,00	4,00	1,00	1,17	0,60					

AREE


BONIFICO	19,66 m ²
SCAVO	1,12 m ²
RILEVATO	96,83 m ²
TERRENO VEGETALE	19,03 m

SERRA PADUCCI - RAMPA 7

SEZIONE N.: 16

QT. PROGETTO: 354,181

DIST.PROG.: 300,000

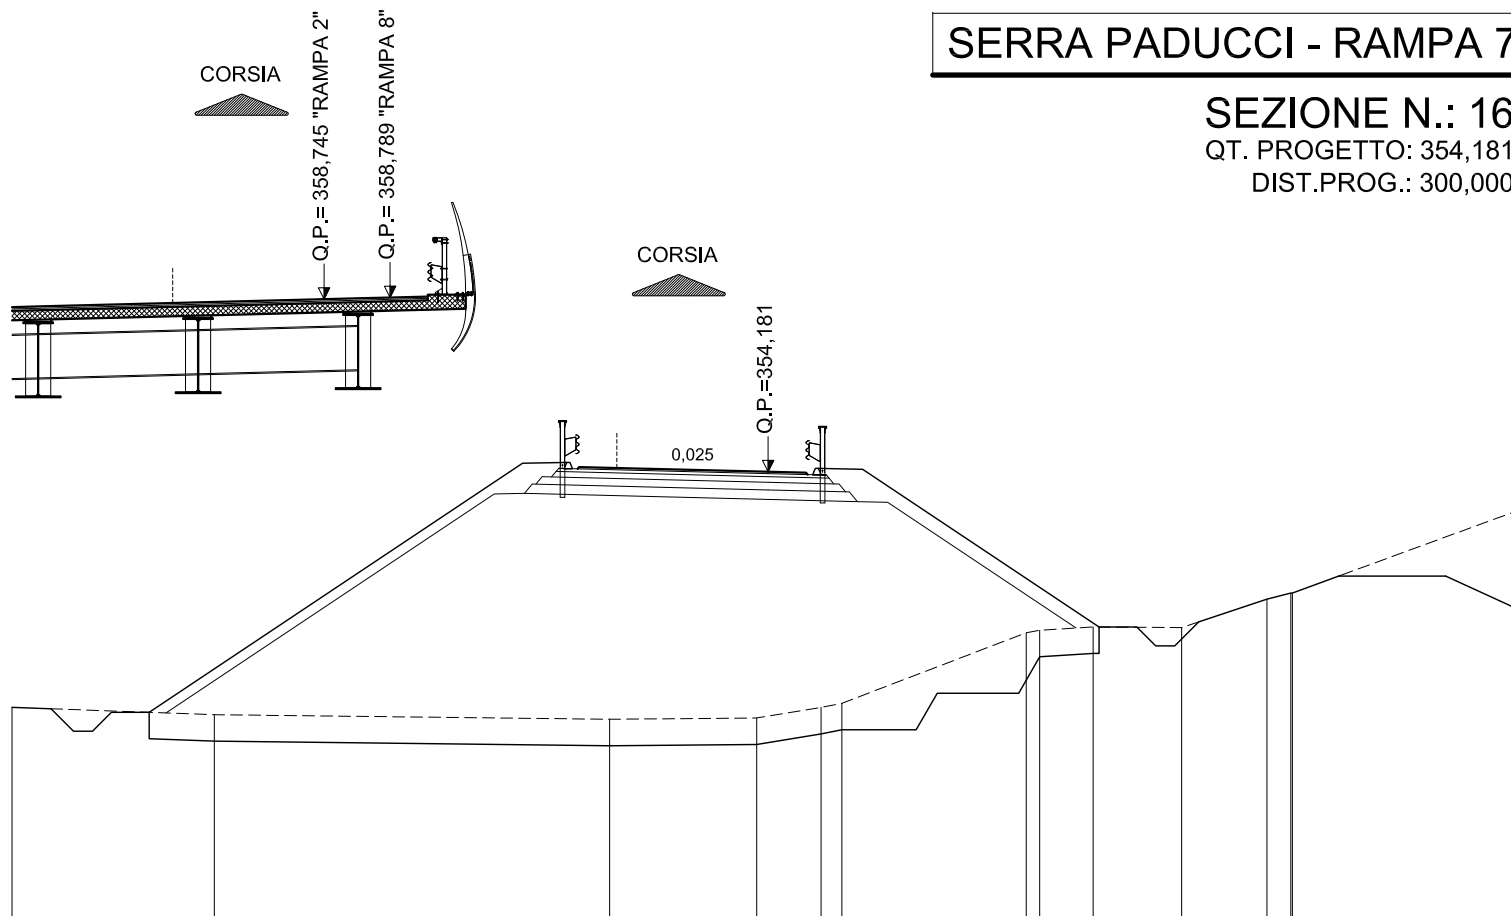

SCALA 1:200

QT.RIF. 333,514

QUOTE TERRENO	347,95	347,76	347,63	347,67 347,72	347,95 348,06	349,92 349,99	350,08	350,06	350,81 350,97 350,97	353,22
DIST.PARZIALI TERRENO	5,35	10,46	3,89	1,40 0,55	4,87	1,41	2,34	2,26	0,63	6,13
QUOTE PROGETTO				354,18 354,16 354,10 354,27 354,25			350,07			
DIST. PARZIALI PROGETTO			4,00	1,17 1,00	6,25					

AREE



BONIFICO	20.41 m ²
SCAVO	1.27 m ²
RILEVATO	80.34 m ²
TERRENO VEGETALE	19.55 m

SERRA PADUCCI - RAMPA 7

SEZIONE N.: 17

QT. PROGETTO: 353,009

DIST.PROG.: 320,000

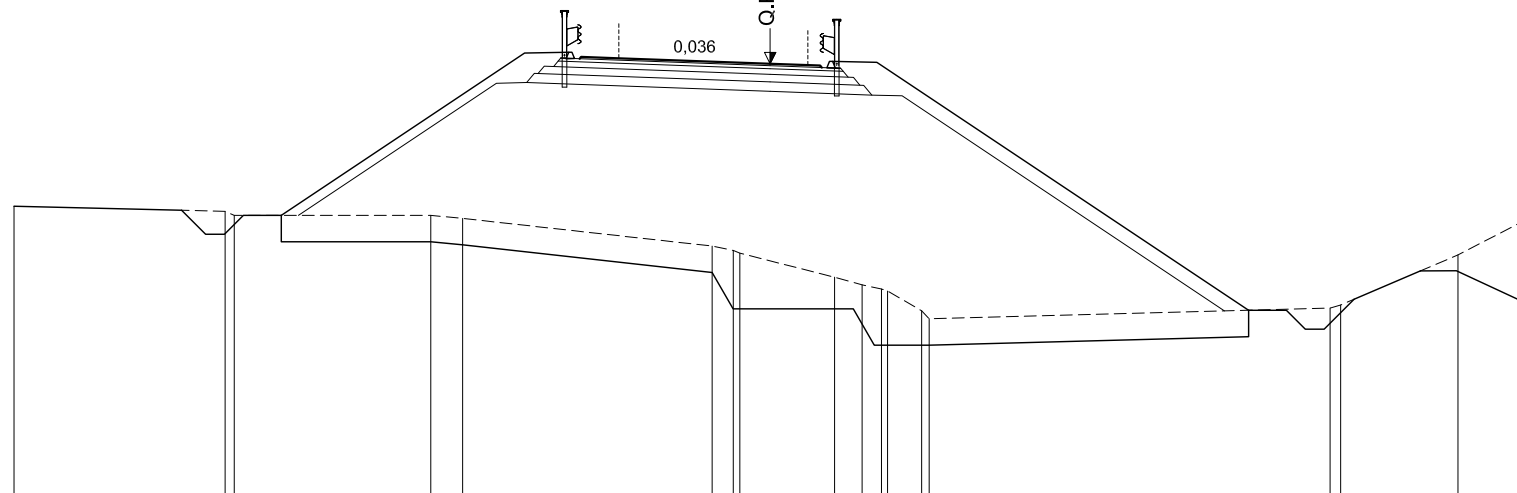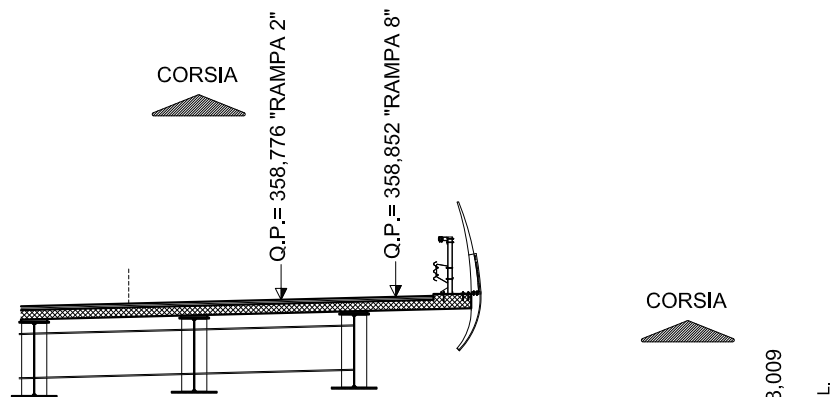

SCALA 1:200

QT.RIF. 332,846

QUOTE TERRENO	349,24	349,11 349,00	349,00 348,92	348,19 348,07 348,00 347,80	347,36 347,16 347,05 347,00 346,48 346,27	346,55 346,63	347,96	348,89			
DIST.PARZIALI TERRENO	5,58	5,20	0,84	6,60	0,56 0,80	1,70	0,73 0,51	0,90	10,61	3,11	1,81
QUOTE PROGETTO				353,29	353,32 353,14 353,19 353,15	353,01	352,96 352,91 353,07 353,05		346,49		
DIST. PARZIALI PROGETTO				1,17	1,00	4,00	1,32	1,17	9,83		

AREE



BONIFICO	18,90 m ²
SCAVO	1,03 m ²
RILEVATO	77,13 m ²
TERRENO VEGETALE	18,55 m

SERRA PADUCCI - RAMPA 7

SEZIONE N.: 18

QT. PROGETTO: 351,838

DIST.PROG.: 340,000

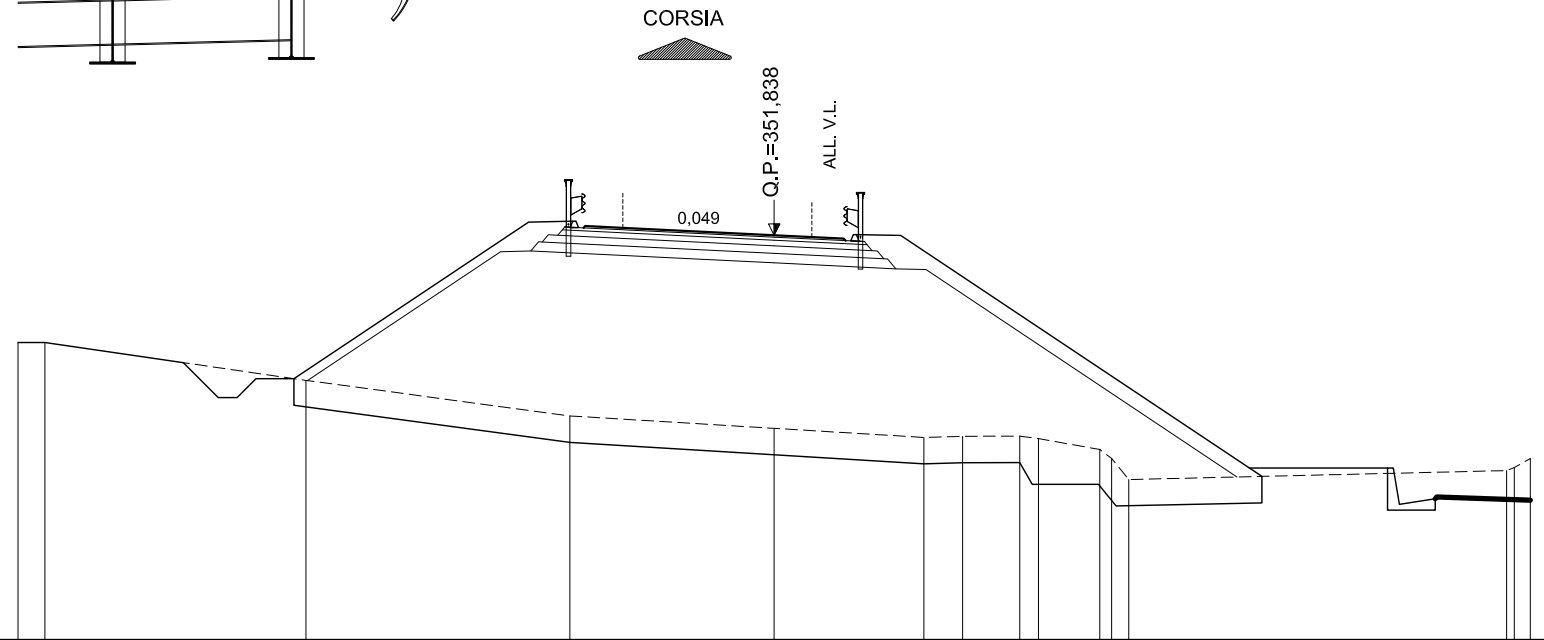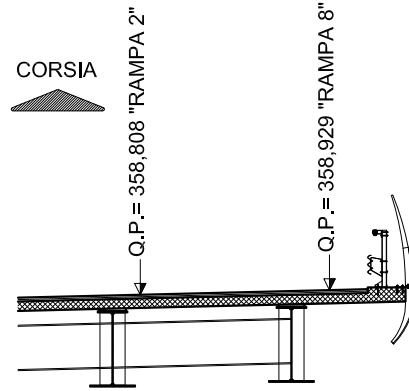

SCALA 1:200

QT.RIF. 332,428

QUOTE TERRENO	349,00	349,00	348,00	347,06	346,73	346,49	346,52	346,53	346,46	346,17	345,94	345,38	345,61	345,70	345,93
DIST.PARZIALI TERRENO	0,71	6,90	6,98	5,41	3,96	1,03	1,51	0,50	1,62	10,00					
QUOTE PROGETTO				352,19	352,21	352,03	352,08	352,03	351,84	351,75	351,70	351,86	351,83	345,46	
DIST. PARZIALI PROGETTO				1,17	1,00	4,00	1,85	1,17	9,55						

AREE



BONIFICO	13.76 m ²
SCAVO	4.54 m ²
RILEVATO	81.63 m ²
TERRENO VEGETALE	13.48 m

SERRA PADUCCI - RAMPA 7

SEZIONE N.: 19

QT. PROGETTO: 350,683



DIST.PROG.: 360,000

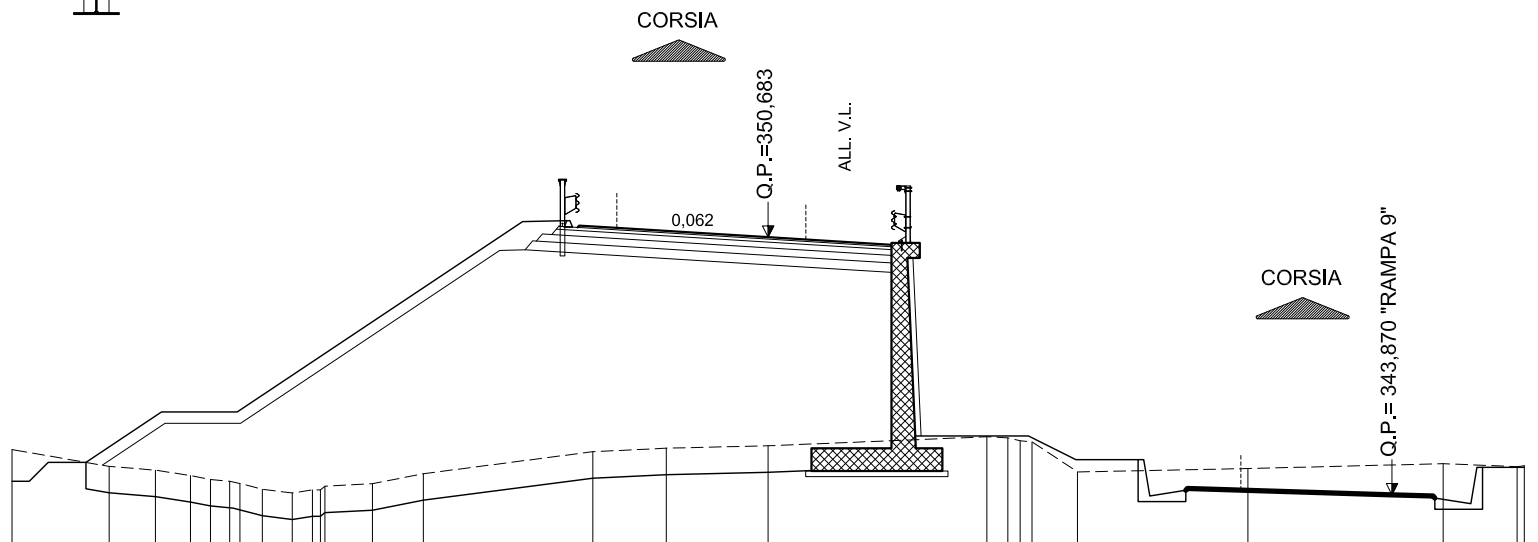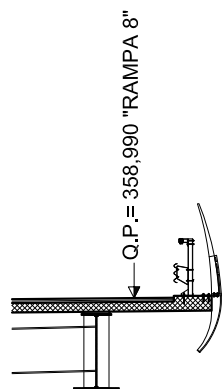

SCALA 1:200

QT.RIF. 330,909

QUOTE TERRENO	345,07	344,62	344,52	344,38	344,28	344,23	344,17	344,02	343,92	344,00	344,10	344,16	344,43		345,01	345,10	345,17		345,40	345,38	345,30	345,27	344,47		344,56		344,69	344,64
DIST.PARZIALI TERRENO	2,57	1,22	0,93	0,53	0,51	0,59	0,79	0,54	344,00	1,26	1,35			4,48	1,94	2,69		5,79	0,55		1,20		4,51		5,16		1,96	
QUOTE PROGETTO															351,10	351,12	350,94	350,99	350,93						344,59			
DIST. PARZIALI PROGETTO															1,17	1,00	4,00	3,26						8,96				

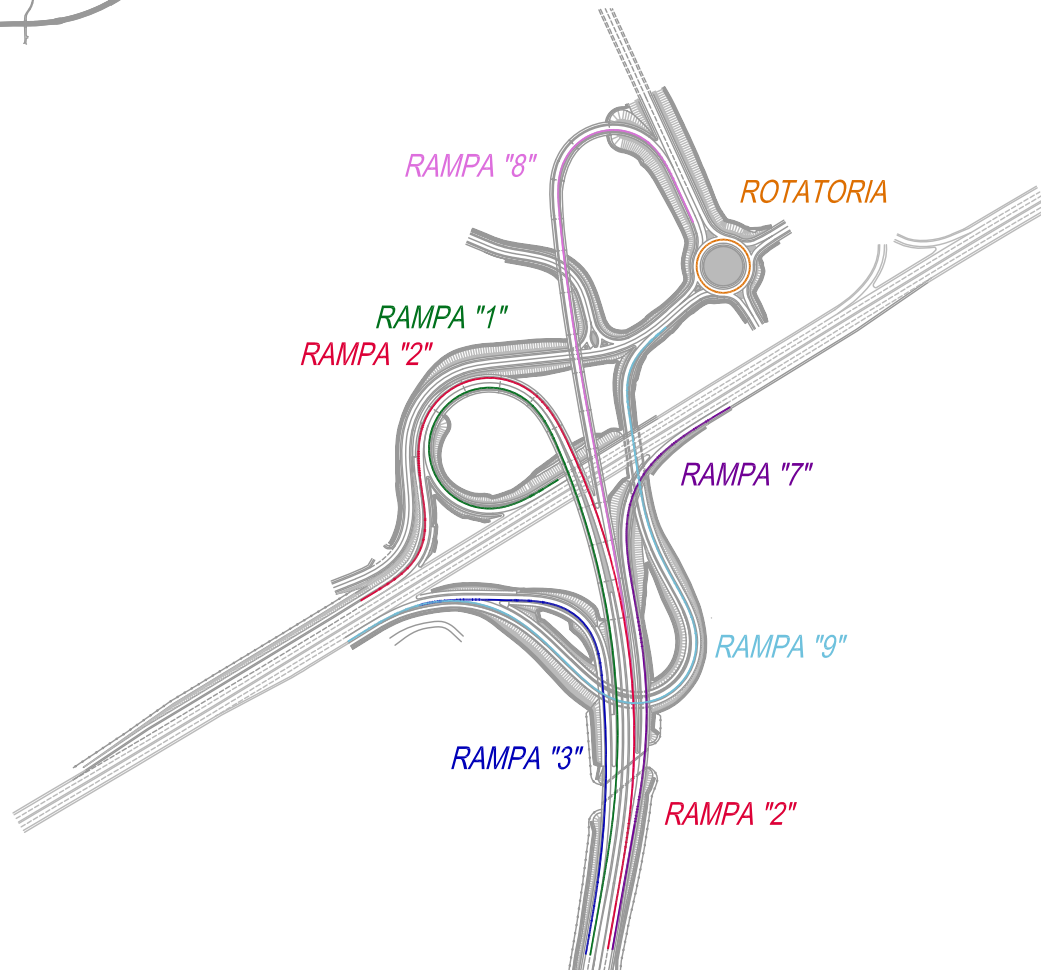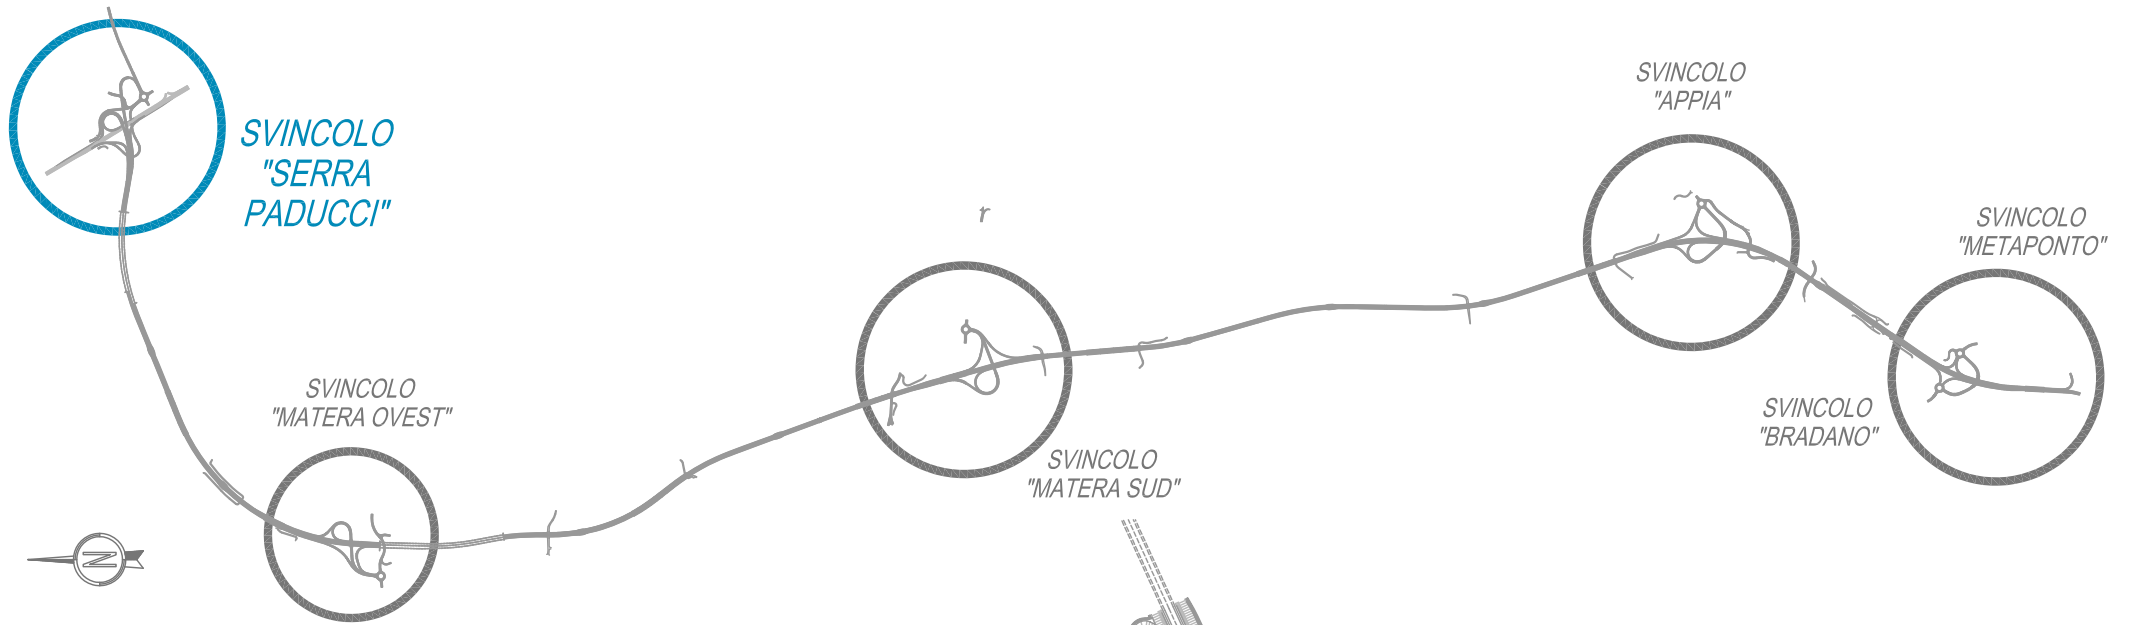

AREE


BONIFICO	3.75 m ²
SCAVO	0.00 m ²
RILEVATO	6.06 m ²
TERRENO VEGETALE	2.79 m

SERRA PADUCCI - RAMPA 8

SEZIONE N.: 7

QT. PROGETTO: 358,656

DIST.PROG.: 120,000

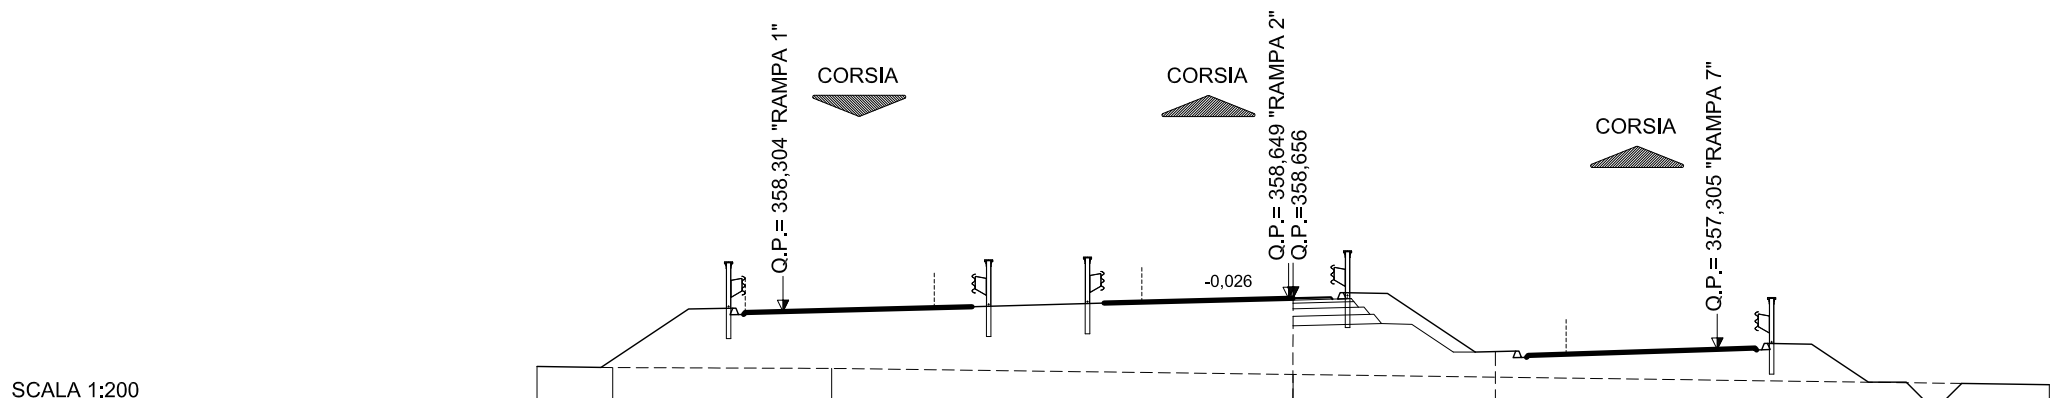

SCALA 1:200

QT.RIF. 338,612

QUOTE TERRENO	356,85	356,82	356,80	356,64	356,37						
DIST.PARZIALI TERRENO	2,00	5,79	12,21	20,00							
QUOTE PROGETTO			358,62	358,64	358,53	358,55	358,66	358,68	358,63	358,80	358,78
DIST. PARZIALI PROGETTO			1,17	1,00	4,00	1,00	1,17				

AREE


BONIFICO	0.00 m ²
SCAVO	3.32 m ²
RILEVATO	2.48 m ²
TERRENO VEGETALE	0.00 m

SERRA PADUCCI - RAMPA 8

SEZIONE N.: 8

QT. PROGETTO: 358,698

DIST.PROG.: 140,000

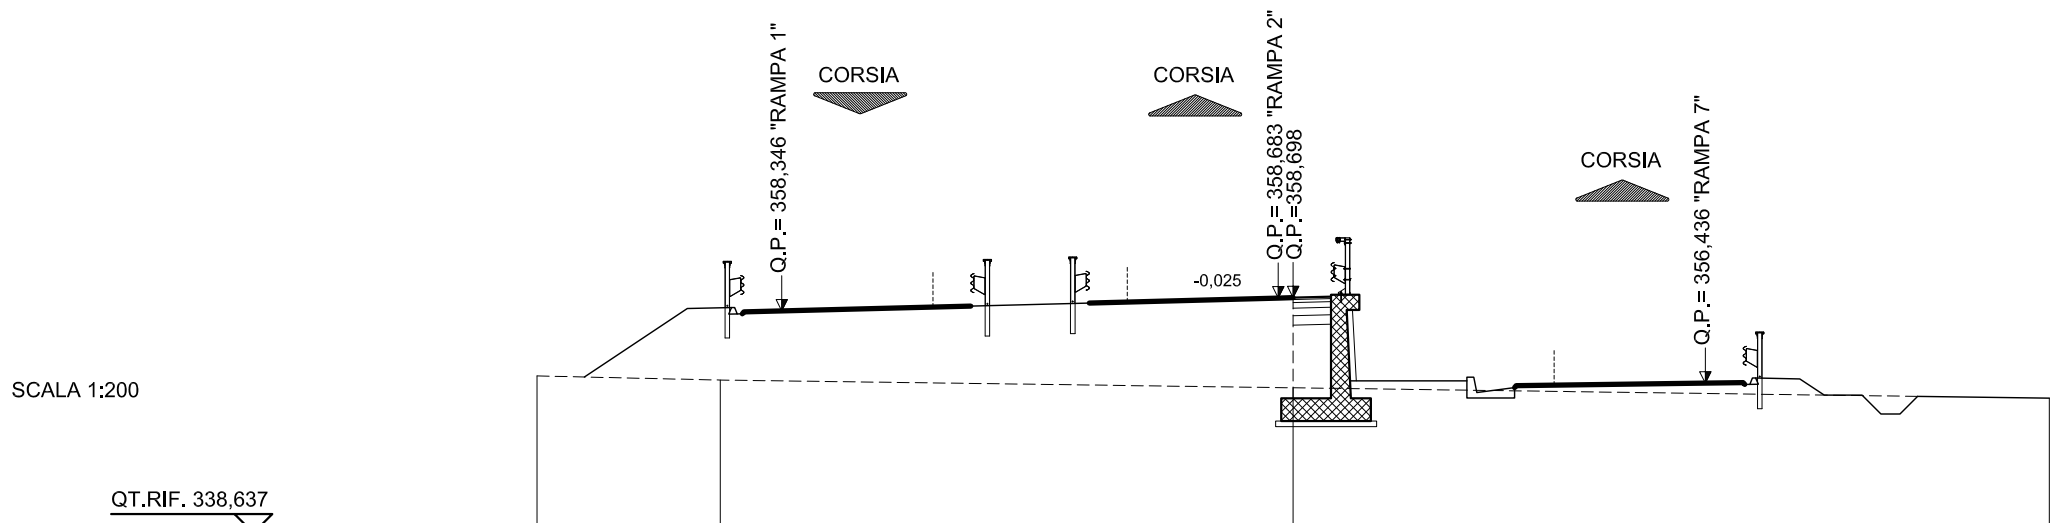

SCALA 1:200

QUOTE TERRENO	356,63	356,52	356,31	356,04
DIST.PARZIALI TERRENO	4,85	15,15	20,00	
QUOTE PROGETTO		358,66 358,68 358,57 358,60	358,70 358,85 358,82	
DIST. PARZIALI PROGETTO		1,17 1,00	4,00 1,33 1,17	

AREE


BONIFICO	0.00 m ²
SCAVO	0.00 m ²
RILEVATO	0.00 m ²
TERRENO VEGETALE	0.00 m

SERRA PADUCCI - RAMPA 8

SEZIONE N.: 9

QT. PROGETTO: 358,740

DIST.PROG.: 160,000

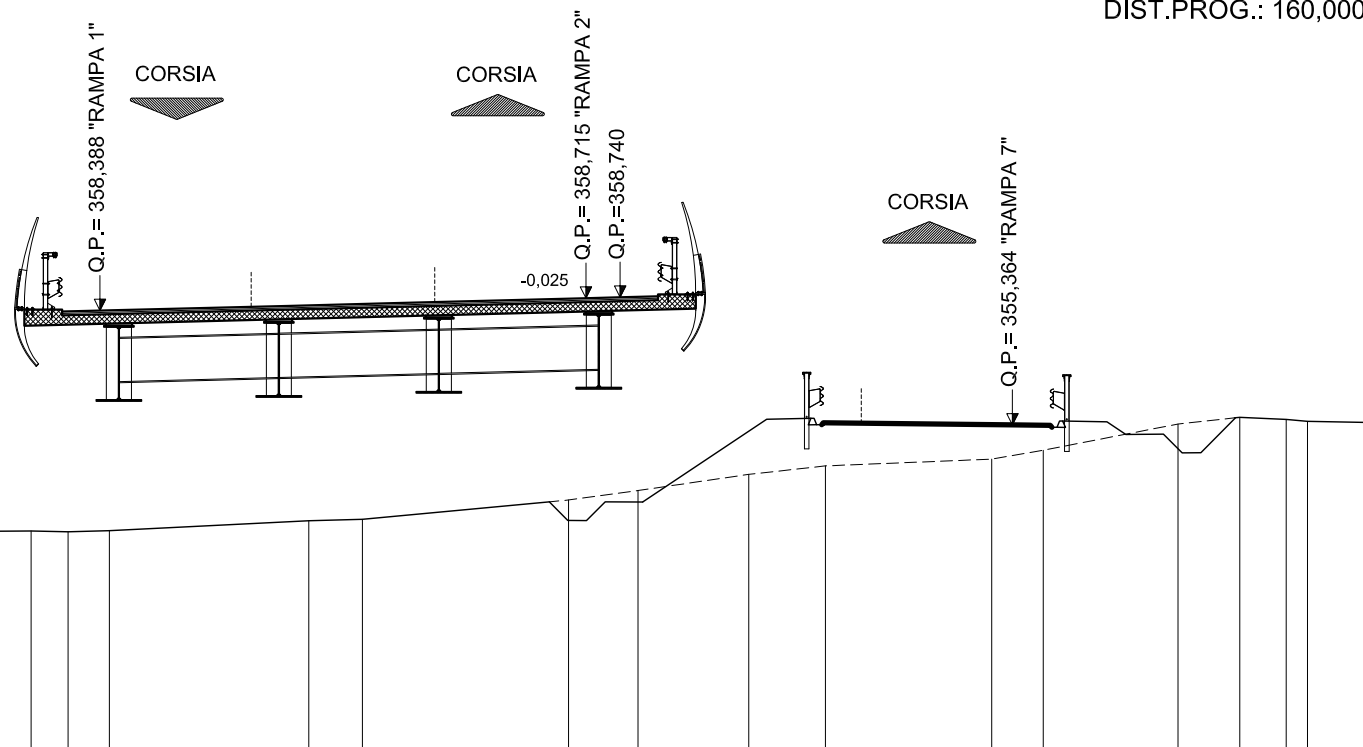

SCALA 1:200

QT.RIF. 336,815

QUOTE TERRENO	352,53	352,56	352,54	352,57	352,83	352,87	353,38	353,56	353,63	354,06	354,28	354,46	354,69	355,39	355,57	355,51	355,46	355,42
DIST.PARZIALI TERRENO	4,42	0,98	1,09	5,27	1,42	5,45	1,36	2,93	2,03	4,40	1,36	3,57	1,63	1,23	0,56	1,82		
QUOTE PROGETTO						358,70	358,73	358,61	358,64	358,74	358,89	358,86						
DIST. PARZIALI PROGETTO						1,17	1,00	4,00	1,33	1,17								

AREE


BONIFICO	0.00 m ²
SCAVO	0.00 m ²
RILEVATO	0.00 m ²
TERRENO VEGETALE	0.00 m

SERRA PADUCCI - RAMPA 8

SEZIONE N.: 10

QT. PROGETTO: 358,789

DIST.PROG.: 180,000

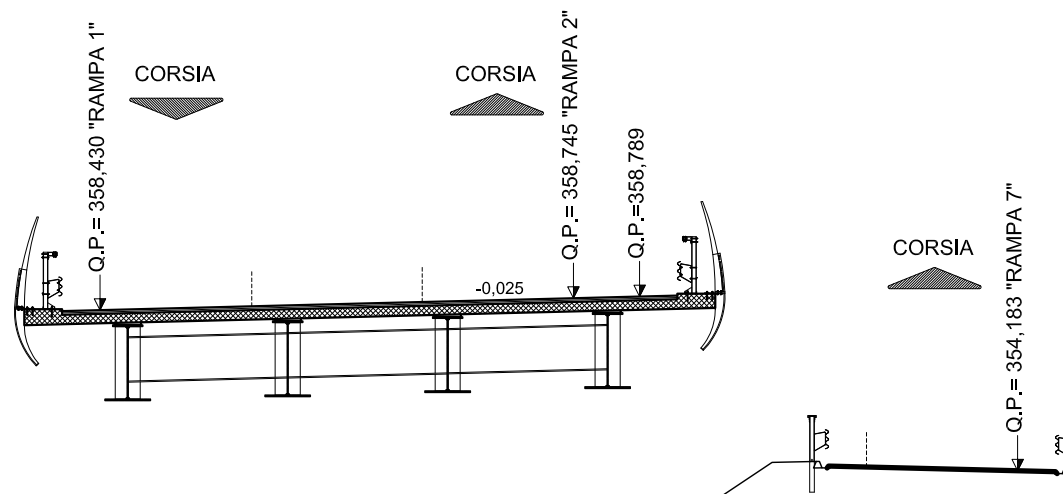

SCALA 1:200

QT.RIF. 334,437

QUOTE TERRENO	349,23	349,19	349,04	348,32	348,02	347,74	347,70	347,63	347,67	347,95	348,06	349,92	349,99	350,08	350,07
DIST.PARZIALI TERRENO	0,74	3,75	2,18	0,98	7,69	4,67	5,80	3,86	1,70	0,53	4,80	1,38	1,56		
QUOTE PROGETTO						358,75	358,78	358,66	358,69	358,81	358,77	358,94	358,91		
DIST. PARZIALI PROGETTO						1,17	1,00	5,00	1,17						

AREE


BONIFICO	0.00 m ²
SCAVO	0.00 m ²
RILEVATO	0.00 m ²
TERRENO VEGETALE	0.00 m

SERRA PADUCCI - RAMPA 8

SEZIONE N.: 11

QT. PROGETTO: 358,852

DIST.PROG.: 200,000

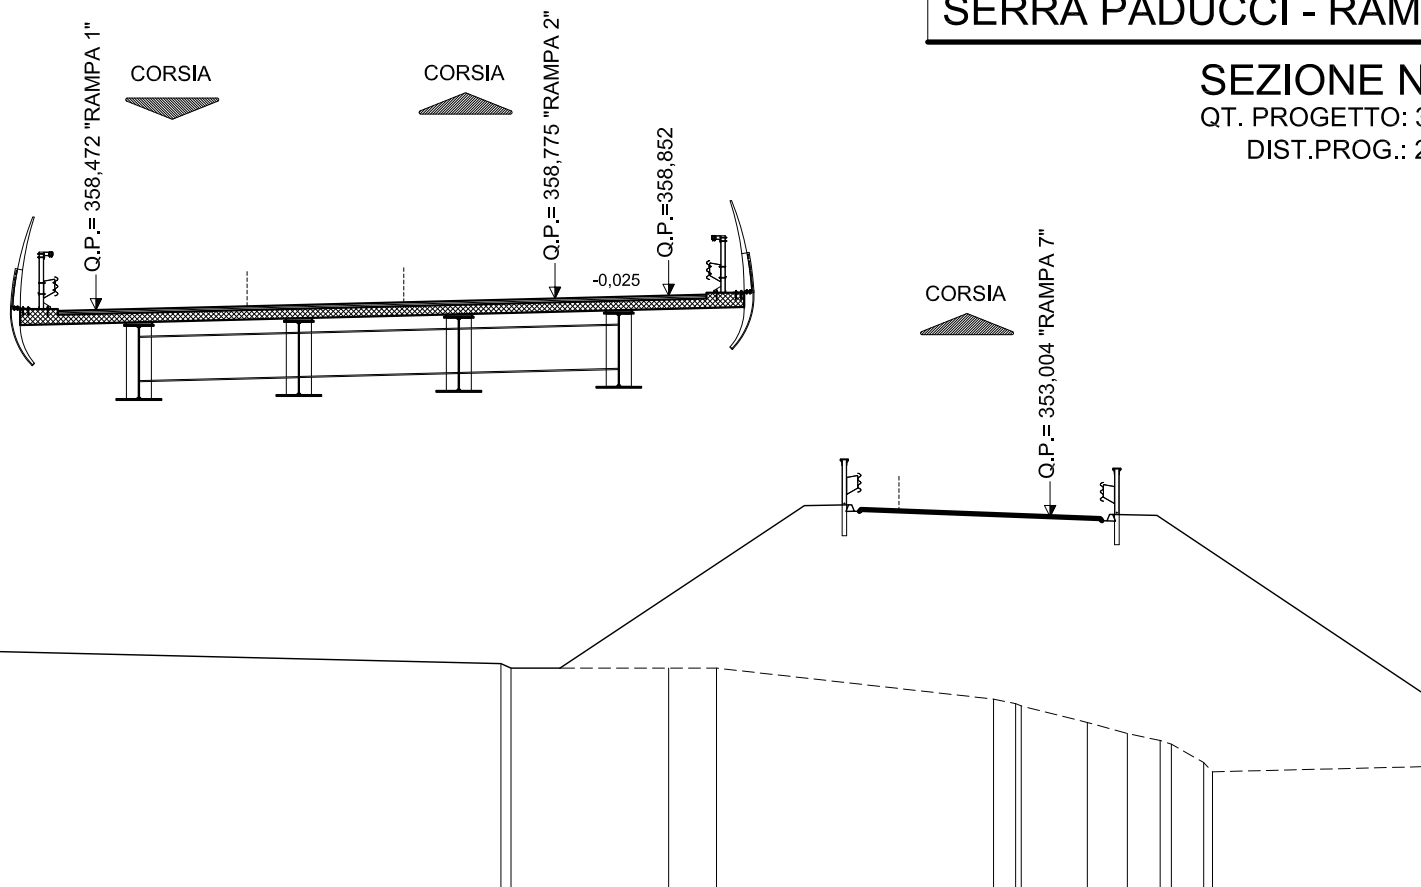

SCALA 1:200

QT.RIF. 333,180

QUOTE TERRENO				349,12	349,00	349,00				348,18	348,06	348,00	347,56	347,27	347,09	346,99	346,50	346,26		346,39
DIST.PARZIALI TERRENO	15,56			4,17	1,27		7,33	0,58	1,75	1,06	0,87	0,86		5,62						
QUOTE PROGETTO		358,82	358,84	358,73	358,75		358,85	358,88	358,83	359,00	358,98		353,98	353,98						348,64
DIST. PARZIALI PROGETTO		1,17		1,00		4,00		1,00		1,17			7,50		2,00				8,01	

AREE


BONIFICO	0.00 m ²
SCAVO	0.00 m ²
RILEVATO	0.00 m ²
TERRENO VEGETALE	0.00 m

SERRA PADUCCI - RAMPA 8

SEZIONE N.: 12


QT. PROGETTO: 358,924

DIST.PROG.: 220,000

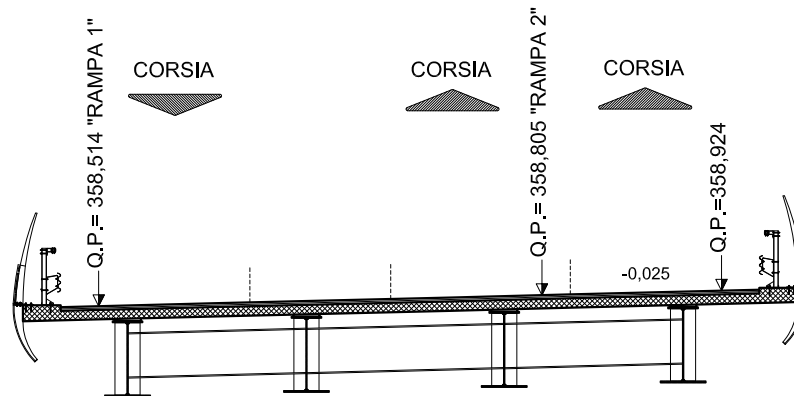

SCALA 1:200


QT.RIF. 333,180

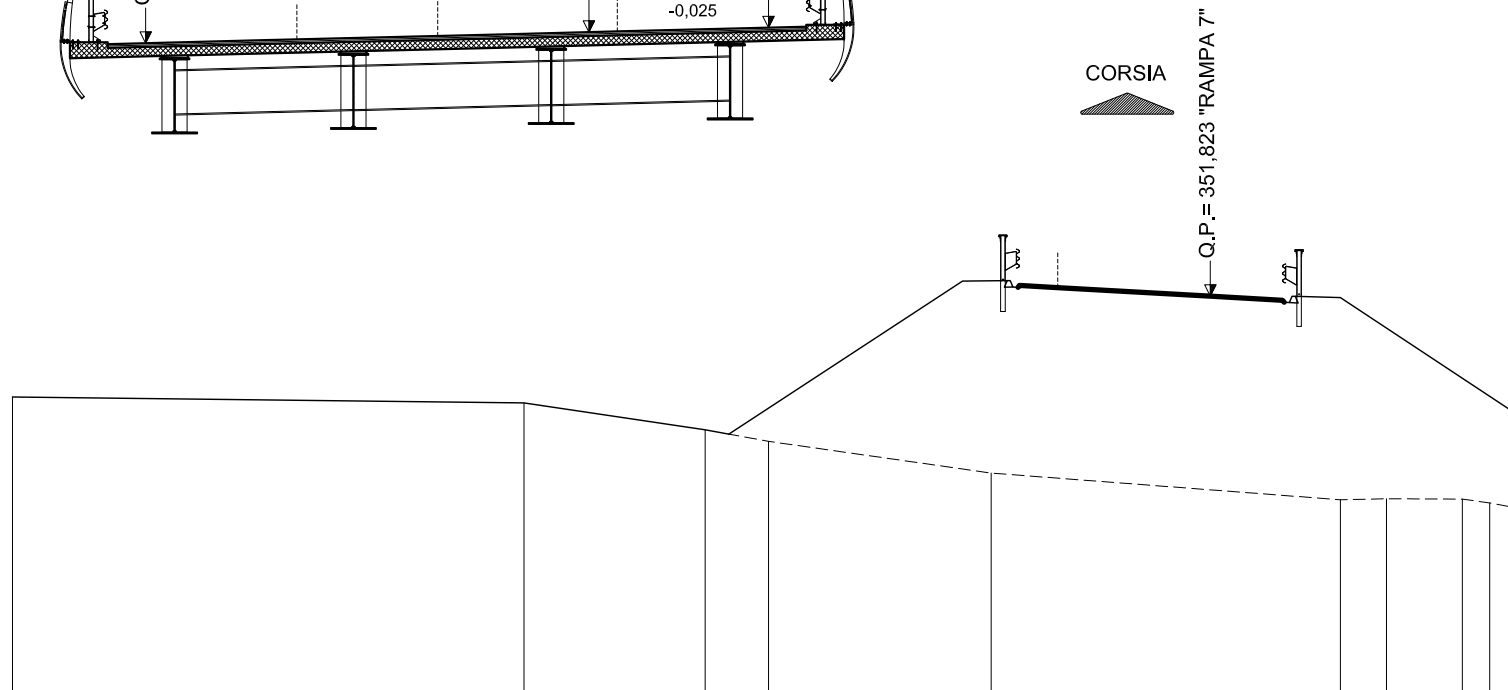

QUOTE TERRENO			349,00		348,29	347,98		347,14		346,44	346,46	346,46	346,35	346,18
DIST.PARZIALI TERRENO	13,53			4,79	1,68		5,89		9,23		1,22	2,00	0,73	0,92
QUOTE PROGETTO			358,89	358,91 358,80	358,82		358,92 358,95 358,90 359,07 359,05		354,05	354,05				348,71
DIST. PARZIALI PROGETTO			1,17	1,00	4,00	1,00	1,17	7,50	2,00		8,01			

AREE

BONIFICO	0.00 m ²
SCAVO	0.00 m ²
RILEVATO	0.00 m ²
TERRENO VEGETALE	0.00 m

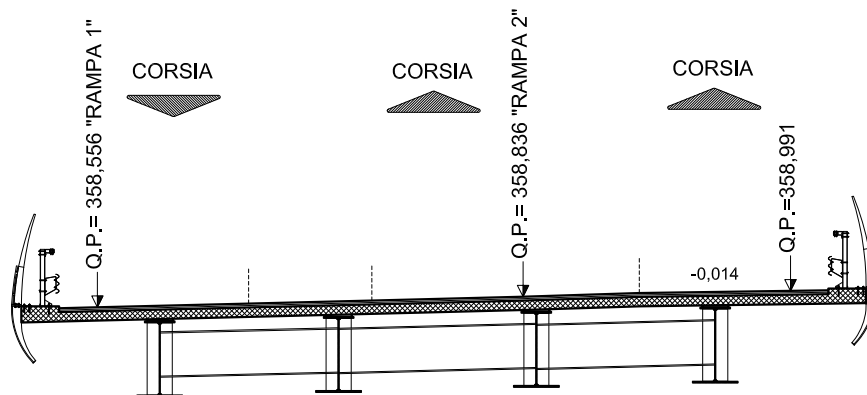


SERRA PADUCCI - RAMPA 8

SEZIONE N.: 13

QT. PROGETTO: 358,991

DIST.PROG.: 240,000

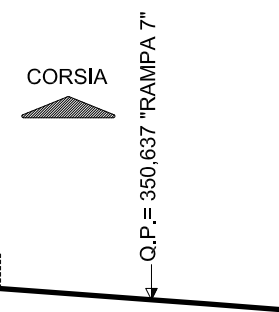


SCALA 1:200

QT.RIF. 332,116

QUOTE TERRENO	347,24	347,20	347,03	346,93	346,86	346,65	346,52	346,40	346,02	345,62	345,37	345,01	344,82	344,66	344,28	344,10	344,00	344,00	344,33	344,36	344,68	345,06	345,10	345,09	345,15	
DIST.PARZIALI TERRENO	2,58	1,29	1,91	1,61	1,80	1,46	2,35	0,79	3,30	1,71	1,06	1,29	1,09	0,53	1,05	0,92	0,79	0,79	1,46	3,06	1,57	2,78	3,81			
QUOTE PROGETTO							359,01	359,04	358,93		358,99	359,00	358,96	358,13	359,10						354,10	354,10				
DIST. PARZIALI PROGETTO							1,17	1,33	4,00		1,00	1,17			7,50						2,00					

AREE

BONIFICO	0.00 m ²
SCAVO	0.00 m ²
RILEVATO	0.00 m ²
TERRENO VEGETALE	0.00 m

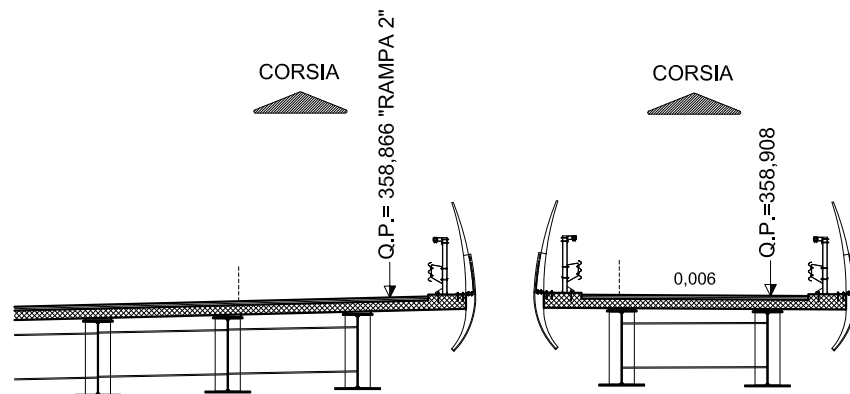

SERRA PADUCCI - RAMPA 8

SEZIONE N.: 14

QT. PROGETTO: 358,908

DIST.PROG.: 260,000

SCALA 1:200



QT.RIF. 331,768



QUOTE TERRENO	350.46	350.38	349.71	348.62	347.22	347.09	346.37	346.21	343.79	343.78	343.81	344.00	344.00	344.23	344.26
DIST.PARZIALI TERRENO	1,60	2,51	2,24	4,46	2,37	2,86	0,55	8,47	0,50	2,04	6,29	1,41	0,83		
QUOTE PROGETTO					359.03	359.06	358.89	358.94	358.93	358.91	358.90	358.85	359.02	359.00	
DIST. PARZIALI PROGETTO					1,17	1,00	4,00	1,00	1,17	7,50	2,00				

AREE

BONIFICO	0.00 m ²
SCAVO	0.00 m ²
RILEVATO	0.00 m ²
TERRENO VEGETALE	0.00 m

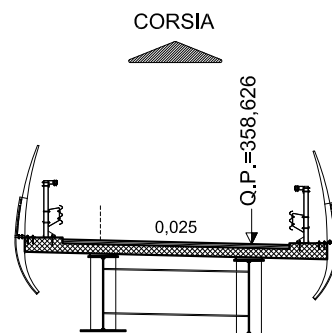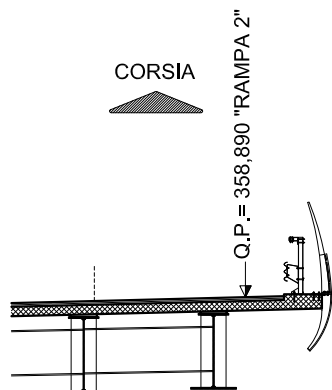

SERRA PADUCCI - RAMPA 8

SEZIONE N.: 15

QT. PROGETTO: 358,626

DIST.PROG.: 280,000

ATTUALE S.S. N.99

ATTUALE S.S. N.99



SCALA 1:200

QT.RIF. 333,093

QUOTE TERRENO		350,31	350,32		350,20		350,02		346,21						
DIST.PARZIALI TERRENO	9,37	1,36	9,27		14,40		5,60								
QUOTE PROGETTO			358,85	358,87	358,70	358,75	358,73		358,63	358,60	358,55	358,71	358,69	353,69	353,69
DIST. PARZIALI PROGETTO			1,17	1,00	4,00	1,00	1,17	7,50	2,00						

AREE

BONIFICO	0.00 m ²
SCAVO	0.00 m ²
RILEVATO	0.00 m ²
TERRENO VEGETALE	0.00 m

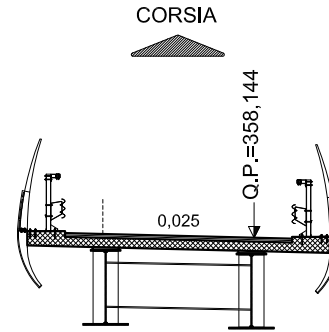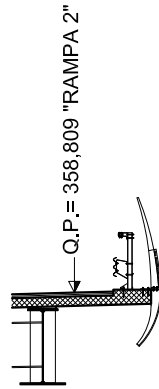


SERRA PADUCCI - RAMPA 8

SEZIONE N.: 16
 QT. PROGETTO: 358,144
 DIST.PROG.: 300,000

SCALA 1:200


QT.RIF. 331,781

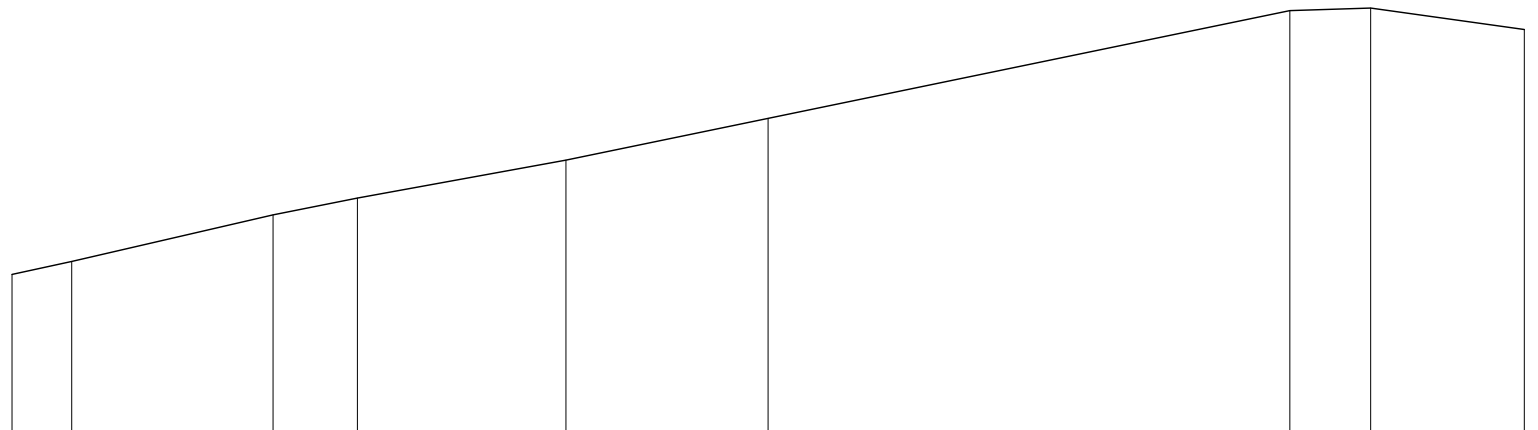

QUOTE TERRENO		344,44	344,89	345,89	346,99		349,84	349,91	349,34							
DIST.PARZIALI TERRENO	5,32	2,23	5,52	5,35	13,80	2,14	4,06									
QUOTE PROGETTO				358,37	358,39	358,22	358,27	358,24	358,14	358,12	358,07	358,23	358,21	353,21	353,21	349,73
DIST. PARZIALI PROGETTO				1,17	1,00	4,00	1,00	1,17	7,50	2,00	5,21					

AREE

BONIFICO	0.00 m ²
SCAVO	0.00 m ²
RILEVATO	0.00 m ²
TERRENO VEGETALE	0.00 m

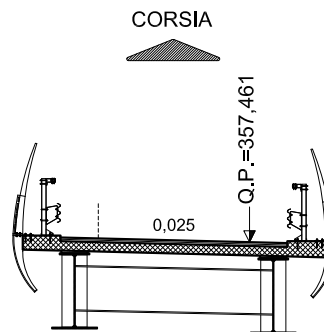

SERRA PADUCCI - RAMPA 8


SEZIONE N.: 17

QT. PROGETTO: 357,461

DIST.PROG.: 320,000

SCALA 1:200


QT.RIF. 328,887

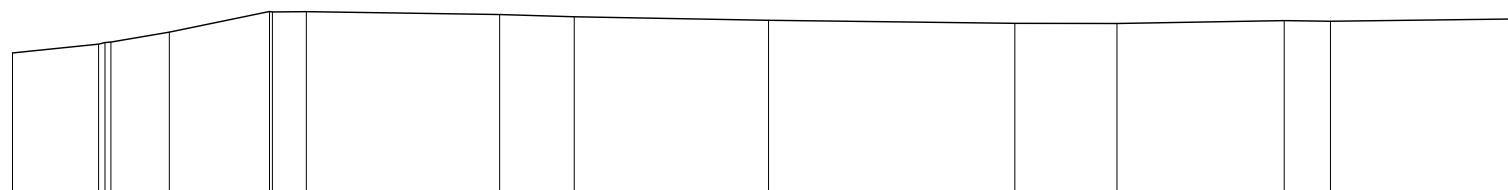

QUOTE TERRENO	339,79	339,83	339,85	340,11	340,66	340,64	340,65	340,58	340,52	340,43	340,34	340,34	340,42	340,40	340,46
DIST.PARZIALI TERRENO	1,55	2,65	0,90	5,11	1,97	5,14	6,51	2,70	4,43	1,22	5,14				
QUOTE PROGETTO					357,69	357,71	357,54	357,59	357,56	357,46	357,44	357,39	357,55	357,53	347,19
DIST. PARZIALI PROGETTO					1,17	1,00	4,00	1,00	1,17	7,50	2,00	8,00			

AREE

BONIFICO	0.00 m ²
SCAVO	0.00 m ²
RILEVATO	0.00 m ²
TERRENO VEGETALE	0.00 m

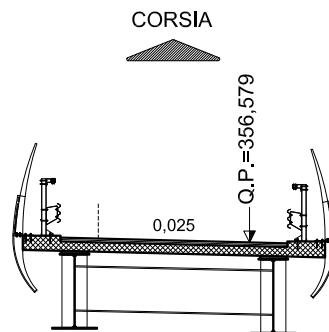

SERRA PADUCCI - RAMPA 8

SEZIONE N.: 18

QT. PROGETTO: 356,579

DIST.PROG.: 340,000


SCALA 1:200

QT.RIF. 327,918

QUOTE TERRENO	339,00	339,37	339,67	339,92	339,95	340,00	339,90	339,82	339,81	339,99	340,00	339,94	339,72	339,92	340,00	340,00
DIST.PARZIALI TERRENO	1,82	6,01	6,32	4,64	1,32	0,92	1,56	0,82	1,41	2,96	2,16	2,35	5,95			
QUOTE PROGETTO	351,80	356,80	356,83	356,66	356,70	356,68	356,58	356,55	356,50	356,67	356,64	351,64	351,64	346,31		
DIST. PARZIALI PROGETTO		7,50	1,17	1,00	4,00	1,00	1,17	7,50	2,00	8,00						

AREE

BONIFICO	0.00 m ²
SCAVO	0.00 m ²
RILEVATO	0.00 m ²
TERRENO VEGETALE	0.00 m

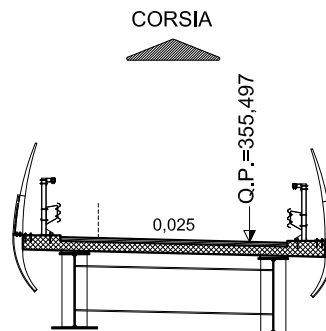

SERRA PADUCCI - RAMPA 8

SEZIONE N.: 19

QT. PROGETTO: 355,497

DIST.PROG.: 360,000


SCALA 1:200

QT.RIF. 327,061

QUOTE TERRENO		338,22		338,49			338,90	338,97	339,00		339,04	339,02		339,07		338,80					
DIST.PARZIALI TERRENO	3,85		6,20		7,97		1,48	0,75	2,38	1,39		8,43		7,05							
QUOTE PROGETTO		350,72	350,72		355,72	355,74	355,57	355,67	355,62	355,60		355,50	355,47	355,42	355,59	355,56		350,56	350,56		345,22
DIST. PARZIALI PROGETTO		2,00		7,50		1,17	1,00		4,00		1,00	1,17		7,50		2,00		8,00			

AREE

BONIFICO	0.00 m ²
SCAVO	0.00 m ²
RILEVATO	0.00 m ²
TERRENO VEGETALE	0.00 m

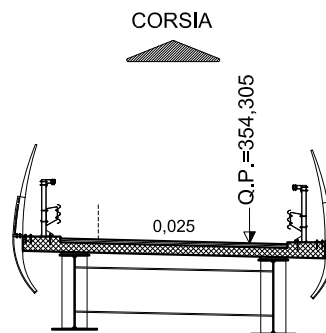

SERRA PADUCCI - RAMPA 8

SEZIONE N.: 20


QT. PROGETTO: 354,305

DIST.PROG.: 380,000

Q.P.= 340,555 "SECA"

SCALA 1:200


QT.RIF. 325,825

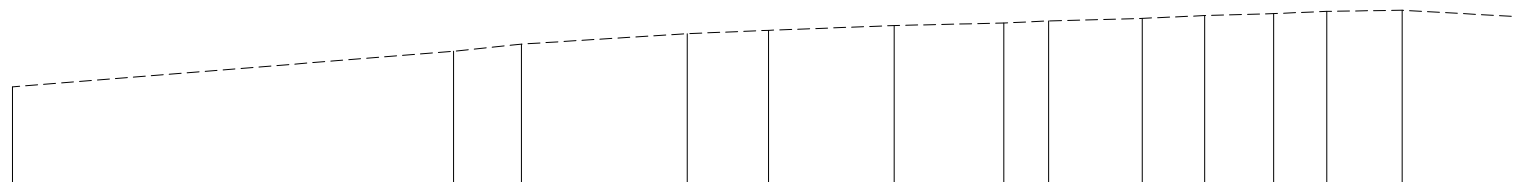

QUOTE TERRENO				337,54	337,72		338,00	338,09		338,22		338,28	338,34		338,41	338,48	338,53	338,59	338,62	338,44	
DIST.PARZIALI TERRENO		11,67		1,79	4,39		2,15	3,32		2,90	1,19	2,48		1,65	1,82	1,40	2,00		3,24		
QUOTE PROGETTO	349,53	349,53		354,53	354,55	354,38	354,43	354,41		354,31	354,28	354,23	354,39	354,37		349,37	349,37				344,03
DIST. PARZIALI PROGETTO		2,00	7,50		1,17	1,00		4,00	1,00		1,17	7,50		2,00			8,00				

AREE

BONIFICO	0.00 m ²
SCAVO	0.00 m ²
RILEVATO	0.00 m ²
TERRENO VEGETALE	0.00 m

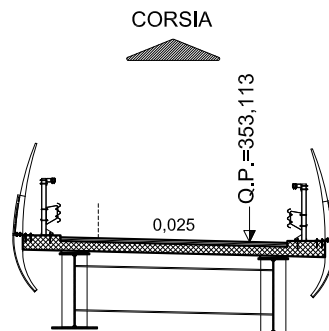

SERRA PADUCCI - RAMPA 8


SEZIONE N.: 21

QT. PROGETTO: 353,113

DIST.PROG.: 400,000

SCALA 1:200


QT.RIF. 324,971

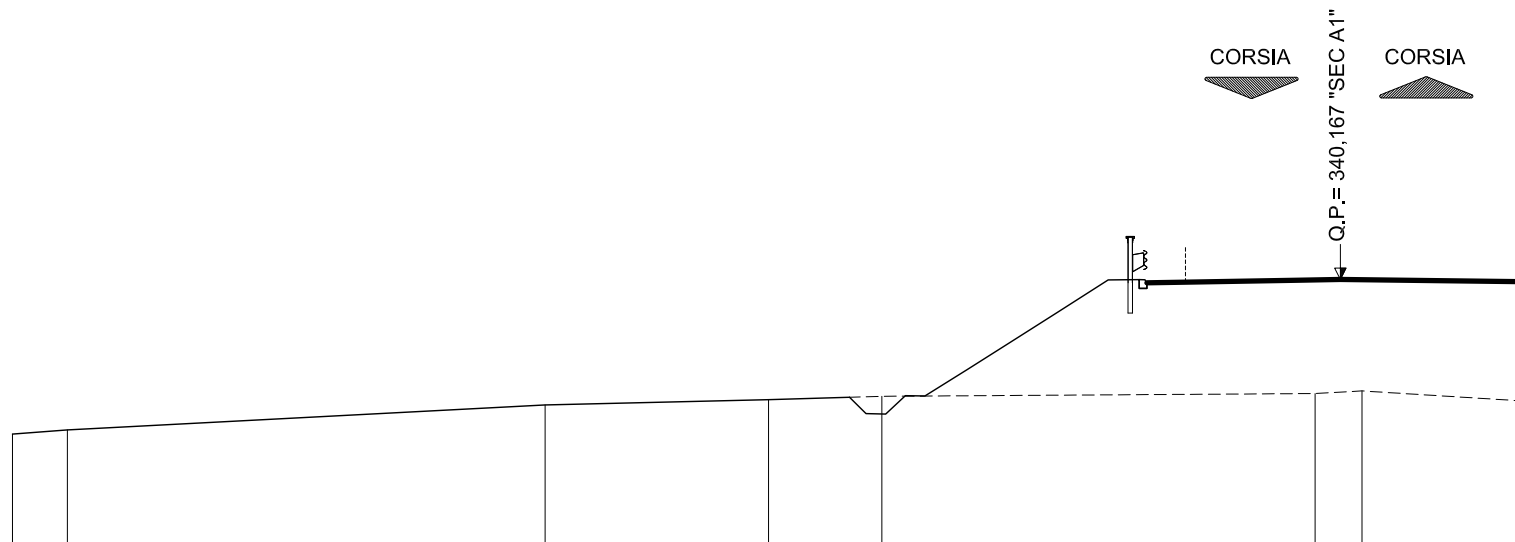

QUOTE TERRENO	336,19			336,85		336,99	337,08		337,15	337,22	336,95	
DIST.PARZIALI TERRENO		12,64			5,91	3,00	11,46			1,24	4,30	
QUOTE PROGETTO		348,34	348,34		353,34	353,36 353,19 353,24 353,21	353,11	353,09 353,04 353,20 353,18		348,18	348,18	342,84
DIST. PARZIALI PROGETTO	4,01	2,00		7,50	1,17	1,00	4,00	1,00	1,17	7,50	2,00	8,00

AREE

BONIFICO	0.00 m ²
SCAVO	0.00 m ²
RILEVATO	0.00 m ²
TERRENO VEGETALE	0.00 m

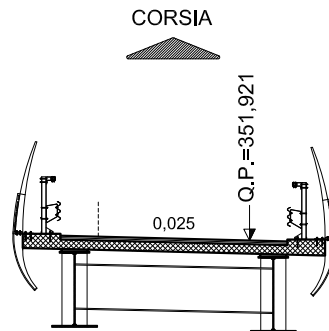

SERRA PADUCCI - RAMPA 8


SEZIONE N.: 22

QT. PROGETTO: 351,921

DIST.PROG.: 420,000

SCALA 1:200

QT.RIF. 323,894

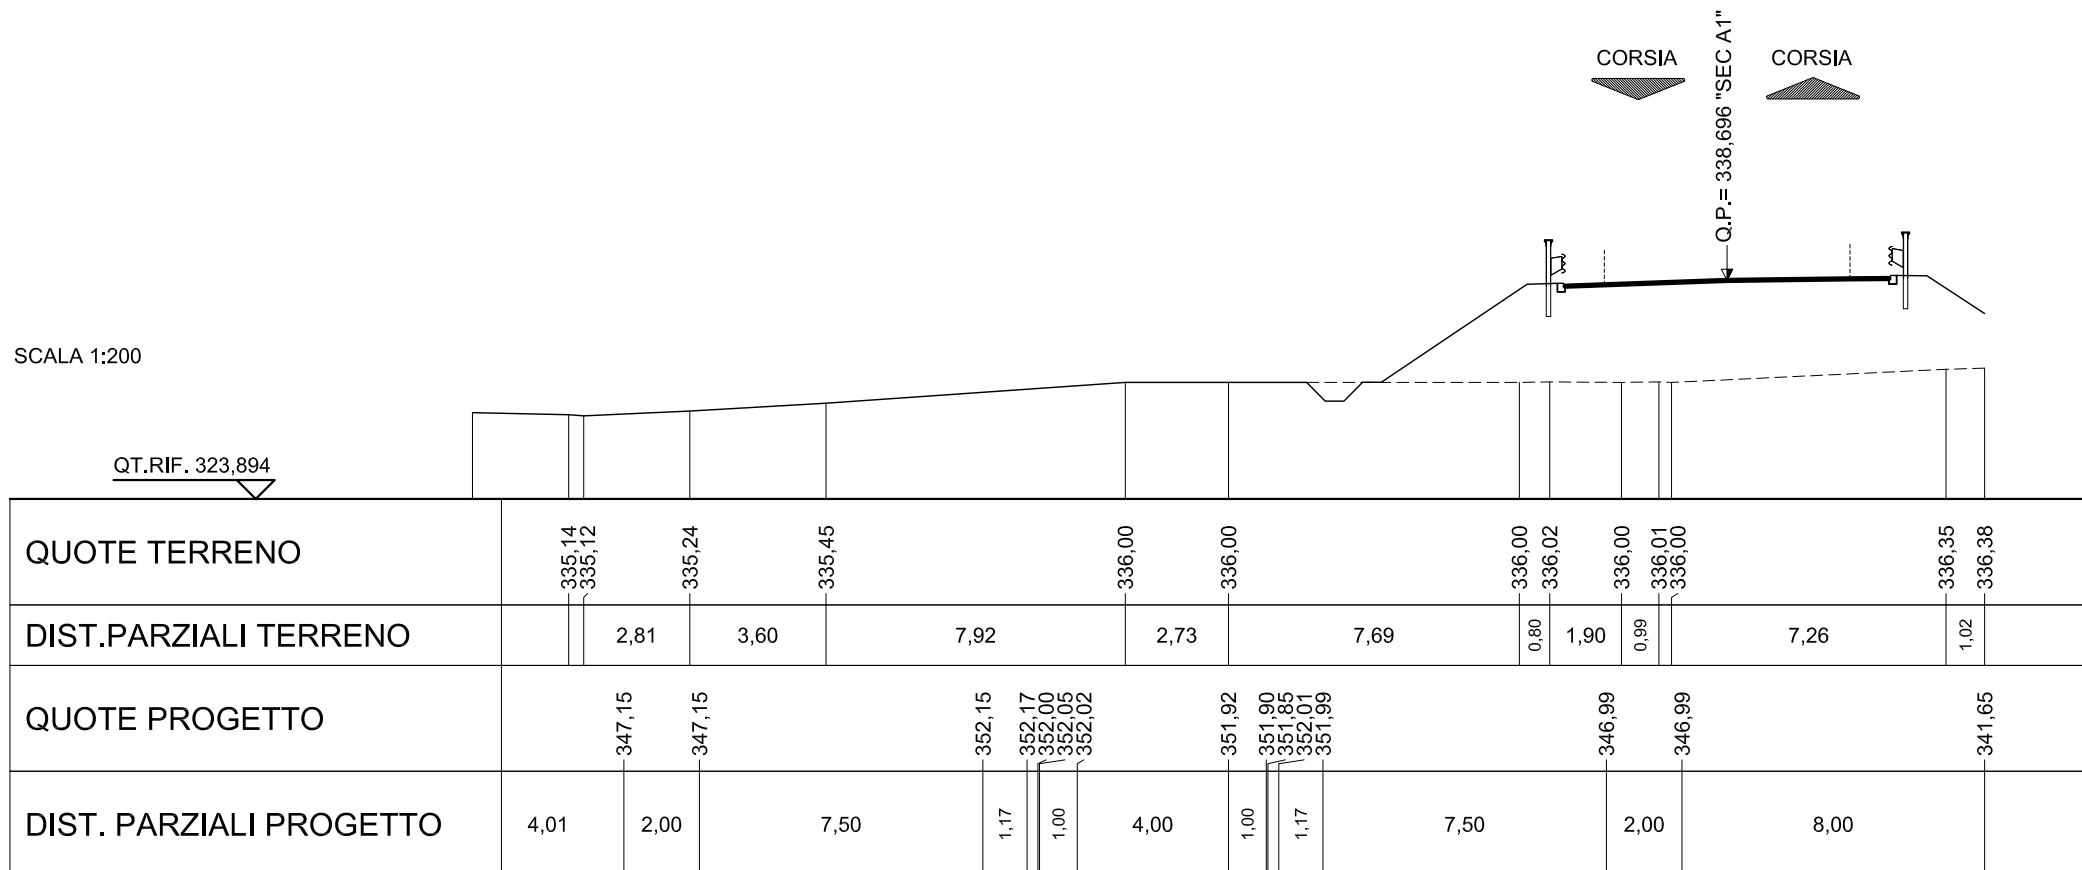

AREE


BONIFICO	0.00 m ²
SCAVO	0.00 m ²
RILEVATO	0.00 m ²
TERRENO VEGETALE	0.00 m

SERRA PADUCCI - RAMPA 8


SEZIONE N.: 24

QT. PROGETTO: 349,538

DIST.PROG.: 460,000

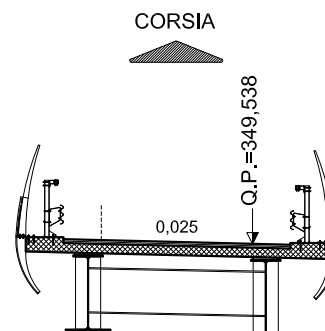

SCALA 1:200

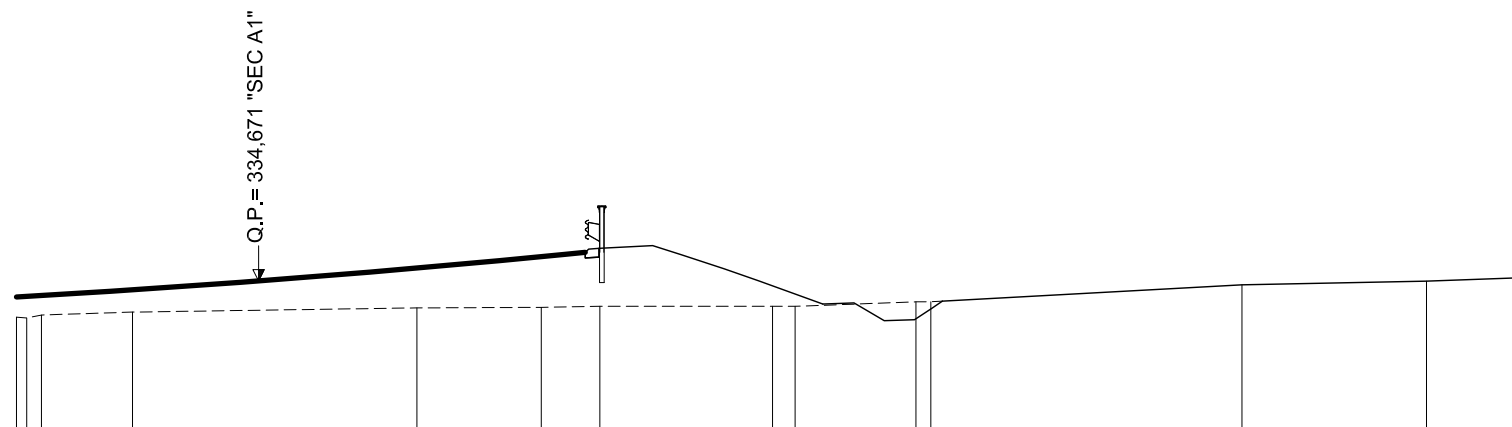

QUOTE TERRENO	333,85		333,96		333,97		334,00		334,00		334,12		334,12		334,57		334,67		334,76											
DIST.PARZIALI TERRENO	2,41		7,52		3,29		1,55		4,57		0,60		3,20		8,23		4,88		2,70											
QUOTE PROGETTO	344,76		344,76		349,76		349,78		349,61		349,66		349,64		349,54		349,51		349,46		349,63		349,60		344,60		344,60		339,26	
DIST. PARZIALI PROGETTO	2,00		7,50		1,17		1,00		4,00		1,00		1,17		7,50		2,00		8,00											

AREE


BONIFICO	0.00 m ²
SCAVO	0.00 m ²
RILEVATO	0.00 m ²
TERRENO VEGETALE	0.00 m

SERRA PADUCCI - RAMPA 8

SEZIONE N.: 26

QT. PROGETTO: 347,154

DIST.PROG.: 500,000

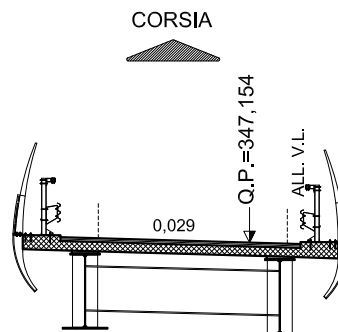

SCALA 1:200

QT.RIF. 320,347

QUOTE TERRENO		332,88	332,94	333,12	333,26	333,26				333,68					
DIST.PARZIALI TERRENO	5,19	1,76	7,11	5,95	19,86										
QUOTE PROGETTO	342,40	342,40	347,40	347,42	347,25	347,30	347,27	347,15	347,11	347,06	347,23	347,20	342,20	342,20	337,09
DIST. PARZIALI PROGETTO	4,01	2,00	7,50	1,17	1,00	4,00	1,34	1,17	7,50	2,00	7,66				

AREE


BONIFICO	0.00 m ²
SCAVO	0.00 m ²
RILEVATO	0.00 m ²
TERRENO VEGETALE	0.00 m

SERRA PADUCCI - RAMPA 8

SEZIONE N.: 27

QT. PROGETTO: 345,962

DIST.PROG.: 520,000

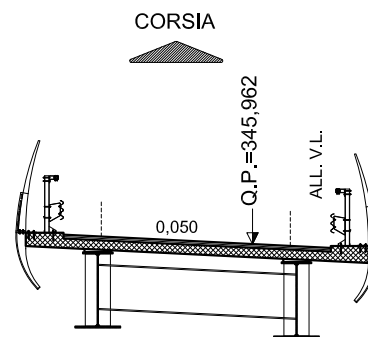

SCALA 1:200

QT.RIF. 319,696

QUOTE TERRENO					333,00	333,01			333,42						
DIST.PARZIALI TERRENO	16,32				3,68	20,00									
QUOTE PROGETTO	341,31	341,31	346,31	346,34	346,16	346,21	346,16	345,96	345,86	345,81	345,97	345,94	340,94	340,94	336,32
DIST. PARZIALI PROGETTO	4,01	2,00	7,50	1,17	1,00	4,00	2,07	1,17	7,50	2,00	6,94				

AREE


BONIFICO	0.00 m ²
SCAVO	0.00 m ²
RILEVATO	0.00 m ²
TERRENO VEGETALE	0.00 m

SERRA PADUCCI - RAMPA 8

SEZIONE N.: 28

QT. PROGETTO: 344,770

DIST.PROG.: 540,000

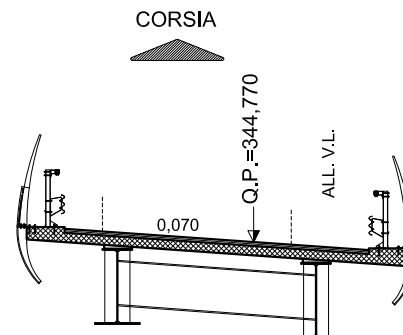

SCALA 1:200

QT.RIF. 319,174

QUOTE TERRENO			332,60		332,76		332,91	333,00		333,00		333,15	333,19	
DIST.PARZIALI TERRENO	9,44		6,62		3,94	2,51	9,53		5,60		2,36			
QUOTE PROGETTO	340,23	340,23		345,23	345,25	345,07	345,12	345,05	344,77	344,56	344,50	344,66	344,64	
DIST. PARZIALI PROGETTO	4,01	2,00	7,50		1,17	1,00	4,00		3,05	1,17		7,50	2,00	5,96

AREE


BONIFICO	0.00 m ²
SCAVO	0.00 m ²
RILEVATO	0.00 m ²
TERRENO VEGETALE	0.00 m

SERRA PADUCCI - RAMPA 8

SEZIONE N.: 29


QT. PROGETTO: 343,578

DIST.PROG.: 560,000

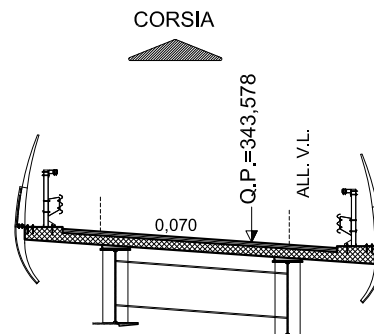

SCALA 1:200

QT.RIF. 318,777

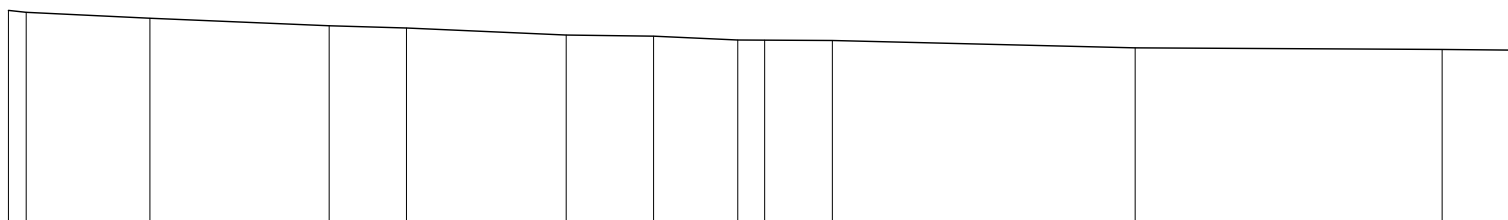

QUOTE TERRENO		333,84		333,64		333,59		333,40		333,37		333,27		333,26		333,25		333,06		333,02		333,00		333,03				
DIST.PARZIALI TERRENO			4,74		2,05		4,23		2,31		2,22		0,71		1,79			8,01			8,12		1,79					
QUOTE PROGETTO		339,03		339,03			344,03		344,06		343,88		343,93		343,86			343,58		343,42		343,37		343,53		343,50		343,50
DIST. PARZIALI PROGETTO			2,00			7,50		1,17		1,00		4,00		2,26		1,17		7,50		2,00		6,74						

AREE


BONIFICO	0.00 m ²
SCAVO	0.00 m ²
RILEVATO	0.00 m ²
TERRENO VEGETALE	0.00 m

SERRA PADUCCI - RAMPA 8

SEZIONE N.: 30

QT. PROGETTO: 342,386

DIST.PROG.: 580,000

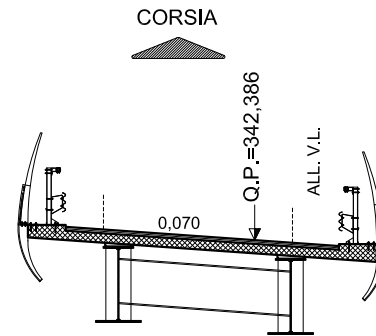

SCALA 1:200

QT.RIF. 318,596

QUOTE TERRENO			334,00			333,65			333,36		333,20		333,12				
DIST.PARZIALI TERRENO	8,02			11,98			10,06		5,11		4,83						
QUOTE PROGETTO	337,84	337,84		342,84	342,87	342,69	342,74	342,67	342,39	342,23	342,18	342,34	342,31	337,31	337,31		333,13
DIST. PARZIALI PROGETTO	2,00		7,50	1,17	1,00	4,00	2,23	1,17	7,50	2,00	6,27						

AREE


BONIFICO	26,25 m ²
SCAVO	1,27 m ²
RILEVATO	166,43 m ²
TERRENO VEGETALE	31,97 m

SERRA PADUCCI - RAMPA 8

SEZIONE N.: 31

QT. PROGETTO: 341,455

DIST.PROG.: 600,000

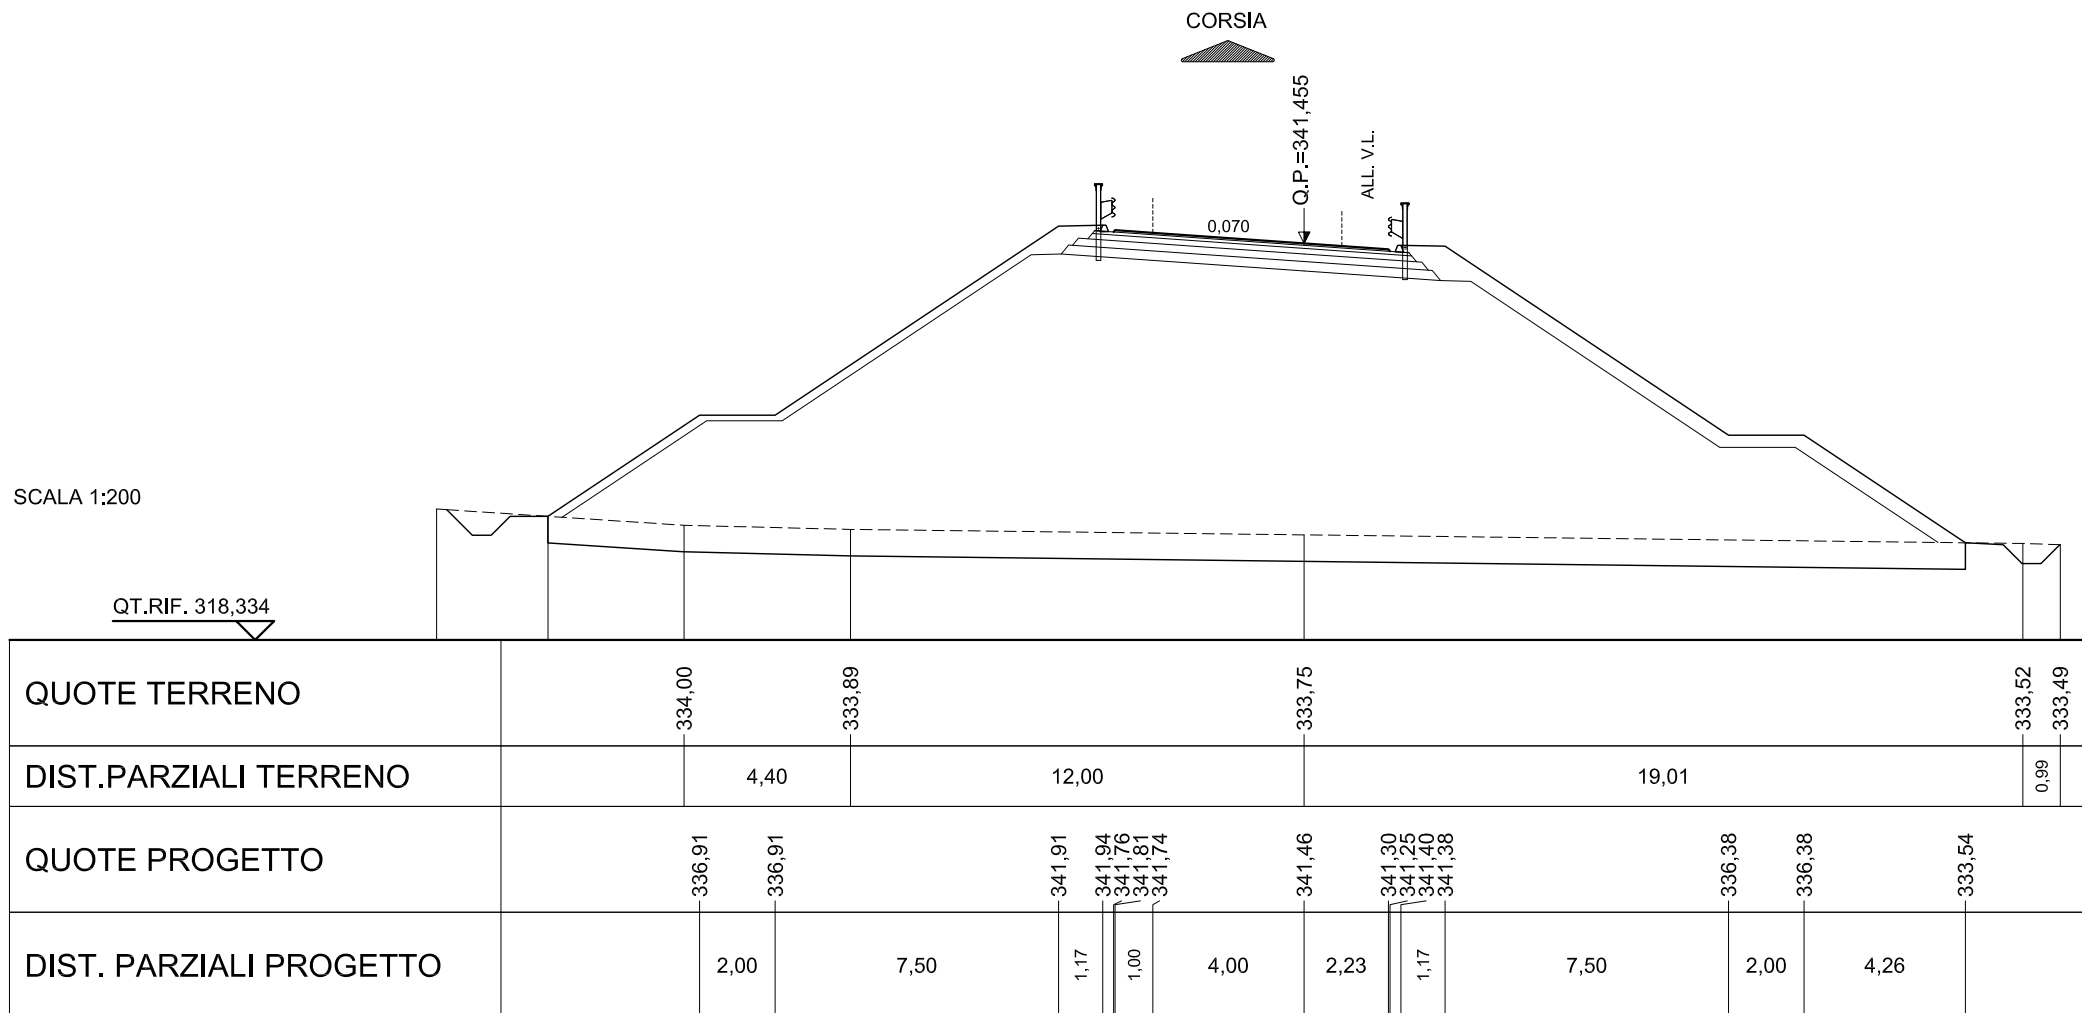

AREE


BONIFICO	17.05 m ²
SCAVO	0.45 m ²
RILEVATO	112.12 m ²
TERRENO VEGETALE	14.94 m

SERRA PADUCCI - RAMPA 8

SEZIONE N.: 32

QT. PROGETTO: 341,058

DIST.PROG.: 620,000

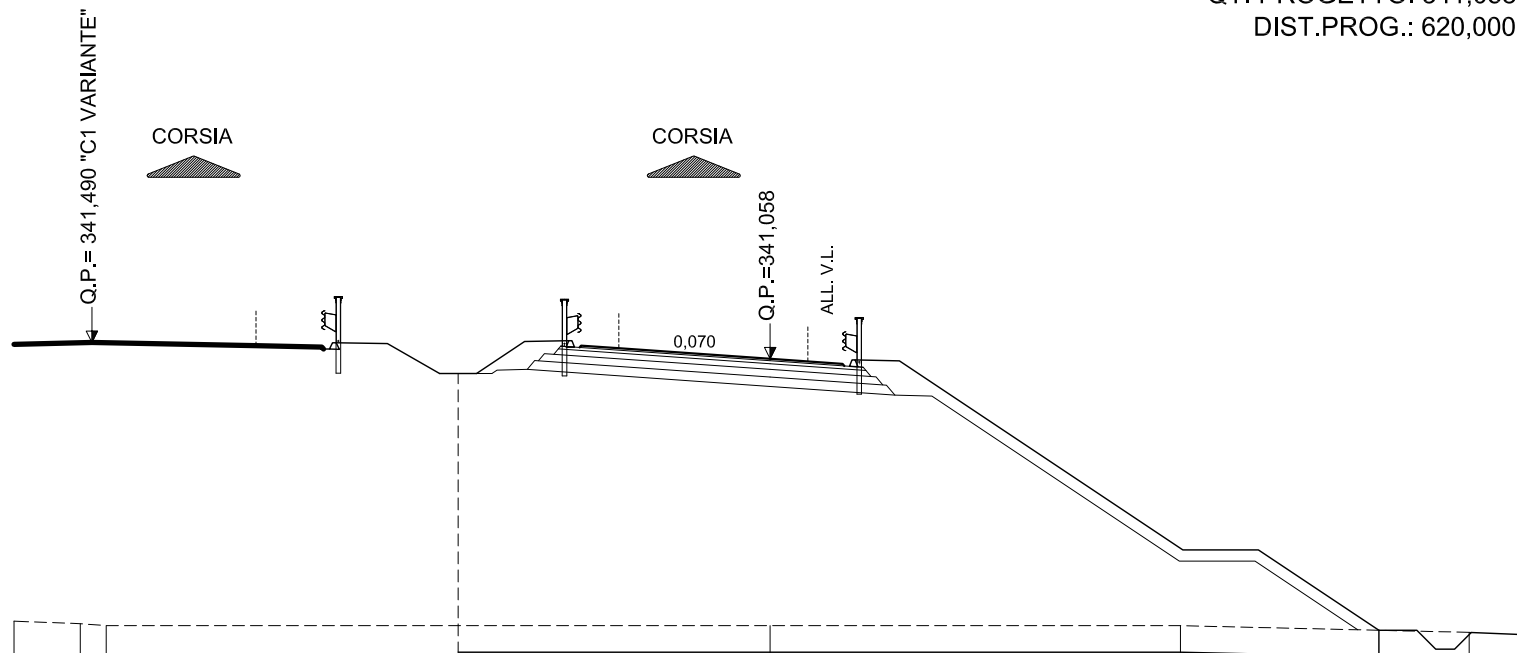

SCALA 1:200

QT.RIF. 318,506

QUOTE TERRENO	334,12	334,05	334,00		334,00		334,00		333,82	333,76									
DIST.PARZIALI TERRENO	1,75	0,89		17,56			10,85		7,64	1,51									
QUOTE PROGETTO				340,39	341,51	341,54	341,36	341,41	341,34		341,06	340,92	340,87	341,03	341,01		336,01	336,01	333,88
DIST. PARZIALI PROGETTO				1,68	1,17	1,00	4,00	1,92	1,17	7,50	2,00	3,19							

AREE


BONIFICO	14.48 m ²
SCAVO	0.83 m ²
RILEVATO	85.65 m ²
TERRENO VEGETALE	15.18 m

SERRA PADUCCI - RAMPA 8

SEZIONE N.: 33

QT. PROGETTO: 341,164

DIST.PROG.: 640,000

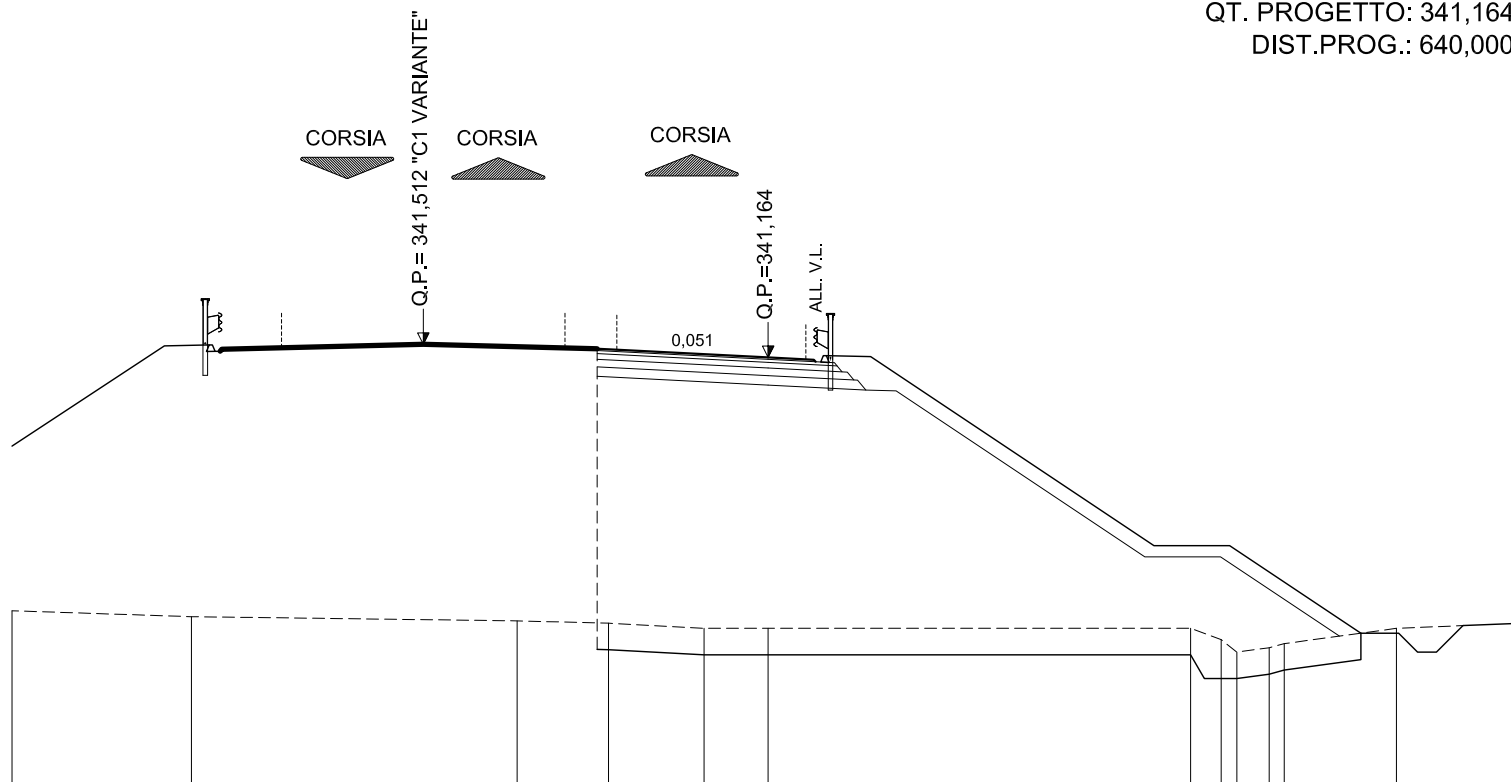

SCALA 1:200

QT.RIF. 318,101

QUOTE TERRENO	334,46	334,31		334,20	334,14	334,00	334,00		334,00	333,70	333,37	333,49	333,59	334,00	334,14
DIST.PARZIALI TERRENO		4,75	8,62	2,42	2,53	1,70		11,18		0,81	0,86		2,97		3,38
QUOTE PROGETTO					341,37		341,16		336,19	336,19			333,87		
DIST. PARZIALI PROGETTO						4,00	1,21		7,50	2,00		3,47			

AREE


BONIFICO	11,56 m ²
SCAVO	0,52 m ²
RILEVATO	62,27 m ²
TERRENO VEGETALE	11,17 m

SERRA PADUCCI - RAMPA 8

SEZIONE N.: 34

QT. PROGETTO: 341,304

DIST.PROG.: 660,000

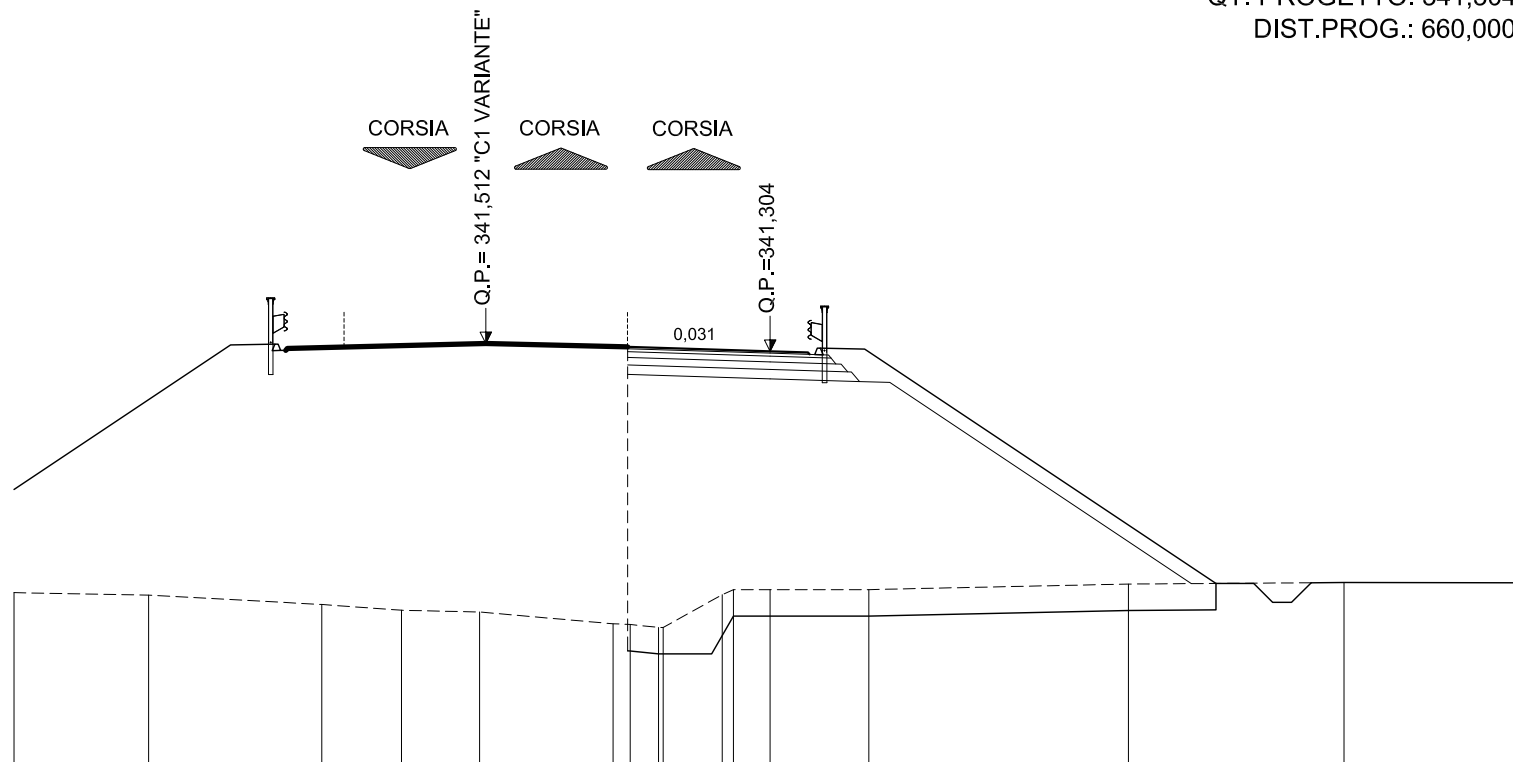

SCALA 1:200

QT.RIF. 318,500

QUOTE TERRENO	334,92	334,85	334,61	334,45	334,41	334,10	334,08	334,00	334,87	335,00	335,00	335,00	335,15	335,19	335,18
DIST.PARZIALI TERRENO	3,56	4,58	2,11	2,06	3,53	0,75	1,56	0,97	2,61	6,87	5,71	4,82			
QUOTE PROGETTO						341,42	341,30	341,27	341,22	341,36	341,36	341,36	335,16		
DIST. PARZIALI PROGETTO						3,77	1,00	1,17	9,29						

AREE


BONIFICO	10.14 m ²
SCAVO	0.50 m ²
RILEVATO	49.72 m ²
TERRENO VEGETALE	9.90 m

SERRA PADUCCI - RAMPA 8

SEZIONE N.: 35

QT. PROGETTO: 341,324

DIST.PROG.: 680,000

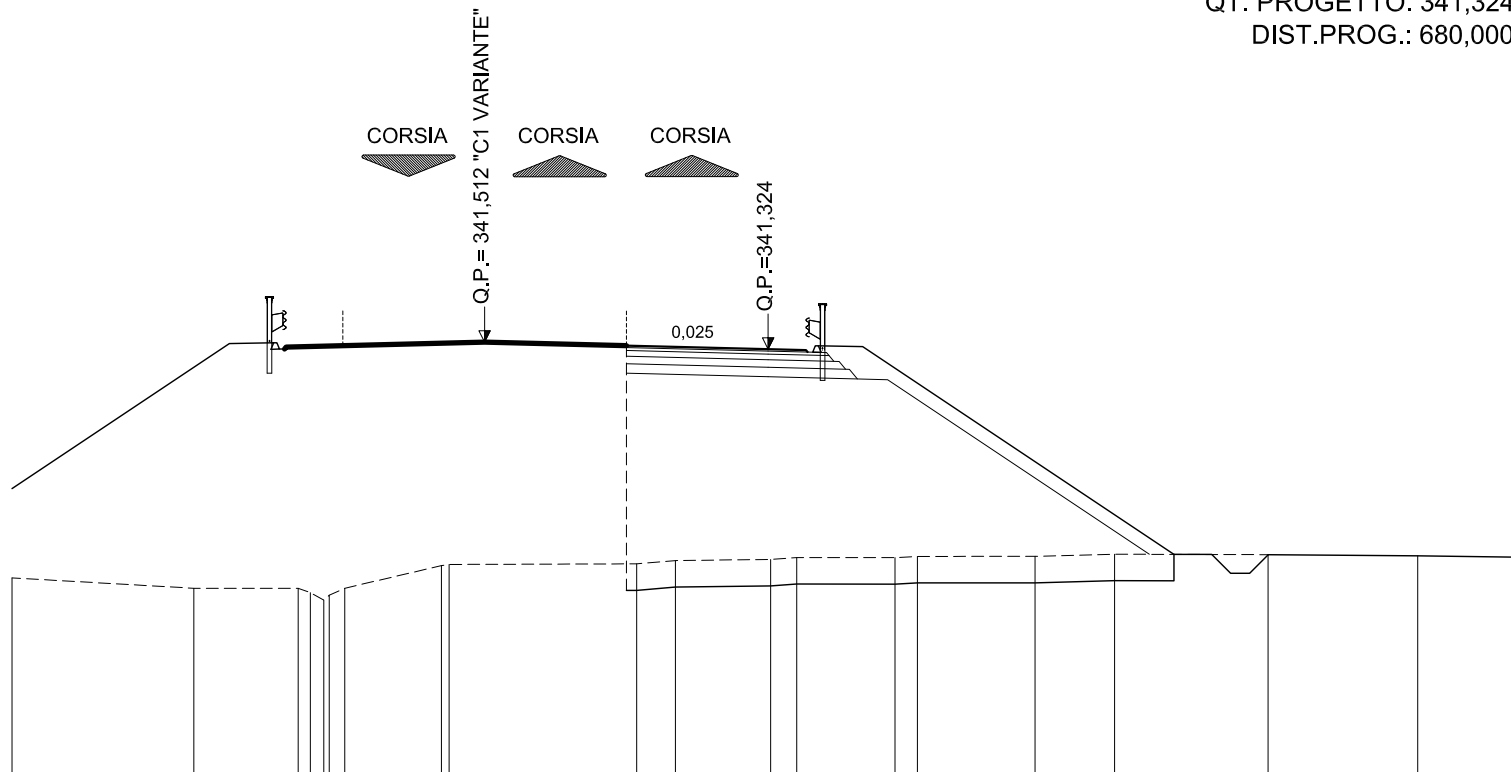

SCALA 1:200

QT.RIF. 319,207

QUOTE TERRENO	335,27	335,00	335,00	334,89	334,69	334,81	335,00	335,60	335,63	335,65	335,73	335,76	335,76	335,81	335,81	335,84	335,84	335,90	335,89	335,86	335,82	
DIST.PARZIALI TERRENO	4,81	2,76	2,56	2,56	4,96	1,03	2,45	0,69	2,60	0,60	3,11	2,11	4,06	3,96	2,82							
QUOTE PROGETTO								341,42				341,32	341,30	341,25	341,41	341,39			335,90			
DIST. PARZIALI PROGETTO								3,75				1,00	1,17			8,24						

AREE


BONIFICO	9.32 m ²
SCAVO	0.50 m ²
RILEVATO	39.30 m ²
TERRENO VEGETALE	8.62 m

SERRA PADUCCI - RAMPA 8

SEZIONE N.: 36

QT. PROGETTO: 341,324



DIST.PROG.: 700,129

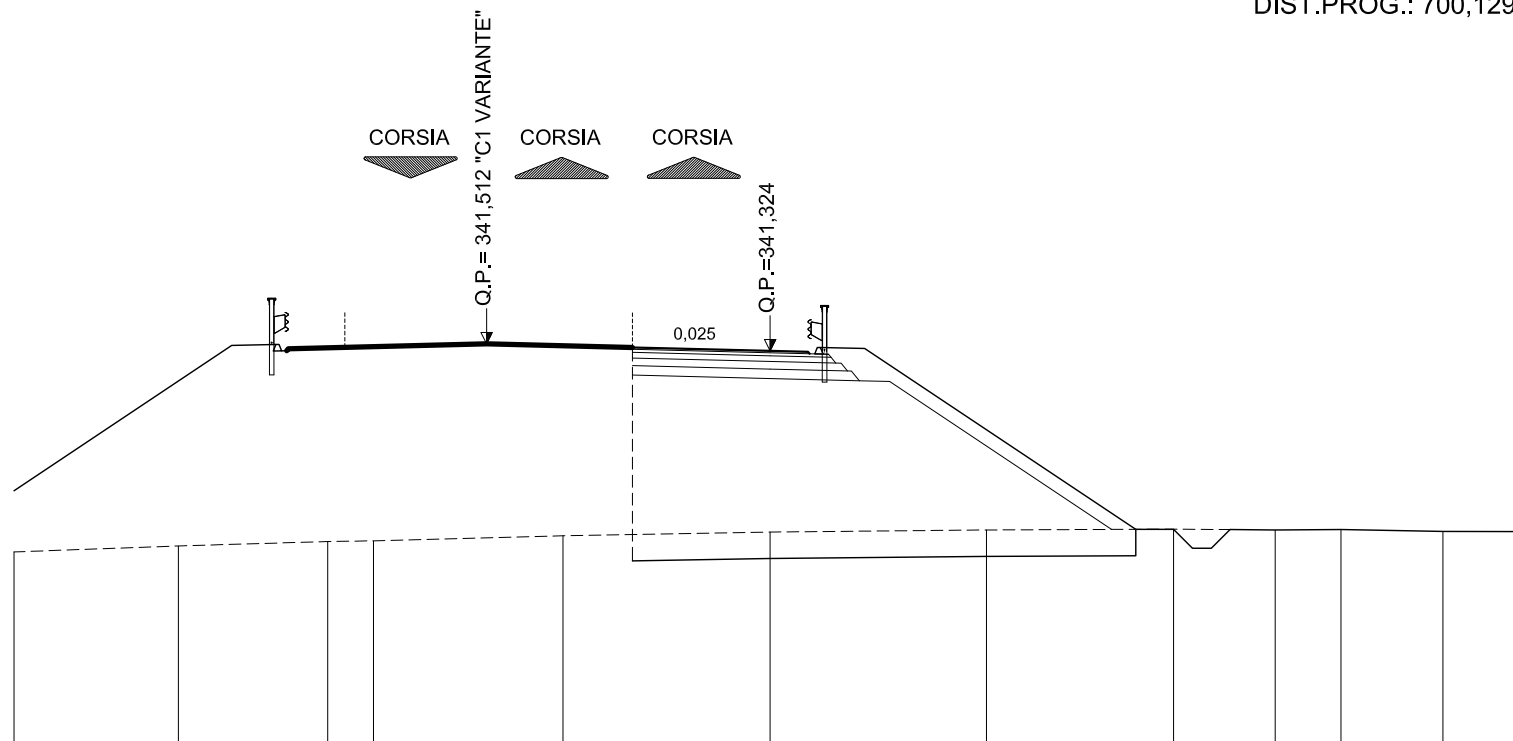

SCALA 1:200

QT.RIF. 320,047

QUOTE TERRENO	336,01	336,17	336,28	336,30	336,44	336,53	336,59	336,61	336,59	336,60	336,55	336,55
DIST.PARZIALI TERRENO	4,35	3,95	1,21	5,01	5,48	5,72	4,95	2,69	1,74	2,70	2,20	
QUOTE PROGETTO					341,42	341,32	341,30	341,25	341,41	341,39	336,61	
DIST. PARZIALI PROGETTO					3,64	1,00	1,17	7,17				

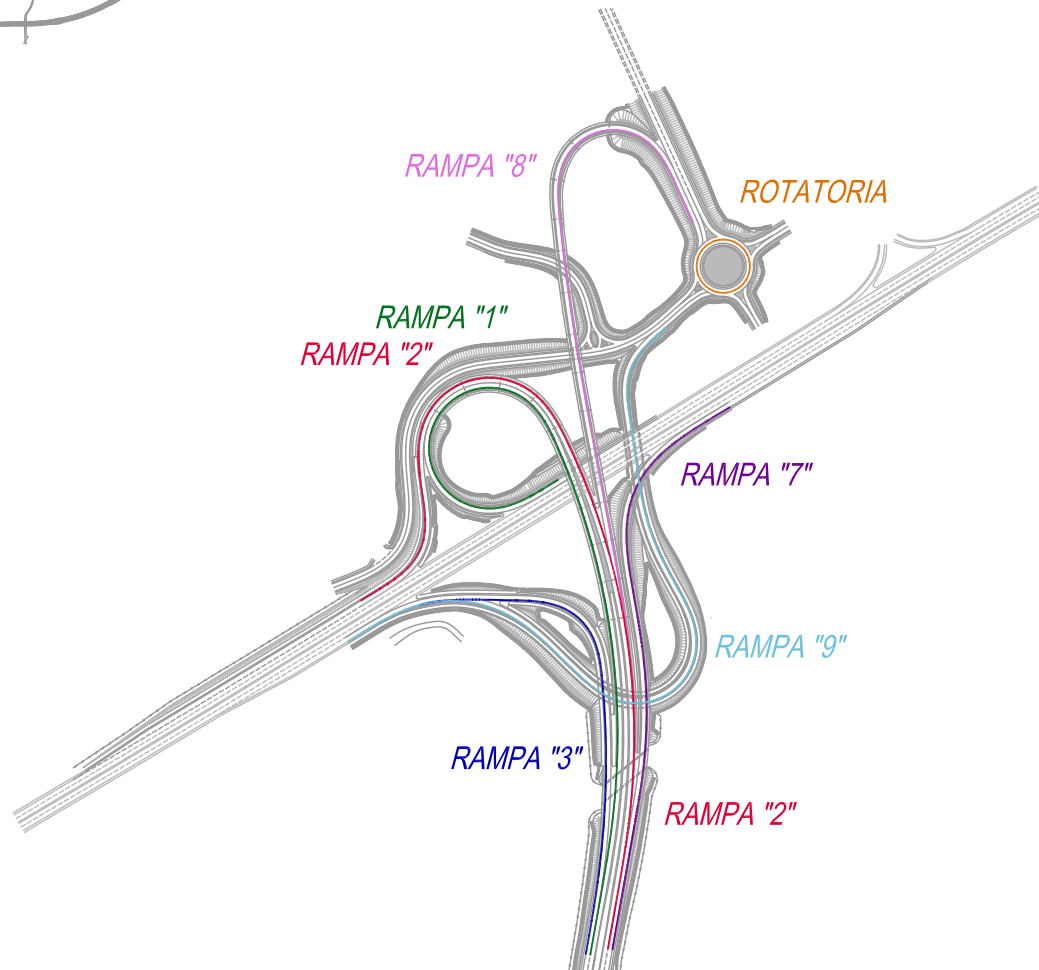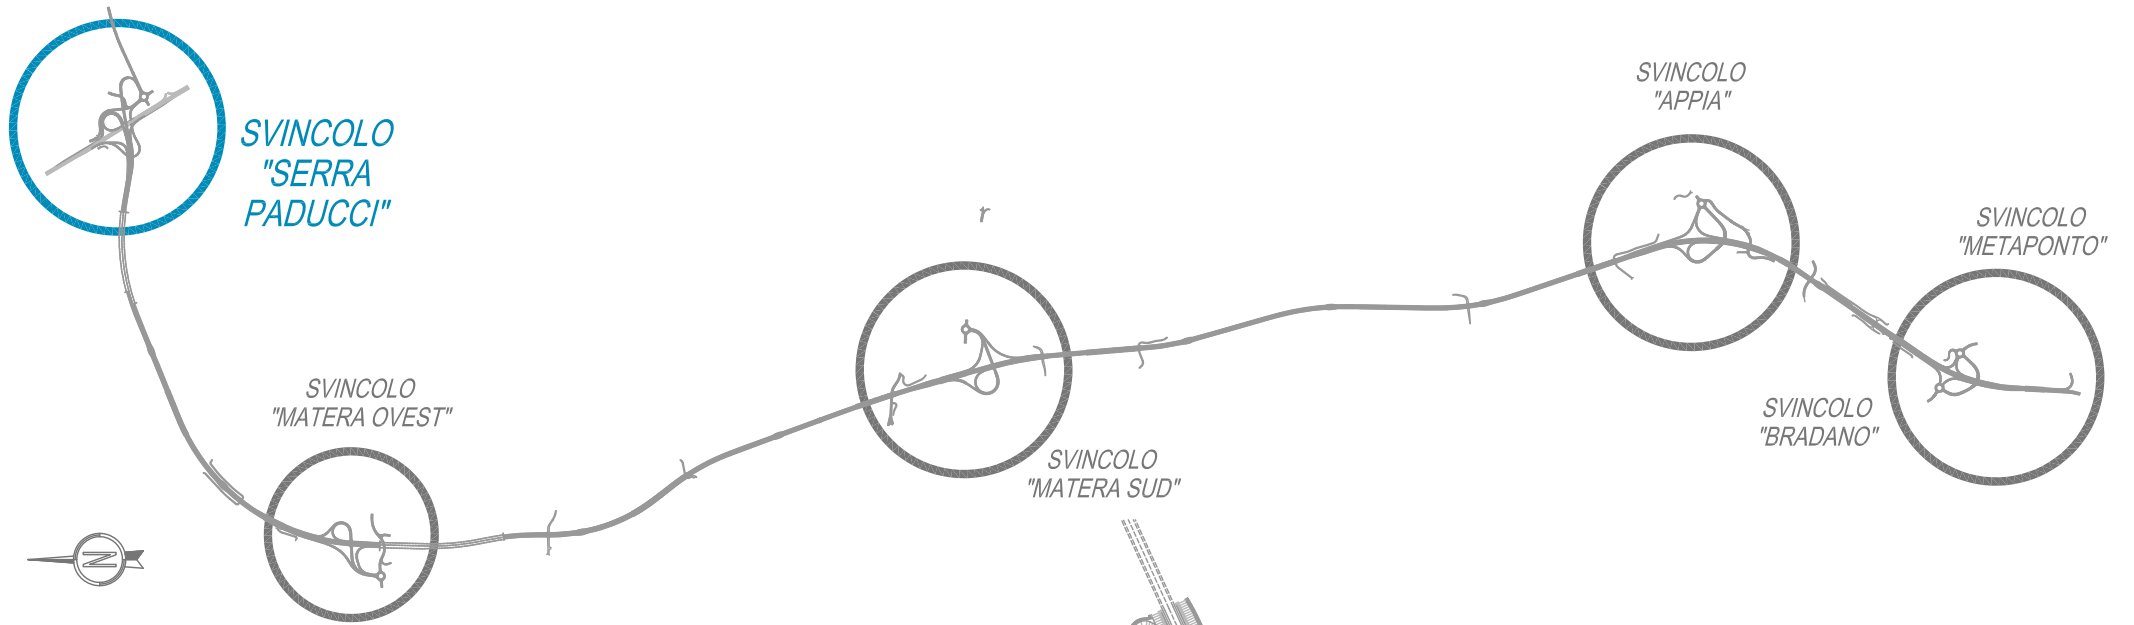

AREE


BONIFICO	0.00 m ²
SCAVO	71.75 m ²
RILEVATO	0.00 m ²
TERRENO VEGETALE	0.00 m

SERRA PADUCCI - RAMPA 9

SEZIONE N.: 5

QT. PROGETTO: 351,051

DIST.PROG.: 80,000

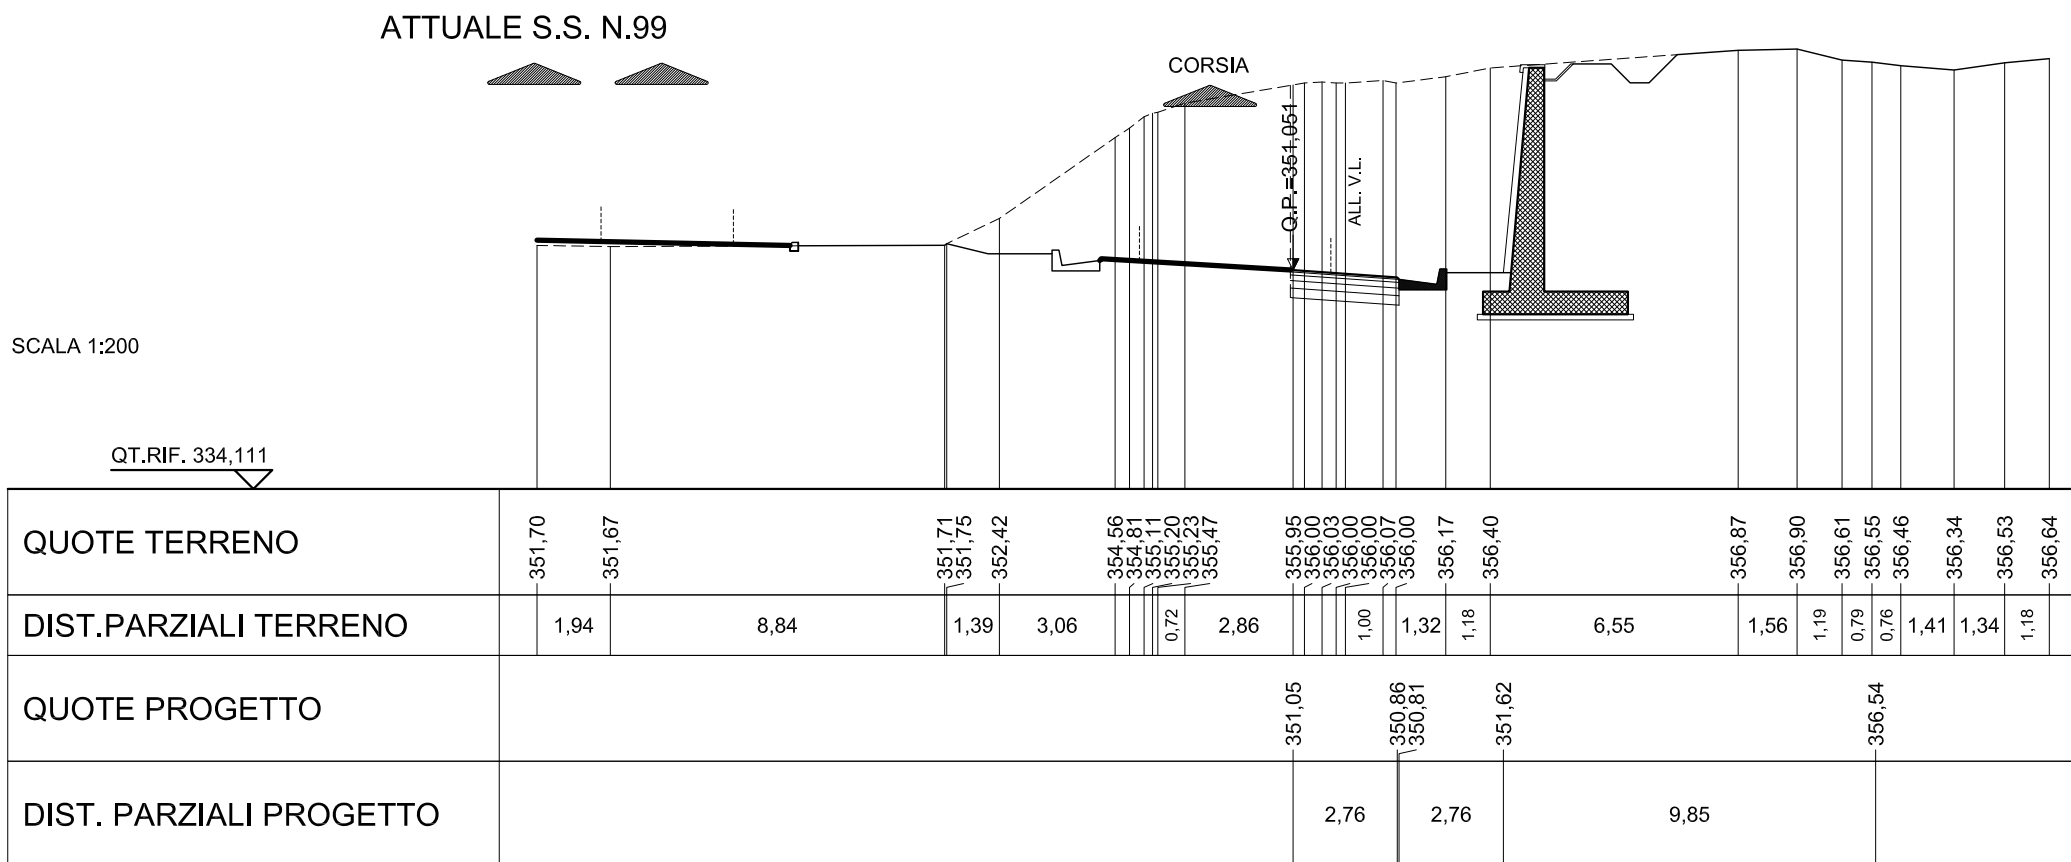

AREE

BONIFICO	0.00 m ²
SCAVO	78.75 m ²
RILEVATO	0.00 m ²
TERRENO VEGETALE	0.00 m

SERRA PADUCCI - RAMPA 9


SEZIONE N.: 6

QT. PROGETTO: 350,862

DIST.PROG.: 100,000

SCALA 1:200

QT.RIF. 334,397

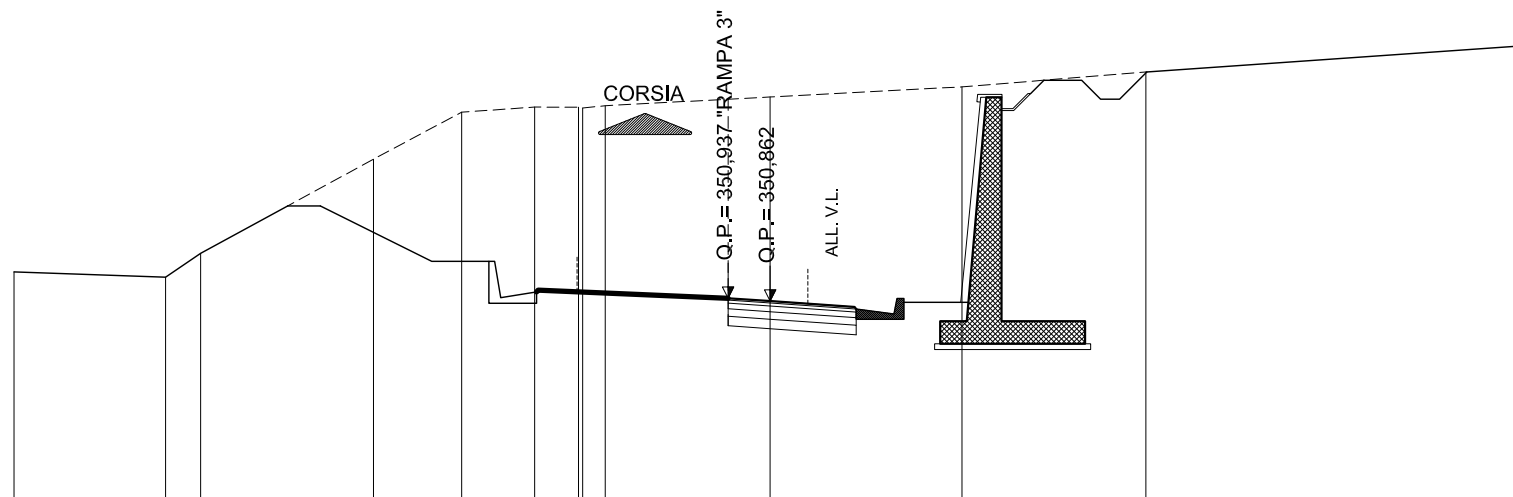

QUOTE TERRENO	351,63	351,50	352,12	354,62	355,86	355,99	355,99	355,97	356,03	356,26	356,53	356,92	357,62			
DIST.PARZIALI TERRENO	4,01	0,93	4,57	2,33	1,93	1,16	0,60	4,36	5,07	4,86	10,06					
QUOTE PROGETTO										350,94	350,86	350,71	350,65	351,46		357,41
DIST. PARZIALI PROGETTO										1,11	2,23	2,76	11,89			

AREE


BONIFICO	0.00 m ²
SCAVO	109.11 m ²
RILEVATO	0.00 m ²
TERRENO VEGETALE	0.00 m

SERRA PADUCCI - RAMPA 9

SEZIONE N.: 7

QT. PROGETTO: 350,682

DIST.PROG.: 120,000

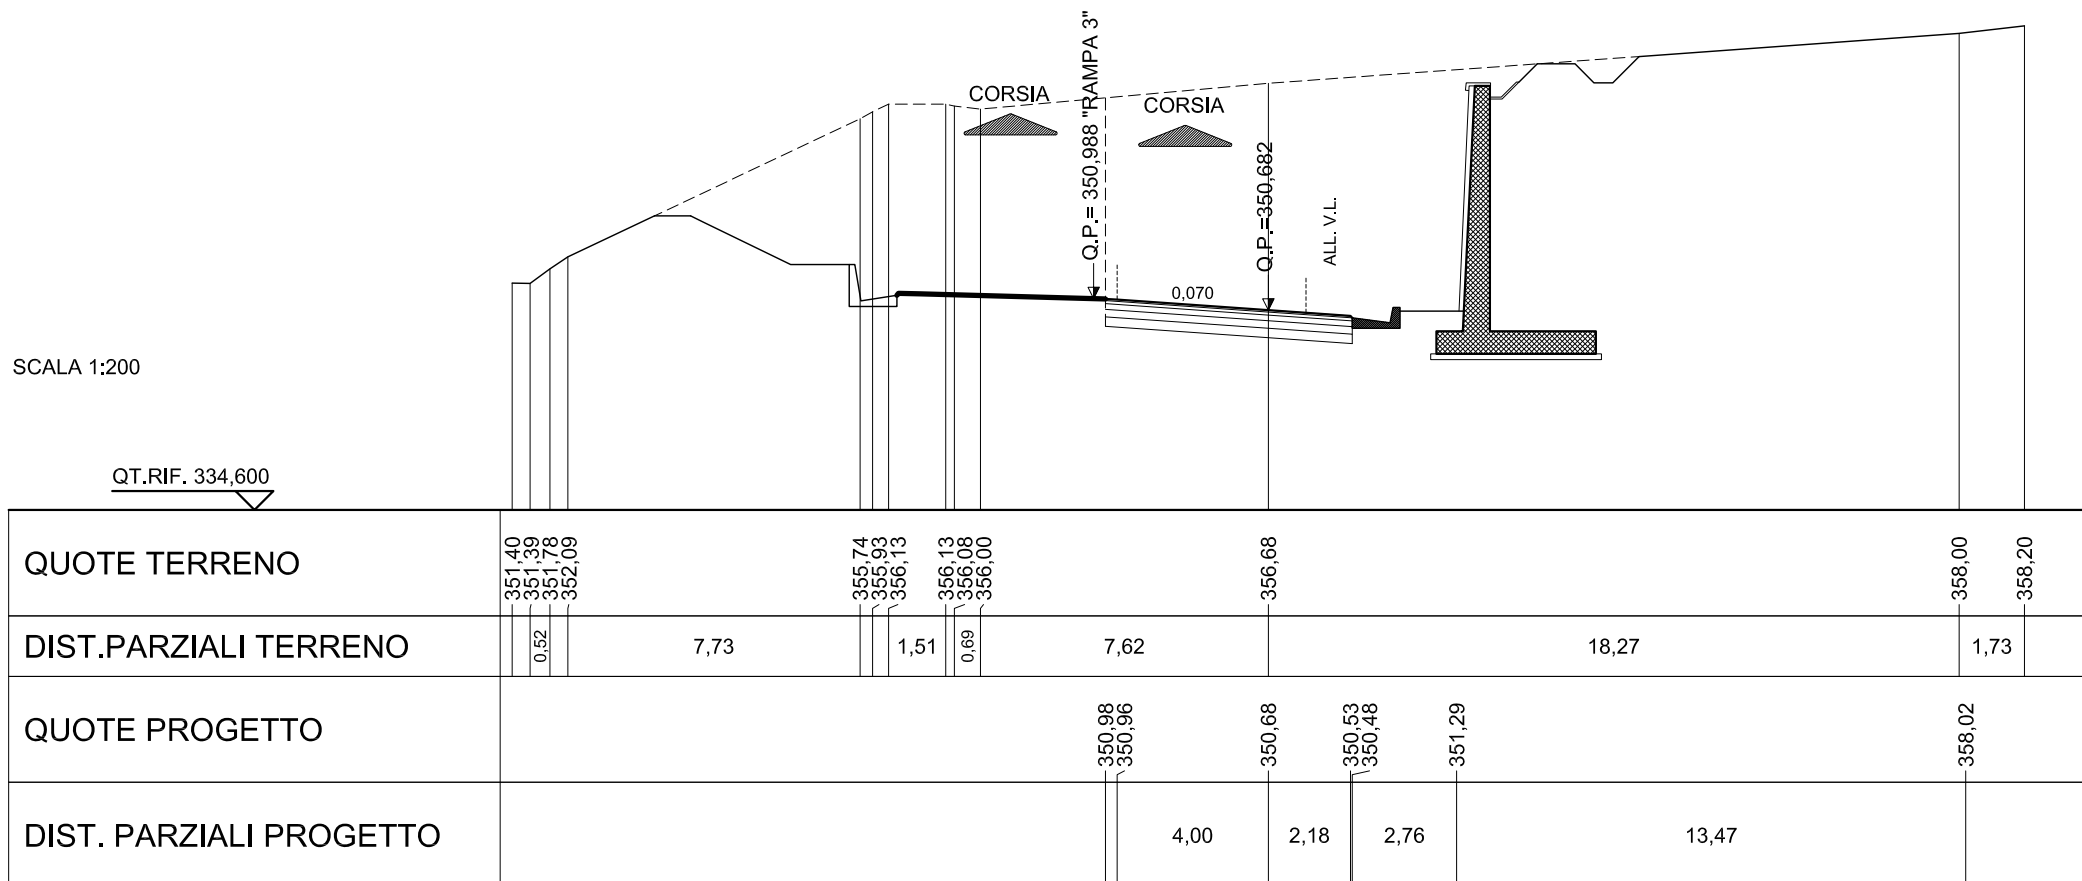


AREE

BONIFICO	0.00 m ²
SCAVO	156.60 m ²
RILEVATO	0.00 m ²
TERRENO VEGETALE	0.00 m

SERRA PADUCCI - RAMPA 9

SEZIONE N.: 8
 QT. PROGETTO: 350,502
 DIST.PROG.: 140,000

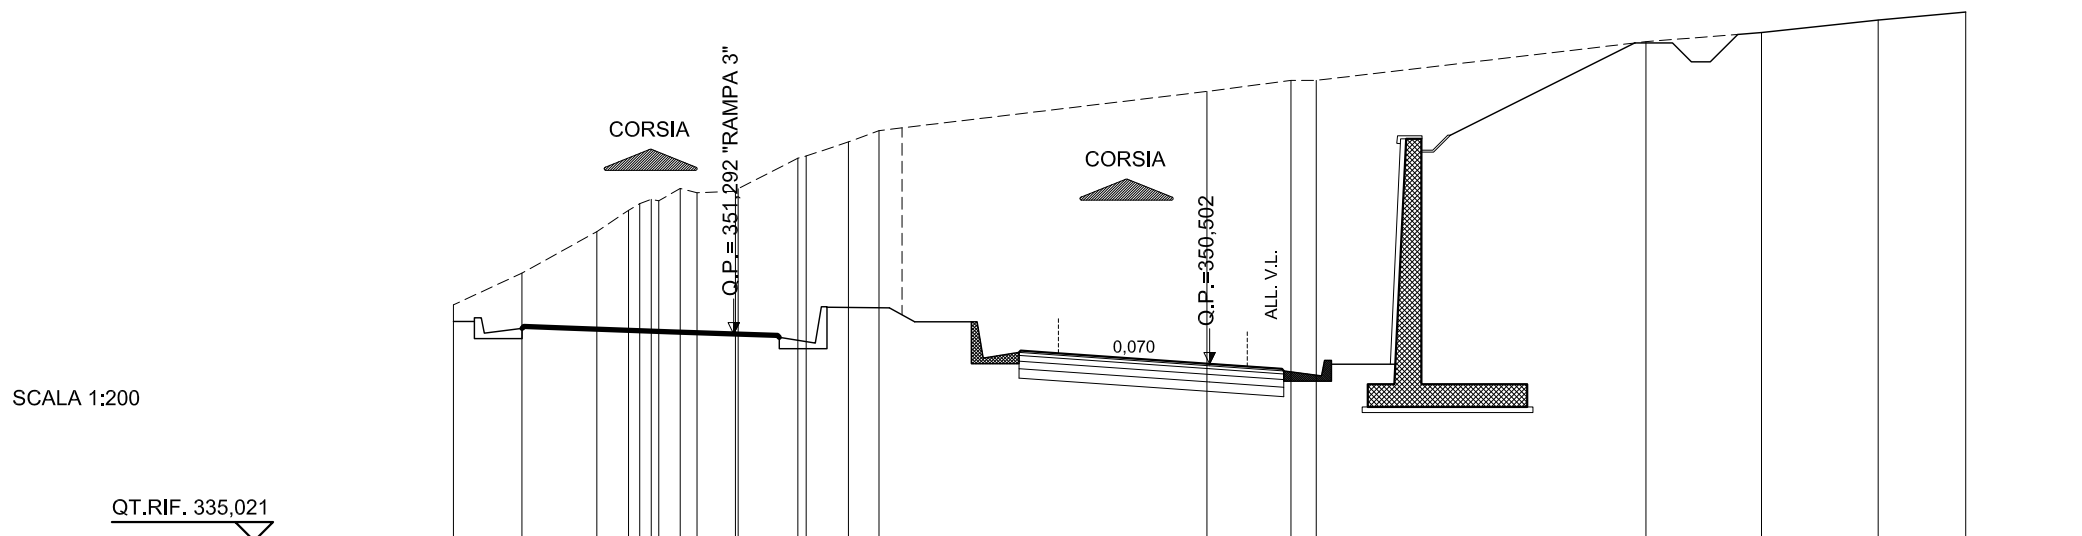

SCALA 1:200

QT.RIF. 335,021

QUOTE TERRENO	354,00	354,56	354,74	354,86	354,82	355,14	355,03	355,07	355,13	355,94	356,00	356,37	356,67	357,71	357,72	358,00	358,00	359,02	359,27	359,60	359,81	
DIST.PARZIALI TERRENO	0,84		0,57		1,01		1,58		1,12	0,81	8,67		2,15	0,67	8,72	3,06	3,08	2,32				
QUOTE PROGETTO										351,62	350,81	350,85	350,78	350,50	350,37	350,32	351,13		356,13	356,13	357,77	
DIST. PARZIALI PROGETTO										2,76	1,00	4,00	1,92	2,76	10,00	2,00	3,28					

AREE


BONIFICO	0.00 m ²
SCAVO	198.05 m ²
RILEVATO	0.00 m ²
TERRENO VEGETALE	0.00 m

SERRA PADUCCI - RAMPA 9

SEZIONE N.: 9

QT. PROGETTO: 350,323

DIST.PROG.: 160,000

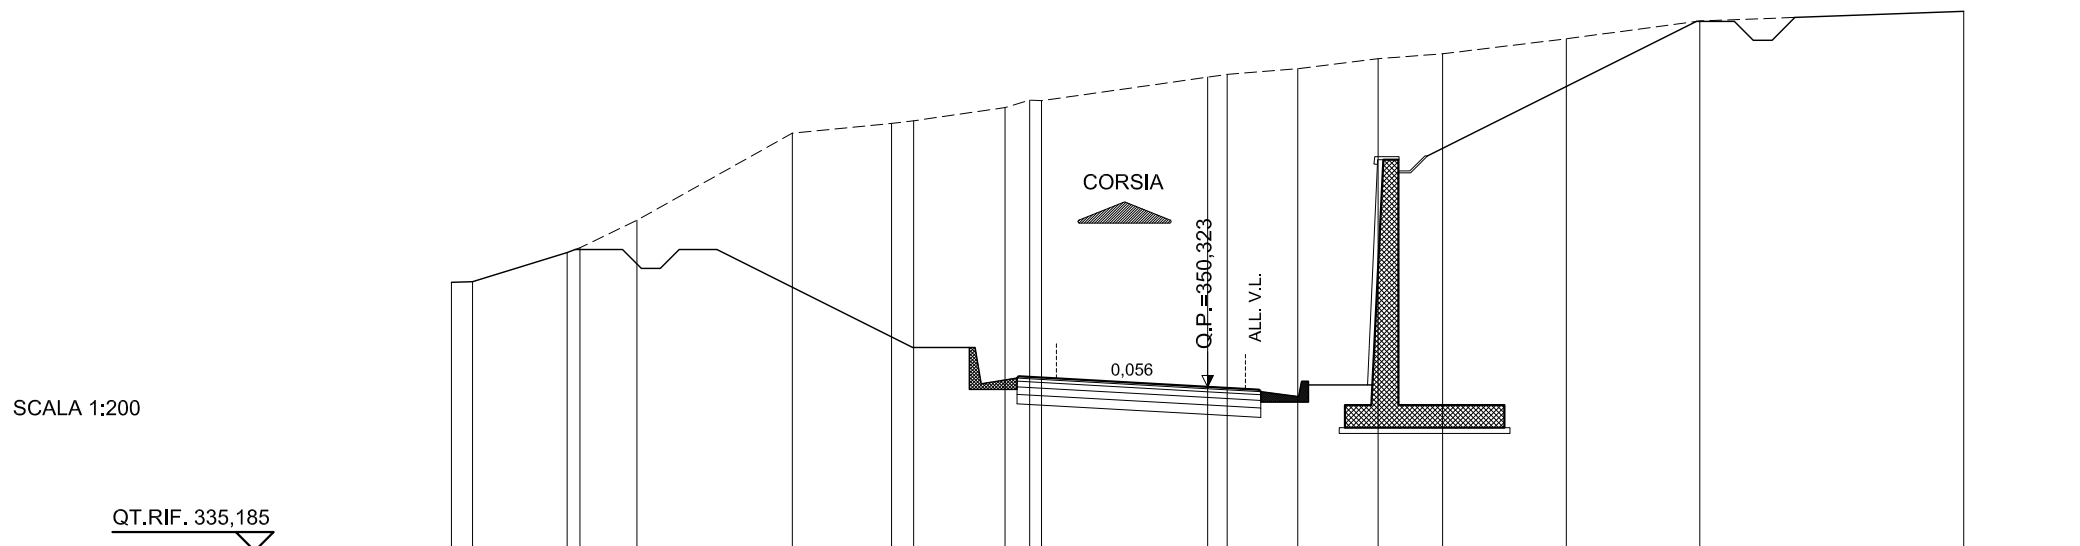

SCALA 1:200

QT.RIF. 335,185

QUOTE TERRENO	353,88	354,00	354,73	357,03	357,29	357,36	357,71	357,91	357,89	358,51	358,59	358,74	359,00	359,13	359,53	360,00	360,26	
DIST.PARZIALI TERRENO	1,51	4,11	2,63	0,58	2,42	0,65	4,39	0,52	1,87	2,12	1,71	3,27	3,53	6,98				
QUOTE PROGETTO					351,37		350,55	350,60	350,55	350,32	350,25	350,19	351,01			356,01	356,01	357,92
DIST. PARZIALI PROGETTO					2,76		1,00	4,00	1,36	2,76		10,00			2,00	3,83		

AREE


BONIFICO	0.00 m ²
SCAVO	257.27 m ²
RILEVATO	0.00 m ²
TERRENO VEGETALE	0.00 m

SERRA PADUCCI - RAMPA 9

SEZIONE N.: 10

QT. PROGETTO: 350,143

DIST.PROG.: 180,000

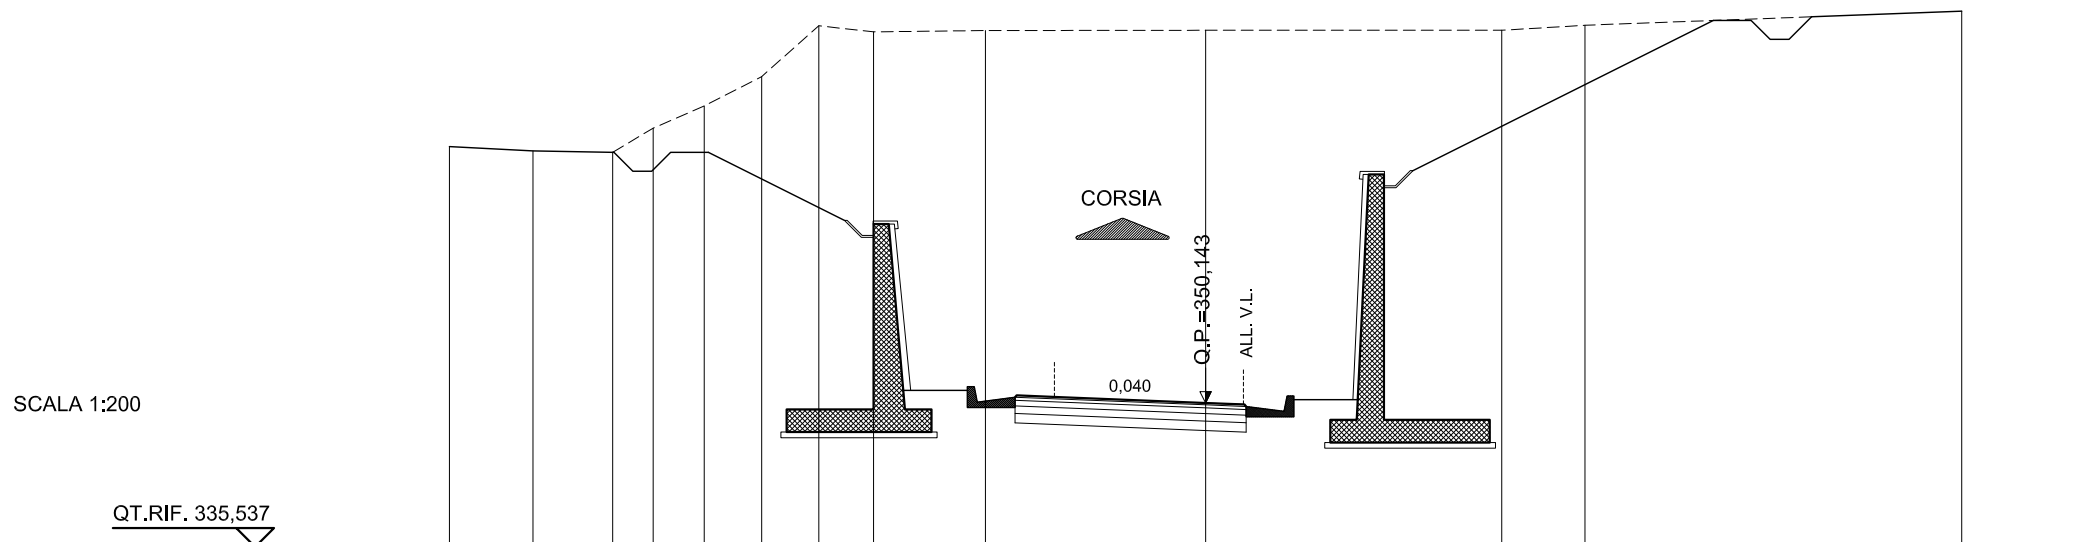

QUOTE TERRENO		356,77	357,41	358,00	358,77	360,12	359,96	359,99	360,00	360,00	360,13	360,50				
DIST.PARZIALI TERRENO	2,11	1,07	1,35	1,52	1,51	1,45	2,96	5,82	7,83	2,20	9,96					
QUOTE PROGETTO						351,11	350,30	350,34	350,30	350,14	350,10	350,05	350,86	355,86	355,86	357,94
DIST. PARZIALI PROGETTO			11,57				2,76	1,00	4,00	1,03	2,76	10,00	2,00	4,16		

AREE


BONIFICO	0.00 m ²
SCAVO	271.05 m ²
RILEVATO	0.00 m ²
TERRENO VEGETALE	0.00 m

SERRA PADUCCI - RAMPA 9

SEZIONE N.: 11

QT. PROGETTO: 349,963

DIST.PROG.: 200,000

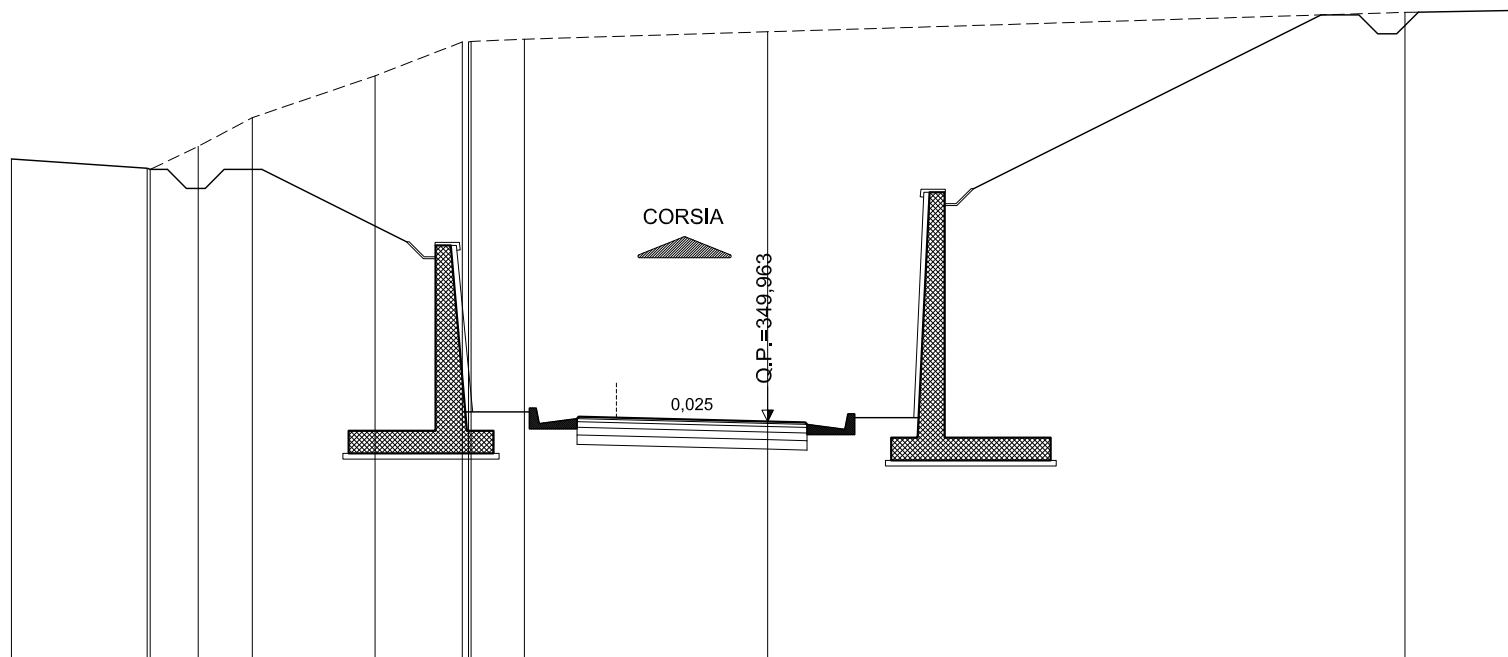

SCALA 1:200

QT.RIF. 335,622

QUOTE TERRENO		356,66	356,63	357,24	358,00	359,11	360,00	360,00	360,02	360,08	360,27		360,78	360,84				
DIST.PARZIALI TERRENO		1,27	1,43	3,25	2,31	1,41	6,43				16,86		3,14					
QUOTE PROGETTO							350,85	350,04	350,09	350,06	349,96	349,94	349,89	350,70		355,70	355,70	357,80
DIST. PARZIALI PROGETTO			12,10				2,76	1,00	4,00		1,00	2,76		10,00	2,00	4,20		

AREE


BONIFICO	0.00 m ²
SCAVO	266.73 m ²
RILEVATO	0.00 m ²
TERRENO VEGETALE	0.00 m

SERRA PADUCCI - RAMPA 9

SEZIONE N.: 12

QT. PROGETTO: 349,784

DIST.PROG.: 220,000

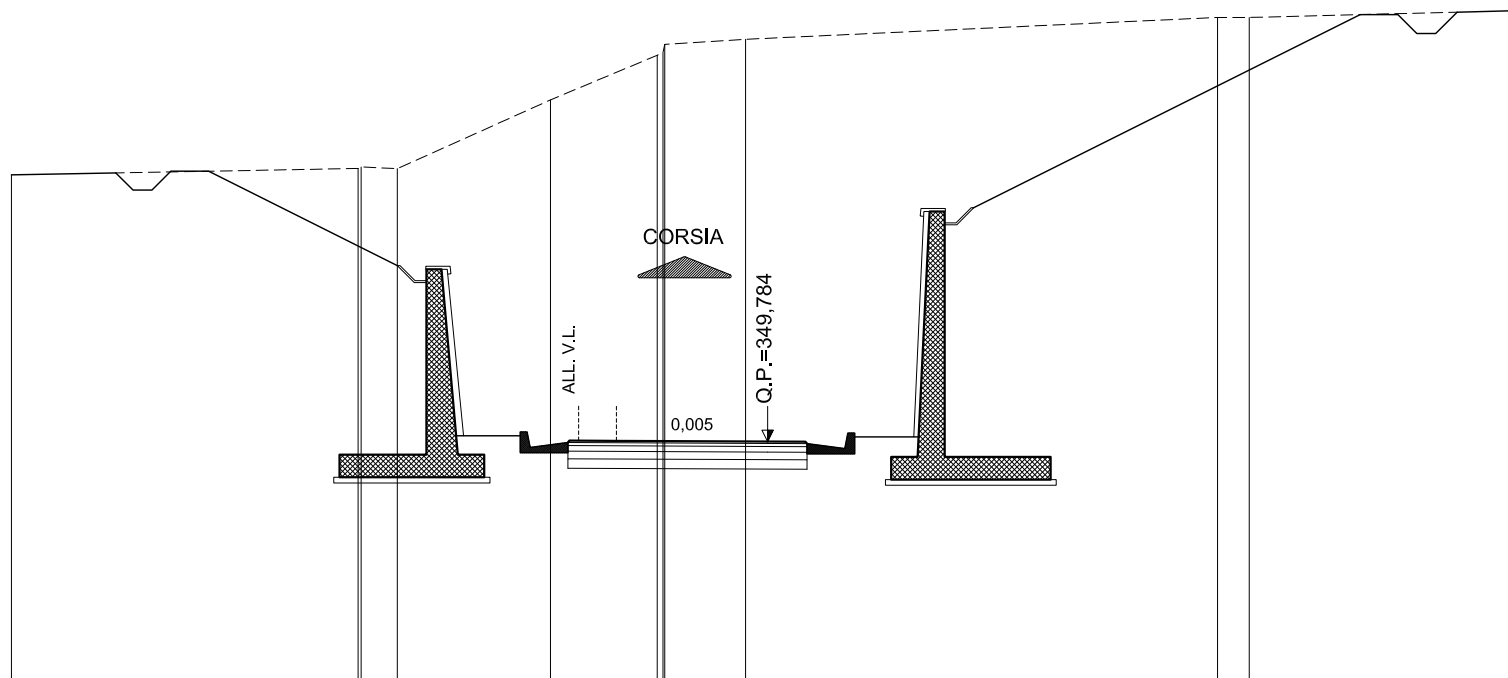

SCALA 1:200

QT.RIF. 335,417

QUOTE TERRENO		357,01 357,05 357,00		358,82		360,00 360,08 360,29		360,42 360,45		361,00 361,00		361,19
DIST.PARZIALI TERRENO	9,17	0,96	4,05	2,82	2,14	0,58	11,90	0,84	7,26			
QUOTE PROGETTO			350,57	349,76 349,81 349,80		349,78 349,78 349,73		350,54		355,54 355,54		357,64
DIST. PARZIALI PROGETTO	12,20		2,76	1,00	4,00	1,00	2,76	10,00	2,00	4,20		

AREE


BONIFICO	0.00 m ²
SCAVO	256.53 m ²
RILEVATO	0.00 m ²
TERRENO VEGETALE	0.00 m

SERRA PADUCCI - RAMPA 9

SEZIONE N.: 13

QT. PROGETTO: 349,604

DIST.PROG.: 240,000

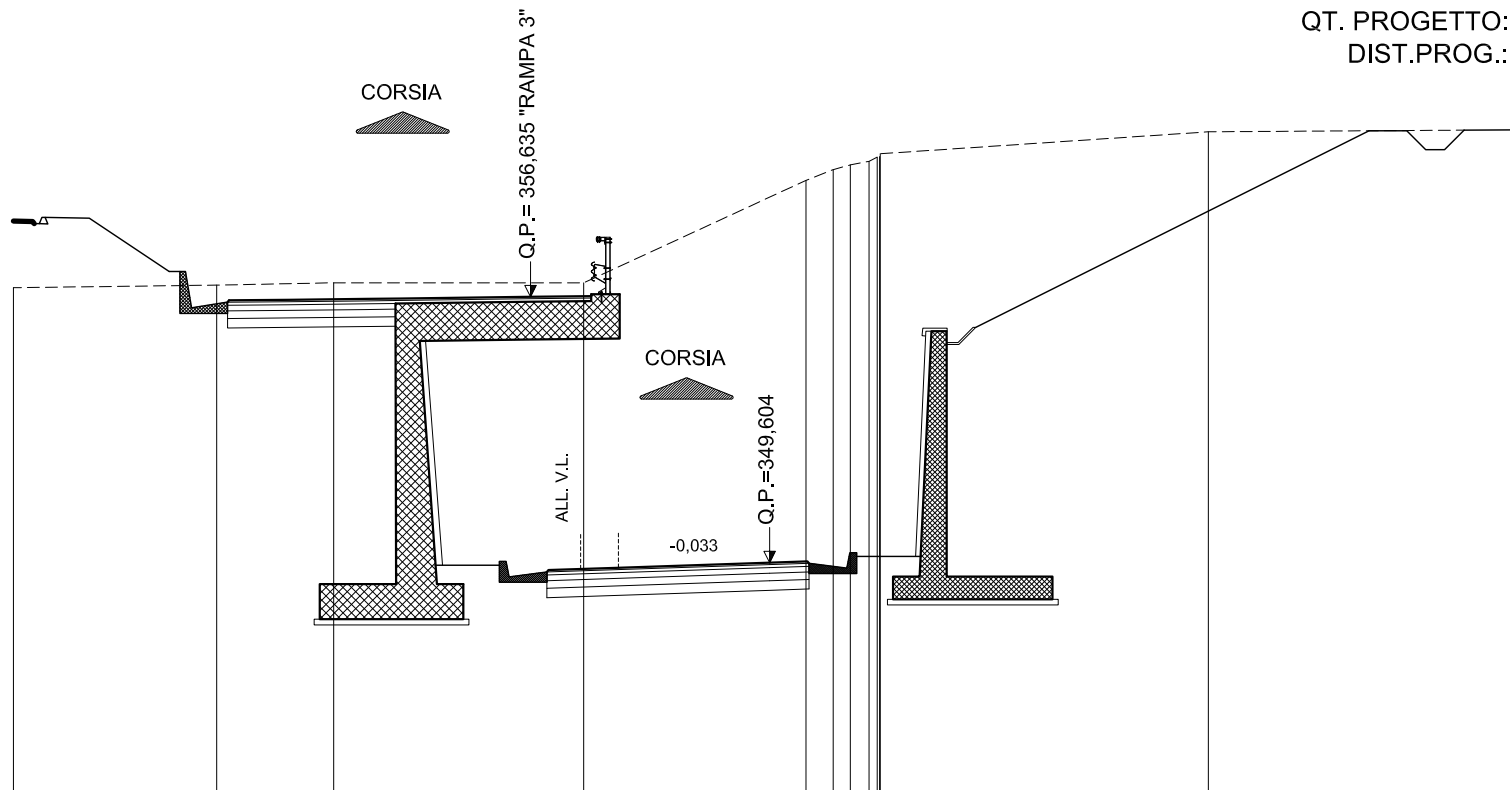

SCALA 1:200

QT.RIF. 335,479

QUOTE TERRENO		356,95	357,01	357,00	359,27	359,71	360,00	360,12	360,22	360,33	360,35	360,42	361,00	361,05
DIST.PARZIALI TERRENO	5,37	3,09	6,61	4,92	0,96	0,72	0,50					8,68	8,40	
QUOTE PROGETTO				349,47									355,40	357,50
DIST. PARZIALI PROGETTO												19,80	4,20	

AREE


BONIFICO	0.00 m ²
SCAVO	229.19 m ²
RILEVATO	0.00 m ²
TERRENO VEGETALE	0.00 m

SERRA PADUCCI - RAMPA 9

SEZIONE N.: 14

QT. PROGETTO: 349,424

DIST.PROG.: 260,000

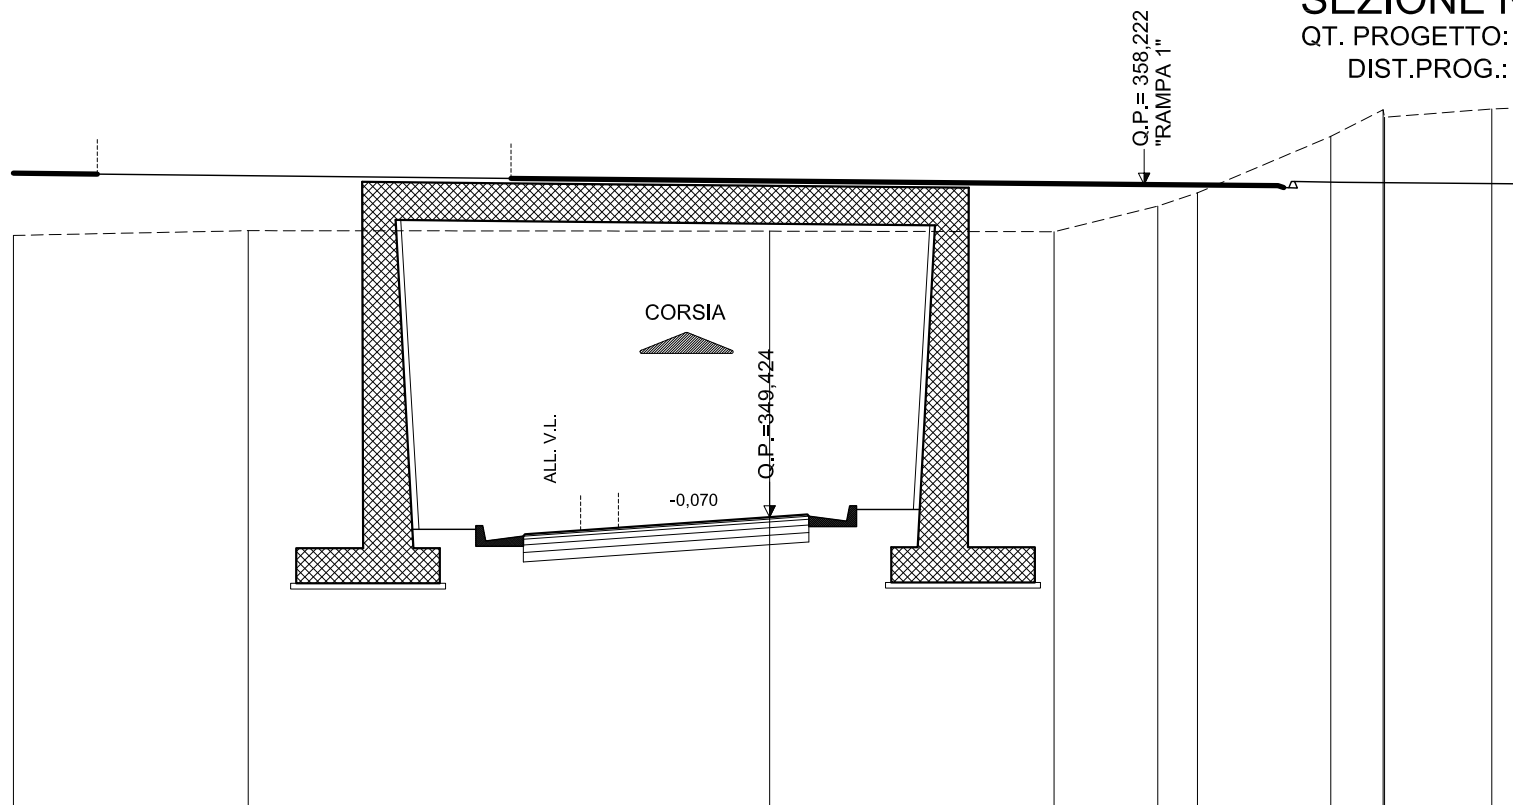

SCALA 1:200

QT.RIF. 333,698

QUOTE TERRENO	357,00		356,99	356,97	357,65	358,00	359,49	360,20	360,22	360,25
DIST.PARZIALI TERRENO	6,21	13,79	7,53	2,74	1,05	3,53	1,38	2,84	0,90	
QUOTE PROGETTO							355,26	355,26		
DIST. PARZIALI PROGETTO							2,00			

AREE


BONIFICO	0.00 m ²
SCAVO	229.19 m ²
RILEVATO	0.00 m ²
TERRENO VEGETALE	0.00 m

SERRA PADUCCI - RAMPA 9

SEZIONE N.: 15

QT. PROGETTO: 349,244

DIST.PROG.: 280,000

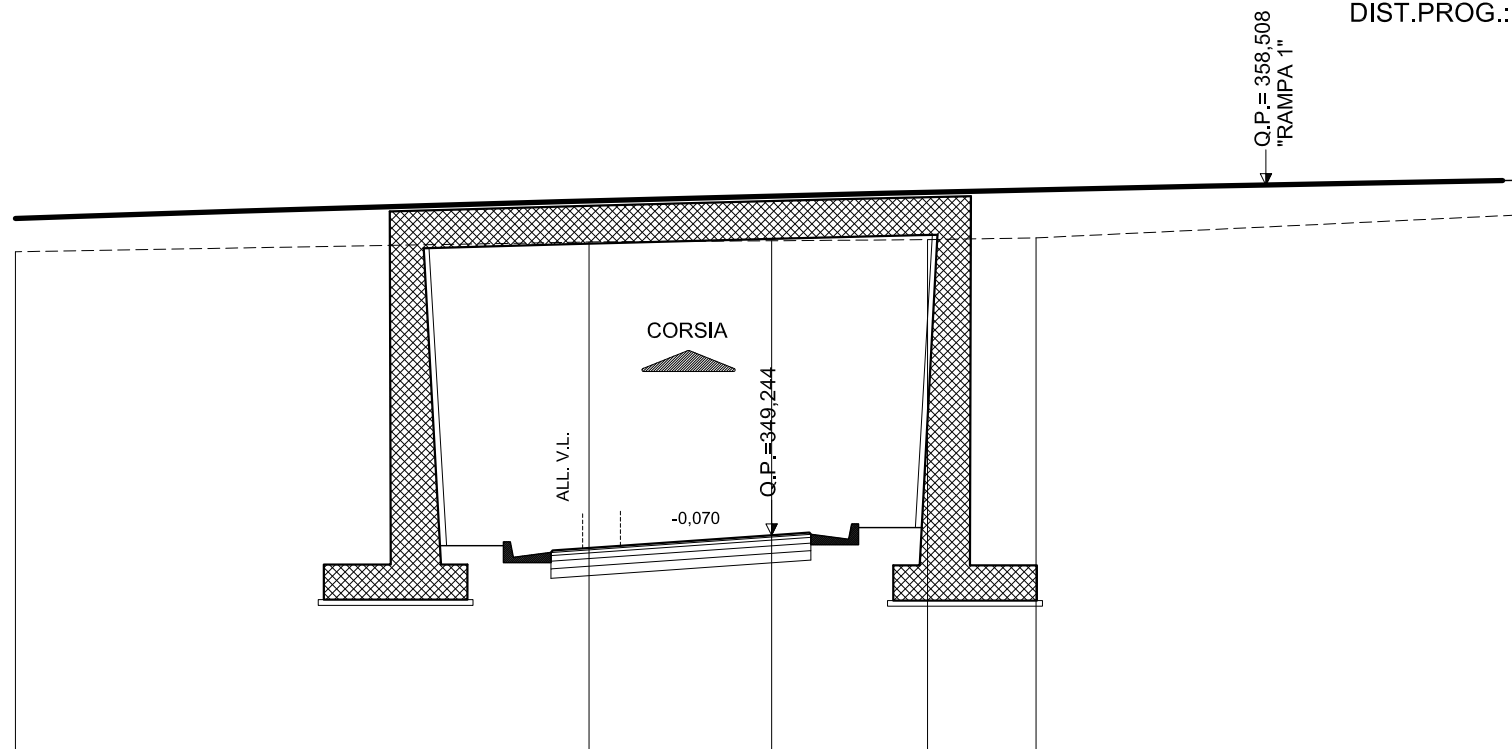

SCALA 1:200

QT.RIF. 332,192

QUOTE TERRENO		357,00	357,03	357,06	357,11	357,73
DIST.PARZIALI TERRENO	15,17	4,83	4,13	2,87	13,00	
QUOTE PROGETTO						
DIST. PARZIALI PROGETTO						

AREE


BONIFICO	0.00 m ²
SCAVO	218.75 m ²
RILEVATO	0.00 m ²
TERRENO VEGETALE	0.00 m

SERRA PADUCCI - RAMPA 9

SEZIONE N.: 16

QT. PROGETTO: 349,065

DIST.PROG.: 300,000

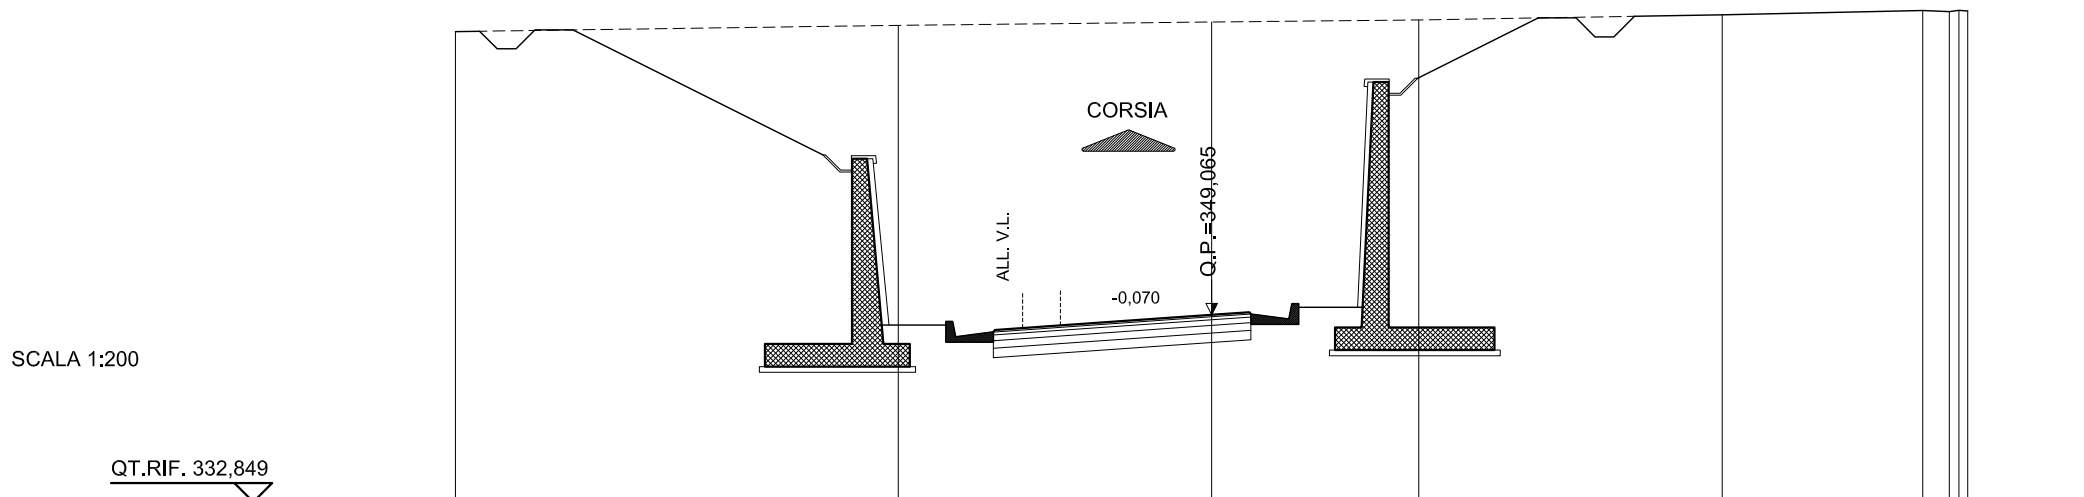

QUOTE TERRENO		356,72		356,81		356,86		357,00		357,11	357,08	357,12	357,10
DIST.PARZIALI TERRENO		11,71		8,29		5,48		8,03		5,30		0,70	
QUOTE PROGETTO	354,47	349,47	348,66	348,71	348,78	349,06	349,13	349,09	349,90	354,90	354,90	357,00	
DIST. PARZIALI PROGETTO		10,00		2,76	1,00	4,00	1,00	2,76		10,00	2,00	4,20	

AREE

BONIFICO	0.00 m ²
SCAVO	212.60 m ²
RILEVATO	0.00 m ²
TERRENO VEGETALE	0.00 m


SERRA PADUCCI - RAMPA 9

SEZIONE N.: 17

QT. PROGETTO: 348,885

DIST.PROG.: 320,000

SCALA 1:200

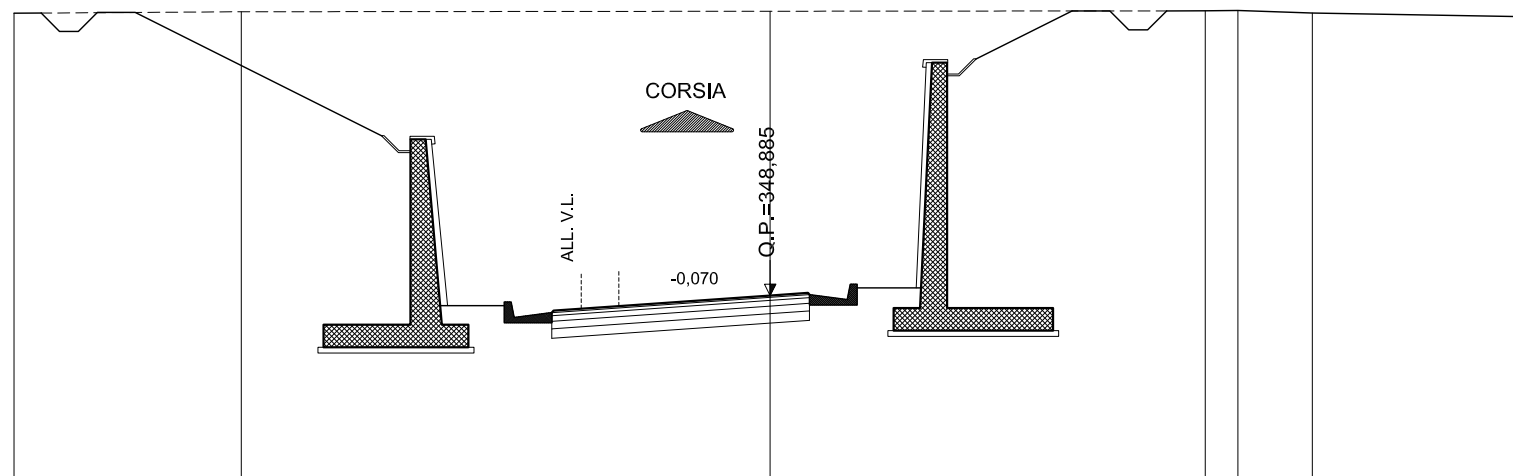

QT.RIF. 332,713

QUOTE TERRENO	356,35	356,39	356,40	356,41	356,42	356,35	356,26
DIST.PARZIALI TERRENO	6,01	13,99	11,51	0,86	1,97	5,66	
QUOTE PROGETTO	354,39 354,29	354,29	349,29	348,48 348,53 348,60	348,88 348,95 348,91	349,72	356,31
DIST. PARZIALI PROGETTO	2,00	10,00	2,76	1,00	4,00	1,00	2,76
						13,18	

AREE

BONIFICO	0.00 m ²
SCAVO	199.04 m ²
RILEVATO	0.00 m ²
TERRENO VEGETALE	0.00 m

SERRA PADUCCI - RAMPA 9


SEZIONE N.: 18

QT. PROGETTO: 348,656

DIST.PROG.: 340,000

SCALA 1:200

QT.RIF. 332,441

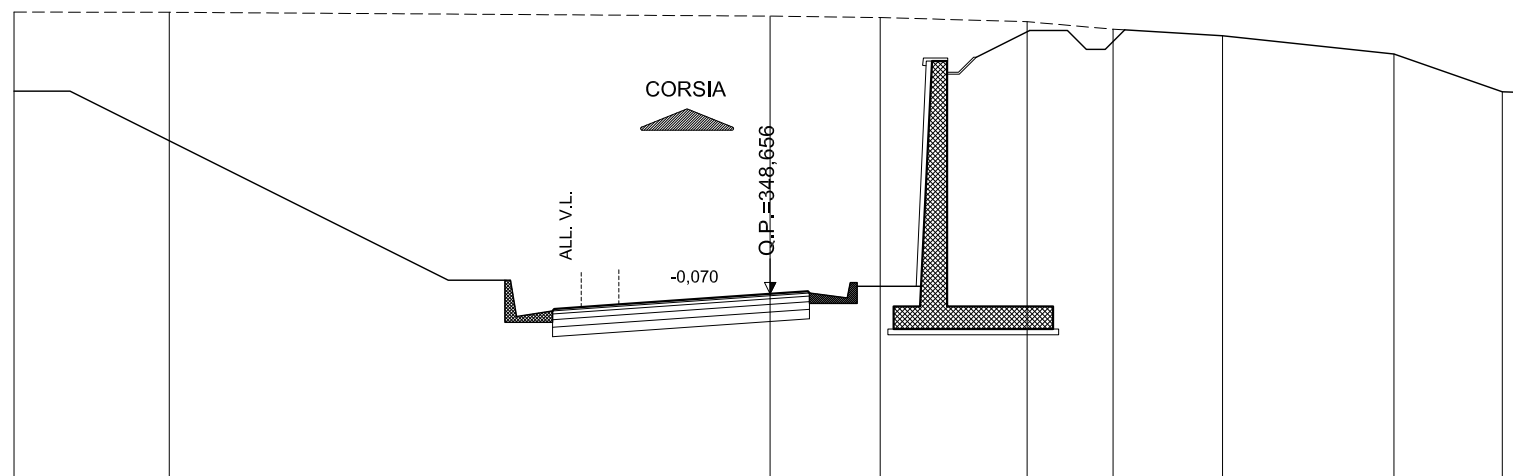

QUOTE TERRENO	356,11	356,10				356,00	355,96	355,85	355,66	355,48	355,00	354,00	353,98
DIST.PARZIALI TERRENO	4,11		15,89			2,91	3,88	2,27	2,90	4,53	2,86	0,64	
QUOTE PROGETTO	354,16 354,06	354,06		349,06	348,25 348,31 348,38	348,66	348,73 348,68	349,49				355,15	
DIST. PARZIALI PROGETTO	2,00		10,00	2,76	1,00	4,00	1,00	2,76		11,31			

AREE

BONIFICO	0.00 m ²
SCAVO	185.84 m ²
RILEVATO	0.00 m ²
TERRENO VEGETALE	0.00 m

SERRA PADUCCI - RAMPA 9


SEZIONE N.: 19

QT. PROGETTO: 348,236

DIST.PROG.: 360,000

SCALA 1:200

QT.RIF. 332,128

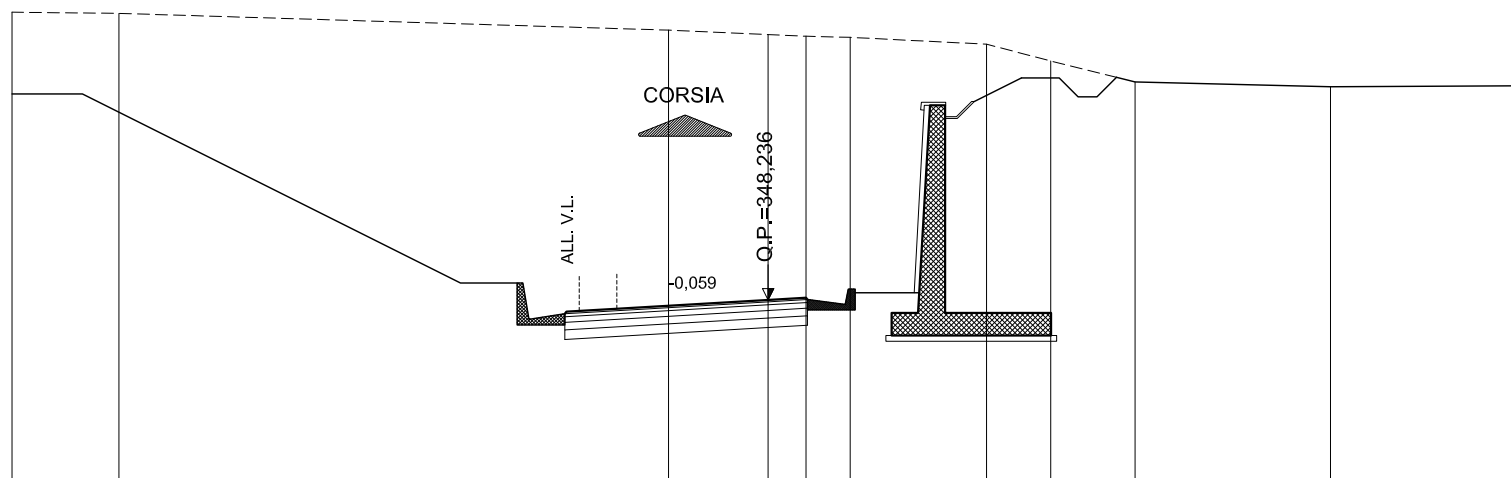

QUOTE TERRENO	355,85	355,81		355,37	355,25	355,21	355,18	355,00	354,56	354,00	353,88	353,90
DIST.PARZIALI TERRENO	2,83	14,54	2,63	1,00	1,17	3,60	1,70	2,23	5,17	5,13		
QUOTE PROGETTO	353,80 353,70	353,70	348,70	347,89 347,94 348,00	348,24	348,29 348,25	349,06	353,91				
DIST. PARZIALI PROGETTO	2,00	10,00	2,76	1,00	4,00	1,00	2,76	9,70				

AREE

BONIFICO	0.00 m ²
SCAVO	195.22 m ²
RILEVATO	0.00 m ²
TERRENO VEGETALE	0.00 m

SERRA PADUCCI - RAMPA 9


SEZIONE N.: 20

QT. PROGETTO: 347,616

DIST.PROG.: 380,000

SCALA 1:200

QT.RIF. 331,751

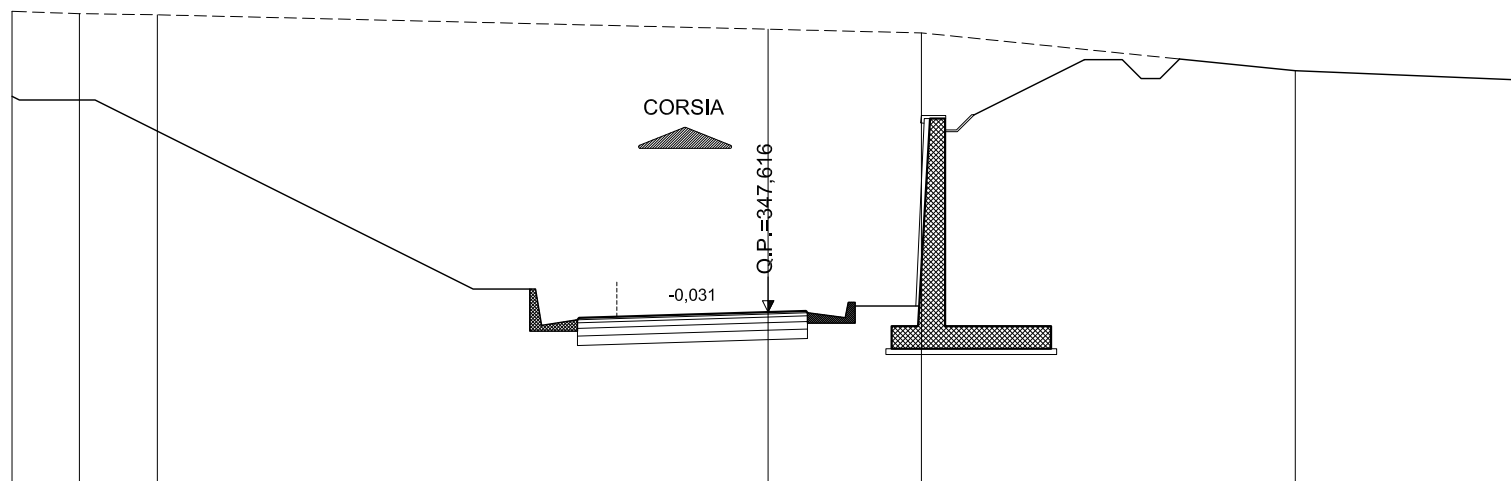

QUOTE TERRENO	355,57	355,51	355,48		355,10	355,00		354,00		353,75
DIST.PARZIALI TERRENO	1,78	2,06		16,16		4,05		9,89		6,06
QUOTE PROGETTO	353,32 353,22	353,22		348,22	347,41 347,46 347,49	347,62 347,65 347,60	348,41		353,96	
DIST. PARZIALI PROGETTO	2,00		10,00	2,76	1,00	4,00	1,00	2,76	11,10	

AREE

BONIFICO	0.00 m ²
SCAVO	209.74 m ²
RILEVATO	0.00 m ²
TERRENO VEGETALE	0.00 m

SERRA PADUCCI - RAMPA 9


SEZIONE N.: 21

QT. PROGETTO: 346,796

DIST.PROG.: 400,000

SCALA 1:200

QT.RIF. 331,209

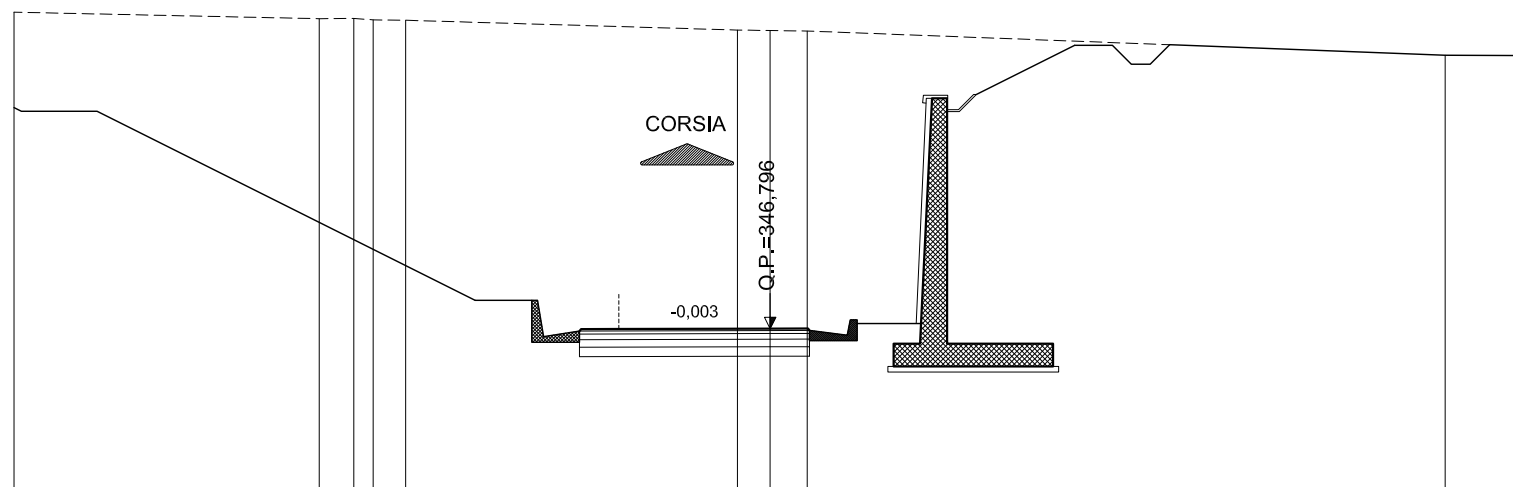

QUOTE TERRENO	355,17			354,99	355,00	354,96	354,95			354,69	354,68	354,67			354,03	354,02
DIST.PARZIALI TERRENO		8,07		0,91	0,51	0,86		8,78		0,86	0,98		16,87		2,15	
QUOTE PROGETTO	352,64	352,54	352,54				347,54	346,73	346,78	346,79	346,80	346,80	346,75	347,56	354,07	
DIST. PARZIALI PROGETTO	2,00		10,00			2,76	1,00	4,00	1,00	2,76		13,02				

AREE


BONIFICO	0.00 m ²
SCAVO	163.23 m ²
RILEVATO	0.00 m ²
TERRENO VEGETALE	0.00 m

SERRA PADUCCI - RAMPA 9

SEZIONE N.: 22

QT. PROGETTO: 345,837

DIST.PROG.: 420,000

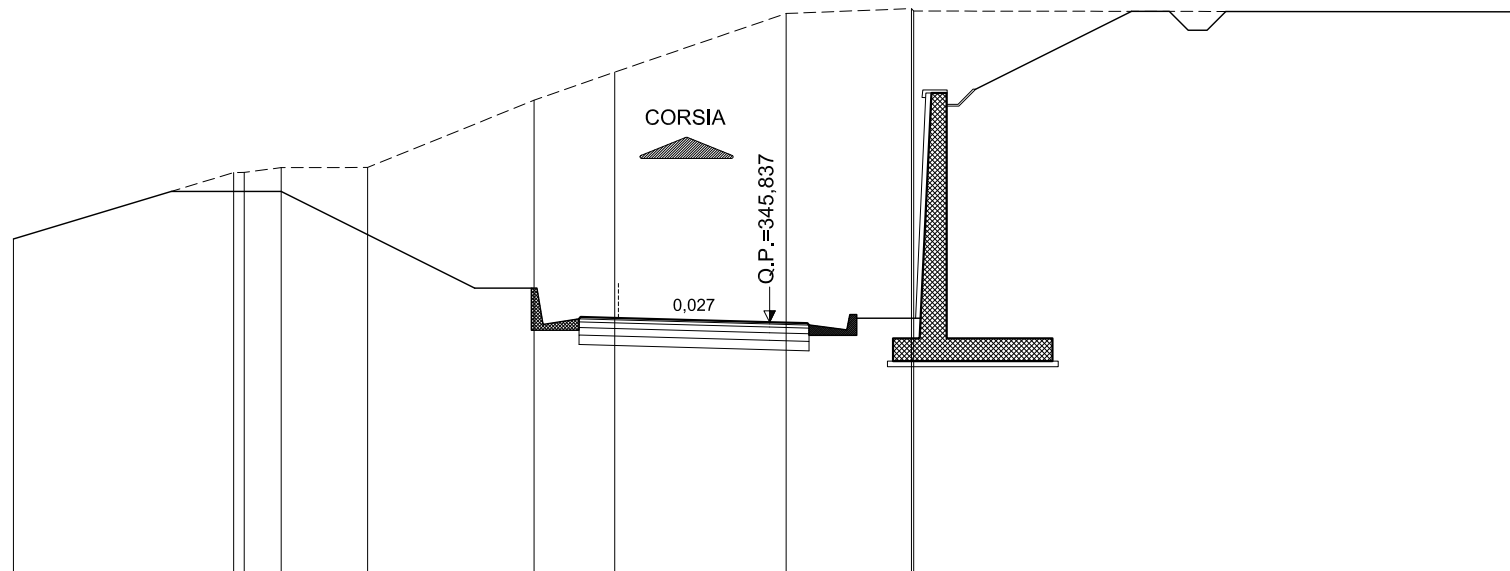

SCALA 1:200

QT.RIF. 330,204

QUOTE TERRENO		349,79 349,80 349,92	349,93		351,71	352,45		353,85 354,00	354,13 354,07		354,04	
DIST.PARZIALI TERRENO		0,98	2,29	4,40	2,13	4,10		3,31	16,19			
QUOTE PROGETTO		349,80		346,74	345,92 345,97 345,95		345,84 345,81 345,76	346,57	351,57	351,57	353,67	
DIST. PARZIALI PROGETTO			6,12		2,76	1,00	4,00	1,00	2,76	10,00	2,00	4,20

AREE


BONIFICO	0.00 m ²
SCAVO	65.71 m ²
RILEVATO	0.00 m ²
TERRENO VEGETALE	0.00 m

SERRA PADUCCI - RAMPA 9

SEZIONE N.: 23

QT. PROGETTO: 344,873

DIST.PROG.: 440,000

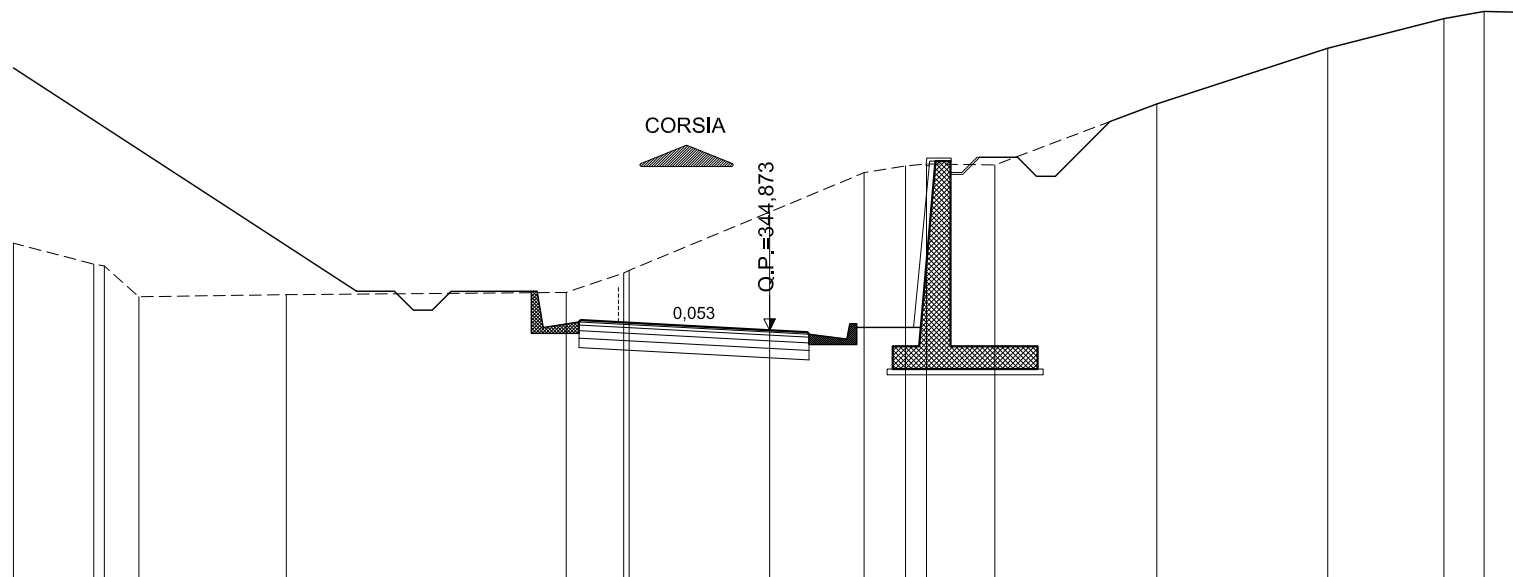

SCALA 1:200

QT.RIF. 329,295

QUOTE TERRENO	346,62	346,57	345,76	345,81	345,87	346,39	346,46	348,00	349,04	349,22	349,27	349,24	350,86	352,33	353,11	353,30	353,28
DIST.PARZIALI TERRENO	0,91	3,90	7,40	1,52	3,72	2,50	1,09	0,55	1,81	4,28	4,52	3,08	1,06	1,10			
QUOTE PROGETTO				345,85	345,90	345,09	345,14	345,09	344,87	344,82	344,77	345,58	350,58	350,58			352,68
DIST. PARZIALI PROGETTO				2,76	1,00	4,00	1,00	2,76	10,00	2,00	4,19						

AREE


BONIFICO	0.00 m ²
SCAVO	63.18 m ²
RILEVATO	0.00 m ²
TERRENO VEGETALE	0.00 m

SERRA PADUCCI - RAMPA 9

SEZIONE N.: 24

QT. PROGETTO: 343,908

DIST.PROG.: 460,000

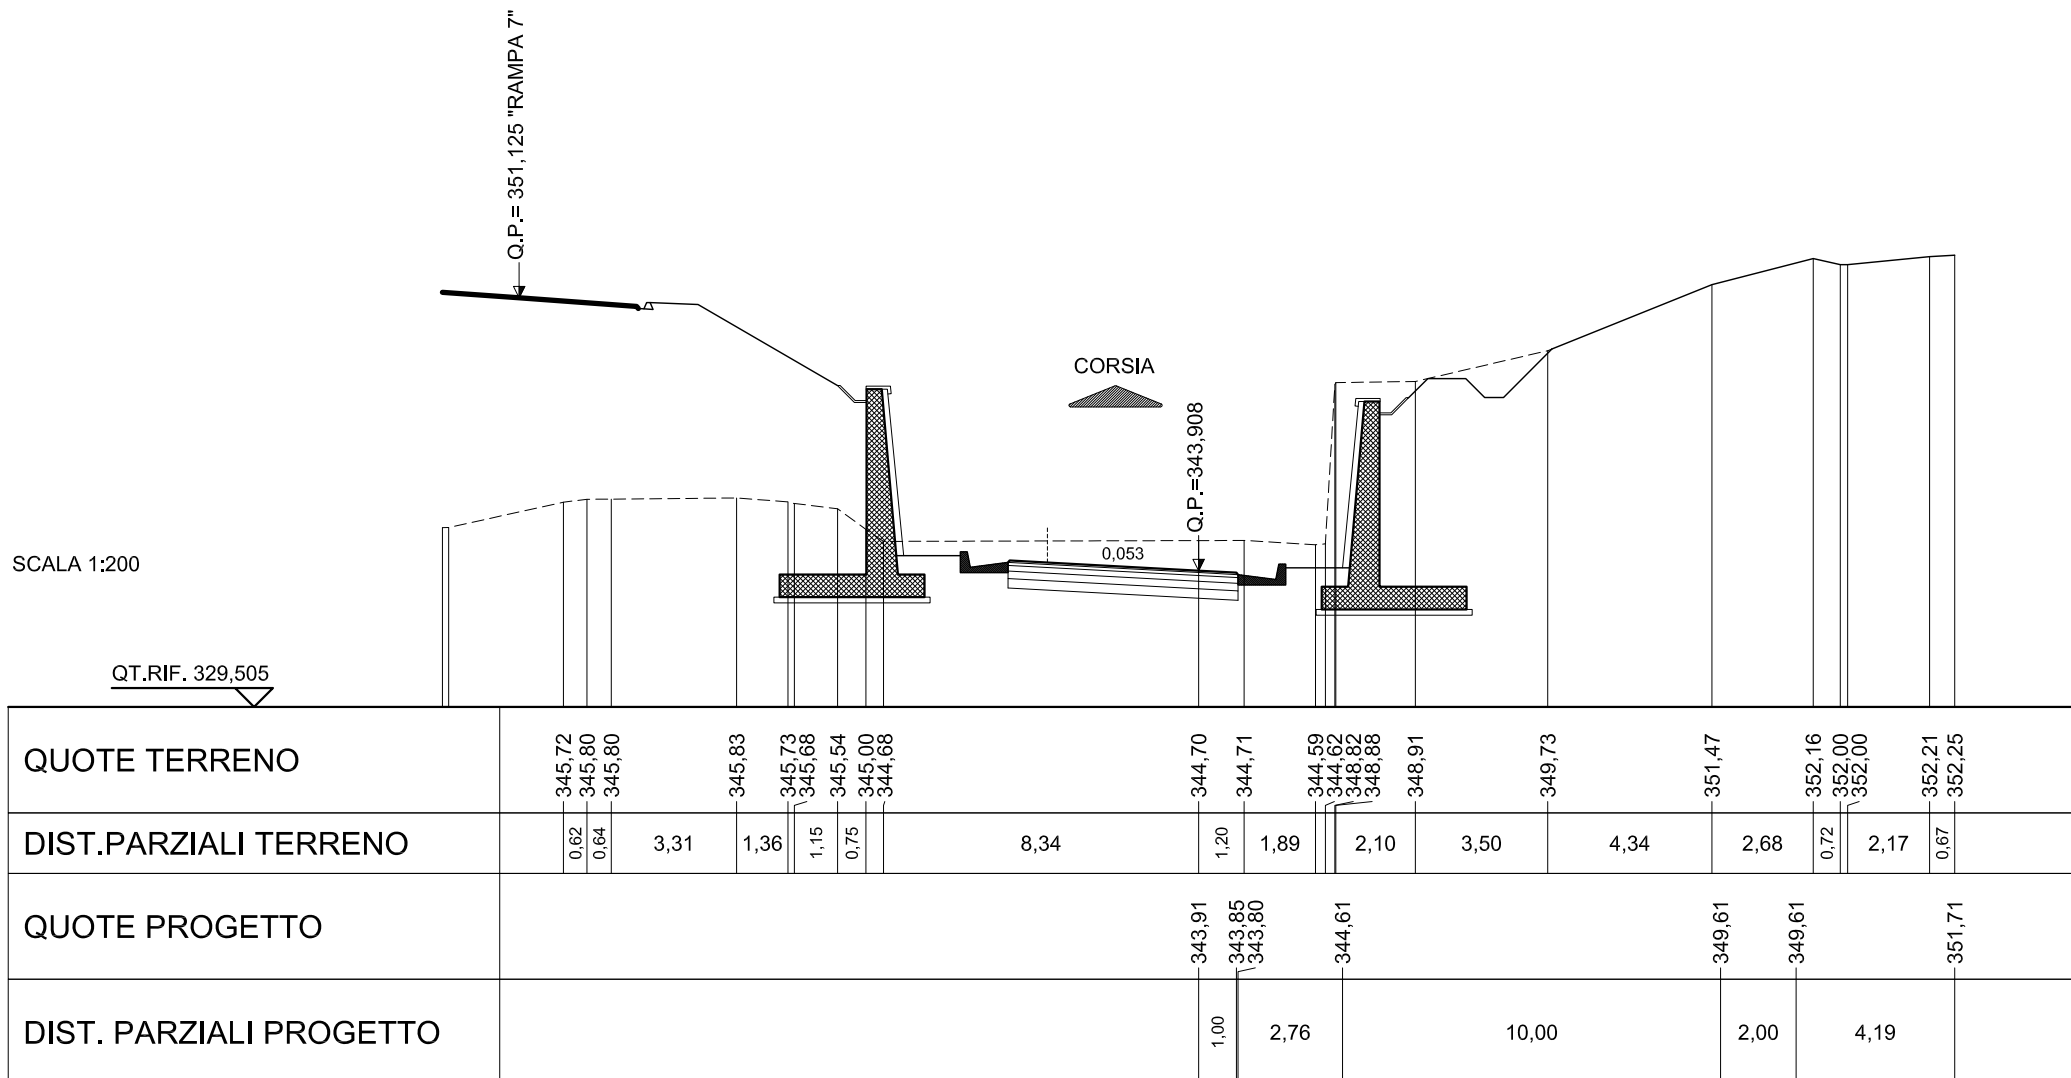

AREE


BONIFICO	0.00 m ²
SCAVO	14.56 m ²
RILEVATO	0.00 m ²
TERRENO VEGETALE	0.00 m

SERRA PADUCCI - RAMPA 9

SEZIONE N.: 25

QT. PROGETTO: 342,944

DIST.PROG.: 480,000

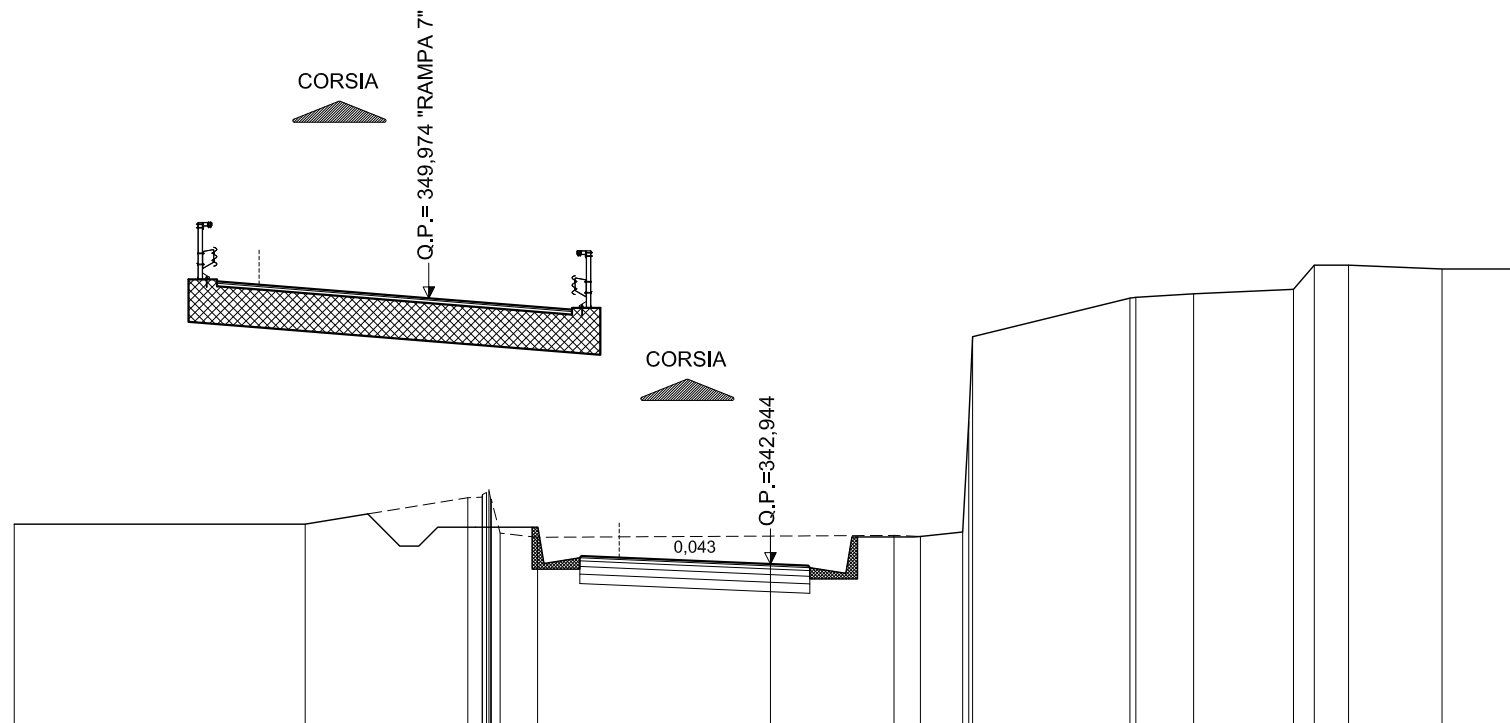

SCALA 1:200

QT.RIF. 327,811

QUOTE TERRENO	344,00	344,70	344,71	344,78	344,84	344,91	344,66	344,65	343,76	343,65	343,68	343,70	343,67	343,79	346,70	348,96	349,98	350,00	350,09	350,21	350,85	350,85	350,75	350,75
DIST.PARZIALI TERRENO	7,70	4,30	0,99	6,16	3,27	0,70	1,12	4,16	1,53	2,64	0,55	0,90	2,47	2,24										
QUOTE PROGETTO																				348,66	348,66		350,75	
DIST. PARZIALI PROGETTO																					2,00	4,17		

AREE


BONIFICO	0.00 m ²
SCAVO	6.62 m ²
RILEVATO	0.00 m ²
TERRENO VEGETALE	0.00 m

SERRA PADUCCI - RAMPA 9

SEZIONE N.: 27

QT. PROGETTO: 341,579

DIST.PROG.: 520,000

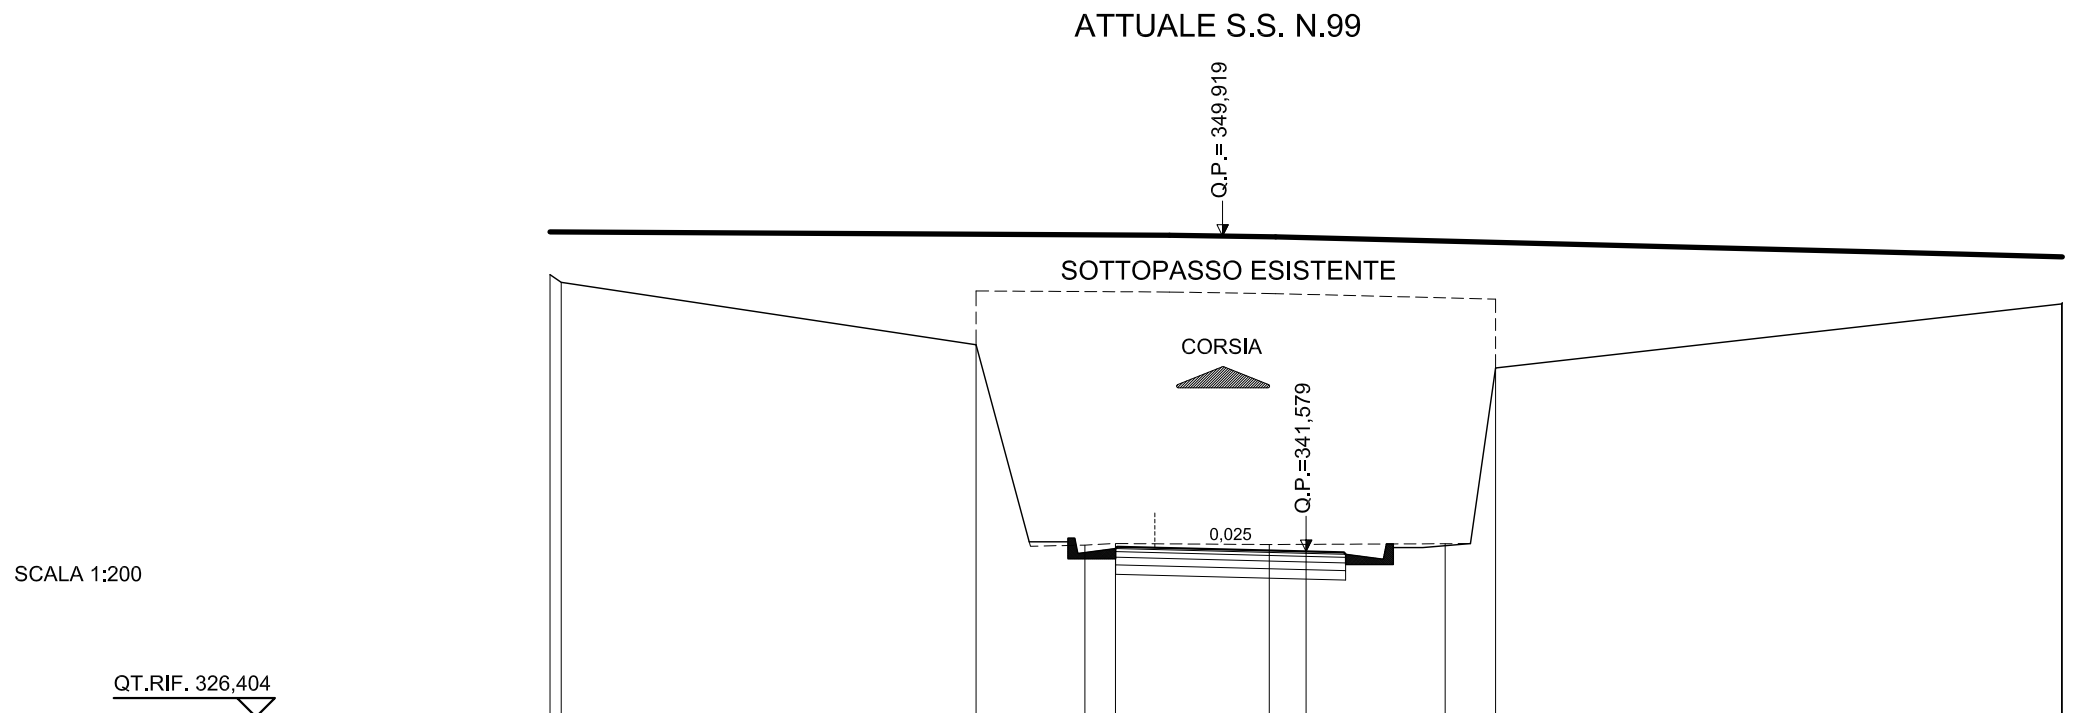

SCALA 1:200

QUOTE TERRENO	348,90 348,70	347,04	341,75 345,09	341,76 341,77	341,78 346,43	348,12 348,16		
DIST.PARZIALI TERRENO	10,97	2,88	0,81	4,07	0,98	3,68	1,33	14,97
QUOTE PROGETTO								
DIST. PARZIALI PROGETTO								

AREE


BONIFICO	8.29 m ²
SCAVO	1.41 m ²
RILEVATO	1.64 m ²
TERRENO VEGETALE	3.18 m

SERRA PADUCCI - RAMPA 9

SEZIONE N.: 29

QT. PROGETTO: 340,680

DIST.PROG.: 560,000

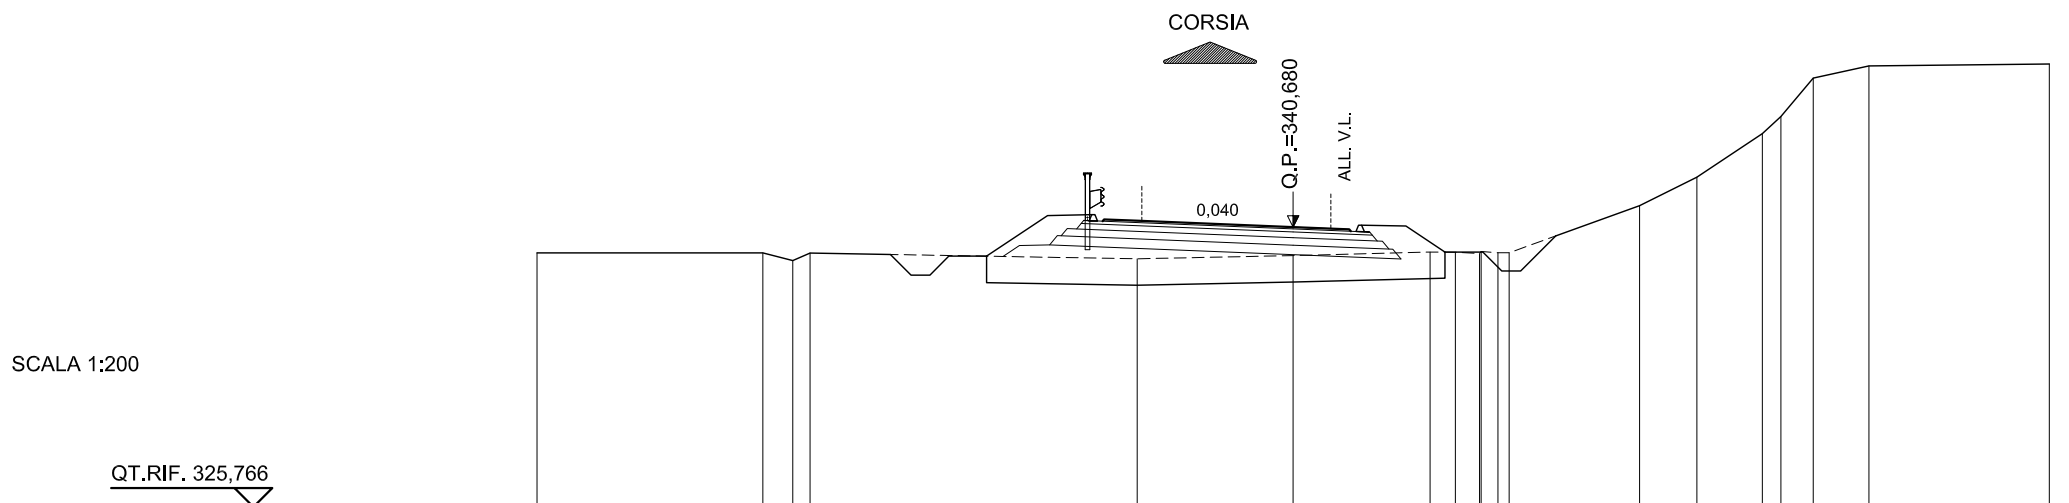

QUOTE TERRENO	340,00	340,00	339,79	339,99	339,84	339,93	340,02	342,60	339,98	340,03	340,00	340,00	341,25	342,00	343,15	343,60	344,62	344,94	344,99
DIST.PARZIALI TERRENO	5,97	0,79			8,65	4,12	3,62	0,67	0,64		3,45	1,52	1,73	0,49	0,86	1,47	4,77		
QUOTE PROGETTO					339,91	340,98	341,01	340,83	340,88	340,84	340,68	340,62	340,57	340,73	340,71	340,24			
DIST. PARZIALI PROGETTO					1,61	1,17	1,00	4,00	1,48	1,17	0,70								

AREE


BONIFICO	9.68 m ²
SCAVO	3.46 m ²
RILEVATO	10.10 m ²
TERRENO VEGETALE	3.96 m

SERRA PADUCCI - RAMPA 9

SEZIONE N.: 30

QT. PROGETTO: 340,599

DIST.PROG.: 580,000

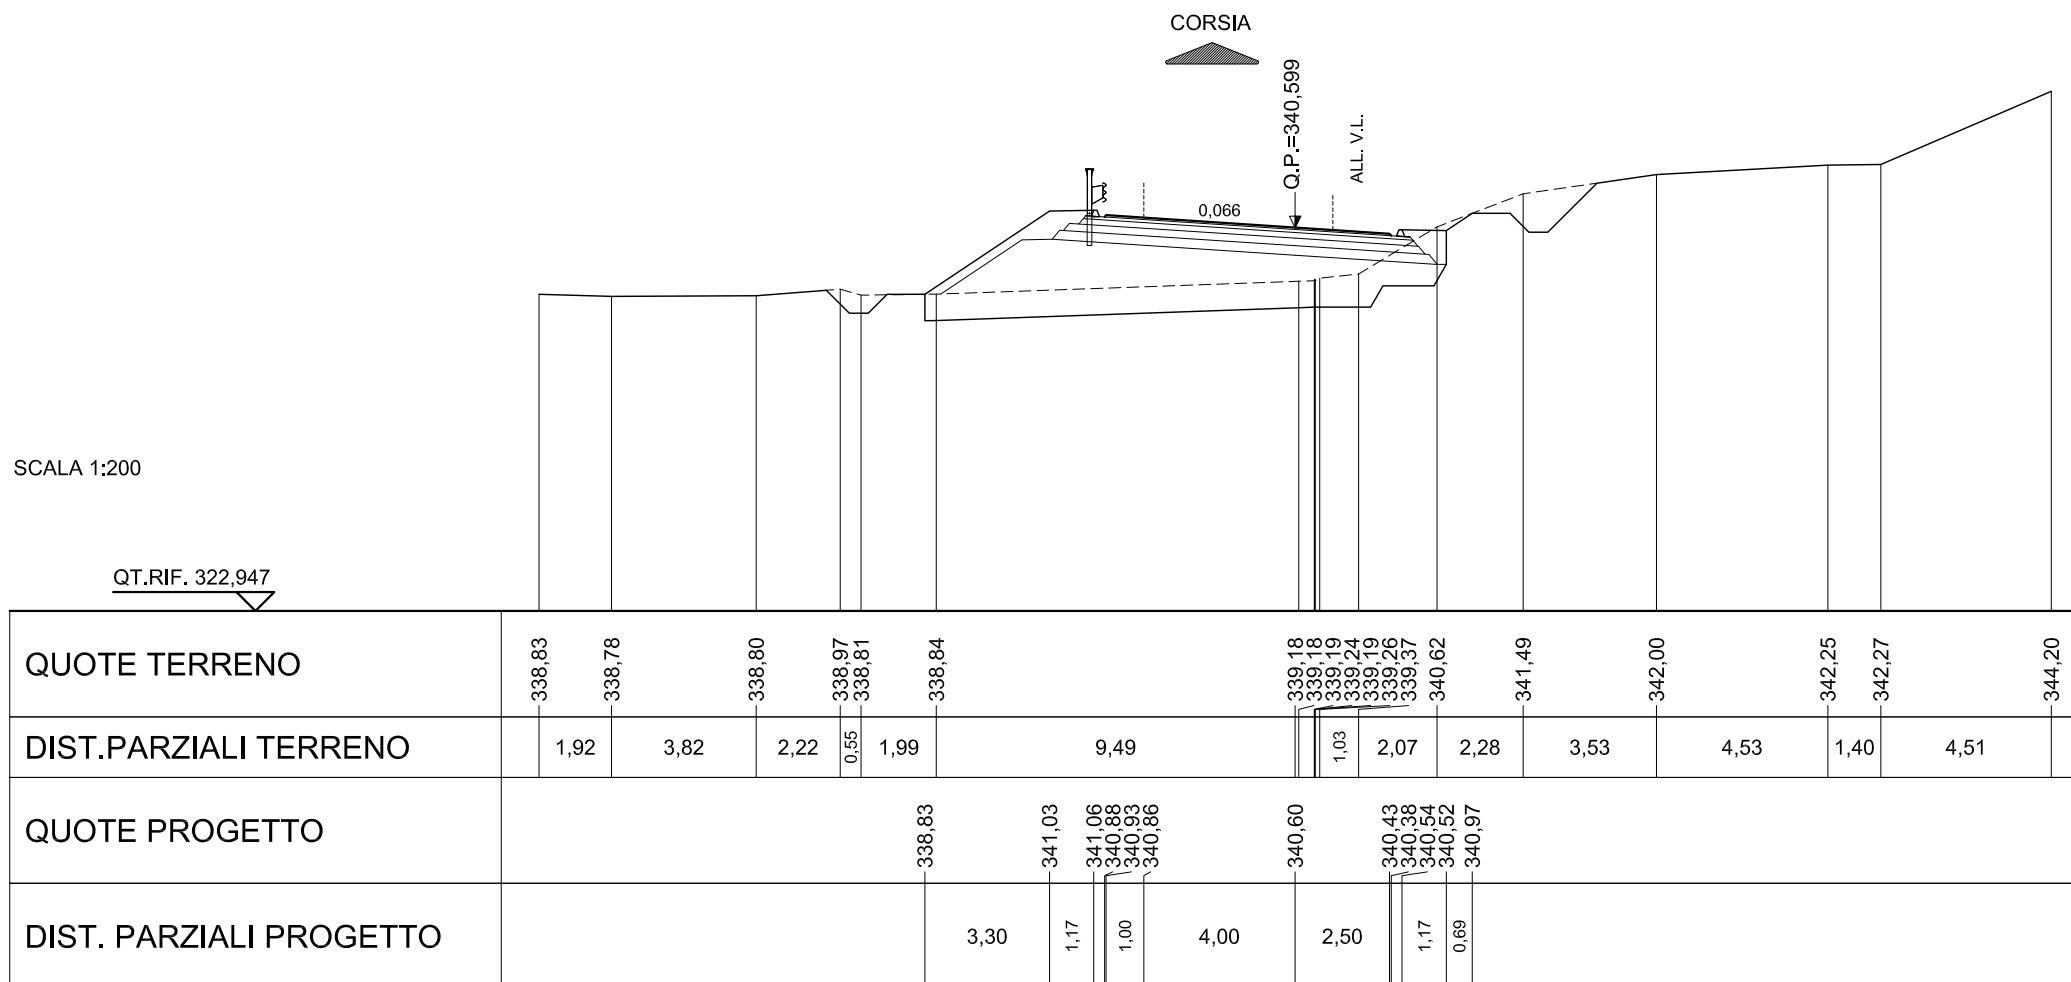

AREE


BONIFICO	8.74 m ²
SCAVO	2.64 m ²
RILEVATO	10.92 m ²
TERRENO VEGETALE	1.54 m

SERRA PADUCCI - RAMPA 9

SEZIONE N.: 31

QT. PROGETTO: 340,623

DIST.PROG.: 600,000

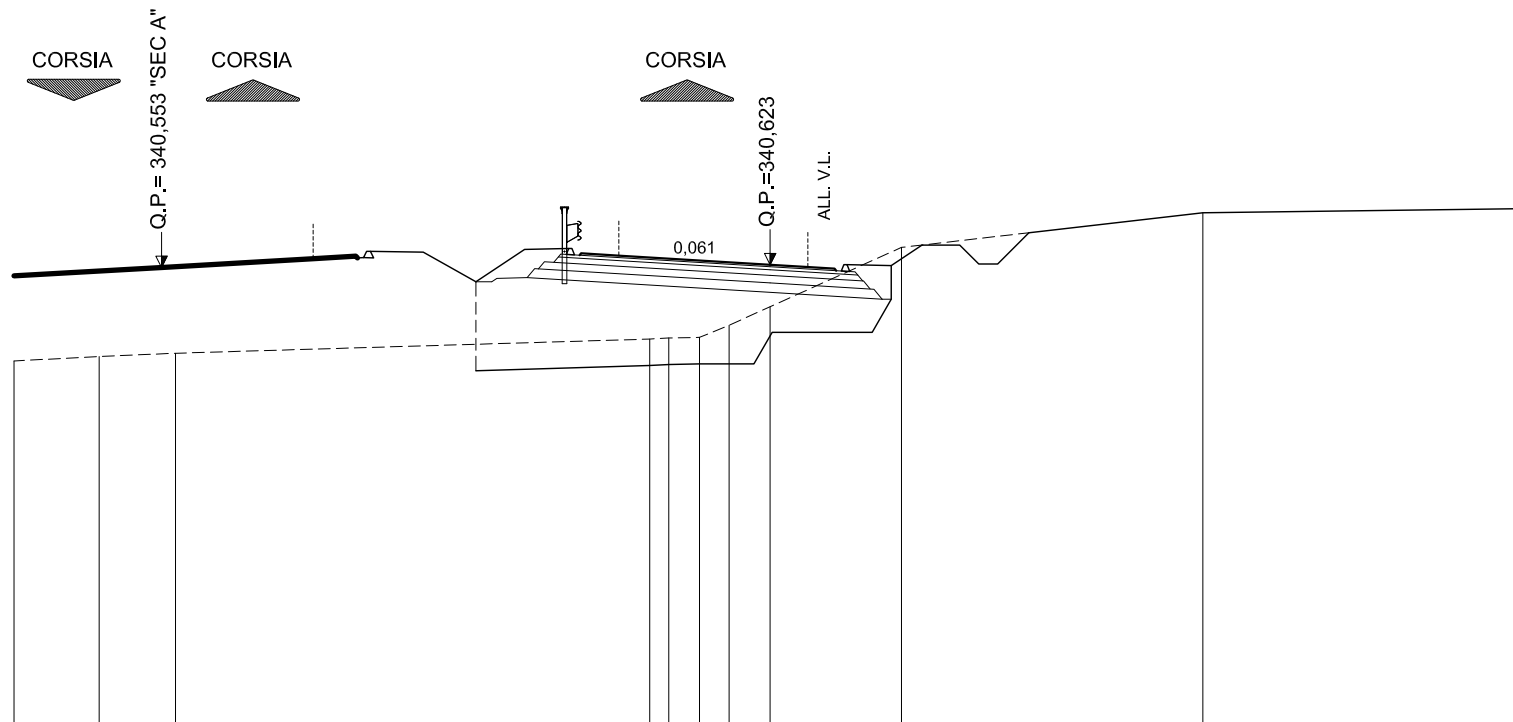

SCALA 1:200

QT.RIF. 320,888

QUOTE TERRENO	338,08	338,20	338,28		338,66	338,69	338,70	339,02	339,51	341,08	342,00	342,11				
DIST.PARZIALI TERRENO	2,25	2,02		12,54	0,51	0,81	0,78	1,08		3,47	7,97	8,56				
QUOTE PROGETTO					340,21	341,03	341,05	340,88	340,93	340,87	340,62	340,52	340,47	340,63	340,60	341,15
DIST. PARZIALI PROGETTO					1,22	1,17	1,00	4,00		1,70		1,17	0,81			

AREE

BONIFICO	6.02 m ²
SCAVO	2.54 m ²
RILEVATO	6.51 m ²
TERRENO VEGETALE	2.05 m

SERRA PADUCCI - RAMPA 9


SEZIONE N.: 32

QT. PROGETTO: 340,630

DIST.PROG.: 620,000

SCALA 1:200

QT.RIF. 320,795

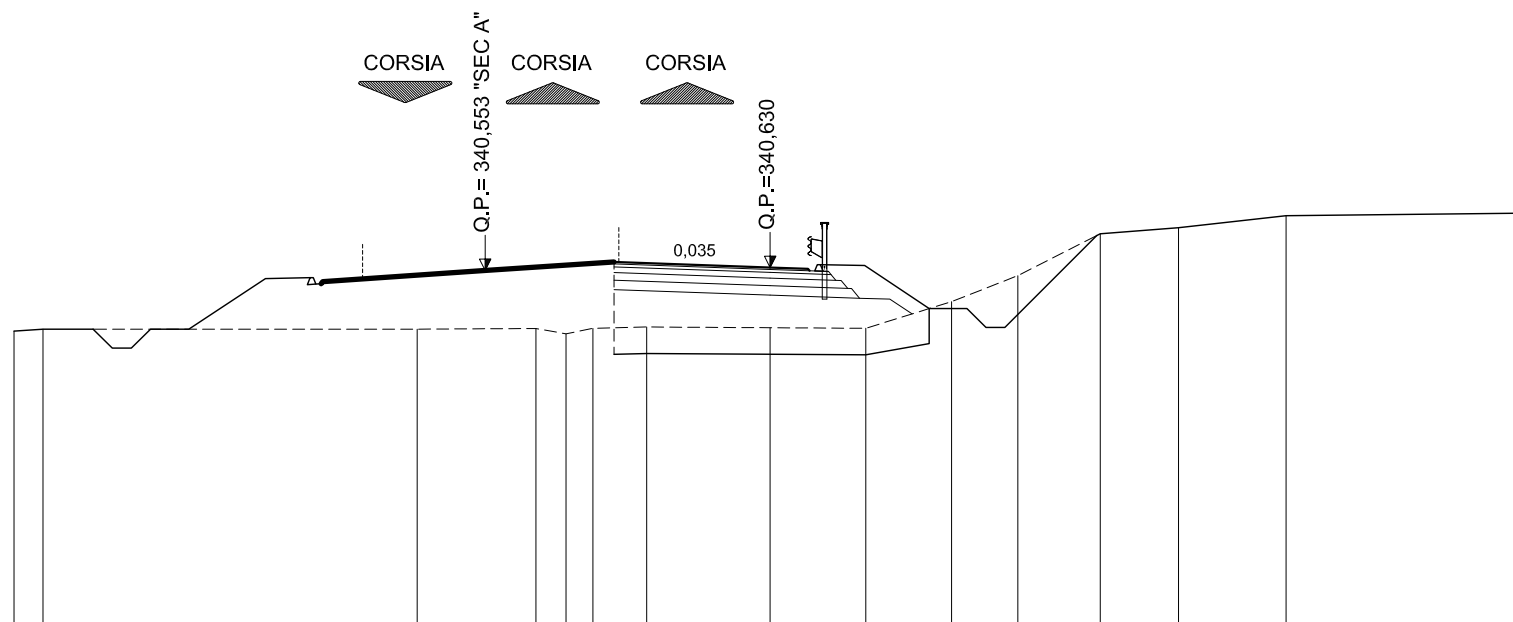

QUOTE TERRENO	338,95	339,00			339,00		339,02	338,87	339,02	339,06		339,04	339,02	339,73	340,41	341,52	341,68	342,00		342,07	
DIST.PARZIALI TERRENO	0,77		9,90		3,14		0,80	0,71	1,42	3,26		2,53	2,27	1,75	2,18	2,07	2,84		6,35		
QUOTE PROGETTO									340,77			340,63	340,59	340,54	340,71	340,68				339,54	
DIST. PARZIALI PROGETTO										4,00		1,00	1,17	1,71							

AREE

BONIFICO	5.64 m ²
SCAVO	0.62 m ²
RILEVATO	4.03 m ²
TERRENO VEGETALE	2.36 m

SERRA PADUCCI - RAMPA 9

SEZIONE N.: 33

QT. PROGETTO: 340,514

DIST.PROG.: 634,067

