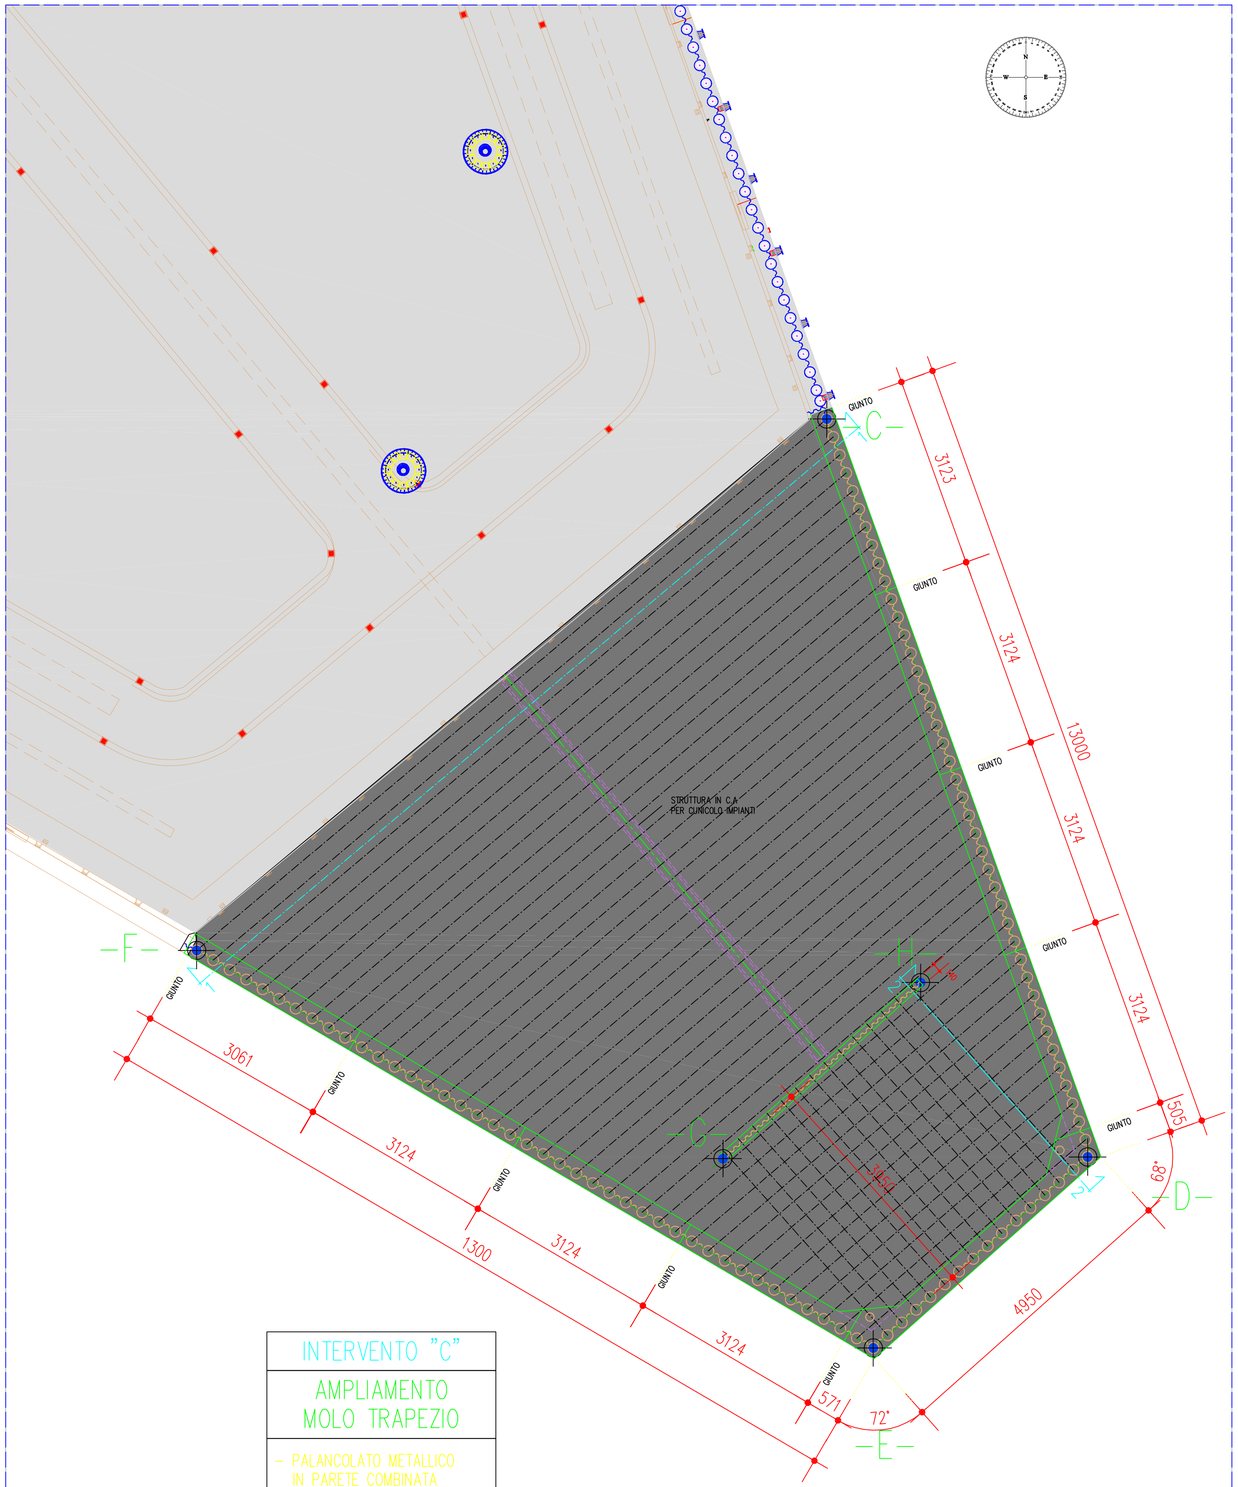

INTERVENTO "C"

AMPLIAMENTO
MOLO TRAPEZIO

- PALANCOLATO METALLICO IN PARETE COMBINATA
- TIRANTI IN BARRE DI ACCIAIO

PIANTA CHIAVE 1:2000

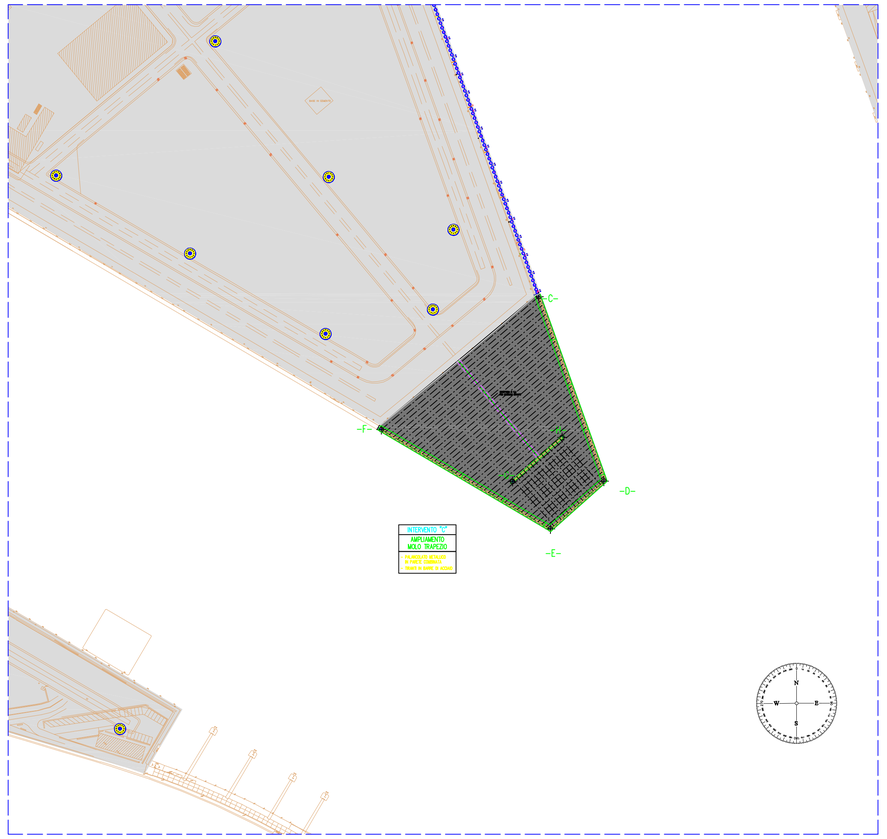

LEGENDA

- BANCHINE ESISTENTI
- AMPLIAMENTO BANCHINA

LE QUOTE RIPORTATE SONO ESPRESSE IN CENTIMETRI

PER I PARTICOLARI DELLE SEZIONI INDICATE SI RIMANDA ALLA TAVOLA "SLRPDOC0103"

AUTORITA' PORTUALE
SALERNO

PORTO COMMERCIALE DI SALERNO
LAVORI DI PROLUNGAMENTO DEL MOLO TRAPEZIO

PROGETTO DEFINITIVO

ELABORATO :
PIANTA STRUTTURA
SCALA 1:2.000 - 1:500

Il R.U.P.
Ing. Elena Valentino

I Progettisti
2^ AREA - TECNICA
Arch. Corrado Olivieri
Ing. Gianluigi Laricata
Geom. Pasquale Memoli
Geom. Luigi Monetti
Geom. Enrico Leone

data: GIUGNO 2013

Pratica TE/59PC01

TAV.

C02

Riproduzione vietata ai sensi di legge se non autorizzata dal progettista - Autorità Portuale di Salerno (Legge n. 84/94 - D.P.R. 2.10.2001 n. 210 - L. 175 del 28.07.00) - Porto di Salerno (Cod. 2 - Classe 1) - Riproduzione vietata ai sensi di legge se non autorizzata dal progettista