

Anas SpA

Direzione Centrale Progettazione

COLLEGAMENTO MEDIANO "MURGIA - POLLINO"

TRATTO GIOIA DEL COLLE - MATERA - FERRANDINA - PISTICCI
BY-PASS DI MATERA

PROGETTO DI FATTIBILITÀ TECNICO ECONOMICA

IL PROGETTISTA

Dott. Ing. Dino Bonadies
Ordine Ingegneri Provincia di Perugia n° A829

IL GEOLOGO:

Dott. Geol. Stefano Piazzoli
Ordine Geologi Regione Umbria n° 107

IL RESPONSABILE DEL S.I.A.

Dott. Arch. Enrica Rasimelli
Ordine Architetti, Paesaggisti, Pianificatori e Conservatori
Provincia di Perugia n° 430

IL COORDINATORE PER LA SICUREZZA IN FASE DI PROGETTAZIONE

Dott. Ing. Dino Bonadies
Ordine Ingegneri Provincia di Perugia n° A829

IL GRUPPO DI PROGETTAZIONE:



MANDATARIA

Ing. D. BONADIES
Ing. M. RASIMELLI
Ing. P. LOSPENNATO
Ing. S. PELLEGRINI
Ing. M. PROCACCI
Ing. R. CERQUIGLINI
Ing. M. CARAFFINI
Geom. M. BINAGLIA



MANDANTE

Ing. N. SARACA
Ing. A. NUNZIATI
Ing. E. CAPANNA



MANDANTE

Ing. L. MONTERISI
Ing. G. CICIRIELLO



MANDANTE

Ing. F. PACCAPELO
Ing. S. GIOTTA

VISTO: IL RESPONSABILE
DEL PROCEDIMENTO

VISTO: IL VICE DIRETTORE
AREA INGEGNERIA SPECIALISTICA

VISTO: IL RESPONSABILE
DI AREA

PROTOCOLLO

DATA

PROGETTO STRADALE

TRACCIATO SELEZIONATO - TRATTO IN VARIANTE CATEGORIA B
SVINCOLI E INTERSEZIONI
SVINCOLO "MATERA SUD" - SEZIONI TRASVERSALI

CODICE PROGETTO

PZ139

CODICE
FILE

V02_PS03_TRA_SZ01_A

REVISIONE

SCALA:

PROGETTO LIV. PROG. N. PROG.

L0715Z P 0020



CODICE
ELAB.

V02 PS03 TRA SZ01

A

1:200

A	PRIMA EMISSIONE	SETTEMBRE 2020	BINAGLIA	LOSPENNATO	BONADIES
Revisione	Descrizione	Data	Redatto	Verificato	Approvato

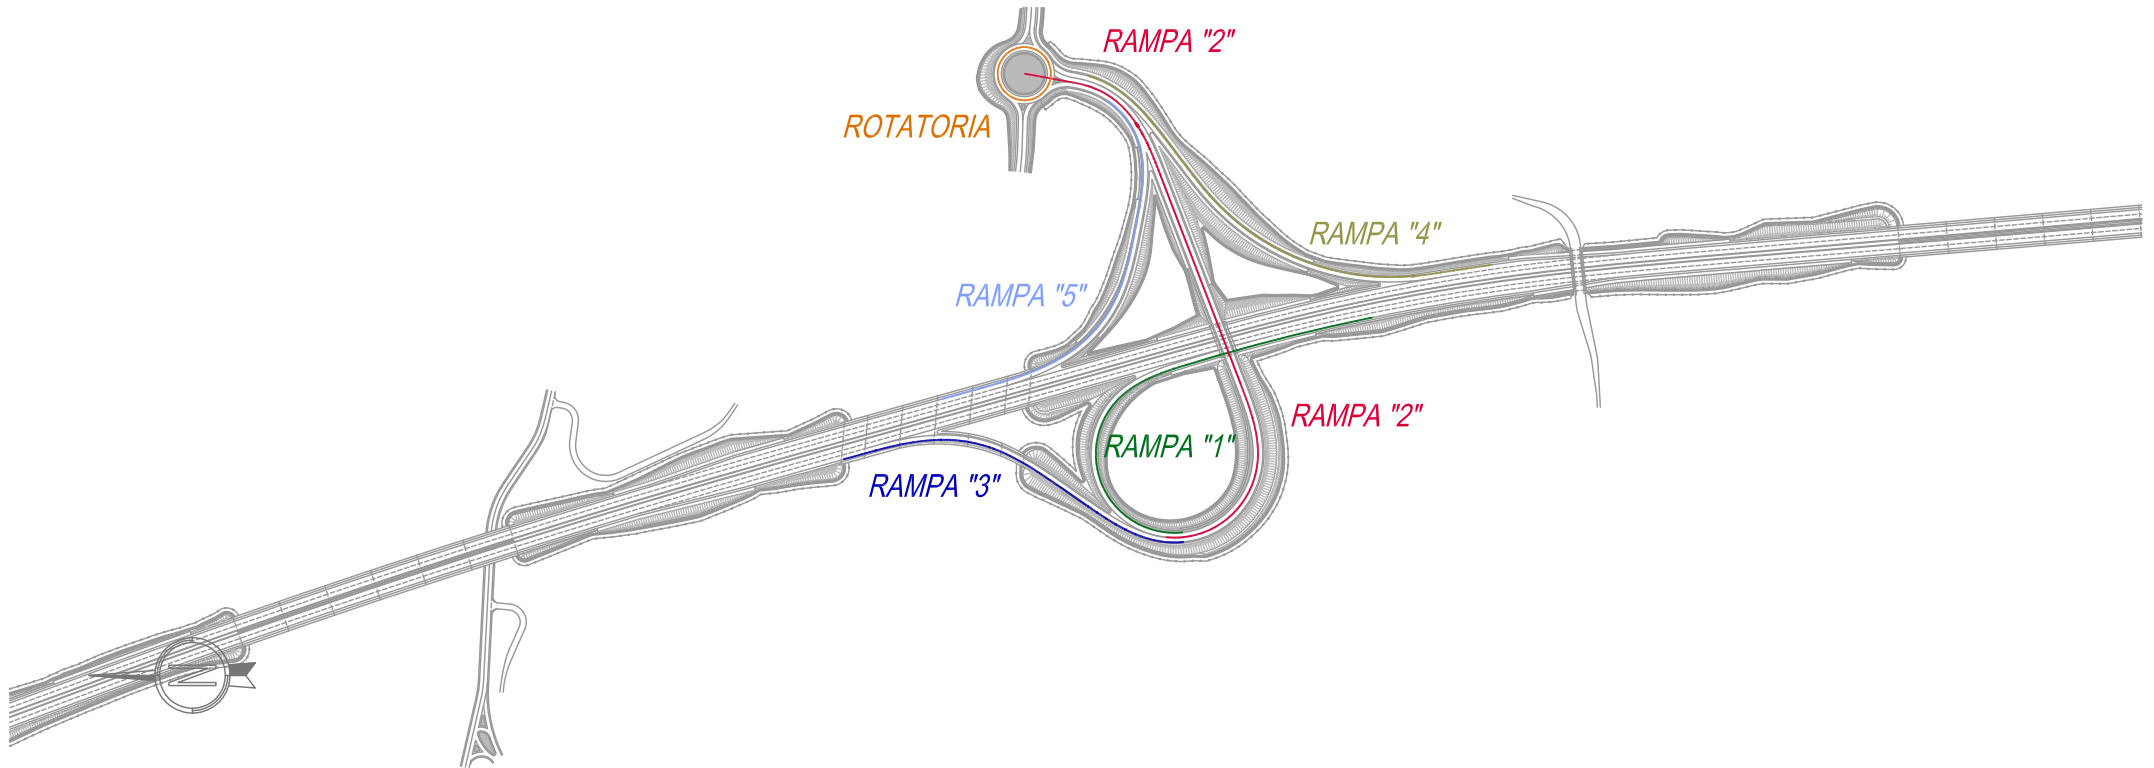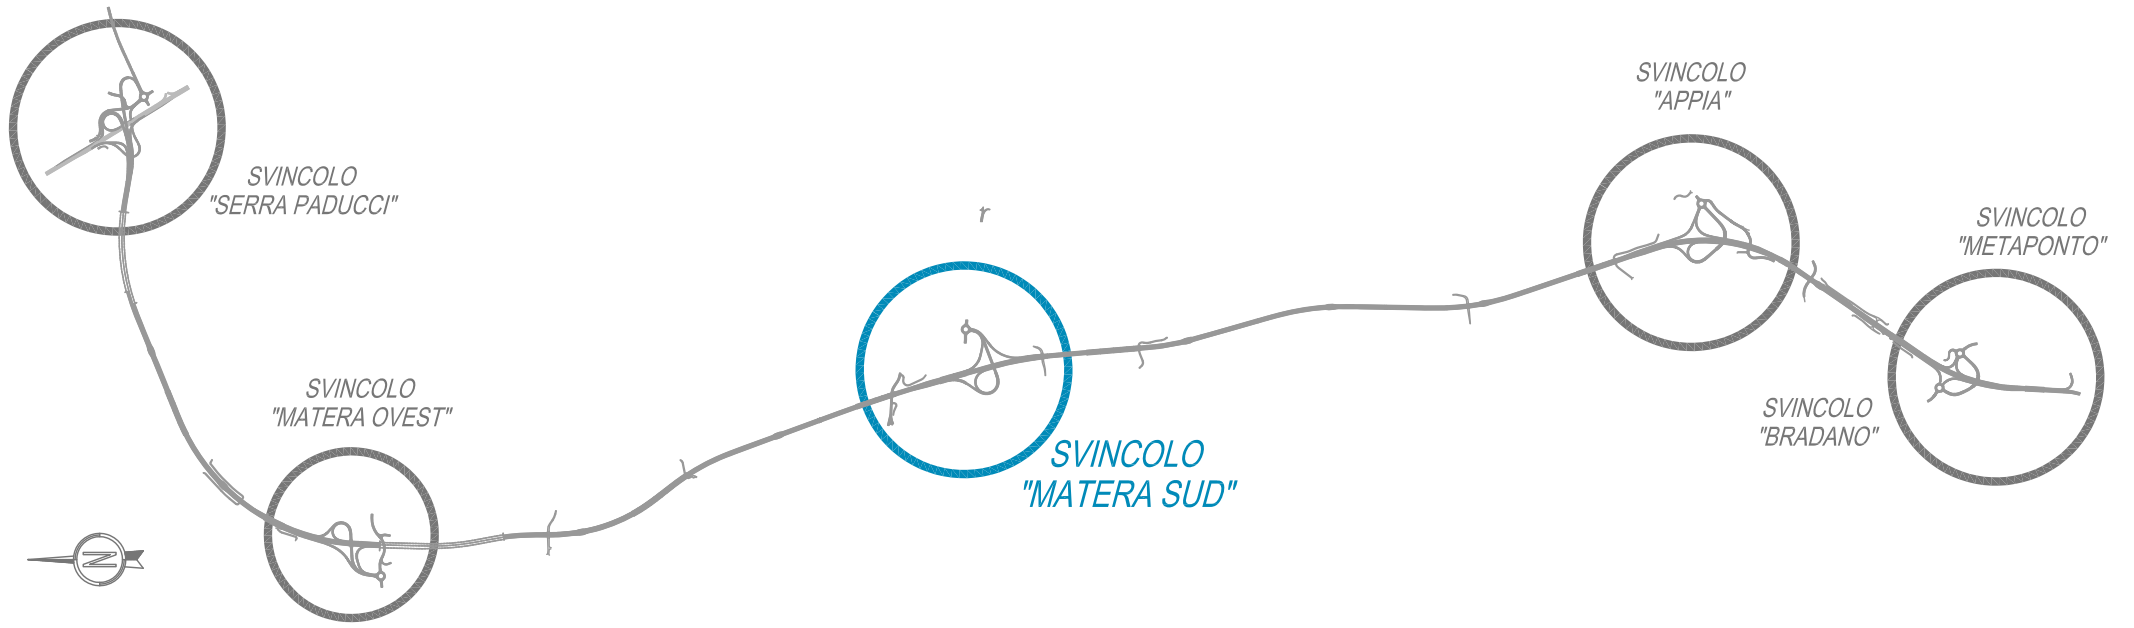

AREE


BONIFICO	8,90 m ²
SCAVO	0,65 m ²
RILEVATO	31,47 m ²
TERRENO VEGETALE	7,31 m

MATERA SUD - RAMPA 1

SEZIONE N.: 1

QT. PROGETTO: 230,018

DIST.PROG.: 0,000

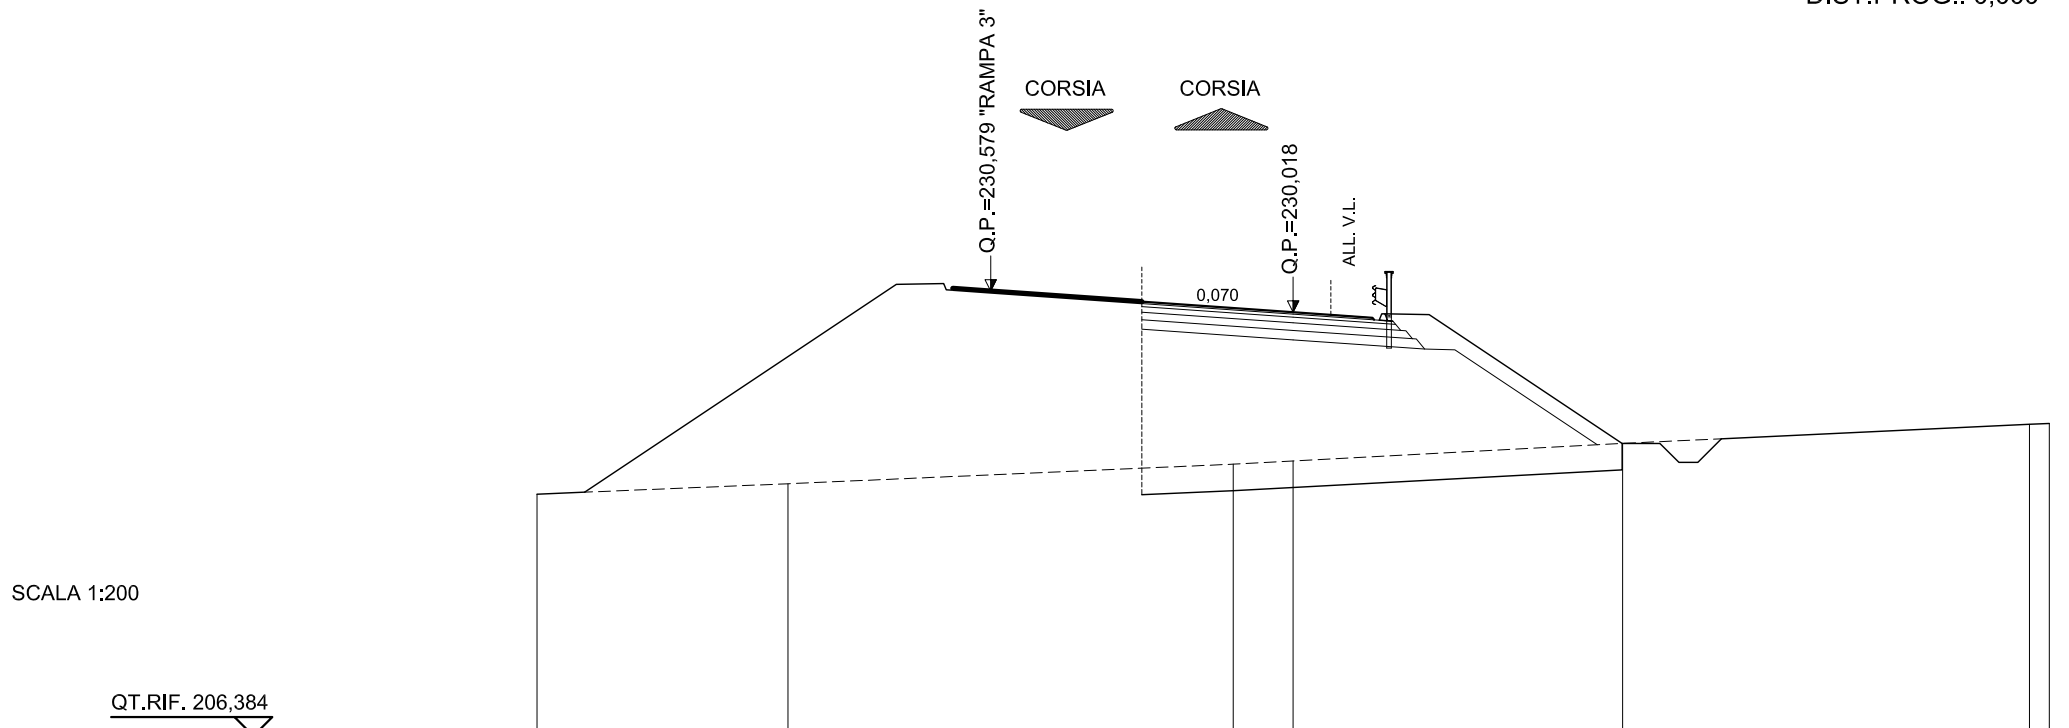

SCALA 1:200

QT.RIF. 206,384

QUOTE TERRENO	225,21	225,48	226,00	226,08	226,55	227,05	227,08
DIST.PARZIALI TERRENO	6,64	11,78	1,58	8,72	10,76	0,53	
QUOTE PROGETTO			230,30	230,02	229,95	229,90	230,05
DIST. PARZIALI PROGETTO			4,00	1,00	1,17	5,29	
				230,03			

AREE


BONIFICO	8,07 m ²
SCAVO	0,62 m ²
RILEVATO	20,07 m ²
TERRENO VEGETALE	5,81 m

MATERA SUD - RAMPA 1

SEZIONE N.: 2

QT. PROGETTO: 229,186

DIST.PROG.: 20,000

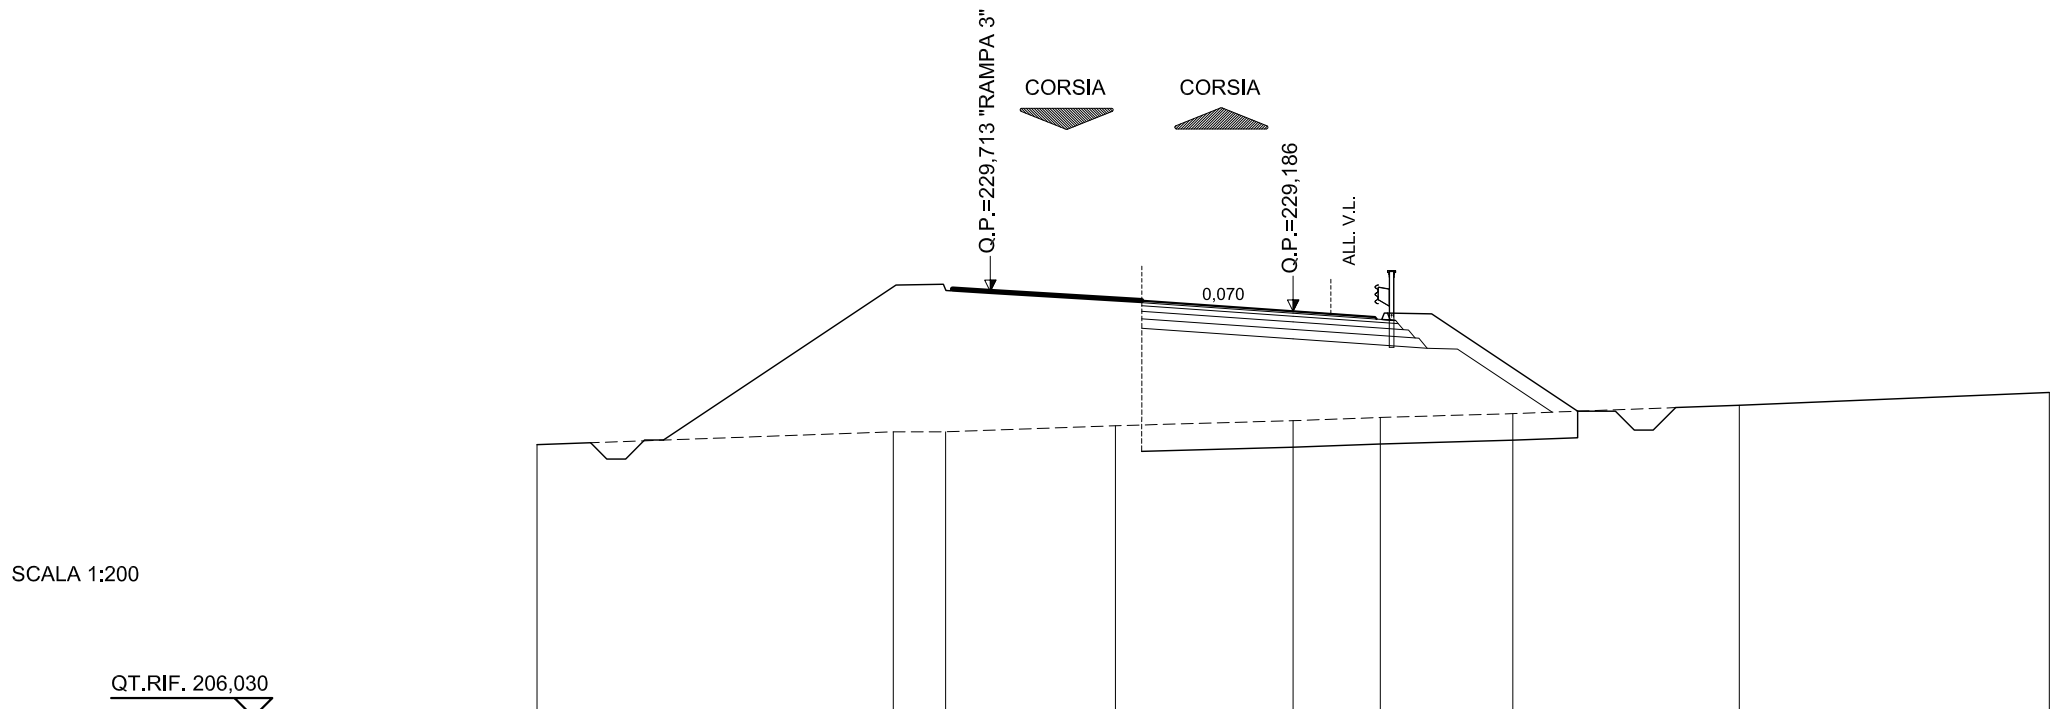

SCALA 1:200

QT.RIF. 206,030


QUOTE TERRENO	225,66	226,00	226,00	226,16	226,29	226,38	226,48	226,70	227,04
DIST.PARZIALI TERRENO	9,42	1,38	4,49	4,70	2,30	3,51	5,99	8,20	
QUOTE PROGETTO				229,47	229,19	229,03 228,98 229,14 229,12	226,54		
DIST. PARZIALI PROGETTO				4,00	2,17	1,17	3,86		

AREE

BONIFICO	7.39 m ²
SCAVO	0.62 m ²
RILEVATO	11.02 m ²
TERRENO VEGETALE	4.09 m

MATERA SUD - RAMPA 1

SEZIONE N.: 3
 QT. PROGETTO: 228,447
 DIST.PROG.: 40,000

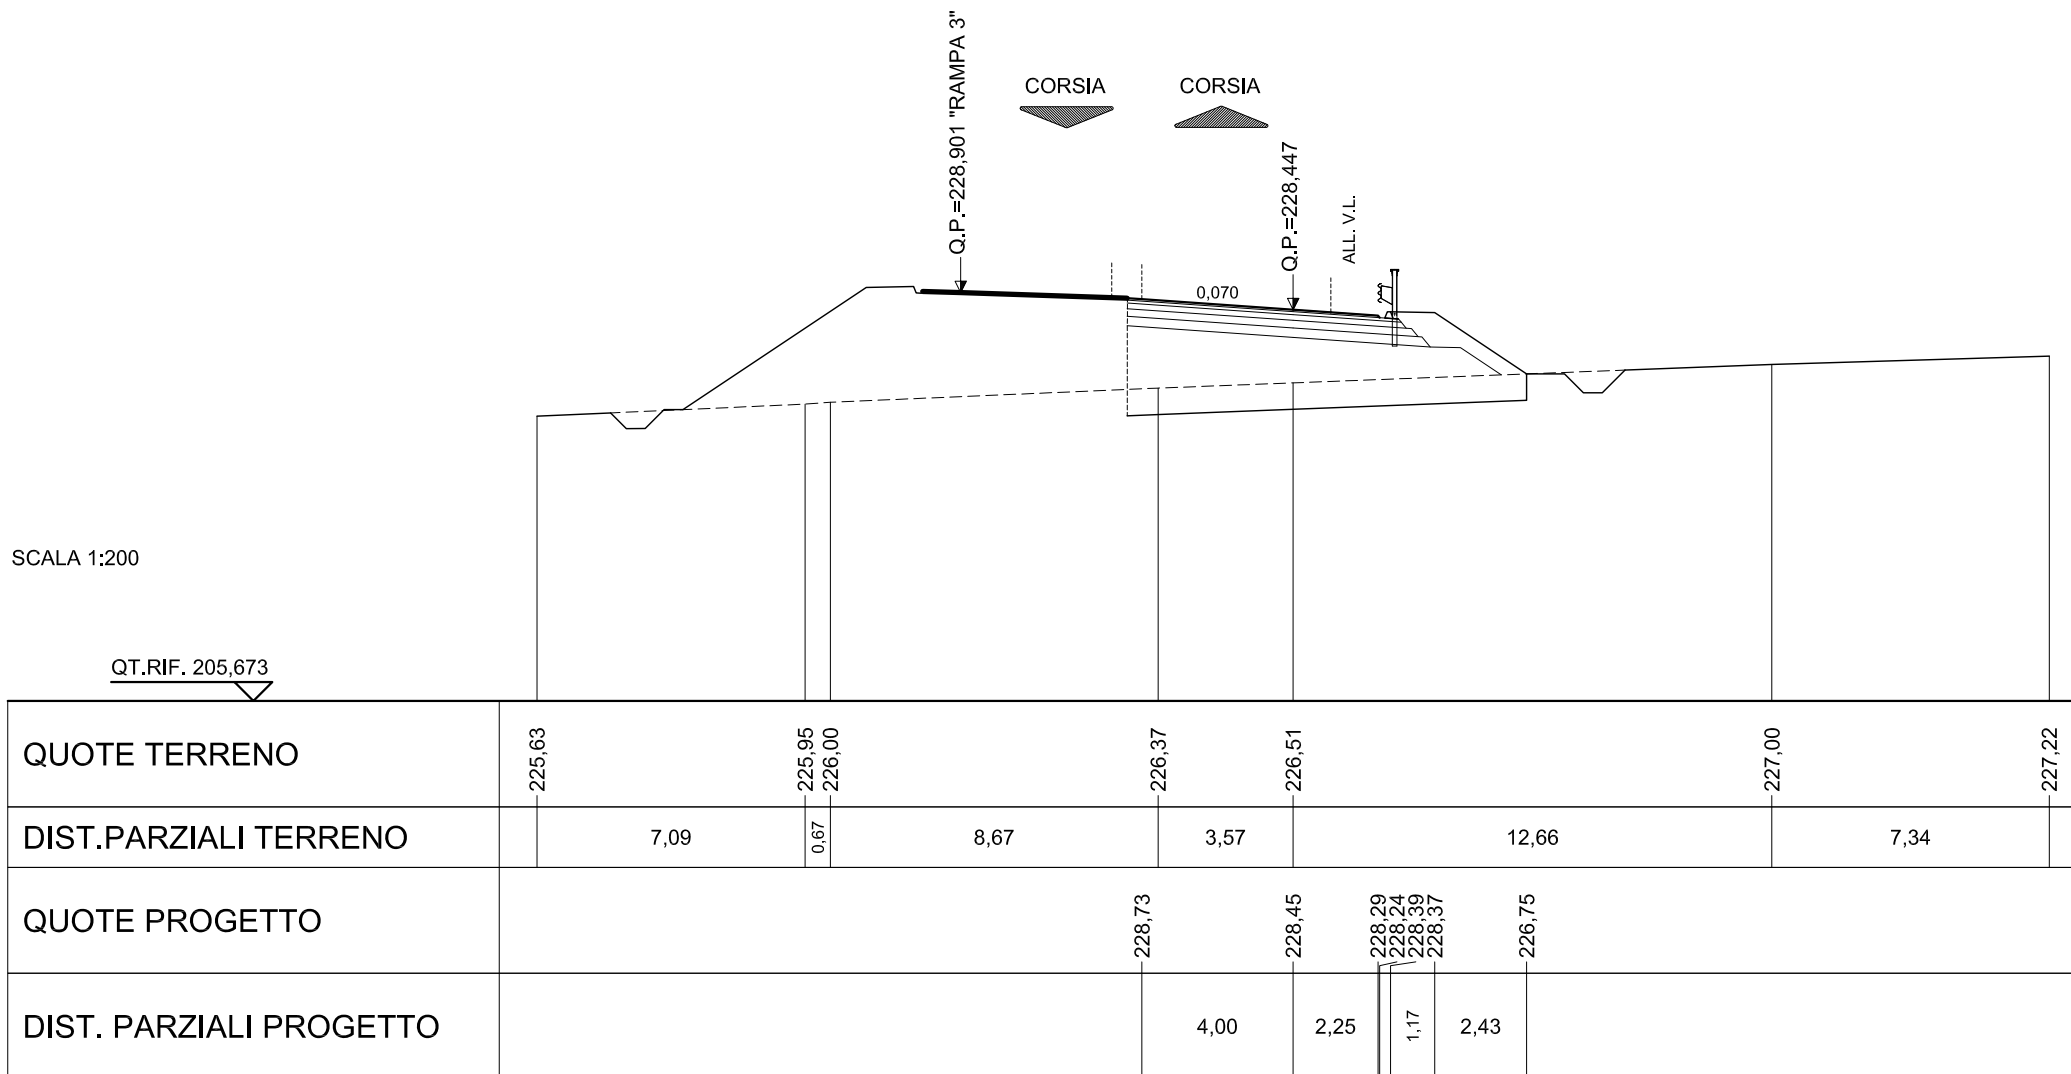

AREE


BONIFICO	7.89 m ²
SCAVO	0.52 m ²
RILEVATO	5.88 m ²
TERRENO VEGETALE	2.82 m

MATERA SUD - RAMPA 1

SEZIONE N.: 4

QT. PROGETTO: 227,984

DIST.PROG.: 60,000

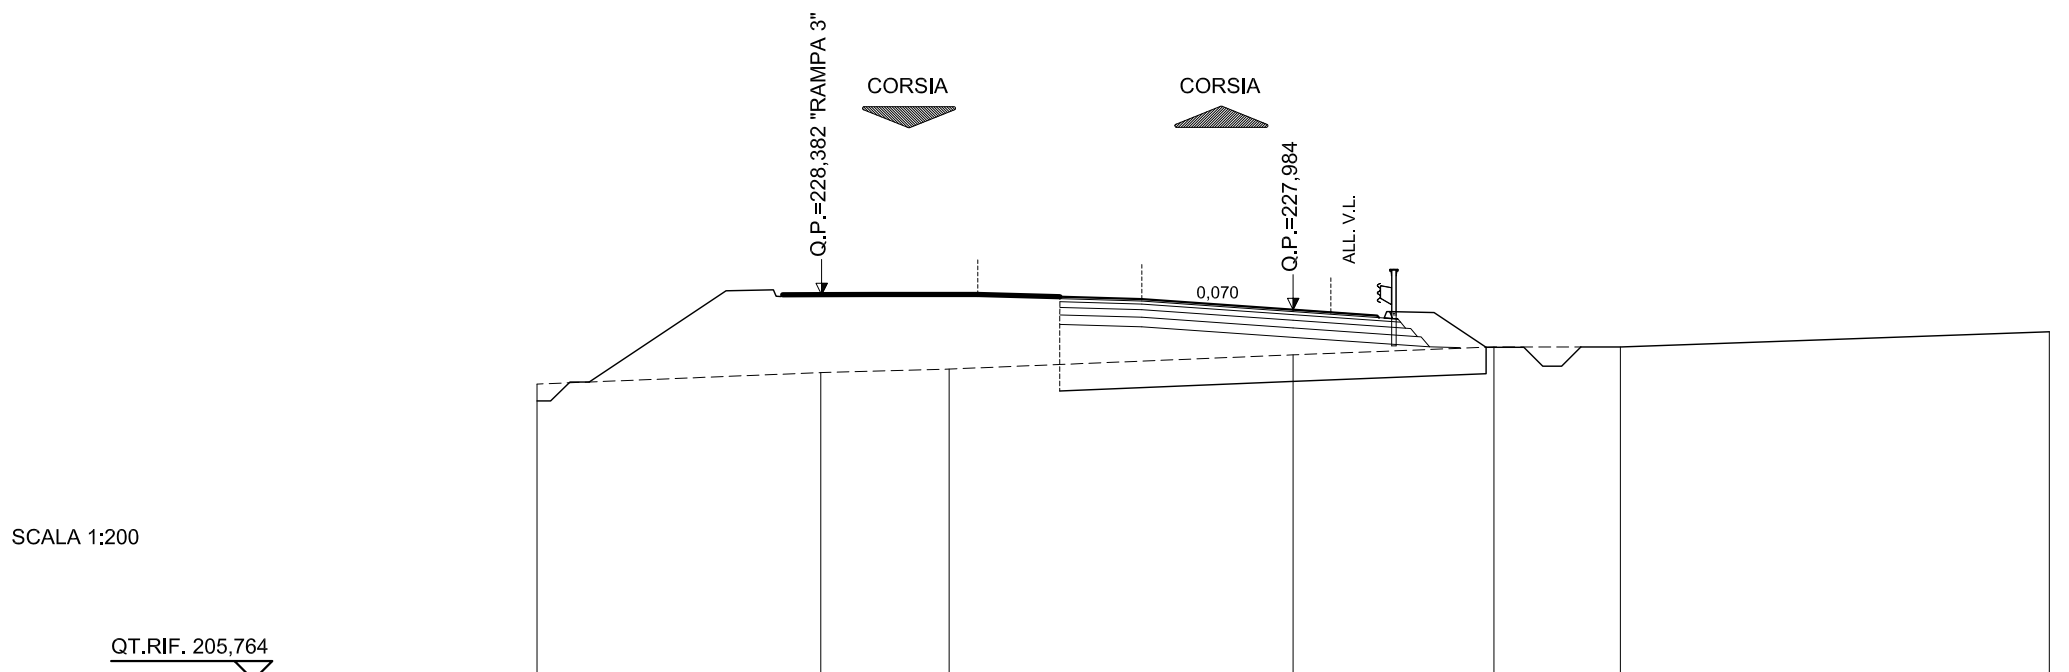

QUOTE TERRENO	226,02	226,32	226,41	226,79	227,00	227,00	227,40
DIST.PARZIALI TERRENO	7,51	3,39	9,10	5,31	3,34	11,35	
QUOTE PROGETTO			228,45 228,46 228,29 228,33 228,26	227,98	227,83 227,77 227,93 227,91	226,99	
DIST. PARZIALI PROGETTO			0,81 1,00	4,00	2,23 1,17	1,38	

AREE


BONIFICO	10.07 m ²
SCAVO	0.50 m ²
RILEVATO	6.96 m ²
TERRENO VEGETALE	7.47 m

MATERA SUD - RAMPA 1

SEZIONE N.: 5

QT. PROGETTO: 227,885

DIST.PROG.: 80,000

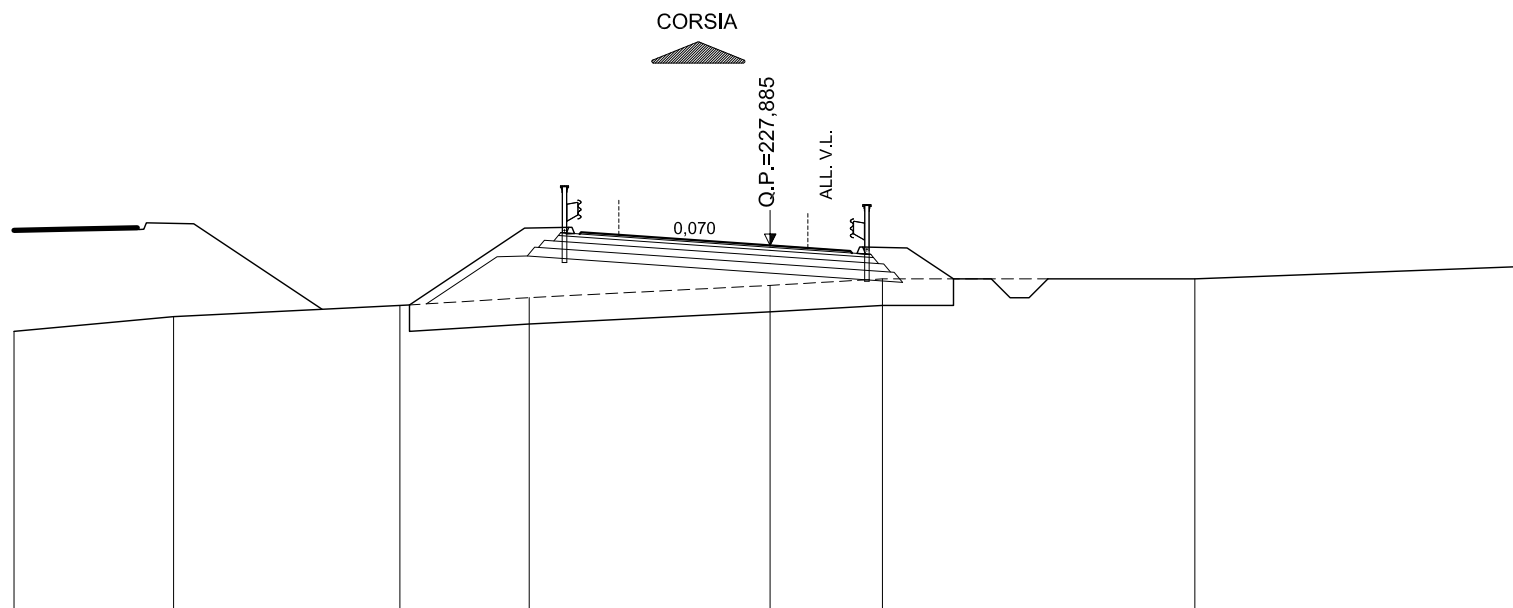

SCALA 1:200

QT.RIF. 205,737

QUOTE TERRENO	225,61	226,00	226,30	226,50	226,83	227,00	227,00	227,33						
DIST.PARZIALI TERRENO	4,22	5,99	3,42	6,37	2,97	8,26	8,77							
QUOTE PROGETTO			226,31	228,34	228,36	228,19	228,23	228,16	227,88	227,74	227,68	227,84	227,82	227,00
DIST. PARZIALI PROGETTO			3,04	1,17	1,00	4,00	2,12	1,17	1,23					

AREE


BONIFICO	13.20 m ²
SCAVO	1.67 m ²
RILEVATO	28.48 m ²
TERRENO VEGETALE	13.03 m

MATERA SUD - RAMPA 1

SEZIONE N.: 6

QT. PROGETTO: 228,149

DIST.PROG.: 100,000

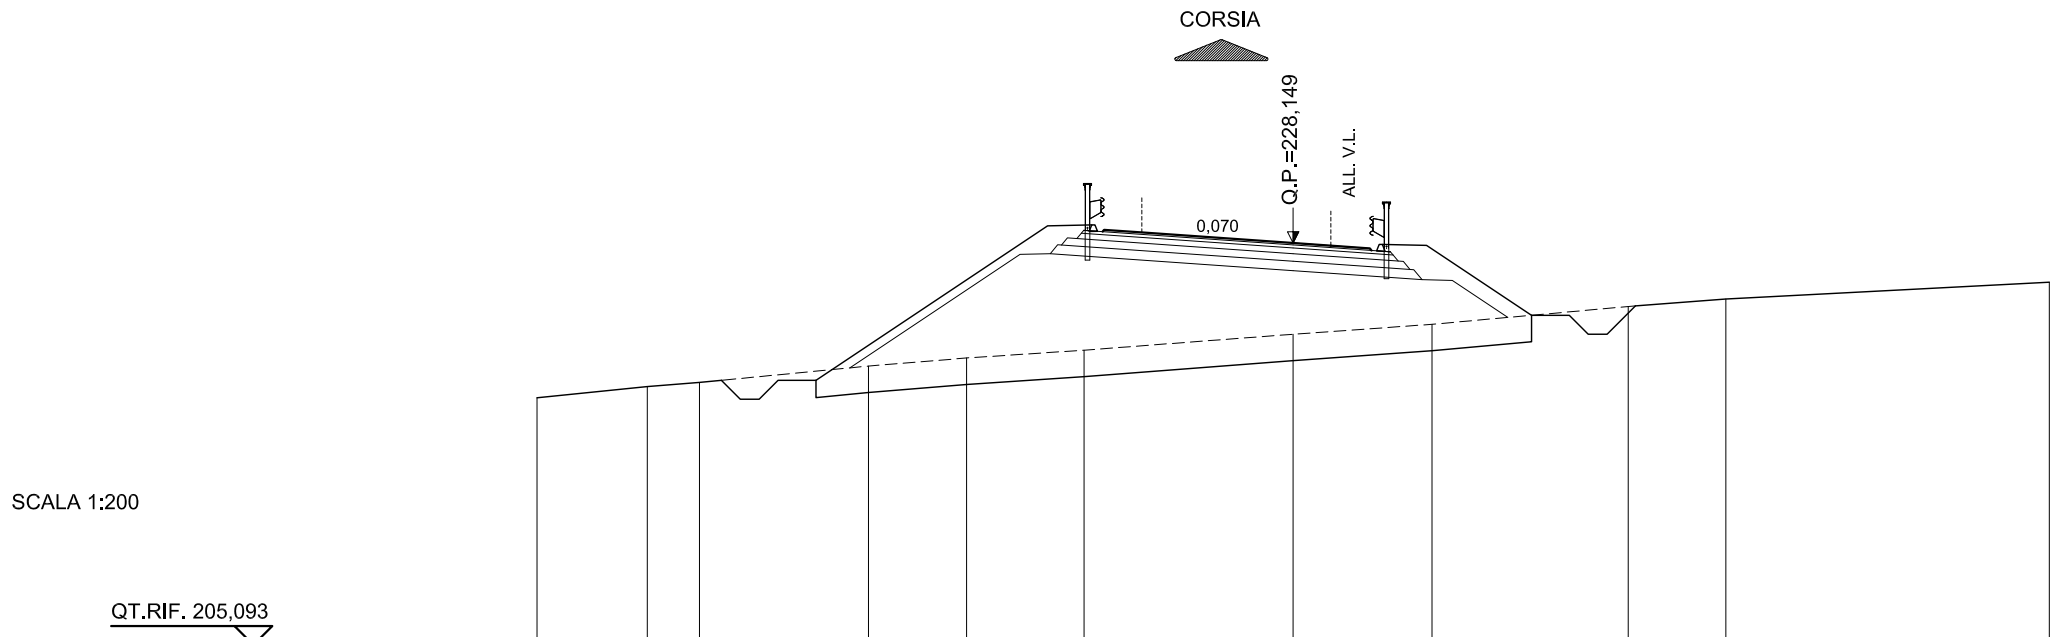

QUOTE TERRENO	224,06	224,35	224,46	224,90	225,11	225,32	225,74	226,00	226,47	226,67	227,11
DIST.PARZIALI TERRENO	2,92	1,38	4,47	2,59	3,11	5,53	3,67	5,19	2,58	8,55	
QUOTE PROGETTO				224,80		228,61	228,15	228,01	227,95	228,11	226,24
DIST. PARZIALI PROGETTO				5,70		1,17	4,00	2,03	1,17	2,77	

AREE


BONIFICO	15.87 m ²
SCAVO	1.55 m ²
RILEVATO	53.95 m ²
TERRENO VEGETALE	17.67 m

MATERA SUD - RAMPA 1

SEZIONE N.: 7

QT. PROGETTO: 228,668

DIST.PROG.: 120,000

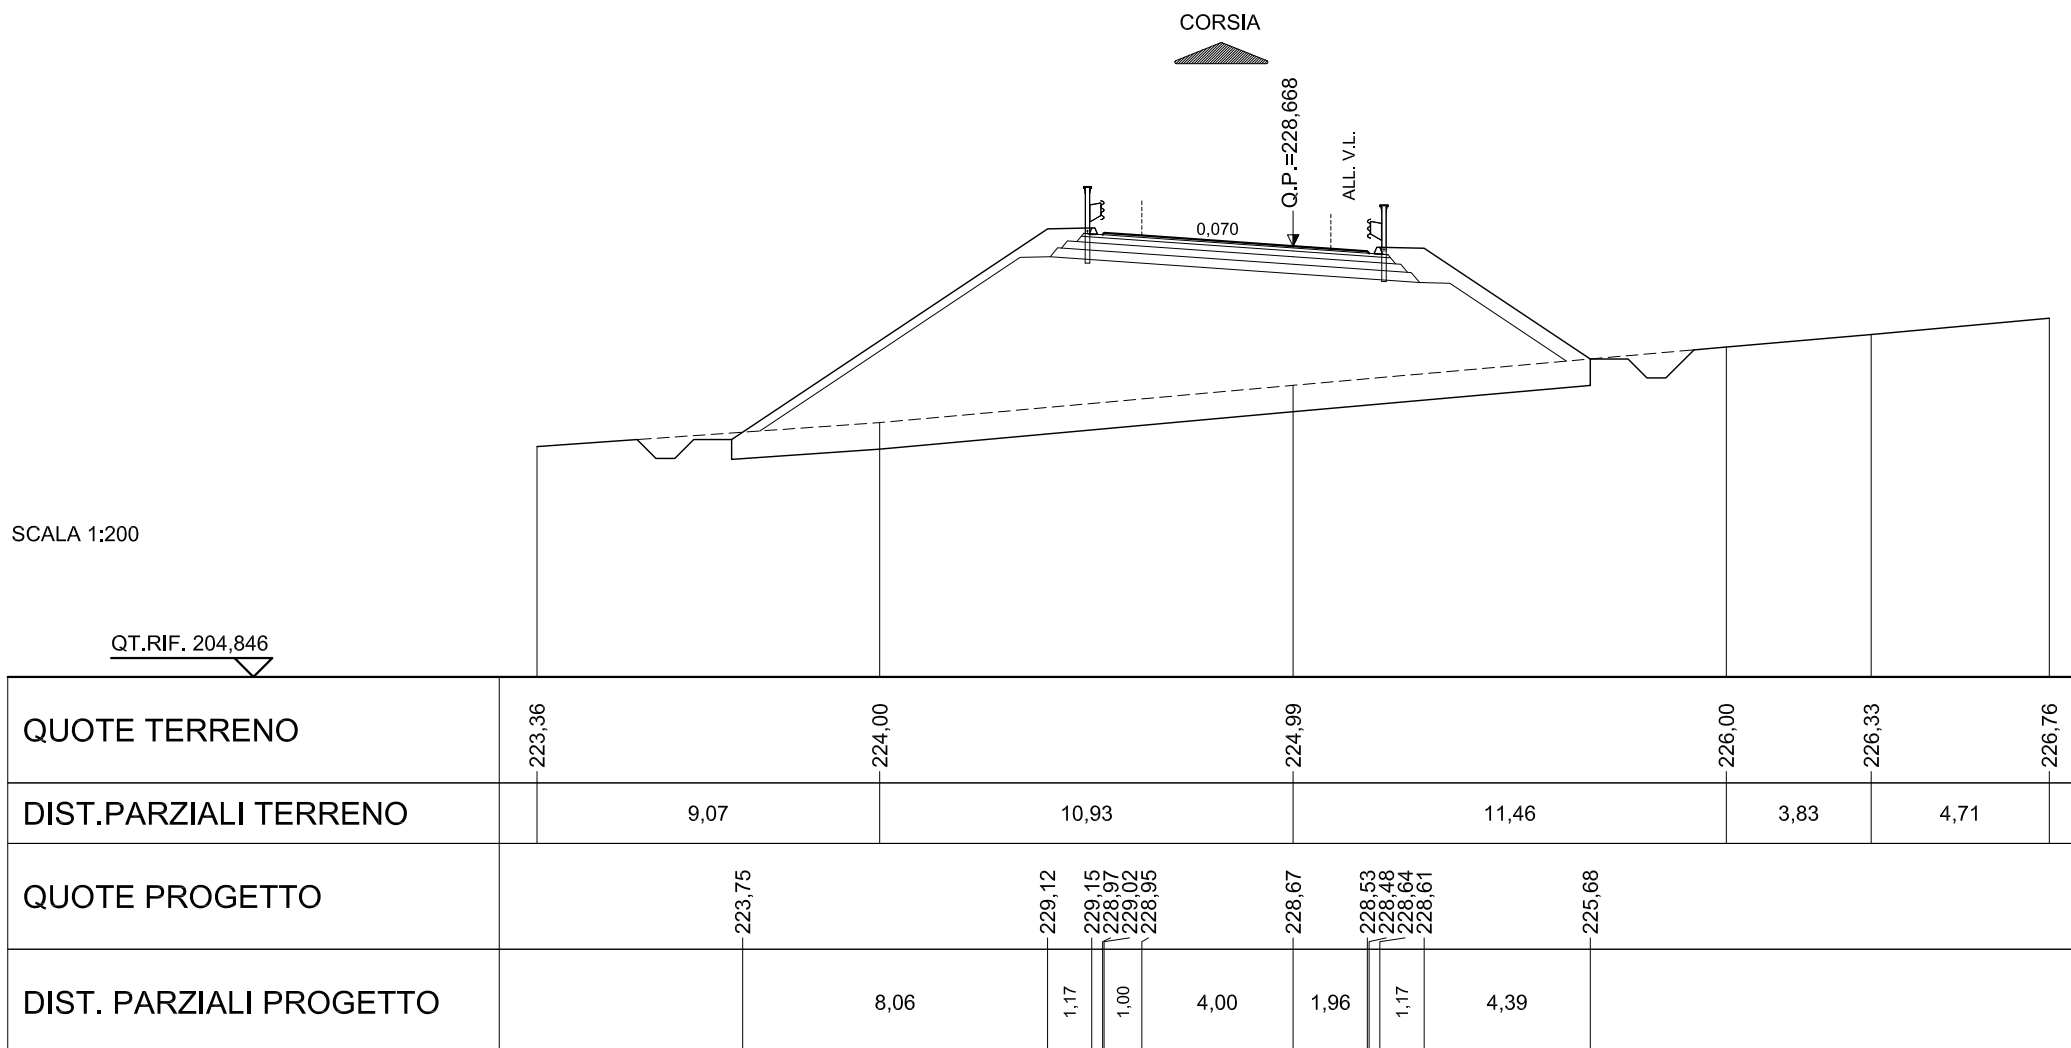

AREE


BONIFICO	15.74 m ²
SCAVO	1.31 m ²
RILEVATO	54.96 m ²
TERRENO VEGETALE	17.44 m

MATERA SUD - RAMPA 1

SEZIONE N.: 8

QT. PROGETTO: 229,066

DIST.PROG.: 140,000

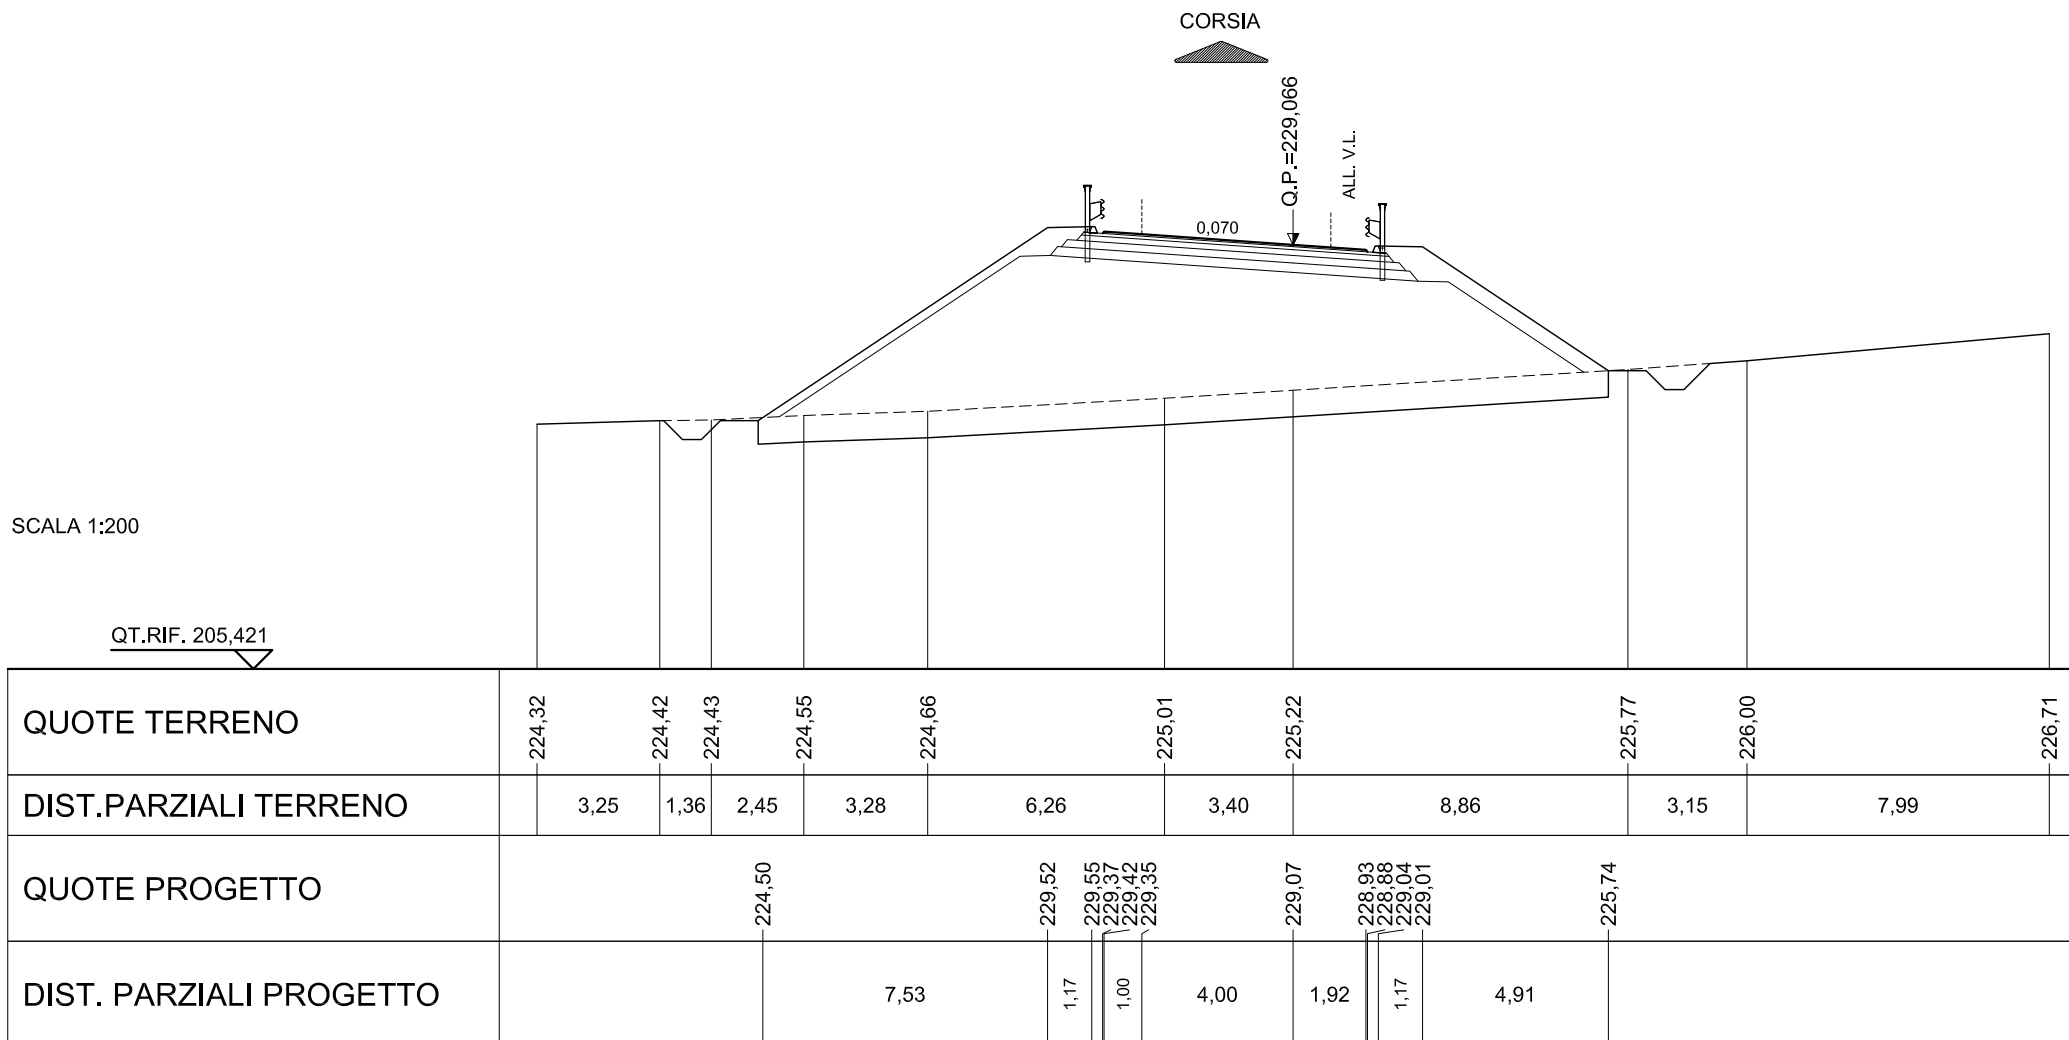

AREE


BONIFICO	12.69 m ²
SCAVO	0.60 m ²
RILEVATO	32.76 m ²
TERRENO VEGETALE	12.41 m

MATERA SUD - RAMPA 1

SEZIONE N.: 9

QT. PROGETTO: 229,303

DIST.PROG.: 160,000

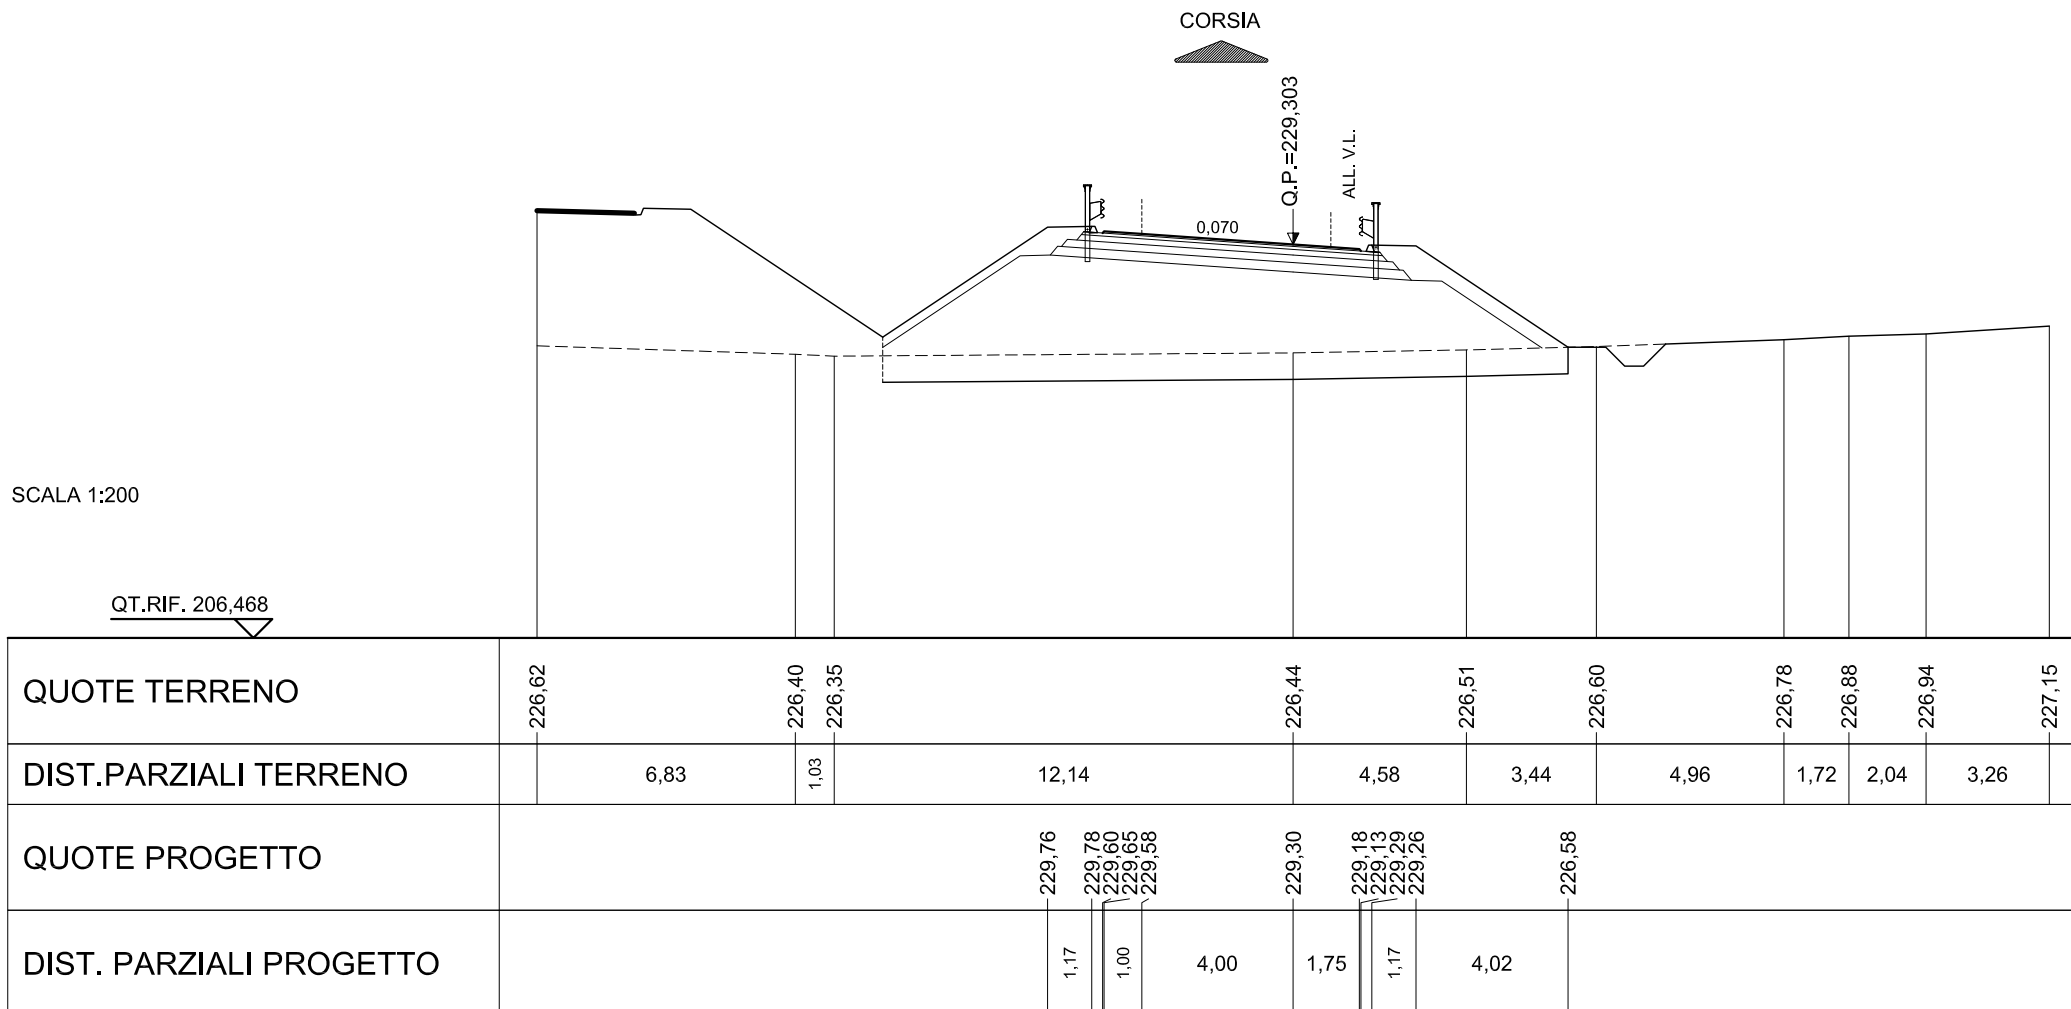

AREE

BONIFICO	8.23 m ²
SCAVO	0.52 m ²
RILEVATO	10.59 m ²
TERRENO VEGETALE	4.13 m

MATERA SUD - RAMPA 1


SEZIONE N.: 10

QT. PROGETTO: 229,380

DIST.PROG.: 180,000

CARREGGIATA SUD

CORSIA

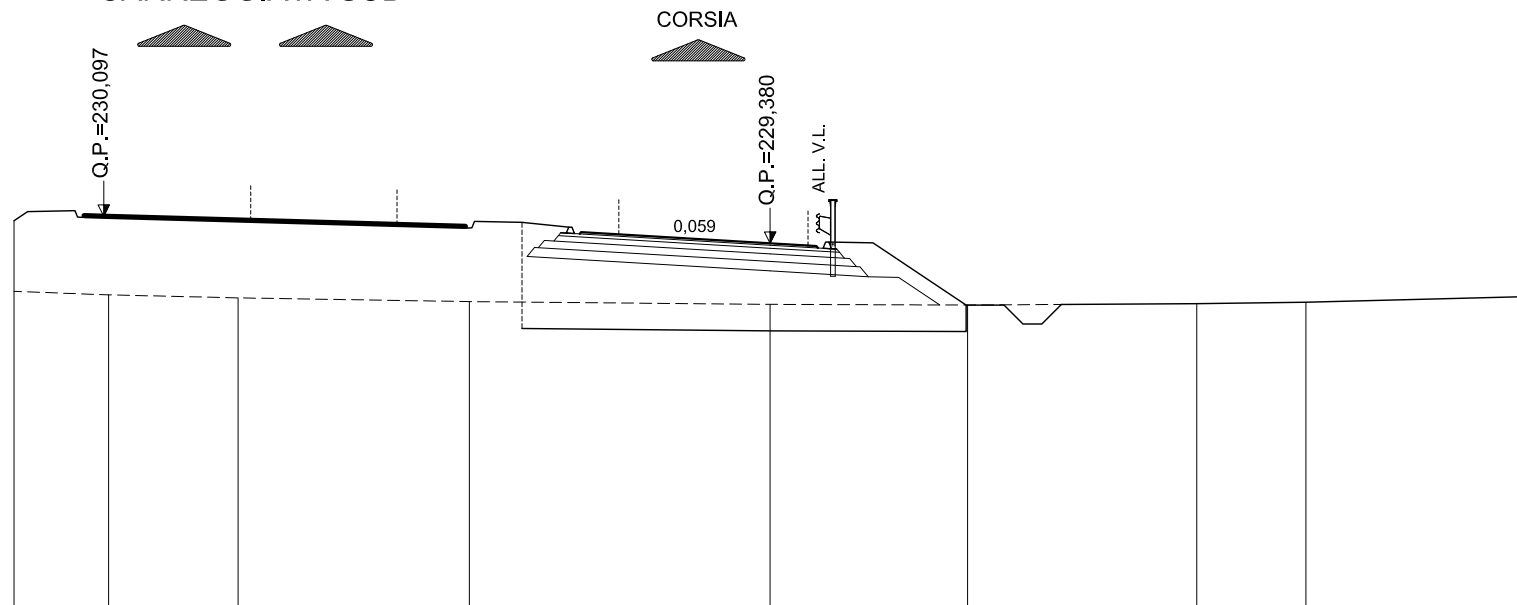

QUOTE TERRENO	228,11	228,02	227,94	227,84	227,77	227,75	227,78	227,82	227,97		
DIST.PARZIALI TERRENO	2,50	3,43	6,11	7,96	5,22	6,06	2,89	5,83			
QUOTE PROGETTO				229,78	229,81	229,38	229,31	229,26	229,42	229,39	227,75
DIST. PARZIALI PROGETTO				1,17	1,00	4,00	1,22	1,17	2,47		

AREE

BONIFICO	5.37 m ²
SCAVO	0.45 m ²
RILEVATO	0.00 m ²
TERRENO VEGETALE	1.61 m


MATERA SUD - RAMPA 1

SEZIONE N.: 11

QT. PROGETTO: 229,298

DIST.PROG.: 200,000

CARREGGIATA SUD

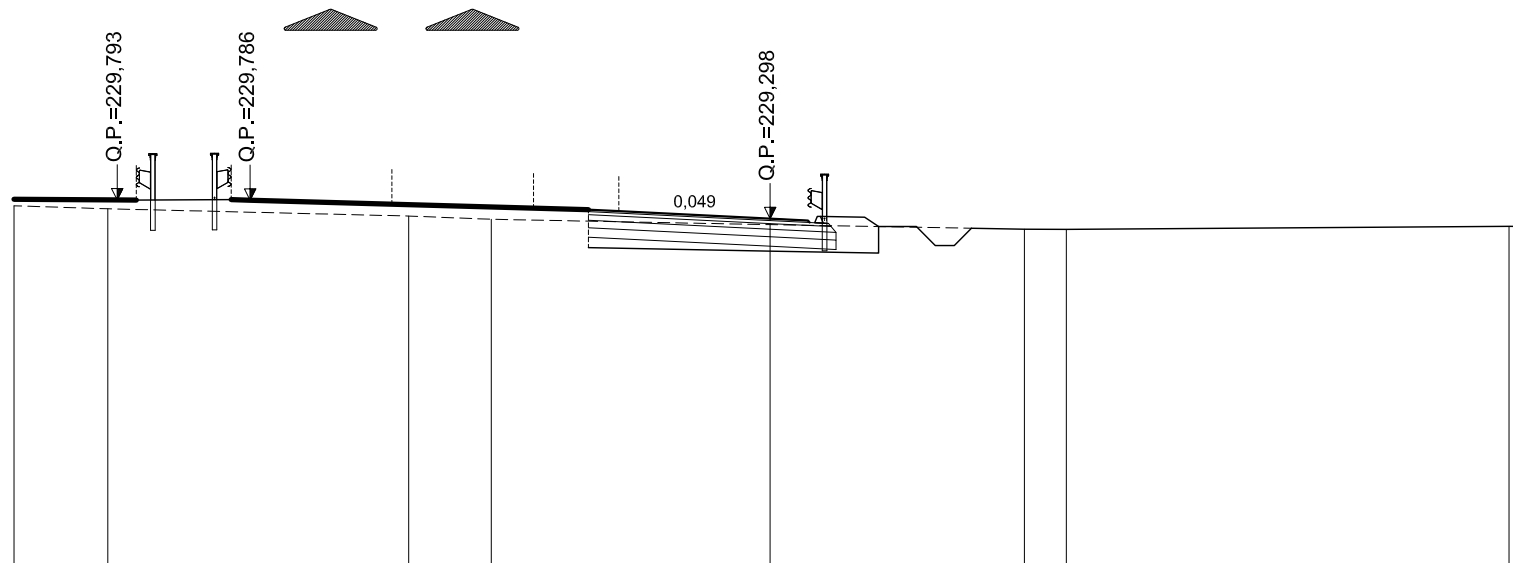

SCALA 1:200

QT.RIF. 207,632

QUOTE TERRENO	229,64	229,56	229,37	229,28	229,14	229,02	229,01	229,10	229,09			
DIST.PARZIALI TERRENO	2,48	7,96	2,18	7,38	6,73	1,11	11,71					
QUOTE PROGETTO					229,53	229,49	229,30	229,25	229,20	229,36	229,33	229,09
DIST. PARZIALI PROGETTO					0,80	4,00	1,00	1,17				

AREE

BONIFICO	0.00 m ²
SCAVO	17.16 m ²
RILEVATO	0.00 m ²
TERRENO VEGETALE	0.00 m


MATERA SUD - RAMPA 1

SEZIONE N.: 12

QT. PROGETTO: 229,055

DIST.PROG.: 220,000

CARREGGIATA SUD

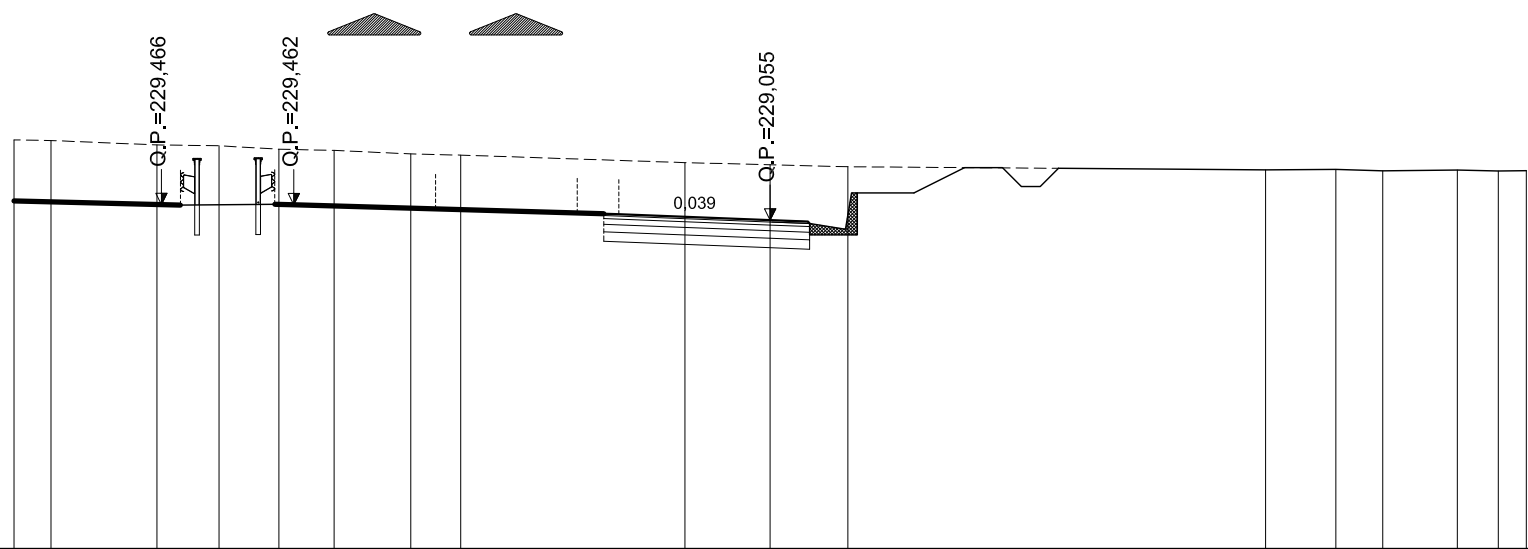

SCALA 1:200

QT.RIF. 207,932

QUOTE TERRENO	231,18	231,16	231,04	231,02	230,93	230,90	230,81	230,78	230,58	230,52	230,47	230,39	230,40	230,36	230,38	230,36	230,36
DIST.PARZIALI TERRENO	0,98	2,80	1,64	1,58	1,46	2,03	1,32	5,93	2,25	2,05	11,05	1,86	1,24	1,97	1,08	0,74	
QUOTE PROGETTO									229,23	229,21	229,06	229,02	228,96	229,78	230,44		
DIST. PARZIALI PROGETTO									4,00	1,00	2,76	1,34					

AREE

BONIFICO	0.00 m ²
SCAVO	40.71 m ²
RILEVATO	0.00 m ²
TERRENO VEGETALE	0.00 m


MATERA SUD - RAMPA 1

SEZIONE N.: 13

QT. PROGETTO: 228,711

DIST.PROG.: 240,000

CARREGGIATA SUD

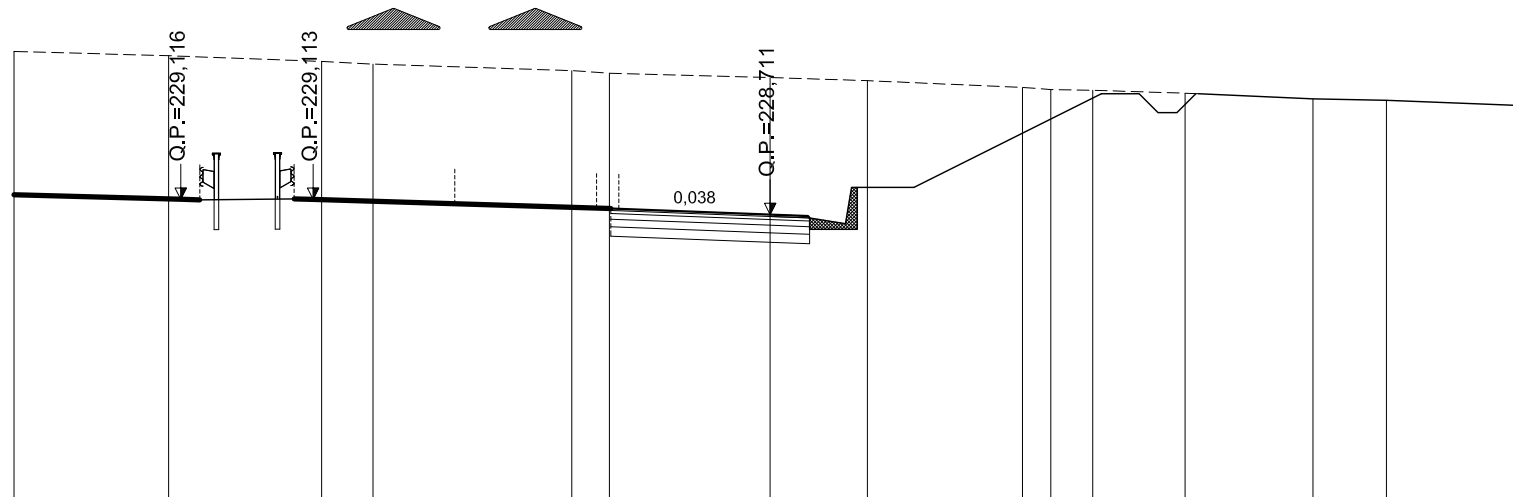

SCALA 1:200

QT.RIF. 208,684

QUOTE TERRENO	233,03	232,91	232,76	232,69	232,52	232,45	232,34	232,25	232,07	232,02	232,00	231,92	231,77	231,73	231,59
DIST.PARZIALI TERRENO	4,09	4,05	1,36	5,26	0,99	4,25	2,57	4,11	0,75	1,11	2,44	3,38	1,94	3,70	
QUOTE PROGETTO					228,86		228,71	228,67	228,62	229,43		231,99			
DIST. PARZIALI PROGETTO						4,00	1,00	2,76	5,11						

AREE

BONIFICO	0.00 m ²
SCAVO	57.45 m ²
RILEVATO	0.00 m ²
TERRENO VEGETALE	0.00 m

MATERA SUD - RAMPA 1


SEZIONE N.: 14

QT. PROGETTO: 228,328



DIST.PROG.: 260,000

SCALA 1:200

QT.RIF. 209,255

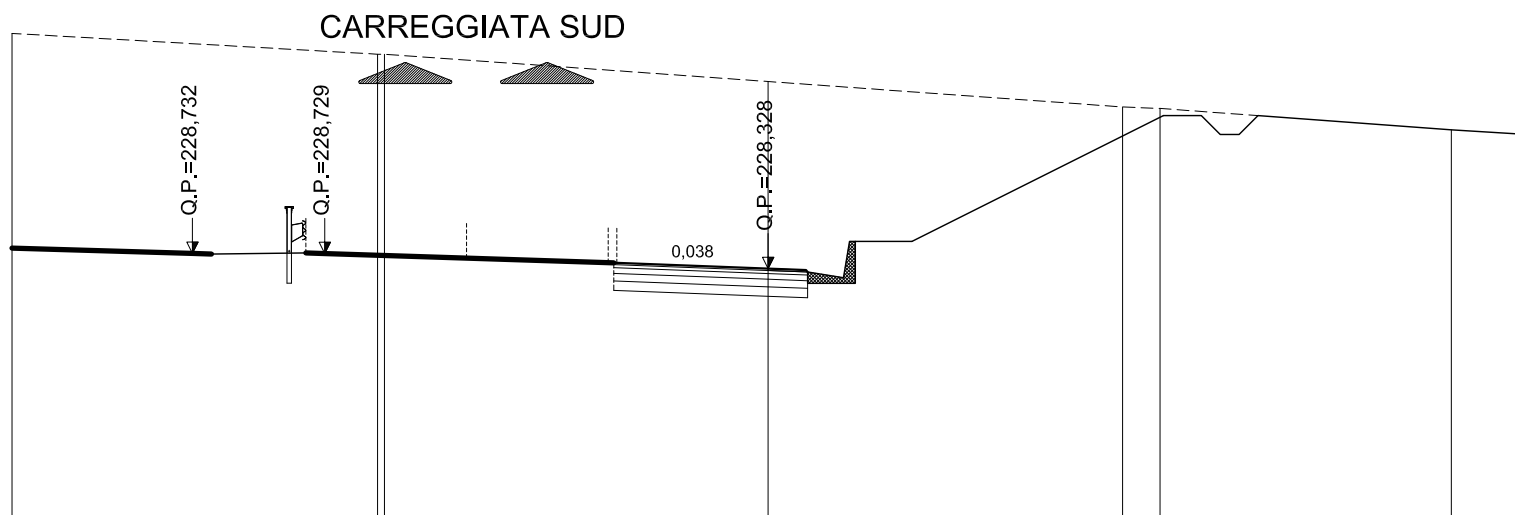

QUOTE TERRENO	234,55	234,00 234,00	233,28	232,61 232,57	232,00	231,88
DIST.PARZIALI TERRENO	9,67	10,15	9,37	0,99	7,71	1,93
QUOTE PROGETTO		228,48	228,33 228,29 228,24	229,05	232,54	
DIST. PARZIALI PROGETTO		4,00	1,00 2,76	6,97		

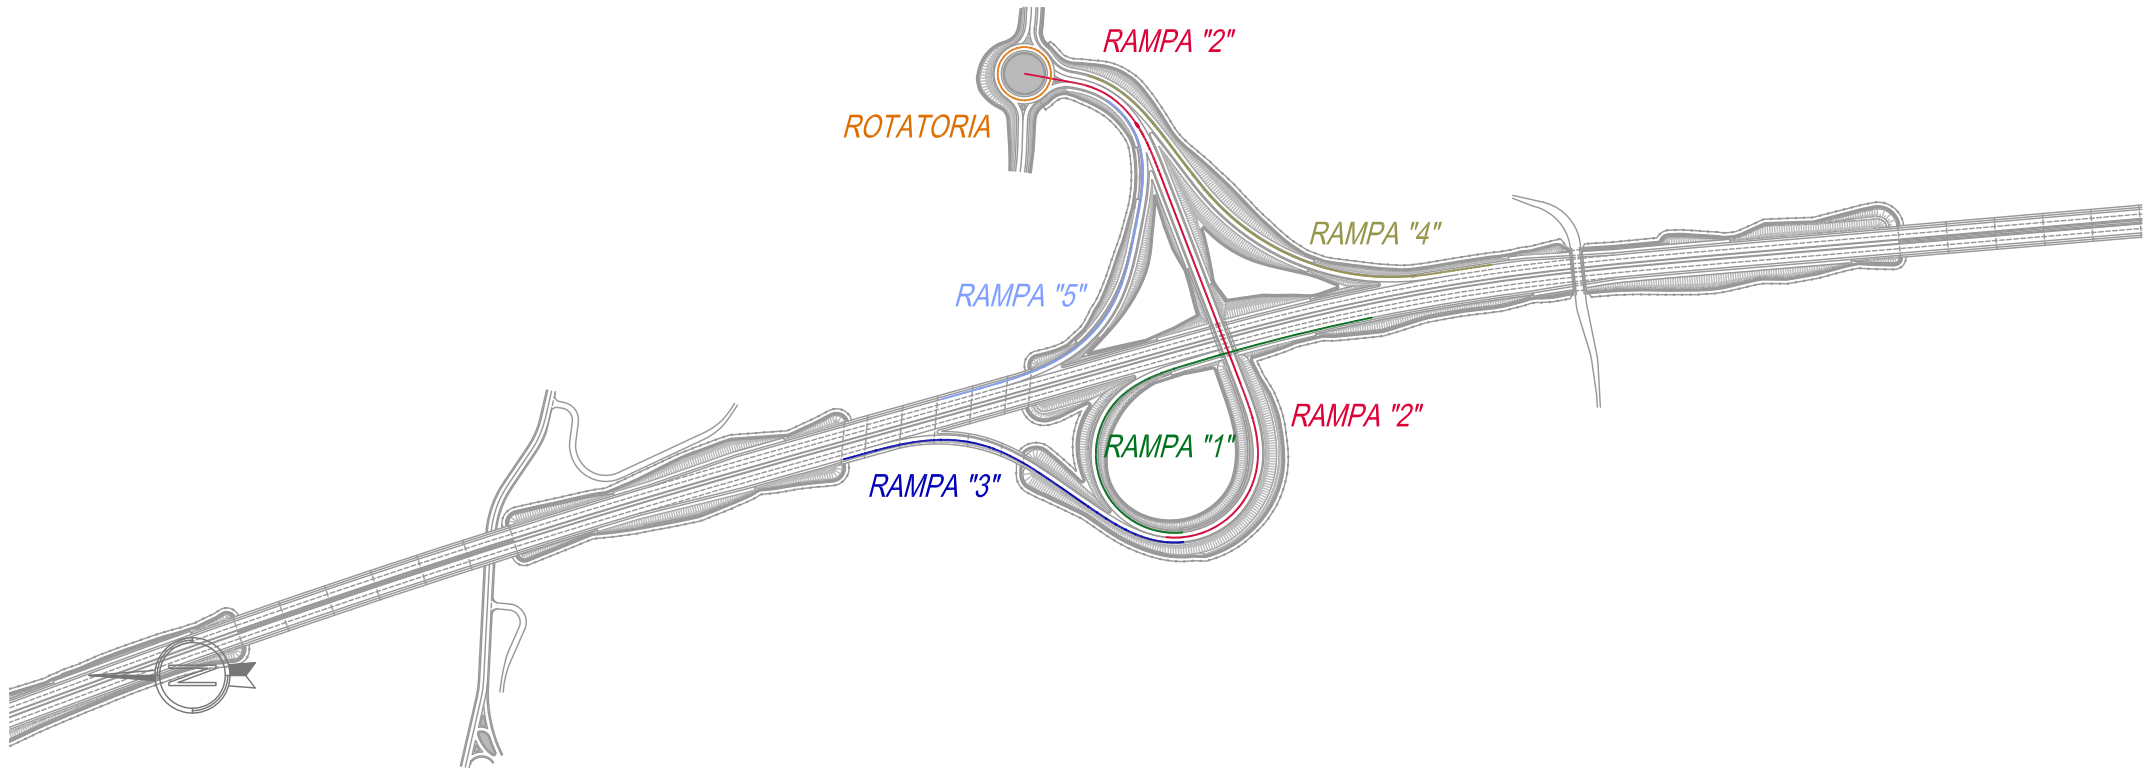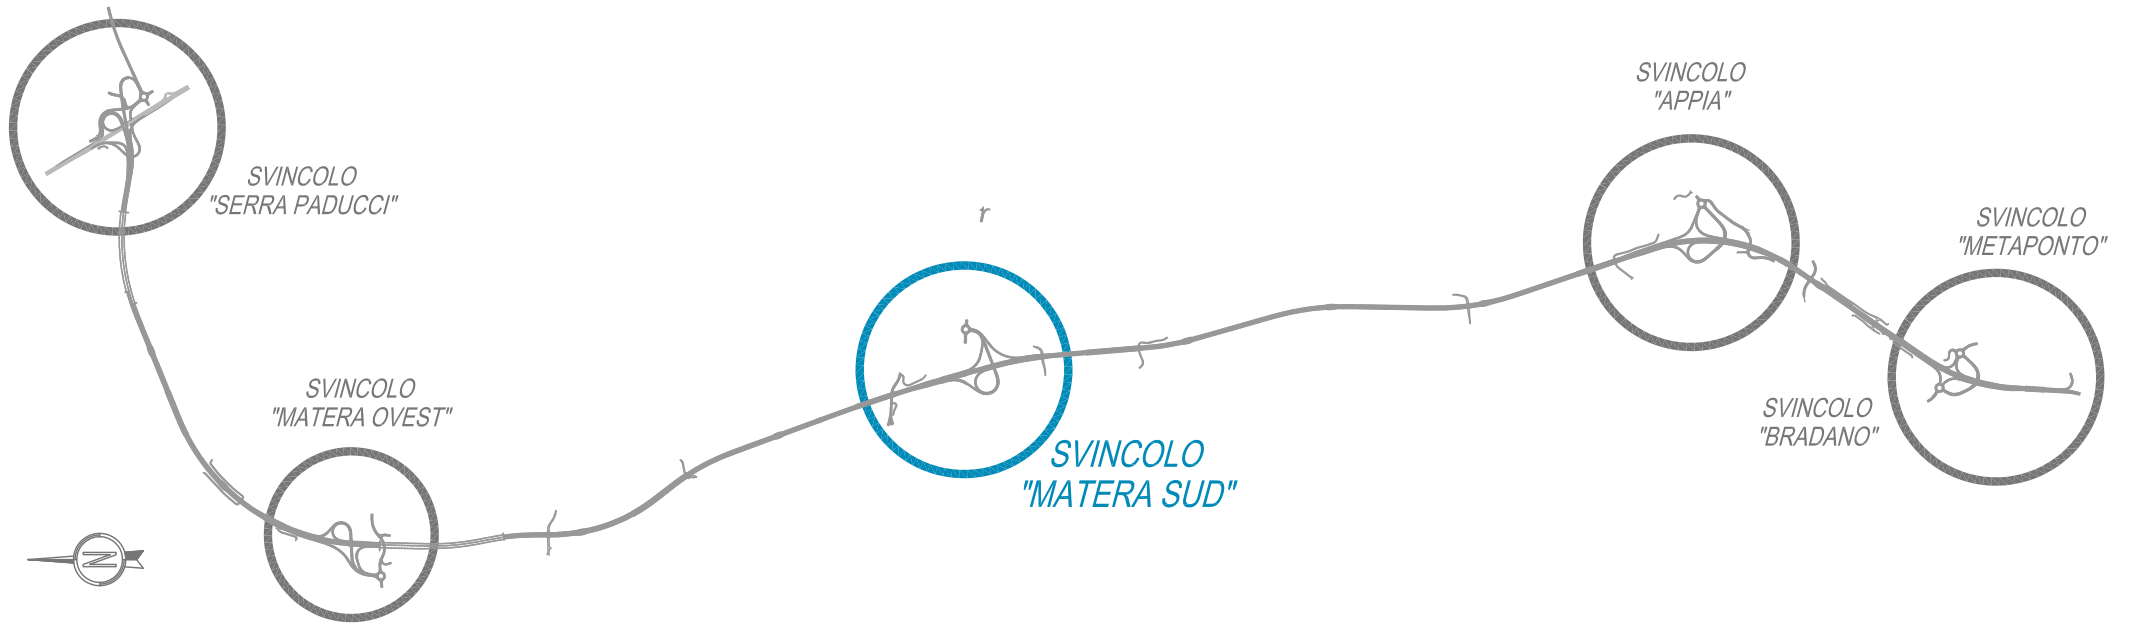

AREE


BONIFICO	17.79 m ²
SCAVO	1.25 m ²
RILEVATO	58.19 m ²
TERRENO VEGETALE	15.87 m

MATERA SUD - RAMPA 2

SEZIONE N.: 1

QT. PROGETTO: 229,700

DIST.PROG.: 0,000

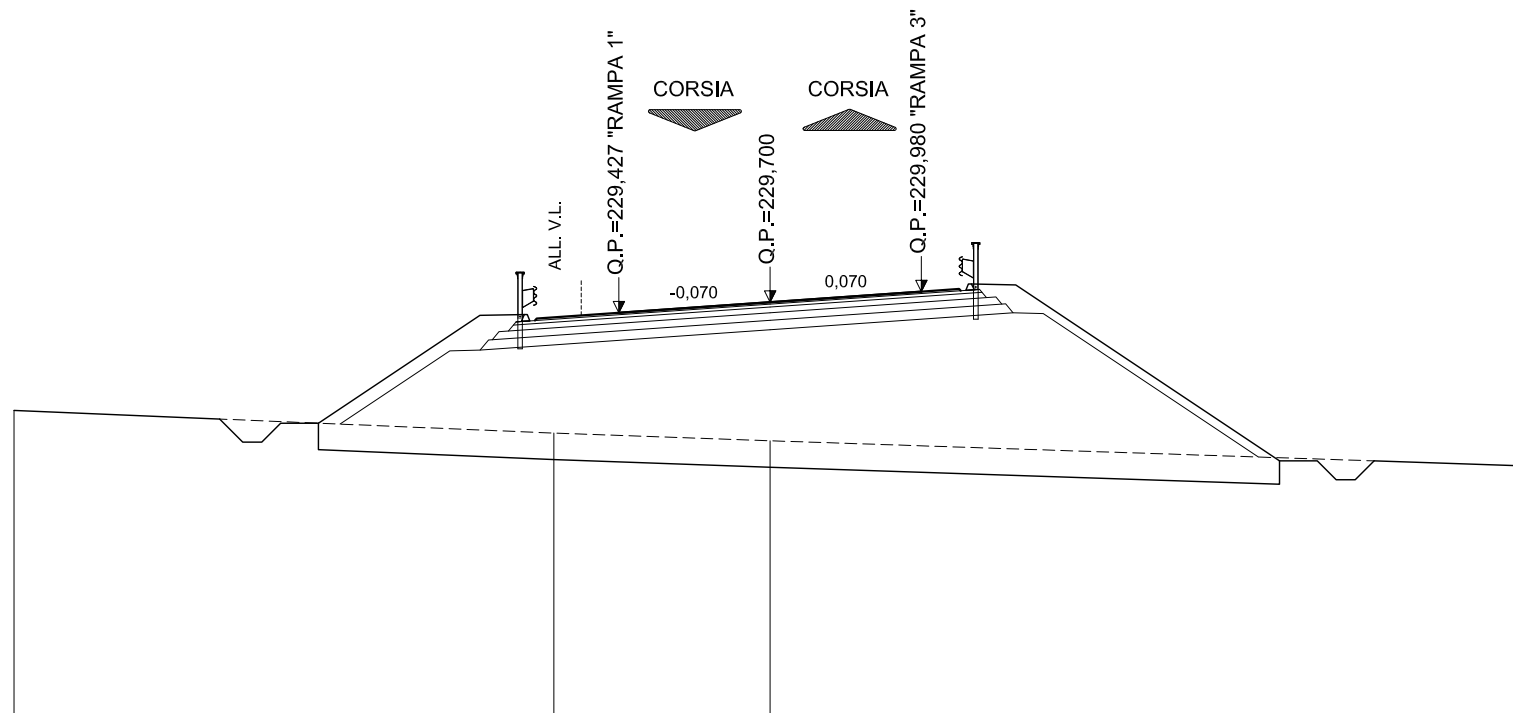

SCALA 1:200

QT.RIF. 208,683


QUOTE TERRENO	226,84	226,24	226,03	225,37
DIST.PARZIALI TERRENO	14,28	5,72	20,00	
QUOTE PROGETTO		229,43 229,46	229,98	230,05 230,00 230,18 230,16
DIST. PARZIALI PROGETTO		1,17	9,33	1,00 1,17

AREE

BONIFICO	19.52 m ²
SCAVO	1.31 m ²
RILEVATO	80.70 m ²
TERRENO VEGETALE	19.41 m

MATERA SUD - RAMPA 2

SEZIONE N.: 2
 QT. PROGETTO: 230,515
 DIST.PROG.: 20,000

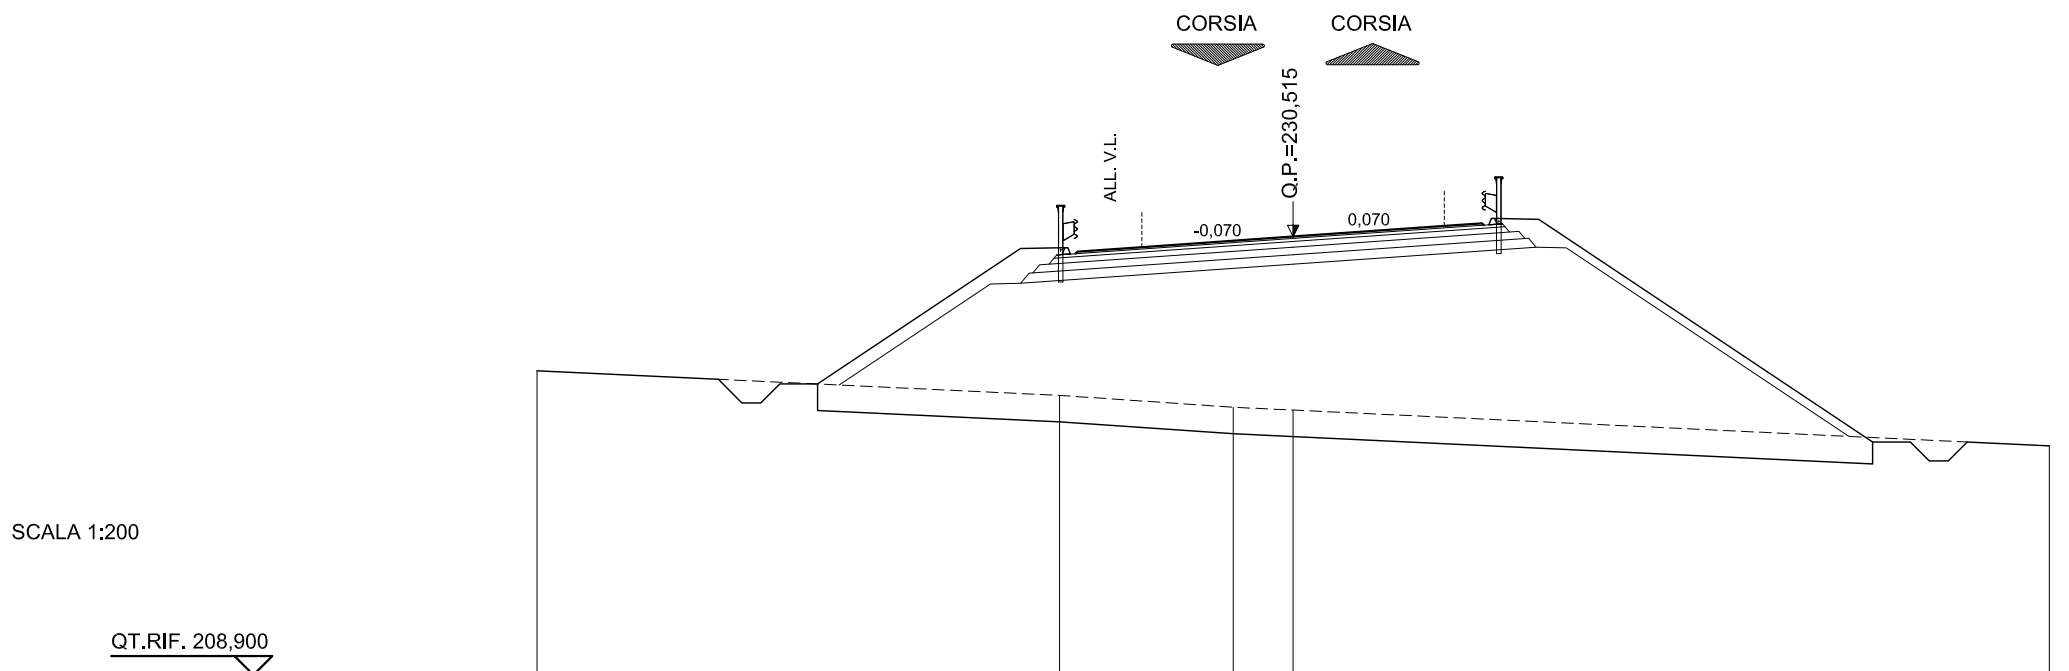

SCALA 1:200


QUOTE TERRENO	226,96			226,31		226,00	225,93			224,98							
DIST.PARZIALI TERRENO		13,82			4,59	1,58		20,00									
QUOTE PROGETTO		226,62		230,20	230,22	230,06	230,12	230,24		230,52	230,80	230,87	230,82	231,00	230,97		225,21
DIST. PARZIALI PROGETTO			5,37	1,17	1,71	4,00	4,00	1,00	1,17	8,64							

AREE

BONIFICO	20,94 m ²
SCAVO	1,35 m ²
RILEVATO	95,93 m ²
TERRENO VEGETALE	21,48 m

MATERA SUD - RAMPA 2

SEZIONE N.: 3
 QT. PROGETTO: 231,330
 DIST.PROG.: 40,000

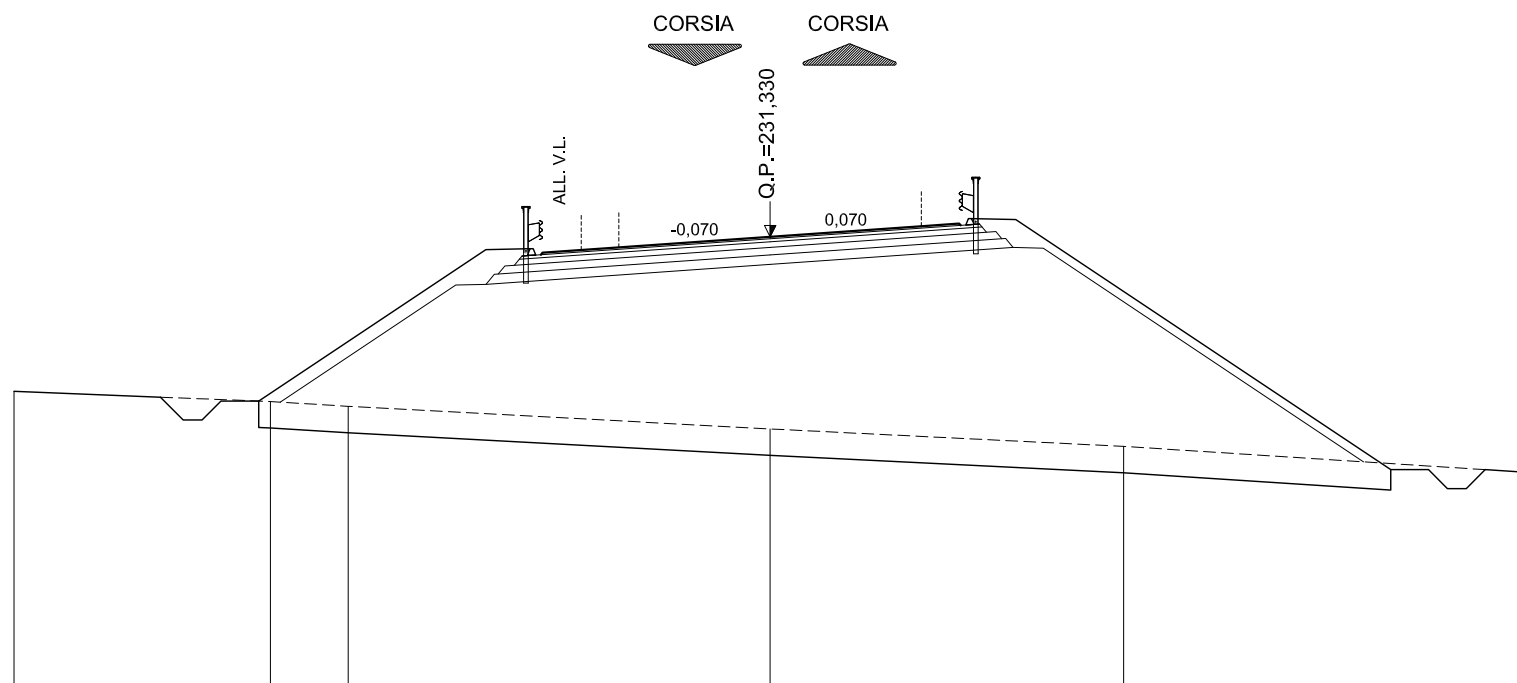

SCALA 1:200

QT.RIF. 209,379


QUOTE TERRENO	227,24	226,97	226,85		226,25		225,79	225,10
DIST.PARZIALI TERRENO	6,78	2,06	11,16		9,35		10,65	
QUOTE PROGETTO		226,99	230,99	231,01 230,86 230,91	231,05	231,33	231,61 231,68 231,63 231,81 231,79	225,35
DIST. PARZIALI PROGETTO		6,00	1,17	2,02	4,00	4,00	1,00 1,17	9,65

AREE

BONIFICO	21.66 m ²
SCAVO	1.51 m ²
RILEVATO	104.76 m ²
TERRENO VEGETALE	22.78 m

MATERA SUD - RAMPA 2

SEZIONE N.: 4
 QT. PROGETTO: 232,146
 DIST.PROG.: 60,000

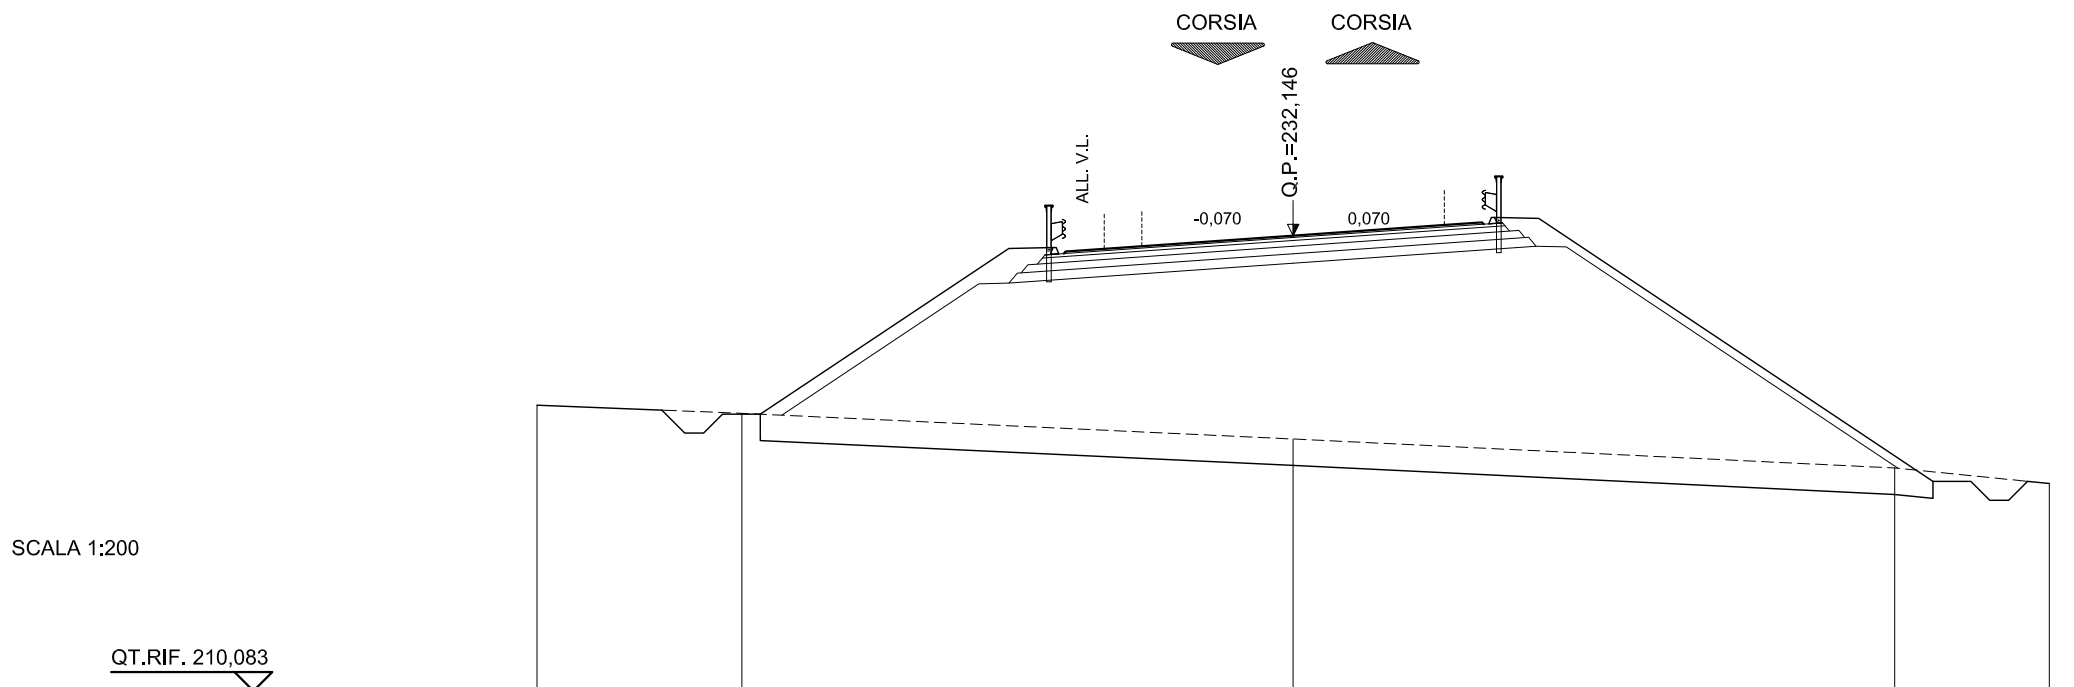

SCALA 1:200


QUOTE TERRENO	227,66	227,45	226,77	226,00	225,59								
DIST.PARZIALI TERRENO	5,42	14,58	15,91	4,09									
QUOTE PROGETTO	227,42	231,81	231,83	231,67	231,72	231,87	232,15	232,43	232,50	232,45	232,63	232,60	225,94
DIST. PARZIALI PROGETTO	6,57	1,17	2,02	4,00	4,00	1,00	1,17	9,98					

AREE

BONIFICO	24.14 m ²
SCAVO	1.23 m ²
RILEVATO	127.18 m ²
TERRENO VEGETALE	26.48 m

MATERA SUD - RAMPA 2

SEZIONE N.: 5
 QT. PROGETTO: 232,961
 DIST.PROG.: 80,000

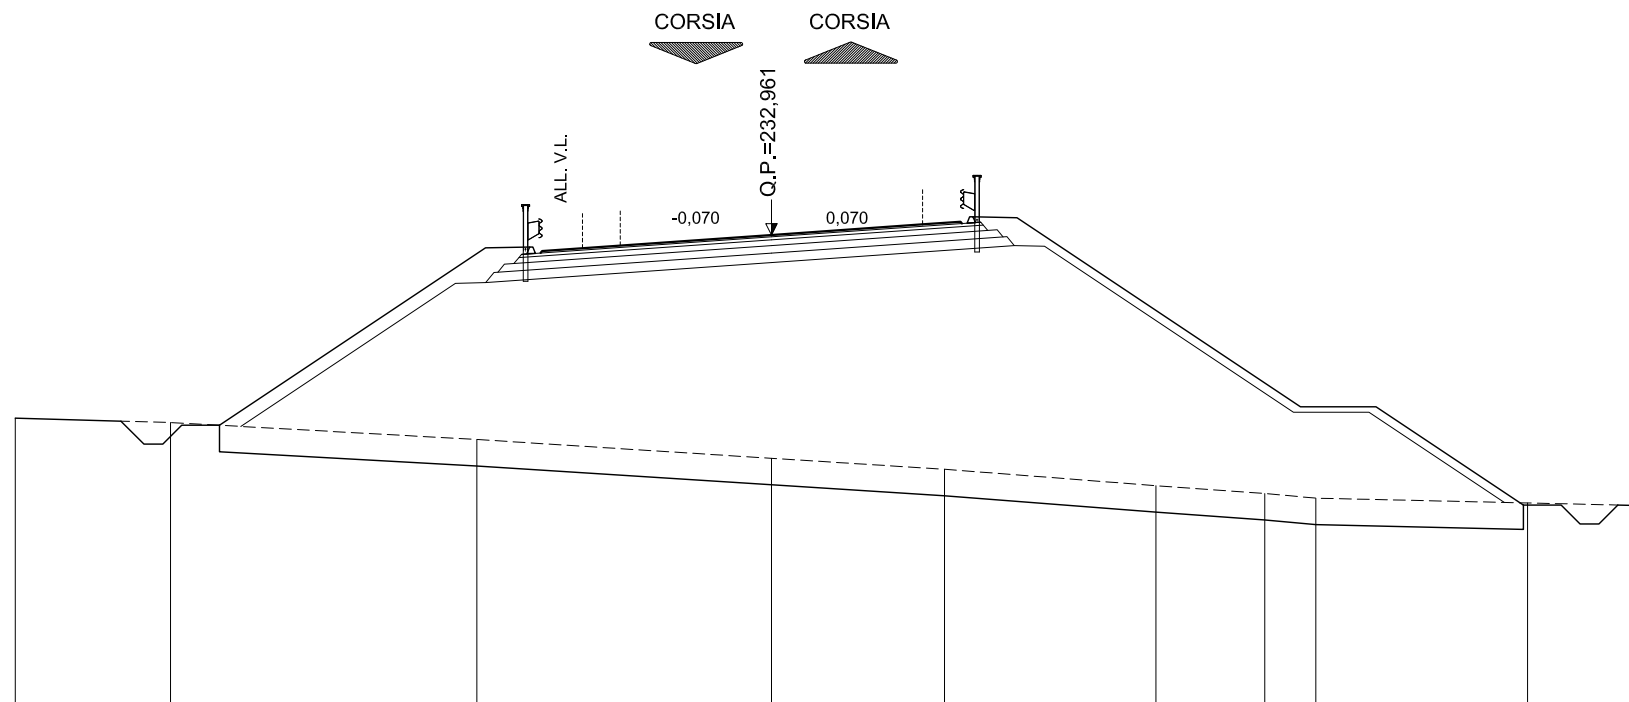

SCALA 1:200

QT.RIF. 210,458

QUOTE TERRENO	228,11	228,00	227,55	227,05	226,76	226,33	226,12	226,00	225,87		
DIST.PARZIALI TERRENO	4,11	8,10	7,79	4,58	5,59	2,88	1,35	5,60			
QUOTE PROGETTO		227,93	232,62	232,64 232,48 232,54	232,68	232,96	233,24	233,31 233,26 233,44 233,42	228,42	228,42	225,88
DIST. PARZIALI PROGETTO		7,03	1,17	2,06	4,00	4,00	1,00	1,17	7,50	2,00	3,81

AREE


BONIFICO	25.30 m ²
SCAVO	1.26 m ²
RILEVATO	133.86 m ²
TERRENO VEGETALE	27.61 m

MATERA SUD - RAMPA 2

SEZIONE N.: 6

QT. PROGETTO: 233,776

DIST.PROG.: 100,000

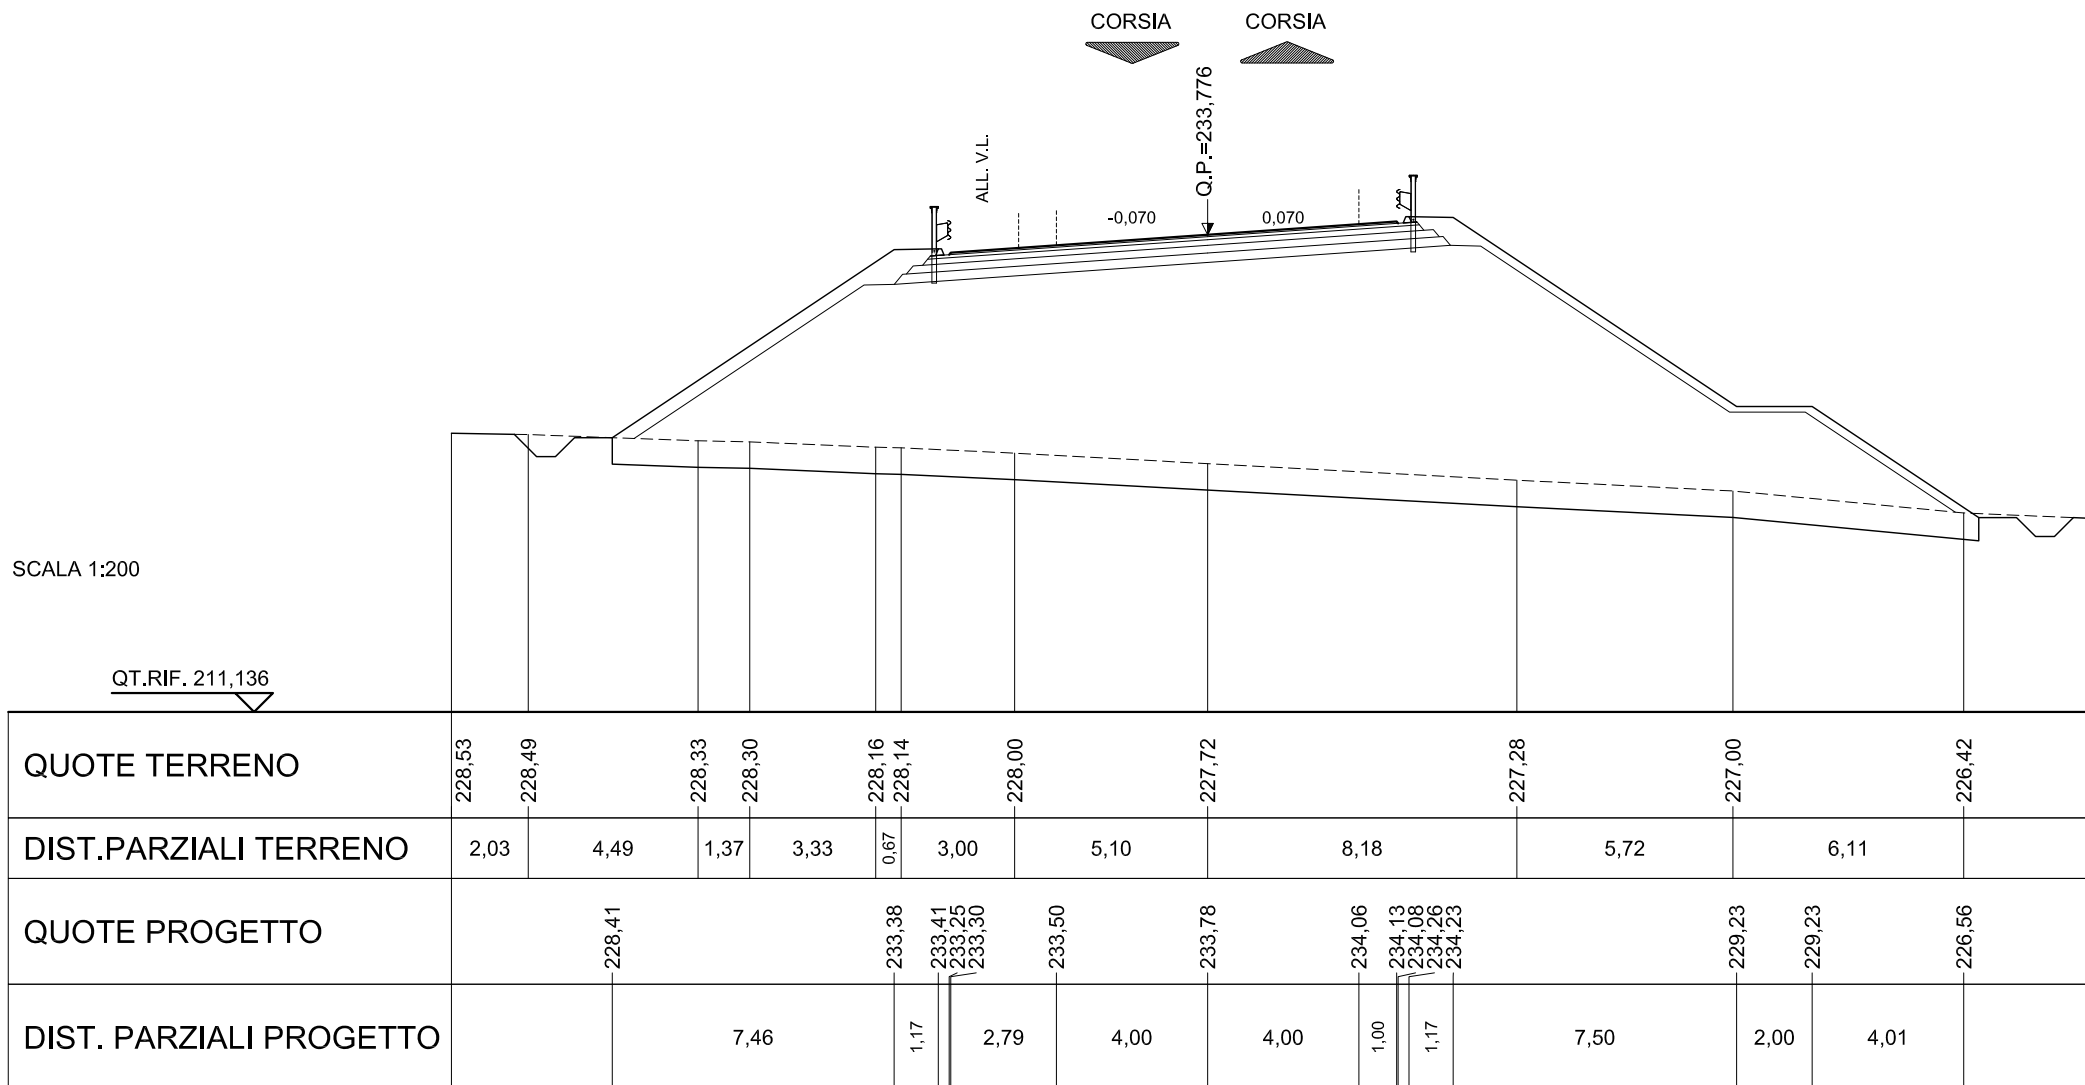

AREE


BONIFICO	23.43 m ²
SCAVO	1.35 m ²
RILEVATO	123.55 m ²
TERRENO VEGETALE	24.85 m

MATERA SUD - RAMPA 2

SEZIONE N.: 7

QT. PROGETTO: 234,592

DIST.PROG.: 120,000

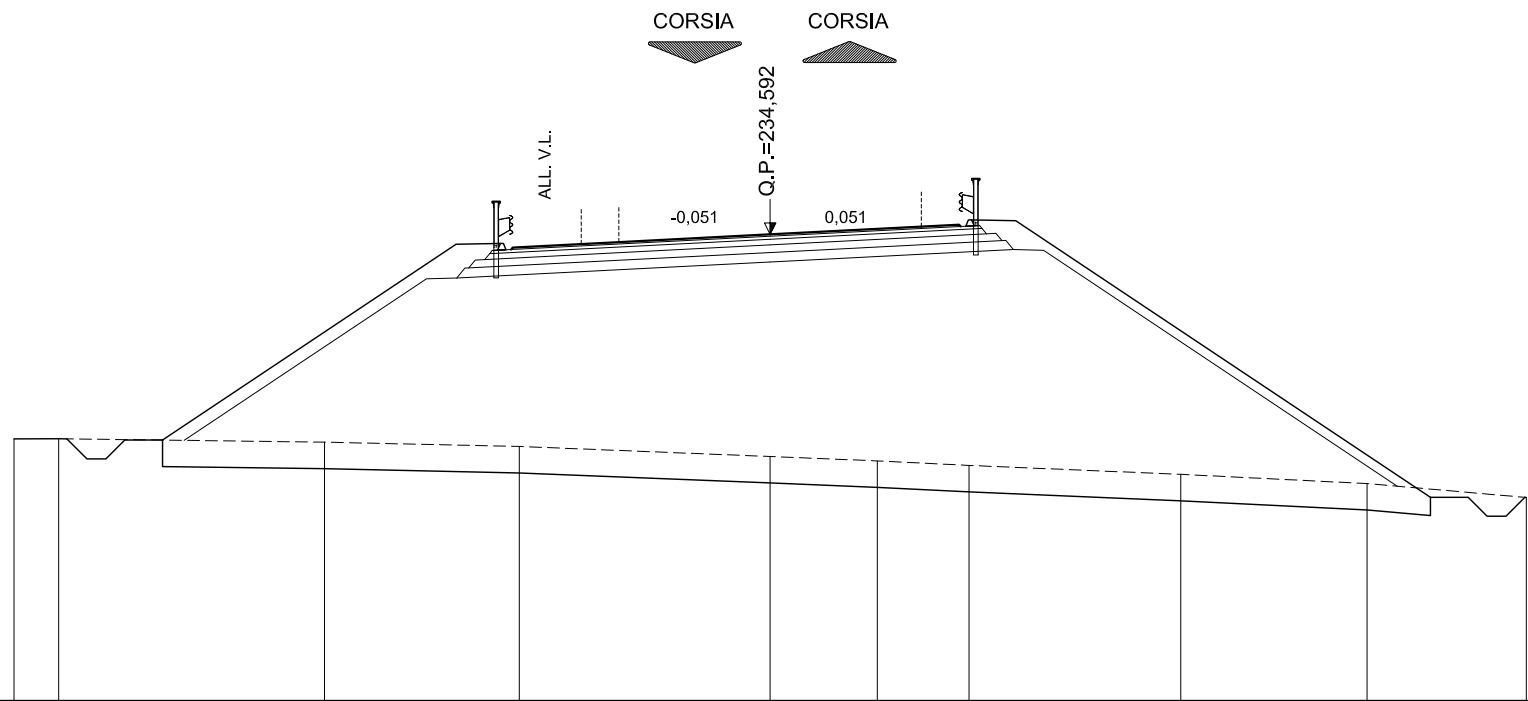

SCALA 1:200

QT.RIF. 212,231

QUOTE TERRENO	229,18	229,19		229,10		228,98		228,72		228,60		228,48		228,24		228,00		227,63			
DIST.PARZIALI TERRENO	1,18		7,03		5,15		6,64		2,84		2,42		5,60		4,93		4,21				
QUOTE PROGETTO			229,15			234,33	234,35	234,19	234,24		234,39		234,59		234,80	234,85	234,80	234,97	234,95		227,89
DIST. PARZIALI PROGETTO					7,76		1,17		2,81		4,00		4,00		1,00		1,17		10,59		

AREE


BONIFICO	23,01 m ²
SCAVO	1,35 m ²
RILEVATO	115,36 m ²
TERRENO VEGETALE	25,22 m

MATERA SUD - RAMPA 2

SEZIONE N.: 8

QT. PROGETTO: 235,407

DIST.PROG.: 140,000

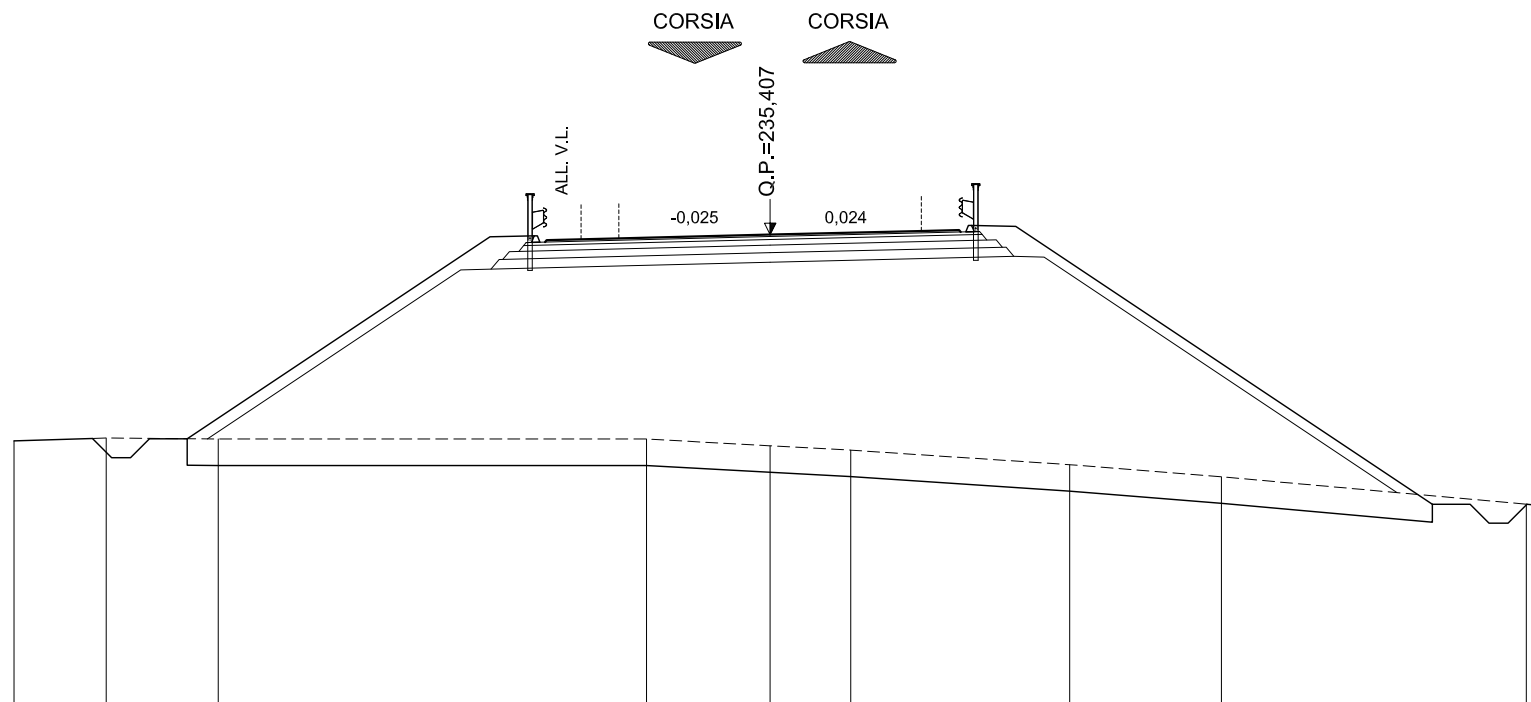

SCALA 1:200

QT.RIF. 212,893


QUOTE TERRENO	229,95	230,03	230,00		230,00	229,82	229,71	229,32	229,00	228,28				
DIST.PARZIALI TERRENO	2,44	2,96	11,33	3,27	2,13	5,79	4,02	8,06						
QUOTE PROGETTO		230,01	235,35	235,37	235,21	235,26	235,31	235,41	235,50	235,53	235,48	235,65	235,62	228,53
DIST. PARZIALI PROGETTO		8,01	1,17	1,91	4,00	4,00	1,00	1,17	10,63					

AREE

BONIFICO	21.72 m ²
SCAVO	1.39 m ²
RILEVATO	102.55 m ²
TERRENO VEGETALE	23.61 m

MATERA SUD - RAMPA 2

SEZIONE N.: 9
 QT. PROGETTO: 236,174
 DIST.PROG.: 160,000

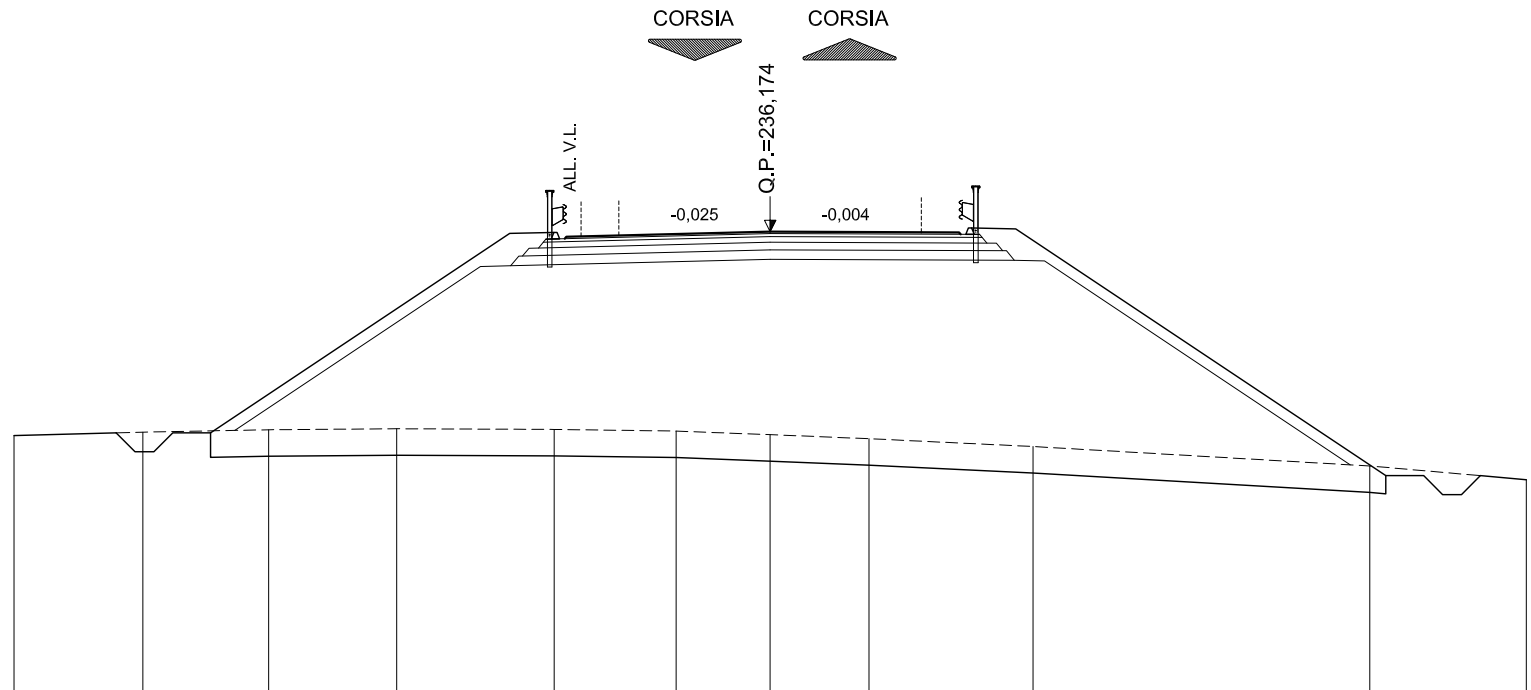

SCALA 1:200

QT.RIF. 213,927

QUOTE TERRENO	230,78	230,87	230,93	230,96	230,94	230,90	230,80	230,70	230,49	229,98	229,61						
DIST.PARZIALI TERRENO	3,41	3,33	3,38	4,17	3,23	2,49	2,61	4,34	8,91	4,14							
QUOTE PROGETTO		230,91			236,13	236,15	235,99	236,04	236,07	236,17		236,16	236,15	236,10	236,27	236,25	229,97
DIST. PARZIALI PROGETTO			7,83		1,17	1,39	4,00	4,00	1,00	1,17	9,41						

AREE


BONIFICO	20.31 m ²
SCAVO	1.24 m ²
RILEVATO	89.46 m ²
TERRENO VEGETALE	21.62 m

MATERA SUD - RAMPA 2

SEZIONE N.: 10

QT. PROGETTO: 236,750

DIST.PROG.: 180,000

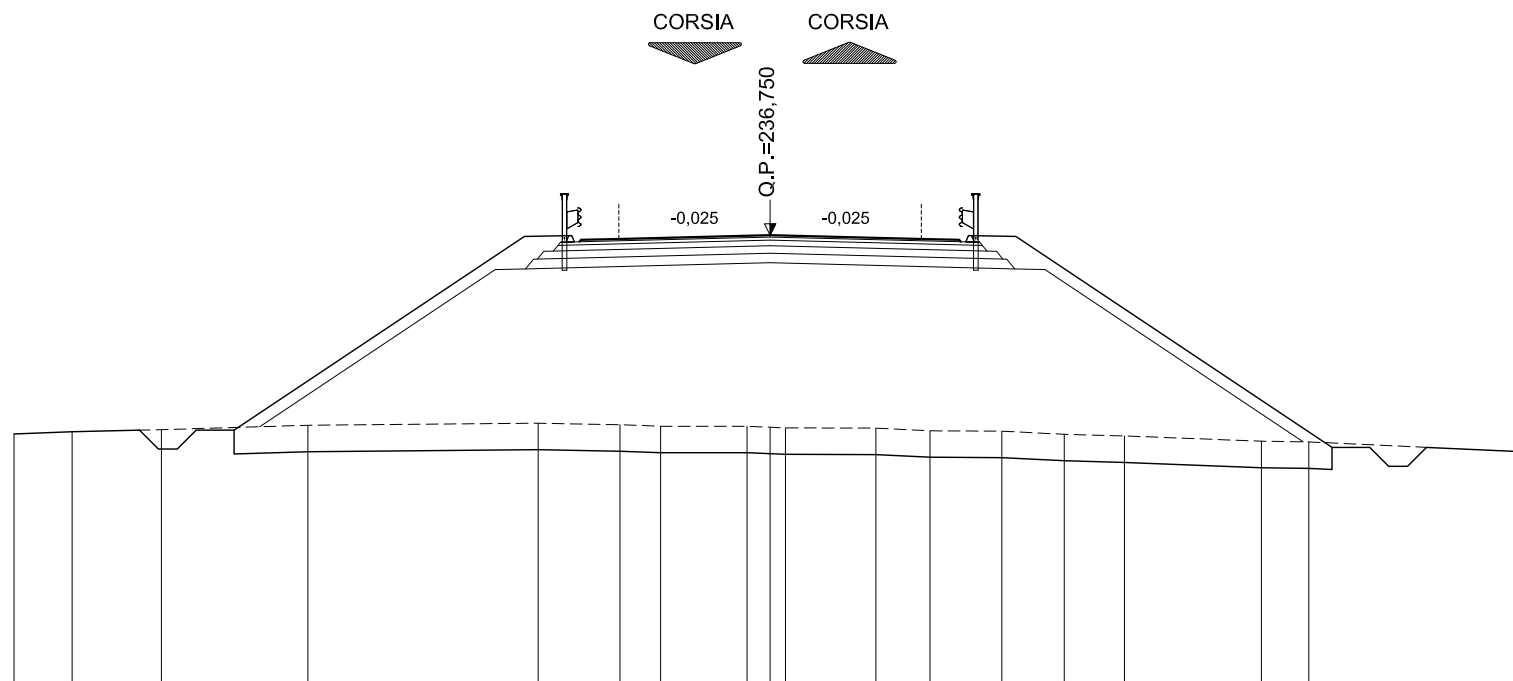

SCALA 1:200

QT.RIF. 214,807

QUOTE TERRENO	231,49	231,55	231,60	231,72	231,78	231,74	231,70	231,70	231,67	231,65	231,65	231,58	231,57	231,48	231,44	231,30	231,28	231,02
DIST.PARZIALI TERRENO	1,54	2,36	3,88	6,09	2,16	1,08	2,29	0,61	2,39	1,43	1,90	1,65	1,59	3,62	1,26	5,75		
QUOTE PROGETTO			231,67		236,72	236,74	236,57	236,63	236,65	236,75	236,65	236,63	236,57	236,74	236,72		231,26	
DIST. PARZIALI PROGETTO				7,57	1,17	1,00	4,00	4,00	1,00	1,17		8,18						

AREE


BONIFICO	0.00 m ²
SCAVO	0.00 m ²
RILEVATO	0.00 m ²
TERRENO VEGETALE	0.00 m

MATERA SUD - RAMPA 2

SEZIONE N.: 11


QT. PROGETTO: 237,126

DIST.PROG.: 200,000

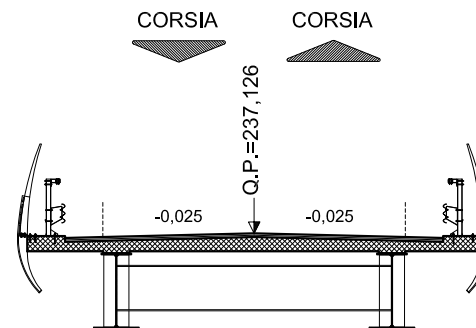

SCALA 1:200

QT.RIF. 214,103

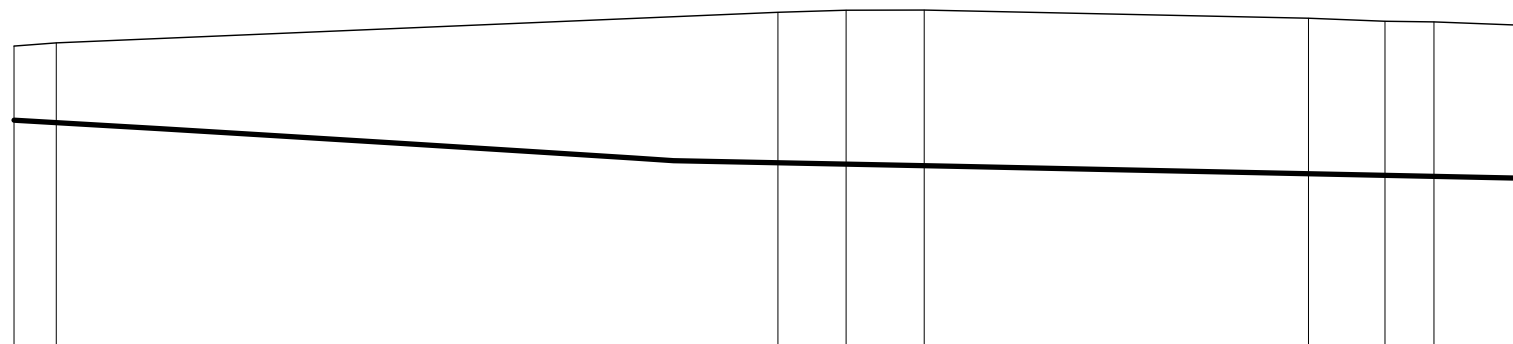

QUOTE TERRENO	232,13	232,22				233,02	233,03	233,08		233,09			232,87	232,79	232,77	232,68
DIST.PARZIALI TERRENO	1,12		18,88			1,80	2,07		10,16				2,02	1,30	2,44	
QUOTE PROGETTO			232,45		237,09	237,11	236,95	237,00	237,03	237,13	237,03	237,00	236,95	237,11	237,09	232,90
DIST. PARZIALI PROGETTO			6,96		1,17	1,00	4,00		4,00		1,00	1,17	6,28			

AREE


BONIFICO	0.00 m ²
SCAVO	0.00 m ²
RILEVATO	0.00 m ²
TERRENO VEGETALE	0.00 m

MATERA SUD - RAMPA 2

SEZIONE N.: 12


QT. PROGETTO: 237,303

DIST.PROG.: 220,000

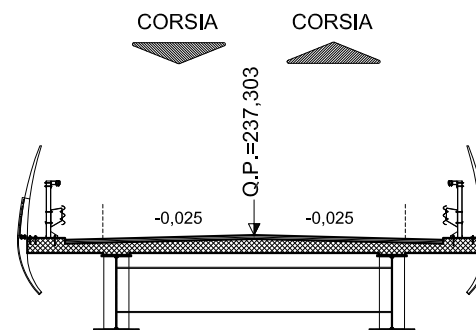

SCALA 1:200

QT.RIF. 216,152

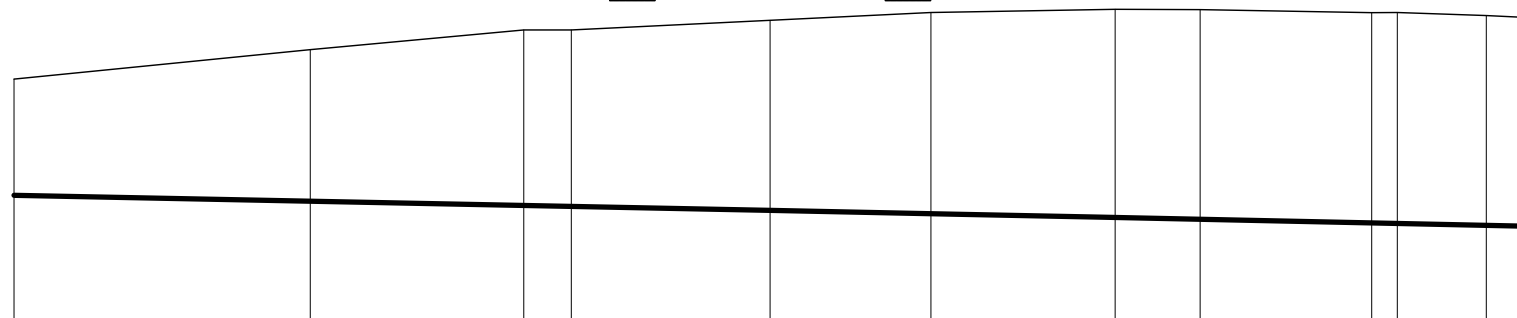

QUOTE TERRENO	232,70	233,48	234,00	234,00	234,26	234,46	234,55	234,54	234,46	234,46	234,38	234,33
DIST.PARZIALI TERRENO	7,84	5,65	1,26	5,26	4,25	4,87	2,25	4,54	0,68	2,35	1,06	
QUOTE PROGETTO		233,48	237,27	237,29 237,13 237,18 237,20	237,30	237,20	237,18 237,13 237,29 237,27	234,54				
DIST. PARZIALI PROGETTO		5,68	1,17	1,00	4,00	4,00	1,00	1,17	4,09			

AREE


BONIFICO	14.23 m ²
SCAVO	1.56 m ²
RILEVATO	22.79 m ²
TERRENO VEGETALE	11.25 m

MATERA SUD - RAMPA 2

SEZIONE N.: 13

QT. PROGETTO: 237,279

DIST.PROG.: 240,000

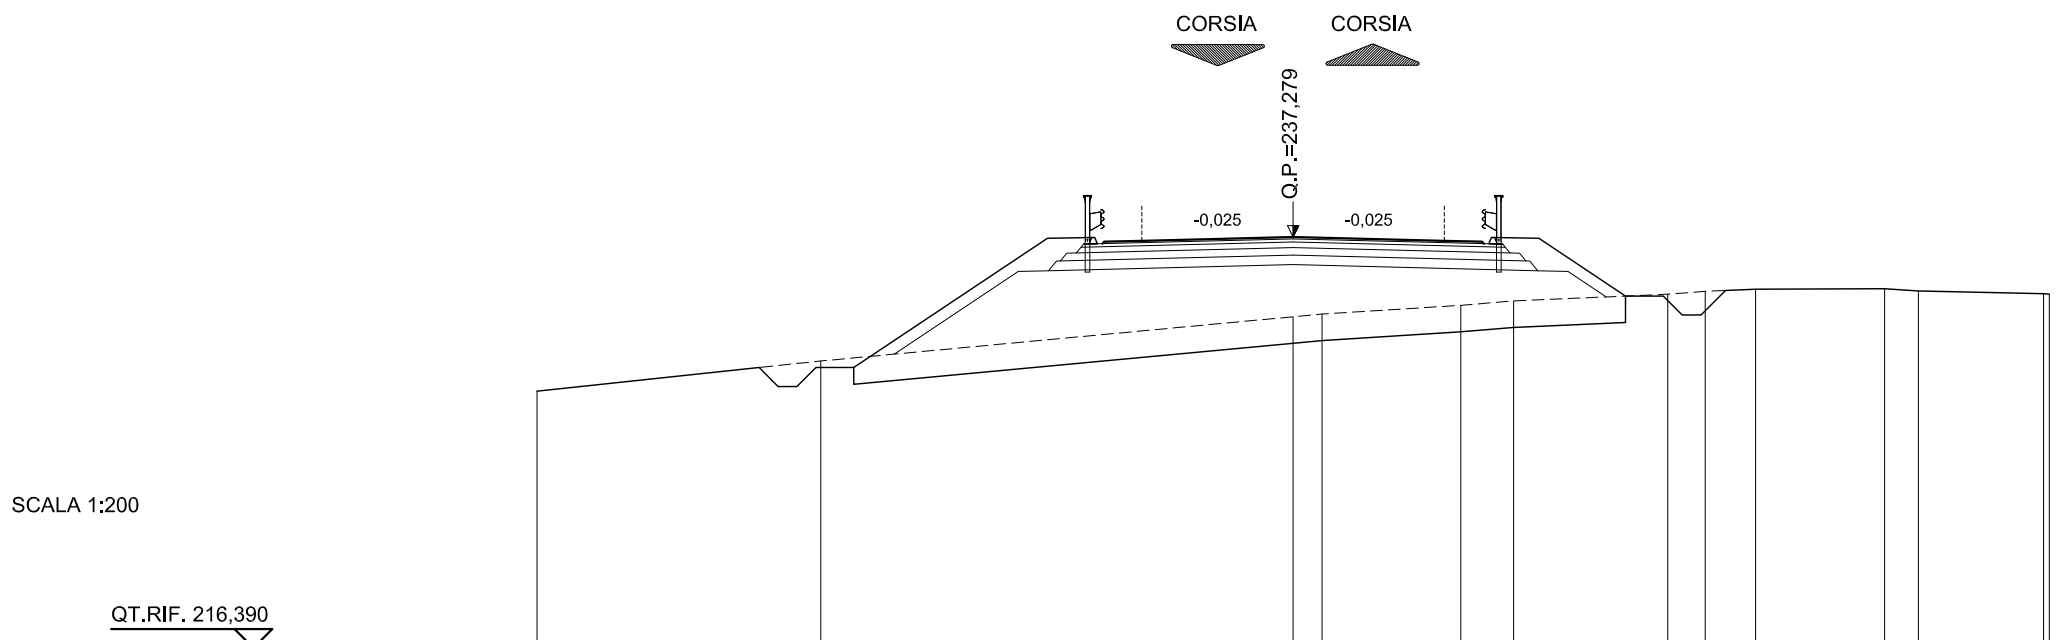

SCALA 1:200

QT.RIF. 216,390

QUOTE TERRENO	233,20	234,00	235,17	235,24	235,47	235,59	235,77	235,84	235,90	235,91	235,85	235,78	235,77
DIST.PARZIALI TERRENO	7,50	12,50	0,76	3,67	1,39	4,08	0,99	1,34	3,41	0,88	3,31		
QUOTE PROGETTO	234,12	237,24	237,27	237,10	237,15	237,18	237,28	237,18	237,15	237,10	237,27	237,24	235,72
DIST. PARZIALI PROGETTO	4,68	1,17	1,00	4,00	4,00	1,00	1,17	2,29					

AREE


BONIFICO	11,61 m ²
SCAVO	1,61 m ²
RILEVATO	5,22 m ²
TERRENO VEGETALE	6,71 m

MATERA SUD - RAMPA 2

SEZIONE N.: 14

QT. PROGETTO: 237,055

DIST.PROG.: 260,000

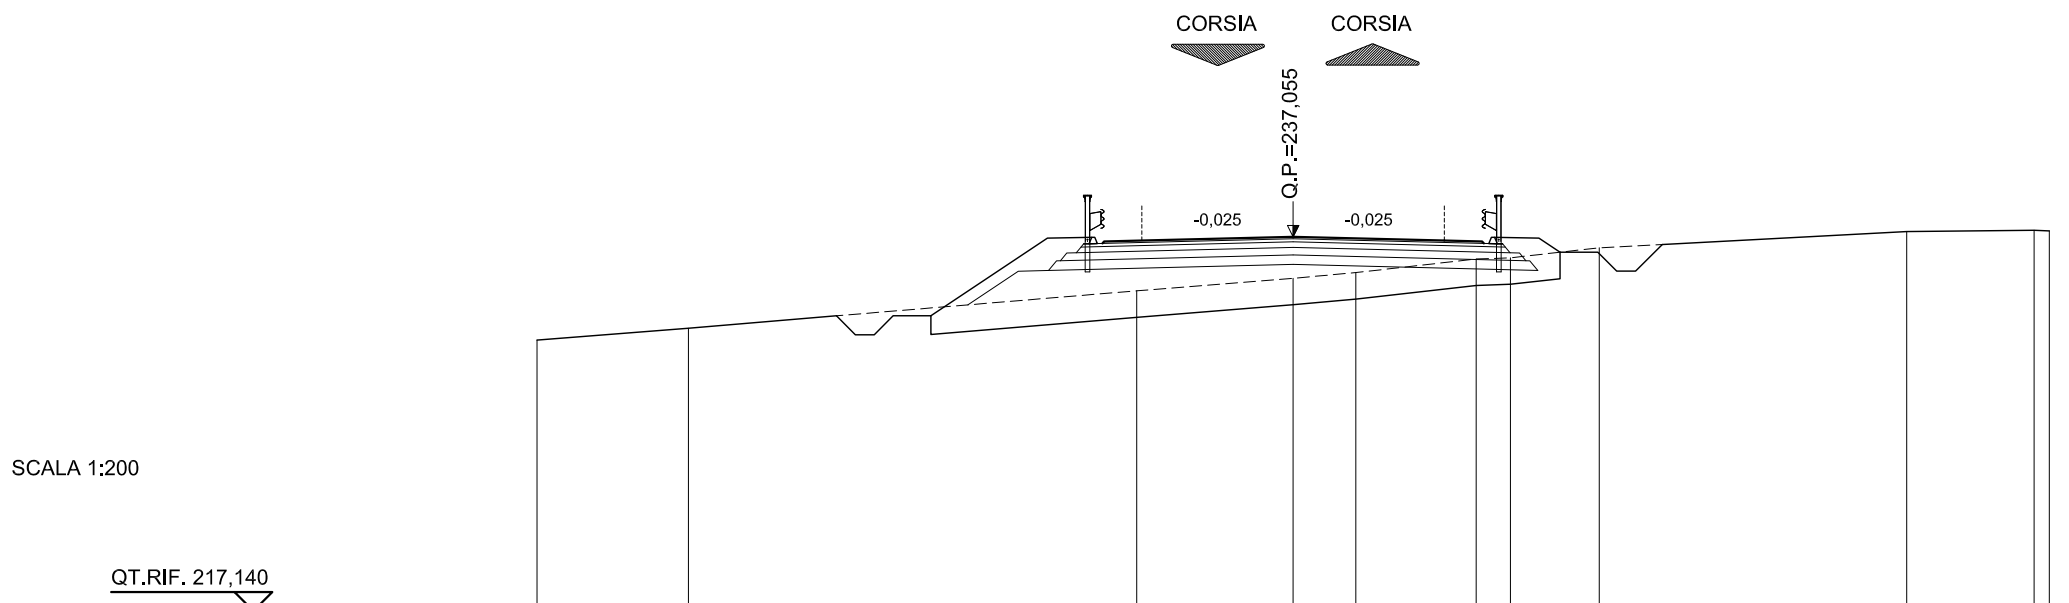

SCALA 1:200

QT.RIF. 217,140

QUOTE TERRENO	234,32	234,64		235,63	235,96	236,11	236,47	236,50	236,76	237,19	237,23	237,21
DIST.PARZIALI TERRENO	4,00		11,86		4,14	1,66	3,18	0,91	2,35	8,13	3,37	
QUOTE PROGETTO			235,20	237,02	237,04	236,88	236,93	236,88	237,04	237,02	236,65	
DIST. PARZIALI PROGETTO			2,72	1,17	1,00	4,00	4,00	1,00	1,17	0,56		

AREE


BONIFICO	0.00 m ²
SCAVO	26.14 m ²
RILEVATO	0.00 m ²
TERRENO VEGETALE	0.00 m

MATERA SUD - RAMPA 2

SEZIONE N.: 15

QT. PROGETTO: 236,632

DIST.PROG.: 280,000

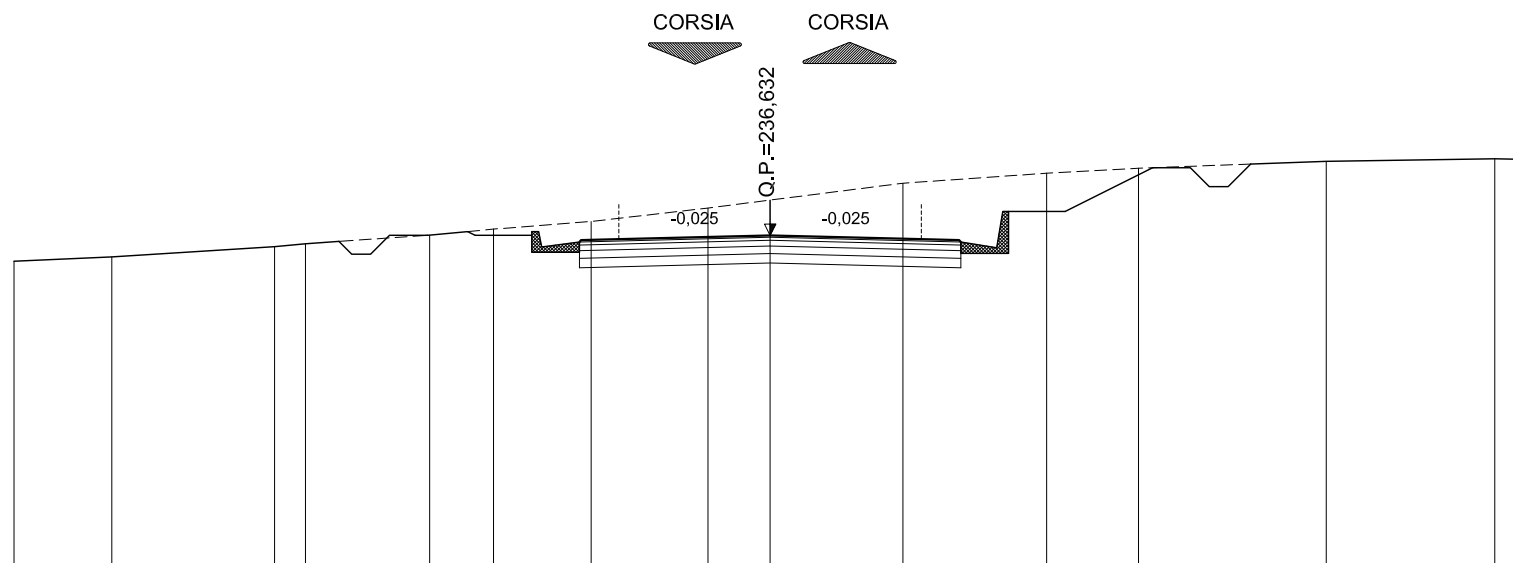

SCALA 1:200

QT.RIF. 217,816

QUOTE TERRENO	235,95	236,06	236,33	236,41	236,64	236,80	237,00	237,35	237,57	238,01	238,28	238,41	238,59	238,66	238,64
DIST.PARZIALI TERRENO	2,59	4,31	0,82	3,29	1,69	2,59	3,09	1,64	3,51	3,80	2,43	4,97	4,46	0,83	
QUOTE PROGETTO					236,64	237,27	236,46	236,51	236,53	236,63	236,53	236,51	236,46	237,27	238,42
DIST. PARZIALI PROGETTO					1,26	2,76	1,00	4,00	4,00	1,00	2,76	2,31			

AREE


BONIFICO	0.00 m ²
SCAVO	58.53 m ²
RILEVATO	0.00 m ²
TERRENO VEGETALE	0.00 m

MATERA SUD - RAMPA 2

SEZIONE N.: 16

QT. PROGETTO: 236,034

DIST.PROG.: 300,000

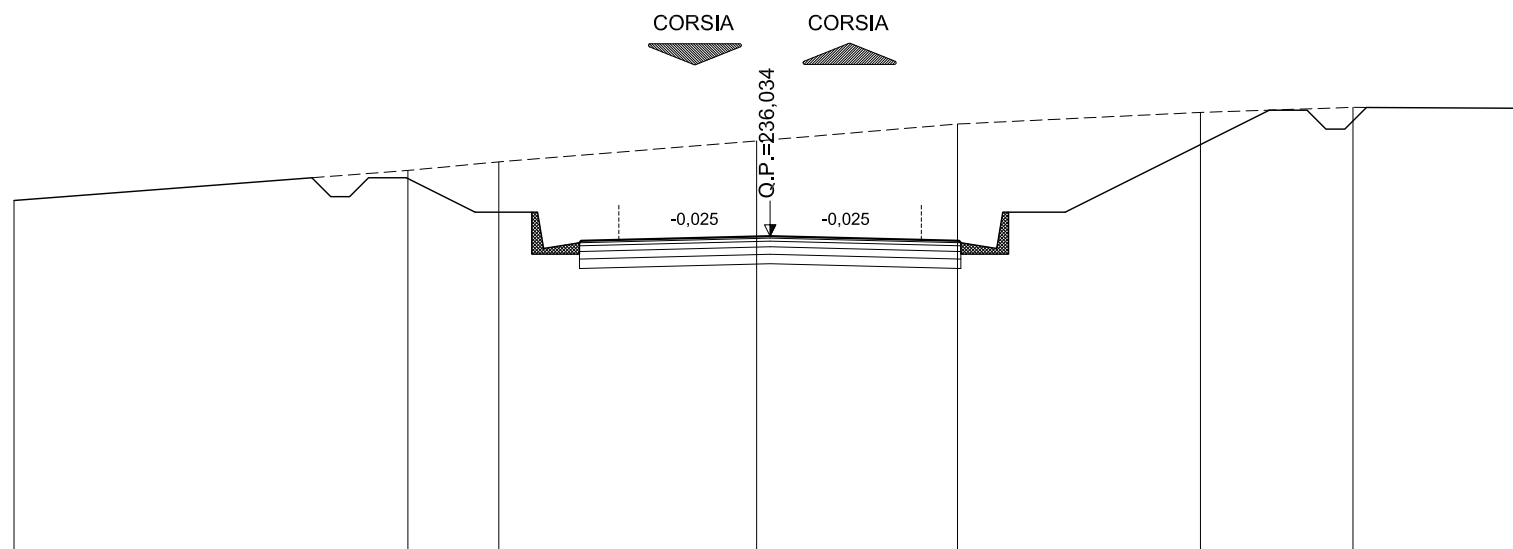

SCALA 1:200

QT.RIF. 217,609

QUOTE TERRENO	236,98		237,77	238,00		238,55 238,58	239,00		239,31	239,44	239,42
DIST.PARZIALI TERRENO		10,42	2,40		6,82		4,95	6,43	4,03	4,58	
QUOTE PROGETTO			237,74	236,67	235,86 235,91 235,93	236,03	235,93 235,91 235,86	236,67		239,37	
DIST. PARZIALI PROGETTO			2,15	2,76	1,00	4,00	4,00	1,00	2,76	5,40	

AREE


BONIFICO	0.00 m ²
SCAVO	63.90 m ²
RILEVATO	0.00 m ²
TERRENO VEGETALE	0.00 m

MATERA SUD - RAMPA 2

SEZIONE N.: 17

QT. PROGETTO: 235,413

DIST.PROG.: 320,000

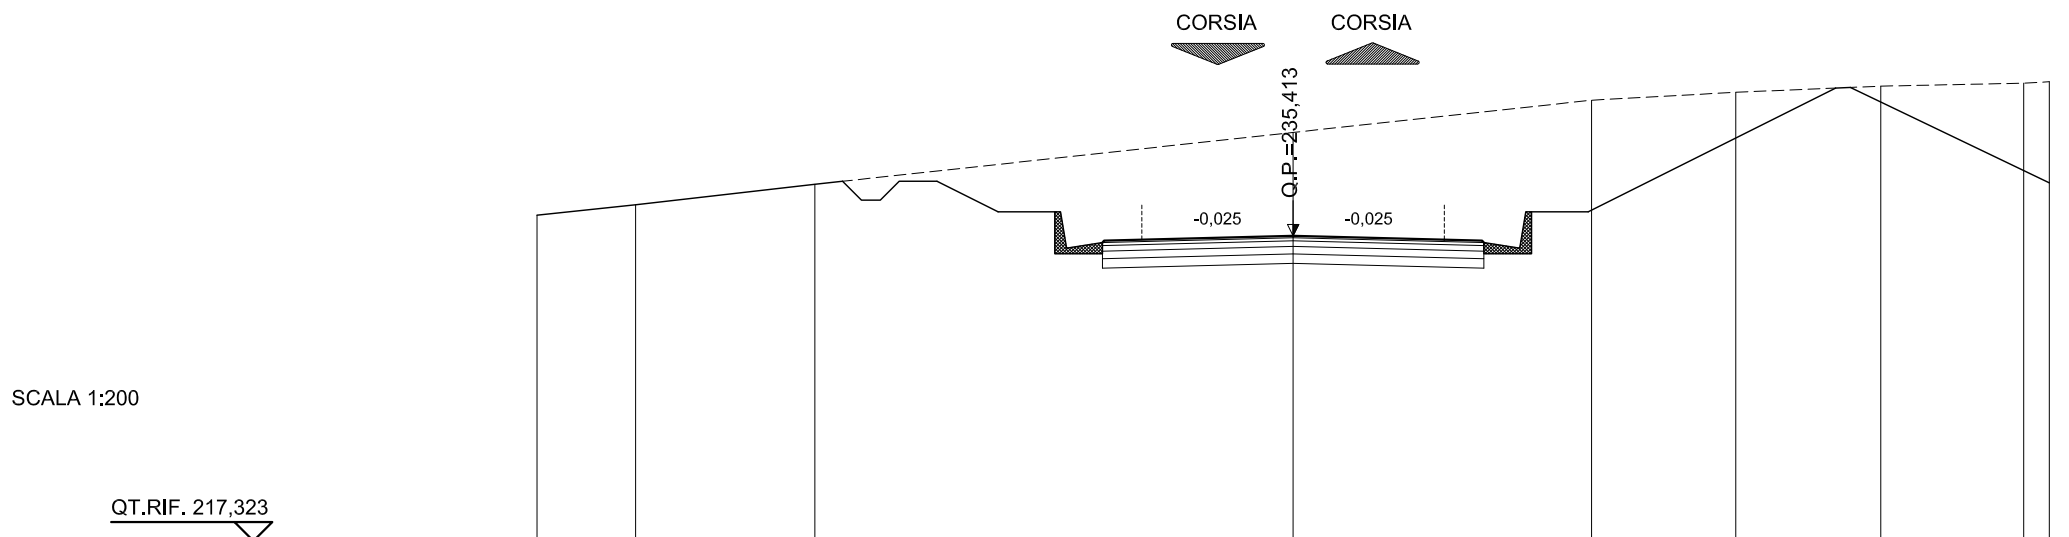

SCALA 1:200

QT.RIF. 217,323

QUOTE TERRENO	235,96	236,23	236,78		238,15		239,00	239,21	239,37	239,45	239,49				
DIST.PARZIALI TERRENO	2,61	4,74		12,65		7,89	3,81	3,83	3,78	0,68					
QUOTE PROGETTO				237,08	236,05	235,24	235,29	235,31	235,41	235,31	235,29	235,24	236,05		239,32
DIST. PARZIALI PROGETTO				2,06	2,76	1,00	4,00		4,00	1,00	2,76		6,55		

AREE


BONIFICO	0.00 m ²
SCAVO	41.42 m ²
RILEVATO	0.00 m ²
TERRENO VEGETALE	0.00 m

MATERA SUD - RAMPA 2

SEZIONE N.: 18

QT. PROGETTO: 234,835

DIST.PROG.: 340,000

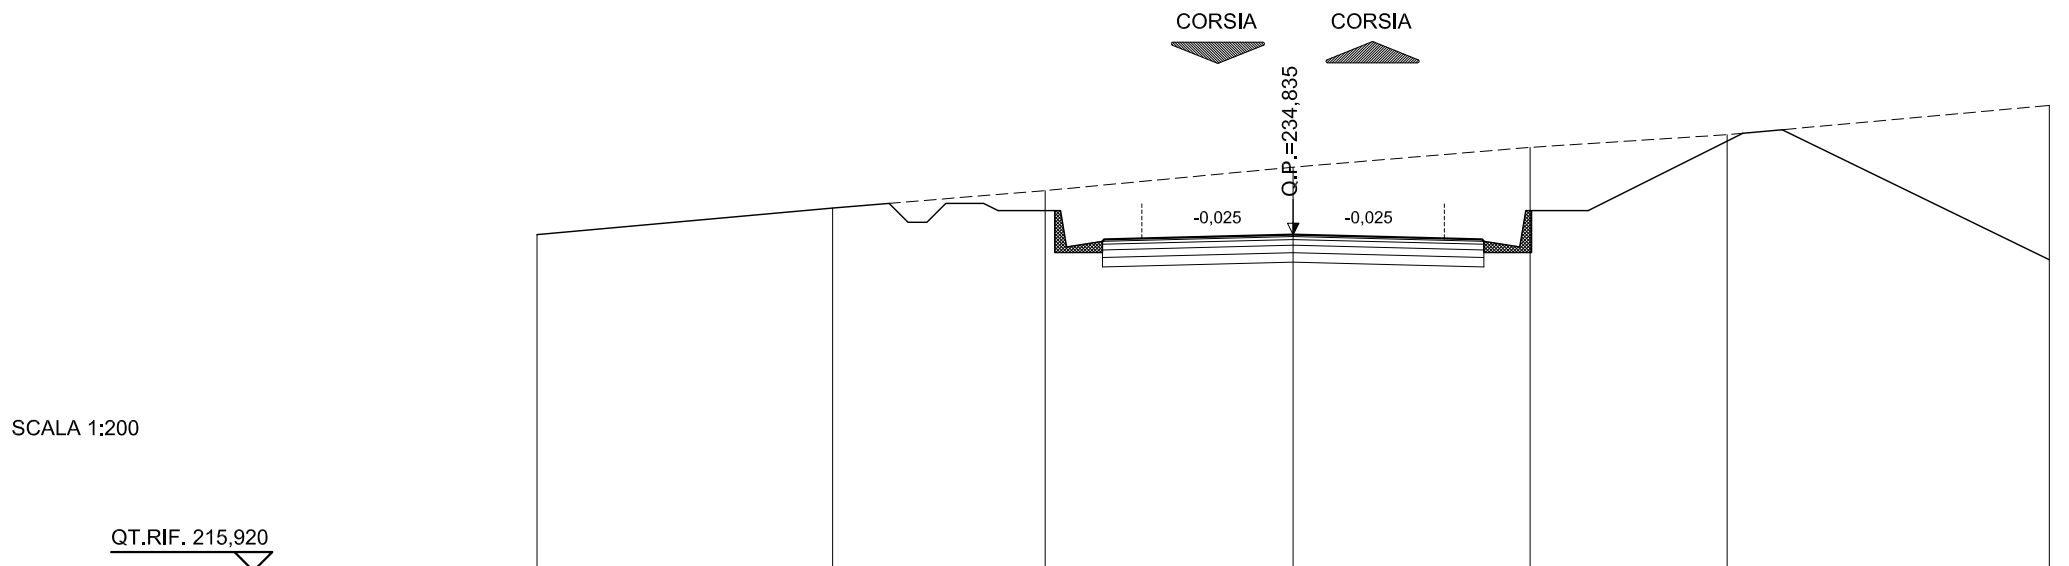

SCALA 1:200

QT.RIF. 215,920

QUOTE TERRENO	234,83	235,54	236,00	236,62	237,14	237,48	238,25	
DIST.PARZIALI TERRENO	7,82	5,62	6,56	6,27	5,21	8,52		
QUOTE PROGETTO			235,84 235,47	234,66 234,71 234,74	234,84	234,74 234,71 234,66	235,47	237,52
DIST. PARZIALI PROGETTO			0,74 2,76	1,00 4,00	4,00	1,00 2,76	4,09	

AREE

BONIFICO	0.00 m ²
SCAVO	20.98 m ²
RILEVATO	0.00 m ²
TERRENO VEGETALE	0.00 m

MATERA SUD - RAMPA 2


SEZIONE N.: 19

QT. PROGETTO: 234,501

DIST.PROG.: 360,000

SCALA 1:200

QT.RIF. 215,723

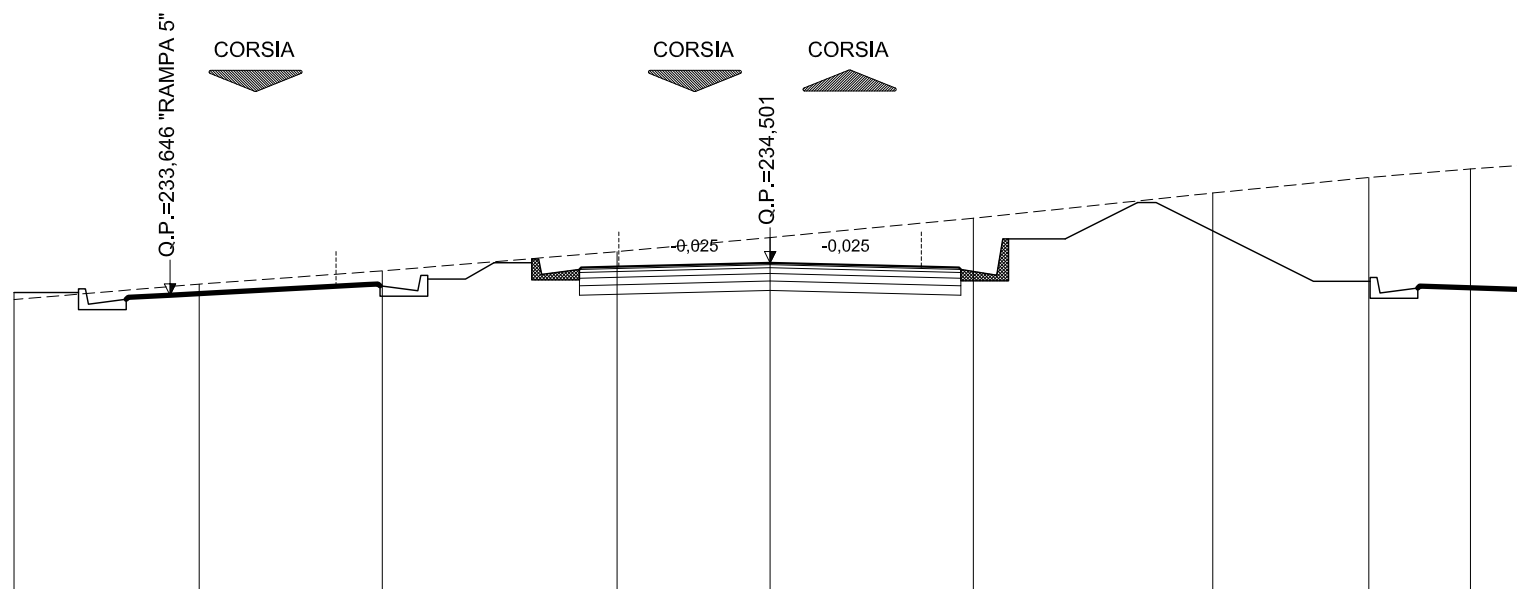

QUOTE TERRENO	233,53	233,94	234,29	234,80	235,17	235,68	236,35	236,76	236,98	237,09
DIST.PARZIALI TERRENO	4,90	4,84	6,21	4,05	5,38	6,33	4,13	2,69	1,48	
QUOTE PROGETTO				234,32 234,38 234,40	234,50	234,40 234,38 234,32	235,14	236,15		
DIST. PARZIALI PROGETTO				1,00	4,00	4,00	1,00	2,76	2,03	

AREE


BONIFICO	0.00 m ²
SCAVO	12.52 m ²
RILEVATO	0.00 m ²
TERRENO VEGETALE	0.00 m

MATERA SUD - RAMPA 2

SEZIONE N.: 20

QT. PROGETTO: 234,425

DIST.PROG.: 380,000

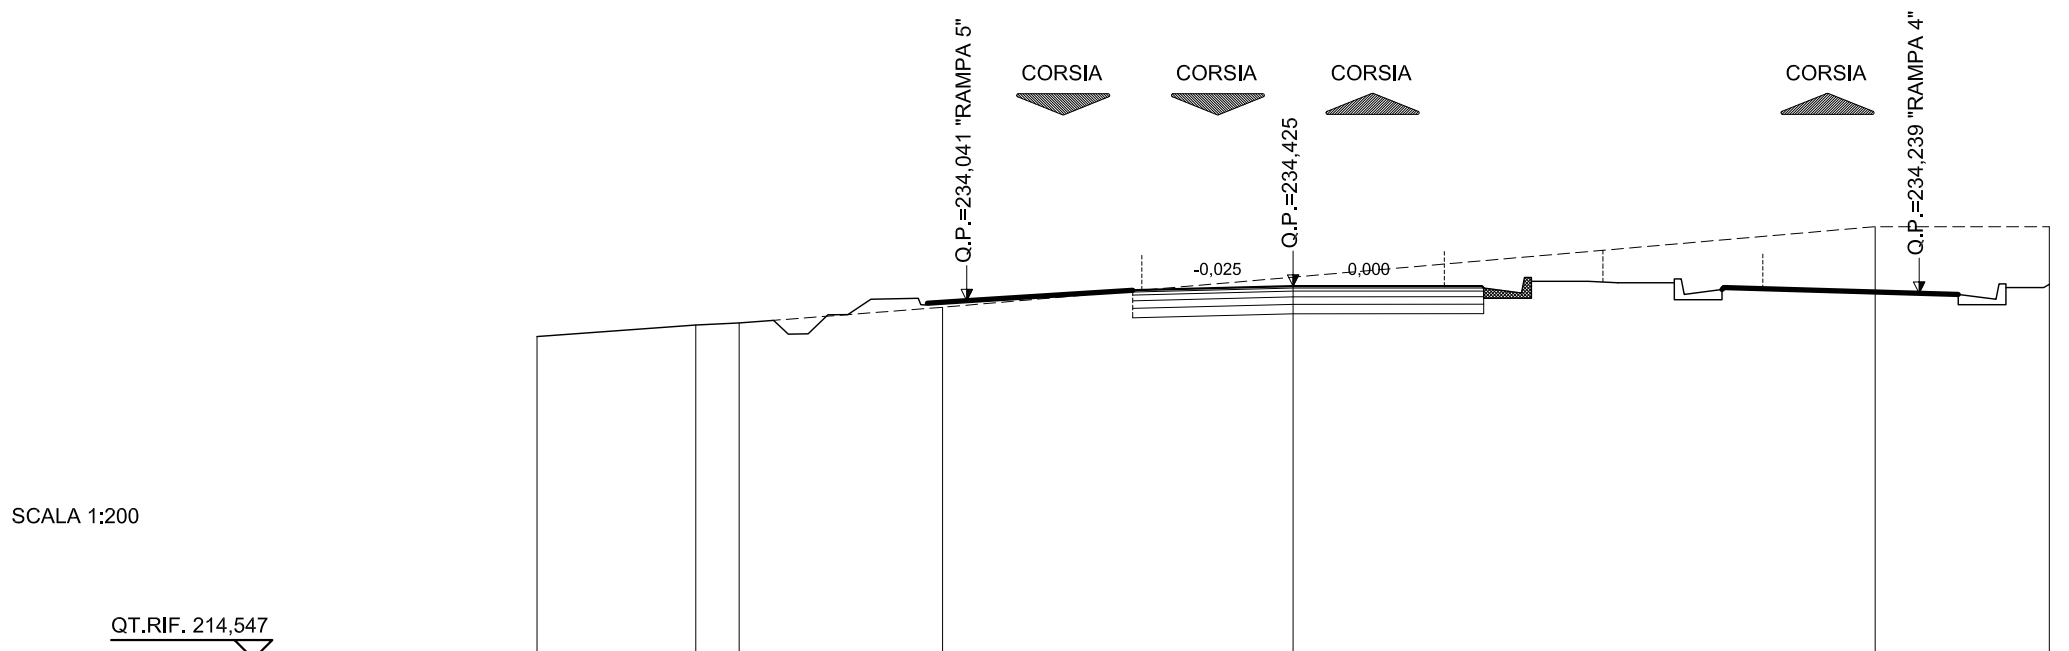

SCALA 1:200

QT.RIF. 214,547

QUOTE TERRENO	233,09	233,40	233,45	233,87	234,66	236,00	236,00
DIST.PARZIALI TERRENO	4,20	1,15	5,38	9,27	15,40	4,60	
QUOTE PROGETTO		234,32 234,33	234,43	234,43	234,43 234,38	235,19 235,36	
DIST. PARZIALI PROGETTO		4,00	4,00	1,00	2,76		

AREE


BONIFICO	0.00 m ²
SCAVO	20.49 m ²
RILEVATO	0.00 m ²
TERRENO VEGETALE	0.00 m

MATERA SUD - RAMPA 2

SEZIONE N.: 21

QT. PROGETTO: 234,398

DIST.PROG.: 400,000

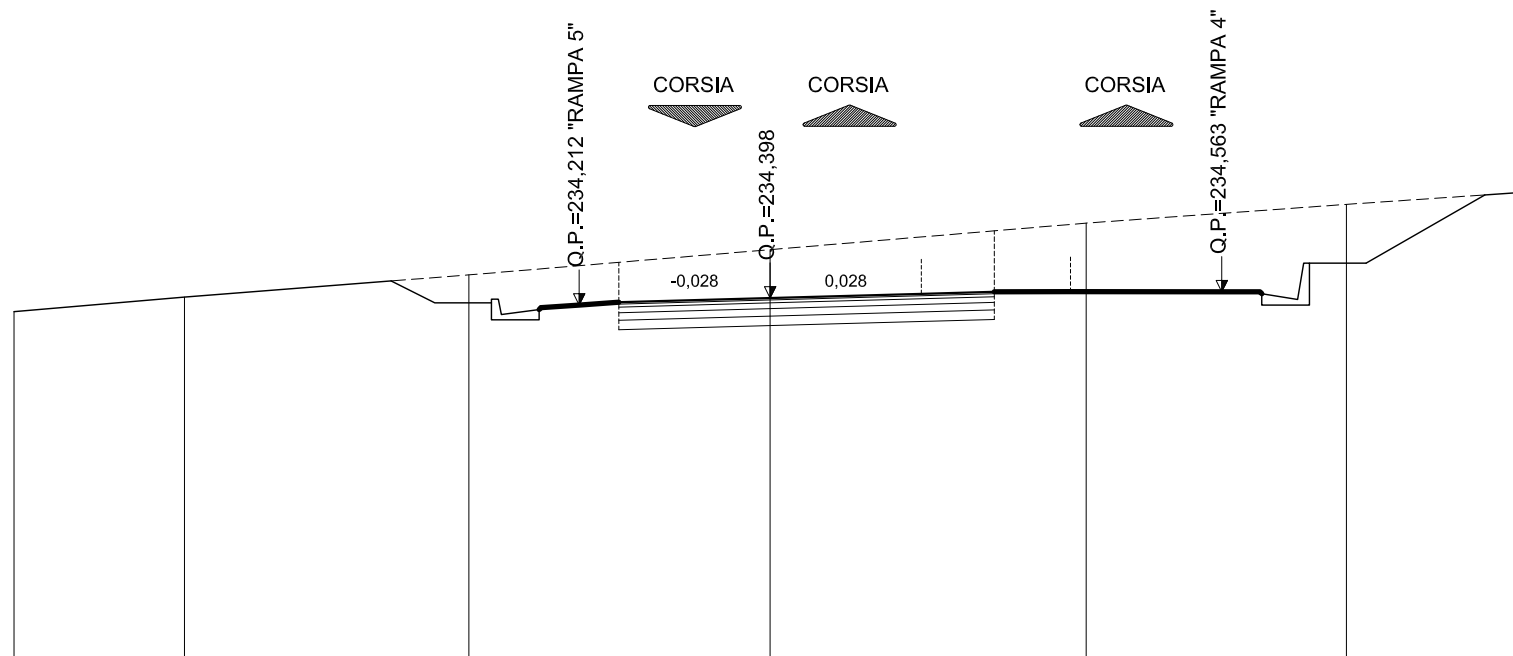

SCALA 1:200

QT.RIF. 214,779

QUOTE TERRENO	234,04	234,42	235,01	235,68	236,38	236,87	237,20
DIST.PARZIALI TERRENO	4,51	7,52	7,97	8,36	6,88	4,76	
QUOTE PROGETTO			234,29	234,40	234,51		
DIST. PARZIALI PROGETTO			4,00	4,00			

AREE


BONIFICO	0.00 m ²
SCAVO	27.88 m ²
RILEVATO	0.00 m ²
TERRENO VEGETALE	0.00 m

MATERA SUD - RAMPA 2

SEZIONE N.: 22

QT. PROGETTO: 234,409

DIST.PROG.: 420,000

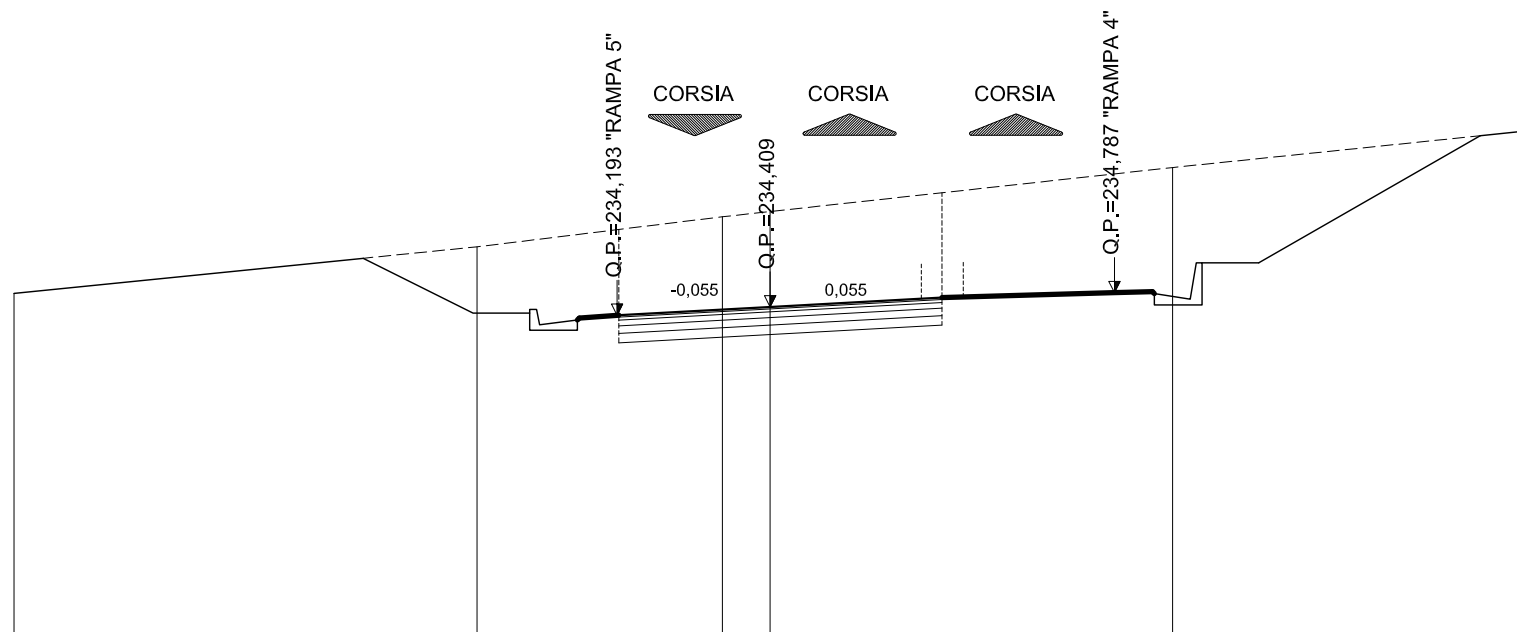

SCALA 1:200

QT.RIF. 215,662

QUOTE TERRENO	234,77	236,00	236,80	236,93	238,10	239,06
DIST.PARZIALI TERRENO	12,25	6,49	1,26	10,64	9,36	
QUOTE PROGETTO			234,41	234,63		
DIST. PARZIALI PROGETTO			4,00			

AREE


BONIFICO	0.00 m ²
SCAVO	31.85 m ²
RILEVATO	0.00 m ²
TERRENO VEGETALE	0.00 m

MATERA SUD - RAMPA 2

SEZIONE N.: 23

QT. PROGETTO: 234,409

DIST.PROG.: 440,000

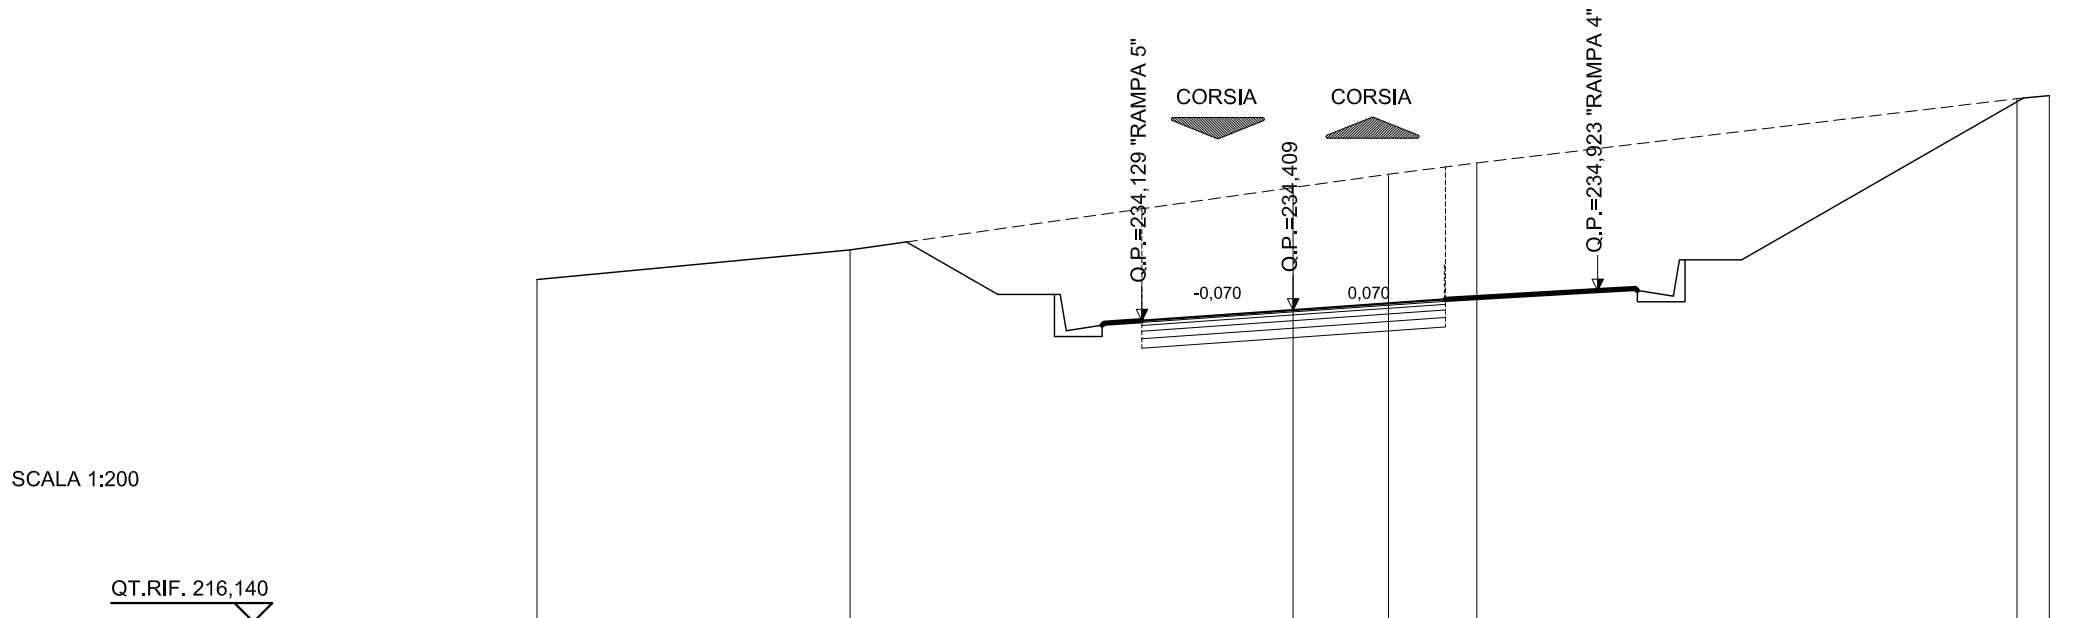

SCALA 1:200

QT.RIF. 216,140

QUOTE TERRENO	235,21	236,00	237,65	238,00	238,30	240,00	240,08
DIST.PARZIALI TERRENO	8,28	11,72	2,52	2,34	14,29	0,85	
QUOTE PROGETTO		234,13	234,41	234,69			
DIST. PARZIALI PROGETTO		4,00	4,00				

AREE


BONIFICO	0.00 m ²
SCAVO	38.12 m ²
RILEVATO	0.00 m ²
TERRENO VEGETALE	0.00 m

MATERA SUD - RAMPA 2

SEZIONE N.: 24

QT. PROGETTO: 234,409

DIST.PROG.: 460,000

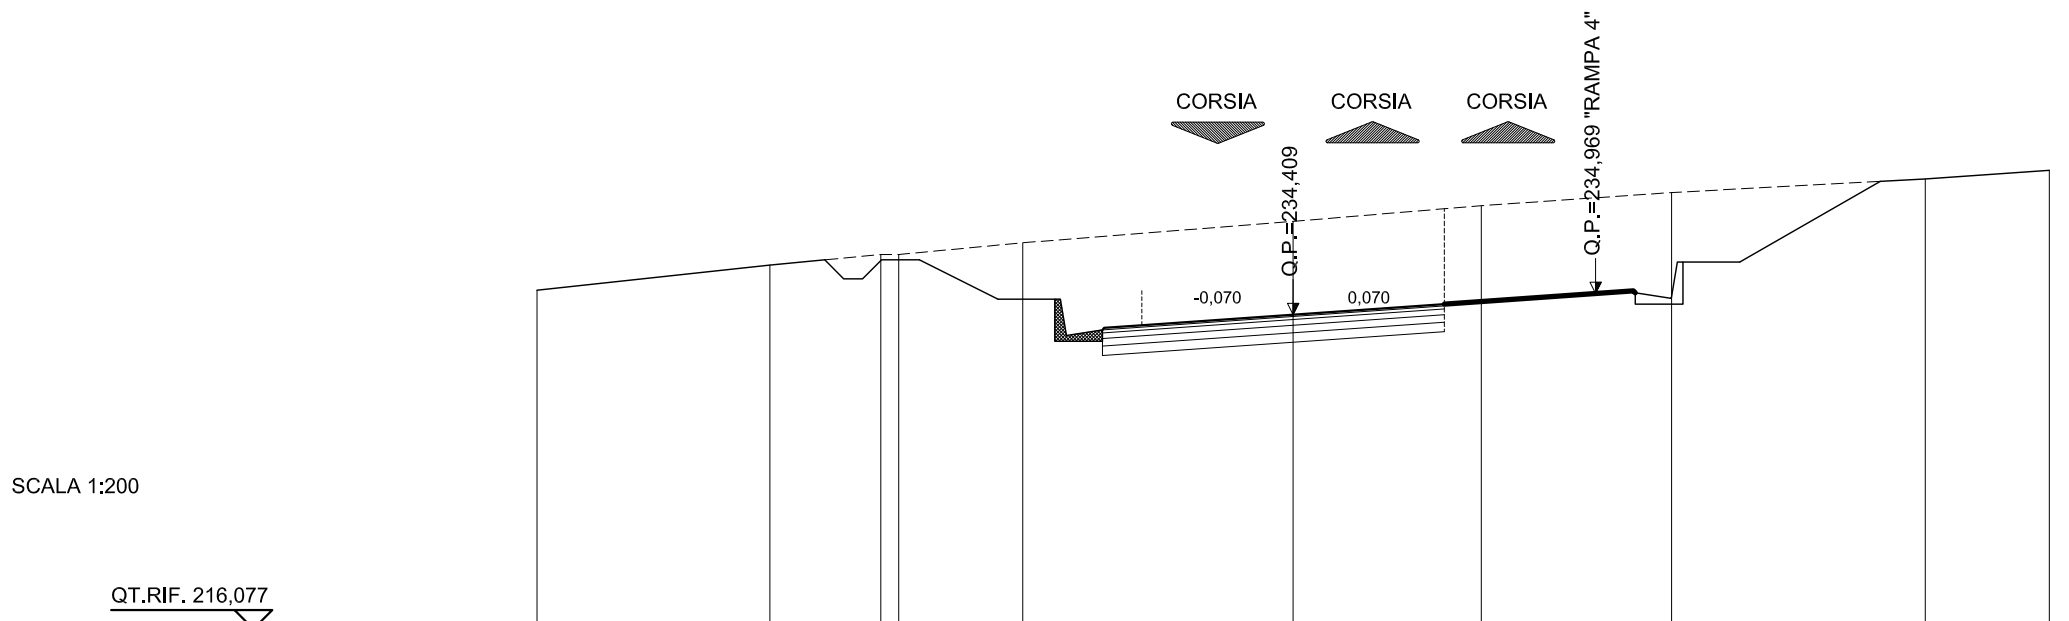

SCALA 1:200

QT.RIF. 216,077

QUOTE TERRENO	235,05	235,72	236,00 236,00	236,31	236,88	237,29	237,64	238,00	238,23
DIST.PARZIALI TERRENO	6,16	2,93	3,28	7,15	4,98	5,03	6,71	3,28	
QUOTE PROGETTO			236,02	234,82	234,01 234,06 234,13	234,41	234,69		
DIST. PARZIALI PROGETTO			2,41	2,76	1,00	4,00	4,00		

AREE


BONIFICO	0.00 m ²
SCAVO	23.39 m ²
RILEVATO	0.00 m ²
TERRENO VEGETALE	0.00 m

MATERA SUD - RAMPA 2

SEZIONE N.: 25



QT. PROGETTO: 234,409

DIST.PROG.: 480,000

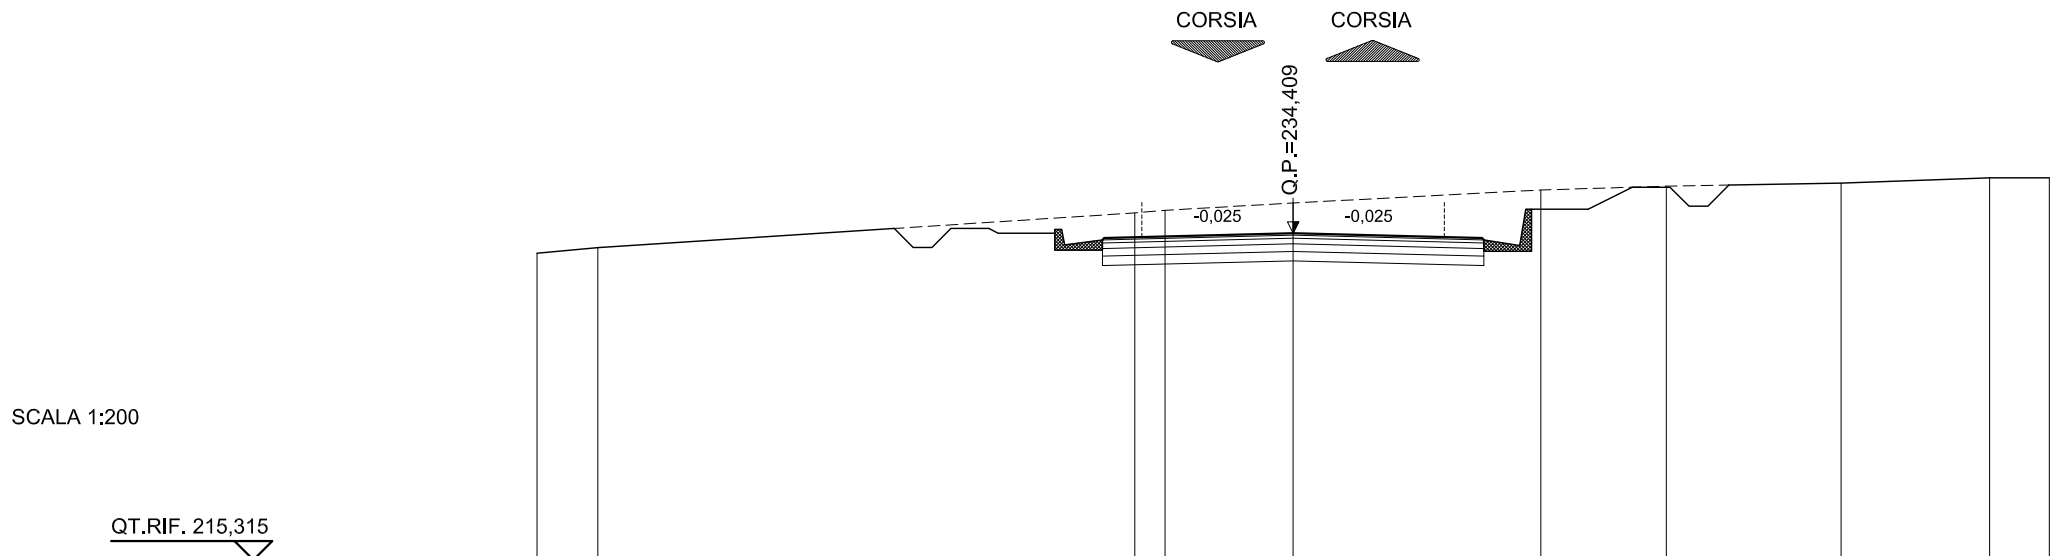

SCALA 1:200

QUOTE TERRENO	233,88	234,03			234,95	235,02	235,21		235,55	235,65	235,73	235,88	235,87	
DIST.PARZIALI TERRENO	1,61		14,20		0,80	3,39		6,55	3,32	4,62	3,93	1,58		
QUOTE PROGETTO				234,66	235,04	234,23	234,28	234,31	234,41	234,31	234,28	234,23	235,04	235,63
DIST. PARZIALI PROGETTO				0,76	2,76	1,00	4,00	4,00	1,00	2,76	1,17			

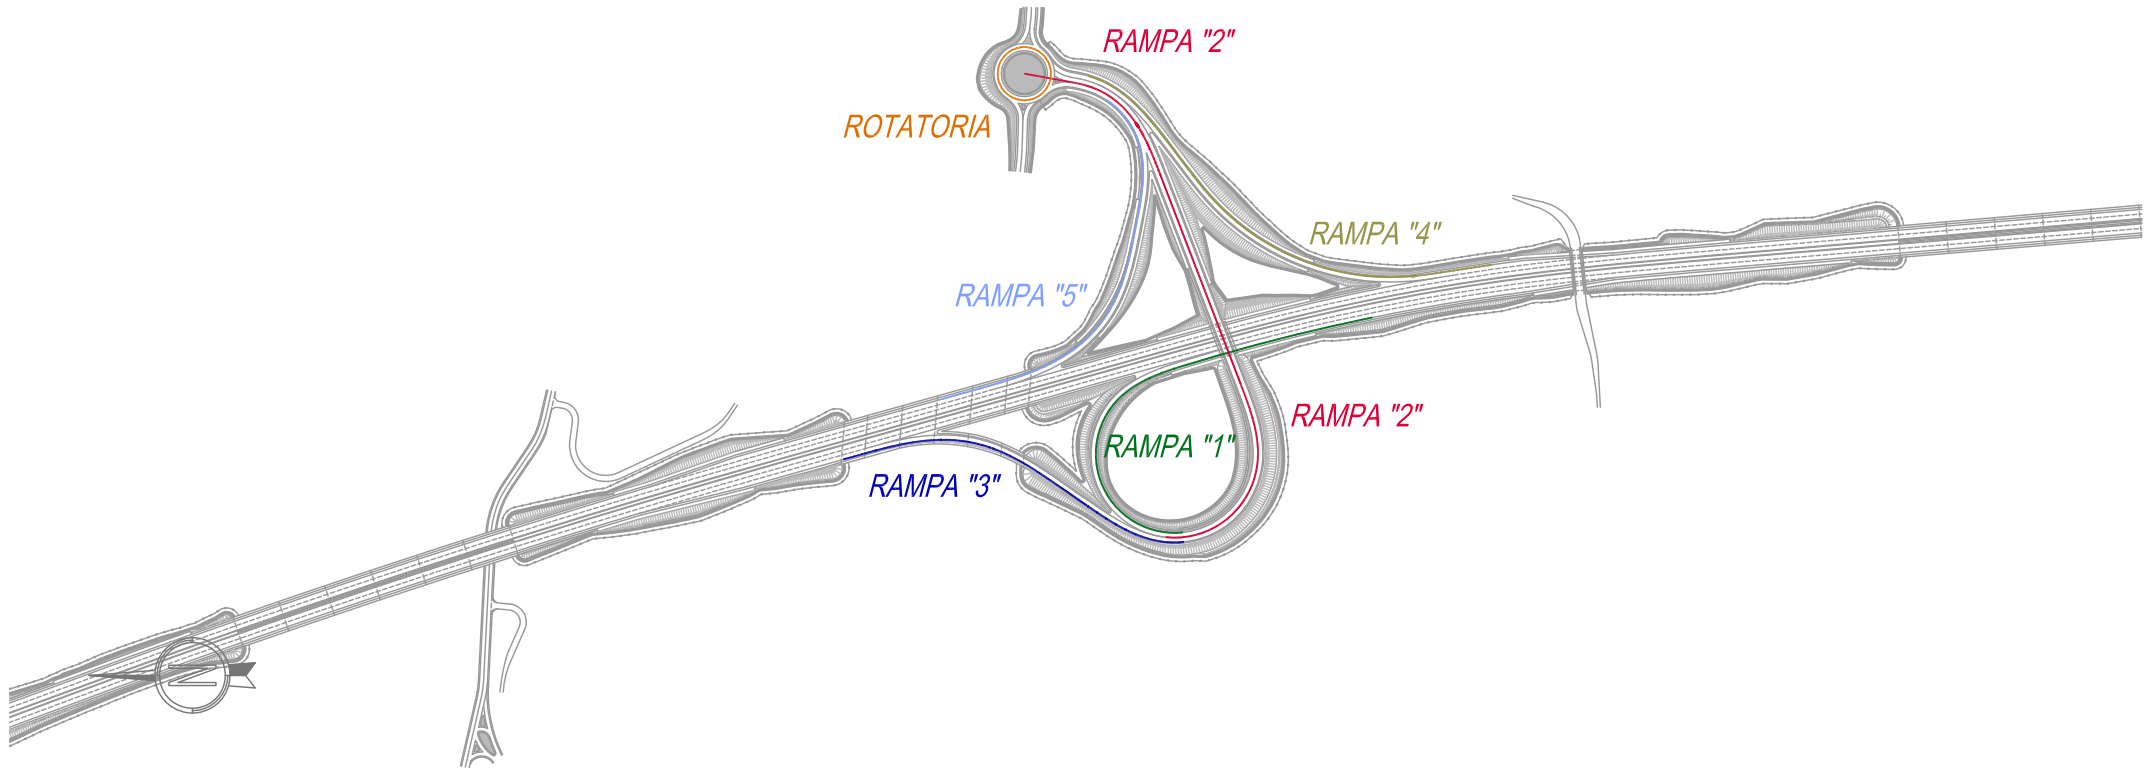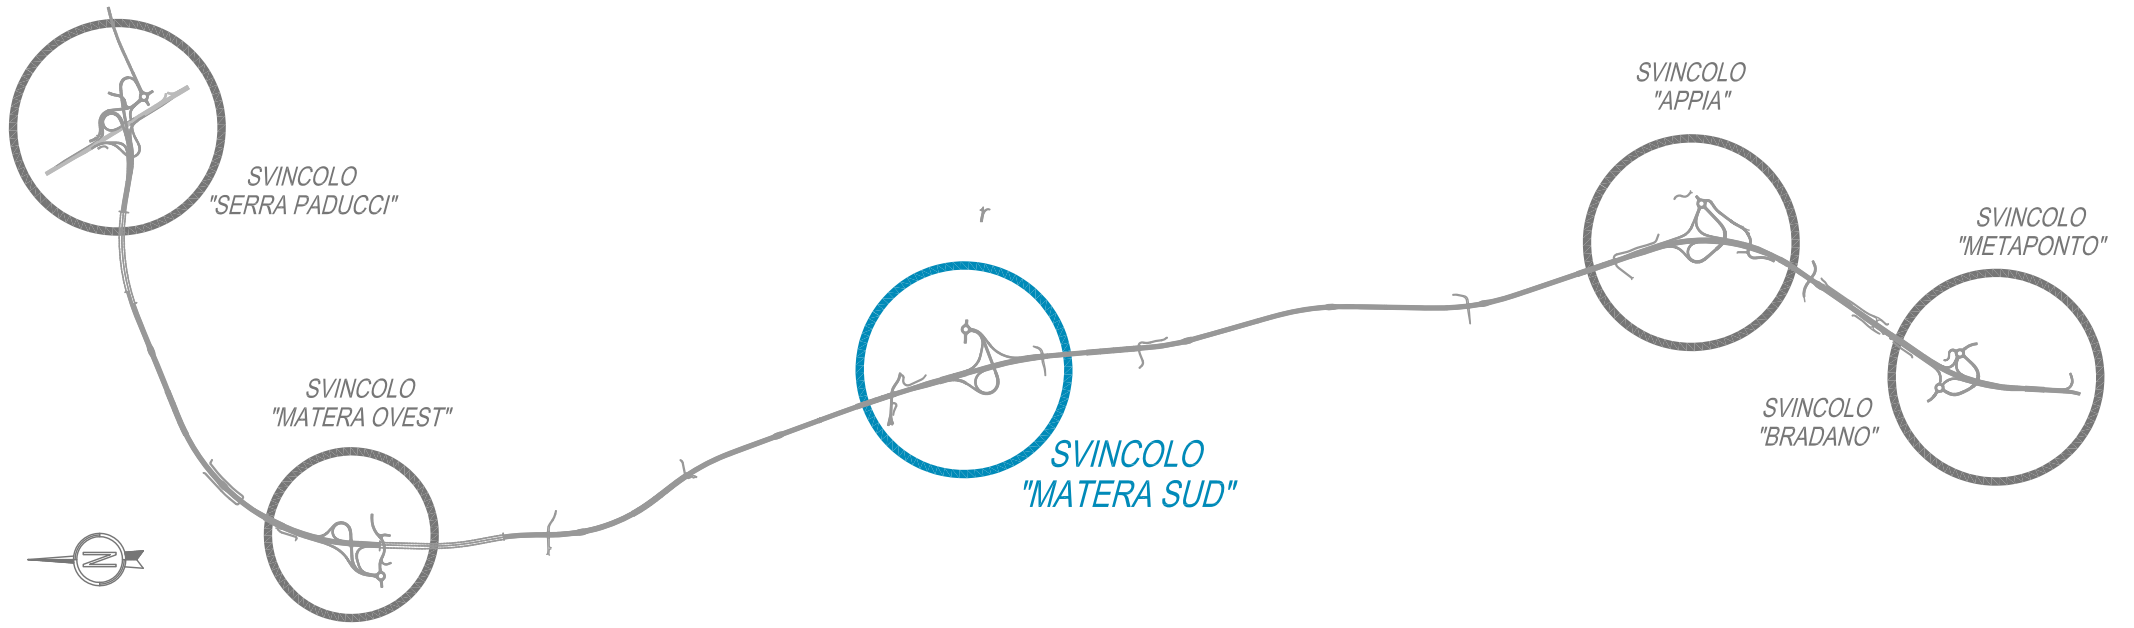


CARREGGIATA NORD

CARREGGIATA SUD

MATERA SUD - RAMPA 3

AREE	
BONIFICO	0.00 m ²
SCAVO	0.00 m ²
RILEVATO	0.00 m ²
TERRENO VEGETALE	0.00 m

SEZIONE N.: 2
 QT. PROGETTO: 230,400
 DIST.PROG.: 20,000

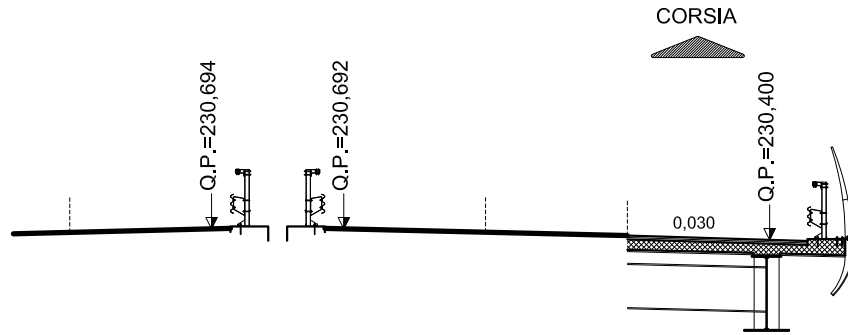

SCALA 1:200

QT.RIF. 204,641

QUOTE TERRENO	221,25	220,95	220,88	220,70	220,62	220,00	219,86	219,54	219,45	219,18	218,85	218,59	218,38	218,37	218,28
DIST.PARZIALI TERRENO	5,07	1,75	2,11	1,30	5,97	1,25	2,88	0,93	2,44	3,47	3,58	4,20	0,57	1,93	
QUOTE PROGETTO						230,51	230,40	230,37	230,32	230,48	230,46	225,46	225,46		220,12
DIST. PARZIALI PROGETTO						3,76	1,00	1,17		7,50	2,00		8,00		


AREE

BONIFICO	0.00 m ²
SCAVO	0.00 m ²
RILEVATO	0.00 m ²
TERRENO VEGETALE	0.00 m

CARREGGIATA NORD

CARREGGIATA SUD

CORSIA

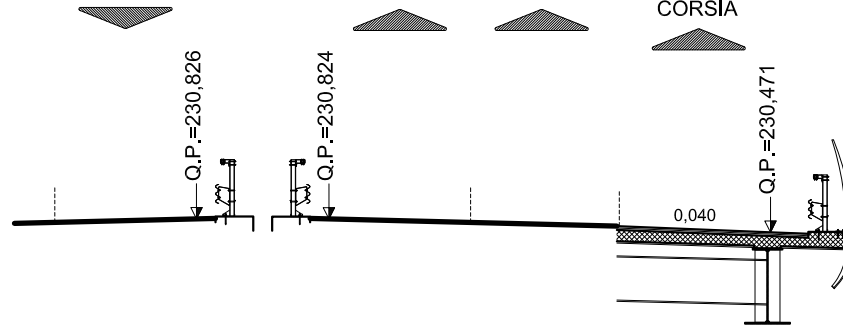


MATERA SUD - RAMPA 3

SEZIONE N.: 3
 QT. PROGETTO: 230,471
 DIST.PROG.: 40,000

SCALA 1:200

QT.RIF. 203,086

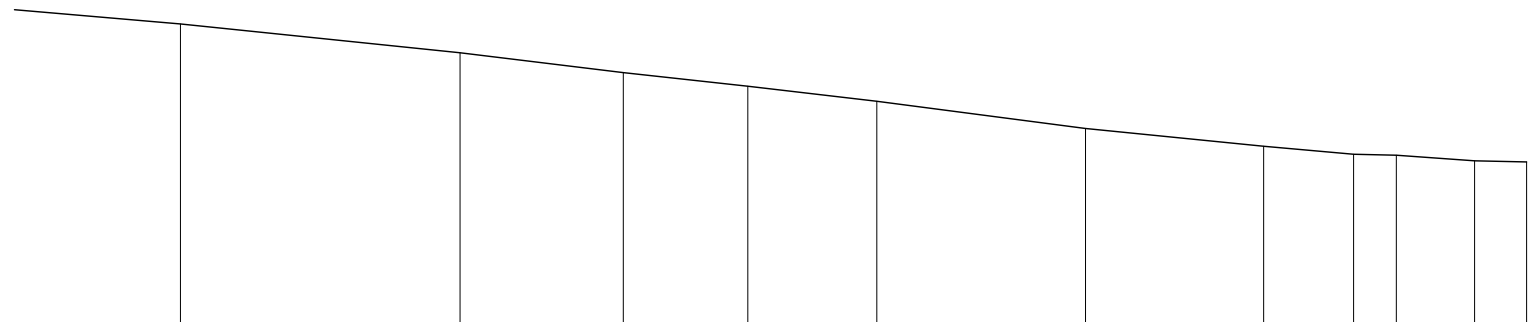

QUOTE TERRENO		218,76		218,00		217,48		217,12 217,05		216,72		216,00		215,53		215,32 215,29		215,14 215,11
DIST.PARZIALI TERRENO			7,40		4,32		3,29	0,60	2,81		5,52		4,71		2,38	1,13	2,07	1,38
QUOTE PROGETTO							230,63 230,63	230,47	230,43 230,38 230,54 230,52				225,52	225,52				220,18
DIST. PARZIALI PROGETTO							4,00	1,00	1,17		7,50		2,00			8,00		


CARREGGIATA NORD

CARREGGIATA SUD

CORSIA

AREE

BONIFICO	0.00 m ²
SCAVO	0.00 m ²
RILEVATO	0.00 m ²
TERRENO VEGETALE	0.00 m

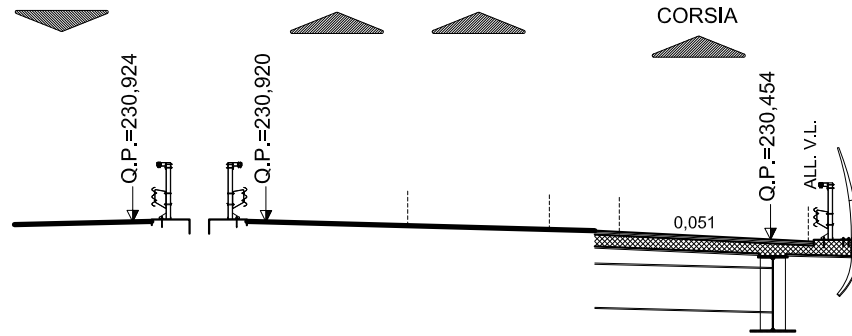


MATERA SUD - RAMPA 3

SEZIONE N.: 4
 QT. PROGETTO: 230,454
 DIST.PROG.: 60,000

SCALA 1:200


QT.RIF. 202,335

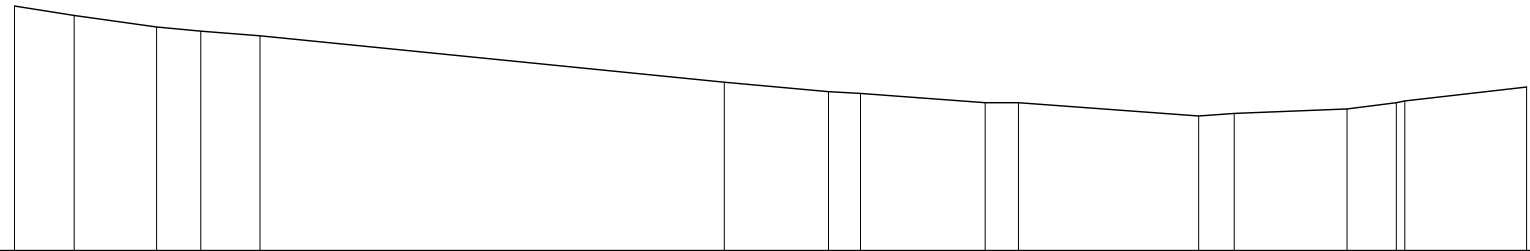

QUOTE TERRENO	216,31	216,00	215,89	215,77		214,54	214,43	214,29	214,24		214,00	214,00		213,65	213,71	213,83	214,00	214,04	214,41
DIST.PARZIALI TERRENO	2,18	1,17	1,57		12,28	1,22	1,53	0,85	3,30	0,88	4,77	0,94	2,99	1,31	3,22				
QUOTE PROGETTO					230,66		230,45	230,40	230,34	230,50	230,48		225,48	225,48					220,24
DIST. PARZIALI PROGETTO						4,00	1,14	1,17		7,50		2,00		7,86					

AREE

BONIFICO	0.00 m ²
SCAVO	0.00 m ²
RILEVATO	0.00 m ²
TERRENO VEGETALE	0.00 m

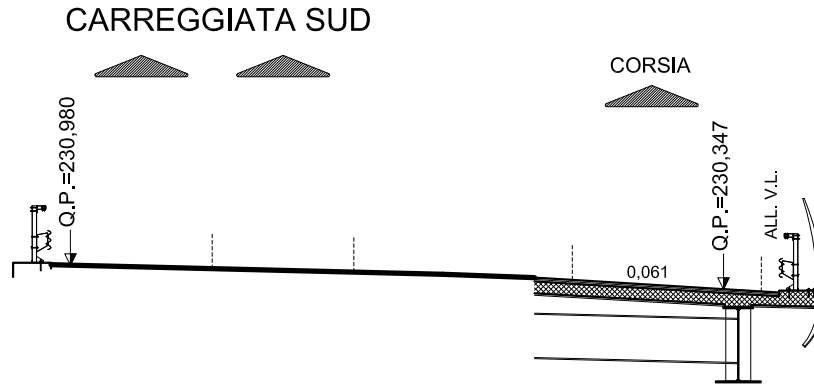


MATERA SUD - RAMPA 3

SEZIONE N.: 5
 QT. PROGETTO: 230,347
 DIST.PROG.: 80,000

SCALA 1:200


QT.RIF. 203,709

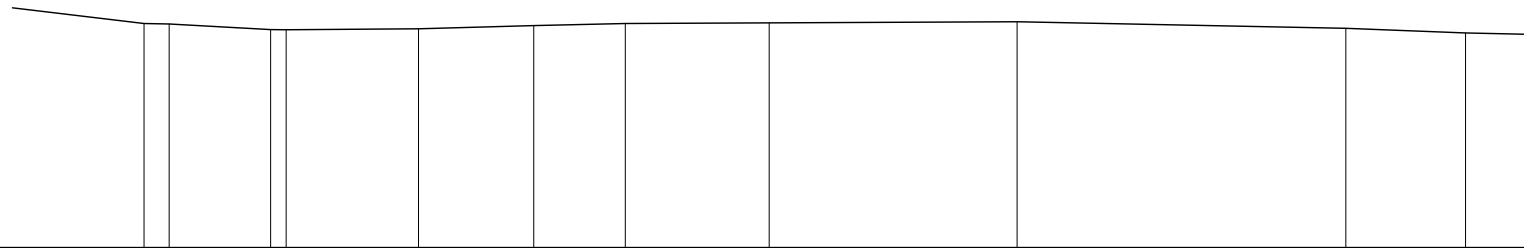

QUOTE TERRENO	216,43	216,41	216,27	216,26	216,29	216,37	216,43	216,44	216,44	216,47	216,30	216,17	216,14				
DIST.PARZIALI TERRENO	0,66	2,68	3,50	3,05	2,42	3,79	6,56	8,69	3,17	1,56							
QUOTE PROGETTO						230,78	230,60	230,65	230,59	230,35	230,26	230,20	230,36	230,34	225,34	225,34	220,32
DIST. PARZIALI PROGETTO						1,00	4,00	1,47	1,17	7,50	2,00	7,53					

AREE

BONIFICO	0.00 m ²
SCAVO	0.00 m ²
RILEVATO	0.00 m ²
TERRENO VEGETALE	0.00 m

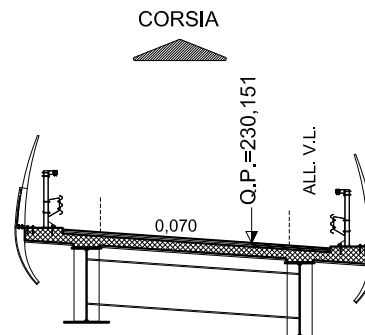


MATERA SUD - RAMPA 3

SEZIONE N.: 6
 QT. PROGETTO: 230,151
 DIST.PROG.: 100,000

SCALA 1:200

QT.RIF. 204,665

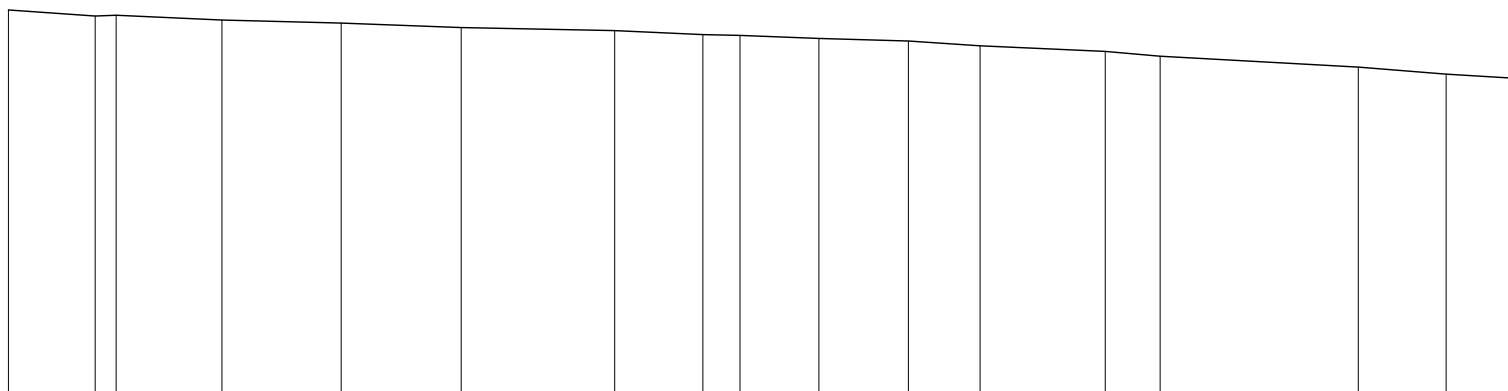


QUOTE TERRENO	219,86	219,88	219,75	219,67	219,55	219,47	219,37	219,35	219,32	219,27	219,20	219,07	218,92	218,80	218,51	218,32	218,20	
DIST.PARZIALI TERRENO	0,55	2,80	3,15	3,18	4,06	2,34	0,98	0,65	1,43	2,37	1,89	3,31	1,45	5,24	2,33	1,97		
QUOTE PROGETTO						230,61	230,63	230,45	230,50	230,43	230,15	230,01	229,95	230,11	230,09	225,09	225,09	220,47
DIST. PARZIALI PROGETTO						1,17	1,00	4,00	2,09	1,17	7,50	2,00	6,92					

AREE

BONIFICO	0.00 m ²
SCAVO	0.00 m ²
RILEVATO	0.00 m ²
TERRENO VEGETALE	0.00 m

MATERA SUD - RAMPA 3

SEZIONE N.: 7
 QT. PROGETTO: 229,867
 DIST.PROG.: 120,000

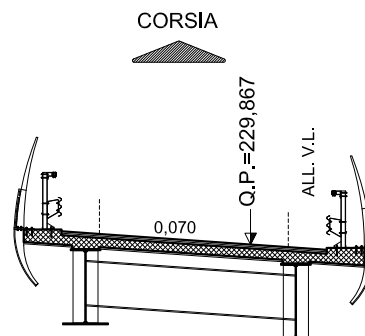

SCALA 1:200

QT.RIF. 206,514


QUOTE TERRENO	222,47	222,38		222,29	222,23	222,06	222,00		221,72	221,63		221,42	
DIST.PARZIALI TERRENO	2,38	10,01		4,04	3,57	1,14	9,91		2,43	6,53			
QUOTE PROGETTO		225,32		230,32	230,35 230,17 230,22 230,15	229,87	229,73 229,67 229,83 229,81		224,81	224,81		221,49	
DIST. PARZIALI PROGETTO		7,50		1,17	1,00	4,00	2,01	1,17	7,50	2,00	4,98		

AREE

BONIFICO	0.00 m ²
SCAVO	0.00 m ²
RILEVATO	0.00 m ²
TERRENO VEGETALE	0.00 m

MATERA SUD - RAMPA 3

SEZIONE N.: 8
 QT. PROGETTO: 229,494
 DIST.PROG.: 140,000

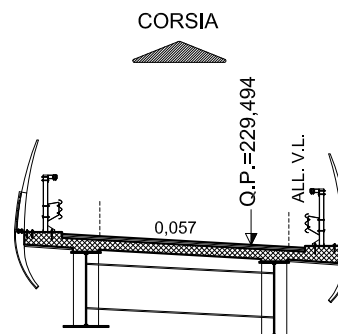

SCALA 1:200

QT.RIF. 206,067

QUOTE TERRENO	221,90	221,88	221,93	221,97	222,00	222,00	221,96	221,66	221,60	221,54	221,48	221,20	221,10	220,91		
DIST.PARZIALI TERRENO	1,84	3,27	0,69	1,08	0,90	11,77	2,36	5,70	2,27	3,02	2,88	3,77				
QUOTE PROGETTO	222,21	224,88	224,88	229,88	229,91	229,73	229,78	229,72	229,49	229,41	229,36	229,52	229,50	224,50	224,50	221,03
DIST. PARZIALI PROGETTO	4,01	2,00	7,50	1,17	1,00	4,00	1,42	1,17	7,50	2,00	5,20					

AREE


BONIFICO	25.40 m ²
SCAVO	1.25 m ²
RILEVATO	150.04 m ²
TERRENO VEGETALE	32.22 m

MATERA SUD - RAMPA 3

SEZIONE N.: 9

QT. PROGETTO: 229,060

DIST.PROG.: 160,000

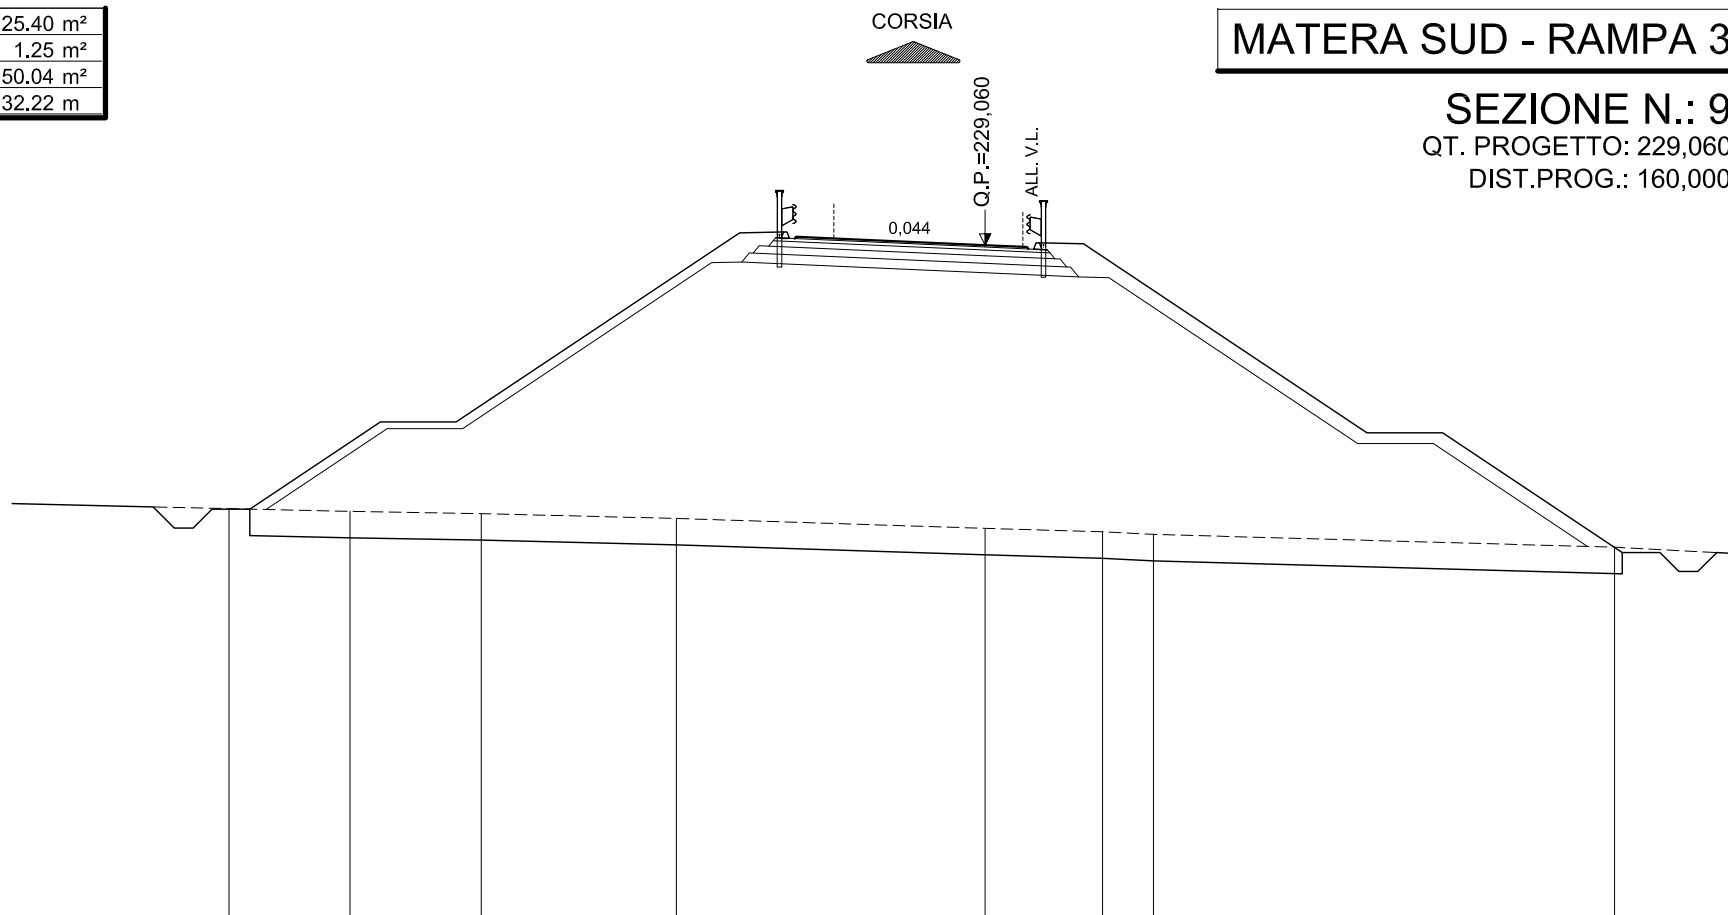

SCALA 1:200

QT.RIF. 206,040

QUOTE TERRENO	222,09	222,02	221,96	221,83	221,57	221,48	221,41	221,07	220,89							
DIST.PARZIALI TERRENO	3,20	3,47	5,16	8,17	3,11	1,34	12,20	3,35								
QUOTE PROGETTO	222,08	224,38	224,38	229,38	229,41	229,23	229,28	229,24	229,06	229,01	228,96	229,12	229,10	224,10	224,10	221,07
DIST. PARZIALI PROGETTO	3,46	2,00	7,50	1,17	1,00	4,00	1,10	1,17	7,50	2,00	4,54					

AREE

BONIFICO	19.36 m ²
SCAVO	1.19 m ²
RILEVATO	96.94 m ²
TERRENO VEGETALE	24.77 m


MATERA SUD - RAMPA 3

SEZIONE N.: 10

QT. PROGETTO: 228,625


DIST.PROG.: 180,000

CORSIA

 

Q.P.=228,625

0,032

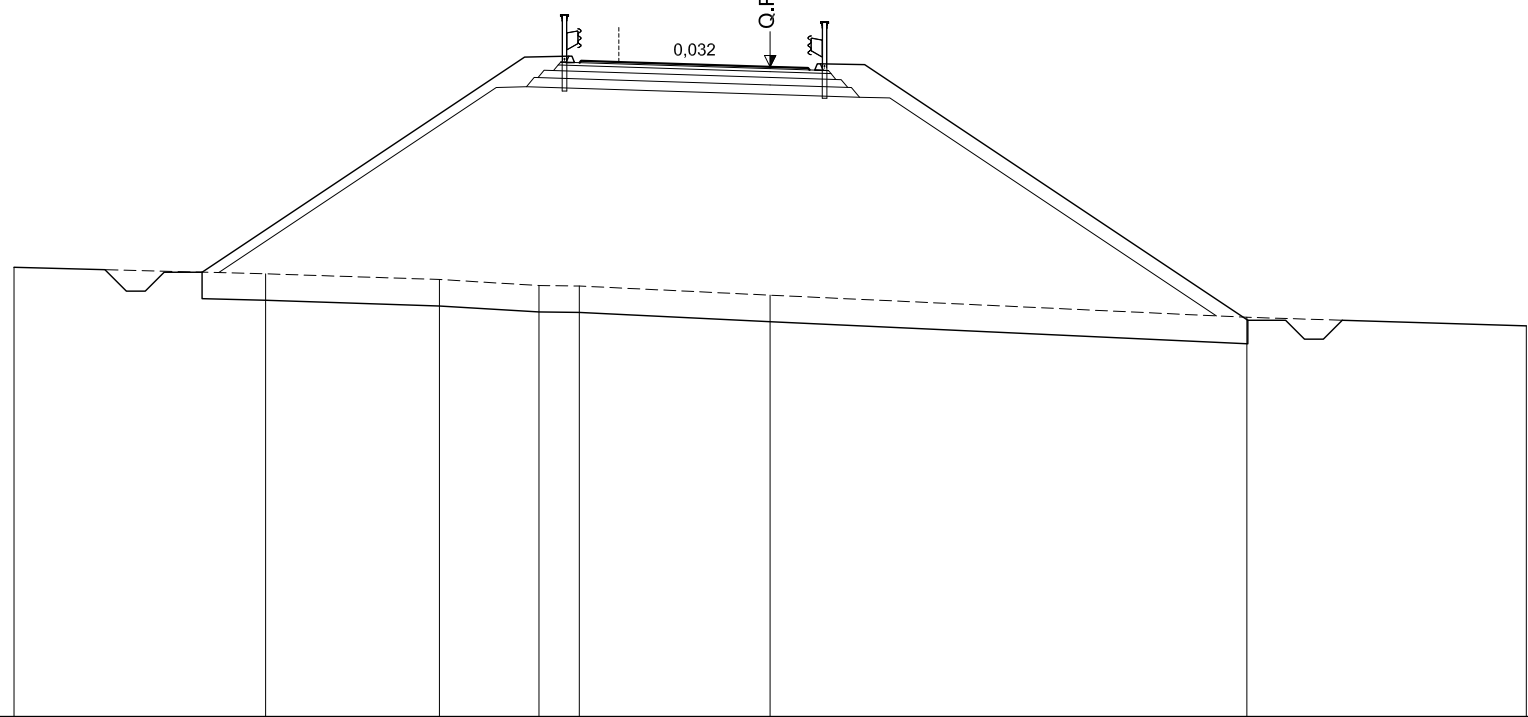

SCALA 1:200

QT.RIF. 206,257

QUOTE TERRENO	223,32	223,15	223,00	222,84	222,83	222,58	222,00	221,77				
DIST.PARZIALI TERRENO	6,65	4,60	2,63	1,07	5,05	12,61	7,39					
QUOTE PROGETTO	223,19	228,88	228,91	228,73	228,78	228,75	228,62	228,59	228,54	228,71	228,68	222,00
DIST. PARZIALI PROGETTO	8,53	1,17	1,00	4,00	1,00	1,17	10,01					

AREE

BONIFICO	14.88 m ²
SCAVO	1.30 m ²
RILEVATO	46.86 m ²
TERRENO VEGETALE	17.12 m


MATERA SUD - RAMPA 3

SEZIONE N.: 11

QT. PROGETTO: 228,298

DIST.PROG.: 200,000

CORSIA

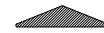

Q.P.=228,298

0,025

SCALA 1:200

QT.RIF. 207,083

QUOTE TERRENO	225,07	225,05	224,98	224,96	224,89	224,86	224,76	224,73	224,68	224,62	224,44	224,17	224,00	223,75	223,57	223,50	223,34
DIST.PARZIALI TERRENO	1,42	1,52	1,55	1,75	1,37	3,07	1,95	1,08	2,18	4,11	5,92	3,40	3,92	3,26	0,87	2,63	
QUOTE PROGETTO						224,85			228,52	228,55	228,30	228,27	228,22	228,36	228,36		224,02
DIST. PARZIALI PROGETTO							5,51		1,17	1,00	4,00	1,00	1,17	6,52			

AREE


BONIFICO	11.05 m ²
SCAVO	0.79 m ²
RILEVATO	16.33 m ²
TERRENO VEGETALE	10.55 m

MATERA SUD - RAMPA 3

SEZIONE N.: 12

QT. PROGETTO: 228,233

DIST.PROG.: 220,000

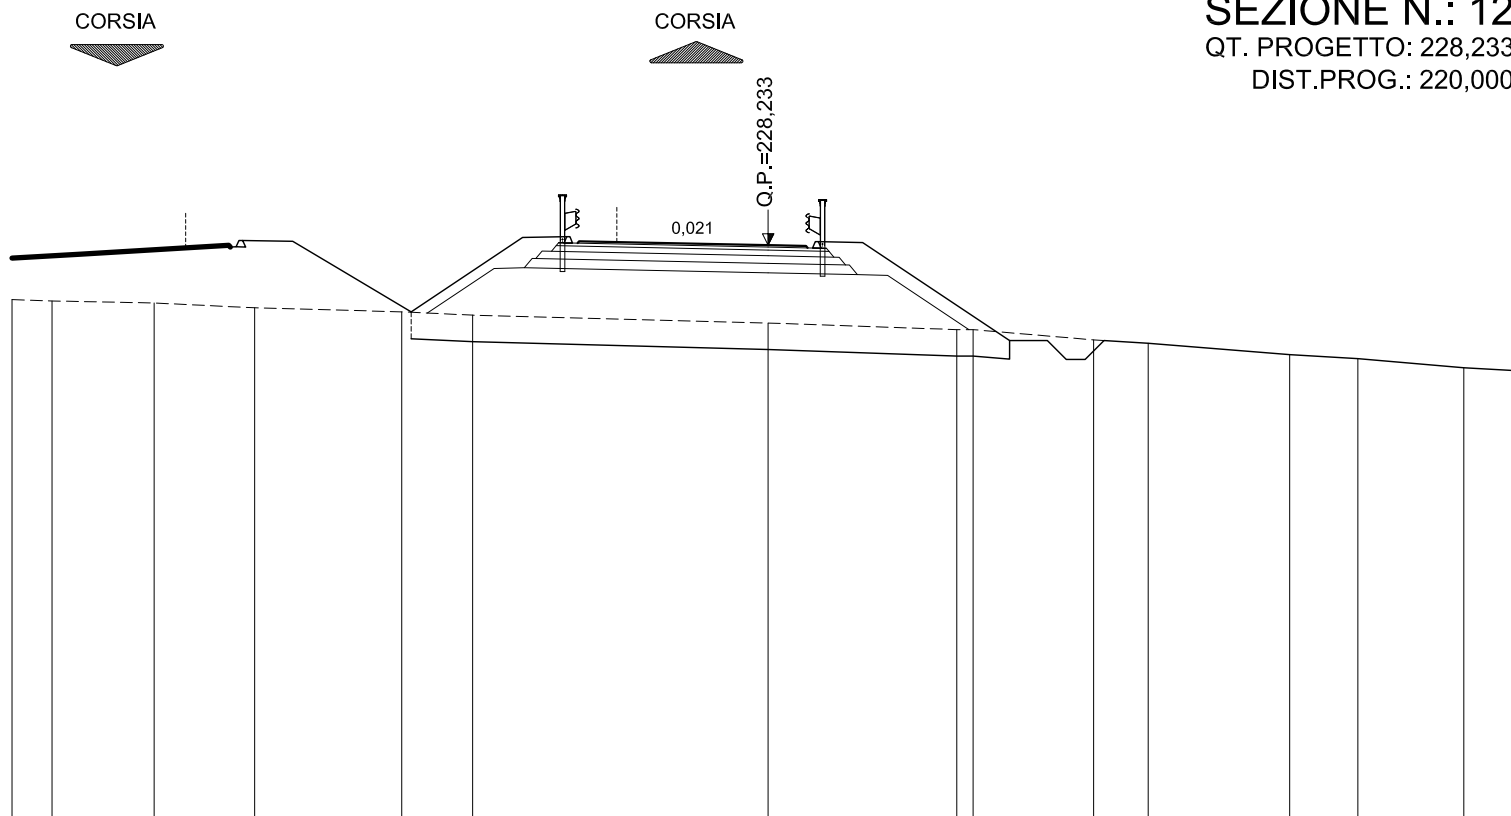

SCALA 1:200

QT.RIF. 207,832

QUOTE TERRENO	226,79	226,76	226,70	226,58	226,47	226,38		226,17	226,00	226,00	225,73	225,64	225,34	225,23	224,99	224,90
DIST.PARZIALI TERRENO	1,06	2,70	2,66	3,89	1,87		7,82		4,99		3,19	1,44	3,74	1,80	2,81	1,60
QUOTE PROGETTO					226,53	228,44	228,46	228,23	228,21	228,16	228,33	228,30	225,95			
DIST. PARZIALI PROGETTO					2,86	1,17	1,00	4,00	1,00	1,17	3,53					

AREE


BONIFICO	8.73 m ²
SCAVO	0.65 m ²
RILEVATO	14.51 m ²
TERRENO VEGETALE	5.90 m

MATERA SUD - RAMPA 3

SEZIONE N.: 13

QT. PROGETTO: 228,432

DIST.PROG.: 240,000

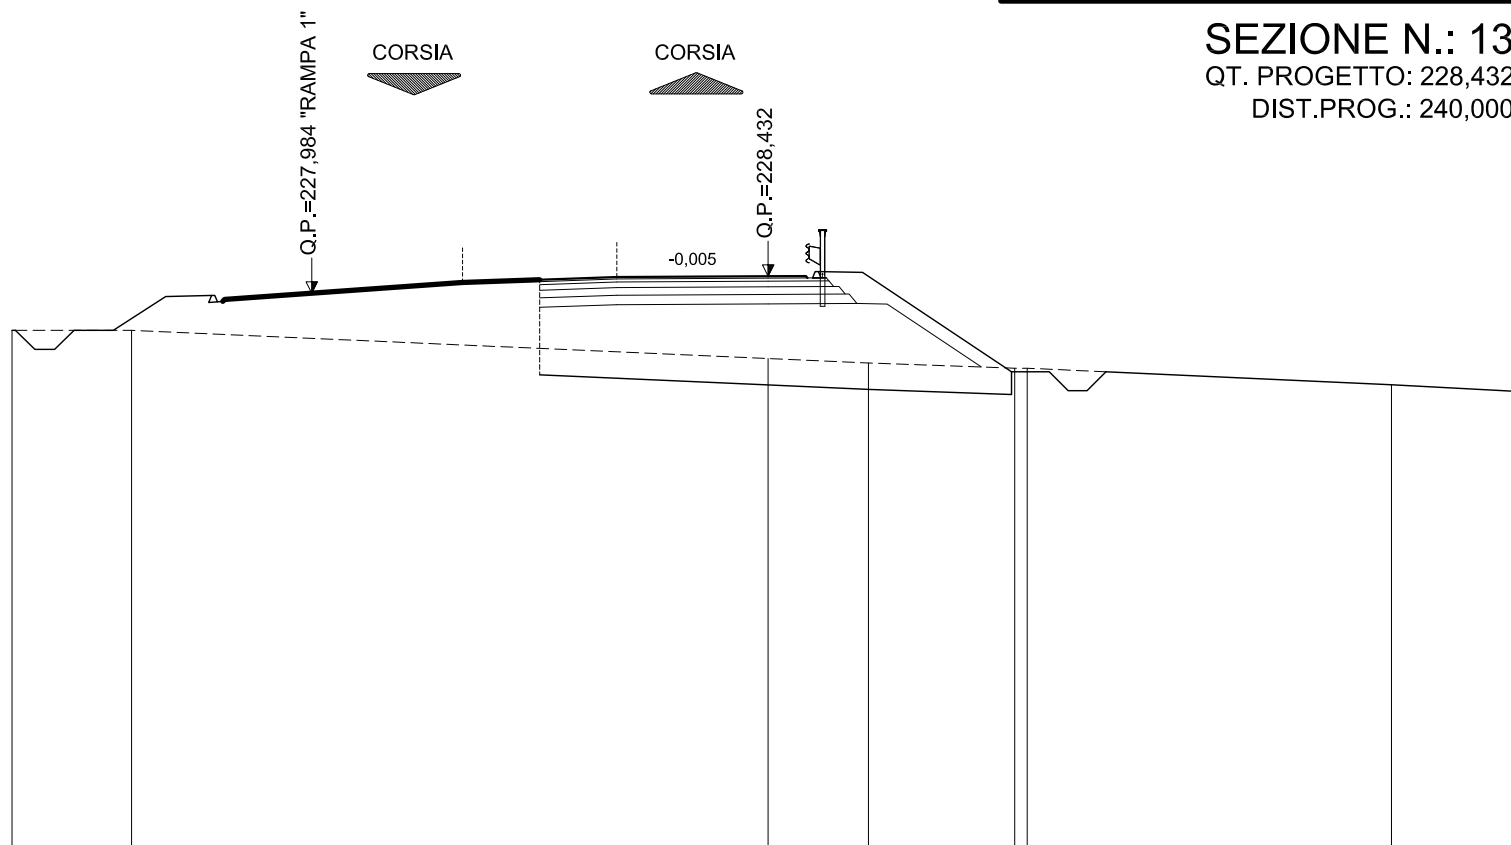

SCALA 1:200

QT.RIF. 208,086

QUOTE TERRENO	227,00	227,00		226,26	226,14	226,00	226,00	225,56	225,38
DIST.PARZIALI TERRENO	3,16	16,84		2,65	3,87	9,64	3,51		
QUOTE PROGETTO			228,51	228,43	228,44	226,01			
			228,52		228,39				
			228,36		228,56				
			228,41		228,53				
			228,41						
DIST. PARZIALI PROGETTO			0,61	1,00	4,00	1,00	1,17	3,78	

AREE


BONIFICO	8.33 m ²
SCAVO	0.65 m ²
RILEVATO	18.79 m ²
TERRENO VEGETALE	7.18 m

MATERA SUD - RAMPA 3

SEZIONE N.: 14

QT. PROGETTO: 228,893

DIST.PROG.: 260,000

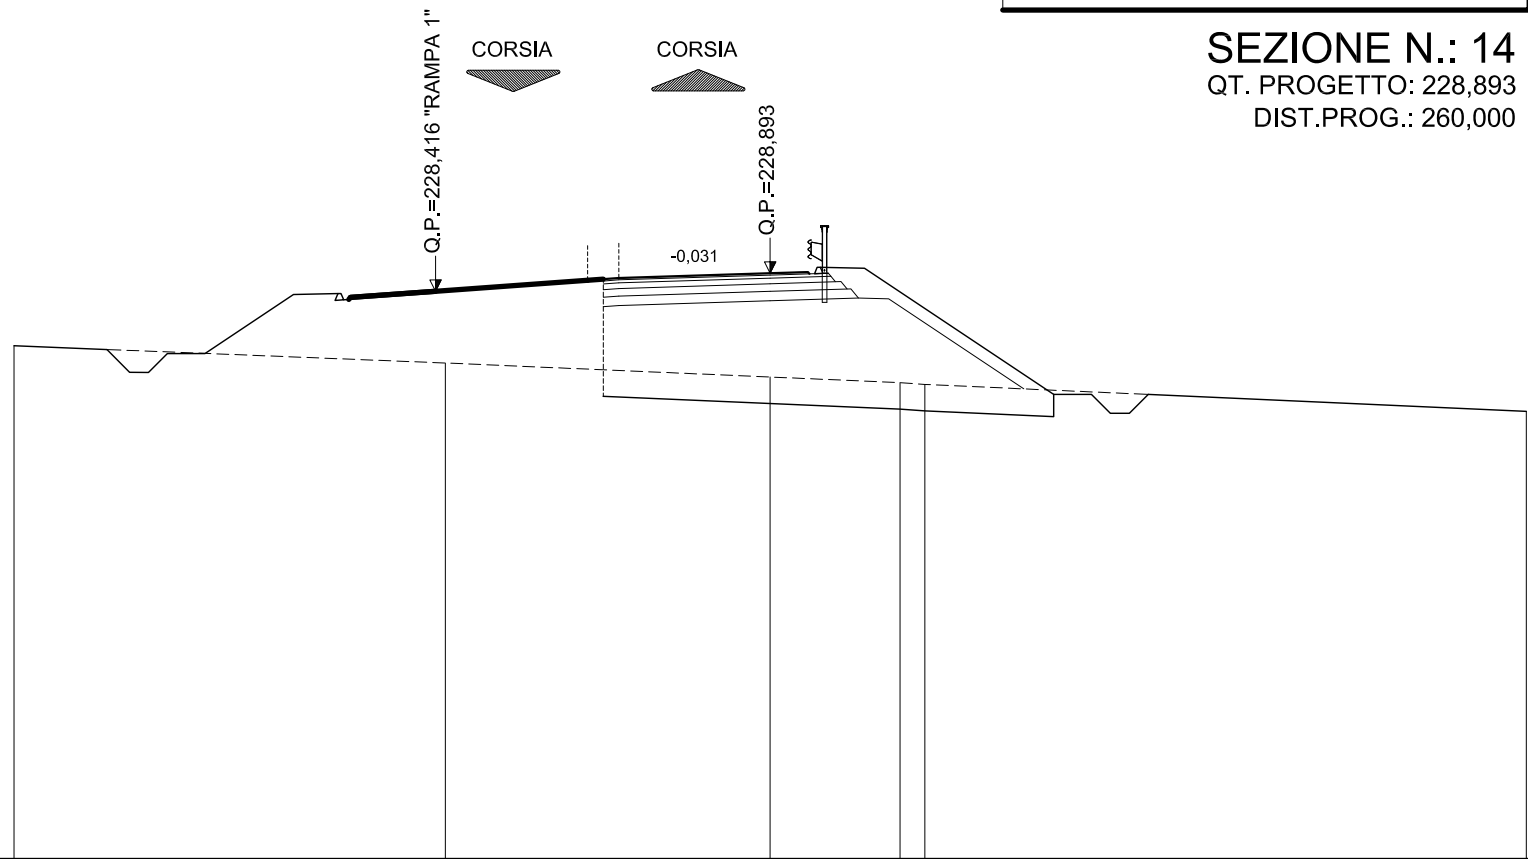

SCALA 1:200

QT.RIF. 208,229

QUOTE TERRENO	226,97	226,52	226,15	226,00	225,95	225,24
DIST.PARZIALI TERRENO	11,41	8,59	3,44	0,65	15,91	
QUOTE PROGETTO		228,76 228,77	228,89	228,92 228,88 229,05 229,02	225,81	
DIST. PARZIALI PROGETTO		4,00	1,00	1,17	4,82	

AREE


BONIFICO	8.80 m ²
SCAVO	0.63 m ²
RILEVATO	26.74 m ²
TERRENO VEGETALE	8.46 m

MATERA SUD - RAMPA 3

SEZIONE N.: 15

QT. PROGETTO: 229,604

DIST.PROG.: 280,000

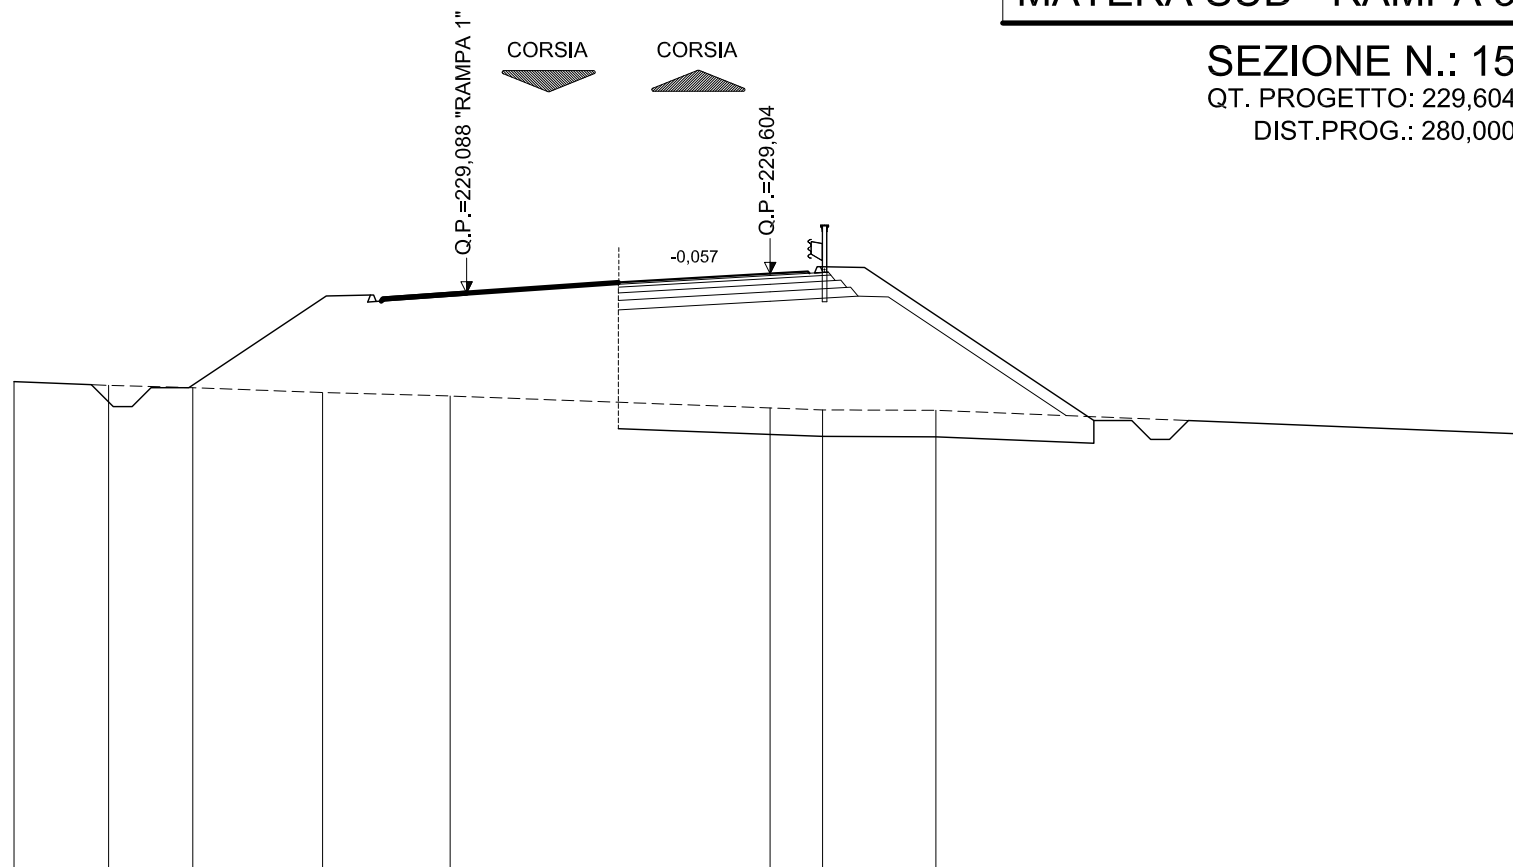

SCALA 1:200

QT.RIF. 208,607

QUOTE TERRENO	226,75	226,65	226,59	226,46	226,37	226,05	226,00	225,99	225,36
DIST.PARZIALI TERRENO	2,50	2,23	3,43	3,38	8,46	1,39	3,00	15,61	
QUOTE PROGETTO					229,37	229,60	229,66	229,79	225,83
DIST. PARZIALI PROGETTO					4,00	1,00	1,17	5,91	

AREE


BONIFICO	10.11 m ²
SCAVO	0.63 m ²
RILEVATO	41.05 m ²
TERRENO VEGETALE	10.74 m

MATERA SUD - RAMPA 3

SEZIONE N.: 16

QT. PROGETTO: 230,375



DIST.PROG.: 300,000

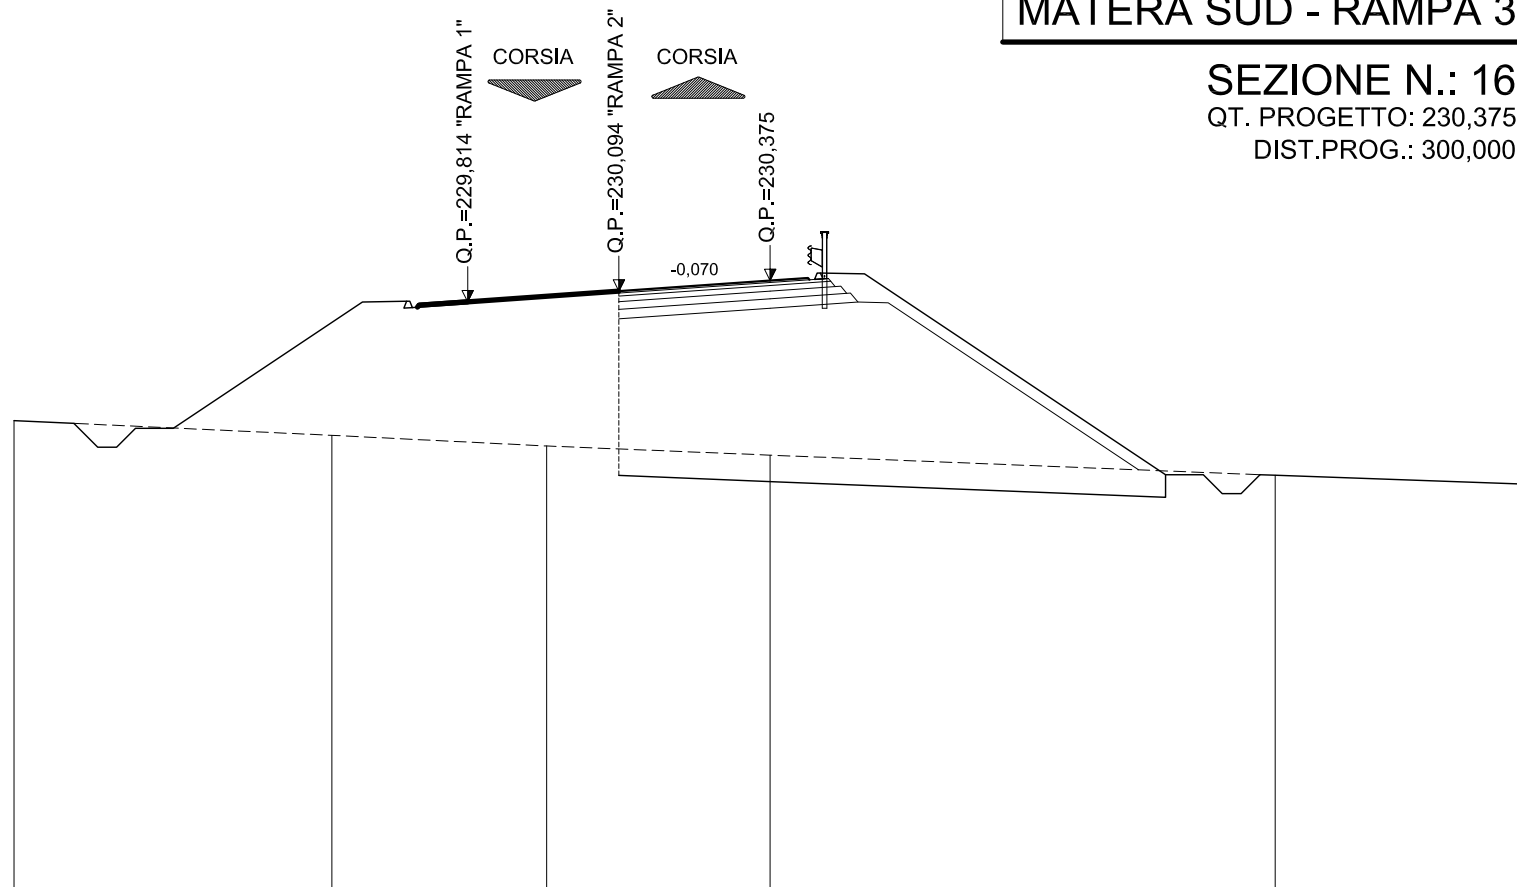

SCALA 1:200

QT.RIF. 209,059

QUOTE TERRENO	226,67	226,28	226,00	225,76	225,23	224,99
DIST.PARZIALI TERRENO	8,41	5,68	5,91	13,36	6,64	
QUOTE PROGETTO			230,09	230,37	230,44	230,55
DIST. PARZIALI PROGETTO			4,00	1,00	1,17	

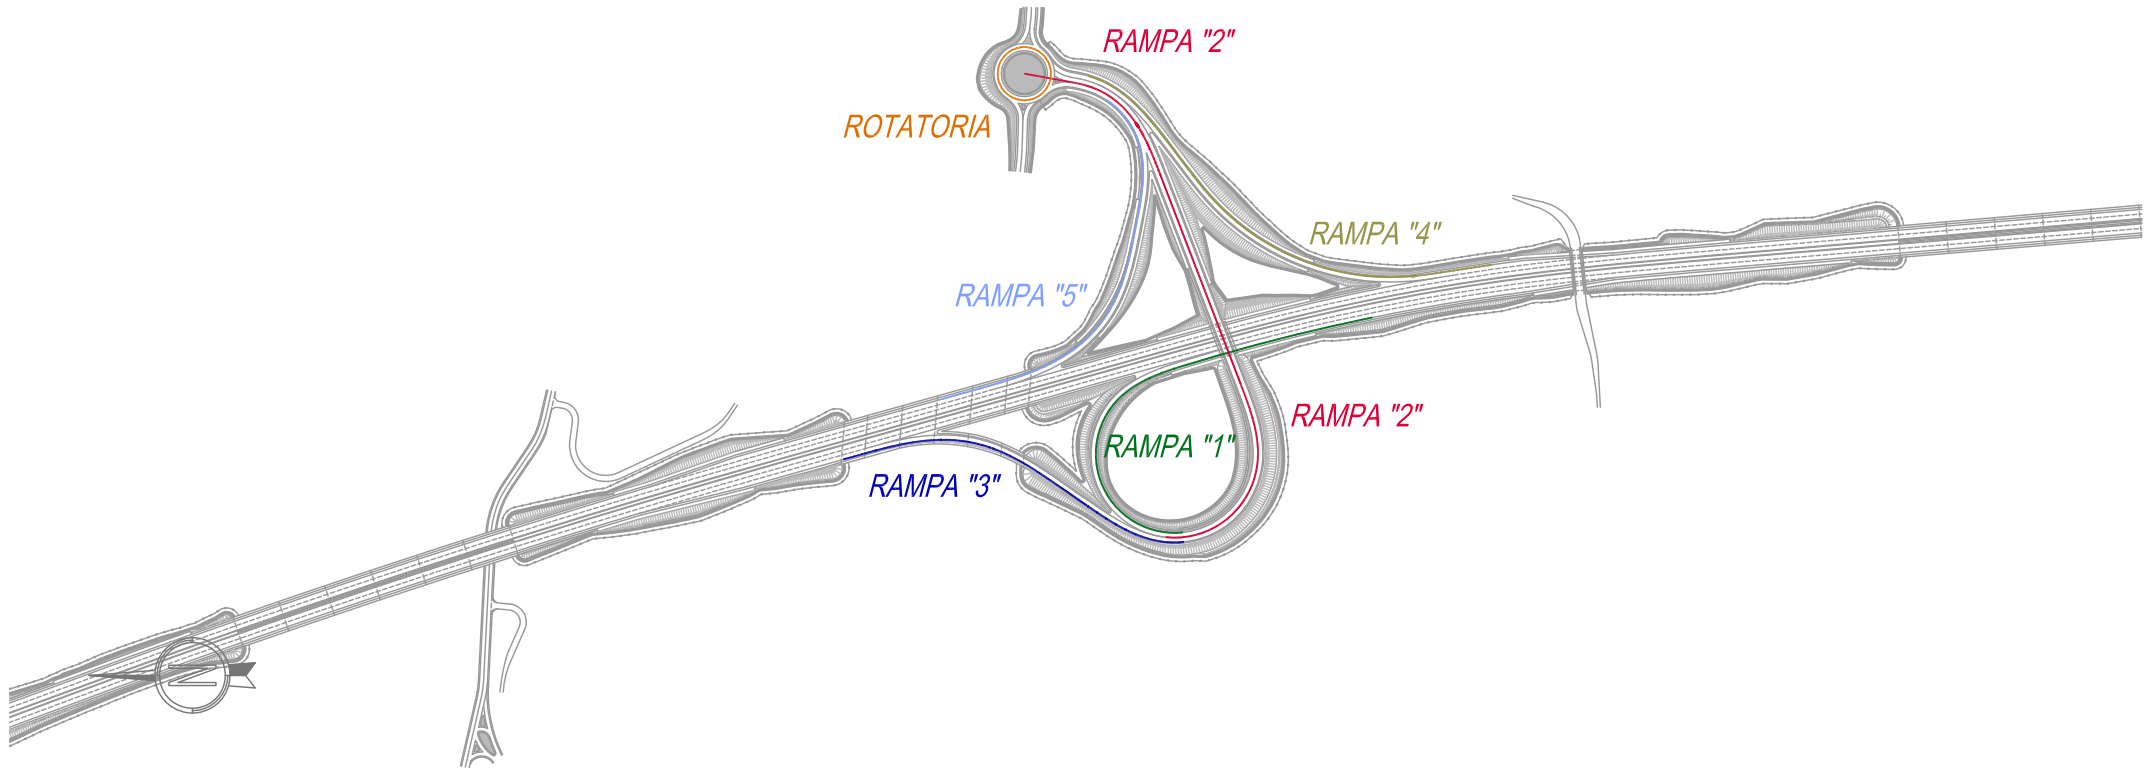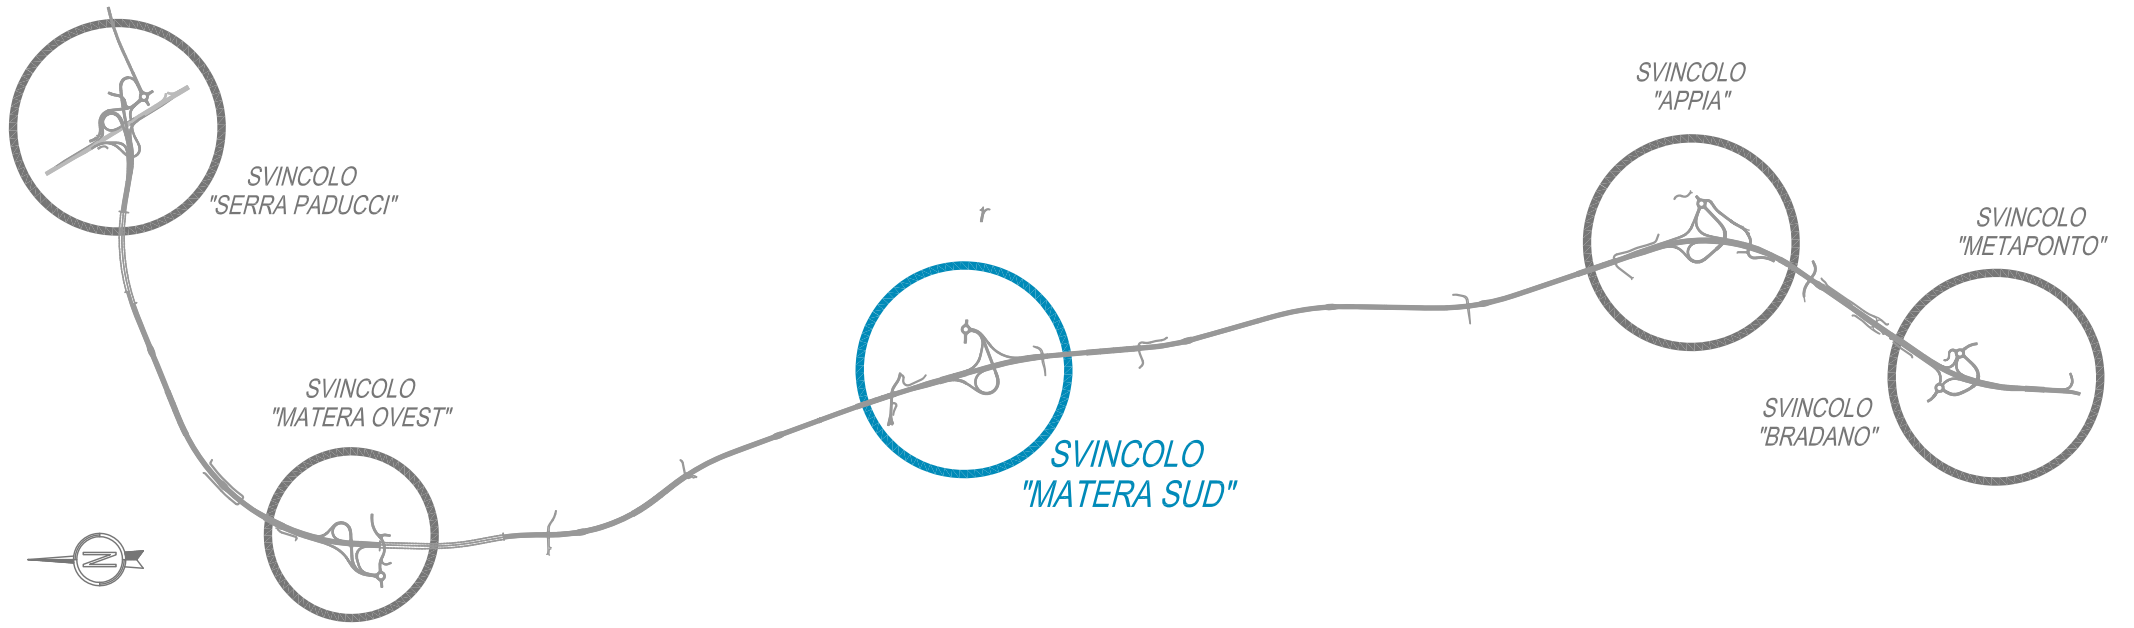

AREE

BONIFICO	5.12 m ²
SCAVO	0.69 m ²
RILEVATO	0.43 m ²
TERRENO VEGETALE	2.29 m


MATERA SUD - RAMPA 4

SEZIONE N.: 3

QT. PROGETTO: 223,734

DIST.PROG.: 40,000

CARREGGIATA NORD

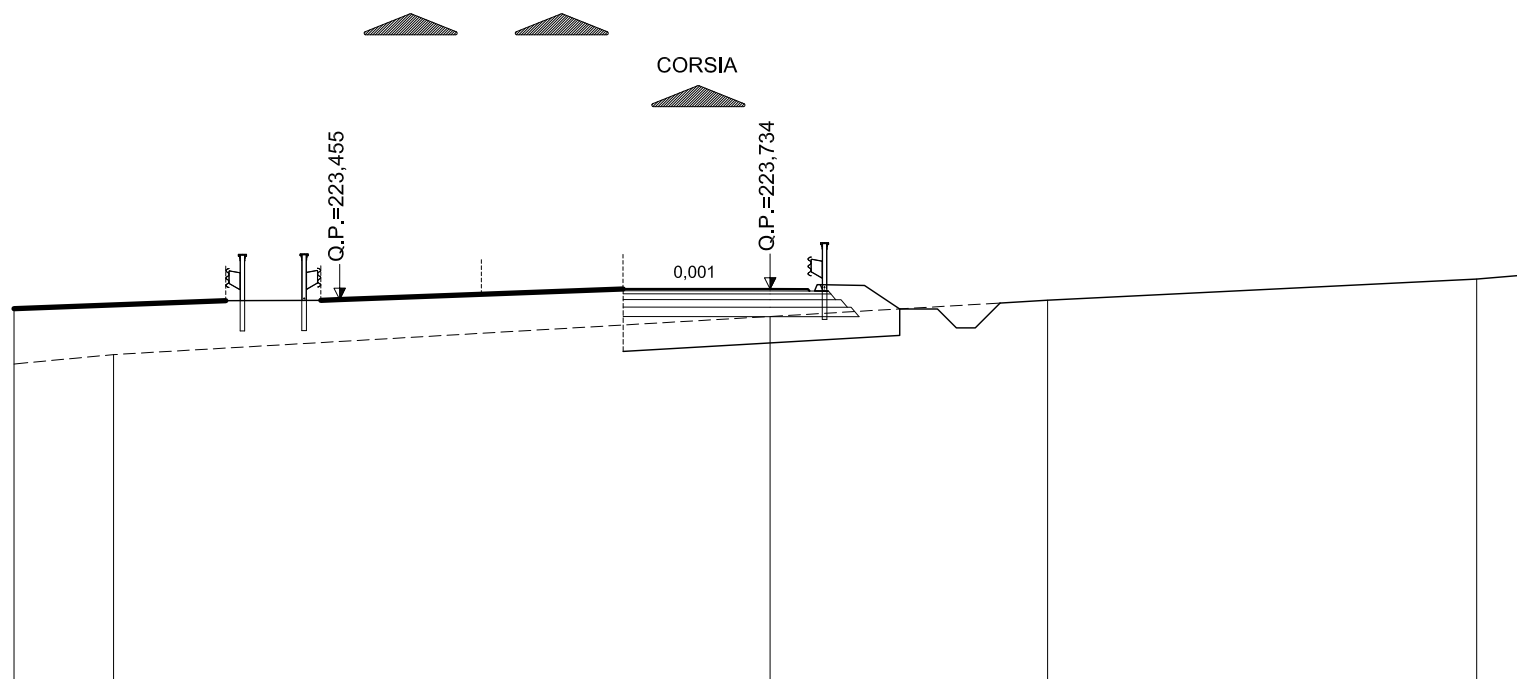

SCALA 1:200

QT.RIF. 204,256

QUOTE TERRENO	221,75	222,00		223,01	223,44		224,00	224,11		
DIST.PARZIALI TERRENO	2,63		17,37		7,34		11,35	1,31		
QUOTE PROGETTO				223,74	223,73	223,73	223,68	223,85	223,83	223,21
DIST. PARZIALI PROGETTO				3,89	1,00	1,17	0,93			

AREE

BONIFICO	5.21 m ²
SCAVO	0.73 m ²
RILEVATO	0.75 m ²
TERRENO VEGETALE	2.10 m

MATERA SUD - RAMPA 4


SEZIONE N.: 4

QT. PROGETTO: 224,289

DIST.PROG.: 60,000

CARREGGIATA NORD

CORSIA

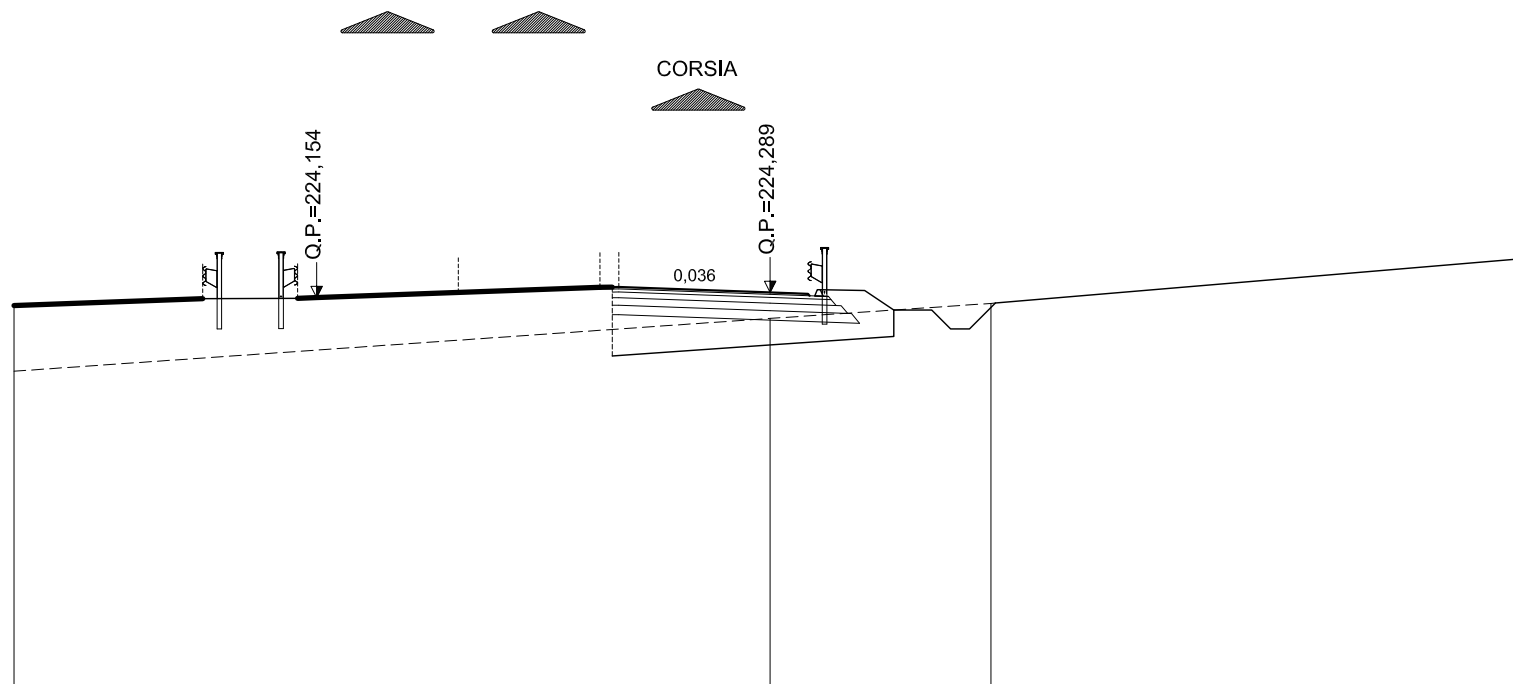

SCALA 1:200

QT.RIF. 204,743

QUOTE TERRENO	222,21		223,60	224,00	225,19
DIST.PARZIALI TERRENO		20,00		5,84	14,16
QUOTE PROGETTO		224,44 224,43	224,29	224,25 224,20 224,36 224,34	223,83
DIST. PARZIALI PROGETTO		4,00	1,00	1,17 0,77	

AREE

BONIFICO	6,68 m ²
SCAVO	0,77 m ²
RILEVATO	8,86 m ²
TERRENO VEGETALE	3,62 m

MATERA SUD - RAMPA 4

SEZIONE N.: 5


QT. PROGETTO: 224,919

DIST.PROG.: 80,000

CARREGGIATA NORD



CORSIA

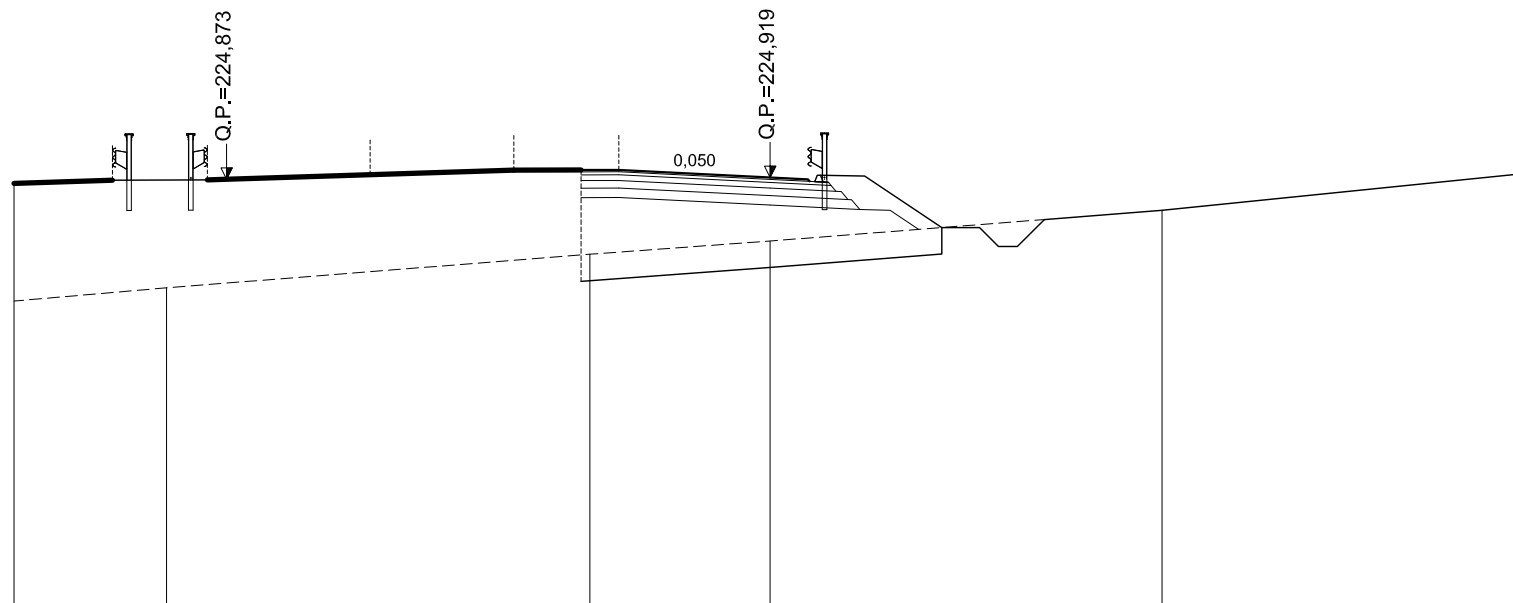

SCALA 1:200

QT.RIF. 204,473

QUOTE TERRENO	221,65	222,00		222,89	223,24		224,05	225,03	
DIST.PARZIALI TERRENO	4,03	11,20	4,77	10,36	9,64				
QUOTE PROGETTO			225,12	224,92	224,87	224,82	224,98	224,95	223,59
DIST. PARZIALI PROGETTO			4,00	1,00	1,17	2,04			

AREE

BONIFICO	8,96 m ²
SCAVO	0,71 m ²
RILEVATO	20,83 m ²
TERRENO VEGETALE	4,71 m


MATERA SUD - RAMPA 4

SEZIONE N.: 6

QT. PROGETTO: 225,609

DIST.PROG.: 100,000

CARREGGIATA NORD

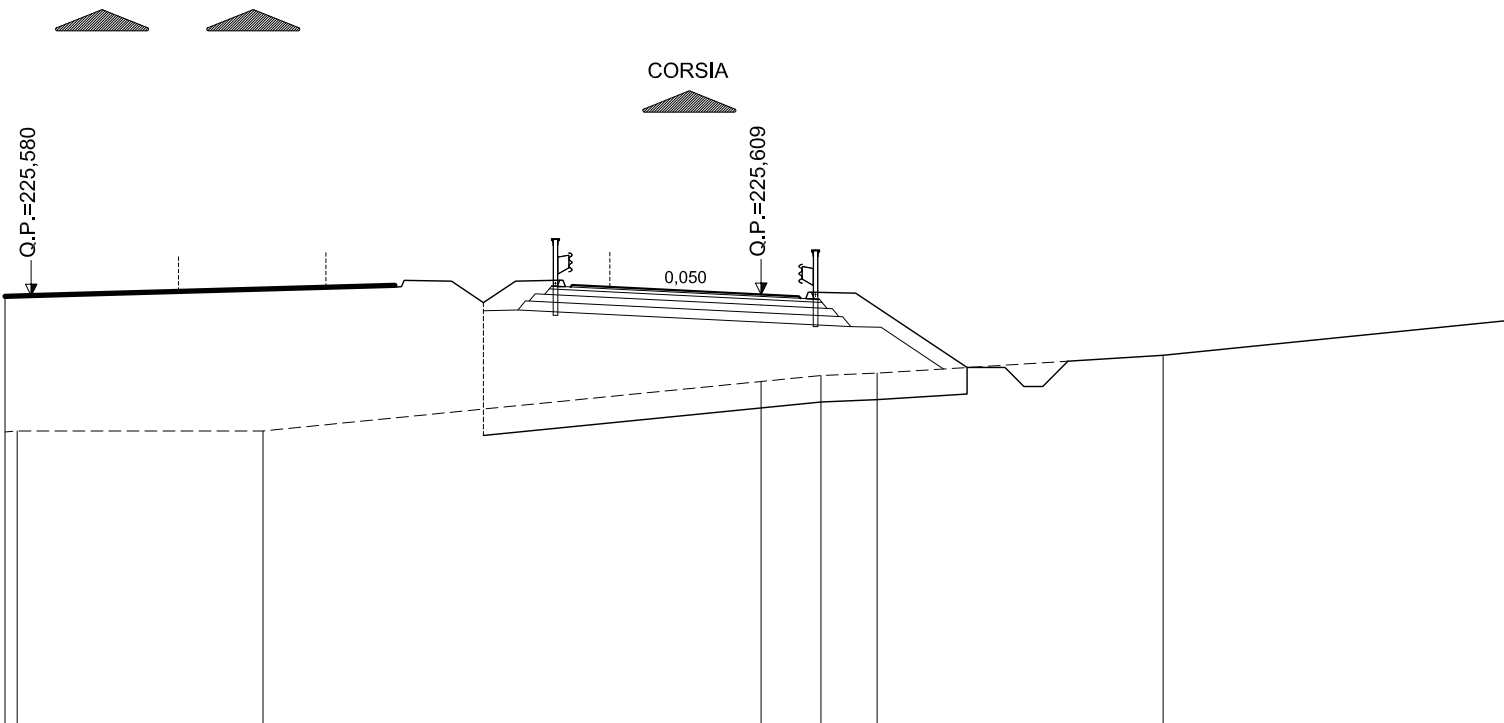

SCALA 1:200

QT.RIF. 205,085

QUOTE TERRENO	221,97	222,00	222,00	223,31	223,47	223,53	224,00	224,95					
DIST.PARZIALI TERRENO		6,51	13,17	1,58	1,49	7,56	9,37						
QUOTE PROGETTO		225,43	225,96	225,99	225,81	225,86	225,81	225,61	225,56	225,51	225,67	225,64	223,68
DIST. PARZIALI PROGETTO		0,80	1,17	1,00	4,00	1,00	1,17	2,95					

AREE


BONIFICO	11.02 m ²
SCAVO	0.56 m ²
RILEVATO	18.84 m ²
TERRENO VEGETALE	10.45 m

MATERA SUD - RAMPA 4

SEZIONE N.: 7

QT. PROGETTO: 226,483

DIST.PROG.: 120,000

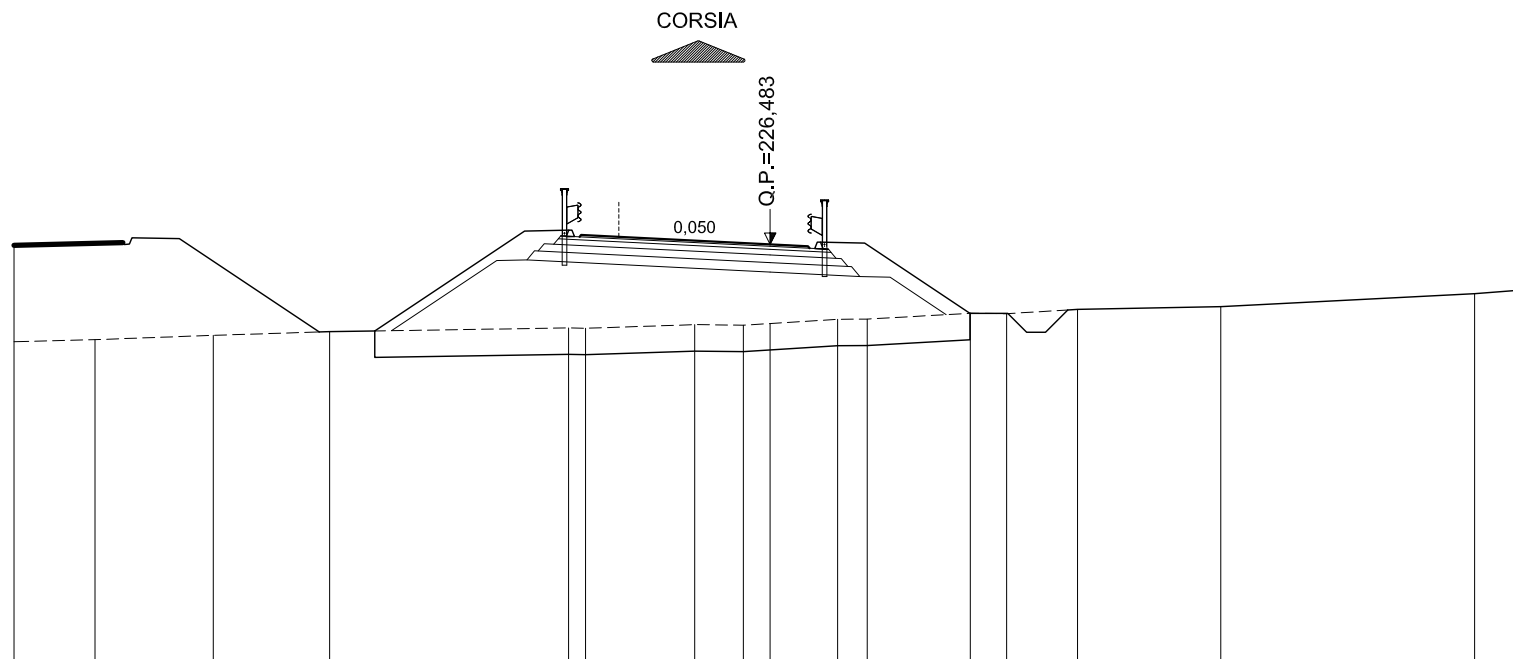

SCALA 1:200

QT.RIF. 206,327


QUOTE TERRENO	223,91	223,96	224,08	224,18		224,27	224,27	224,36	224,35	224,39	224,50	224,51	224,66	224,65	224,76	224,84	225,18	225,29
DIST.PARZIALI TERRENO	2,14	3,13	3,08	6,32		2,89	1,29	0,71	1,78	0,79	2,72	0,96	1,88	3,79	6,71	1,37		
QUOTE PROGETTO				224,19		226,84	226,86	226,69	226,73	226,68	226,48	226,43	226,38	226,54	226,52	224,66		
DIST. PARZIALI PROGETTO				3,96		1,17	1,00	4,00	1,00	1,17	2,78							

AREE

BONIFICO	8.01 m ²
SCAVO	1.07 m ²
RILEVATO	0.26 m ²
TERRENO VEGETALE	5.28 m

MATERA SUD - RAMPA 4

SEZIONE N.: 8
 QT. PROGETTO: 227,391
 DIST.PROG.: 140,000

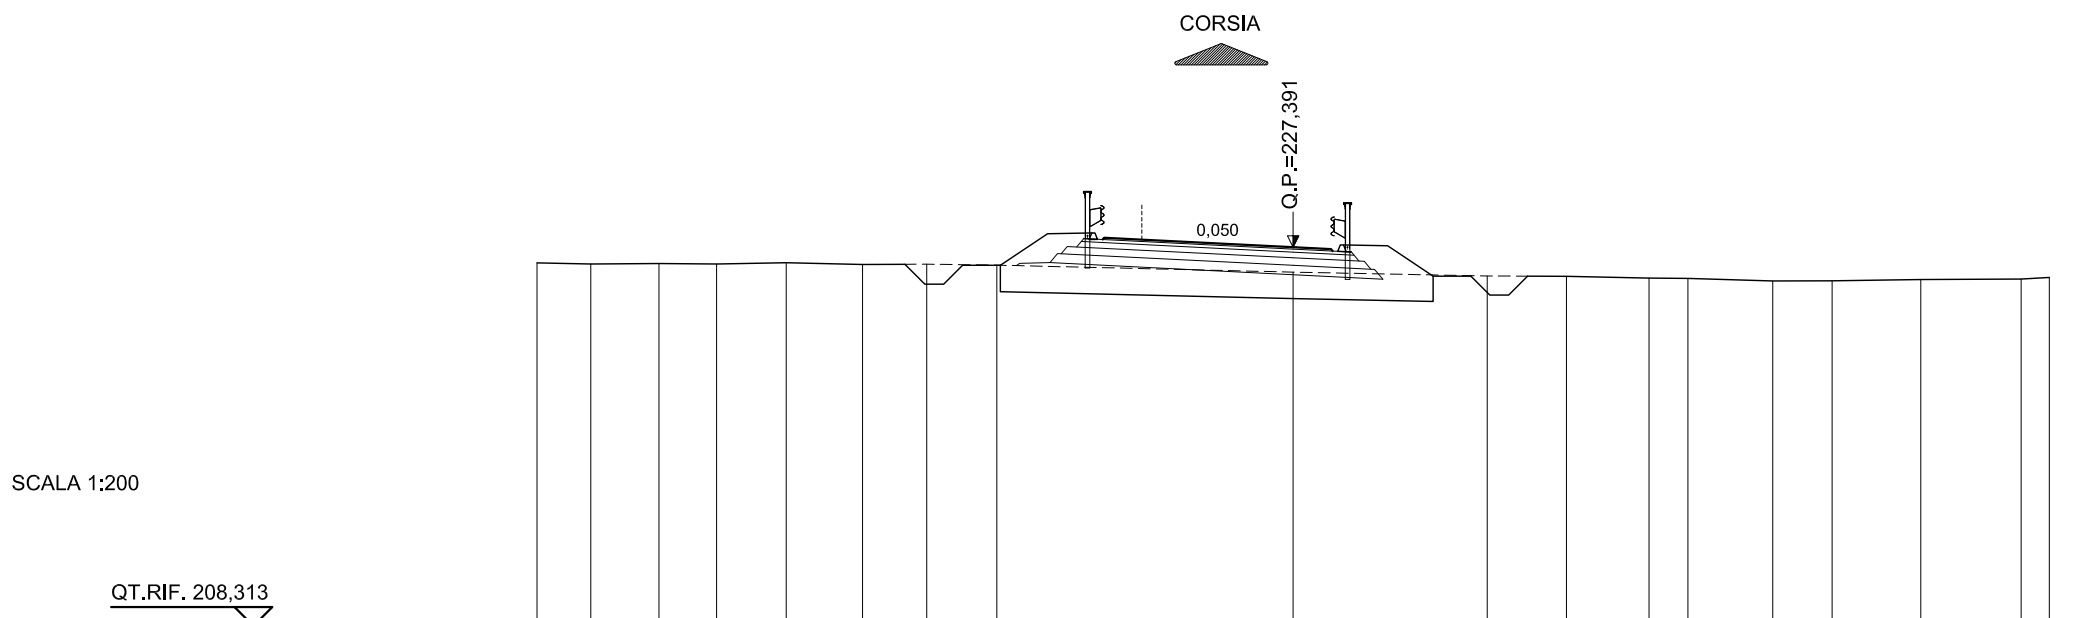

QUOTE TERRENO	226,98	226,95	226,96	226,94	226,98	226,93	226,94	226,92	226,73	226,63	226,62	226,57	226,56	226,50	226,50	226,54	226,55	226,59
DIST.PARZIALI TERRENO	1,42	1,80	1,53	1,84	2,02	1,70	1,86	7,84	5,13	2,10	2,18	1,03	2,24	1,57	2,35	2,65	0,74	
QUOTE PROGETTO								226,91	227,39	227,34	227,29	227,45	227,43	226,66				
DIST. PARZIALI PROGETTO								1,25	4,00	1,00	1,17	1,15						

AREE


BONIFICO	0.00 m ²
SCAVO	48.17 m ²
RILEVATO	0.00 m ²
TERRENO VEGETALE	0.00 m

MATERA SUD - RAMPA 4

SEZIONE N.: 10

QT. PROGETTO: 229,205

DIST.PROG.: 180,000

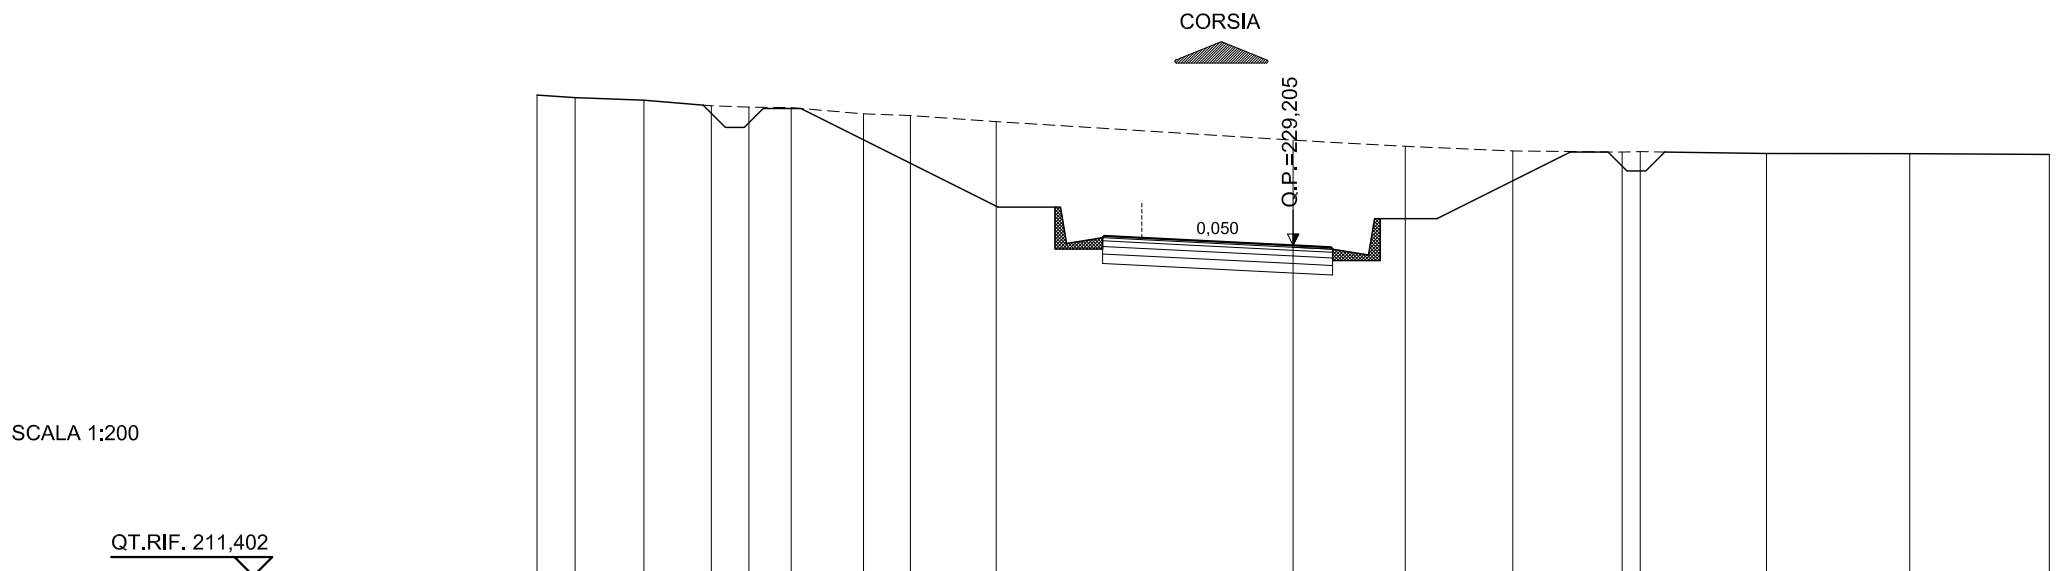

SCALA 1:200

QUOTE TERRENO	233,18	233,11	233,04	232,90	232,86	232,85	232,68	232,64	232,48	231,99	231,82	231,70	231,67	231,68	231,64	231,63	231,61
DIST.PARZIALI TERRENO	1,01	1,82	1,79	0,99	1,12	1,91	1,24	2,27		7,85	2,96	2,85	2,89		3,34	3,79	3,69
QUOTE PROGETTO						232,83			230,22	229,41	229,15	229,91	229,10		231,69		
DIST. PARZIALI PROGETTO							5,22		2,76	1,00	4,00	1,00	2,76	3,55			

AREE


BONIFICO	0.00 m ²
SCAVO	102.72 m ²
RILEVATO	0.00 m ²
TERRENO VEGETALE	0.00 m

MATERA SUD - RAMPA 4

SEZIONE N.: 11

QT. PROGETTO: 230,112

DIST.PROG.: 200,000

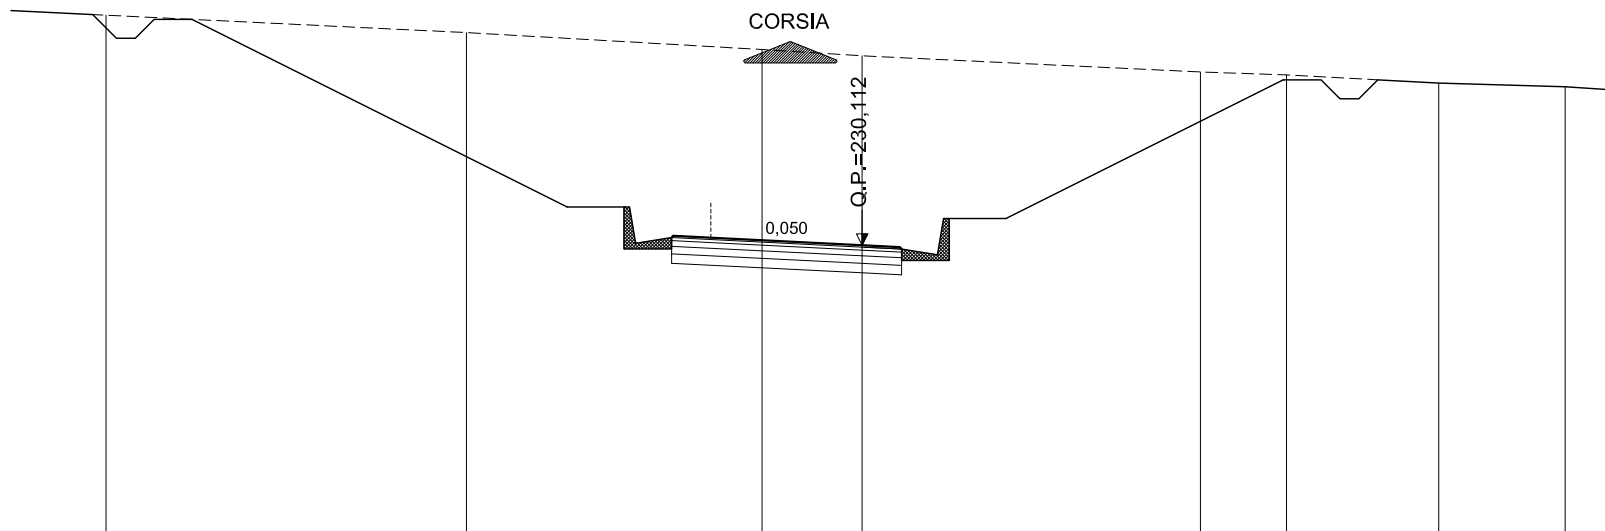

SCALA 1:200

QT.RIF. 213,363

QUOTE TERRENO	236,20	235,74	235,29	235,12	234,69	234,62	234,40	234,30	234,21
DIST.PARZIALI TERRENO	9,54	7,82	2,65	8,95	2,28	4,02	3,35	1,40	
QUOTE PROGETTO	236,09	231,12	230,31 230,36 230,31	230,11 230,06 230,01	230,82	234,61			
DIST. PARZIALI PROGETTO	9,92	2,76	1,00	4,00	1,00	2,76	7,57		

AREE


BONIFICO	0.00 m ²
SCAVO	154.12 m ²
RILEVATO	0.00 m ²
TERRENO VEGETALE	0.00 m

MATERA SUD - RAMPA 4

SEZIONE N.: 12

QT. PROGETTO: 231,019

DIST.PROG.: 220,000

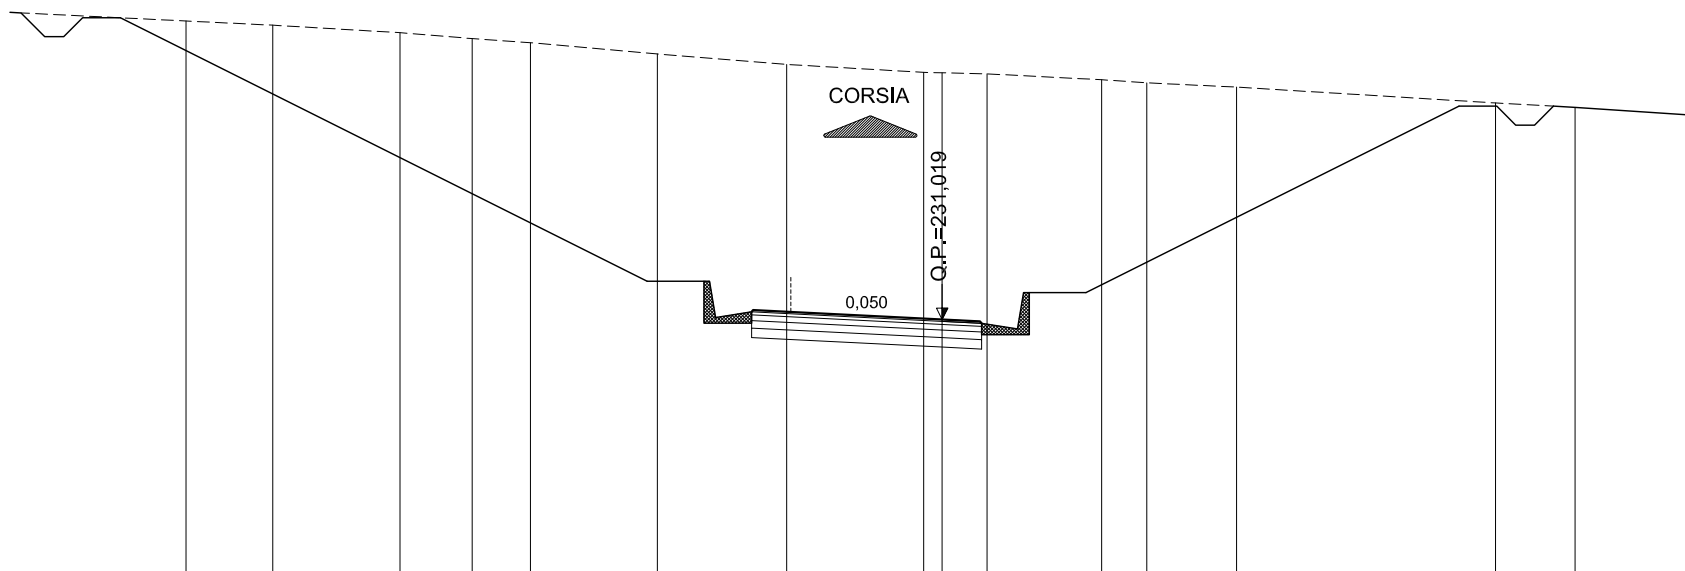

SCALA 1:200

QT.RIF. 215,176

QUOTE TERRENO	238,91	238,80	238,60	238,45	238,34	238,04	237,76	237,56	237,54	237,52	237,36	237,28	237,17	236,75	236,63	236,41
DIST.PARZIALI TERRENO	2,29	3,37	1,91	1,54	3,36	3,42	3,62	0,49	1,19	3,03	1,19	2,37	6,85	2,11	3,26	
QUOTE PROGETTO	238,13					232,03	231,22	231,27	231,22	231,02	230,97	230,92	231,73	236,79		
DIST. PARZIALI PROGETTO			12,20			2,76	1,00	4,00	1,00	2,76			10,12			

AREE


BONIFICO	0.00 m ²
SCAVO	172.29 m ²
RILEVATO	0.00 m ²
TERRENO VEGETALE	0.00 m

MATERA SUD - RAMPA 4

SEZIONE N.: 13

QT. PROGETTO: 231,926

DIST.PROG.: 240,000

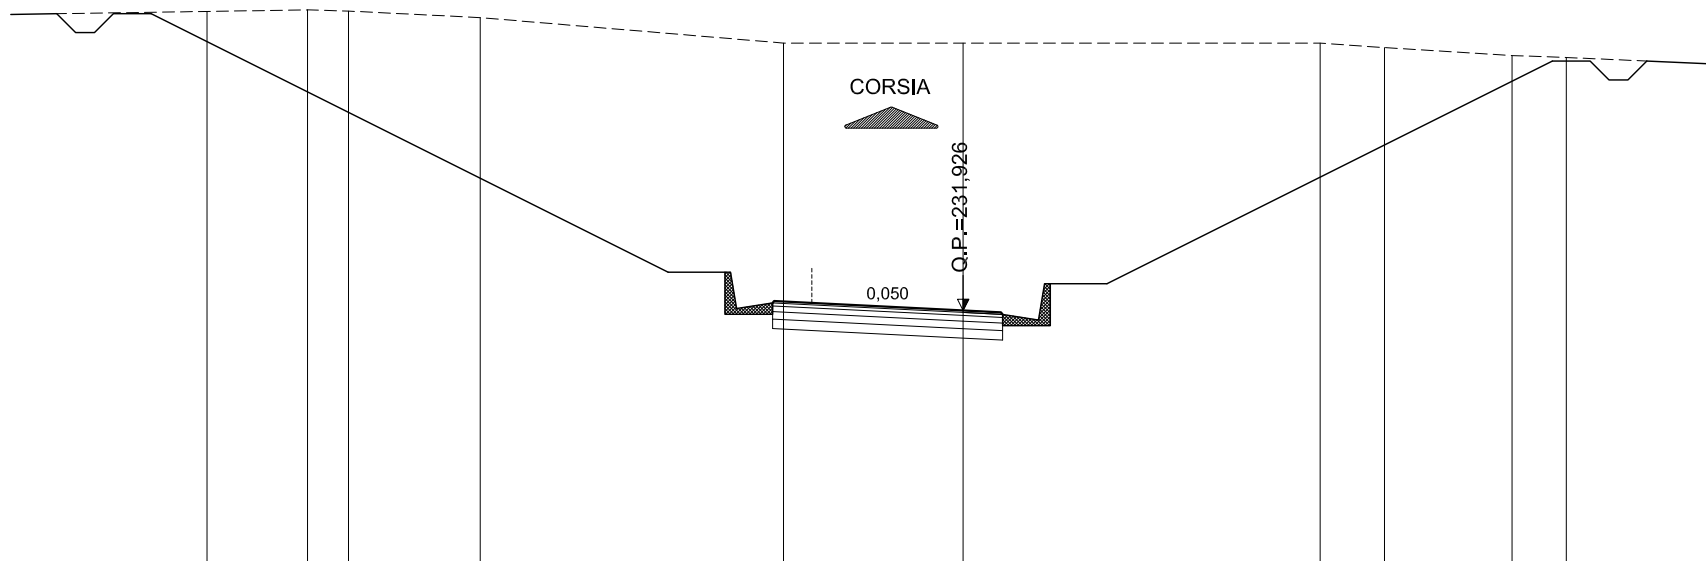

SCALA 1:200

QT.RIF. 216,111

QUOTE TERRENO	239,84	239,88	239,85	239,67	239,00	239,00	239,00	238,88	238,67	238,62	238,44	
DIST.PARZIALI TERRENO	2,66	1,09	3,48	8,02	4,75	9,44	1,70	3,38	1,43	4,05		
QUOTE PROGETTO	239,04			232,94	232,13	232,18	232,13	231,93	231,88	231,82	232,63	238,63
DIST. PARZIALI PROGETTO			12,20	2,76	1,00	4,00	1,00	2,76	11,98			

AREE

BONIFICO	0.00 m ²
SCAVO	128.94 m ²
RILEVATO	0.00 m ²
TERRENO VEGETALE	0.00 m

MATERA SUD - RAMPA 4


SEZIONE N.: 14

QT. PROGETTO: 232,823

DIST.PROG.: 260,000

SCALA 1:200

QT.RIF. 216,123

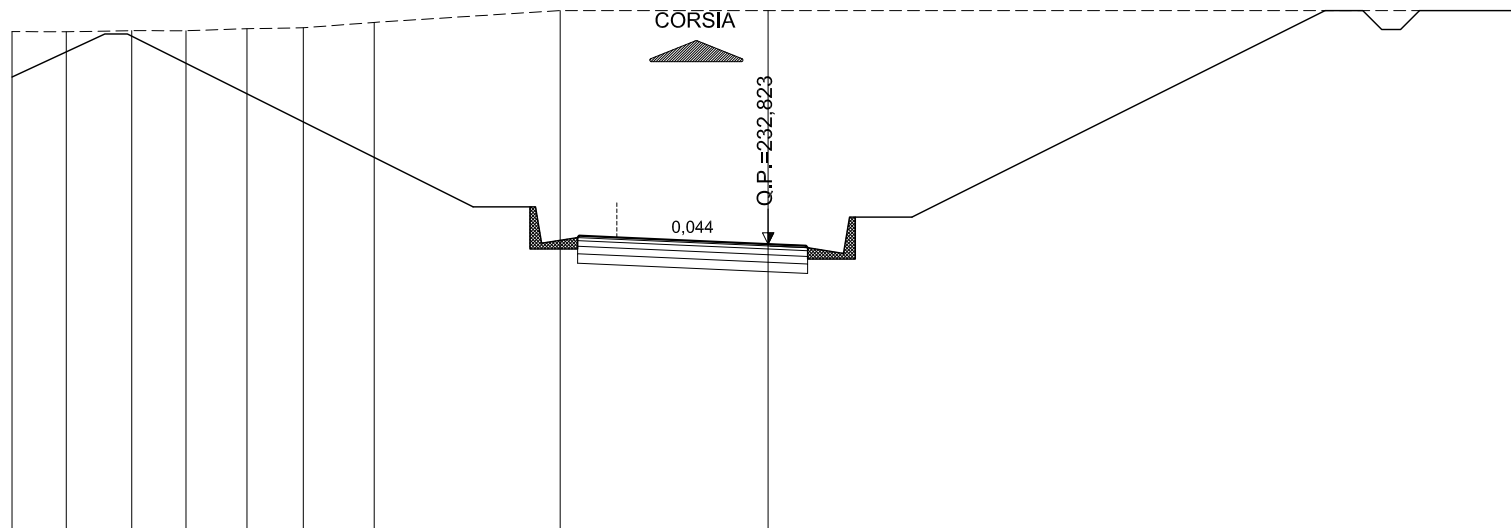

QUOTE TERRENO	238,44	238,44	238,47	238,47	238,52	238,54	238,69	239,00	239,00	239,00		
DIST.PARZIALI TERRENO	1,44	1,73	1,43	1,62	1,49	1,87	4,92	5,50	20,00			
QUOTE PROGETTO		238,46					233,81	233,00 233,04 233,00	232,82 232,78 232,73	233,54	239,00	
DIST. PARZIALI PROGETTO					9,31		2,76	1,00	4,00	1,00	2,76	10,92

AREE


BONIFICO	0.00 m ²
SCAVO	70.33 m ²
RILEVATO	0.00 m ²
TERRENO VEGETALE	0.00 m

MATERA SUD - RAMPA 4

SEZIONE N.: 15

QT. PROGETTO: 233,566

DIST.PROG.: 280,000

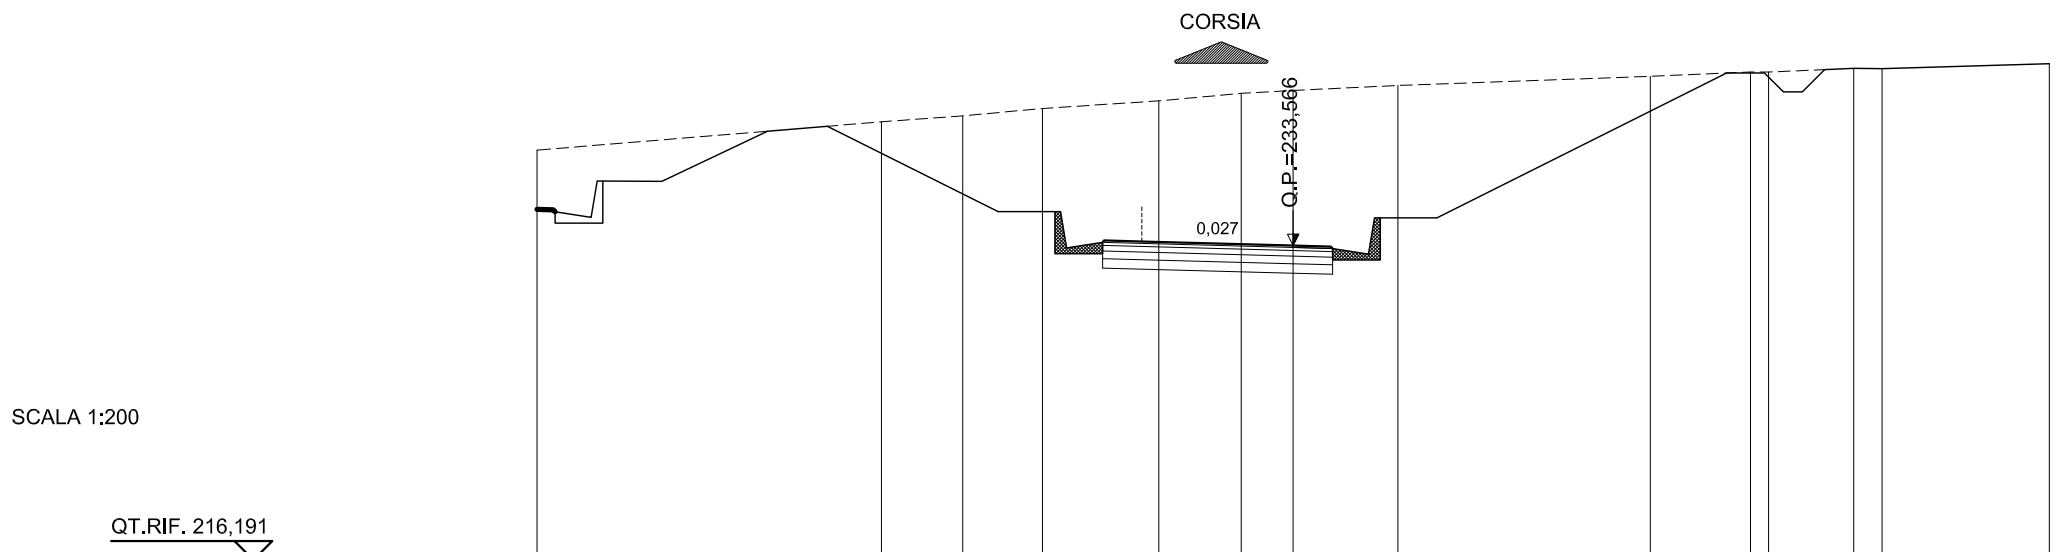

QUOTE TERRENO	236,09		236,84	237,00	237,19	237,39	237,59	237,67	237,80	238,04	238,16	238,16	238,25	238,25	238,37
DIST.PARZIALI TERRENO		9,11	2,15	2,11	3,08	2,18	1,37	2,77		6,68	2,65	2,26	0,75		4,42
QUOTE PROGETTO			236,72		234,46	233,65	233,70	233,67		233,57	233,54	233,49			238,13
DIST. PARZIALI PROGETTO				4,52		2,76	1,00		4,00		1,00		2,76		7,66

AREE


BONIFICO	0,00 m ²
SCAVO	29,54 m ²
RILEVATO	0,00 m ²
TERRENO VEGETALE	0,00 m

MATERA SUD - RAMPA 4

SEZIONE N.: 16

QT. PROGETTO: 234,109

DIST.PROG.: 300,000

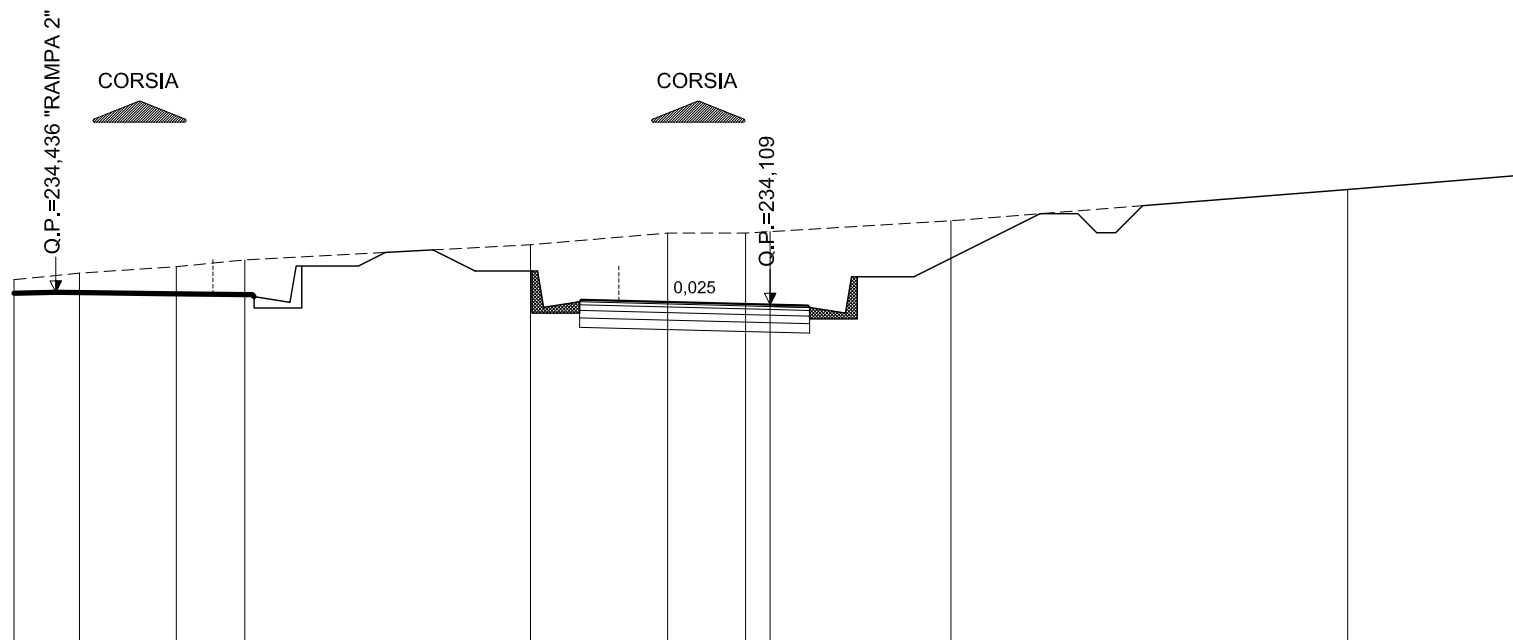

SCALA 1:200

QT.RIF. 216,047

QUOTE TERRENO	234,77	234,94	235,11	235,29		235,69	236,00	236,00	236,04		236,33		237,15	237,54	
DIST.PARZIALI TERRENO	1,73	2,56	1,81		7,56		3,63	2,06	0,65	4,78		10,50		4,72	
QUOTE PROGETTO						235,55	235,00	234,19	234,23	234,21	234,11	234,08	234,03	234,84	236,51
DIST. PARZIALI PROGETTO						1,12	2,76	1,00		4,00	1,00	2,76	3,33		

AREE


BONIFICO	0.00 m ²
SCAVO	23.90 m ²
RILEVATO	0.00 m ²
TERRENO VEGETALE	0.00 m

MATERA SUD - RAMPA 4

SEZIONE N.: 17

QT. PROGETTO: 234,455

DIST.PROG.: 320,000

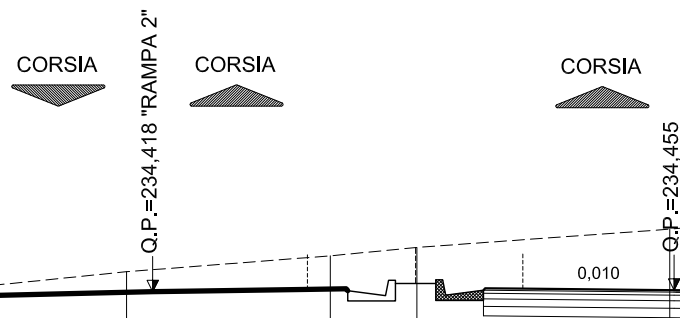

SCALA 1:200

QT.RIF. 216,223

QUOTE TERRENO	234,38	234,94	235,36	235,59	236,07	236,52	236,81	236,93	237,51	237,66
DIST.PARZIALI TERRENO	5,52	5,39	2,29	6,69	5,40	3,07	2,08	7,82	1,63	
QUOTE PROGETTO				234,45	234,50	234,45	234,44	235,21	236,64	
DIST. PARZIALI PROGETTO				1,00	4,00	1,00	2,76	2,87		

AREE


BONIFICO	0.00 m ²
SCAVO	34.62 m ²
RILEVATO	0.00 m ²
TERRENO VEGETALE	0.00 m

MATERA SUD - RAMPA 4

SEZIONE N.: 18

QT. PROGETTO: 234,691

DIST.PROG.: 340,000

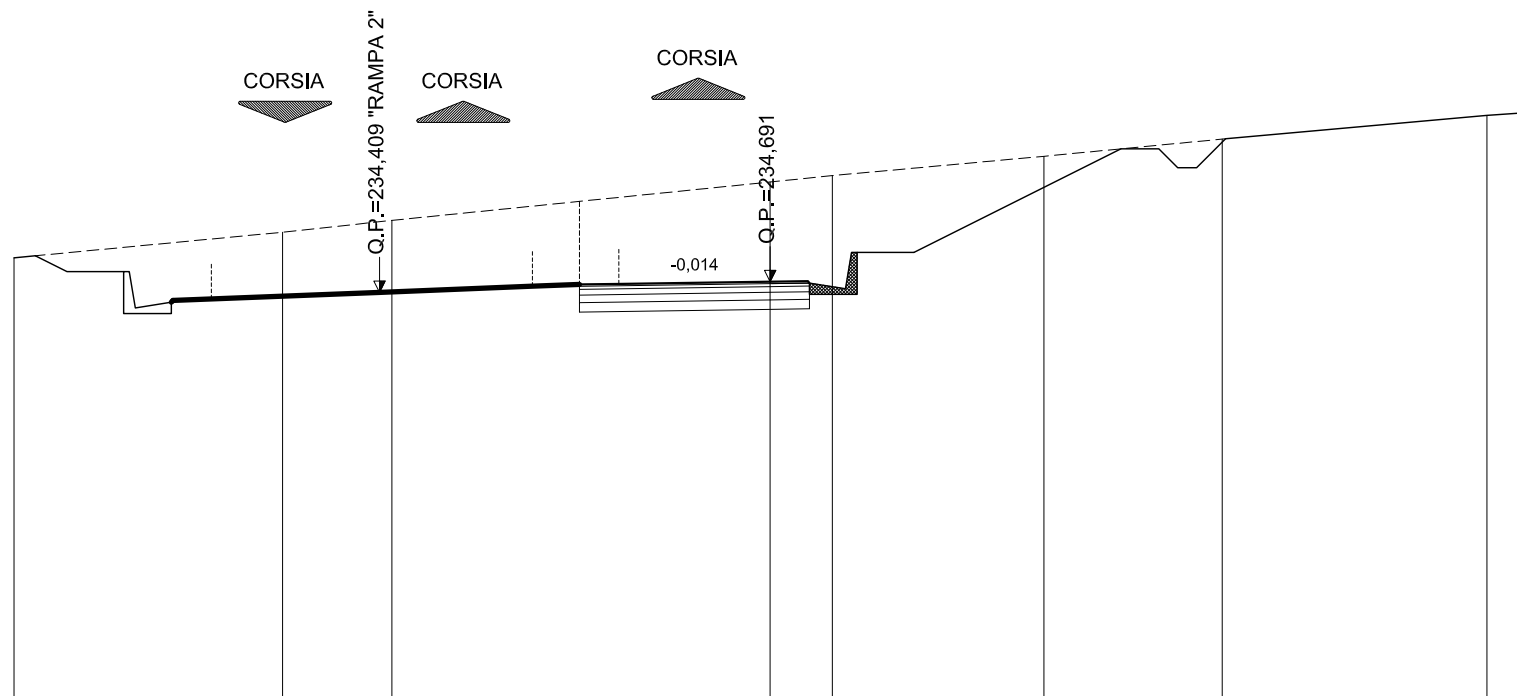

SCALA 1:200

QT.RIF. 214,543

QUOTE TERRENO	235,32	236,00	236,31	237,33	237,50	238,01	238,46	239,09	239,16
DIST.PARZIALI TERRENO	7,10	2,89	10,00	1,65	5,59	4,72	7,00	1,04	
QUOTE PROGETTO				234,57 234,62 234,63	234,69 234,71 234,66	235,47	238,21		
DIST. PARZIALI PROGETTO				1,00	4,00	1,00	2,76	5,48	

AREE


BONIFICO	0.00 m ²
SCAVO	47.66 m ²
RILEVATO	0.00 m ²
TERRENO VEGETALE	0.00 m

MATERA SUD - RAMPA 4

SEZIONE N.: 19

QT. PROGETTO: 234,855

DIST.PROG.: 360,000

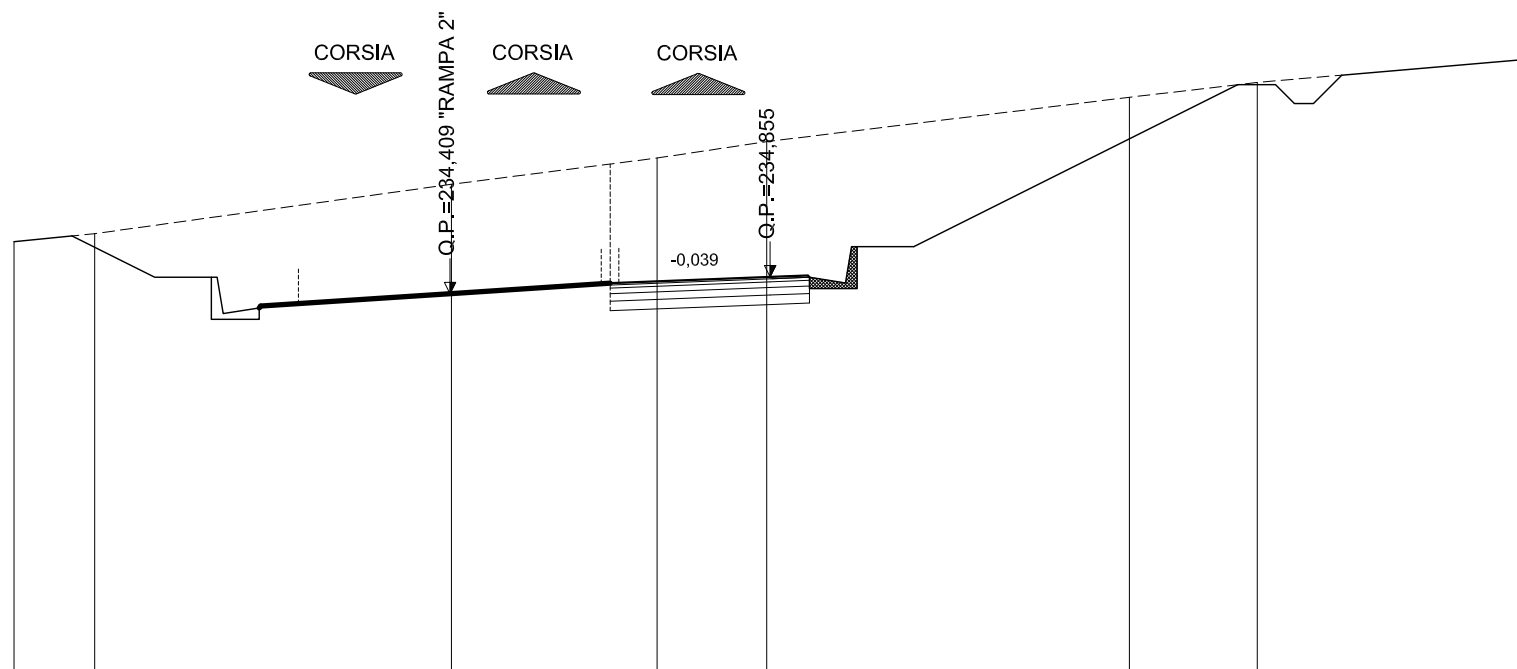

SCALA 1:200

QT.RIF. 215,215

QUOTE TERRENO	235,79	236,00	237,30	238,00	238,43 238,44	239,61	240,00	240,61
DIST.PARZIALI TERRENO	2,13	9,43	5,44	2,90	9,50	3,38	7,11	
QUOTE PROGETTO				234,69 234,70	234,86 234,89 234,85	235,66	239,94	
DIST. PARZIALI PROGETTO				4,00	1,00 2,76	8,57		

AREE


BONIFICO	0.00 m ²
SCAVO	45.01 m ²
RILEVATO	0.00 m ²
TERRENO VEGETALE	0.00 m

MATERA SUD - RAMPA 4

SEZIONE N.: 20

QT. PROGETTO: 234,947

DIST.PROG.: 380,000

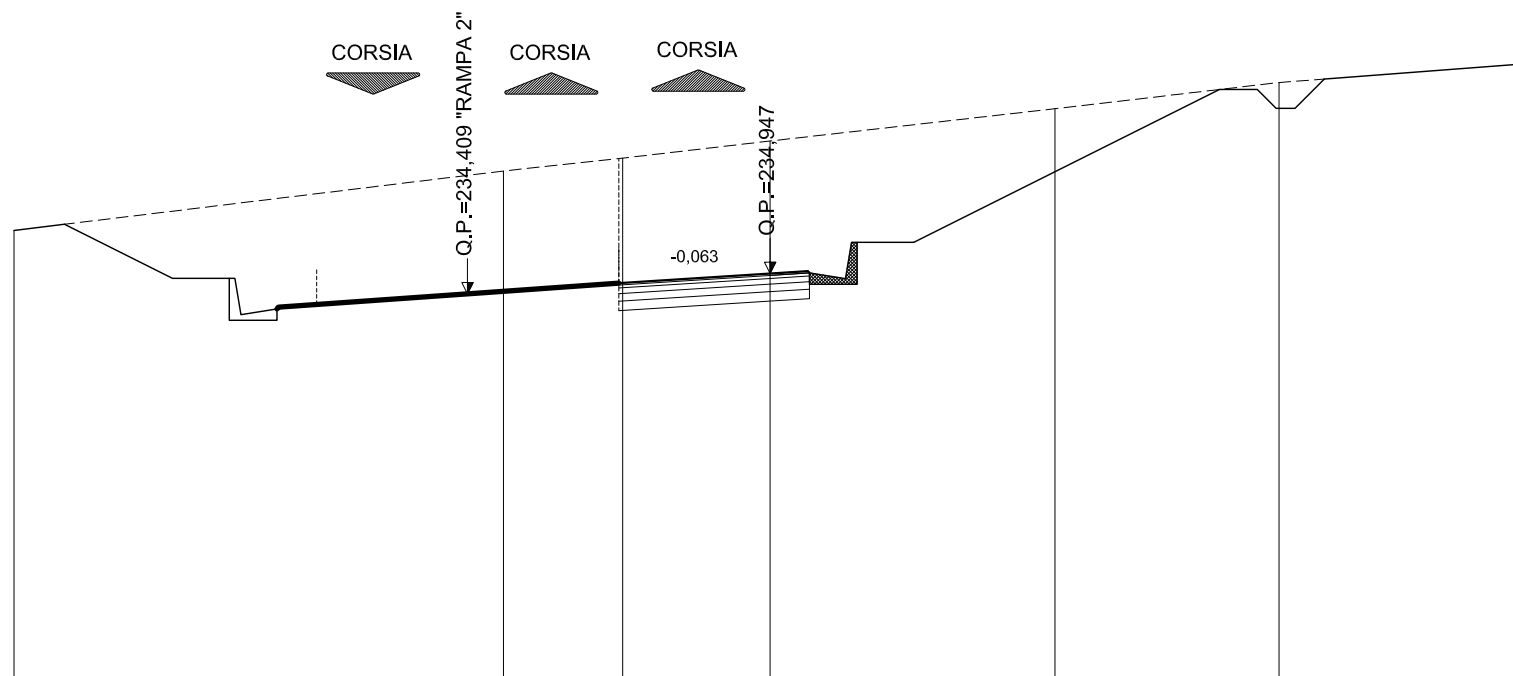

SCALA 1:200

QT.RIF. 215,112

QUOTE TERRENO	236,09	237,66	238,00	238,45	239,31	240,00	240,50
DIST.PARZIALI TERRENO	12,95	3,15	3,90	7,53	5,93	6,54	
QUOTE PROGETTO			234,69 234,69	234,95 235,01 234,96	235,77	239,82	
DIST. PARZIALI PROGETTO			4,00	1,00 2,76	8,08		

AREE


BONIFICO	0.00 m ²
SCAVO	27.17 m ²
RILEVATO	0.00 m ²
TERRENO VEGETALE	0.00 m

MATERA SUD - RAMPA 4

SEZIONE N.: 21

QT. PROGETTO: 234,969



DIST.PROG.: 397,006

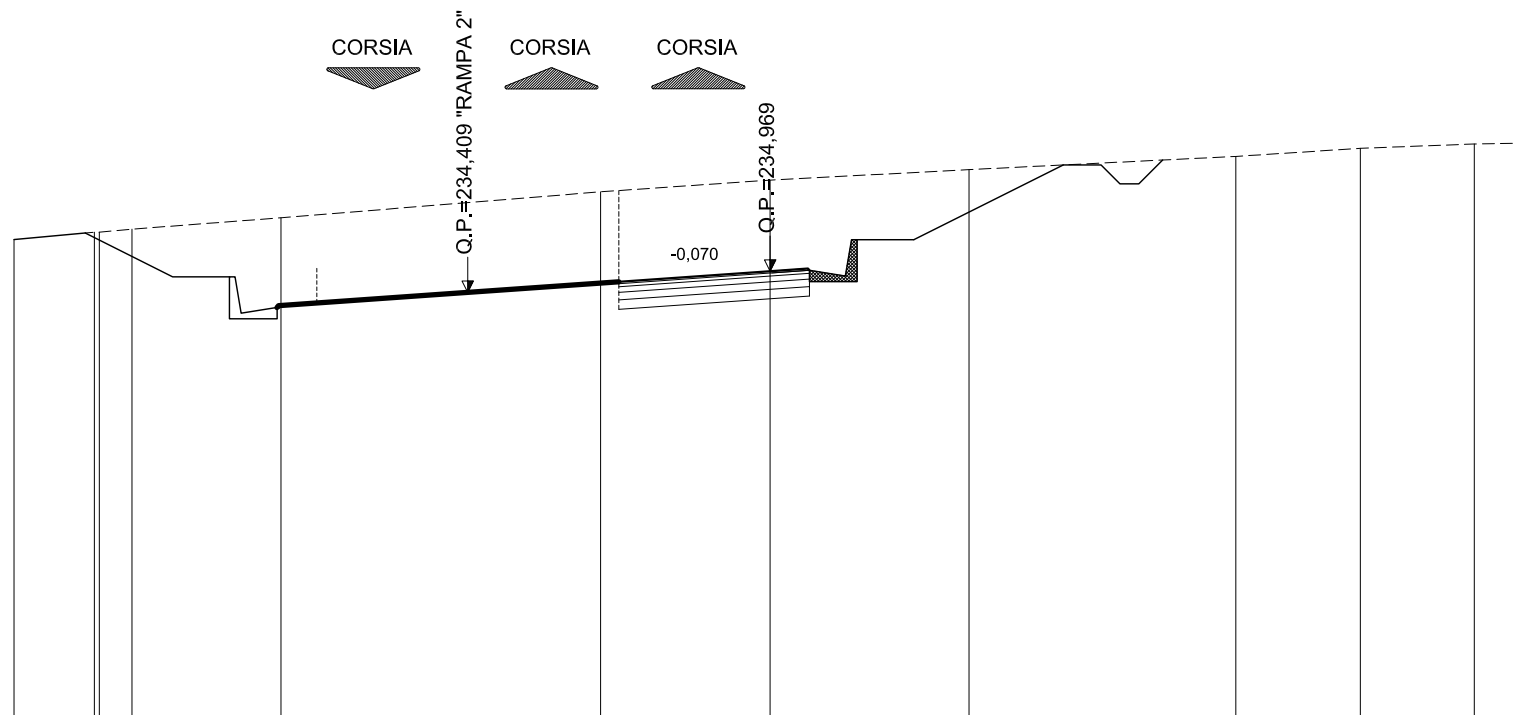

SCALA 1:200

QT.RIF. 214,040

QUOTE TERRENO	235,81	236,00	236,00	236,08	236,38	237,07	237,38	237,66	238,01	238,22	238,33	238,35
DIST.PARZIALI TERRENO	2,12	0,86	3,94	8,45	4,49	5,26	7,06	3,29	3,02	1,37		
QUOTE PROGETTO	234,69						237,78					
DIST. PARZIALI PROGETTO	11,75											

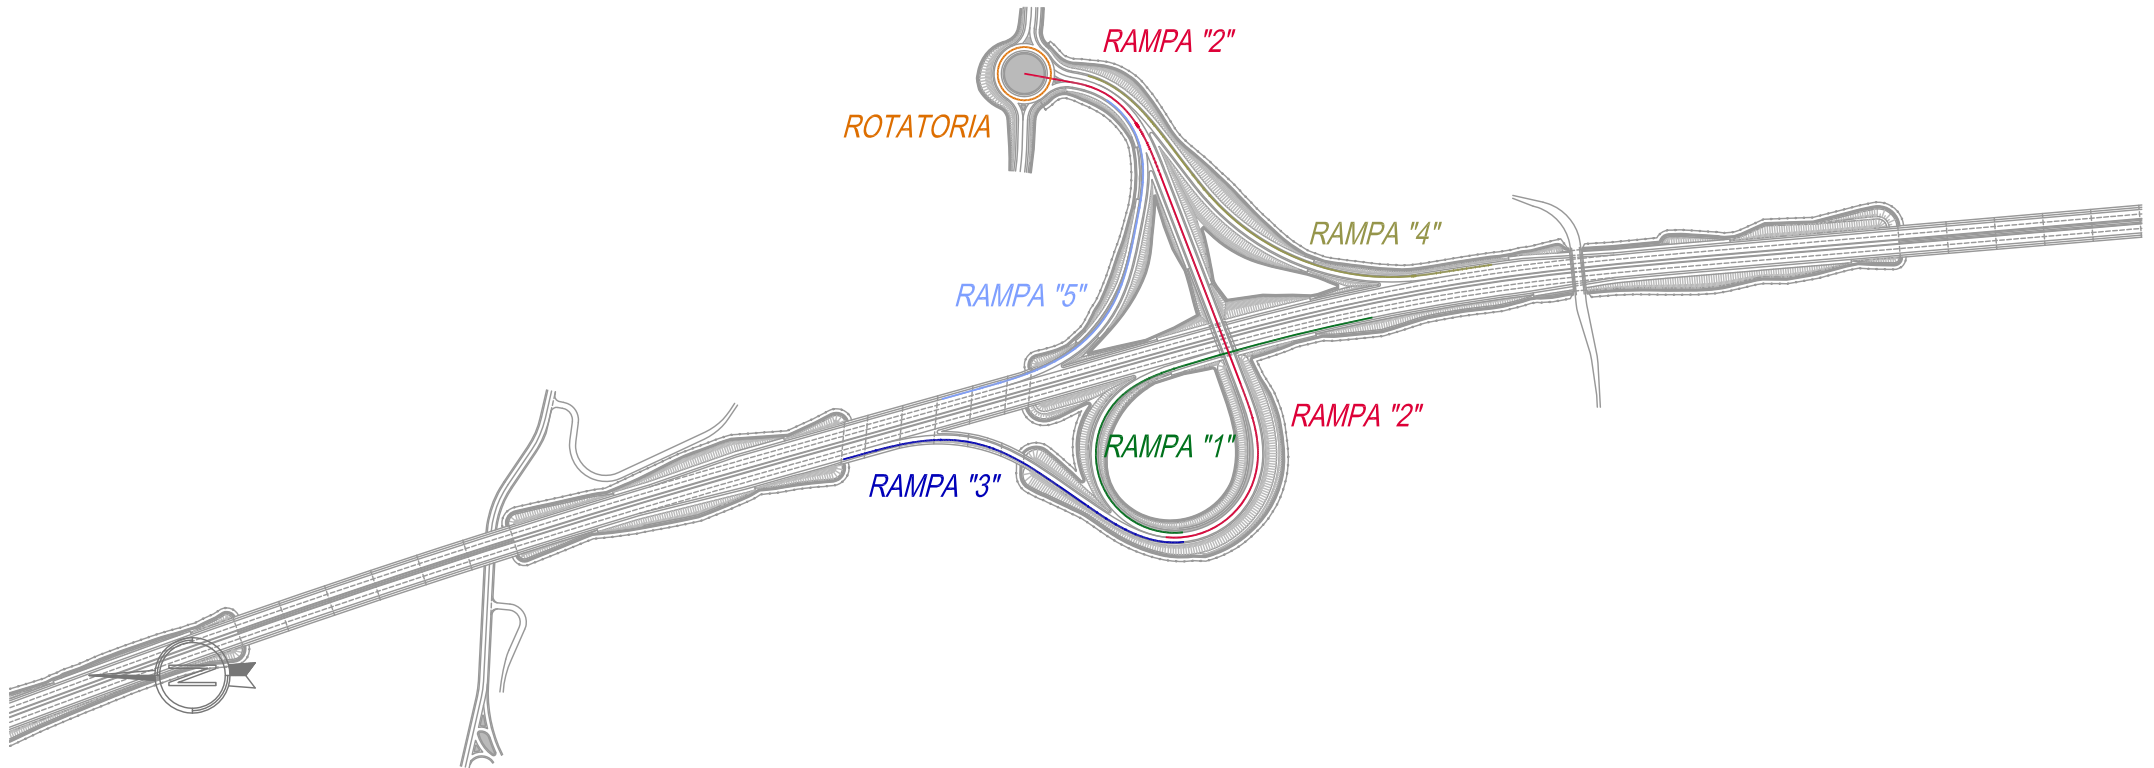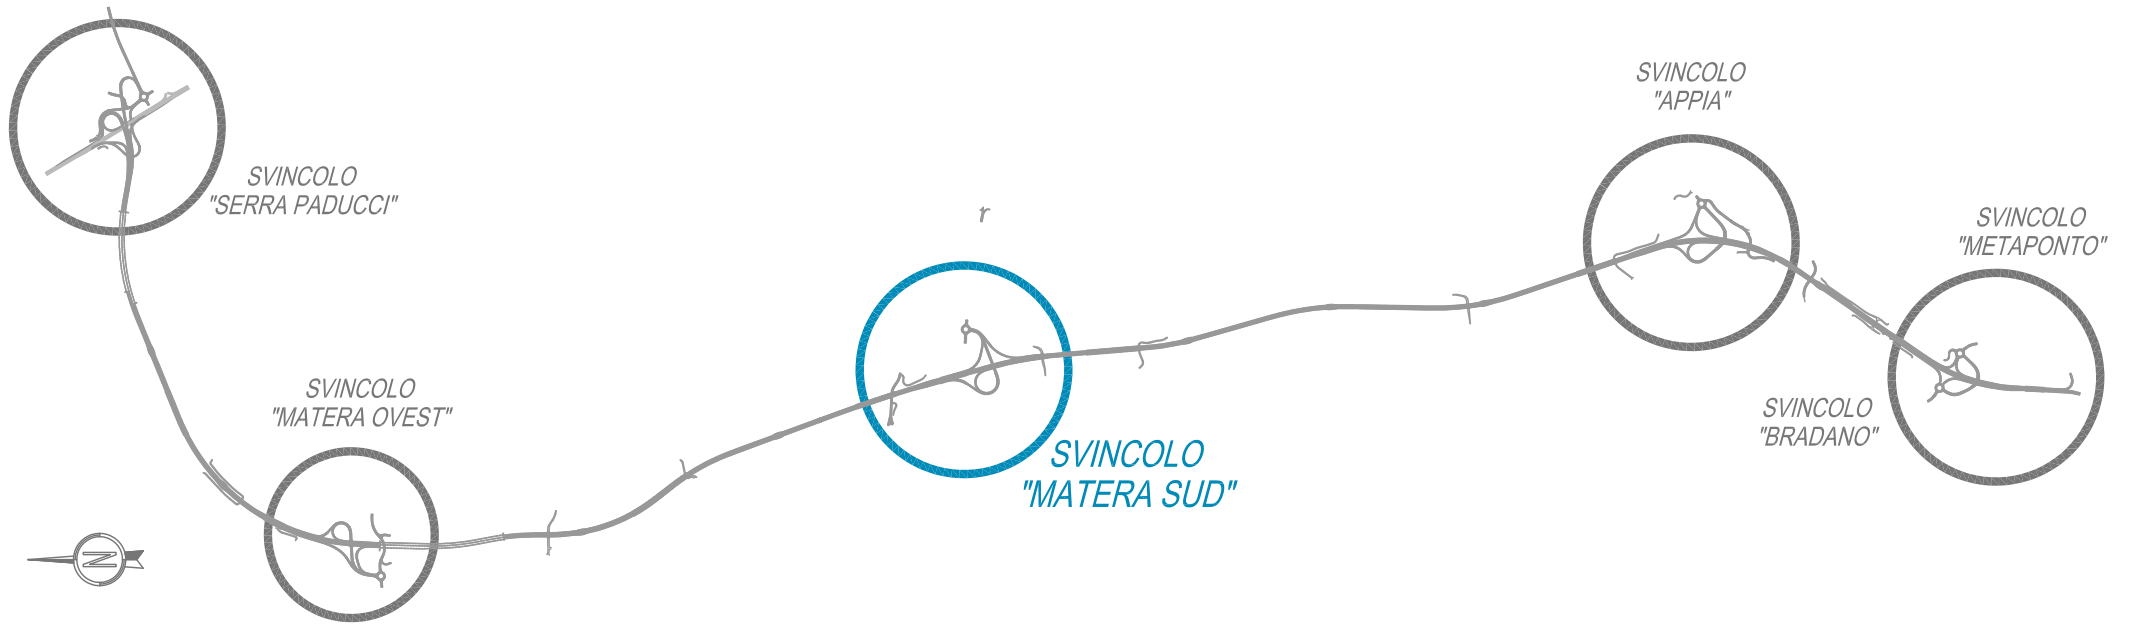

AREE


BONIFICO	0.00 m ²
SCAVO	14.76 m ²
RILEVATO	0.00 m ²
TERRENO VEGETALE	0.00 m

MATERA SUD - RAMPA 5

SEZIONE N.: 1
 QT. PROGETTO: 234,129
 DIST.PROG.: 00,000

SCALA 1:200

QT.RIF. 216,175

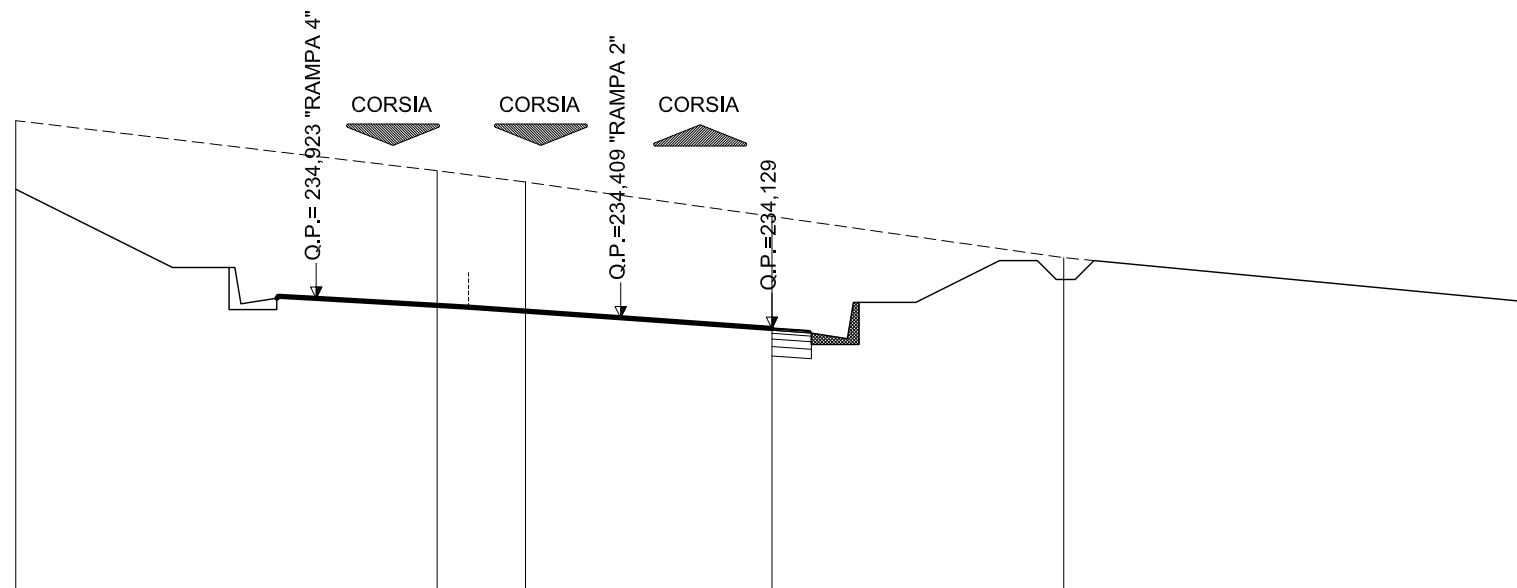

QUOTE TERRENO	239,62		238,30	238,00	237,09	236,00	234,83
DIST.PARZIALI TERRENO		11,14	2,34	6,52	7,72	12,28	
QUOTE PROGETTO					234,13 234,06 234,01	234,82	236,17
DIST. PARZIALI PROGETTO					1,00	2,76	2,71

AREE


BONIFICO	0.00 m ²
SCAVO	10.82 m ²
RILEVATO	0.00 m ²
TERRENO VEGETALE	0.00 m

MATERA SUD - RAMPA 5

SEZIONE N.: 2
 QT. PROGETTO: 234,199
 DIST.PROG.: 20,000

SCALA 1:200

QT.RIF. 216,560

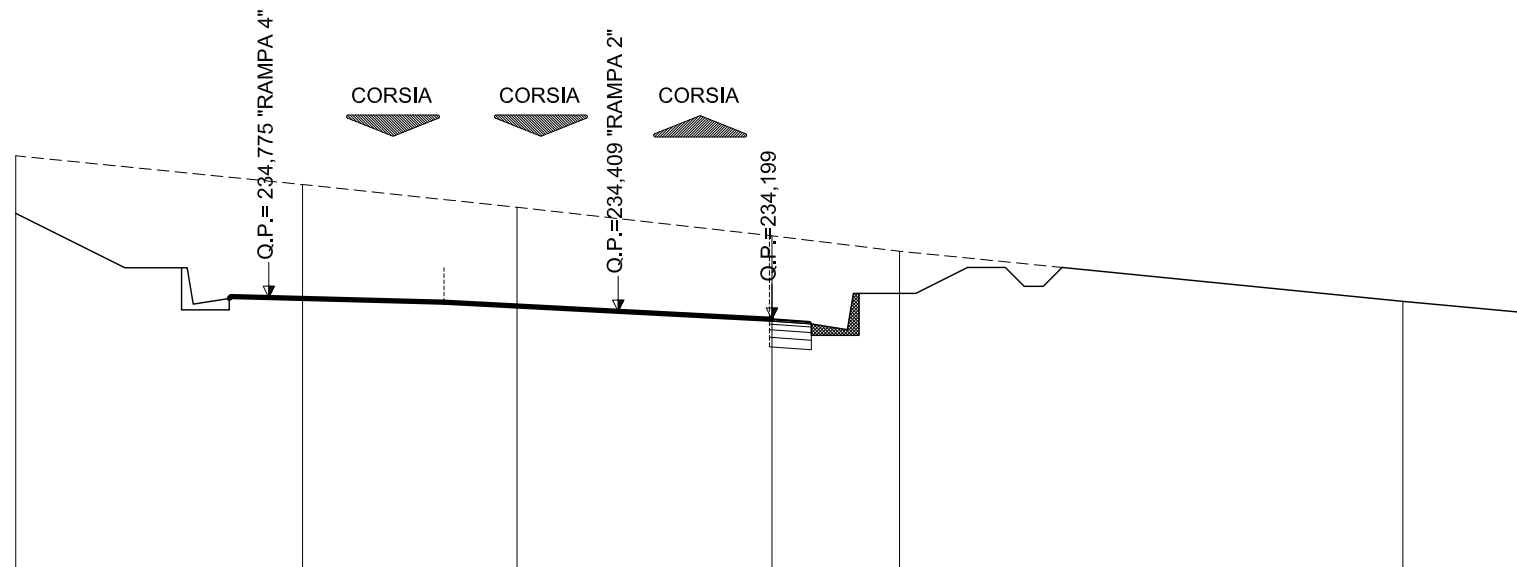


QUOTE TERRENO	238,52	237,76	237,16	236,41	236,00	234,67	234,37
DIST.PARZIALI TERRENO	7,59	5,67	6,74	3,38	13,31	3,31	
QUOTE PROGETTO				234,20 234,20 234,13 234,08	234,89	235,78	
DIST. PARZIALI PROGETTO				1,00 2,76	1,78		

AREE

BONIFICO	0.00 m ²
SCAVO	7.77 m ²
RILEVATO	0.00 m ²
TERRENO VEGETALE	0.00 m

MATERA SUD - RAMPA 5

SEZIONE N.: 3
 QT. PROGETTO: 234,204
 DIST.PROG.: 40,000

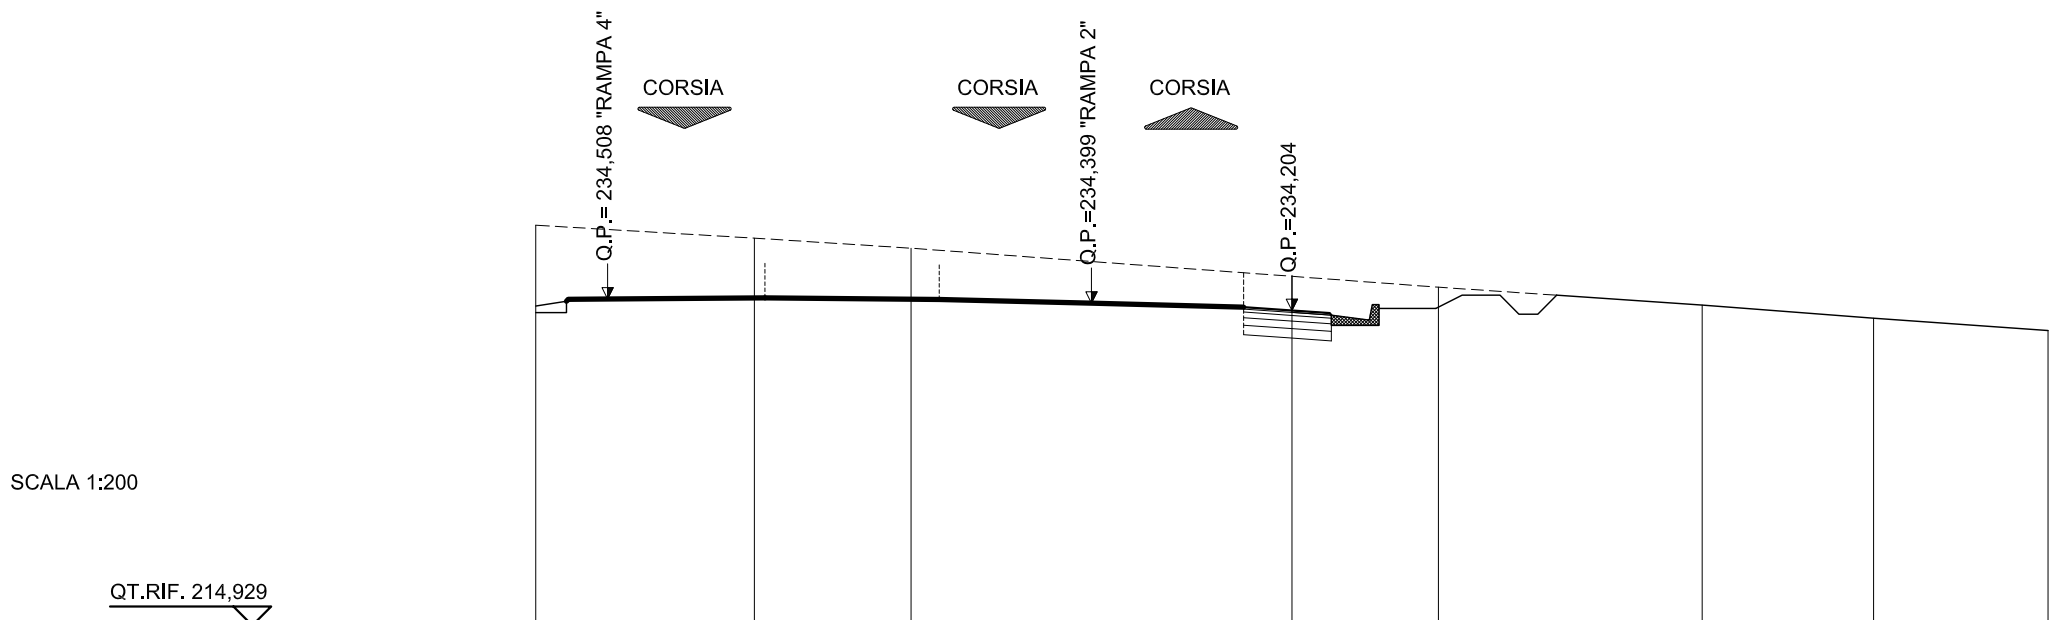


QUOTE TERRENO	236,46	236,12	235,85	235,11	234,82	234,35	234,00	233,67
DIST.PARZIALI TERRENO	5,78	4,14	10,07	3,87	6,98	4,54	4,61	
QUOTE PROGETTO				234,20	234,13	234,08		
DIST. PARZIALI PROGETTO				1,00				

AREE

BONIFICO	5.67 m ²
SCAVO	0.76 m ²
RILEVATO	0.00 m ²
TERRENO VEGETALE	2.27 m

MATERA SUD - RAMPA 5

SEZIONE N.: 4
 QT. PROGETTO: 234,008
 DIST.PROG.: 60,000

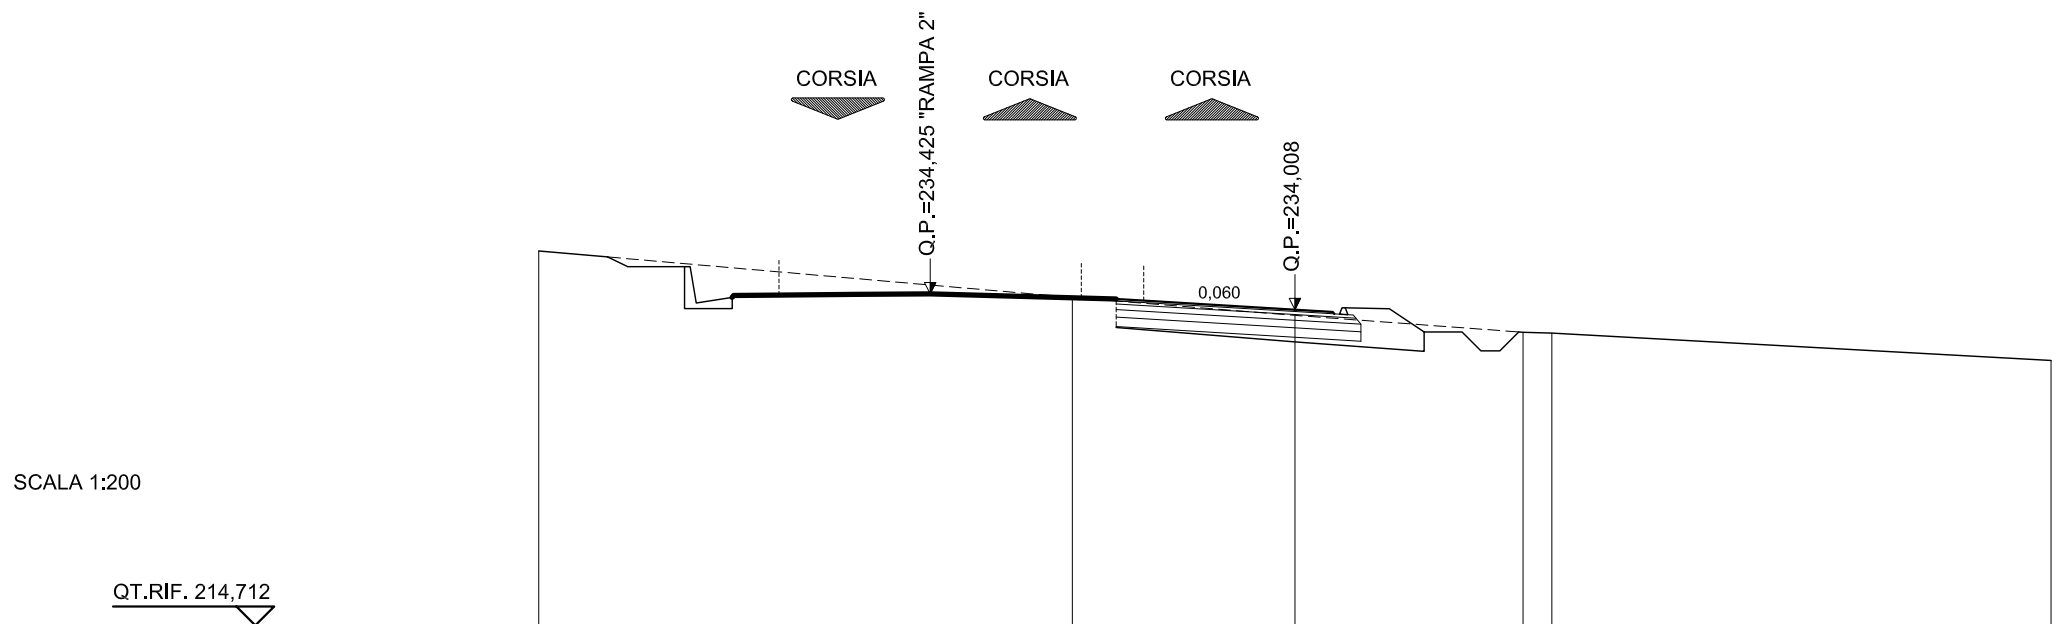

SCALA 1:200

QT.RIF. 214,712

QUOTE TERRENO	235,56		234,33		233,86		233,41	233,39		232,66
DIST.PARZIALI TERRENO		14,11		5,89		6,03		0,76		13,20
QUOTE PROGETTO			234,25		234,01	233,95	233,90	234,06	234,03	233,63
DIST. PARZIALI PROGETTO				4,00		1,00	1,17	0,61		

AREE


BONIFICO	0.00 m ²
SCAVO	10.83 m ²
RILEVATO	0.00 m ²
TERRENO VEGETALE	0.00 m

MATERA SUD - RAMPA 5

SEZIONE N.: 5

QT. PROGETTO: 233,612

DIST.PROG.: 80,000

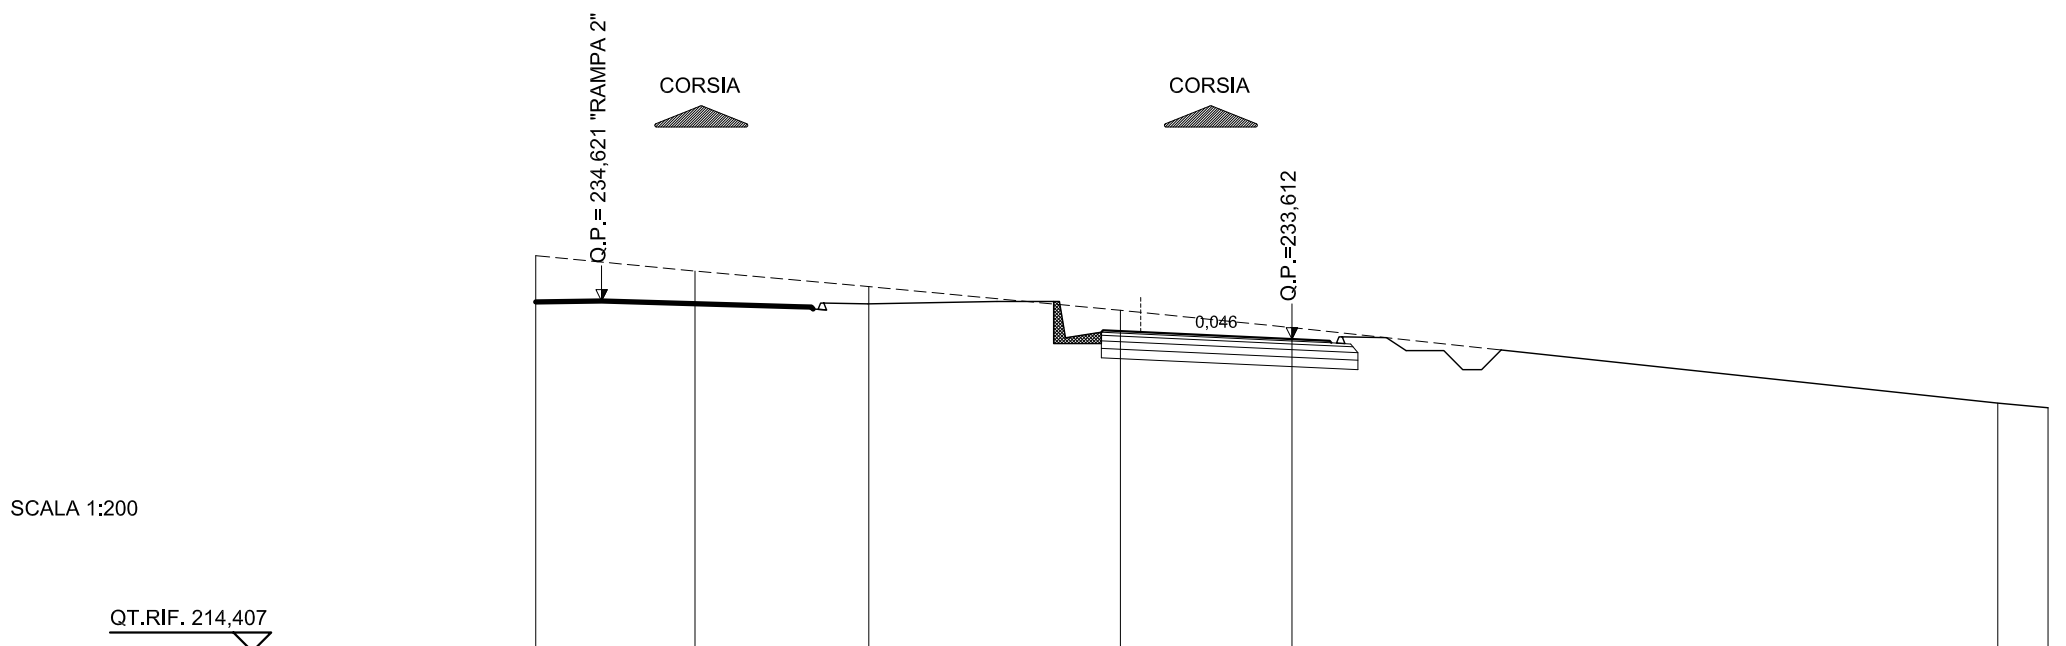


QUOTE TERRENO	235,82	235,41	235,00	234,37	233,92	231,92	231,80
DIST.PARZIALI TERRENO	4,21	4,60	6,66	4,54	18,67	1,33	
QUOTE PROGETTO				233,80 233,84 233,80	233,61 233,57 233,51		
DIST. PARZIALI PROGETTO				1,00	4,00	1,00	

AREE

BONIFICO	0.00 m ²
SCAVO	24.26 m ²
RILEVATO	0.00 m ²
TERRENO VEGETALE	0.00 m

MATERA SUD - RAMPA 5

SEZIONE N.: 6
 QT. PROGETTO: 233,017
 DIST.PROG.: 100,000

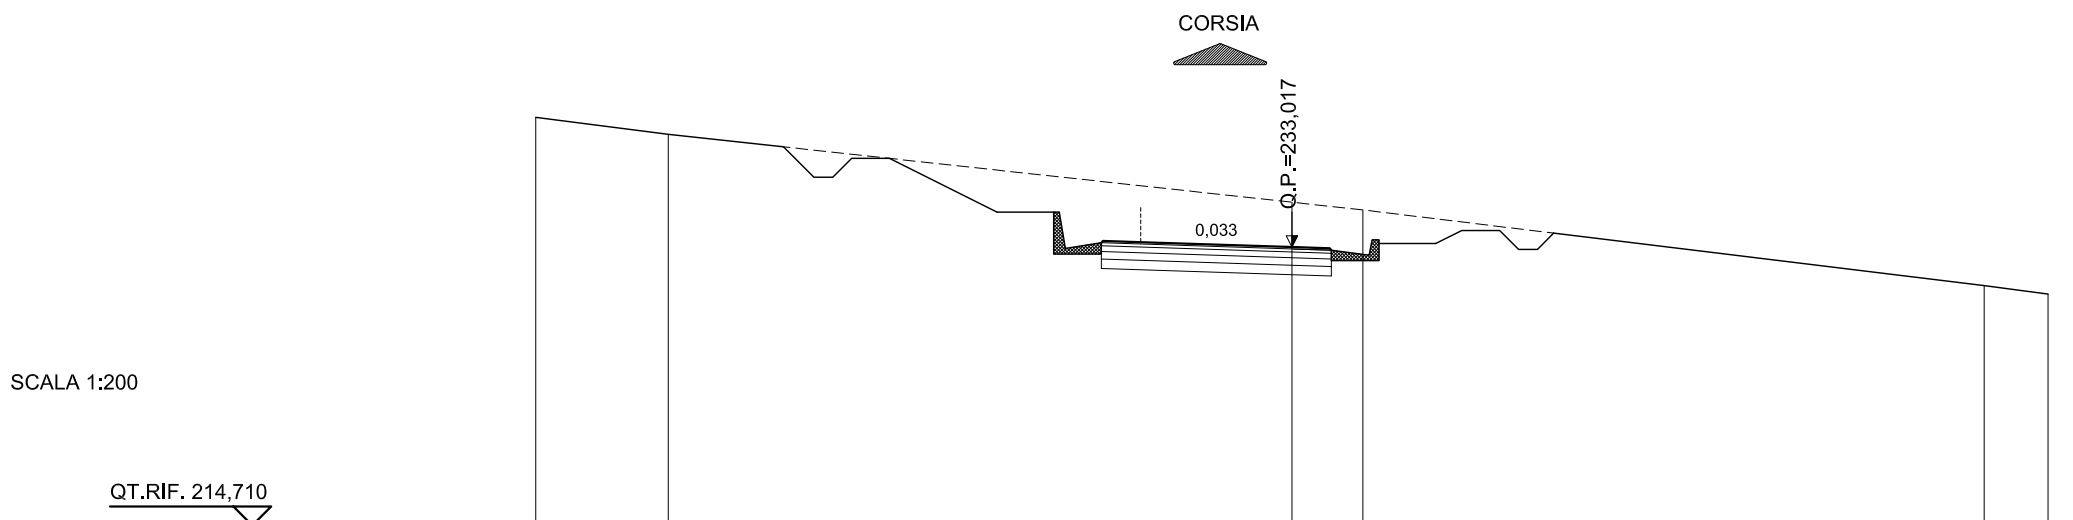

QUOTE TERRENO	236,45	236,00			234,20	234,00			232,00	231,77
DIST.PARZIALI TERRENO	3,50		16,50		1,88		16,44			1,69
QUOTE PROGETTO			235,36	233,94	233,13 233,18 233,15	233,02 232,98 232,93	233,74 233,76			
DIST. PARZIALI PROGETTO			2,84	2,76	1,00	4,00	1,00	2,76		

AREE


BONIFICO	0.00 m ²
SCAVO	37.55 m ²
RILEVATO	0.00 m ²
TERRENO VEGETALE	0.00 m

MATERA SUD - RAMPA 5

SEZIONE N.: 7
 QT. PROGETTO: 232,287
 DIST.PROG.: 120,000

SCALA 1:200

QT.RIF. 214,575

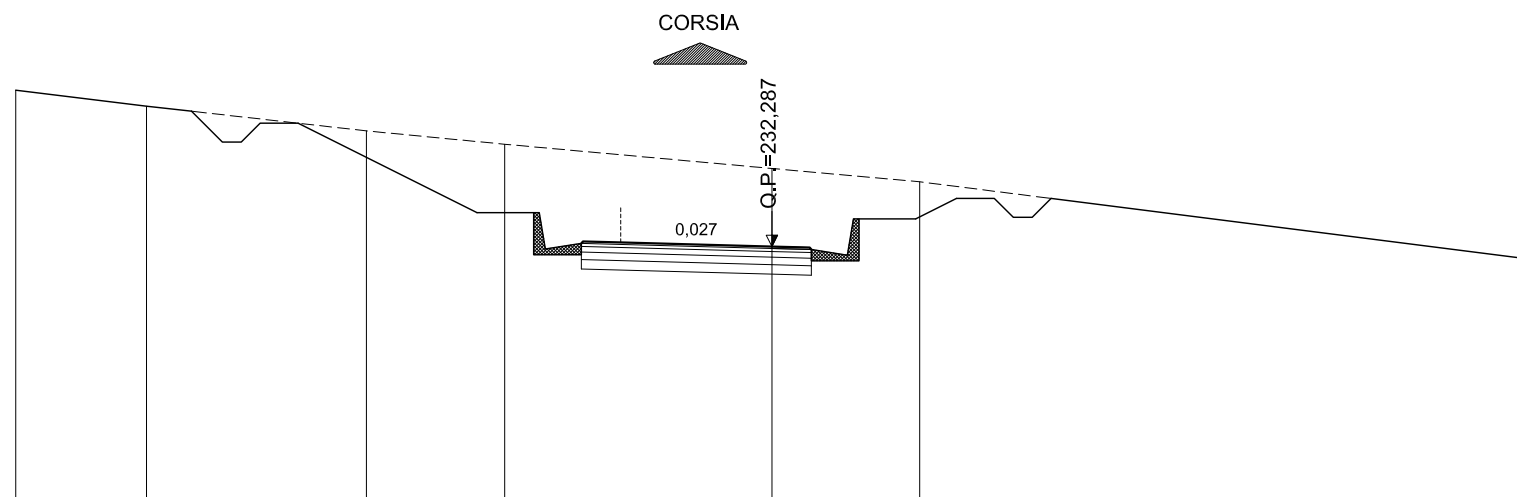


QUOTE TERRENO	236,42	236,00	235,35	234,99	234,35	234,00	231,96
DIST.PARZIALI TERRENO	3,46	5,82	3,66	7,07	3,91	16,09	
QUOTE PROGETTO		235,55	233,18	232,37 232,42 232,39	232,29 232,26 232,21	233,02	233,81
DIST. PARZIALI PROGETTO		4,73	2,76	1,00	4,00	1,00	2,76

AREE

BONIFICO	0.00 m ²
SCAVO	58.13 m ²
RILEVATO	0.00 m ²
TERRENO VEGETALE	0.00 m

MATERA SUD - RAMPA 5

SEZIONE N.: 8
 QT. PROGETTO: 231,554
 DIST.PROG.: 140,000

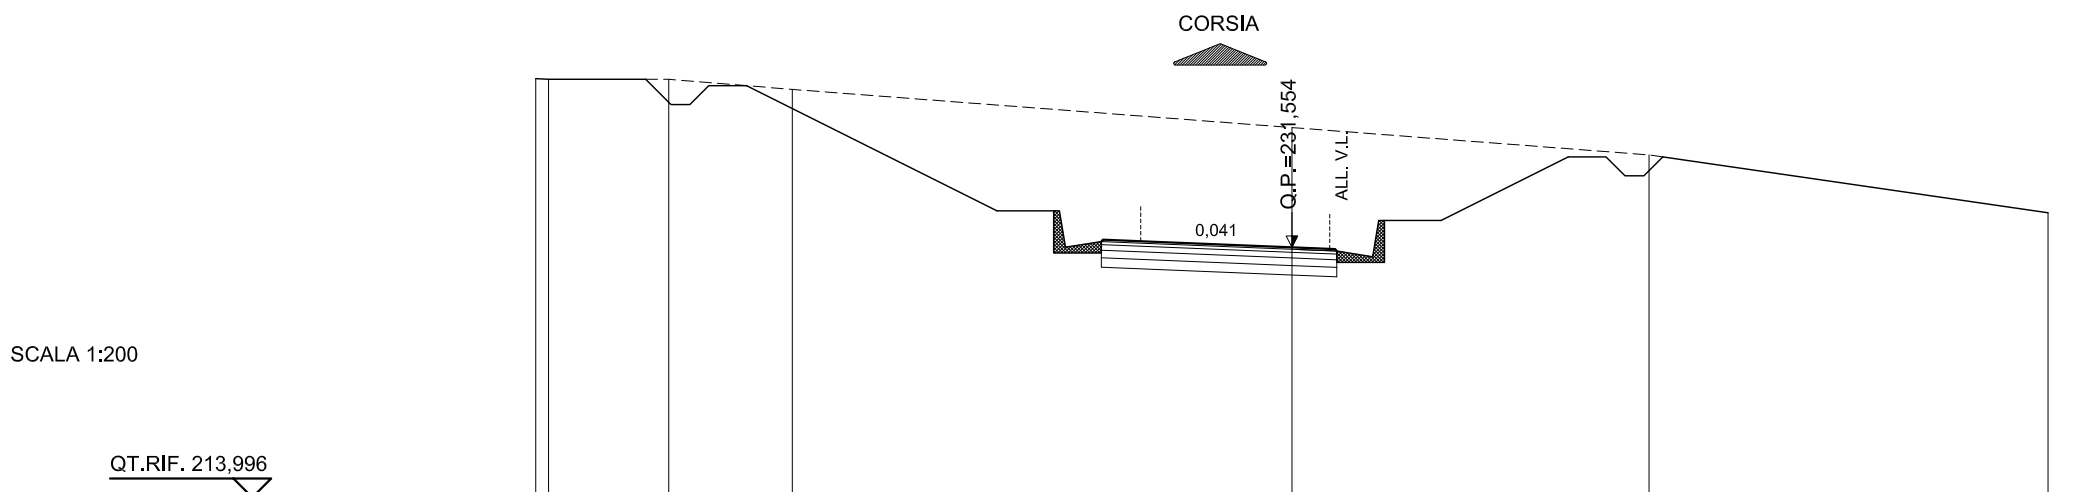

SCALA 1:200


QUOTE TERRENO	236,02	236,00	236,00	235,73		234,72		234,00		232,47			
DIST.PARZIALI TERRENO		3,18	3,27		13,22		9,45		10,55				
QUOTE PROGETTO			235,83		232,52	231,71	231,76	231,72	231,55	231,51	231,46	232,27	234,13
DIST. PARZIALI PROGETTO			6,62		2,76	1,00	4,00	1,14	2,76	3,74			

AREE

BONIFICO	0.00 m ²
SCAVO	60.02 m ²
RILEVATO	0.00 m ²
TERRENO VEGETALE	0.00 m

MATERA SUD - RAMPA 5

SEZIONE N.: 9
 QT. PROGETTO: 230,821
 DIST.PROG.: 160,000

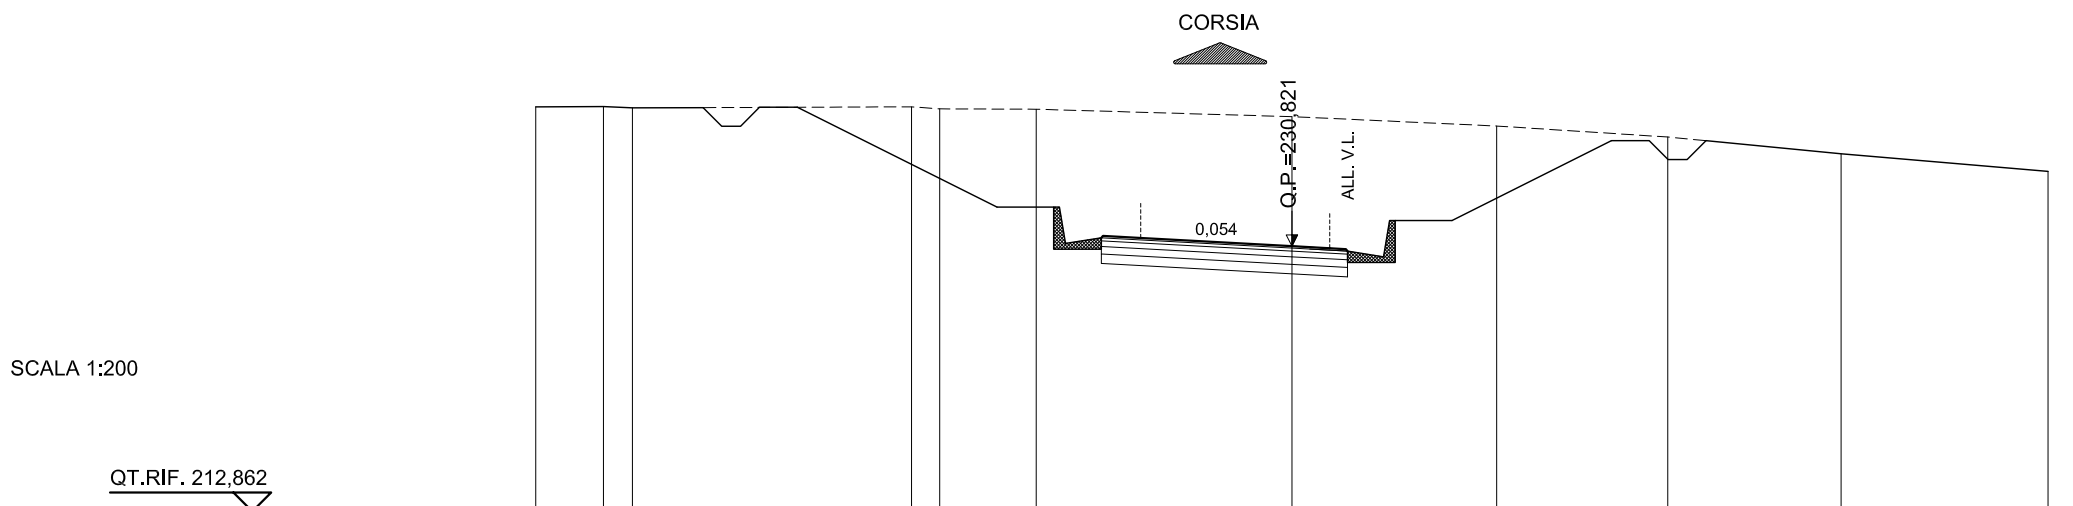

SCALA 1:200

QUOTE TERRENO	234,51	234,51	234,48		234,51	234,45	234,44		234,25	234,00	233,71	233,27	232,80		
DIST.PARZIALI TERRENO	1,79	0,76		7,38	0,74	2,55		6,77		5,41	4,53	4,58	5,48		
QUOTE PROGETTO				234,50		231,86		231,04	231,09	231,04	230,82	230,74	230,69	231,50	233,78
DIST. PARZIALI PROGETTO					5,28	2,76		1,00	4,00	1,43	2,76		4,56		

AREE


BONIFICO	0.00 m ²
SCAVO	42.70 m ²
RILEVATO	0.00 m ²
TERRENO VEGETALE	0.00 m

MATERA SUD - RAMPA 5

SEZIONE N.: 10

QT. PROGETTO: 230,185

DIST.PROG.: 180,000

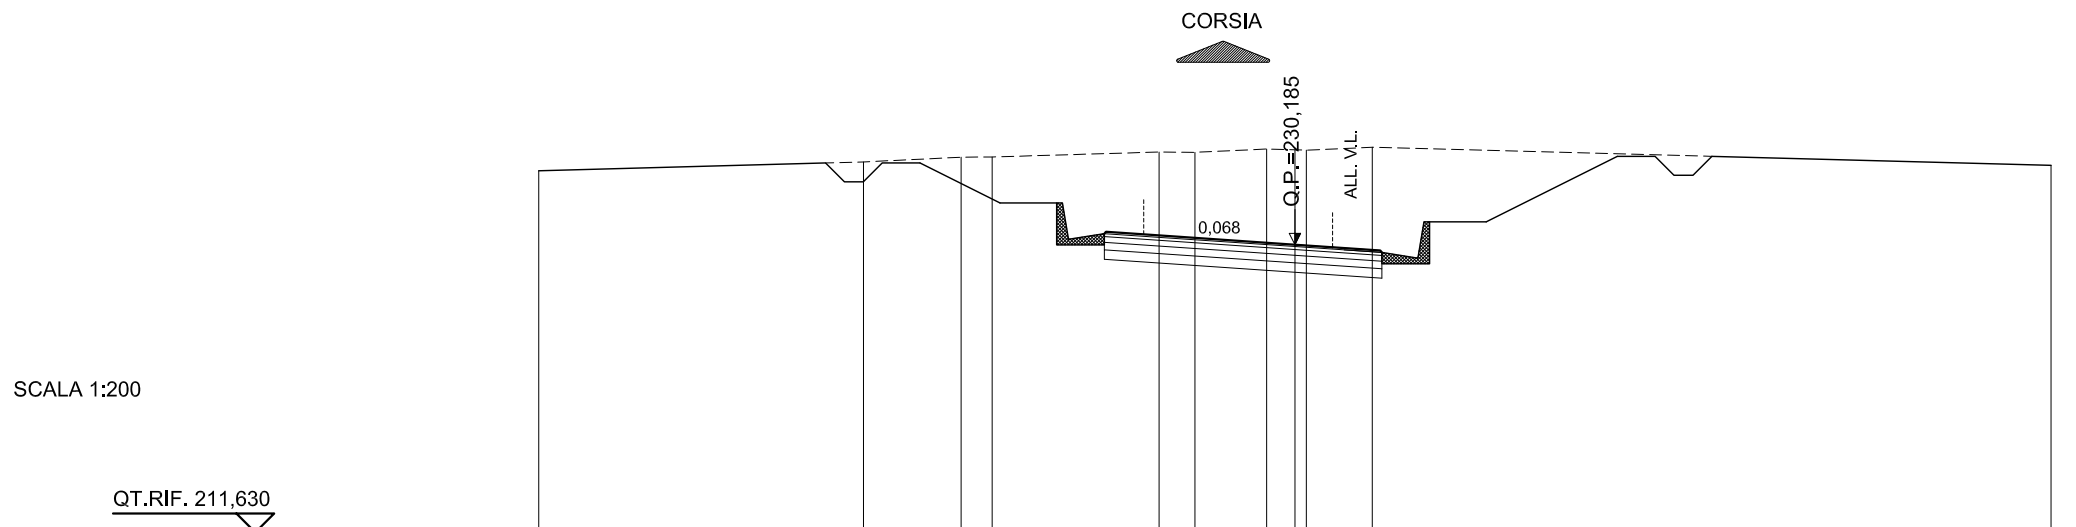

SCALA 1:200

QUOTE TERRENO	232,14		232,37		232,50	232,51		232,64	232,63	232,71	232,69	232,68	232,76		232,28		
DIST.PARZIALI TERRENO		8,59		2,58	0,82		4,42	0,95	1,90	0,75		1,74		17,95			
QUOTE PROGETTO			232,44		231,29		230,48	230,53	230,46		230,19		230,03	229,98	230,79		232,59
DIST. PARZIALI PROGETTO				2,30		2,76	1,00		4,00		2,26		2,76		3,59		

AREE


BONIFICO	0.00 m ²
SCAVO	26.46 m ²
RILEVATO	0.00 m ²
TERRENO VEGETALE	0.00 m

MATERA SUD - RAMPA 5

SEZIONE N.: 11

QT. PROGETTO: 229,812

DIST.PROG.: 200,000

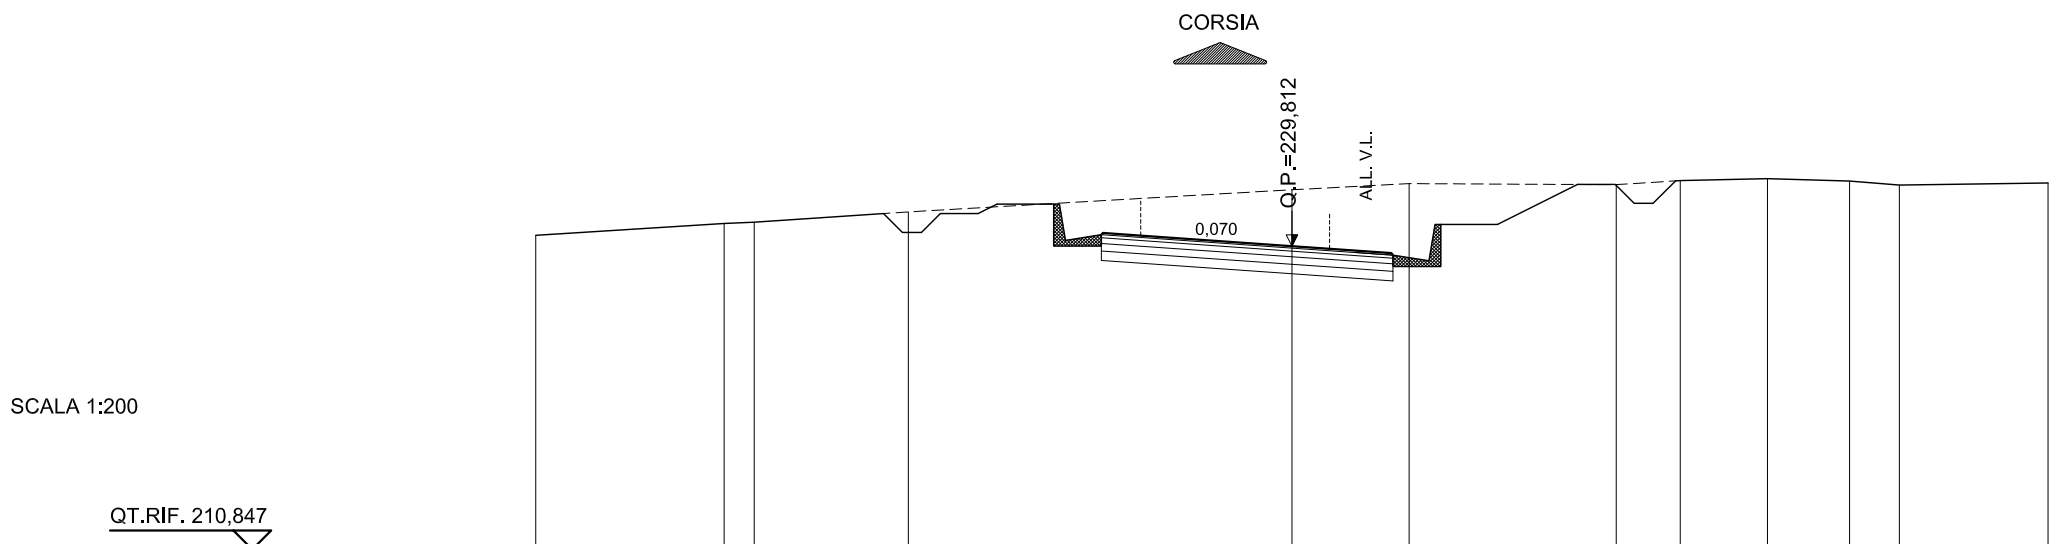

QUOTE TERRENO	230,10	230,41	230,45	230,72	231,30	231,47	231,44	231,55	231,60	231,53	231,43	231,49
DIST.PARZIALI TERRENO	4,98	0,80	4,08	10,15	3,10	5,48	1,69	2,31	2,17	1,31	3,93	
QUOTE PROGETTO		230,84	230,93	230,11	230,16	230,09	229,81	229,63	229,57	230,39	231,44	
DIST. PARZIALI PROGETTO		2,76	1,00	4,00	2,63	2,76	2,12					

AREE


BONIFICO	0.00 m ²
SCAVO	9.45 m ²
RILEVATO	0.00 m ²
TERRENO VEGETALE	2.68 m

MATERA SUD - RAMPA 5

SEZIONE N.: 12

QT. PROGETTO: 229,703

DIST.PROG.: 220,000

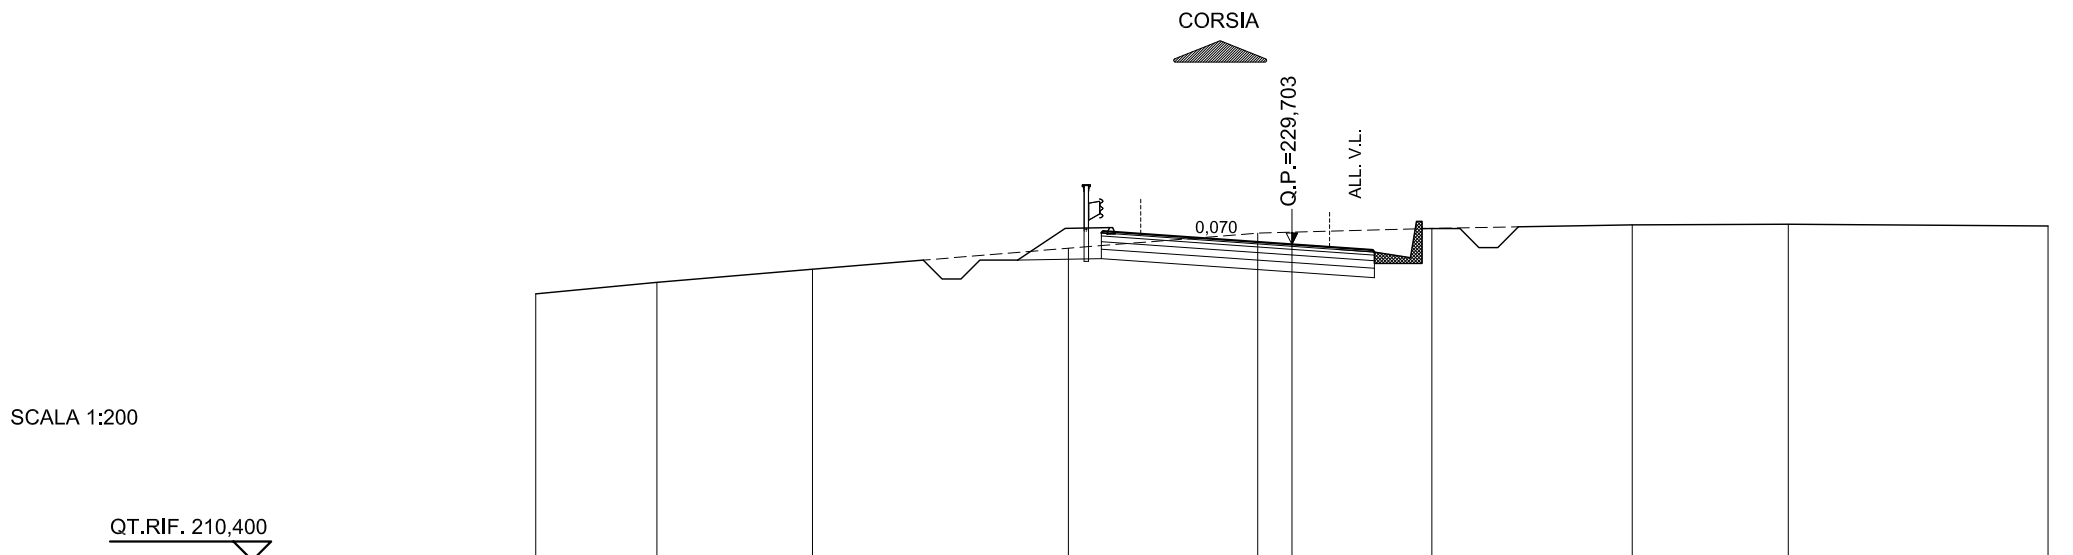

SCALA 1:200

QUOTE TERRENO	228,39	228,70	229,05	229,60	230,00	230,03	230,13	230,22	230,24	230,19
DIST.PARZIALI TERRENO	3,20	4,11	6,77	5,01	0,90	3,70	5,30	4,13	6,87	
QUOTE PROGETTO				229,52	230,12	230,15	229,98	229,70	229,55	229,50
DIST. PARZIALI PROGETTO				0,91	1,17	0,83	4,00	2,14		

AREE

BONIFICO	8.74 m ²
SCAVO	0.53 m ²
RILEVATO	11.58 m ²
TERRENO VEGETALE	5.84 m


MATERA SUD - RAMPA 5

SEZIONE N.: 13

QT. PROGETTO: 229,860

DIST.PROG.: 240,000

CARREGGIATA NORD

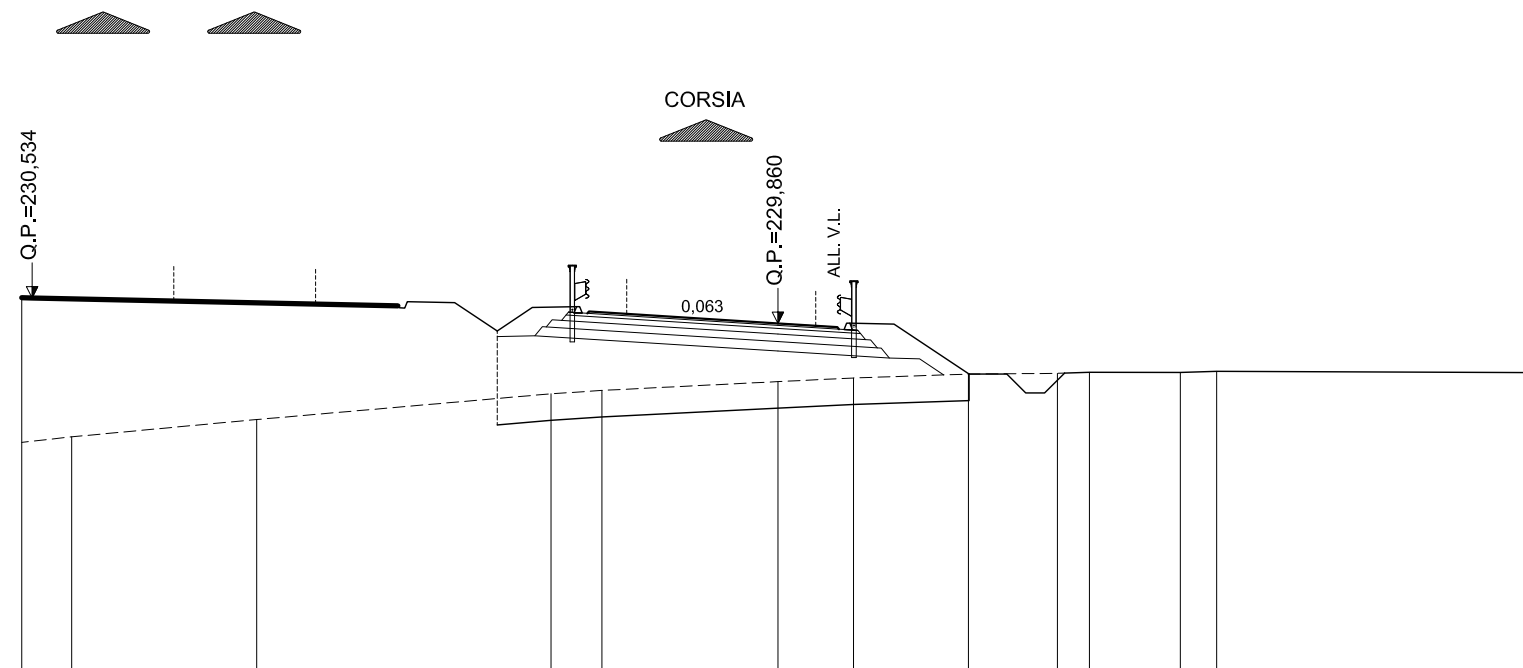

SCALA 1:200

QT.RIF. 209,659

QUOTE TERRENO	226,72	226,86	227,32	228,00	228,09	228,32	228,42	228,52	228,54	228,57	228,57	228,59	228,56	
DIST.PARZIALI TERRENO	1,32	4,89	7,79	1,35	4,65	2,00	3,04	2,35	0,86	2,40	0,96	8,39		
QUOTE PROGETTO				230,28	230,30	230,13	230,18	230,11	229,86	229,76	229,71	229,87	229,84	228,52
DIST. PARZIALI PROGETTO				1,17	1,00	4,00	1,57	1,17	1,98					

AREE

BONIFICO	9.71 m ²
SCAVO	0.55 m ²
RILEVATO	39.05 m ²
TERRENO VEGETALE	8.52 m


MATERA SUD - RAMPA 5

SEZIONE N.: 14

QT. PROGETTO: 230,218

DIST.PROG.: 260,000

CARREGGIATA NORD

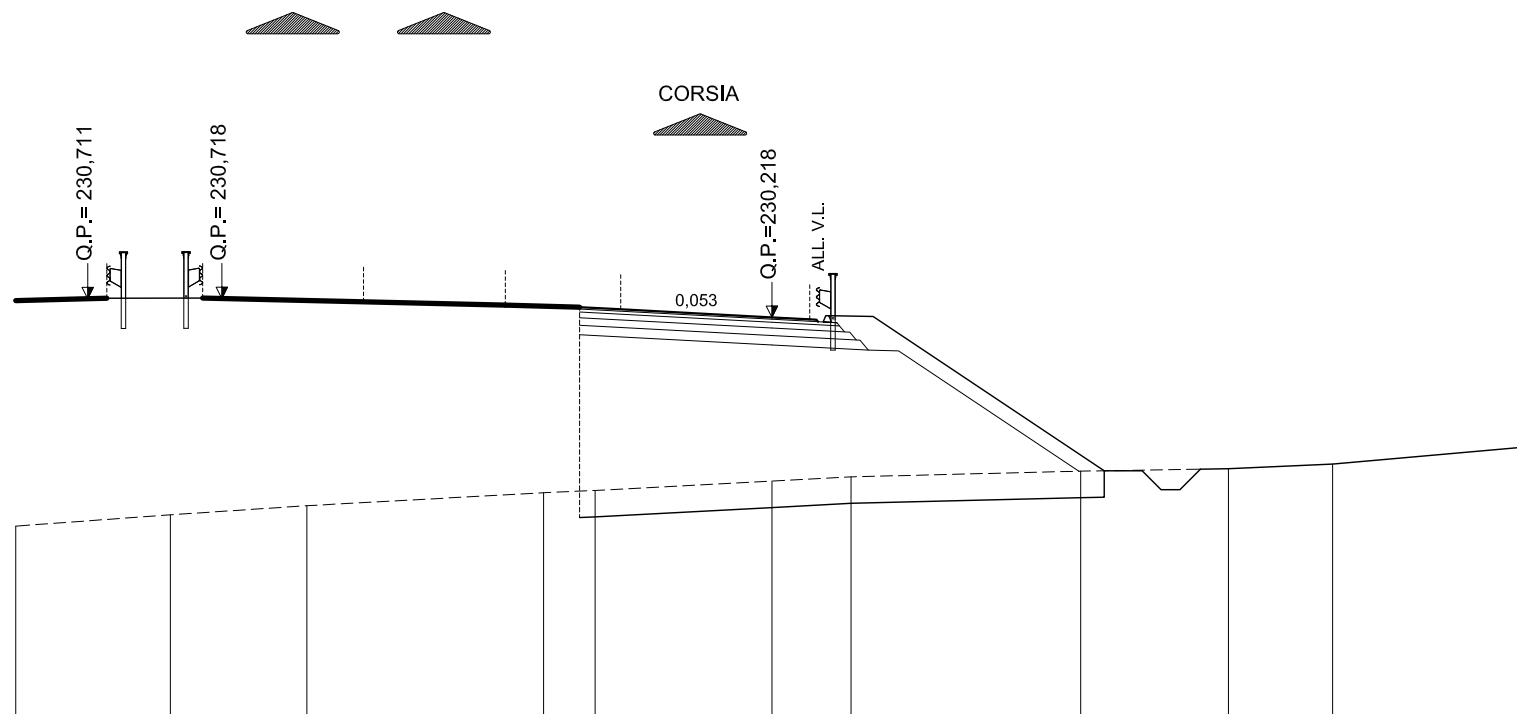

SCALA 1:200

QT.RIF. 208,640

QUOTE TERRENO	224,70	225,00	225,24	225,58	225,64	225,89	226,00	226,15	226,22	226,34	226,79
DIST.PARZIALI TERRENO	4,09	3,61	6,26	1,36	4,68	2,09	6,08	3,91	2,76	5,17	
QUOTE PROGETTO					230,44 230,48 230,43	230,22	230,16 230,10 230,26 230,24	226,16			
DIST. PARZIALI PROGETTO					1,00	4,00	1,18	1,17	6,12		

AREE

BONIFICO	11.22 m ²
SCAVO	0.71 m ²
RILEVATO	67.42 m ²
TERRENO VEGETALE	12.35 m

MATERA SUD - RAMPA 5

SEZIONE N.: 15


QT. PROGETTO: 230,474

DIST.PROG.: 280,000

CARREGGIATA SUD

CARREGGIATA NORD

CORSIA

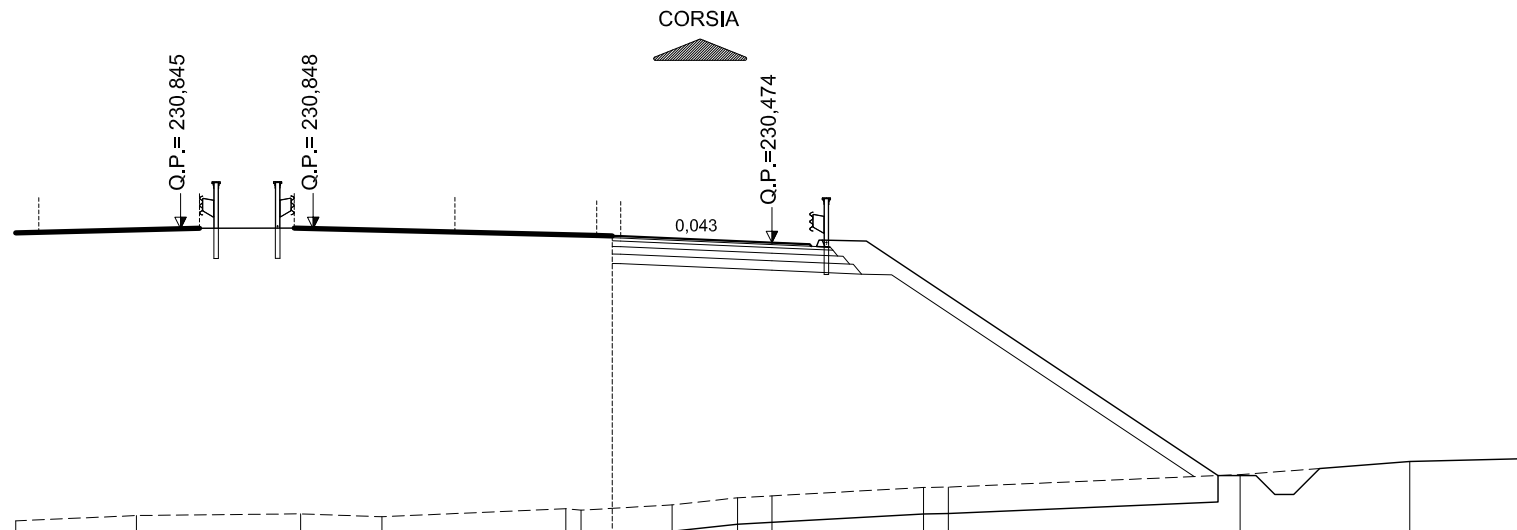

SCALA 1:200

QT.RIF. 207,686

QUOTE TERRENO	223,12	223,26	223,30	223,22	223,44	223,40	223,54	223,73	223,78	224,00	224,01	224,34	224,68	224,76
DIST.PARZIALI TERRENO	3,19	4,35	2,15	4,87	2,41	1,73	0,91	4,01	0,66	7,72	4,49	3,13		
QUOTE PROGETTO					230,66	230,65		230,47	230,43	230,38	230,54	230,52	224,31	
DIST. PARZIALI PROGETTO							4,00	1,00	1,17		9,30			

AREE

BONIFICO	11.12 m ²
SCAVO	0.60 m ²
RILEVATO	67.14 m ²
TERRENO VEGETALE	12.65 m

MATERA SUD - RAMPA 5

SEZIONE N.: 16


QT. PROGETTO: 230,621

DIST.PROG.: 300,000

CARREGGIATA SUD

CARREGGIATA NORD

CORSIA

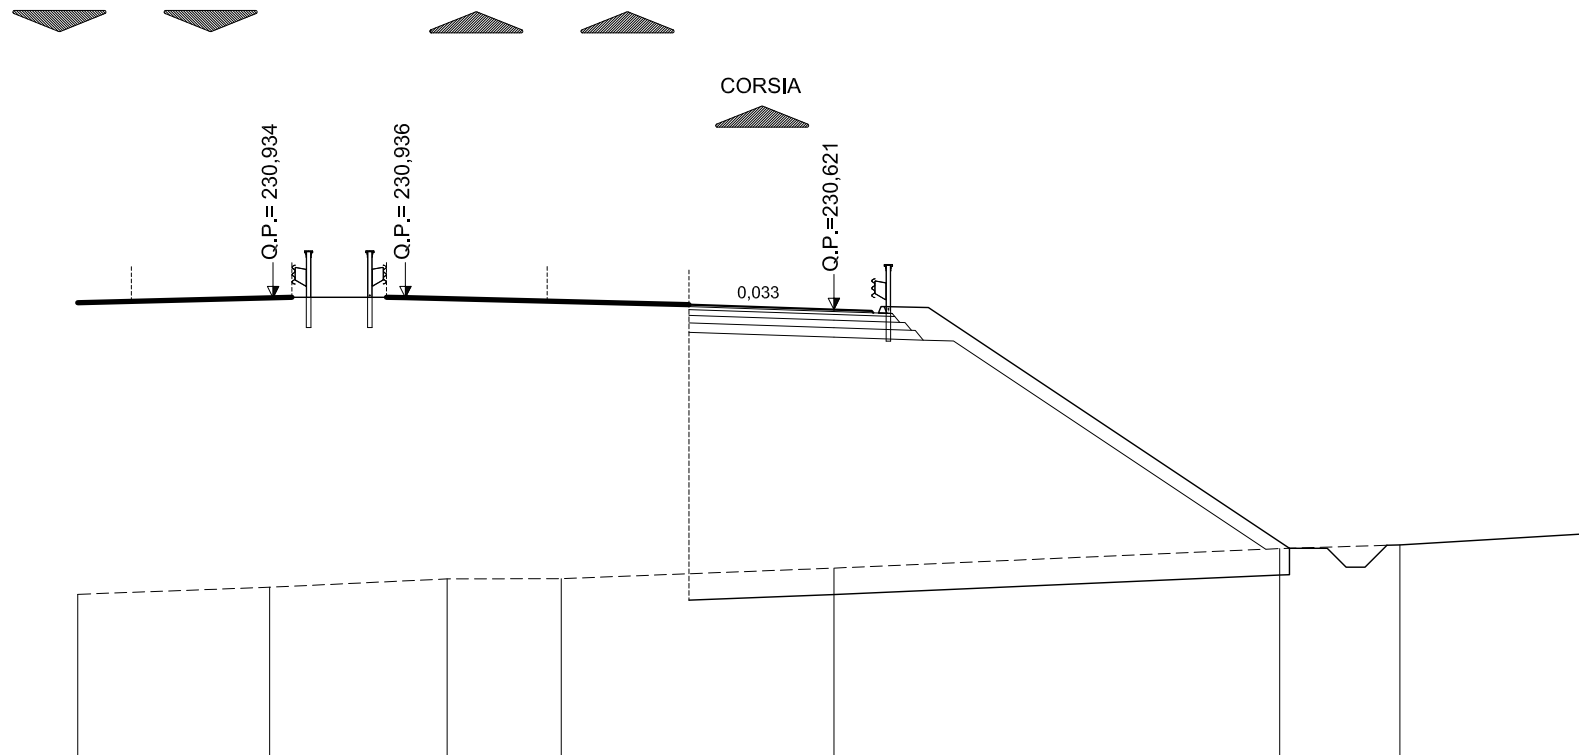

SCALA 1:200

QT.RIF. 207,752

QUOTE TERRENO	223,09	223,28	223,50	223,50	223,78	224,30	224,40	224,70		
DIST.PARZIALI TERRENO	5,07	4,69	3,02	7,21	11,79	3,18	5,03			
QUOTE PROGETTO				230,75	230,62	230,59	230,54	230,70	230,68	224,31
DIST. PARZIALI PROGETTO				3,83	1,00	1,17	9,55			