


LIVELLETTE	DIFF. DI QUOTA Distanza Pendenza	h = 0.000 L = 50.782 i = 0.000	h = -2.125 L = 56.500 i = -0.038	h = -0.003 L = 122.795 i = -0.002
------------	--	--------------------------------------	--	---

Num	1	Num	2
Pr	50.782	Pr	107.282
Qt	124.920	Qt	122.795
R	1000.000	R	1000.000
T	18.808	T	7.096
Fr	0.177	Fr	0.025
Sv	37.625	Sv	14.199

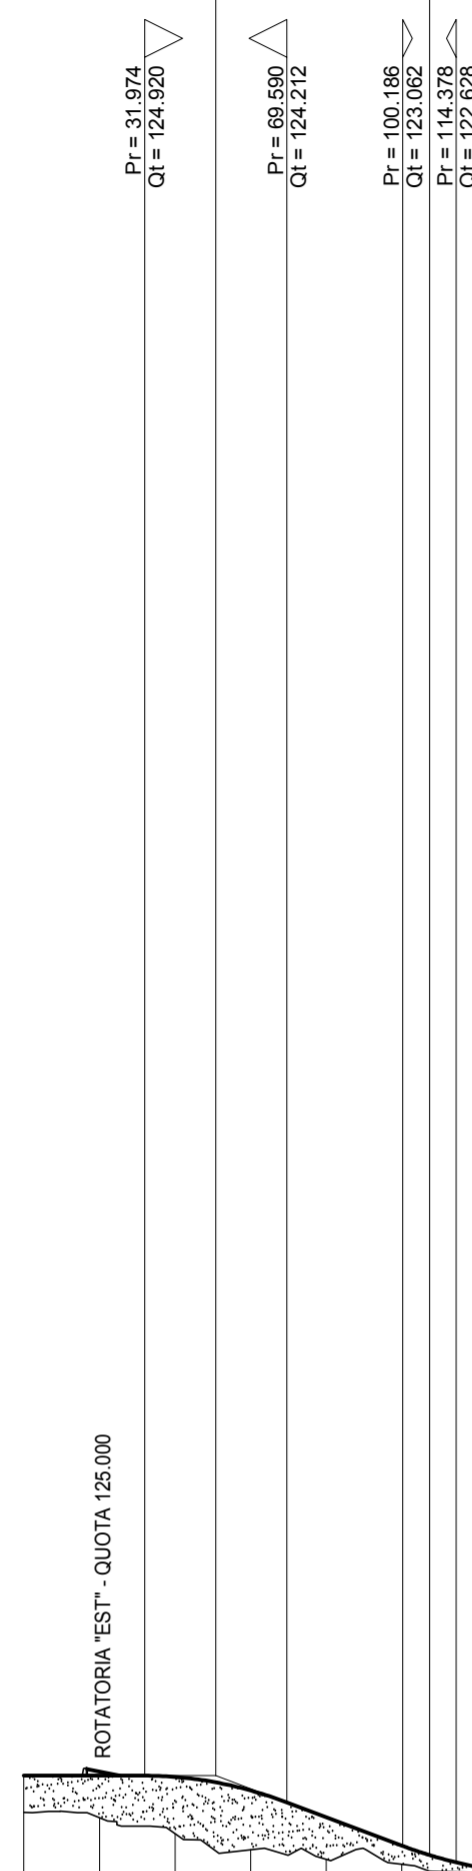


SCALA QUOTE 1:200
SCALA DISTANZE 1:2000

QT.RIF. 100.000

NUMERO SEZIONI	1	2	3	4	5	6	7
DISTANZE PARZIALI	20.00	20.00	20.00	20.00	20.00	19.41	
DISTANZE PROGRESSIVE	0.00	-20.00	-40.00	-60.00	-80.00	-100.00	-119.41
QUOTE TERRENO	-123.95	-123.81	-123.39	-122.97	-122.71	-122.58	-122.36
QUOTE PROGETTO	-124.92	-124.92	-124.89	-124.53	-123.62	-123.07	-122.51
DIFFERENZA DI QUOTA	-0.97	-1.11	-1.50	-1.56	-1.11	-0.49	-0.15
ETTOMETRICHE							
ANDAMENTO PLANIMETRICO							
SOPRAELEVAZIONI							

SVINCOLO "BRADANO" - RAMPA 7

LIVELLETTE	DIFF. DI QUOTA Distanza Pendenza	h = 0.000 L = 138.230 i = 0.000
------------	--	---------------------------------------

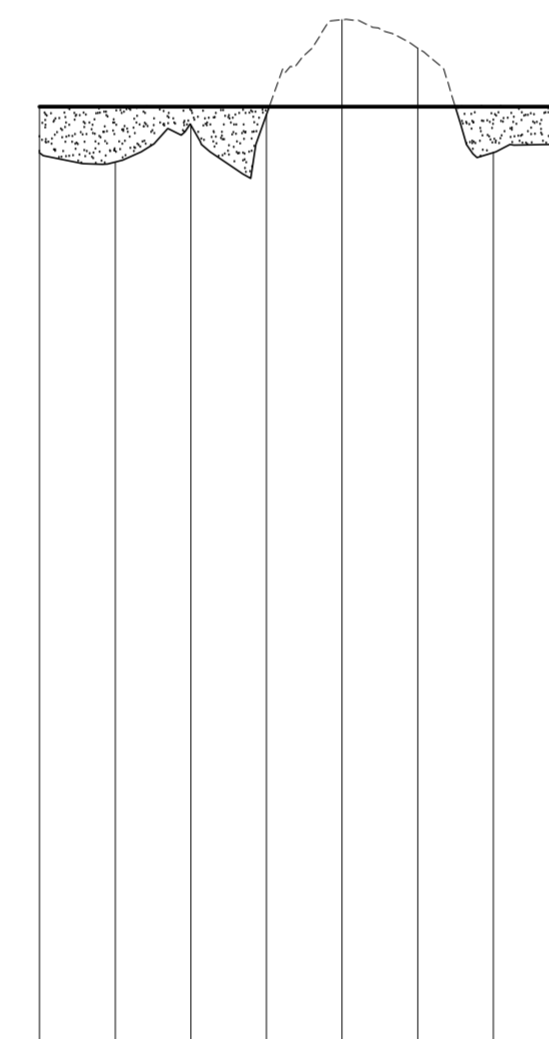


SCALA QUOTE 1:200
SCALA DISTANZE 1:2000

QT.RIF. 100.000

NUMERO SEZIONI	1	2	3	4	5	6	7	8
DISTANZE PARZIALI	20.00	20.00	20.00	20.00	20.00	20.00	18.23	
DISTANZE PROGRESSIVE	0.00	-20.00	-40.00	-60.00	-80.00	-100.00	-120.00	-138.23
QUOTE TERRENO	-123.78	-123.53	-124.52	-124.79	-127.29	-126.56	-123.76	-123.76
QUOTE PROGETTO	-125.00	-125.00	-125.00	-125.00	-125.00	-125.00	-125.00	-125.00
DIFFERENZA DI QUOTA	-1.22	-1.47	-0.48	-0.21	-2.29	-1.56	-1.22	-1.22
ETTOMETRICHE								
ANDAMENTO PLANIMETRICO								
SOPRAELEVAZIONI								

SVINCOLO "BRADANO" - ROTATORIA EST

LIVELLETTE	DIFF. DI QUOTA Distanza Pendenza	h = 0.000 L = 138.230 i = 0.000
------------	--	---------------------------------------

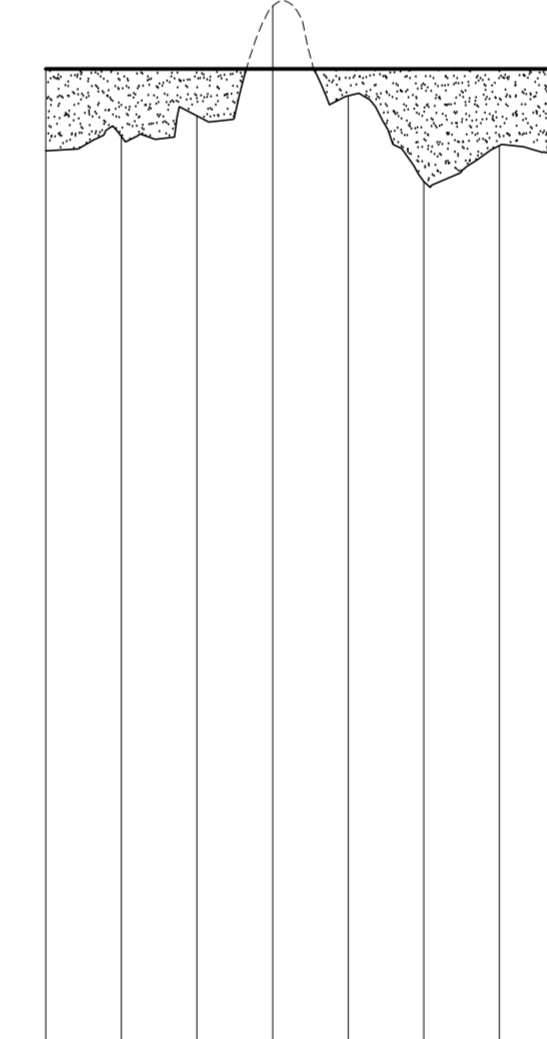


SCALA QUOTE 1:200
SCALA DISTANZE 1:2000

QT.RIF. 100.000

NUMERO SEZIONI	1	2	3	4	5	6	7	8
DISTANZE PARZIALI	20.00	20.00	20.00	20.00	20.00	20.00	18.23	
DISTANZE PROGRESSIVE	0.00	-20.00	-40.00	-60.00	-80.00	-100.00	-120.00	-138.23
QUOTE TERRENO	-123.83	-124.21	-124.76	-127.65	-126.29	-123.01	-123.97	-123.83
QUOTE PROGETTO	-126.00	-126.00	-126.00	-126.00	-126.00	-126.00	-126.00	-126.00
DIFFERENZA DI QUOTA	-2.17	-1.79	-1.24	-1.05	-0.71	-2.99	-2.03	-2.17
ETTOMETRICHE								
ANDAMENTO PLANIMETRICO								
SOPRAELEVAZIONI								

SVINCOLO "BRADANO" - ROTATORIA OVEST

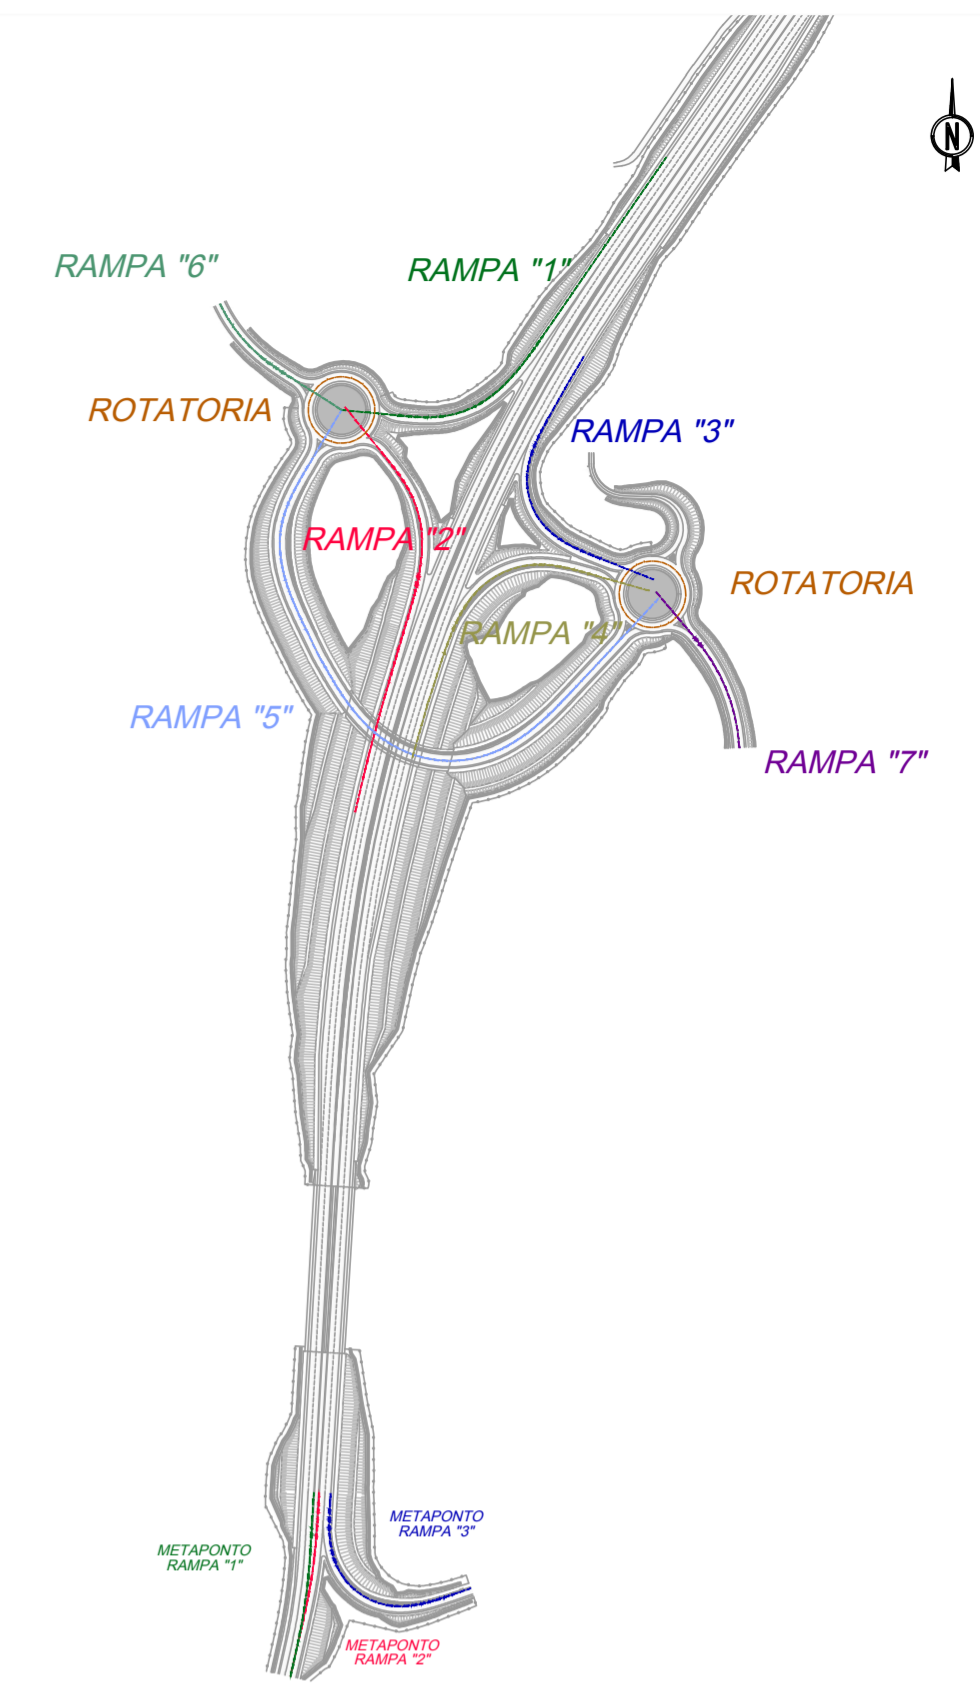

Anas SpA

Direzione Centrale Progettazione

COLLEGAMENTO MEDIANO "MURGIA - POLLINO"
TRATTO GIOIA DEL COLLE - MATERA - FERRANDINA - PISTICCI
BY-PASS DI MATERA

PROGETTO DI FATTIBILITÀ TECNICO ECONOMICA

IL PROGETTISTA Dott. Ing. Dino Bonadies Ordine Ingegneri Provincia di Perugia n° AB29	IL GRUPPO DI PROGETTAZIONE: MANDATARIA VAMS Ingegneria Via Roma 104 - 00198 Roma	Ing. D. BONADIES Ing. M. RASIMELLI Ing. P. LOSPENNATO Ing. S. PELLEGRINI Ing. M. PROCACCI Ing. R. CERQUIGLINI Ing. M. CARAFFINI Geom. M. BINAGLIA
IL GEOLOGO: Dott. Geol. Stefano Pizzali Ordine Geologi Regione Umbria n° 107	MANDANTE SETAC S.r.l. Servizi di Ingegneria, Supporto Ambiente Consulenza Via Anagnina 100 - 00100 Roma	Ing. N. SARACA Ing. A. NUNZIATI Ing. E. CAPANNA
IL RESPONSABILE DEL S.I.A. Dott. Arch. Enrica Rasimelli Ordine Architetti, Paesaggisti, Pianificatori e Conservatori Provincia di Perugia n° 430	MANDANTE studio R.B.A. Studio Romanelli - Bonelli & Associati s.r.l. Via Anagnina 100 - 00100 Roma	Ing. L. MONTERISI Ing. G. CIORIELLO
IL COORDINATORE PER LA SICUREZZA IN FASE DI PROGETTAZIONE Dott. Ing. Dino Bonadies Ordine Ingegneri Provincia di Perugia n° AB29	MANDANTE studio R.B.A. Studio Romanelli - Bonelli & Associati s.r.l. Via Anagnina 100 - 00100 Roma	Ing. F. PACCAPELO Ing. S. GIOTTA
VISTO: IL RESPONSABILE DEL PROCEDIMENTO ---	VISTO: IL VICE DIRETTORE AREA INGEGNERIA SPECIALISTICA ---	VISTO: IL RESPONSABILE DI AREA ---
PROTOCOLLO ---	DATA ---	

PROGETTO STRADALE
TRACCIATO SELEZIONATO - TRATTO IN VARIANTE CATEGORIA B
SVINCOLI E INTERSEZIONI
SVINCOLO "BRADANO" - PROFILI LONGITUDINALI RAMPE
TAVOLA 4 DI 4

CODICE PROGETTO PZ139	CODICE FILE V02_PS05_TRA_FP04_B	REVISIONE	SCALA:
PROGETTO L0715Z	UN. PROC. P	N. PROC. 0020	
CODICE ELAB. V02_PS05_TRA_FP04			1:2.000

Revisione	Descrizione	Data	Redatto	Verificato	Approvato
B	REVISIONE A SEGUITO ISTRUTTORIA	MAGGIO 2021	CARAFFINI	LOSPENNATO	BONADIES
A	PRIMA EMISSIONE	SETTEMBRE 2020	CARAFFINI	LOSPENNATO	BONADIES