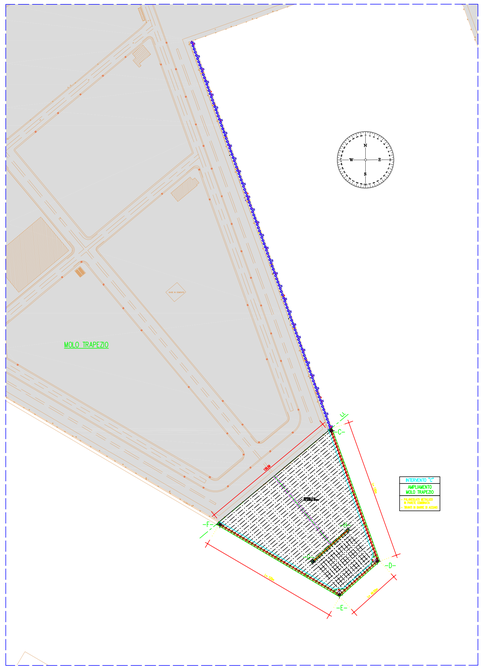

PARTICOLARE NODO -C- 1:20

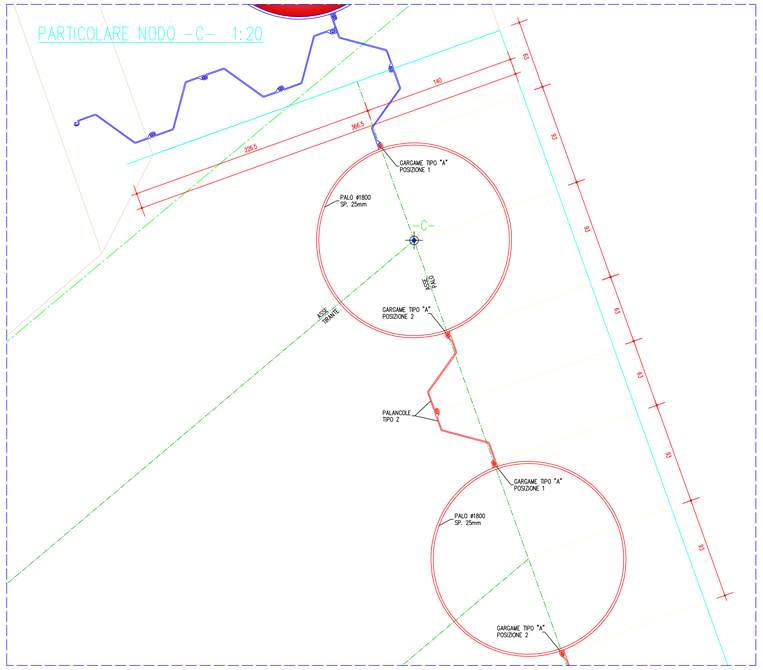

PARTICOLARE NODO -D- 1:20

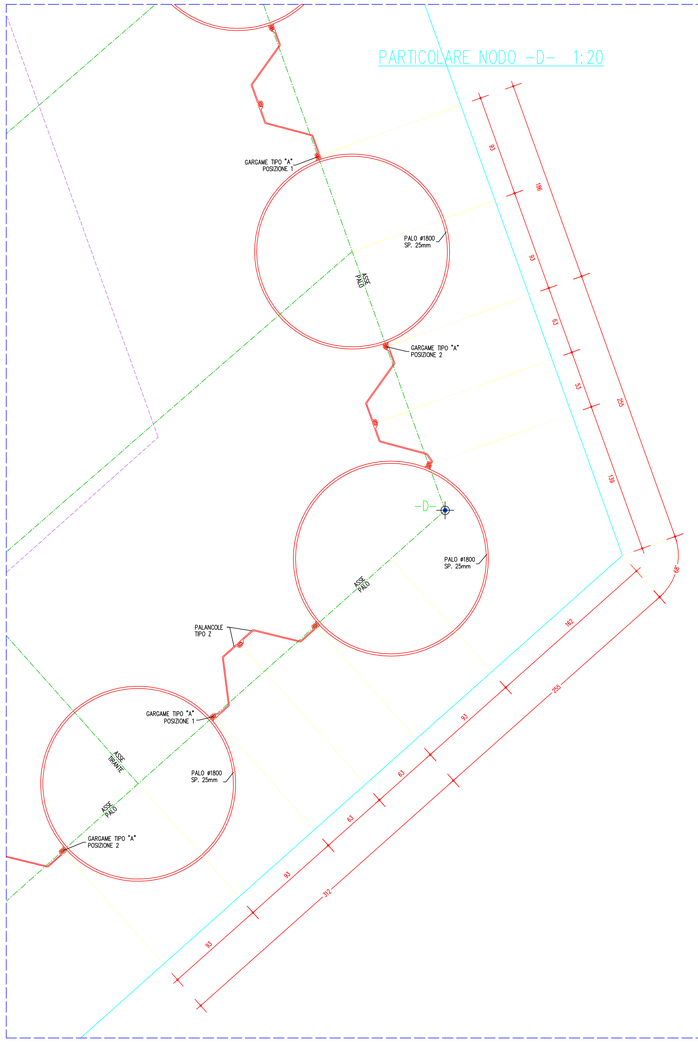

PROSPETTO TIPICO 1:50

ESPLOSO

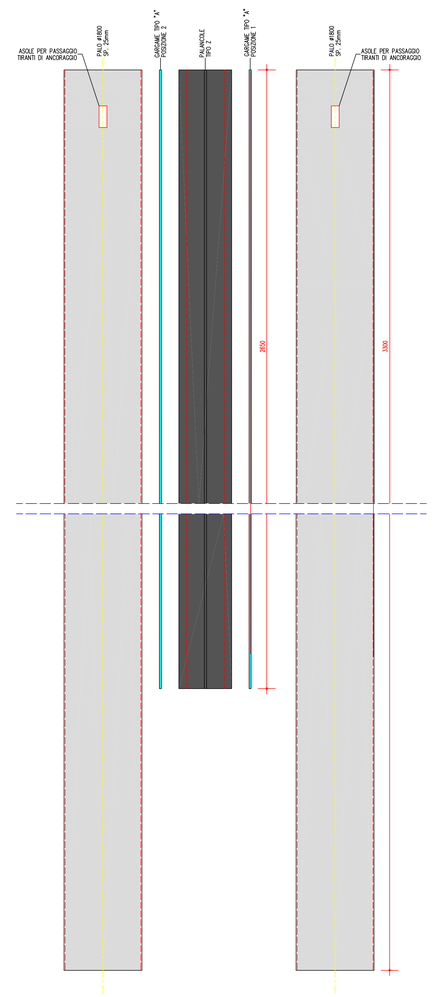

PARTICOLARE NODO -G- 1:20

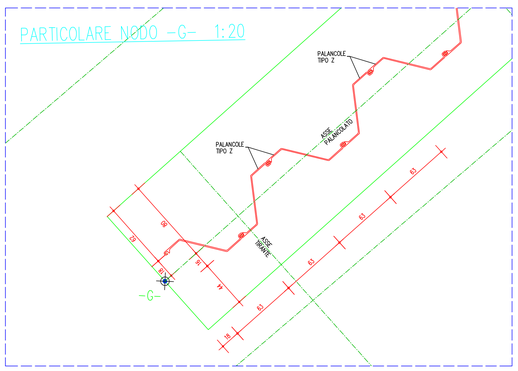

PARTICOLARE NODO -H- 1:20

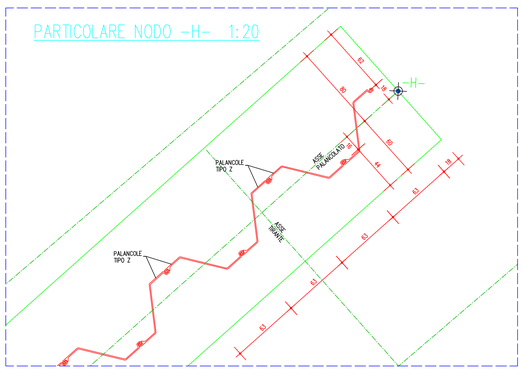

PARTICOLARE NODO -F- 1:20

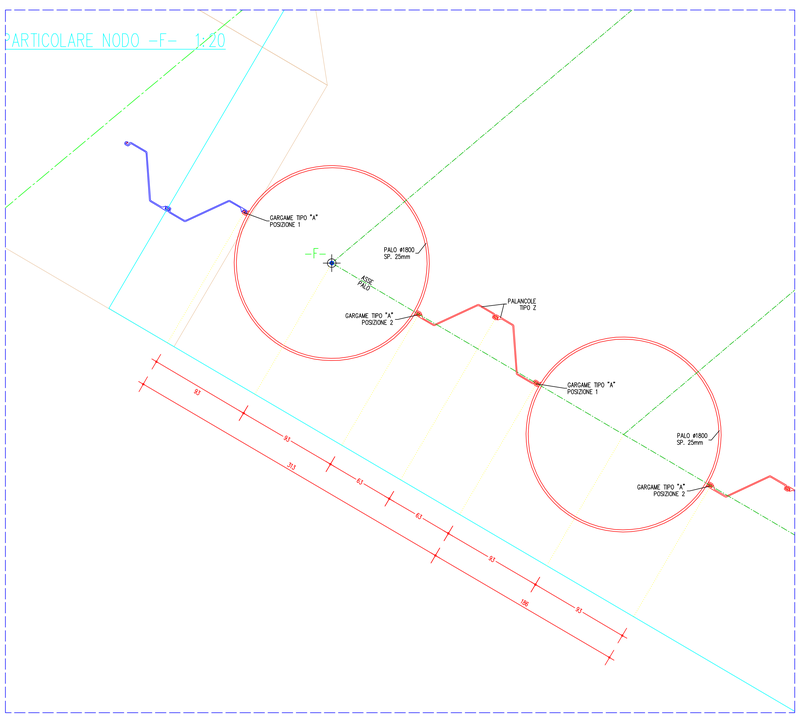

PARTICOLARE NODO -E- 1:20

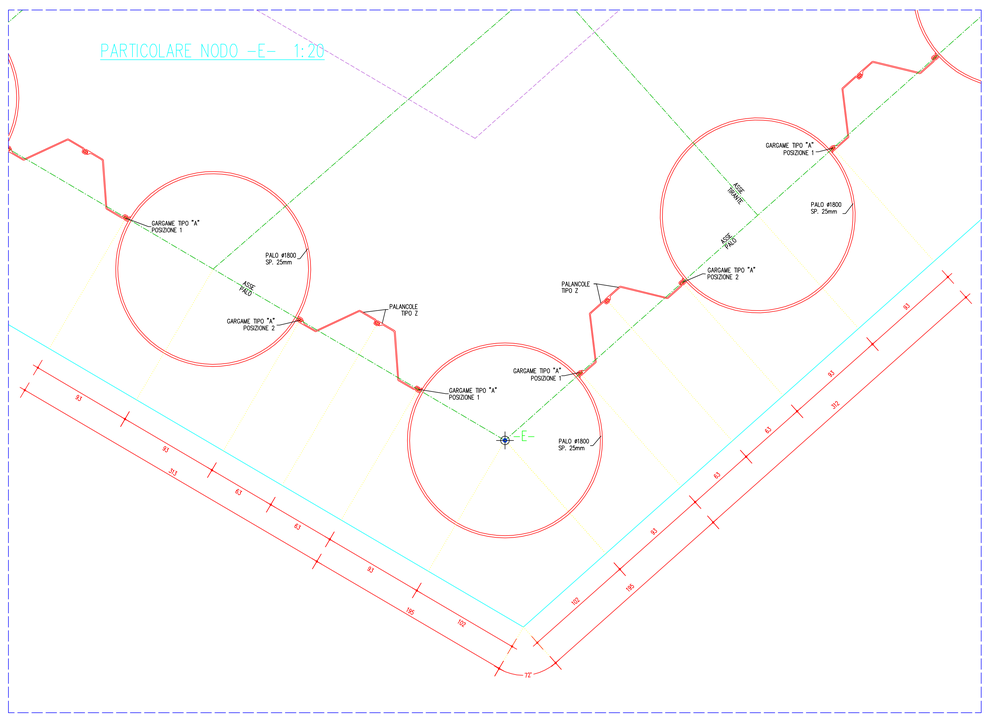

LE QUOTE RIPORTATE SONO ESPRESSE IN CENTIMETRI

AUTORITA' PORTUALE
SALERNO

PORTO COMMERCIALE DI SALERNO
LAVORI DI PROLUNGAMENTO DEL MOLO TRAPEZIO

PROGETTO DEFINITIVO

ELABORATO :
PARATIA METALLICA
DETTAGLI
SCALA 1:20

Il R.U.P.
Ing. Elena Valentino

I Progettisti
2^ AREA - TECNICA
Arch. Corrado Olivieri
Ing. Gianluigi Lalicata
Geom. Pasquale Memoli
Geom. Luigi Monetti
Geom. Enrico Leone

data: GIUGNO 2013
Pratica TE/59PC01
TAV.
C06

Elaborazione grafica su base cartografica - Autorità Portuale di Salerno (Legge 84/94 - D.M. 03/08/98 G.U. n. 173 del 25/07/98) - Piano di Sviluppo 2007 - Classe 1 - Riproduzione vietata ai sensi di legge se non autorizzata dal progettista