Firmato digitalmente da

Dino Bonadies

O = Ordine degli Ingegneri della Provincia di Perugia
T = Ingegnere
SerialNumber = TINIT-BNDDNI52M10F732M
C = IT
Data e ora della firma: 27/04/2022 10:27:23

PIANTA FONDAZIONI
DA INIZIO GALLERIA (PROG. 0+140) ALLA PROG. 0+420
SCALA 1:200

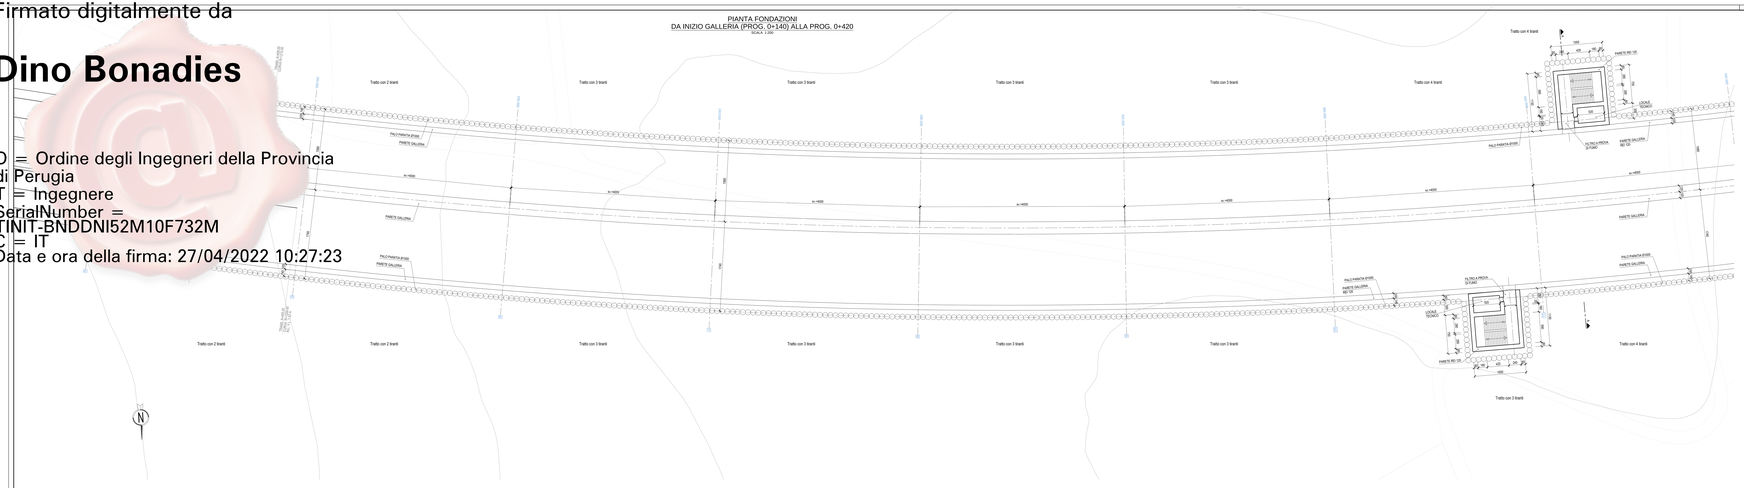

PIANTA FONDAZIONI
DALLA PROG. 0+420 ALLA FINE GALLERIA (PROG. 0+700)
SCALA 1:200

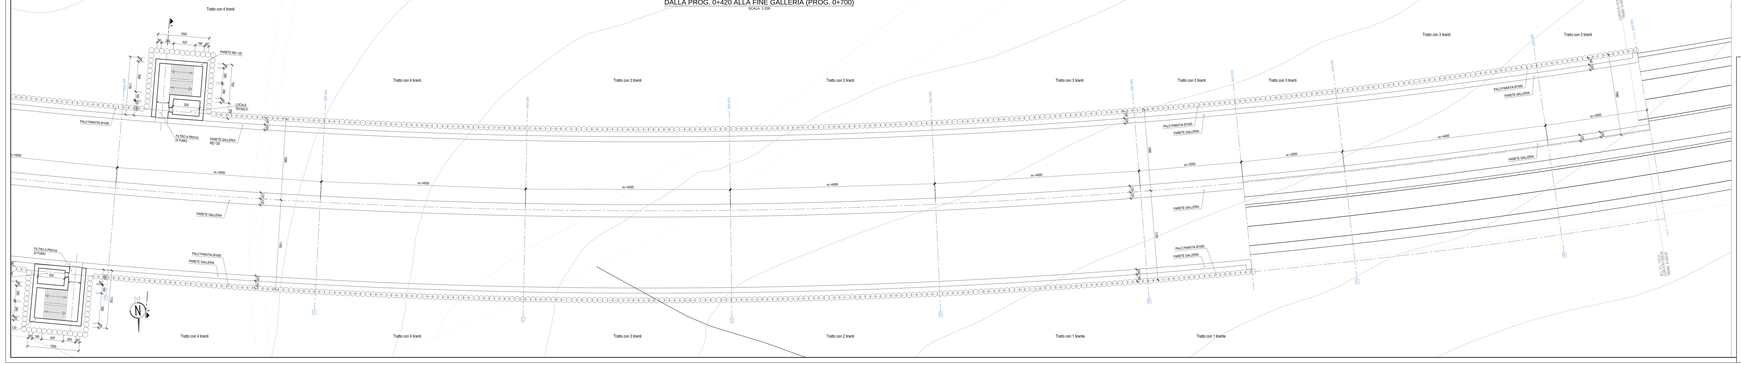

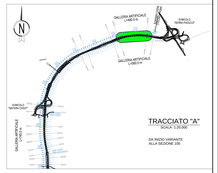

TRACCIATO "A"
SCALA 1:5000

DA INIZIO VARIANTE
ALLA SEZIONE 100

Anas SpA

Direzione Centrale Progettazione

COLLEGAMENTO MEDIANO "MURGIA – POLLINO"

TRATTO GIOIA DEL COLLE – MATERA – FERRANDINA – PISTICCI
BY-PASS DI MATERA

PROGETTO DI FATTIBILITÀ TECNICO ECONOMICA

1. PROGETTISTA **Dott. Ing. Dino Bonadies** *Ordine Ingegneri Provincia di Perugia n° 1020*	5. GRUPPO DI PROGETTAZIONE RPA HIGHTECH S.R.L. – ROMA ing. G. BONADIES ing. A. CARPANESE ing. A. CARPENTIERI ing. M. PIERALICI ing. F. PIERALICI ing. M. CARMINE Geom. G. MANICA VAMS Consulenze S.r.l. – MATERA ing. G. SERAFIA ing. A. MARINO ing. M. PIANETA SIFAC S.r.l. – POTENZA ing. L. MARTORELLI ing. G. CARMELLI Studio B.B.A. – POTENZA ing. V. VACCAROLLI ing. V. CASTITO
2. DIRETTORE **Dott. Ing. Dino Bonadies** *Ordine Ingegneri Provincia di Perugia n° 1020*	
3. RESPONSABILE DEL S.I.A. **Dott. Arch. Dario Nardulli** *Direzione Centrale Progettazione - Coordinatore e Generalista* *Provincia di Perugia n° 400*	
4. COORDINATORE PER LA SICUREZZA IN FASE DI PROGETTAZIONE **Dott. Ing. Dino Bonadies** *Ordine Ingegneri Provincia di Perugia n° 1020*	

VISTO IL RESPONSABILE DEL PROCEDIMENTO Ing. F. PIZZUTELLI	VISTO IL DIRETTORE DELLA PROGETTAZIONE Ing. D. BONADIES	VISTO IL RESPONSABILE DEL S.I.A. Arch. D. NARDULLI	PROTOCOLLO	DATA

PROGETTO STRADALE

TRACCIATO SELEZIONATO – TRATTO IN VARIANTE CATEGORIA B
OPERE D'ARTE MAGGIORI – GALLERIE ARTIFICIALI
CARPENTERIA GALLERIA SERRA RIFUSA
da progr. 0+140 a progr. 0+700 – TAV.1 DI 2

CODICE PROGETTO PT2TW		CODICE ELB	P02_GA01_STR_CP01_A	REVISIONE	SCALA:
NOME:	n. tav. / n. foglio	CODICE ELAB.	P02 GA01 STR CP01	A	1:200
L.001152 – 00/026					

A	PRIMA EMISSIONE	OTTOBRE 2016	GIOTTI	LOPOPOLANTO	BONADIES
Revisione	Descrizione	Data	Redatto	Verificato	Approvato