Firmato digitalmente da
Dino Bonadies
O = Ordine degli Ingegneri della Provincia di Perugia
T = Ingegnere
SerialNumber = TINIT-BNDDNI52M10F732M
C = IT
Data e ora della firma: 27/04/2022 10:27:26

SEZIONE A-A - USCITA DI SICUREZZA
SCALA 1:50

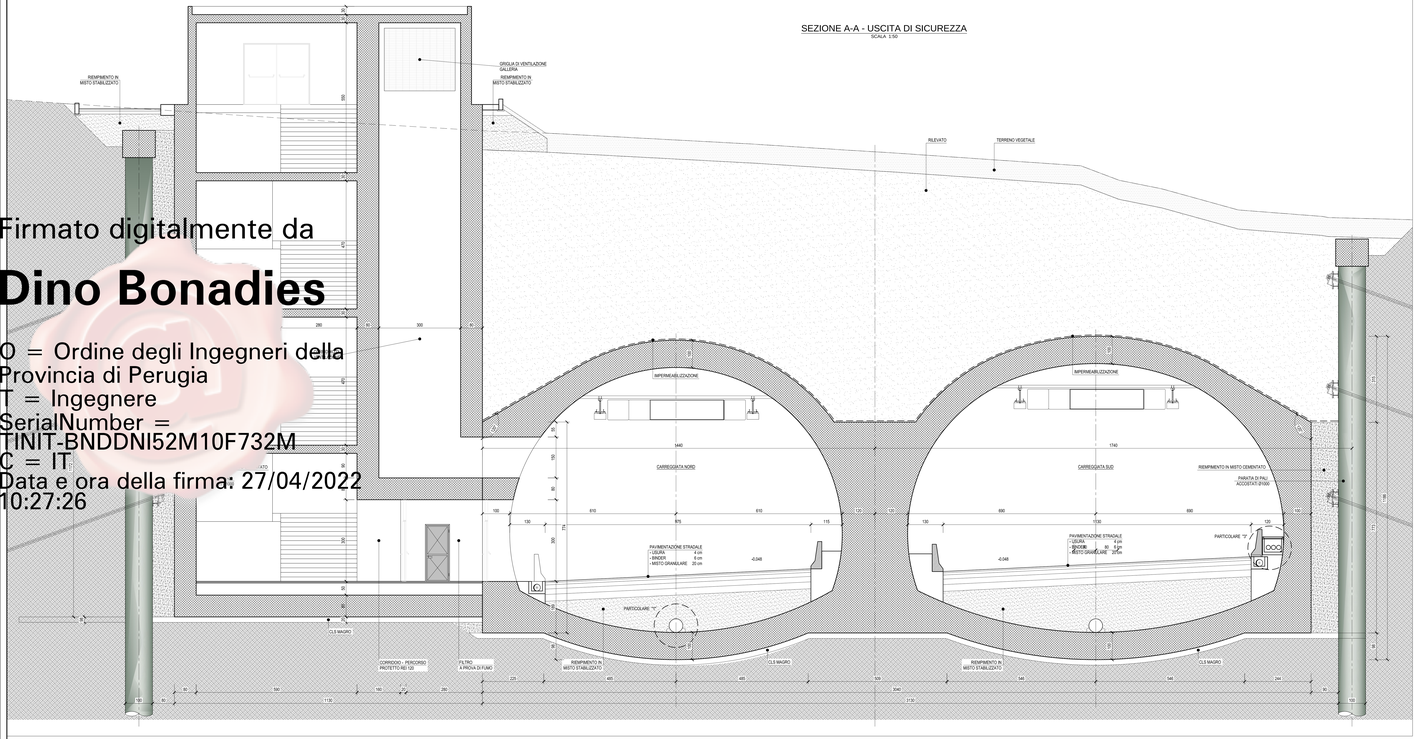

SEZIONE TIPO - USCITA LATO SUD
SCALA 1:50

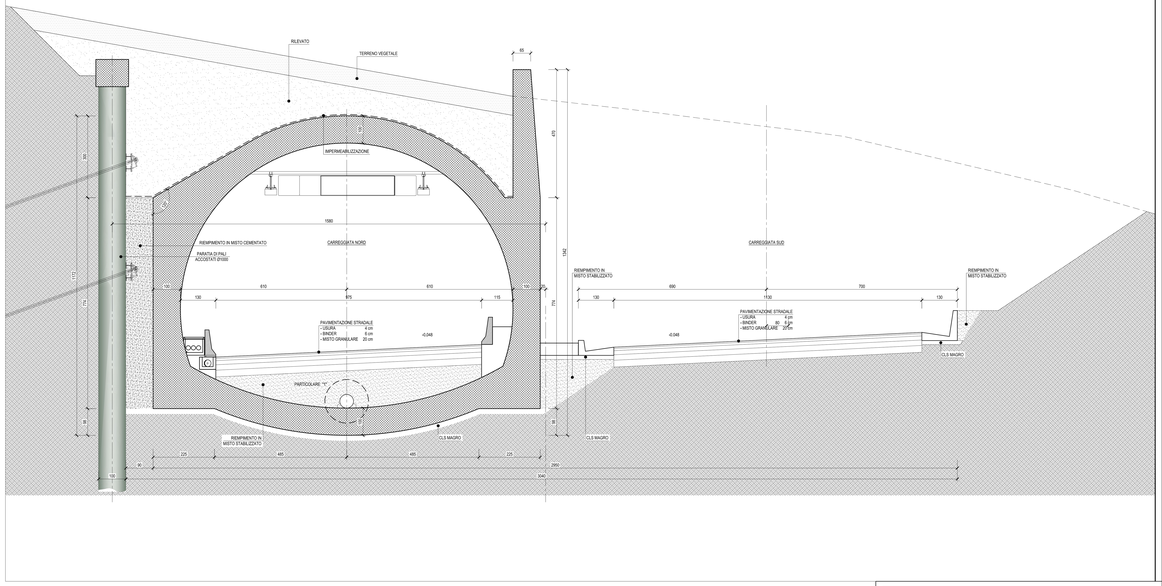

PARTICOLARE "1"
SCALA 1:20

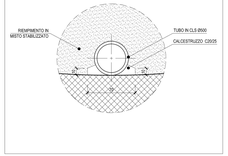

PARTICOLARE "2"
SCALA 1:20

DETTAGLIO POZZETTO DI RACCOLTA ACQUE NERE DI PIATTAFORMA

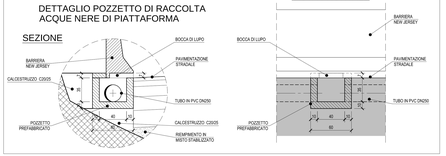

PARTICOLARE "3"
SCALA 1:20

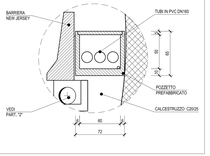

DATI GEOMETRICI

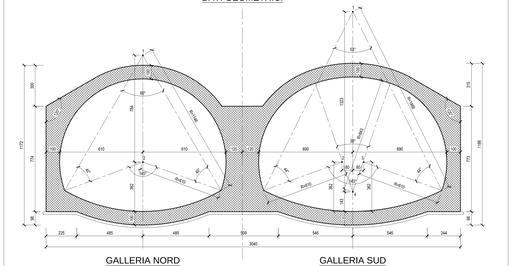

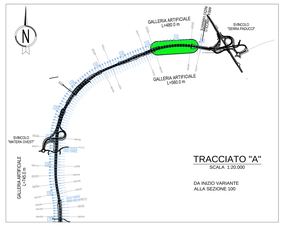

Anas SpA
Direzione Centrale Progettazione

COLLEGAMENTO MEDIANO "MURGIA –POLLINO"
TRATTO GIOIA DEL COLLE – MATERA – FERRANDINA – PISTICCI
BY–PASS DI MATERA

PROGETTO DI FATTIBILITÀ TECNICO ECONOMICA

IL PROGETTISTA *Dott. Ing. Dino Bonadies* *Ordine Ingegneri Provincia di Perugia n° 1429*	IL GRUPPO DI PROGETTAZIONE: MANDATARIA: rpa, Geotecnica, Ambiente, Sicurezza MANDANTE: VAMS Geoingegneria MANDANTE: SETAC S.r.l. Strade Autostrade Ferrovie Aeroporti Impianti MANDANTE: studio R.B.A. Architettura Ingegneria Integrata ing. D. BONADIES ing. M. ROSINELLI ing. C. LUCERNARIO ing. M. CARLUCCI ing. M. PROCACCI ing. R. CERQUALIN ing. A. CARBONE Geom. M. BRANCALE ing. G. SARACA ing. A. MORRONE ing. M. PROIETTI ing. L. MONTERISI ing. G. CICIRIELLO ing. F. PACIFICO ing. G. SIOTTA
IL GEOLOGO *Dott. Geol. Stefano Pascali* *Ordine Geologi Regione Lazio n° 167*	
IL RESPONSABILE DEL S.I.A. *Arch. Dott. Carlo Grillotta* *Ordine Architetti, Pianificatori, Paesaggisti e Conservatori Provincia di Perugia n° 430*	
IL COORDINATORE PER LA SICUREZZA IN FASE DI PROGETTAZIONE *Dott. Ing. Dino Bonadies* *Ordine Ingegneri Provincia di Perugia n° 4029*	
VISTO IL RESPONSABILE DEL PROCEDIMENTO ---	VISTO IL VICE DIRETTORE AREA INGEGNERIA OPERATIVA ---
VISTO IL RESPONSABILE DI AREA ---	PROTOCOLLO: DATA:

PROGETTO STRADALE
TRACCIATO SELEZIONATO – TRATTO IN VARIANTE CATEGORIA B
OPERE D'ARTE MAGGIORI – GALLERIE ARTIFICIALI
CARPENTERIA GALLERIA SERRA RIFUSA
da progr. 0+140 a progr. 0+700 – TAV.2 DI 2

CODICE PROGETTO	CODICE FILE	REVISIONE	SCALA:
F2139	P02_GA01_STR_CP02_A		
PROGETTO L0715Z – LIV. PROG. 0020 – N. PROG.	CODICE ELAB. P02 GA01 STR CP02	A	1:50 1:20

Revisione	Descrizione	Data	Redatto	Verificato	Approvato
A	PRIMA EMISSIONE	OTTOBRE 2019	DIOTTA	LOSPENNATO	BONADIES