Firmato digitalmente da
Dino Bonadies
O = Ordine degli Ingegneri della Provincia di Perugia
T = Ingegnere
SerialNumber = TINIT-BNDDNI52M10F732M
C = IT
Data e ora della firma: 27/04/2022 10:27:28

PIANTA FONDAZIONI
DA INIZIO GALLERIA (PROGR. 2+955) ALLA PROGR. 3+320
SCALA 1:200

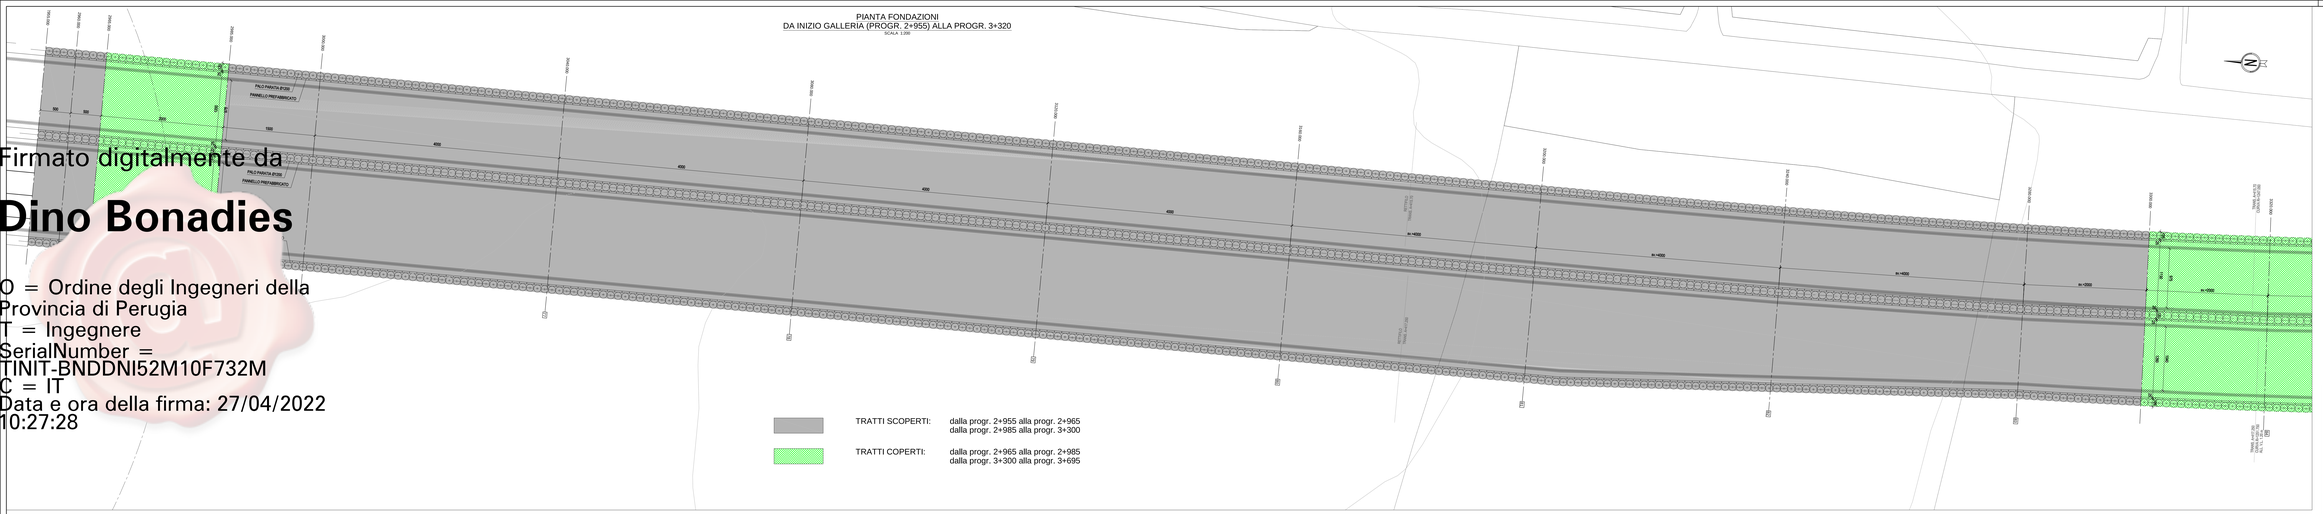

PIANTA FONDAZIONI
DALLA PROGR. 3+320 ALLA FINE GALLERIA (PROGR. 3+695)
SCALA 1:200

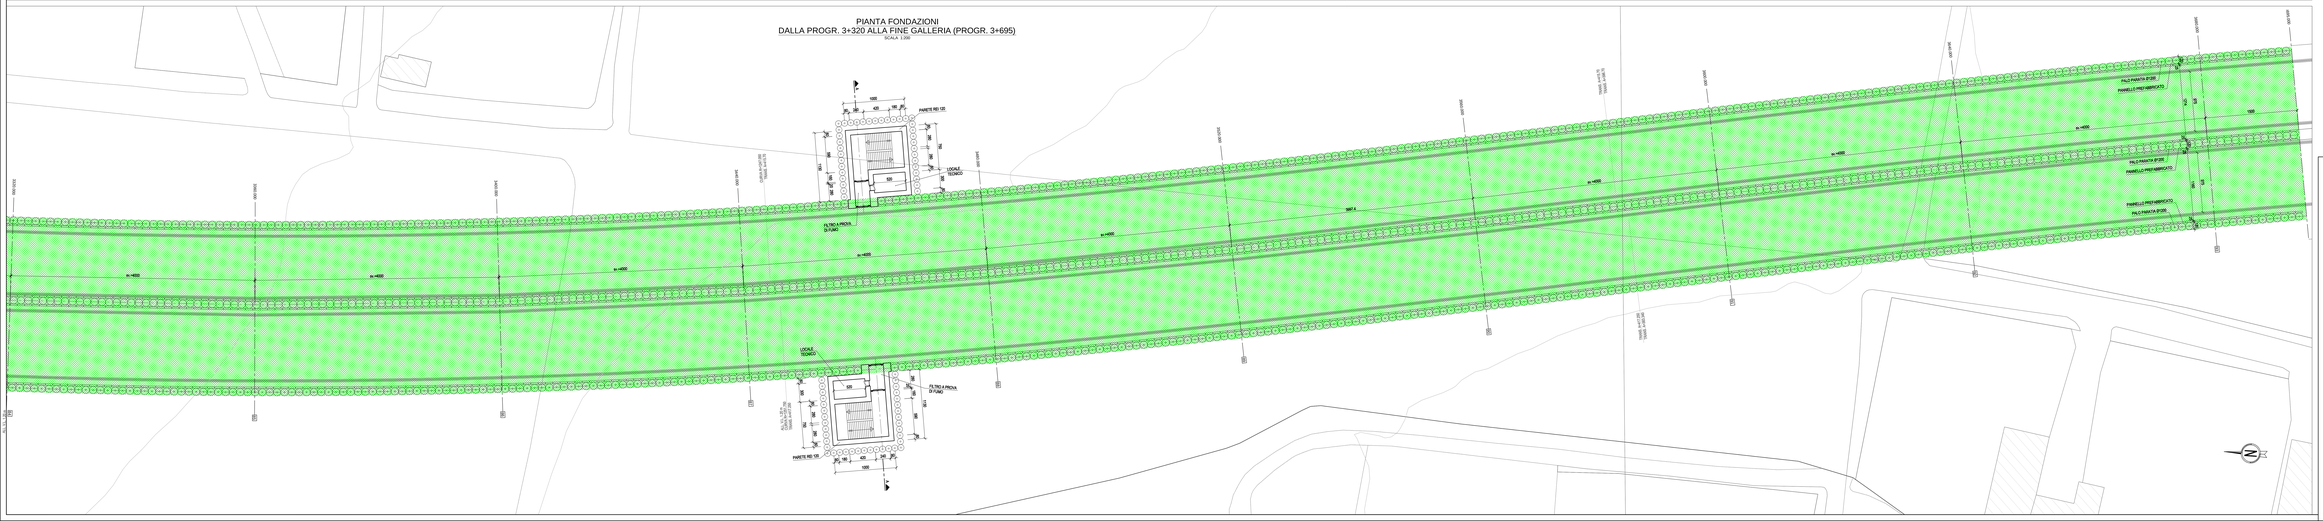

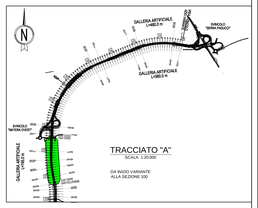

TRACCIATO "A"
SCALA 1:20.000

DA INIZIO VARIANTE
ALLA SEZIONE 330

Anas SpA
Direzione Centrale Progettazione

COLLEGAMENTO MEDIANO "MURGIA – POLLINO"
TRATTO GIOIA DEL COLLE – MATERA – FERRANDINA – PISTICCI
BY-PASS DI MATERA

PROGETTO DI FATTIBILITÀ TECNICO ECONOMICA

IL PROGETTISTA: Dott. Ing. Dino Bonadies, Ordine Ingegneri Provincia di Perugia n° 1659	IL GRUPPO DI PROGETTAZIONE: RPA Consulenze Ingegneria; IAMS Ingegneria; Ing. M. BONADIES, Ing. M. DISANNALO, Ing. A. MARCHEGIANO, Ing. C. PELLEGRINI, Ing. M. PIERANTONI, Ing. R. CERQUEGLINI, Ing. M. CARDINALI, Geom. M. BRAMUCCI
IL GEOLOGO: Dott. Geol. Stefano Nissepti, Ordine Geologi Regione Umbria n° 127	MANDANTE: Ing. G. SANICA, Ing. A. RUGGIUTI, Ing. M. PROIETTI
IL RESPONSABILE DEL S.I.A.: Dott. Arch. Stefano Ciancarelli, Ordine Architetti Pianificatori Paesaggisti e Conservatori Provincia di Perugia n° 450	MANDANTE: SETAC S.r.l. Studi Geotecnici Sondaggi Prove in sito Laboratorio Prove Materiali
IL COORDINATORE PER LA SICUREZZA IN FASE DI PROGETTAZIONE: Dott. Ing. Dino Bonadies, Ordine Ingegneri Provincia di Perugia n° 1659	MANDANTE: studio B.S.A. Studio Associato Bonadies Sargiacomo Associati Ingegneria Architettura Urbanistica Ambiente Sicurezza Geologia Geotecnica Idrogeologia Idraulica Impianti Strutture Infrastrutture Viabilità Trasporti Topografia Cartografia Fotogrammetria Telerilevamento Gis Ricerca Innovazione Formazione Qualità Sicurezza Ambiente Ricerca Innovazione Formazione Qualità Sicurezza Ambiente	Ing. F. FACCIOLLO, Ing. G. GATTA

DATA IL RESPONSABILE DEL PROCEDIMENTO:	DATA IL RES. DELL'UFFICIO ATTI NORMATIVI ED ACCORDI ISTITUZIONALI:	DATA IL RESPONSABILE DELL'ATTO:	PROTOCOLLO:	DATA:
--	--	--		

PROGETTO STRADALE
TRACCIATO SELEZIONATO – TRATTO IN VARIANTE CATEGORIA B
OPERE D'ARTE MAGGIORI – GALLERIE ARTIFICIALI
CARPENTERIA GALLERIA CHIAMAURA
da progr. 2+955 a progr. 3+695 – TAV.1 DI 3

CODICE PROGETTO	CODICE FILE	REVISIONE	SCALA:
PZ139	P02_GA02_STR_CP01_A		
PROGETTO: LO715Z – 0020 / LIV. PROG.: / N. PROG.:	CODICE ELAB.: P02 GA02 STR CP01	A	1:200

Revisione	Descrizione	Data	Redatto	Verificato	Approvato
A	PRIMA EMISSIONE	OTTOBRE 2019	DCITA	LOSPONATO	BONADIES