

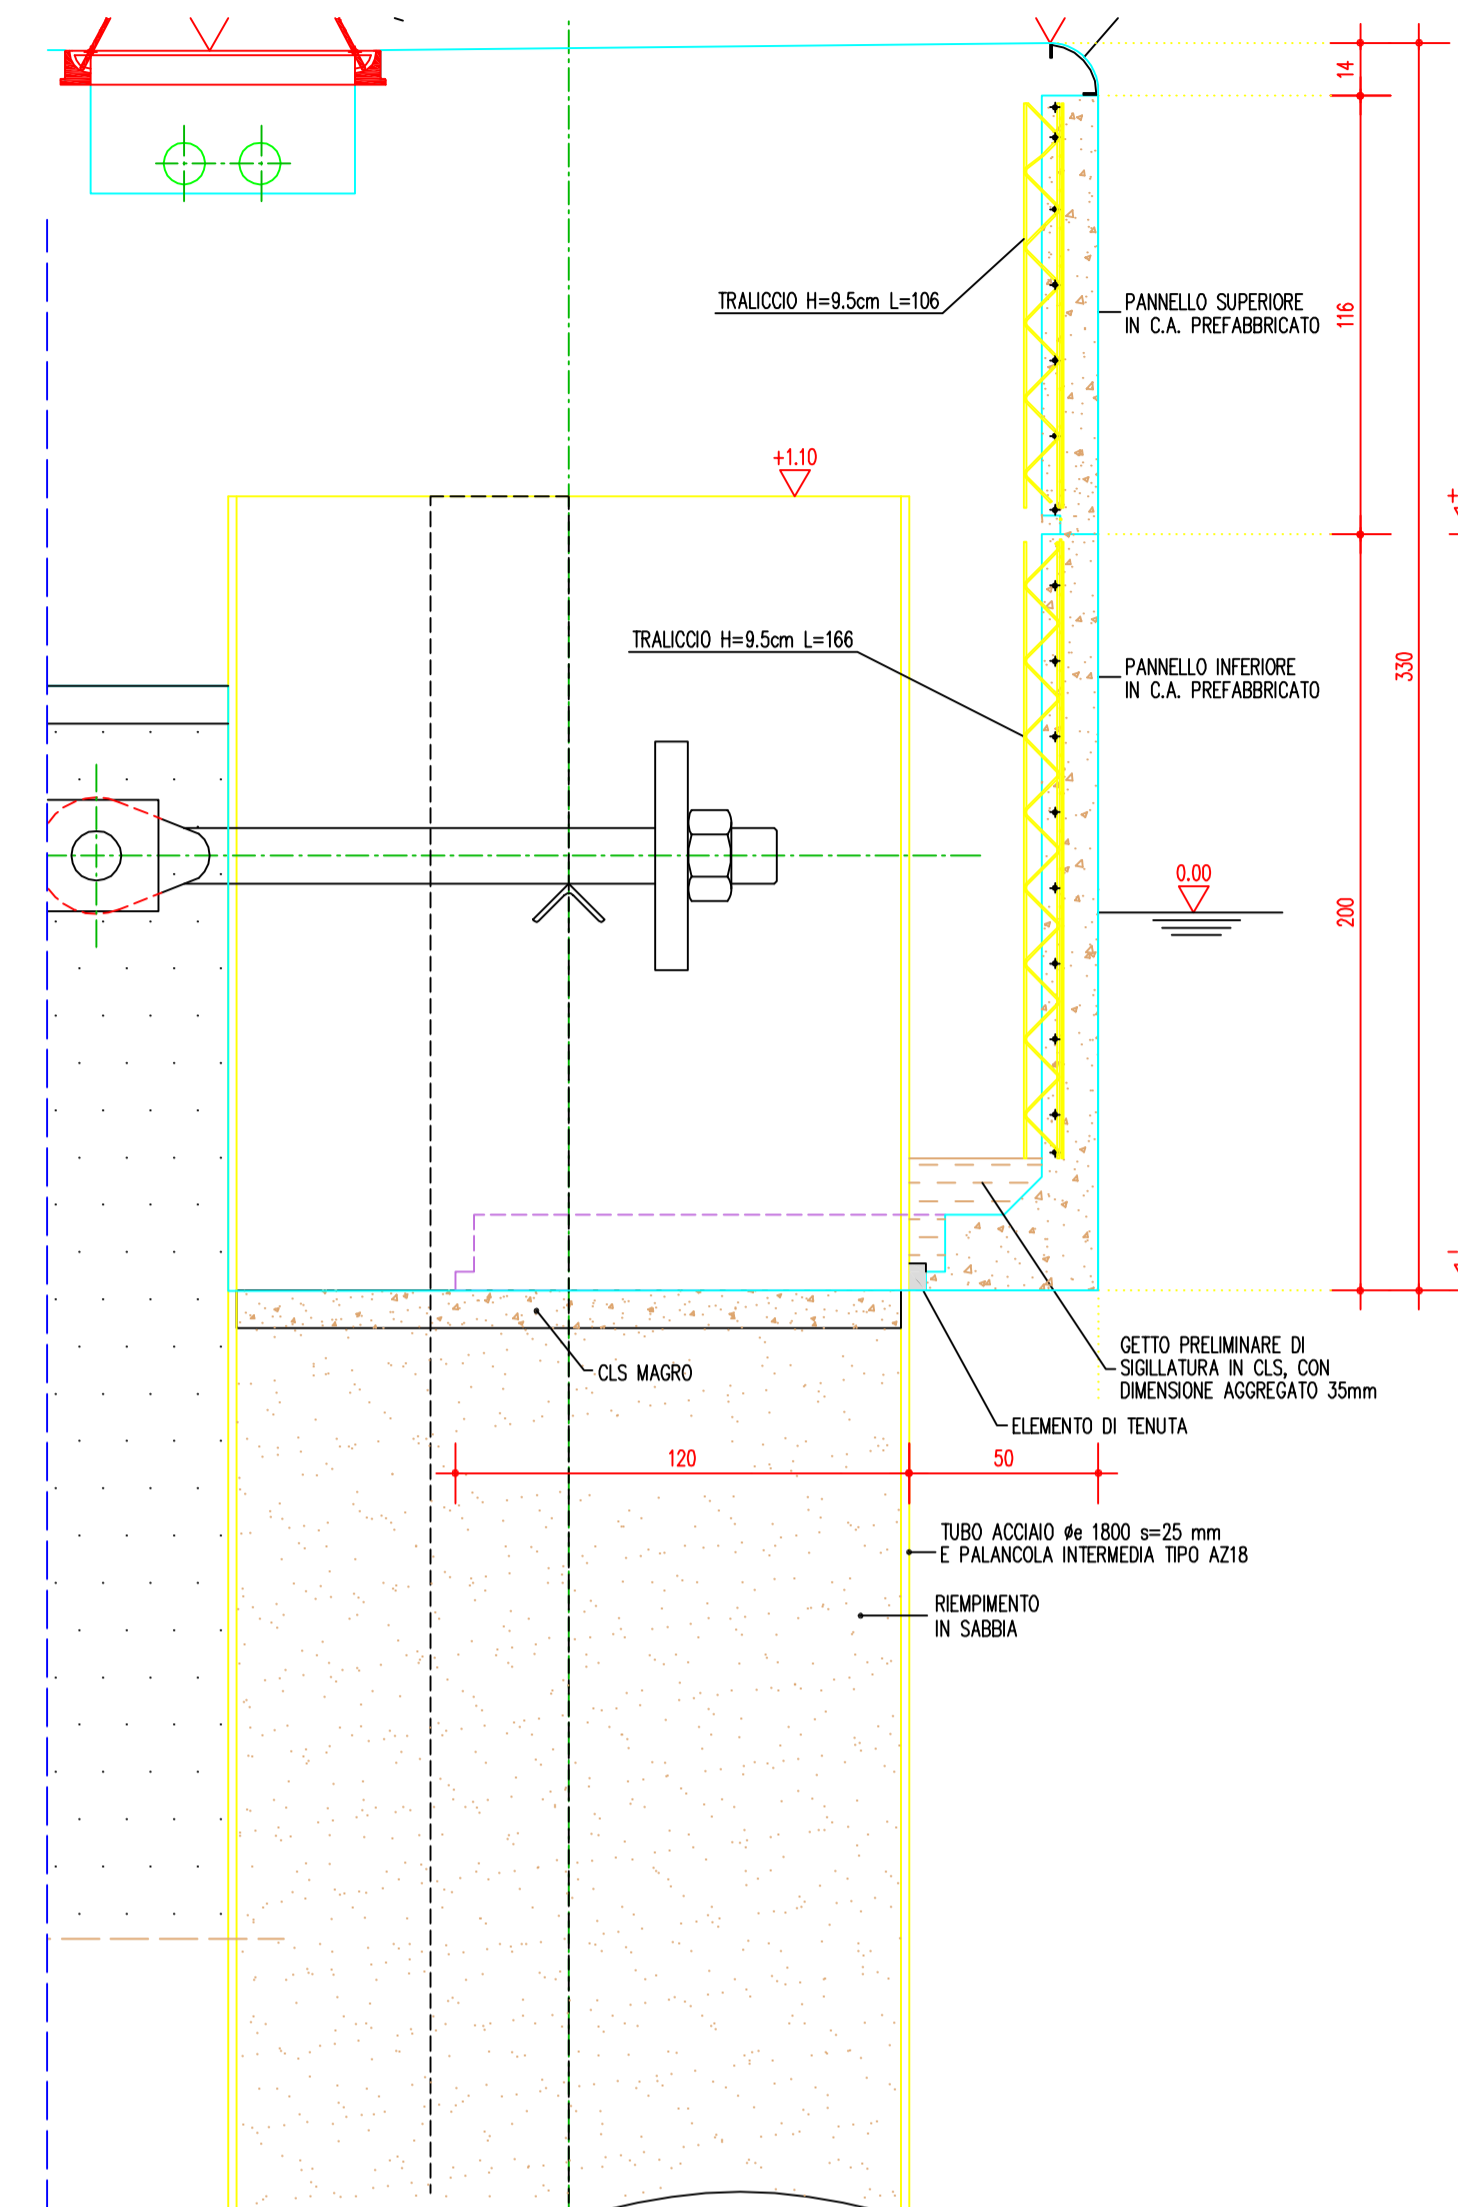


PIANTA 1:10

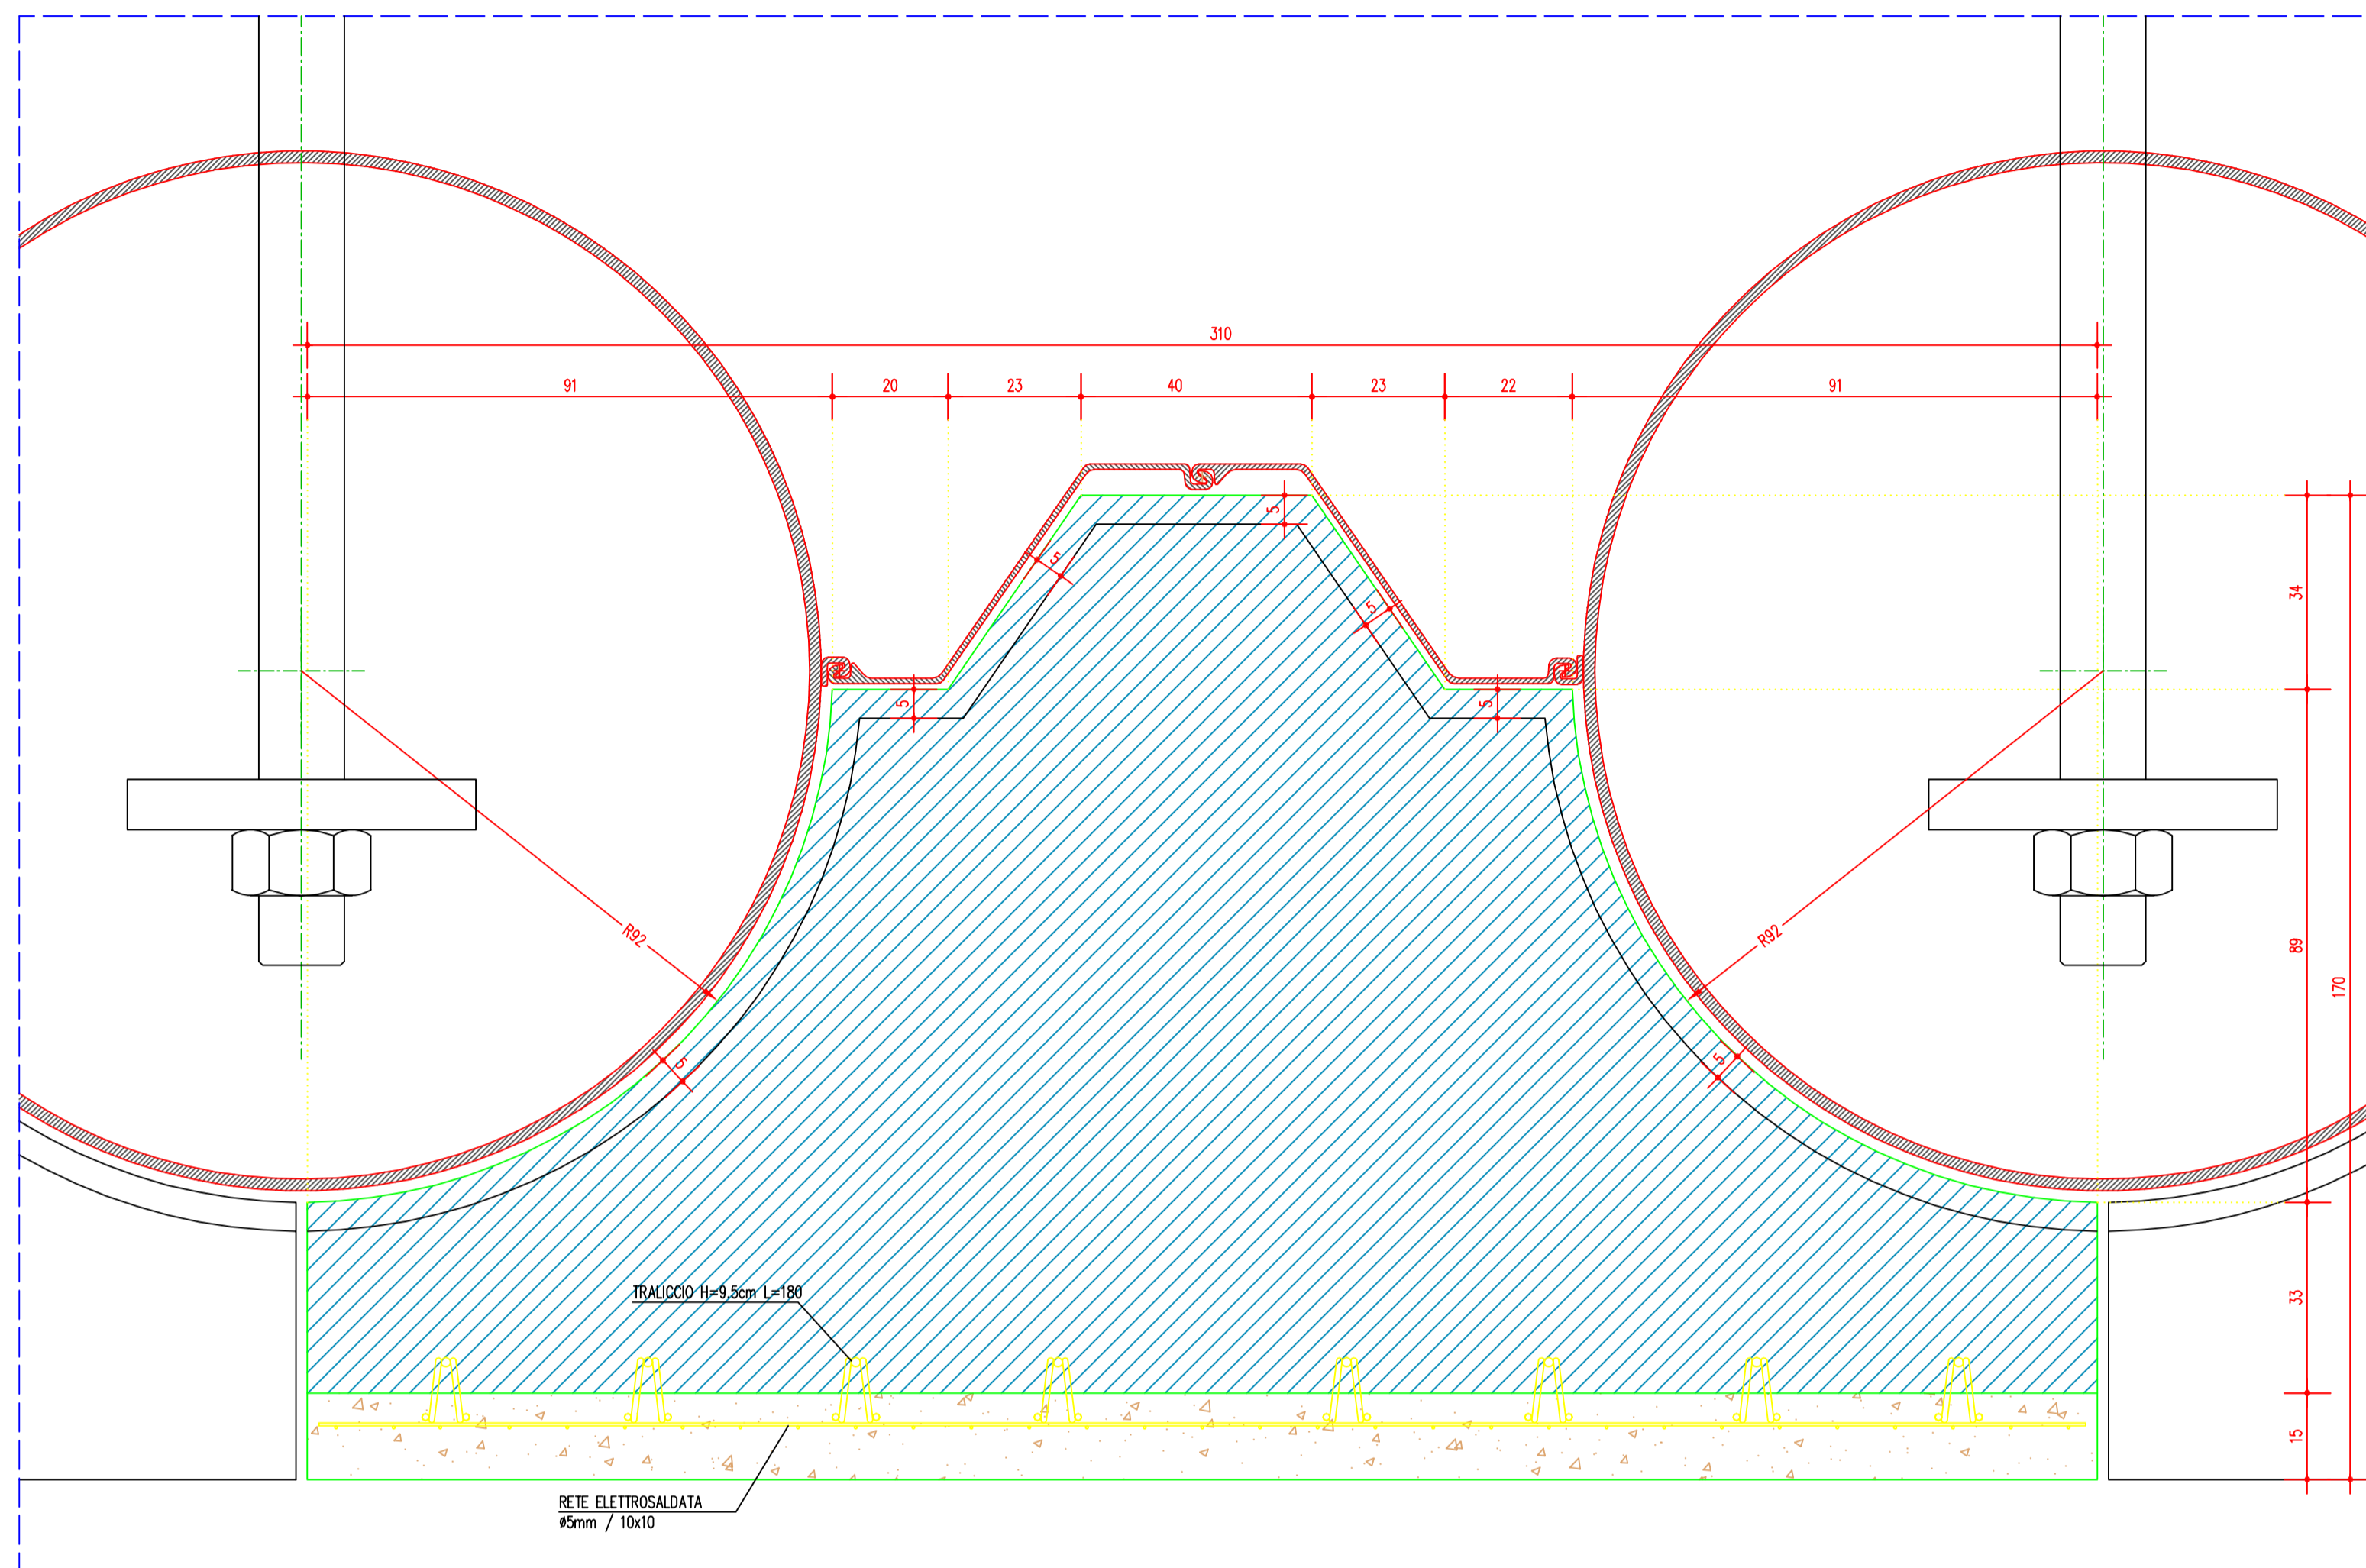


LE QUOTE RIPORTATE SONO ESPRESSE IN CENTIMETRI

PANNELLI SUPERIORI
PROSPETTO LATO INTERNO 1:20

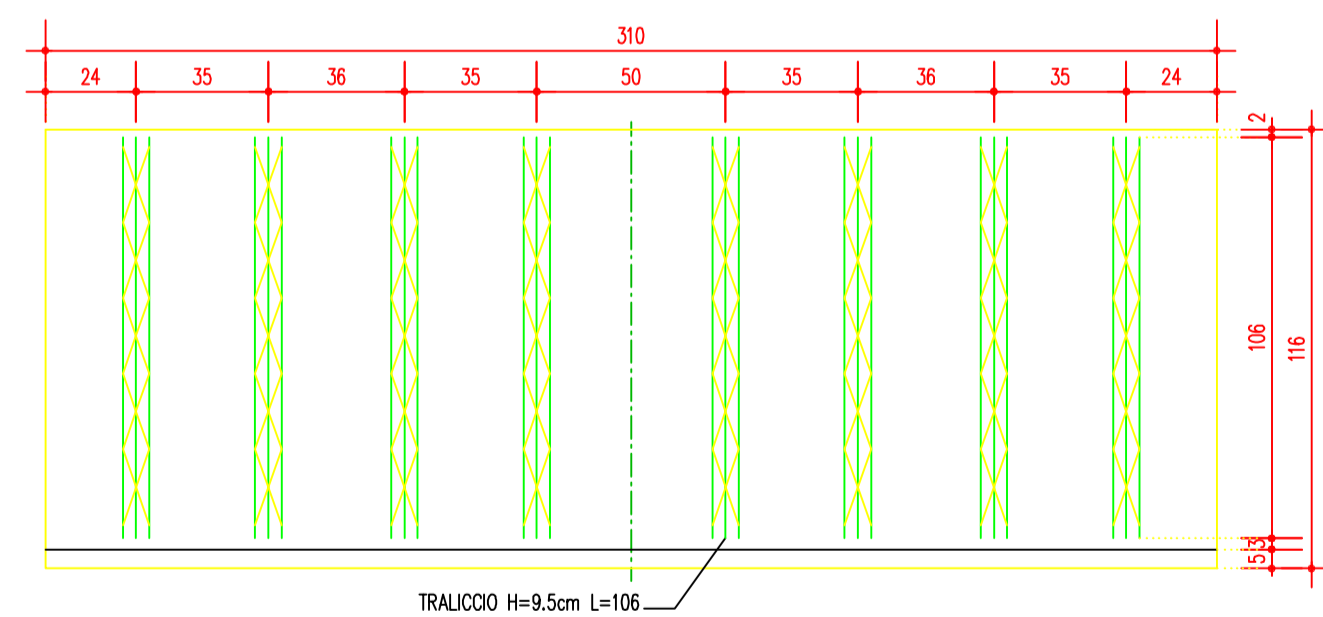

PANNELLI INFERIORI
PROSPETTO LATO INTERNO 1:20

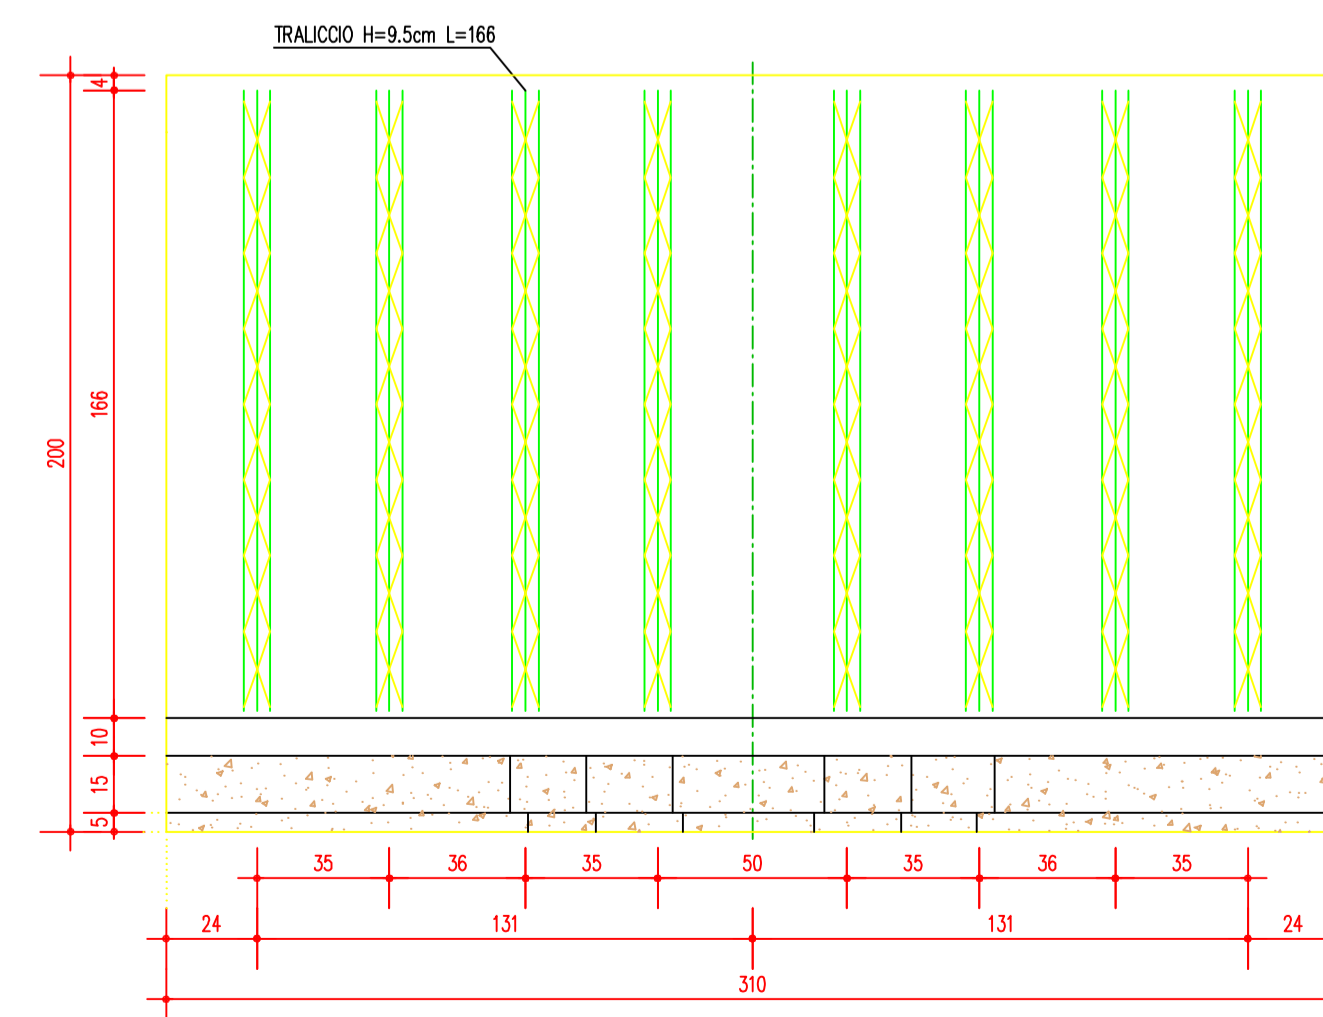

**AUTORITA' PORTUALE
SALERNO**
PORTO COMMERCIALE DI SALERNO
LAVORI DI PROLUNGAMENTO DEL MOLO TRAPEZIO

PROGETTO DEFINITIVO



ELABORATO :
**PANNELLI PREFABBRICATI
CARPENTERIA
SCALA 1:20 - 1:10**

II R.U.P.
Ing. Elena Valentino

I Progettisti
2^ AREA - TECNICA

Arch. Corrado Olivieri Ing. Gianluigi Lalicata

Geom. Pasquale Memoi Geom. Luigi Monetti Geom. Enrico Leone

data: GIUGNO 2013

Pratica TE/59PC01

TAV.

C09

Riproduzione vietata ai sensi di legge se non autorizzata dal progettista - Autorita' Portuale di Salerno (Legge n. 84/94 - D.P.R. 23/04/00 in G.U.n. 175 del 28/07/00) - Porto di Salerno (Cat. 2 - Classe I) - Riproduzione vietata ai sensi di legge se non autorizzata dal progettista