firma: 27/04/2022
10:29:46

VISTA LATO OVEST
SCALA 1:200

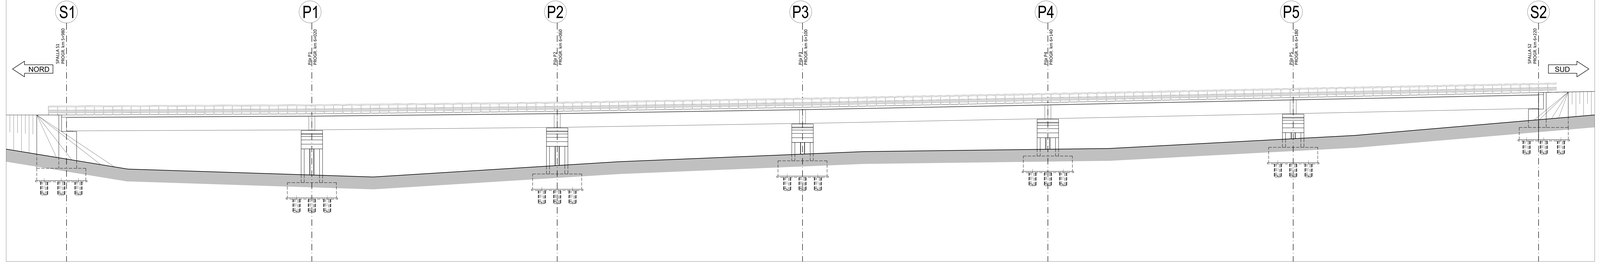

SEZIONE LOMGITUDINALE
SCALA 1:200

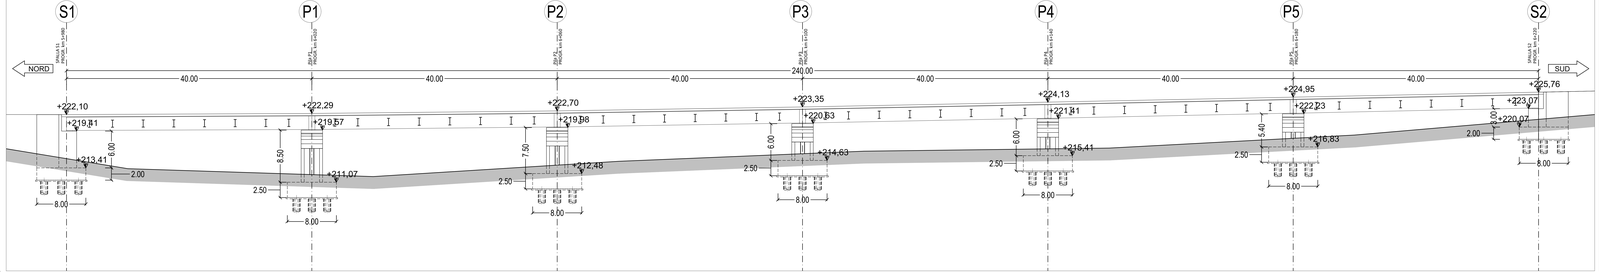

SEZIONE TRASVERSALE
SCALA 1:50

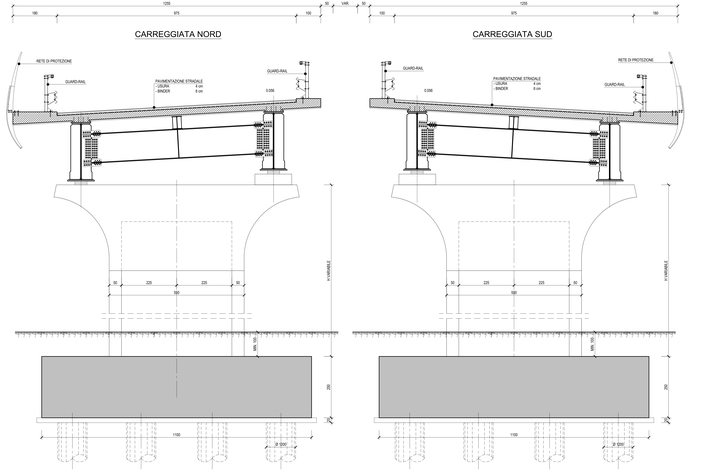

GEOMETRIA FONDAZIONI (m)		
	DIMENSIONI (m)	n. PALI - Ø
SPALLA S1$_{TRAVO}$	8.00 x 12.00 x 2.00	12 - 1200
PILA P1$_{TRAVO}$	8.00 x 11.00 x 2.50	12 - 1200
PILA P2$_{TRAVO}$	8.00 x 11.00 x 2.50	12 - 1200
PILA P3$_{TRAVO}$	8.00 x 11.00 x 2.50	12 - 1200
PILA P4$_{TRAVO}$	8.00 x 11.00 x 2.50	12 - 1200
PILA P5$_{TRAVO}$	8.00 x 11.00 x 2.50	12 - 1200
SPALLA S2$_{TRAVO}$	8.00 x 12.00 x 2.00	12 - 1200

GEOMETRIA FONDAZIONI (m)		
	DIMENSIONI (m)	n. PALI - Ø
SPALLA S1	8.00 x 12.00 x 2.00	12 - 1200
PILA P1	8.00 x 11.00 x 2.50	12 - 1200
PILA P2	8.00 x 11.00 x 2.50	12 - 1200
PILA P3	8.00 x 11.00 x 2.50	12 - 1200
PILA P4	8.00 x 11.00 x 2.50	12 - 1200
PILA P5	8.00 x 11.00 x 2.50	12 - 1200
SPALLA S2	8.00 x 12.00 x 2.00	12 - 1200

TRACCIATO "A"
SCALA 1:20.000

DALLA SEZIONE 90
ALLA SEZIONE 170

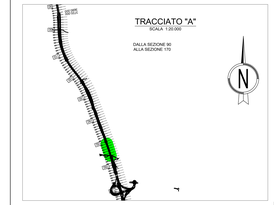

Anas SpA

Direzione Centrale Progettazione

COLLEGAMENTO MEDIANO "MURGIA – POLLINO"

TRATTO GIOIA DEL COLLE – MATERA – FERRANDINA – PISTICCI

BY-PASS DI MATERA

PROGETTO DI FATTIBILITÀ TECNICO ECONOMICA

IL PROGETTISTA:
Dott. Ing. Dino Borzacchi
Ordine Ingegneri Provincia di Perugia n° 4020

IL GEOLOGO:
Dott. Geol. Stefano Pascarel
Ordine Geologi Regione Umbria n° 127

IL RESPONSABILE DEL S.I.A.:
Dott. Arch. Dario Nardella
Ordine Architetti Pianificatori e Conservatori Provincia di Perugia n° 438

IL COORDINATORE PER LA SICUREZZA IN FASE DI PROGETTAZIONE:
Dott. Ing. Dino Borzacchi
Ordine Ingegneri Provincia di Perugia n° 4020

IL GRUPPO DI PROGETTAZIONE:
rpa Roma Progettazioni e Ingegneria
Ing. M. BONANNO
Ing. M. PIANNELLI
Ing. A. CARDAMONE
Ing. M. FELLEGARA
Ing. M. PROCACCI
Ing. M. MARCHETTI
Ing. M. CARAFFINI
Ing. M. MANGILLA
VAMS Ingegneria
Ing. G. SARACA
Ing. A. NARDHTI
Ing. M. PAGNOTTI
SETAC S.r.l. Studi Elaborazioni Tecniche Associate
Ing. L. MONTERISI
Ing. G. CORRILLO
studio R.B.A. Studio Associato di Ingegneria
Ing. P. PICCARELLO
Ing. R. GIOTTA

ESEG. IL RESPONSABILE DEL PROCEDIMENTO	ESEG. IL DIRETTORE DEI LAVORI RESIDENZA DI AREA	ESEG. IL RESPONSABILE DEL PROTOCOLLO	DATA
---	---	---	

PROGETTO STRADALE

TRACCIATO SELEZIONATO – TRATTO IN VARIANTE CATEGORIA B

OPERE D'ARTE MAGGIORI – VADOTTI E PONTI

CARPENTERIA VIADOTTO LA MARTELLA L=240 m

da progr.5+980 a progr. 6+220 – TAV.2 Di 3

CODICE PROGETTO		CODICE FILE		REVISIONE	SCALA:
PZ139		PO2_V03_STR_CP02_B			
NRDITO	LIV. PROG. N. PROG.	CODICE ELAB.	P O 2 V 0 3 S T R C P 0 2	B	1:200 1:50
L O 7 1 5 Z	– 0 0 2 0				

B	REVISIONE A SEGUITO ISTRUTTORIA ANAS	MAGGIO 2021	GIOTTA	LOSPENNATO	BONADEO
A	PRIMA EMISSIONE	OTTOBRE 2019	GIOTTA	LOSPENNATO	BONADEO
Revisione	Descrizione	Data	Redatto	Verificato	Approvato