SerialNumber =
TINIT-BNDDNI52M10F732M
C = IT
Data e ora della firma: 27/04/2022
10:29:53

VISTA LATO EST
SCALA 1:200

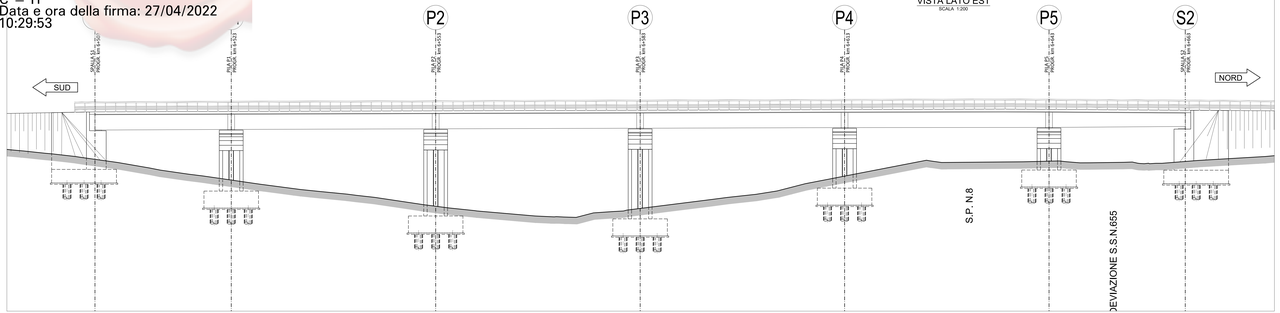

SEZIONE LONGITUDINALE
SCALA 1:200

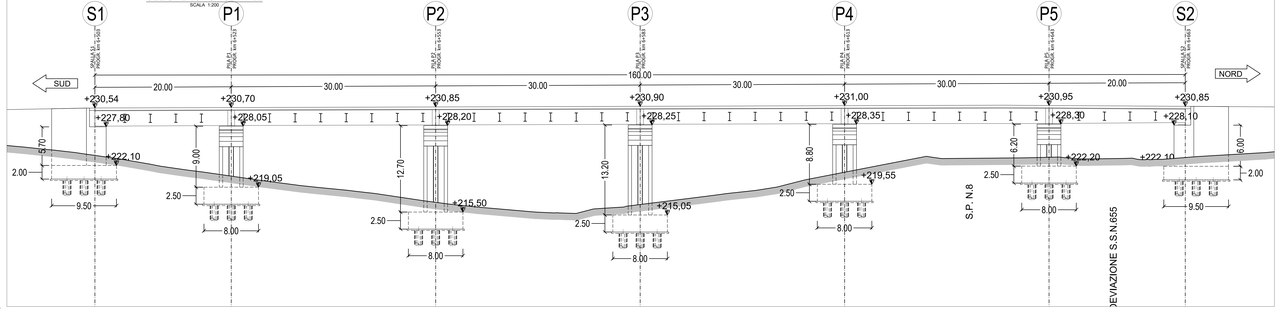

SCALA 1:50

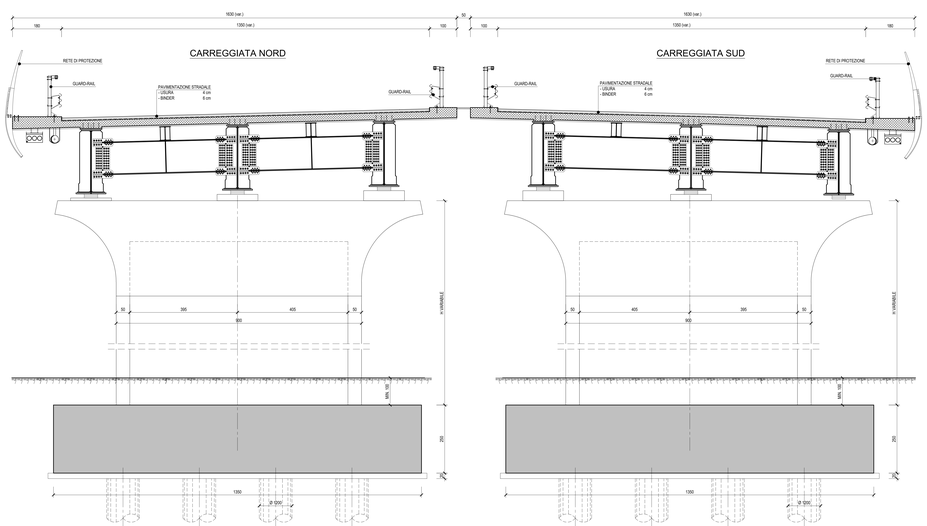

GEOMETRIA FONDAZIONI (m)		
	DIMENSIONI (m)	n. PALI - Ø
SPALLA S1	9.50 x 14.50 x 2.00	12 - 1200
PILA P1	8.00 x 13.50 x 2.50	12 - 1200
PILA P2	8.00 x 13.50 x 2.50	12 - 1200
PILA P3	8.00 x 13.50 x 2.50	12 - 1200
PILA P4	8.00 x 13.50 x 2.50	12 - 1200
PILA P5	8.00 x 13.50 x 2.50	12 - 1200
SPALLA S2	9.50 x 14.50 x 2.00	12 - 1200

GEOMETRIA FONDAZIONI (m)		
	DIMENSIONI (m)	n. PALI - Ø
SPALLA S1	9.50 x 14.50 x 2.00	12 - 1200
PILA P1 bis	8.00 x 13.50 x 2.50	12 - 1200
PILA P2 bis	8.00 x 13.50 x 2.50	12 - 1200
PILA P3 bis	8.00 x 19.40 x 2.50	21 - 1200
PILA P4 bis	8.00 x 11.00 x 2.50	12 - 1200
PILA P5 bis	8.00 x 13.50 x 2.50	12 - 1200
SPALLA S2 bis	9.50 x 14.50 x 2.00	12 - 1200

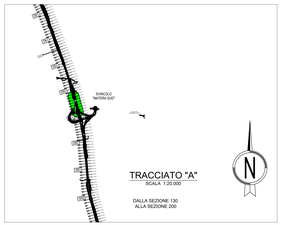

Anas SpA

Direzione Centrale Progettazione

COLLEGAMENTO MEDIANO "MURGIA –POLLINO"

TRATTO GIOIA DEL COLLE – MATERA – FERRANDINA – PISTICCI
BY–PASS DI MATERA

PROGETTO DI FATTIBILITÀ TECNICO ECONOMICA

IL PROGETTISTA
Dott. Ing. Dino Demaio
Ordine Ingegneri Provincia di Perugia n° 1029

IL GEOLOGO
Dott. Geol. Stefano Pascali
Ordine Geologi Regione Umbria n° 157

IL RESPONSABILE DEL S.I.A.
Dott. Arch. Enrico Rossinelli
Ordine Architetti, Pianeggianti, Paesaggisti e Conservatori Provincia di Perugia n.420

IL COORDINATORE PER LA SICUREZZA IN FASE DI PROGETTAZIONE
Dott. Ing. Dino Demaio
Ordine Ingegneri Provincia di Perugia n° 1029

IL GRUPPO DI PROGETTAZIONE:

MANDATARIA
rpa
Ing. D. BONANDI
Ing. M. RAVINELLI
Ing. A. MARCHETTO
Ing. G. PELLEGRINI
Ing. M. PROCACCI
Ing. F. MARCHETTI
Ing. M. CARAFFINI
Geom. M. ERMOLLA

MANDANTE
VAMS
Ing. N. CARACA
Ing. A. MURGANTI
Ing. M. PRISCETTI

MANDANTE
SETAC S.r.l.
Ing. L. MONTERISI
Ing. G. CORRELLO

MANDANTE
studio R.B.A.
Ing. F. PACCAPELO
Ing. S. GIOTTA

RESP. IL RESPONSABILE DEL PROCEDIMENTO	RESP. IL VICE DIRETTORE AREA PROGRAMMA SPECIALISTICA	RESP. IL RESPONSABILE DI AREA	PROTOCOLLO	DATA
---	---	---		

PROGETTO STRADALE

TRACCIATO SELEZIONATO – TRATTO IN VARIANTE CATEGORIA B
OPERE D'ARTE MAGGIORI – VIADOTTI E PONTI
CARPENTERIA VIADOTTO PAPALIONE 1 L=160 m
da progr.6+503 a progr. 6+663 – TAV.2 DI 3

CODICE PROGETTO				CODICE ELAB.				REVISIONE	SCALA:
PZ139				P02_VI04_STR_CP02_B					
PROGTR.	n. PRIM.	n. PRIM.	n. PRIM.	P 0 2	V I 0 4	S T R	C P 0 2	B	1:200 1:50
L 0 7 1 5 Z	–	0 0 2 0							

Revisione	Descrizione	Data	Redatto	Verificato	Approvato
B	REVISIONE A SEGUITO ISTRUTTORIA ANAS	MAGGIO 2021	GIOTTA	LOSPENNATO	BONANDI
A	PRIMA EMISSIONE	OTTOBRE 2019	GIOTTA	LOSPENNATO	BONANDI