O = Ordine degli Ingegneri della Provincia di Perugia
T = Ingegnere
SerialNumber = TINIT-BNDDNI52M10F732M
C = IT
Data e ora della firma: 27/04/2022 10:29:58

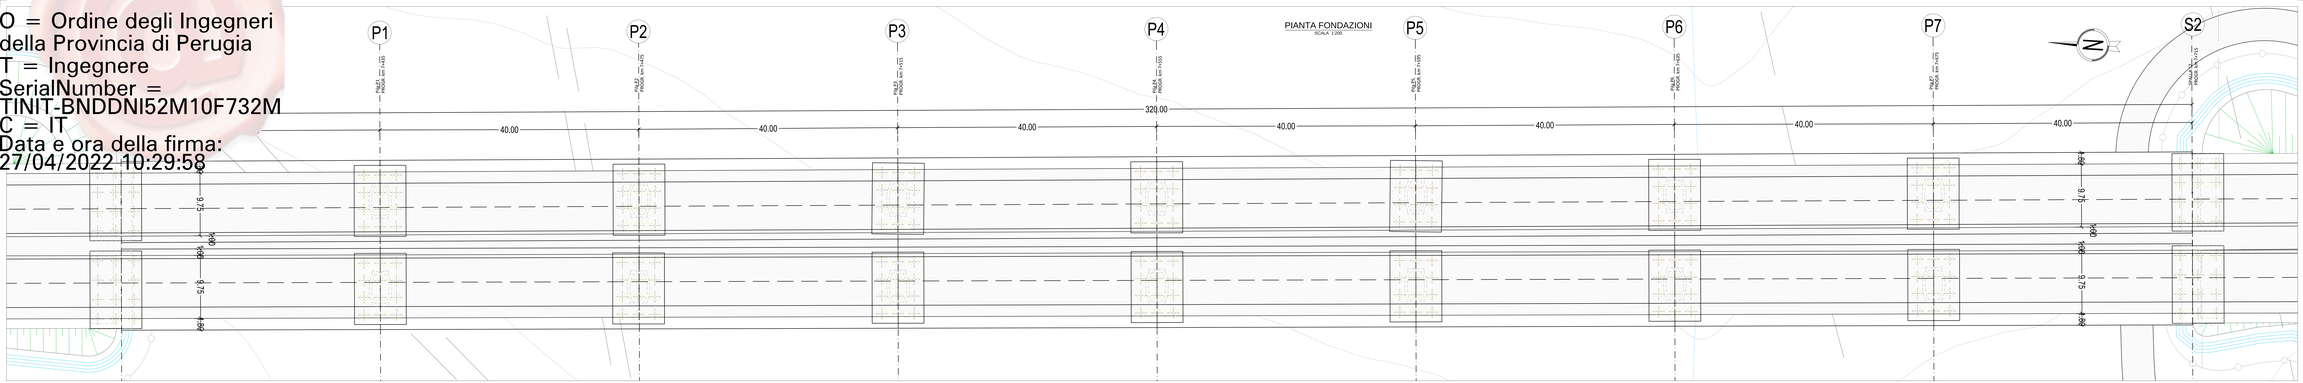

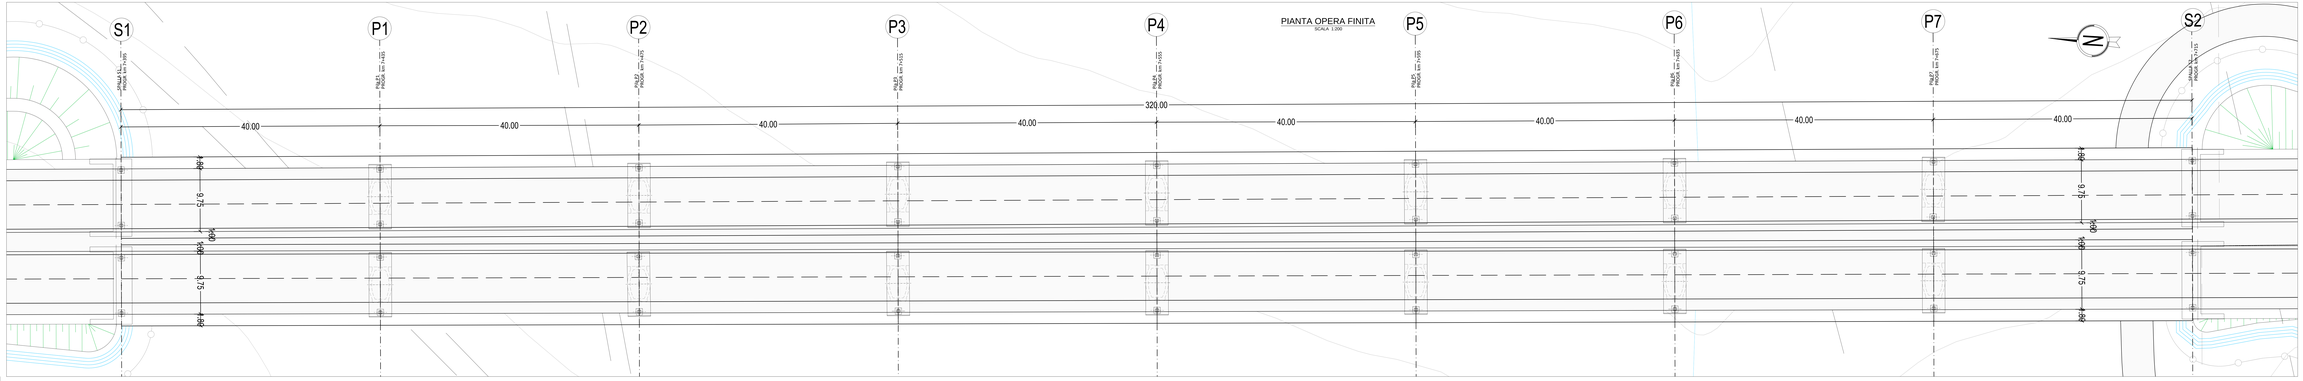

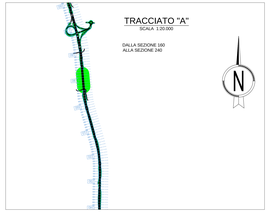

Anas SpA

Direzione Centrale Progettazione

COLLEGAMENTO MEDIANO "MURGIA –POLLINO"

TRATTO GIOIA DEL COLLE – MATERA – FERRANDINA – PISTICCI

BY–PASS DI MATERA

PROGETTO DI FATTIBILITÀ TECNICO ECONOMICA

IL PROGETTISTA:
Dott. Ing. Dino Bonadies
Ordine Ingegneri Provincia di Perugia n° 1029

IL GEOLOGO:
Dott. Geol. Stefano Pascali
Ordine Geologi Regione Umbria n° 127

IL RESPONSABILE DEL S.I.A.
Dott. Arch. Enrico Rossinelli
Ordine Architetti, Pianificatori e Conservatori Provincia di Perugia n° 413

IL COORDINATORE PER LA SICUREZZA IN FASE DI PROGETTAZIONE
Dott. Ing. Dino Bonadies
Ordine Ingegneri Provincia di Perugia n° 1029

IL GRUPPO DI PROGETTAZIONE:

MANDATARIA
ing. M. BONADIES
ing. F. LOSPENNATO
ing. M. CONFORMATO
ing. A. CARBONARA
ing. M. PROCACCI
ing. A. MARCHETTI
ing. M. CORNETTA
Geom. M. BRAGOLIA

MANDANTE
ing. V. SARACA
ing. A. MANCINELLI
ing. M. PRONETTI

MANDANTE
ing. L. MONTERISI
ing. G. CICIRIELLO

MANDANTE
ing. F. FACCIPIELLO
ing. G. GIOTTA

RSPP D. L. RESPONSABILE DEL PROCEDIMENTO	RSPP D. L. ESECUZIONE DEL PROGETTO ESECUTIVO	RSPP D. L. RESPONSABILE DI ATTI	PROTOCOLLO	DATA

PROGETTO STRADALE
TRACCIATO SELEZIONATO – TRATTO IN VARIANTE CATEGORIA B
OPERE D'ARTE MAGGIORI – VIADOTTI E PONTI
CARPENTERIA VIADOTTO PAPALIONE 2 L=320 m
da progr.7+395 a progr. 7+715 – TAV.1 DI 3

CODICE PROGETTO		CODICE FILE		REVISIONE	SCALA:
F21139		P02_V05_STR_CP01_A			
PROGETTO	LIV. PROG.	N. PROG.	CODICE ELAB. P0 2 V1 0 5 S T R C P 0 1	A	1:200
L 0 7 1 5 Z	– 0 0 2 0				

Revisione	Descrizione	Data	Redatto	Verificato	Approvato
A	PRIMA EMISSIONE	OTTOBRE 2019	GIOTTA	LOSPENNATO	BONADIES