



PIANTA CONCIO TIPICO 1:50

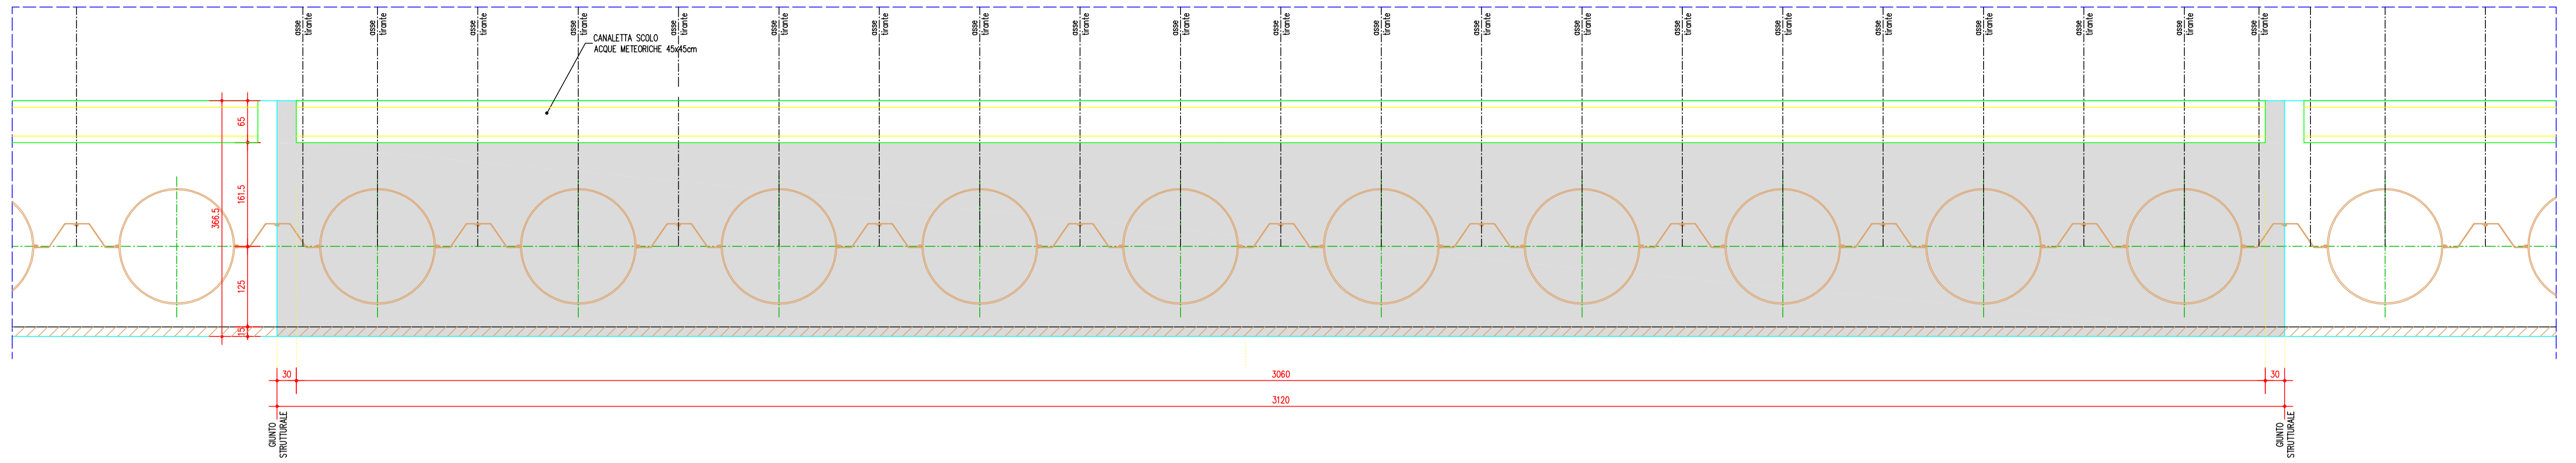


SEZIONE TRASVERSALE 1:25

TRATTO D-E

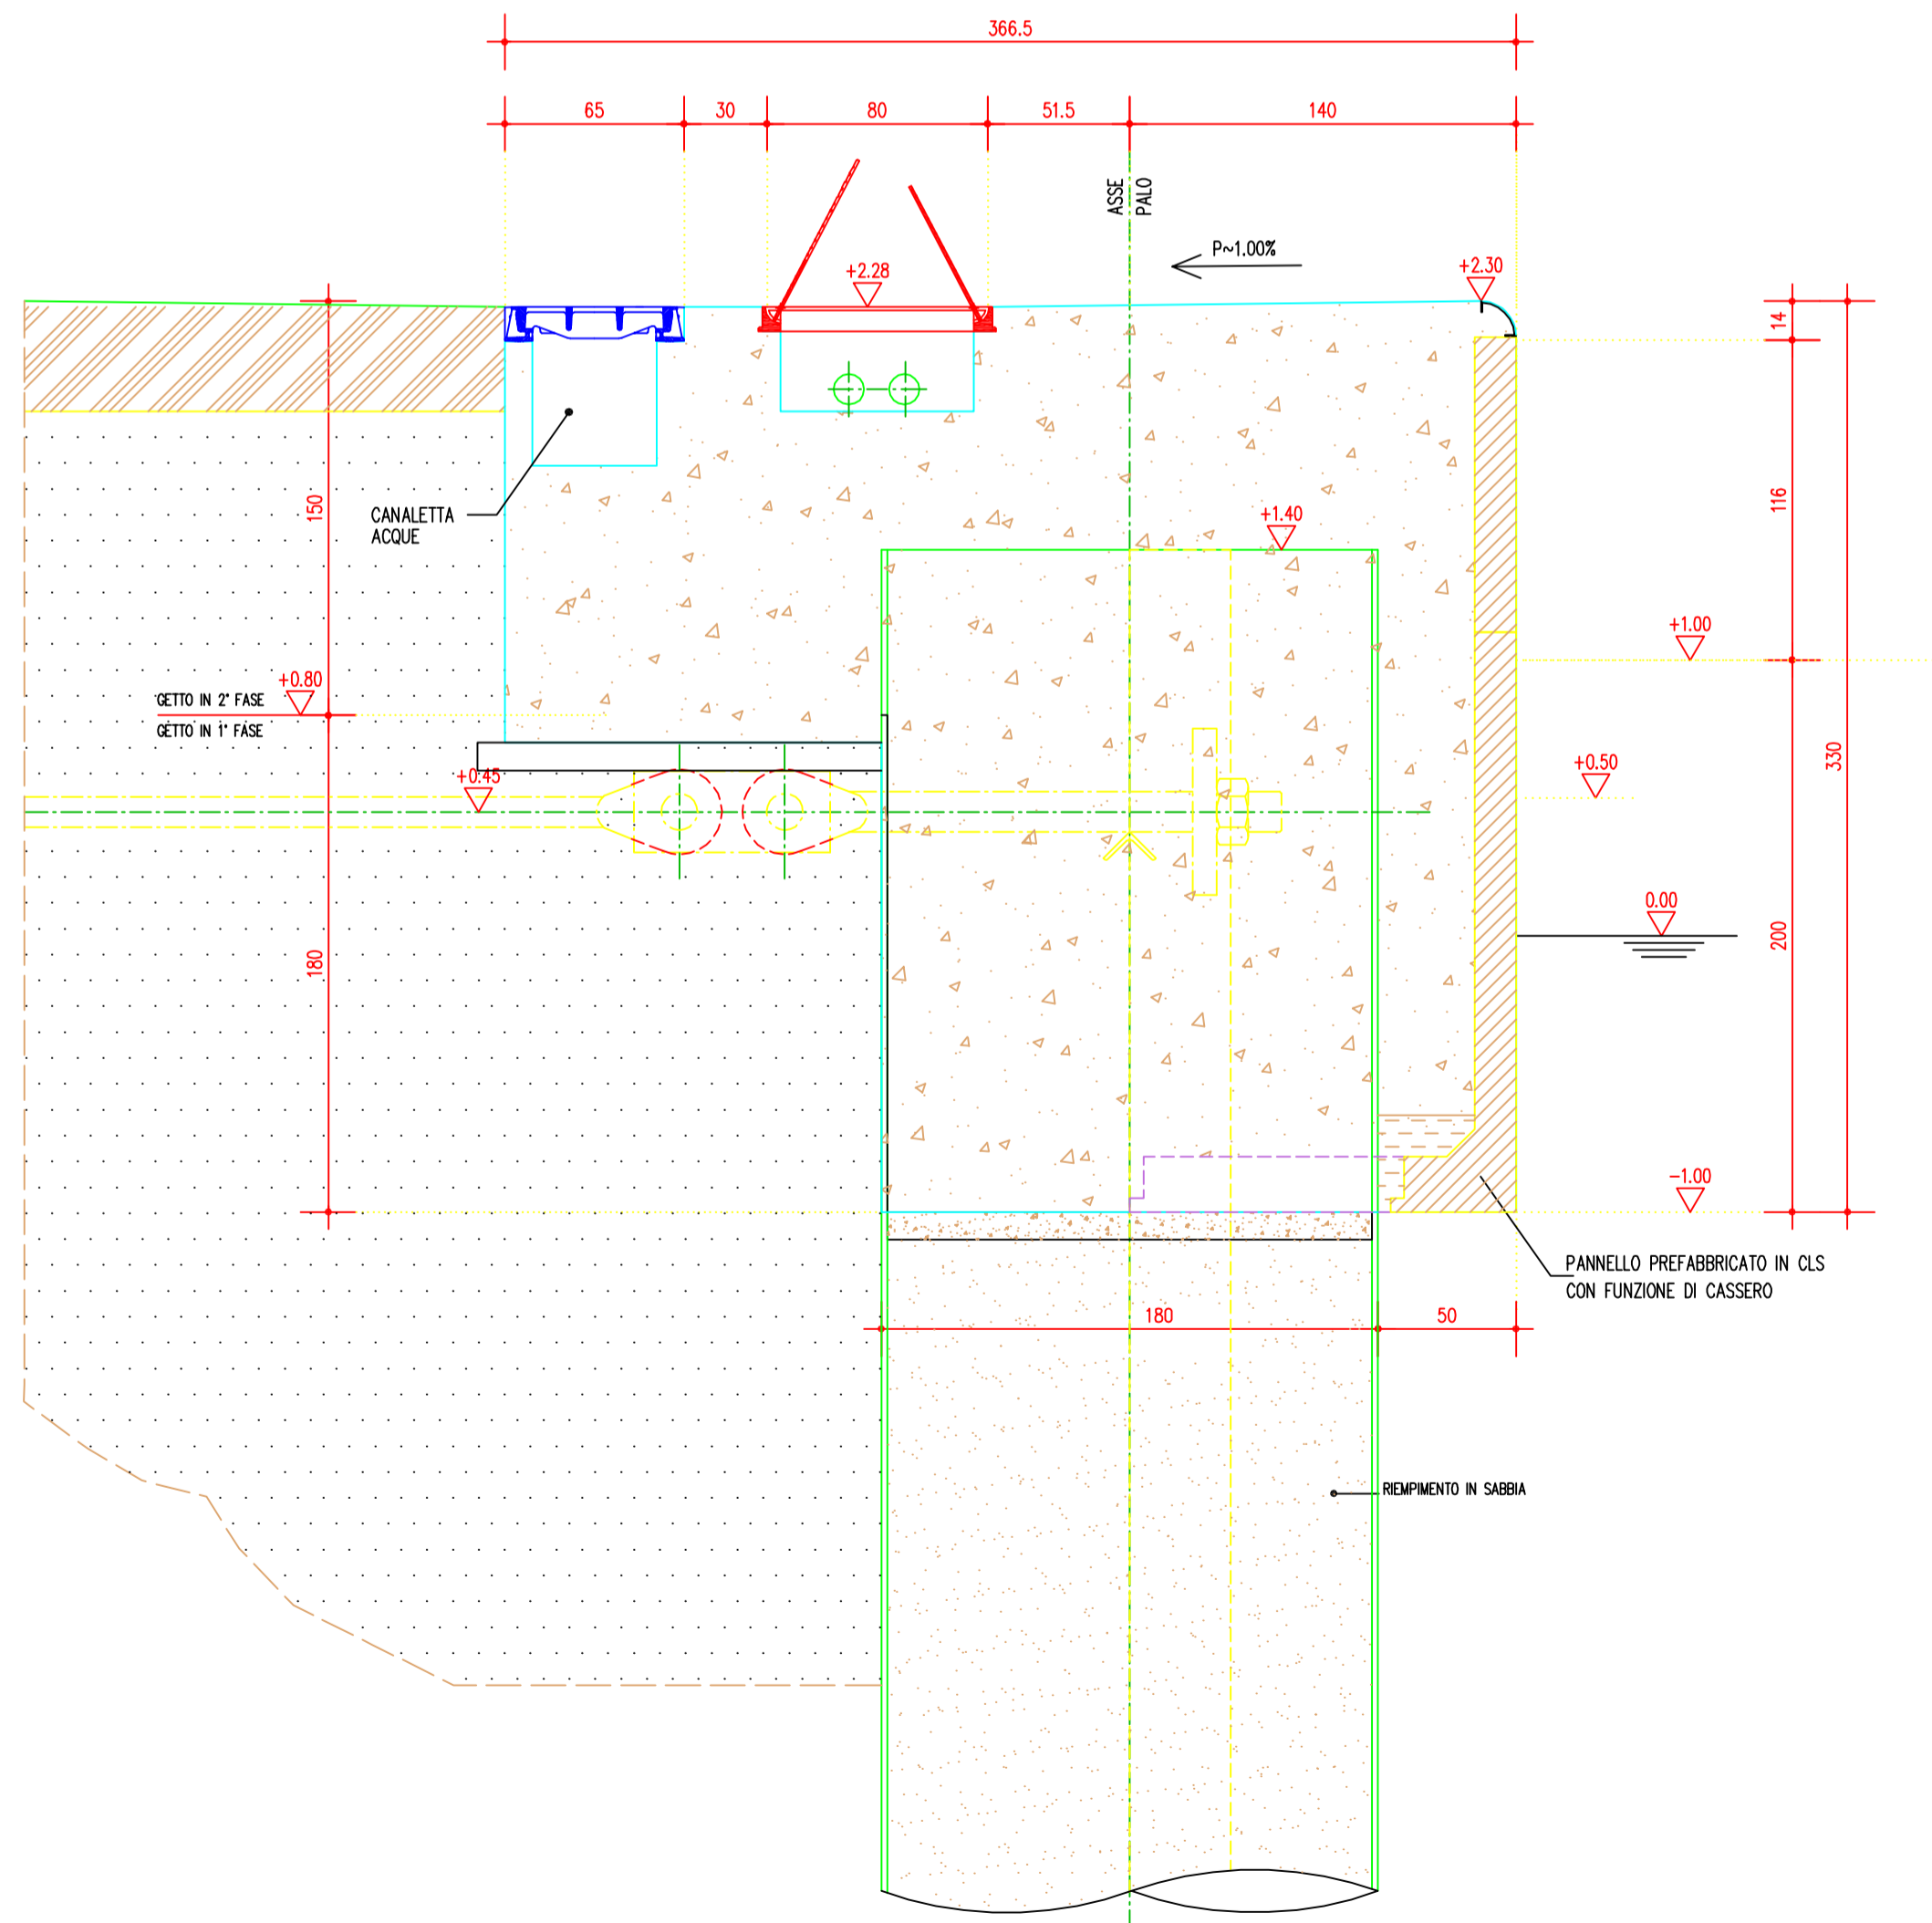


SEZIONE TRASVERSALE 1:25

TRATTI C-D / E-F

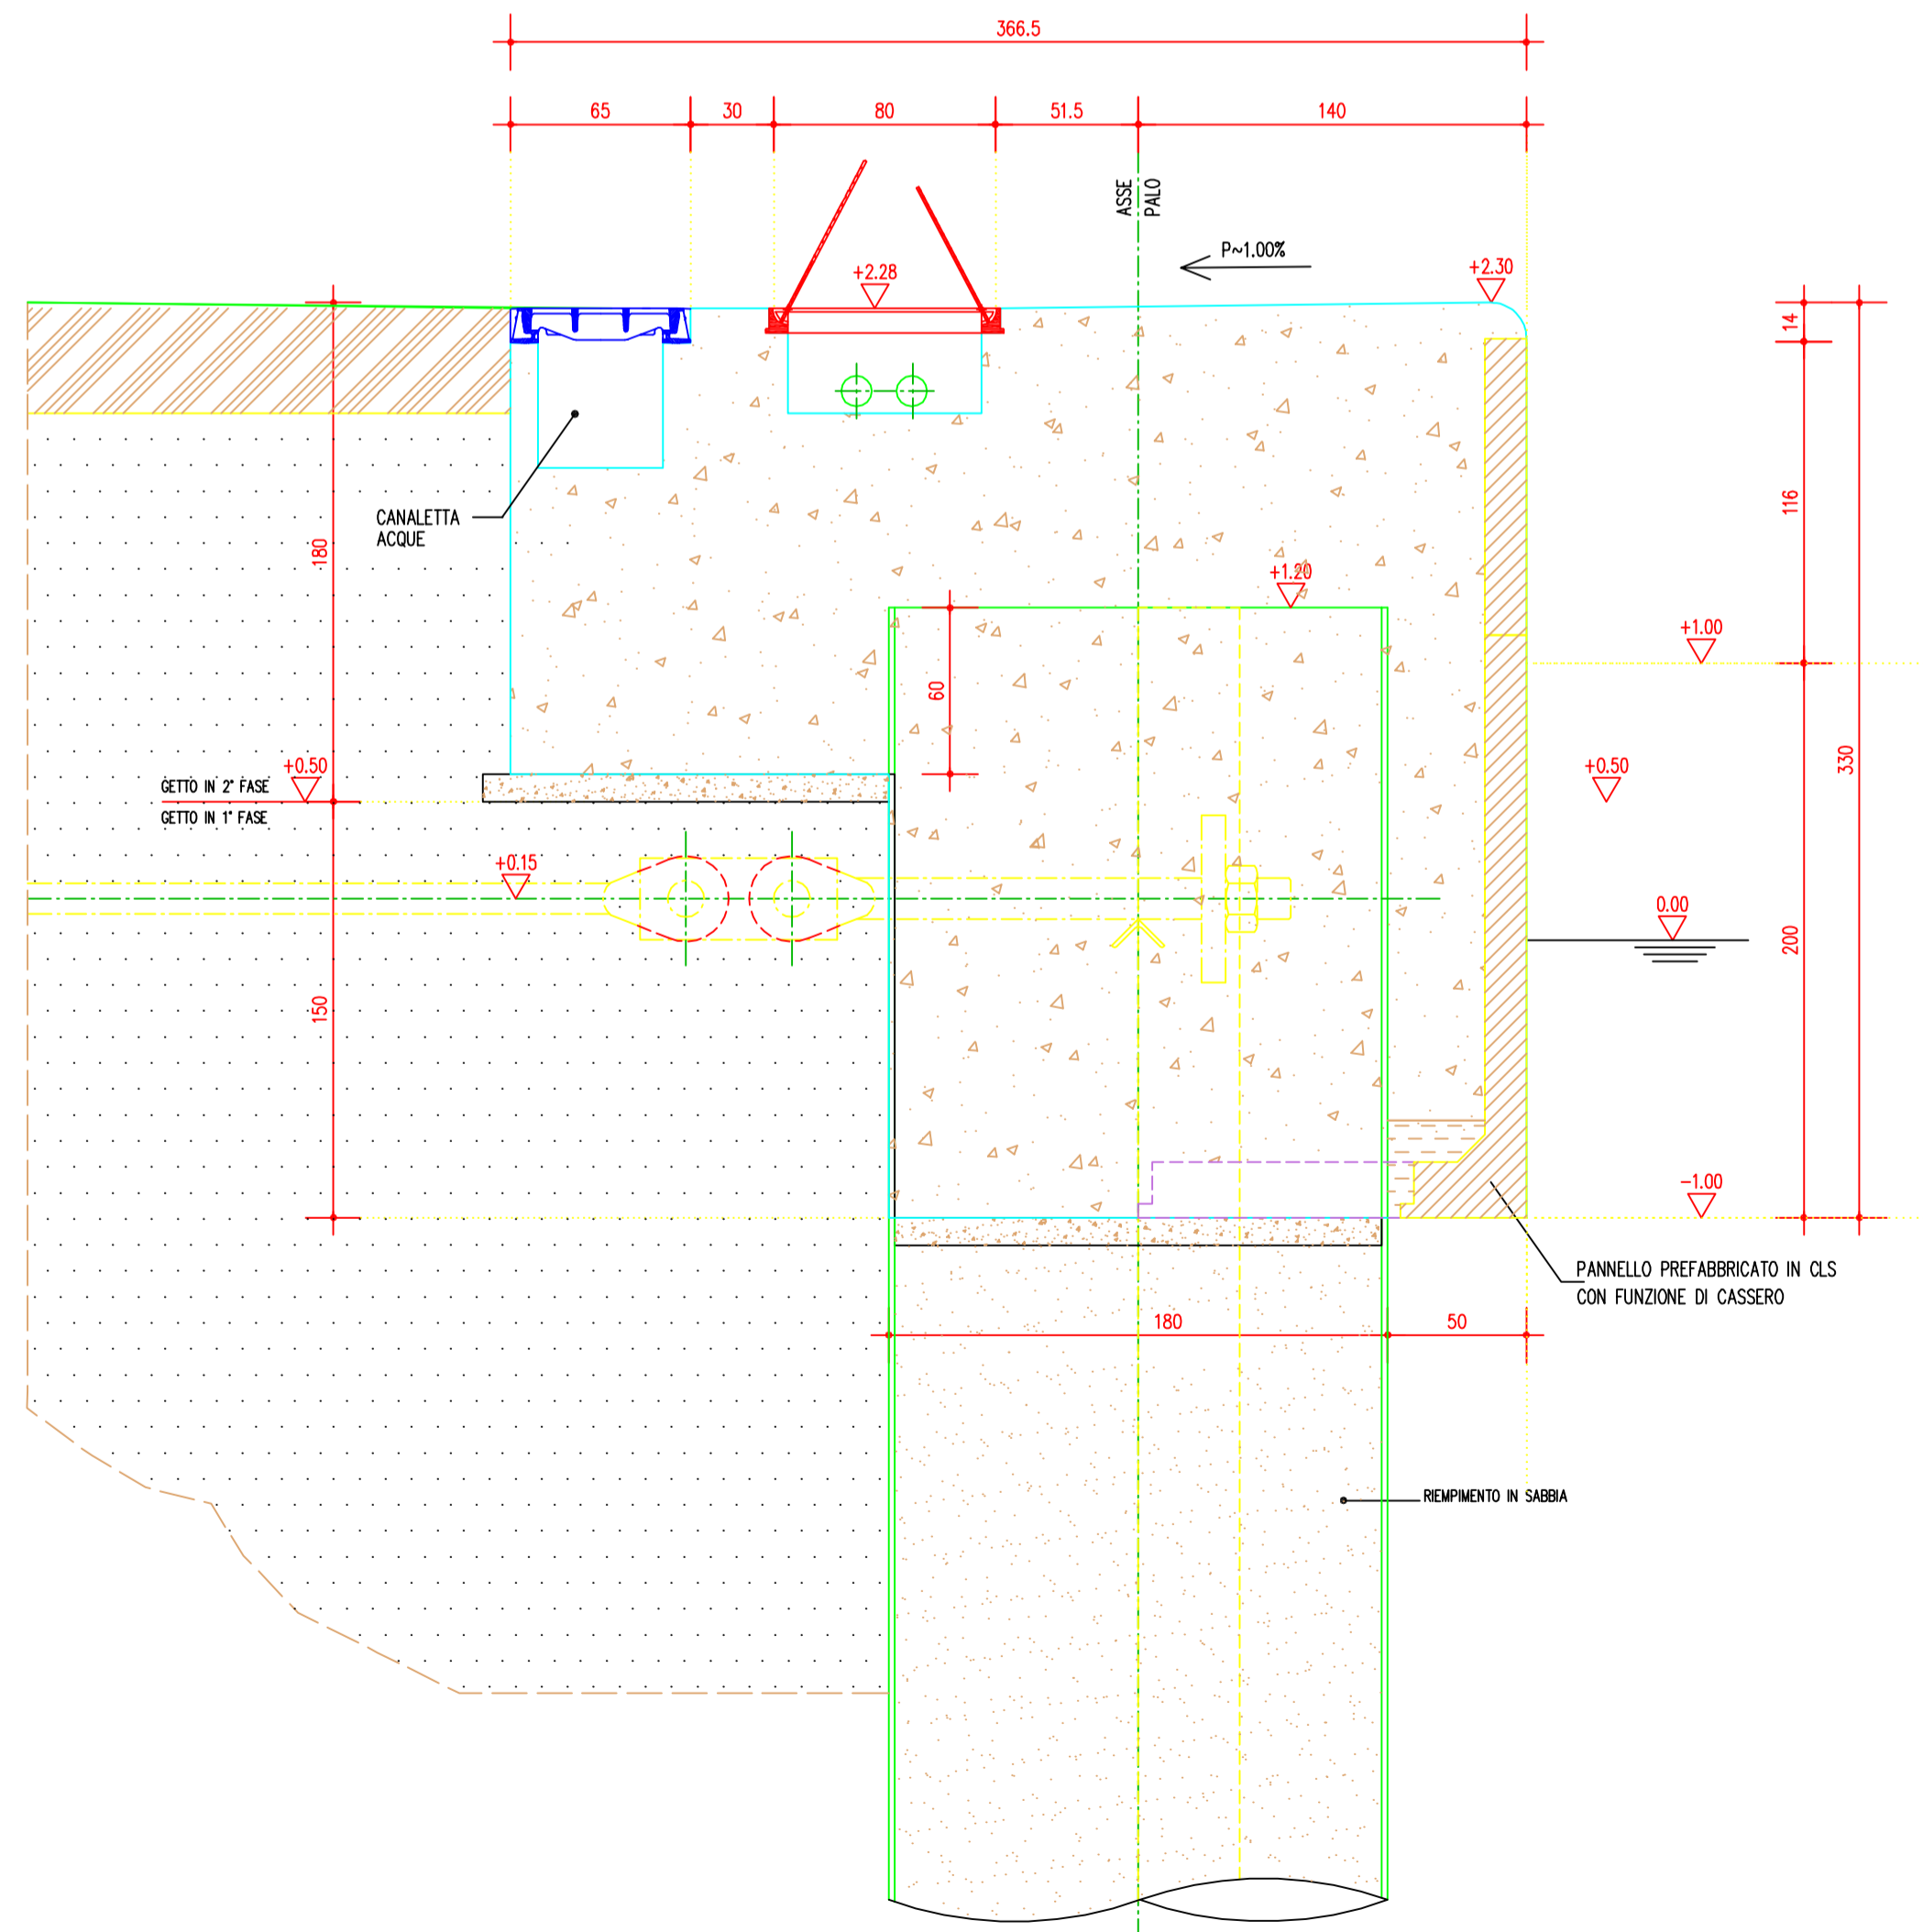

PARASPIGOLO IN ACCIAIO INOX 1:5

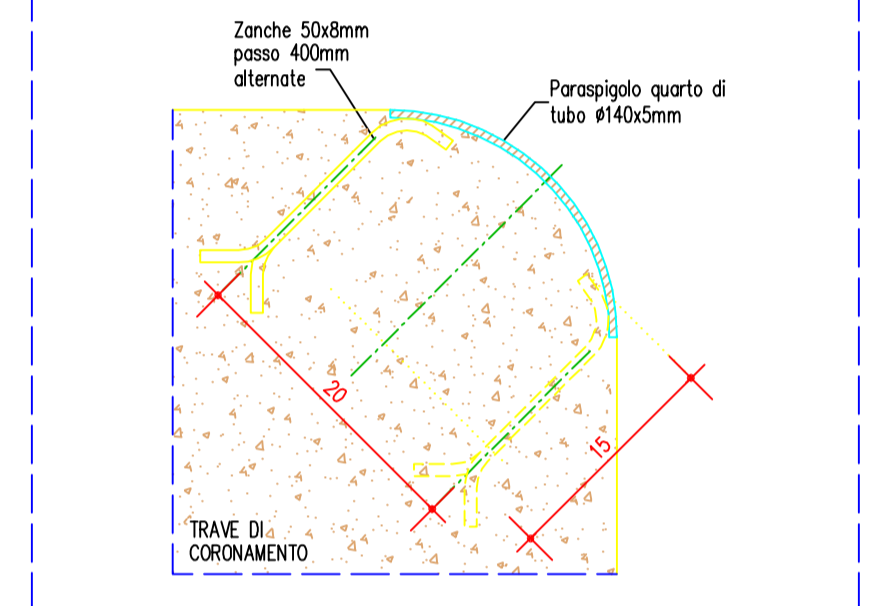

AUTORITA' PORTUALE
SALERNO
PORTO COMMERCIALE DI SALERNO
LAVORI DI PROLUNGAMENTO DEL MOLO TRAPEZIO

PROGETTO DEFINITIVO



ELABORATO:
TRAVE DI CORONAMENTO
CARPENTERIA
SCALA 1:50 - 1:25

Il R.U.P.
Ing. Elena Valentino

I Progettisti
2^ AREA - TECNICA

Arch. Corrado Olivieri

Ing. Gianluigi Lalicata

Geom. Pasquale Memoli

Geom. Luigi Monetti

Geom. Enrico Leone

data: GIUGNO 2013

Pratica TE/59PC01

TAV.

C10

Repubblica Italiana - Autorità Portuale di Salerno (Legge n. 84/94 - D.P.R. 23/06/09) G.U. n. 172 del 28/07/09 - Progetto di Salerno (Cass. 2 - Cassa 1) - Riproduzione vietata ai sensi di legge se non autorizzata dal progettista