




PROFILO OVEST
SCALA 1:200

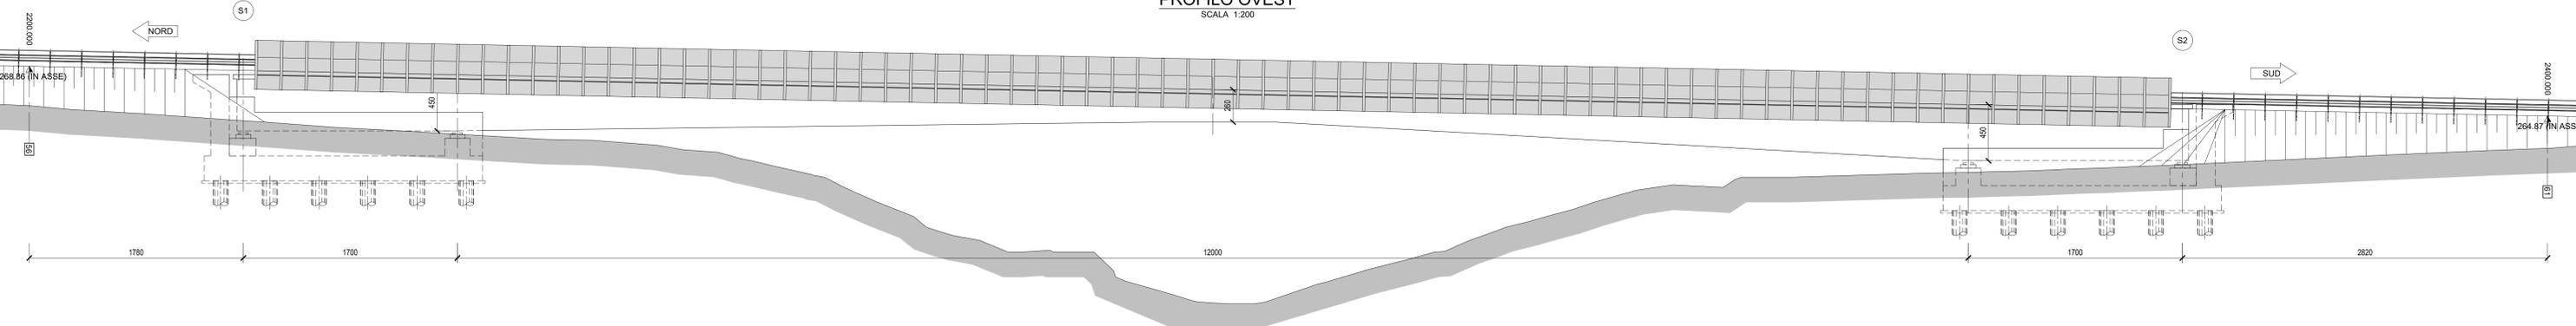


SEZIONE LONGITUDINALE
SCALA 1:200

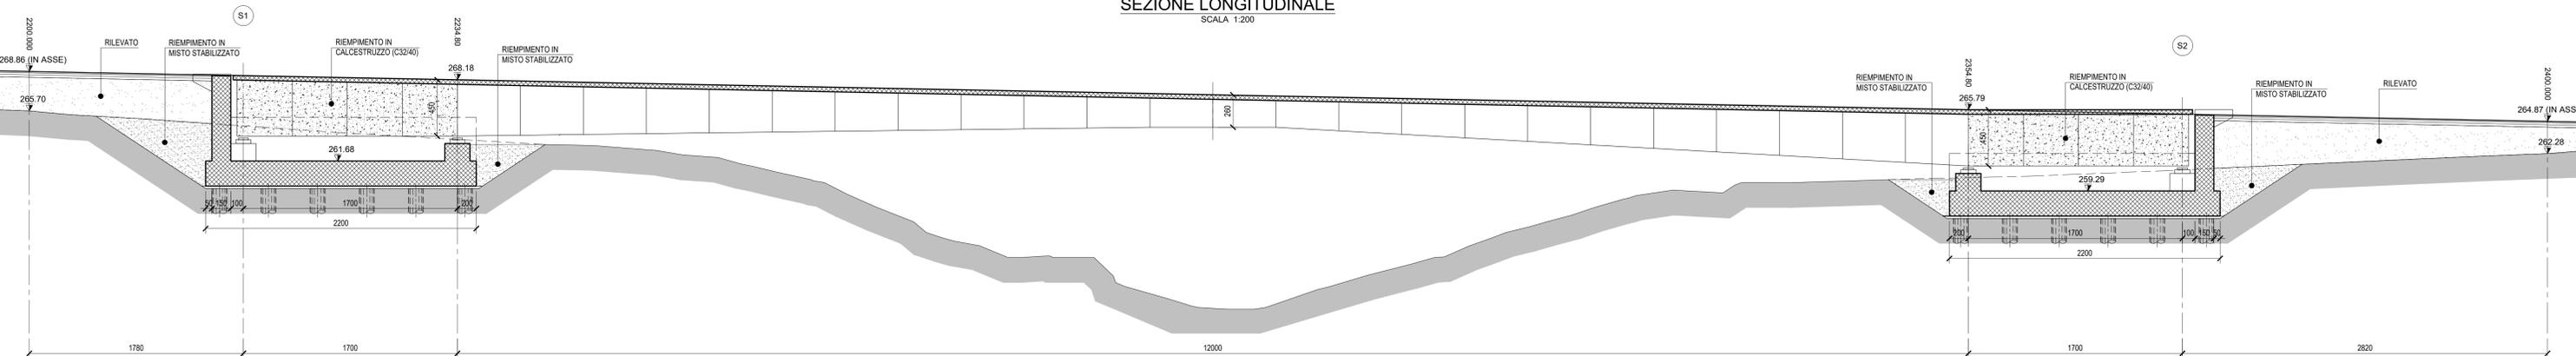

SEZIONE TRASVERSALE
SCALA 1:50

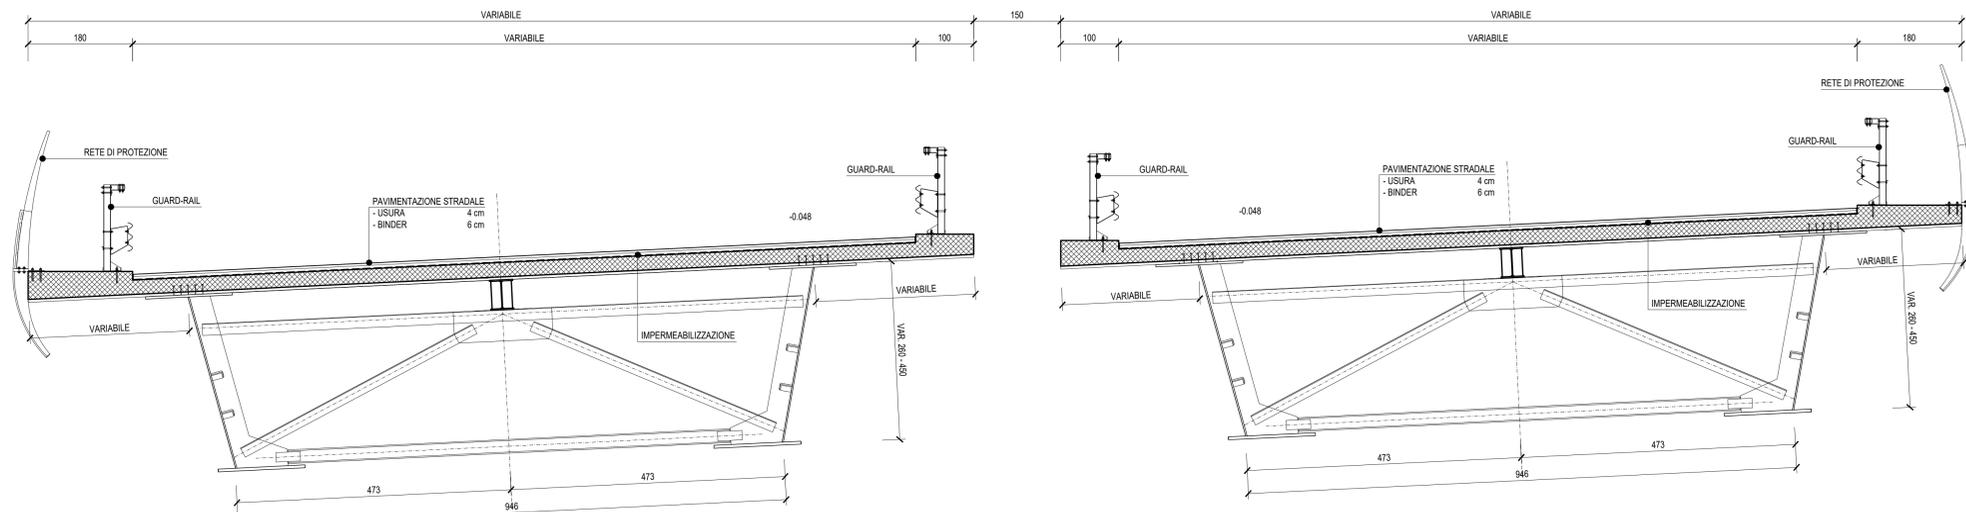

GEOMETRIA FONDAZIONI (m)		
	DIMENSIONI(m)	n. PALI - Ø
SPALLA S1	15.50 x 22.00 x 2.00	30 - 1200
SPALLA S1 _{int}	13.60x 22.00 x 2.00	30 - 1200
SPALLA S2	15.90 x 22.00 x 2.00	30 - 1200
SPALLA S2 _{int}	17.30 x 22.00 x 2.00	30 - 1200

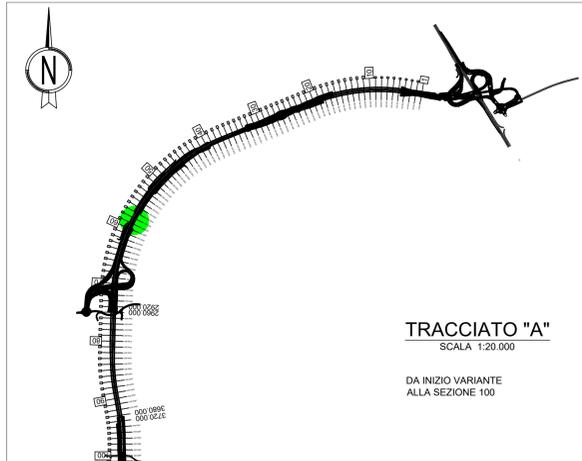

Anas SpA
Direzione Centrale Progettazione

COLLEGAMENTO MEDIANO "MURGIA - POLLINO"
TRATTO GIOIA DEL COLLE - MATERA - FERRANDINA - PISTICCI
BY-PASS DI MATERA

PROGETTO DI FATTIBILITÀ TECNICO ECONOMICA

<p>IL PROGETTISTA Dott. Ing. Dino Bonadies Ordine Ingegneri Provincia di Perugia n° A829</p>	<p>IL GRUPPO DI PROGETTAZIONE: Ing. D. BONADIES Ing. M. RASPELLI Ing. F. LOSPENNATO Ing. S. PELLEGRINI Ing. M. PRODUCI Ing. R. CERQUJOLINI Ing. M. CARAFFINI Geom. M. BINGAGLIA</p>			
<p>IL GEOLOGO: Dott. Geol. Stefano Pizzardi Ordine Geologi Regione Umbria n° 107</p>	<p>MANDATARIA: MATERA VAMS Ingegneria MATERA</p>			
<p>IL RESPONSABILE DEL S.I.A.: Dott. Arch. Erica Rinaldi Ordine Architetti, Pianificatori e Conservatori Provincia di Perugia n° 430</p>	<p>MANDANTE: MATERA SETAC S.r.l. MATERA studio R.B.A. MATERA</p>			
<p>IL COORDINATORE PER LA SICUREZZA IN FASE DI PROGETTAZIONE: Dott. Ing. Dino Bonadies Ordine Ingegneri Provincia di Perugia n° A829</p>	<p>Ing. N. SARACA Ing. A. MANDRATI Ing. M. PROIETTI Ing. L. MONTERISI Ing. G. CICIRELLO Ing. F. PACCAPELO Ing. S. GIOTTA</p>			
<p>VISTO IL RESPONSABILE DEL PROCEDIMENTO: ---</p>	<p>VISTO IL VICE DIRETTORE AREA INGEGNERIA SPECIALISTICA: ---</p>	<p>VISTO IL RESPONSABILE DI AREA: ---</p>	<p>PROTOCOLLO</p>	<p>DATA</p>

PROGETTO STRADALE
TRACCIATO SELEZIONATO - TRATTO IN VARIANTE CATEGORIA B
OPERE D'ARTE MAGGIORI - VIADOTTI E PONTI
CARPENTERIA PONTE DEL DUCHINO L=120 m
da progr.2+234,80 a progr. 2+354,80 - TAV.2 DI 3

CODICE PROGETTO PZ139	CODICE FILE P02_VI07_STR_CP02_B	REVISIONE B	SCALA: 1:200 1:50
PROGETTO L0715Z	LA. PROG. 0020	IL PROG. 0020	
CODICE ELAB. P02_VI07_STR_CP02			

B	REVISIONE A SEGUITO ISTRUTTORIA ANAS	MAGGIO 2021	GIOTTA	LOSPENNATO	BONADIES
A	PRIMA EMISSIONE	OTTOBRE 2019	GIOTTA	LOSPENNATO	BONADIES
Revisione	Descrizione	Data	Redatto	Verificato	Approvato