Data e ora della firma:
27/04/2022 10:52:29

PIANTA OPERA FINITA
SCALA 1:100

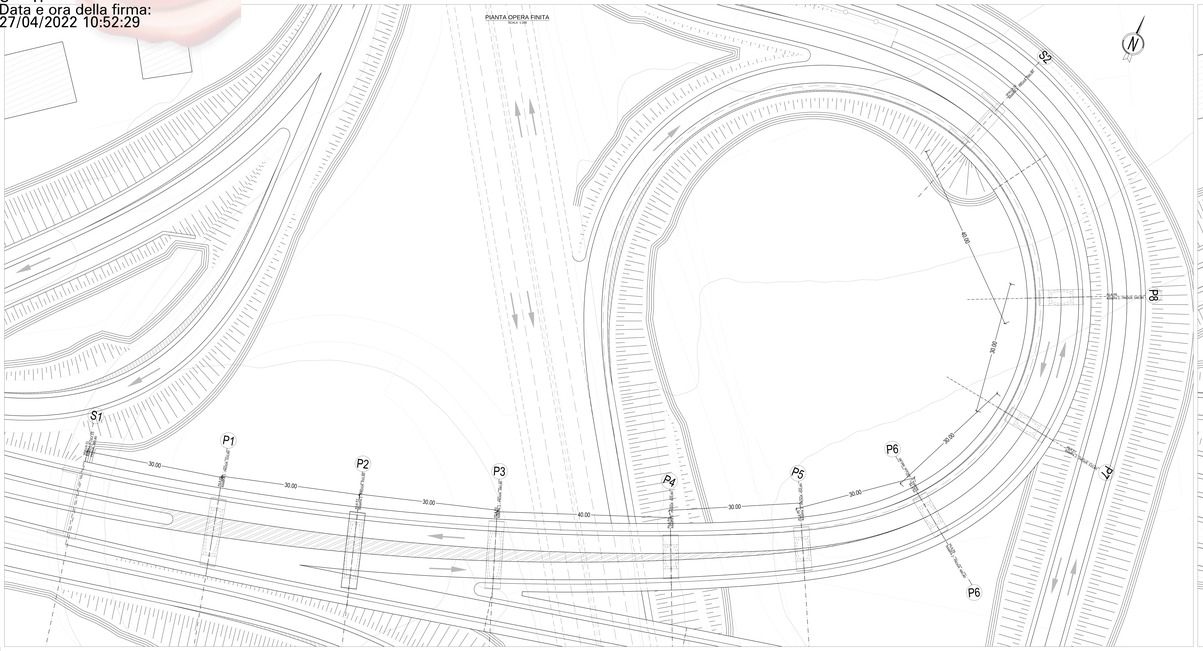

PIANTA FONDAZIONI
SCALA 1:100

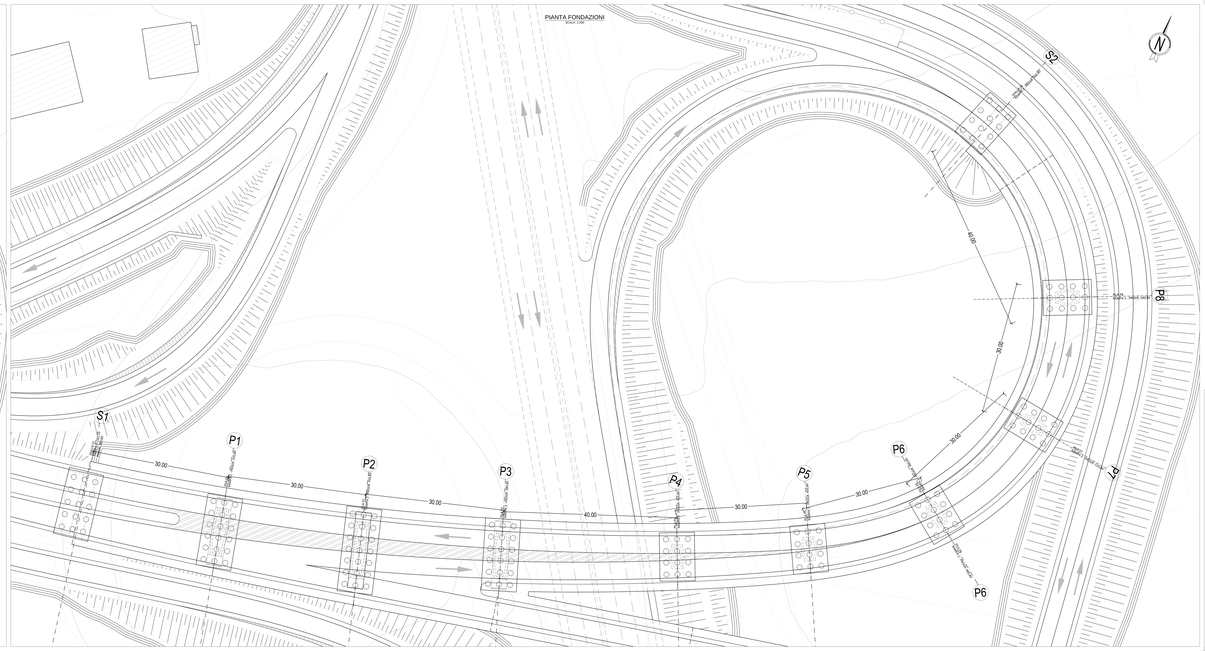

TRACCIATO "A"
SCALA 1:2000

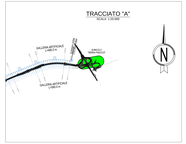

Anas SpA

Direzione Centrale Progettazione

COLLEGAMENTO MEDIANO "MURGIA – POLLINO"

TRATTO GIOIA DEL COLLE – MATERA – FERRANDINA – PISTICCI

BY-PASS DI MATERA

PROGETTO DI FATTIBILITÀ TECNICO ECONOMICA

IL PROGETTISTA **Dott. Ing. Elio Bruno** **Ordine Ingegneri Potenza al N°Iscr. 1 ¹ ¹ 1997** IL RESPONSABILE **Dott. Geol. Stefano Pecora** **Ordine Geologi Regione Calabria al N° 1 ¹ ¹ 1 ¹ ¹ 1 ¹ ¹