Data e ora della firma:
27/04/2022 10:52:38

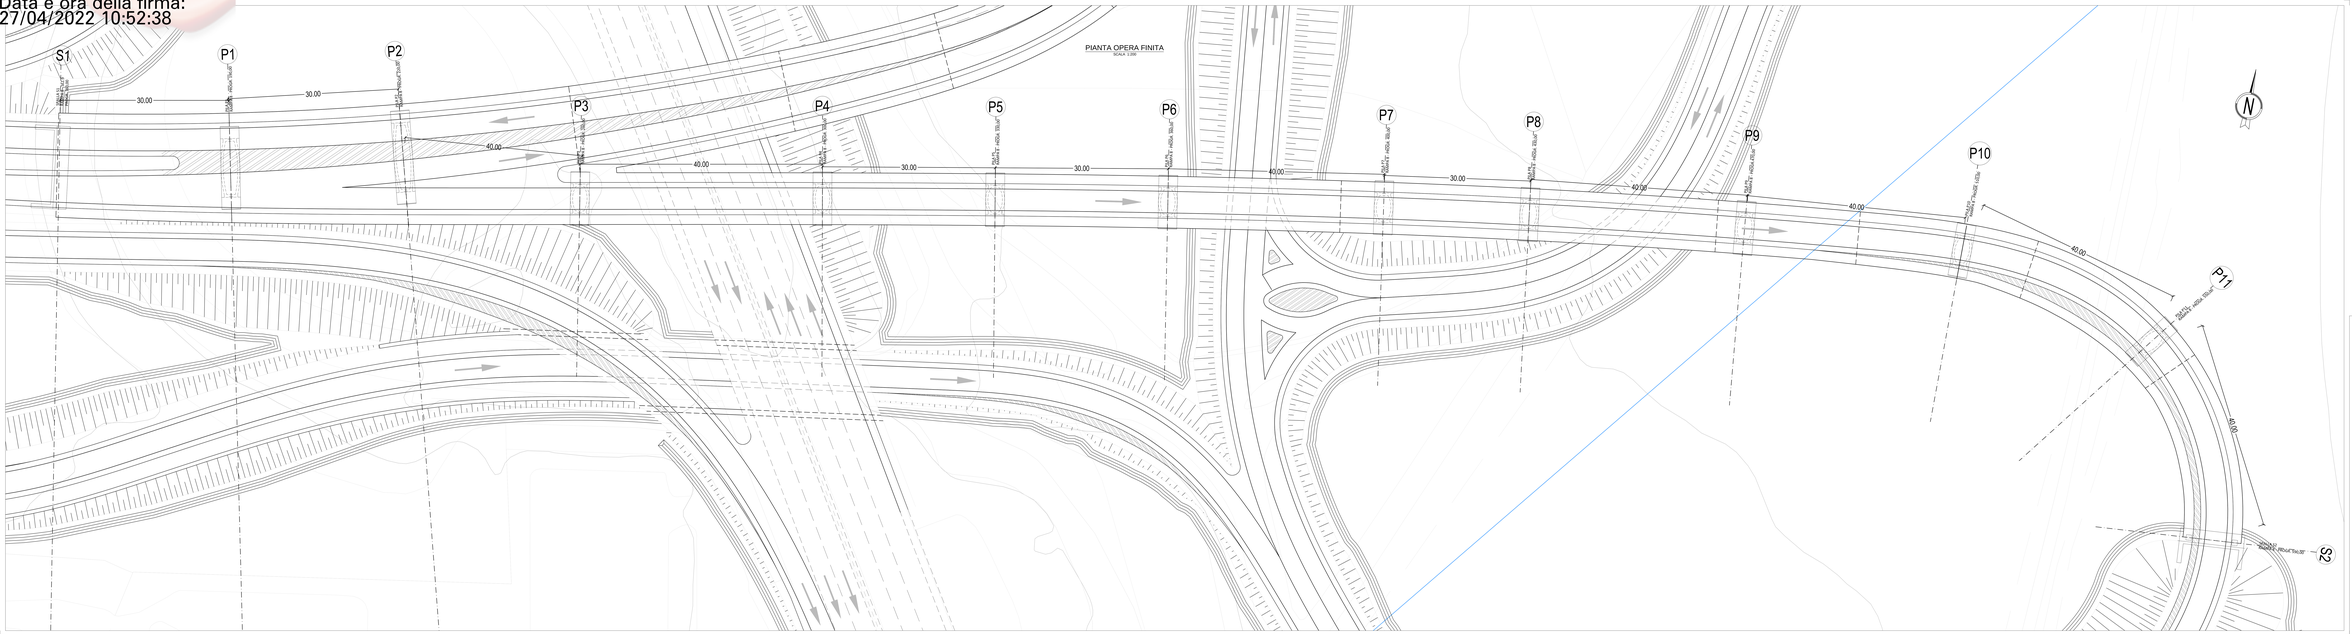

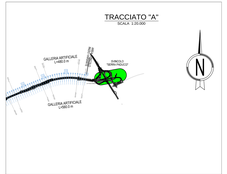

Anas SpA

Direzione Centrale Progettazione

COLLEGAMENTO MEDIANO "MURGIA – POLLINO"

TRATTO GIOIA DEL COLLE – MATERA – FERRANDINA – PISTICCI

BY–PASS DI MATERA

PROGETTO DI FATTIBILITÀ TECNICO ECONOMICA

IL PROGETTISTA **ing. Ing. Zito Rosario** ***Dott. Geologo Francesco d'Angelo - n° 4029***	IL GRUPPO DI PROGETTAZIONE rpa Roma Progetti Ambientali VAMS Ingegneria SITAC S.r.l. studio B.E.A.	Ing. A. MUSMARRA Ing. F. CARDINALE Ing. A. LUCERNARIO Ing. M. MARCHESE Ing. A. PRIVITERA Ing. A. CARBONARA Ing. A. CONSORTE Geom. M. BRANCATO
IL GEOLOGO ***Dott. Geologo Paolo Reali*** ***Dott. Geologo Mauro Grassi n° 127***		Ing. A. SARACO Ing. A. MARCHESE Ing. M. PANEBIANCO
IL RESPONSABILE DEL S.I.A. ***ing. M.A. Grazia Fasanelli*** ***Dott. Agronomo Gianluca Fasanelli e Consulenti***<br***Dottore di Ricerca - n° 425***		Ing. L. MONTERISI Ing. A. COUMBILLO
IL COORDINATORE PER LA SICUREZZA IN FASE DI PROGETTAZIONE ***ING. Ing. Zito Rosario*** ***Dott. Agronomo Francesco d'Angelo n° 4029***		Ing. F. FACCIOLLO Ing. G. GARITTA

DATA ELABORAZIONE DEL PROGRAMMA	DATA ULTIMA MODIFICA DEL RIGHERO STAMPA(GG. E MM)	DATA IL RIEPILOGHI DEL MESE	PROTOCOLLO	NOTA
--	--	--		

PROGETTO STRADALE

TRACCIATO SELEZIONATO – TRATTO IN VARIANTE CATEGORIA B

OPERE D'ARTE MAGGIORI – VIADOTTI E PONTI

CARPENTERIA VIADOTTO SVINCOLO "SERRA PADUCCI" RAMPA B – TAV.2 DI 4

CODICE PROGETTO (TITOLO)		CODICE ELAB.	REVISIONE	SCALA:
PROVA	N. PRG. / N. PRG.	V02_SV02_STR_CP02_A		
L0715X2 – 00230		V02 SV02 STR CP02	A	1:200

Revisione	Descrizione	Data	Redatto	Verificato	Approvato
A	PRIMA EMISSIONE	OTTOBRE 2019	DOTTA	LEOPOMARO	BONADIES