



PARTICOLARE TORRE FARO E DELLA CORONA MOBILE CON INDICAZIONE DELLE PREDISPOSIZIONI PER L'INSTALLAZIONE DELLE TELECAMERE

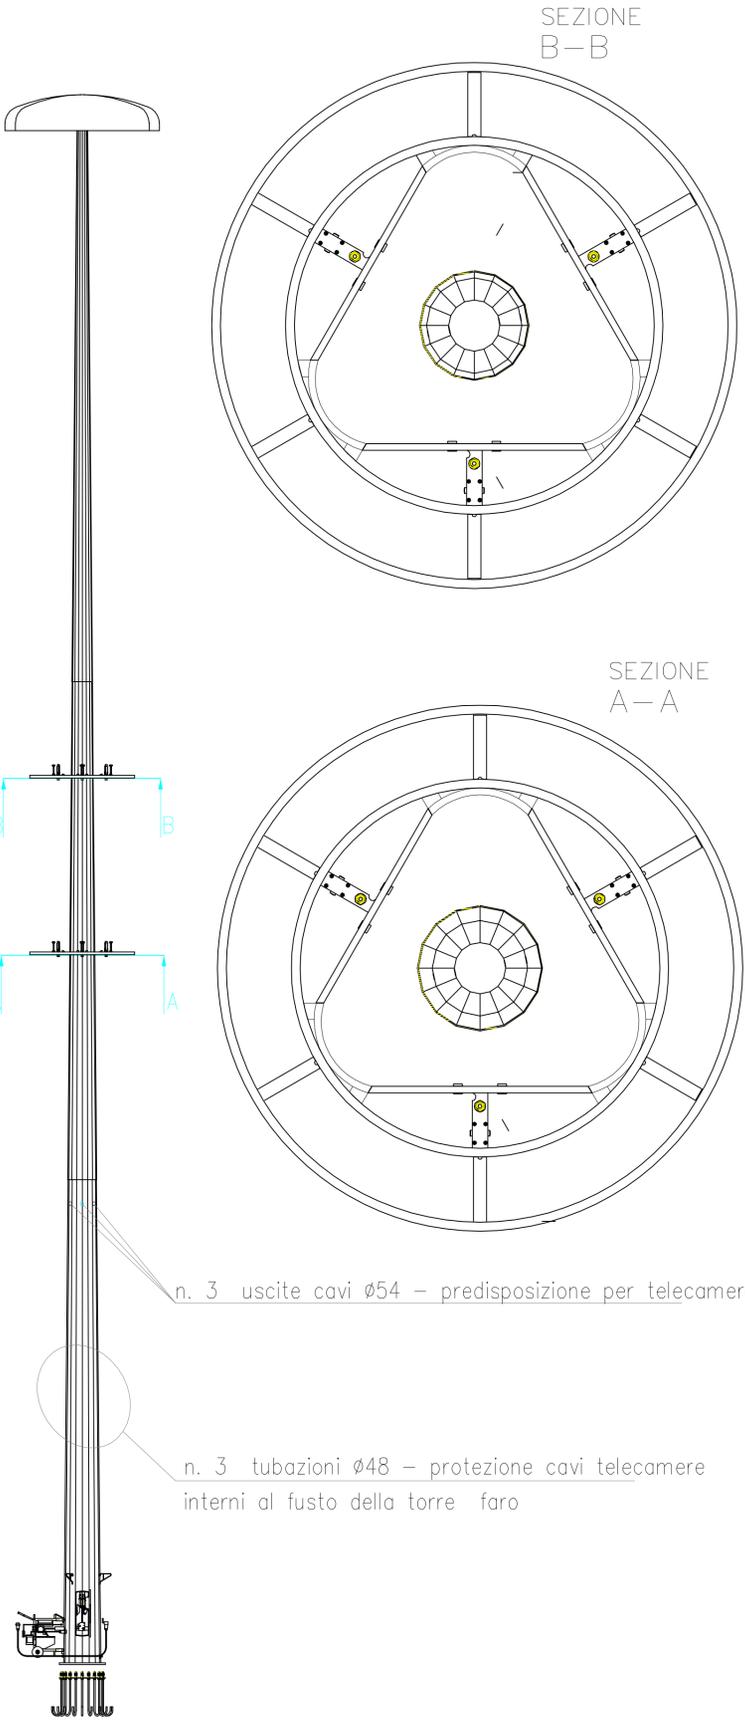


PARTICOLARE MONTAGGIO PROIETTORI





PARTICOLARE TORRE FARO - COLORAZIONE

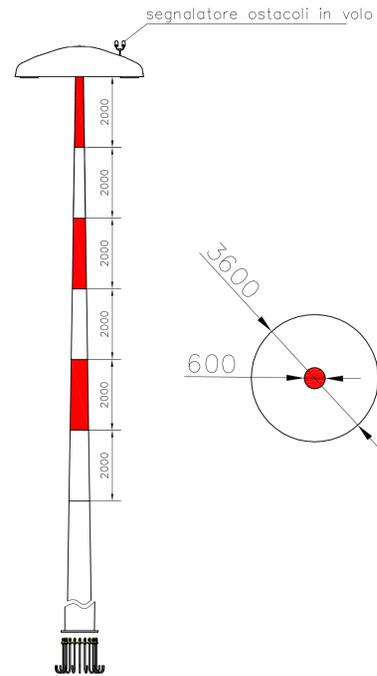

PARTICOLARE MURO DI PROTEZIONE CIASCUNA TORRE FARO

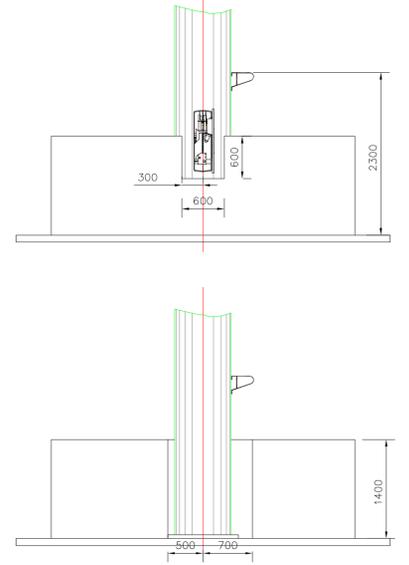

PARTICOLARE PROTEZIONE TORRE FARO

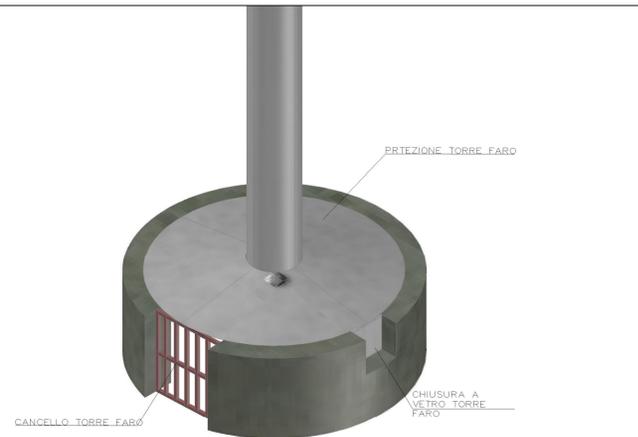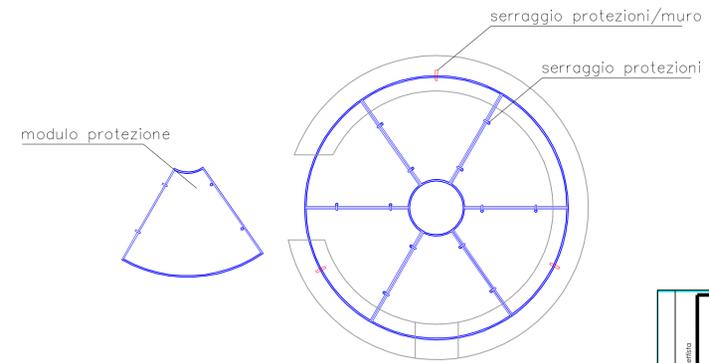

**AUTORITA' PORTUALE  
SALERNO**  
PORTO COMMERCIALE DI SALERNO  
LAVORI DI PROLUNGAMENTO DEL MOLO TRAPEZIO

**PROGETTO DEFINITIVO**



ELABORATO:  
**AMPLIAMENTO IMPIANTO DI ILLUMINAZIONE  
PARTICOLARI COSTRUTTIVI TORRE FARO  
SCALA: Varie**

II R.U.P.  
Ing. Elena Valentino

I Progettisti  
2^ AREA - TECNICA

Arch. Corrado Olivieri

Ing. Gianluigi Lalicata

Geom. Pasquale Memoi

Geom. Luigi Monetti

Geom. Enrico Leone

data: GIUGNO 2013

Pratica TE/59PC01

TAV.

**C13**

Riproduzione vietata in tutto o in parte senza autorizzazione scritta dalla Direzione Provinciale di Salerno. Progetto: "Autorità Portuale di Salerno - Prolungamento del Molo Trapezio". Fase: "Particolarità Costruttive". Data: "Giugno 2013".