




SEZIONE SU ASSE APPOGGI SPALLA "A"
SCALA 1:50

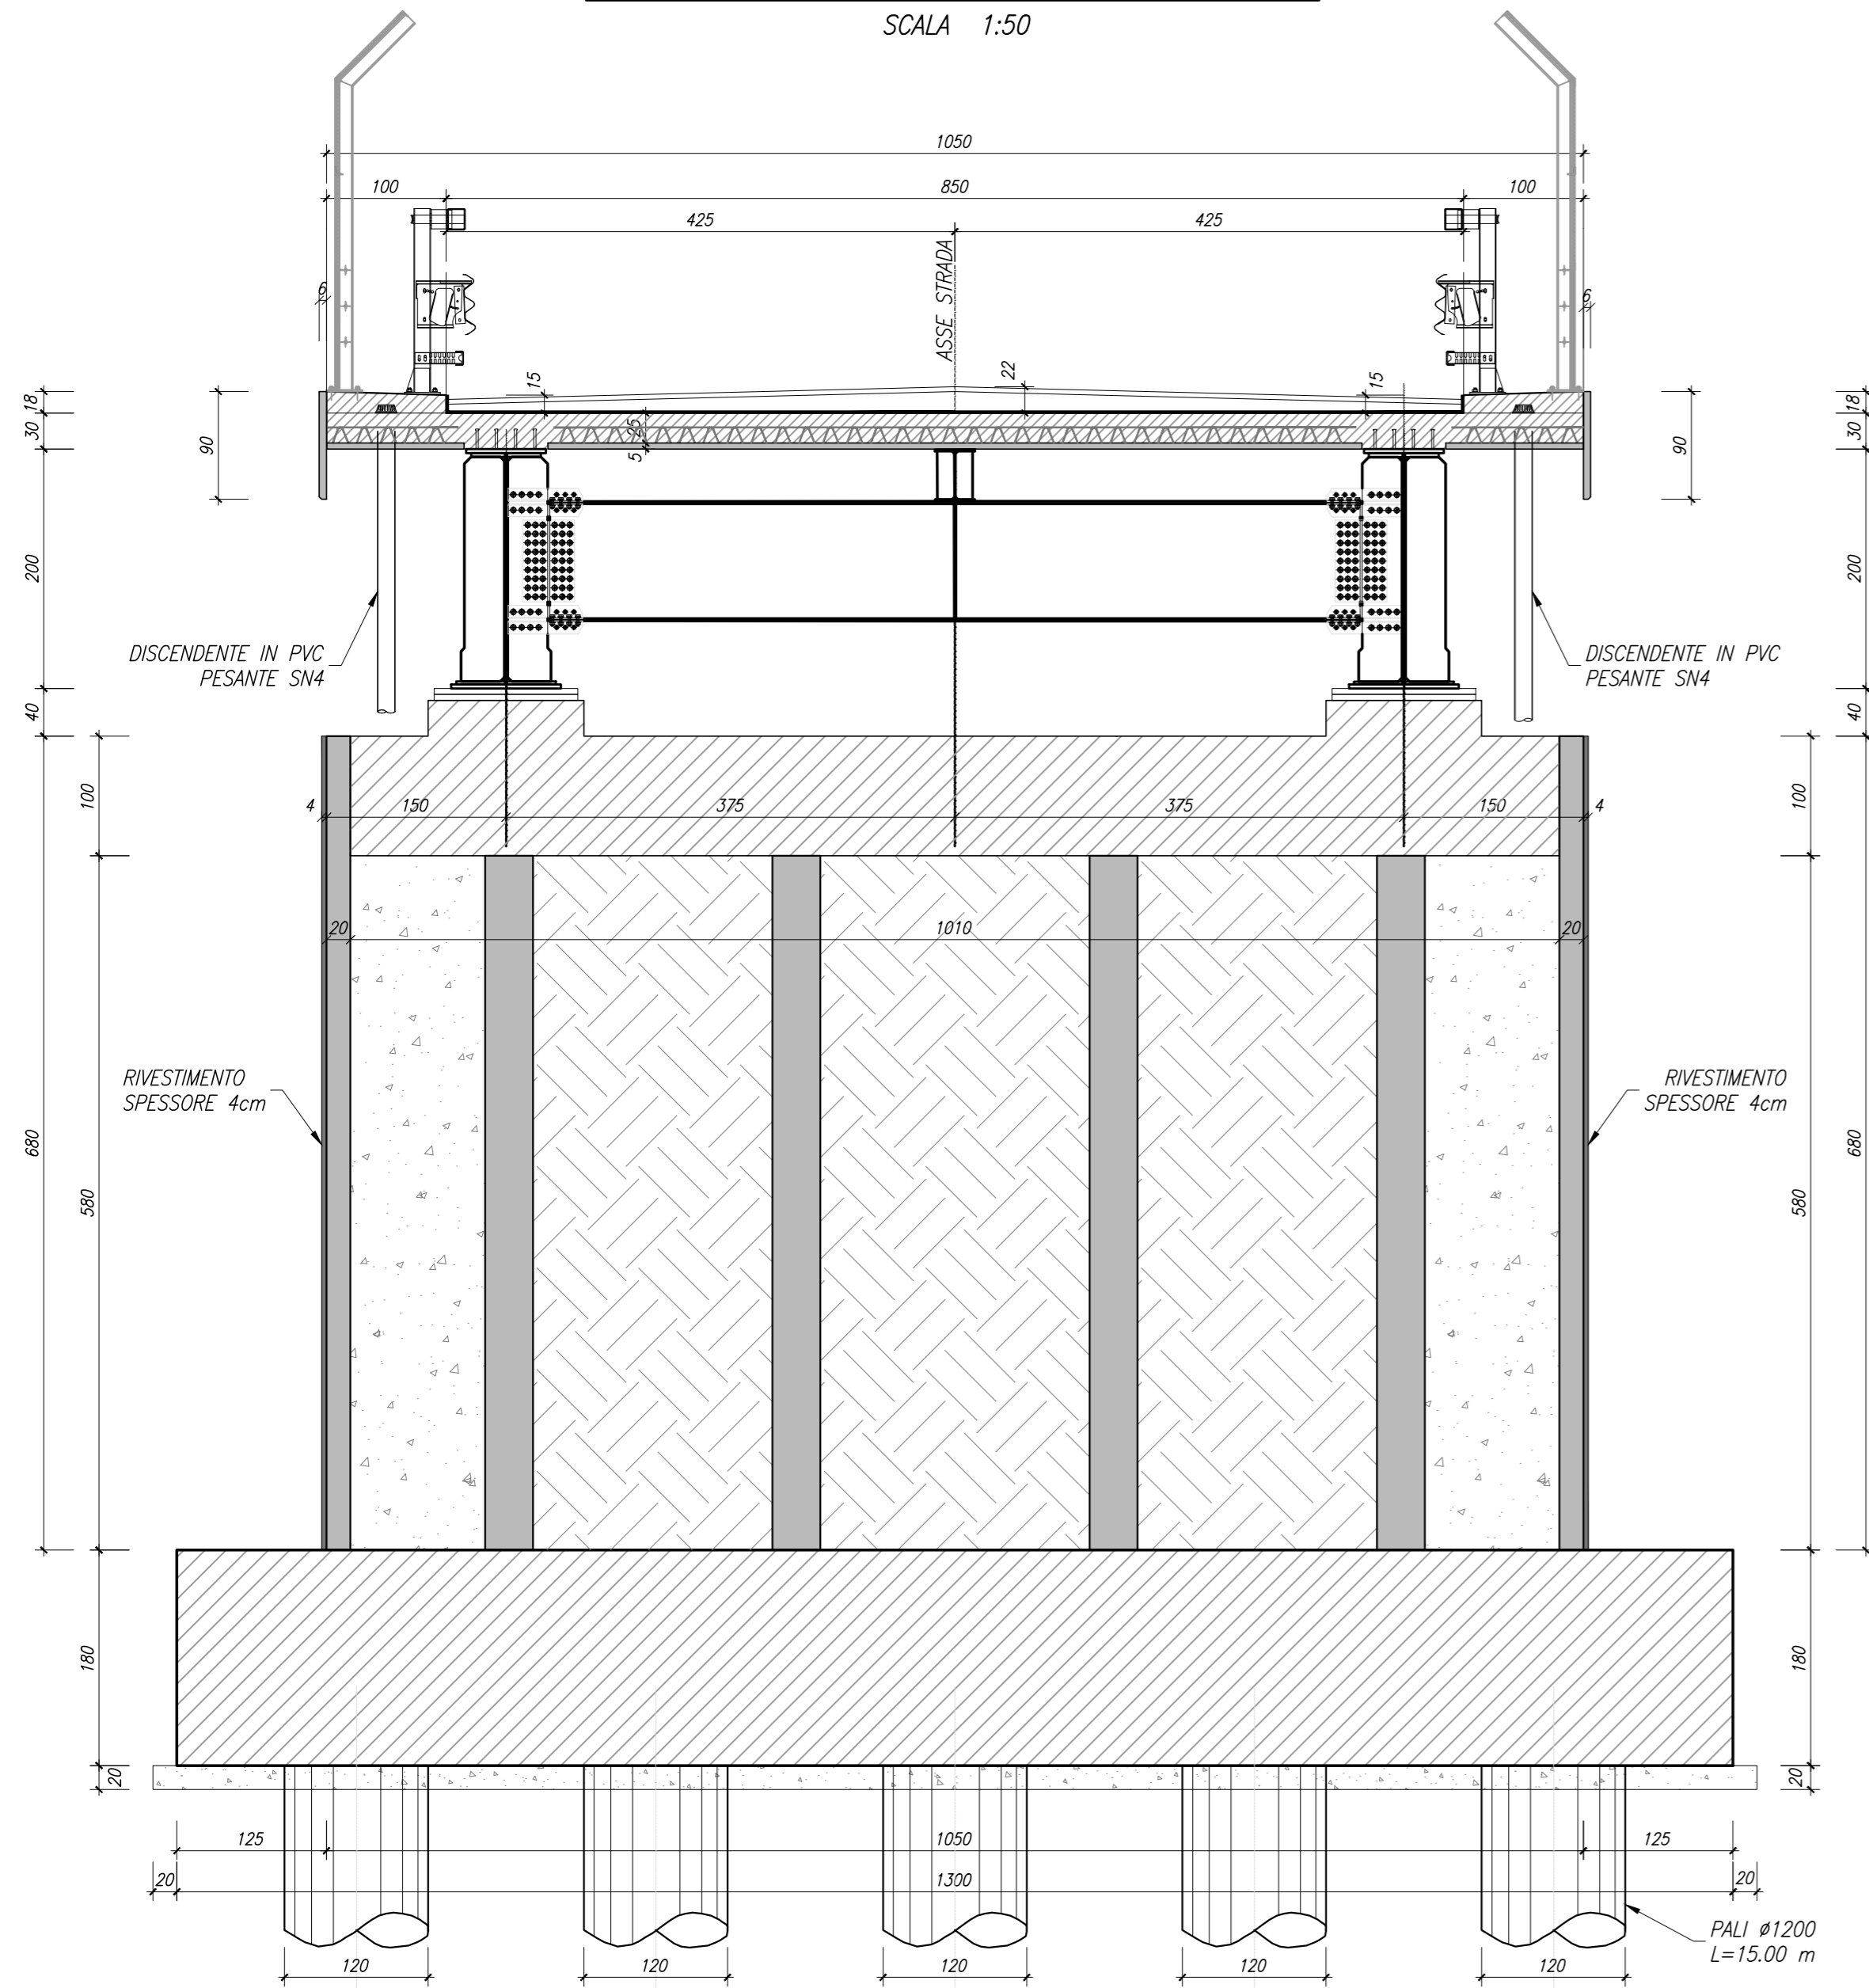

PIANTA FONDAZIONE SPALLA "A"
SCALA 1:50

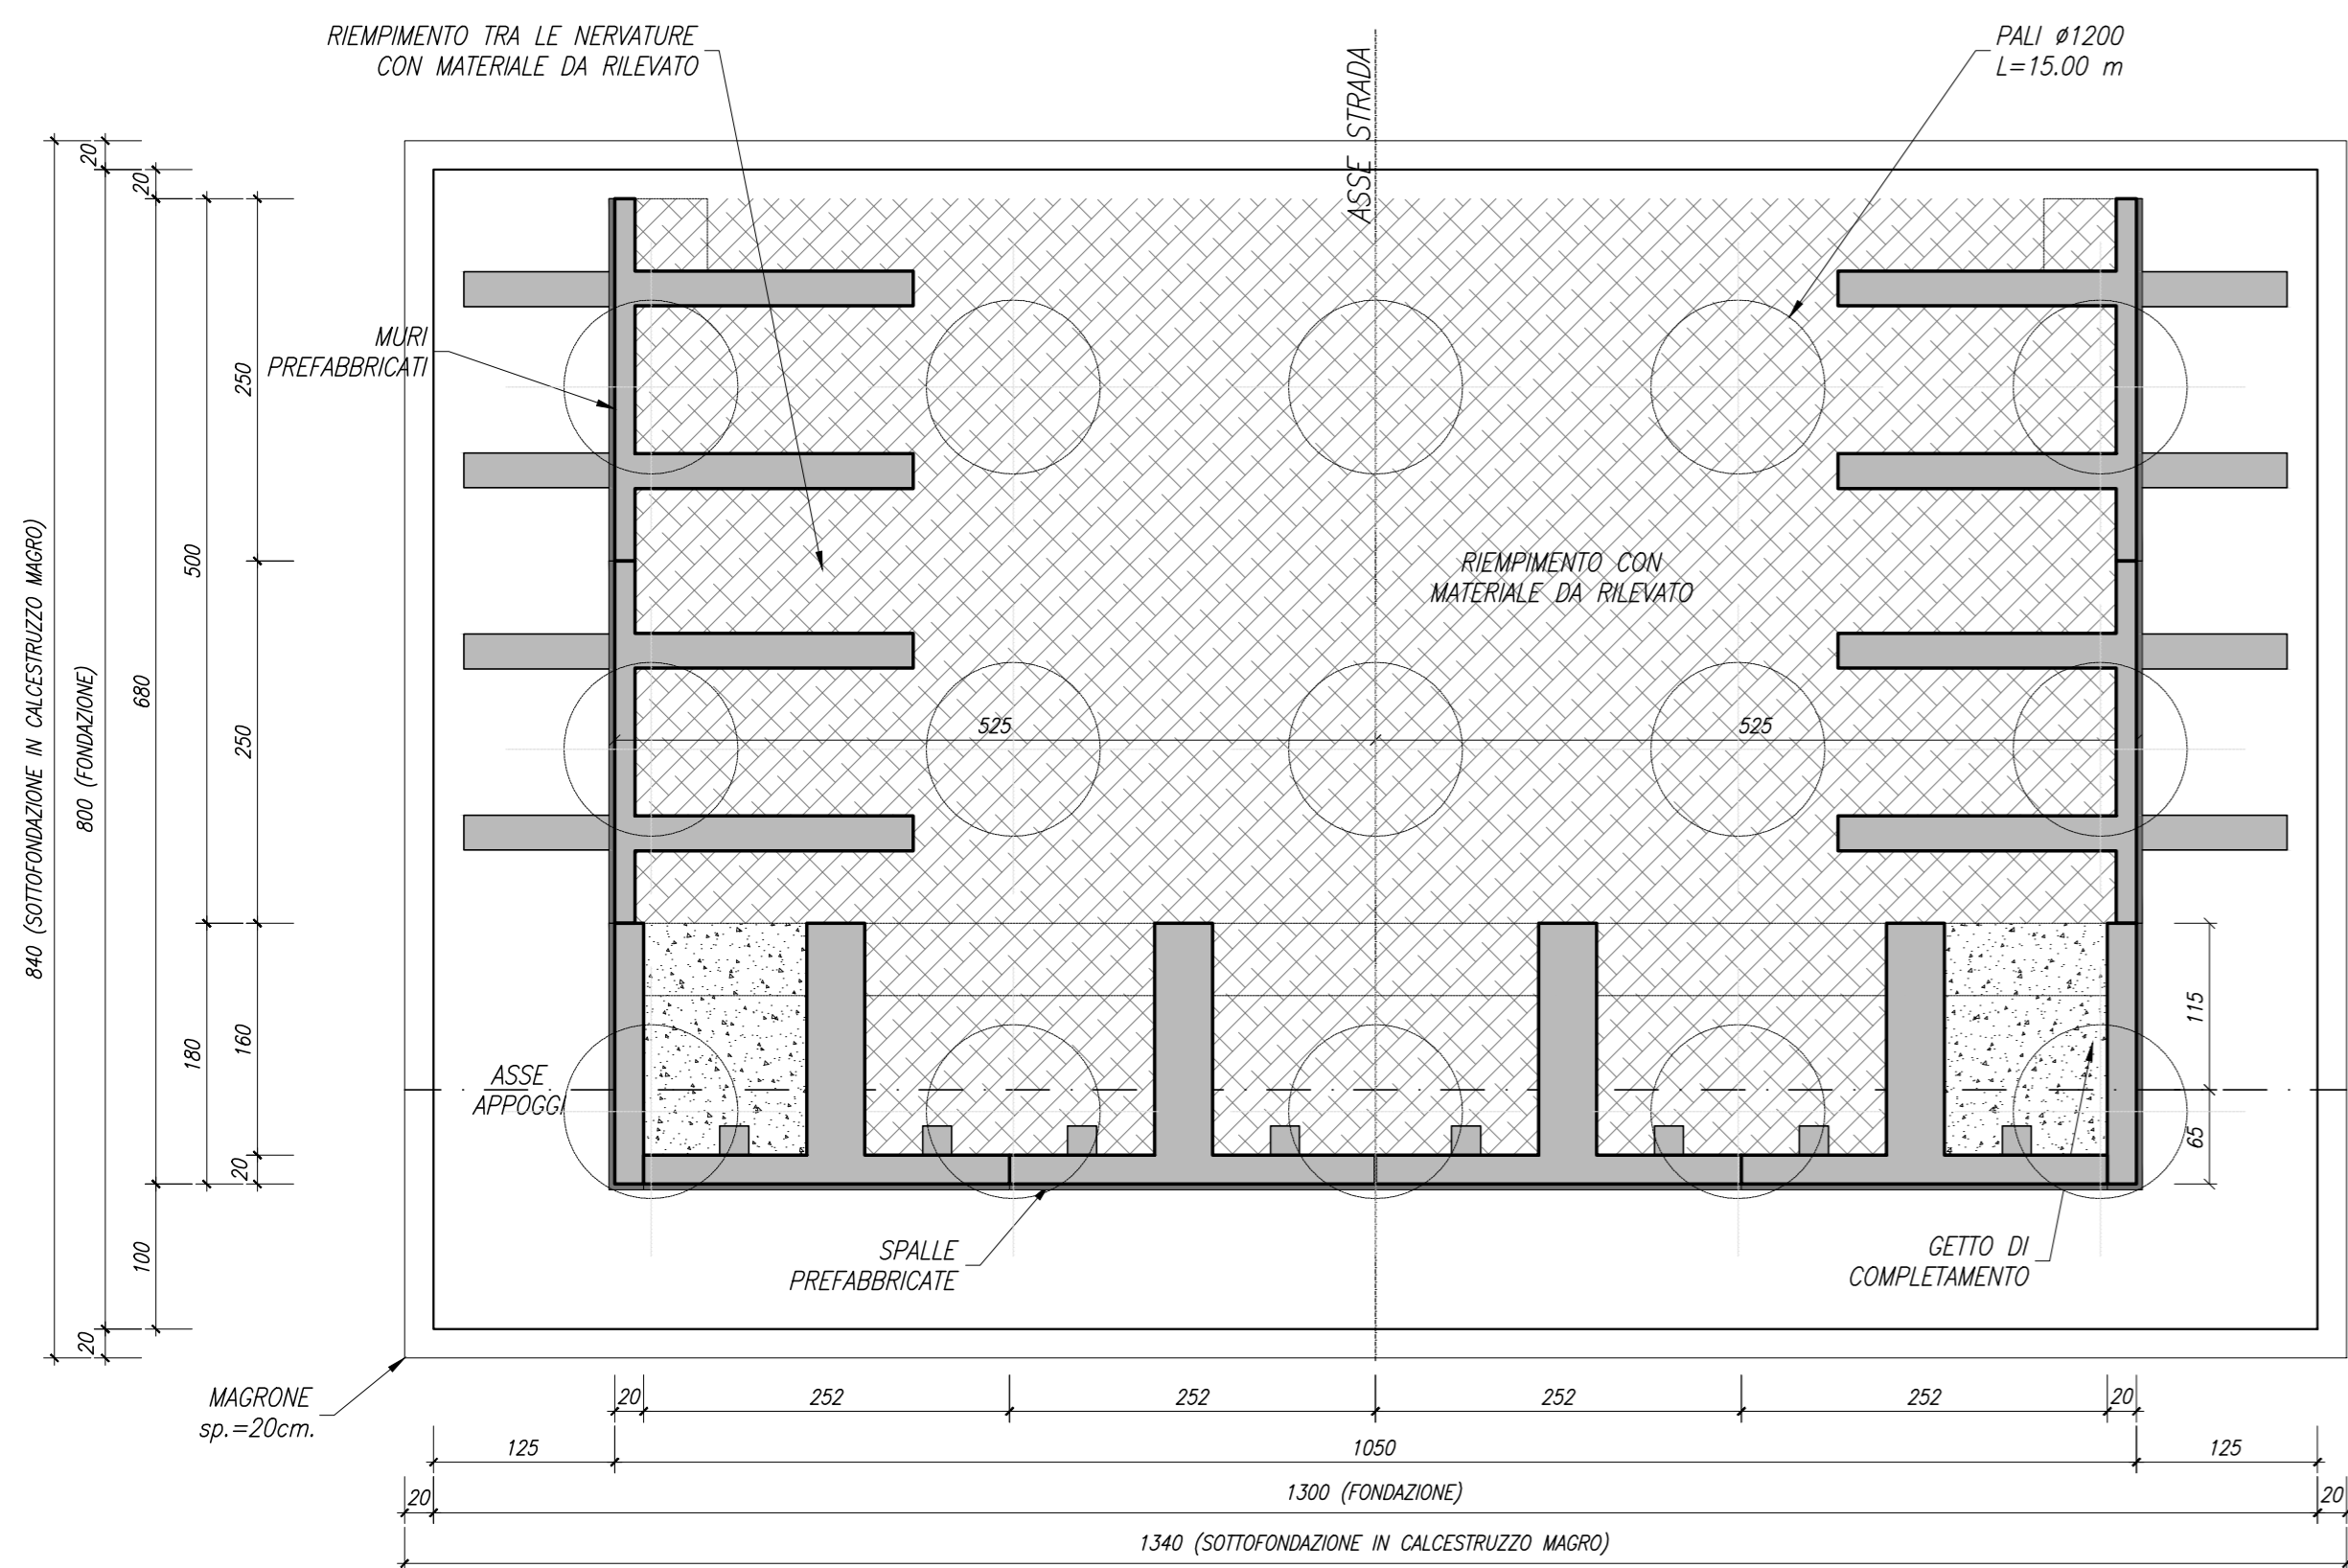


PIANTA ELEVAZIONE SPALLA "A"
SCALA 1:50

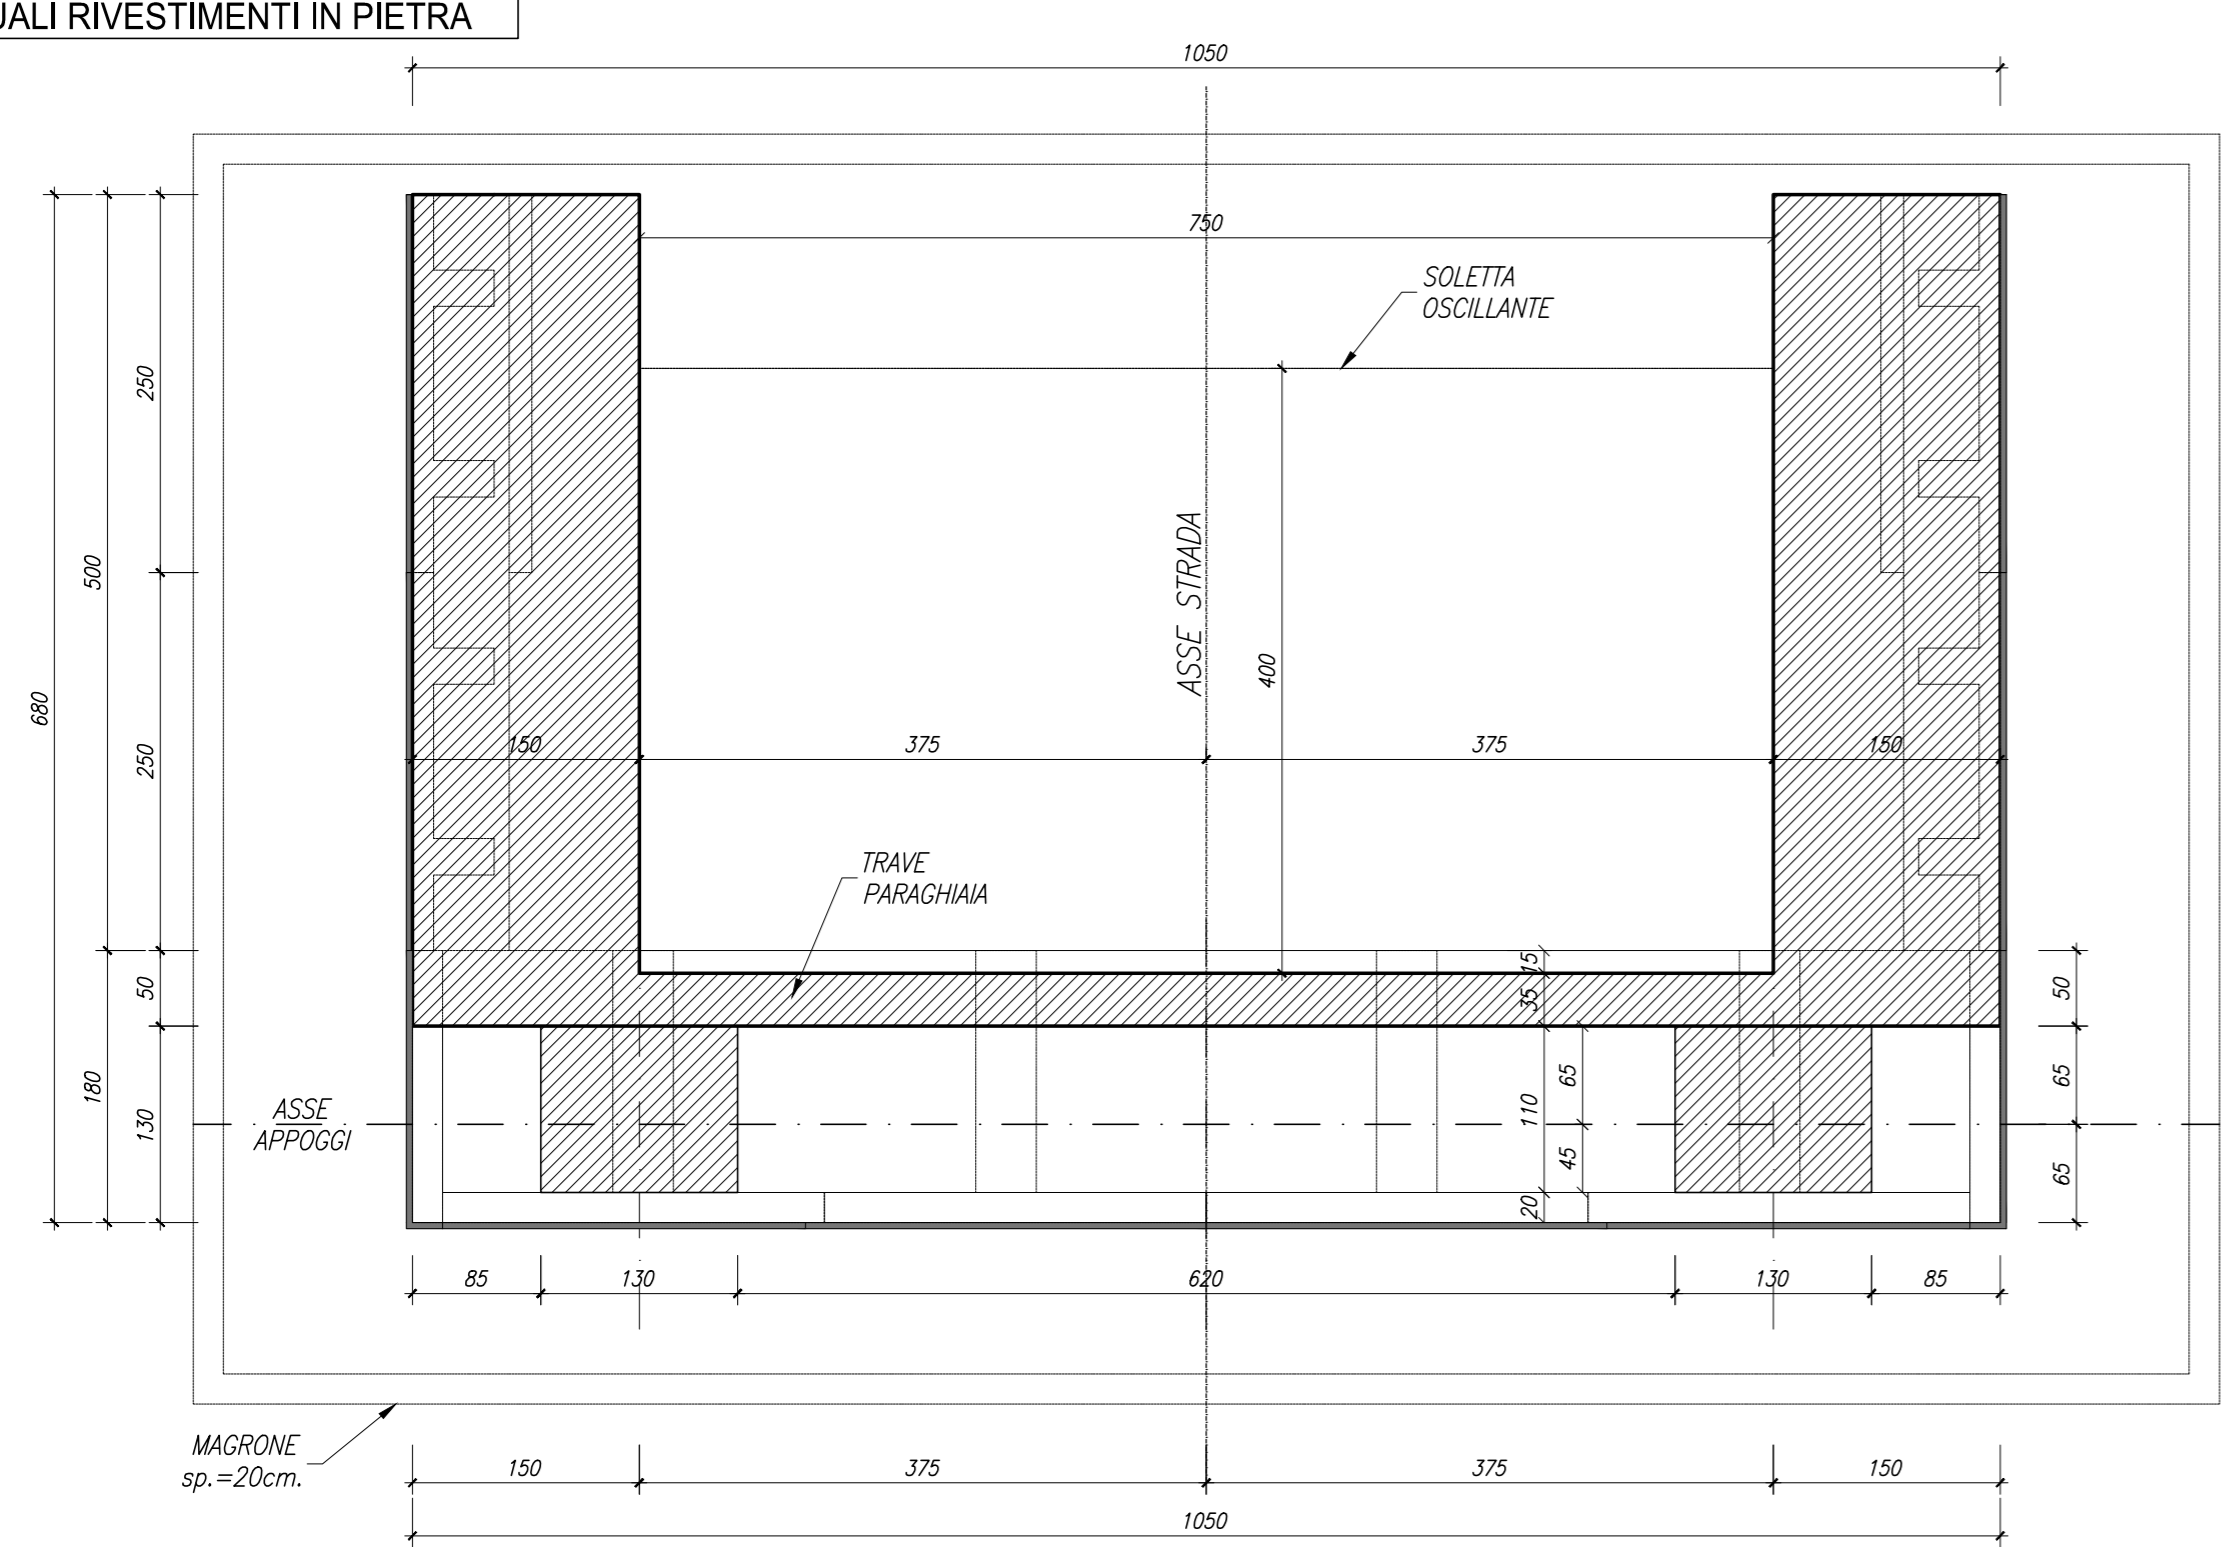


NOTA BENE
LE MISURE RIPORTATE
SONO DA INTENDERSI AL NETTO DEGLI
EVENTUALI RIVESTIMENTI IN PIETRA


SEZIONE LONGITUDINALE SU ASSE STRADA
SCALA 1:100

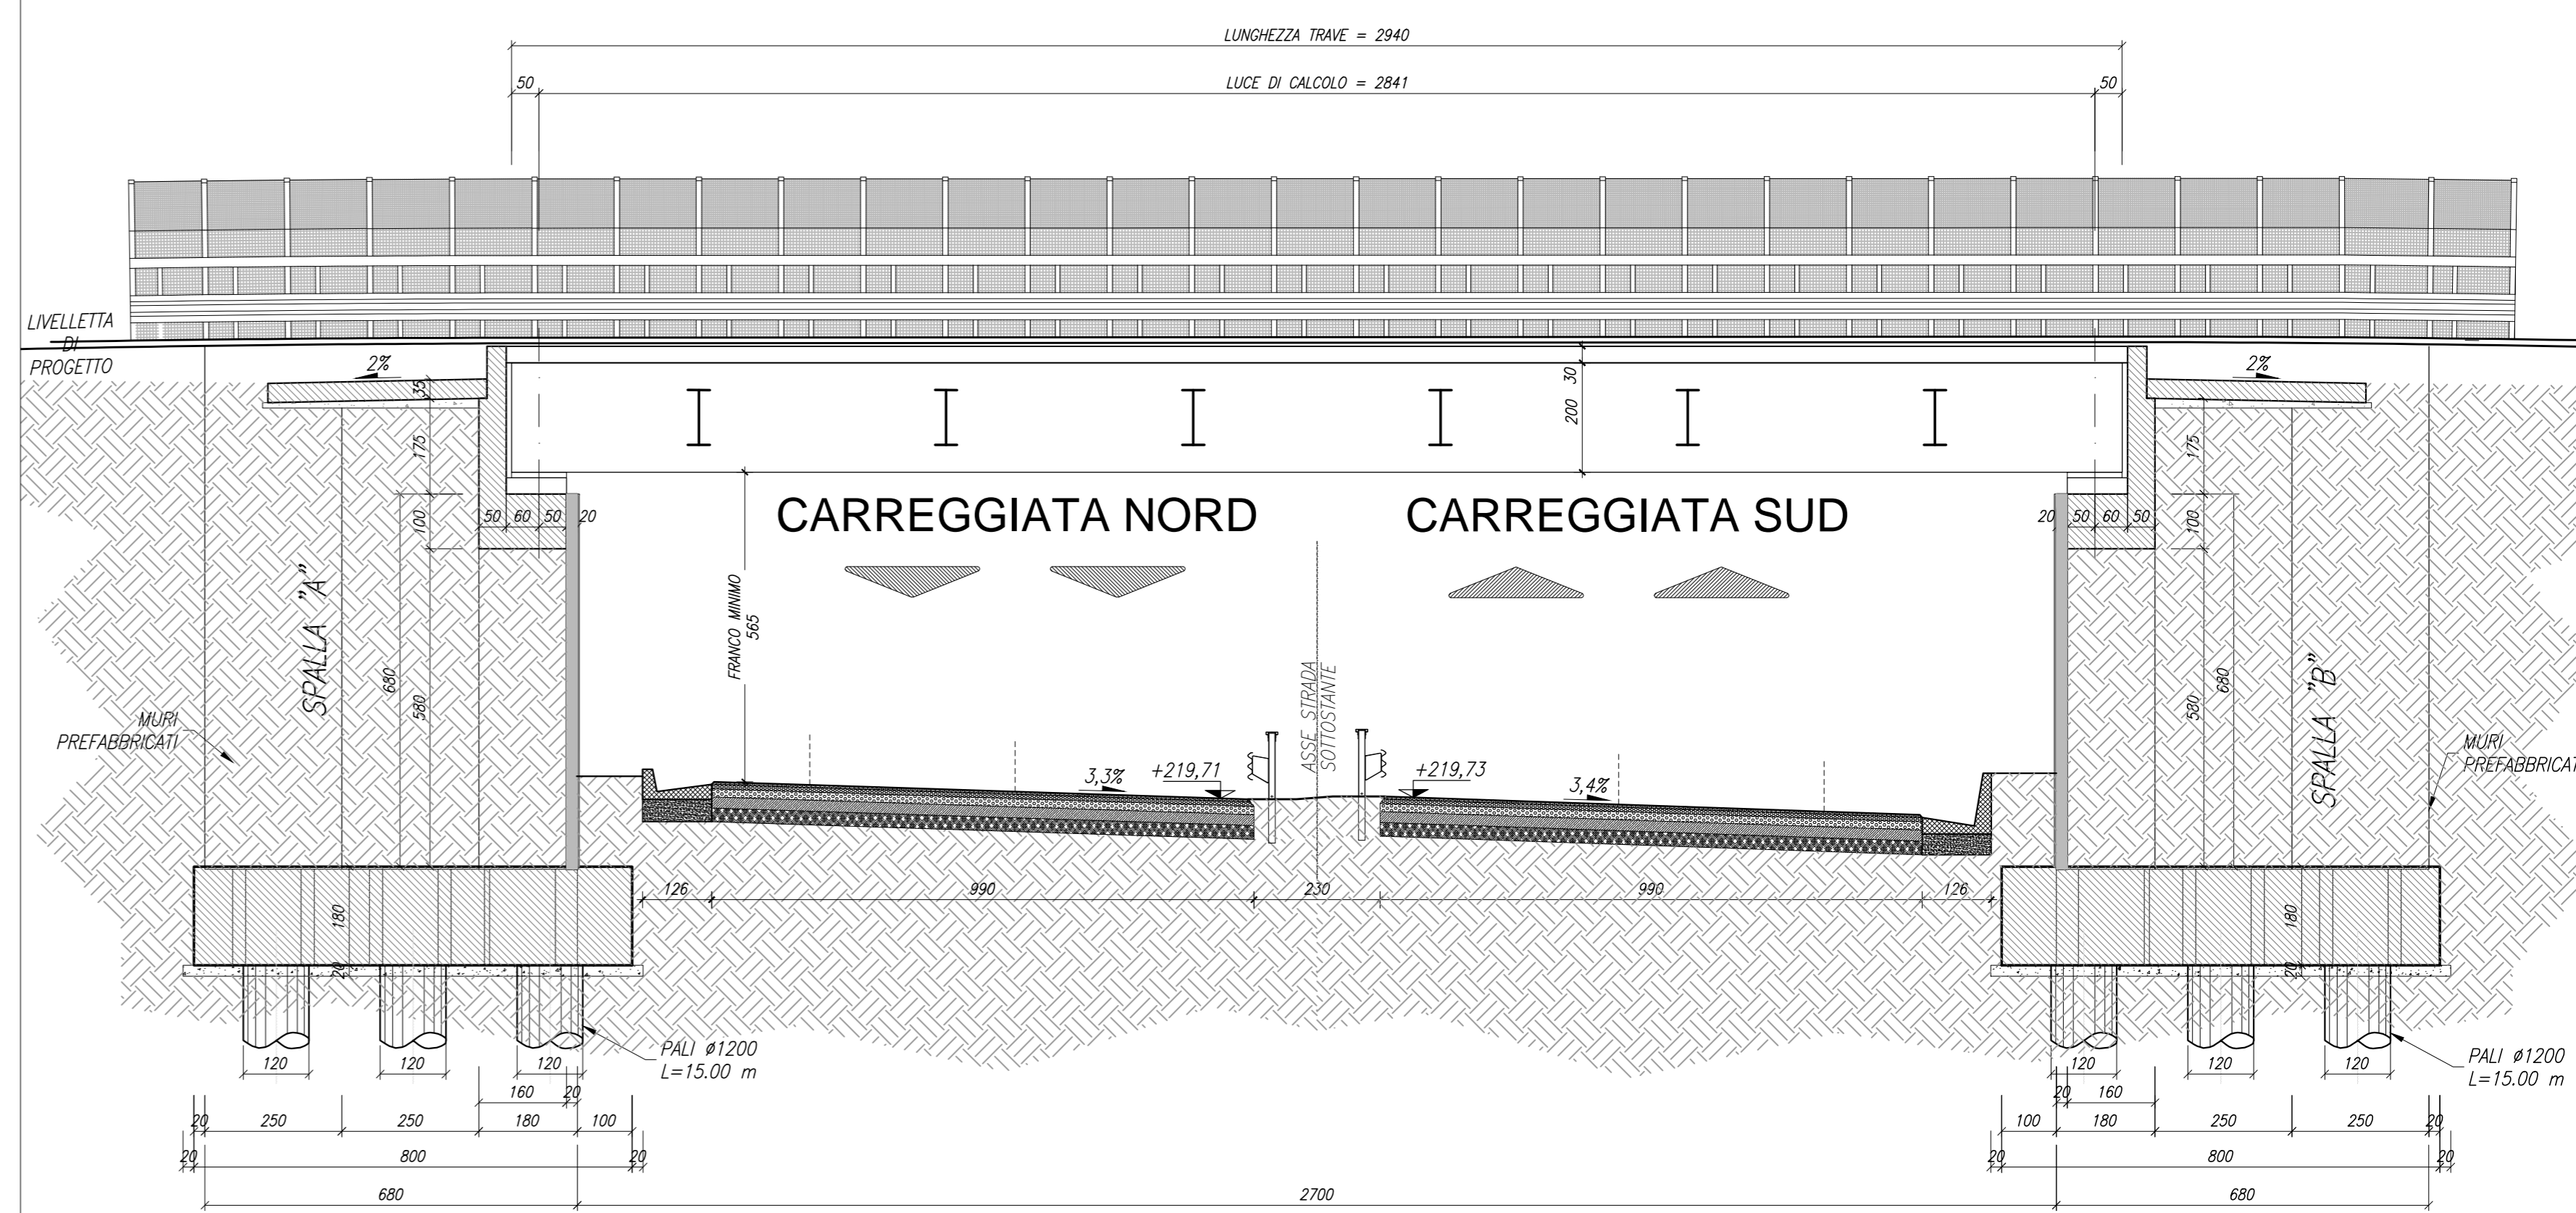

PIANTA IMPALCATO
SCALA 1:100

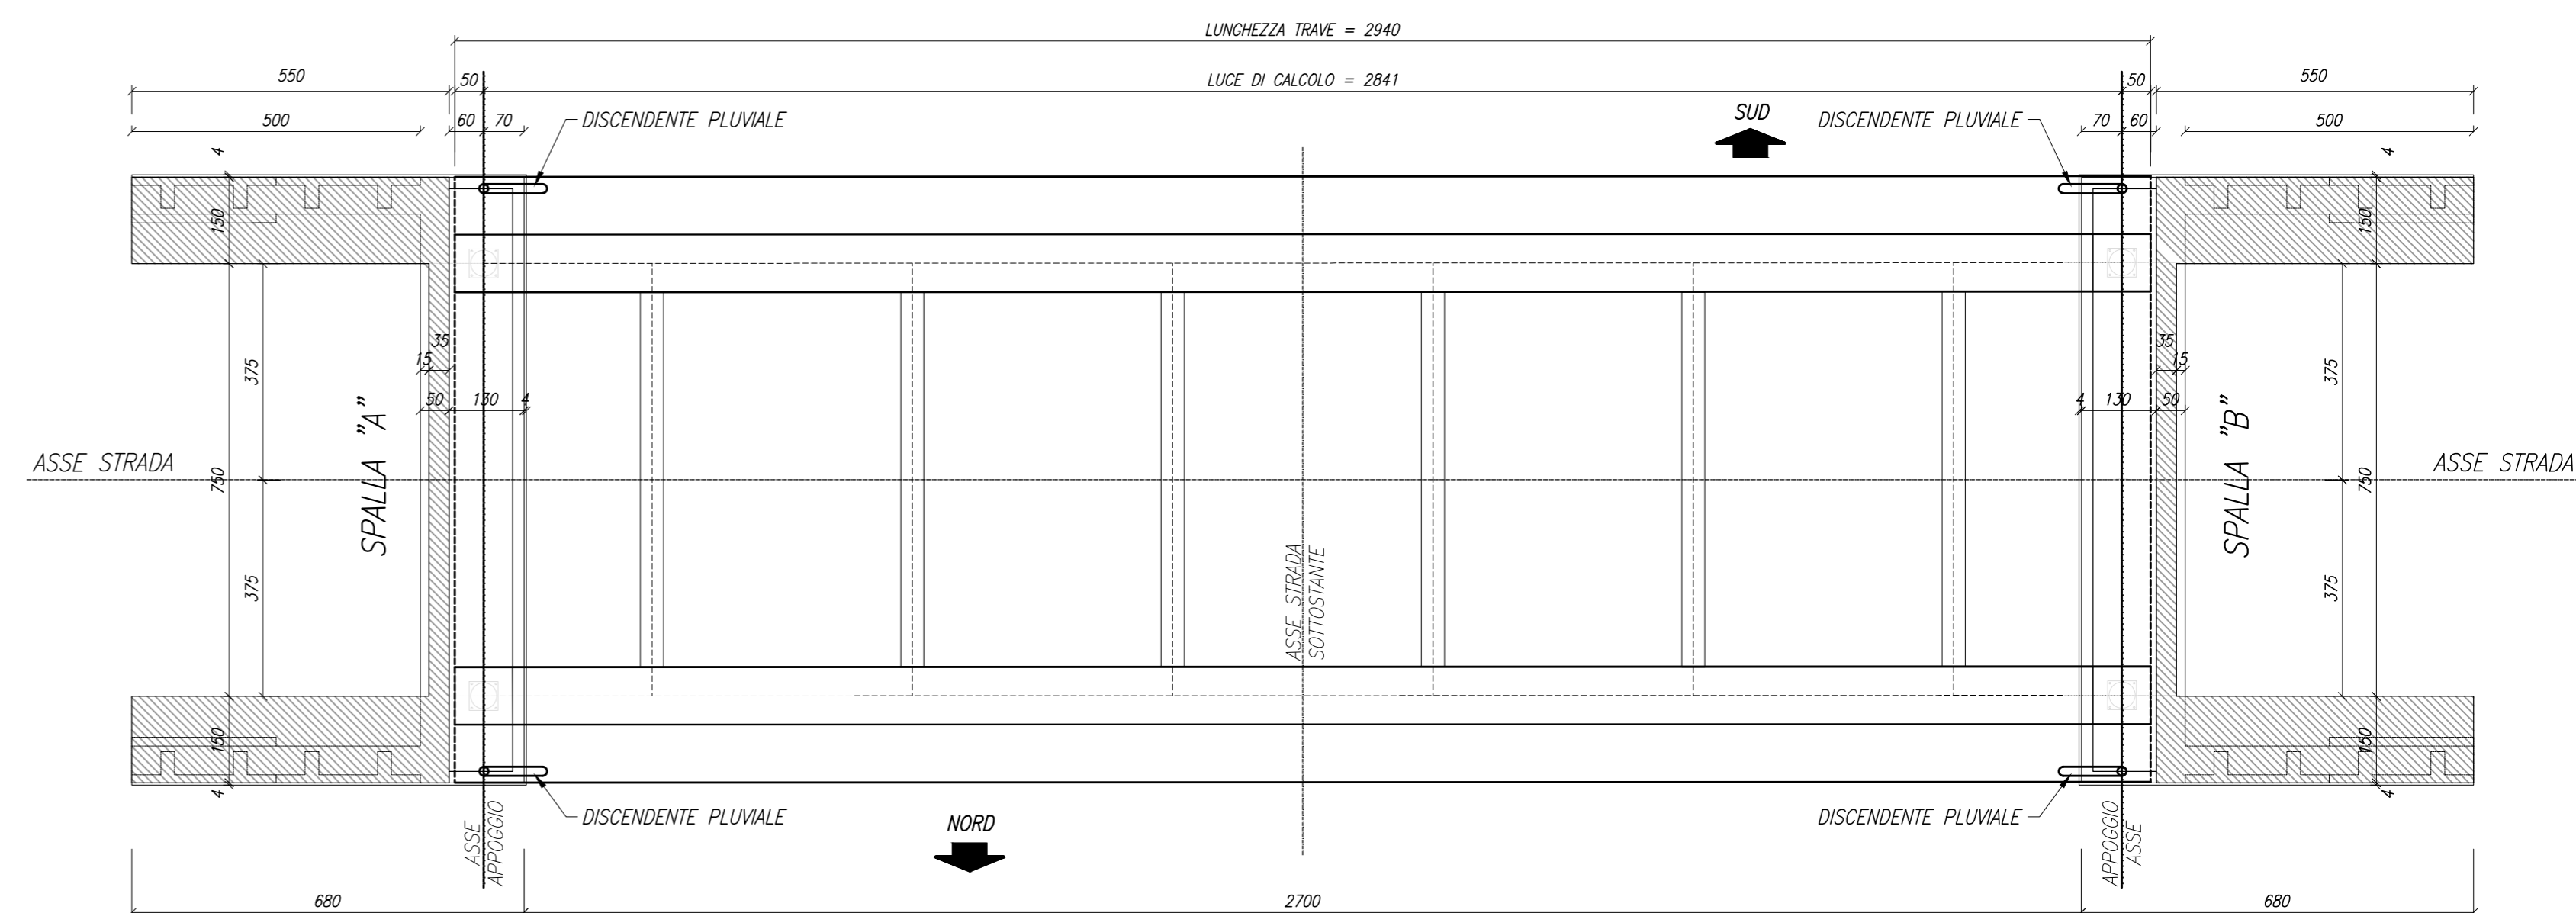

SCHEMA DI VINCOLO

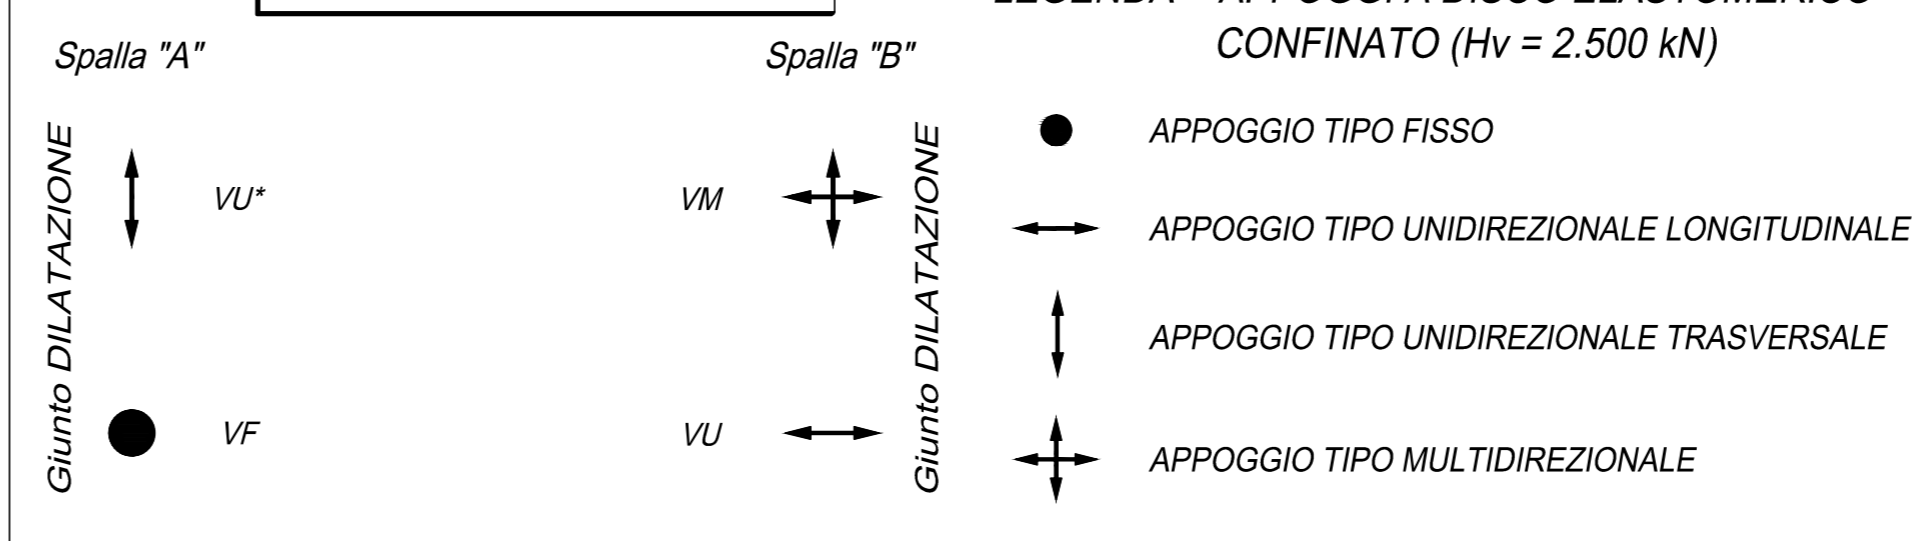

Anas SpA

Direzione Centrale Progettazione

COLLEGAMENTO MEDIANO "MURGIA - POLLINO"
TRATTO GIOIA DEL COLLE - MATERA - FERRANDINA - PISTICCI
BY-PASS DI MATERA

PROGETTO DI FATTIBILITÀ TECNICO ECONOMICA

IL PROGETTISTA Dott. Ing. Divo Bonadies Ordine Ingegneri Provincia di Perugia n° A829	IL GRUPPO DI PROGETTAZIONE: Ing. D. BONADIES Ing. M. RASANELLI Ing. P. LOSPENNATO Ing. S. PELLEGRINI Ing. M. PROCCACCI Ing. R. CERROGLIANI Ing. M. CARAFFINI Geom. M. BINAGLIA
IL GEOLOGO: Dott. Geol. Stefano Pizzoli Ordine Geologi Regione Umbria n° 107	MANDATARIA: VAMS ingegneris Ing. N. SARACA Ing. A. NUNZIATI Ing. M. PRODIETTI
IL RESPONSABILE DEL S.I.A.: Dott. Arch. Evica Rissimelli Ordine Architetti, Pianeggianti, Pianificatori e Conservatori Provincia di Perugia n° 430	MANDANTE: SETAC S.r.l. Ing. L. MONTERISI Ing. G. CIORELLI
IL COORDINATORE PER LA SICUREZZA IN FASE DI PROGETTAZIONE: Dott. Ing. Divo Bonadies Ordine Ingegneri Provincia di Perugia n° A829	MANDANTE: studio R.B.A. Ing. F. PACCAPELO Ing. S. GIOTTA
NETO: IL RESPONSABILE DEL PROCEDIMENTO: ---	NETO: IL RESPONSABILE AREA INGEGNERIA SPECIALISTICA DI AREA: ---
NETO: IL RESPONSABILE AREA INGEGNERIA SPECIALISTICA DI AREA: ---	PROTOCOLLO: ---
DATA: ---	---

PROGETTO STRADALE

TRACCIATO SELEZIONATO - TRATTO IN VARIANTE CATEGORIA B
OPERE D'ARTE MINORI - SOVRAPPASSI
CARPENTERIA SOVRAPPASSO STRADA PODERALE a progr. 7+128,41

CODICE PROGETTO PZ139	CODICE FILE P02_CV02_STR_CP01_A	REVISIONE A	SCALA: 1:100 1:50
PRODOTTO L07115Z	UV. PROC. 0020	CODICE ELAB. P02 CV02 STR CP01	---
REVISIONE A	PRIMA EMISSIONE	OTTOBRE 2019	GIOTTA
Descrizione	Data	Redatto	Verificato
---	---	---	---