



SEZIONE SU ASSE APPOGGI SPALLA "A"

SCALA 1:50

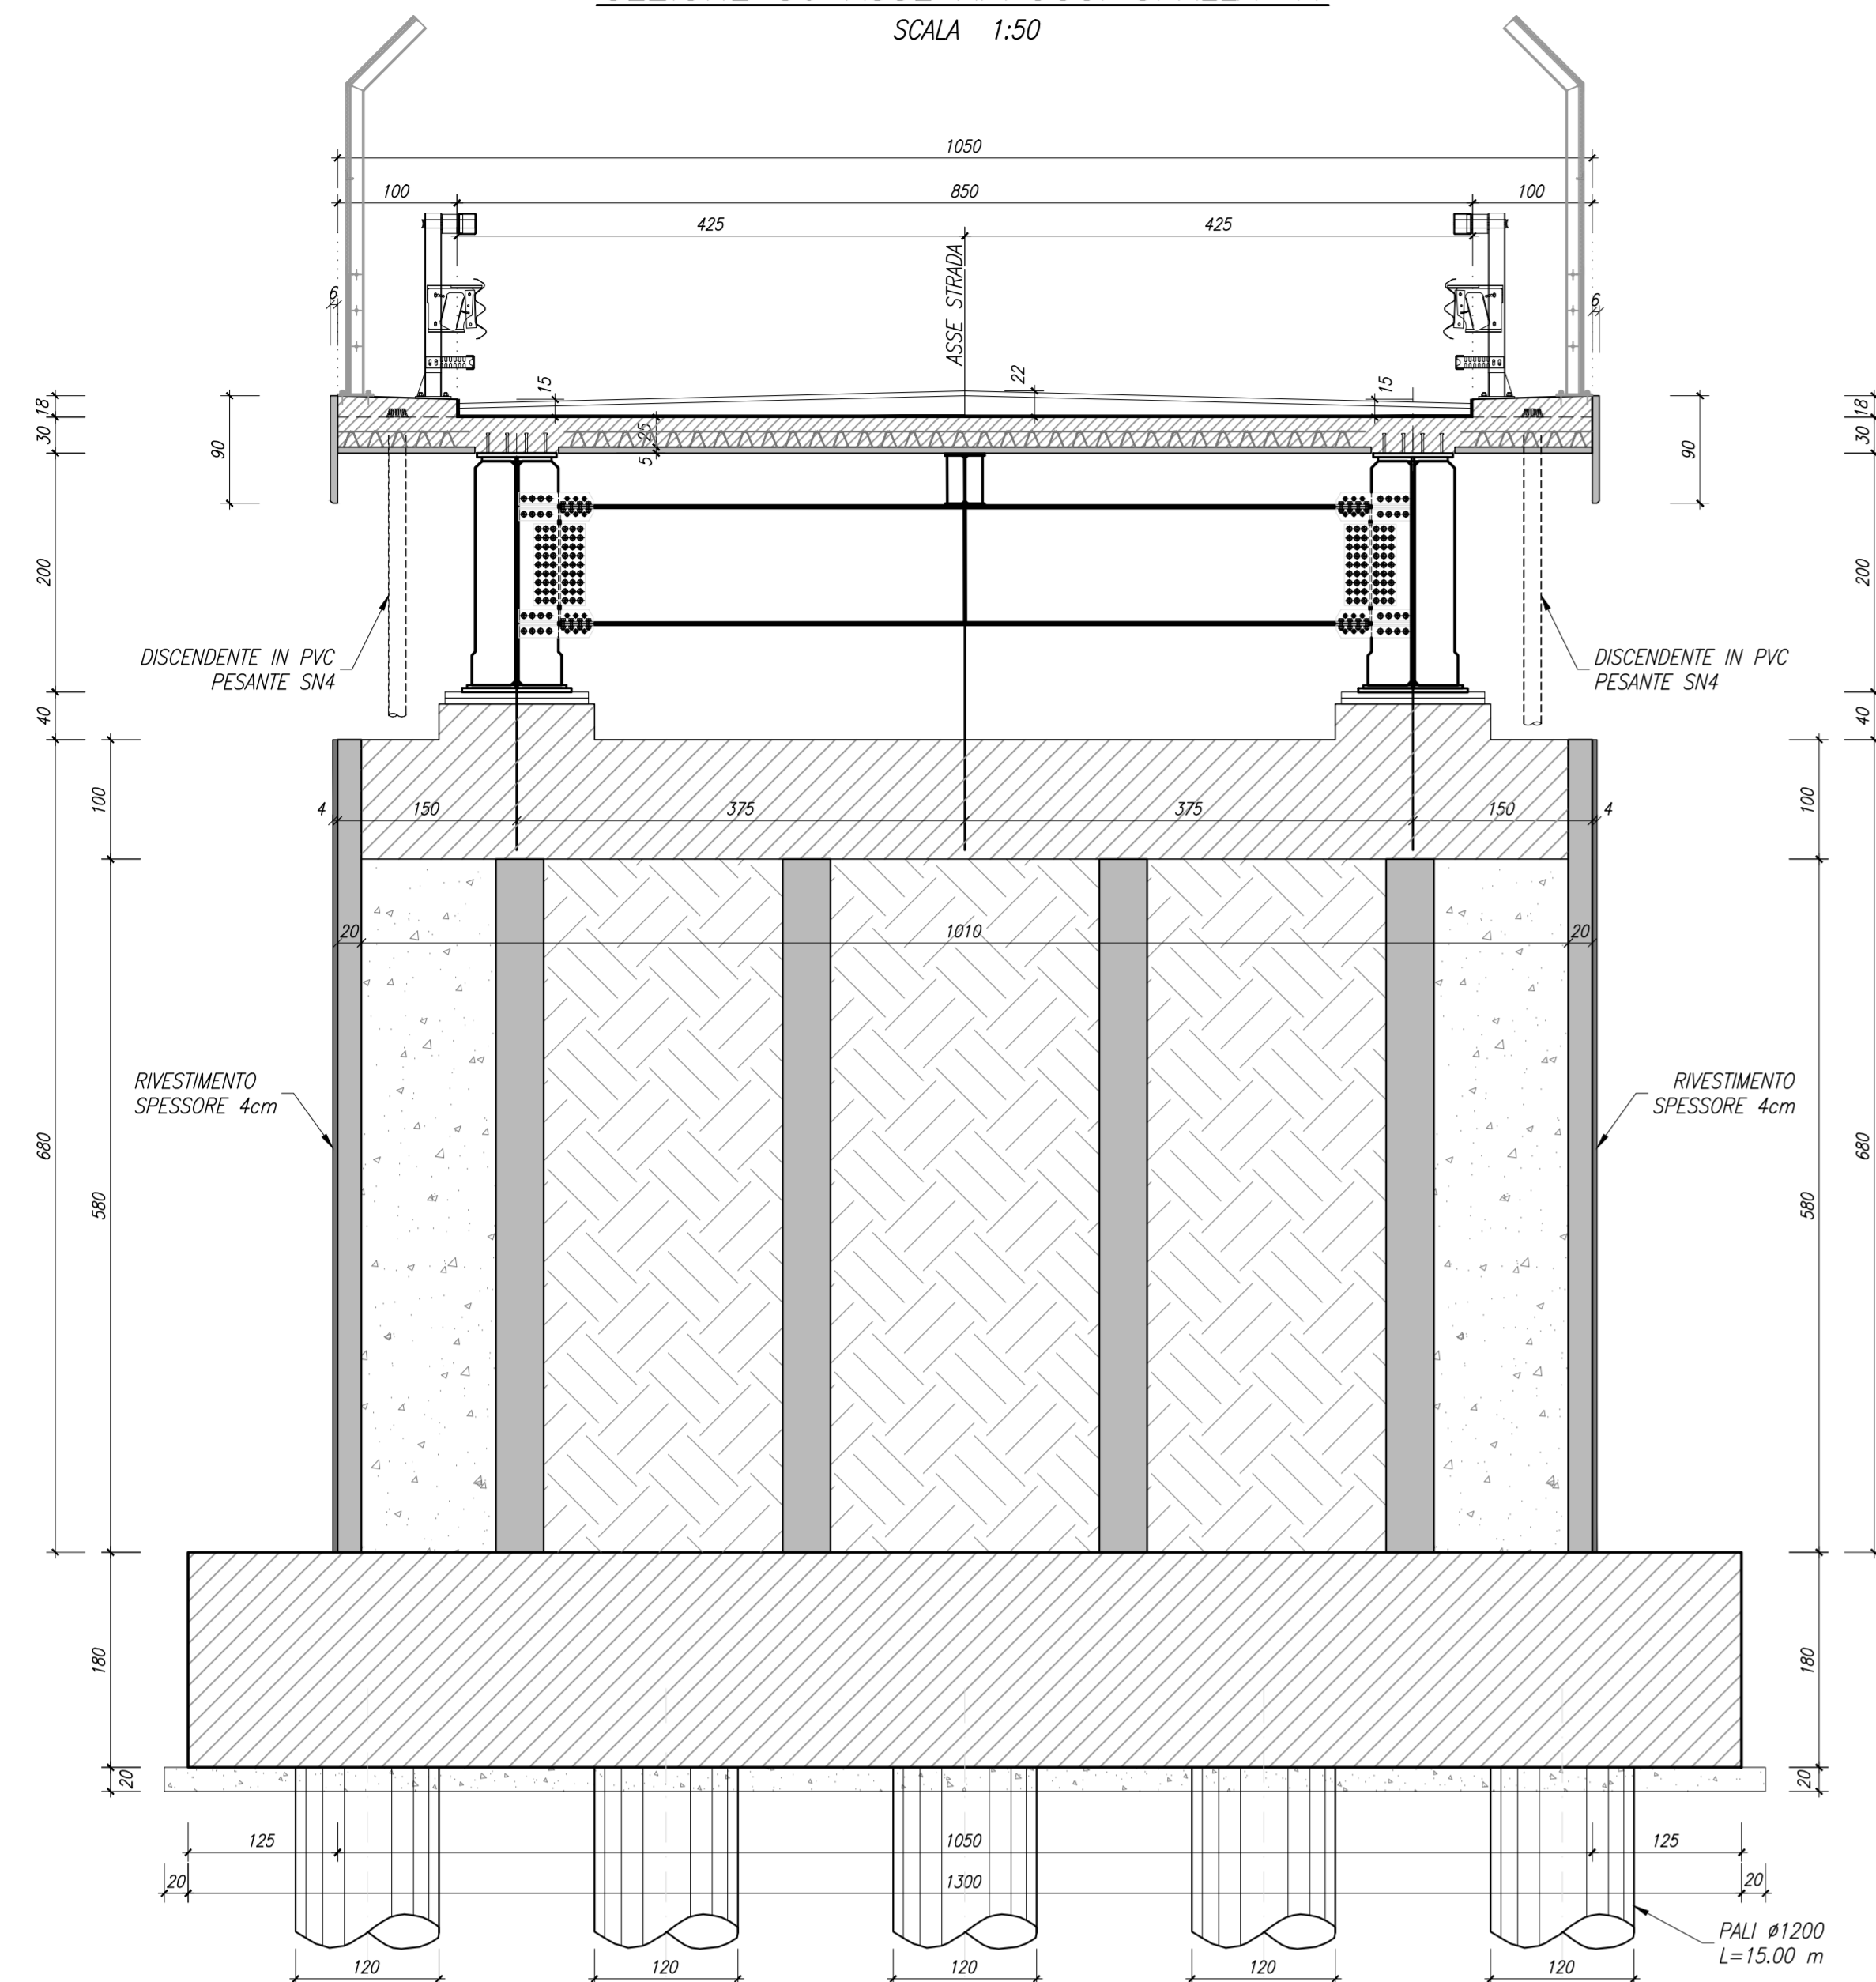


SEZIONE LONGITUDINALE SU ASSE STRADA

SCALA 1:100

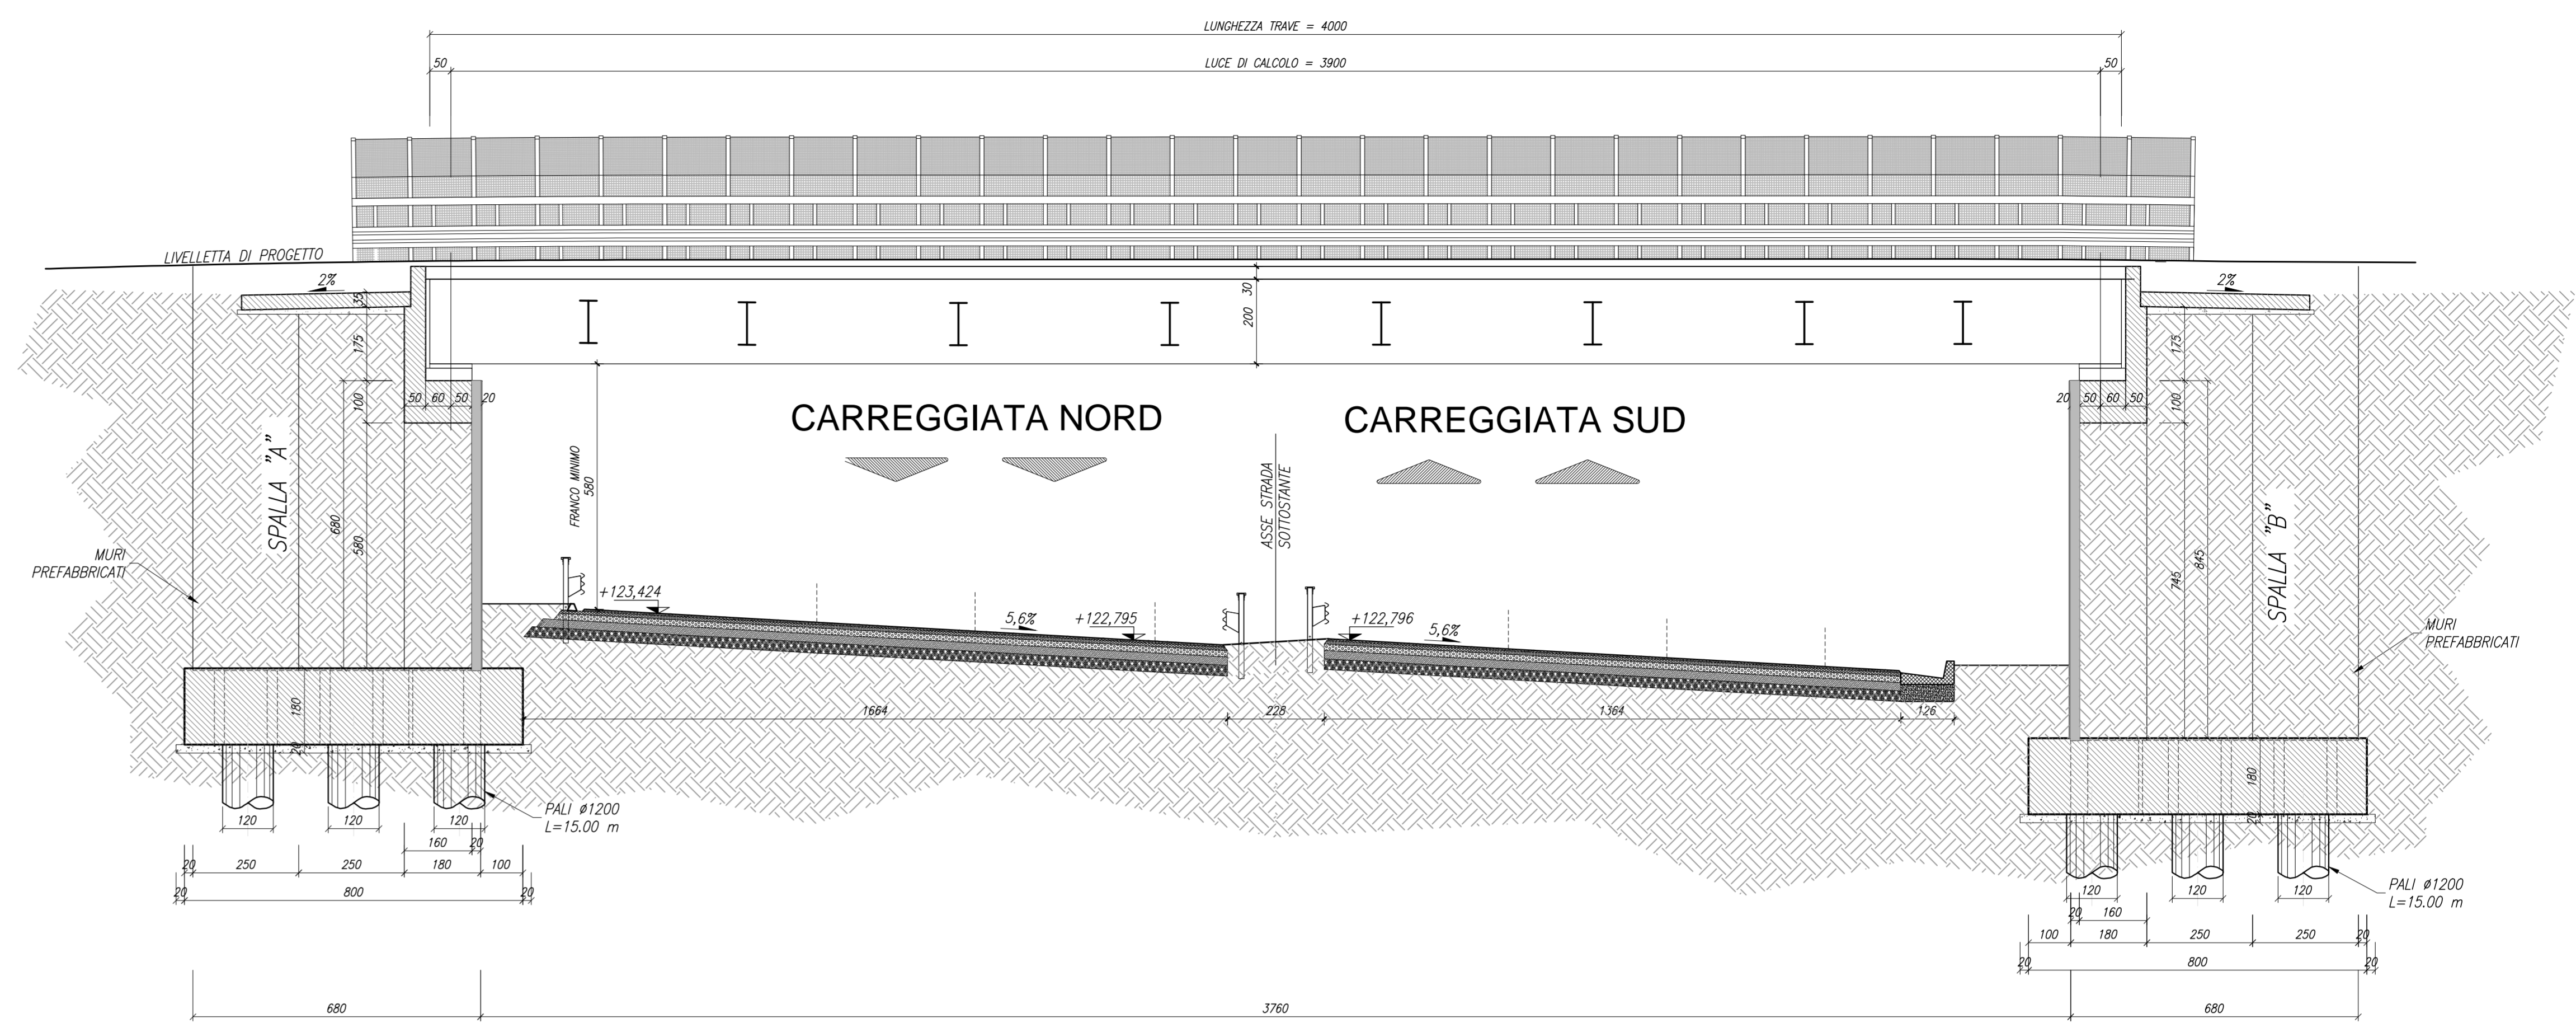


PIANTA IMPALCATO

SCALA 1:100

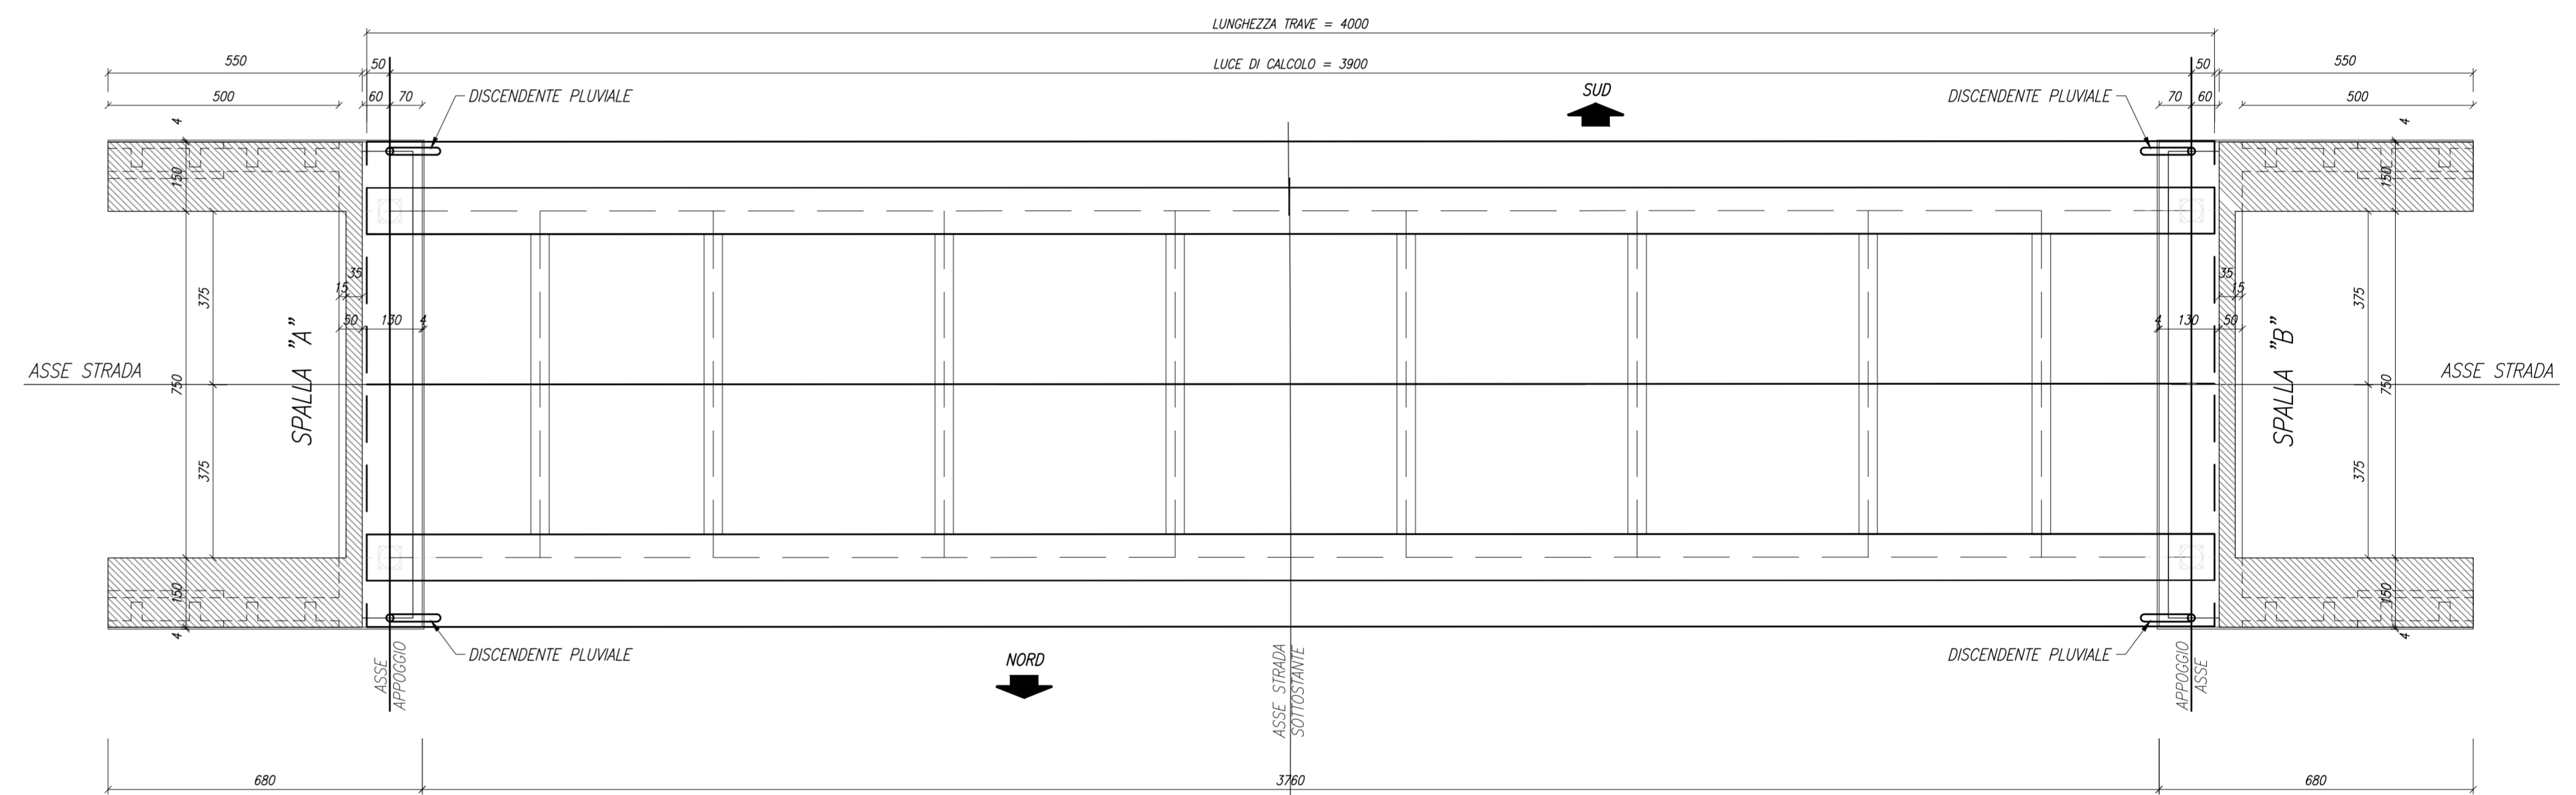

PIANTA FONDAZIONE SPALLA "A"


SCALA 1:50

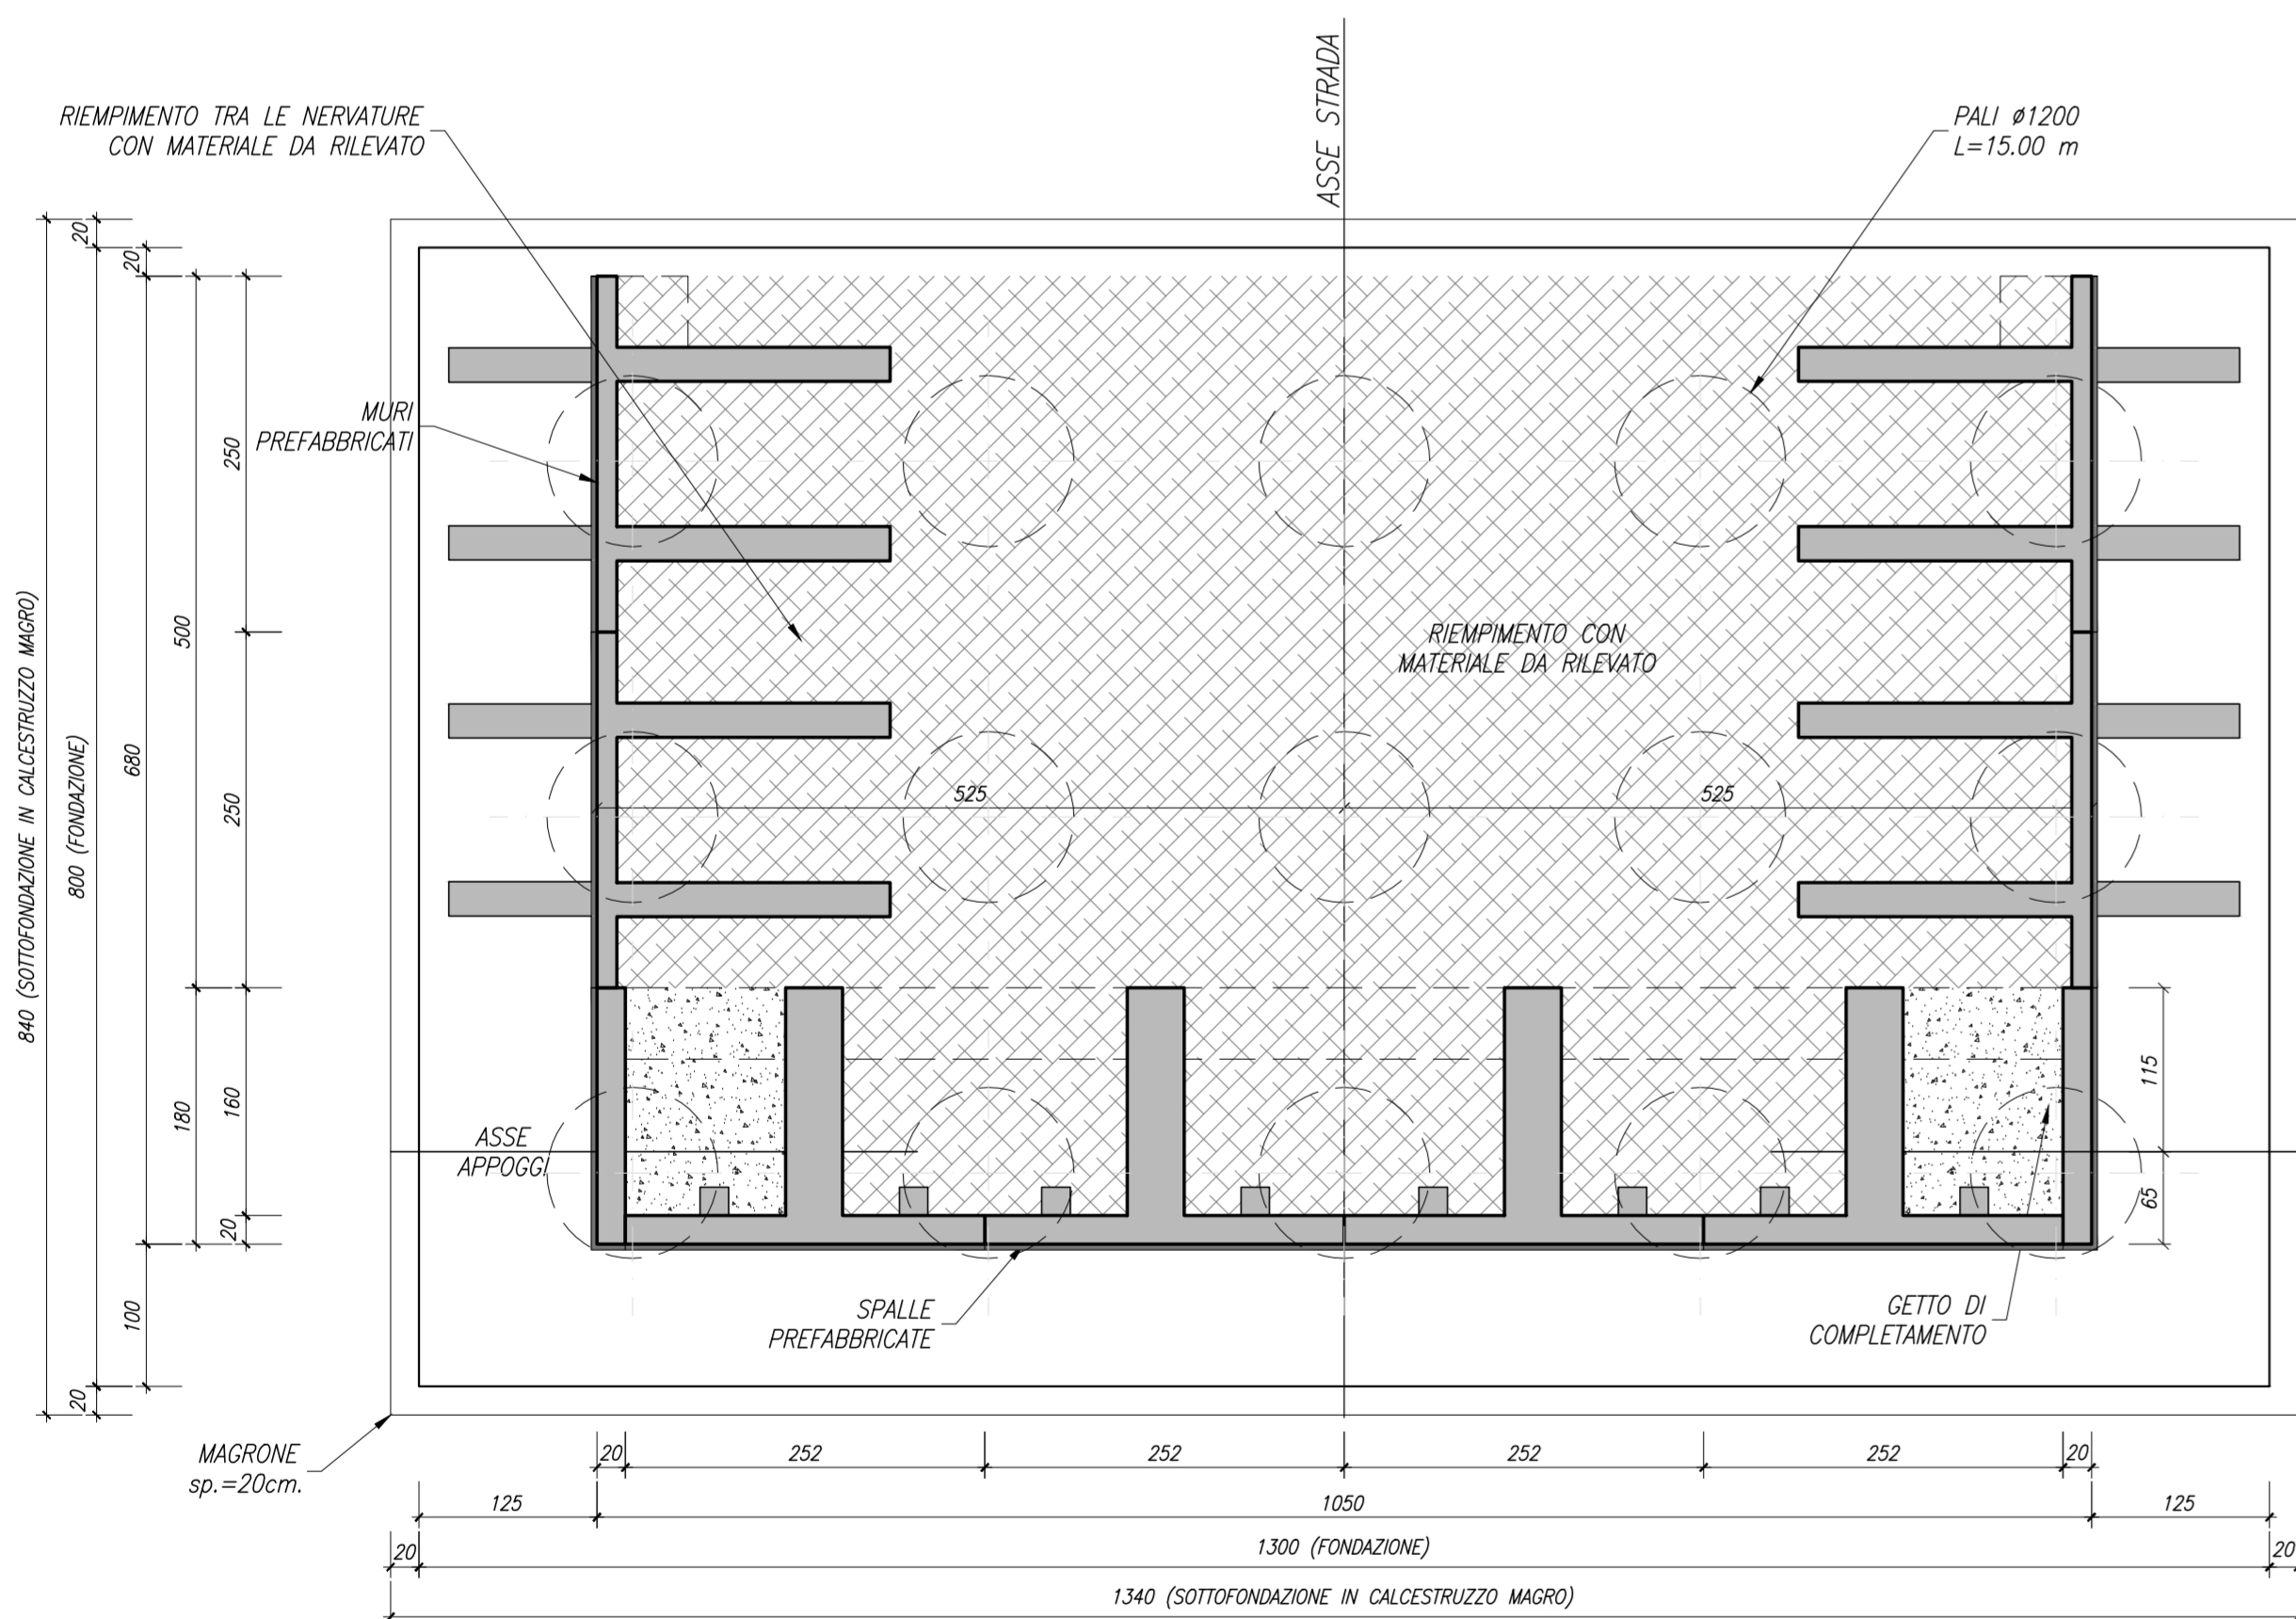


NOTA BENE
LE MISURE RIPORTATE SONO DA INTENDERSI AL NETTO DEGLI EVENTUALI RIVESTIMENTI IN PIETRA

PIANTA ELEVAZIONE SPALLA "A"

SCALA 1:50

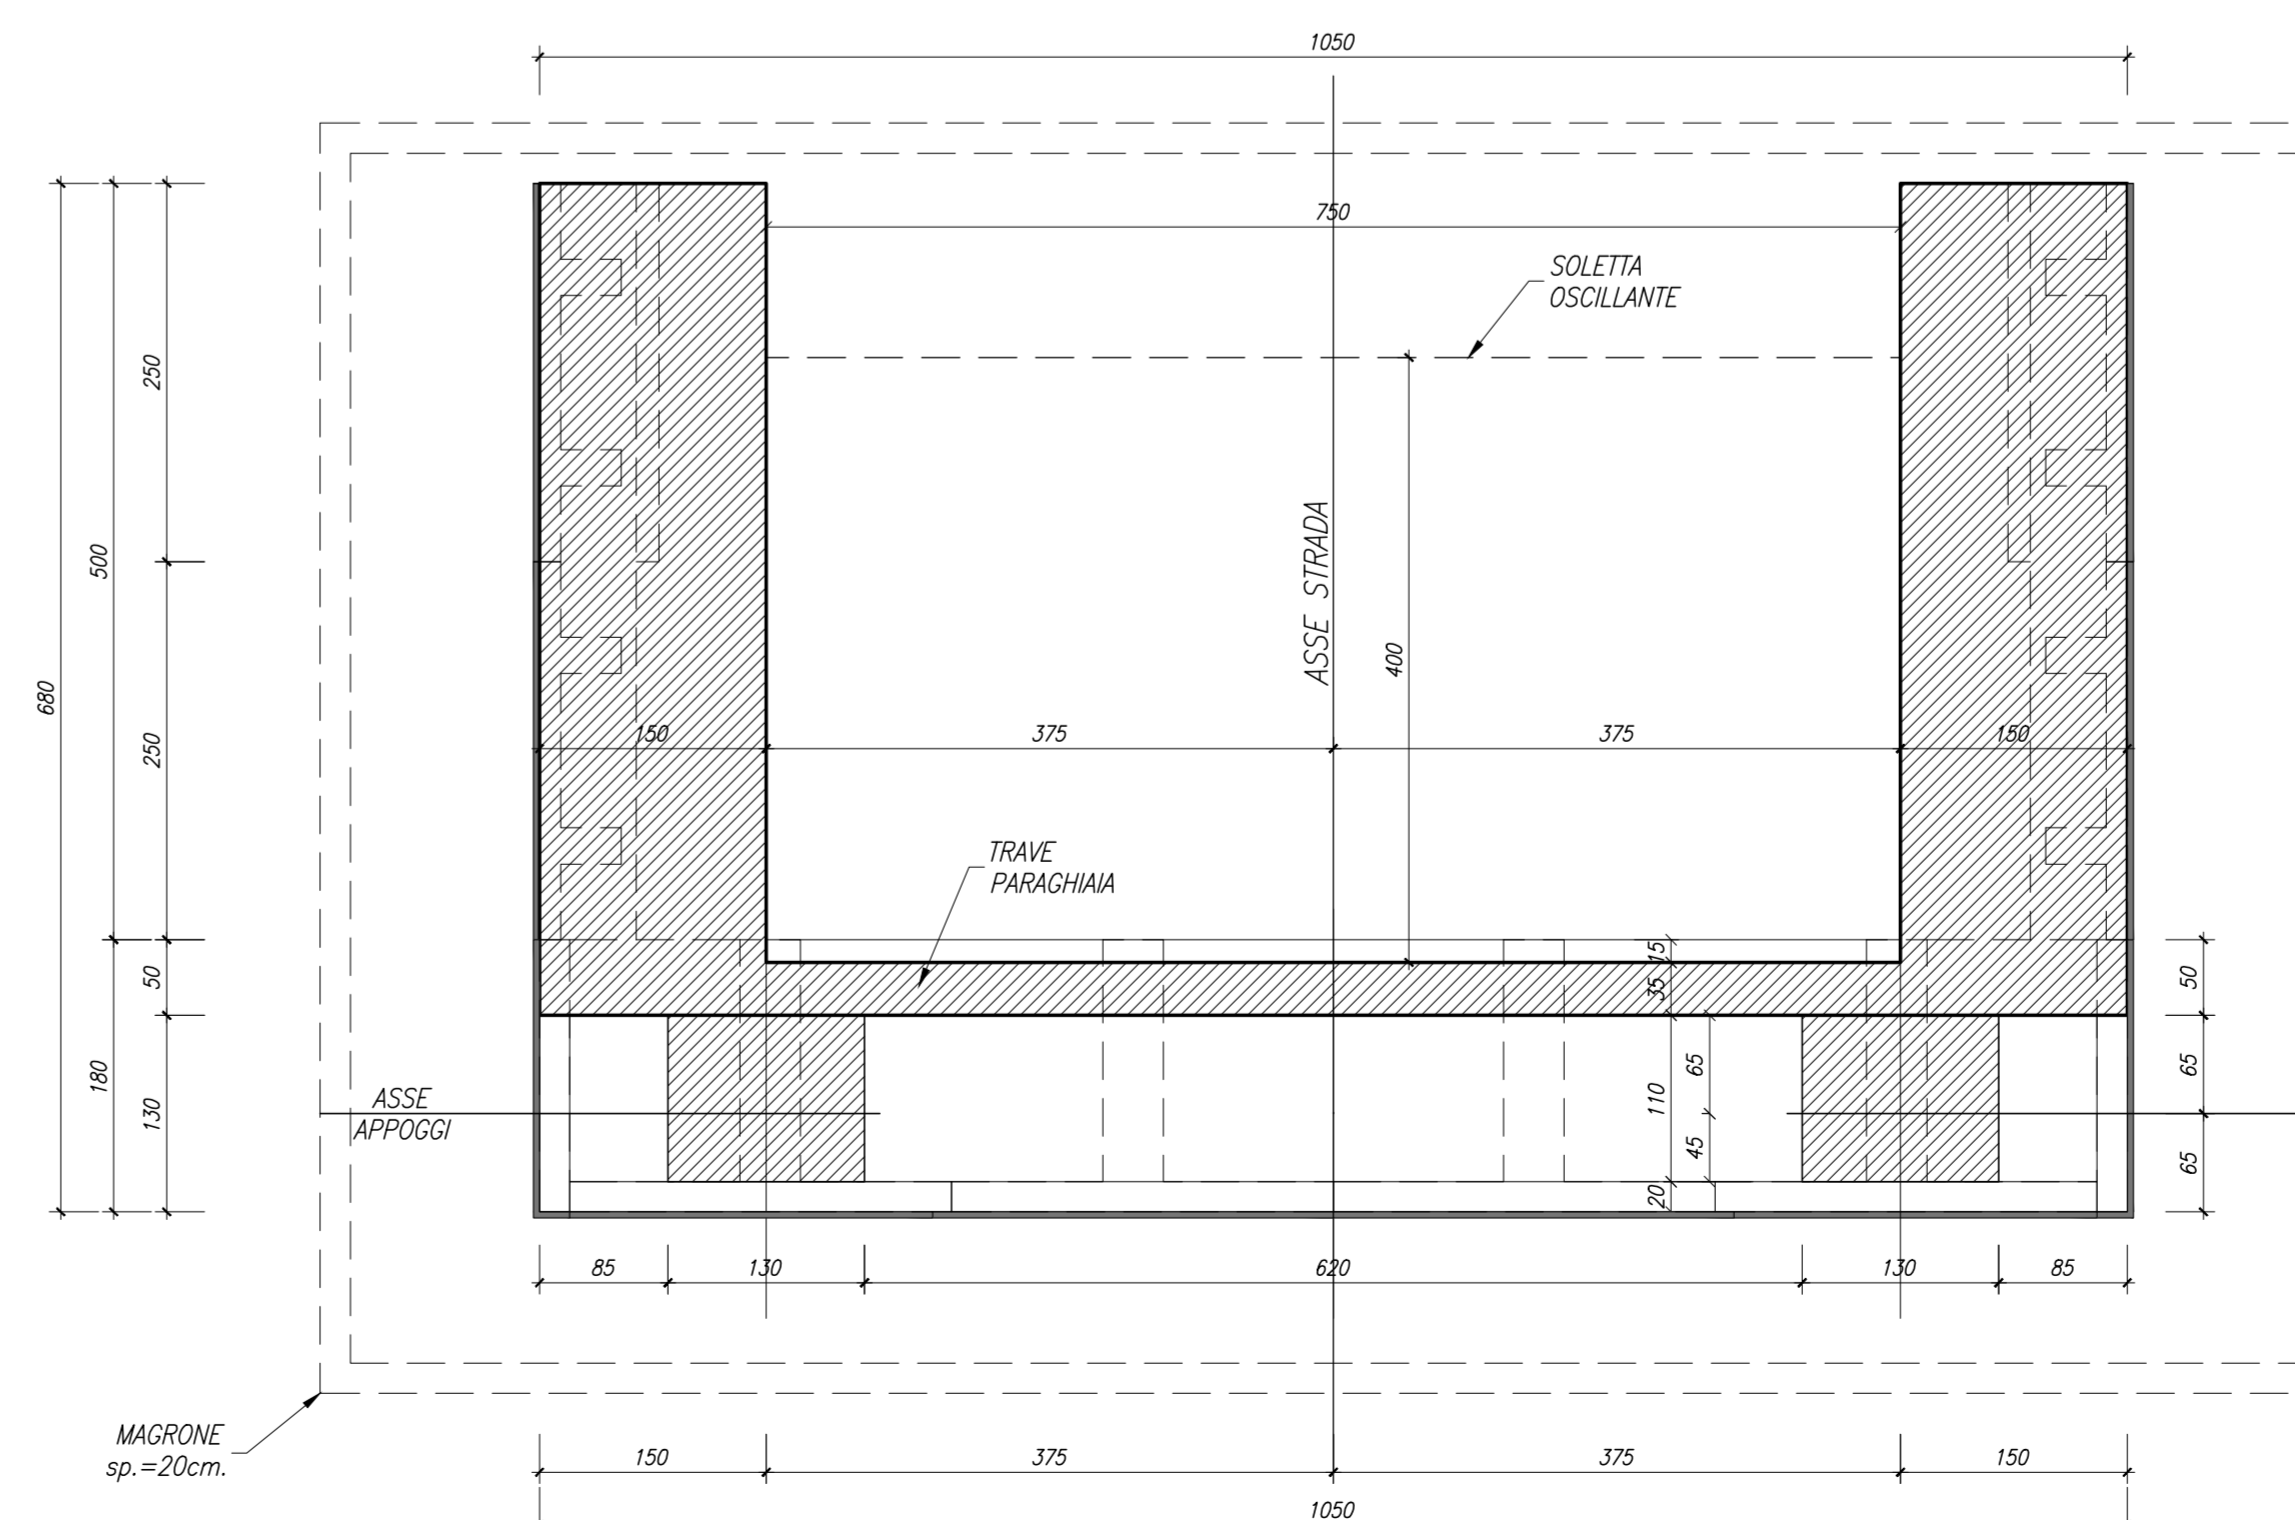

SCHEMA DI VINCOLO

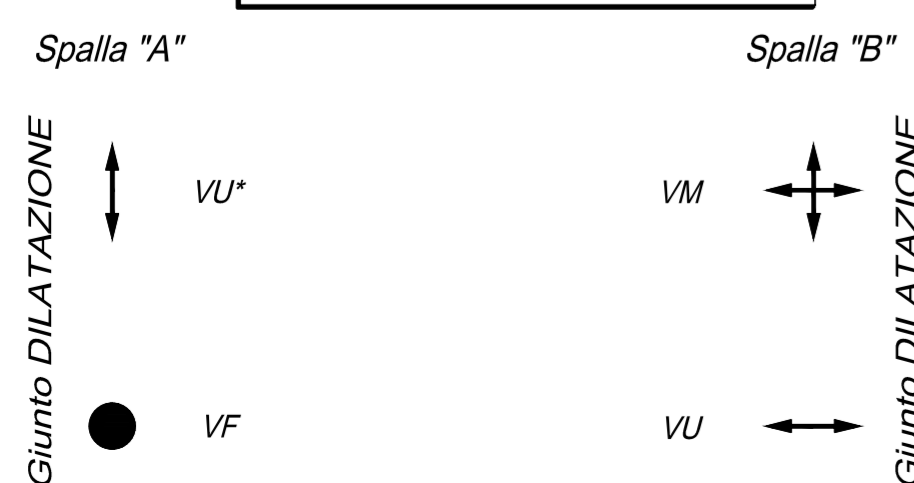

LEGENDA - APPOGGI A DISCO ELASTOMERICO CONFINATO (Hv = 2.500 kN)

- APPOGGIO TIPO FISSO
- APPOGGIO TIPO UNIDIREZIONALE LONGITUDINALE
- ↑ APPOGGIO TIPO UNIDIREZIONALE TRASVERSALE
- ⊕ APPOGGIO TIPO MULTIDIREZIONALE



Anas SpA

Direzione Centrale Progettazione

COLLEGAMENTO MEDIANO "MURGIA - POLLINO"
TRATTO GIOIA DEL COLLE - MATERA - FERRANDINA - PISTICCI
BY-PASS DI MATERA

PROGETTO DI FATTIBILITÀ TECNICO ECONOMICA

<p>IL PROGETTISTA Dott. Ing. Dino Bonadies Ordine Ingegneri Provincia di Perugia n° 4829</p>	<p>IL GRUPPO DI PROGETTAZIONE: Ing. D. BONADIES Ing. M. RASINELLI Ing. P. LOSPENNATO Ing. S. PELLEGRINI Ing. M. PROCCACCI Ing. R. CERUGUINI Geom. M. CARAFFINI Geom. M. BRAGLIA</p>
<p>IL GEOLOGO: Dott. Geol. Stefano Pizzetti Ordine Geologi Regione Umbria n° 107</p>	<p>MANDATARIA VAMS Ingegneria</p>
<p>IL RESPONSABILE DEL S.I.A. Dott. Arch. Enrico Rinaldi Ordine Architetti, Pianificatori e Conservatori Provincia di Perugia n° 430</p>	<p>MANDANTE SETAC S.r.l. Società a partecipazione paritetica Anas - Confindustria</p>
<p>IL COORDINATORE PER LA SICUREZZA IN FASE DI PROGETTAZIONE Dott. Ing. Dino Bonadies Ordine Ingegneri Provincia di Perugia n° 4829</p>	<p>MANDANTE studio R.B.A. Ingegneria</p>
<p>VISTO IL RESPONSABILE DEL PROCEDIMENTO</p>	<p>VISTO IL VICE DIRETTORE AREA INQUADRA SPECIALISTICA DI AREA</p>
<p>PROTOCOLLO</p>	<p>DATA</p>

PROGETTO STRADALE

TRACCIATO SELEZIONATO - TRATTO IN VARIANTE CATEGORIA B
OPERE D'ARTE MINORI - SOVRAPPASSI
CARPENTERIA SOVRAPPASSO STRADA PODERALE a progr. 11+440,10

CODICE PROGETTO PZ139	CODICE FILE P02_CV04_STR_CP01_A	REVISIONE	SCALA:
PROGETTO L07152	ELAB. 0020	REVISIONE A	SCALA: 1:100 1:50
A	PRIMA EMISSIONE	OTTOBRE 2019	GIOTTA LOSPENNATO BONADIES
Revisione	Descrizione	Data	Redatto Verificato Approvato