


NOTA BENE
LE MISURE RIPORTATE SONO DA INTENDERSI AL NETTO DEGLI EVENTUALI RIVESTIMENTI IN PIETRA

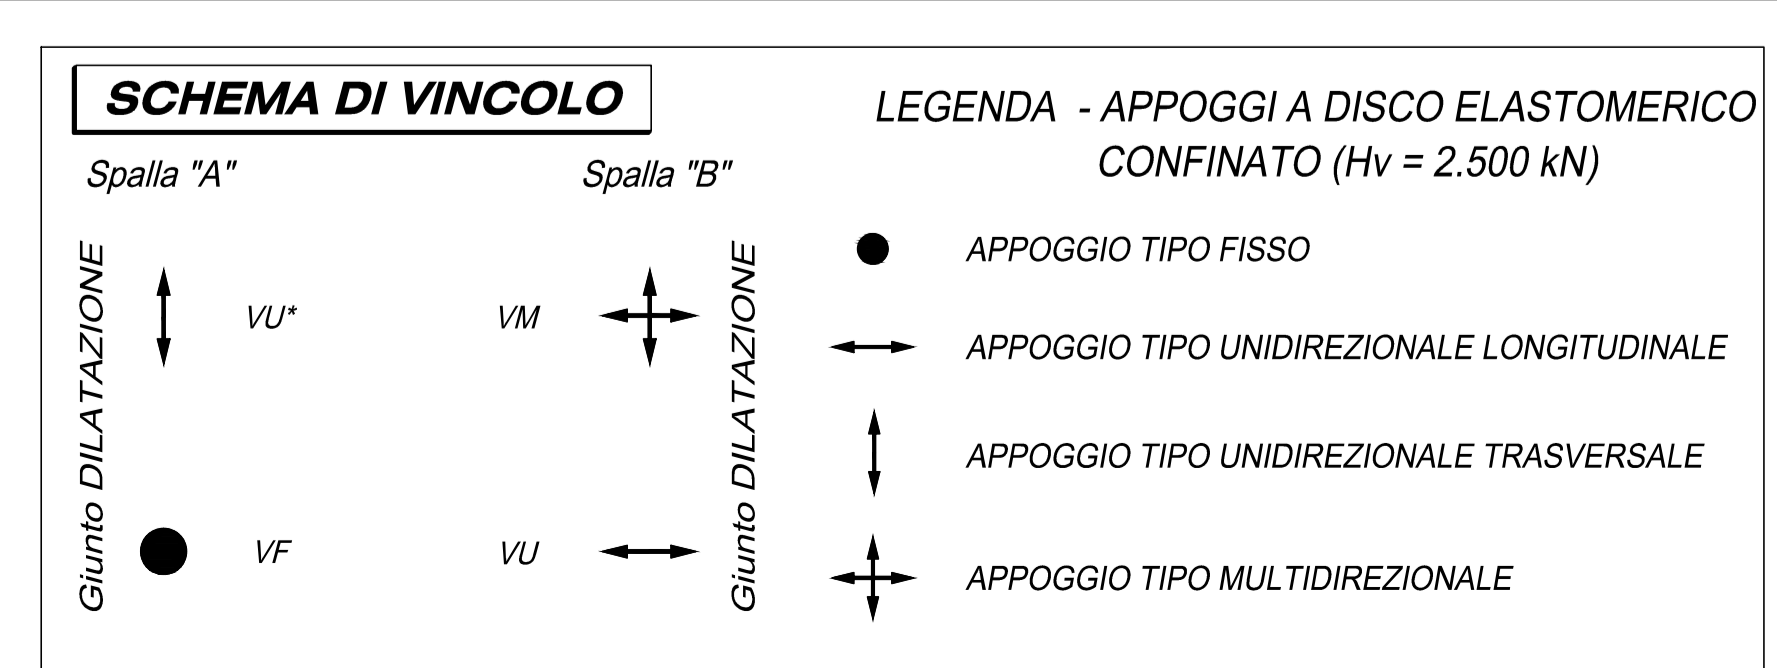

Anas SpA
Direzione Centrale Progettazione

COLLEGAMENTO MEDIANO "MURGA - POLLINO"
TRATTO GIOIA DEL COLLE - MATERA - FERRANDINA - PISTICCI
BY-PASS DI MATERA

PROGETTO DI FATTIBILITÀ TECNICA ECONOMICA

IL PROGETTISTA
Dott. Ing. Gino Bonadies
Ordine Ingegneri Provincia di Perugia n° A829

IL GEOLOGO
Dott. Geol. Stefano Pizzoli
Ordine Geologi Regione Umbria n° 107

IL RESPONSABILE DEL S.I.A.
Dott. Arch. Enrica Rosinelli
Ordine Architetti, Pianificatori e Conservatori
Provincia di Perugia n° 430

IL COORDINATORE PER LA SICUREZZA IN FASE DI PROGETTAZIONE
Dott. Ing. Gino Bonadies
Ordine Ingegneri Provincia di Perugia n° A829

IL GRUPPO DI PROGETTAZIONE:
Ing. G. BONADIES
Ing. M. RASIMELLI
Ing. P. LOSPENNATO
Ing. S. PELLEGRINI
Ing. M. PROCCACCI
Ing. N. CERQUIGLIANI
Ing. M. CARAFFINI
Geom. M. BINAGLIA

MANDATARIA
VAMS Ingegneria
Ing. N. SARACA
Ing. A. NARDI
Ing. M. PROIETTI

SETAC S.r.l.
Ing. L. MONTERISI
Ing. G. CICIARELLO

MANDANTE
studio R.B.A.
Ing. F. PACCAPELO
Ing. S. GIOTTA

VERO IL RESPONSABILE DEL PROCEDIMENTO

VERO IL RESPONSABILE AREA INCENDIO SPECIALISTA

VERO IL RESPONSABILE DI AREA

PROTOCOLLO

DATA

PROGETTO STRADALE

TRACCIATO SELEZIONATO - TRATTO IN VARIANTE CATEGORIA B
OPERE D'ARTE MINORI - SOVRAPPASSI
CARPENTERIA SOVRAPPASSO STRADA PODERALE a progr. 11+855,05

CODICE PROGETTO
PZ139

CODICE FILE
P02_CV05_STR_CP01_A

REVISIONE
A

SCALA:
1:100
1:50

PRIMA EMISSIONE
OCTOBRE 2019
GIOTTA
LOSPENNATO
BONADIES

Revisione Descrizione Data Redatto Verificato Approvato