SEZIONE B-B
SCALA 1:50

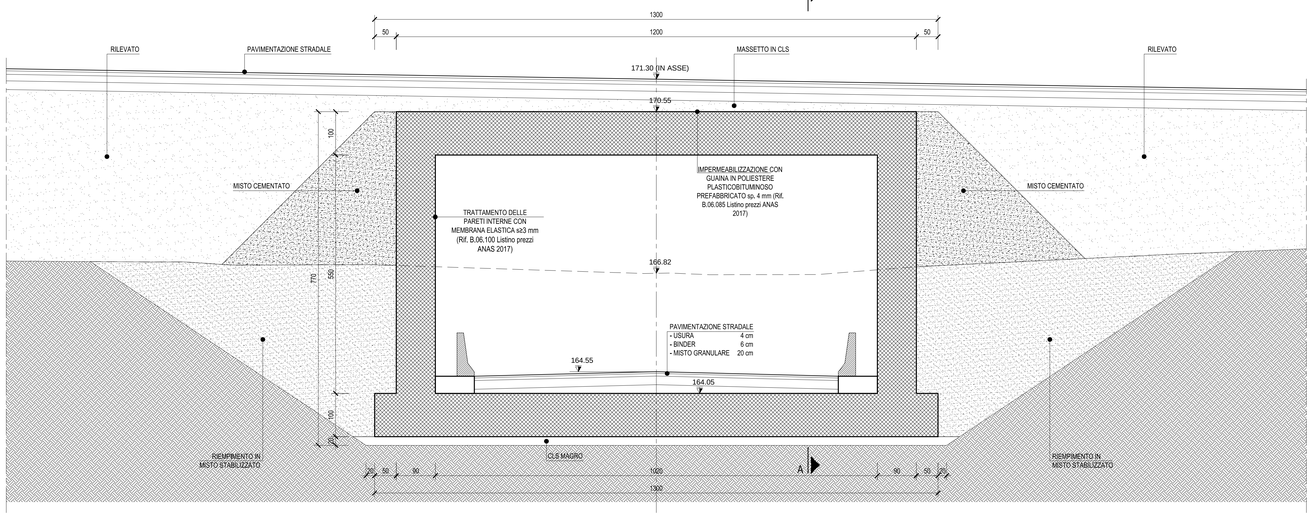

STRALCIO PLANIMETRICO
SCALA 1:100

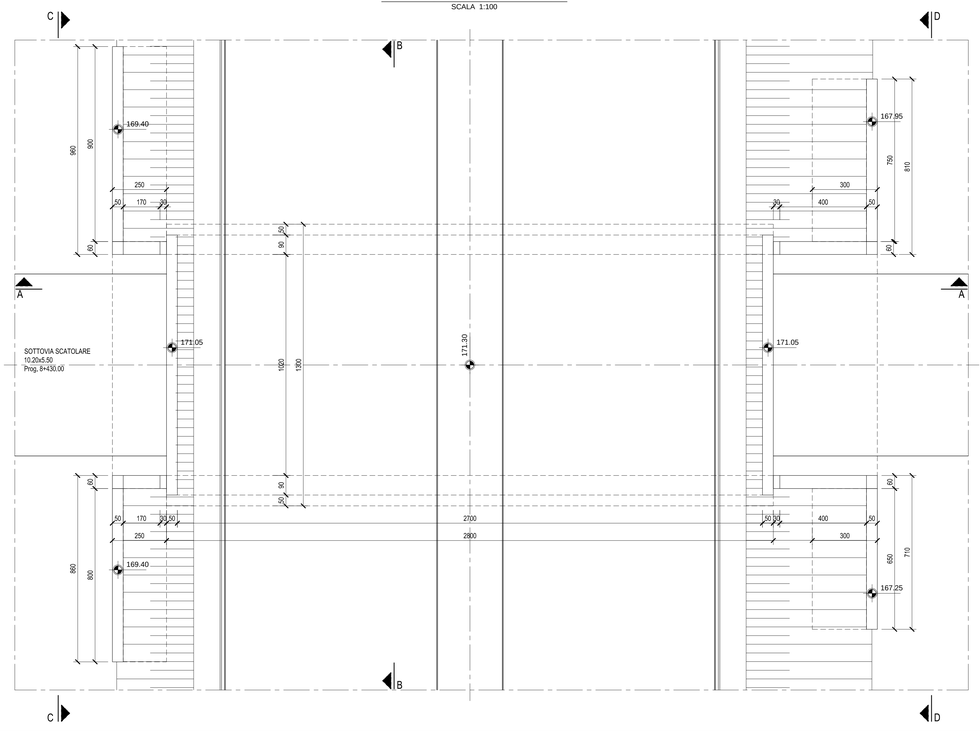

SEZIONE C-C
SCALA 1:50

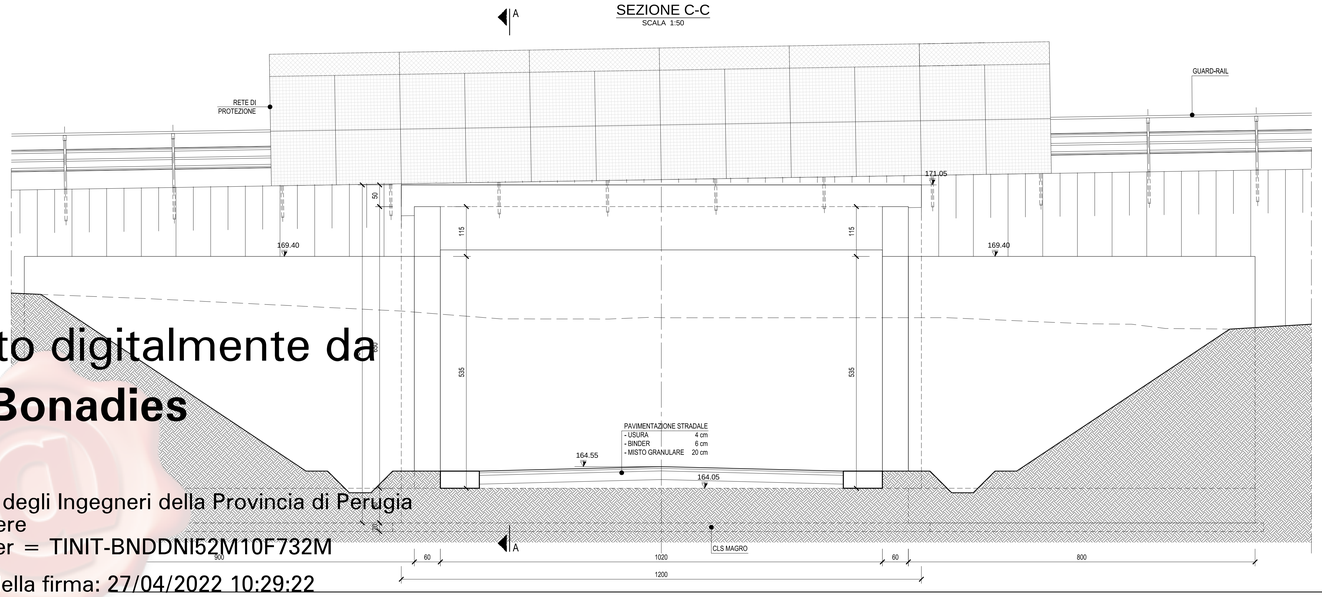

SEZIONE LONGITUDINALE A-A
SCALA 1:100

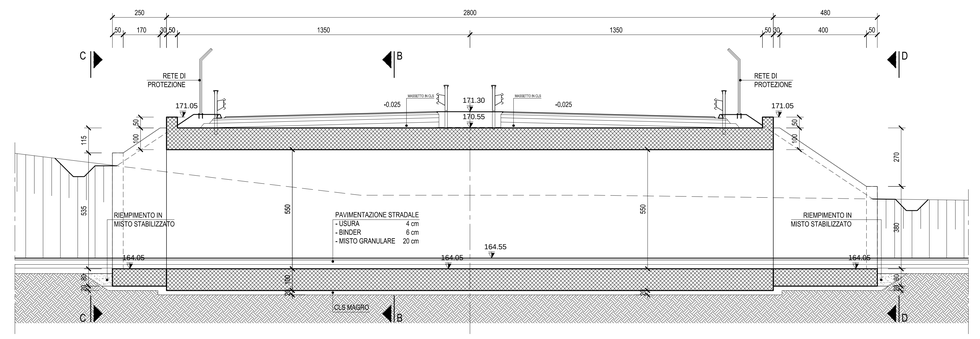

SEZIONE D-D
SCALA 1:50

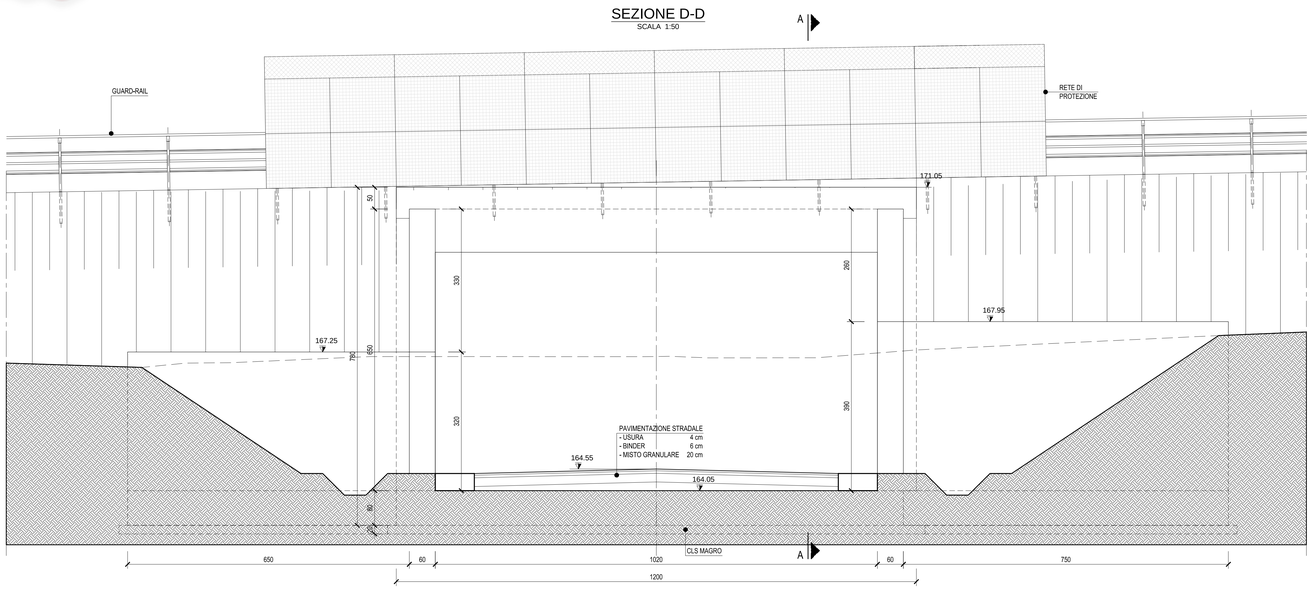

SCHEMA IMPERMEABILIZZAZIONE

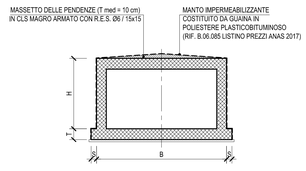

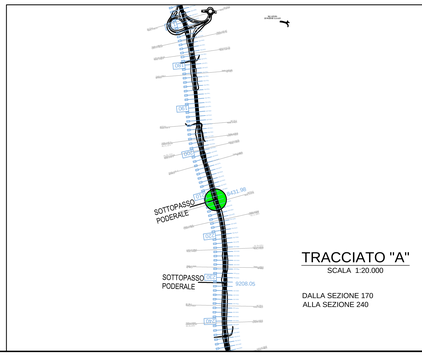

TRACCIATO "A"
SCALA 1:20.000

DALLA SEZIONE 170
ALLA SEZIONE 240

Anas SpA

Direzione Centrale Progettazione

COLLEGAMENTO MEDIANO "MURGIA – POLLINO"

TRATTO GIOIA DEL COLLE – MATERA – FERRANDINA – PISTICCI
BY–PASS DI MATERA

PROGETTO DI FATTIBILITÀ TECNICO ECONOMICA

IL PROGETTISTA
Dott. Ing. Dino Bonadies
Ordine Ingegneri Provincia di Perugia n° A829

IL GEOLOGO:
Dott. Geol. Stefano Piazzoli
Ordine Geologi Regione Umbria n° 107

IL RESPONSABILE DEL S.I.A.
Dott. Arch. Enrico Rasimelli
Ordine Architetti, Pianeggioli, Paesaggisti, Pianificatori e Conservatori
Provincia di Perugia n° 430

IL COORDINATORE PER LA SICUREZZA IN FASE DI PROGETTAZIONE
Dott. Ing. Dino Bonadies
Ordine Ingegneri Provincia di Perugia n° A829

IL GRUPPO DI PROGETTAZIONE:

MANDATARIA: rpa — Ing. D. BONADIES, Ing. M. RASIMELLI, Ing. P. LOSPENNATO, Ing. S. PELLEGRINI, Ing. M. PROCACCI, Ing. R. CERQUIGLINI, Ing. M. CARAFFINI, Geom. M. BINAGLIA

MANDANTE: VAMS Ingegneria — Ing. N. SARACA, Ing. A. MUNZIATI, Ing. M. PROIETTI

MANDANTE: SETAC S.r.l. — Ing. L. MONTERISI, Ing. G. CICIRIELLO

MANDANTE: studio R.B.A. — Ing. F. PACCAPELO, Ing. S. GIOTTA

VISTO: IL RESPONSABILE DEL PROCEDIMENTO	VISTO: IL VICE DIRETTORE AREA INGEGNERIA SPECIALISTICA	VISTO: IL RESPONSABILE DI AREA	PROTOCOLLO	DATA
---	---	---		

PROGETTO STRADALE

TRACCIATO SELEZIONATO – TRATTO IN VARIANTE CATEGORIA B
OPERE D'ARTE MINORI – SOTTOPASSI
CARPENTERIA SOTTOPASSO PODERALE a progr. 8+431,98

CODICE PROGETTO	CODICE FILE	REVISIONE	SCALA:
PZ139	P02_ST03_STR_CP01_A		
PROGETTO: LI. PROG. N. PROG. L 0 7 1 5 Z – 0 0 2 0	CODICE ELAB.: P 0 2 S T 0 3 S T R C P 0 1	A	1:100 1:50

Revisione	Descrizione	Data	Redatto	Verificato	Approvato
A	PRIMA EMISSIONE	OTTOBRE 2019	GIOTTA	LOSPENNATO	BONADIES

Firmato digitalmente da
Dino Bonadies
O = Ordine degli Ingegneri della Provincia di Perugia
T = Ingegnere
SerialNumber = TINIT-BNDDNI52M10F732M
C = IT
Data e ora della firma: 27/04/2022 10:29:22