



SEZIONE SU ASSE APOGGI SPALLA "A"

SCALA 1:50

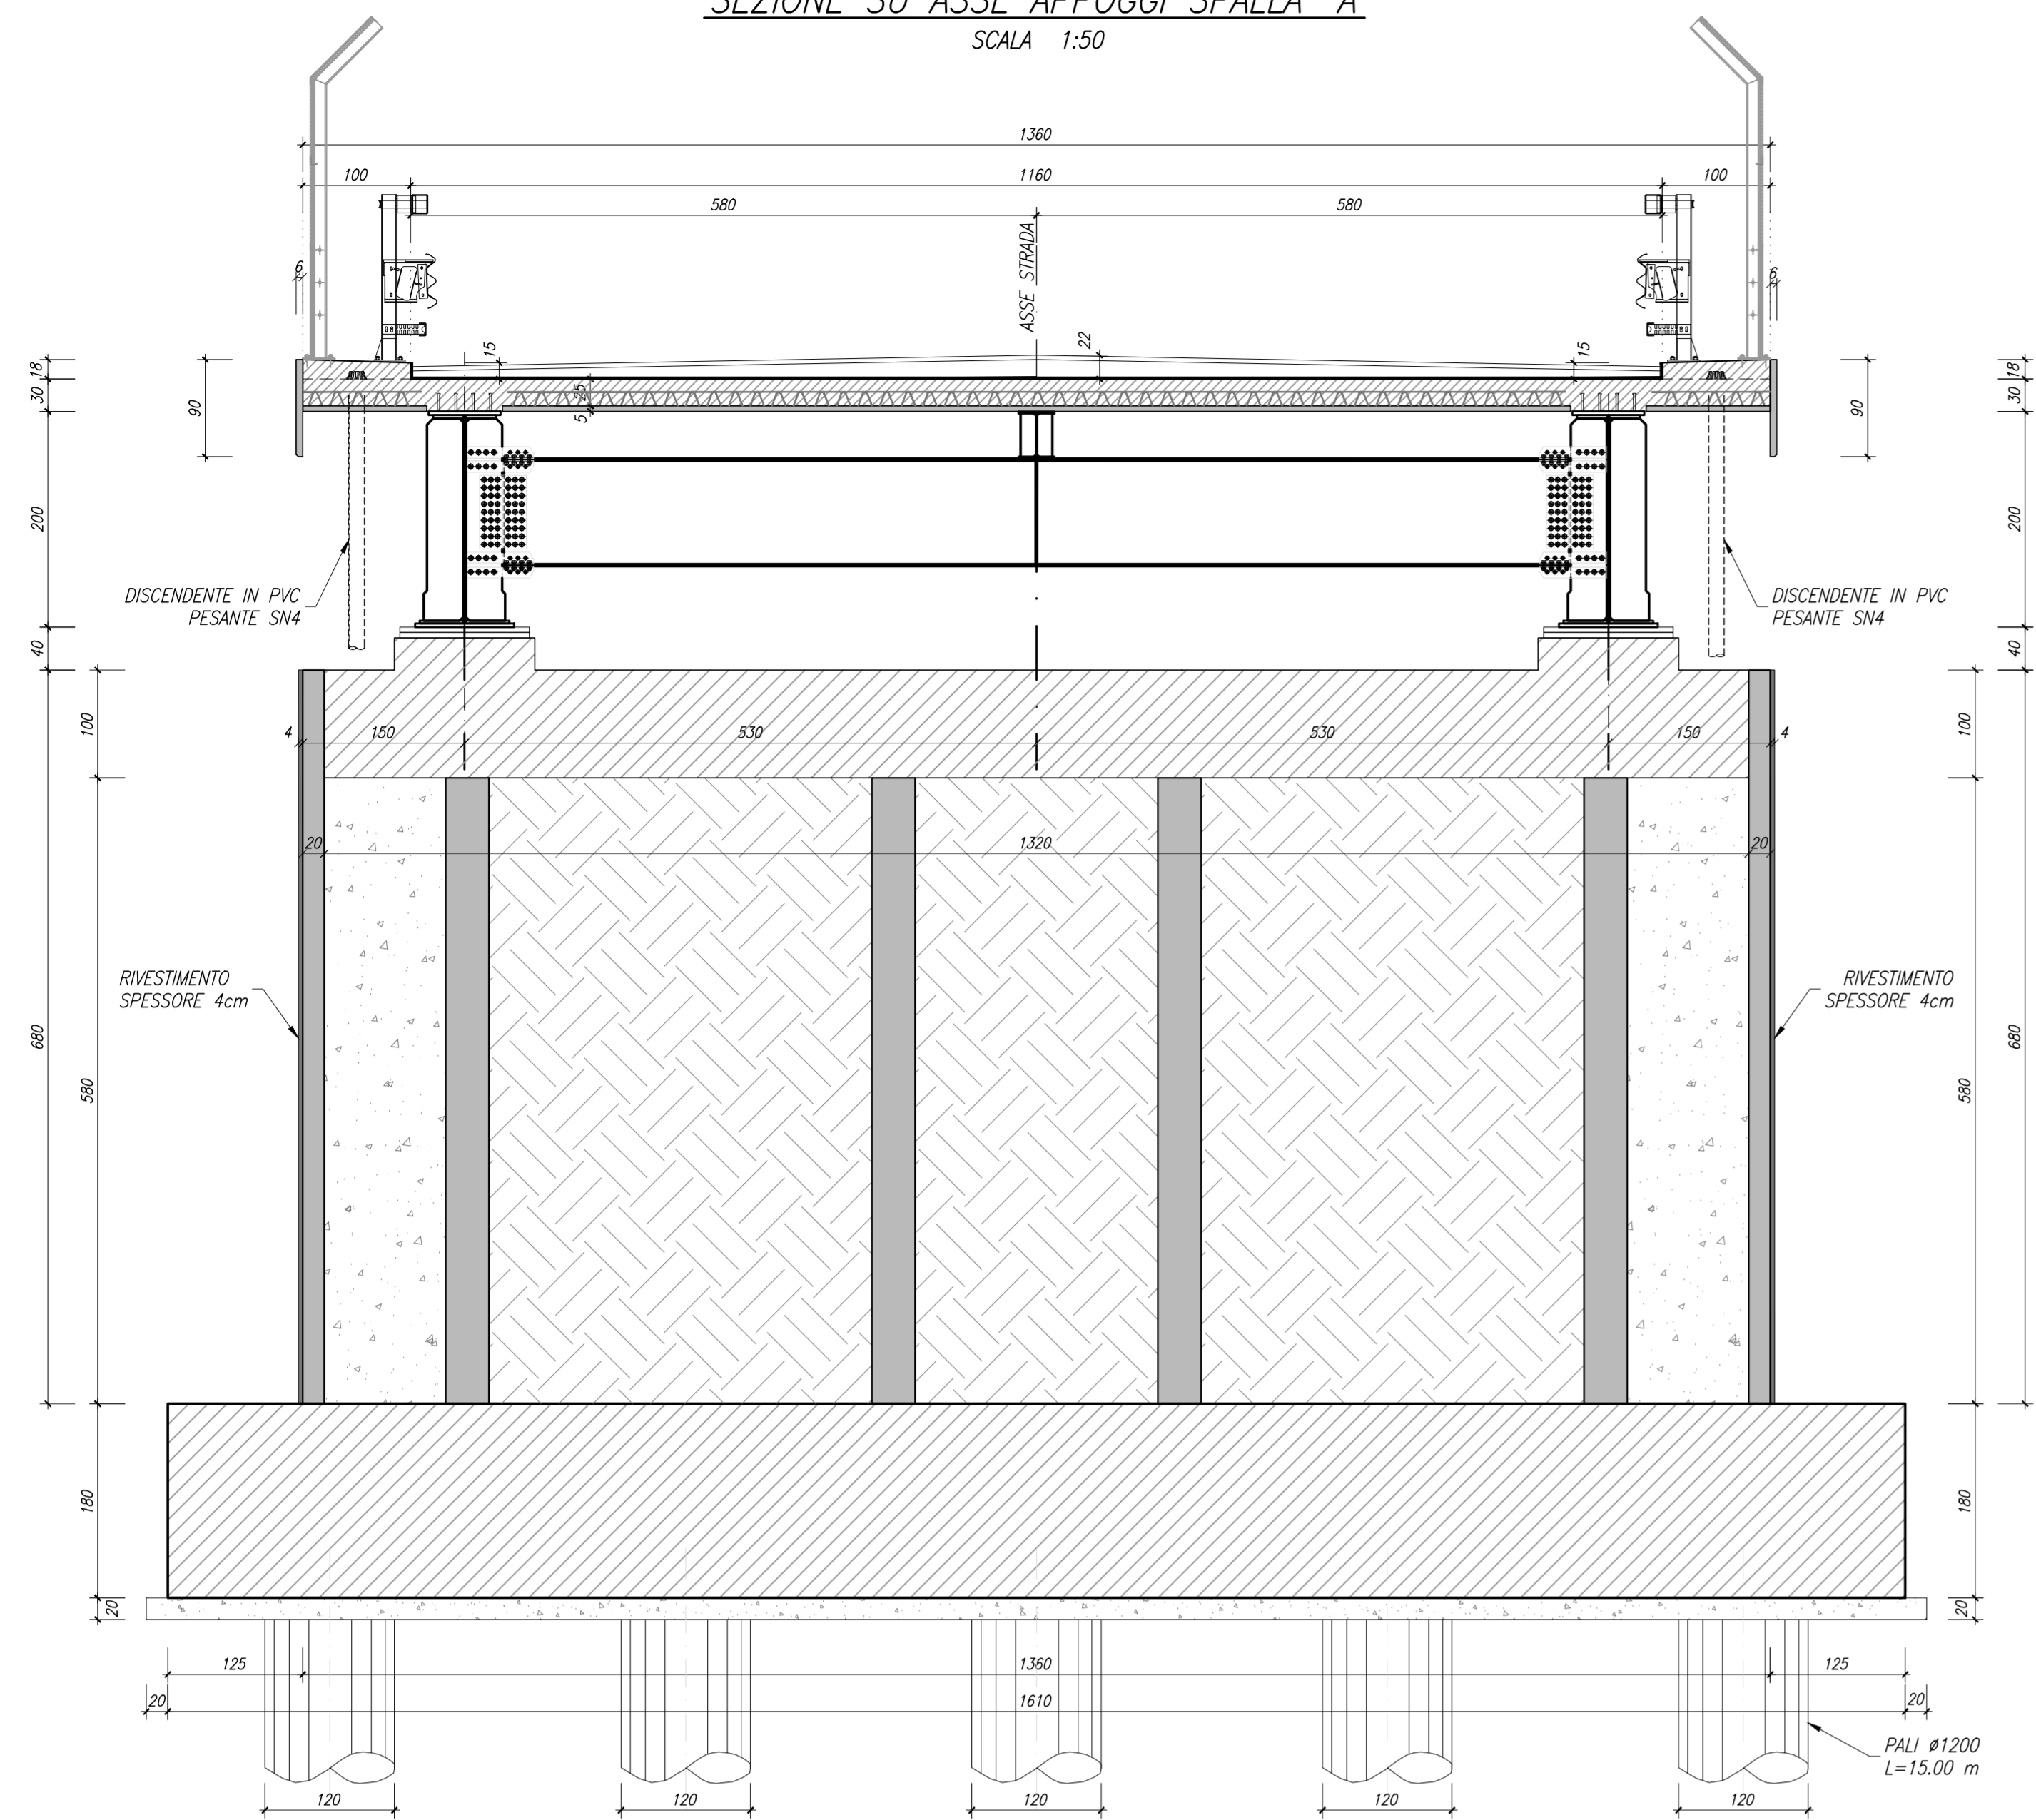


SEZIONE LONGITUDINALE SU ASSE STRADA

SCALA 1:100

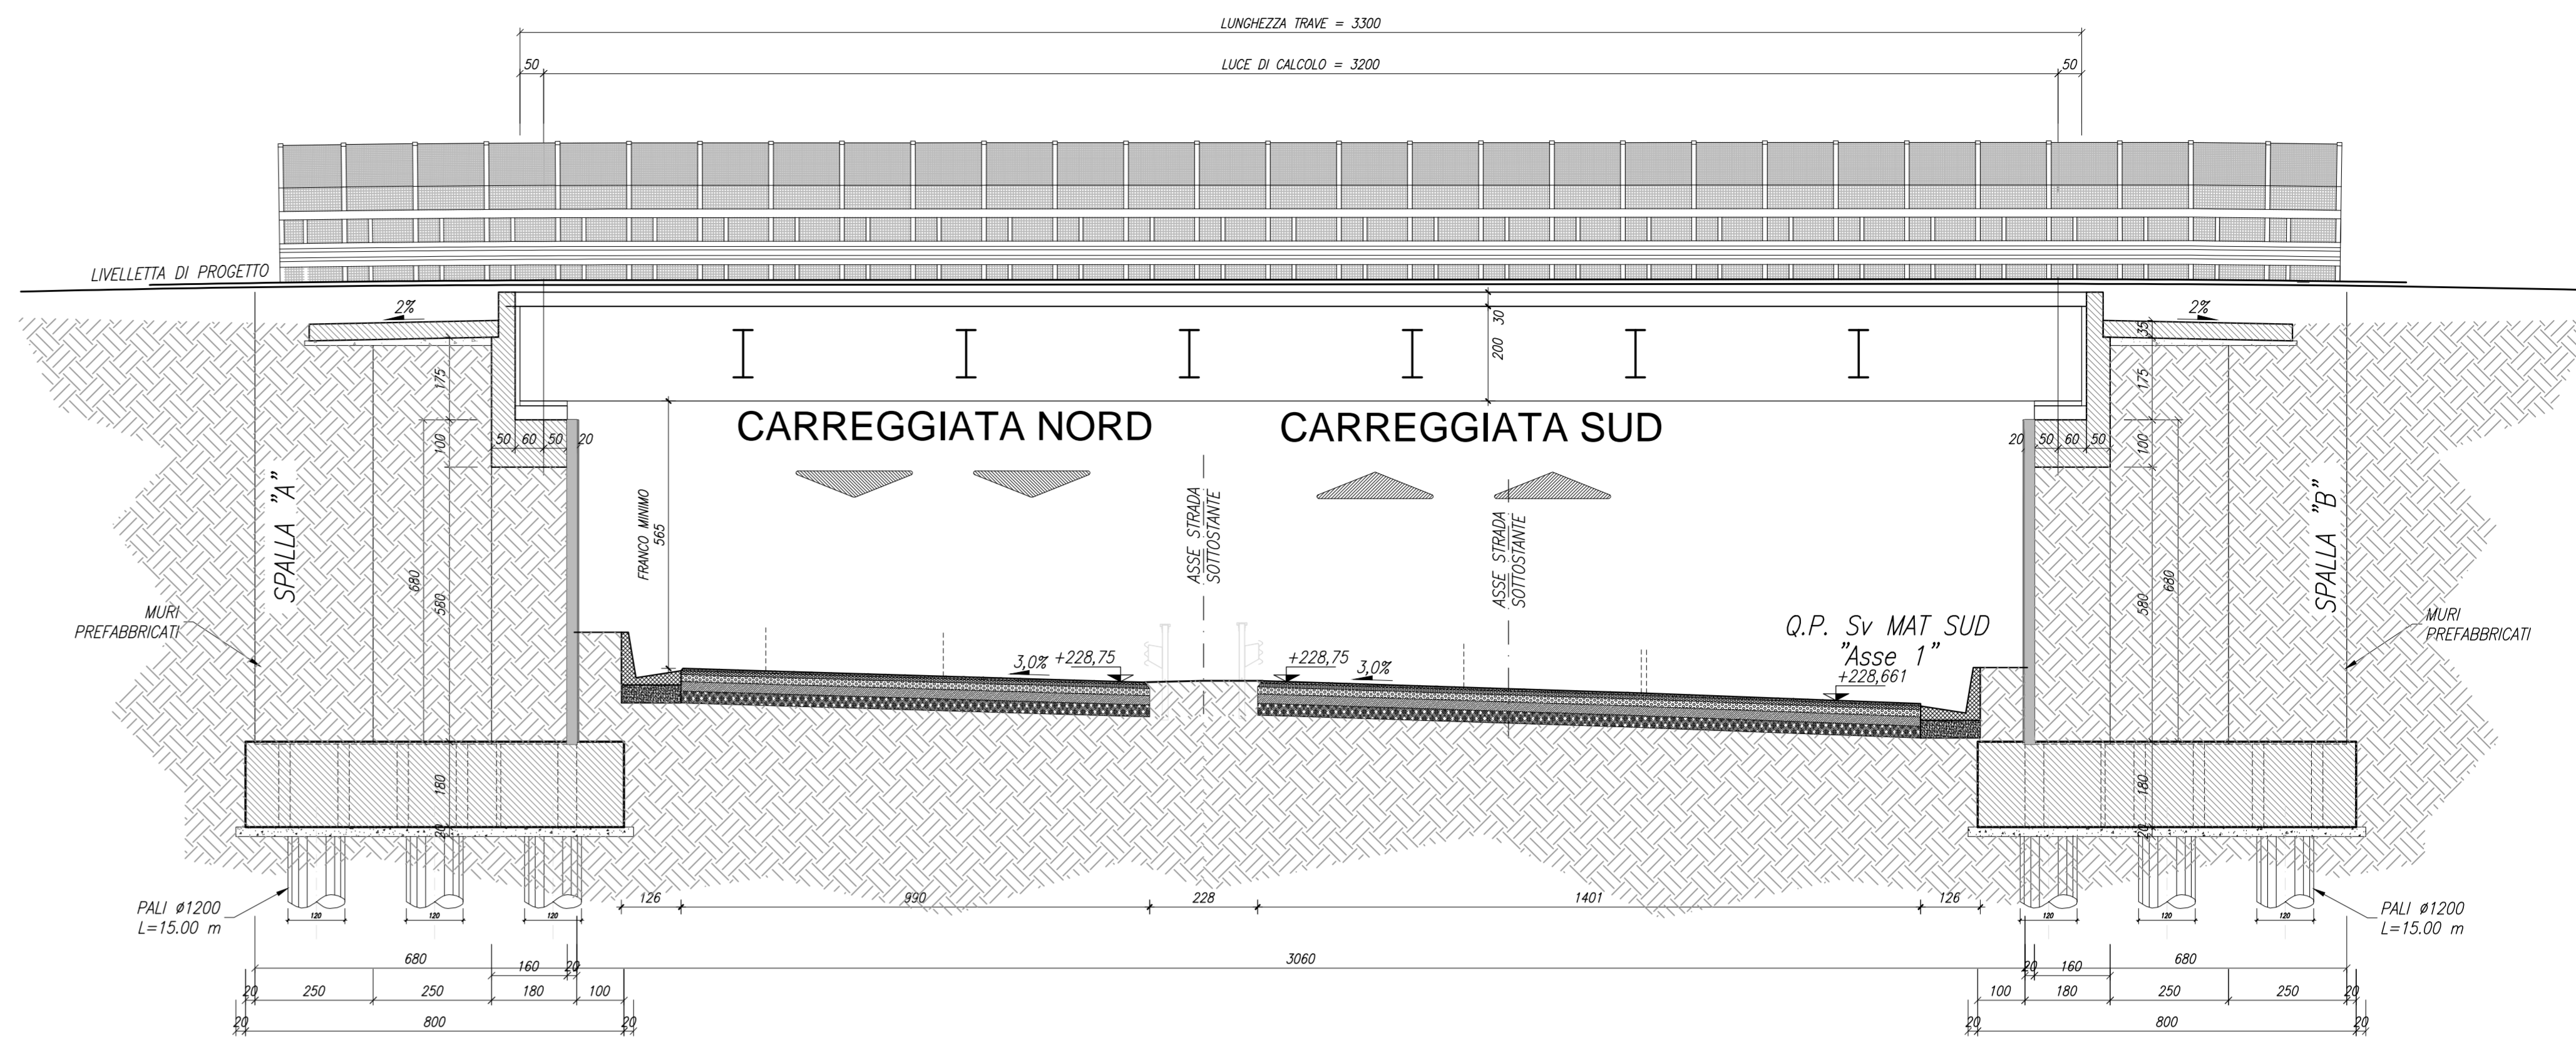


PIANTA FONDAZIONE SPALLA "A"

SCALA 1:50

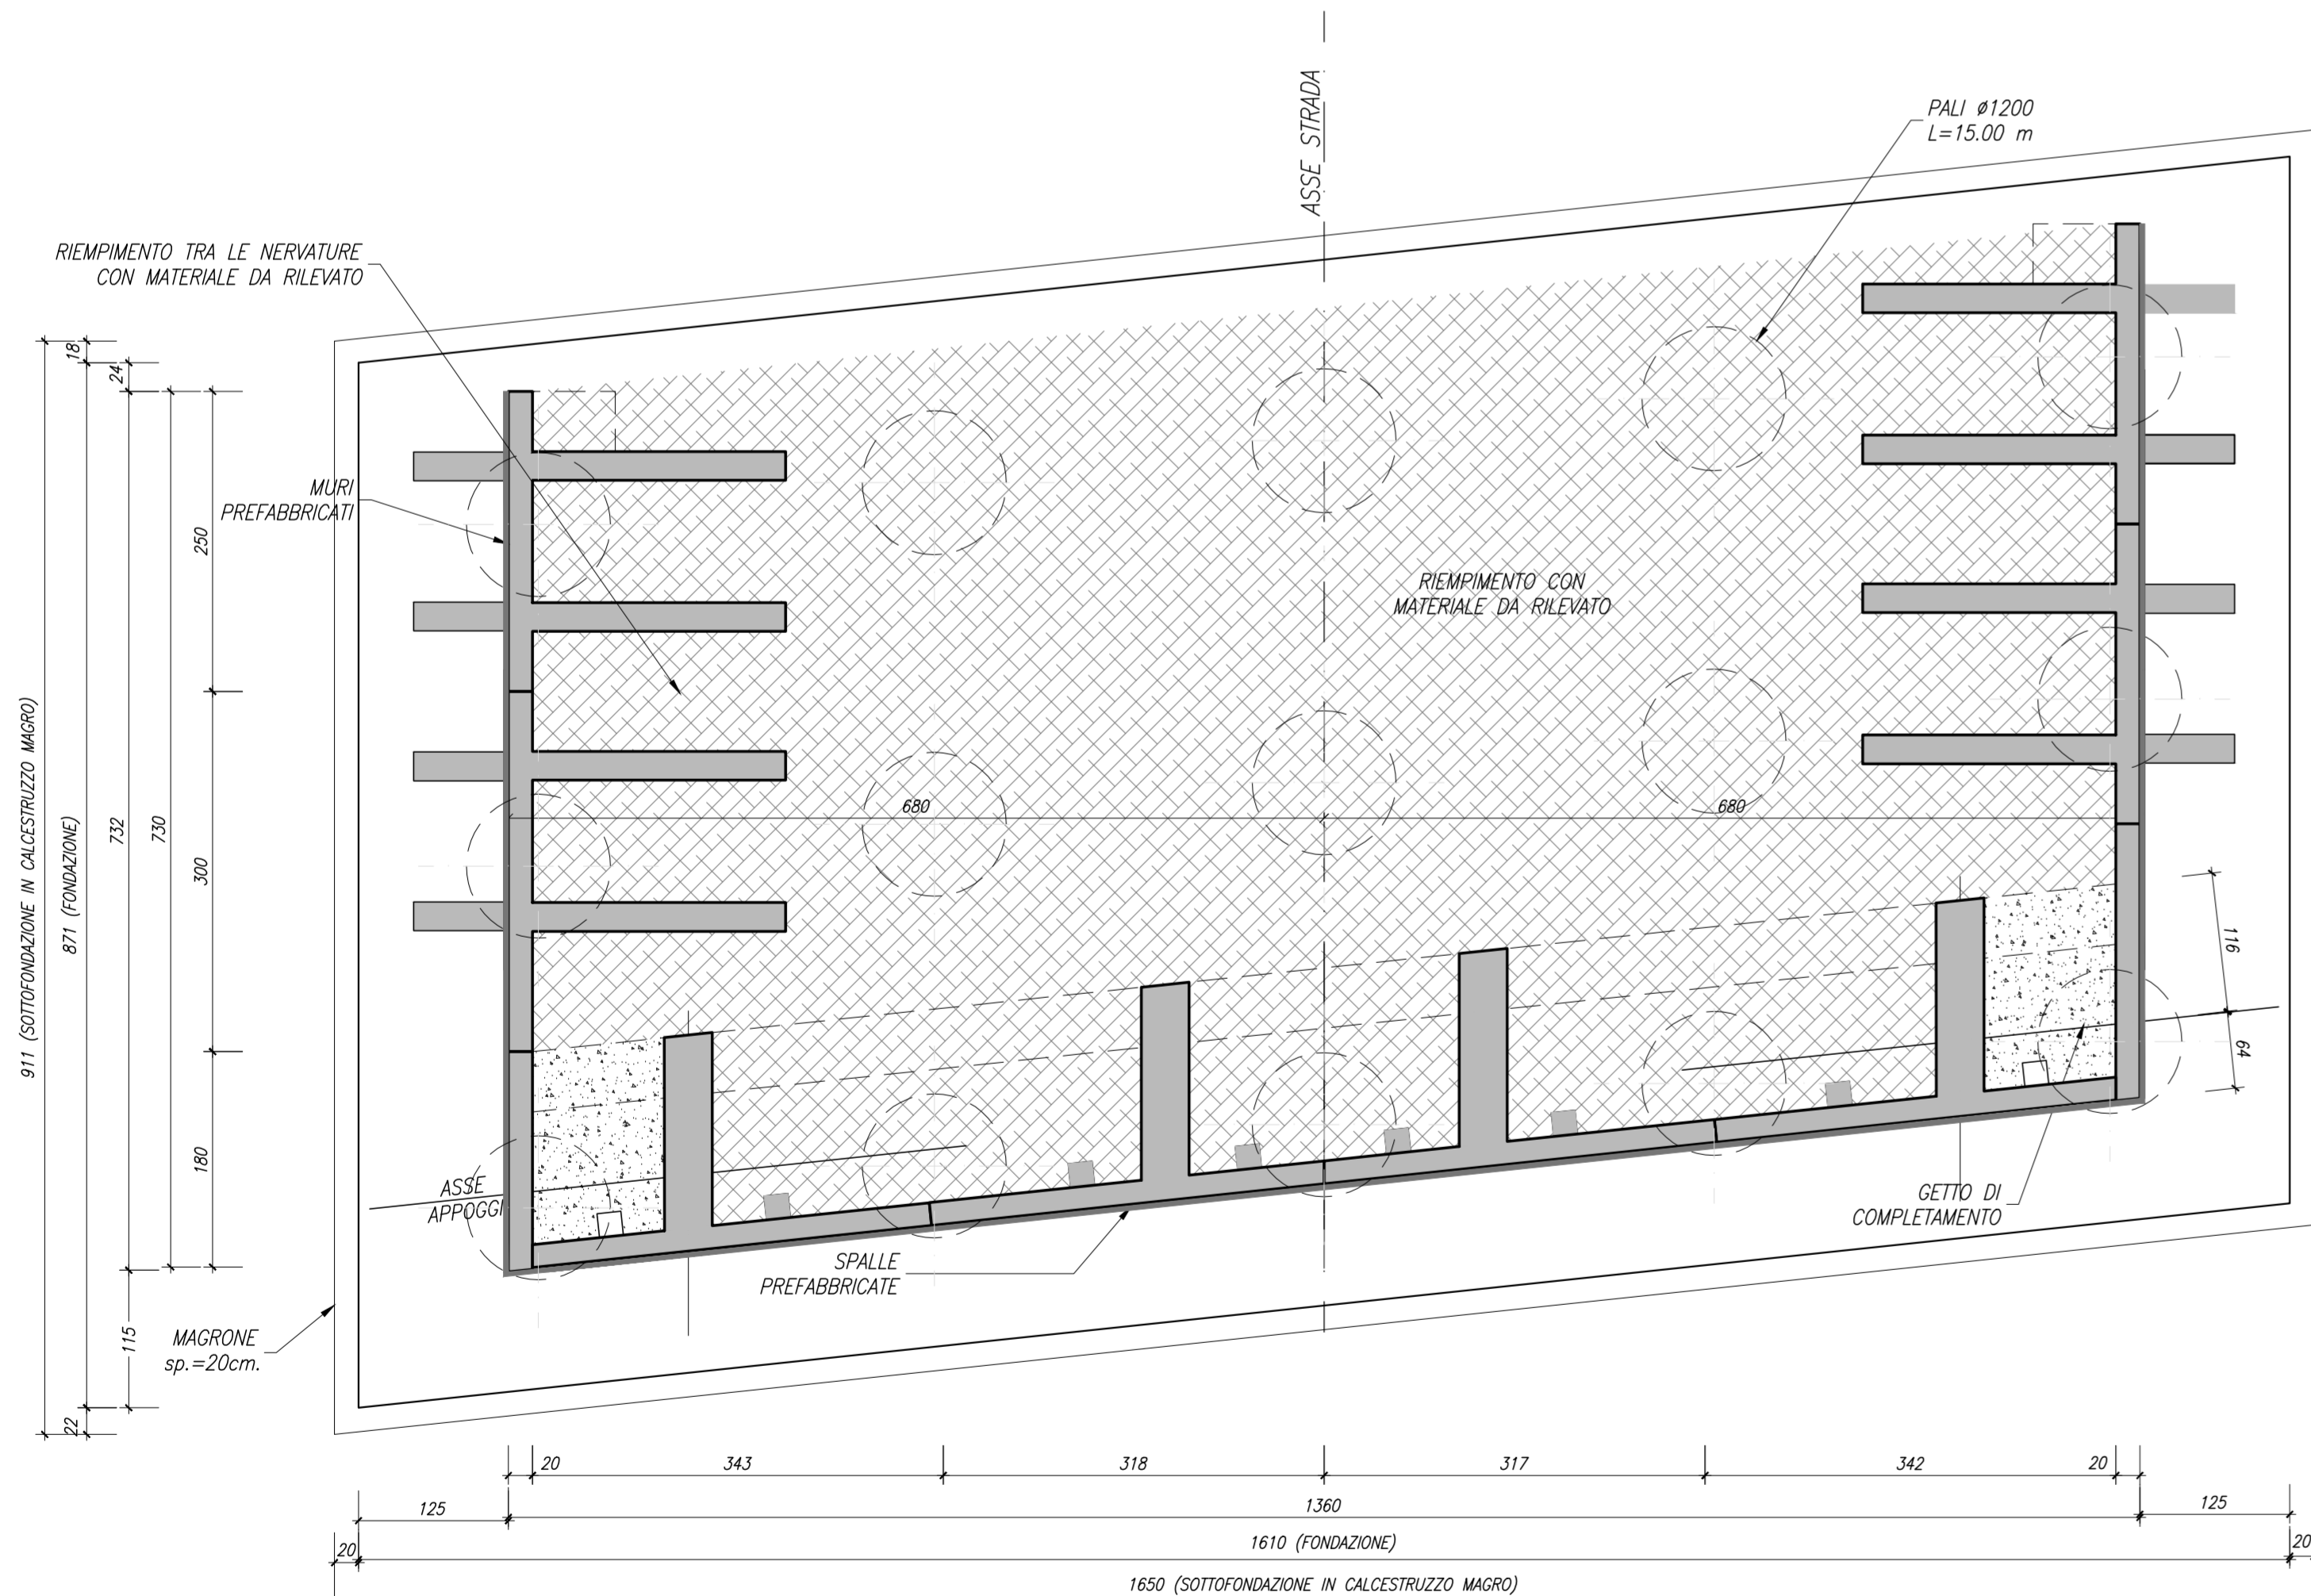


PIANTA IMPALCATO

SCALA 1:100

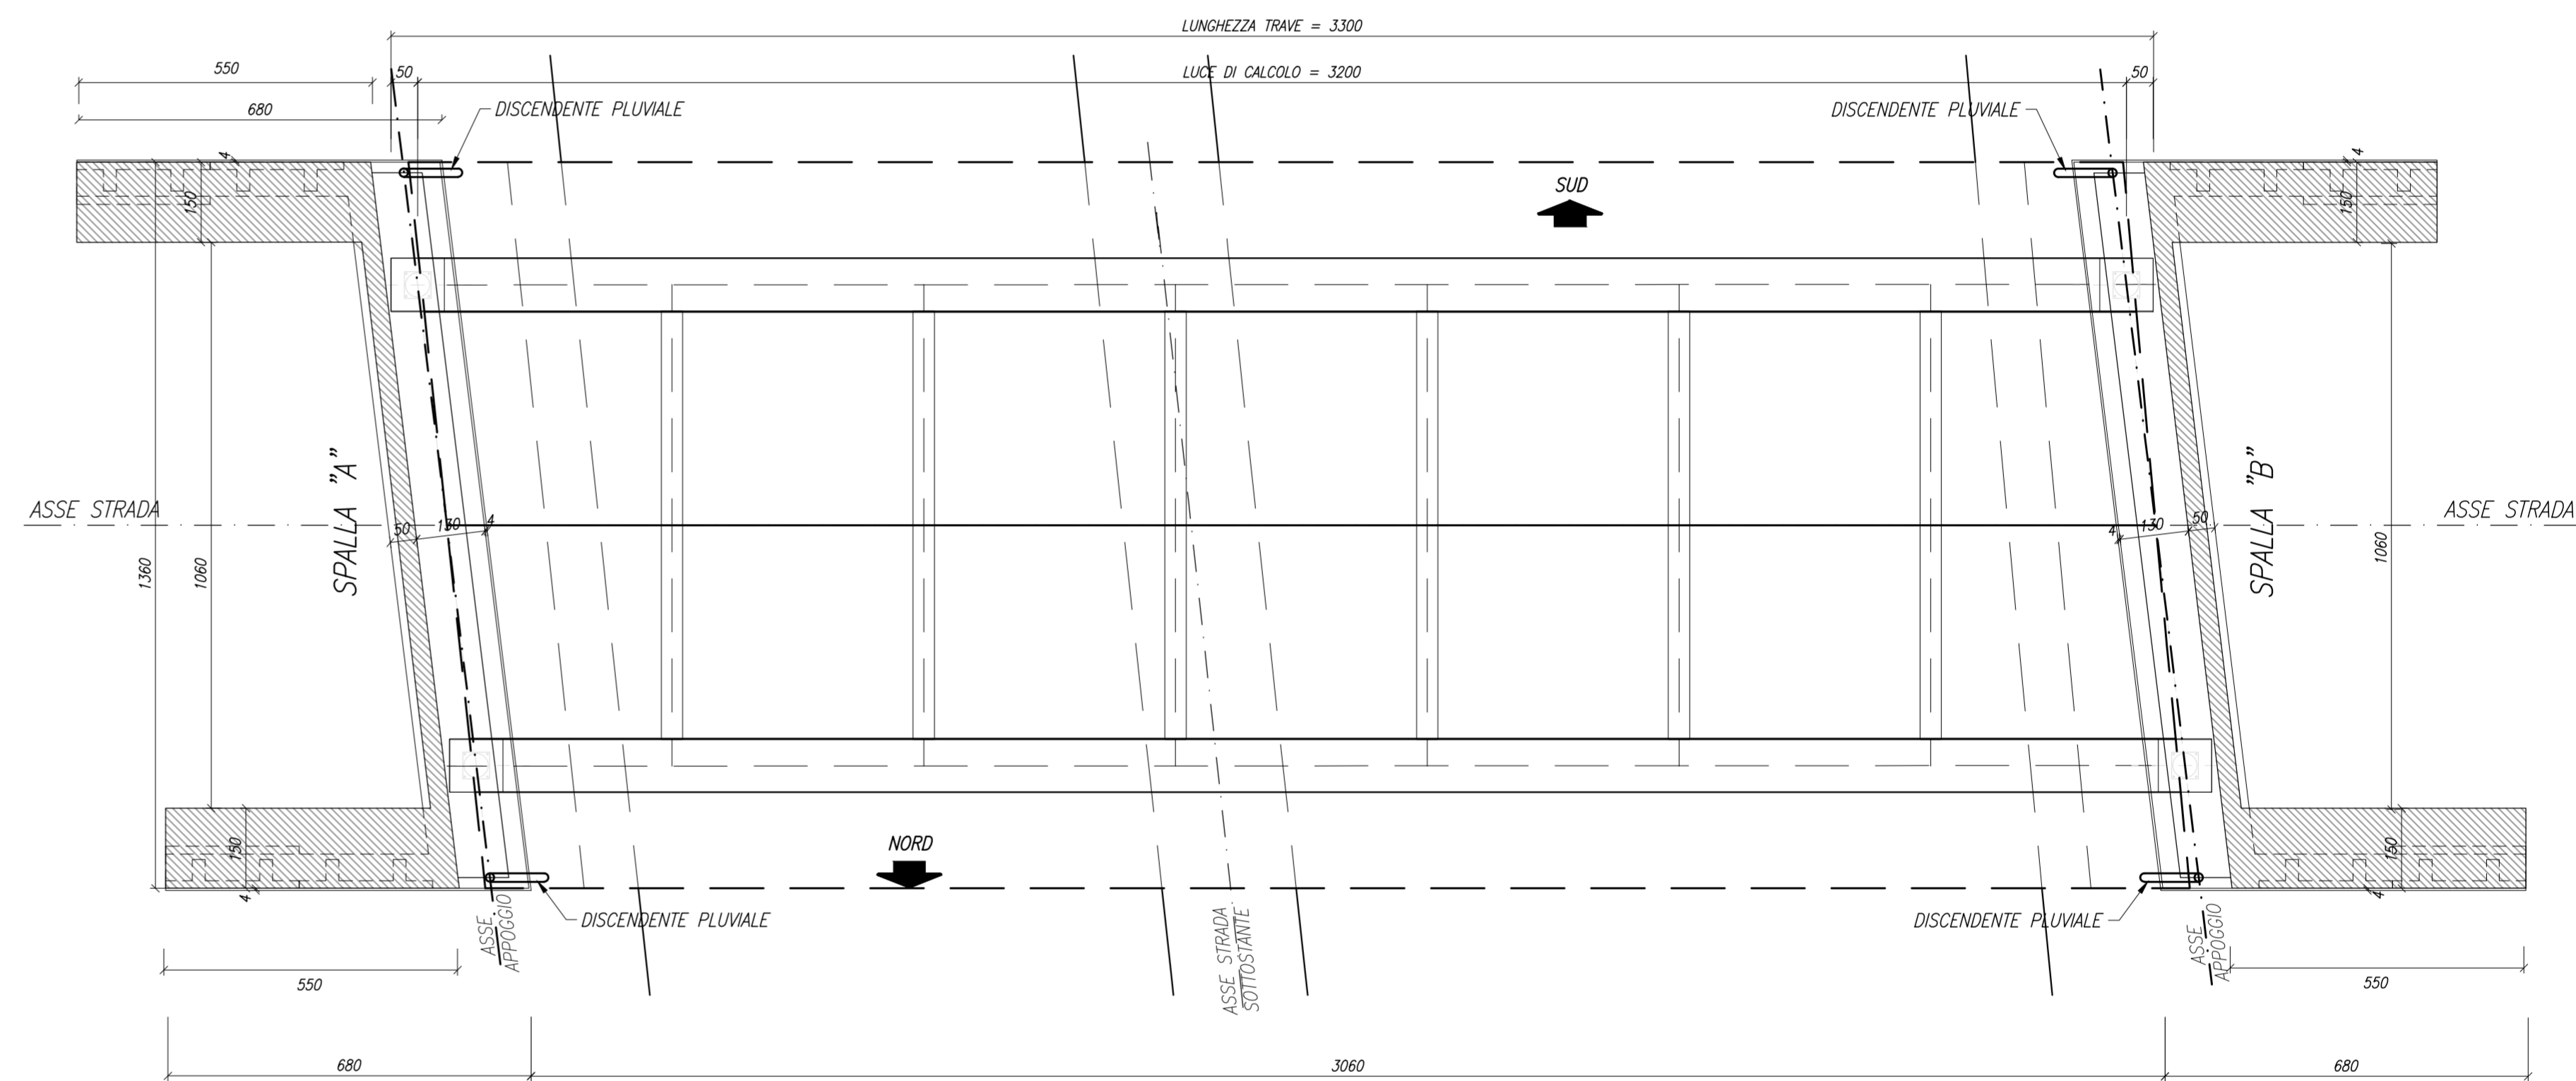


PIANTA ELEVAZIONE SPALLA "A"

SCALA 1:50

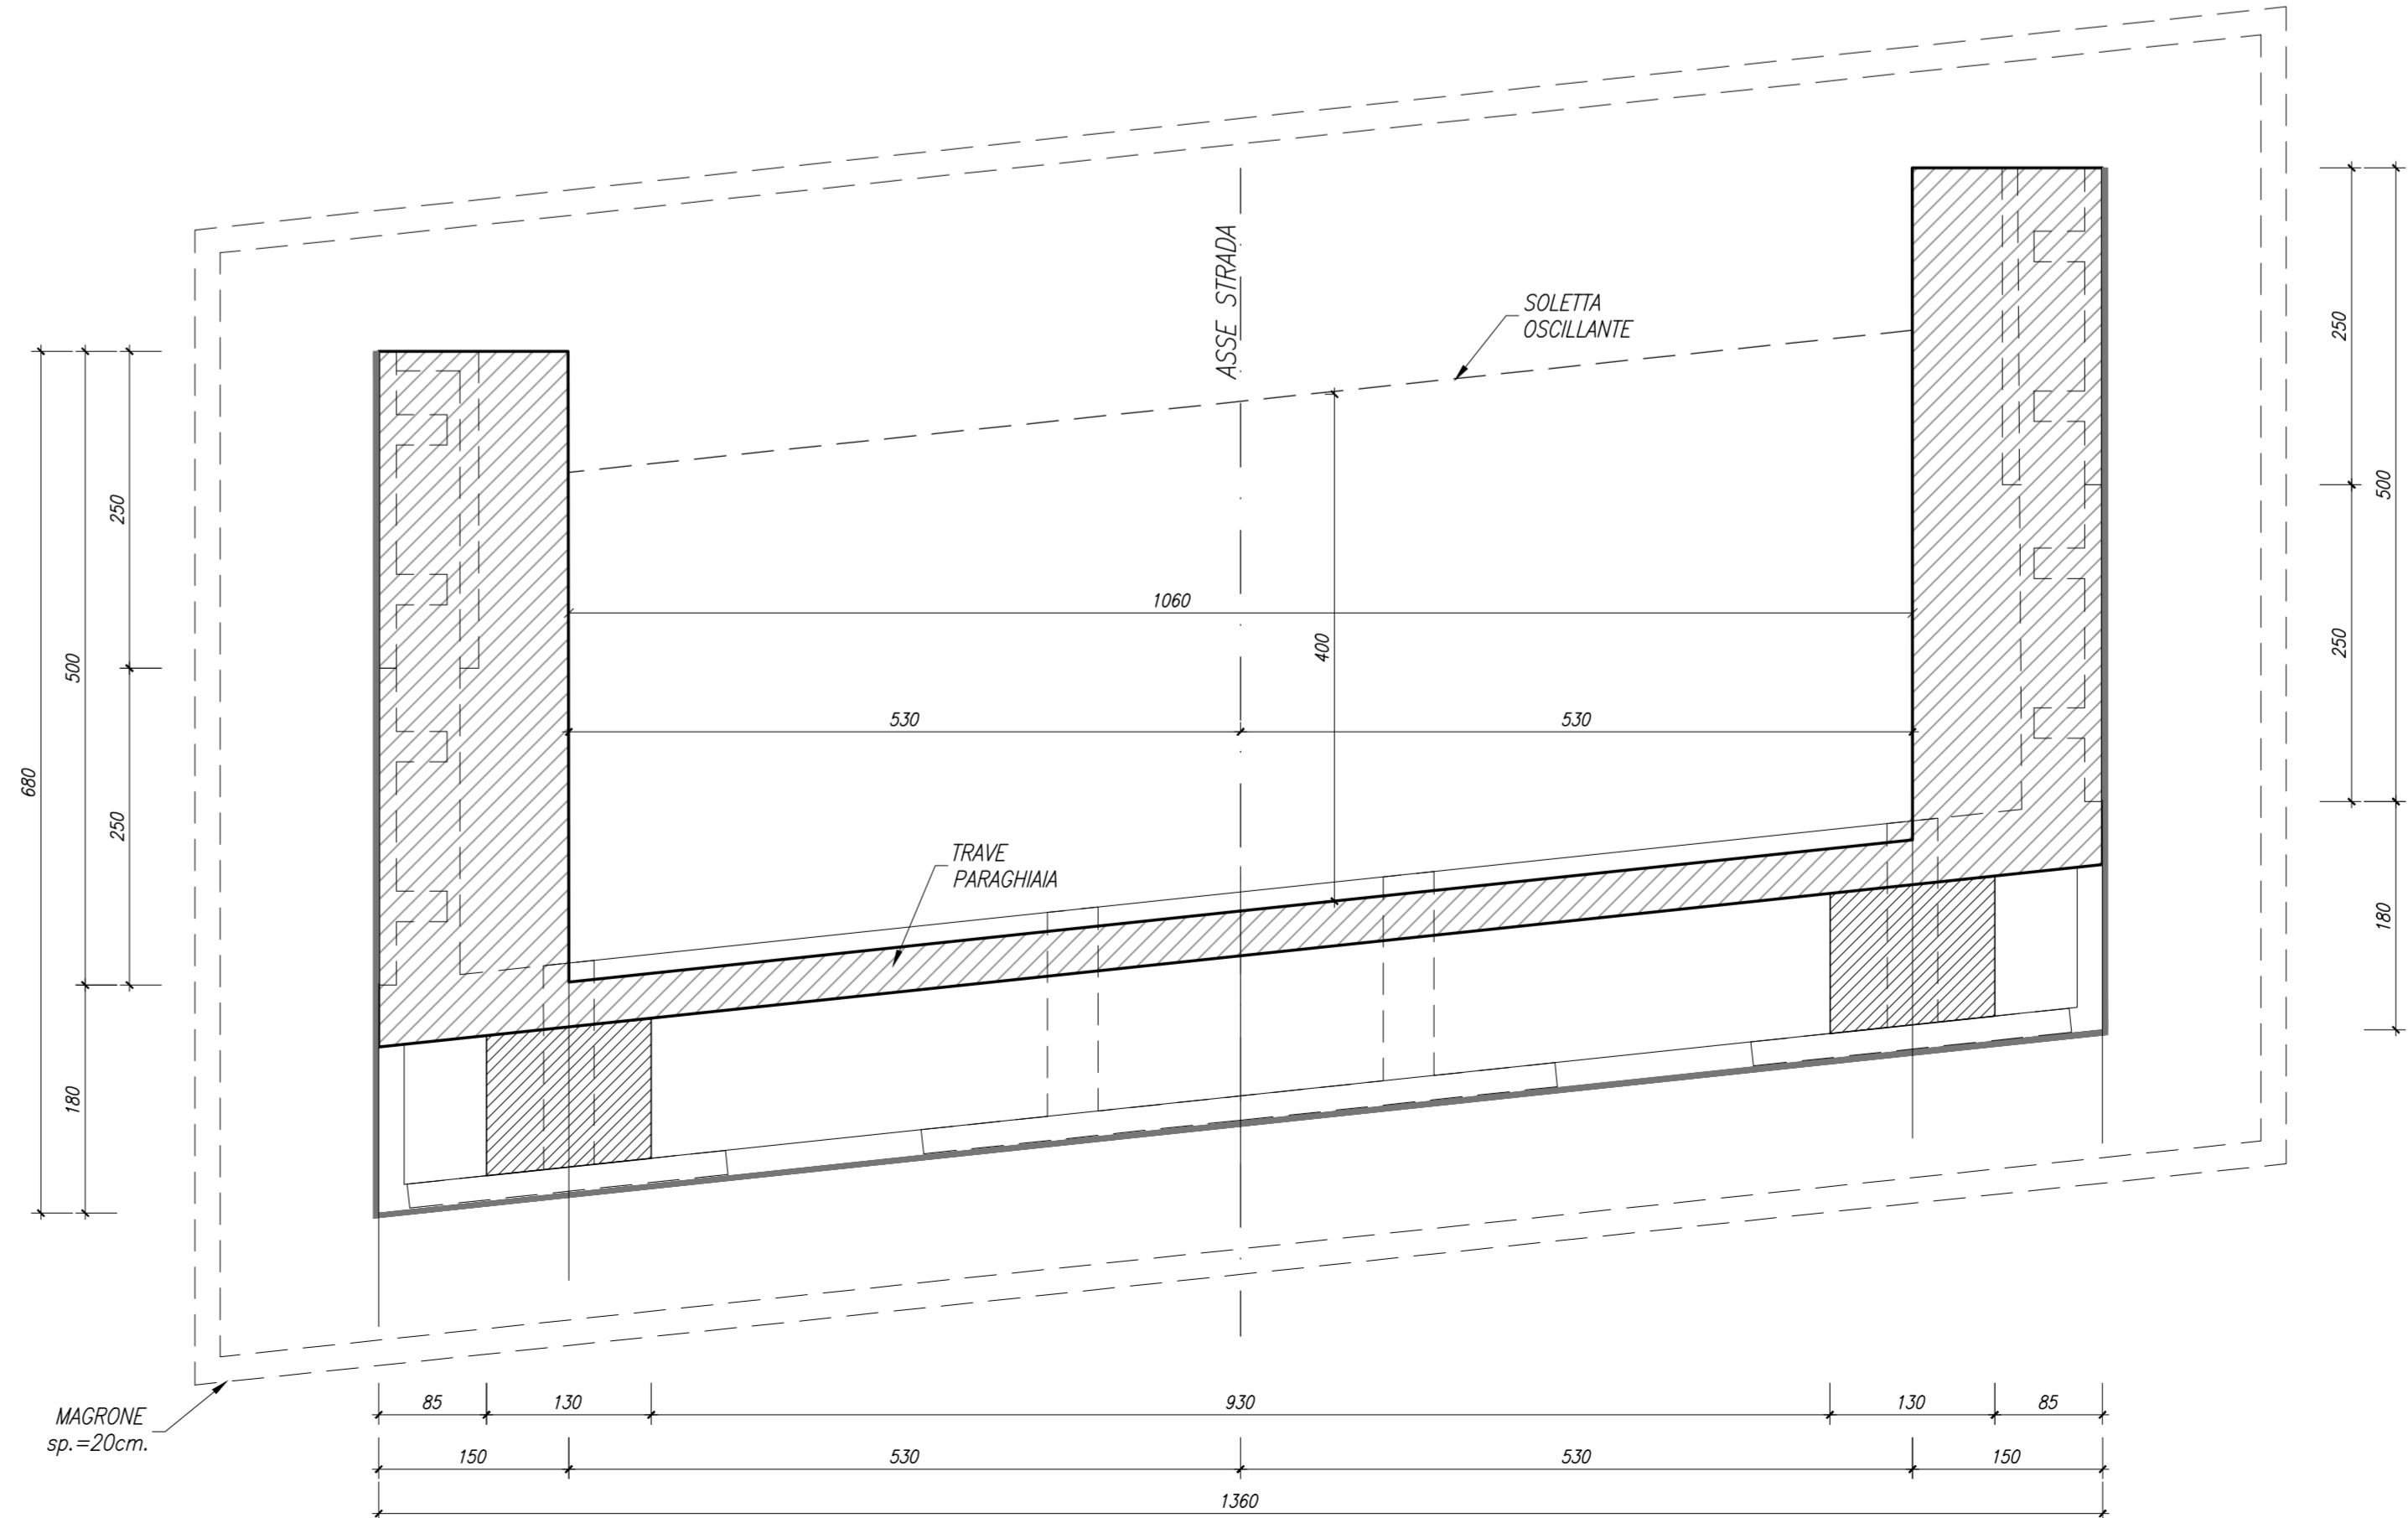

SCHEMA DI VINCOLO

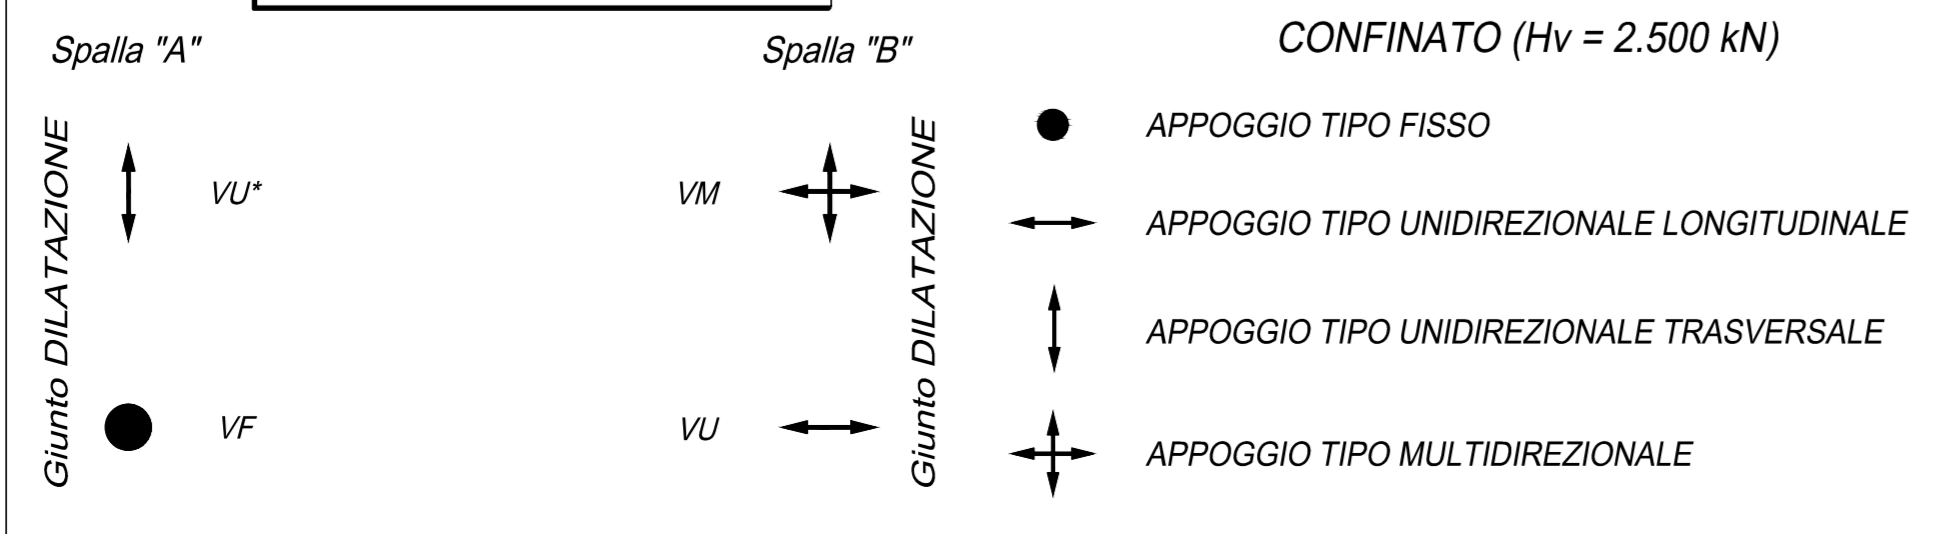

LEGENDA - APPOGGI A DISCO ELASTOMERICO CONFINATO (Hv = 2.500 kN)



Anas SpA

Direzione Centrale Progettazione

COLLEGAMENTO MEDIANO "MURGIA - POLLINO"
TRATTO GIOIA DEL COLLE - MATERA - FERRANDINA - PISTICCI
BY-PASS DI MATERA

PROGETTO DI FATTIBILITÀ TECNICO ECONOMICA

<p>IL PROGETTISTA Dott. Ing. Dino Bonadies Ordine Ingegneri Provincia di Perugia n° 4829</p>	<p>IL GEOLOGO: Dott. Geol. Stefano Pizzari Ordine Geologi Regione Umbria n° 107</p>	<p>IL RESPONSABILE DEL S.I.A. Dott. Arch. Enrico Rinaldi Ordine Architetti, Pianeggianti, Pianificatori e Conservatori Provincia di Perugia n° 430</p>	<p>IL COORDINATORE PER LA SICUREZZA IN FASE DI PROGETTAZIONE Dott. Ing. Dino Bonadies Ordine Ingegneri Provincia di Perugia n° 4829</p>	<p>IL GRUPPO DI PROGETTAZIONE: Ing. D. BONADIES Ing. M. RASINELLI Ing. P. LOSPENNATO Ing. S. PELLEGRINI Ing. M. PROCCACCI Ing. M. CERCHIOLINI Ing. M. CARAFFINI Geom. M. BRUGLIA</p>	<p>MANDATARIA: ipa INGEGNERIA P.L. 01/2010</p>	<p>MANDANTE: VAMS INGEGNERIA P.L. 01/2010</p>	<p>MANDANTE: SETAC S.r.l. S.p.A. a partecipazione paritetica Anas - Concessionaria P.L. 01/2010</p>	<p>MANDANTE: studio R.B.A. INGEGNERIA P.L. 01/2010</p>
<p>VEDI IL RESPONSABILE DEL PROCEDIMENTO</p>	<p>VEDI IL VICE DIRETTORE AREA INGENNERIA SPECIALISTICA DI AREA</p>	<p>VEDI IL RESPONSABILE DI AREA</p>	<p>PROTOCOLLO</p>	<p>DATA</p>				

PROGETTO STRADALE
TRACCIATO SELEZIONATO - TRATTO IN VARIANTE CATEGORIA B
OPERE D'ARTE MINORI - SOVRAPPASSI
CARPENTERIA SOVRAPPASSO SVINCOLO "MATERA SUD" - RAMPA 2
a progr. 6+829,80

CODICE PROGETTO PZ139	CODICE FILE V02_CV02_STR_CP01_A	REVISIONE	SCALA: 1:100 1:50
PROGETTO L07152	ELAB. V02 CV02 STR CP01	A	
A	PRIMA EMISSIONE	OCTOBRE 2019	GIOTTA LOSPENNATO BONADIES
Revisione	Descrizione	Data	Redatto Verificato Approvato