





STRALCIO PLANIMETRICO
SCALA 1:100

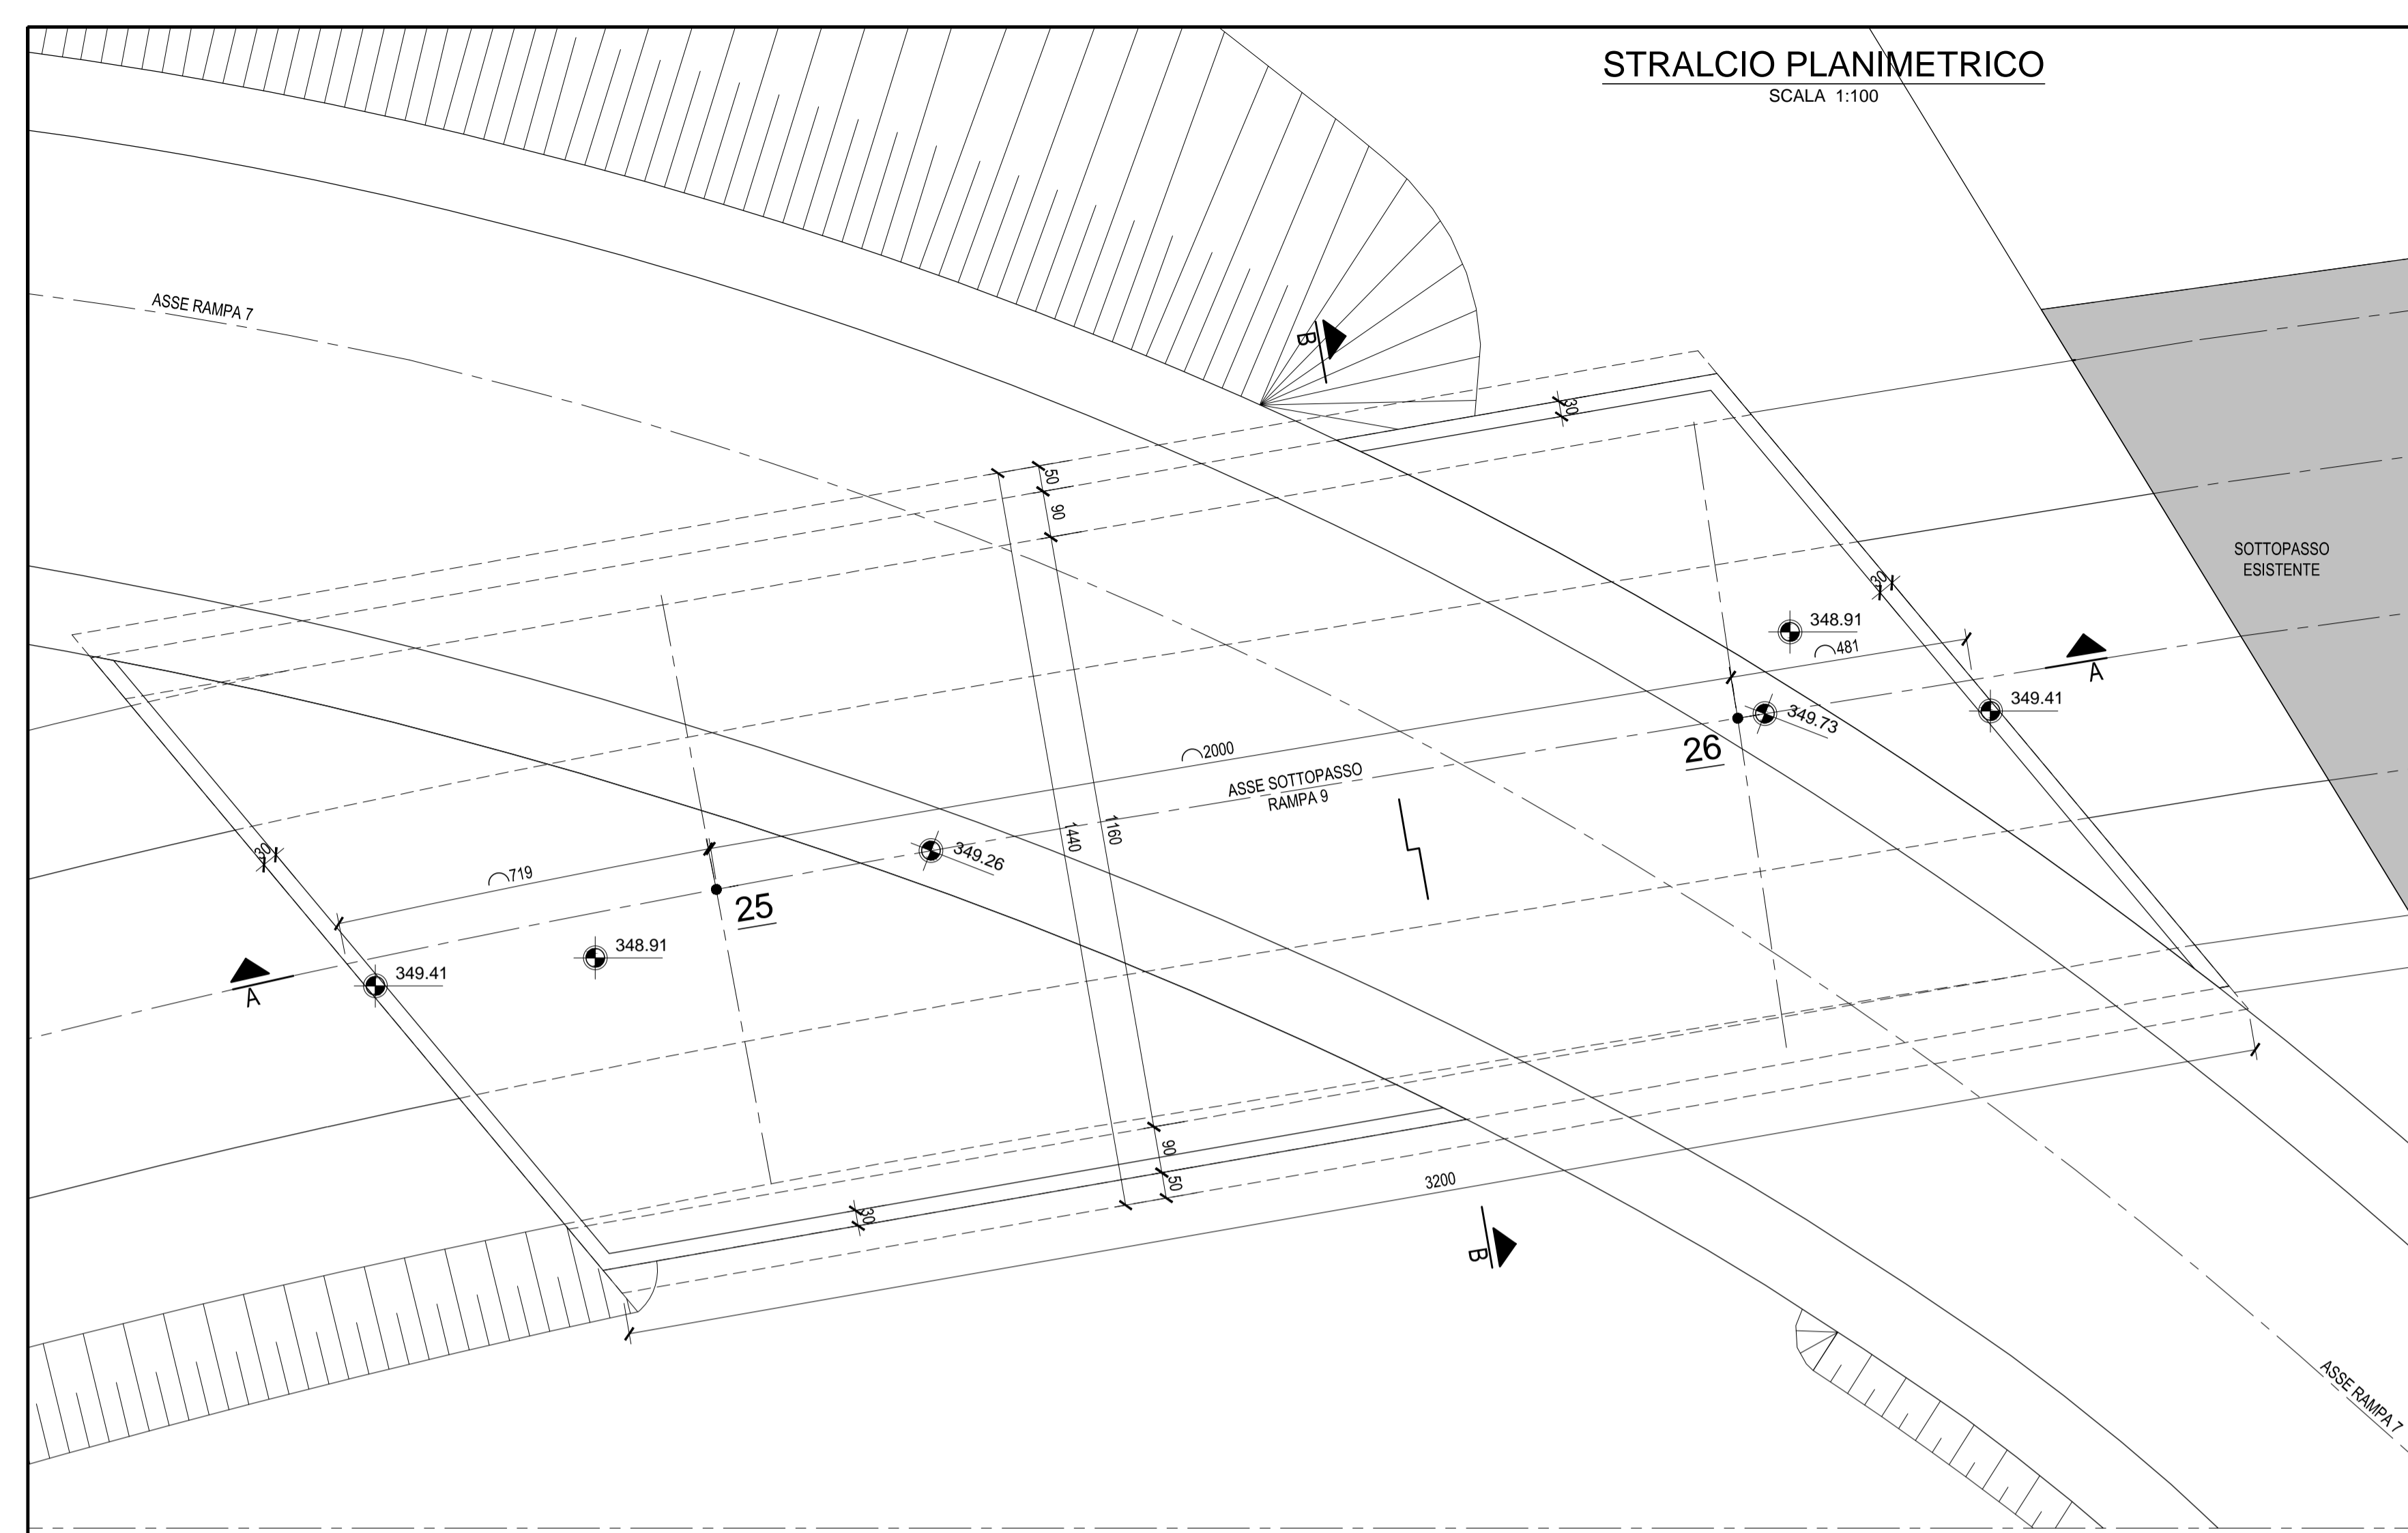


SEZIONE LONGITUDINALE A-A
SCALA 1:100

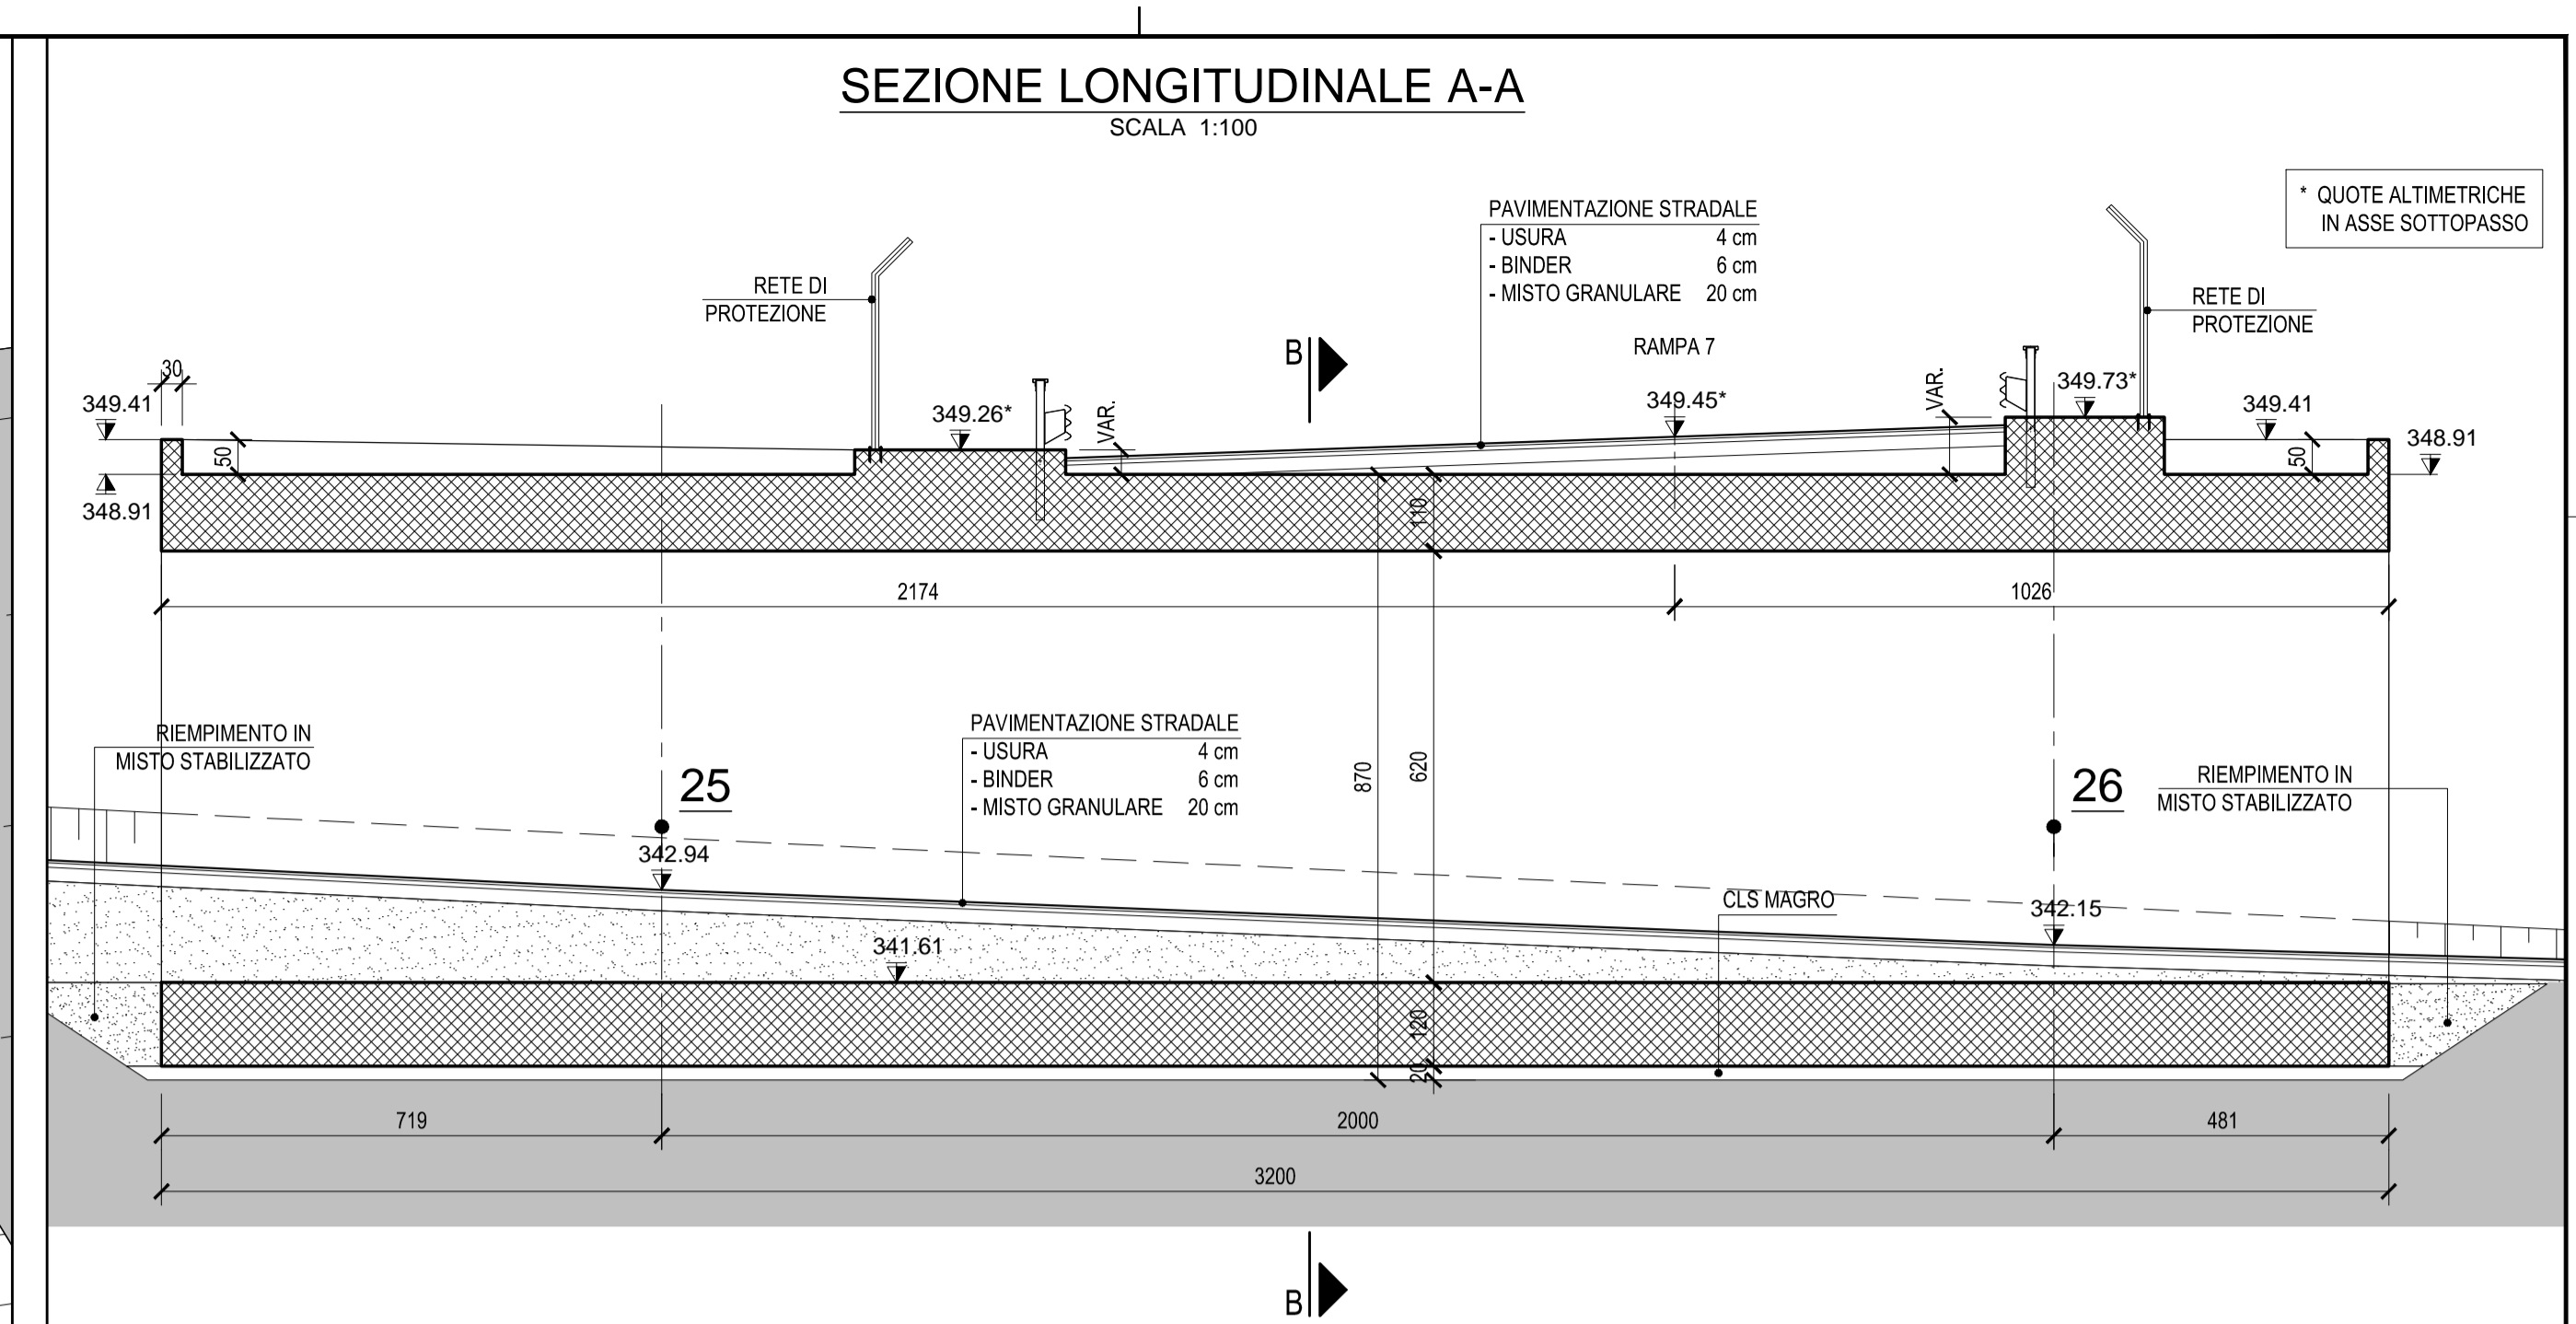

SCHEMA IMPERMEABILIZZAZIONE

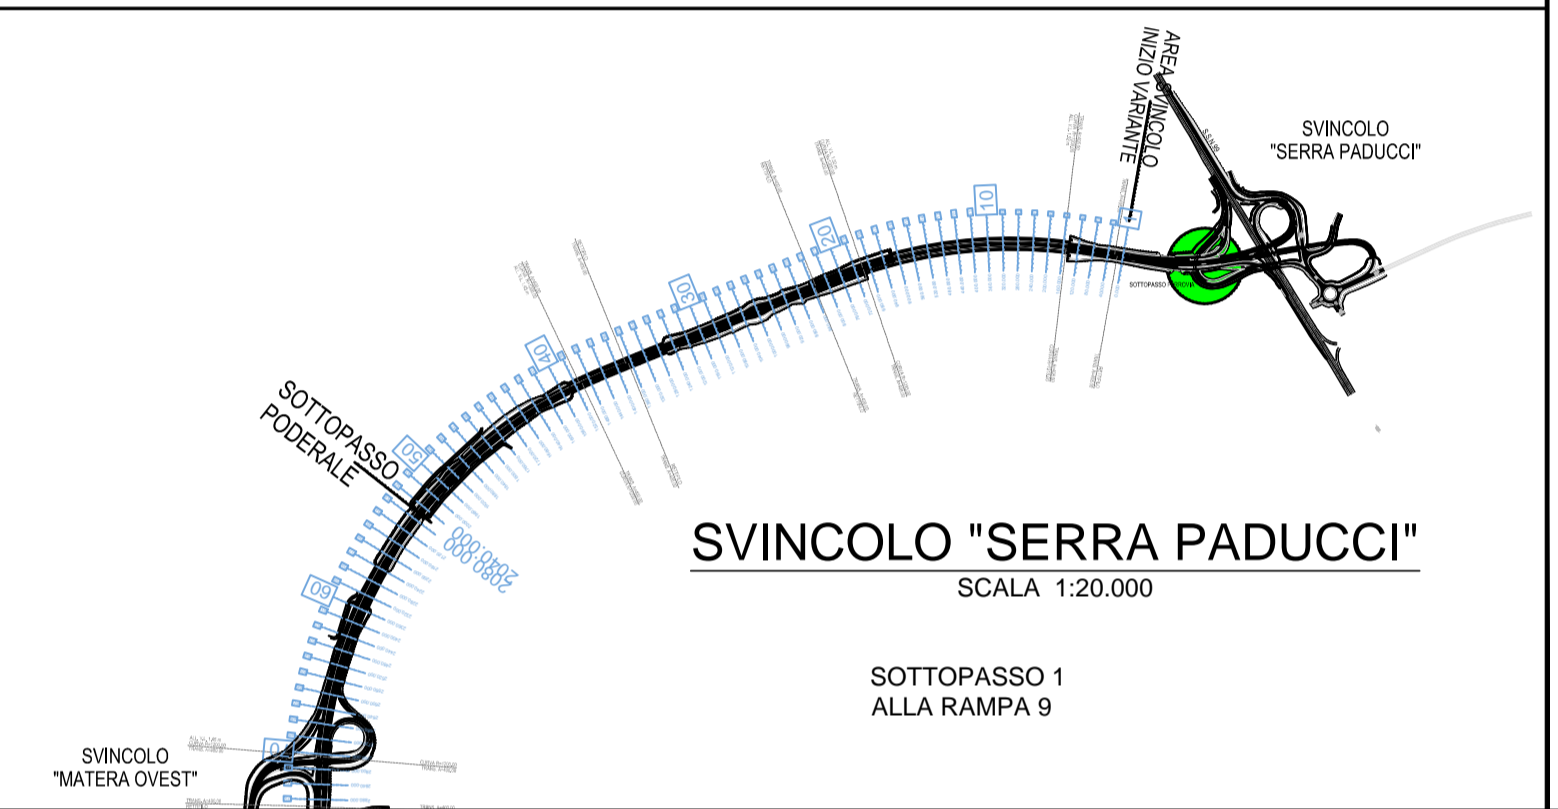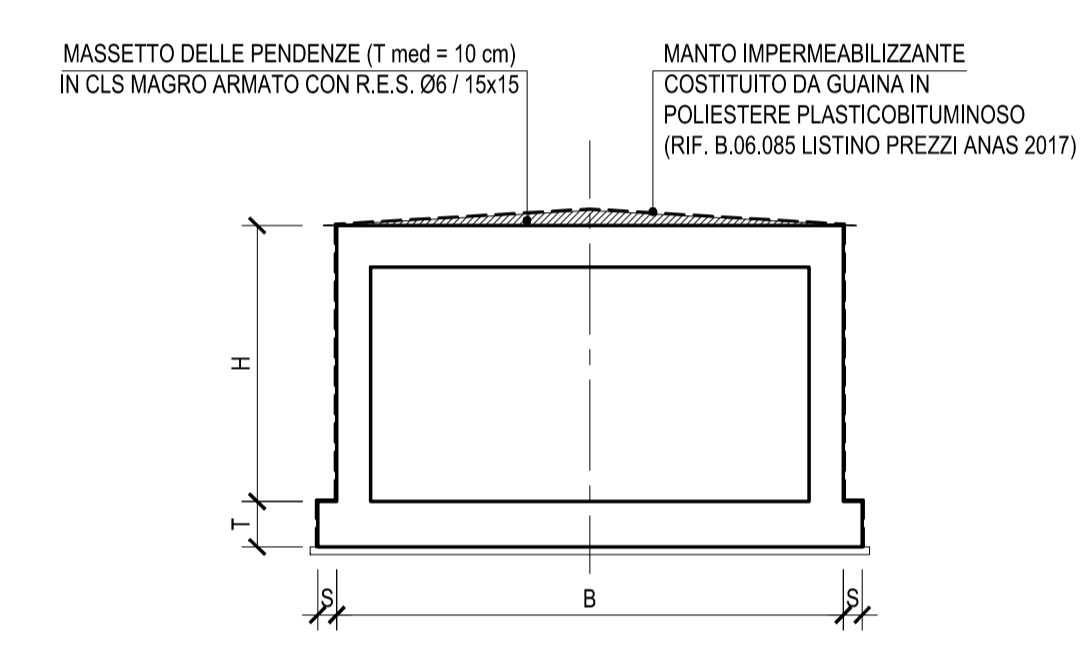

SEZIONE B-B
SCALA 1:50

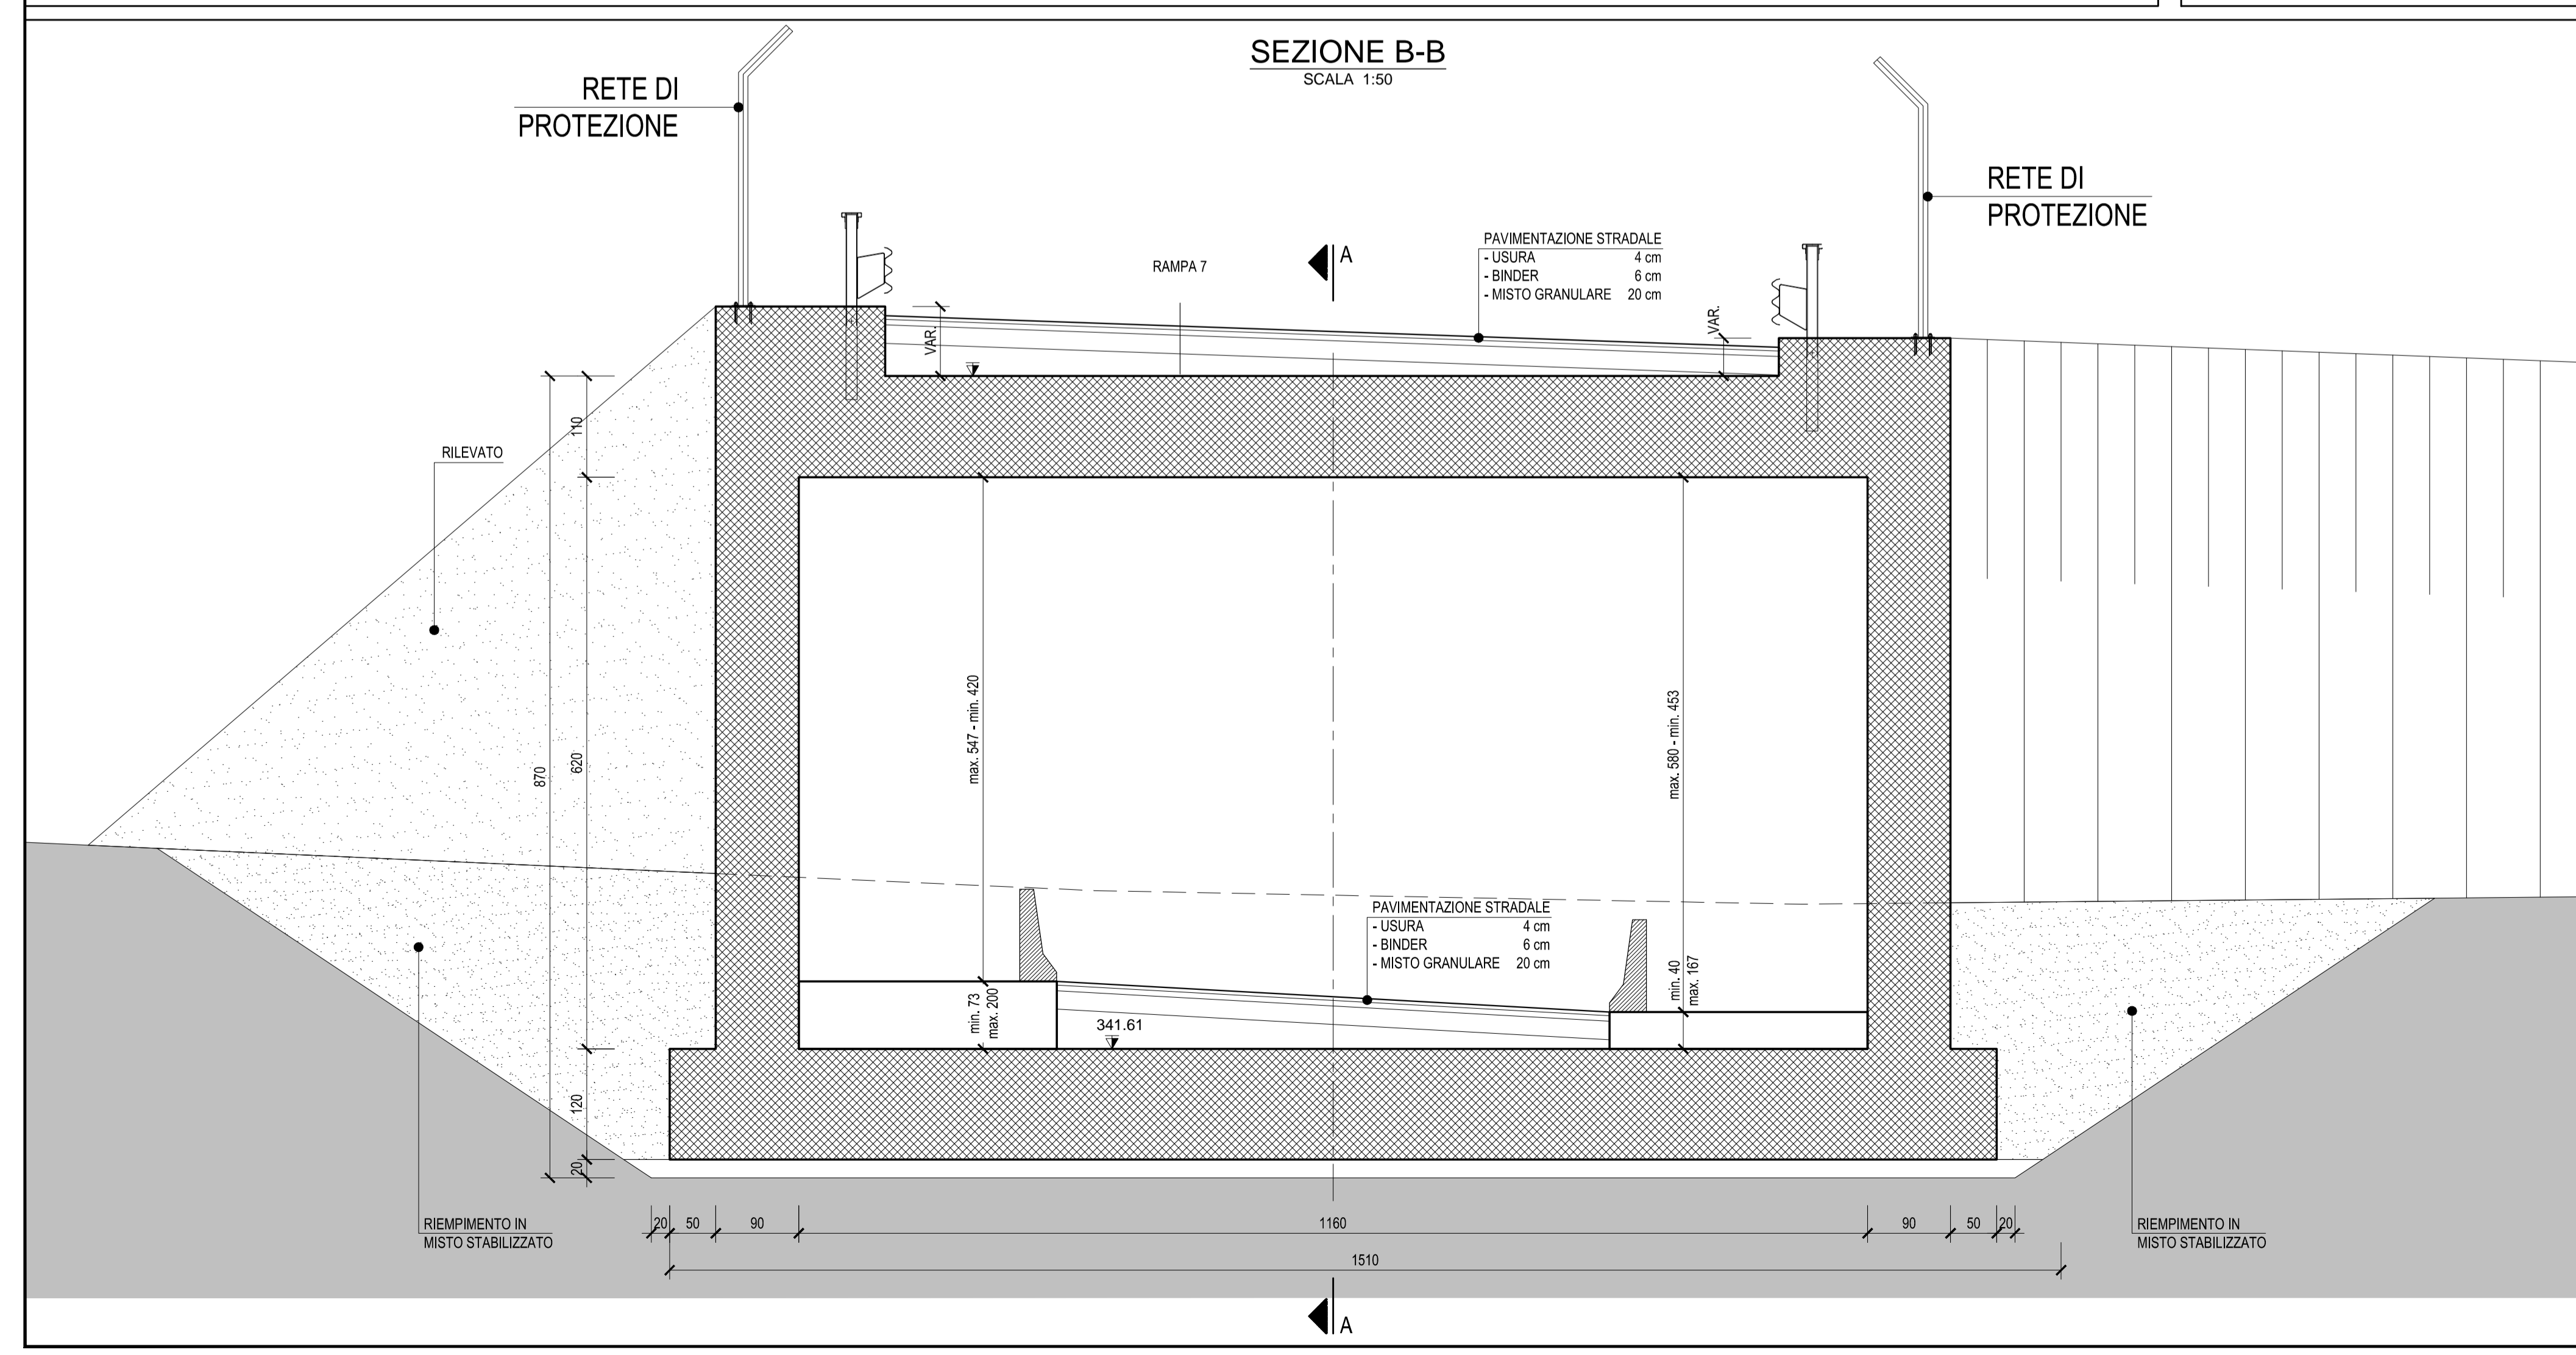

Anas SpA
Direzione Centrale Progettazione

COLLEGAMENTO MEDIANO "MURGIA - POLLINO"
TRATTO GIOIA DEL COLLE - MATERA - FERRANDINA - PISTICCI
BY-PASS DI MATERA

PROGETTO DI FATTIBILITÀ TECNICO ECONOMICA

<p>IL PROGETTISTA Dott. Ing. Dino Bonadies Ordine Ingegneri Provincia di Perugia n° A829</p>	<p>IL GRUPPO DI PROGETTAZIONE:</p> <p>rpa Mandataria</p> <p>VAMS Ingegneria Mandante</p> <p>SETAC S.r.l. Mandante</p> <p>studio R.B.A. Mandante</p>	<p>Ing. D. BONADIES Ing. M. RASIMELLI Ing. P. LOSPENNATO Ing. S. PELLEGRINI Ing. M. PROCACCI Ing. R. CERQUIGLINI Ing. M. CARAFFINI Geom. M. BINAGLIA</p> <p>Ing. N. SARACA Ing. A. NUNZIATI Ing. M. PROIETTI</p> <p>Ing. L. MONTERISI Ing. G. CICIRIELLO</p> <p>Ing. F. PACCAPELO Ing. S. GIOTTA</p>		
<p>IL GEOLOGO: Dott. Geol. Stefano Piazzoli Ordine Geologi Regione Umbria n° 107</p>	<p>IL RESPONSABILE DEL S.I.A. Dott. Arch. Enrico Rasimelli Ordine Architetti, Pianificatori e Conservatori Provincia di Perugia n° 430</p>	<p>IL COORDINATORE PER LA SICUREZZA IN FASE DI PROGETTAZIONE Dott. Ing. Dino Bonadies Ordine Ingegneri Provincia di Perugia n° A829</p>		
<p>VISTO: IL RESPONSABILE DEL PROCEDIMENTO</p>	<p>VISTO: IL VICE DIRETTORE AREA INGEGNERIA SPECIALISTICA</p>	<p>VISTO: IL RESPONSABILE DI AREA</p>	<p>PROTOCOLLO</p>	<p>DATA</p>

PROGETTO STRADALE

TRACCIATO SELEZIONATO - TRATTO IN VARIANTE CATEGORIA B
OPERE D'ARTE MINORI - SOTTOPASSI
CARPENTERIA SOTTOPASSO RAMPE 7 E 9 SVINCOLO "SERRA PADUCCI"

CODICE PROGETTO PZ139	CODICE FILE V02_ST02_STR_CP01_A	REVISIONE A	SCALA: 1:100 1:50
PROGETTO L07152	LIV. PROG. 0020	ELAB. V02 ST02 STR CP01	
A	PRIMA EMISSIONE	OTTOBRE 2019	GIOTTA LOSPENNATO BONADIES
Revisione	Descrizione	Data	Redatto Verificato Approvato