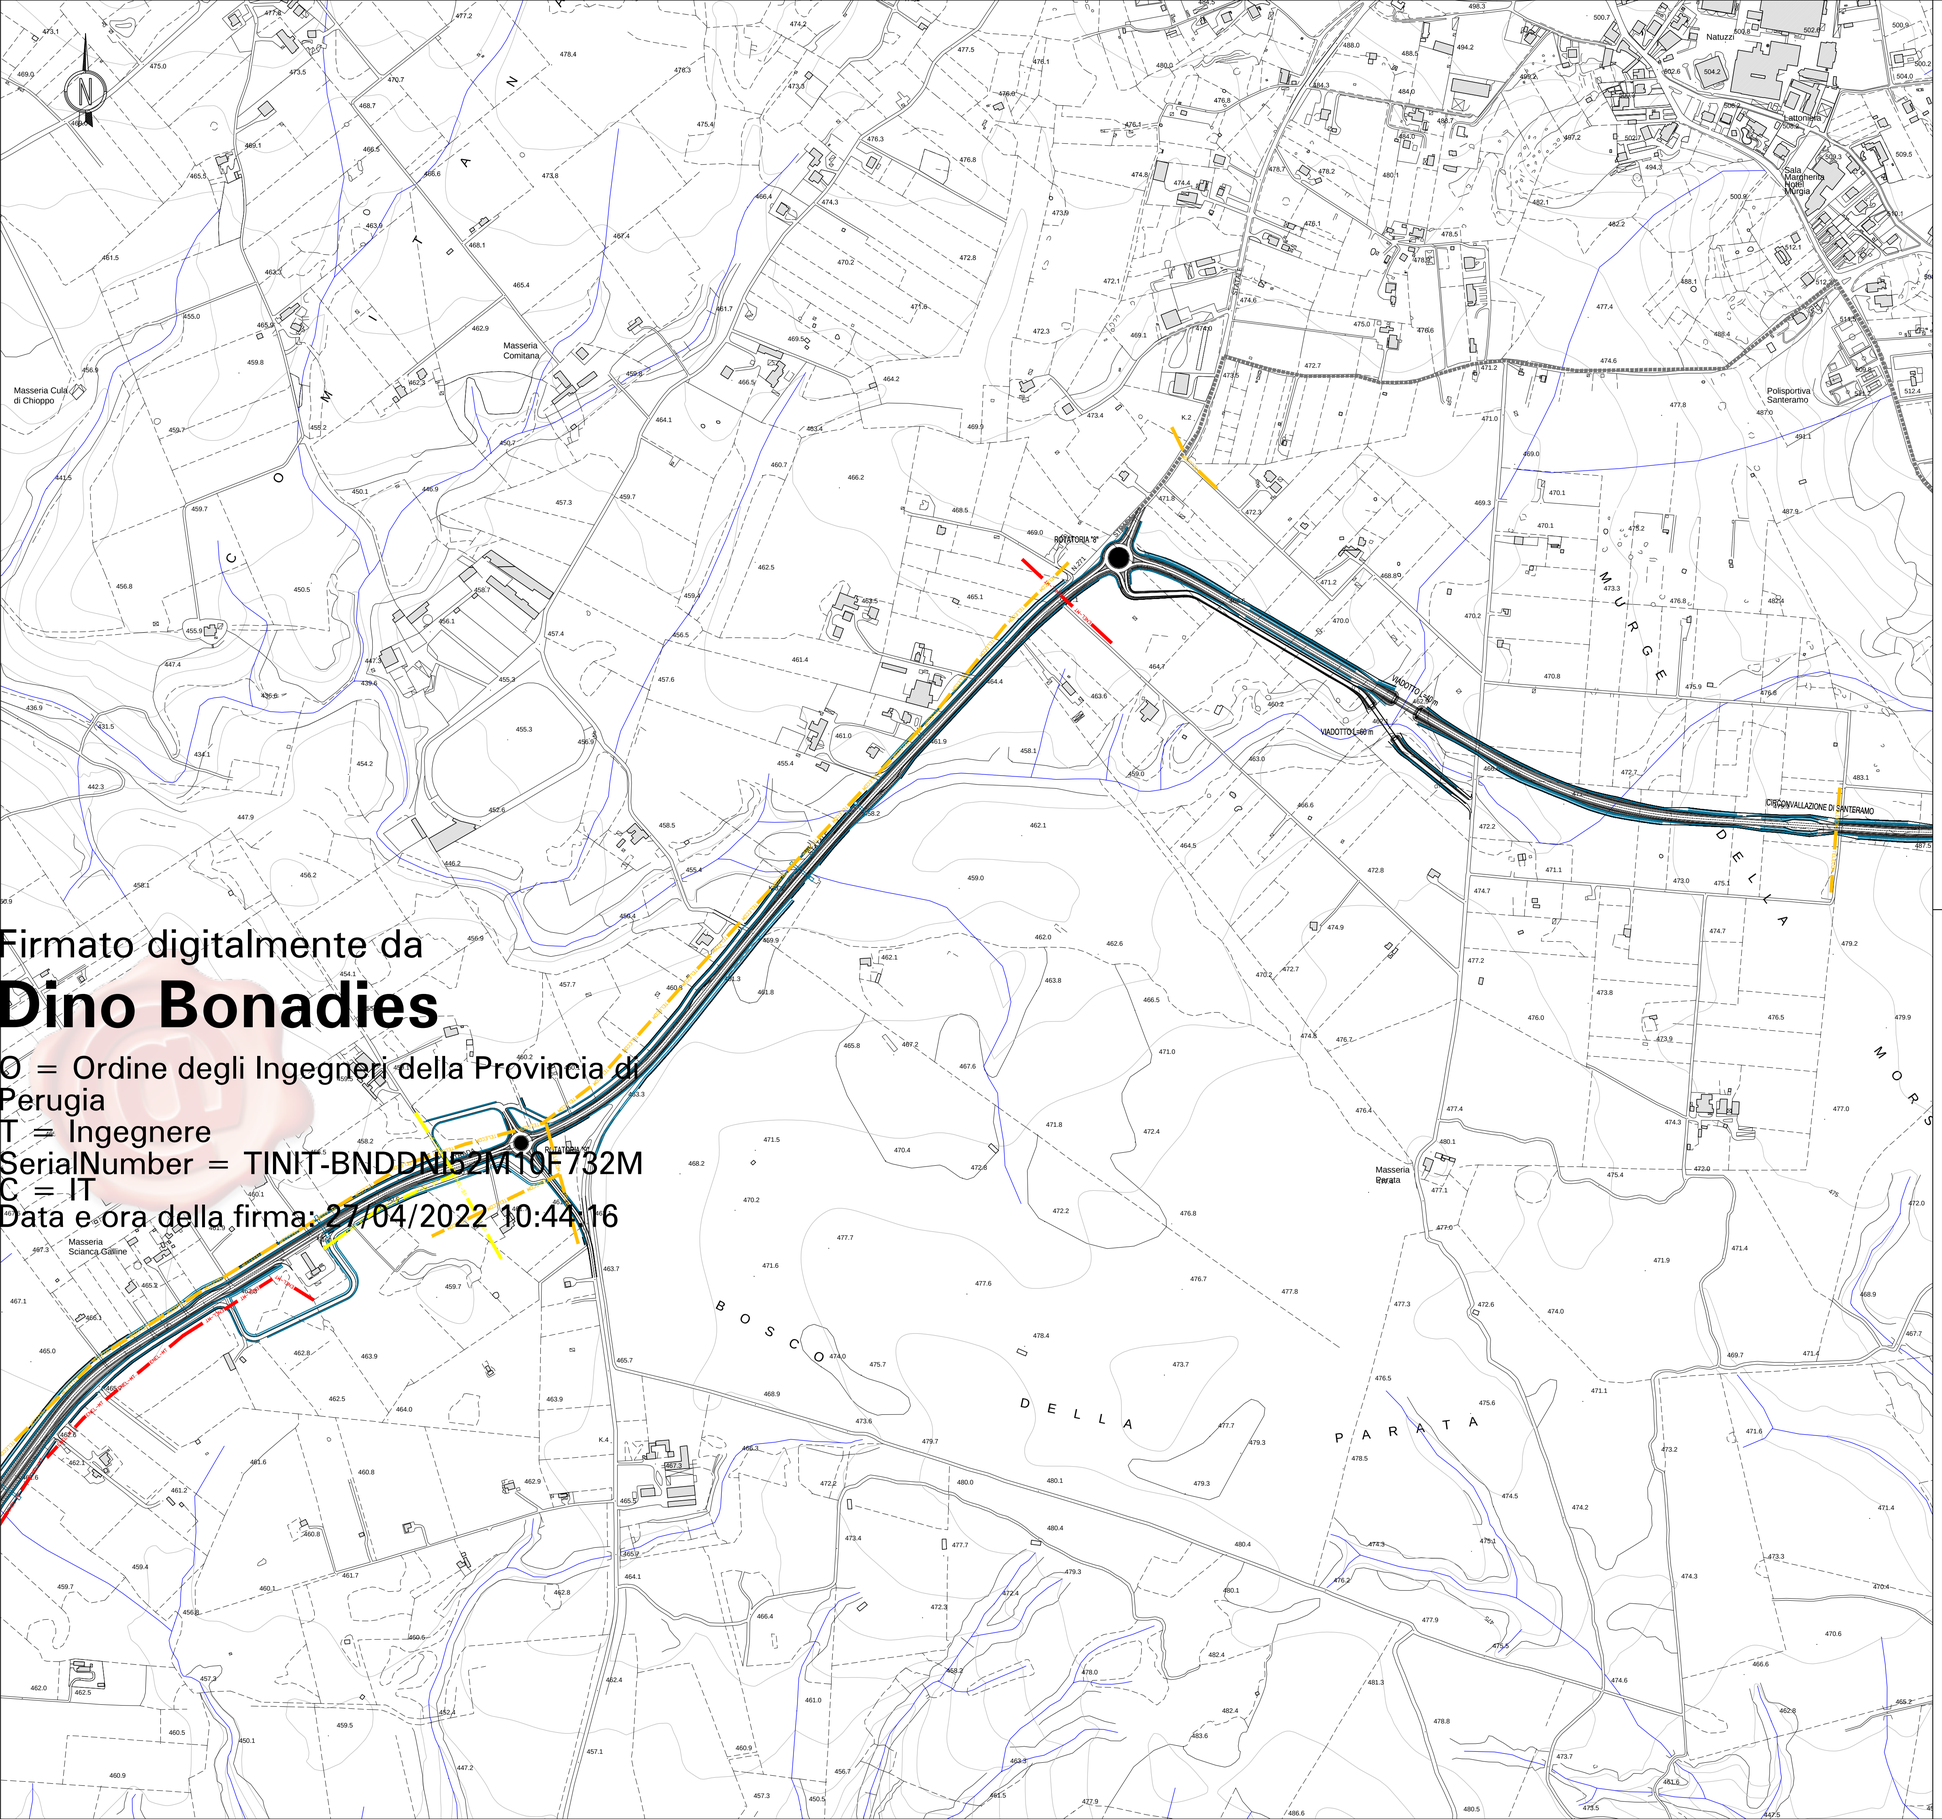

Firmato digitalmente da
Dino Bonadies
O = Ordine degli Ingegneri della Provincia di Perugia
T = Ingegnere
SerialNumber = TINIT-BNDDNI52M10F732M
C = IT
Data e ora della firma: 27/04/2022 10:44:16

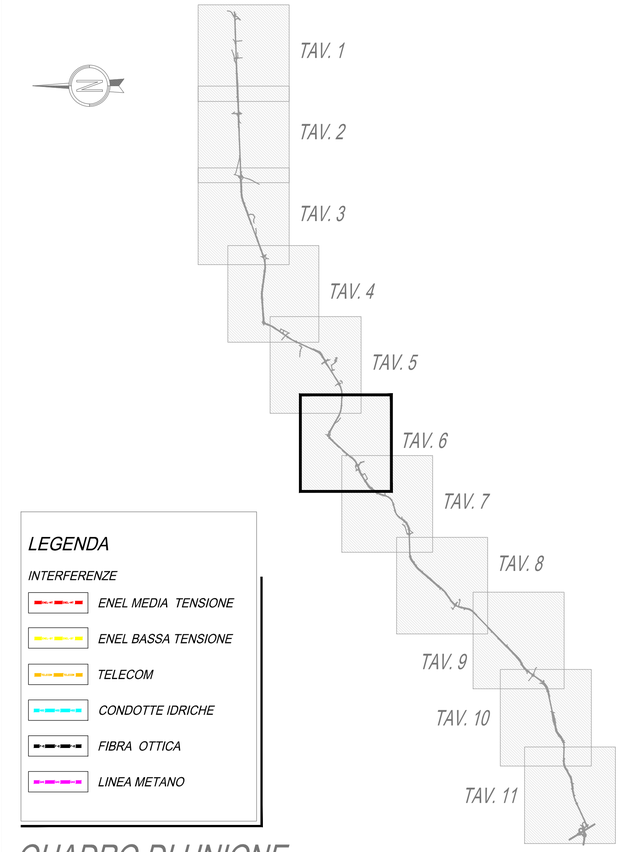

LEGENDA

INTERFERENZE

- ENEL MEDIA TENSIONE
- ENEL BASSA TENSIONE
- TELECOM
- CONDOTTE IDRICHE
- FIBRA OTTICA
- LINEA METANO

QUADRO DI UNIONE

Anas SpA

Direzione Centrale Progettazione

COLLEGAMENTO MEDIANO "MURGIA –POLLINO"

TRATTO GIOIA DEL COLLE – MATERA – FERRANDINA – PISTICCI
BY–PASS DI MATERA

PROGETTO DI FATTIBILITÀ TECNICO ECONOMICA

IL PROGETTISTA
Dott. Ing. Dino Bonadies
Ordine Ingegneri Provincia di Perugia n° A829

IL GEOLOGO:
Dott. Geol. Stefano Piazzoli
Ordine Geologi Regione Umbria n° 107

IL RESPONSABILE DEL S.I.A.
Dott. Arch. Enrico Rasimelli
Ordine Architetti, Paesaggisti, Pianificatori e Conservatori
Provincia di Perugia n° 430

IL COORDINATORE PER LA SICUREZZA IN FASE DI PROGETTAZIONE
Dott. Ing. Dino Bonadies
Ordine Ingegneri Provincia di Perugia n° A829

IL GRUPPO DI PROGETTAZIONE:

rpa — MANDATARIA
Ing. D. BONADIES
Ing. M. RASIMELLI
Ing. P. LOSPENNATO
Ing. S. PELLEGRINI
Ing. M. PROCACCI
Ing. R. CERQUIGLINI
Ing. M. CARAFFINI
Geom. M. BINAGLIA

VAMS Ingegneria — MANDANTE
Ing. N. SARACA
Ing. A. NUNZIATI
Ing. E. CAPANNA

SETAC S.r.l. — MANDANTE
Ing. L. MONTERISI
Ing. G. CICIRIELLO

studio R.B.A. — MANDANTE
Ing. F. PACCAPELO
Ing. S. GIOTTA

VISTO: IL RESPONSABILE DEL PROCEDIMENTO	VISTO: IL VICE DIRETTORE AREA INGEGNERIA SPECIALISTICA	VISTO: IL RESPONSABILE DI AREA	PROTOCOLLO	DATA
--	--	--		

INTERFERENZE

TRACCIATO SELEZIONATO – TRATTO IN ADEGUAMENTO CATEGORIA C1

PLANIMETRIA RETI RILEVATE – TAV. 6 DI 11

CODICE PROGETTO	CODICE FILE	REVISIONE	SCALA:
PZ138	T01_IN00_INT_PP06_A		
PROGETTO L07 15Z — LIV. PROG. P — N. PROG. 002 0	CODICE ELAB. T01 IN00 INT PP06	A	1:5.000

Revisione	Descrizione	Data	Redatto	Verificato	Approvato
A	PRIMA EMISSIONE	SETTEMBRE 2020	BELLAVITA	LOSPENNATO	BONADIES