


PIANTA CHIAVE 1:5000

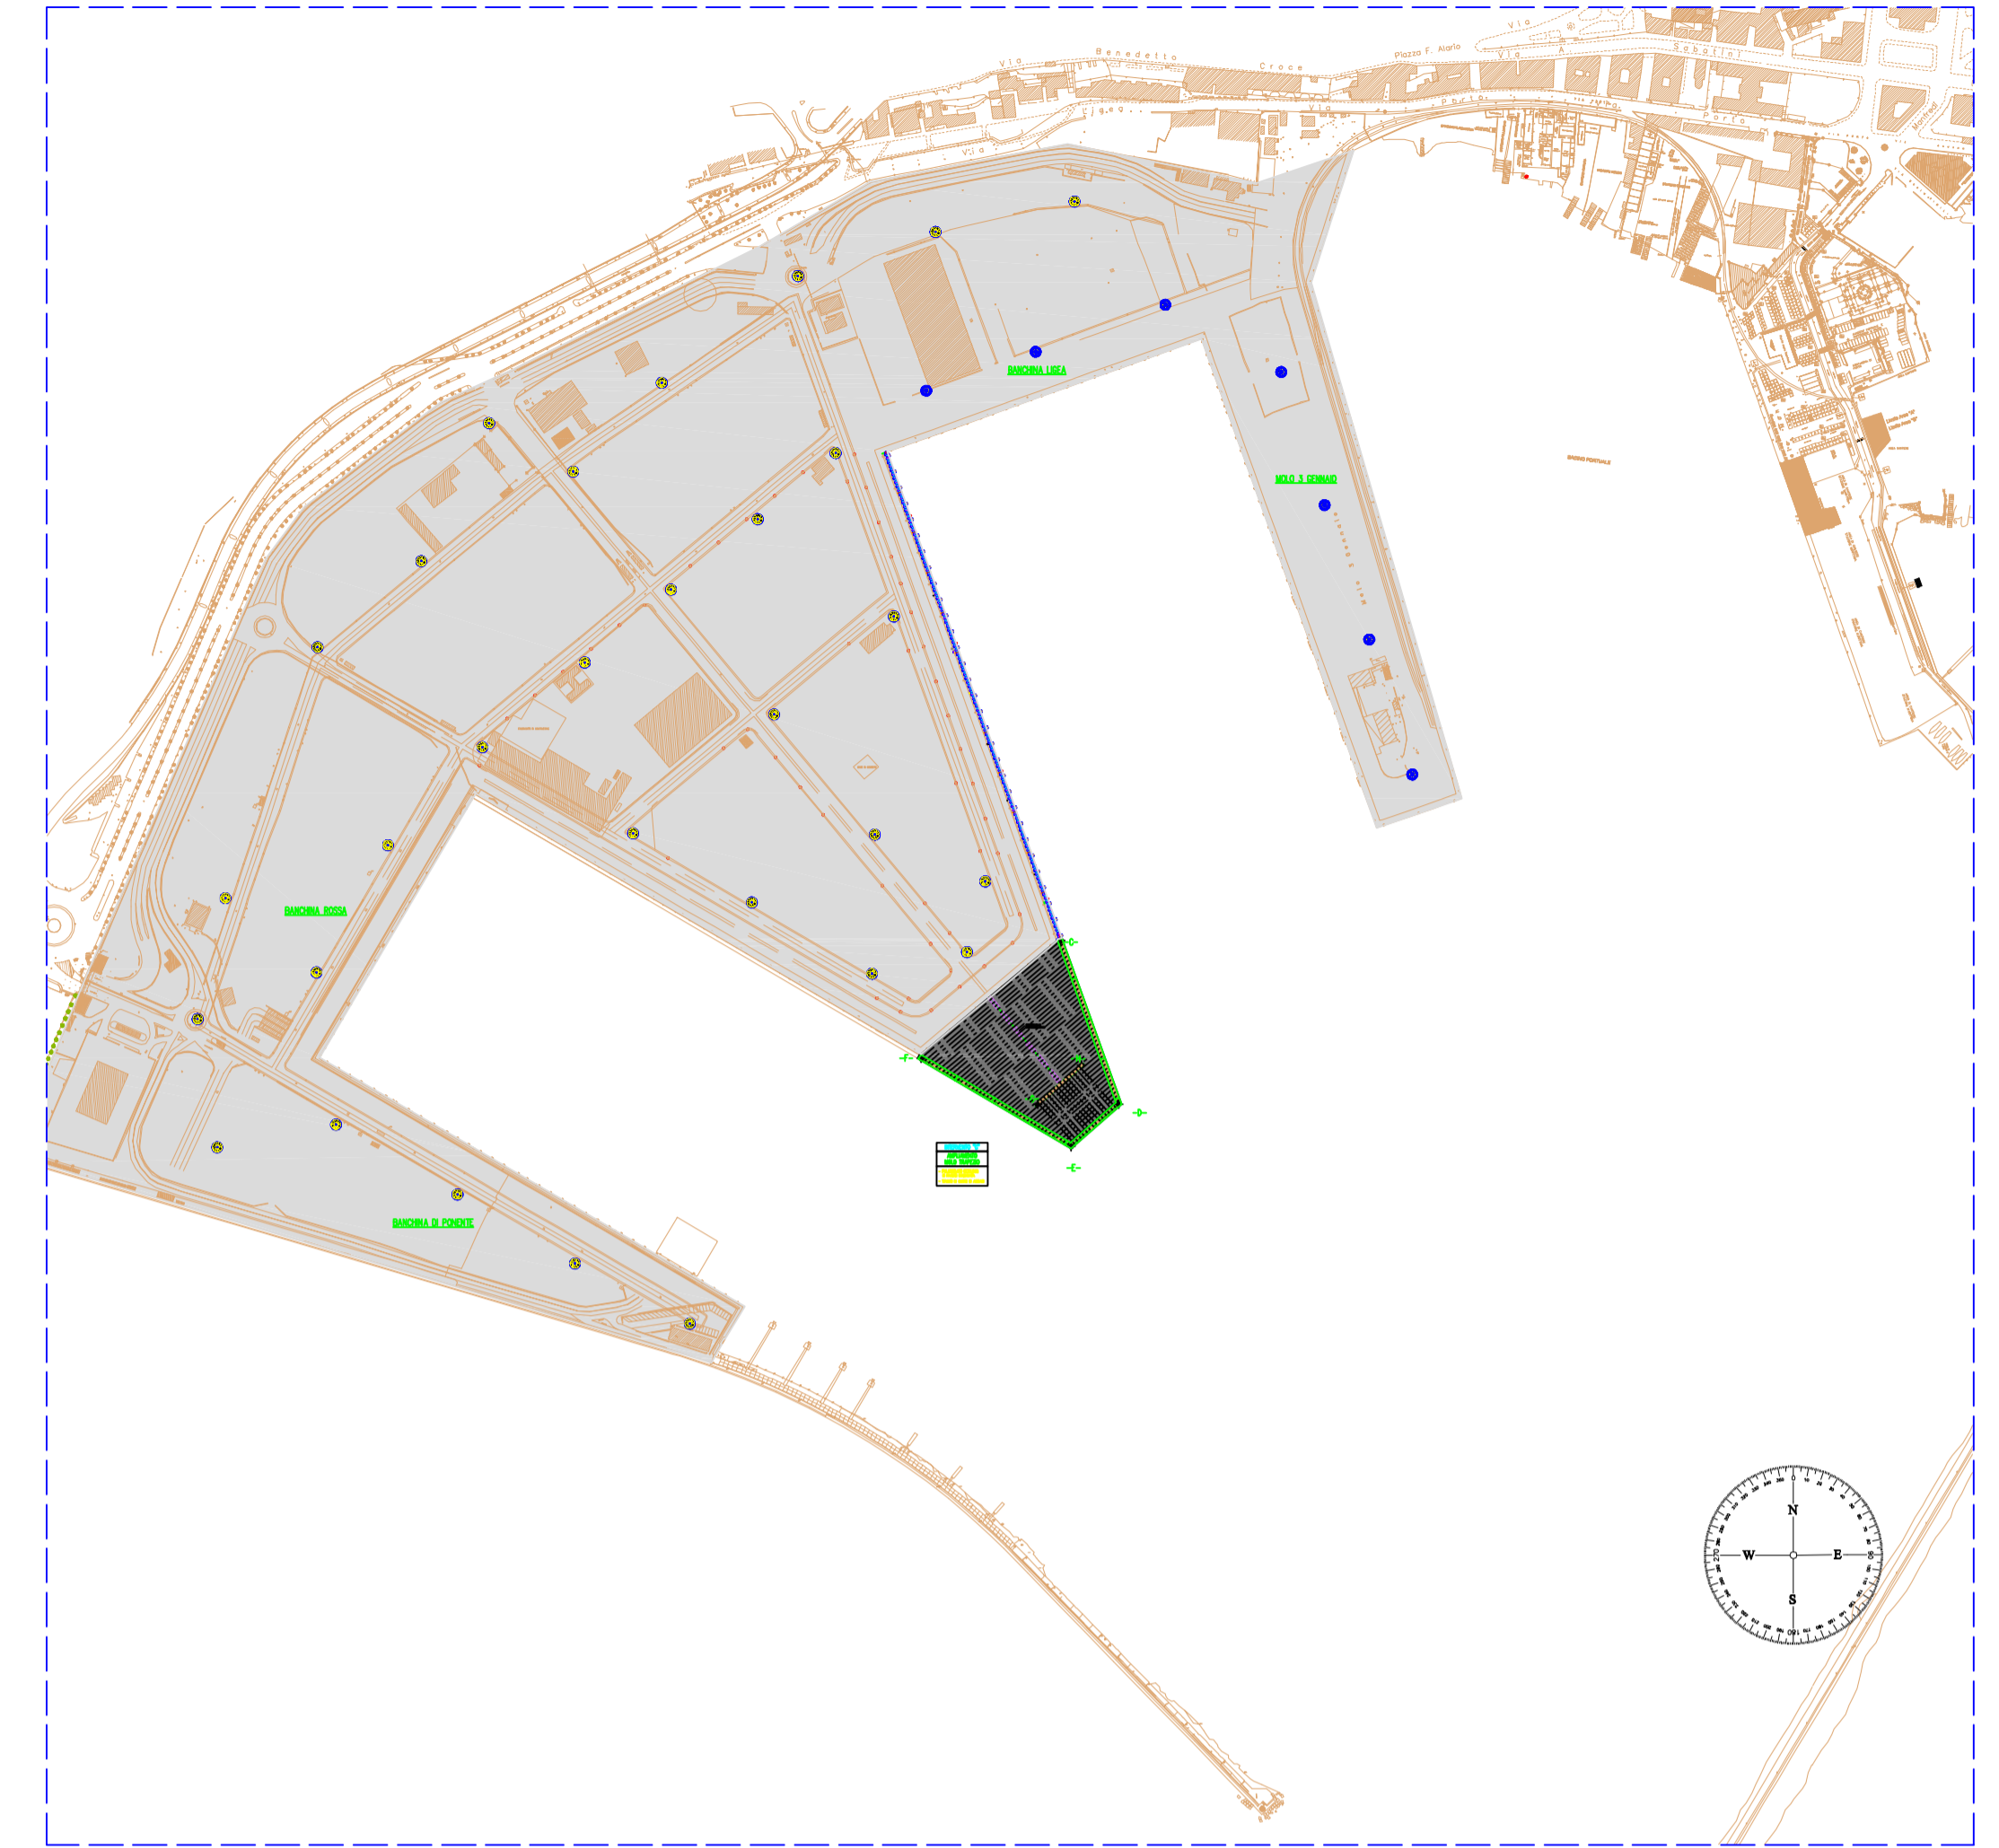

**AUTORITA' PORTUALE
SALERNO**
PORTO COMMERCIALE DI SALERNO
LAVORI DI PROLUNGAMENTO DEL MOLO TRAPEZIO

PROGETTO DEFINITIVO



ELABORATO :
IMPIANTO DI SMALTIMENTO DELLE ACQUE METEORICHE
Planimetria generale
SCALA 1:5.000 - 1:500

Il R.U.P.
Ing. Elena Valentino

I Progettisti
2^ AREA - TECNICA

Arch. Corrado Olivieri

Ing. Gianluigi Lalicata

Geom. Pasquale Memoi

Geom. Luigi Monetti

Geom. Enrico Leone

data: GIUGNO 2013

Pratica TE/59PC01

TAV.

C16