


LEGENDA

INTERFERENZE

- ENEL MEDIA TENSIONE
- ENEL BASSA TENSIONE
- TELECOM
- CONDOTTE IDRICHE

QUADRO DI UNIONE

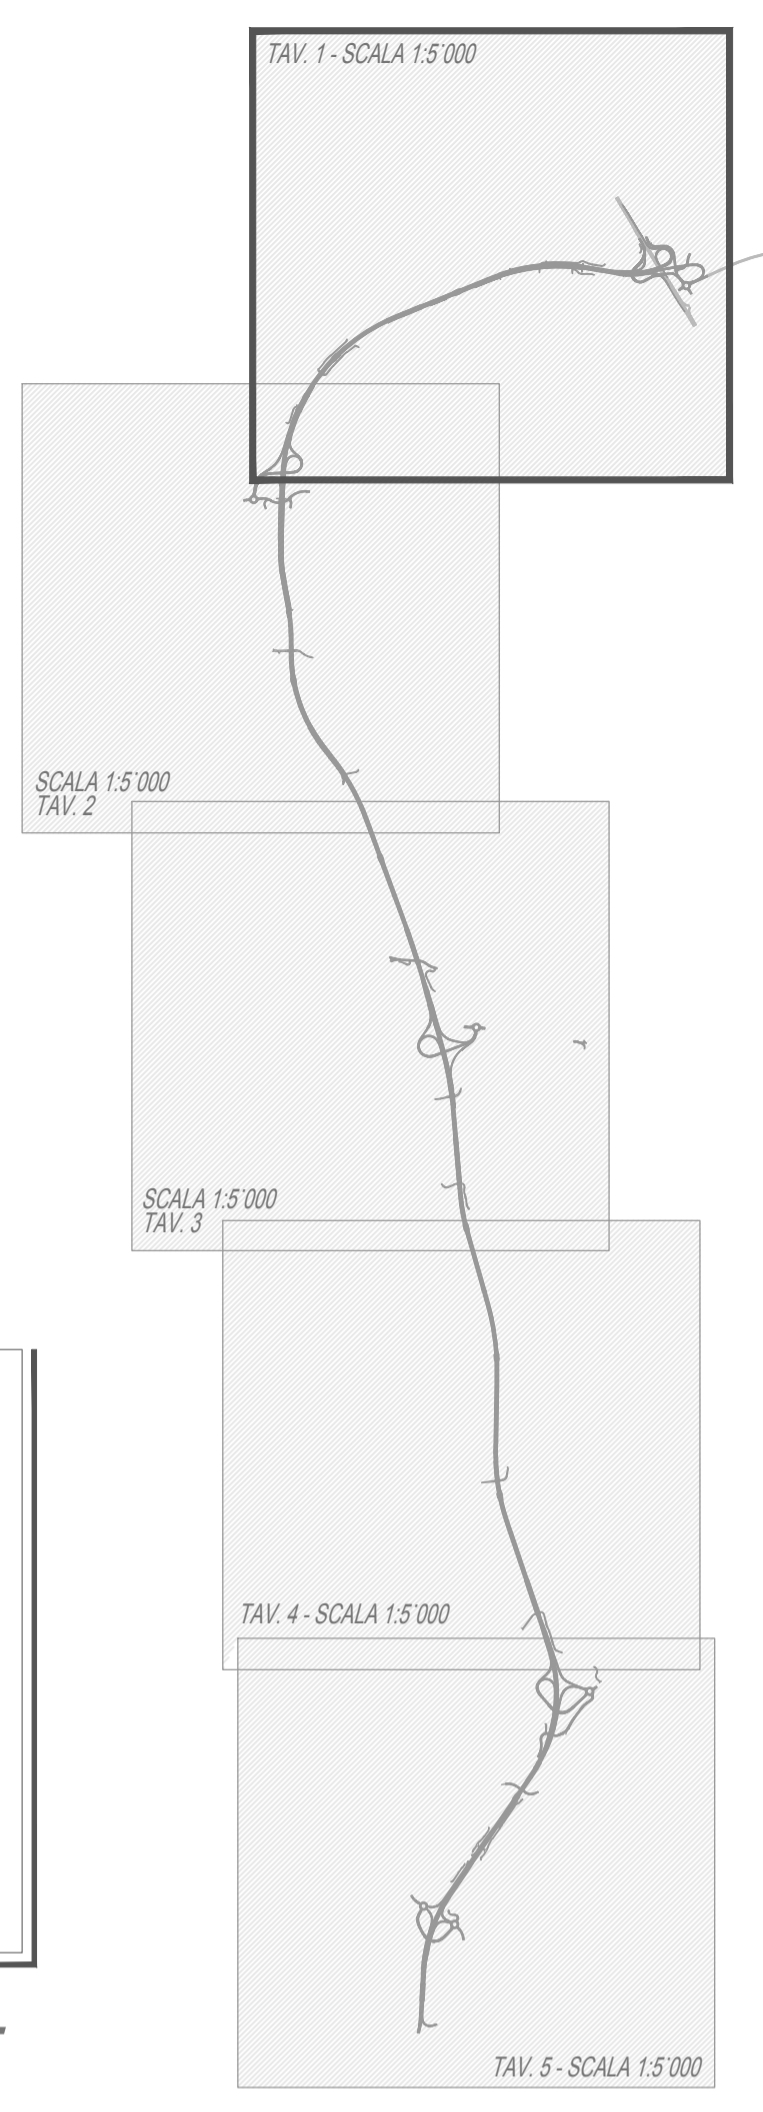



Anas SpA

Direzione Centrale Progettazione

COLLEGAMENTO MEDIANO "MURGIA - POLLINO"

TRATTO GIOIA DEL COLLE - MATERA - FERRANDINA - PISTICCI
BY-PASS DI MATERA

PROGETTO DI FATTIBILITÀ TECNICO ECONOMICA

| | | | | |
|--|---|---|--------------------------|--------------------|
| <p>IL PROGETTISTA Dott. Ing. Dino Bonadies Ordine Ingegneri Provincia di Perugia n° A829</p> <p>IL GEOLOGO: Dott. Geol. Stefano Pizzoli Ordine Geologi Regione Umbria n° 107</p> <p>IL RESPONSABILE DEL S.I.A. Dott. Arch. Enrico Rasimelli Ordine Architetti, Paesaggisti, Pianificatori e Conservatori Provincia di Perugia n° 430</p> <p>IL COORDINATORE PER LA SICUREZZA IN FASE DI PROGETTAZIONE Dott. Ing. Dino Bonadies Ordine Ingegneri Provincia di Perugia n° A829</p> | <p>IL GRUPPO DI PROGETTAZIONE:</p> <div style="display: flex; justify-content: space-between;"> <div style="text-align: center;">  MANDATARIA </div> <div style="text-align: center;">  MANDANTE </div> </div> <div style="text-align: center; margin-top: 10px;">  MANDANTE </div> <div style="text-align: center; margin-top: 10px;">  MANDANTE </div> | | | |
| <p>VEDO: IL RESPONSABILE DEL PROCEDIMENTO</p> | <p>VEDO: IL VICE DIRETTORE AREA INGEGNERIA SPECIALISTICA DI AREA</p> | <p>VEDO: IL RESPONSABILE DI AREA</p> | <p>PROTOCOLLO</p> | <p>DATA</p> |

INTERFERENZE

TRACCIATO SELEZIONATO - TRATTO IN VARIANTE CATEGORIA B

PLANIMETRIA RETI RILEVATE - TAV. 1 DI 5

| | | | |
|--------------------------|------------------------------------|----------------|-------------------------------------|
| CODICE PROGETTO PZ139 | CODICE FILE T02_IN00_INT_PP01_A | REVISIONE | SCALA: |
| PROGETTO L0715Z | ELAB. T02_IN00_INT_PP01 | A | 1:5.000 |
| IN. PROC. | NI. PROC. | | |
| A | PRIMA EMISSIONE | SETTEMBRE 2020 | BELLAVITA LOSPENNATO BONADIES |
| Revisione | Descrizione | Data | Redatto Verificato Approvato |