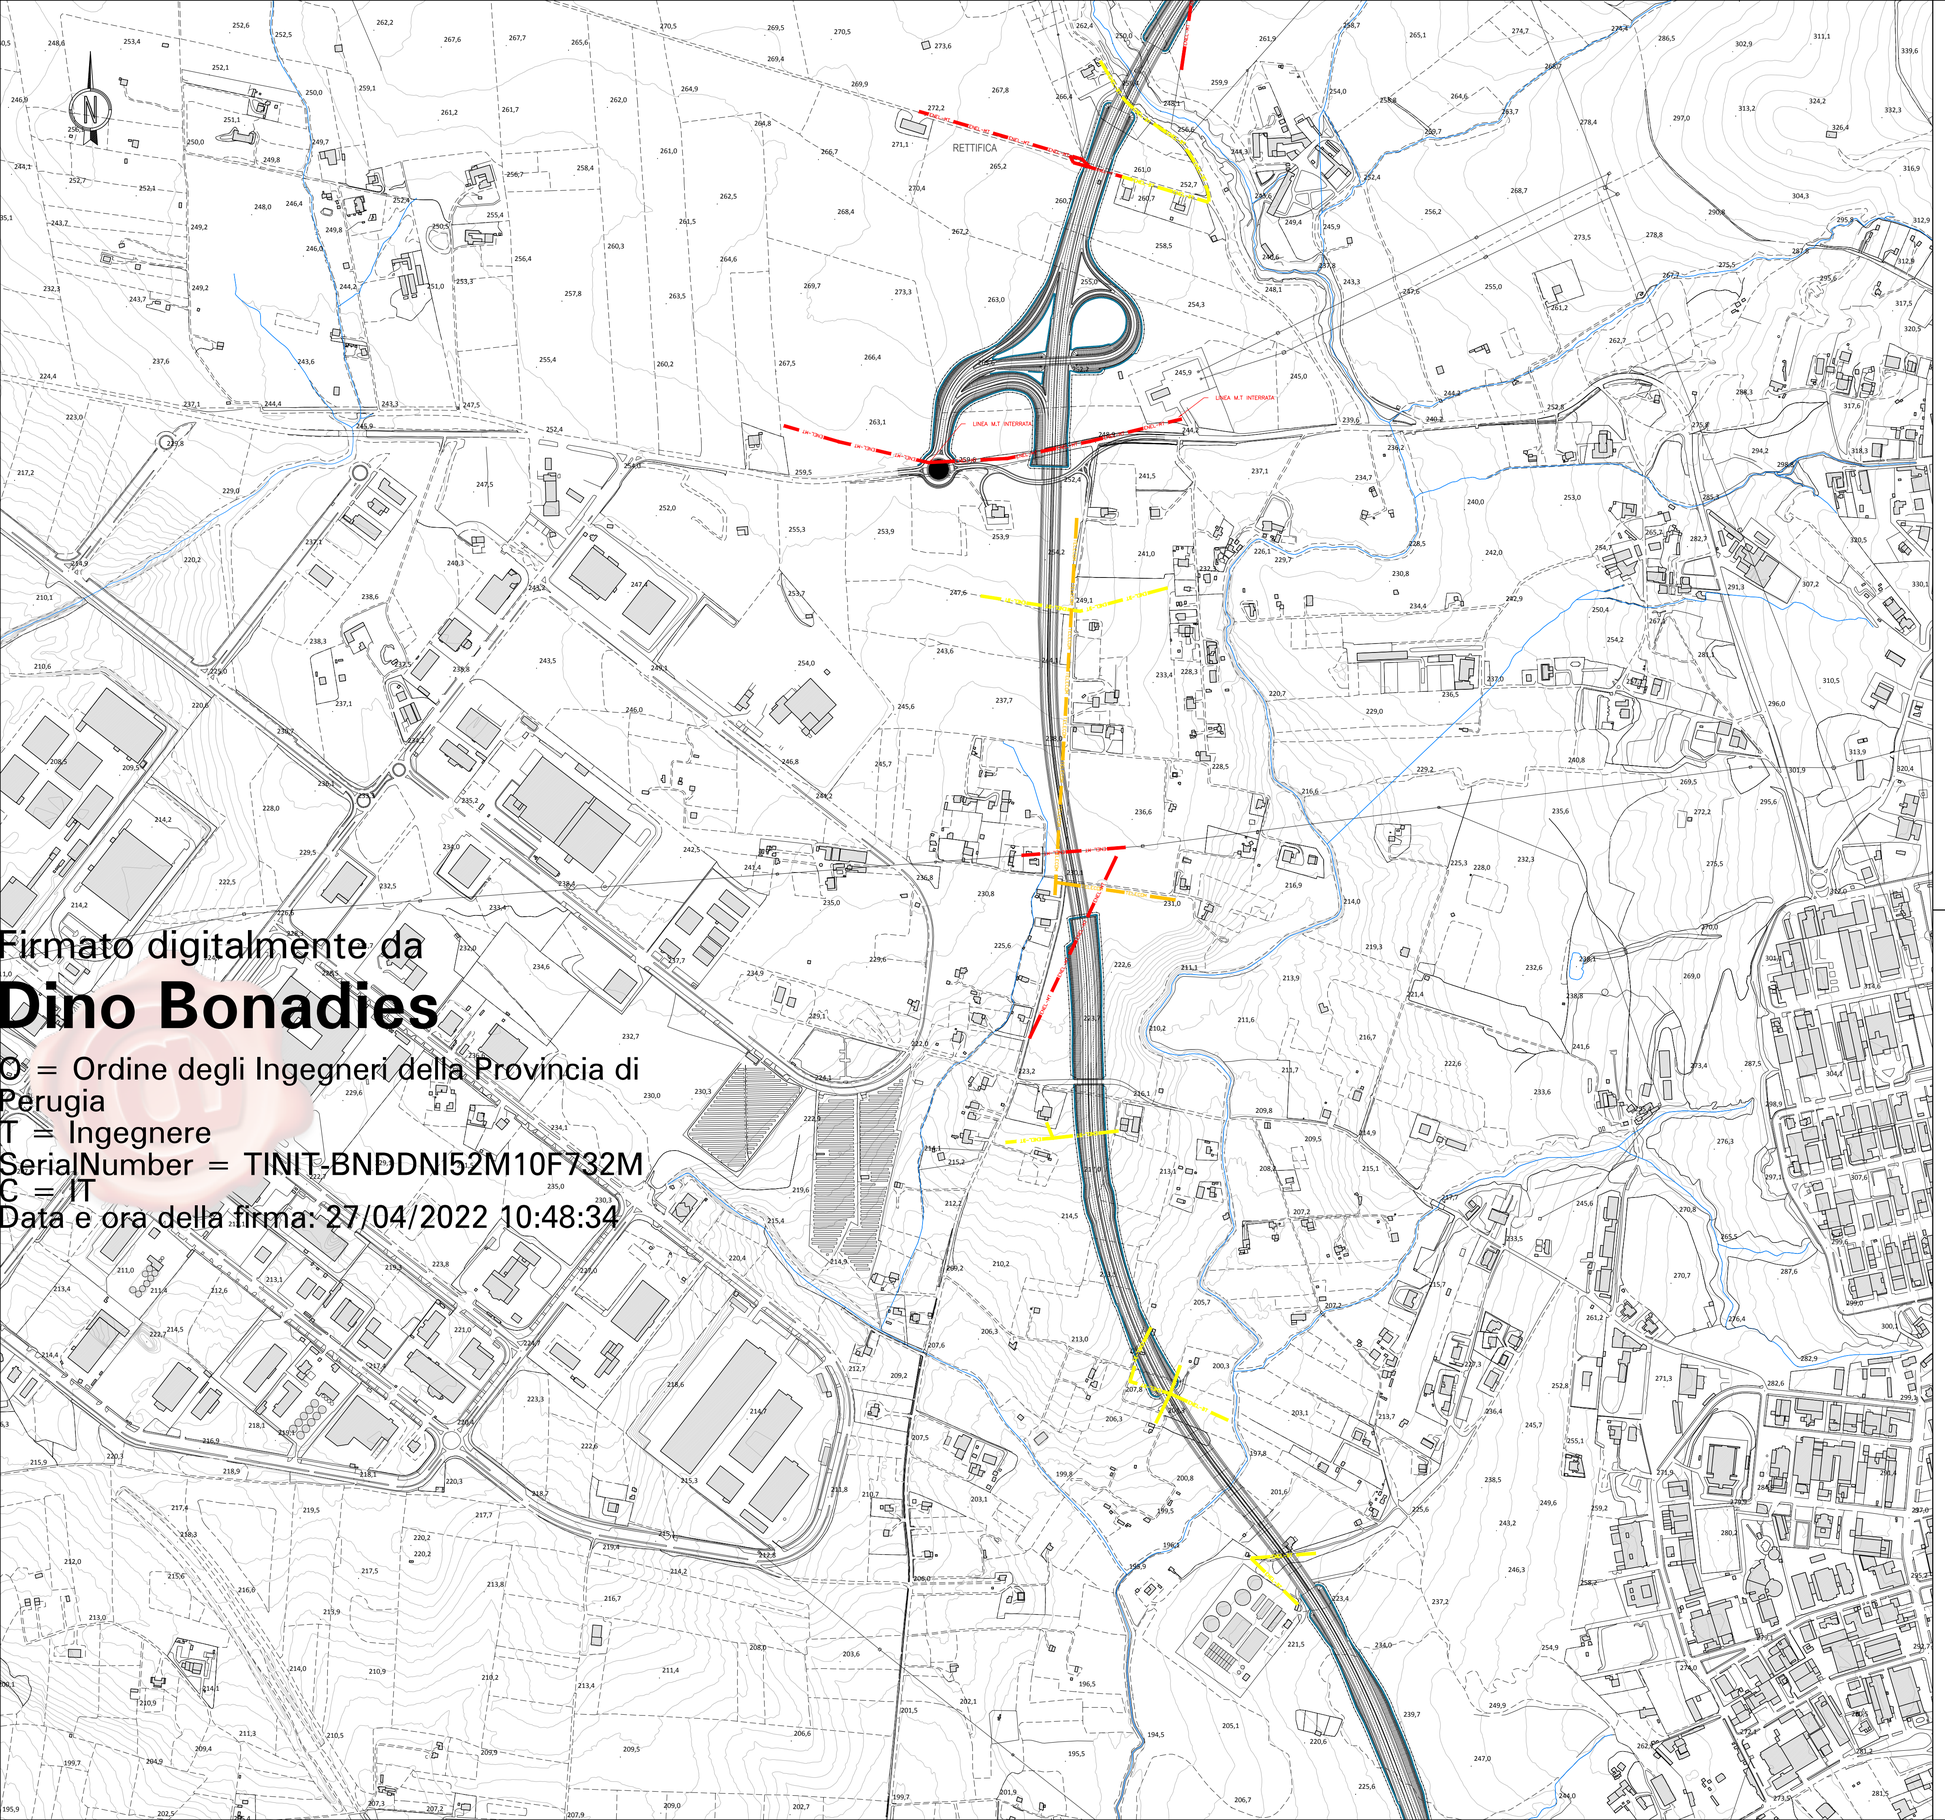

Firmato digitalmente da
Dino Bonadies
O = Ordine degli Ingegneri della Provincia di Perugia
T = Ingegnere
SerialNumber = TINIT-BNDDNI52M10F732M
C = IT
Data e ora della firma: 27/04/2022 10:48:34

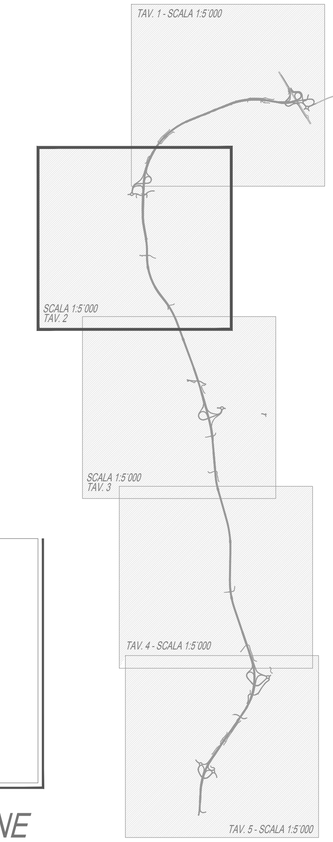

LEGENDA

INTERFERENZE

- ENEL-MT — ENEL MEDIA TENSIONE
- ENEL-BT — ENEL BASSA TENSIONE
- TELECOM — TELECOM
- ACQUE — CONDOTTE IDRICHE

QUADRO DI UNIONE

Anas SpA
Direzione Centrale Progettazione

COLLEGAMENTO MEDIANO "MURGIA –POLLINO"

TRATTO GIOIA DEL COLLE – MATERA – FERRANDINA – PISTICCI
BY–PASS DI MATERA

PROGETTO DI FATTIBILITÀ TECNICO ECONOMICA

IL PROGETTISTA
Dott. Ing. Dino Bonadies
Ordine Ingegneri Provincia di Perugia n° A829

IL GEOLOGO:
Dott. Geol. Stefano Piazzoli
Ordine Geologi Regione Umbria n° 107

IL RESPONSABILE DEL S.I.A.
Dott. Arch. Enrico Rasimelli
Ordine Architetti, Paesaggisti, Pianificatori e Conservatori
Provincia di Perugia n° 430

IL COORDINATORE PER LA SICUREZZA IN FASE DI PROGETTAZIONE
Dott. Ing. Dino Bonadies
Ordine Ingegneri Provincia di Perugia n° A829

IL GRUPPO DI PROGETTAZIONE:
MANDATARIA — Ing. D. BONADIES, Ing. M. RASIMELLI, Ing. P. LOSPENNATO, Ing. S. PELLEGRINI, Ing. M. PROCACCI, Ing. R. CERQUIGLINI, Ing. M. CARAFFINI, Geom. M. BINAGLIA
MANDANTE — Ing. N. SARACA, Ing. A. NUNZIATI, Ing. E. CAPANNA
MANDANTE — Ing. L. MONTERISI, Ing. G. CICIRIELLO
MANDANTE — Ing. F. PACCAPELO, Ing. S. GIOTTA

VISTO: IL RESPONSABILE DEL PROCEDIMENTO	VISTO: IL VICE DIRETTORE AREA INGEGNERIA SPECIALISTICA	VISTO: IL RESPONSABILE DI AREA	PROTOCOLLO	DATA
--	--	--		

INTERFERENZE

TRACCIATO SELEZIONATO – TRATTO IN VARIANTE CATEGORIA B

PLANIMETRIA RETI RILEVATE – TAV. 2 DI 5

CODICE PROGETTO	CODICE FILE	REVISIONE	SCALA:
PZ139	T02_IN00_INT_PP02_A		
PROGETTO: LV. PROG. N. PROG. — L07 15Z P 0020	CODICE ELAB. T02 IN00 INT PP02	A	1:5.000

Revisione	Descrizione	Data	Redatto	Verificato	Approvato
A	PRIMA EMISSIONE	SETTEMBRE 2020	BELLAVITA	LOSPENNATO	BONADIES