


LEGENDA

INTERFERENZE

- ENEL MEDIA TENSIONE
- ENEL BASSA TENSIONE
- TELECOM
- CONDOTTE IDRICHE

QUADRO DI UNIONE

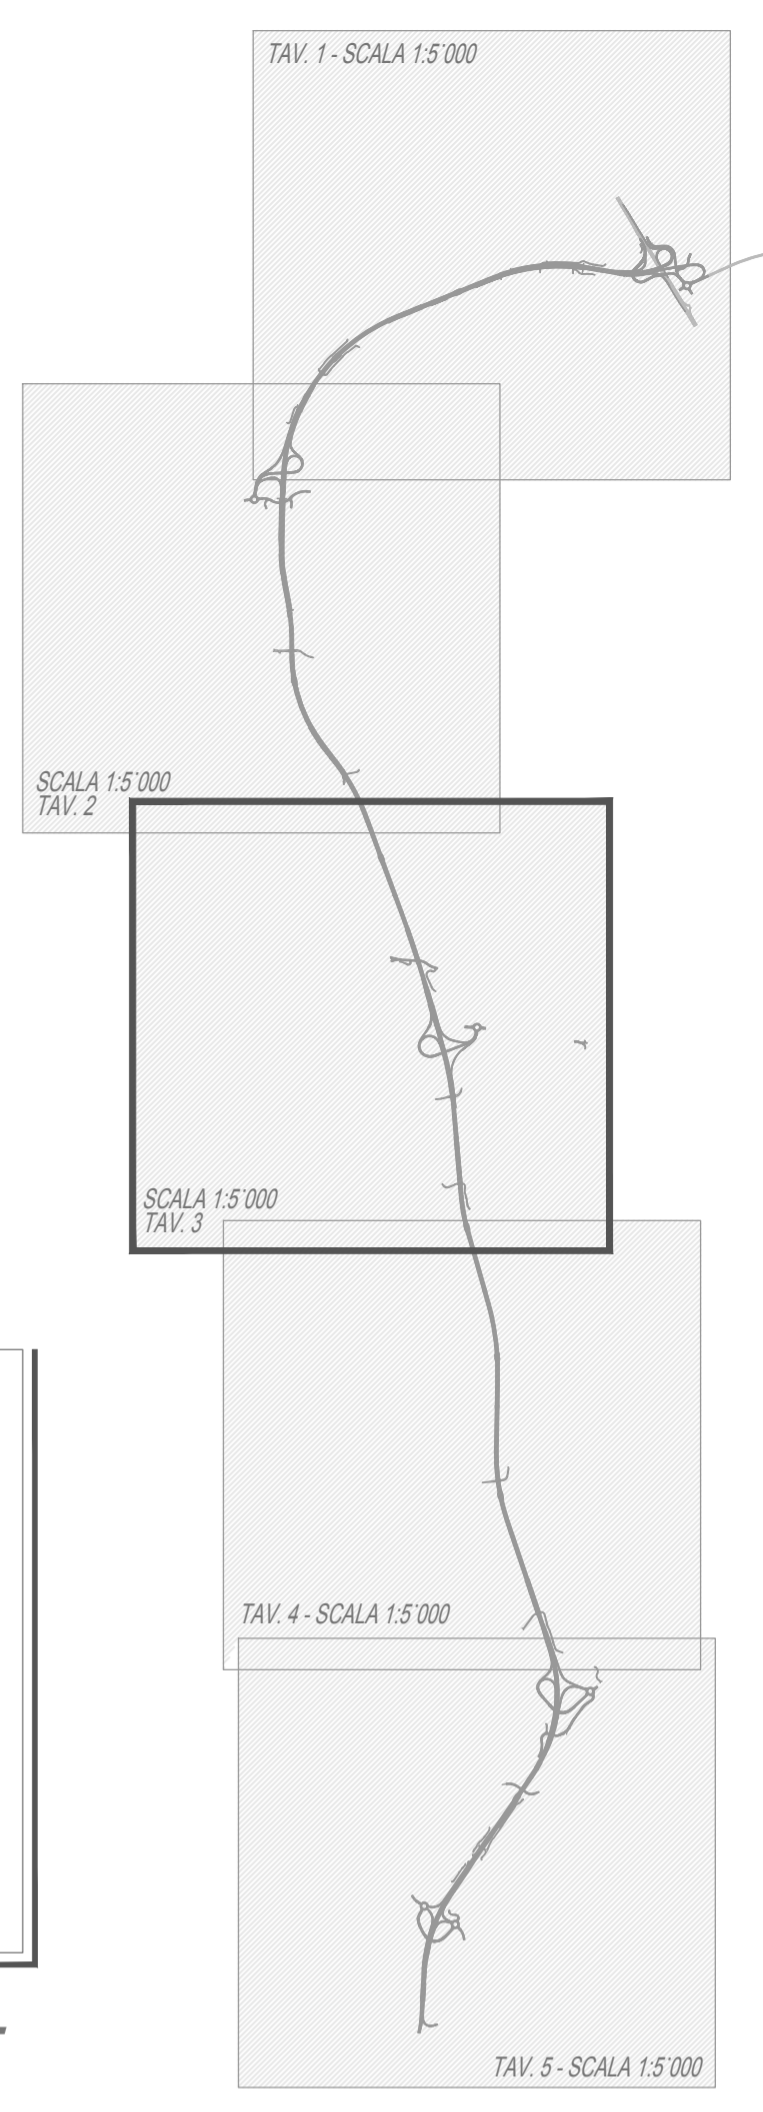

Anas SpA

Direzione Centrale Progettazione

COLLEGAMENTO MEDIANO "MURCIA - POLLINO"

TRATTO GIOIA DEL COLLE - MATERA - FERRANDINA - PISTICCI
BY-PASS DI MATERA

PROGETTO DI FATTIBILITÀ TECNICO ECONOMICA

<p>IL PROGETTISTA Dott. Ing. Dino Bonadies Ordine Ingegneri Provincia di Perugia n° A829</p> <p>IL GEOLOGO: Dott. Geol. Stefano Pizzoli Ordine Geologi Regione Umbria n° 107</p> <p>IL RESPONSABILE DEL S.I.A. Dott. Arch. Enrico Raimelli Ordine Architetti, Paesaggisti, Pianificatori e Conservatori Provincia di Perugia n° 430</p> <p>IL COORDINATORE PER LA SICUREZZA IN FASE DI PROGETTAZIONE Dott. Ing. Dino Bonadies Ordine Ingegneri Provincia di Perugia n° A829</p>	<p>IL GRUPPO DI PROGETTAZIONE:</p> <div style="display: flex; justify-content: space-between;"> <div style="text-align: center;"> MANDATARIA </div> <div style="text-align: center;"> MANDANTE </div> </div> <p>SETAC S.r.l. Servizi di Ingegneria, Supporto Ambientale, Consulenza Via Umbria 104 - 00198 Roma MANDANTE</p> <p>studio R.B.A. Studio Ingegneria, Architettura e Pianificazione Via Umbria 104 - 00198 Roma MANDANTE</p>	<p>Ing. D. BONADIES Ing. M. RASIMELLI Ing. P. LOSPENNATO Ing. S. PELLEGRINI Ing. M. PROCACCI Ing. R. CERQUIGLINI Geom. M. CARAFFINI Geom. M. BIRAGLIA</p> <p>Ing. N. SARACA Ing. A. NUNZIATI Ing. E. CAPANNA</p> <p>Ing. L. MONTERISI Ing. G. CICIARELLO</p> <p>Ing. F. PACCAPELO Ing. S. GIOTTA</p>		
<p>--- VISTO: IL RESPONSABILE DEL PROCEDIMENTO</p>	<p>--- VISTO: IL VICE DIRETTORE AREA INGEGNERIA SPECIALISTICA DI AREA</p>	<p>--- VISTO: IL RESPONSABILE DI AREA</p>	<p>PROTOCOLLO</p>	<p>DATA</p>

INTERFERENZE					
TRACCIATO SELEZIONATO - TRATTO IN VARIANTE CATEGORIA B					
PLANIMETRIA RETI RILEVATE - TAV. 3 DI 5					
CODICE PROGETTO PZ139	CODICE FILE T02_IN00_INT_PP03_A	REVISIONE	SCALA:		
PROGETTO L0715Z	IN. PROC. P0020	CODICE ELAB. T02_IN00_INT_PP03	A	1:5.000	
A	PRIMA EMISSIONE	SETTEMBRE 2020	BELLAVITA	LOSPENNATO	BONADIES
Revisione	Descrizione	Data	Redatto	Verificato	Approvato