


**LEGENDA**

**INTERFERENZE**

- ENEL MEDIA TENSIONE
- ENEL BASSA TENSIONE
- TELECOM
- CONDOTTE IDRICHE

**QUADRO DI UNIONE**

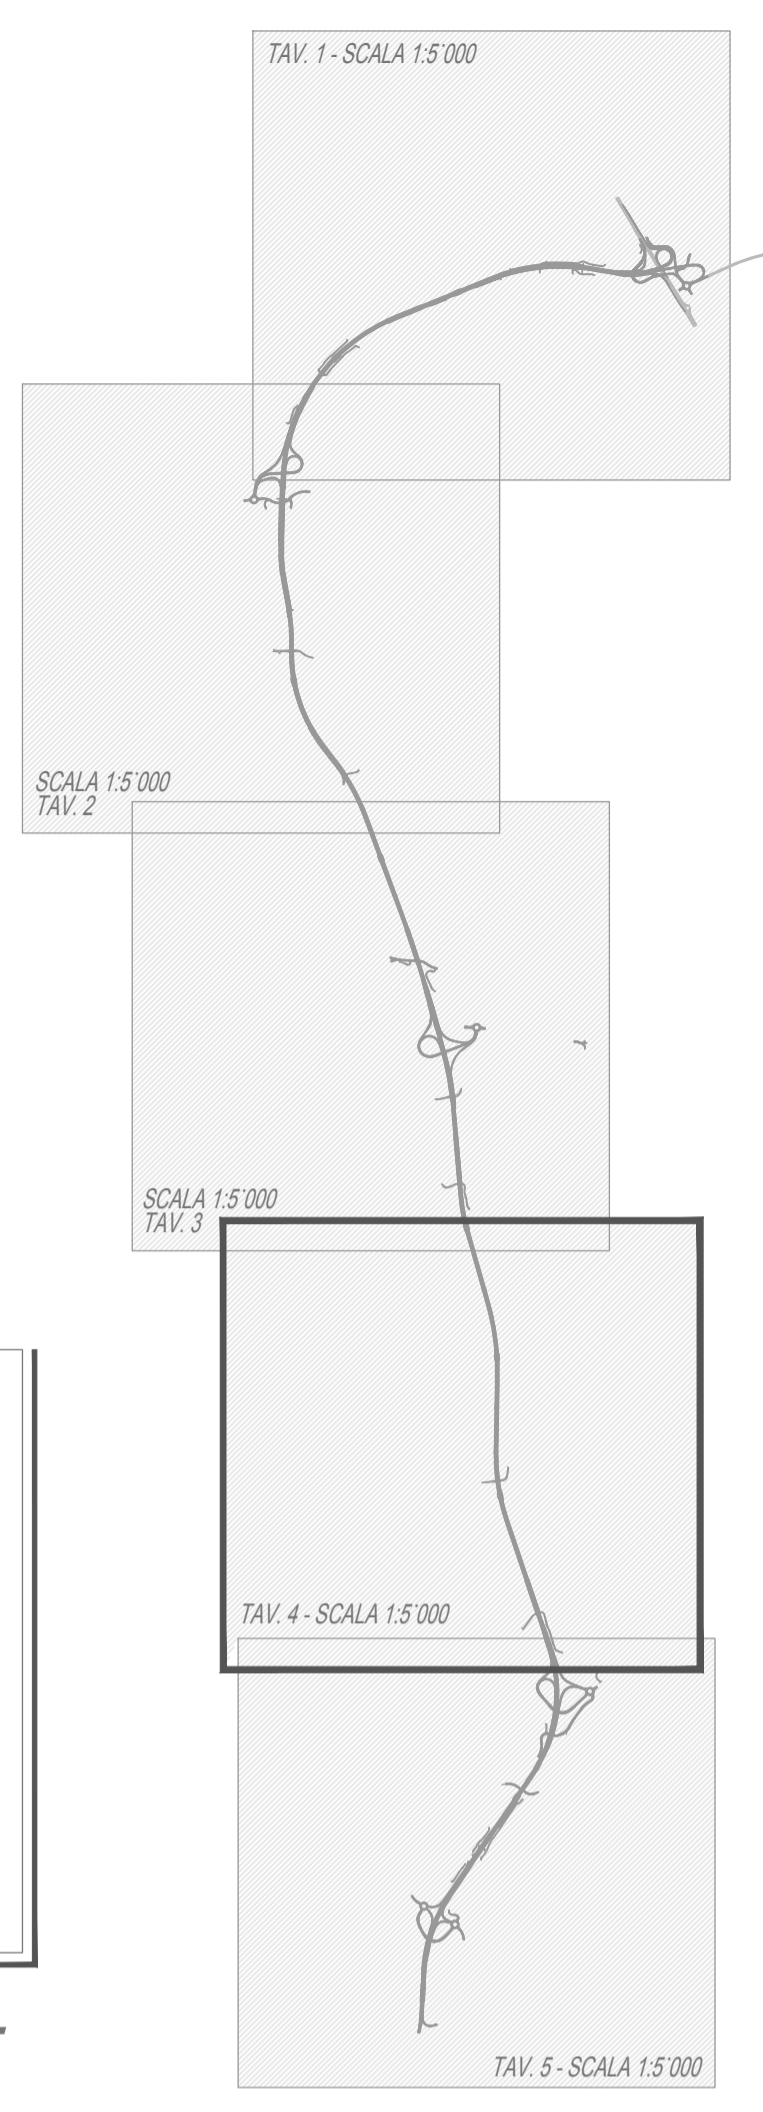



## Anas SpA

Direzione Centrale Progettazione

### COLLEGAMENTO MEDIANO "MURCIA - POLLINO"

TRATTO GIOIA DEL COLLE - MATERA - FERRANDINA - PISTICCI  
BY-PASS DI MATERA

PROGETTO DI FATTIBILITÀ TECNICO ECONOMICA

<b>IL PROGETTISTA</b> Dott. Ing. Dino Bonadies Ordine Ingegneri Provincia di Perugia n° A829	<b>IL GRUPPO DI PROGETTAZIONE:</b>  MANDATARIA <b>VAMS Ingegneria</b> MANDANTE  MANDANTE  MANDANTE	Ing. D. BONADIES Ing. M. RASIMELLI Ing. P. LOSPENNATO Ing. S. PELLEGRINI Ing. M. PROCACCI Ing. R. CERQUIGLINI Ing. M. CARAFFINI Geom. M. SIRAGLIA  Ing. N. SARACA Ing. A. NUNZIATI Ing. E. CAPANNA  Ing. L. MONTERISI Ing. G. CICIRIELLO  Ing. F. PACCAPELO Ing. S. GIOTTA
<b>IL GEOLOGO:</b> Dott. Geol. Stefano Pizzoli Ordine Geologi Regione Umbria n° 107		
<b>IL RESPONSABILE DEL S.I.A.</b> Dott. Arch. Enrico Rasimelli Ordine Architetti, Paesaggisti, Pianificatori e Conservatori Provincia di Perugia n° 430		
<b>IL COORDINATORE PER LA SICUREZZA IN FASE DI PROGETTAZIONE</b> Dott. Ing. Dino Bonadies Ordine Ingegneri Provincia di Perugia n° A829		
VISTO: IL RESPONSABILE DEL PROCEDIMENTO ---	VISTO: IL VICE DIRETTORE AREA INGEGNERIA SPECIALISTICA DI AREA ---	VISTO: IL RESPONSABILE DI AREA ---
PROTOCOLLO	DATA	

<b>INTERFERENZE</b>					
TRACCIATO SELEZIONATO – TRATTO IN VARIANTE CATEGORIA B					
PLANIMETRIA RETI RILEVATE – TAV. 4 DI 5					
CODICE PROGETTO PZ139	CODICE FILE T02_IN00_INT_PP04_A	REVISIONE	SCALA:		
PROGETTO L0715Z	IN. PROJ. P0020	CODICE ELAB. T02_IN00_INT_PP04	A	1:5.000	
A	PRIMA EMISSIONE	SETTEMBRE 2020	BELLAVITA	LOSPENNATO	BONADIES
Revisione	Descrizione	Data	Redatto	Verificato	Approvato