


PLANIMETRIA DI PROGETTO 1:1.000

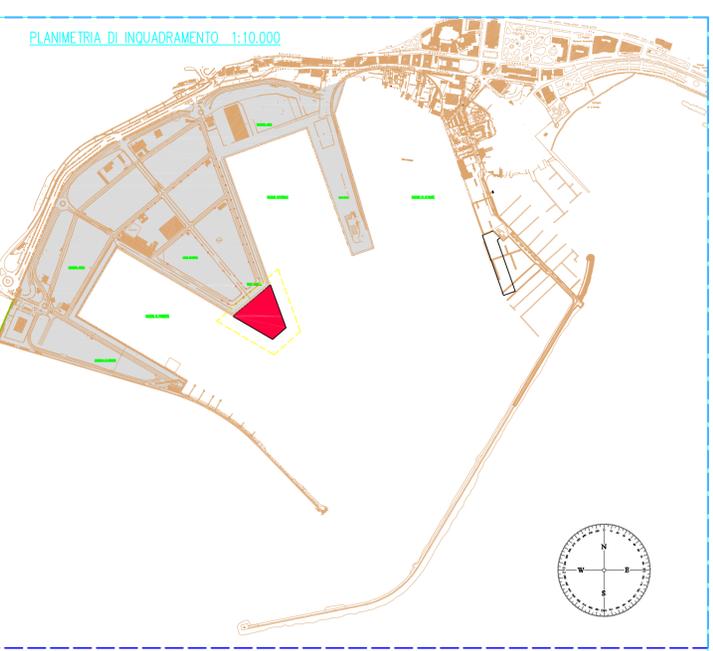

**LEGENDA**

AREA OGGETTO DELL' INTERVENTO



**AUTORITA' PORTUALE  
SALERNO**

**PORTO COMMERCIALE DI SALERNO  
LAVORI DI PROLUNGAMENTO DEL MOLO TRAPEZIO**

**PROGETTO DEFINITIVO**



ELABORATO:  
**PLANIMETRIA AREE DI CANTIERE**  
SCALA 1:10.000 - 1:1.000

Il R.U.P.  
Ing. Elena Valentino

I Progettisti  
**2^ AREA - TECNICA**  
Arch. Corrado Olivieri    Ing. Gianluigi Lalicata  
Geom. Pasquale Memoi    Geom. Luigi Monetti    Geom. Enrico Leone

data: GIUGNO 2013  
Pratica **TE/59PC01**  
ELABORATO:  
**C17**

Riproduzione, vendita o altro uso non autorizzato dal progettista. - Autorità Portuale di Salerno - Progetto "Prolungamento Molo Trapezio" - Area di Salerno (Cat. 2 - Classe I) - Riproduzione, vendita o altro uso non autorizzato dal progettista.

