

FOGLIO 47


FOGLIO 46

F.47

FOGLIO 61

LEGENDA		
GR	RETINO/SIMBOLO	DESCRIZIONE
ESPROPRIO		AREE DA ESPROPRIARE
		AREE DA OCCUPARE TEMPORANEAMENTE
		AREE DA ASSERVIRE / CONVENZIONARE
		LINEA FASCIA DI RISPETTO
CATASTO		NUMERO PIANO
		ACQUE
		STRADE
		FABBRICATO
		PARTICELLA
		CONFINI COMUNALI
		CONFINI FOGLIO CATASTALE

KEY-PLAN INTERVENTO

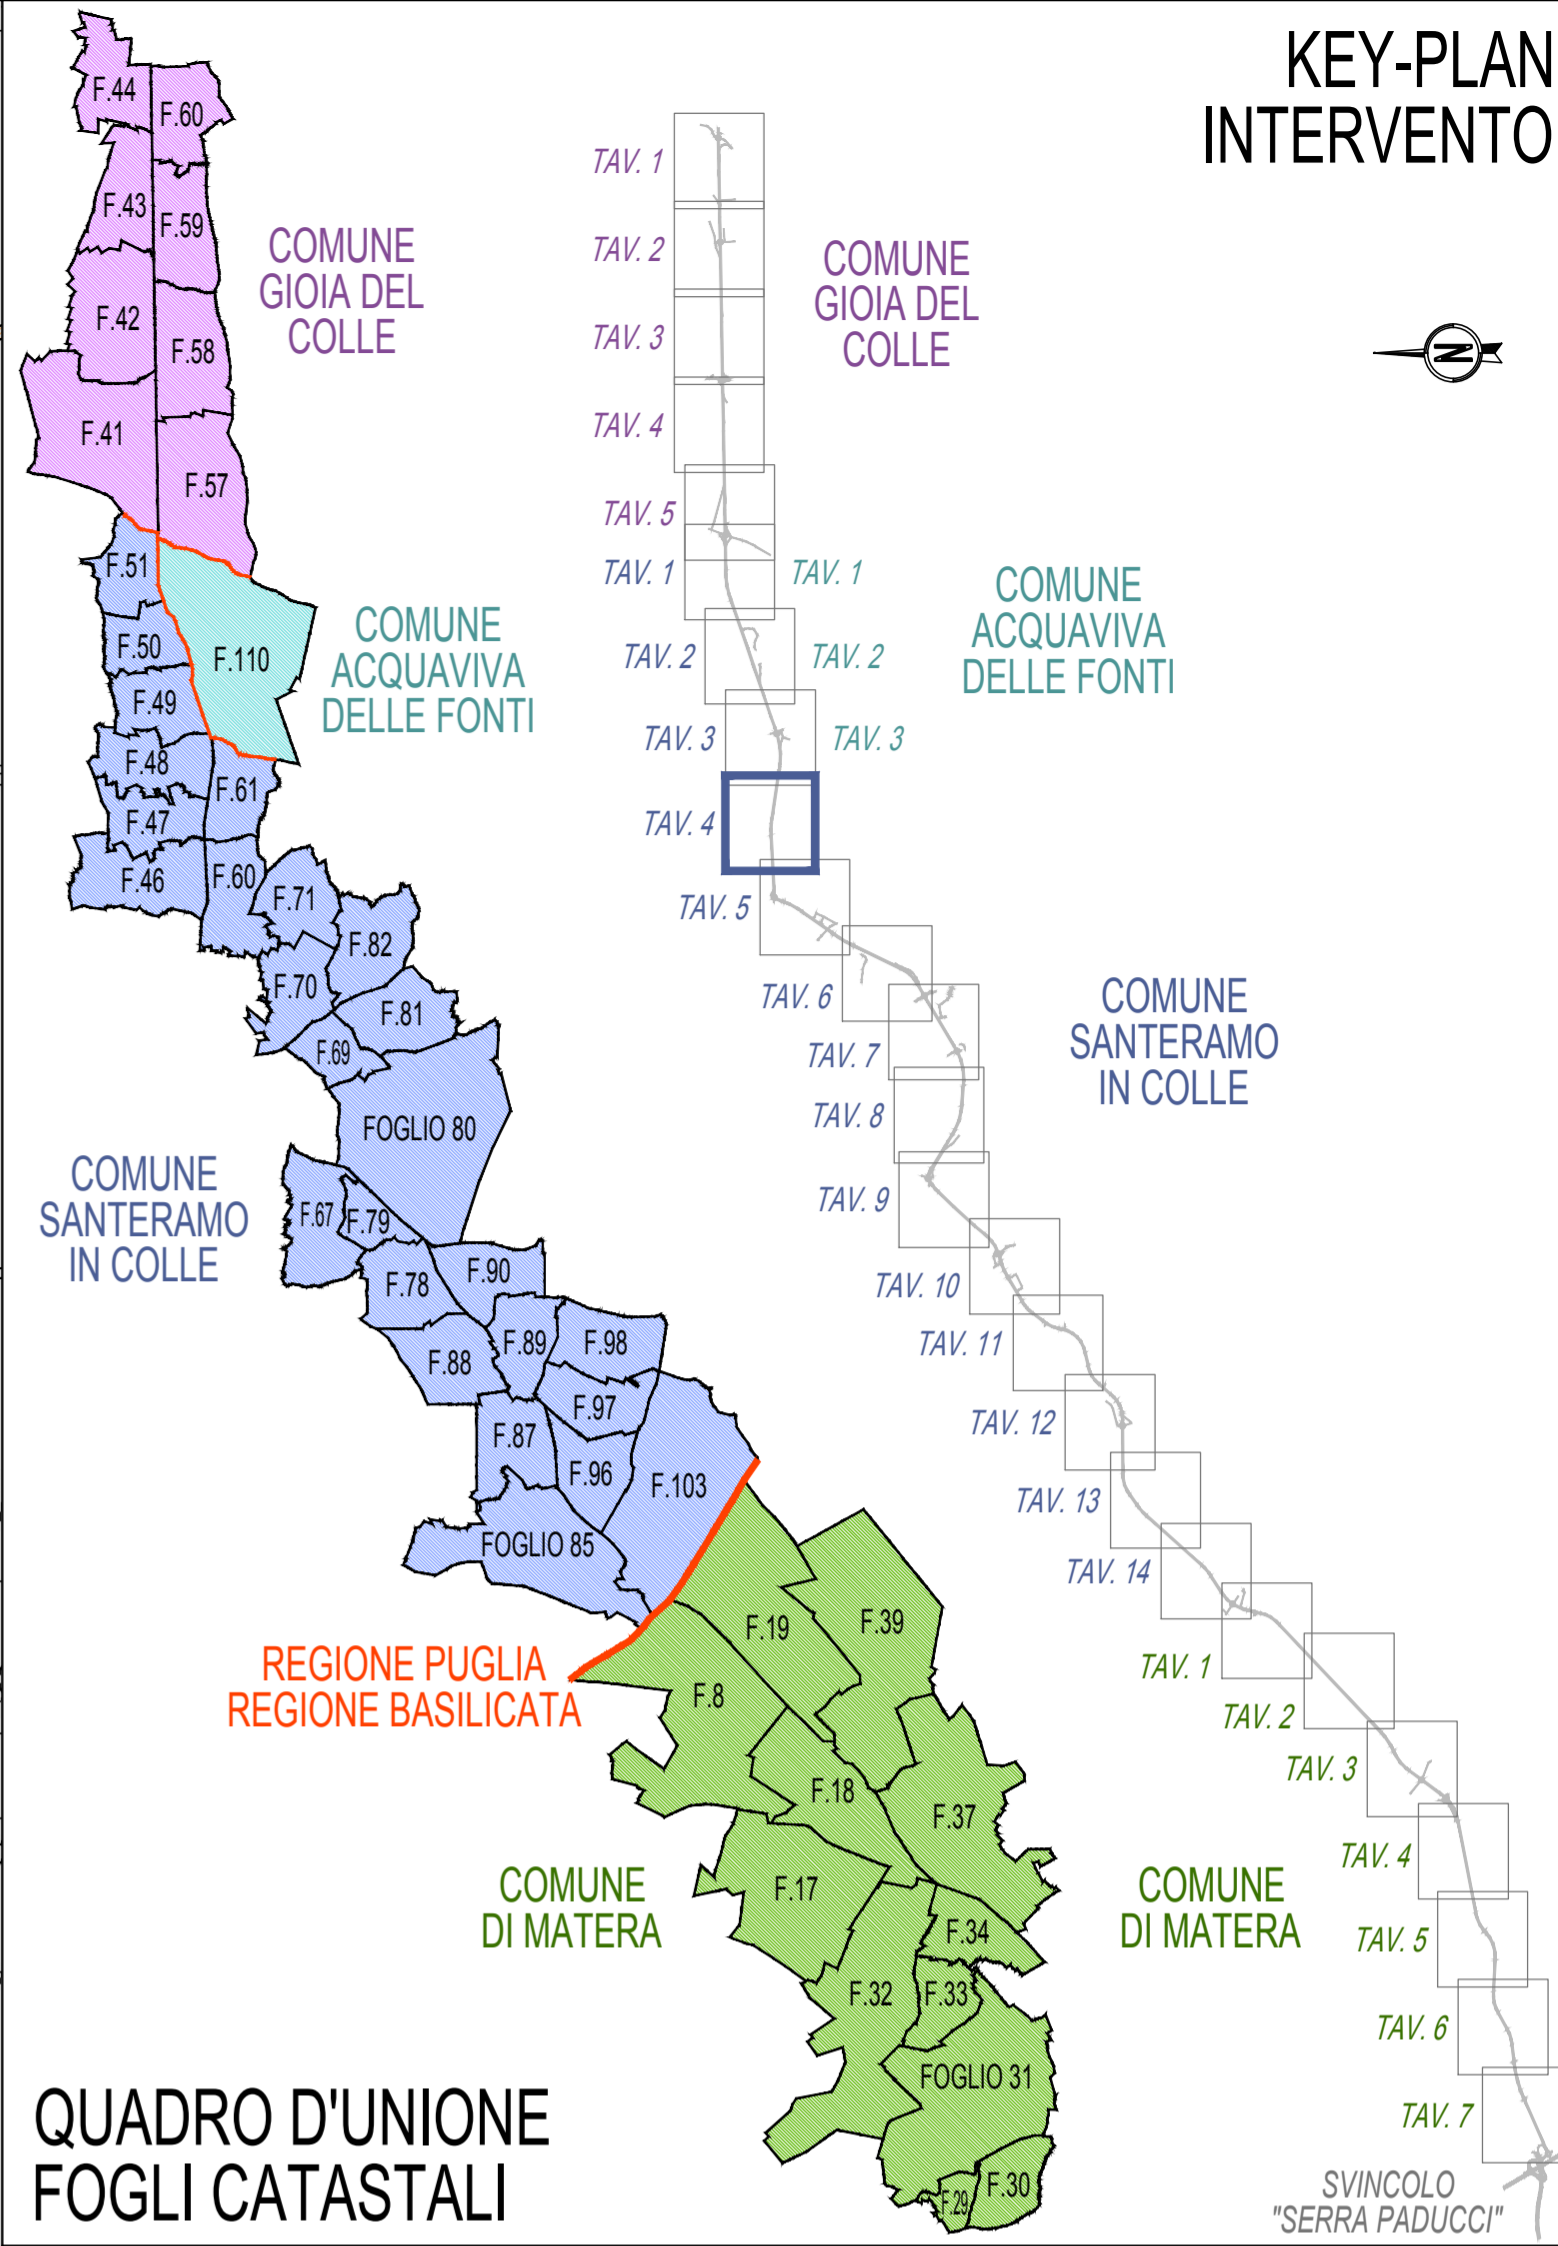

QUADRO D'UNIONE FOGLI CATASTALI



Anas SpA

Direzione Centrale Progettazione

COLLEGAMENTO MEDIANO "MURCIA - POLLINO"

TRATTO GIOIA DEL COLLE - MATERA - FERRANDINA - PISTICCI
BY-PASS DI MATERA

PROGETTO DI FATTIBILITÀ TECNICO ECONOMICA

IL PROGETTISTA Dott. Ing. Dino Bonadies Ordine Ingegneri Provincia di Perugia n° A829	IL GRUPPO DI PROGETTAZIONE: 	Ing. D. BONADIES Ing. M. RASIMELLI Ing. P. LOSPENNATO Ing. S. PELLEGRINI Ing. M. PROCACCI Ing. R. CERQUIGLINI Geom. M. CARAFFINI Geom. M. SIRAGLIA
IL GEOLOGO: Dott. Geol. Stefano Pizzoli Ordine Geologi Regione Umbria n° 107	IL RESPONSABILE DEL S.I.A. Dott. Arch. Enrico Rasimelli Ordine Architetti, Paesaggisti, Pianificatori e Conservatori Provincia di Perugia n° 430	Ing. N. SARACA Ing. A. NUNZIATI Ing. E. CAPANNA
IL COORDINATORE PER LA SICUREZZA IN FASE DI PROGETTAZIONE Dott. Ing. Dino Bonadies Ordine Ingegneri Provincia di Perugia n° A829	MANDATARIO SETAC S.r.l. Mandatario	Ing. L. MONTERISI Ing. G. CIORELLO
MANDANTE studio R.B.A. Mandatario	MANDANTE studio R.B.A. Mandatario	Ing. F. PACCAPELO Ing. S. GIOTTA

VISTO: IL RESPONSABILE DEL PROCEDIMENTO ---	VISTO: IL VICE DIRETTORE AREA INGEGNERIA SPECIALISTICA DI AREA ---	VISTO: IL RESPONSABILE DI AREA ---	PROTOCOLLO ---	DATA ---
---	--	--	--------------------------	--------------------

FASI DI COSTRUZIONE				
TRACCIATO SELEZIONATO - TRATTO IN ADEGUAMENTO CATEGORIA C1				
PLANIMETRIA PIANO PARTICELLARE - ASSE PRINCIPALE				
COMUNE SANTERAMO IN COLLE - TAVOLA 4 DI 14				
CODICE PROGETTO PZ138	CODICE FILE T01_ES00_ESP_PC12_A	REVISIONE A	SCALA: 1:2.000	
PROGETTO L0715Z	IN. PROC. P 0020	N. PROC. T01ES00ESP_PC12		
A	PRIMA EMISSIONE	SETTEMBRE 2020	CARAFFINI	BONADIES
Revisione	Descrizione	Data	Redatto	Verificato