


LEGENDA		
GR	RETINO/SIMBOLO	DESCRIZIONE
ESPROPRIO		AREE DA ESPROPRiare
		AREE DA OCCUPARE TEMPORANEAMENTE
		AREE DA ASSERVIRE / CONVENZIONARE
		LINEA FASCIA DI RISPETTO
CATASTO		NUMERO PIANO
		ACQUE
		STRADE
		FABBRICATO
		PARTICELLA
		CONFINI COMUNALI
		CONFINE FOGLIO CATASTALE

**KEY-PLAN INTERVENTO**

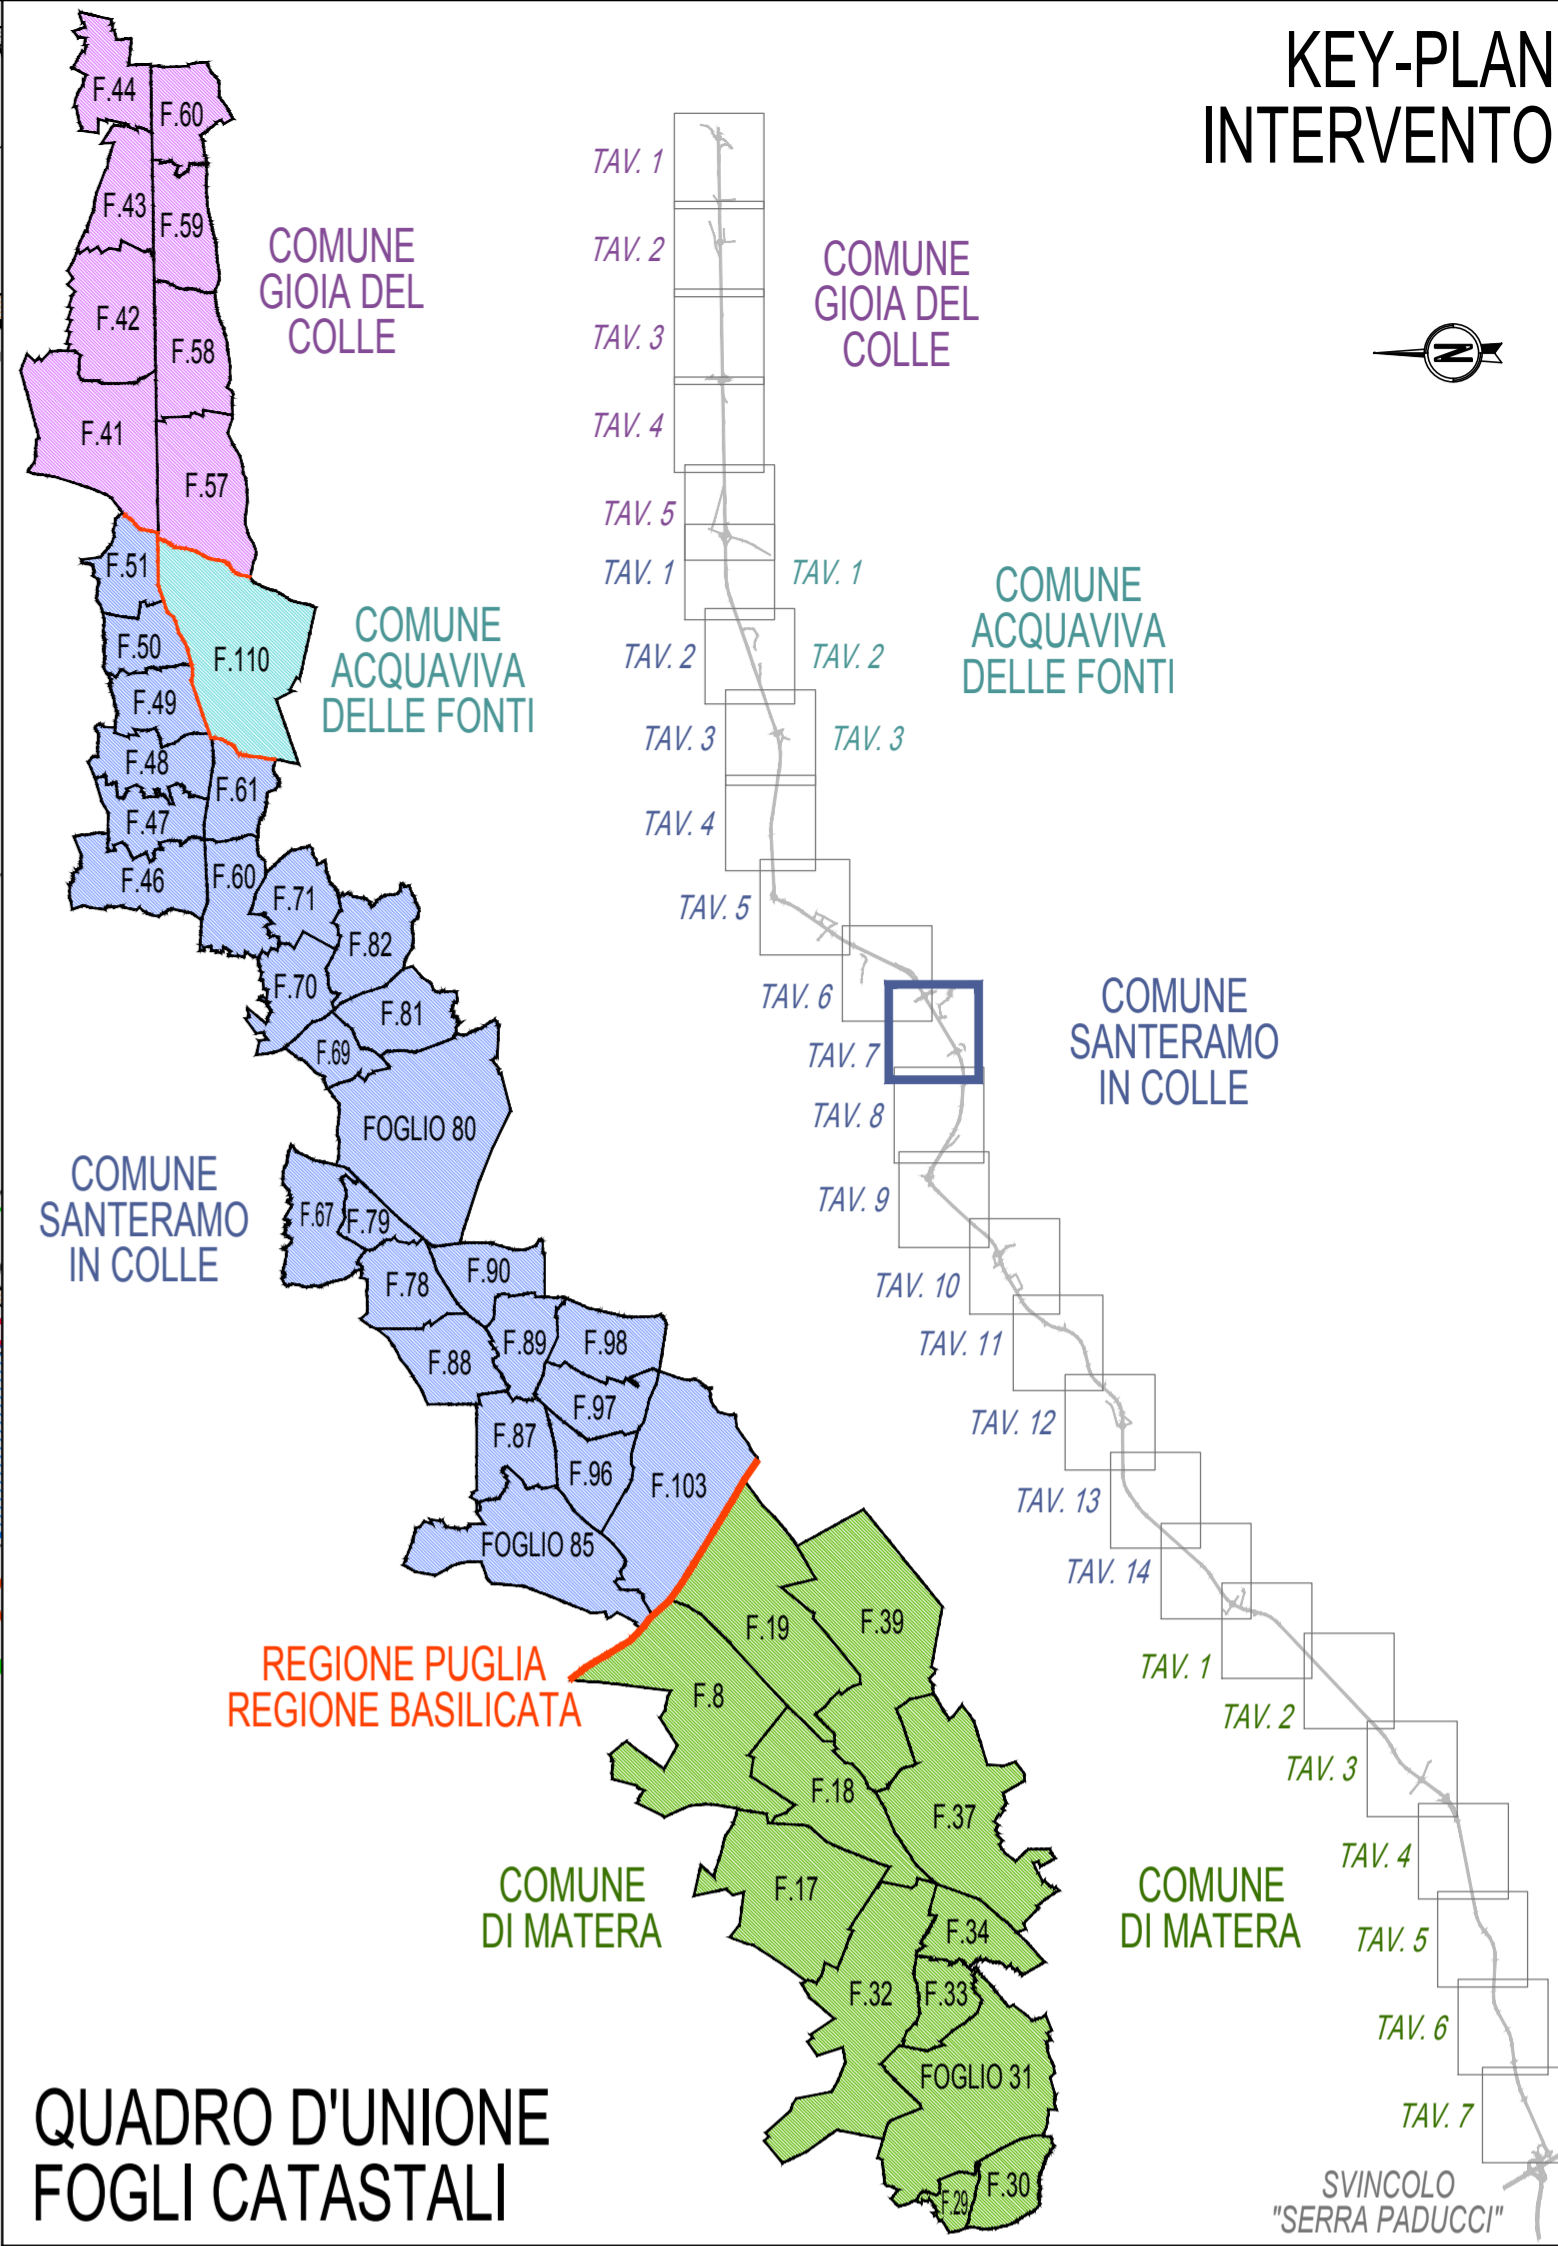

**QUADRO D'UNIONE FOGLI CATASTALI**

**Anas SpA**

Direzione Centrale Progettazione

**COLLEGAMENTO MEDIANO "MURCIA - POLLINO"**

TRATTO GIOIA DEL COLLE - MATERA - FERRANDINA - PISTICCI  
BY-PASS DI MATERA

PROGETTO DI FATTIBILITÀ TECNICO ECONOMICA

<p><b>IL PROGETTISTA</b> Dott. Ing. Dino Bonadies Ordine Ingegneri Provincia di Perugia n° A829</p>	<p><b>IL GRUPPO DI PROGETTAZIONE:</b></p> <div style="display: flex; justify-content: space-between;"> <div style="text-align: center;">  MANDATARIA         </div> <div style="text-align: center;">  MANDANTE         </div> <div style="text-align: center;">  MANDANTE         </div> </div>	<p>Ing. D. BONADIES Ing. M. RASIMELLI Ing. P. LOSPENNATO Ing. S. PELLEGRINI Ing. M. PROCACCI Ing. R. CERQUIGLINI Ing. M. CARAFFINI Geom. M. SIRAGLIA</p>		
<p><b>IL GEOLOGO:</b> Dott. Geol. Stefano Pizzilli Ordine Geologi Regione Umbria n° 107</p>	<p><b>IL RESPONSABILE DEL S.I.A.:</b> Dott. Arch. Enrica Rasimelli Ordine Architetti, Paesaggisti, Pianificatori e Conservatori Provincia di Perugia n° 430</p>	<p>Ing. N. SARACA Ing. A. NUNZIATI Ing. E. CAPANNA</p>		
<p><b>IL COORDINATORE PER LA SICUREZZA IN FASE DI PROGETTAZIONE:</b> Dott. Ing. Dino Bonadies Ordine Ingegneri Provincia di Perugia n° A829</p>	<p><b>MANDANTE:</b>  studio R.B.A. Mandatario</p>	<p>Ing. L. MONTERISI Ing. G. CIGRIELLO</p> <p>Ing. F. PACCAPELO Ing. S. GIOTTA</p>		
<p>ISTO: IL RESPONSABILE DEL PROCEDIMENTO</p>	<p>ISTO: IL VICE DIRETTORE AREA INGEGNERIA SPECIALISTICA DI AREA</p>	<p>ISTO: IL RESPONSABILE DI AREA</p>	<p>PROTOCOLLO</p>	<p>DATA</p>

<b>FASI DI COSTRUZIONE</b>					
TRACCIATO SELEZIONATO - TRATTO IN ADEGUAMENTO CATEGORIA C1					
PLANIMETRIA PIANO PARTICELLARE - ASSE PRINCIPALE					
COMUNE SANTERAMO IN COLLE - TAVOLA 7 DI 14					
CODICE PROGETTO PZ138	CODICE FILE T01_ES00_ESP_PC15_A	REVISIONE A	SCALA: 1:2.000		
PROGETTO L0715Z	UN. PROD. P 0020	CODICE ELAB. T01ES00ESP_PC15			
A	PRIMA EMISSIONE	SETTEMBRE 2020	CARAFFINI	LOSPENNATO	BONADIES
Revisione	Descrizione	Data	Redatto	Verificato	Approvato