


FOGLIO 26

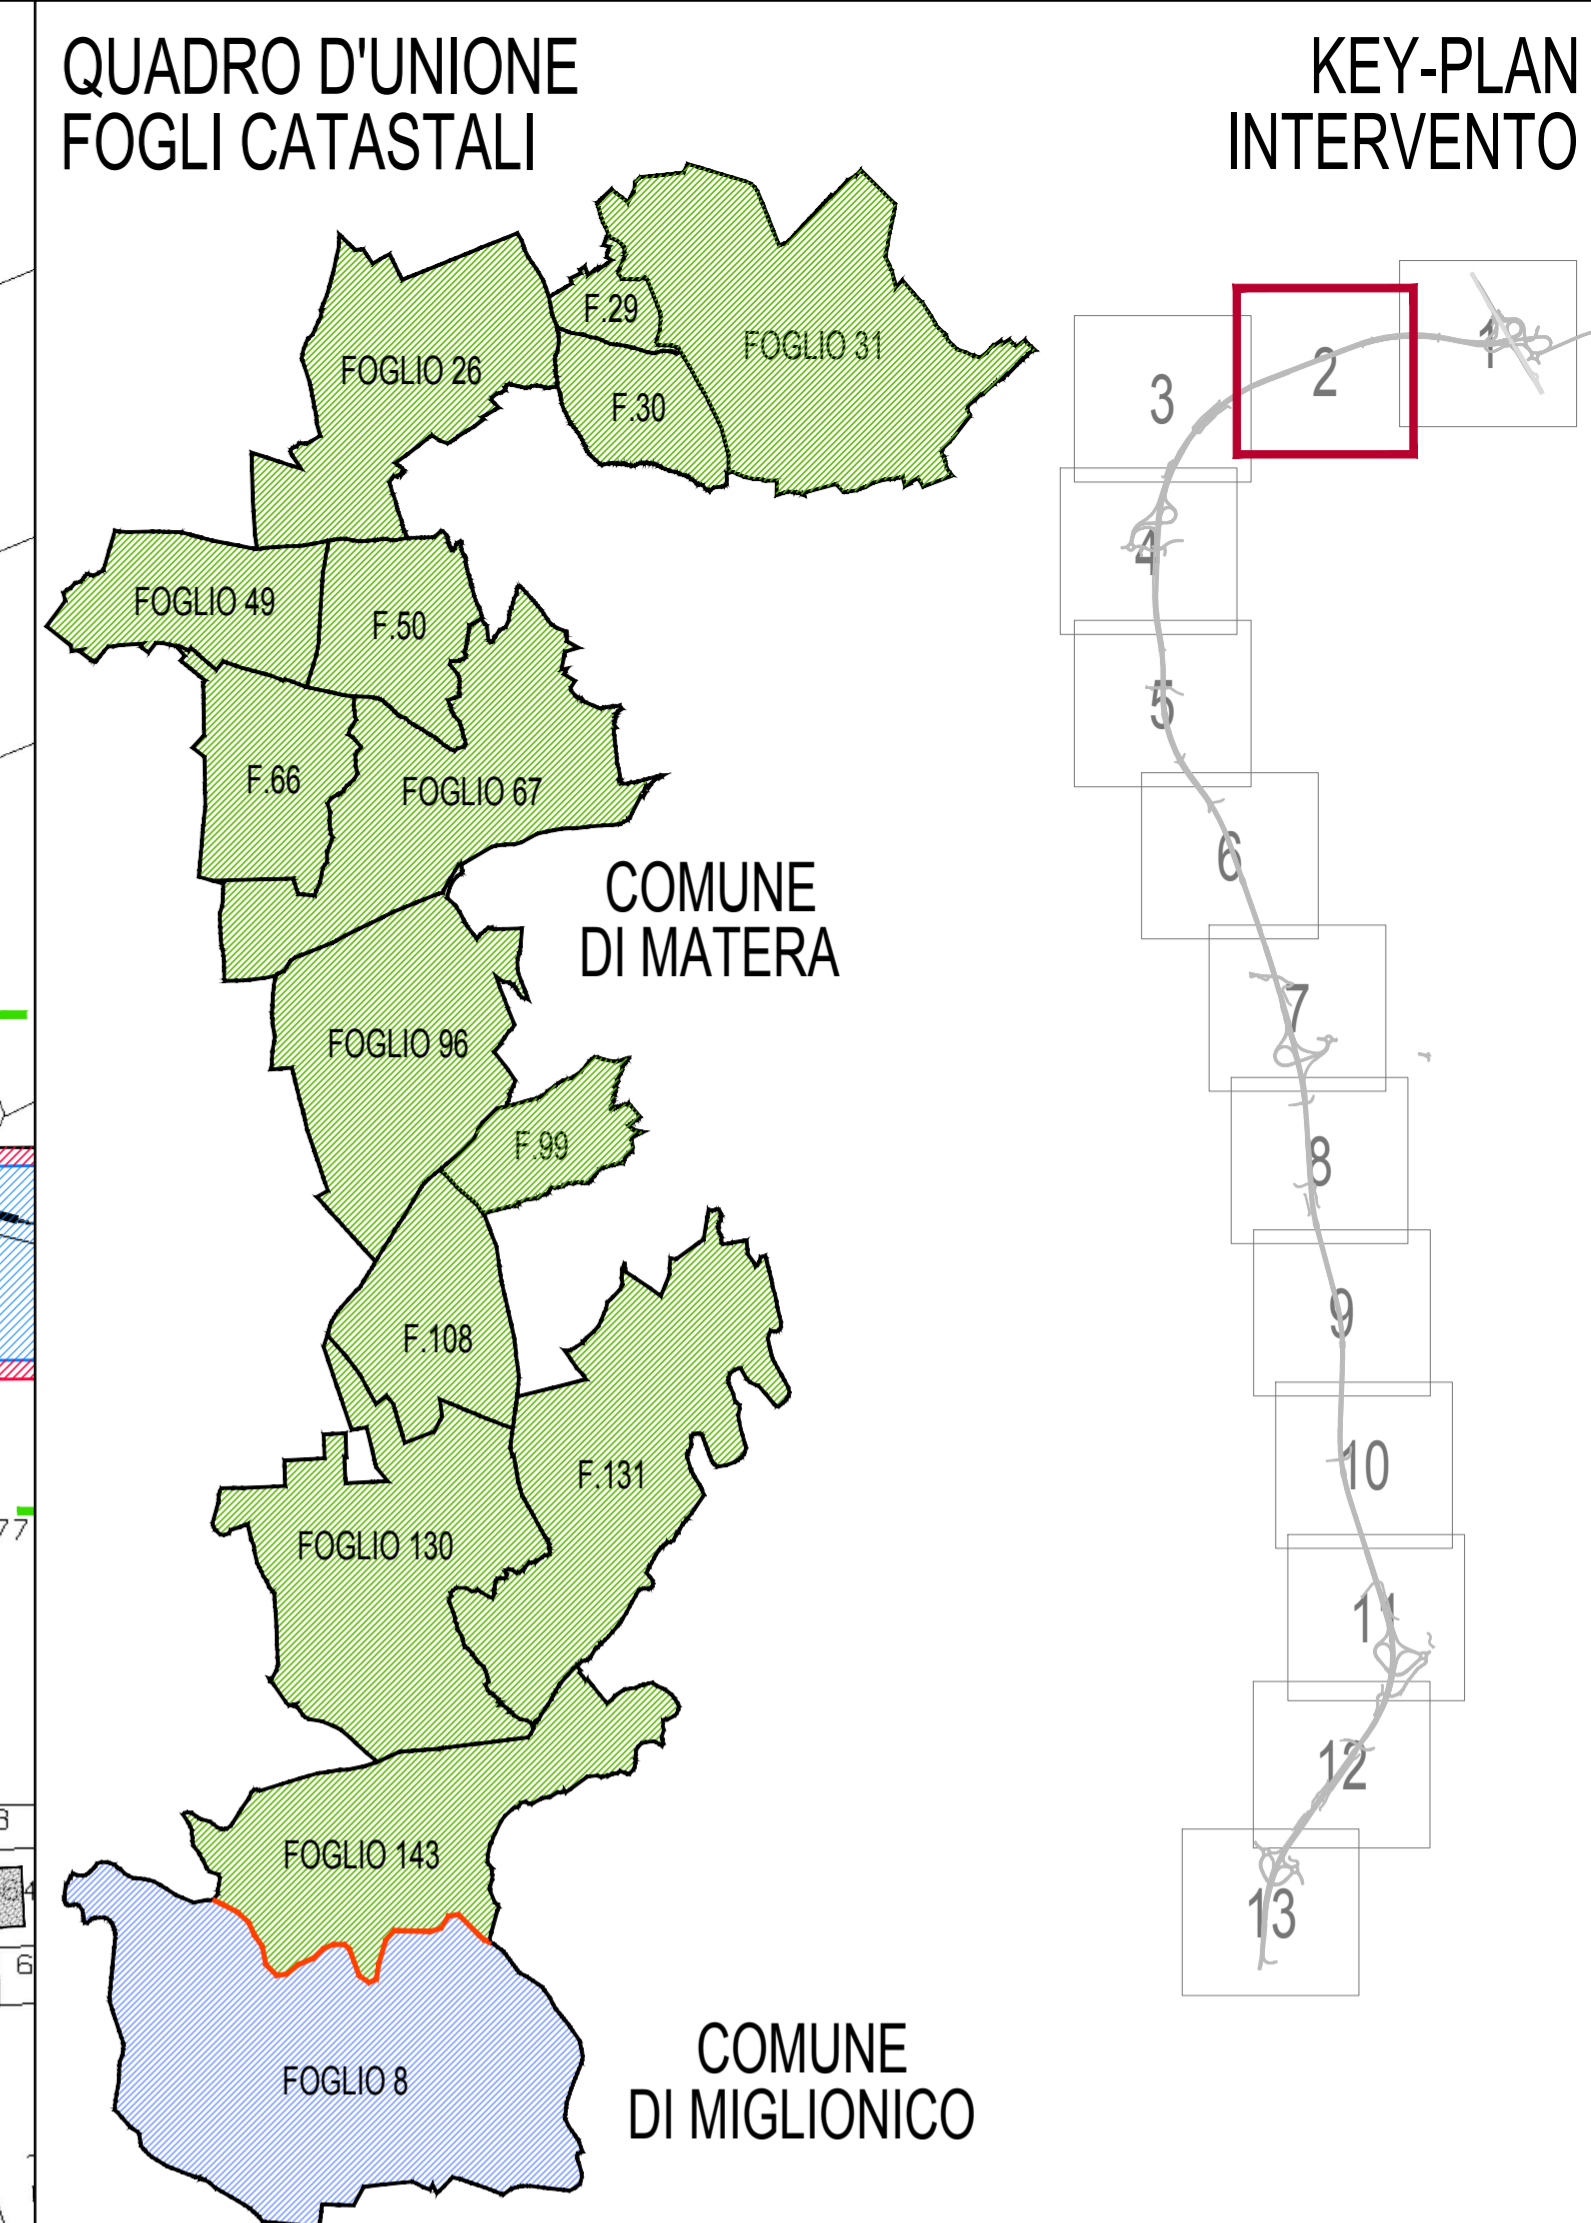

Anas SpA
 Direzione Centrale Progettazione

COLLEGAMENTO MEDIANO "MURCIA - POLLINO"
 TRATTO GIOIA DEL COLLE - MATERA - FERRANDINA - PISTICCI
 BY-PASS DI MATERA
 PROGETTO DI FATTIBILITÀ TECNICO ECONOMICA

IL PROGETTISTA Dott. Ing. Dino Bonadies Ordine Ingegneri Provincia di Perugia n° A829	IL GRUPPO DI PROGETTAZIONE: MANDATARIA MANDANTE	Ing. D. BONADIES Ing. M. RASIMELLI Ing. P. LOSPENNATO Ing. S. PELLEGRINI Ing. M. PROCACCI Ing. R. CERQUIGLINI Ing. M. CARAFFINI Geom. M. BIRAGLIA		
IL GEOLOGO: Dott. Geol. Stefano Pizzoli Ordine Geologi Regione Umbria n° 107	IL RESPONSABILE DEL S.I.A. Dott. Arch. Enrica Rasimelli Ordine Architetti, Paesaggisti, Pianificatori e Conservatori Provincia di Perugia n° 430	Ing. N. SARACA Ing. A. NUNZIATI Ing. E. CAPANNA		
IL COORDINATORE PER LA SICUREZZA IN FASE DI PROGETTAZIONE Dott. Ing. Dino Bonadies Ordine Ingegneri Provincia di Perugia n° A829	MANDANTE SETAC S.r.l. Servizi di Ingegneria, Supporto Ambientale e Consulenza Via Umbra 104 - 00198 Roma	Ing. L. MONTERISI Ing. G. CIORIELLO		
MANDANTE studio R.B.A. Studio Romanelli, Bonici & Associati srl Via Umbra 104 - 00198 Roma	MANDANTE Ing. F. PACCAPELO Ing. S. GIOTTA			
VISTO: IL RESPONSABILE DEL PROCEDIMENTO ---	VISTO: IL VICE DIRETTORE AREA INGEGNERIA SPECIALISTICA ---	VISTO: IL RESPONSABILE AREA ---	PROTOCOLLO ---	DATA ---

LEGENDA

GR	RETINO/SIMBOLO	DESCRIZIONE
ESPROPRIO		AREE DA ESPROPRIARE
		AREE DA OCCUPARE TEMPORANEAMENTE
		AREE DA ASSERVIRE / CONVENZIONARE
		LINEA FASCIA DI RISPETTO
CATASTO		NUMERO PIANO
		ACQUE
		STRADE
		FABBRICATO
		PARTICELLA
		CONFINI COMUNALI
		CONFINE FOGLIO CATASTALE

FASI DI COSTRUZIONE
 TRACCIATO SELEZIONATO - TRATTO IN VARIANTE CATEGORIA B
 PLANIMETRIA PIANO PARTICELLARE - ASSE PRINCIPALE - TAVOLA 2 DI 13

CODICE PROGETTO PZ139	CODICE FILE T02_ES00_ESP_PC02_A	REVISIONE A	SCALA: 1:2.000
PROGETTO L0715Z	IN. PROC. P	N. PROC. 0020	CODICE ELAB. T02ES00ESP_PC02
A	PRIMA EMISSIONE	SETTEMBRE 2020	BELLAVITA
Revisione	Descrizione	Data	Redatto
			Verificato
			Approvato